




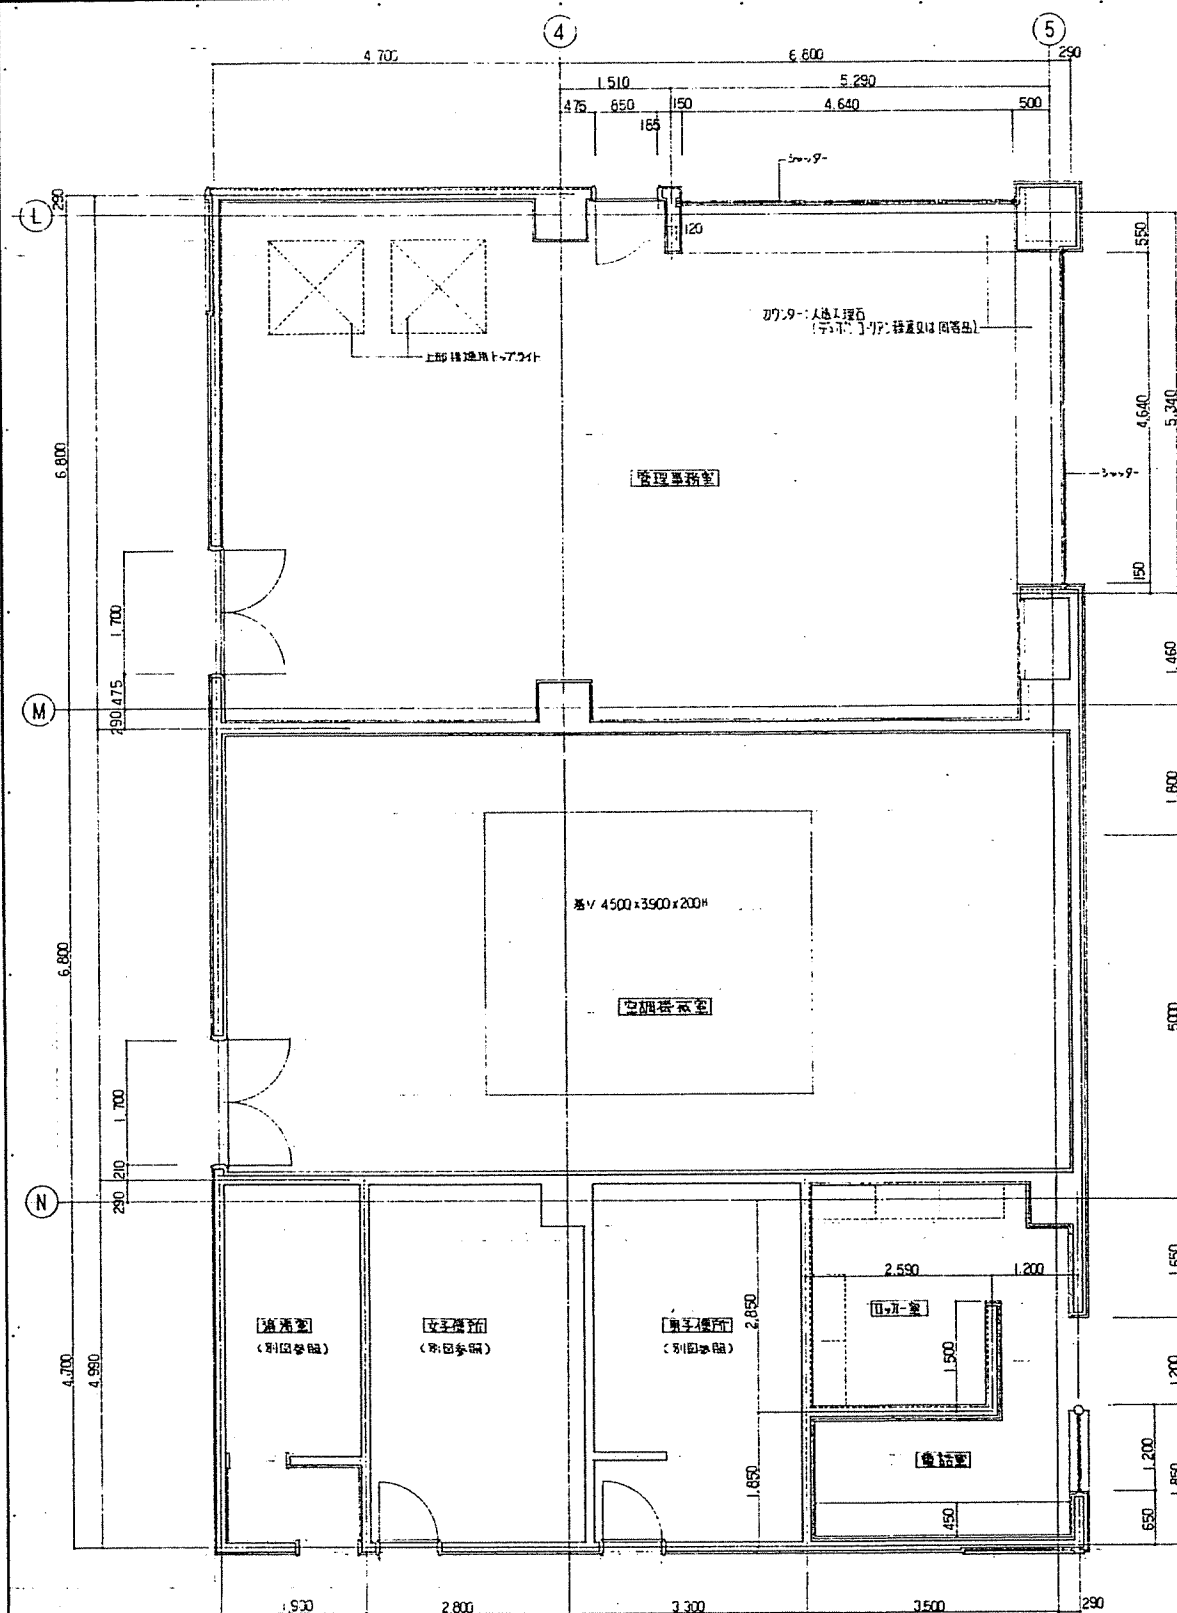

姓名	管理事務所	空調機標置	ロッカー室	電話室
岸	元モゴニアスビニ・4741400	ボウダウダ街100番地後進行建、岸	岸用磁器741400・200角	岸用磁器741400・200角
山本	ツツ山本 H-60	モリス山本子 H-100	1.79701と磁行型741400 荷月上成機	大塚石本屋江上
野	五ノギト012Fビニル01200	グラスウ・050 (K32) グラスウ27E	1.79701と磁行型741400 荷月上成機	大塚石本屋江上
天井	湯浅組空機標置	グラスウ・050 (K32) グラスウ27E	741400・H-3 H-60・60・60 磁行磁器	741400・H-3 H-60・60・60 磁行磁器
橋本	橋本組ト・ア・フ、各付カワダ			

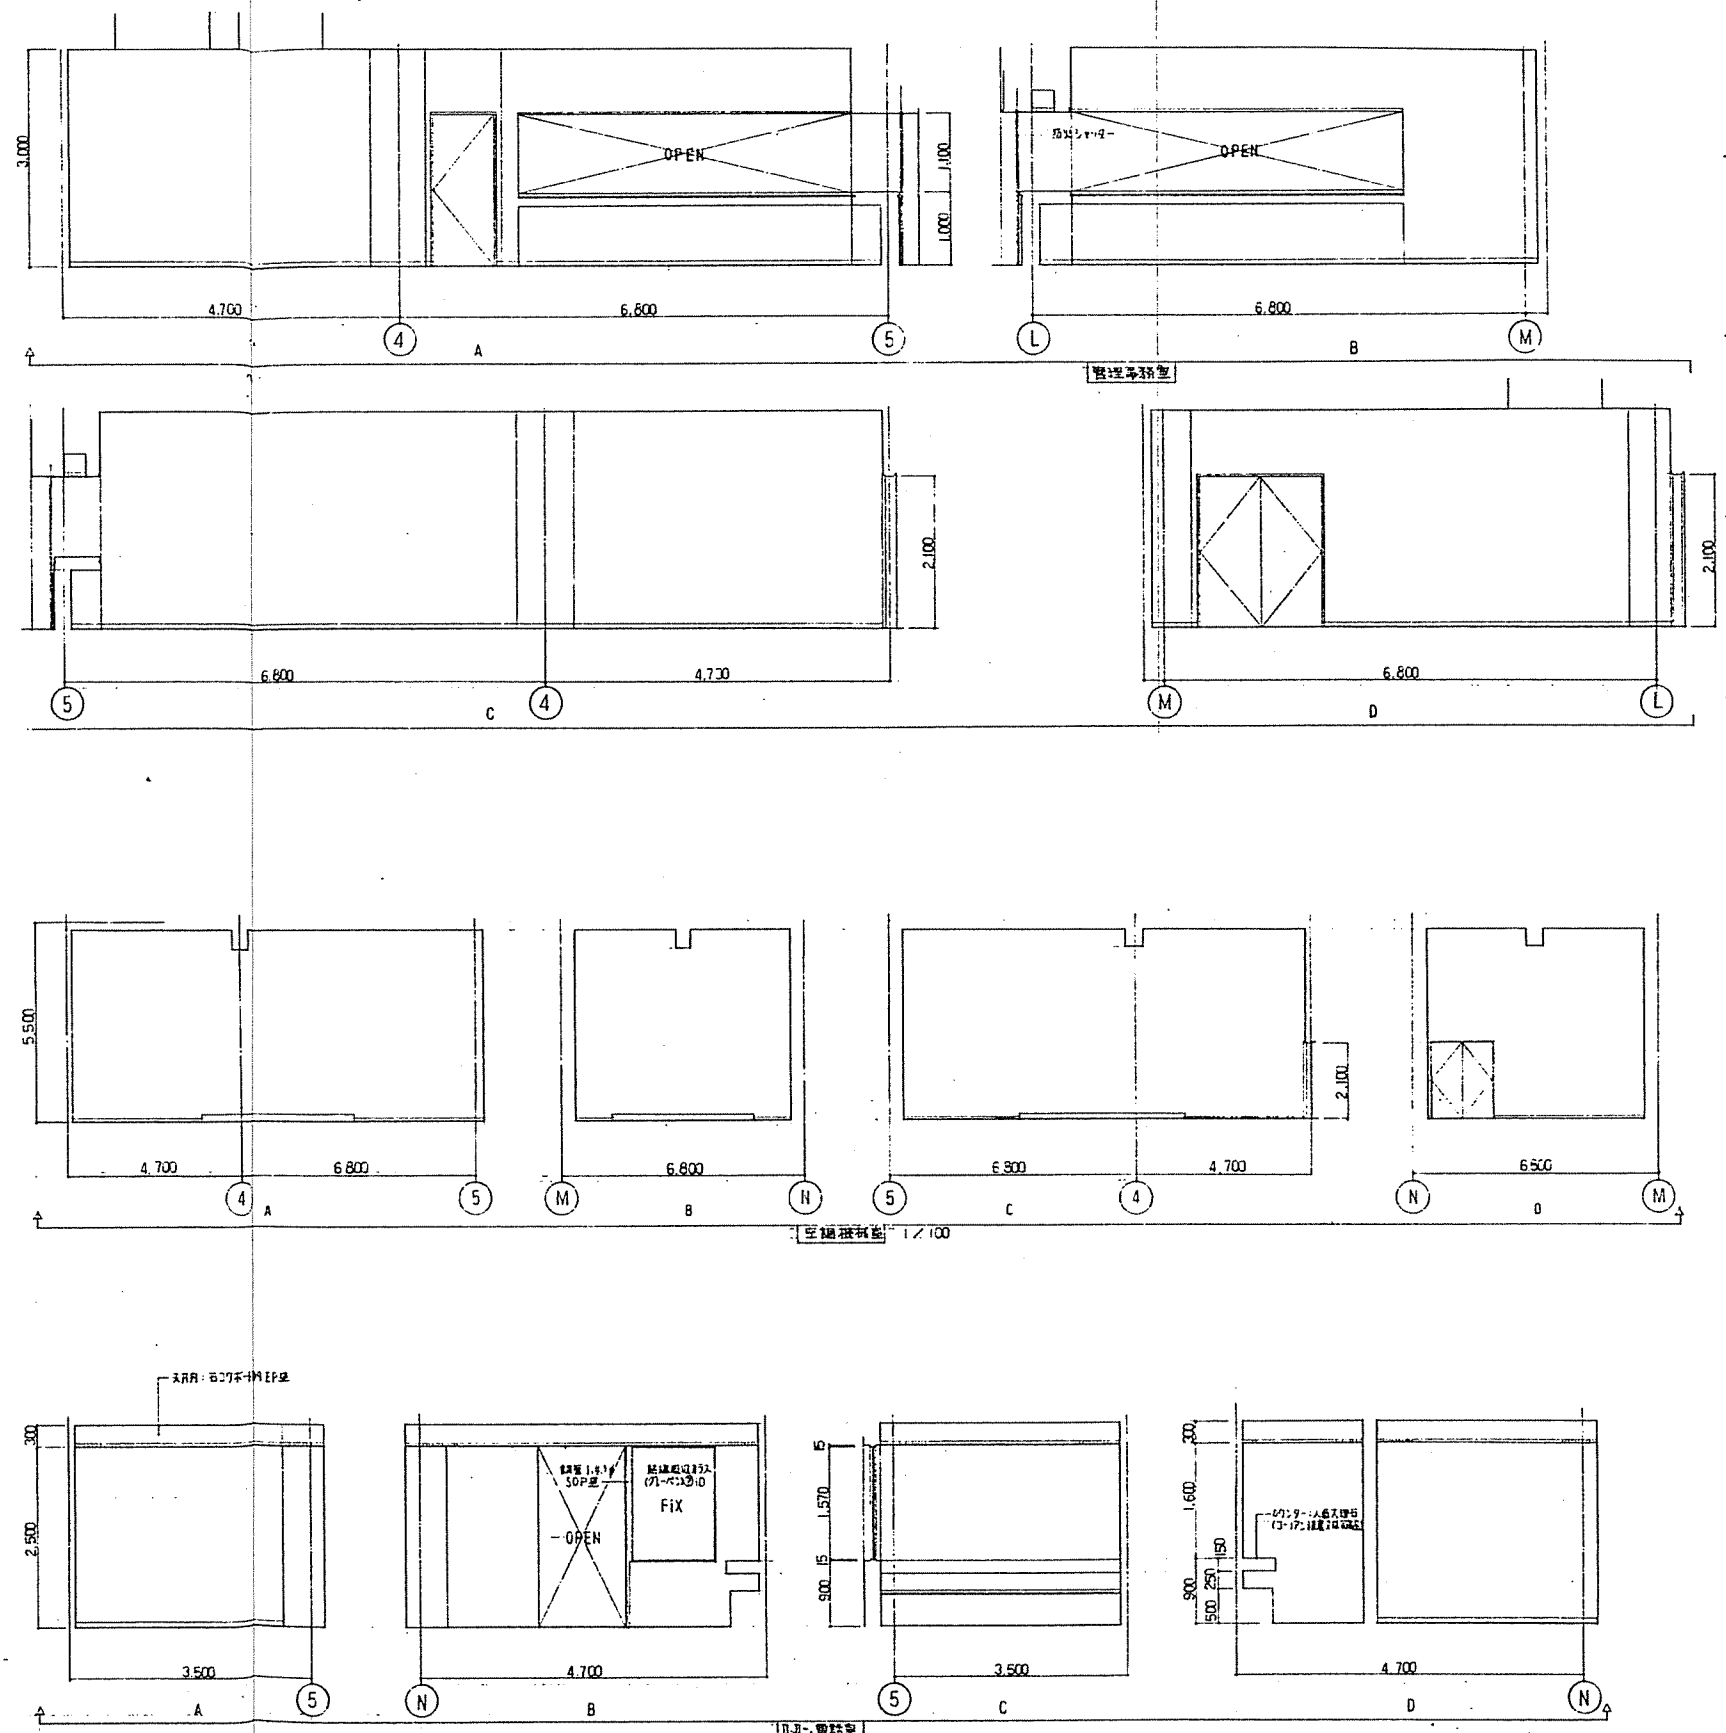


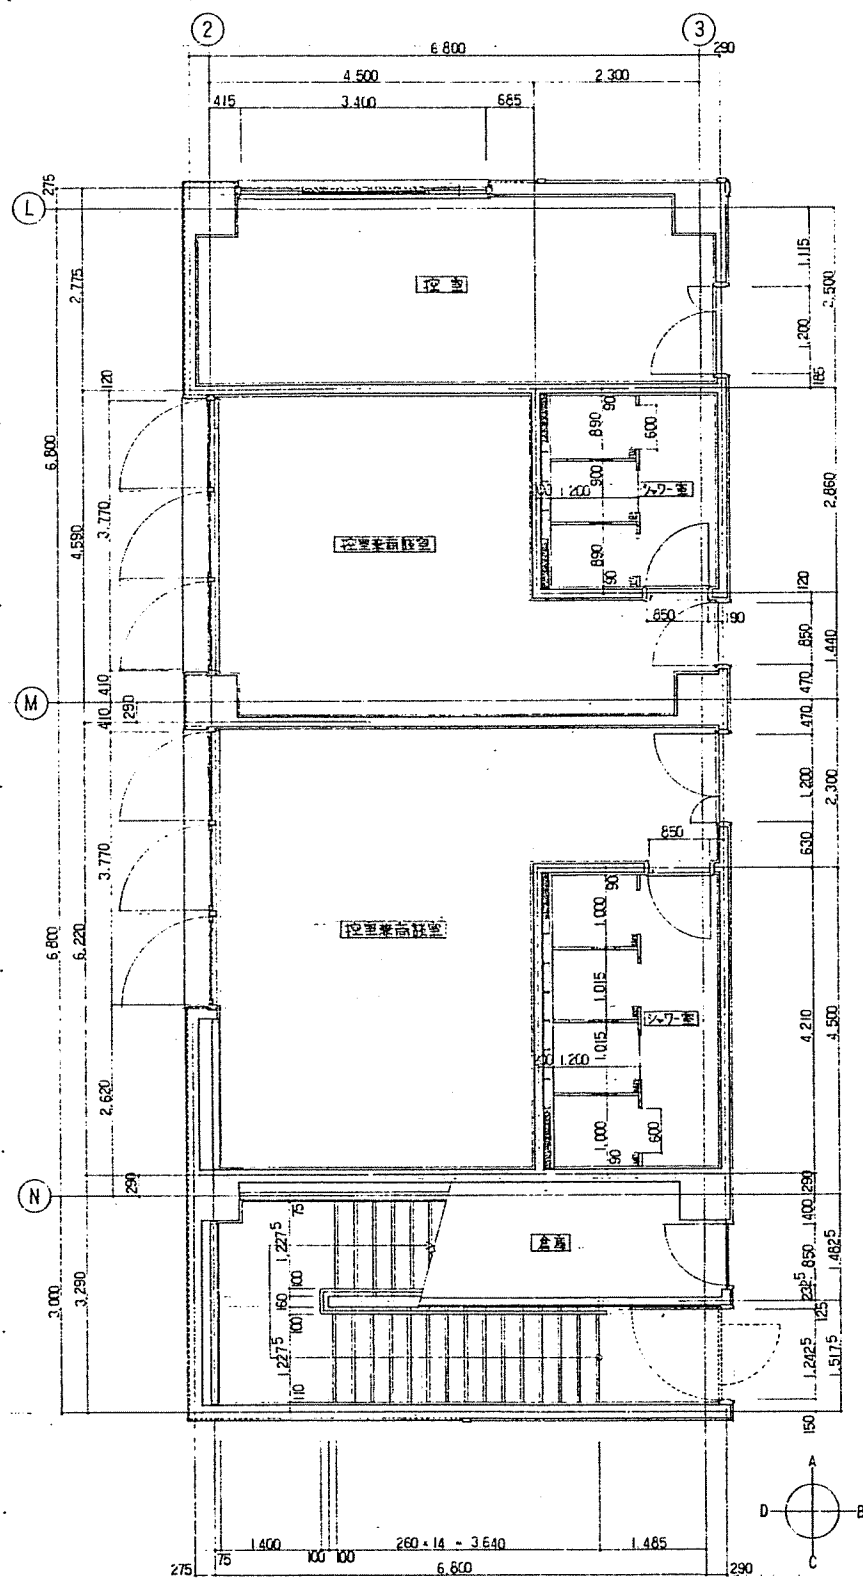






1 控室兼図書室預り平面図 1/50

部名	控室	控室兼図書室	シャワー室
床	ホモジニアス系ビニルタイル貼	長尺塩ビシート貼	防水モルタル全面下地 塩ビシート敷
巾木	ソフト巾木 H=40	ソフト巾木 H=40	防湿シート貼 100角
壁	石膏ボードの2下地ビニルクロス貼	モルタル全面下地ビニルクロス貼	防湿シート貼 100角
天井	装飾吸音板貼	装飾吸音板貼	スリッパ天井貼
扉	ブライトBOX・スチールSOP	ブライトBOX・スチールSOP	シャワーブース・カーテン



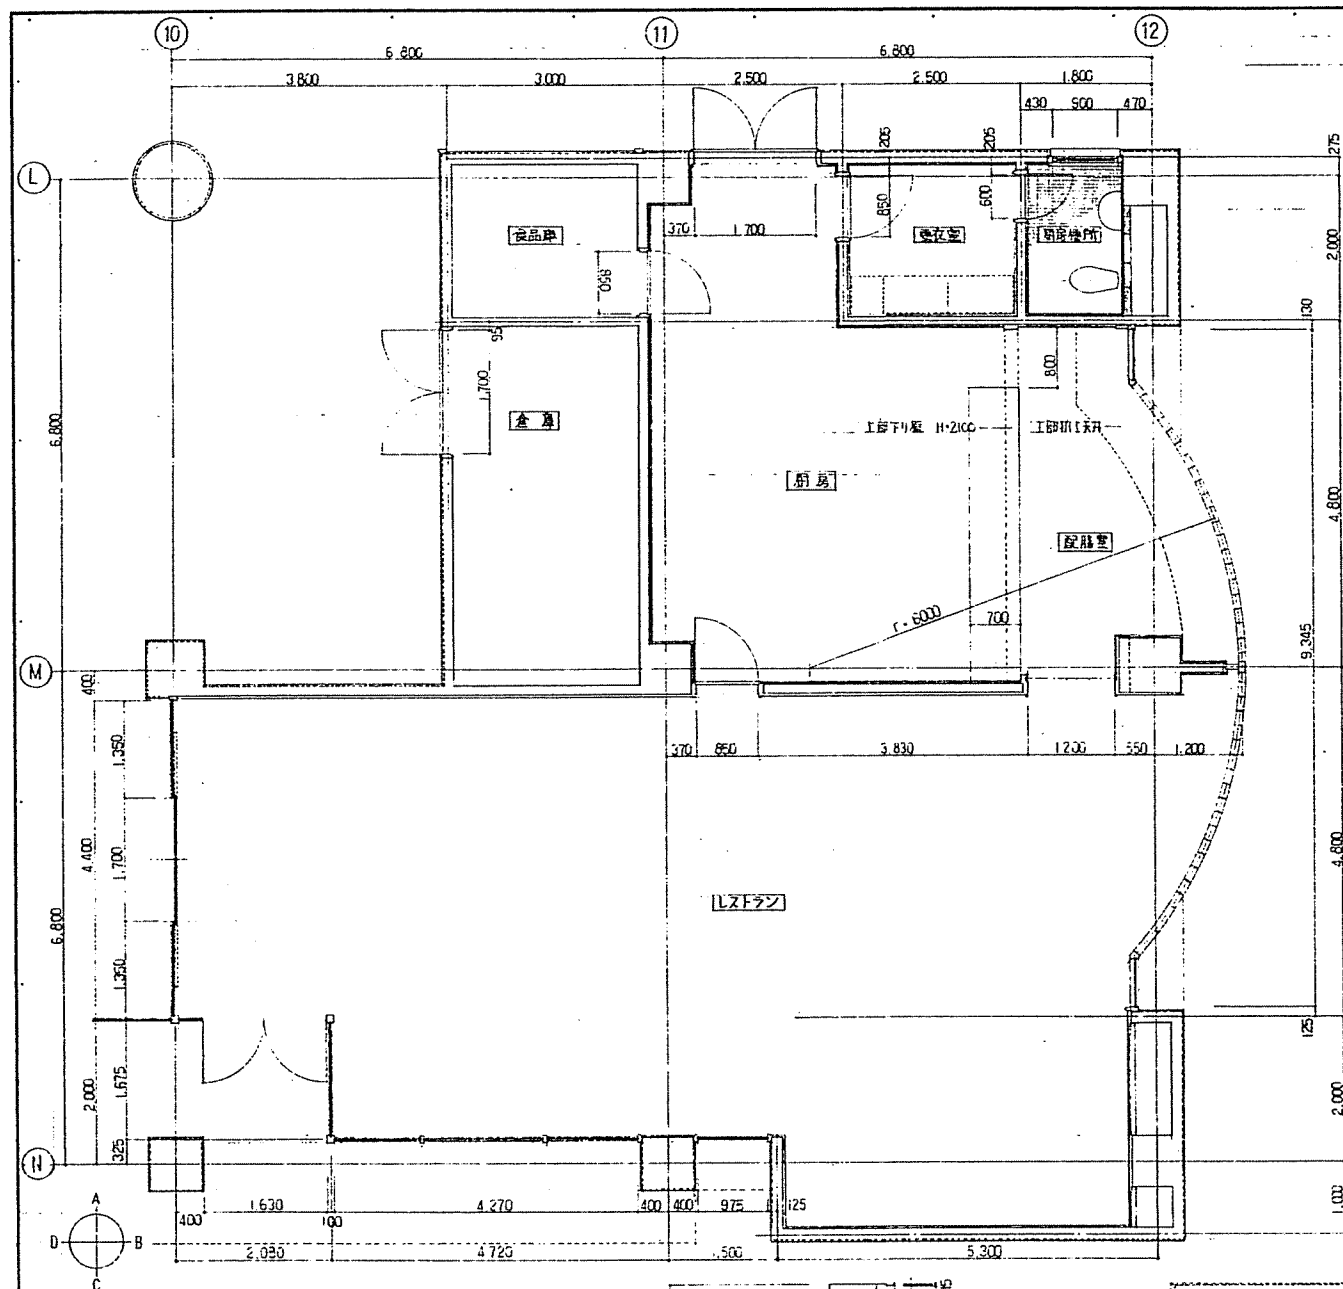

レストラン 厨房平面図 1/50

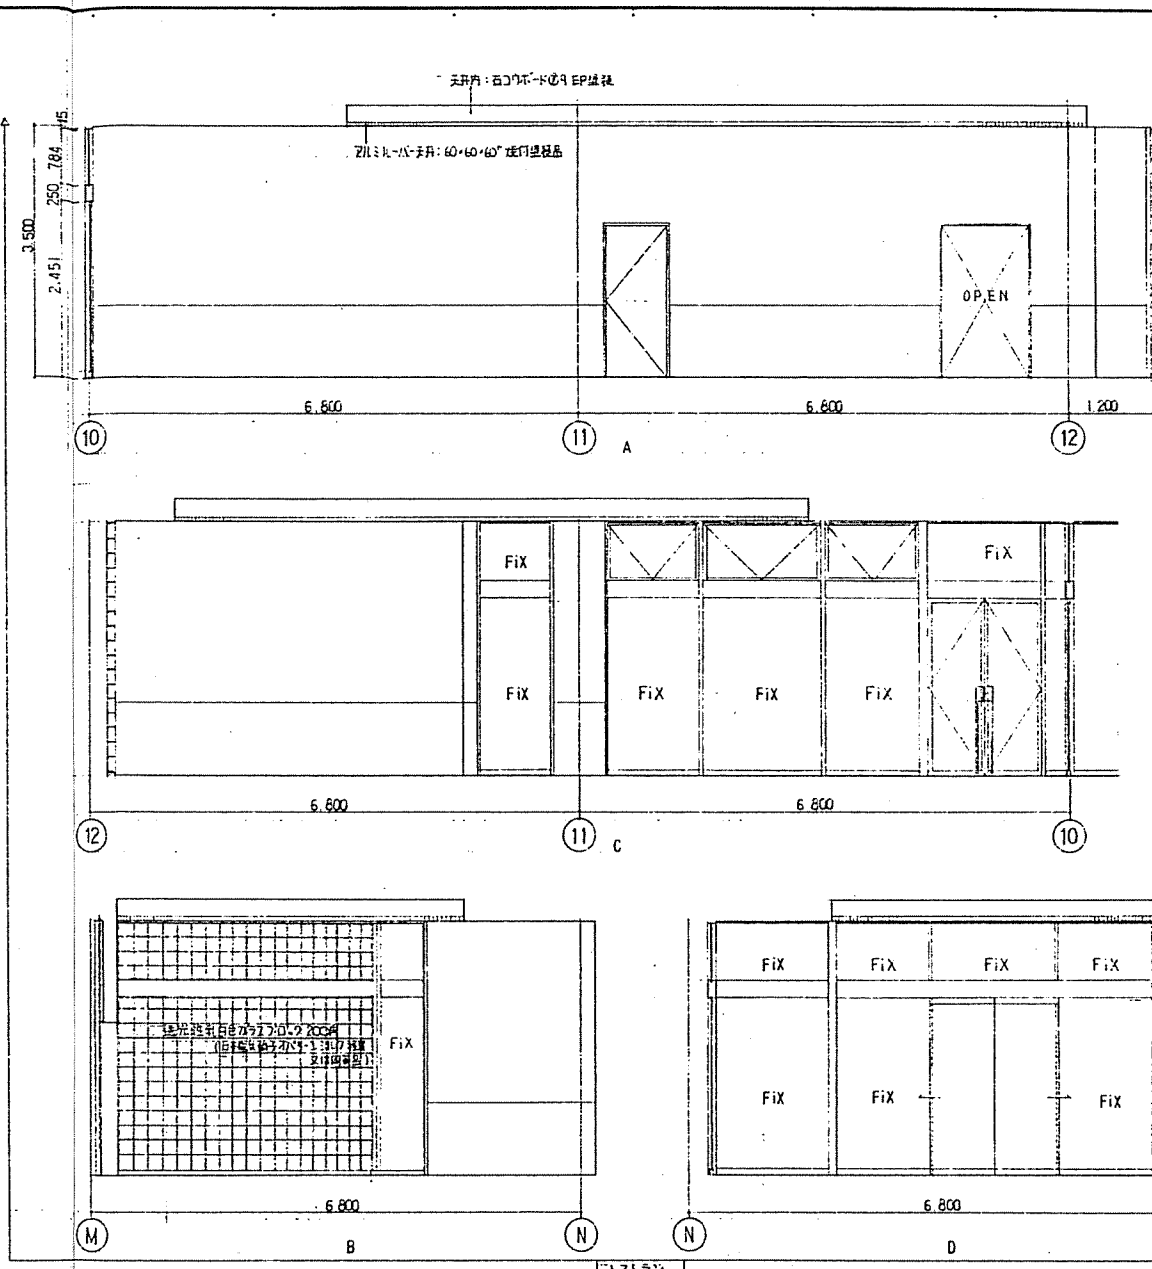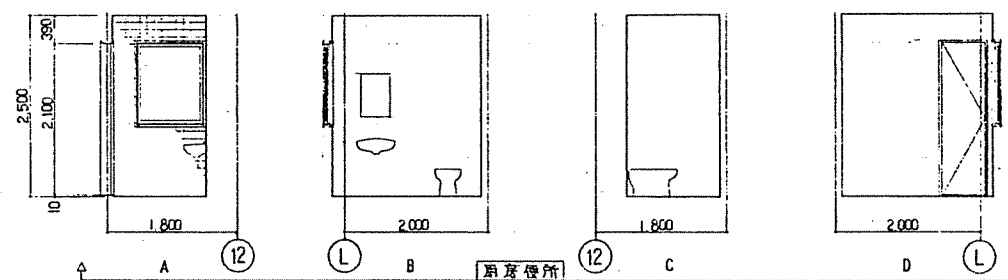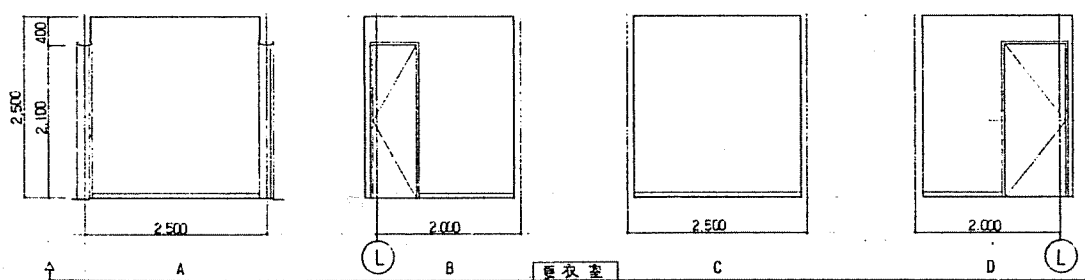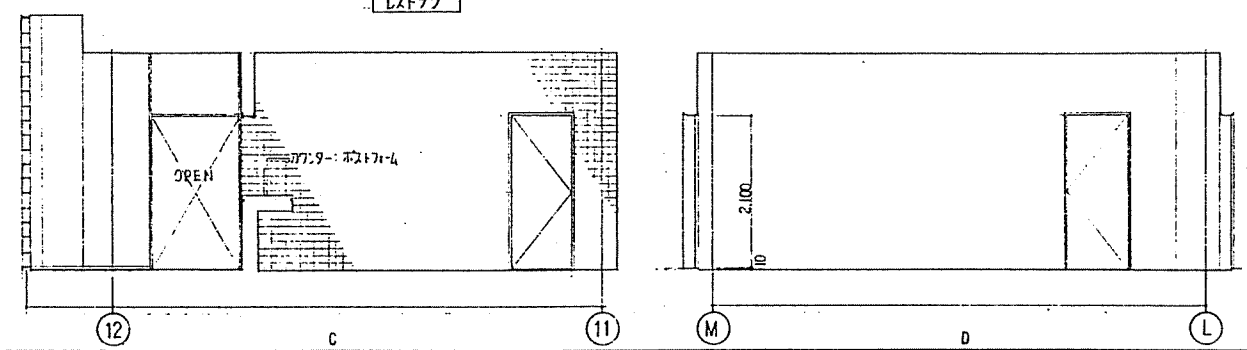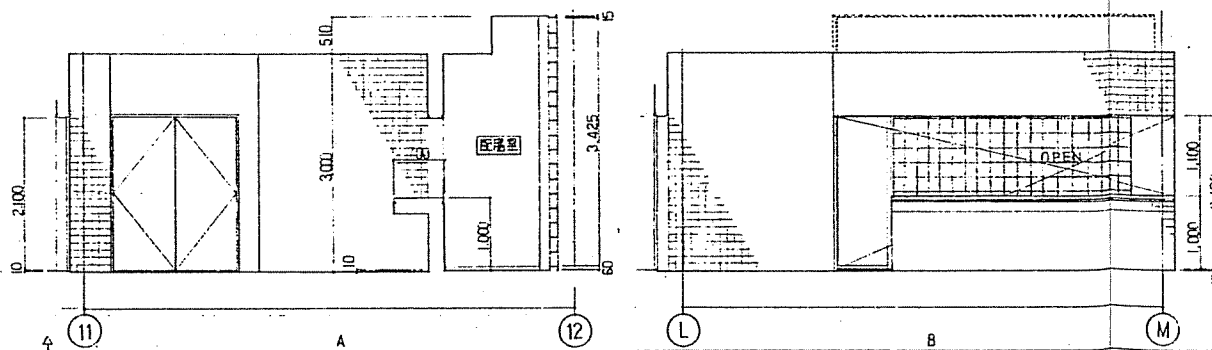

室名	レストラン
床	ゴムタイル張り
巾	大規模本館に上 H=1000
壁	モルタル全周下地ビニールクロス張り
天井	装飾用石膏ボード張り EP塗り
備考	

室名	厨房
床	工所タイル張り (ノンスリップ工法)
巾	装飾用タイル張り 100角
壁	装飾用タイル張り 100角
天井	クイックパネルクロス張り 60x60x60 VP
備考	衛生用タイル張り 75x75x10 グラスブロック


室名	更衣室
床	長尺塩ビシート張り
巾	ソフト巾 巾 H=60
壁	モルタル全周 EP塗り
天井	クイックパネルクロス張り 60x60x60 VP
備考	

室名	厨房便所
床	無釉磁器モザイクタイル張り 45角
巾	装飾用タイル張り 100角
壁	装飾用タイル張り 100角
天井	クイックパネルクロス張り 60x60x60 VP
備考	


室名	配膳室
床	ゴムタイル張り
巾	ソフト巾 H=60
壁	モルタル全周 EP塗り
天井	クイックパネルクロス張り 60x60x60 EP
備考	




図号	J08-1689
図名	レストラン 厨房平面図 1/50
作成	3月11日
校閲	
承認	

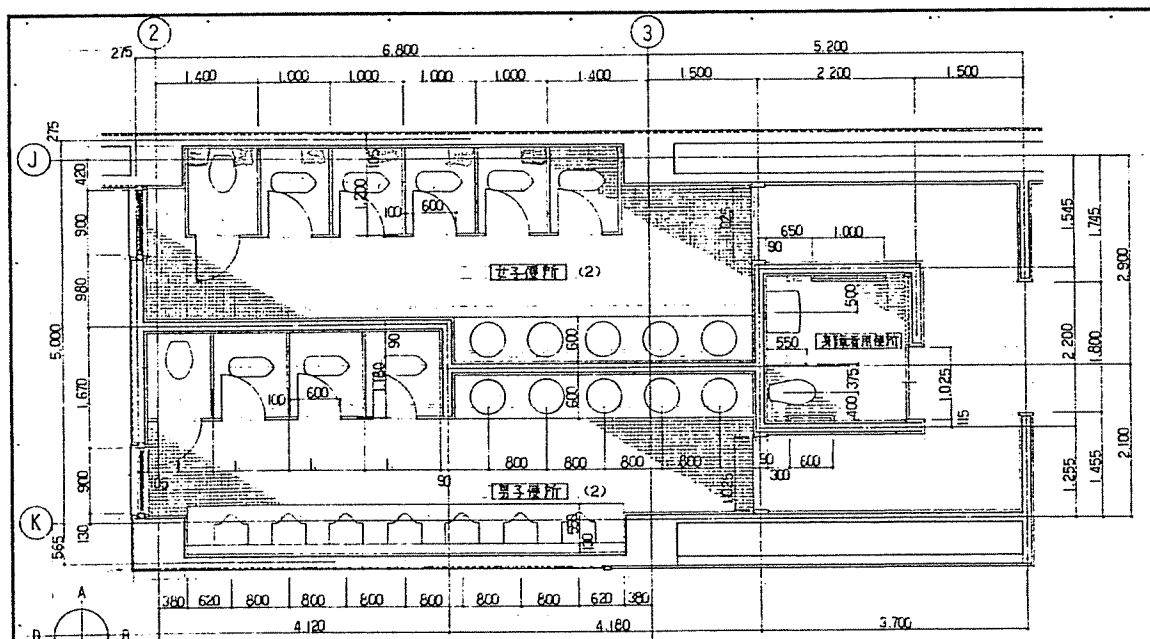


【便所(2) 男子便所】 1/50

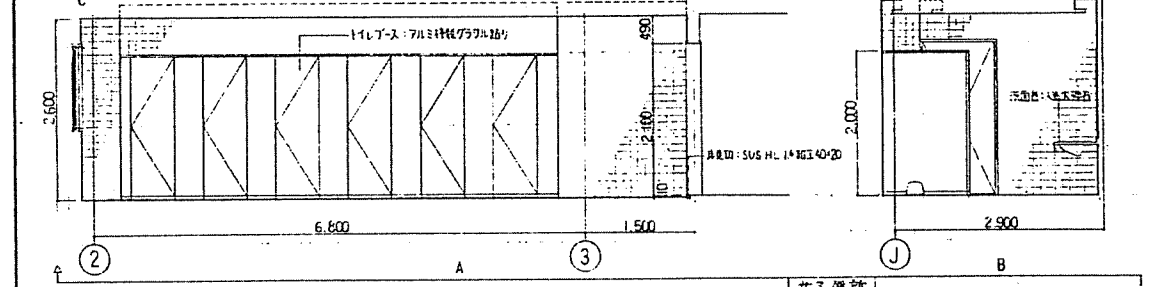


【便所(2) 女子便所】 1/50

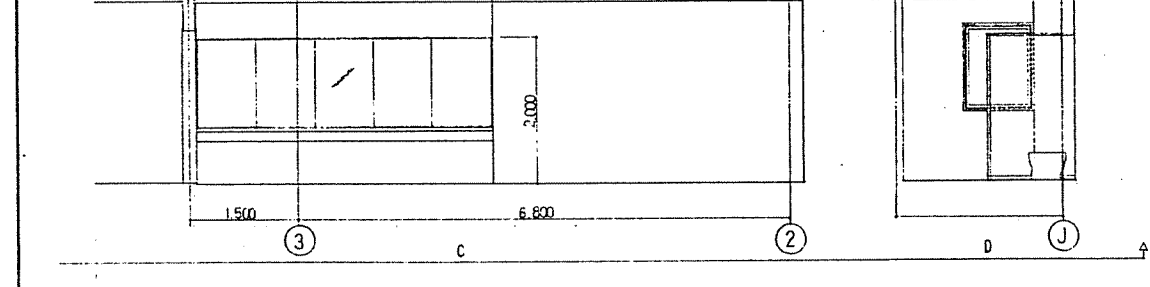


【便所(1) 男子便所】 1/50

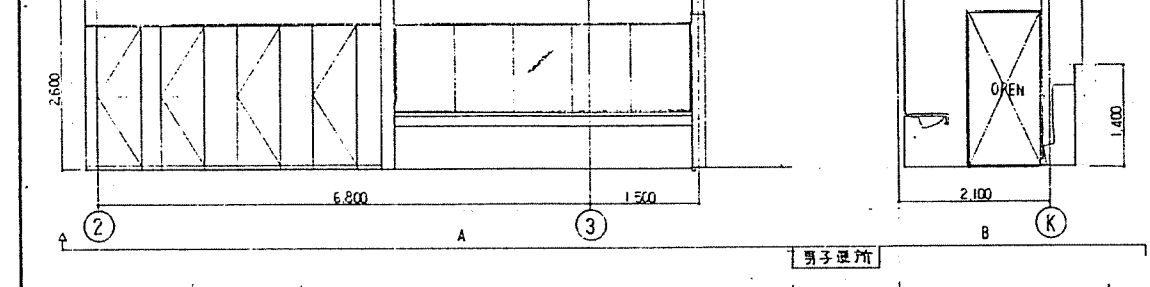


【便所(1) 女子便所】 1/50

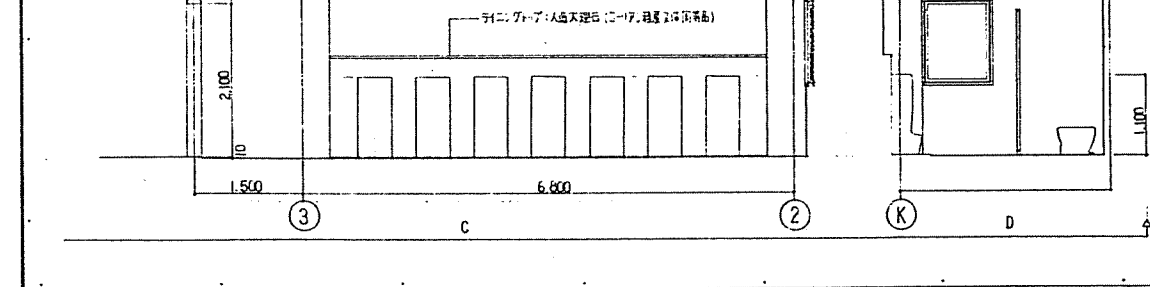


【湯沸室】 1/50

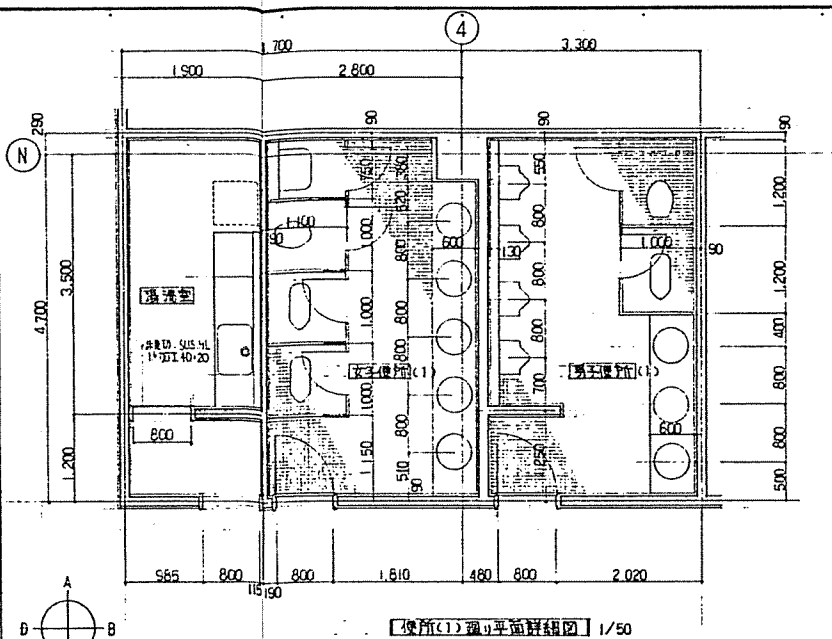


【便所(2) 男子便所】 1/50

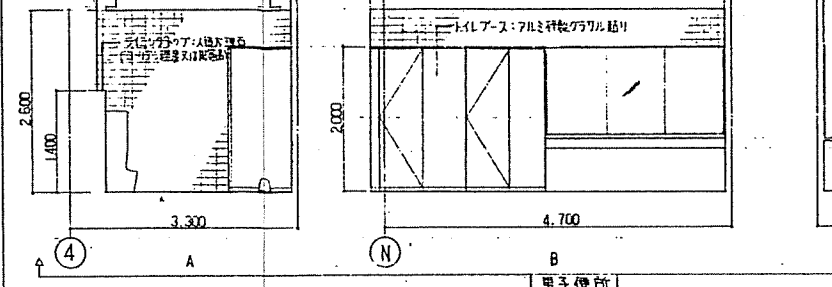


【便所(2) 女子便所】 1/50

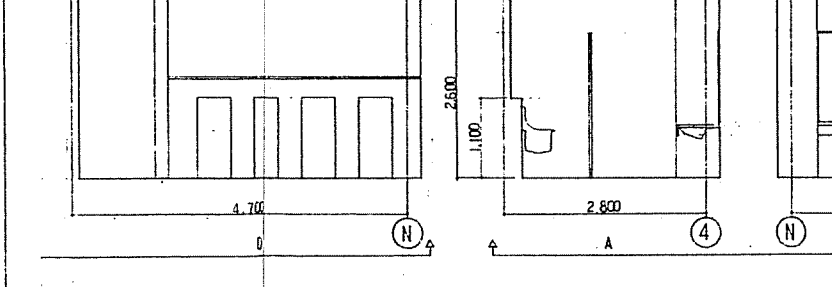

【便所(1) 男子便所】 1/50

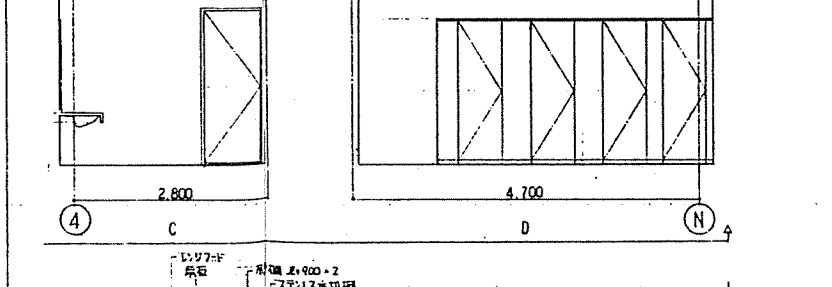



【便所(1) 女子便所】 1/50

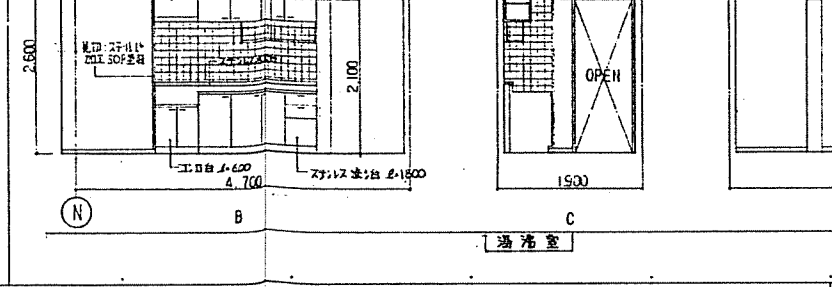

【湯沸室】 1/50


室名	男子、女子便所 (1)
床	無垢材・モザイクタイル貼付 45角
巾木	防虫剤タイル貼付 100角
壁	防虫剤タイル貼付 100角
天井	岩綿吸音板張り
備考	

室名	湯沸室
床	長尺珪藻土シート貼付
巾木	ソフト巾木 H=60
壁	モザイクタイル貼付 VP塗り
天井	岩綿吸音板張り VP
備考	

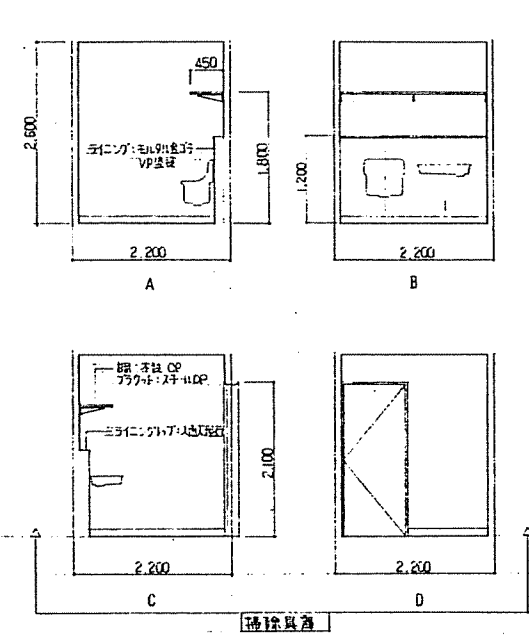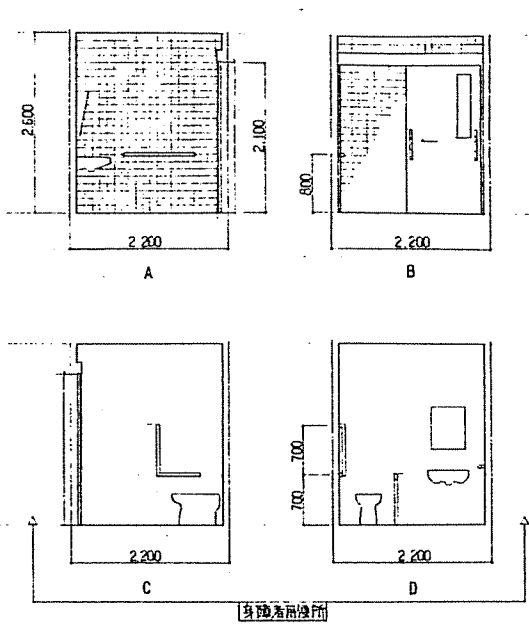

室名	男子便所 (2)	女子便所 (2)
床	無垢材・モザイクタイル貼付 45角	無垢材・モザイクタイル貼付 45角
巾木	防虫剤タイル貼付 100角	防虫剤タイル貼付 100角
壁	防虫剤タイル貼付 100角	防虫剤タイル貼付 100角
天井	岩綿吸音板張り	岩綿吸音板張り
備考	小便器下 花崗石手洗い台	


室名	身障者用便所	身障者用湯沸室
床	無垢材・モザイクタイル貼付 45角	防虫剤タイル貼付
巾木	防虫剤タイル貼付 100角	防虫剤タイル貼付 H=100
壁	防虫剤タイル貼付 100角	モザイクタイル貼付 VP塗り
天井	岩綿吸音板張り	岩綿吸音板張り VP
備考	手洗い台・小便器・トイレ・トイレ	手洗い台・小便器・トイレ・トイレ

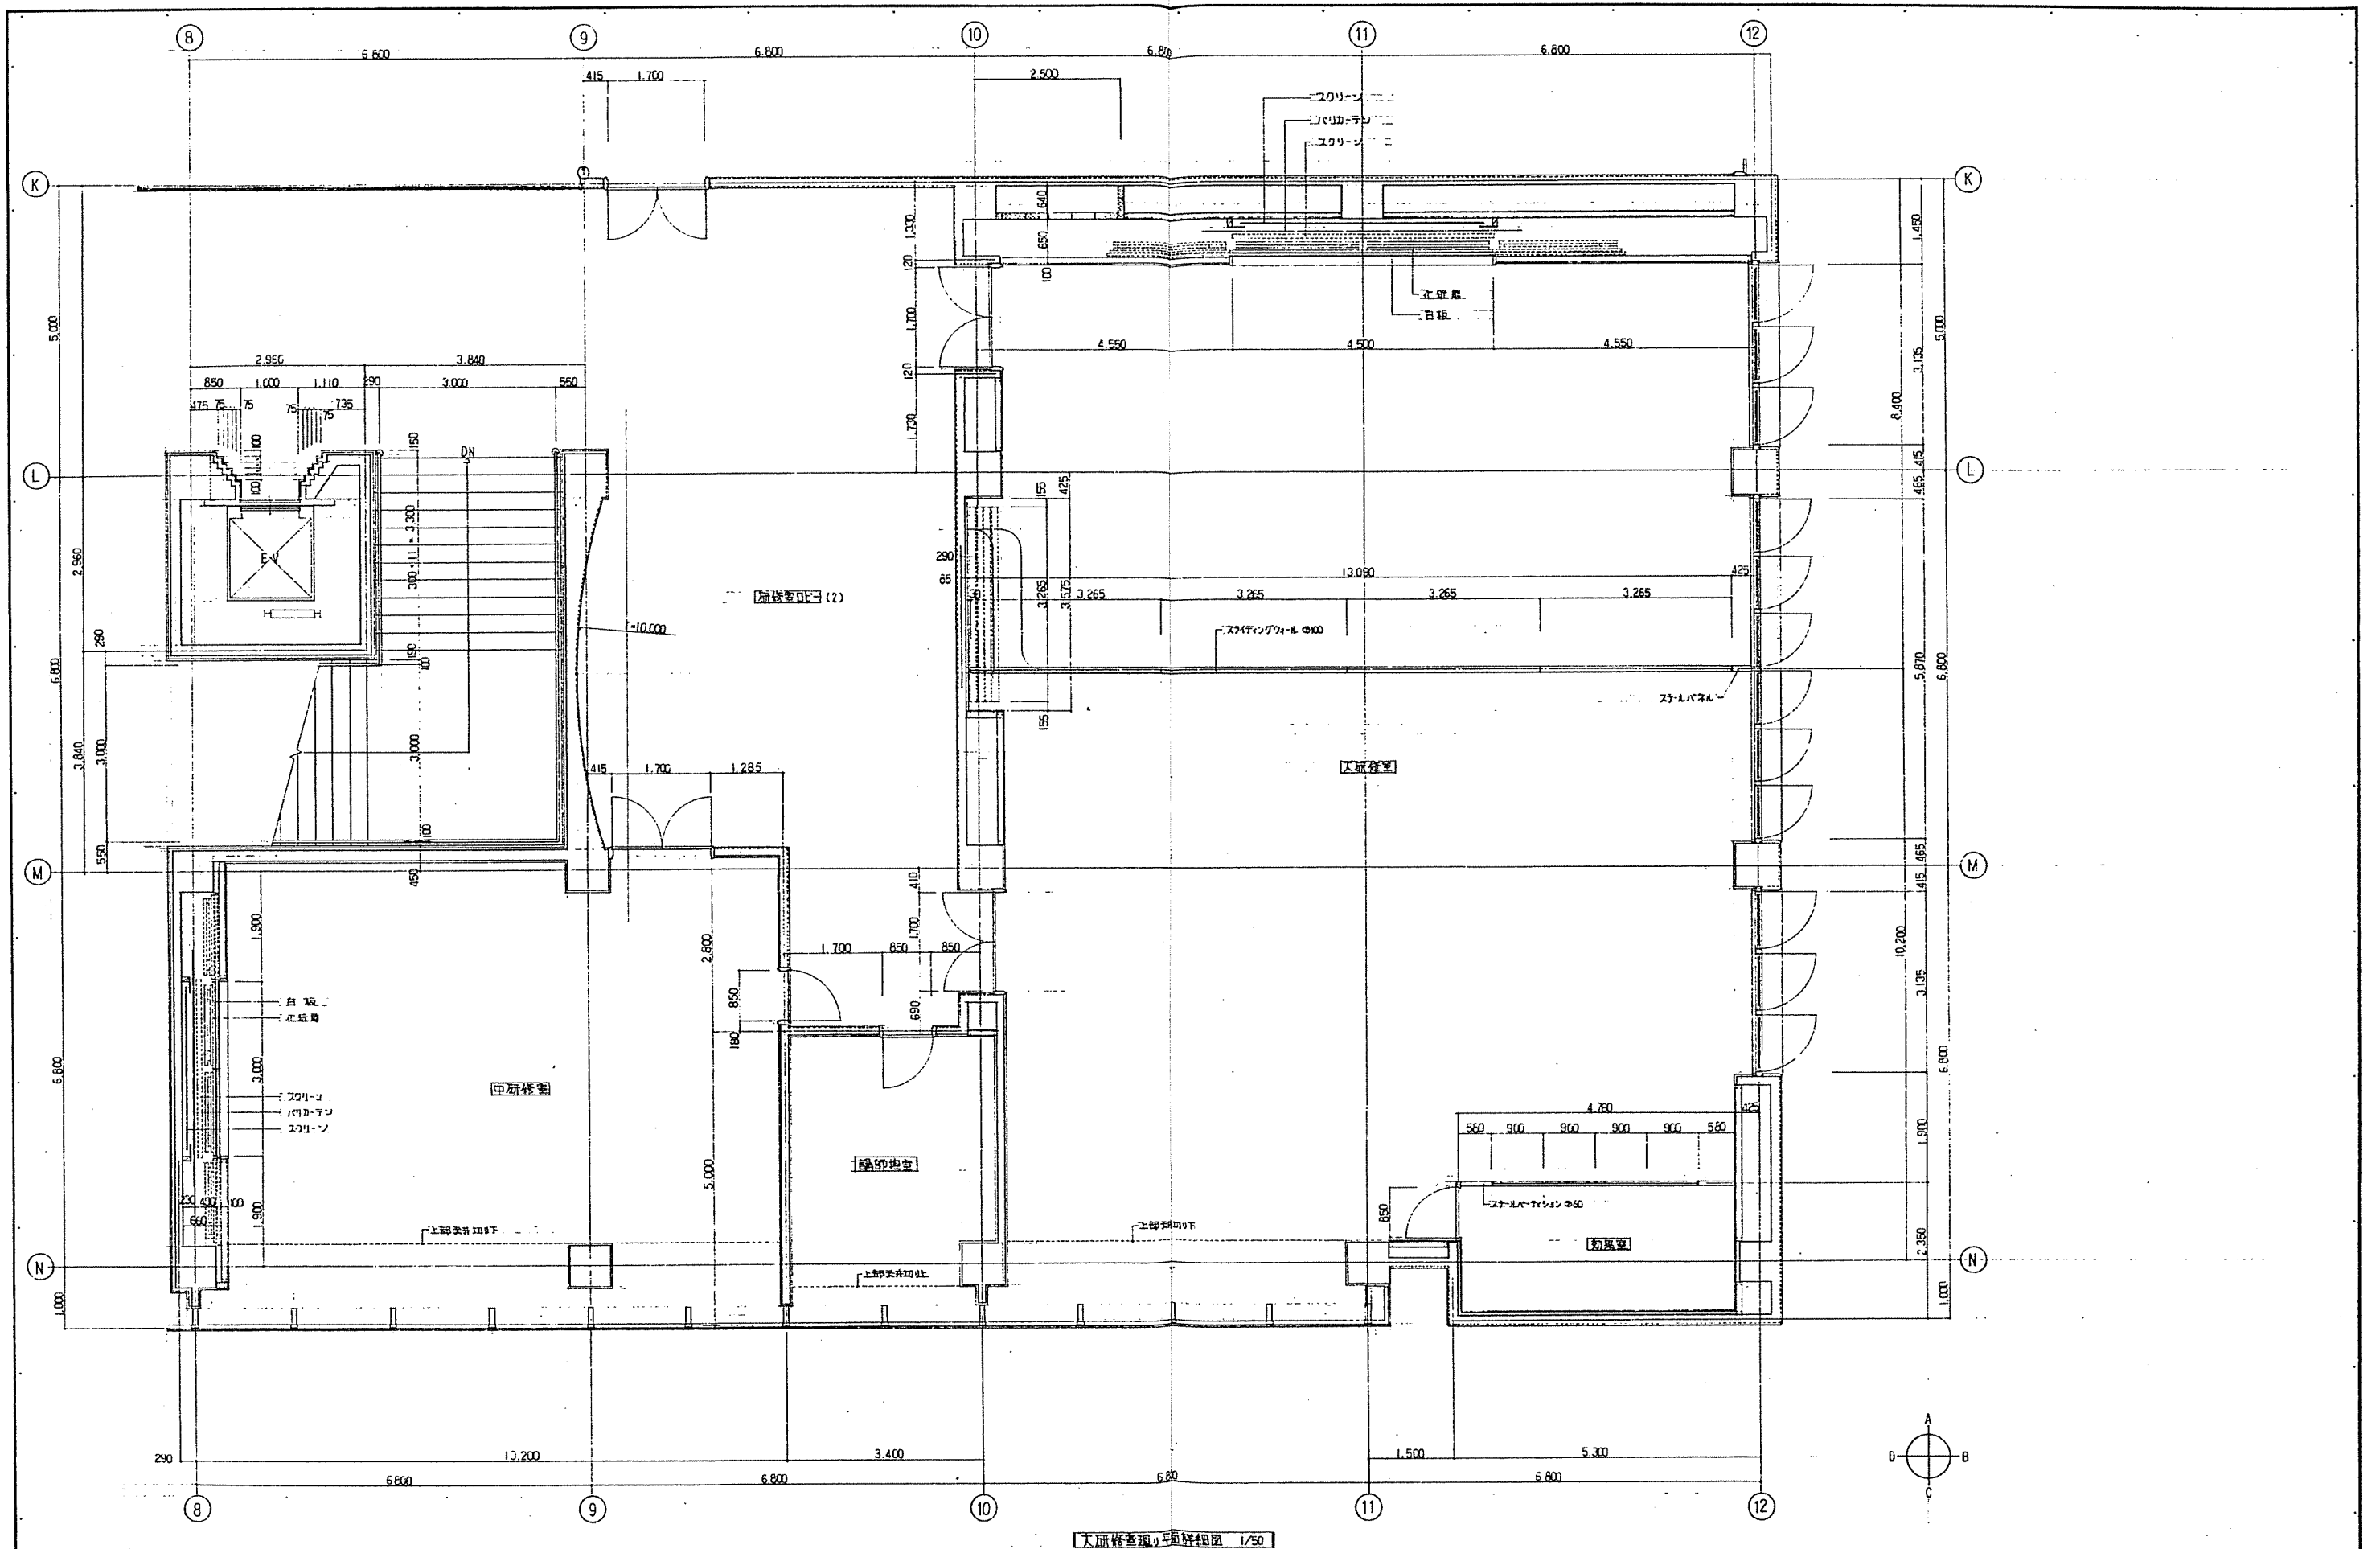



大ホール平面図 1/50





図名	J08-1689	三井物産ビル新築工事設計図	図尺	1/50
設計	大井物産ビル新築工事設計図	三井物産ビル新築工事設計図	1/50	1/50
作成	三井物産ビル新築工事設計図	三井物産ビル新築工事設計図	1/50	1/50
承認	三井物産ビル新築工事設計図	三井物産ビル新築工事設計図	1/50	1/50
備考	三井物産ビル新築工事設計図			

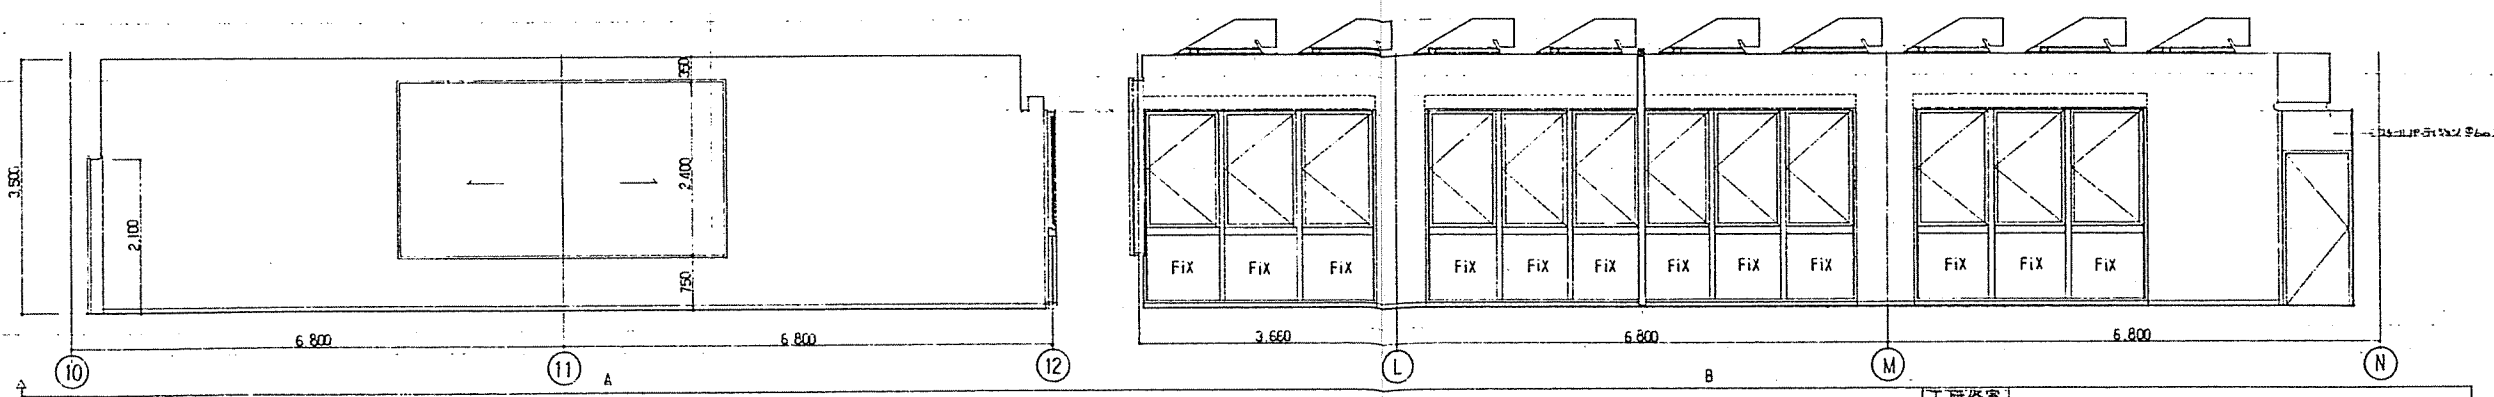



室名	大研修室
床	タイル・ベント敷き
巾木	スチール製 床付塗装 H=60
壁	石膏ボードの12下地 グラスブロック張り
天井	石膏ボードの12下地 EP張り 一部下吊
備考	アライ・FBOX・スチール SGP

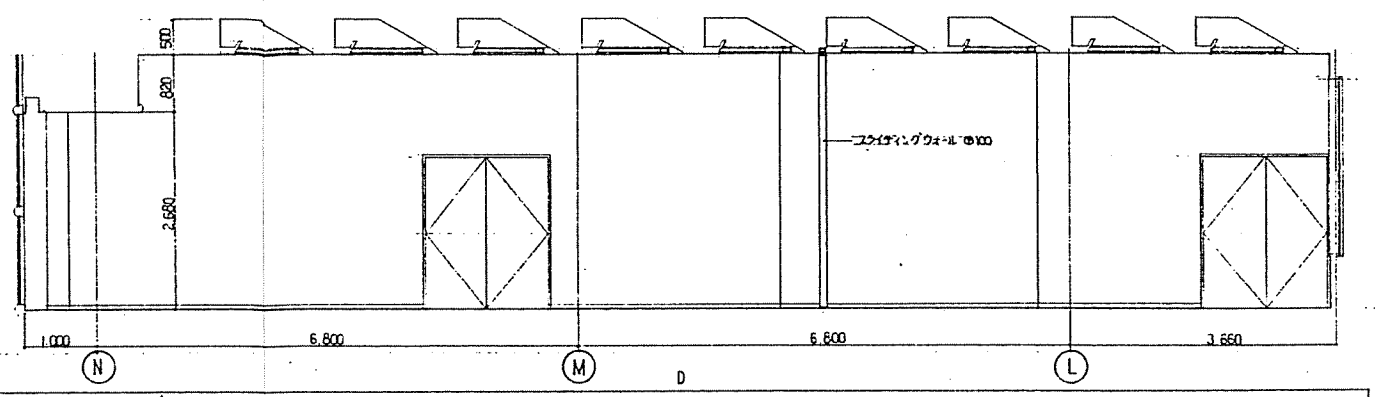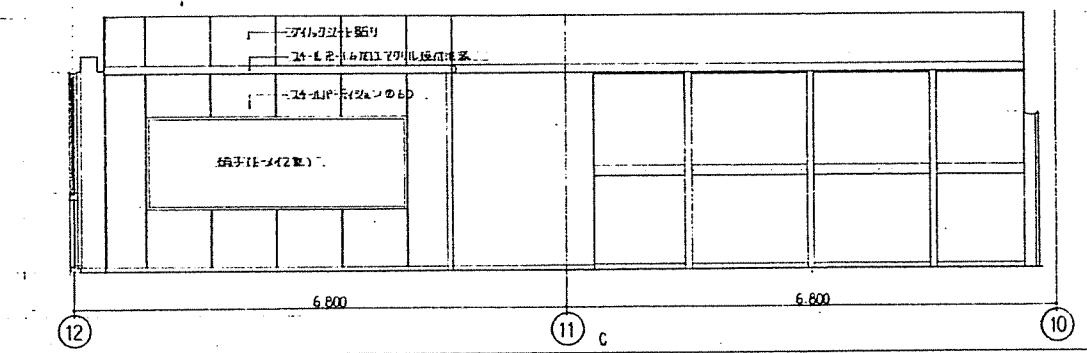



室名	効果室
床	タイル・ベント敷き
巾木	スチール製 床付塗装 H=60
壁	石膏ボードの12下地 グラスブロック張り
天井	石膏ボードの12下地 EP張り 一部下吊
備考	アライ・FBOX・スチール SGP

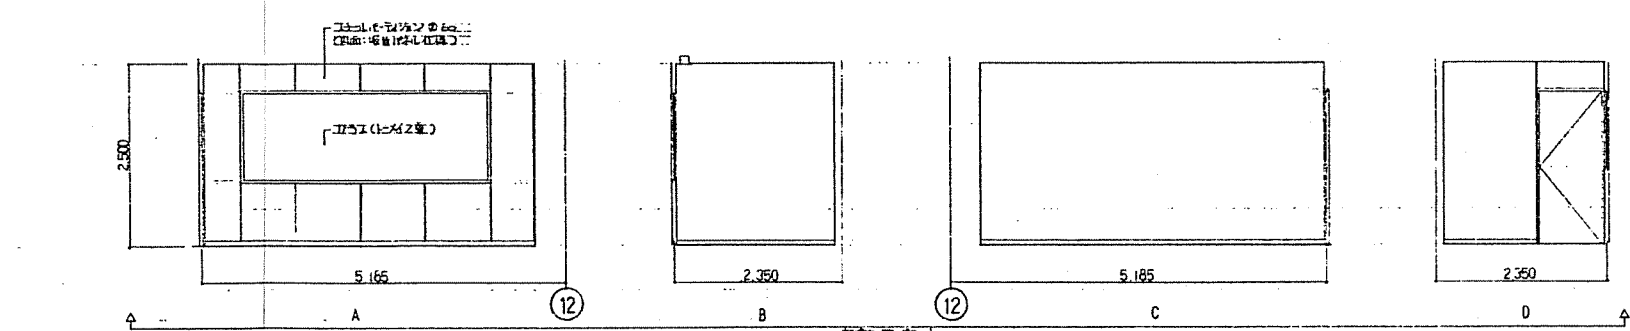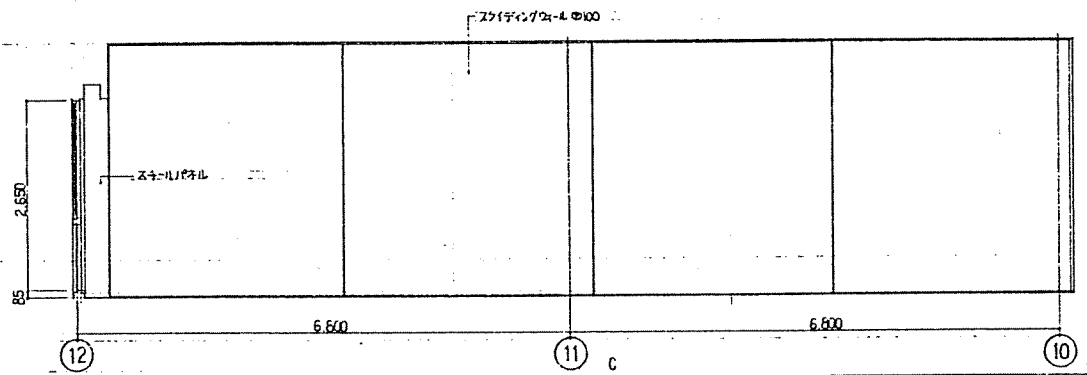


室名	講師控室
床	タイル・ベント敷き
巾木	スチール製 床付塗装 H=60
壁	石膏ボードの12下地 ビニールクロス張り
天井	石膏ボードの12下地 EP張り
備考	アライ・FBOX・スチール SGP

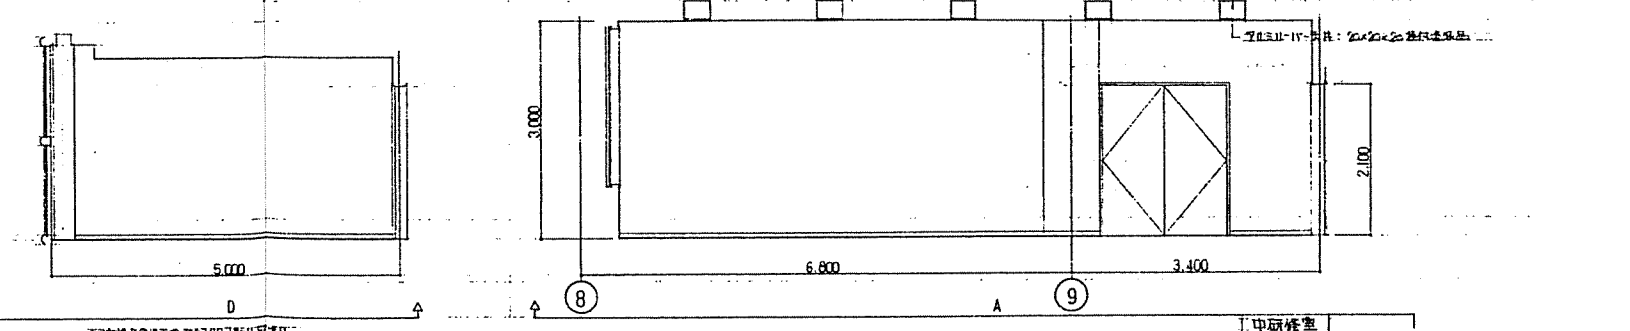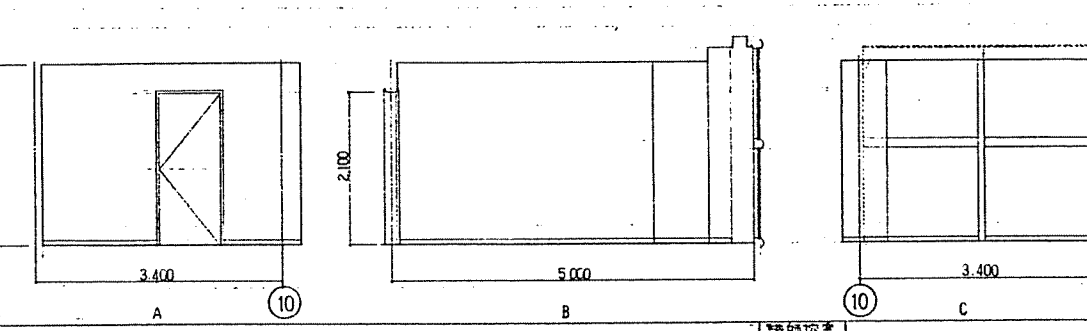





室名	中研修室
床	タイル・ベント敷き
巾木	スチール製 床付塗装 H=60
壁	石膏ボードの12下地 グラスブロック張り
天井	石膏ボードの12下地 EP張り
備考	アライ・FBOX・スチール SGP

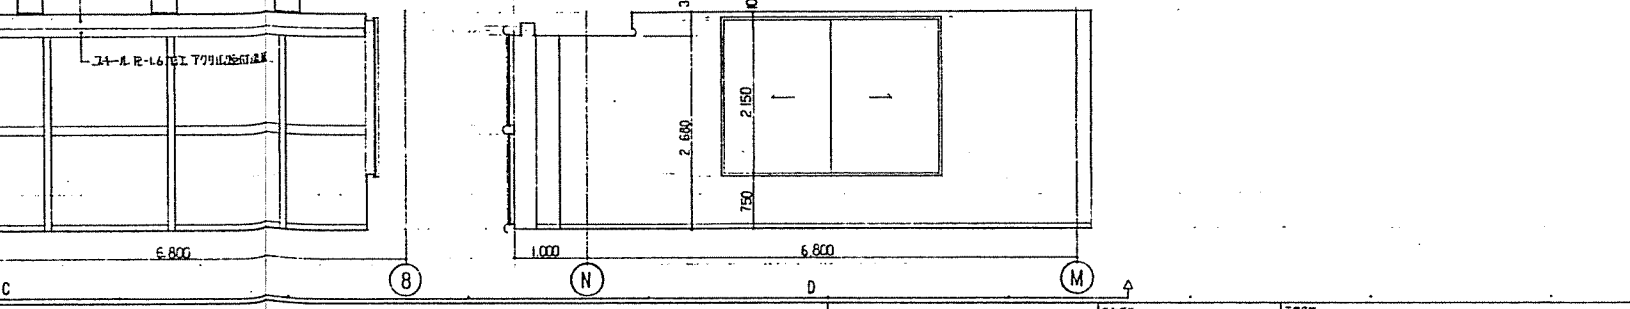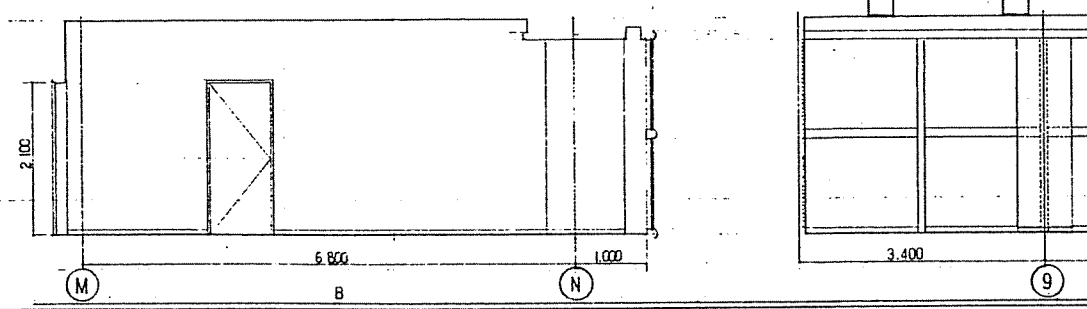



図面番号	JG3-1689	二番目	三重産業振興センター新築工事設計図
図名	大研修室 中研修室(両方)展開図	縮尺	1/50
作成日	3年11月	作成者	
承認者		承認日	

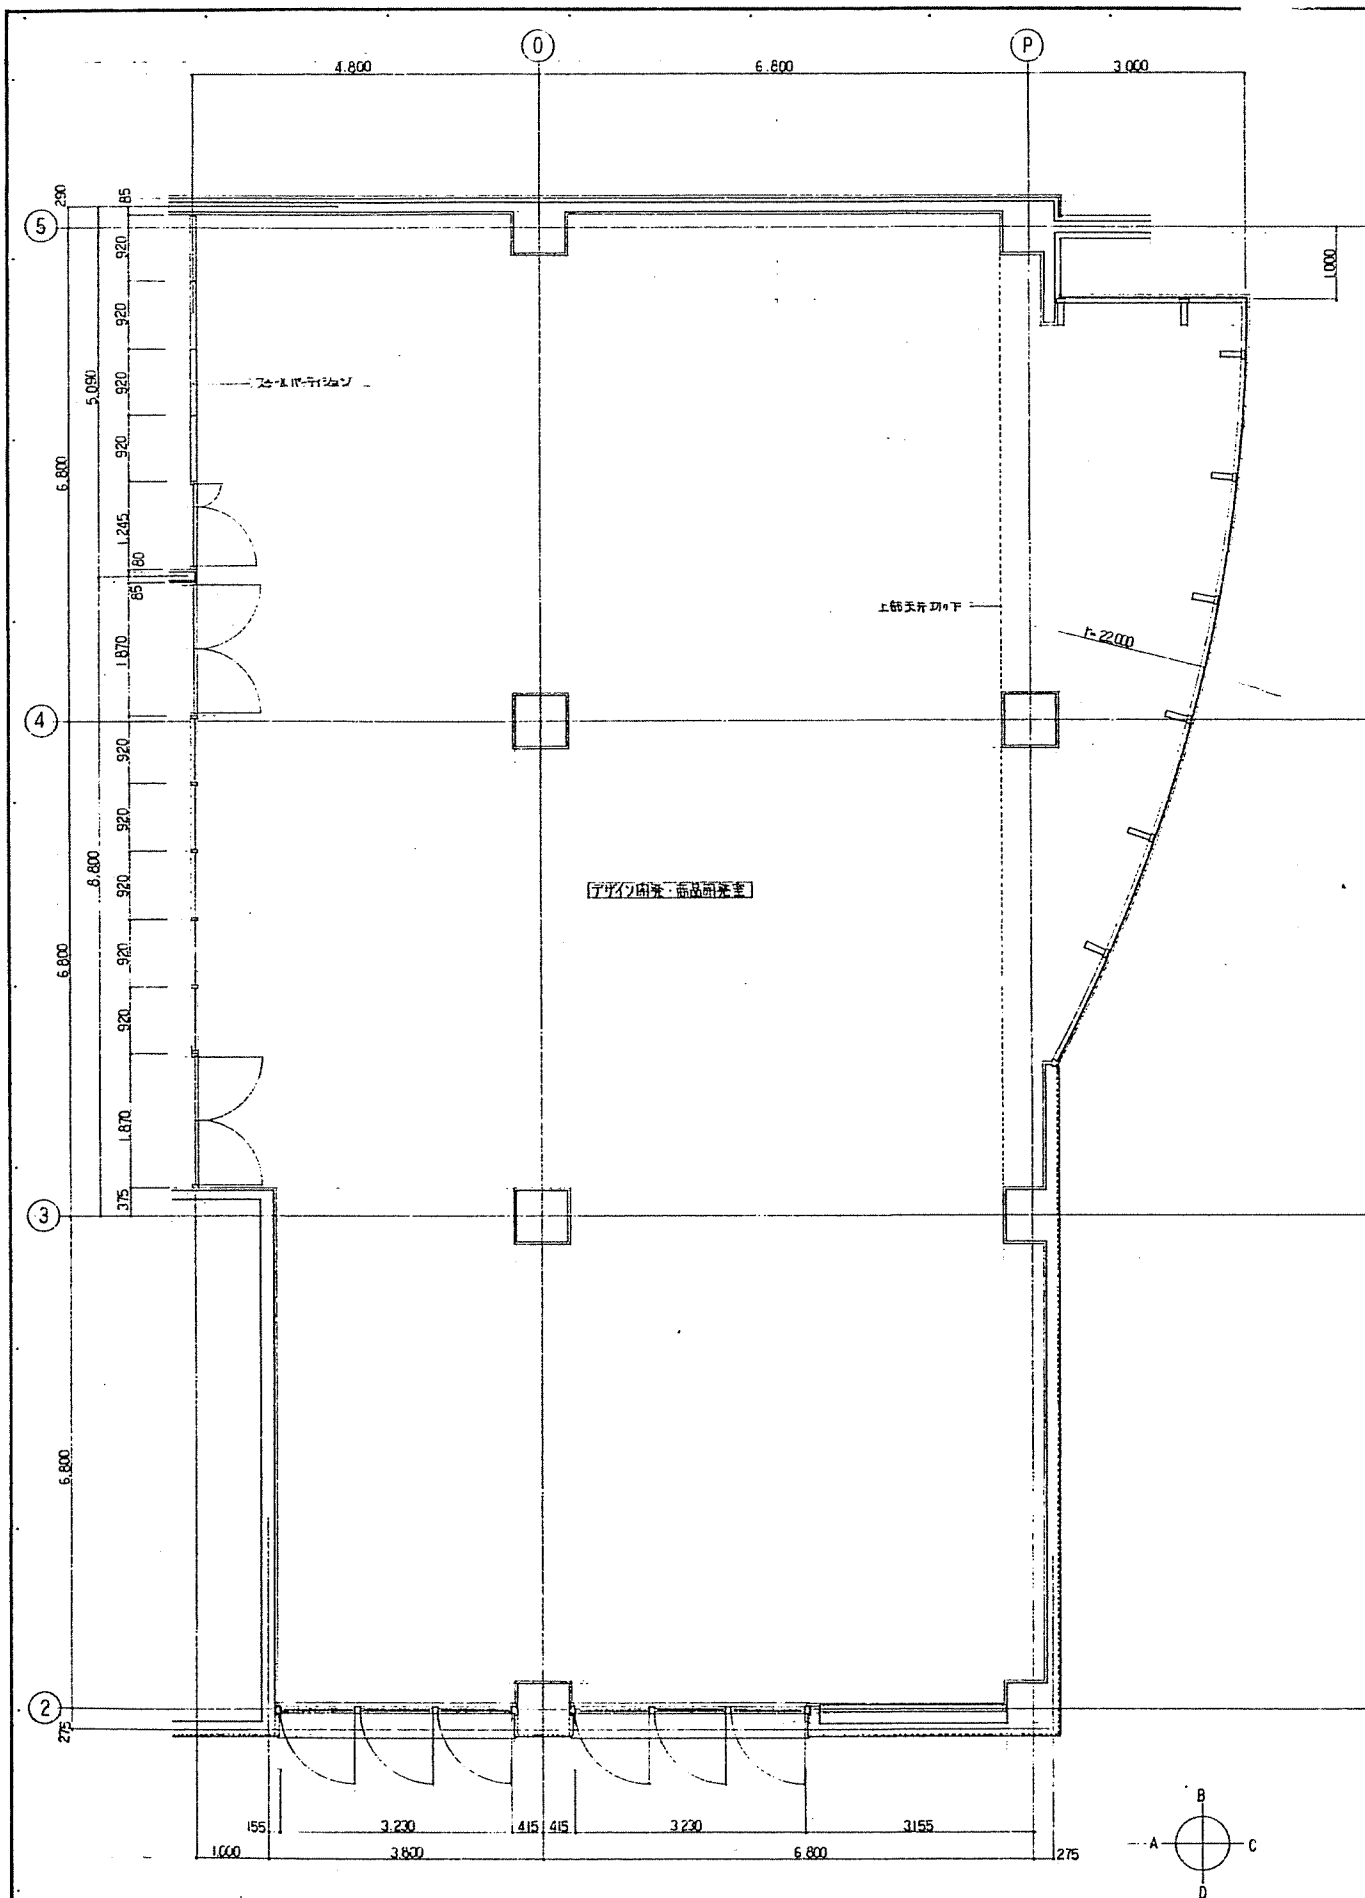



デザイン開発・商品開発室平面詳細図 1/50

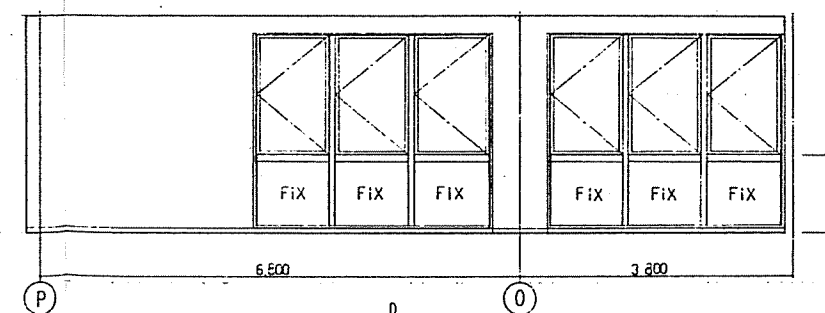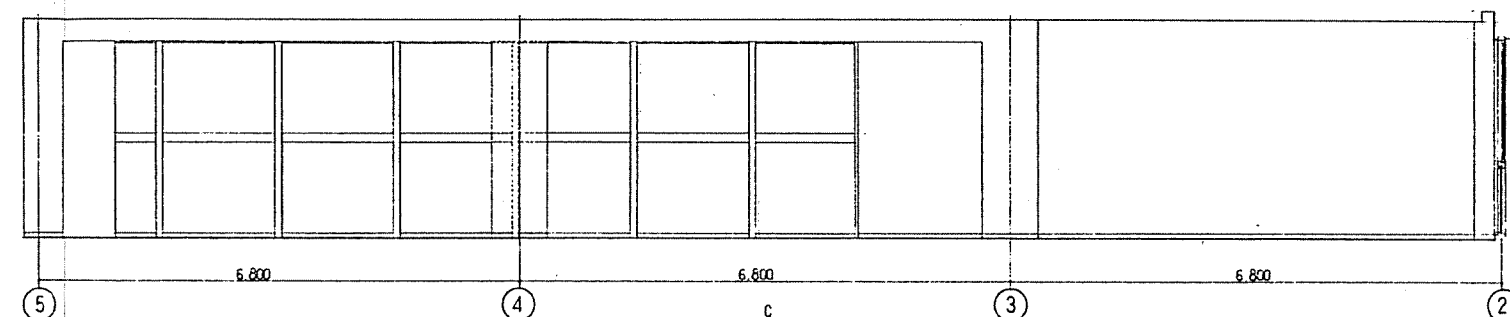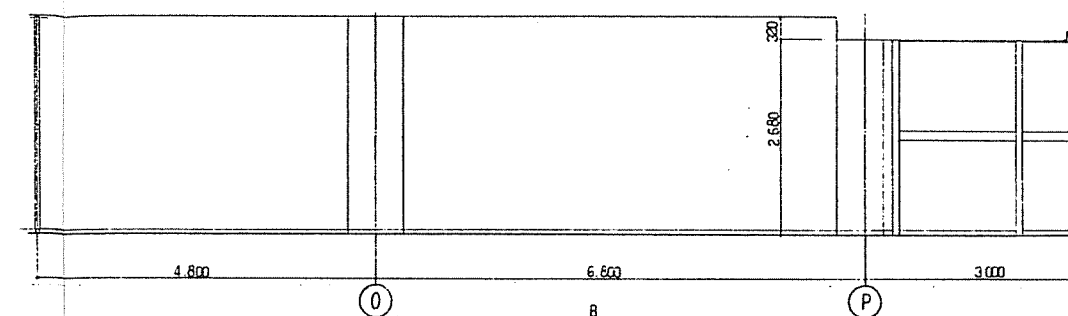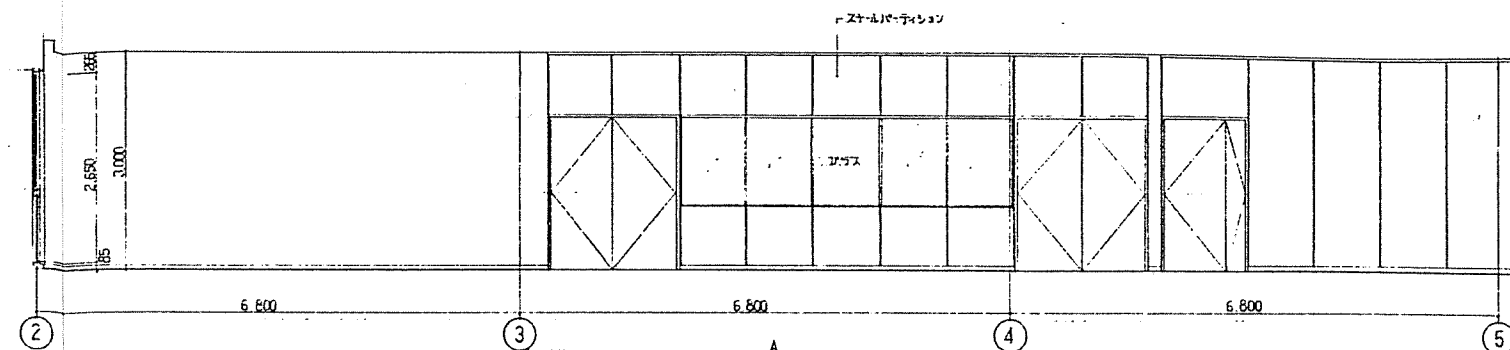


室名	デザイン開発・商品開発室
床	フローリング敷 防汚・防湿・防虫・防臭
天井	石膏ボード・H=60
壁	石膏ボード・H=2,000・防汚・防湿・防虫・防臭
天井	石膏ボード・H=60
床	フローリング敷

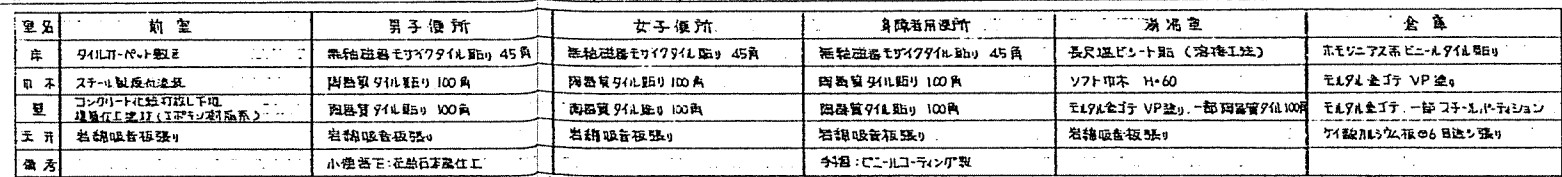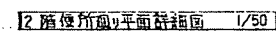

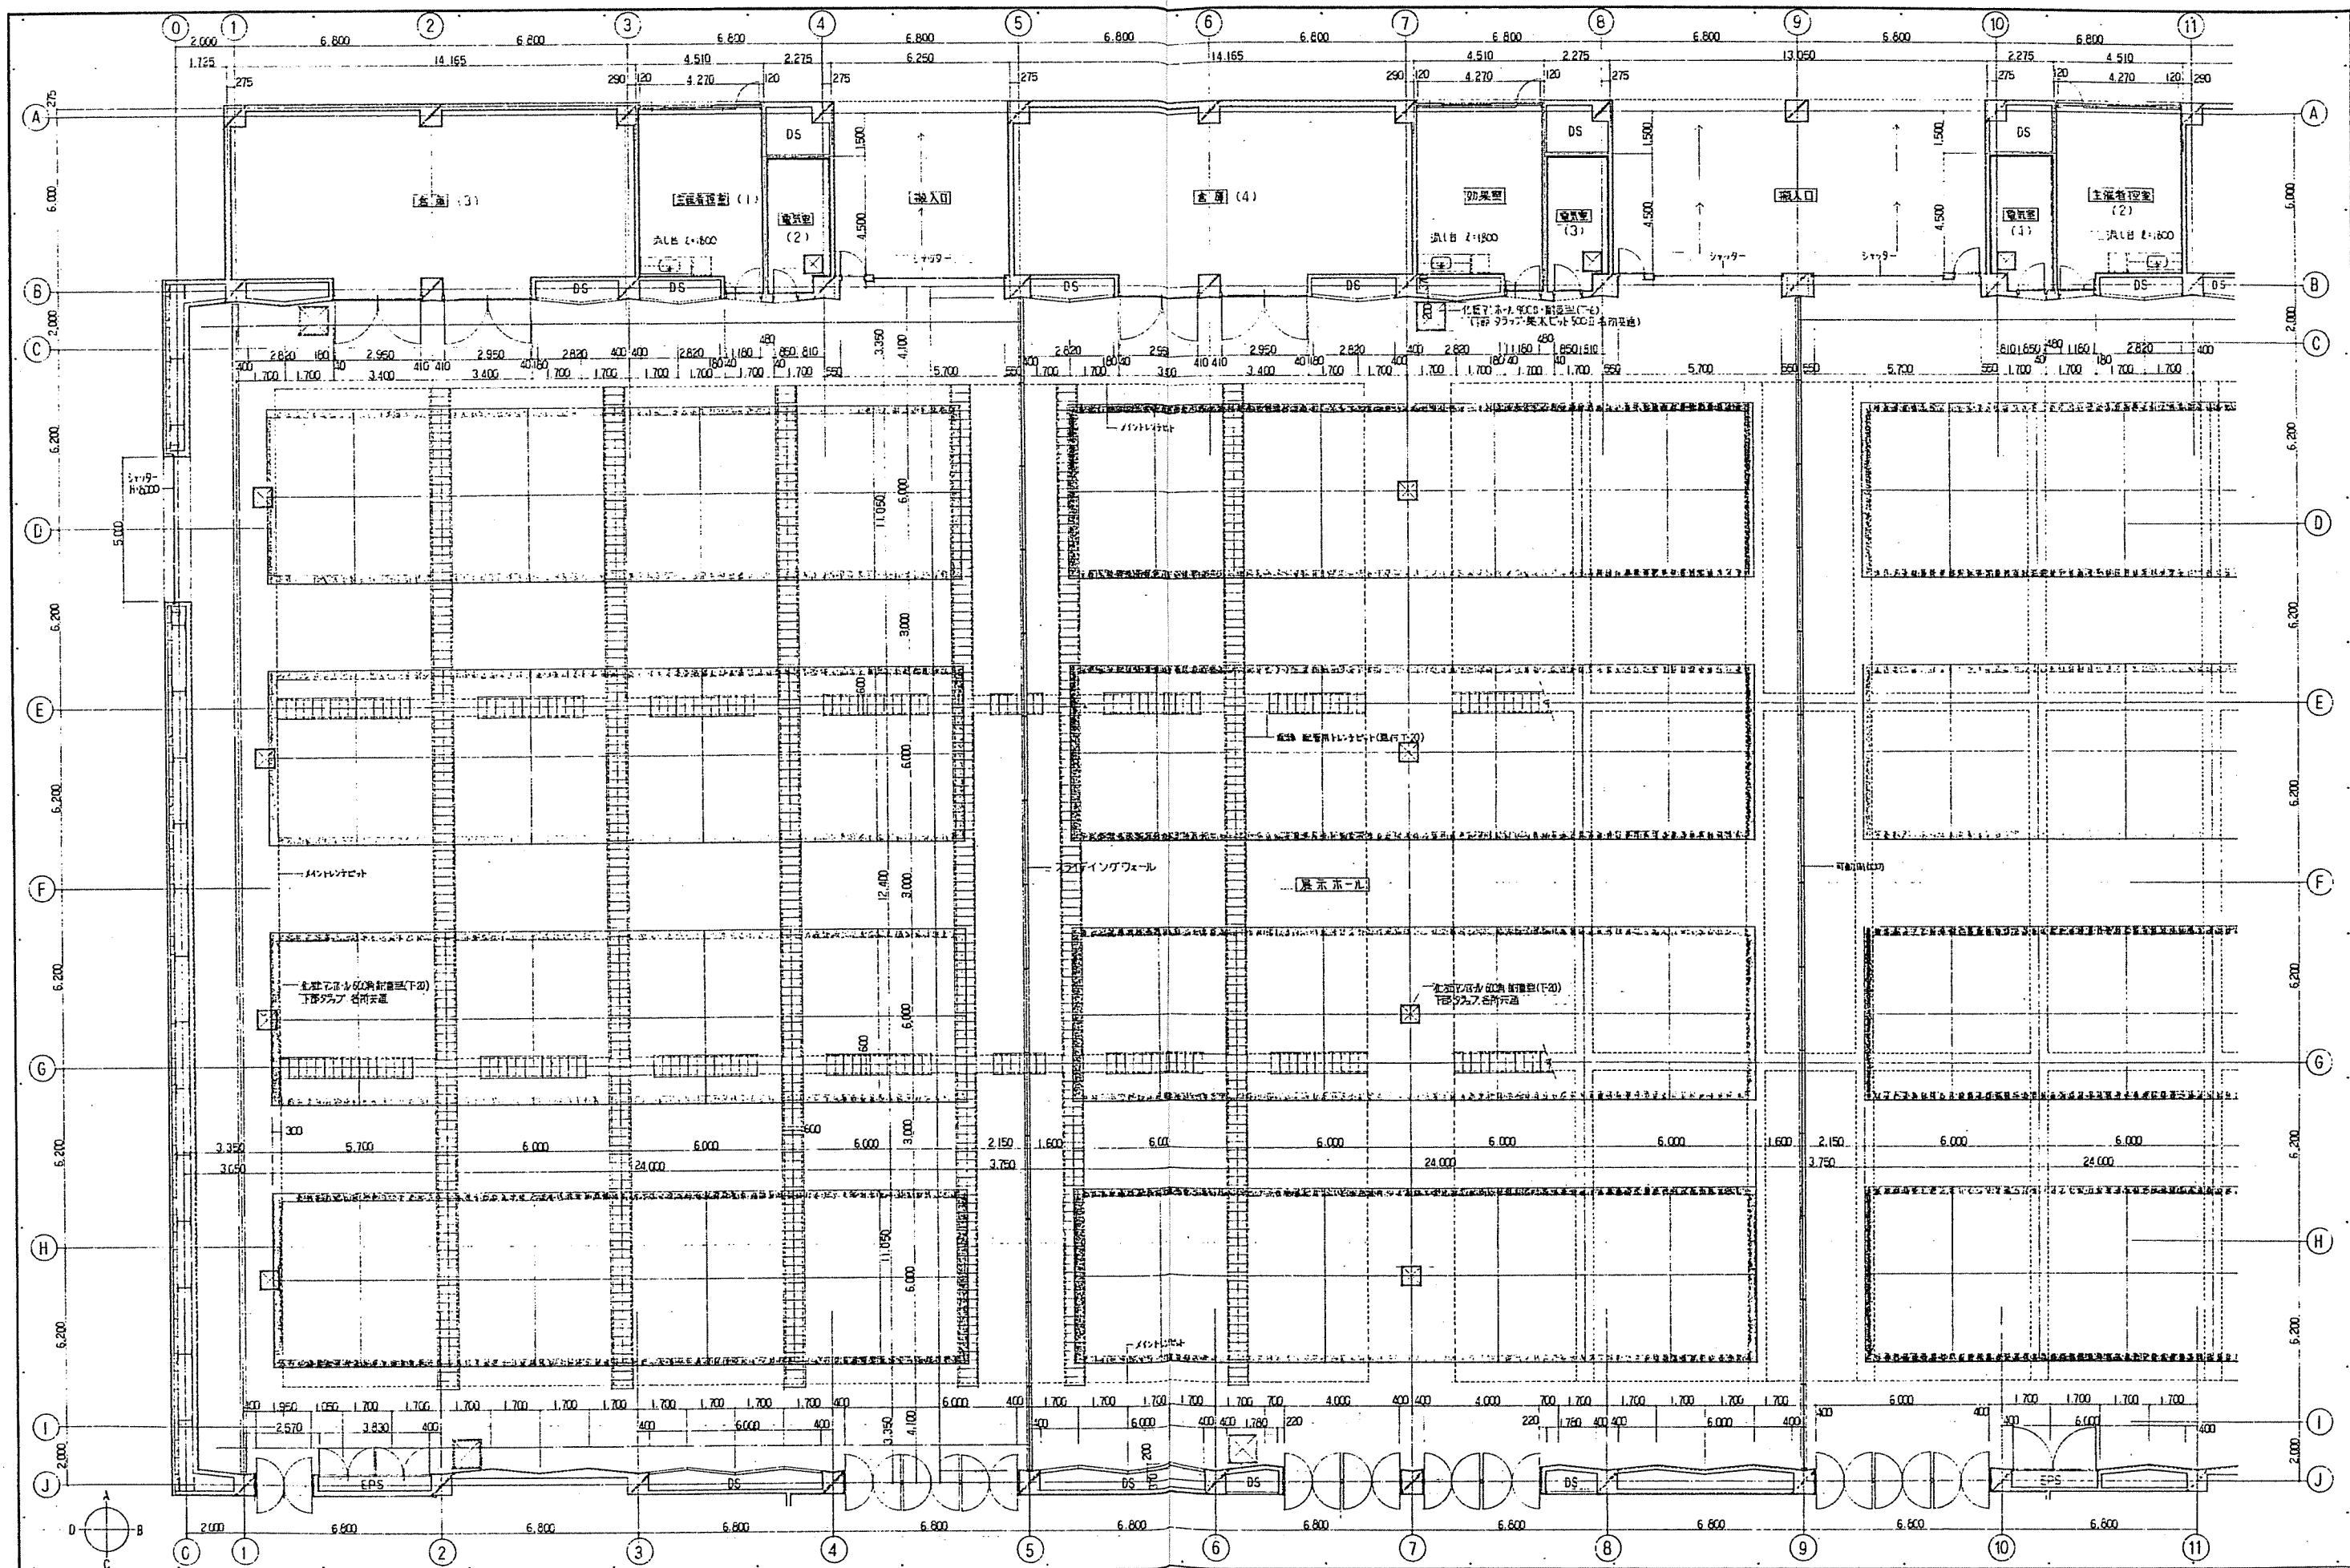


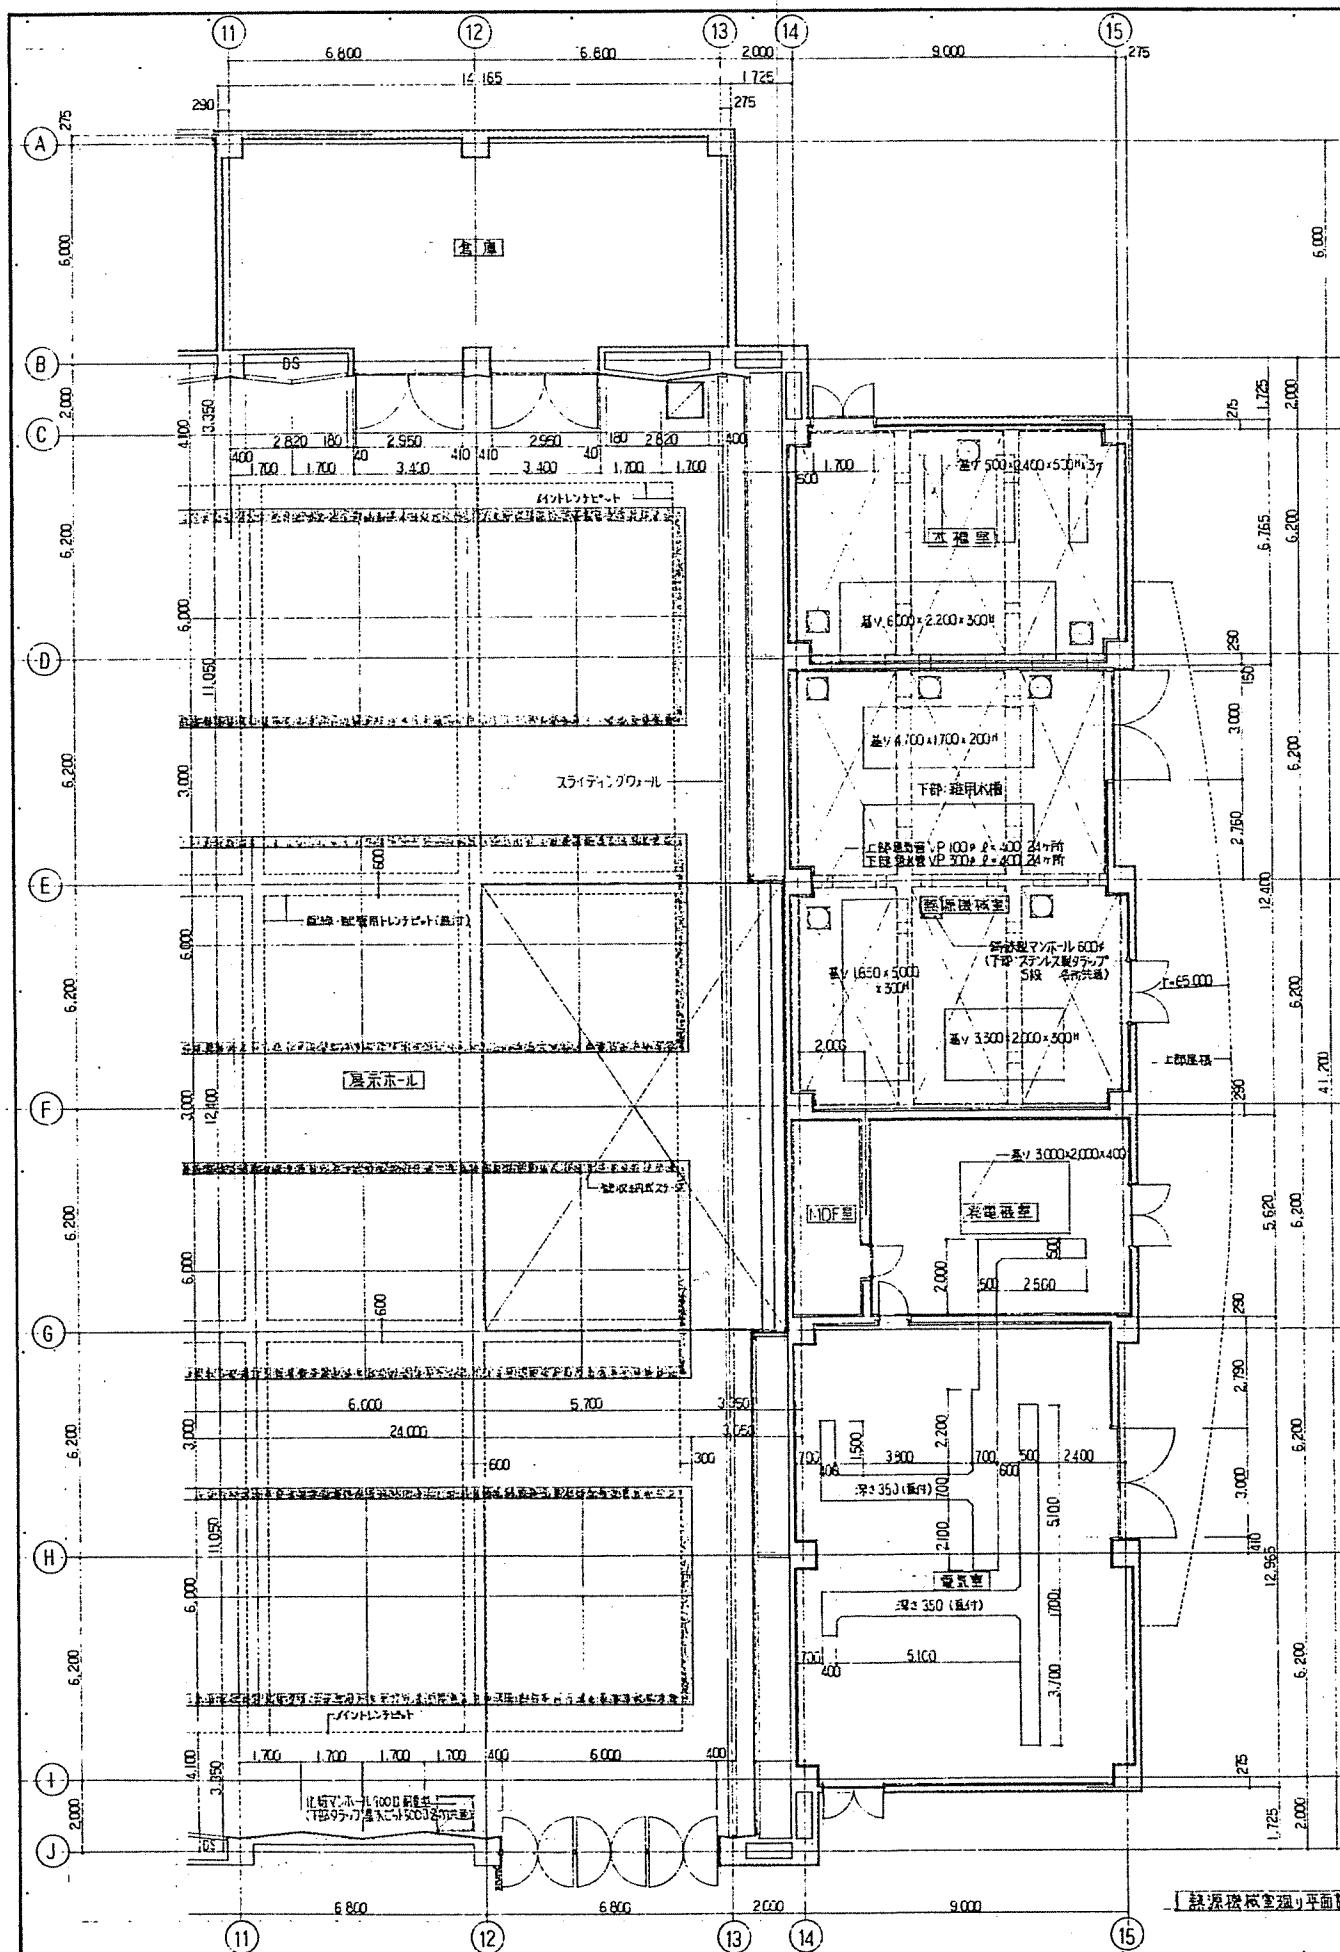

熱源機械室溫室平面詳細圖 1/100


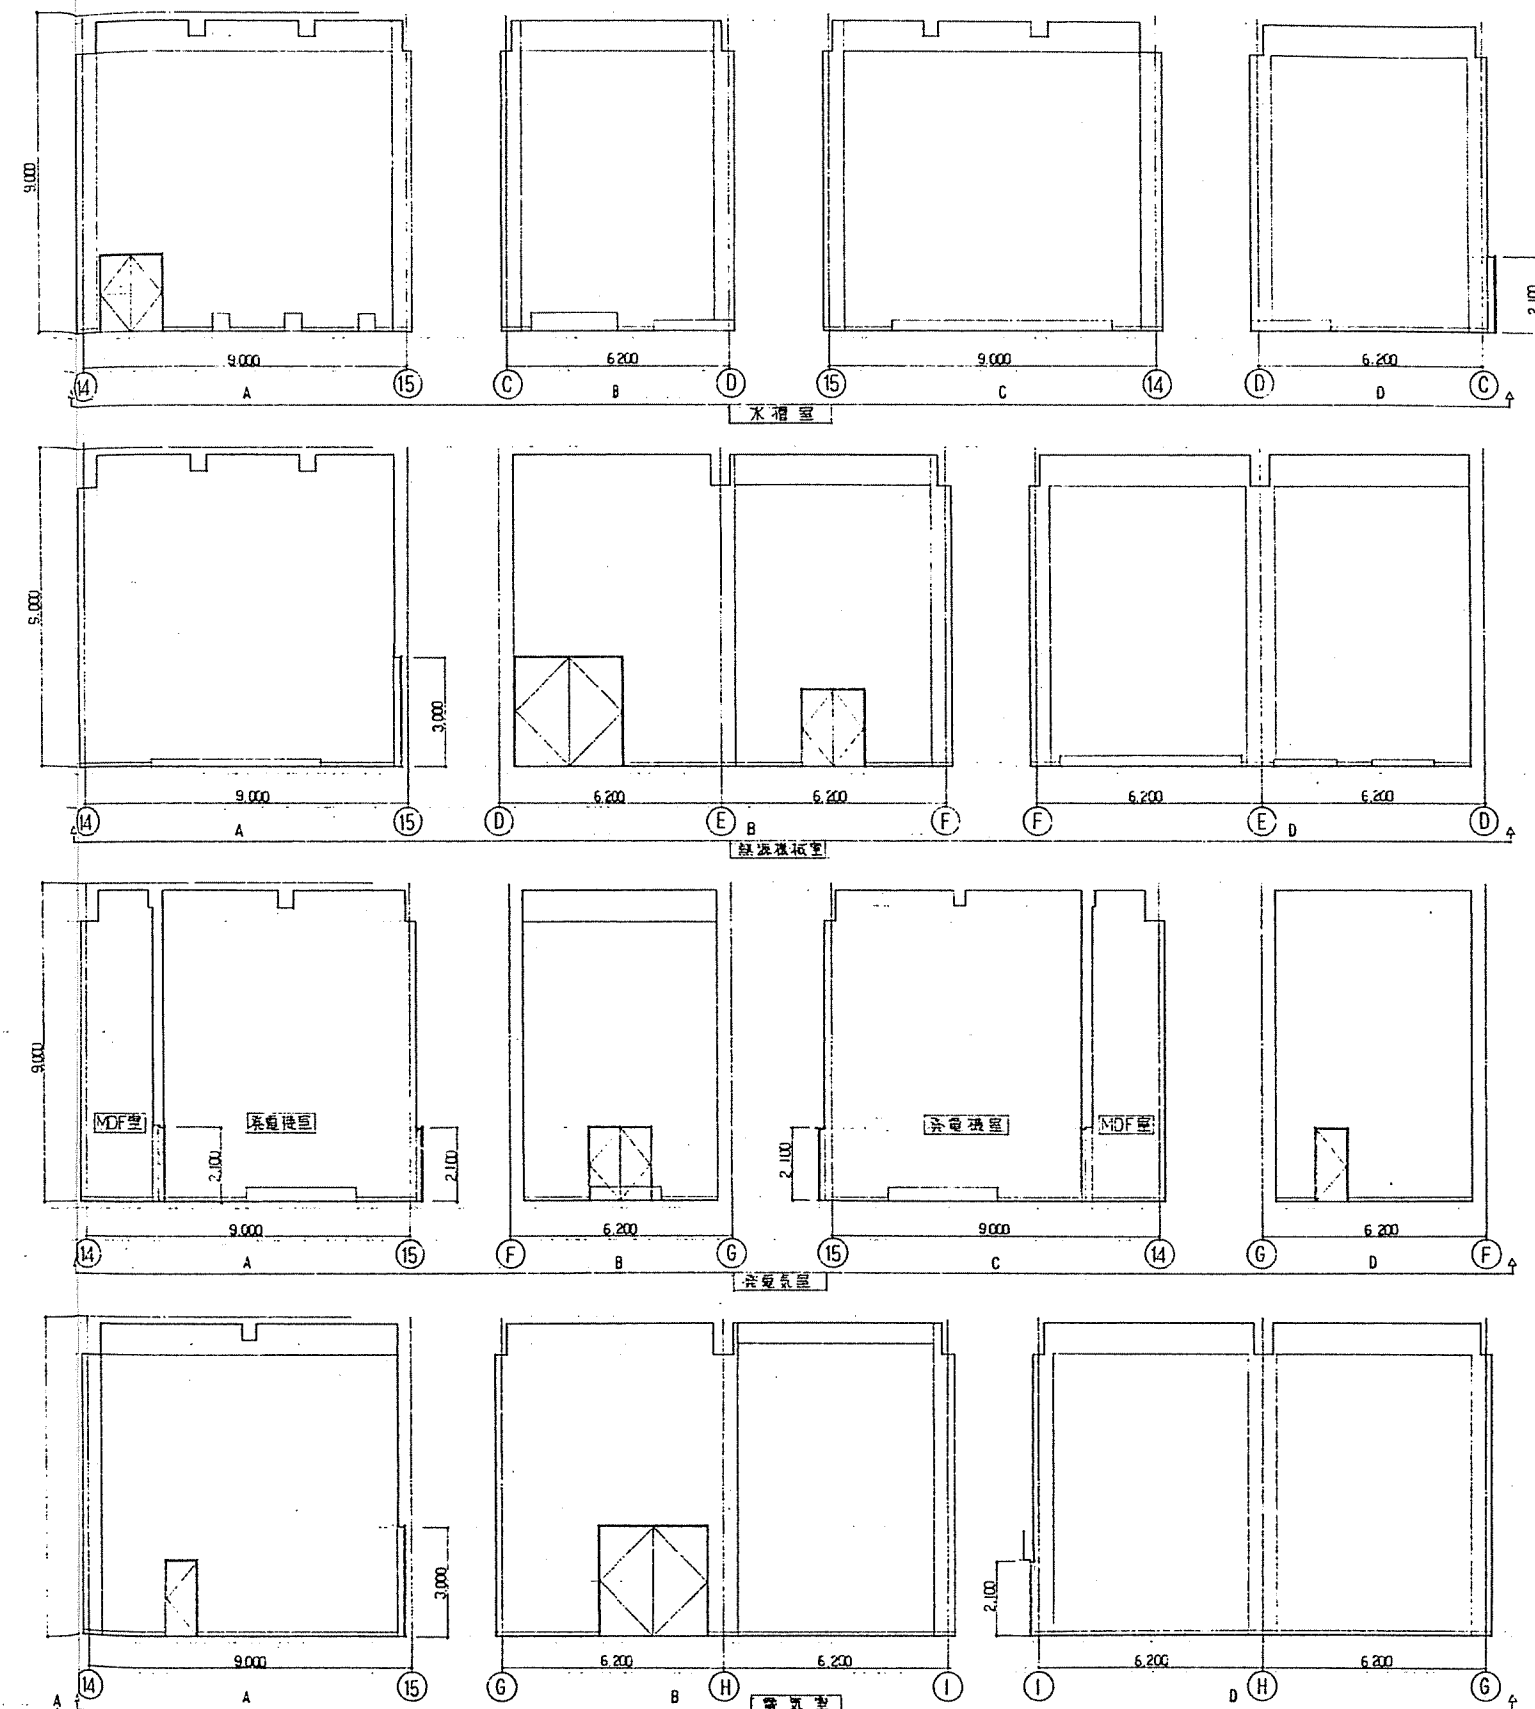


品名	水堀室	熱源機室	発電機室 (MDP室)	電気室
床	1770×1540坪入り床、樹脂系多層塗料塗床	1770×1540坪入り床、樹脂系多層塗料塗床	1770×1540坪入り床、樹脂系多層塗料塗床	1770×1540坪入り床、樹脂系多層塗料塗床
床	モルタル舗装、H-100	モルタル舗装、H-100	モルタル舗装、H-100	モルタル舗装、H-100
壁	ケラウール⑤50 (25%) ガラス繊維上 (圧縮充填)	グラスウール⑤50 (25%) ガラス繊維上 (圧縮充填)	グラスウール⑤50 (25%) ガラス繊維上 (圧縮充填)	グラスウール⑤50 (25%) ガラス繊維上 (圧縮充填)
天井	グラスウール⑤50 (32%) ガラス繊維上 (圧縮充填)	グラスウール⑤50 (32%) ガラス繊維上 (圧縮充填)	グラスウール⑤50 (32%) ガラス繊維上 (圧縮充填)	グラスウール⑤50 (32%) ガラス繊維上 (圧縮充填)
換気				

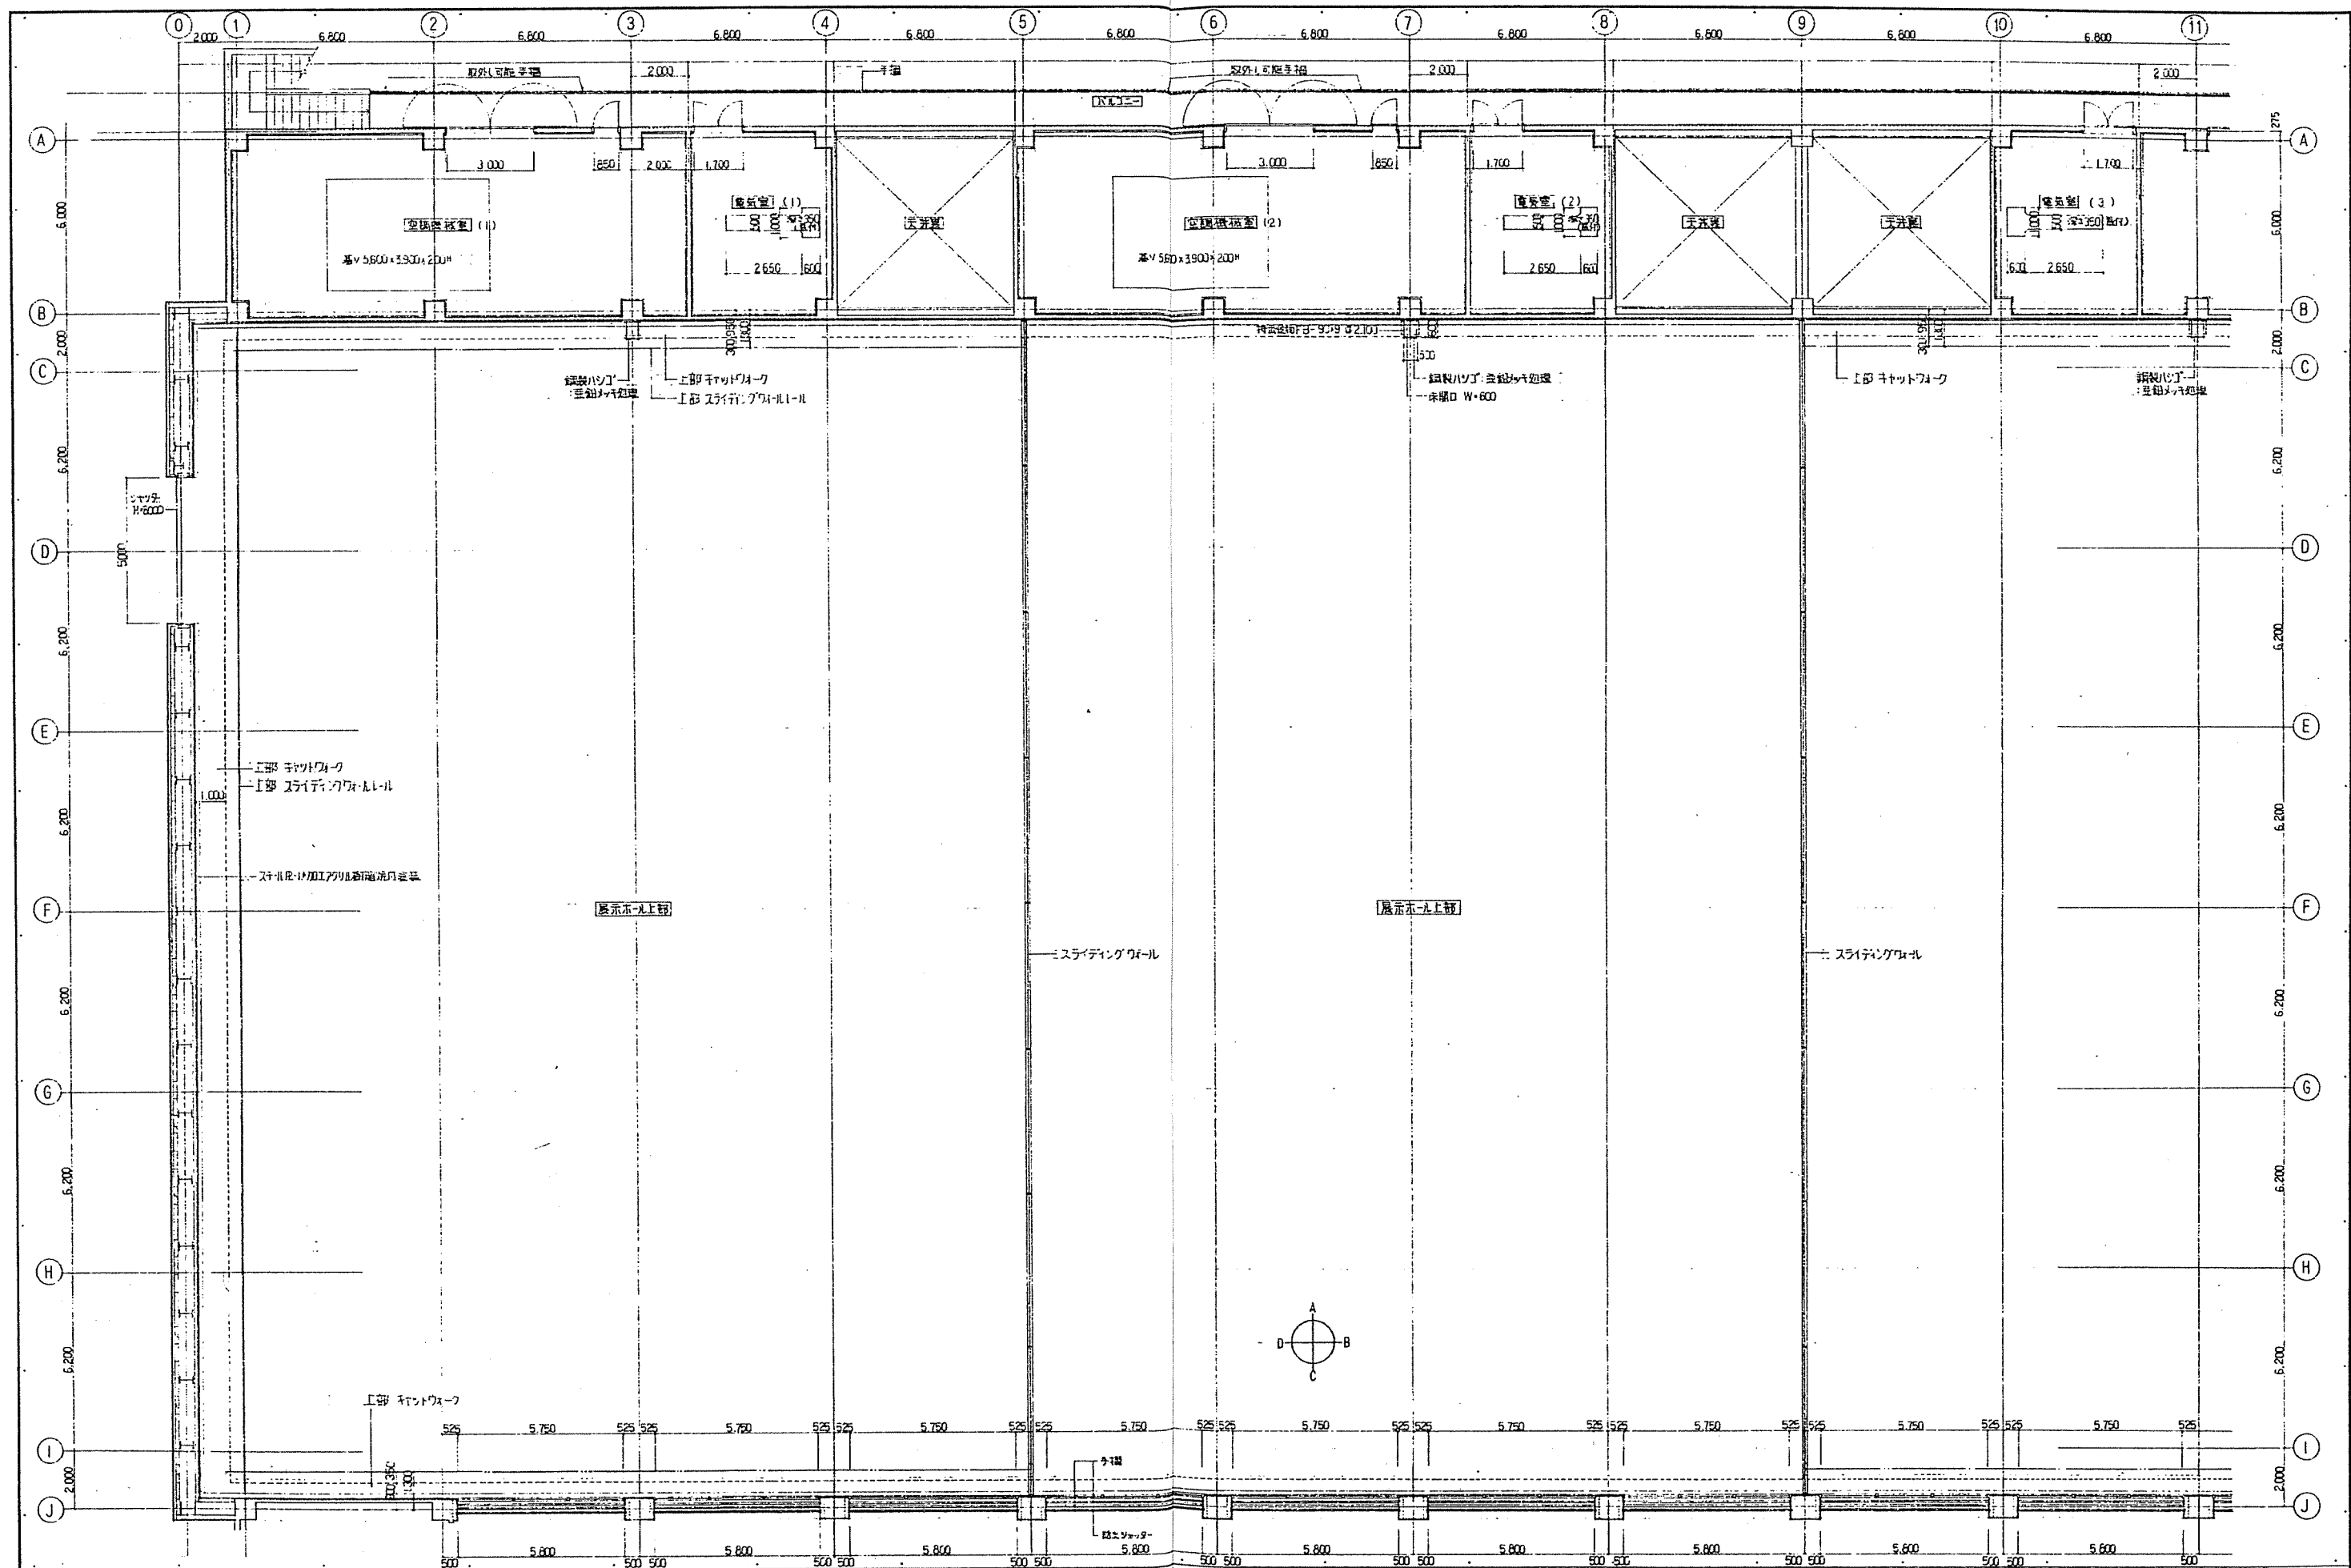

AXS
株式会社 佐藤総合計画




図面番号 J08-1689
2 階展示ホール廻り平面詳細図
三重産業振興センター新築工事設計図
縮尺 1/100
3年11月

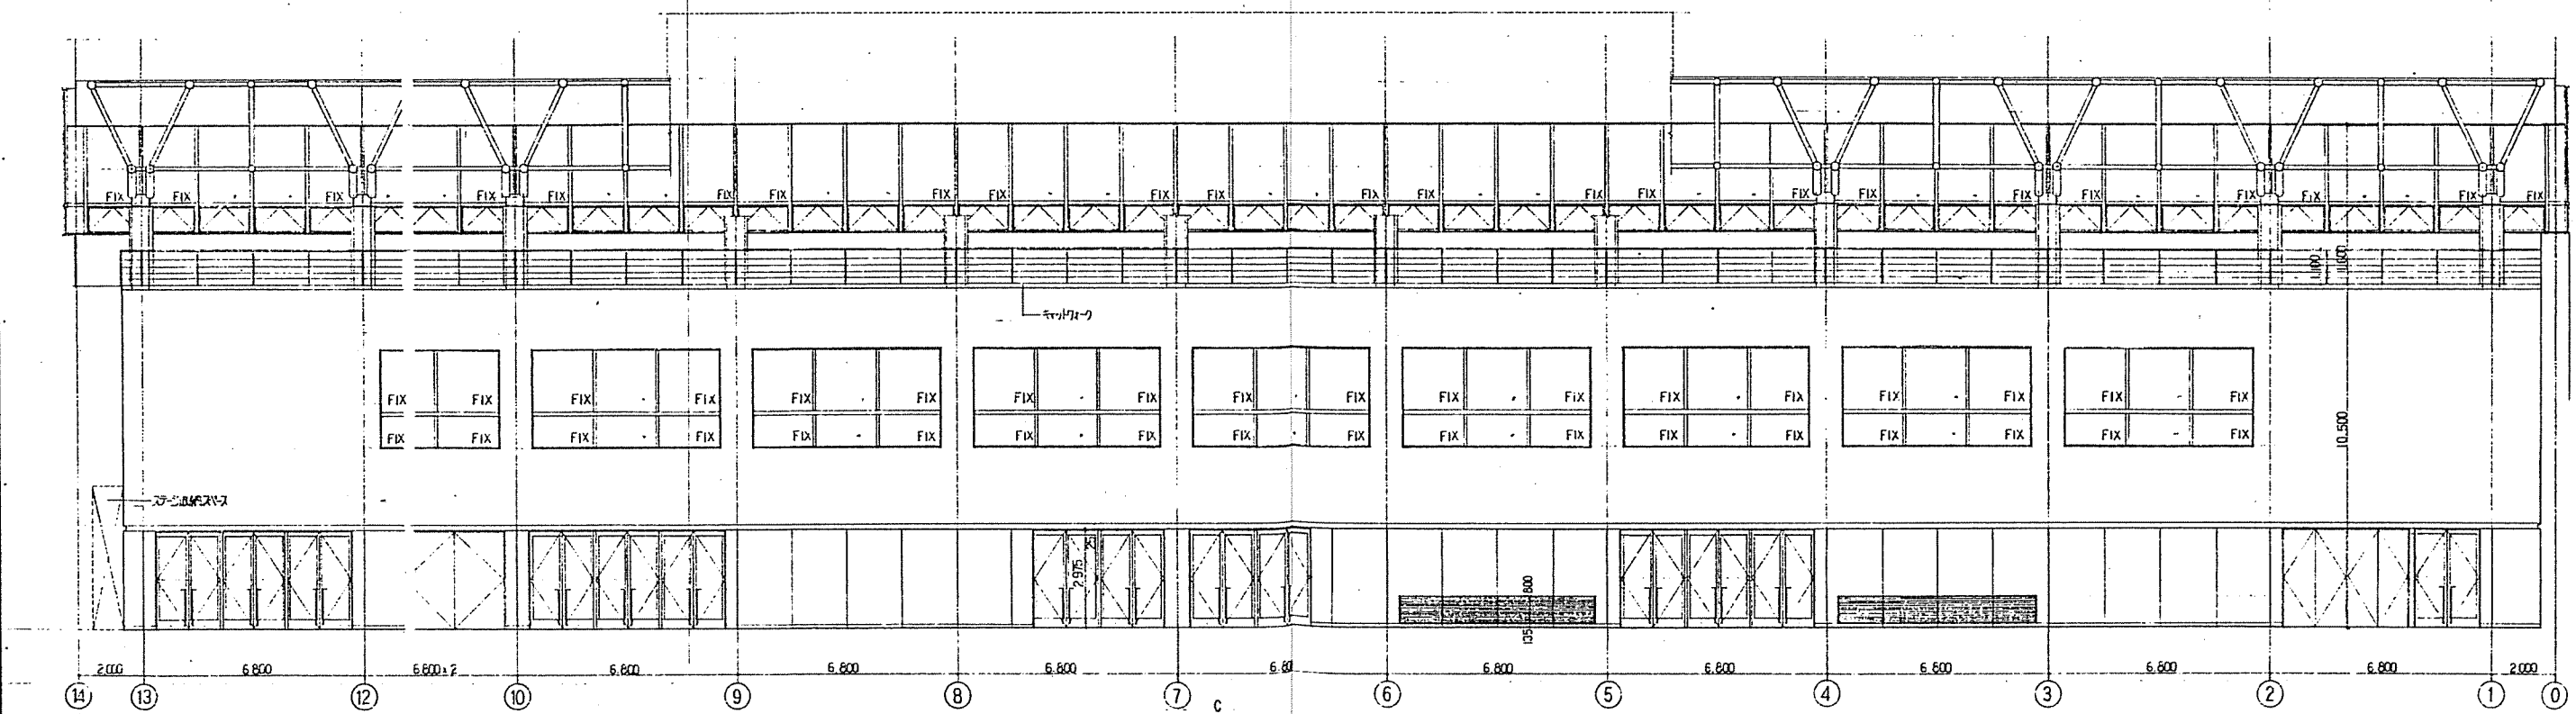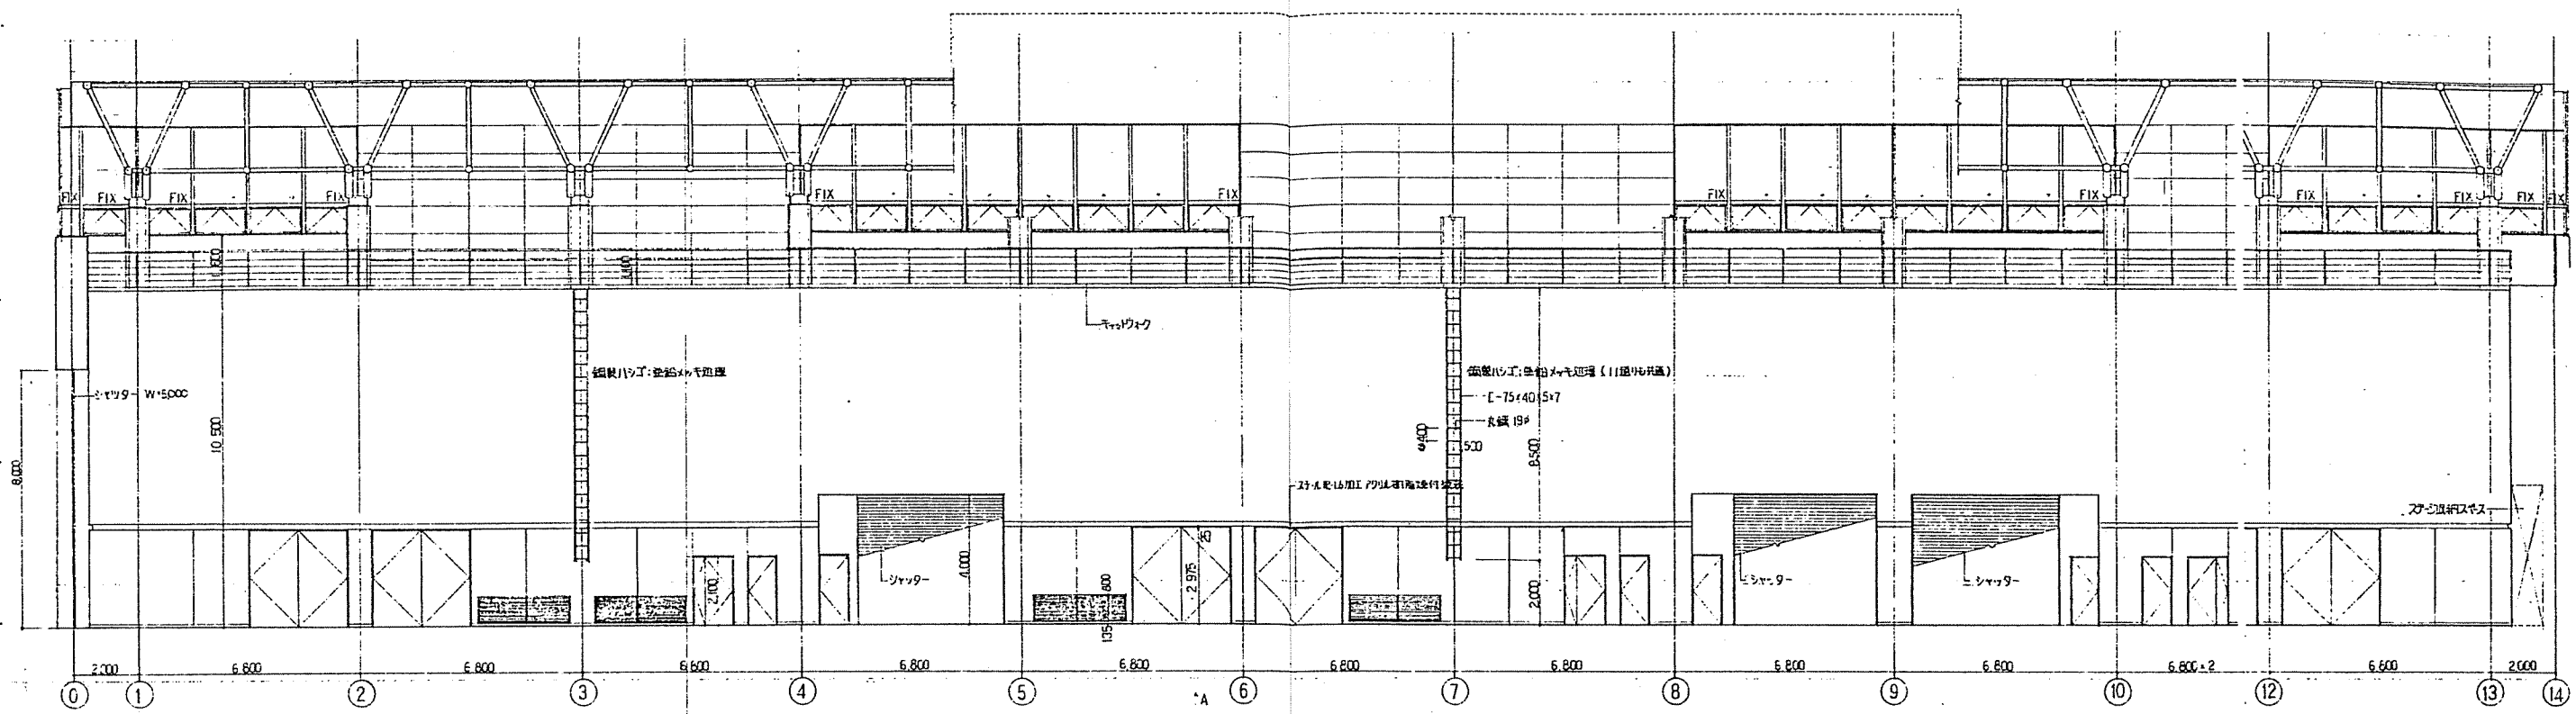


建名	展示ホール
庄	コナリ+金沢+博覧会館の美術館に於ける展示ホール
市	札幌市
区	中央区
町	南一条町
番	100
地	上地: 3,000㎡の敷地(約) 下地: 3,000㎡の敷地(約) 面積: 6,000㎡
天	鉄骨造
構	造



図号	J09-1689
二重	三重産業振興センター新築工事設計図
表示	展示ホール要約図
縮尺	1/100
作成	5年1月
設計	佐藤総合計画

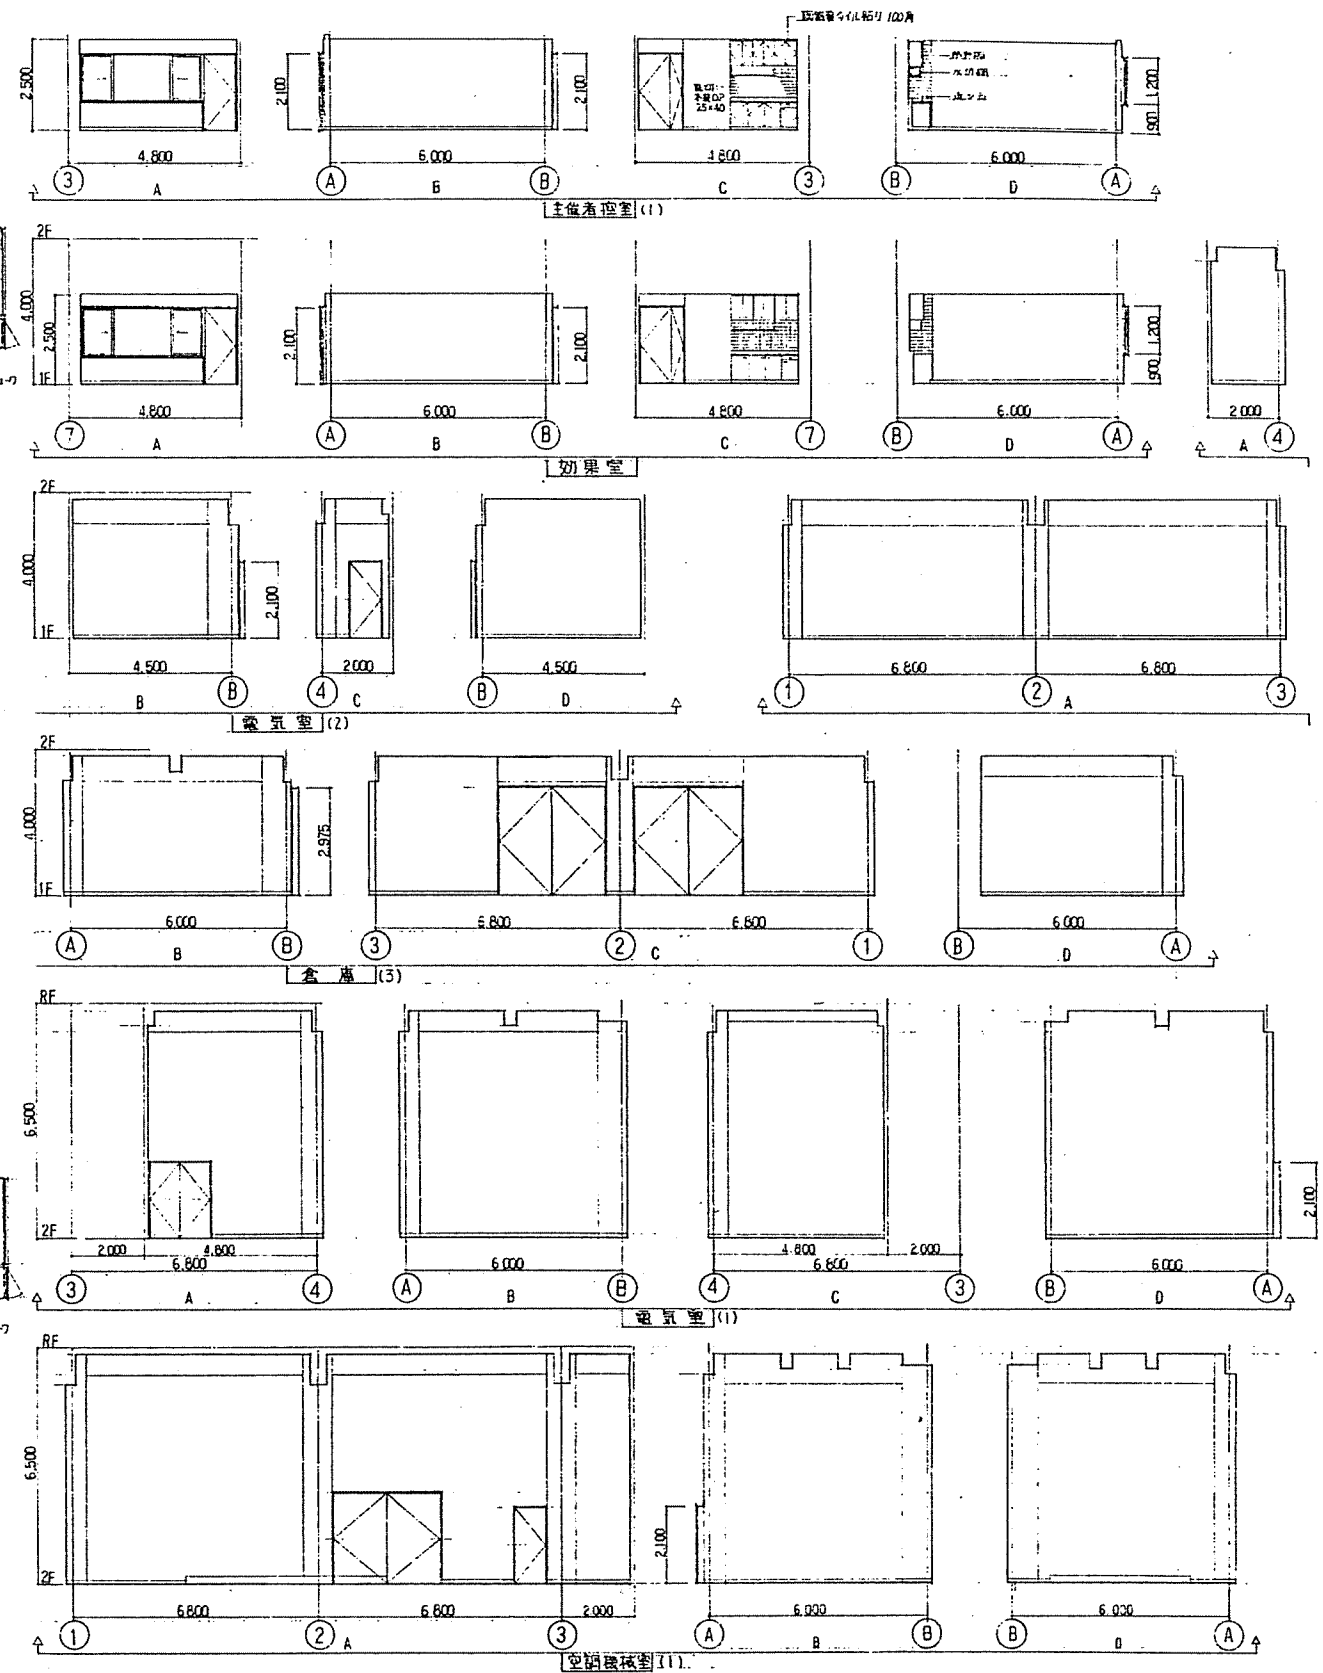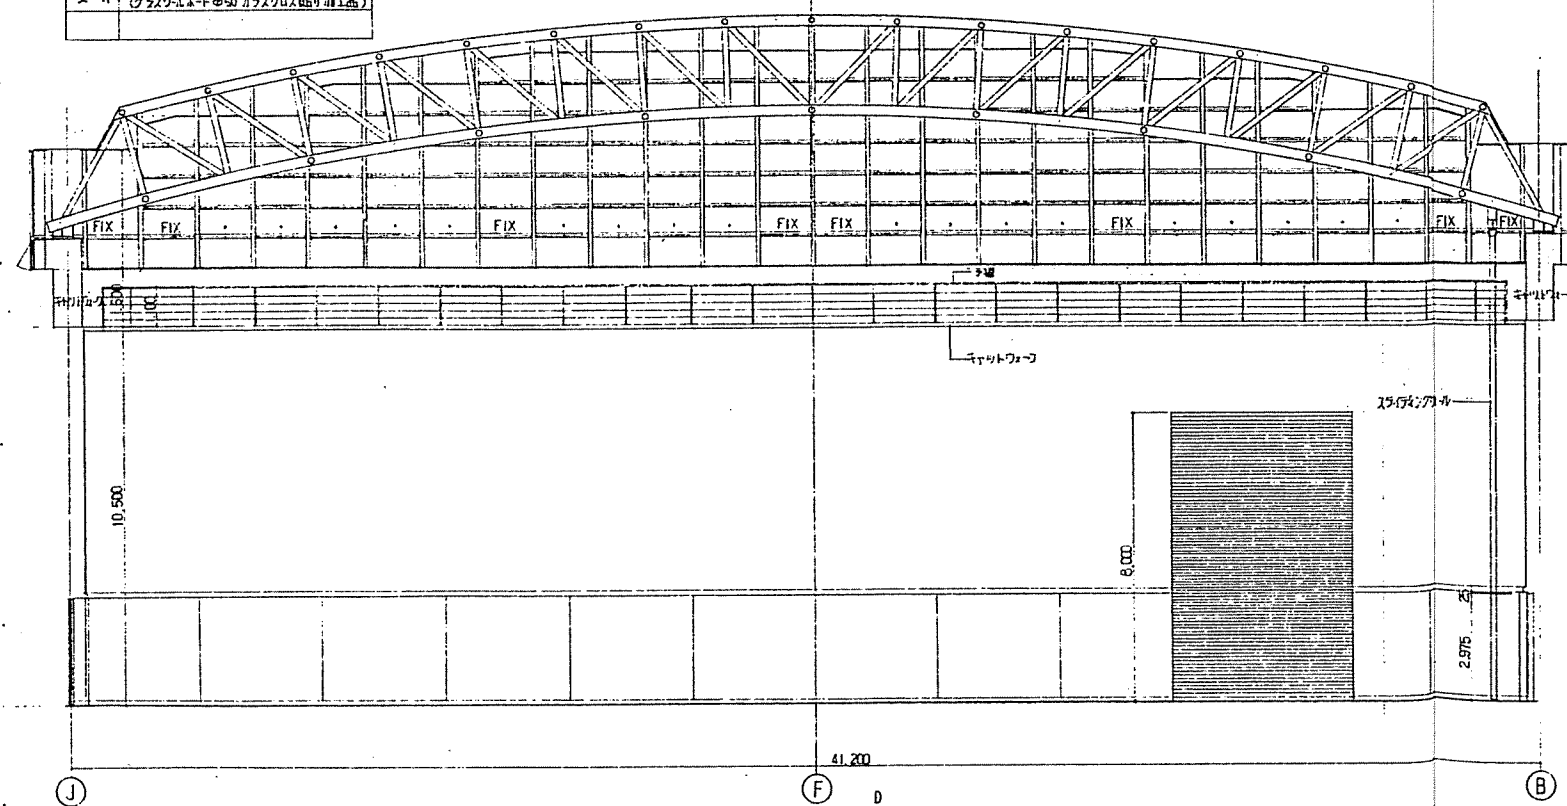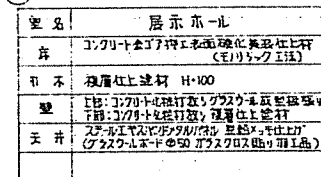



室名	主たる症型・防壁型	倉庫	暖気室	空調機病室
床	床モリス系ヒールタイル張り	アクリル全付押入 破断抵抗基準仕上材 (モリブデン系)	アクリル全付押入モリブデン耐熱破断基準仕上材	アクリル全付押入モリブデン耐熱破断基準仕上材
天井	ソフト巾巾 H=60	モタル全付 H=100	モタル全付 H=60	モタル全付 H=60
壁	モタル全付 H=1.70m以上・耐熱破断抵抗能力100kN	コンクリート化粧板張り EP 塗リ	グラスウール⑤(32k) ガラス繊維仕上(複葉)	グラスウール⑤(32k) ガラス繊維仕上(複葉)
天井	岩綿断熱板張り	コンクリート化粧板張り EP 塗リ	グラスウール⑤(32k) ガラス繊維仕上(複葉)	グラスウール⑤(32k) ガラス繊維仕上(複葉)
備考	突合天井・H=1.80m、木間隙 H=1.20m あり天井 H=1.80m アクリルBOX (主たる症型)・スチール SOP			

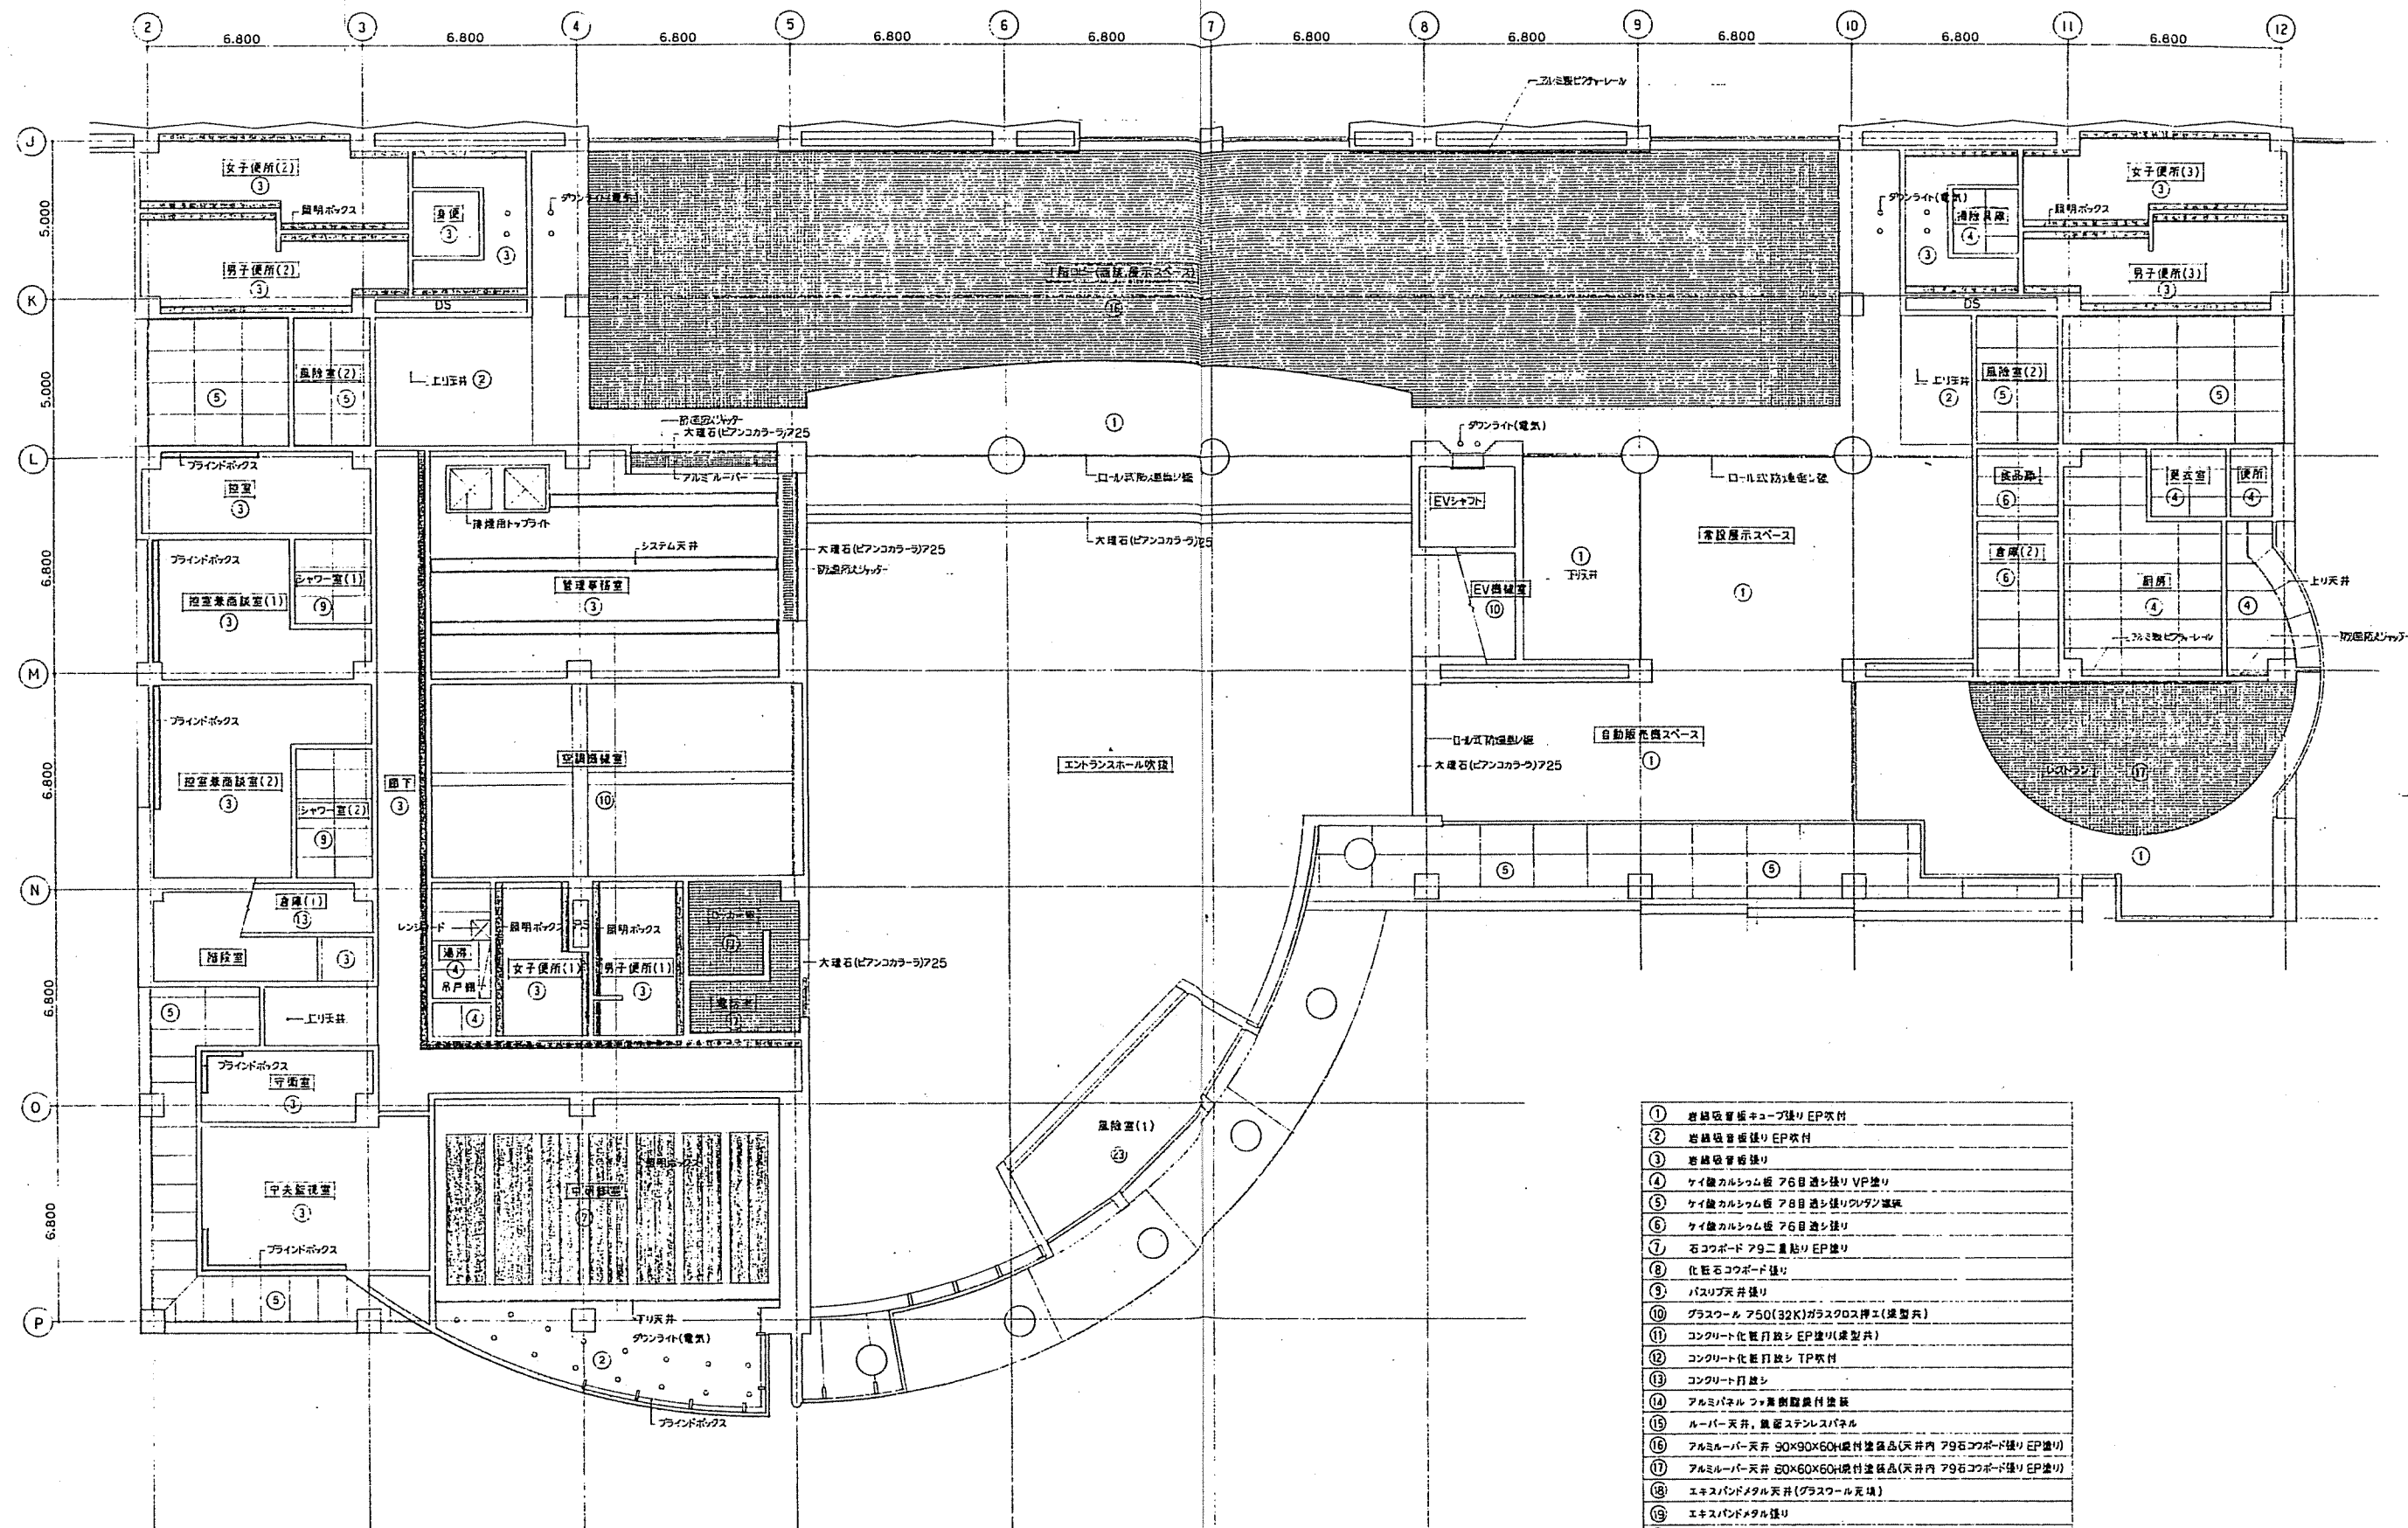


- ① 岩綿吸音板キューブリック EP吹付
- ② 岩綿吸音板張り EP吹付
- ③ 岩綿吸音板張り
- ④ ケイ酸カルシウム板 76目遮り V.P.張り
- ⑤ ケイ酸カルシウム板 76目遮りワレダン遮り
- ⑥ ケイ酸カルシウム板 76目遮り
- ⑦ 石コウボード A9二重貼り EP張り
- ⑧ 化粧石コウボード張り
- ⑨ パスリブ天井張り
- ⑩ グラスウォール 750(32K)ガラスクロス押エ(透型共)
- ⑪ コンクリート化粧打放し EP張り(透型共)
- ⑫ コンクリート化粧打放し T.P.吹付
- ⑬ コンクリート打放し
- ⑭ アルミパネル ファッショナブル化粧材張り
- ⑮ ルーバー天井、鋼板ステンレスパネル
- ⑯ アルミルーバー天井 90×90×60H化粧材遮り品(天井内 79石コウボード張り EP張り)
- ⑰ アルミルーバー天井 60×60×60H化粧材遮り品(天井内 79石コウボード張り EP張り)
- ⑱ エキスパンダメタル天井(グラスウォール充填)
- ⑲ エキスパンダメタル張り
- ⑳ 540mm×540mm×6mm 76目遮り EP張り
- ㉑ アルミパネル(ステンレス)
- ㉒ 石コウボード A9二重貼り 床下断りワレダン遮り
- ㉓ アルミパネリングパネル(ステンカラー)



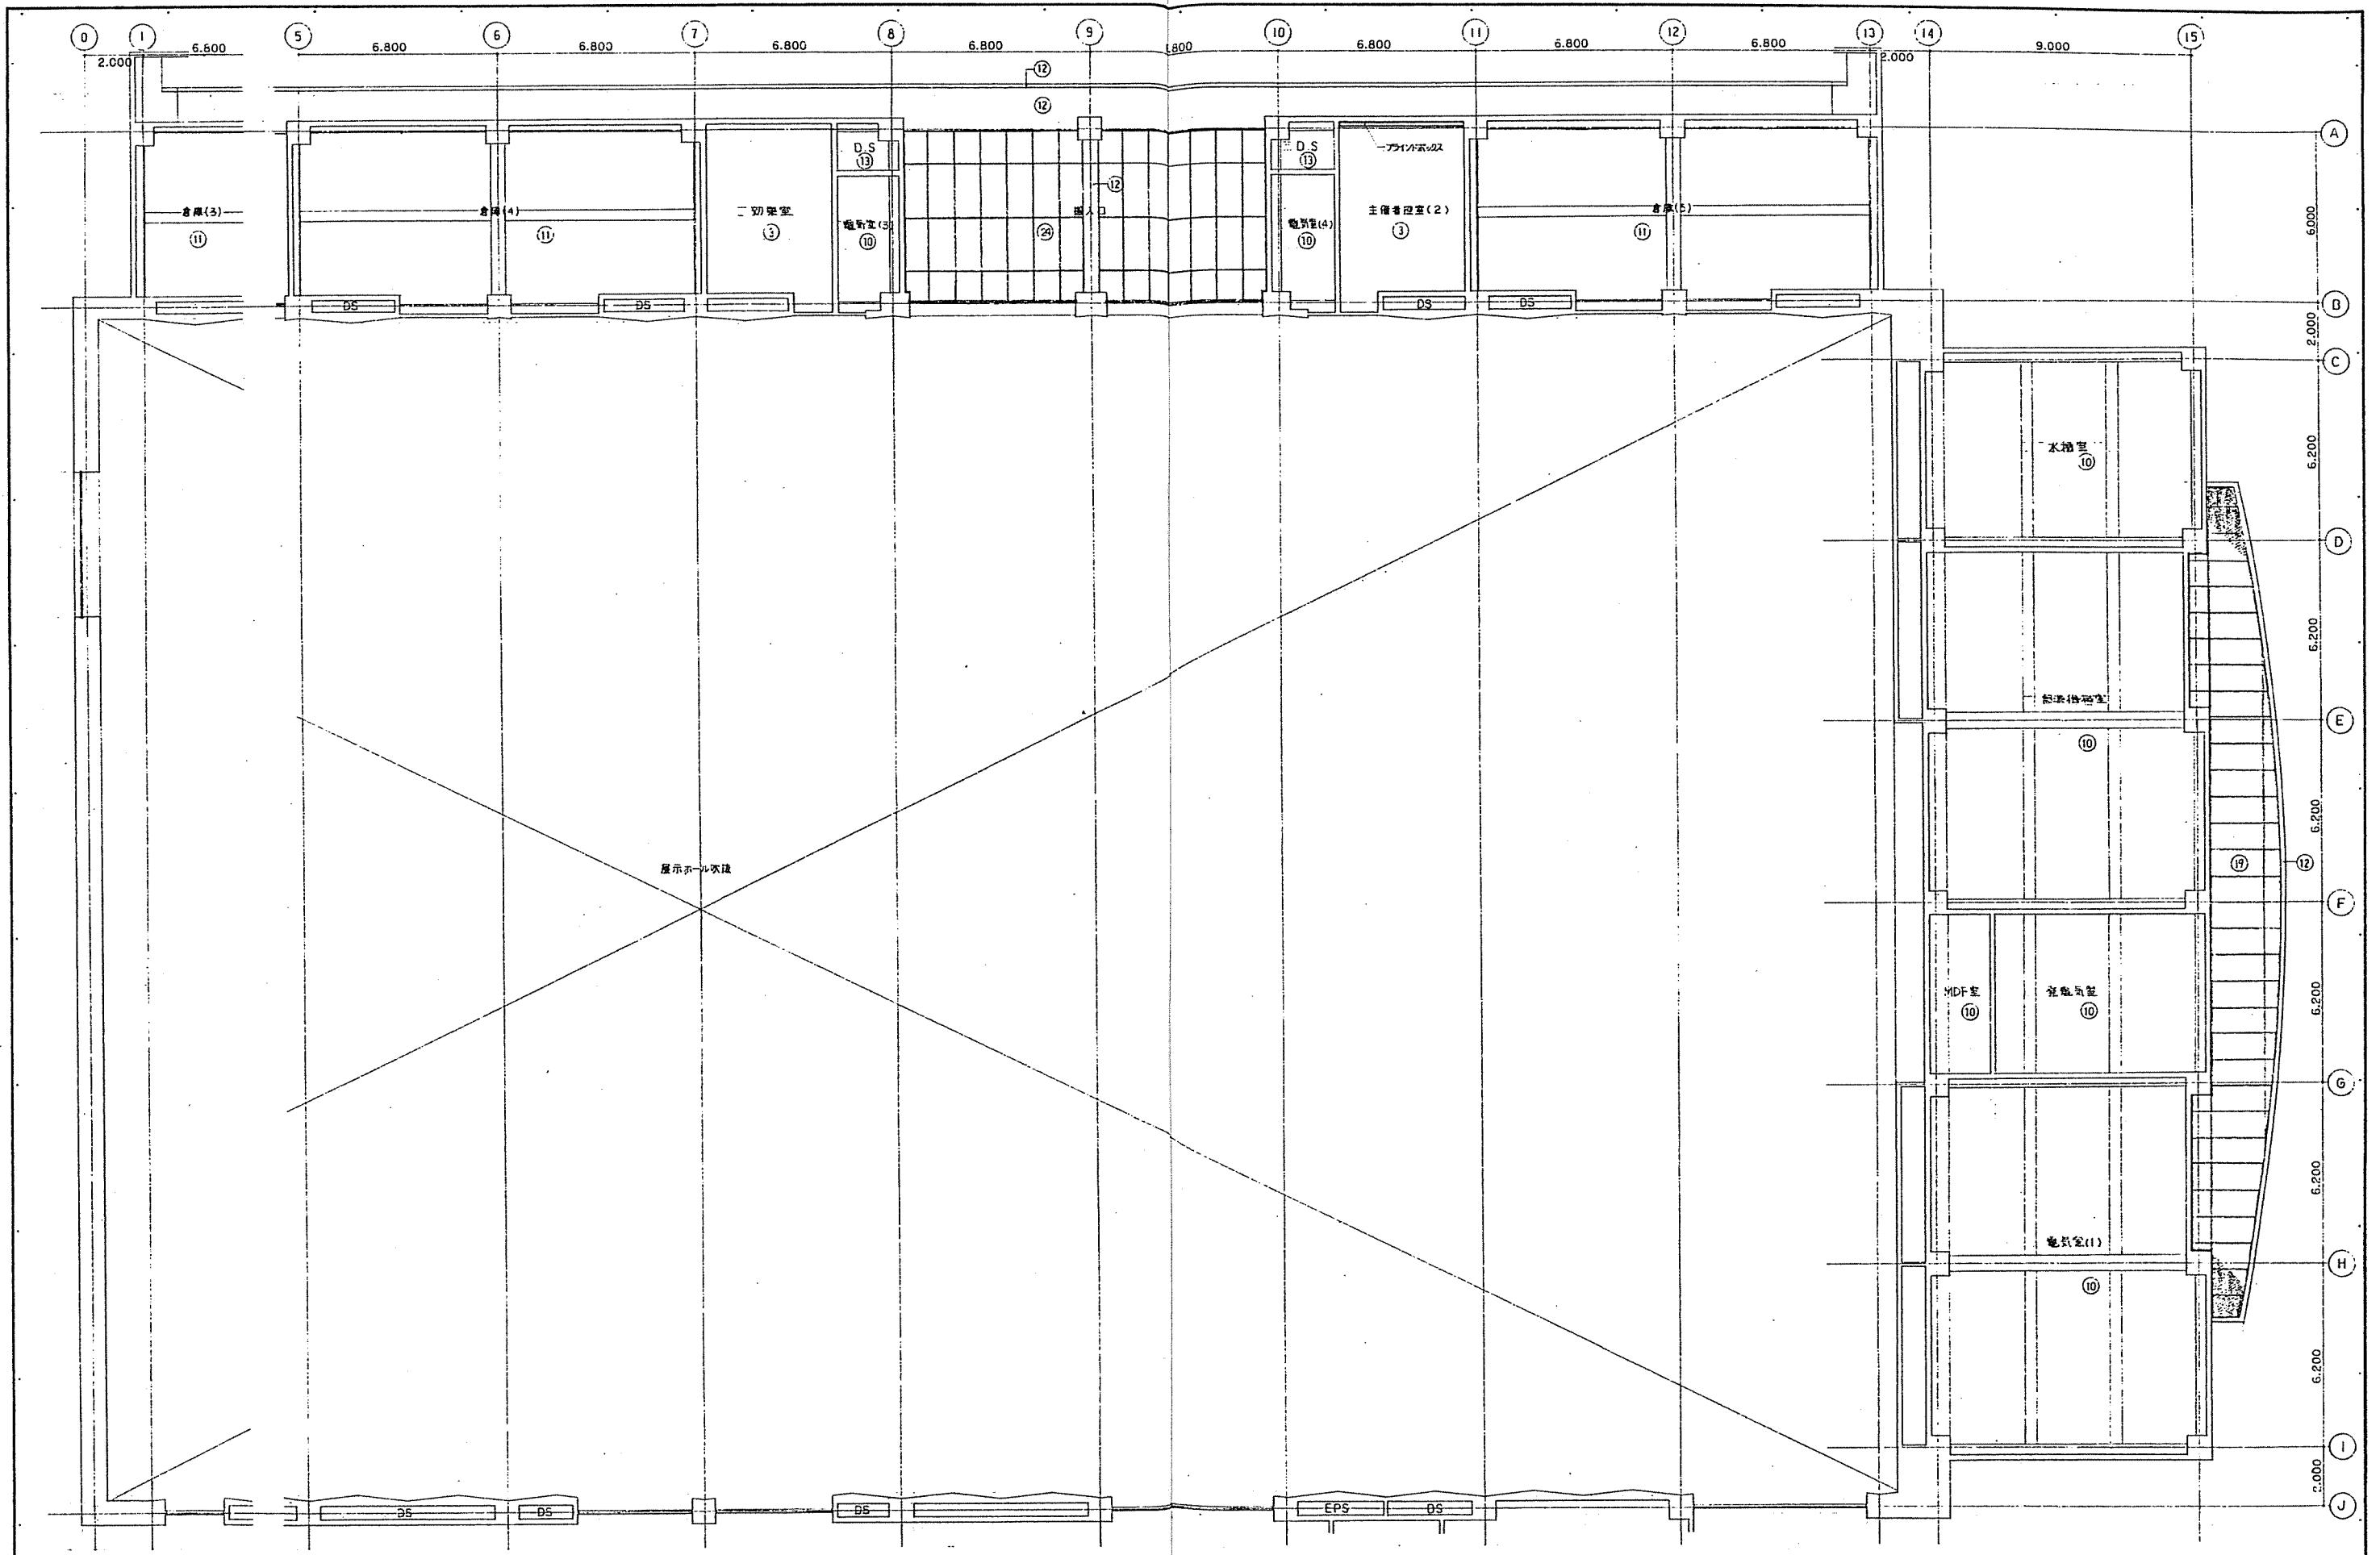



























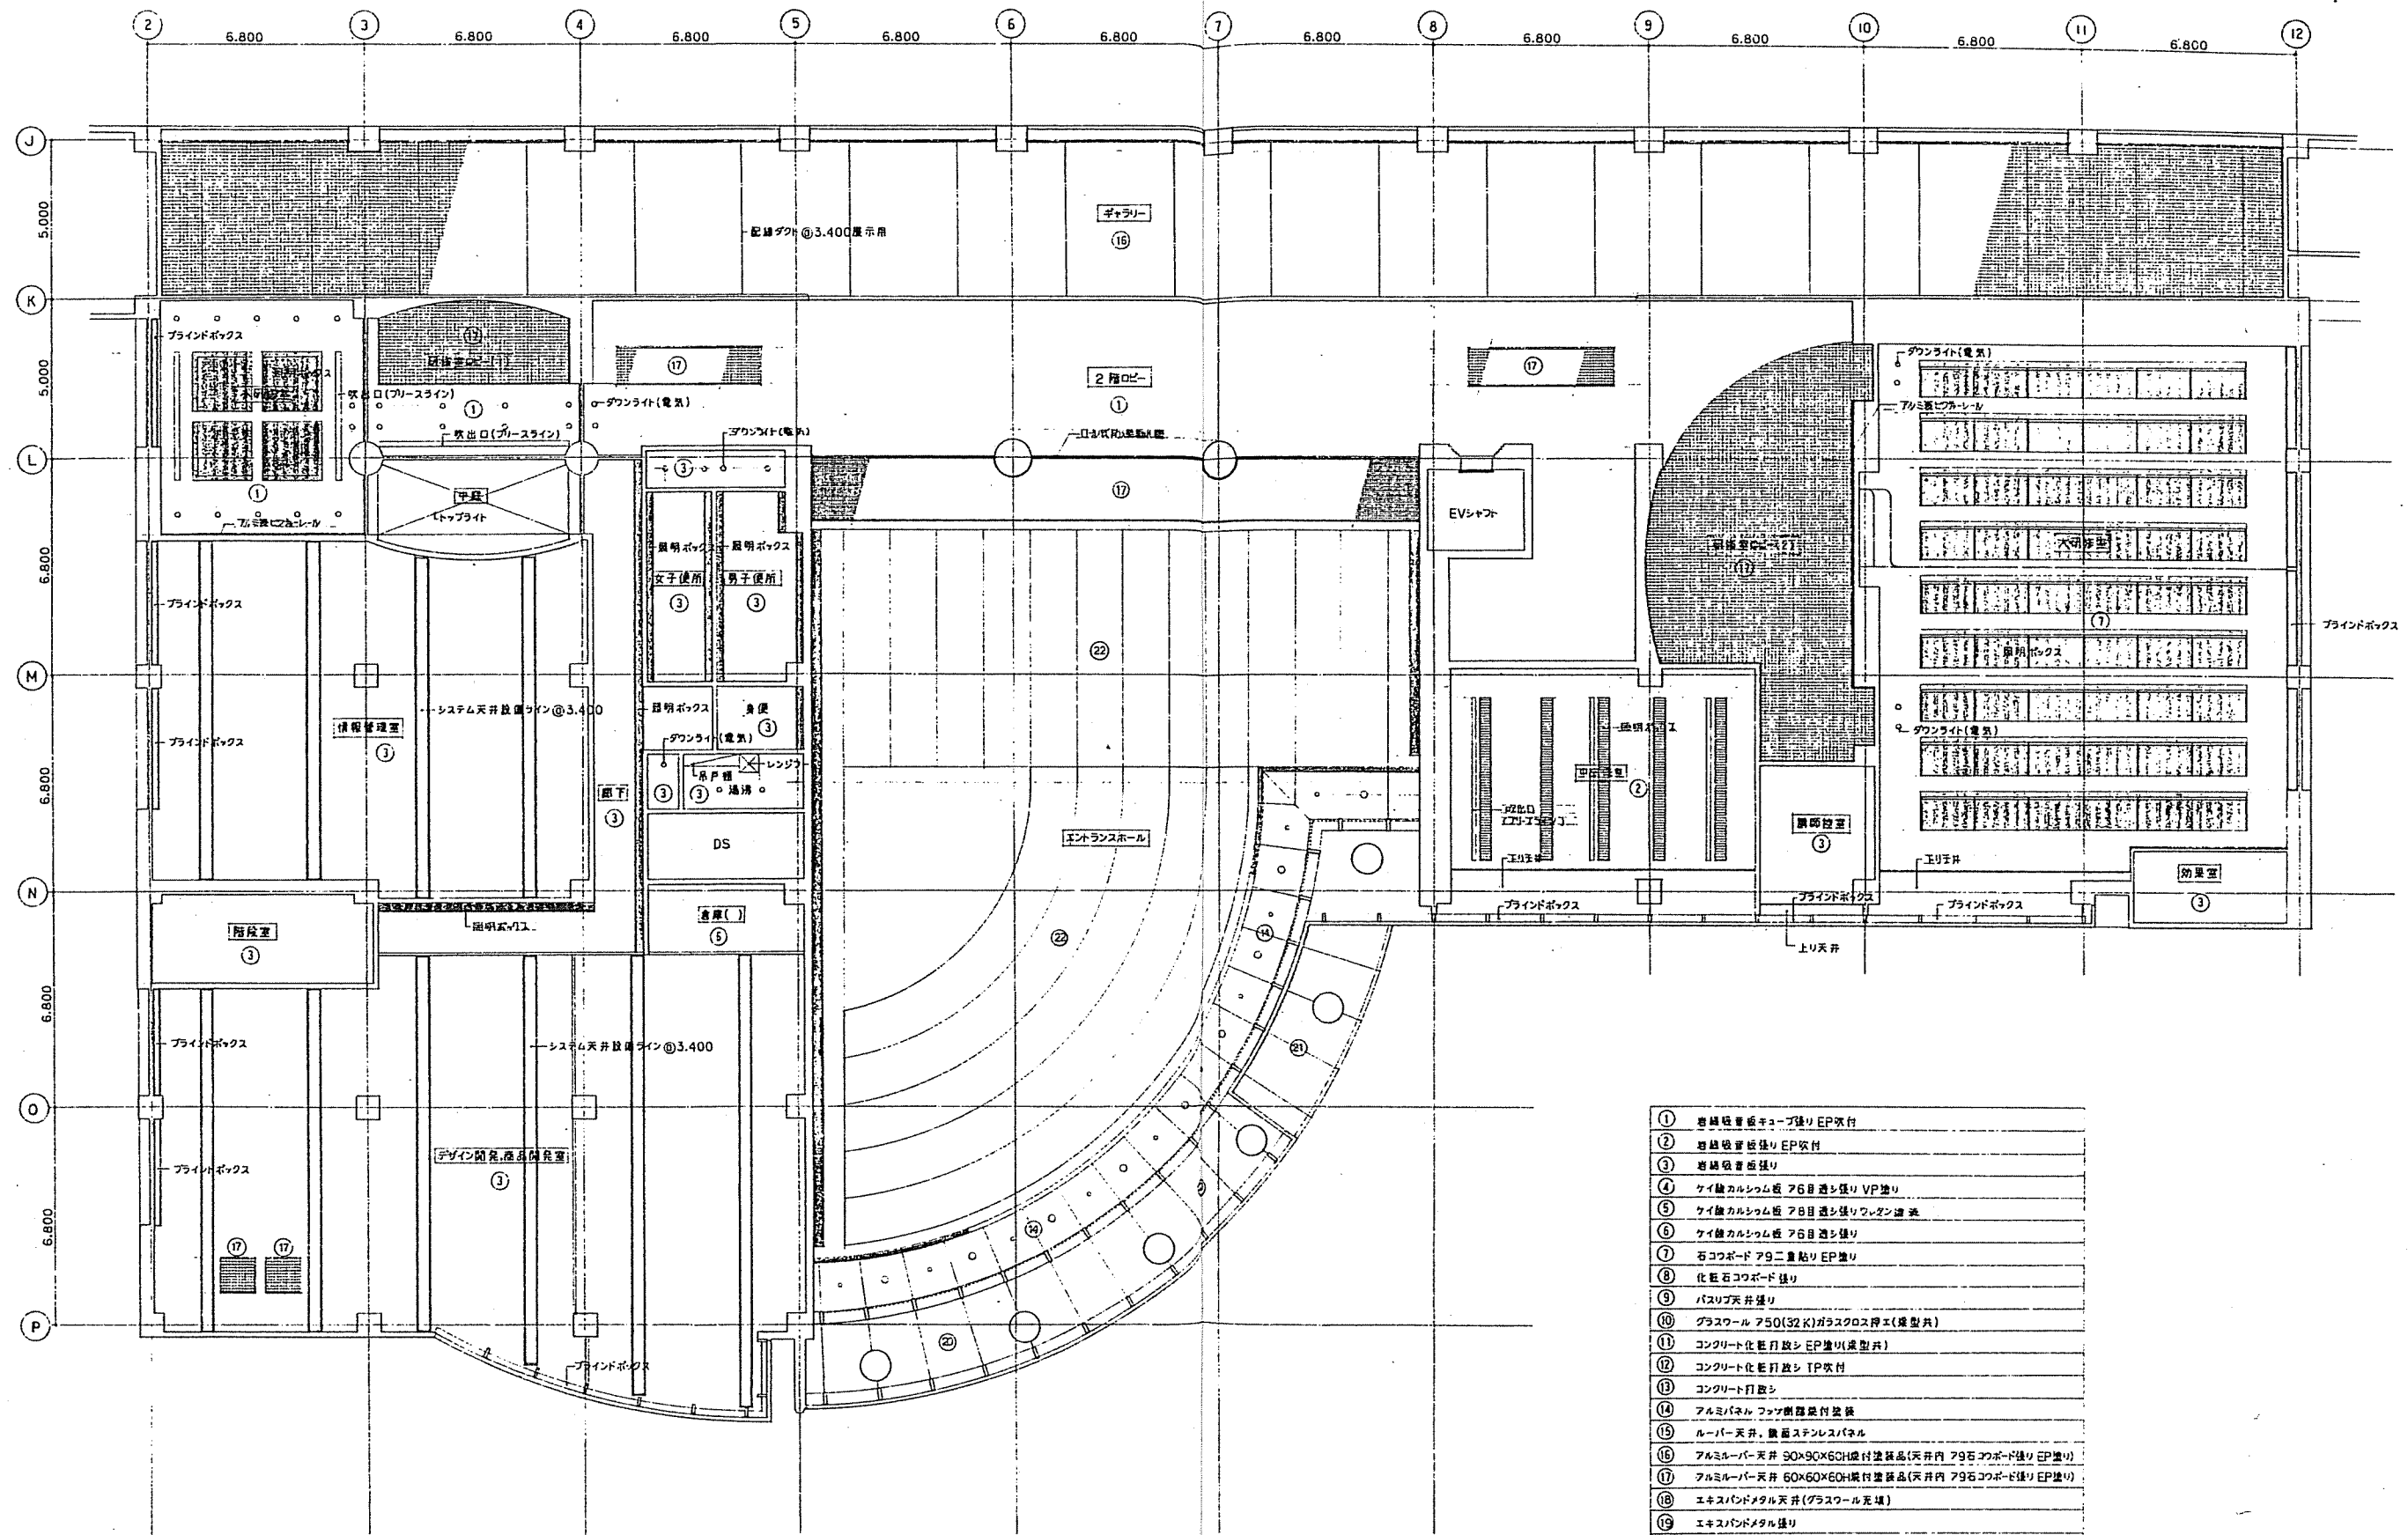


- ① 岩綿吸音板 50mm厚 EP吹付
- ② 岩綿吸音板 50mm厚 EP吹付
- ③ 岩綿吸音板 50mm厚
- ④ ケイ酸カルシウム板 75mm厚 遮断 EP吹付
- ⑤ ケイ酸カルシウム板 75mm厚 遮断 EP吹付
- ⑥ ケイ酸カルシウム板 75mm厚 遮断 EP吹付
- ⑦ 石膏ボード 9.5mm厚 2重貼付 EP吹付
- ⑧ 化粧石膏ボード 9.5mm厚
- ⑨ バスリブ天井 9.5mm厚
- ⑩ グラスワール 750(32K)ガラスクロス付エ(成型共)
- ⑪ コンクリート化粧打放シ EP吹付(成型共)
- ⑫ コンクリート化粧打放シ EP吹付
- ⑬ コンクリート化粧打放シ
- ⑭ アルミパネル フッ素樹脂塗料塗装
- ⑮ ルーバー天井 鋼筋ステンレスパネル
- ⑯ アルミルーバー天井 90x90x60mm厚 遮断品(天井内 75mm石膏ボード貼り EP吹付)
- ⑰ アルミルーバー天井 60x60x60mm厚 遮断品(天井内 75mm石膏ボード貼り EP吹付)
- ⑱ エキスパンションジョイント(ガラスワール充填)
- ⑲ エキスパンションジョイント
- ⑳ ケイ酸カルシウム板 75mm厚 遮断 EP吹付
- ㉑ アルミパネル (ステンカラー)
- ㉒ 石膏ボード 9.5mm厚 2重貼付 遮断 EP吹付
- ㉓ アルミパネル (ステンカラー)

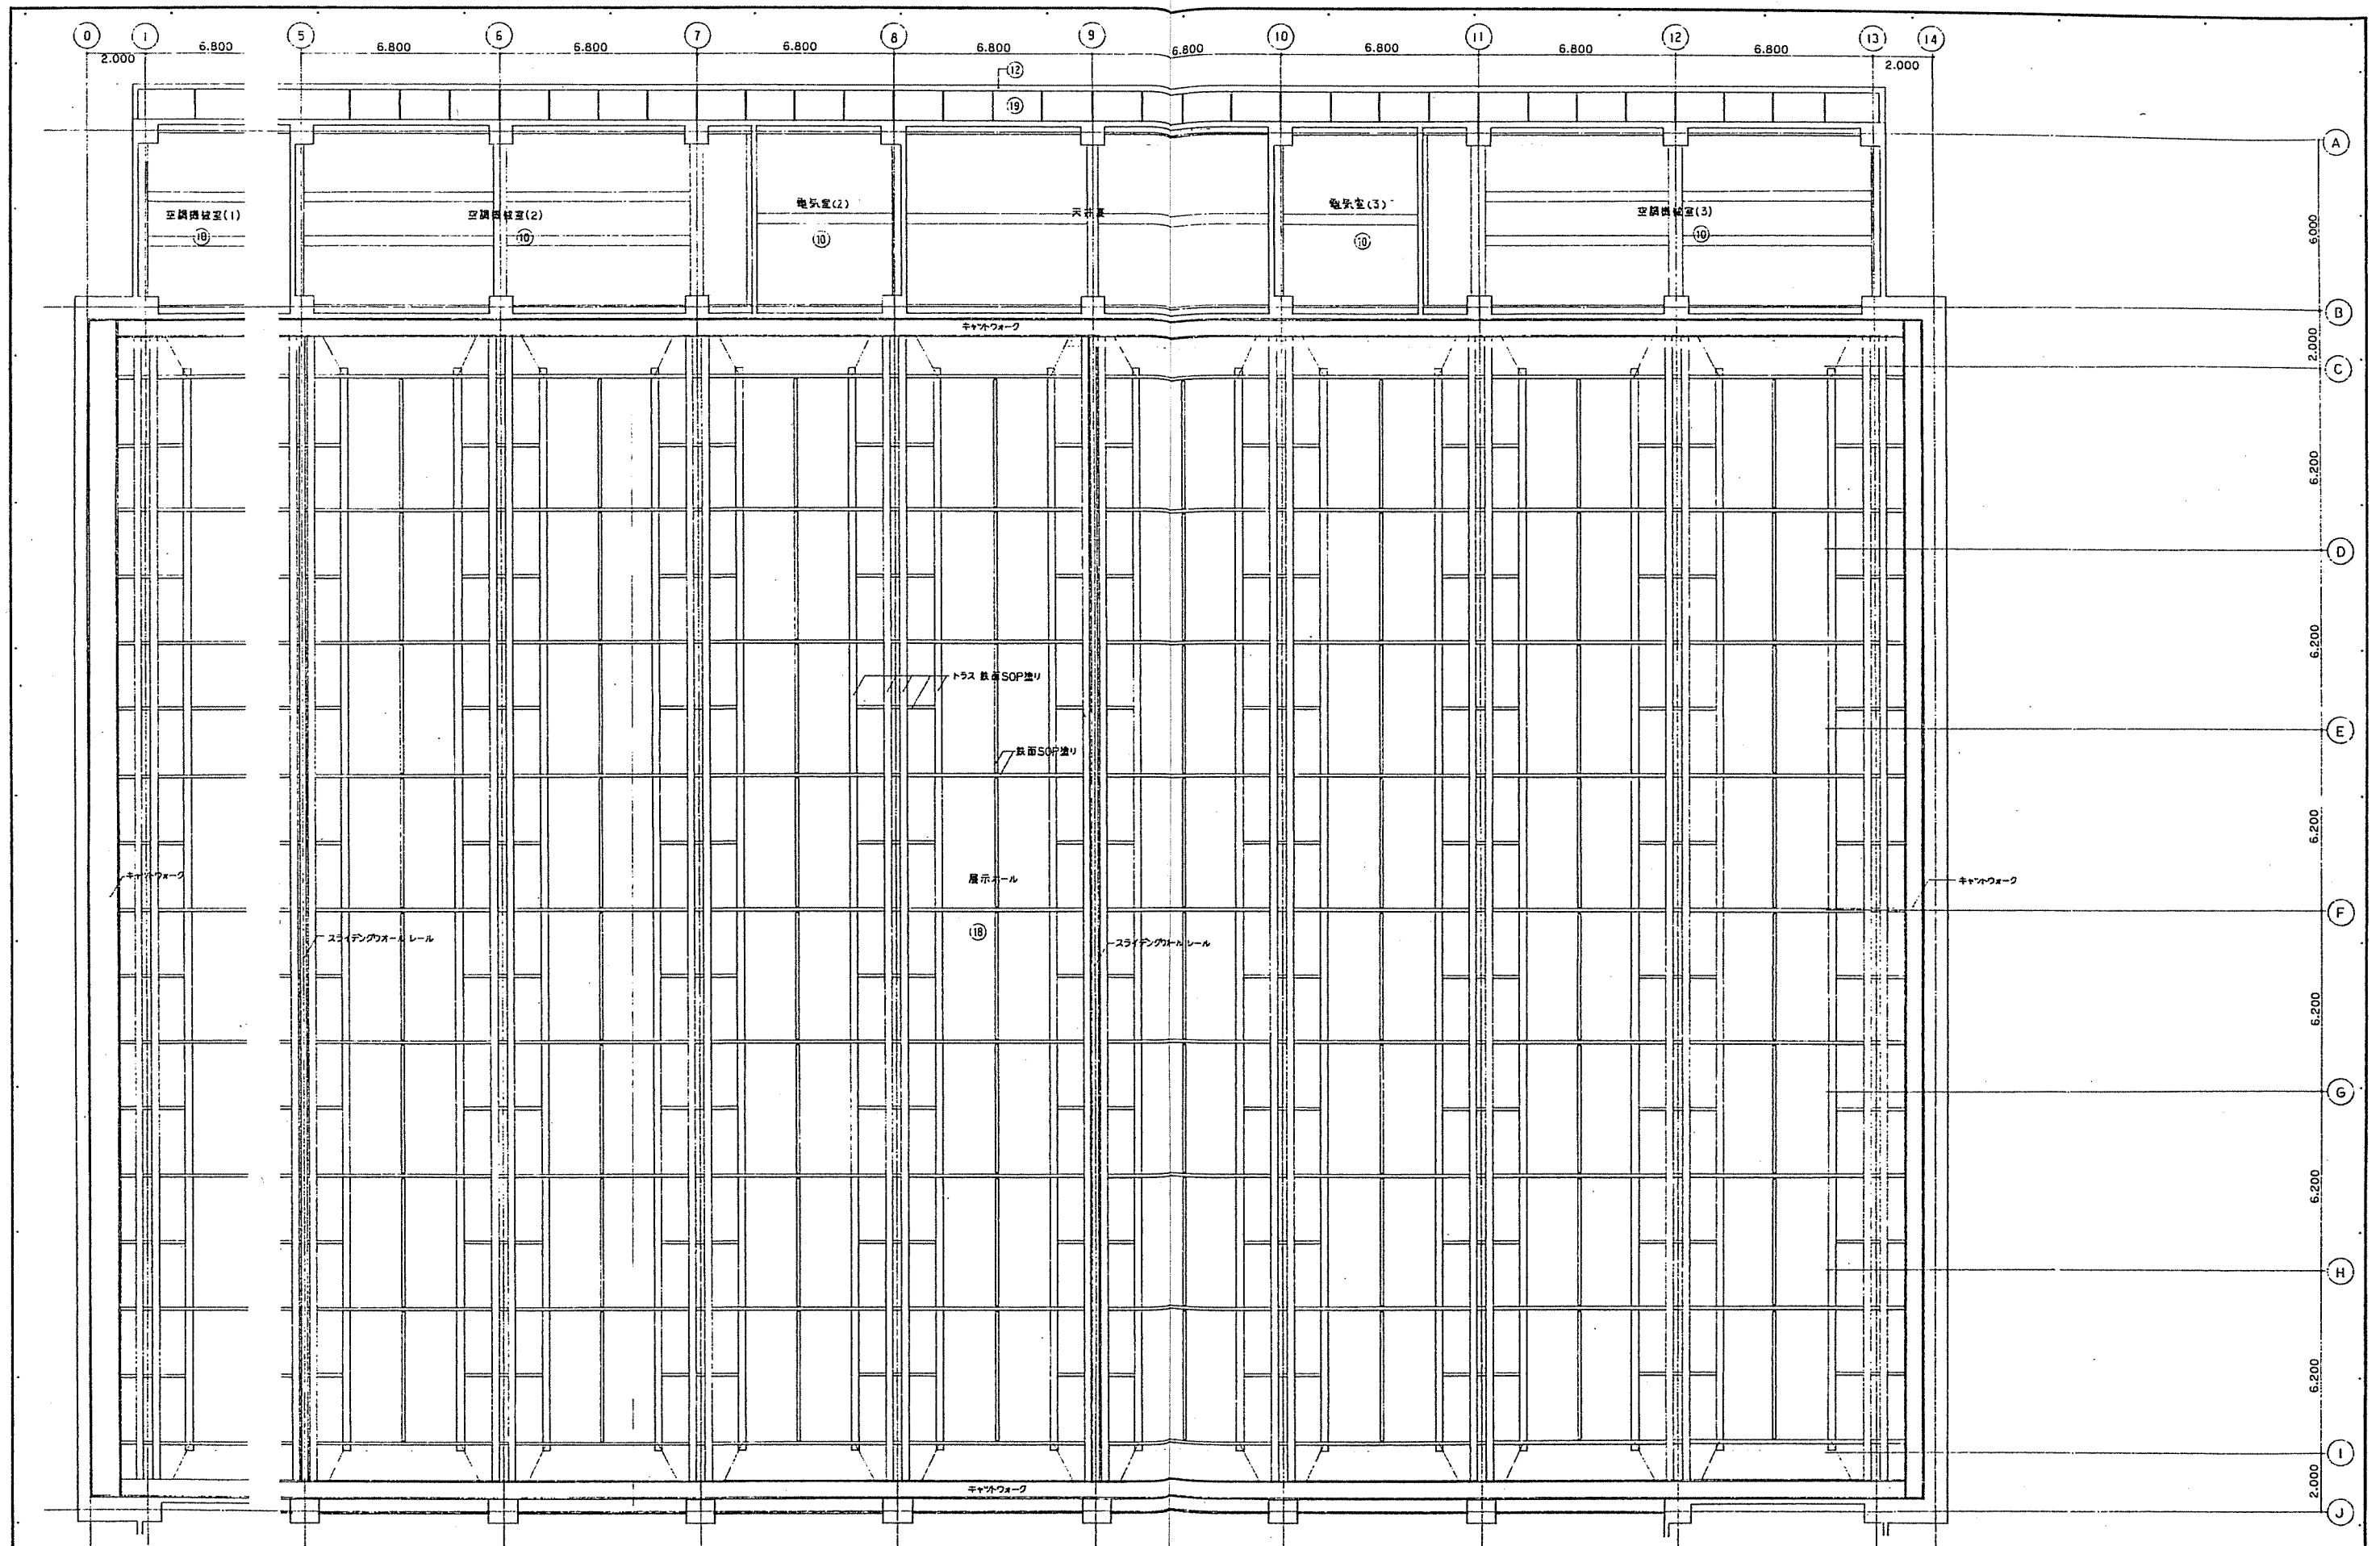

床-1	モルタル	床-2	防水モルタル	床-3	コンクリートにて仕上げの上塗り床	床-4	コンクリートにて仕上げの上塗り床	床-5	ビニールタイル、ゴムタイル、塩ビシート	床-6	モザイクタイル 45角	床-7	モザイクタイル 45角	床-8	床用磁器タイル 200角
床-9	花コウ石	床-10	ジュウタン	床-11	タイルカーペット	床-12	アルミハードマット	床-13	塩ビスノコ	床-14	タイルカーペット (フリーアクセスフロア)				
巾木-1	ソフト巾木	巾木-2	ソフト巾木	巾木-3	ソフト巾木	巾木-4	ソフト巾木	巾木-5	モルタル巾木	巾木-6	防水モルタル巾木	巾木-7	コンクリート化粧打放しの上塗り	巾木-8	木製巾木
巾木-9	木製巾木	巾木-10	木製巾木	巾木-11	ステンレス巾木	巾木-12	スチール製巾木	巾木-13	スチール製巾木	巾木-14	スチール製巾木	巾木-15	スチール製巾木	巾木-16	ソフト巾木 (フリーアクセスフロア)

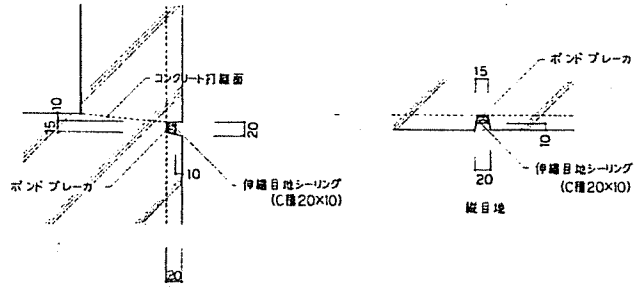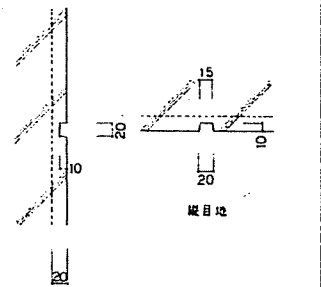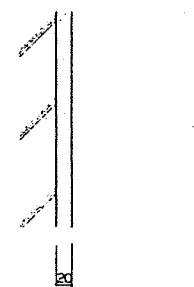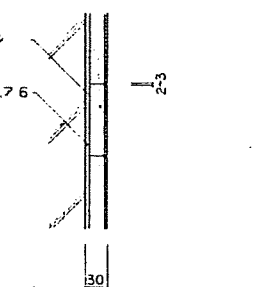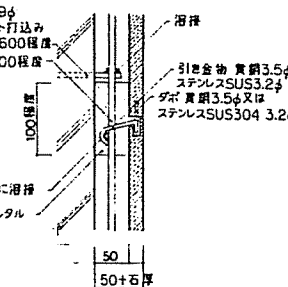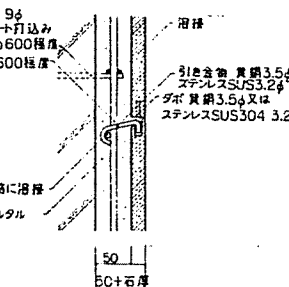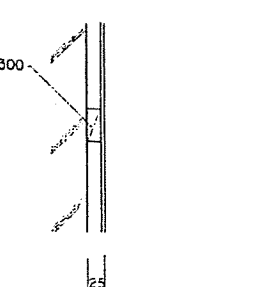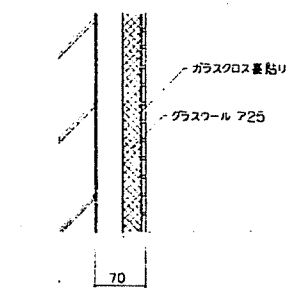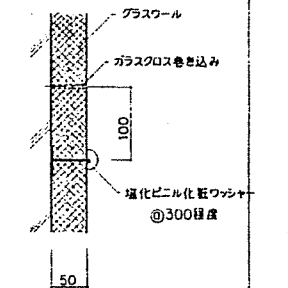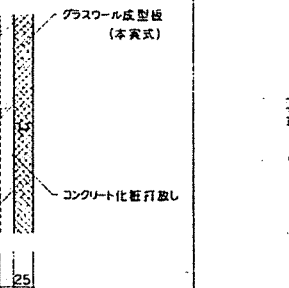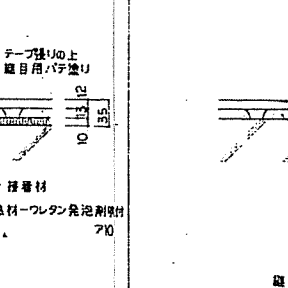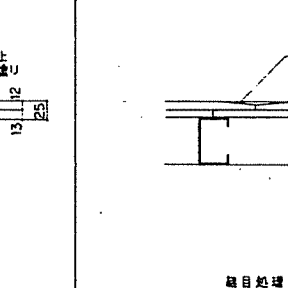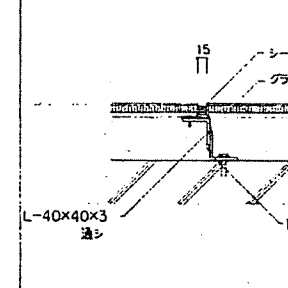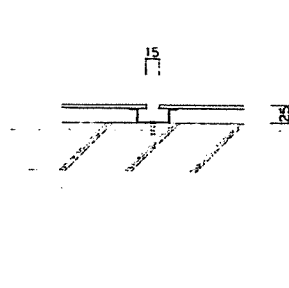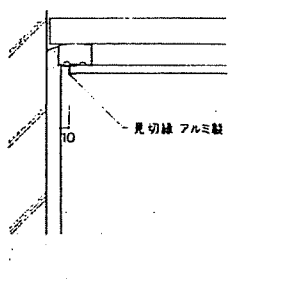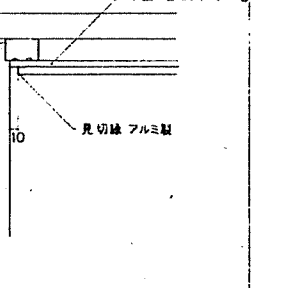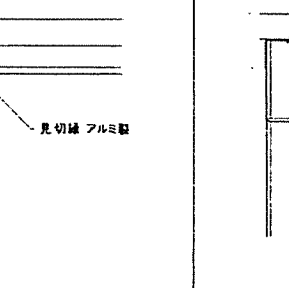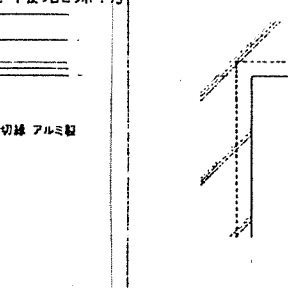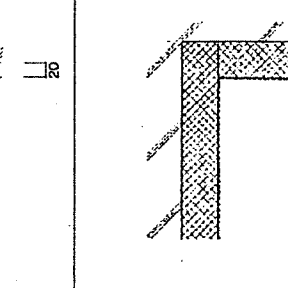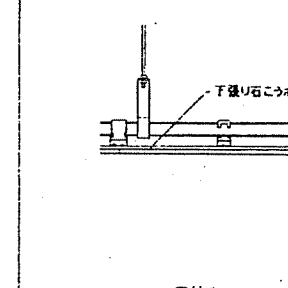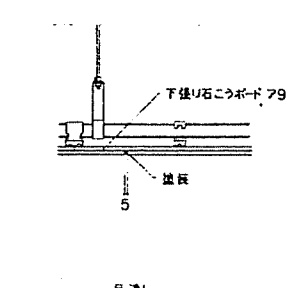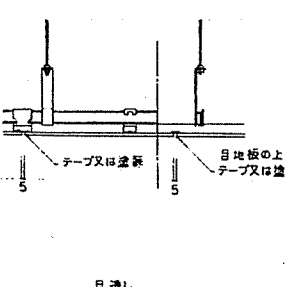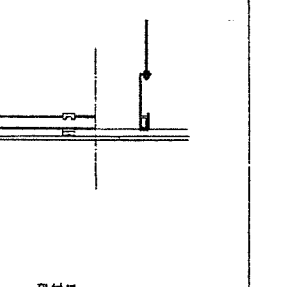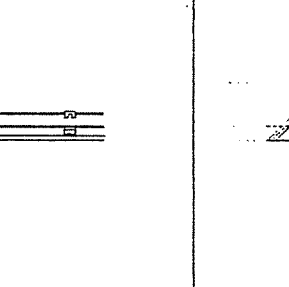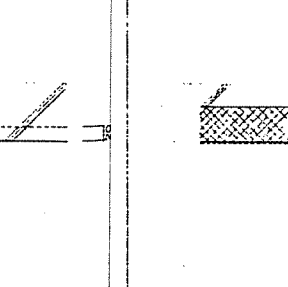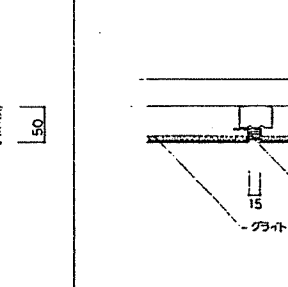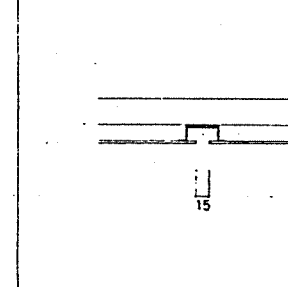

壁-1	コンクリート化粧打放しの上仕上材	壁-2	コンクリート化粧打放しの上仕上材	壁-3	モルタルの上仕上材	壁-4	陶器質タイル張り	壁-5	大理石	壁-6	大理石	壁-7	早板継付合板 CL		
 コンクリート打放面 ボンドブレイカ 伸縮目地シーリング (C種20×10) 縦目地 縦目地処理の場合		 ボンドブレイカ 伸縮目地シーリング (C種20×10) 縦目地 化粧目地の場合		 モルタル		 張り方1モルタル モルタル下塗りA6 横上げ張り		 アンカー 9φ コンクリート打込み 縦横 600程度 9φ 600程度 9φ 縦筋に沿って モルタル 縦式		 アンカー 9φ コンクリート打込み 縦横 600程度 9φ 600程度 9φ 縦筋に沿って モルタル 横式		 20×90/2 300			
壁-8	有孔ワイヤメッシュ板 A6 EP	壁-9	グラスウール A50(48K)グラスクロス押え	壁-10	グラスウール成型板 A25	壁-11	ボード類(下地張りのある場合)の上仕上材	壁-12	ボード類(下地張りのある場合)の上仕上材	壁-13	ボード類(下地張りのある場合)の上仕上材	壁-14	アルミパネル A2.5曲げ加工タイプ(外部用)	壁-15	アルミパネル A4.0厚板タイプ(内部用)
 グラスクロス裏貼り グラスウール A25		 グラスウール グラスクロス巻き込み 塩化ビニル化粧ワレヤ @300程度		 グラスウール成型板 (本実式) コンクリート化粧打放し		 テープ張りの上 縦目用パテ塗り 接着材 断熱材-ウレタン発泡剤等付 70 縦目処理		 テープ張りの上 縦目用パテ塗り 接着材 縦目処理		 テープ張りの上 縦目用パテ塗り 接着材 縦目処理		 シーリング グライダ打ち L-40×40×3 通シ L-40×40×3 φ600			
天井-1	天井付き目地 (壁RC下地)	天井-2	天井付き目地 (壁RC下地)	天井-3	天井付き目地 (軽量鉄骨壁下地)	天井-4	天井付き目地 (軽量鉄骨壁下地)	天井-5	コンクリート化粧打放しの上仕上材	天井-6	グラスウール A50(32K)グラスクロス押え	天井-7	岩綿吸音板	天井-8	石こうボード2重張り寒沙貼りの上EP
 見切縁 アルミ製		 下張り石こうボード A9 見切縁 アルミ製		 見切縁 アルミ製		 下張り石こうボード A9 見切縁 アルミ製		 縦目処理		 縦目処理		 下張り石こうボード A9 見切縁 アルミ製			
天井-3	ケイ酸カルシウム板	天井-4	化粧石膏ボード	天井-5	バスタブ天井	天井-6	コンクリート化粧打放しの上仕上材	天井-7	グラスウール A50(32K)グラスクロス押え	天井-8	アルミパネル A2.5曲げ加工タイプ(外部用)	天井-9	アルミパネル A4.0厚板タイプ(内部用)		
 テープ又は塗布 目地板の上 テープ又は塗布 目通し		 目通し		 目通し		 縦目処理		 縦目処理		 縦目処理		 縦目処理			

