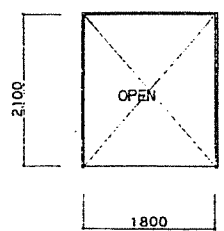
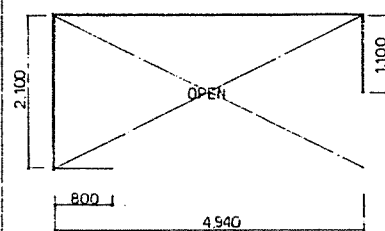
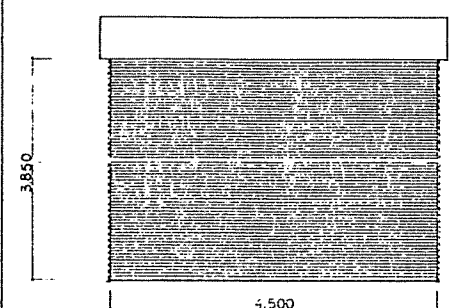
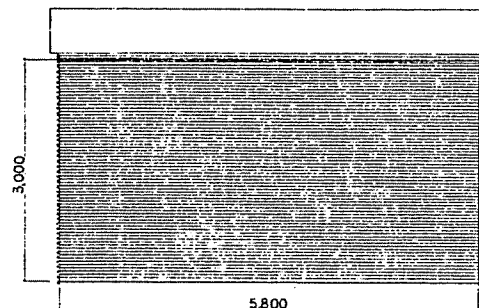
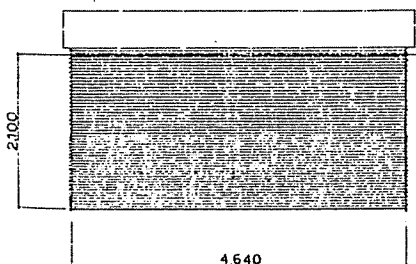
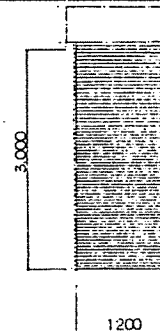
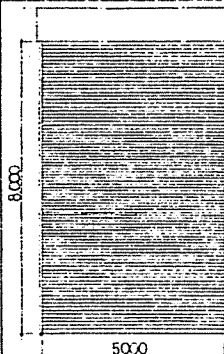
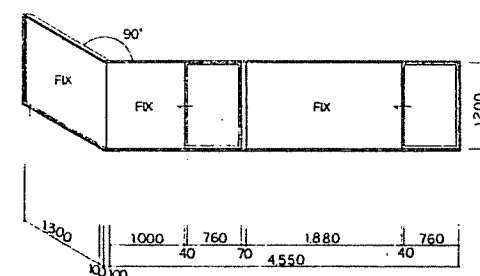
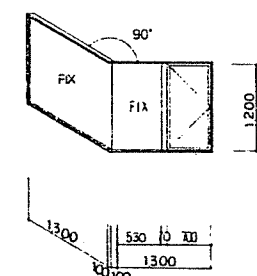
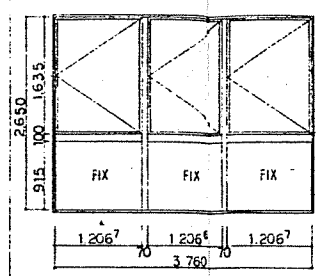
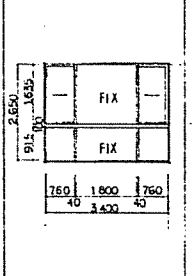
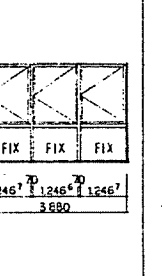
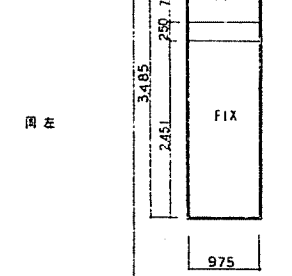
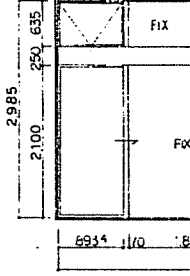
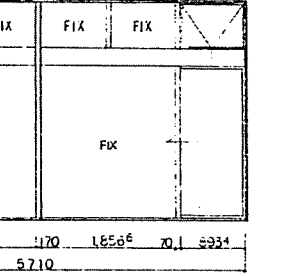








記 号	SD-15	3	SD-16	6	SD-17	4	SD-18	13	SD-19	2	SD-20	1	SD-21	2	SD-22	2	SD-23	1	SD-24	1	SD-25	1	SD-26	1
位 置	1F 主客控室 (1)(2)		1F 電気室 (2)(3)(4)		2F 空調機械室 (1)(2)(3)		1F 電気室 (1)(2)		1F 中継室		1F 中央監視室		1F 主客控室 (1)(2)		1F 男子便所 (1)		1F 女子便所 (1)		2F 倉庫用便所		1F 電気室		1F 倉庫用便所	
種 別	スチール製両面フラッシュ扉		スチール製両面フラッシュ扉		スチール製両面フラッシュ扉		スチール製両面フラッシュ扉		スチール製両面フラッシュ扉		スチール製両面フラッシュ扉		スチール製両面フラッシュ扉		スチール製両面フラッシュ扉		スチール製両面フラッシュ扉		スチール製両面フラッシュ扉		スチール製両面フラッシュ扉		スチール製両面フラッシュ扉	
方 式	片開き		片開き		片開き		片開き		片開き		片開き		片開き		片開き		片開き		片開き		片開き		片開き	
性 能	気密型		気密型		完全防音気密型		気密型		完全防音気密型		気密型		気密型		気密型		気密型		気密型		完全防音気密型 早期防火		気密型	
仕 上 (特 殊)	SOP		SOP		SOP		SOP		SOP		SOP		SOP		SOP		SOP		SOP		SOP		SOP	
開 子	レバーハンドル		レバーハンドル		レバーハンドル		レバーハンドル		レバーハンドル		レバーハンドル		レバーハンドル		レバーハンドル		レバーハンドル		レバーハンドル		レバーハンドル		レバーハンドル	
金 物	シンダー本鎖ルバーハンドル錠		シンダー本鎖ルバーハンドル錠		シンダー本鎖ルバーハンドル錠		シンダー本鎖ルバーハンドル錠		シンダー本鎖ルバーハンドル錠		シンダー本鎖ルバーハンドル錠		シンダー本鎖ルバーハンドル錠		シンダー本鎖ルバーハンドル錠		シンダー本鎖ルバーハンドル錠		シンダー本鎖ルバーハンドル錠		シンダー本鎖ルバーハンドル錠		シンダー本鎖ルバーハンドル錠	
ヒ ン ジ	PH		PH		PH		PH		PH		PH		PH		PH		PH		PH		PH		PH	
上 げ 降 し	○		○		○		○		○		○		○		○		○		○		○		○	
ガ ラ リ																								
そ の 他	D C ステンレス巻掛 ()		D C ステンレス巻掛 ()		D C ステンレス巻掛 ()		D C ステンレス巻掛 ()		D C ステンレス巻掛 ()		D C ステンレス巻掛 ()		D C ステンレス巻掛 ()		D C ステンレス巻掛 ()		D C ステンレス巻掛 ()		D C ステンレス巻掛 ()		D C ステンレス巻掛 ()		D C ステンレス巻掛 ()	
W × H	1180×2100		850×2100		850×2100		850×2100		850×2100		850×2100		850×2100		800×2100		1025×2100		1005×2100		900×2100		600×2100	
形 状																								
厚 度	40		40		40		40		40		40		40		40		40		40		40		40	
特 見 込	250		250		250		250		250		250		250		250		250		250		250		250	
特 見 付	25		25		25		25		25		25		25		25		25		25		25		25	
図 面																								
記 号	SD-27	1	SD-28	1	SD-29	1	SD-30	1	SD-31	1	SD-32	1	SD-33	1	SD-34	1	SD-35	1	SD-36	1	SD-37	1	SD-38	1
位 置	1F 廊下		1F 廊下		1F 廊下		1F 廊下		1F 廊下		1F 廊下		1F 廊下		1F 廊下		1F 廊下		1F 廊下		1F 廊下		1F 廊下	
種 別	スチール製両面フラッシュ扉		スチール製両面フラッシュ扉		スチール製両面フラッシュ扉		スチール製両面フラッシュ扉		スチール製両面フラッシュ扉		スチール製両面フラッシュ扉		スチール製両面フラッシュ扉		スチール製両面フラッシュ扉		スチール製両面フラッシュ扉		スチール製両面フラッシュ扉		スチール製両面フラッシュ扉		スチール製両面フラッシュ扉	
方 式	複動両開放時収納型 (小扉付)		複動両開放時収納型 (小扉付)		複動両開放時収納型 (小扉付)		複動両開放時収納型 (小扉付)		複動両開放時収納型 (小扉付)		複動両開放時収納型 (小扉付)		複動両開放時収納型 (小扉付)		複動両開放時収納型 (小扉付)		複動両開放時収納型 (小扉付)		複動両開放時収納型 (小扉付)		複動両開放時収納型 (小扉付)		複動両開放時収納型 (小扉付)	
性 能	気密型 早期防火戸		気密型 早期防火戸		気密型 早期防火戸		気密型 早期防火戸		気密型 早期防火戸		気密型 早期防火戸		気密型 早期防火戸		気密型 早期防火戸		気密型 早期防火戸		気密型 早期防火戸		気密型 早期防火戸		気密型 早期防火戸	
仕 上 (特 殊)	SOP		SOP		SOP		SOP		SOP		SOP		SOP		SOP		SOP		SOP		SOP		SOP	
開 子	形込ケースハンドル (小扉 2ヶ所)		形込ケースハンドル (小扉 2ヶ所)		形込ケースハンドル (小扉 2ヶ所)		形込ケースハンドル (小扉 2ヶ所)		形込ケースハンドル (小扉 2ヶ所)		形込ケースハンドル (小扉 2ヶ所)		形込ケースハンドル (小扉 2ヶ所)		形込ケースハンドル (小扉 2ヶ所)		形込ケースハンドル (小扉 2ヶ所)		形込ケースハンドル (小扉 2ヶ所)		形込ケースハンドル (小扉 2ヶ所)		形込ケースハンドル (小扉 2ヶ所)	
金 物	オートヒンジ		オートヒンジ		オートヒンジ		オートヒンジ		オートヒンジ		オートヒンジ		オートヒンジ		オートヒンジ		オートヒンジ		オートヒンジ		オートヒンジ		オートヒンジ	
ヒ ン ジ	オートヒンジ		オートヒンジ		オートヒンジ		オートヒンジ		オートヒンジ		オートヒンジ		オートヒンジ		オートヒンジ		オートヒンジ		オートヒンジ		オートヒンジ		オートヒンジ	
上 げ 降 し	○		○		○		○		○		○		○		○		○		○		○		○	
ガ ラ リ																								
そ の 他	防火扉閉鎖装置ボックス		防火扉閉鎖装置ボックス		防火扉閉鎖装置ボックス		防火扉閉鎖装置ボックス		防火扉閉鎖装置ボックス		防火扉閉鎖装置ボックス		防火扉閉鎖装置ボックス		防火扉閉鎖装置ボックス		防火扉閉鎖装置ボックス		防火扉閉鎖装置ボックス		防火扉閉鎖装置ボックス		防火扉閉鎖装置ボックス	
W × H	1600×2100		1600×2100		1600×2100		1600×2100		1600×2100		1600×2100		1600×2100		1600×2100		1600×2100		1600×2100		1600×2100		1600×2100	
形 状																								
厚 度	50		50		50		50		50		50		50		50		50		50		50		50	
特 見 込	120		120		120		120		120		120		120		120		120		120		120		120	
特 見 付	25		25		25		25		25		25		25		25		25		25		25		25	
図 面																								

記 号	SO -1	2	SO -2	4	SO -3	3	SO -4	1	SO -5	2	SO -6	1	SO -7	1
位 置	1F便所(2)(3)		1F男子便所(2)(3) 1F女子便所(2)(3)		1F湯沸 2F湯沸		2F便所		2F男子便所 2F女子便所		2F湯沸		1F厨房	
種 別	スチール製三方枠		スチール製三方枠		スチール製三方枠		スチール製三方枠		スチール製三方枠		スチール製三方枠		スチール製三方枠	
方 式														
性 能														
仕 上(特六)	SOP		SOP		SOP		SOP		SOP		SOP		SOP	
研 子														
金 物	配 手 錠 前 ヒ ン ジ 上 ゲ 落 シ ガ ラ リ そ の 他													
	W × H	1,800×2,100	ステンレス香箱() 1,025×2,100		800×2,100		1,200×2,100		ステンレス香箱() 1,000×2,100		800×2,100		ステンレス香箱 494C×2,100	
	扉 厚 特 見 込 特 見 付													
		25	25	25	25	25	25	25	3	25				
要 図			左 図		左 図		左 図		左 図		左 図			


記 号	SS -1	3	SS -2	10	SS -3	2	SS -4	1	SS -5	1
位 置	1F出入口		2Fギャラリー		1F管理事務室		1F厨房		1F展示ホール	
種 別	スチール製シャッター		スチール製シャッター		スチール製シャッター		スチール製シャッター		スチール製シャッター	
方 式	電動		煙感連動式 (チェーン巻上式)		煙感連動式 (チェーン巻上式)		煙感連動式 (チェーン巻上式)		電動	
性 能	甲種防火戸 気密型		甲種防火戸		甲種防火戸		甲種防火戸		甲種防火戸 気密型	
仕 上(特六)	SOP		SOP		SOP		SOP		SOP	
研 子										
金 物	配 手 錠 前 ヒ ン ジ 上 ゲ 落 シ ガ ラ リ そ の 他									
	W × H	4,500 × 3,850	ステンレス製レール ,マグサ ,扉板 5,800×3,000		ステンレス製レール ,マグサ ,扉板 4,640×2,100		ステンレス製レール ,マグサ ,扉板 1,200×3,000		ステンレス製レール ,マグサ ,扉板 5,000×8,000	
	扉 厚 特 見 込 特 見 付									
要 図										

AXS
株式会社 佐藤総合計画


記号	AW -1	AW -2	AW -3	AW -4	AW -5	AW -6	SW -1	AW -7
	1	1	1	1	1	2	1	1
位置	1F中央監視室	1F守衛室	1F図書集読室(1)(2) 2F情報管理室	1F図書	2F小研修室	2F資料閲覧室 品読書室	1Fレストラン	2F研修コーナー
種別	アルミ製窓	アルミ製窓	アルミ製窓	アルミ製窓	アルミ製窓	アルミ製窓	ステンレス窓	アルミ製窓
方式	コーナー付片引き	コーナー付FIX 外開き	下段-FIX 上段-片開き	下段-FIX 上段-片引き	下段-FIX 上段-片開き	下段-FIX 上段-片開き	下段-FIX 上段-FIX	下段-片引き 上段-FIX 一部 外開きランマ付(特注品)
性能								
仕上(特注)	ステンカラー	ステンカラー	ステンカラー	ステンカラー	ステンカラー	ステンカラー	フッ素樹脂塗付塗装	ステンカラー
破子	熱線反射硝子φ8	熱線反射硝子φ8	熱線反射硝子φ8	熱線反射硝子φ8	熱線反射硝子φ8	熱線反射硝子φ8	強化硝子φ12 ランマ付(170×160)	トーマイト硝子φ10 ランマ トーマイト硝子φ8
金物	把子 錠前 ヒンジ 上ゲ落シ ガラリ その他							
	アングル 耐風金物一式	アングル 耐風金物一式	アングル 耐風金物一式	アングル 耐風金物一式	アングル 耐風金物一式	アングル 耐風金物一式	アングル 耐風金物一式	抑圧用スベレター 耐風金物一式
W × H	6,050×1,200	2,800×1,200	3,760×2,650	3,400×2,650	3,880×2,650	3,230×2,650	975×3,485	5,710×2,985
形状	断面 寸見込 寸見付	断面 寸見込 寸見付	断面 寸見込 寸見付	断面 寸見込 寸見付	断面 寸見込 寸見付	断面 寸見込 寸見付	断面 寸見込 寸見付	断面 寸見込 寸見付
	100 30	100 30	100 30	100 30	100 30	100 30	100 30	100 30
図								

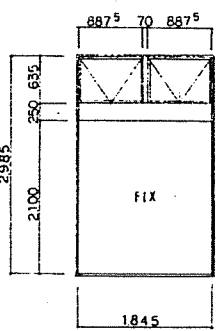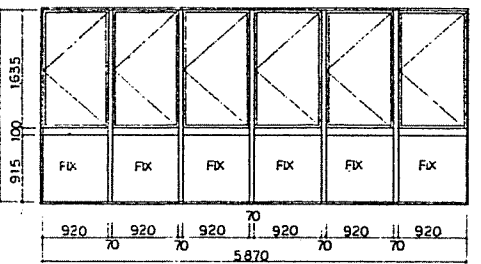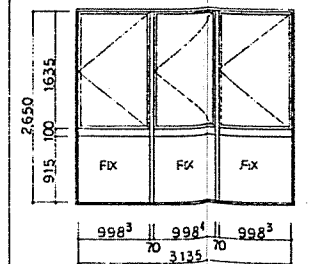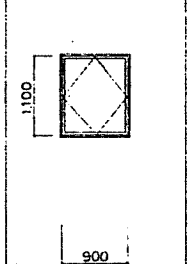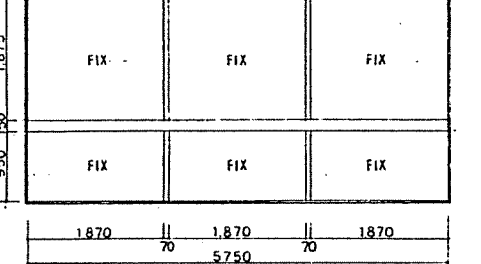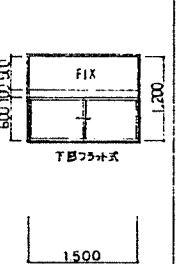記号	AW -8	AW -8'	AW -9	AW -10	AW -11	SW -2	AW -12
	2	2	1	2	5	10	1
位置	2F小研修室 (AW-8 上段-FIX 窓外リ) 2F廊下 (AW-8' 上段-外開きランマ付, 特注品)	2F大研修室	2F大研修室	2F大研修室	1F男子便所(2)(3) 1F女子便所(2)(3) 1F男用便所	2Fギャラリー	1F守衛室
種別	アルミ製窓	アルミ製窓	アルミ製窓	アルミ製窓	アルミ製窓	ステンレス窓	アルミ製窓
方式	下段-FIX 上段-(AW-8)FIX (AW-8')外開きランマ付(特注品)	下段-FIX 上段-片開き	下段-FIX 上段-片開き	下段-FIX 上段-片開き	窓枠固定	FIX	下段-引違い 上段-FIX
性能							
仕上(特注)	ステンカラー	ステンカラー	ステンカラー	ステンカラー	ステンカラー	フッ素樹脂塗付塗装	ステンカラー
破子	トーマイト硝子φ10 ランマ トーマイト硝子φ8	熱線反射硝子φ8	熱線反射硝子φ8	熱線反射硝子φ8	ラフワイヤーφ6.8	トーマイト硝子φ10	硝子硝子φ8
金物	把子 錠前 ヒンジ 上ゲ落シ ガラリ その他						
	抑圧用スベレター 耐風金物一式	アングル 耐風金物一式	アングル 耐風金物一式	アングル 耐風金物一式	アングル 耐風金物一式	耐風金物一式	アングル 耐風金物一式戸車
W × H	1,845×2,985	5,870×2,650	3,135×2,650	900×1,100	5,750×2,975	1,500×1,200	1,500×1,200
形状	断面 寸見込 寸見付	断面 寸見込 寸見付	断面 寸見込 寸見付	断面 寸見込 寸見付	断面 寸見込 寸見付	断面 寸見込 寸見付	断面 寸見込 寸見付
	100 30	100 30	100 30	100 30	100 30	100 30	70 25
図							

記 号	AW-13
位 置	展示ホール
種 別	アルミ製窓
方 式	下段-コーナーFIX付外開し障子窓 上段-FIX
性 能	
仕 上(特共)	ステンカラー
研 子	ラフワイヤー硝子φ6.8
金 物	把 手
	錠 前
	ヒ ン ジ
	上 ゲ 落 シ
	ガ ラ リ
形 状	その他
	W × H
	厚 度
	特 見 込
	特 見 付

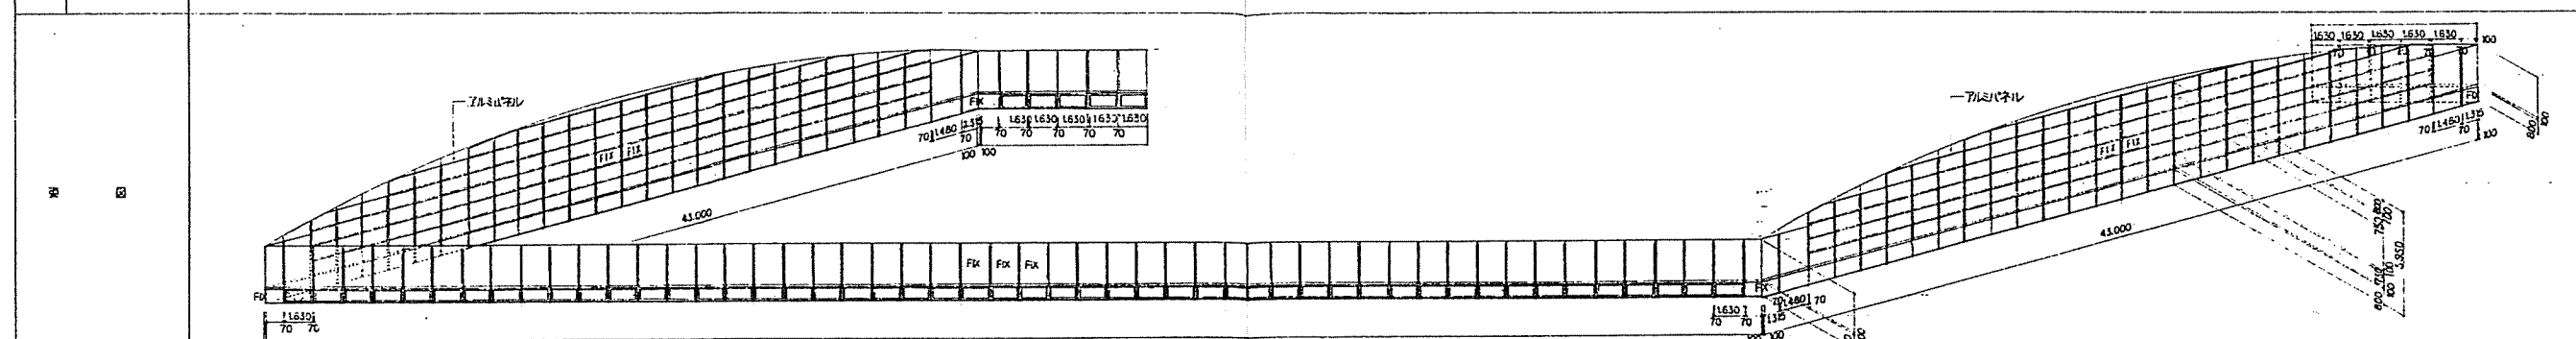

記 号	AW-14	2
位 置	展示ホール	
種 別	アルミ製窓	
方 式	下段-外開し障子窓 上段-FIX	
性 能		
仕 上(特共)	ステンカラー	
研 子	ラフワイヤー硝子φ6.8	
金 物	把 手	
	錠 前	
	ヒ ン ジ	
	上 ゲ 落 シ	
	ガ ラ リ	
形 状	その他	
	W × H	
	厚 度	
	特 見 込	
	特 見 付	

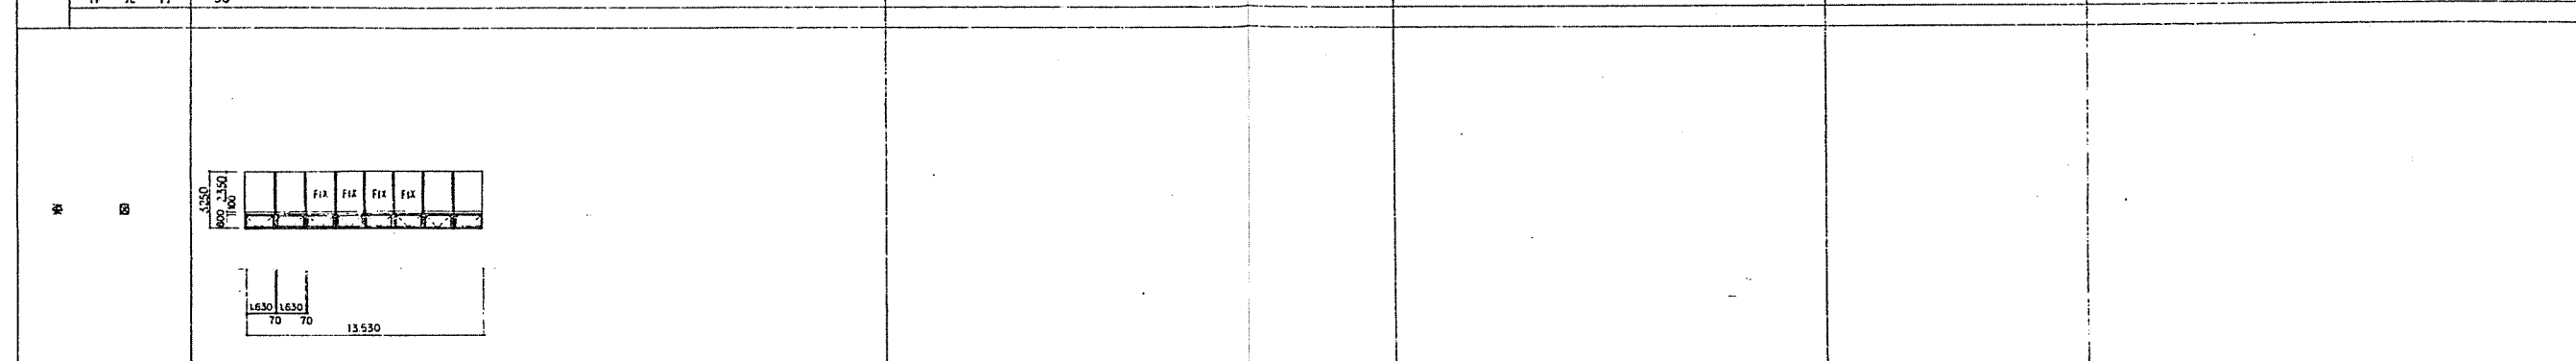

鉄骨トラス工事特記仕様書

1 適用範囲

- 立体トラス鉄骨工事

2 構造形式

- 鋼製球形コネクター（グローブ）と軸芯方向スライドの特殊ボルトを持つ部材を使用した立体トラスである。

3 構造の概要

- 本工事の架構は、トラス部材と節点の球状のグローブにより組み立てる立体トラスである。
部材の端部にはボルトが組み込まれており、そのボルトの外側には、ナット状のワッパがはまっている。このワッパを回転させると、回転力がボルトに伝達される様、ピンで連結されている。従って、節点組立後の状態は、部材とグローブの間にワッパが存在しており、それらを組み合わせるボルトが内在している。（図1参照）
- 部材の引張力はボルトによって、又圧縮力はワッパによってグローブに伝えられる。

4 用語の定義

（本設計に使用する固有の名称を次のように定める。）

- グローブ
トラスを構成する部材の節点に使用する球形コネクター。
- 支承销グローブ
トラスの支持点に使用するグローブで、ベースプレート、リブプレート等を組み合わせたもの。
- 部材
パイプにスリーブを溶接し、ボルト、ワッパ等の部品を組み込んだ最終完成品。
- パイプ
部材本体の中核をつかさどる鋼管。
- スリーブ
パイプ端部に溶接される部品でボルトとワッパに働く力を部材に伝える役割を果たす部品。
- ボルト
ピン孔を持つ特殊ボルト。
- ワッパ
ナット形をした輪状の部品で打込みピンを介してボルトに回転を伝えるためのスライドピン孔を有する。

5 材料

- 打込みピン
ワッパの回転をボルトに伝えるもので、ワッパとボルトを貫通結合させる部品。

6 防錆処理

- 棒状グローブ
主としてトラスの支持点に使用するグローブで、円筒状の鋼材の頂部のみを球状加工したもの。

7 施工計画（立体トラス建方計画）

- 付加孔
グローブのボルト孔でトラス部材が取付く以外のものを付加孔という。この孔を利用して母屋受金物やその他金物を取付ける。
原則として全てのグローブは付加孔を有する。

8 其の他

- パイプ
素地調整 1種
亜鉛めっきプライマー
エポキシ樹脂プライマー
ウレタン用中塗
ウレタン系上塗
- ワッパ
CZコート
エポキシ樹脂プライマー
ウレタン用中塗
ウレタン系上塗
- ボルト
CZコート

※特記外は工場塗装とする。

上記鉄骨部は現場組立完了後に改めて防錆塗料の欠陥部をタッチアップする。



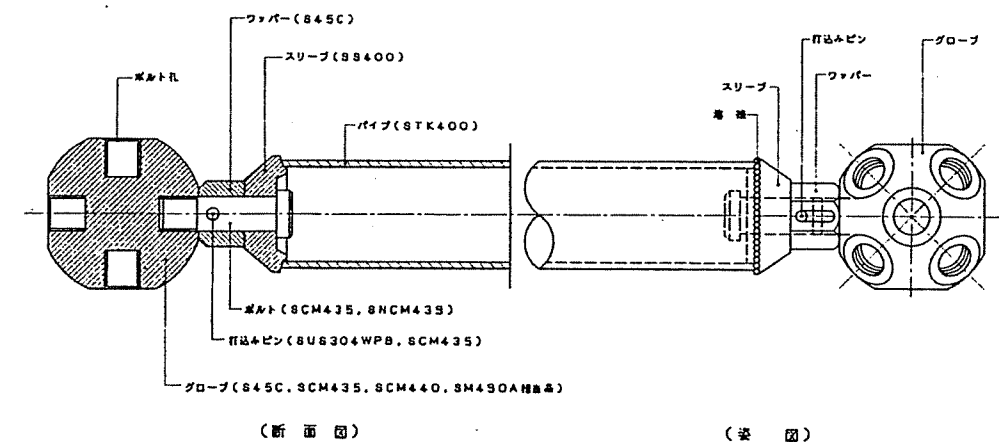



図1. 立体トラス接合部詳細図

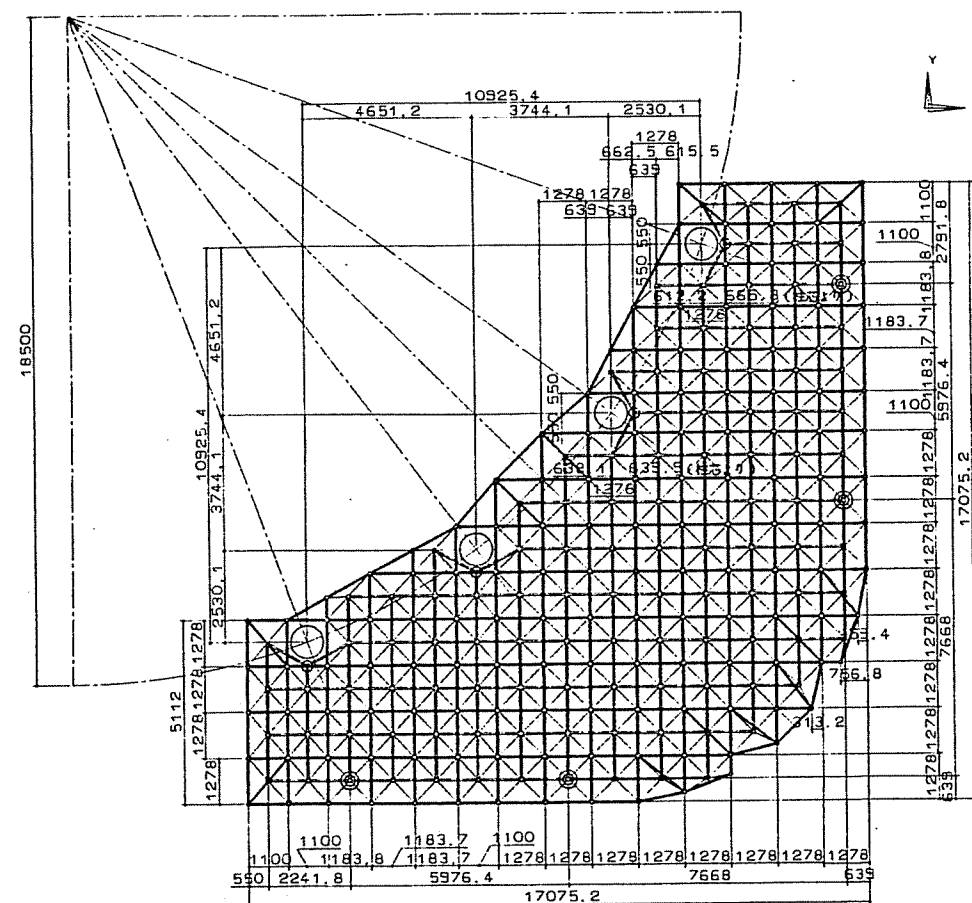

トラス伏図 S=1:100

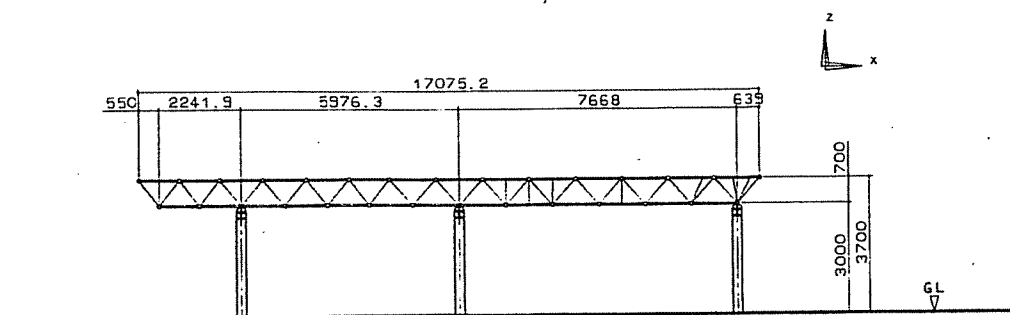


立面図 S=1:100

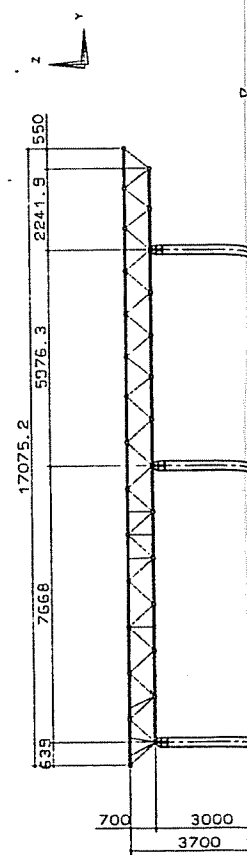


立面図 S=1:100

特記事項	
上弦材	
斜材	
下弦材	
グローブ	交点
支承部	

すべてのトラスの寸法はパイプ寸法とする。







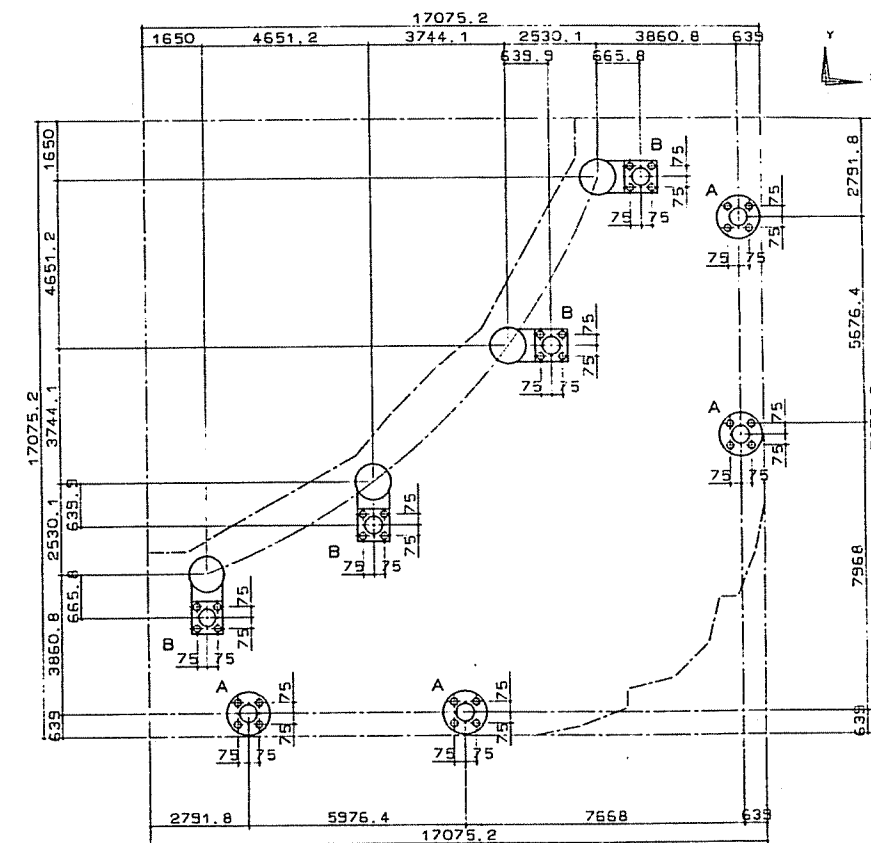



トラスアンカー伏図 S=1:100

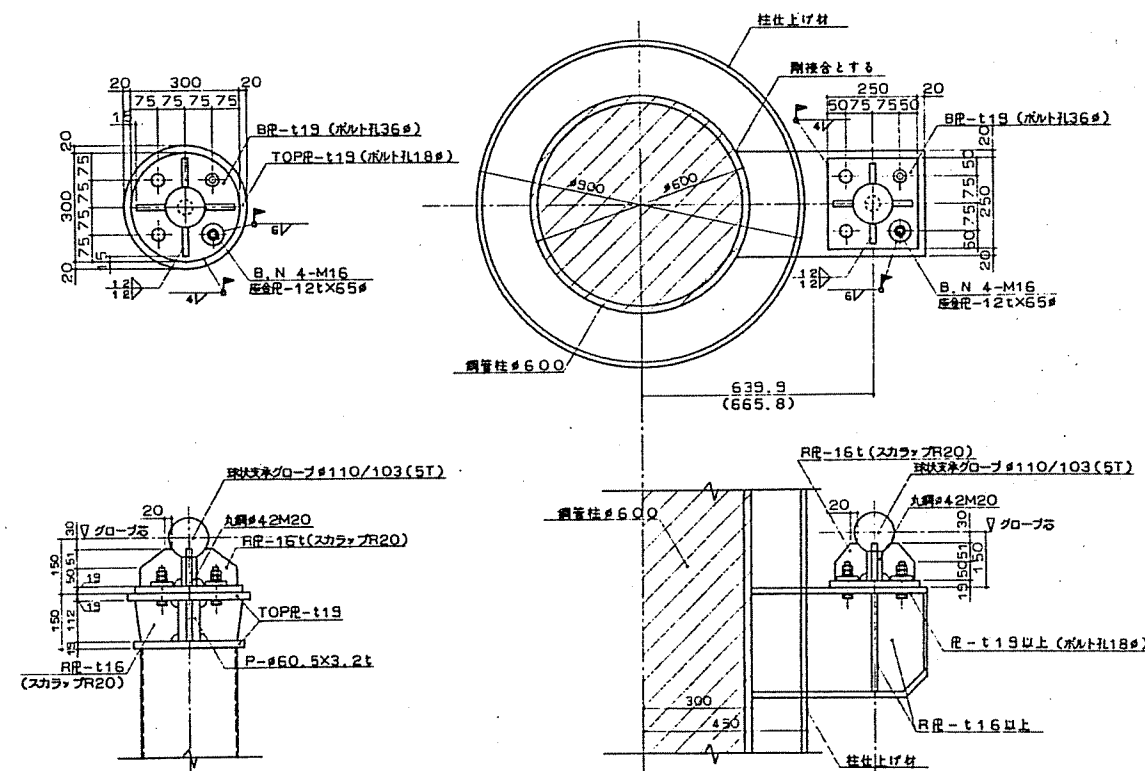



A 支承詳細図 S=1:10


B 支承詳細図 S=1:10

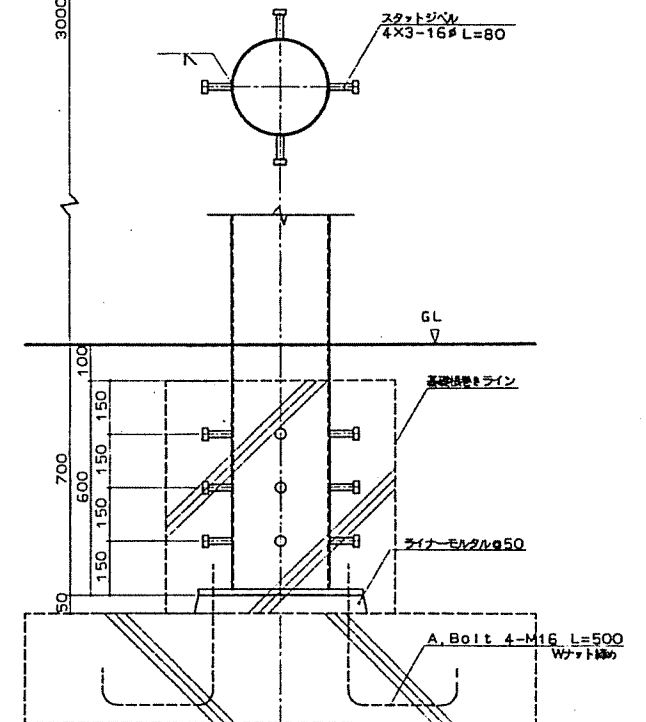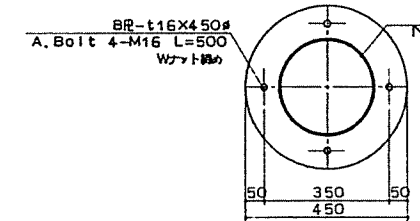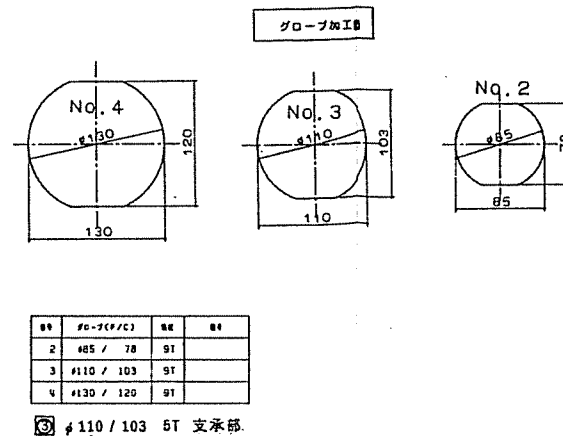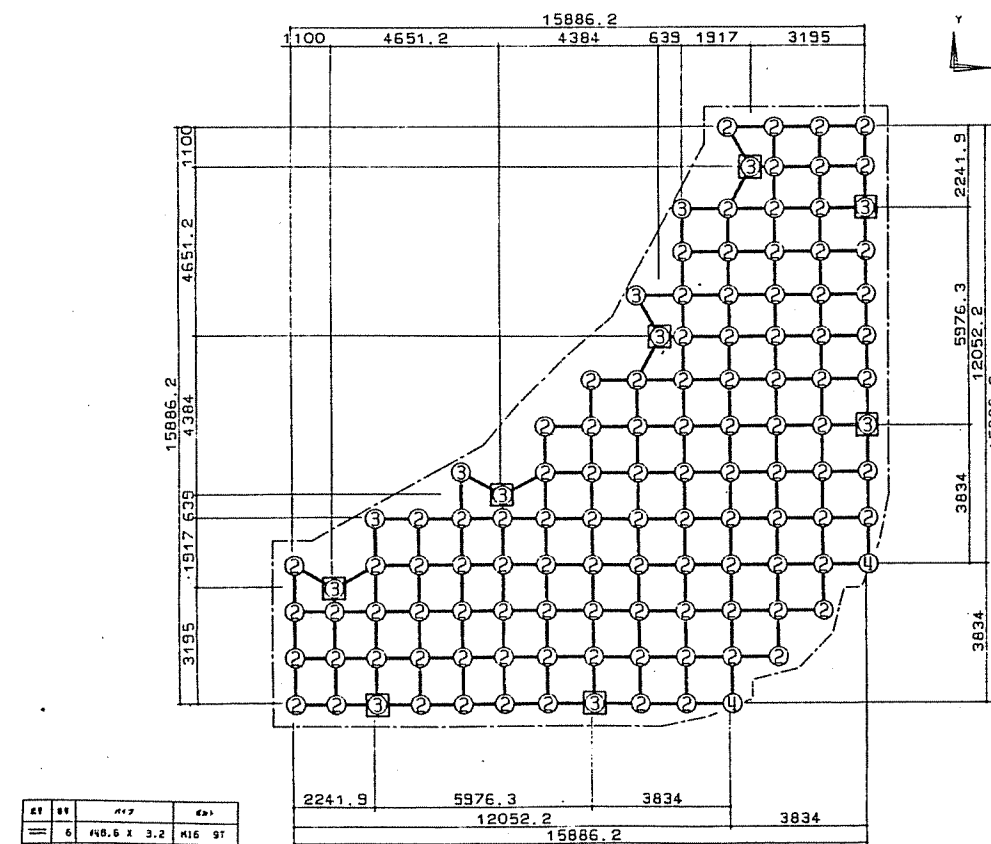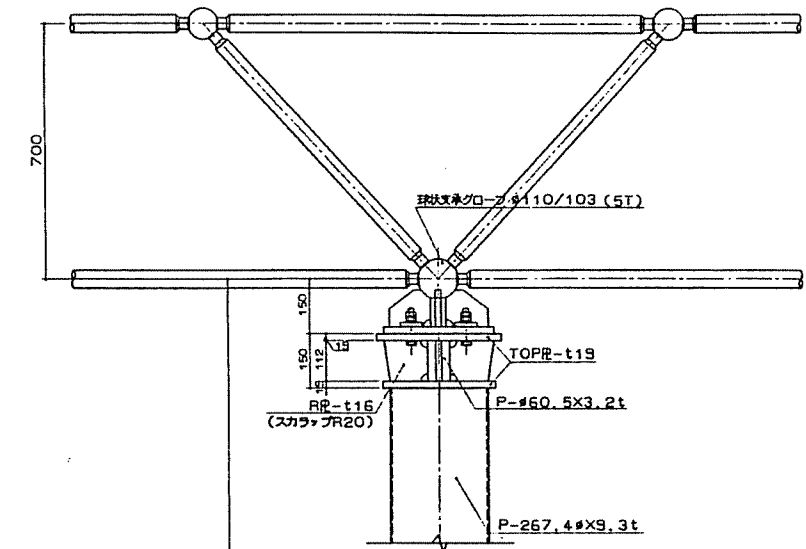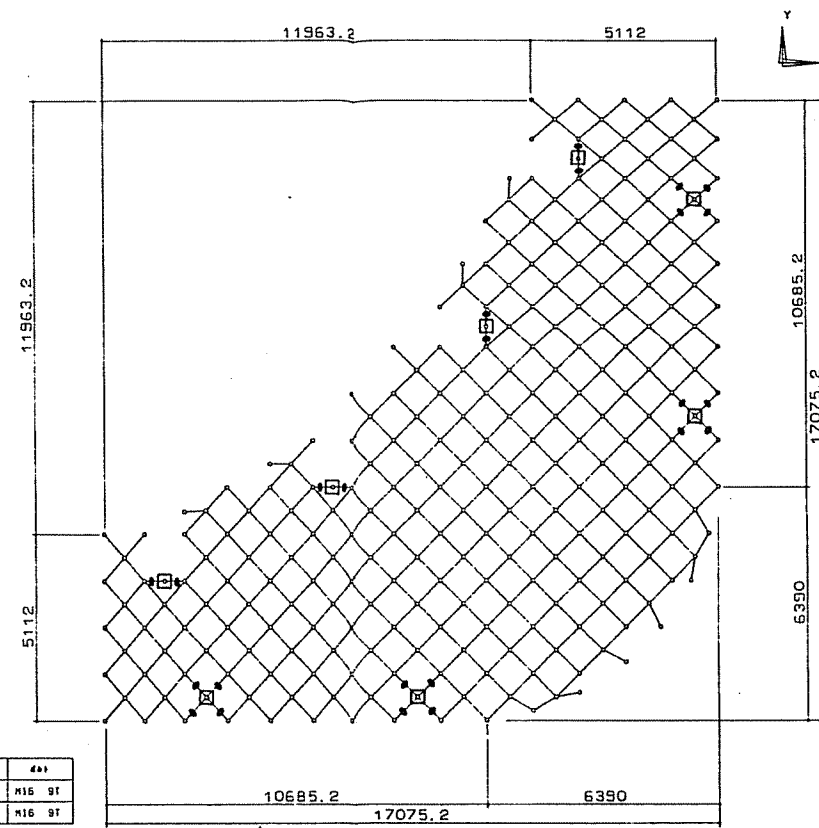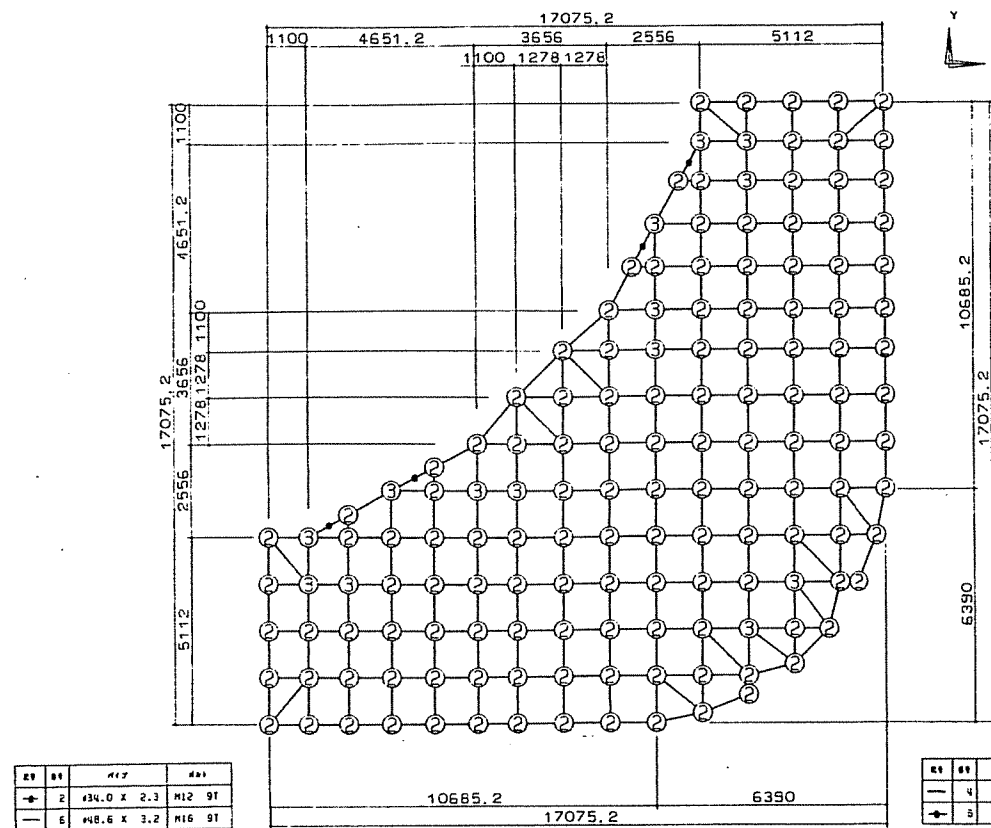

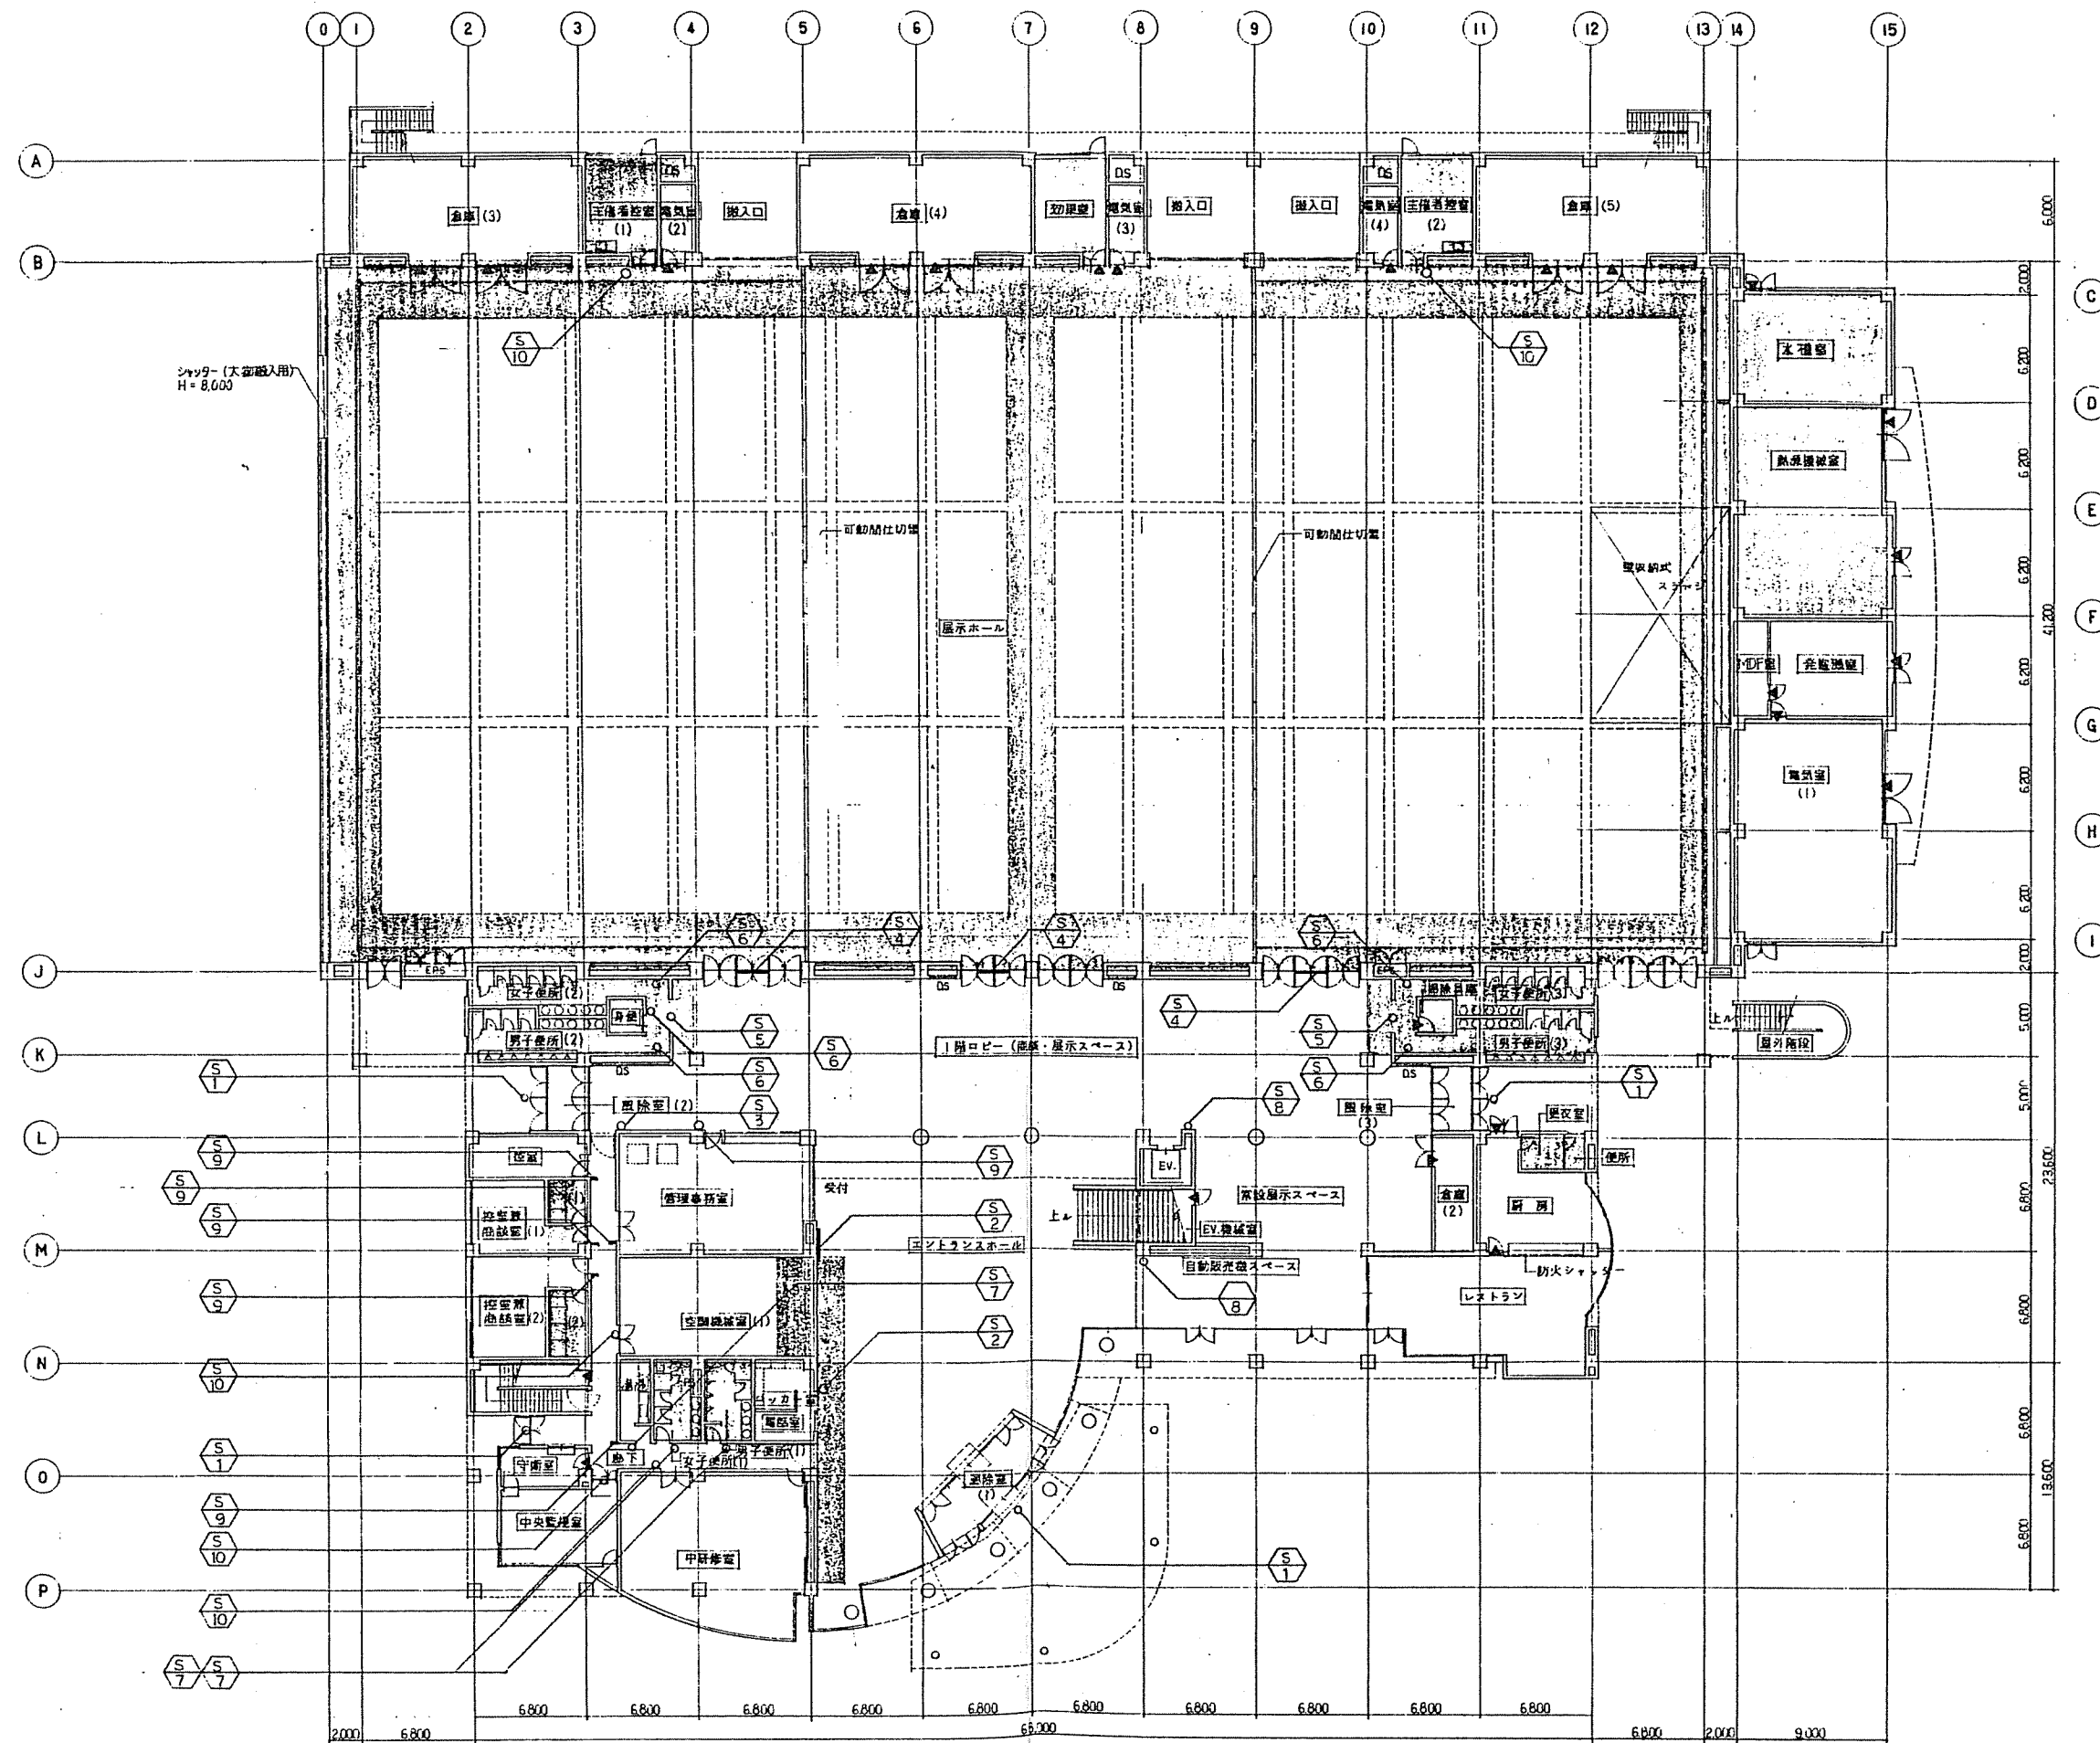

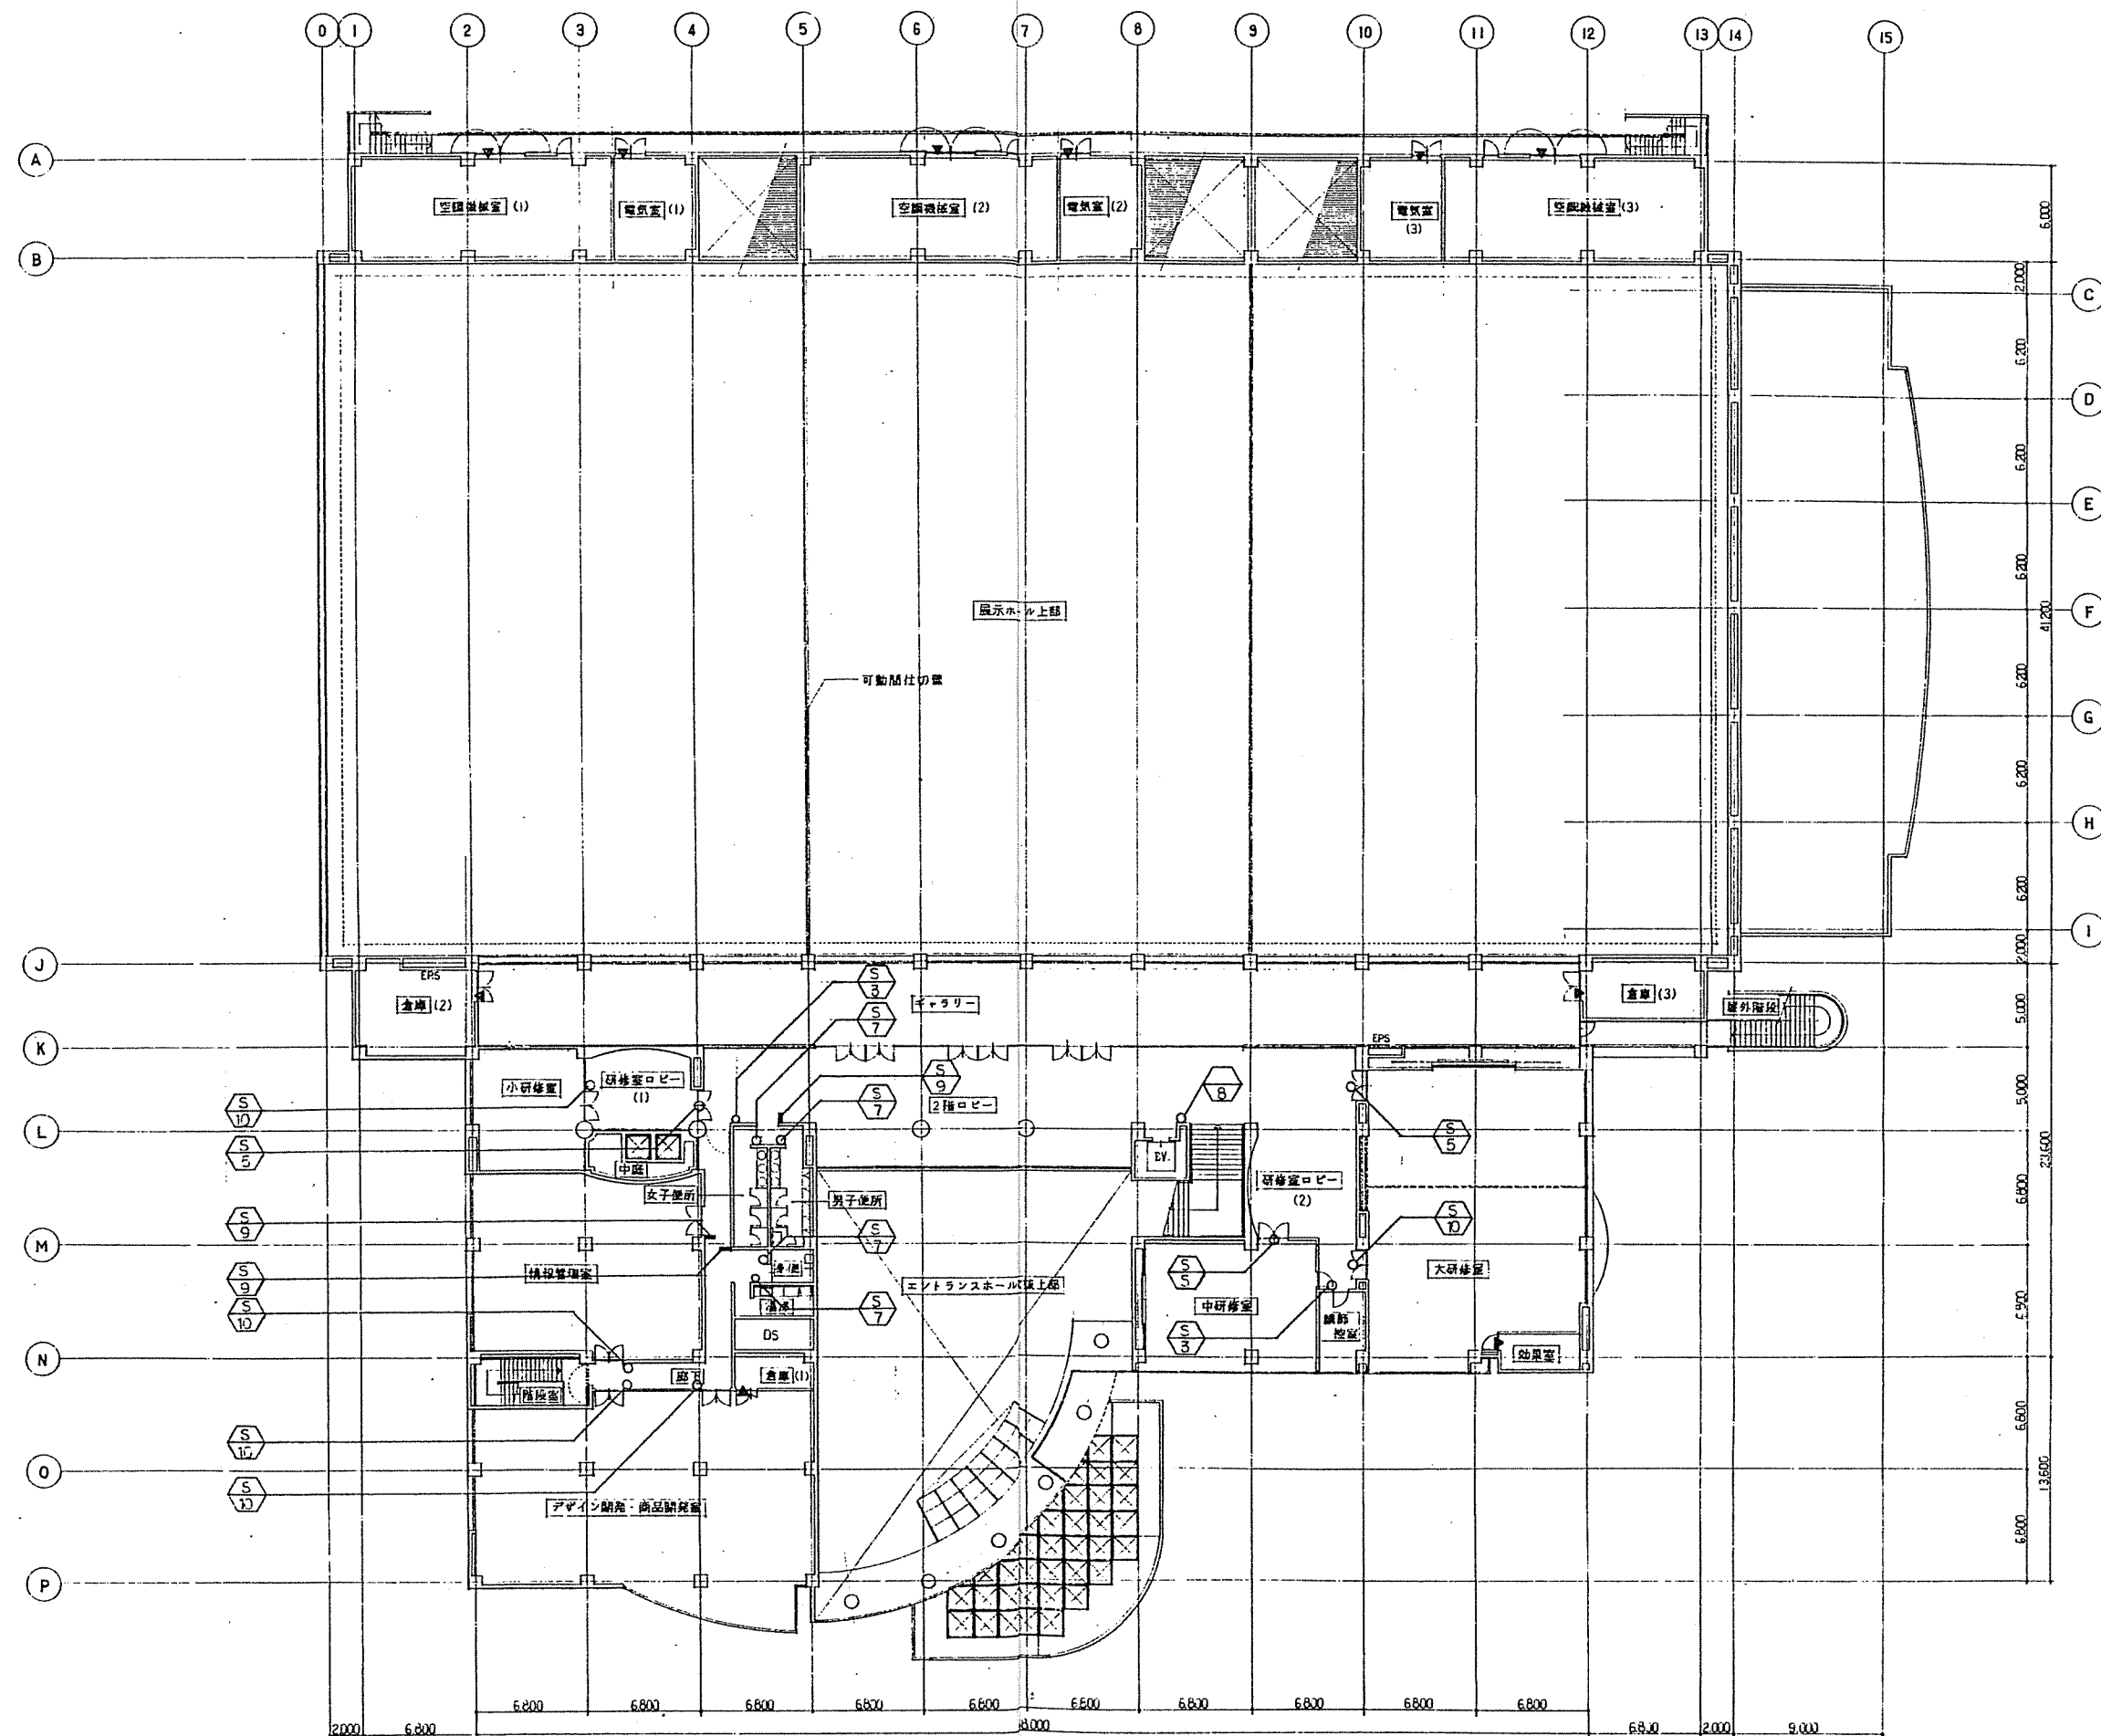

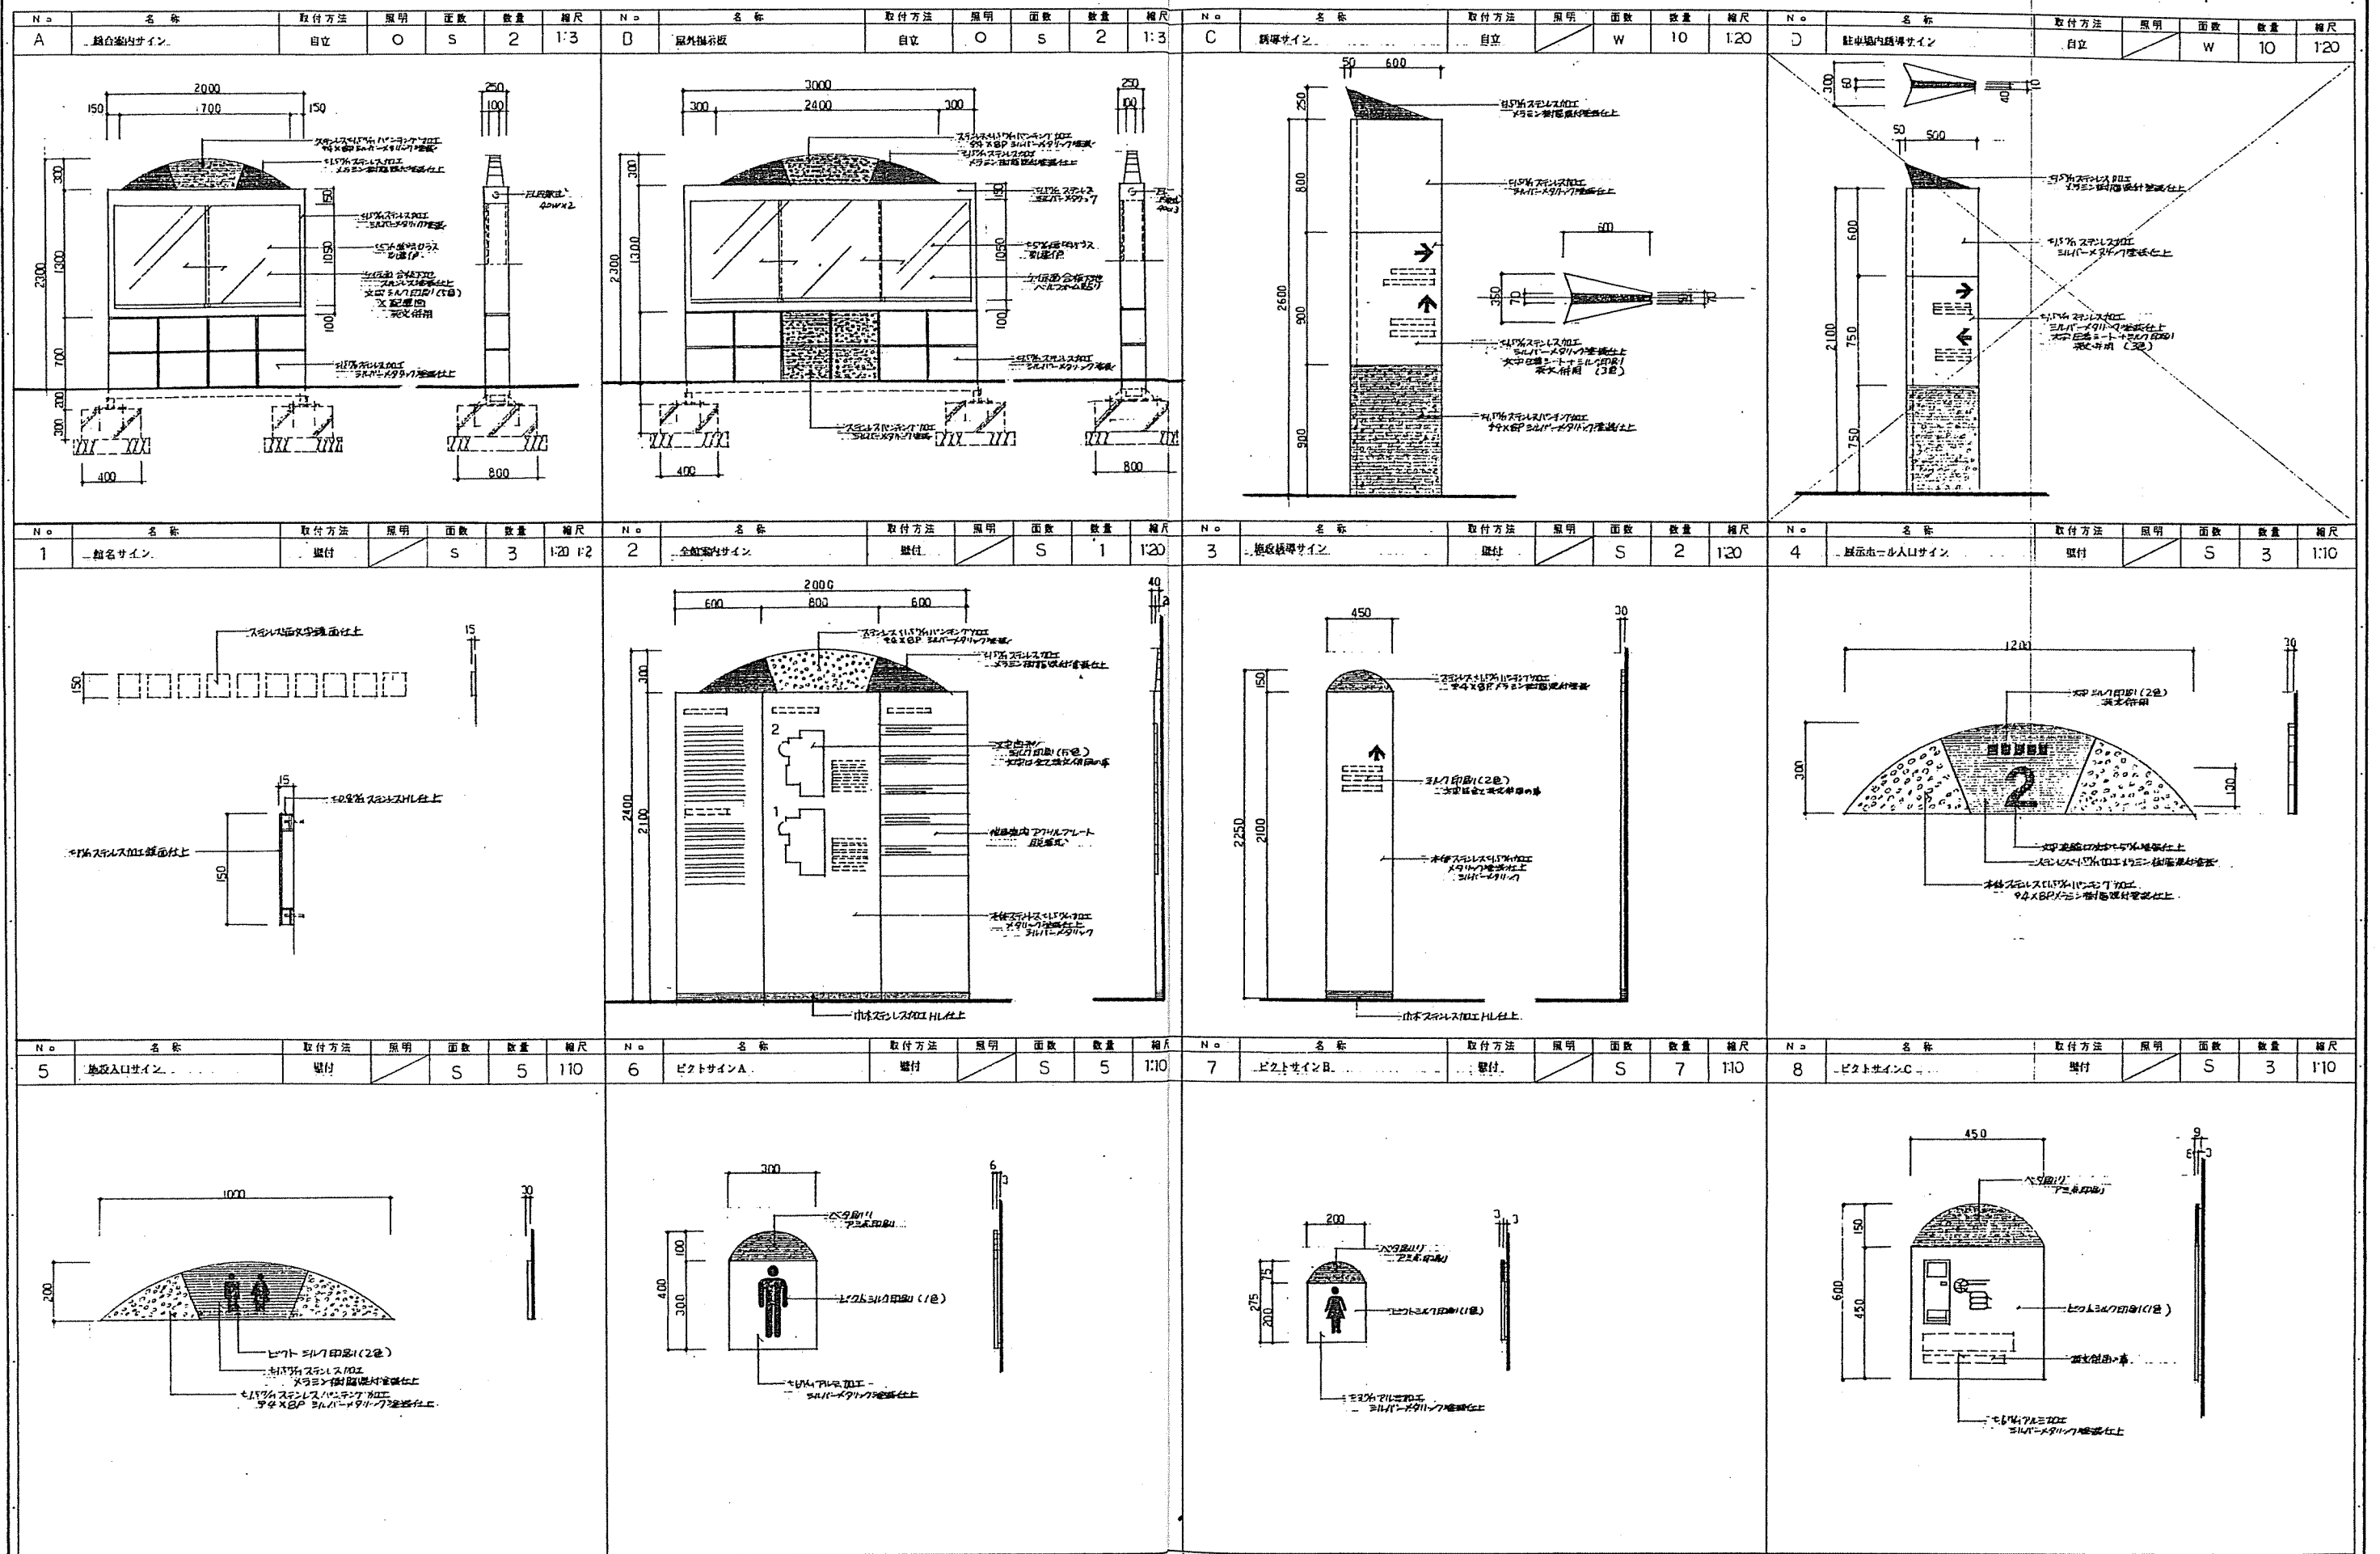

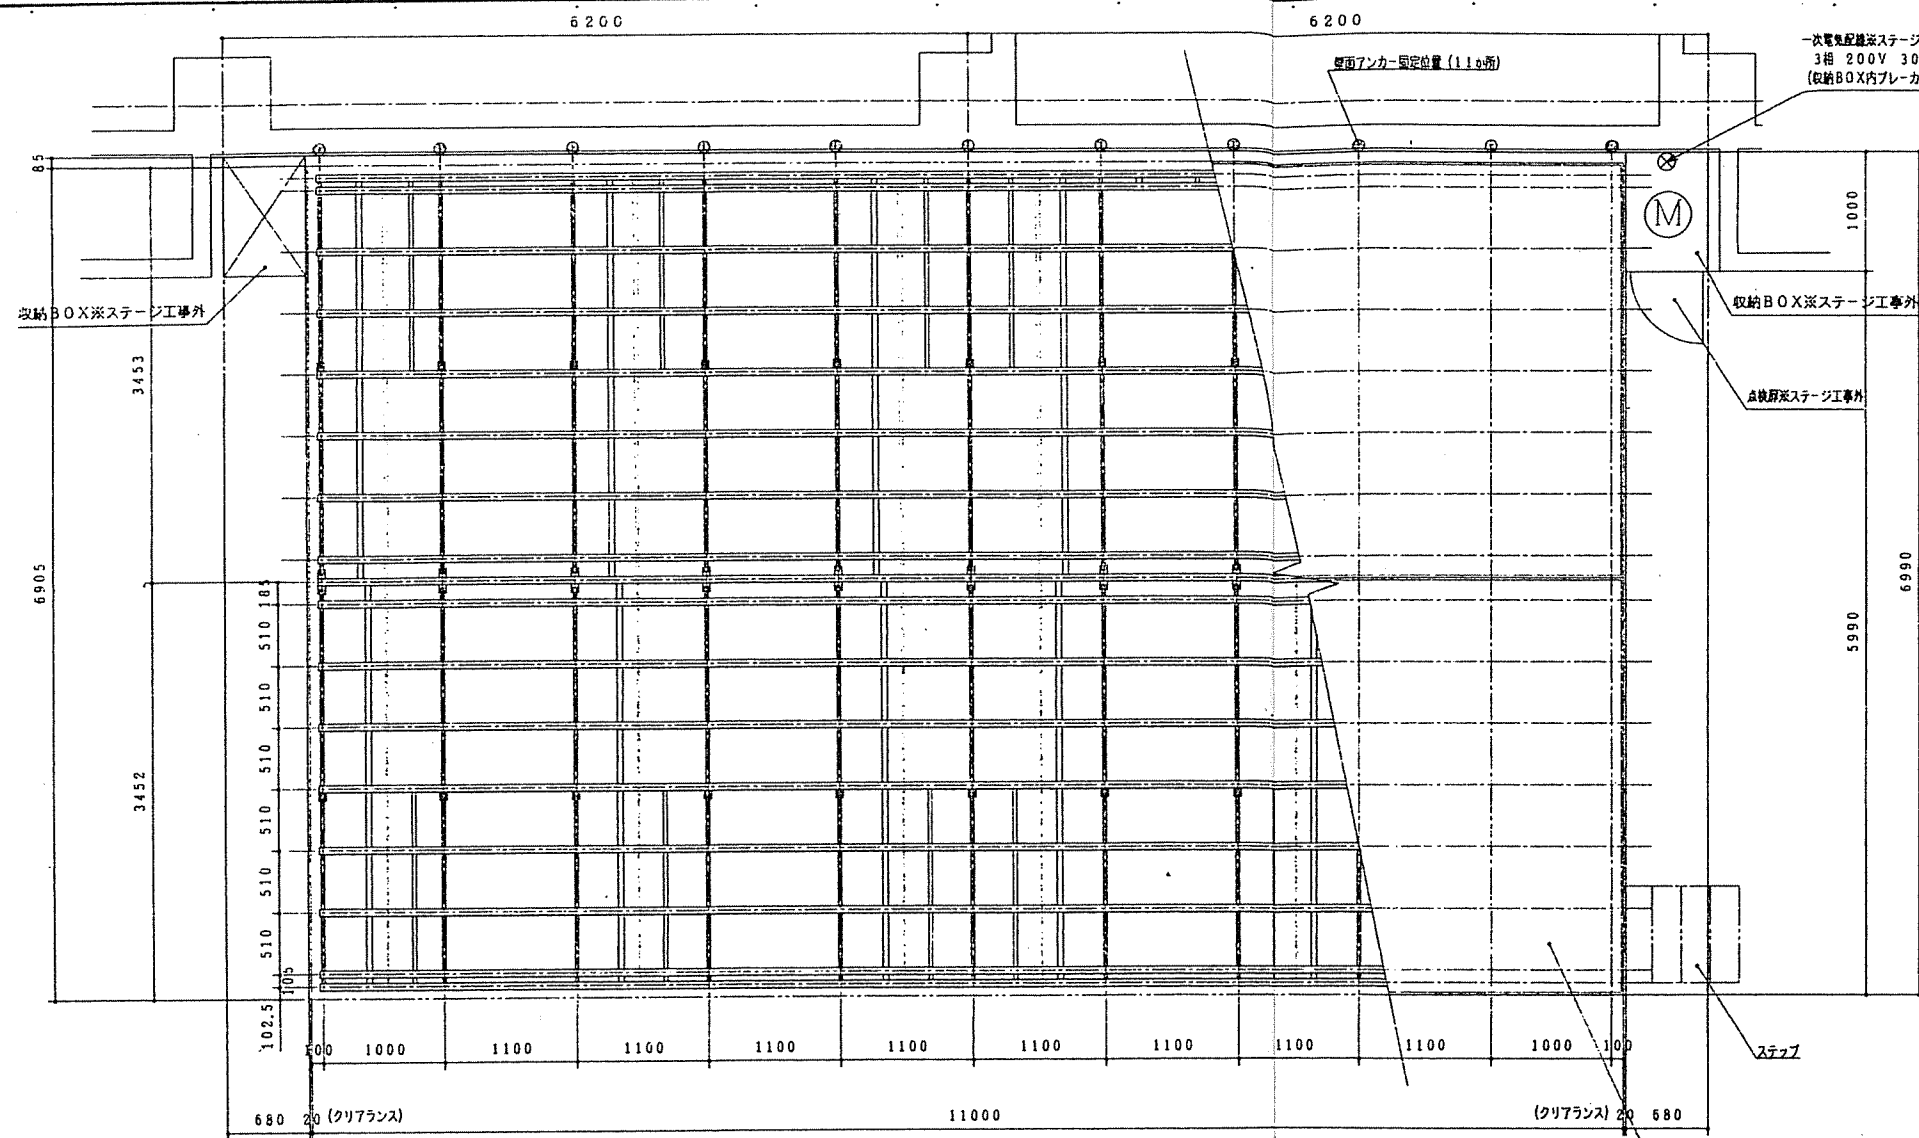


平面図 1/30

電動式折り畳みステージ WF 110-710
W:11000mm D:6905mm H:1000mm


- 仕様
- 1 前脚: t2.3×60×60 角鋼管 (色:黒)
 - 2 中脚: t2.3×60×30 角鋼管 (色:黒)
 - 3 後脚: t2.3×60×60 角鋼管 (色:黒)
 - 4 大引: t3.2×60×30 角鋼管 (色:黒)
 - 5 横太: t2.3×60×30×10 リップ板形鋼 (色:黒)
 - 6 ローリング: t2.3×φ42.7 鋼管 (色:黒)
 - 7 スローダウン機構: t2.3×60×30 角鋼管 (ユニクロメッキ)
 - 8 ワイヤ: φ6.3 6号 6×37
 - 9 車輪: φ130 ウレタンゴム製 ボールベアリング入り
 - 10 補助脚: t2.3×60×30 角鋼管 (色:黒)
 - 11 補助リンク: t3.5×φ32 丸鋼管 (色:黒)
 - 12 フロントパネル: t1.2ラワン合板 ビニールレザー張り
 - 13 サイドパネル: t1.2ラワン合板 ビニールレザー張り
 - 14 甲板: 下地 ラワン合板フラッシュ構造 表面 ソフトタイル貼り (フクビ)

動力仕様
モーター: 3φ 200V 0.75kw (減速比=1:10)
ブレーキ付ギヤードモーター
減速機: ウォーム減速機 (減速比=1:60)

※ステージ工事外工事
○一次電気配線
3φ 200V 30A アース付
収納BOX内ブレーカー一次配線端子まで
○収納BOX (ステージ側から右)
○内寸は、W550×D800×H1800 必要
前面 H1100×W600 点検扉
H288×D188 換気BOX取り付け用開口
ステージ側面 H700×W700 工事用開口

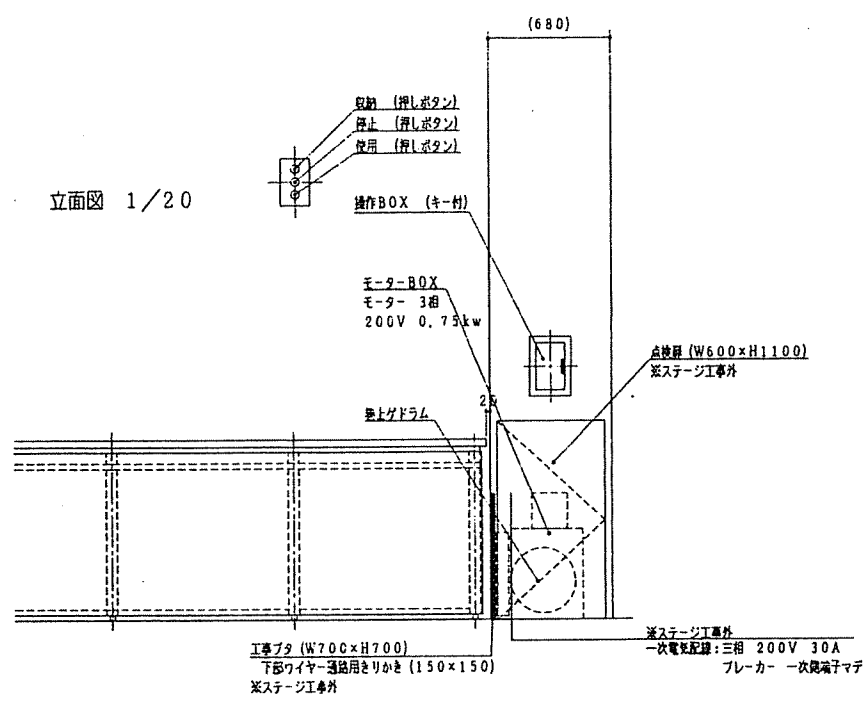


立面図 1/20

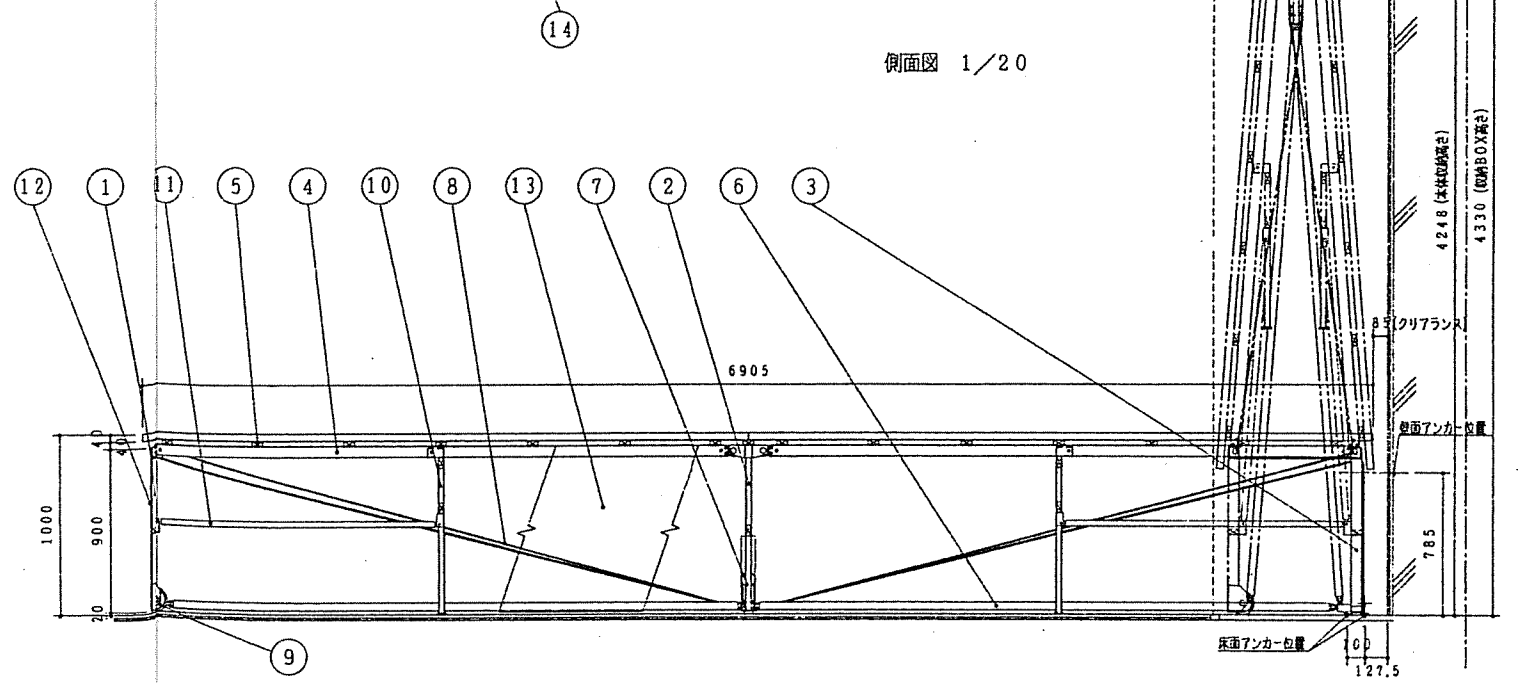


側面図 1/20















図番	J08-1689	工事名	三原産業振興センター新築工事設計図
図名	電動折り畳み式ステージ詳細図	縮尺	1/30 1/20
作成	3月11日	承認	
設計者	佐藤 誠	監理者	

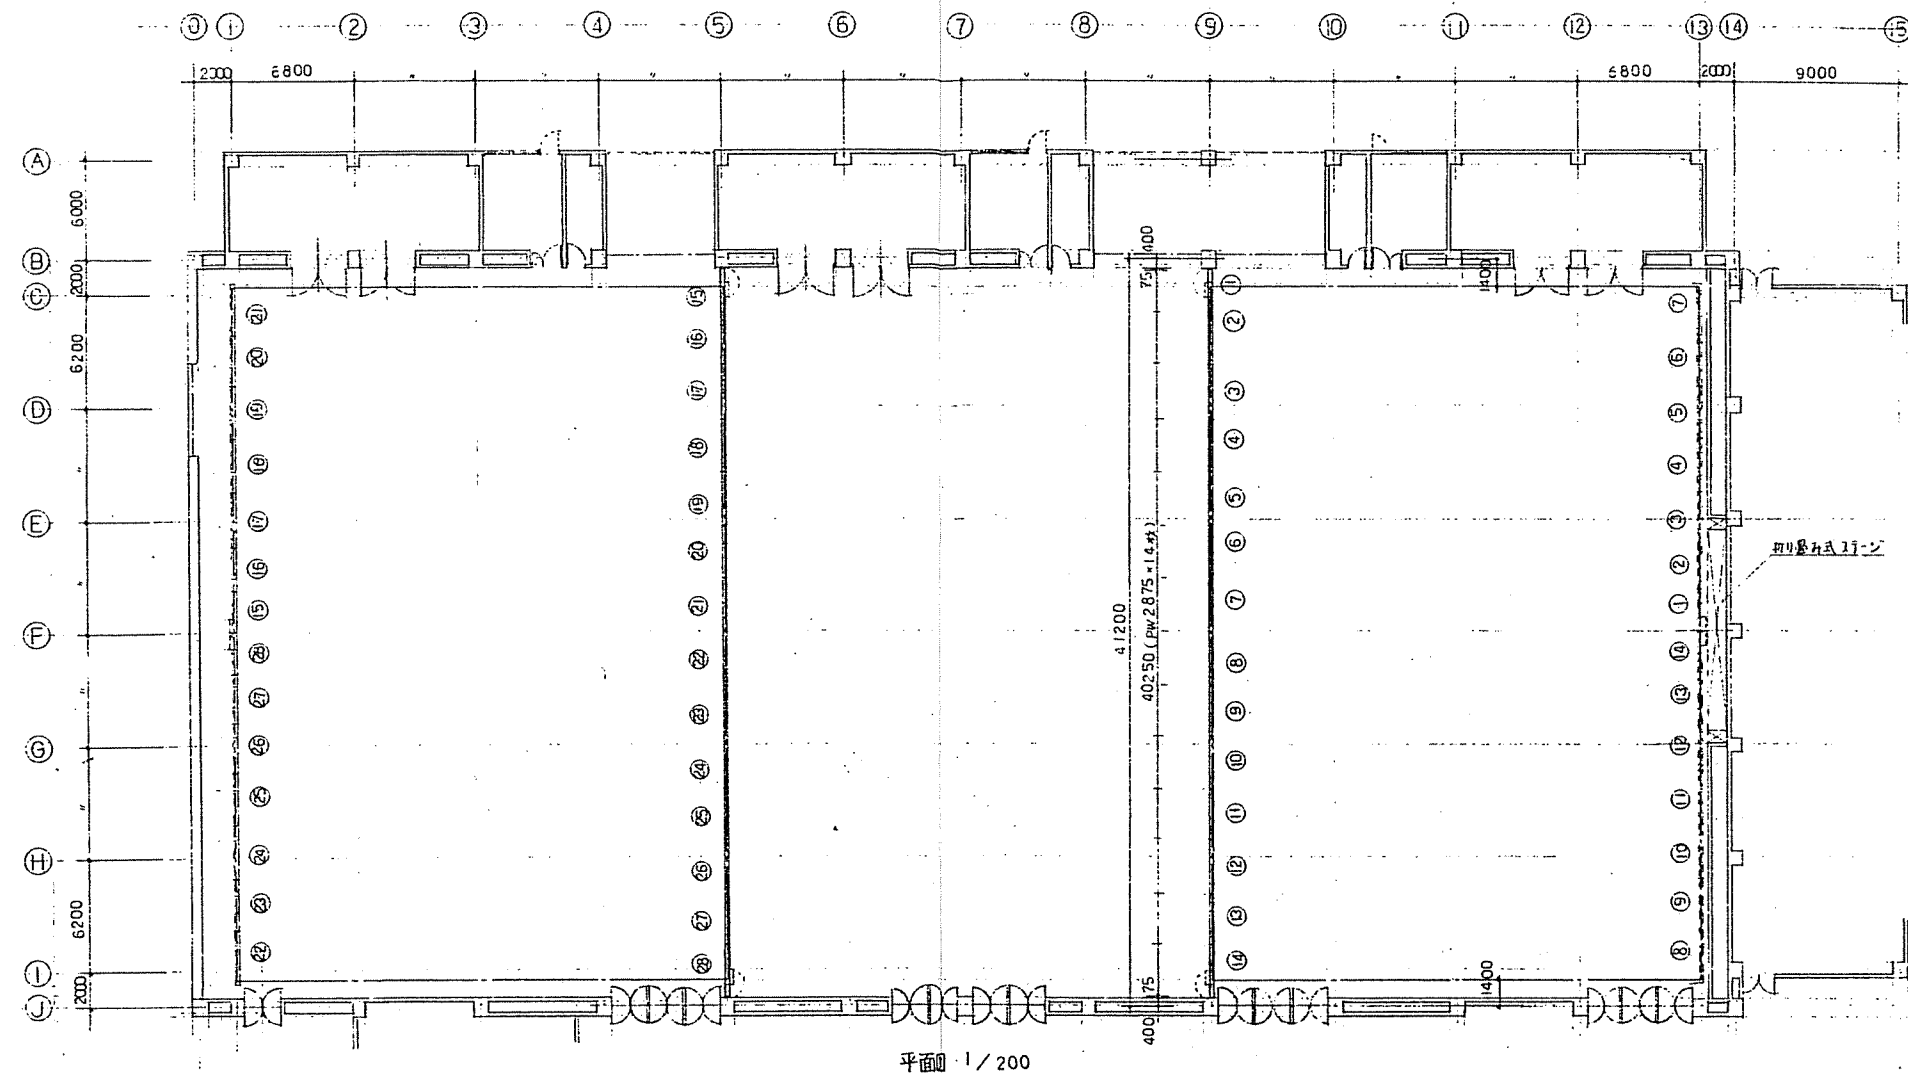


平面 1/200

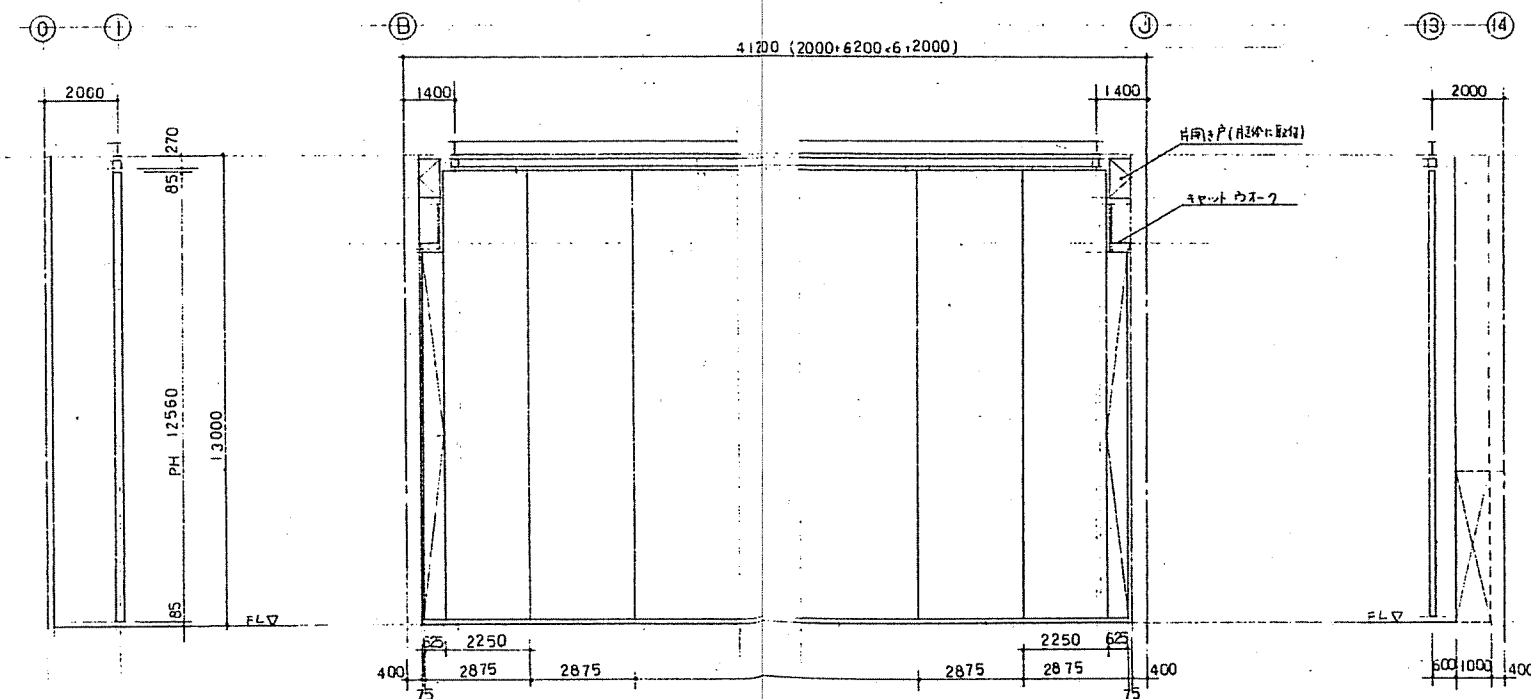


正面 1/100

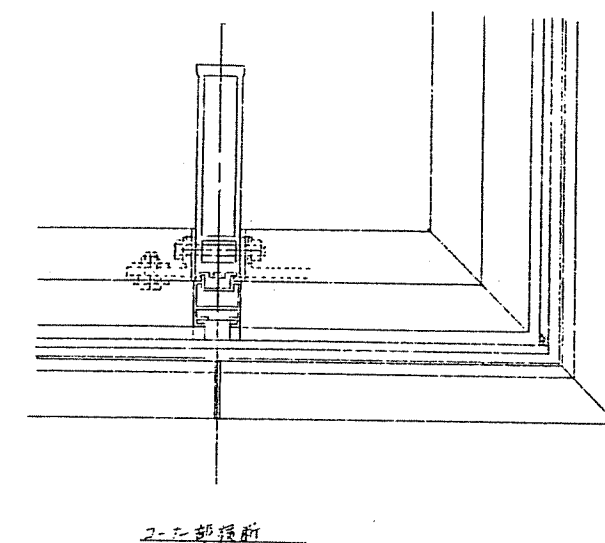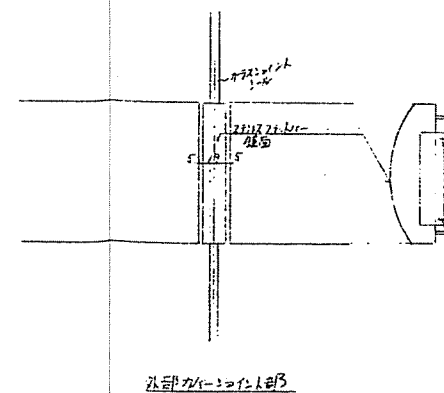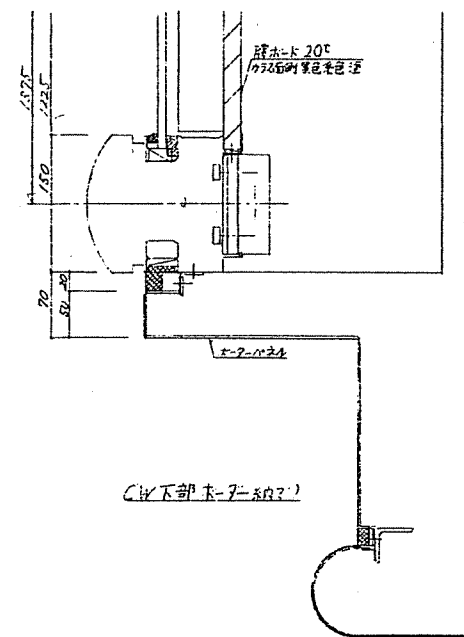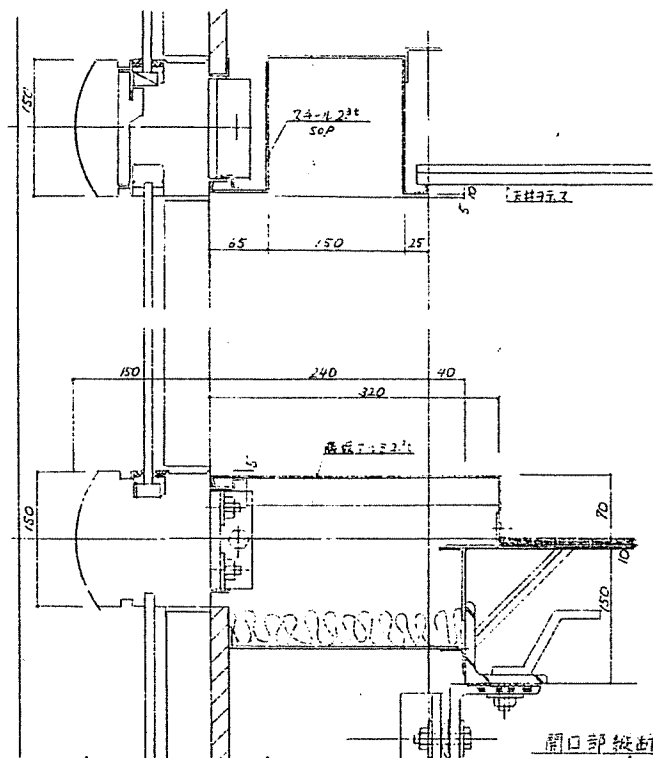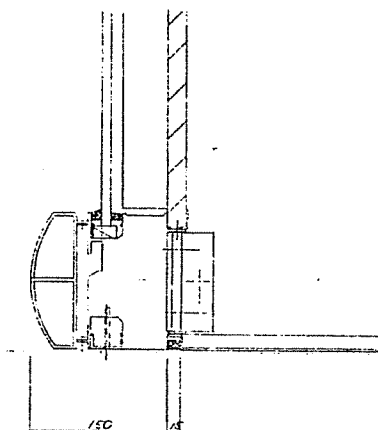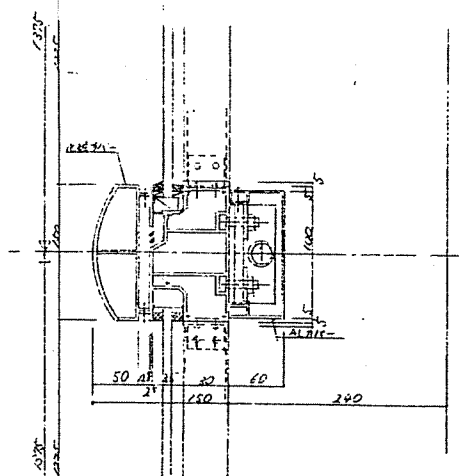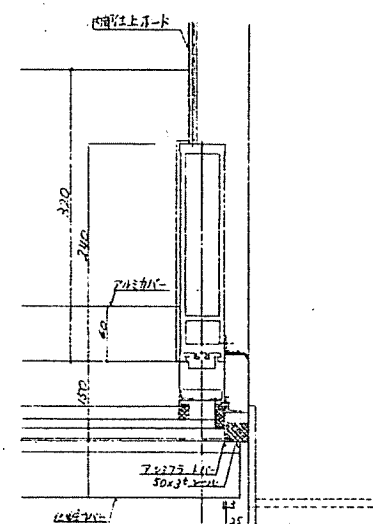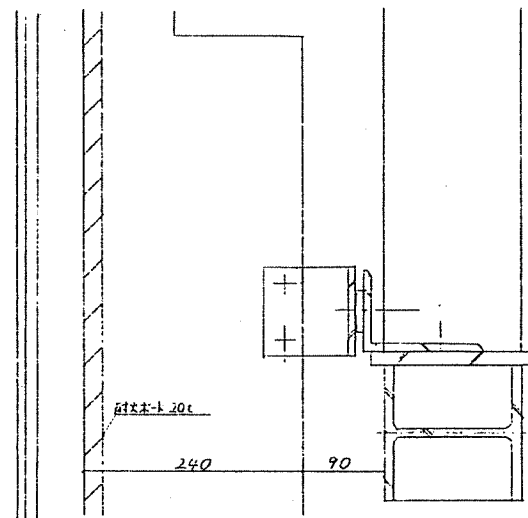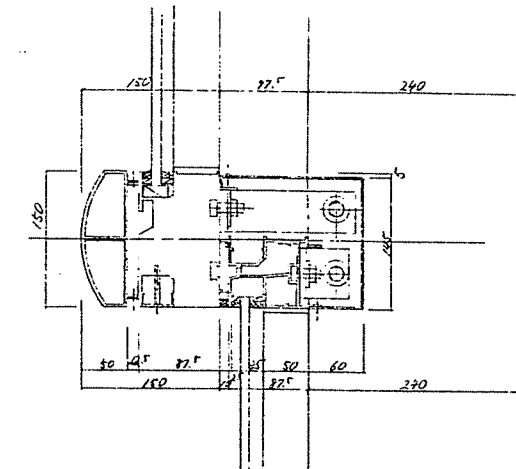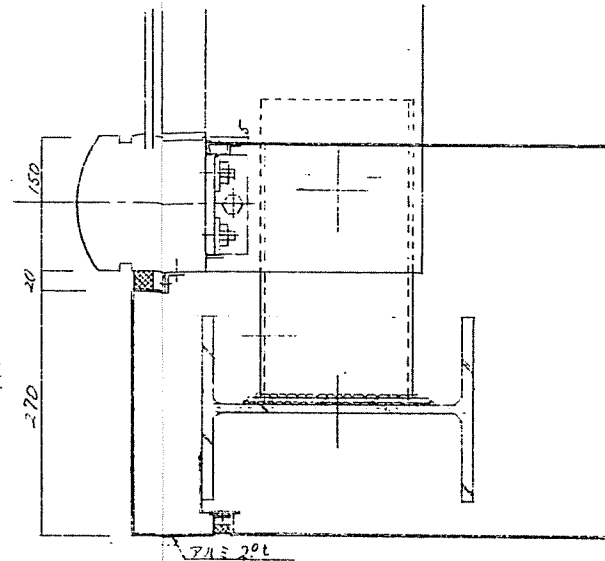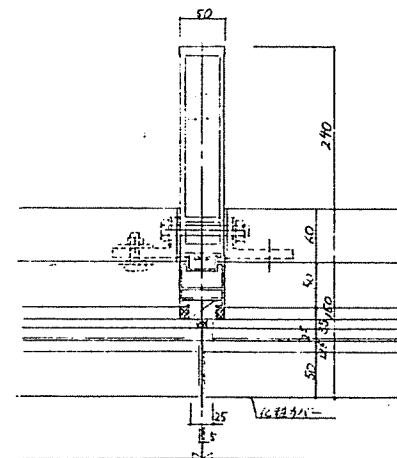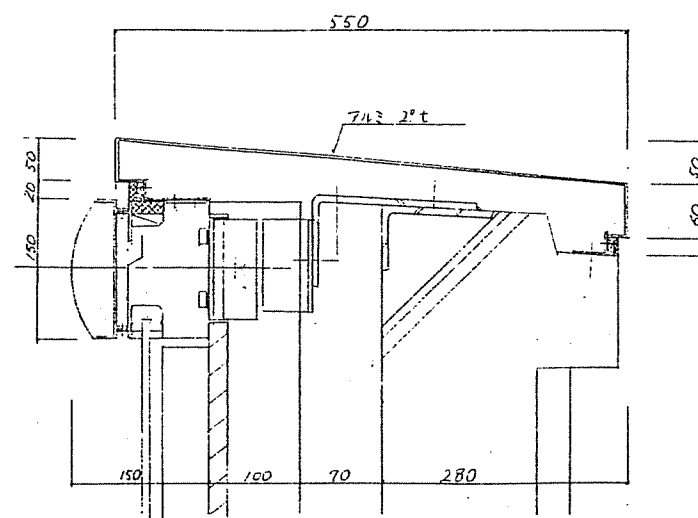


有圧換気扇 (空調工事)
完全静圧 2600kcal/hr
換気量 24 m³/min

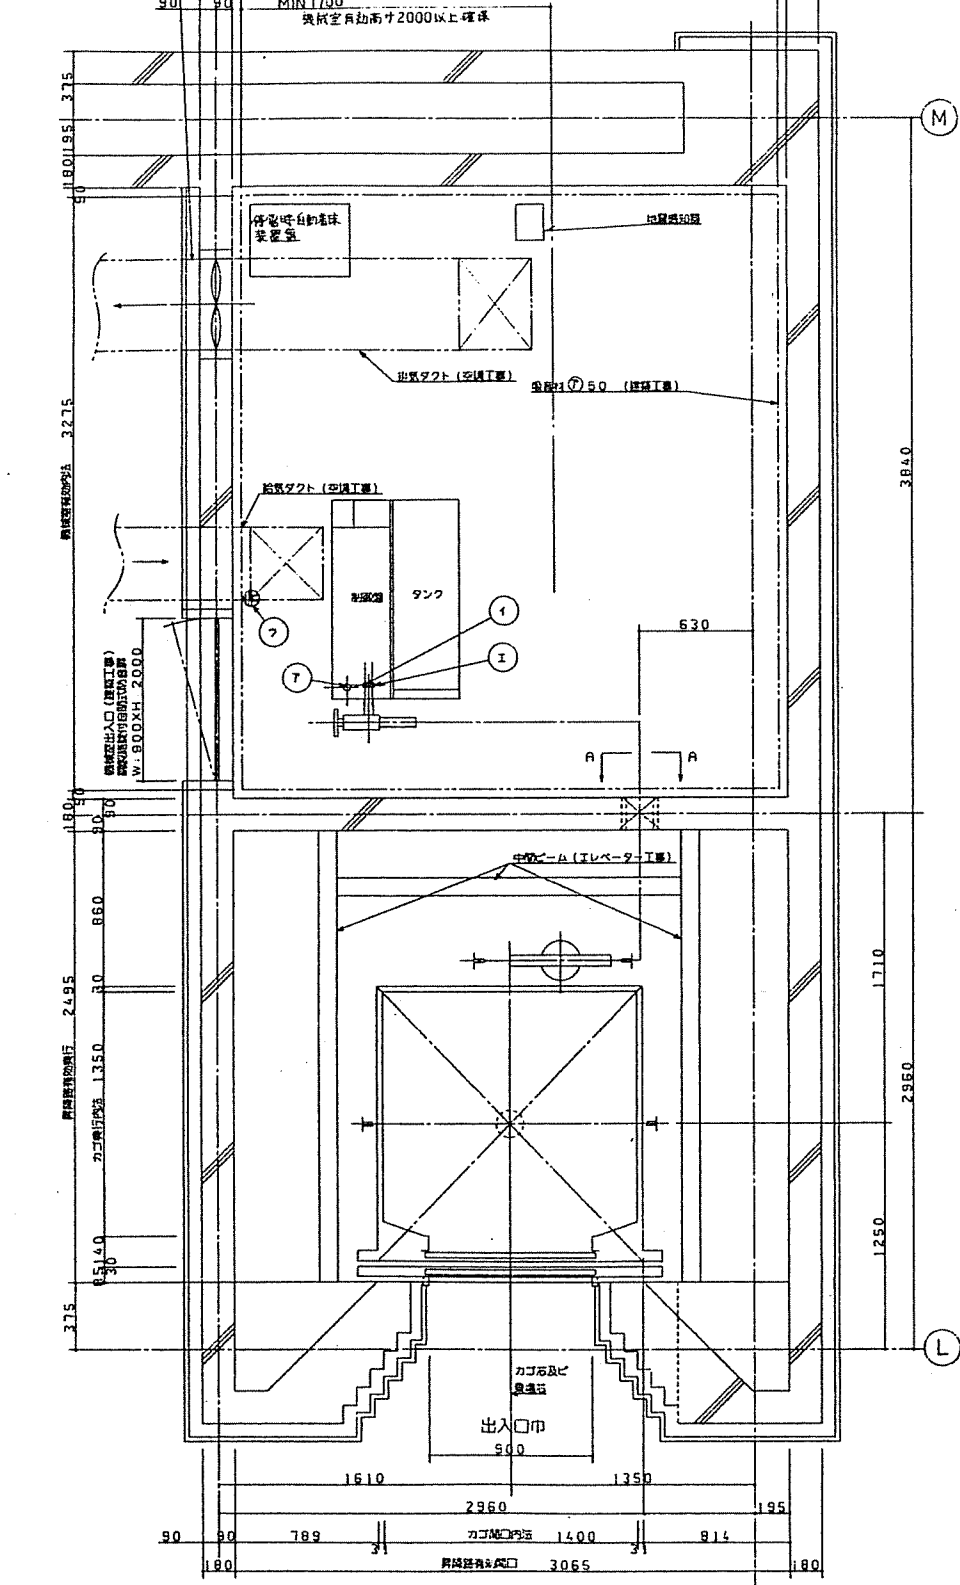


昇降路平面図及機械室平面図 (1/20)

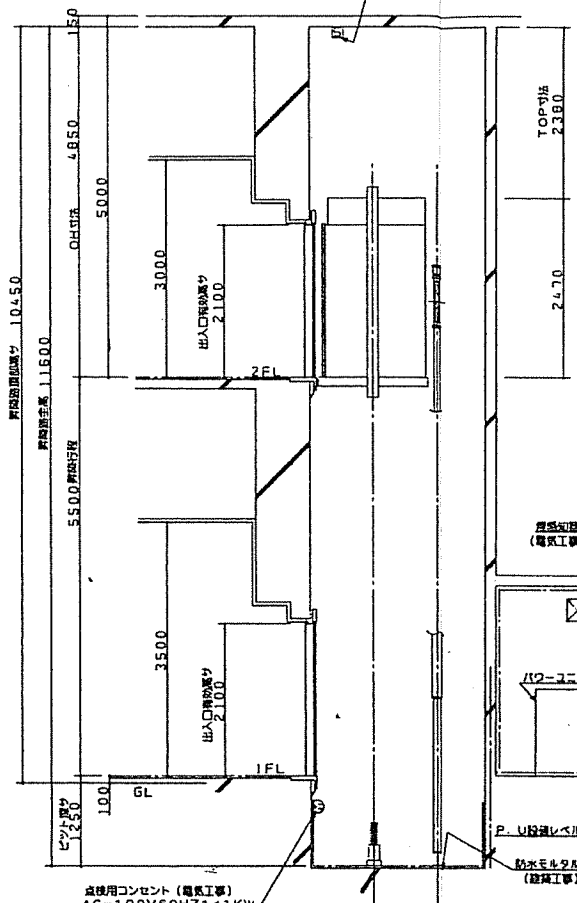

昇降路断面図及機械室断面図 (1/50)

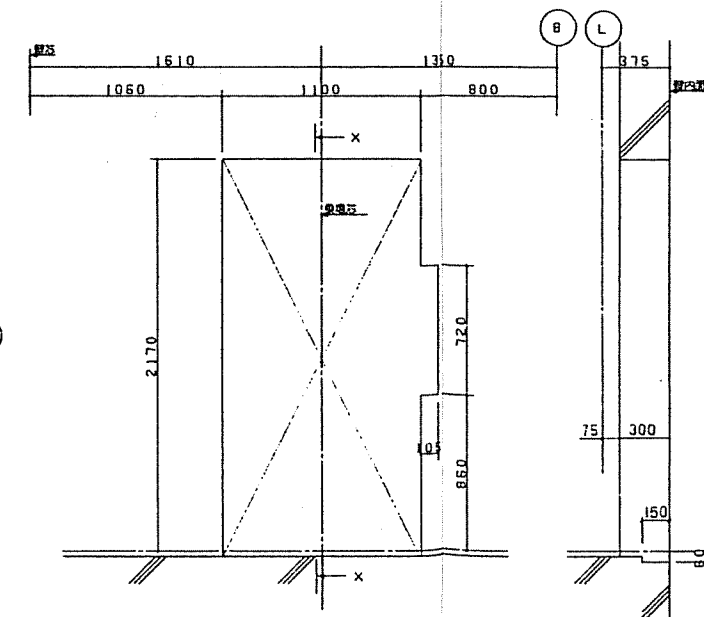

昇降路正面断面図 (1/20)

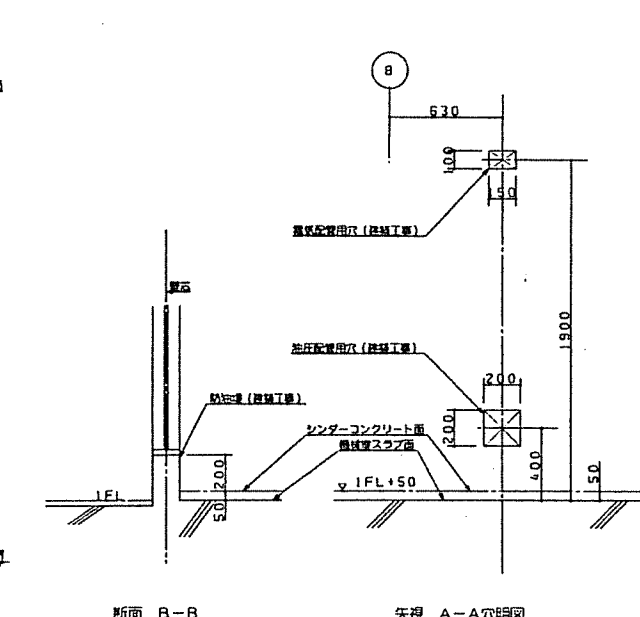

断面 B-B

矢視 A-A穴明け図

- 付加仕様
1. 出入口巾 900
 2. 乗椅子用仕様
 3. 視覚障害者仕様
 4. キックプレート: ステンレスヘアライン仕上
 5. 点字銘板
 6. 自動放送装置
 7. カゴ床マット
 8. 三方弁: 全周小径ステンレス鏡面仕上
 9. 乗降扉: ステンレス鏡面エッチング仕上
 10. カゴ壁扉: タイヤラッシュ貼リ
 11. カゴ天井: テラフラスタイ*
 12. 停電時自動着床装置
 13. 非常用対話装置 (音速伝送装置)

エレベーター仕様	
号機	NO. 1
用途	乗用 (乗車椅子用)
駆動方式	油圧バックランジャー方式
操作方式	方向性集合全自動方式 (気配アナウンス付)
容量	750 Kg 定員 11 名
速度	45 m/min
停止箇所	1, 2 階 計 2 箇所
ソラセ率	±560
レール	カゴ側: 13 kg/m ジャッキ側: 5 kg/m
カゴ内法	間口: 1400 × 奥行: 1350
出入口	巾: 900 × 高さ: 2100
戸形式	電動式二枚戸二枚中央開閉式
動力	動力用: AC-200V 60 Hz 三相 照明用: AC-100V 60 Hz 単相
電動機	15 Kw
パワーユニット	HVH-720C
エレベーター遠隔監視機能付 (電話線 除外工事)	

- 除外工事
1. 各階出入口ノ明工事
 2. 乗降扉ノ壁仕上及ビ敷居廻リノ床仕上工事
 3. 機械室内ニ照明設備設置工事
 4. 消防法危険物取扱規則他ニヨル機械室開通工事
 5. 消防署ノ指導ニヨル機械室安全対策工事
- *他ノ除外工事ハ本図記載ニヨル

- 注意事項
1. エレベーター遠隔監視用配管配線工事 (電気工事)
最上階昇降路カラ最寄リノ電話中継箱マデ電話線用ノ配管及ビ配線工事




電気設備引込工事 (電気工事)	
⑦ 動力用電線及ビ第3種アース線引込位置	
AC-200V60Hz 3φ 15 Kw/台	
電線設備容量 16.7KVA NF 100 AT/台	
配線径長 78 mマデ 22 mm²	
124 mマデ 38 mm²	
184 mマデ 60 mm²	
① 照明用電線引込位置	
AC-100V60Hz 1φ 1 Kw/台	
② 点検用コンセント電線引込位置	
AC-100V60Hz 1φ 1 Kw	
③ 外部インターホン用配管配線引込工事	
0.9 mm x 5 P (φ25)	
④ 電話中継箱マデノ遠隔監視用配管配線工事	
PVC 0.65 x 2C (φ19)	






(.ウエ-上 600 KG :合ム)


除 外 工 事	
1.	1次電源(基込コンセント迄)引込工事
2.	走行シール基礎工事の一切
3.	掘り、左官仕上工事
4.	掘付に要する光熱費及び水、砂、セメント足 容は無償の支給額、ます
5.	屋上迄の重量掘の一切

荷重条件	
1 風荷重	16 m/sec
2 地震荷重	0.2 G
3 昇降慣性力	0.25 G

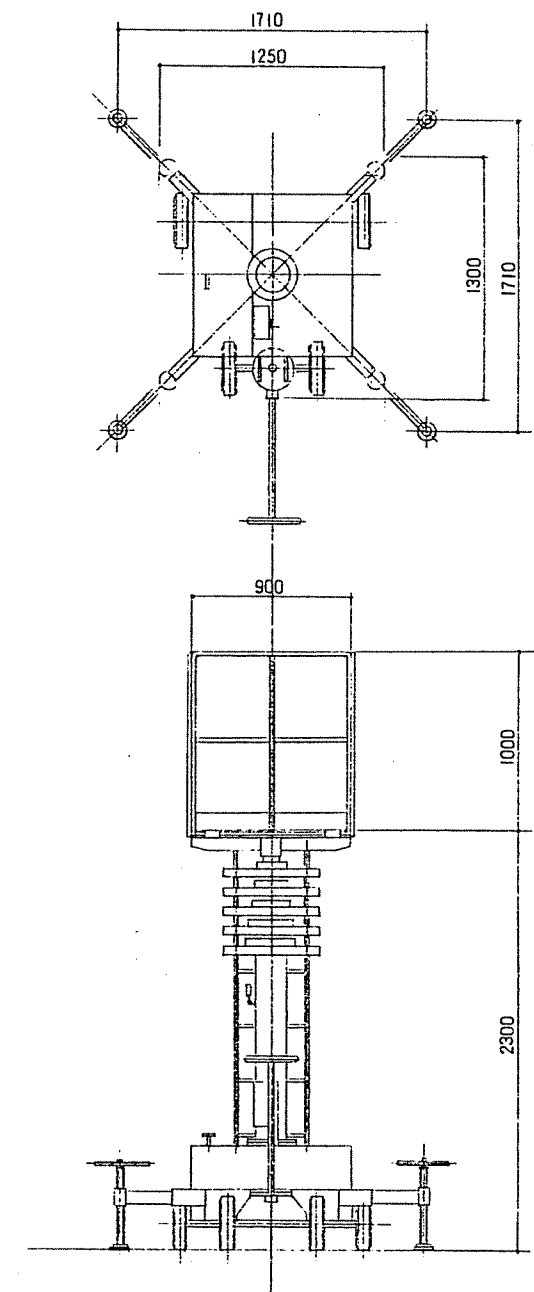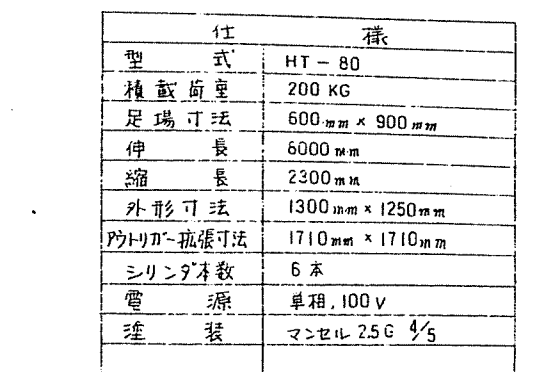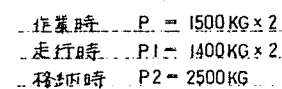

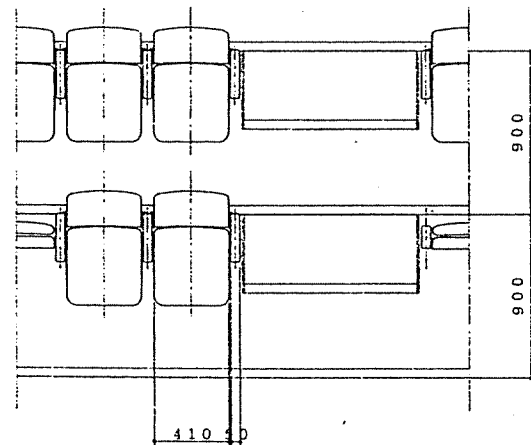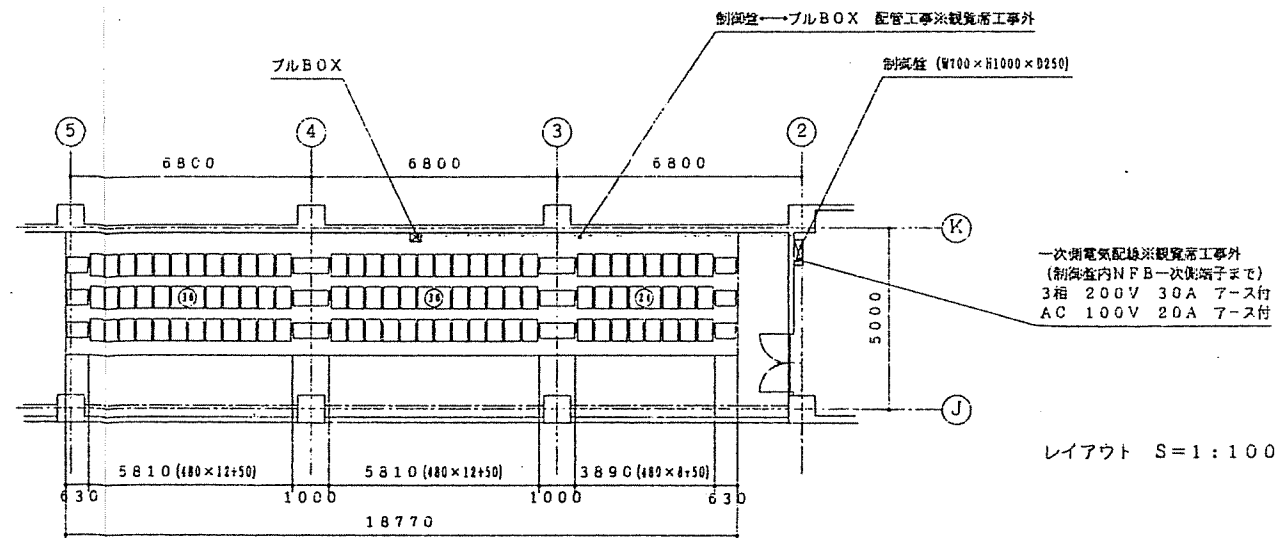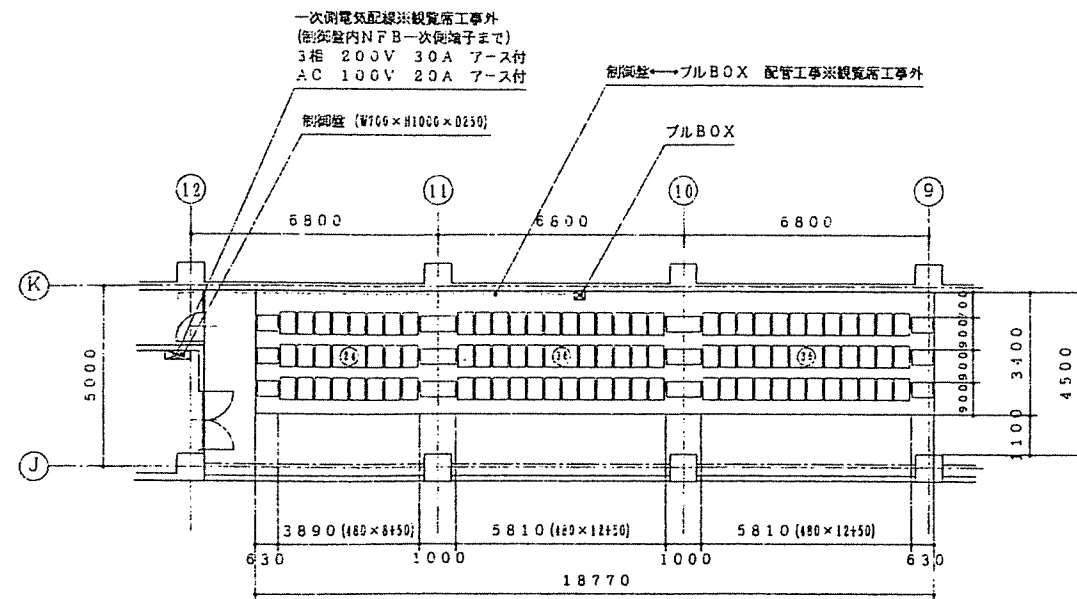

製品図 S=1:20

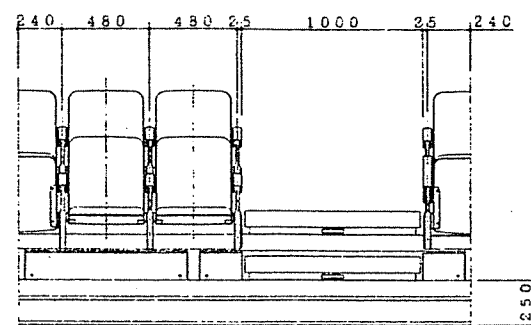

移動観覧席 AHF-A8105 (標準型) 総収容人員 192人 (96人×2バンク)
幅 480mm 前後間隔 900mm 段差 250mm 段数 3段 4ロール

本仕様	角鋼	二股反応ウレタン樹脂塗装 (黒半ツヤ)
支柱 t3.2×100×50	鋼板型 二股反応ウレタン樹脂塗装 (黒半ツヤ)	
車輪カバー t3.2	鋼板型 二股反応ウレタン樹脂塗装 (黒半ツヤ)	
床受け t3.2	鋼板型 二股反応ウレタン樹脂塗装 (黒半ツヤ)	
肘カ t2.3×50×50	角鋼 二股反応ウレタン樹脂塗装 (黒半ツヤ)	
ライザー t3.2×150×50×20	リップ鋼板 二股反応ウレタン樹脂塗装 (黒半ツヤ)	
フロントノーズ t2~t4	アルミ押出成型品 アルマイト仕上 (ブロンズ)	
床材 t2~t4	アルミ押出成型品 アルマイト仕上 (シルバー)	
床下面	ニードルパンチ カーペット貼り	
車輪 φ130	ウレタンゴム (ボールベアリング) 入り	

イス仕様 背、座、肘 通動折り畳み式
背 t9 成層台板 t10~t25 ウレタンチップ成型+t10 キルトウレタン入り 布地張り (平織地)
座板 t0.6 鋼板 メラミン樹脂焼付塗装
座 t1.6×φ19.1 鋼管 t2 鋼板 プルマフレックス
t25 ウレタンチップ+t10 ウレタンフォーム入り 布地張り (平織地)
肘 合成樹脂成型品 (黒シボ付)
化粧板 t4 化粧 t5 ウレタンフォーム入り 布地張り (平織地)
肘 アルミダイカスト メラミン樹脂焼付塗装
肘 t2.3×45×75 角鋼 メラミン樹脂焼付塗装
金具 t2.3, t3.2, t4.5 鋼板 メラミン樹脂焼付塗装



動力仕様
本体駆動装置 三相 200V 0.2kw プレーキ付ギヤードモーター
イス駆動装置 三相 200V 0.2kw プレーキ付ギヤードモーター
制御盤 プログラマブルコントローラー内蔵
操作装置 ペンダントスイッチ
安全装置 作動警報ブザー、障害物感知停止装置、過負荷運転停止装置
OKモニター
足元灯 非常電源内蔵型

オプション仕様


※観覧席工事外
O一次側電気配線 (制御室内NFB一次側端子まで)
非常電源 AC 100V 20A (7-ス付)
動力電源 三相 200V 30A (7-ス付)
O制御盤→プルBOX 配管工事 (付帯工事要)

注意事項

設置階：階 (搬入経路確保のこと)
建築床仕上げ：設置フロアと収容席は、同一仕上げ材にて
敷設、見切り等がないこと
フロアは、荷重問題等有り 合わせ必要
収容率：床面及び天井は、アンカー固定が可能のこと。

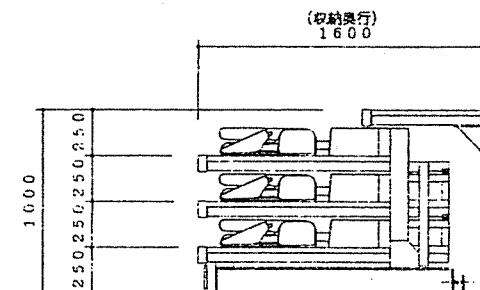
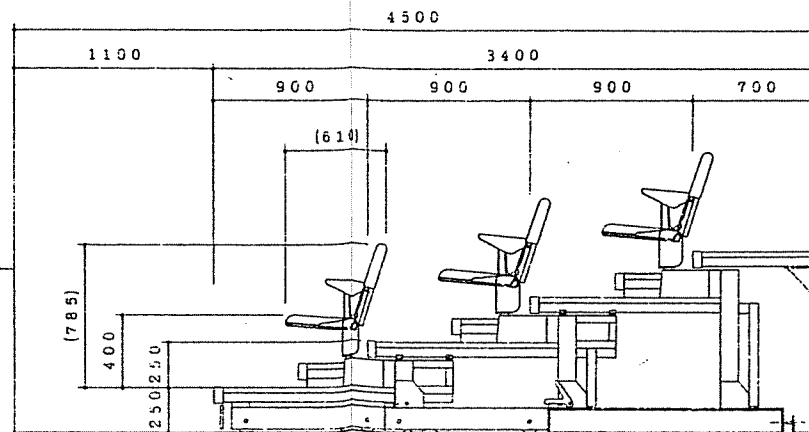


AXS
株式会社 佐藤総合計画

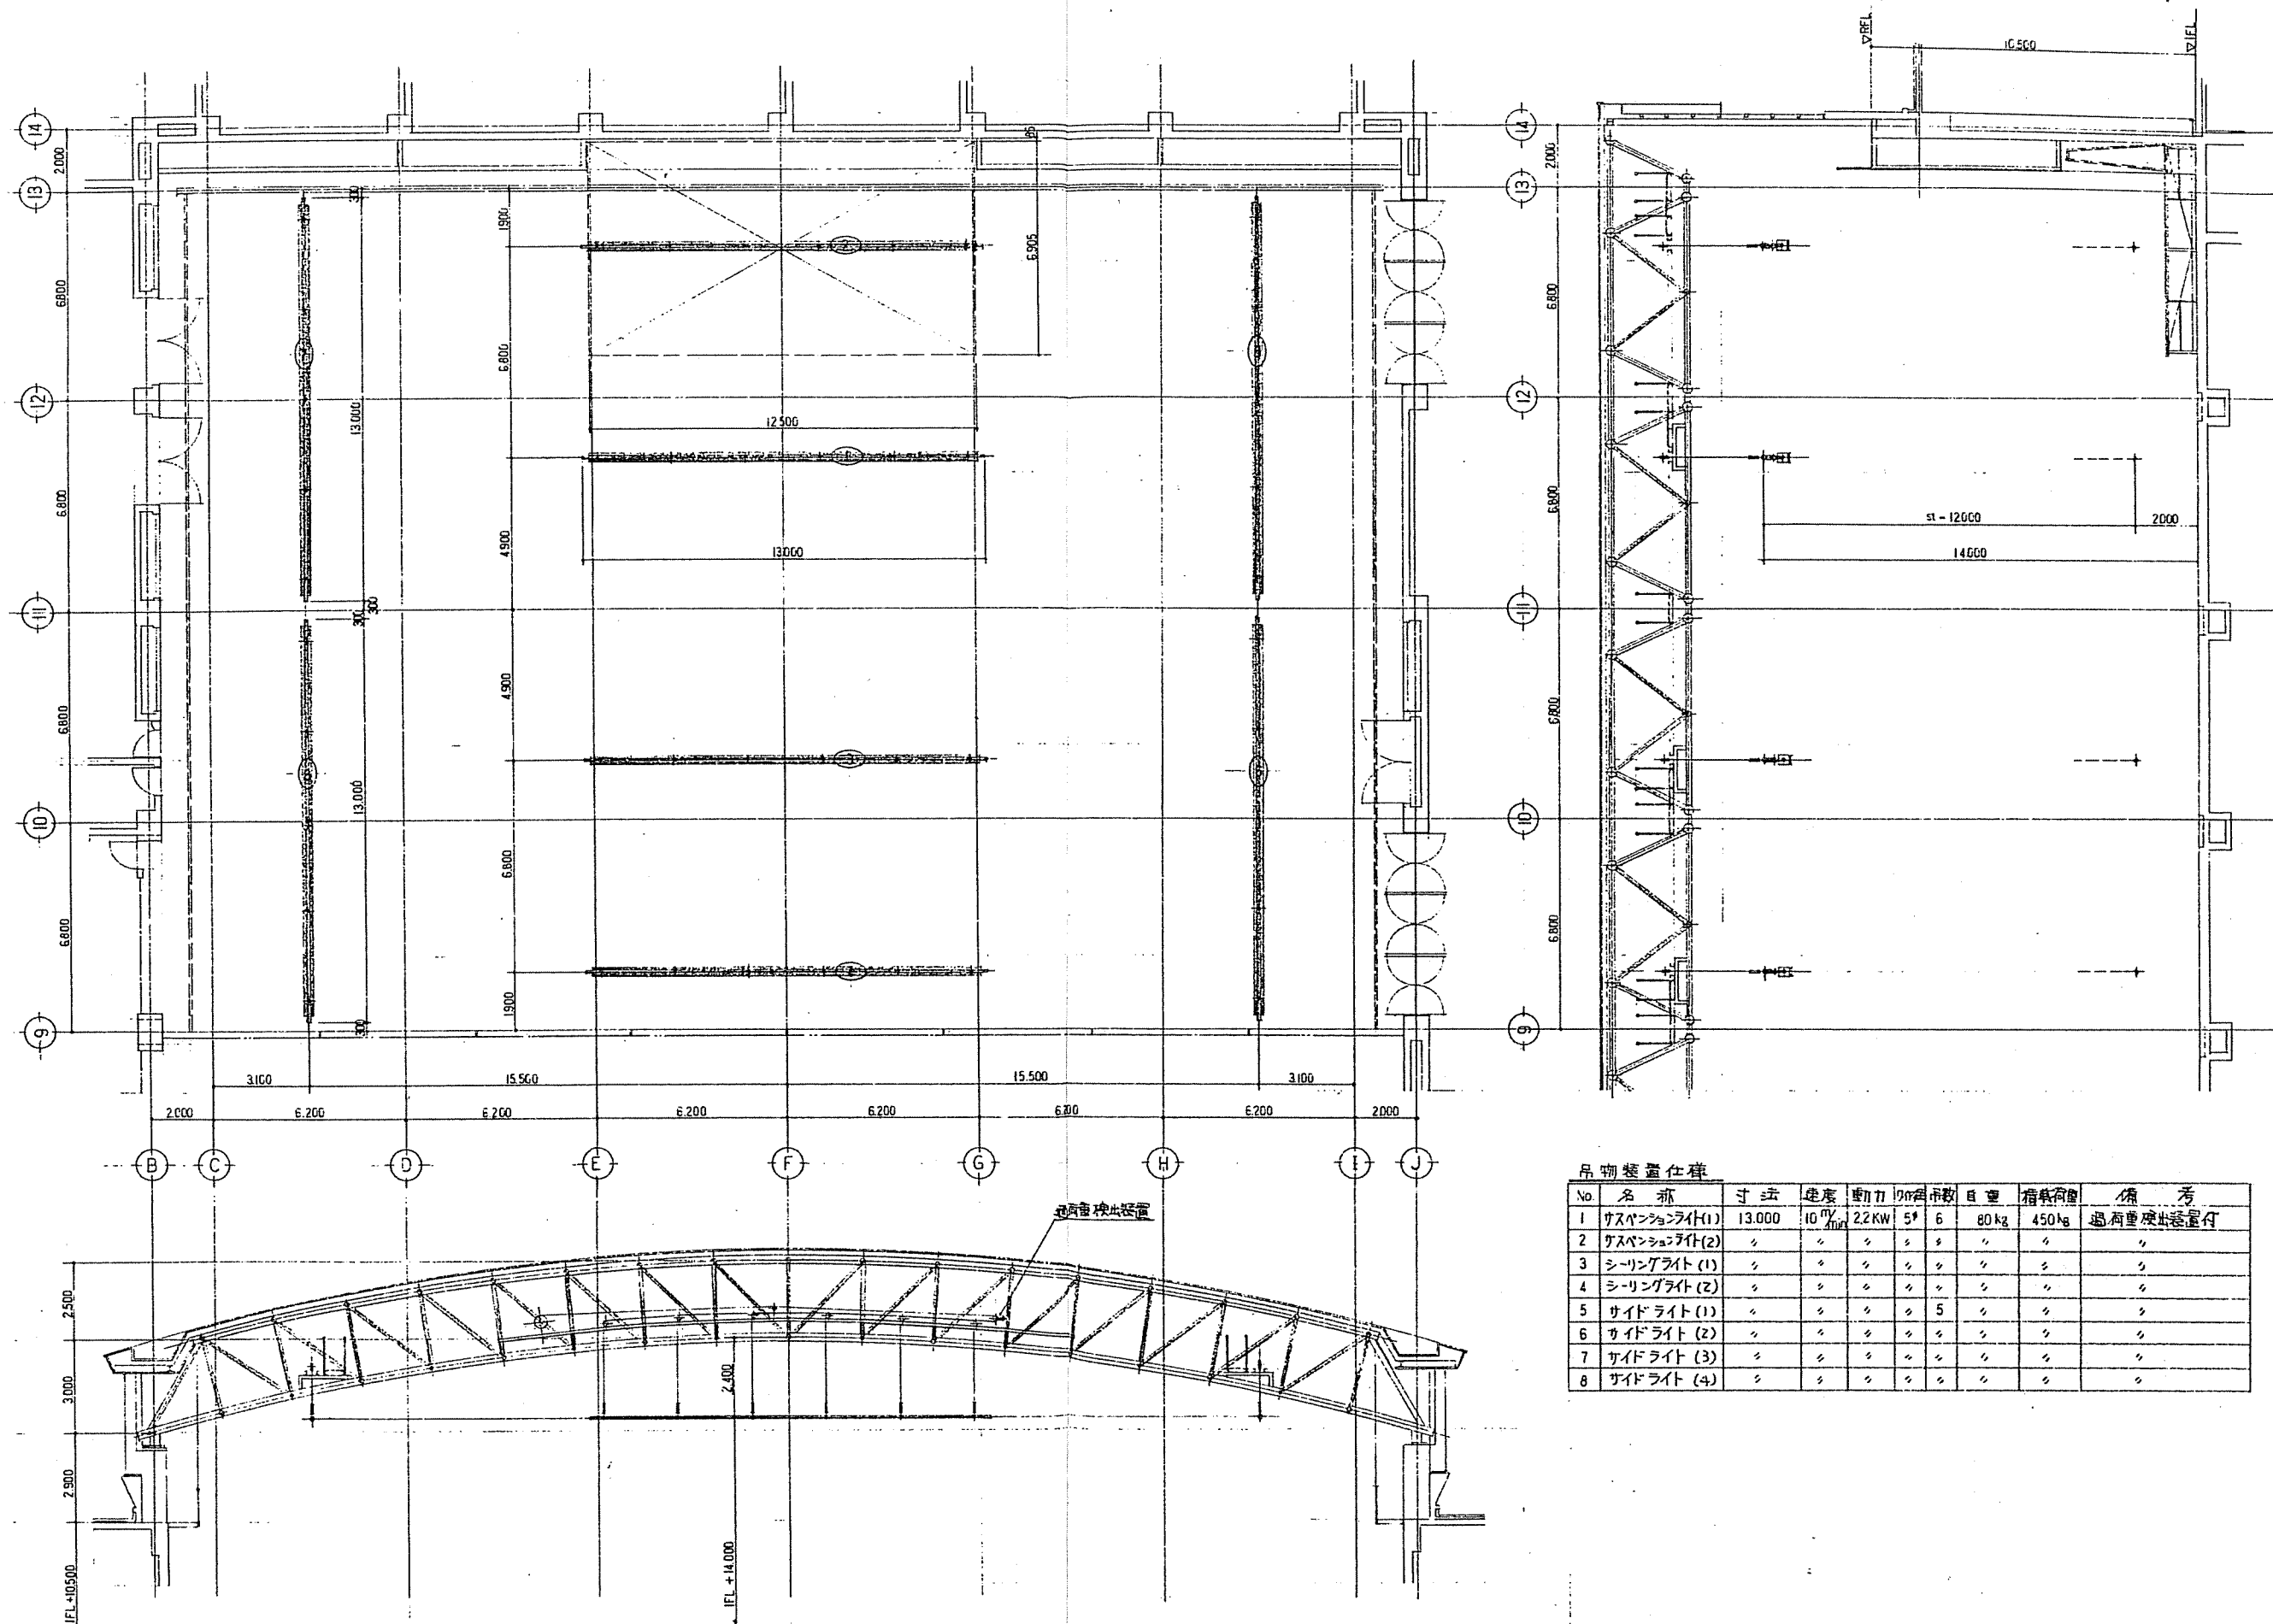

吊钩装置仕様

No.	名称	寸法	建度	動力	吊钩数	自重	積載荷重	備考
1	サスペンションライト(1)	13.000	10.000	22KW	5*	80kg	450kg	過荷重発生装置付
2	サスペンションライト(2)	〃	〃	〃	〃	〃	〃	〃
3	シーリングライト(1)	〃	〃	〃	〃	〃	〃	〃
4	シーリングライト(2)	〃	〃	〃	〃	〃	〃	〃
5	サイドライト(1)	〃	〃	〃	5	〃	〃	〃
6	サイドライト(2)	〃	〃	〃	〃	〃	〃	〃
7	サイドライト(3)	〃	〃	〃	〃	〃	〃	〃
8	サイドライト(4)	〃	〃	〃	〃	〃	〃	〃

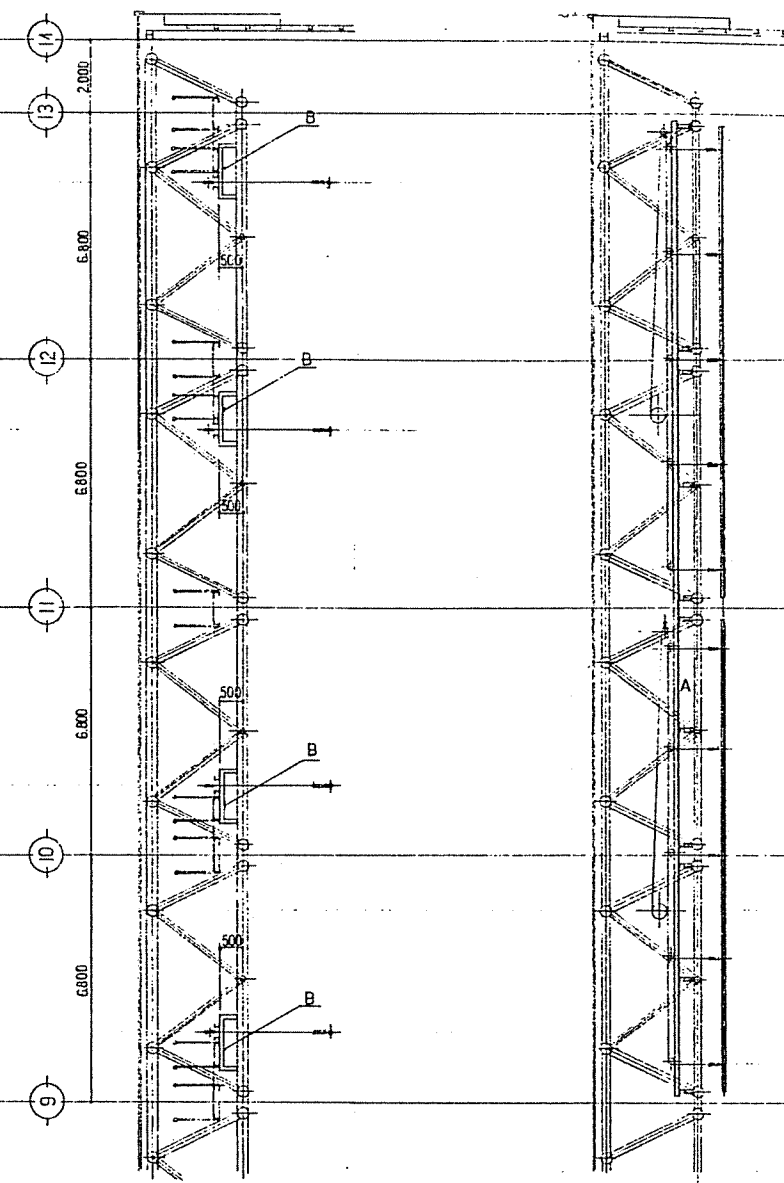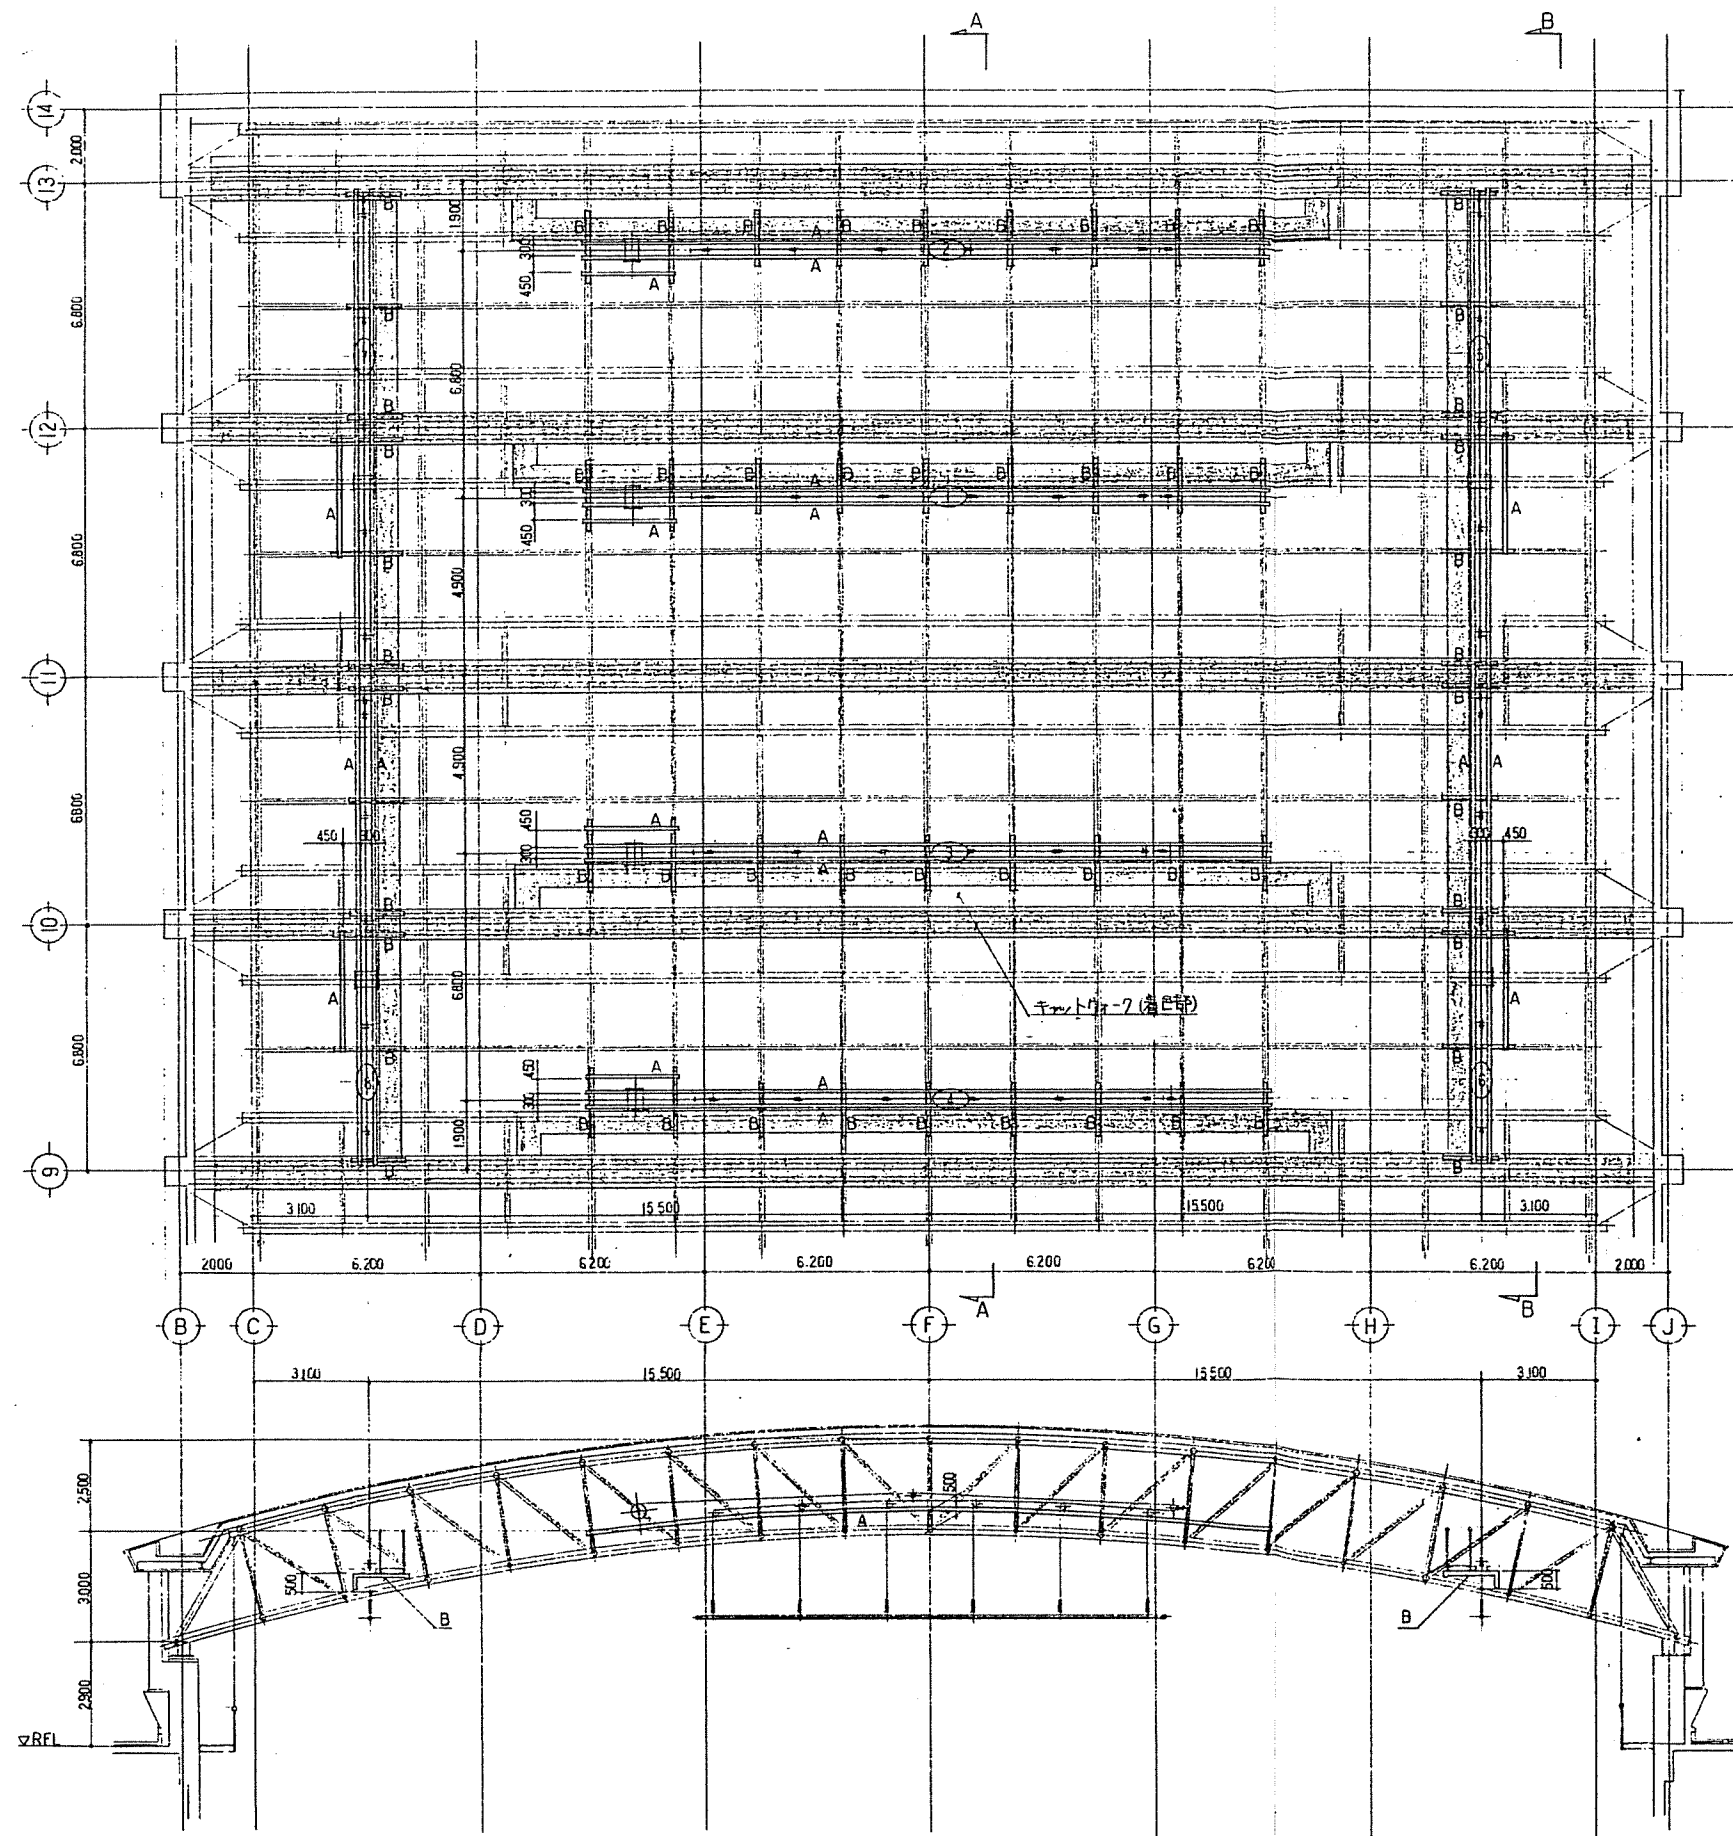


A-A 視図


B-B 視図

部 材 表


記号	部 材
A	C-100 × 50 × 5
B	C-125 × 65 × 6 (梁台)

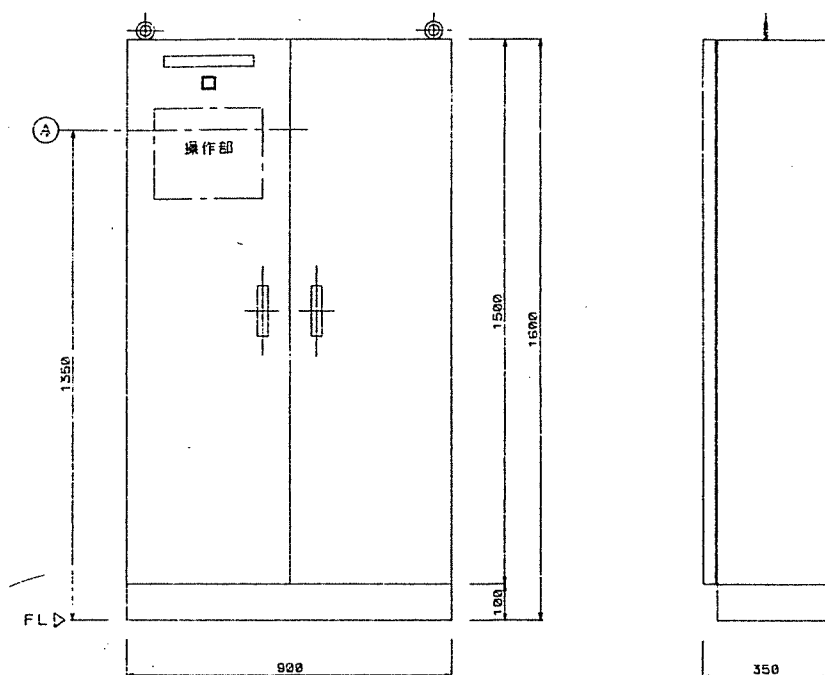



操作制御盤外形図
(S=1/10)

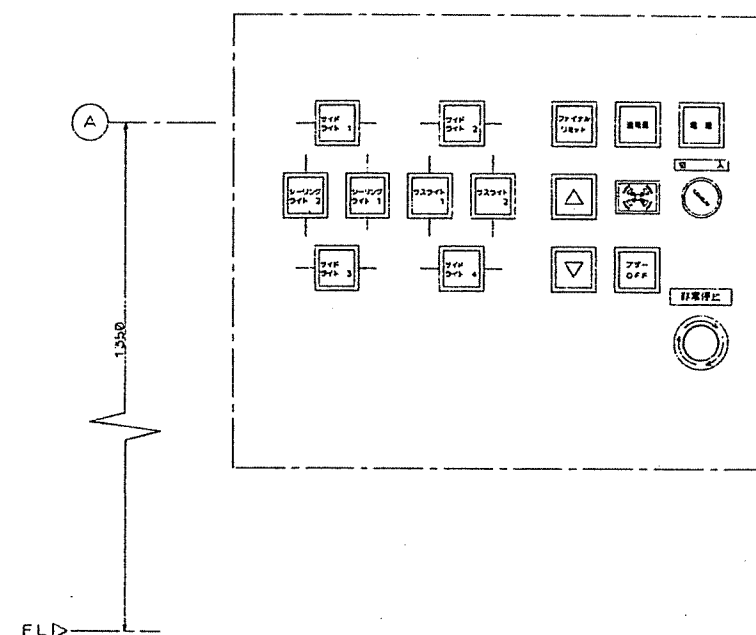

前面操作部拡大図
(S=1/2)

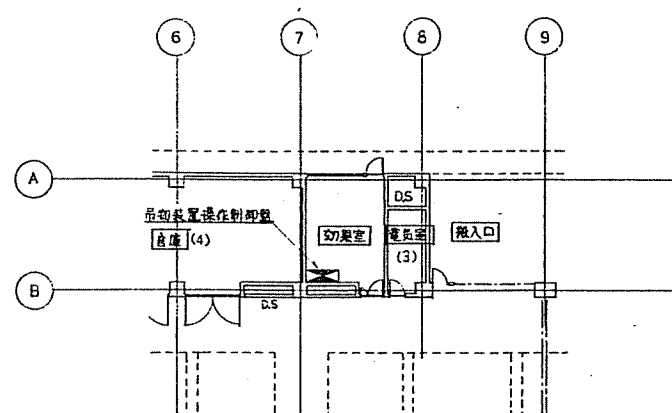


操作制御盤位置図 (IFL)

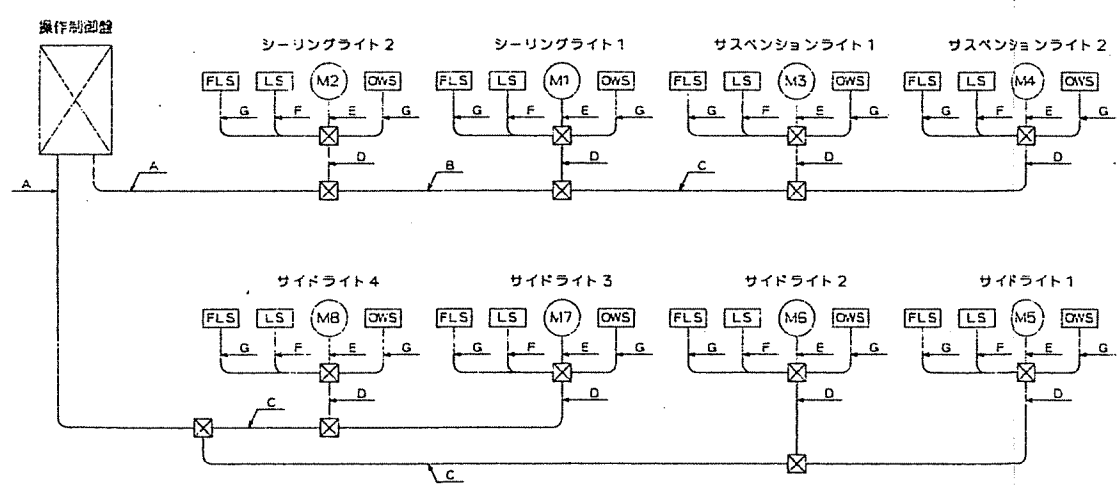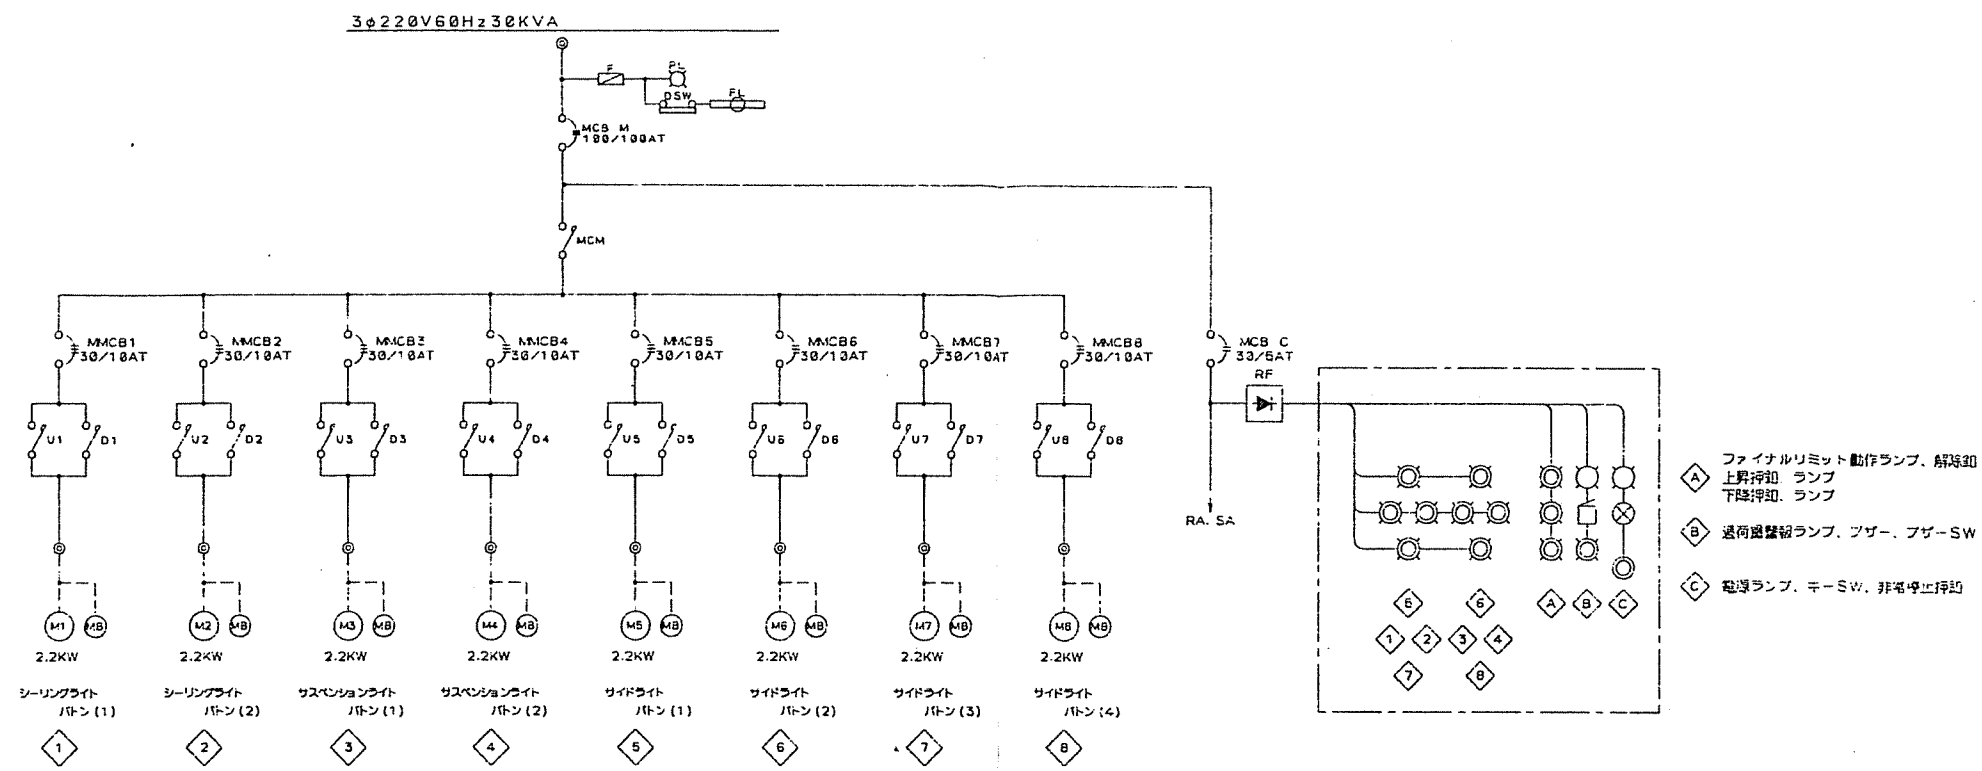

配管配線系統図

図中のA~Gの内容は、次の通りとする。


A.....(3.5° x 3, E-3.5°, 1.25° x 8) x 4 (51)
 B.....(3.5° x 3, E-3.5°, 1.25° x 8) x 3 (51)
 C.....(3.5° x 3, E-3.5°, 1.25° x 8) x 2 (31)
 D.....3.5° x 3, E-3.5°, 1.25° x 8 (25)
 E.....3.5° x 3, E-3.5° (19)
 F.....1.25° x 6 (19)
 G.....1.25° x 2 (19)

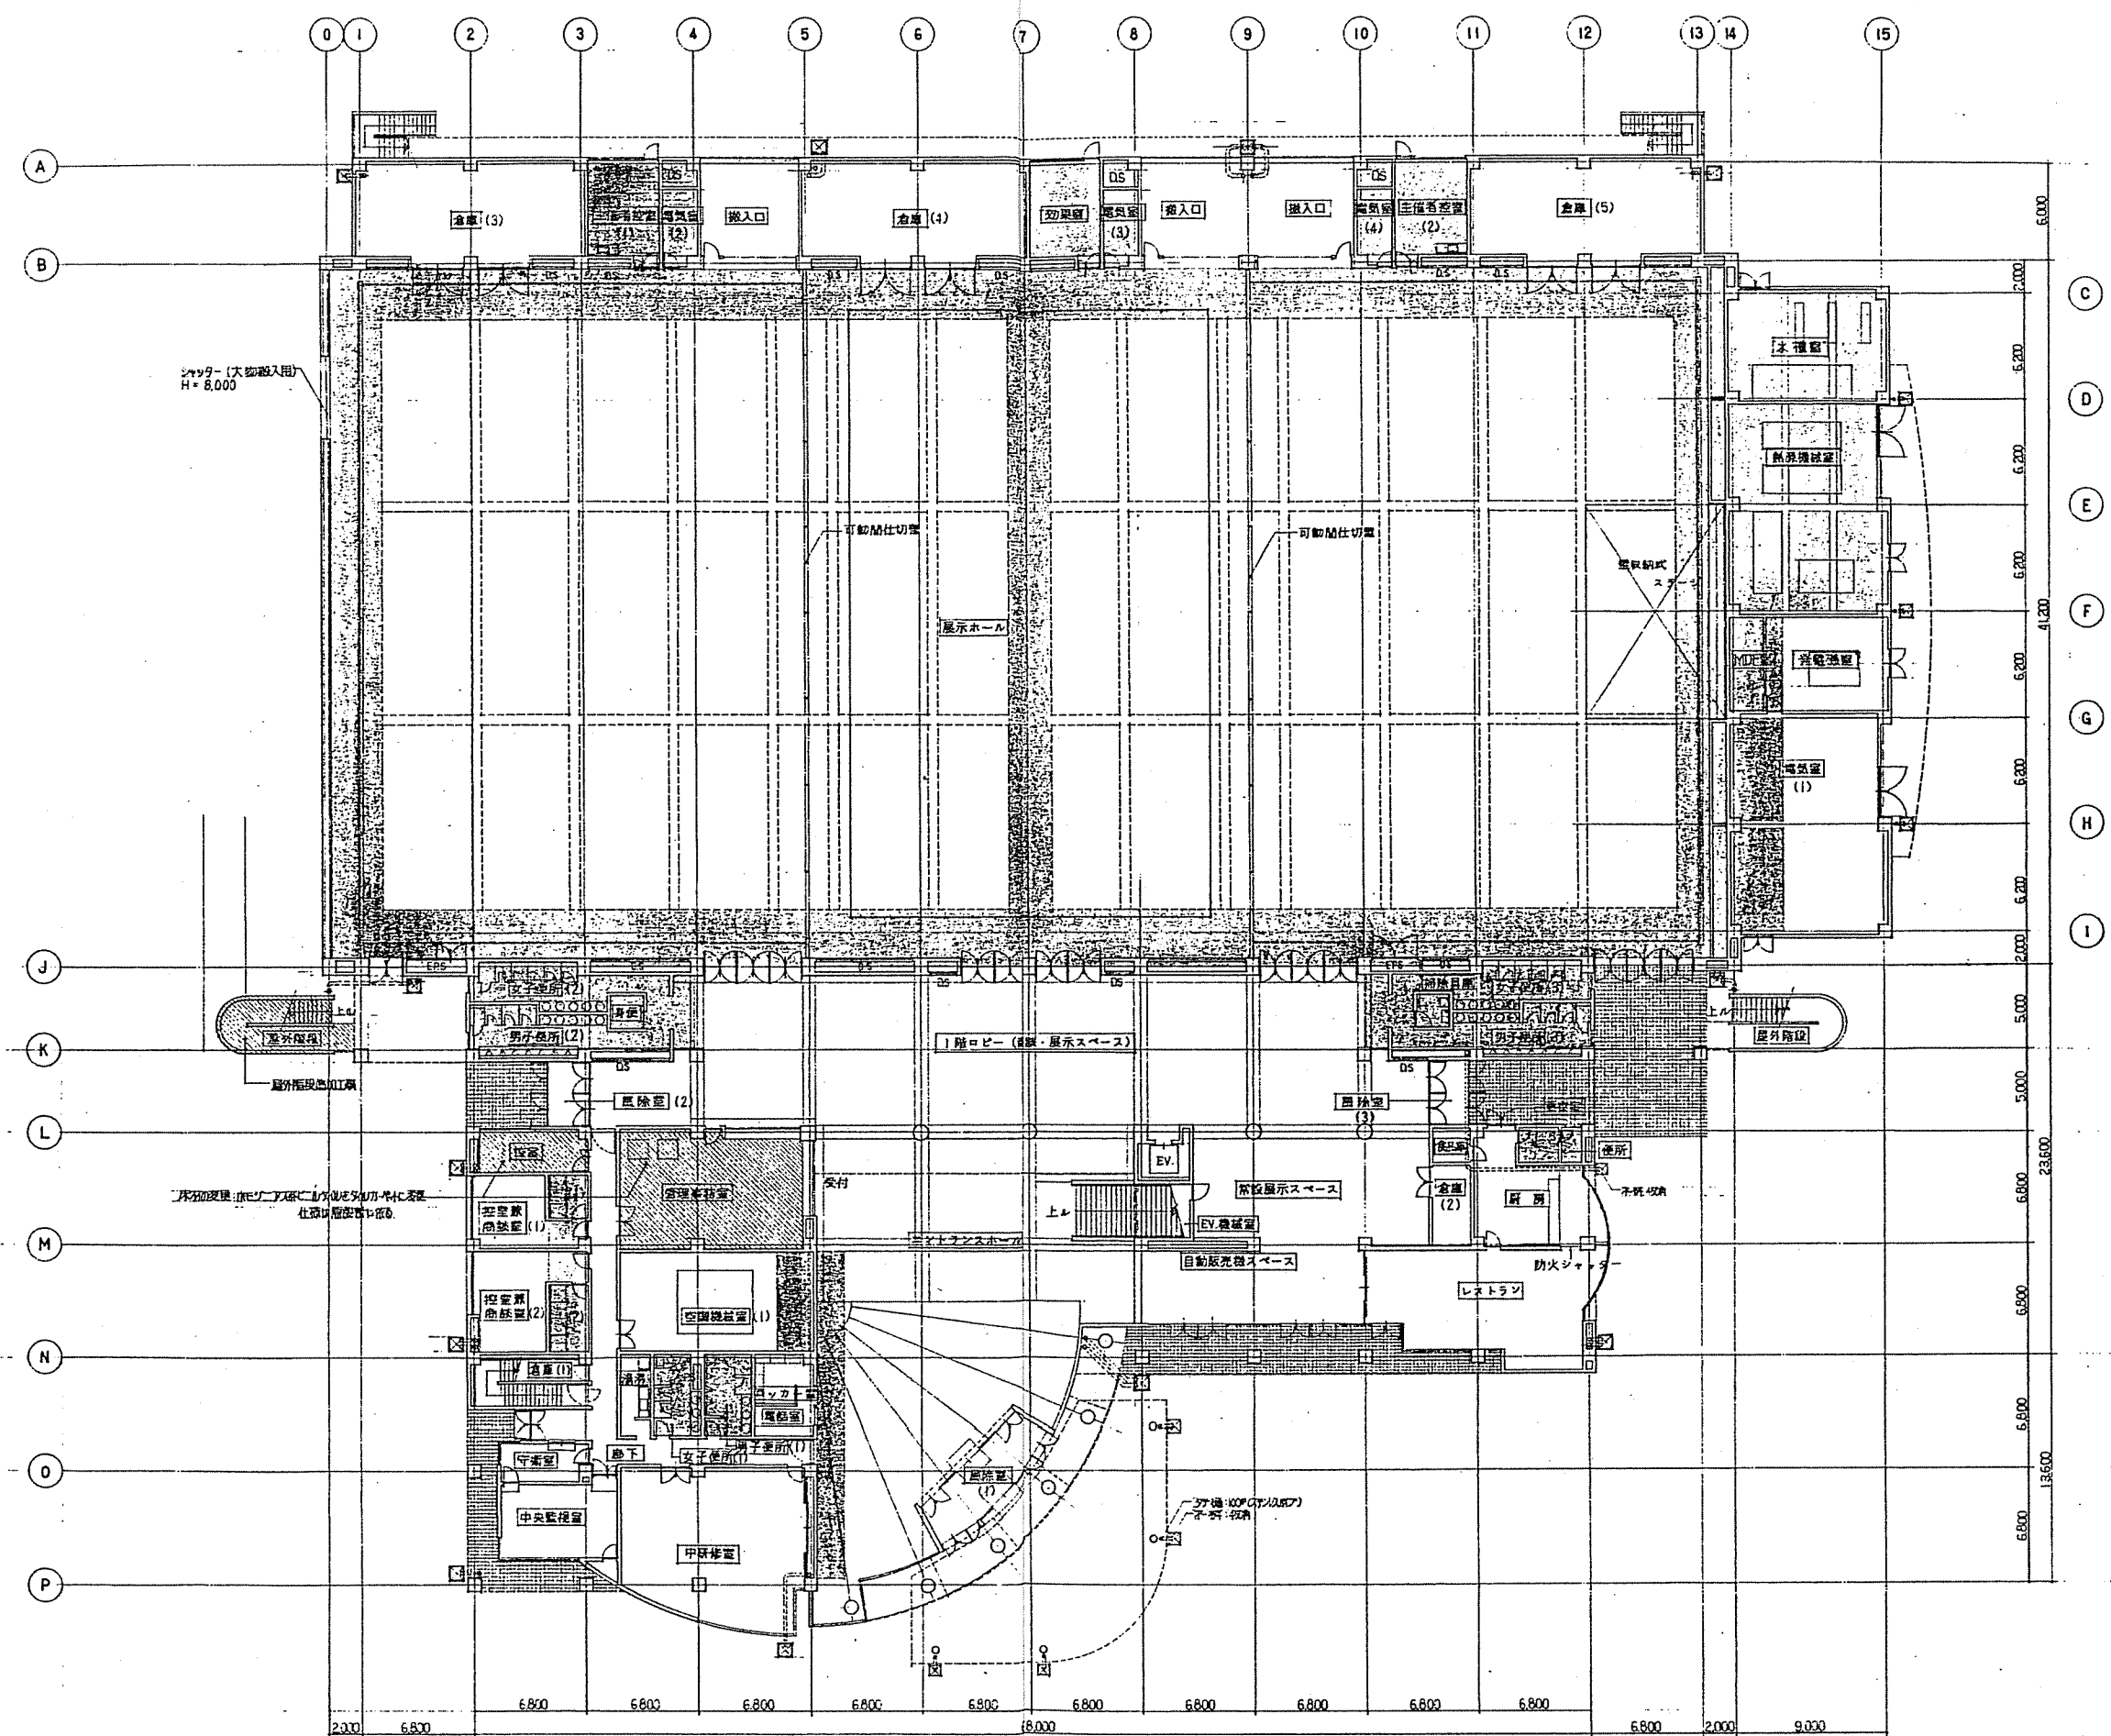

追加工事項目 1. K(通)部分階段工事
2. 換気設備設置・空調設備設置工事




図面番号	J08-1689	工事名称	三重産業振興センター新築工事設計図 (追加工事)
図名	1 階平面図	縮尺	1/200
作成	佐藤総合計画	承認	佐藤総合計画
図面番	2	図面名	1 階平面図

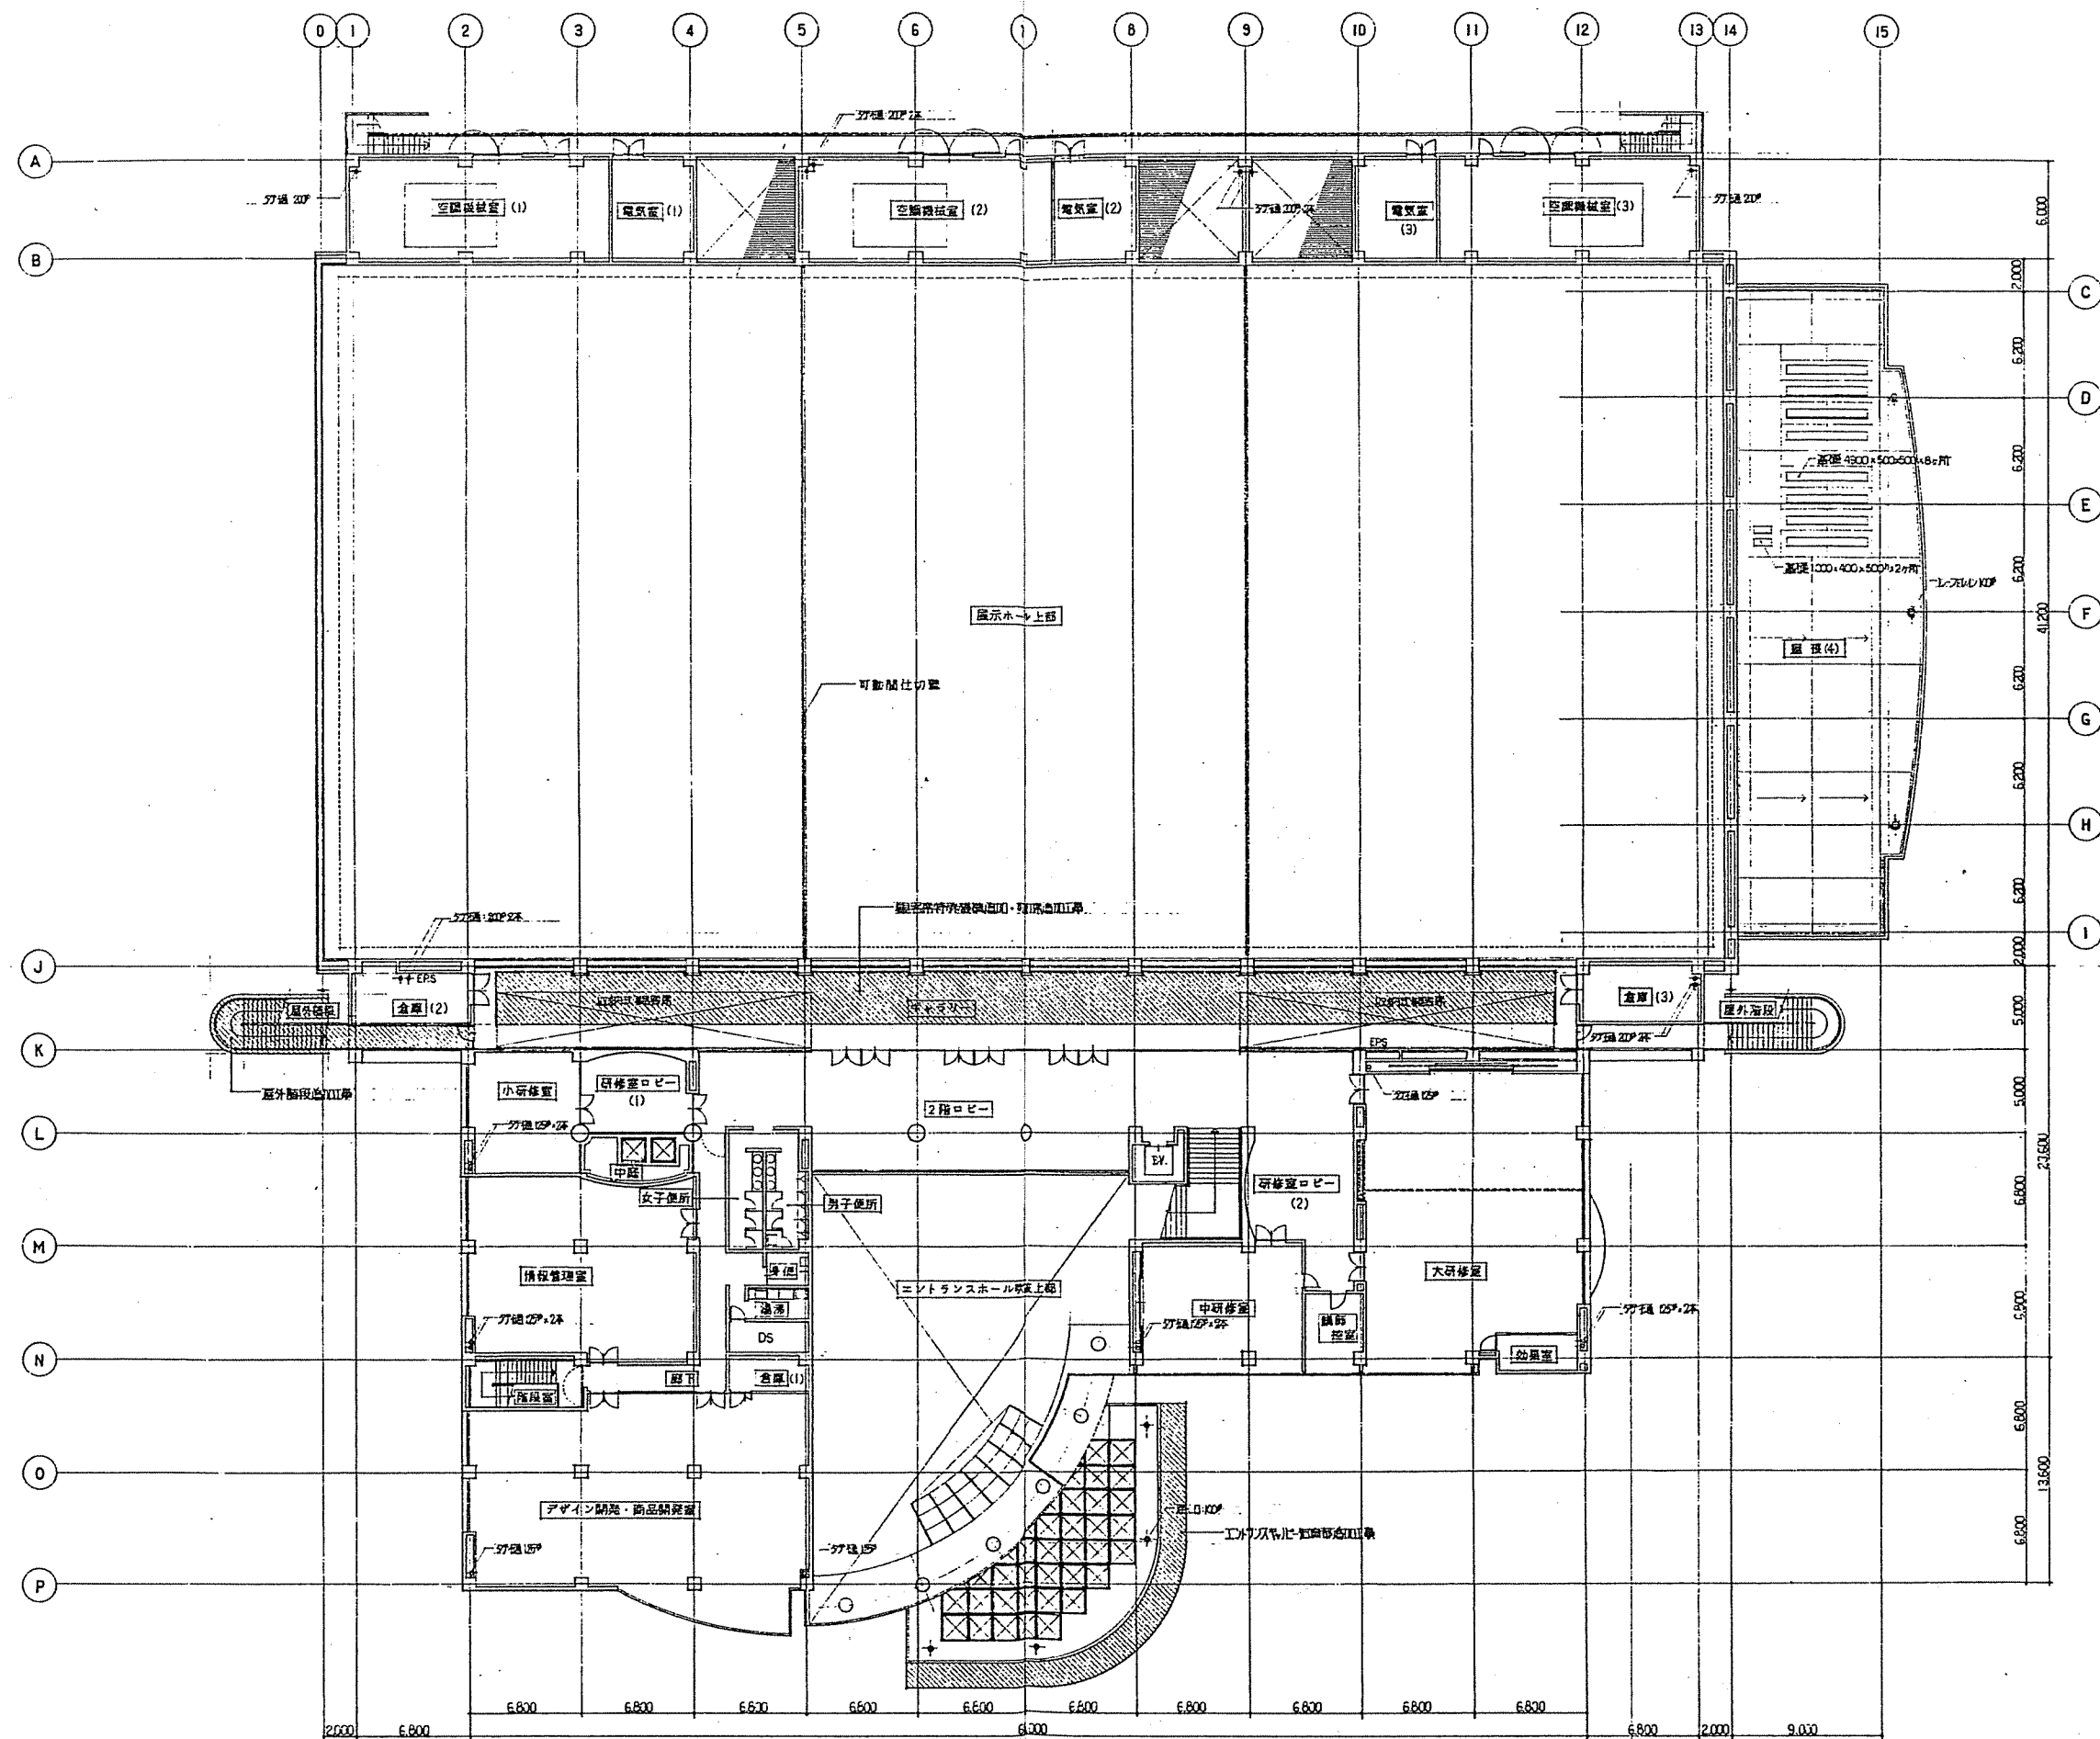

1. 1階外階段設置
2. 2階外階段設置・エレベーター設置
3. エントランスホール・エレベーター設置



図面番号	JOB-1689	工種名	三重産業振興センター新築工事設計図(追加工事)
図名	2階平面図	縮尺	1/200
図主	佐藤総合計画	図主	佐藤総合計画
図主	佐藤総合計画	図主	佐藤総合計画

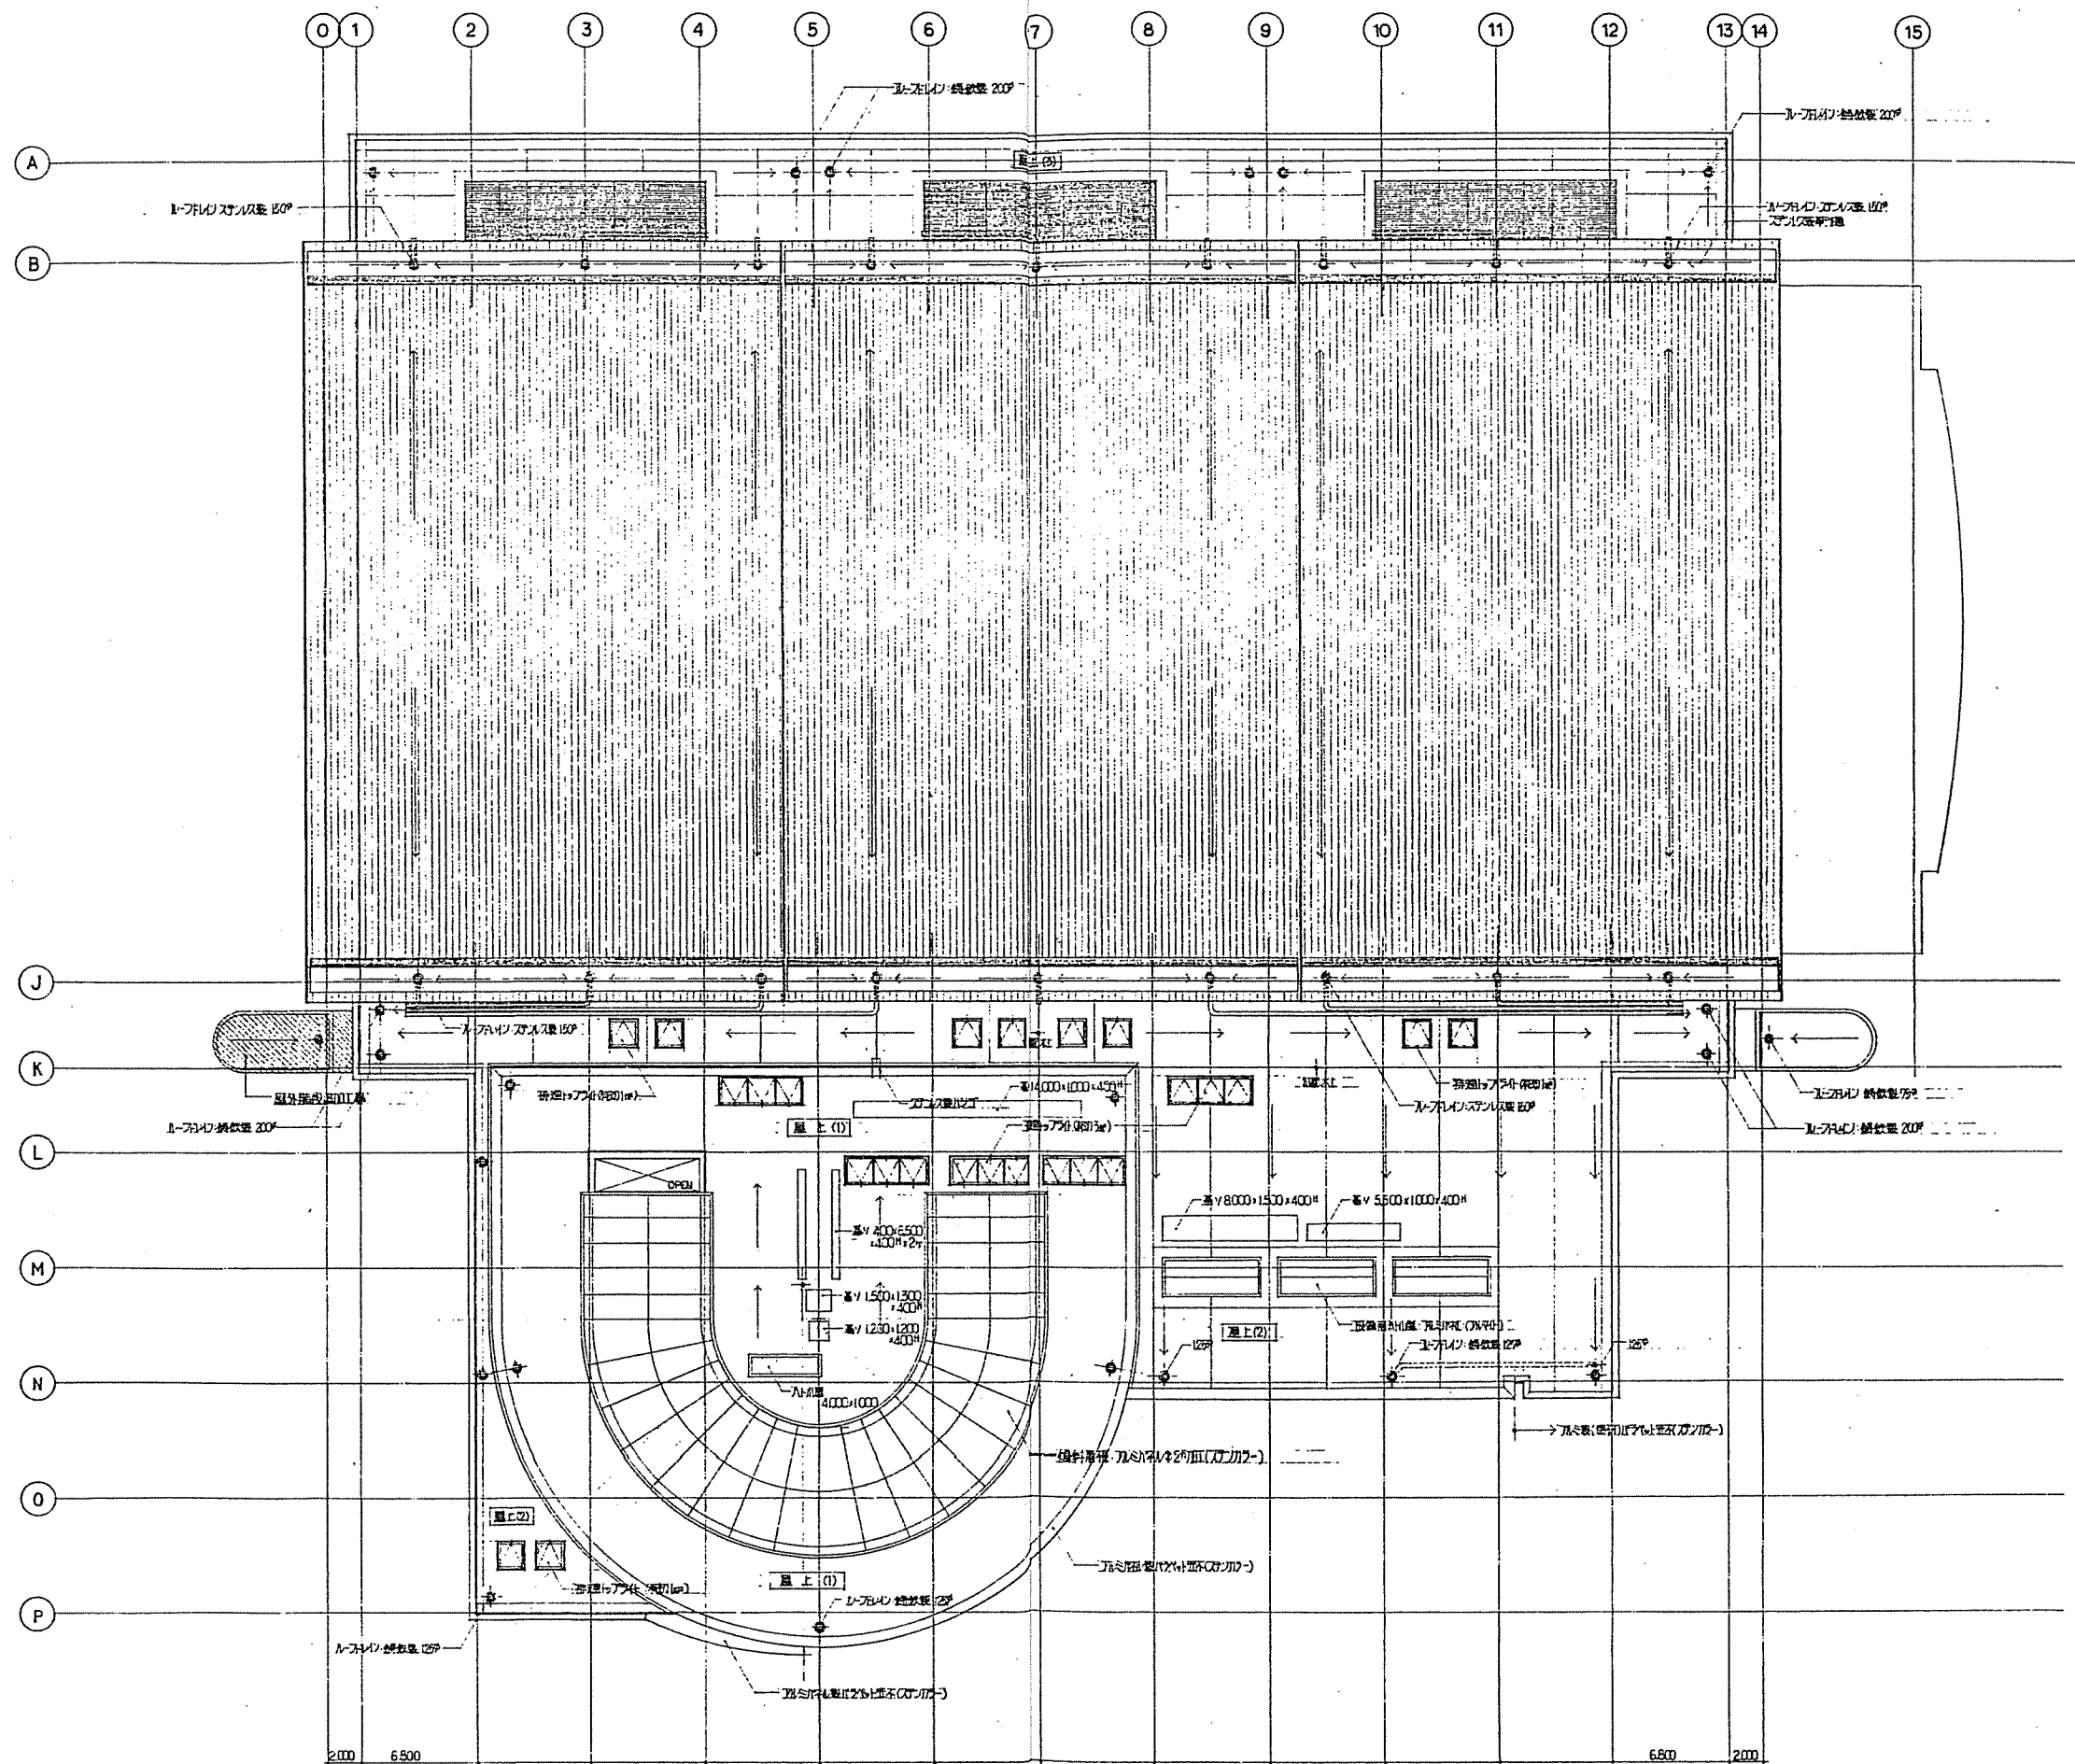


追加工事項目 1. 1階の屋上階を設ける

AXS
株式会社 佐藤総合計画

図面番号 J08-1689 工事名称 三重産業振興センター新築工事設計図 (追加工事)

図面名 R 階平面図 縮尺 1/200

作成 日付 2000.00.00 図面番号 03-043号 [図面名、作成者、日付、図面番号]

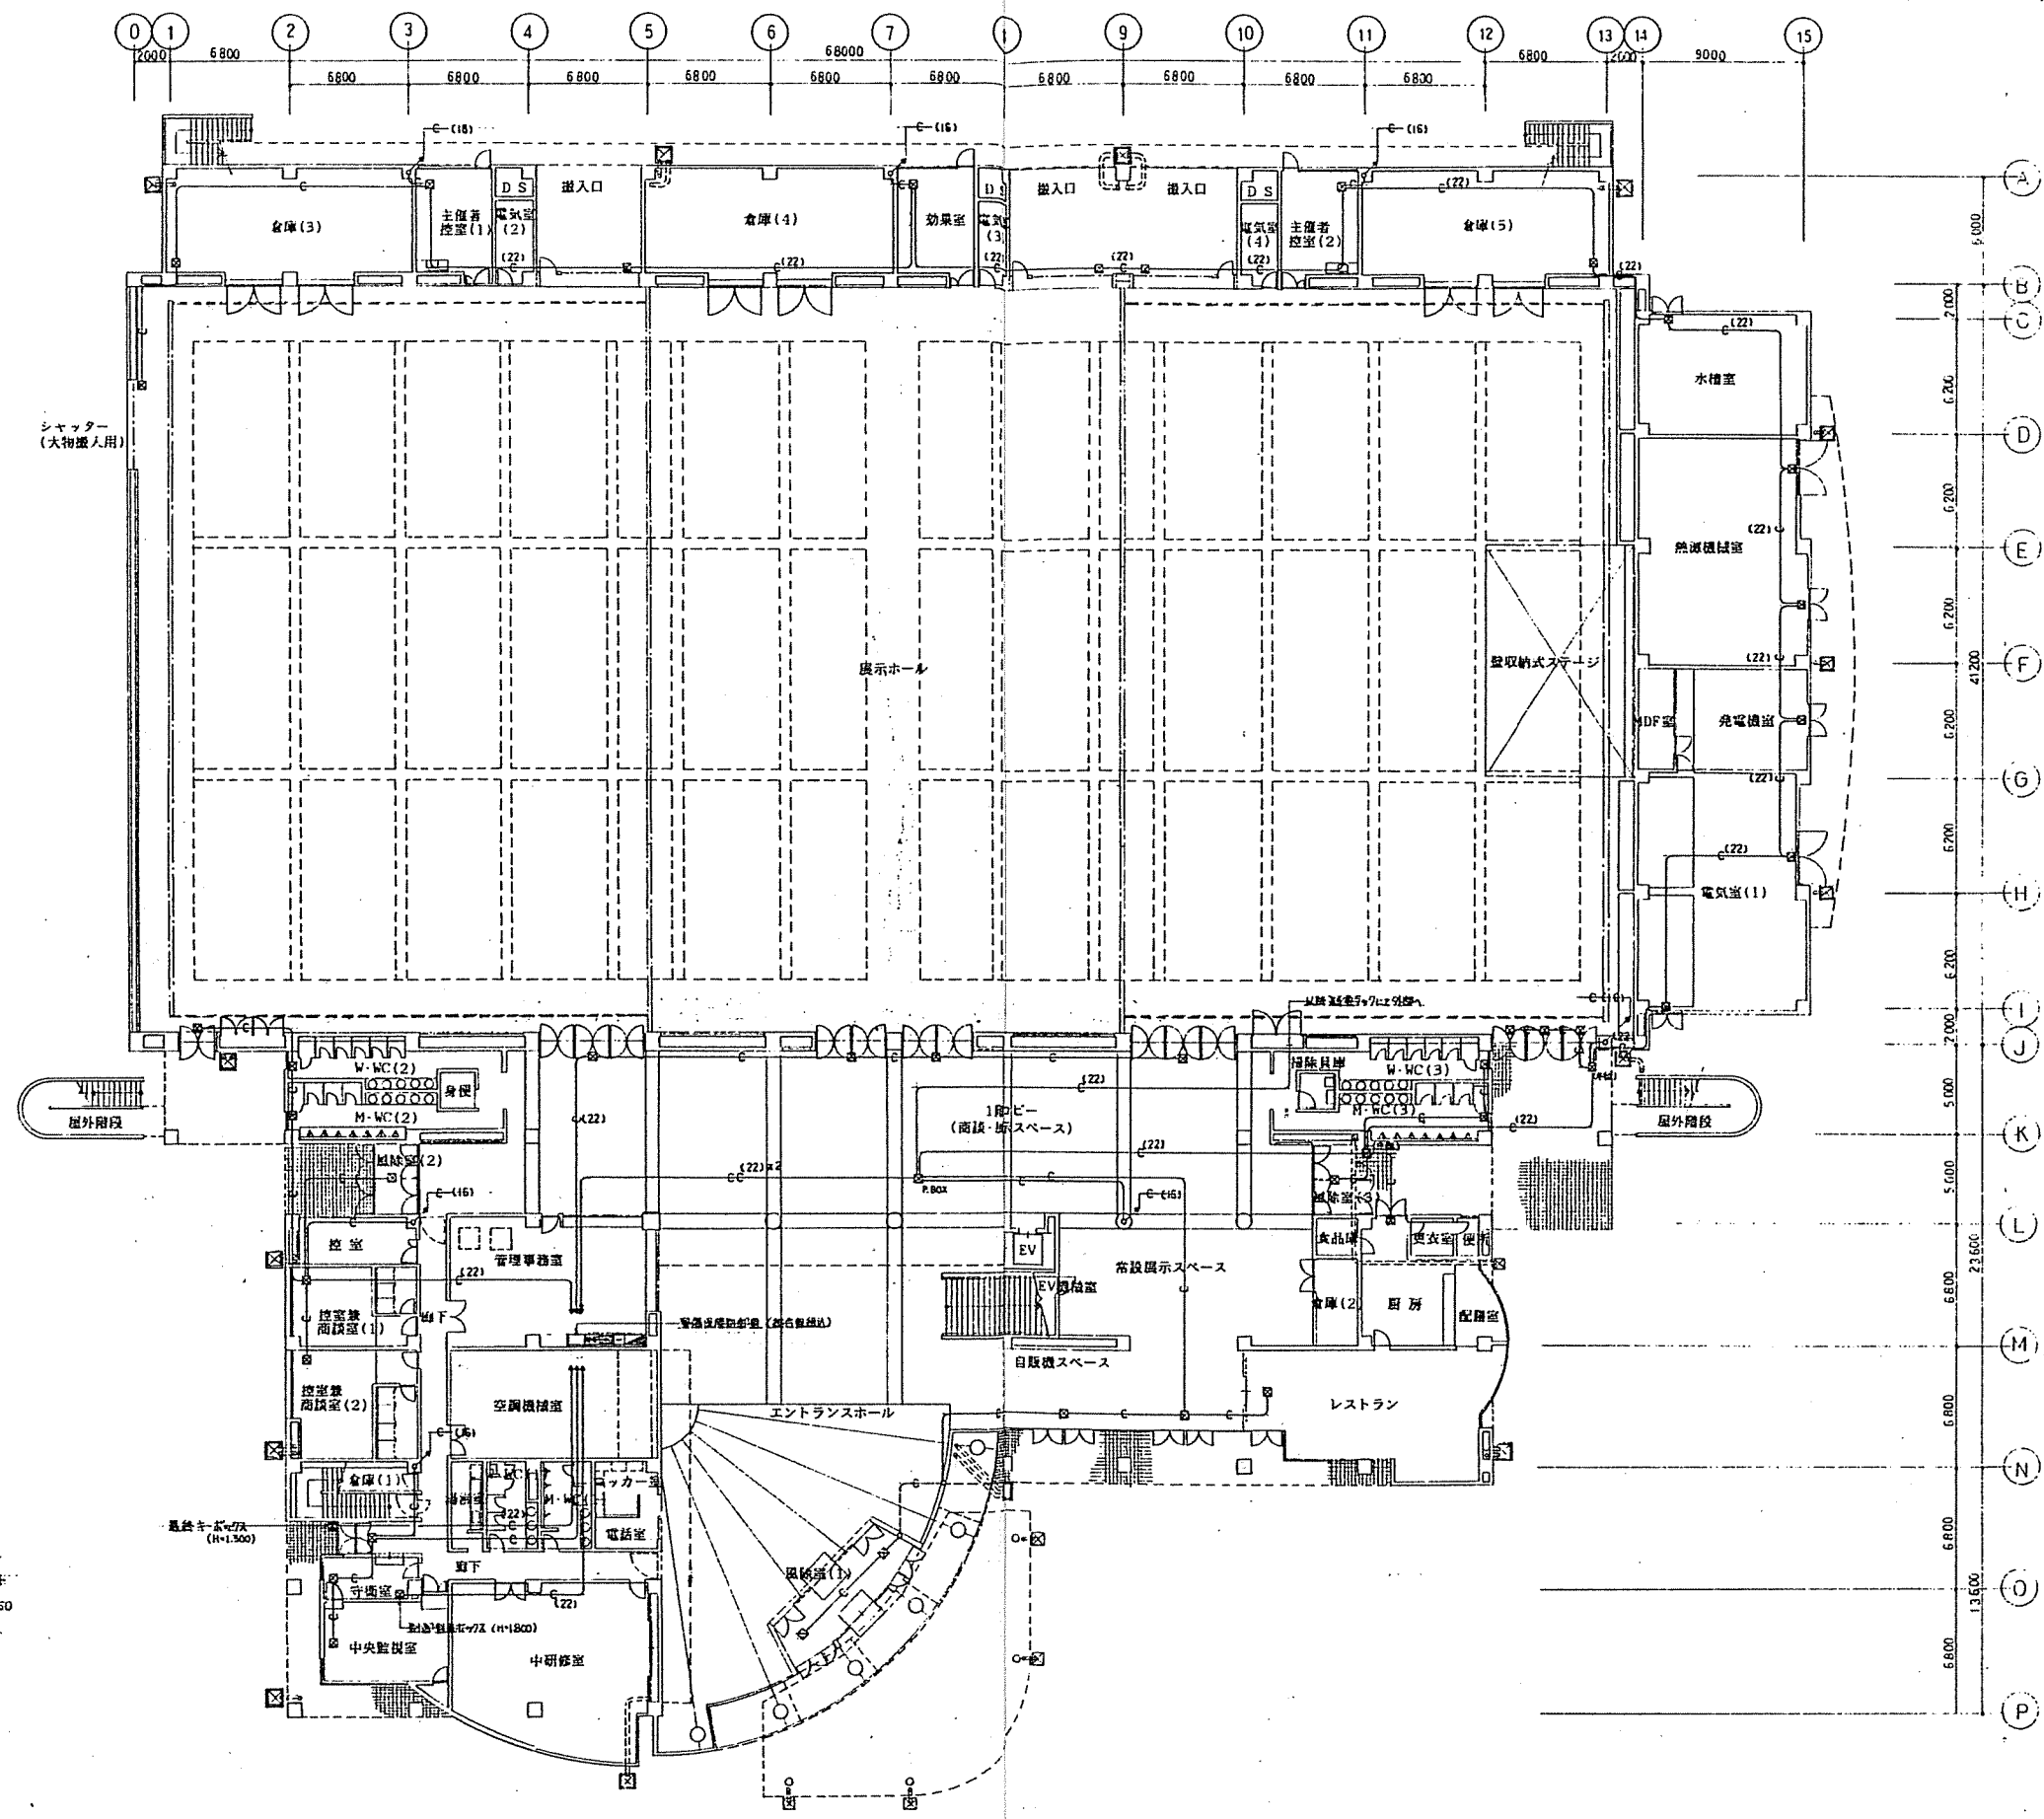

凡例

- CD (16) 呼吸器入
- CD (22) "
- ☒ 非常用照明器具 点検アラート
- ☒ 非常用照明器具 点検アラート
- ☒ P.BOX アラーム 200 x 200 x 150
- ☒ 非常用照明器具 点検アラート



図番	JOB-1689	工事名	三重産業振興センター新築工事(追加工事)
設備用配管設備	1階平面図	縮尺	1/200
作成		校訂	
承認		承認	
5			