


| 記号    | 名称                  |                              |
|-------|---------------------|------------------------------|
| ACM 1 | マルチエアコン             | 消費電力3φ3W 冷房22.88KW/暖房24.05KW |
| ACM 2 | マルチエアコン             | 消費電力3φ3W 冷房20.97KW/暖房18.9KW  |
| ACP 1 | パッケージエアコン 厨房用 同時ツイン | 消費電力3φ3W 冷房3.94KW/暖房4.62KW   |
| ACP 2 | パッケージエアコン 厨房用       | 消費電力3φ3W 冷房4.23KW/暖房4.22KW   |
| CC 4  | プレハブ冷蔵庫             | 3φ3W 1.36KW                  |
| CC 6  | ショーケース              | 3φ3W 1.36KW                  |
| FE 1  | シロッコファン             | 3φ3W 0.75KW                  |
| FE 2  | シロッコファン             | 3φ3W 0.75KW                  |
| FE 3  | シロッコファン             | 3φ3W 1.5KW                   |
| AA 32 | ドアタイプ食器洗浄機          | 手元開閉器 ケースブレーカー ELCB3P50/50   |
| BB 10 | 電磁フライヤー             | 手元開閉器 ケースブレーカー ELCB3P50/30   |

3φ3W ACM-1 EM-CET60E5.5(H170)  
3φ3W ACM-2 EM-CET38E5.5(H154)  
3φ3W ACP-2 EM-CE5.5-4C(H128)  
3φ3W ACP-1 EM-CE5.5-4C(H128)  
3φ3W CC-4 EM-CE3.5-4C(H128)  
3φ3W CC-6 EM-CE3.5-4C(H128)

| ハンドホール寸法 |                     |
|----------|---------------------|
| H1-9     | 600×600×900(R8K-60) |

| 図中記入なき配線は下記とする           |             |
|--------------------------|-------------|
| ———                      | EM-CE3.5-4C |
| ——— <sub>5.5</sub>       | EM-CE5.5-4C |
| ———                      | EM-CEE2-4C  |
| 斜線の傾きの異なるものは接地線をしめす      |             |
| ケーブル工事において壁内部はPF管にて保護とする |             |

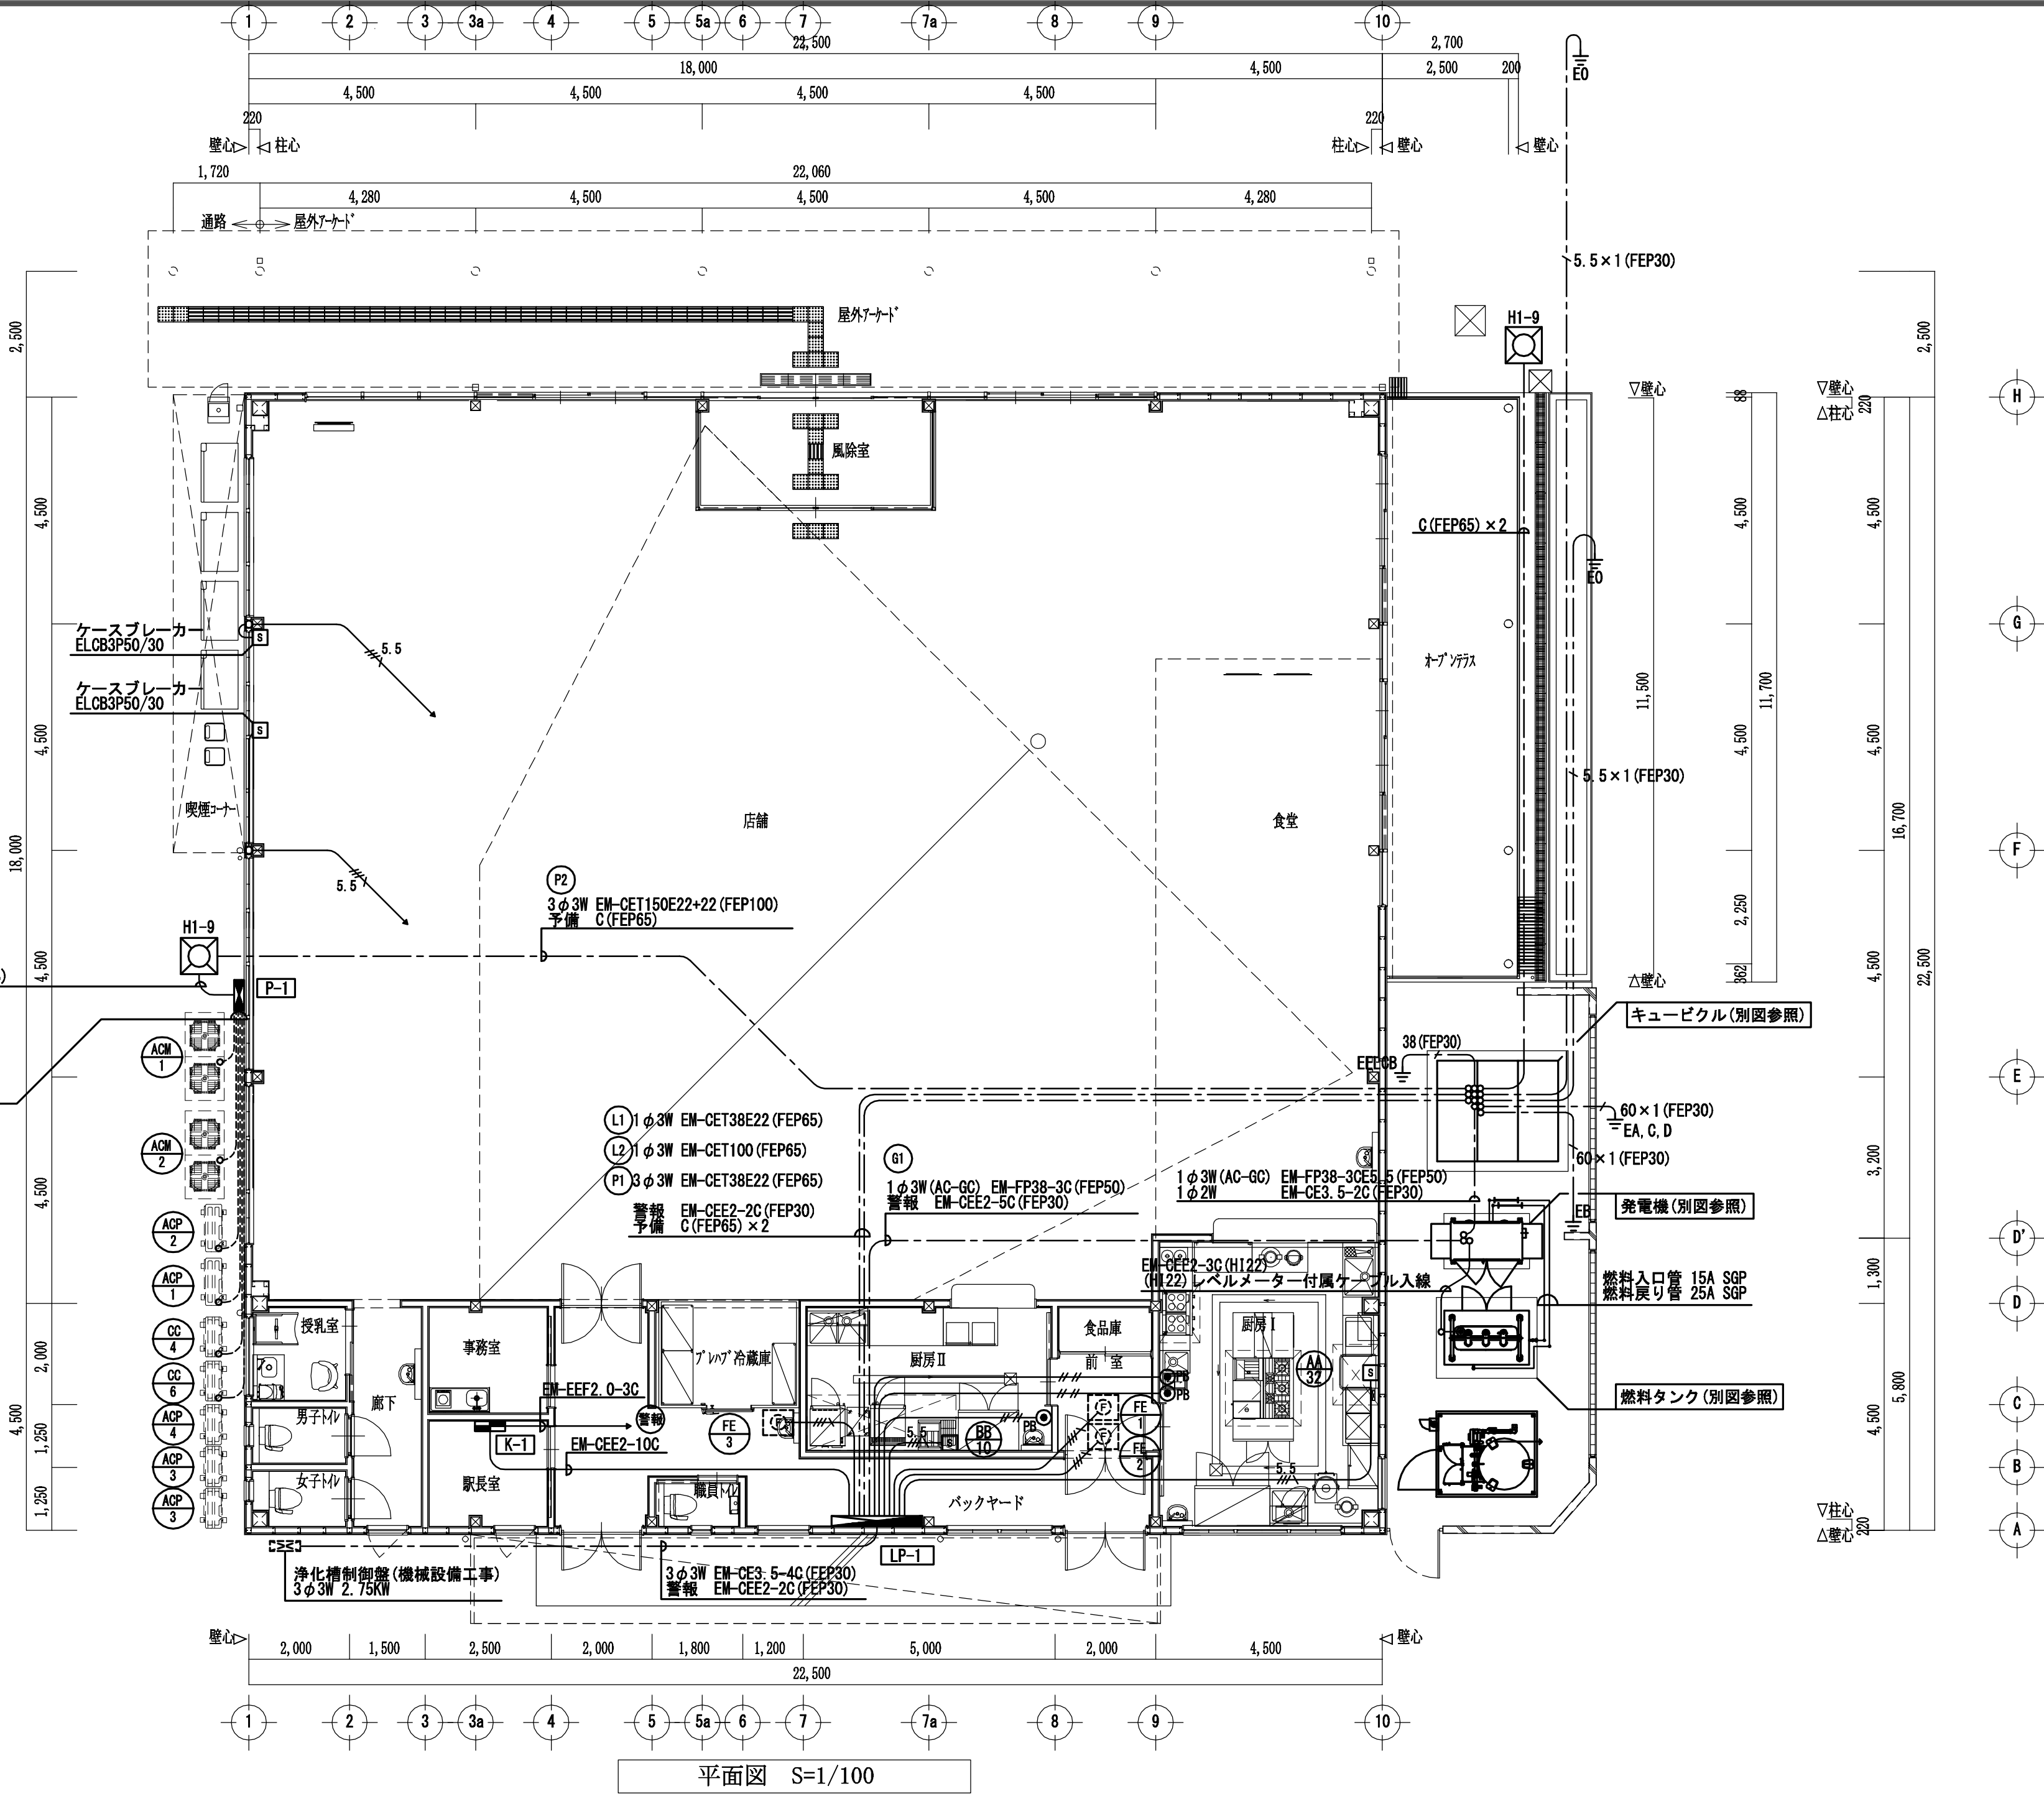



平面図 S=1/100

|                  |               |                   |    |   |   |   |      |
|------------------|---------------|-------------------|----|---|---|---|------|
| TITLE            | DRAWING TITLE | SCALE             | 設計 | 年 | 月 | 日 | No.  |
| 道の駅津かわげ電気設備工事設計図 | 幹線動力設備 平面図    | 1/100<br>[原図：A 2] | 設計 | 年 | 月 | 日 | E-08 |
|                  |               |                   | 訂正 | 年 | 月 | 日 |      |

| 記号    | 名称                                              |
|-------|-------------------------------------------------|
| ※A    | オープンケース<br>1φ200V 79.9W                         |
| ※B    | オープンケース<br>1φ200V 69W                           |
| ※C    | オープンケース<br>1φ200V 132.4W                        |
| ※D    | オープンケース<br>1φ200V 82W                           |
| ※E    | リアドアリーチンケース<br>1φ100V 741W                      |
| ※F    | 壁面平面アイスケース<br>1φ100V 22W                        |
| ※G    | 平型冷ケース<br>1φ100V 515W                           |
| ※H1   | 天井吊情報モニター<br>1φ100V 262W                        |
| ※H2   | 壁掛情報モニター<br>1φ100V 262W                         |
| ※I    | 屋外イベント用<br>1φ100V 1000W                         |
| ※J    | IHヒーター<br>1φ100V 1300W                          |
| ※K    | 温水器<br>1φ100V 1500W                             |
| ※L    | 温水器<br>1φ100V 1500W                             |
| AA 1  | 冷凍冷蔵庫<br>1φ100V 500W                            |
| AA 3  | 電子レンジ<br>1φ200V 1570W                           |
| AA 8  | 電子保温ジャー<br>1φ100V 80W                           |
| AA 12 | 卓上電気ウオーマー<br>1φ100V 900W                        |
| AA 16 | 製氷器<br>1φ100V 280W                              |
| AA 18 | コンパクトストッカー<br>1φ100V 90W                        |
| AA 24 | 卓上電気ウオーマー<br>1φ100V 900W                        |
| AA 25 | コールドテーブル冷蔵庫<br>1φ100V 180W                      |
| AA 27 | スープジャー<br>1φ100V 210W                           |
| BB 1  | 冷凍庫<br>1φ100V 570W                              |
| BB 4  | コンベクションオープン<br>1φ100V 260W+740W<br>1φ200V 3000W |
| BB 6  | デッキオープン<br>1φ100V 80W+930W                      |
| BB 7  | コールドテーブル冷蔵庫<br>1φ100V 230W                      |

|                           |
|---------------------------|
| 図中記入なき配線は下記とする            |
| — EM-EEF2. 0-3C 内1Cは接地線   |
| — EM-EEF2. 6-3C           |
| — EM-IE2. 0×2E2. 0 (PF16) |
| — EM-IE5. 5×2E5. 5 (PF16) |
| — EM-IE5. 5×4E5. 5 (PF22) |
| 斜線の傾きの異なるものは接地線をしめず       |
| ケーブル工事において壁内部はPF管にて保護とする  |
| AC-GC回路用コンセントは発電表示を行う事    |

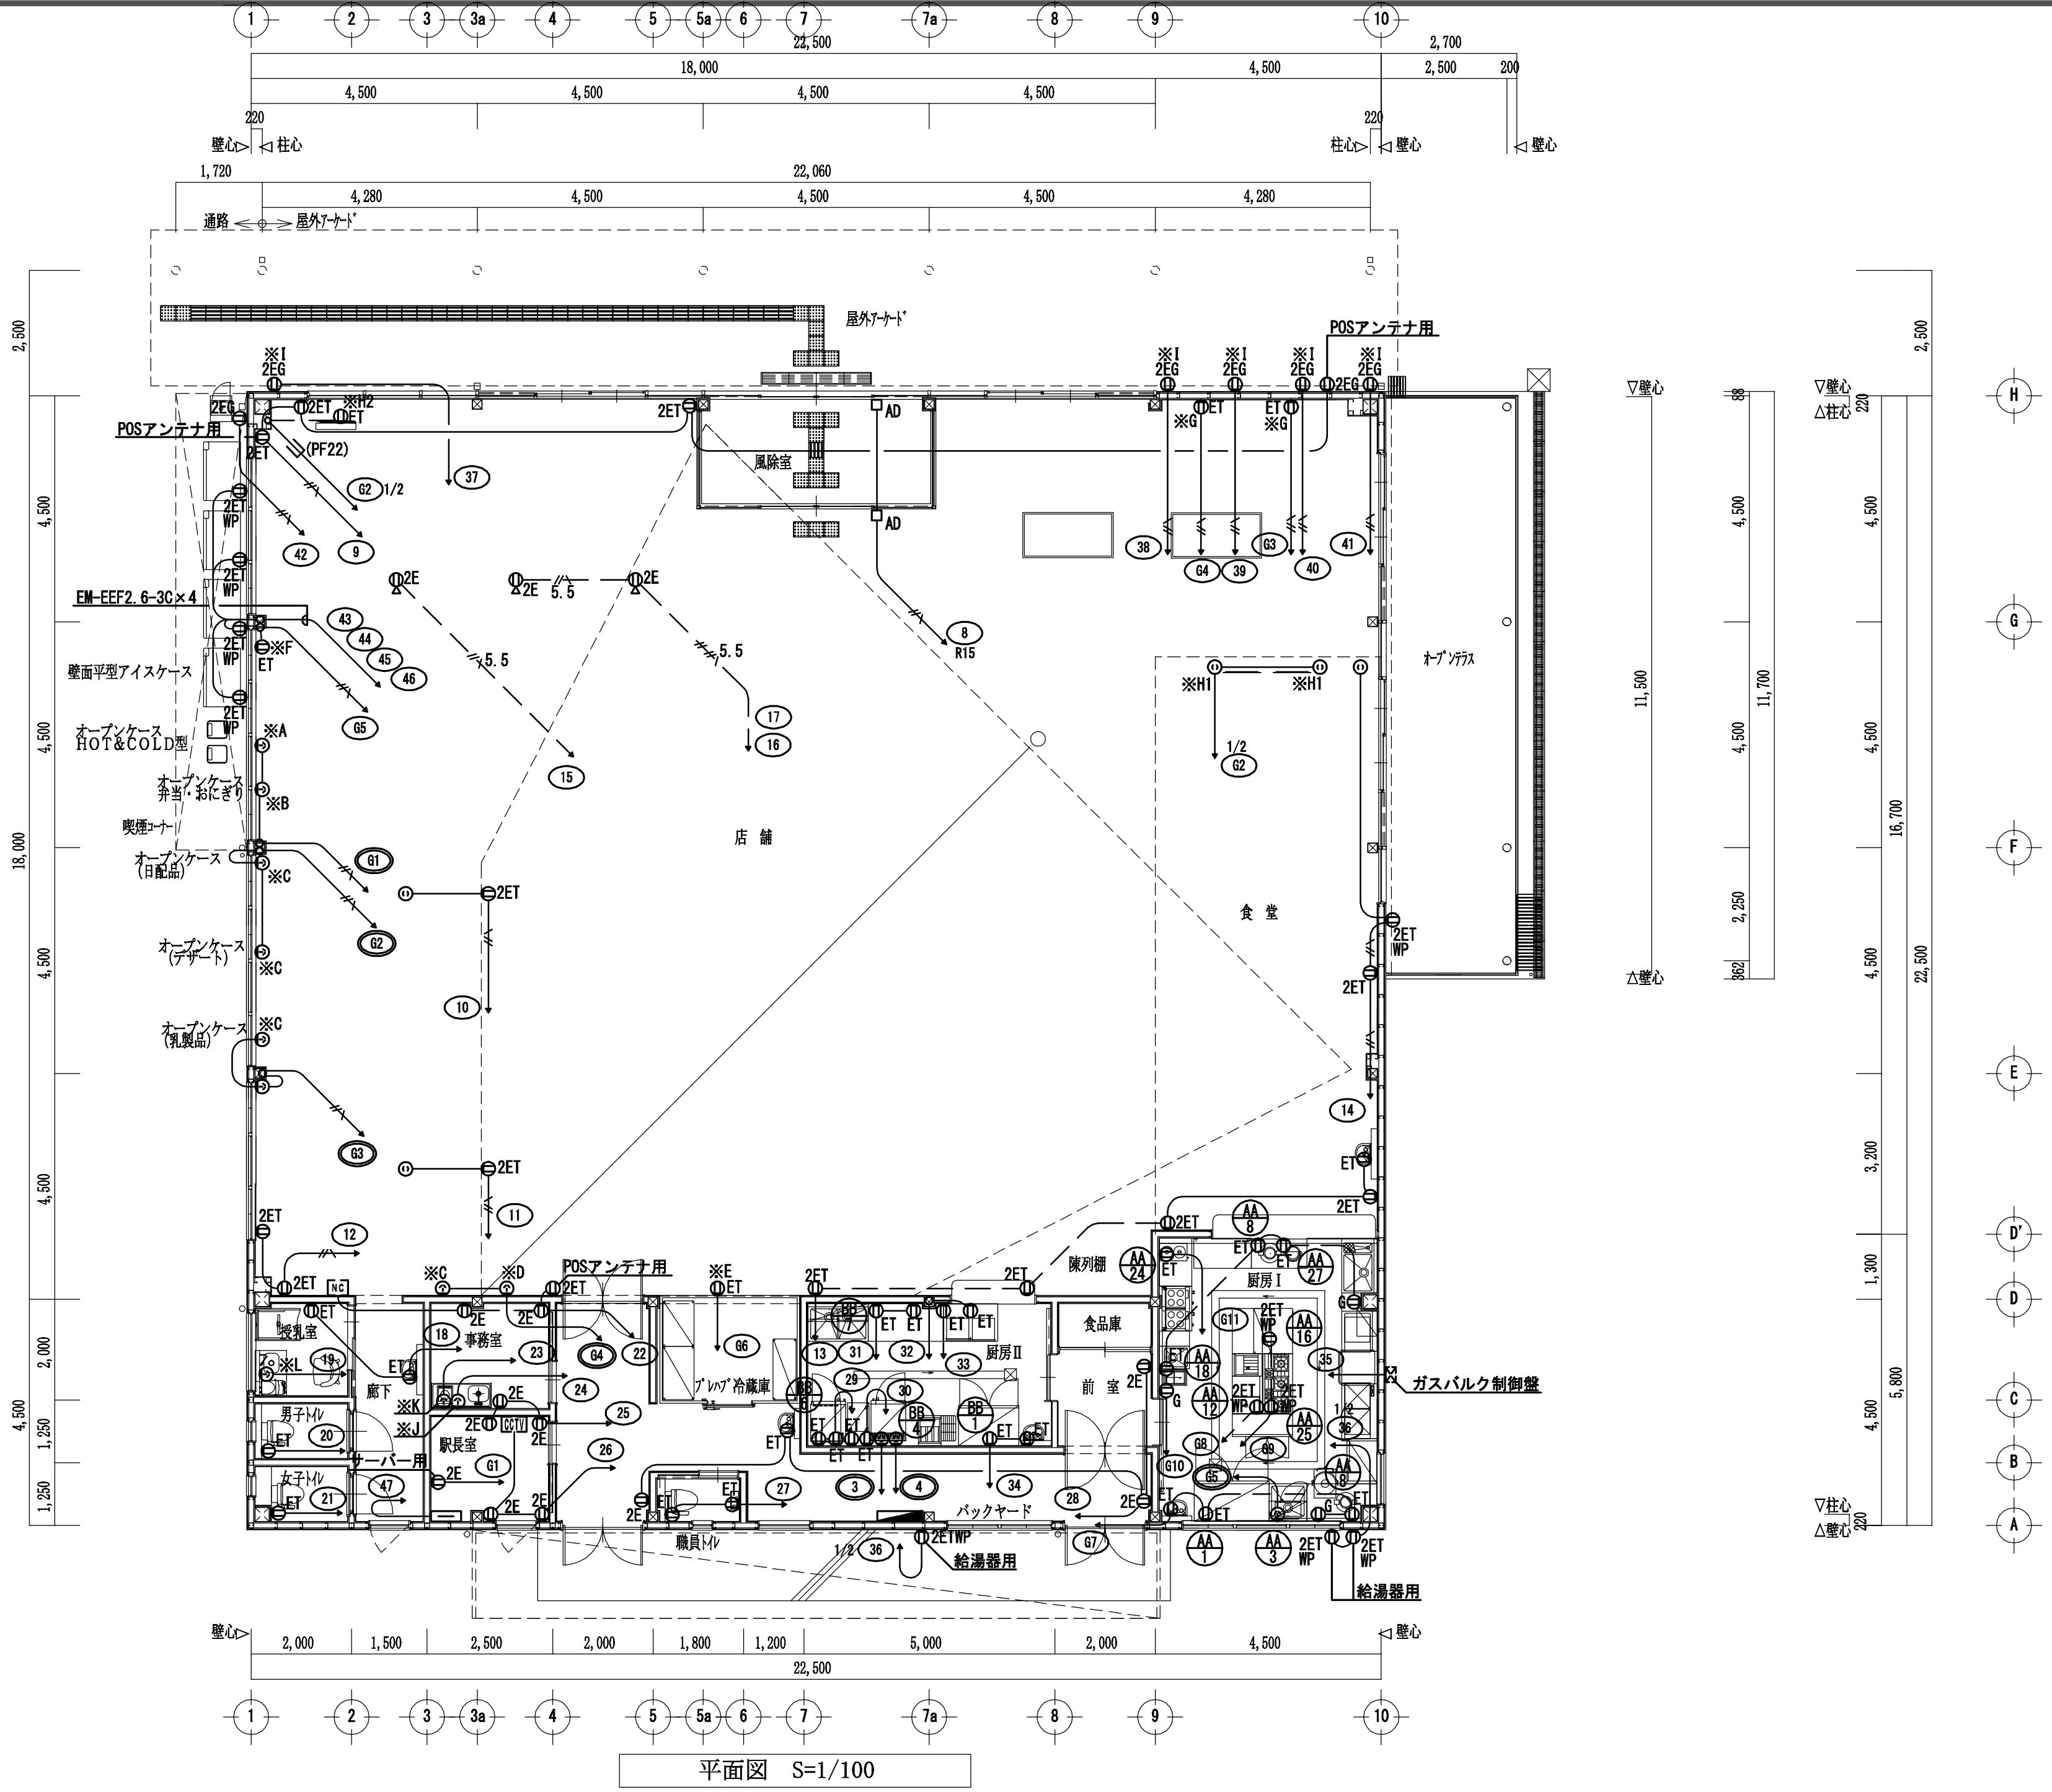

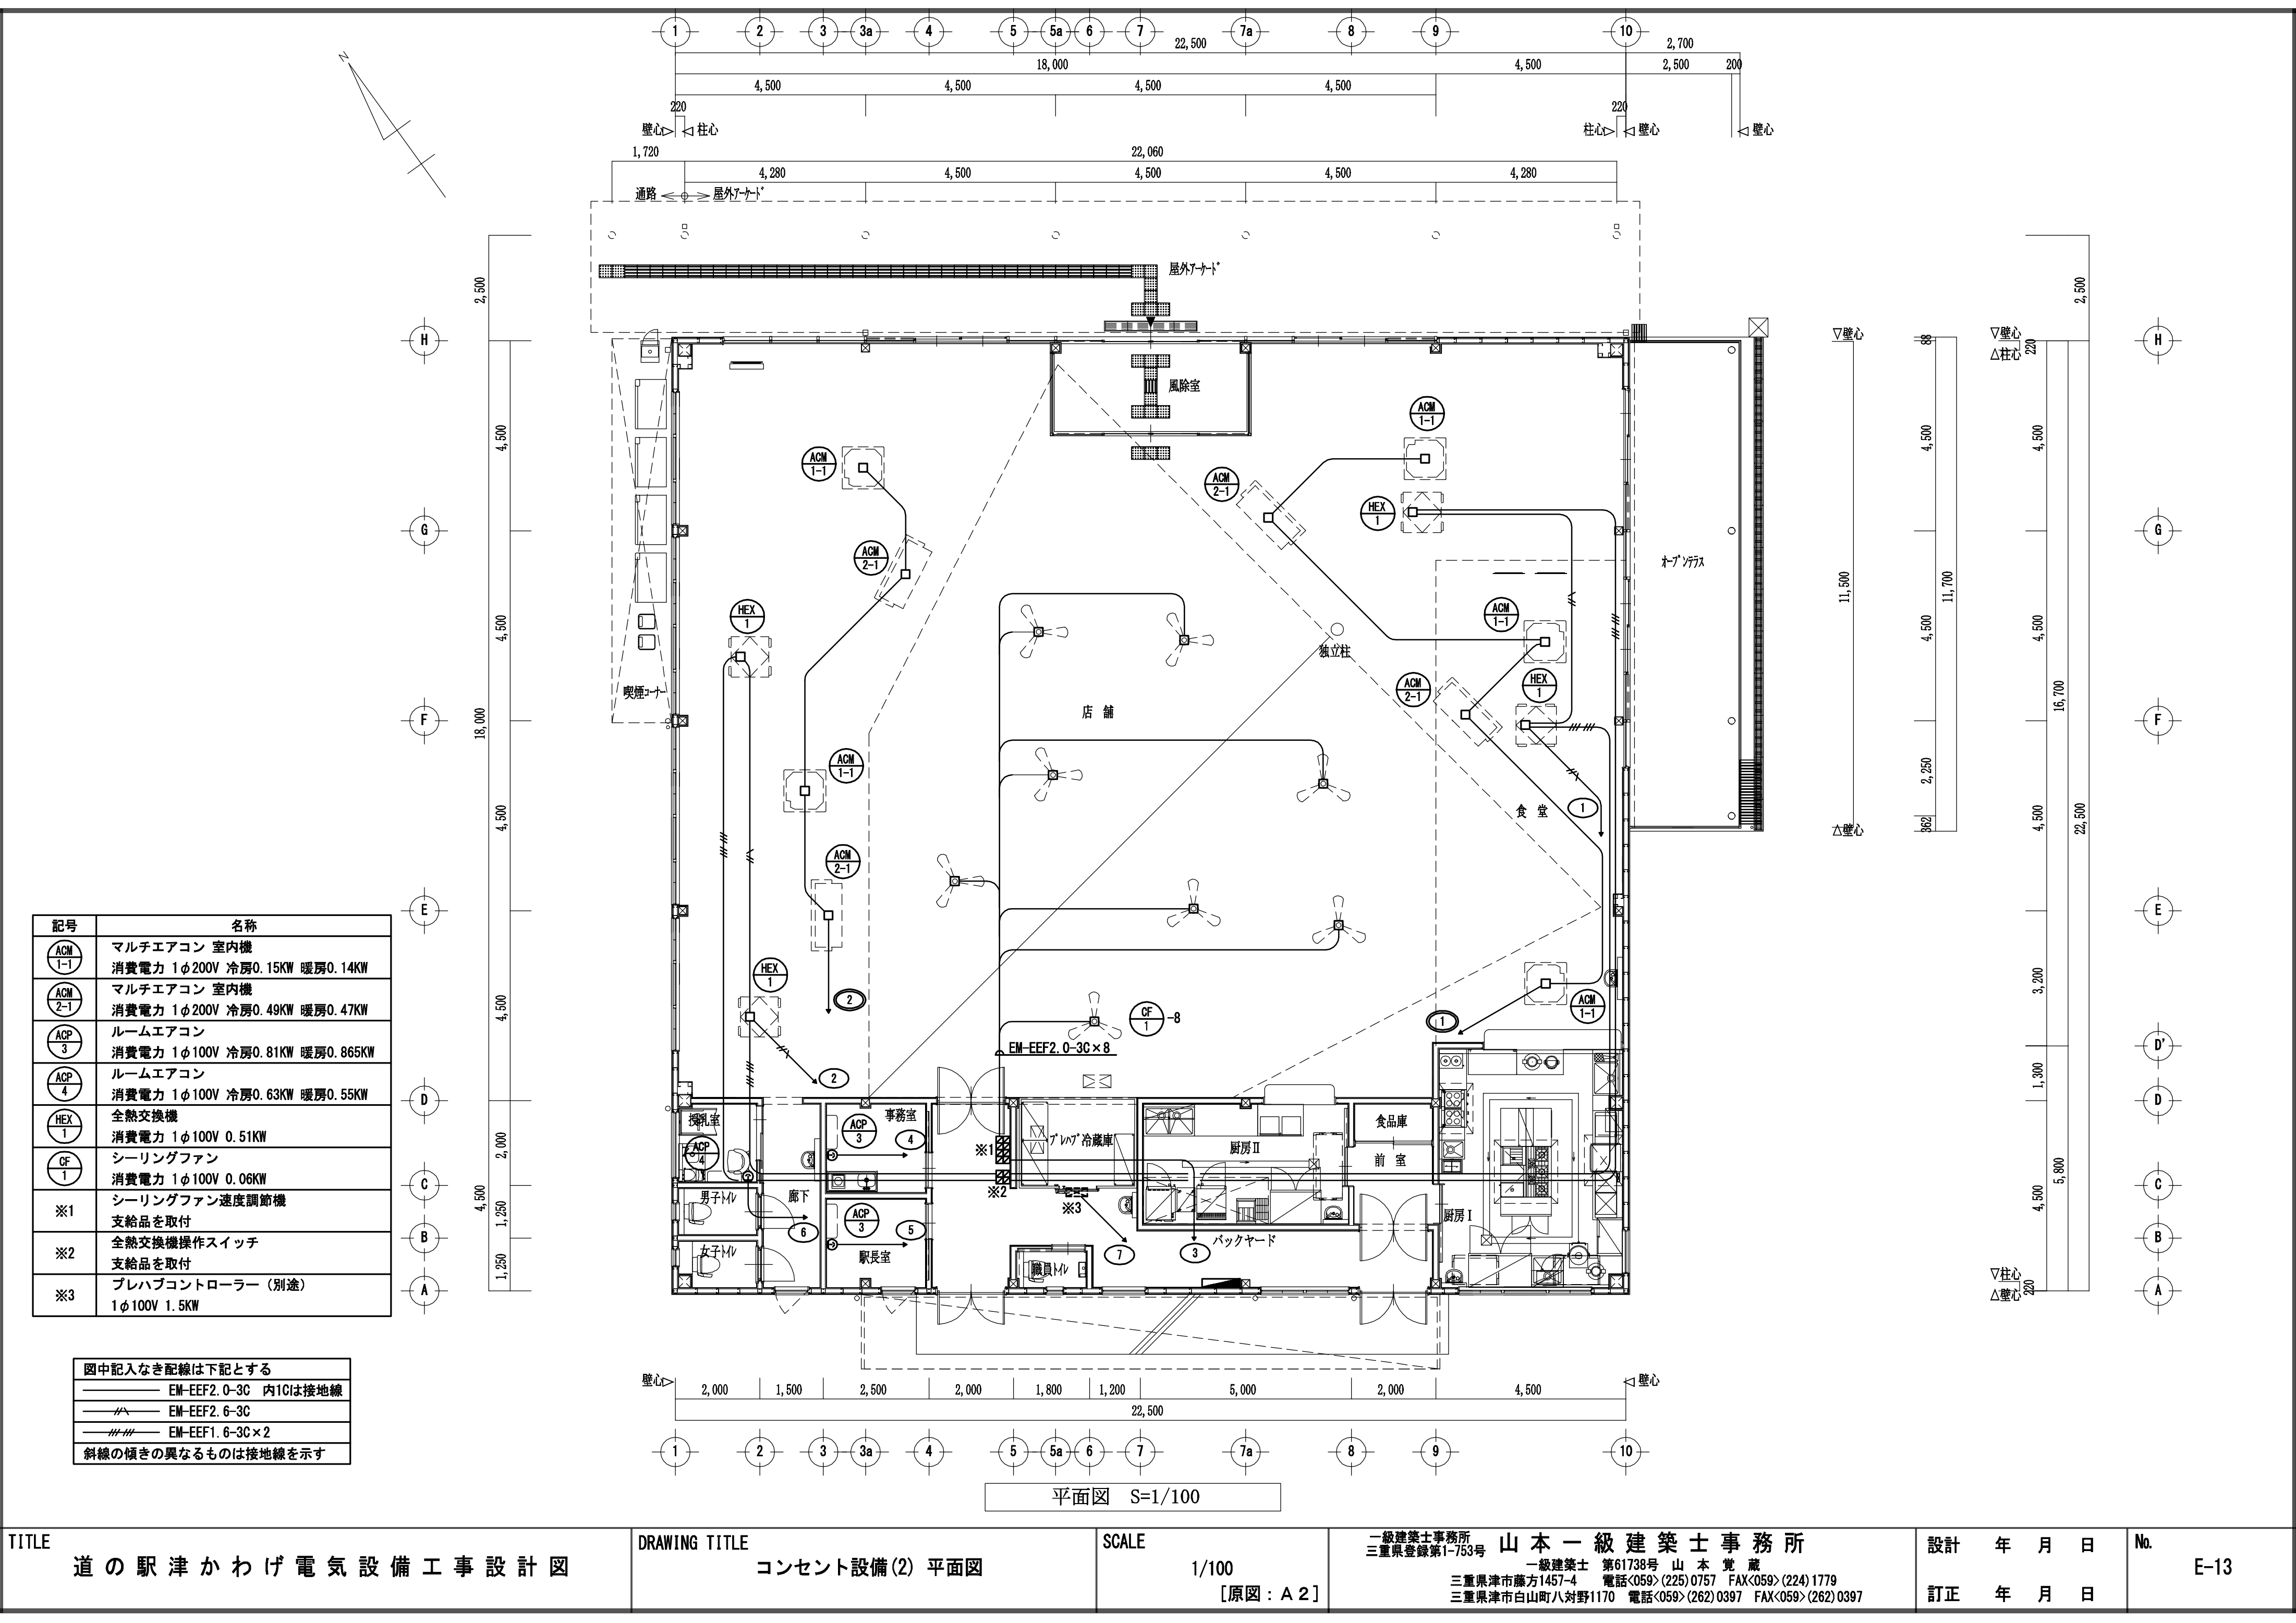

| 記号      | 名称                                           |
|---------|----------------------------------------------|
| ACM 1-1 | マルチエアコン 室内機<br>消費電力 1φ200V 冷房0.15KW 暖房0.14KW |
| ACM 2-1 | マルチエアコン 室内機<br>消費電力 1φ200V 冷房0.49KW 暖房0.47KW |
| ACP 3   | ルームエアコン<br>消費電力 1φ100V 冷房0.81KW 暖房0.865KW    |
| ACP 4   | ルームエアコン<br>消費電力 1φ100V 冷房0.63KW 暖房0.55KW     |
| HEX 1   | 全熱交換機<br>消費電力 1φ100V 0.51KW                  |
| CF 1    | シーリングファン<br>消費電力 1φ100V 0.06KW               |
| ※1      | シーリングファン速度調節機<br>支給品を取付                      |
| ※2      | 全熱交換機操作スイッチ<br>支給品を取付                        |
| ※3      | プレハブコンローラー（別途）<br>1φ100V 1.5KW               |

| 図中記入なき配線は下記とする     |                      |
|--------------------|----------------------|
| ———                | EM-EEF2.0-3C 内1Cは接地線 |
| ———                | EM-EEF2.6-3C         |
| ———                | EM-EEF1.6-3C×2       |
| 斜線の傾きの異なるものは接地線を示す |                      |