




PH 1階平面図 S=1/42

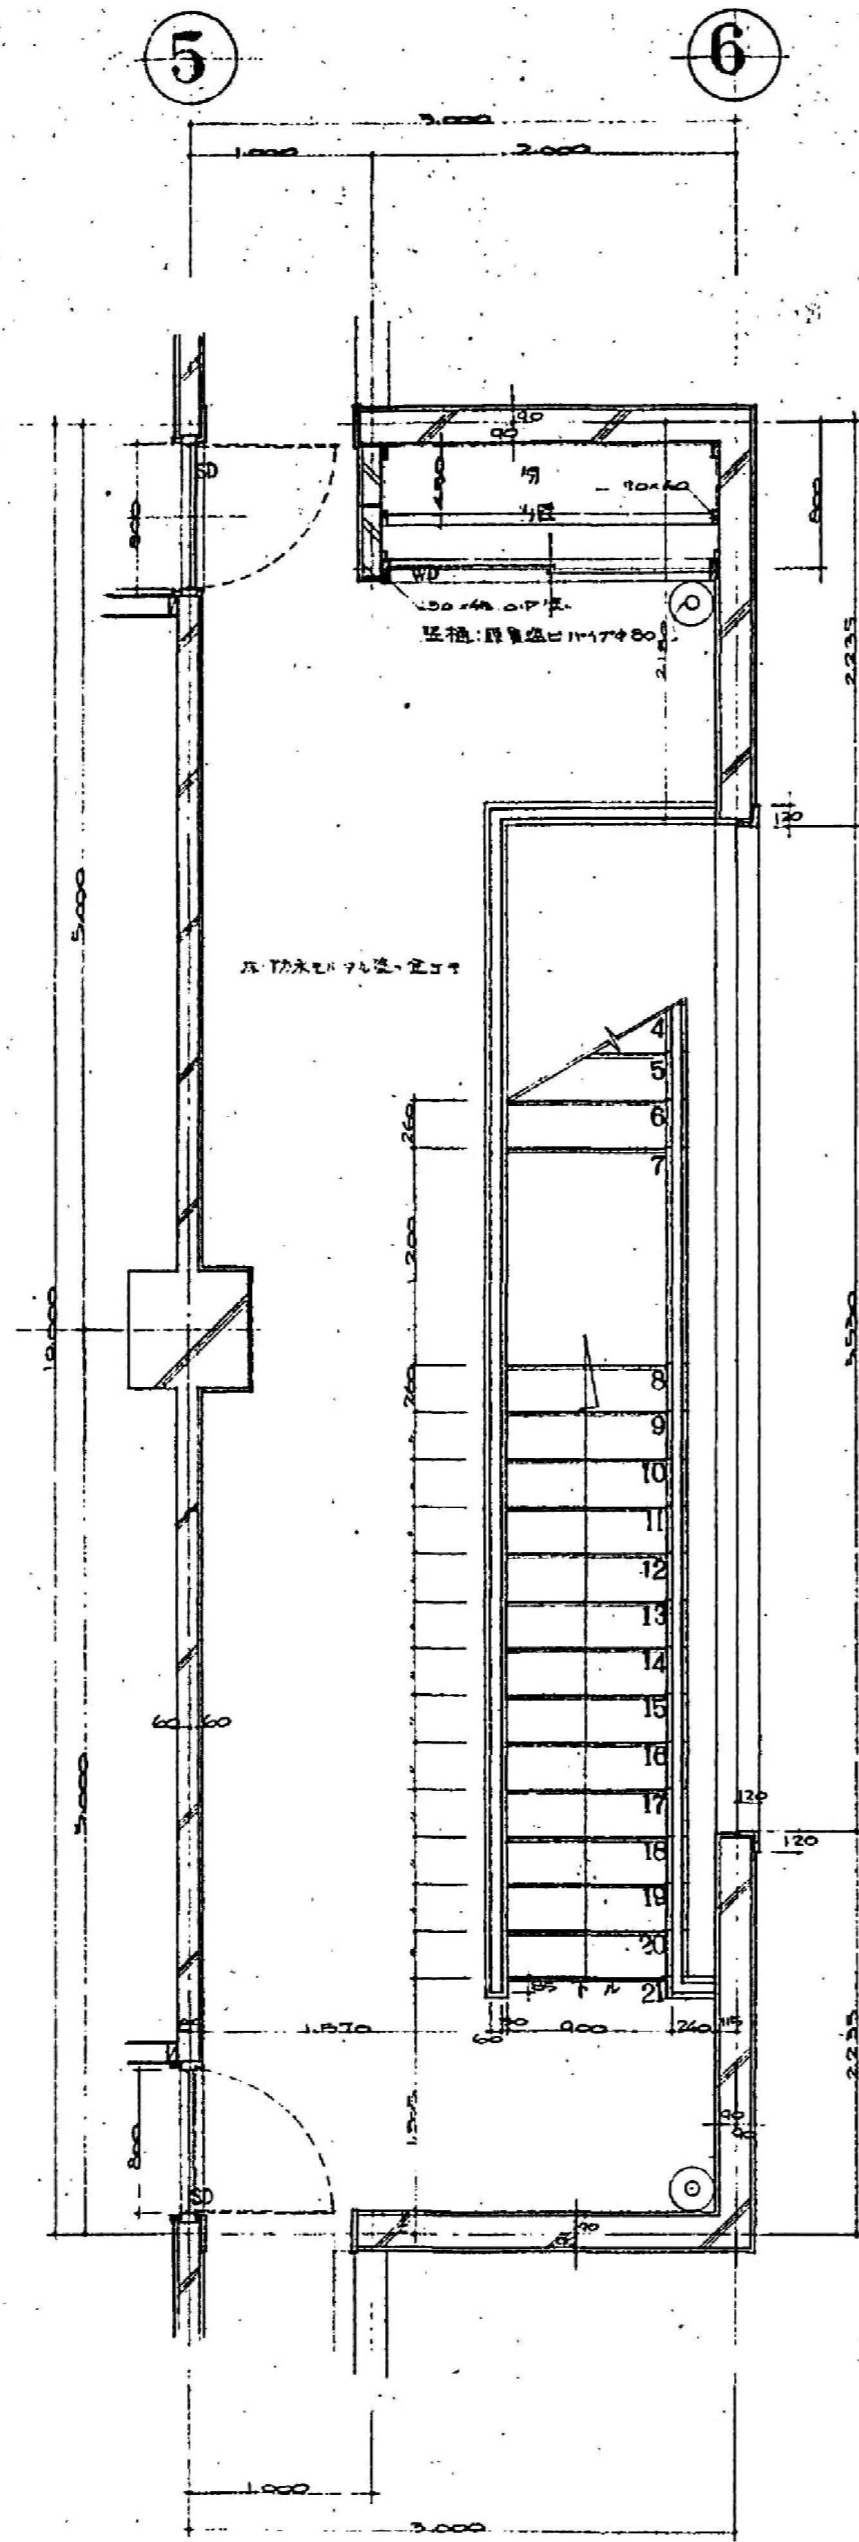


4階平面図 S=1/42

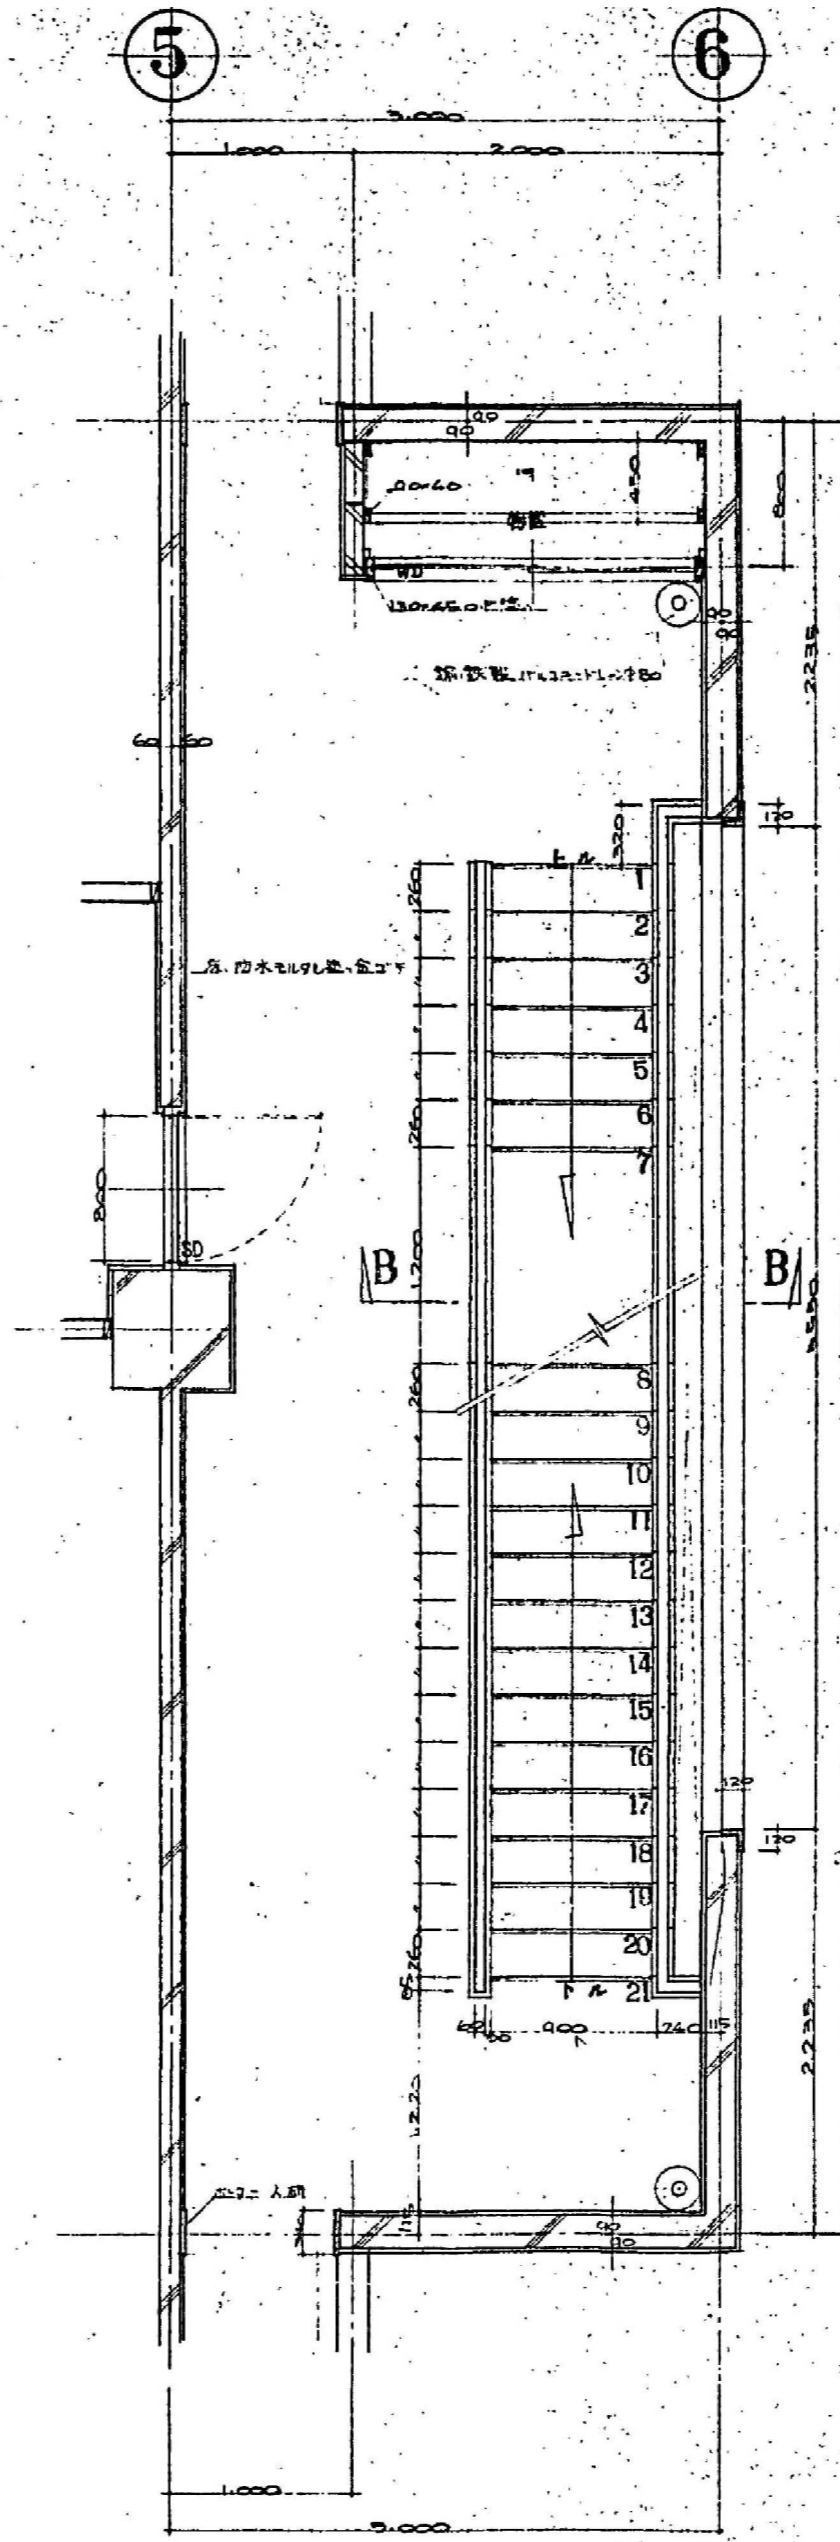

23階平面図 S=1/42

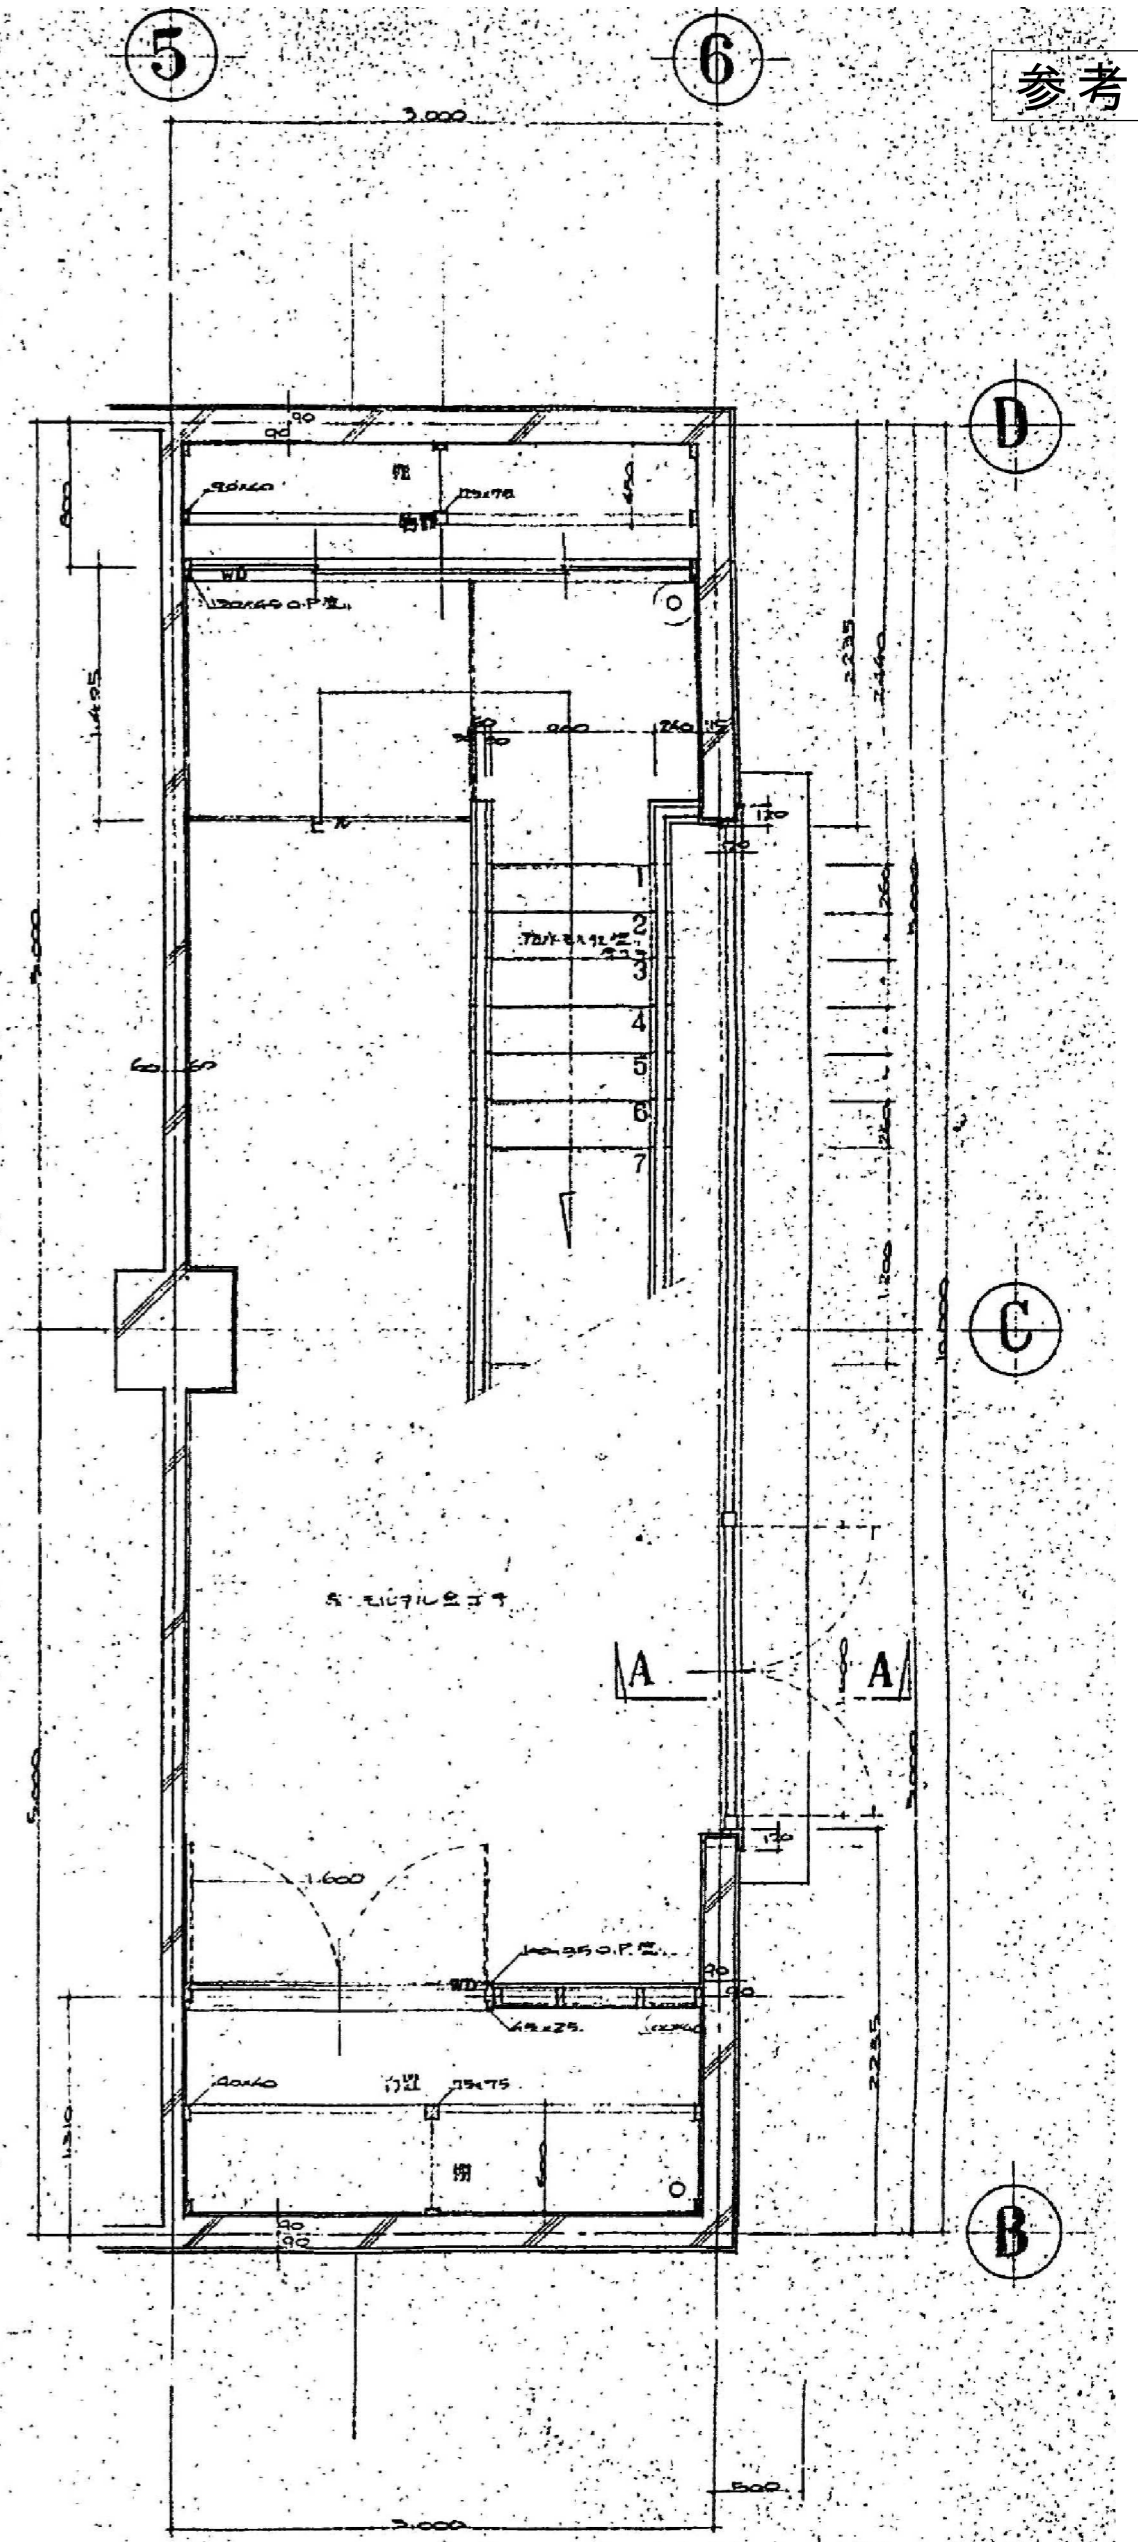

1階平面図 S=1/42

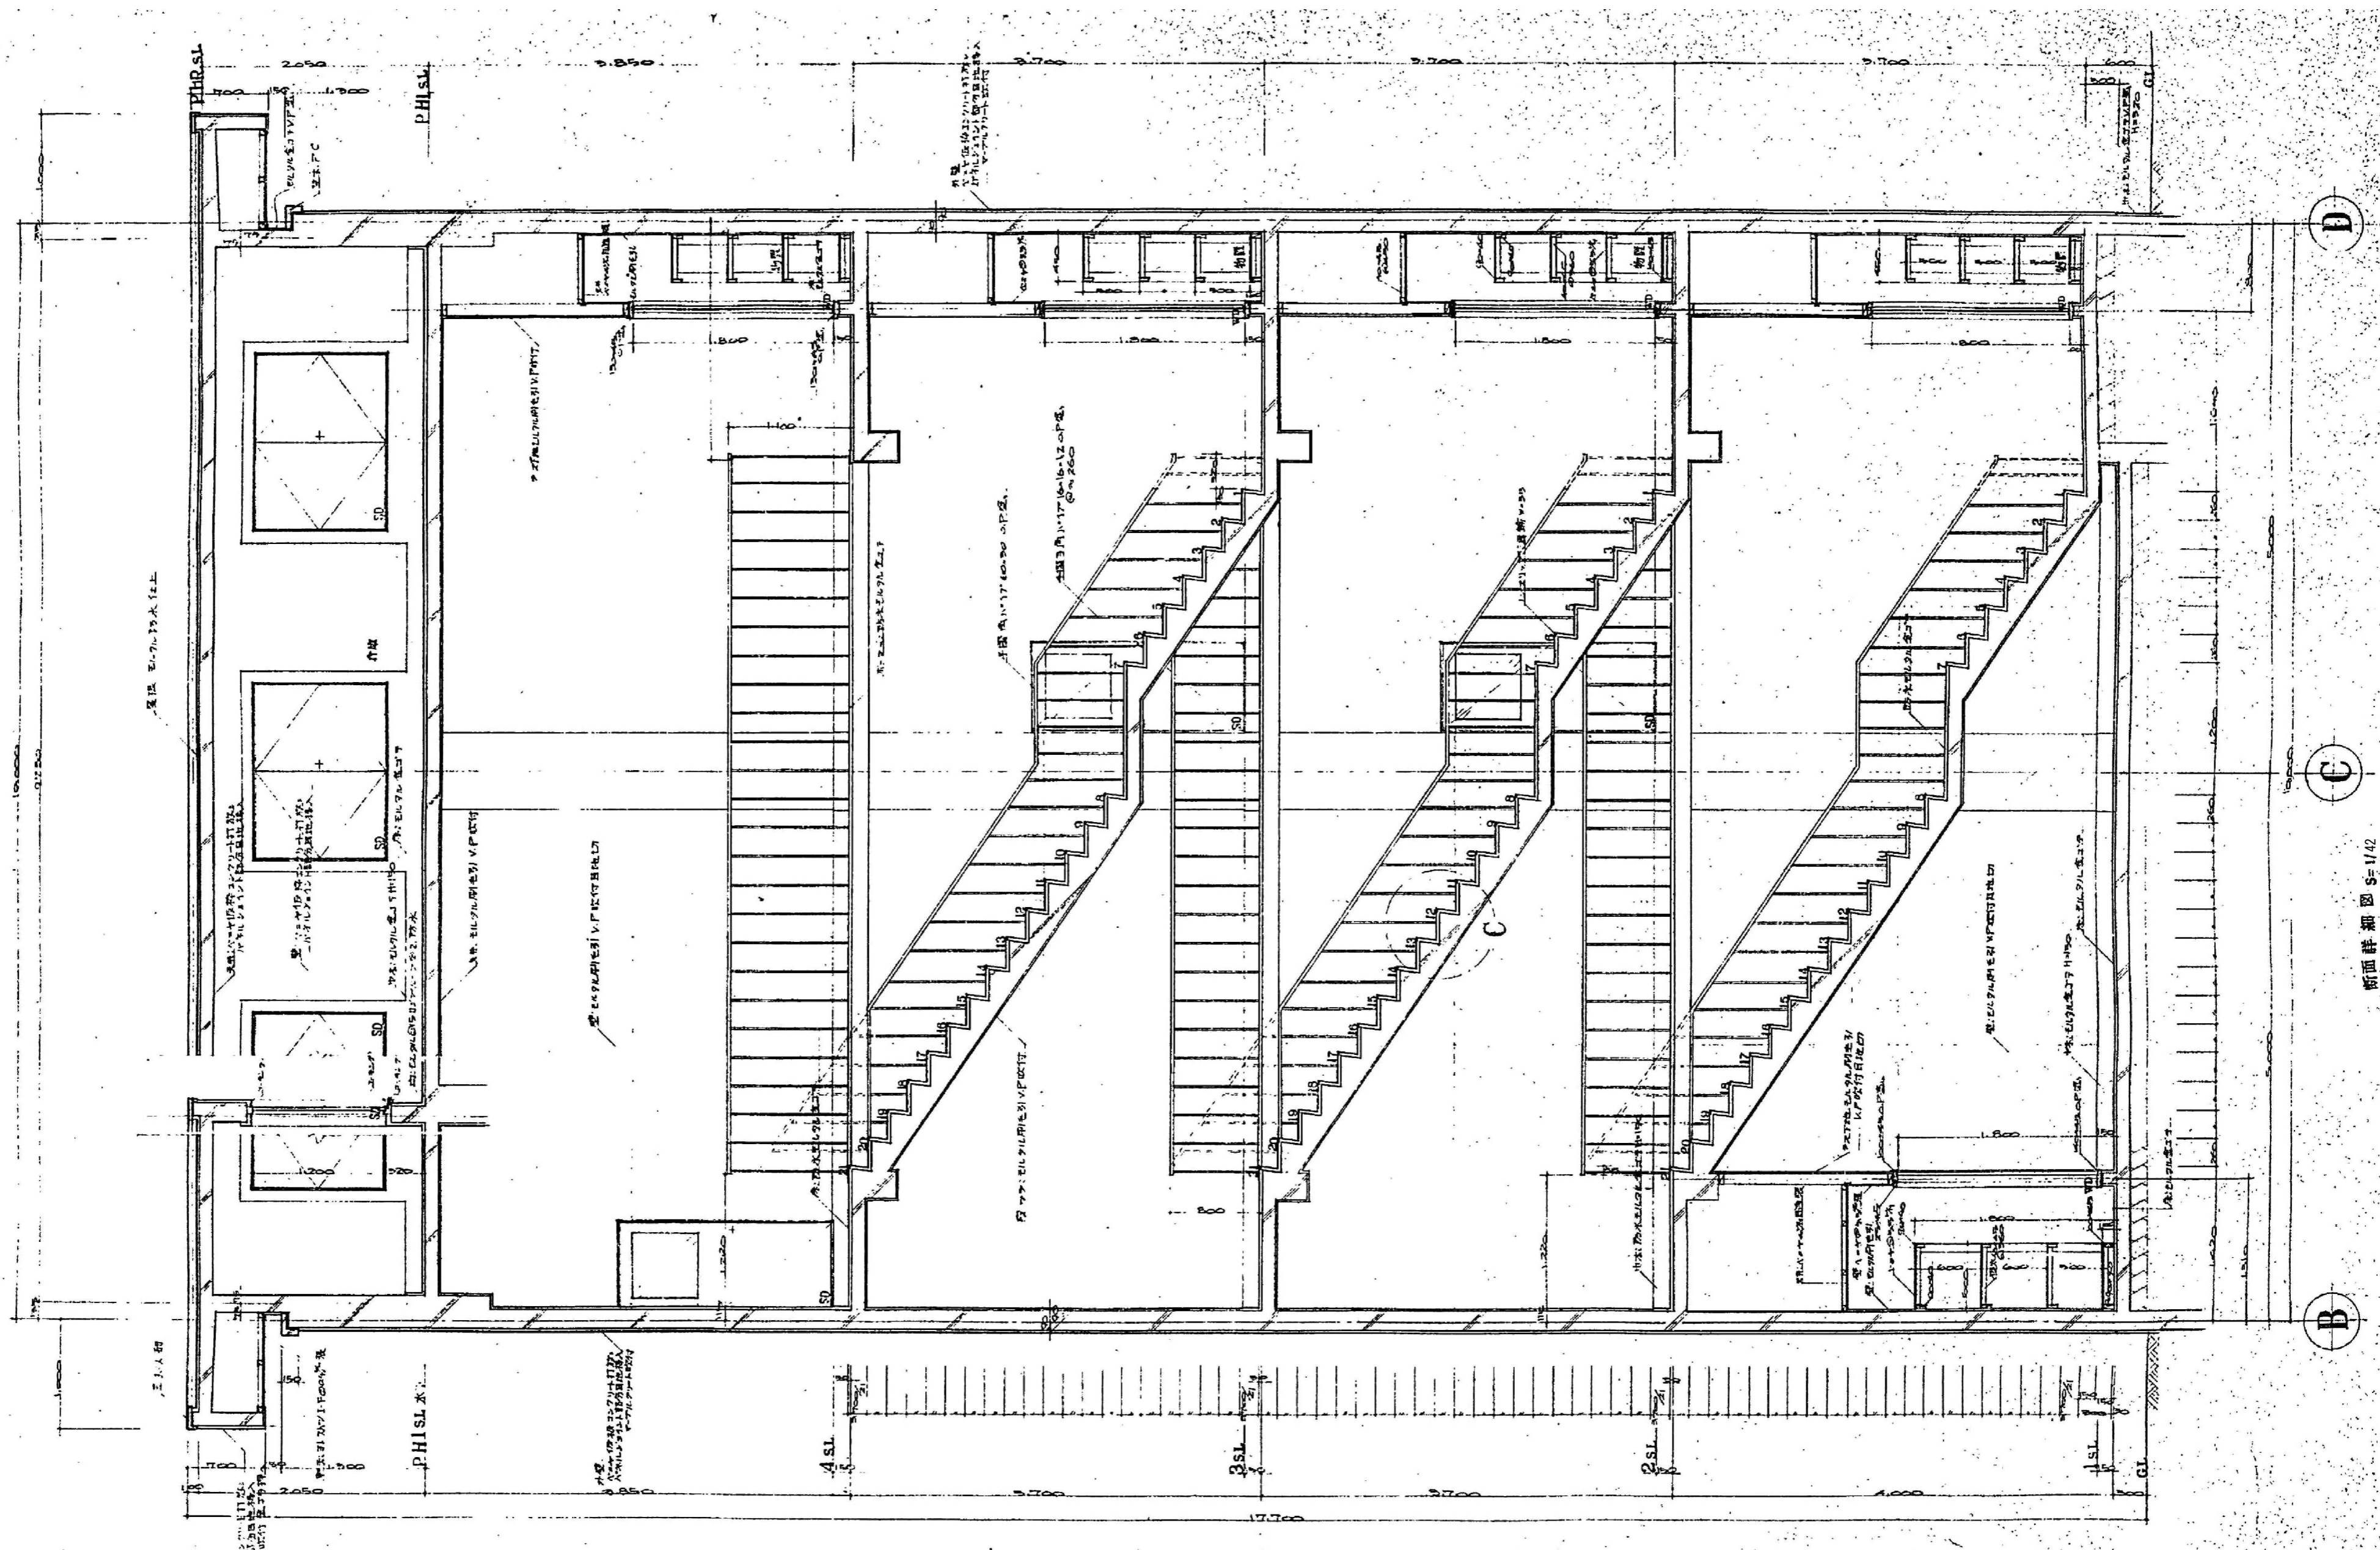

■memo

■check
client
architect
contractor

■scale
S=1/42

■drawing title
外部階段断面詳細図

■project title
旧社会福祉センター解体工事











Kisho
Architectural
Design Office


一級建築士 登録第146490号
一級建築士事務所 登録第1-169号
(有) 貴匠設計 Kisho Architectural Design Office
管理建築士: 山田 賢治


■drawing no.

■sheet no.



A-26
原図: A2

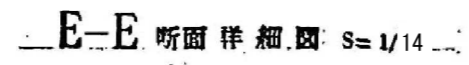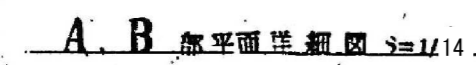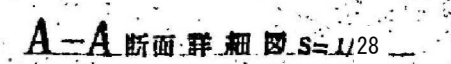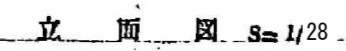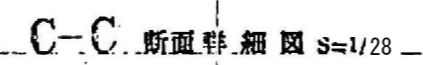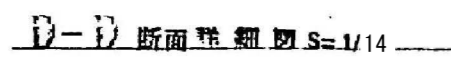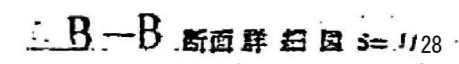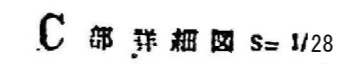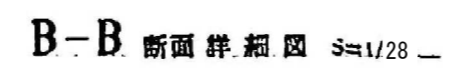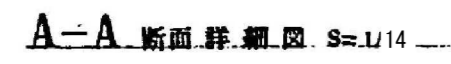

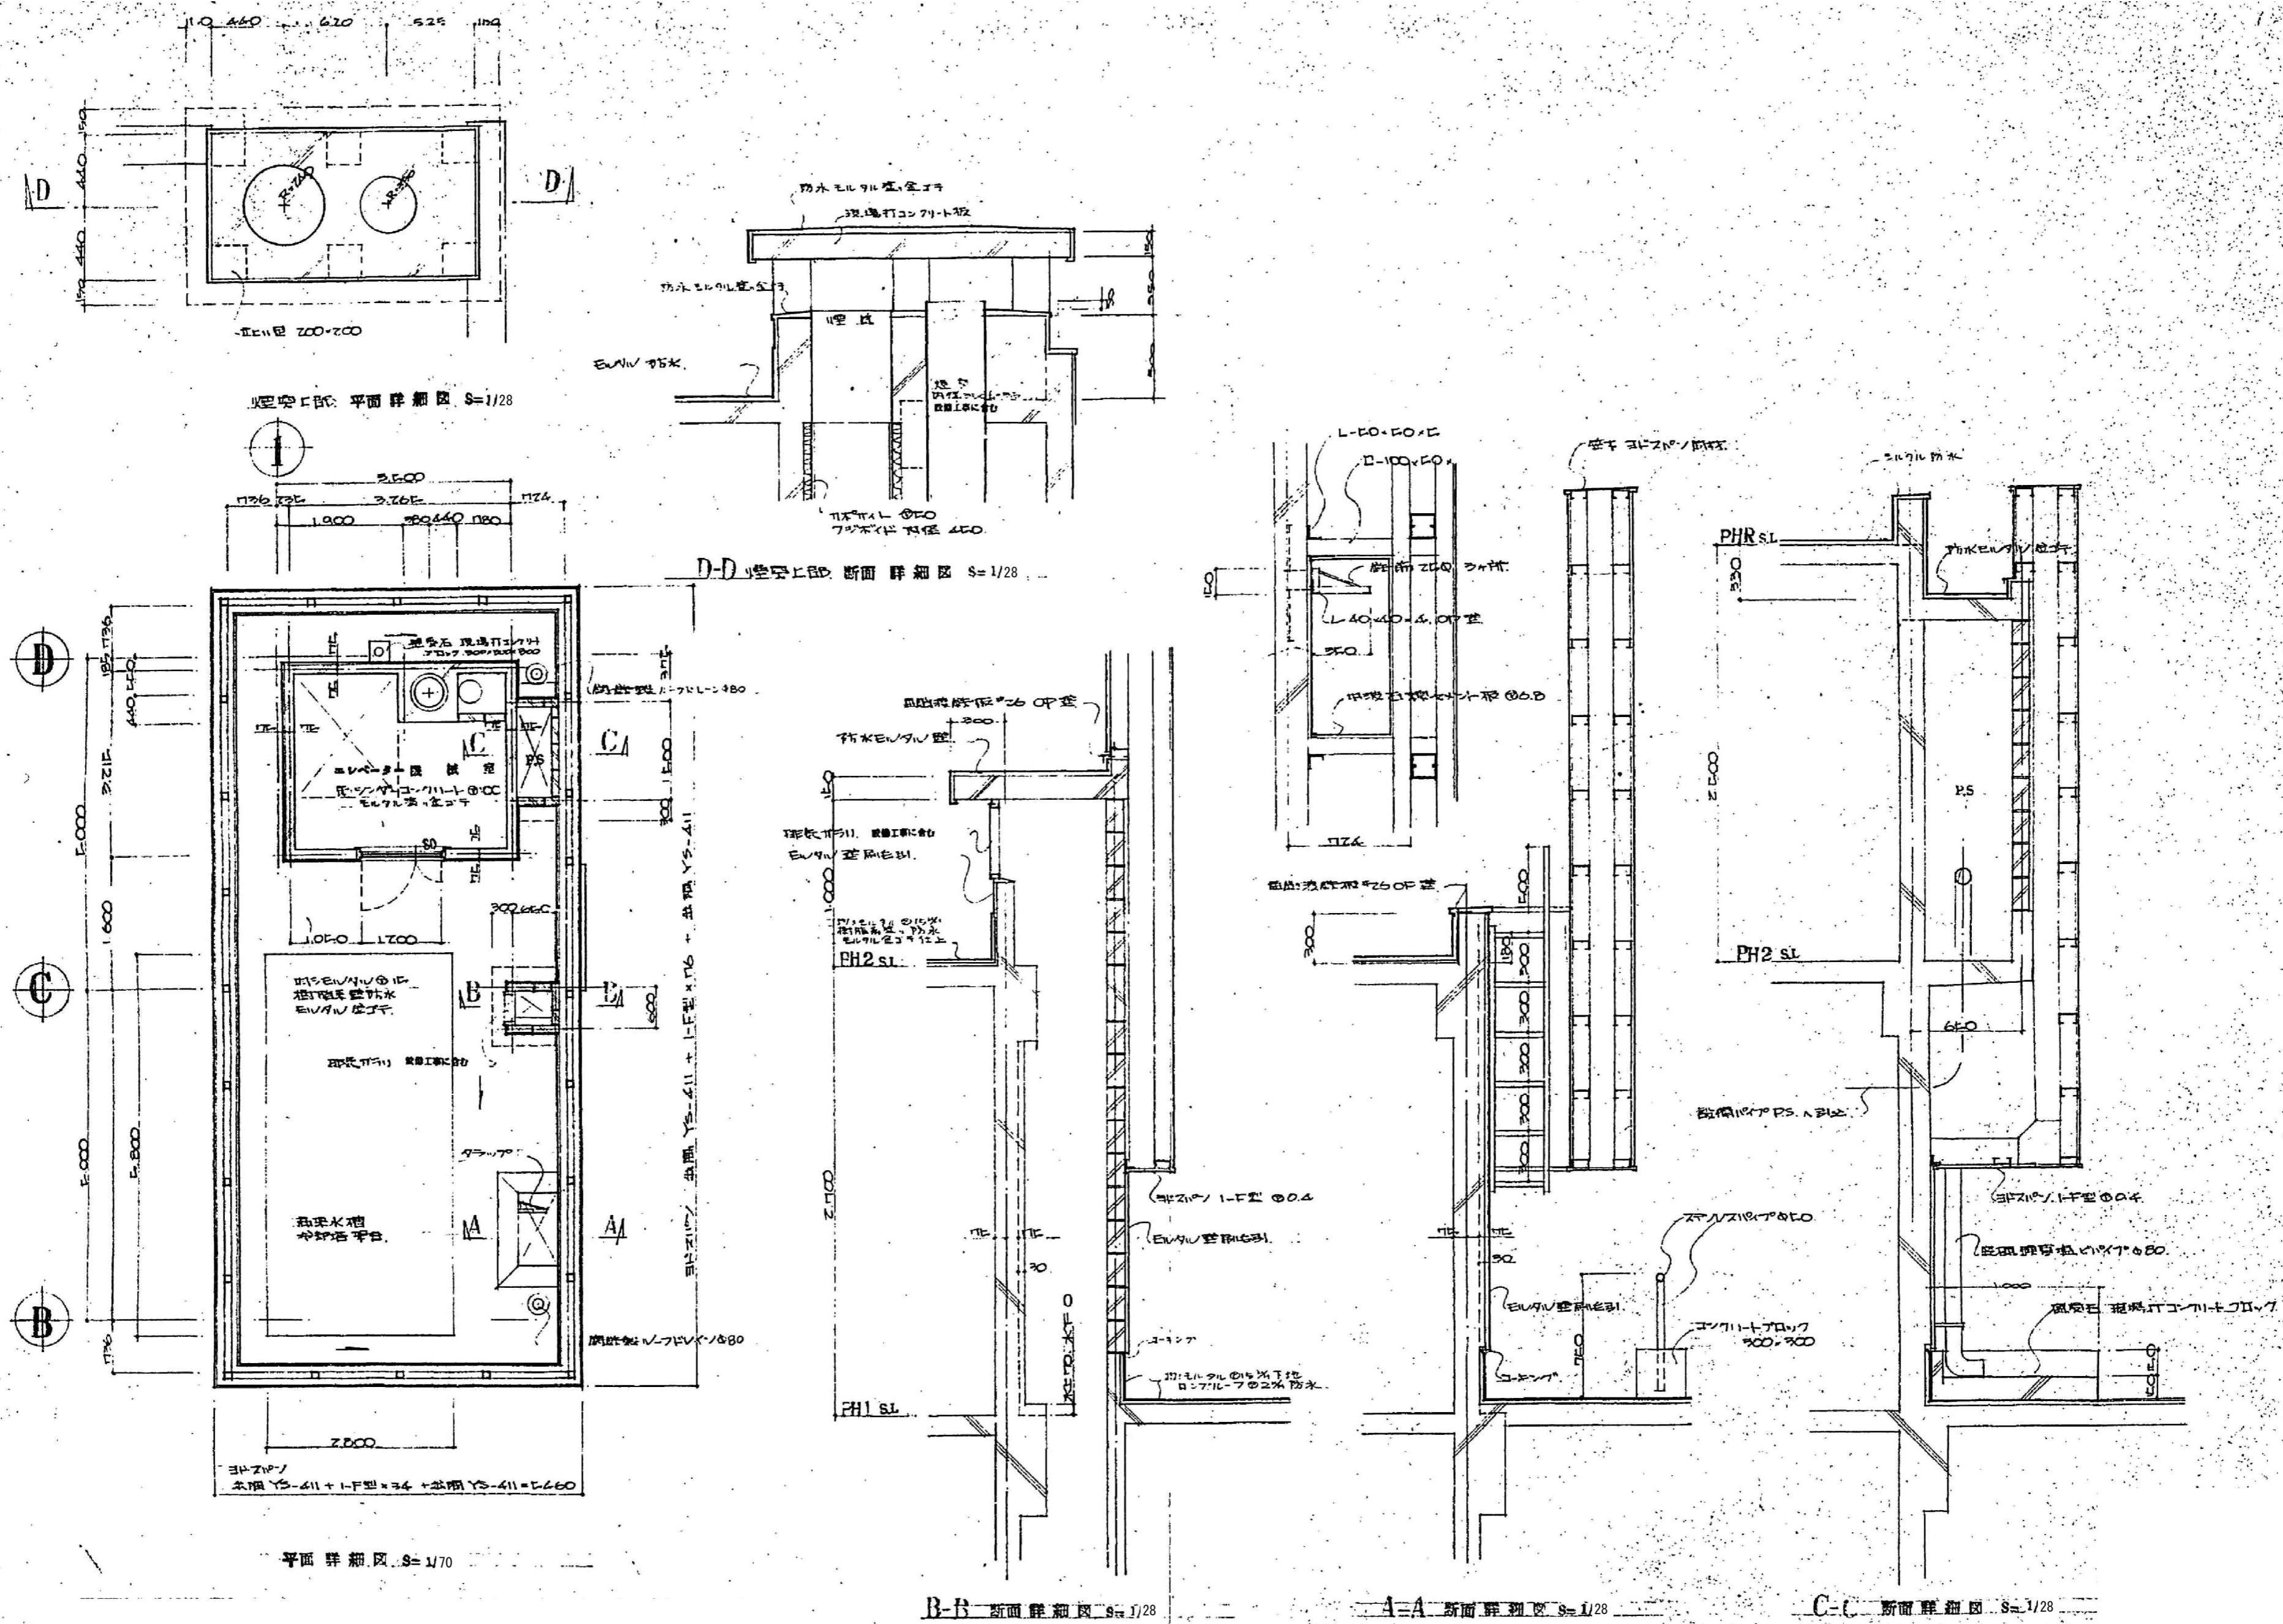


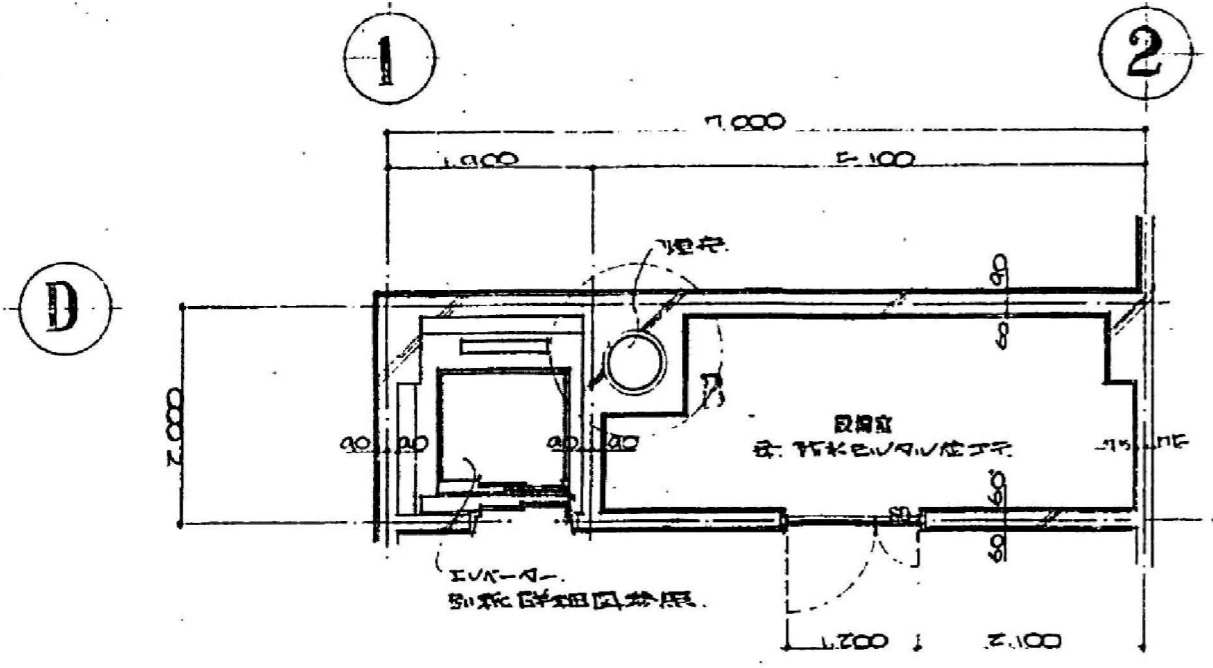


平面詳細図 S=1/70

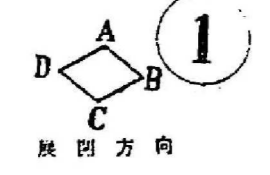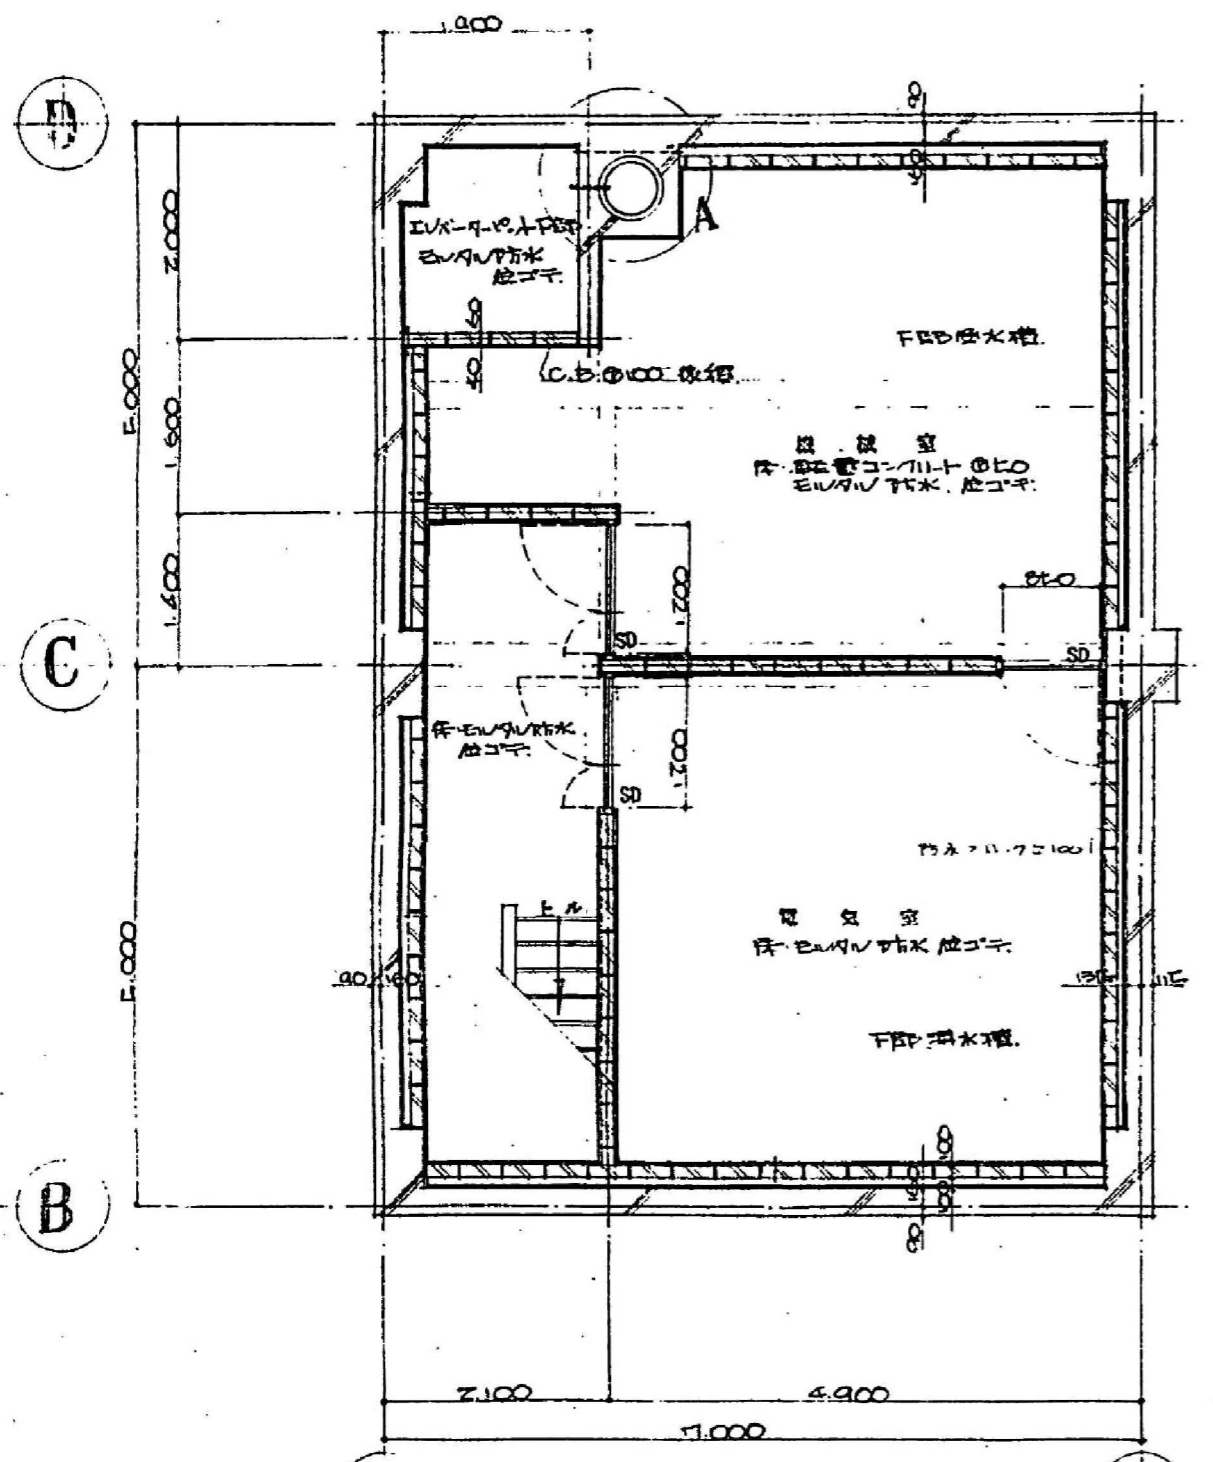


地下平面詳細図 S=1/70
----- 排水配管 径φ100
----- 電気配管 径φ50

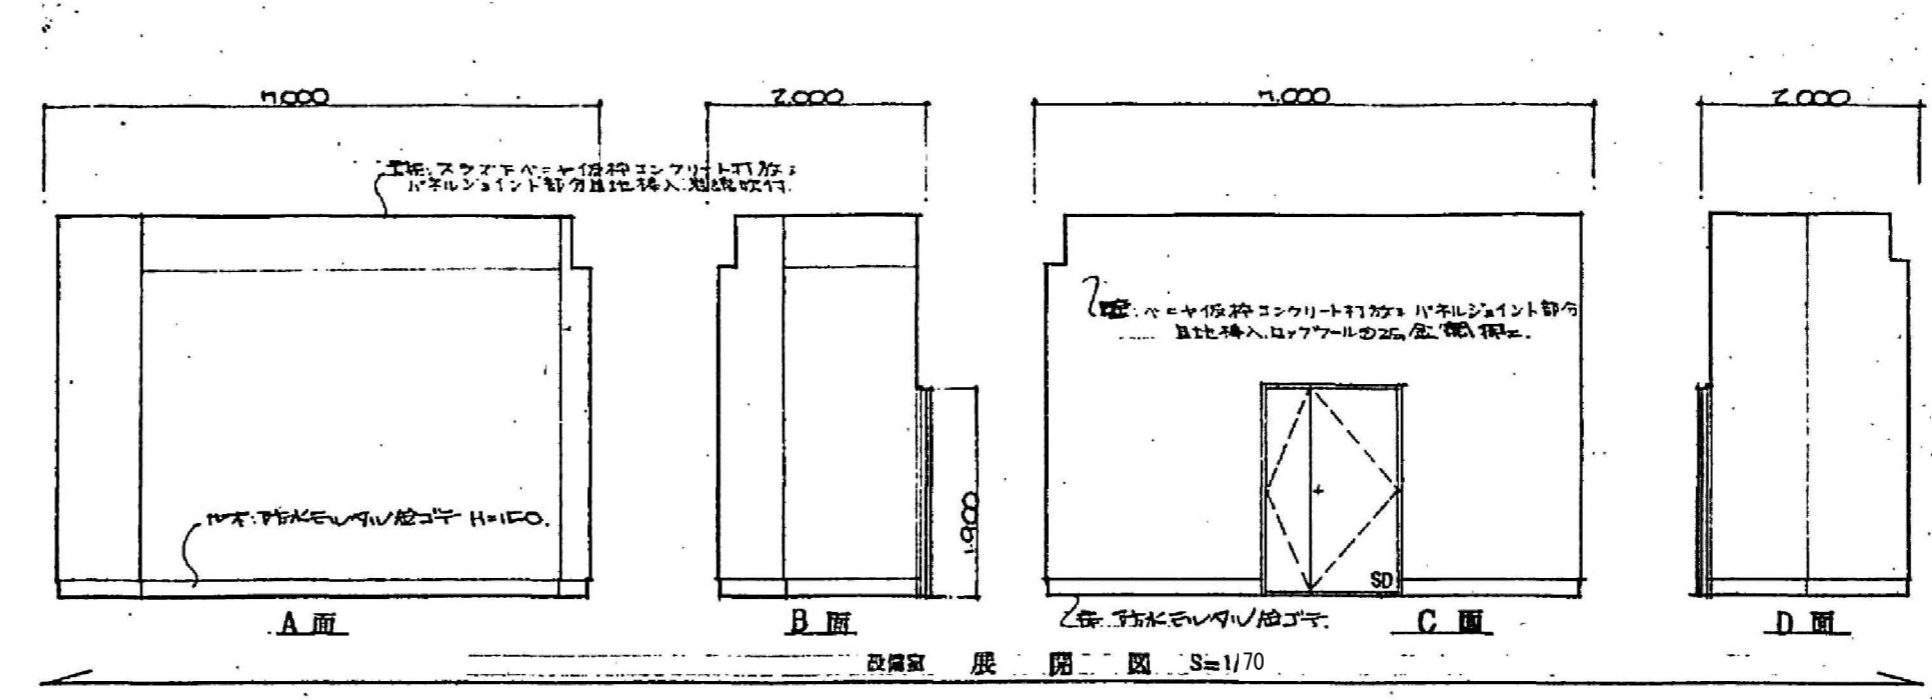


展開図 S=1/70

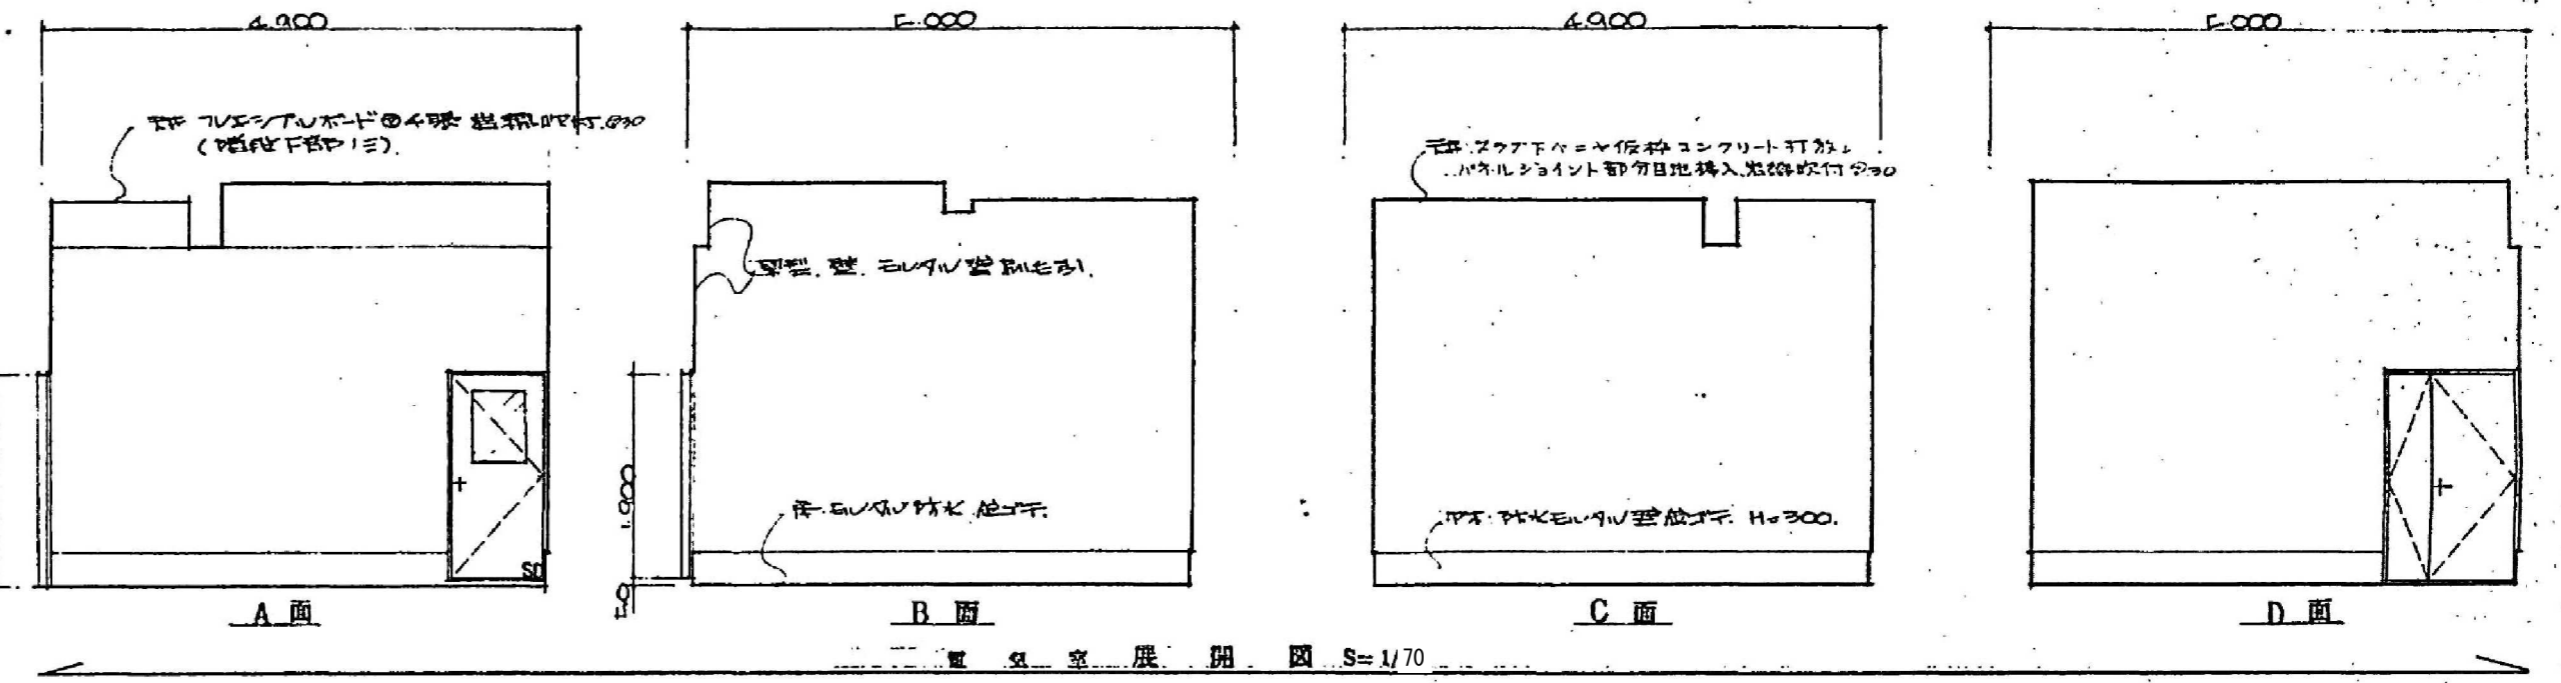


展開図 S=1/70

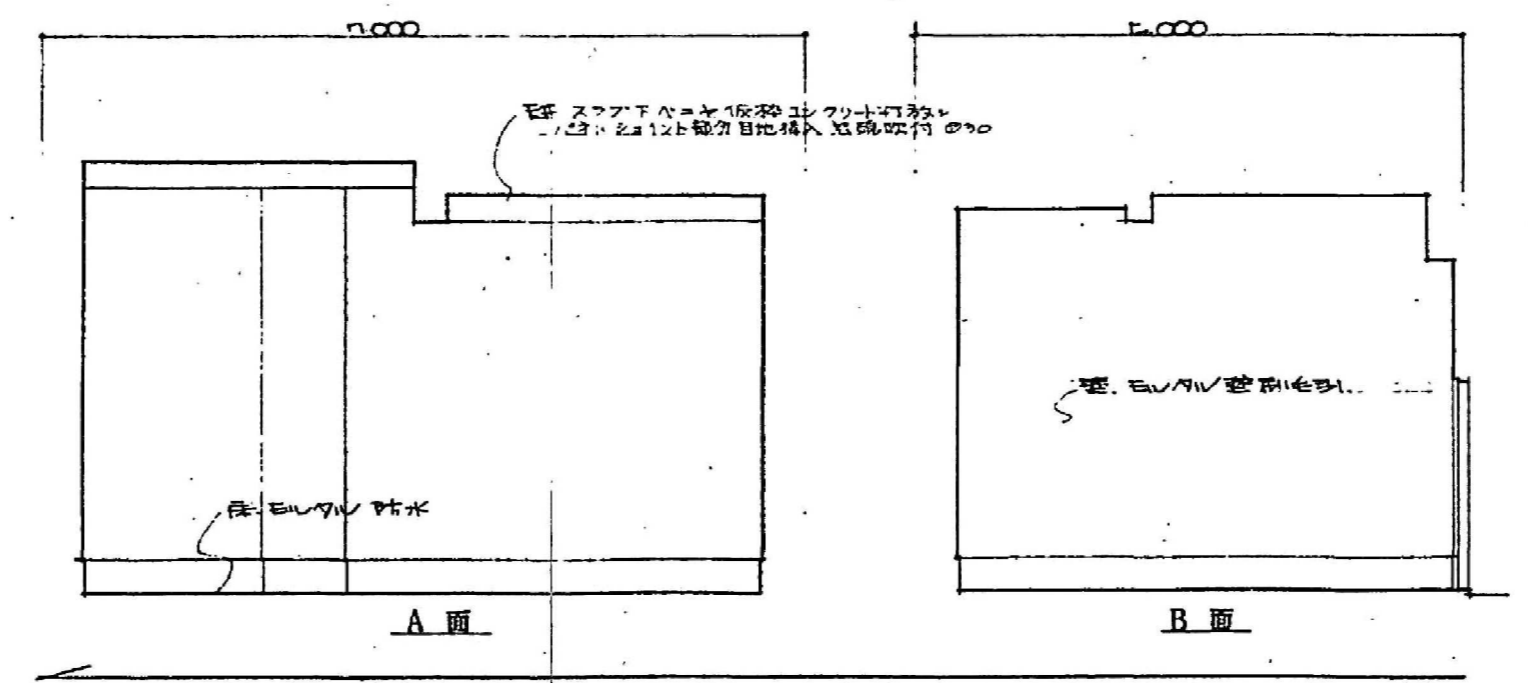


B面

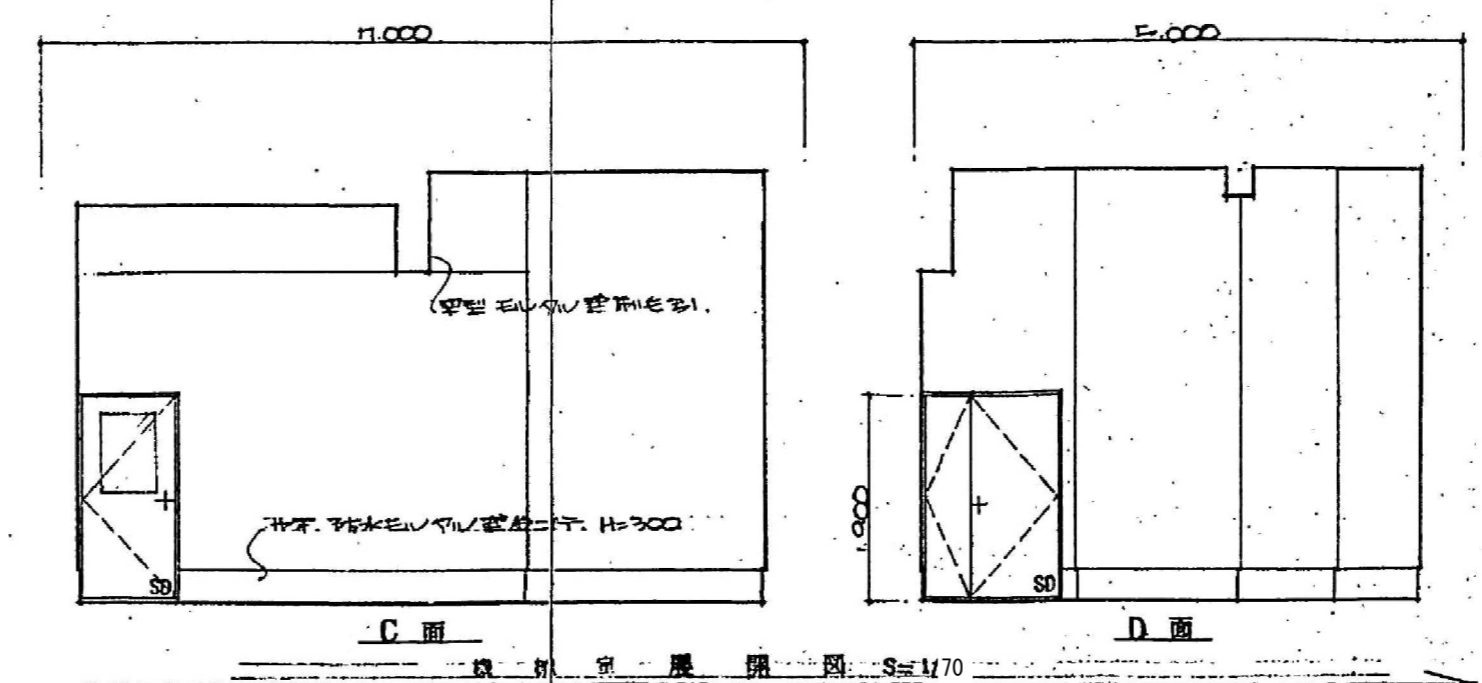


D面

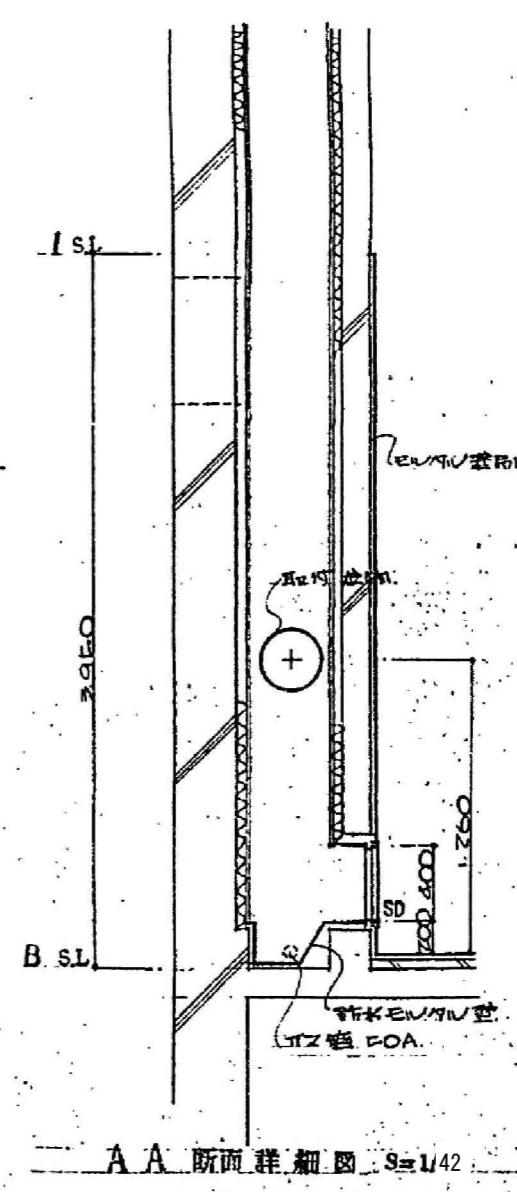


A-A断面詳細図 S=1/42

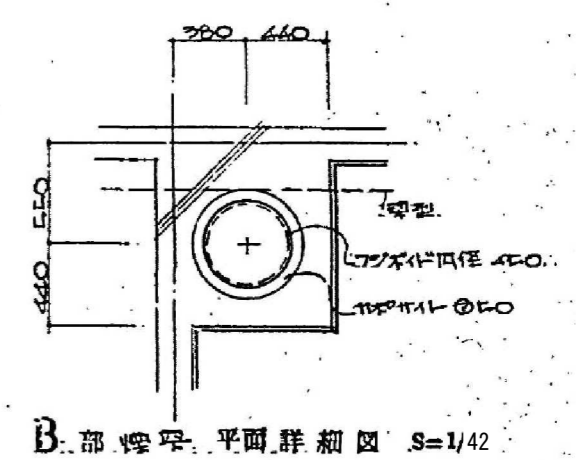

B部煙突平面詳細図 S=1/42

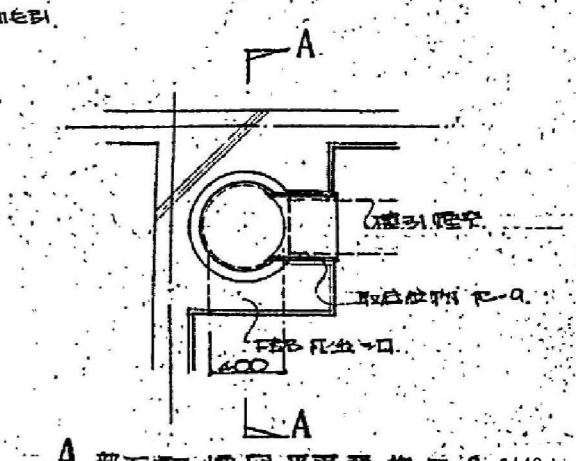

A部下室煙突平面詳細図 S=1/42

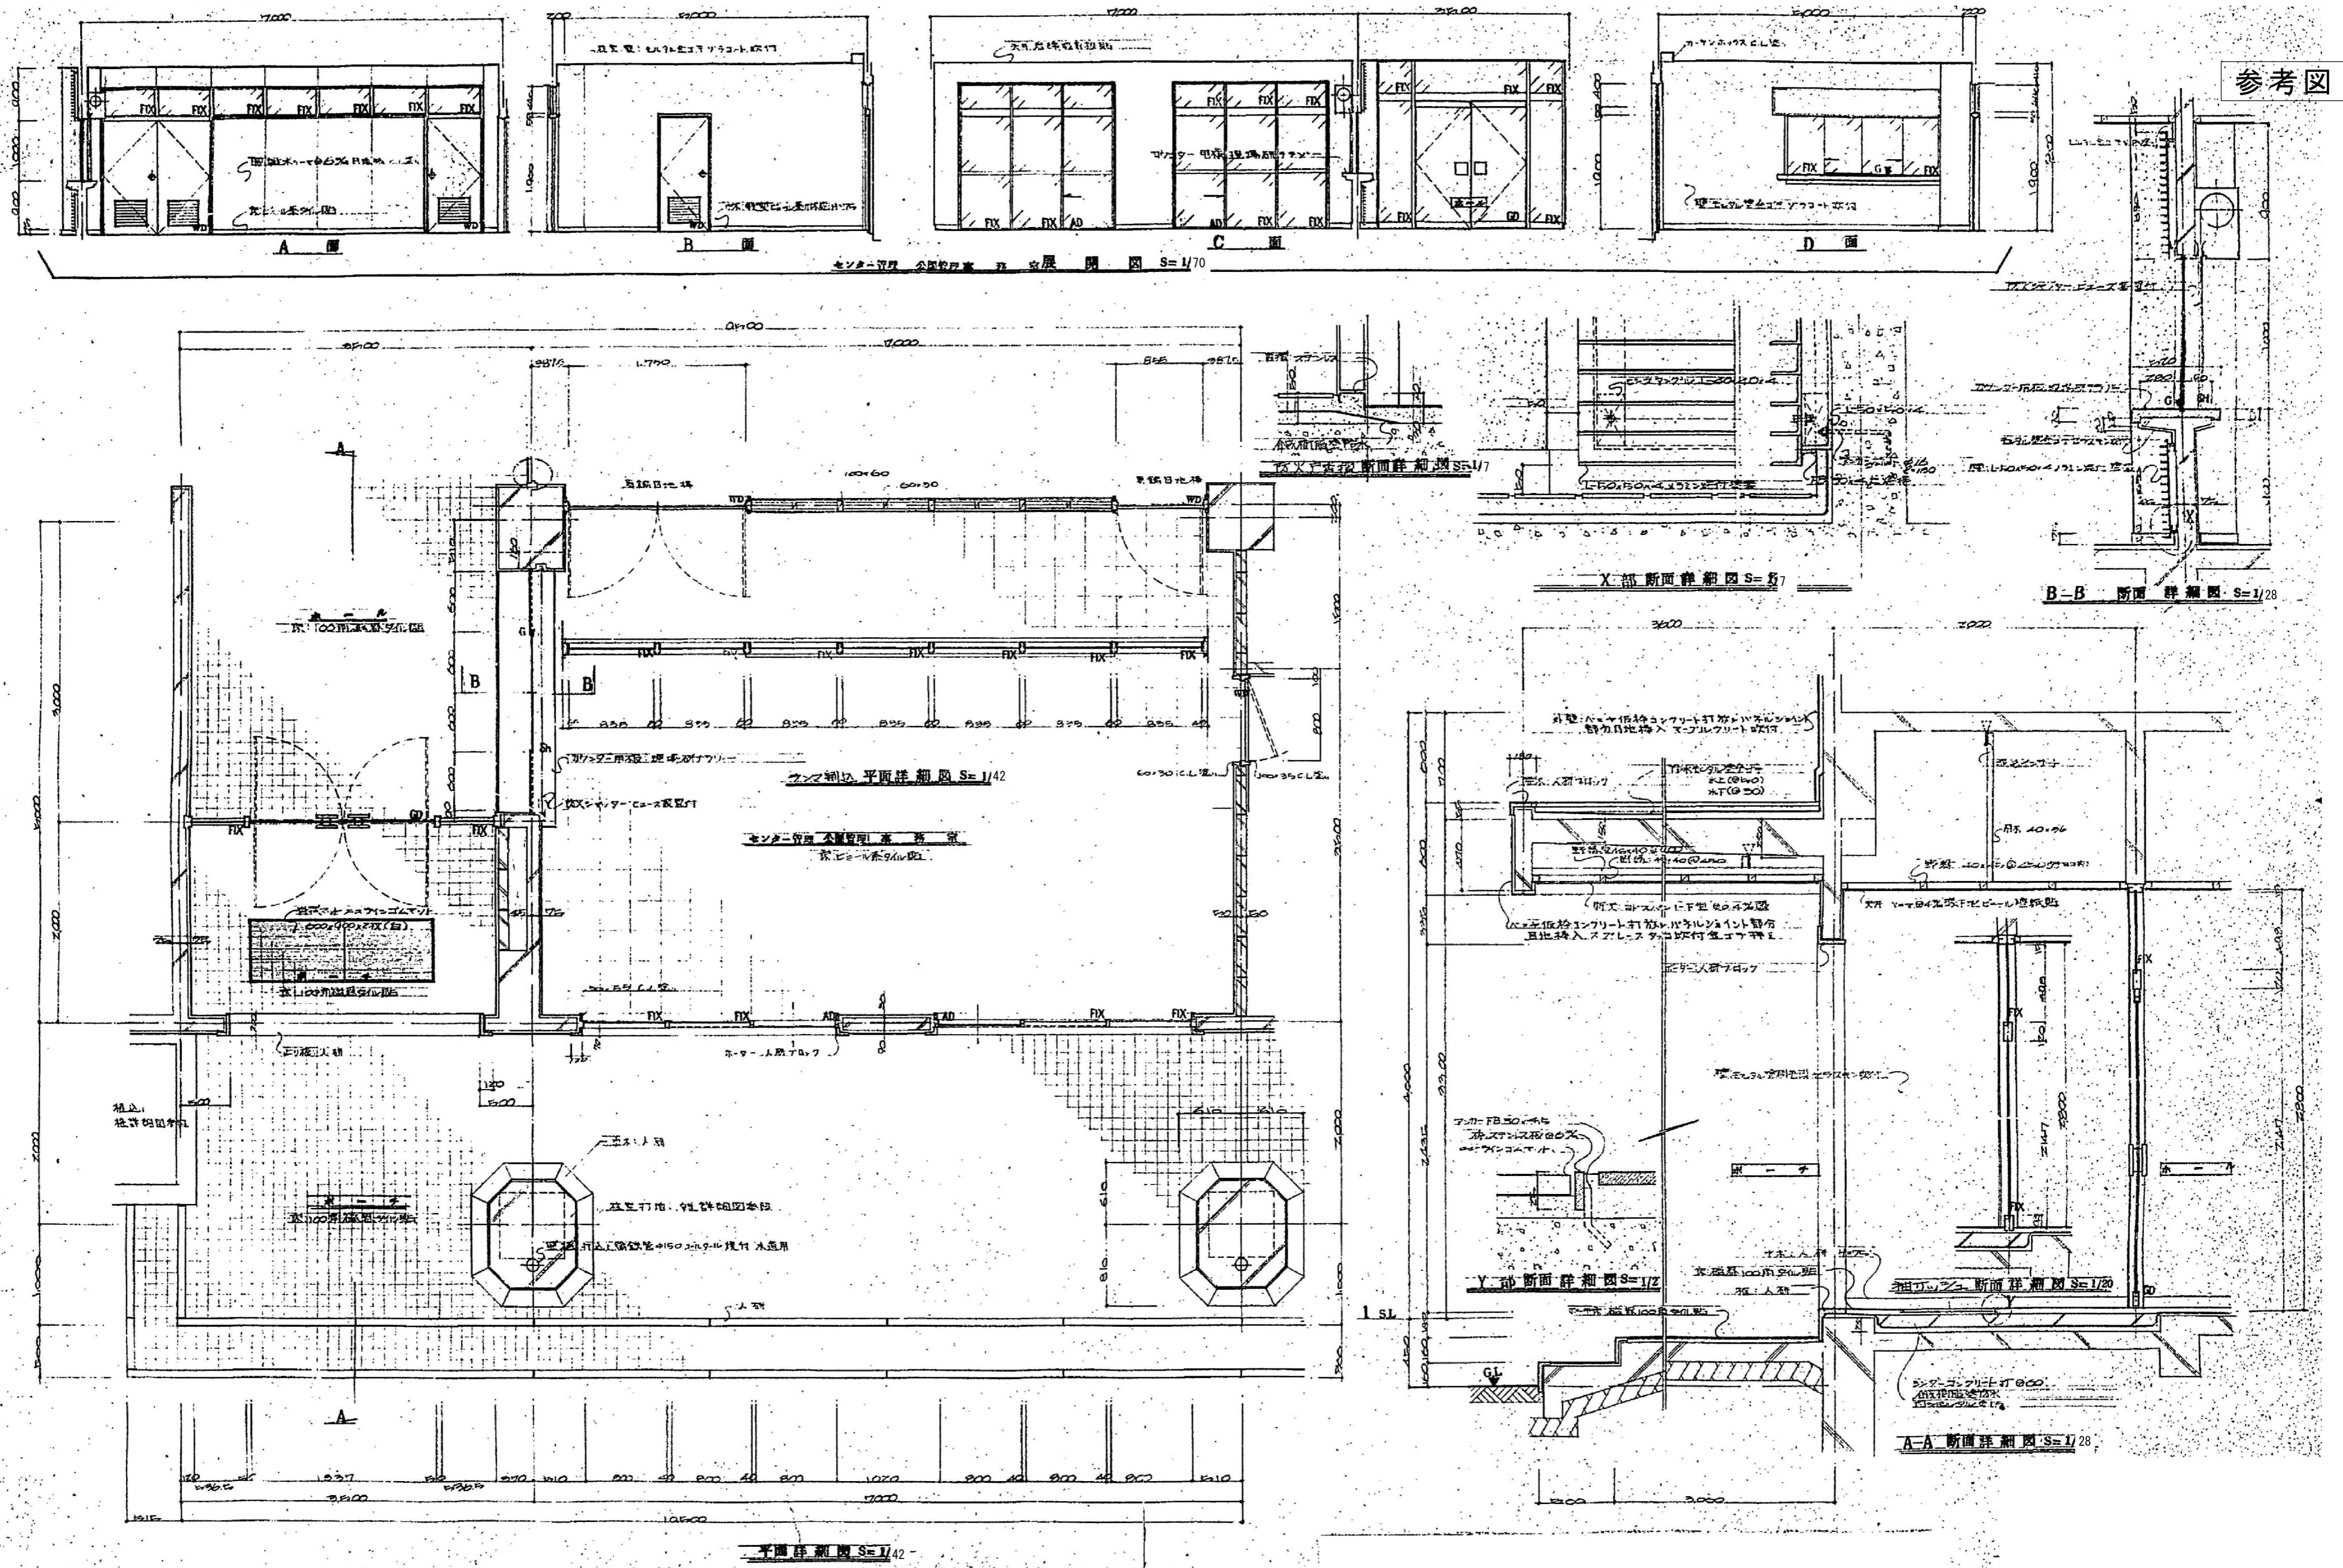

参考図