

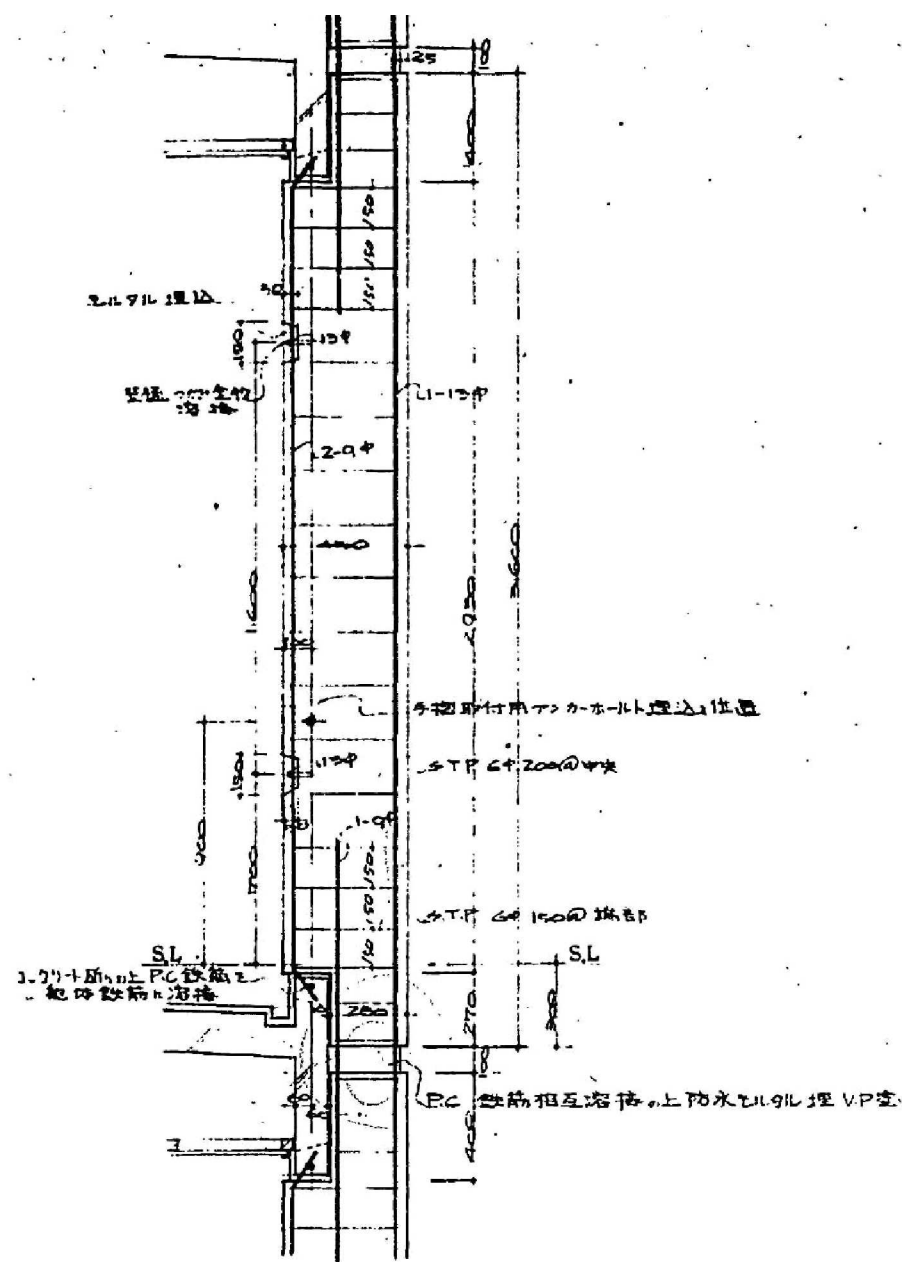




基礎部分平面詳細図 S=1/14

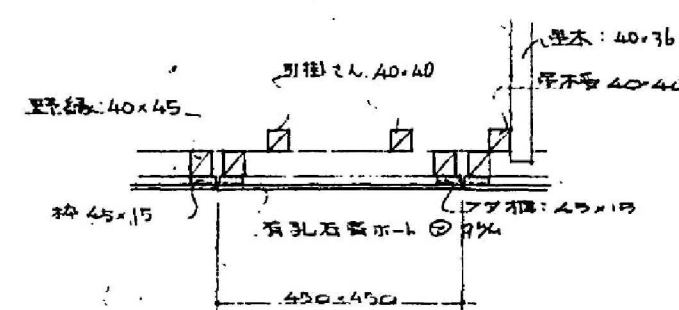

断面詳細図配筋図 S=1/28

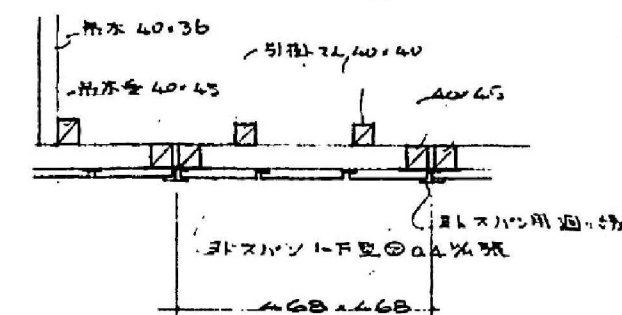


壁部分詳細図 S=1/14

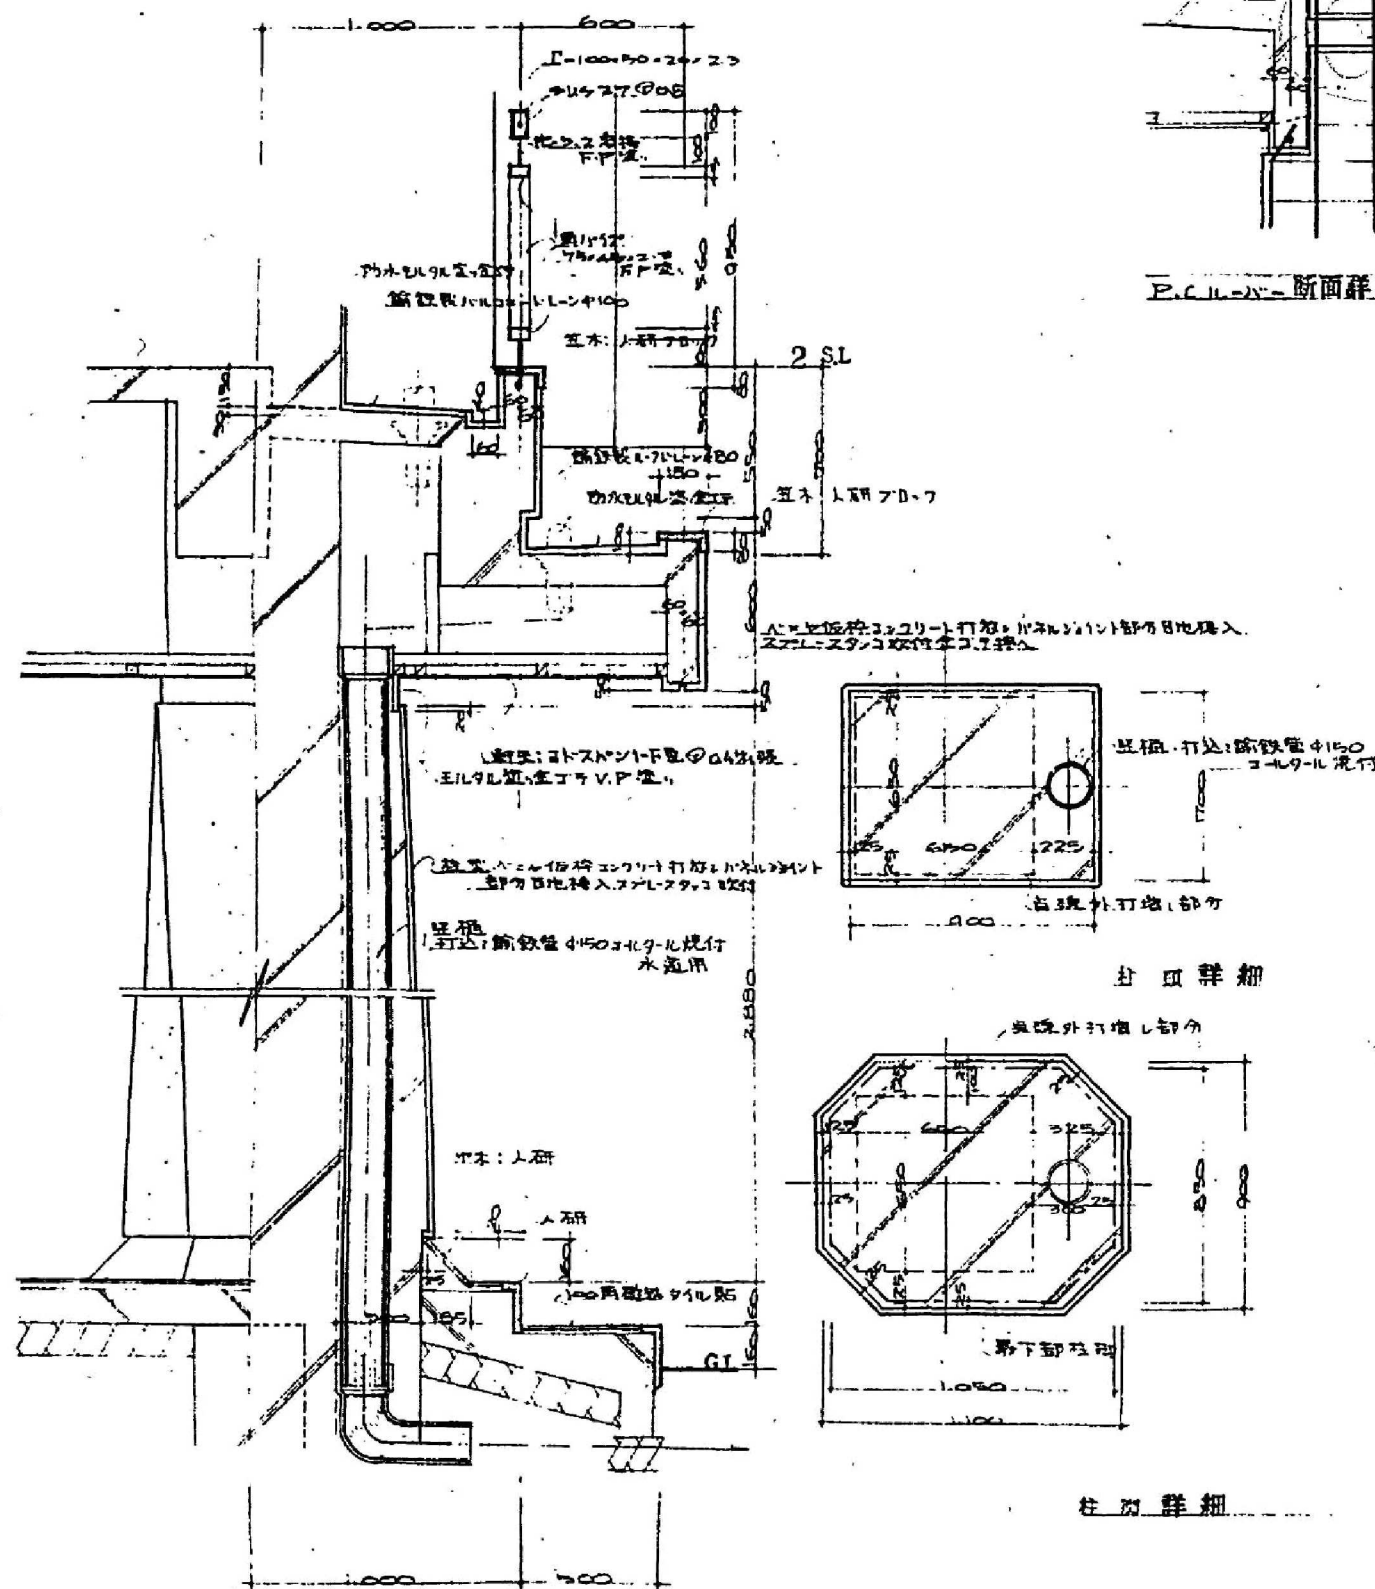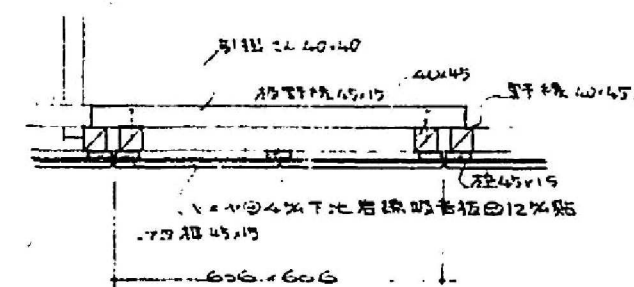


断面図

独立柱型詳細図 S=1/28

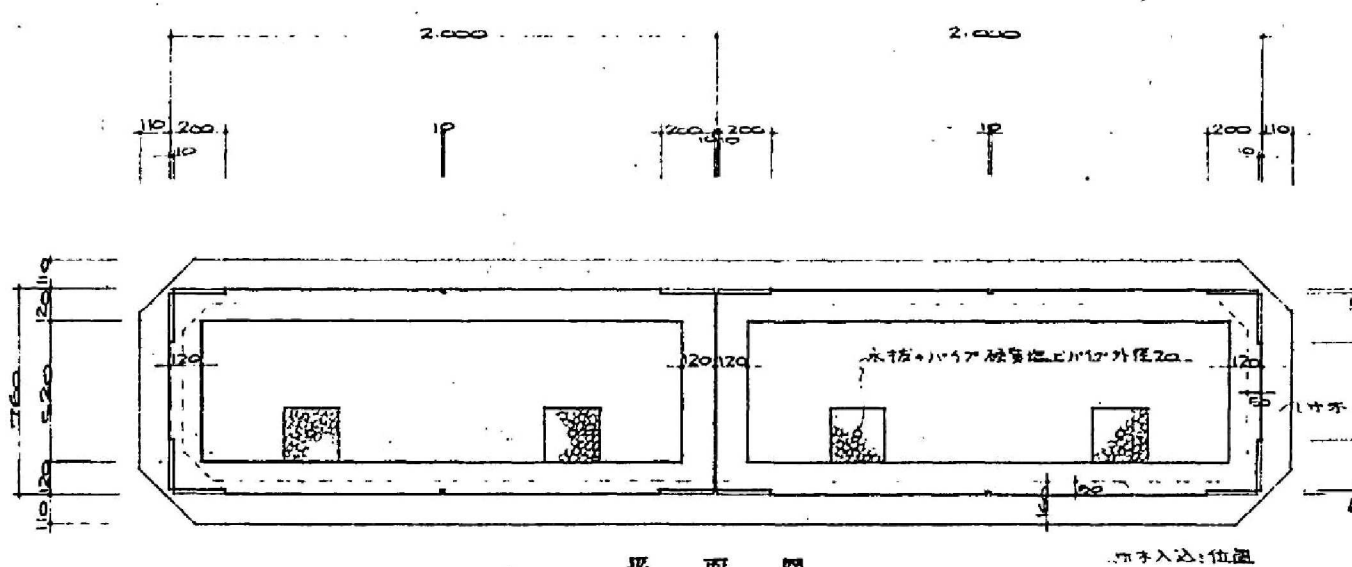


平面図

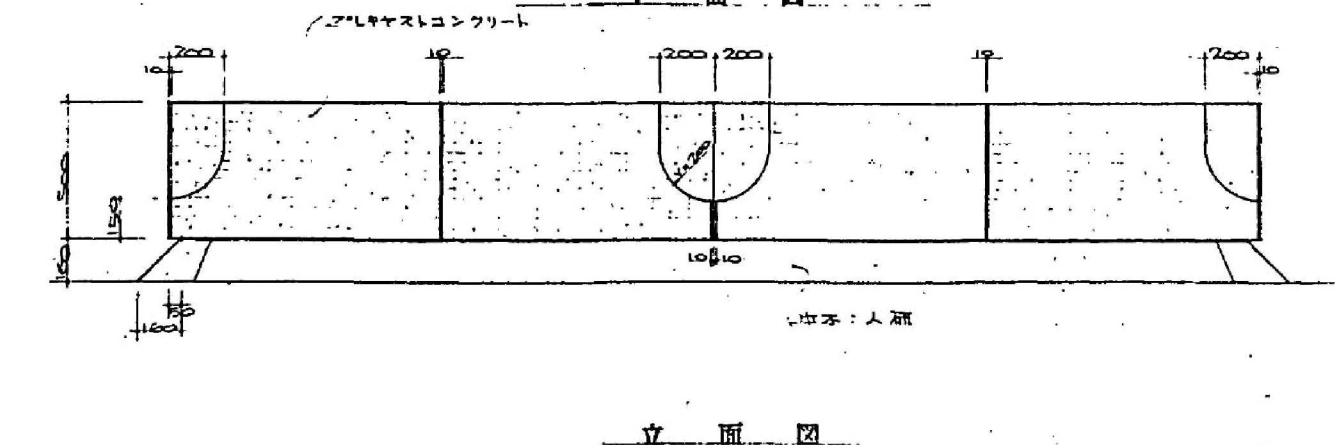


立面図


窓枠部分詳細図 S=1/28

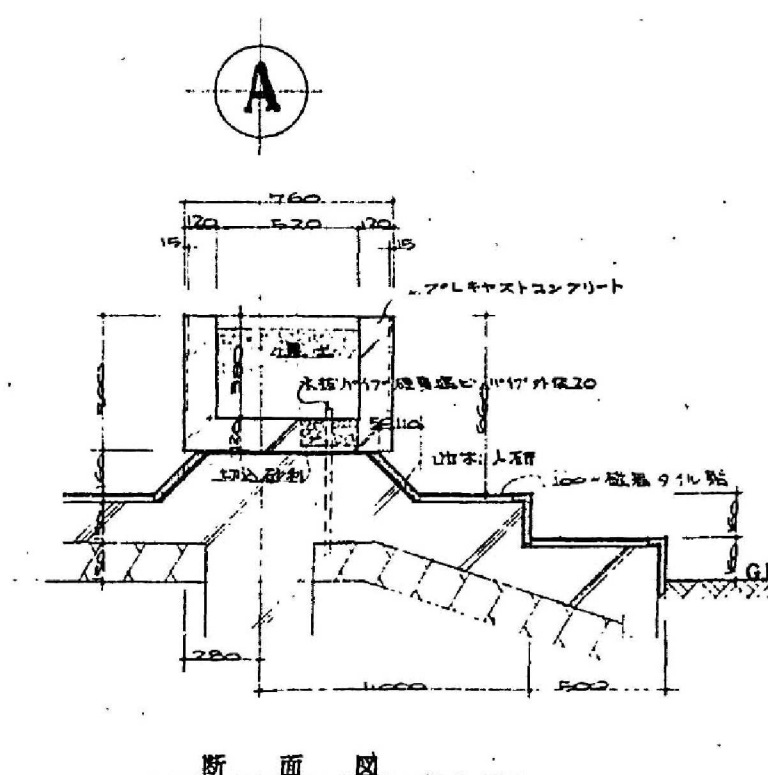


断面図

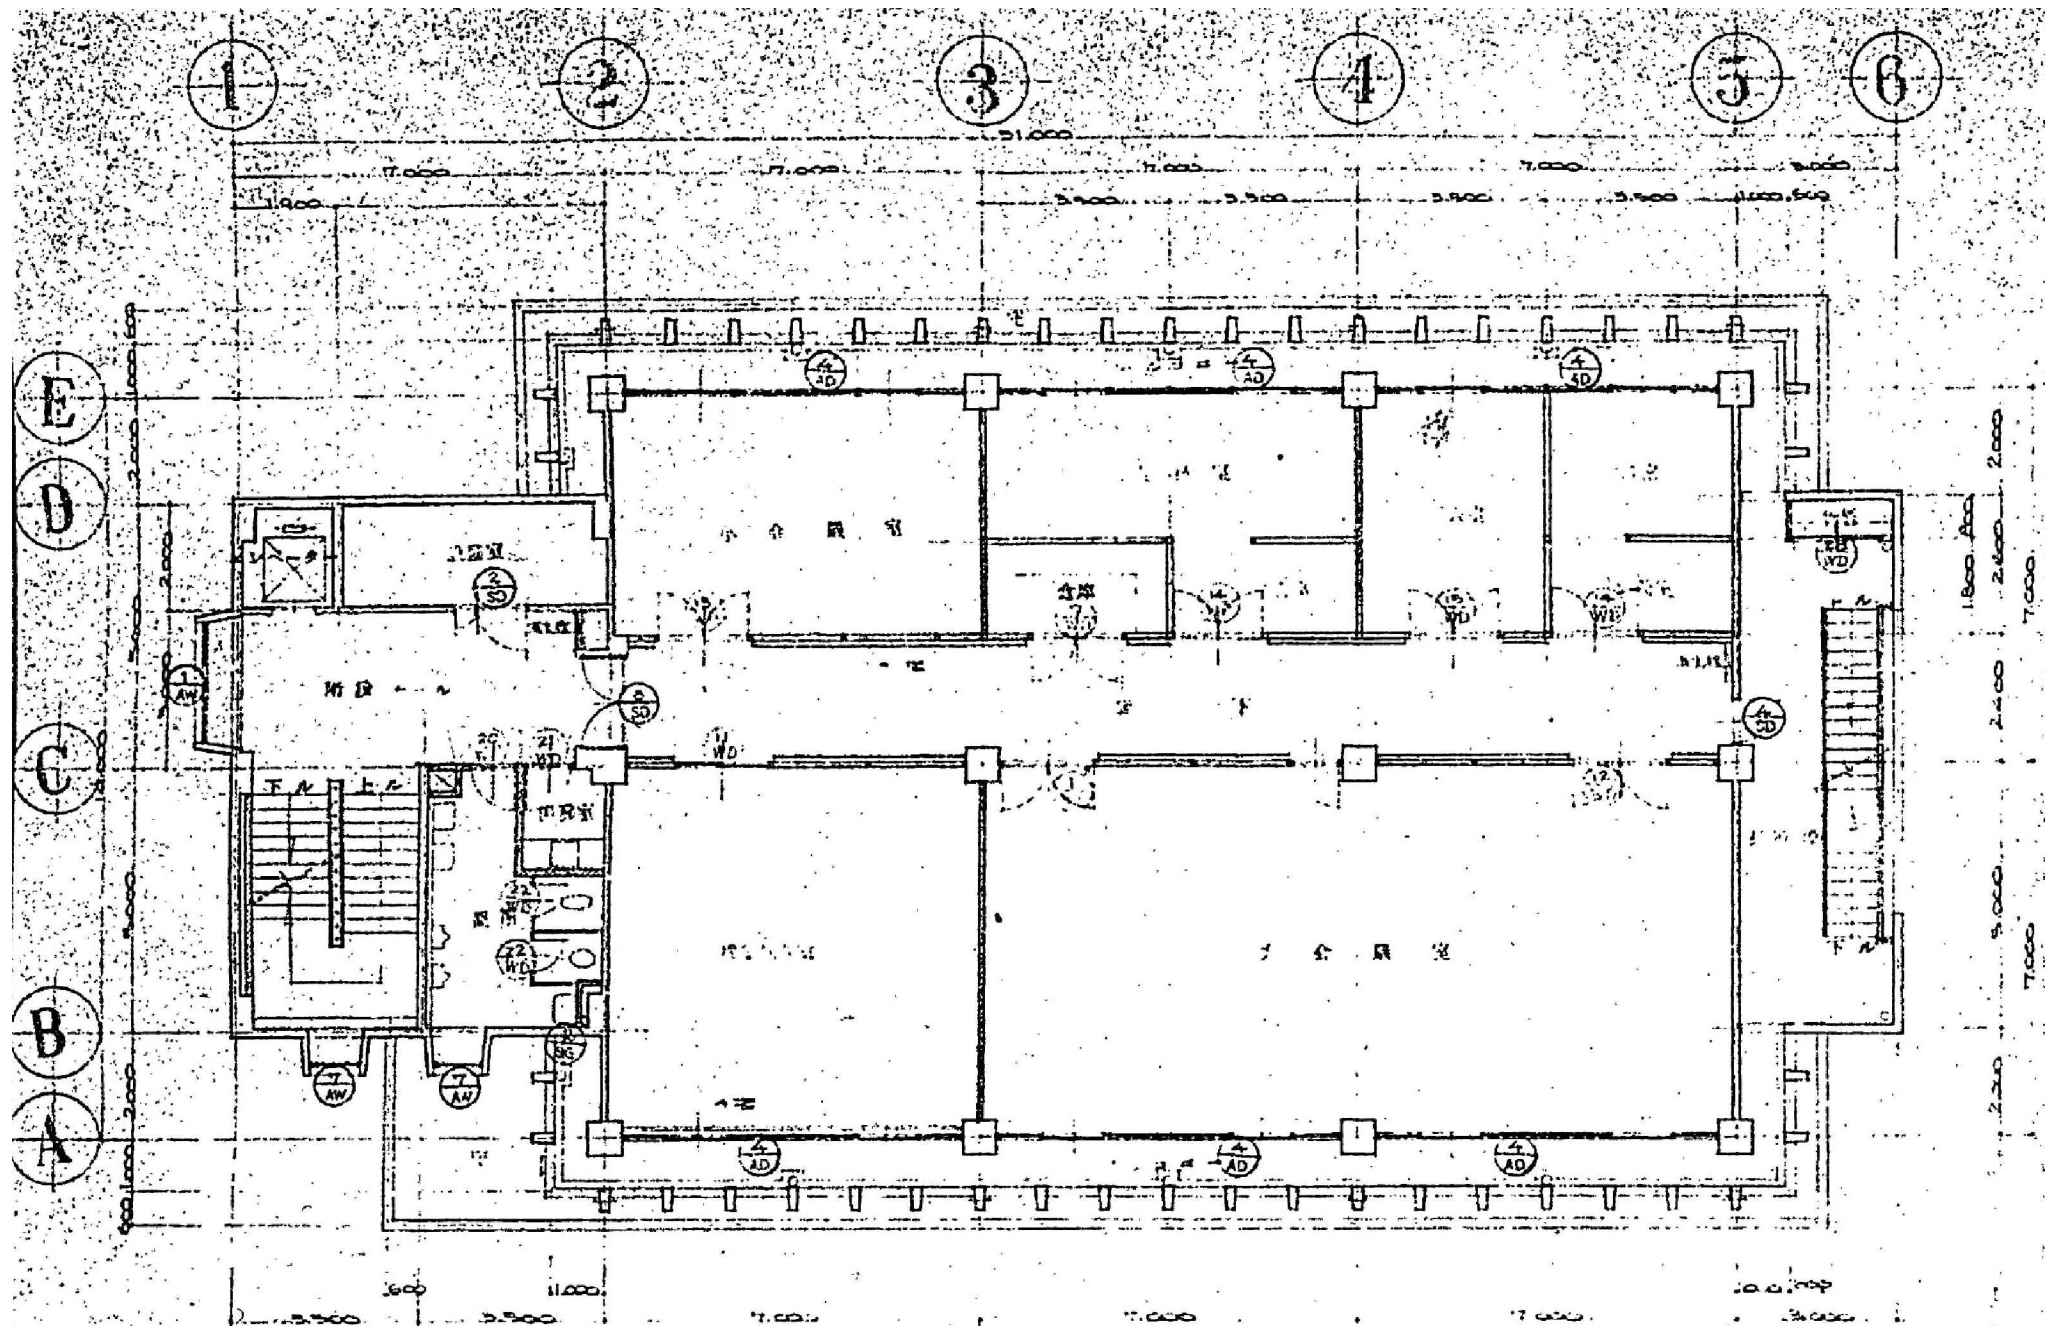


2階平面図 S=1/141

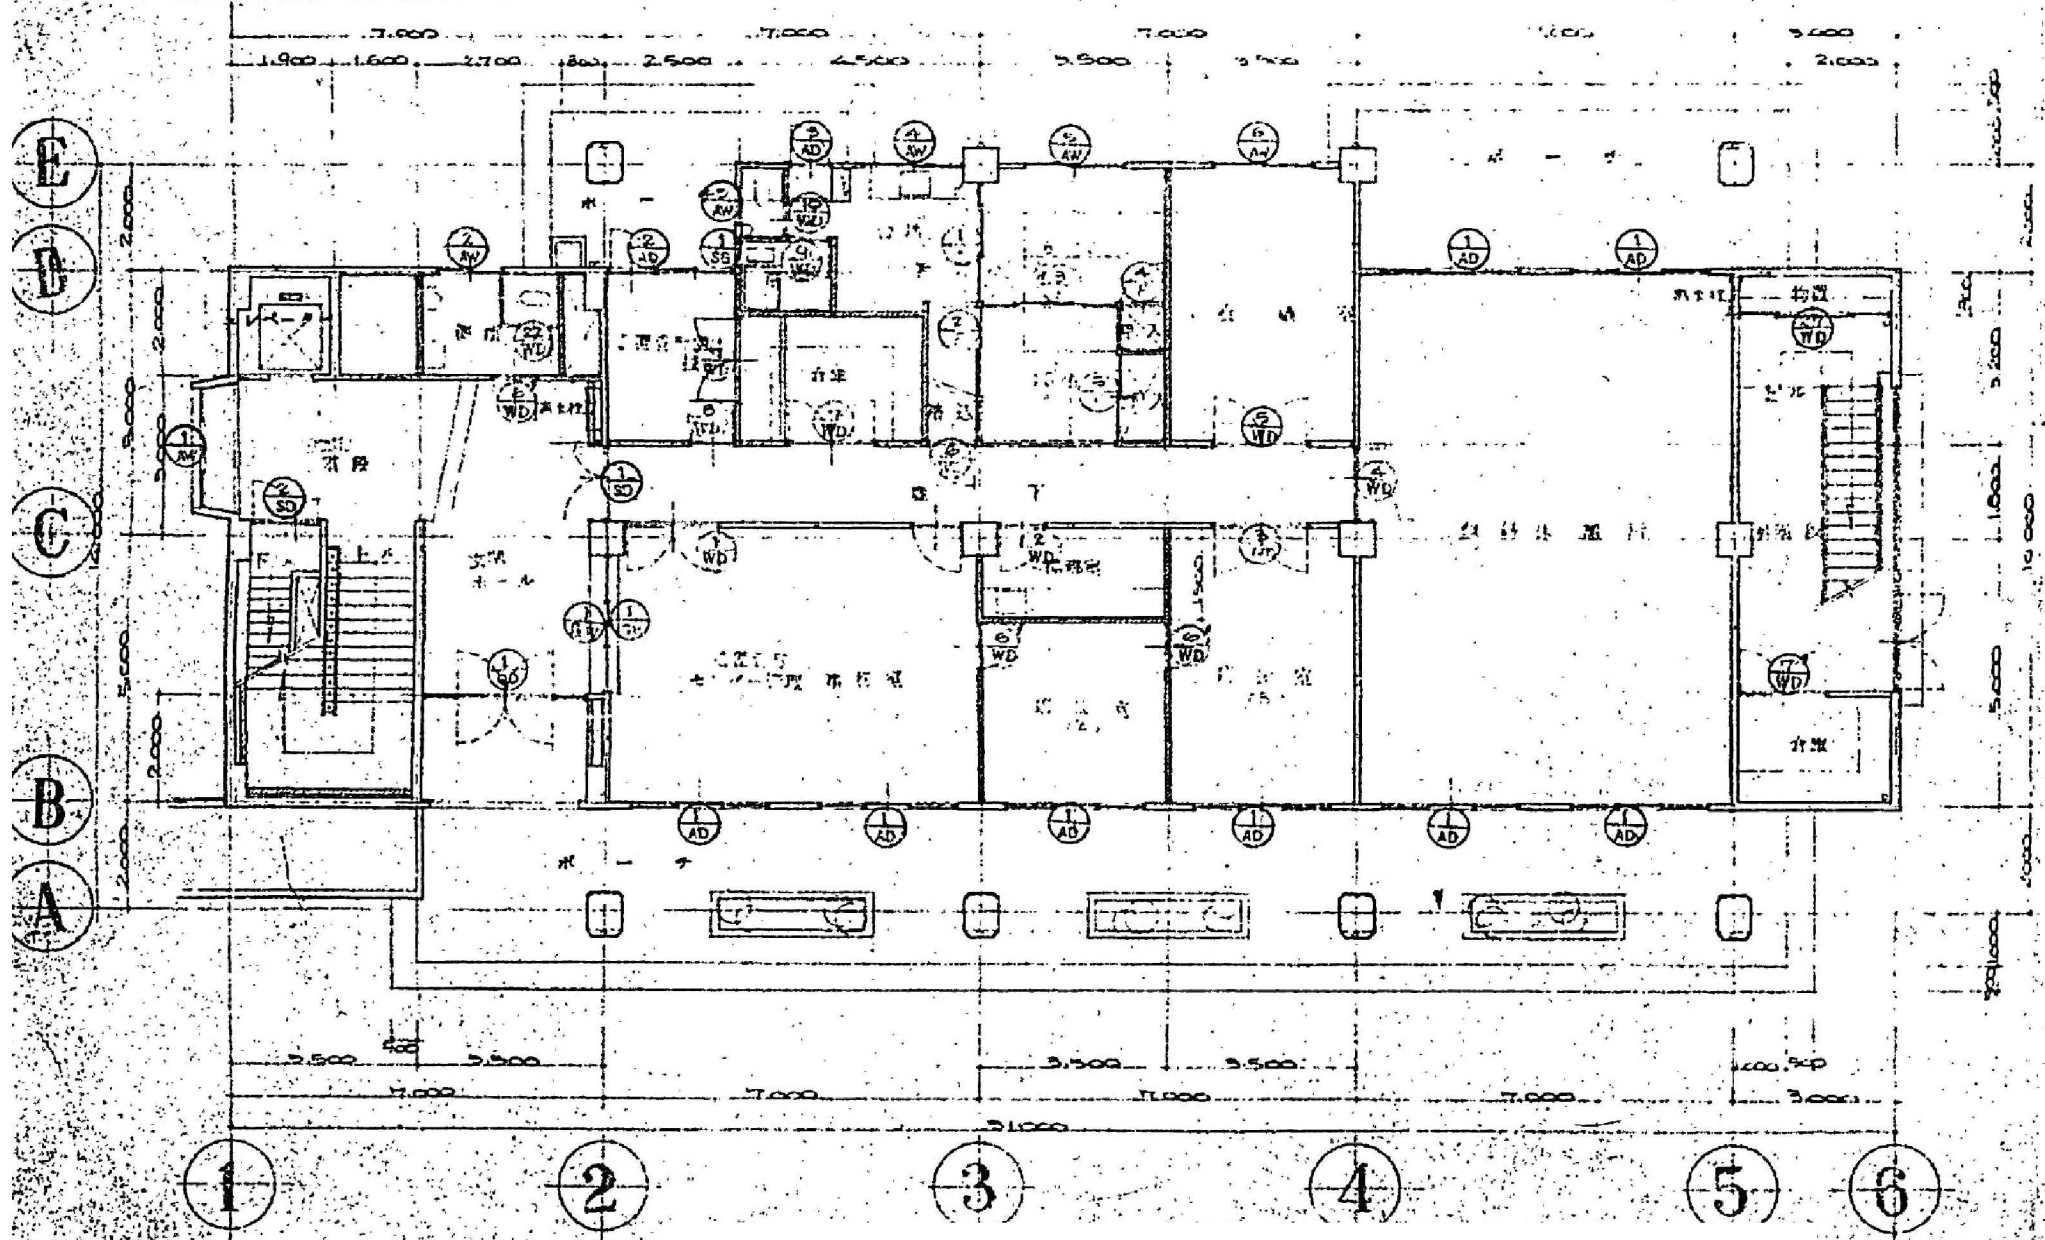

1階平面図 S=1/141

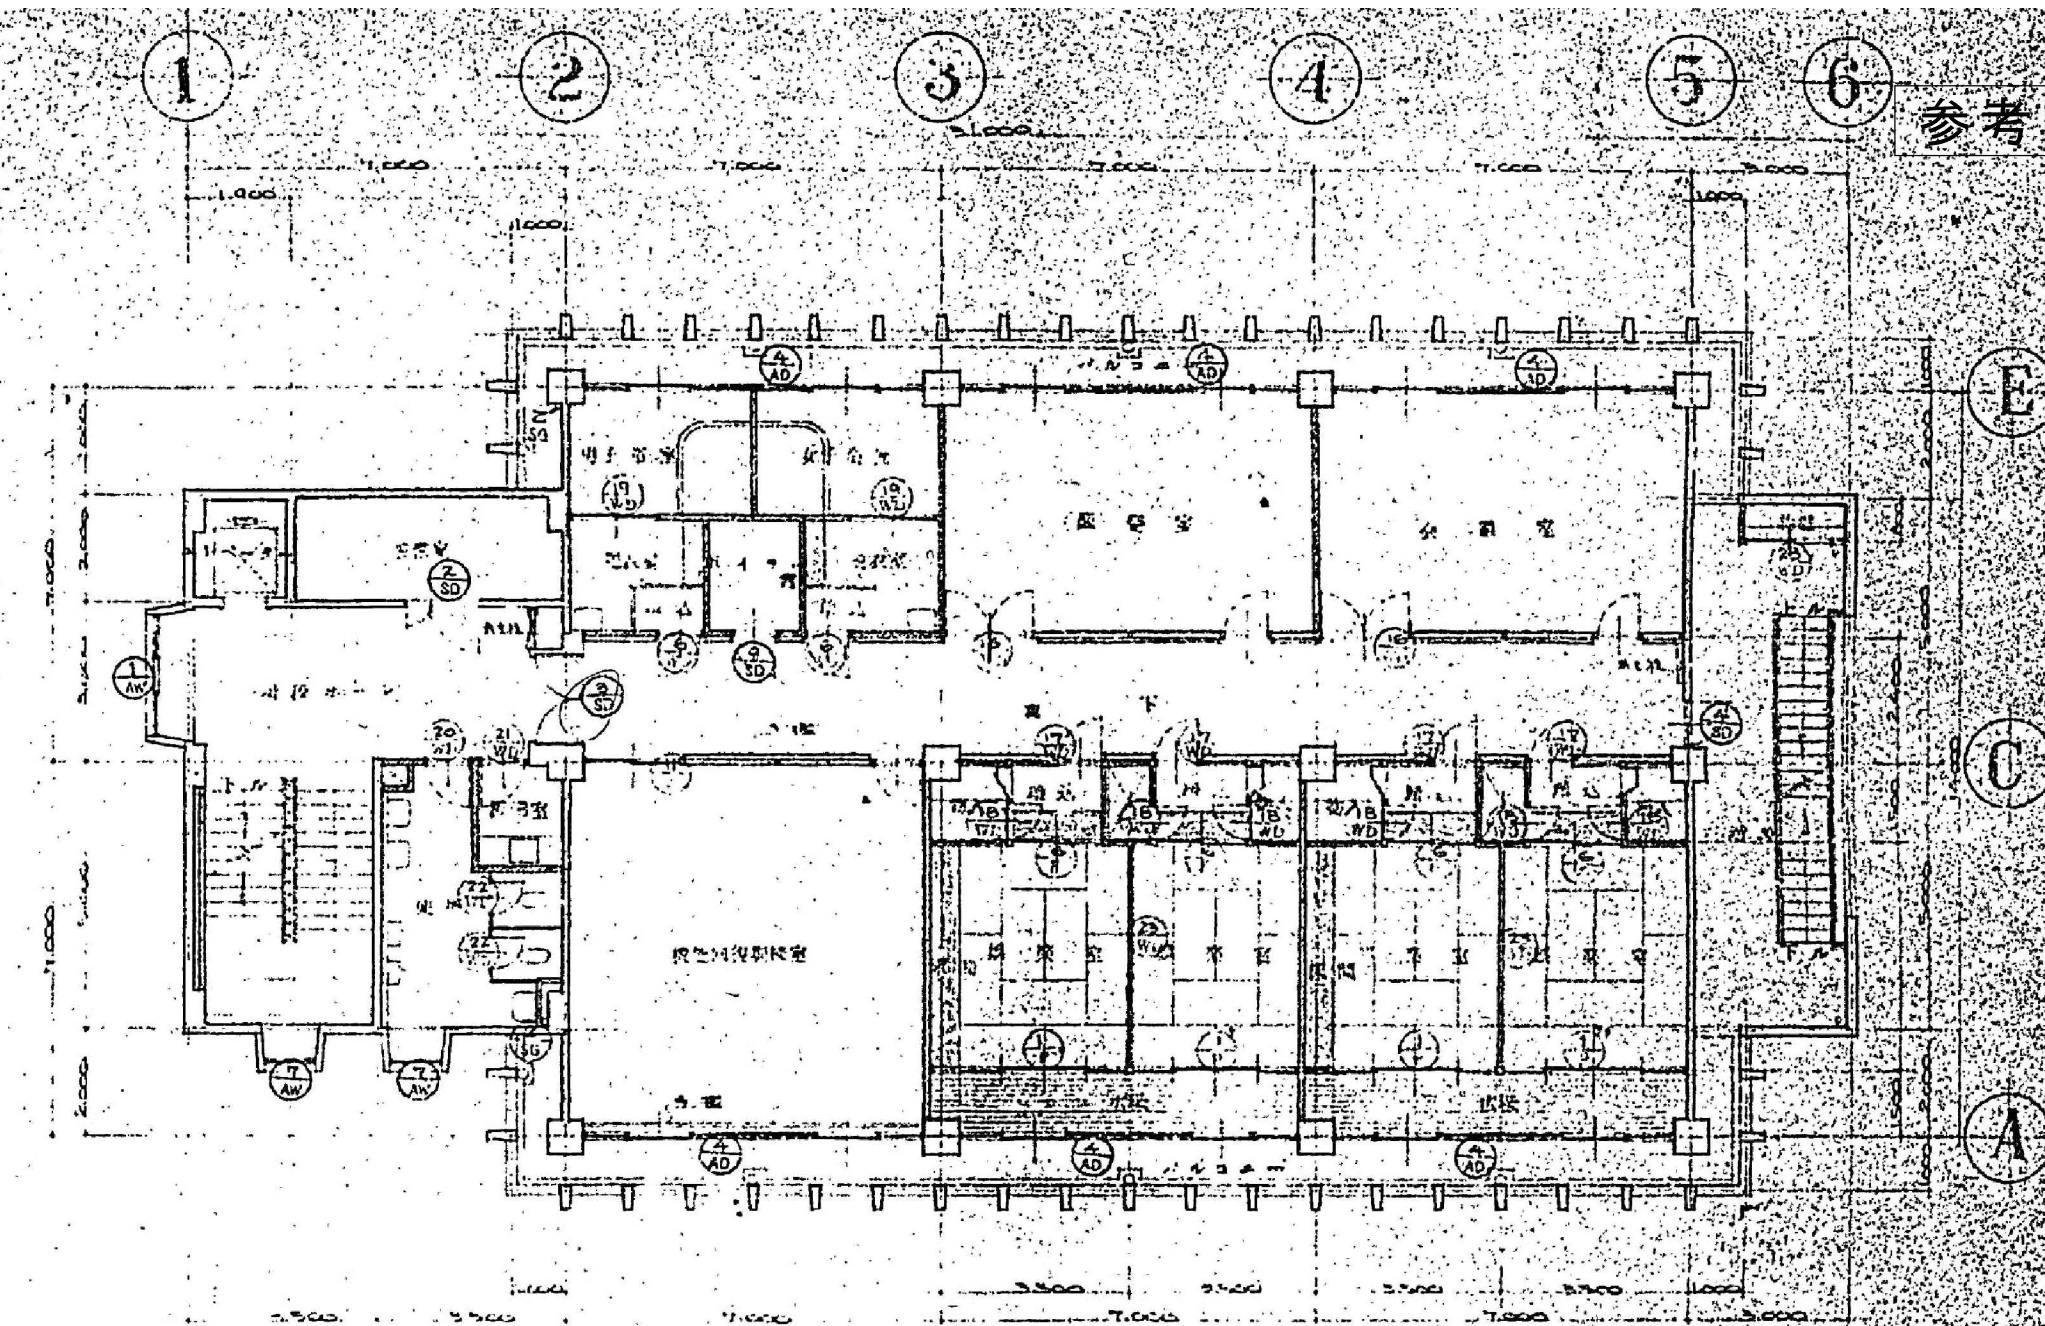





3階平面図 S=1/141

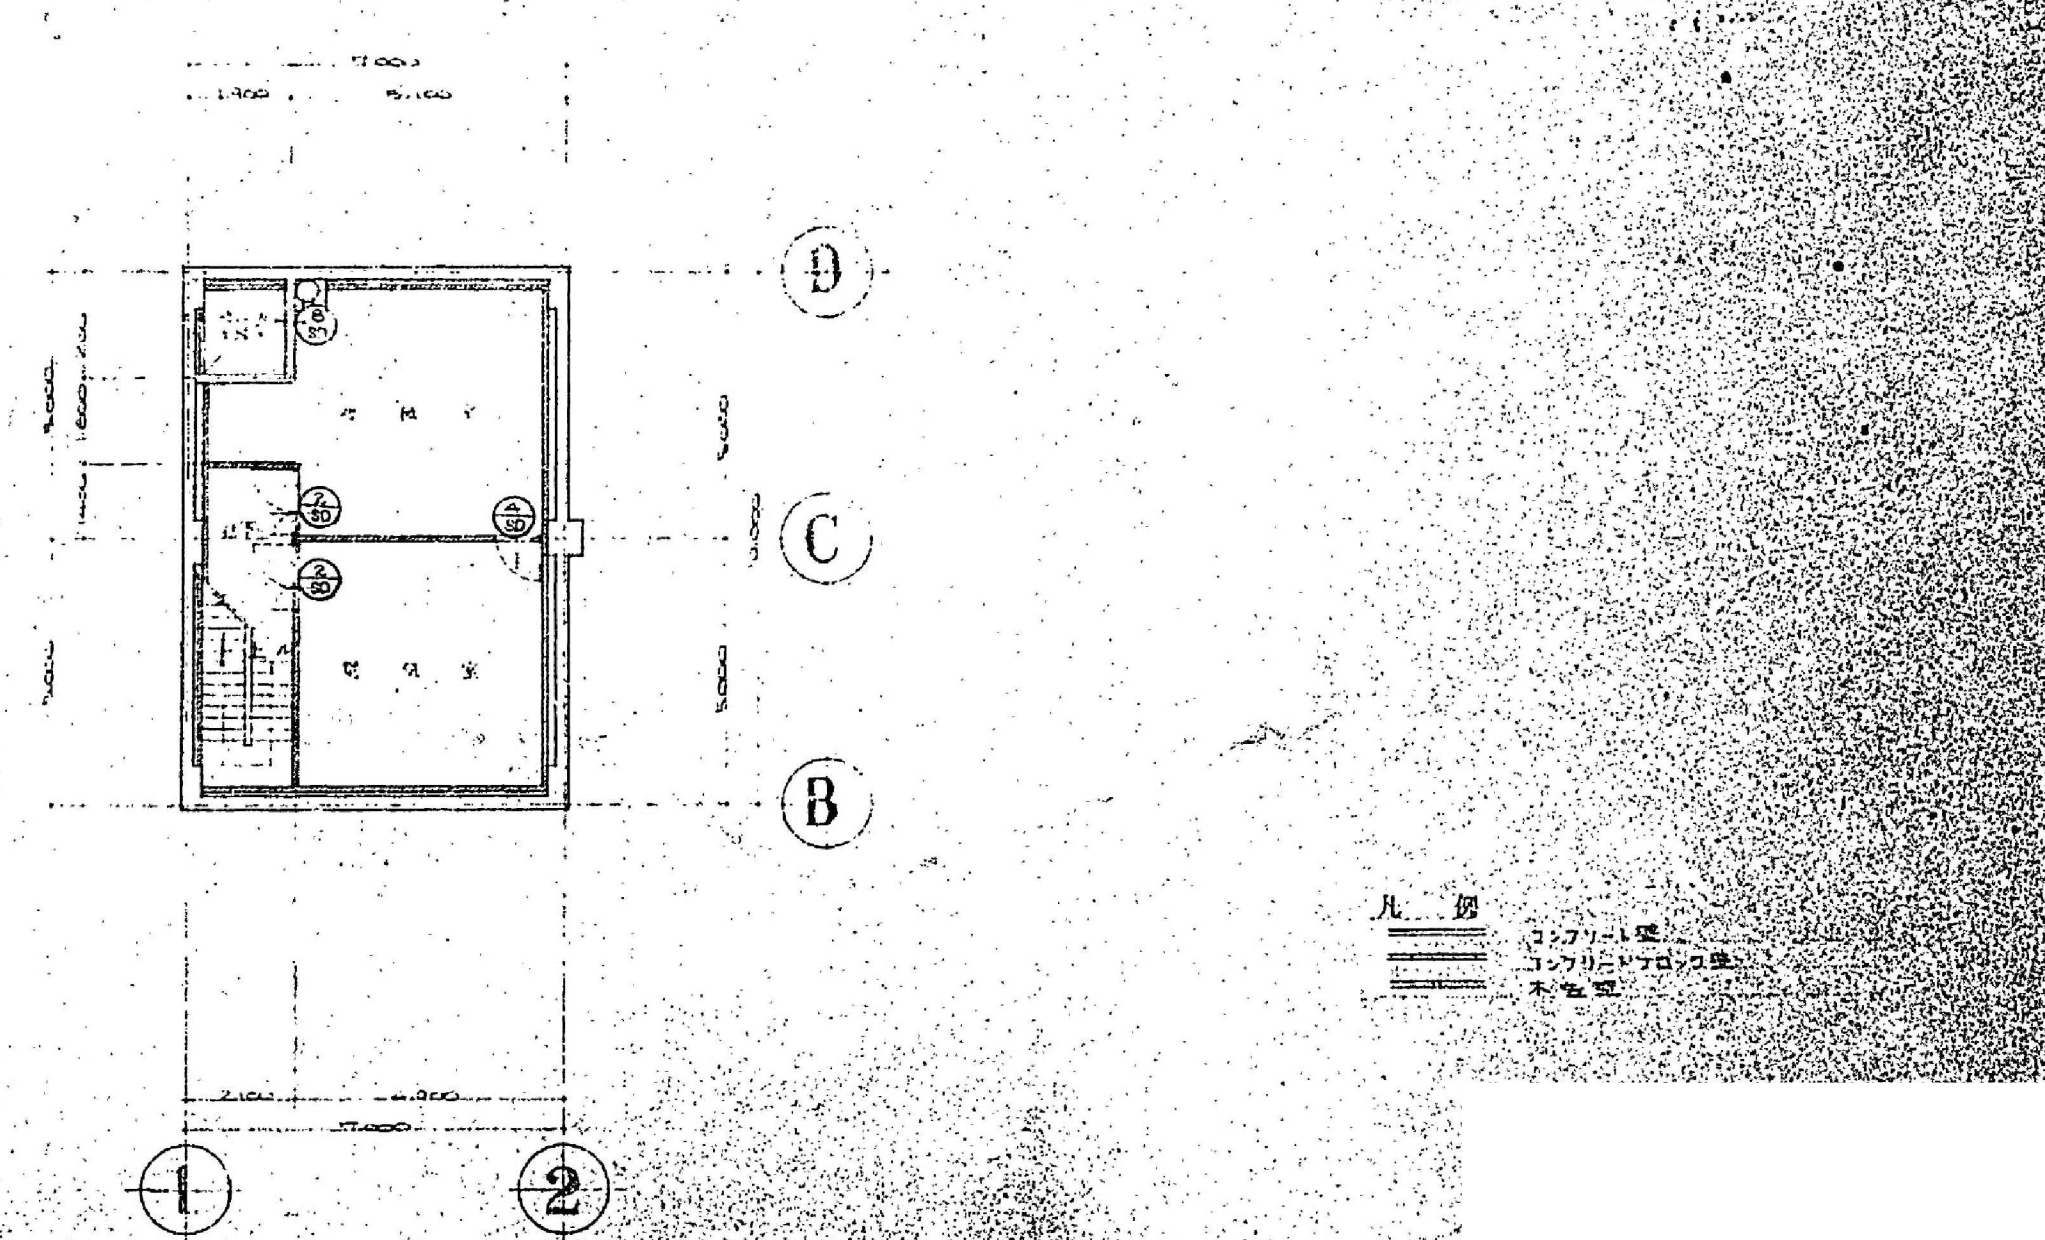

4階平面図 S=1/141

参考図

凡例
 コンクリート壁
 コンクリートフロー壁
 木造壁

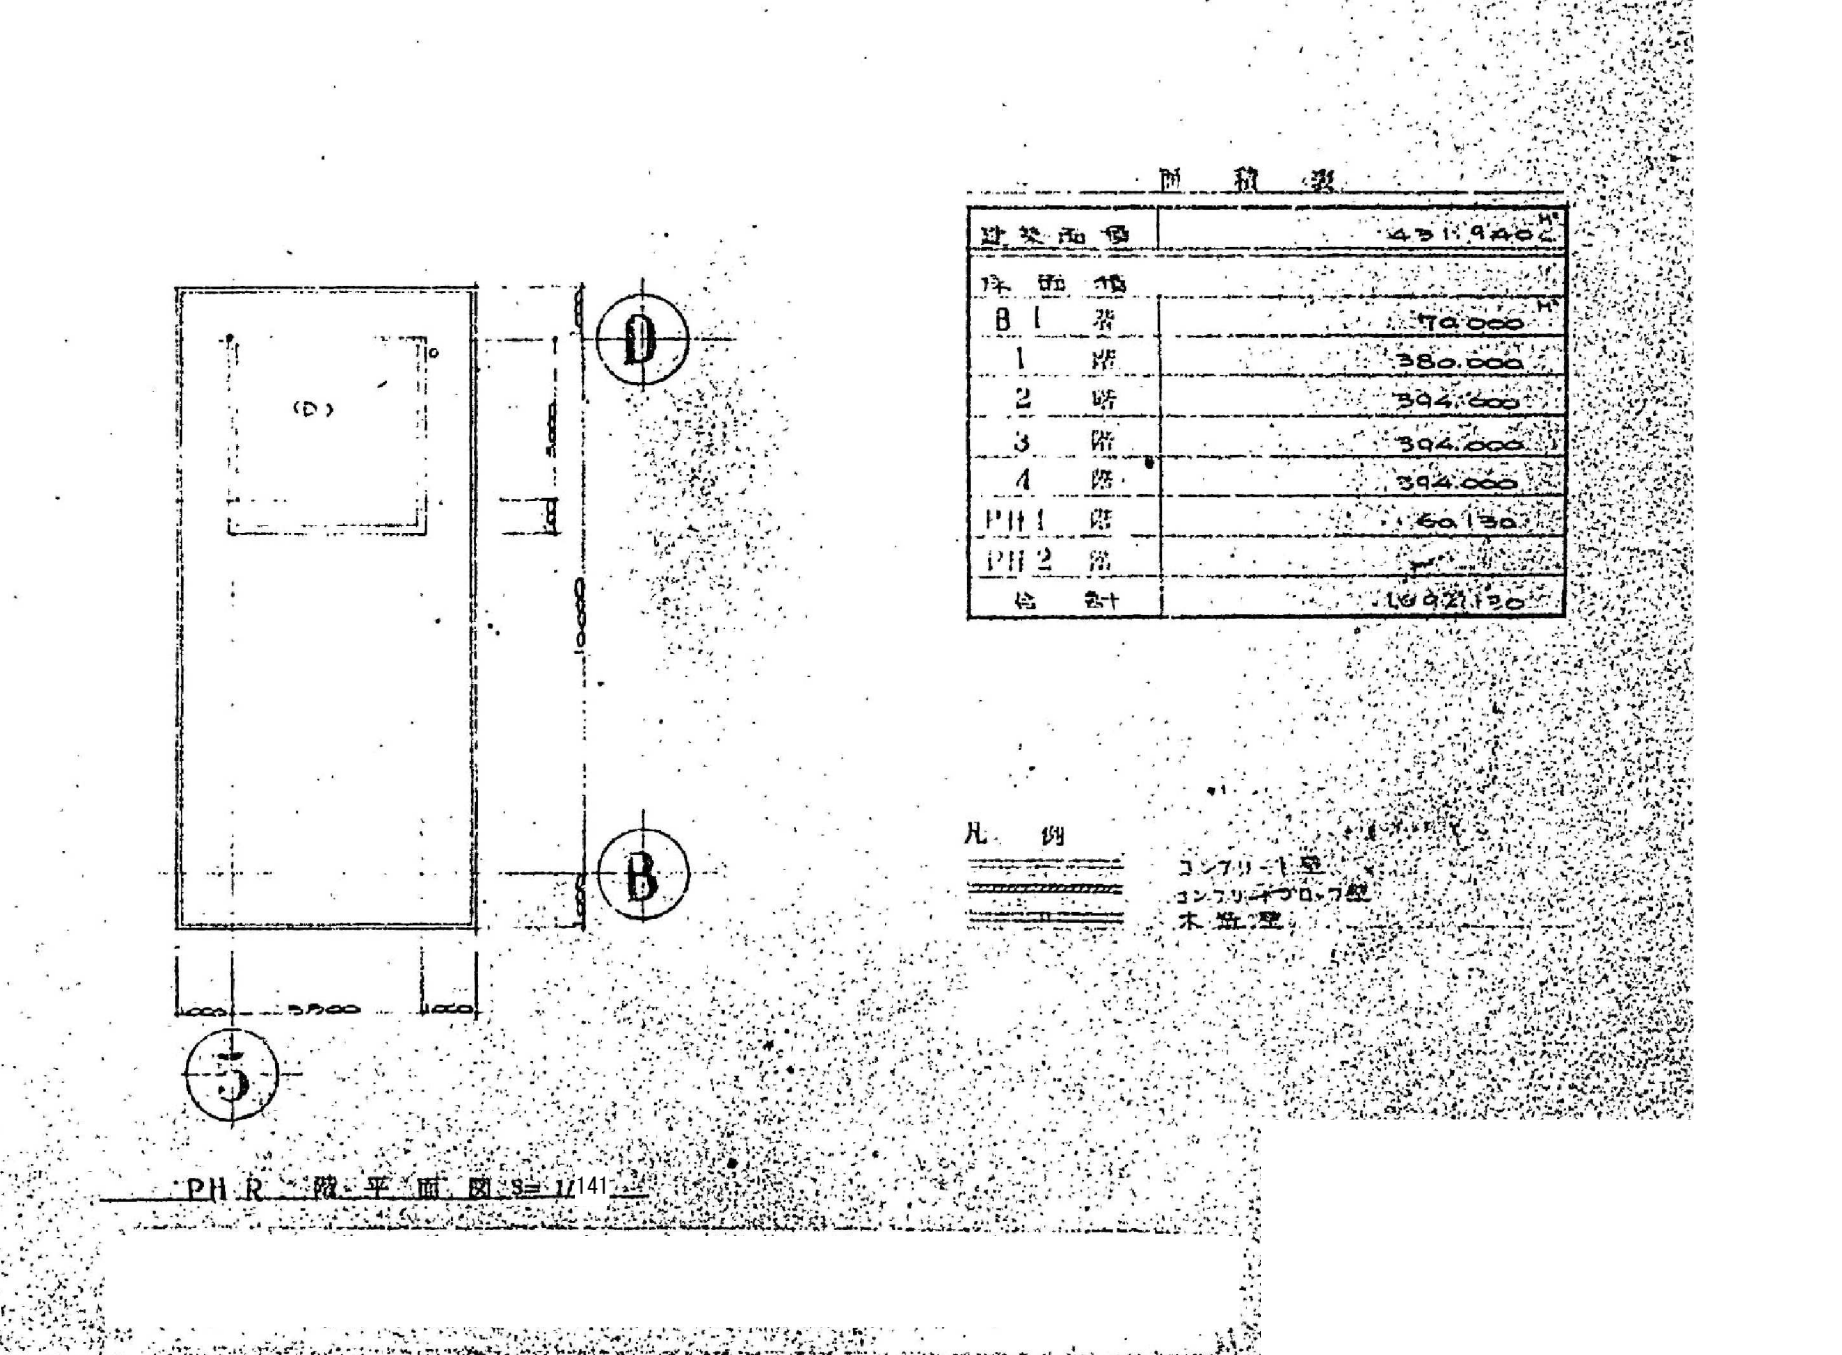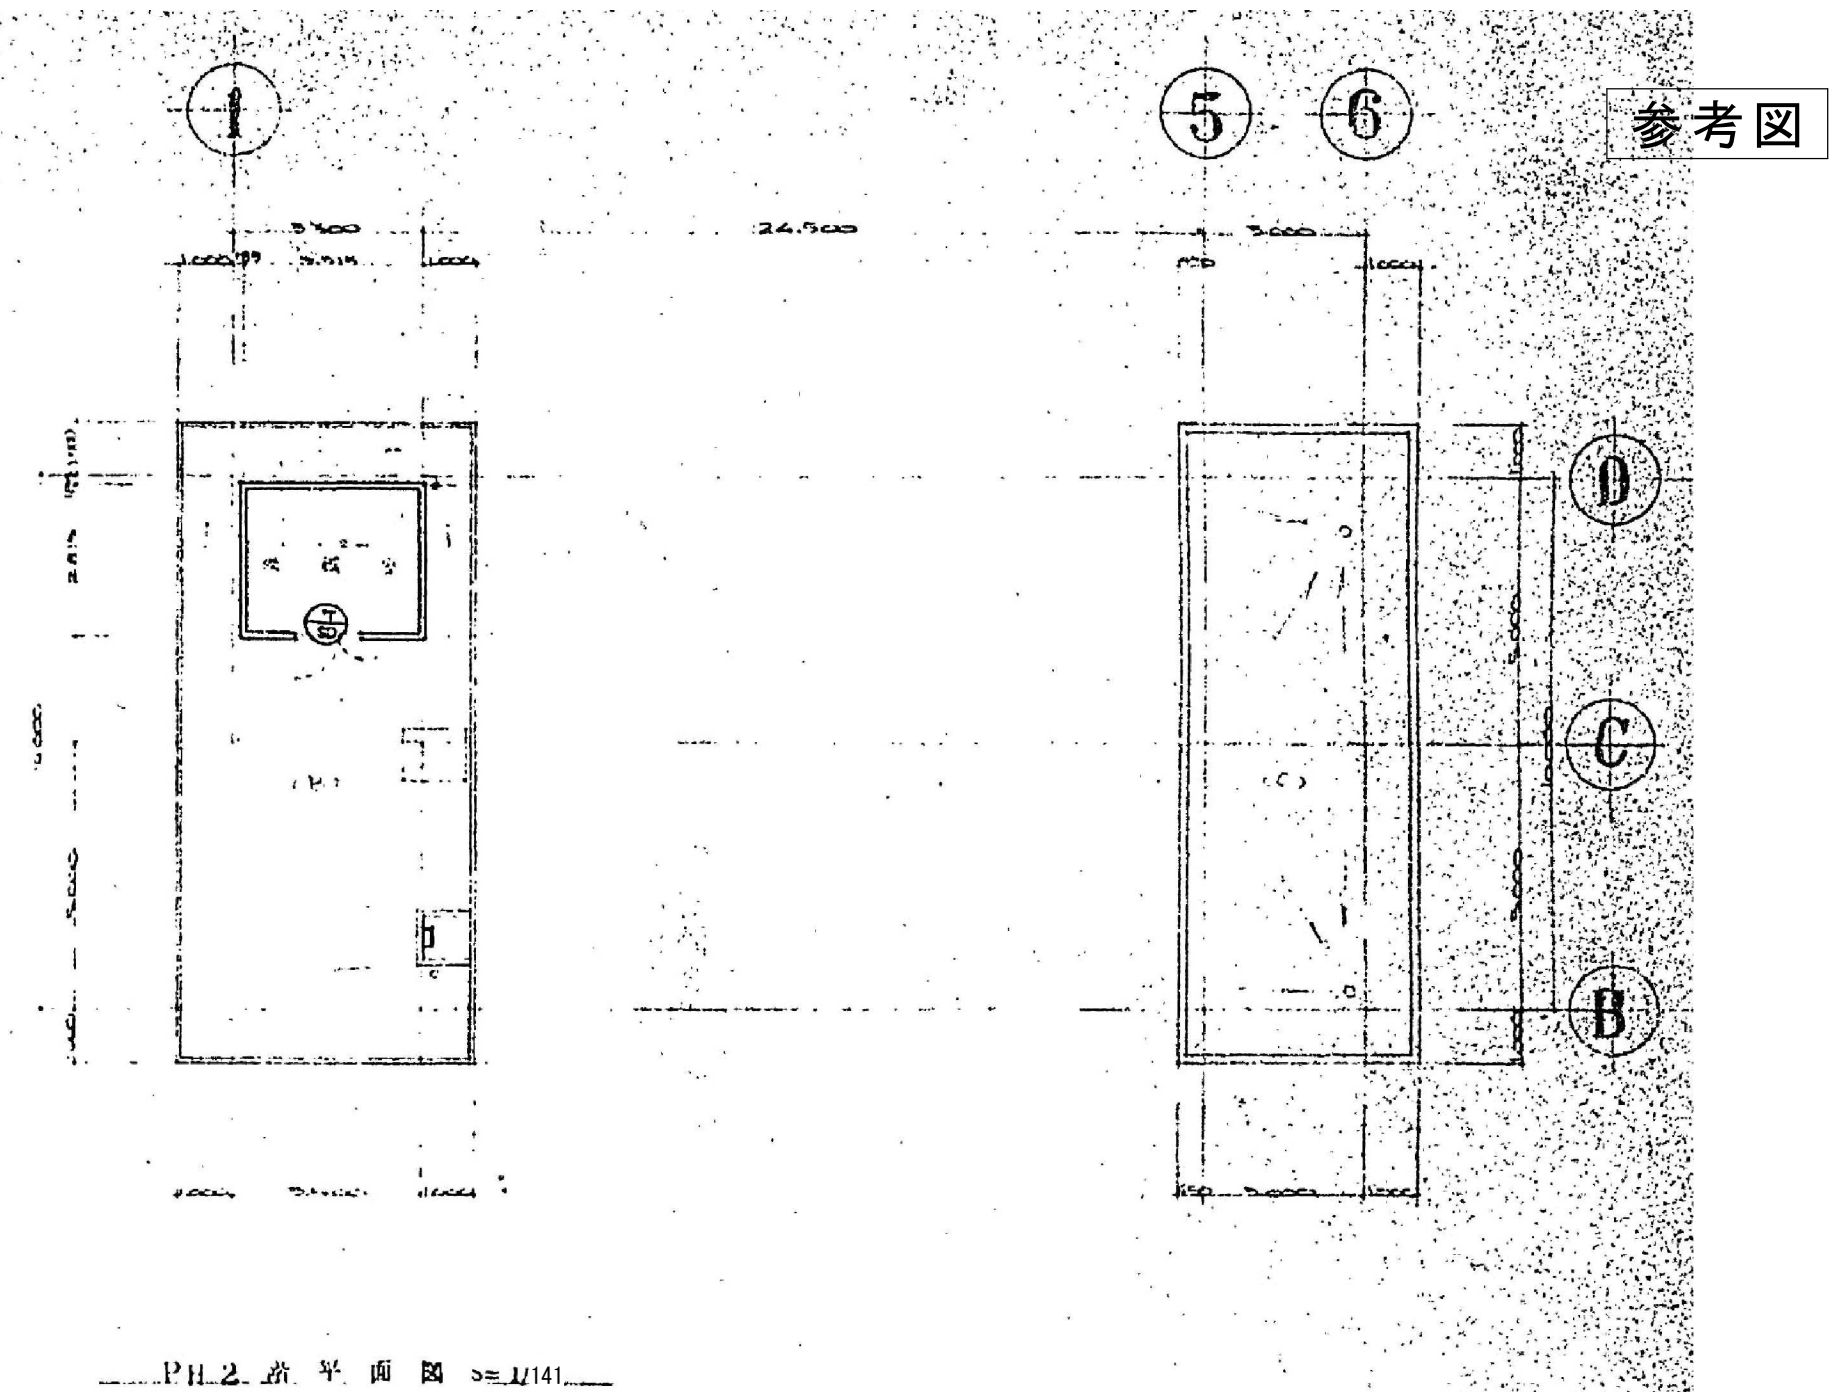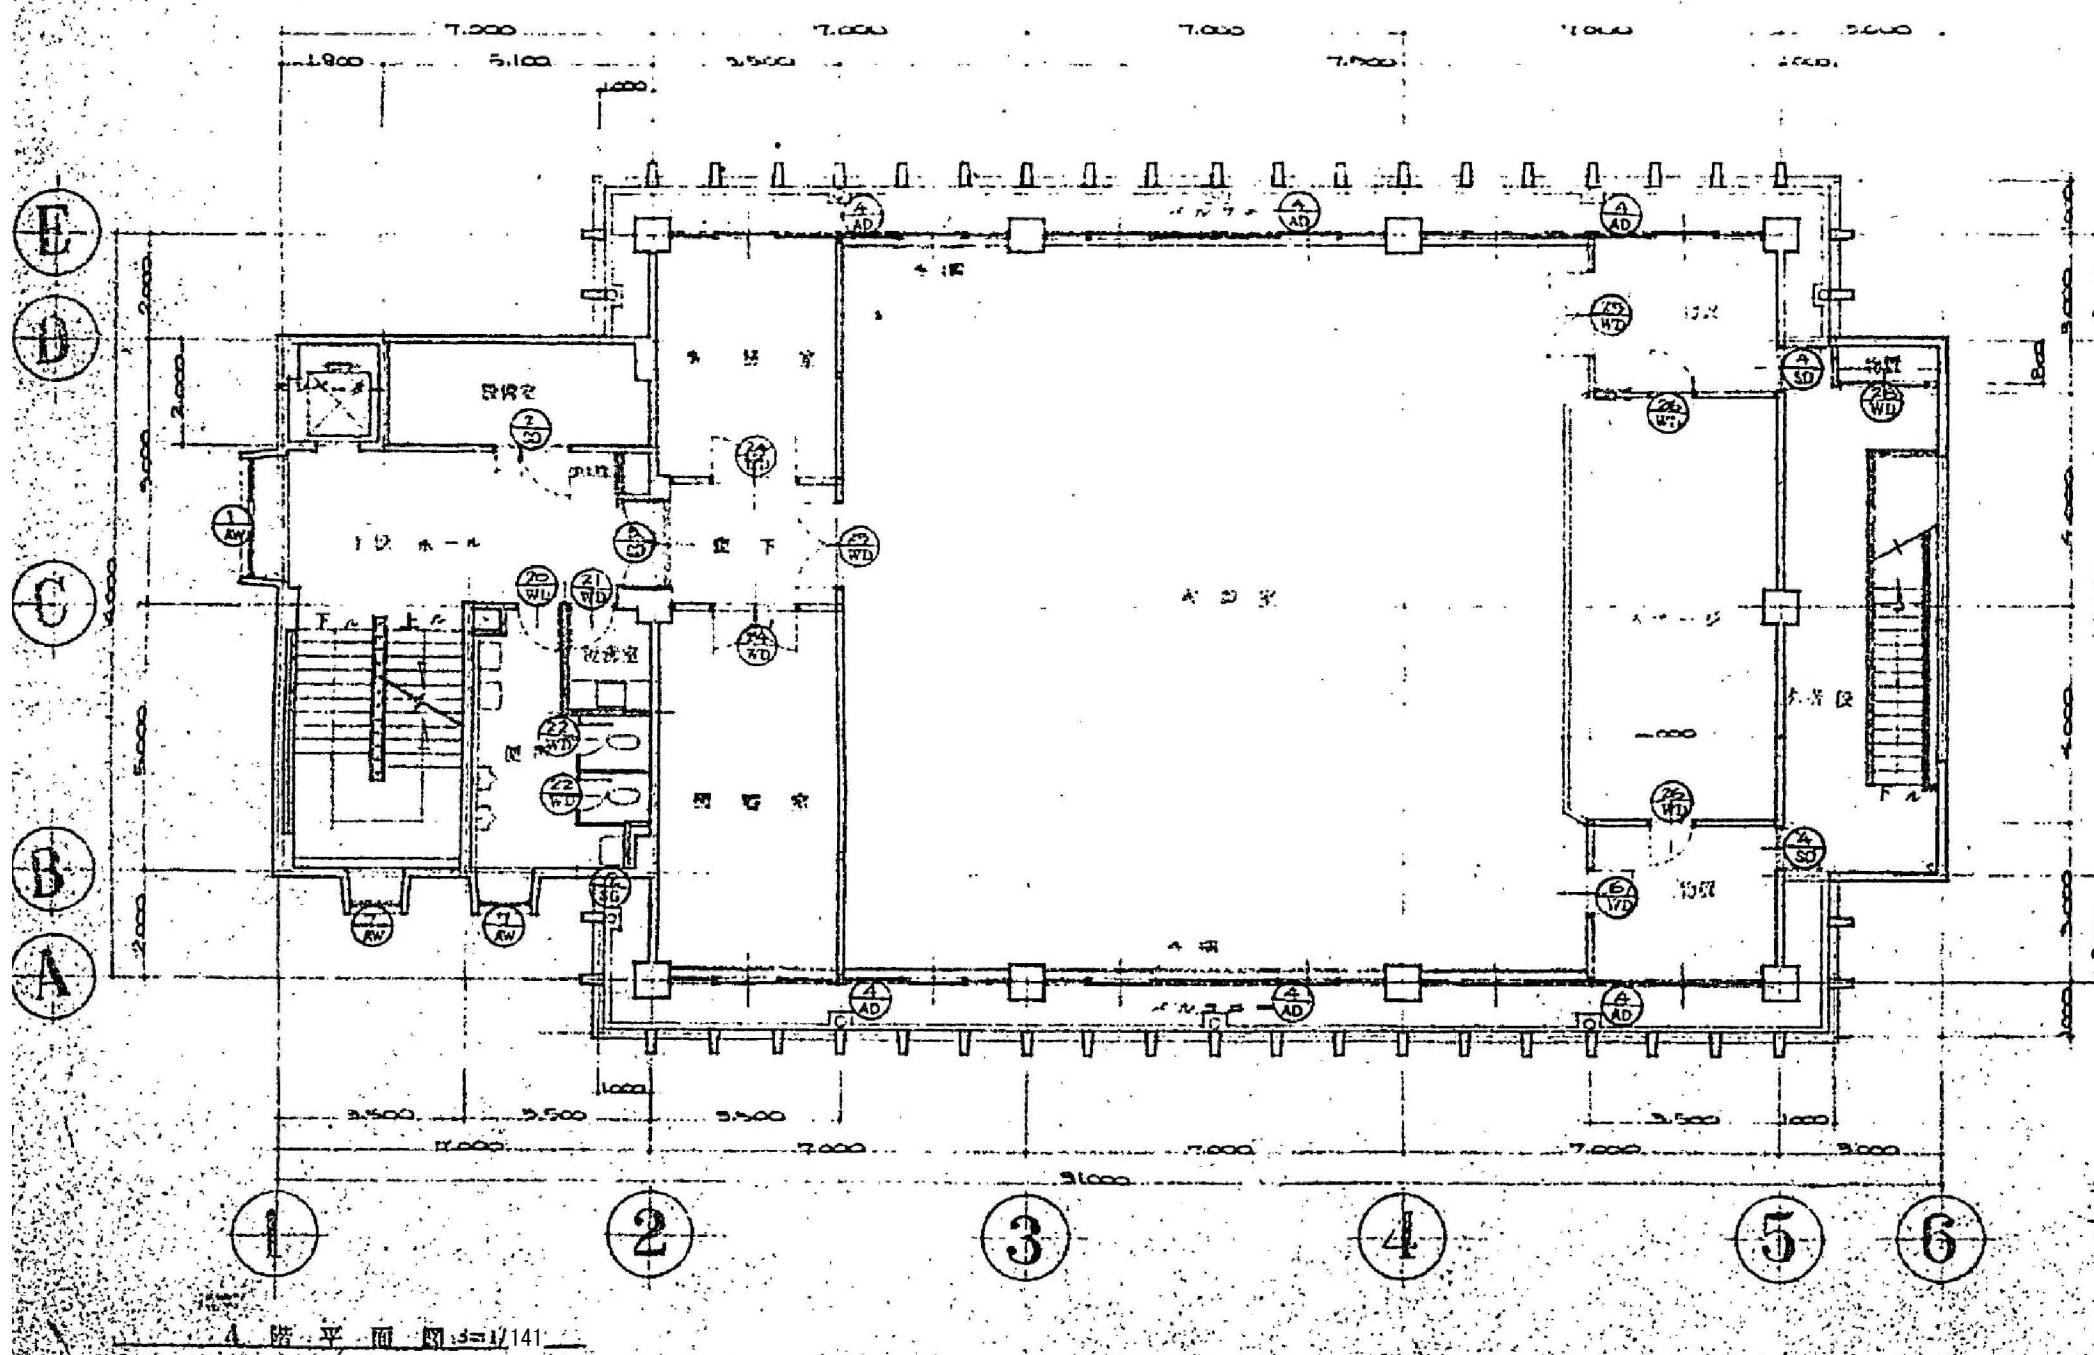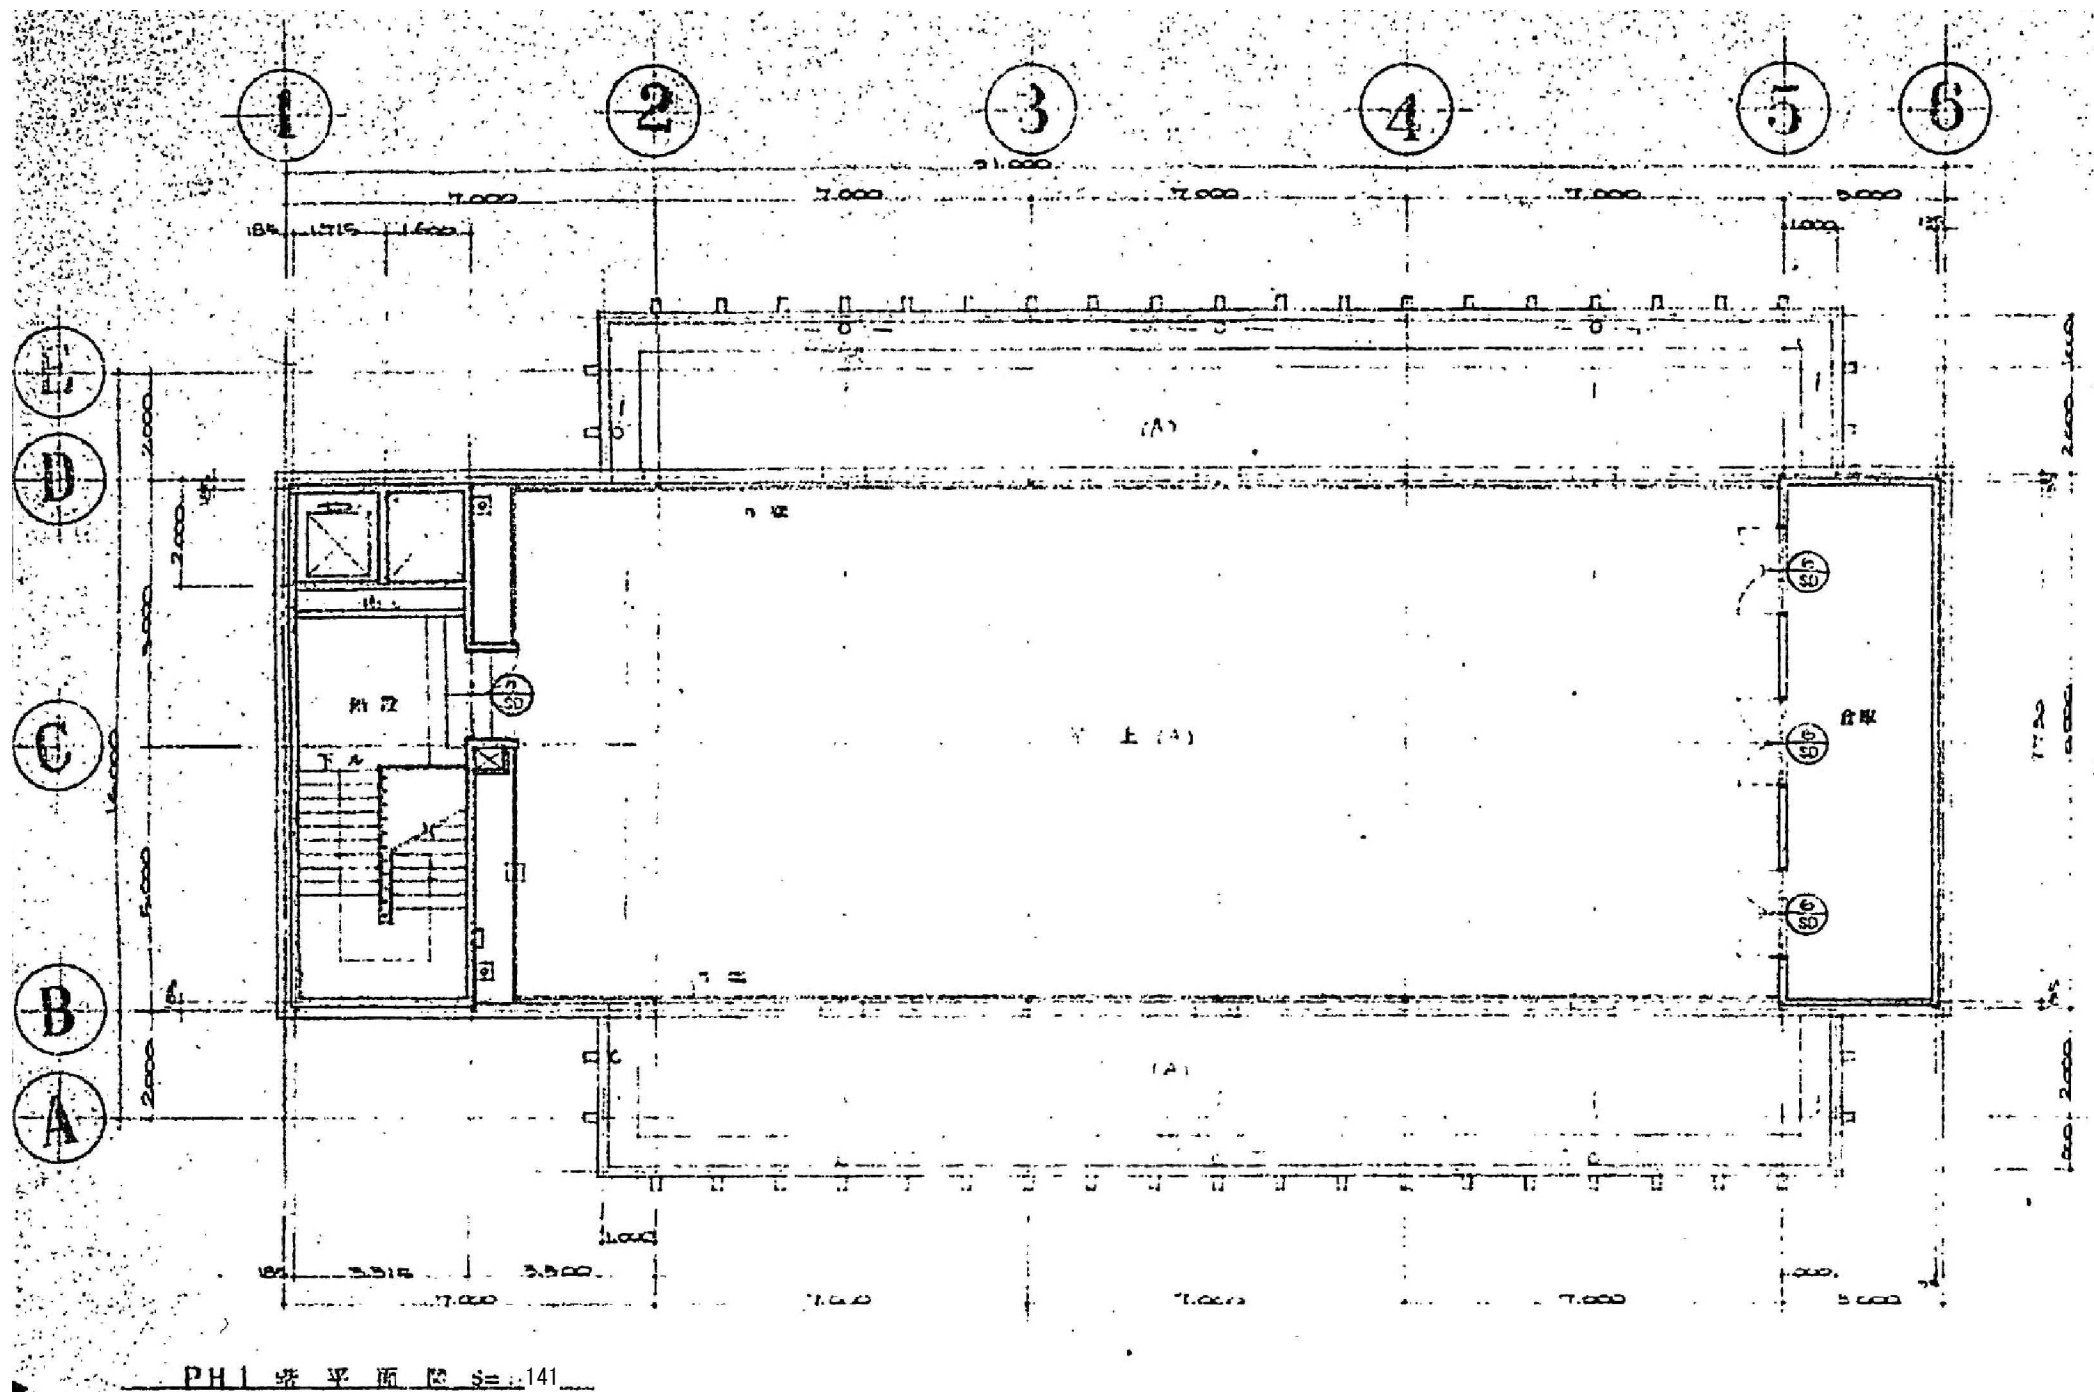

面積表

階	面積 (㎡)
B1 階	70.000
1 階	380.000
2 階	394.000
3 階	394.000
4 階	394.000
PH1 階	60.130
PH2 階	60.130
合 計	1642.130

凡 例

コンクリート造
コンクリート造
木造

memo

check
client
architect
contractor

scale
S=1/141

drawing title
建具表4~PHR階キプラン

project title
旧社会福祉センター解体工事

Kisho
Architectural
Design Office

一級建築士 登録第146490号
一級建築士事務所 登録第1-169号
(有) 貴匠設計 Kisho Architectural Design Office
管理建築士: 山田 賢治

drawing no.


sheet no.

A-48
原図: A2


<p>記号・数量 使用場所</p> <p>図状・寸法</p>	<p>記号・数量 使用場所</p> <p>図状・寸法</p>	<p>記号・数量 使用場所</p> <p>図状・寸法</p>	<p>記号・数量 使用場所</p> <p>図状・寸法</p>	<p>記号・数量 使用場所</p> <p>図状・寸法</p>
<p>個別方式</p> <p>見込</p> <p>仕上</p> <p>明子</p> <p>金物</p> <p>備考</p>	<p>個別方式</p> <p>見込</p> <p>仕上</p> <p>明子</p> <p>金物</p> <p>備考</p>	<p>個別方式</p> <p>見込</p> <p>仕上</p> <p>明子</p> <p>金物</p> <p>備考</p>	<p>個別方式</p> <p>見込</p> <p>仕上</p> <p>明子</p> <p>金物</p> <p>備考</p>	<p>個別方式</p> <p>見込</p> <p>仕上</p> <p>明子</p> <p>金物</p> <p>備考</p>
<p>記号・数量 使用場所</p> <p>図状・寸法</p>	<p>記号・数量 使用場所</p> <p>図状・寸法</p>	<p>記号・数量 使用場所</p> <p>図状・寸法</p>	<p>記号・数量 使用場所</p> <p>図状・寸法</p>	<p>記号・数量 使用場所</p> <p>図状・寸法</p>
<p>個別方式</p> <p>見込</p> <p>仕上</p> <p>明子</p> <p>金物</p> <p>備考</p>	<p>個別方式</p> <p>見込</p> <p>仕上</p> <p>明子</p> <p>金物</p> <p>備考</p>	<p>個別方式</p> <p>見込</p> <p>仕上</p> <p>明子</p> <p>金物</p> <p>備考</p>	<p>個別方式</p> <p>見込</p> <p>仕上</p> <p>明子</p> <p>金物</p> <p>備考</p>	<p>個別方式</p> <p>見込</p> <p>仕上</p> <p>明子</p> <p>金物</p> <p>備考</p>
<p>記号・数量 使用場所</p> <p>図状・寸法</p>	<p>記号・数量 使用場所</p> <p>図状・寸法</p>	<p>記号・数量 使用場所</p> <p>図状・寸法</p>	<p>記号・数量 使用場所</p> <p>図状・寸法</p>	<p>記号・数量 使用場所</p> <p>図状・寸法</p>
<p>個別方式</p> <p>見込</p> <p>仕上</p> <p>明子</p> <p>金物</p> <p>備考</p>	<p>個別方式</p> <p>見込</p> <p>仕上</p> <p>明子</p> <p>金物</p> <p>備考</p>	<p>個別方式</p> <p>見込</p> <p>仕上</p> <p>明子</p> <p>金物</p> <p>備考</p>	<p>個別方式</p> <p>見込</p> <p>仕上</p> <p>明子</p> <p>金物</p> <p>備考</p>	<p>個別方式</p> <p>見込</p> <p>仕上</p> <p>明子</p> <p>金物</p> <p>備考</p>
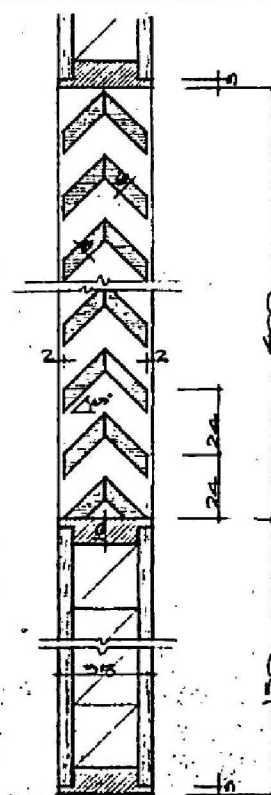

ドア枠断面詳細図 S=1/3

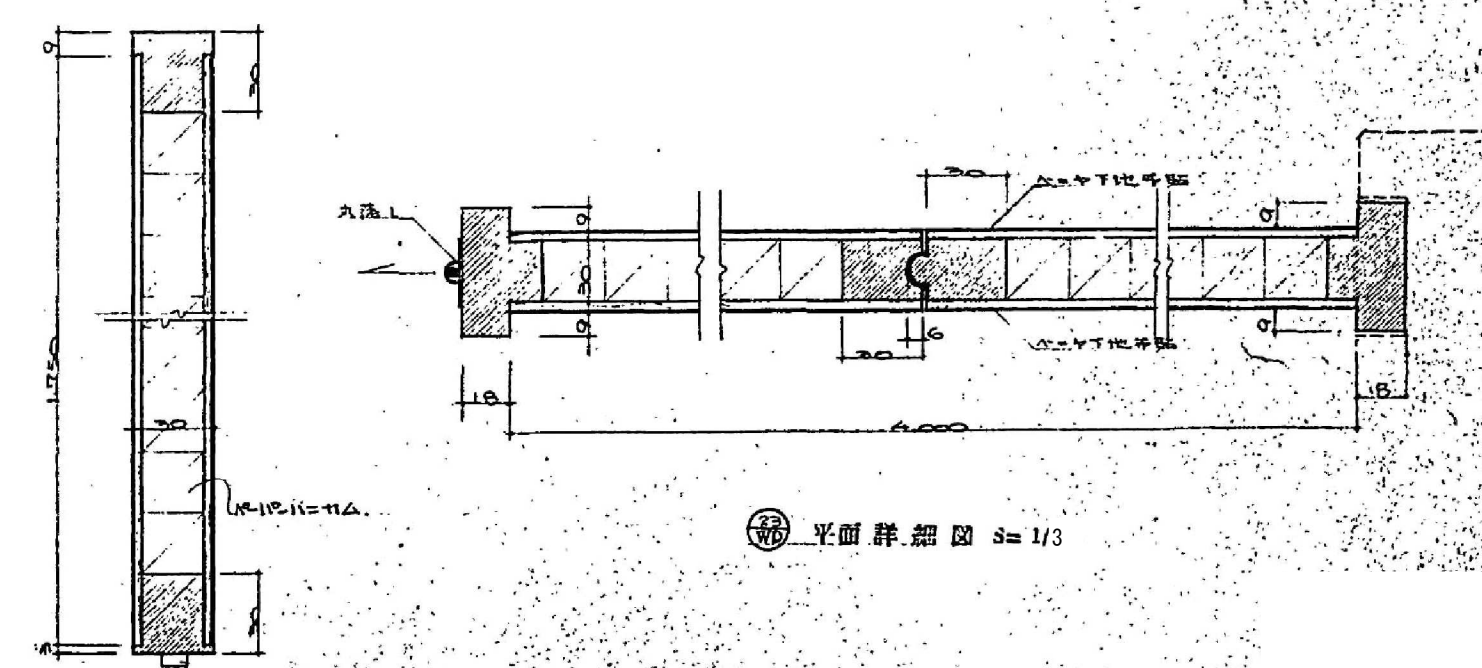

平面詳細図 S=1/3

断面詳細図 S=1/3