

津市久居中央スポーツ公園内旧プール等解体工事

図 面 リ ス ト									
建 築 工 事					電 気 工 事			機 械 工 事	
図面番号	図 面 名 称	図面番号	図 面 名 称	図面番号	図 面 名 称	図面番号	図 面 名 称	図面番号	図 面 名 称
A-001	解体工事特記仕様書（１）	A-049	テント詳細図	A-089	プールサイト´及び外構撤去範囲図	E-01	電気__配置図	M-01	機械設備 配置図
A-002	解体工事特記仕様書（２）	A-050	オートプールリッジ´詳細図	A-090	仮設計画図	E-02	電気__キュービクル式受電設備図	M-02	機械設備 管理棟 平面図
A-011	付近見取図・配置図・工事概要	A-051	欠番			E-03	電気__分配電盤結線図	M-03	管理棟 給排水設備 平面図（１）
A-012	解体建物等概要 外部・内部仕上´げ表	A-052	欠番			E-04	電気__幹線動力設備コンセント設備図	M-04	管理棟 給排水設備 平面図（２）
A-013	管理棟平面図	A-053	雑詳細図（１）	S-001	管理棟 基礎伏図	E-05	電気__照明器具弱電機器図	M-05	付属棟 給排水設備 平面図
A-014	管理棟立面図・断面図	A-054	欠番	S-002	管理棟 基礎詳細図	E-06	電気__電灯コンセント設備図	M-06	付属棟 給排水設備 平面詳細図
A-015	管理棟天井伏図	A-055	スライダ´-基礎詳細図	S-003	管理棟 梁伏図・部材リスト	E-07	電気__弱電設備図	M-07	付属棟 換気設備 平面図
A-016	管理棟屋根伏図	A-056	スタート台基礎詳細図・柱脚詳細図	S-004	管理棟 軸組図	E-08	電気__自動火災報知設備系統図	M-08	プール 給排水設備図
A-017	管理棟矩計図	A-057	オートプールリッジ´基礎詳細図	S-005	管理棟 鉄骨詳細図	E-09	電気__自動火災報知設備図	M-09	プール ろ過機器表
A-018	管理棟平面詳細雑詳細図01	A-058	50MP´-ル本体図	S-006	付属棟 基礎伏・基礎詳細・梁伏図	E-10	電気__便所 平面図	M-10	プール ろ過設備詳細図
A-019	管理棟平面詳細雑詳細図02	A-059	50MP´-ル基礎伏図	S-007	付属棟 軸組・腰洗い配筋図	E-11	電気__空調 平面図	M-11	幼児プール ろ過設備平面図
A-020	管理棟平面詳細雑詳細図03	A-060	50MP´-ル金具位置図	S-008	付属棟 鉄骨詳細図	E-12	電気__付属棟 平面図	M-12	幼児プール ろ過設備詳細図
A-021	管理棟平面詳細雑詳細図04	A-061	50MP´-ル雑詳細図	S-009	上屋 1 基礎伏図・基礎詳細図	E-13	電気__屋外炊事場 配置図	M-13	受水槽詳細図
A-022	管理棟風除室´-ル展開図	A-062	スライダ´-着水プ´-ル本体図	S-010	上屋 1 梁伏図・軸組図・部材リスト	E-14	電気__屋外炊事場 電灯コンセント設備図	M-14	受水槽廻り配管詳細図
A-023	管理棟管理事務室´-務室監視員室湯沸し展開図	A-063	スライダ´-着水プ´-ル基礎伏図	S-011	上屋 1 鉄骨詳細図	E-15	電気__屋外便所 平面図	M-15	合併処理槽図
A-024	管理棟男子更衣室´-室展開図	A-064	スライダ´-着水プ´-ル金具位置図	S-012	上屋 2 基礎伏図・基礎詳細図 梁伏図・部材リスト	E-16	電気__ウォータースライダ´- 配置図	M-16	合併処理槽配筋図
A-025	管理棟男女便所´-倉庫展開図	A-065	スライダ´-着水プ´-ル雑詳細図	S-013	上屋 2 軸組図・鉄骨詳細図	E-17	電気__外灯配線図	M-17	ポンプ電気図
A-026	管理棟廊下足洗展開図	A-066	幼児プ´-ル本体図			E-18	電気__外灯姿図 1	M-18	屋外炊事場 給排水設備図
A-027	管理棟建具指示図	A-067	幼児プ´-ル基礎伏図			E-19	電気__外灯姿図 2	M-19	屋外炊事場 給排水設備平面図
A-028	管理棟建具表	A-068	幼児プ´-ル金具位置図					M-20	広場 給水設備図
A-029	付属棟平面図・立面図・断面図	A-069	幼児プ´-ル雑詳細図					M-21	屋外トイレ 詳細図
A-030	付属棟矩計図	A-070	流水プ´-ル本体図					M-22	屋外トイレ 浄化槽詳細図
A-031	付属棟平面詳細展開図	A-071	流水プ´-ル基礎伏図						
A-032	付属棟展開詳細図	A-072	流水プ´-ル金具位置図						
A-033	付属棟建具指示天井伏図	A-073	流水プ´-ル雑詳細図						
A-034	付属棟建具表雑詳細図	A-074	プ´-ル廻り雑詳細図（１）						
A-035	上屋 1 平面図・立面図	A-075	プ´-ル廻り雑詳細図（２）						
A-036	上屋 1 矩計図	A-076	屋外炊事場 平面図 立面図						
A-037	上屋 2 配置図	A-077	屋外炊事場 梁伏図 矩計図						
A-038	上屋 2 平面図・立面図・矩計図	A-078	屋外炊事場 基礎伏図 基礎詳細図						
A-039	スタート台 平面図・立面図	A-079	屋外便所詳細図						
A-040	スタート台 梁伏図・軸組図	A-080	屋外便所外構図						
A-041	ウォータースライダ´-仕様書・本体図	A-081	自販機用テント						
A-042	ウォータースライダ´-詳細図（１）	A-082	付帯物詳細01						
A-043	ウォータースライダ´-詳細図（２）	A-083	付帯物詳細02						
A-044	欠番	A-084	外構 管理棟前広場詳細図						
A-045	ウォータースライダ´-位置図・詳細図	A-085	外構 管理棟前大型門扉図						
A-046	スライダ´-着水部´-断面詳細図	A-086	外構 駐輪場図						
A-047	スライダ´-着水部´-断面詳細図・基礎図	A-087	外構 雑詳細図						
A-048	幼児用スライダ´-詳細図	A-088	外構 駐車場植え込み						

内田構造建築工房

	内田構造建築工房 一級建築士 内田 浩司 大臣登録番号 一級 №215989 三重県知事登録 第1 - 1 5 2 2 号 〒514-1107 三重県 津市 久居中町818 Tel 059(256)2303/Fax 059(254)0085					年月日	工事名称 津市久居中央ｽﾎﾟｰﾂ公園内旧ﾌﾟｰﾙ等解体工事	図面番号
						縮 尺		

解体工事特記仕様書

I. 工事名	津市久居中央緑ヶ公園内旧プール等解体工事
II. 工事概要	
1 工事場所	津市 戸木町 地内
2 工事内容	解体工事一式
棟名称	管理棟 付属棟 上屋1 上屋2 屋外炊事場 屋外便所 駐輪場
構造	S造 S造 S造 S造 木造 PC造 S造
延面積	776㎡ 116㎡ 122㎡ 9㎡ 93㎡ 15㎡ 53㎡・32㎡
その他	50mプール、流水プール、着水プール、幼児プール、ウォーターライフ FRP製 スタート台、オバーブリッジ、テント S造
外構	植込み、花壇、擁壁、フェンス、側溝・樹類、植栽等一式
上記に伴う電気設備、機械設備	

- III. 解体工事仕様
- 1 共通仕様

図面及び特記仕様書に記載されていない事項は、建築物解体工事共通仕様書（国土交通省大臣官房官庁営繕部監修、令和4年版）による。
- 2 特記仕様

1) 項目は、番号に○印の付いたものを適用する。

2) 特記事項は、○の付いたものを適用する。

3) 項目欄に記載の（ ）内表示番号は解共仕の該当項目等を示す。

章	項目	特記事項																		
① 一般 共通 事項	① 適用基準	本特記事項に個別に記載の適用基準に加え、以下の基準等を適用する。 ・国土交通省大臣官房官庁営繕部監修「公共建築工事標準仕様書」（令和7年版） ・国土交通省大臣官房官庁営繕部監修「公共建築改修工事標準仕様書」（令和7年版） ○国土交通省大臣官房官庁営繕部監修「建築物解体工事共通仕様書・同解説」（最新版） ・国土交通省大臣官房官庁営繕部監修「建築工事標準詳細図」（令和4年版） ○建設工事に係る資材の再資源化等に関する法律 ○その他関係法令																		
	② 発生材の処理等 (1. 3. 10) (4. 4. 1) (5. 4. 1)	○ 本工事は、特定建設資材を用いた建築物等に係る解体工事等であって、その規模が、建設リサイクル法施行令で定める建設工事の規模に関する基準以上の工事であるため、建設リサイクル法に基づき分別解体等及び特定建設資材の再資源化等の実施について適正な措置を講ずることとする。 工事契約後に明らかになったやむをえない事情により、予定した条件により難い場合は、監督員と協議するものとする。 ・ 分別解体等の方法 <table><tr><th>工程</th><th>作業の有無</th><th>分別解体等の方法</th></tr><tr><td>建築設備・内装材等</td><td>○ 有 ・ 無</td><td>○手作業 ○手作業、機械作業の併用</td></tr><tr><td>屋根ふき材</td><td>○ 有 ・ 無</td><td>○手作業 ○手作業、機械作業の併用</td></tr><tr><td>外装材・上部構造部分</td><td>○ 有 ・ 無</td><td>・手作業 ○手作業、機械作業の併用</td></tr><tr><td>基礎・基礎ぐい</td><td>○ 有 ・ 無</td><td>・手作業 ○手作業、機械作業の併用</td></tr><tr><td>その他 ()</td><td>・ 有 ・ 無</td><td>・手作業 ・手作業、機械作業の併用</td></tr></table> 引き渡しを要するもの ○ 無 ・ 金属類 ・ PCB含有物 ・ () 特別管理産業廃棄物 ・ 有 () 処理方法 () 木材の縮減 ・ 実施する (最も近い再資源化施設までの距離が50kmを超える場合に限る) 再資源化し現場で利用する建設廃棄物 ・ () 再資源化を図るもの ○ コンクリート塊 ○ アスファルトコンクリート塊 ○ 建設発生木材 ○ 金属類 ・ 資源有効利用促進法に基づく指定再資源化製品 ・ 資源有効利用促進法に基づく指定再利用促進製品 ・ 廃棄物処理法に基づく水銀使用製品産業廃棄物 ・ 硬質ポリ塩化ビニル管及び継手 ・ ガラス	工程	作業の有無	分別解体等の方法	建築設備・内装材等	○ 有 ・ 無	○手作業 ○手作業、機械作業の併用	屋根ふき材	○ 有 ・ 無	○手作業 ○手作業、機械作業の併用	外装材・上部構造部分	○ 有 ・ 無	・手作業 ○手作業、機械作業の併用	基礎・基礎ぐい	○ 有 ・ 無	・手作業 ○手作業、機械作業の併用	その他 ()	・ 有 ・ 無	・手作業 ・手作業、機械作業の併用
工程	作業の有無	分別解体等の方法																		
建築設備・内装材等	○ 有 ・ 無	○手作業 ○手作業、機械作業の併用																		
屋根ふき材	○ 有 ・ 無	○手作業 ○手作業、機械作業の併用																		
外装材・上部構造部分	○ 有 ・ 無	・手作業 ○手作業、機械作業の併用																		
基礎・基礎ぐい	○ 有 ・ 無	・手作業 ○手作業、機械作業の併用																		
その他 ()	・ 有 ・ 無	・手作業 ・手作業、機械作業の併用																		

	引渡しを要するもの以外のものは、全て構外に搬出し、建設工事に係る資源の再資源化等に関する法律、資源の有効な利用の促進に関する法律、廃棄物の処理及び清掃に関する法律、その他関係法令によるほか、「建設副産物適正処理推進要綱」に従い適切に処理し、監督員にマニフェストA、B2、D票を提示すること。
③ コブリス・プラスへの登録	受注者は工事着手前に「再生資源利用計画書」及び「再生資源利用促進計画書」を作成し、施工計画書に含めて監督員へ写しを提出するとともに法令等に基づき、再生資源利用計画及び源利用促進計画を工事現場の公衆が見やすい場所に掲げなければならない。 また、工事完了後には「再生資源利用実施書」及び「再生資源利用促進実施書」をすすみやかに作成し、監督員へ写しを提出すること。 なお、各計画書及び実施書の作成等は、JACICが運営する「コブリス・プラス」に登録のうえ、行うこと。
④ 三重県産業廃棄物税	本工事には産業廃棄物税相当分が計上されていないため、受注者が課税対象となった場合には、完成年度の翌年度の4月1日から8月31日までの間に、別に定める様式に産業廃棄物税納付証明書を添付して、当該工事の発注者に対して、支払請求を行うことができる。なお、この期間を超えて請求することはできない。 また、産業廃棄物処理集計表（マニフェストの数量の集計）を超えて請求することはできない。
5 電気保安技術者 (1. 3. 3)	・ 配置する
⑥ 技能士 (1. 5. 2)	職種別に可能なものについては積極的に活用すること
⑦ 疑義	設計図書に明記のない場合、または、疑義が生じた場合は、監督員と協議し、その指示を受けてから施工すること。
⑧ 施工条件 (1. 3. 5)	○ 監督員と協議し決定する。 施工可能日 ○ 指定なし ・ 一部に土、日曜日、祝祭日施工あり 施工可能時間帯 ○ 指定なし ・ 時 ～ 時 部位別の施工順序 ○ 指定なし ・ () 工事車両の駐車場 ・ 指定なし ○ 図示（A-90 ） 資機材置場 ・ 指定なし ○ 図示（A-90 ）
⑨ 官公庁手続	工事に必要な手続きは受注者が速やかに処理し、この手続きに関する諸費用は受注者負担とする。
⑩ 騒音・振動の防止	重機は「低騒音型・低振動型建設機械の指定に関する規定」に基づき指定された建設機械の使用に努めること。
⑪ 危険災害の防止	1) 工事期間中、現場内入場者、近隣居住者および周辺建物に危害を与えぬよう注意すること。 万一、紛争が生じた場合は、受注者が誠意をもって解決すること。 なお、近隣等との折衝は、あらかじめその概要を監督員に報告し、その経過については記録し、遅滞なく監督員に報告する。 2) 現場作業日は、交通整理のための誘導員を常駐配置すること。
⑫ 工事進入路	重機搬出入、産業廃棄物搬出経路については事前に施工計画書を提出し、監督員の承認を得ること。また、工事現場の周辺道路を汚さないように、車両足回り洗浄場を設けること。汚した場合は、すみやかに清掃を行うこと。
⑬ 工事写真	1) 着工前 : 解体建物・敷地周辺・周辺道路・工作物の撮影を行うこと。 2) 工事中 : 営繕工事写真撮影要領（国土交通省大臣官房官庁営繕部監修（最新版））に従い撮影するほか、監督員との協議による。 なお、デジタル工事写真の小黑板情報電子化を行う場合は、「デジタル工事写真の小黑板情報電子化について(令和5年3月1日付け国営建技第14号)」による。
⑭ 完成写真	デジタルカメラで撮影し、全てL版相当サイズで印刷する。 (A 4版用紙に1ページあたり3枚) 1部 写真は着工前・施工中・完成を同一場所から黑板なしで撮影すること。
⑮ 事故の発生時	工事施工中に事故が発生した場合には、直ちに監督員に通報するとともに、所定の様式により、工事事故報告書を監督員が指示する期日までに提出すること。 また、事故発生後の措置について監督員と協議を行うとともに、当該事故に係る状況聴取、調査、検証等に協力すること。

⑯ 産業廃棄物	施工計画書には、工事現場から産業廃棄物処理場までの運搬経路、産業廃棄物処理契約書の写し、産業廃棄物収集運搬業者及び産業廃棄物処理業者許可書の写し、その他監督員の指示するものを添付すること。
⑰ 地下残存物の確認	中間検査又は完成検査において、地下残存物の確認を受けること。確認時期は、監督員と協議し決定する。
⑱ 損傷を与えた場合の対応	解体工事により解体建築物以外の建築物や舗装、樹等に損傷を与えた場合には、監督員に報告するとともに、受注者の責任において現状復旧を行うこと。
⑲ 工事間調整	○別途工事との工程調整の必要あり 別途工事名：令和7年度 雲出川ヶ瀬河道掘削工事（予定） 調整項目 ○資材等の流用 ○仮設及び工事用道路等の調整 ・建設機械等の調整 ○施工順序の調整 ・その他（ ） ○盛土材等工事間流用あり 運搬方法 ・受注者で運搬 ○受注者以外で運搬 ・別途協議 ・その他（ ） 引渡予定場所 ○図示（A-90 ） ・別途協議 ・その他（ ） 数量 （ 6,300m3程度 ） 運搬距離 （ Km程度 ）
⑳ その他	・作業着手までの期間に調査及び施工計画書を作成し、市監督員の承諾を得ること。 ・作業着手までの調査は、事前に施設管理者及び、市監督員と協議するものとする。 ・敷地内、周辺での作業・通行等は周辺住民の安全確保に十分配慮すること。 ・安全対策のため、作業終了時及び休工時は出入口を施錠すること。 ・作業着手前には、現況把握のために、破損箇所等があれば、市監督員の立合いのもと写真等に記録しておくこと。 ・設計書に明記がなくとも、機能上及び構造上当然必要と認められるもの、並びに、取合いのはつり補修復旧は本工事に含む。なお、内訳書の数量は参考とし、当図面を優先する。 ・工事用車両及び工事関係車両は、周辺道路に駐車しないこと。 ・緊急且つ必要な場合において、市監督員以外（施設管理者等）が直接受注者に指示することがある。その場合は当該指示に従うこと。 ・廃材、残土等の搬出にあたっては、周辺道路を汚さないこととし、当然のことながら無理な積込みは行わないこと。 ・工事車両等の出庫時は、車両足回りの洗浄を行い、工事現場からの土砂の流出を抑制すること。 ・喫煙は限られた場所のみとし、現場内は禁煙とする。 ・建物付属物については特記なき限り記載の有無に関わらず全て撤去処分とする。 ・特記無き植栽は、全て伐採・伐根とし、業者処分とする。 ・埋設配管については特記なき限り記載の有無に関わらず撤去処分とする。 ・本工事の仕上げ材には、アスベスト含有の材料があり撤去及び処分に際しては、環境省からの「非飛散性アスベスト廃棄物の取り扱いに関する技術指針」に基づいて行うものとする。 ・建設機械及び重機を設置・使用する際は、予め地盤や地耐力の確認を行うこと。 支持地盤が不安定なことが確認された場合は鉄板敷きなどの必要な措置を行い安全に配慮して作業を行うこと。 ・足場は、倒壊がないように堅固に組み立てること。 ・台風等により強風が考えられる場合は、足場のシート撤去や部分補強をあらかじめ行うこと。 ・現場作業日は、常時交通誘導員を配置すること。 ・仮設物については、施設管理者と協議の上、仮設計画図を作成し、市監督員の承認を得てから設置すること。 ・50mプール跡、流水プール跡を埋戻す際は、現場密度試験（JIS A 1214）を実施し、現場密度が最大乾燥密度90％以上であることを確認し、その結果を監督員に提出すること。 50mプール : 平面1箇所 下層、中間層、表層 計3箇所 流水プール : 平面2箇所 下層、中間層、表層 計6箇所

内田構造建築工房 一級建築士 内田 浩司 大臣登録番号 一級 №215989 三重県知事登録 第1-1522号 〒514-1107 三重県 津市 久居中町818 Tel 059(256)2303/Fax 059(254)0085				年月日	工事名称 津市久居中央緑ヶ公園内旧プール等解体工事	図面番号 A-001 原図:A2
				縮尺 NS	図面名 解体工事特記仕様書（1）	

章	項目	特記事項
仮設工事	② ① 仮設トイレ	構内既存の施設 ・ 利用できる ○ 利用できない
	② 仮囲い	位置 ○ 図示（図面番号：A-90） ・ その他（

	④ さく、照明設備等 (3. 10. 1)	さく、照明設備等の付属物の解体 ○ 行う 図示（図面番号： ） ・ 行わない							
	⑤ 樹木等 (3. 11. 1)	樹木の伐採抜根及び移植 ○ 行う 図示（図面番号： A-89 ） ・ 行わない							
	⑥ 地下埋設物及び埋設配管 (3. 12. 1)	地下埋設物及び埋設配管の解体 ○ 行う 図示（図面番号： ） ・ 行わない							
	⑦ 解体撤去後の整地 (3. 13. 1)	○砕石（C-40）にて周辺地盤面まで埋め戻すこと。 ・再生クラッシャラン（RC-40）にて周辺G Lまで埋め戻すこと。 ○発生土、受入土にて現況G L又は周辺G Lまで埋め戻すこと。							
建設廃棄物の処理	④ 1 再資源化等 (4. 4. 1)	中間処理施設 ・ 図示（図面番号： ） 再資源化施設 ・ 図示（図面番号： ）							
	2 産業廃棄物 広域認定制度 (4. 4. 2)	特例による広域の処理 ・ 図示（図面番号： ）							
	3 最終処分 (4. 4. 3)	最終処分する廃棄物 ・ （ ） 最終処分場 ・ （ ）							
	④ 処理に注意を要する建設廃棄物 (4. 5. 1)	<table><tr><th>建設廃棄物の種類</th><th>処理方法</th></tr><tr><td>・ C C A 処理木材</td><td></td></tr><tr><td>・ ひ素、カドミウム含有石膏ボード</td><td></td></tr><tr><td>・ 上記以外の石膏ボード</td><td>・ 埋立処分（管理型最終処分場） ・ 再資源化</td></tr></table>	建設廃棄物の種類	処理方法	・ C C A 処理木材		・ ひ素、カドミウム含有石膏ボード		・ 上記以外の石膏ボード
建設廃棄物の種類	処理方法								
・ C C A 処理木材									
・ ひ素、カドミウム含有石膏ボード									
・ 上記以外の石膏ボード	・ 埋立処分（管理型最終処分場） ・ 再資源化								
	⑤水銀使用製品産業廃棄物	○ 蛍光ランプ ・ H I Dランプ ・ （ ） 「水銀廃棄物ガイドライン」（第4版）（令和7年3月 環境省環境再生・資源循環局廃棄物規制課）に基づき適切に処理すること。							
	6 水銀含有ばいじん等	・ 燃え殻 ・ 鉱さい ・ ばいじん ・ 汚泥 ・ 廃酸 ・ 廃アルカリ 「水銀廃棄物ガイドライン」（第4版）（令和7年3月 環境省環境再生・資源循環局廃棄物規制課）に基づき適切に処理すること。							
特別管理産業廃棄物の処理	5 1 施工計画調査 (5. 1. 2)	・ 特別管理産業廃棄物の分析調査 調査範囲 図示（図面番号： ）							
	2 PCBを含む機器類 (5. 4. 1)	・ 微量P C B、P C B含有シーリング材の分析調査 調査範囲 図示（図面番号： ）							
	3 廃油、廃酸、 廃アルカリの処理の有無 (5. 4. 1)	・ 廃油 適用箇所 図示（図面番号： ） ・ 廃酸 適用箇所 図示（図面番号： ） ・ 廃アルカリ 適用箇所 図示（図面番号： ）							
	4 ダイオキシン類 (5. 4. 1)	・ サンプリング調査 調査範囲 図示（図面番号： ） 解体方法及び処分方法 ・ （ ） ・ 図示（図面番号： ）							
	5 水銀を含む特別管理産業廃棄物	・ 鉱さい ・ ばいじん ・ 汚泥 ・ 廃酸 ・ 廃アルカリ 「水銀廃棄物ガイドライン」（第4版）（令和7年3月 環境省環境再生・資源循環局廃棄物規制課）に基づき適切に処理すること。							
	6 廃水銀等	・ 廃水銀（特定施設において生じたもの） ・ 廃水銀化合物 ・ 廃水銀（水銀使用製品が産業廃棄物となったもの等から回収したもの） 「水銀廃棄物ガイドライン」（第4版）（令和7年3月 環境省環境再生・資源循環局廃棄物規制課）に基づき適切に処理すること。							
除石 去綿 及び 含む 有 処 理 材 の	⑥ ① 施工調査 (1. 4. 1)	石綿含有建材の事前調査 工事着手に先立ち、石綿含有建材の使用について、目視、設計図書及び貸与資料等により書面調査及び現地調査し、監督職員に報告すること。 調査範囲 （ ○ 設計図書すべて ・ 図示（図面番号： ） ） 貸与資料 （ ○ 石綿有無の調査報告書 ・ （ ） ） ・ 分析による石綿含有建材の調査 分析対象 アフライト、アモサイト、アンソライト、クリソタイル、クロンライト、トモサイト							

除去及び処理

② 石綿粉じん濃度測定

(6.1.3)

3 石綿含有吹付け材の除去・処分

(6.3.2)

(6.3.3)

4 石綿含有保温材等

(6.4.1)

(6.4.3)

⑤ 石綿含有成形板

(6.5.1)

(6.5.3)

⑥ 石綿含有仕上塗材

(6.6.1)

(6.6.4)

⑦ 除去作業等の結果報告

⑦

1 施工計画調査

(7.1.3)

② 特殊な建設副産物

(7.3.1)

③ フロン類の回収

④ フロン回収

材 料 名	定性分析 ・ JIS A 1481-1 ・ JIS A 1481-2	定量分析 ・ JIS A 1481-3 ・ JIS A 1481-4 ・ JIS A 1481-5
	・ 箇所数 ()	・ 箇所数 ()
	・ 箇所数 ()	・ 箇所数 ()
	・ 箇所数 ()	・ 箇所数 ()

採取箇所 ・ 図示 (図面番号) サンプル数 1箇所あたり3サンプル

適用	測定名称	測定時期	測定場所	測定箇所数
・	測定 1	処理作業前	処理作業室内	計 点
・	測定 2	処理作業中	敷地周囲	計 4 点
・	測定 3		処理作業室内	計 点
・	測定 4		負圧・除じん装置の排出吹出し口	出口吹出し風速1m/s以下の位置 計 点
・	測定 5		処理作業箇所周囲、敷地周囲	計 5 点
・	測定 6	処理作業後	敷地周囲	計 4 点
・	測定 7	処理作業後	処理作業室内	計 点
・	測定 8	シート撤去後 1週間以降	調査対象室外部の付近 処理作業室外 (敷地境界)	計 点

測定方法

	測定 3	測定 1,4,7,8	測定 2,5,6
メンブレンフィルタ直径 (mm)	25	25	47
試料の吸引流量 (L/min)	・ 1 ・ ()	・ 5 ・ ()	・ 10 ・ ()
試料の吸引時間 (min)	・ 5 ・ ()	・ 120 ・ ()	・ 240 ・ ()

除去対象範囲 ・ 図示 (図面番号 :)

除去工法 ・ 解共仕 [6.3.2] (1) (7) ~ (Ⅰ) ・ 図示 (図面番号 :)

除去した石綿含有吹付け材等の飛散防止措置

・ 固形化 ・ 湿潤化

除去した石綿含有吹付け材等の処分

・ 埋立処分 (管理型最終処分場) ・ 中間処理 (溶融又は無害化処理)

除去対象範囲 ・ 図示 (図面番号 :)

除去方法 ・ 解共仕 [6.4.1] (7) ・ 解共仕 [6.4.1] (4)

除去した石綿含有保温材等の処分

・ 埋立処分 (管理型最終処分場) ・ 中間処理 (溶融又は無害化処理)

除去対象範囲 ○ 図示 (図面番号 : A-12)

処分方法 (石綿含有せっこうボード)

○ 埋立処分 (管理型最終処分場)

処分方法 (石綿含有せっこうボードを除く)

○ 埋立処分 (安定型最終処分場) ○ 中間処理 (溶融又は無害化処理)

養生シート等を用いての養生

○ 行う ・ 行わない

除去対象範囲 ・ 図示 (図面番号 : A-12・A-14・A-84)

除去工法 ・ 図示 (図面番号 : A-14・A-84)

除去した石綿含有仕上塗材等の処分

○ 埋立処分 (管理型最終処分場) ○ 中間処理 (溶融又は無害化処理)

※汚泥等の安定型産業廃棄物以外の廃棄物に該当する場合は、管理型最終処分場又は遮断型最終処分場で処分すること。

除去作業等が終了したときは環境省令で定めるところにより、その結果を遅滞なく発注者に書面で報告すること。

分析調査

・ 行う 調査範囲 図示 (図面番号 :) ・ 行わない

特殊な建設副産物の種類等

種類	適用箇所	回収及び処分
○フロン		○ (回収及び破壊処理)
・ハロン		・ ()

冷凍機等の撤去に伴う冷媒の回収方法は公共建築改修工事標準仕様書 (機械設備工事編 2.4.3) により、次の書類の写しを監督員に提出すること。

○フロン回収行程管理票



・ 特定家庭用機器廃棄物管理票 (家電リサイクル券)

撤去する前にフロンを屋外機ユニットに集める作業 (ポンプダウン) を行うこと。

パッケージ形空調機の移設等により、冷媒の回収が必要となる場合においても上記に準じて、冷媒の大気中への飛散を防止する措置を講じること。


当該工事を施工するに当たって施工時にフロン類の回収作業を行う場合はフロン類の使用の合理化及び管理の適正化に関する法律 (平成27年4月1日施行) 等の関係法令を遵守し、第1種フロン類充填回収登録業者が行うこと。

	内田 浩司 大臣登録番号 一級 №215989					年月日	工事名称 津市久居中央林-ツ公園内旧プール等解体工事	図面番号 A-002 原図：A2
		三重県知事登録 第1-1522号 〒514-1107 三重県 津市 久居中町818 Tel 059(256)2303/Fax 059(254)0085				縮尺 NS	図面名 解体工事特記仕様書（2）	

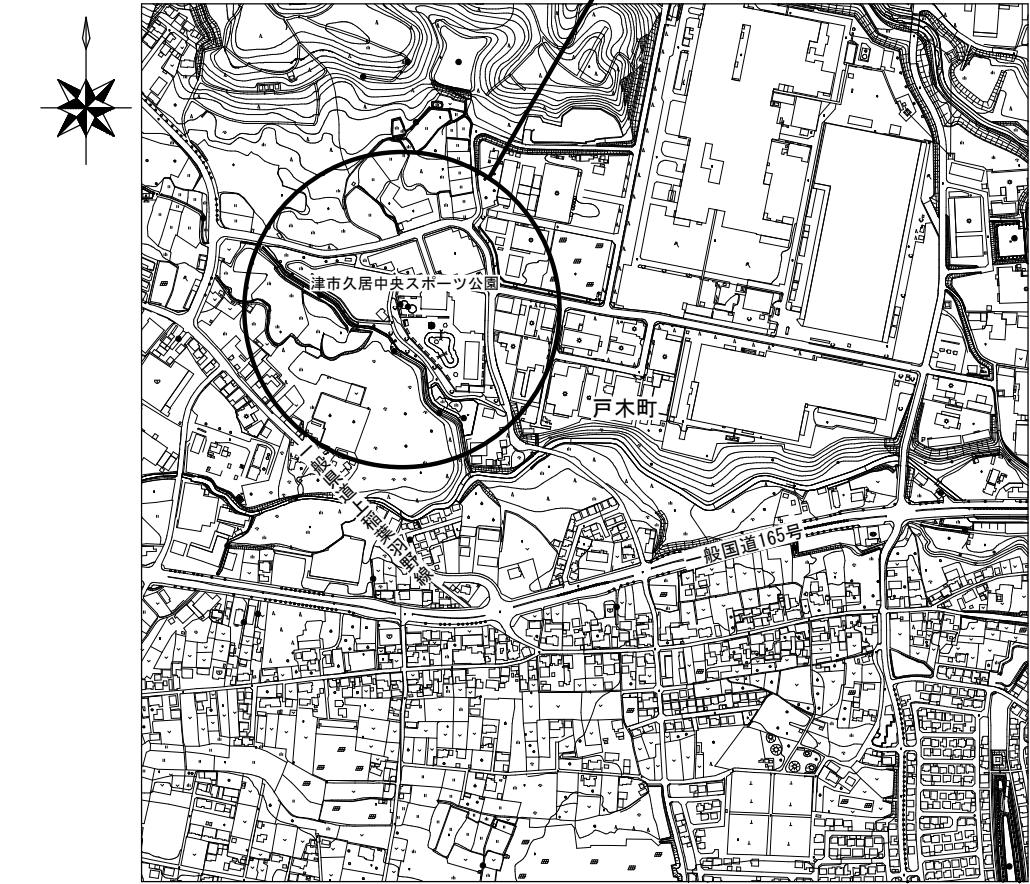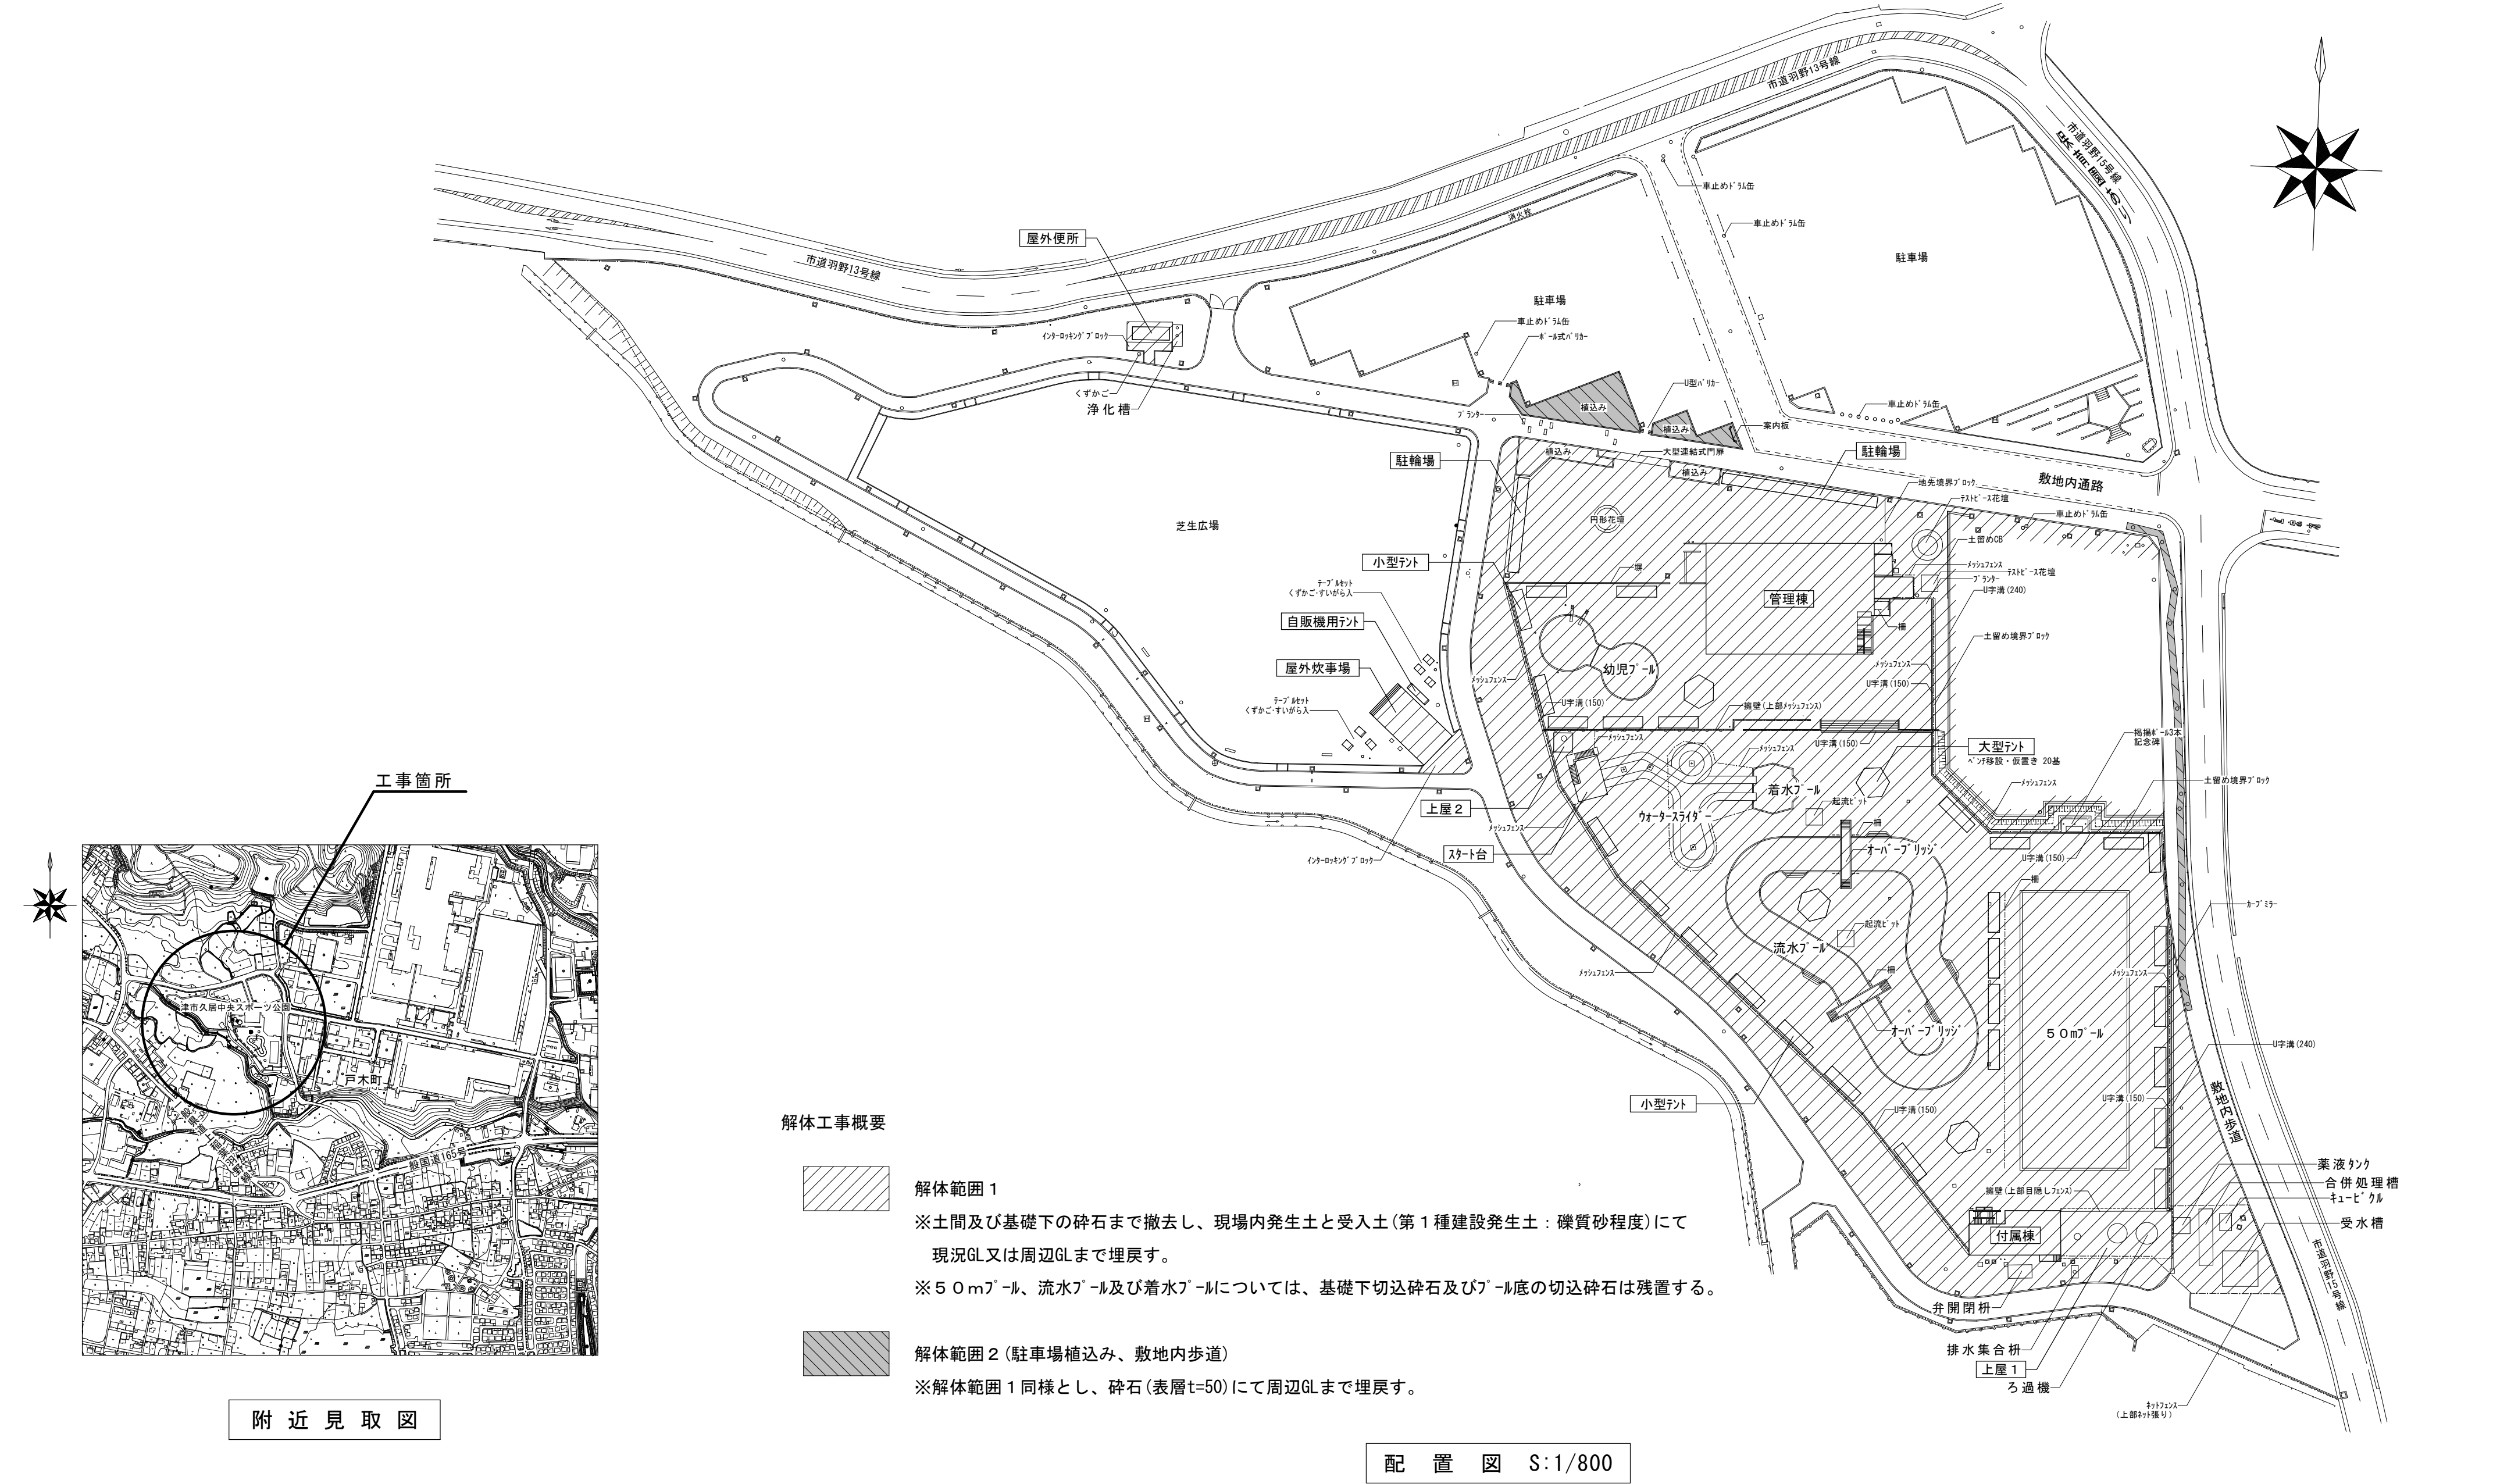


附近見取図

解体工事概要

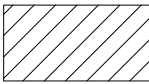

解体範囲 1
※土間及び基礎下の砕石まで撤去し、現場内発生土と受入土(第 1 種建設発生土：礫質砂程度)にて現況GL又は周辺GLまで埋戻す。
※5 0 m² -ル、流水² -ル及び着水² -ルについては、基礎下切込砕石及び² -ル底の切込砕石は残置する。

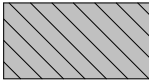

解体範囲 2 (駐車場植込み、敷地内歩道)
※解体範囲 1 同様とし、砕石(表層t=50)にて周辺GLまで埋戻す。

配置図 S:1/800

参考図	内田構造建築工房 一級建築士 内田 浩司 大臣登録番号 一級 №215989 三重県知事登録 第1 - 1 5 2 2 号 〒514-1107 三重県 津市 久居中町818 Tel 059(256)2303/Fax 059(254)0085					年月日	工事名称 津市久居中央 ² -ツ公園内旧 ² -ル等解体工事	図面番号 A-011 原図:A2
						縮 尺 1/1000	図 面 名 付近見取図・配置図・工事概要	

○ 解体建物等概要		○ 外部仕上表					
建 築 概 要	管理棟 鉄骨造平屋建 776㎡	《 管理棟 》		《 付属棟 》		《 屋外便所 》	
	付属棟 鉄骨造平屋建 116㎡	屋 根	折版葺 ｶﾗｰ t=0.8 断熱材裏貼 t=5.0	屋 根	折版葺 ｶﾗｰ t=0.8 断熱材裏貼 t=5.0	屋 根	ｶﾗｰ石綿ｼｰﾄ葺
	屋外炊事場 木造平屋建 93㎡		ﾃﾞｯｷﾝｸﾞﾚｰﾄ1.6+ｺﾝｸﾘｰﾄ下地 ｱｽﾌｧﾙﾄ防水(絶縁仕様) SH-20程度	外 壁	ALC t=100 複層塗材E	外 壁	柱・腰 擬木木目仕上 壁 白壁風仕上
	屋外便所 PC造平屋建 15㎡	軒 天	珪酸ｶﾙｼｳﾑ板 t=6.0 有孔珪酸ｶﾙｼｳﾑ板 t=6.0 目透し	笠 木	ｱﾙﾐ笠木(既製品) w=175	樋	軒樋 塩ﾋﾞ´角型 堅樋 硬質塩ﾋﾞ´VP75φ
		笠 木	ﾎｰﾀﾞｰ銅板 t=1.6 w=260	樋	軒樋 塩ﾋﾞ´角型 堅樋 硬質塩ﾋﾞ´VP75φ		
		外 壁	ALC t=100 複層塗材E 磁器質ﾓﾂｸﾞｲﾀｲﾙ張り 50角	配 管 配管貫通部	ﾊﾞｯｷﾝｸﾞ 耐火ﾊﾞﾃﾞ	【 ｸﾞｰﾙ廻り 】	
		ﾊﾞﾗﾍﾞｯﾄ	ﾎｰﾀﾞｰ銅板 t=1.6(ｲｹｲ酸ｶﾙｼｳﾑ板 t=10 裏打ち)			ｸﾞｰﾙﾏｲﾄﾞ 土間	土間ｺﾝｸﾘｰﾄ ﾀｲﾙ t=30 (一部防滑性塗床)、防滑ｼｰﾄ t=2.9
		柱 型	ﾎｰﾀﾞｰ銅板 t=1.6	《 屋外炊事場 》		ｸﾞｰﾙ廻り配管	ﾊﾞｯｷﾝｸﾞ
		樋	堅樋 硬質塩ﾋﾞ´VU75φ	屋 根	ｶﾗｰ石綿ｼｰﾄ葺	ｸﾞｰﾙﾏｲﾄﾞ 周囲擁壁	L型擁壁・石張りﾌﾞﾛｯｸ・RC擁壁
		建具廻り	枠下端 防水型復層塗材E+下地調整剤+復層塗材E *下地調整剤(ｸﾞﾗｲﾝｸﾞ)+防水ﾓﾙﾀﾙ	外 壁	腰 ｺﾝｸﾘｰﾄ打放し 上部 防火ﾏｲｸﾞｲﾝｸﾞ貼		
		ﾎﾞｰｲﾚ-内部配管	ﾊﾞｯｷﾝｸﾞ	樋	軒樋 塩ﾋﾞ´角型 堅樋 硬質塩ﾋﾞ´VP75φ	【 管理棟前広場 】	
						植込み	ｲ型擁壁(※)、石張りﾌﾞﾛｯｸ ※小口石張り仕上げﾓﾙﾀﾙに石綿含有

/////////: 石綿含有材

○ 内部仕上表							
室 名		床	巾 木	壁	天 井		備 考
		仕 上		仕 上	仕 上	天 井 高	
管 理 棟	風除室	磁器質ﾀｲﾙ 150角	ﾃﾞｯｷﾝｸﾞ-ﾌﾞﾛｯｸ h=50	ﾋﾞｰﾆｰﾙｵｽ貼	岩綿吸音板 t=12	3.050	手摺
	ﾎｰﾙ(1)	磁器質ﾀｲﾙ 150角 一部ｼｬｯﾌﾟﾀｲﾙ	ﾃﾞｯｷﾝｸﾞ-ﾌﾞﾛｯｸ h=150 h=50	ﾋﾞｰﾆｰﾙｵｽ貼	岩綿吸音板 t=12	3.050	手摺
	ﾎｰﾙ(2)	ﾀｲﾙｶｰﾍﾟｯﾄ t=9.0 ﾋﾞｰﾆｰﾙ床ｼｰﾄ	ﾌﾗｲﾄ巾木 h=100 t=2.0	ﾋﾞｰﾆｰﾙｵｽ貼(ﾃｲﾙｺｰﾅｰ)	岩綿吸音板 t=12	3.000	ﾄｯﾌﾟﾗｲﾄ(VEｲｹｲ酸ｶﾙｼｳﾑ板t=1.6)////////
	受 付	ﾀｲﾙｶｰﾍﾟｯﾄ t=9.0	ﾌﾗｲﾄ巾木 h=100 t=2.0	ﾋﾞｰﾆｰﾙｵｽ貼	岩綿吸音板 t=12	3.000	ｶｳﾝﾀｰ
	管理事務室	ﾆｰﾄﾞﾙﾊﾞﾝﾅﾁｰﾙﾍﾟｯﾄ t=4.0 ﾗﾊﾞｰ付	ﾌﾗｲﾄ巾木 h=100 t=2.0	ﾋﾞｰﾆｰﾙｵｽ貼	化粧石膏ﾎｰﾄﾞ t=9	3.000	ﾌﾞﾗｲﾝﾄﾞﾎﾞｯｸｽ ﾌﾞﾗｲﾝﾄﾞ
	医務室	ﾀｲﾙｶｰﾍﾟｯﾄ t=9.0	ﾌﾗｲﾄ巾木 h=100 t=2.0	ﾋﾞｰﾆｰﾙｵｽ貼	化粧石膏ﾎｰﾄﾞ t=9	3.000	ﾌﾞﾗｲﾝﾄﾞﾎﾞｯｸｽ ﾌﾞﾗｲﾝﾄﾞ ｱｺｰﾃﾞｨｵﾝｶｰﾃﾞﾝ
	湯沸し室	ﾆｰﾄﾞﾙﾊﾞﾝﾅﾁｰﾙﾍﾟｯﾄ t=4.0 ﾗﾊﾞｰ付	ﾌﾗｲﾄ巾木 h=100 t=2.0	ﾋﾞｰﾆｰﾙｵｽ貼 耐水石膏ﾎｰﾄﾞ t=12	化粧石膏ﾎｰﾄﾞ t=9	3.000	流し台 ガス台 戸棚
	監視員室	ﾀｲﾙｶｰﾍﾟｯﾄ t=9.0	ﾌﾗｲﾄ巾木 h=100 t=2.0	ﾋﾞｰﾆｰﾙｵｽ貼	化粧石膏ﾎｰﾄﾞ t=9	3.000	ﾌﾞﾗｲﾝﾄﾞﾎﾞｯｸｽ ﾌﾞﾗｲﾝﾄﾞ
	踏込(1)	ﾀｲﾙｶｰﾍﾟｯﾄ t=9.0	ﾌﾗｲﾄ巾木 h=100 t=2.0	ﾋﾞｰﾆｰﾙｵｽ貼	岩綿吸音板 t=12	3.000	ﾄｯﾌﾟﾗｲﾄ(VEｲｹｲ酸ｶﾙｼｳﾑ板t=1.6)////////
	踏込(2)	磁器質ﾀｲﾙ 50角	ﾓﾙﾀﾙ金ｺﾅ h=100	ﾓﾙﾀﾙ金ｺﾅ 珪酸ｶﾙｼｳﾑ板 目透し t=6.0	珪酸ｶﾙｼｳﾑ板 目透し t=6	3.000	洗眼 トｯﾌﾟﾗｲﾄ(VEｲｹｲ酸ｶﾙｼｳﾑ板t=1.6)////////
	男子更衣室	特殊ﾎﾞﾘｽﾚﾝ敷 t=25	ﾓﾙﾀﾙ金ｺﾅ h=100	ﾓﾙﾀﾙ金ｺﾅ 珪酸ｶﾙｼｳﾑ板 目透し t=6.0	珪酸ｶﾙｼｳﾑ板 目透し t=6	3.000	ｽﾃﾝﾚｽ流し トｯﾌﾟﾗｲﾄ(VEｲｹｲ酸ｶﾙｼｳﾑ板t=1.6)////////
	女子更衣室	特殊ﾎﾞﾘｽﾚﾝ敷 t=25	ﾓﾙﾀﾙ金ｺﾅ h=100	ﾓﾙﾀﾙ金ｺﾅ 珪酸ｶﾙｼｳﾑ板 目透し t=6.0	珪酸ｶﾙｼｳﾑ板 目透し t=6	3.000	ｽﾃﾝﾚｽ流し トｯﾌﾟﾗｲﾄ(VEｲｹｲ酸ｶﾙｼｳﾑ板t=1.6)////////
	男子ｼｬｰ-室	特殊ﾎﾞﾘｽﾚﾝ敷 t=25 磁器質ﾀｲﾙ 50角		珪酸ｶﾙｼｳﾑ板 目透し t=6.0 陶器質ﾀｲﾙ 100角	珪酸ｶﾙｼｳﾑ板 目透し t=6	3.000	ｶｰﾃﾞﾝ トｯﾌﾟﾗｲﾄ(VEｲｹｲ酸ｶﾙｼｳﾑ板t=1.6)////////
	女子ｼｬｰ-室	特殊ﾎﾞﾘｽﾚﾝ敷 t=25 磁器質ﾀｲﾙ 50角		珪酸ｶﾙｼｳﾑ板 目透し t=6.0 陶器質ﾀｲﾙ 100角	珪酸ｶﾙｼｳﾑ板 目透し t=6	3.000	ｶｰﾃﾞﾝ トｯﾌﾟﾗｲﾄ(VEｲｹｲ酸ｶﾙｼｳﾑ板t=1.6)////////
	男子便所	特殊ﾎﾞﾘｽﾚﾝ敷 t=25 磁器質ﾀｲﾙ 50角		ﾓﾙﾀﾙ金ｺﾅ 陶器質ﾀｲﾙ 100角	珪酸ｶﾙｼｳﾑ板 目透し t=6	3,000 3,010	ｱｺｰﾃﾞｨｵﾝｶｰﾃﾞﾝ
	女子便所	特殊ﾎﾞﾘｽﾚﾝ敷 t=25 磁器質ﾀｲﾙ 50角		ﾓﾙﾀﾙ金ｺﾅ 陶器質ﾀｲﾙ 100角	珪酸ｶﾙｼｳﾑ板 目透し t=6	3,000 3,010	ｱｺｰﾃﾞｨｵﾝｶｰﾃﾞﾝ
	倉庫	ﾓﾙﾀﾙ金ｺﾅ	ﾌﾗｲﾄ巾木 h=100 t=2.0	石膏ﾎｰﾄﾞ t=12	化粧石膏ﾎｰﾄﾞ t=9	3,000	
	廊下	磁器質ﾀｲﾙ 50角	ﾓﾙﾀﾙ金ｺﾅ h=100	ﾓﾙﾀﾙ金ｺﾅ 珪酸ｶﾙｼｳﾑ板 目透し t=6.0	珪酸ｶﾙｼｳﾑ板 目透し t=6	2,975	ﾄｯﾌﾟﾗｲﾄ(VEｲｹｲ酸ｶﾙｼｳﾑ板t=1.6)////////
	足洗	磁器質ﾀｲﾙ 50角		ALC表し 陶器質ﾀｲﾙ 50角	珪酸ｶﾙｼｳﾑ板 目透し t=6	2,975	手摺
	腰洗	磁器質ﾀｲﾙ 50角		ALC表し 陶器質ﾀｲﾙ 50角	珪酸ｶﾙｼｳﾑ板 目透し t=6	2,975	手摺
付 属 棟	倉庫	ﾓﾙﾀﾙ金ｺﾅ	ｺﾝｸﾘｰﾄ打放し 補修	鉄骨表し ALC表し	鉄骨表し 折版表し	3.900	
	男子便所	磁器質ﾀｲﾙ 50角		ﾓﾙﾀﾙ金ｺﾅ 陶器質ﾀｲﾙ 100角	珪酸ｶﾙｼｳﾑ板 目透し t=6	2.500	
	女子便所	磁器質ﾀｲﾙ 50角		ﾓﾙﾀﾙ金ｺﾅ 陶器質ﾀｲﾙ 100角	珪酸ｶﾙｼｳﾑ板 目透し t=6	2.500	
	腰洗い	磁器質ﾀｲﾙ 50角		ALC表し 陶器質ﾀｲﾙ 50角		2.500	手摺
	足洗い	磁器質ﾀｲﾙ 50角		ALC表し 陶器質ﾀｲﾙ 50角			手摺
	踏込	特殊ﾎﾞﾘｽﾚﾝ敷 t=25		ﾓﾙﾀﾙ金ｺﾅ 陶器質ﾀｲﾙ 100角/珪酸ｶﾙｼｳﾑ板 目透し t=6.0	珪酸ｶﾙｼｳﾑ板 目透し t=6		
屋 外 炊 事 場	炊事場	ﾓﾙﾀﾙ金ｺﾅ	ｺﾝｸﾘｰﾄ打放し	ｺﾝｸﾘｰﾄ打放し 一部耐火煉瓦/珪酸ｶﾙｼｳﾑ板/防火ﾏｲｸﾞｲﾝｸﾞ	柱・梁 表し防腐塗装 一部防火ﾏｲｸﾞｲﾝｸﾞ	3.350	不燃垂れ壁/防火ﾏｲｸﾞｲﾝｸﾞ
	多目的ﾌｵｰﾑ	ﾓﾙﾀﾙ金ｺﾅ	ｺﾝｸﾘｰﾄ打放し	ｺﾝｸﾘｰﾄ打放し	柱・梁 表し防腐塗装	2.900	
屋 外 便 所	男子便所	ﾓﾙﾀﾙ金ｺﾅ		ｺﾝｸﾘｰﾄ打放し 一部擬木仕上	柱・梁 表し防腐塗装 一部擬木仕上	2.200	小便器・和式大便器・手洗い ｶﾞﾗｽﾌﾞﾛｯｸ窓 滑り出し窓 擬竹ｶﾞﾗｼ
	女子便所	ﾓﾙﾀﾙ金ｺﾅ		ｺﾝｸﾘｰﾄ打放し 一部擬木仕上	柱・梁 表し防腐塗装 一部擬木仕上	2.200	和式大便器・手洗い ｶﾞﾗｽﾌﾞﾛｯｸ窓 滑り出し窓 擬竹ｶﾞﾗｼ
	障害者ﾌﾞｰｽ	ﾓﾙﾀﾙ金ｺﾅ		ｺﾝｸﾘｰﾄ打放し 一部擬木仕上	柱・梁 表し防腐塗装 一部擬木仕上	2.200	洋式大便器・手洗い・手摺 滑り出し窓

/////////: 石綿含有材

上 屋 1	屋 根	ｶﾗｰｶﾞﾙﾊﾞﾝｸﾞﾙ鋼板0.6mm H=150折板葺き	上 屋 2	屋 根	ｶﾗｰｶﾞﾙﾊﾞﾝｸﾞﾙ鋼板0.6mm H=150折板葺き
	軒 天	屋根材表し		軒 天	屋根材表し
	樋	堅樋 VPφ100 軒樋 塩ﾋﾞ´ 150角		樋	堅樋 VPφ75 軒樋 塩ﾋﾞ´ 120角
	柱・梁	鉄骨表し		柱・梁	鉄骨表し
				外壁	ｽﾊﾟﾝﾄﾞﾚﾙ t=0.6

参考図

※ハッチ部分はアスベスト含有(みなし含む)

作業レベル3とする

内田構造建築工房

一級建築士 内田 浩司
大臣登録番号 一級 №215989

三重県知事登録 第1 - 1 5 2 2 号
〒514-1107 三重県 津市 久居中町818 Tel 059(256)2303/Fax 059(254)0085

年月日

工事名称

津市久居中央ｽﾎﾟｰﾂ公園内旧ﾌﾞｰﾙ等解体工事

図面番号

A-012


原図:A2

縮 尺

NS





図 面 名

解体建物等概要 外部・内部仕上げ表

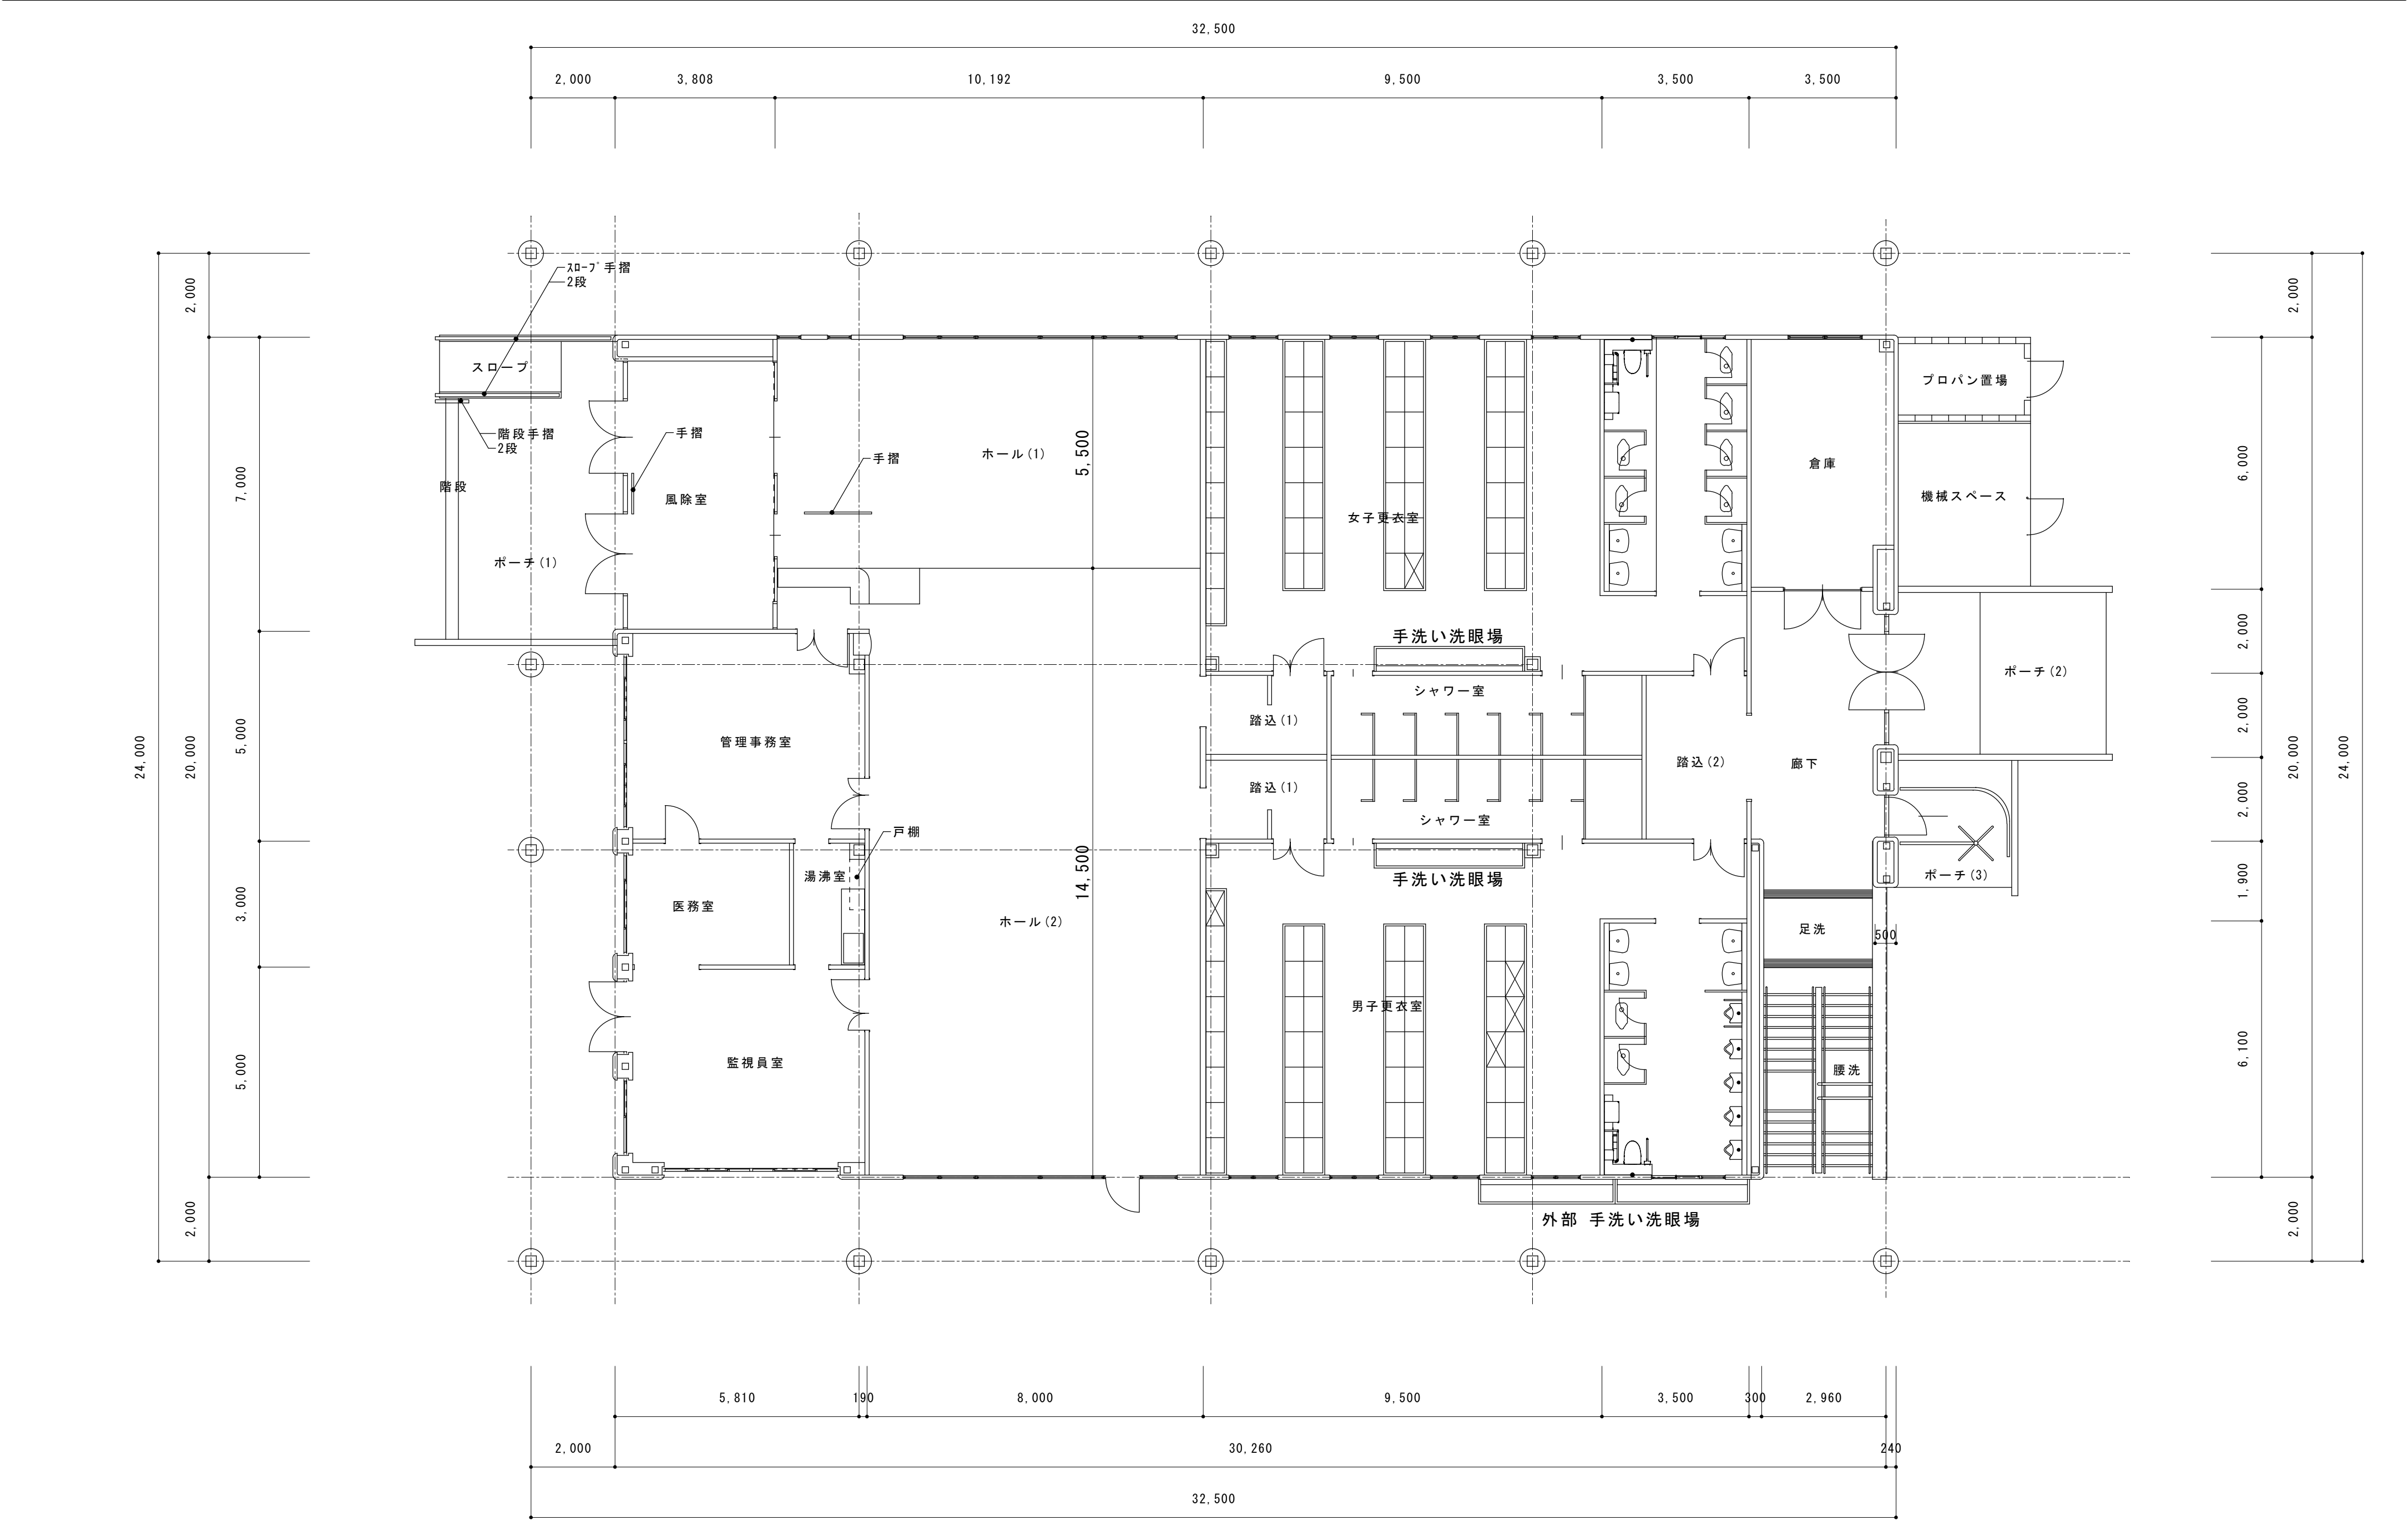


参考図	内田構造建築工房 一級建築士 内田 浩司 大臣登録番号 一級 №215989 三重県知事登録 第1 - 1 5 2 2 号 〒514-1107 三重県 津市 久居中町818 Tel 059(256)2303/Fax 059(254)0085					年月日	工事名称 津市久居中央緑地公園内旧7-1等解体工事	図面番号 A-013 原図:A2
						縮尺 1/100	図面名 管理棟平面図	
※特記なき限り撤去とする。								


建具下ハッチ部(防水型複層塗材E+下地調整材+複層塗材E+下地調整剤+防水メタル)アスベスト含有 作業レベル3
集塵装置付きディスクサイクリンター-及びケレン湿潤工法(床・周囲囲い養生・飛散防止剤塗布)

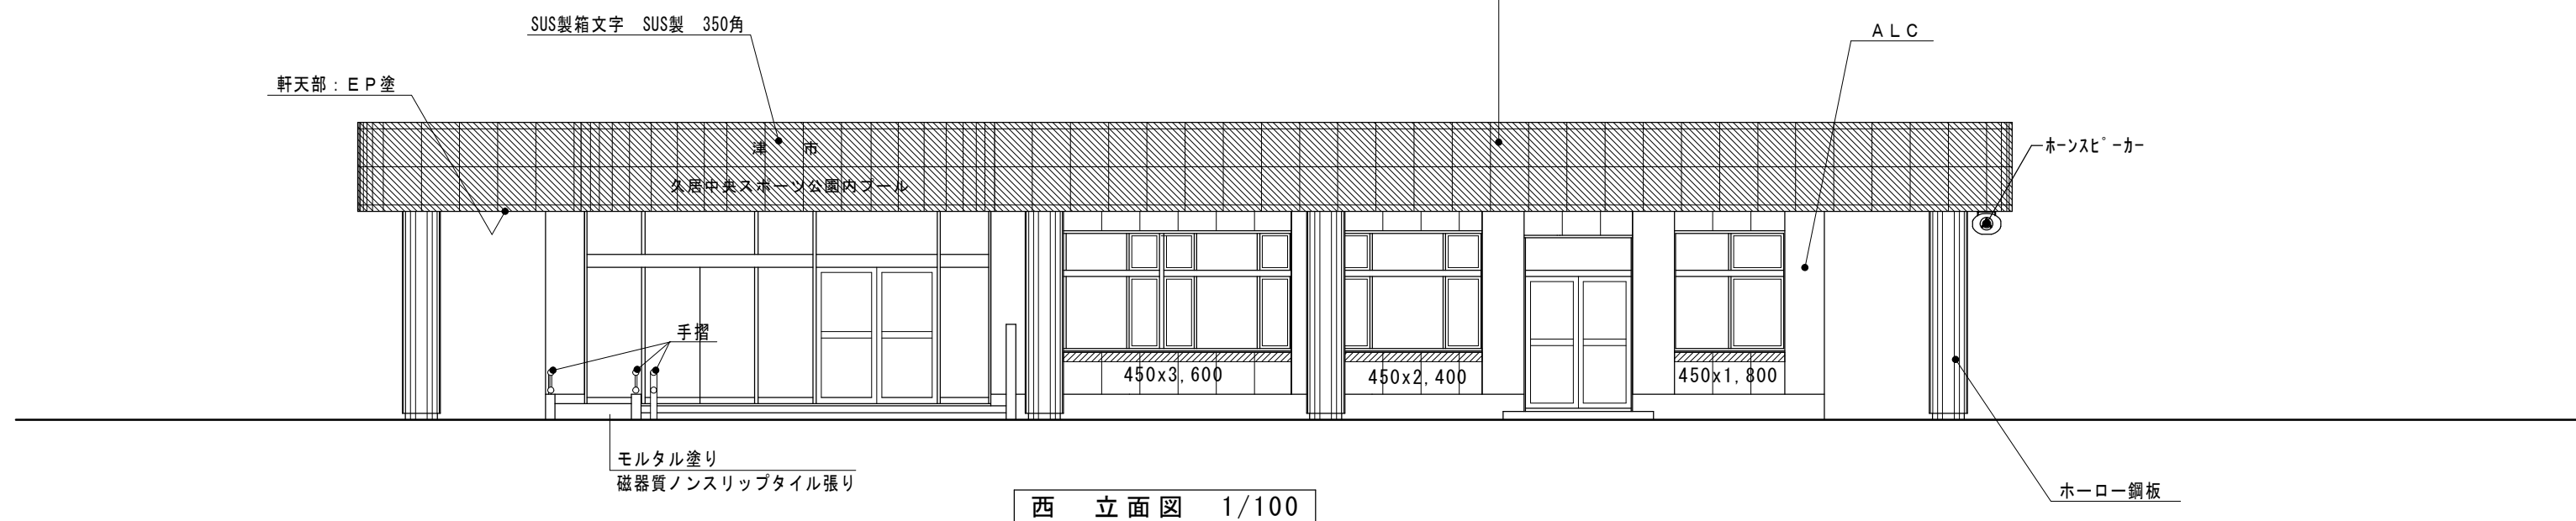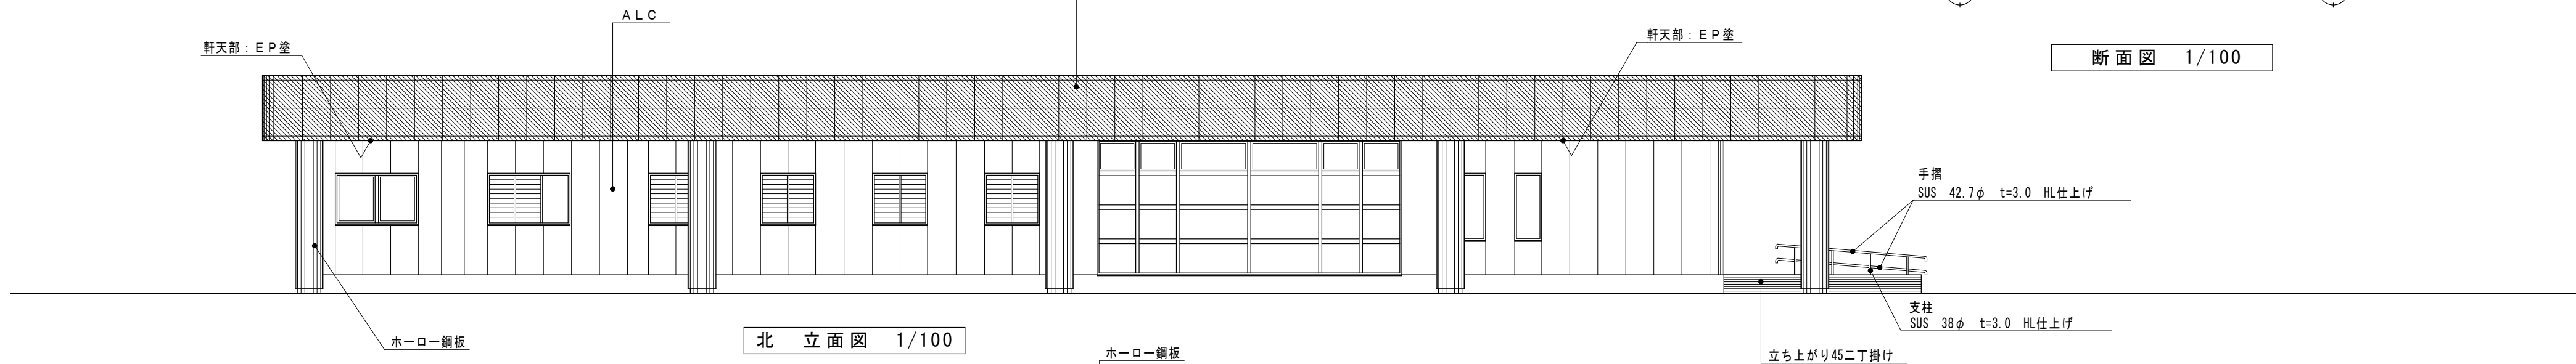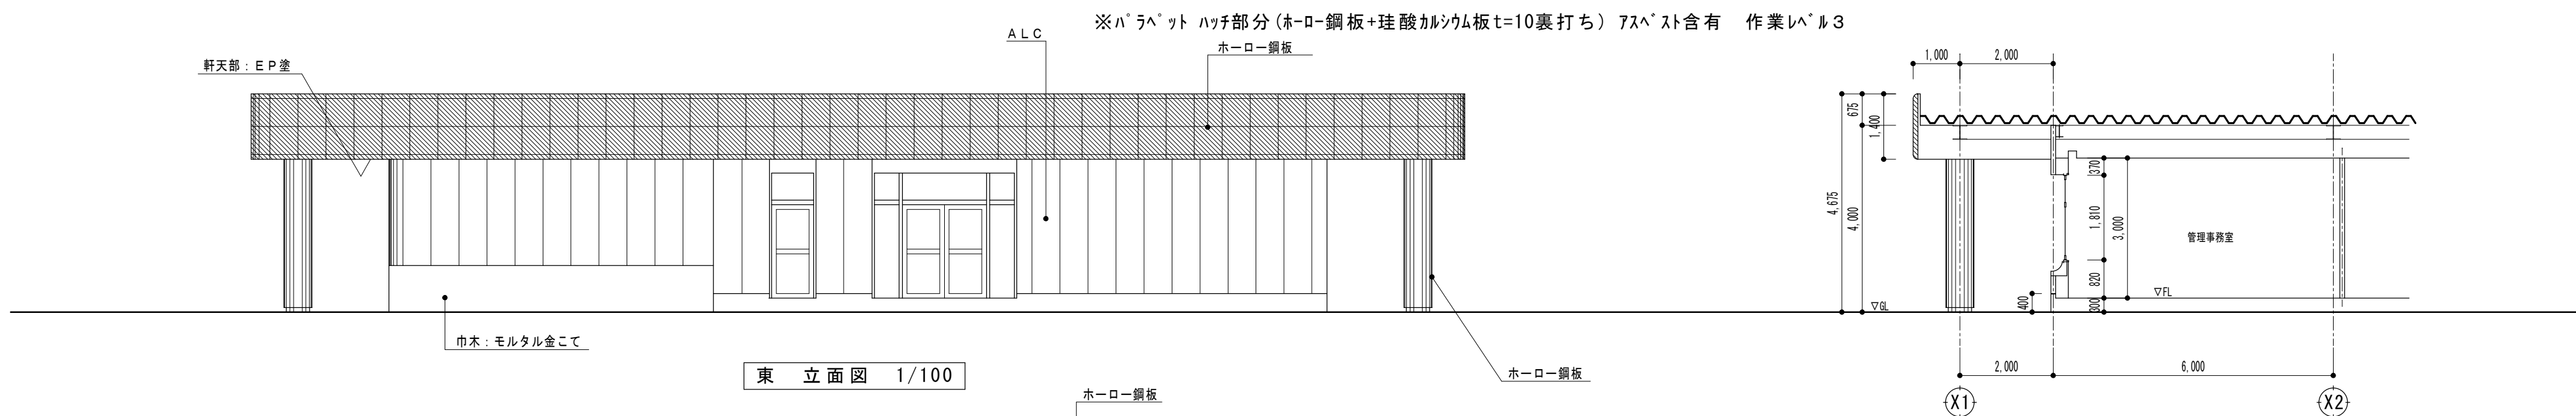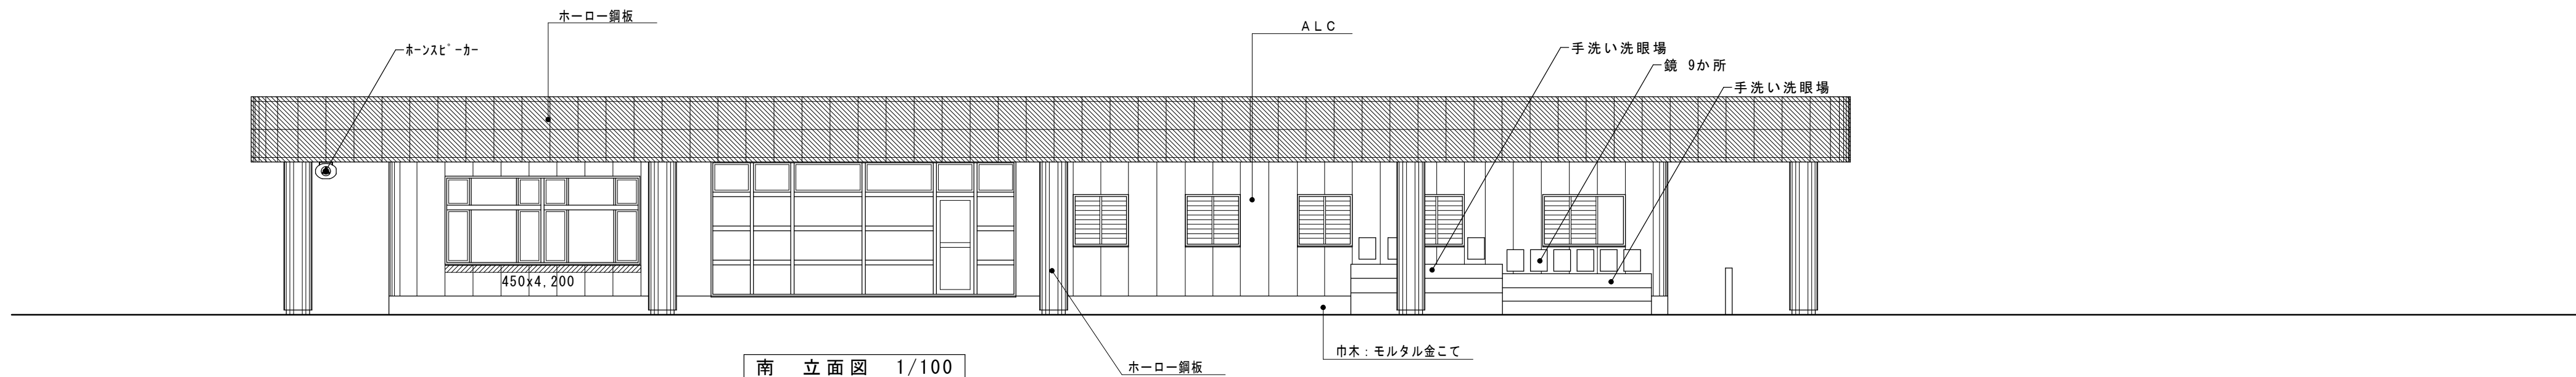

参考図	内田構造建築工房	一級建築士 内田 浩司	大臣登録番号 一級 No.215989					年月日	工事名称	図面番号
								縮尺	図面名	A-014
※特記なき限り撤去とする。	三重県知事登録 第1-1522号							1/50・1/100	管理棟立面図・断面図	原図:A2
	〒514-1107 三重県 津市 久居中町818									
	Tel 059(256)2303/Fax 059(254)0085									

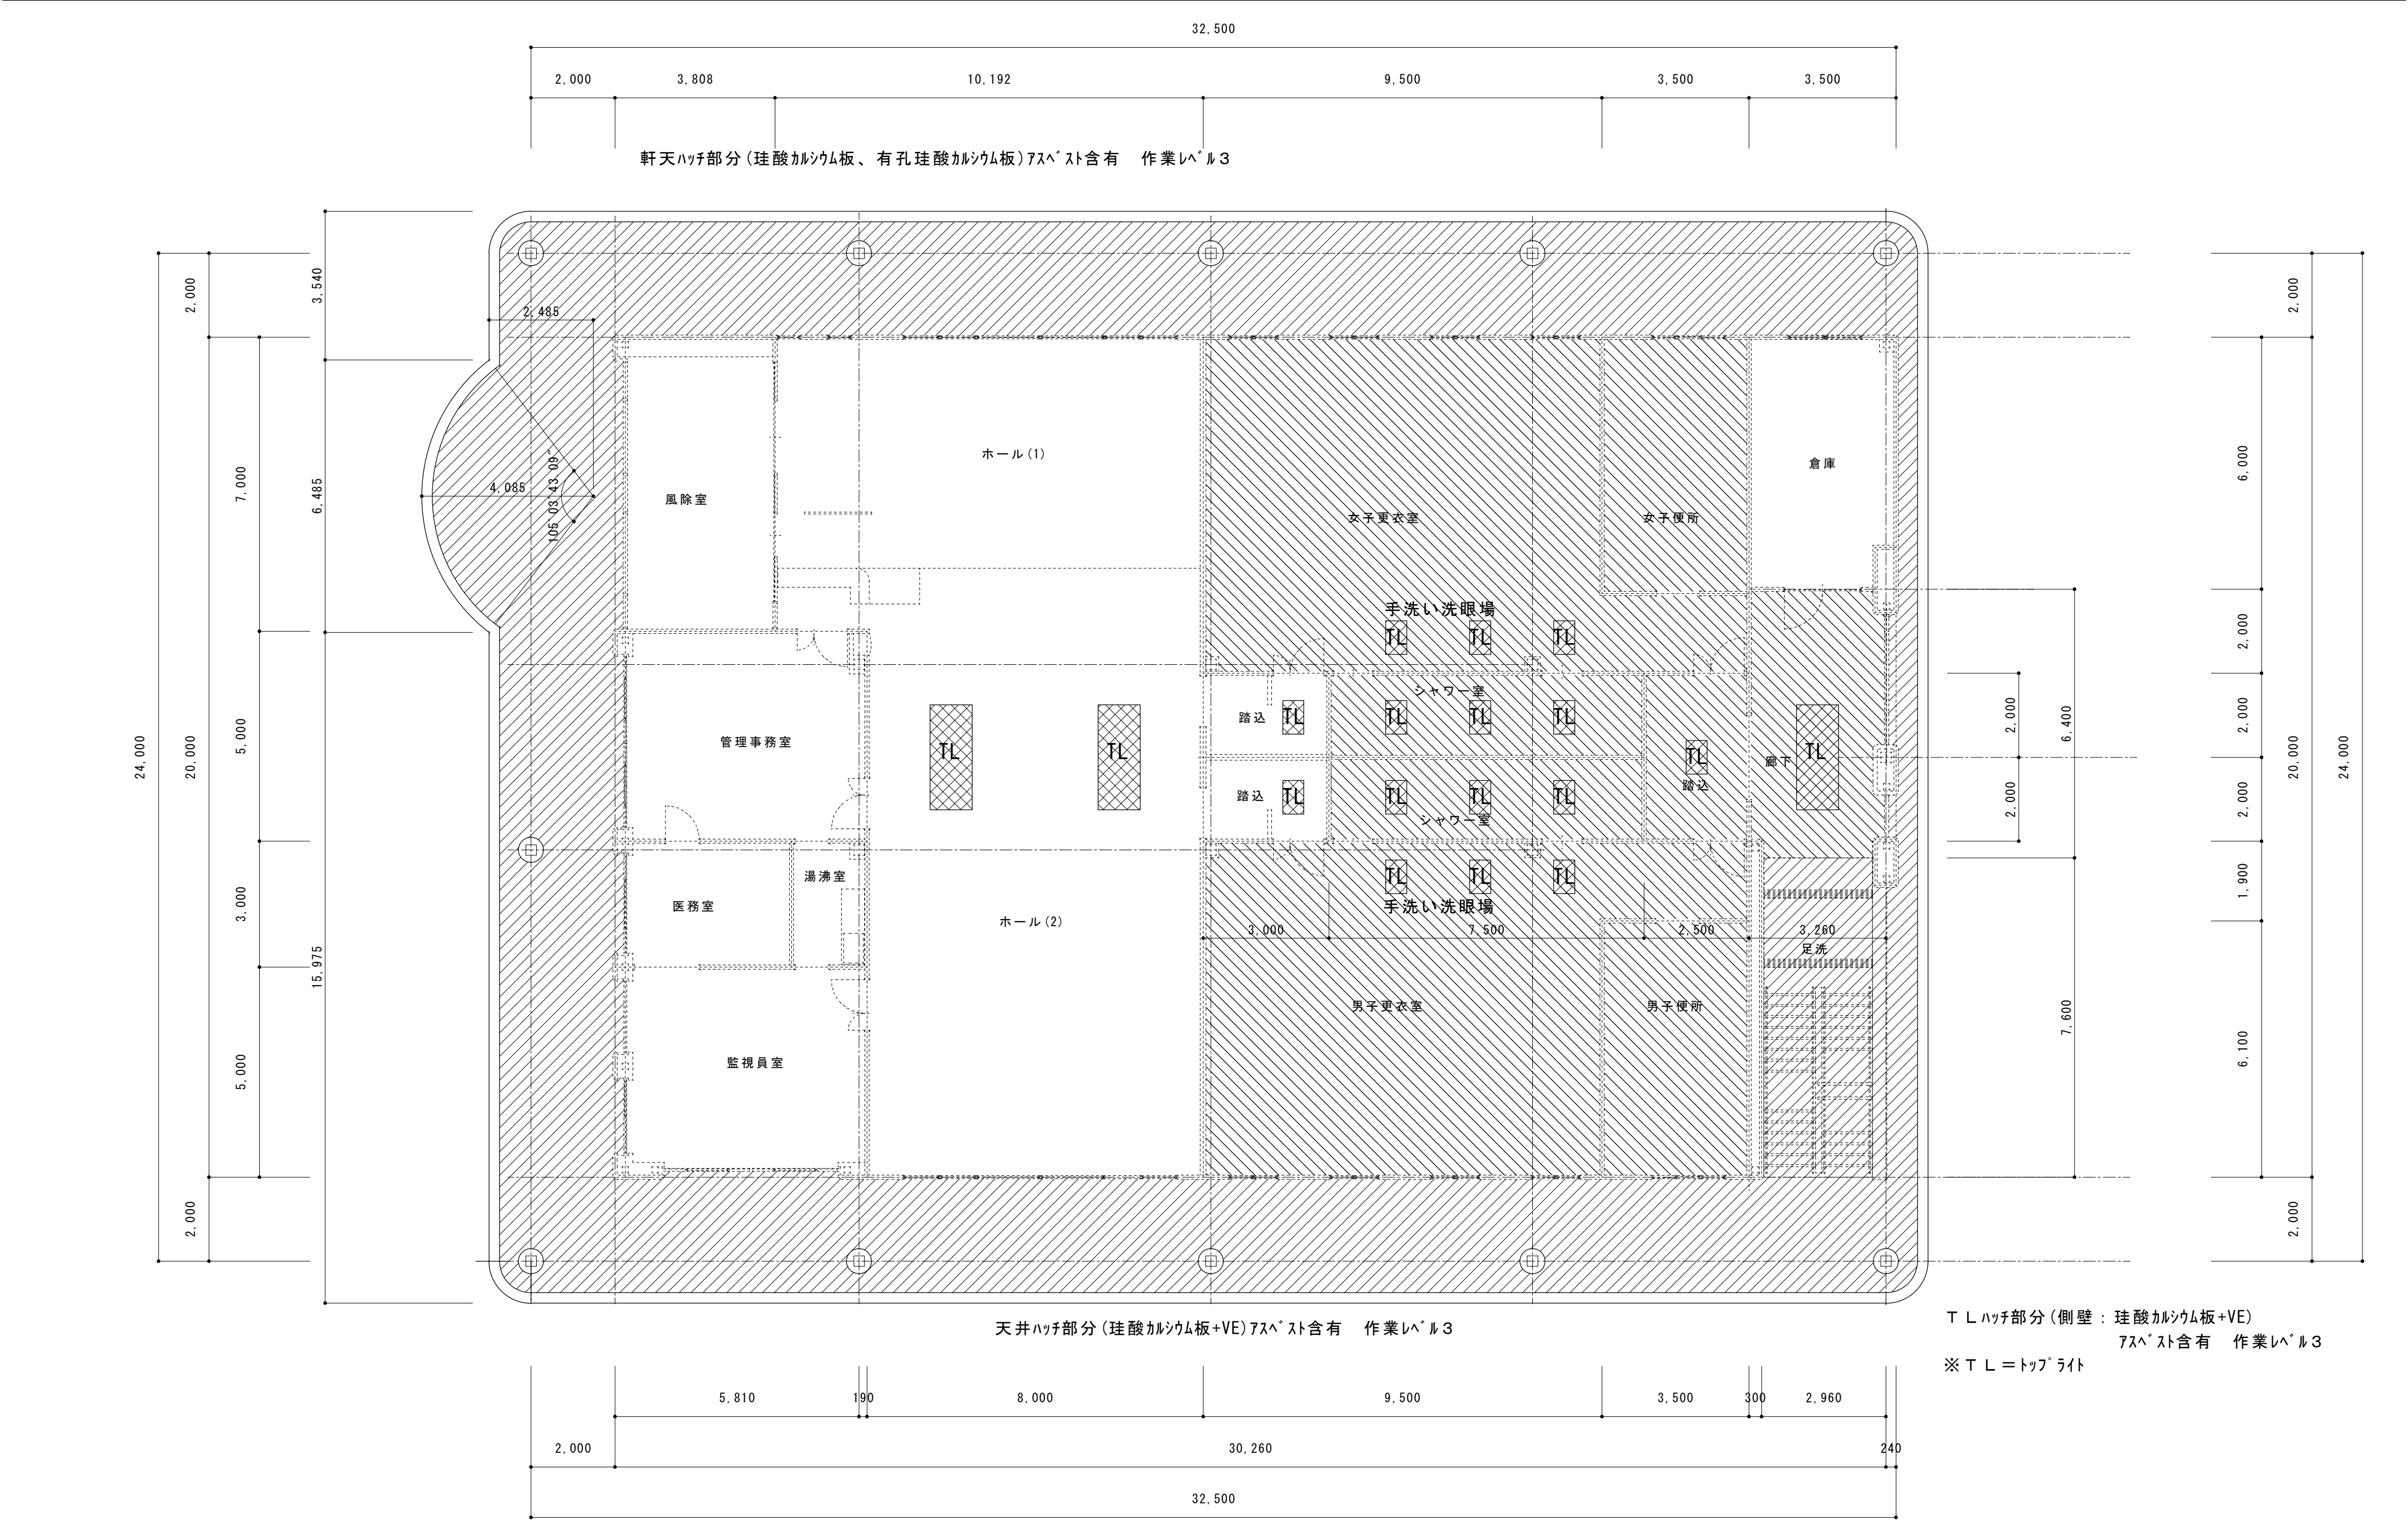

参考図	内田構造建築工房	一級建築士 内田 浩司 大臣登録番号 一級 №215989	年月日	工事名称	図面番号
※特記なき限り撤去とする。	三重県知事登録 第1 - 1 5 2 2 号 〒514-1107 三重県 津市 久居中町818 Tel 059(256)2303/Fax 059(254)0085		縮尺	図面名	A-015 原図:A2

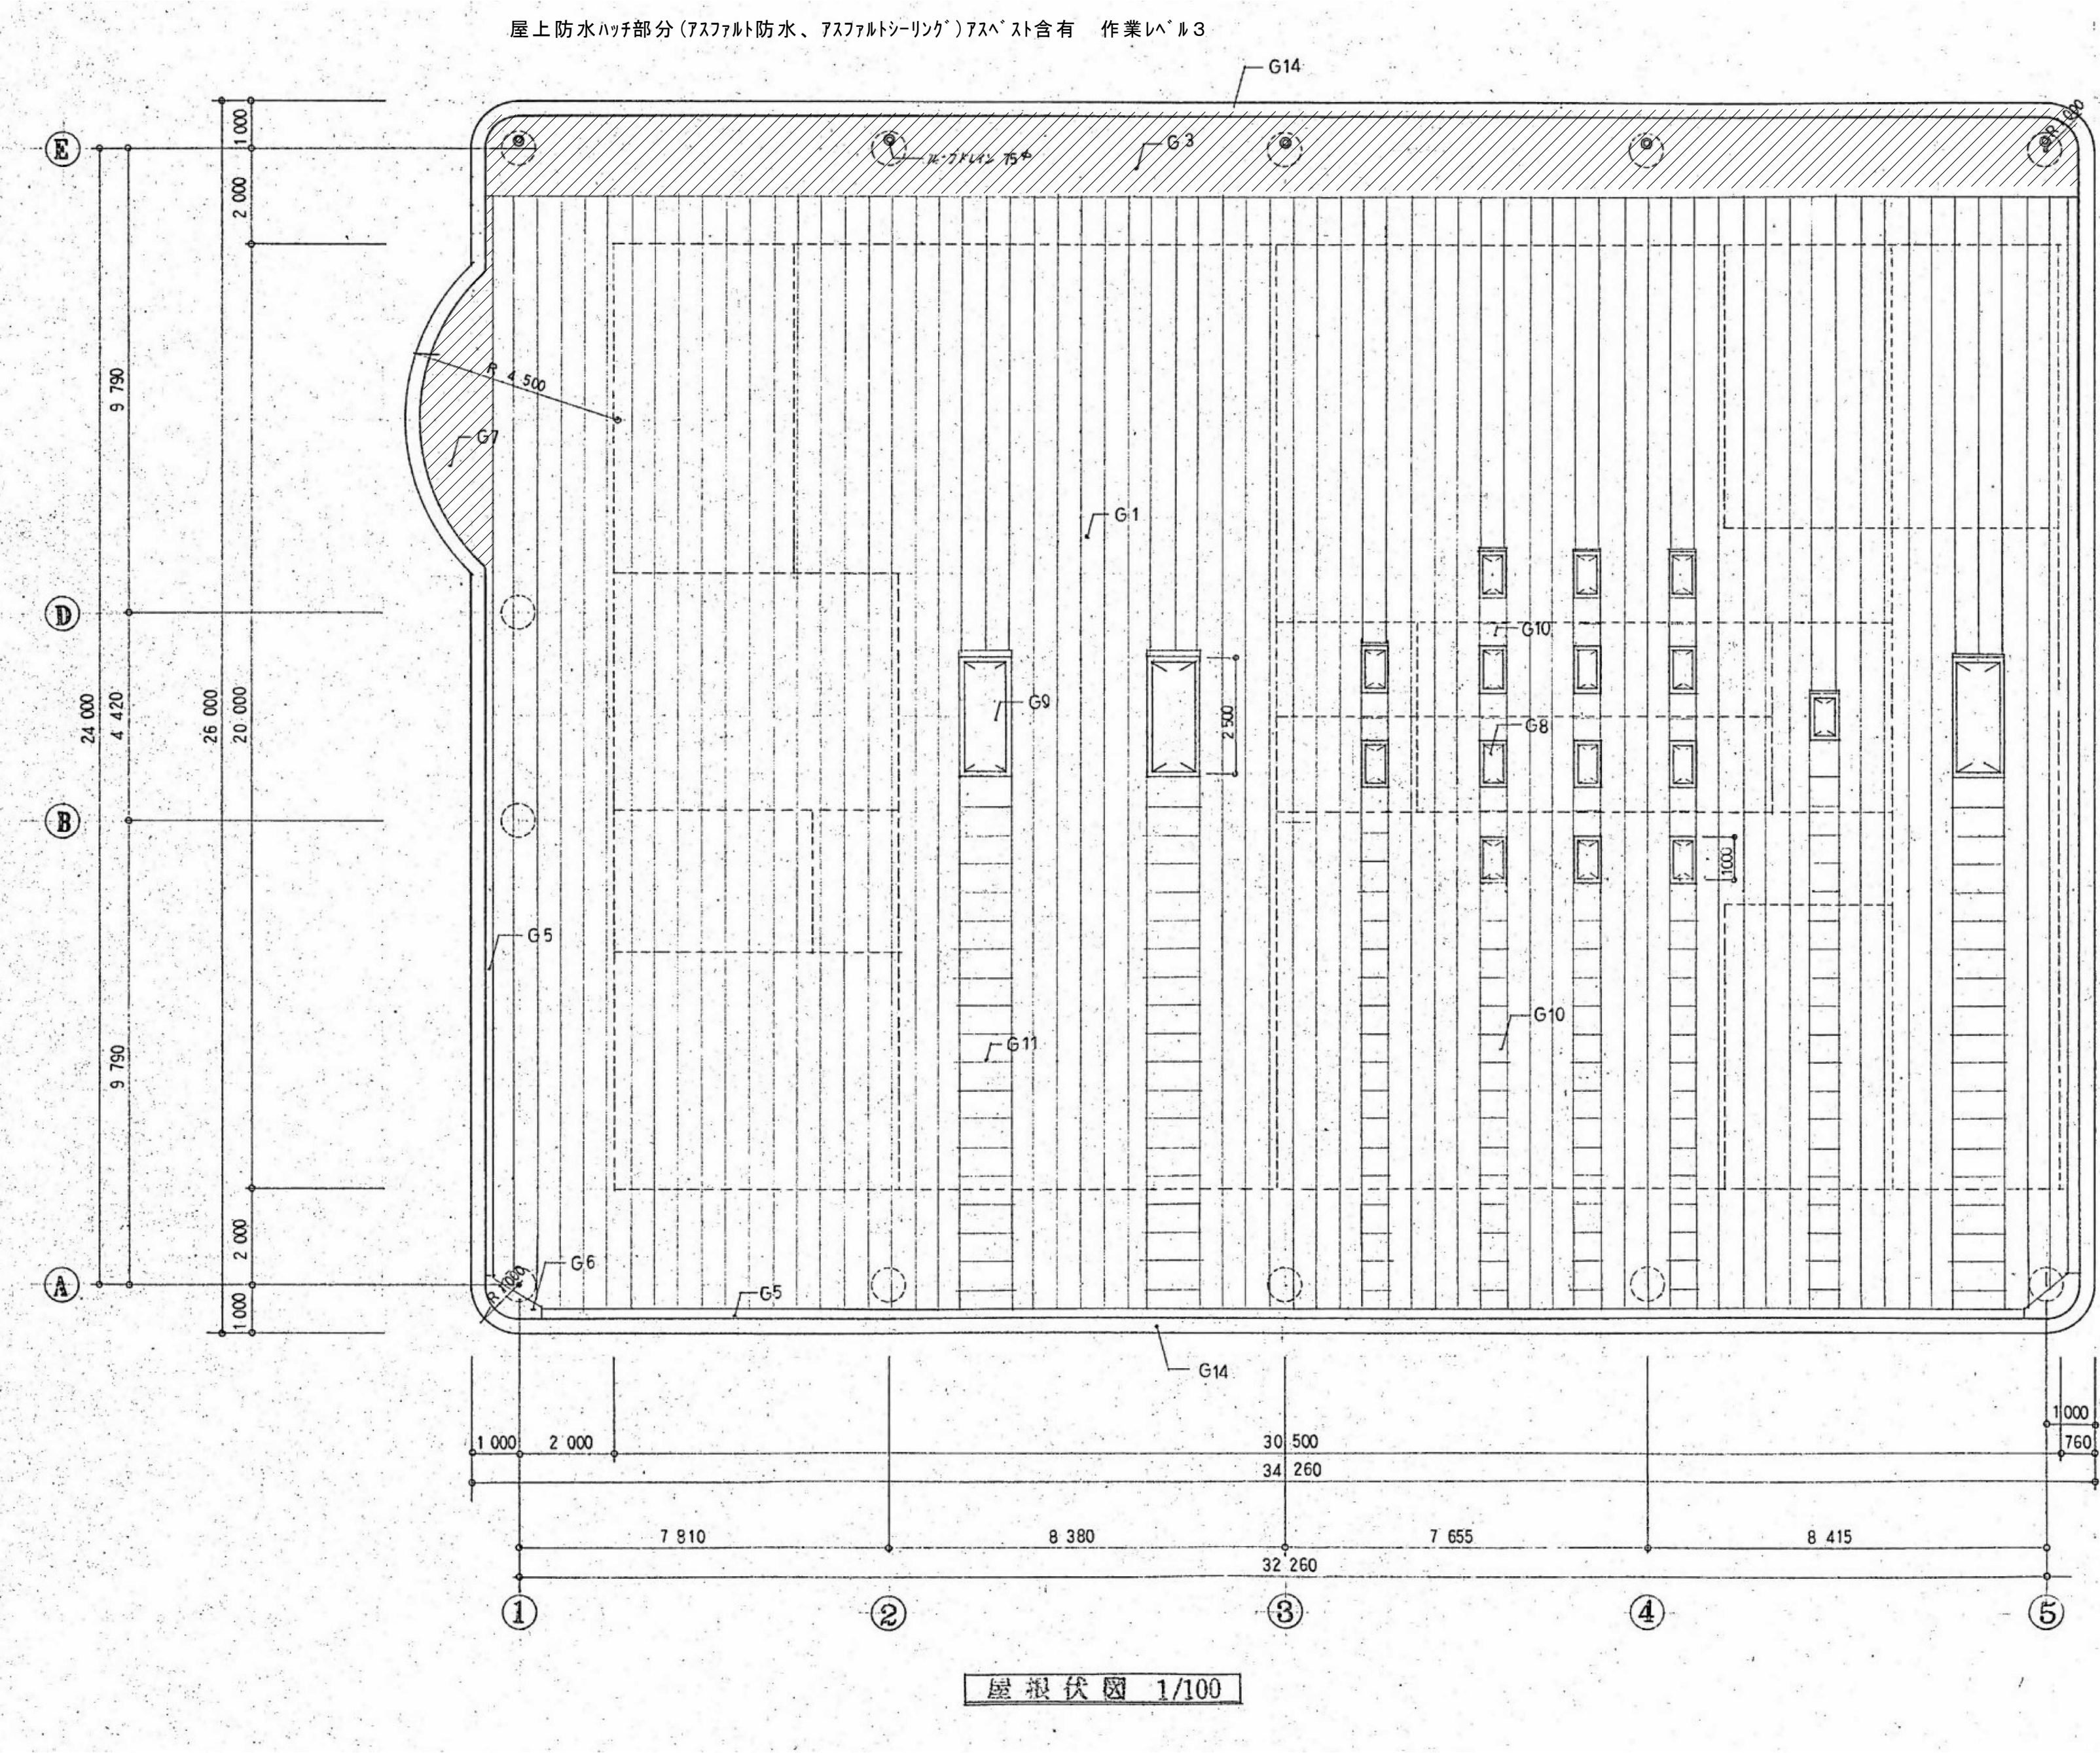


参考図

※特記なき限り撤去とする。

内田構造建築工房 一級建築士 内田 浩司
大臣登録番号 一級 Na215989

三重県知事登録 第1-1522号
〒514-1107 三重県 津市 久居中町818 Tel 059(256)2303/Fax 059(254)0085

年月日	工事名称	図面番号
縮尺	図面名	A-016
NS	管理棟屋根伏図	原図:A2

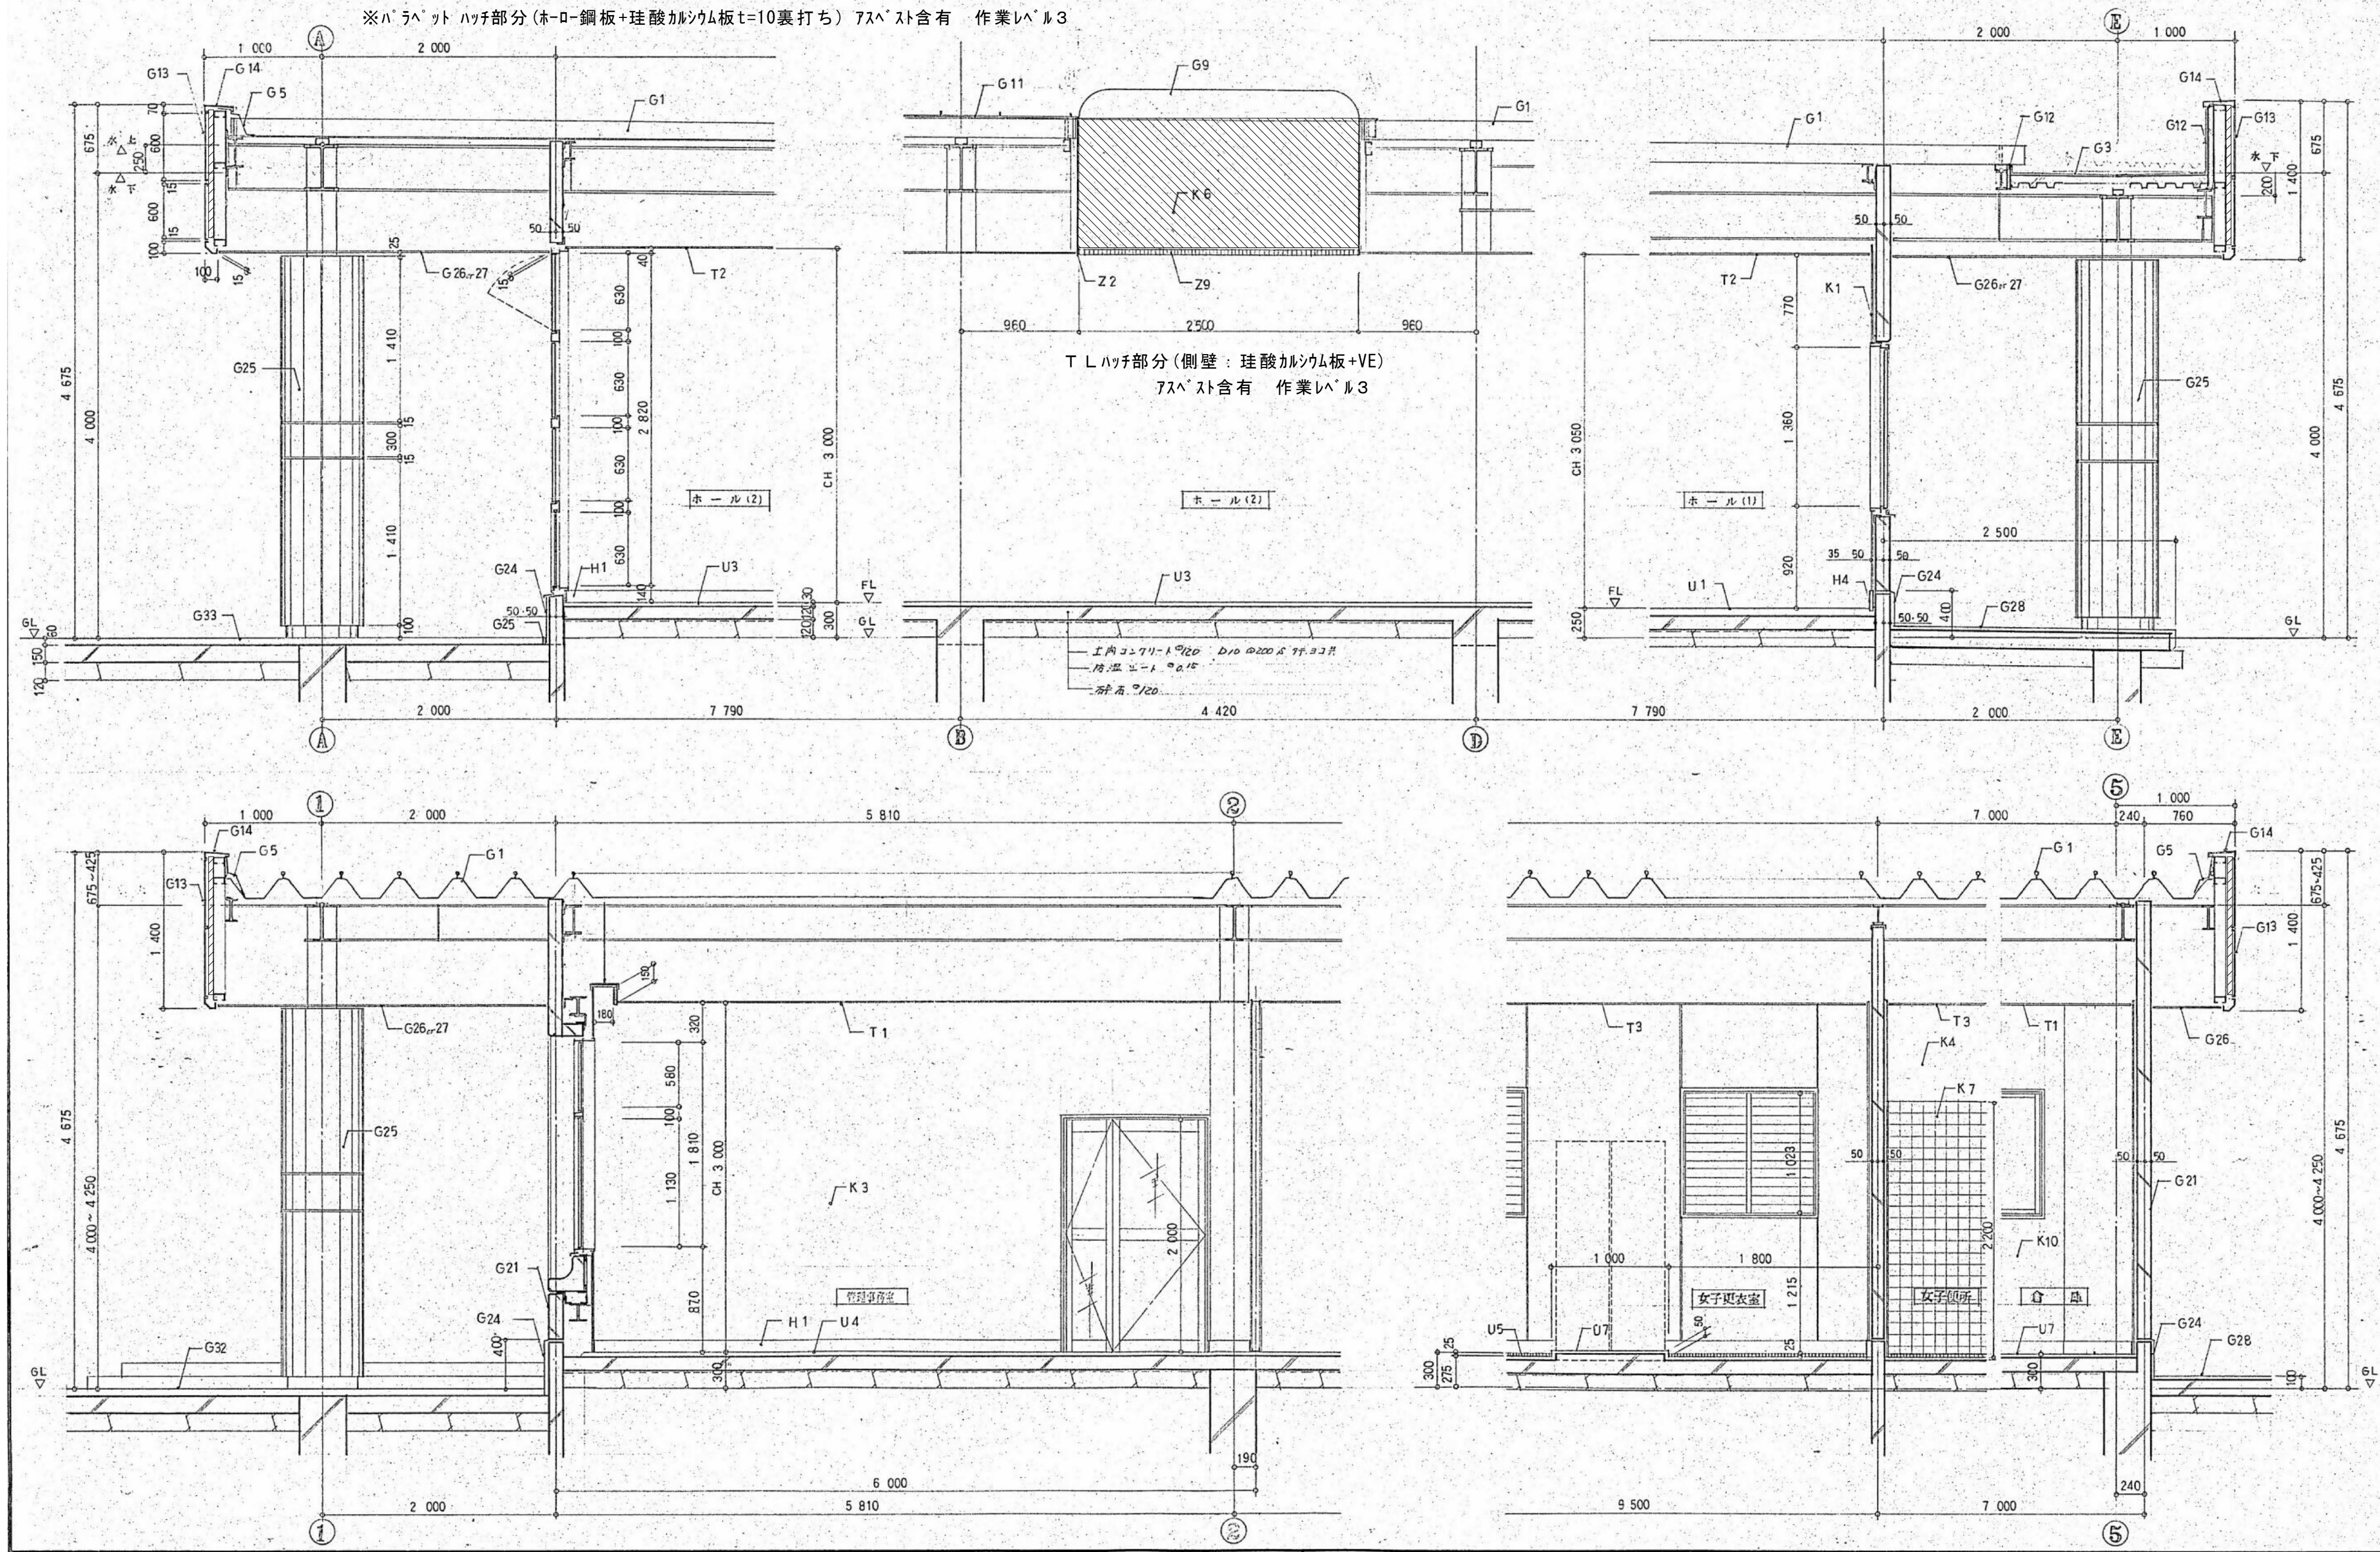


参考図

※特記なき限り撤去とする。

内田構造建築工房 一級建築士 内田 浩司



三重県知事登録 第1-1522号
〒514-1107 三重県 津市 久居中町818 Tel 059(256)2303/Fax 059(254)0085

年月日	工事名称	図面番号
縮尺	図面名	A-017
NS	管理棟矩計図	原図:A2

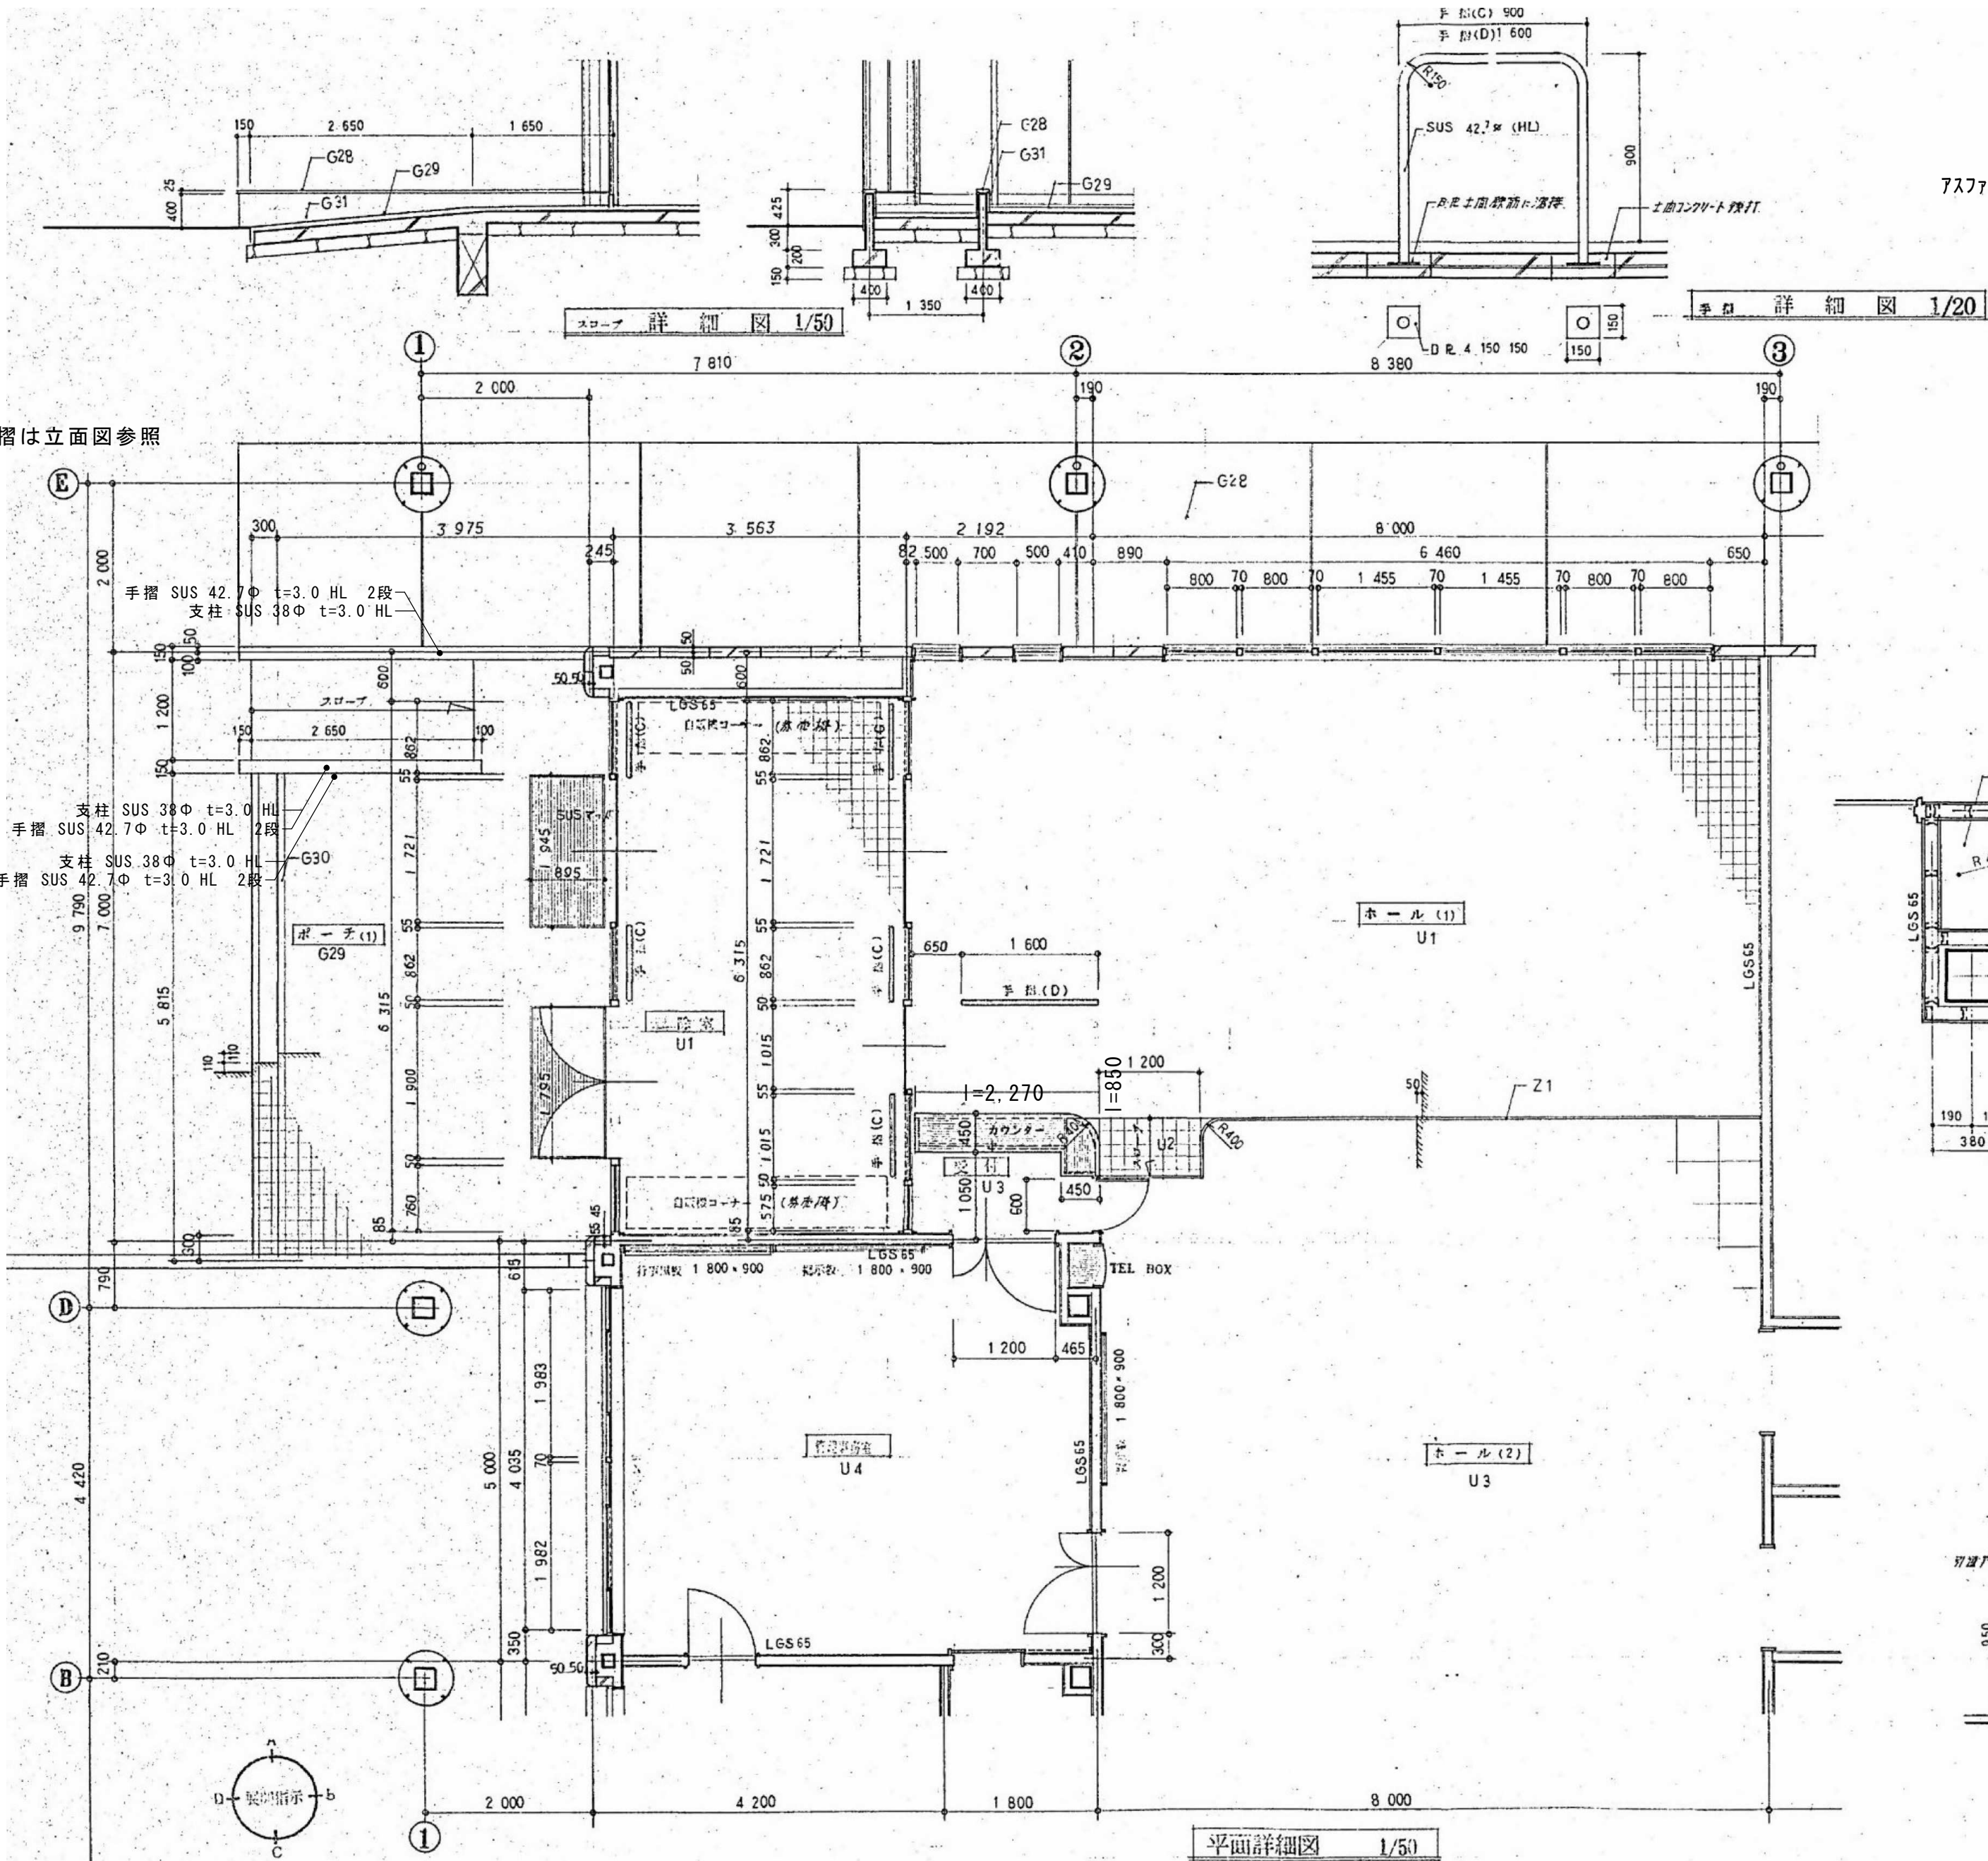



アスファルト防水、アスファルトシーリングは
アスベスト含有 作業レベル3

ハラベット 詳細図 1/10

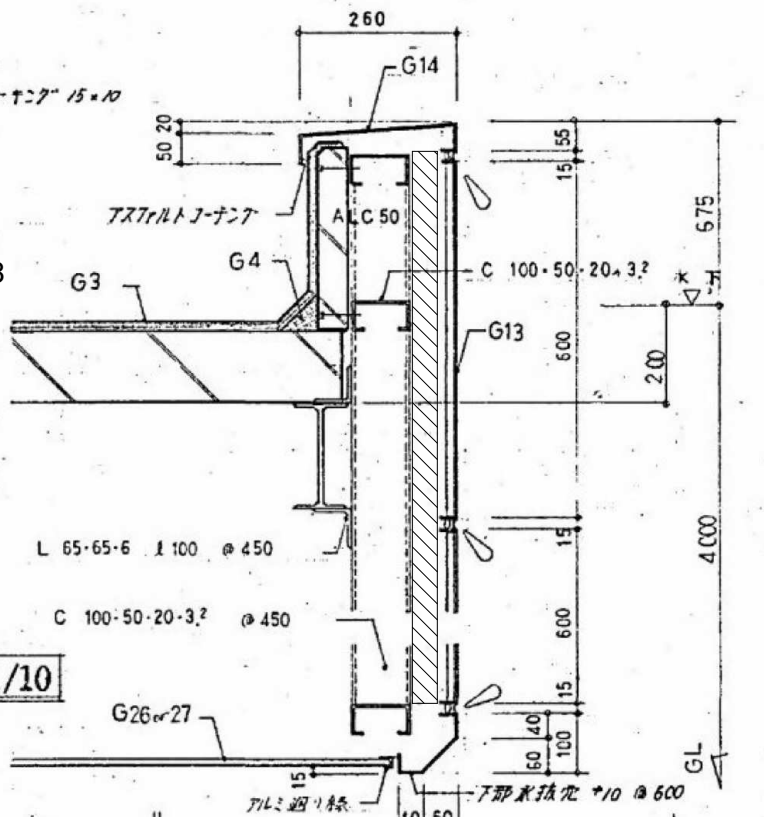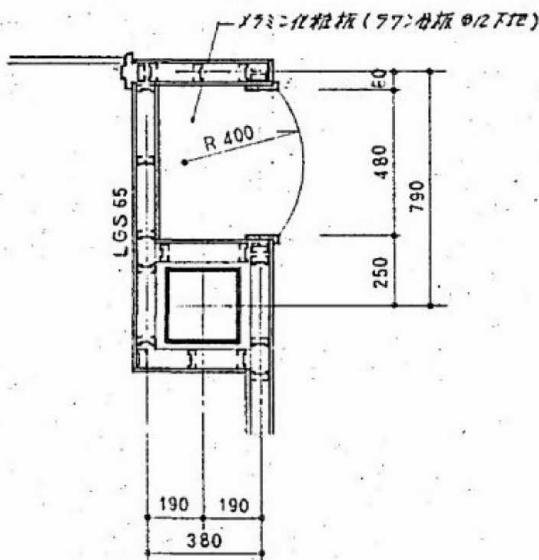


電話コーナーハッチ部分(ビニルクロス)
アスベスト含有 作業レベル3

TEL BOX 詳細図 1/20

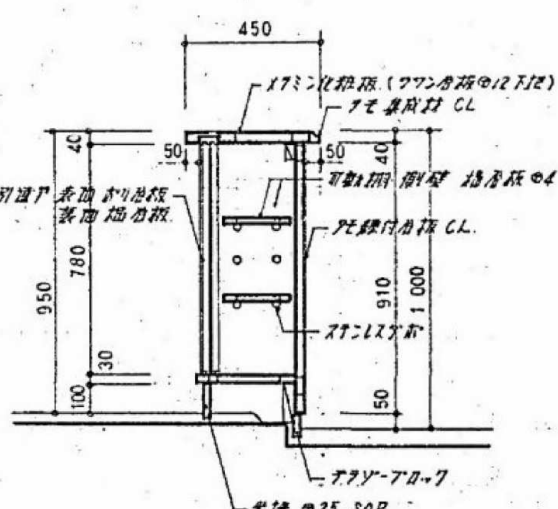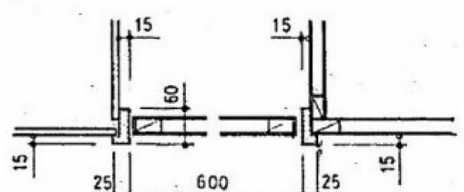

カウンター 詳細図 1/20 1/10

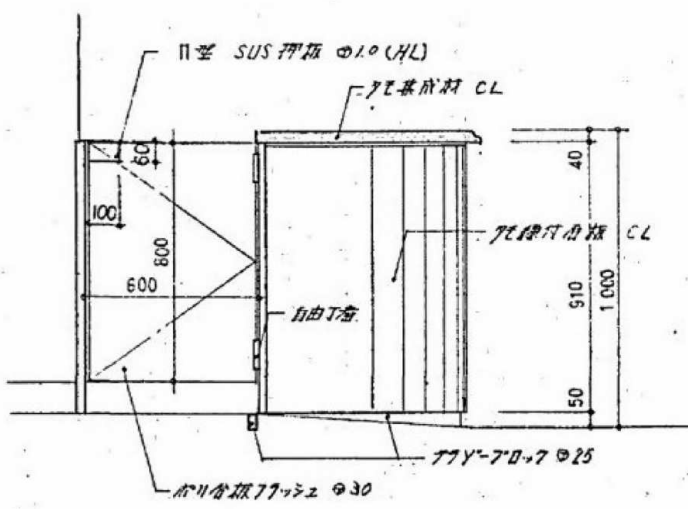


参考図

※特記なき限り撤去とする。

内田構造建築工房 一級建築士 内田 浩司
大臣登録番号 一級 №215989
三重県知事登録 第1-1522号
〒514-1107 三重県 津市 久居中町818 Tel 059(256)2303/Fax 059(254)0085

年月日	工事名称	図面番号
	津市久居中央林-ツ公園内旧-ル等解体工事	A-018
縮尺 NS	図面名 管理棟平面詳細雑詳細図01	原図:A2

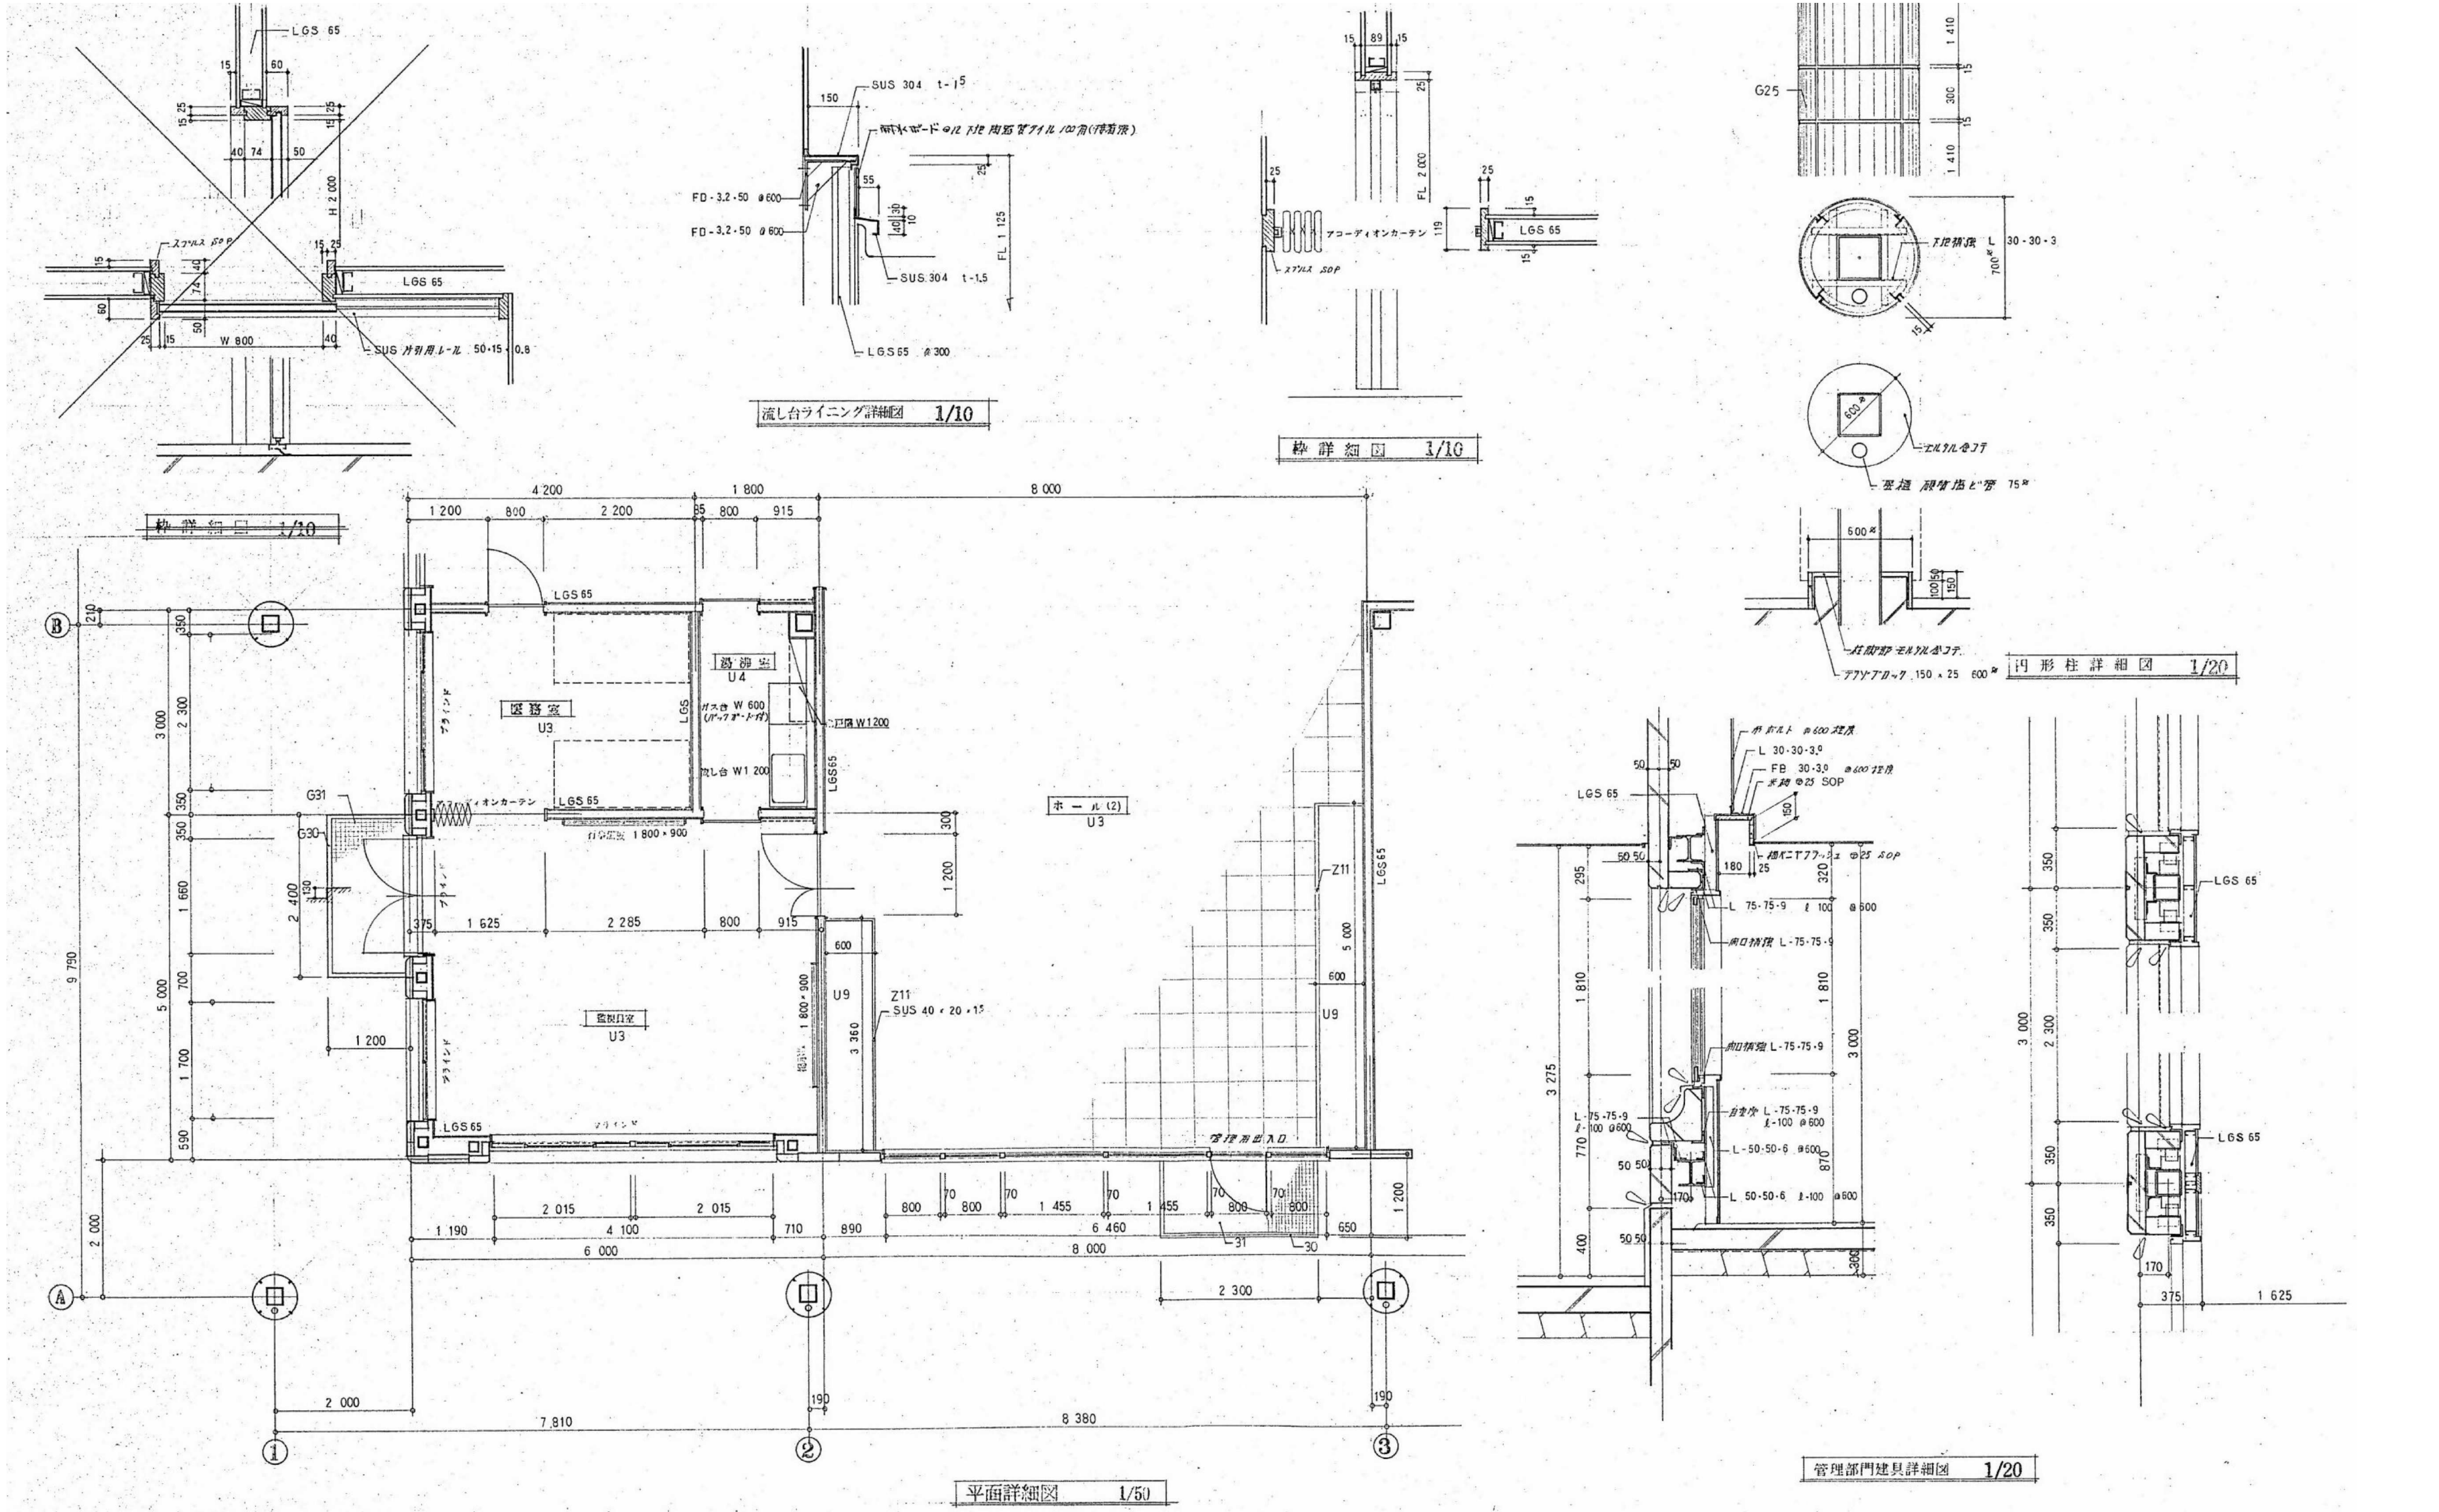


参考図

※特記なき限り撤去とする。

内田構造建築工房 一級建築士 内田 浩司
大臣登録番号 一級 №215989

三重県知事登録 第1-1522号
〒514-1107 三重県 津市 久居中町818 Tel 059(256)2303/Fax 059(254)0085

年月日	工事名称	図面番号
縮尺	図面名	A-019
NS	管理棟平面詳細雑詳細図02	原図:A2

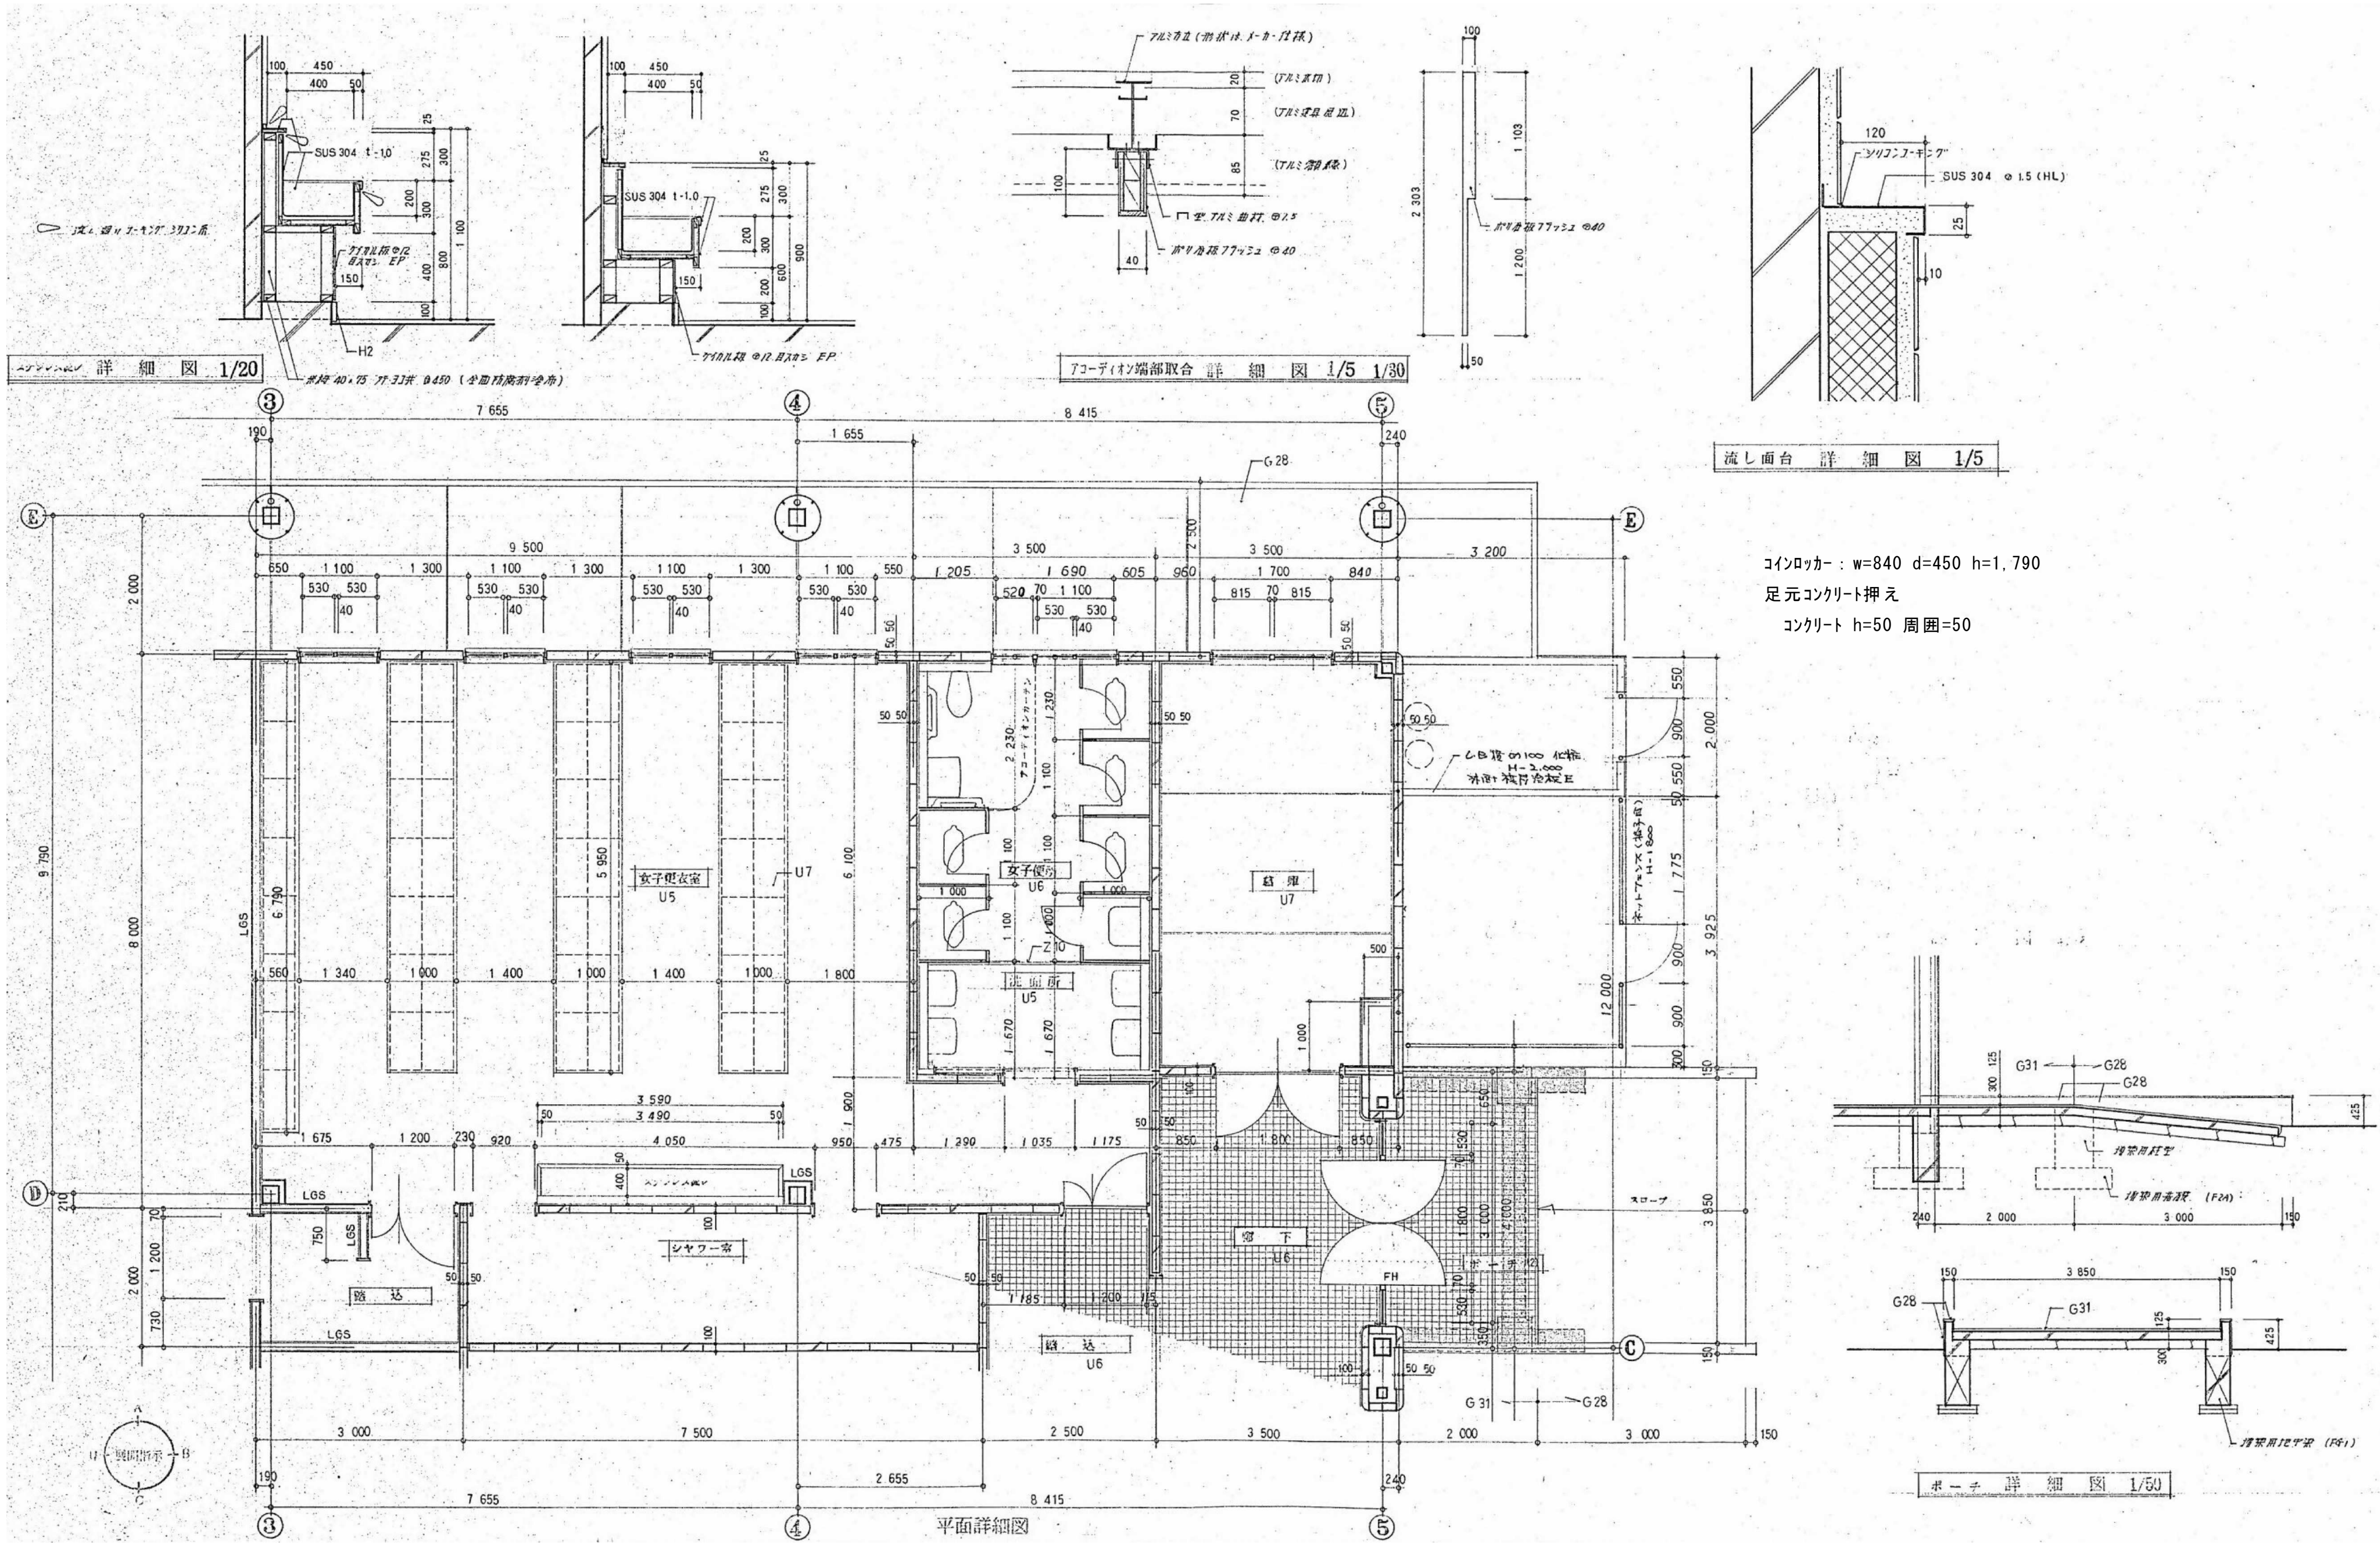

コインロッカー：w=840 d=450 h=1,790
足元コンクリート押え
コンクリート h=50 周囲=50


参考図

※特記なき限り撤去とする。

内田構造建築工房 一級建築士 内田 浩司
大臣登録番号 一級 №215989


三重県知事登録 第1-1522号
〒514-1107 三重県 津市 久居中町818 Tel 059(256)2303/Fax 059(254)0085

年月日	工事名称	図面番号
縮尺	図面名	A-020
NS	管理棟平面詳細雑詳細図03	原図:A2

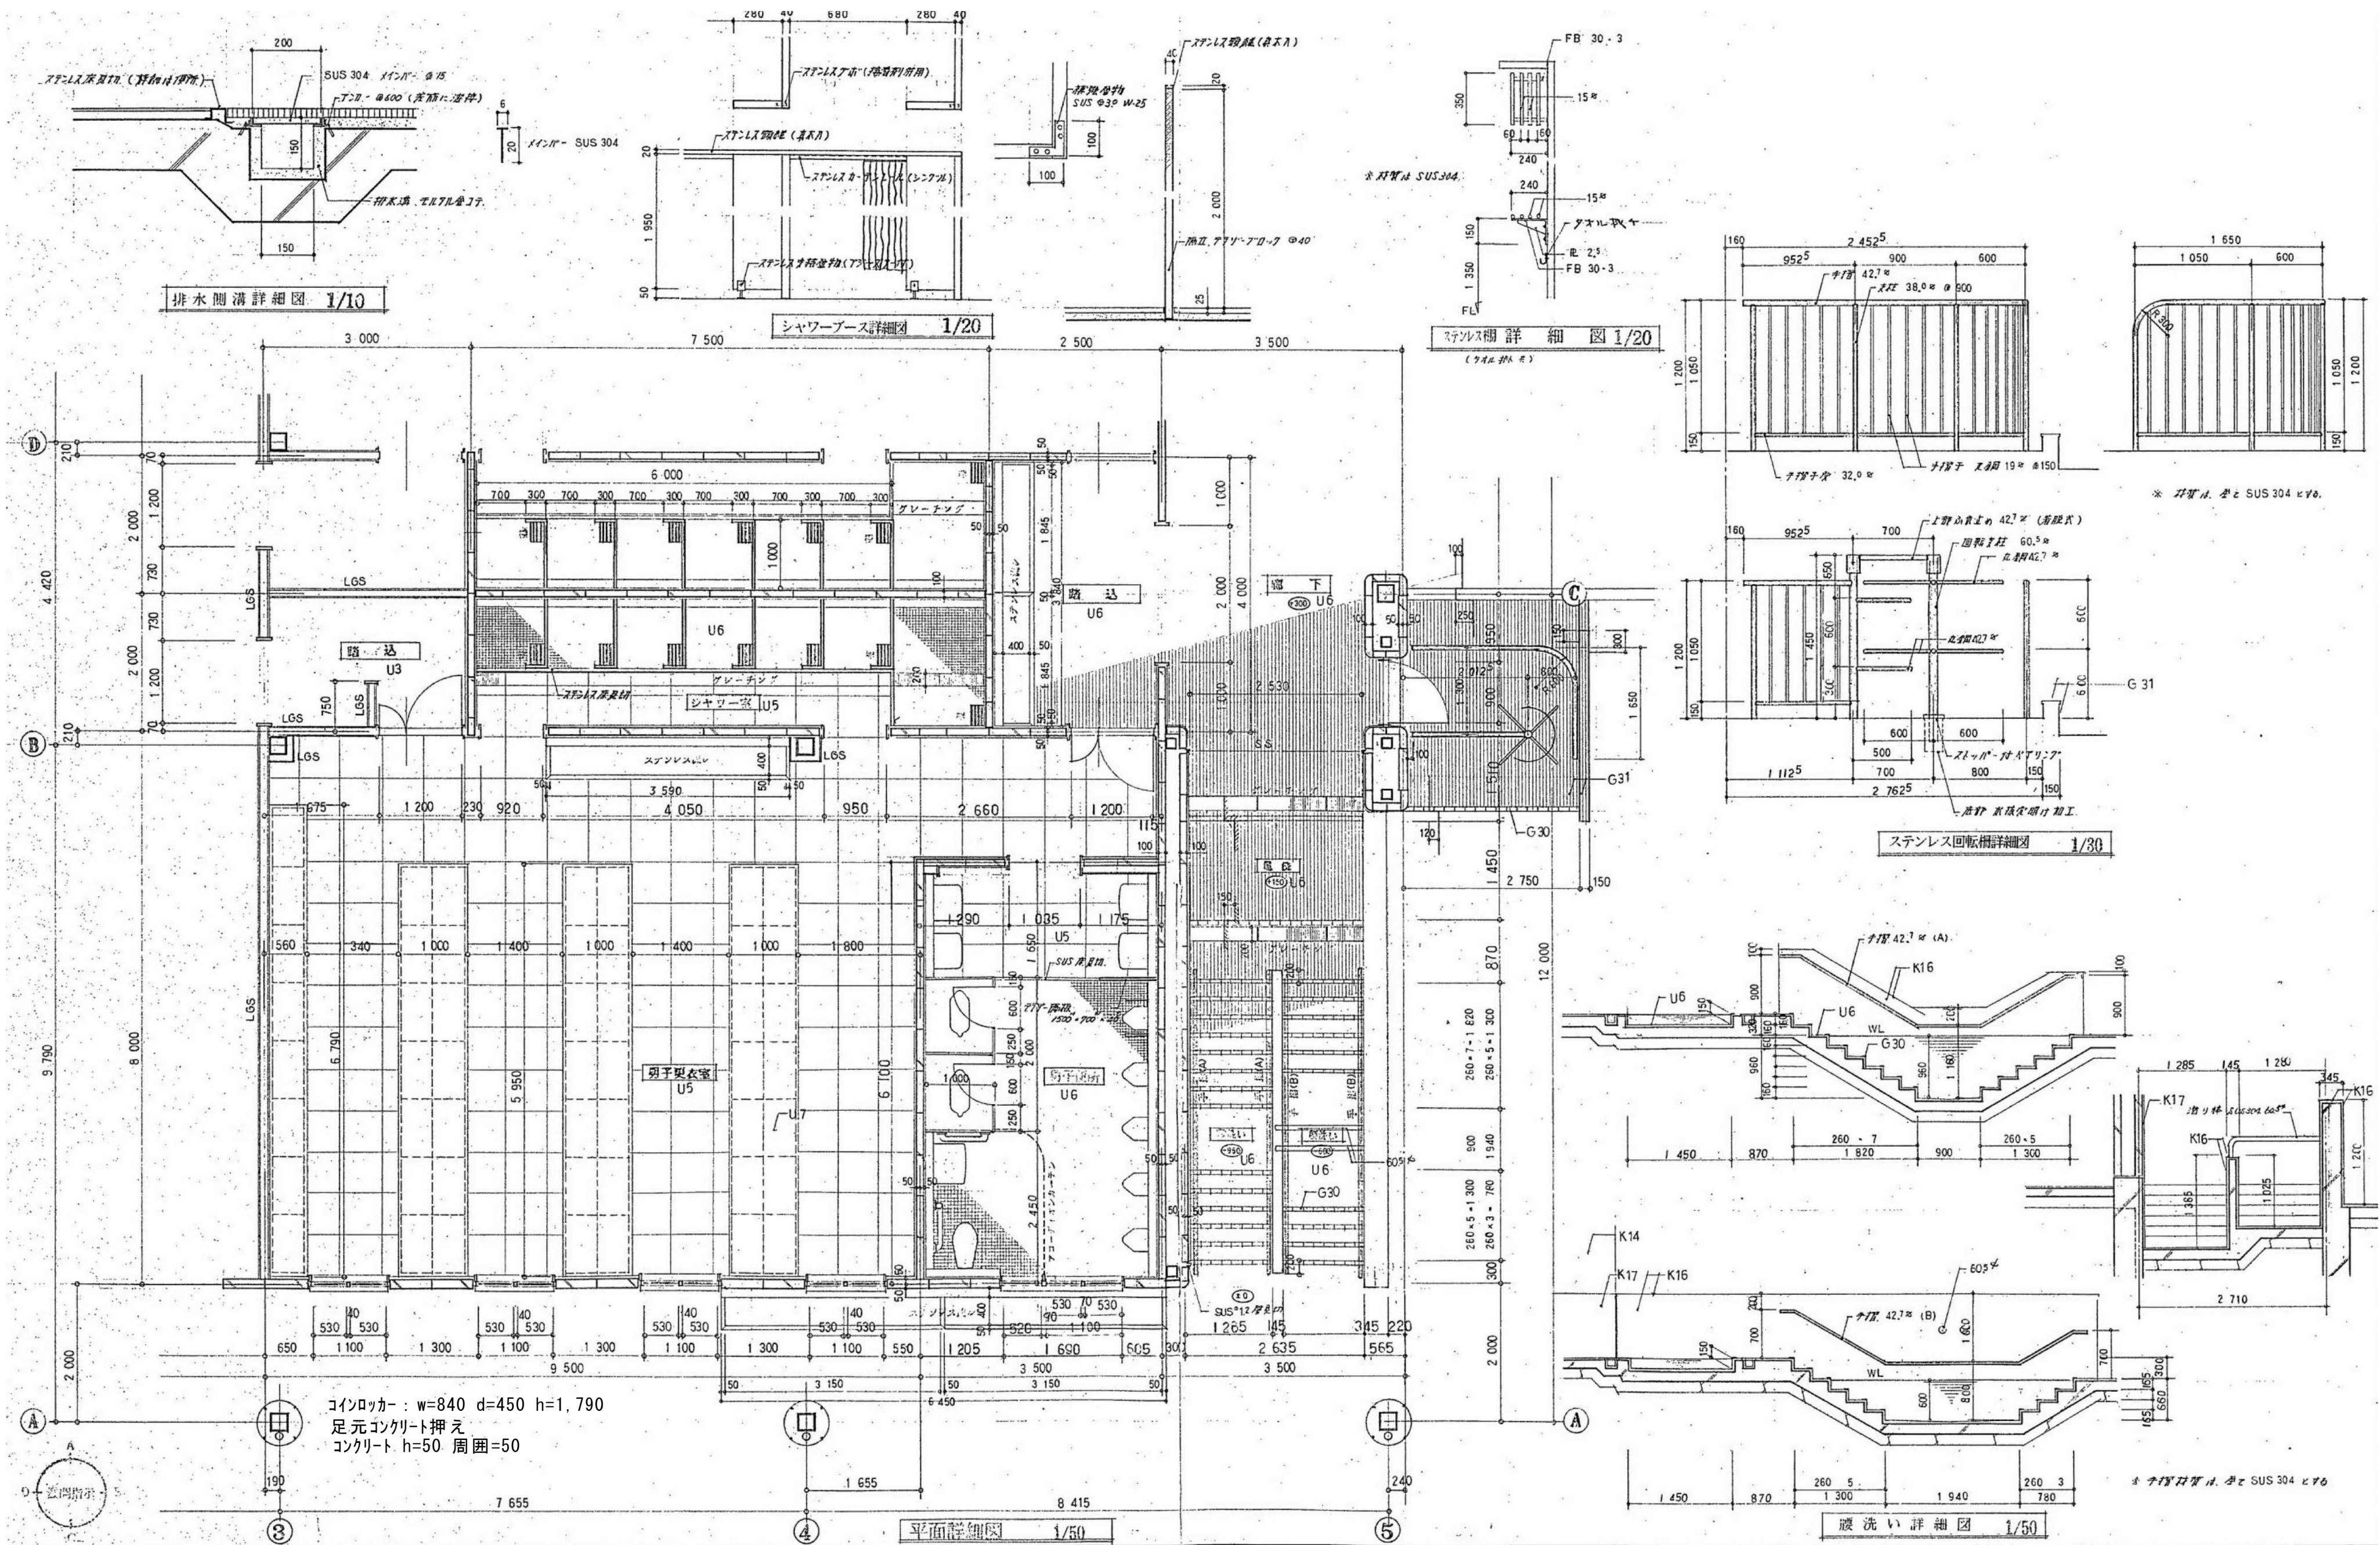

ロッカー-K L 10 840x455x1,790

参考図	内田構造建築工房 一級建築士 内田 浩司 大臣登録番号 一級 №215989 三重県知事登録 第1-1522号 〒514-1107 三重県 津市 久居中町818 Tel 059(256)2303/Fax 059(254)0085	年月日	工事名称 津市久居中央林-ツ公園内旧プール等解体工事	図面番号 A-021 原図:A2
※特記なき限り撤去とする。		縮尺 NS	図面名 管理棟平面詳細雑詳細図04	

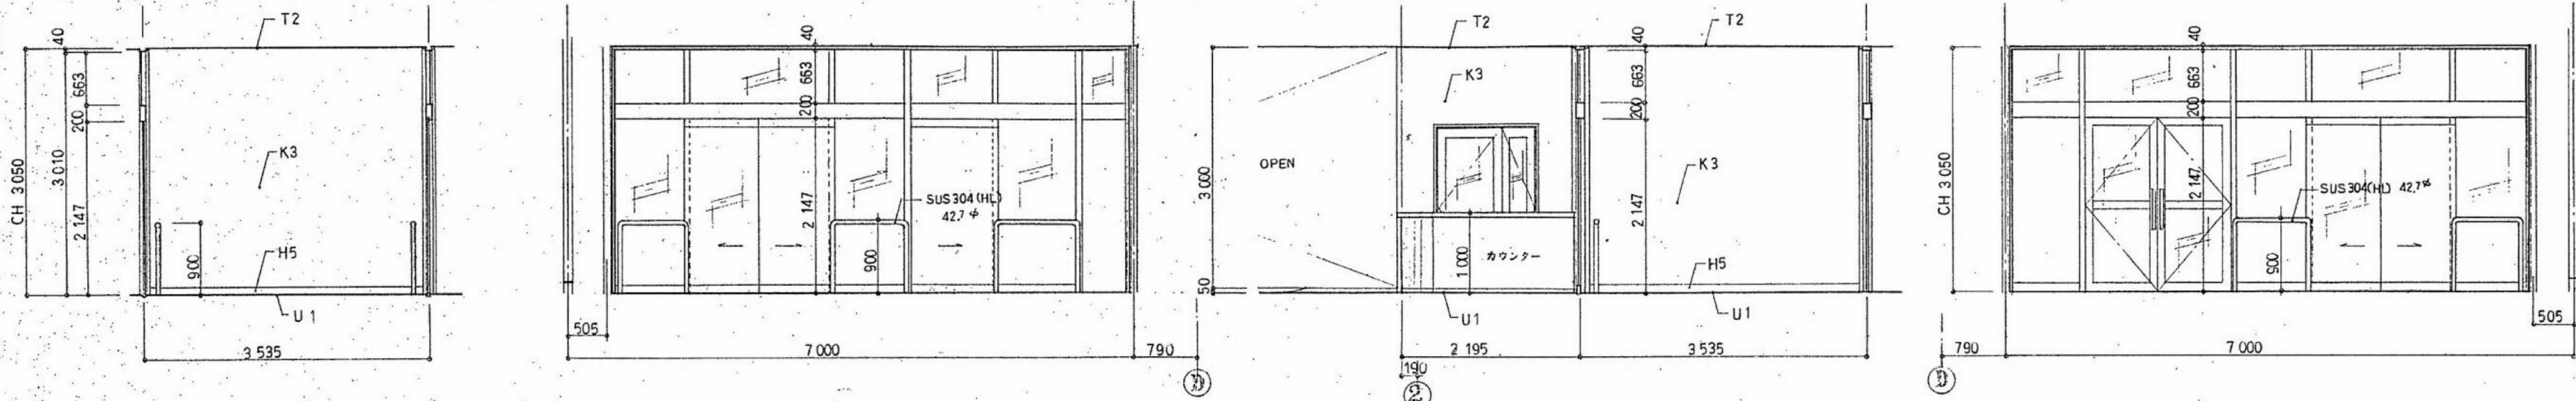

風除室 A

風除室 B


ホール(1) C

風除室 C


風除室 D

T L ハッチ部分 (側壁 : 珪酸カルシウム板+VE)
アスベスト含有 作業レベル 3

壁ハッチ部分 (ビニルクロス) アスベスト含有 作業レベル 3

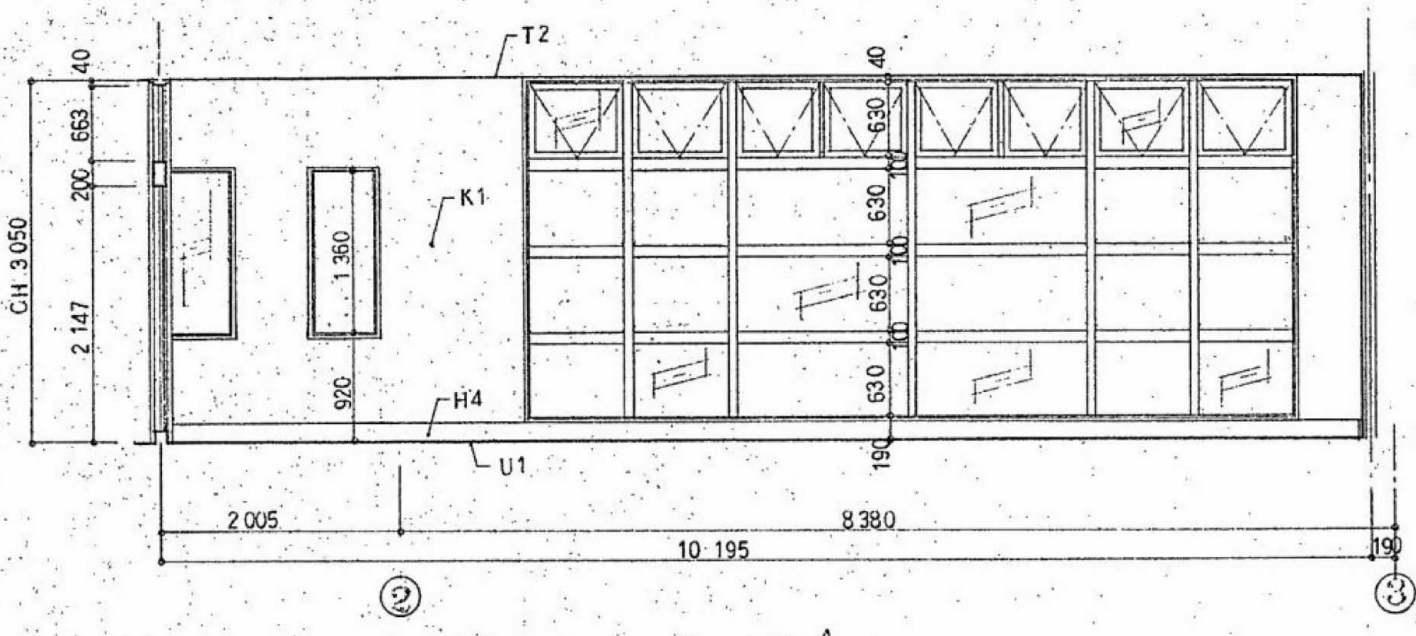


ホール(1) A

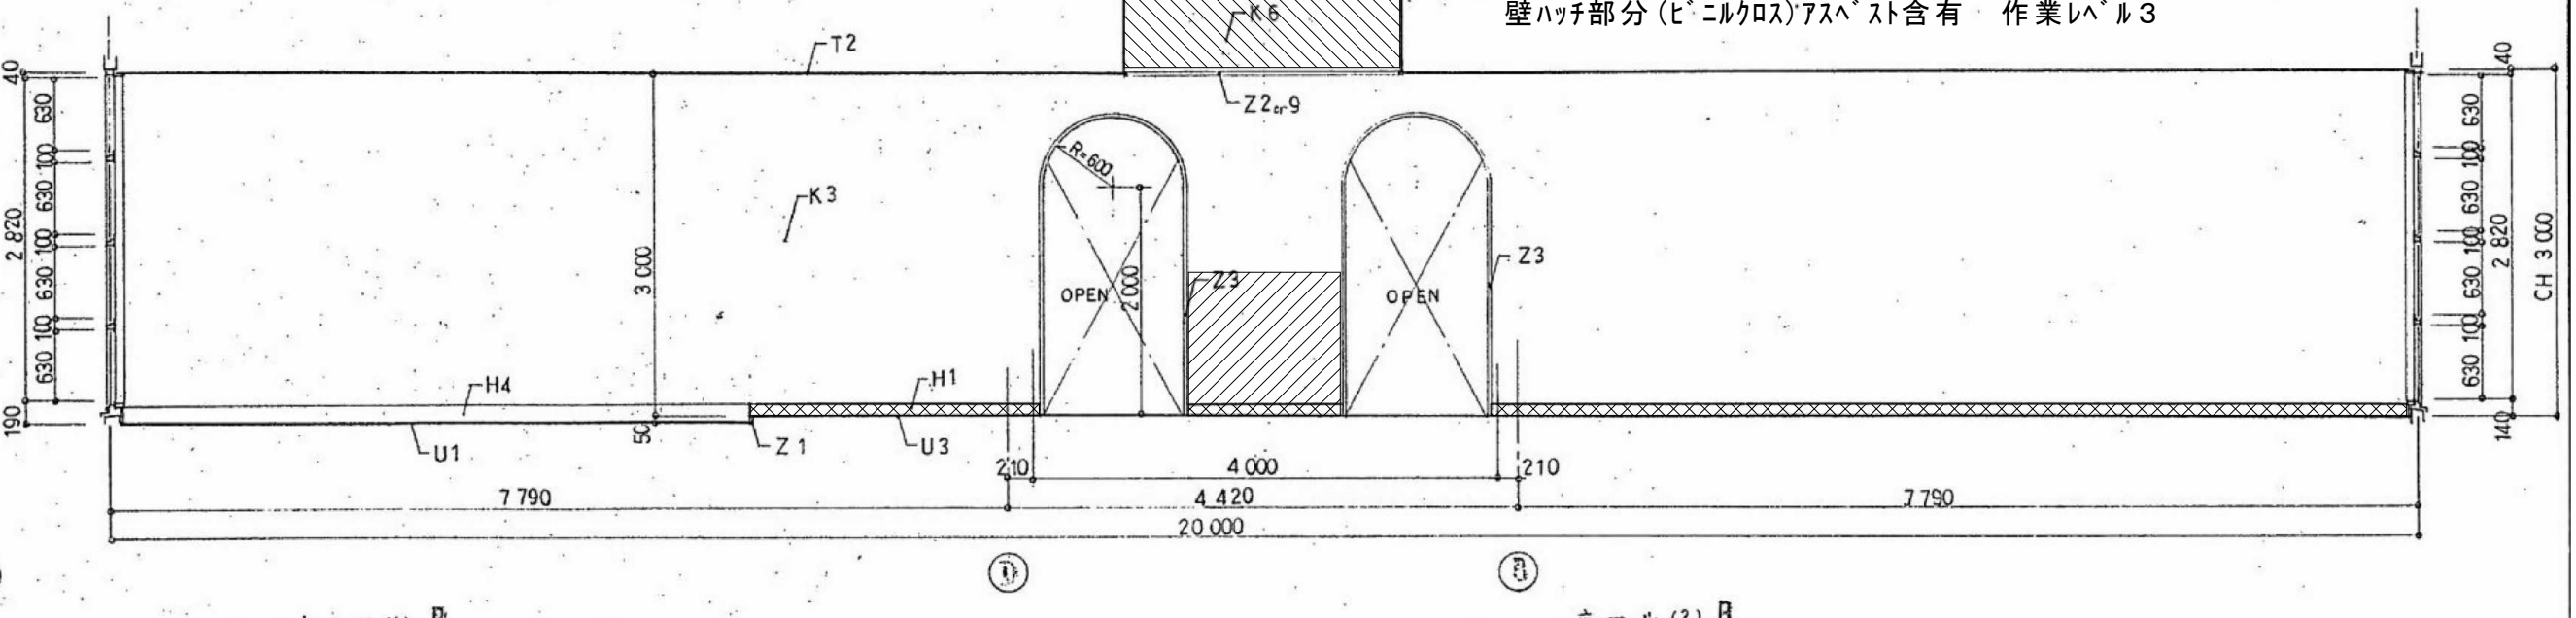


ホール(1) B

ホール(2) B

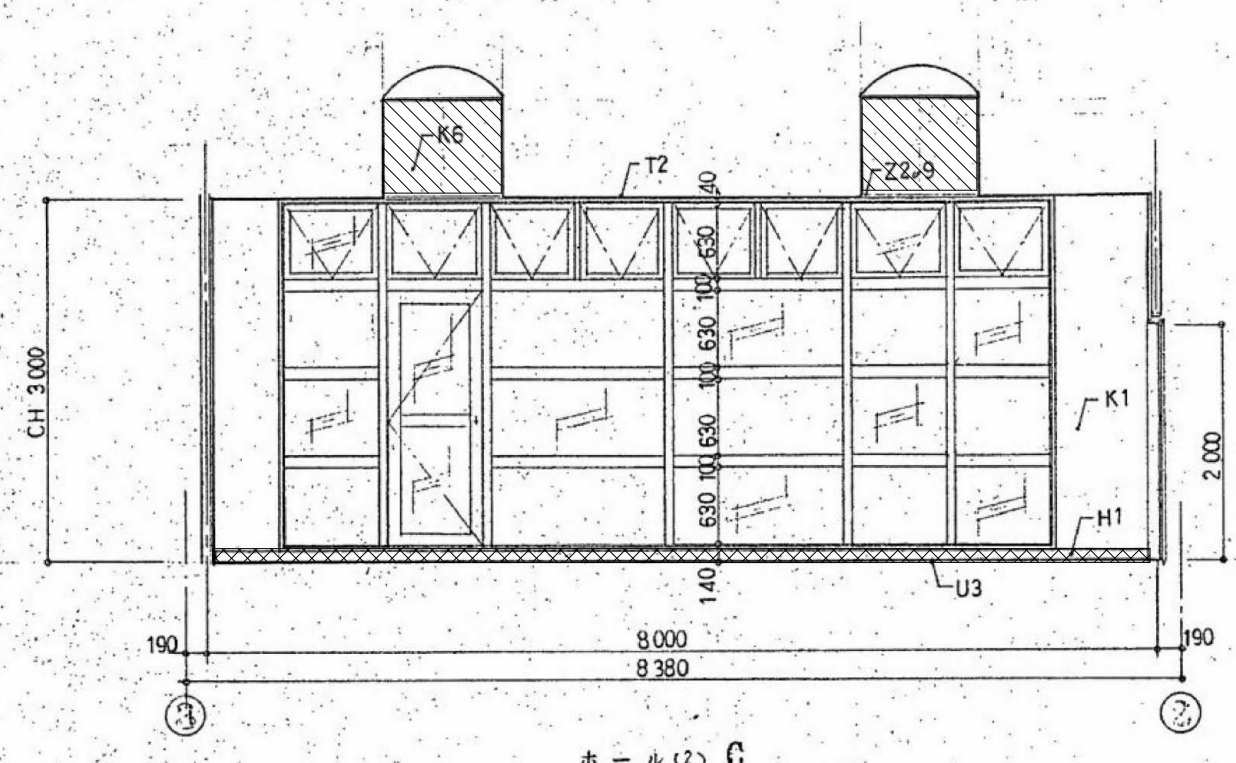

ホール(2) C

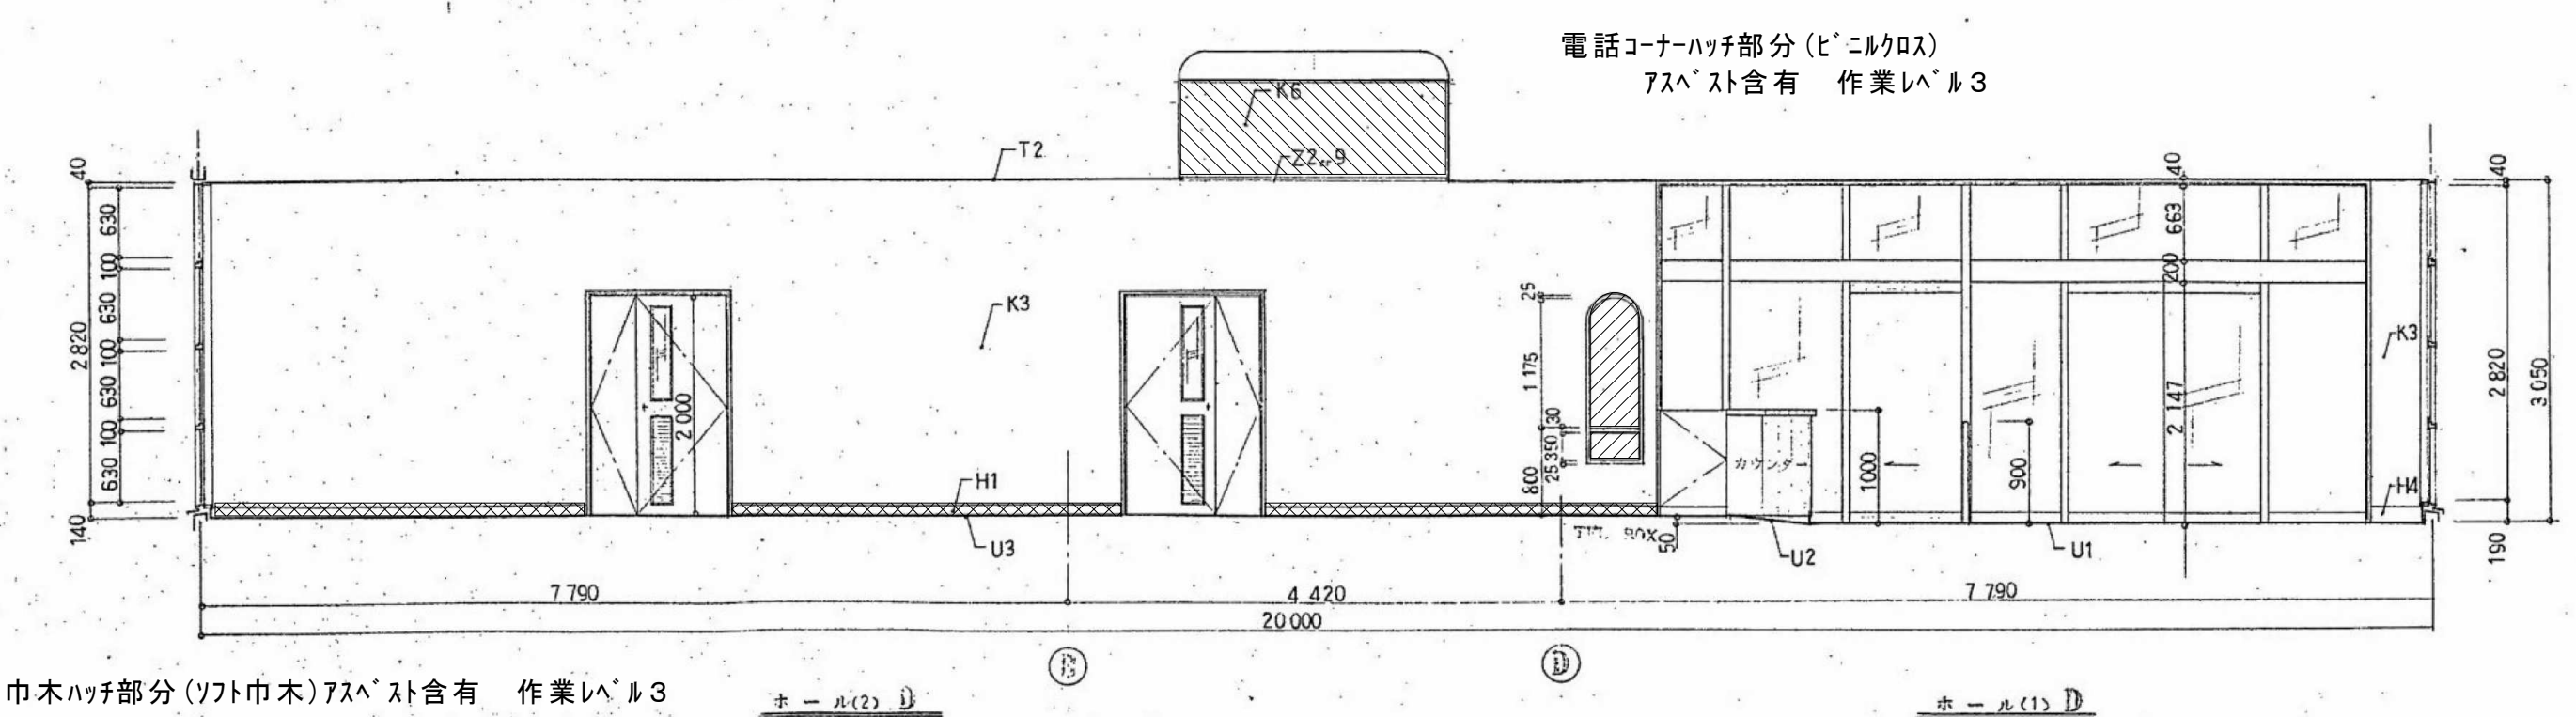

ホール(2) D

ホール(1) D

巾木ハッチ部分 (ソフト巾木) アスベスト含有 作業レベル 3

参考図

※特記なき限り撤去とする。















内田構造建築工房 一級建築士 内田 浩司
大臣登録番号 一級 Na215989

三重県知事登録 第1-1522号
〒514-1107 三重県 津市 久居中町818 Tel 059(256)2303/Fax 059(254)0085

				年月日	工事名称	津市久居中央林 [※] -ツ公園内旧 [※] -ル等解体工事	図面番号
				縮尺 NS	図面名		A-022
					管理棟風除室ホール展開図		原図:A2

※窓面台(塗装下地調整材)アスベスト含有 レベル3

ハッチ部分(ビニルクロス、ソフト巾木)アスベスト含有 作業レベル3

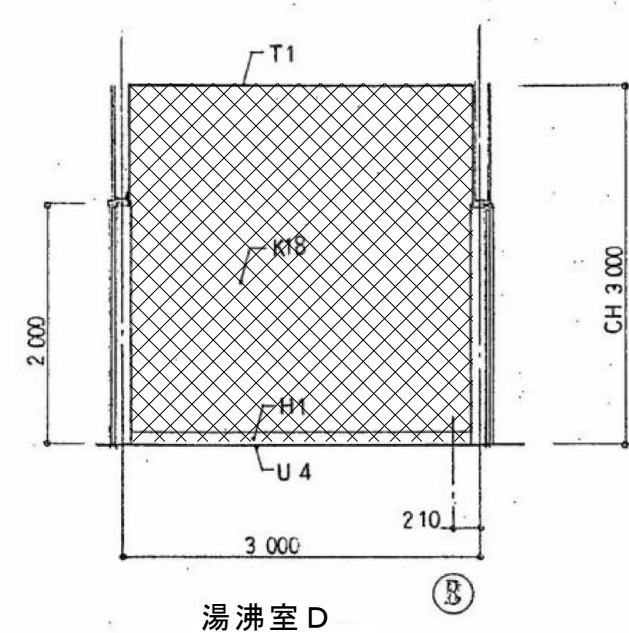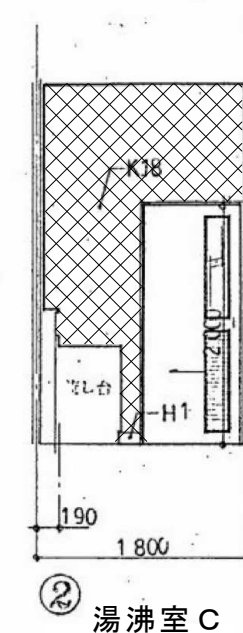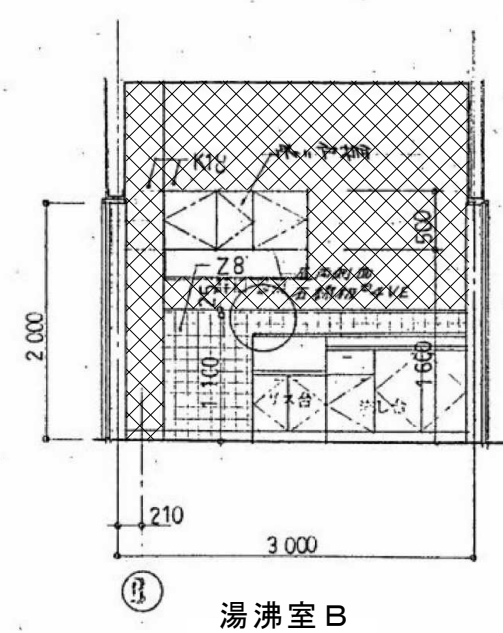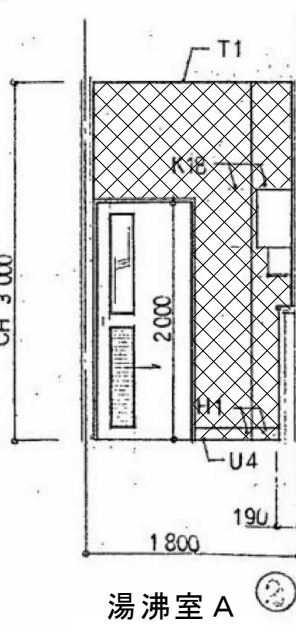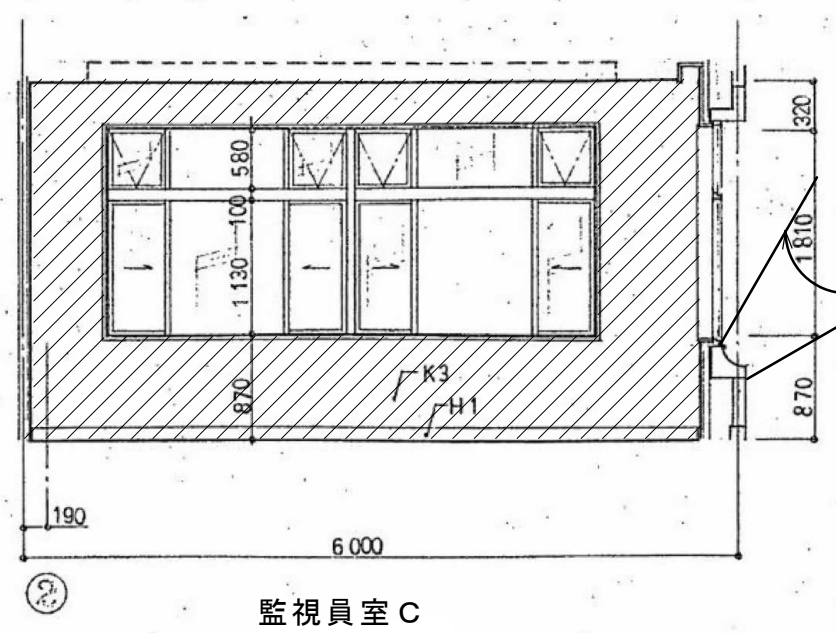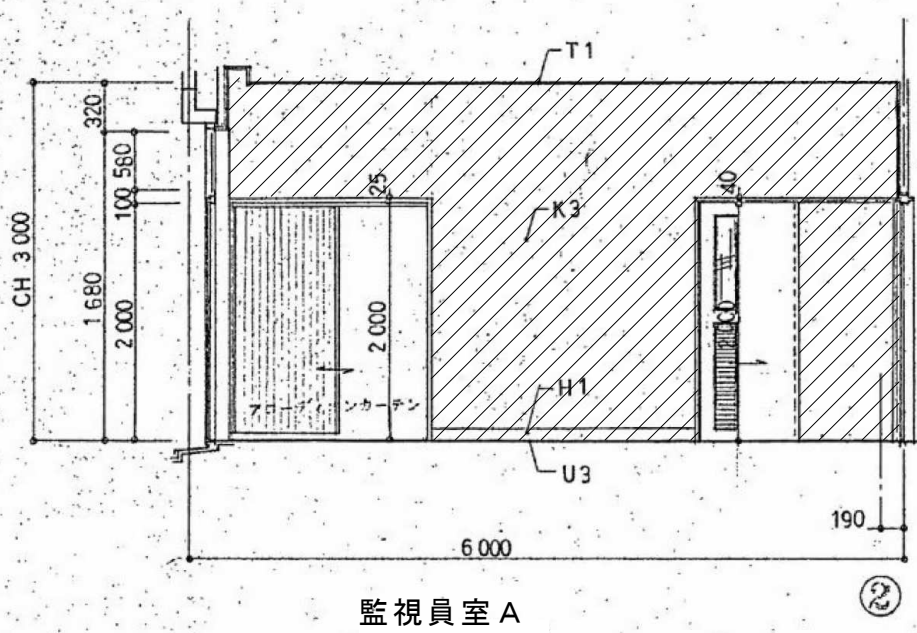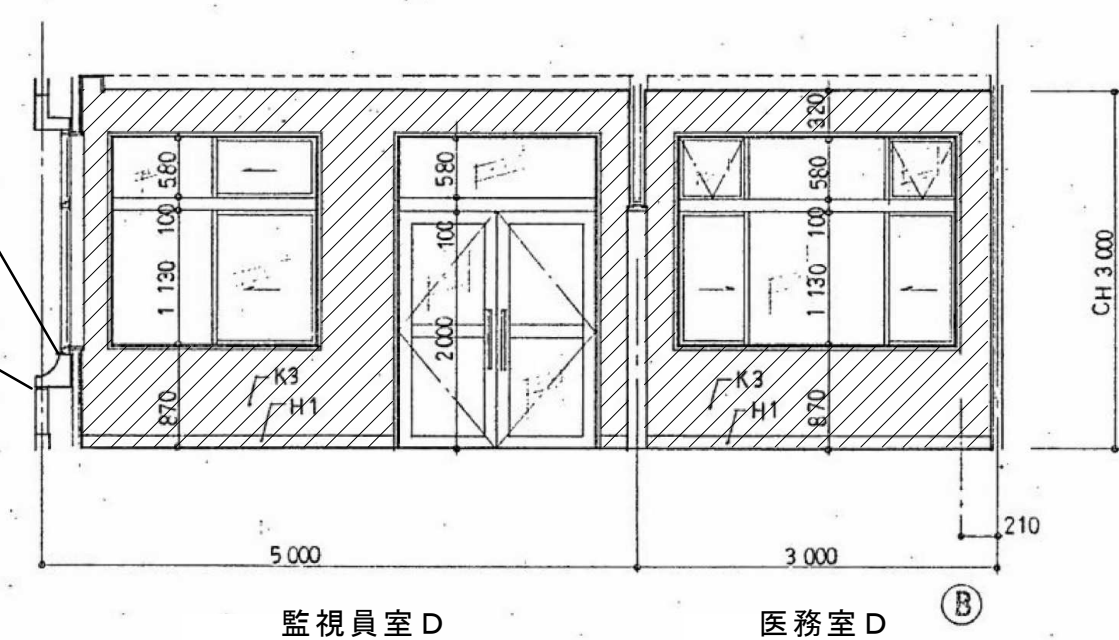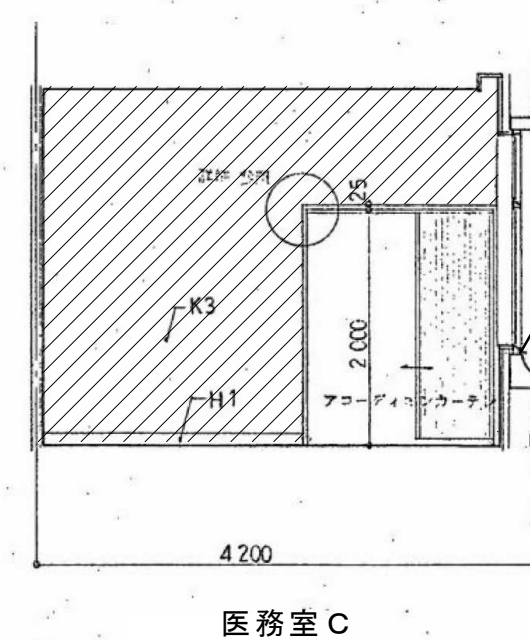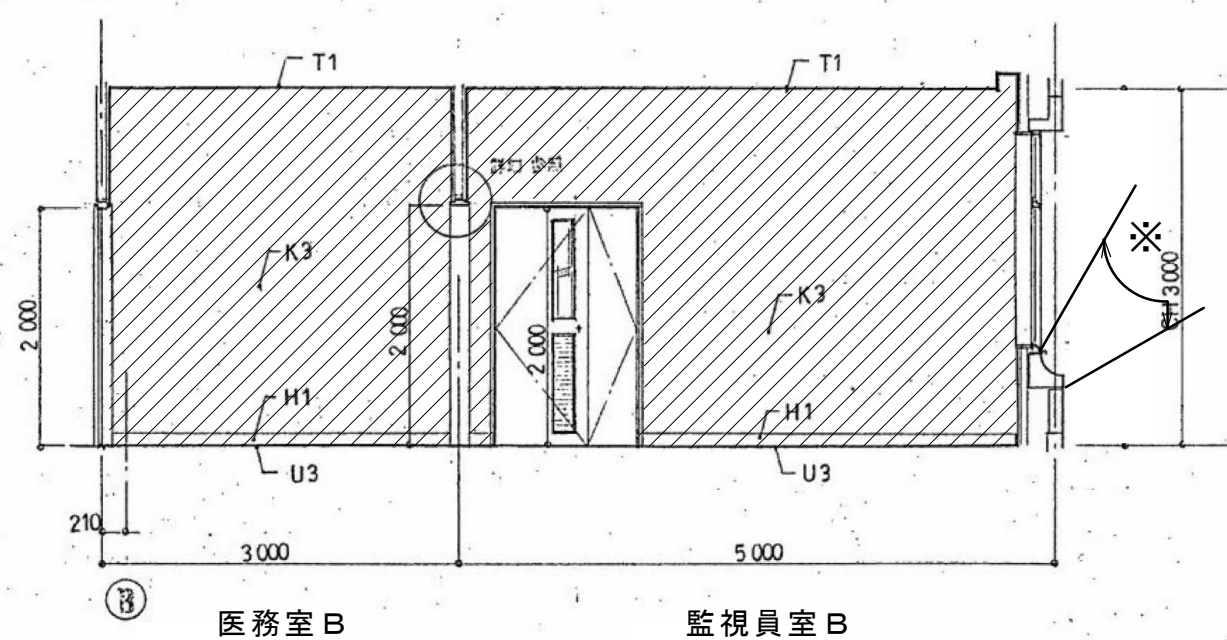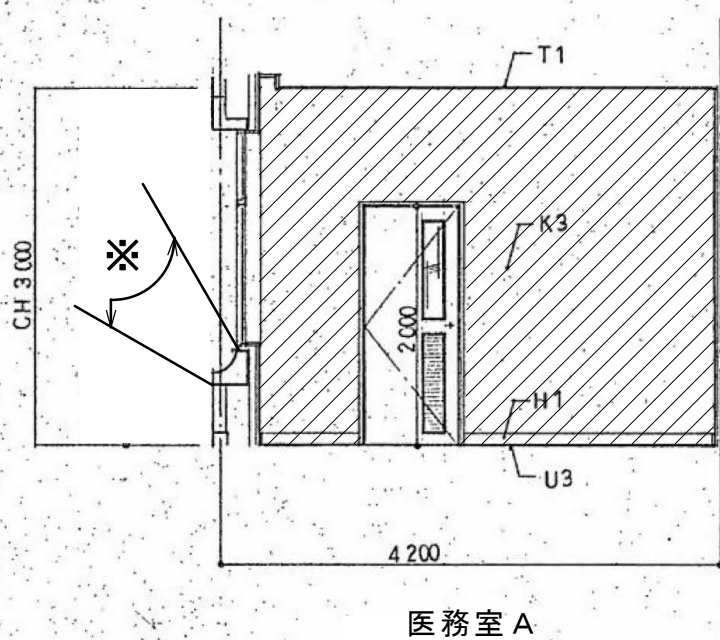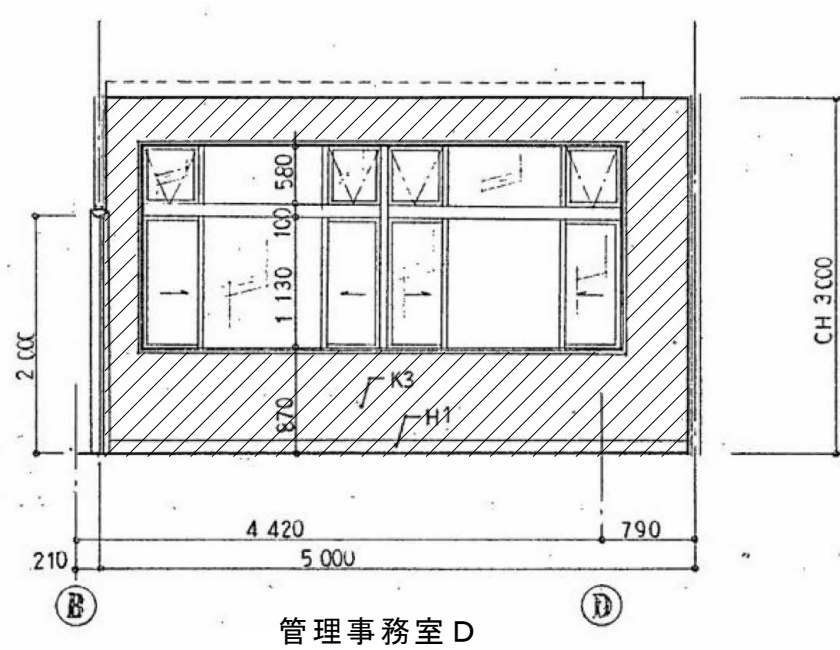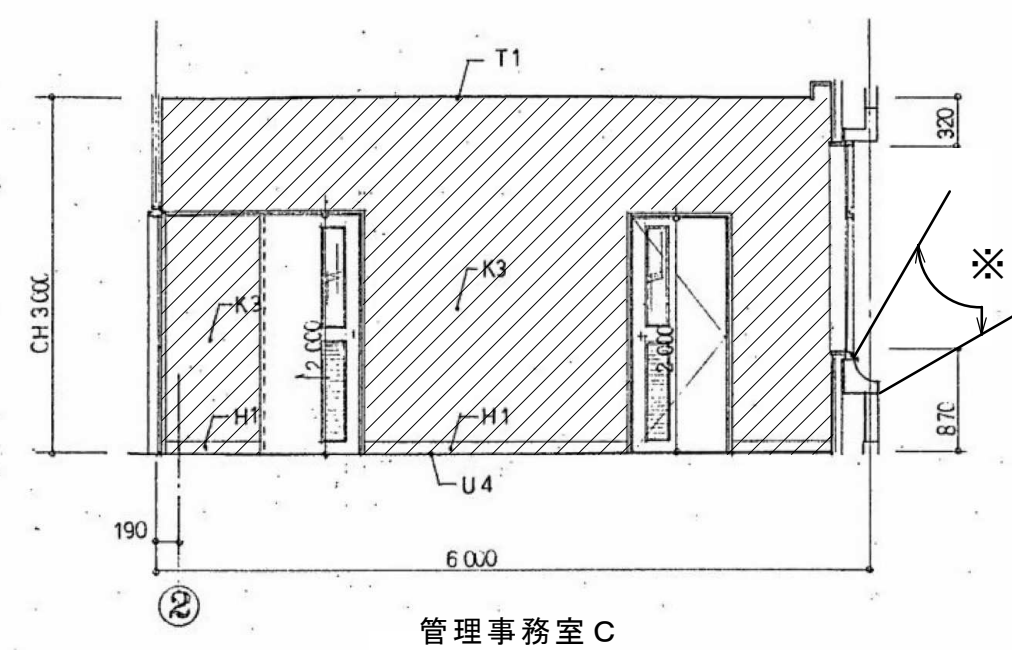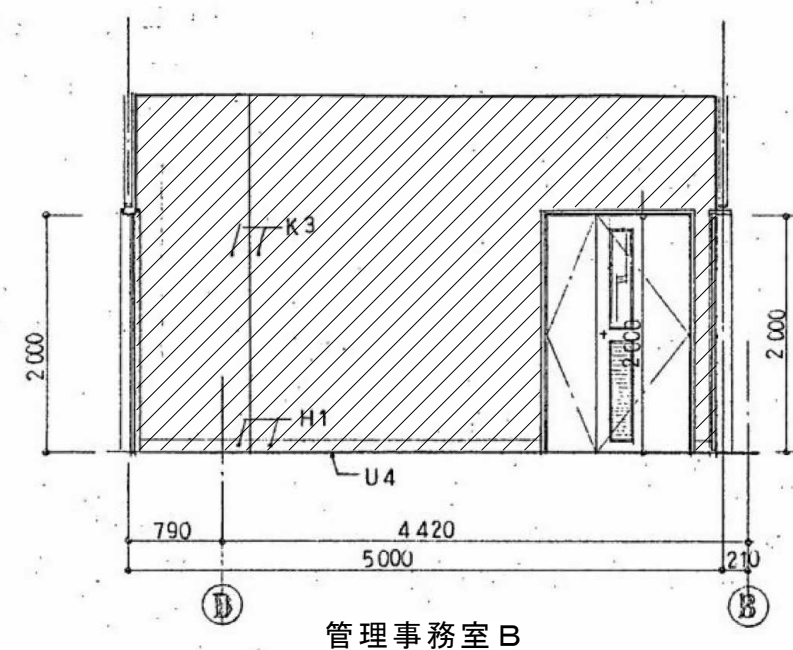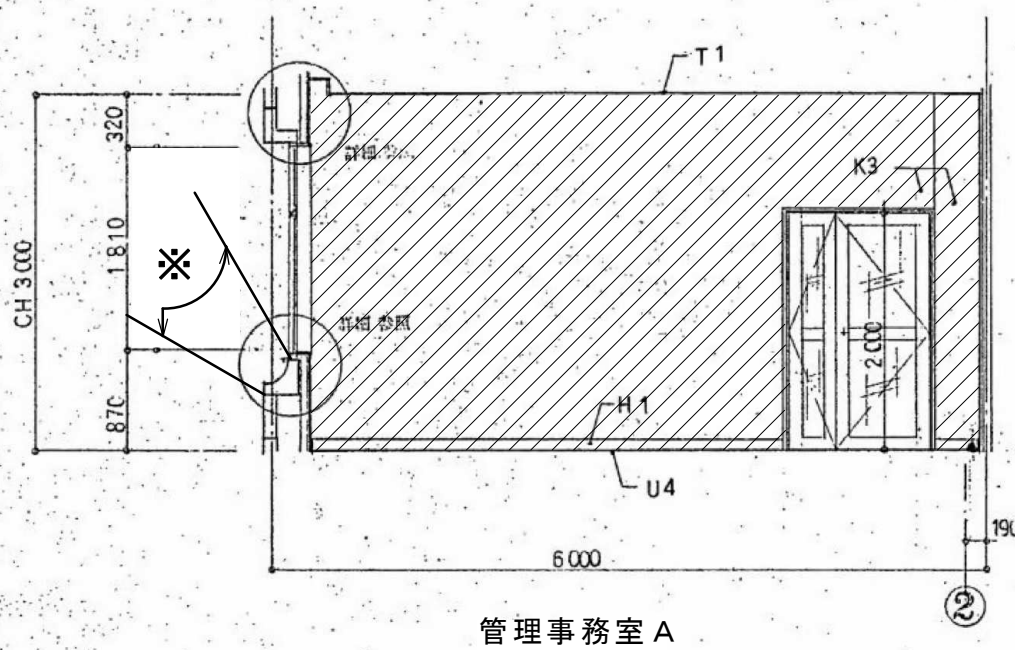

クロスハッチ部分(ビニルクロス+耐水石膏ボード、ソフト巾木)アスベスト含有 作業レベル3

参考図

※特記なき限り撤去とする。








内田構造建築工房

一級建築士 内田 浩司
大臣登録番号 一級 Na215989

三重県知事登録 第1-1522号
〒514-1107 三重県 津市 久居中町818 Tel 059(256)2303/Fax 059(254)0085

年月日	工事名称	図面番号
縮尺	図面名	A-023
NS	管理棟管理事務室医務室監視員室 湯沸し展開図	原図:A2

T Lクロスハッチ部分(側壁:珪酸カルシウム板+VE)アスベスト含有 作業レベル3

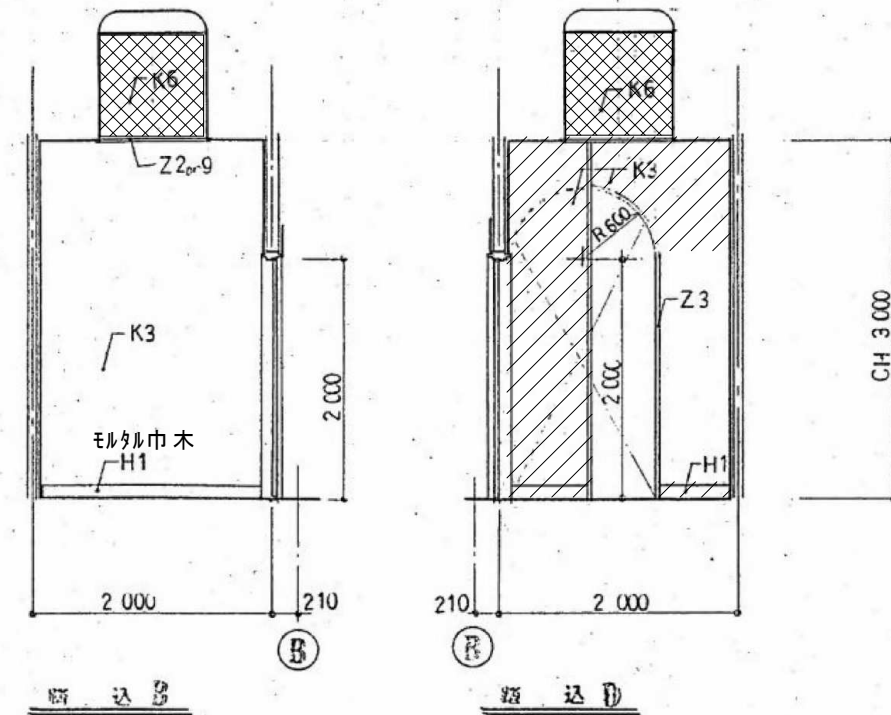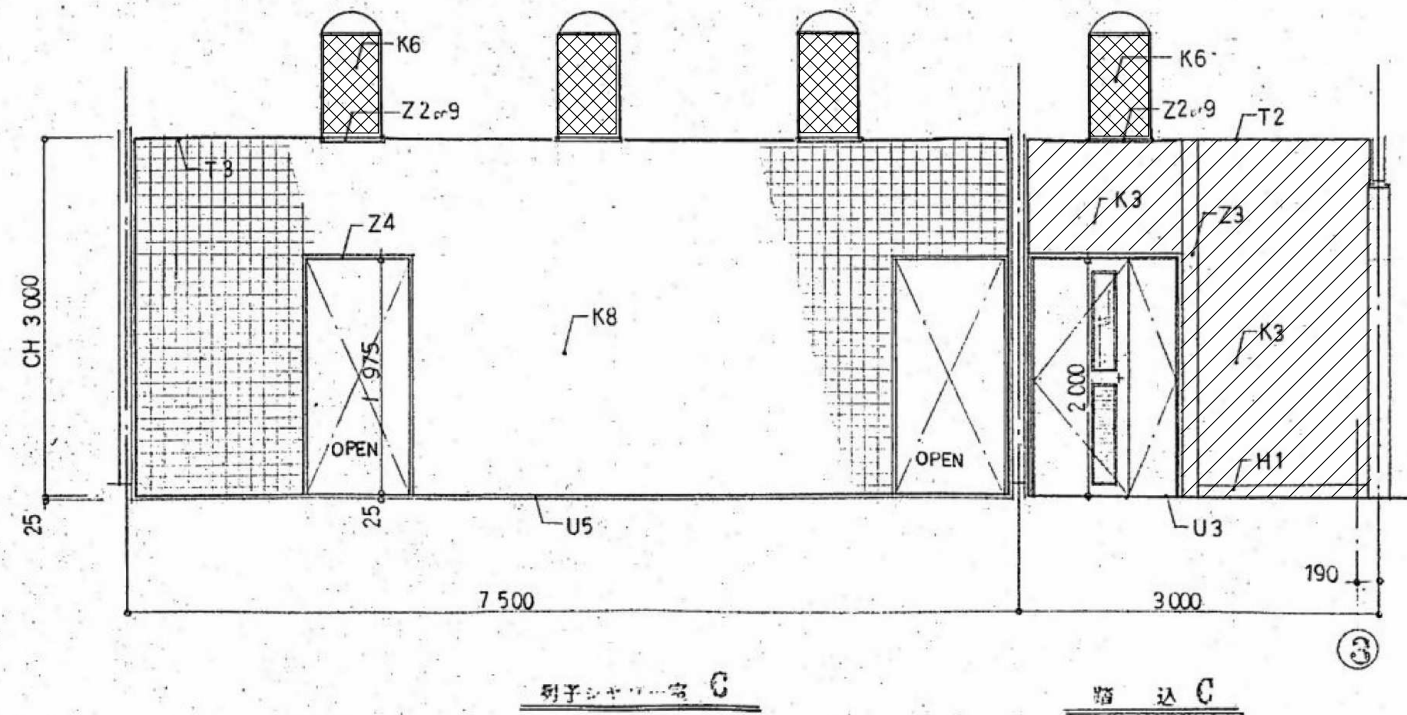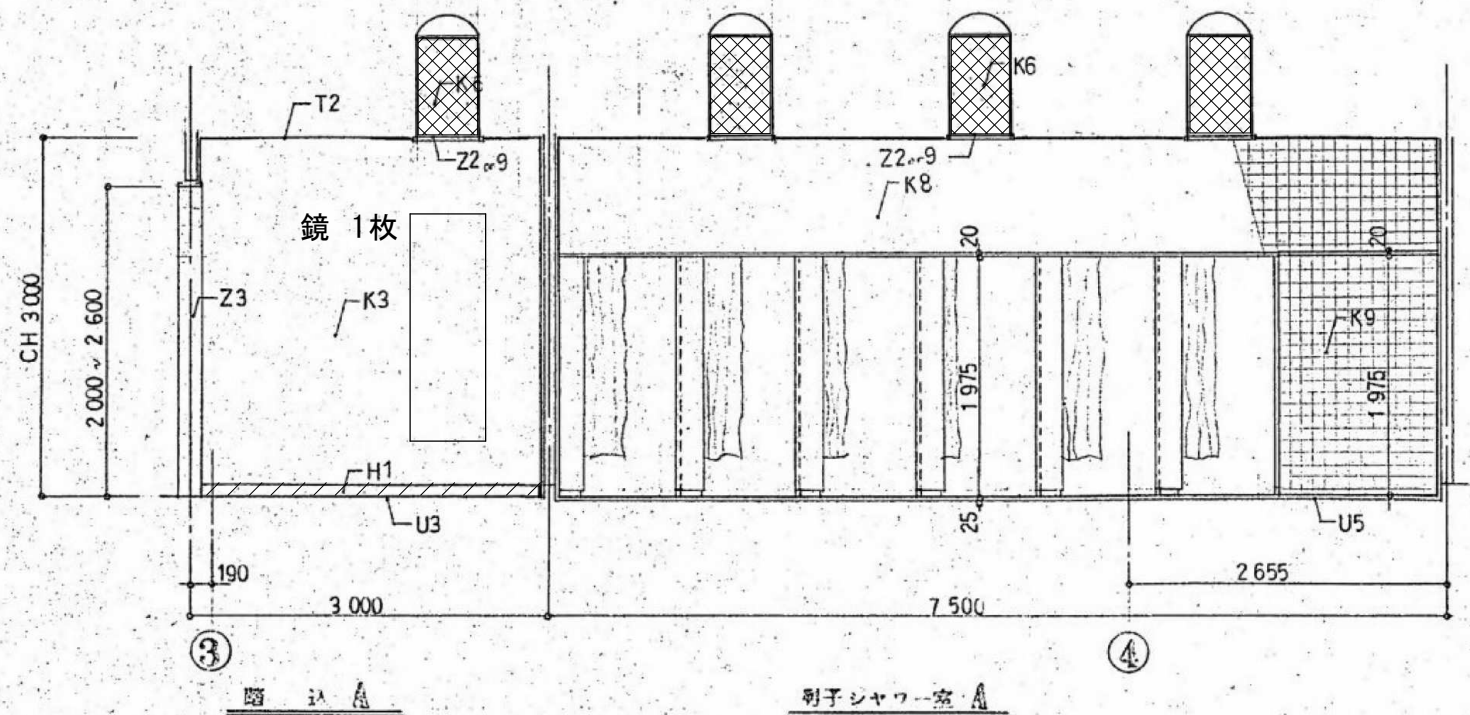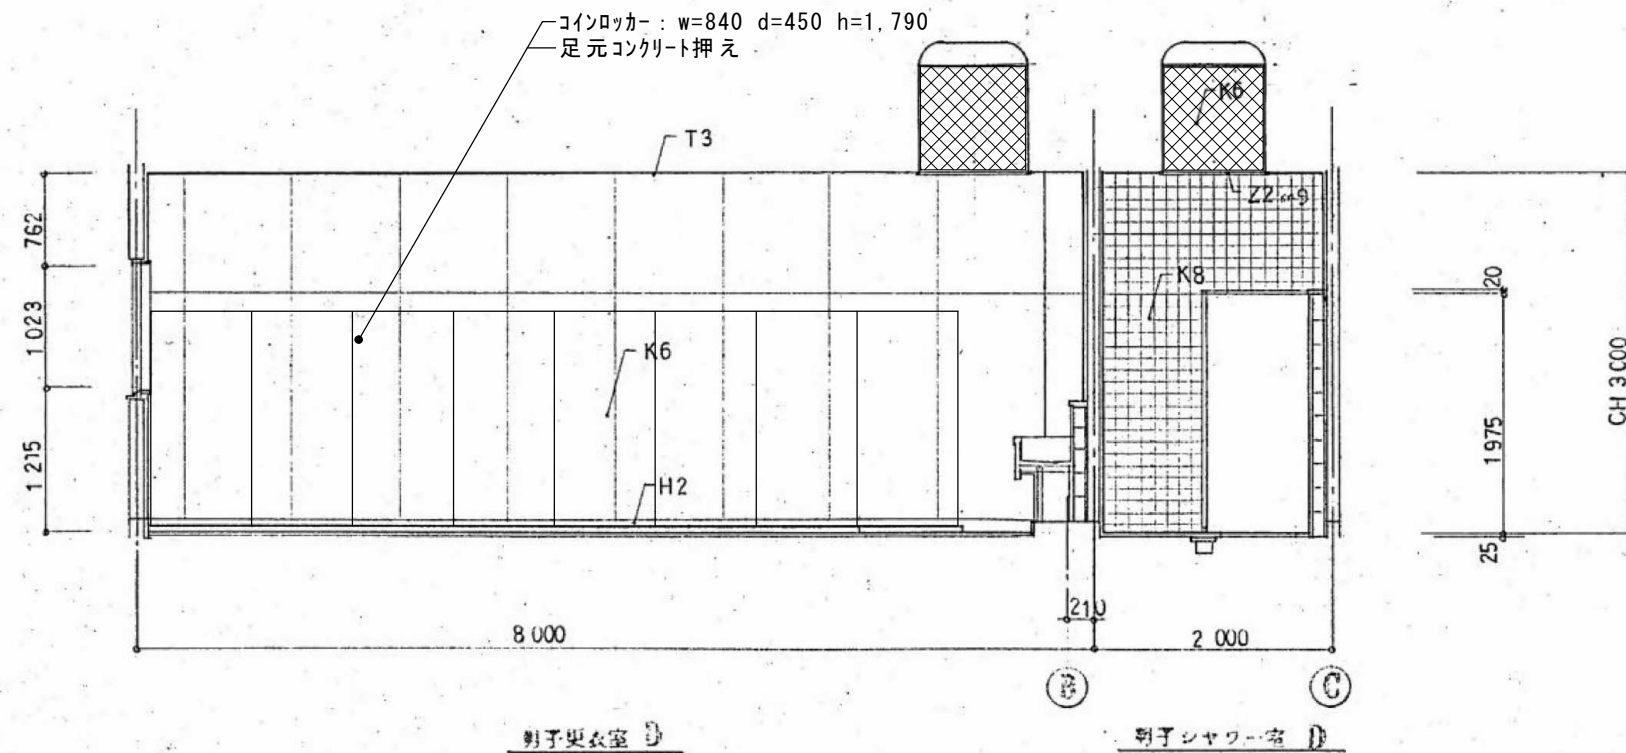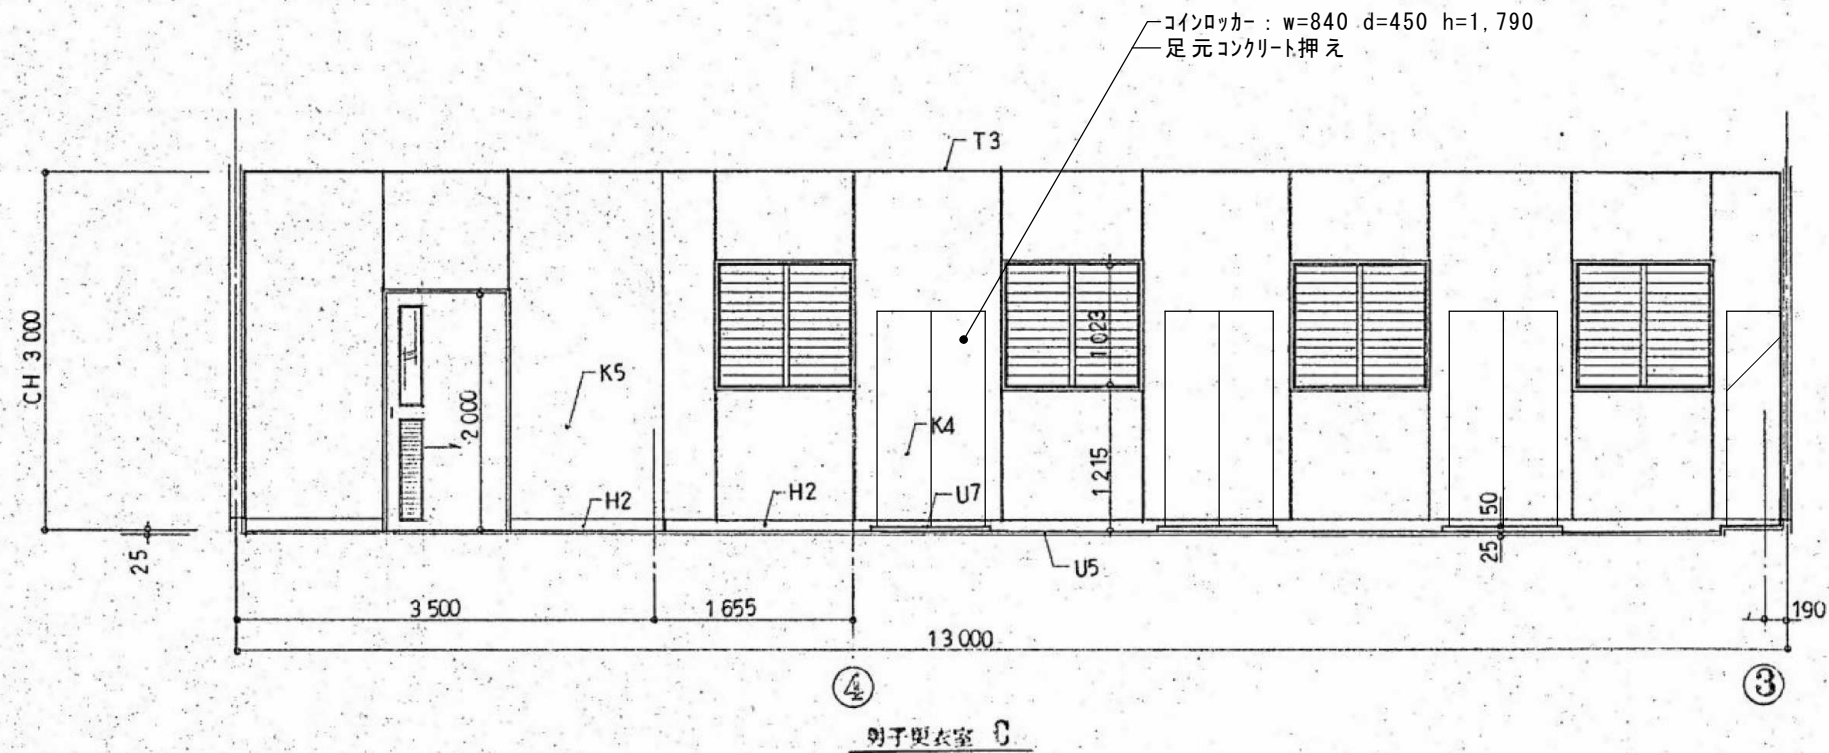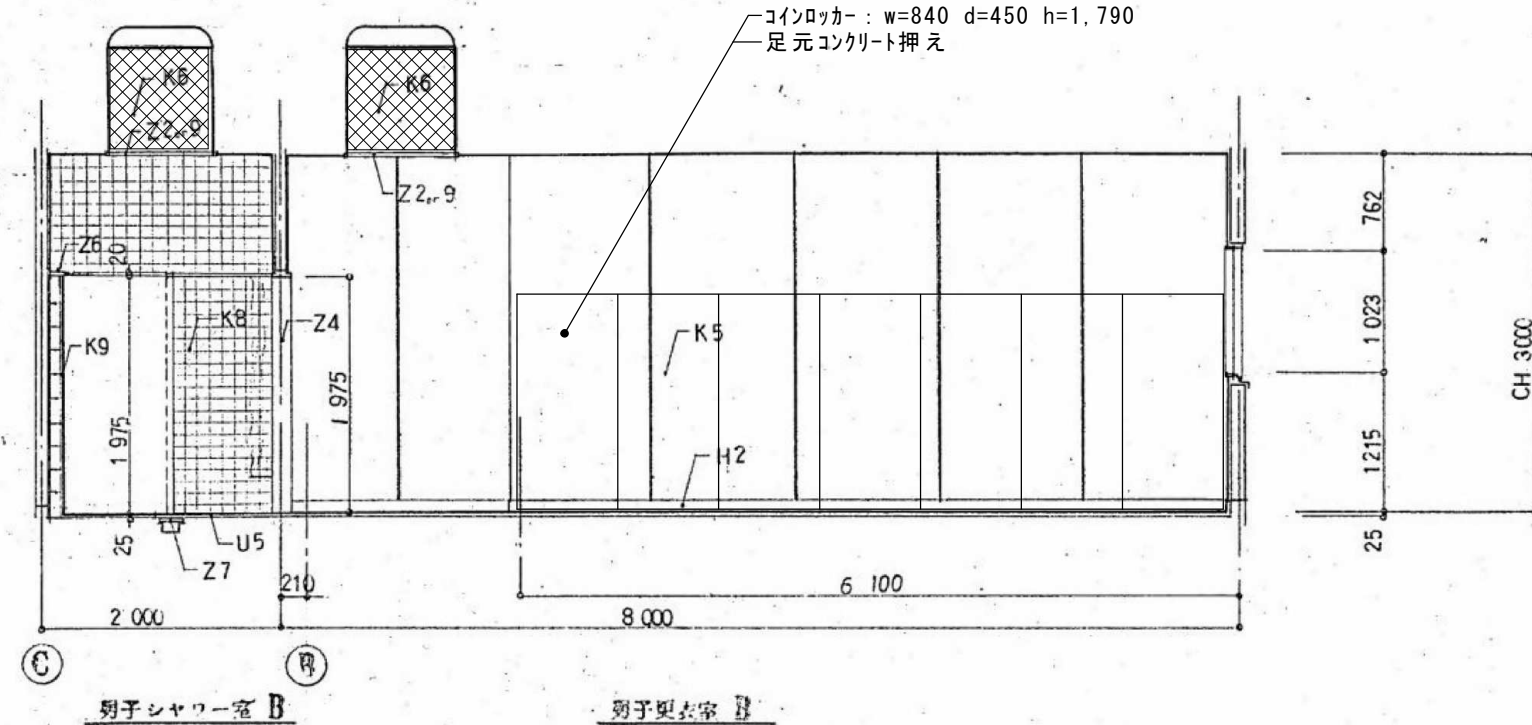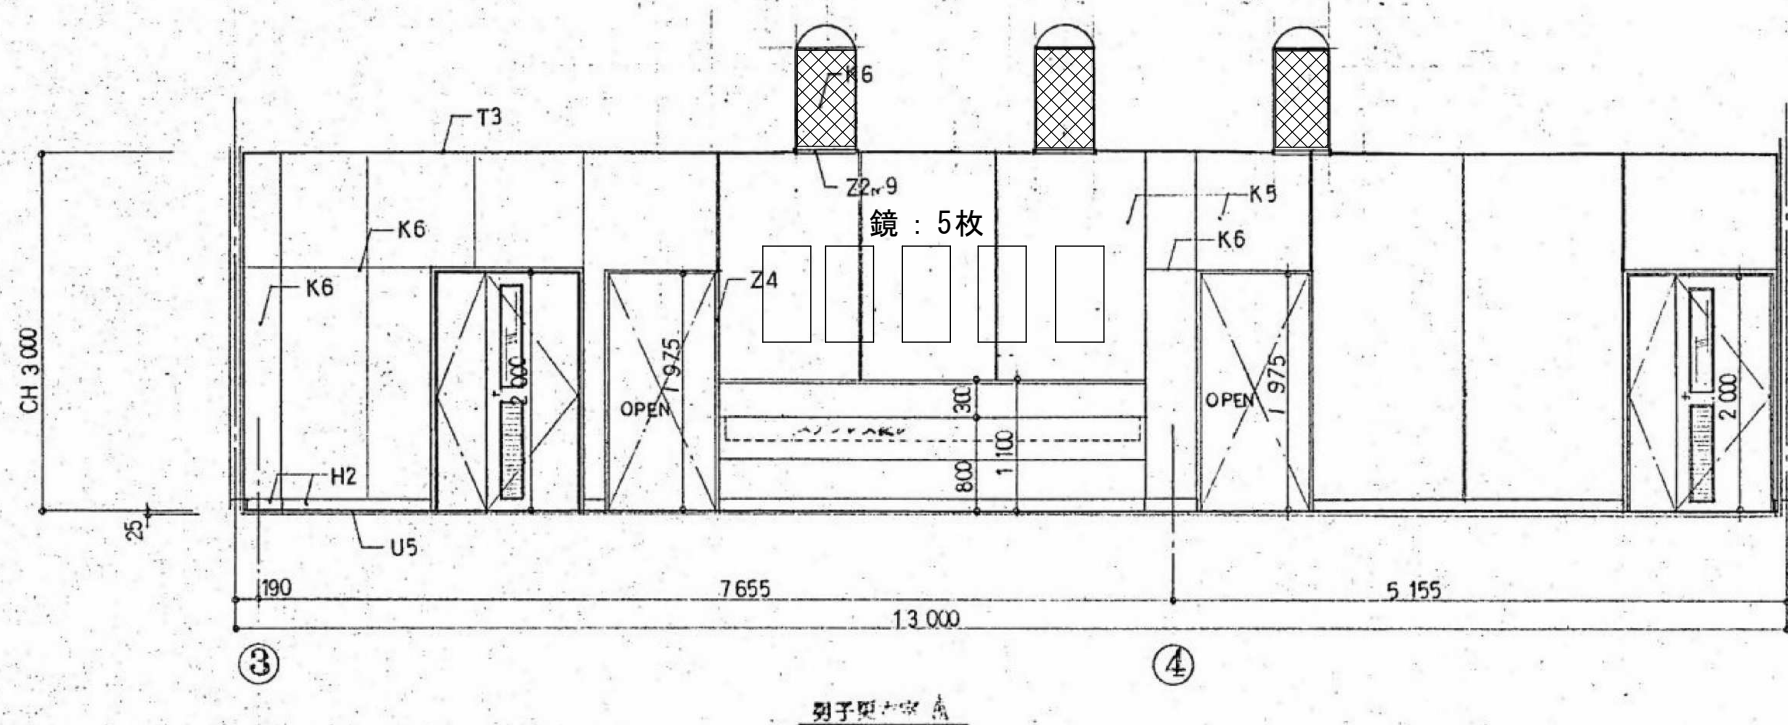

ハッチ部分(ビニルクロス、ソフト巾木)アスベスト含有 作業レベル3

管理棟女子更衣室シャワー室展開図は、男子展開図参照とする

参考文

※特記なき限り撤去とする。

内田構造建築工房 一級建築士 内田 浩司
大臣登録番号 一級 No.215089

三重県知事登録 第1-1522号
〒514-1107 三重県 津市 久居中町818 Tel 059(256)2303/Fax 059(254)0085


年月日	工事名称
	津市久居中央スポーツ公園内旧プール等解体工事

縮尺 1/500 図面名 管理棟男子更衣室シャワー室展開図


图面番号

A-024



原图：A2

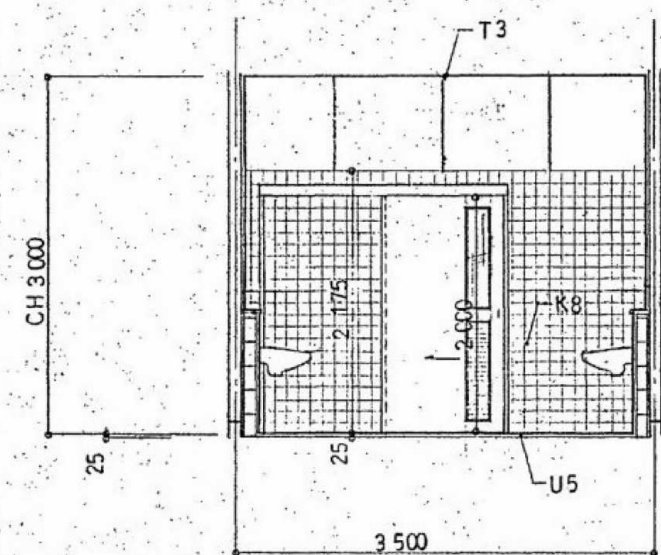


男子便所 A

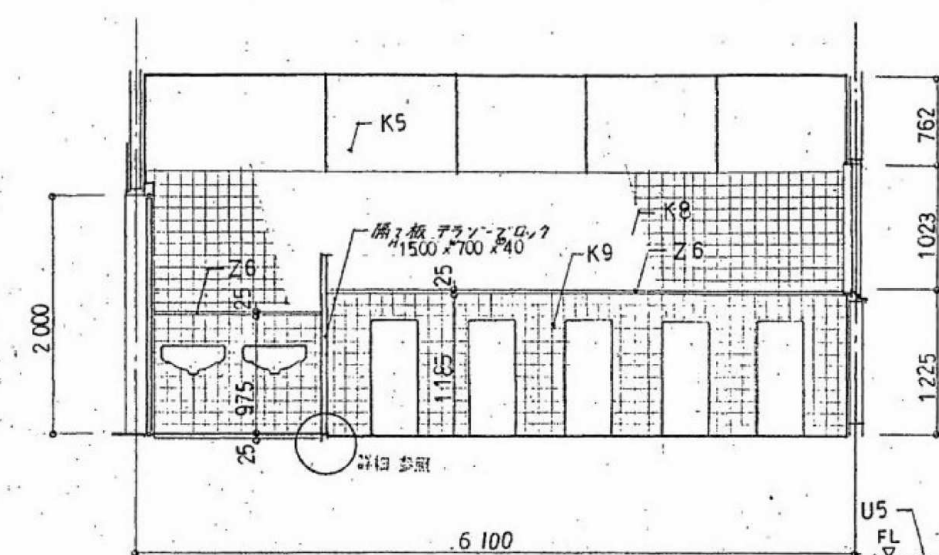


男子便所 B

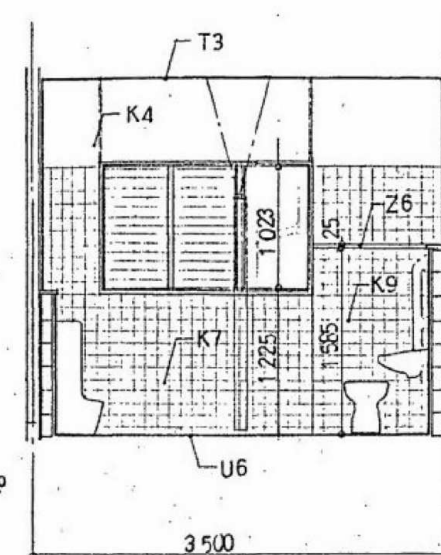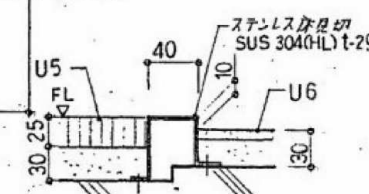


男子便所 C

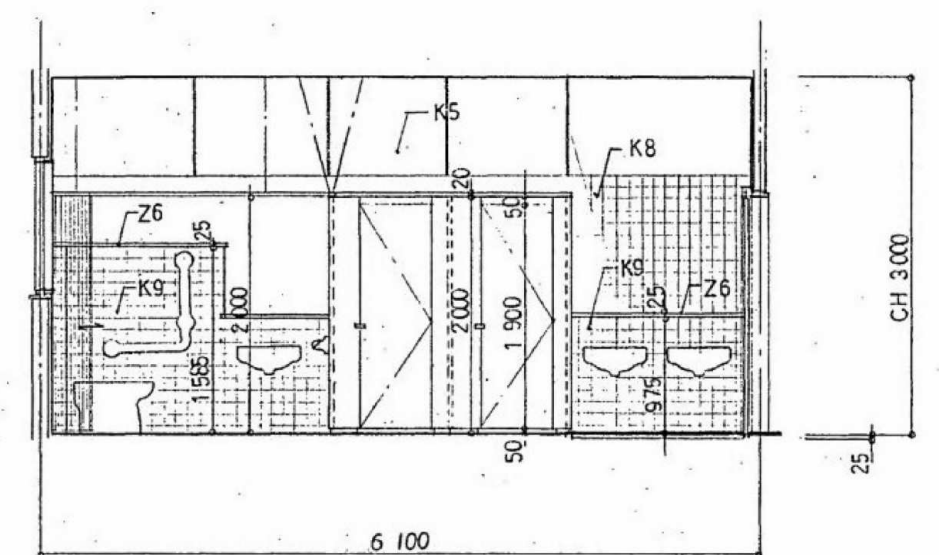


男子便所 D

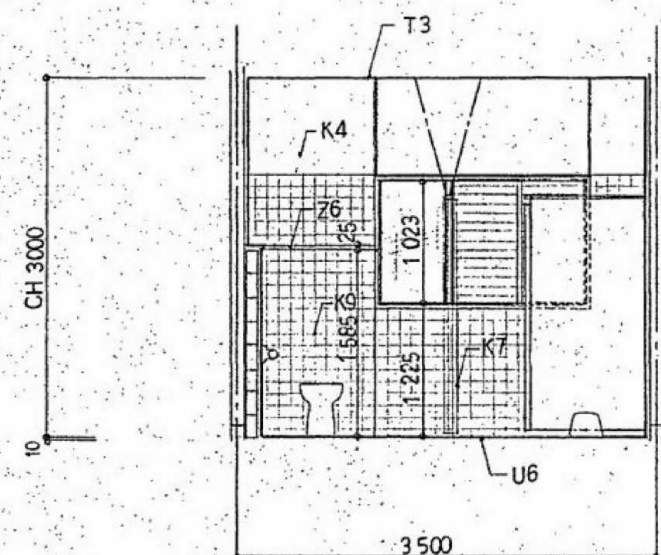


女子便所 A

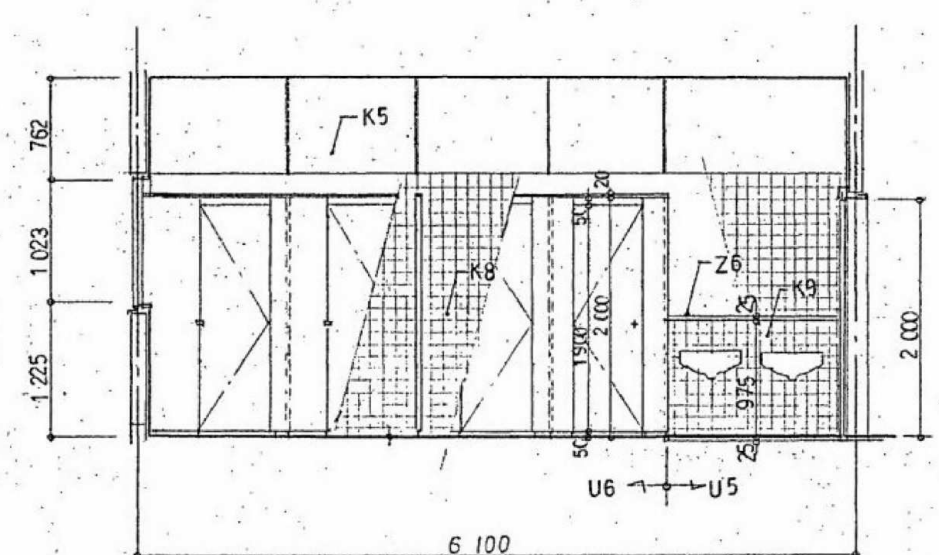


女子便所 B

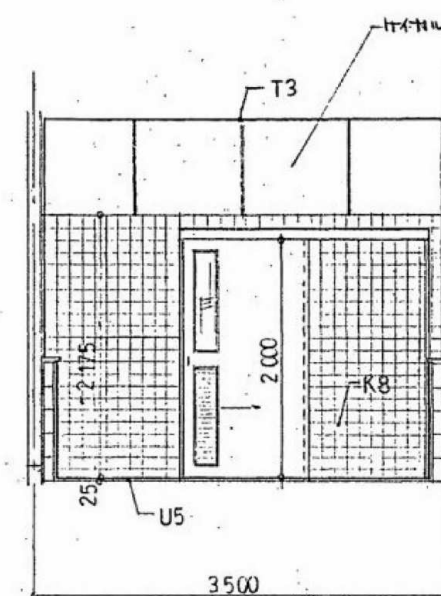


女子便所 C

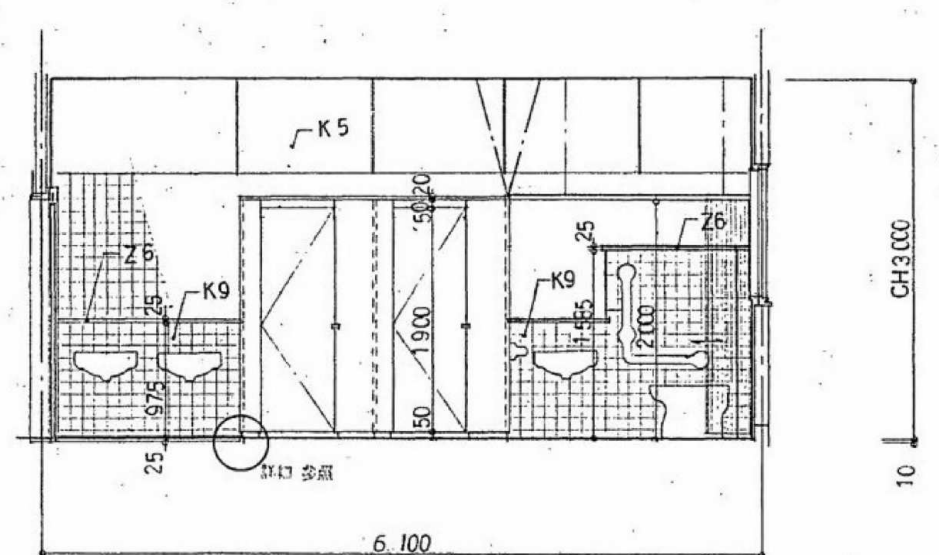


女子便所 D

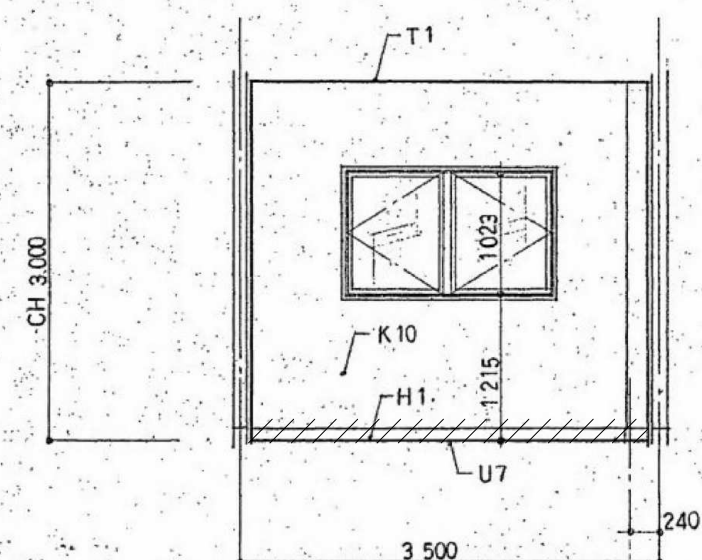


倉庫 A

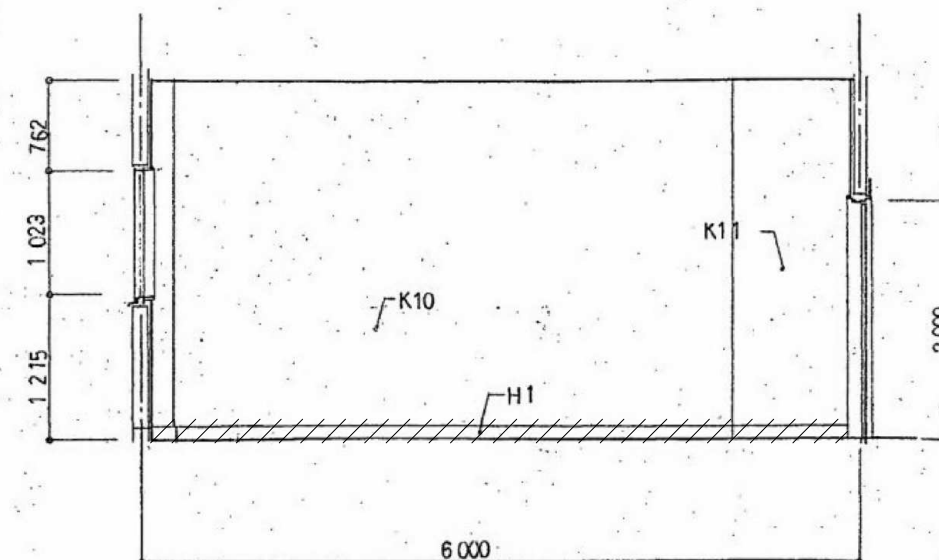

倉庫 B

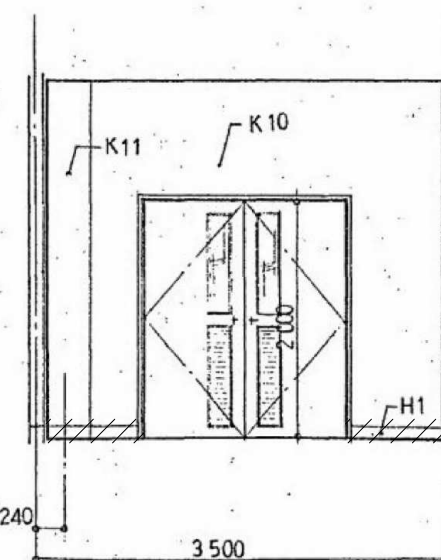

倉庫 C

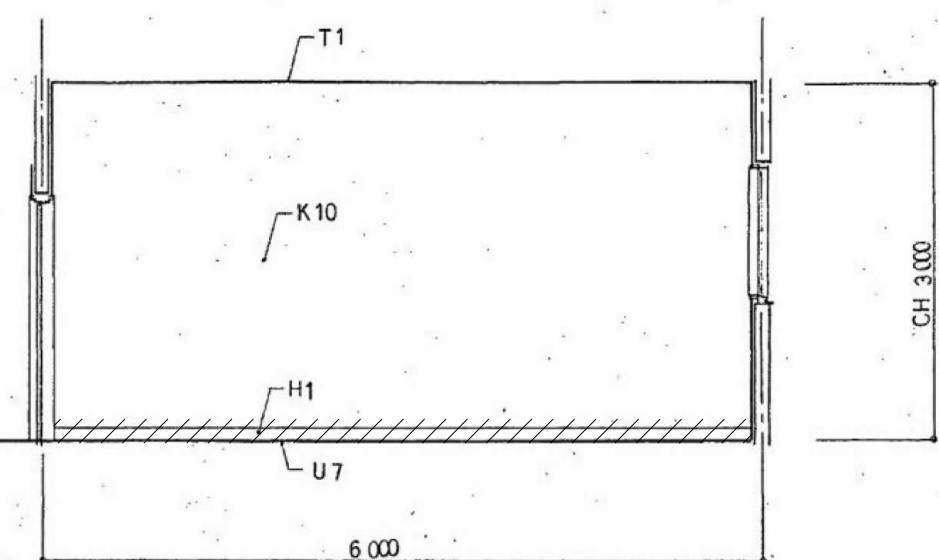

倉庫 D

ハッチ部分(ソフト巾木)7スベスト含有 作業レベル3

参考図

※特記なき限り撤去とする。

内田構造建築工房


一級建築士 内田 浩司
大臣登録番号 一級 Na215989
三重県知事登録 第1-1522号
〒514-1107 三重県 津市 久居中町818 Tel 059(256)2303/Fax 059(254)0085

年月日	工事名称	図面番号
縮尺	図面名	A-025
NS	管理棟男女便所倉庫展開図	原図:A2


津市久居中央林-ツ公園内旧-ル等解体工事

管理棟男女便所倉庫展開図


T Lクロスハッチ部分（珪酸カルシウム板+VE）アスベスト含有 作業レベル3

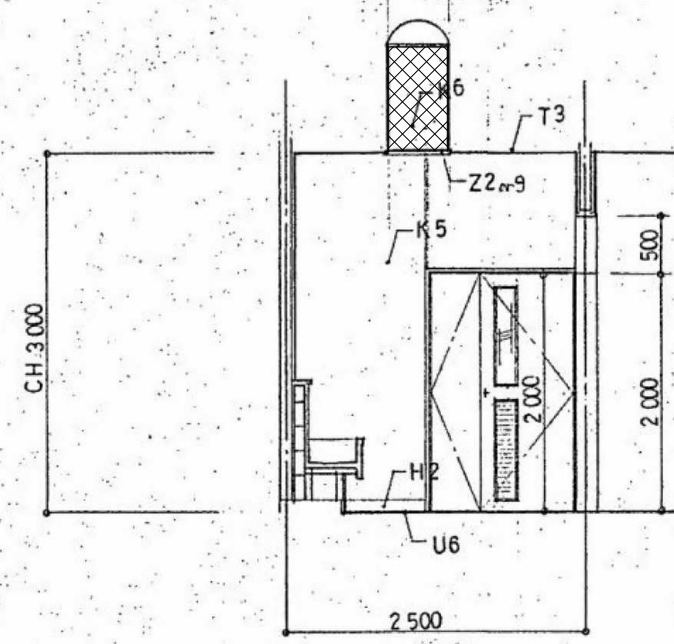


踏込 (2) A

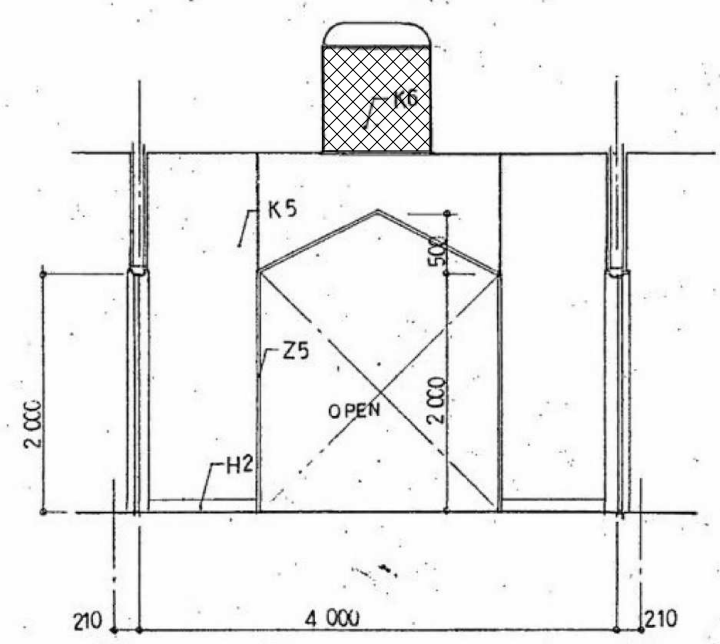


踏込 (2) B

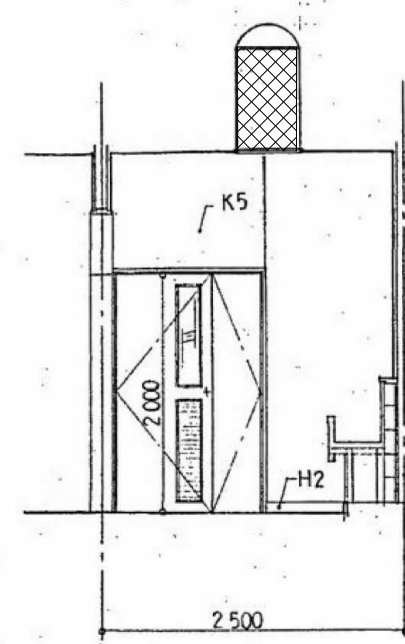


踏込 (2) C

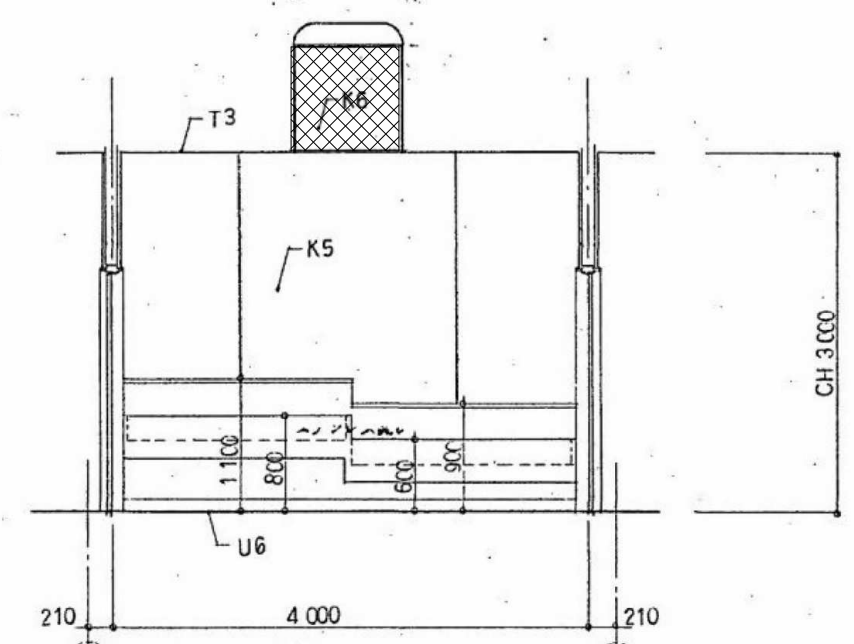

踏込 (2) D

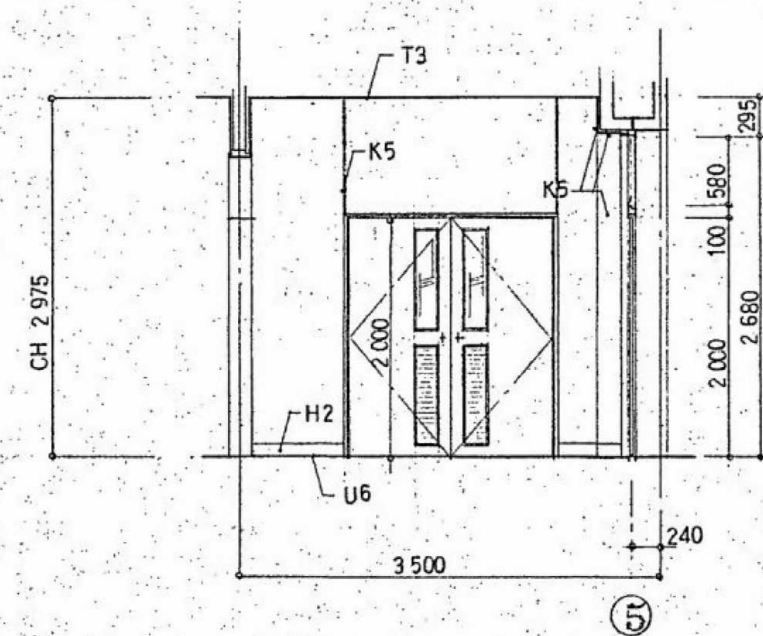


廊下 A

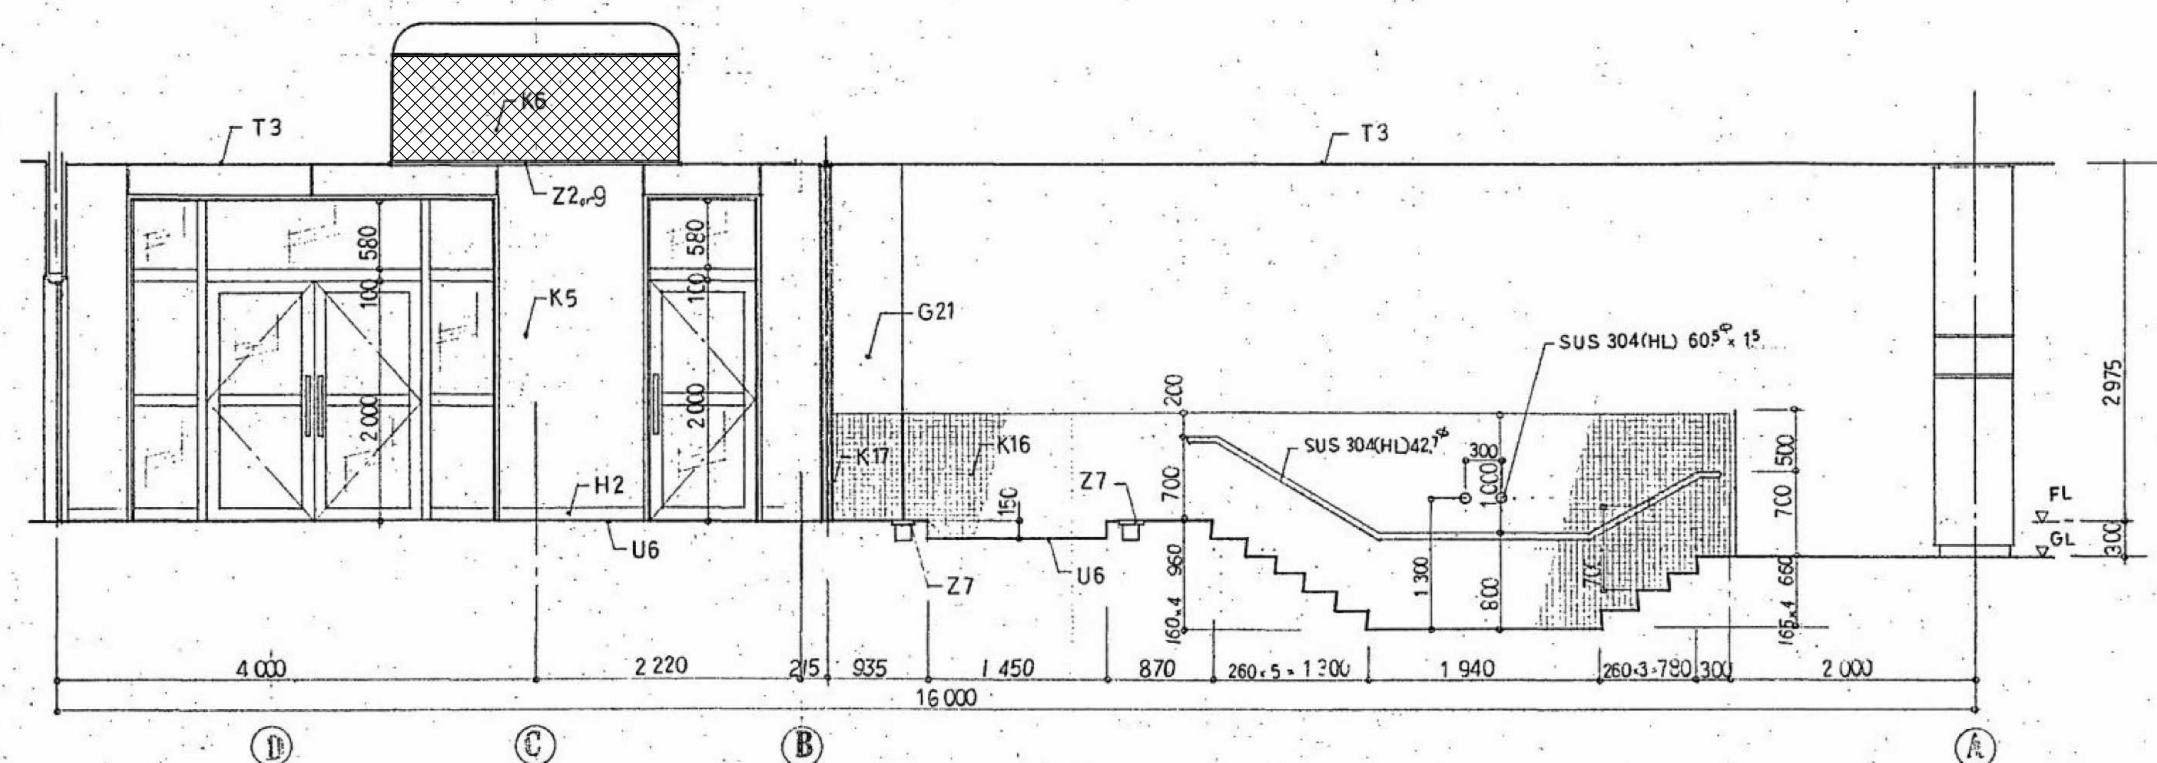


廊下 B

足洗 B


腰洗 B

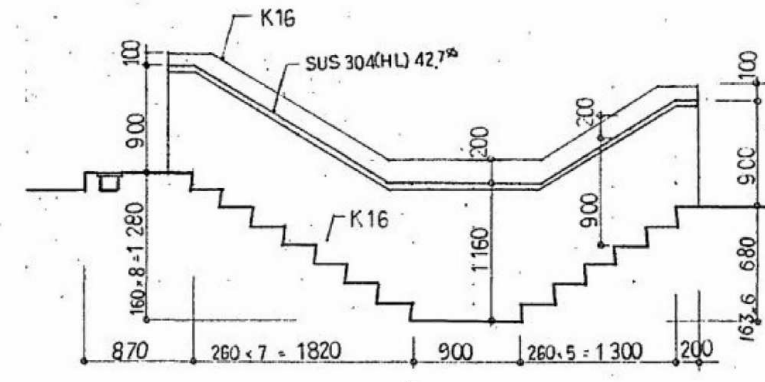

腰洗 B

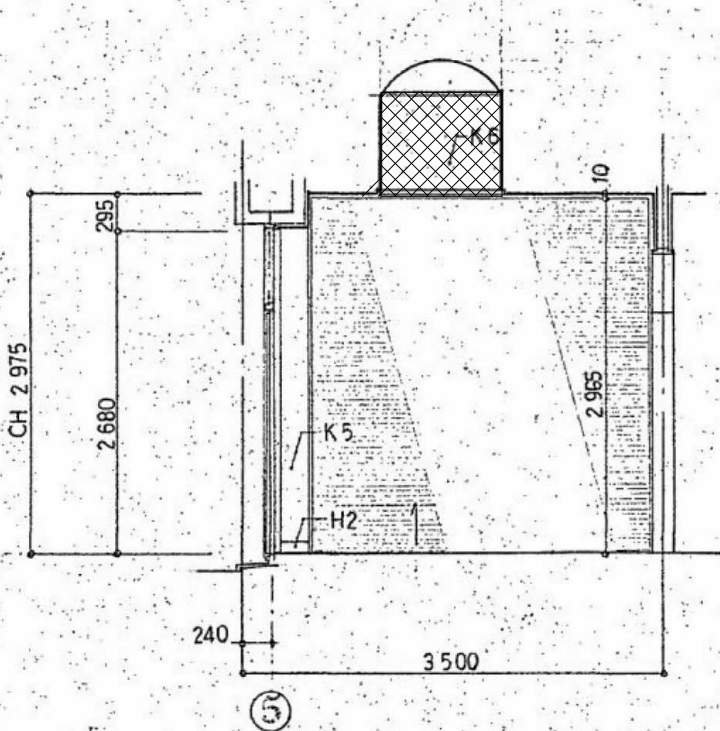


廊下 C

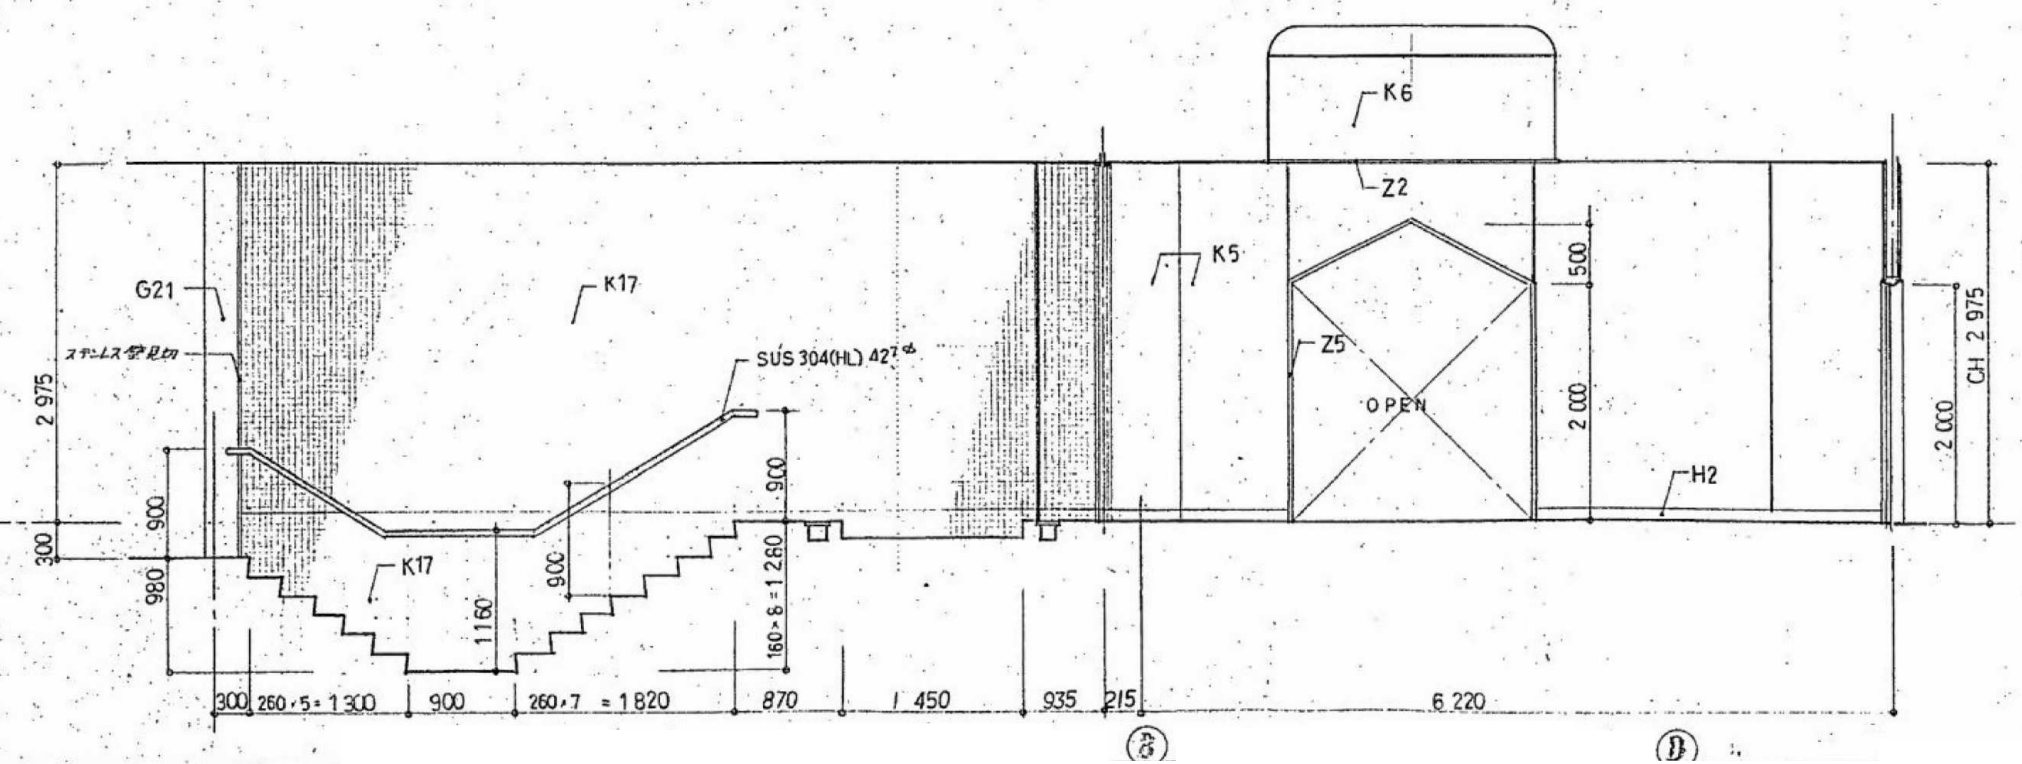

腰洗 D

足洗 D

廊下 D

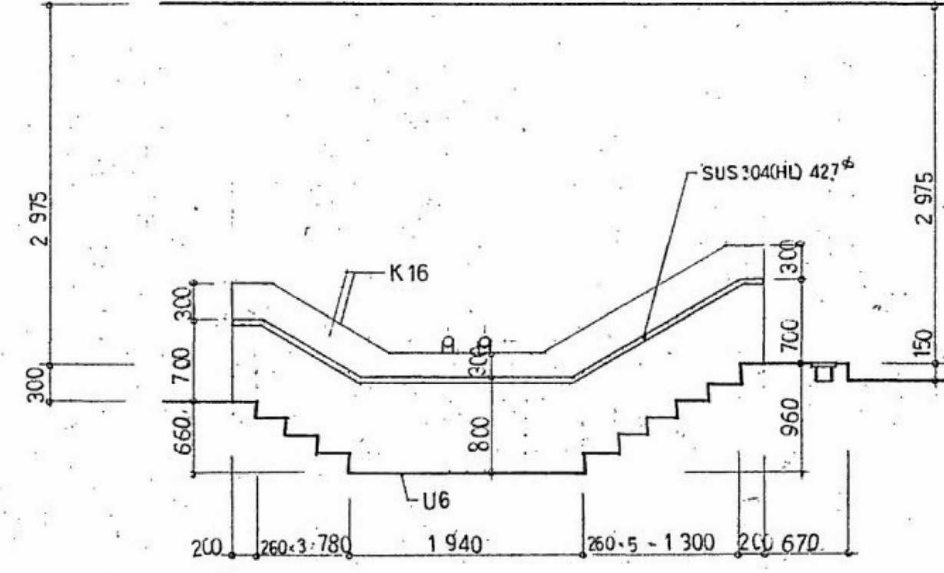

腰洗 D


参考図

※特記なき限り撤去とする。

内田構造建築工房 一級建築士 内田 浩司
大臣登録番号 一級 Na215989

三重県知事登録 第1 - 1 5 2 2 号
〒514-1107 三重県 津市 久居中町818 Tel 059(256)2303/Fax 059(254)0085

年月日	工事名称	図面番号
縮尺	図面名	A-026
NS	管理棟廊下足洗展開図	原図:A2

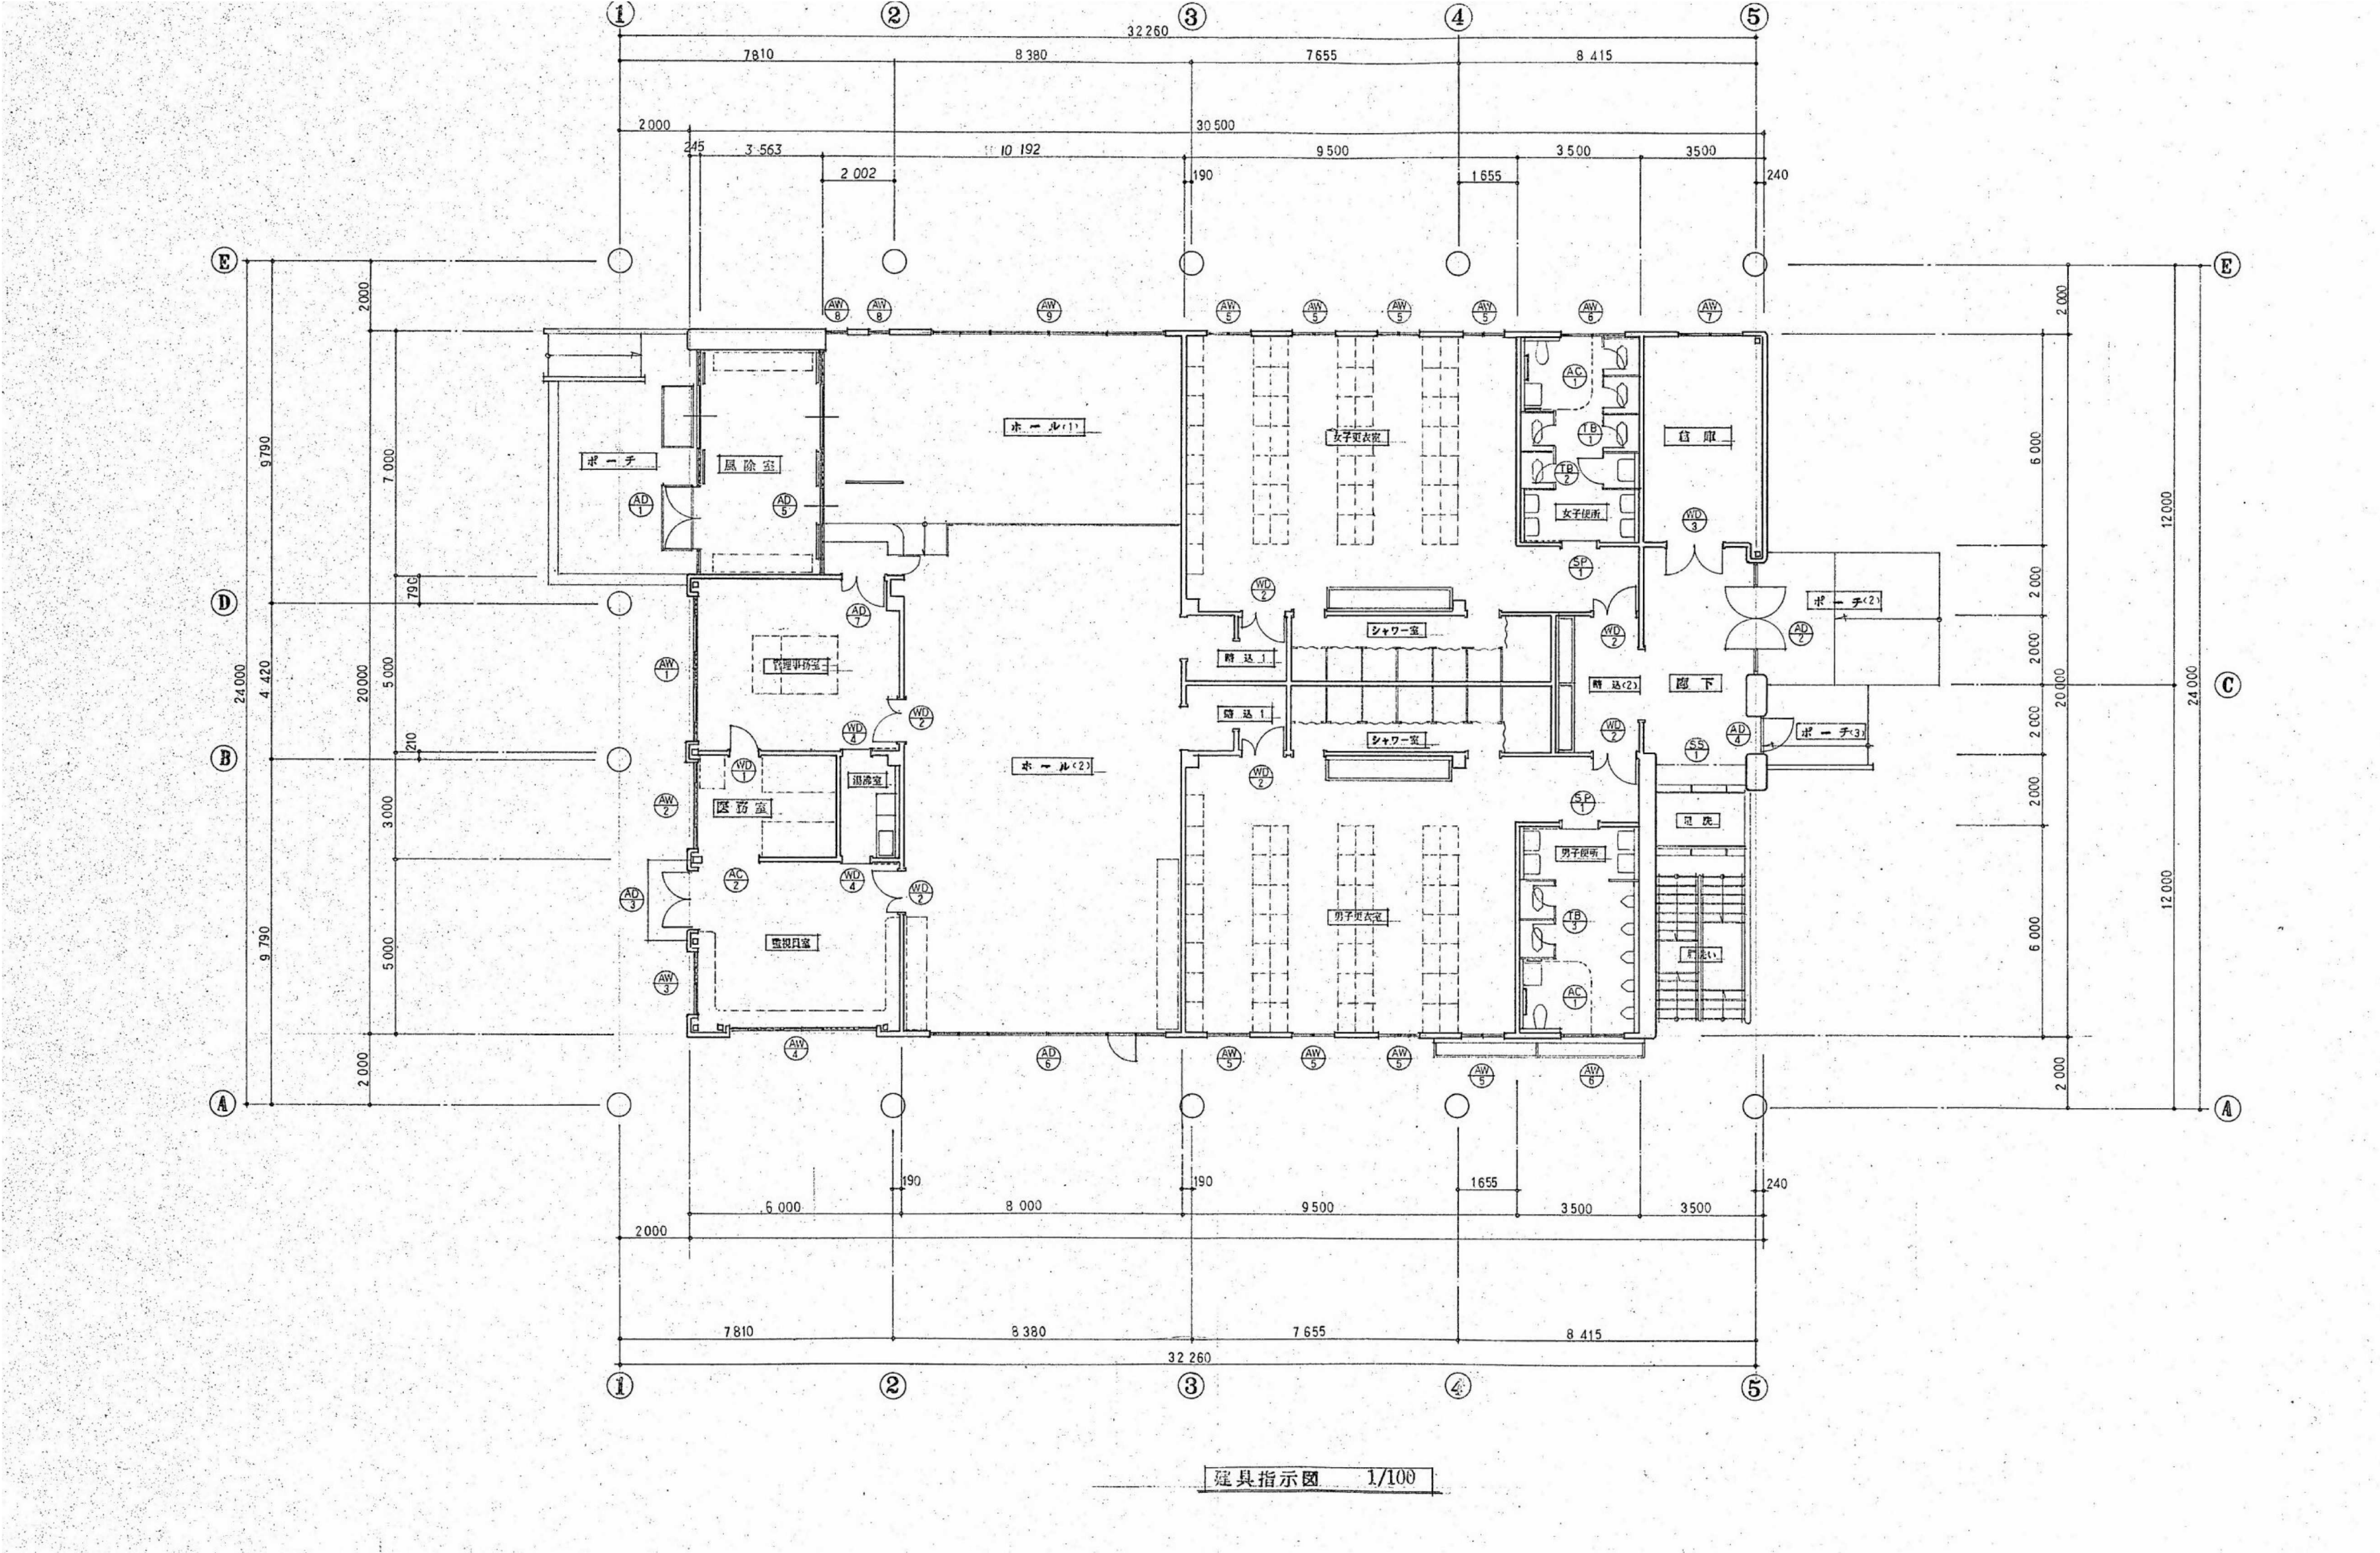

参考図	内田構造建築工房 一級建築士 内田 浩司 大臣登録番号 一級 Na215989 三重県知事登録 第1-1522号 〒514-1107 三重県 津市 久居中町818 Tel 059(256)2303/Fax 059(254)0085					年月日	工事名称 津市久居中央林-ツ公園内旧-ル等解体工事	図面番号 A-027 原図:A2
						縮尺 NS	図面名 管理棟建具指示図	

※特記なき限り撤去とする。

参考図

※特記なき限り撤去とする。

内田構造建築工房

三重県知事登録 第1-1522号
〒514-1107 三重県 津市 久居中町818 Tel 059(256)2303/Fax 059(254)0085

級建築士 内田 浩司
大臣登録番号 一級 №215989

年月日

縮 尺

NS

工事名称

津市久居中央緑地公園内旧プール等解体工事

圖面名
圖 1-1 總圖
圖 1-2 第一層樓圖
圖 1-3 第二層樓圖
圖 1-4 第三層樓圖
圖 1-5 第四層樓圖
圖 1-6 第五層樓圖
圖 1-7 第六層樓圖
圖 1-8 第七層樓圖
圖 1-9 第八層樓圖
圖 1-10 第九層樓圖
圖 1-11 第十層樓圖
圖 1-12 第十一層樓圖
圖 1-13 第十二層樓圖
圖 1-14 第十三層樓圖
圖 1-15 第十四層樓圖
圖 1-16 第十五層樓圖
圖 1-17 第十六層樓圖
圖 1-18 第十七層樓圖
圖 1-19 第十八層樓圖
圖 1-20 第十九層樓圖
圖 1-21 第二十層樓圖
圖 1-22 第二十一層樓圖
圖 1-23 第二十二層樓圖
圖 1-24 第二十三層樓圖
圖 1-25 第二十四層樓圖
圖 1-26 第二十五層樓圖
圖 1-27 第二十六層樓圖
圖 1-28 第二十七層樓圖
圖 1-29 第二十八層樓圖
圖 1-30 第二十九層樓圖
圖 1-31 第三十層樓圖
圖 1-32 第三十一層樓圖
圖 1-33 第三十二層樓圖
圖 1-34 第三十三層樓圖
圖 1-35 第三十四層樓圖
圖 1-36 第三十五層樓圖
圖 1-37 第三十六層樓圖
圖 1-38 第三十七層樓圖
圖 1-39 第三十八層樓圖
圖 1-40 第三十九層樓圖
圖 1-41 第四十層樓圖
圖 1-42 第四十一層樓圖
圖 1-43 第四十二層樓圖
圖 1-44 第四十三層樓圖
圖 1-45 第四十四層樓圖
圖 1-46 第四十五層樓圖
圖 1-47 第四十六層樓圖
圖 1-48 第四十七層樓圖
圖 1-49 第四十八層樓圖
圖 1-50 第四十九層樓圖
圖 1-51 第五十層樓圖
圖 1-52 第五十一層樓圖
圖 1-53 第五十二層樓圖
圖 1-54 第五十三層樓圖
圖 1-55 第五十四層樓圖
圖 1-56 第五十五層樓圖
圖 1-57 第五十六層樓圖
圖 1-58 第五十七層樓圖
圖 1-59 第五十八層樓圖
圖 1-60 第五十九層樓圖
圖 1-61 第六十層樓圖
圖 1-62 第六十一層樓圖
圖 1-63 第六十二層樓圖
圖 1-64 第六十三層樓圖
圖 1-65 第六十四層樓圖
圖 1-66 第六十五層樓圖
圖 1-67 第六十六層樓圖
圖 1-68 第六十七層樓圖
圖 1-69 第六十八層樓圖
圖 1-70 第六十九層樓圖
圖 1-71 第七十層樓圖
圖 1-72 第七十一層樓圖
圖 1-73 第七十二層樓圖
圖 1-74 第七十三層樓圖
圖 1-75 第七十四層樓圖
圖 1-76 第七十五層樓圖
圖 1-77 第七十六層樓圖
圖 1-78 第七十七層樓圖
圖 1-79 第七十八層樓圖
圖 1-80 第七十九層樓圖
圖 1-81 第八十層樓圖
圖 1-82 第八十一層樓圖
圖 1-83 第八十二層樓圖
圖 1-84 第八十三層樓圖
圖 1-85 第八十四層樓圖
圖 1-86 第八十五層樓圖
圖 1-87 第八十六層樓圖
圖 1-88 第八十七層樓圖
圖 1-89 第八十八層樓圖
圖 1-90 第八十九層樓圖
圖 1-91 第九十層樓圖
圖 1-92 第九十一層樓圖
圖 1-93 第九十二層樓圖
圖 1-94 第九十三層樓圖
圖 1-95 第九十四層樓圖
圖 1-96 第九十五層樓圖
圖 1-97 第九十六層樓圖
圖 1-98 第九十七層樓圖
圖 1-99 第九十八層樓圖
圖 1-100 第九十九層樓圖
圖 1-101 第一百層樓圖

管理棟建具表

図面番号

A-028

原圖：A2