

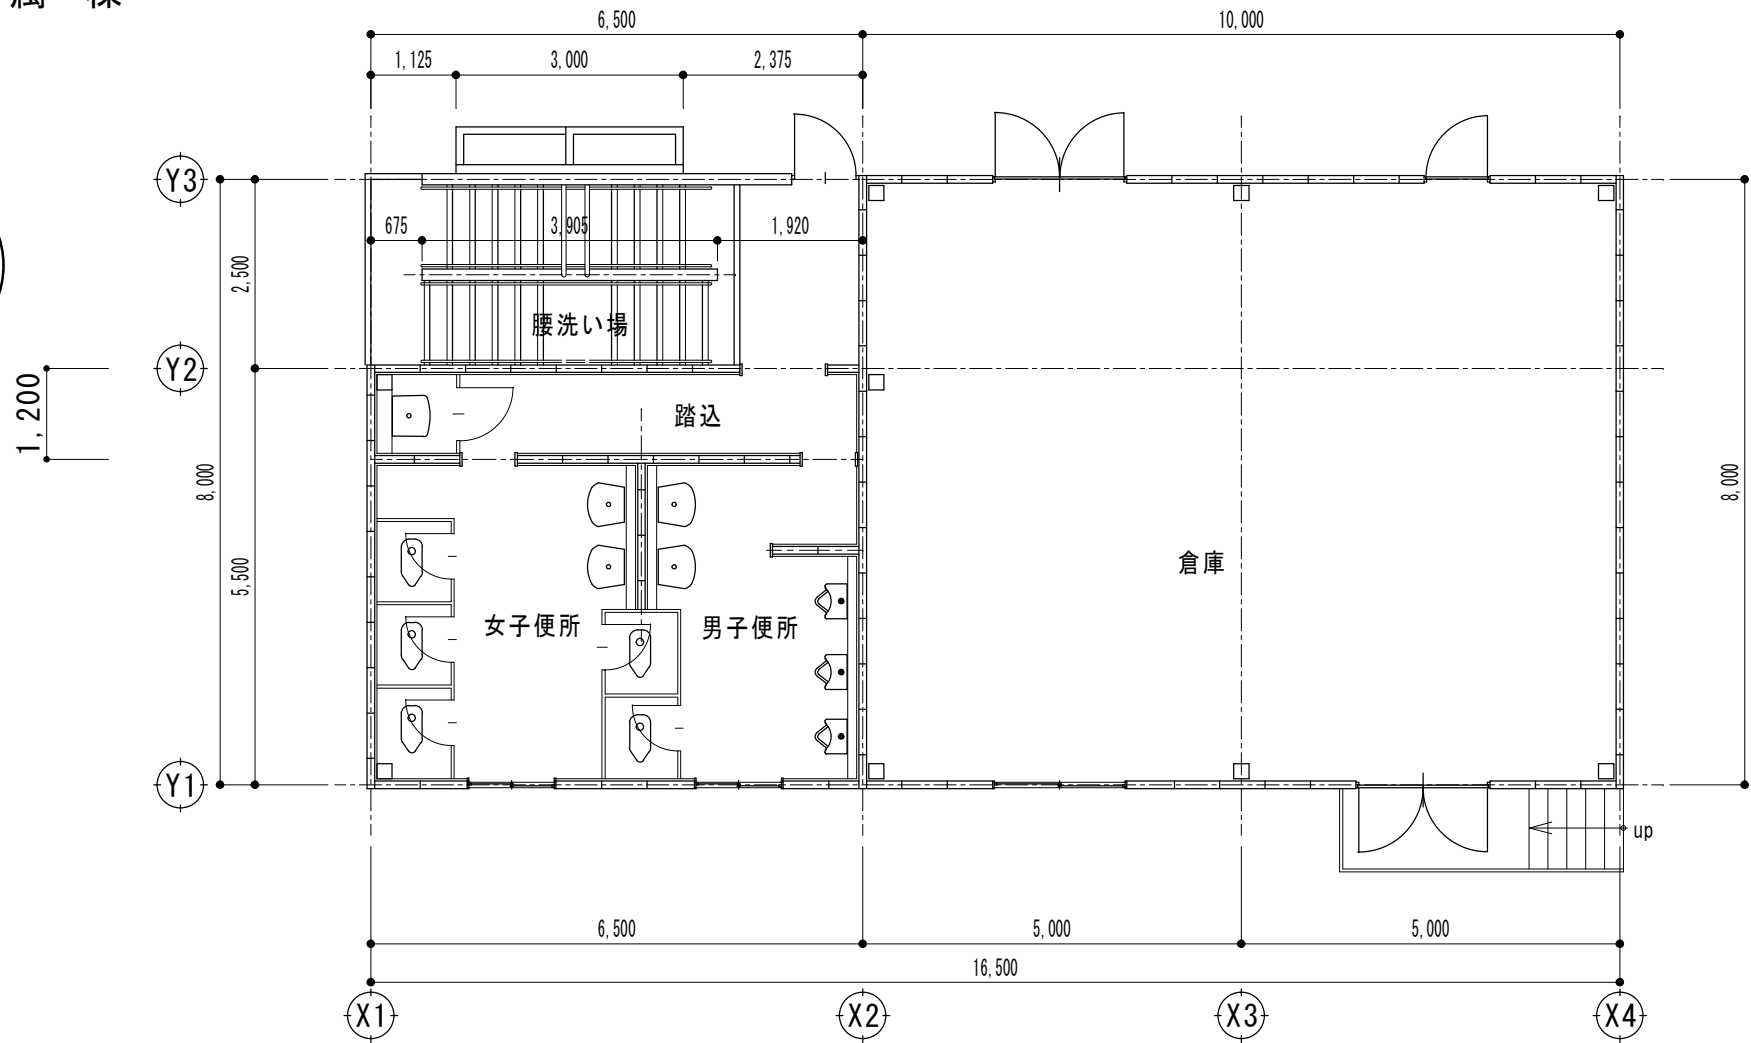



■ 附 属 棟

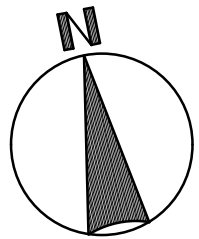


平面図 1/100

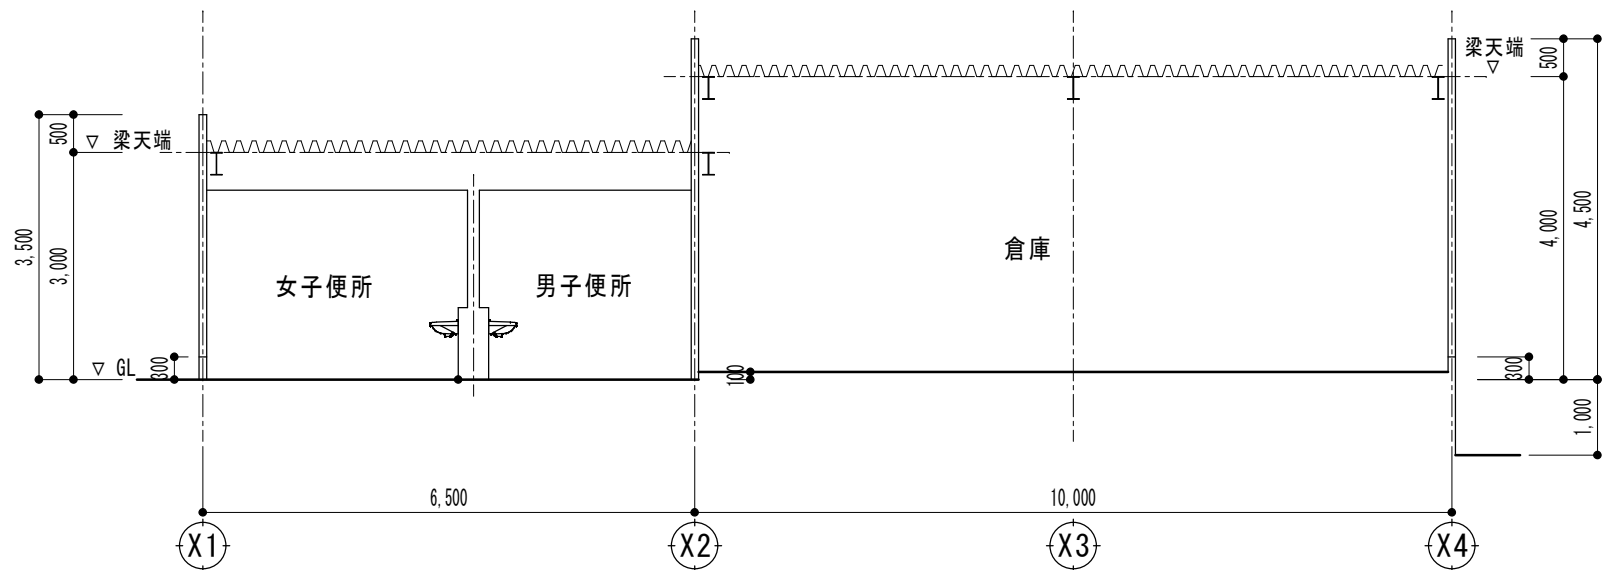


断面図 1/100

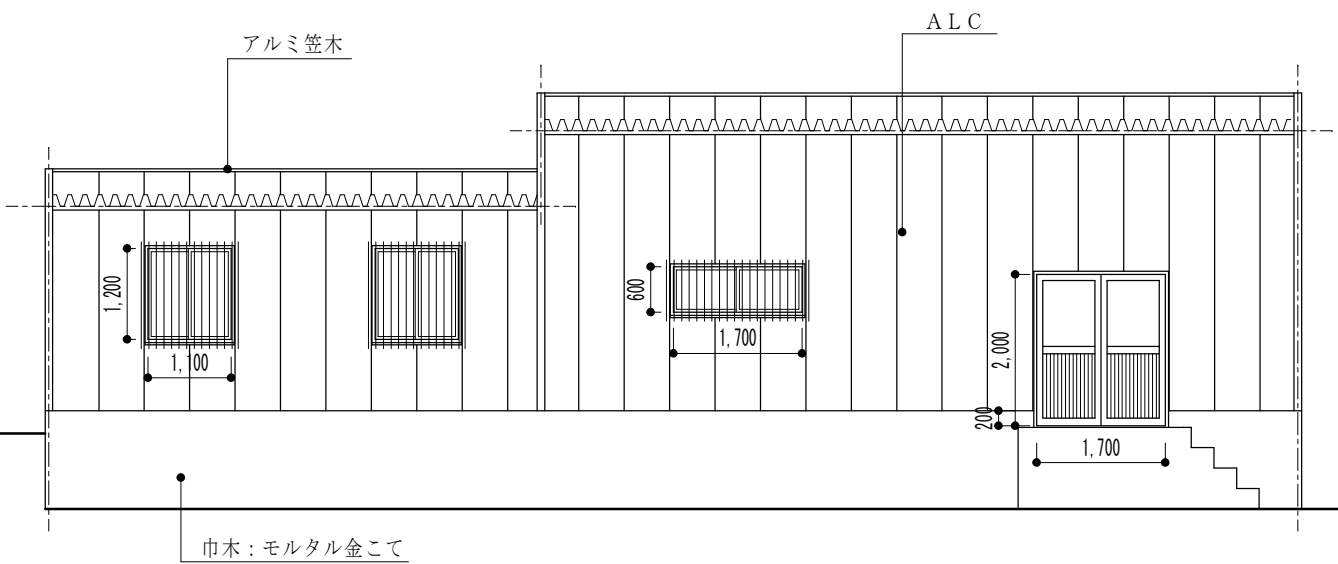


南 立面図 1/100

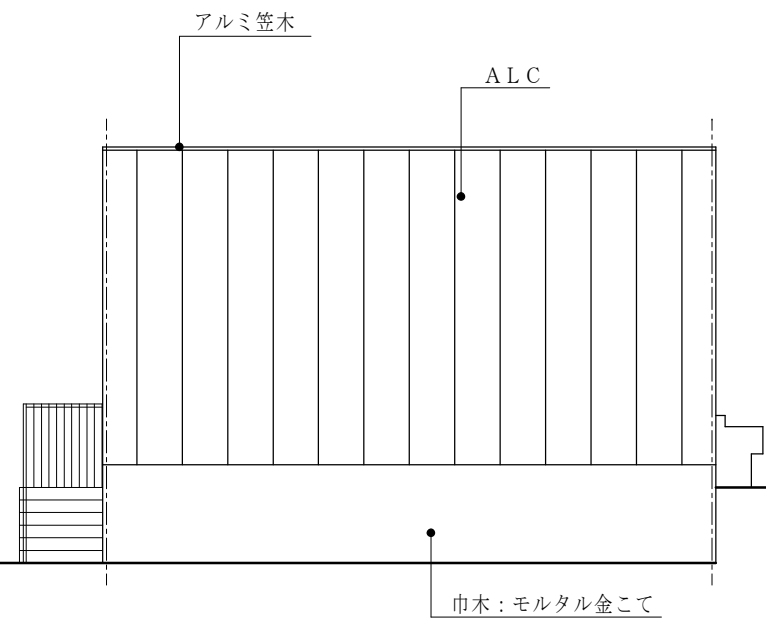

東 立面図 1/100

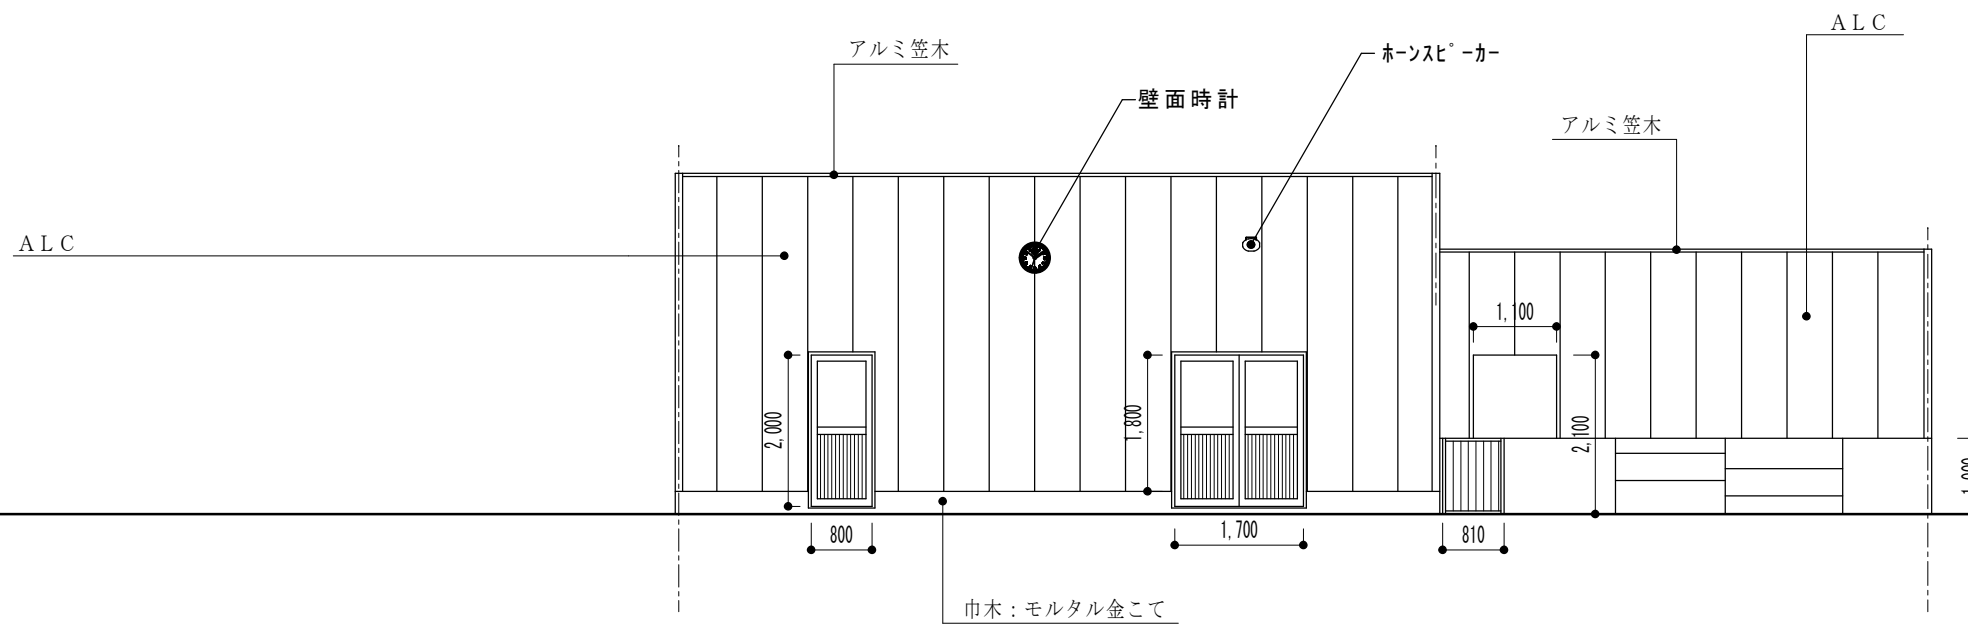

北 立面図 1/100

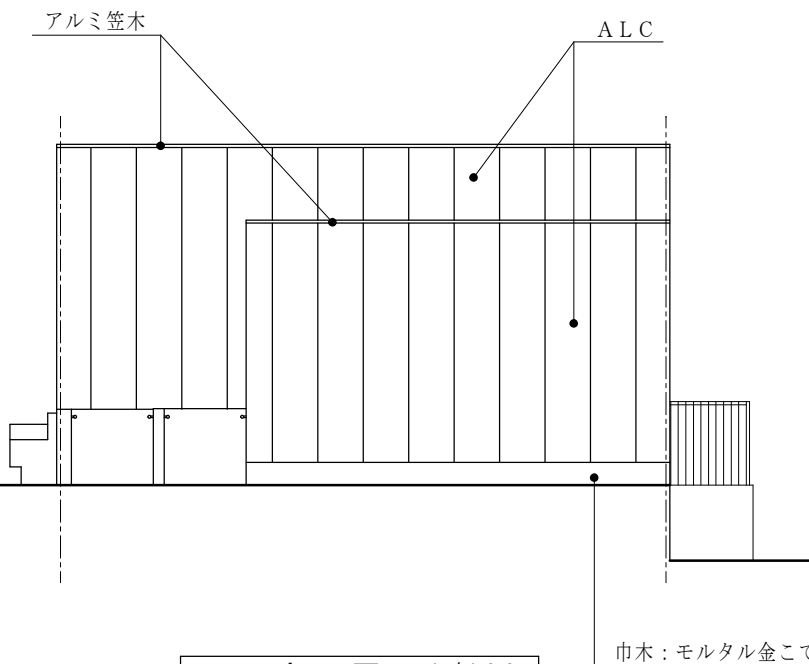

西 立面図 1/100

参考図

※特記なき限り撤去とする。

内田構造建築工房 一級建築士 内田 浩司
大臣登録番号 一級 №215989

三重県知事登録 第1 - 1 5 2 2 号
〒514-1107 三重県 津市 久居中町818 Tel 059(256)2303/Fax 059(254)0085

年月日

縮 尺

1/100

工事名称

津市久居中央林-ツ公園内旧ボール等解体工事



図面名

附属棟平面図・立面図・断面図

図面番号

A-029

原図:A2

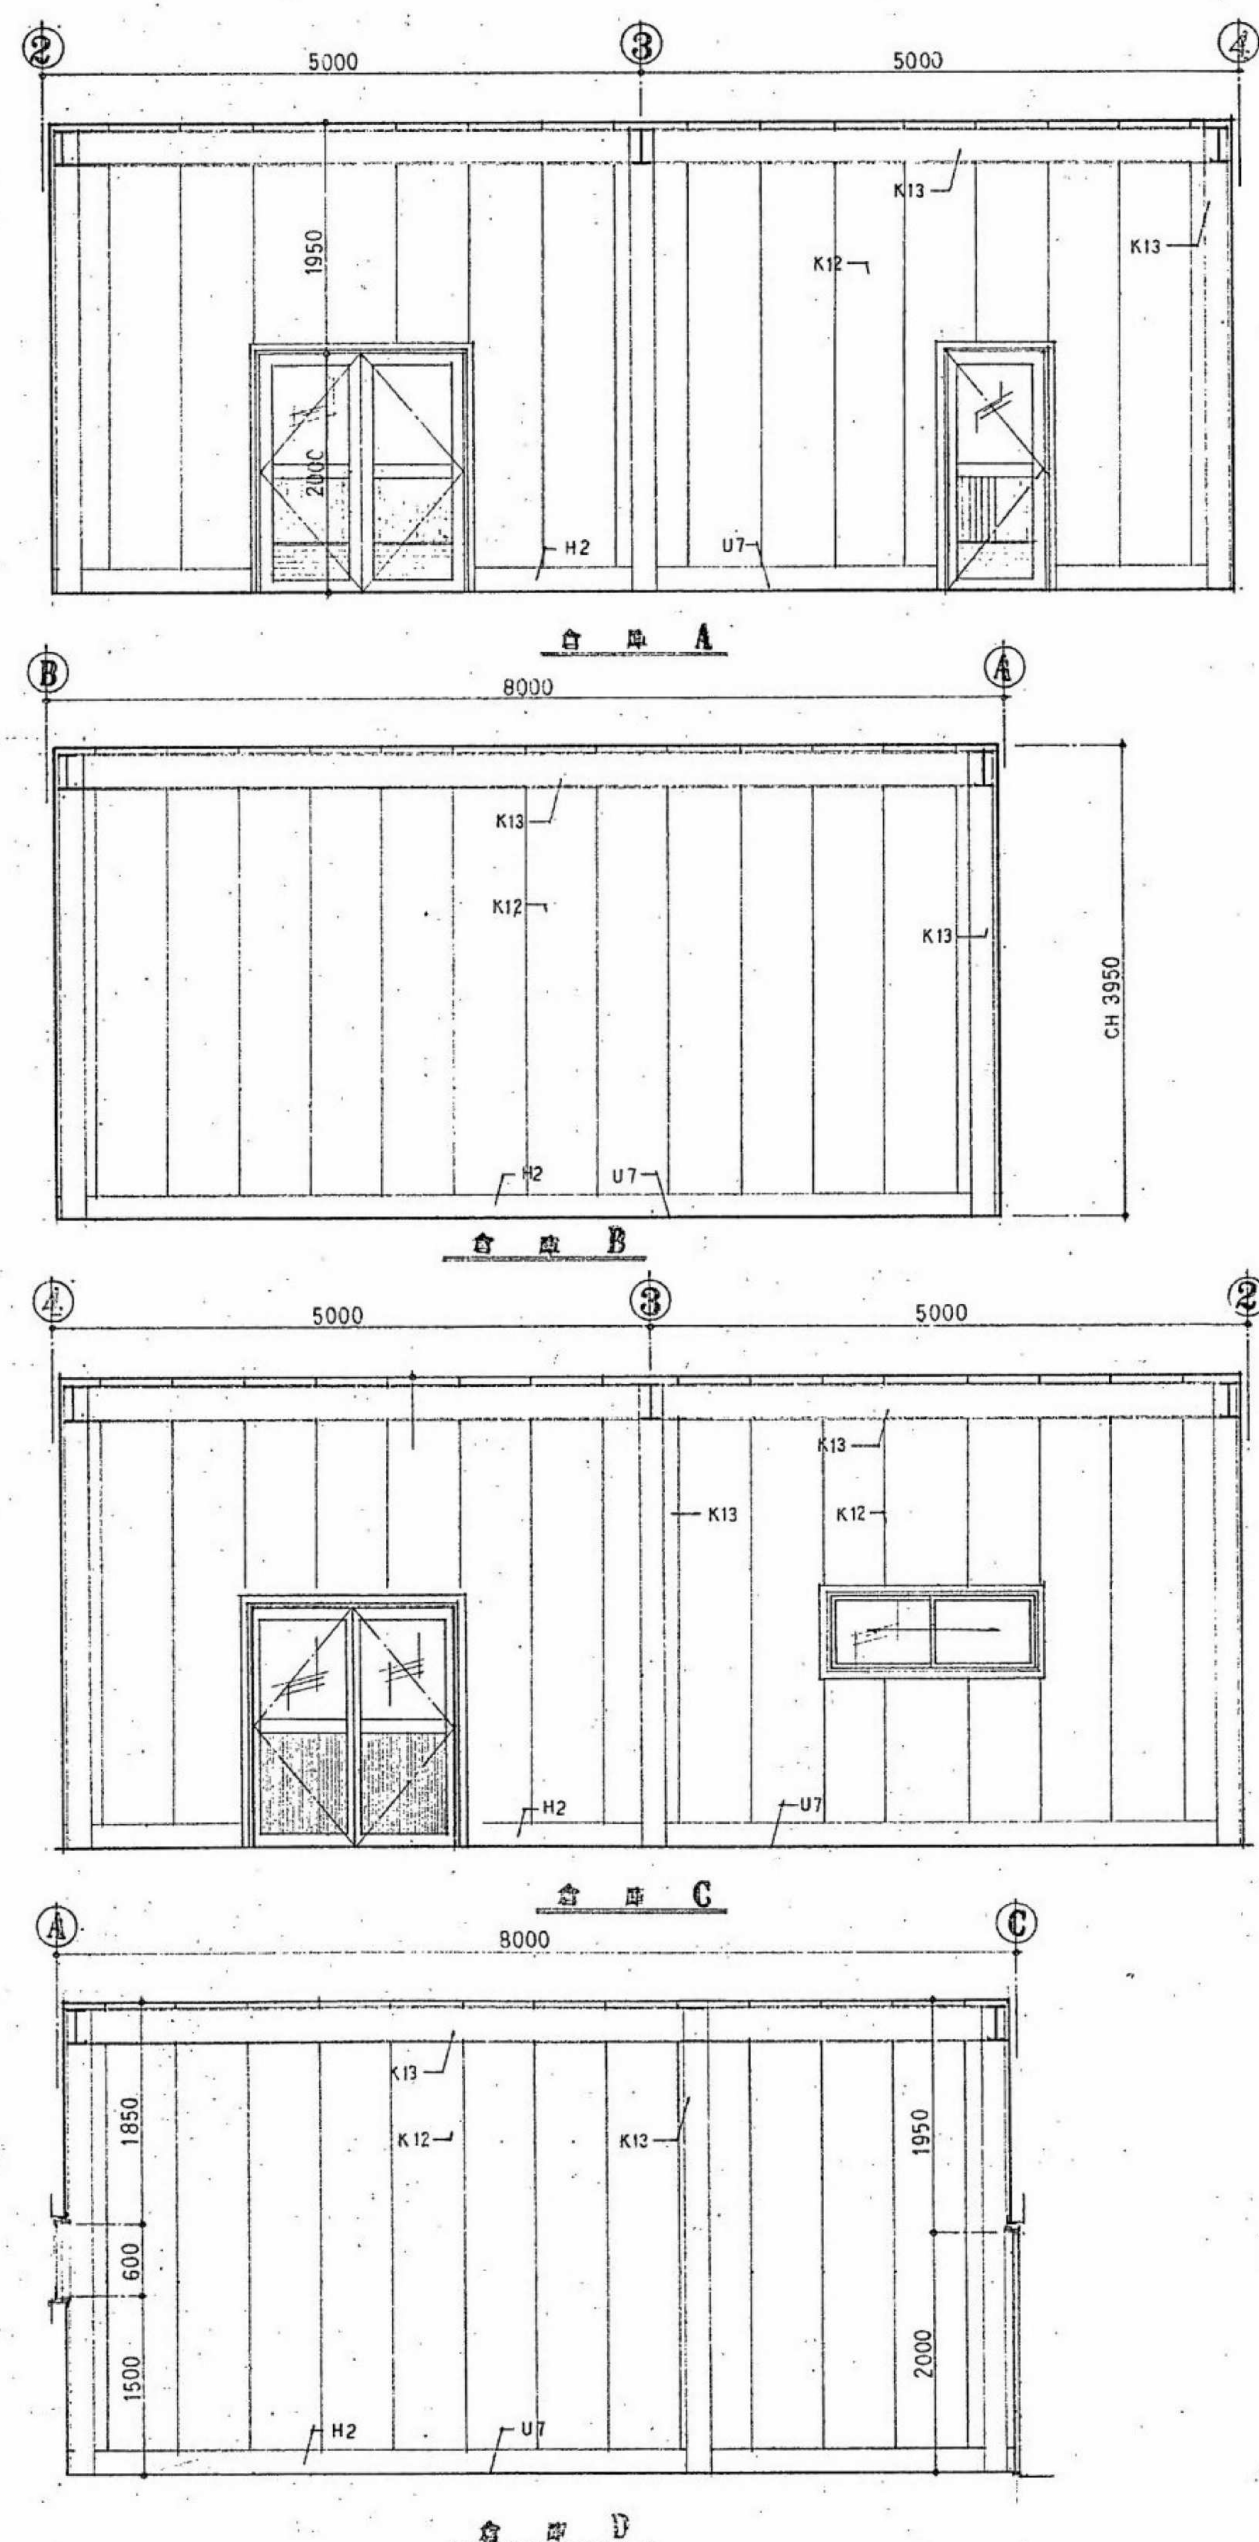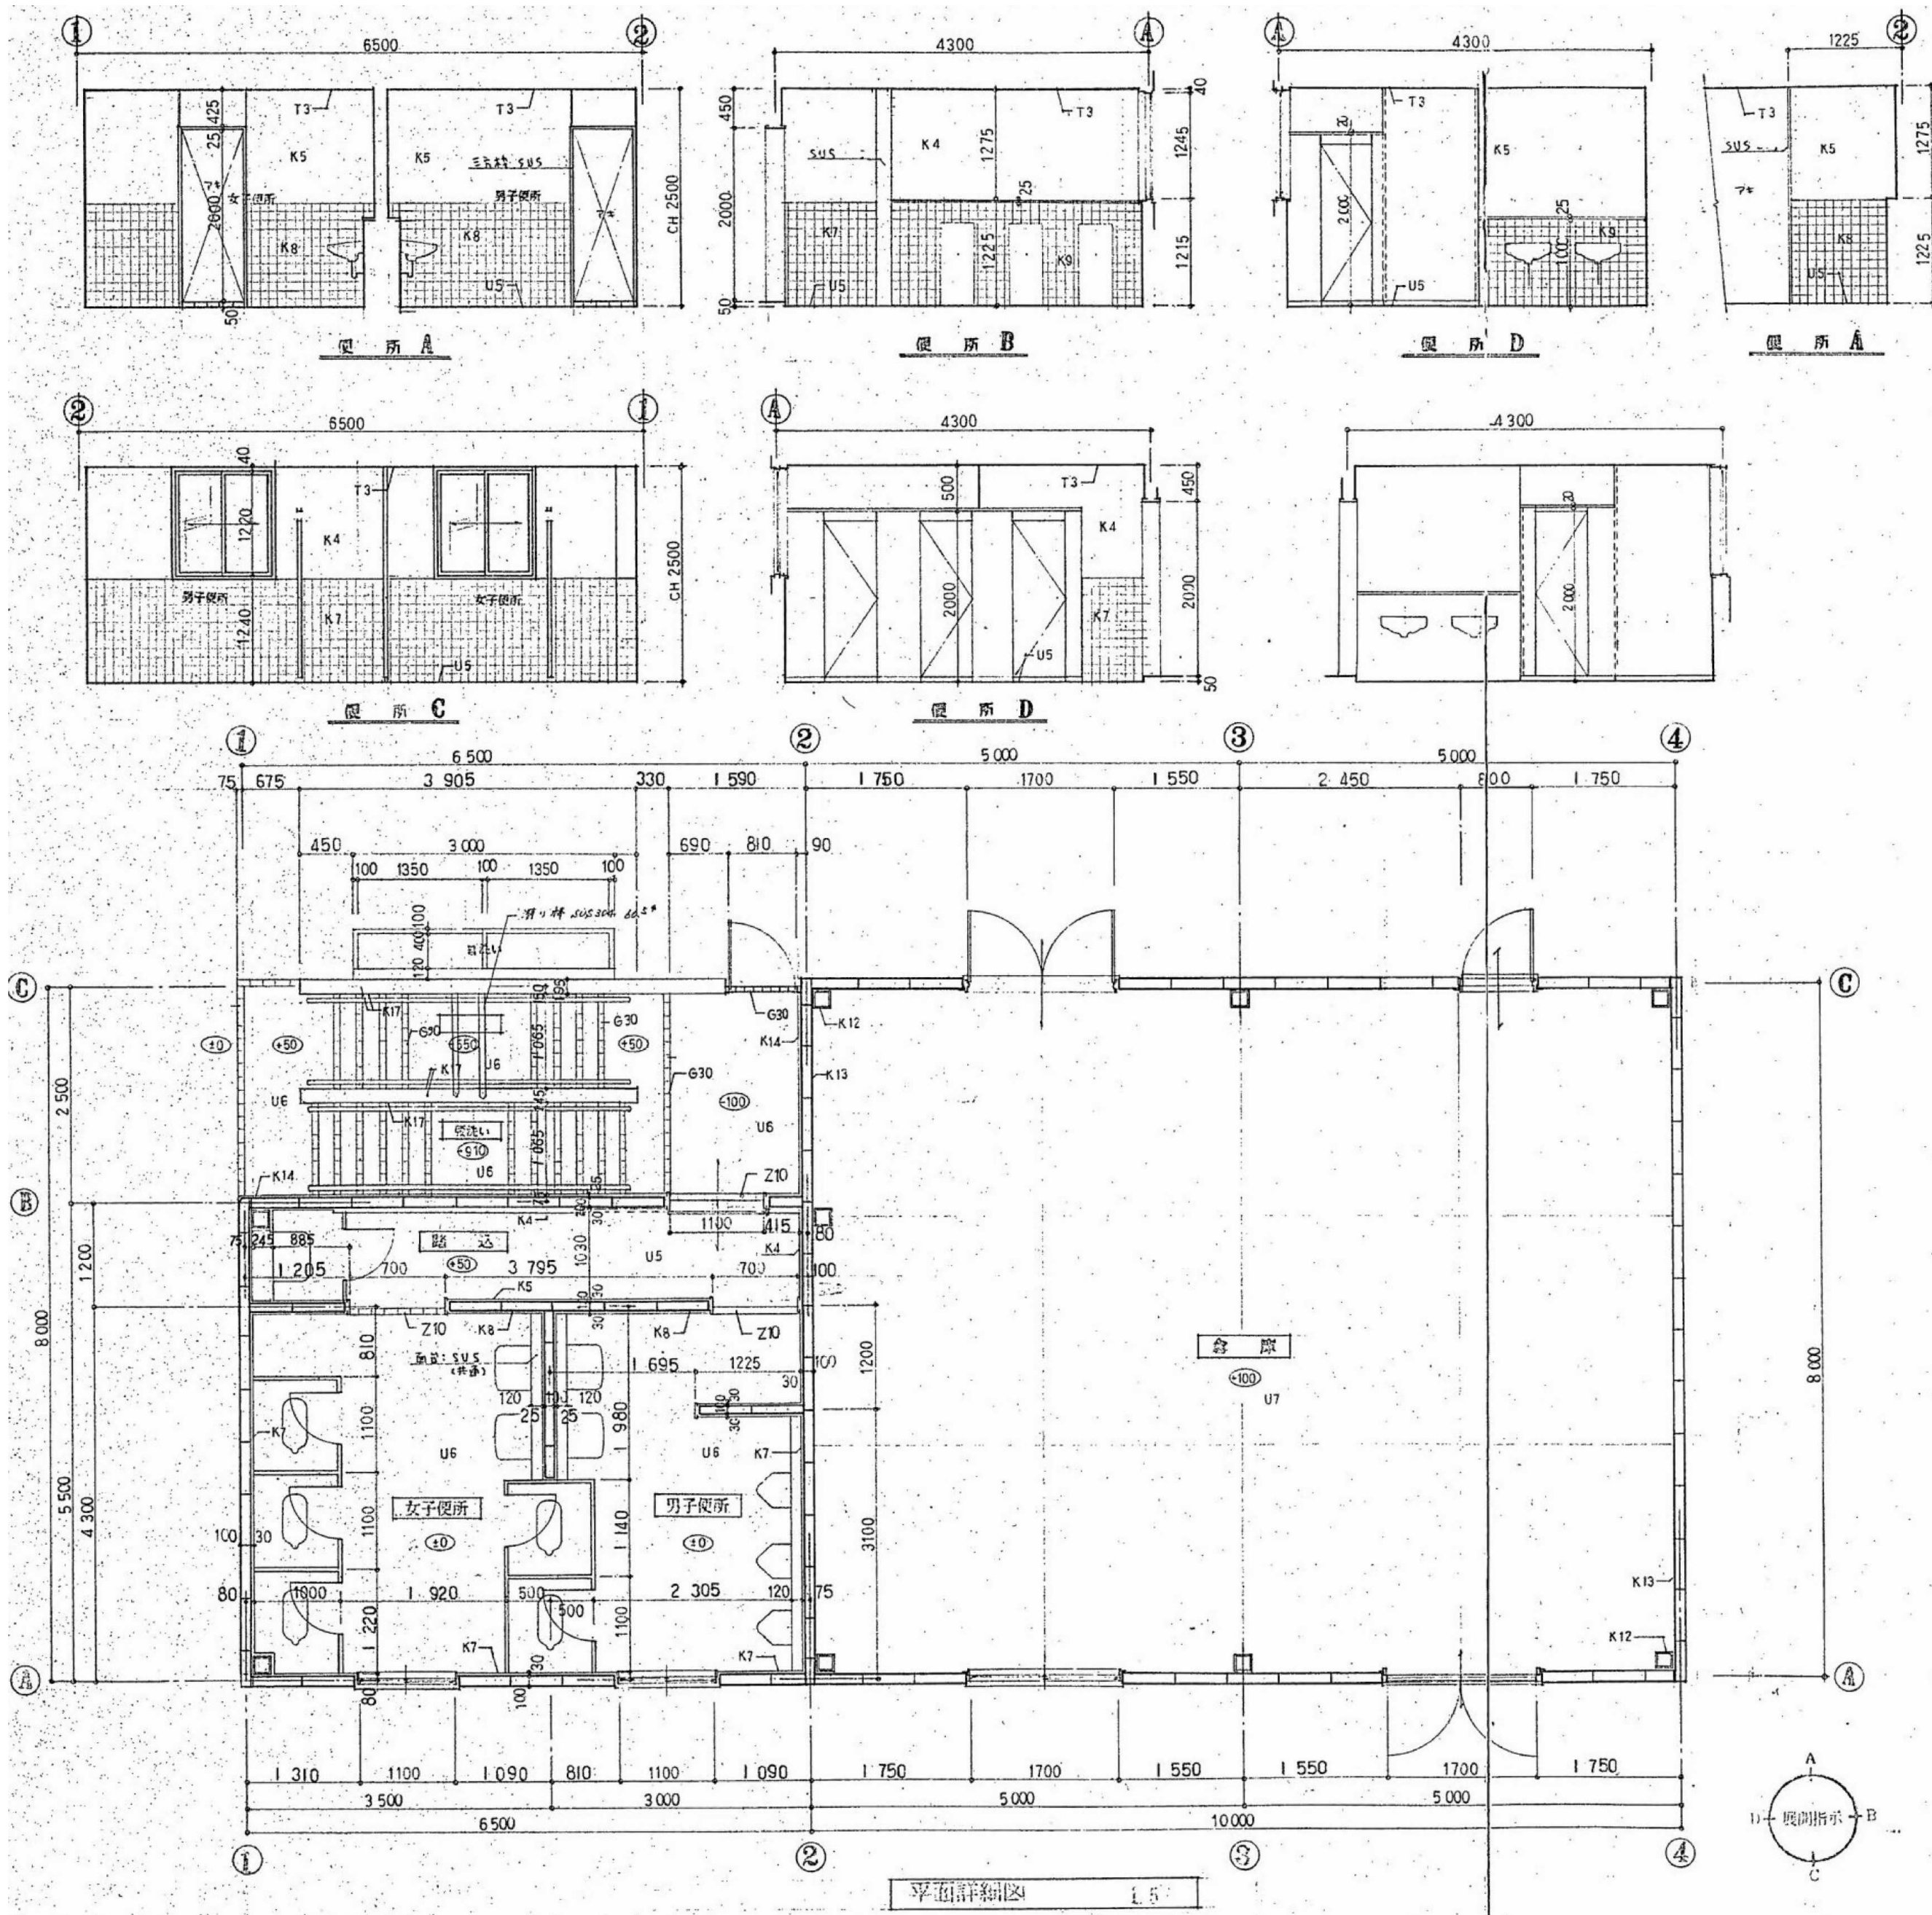

参考図

※特記なき限り撤去とする。

内田構造建築工房

一級建築士 内田 浩司
大臣登録番号 一級 №215989

三重県知事登録 第1-1522号
〒514-1107 三重県 津市 久居中町818 Tel 059(256)2303/Fax 059(254)0085

年月日

縮尺
NS

工事名称

津市久居中央林-ツ公園内旧-ル等解体工事

図面名



付属棟平面詳細展開図

図面番号



A-031

原図:A2



クロスハッチ部分(珪酸カルシウム板+VE)アスベスト含有 作業レベル3

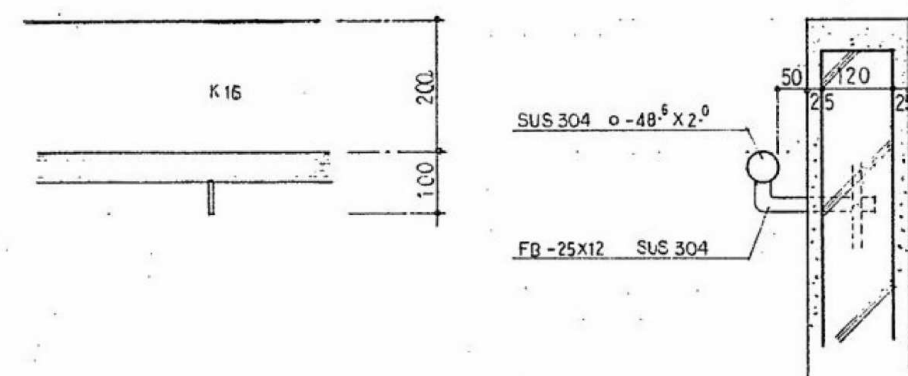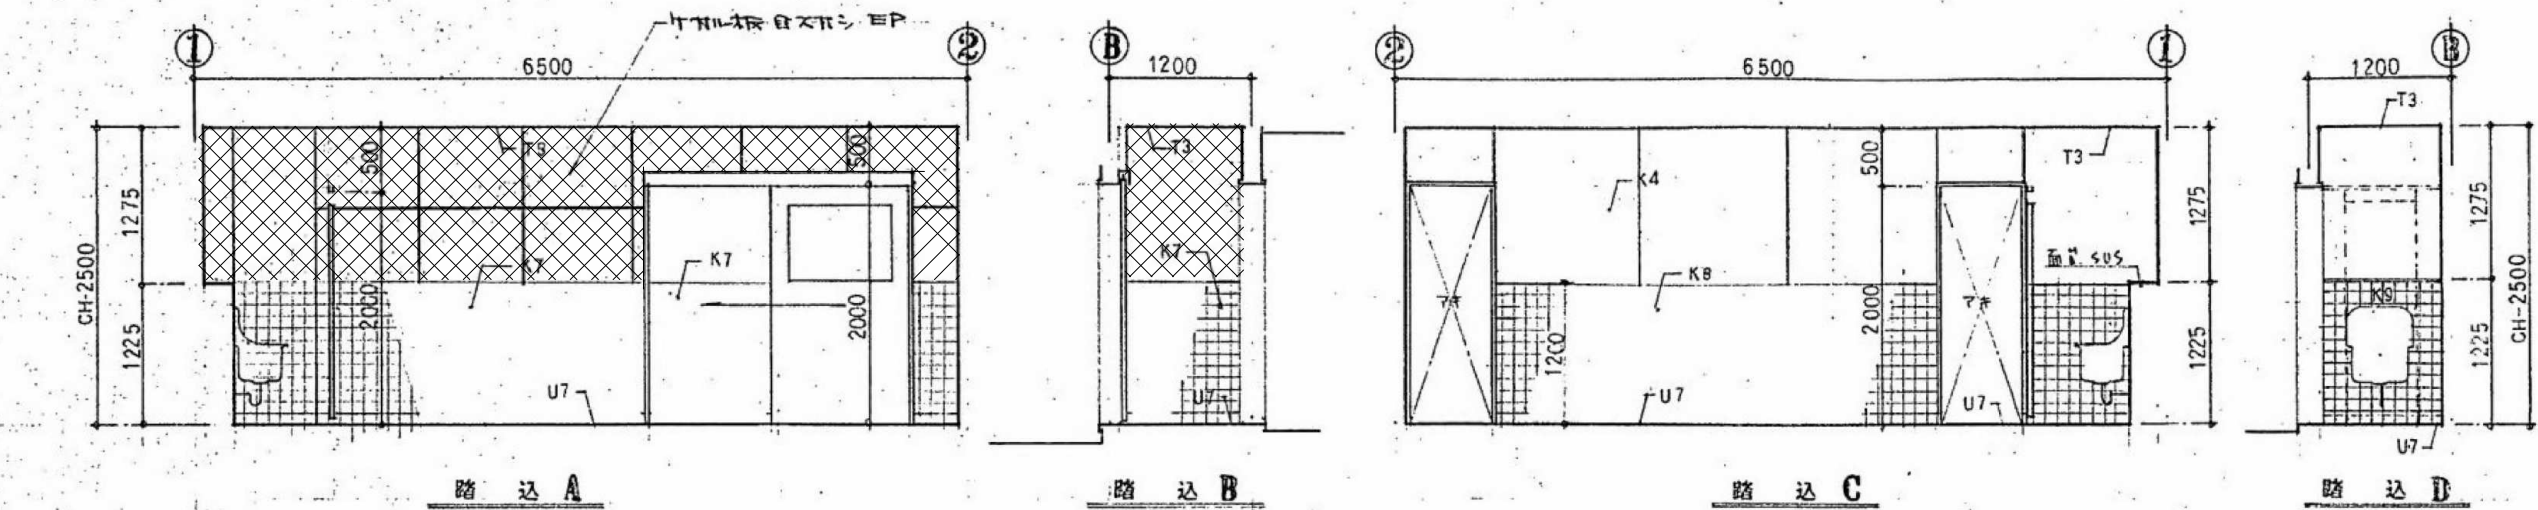


キ 2 リ 詳 細 図 1/10

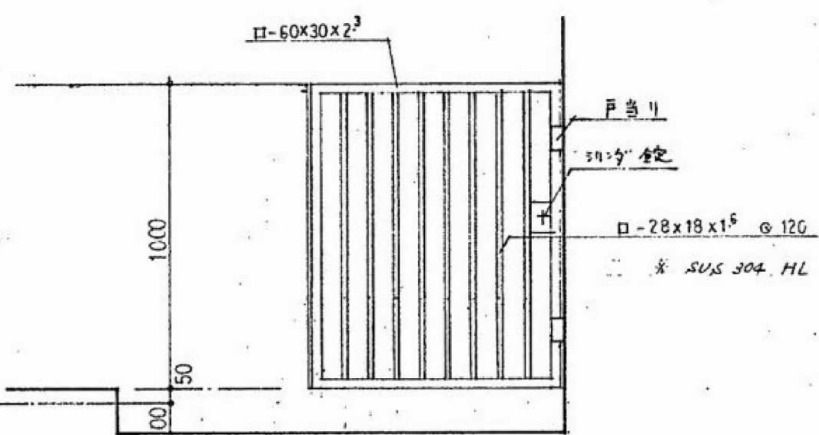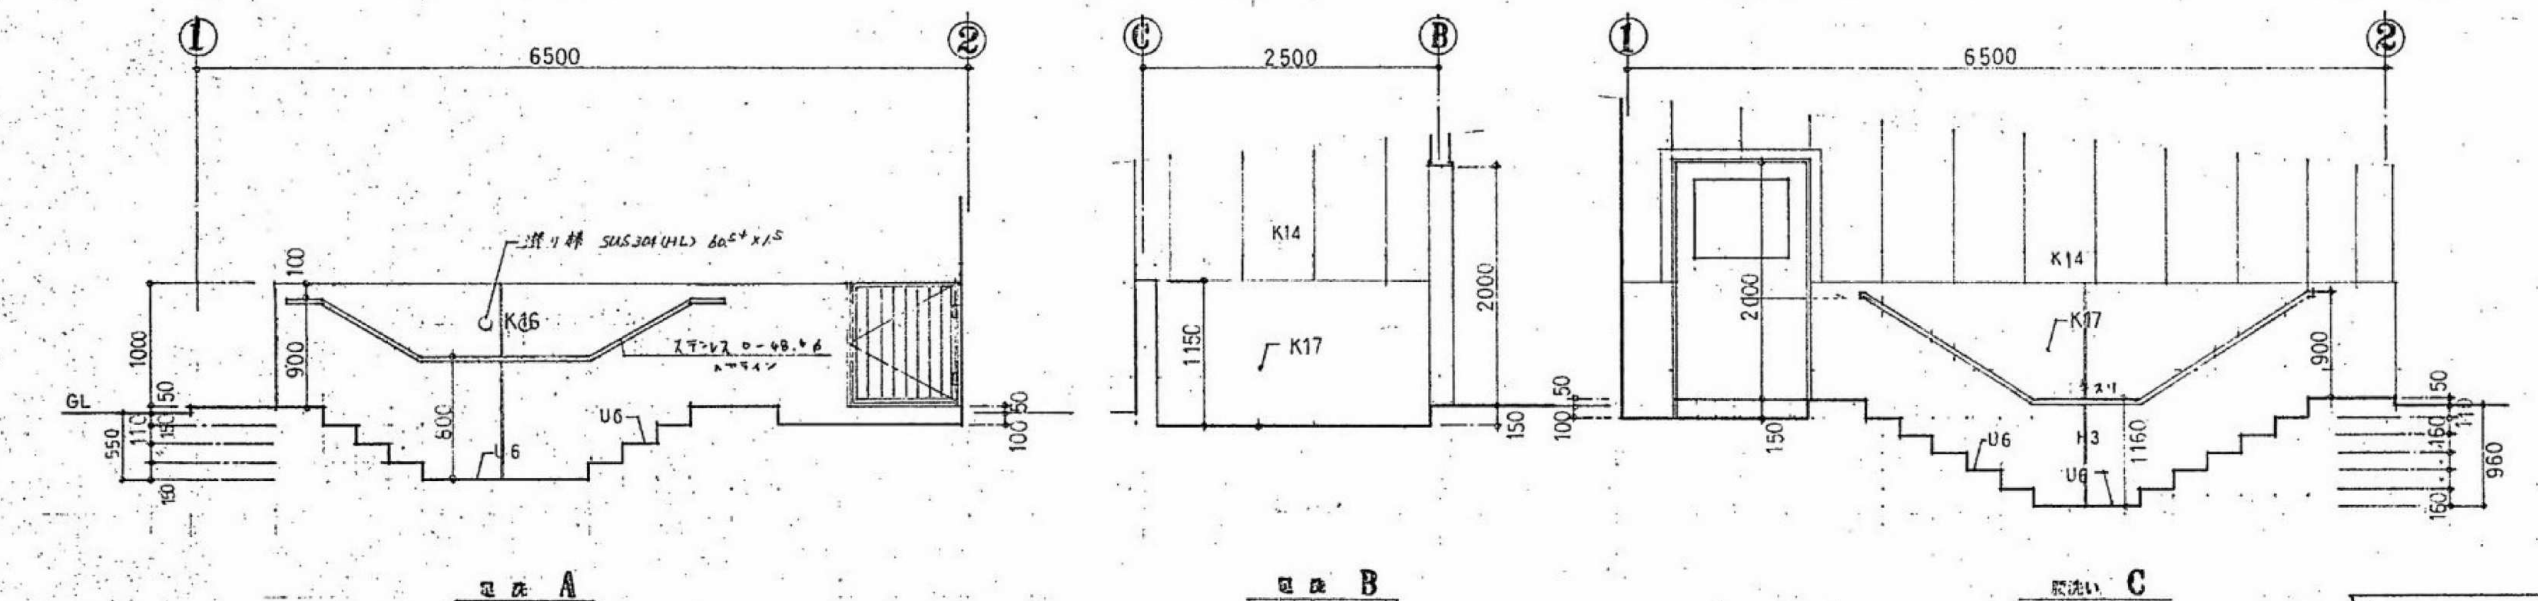


立面图 1/20

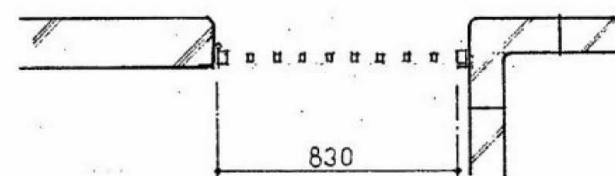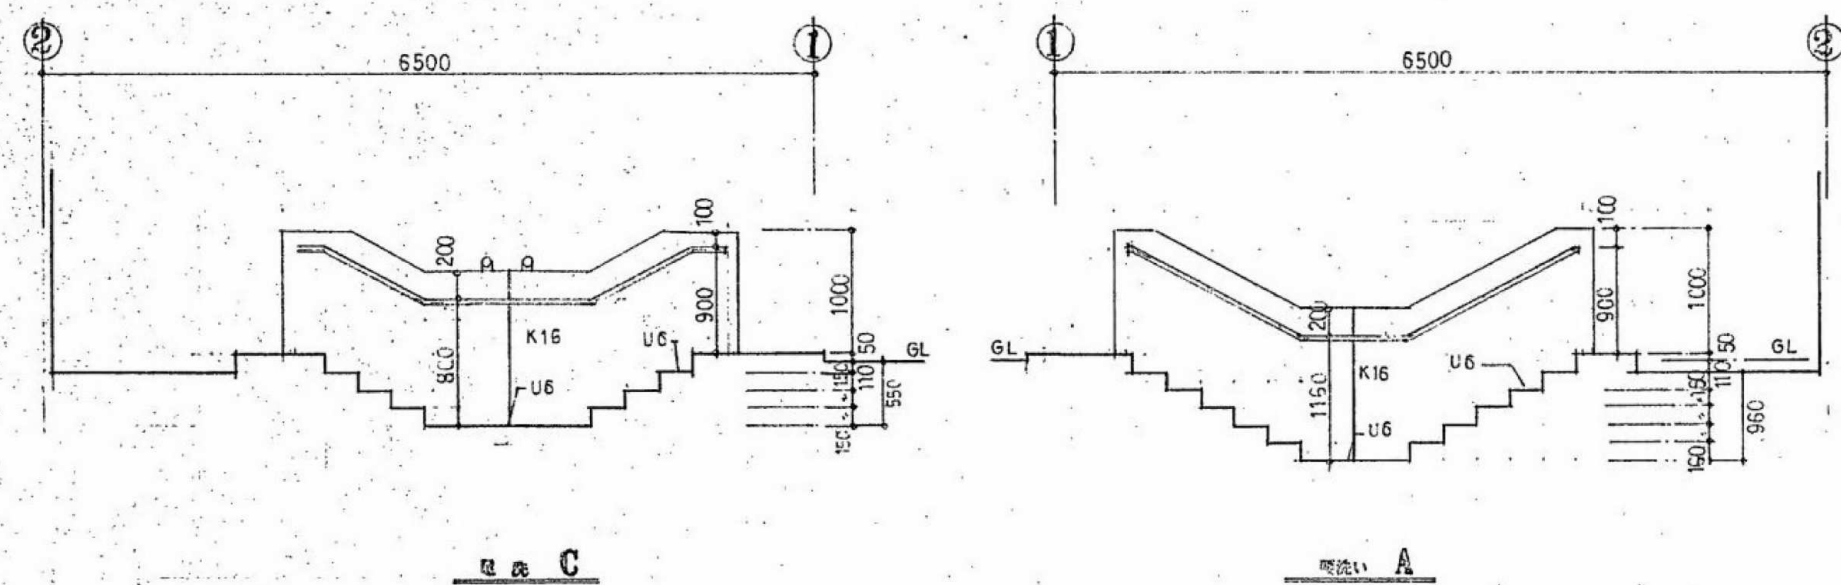


平 面 图	1/20
-------	------

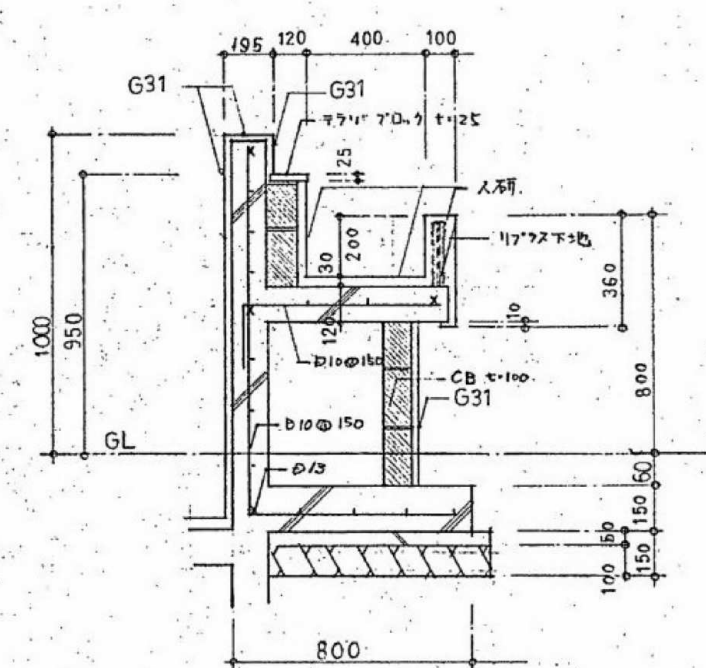


人研 添シ 詳細図 1/20

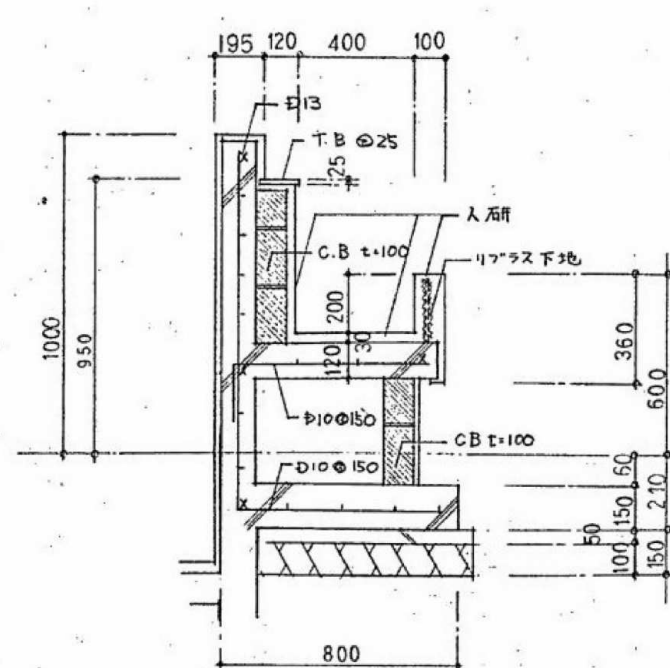

人研流三詳細圖 1/20

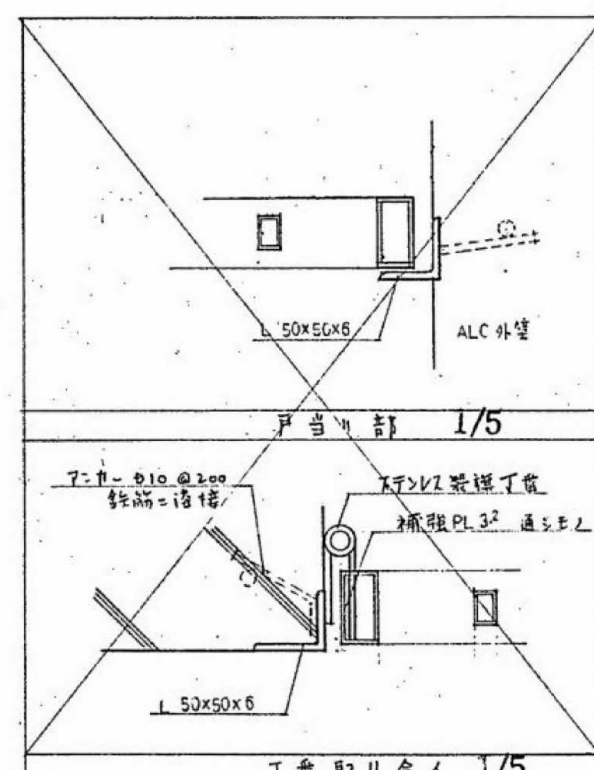

丁番取り合イ 1/5

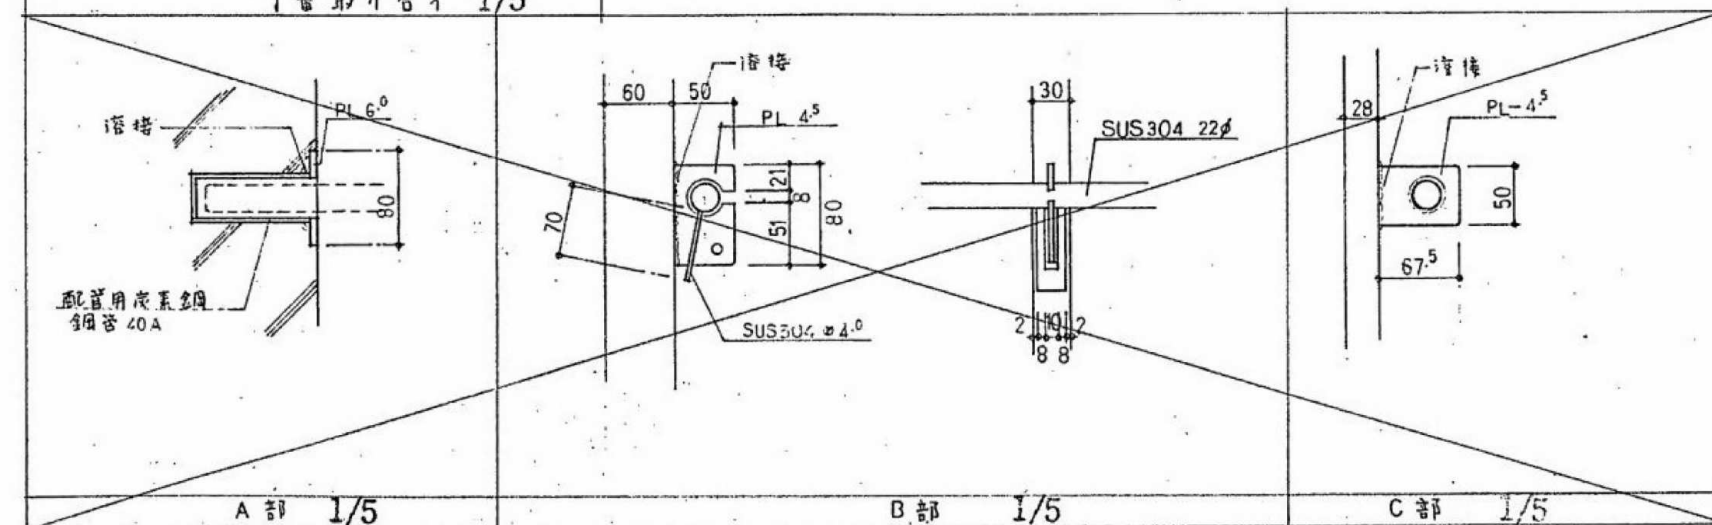

カニマキ 取 合 イ 詳 細 図

参考図

※特記なき限り撤去とする。

内田構造建築工房 一級建築士 内田 浩司
大臣登録番号 一級 No.215989

三重県知事登録 第1-1522号
〒514-1107 三重県 津市 久居中町818 Tel 059(256)2303/Fax 059(254)0085

年月日

工事名称

津市久居中央スポーツ公園内旧プール等解体工事

図面番号



A-032

縮尺



NS

図面名 付属棟展開詳細図

原圖：A2

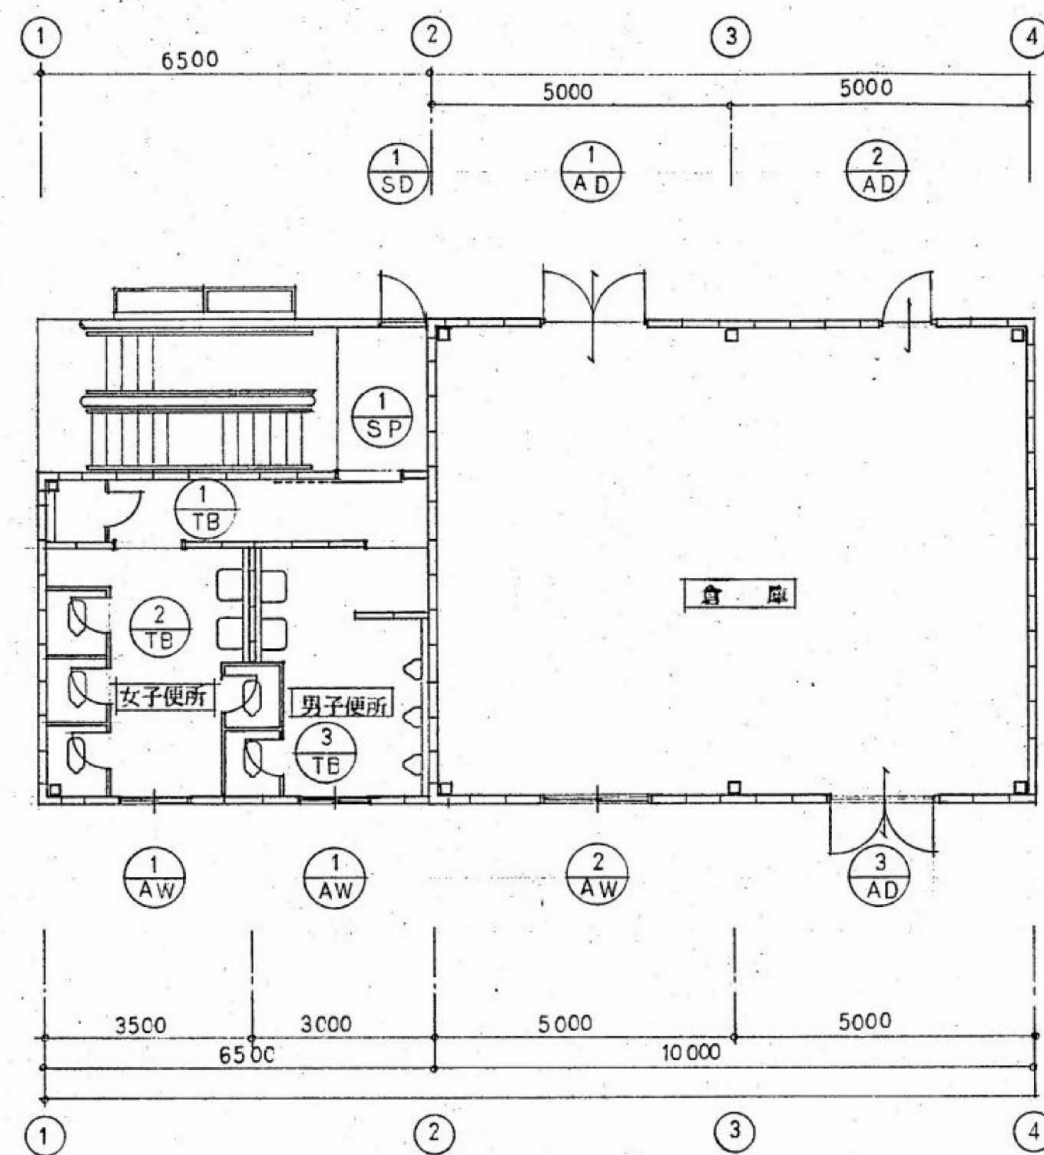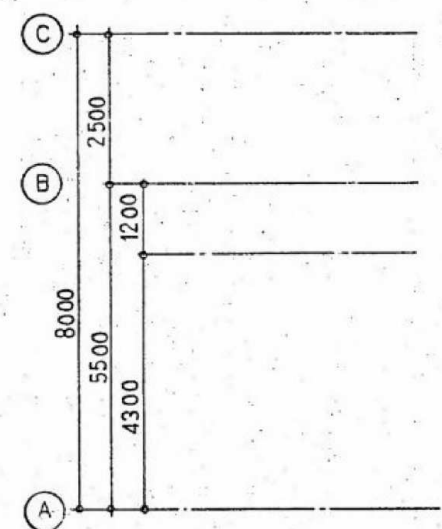

建具指示図 1/100

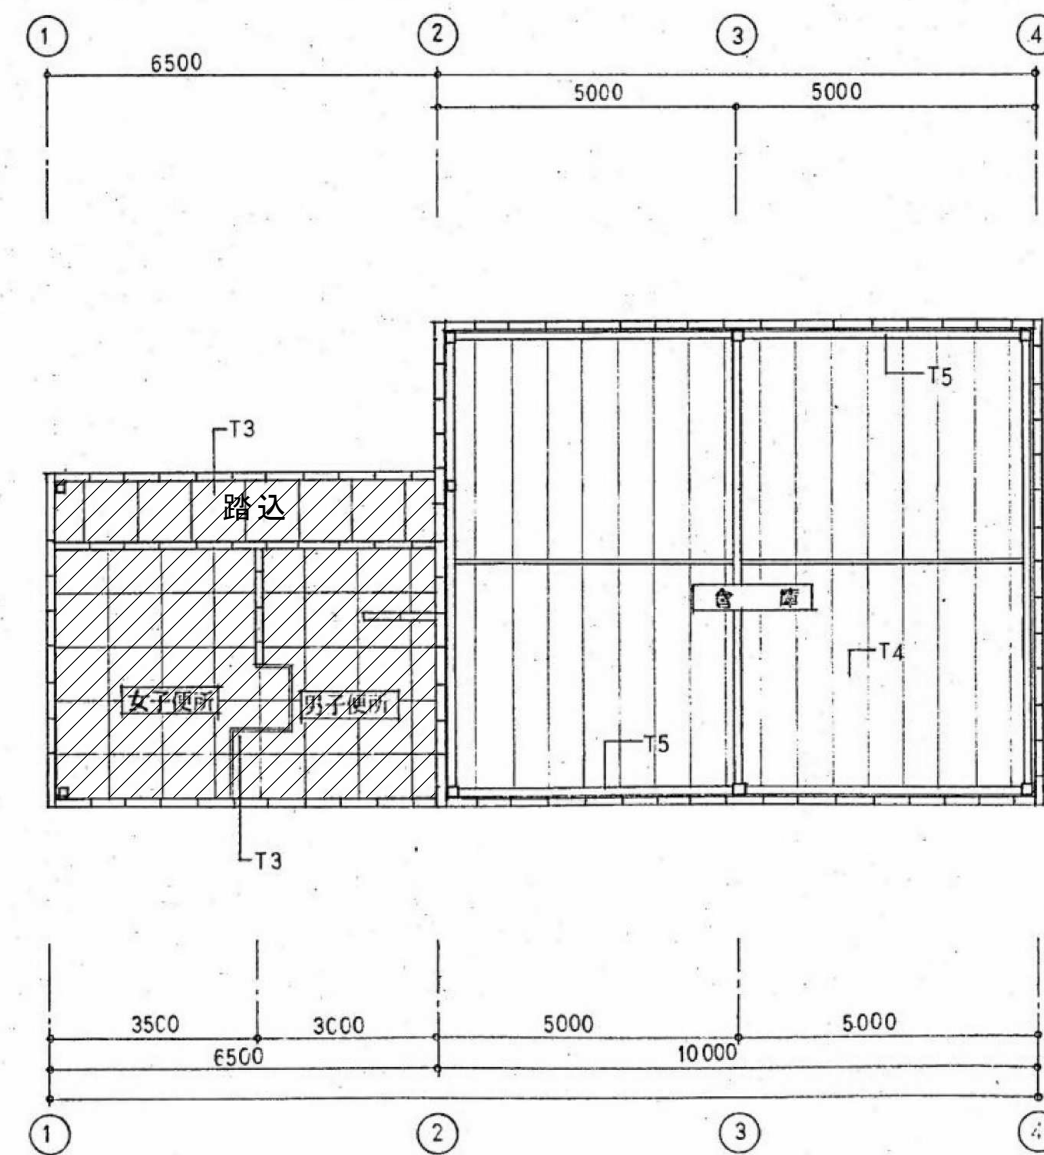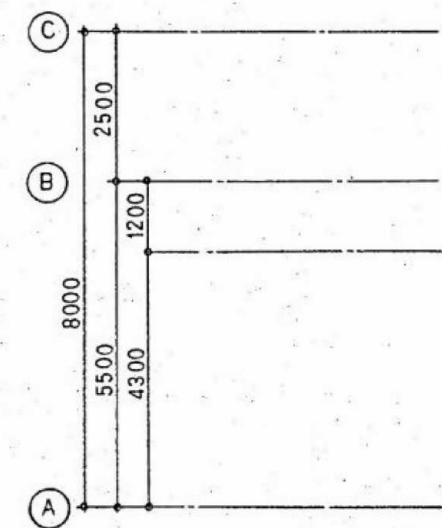

天井伏図 1/100

ハッチ部分(珪酸カルシウム板+VE)7スパン含有 作業レベル3

参考図

※特記なき限り撤去とする。

内田構造建築工房 一級建築士 内田 浩司
大臣登録番号 一級 №215989

三重県知事登録 第1-1522号
〒514-1107 三重県 津市 久居中町818 Tel 059(256)2303/Fax 059(254)0085

年月日

縮尺

NS

工事名称

津市久居中央林-ツ公園内旧-ル等解体工事

図面名


付属棟建具指示天井伏図

図面番号


A-033

原図:A2

記号	数量	AD-1	1ヶ所	AD-2	1ヶ所	AD-3	1ヶ所	AW-1	2ヶ所	AW-2	1ヶ所		SP-1	1ヶ所
要図														
場所		倉庫		倉庫		倉庫		男子、女子便所		倉庫			踏止	
内法・見込		1700 x 2000	70	800 x 2000	70	1700 x 2000	70	1100 x 1220	70	1700 x 600	70		1100 x 2000	材料: F30, F36
型式・材質		両開き アルミ 框トア	アルミ	片開き アルミ トア	アルミ	両開き アルミ 框トア	アルミ	引違い アルミ 窓	アルミ	引違い アルミ 窓	アルミ		片引き ハンガー スチール フラッシュ	化粧鋼板 断熱ポリコブ
附属金物		シリコン・錠、据玉、フリス・据玉、D.C. AC、丁金		シリコン・錠、据玉、D.C. AC、丁金	ガラリ	シリコン・錠、据玉、フリス・据玉、D.C. AC、丁金		クレセント、戸車、アルミ・錠		クレセント、戸車、アルミ・錠			据玉、戸車、ハンガー・据玉、ステンレス・据玉	
硝子		FW 6.8	アルミ・ハネル	FW 6.8	アルミ・ハネル	FW 6.8	アルミ・ハネル	F4		F4			F4	
塗装														
備考		ガラリ、ステンレス・据玉、アルミ・据玉、ステンレス・据玉		ステンレス・据玉、アルミ・据玉、ステンレス・据玉		アルミ・据玉、ステンレス・据玉、ステンレス・据玉		アルミ・据玉、ステンレス・据玉、ステンレス・据玉						
記号	数量	SD-1		TB-1	1ヶ所	TB-2	1ヶ所	TB-3	1ヶ所					
要図														
場所		足洗イ		踏止		女子便所		男子便所						
内法・見込		810 x 1000		1030 x 2000	40	3420 x 2000 x 1000	40	2240 x 2000 x 1000	40					
型式・材質		ステンレス・据玉	角パイプ ALC 300 x 100	便所 スクリーン	角パイプ ステンレス	便所 スクリーン	角パイプ ステンレス	便所 スクリーン	角パイプ ステンレス				角パイプ ステンレス	
附属金物		ステンレス・据玉、シリコン・錠		ラバトリー・据玉、取付金具一式、頭鉄・ステンレス		ラバトリー・据玉、取付金具一式、頭鉄・ステンレス、表示錠		ラバトリー・据玉、取付金具一式、頭鉄・ステンレス、表示錠		ラバトリー・据玉、取付金具一式、頭鉄・ステンレス、表示錠			ラバトリー・据玉、取付金具一式、頭鉄・ステンレス、表示錠	
硝子														
塗装														
備考														

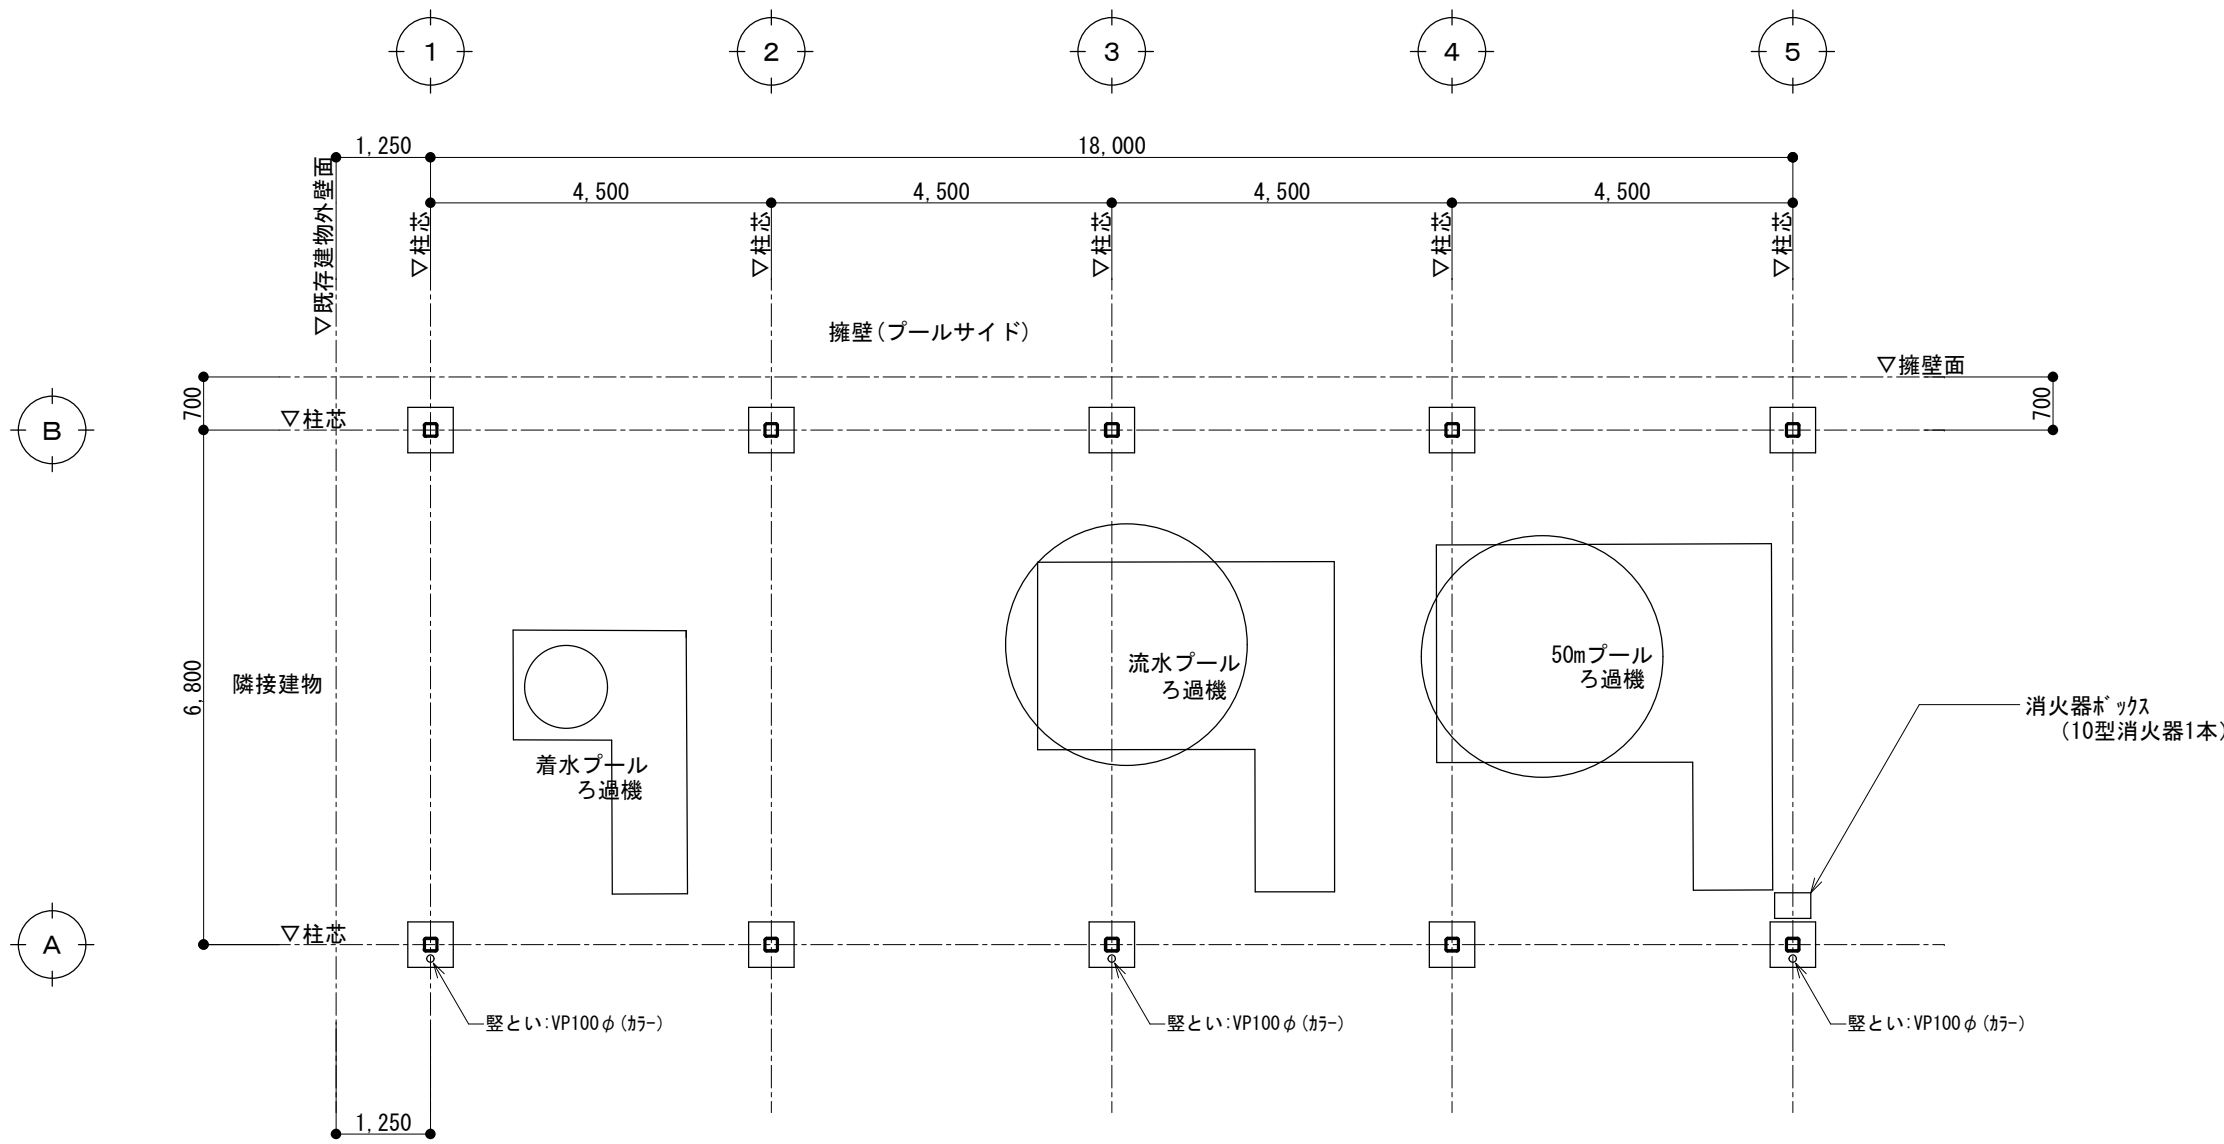

平面図 S=1/100

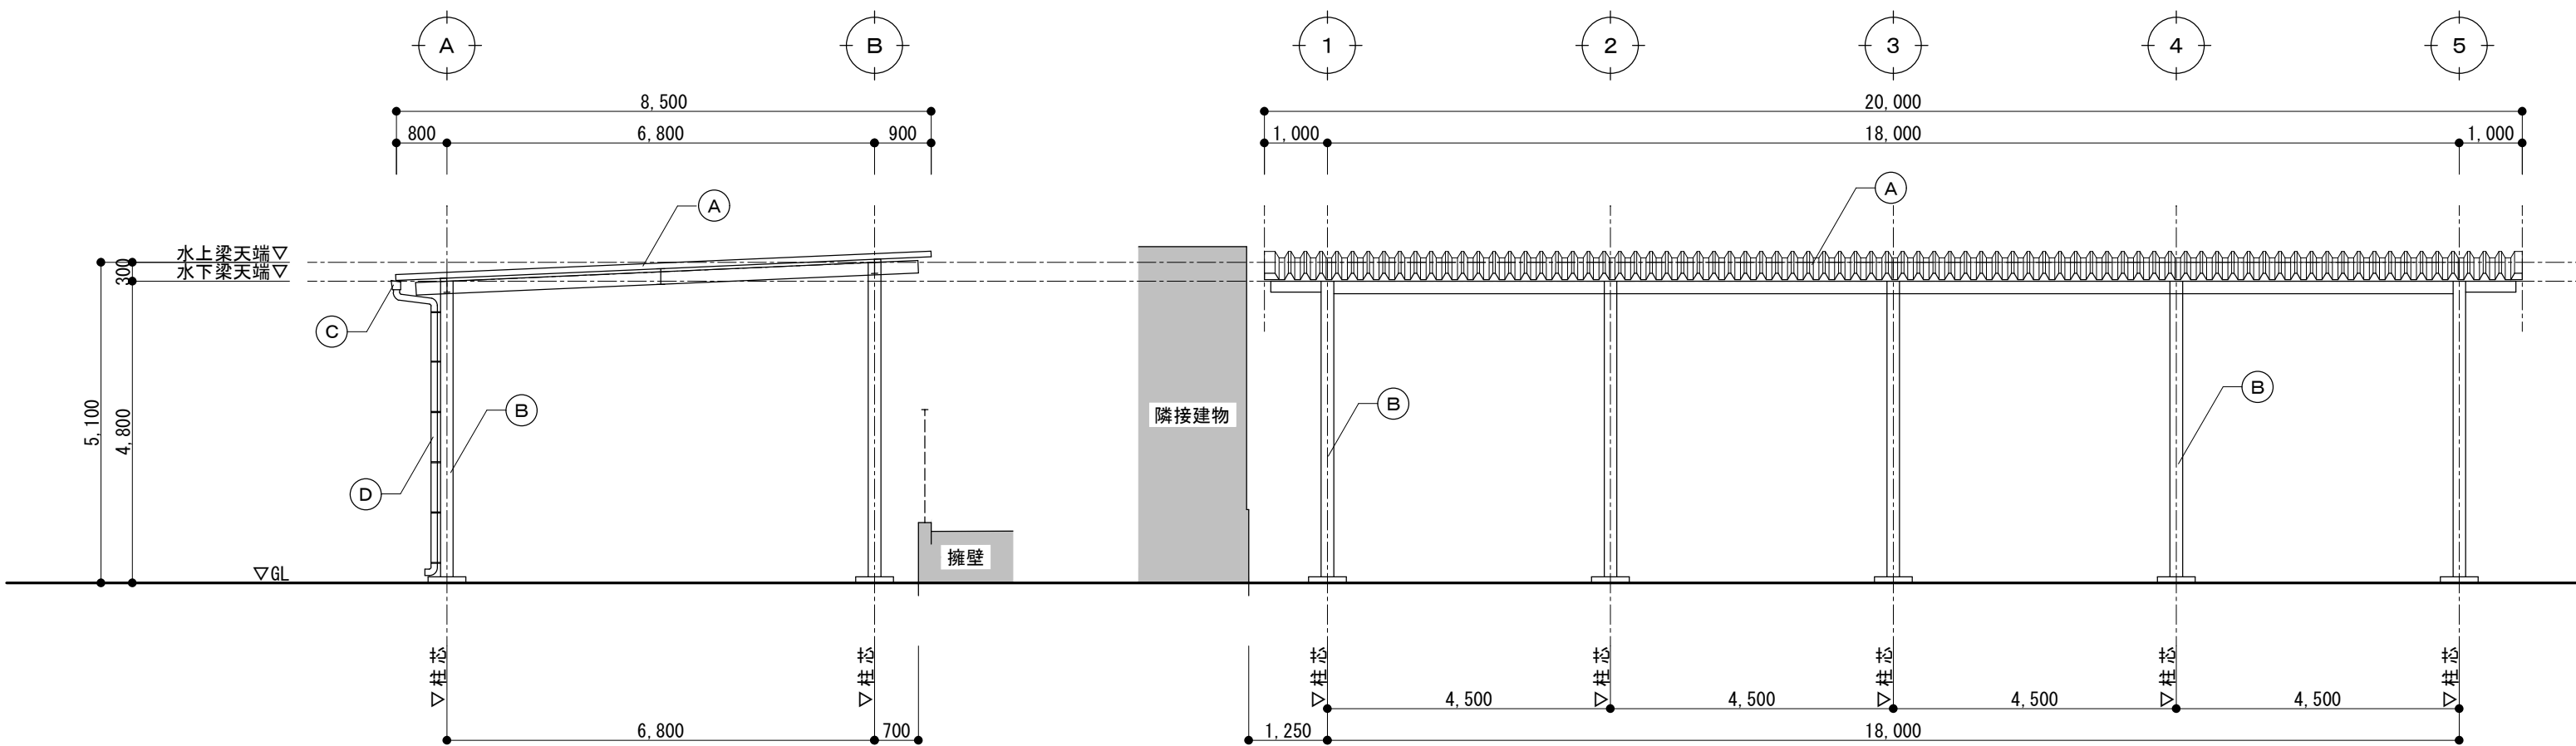

立面図 S=1/100

外壁仕上	
(A)	折板葺き H=150 カラーガルバリウム鋼板 t=0.6mm
(B)	鉄鋼面表わし部 DP塗り
(C)	軒とい:塩ビ製(ｶｰｰ) 角樋150□ SUS製受け金物共
(D)	柱とい:VP100φ(ｶｰｰ) SUS製受け金物共

参考図

※特記なき限り撤去とする。

内田構造建築工房 一級建築士 内田 浩司
大臣登録番号 一級 №215989

三重県知事登録 第1 - 1 5 2 2 号
〒514-1107 三重県 津市 久居中町818 Tel 059(256)2303/Fax 059(254)0085

年月日

工事名称 津市久居中央林-ツ公園内旧プール等解体工事

図面番号


A-035

縮尺

1/100

図面名 上屋 1 平面図・立面図


原図:A2

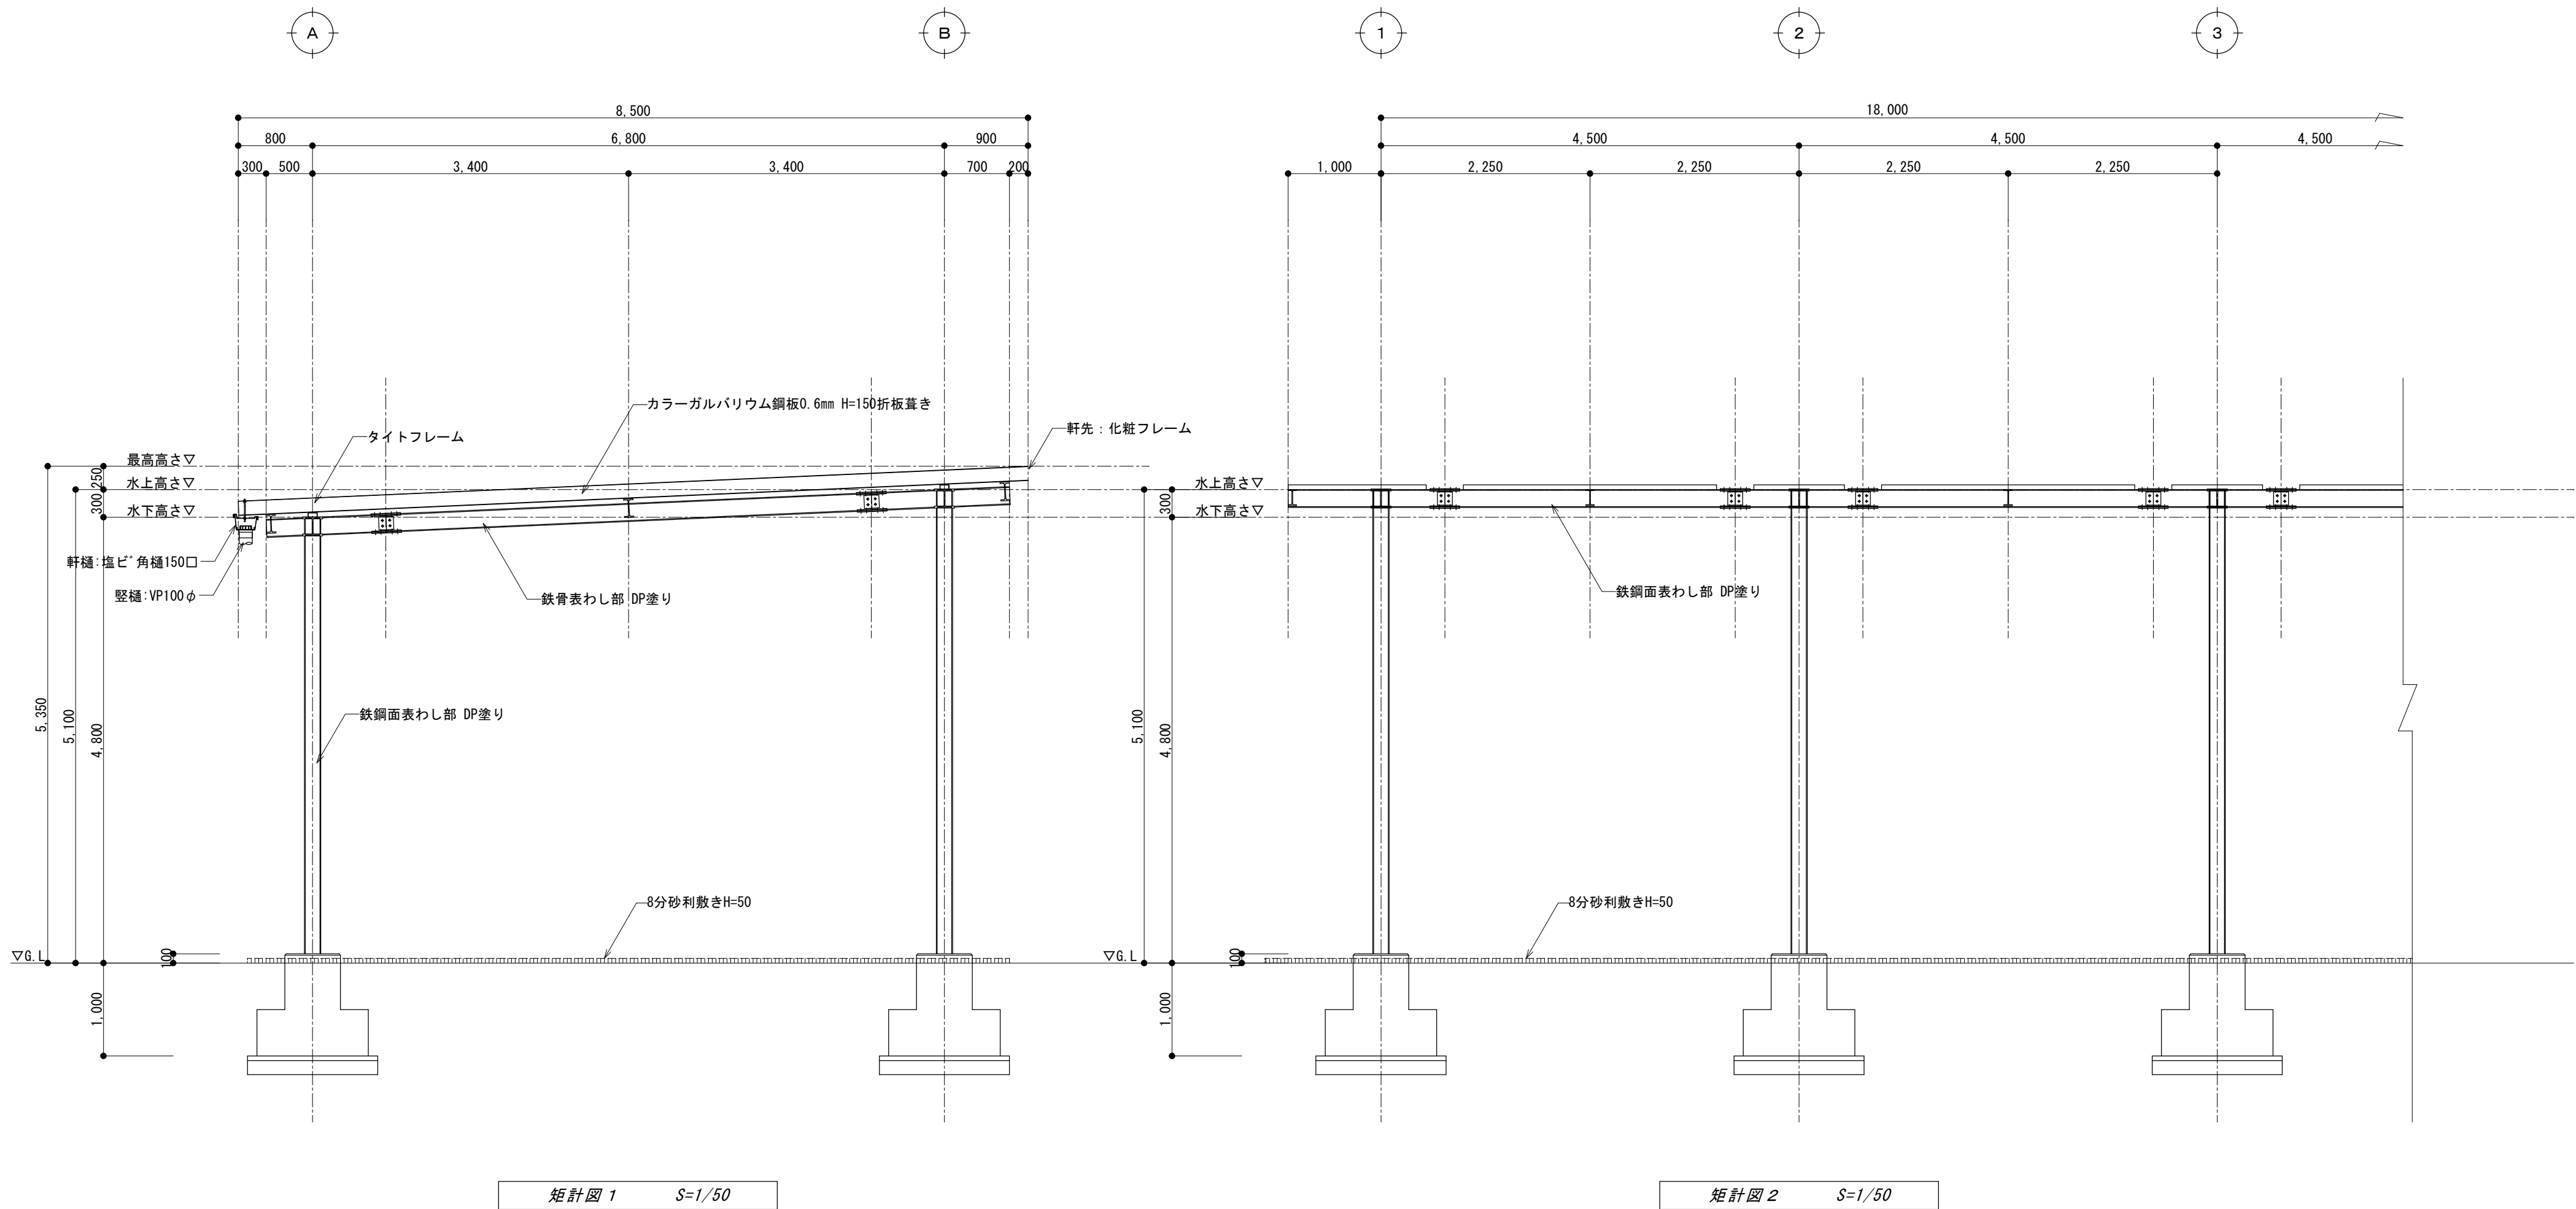

矩計図 1 S=1/50

矩計図 2 S=1/50




参考図 ※特記なき限り撤去とする。	内田構造建築工房 一級建築士 内田 浩司 大臣登録番号 一級 №215989 三重県知事登録 第1 - 1 5 2 2 号 〒514-1107 三重県 津市 久居中町818 Tel 059(256)2303/Fax 059(254)0085				年月日	工事名称 津市久居中央林-ツ公園内旧ﾌﾞｰﾙ等解体工事	図面番号 A-036 原図:A2
					縮尺 1/50		

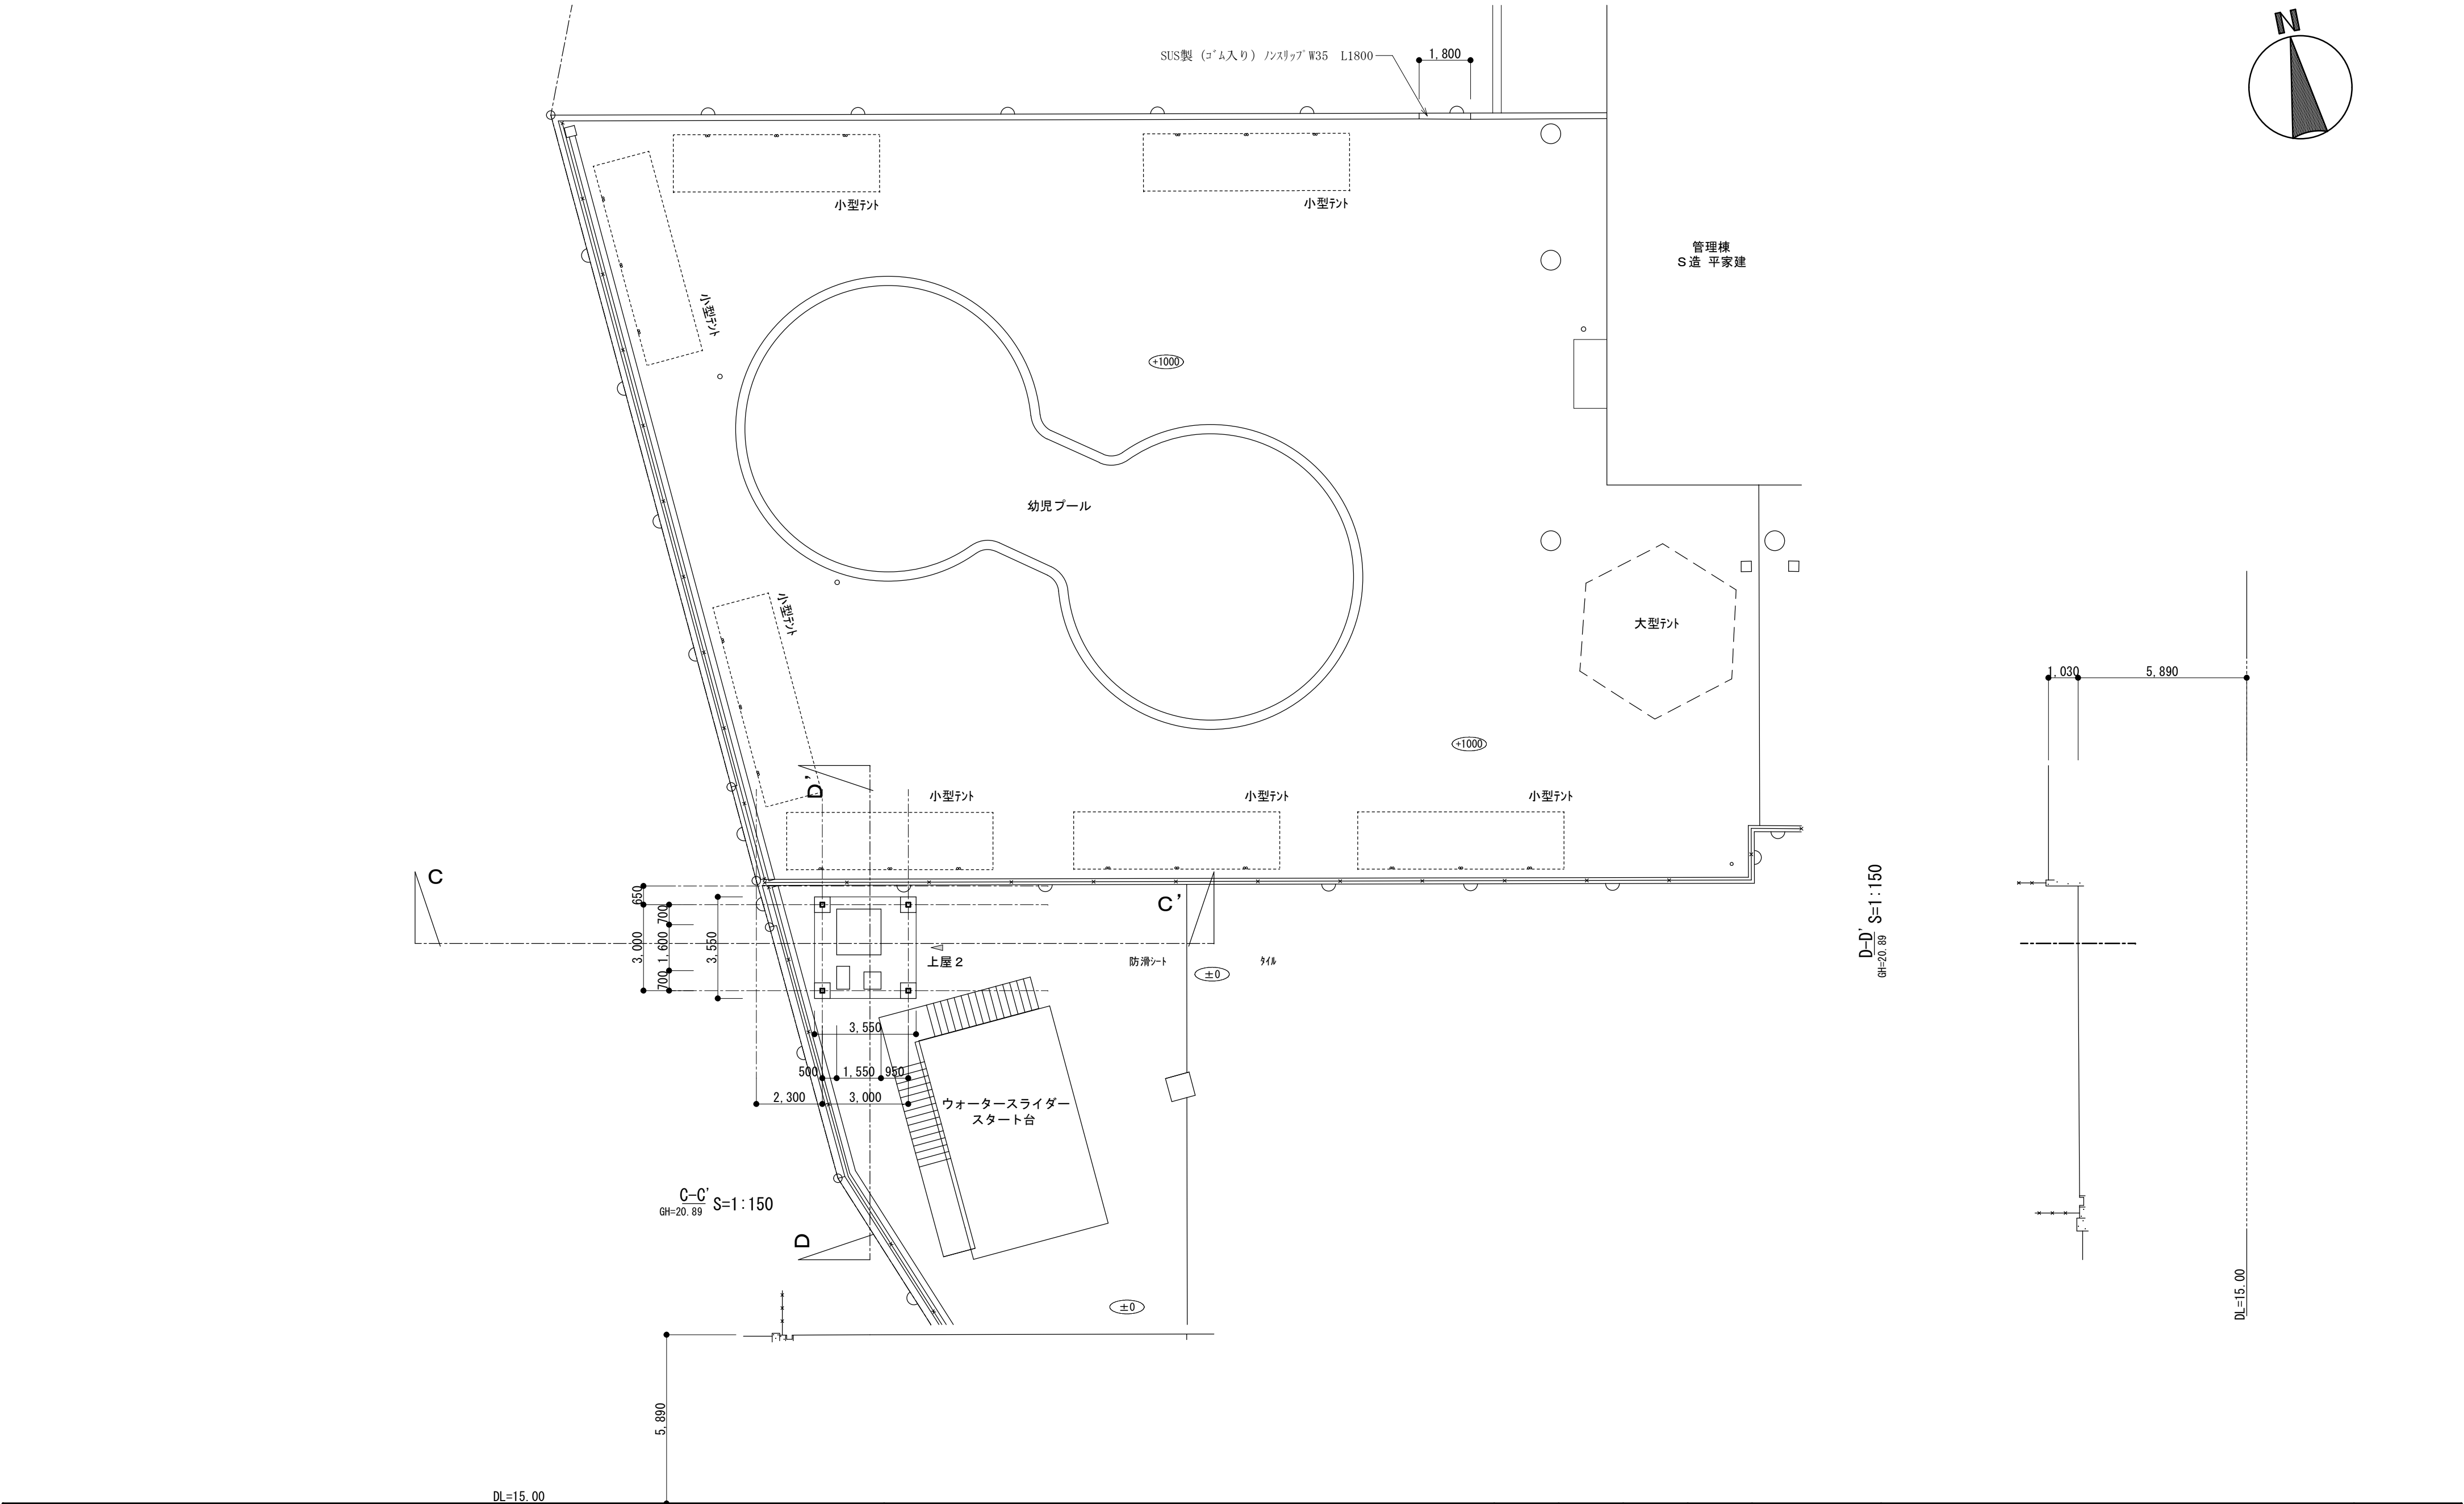

参考図	内田構造建築工房 一級建築士 内田 浩司 大臣登録番号 一級 №215989 三重県知事登録 第1 - 1 5 2 2 号 〒514-1107 三重県 津市 久居中町818 Tel 059(256)2303/Fax 059(254)0085					年月日	工事名称	図面番号
							津市久居中央緑地公園内旧プール等解体工事	
※特記なき限り撤去とする。						縮尺	図面名	原図:A2
						1/50	上屋2 配置図	

内田構造建築工房 一級建築士 内田 浩司
大臣登録番号 一級 №215989

三重県知事登録 第1-15222号
〒514-1107 三重県 津市 久居中町818 Tel 059(256)2303/Fax 059(254)0085

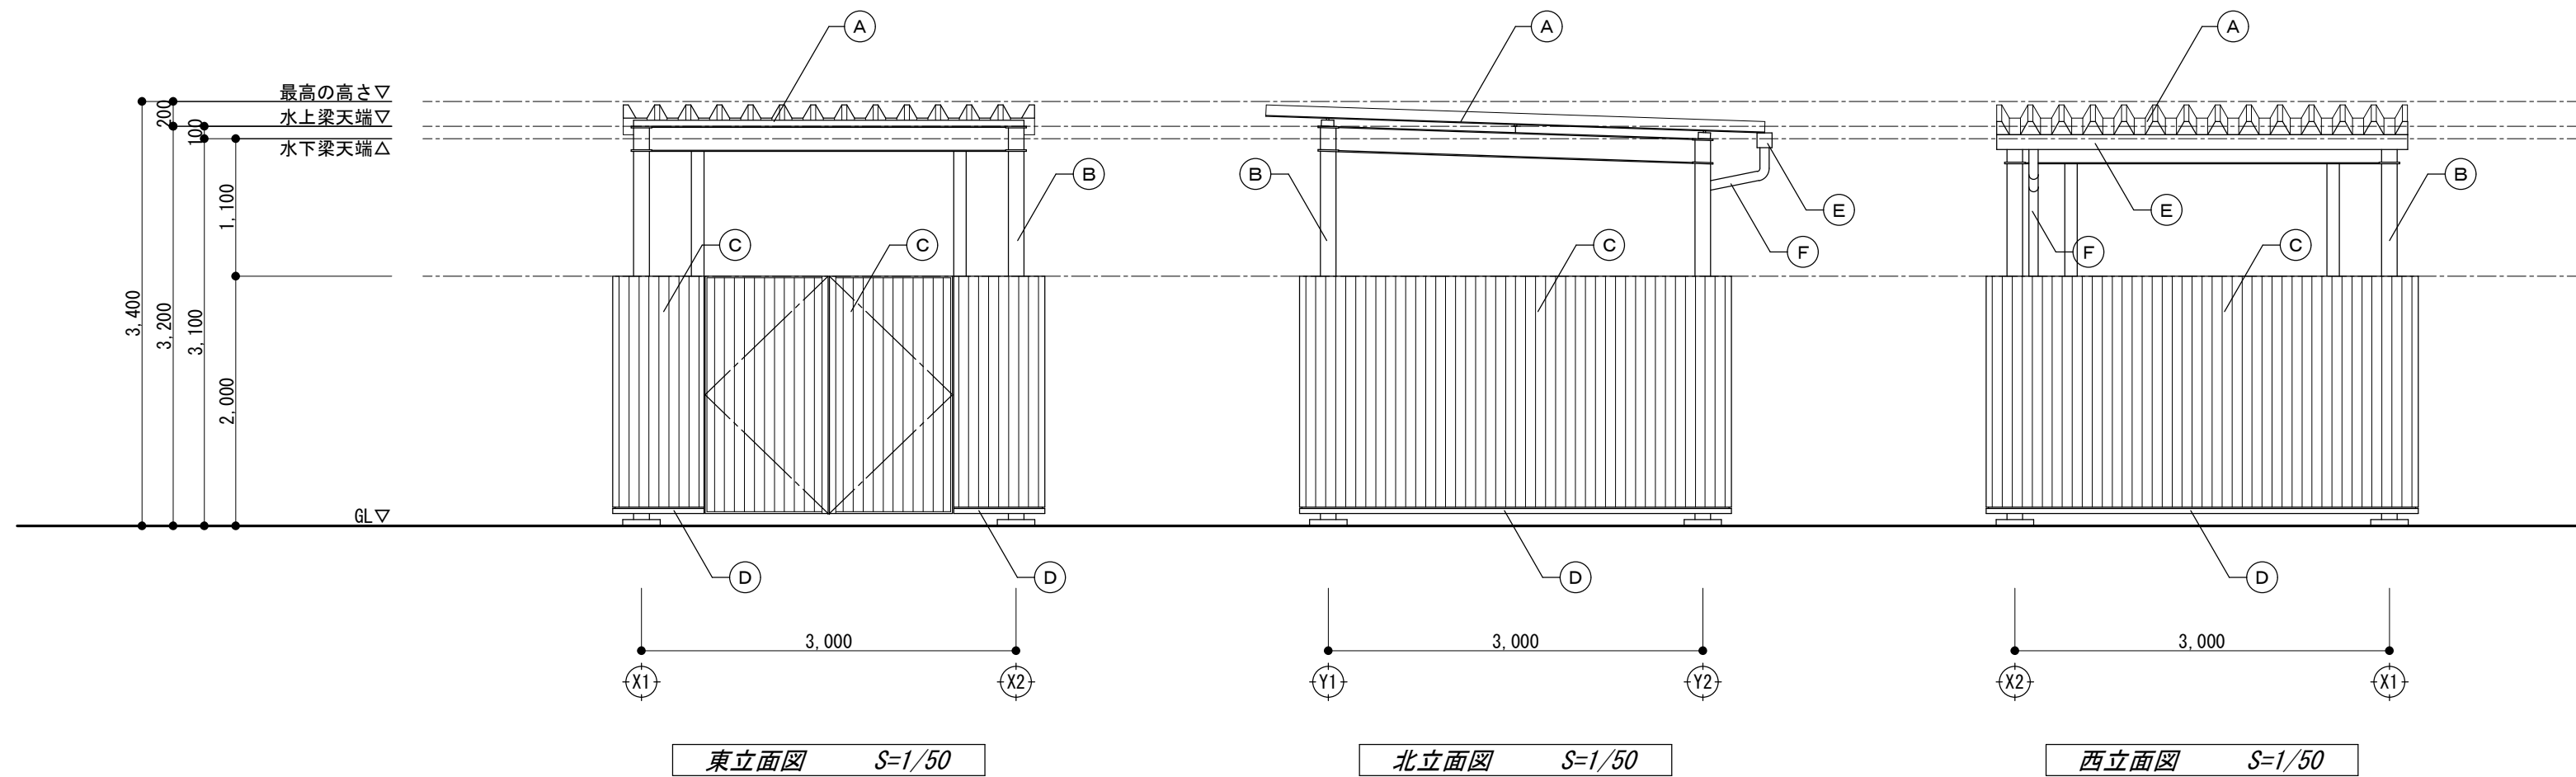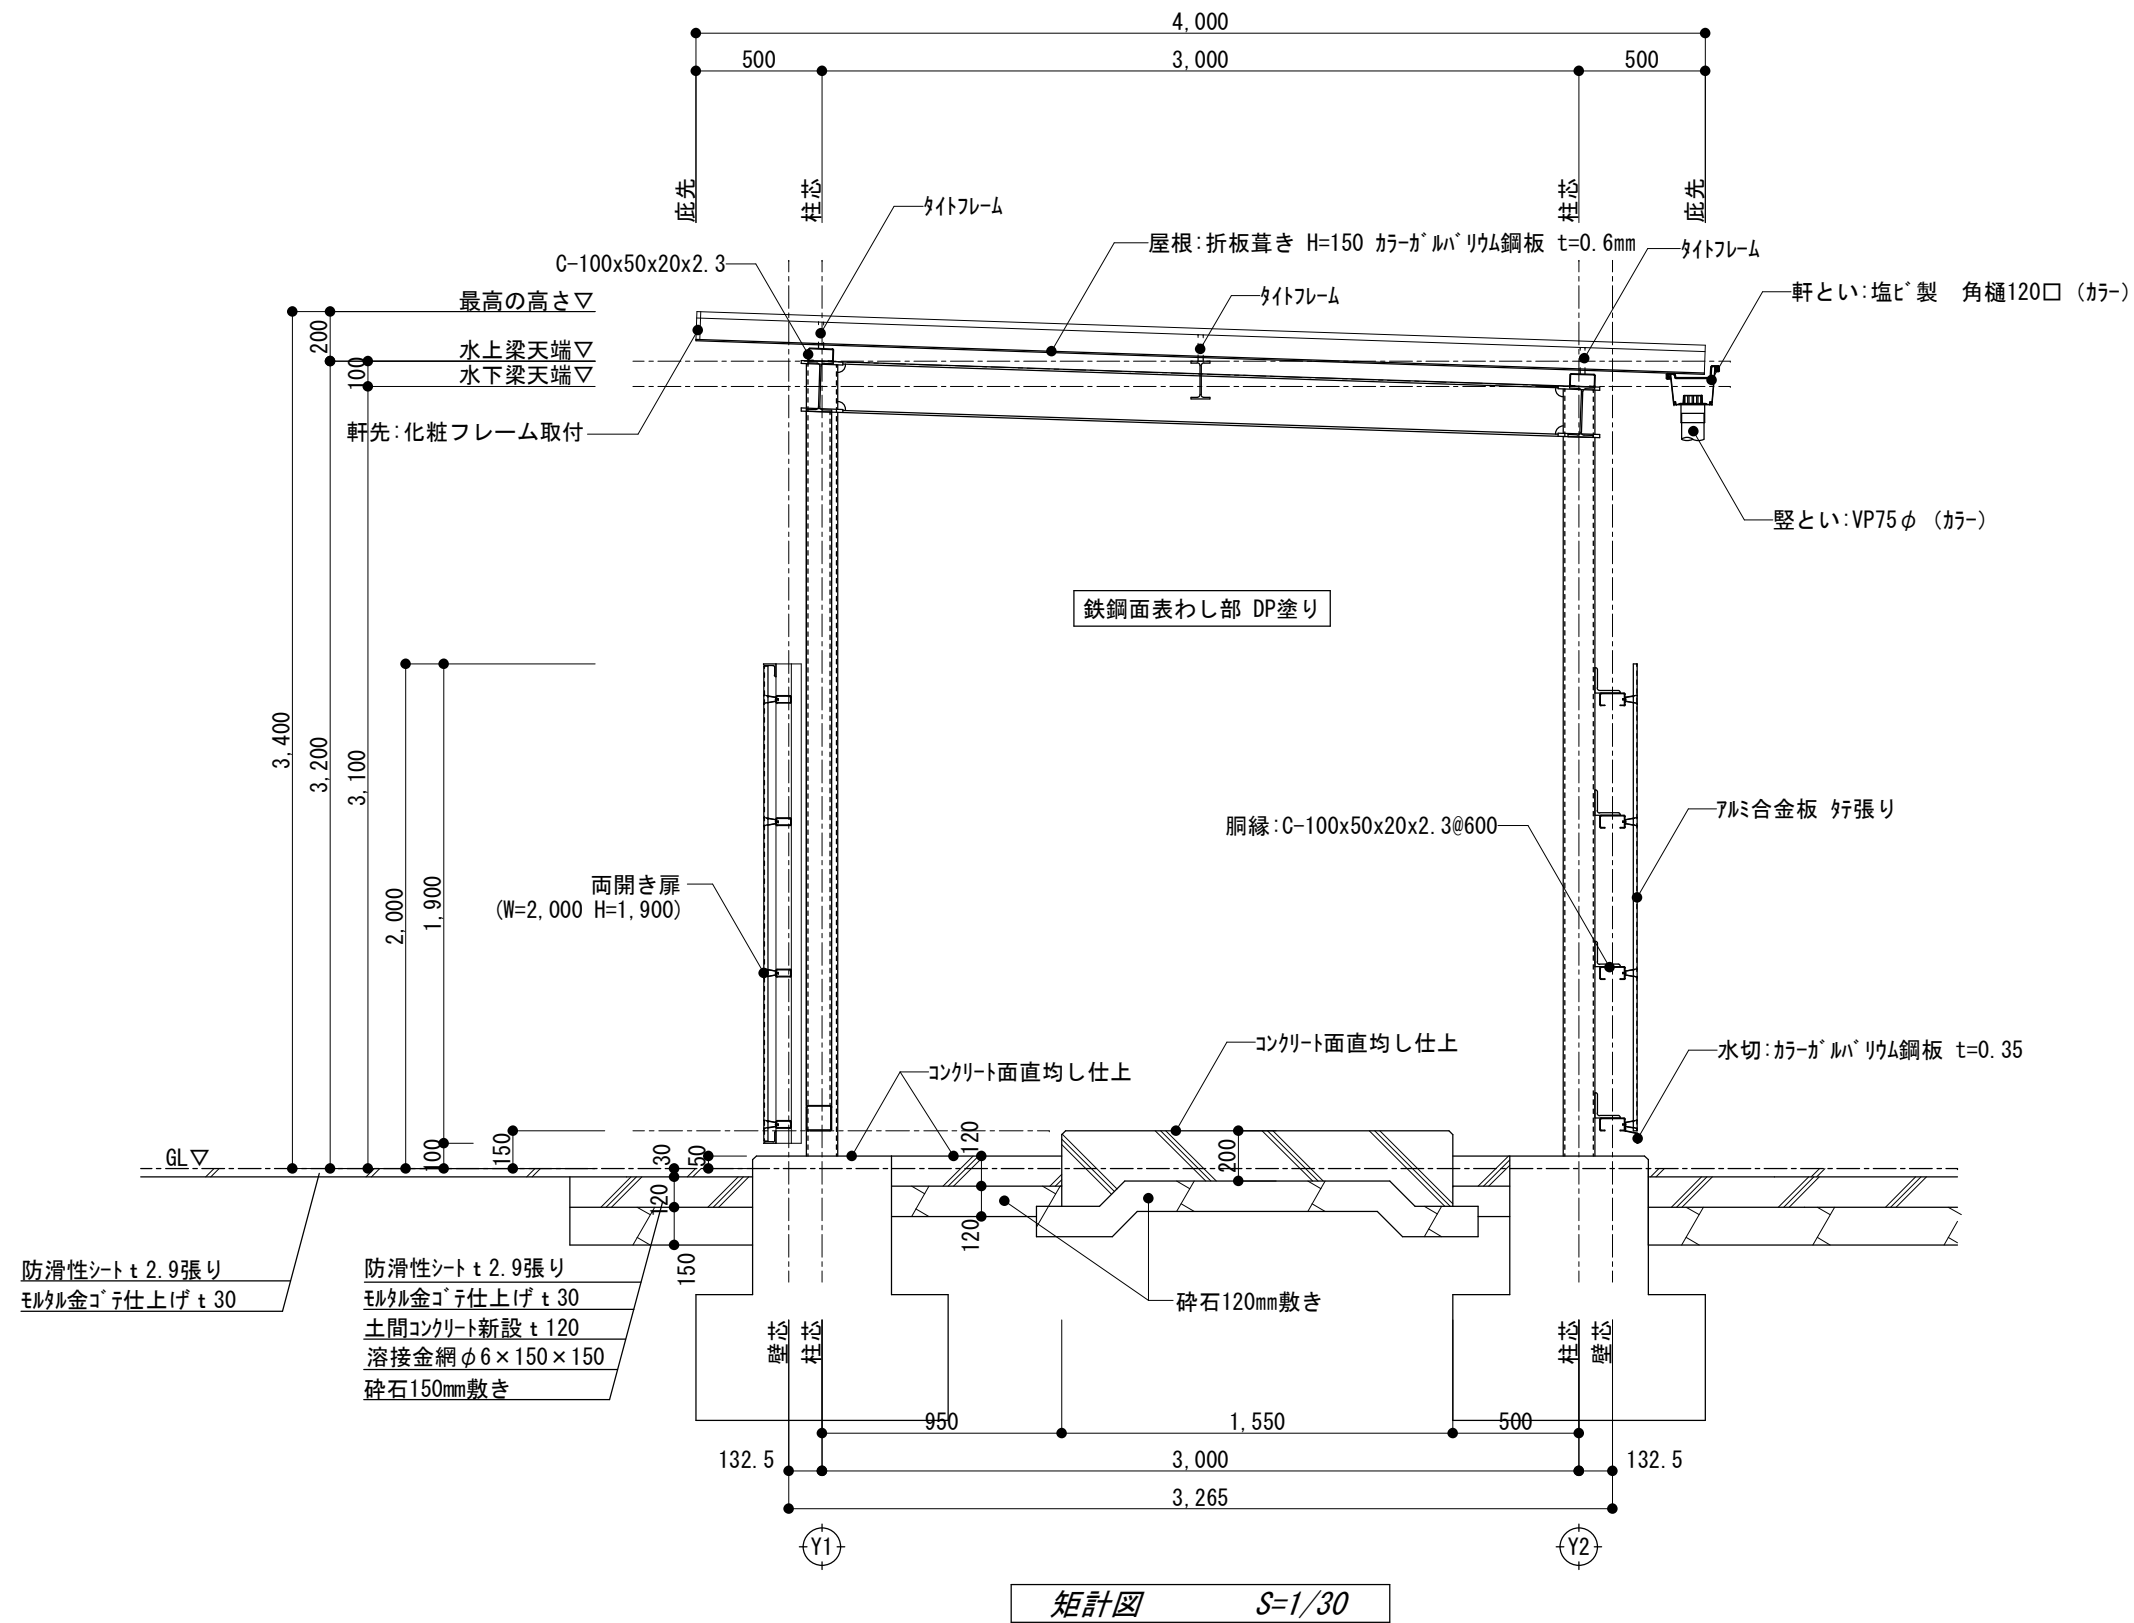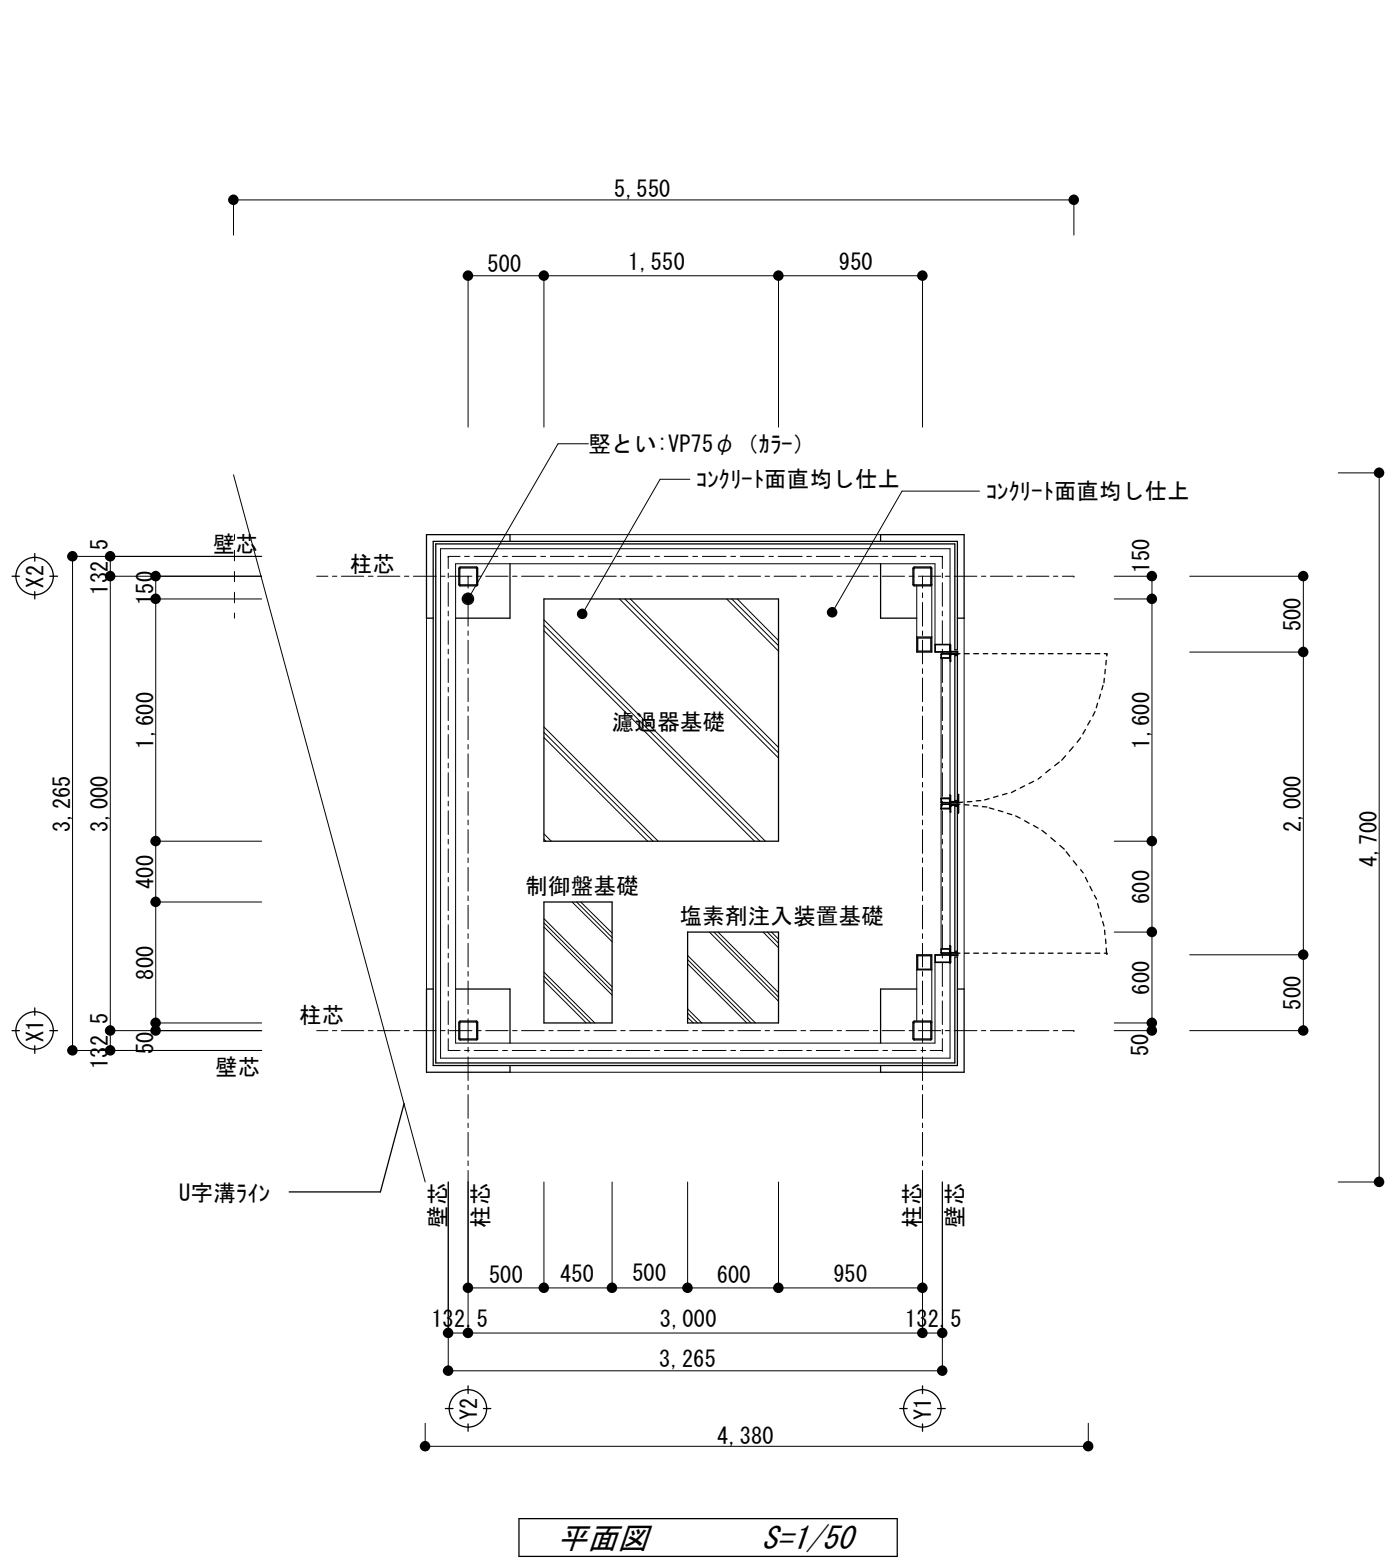

外壁仕上	
(A)	折板葺き H=150 カラーガルバリウム鋼板 t=0.6mm
(B)	鉄鋼面表わし部 DP塗り
(C)	7M合金板 釘張り (支持金物共) 扉1箇所
(D)	水切: カラーガルバリウム鋼板 t=0.35
(E)	軒とい: 塩ビ製 角樋120口 (カラー)
(F)	縦とい: VP75φ (カラー)

参考図

※特記なき限り撤去とする。

内田構造建築工房

三重県知事登録 第1-1522号
〒514-1107 三重県 津市 久居中町818 Tel 059(256)2303/Fax 059(254)0085

一級建築士 内田 浩司
大臣登録番号 一級 №215989

年月日

縮尺

1/30・1/50

工事名称

津市久居中央林-ツ公園内旧-ル等解体工事




図面名

上屋2 平面図・立面図・矩計図

図面番号

A-038

原図: A2

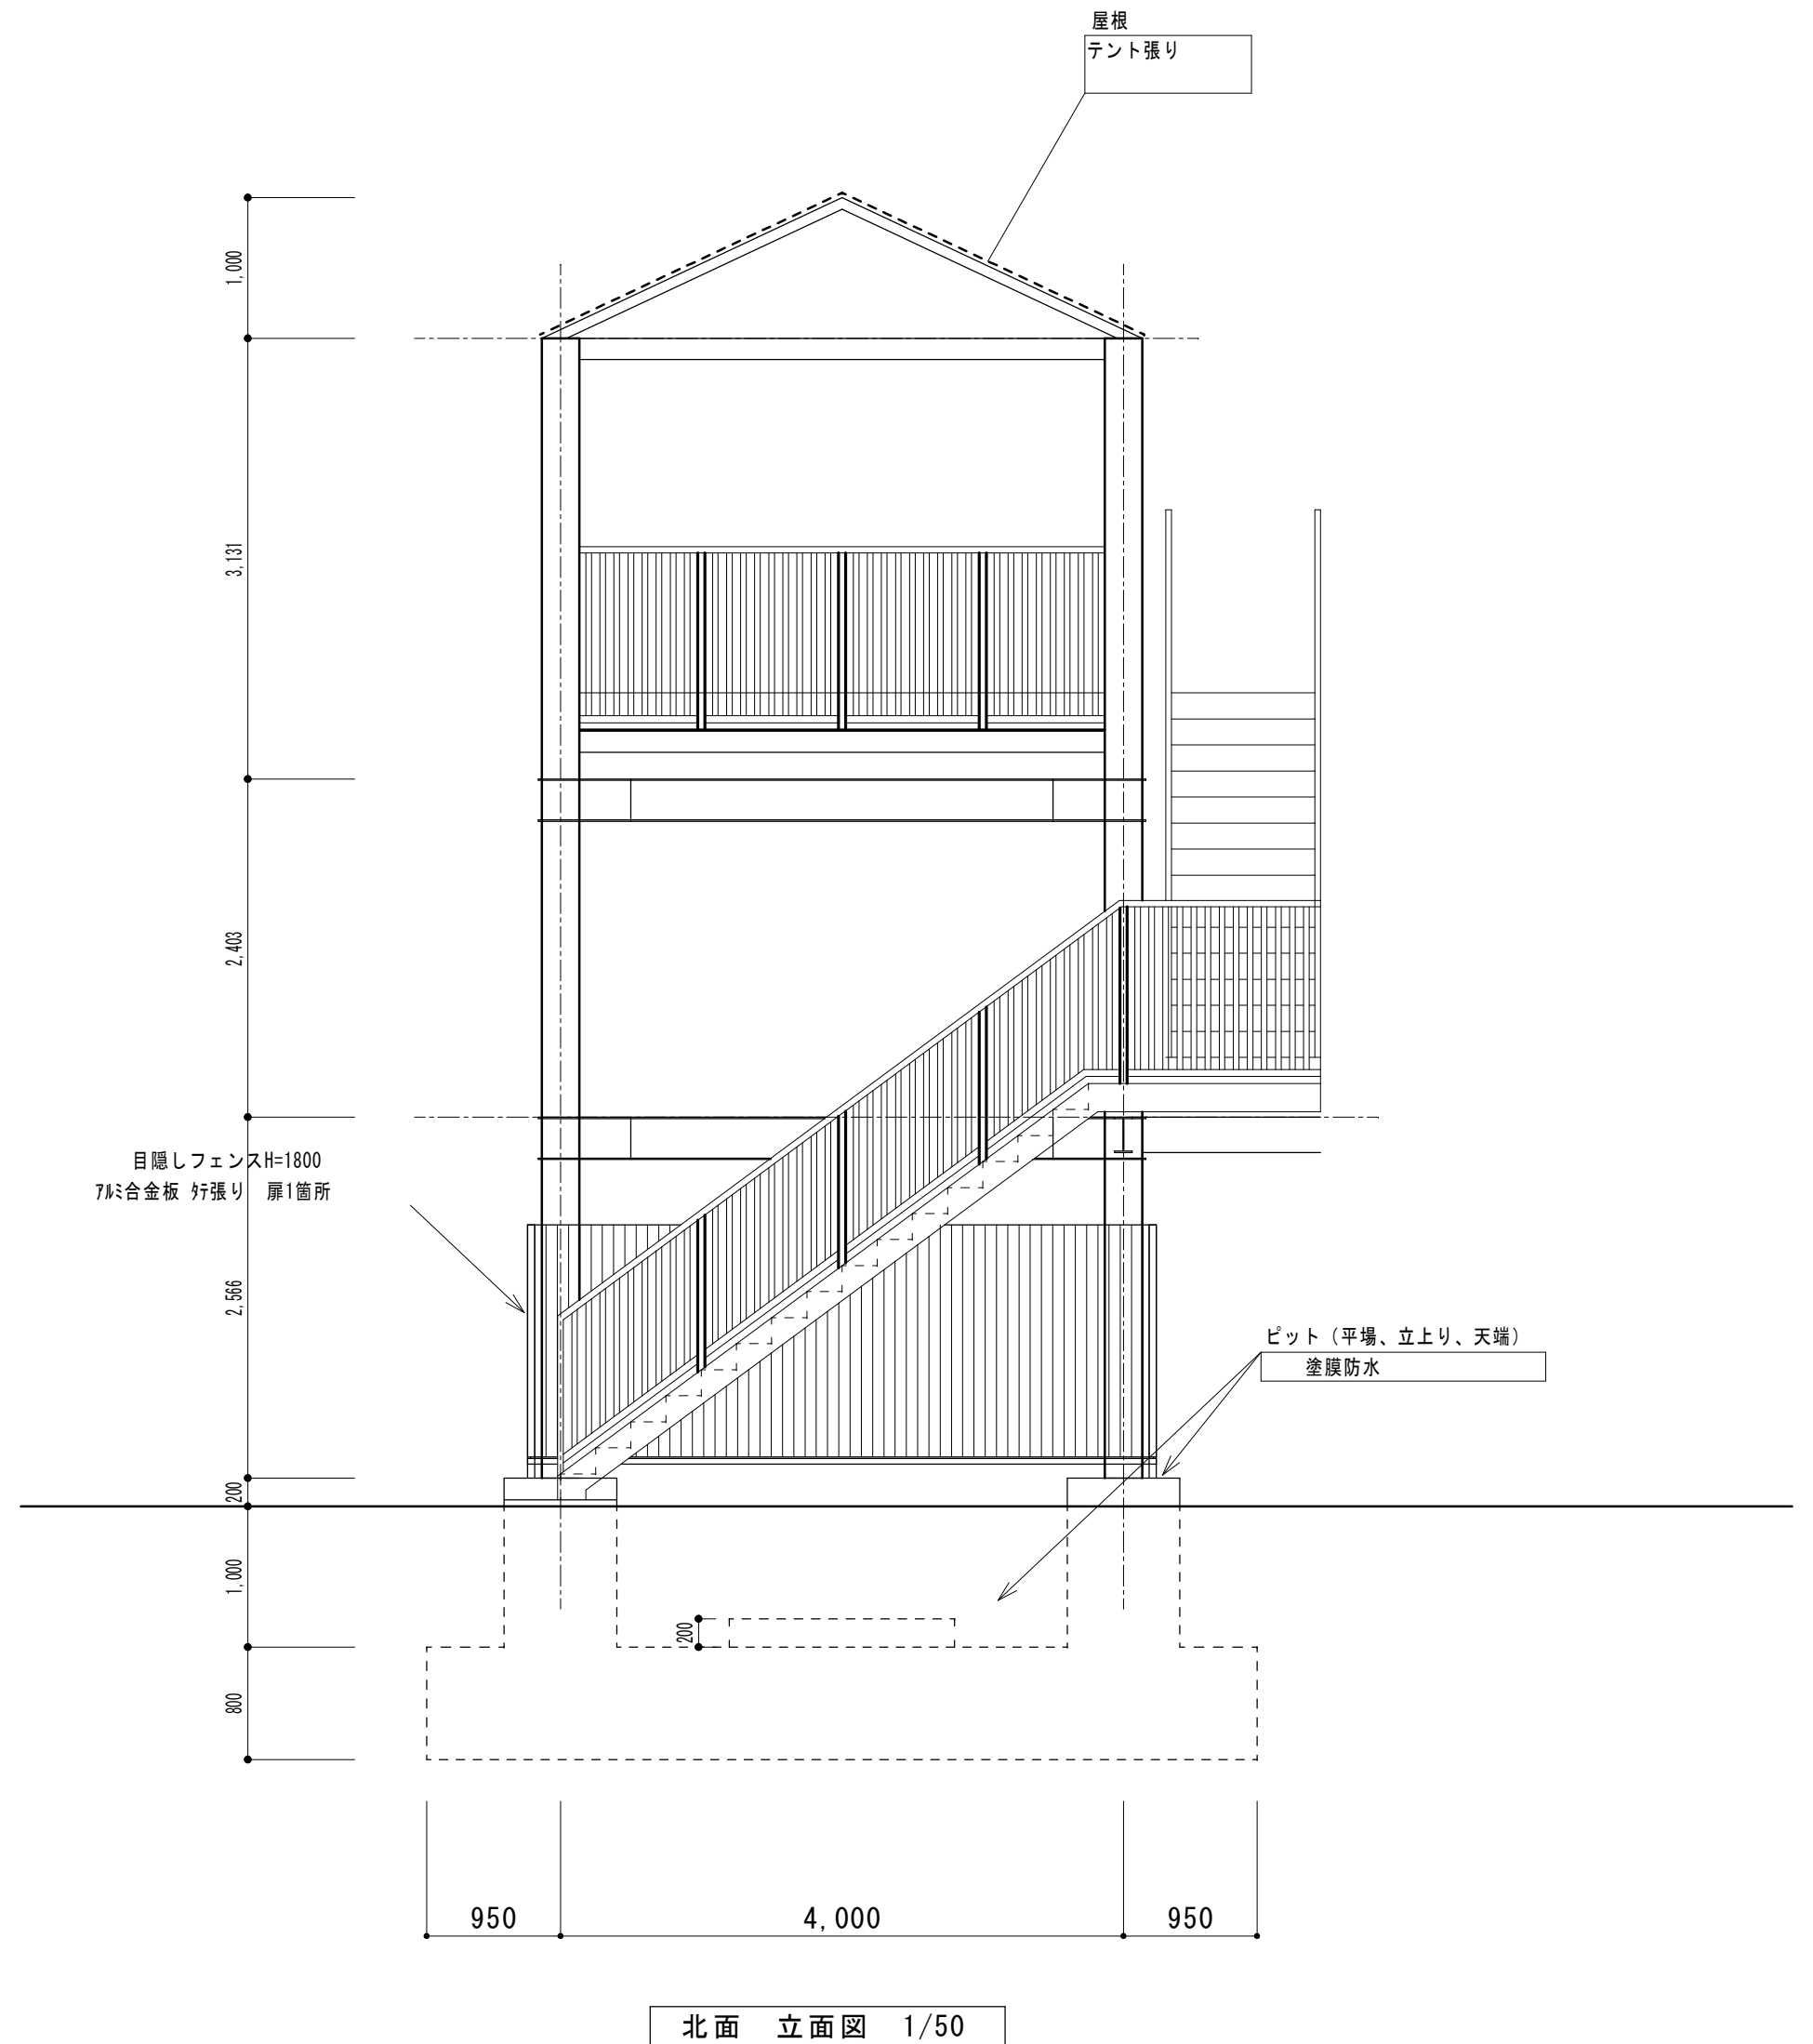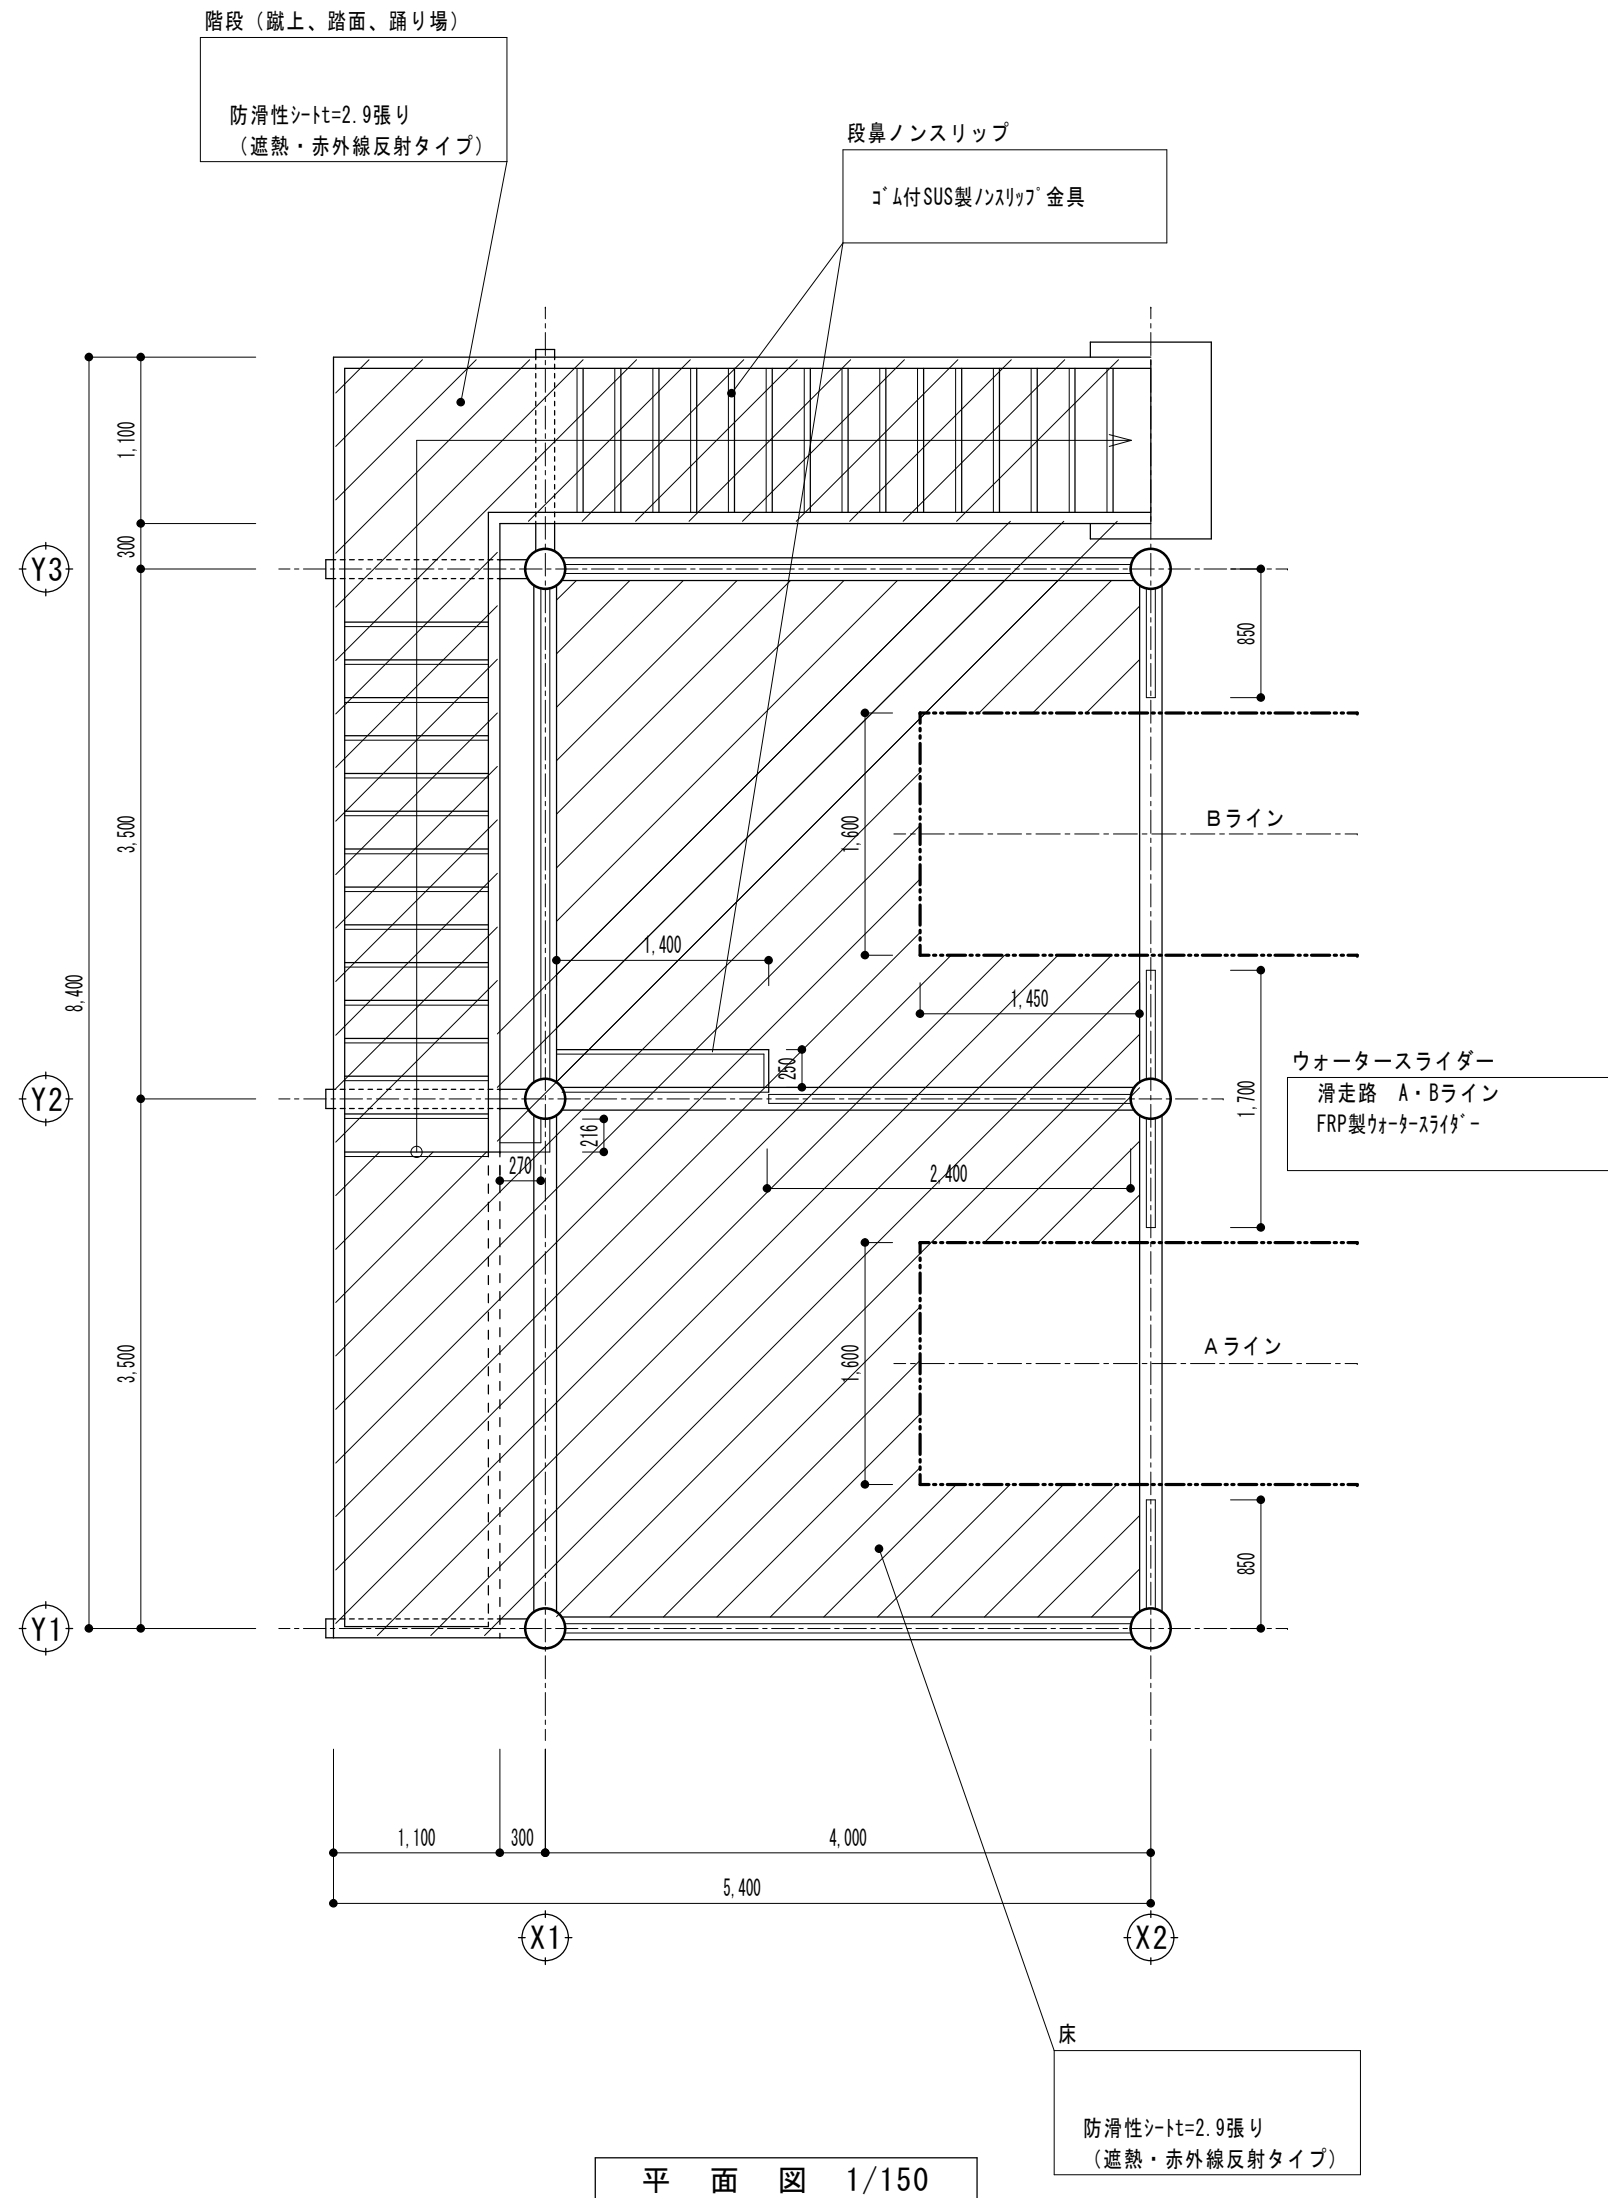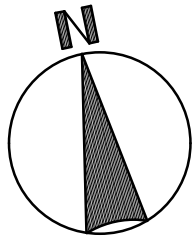

参考図

※特記なき限り撤去とする。

内田構造建築工房

一級建築士 内田 浩司
大臣登録番号 一級 №215989
三重県知事登録 第1-1522号
〒514-1107 三重県 津市 久居中町818 Tel 059(256)2303/Fax 059(254)0085

年月日

工事名称

津市久居中央林-ツ公園内旧プール等解体工事

図面番号

A-039


縮尺

1/50


図面名

スタート台 平面図・立面図


原図:A2

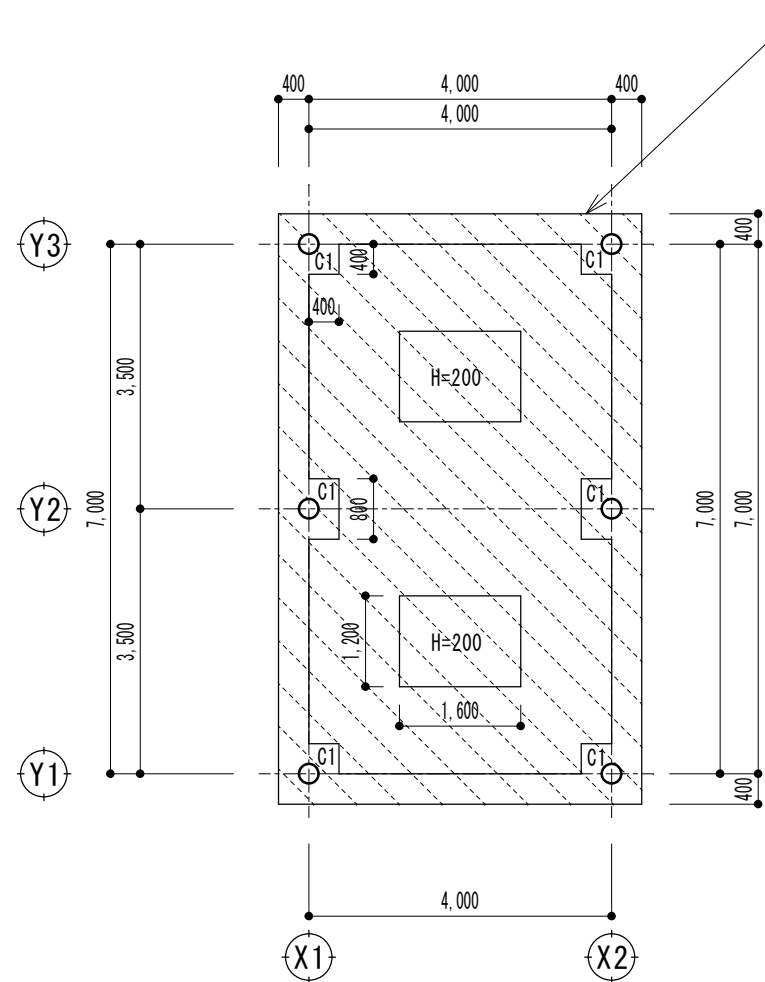


基礎伏図 1/100

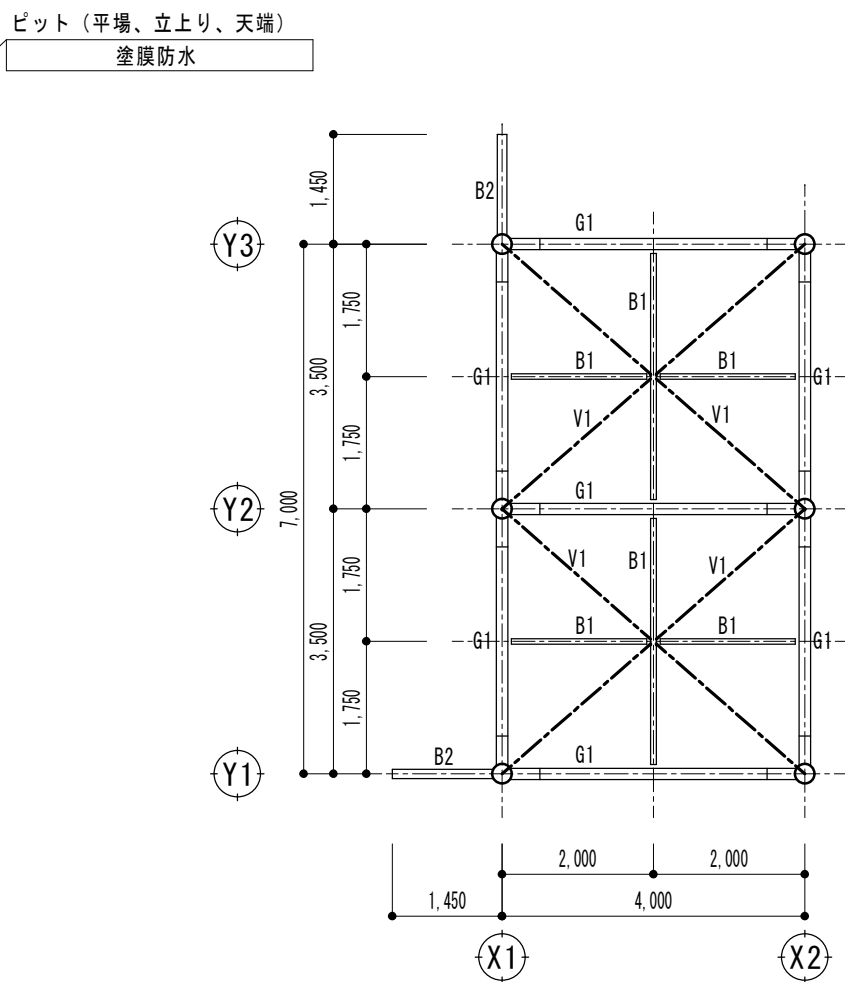

梁伏図 1/100

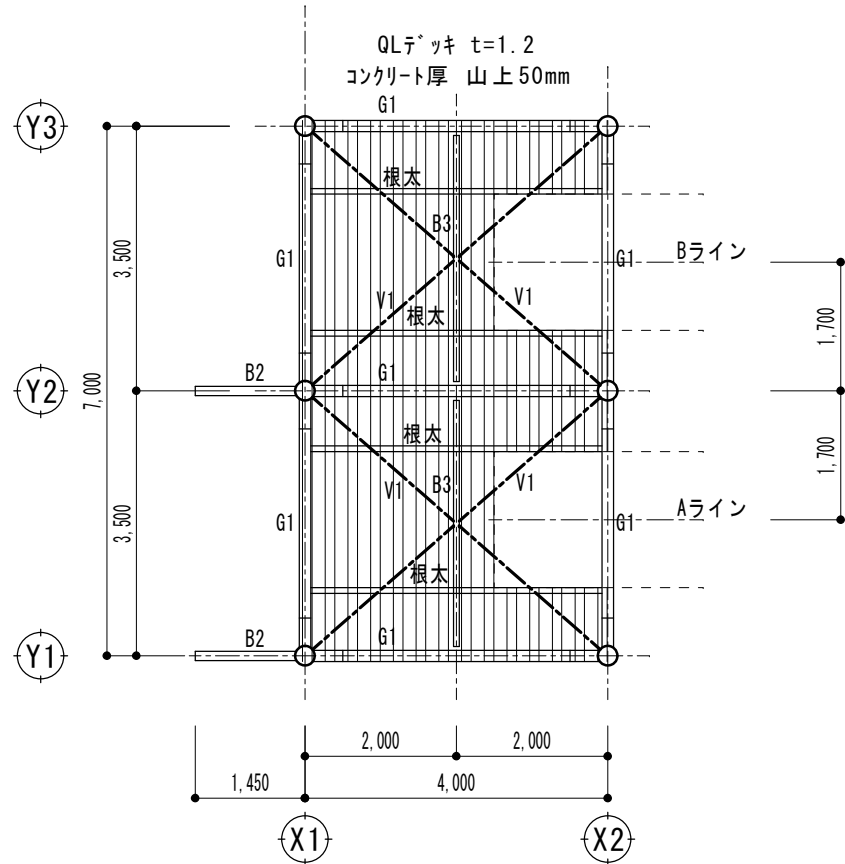


梁伏図 1/100

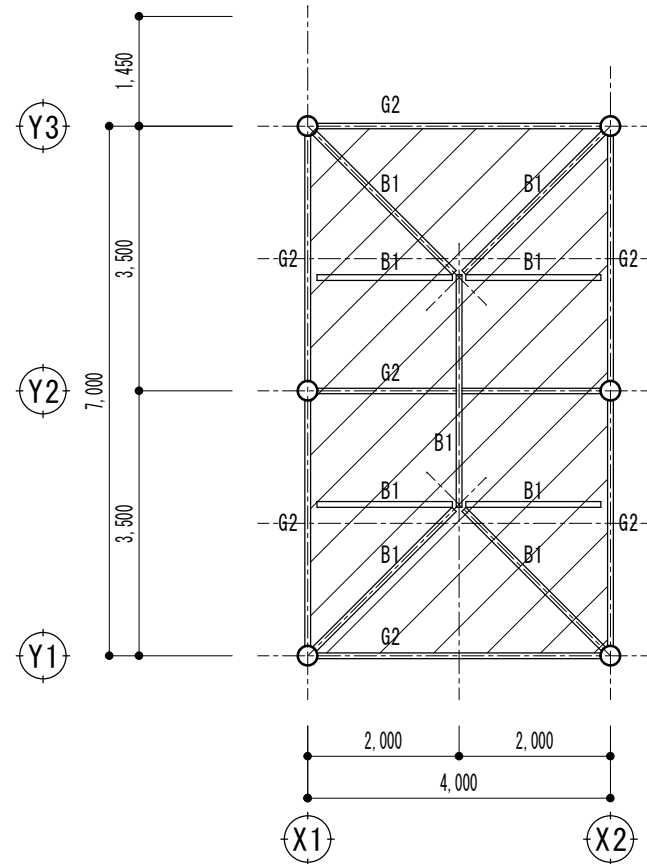


梁伏図 1/100


鉄骨部材リスト	
C1	267.4φ×6.6
G1	H - 300×150×6.5×9
G2	[- 150×75×6.5×10
B1	L - 75×75×6
B2	H - 250×125×6×9
B3	H - 200×100×5.5×8
V1	RB - 16φ TB - M16
根太	[- 150×75×6.5×10

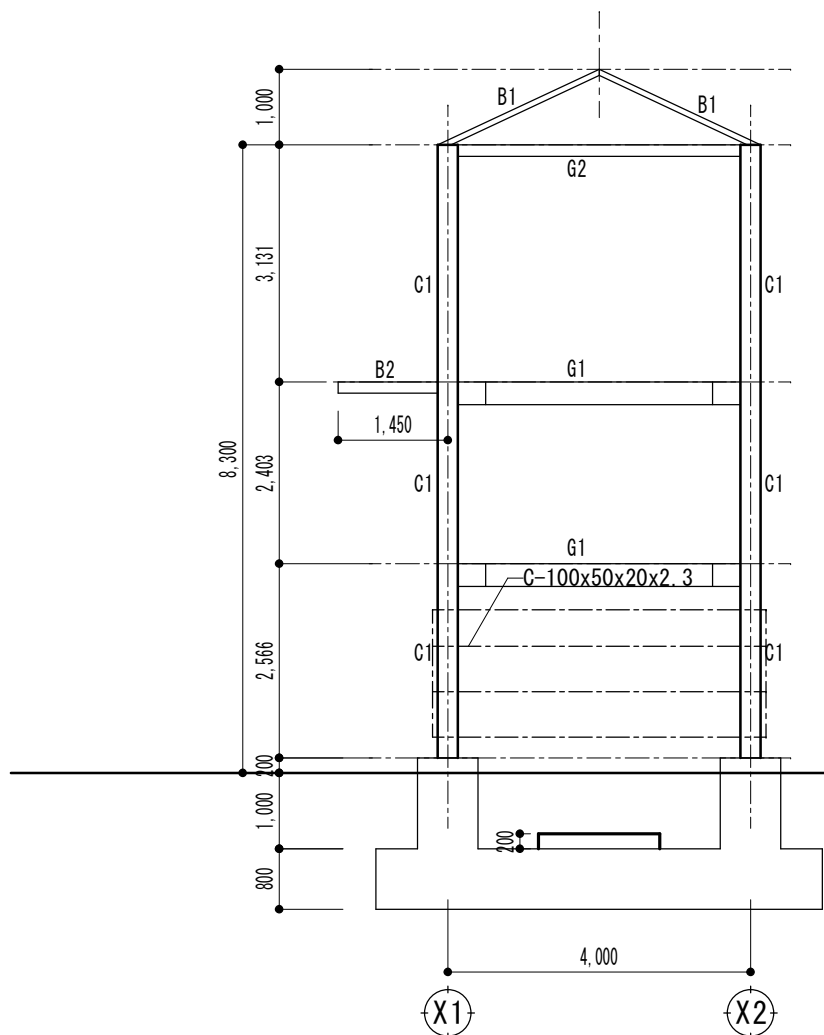


Y1通り 軸組図 1/100

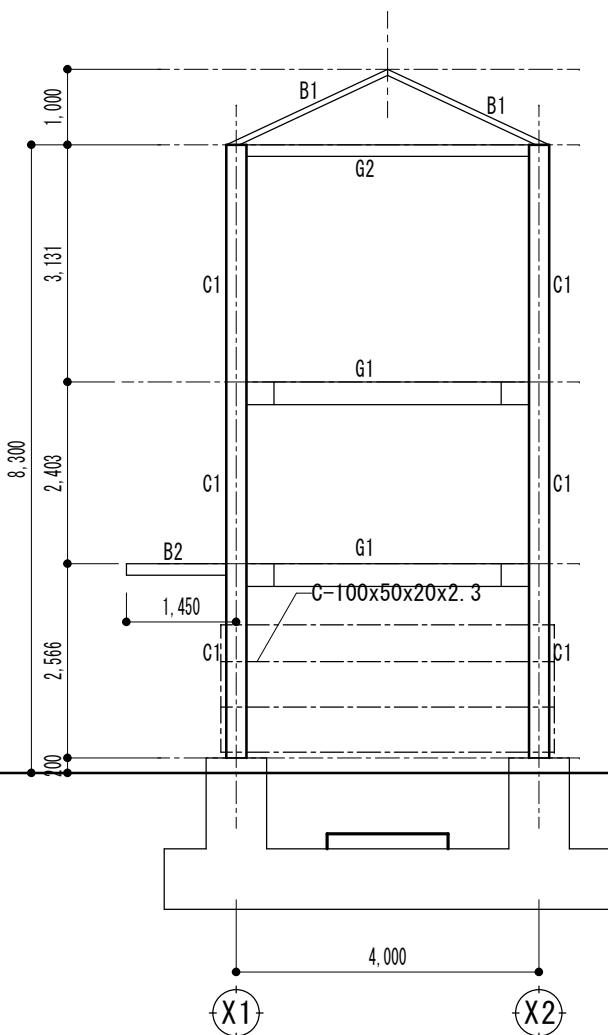

Y3通り 軸組図 1/100

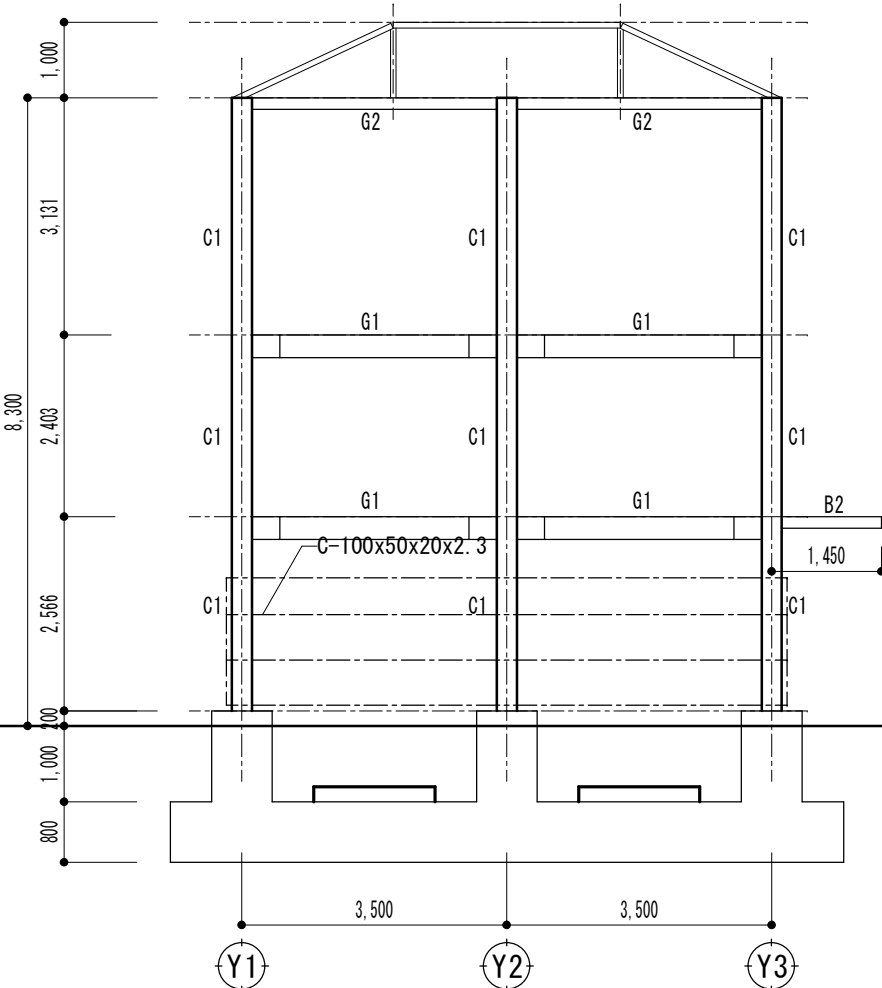

X1通り 軸組図 1/100

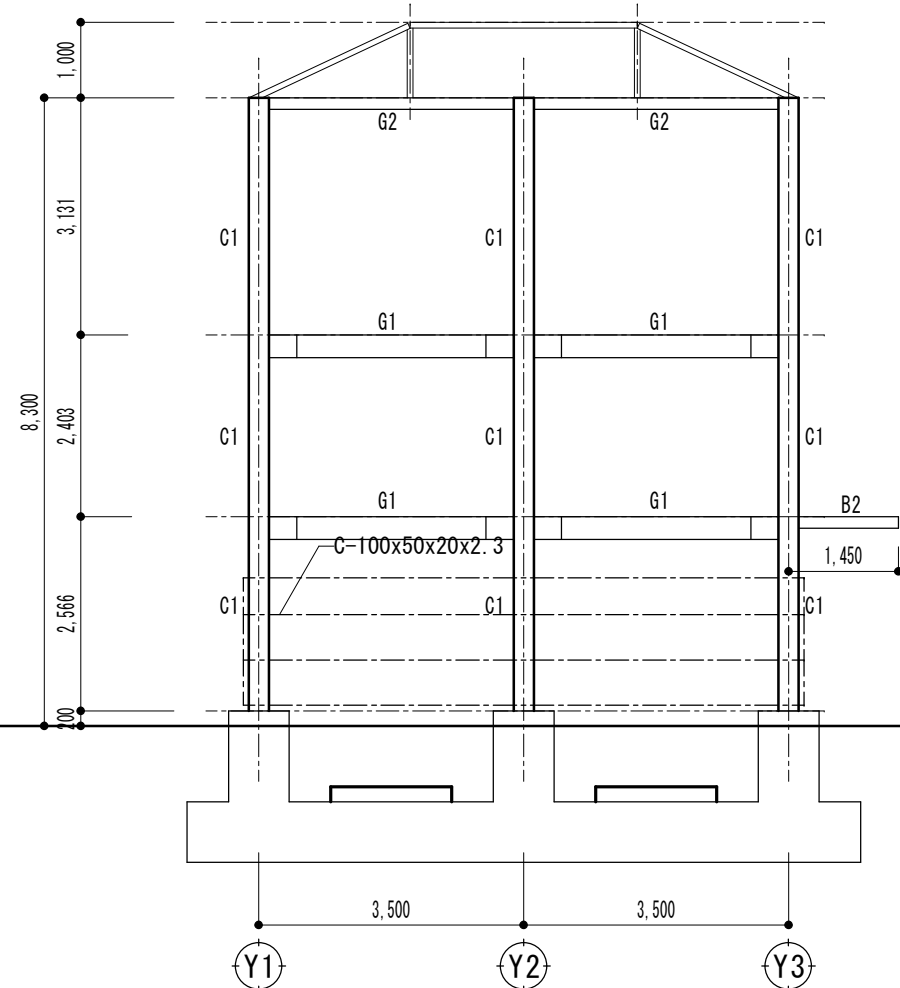

X2通り 軸組図 1/100

参考図


※特記なき限り撤去とする。

内田構造建築工房


一級建築士 内田 浩司
大臣登録番号 一級 №215989

三重県知事登録 第1 - 1 5 2 2 号
〒514-1107 三重県 津市 久居中町818 Tel 059(256)2303/Fax 059(254)0085


年月日	工事名称 津市久居中央林-ツ公園内旧-ル等解体工事	図面番号 A-040
縮尺 1/100	図面名 スタート台 梁伏図・軸組図	原図:A2

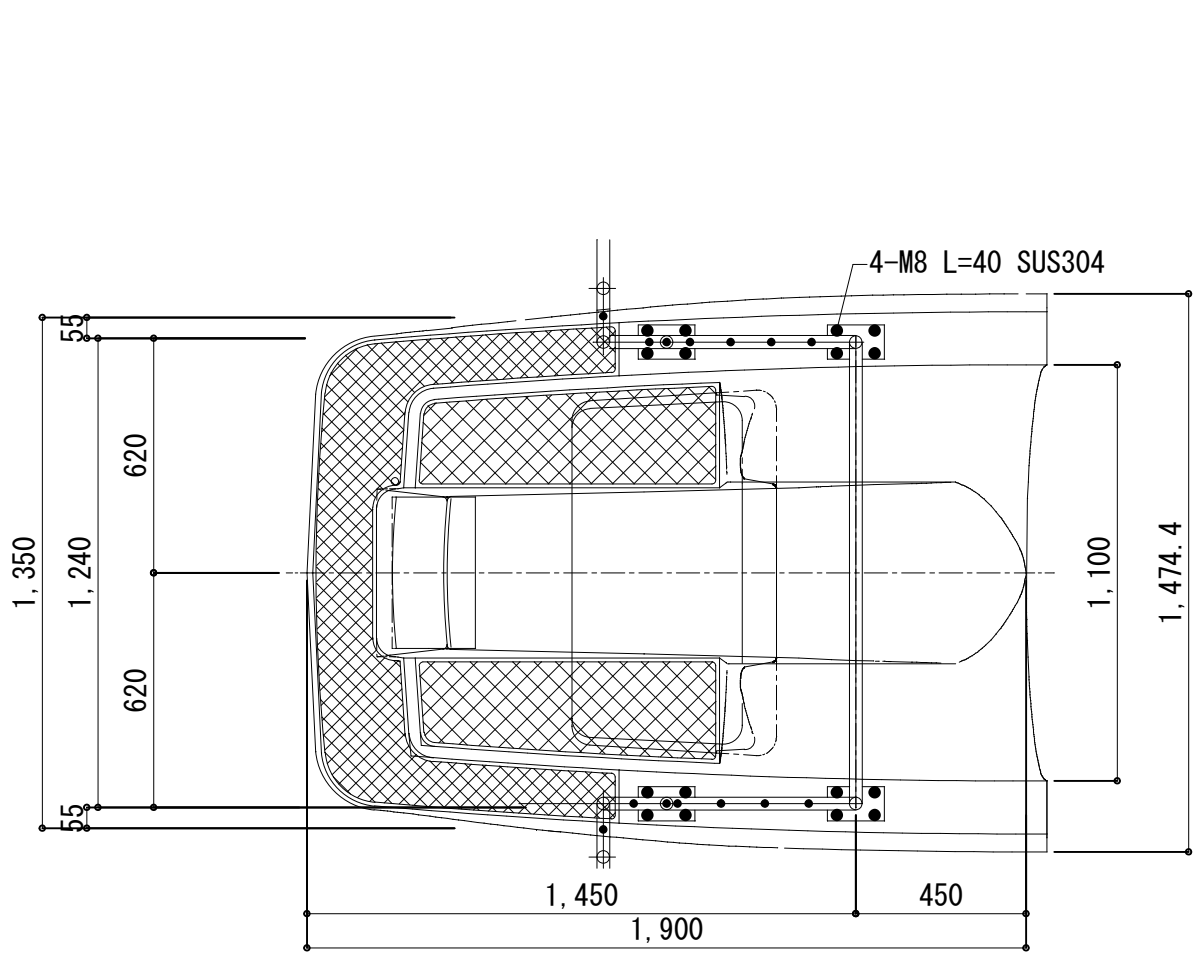


スタート部平面図

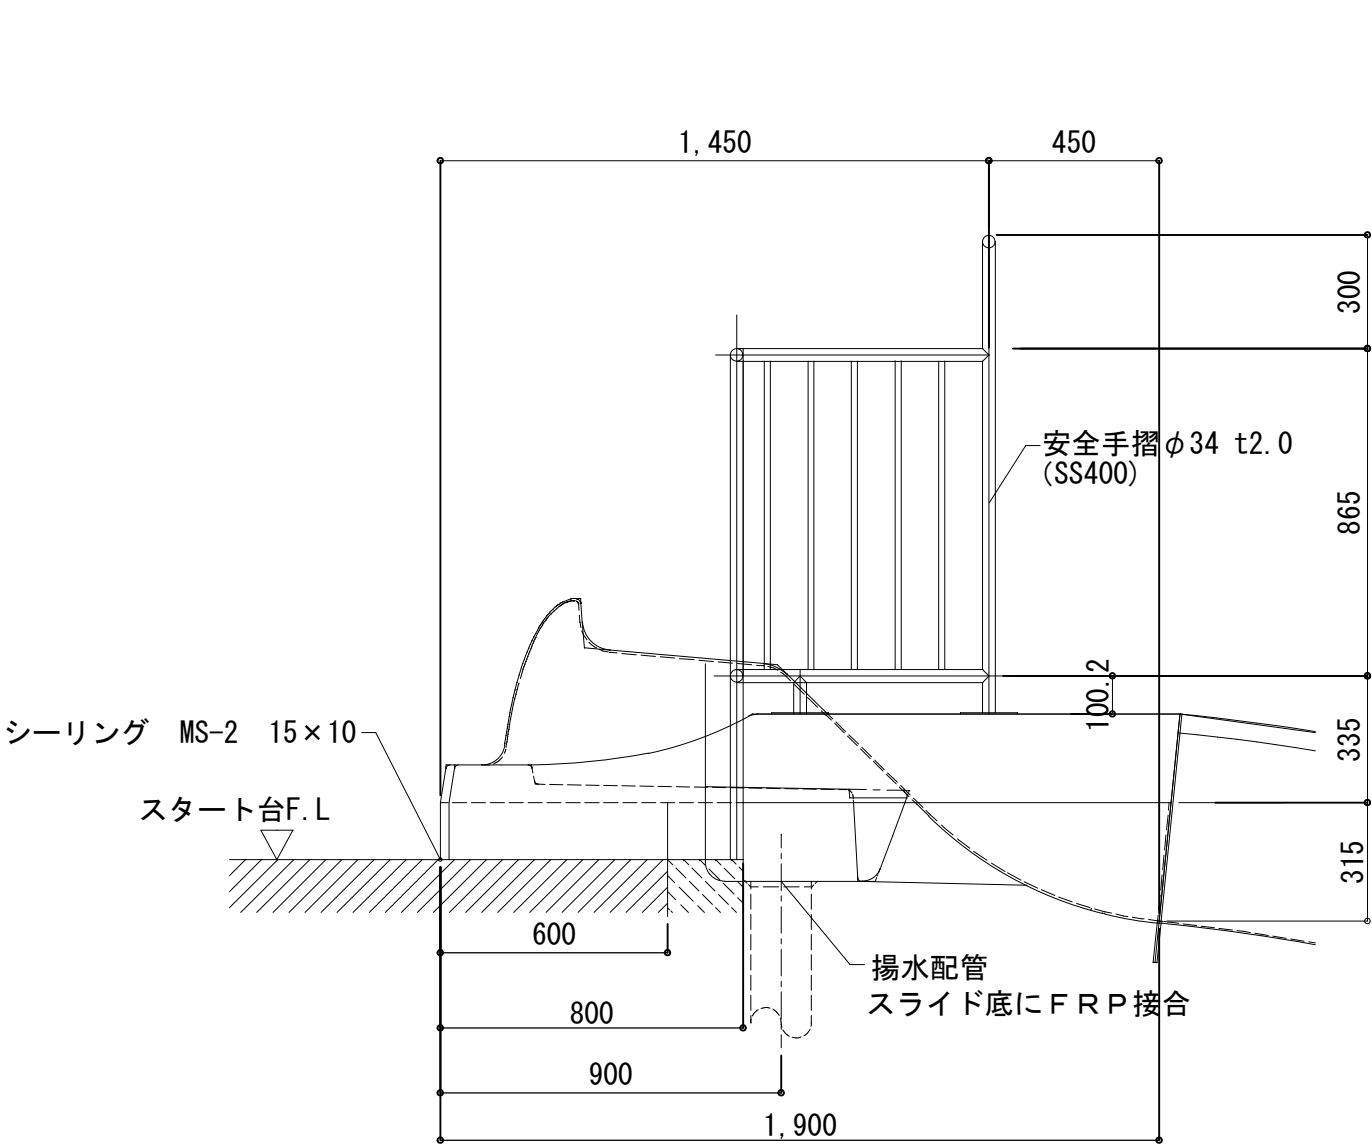

スタート部側面図

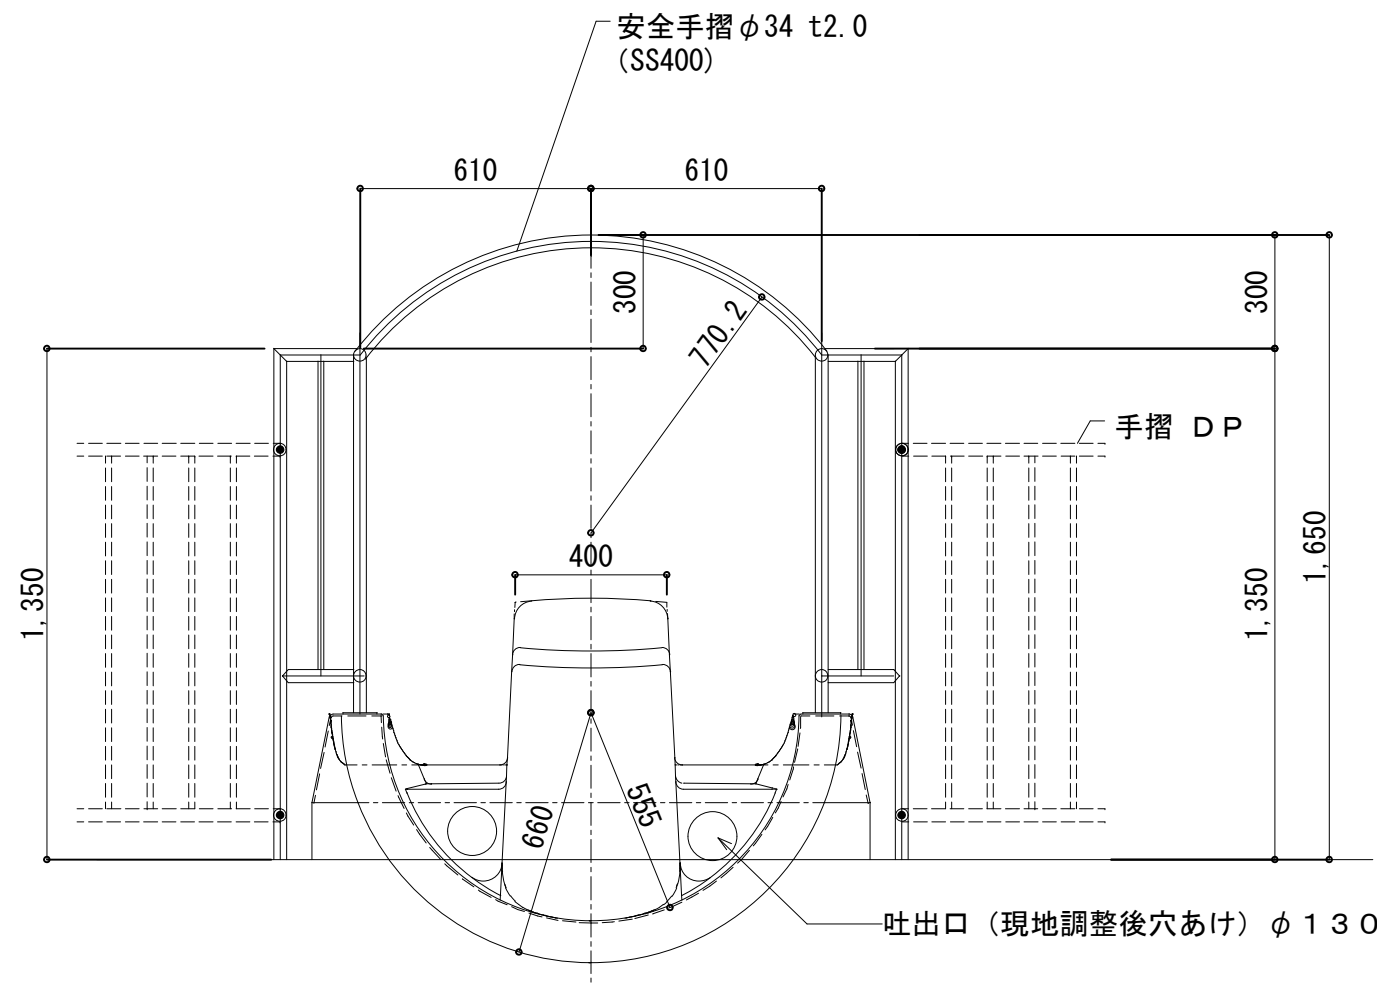

スタート部正面図

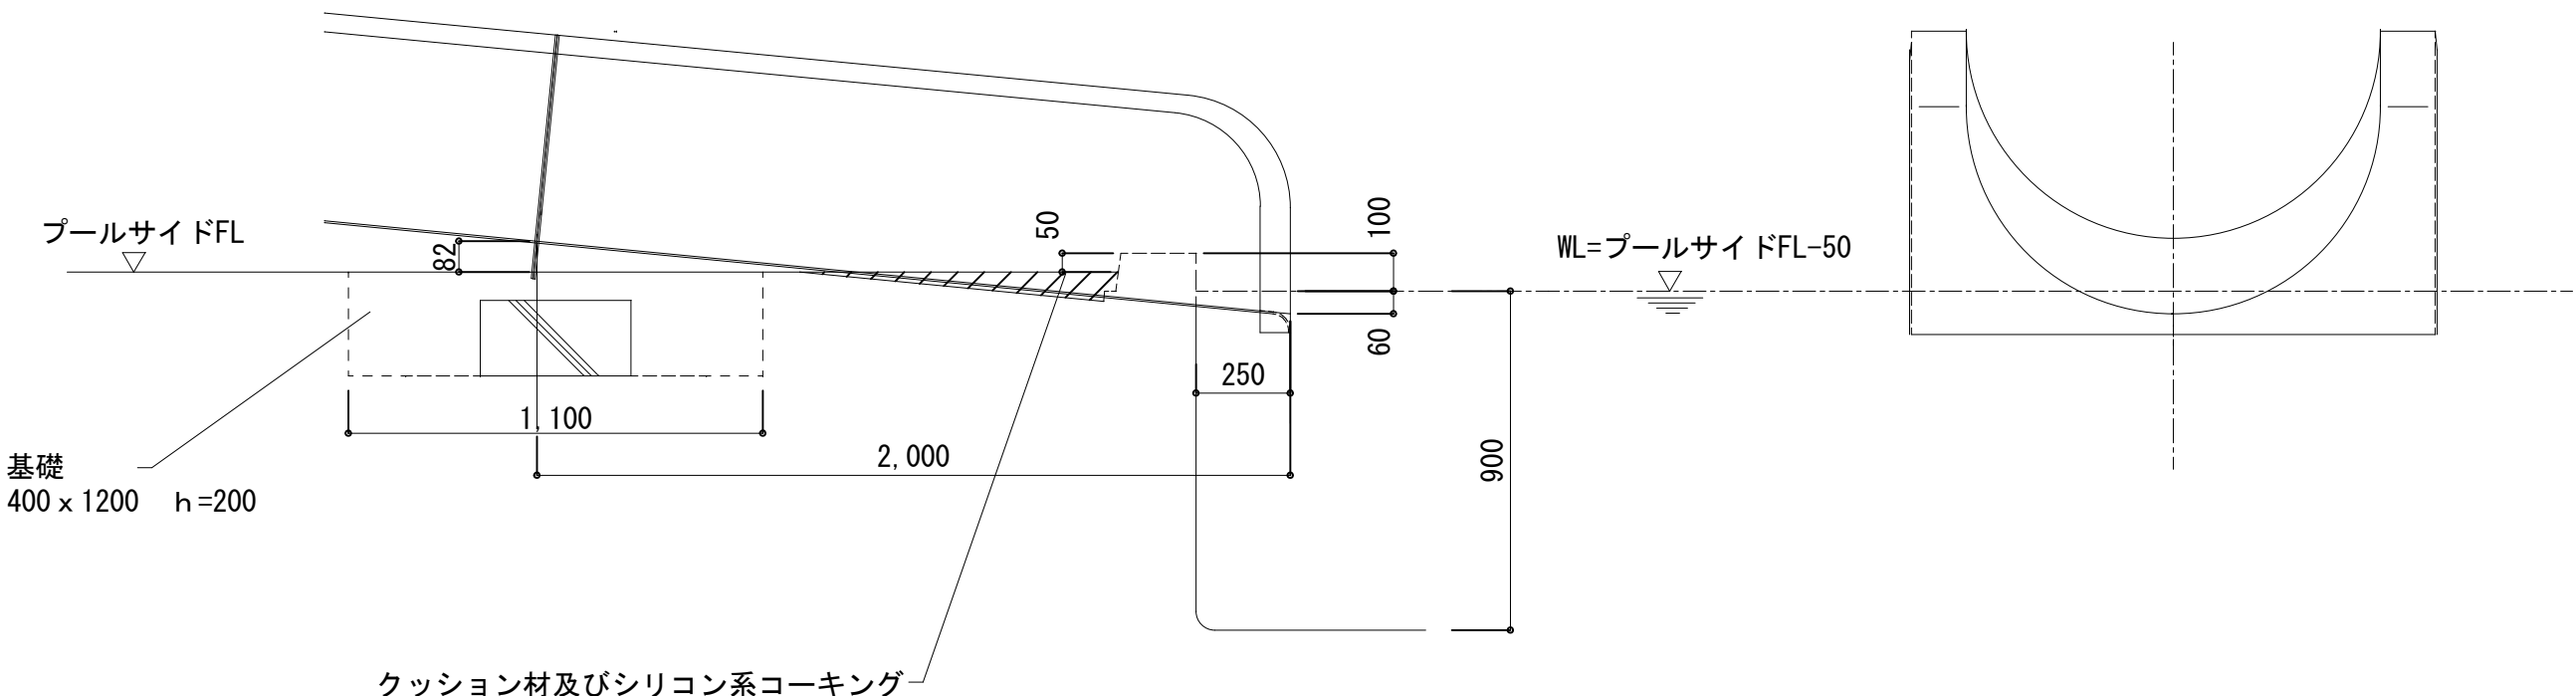

参考図

※特記なき限り撤去とする。

内田構造建築工房 一級建築士 内田 浩司

三重県知事登録 第1-1522号
〒514-1107 三重県 津市 久居中町818 Tel 059(256)2303/Fax 059(254)0085

年月日

縮尺

1/20

工事名称

津市久居中央林-ツ公園内旧プール等解体工事


図面名

ウォータースライダー詳細図(1)

図面番号


A-042

原図:A2

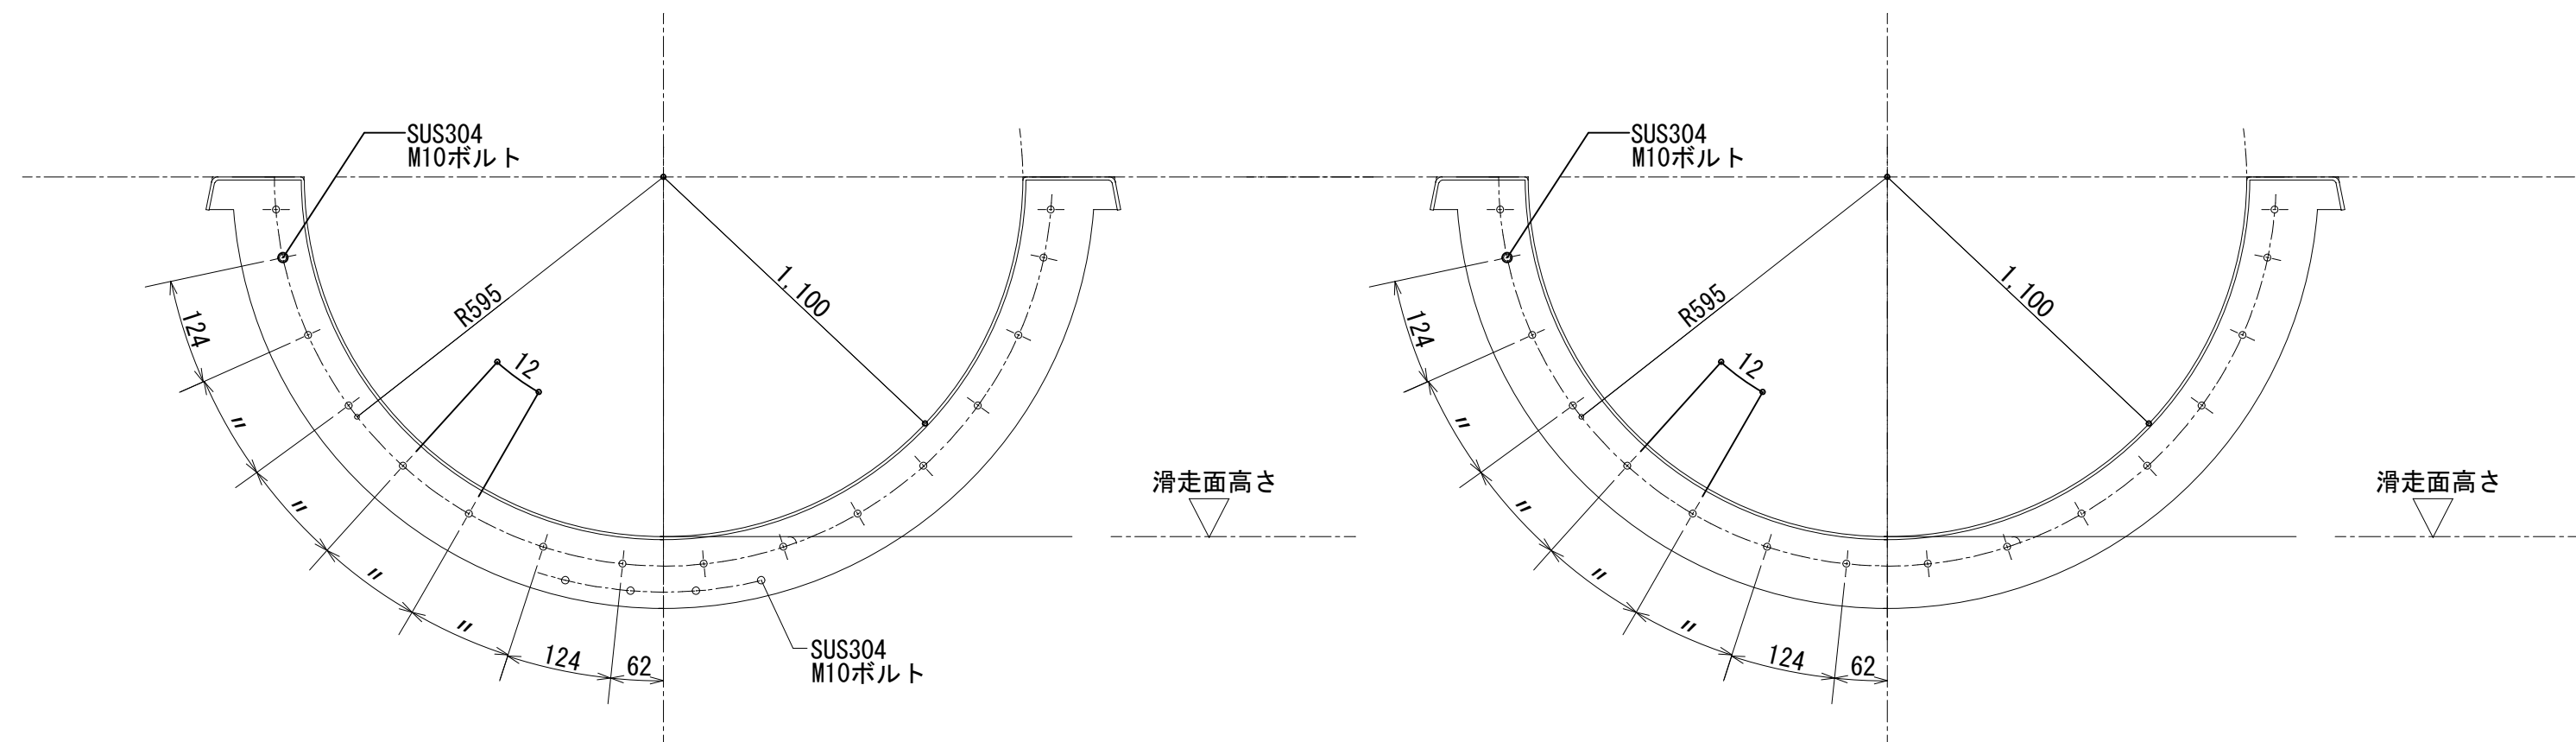


基本断面詳細（A部）

基本断面詳細（B部）

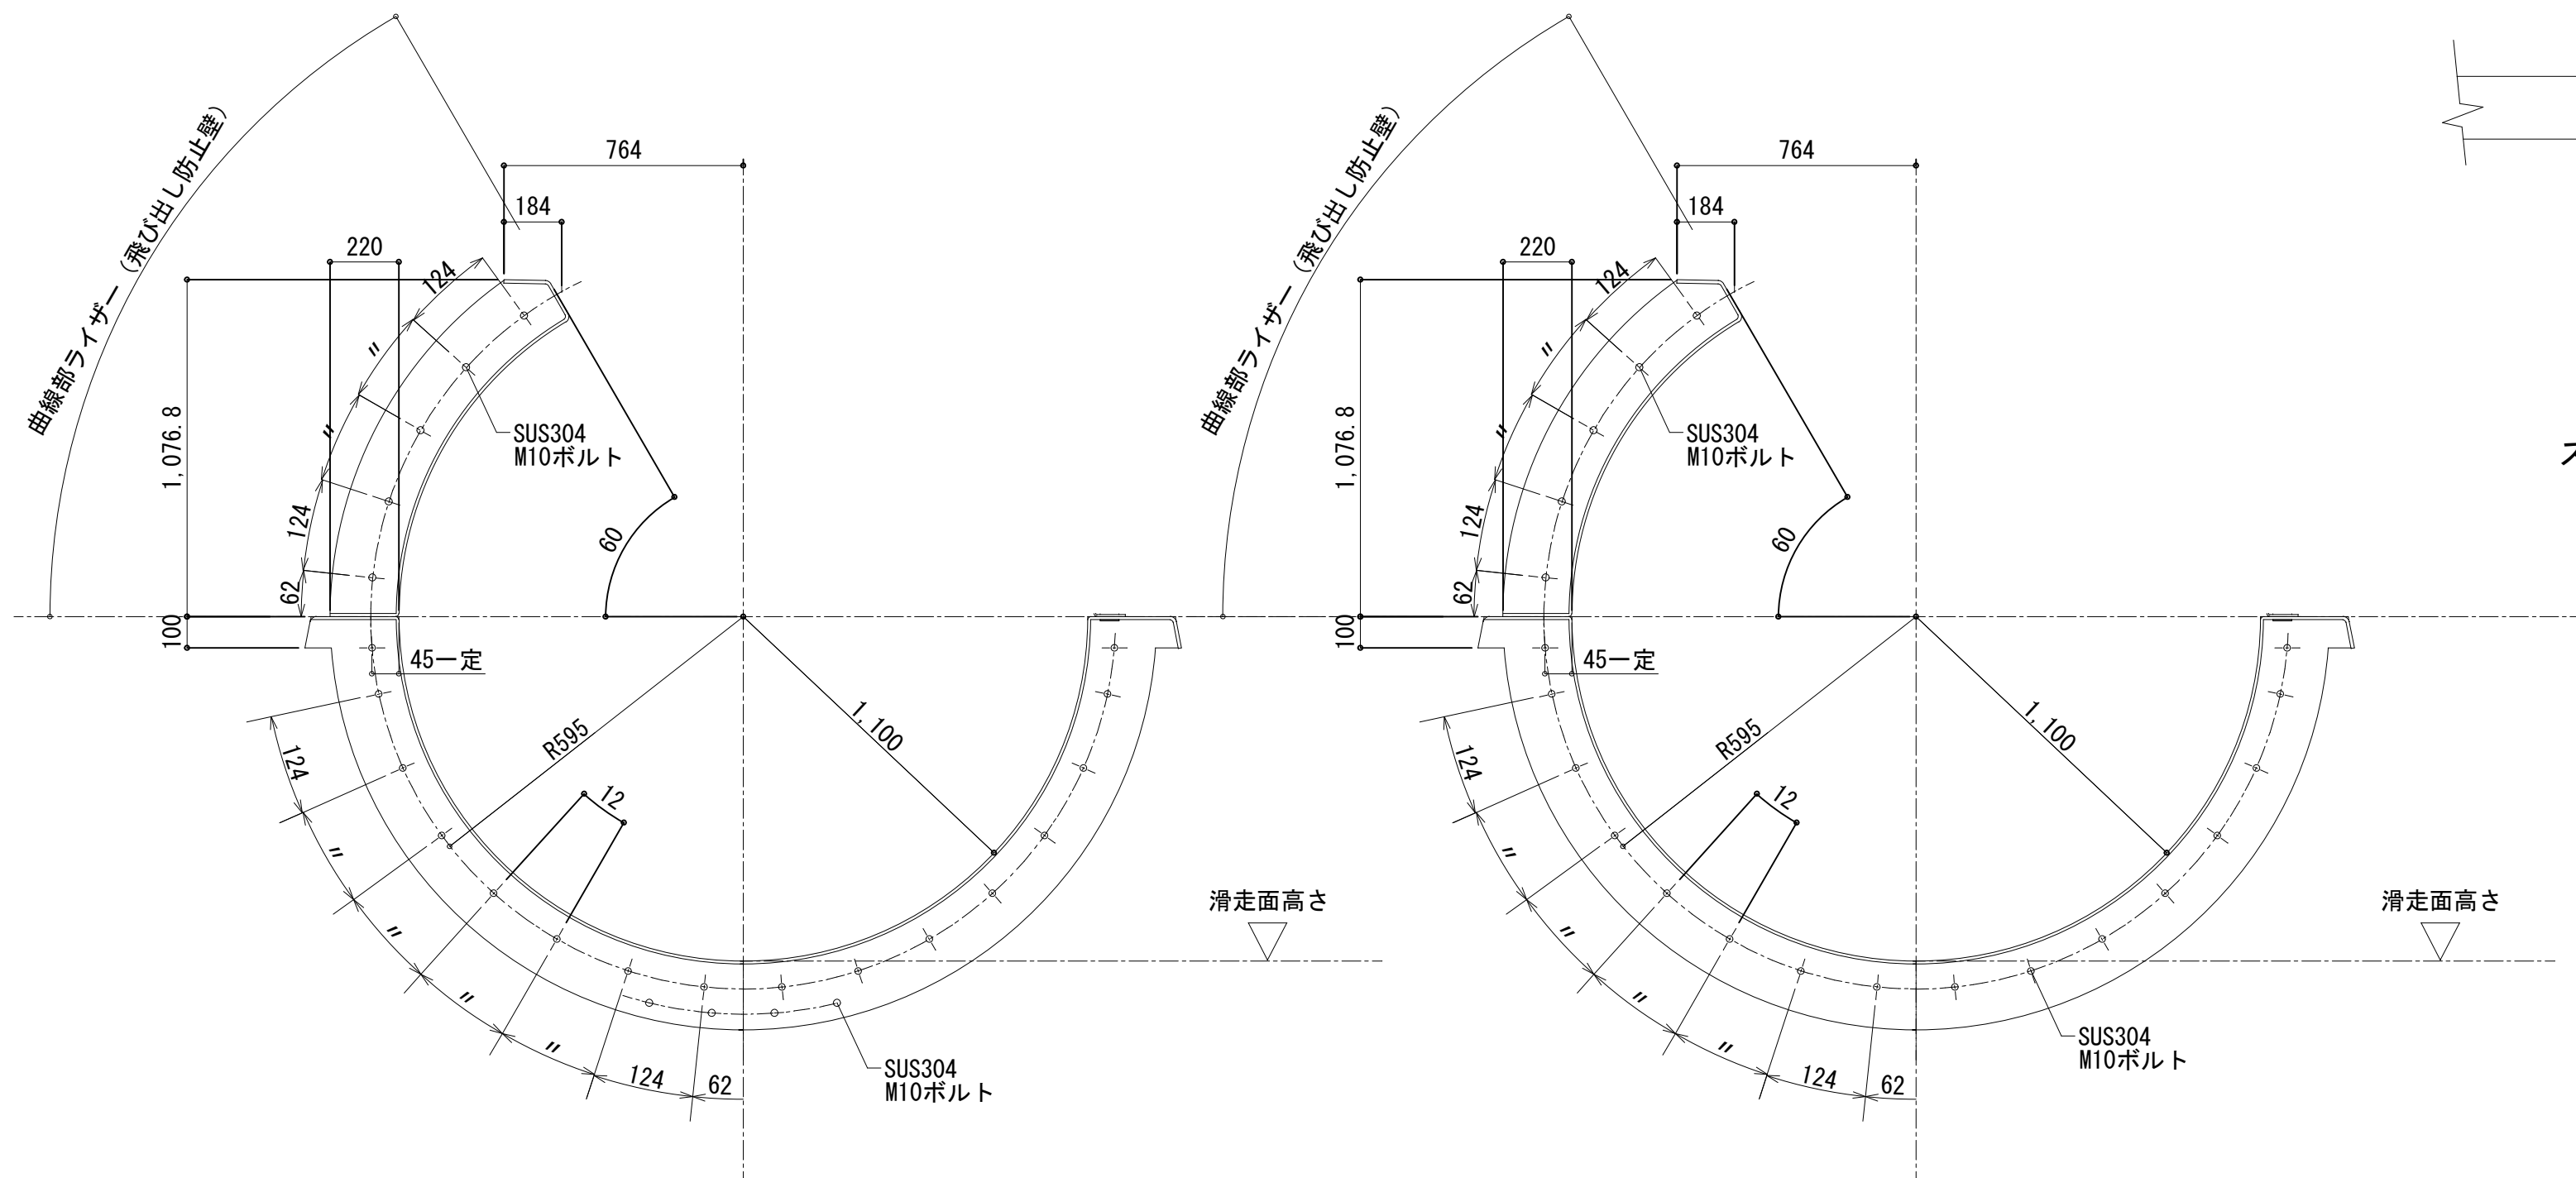

ライザー取付部断面詳細（A部）


ライザー取付部断面詳細（B部）

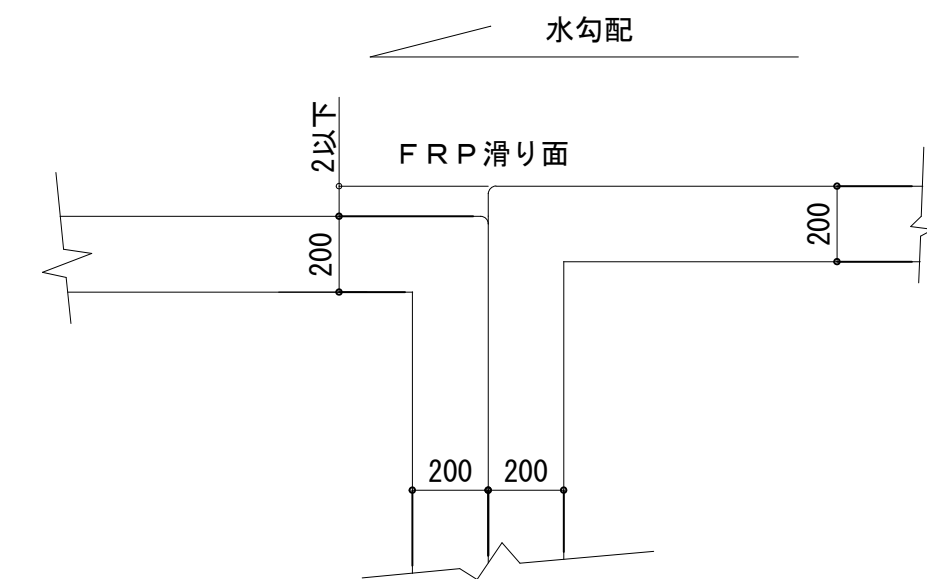


スライド接合部断面詳細 S=1/20

参考図	内田構造建築工房 一級建築士 内田 浩司 大臣登録番号 一級 Na215989 三重県知事登録 第1 - 1 5 2 2 号 〒514-1107 三重県 津市 久居中町818 Tel 059(256)2303/Fax 059(254)0085					年月日	工事名称	図面番号 A-043 原図:A2
						縮尺 1/20	図面名 ウォータースライダー詳細図(2)	

ウォータースライダー支柱位置図 (1/100)
ウォータースライダー支柱基礎位置図

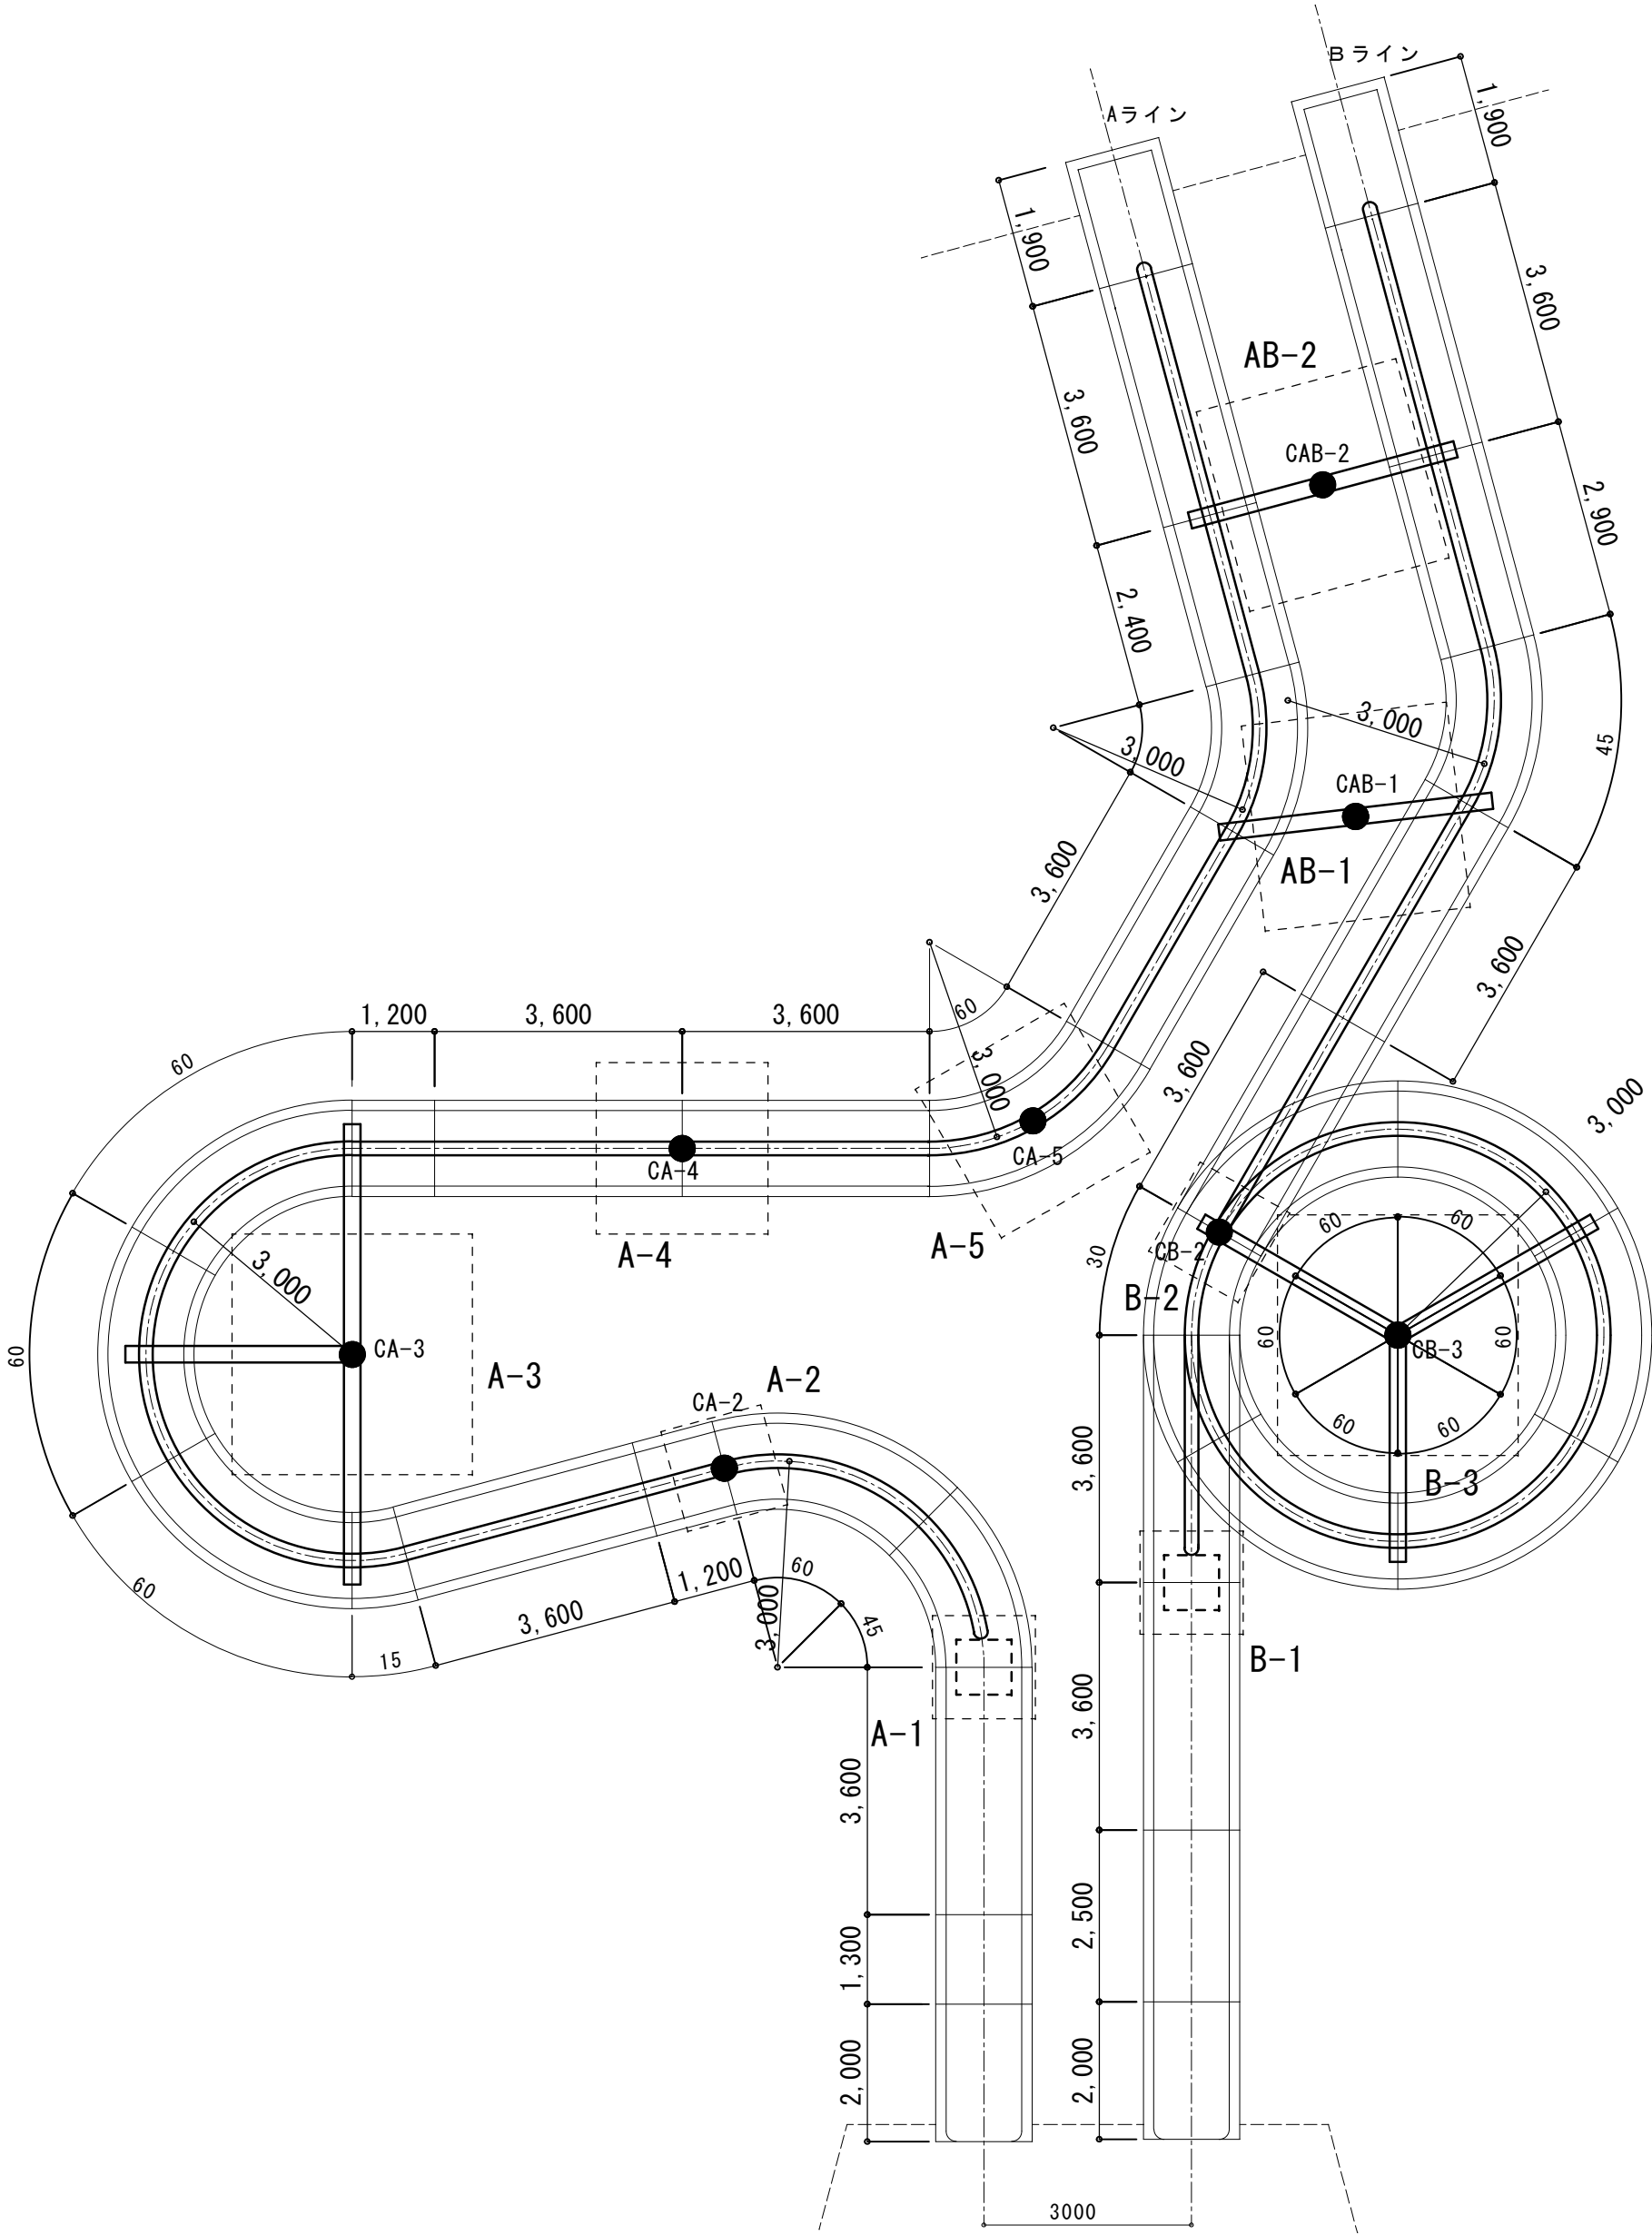

ウォータースライダー支柱詳細図 (1/60)

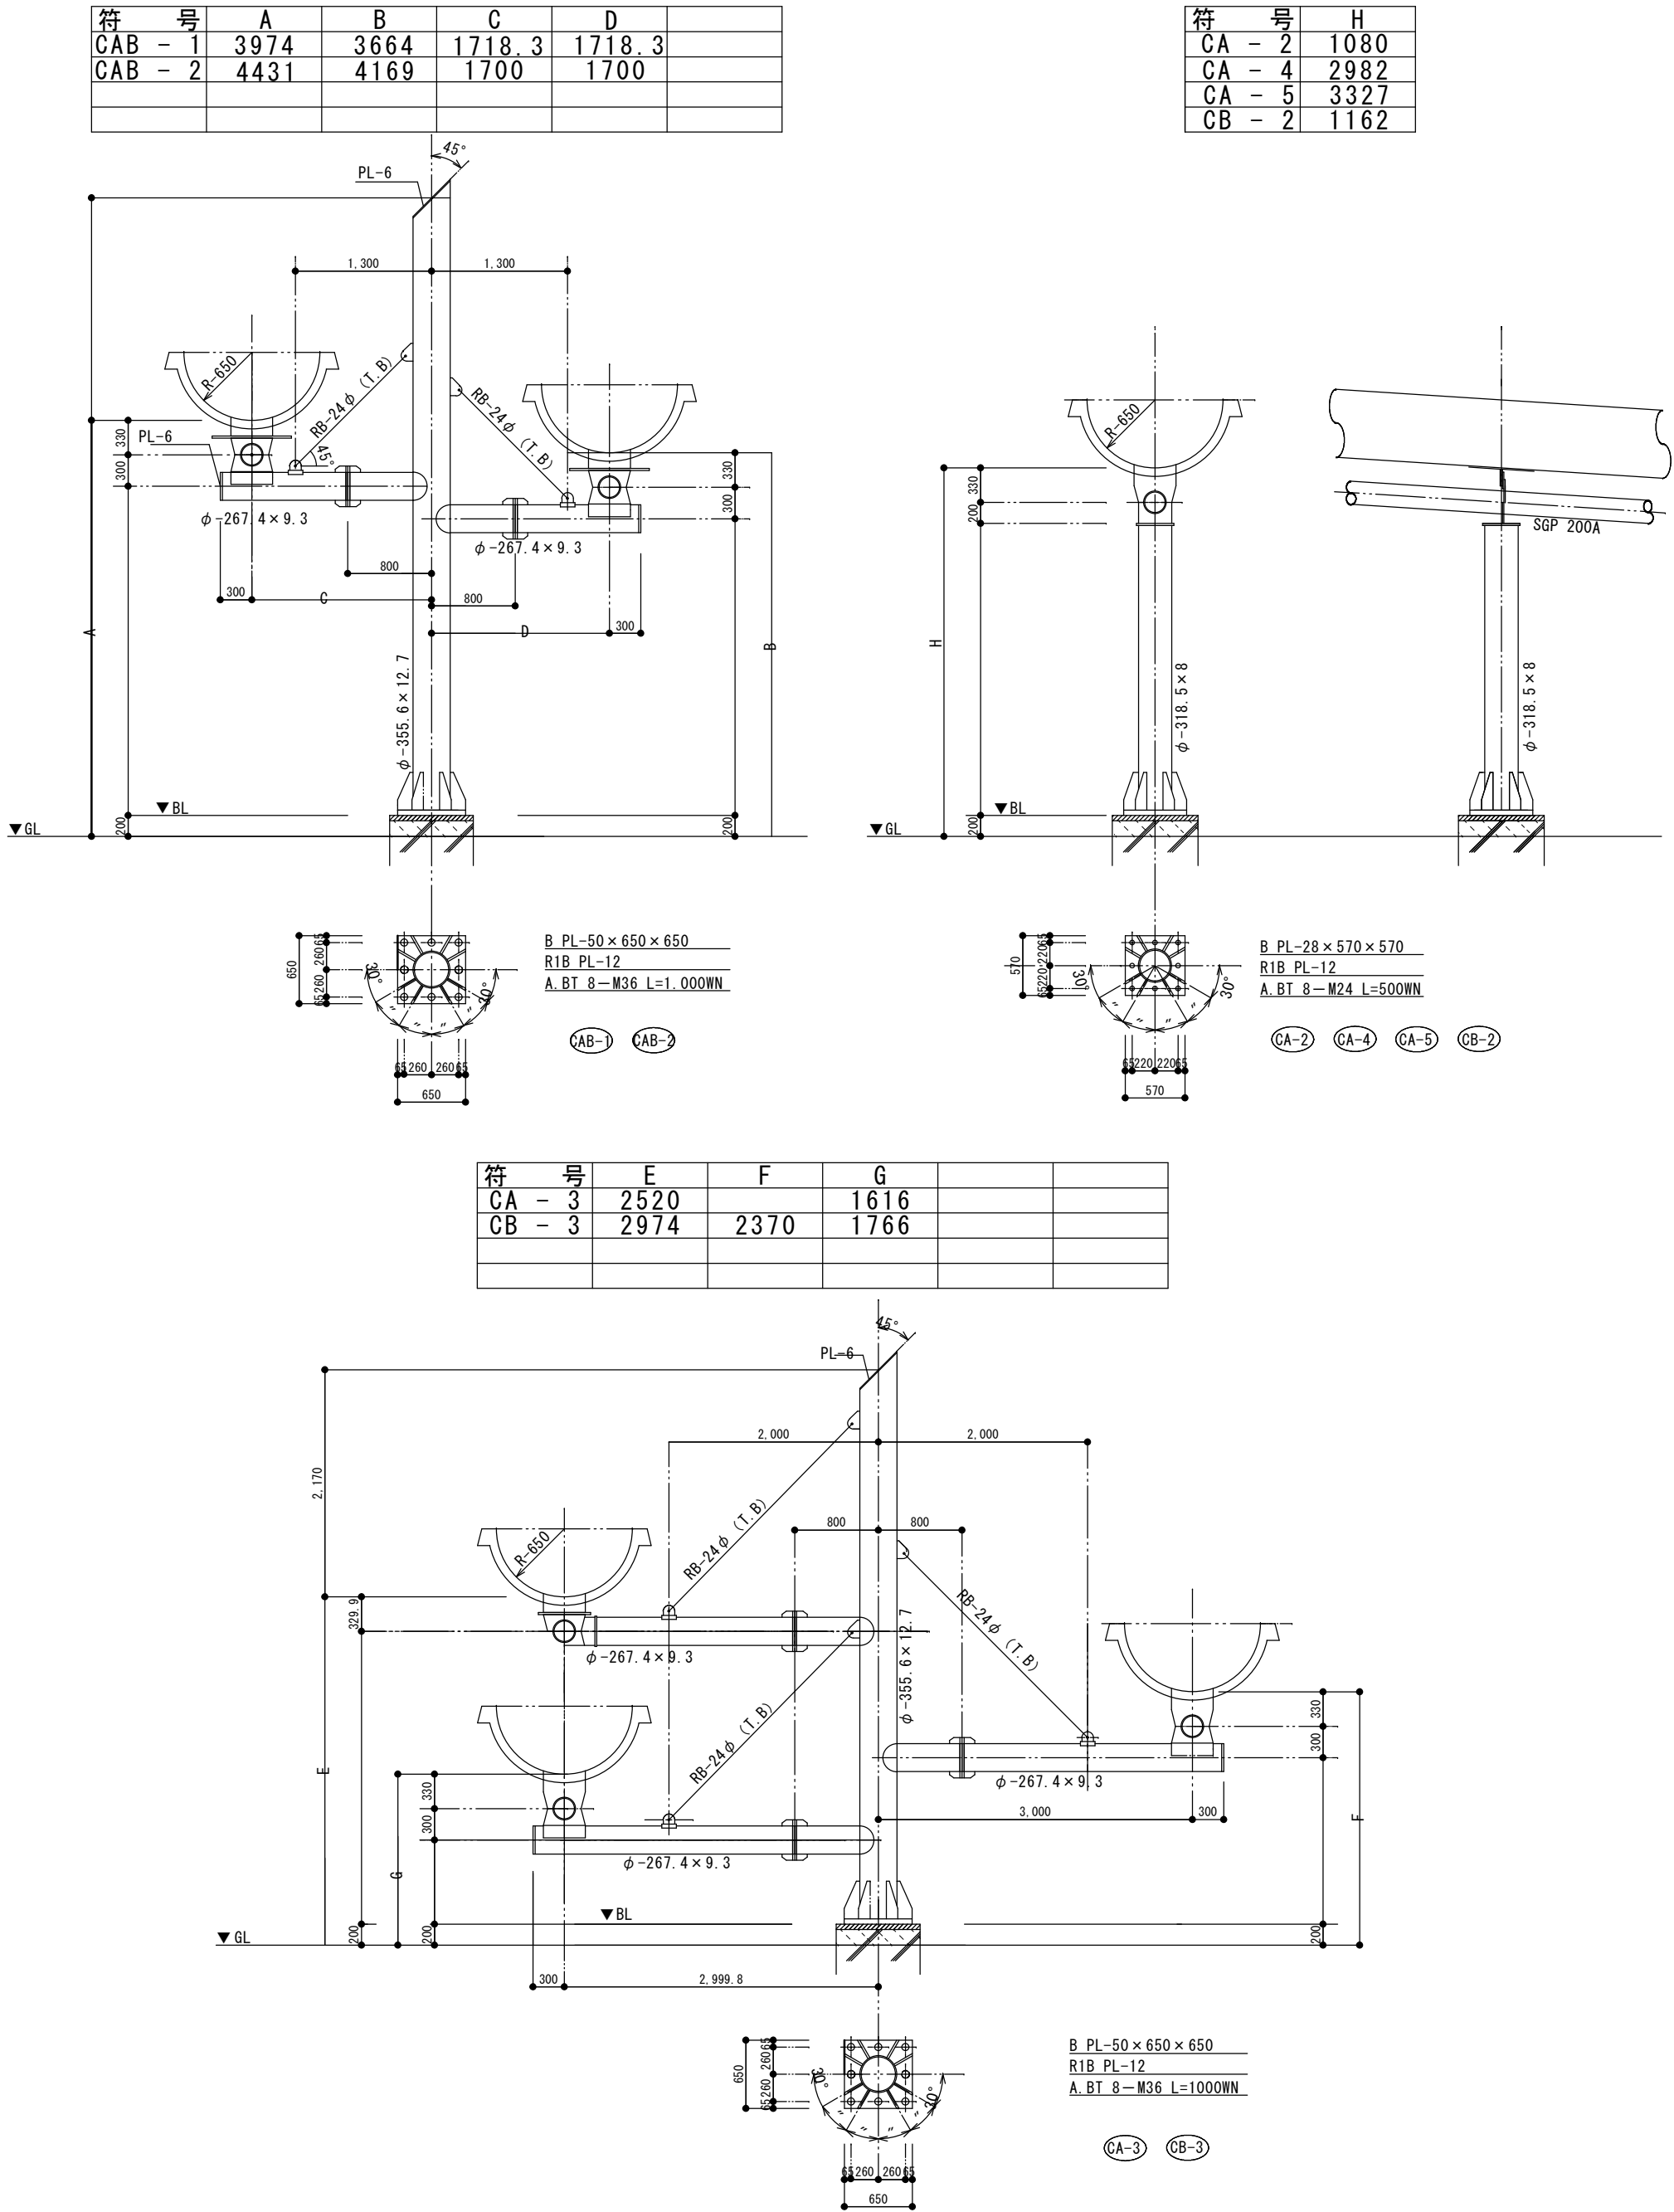


参考図


※特記なき限り撤去とする。

内田構造建築工房 一級建築士 内田 浩司
大臣登録番号 一級 Na215989
三重県知事登録 第1 - 1 5 2 2 号
〒514-1107 三重県 津市 久居中町818 Tel 059(256)2303/Fax 059(254)0085

年月日	工事名称	図面番号
縮 尺	津市久居中央林-ツ公園内旧-ル等解体工事	A-045
1/60・1/100	図 面 名	原 図 : A2
	ウォータースライダー位置図・詳細図	

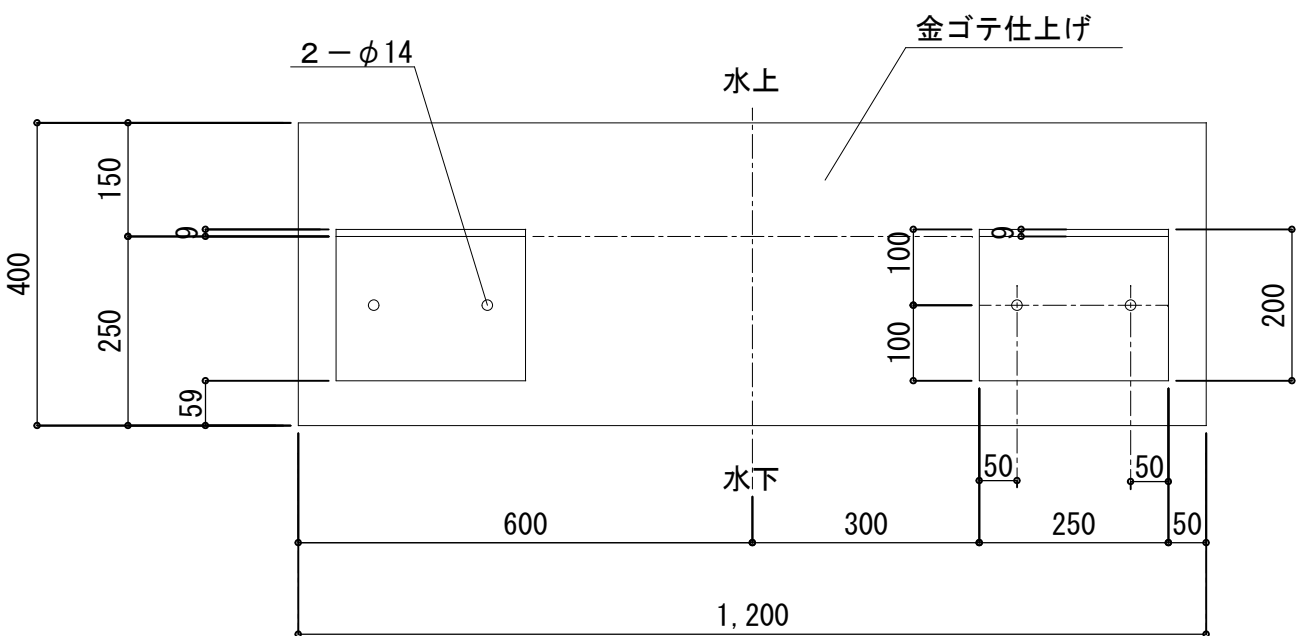



aP1・aP2・bP1・bP2 着水部手前ステー平面詳細図 1/10

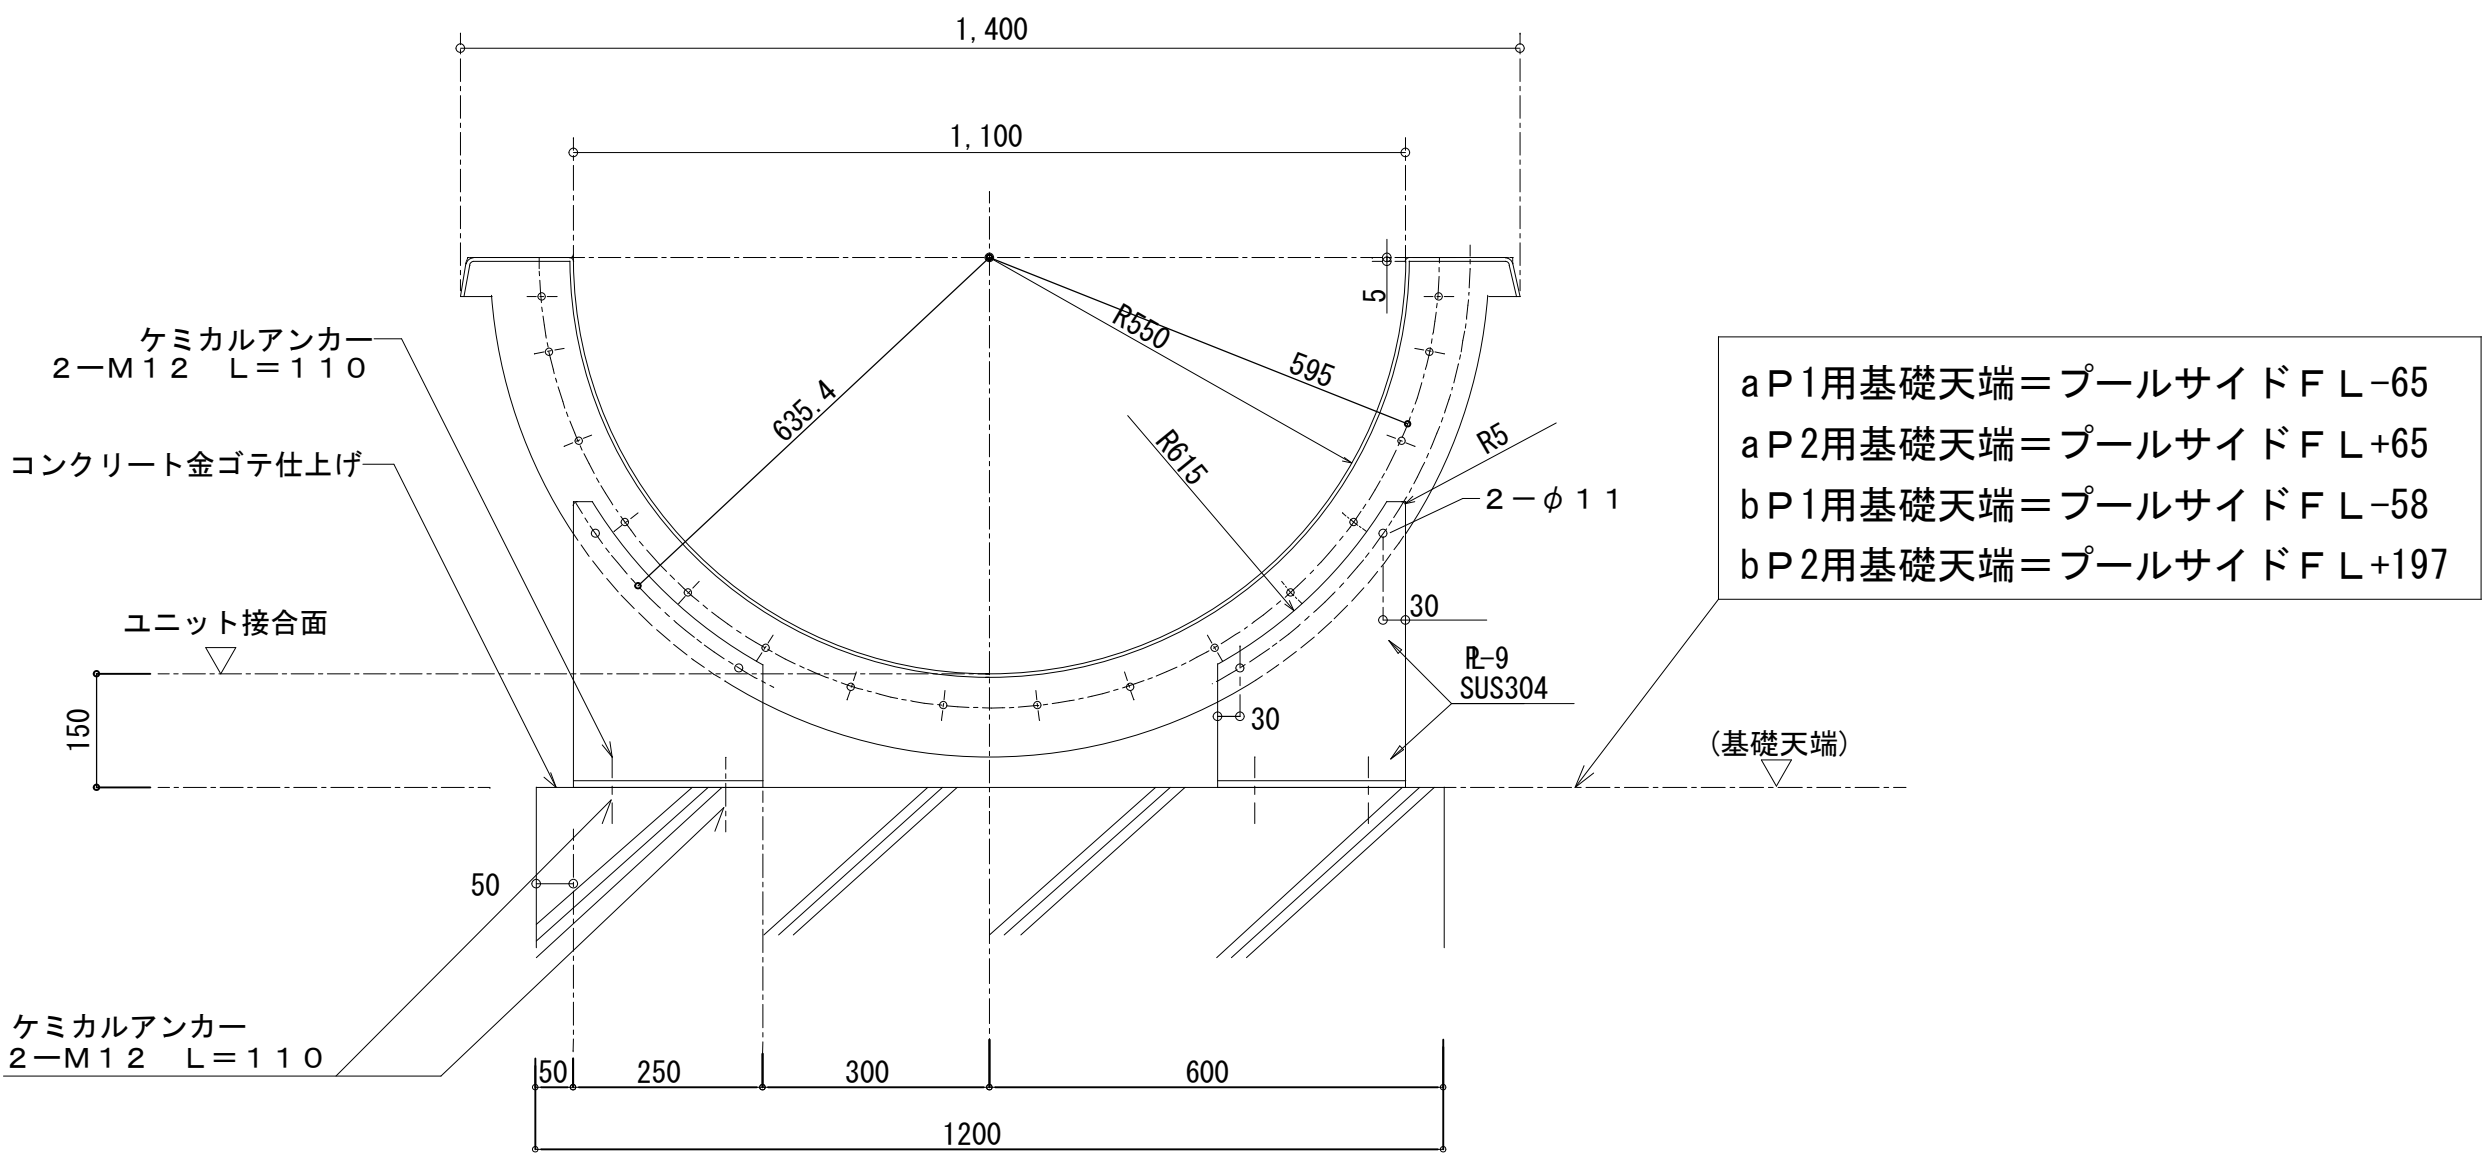

aP1・aP2・bP1・bP2 スライド着水部手前ステー断面詳細図 1/10



参考図	内田構造建築工房 一級建築士 内田 浩司 大臣登録番号 一級 №215989 三重県知事登録 第1-1522号 〒514-1107 三重県 津市 久居中町818 Tel 059(256)2303/Fax 059(254)0085					年月日	工事名称 津市久居中央緑地公園内旧プール等解体工事	図面番号
						縮尺	図面名	A-046
		※特記なき限り撤去とする。					1/10	スライド着水部ステータ詳細図

aP1 スライド着水部手前ステー断面詳細図 1/10

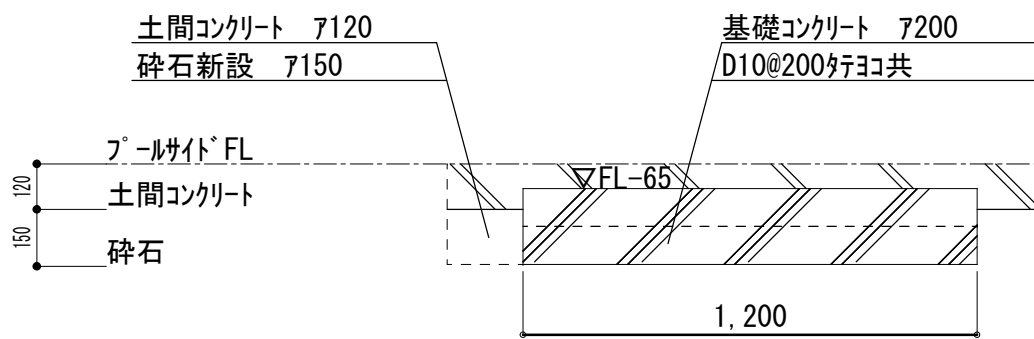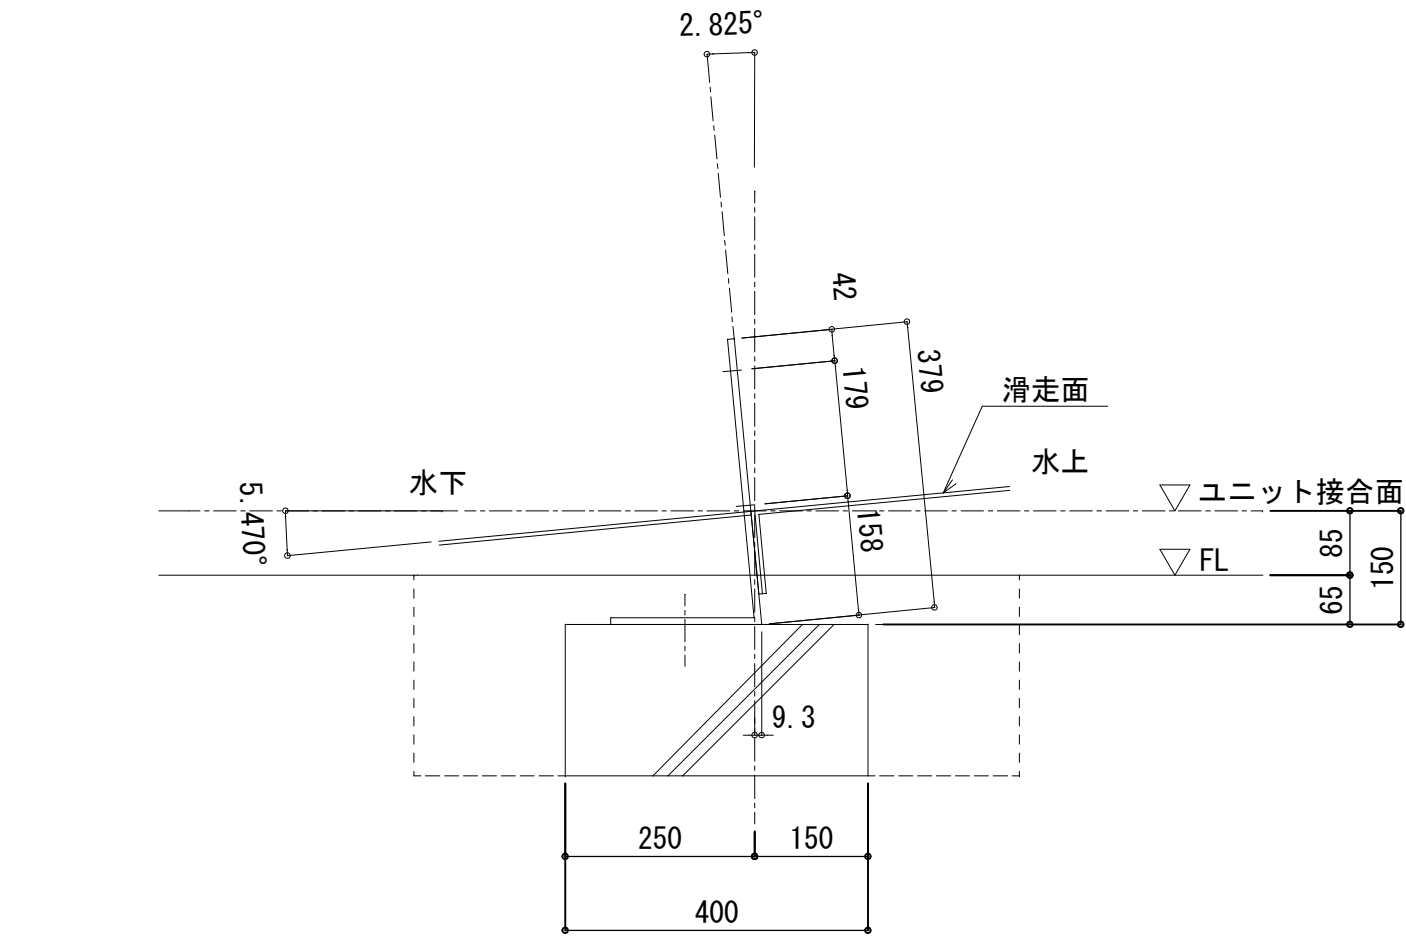



aP1 基礎図(断面) 1/20

aP2 スライド着水部手前ステー断面詳細図 1/10

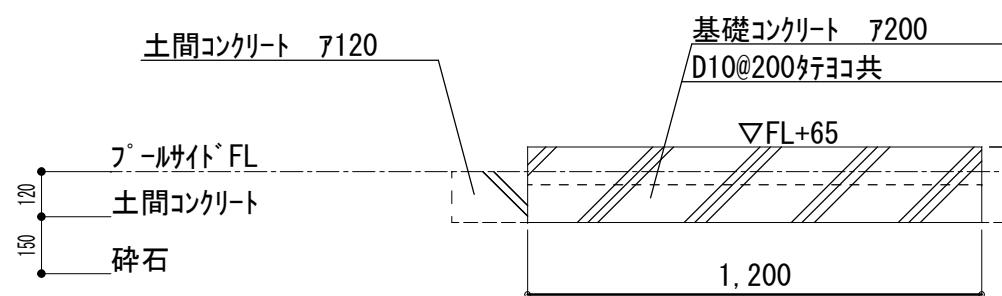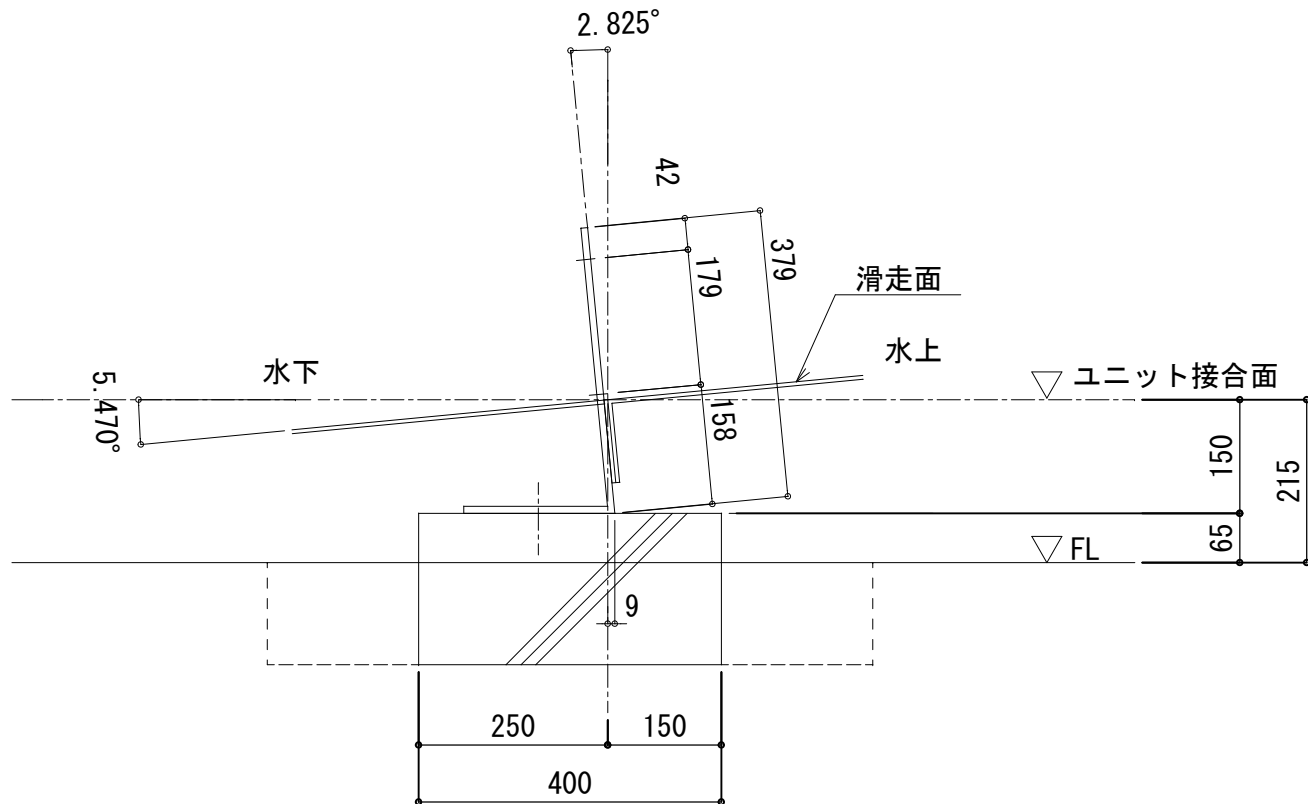



aP2 基礎図(断面) 1/20

bP1 スライド着水部手前ステー断面詳細図 1/10

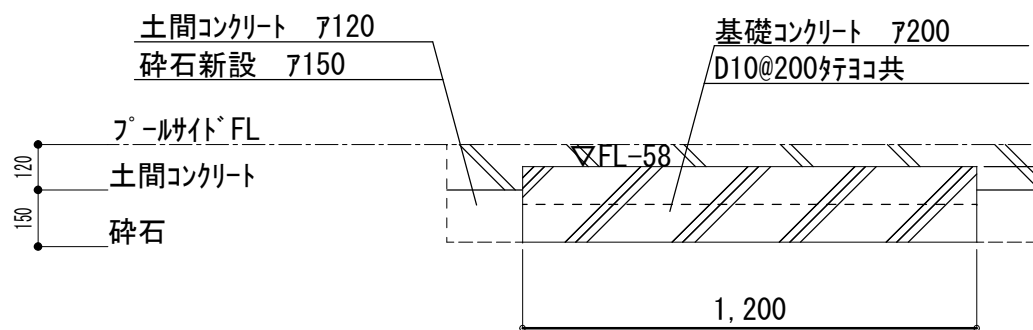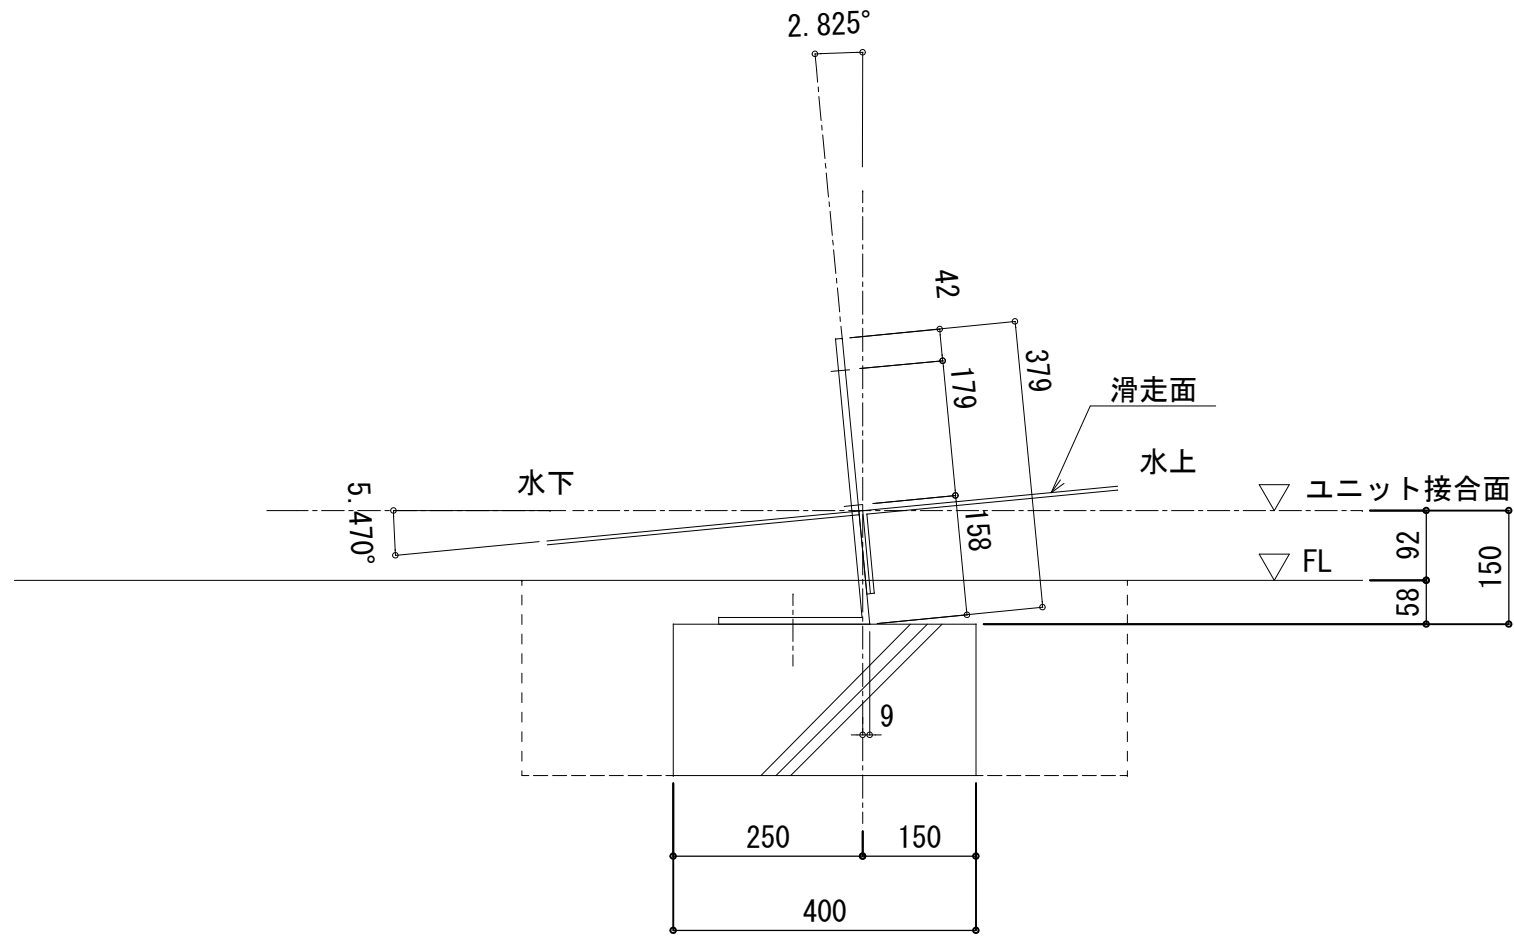

bP1 基礎図(断面) 1/20

bP2 スライド着水部手前ステー断面詳細図 1/10

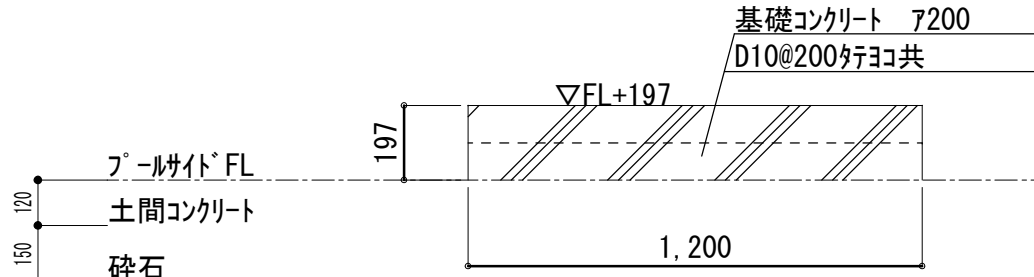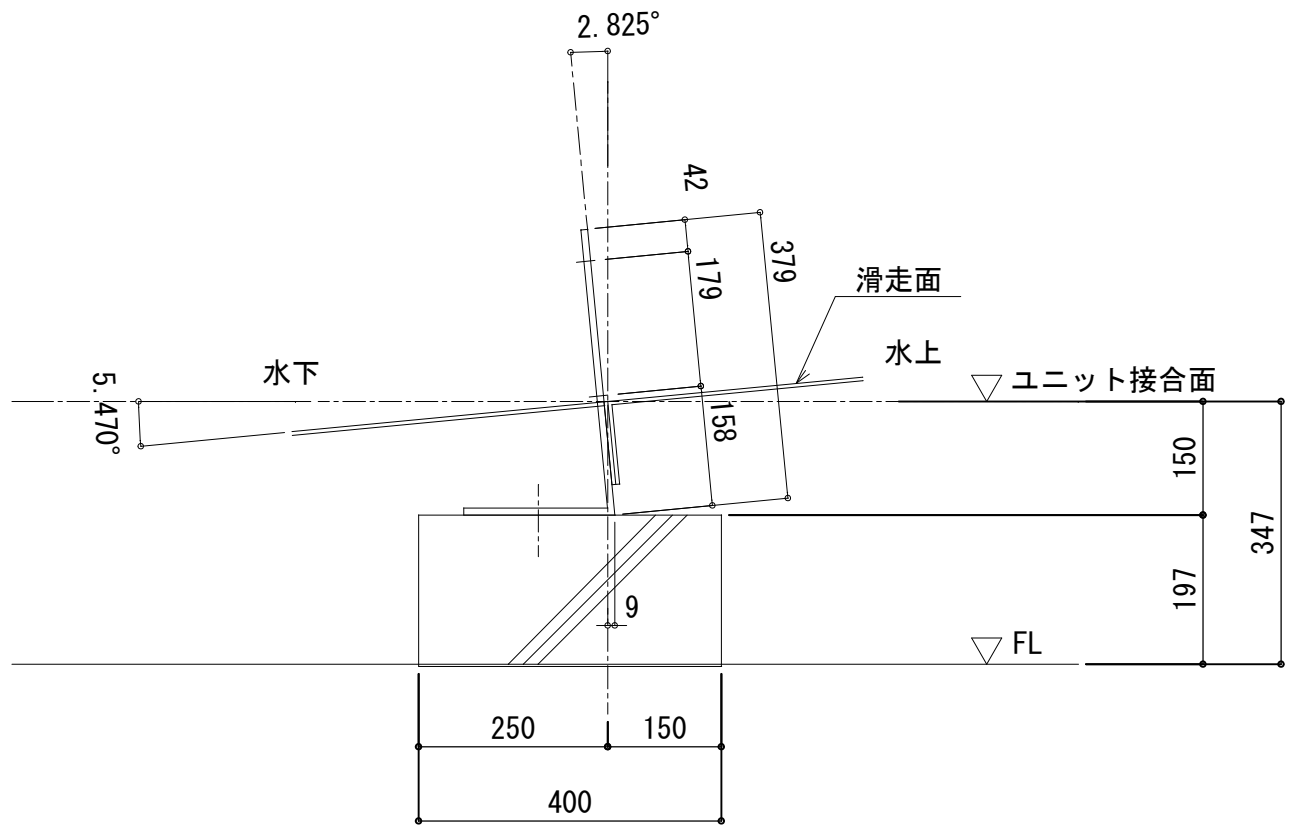

bP2 基礎図(断面) 1/20

参考図

※特記なき限り撤去とする。

内田構造建築工房 一級建築士 内田 浩司
大臣登録番号 一級 №215989

三重県知事登録 第1-1522号
〒514-1107 三重県 津市 久居中町818 Tel 059(256)2303/Fax 059(254)0085


年月日 工事名称 津市久居中央林-ツ公園内旧プール等解体工事

縮尺 1/10 図面名 スライド着水部ステー断面詳細図・基礎図

図面番号


A-047

原図:A2


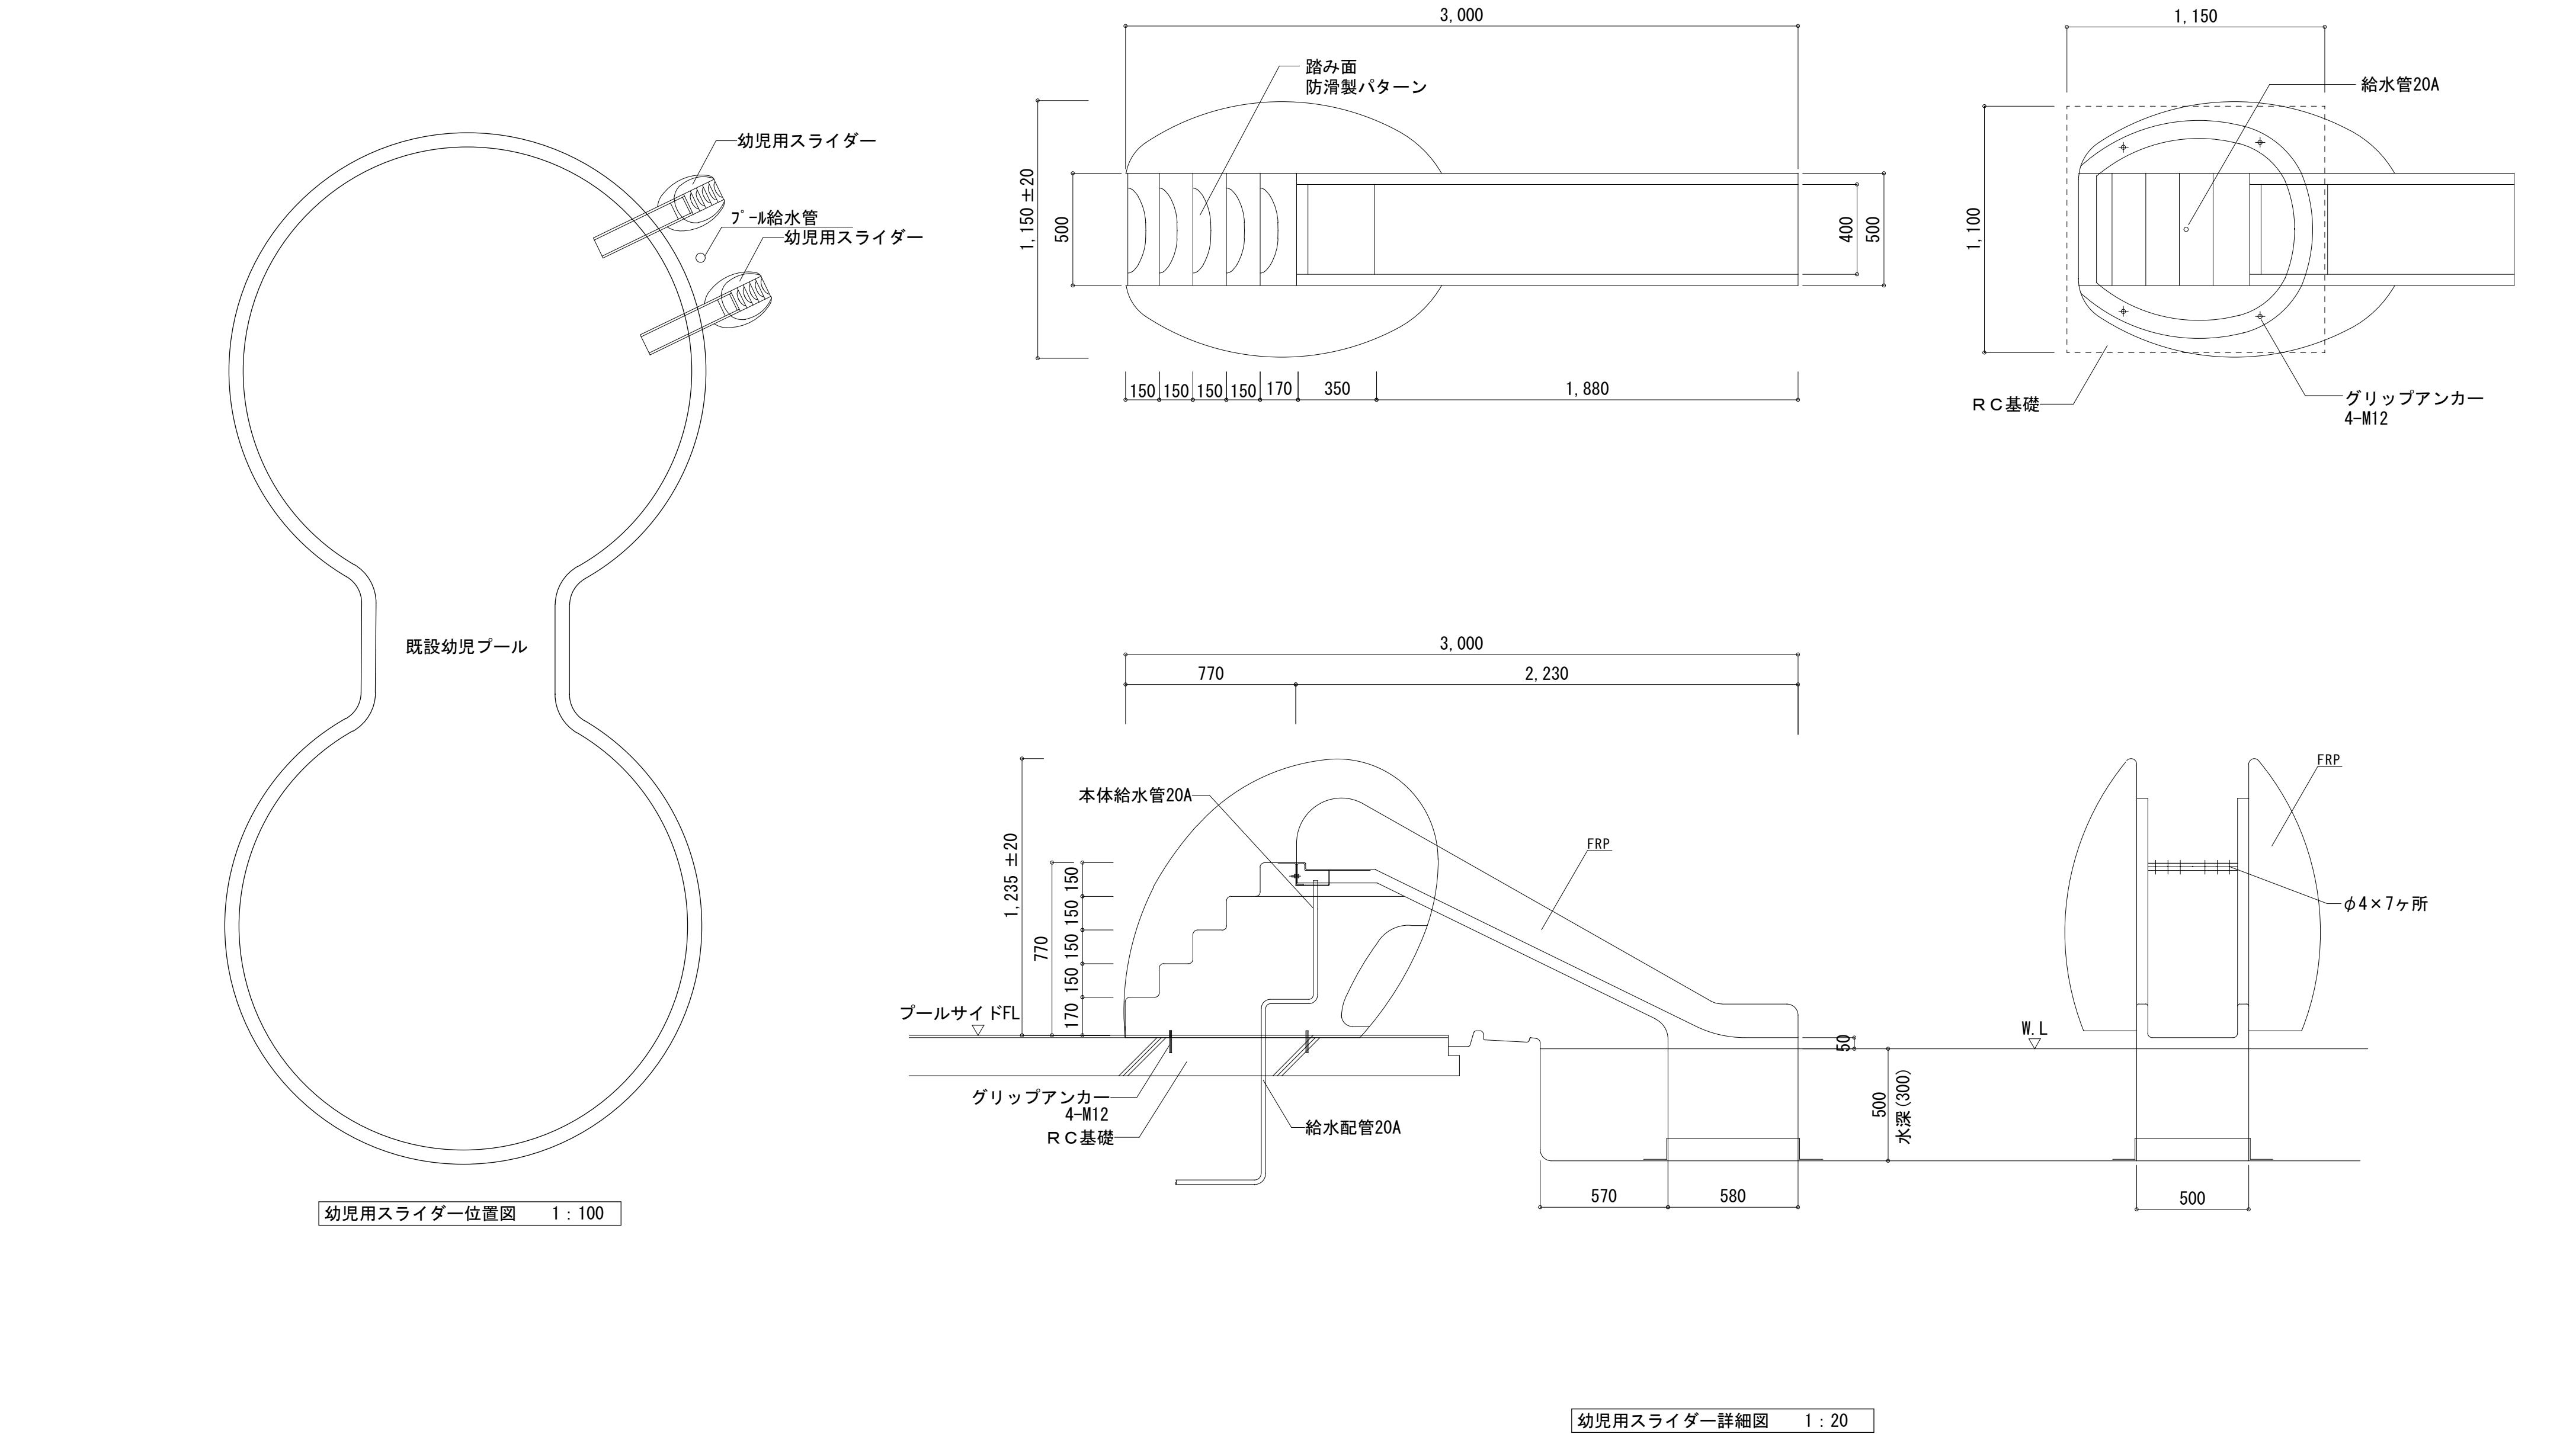


参考図	内田構造建築工房 一級建築士 内田 浩司 大臣登録番号 一級 №215989 三重県知事登録 第1 - 1 5 2 2 号 〒514-1107 三重県 津市 久居中町818 Tel 059(256)2303/Fax 059(254)0085					年月日	工事名称	図面番号
						縮 尺	図 面 名	A-048
※特記なき限り撤去とする。						1/20・1/100	幼児用スライダー-詳細図	原図:A2

小型テント (1/50)

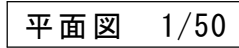

大型テント用ベンチ (1/30)

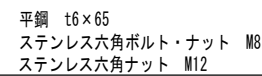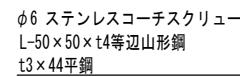

上台：REKWOOD2
 脚：PCコンクリート
 質量：124kg

詳細図 S=1/10

大型テント (1/50)

Technical drawing of a hexagonal structure, likely a roof plan or a floor plan, showing dimensions and labels.


The structure is a regular hexagon with a central point labeled 'T'. The vertices are labeled 'C'. The edges are labeled 'G1' and 'G2'. The drawing includes several dashed lines representing auxiliary construction or alternative configurations.

Dimensions are provided in millimeters (mm):

- Horizontal distance from the left edge to the center: 1,500 mm.
- Horizontal distance from the center to the right edge: 3,000 mm.
- Horizontal distance from the right edge to the rightmost dashed line: 1,500 mm.
- Vertical distance from the top edge to the center: 2,598.1 mm.
- Vertical distance from the center to the bottom edge: 5,196.2 mm.
- Vertical distance from the bottom edge to the bottommost dashed line: 2,598.1 mm.
- Distance from the center to the top edge: 600 mm.
- Distance from the center to the bottom edge: 600 mm.
- Distance from the center to the right edge: 600 mm.
- Distance from the center to the left edge: 600 mm.
- Distance from the center to the top-right vertex: 1,000 mm.
- Distance from the center to the bottom-right vertex: 1,000 mm.

A scale bar at the bottom left indicates a ratio of 1/50.

平面図 1/50

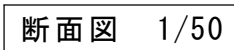

大型テント部材リスト

C	P-76.3φ×2.8	
G1	2P-42.7φ×2.3	ラチス P-21.7φ×1.9
G2	2P-48.6φ×2.3	FB-6×65 @500
T	P-114.3φ×4.5 L=1750	
生地	シャルマンテント（防災） 各テント共通	

参考図

※特記なき限り撤去とする。

内田構造建築工房

一級建築士 内田 浩司
大臣登録番号 一級 No.215989

三重県知事登録 第1-1522号
〒514-1107 三重県 津市 久居中町818 Tel 059(256)2303/Fax 059(254)0085

年月日

縮 尺
1/30・1/50

工事名称

津市久居中央林一ツ公園内旧ノ一ノ寺解体工事


図面名

テント詳細図


面番号

-049


図 : A2

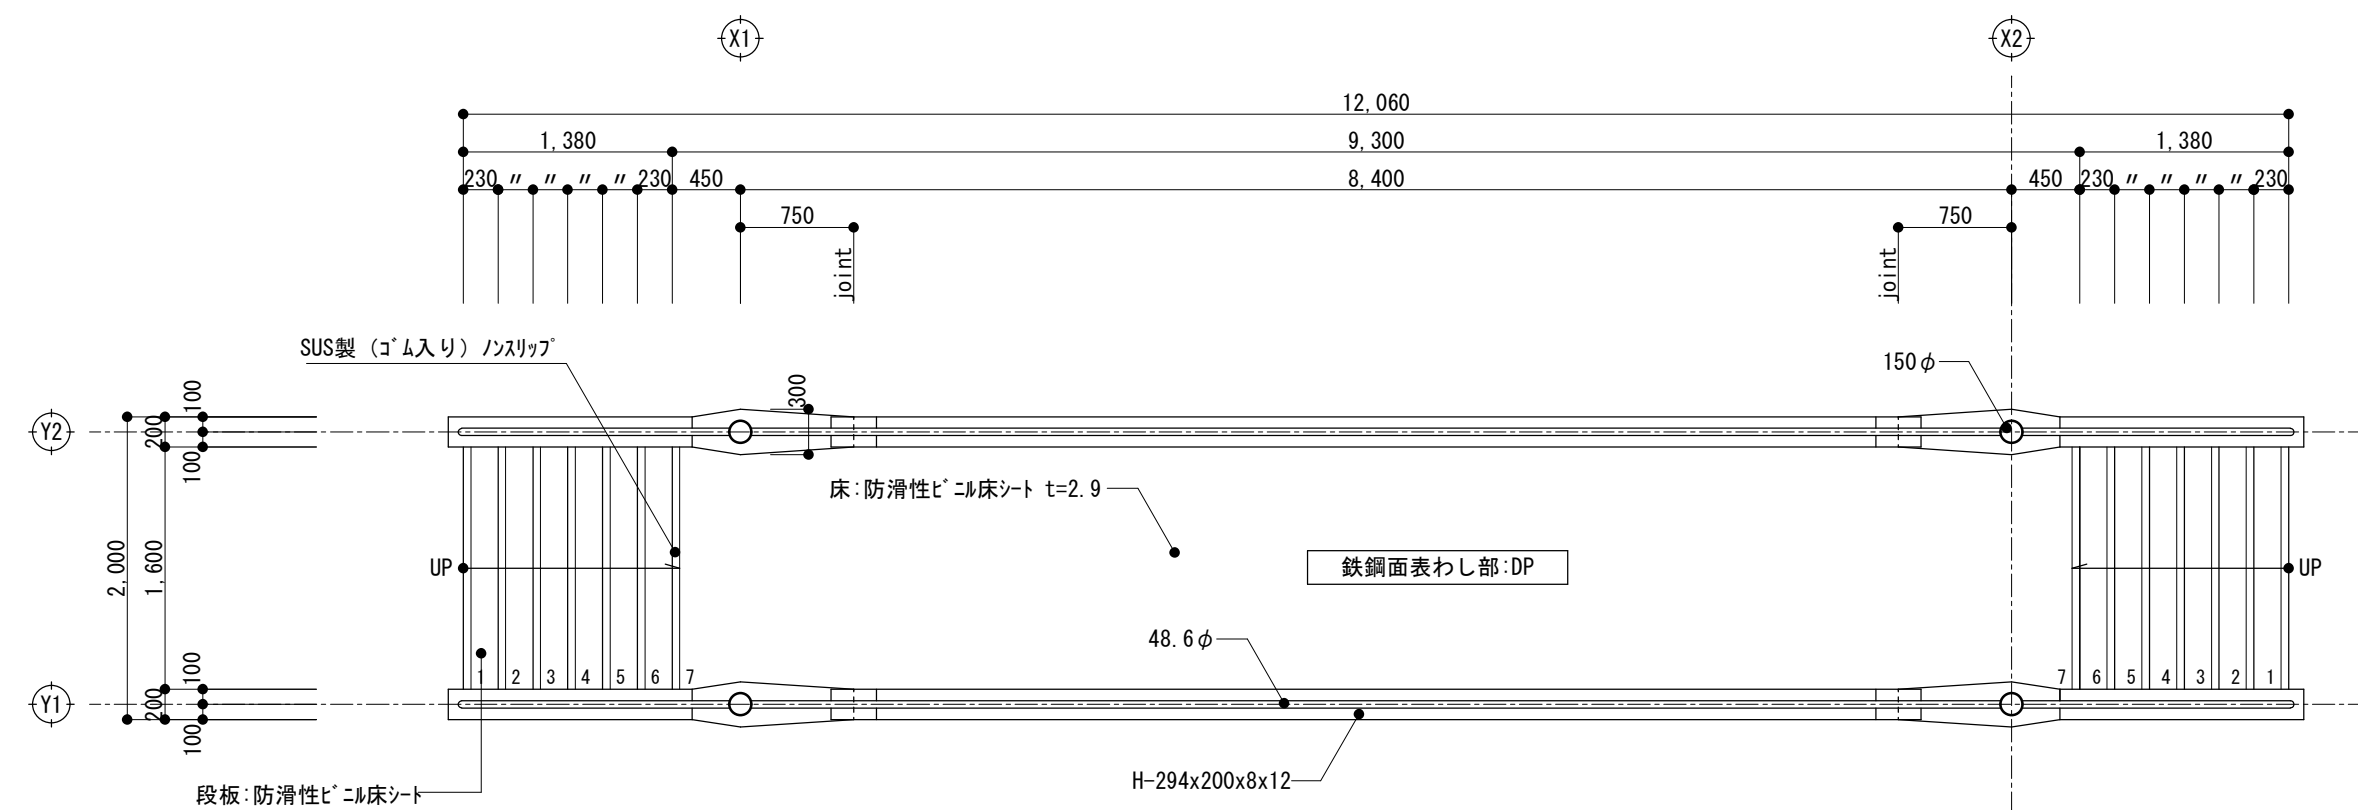


平面図 S=1/50

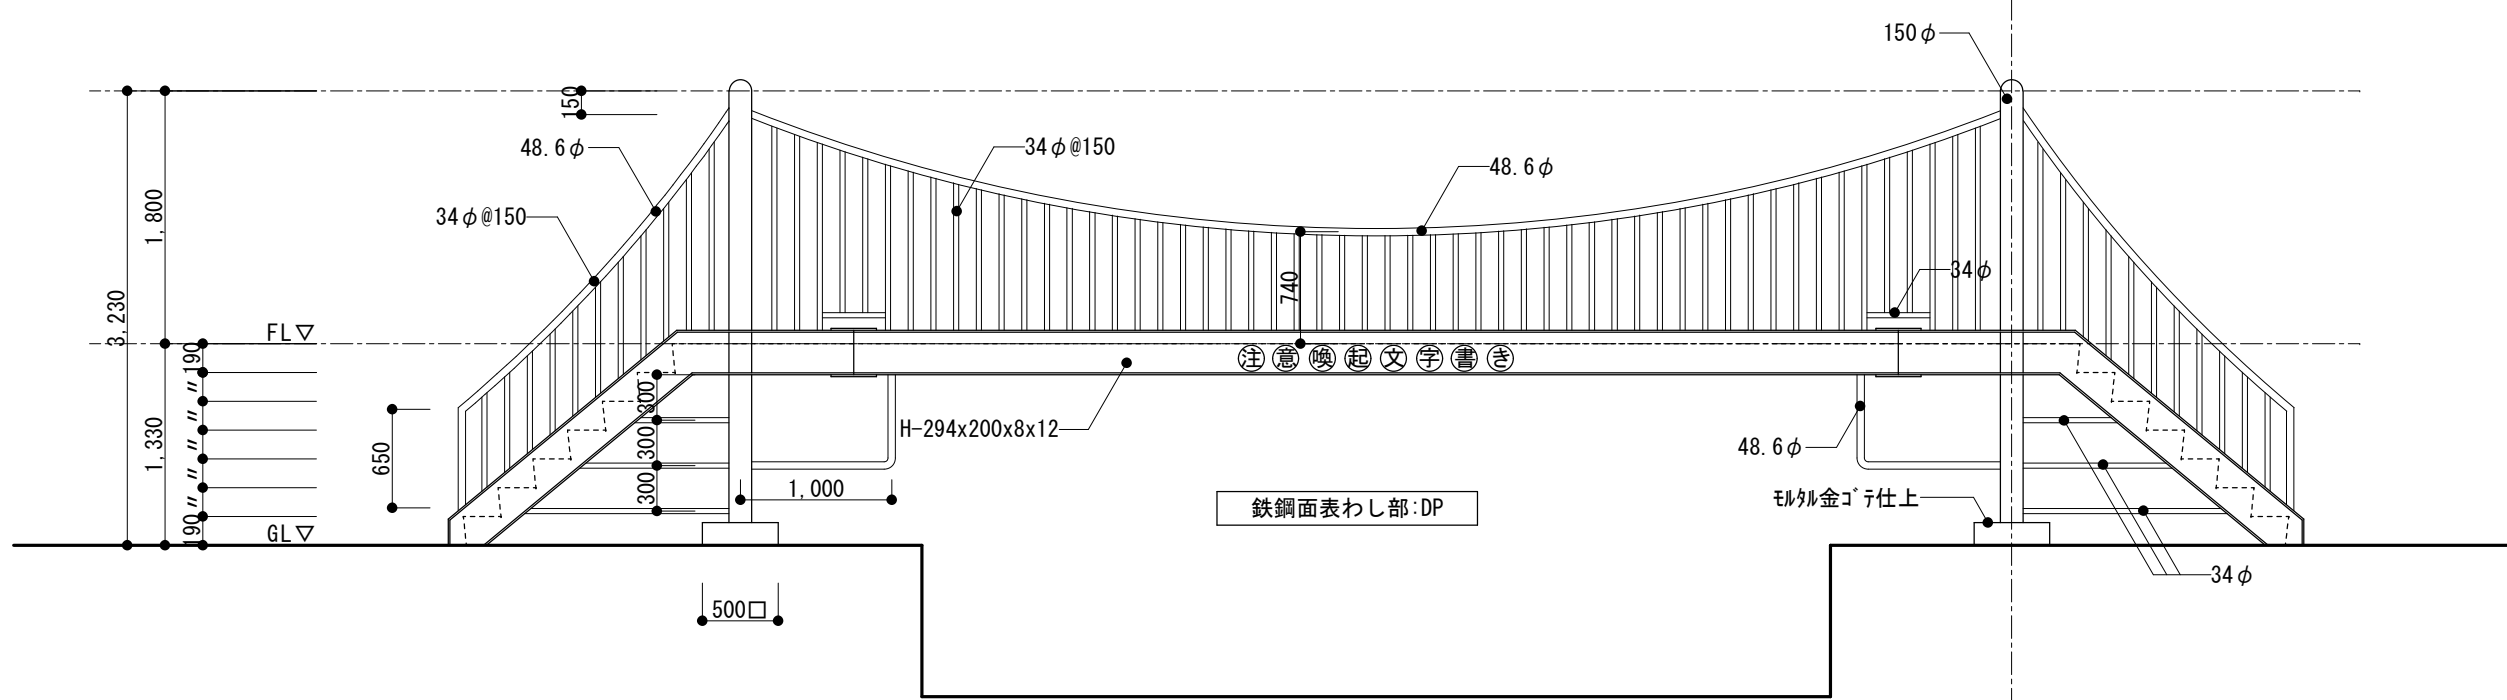

立面図 S=1/50

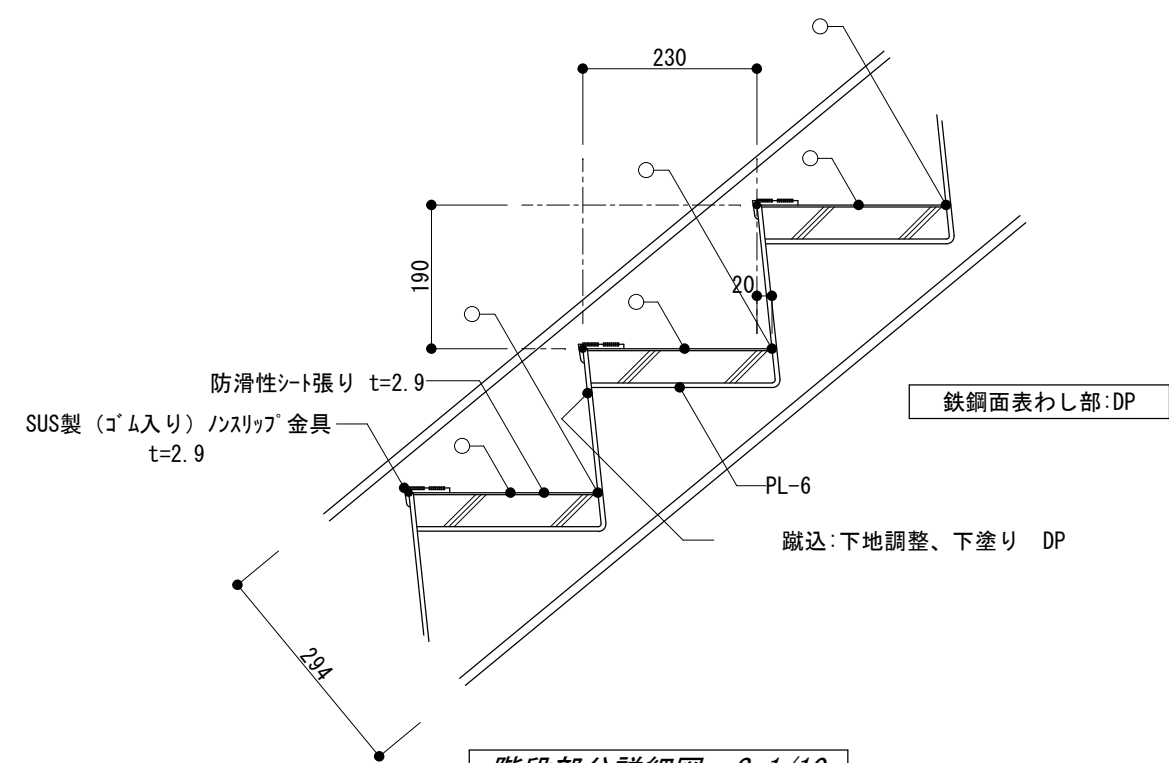

階段部分詳細図 S=1/10

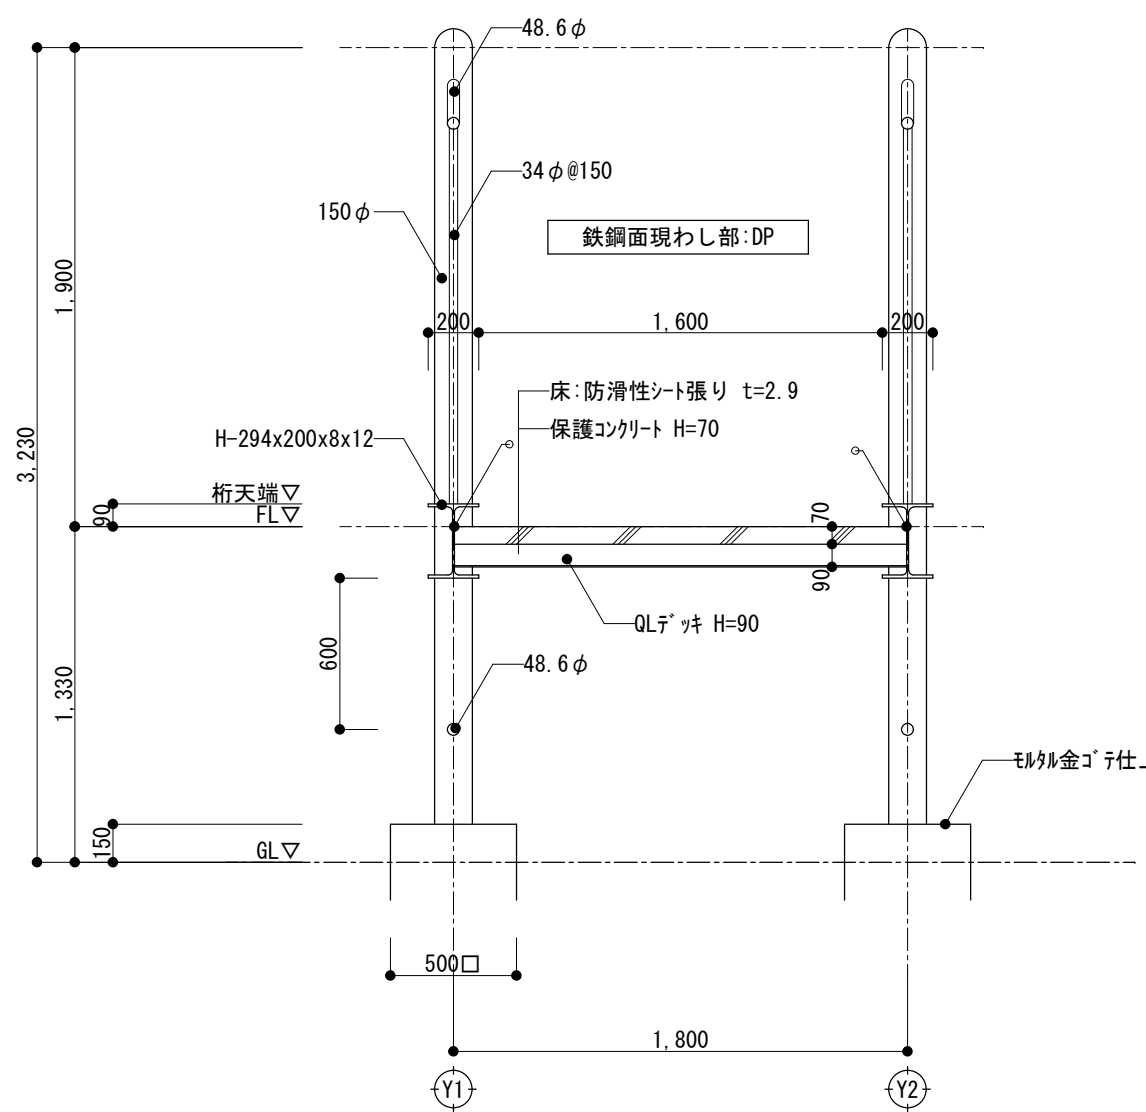

矩計図 S=1/30







参考図

※特記なき限り撤去とする。

内田構造建築工房 一級建築士 内田 浩司
大臣登録番号 一級 №215989

三重県知事登録 第1 - 1 5 2 2 号
〒514-1107 三重県 津市 久居中町818 Tel 059(256)2303/Fax 059(254)0085

年月日	工事名称	図面番号
縮尺 1/10・1/30 1/50	津市久居中央林-ツ公園内旧プール等解体工事	A-050
	図面名	原図:A2
	オーバ-フ-リッジ 詳細図	

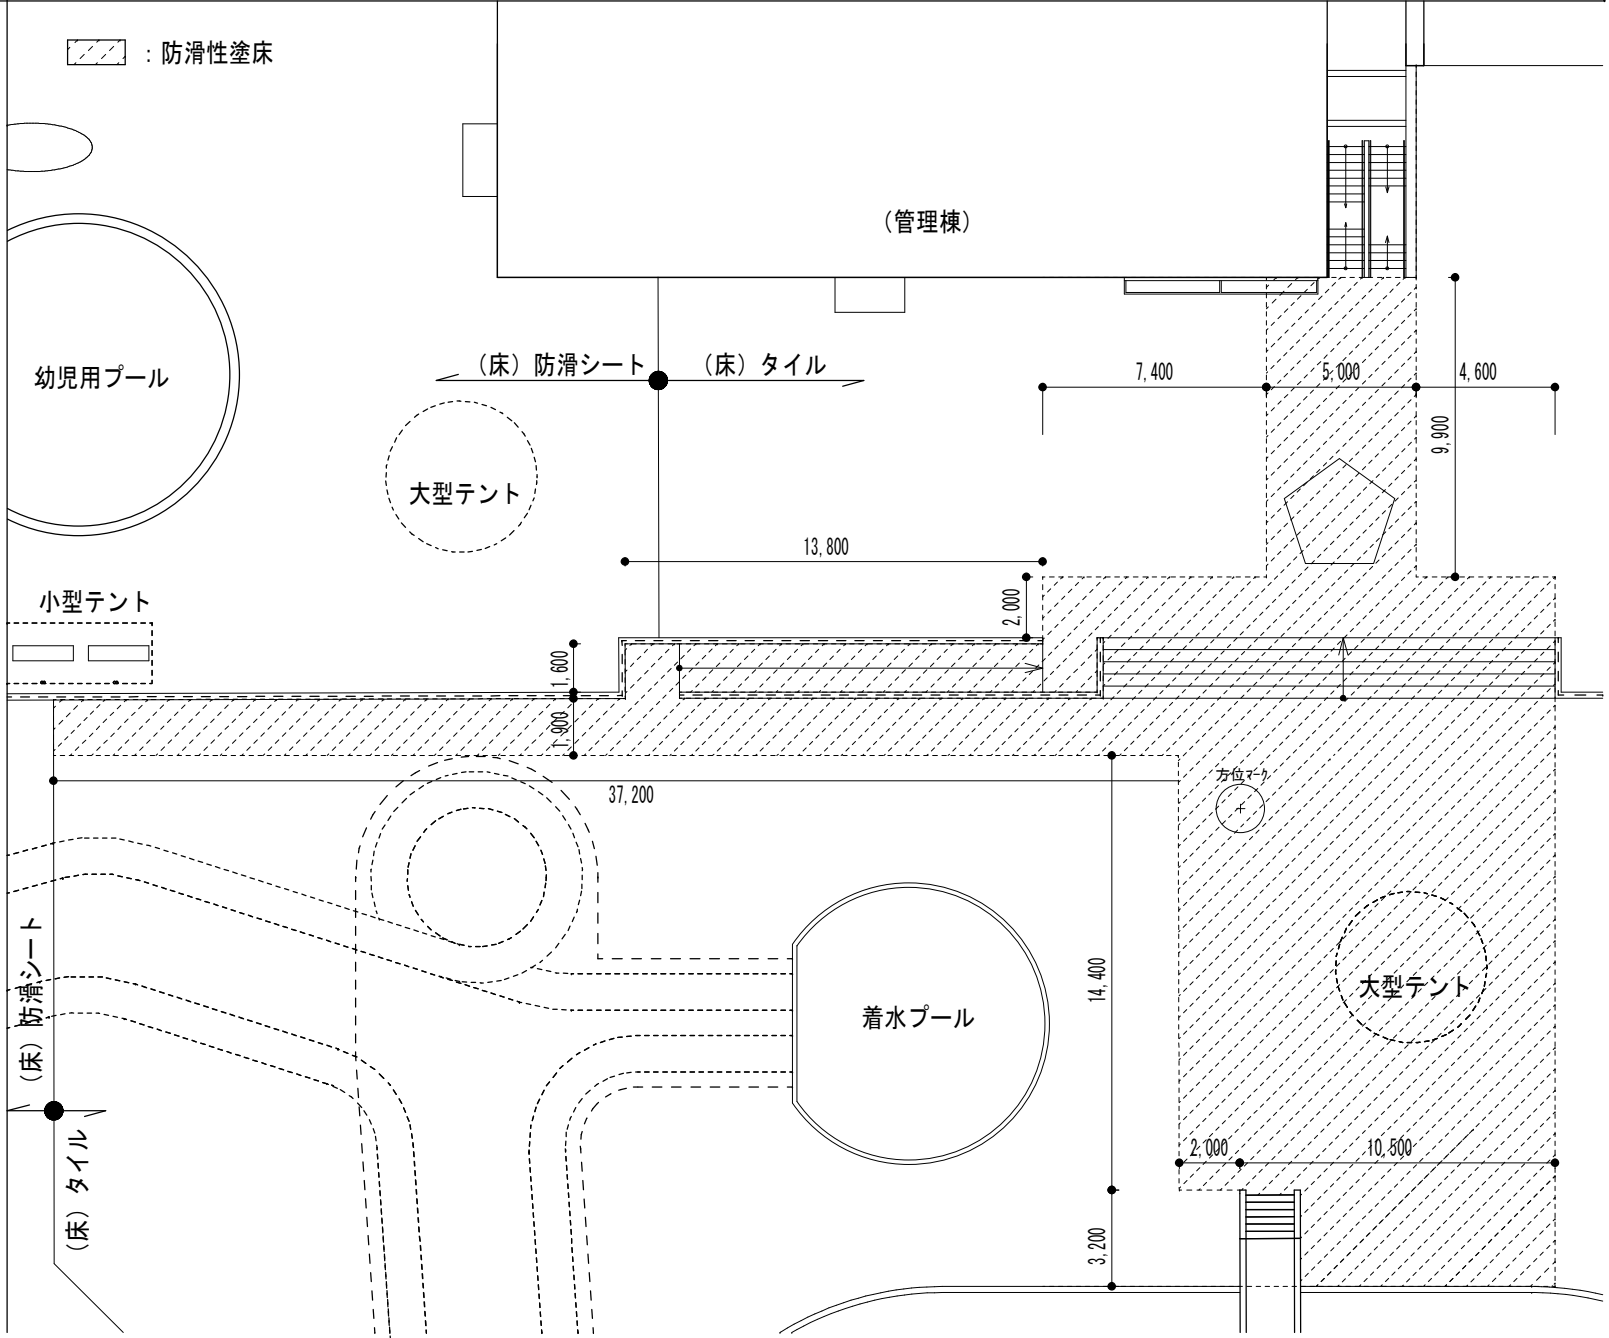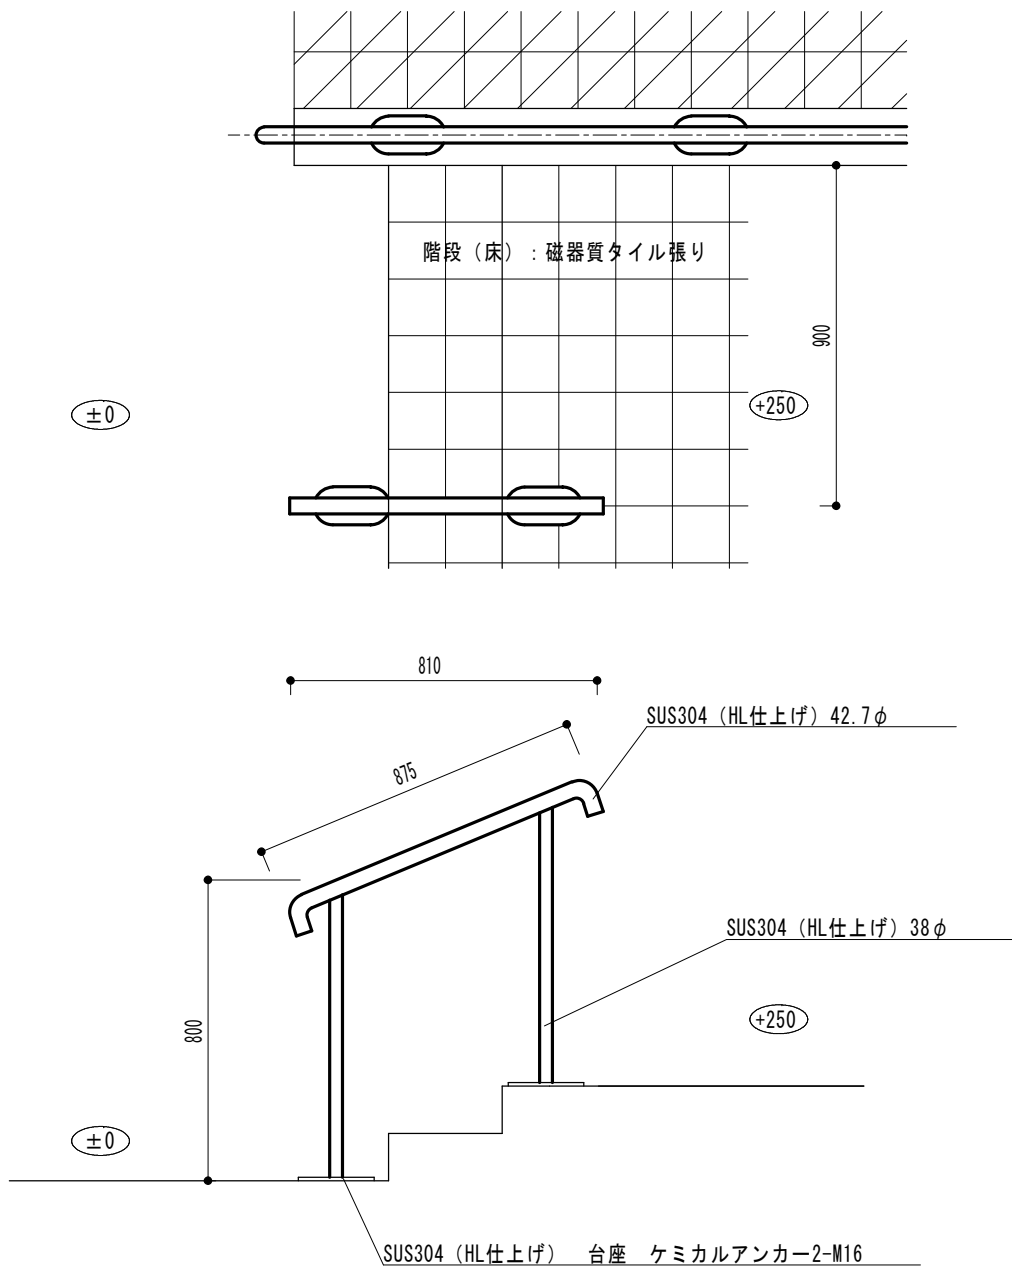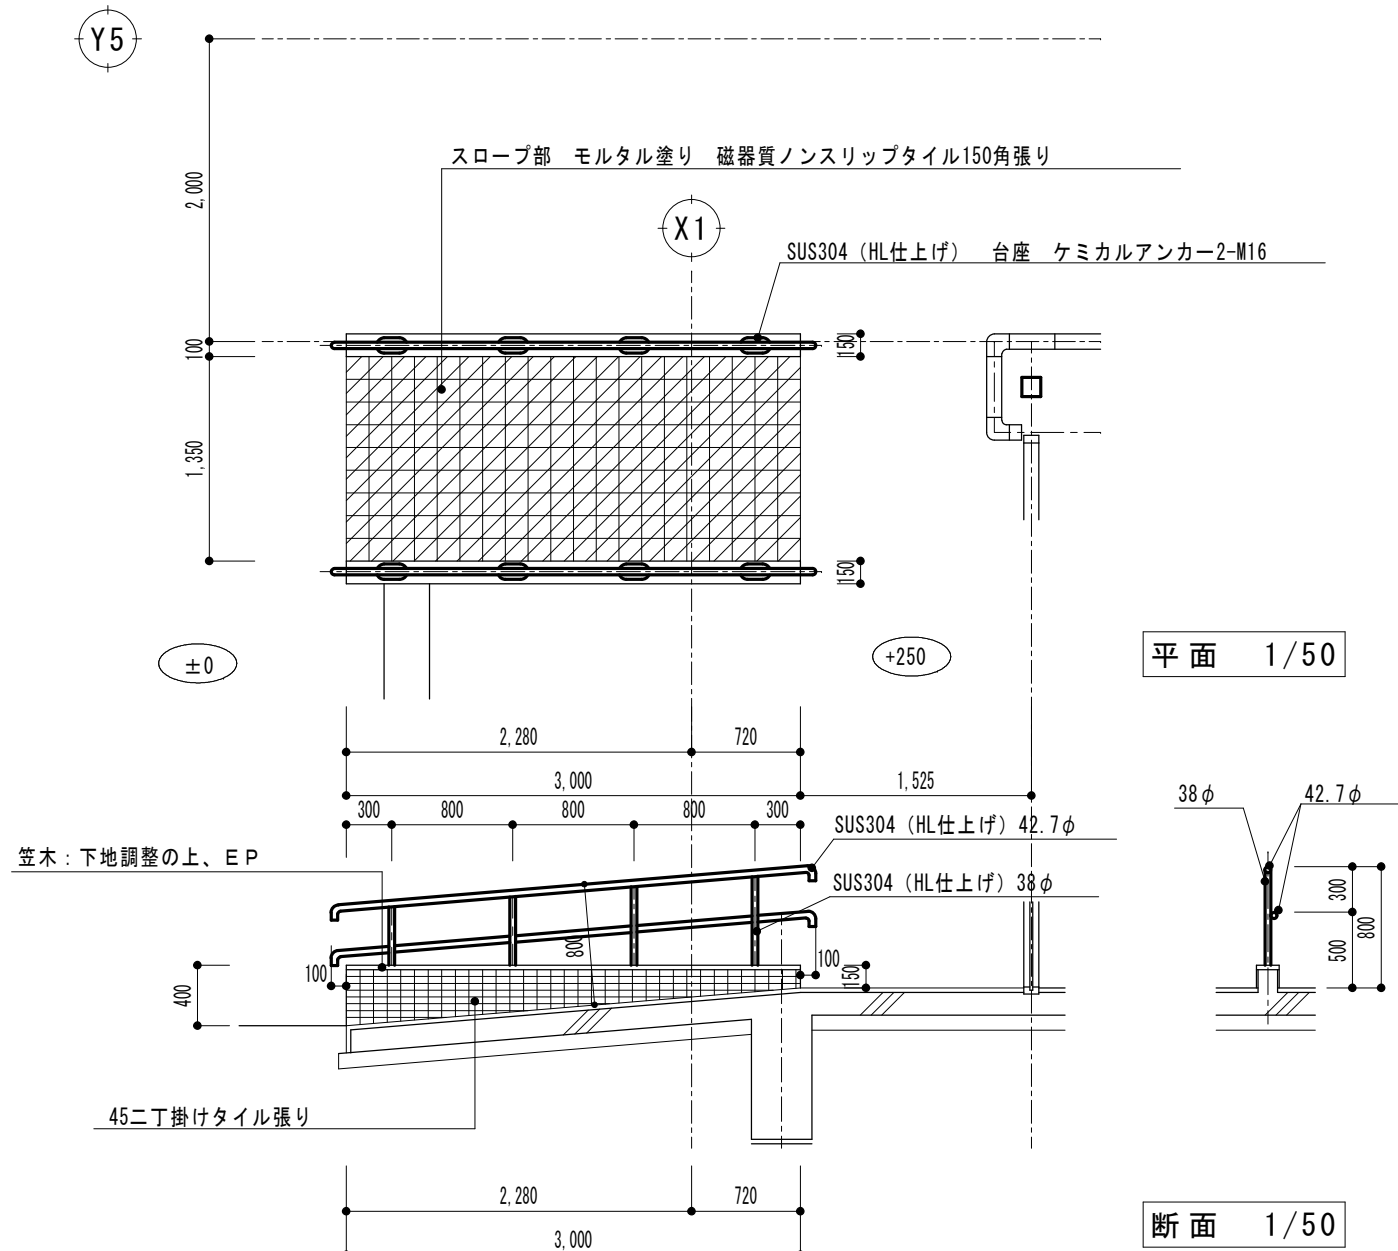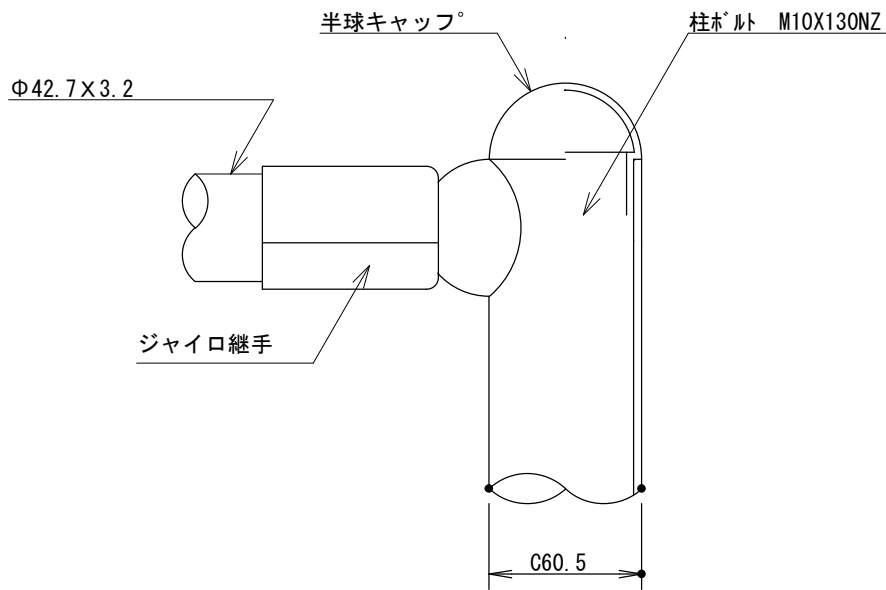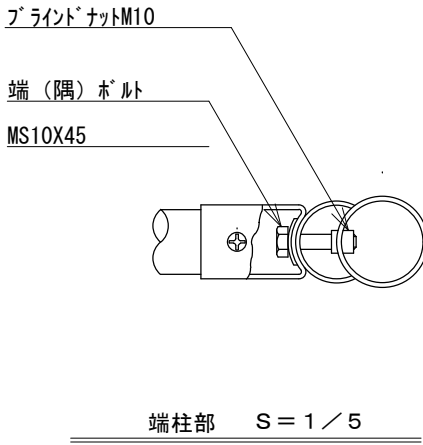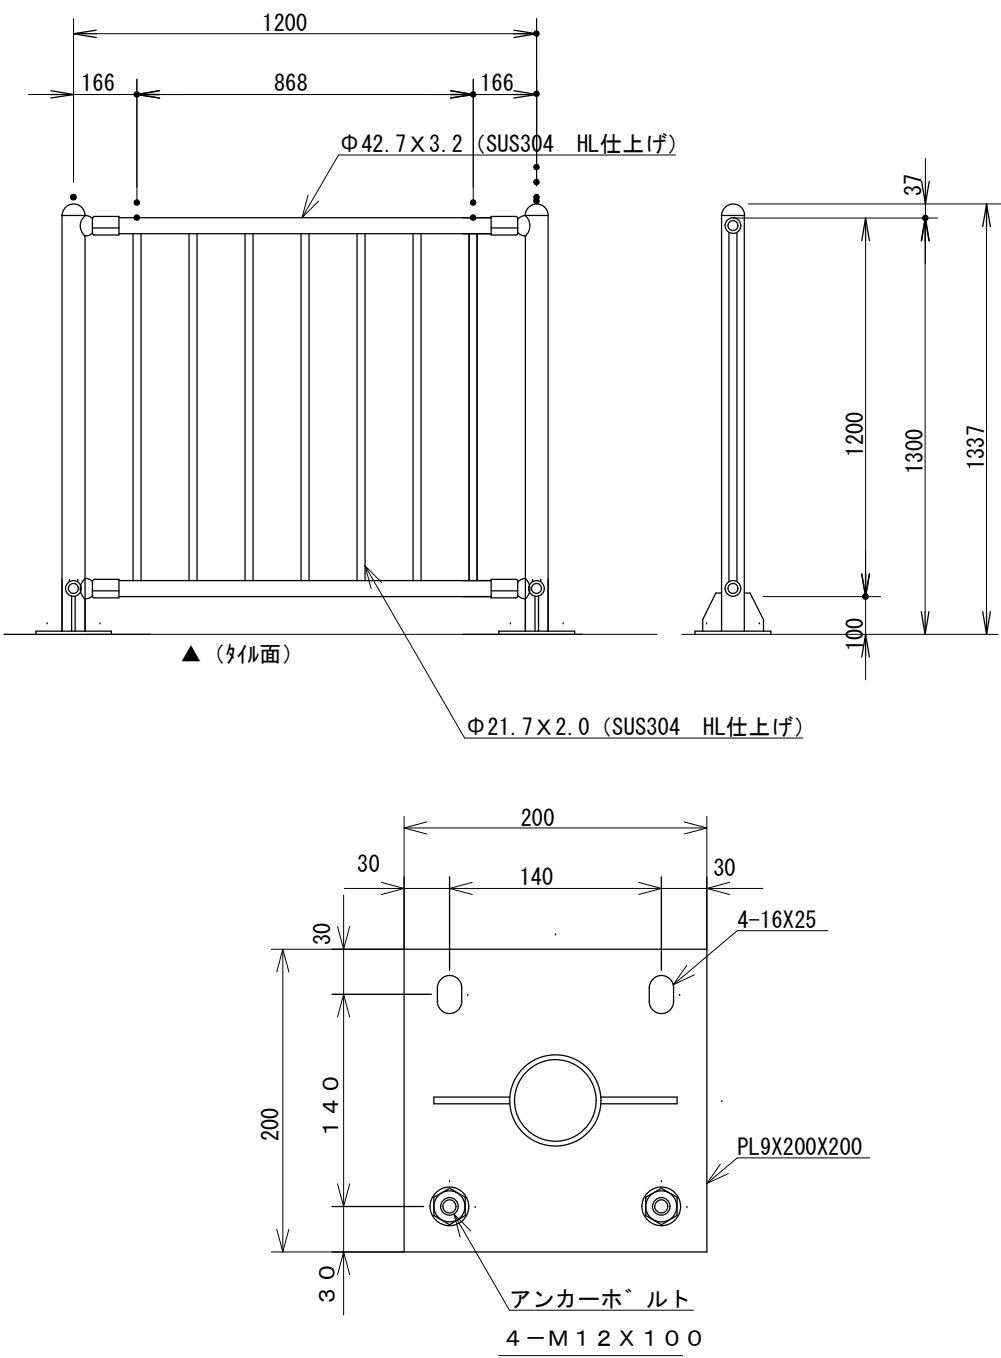

参考図

※特記なき限り撤去とする。

内田構造建築工房


三重県知事登録 第1-1522号
〒514-1107 三重県 津市 久居中町818 Tel 059(256)2303/Fax 059(254)0085

一級建築士 内田 浩司
大臣登録番号 一級 №215989

年月日
工事名称 津市久居中央林-ツ公園内旧プール等解体工事




縮尺 1/20・1/50
1/250
図面名 雑詳細図 (1)

図面番号
A-053
原図: A2

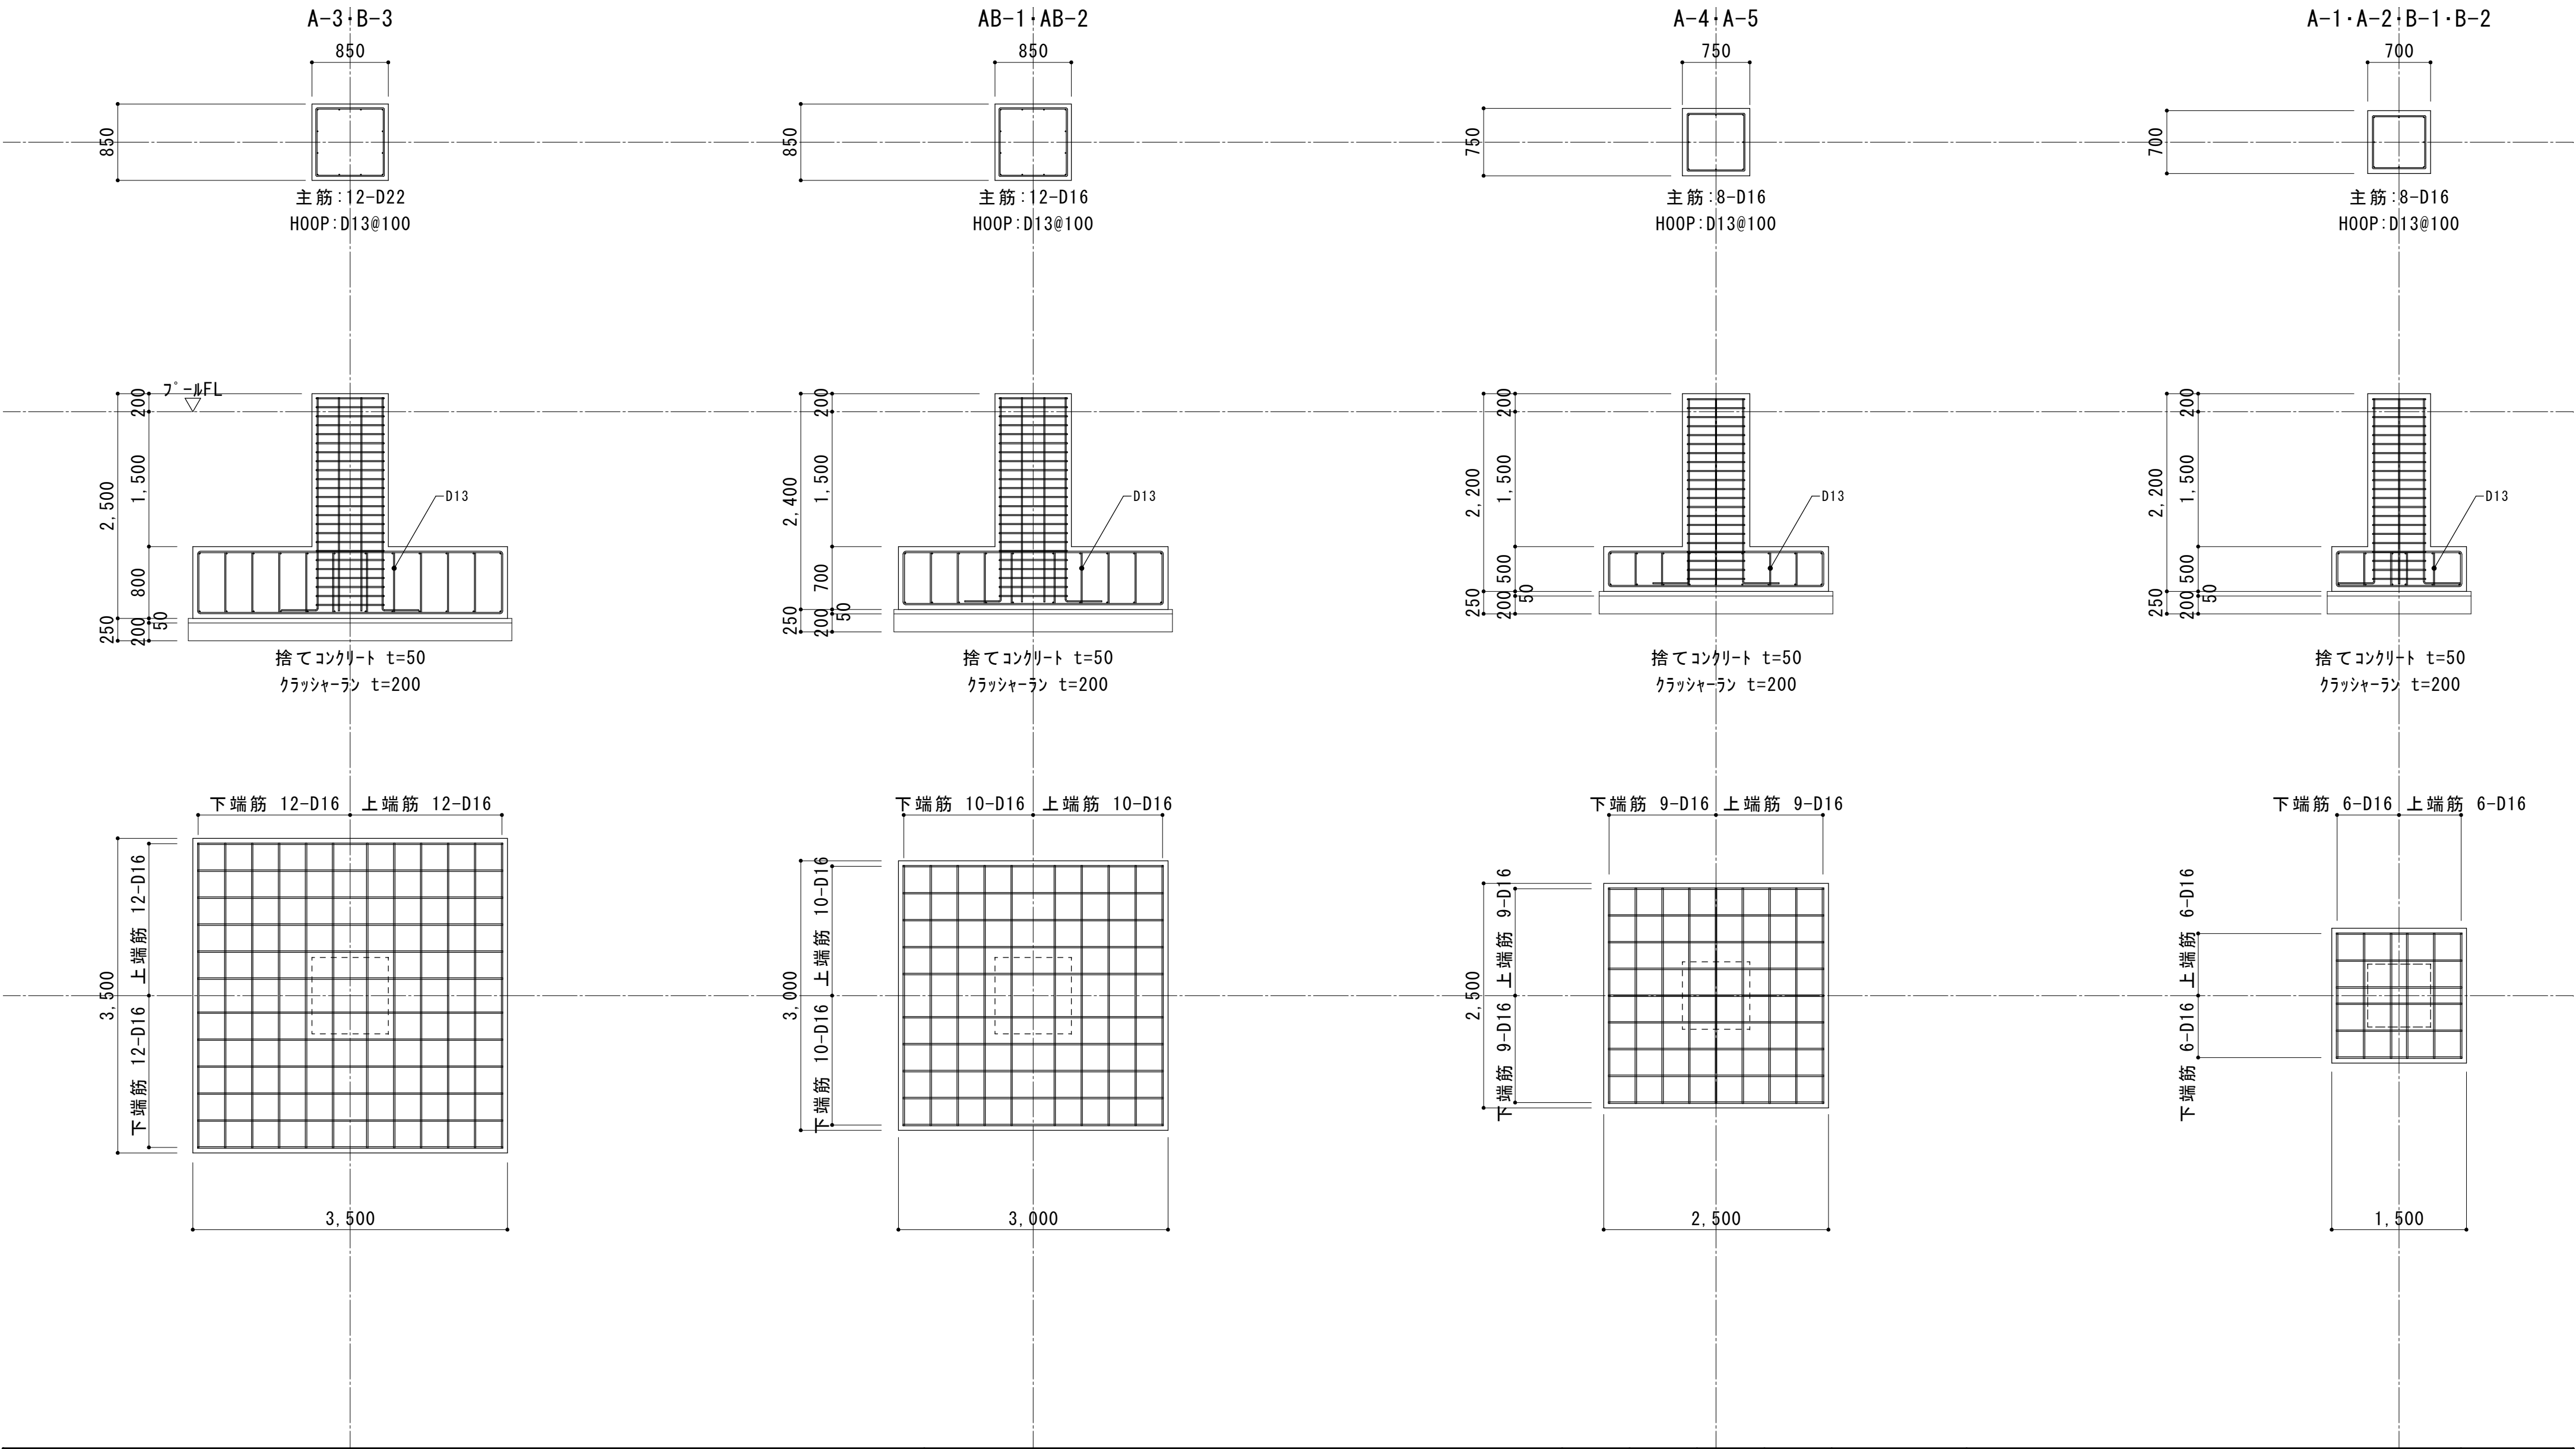


参考図	内田構造建築工房 一級建築士 内田 浩司 大臣登録番号 一級 №215989 三重県知事登録 第1-1522号 〒514-1107 三重県 津市 久居中町818 Tel 059(256)2303/Fax 059(254)0085				年月日	工事名称 津市久居中央林-ツ公園内旧プール等解体工事	図面番号 A-055 原図:A2
					縮尺 1/50		

※特記なき限り撤去とする。

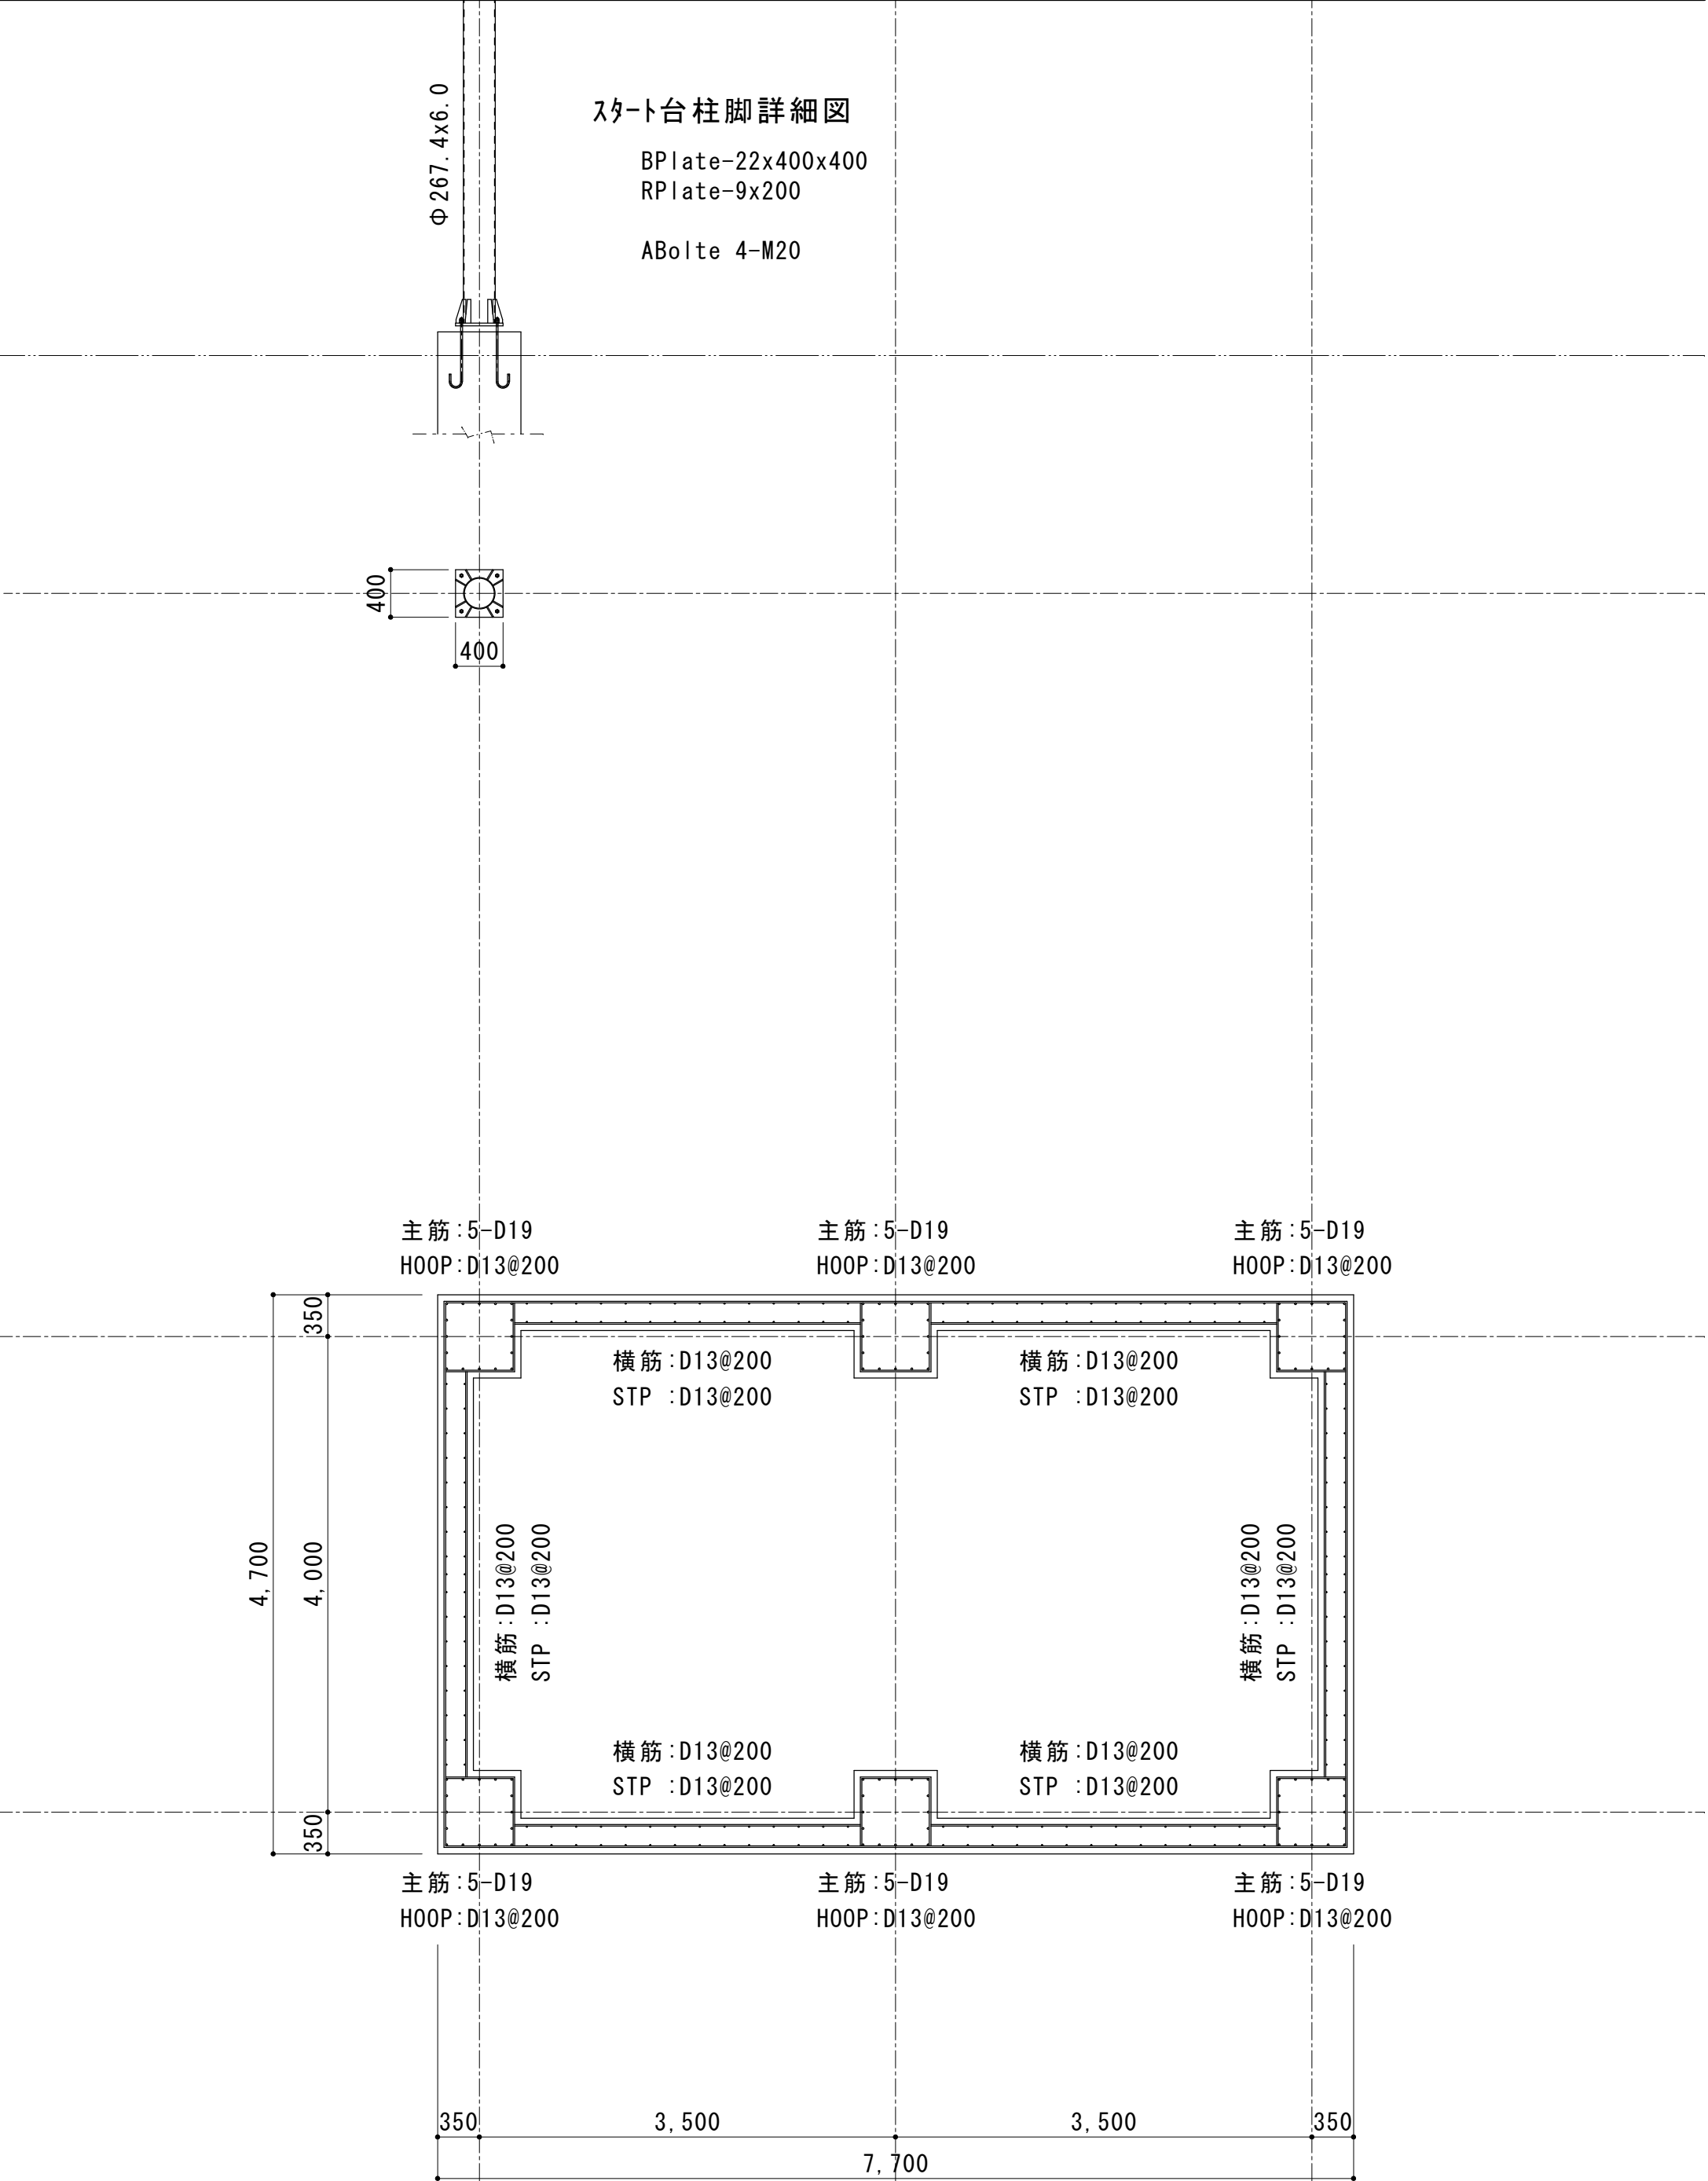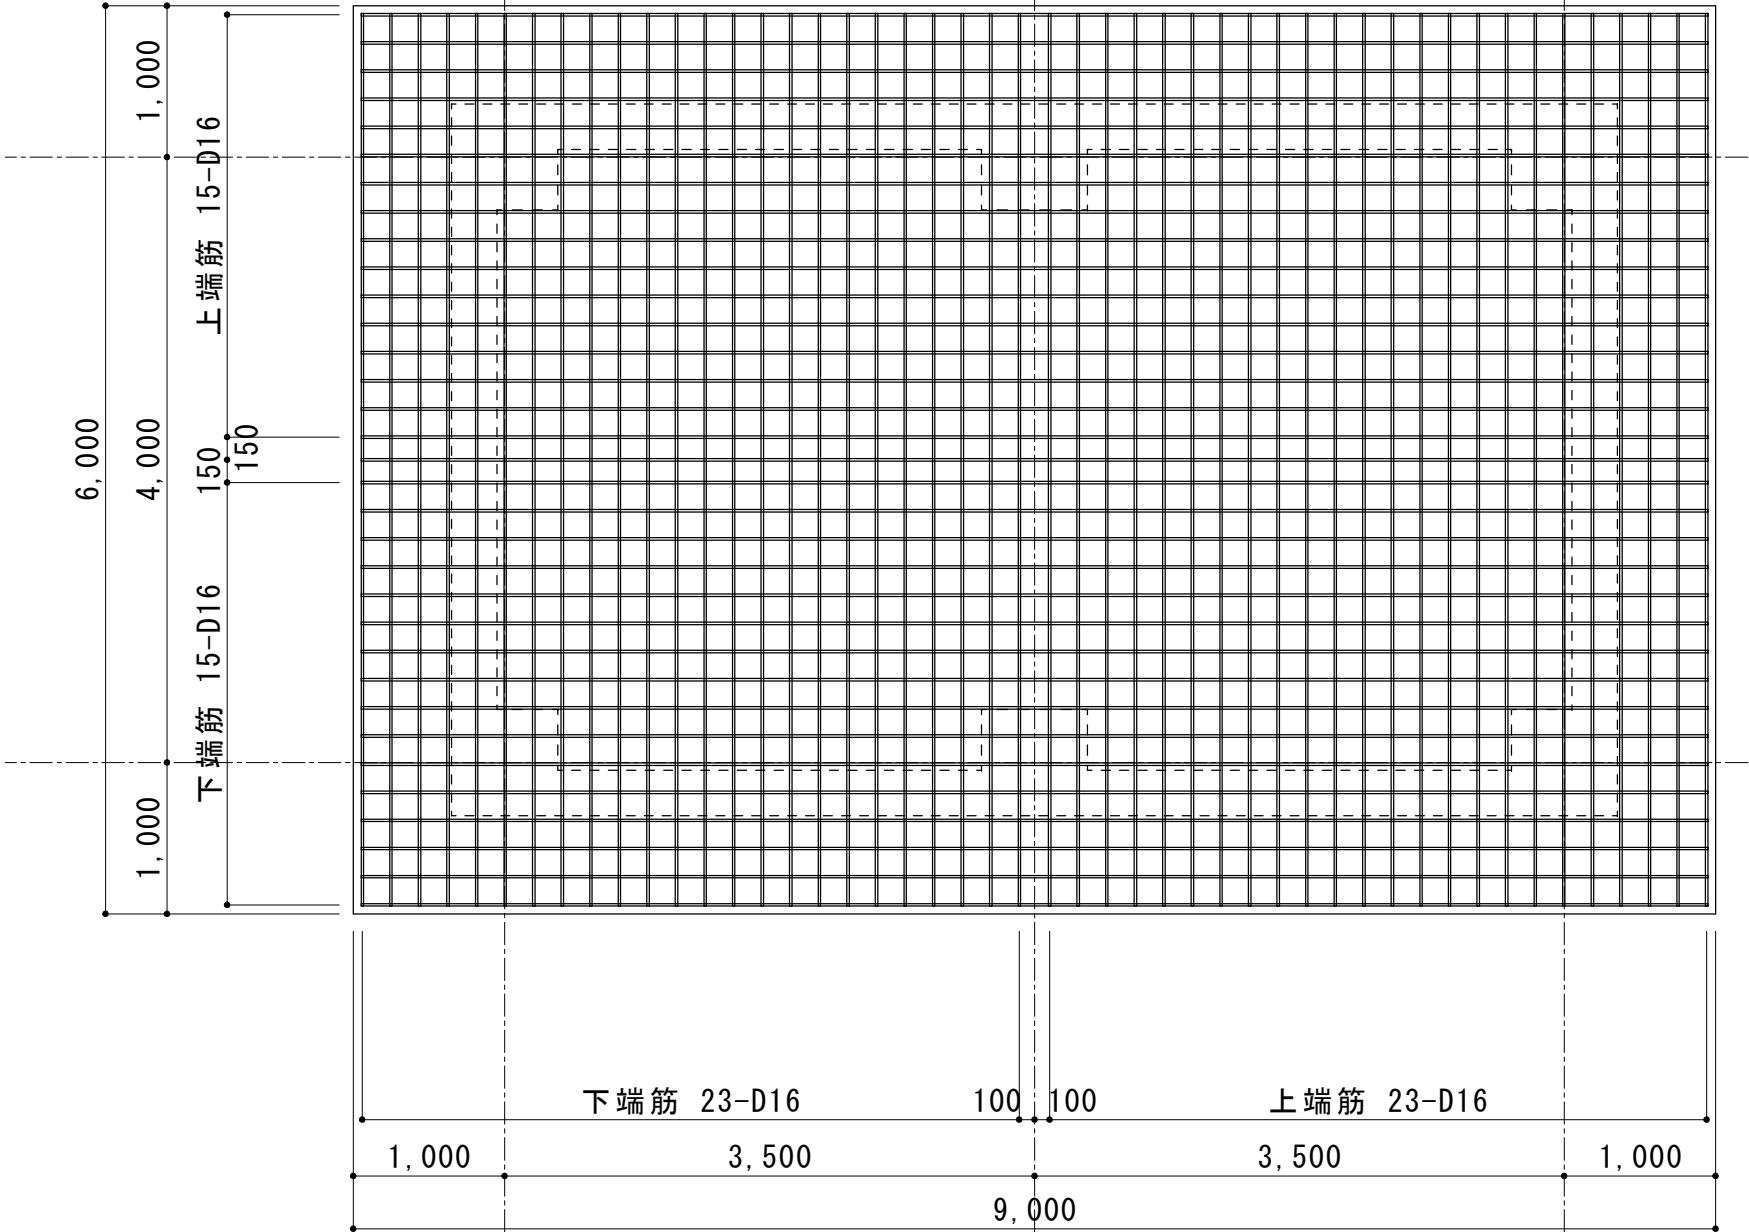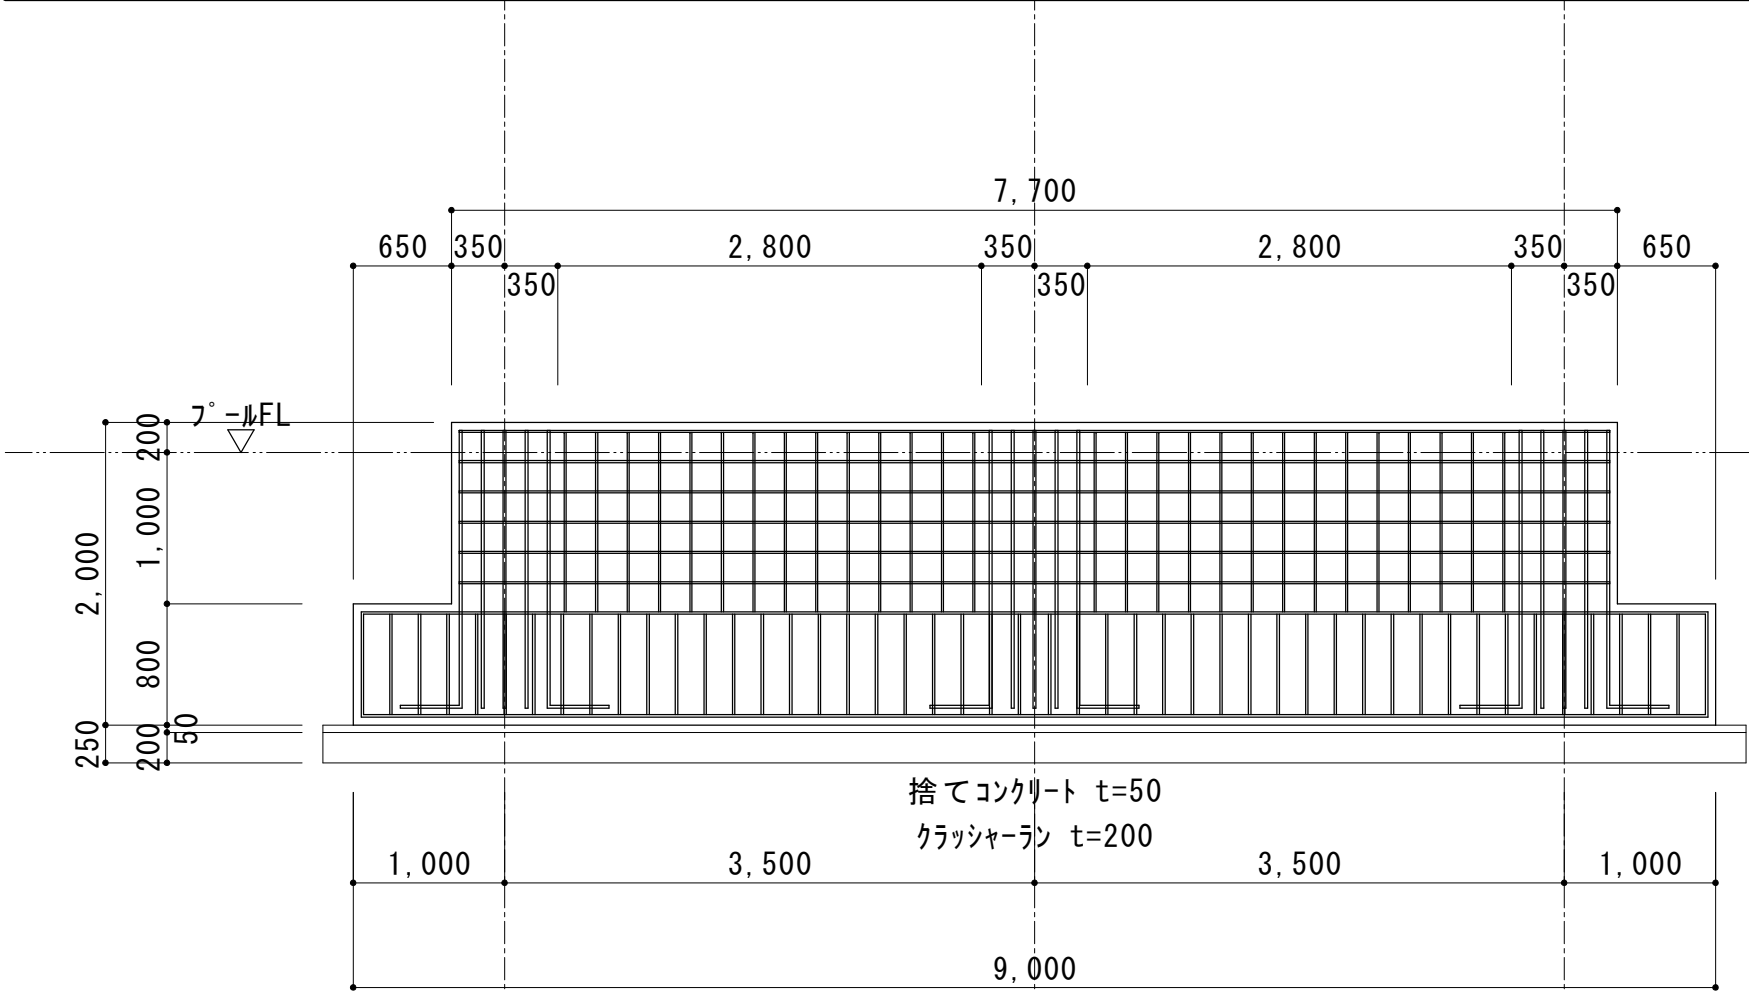


参考図	内田構造建築工房 一級建築士 内田 浩司 大臣登録番号 一級 №215989 三重県知事登録 第1 - 1 5 2 2 号 〒514-1107 三重県 津市 久居中町818 Tel 059(256)2303/Fax 059(254)0085				年月日	工事名称 津市久居中央林-ツ公園内旧ボール等解体工事	図面番号 A-056 原図: A2
					縮尺 1/50		

※特記なき限り撤去とする。

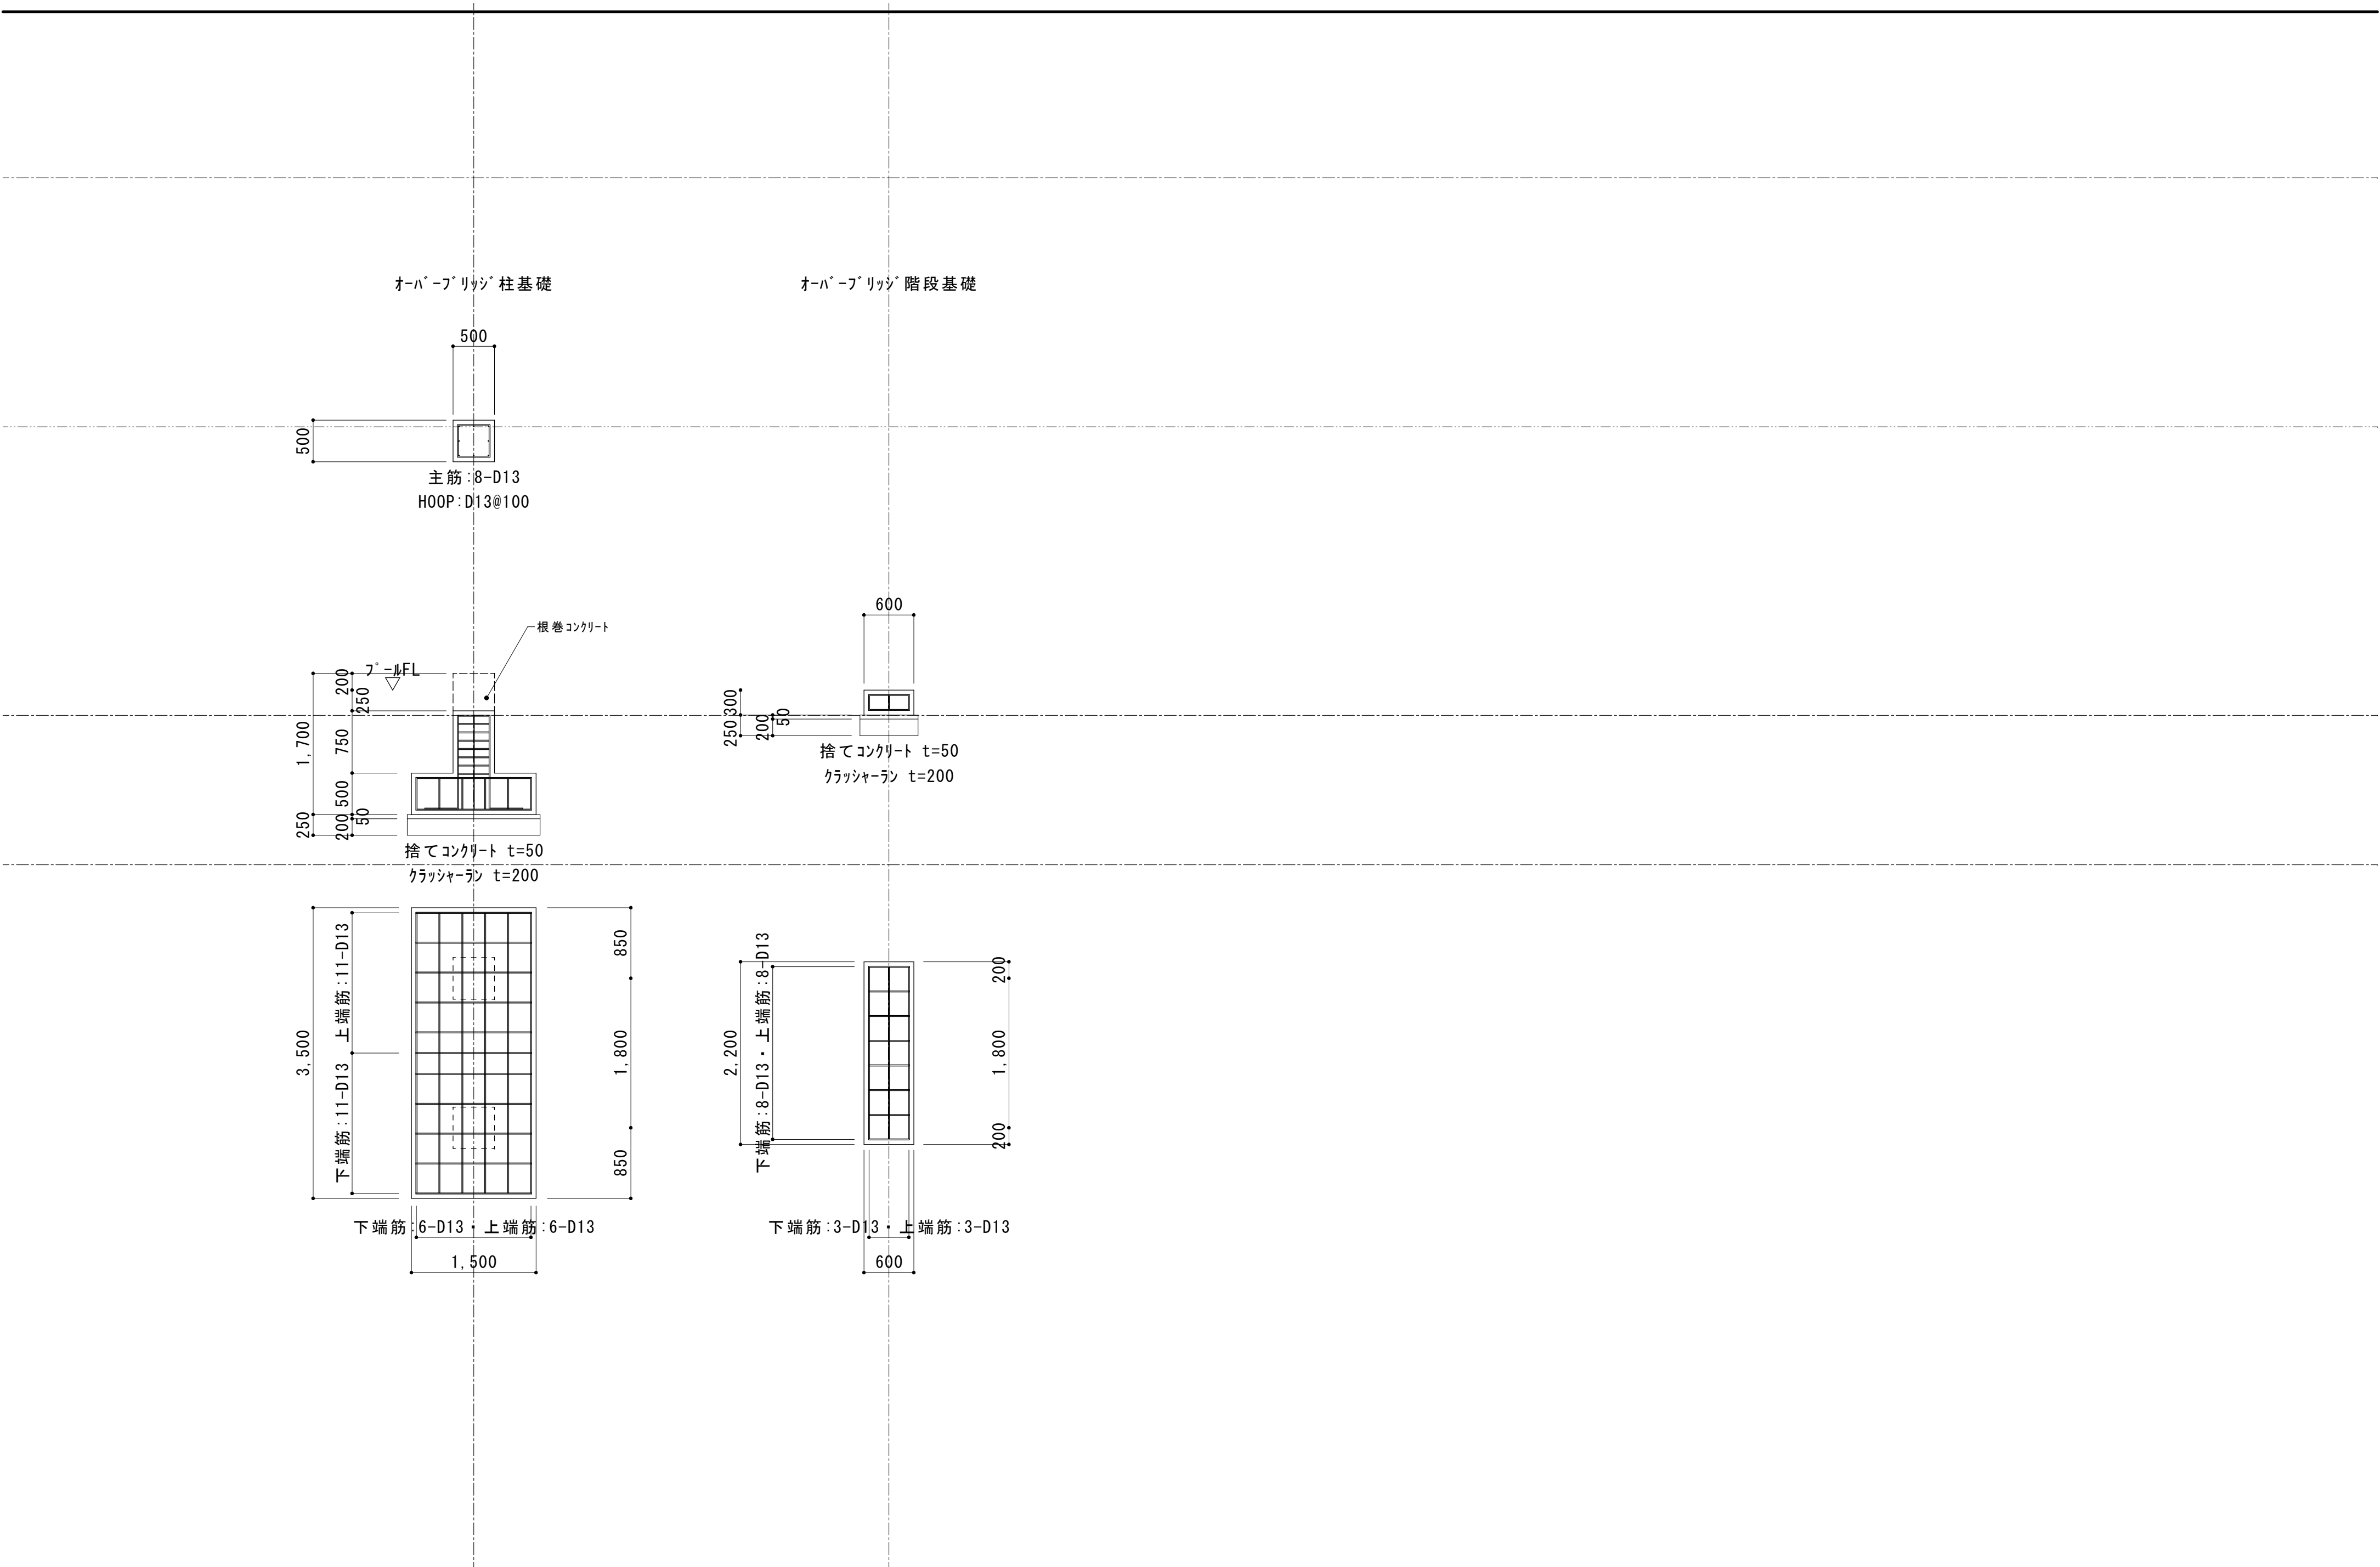

参考図	内田構造建築工房 一級建築士 内田 浩司 大臣登録番号 一級 №215989 三重県知事登録 第1 - 1 5 2 2 号 〒514-1107 三重県 津市 久居中町818 Tel 059(256)2303/Fax 059(254)0085					年月日	工事名称 津市久居中央緑地公園内旧プール等解体工事	図面番号
						縮尺	図面名	A-057
						1/50	オーバーブリッジ基礎詳細図	原図:A2
※特記なき限り撤去とする。								

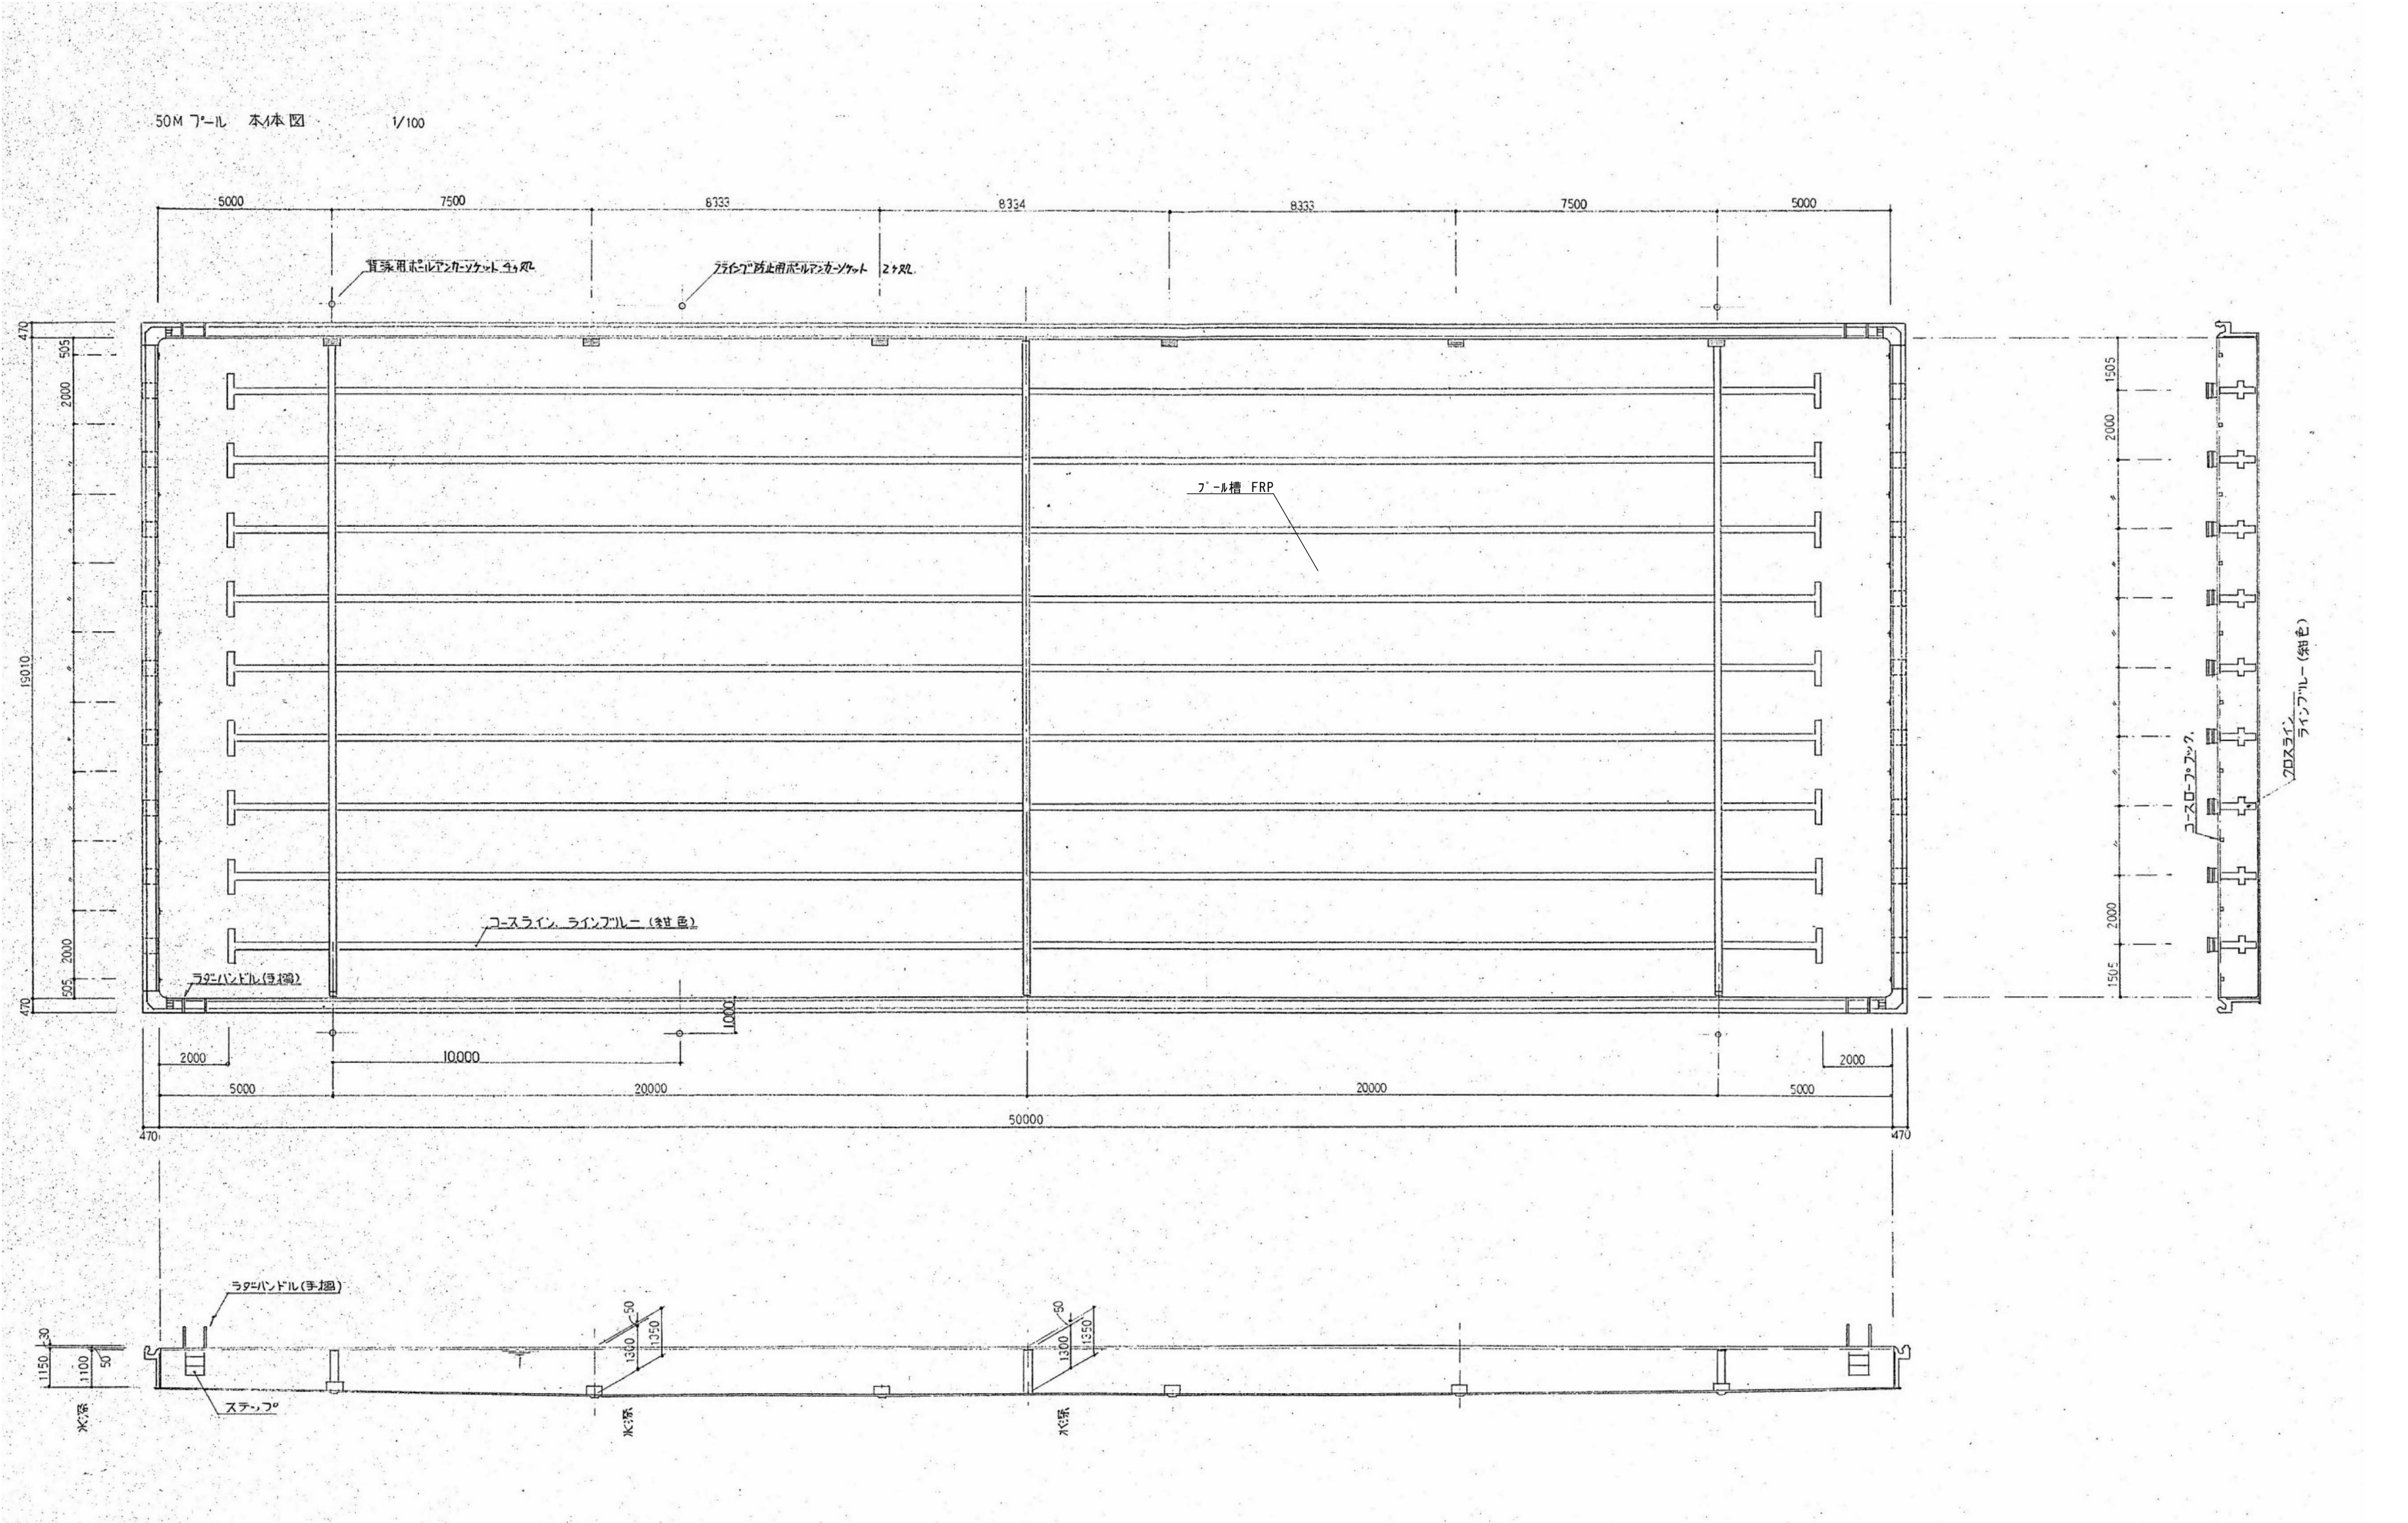


参考図

※特記なき限り撤去とする。

内田構造建築工房 一級建築士 内田 浩司
大臣登録番号 一級 №215989

三重県知事登録 第1 - 1 5 2 2 号
〒514-1107 三重県 津市 久居中町818 Tel 059(256)2303/Fax 059(254)0085


年月日	工事名称	図面番号
縮尺	図面名	A-058
NS	50Mプール本体図	原図:A2

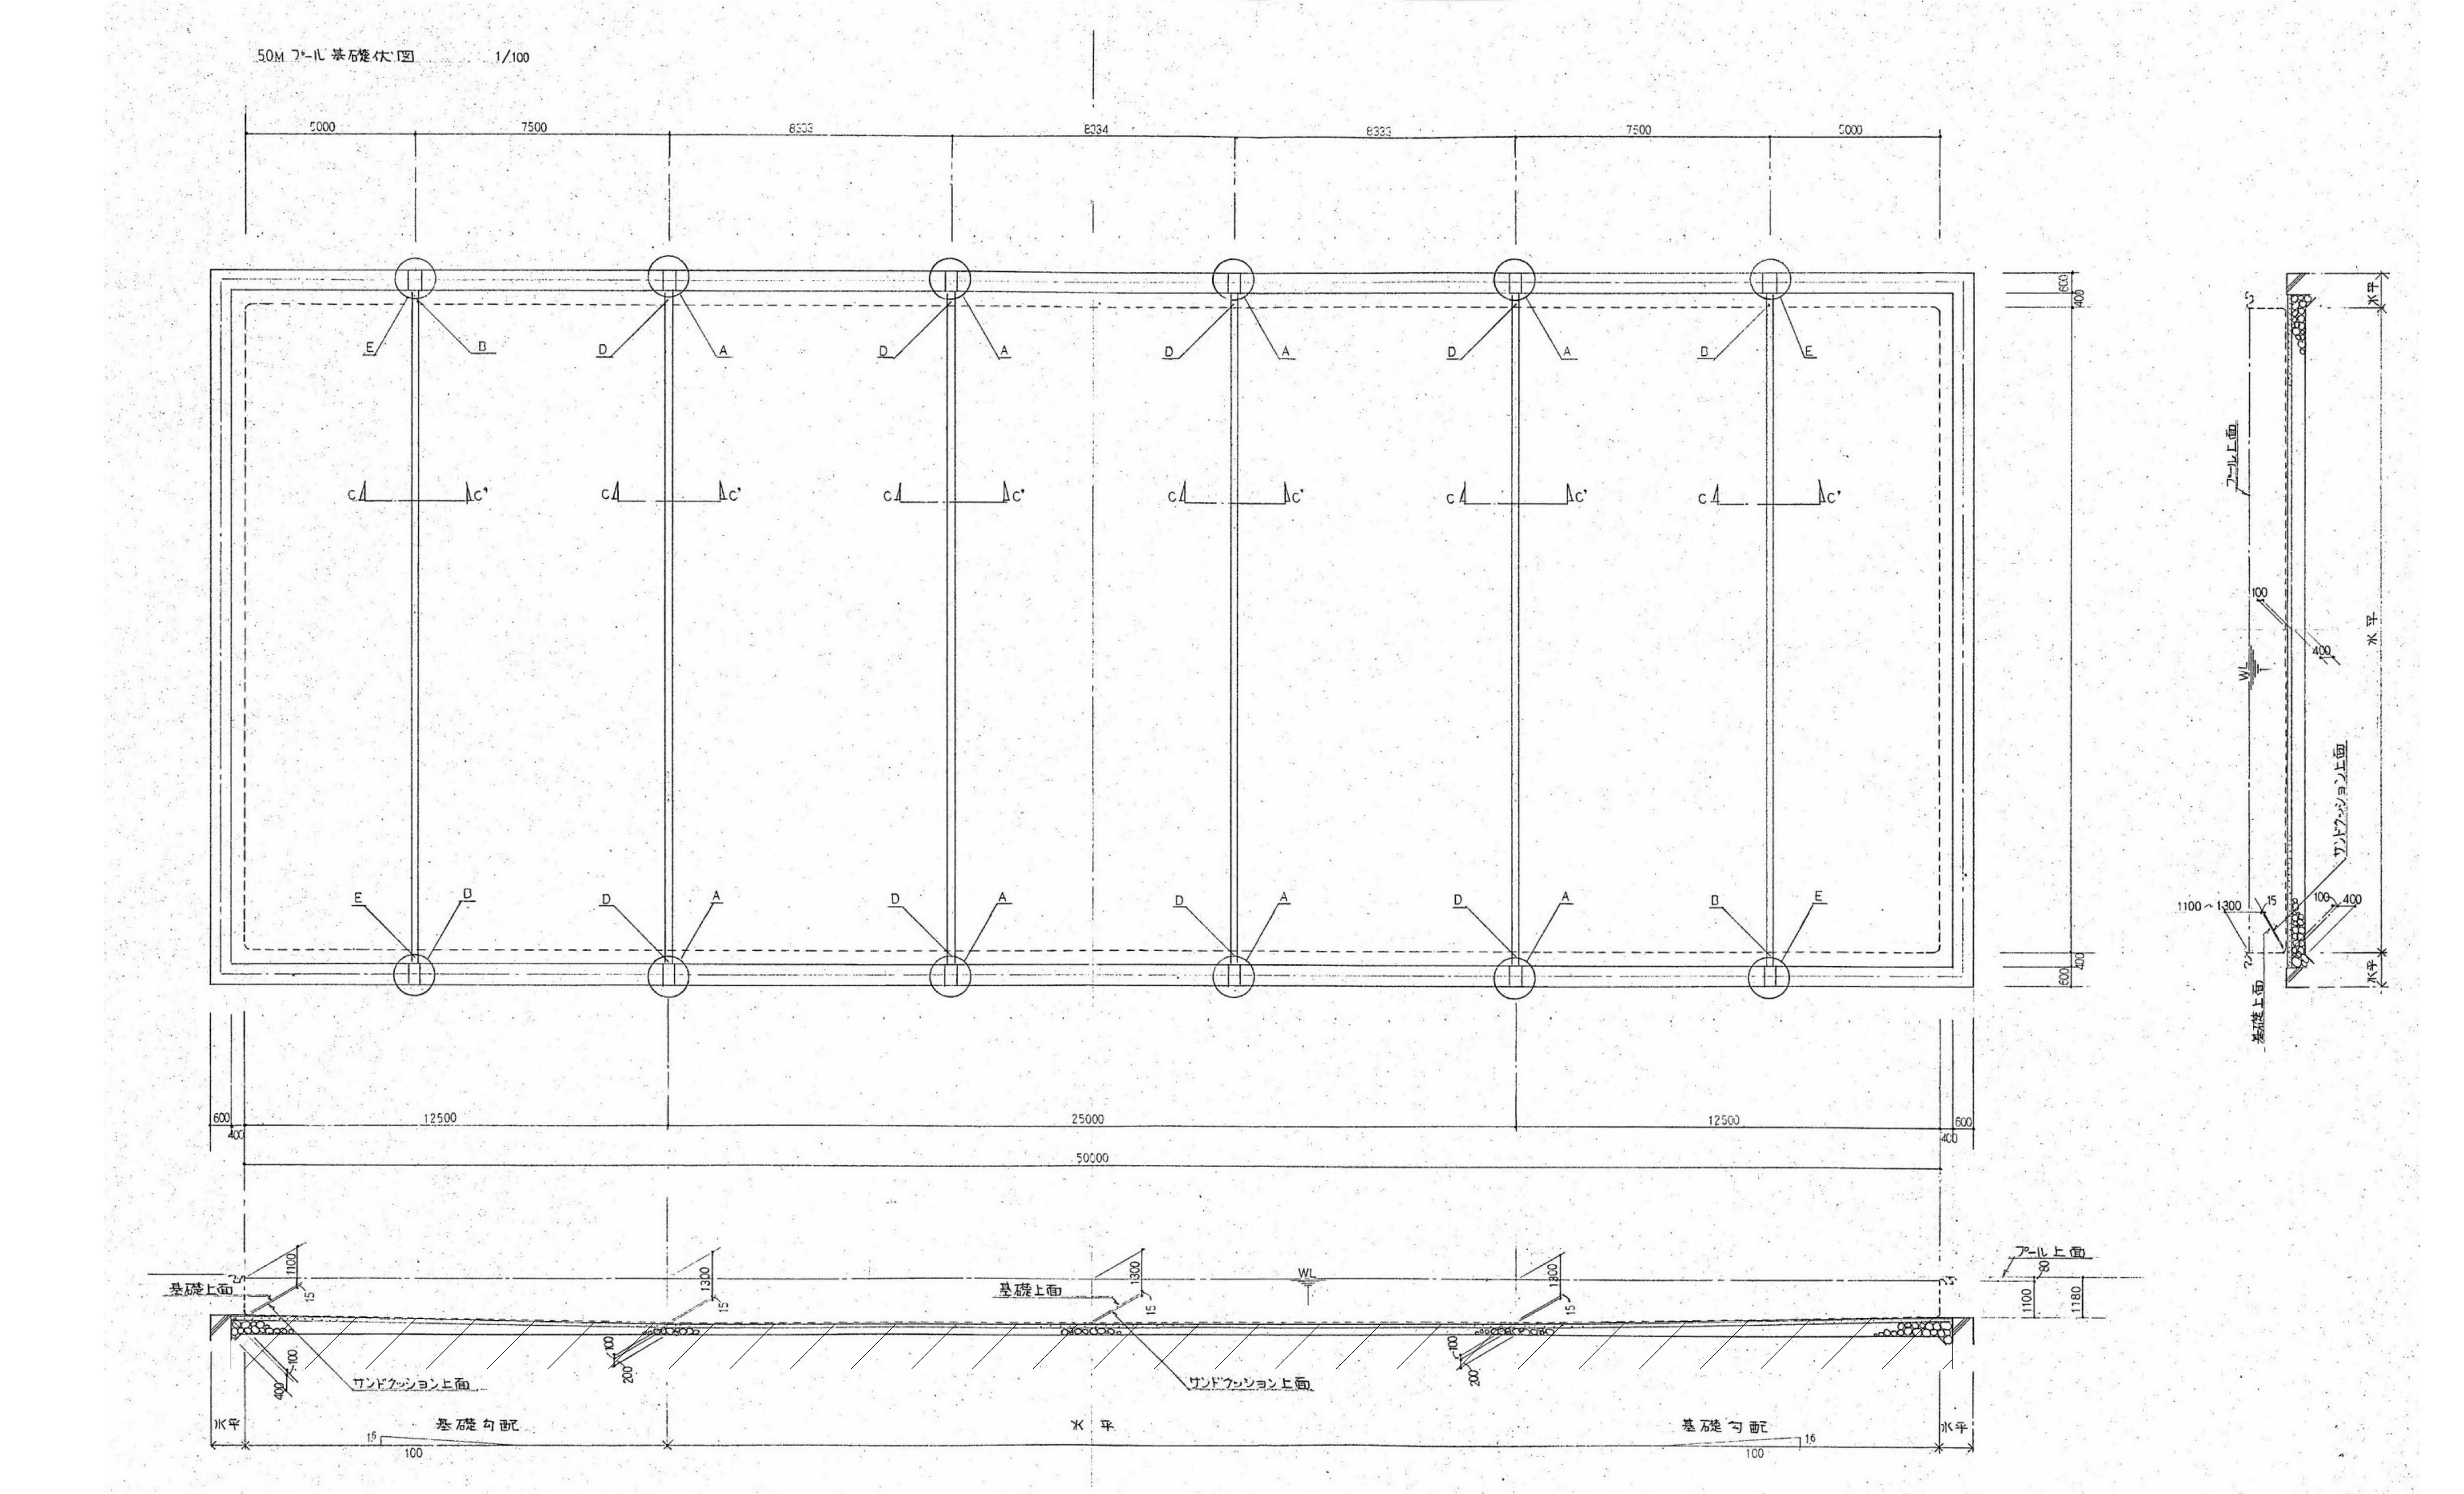

プール底サンドクッション以深及び基礎下碎石は残置する

参考図	内田構造建築工房 一級建築士 内田 浩司 大臣登録番号 一級 №215989 三重県知事登録 第1-1522号 〒514-1107 三重県 津市 久居中町818 Tel 059(256)2303/Fax 059(254)0085					年月日	工事名称 津市久居中央林-ツ公園内旧プール等解体工事	図面番号 A-059
						縮尺 NS		図面名 50Mプール基礎伏図 原図:A2

50M 7°-L 金具位置図

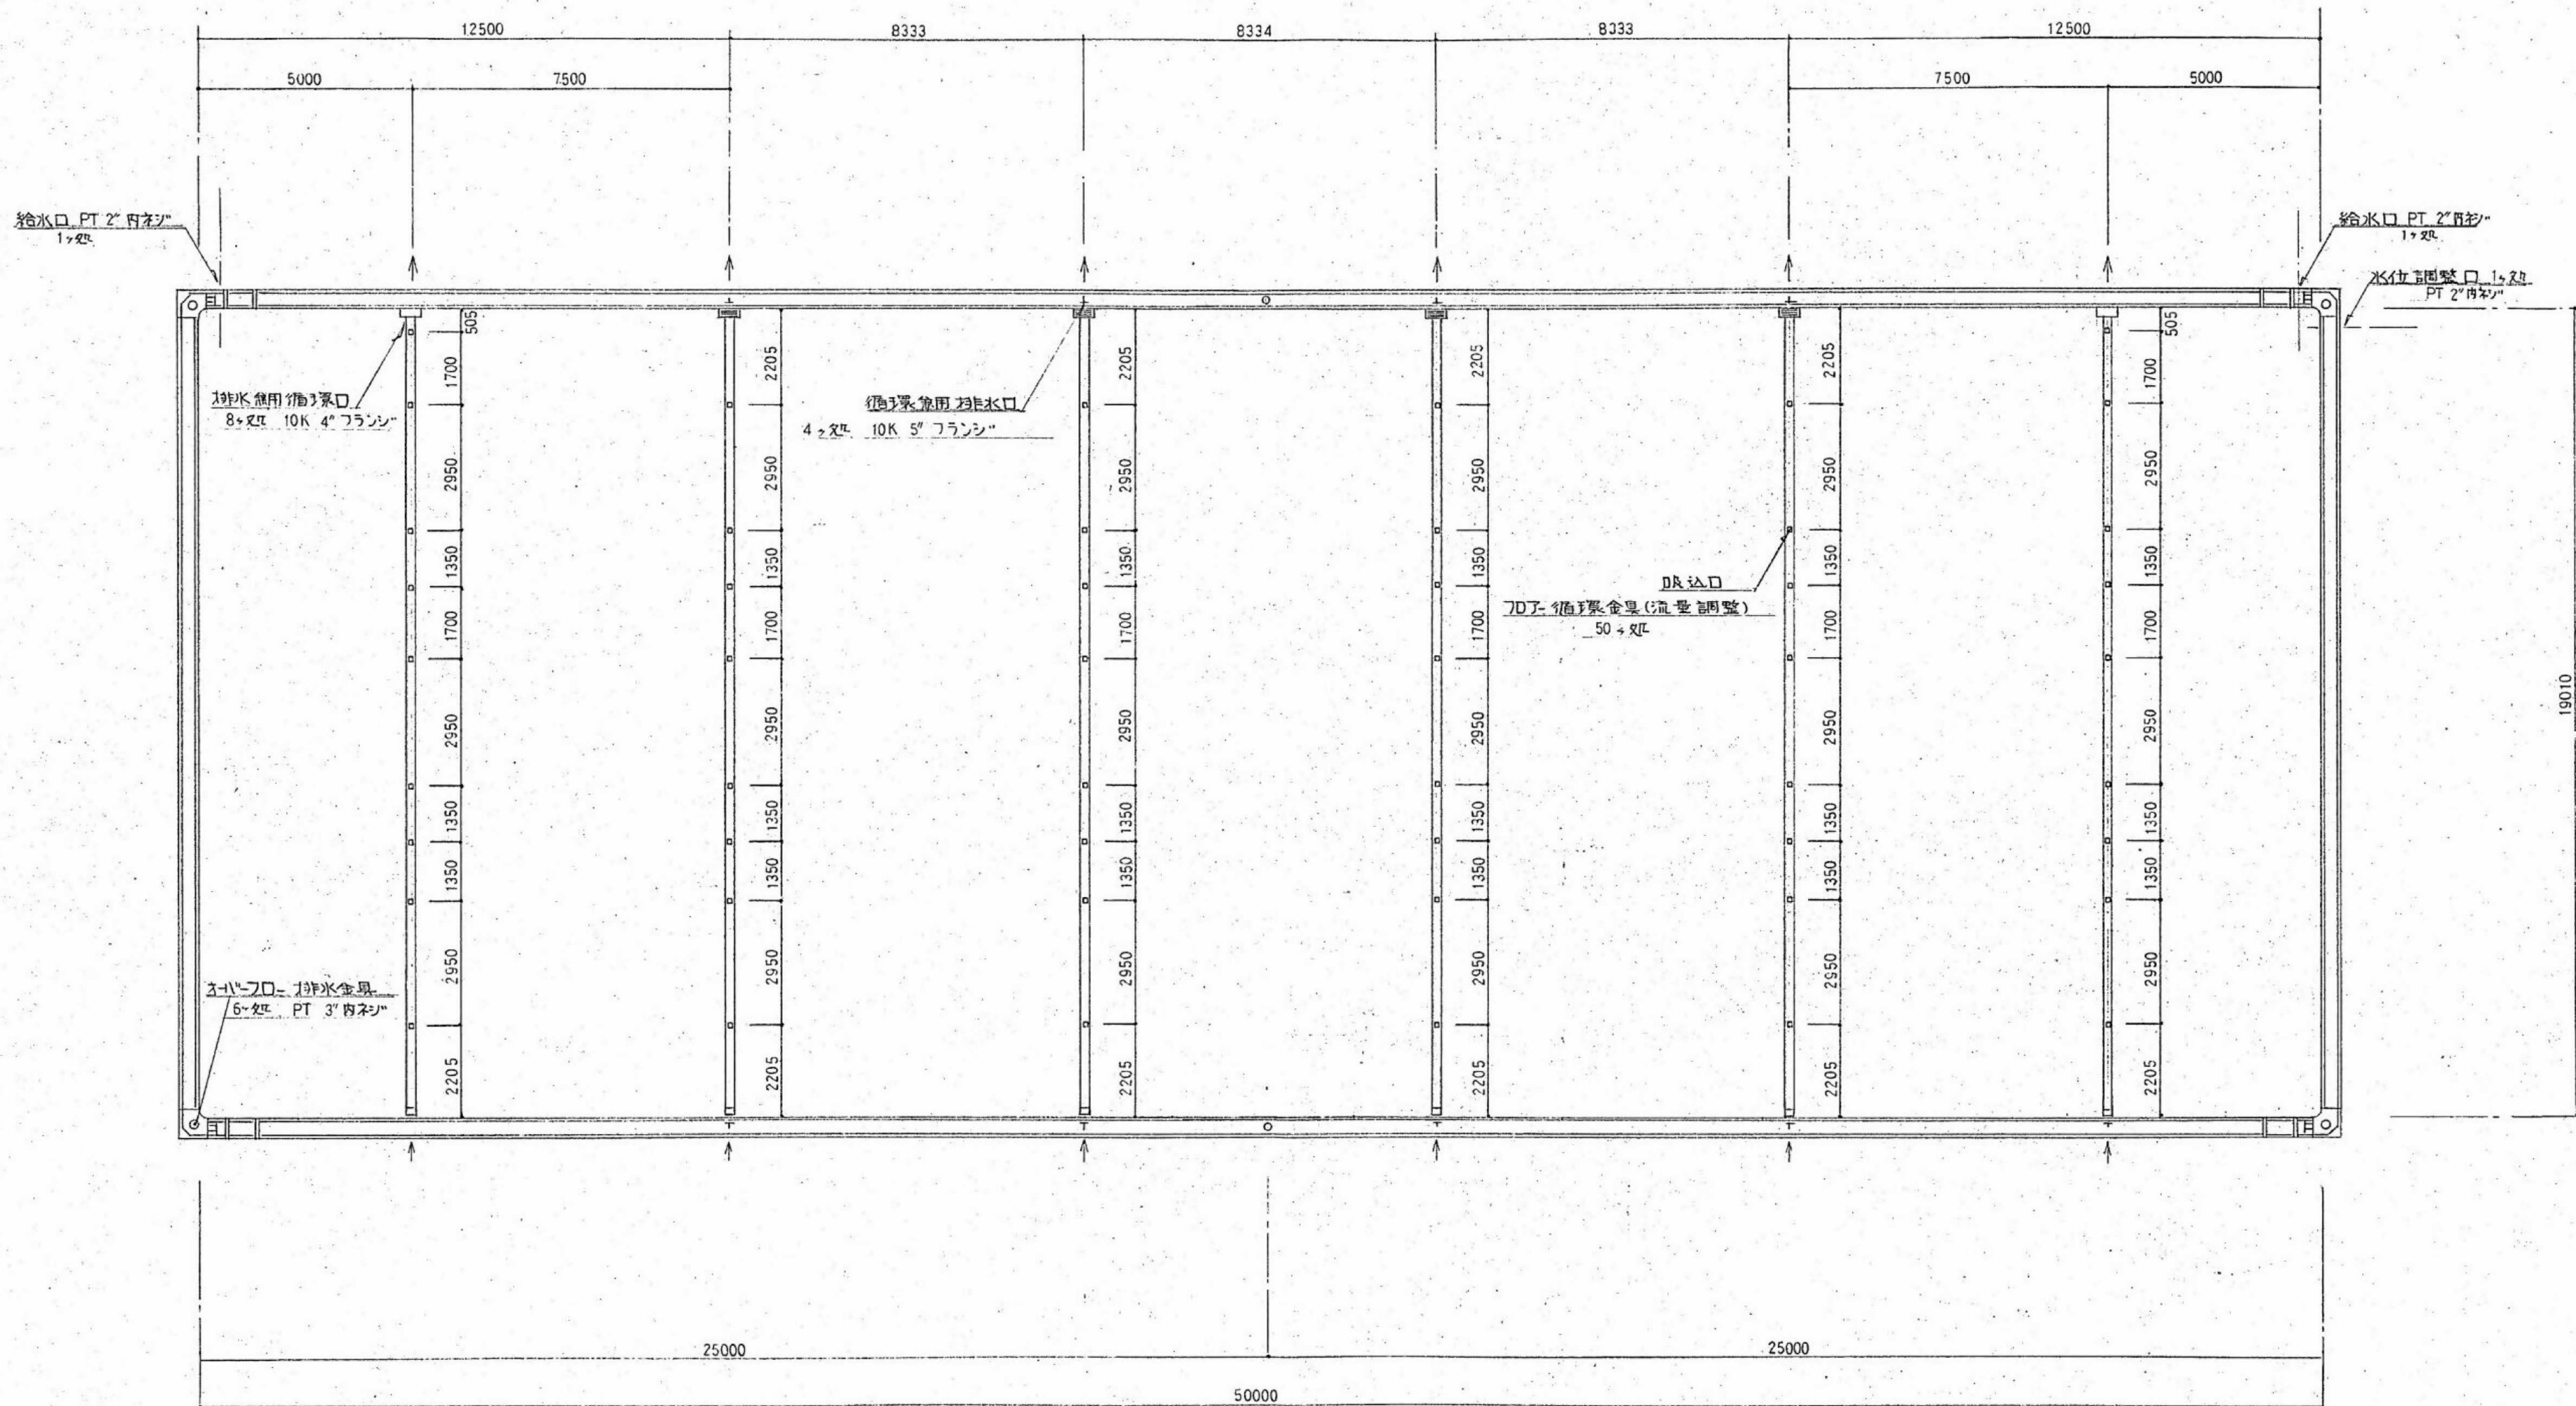

参考図

※特記なき限り撤去とする。

内田構造建築工房

一級建築士 内田 浩司
大臣登録番号 一級 №215989
三重県知事登録 第1 - 1 5 2 2 号
〒514-1107 三重県 津市 久居中町818 Tel 059(256)2303/Fax 059(254)0085

年月日

縮尺

NS

工事名称

津市久居中央林-ツ公園内旧7°-L等解体工事


図面名

50M7°-L金具位置図


図面番号

A-060


原図:A2

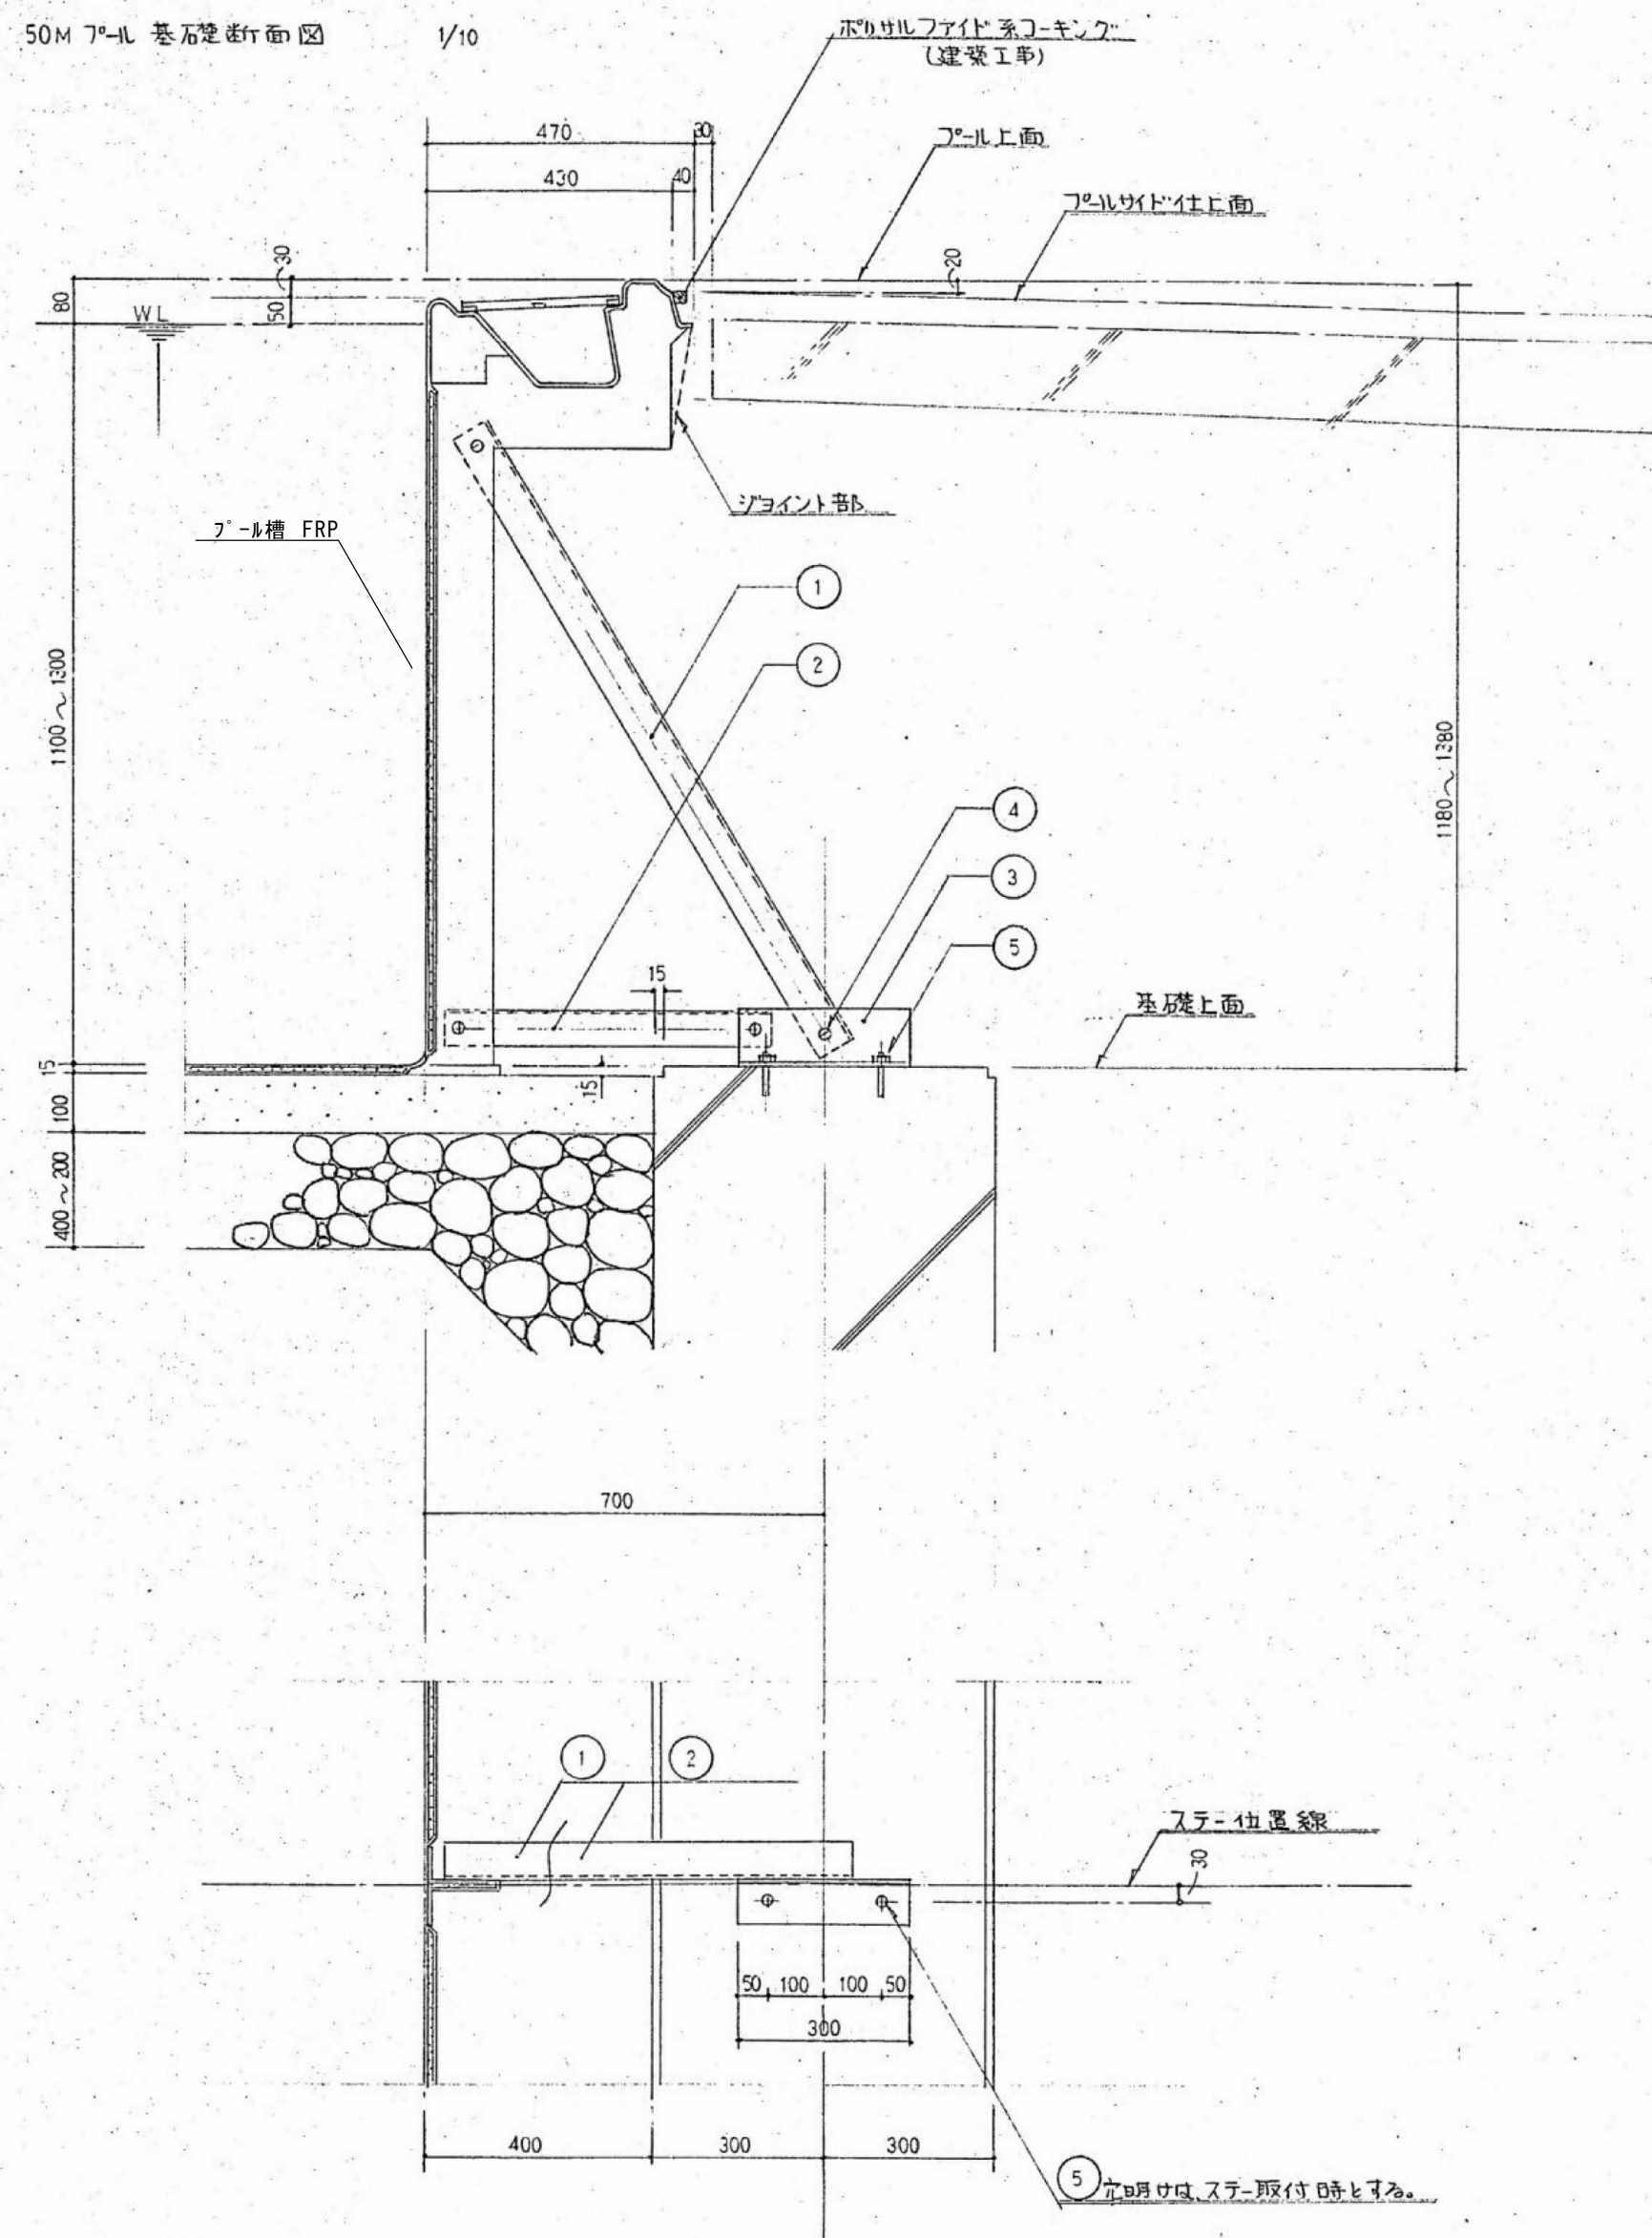


A部詳細図(排水管用溝) 1/20

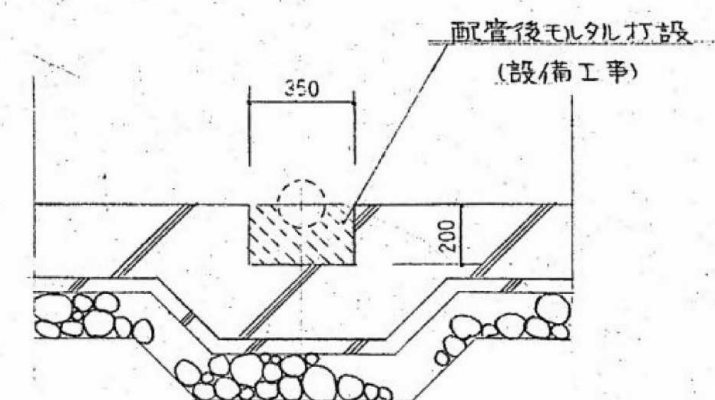


D部

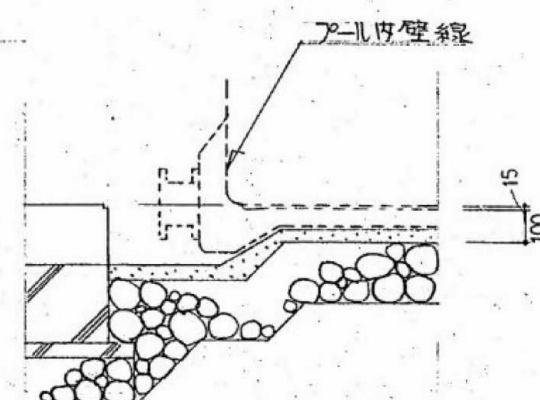


B部詳細図(循環管用溝) 1/20

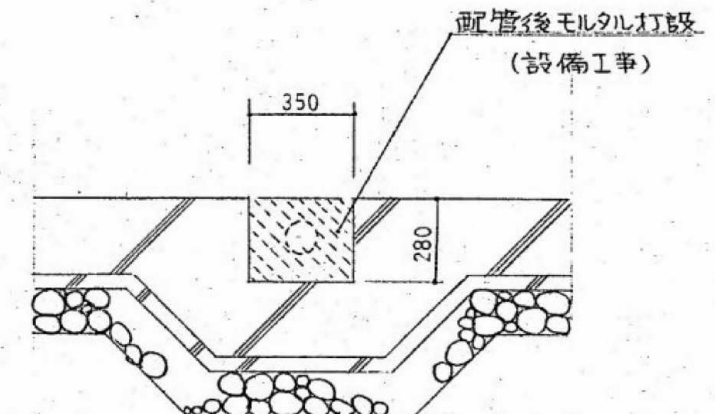


E部

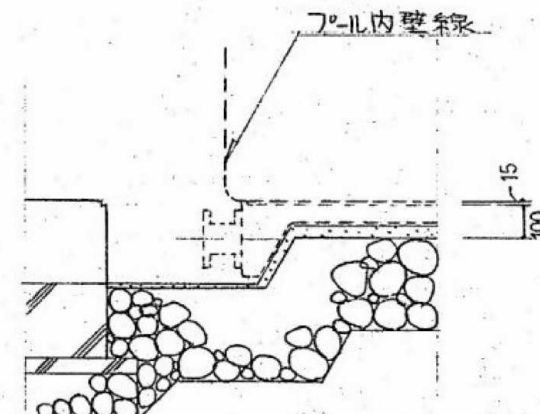

C~C' 断面図 1/20

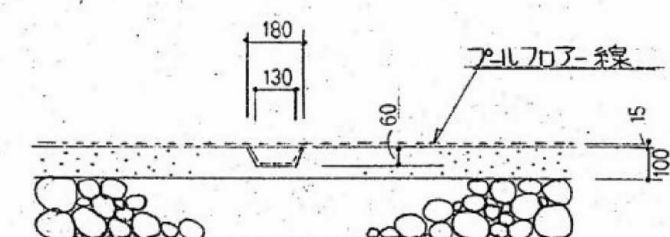

ボ=レインアンカー 詳細図 1/2

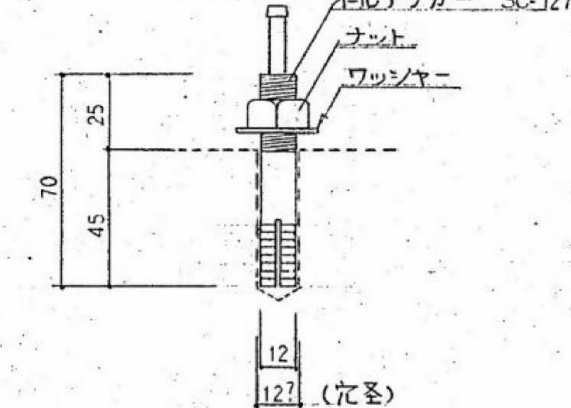

記号	名 称	寸 法	及 備 考
1	サイドスラー	L-65 x 65 x 6	
2	ロア=スラー	L-65 x 65 x 6	
3	ベース=スラー	L-100 x 75 x 7	ℓ= 300
4	ボルト=ナット	4 - 20φ	
5	ボ=レインアンカー	2 - M 12φ	ℓ= 70

参考図

※特記なき限り撤去とする。

内田構造建築工房 一級建築士 内田 浩司
大臣登録番号 一級 №215989

三重県知事登録 第1 - 1 5 2 2 号
〒514-1107 三重県 津市 久居中町818 Tel 059(256)2303/Fax 059(254)0085

年月日

縮 尺

NS

工事名称

津市久居中央林-ツ公園内旧7°-L等解体工事


図面名

50M7°-L雑詳細図

図面番号

A-061

原図:A2

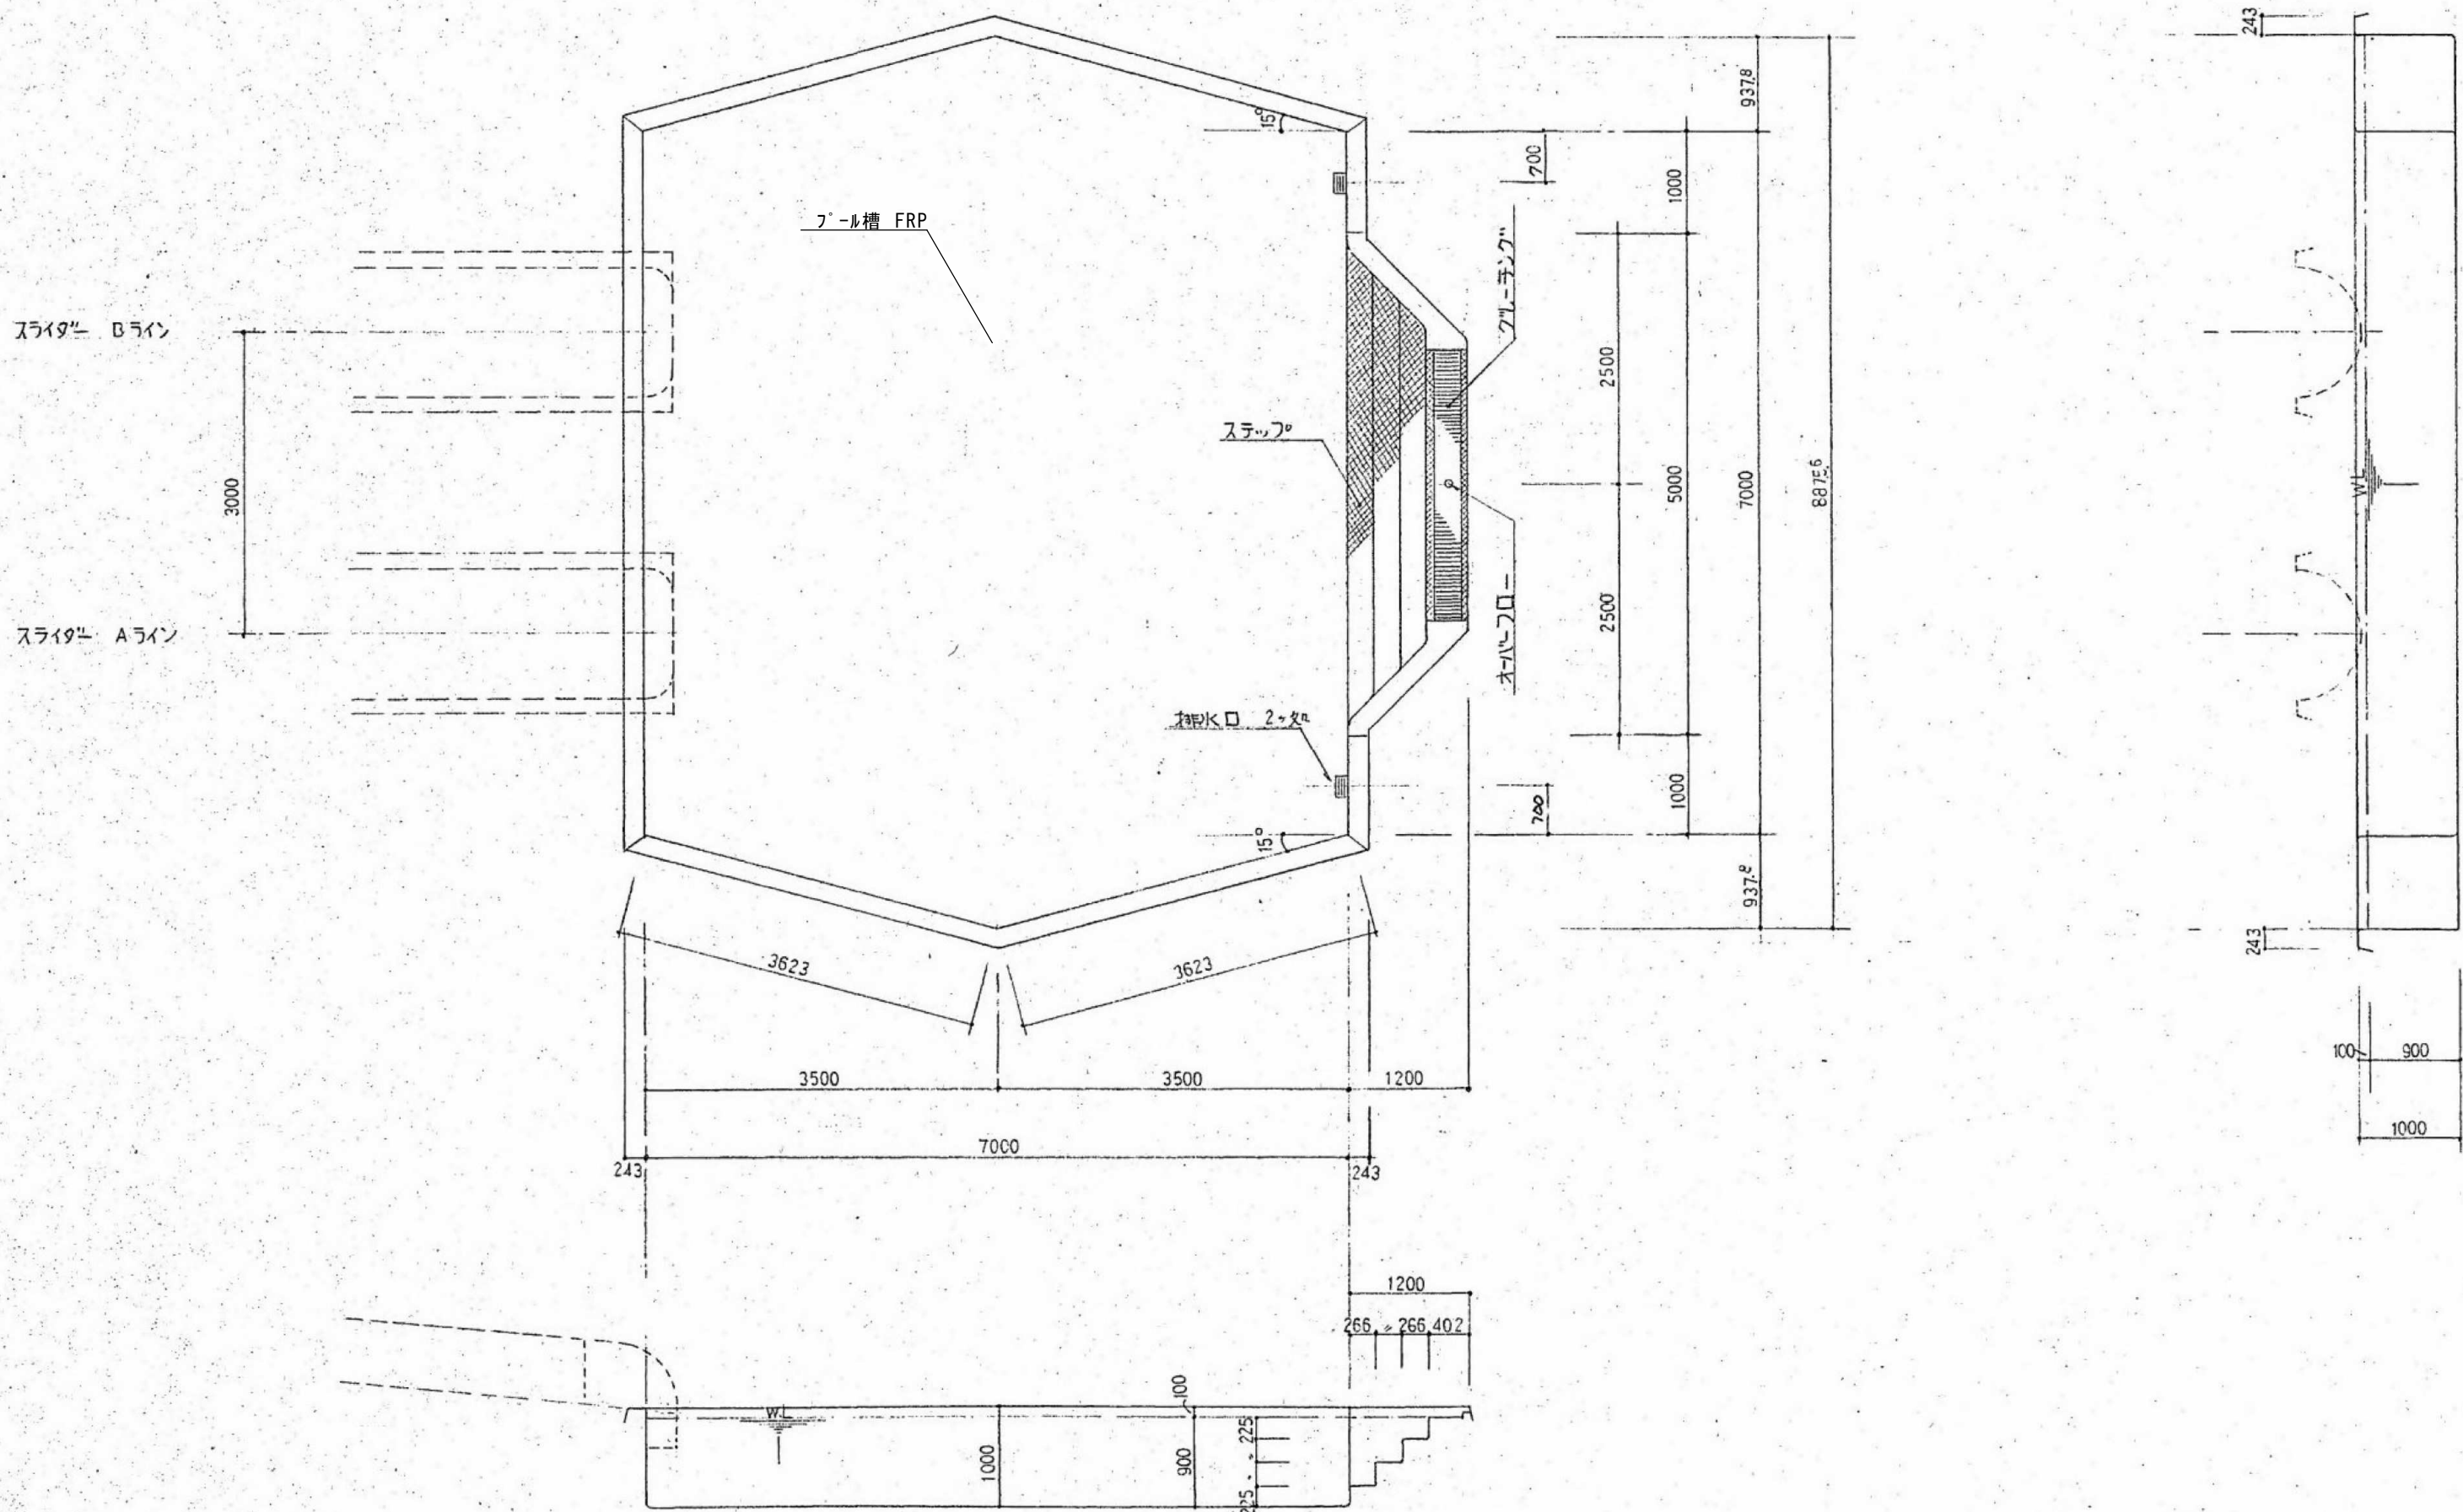



参考図

※特記なき限り撤去とする。


内田構造建築工房 一級建築士 内田 浩司
大臣登録番号 一級 №215989

三重県知事登録 第1 - 1 5 2 2 号
〒514-1107 三重県 津市 久居中町818 Tel 059(256)2303/Fax 059(254)0085

年月日	工事名称	図面番号
縮尺	図面名	A-062
NS	スライダ着水プール本体図	原図:A2

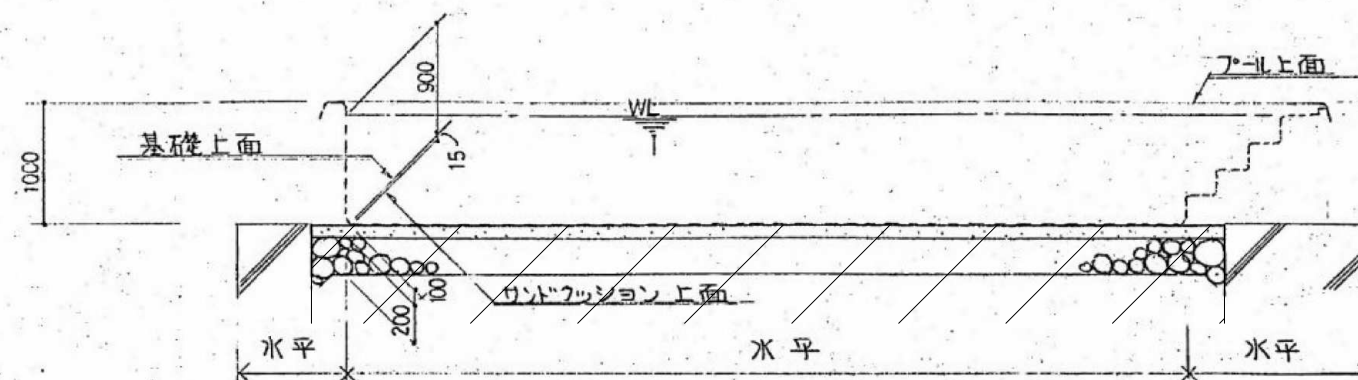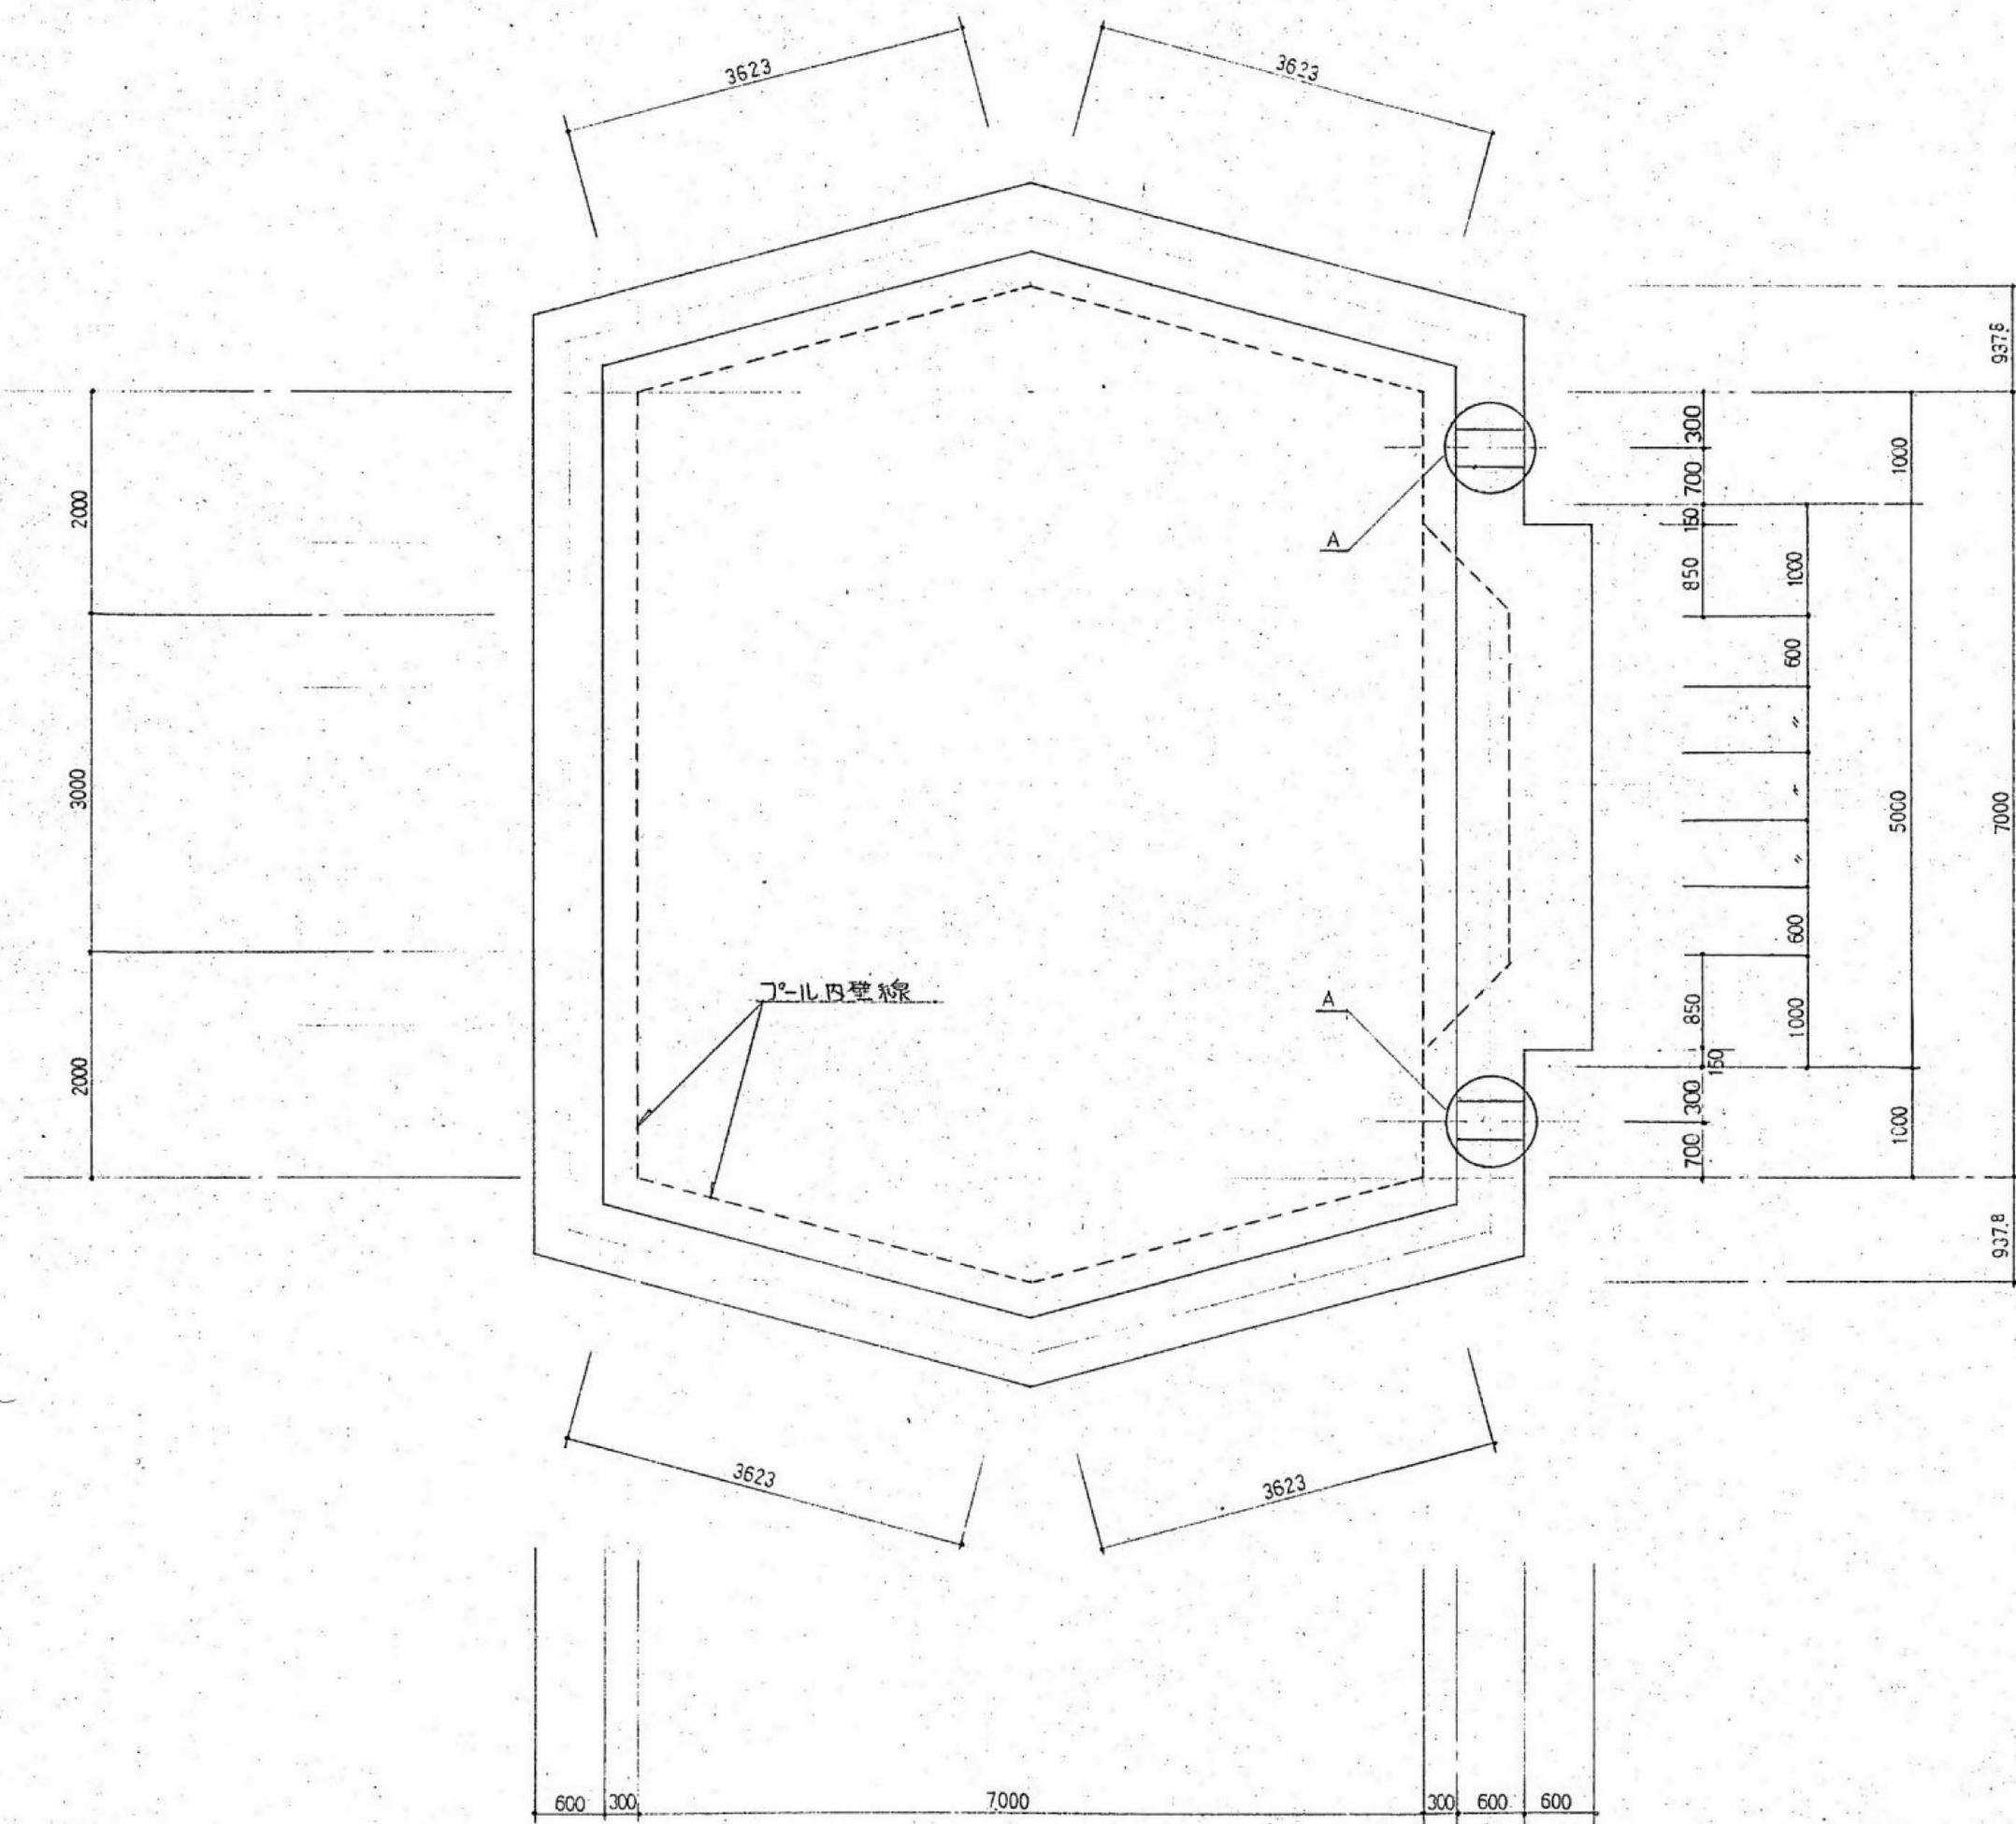

プール底サントクッション以深及び基礎下碎石は残置する

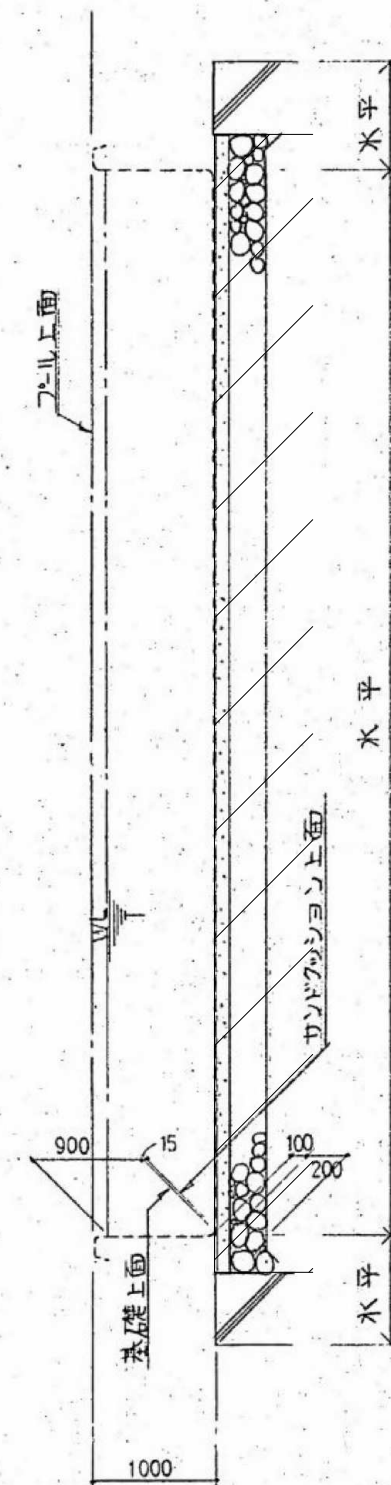

参考図

※特記なき限り撤去とする。

内田構造建築工房 一級建築士 内田 浩司
大臣登録番号 一級 №215989

三重県知事登録 第1-1522号
〒514-1107 三重県 津市 久居中町818 Tel 059(256)2303/Fax 059(254)0085

年月日

縮尺

NS

工事名称

津市久居中央林-ツ公園内旧プール等解体工事


図面名

スライダ-着水プール基礎礎伏図

図面番号

A-063

原図:A2

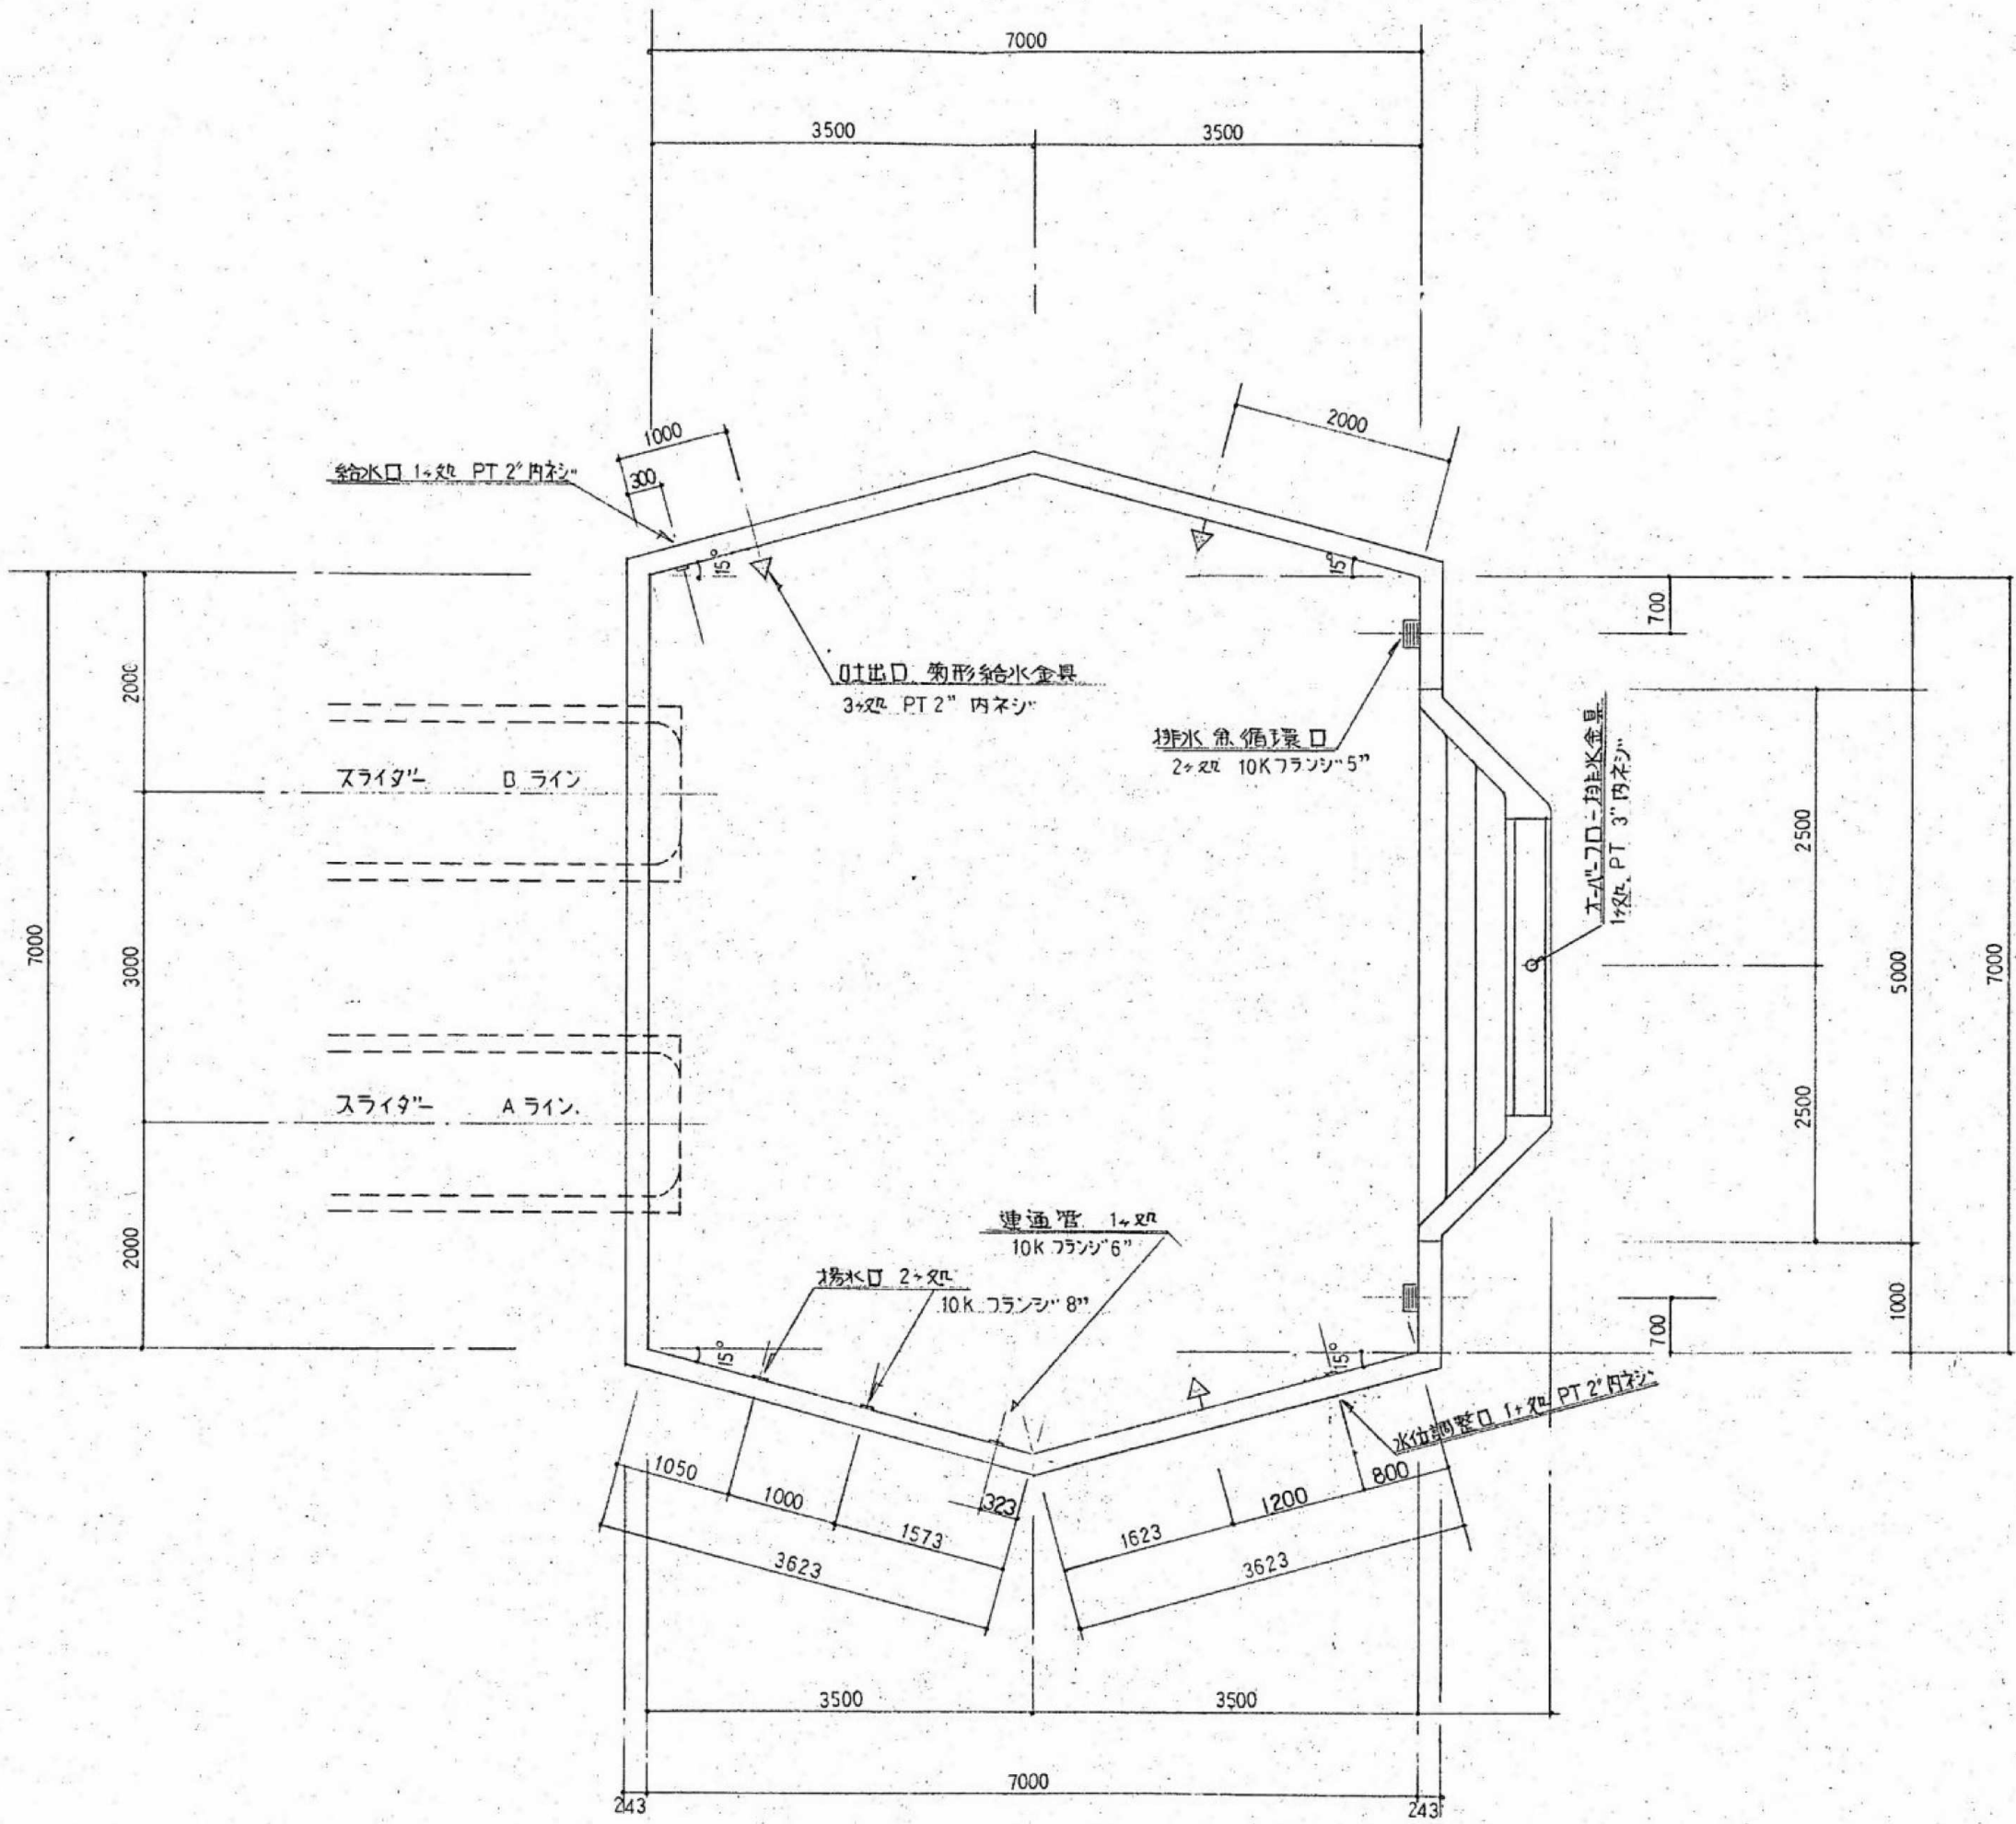

参考図

※特記なき限り撤去とする。

内田構造建築工房 一級建築士 内田 浩司
大臣登録番号 一級 №215989

三重県知事登録 第1 - 1 5 2 2 号
〒514-1107 三重県 津市 久居中町818 Tel 059(256)2303/Fax 059(254)0085

年月日

縮尺

NS

工事名称

津市久居中央林-ツ公園内旧プール等解体工事


図面名

スライダ-着水プール金具位置図


図面番号

A-064


原図:A2

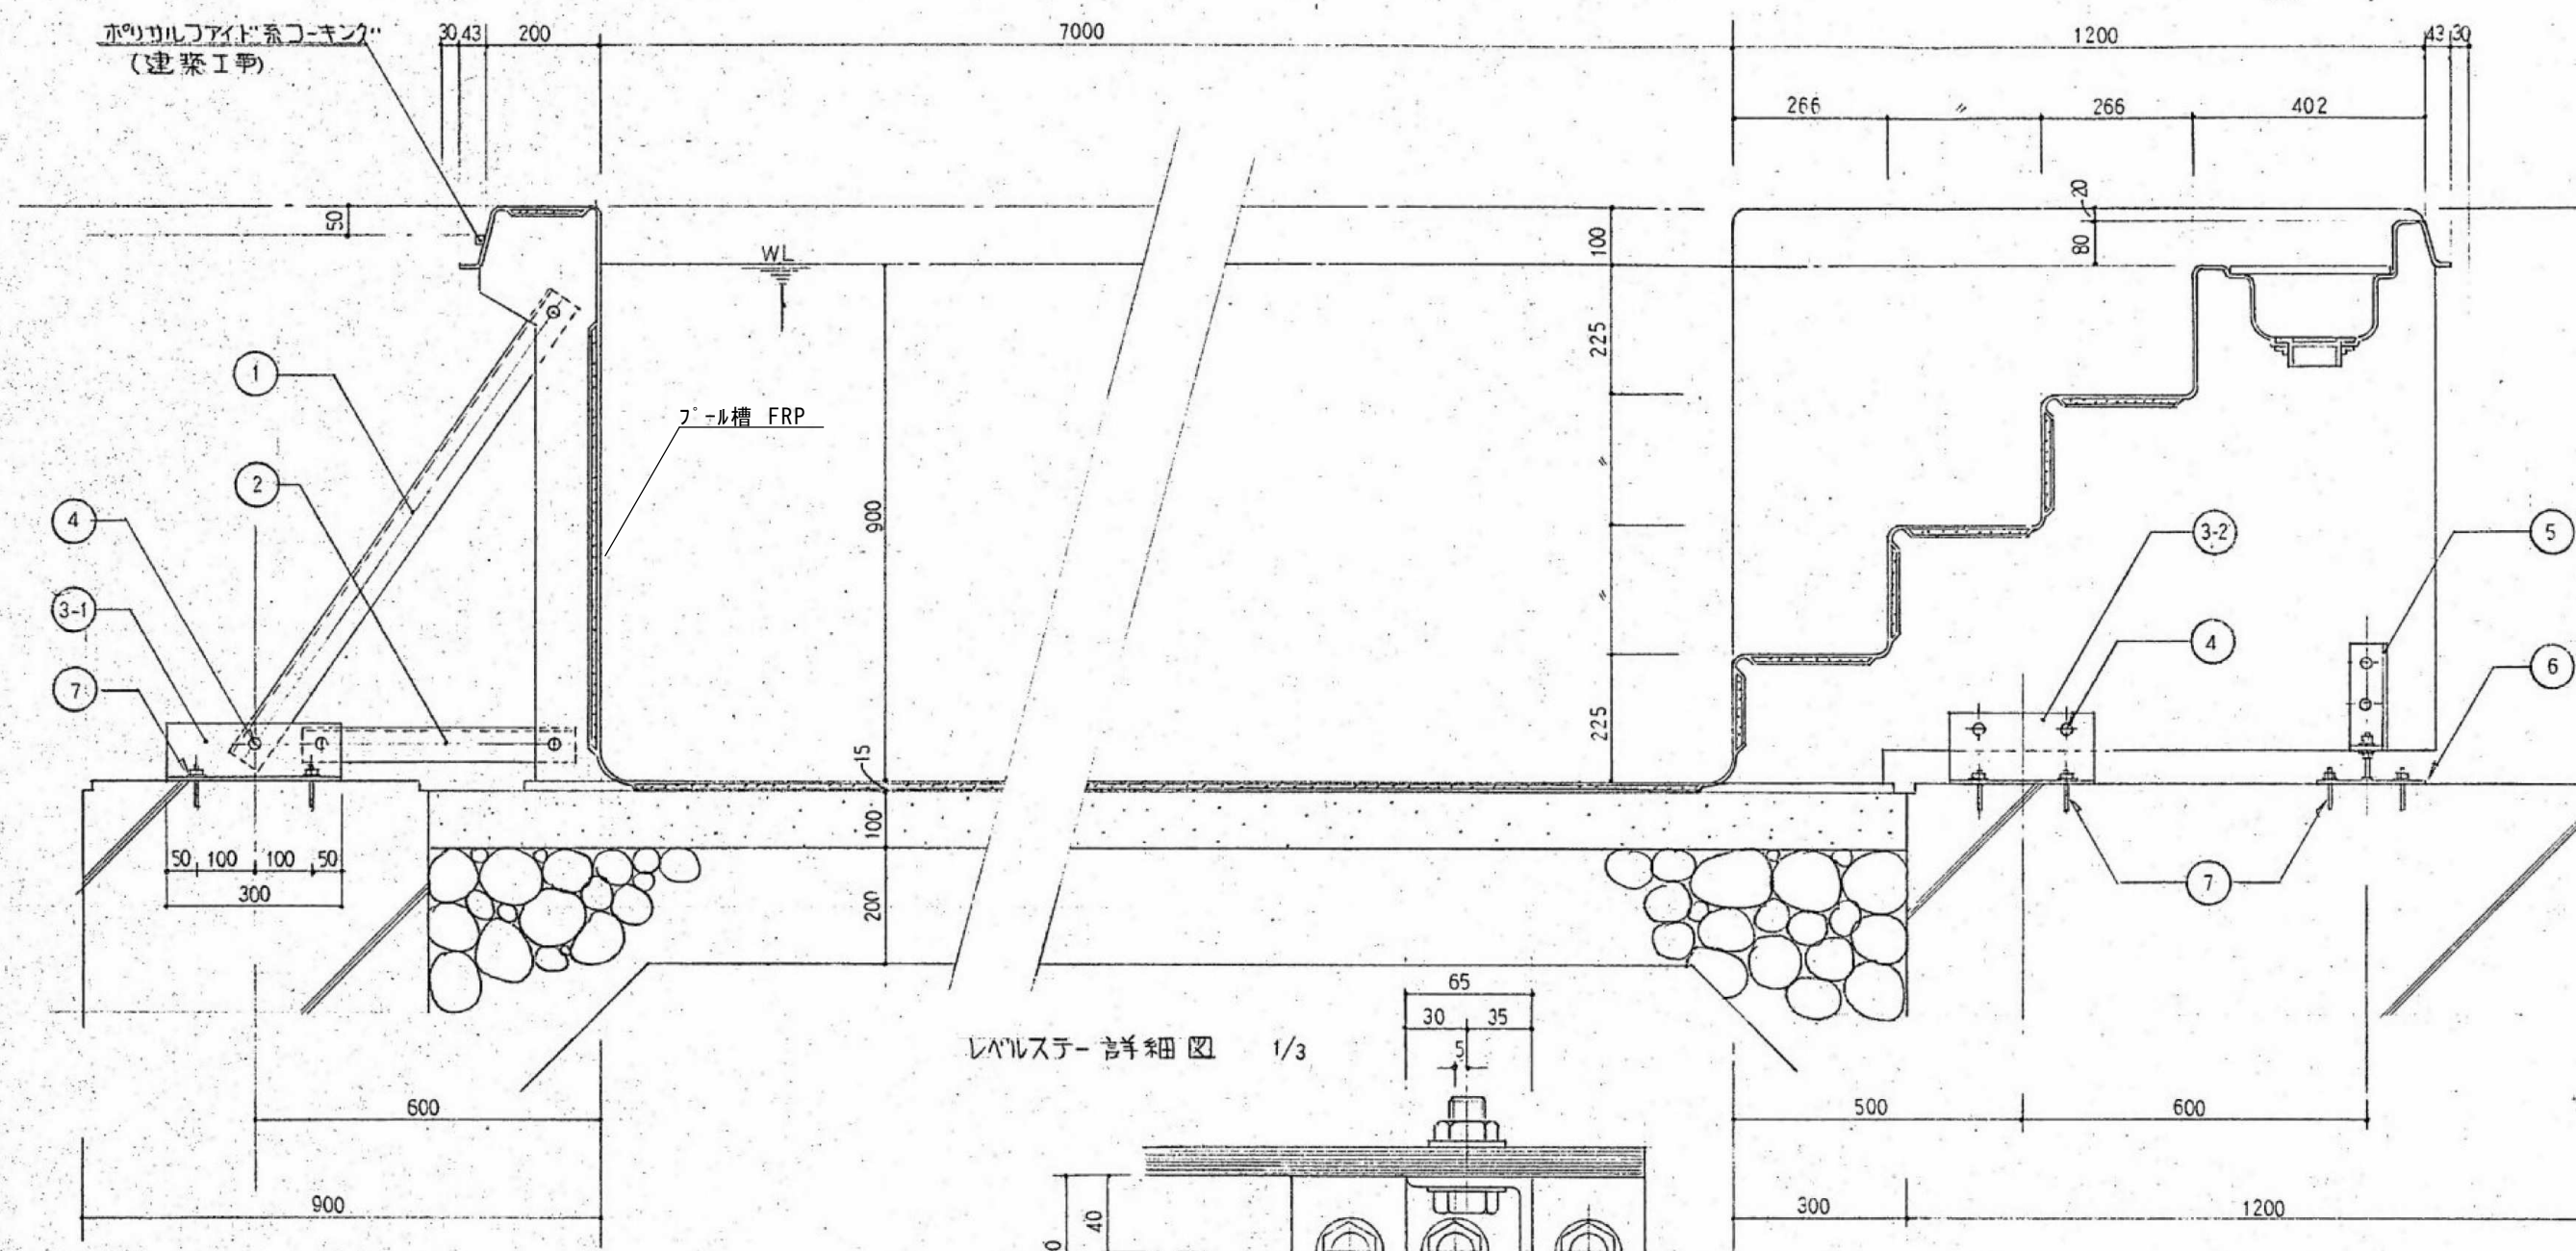


レベルスレー詳細図 1/3

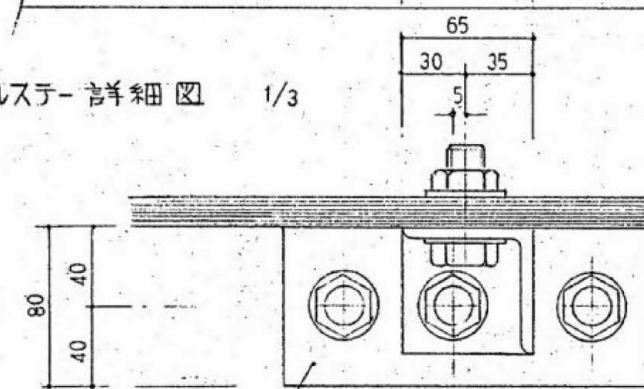



A部詳細図 (排水管用溝) 1/20

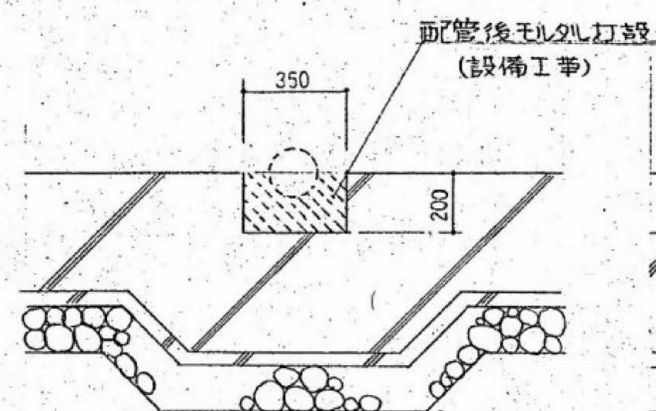



レベルスレー ベース

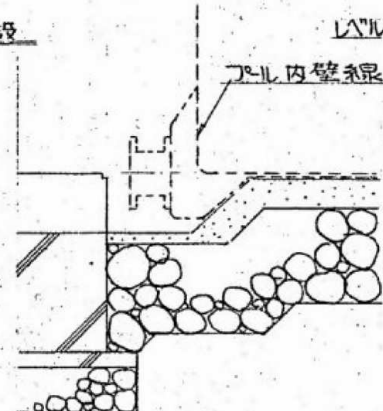

記号	名	寸	度	備考
1	サイド スレー	L=65×65×6		
2	ロア スレー	L=65×65×6		
3-1	ベース アンクル	L=100×75×7	ℓ=300	
3-2	スラック アンクル	L=125×75×7	ℓ=250	
4	ボルトナット	4-20φ		
5	レベルスレー	L=65×65×6		
6	レベルスレーベース	R=185×80×6		
7	ホールインアンカー	M12φ	ℓ=70	

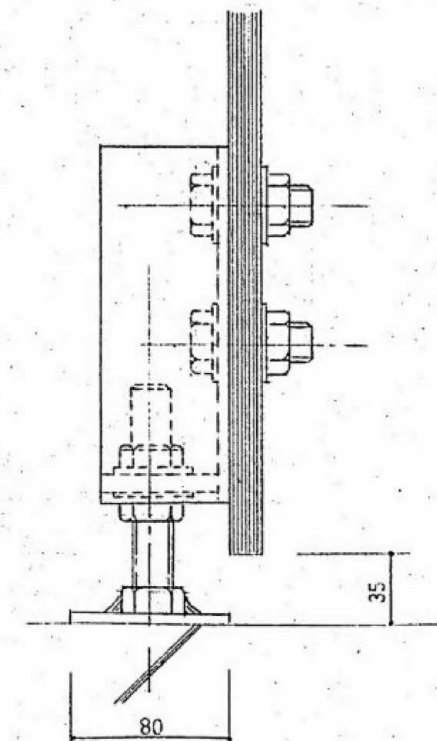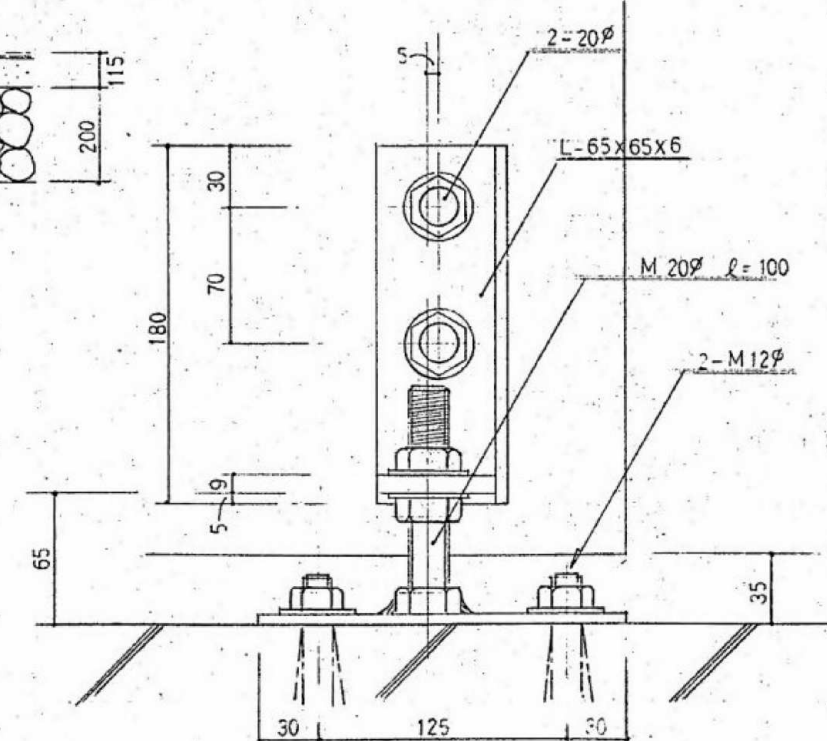

ホールインアンカー 詳細図 1/2

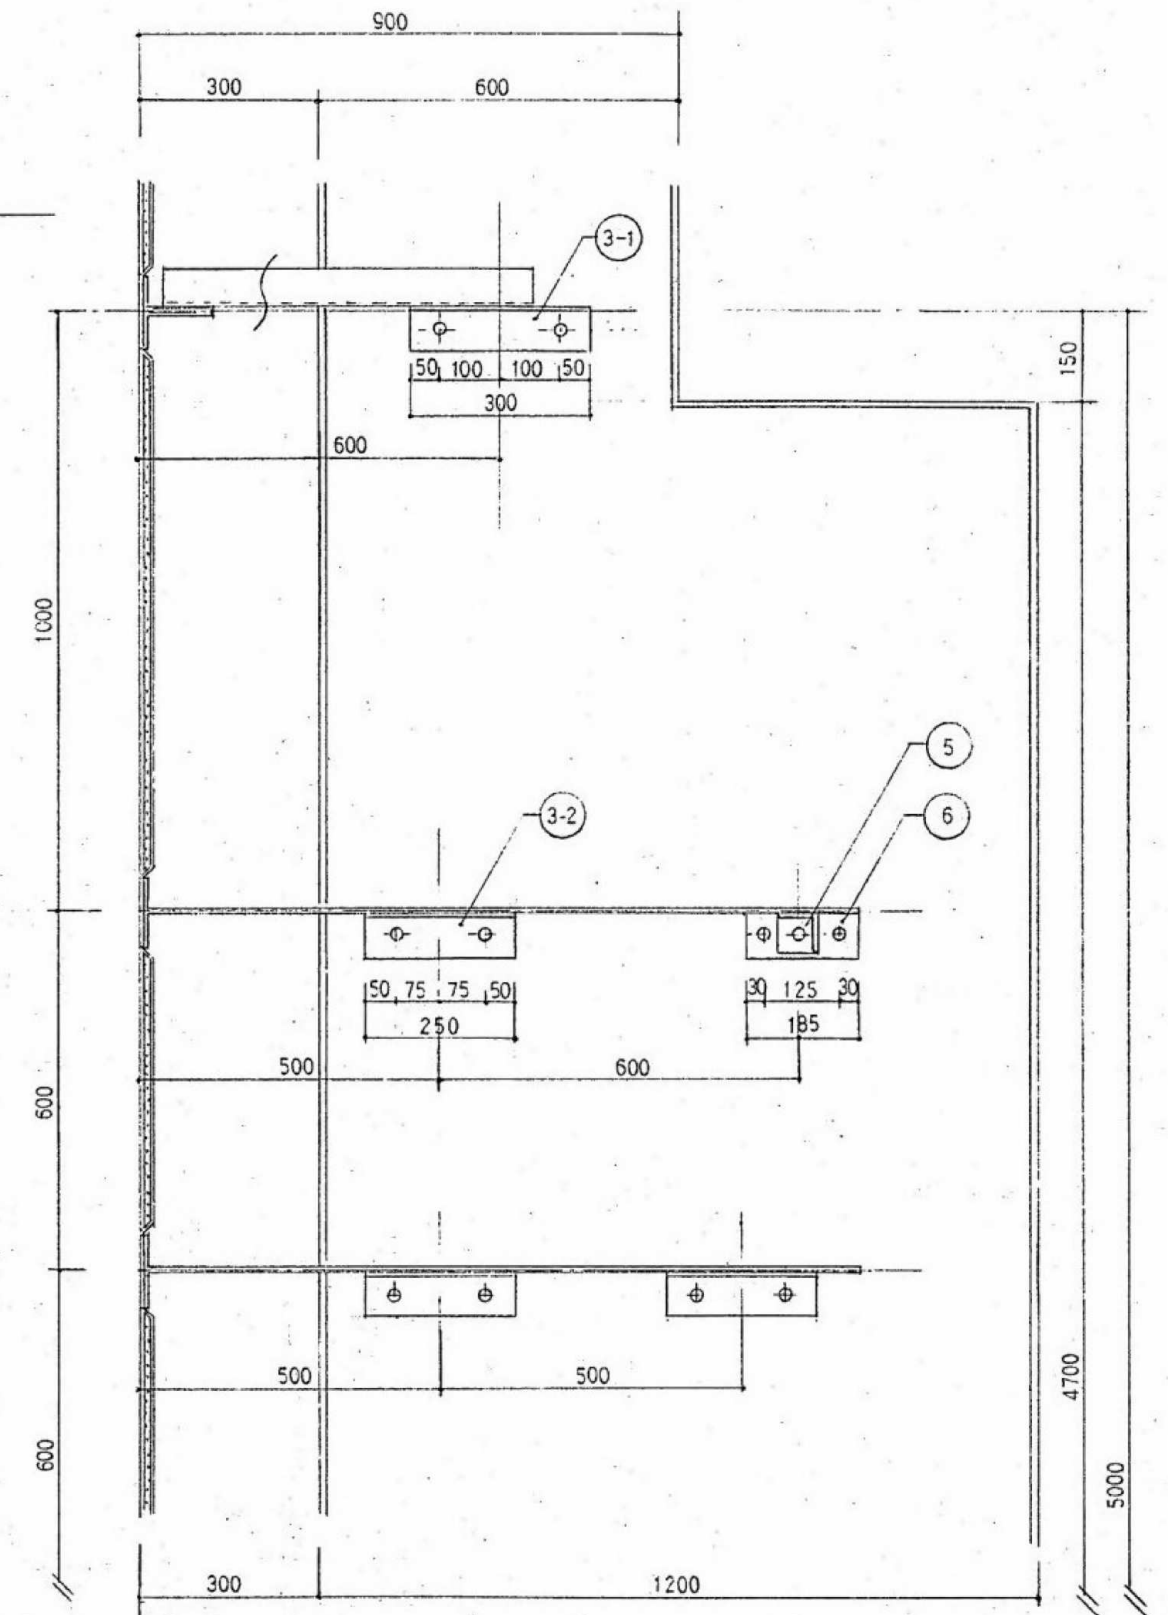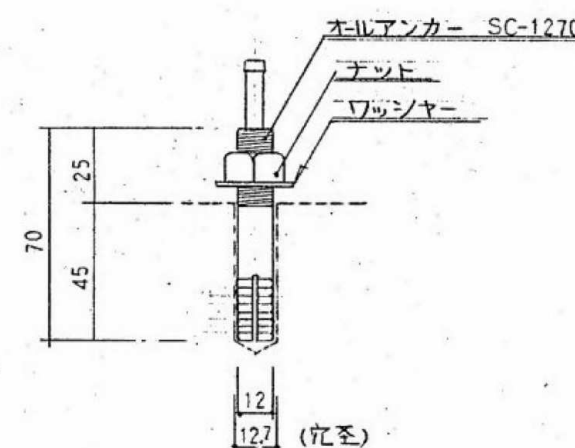

参考図

※特記なき限り撤去とする。


内田構造建築工房 一級建築士 内田 浩司
大臣登録番号 一級 №215989

三重県知事登録 第1-1522号
〒514-1107 三重県 津市 久居中町818 Tel 059(256)2303/Fax 059(254)0085

年月日	工事名称	図面番号
縮尺	図面名	A-065
NS	スライダ-着水プール雑詳細図	原図:A2

津市久居中央林-ツ公園内旧プール等解体工事

スライダ-着水プール雑詳細図

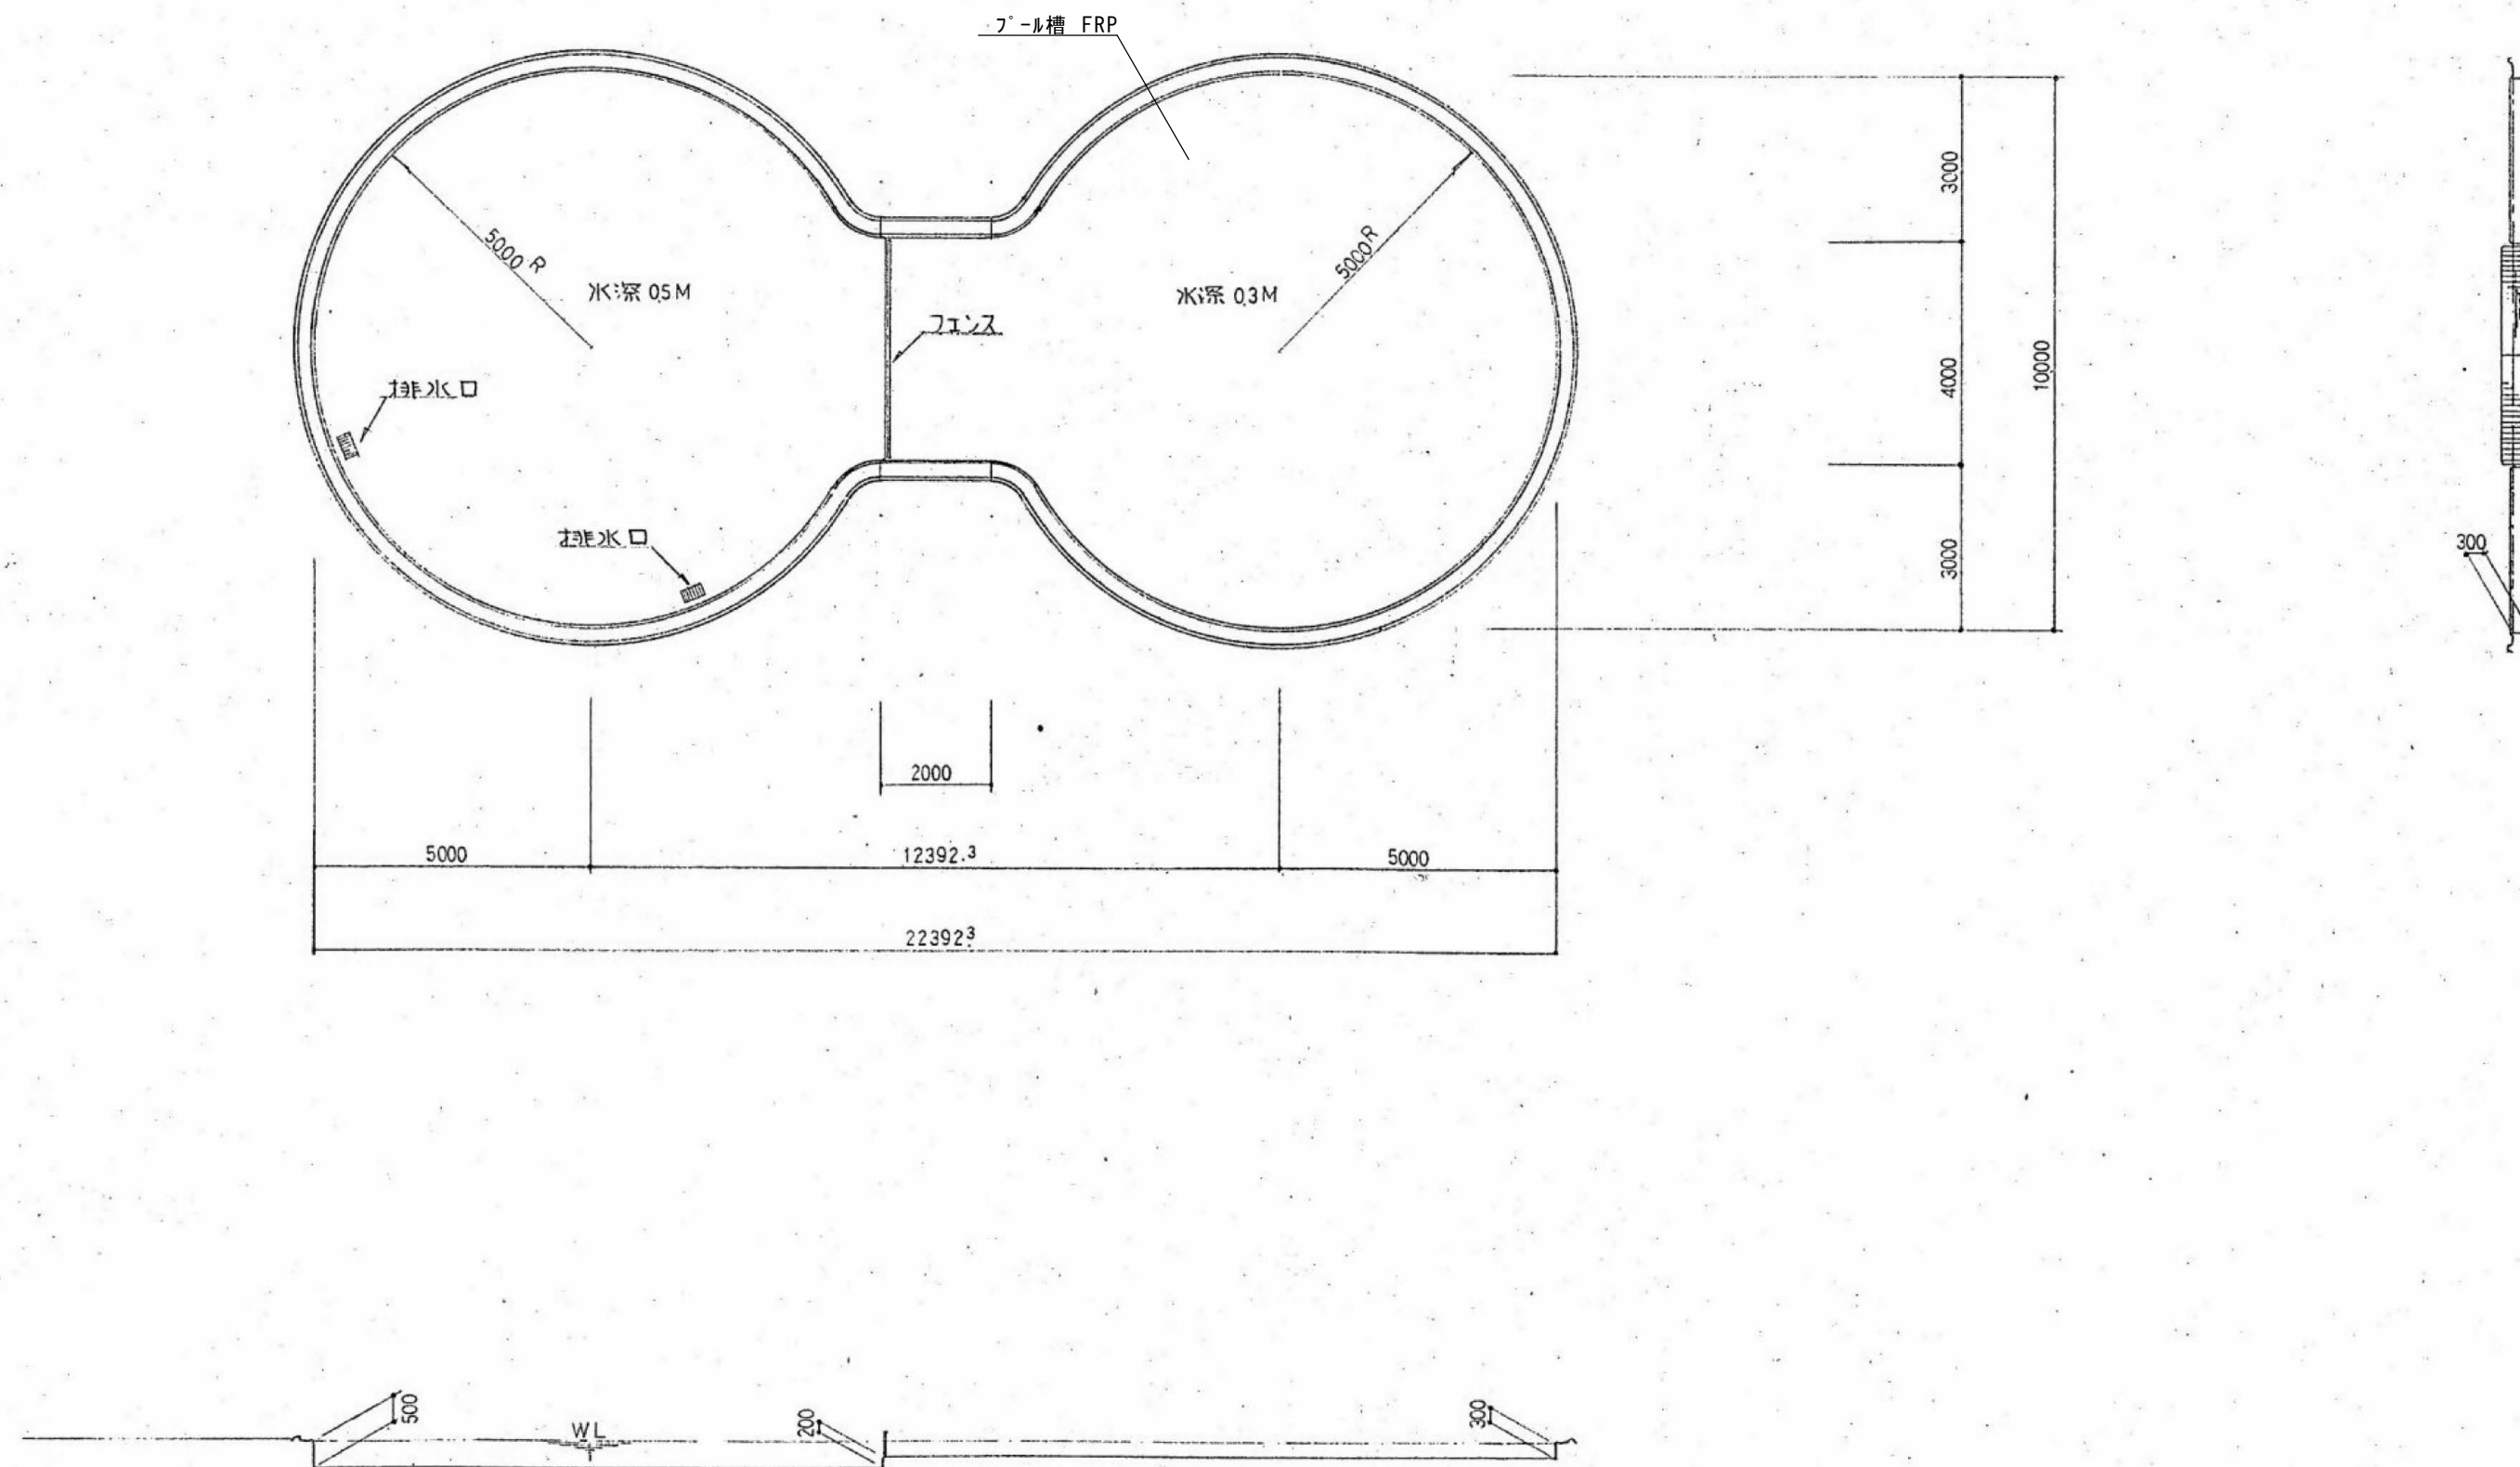

参考図

※特記なき限り撤去とする。

内田構造建築工房 一級建築士 内田 浩司
大臣登録番号 一級 №215989

三重県知事登録 第1 - 1 5 2 2 号
〒514-1107 三重県 津市 久居中町818 Tel 059(256)2303/Fax 059(254)0085

年月日

縮尺

NS

工事名称

津市久居中央林-ツ公園内旧プール等解体工事





図面名

幼児プール本体図

図面番号

A-066

原図:A2

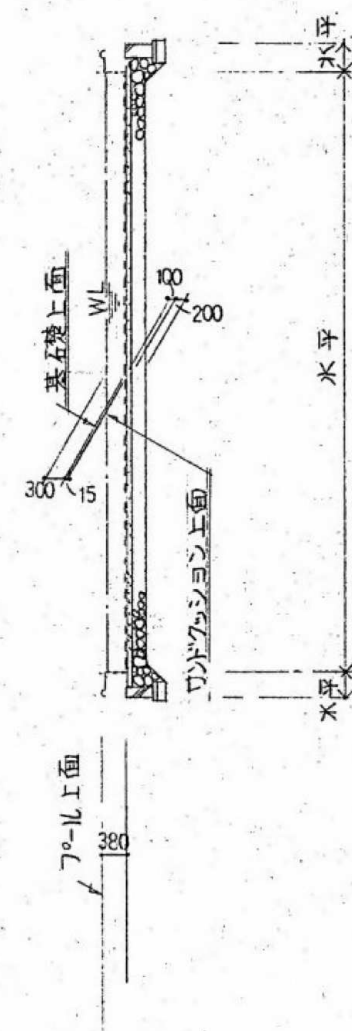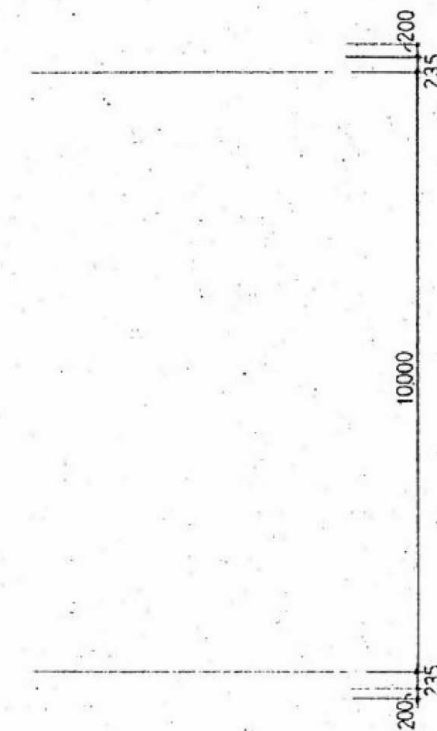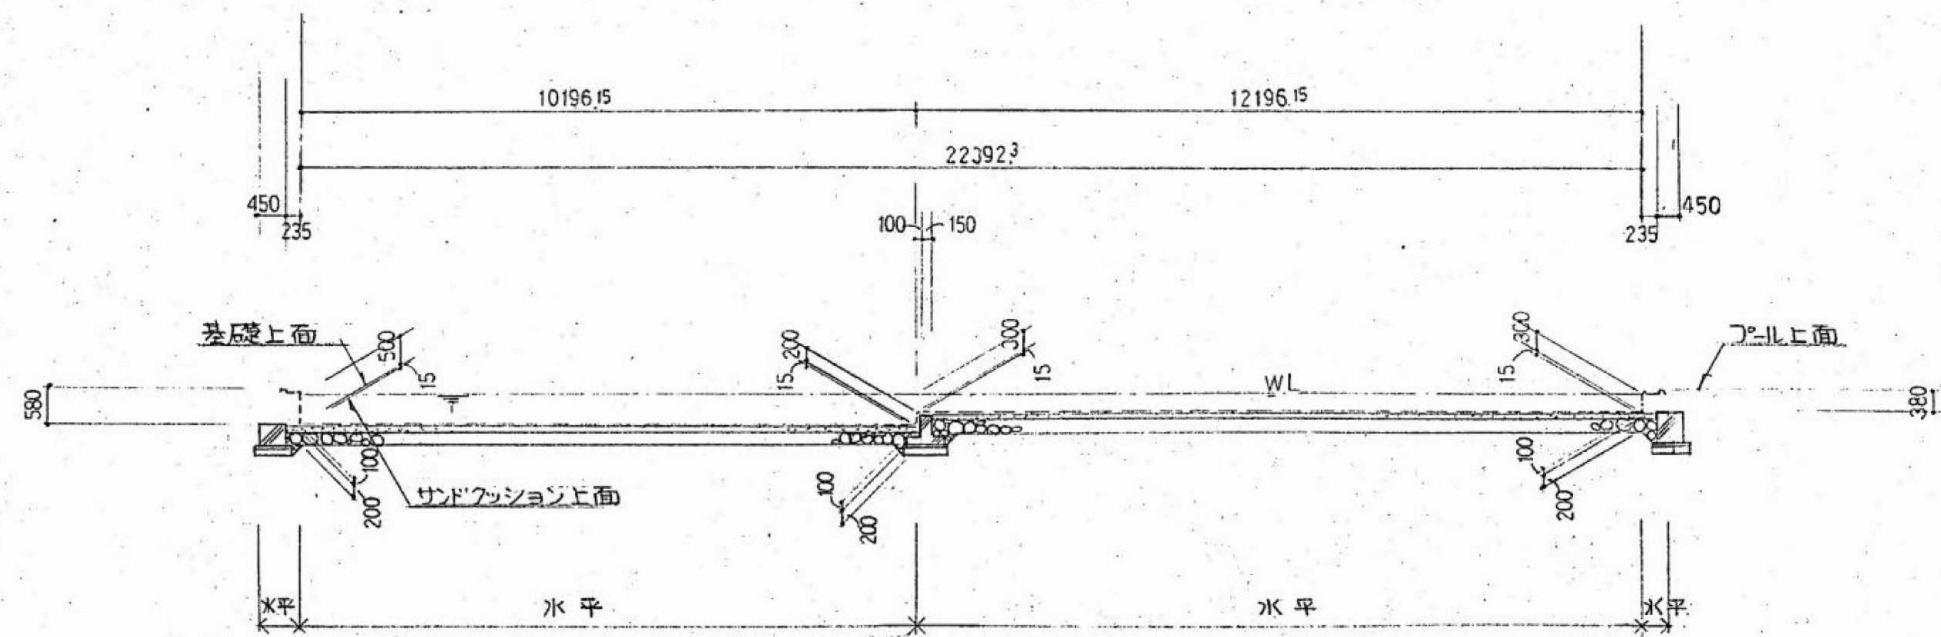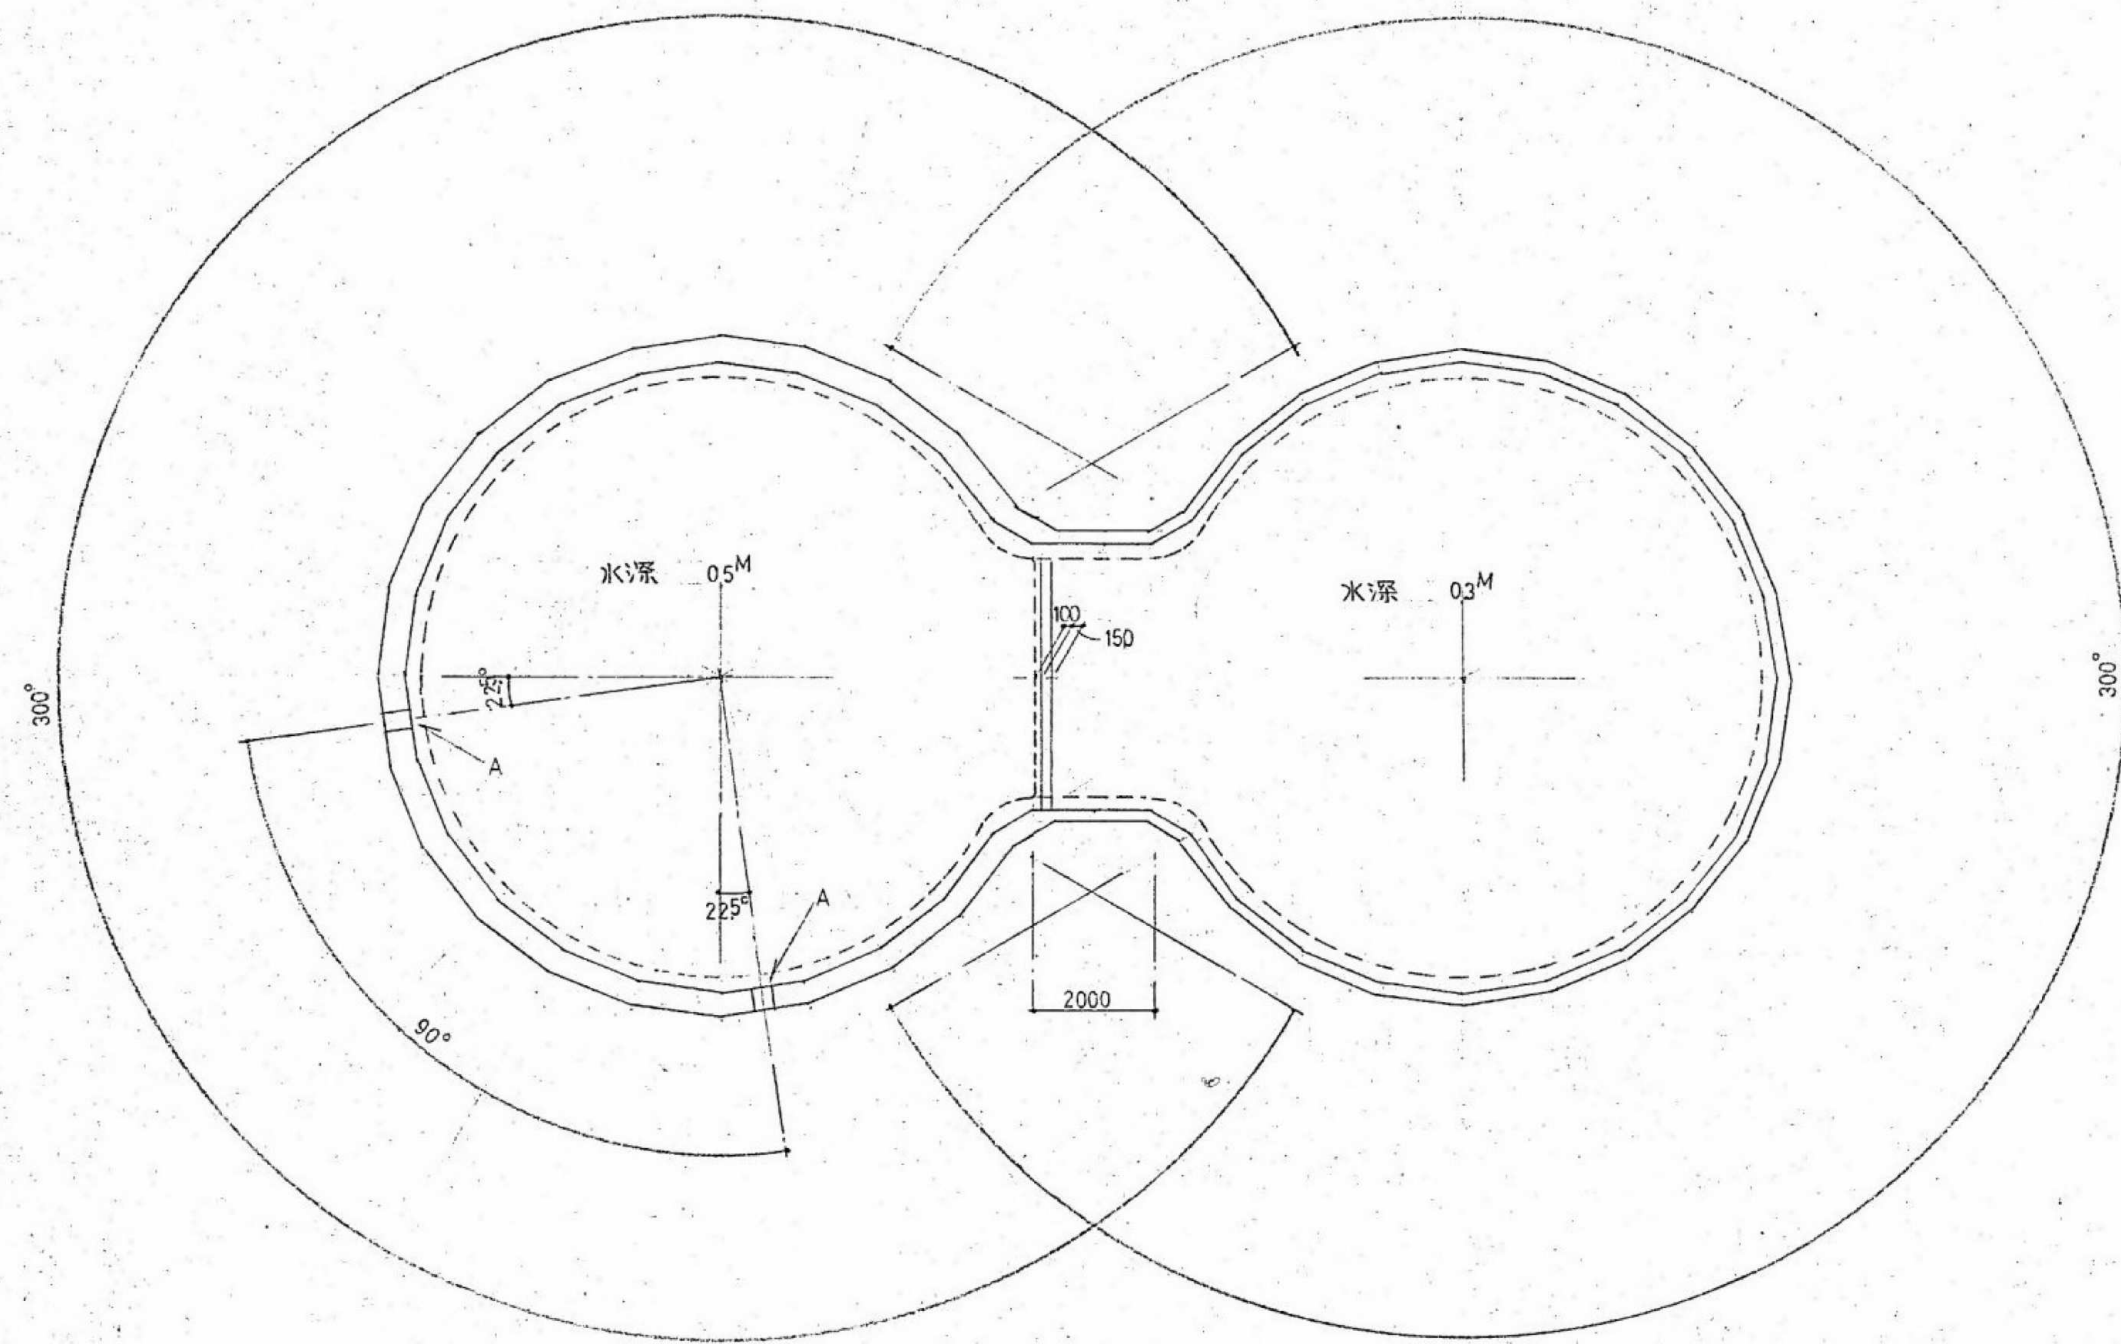

参考図

※特記なき限り撤去とする。

内田構造建築工房 一級建築士 内田 浩司
大臣登録番号 一級 №215989

三重県知事登録 第1 - 1 5 2 2 号
〒514-1107 三重県 津市 久居中町818 Tel 059(256)2303/Fax 059(254)0085

年月日

縮尺

NS

工事名称

津市久居中央林-ツ公園内旧プール等解体工事


図面名

幼児プール基礎伏図

図面番号

A-067

原図:A2

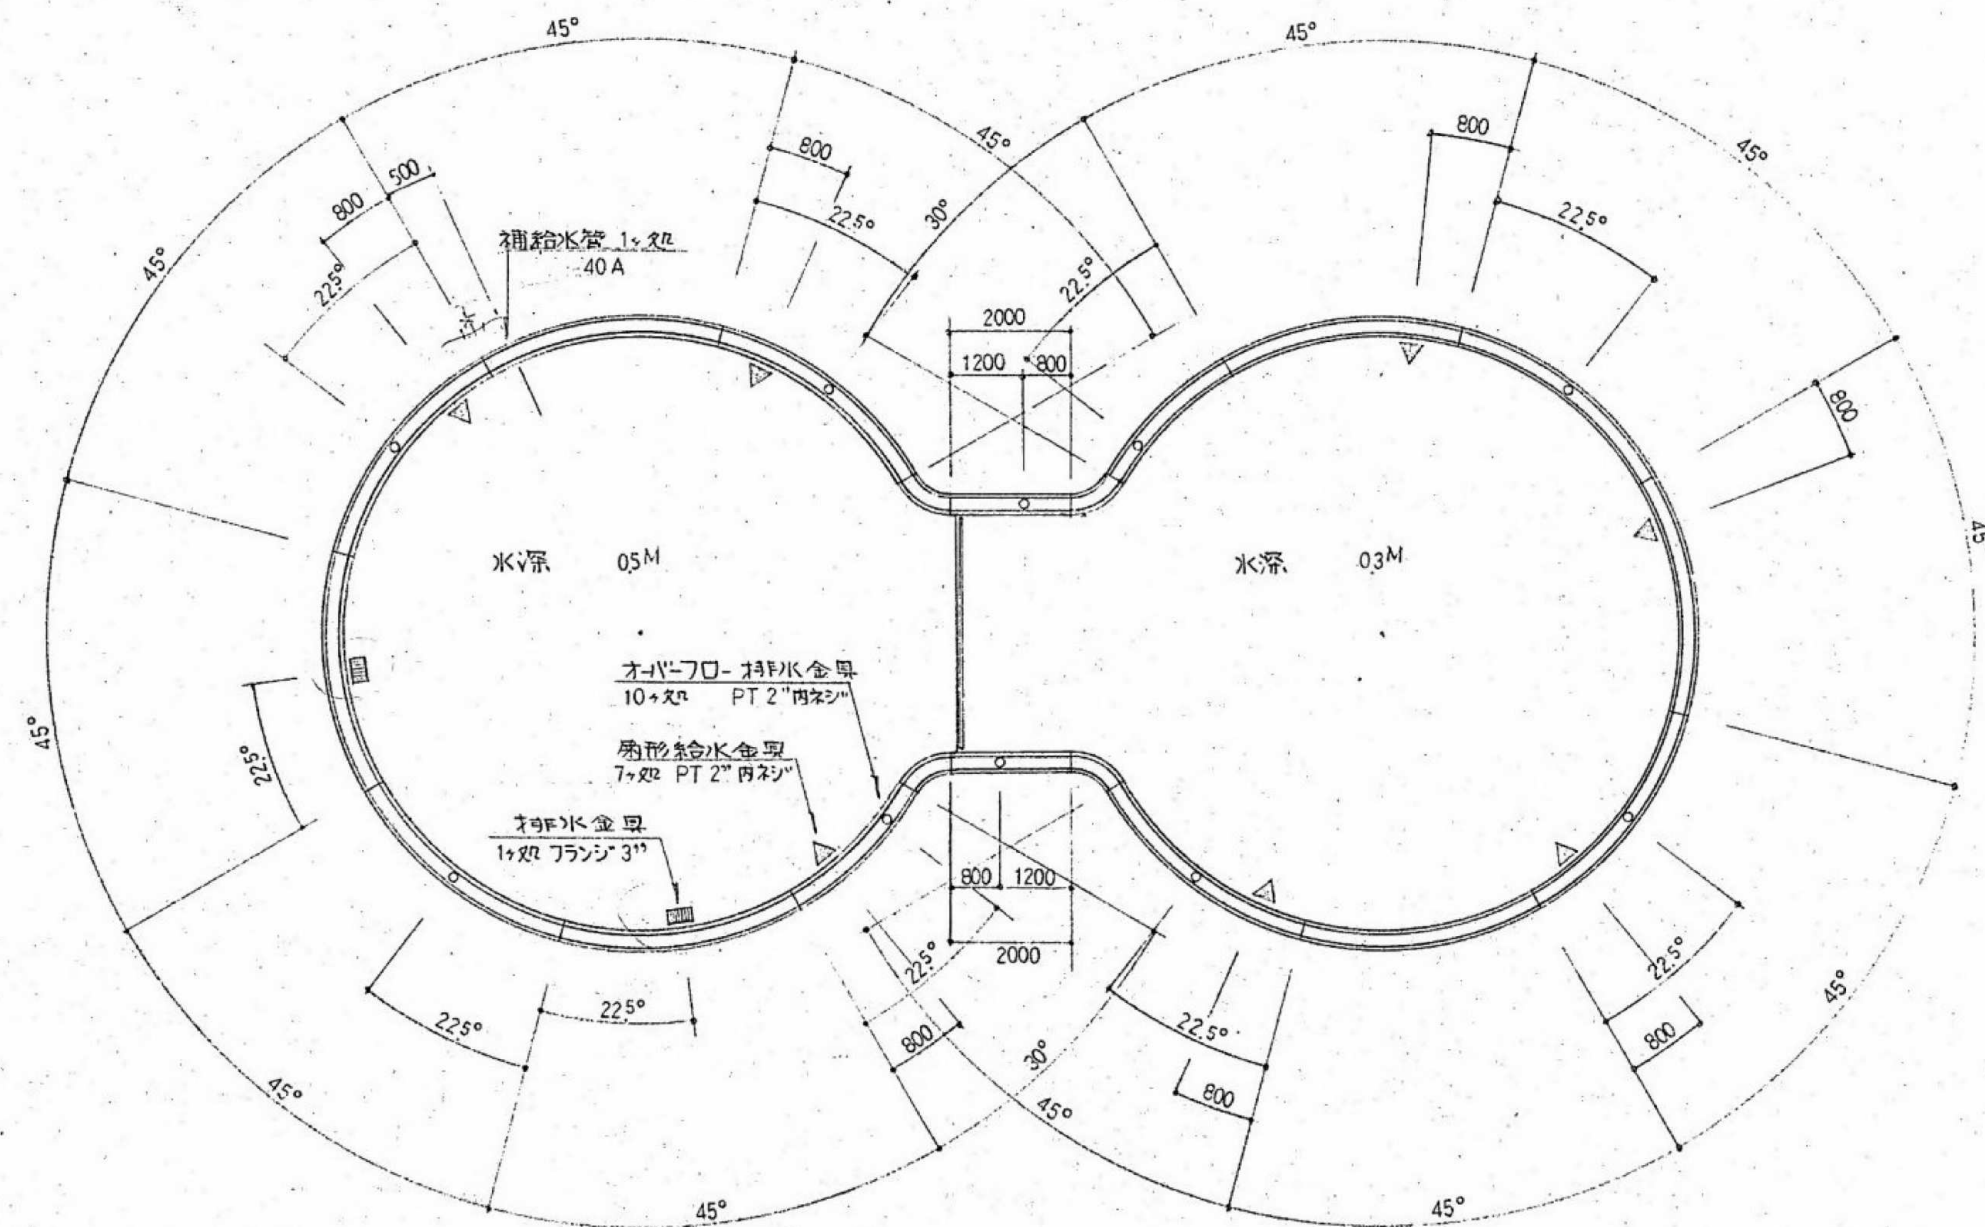

参考図


※特記なき限り撤去とする。

内田構造建築工房

一級建築士 内田 浩司
大臣登録番号 一級 №215989

三重県知事登録 第1 - 1 5 2 2 号
〒514-1107 三重県 津市 久居中町818 Tel 059(256)2303/Fax 059(254)0085

年月日	工事名称	図面番号
縮尺	図面名	A-068
NS	幼児プール金具位置図	原図:A2

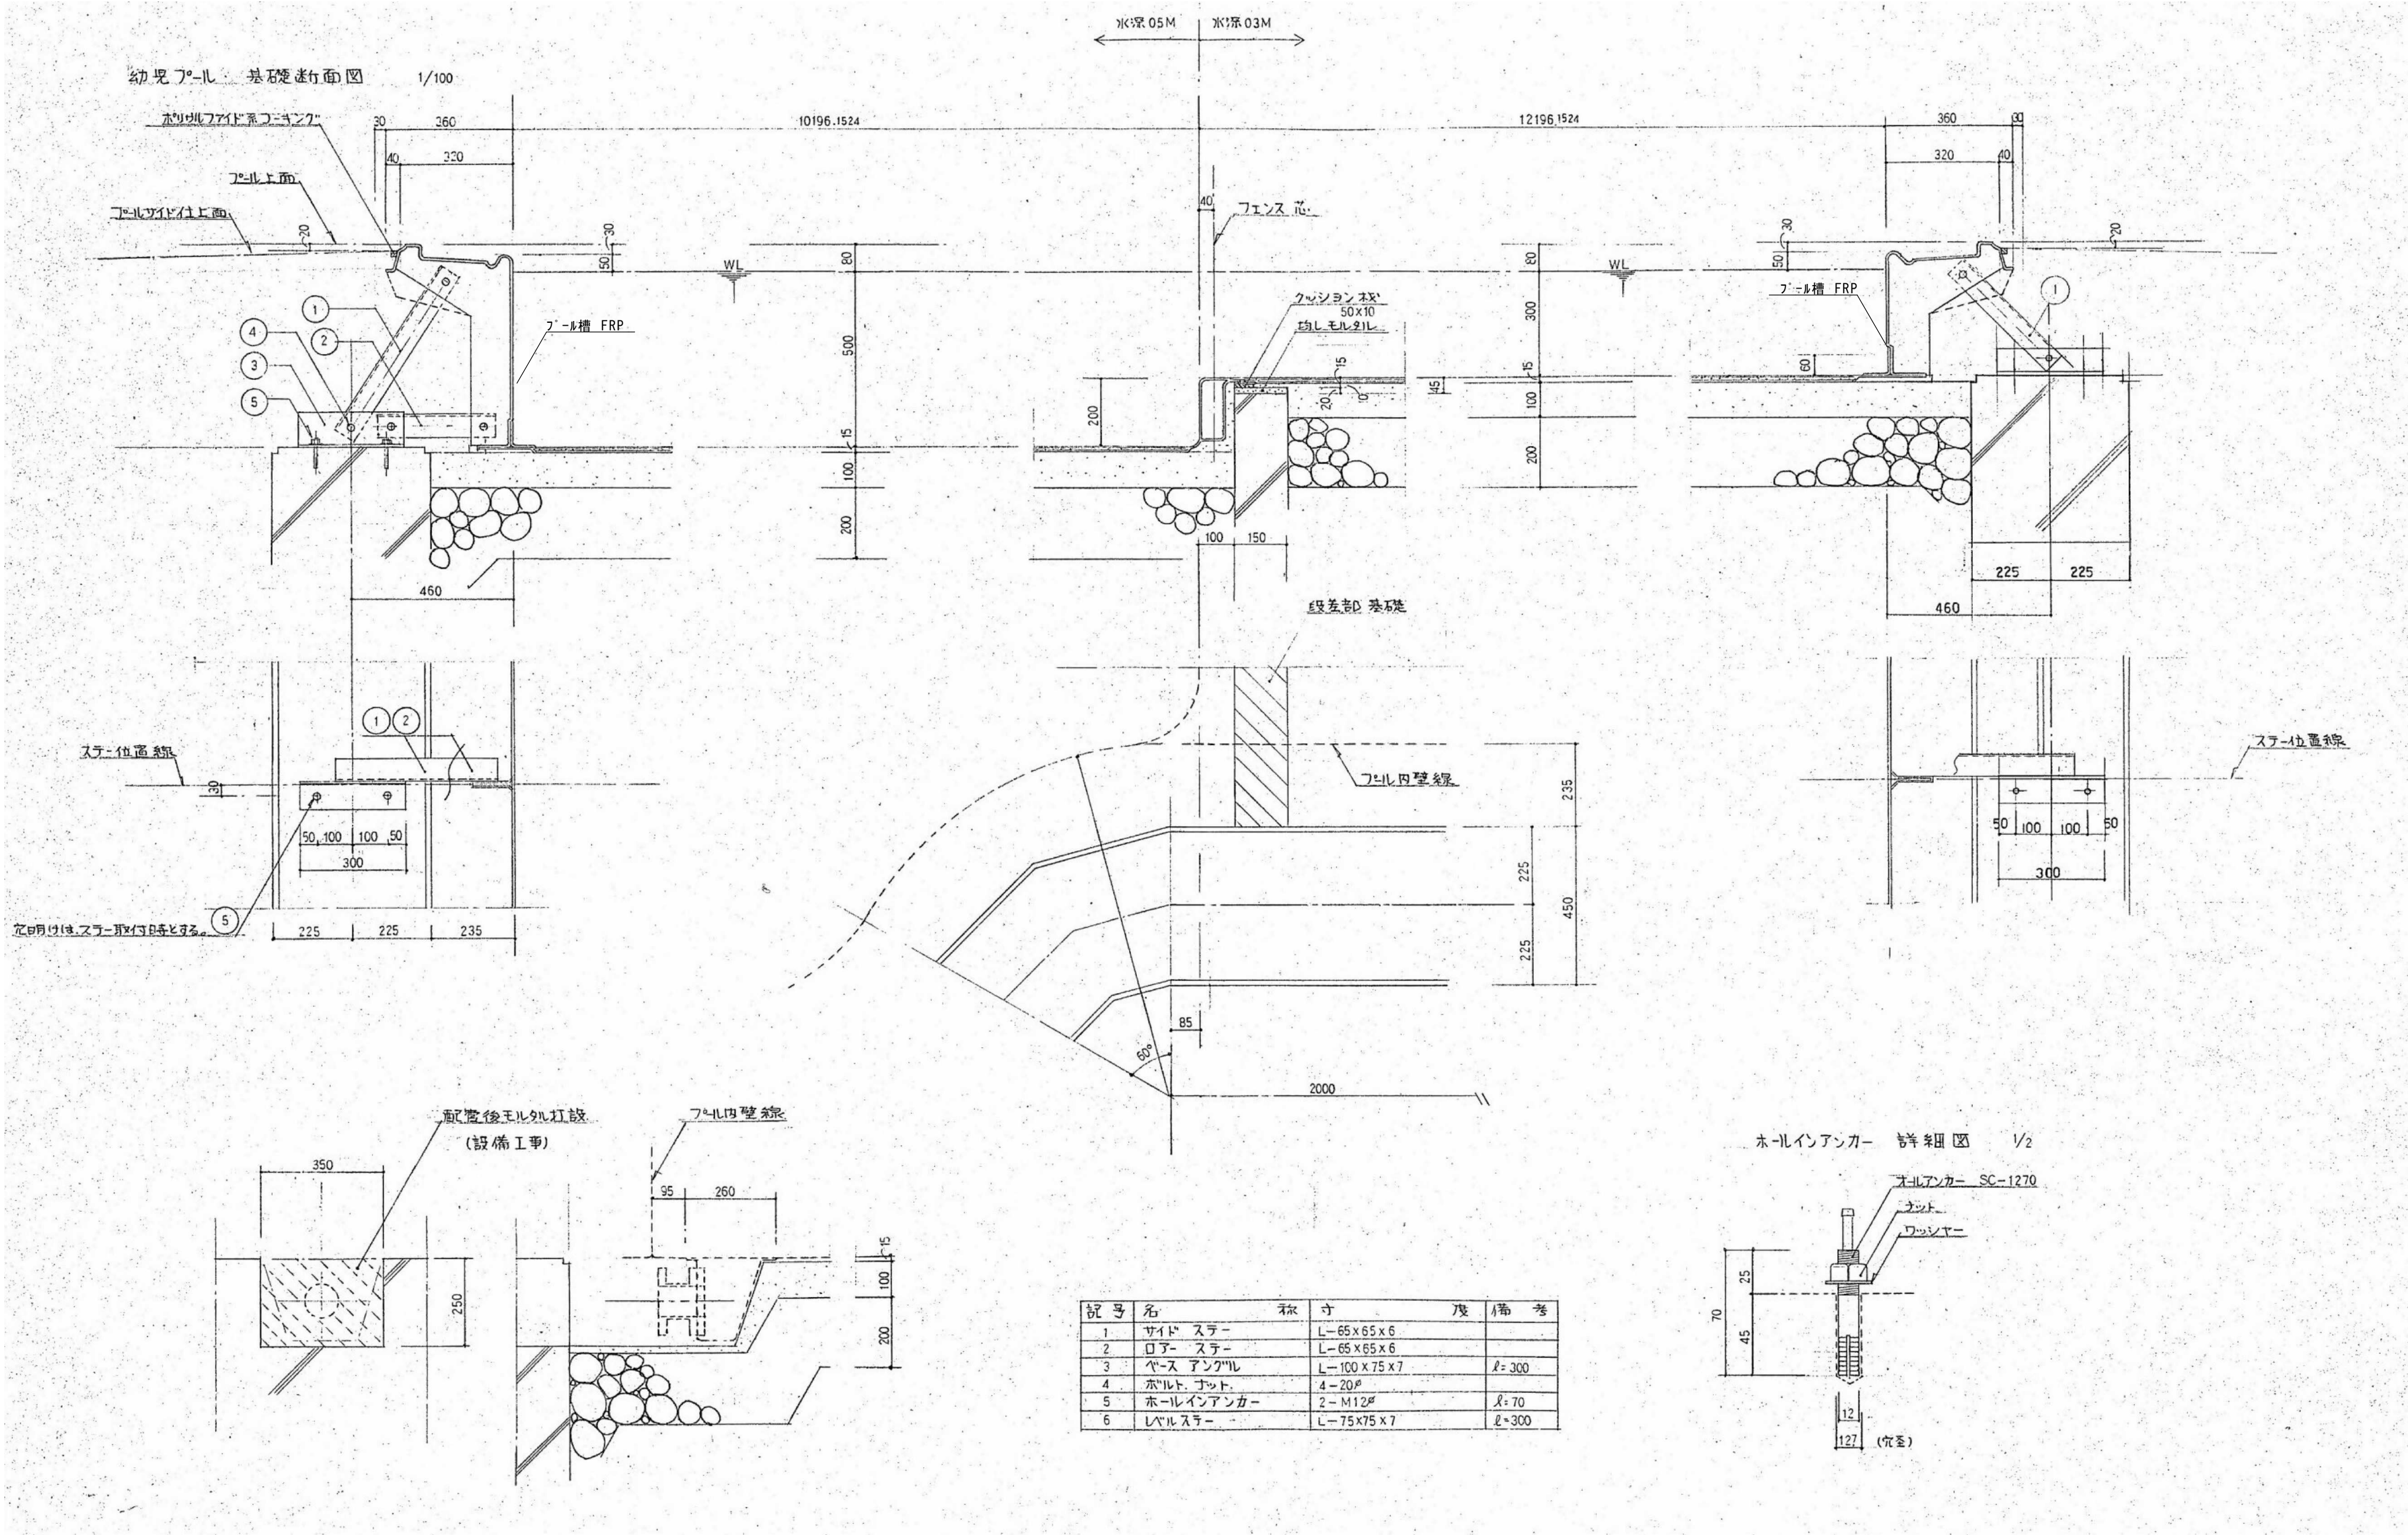

参考図

※特記なき限り撤去とする。

内田構造建築工房 一級建築士 内田 浩司

三重県知事登録 第1-1522号
〒514-1107 三重県 津市 久居中町818 Tel 059(256)2303/Fax 059(254)0085

年月日

工事名称

津市久居中央林-ツ公園内旧プール等解体工事

図面番号

A-069


縮尺

NS

図面名

幼児プール雑詳細図

原図:A2

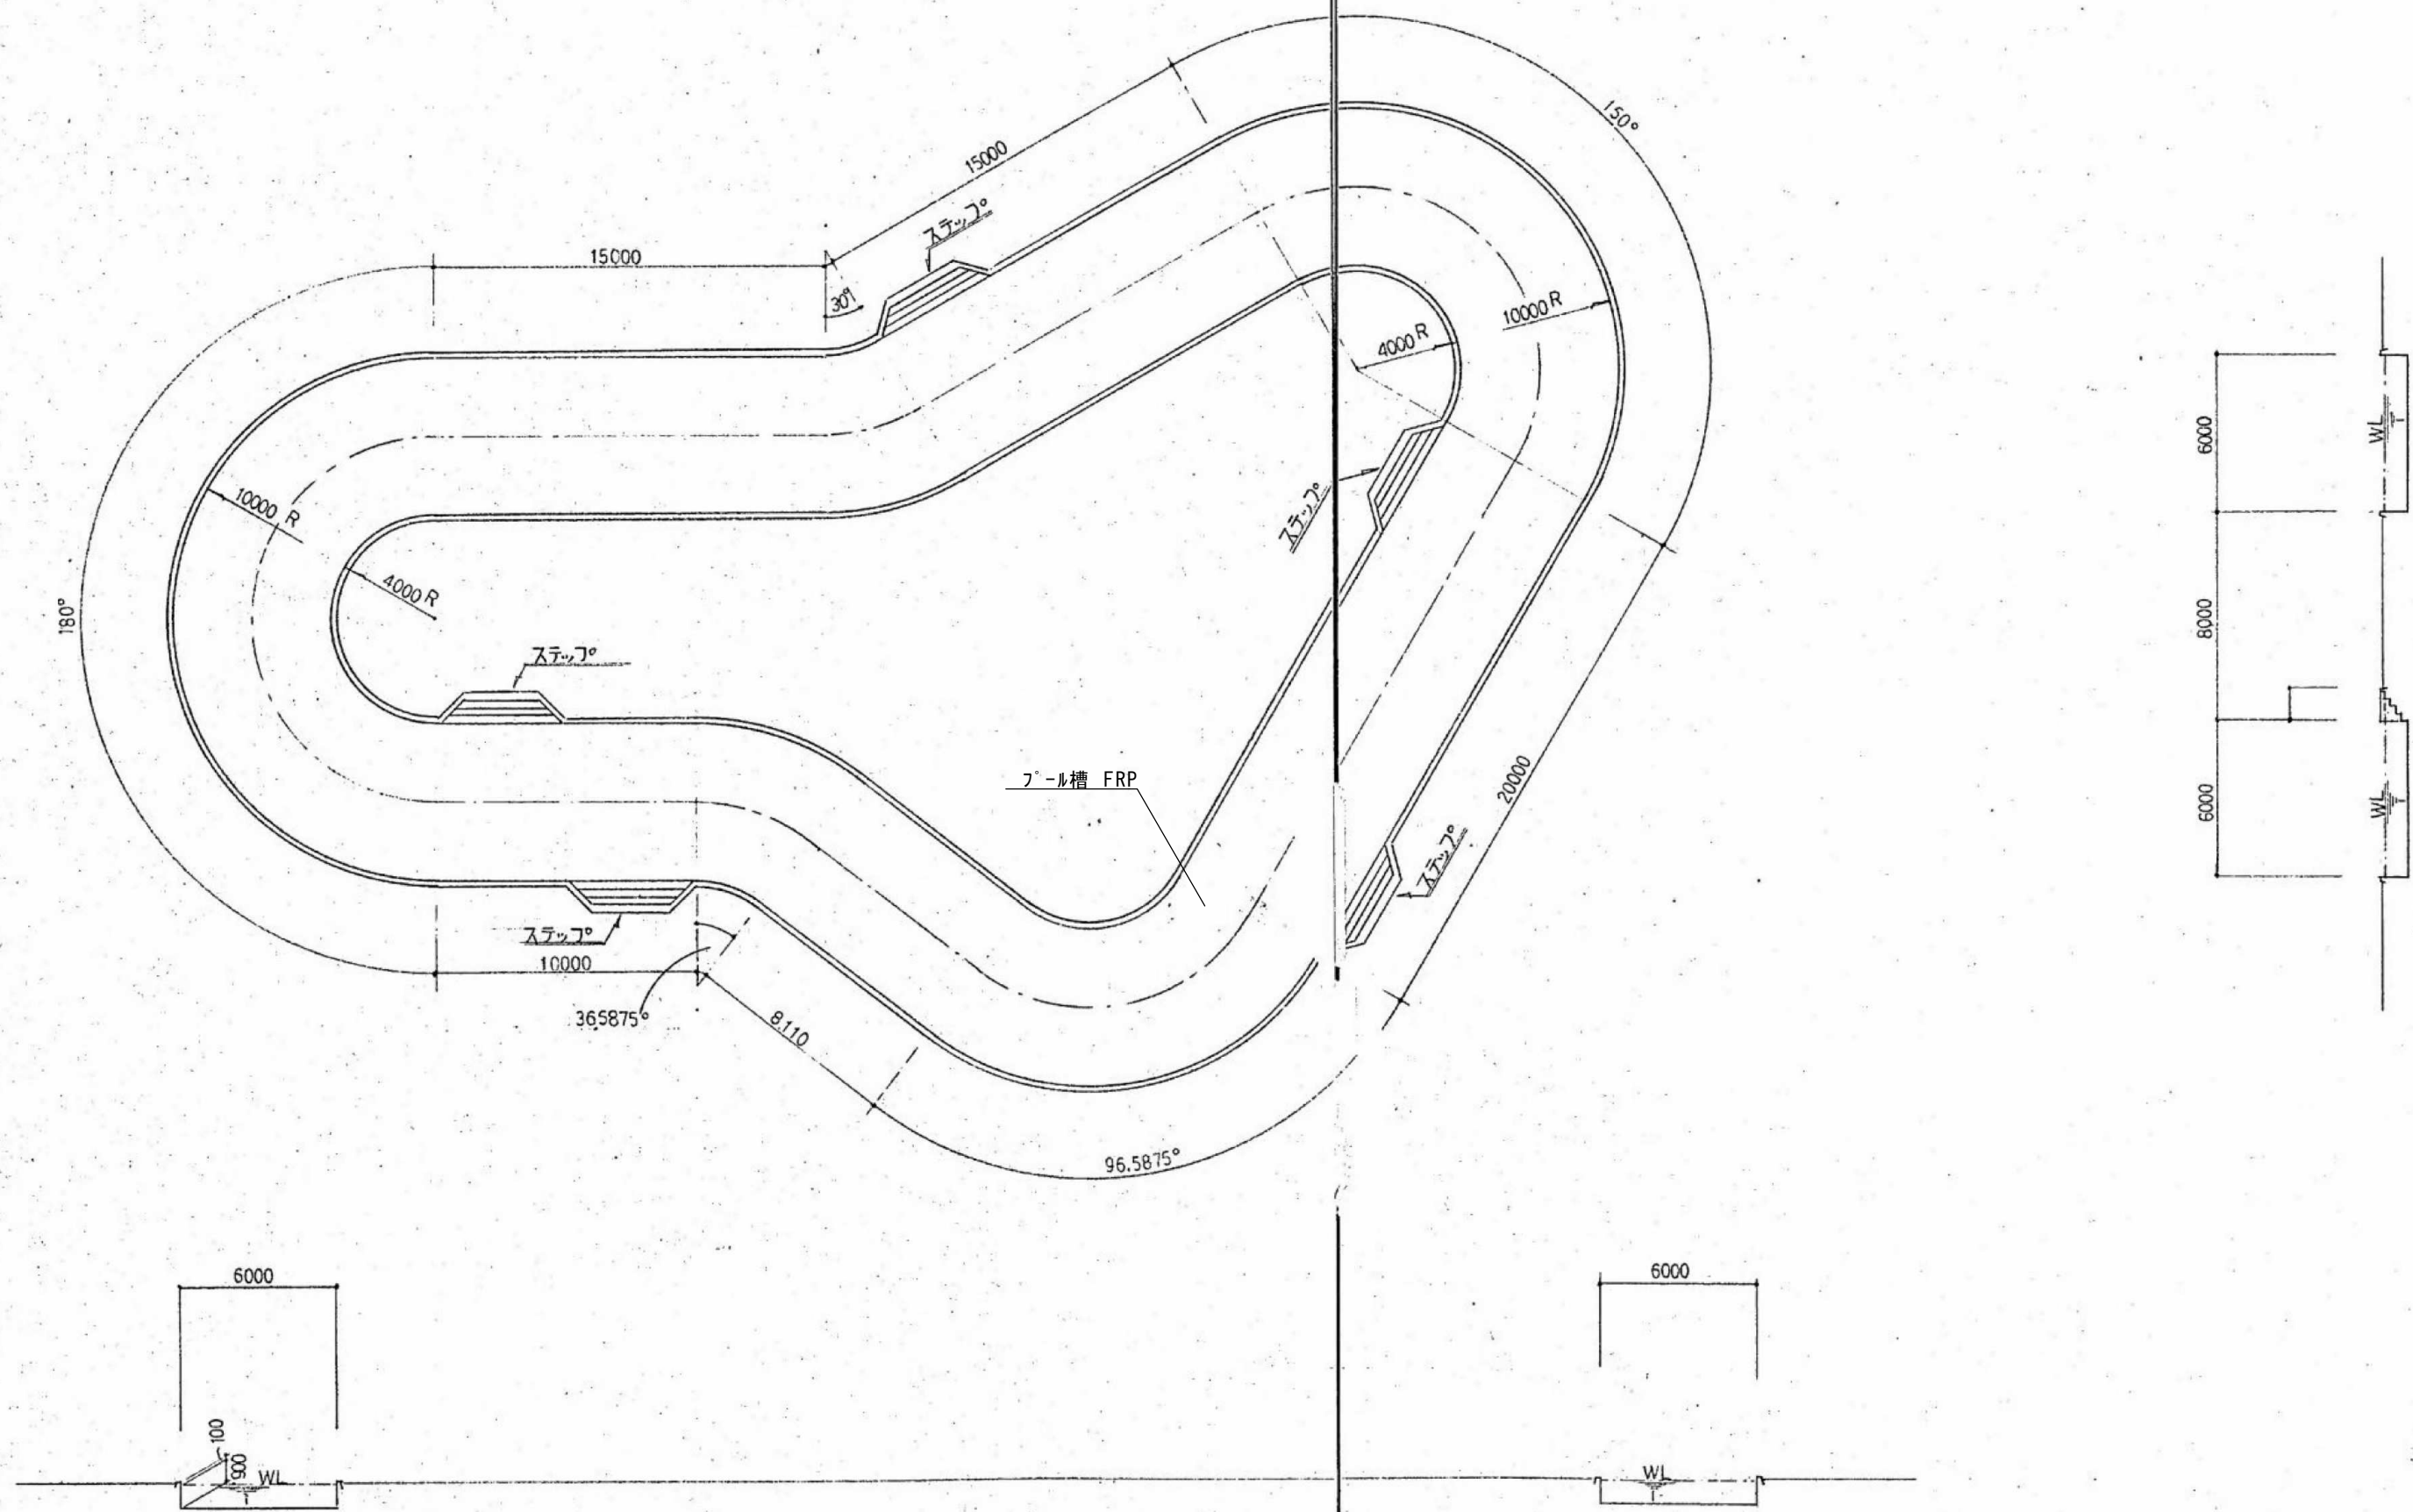

参考図

※特記なき限り撤去とする。

内田構造建築工房 一級建築士 内田 浩司
大臣登録番号 一級 №215989

三重県知事登録 第1 - 1 5 2 2 号
〒514-1107 三重県 津市 久居中町818 Tel 059(256)2303/Fax 059(254)0085

年月日

縮尺

NS

工事名称

津市久居中央林-ツ公園内旧プール等解体工事


図面名

流水プール本体図

図面番号

A-070

原図:A2

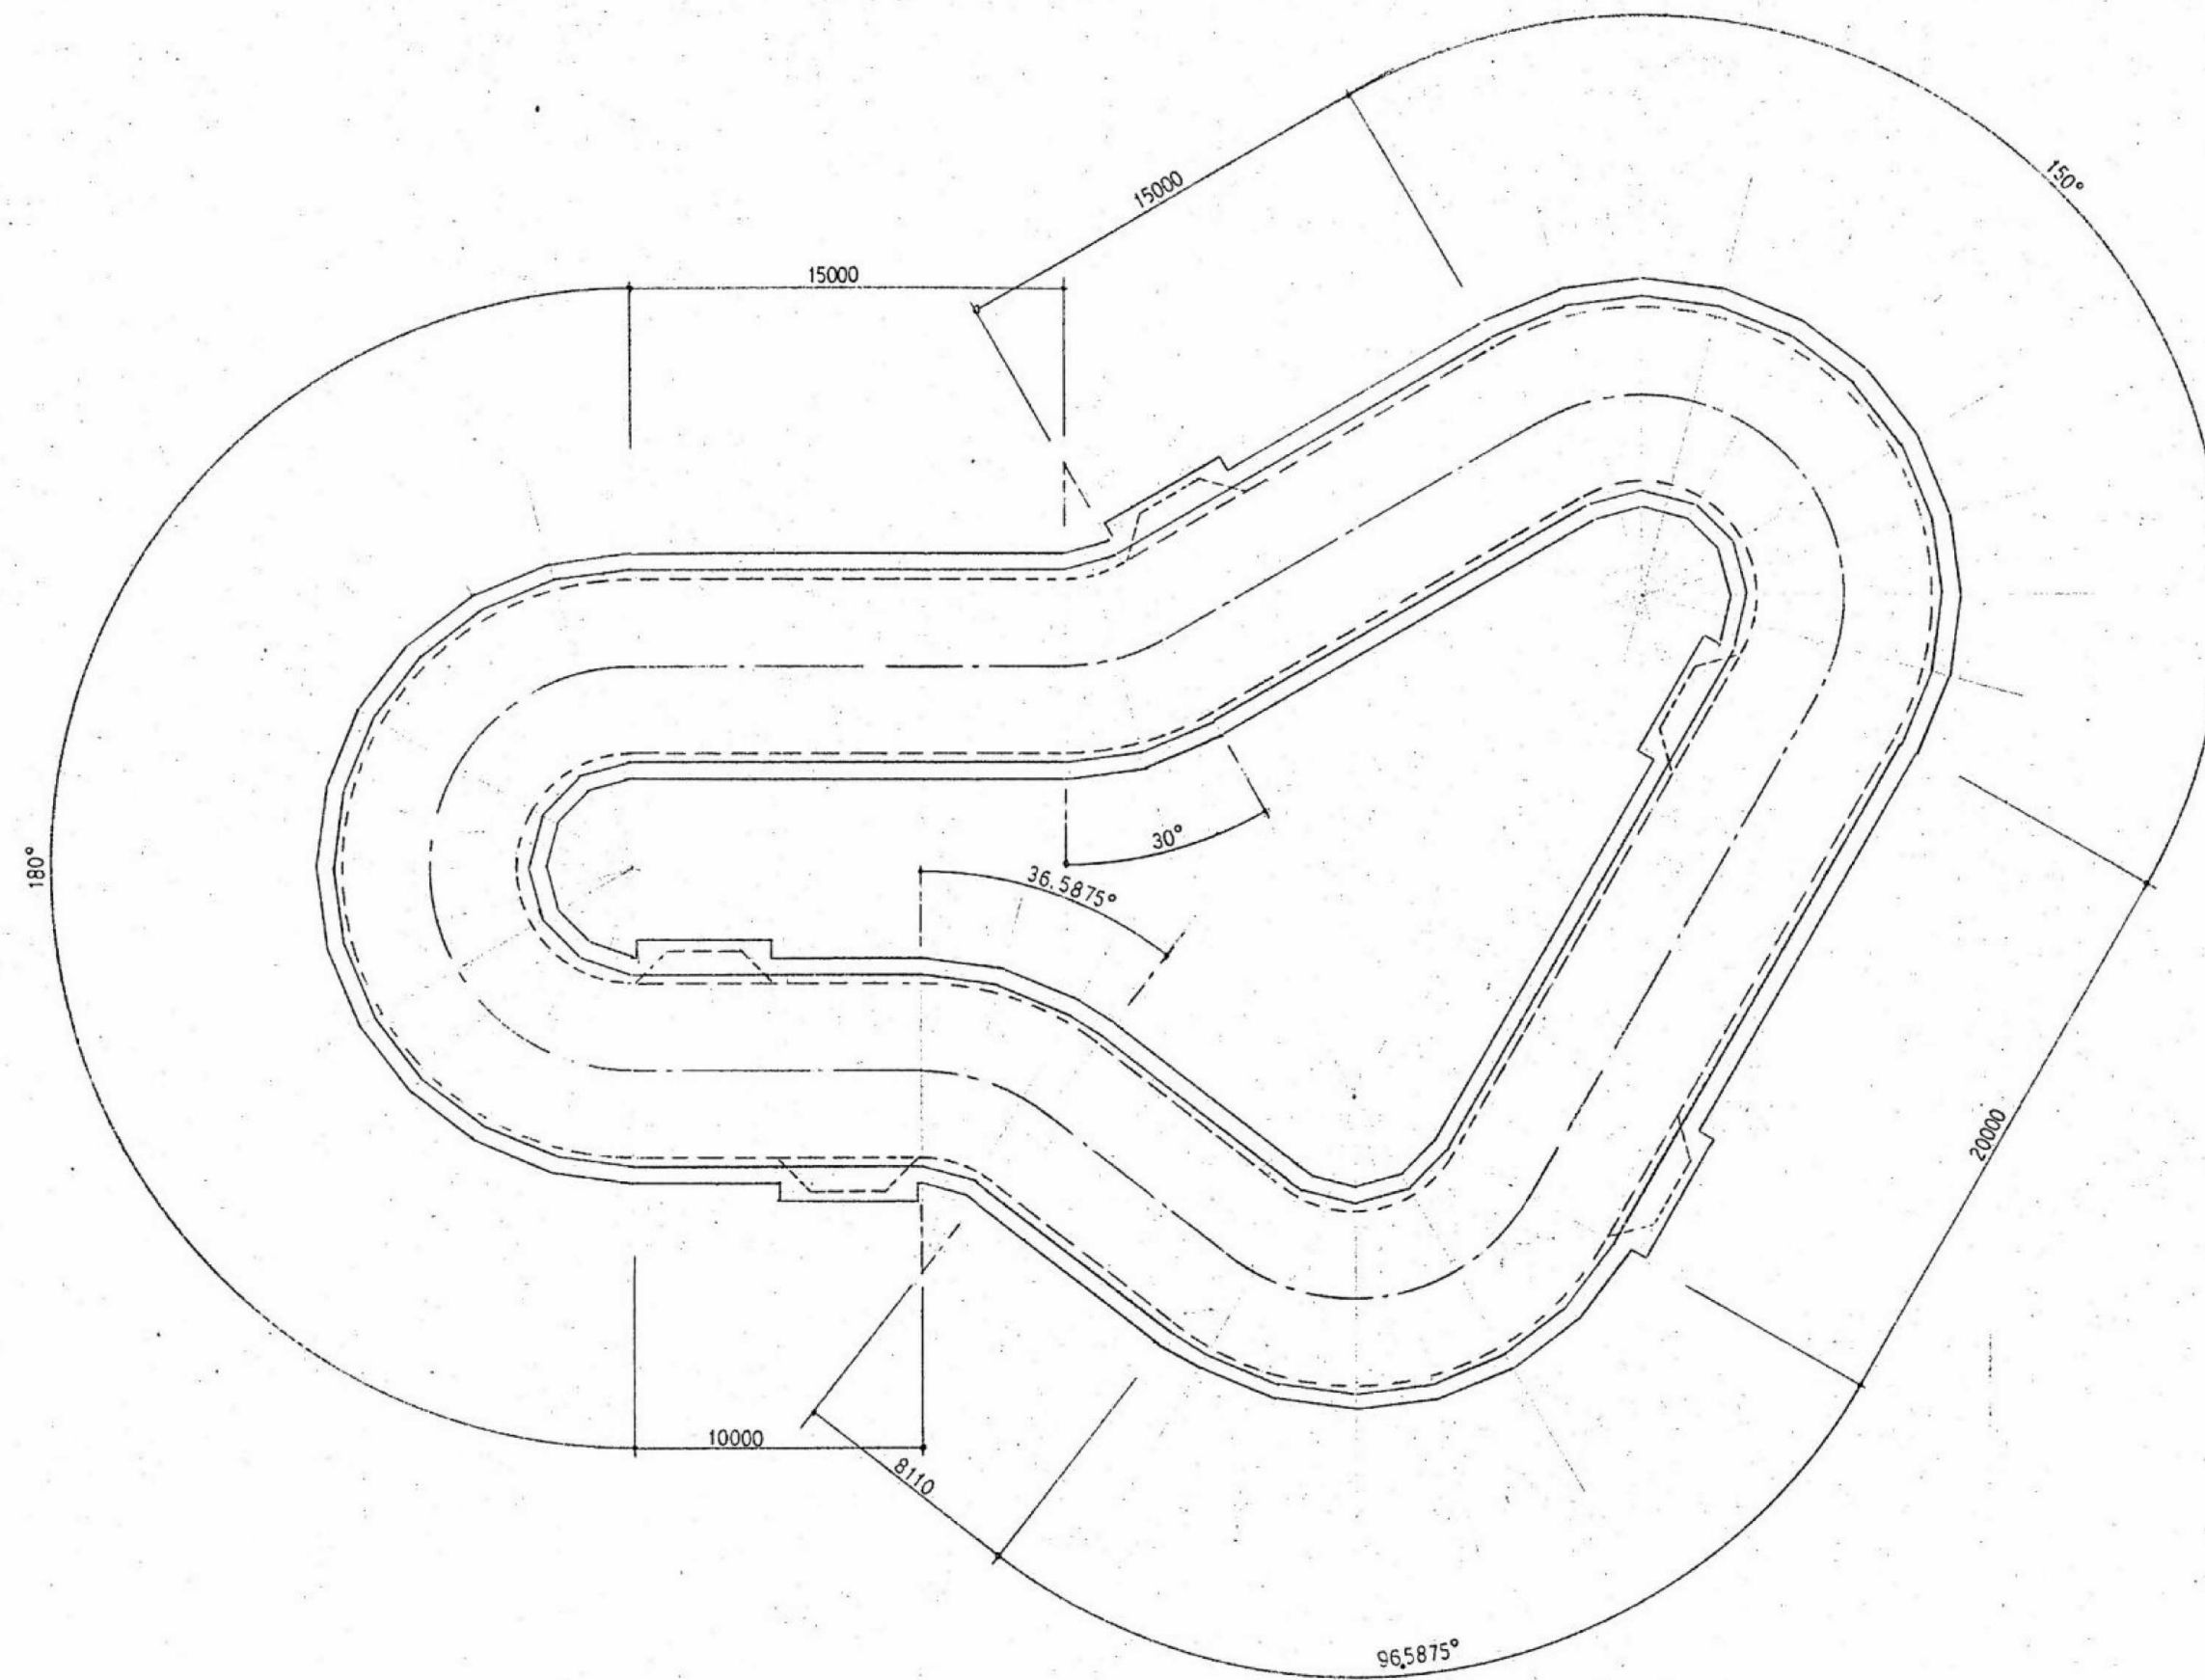

参考図

※特記なき限り撤去とする。

内田構造建築工房 一級建築士 内田 浩司
大臣登録番号 一級 №215989

三重県知事登録 第1 - 1 5 2 2 号
〒514-1107 三重県 津市 久居中町818 Tel 059(256)2303/Fax 059(254)0085

年月日

縮尺

NS

工事名称

津市久居中央林-ツ公園内旧プール等解体工事


図面名

流水プール基礎伏図

図面番号

A-071

原図:A2

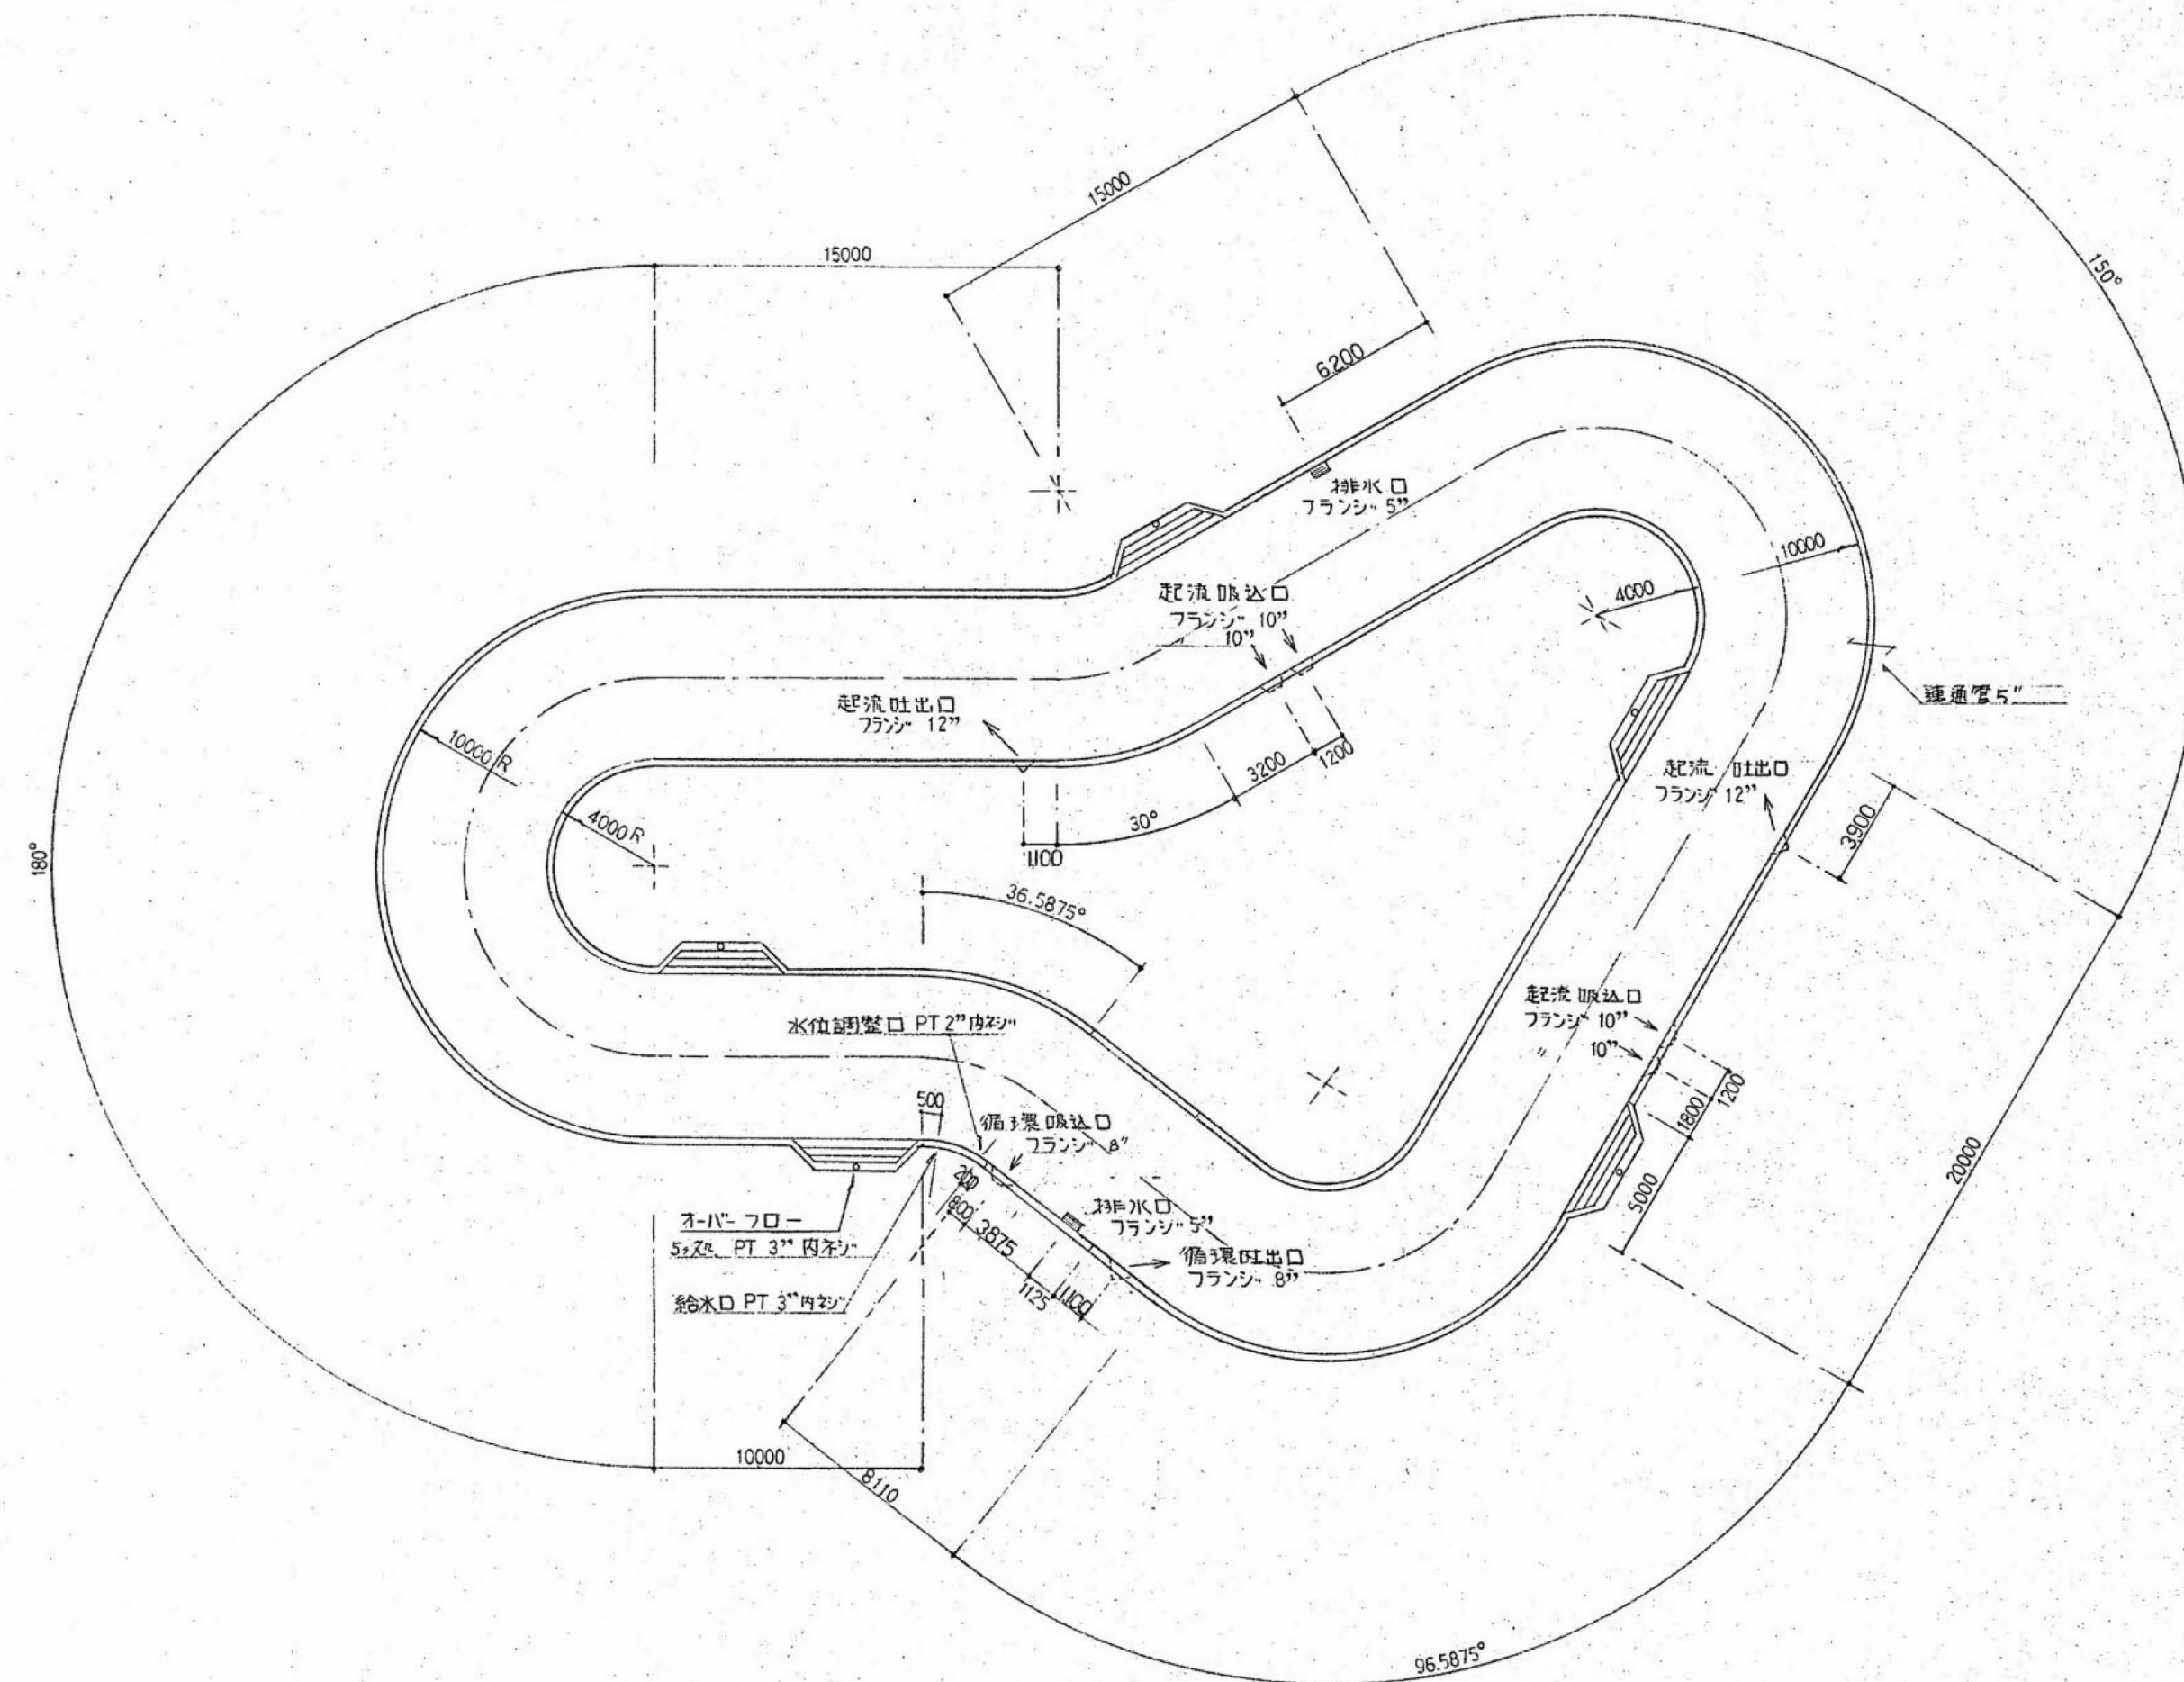

参考図

※特記なき限り撤去とする。

内田構造建築工房 一級建築士 内田 浩司
大臣登録番号 一級 No.215989

三重県知事登録 第1-1522号
〒514-1107 三重県 津市 久居中町818 Tel 059(256)2303/Fax 059(254)0085

年月日

縮 尺

NS

工事名称 津市久居中央緑地公園内旧プール等解体工事



図面名 流水プール金具位置図

図面番号


-072

図 : A2

流水プール 一般部 断面図 1/10

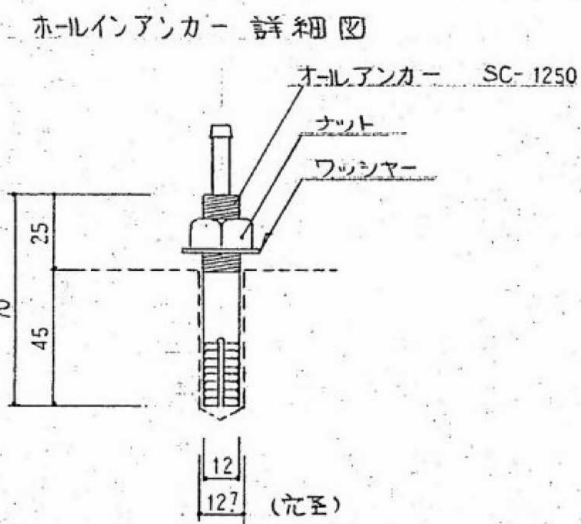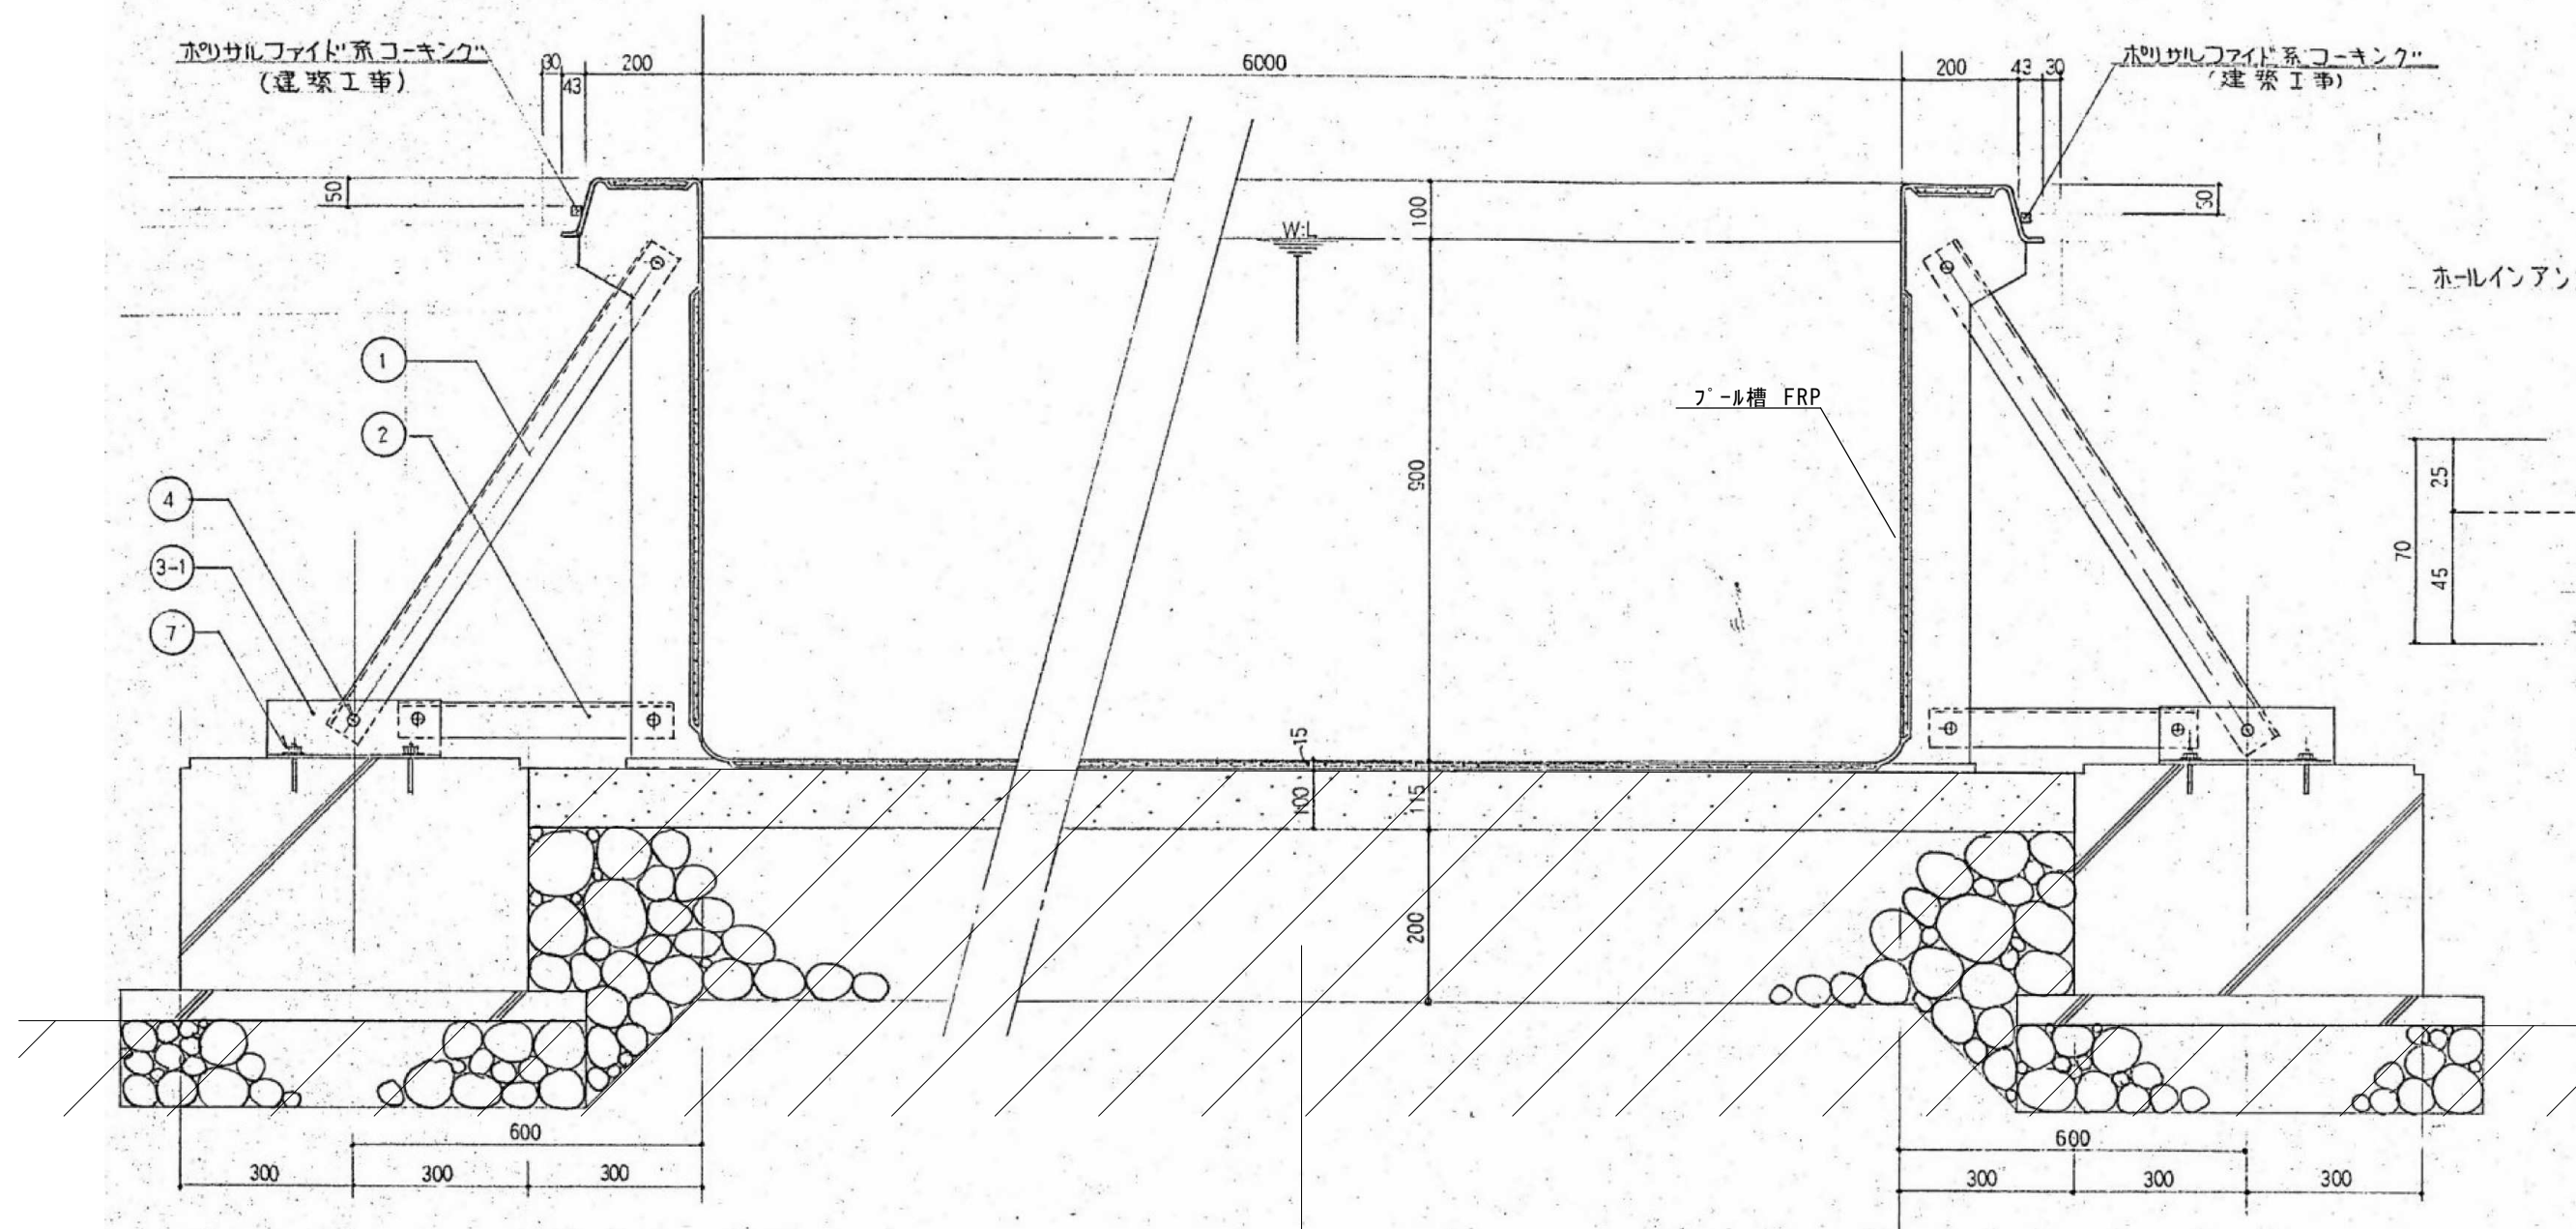


ステップ部 断面図 1/10

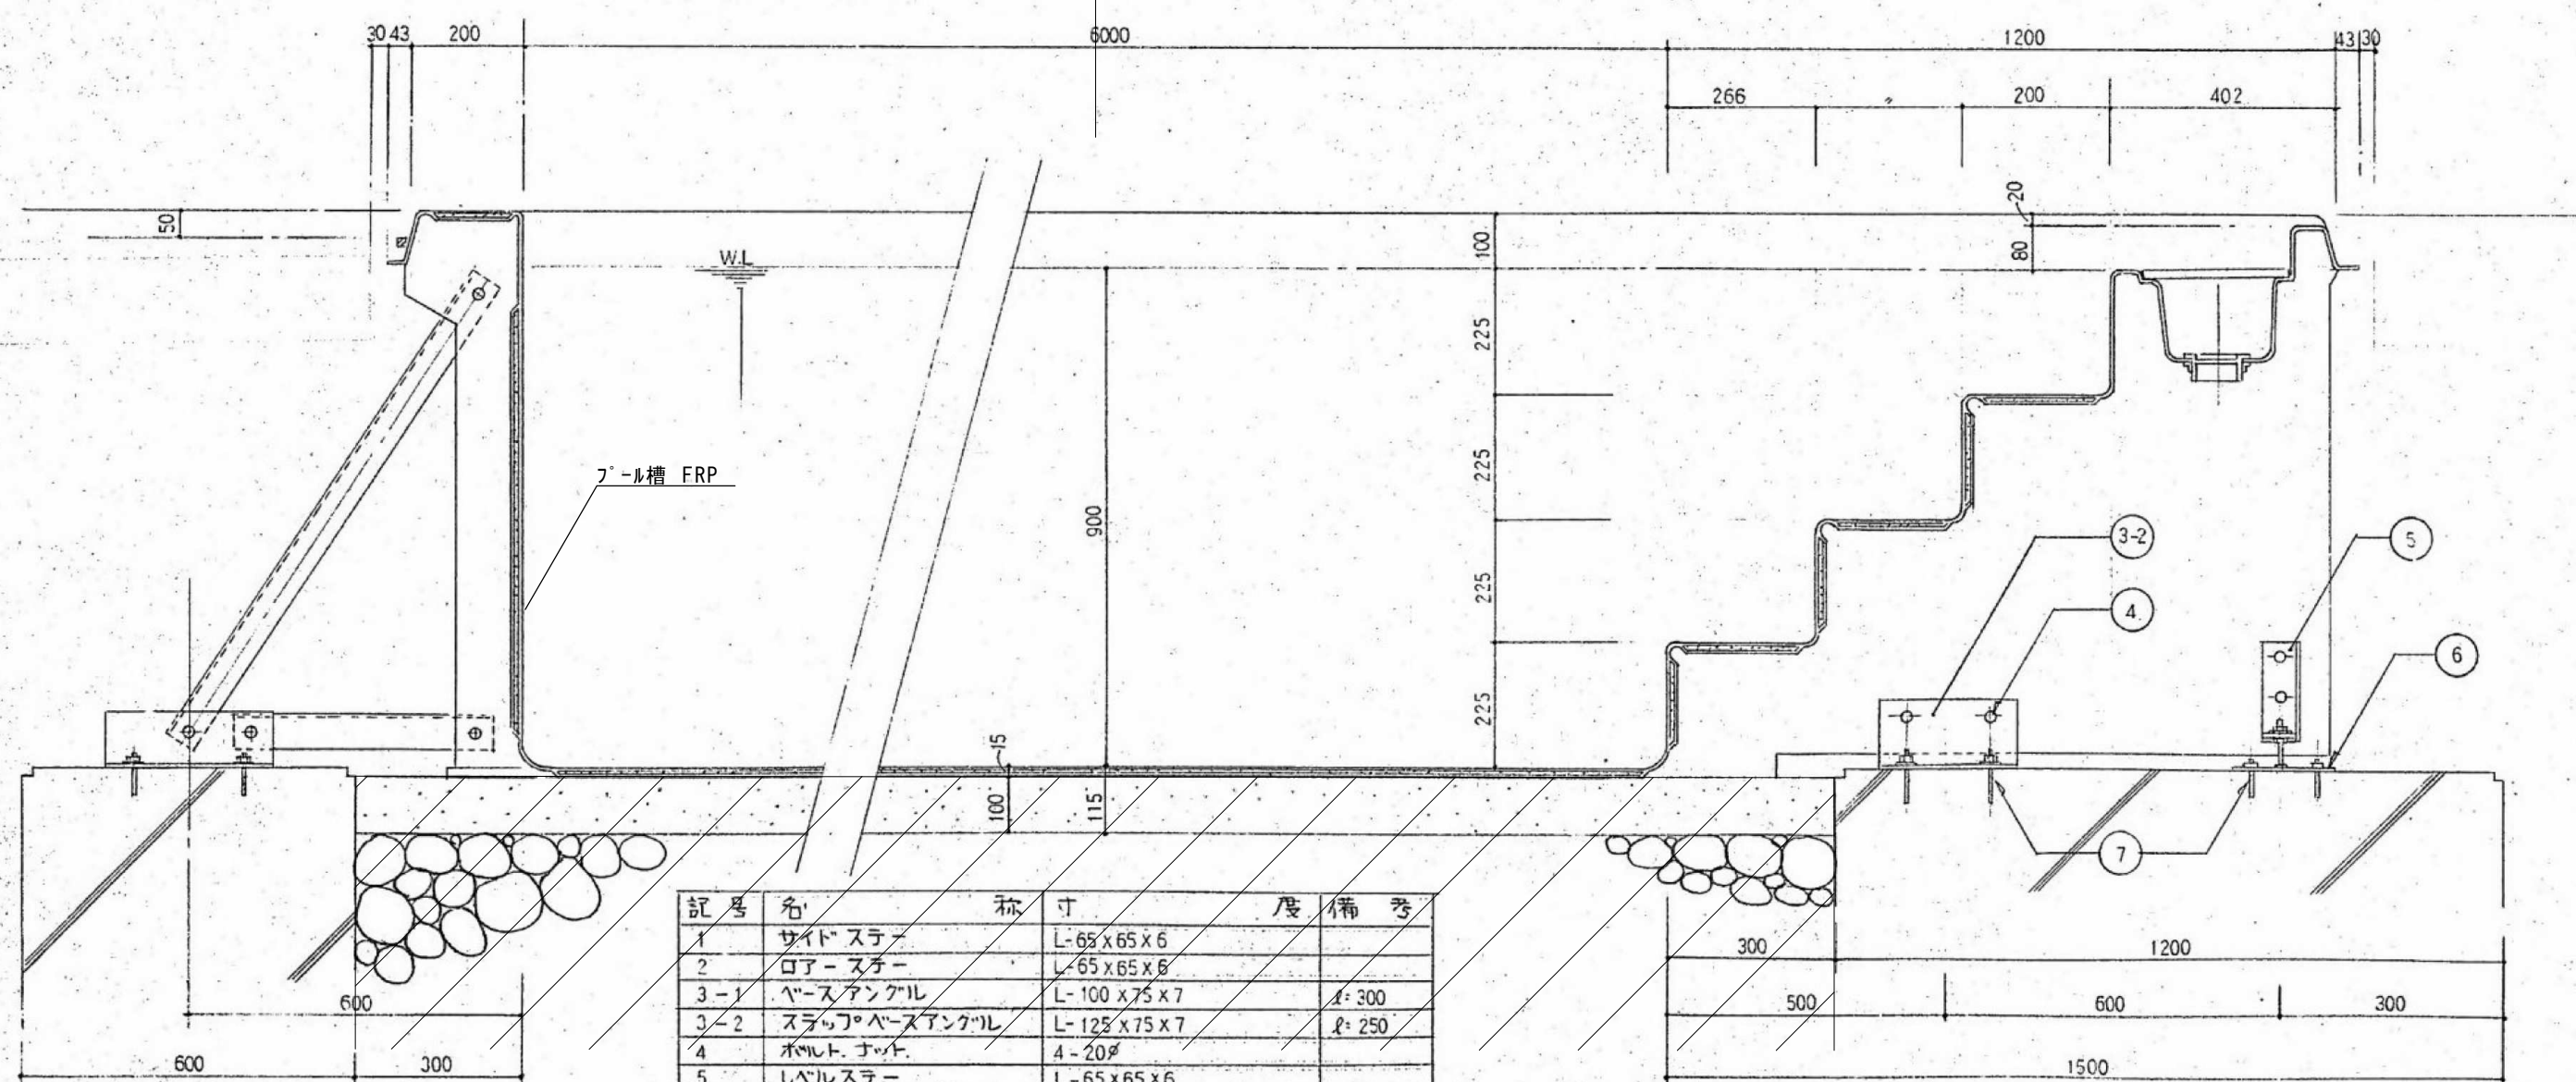

記号	名	寸	度	備	考
1	サイド スラー	L-65 x 65 x 6			
2	ロアースラー	L-65 x 65 x 6			
3-1	ベースアンクル	L-100 x 75 x 7		4: 300	
3-2	ステップベースアンクル	L-125 x 75 x 7		4: 250	
4	ボルト ナット	A-20φ			
5	レベルスラー	L-65 x 65 x 6			
6	レベルスラー ベース	R-185 x 80 x 6			
7	ホーリンアンカー	M.12φ			

プール底サントレーション以深及び基礎下碎石は残置する

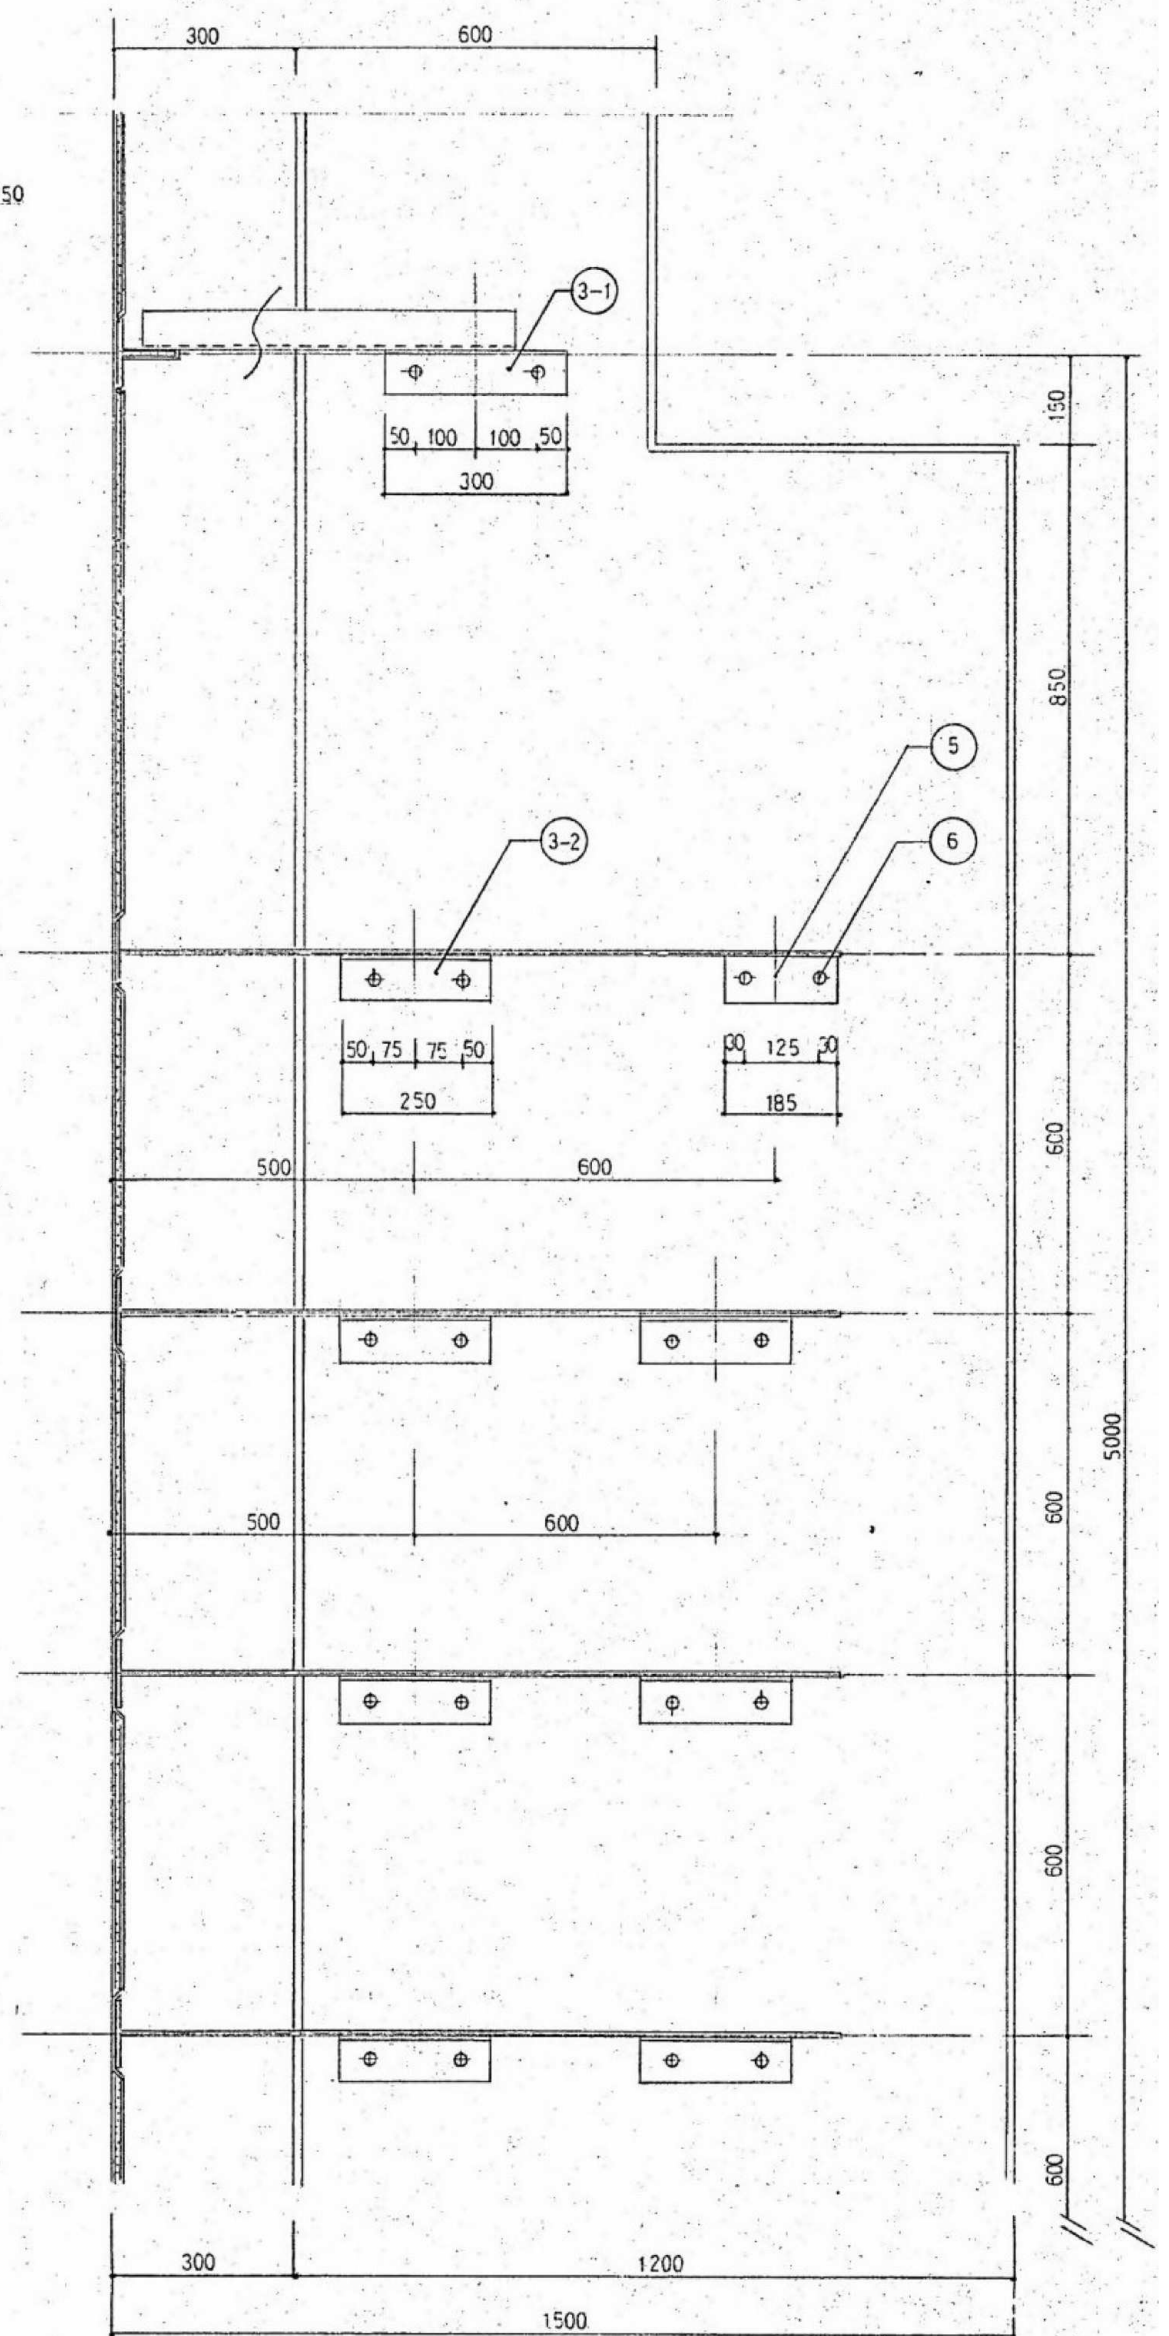








参考図

※特記なき限り撤去とする。


内田構造建築工房

一級建築士 内田 浩司
大臣登録番号 一級 №215989
三重県知事登録 第1-1522号
〒514-1107 三重県 津市 久居中町818 Tel 059(256)2303/Fax 059(254)0085

年月日	工事名称	図面番号
縮尺	図面名	A-073
NS	流水プール雑詳細図	原図:A2

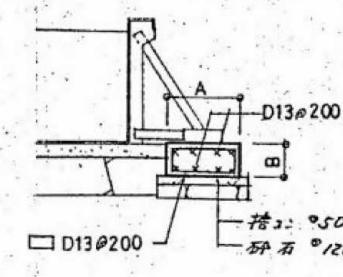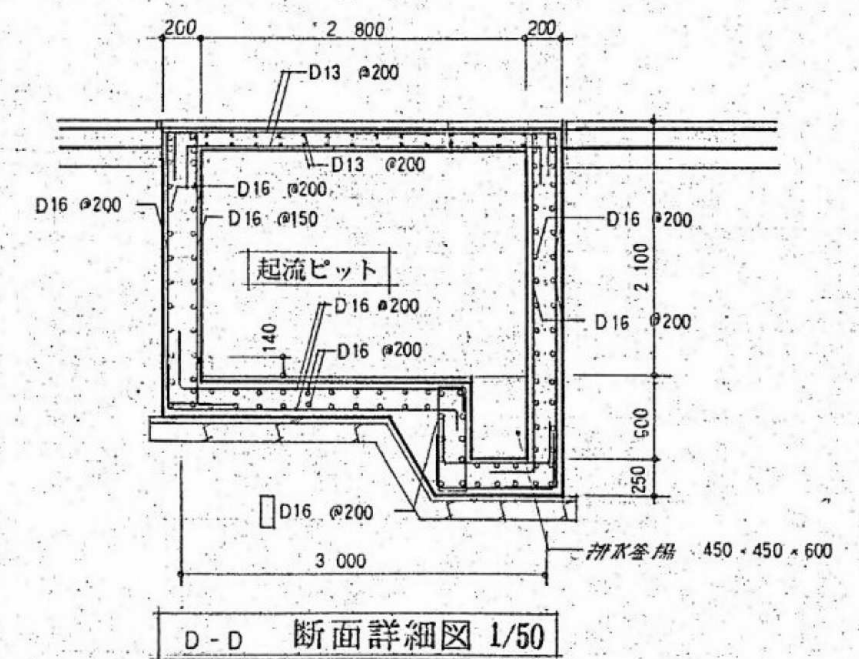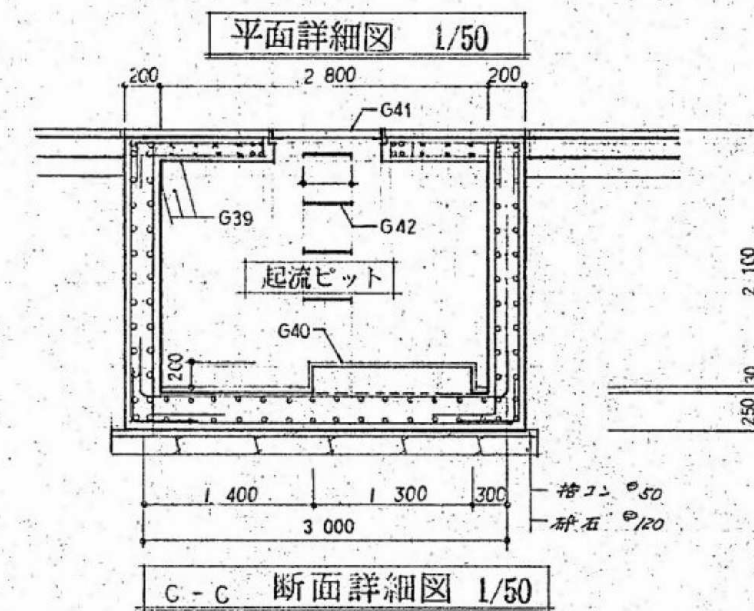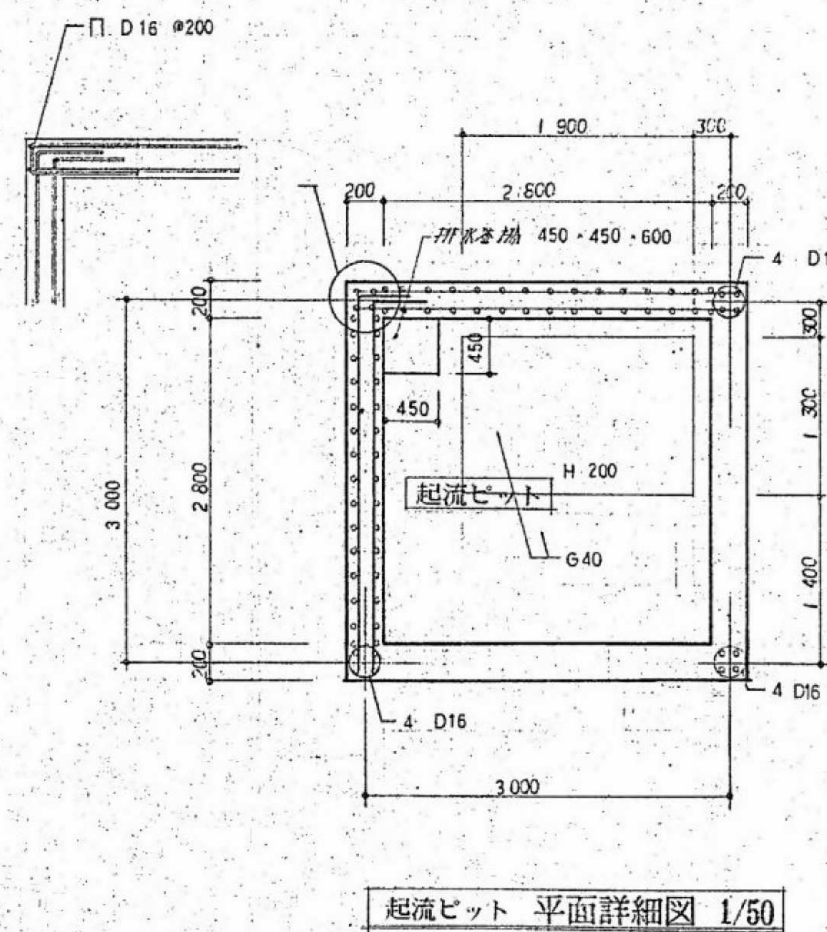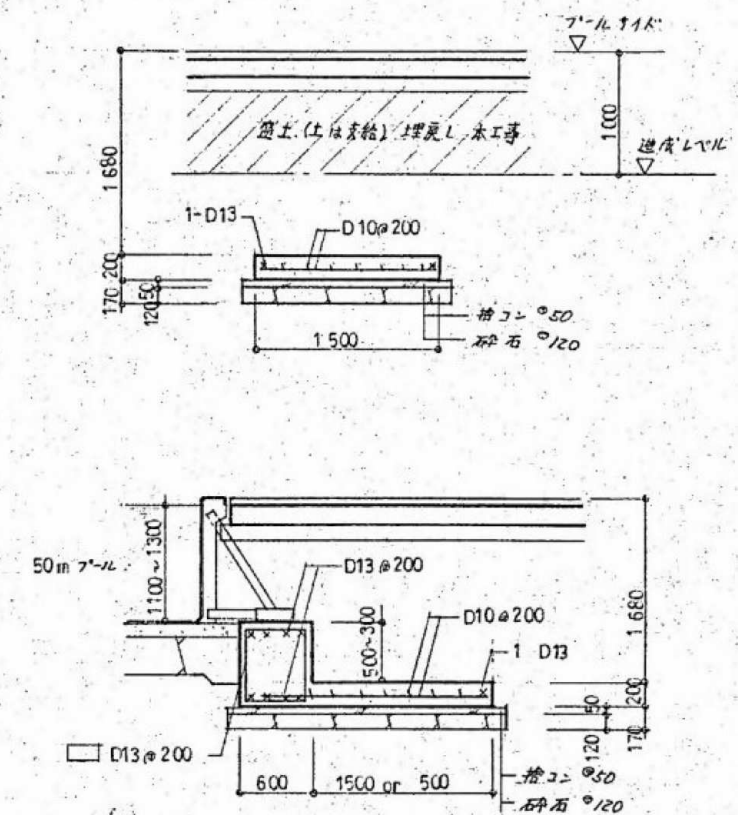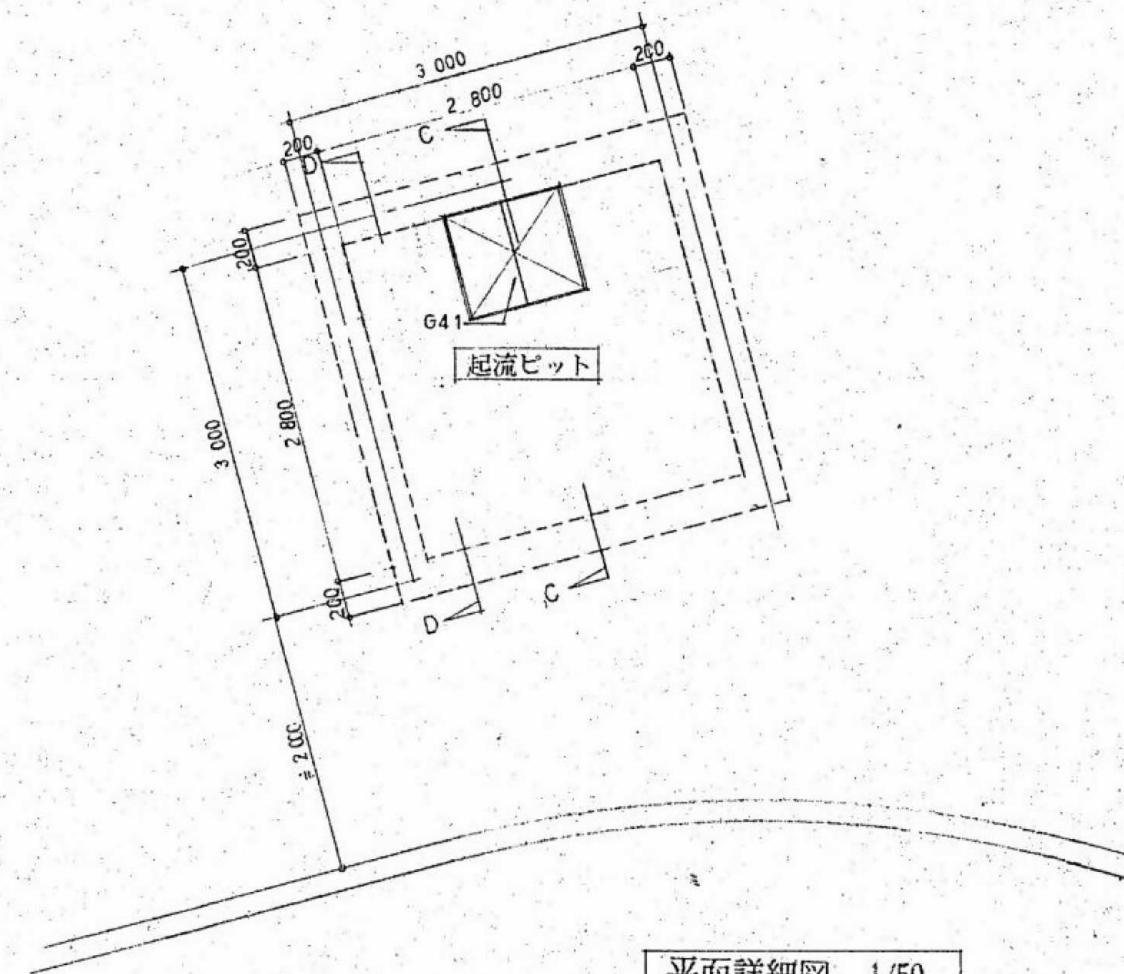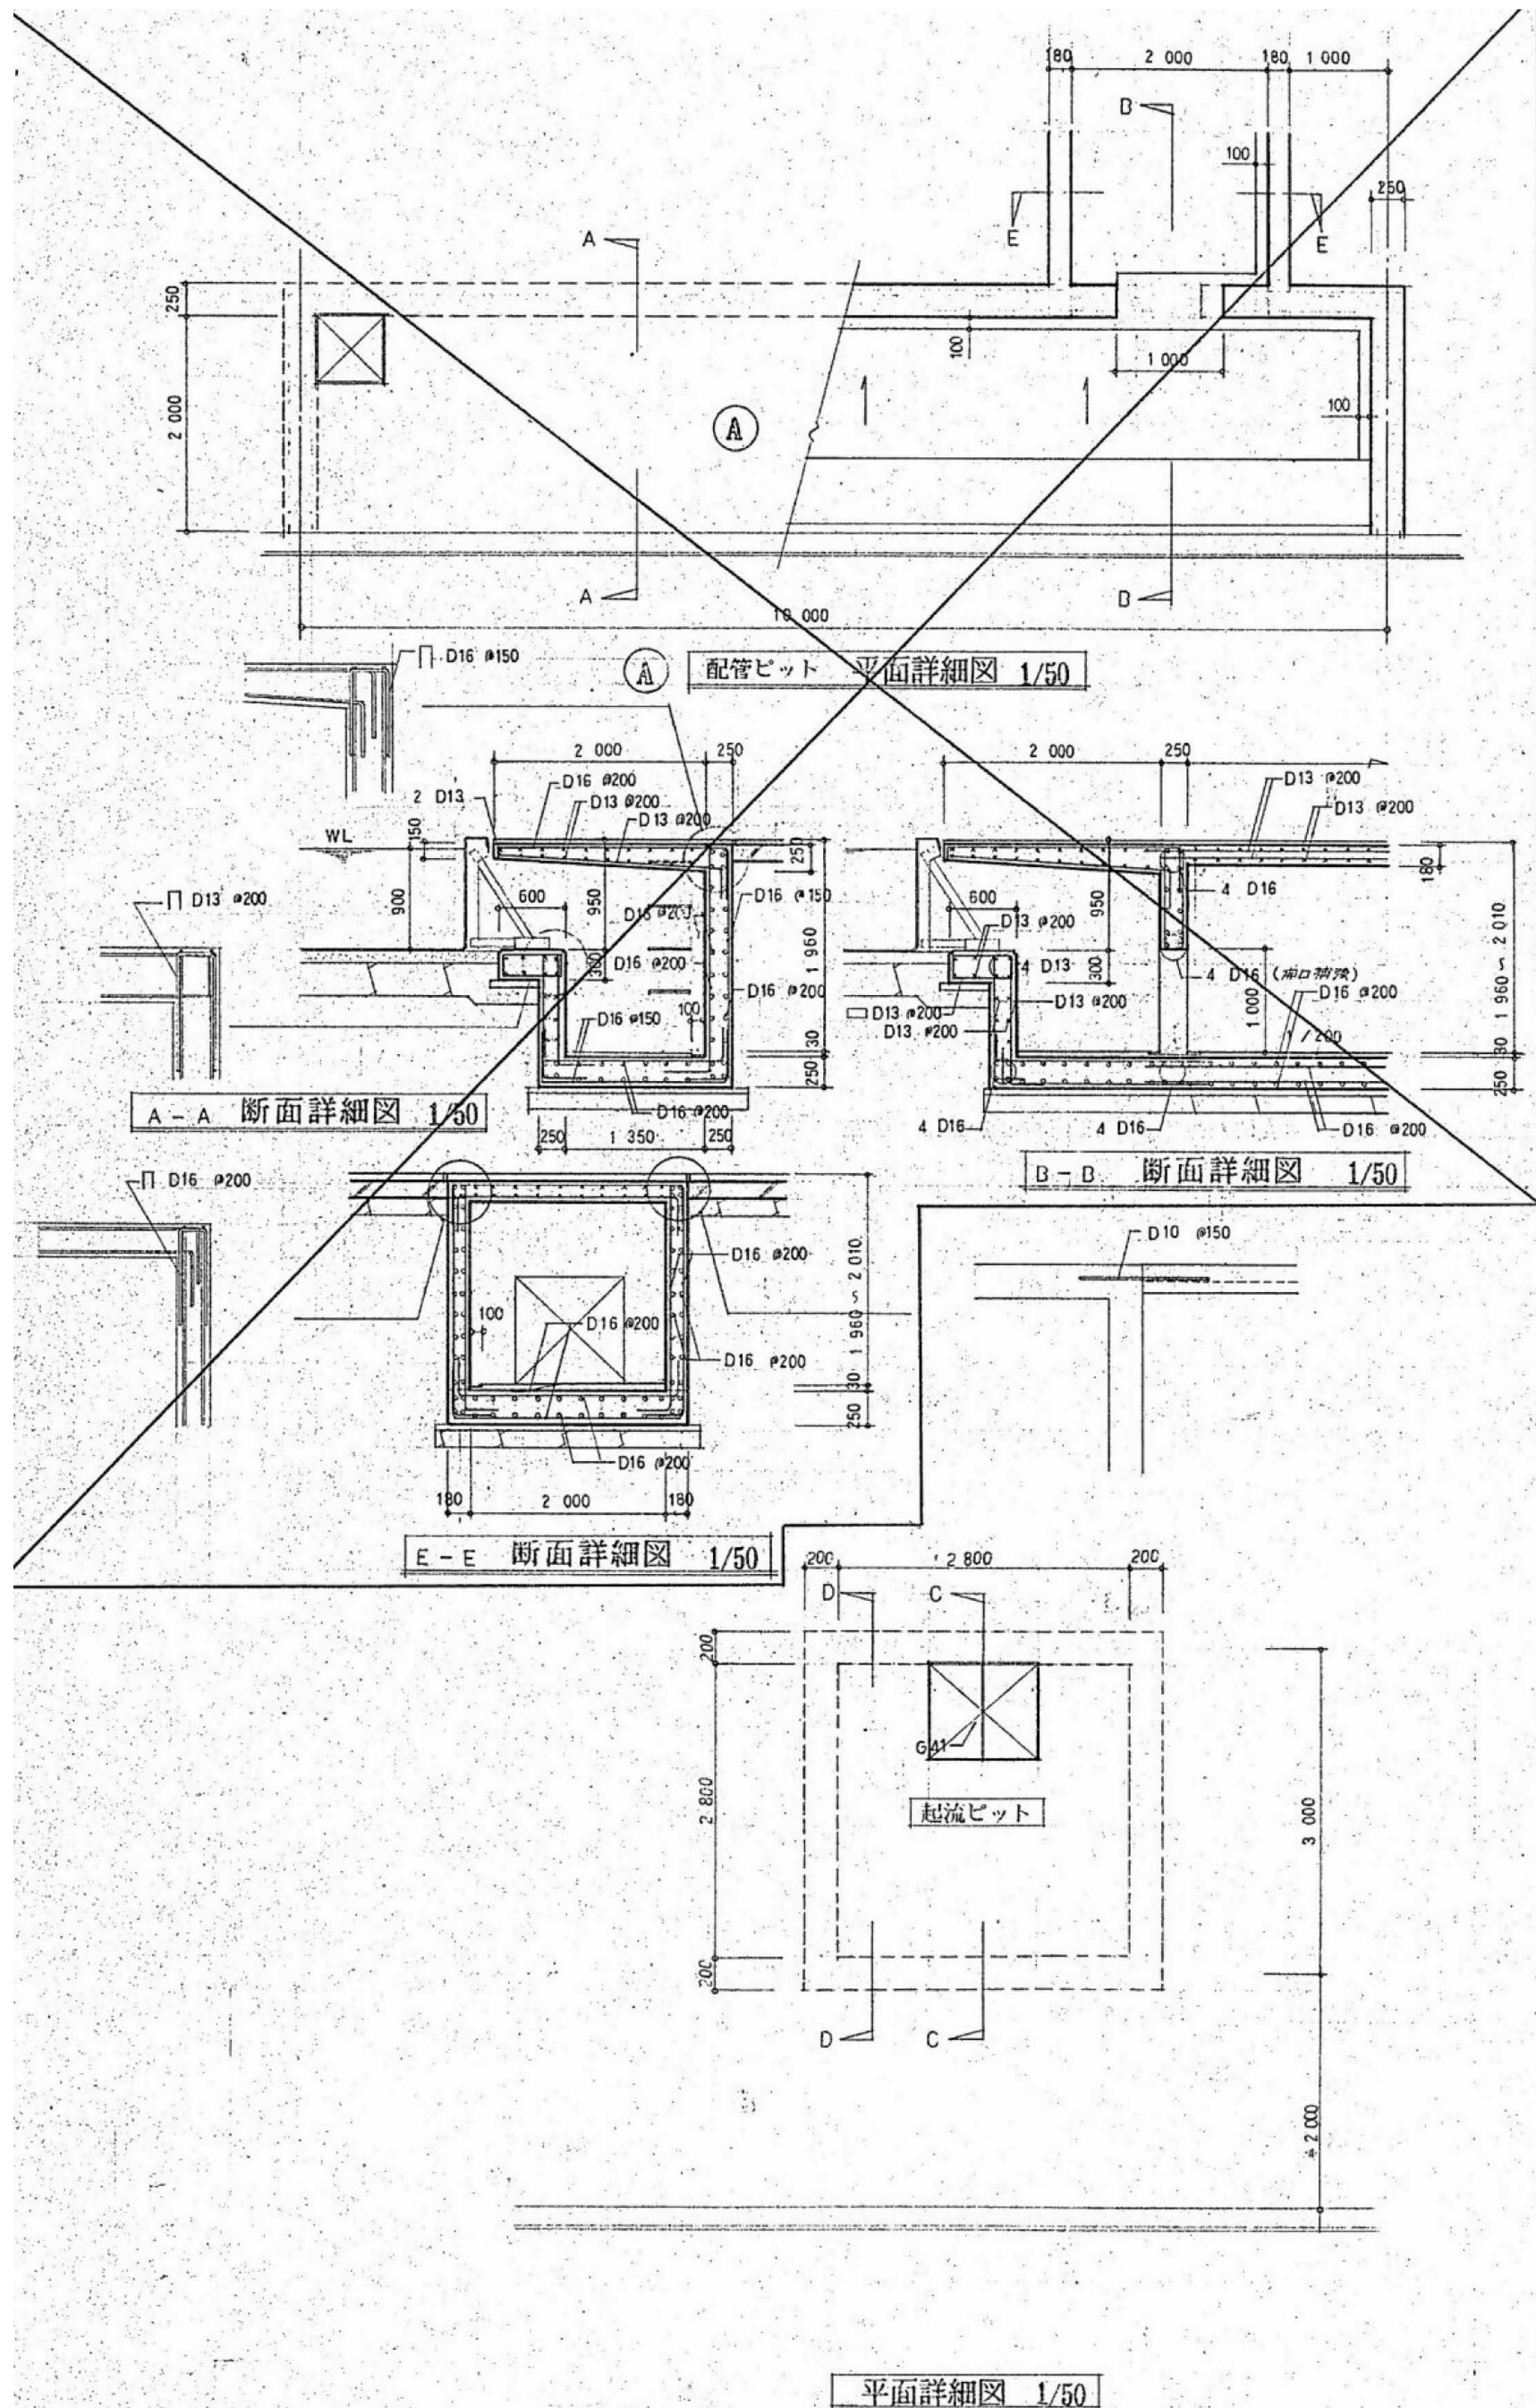

	A	B
成人用	600	300
若者用	600	300
幼児用	450	300

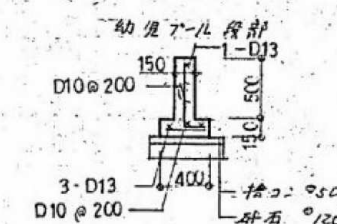

プール基礎 1/50

参考図

※特記なき限り撤去とする。

内田構造建築工房 一級建築士 内田 浩司
大臣登録番号 一級 Na215989

三重県知事登録 第1-1522号
〒514-1107 三重県 津市 久居中町818 Tel 059(256)2303/Fax 059(254)0085

年月日

縮尺

NS

工事名称

津市久居中央林-ツ公園内旧プール等解体工事


図面名

プール廻り雑詳細図(1)

図面番号

A-074

原図:A2

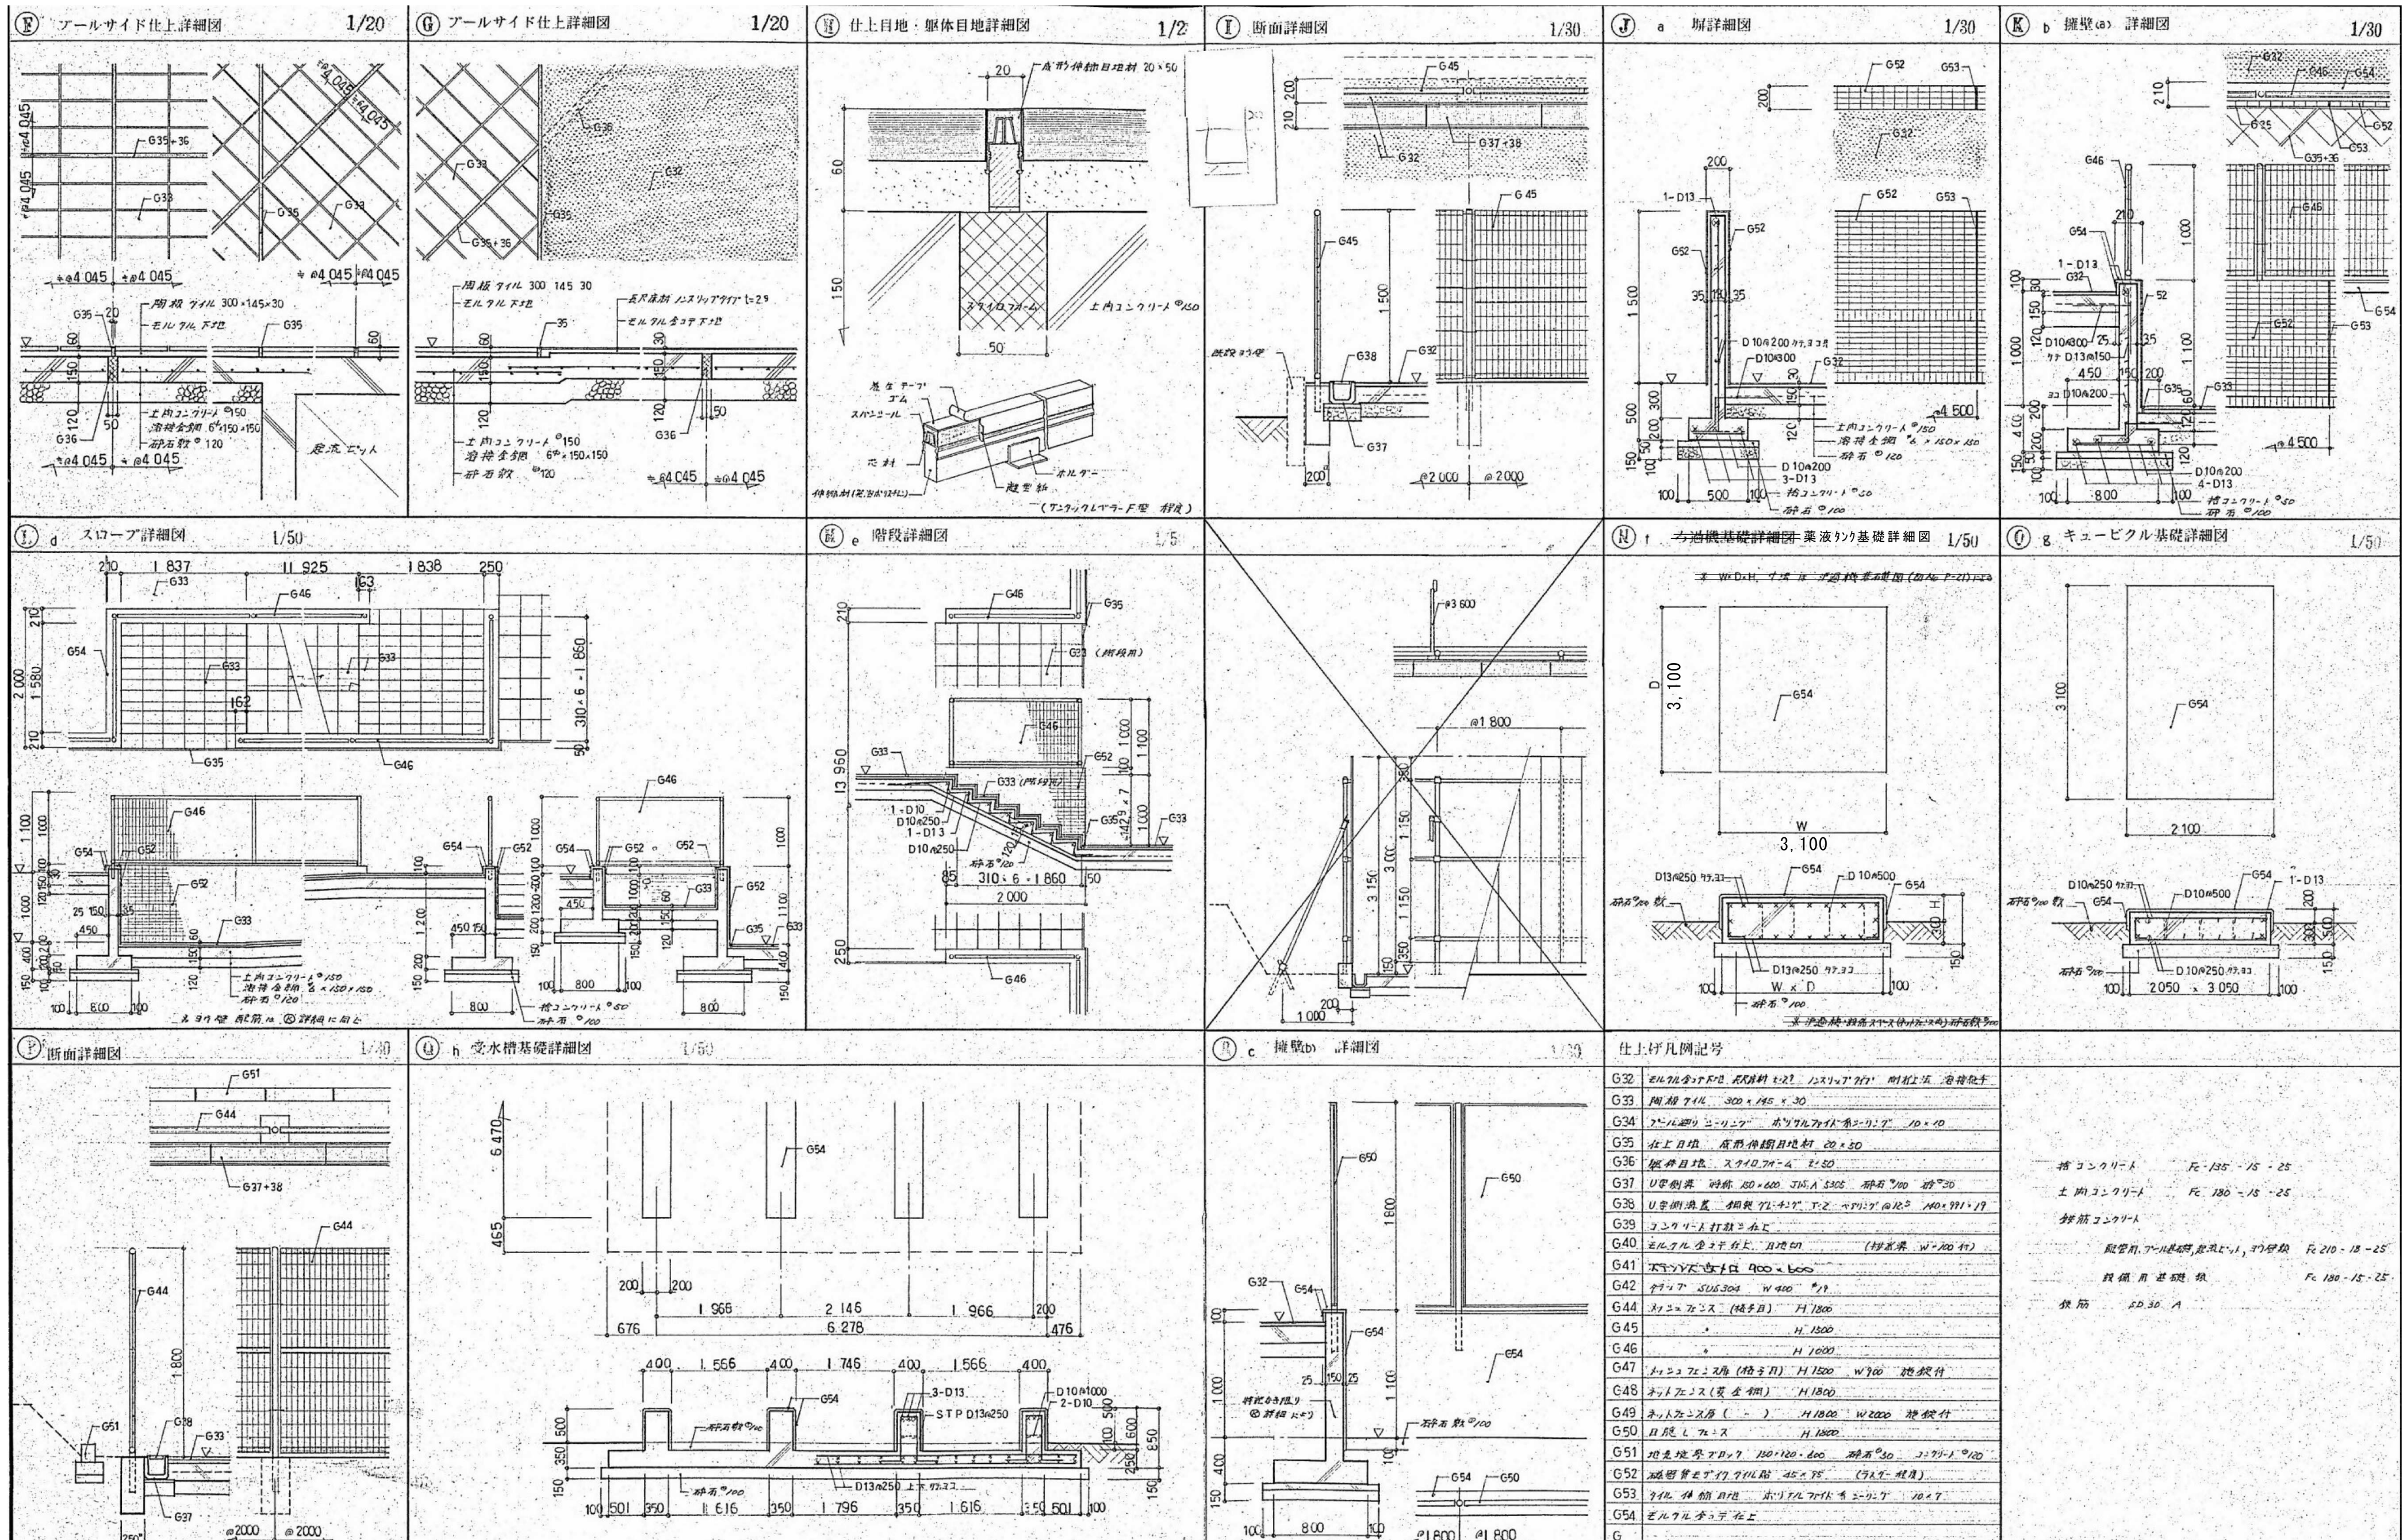

参考図

※特記なき限り撤去とする。

内田構造建築工房 一級建築士 内田 浩司

三重県知事登録 第1-1522号
〒514-1107 三重県 津市 久居中町818 Tel 059(256)2303/Fax 059(254)0085

年月日	工事名称	図面番号
縮尺	図面名	A-075
NS	プール廻り雑詳細図(2)	原図:A2