
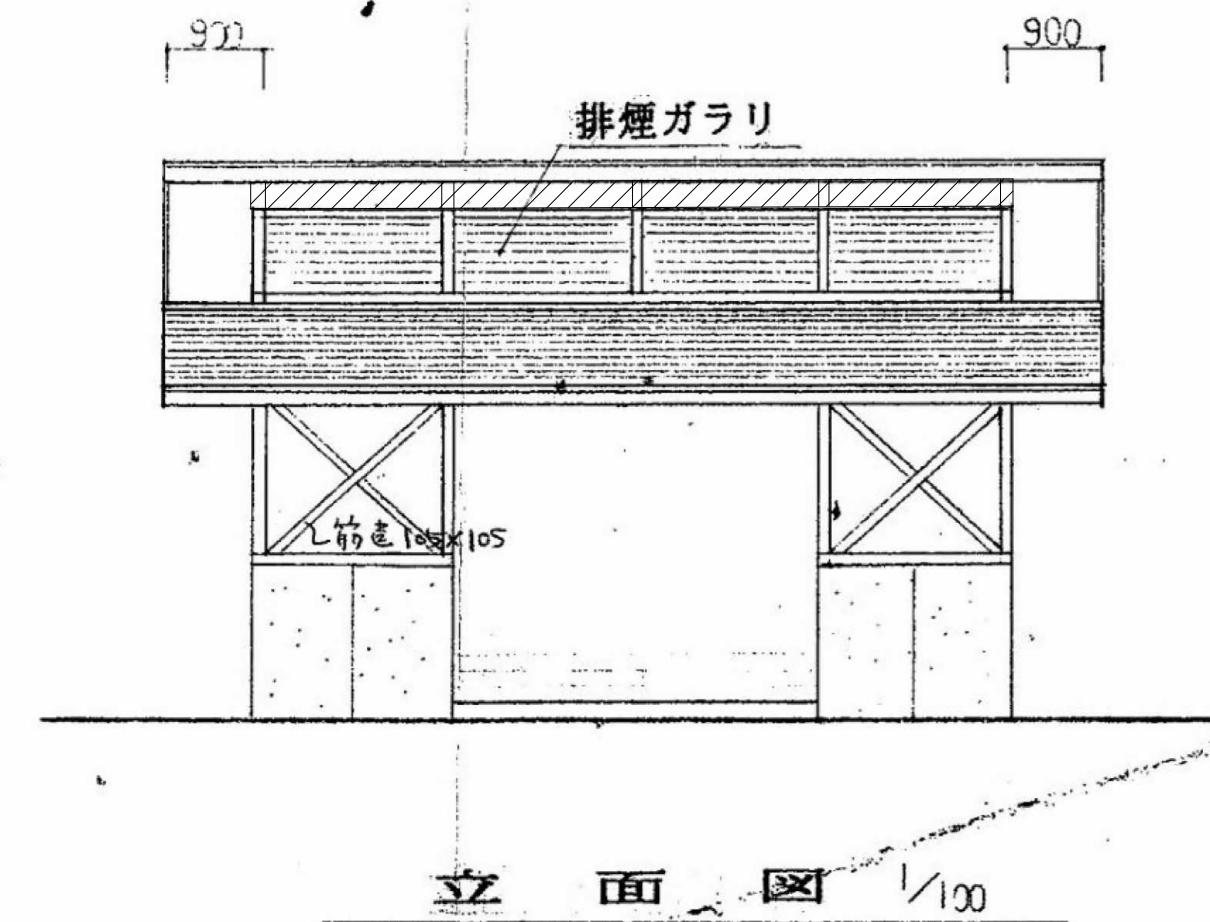


外部ハッチ部及び内部ハッチ部 壁、垂れ壁、天井(防火サイディング、珪酸カルシウム板)アスベスト含有 作業レベル3

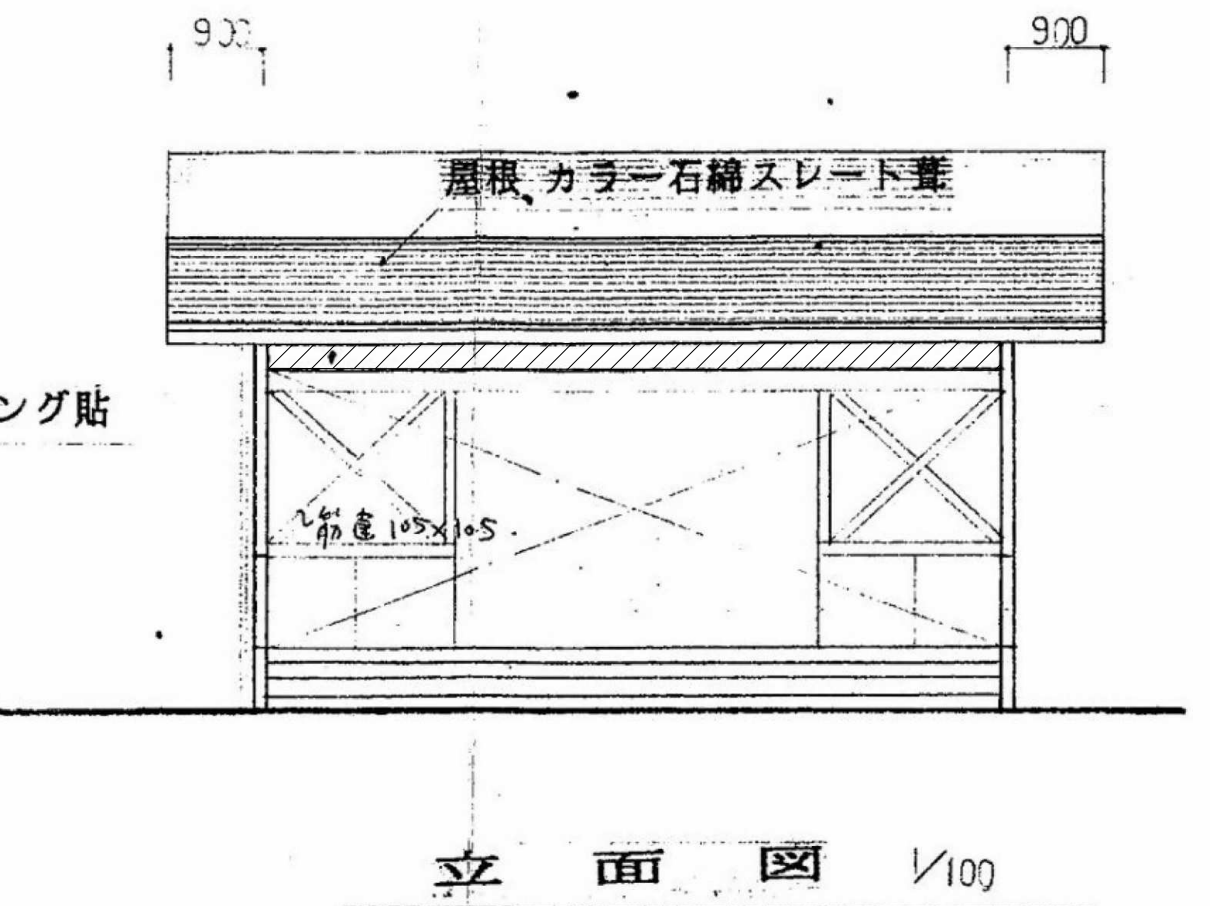

床面積 92.7472 m^2
(28坪)

内田構造建築工房 一級建築士 内田 浩司
大臣登録番号 一級 No.215989

三重県知事登録 第1-1522号
〒514-1107 三重県 津市 久居中町818 Tel 059(256)2303/Fax 059(254)0085

年月日	工事名称
	津市久居中央スポーツ公園内旧プール等解体工事


縮 尺 NS	図 面 名 屋外炊事場 平面図 立面図
-----------	------------------------

図面番号


-076

図 : A2

屋根(カラー石綿スレート版)アスベスト含有 作業レベル3

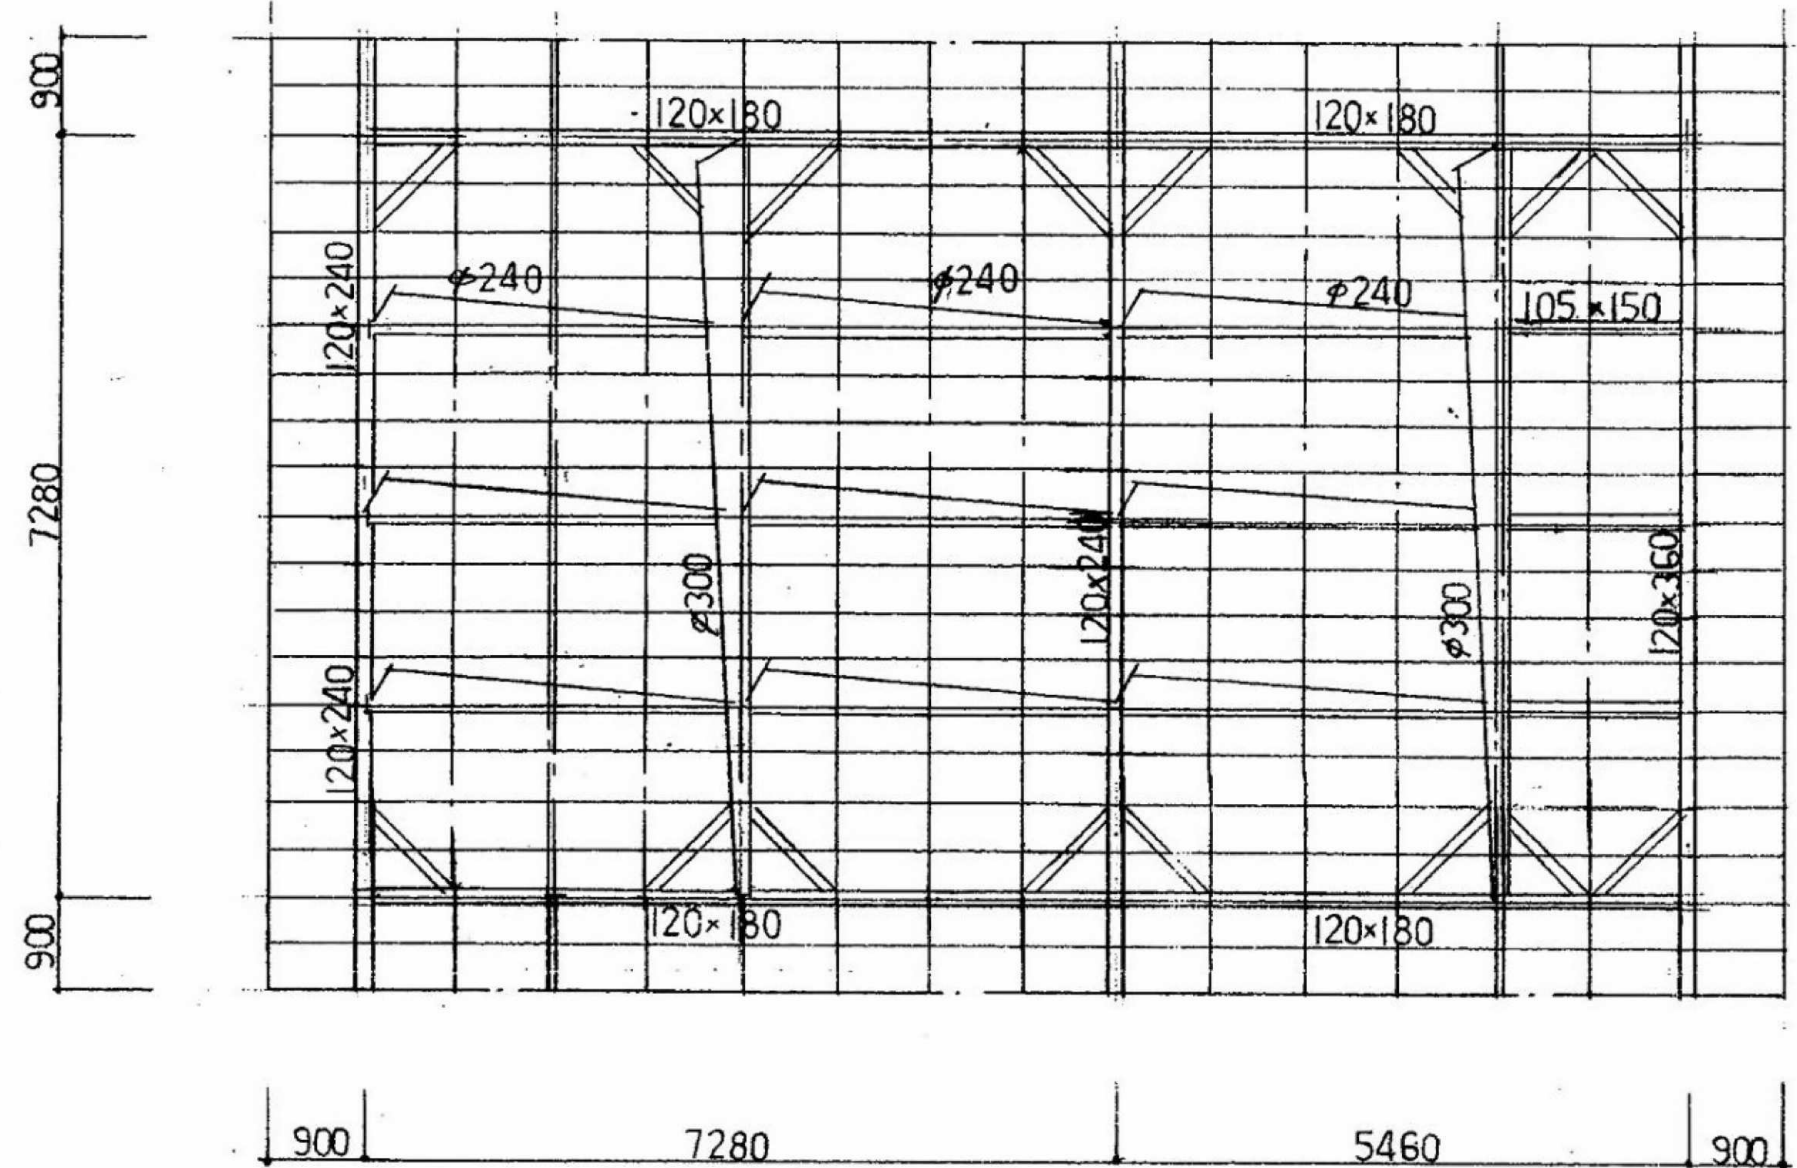


梁 伏 図 1/100

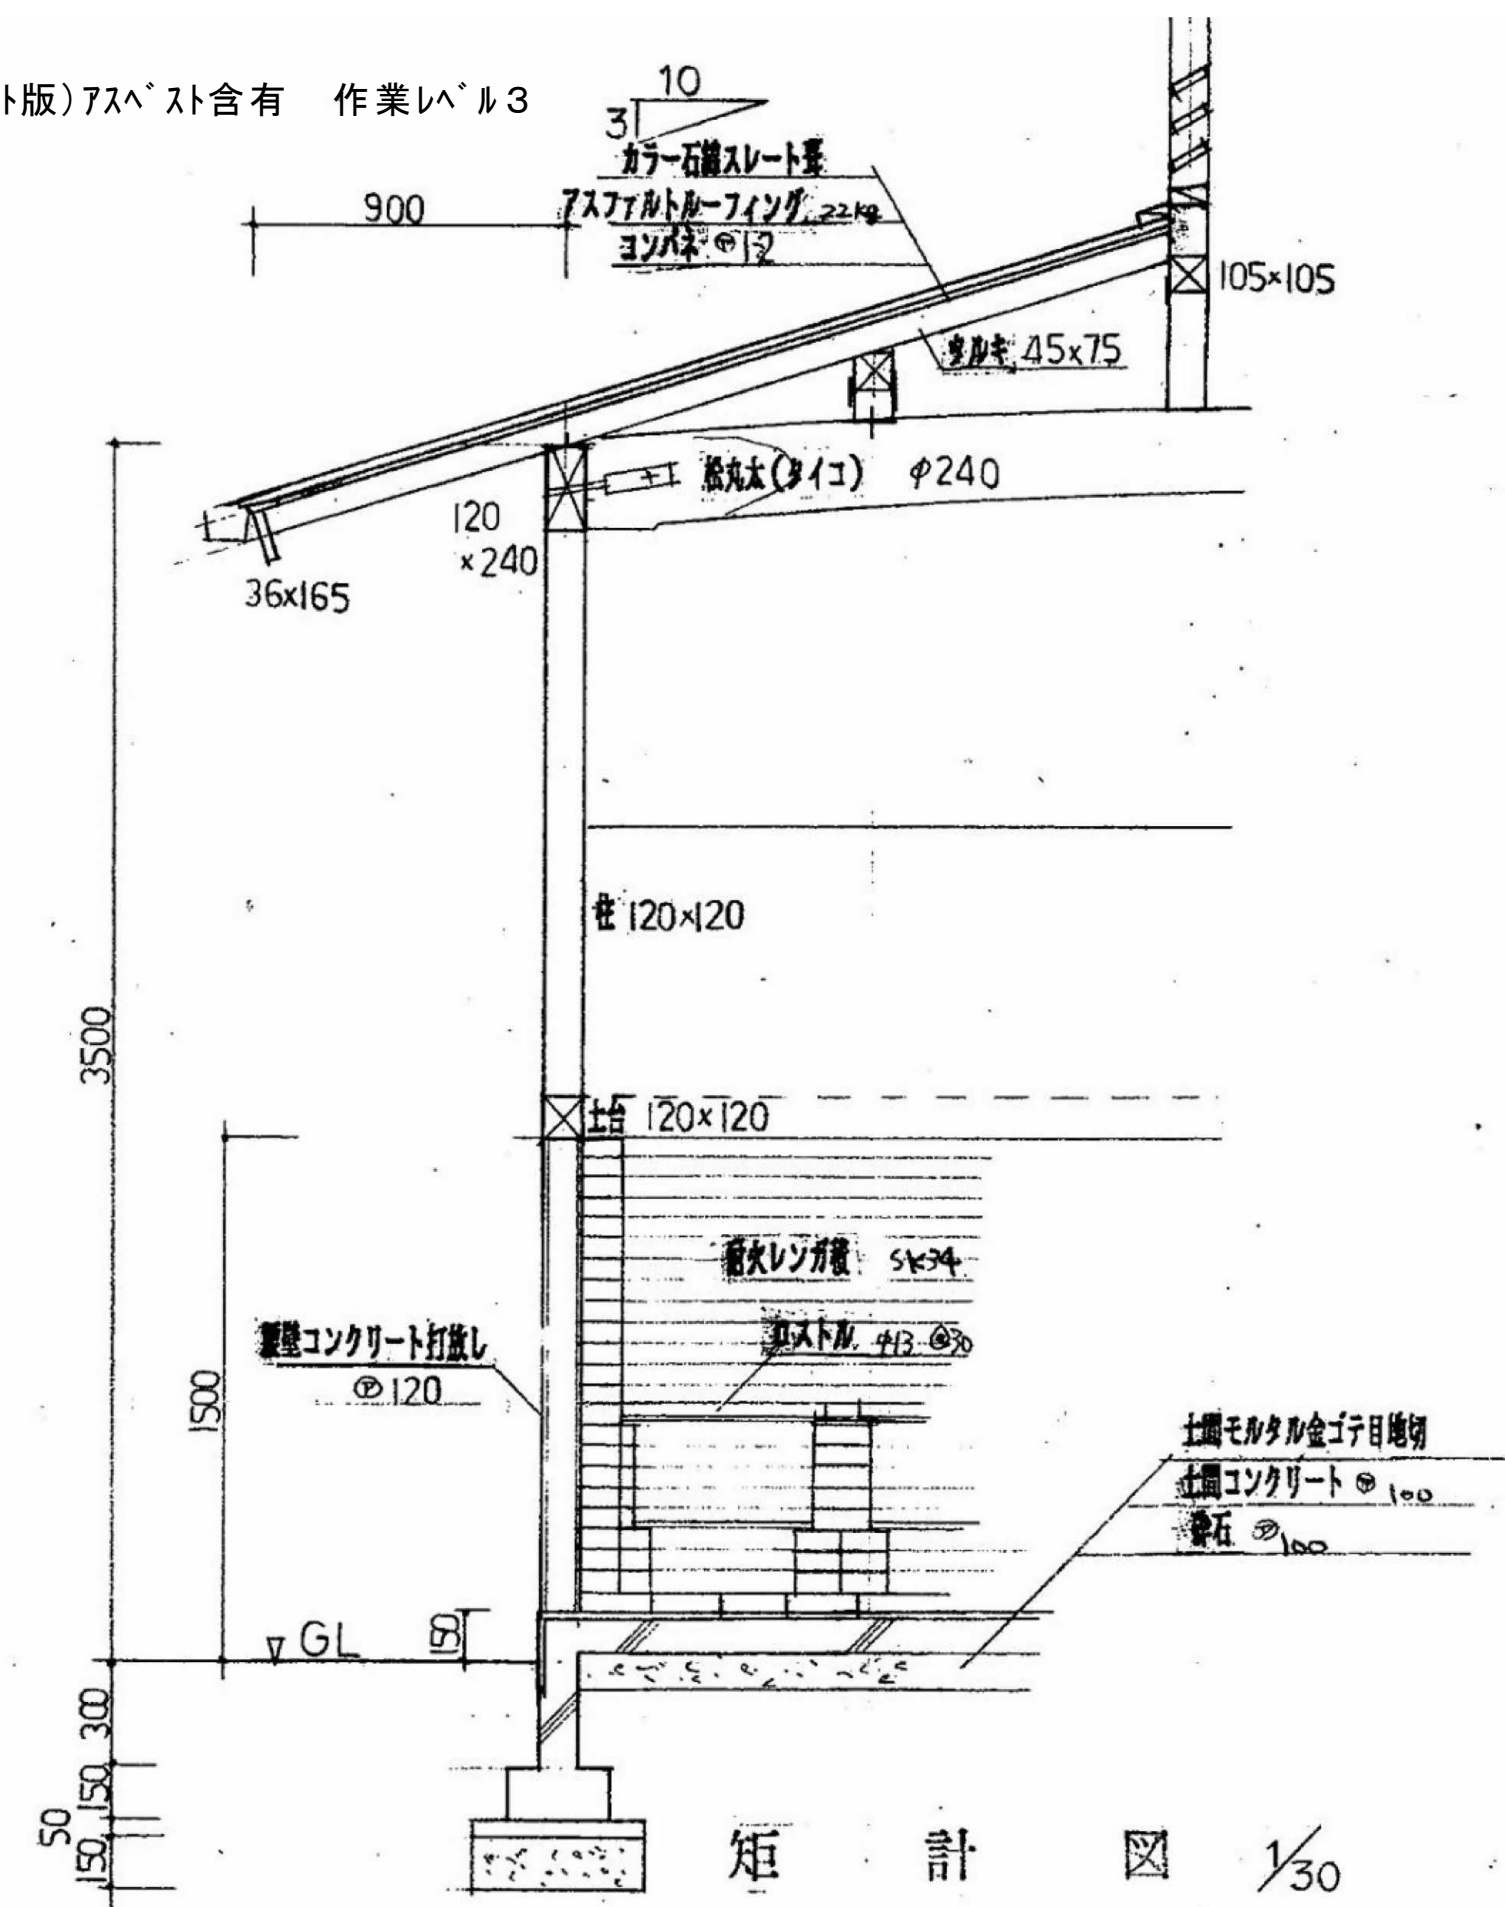


矩 計 図 1/30

※ 木部は全て防腐 防虫 塗装


部 材 名	樹種	等級	断 面	備 考	部 材 名	樹種	等級	断 面	備 考
土 台	杉	1等	120×120		棟 木	杉	1等	105×120	
柱	杉	杉	120×120		母 屋	杉	杉	105×105	
方 枚	杉	杉	105×120		束小屋柱	杉	杉	105×105	
筋 違	杉	杉	105×105		火打梁	杉	杉	105×105	
間 柱	杉	杉	40×60		タル木	杉	杉	45×75	
桁	杉	杉	120×180		破 風	杉	杉	36×165	
梁	杉	杉	120×240 120×360						
小屋丸太	松	杉材	杉 300、240						

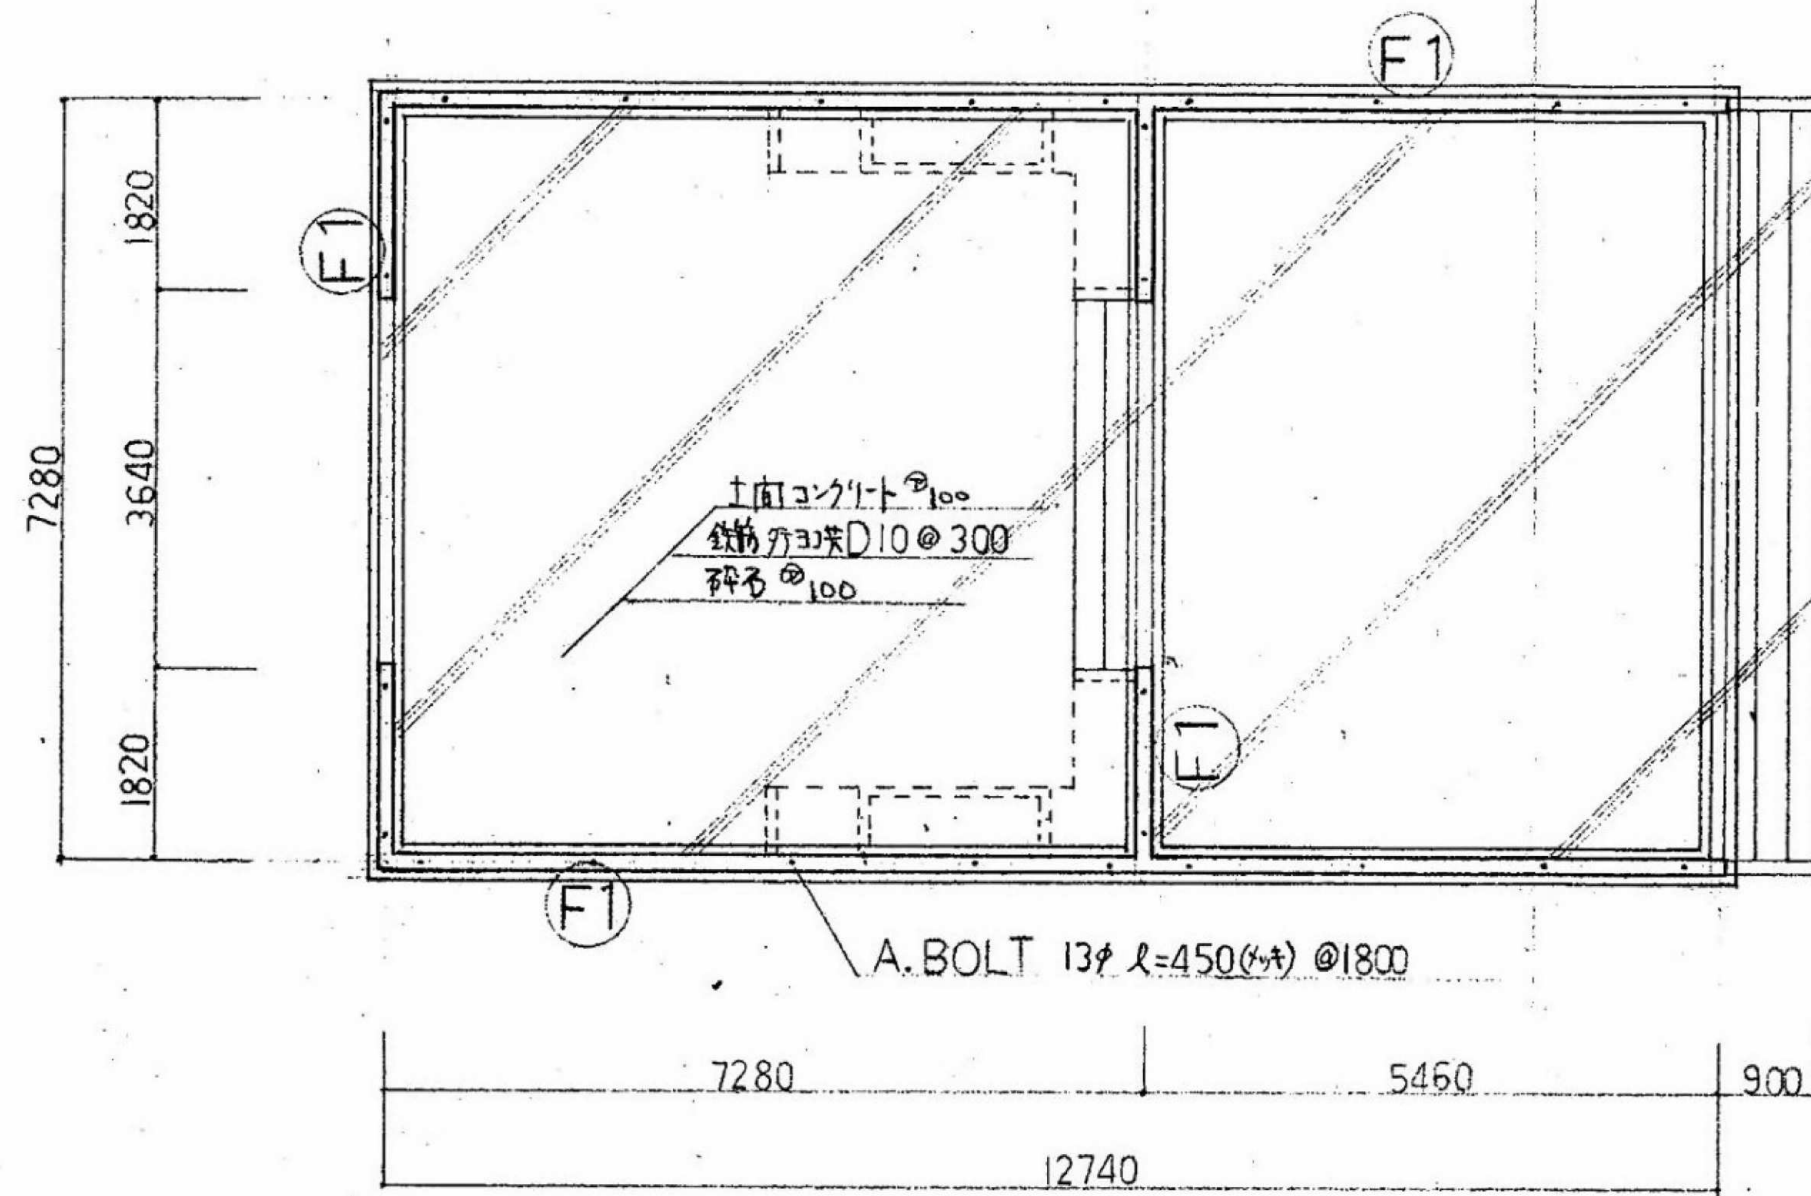

基礎伏図 1/100

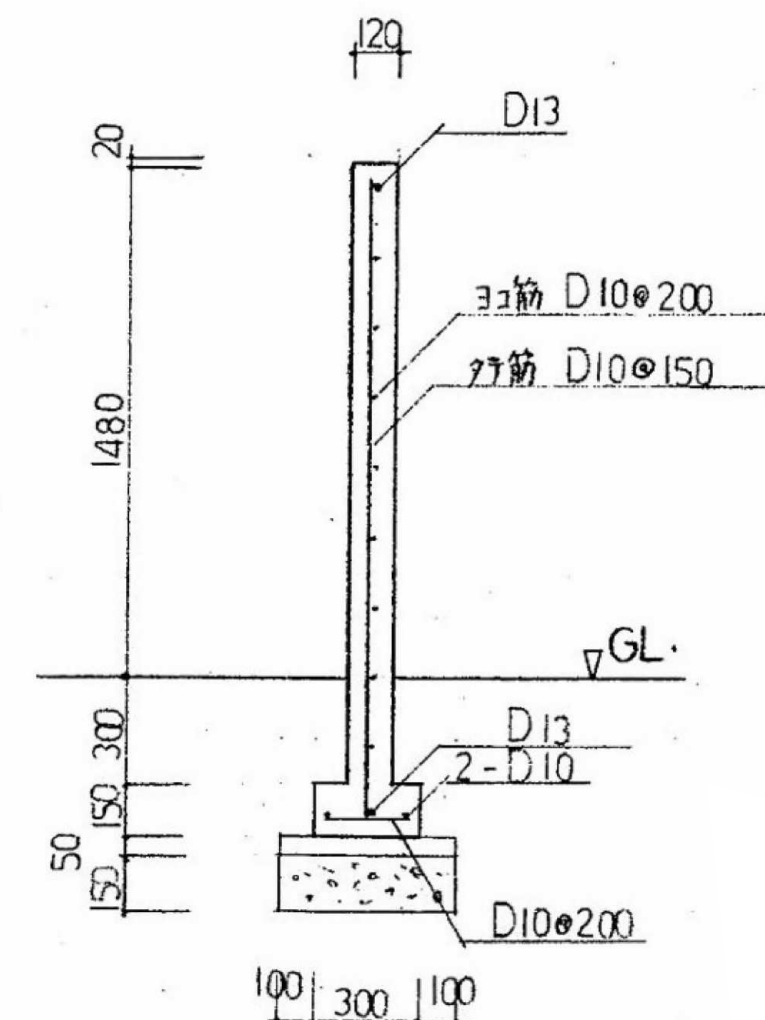

(F1) 1/30

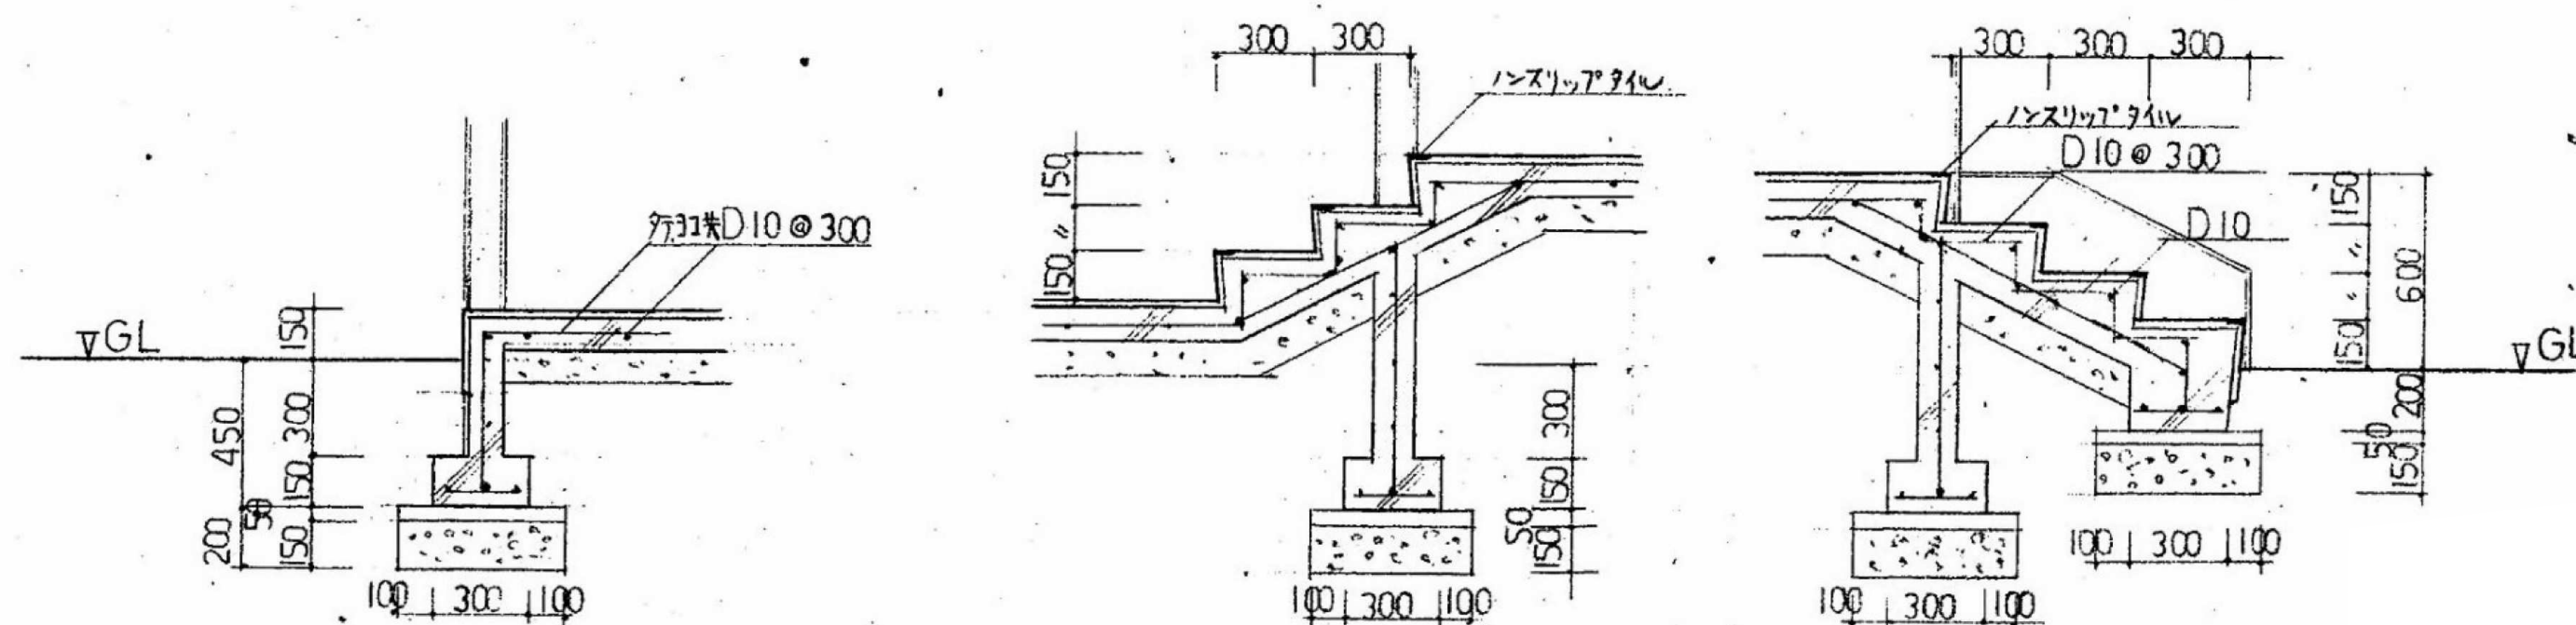

基礎詳細図 1/30

参考図

※特記なき限り撤去とする。

内田構造建築工房

一級建築士 内田 浩司
大臣登録番号 一級 №215989
三重県知事登録 第1-1522号
〒514-1107 三重県 津市 久居中町818 Tel 059(256)2303/Fax 059(254)0085

年月日

縮尺

NS

工事名称

津市久居中央林-ツ公園内旧プール等解体工事


図面名

屋外炊事場 基礎伏図 基礎詳細図


図面番号

A-078

原図:A2

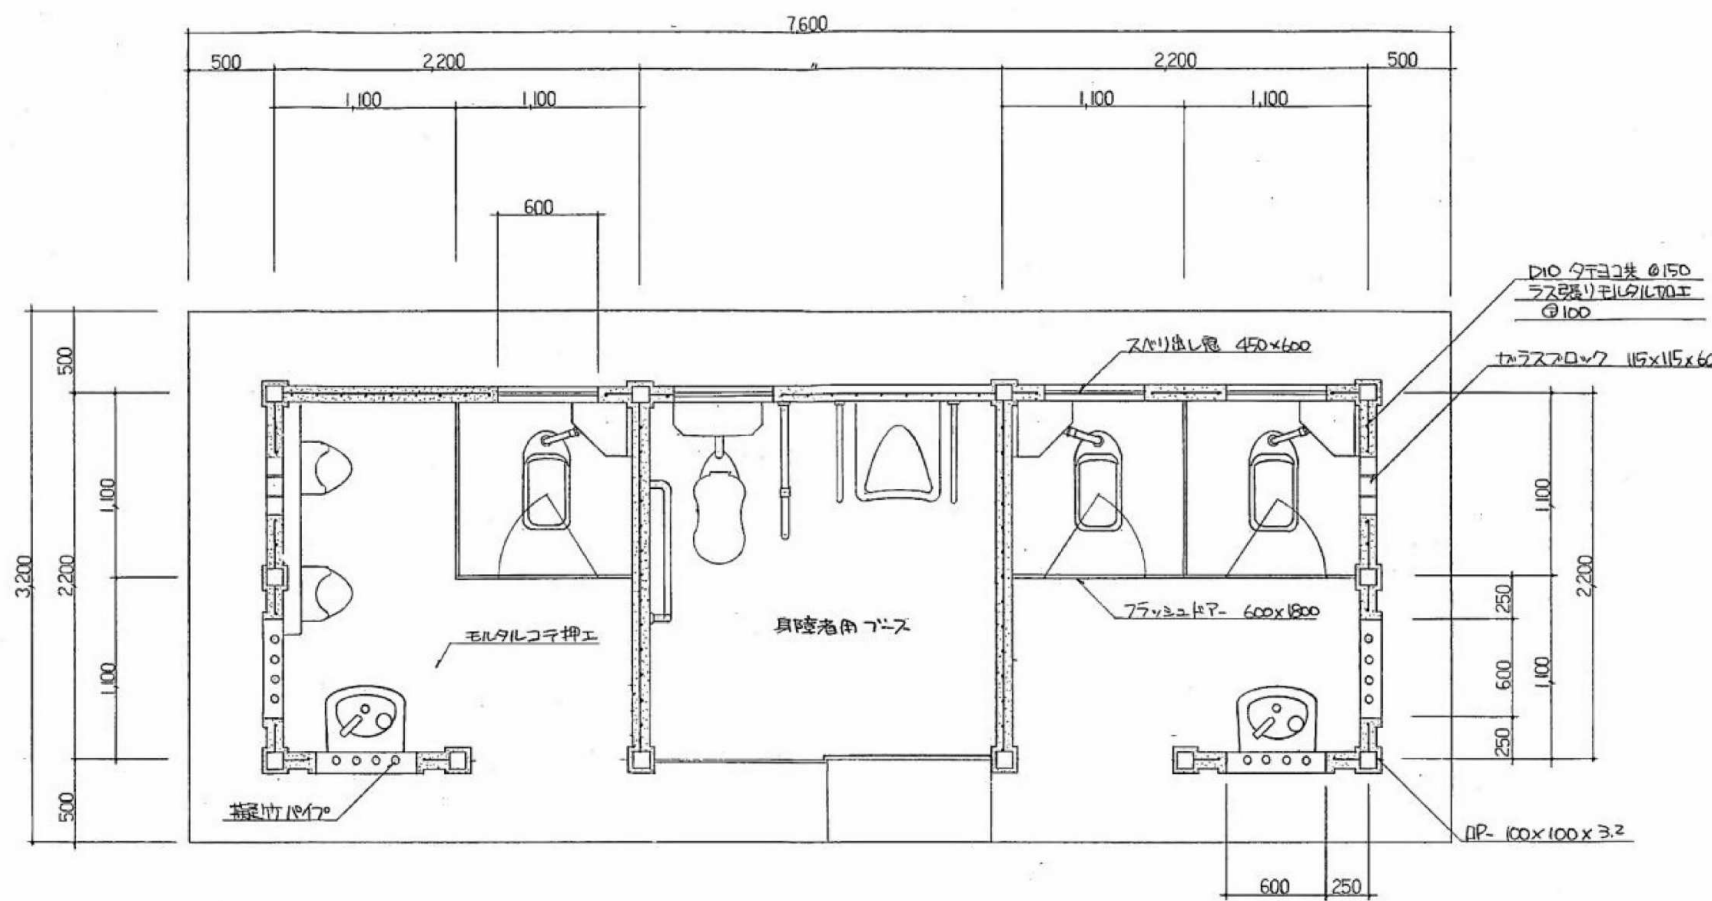


平面図 S-1:30


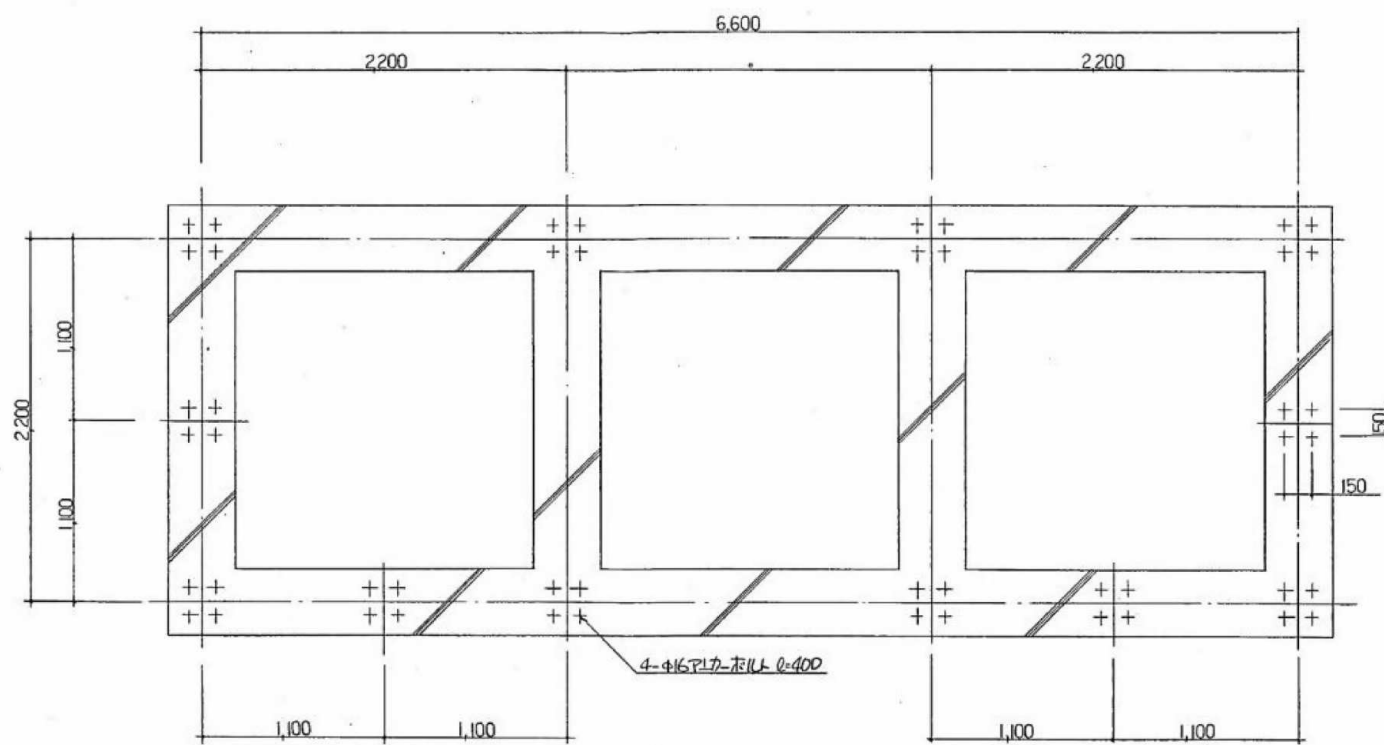


基礎伏図 S-1:30

屋根(カー石綿スレート板)アスベスト含有 作業レベル3

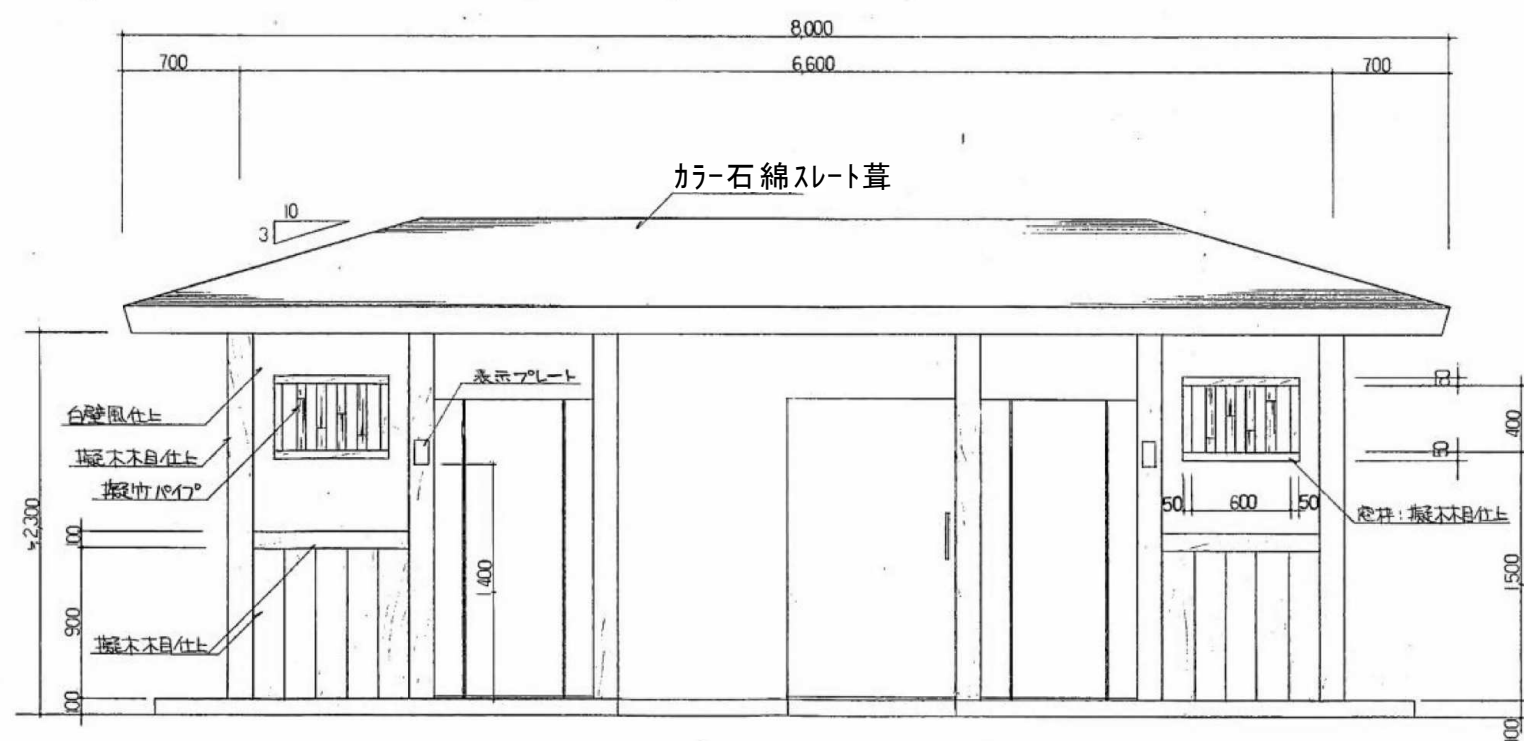

立面図 S-1:30

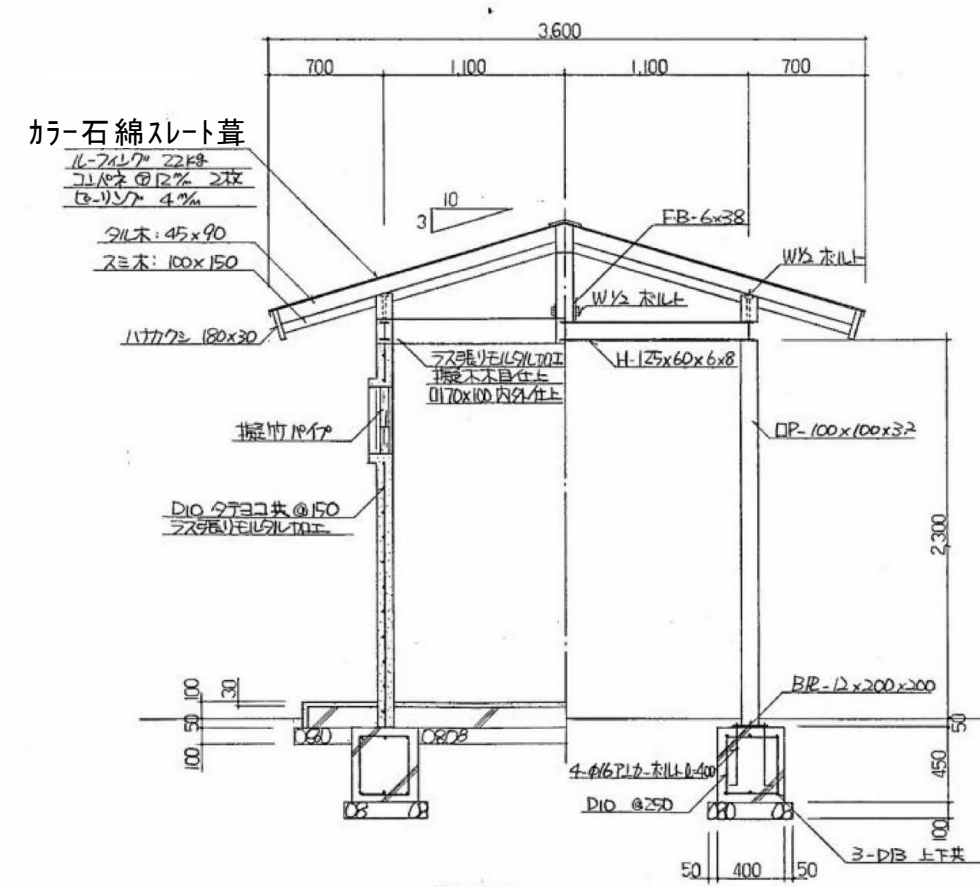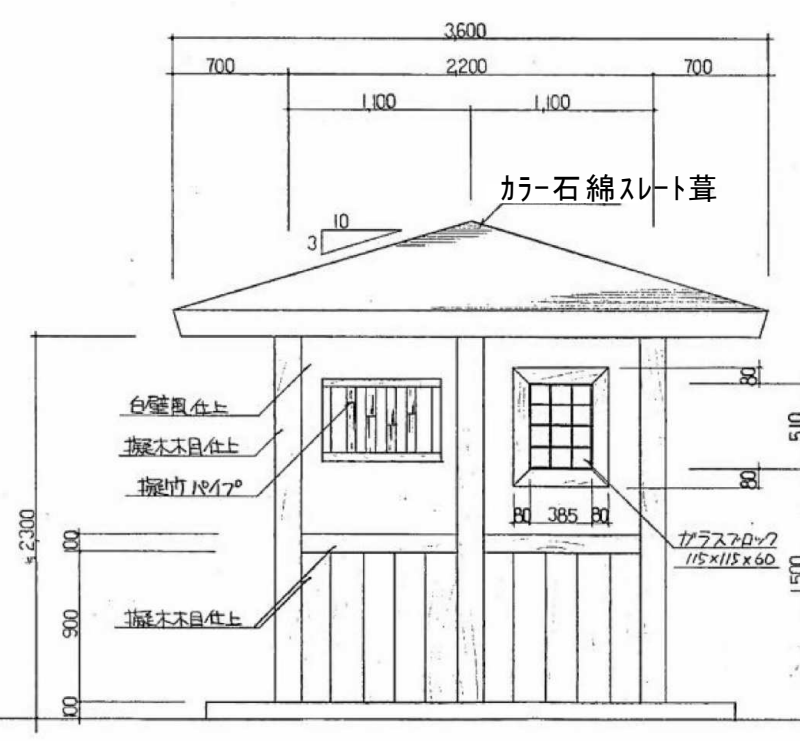

断面図 S-1:30

金物等は木部加工材とし、CCA処理又は防腐処理とする

参考図

※特記なき限り撤去とする。


内田構造建築工房 一級建築士 内田 浩司

三重県知事登録 第1-1522号
〒514-1107 三重県 津市 久居中町818 Tel 059(256)2303/Fax 059(254)0085


年月日	工事名称	図面番号
縮尺	図面名	A-079
NS	屋外便所詳細図	原図:A2

津市久居中央林-ツ公園内旧トイレ等解体工事


平 面 図
S=1:50

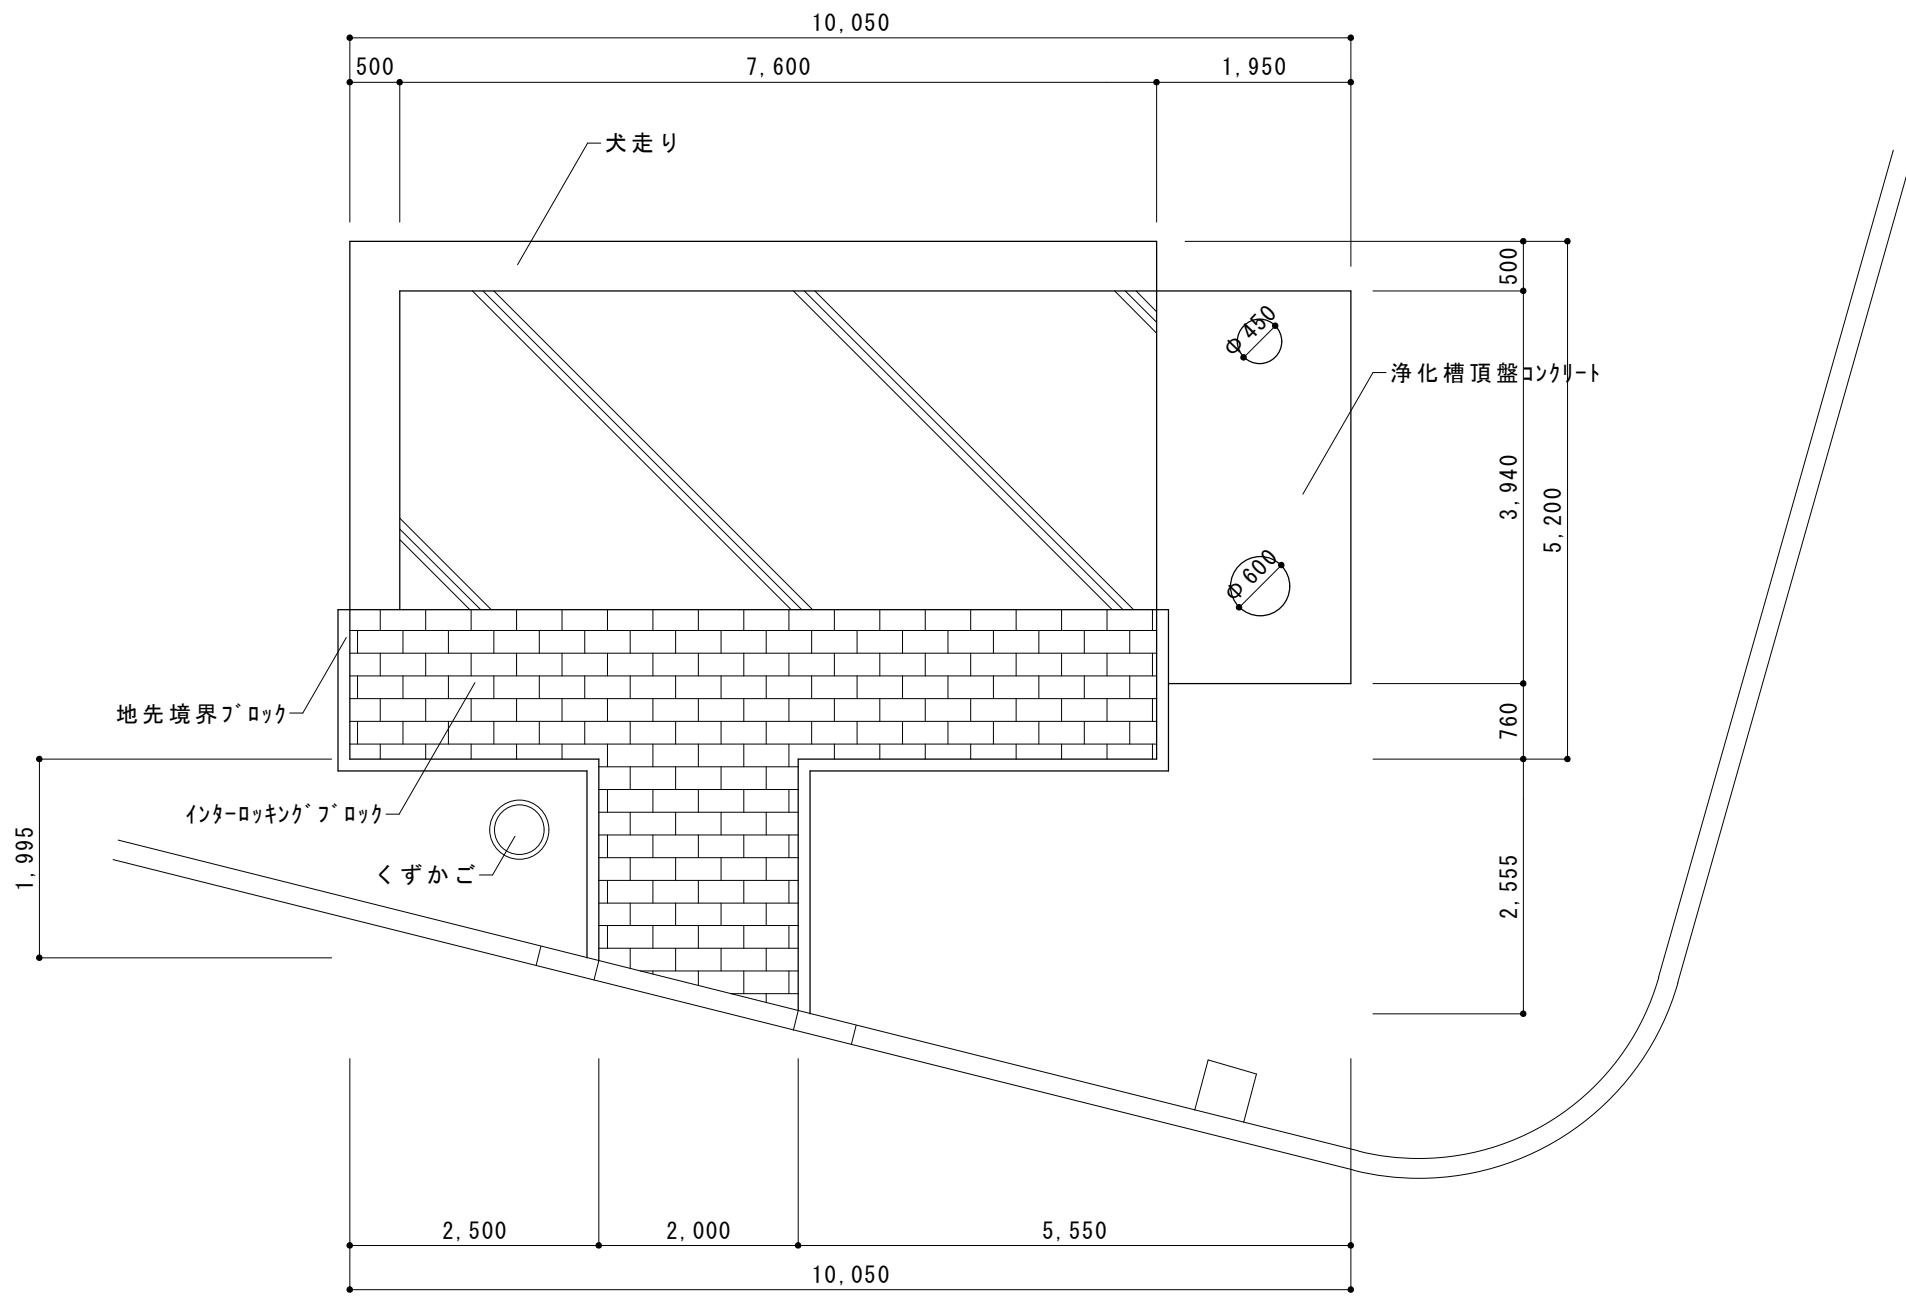

断 面 図 A－A
S=1:50

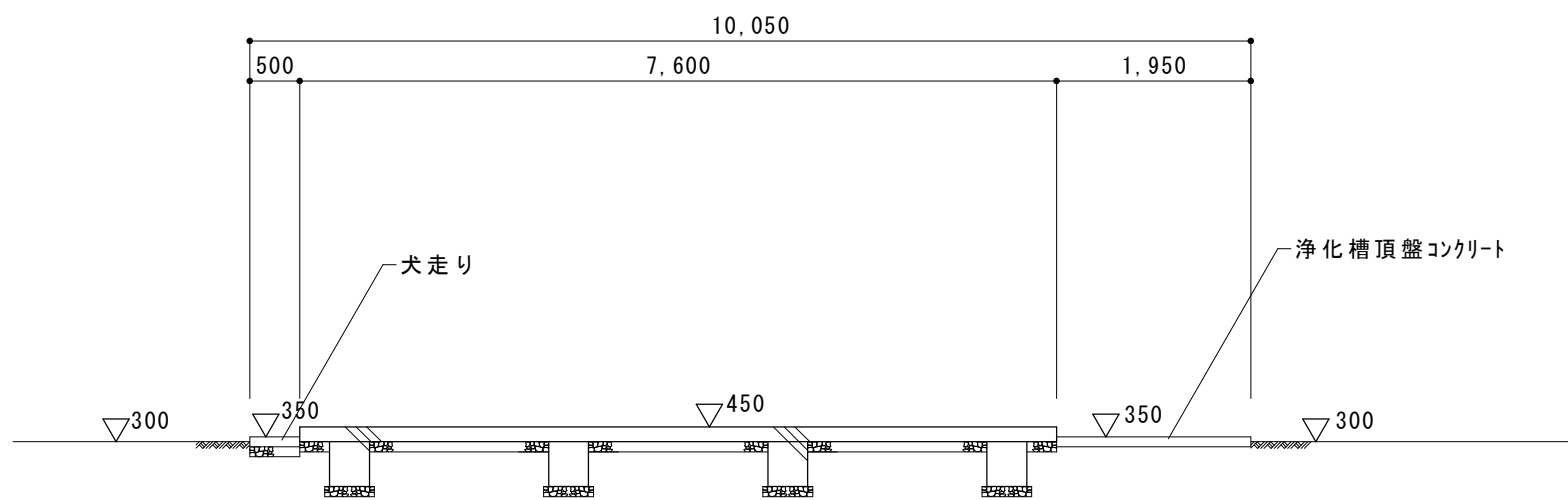

断 面 図 B－B
S=1:50

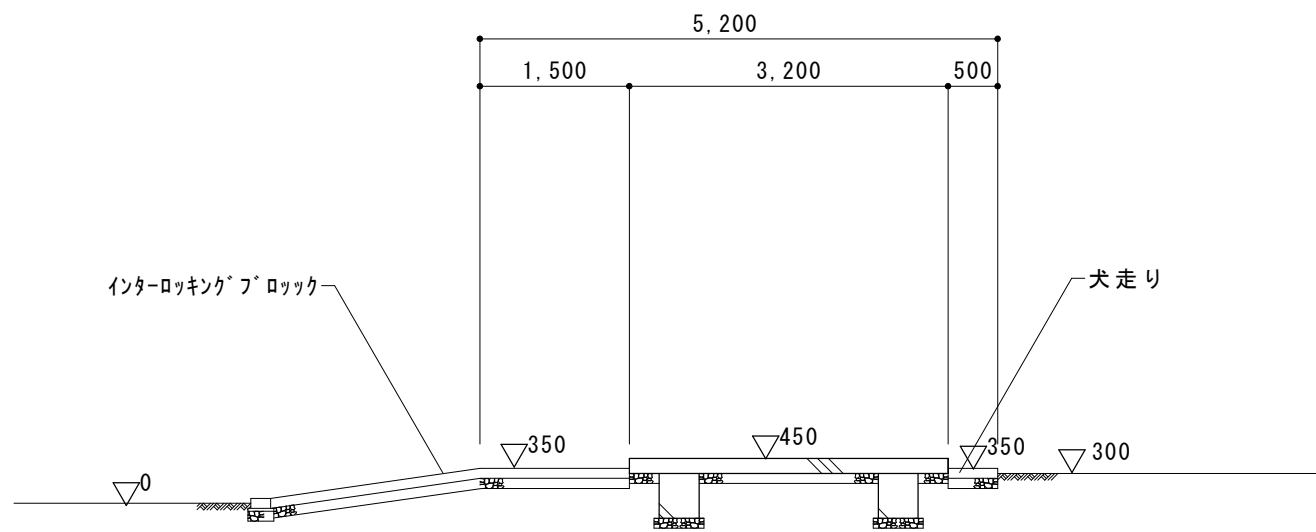

参考図

※特記なき限り撤去とする。

内田構造建築工房

三重県知事登録 第1-1522号
〒514-1107 三重県 津市 久居中町818 Tel 059(256)2303/Fax 059(254)0085

一級建築士 内田 浩司
大臣登録番号 一級 №215989

年月日

工事名称

津市久居中央林-ツ公園内旧ﾌﾞｰﾙ等解体工事

図面番号

A-080

縮尺

NS

図面名


屋外便所外構図

原図:A2

自販機用テント
パイプテント


正面図

S=1:30

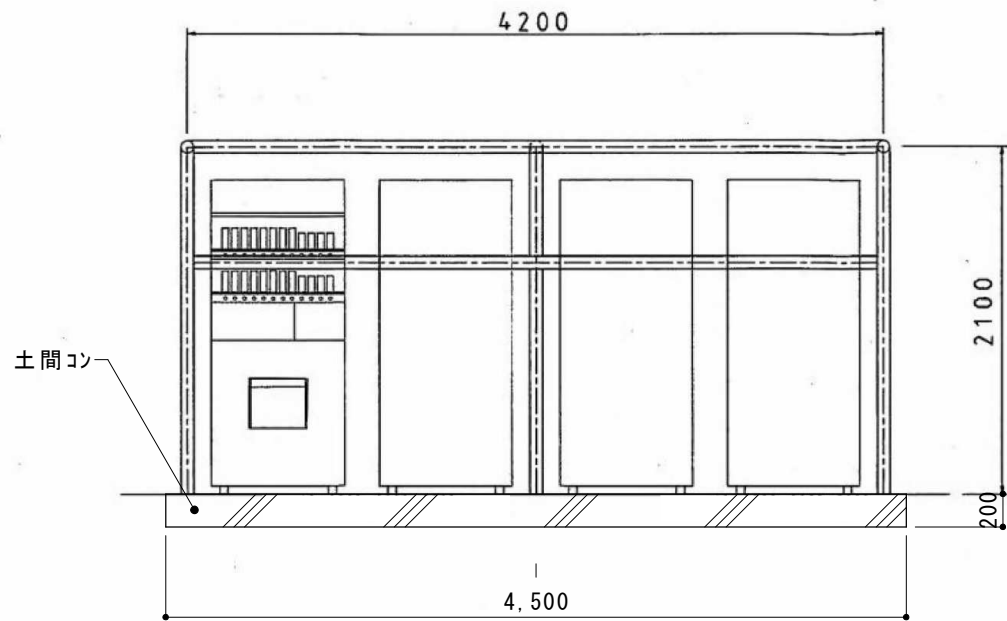


側面図

S=1:30

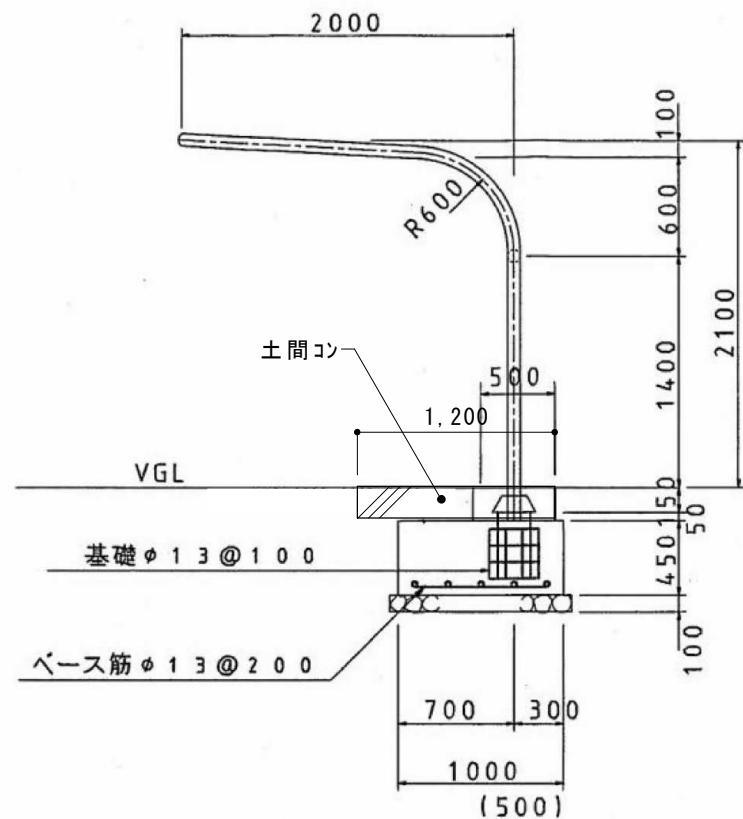


屋根詳細図

S=1:20

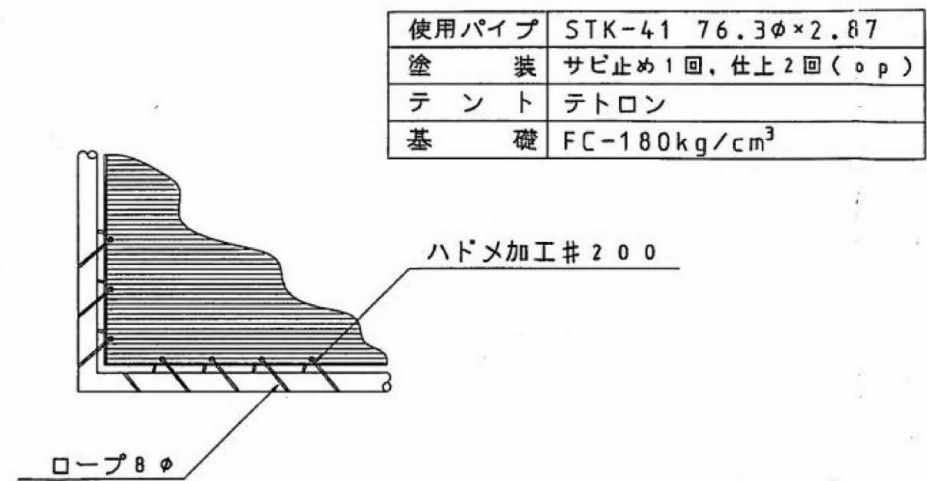


支柱底部詳細図

S=1:20

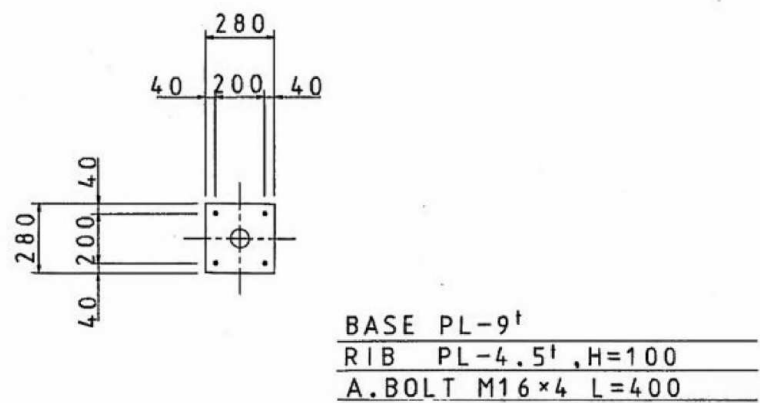

平面図

S=1:30

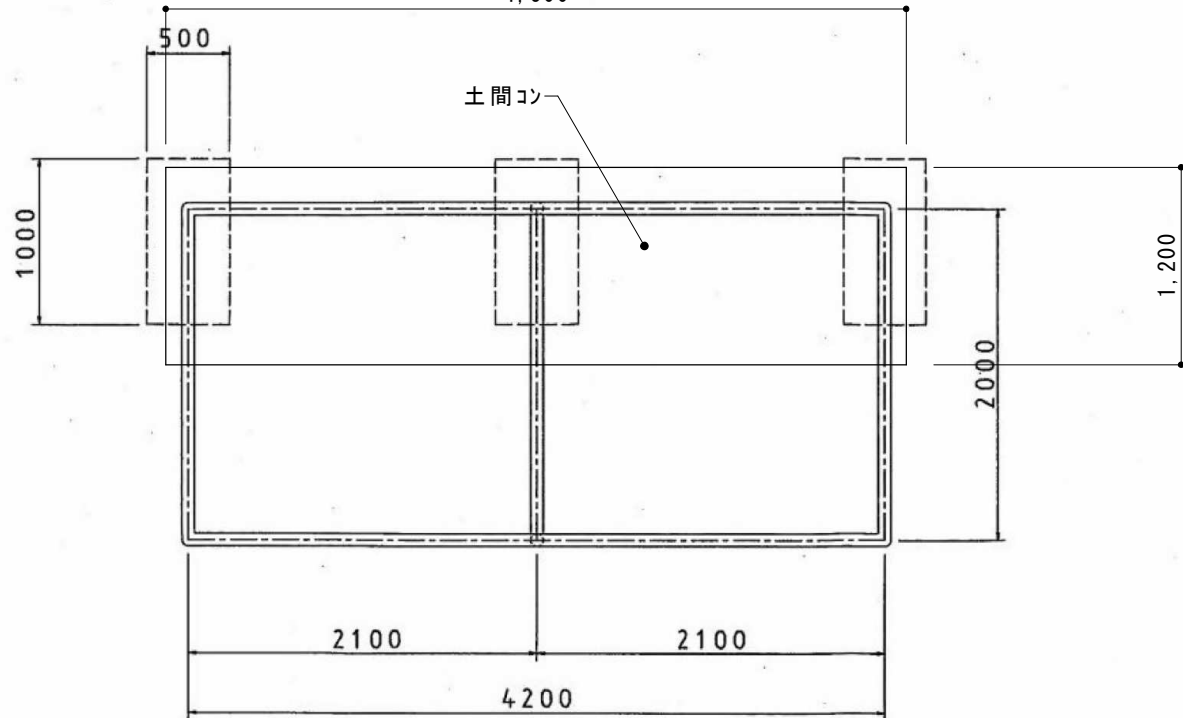





参考図

※特記なき限り撤去とする。

内田構造建築工房 一級建築士 内田 浩司

三重県知事登録 第1-1522号
〒514-1107 三重県 津市 久居中町818 Tel 059(256)2303/Fax 059(254)0085

年月日	工事名称	図面番号
縮尺	図面名	A-081
NS	自販機用テント	原図:A2

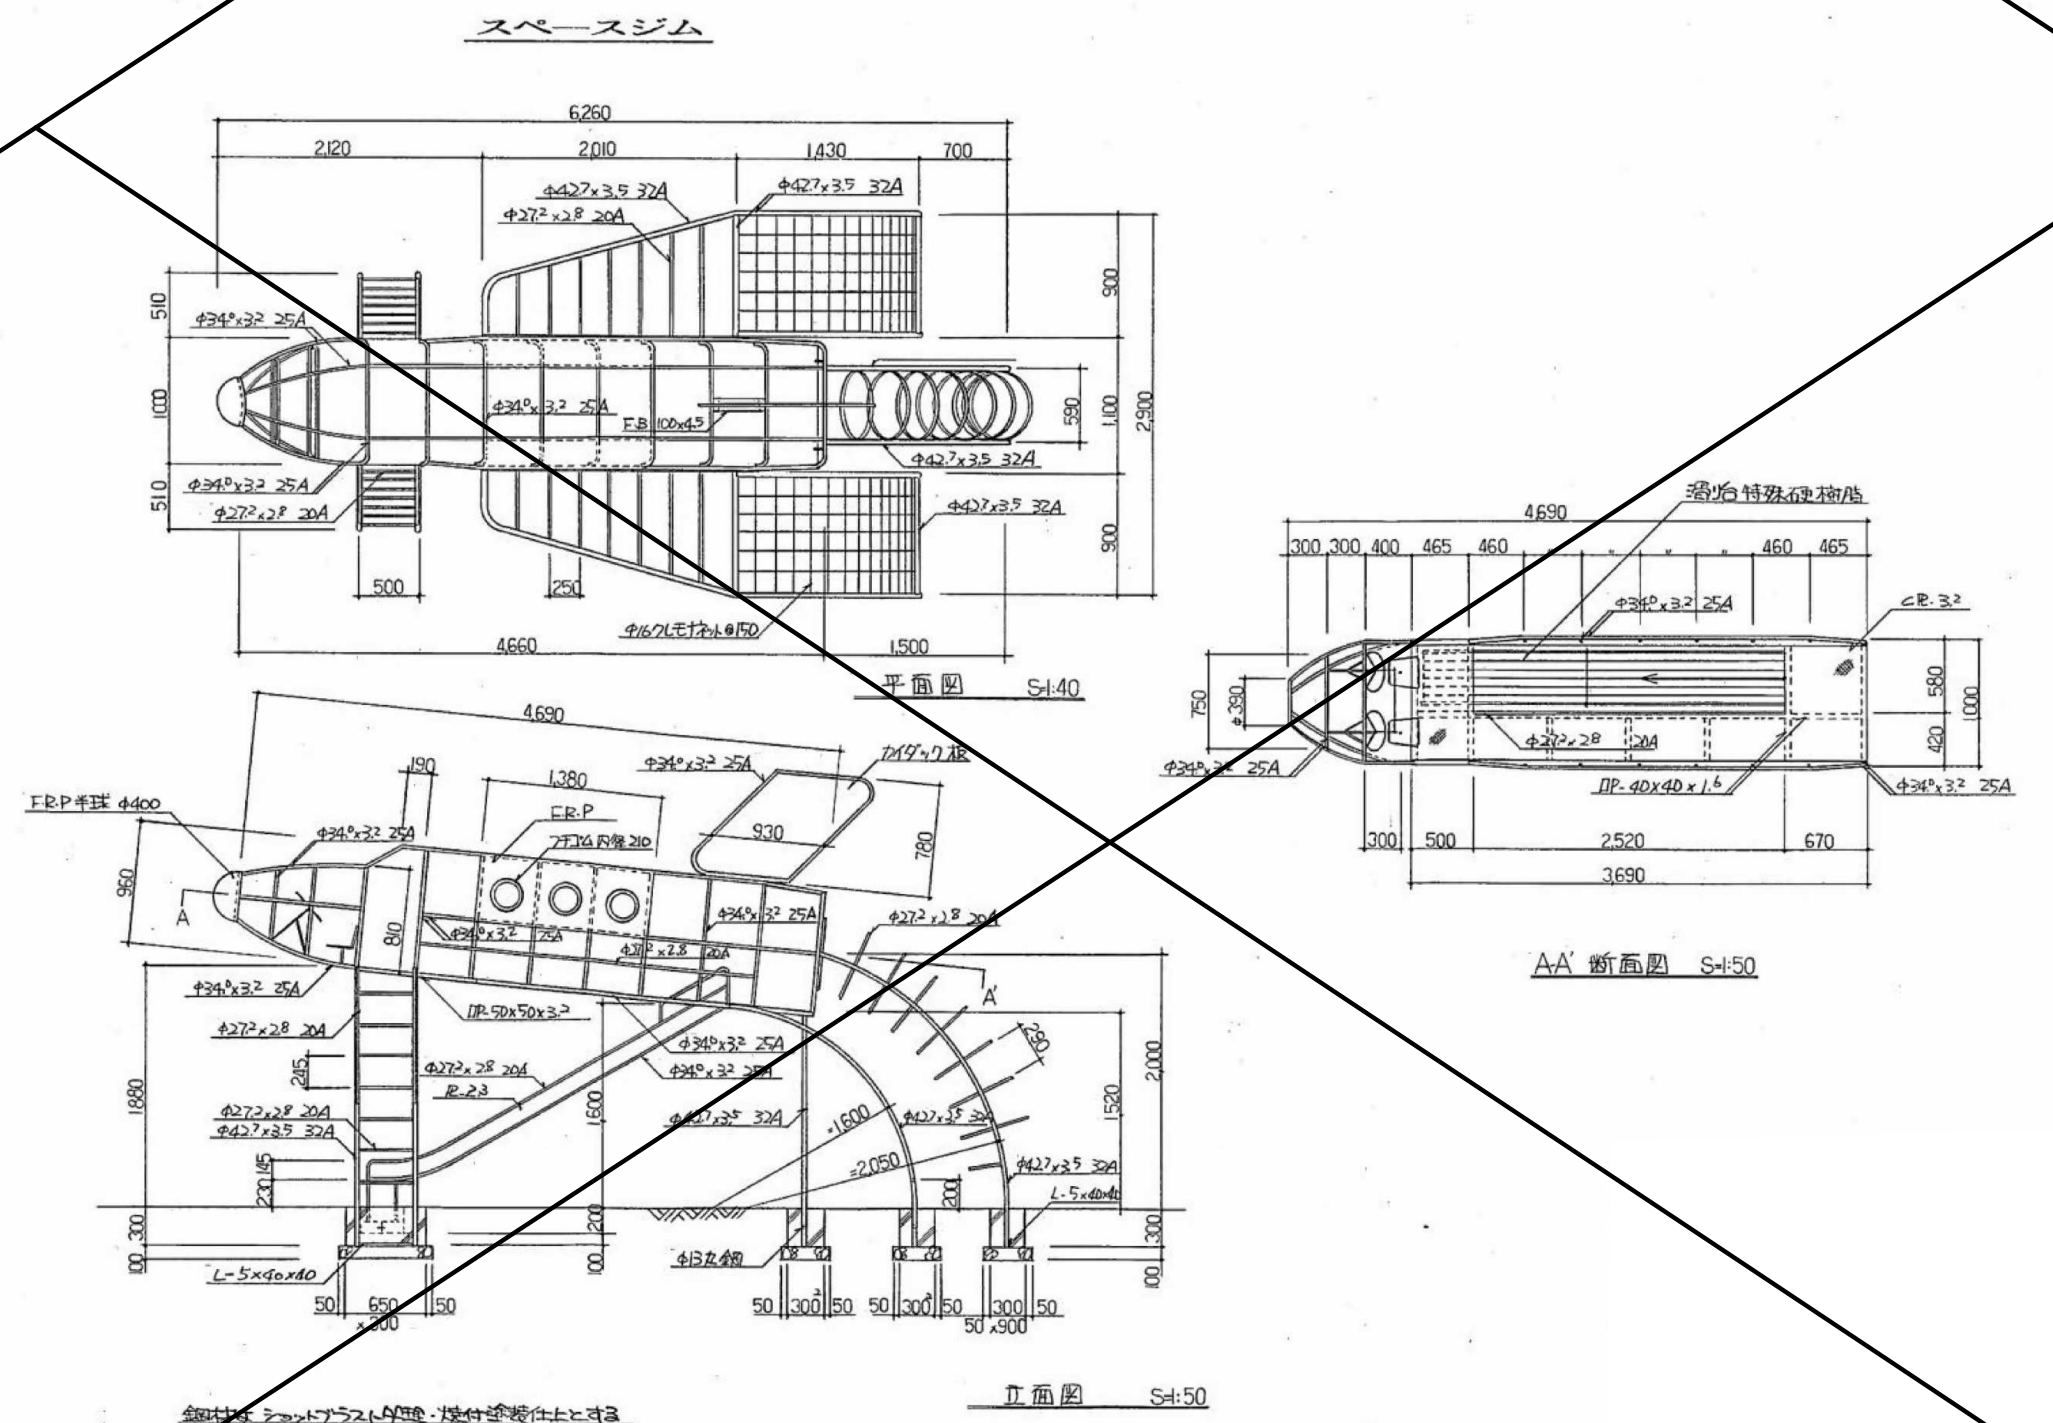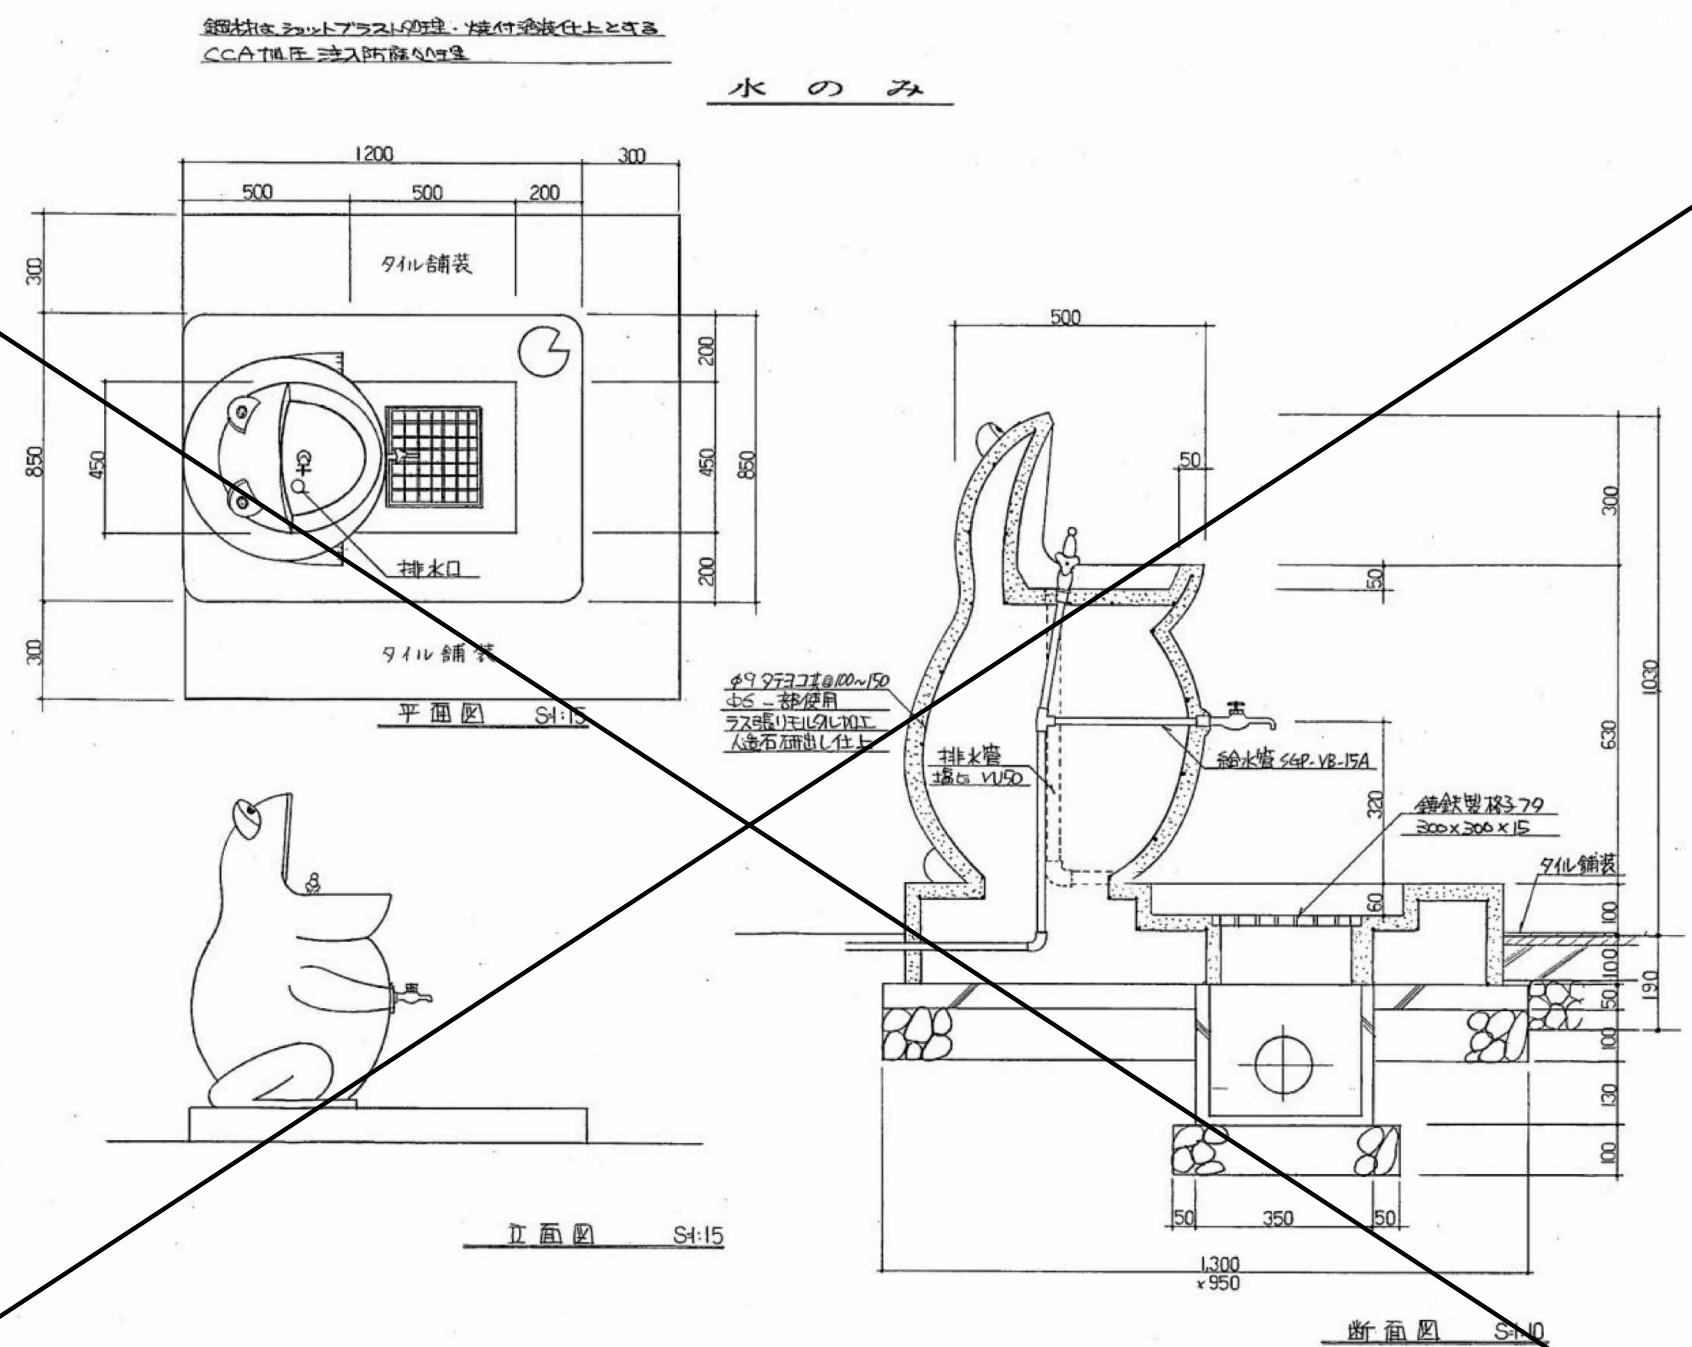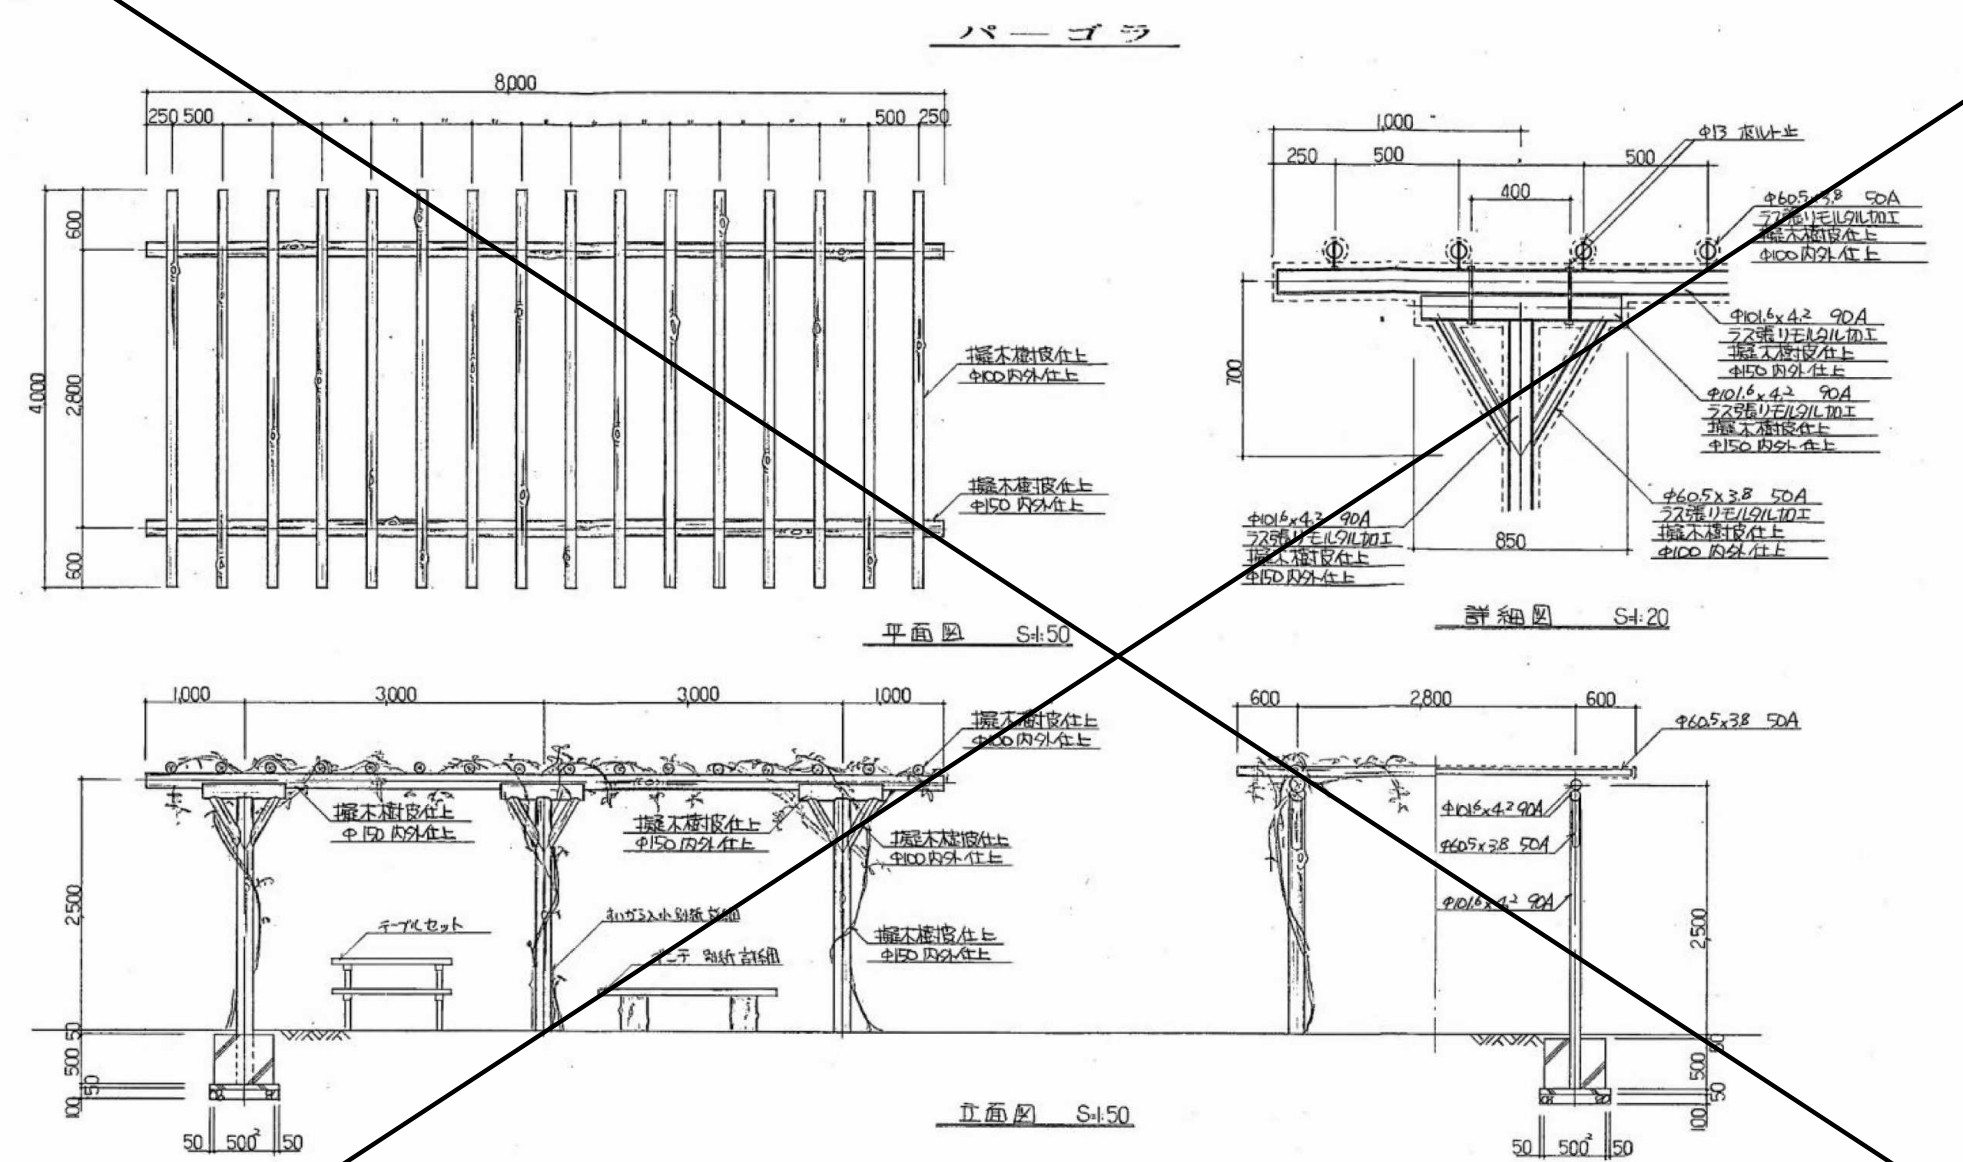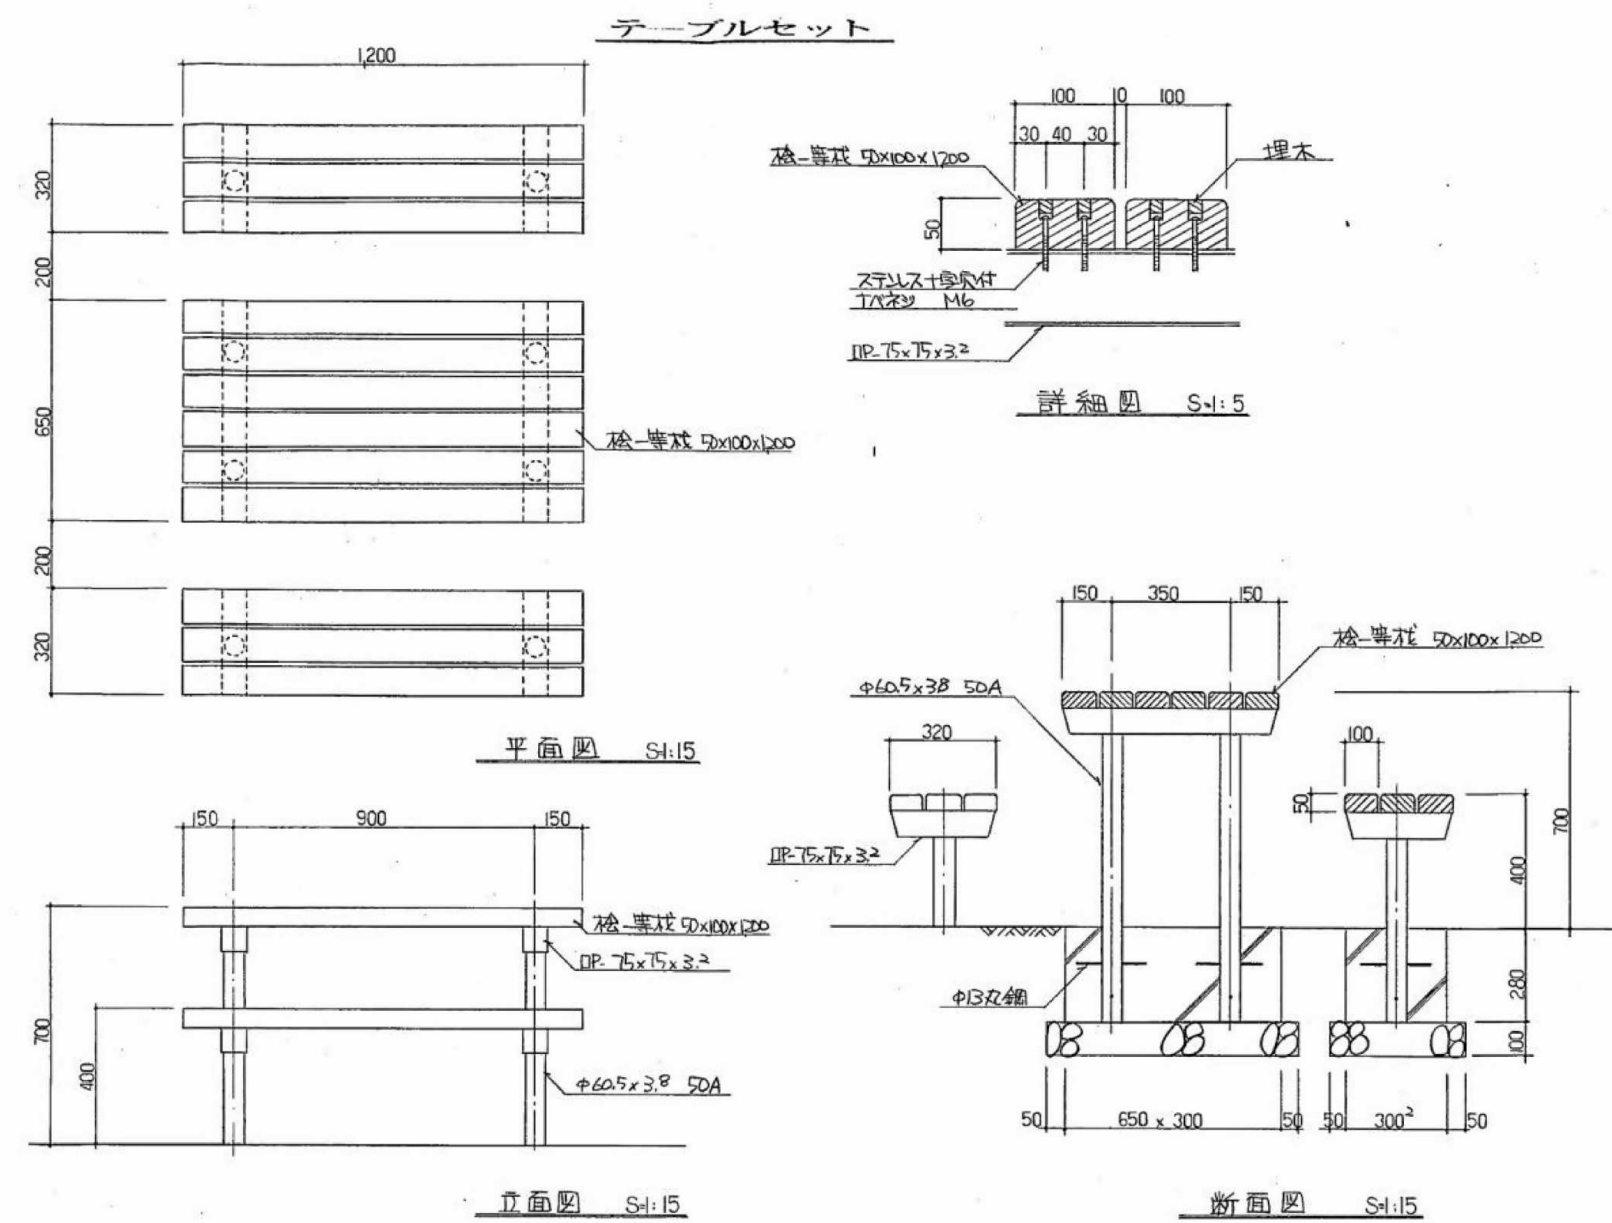

参考図

※特記なき限り撤去とする。

内田構造建築工房 一級建築士 内田 浩司
大臣登録番号 一級 №215989

三重県知事登録 第1-1522号
〒514-1107 三重県 津市 久居中町818 Tel 059(256)2303/Fax 059(254)0085

年月日

縮 尺

NS





工事名称 津市久居中央緑地公園内旧プール等解体工事






図面名 付帯物詳細01

面番号

-082

図 : A2

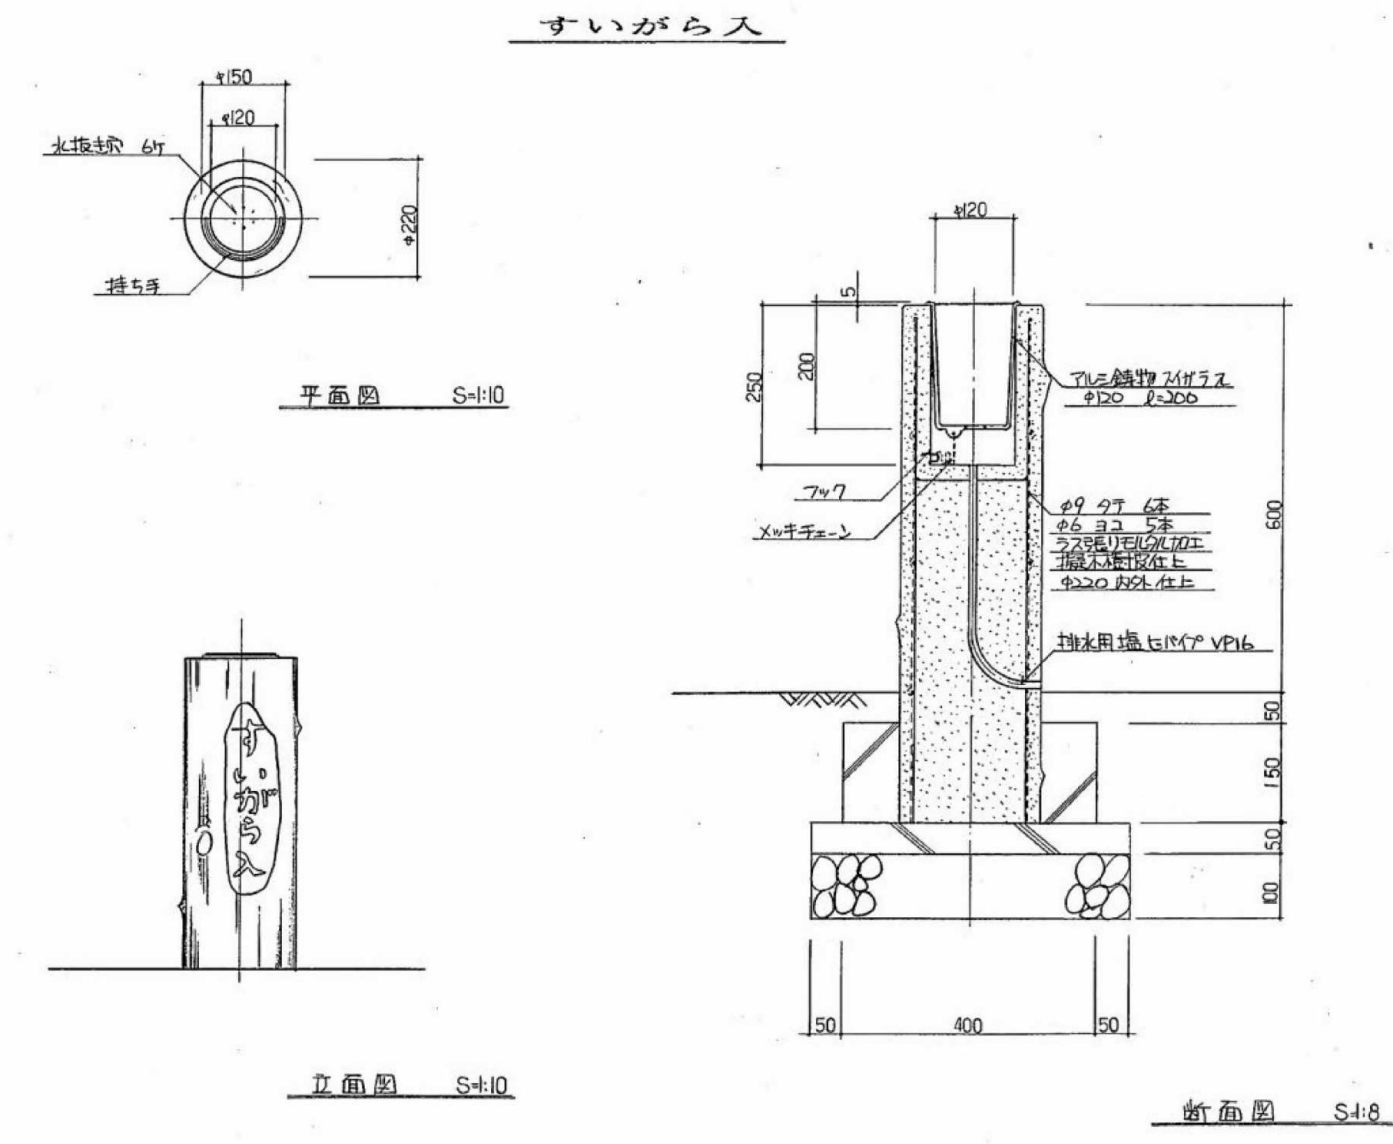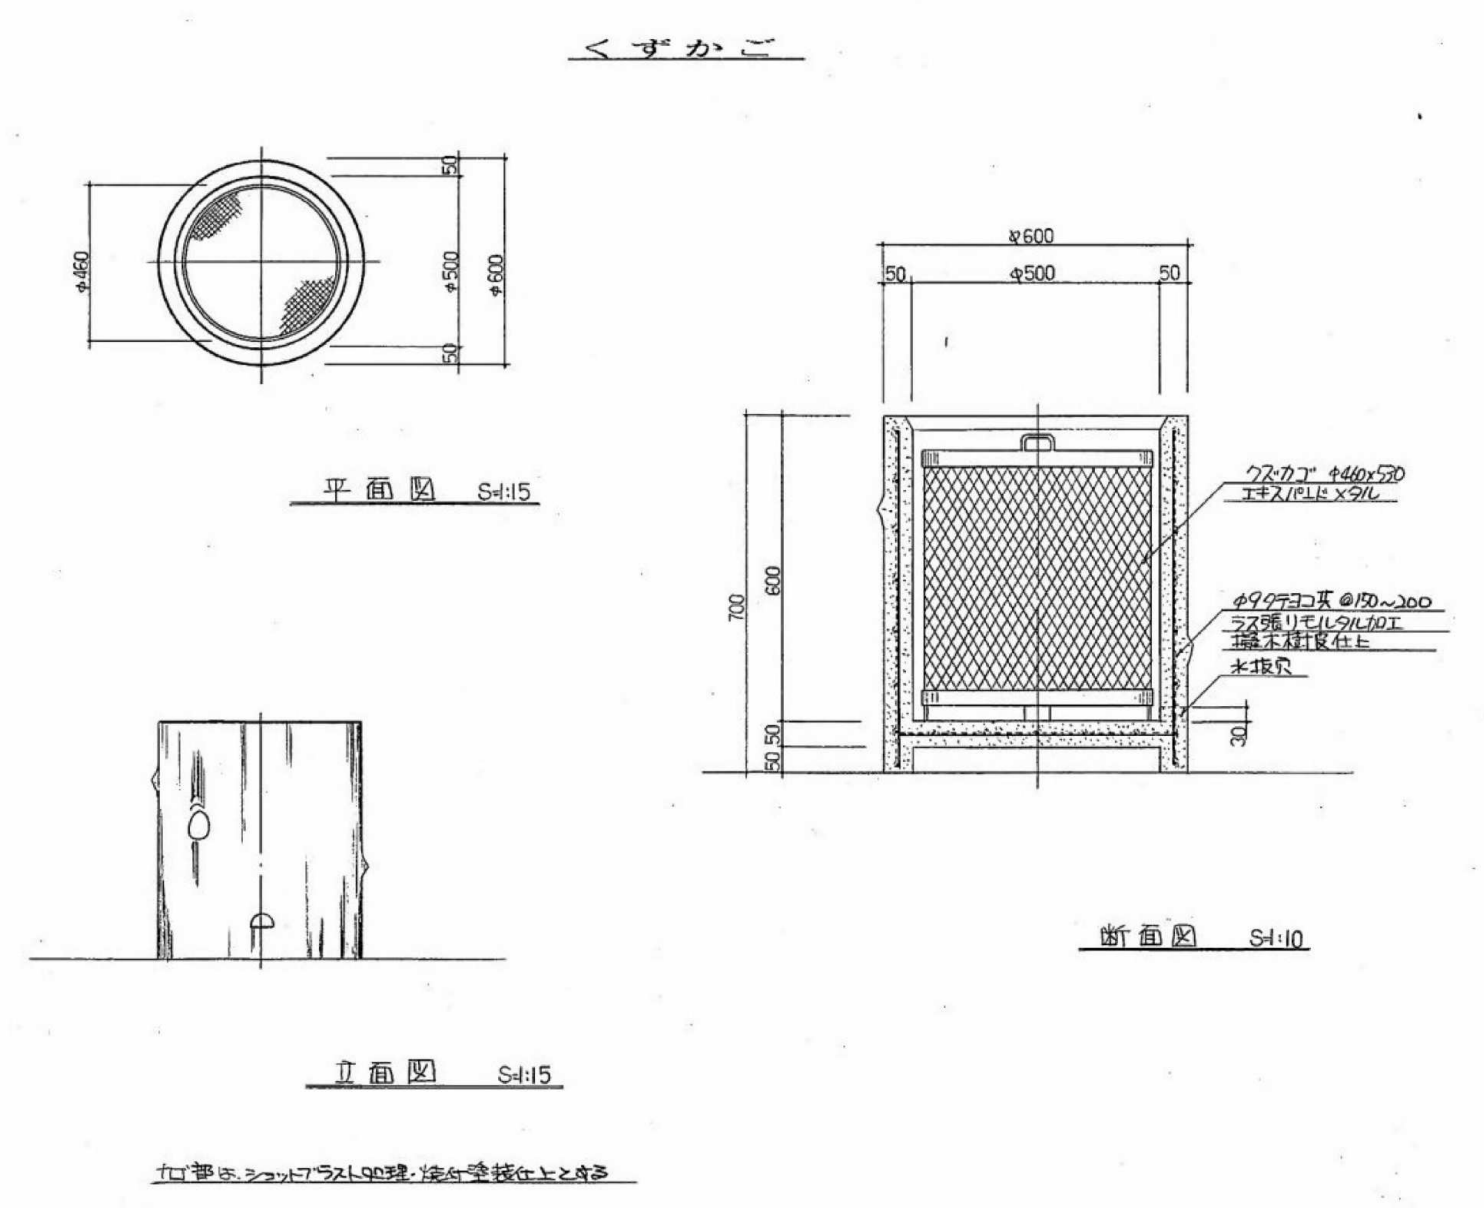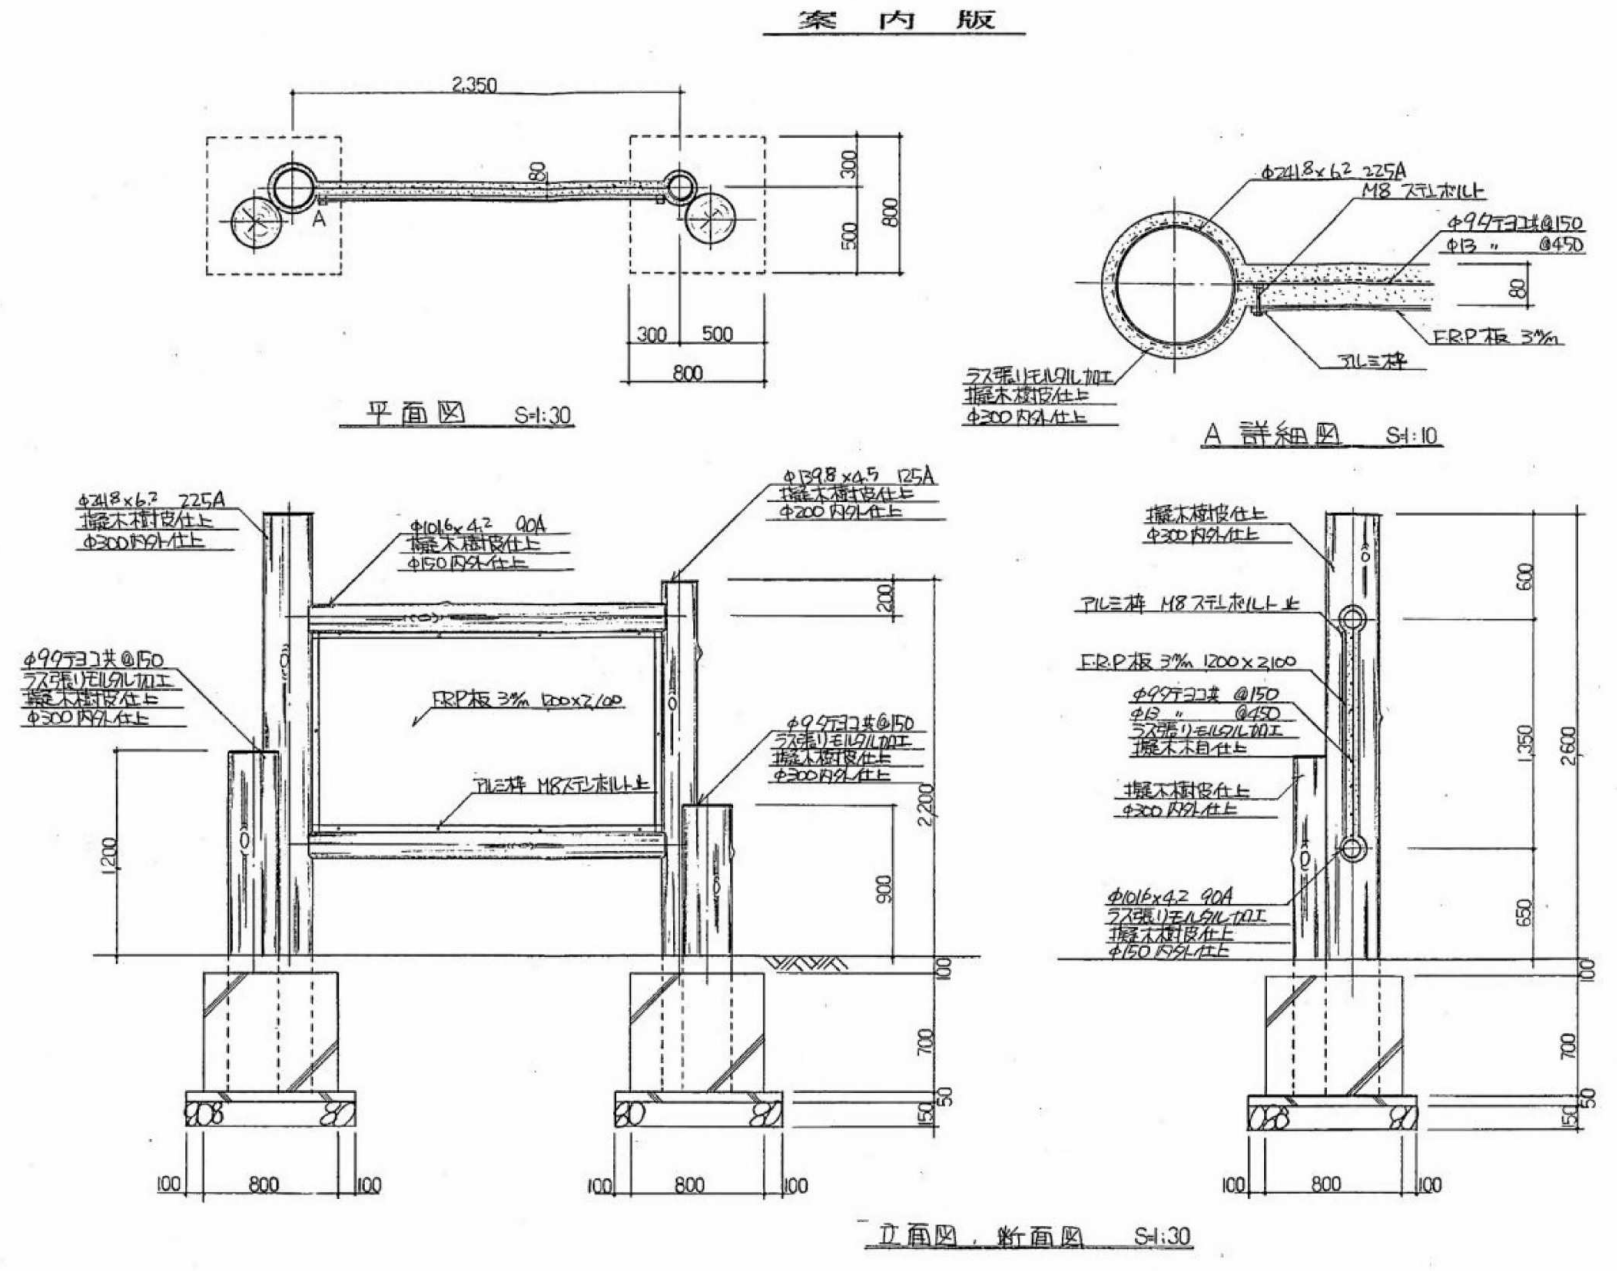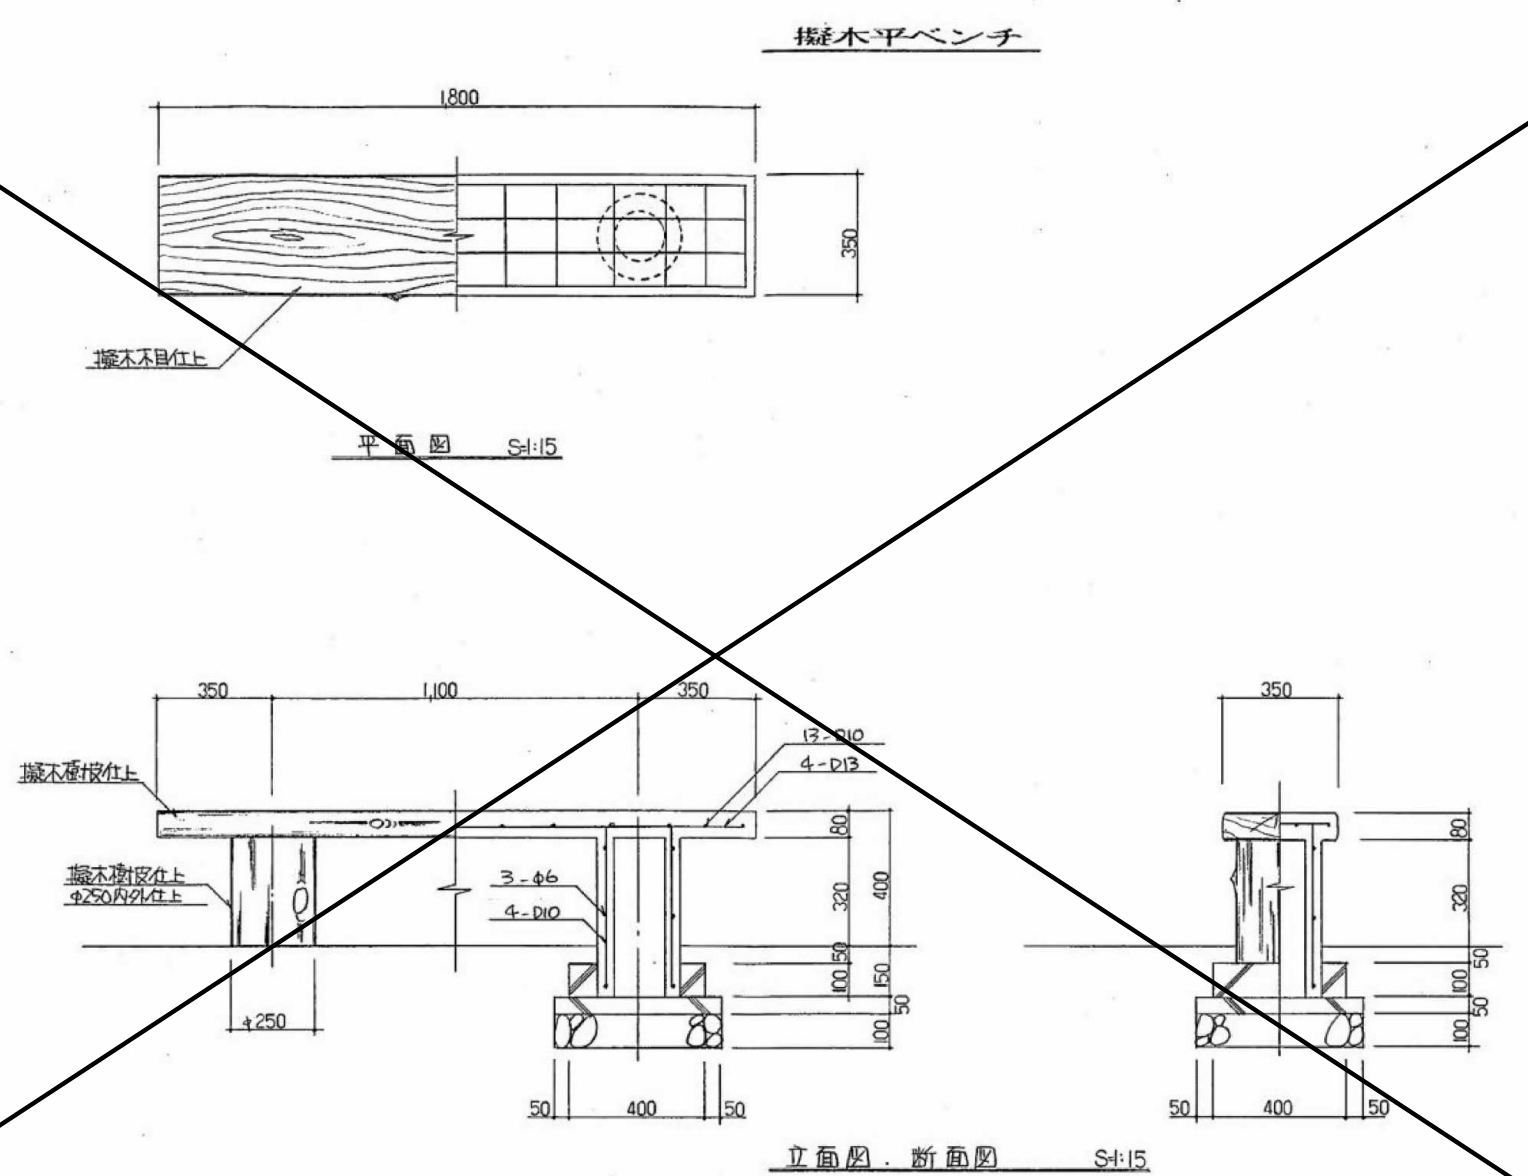

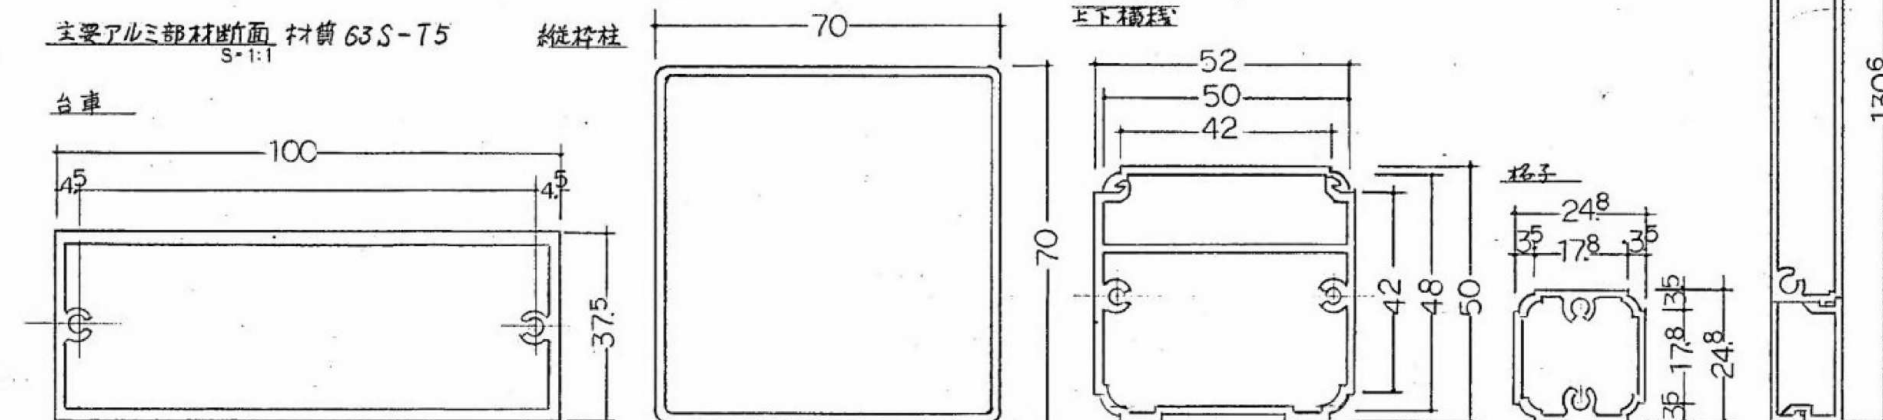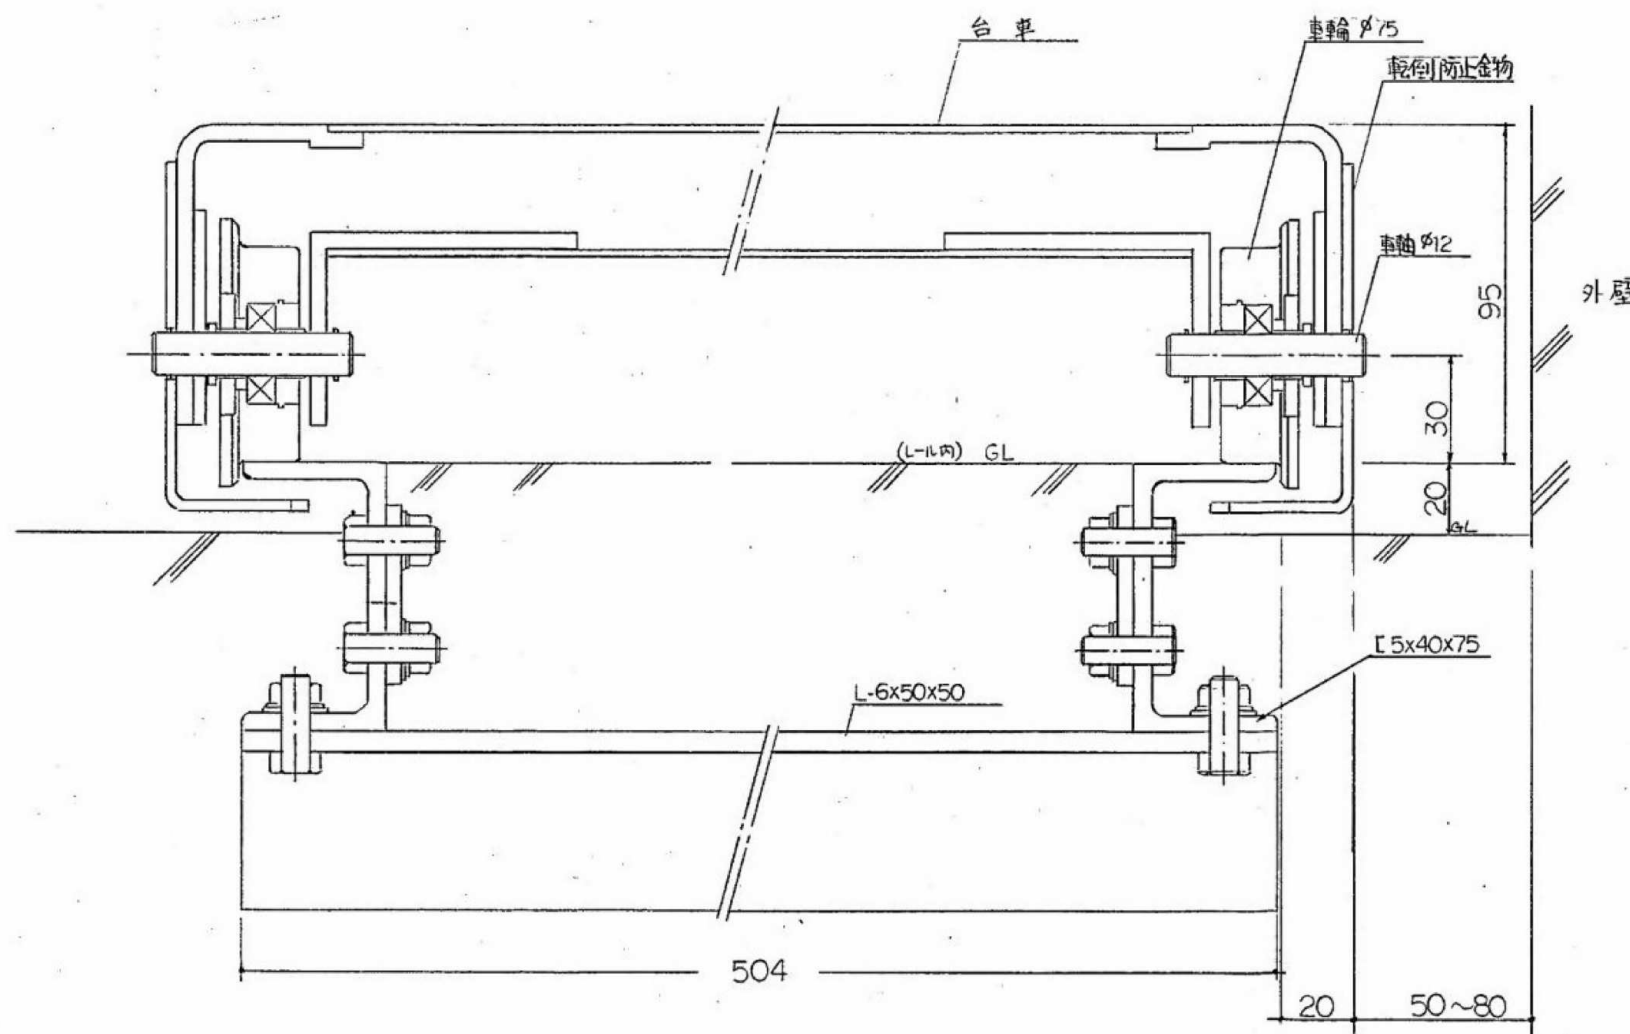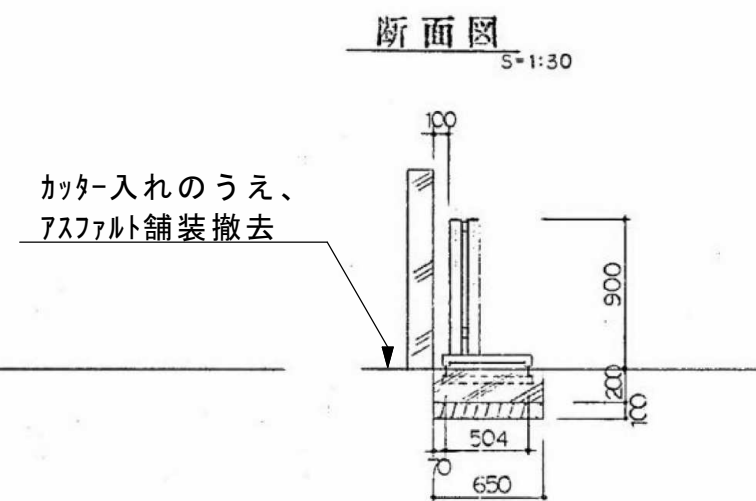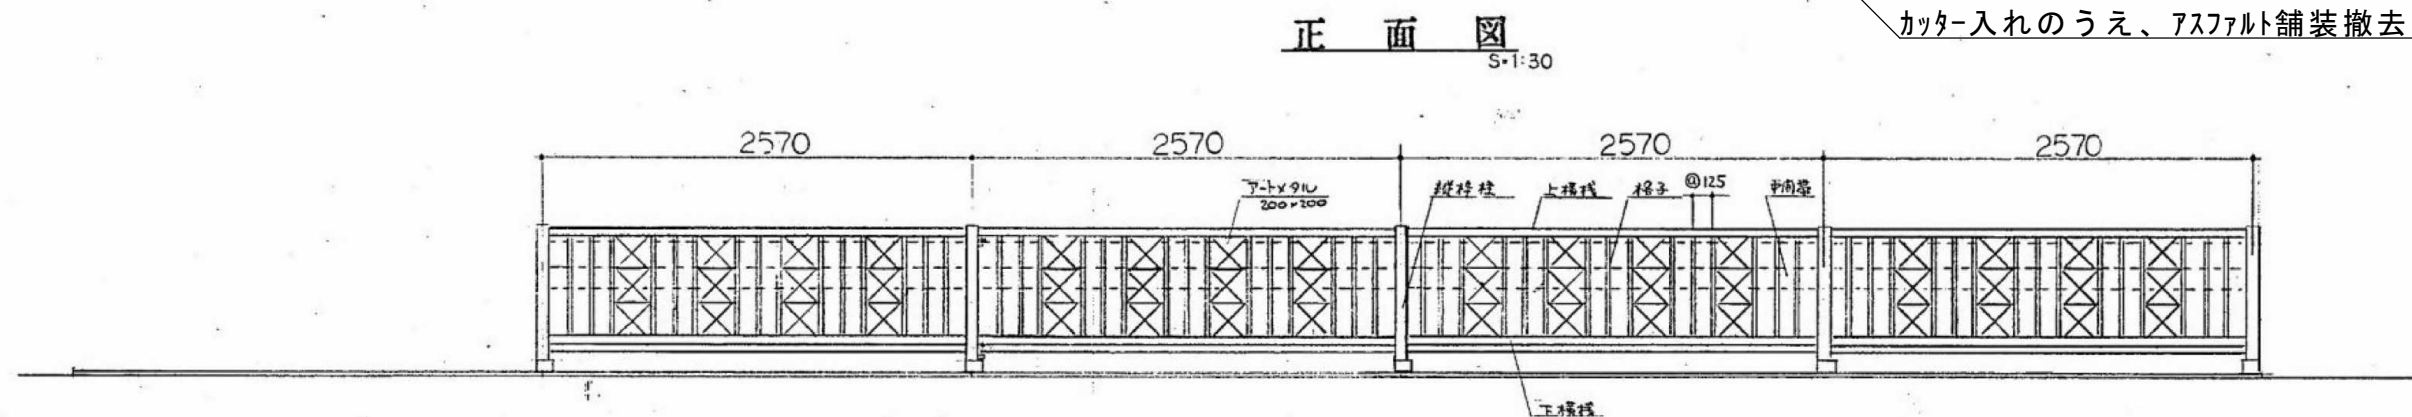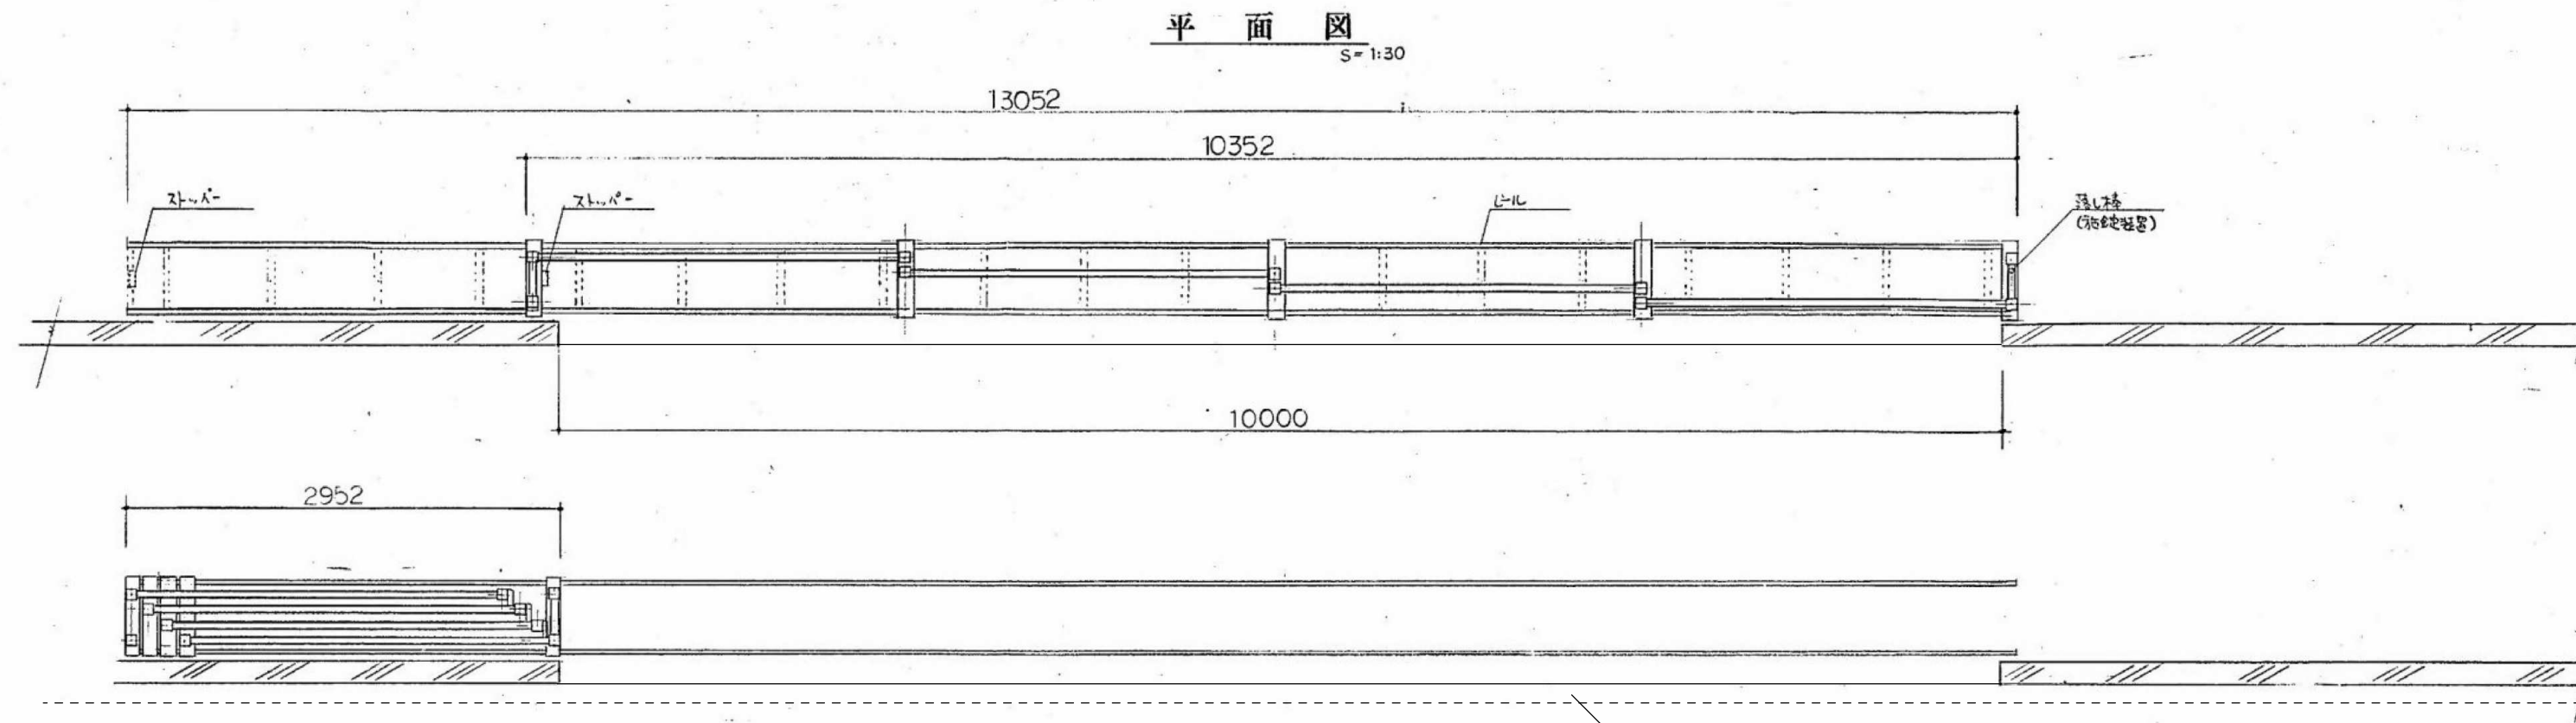

参考図

※特記なき限り撤去とする。

内田構造建築工房 一級建築士 内田 浩司
大臣登録番号 一級 №215989

三重県知事登録 第1-1522号
〒514-1107 三重県 津市 久居中町818 Tel 059(256)2303/Fax 059(254)0085


年月日	工事名称	図面番号
縮尺	図面名	A-085
NS	外構 管理棟前大型門扉図	原図:A2

参考図

※特記なき限り撤去とする。


内田構造建築工房 一級建築士 内田 浩司
大臣登録番号 一級 №215989
三重県知事登録 第1-1522号
〒514-1107 三重県 津市 久居中町818 Tel 059(256)2303/Fax 059(254)0085

年月日	工事名称	図面番号
縮尺	図面名	A-086
NS	外構 駐輪場図	原図:A2

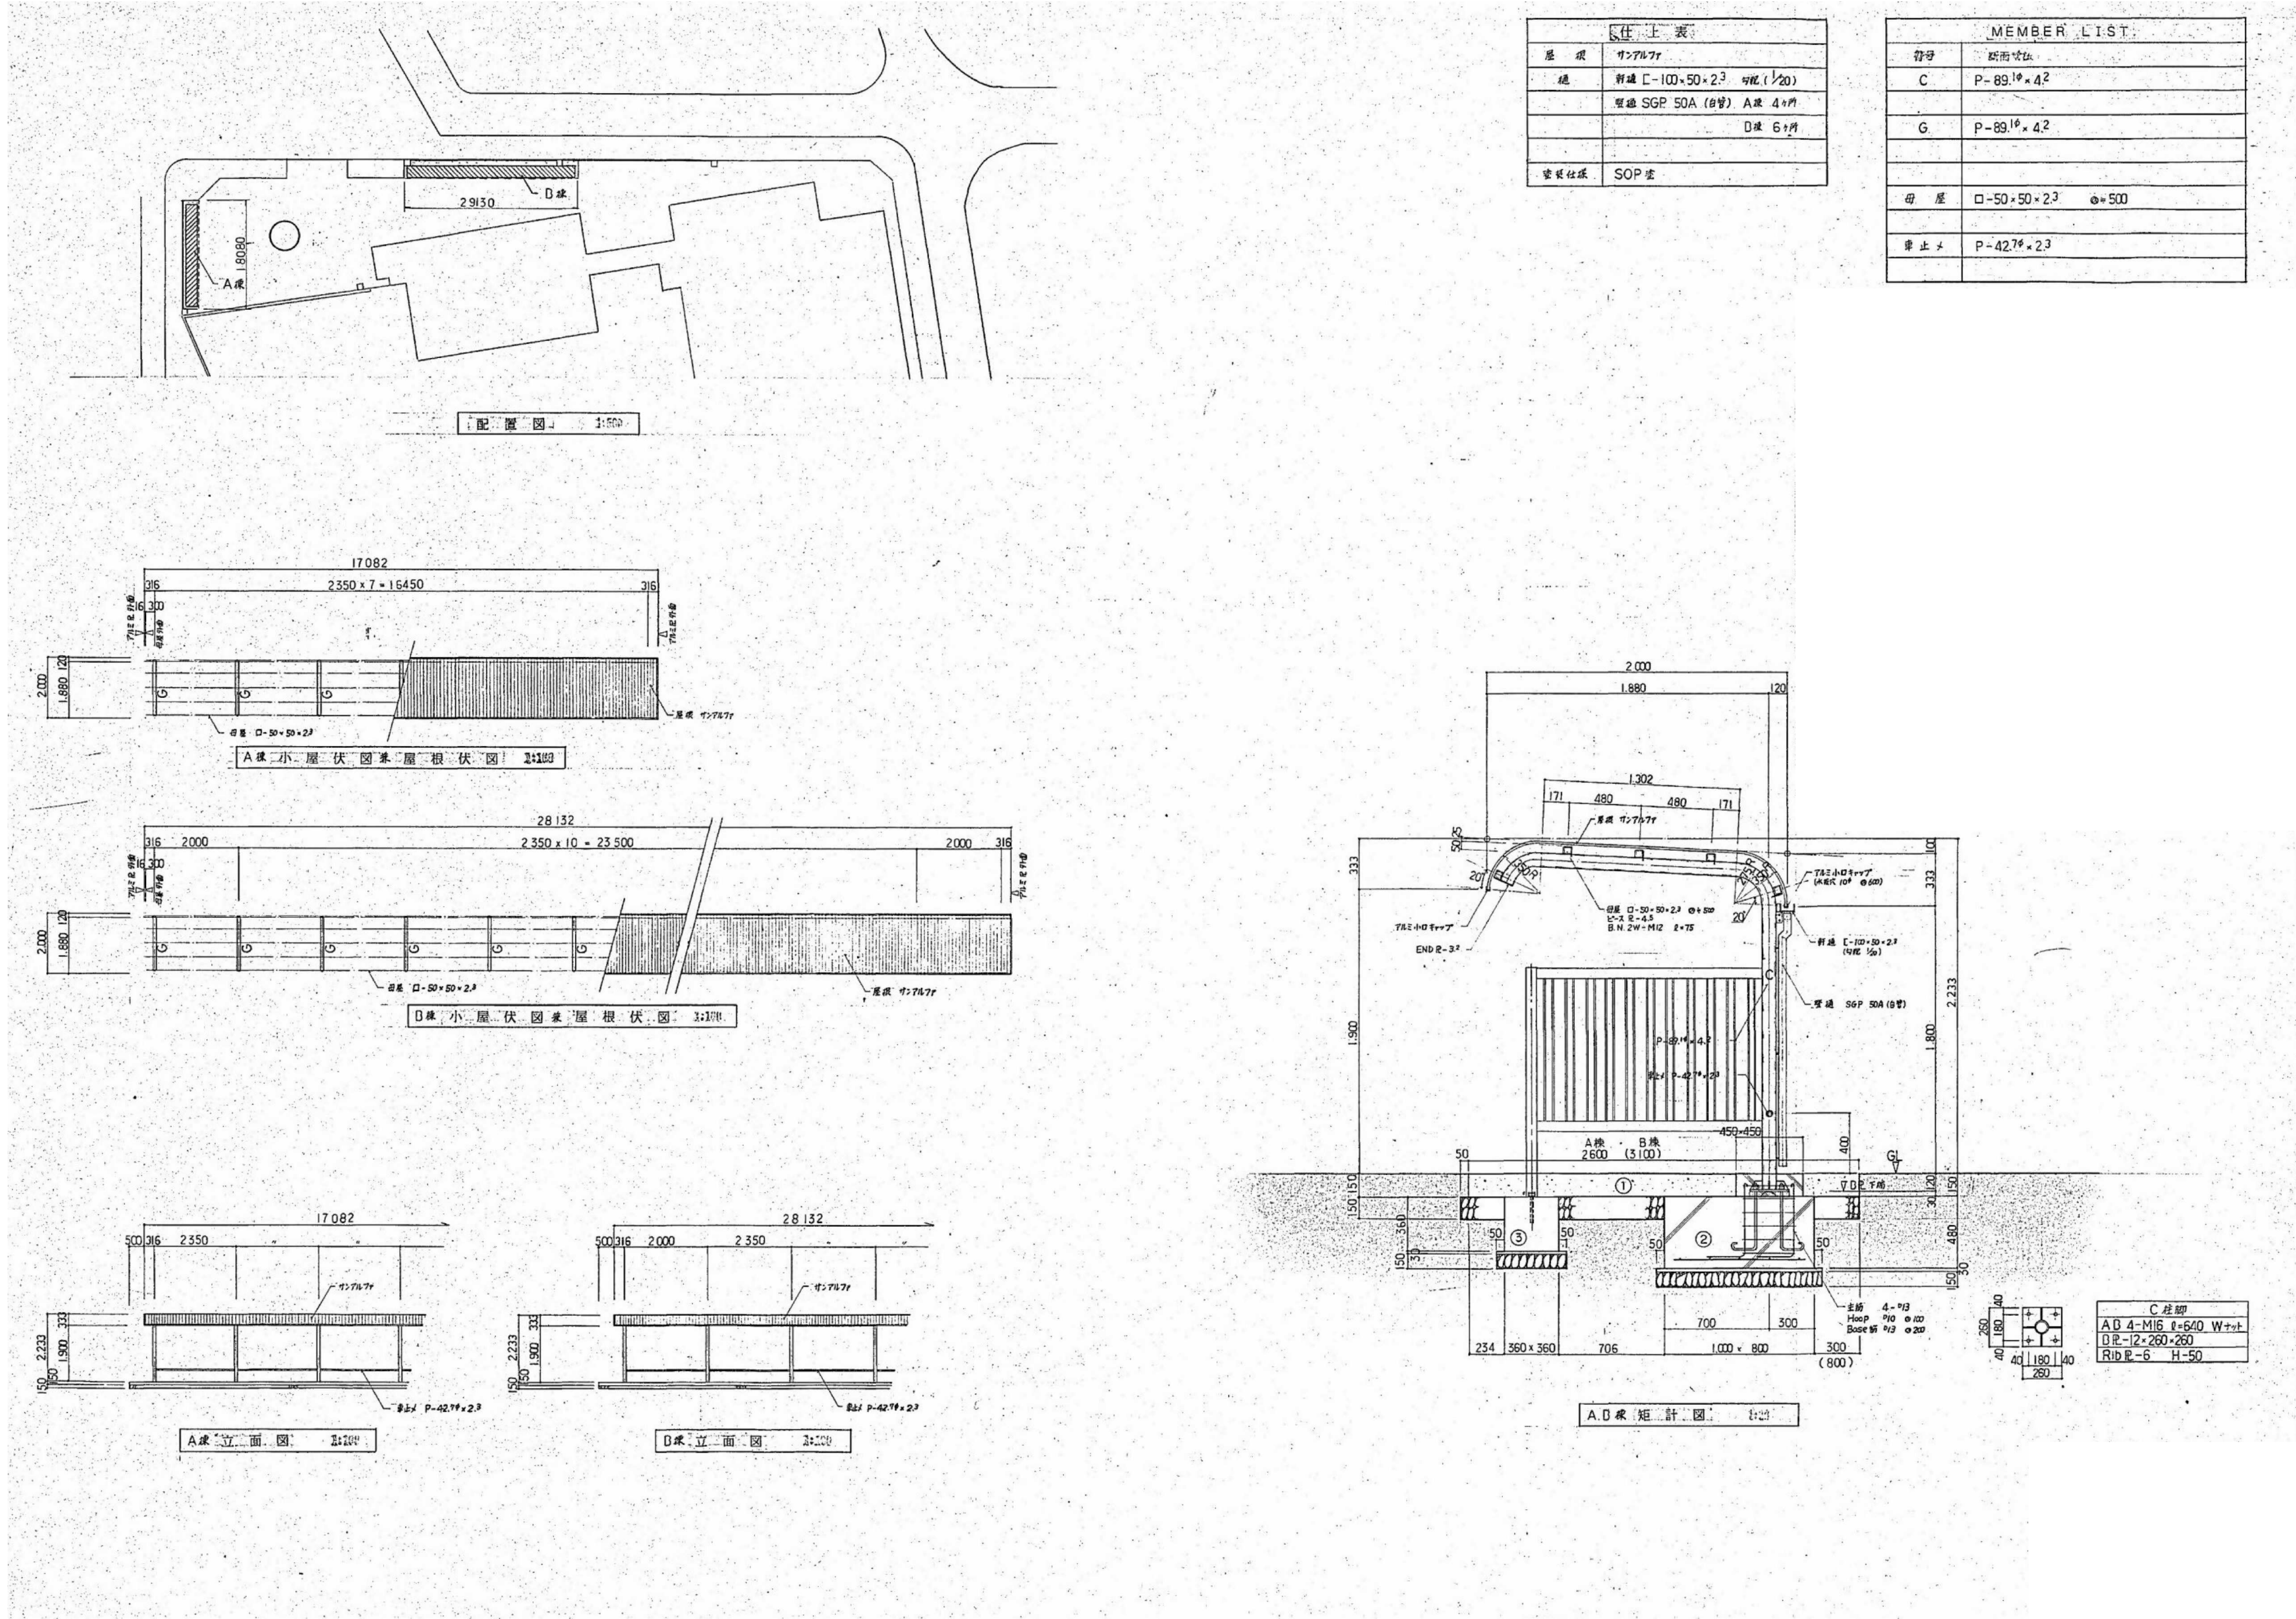


フェンスⅠ h=1.20



組立図 S=1/20

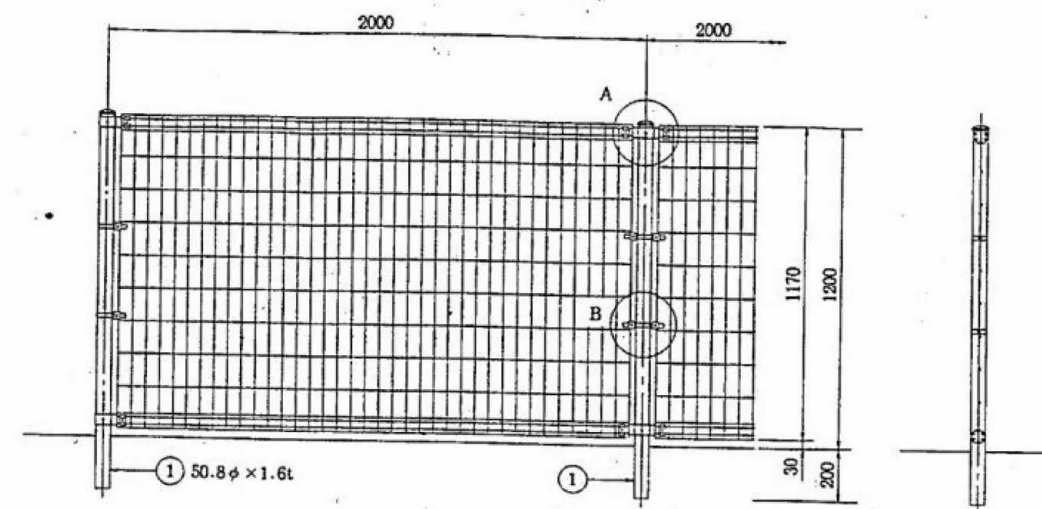


車止め

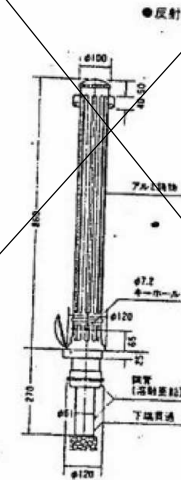


ガードレール Gr-C-2B

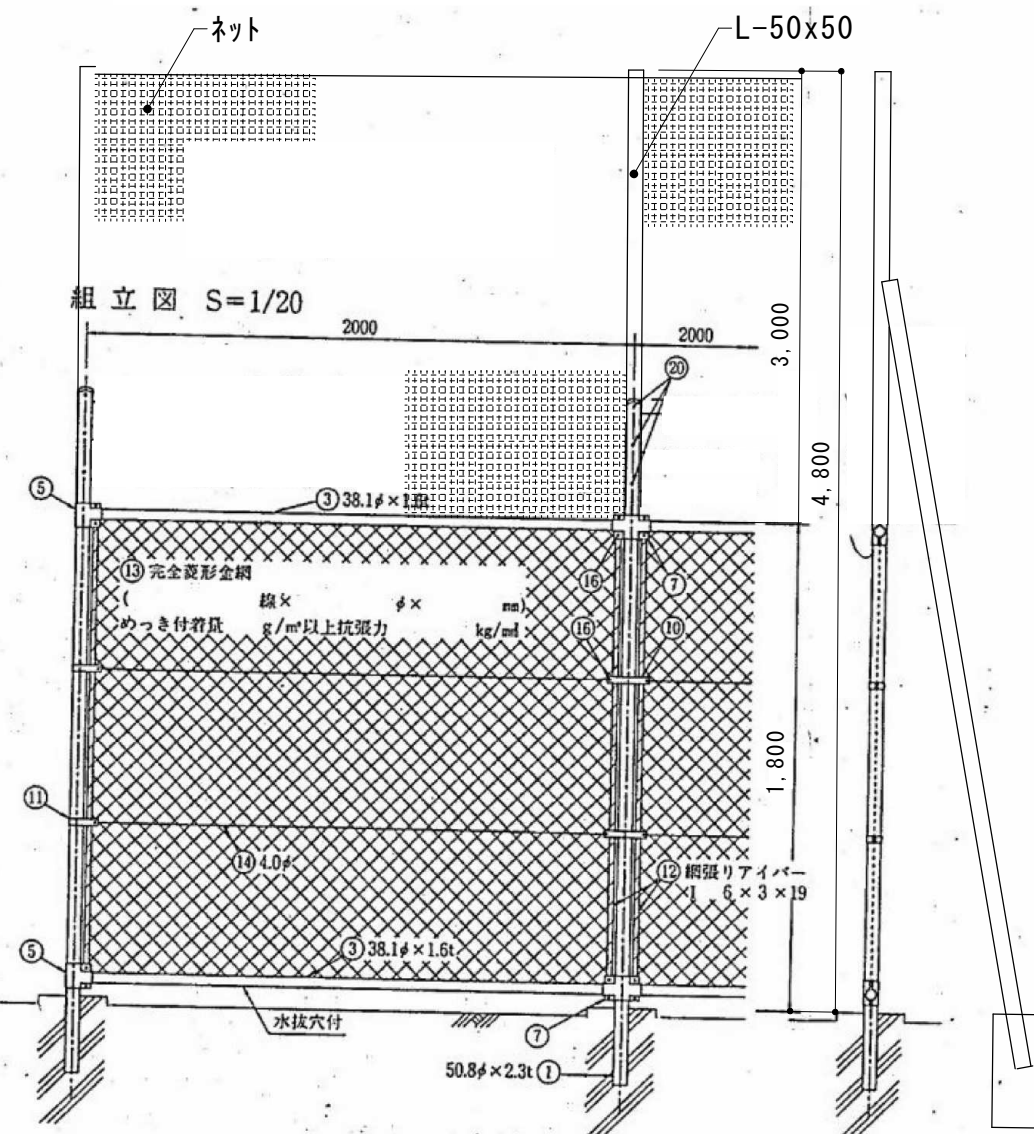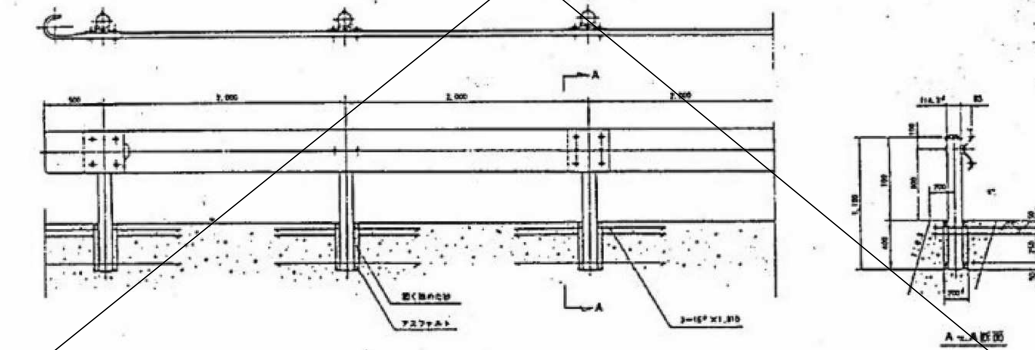


ガーデンフェンス

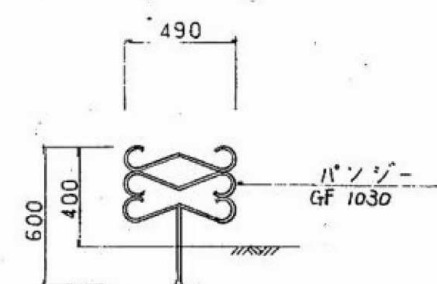


バリカー

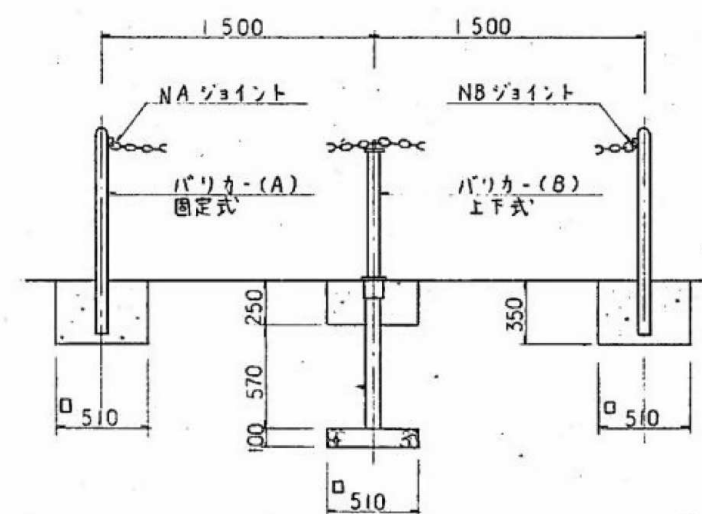

ガードパイプ

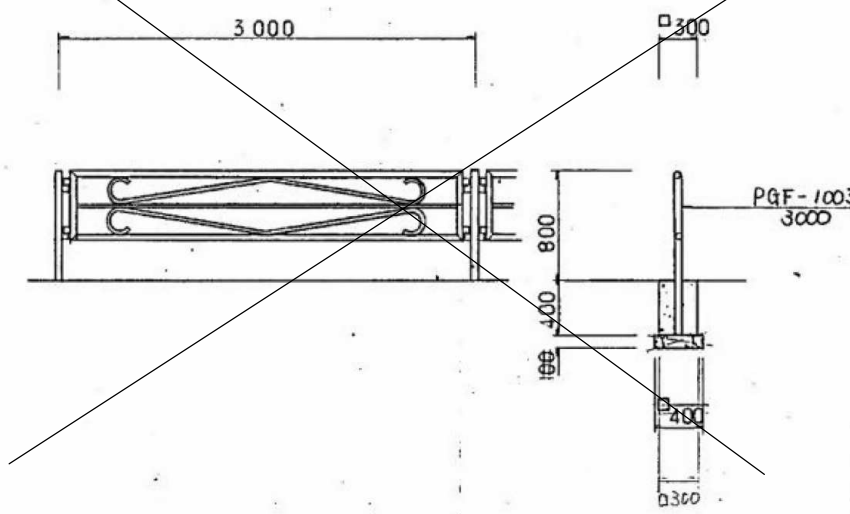

取り付け管標準図

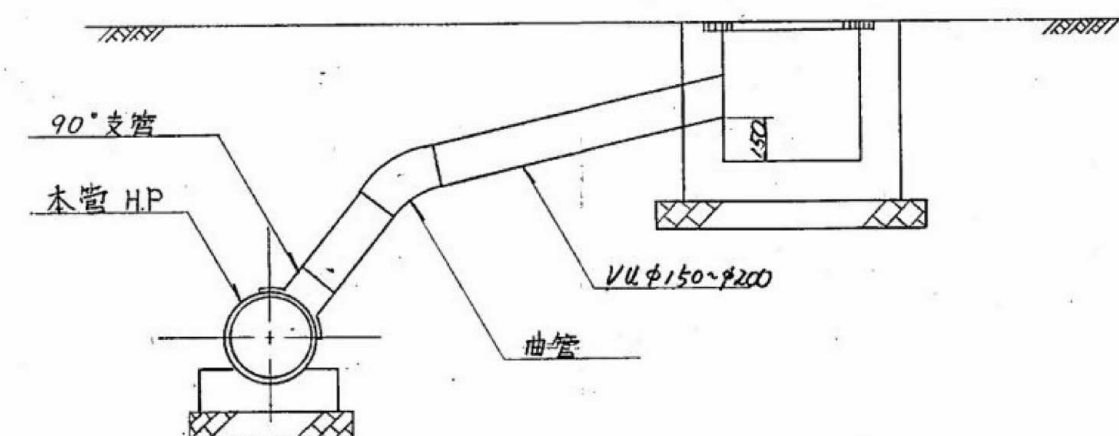

参考図

※特記なき限り撤去とする。


内田構造建築工房 一級建築士 内田 浩司
大臣登録番号 一級 Na215989

三重県知事登録 第1-1522号
〒514-1107 三重県 津市 久居中町818 Tel 059(256)2303/Fax 059(254)0085

年月日	工事名称	図面番号
縮尺	図面名	A-087
NS	外構 雑詳細図	原図:A2


津市久居中央林-ツ公園内旧-ル等解体工事

外構 雑詳細図

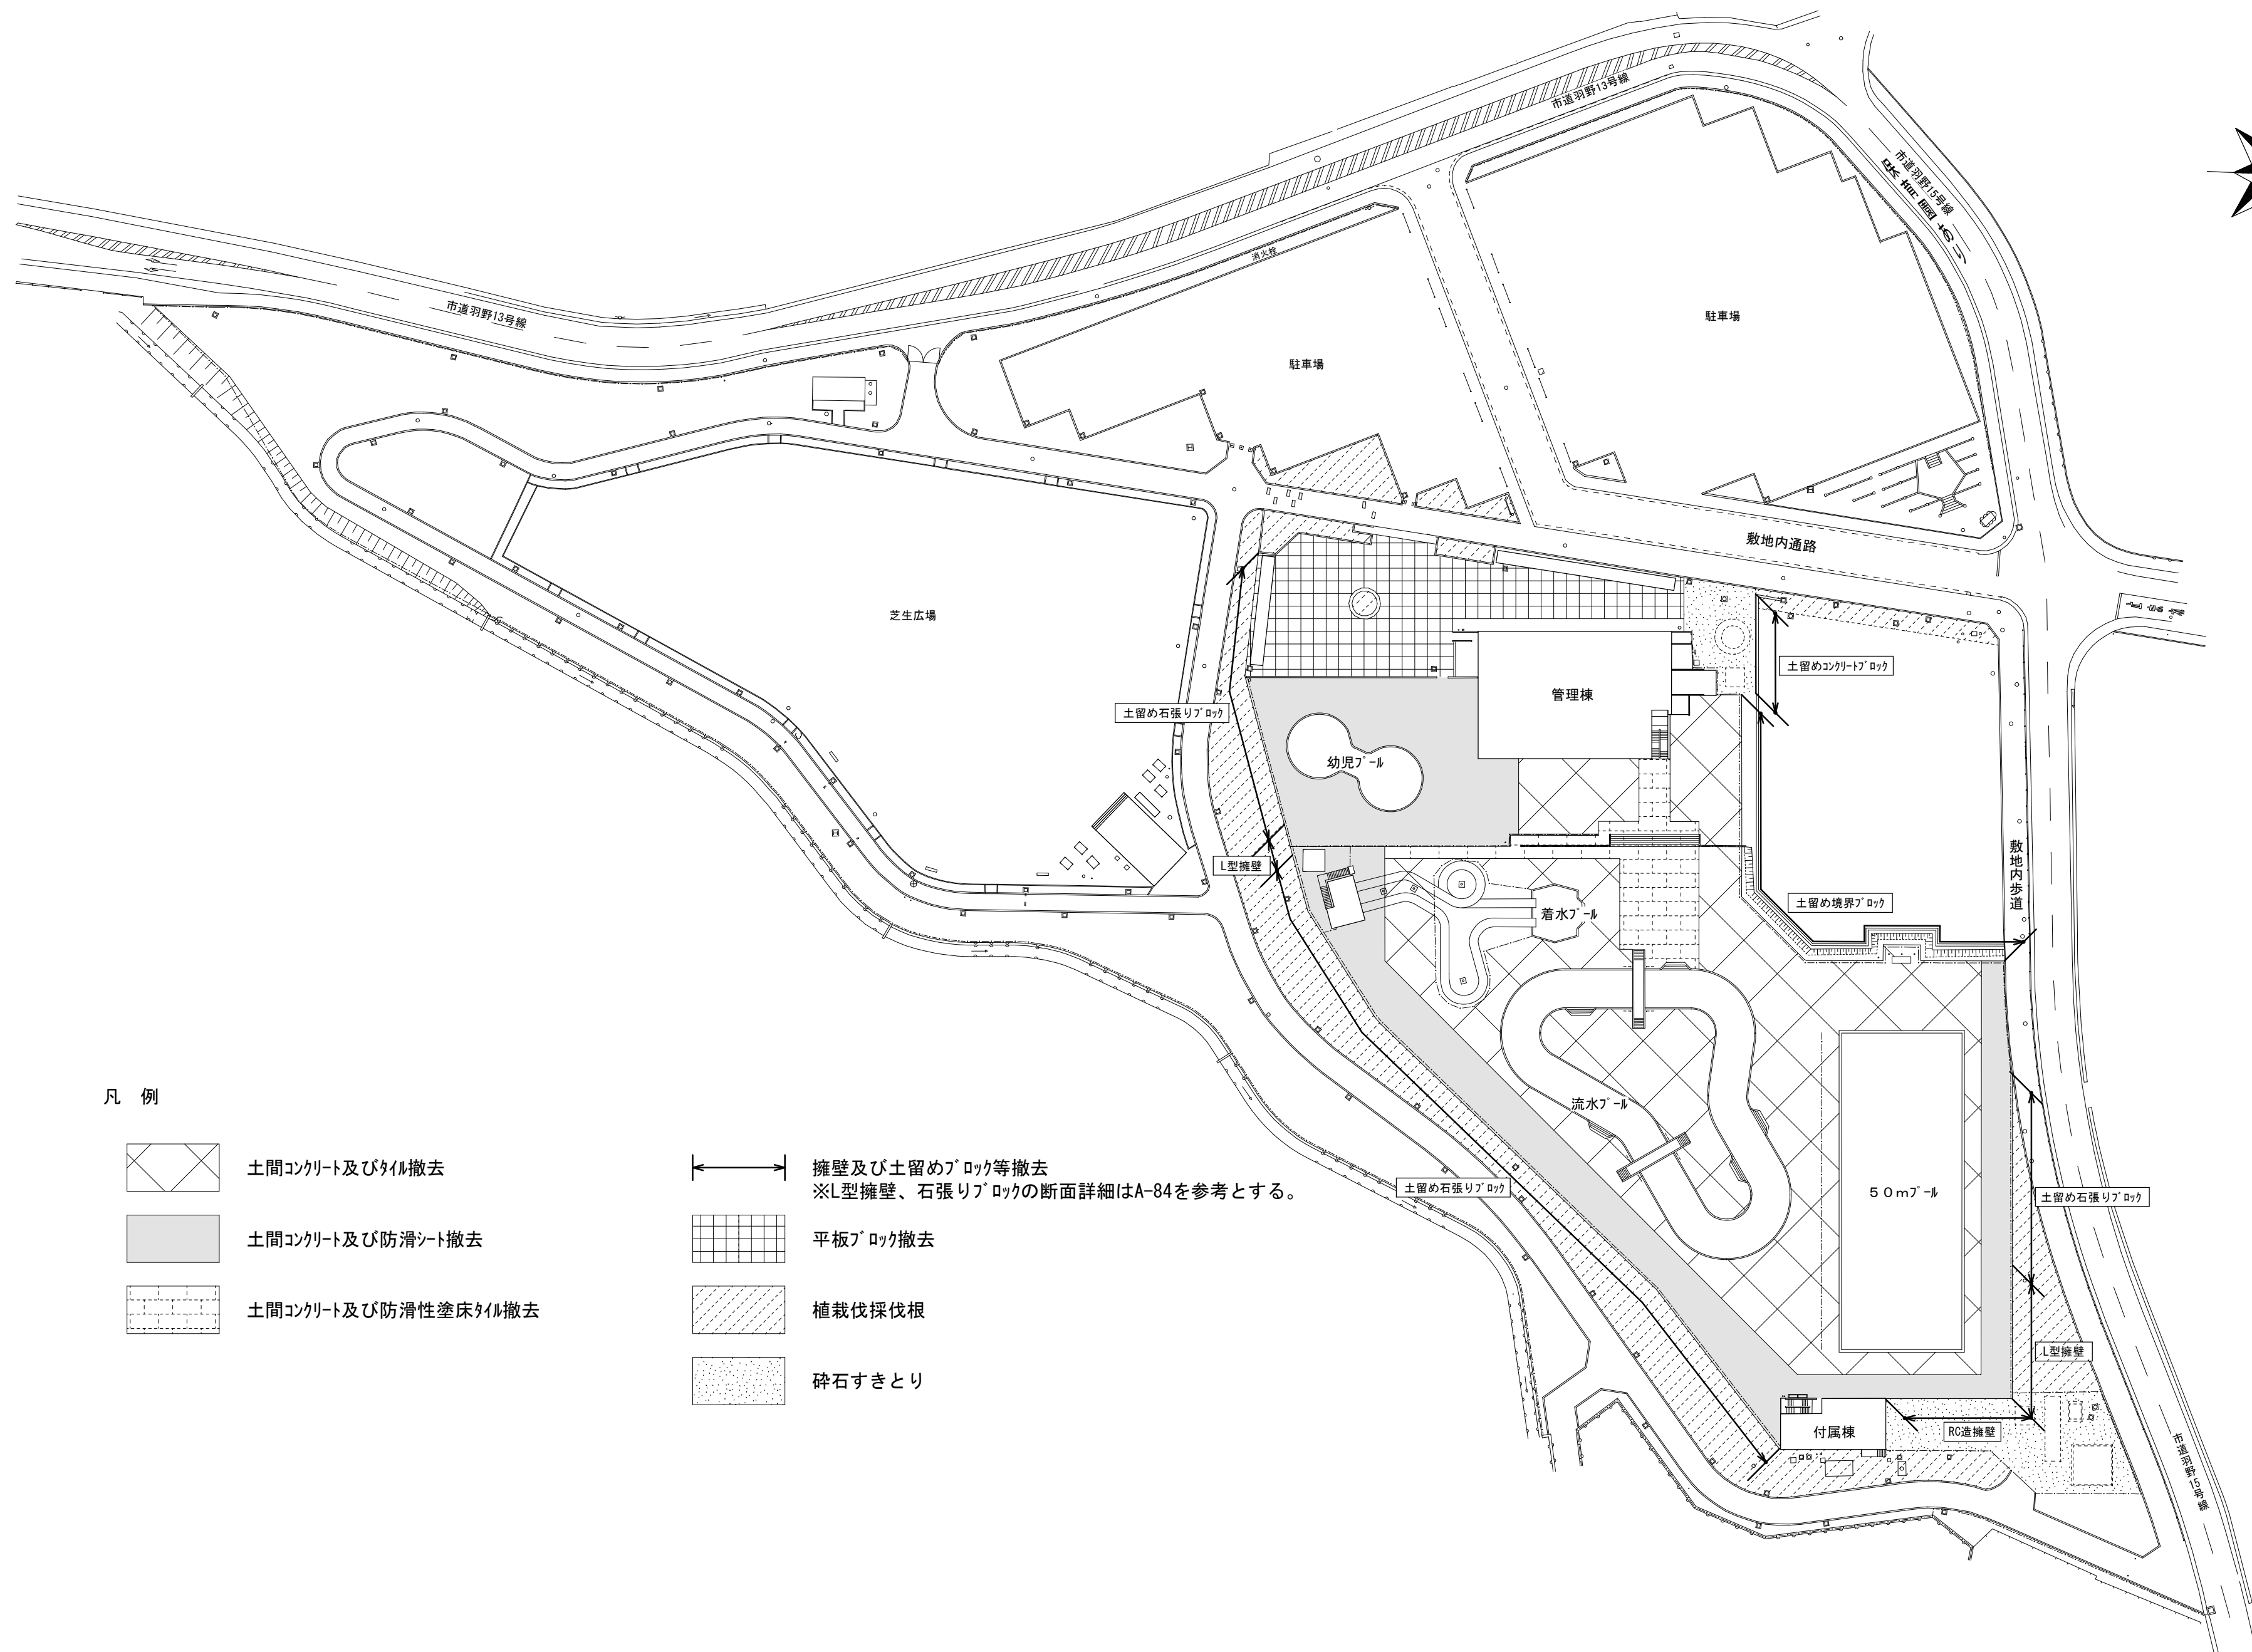

碎石すきとり


原图:A2

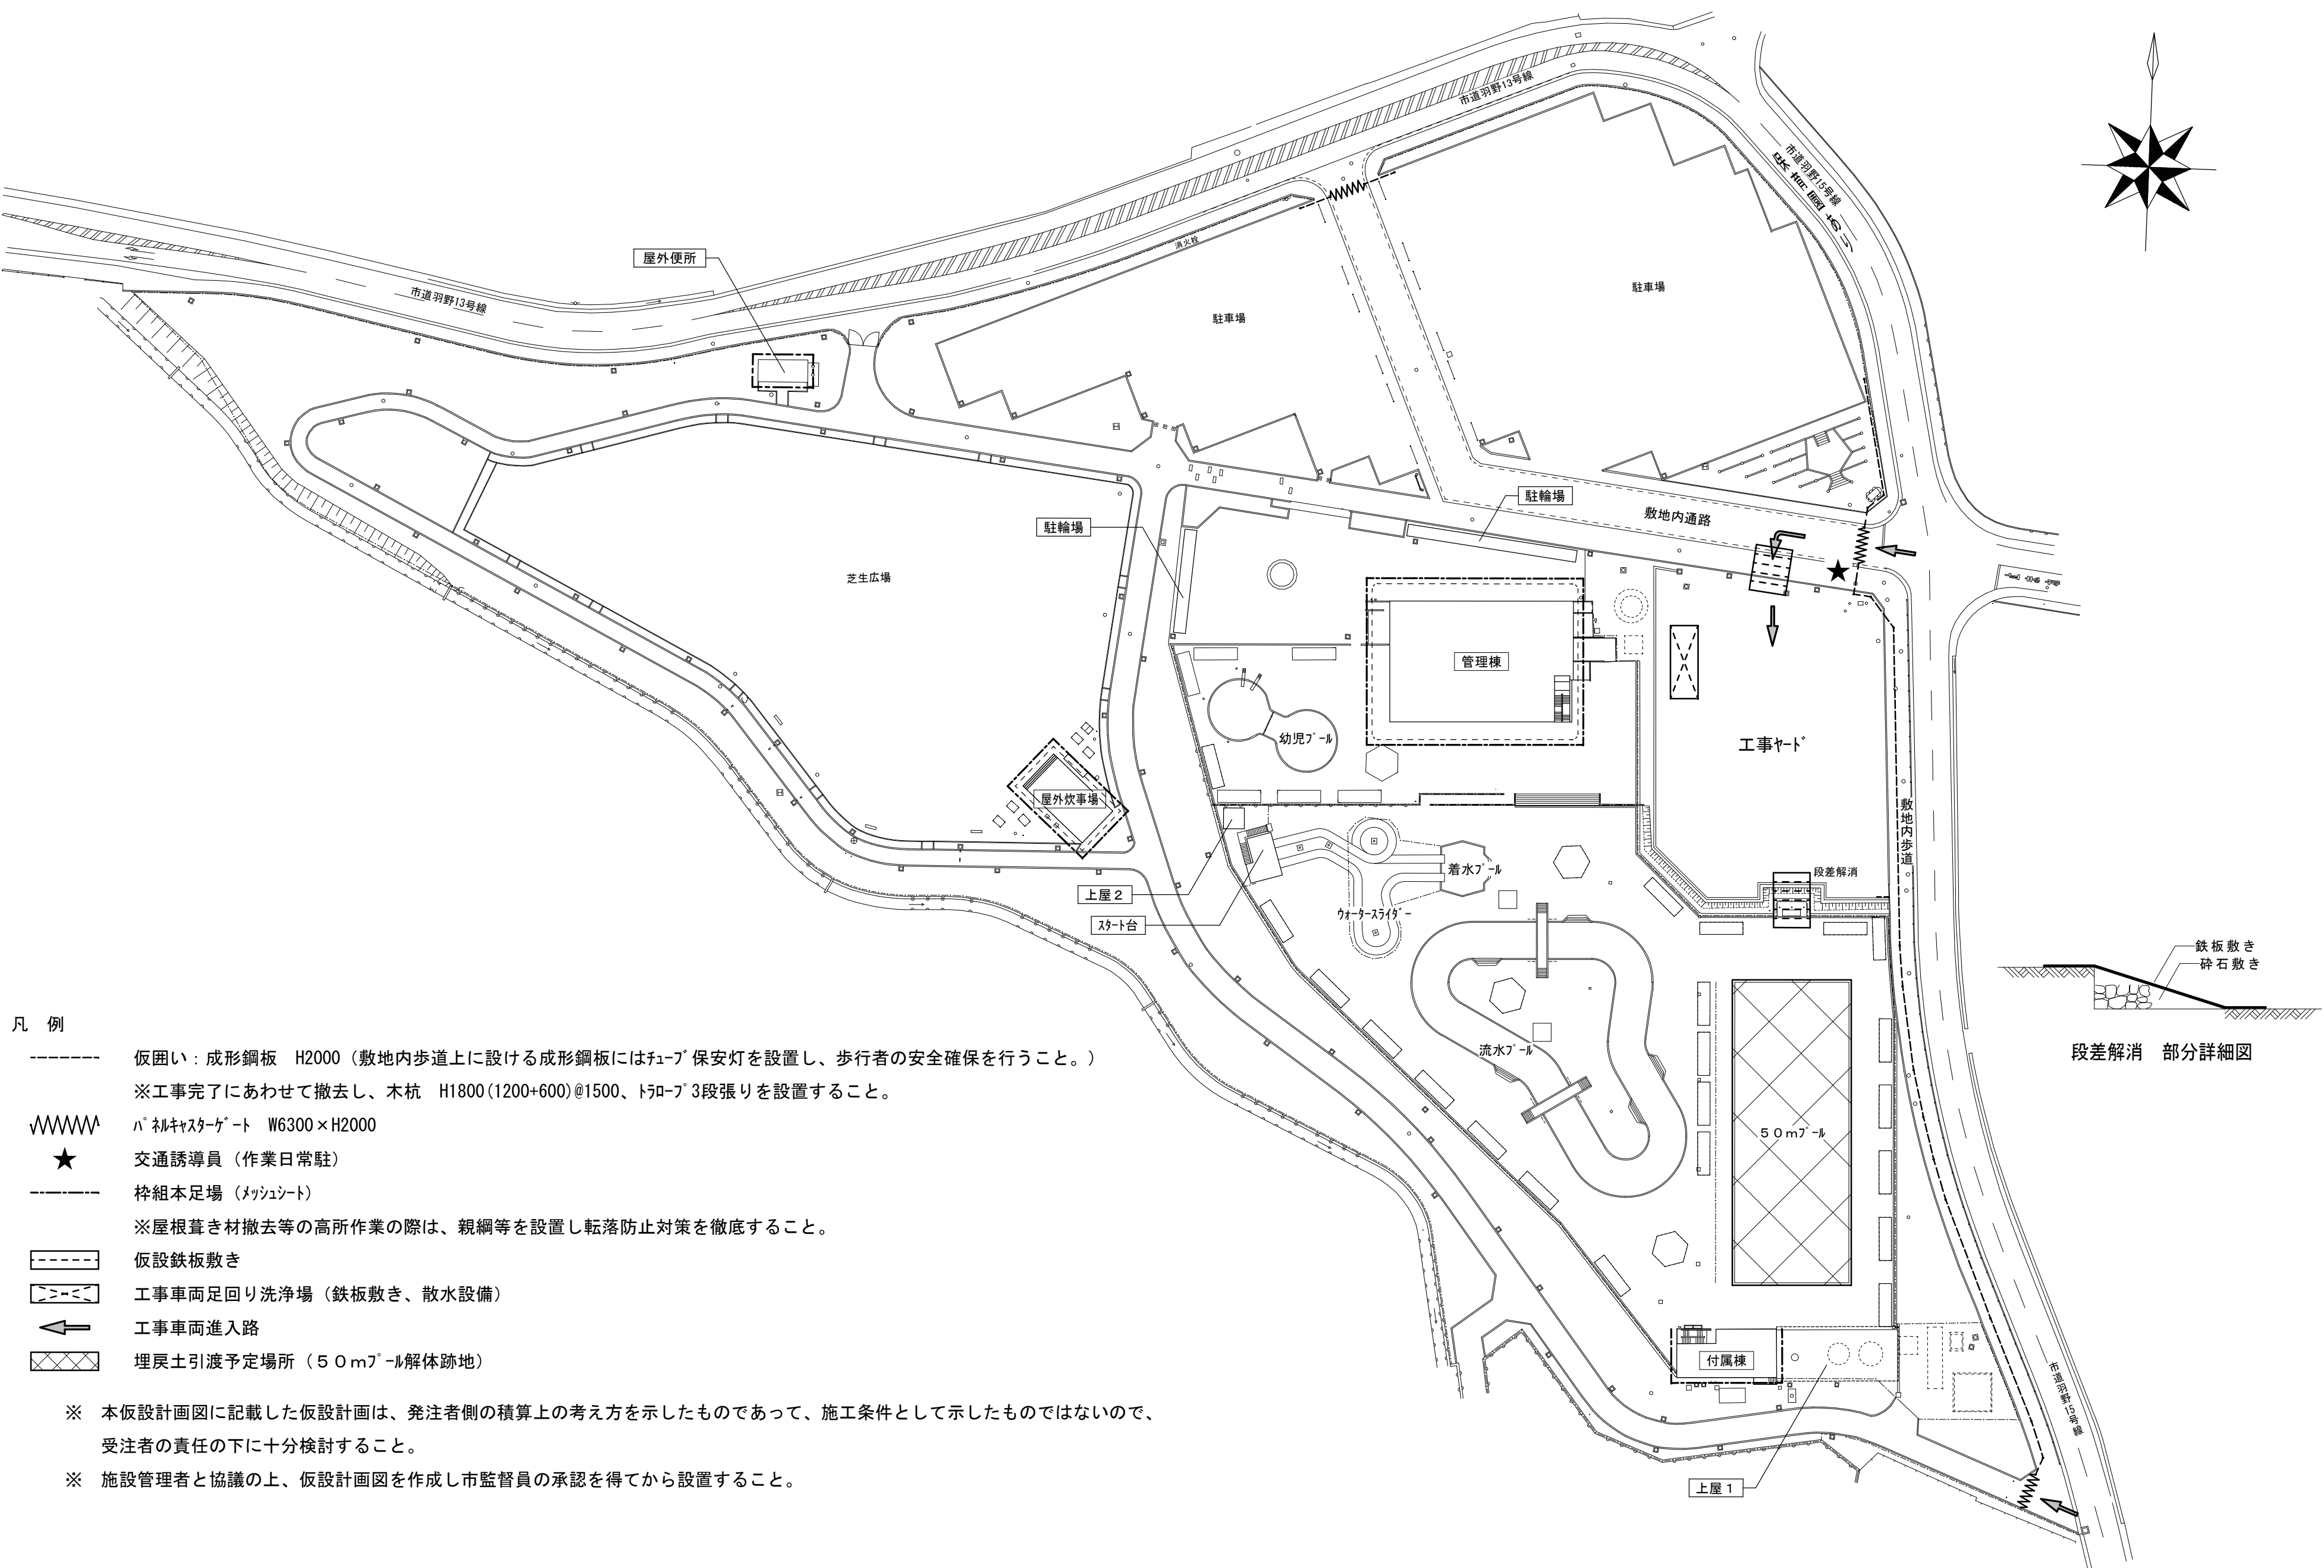


- 凡 例
- 仮囲い：成形鋼板 H2000（敷地内歩道上に設ける成形鋼板にはフェード保安灯を設置し、歩行者の安全確保を行うこと。）
※工事完了にあわせて撤去し、木杭 H1800(1200+600)@1500、トラーフ3段張りを設置すること。
 - パネルキャスターゲート W6300×H2000
 - ★ 交通誘導員（作業日常駐）
 - 枠組本足場（メッシュシート）
※屋根葺き材撤去等の高所作業の際は、親綱等を設置し転落防止対策を徹底すること。
 - 仮設鉄板敷き
 - 工事車両足回り洗浄場（鉄板敷き、散水設備）
 - ← 工事車両進入路
 - XXXX 埋戻土引渡予定場所（50m²プール解体跡地）

※ 本仮設計画図に記載した仮設計画は、発注者側の積算上の考え方を示したものであって、施工条件として示したものではないので、受注者の責任の下に十分検討すること。

※ 施設管理者と協議の上、仮設計画図を作成し市監督員の承認を得てから設置すること。

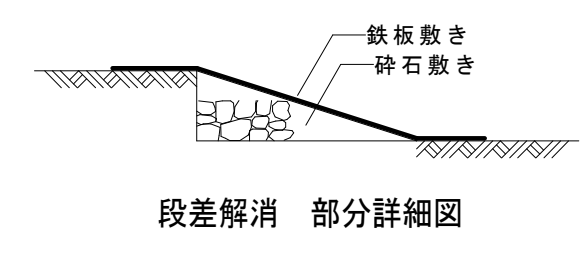

					年月日	工事名称	図面番号
					縮尺	図面名	
内田構造建築工房 一級建築士 内田 浩司 大臣登録番号 一級 №215989 三重県知事登録 第1-1522号 〒514-1107 三重県 津市 久居中町818 Tel 059(256)2303/Fax 059(254)0085						津市久居中央緑地公園内旧プール等解体工事	A-090
					1/750	仮設計画図	原図：A2

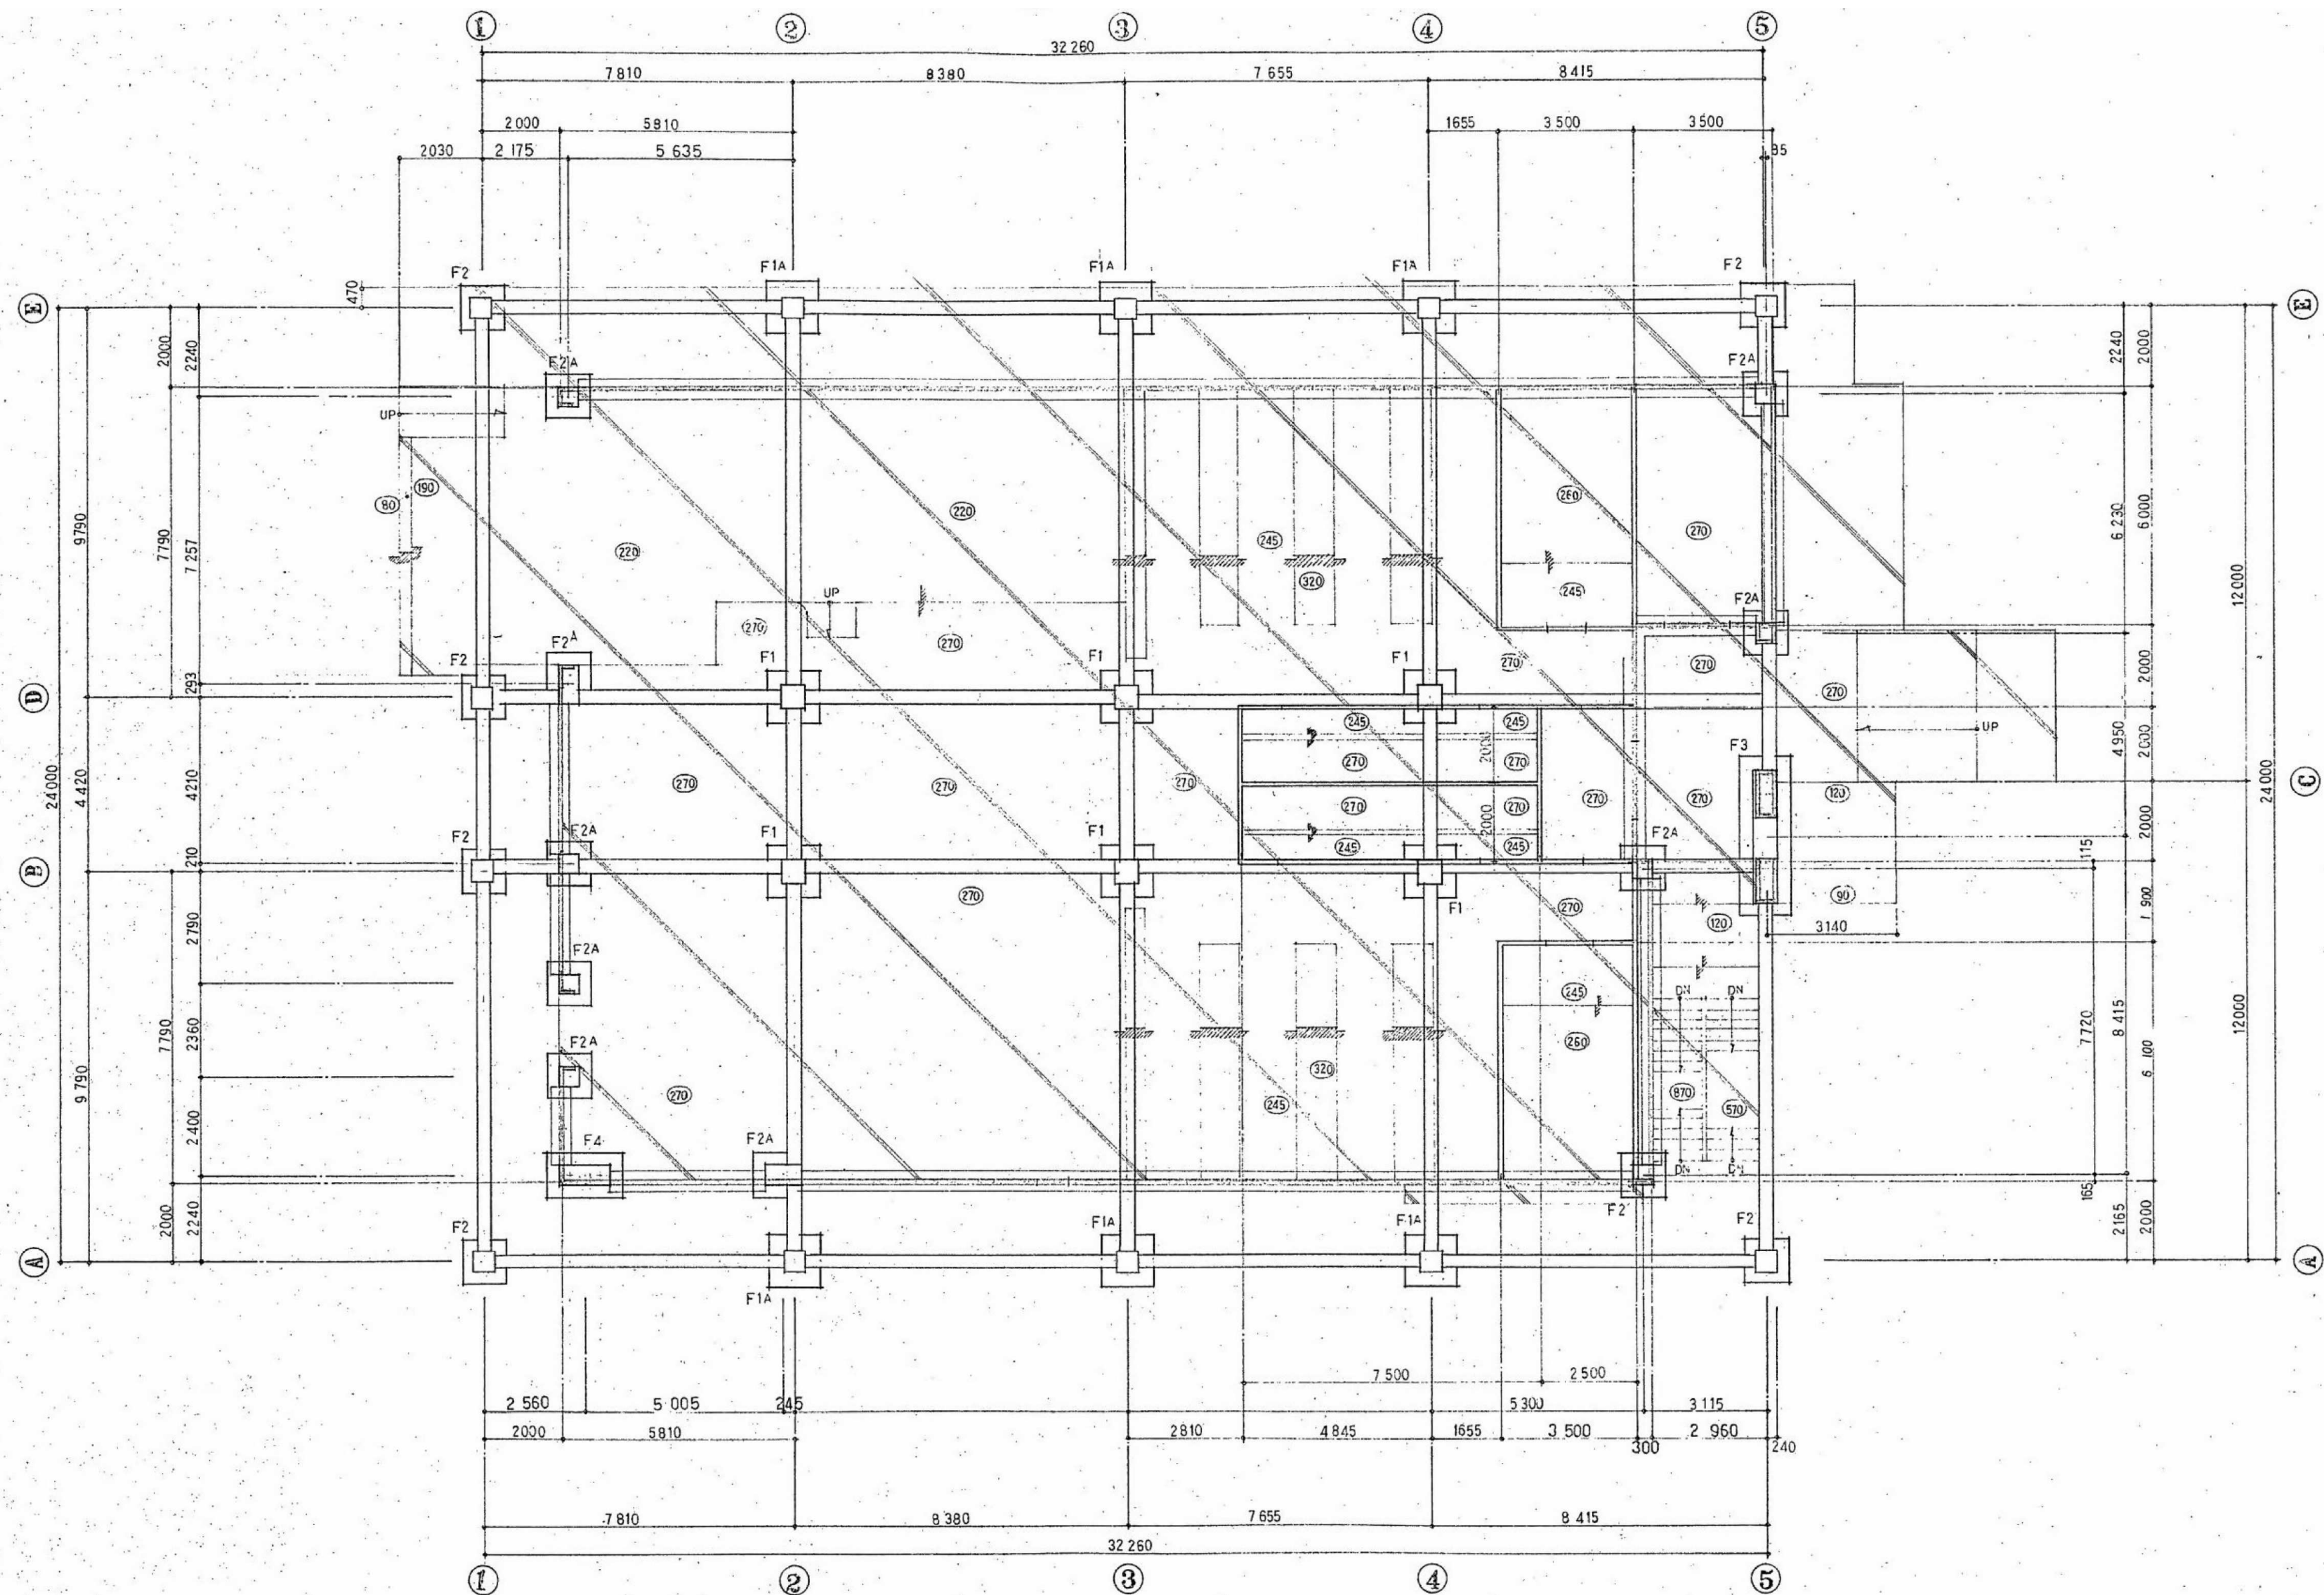

基礎伏図 1/100

備考	ALC 内仕壁	土間コンクリート 厚120
	角 柱 梁	鉄筋 断面 200 400 300 300
		鉄筋 断面 120
		電線 断面 100 100


参考図

※特記なき限り撤去とする。

内田構造建築工房 一級建築士 内田 浩司
大臣登録番号 一級 №215989

三重県知事登録 第1-1522号
〒514-1107 三重県 津市 久居中町818 Tel 059(256)2303/Fax 059(254)0085

年月日	工事名称	図面番号
縮尺	図面名	S-001
NS	管理棟 基礎伏図	原図:A2

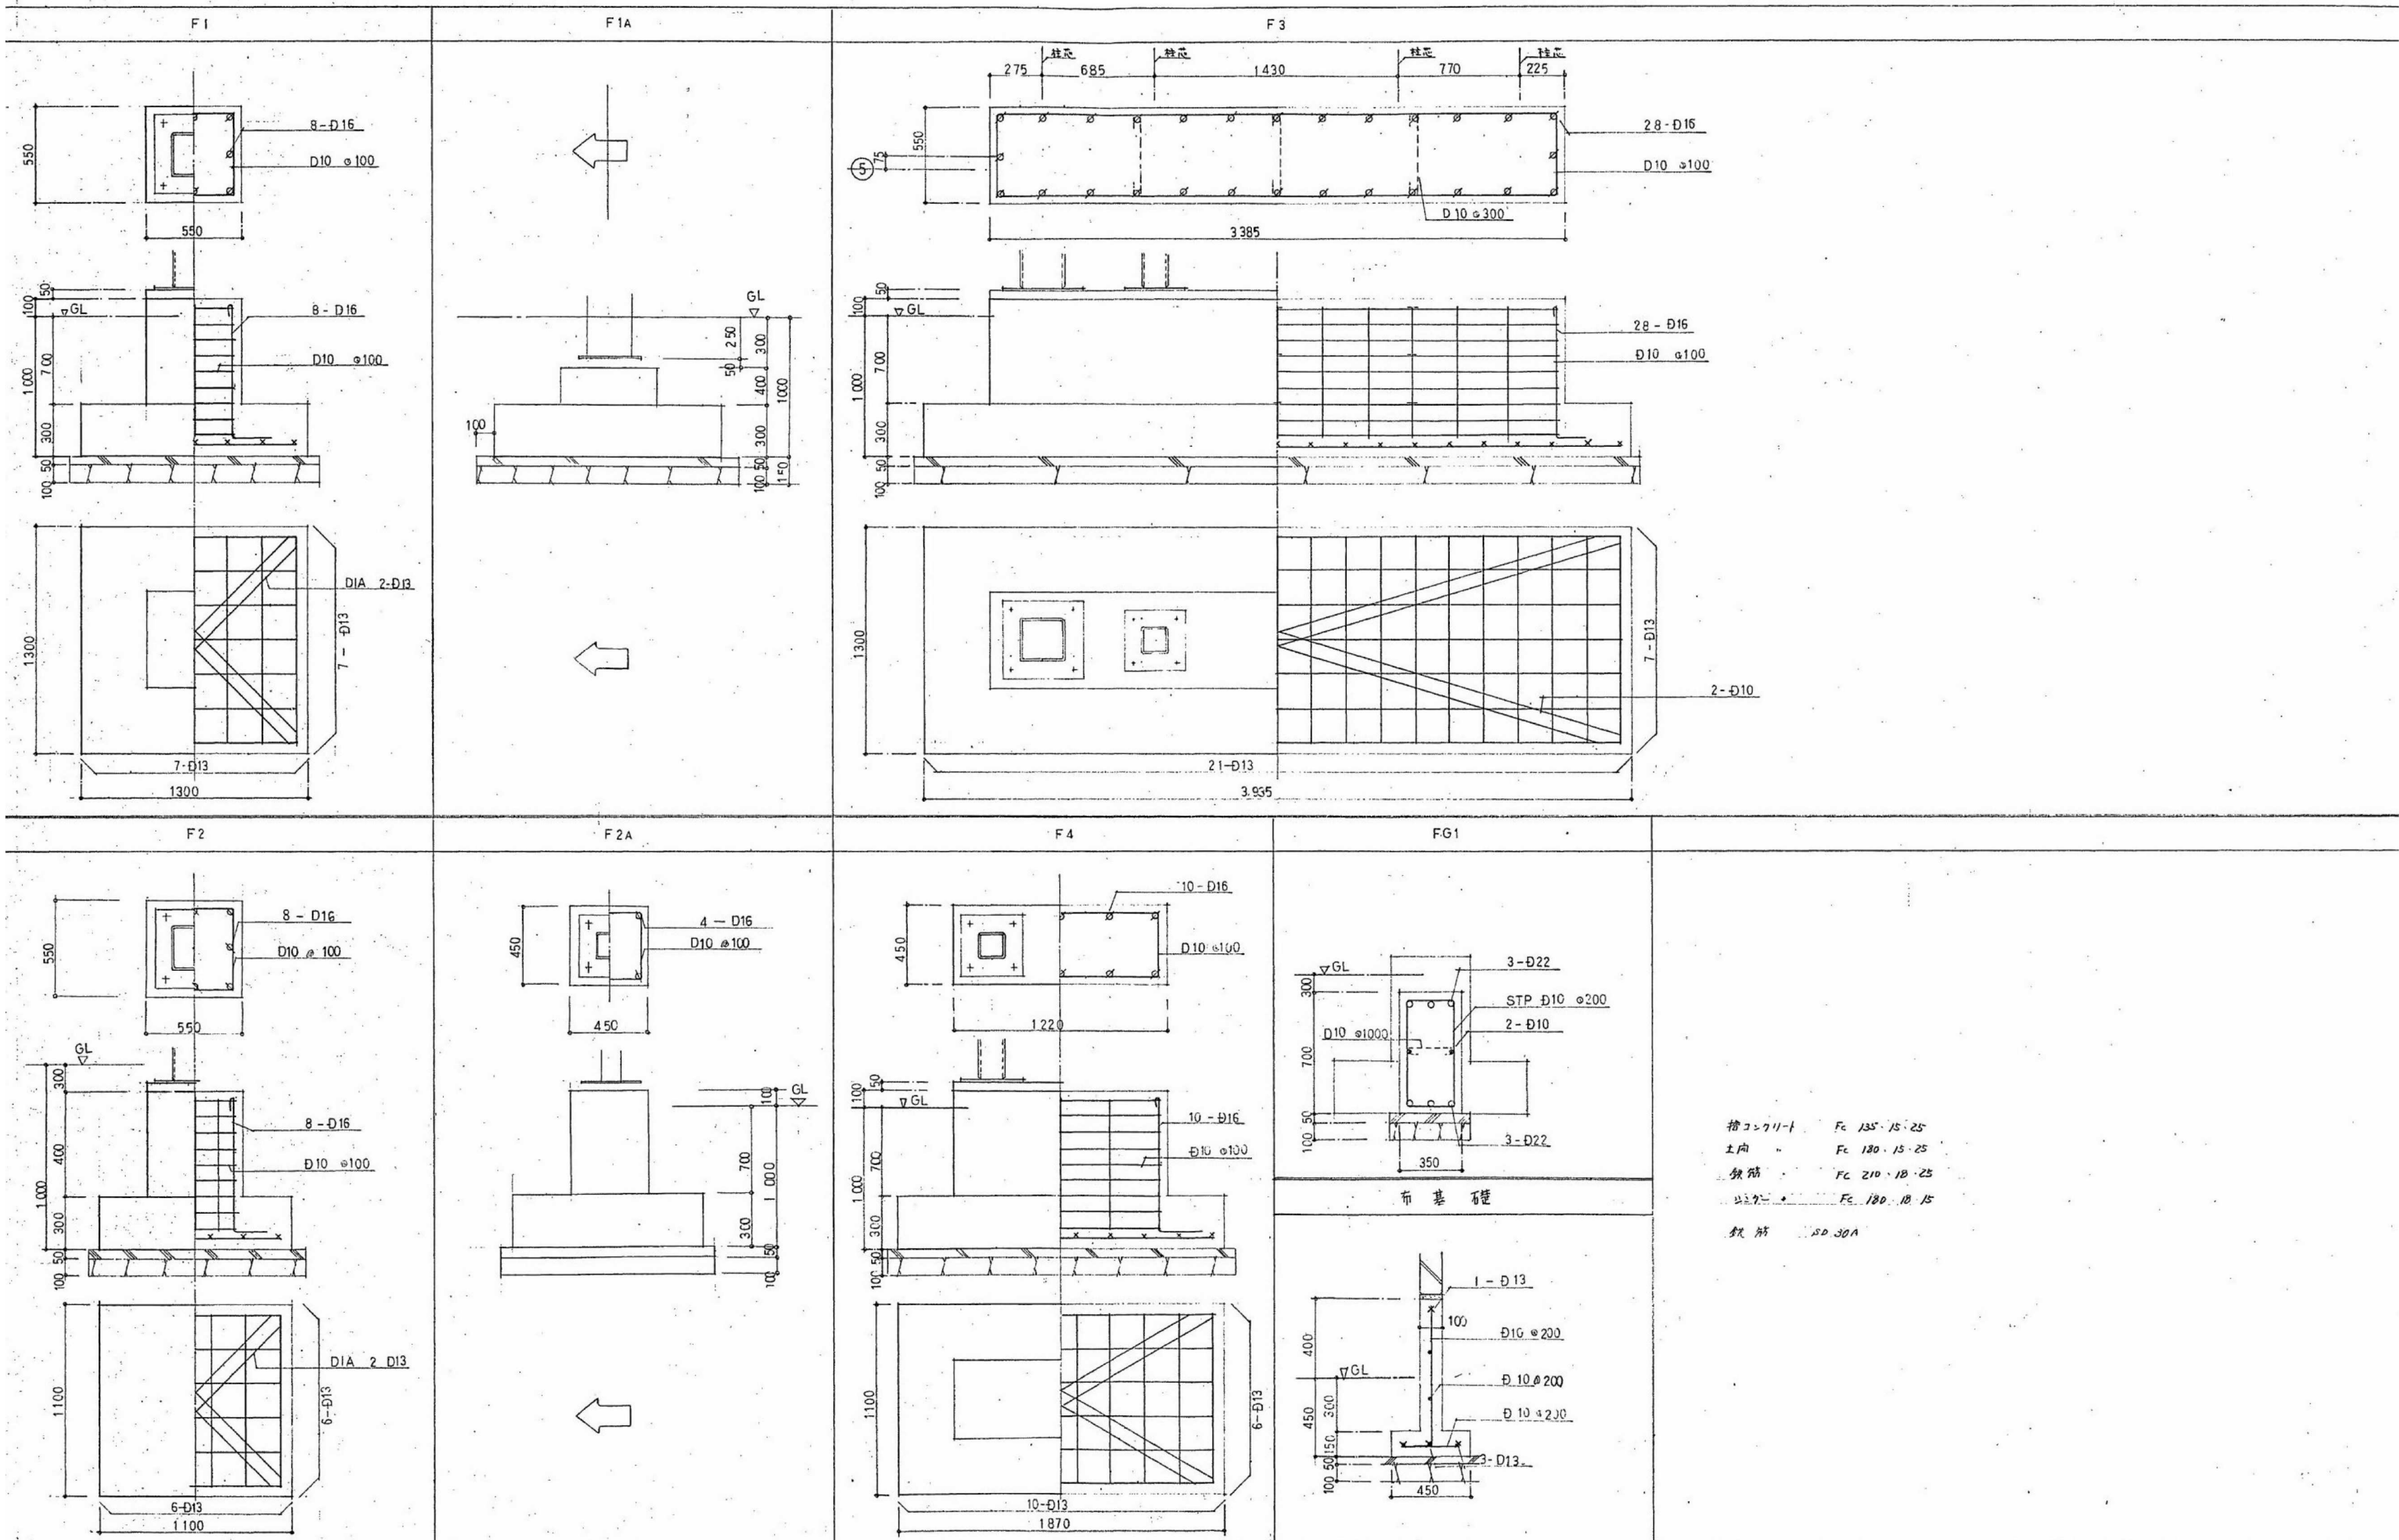


参考図

※特記なき限り撤去とする。

内田構造建築工房 一級建築士 内田 浩司

三重県知事登録 第1-1522号
〒514-1107 三重県 津市 久居中町818 Tel 059(256)2303/Fax 059(254)0085

年月日	工事名称	図面番号
	津市久居中央林-公園内旧-ル等解体工事	S-002
縮尺	図面名	原図:A2
NS	管理棟 基礎詳細図	

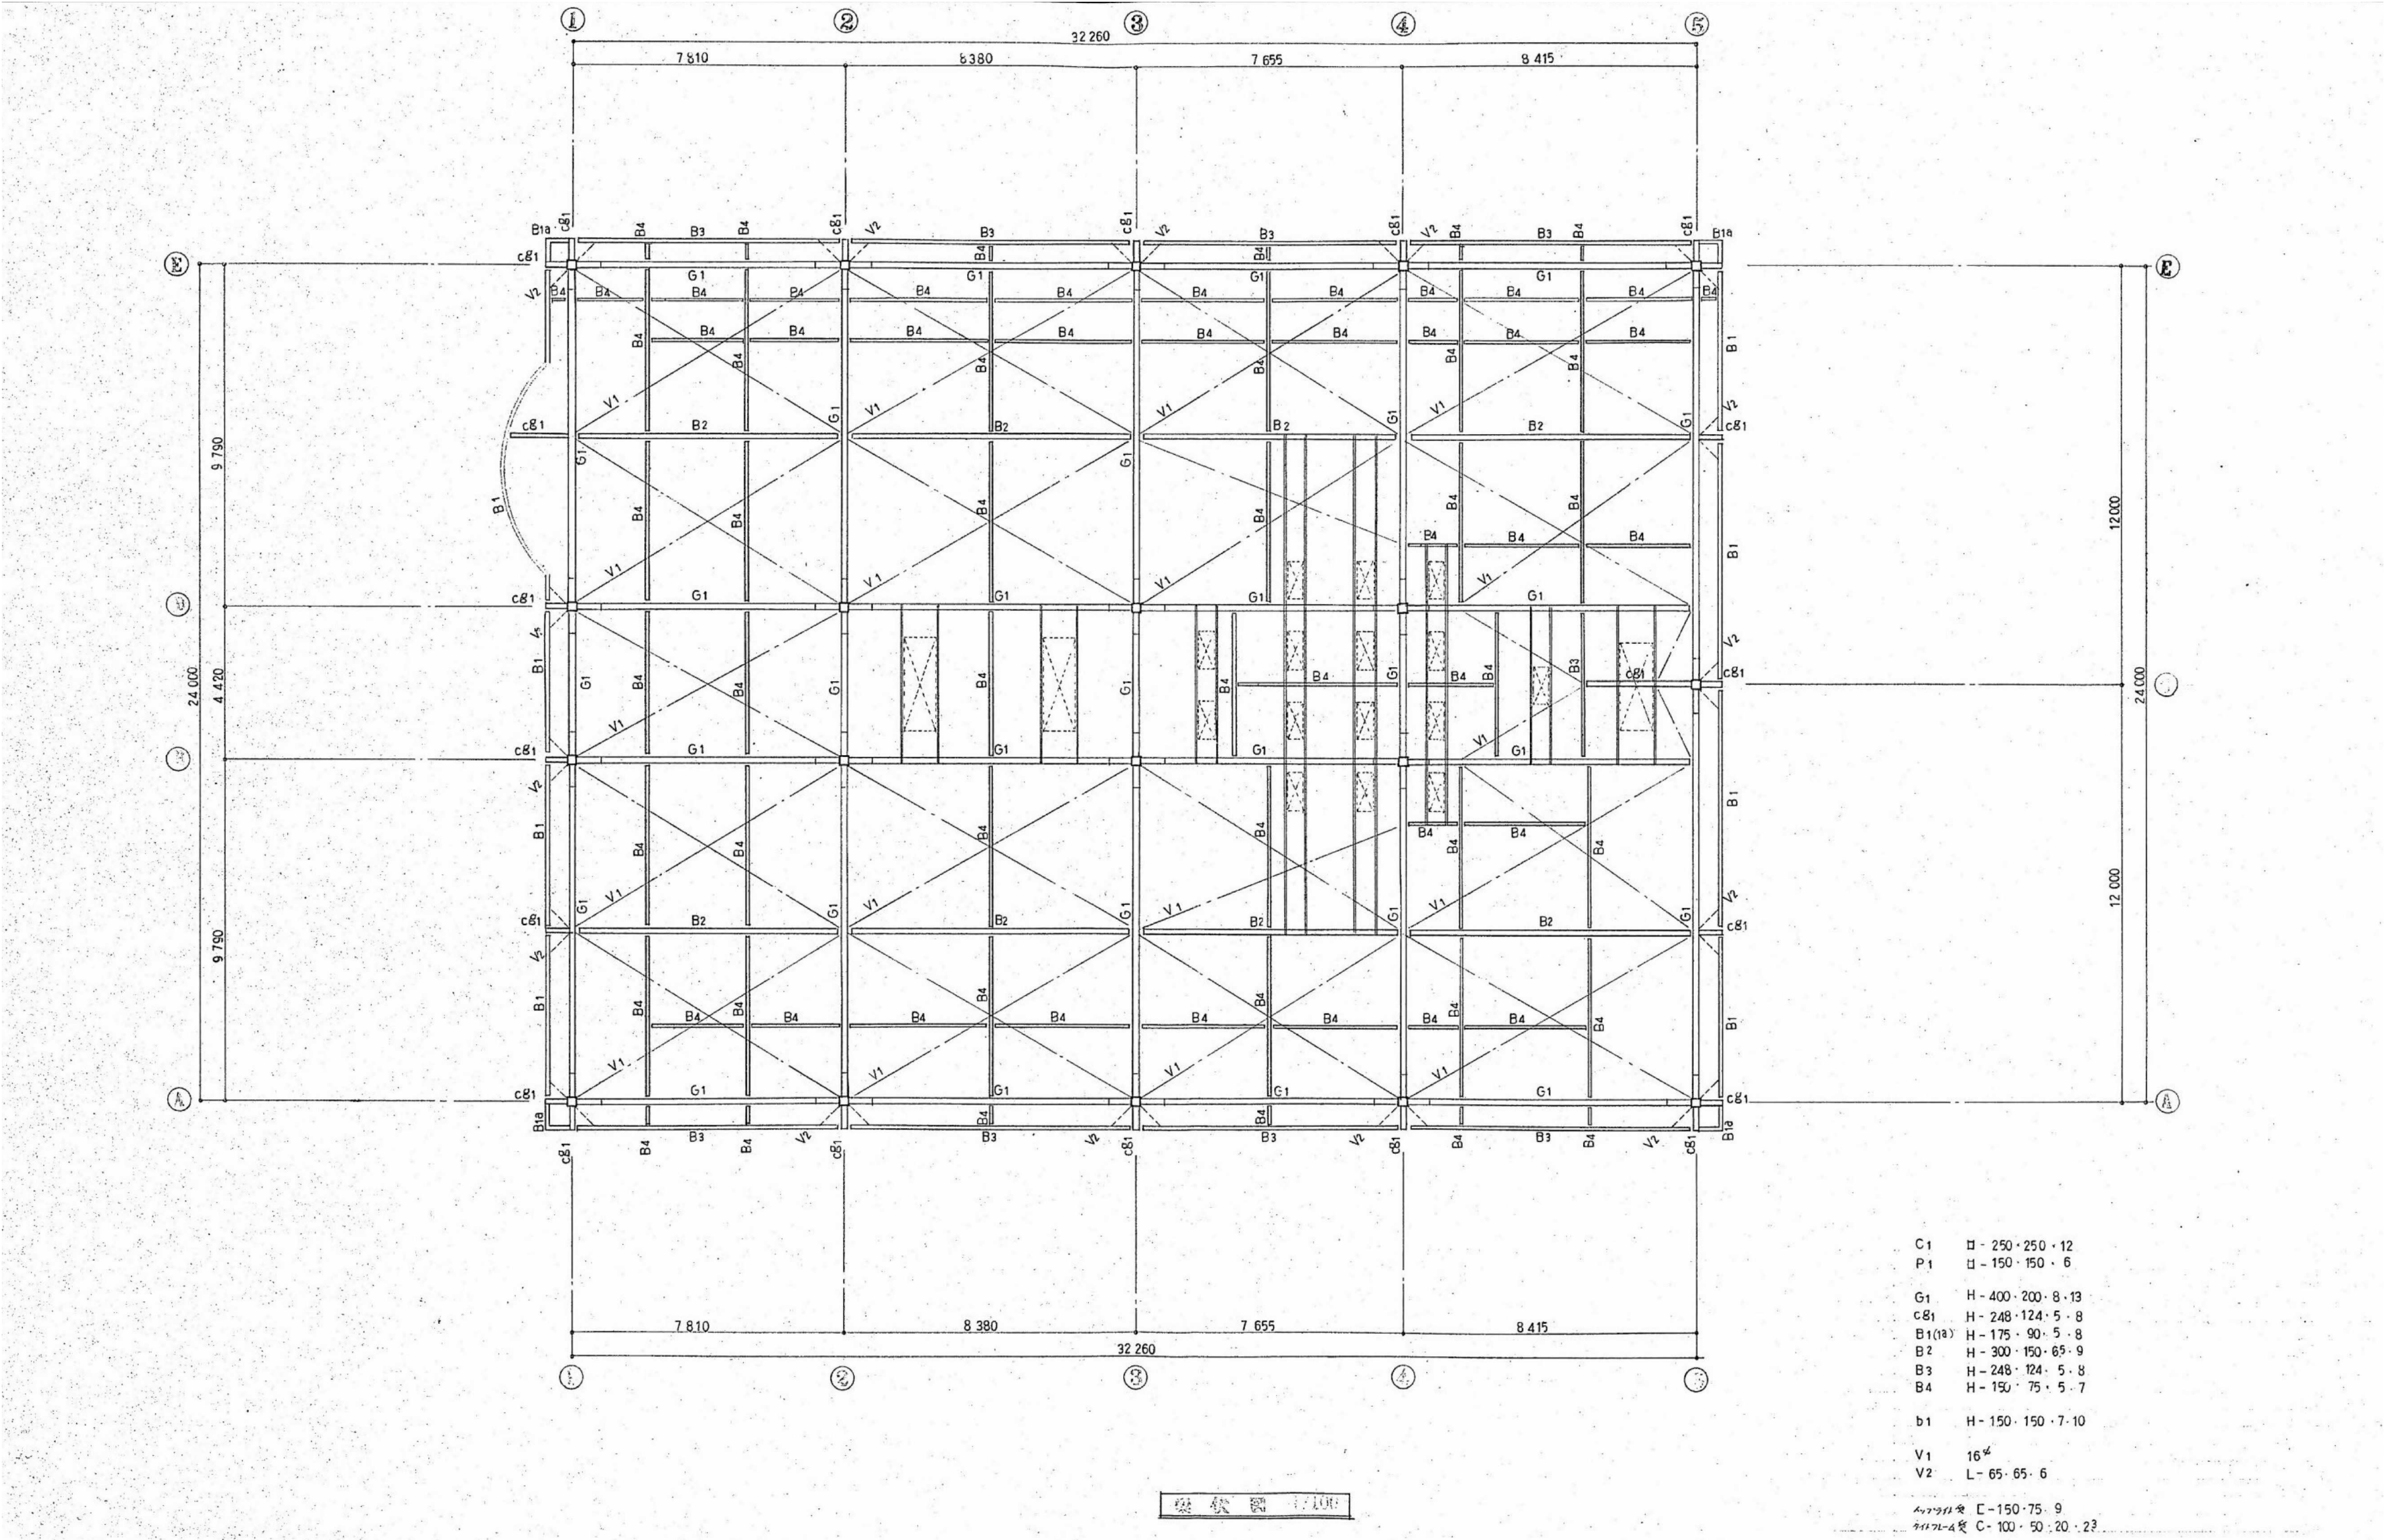









参考図

※特記なき限り撤去とする。

内田構造建築工房 一級建築士 内田 浩司

三重県知事登録 第1 - 1 5 2 2 号
〒514-1107 三重県 津市 久居中町818 Tel 059(256)2303/Fax 059(254)0085

年月日	工事名称	図面番号
縮尺	図面名	S-003
NS	管理棟 梁伏図・部材リスト	原図:A2

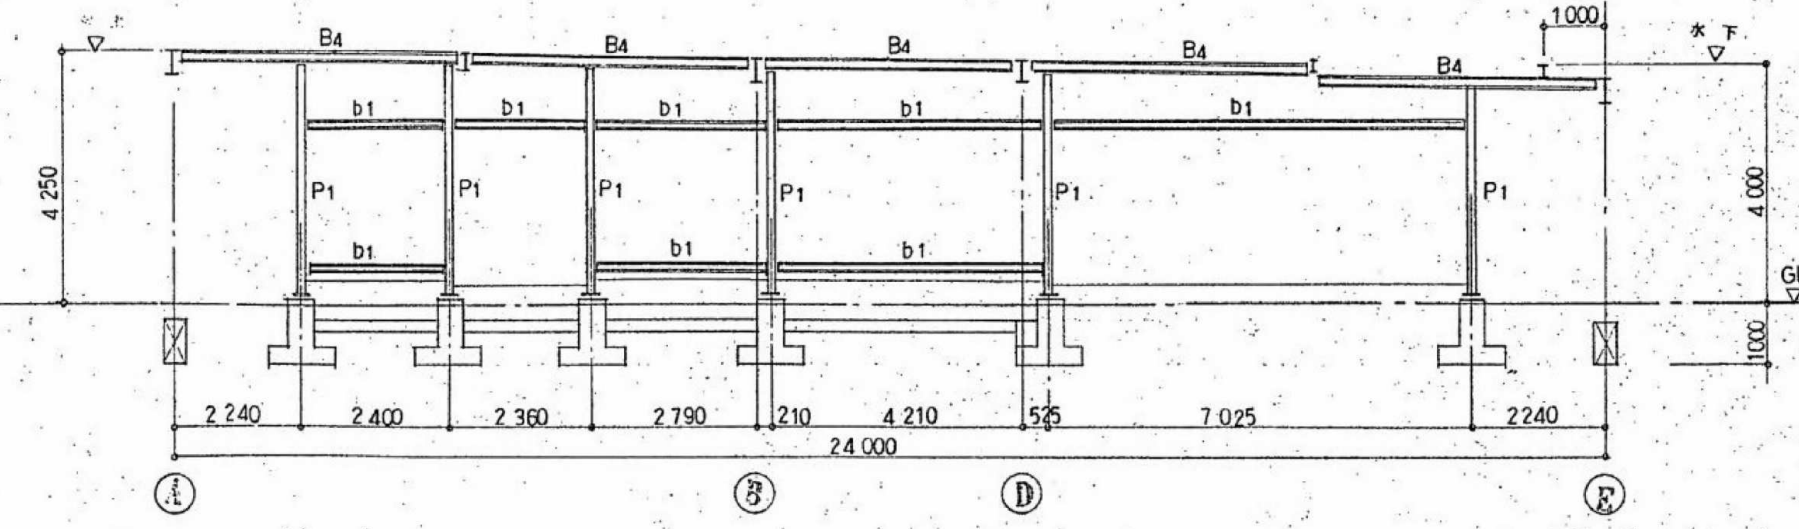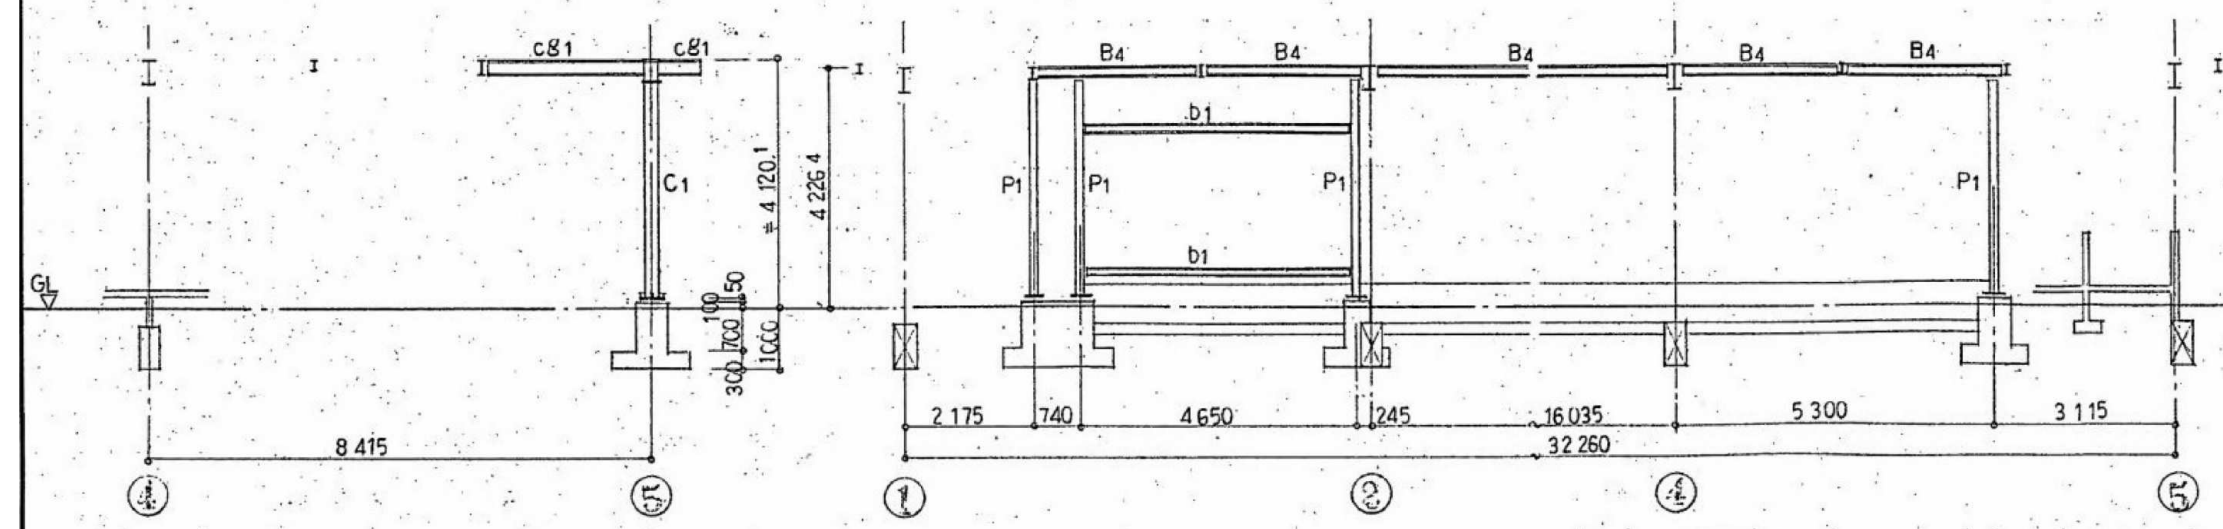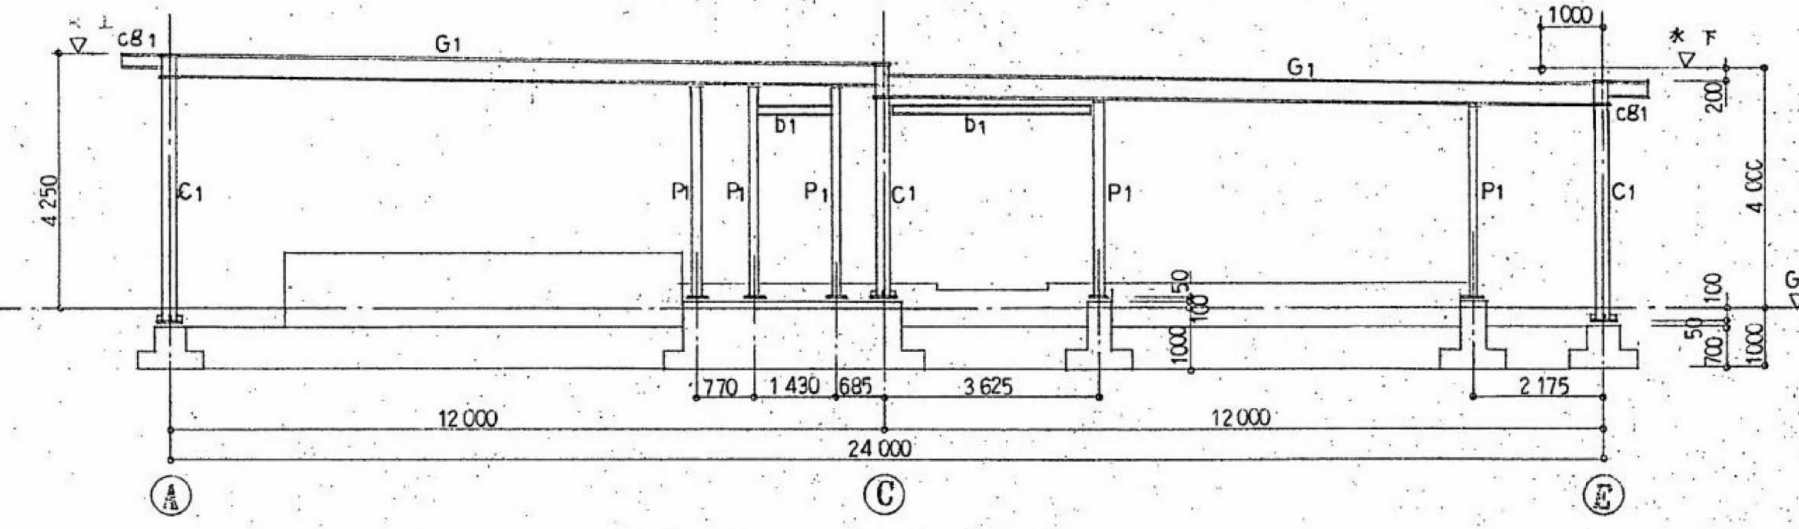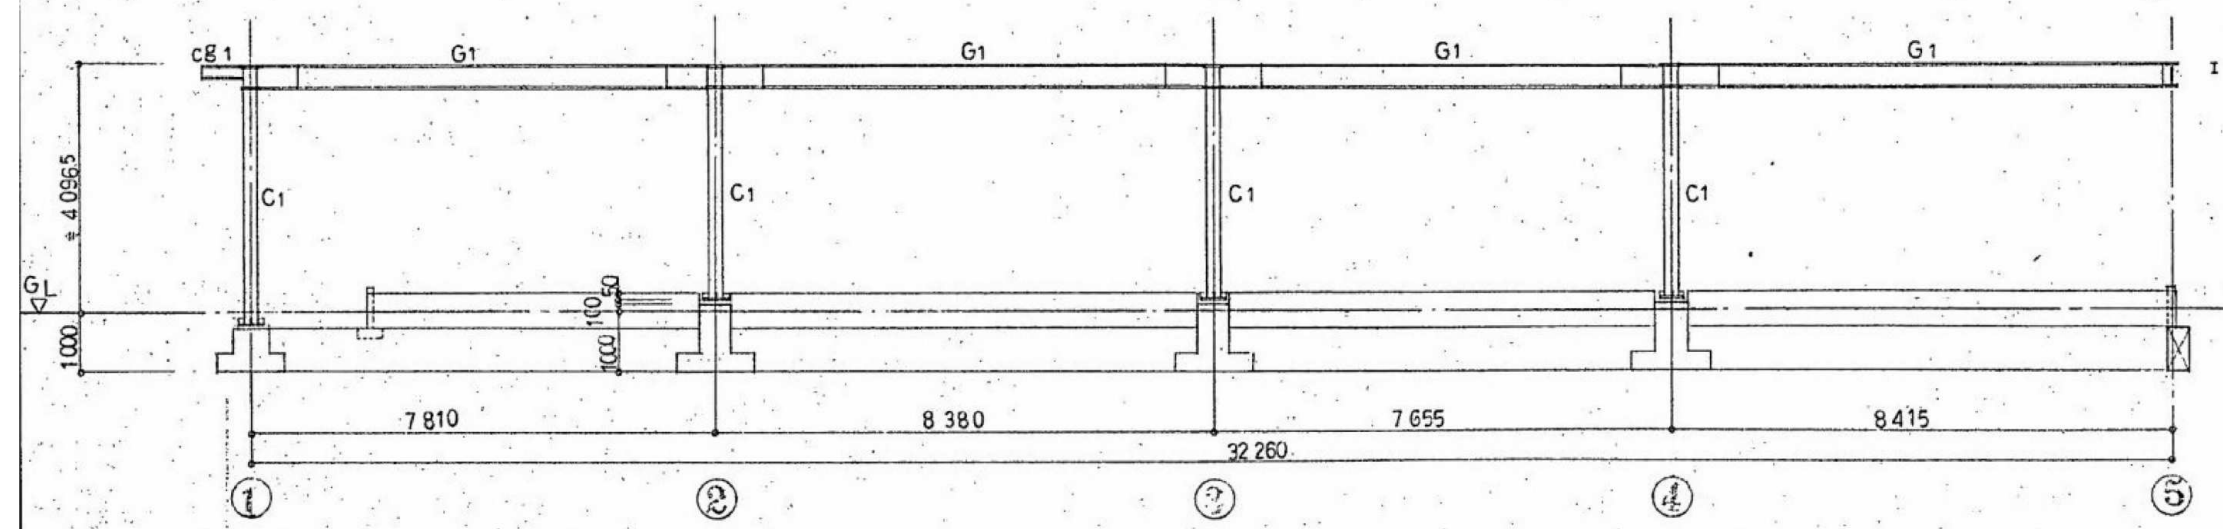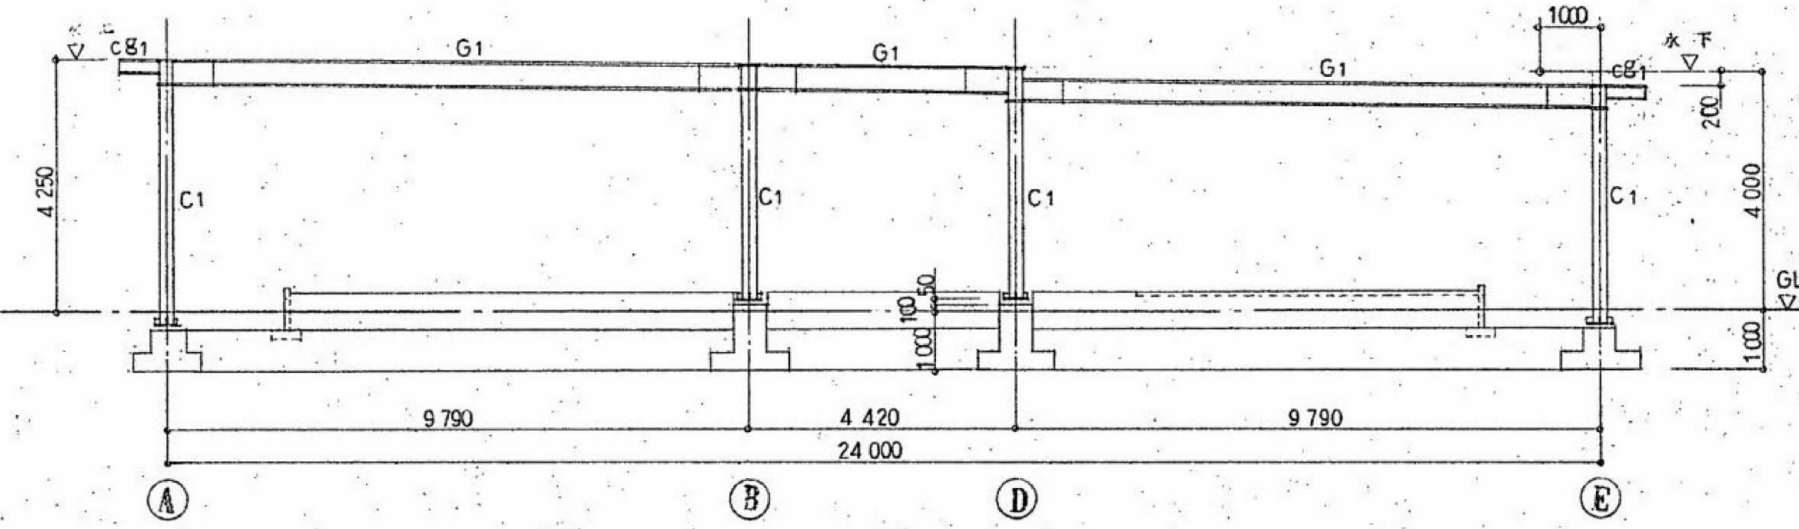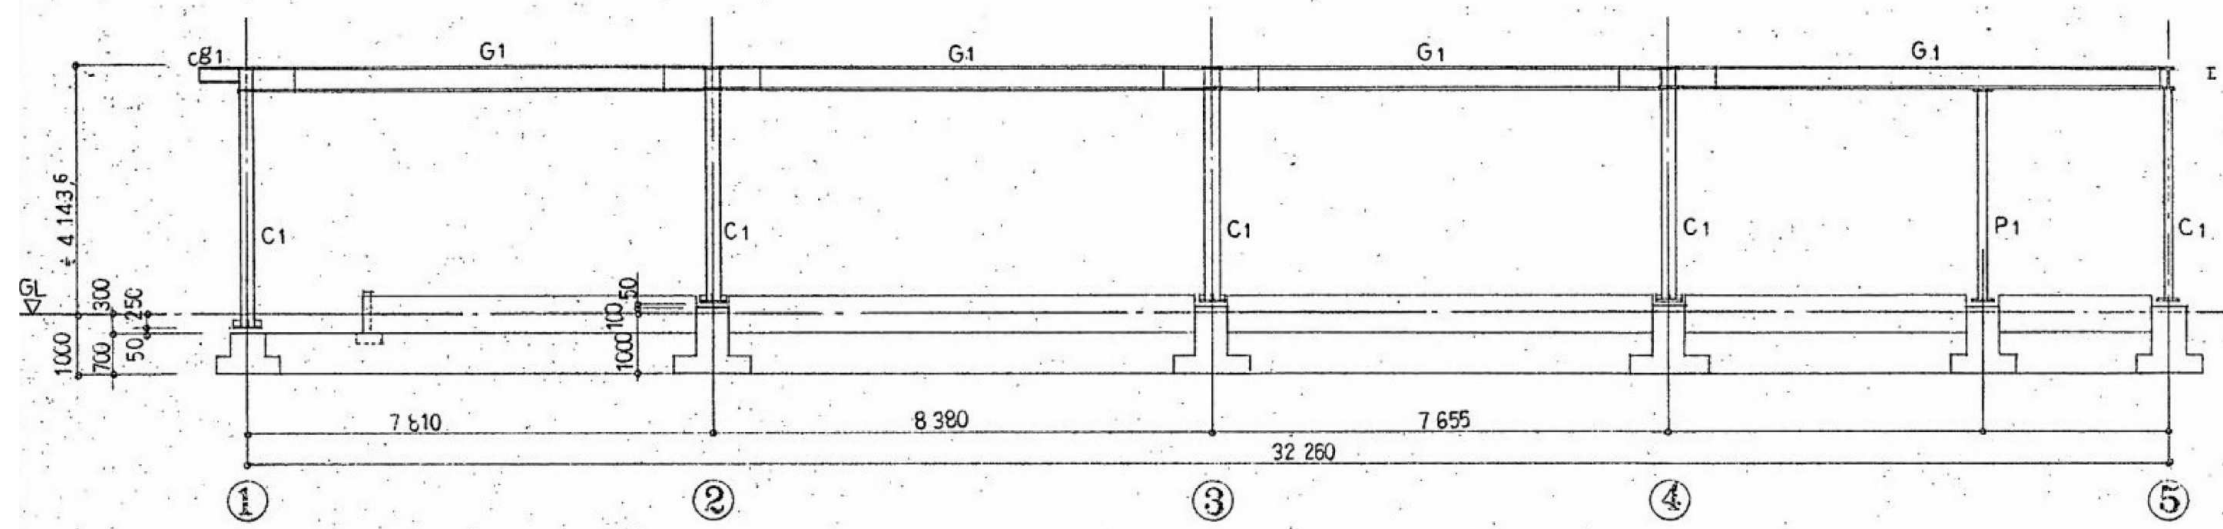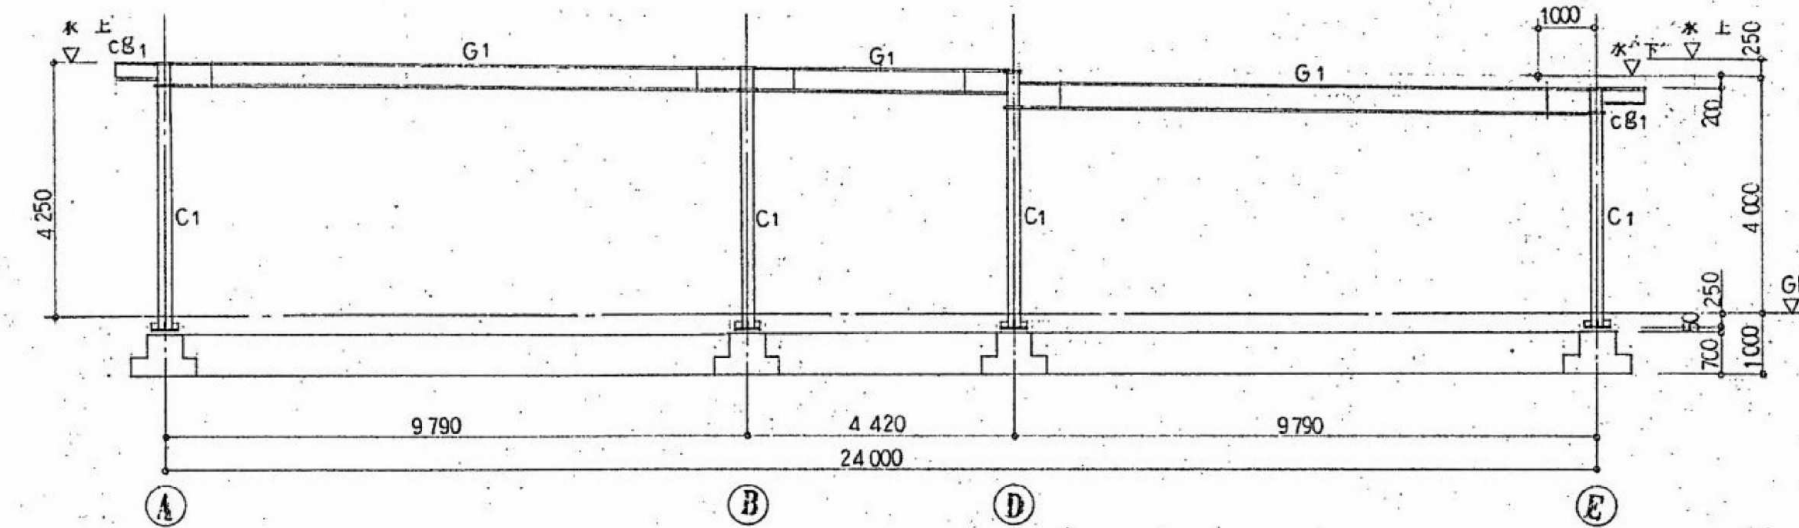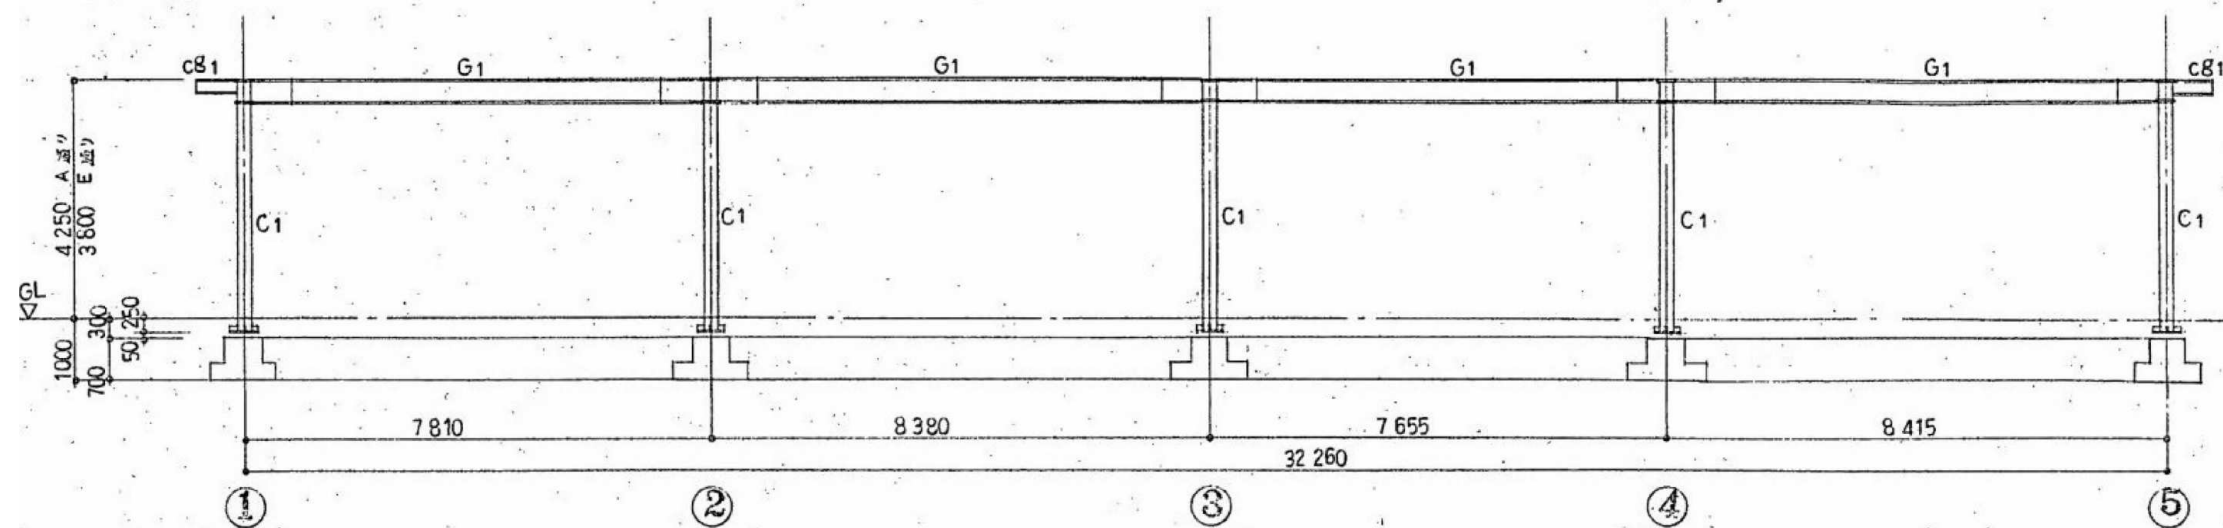

参考図

※特記なき限り撤去とする。


内田構造建築工房 一級建築士 内田 浩司
大臣登録番号 一級 №215989

三重県知事登録 第1-1522号
〒514-1107 三重県 津市 久居中町818 Tel 059(256)2303/Fax 059(254)0085

年月日	工事名称	図面番号
縮尺	図面名	S-004
NS	管理棟 軸組図	原図:A2

津市久居中央林-ツ公園内旧-ル等解体工事

管理棟 軸組図

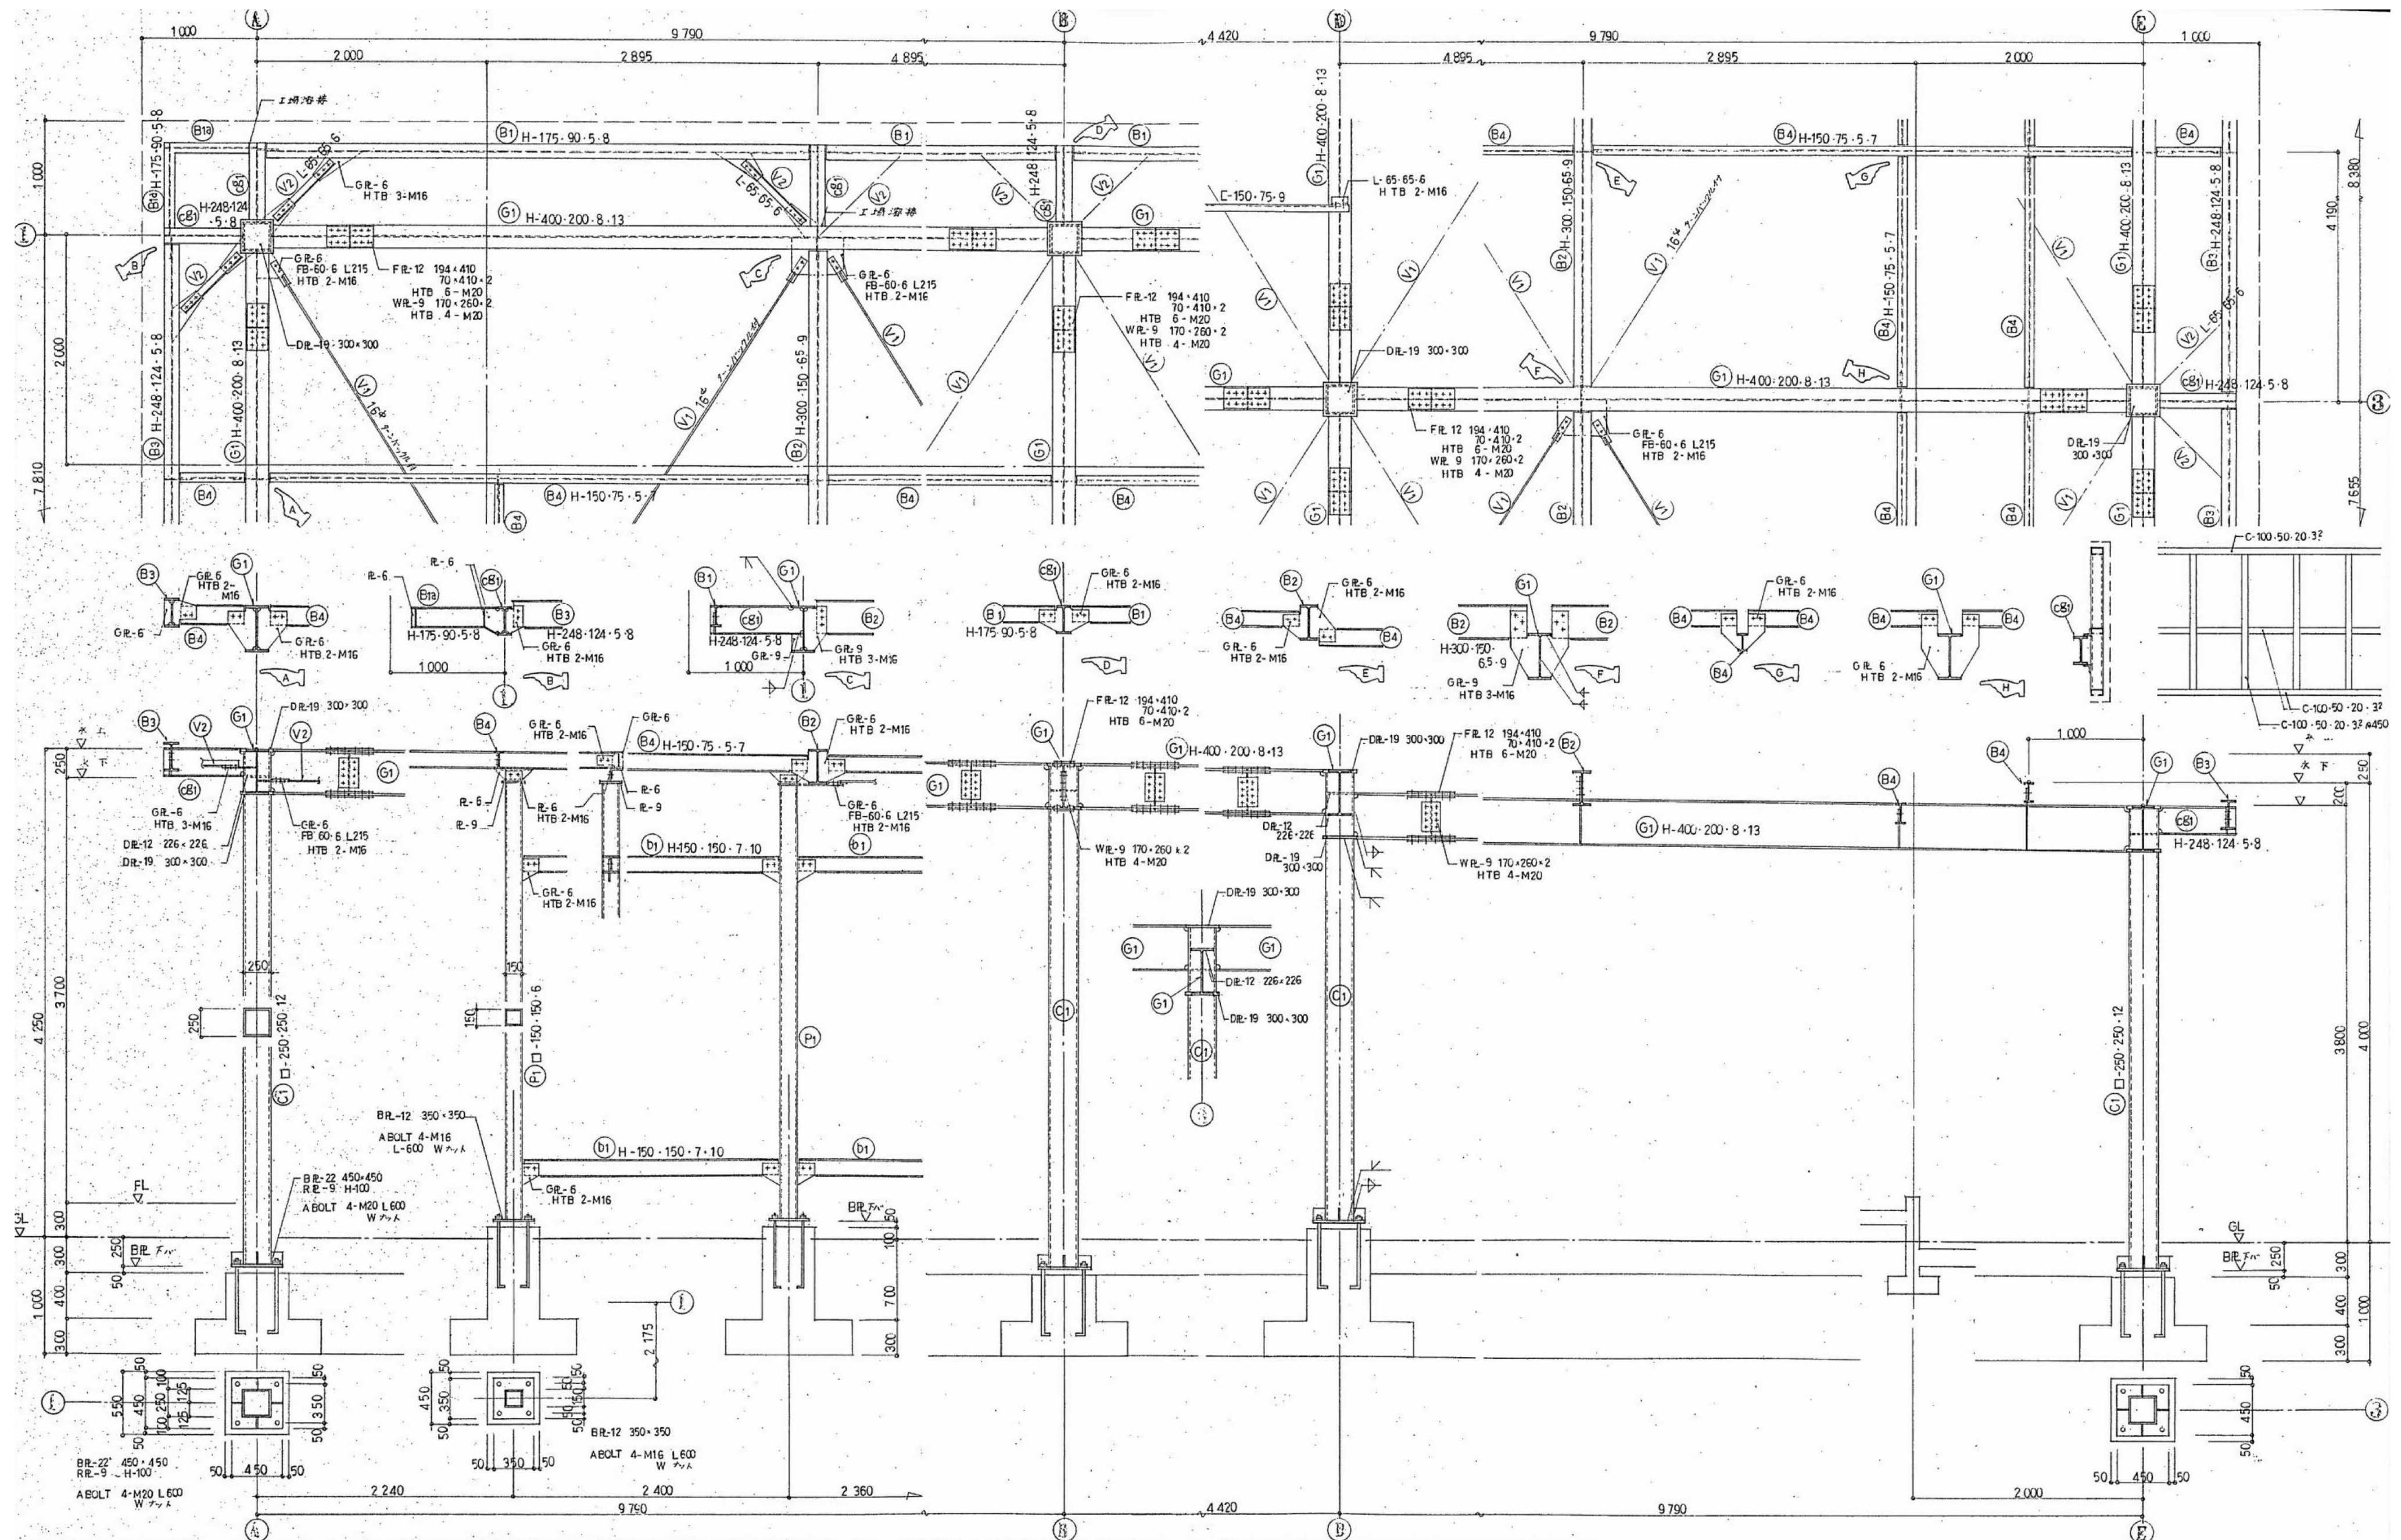

参考図

内田構造建築工房 一級建築士 内田 浩司
大臣登録番号 一級 Na215989

三重県知事登録 第1-1522号
〒514-1107 三重県 津市 久居中町818 Tel 059(256)2303/Fax 059(254)0085

年月日	工事名称	図面番号
縮尺	図面名	S-005
NS	管理棟 鉄骨詳細図	原図:A2

津市久居中央林-公園内旧-ル等解体工事

管理棟 鉄骨詳細図


参考図

※特記なき限り撤去とする。


内田構造建築工房 一級建築士 内田 浩司
大臣登録番号 一級 №215989


三重県知事登録 第1-1522号
〒514-1107 三重県 津市 久居中町818 Tel 059(256)2303/Fax 059(254)0085

年月日	工事名称	図面番号
縮尺	図面名	S-006
NS	付属棟 基礎伏・基礎詳細・梁伏図	原図:A2

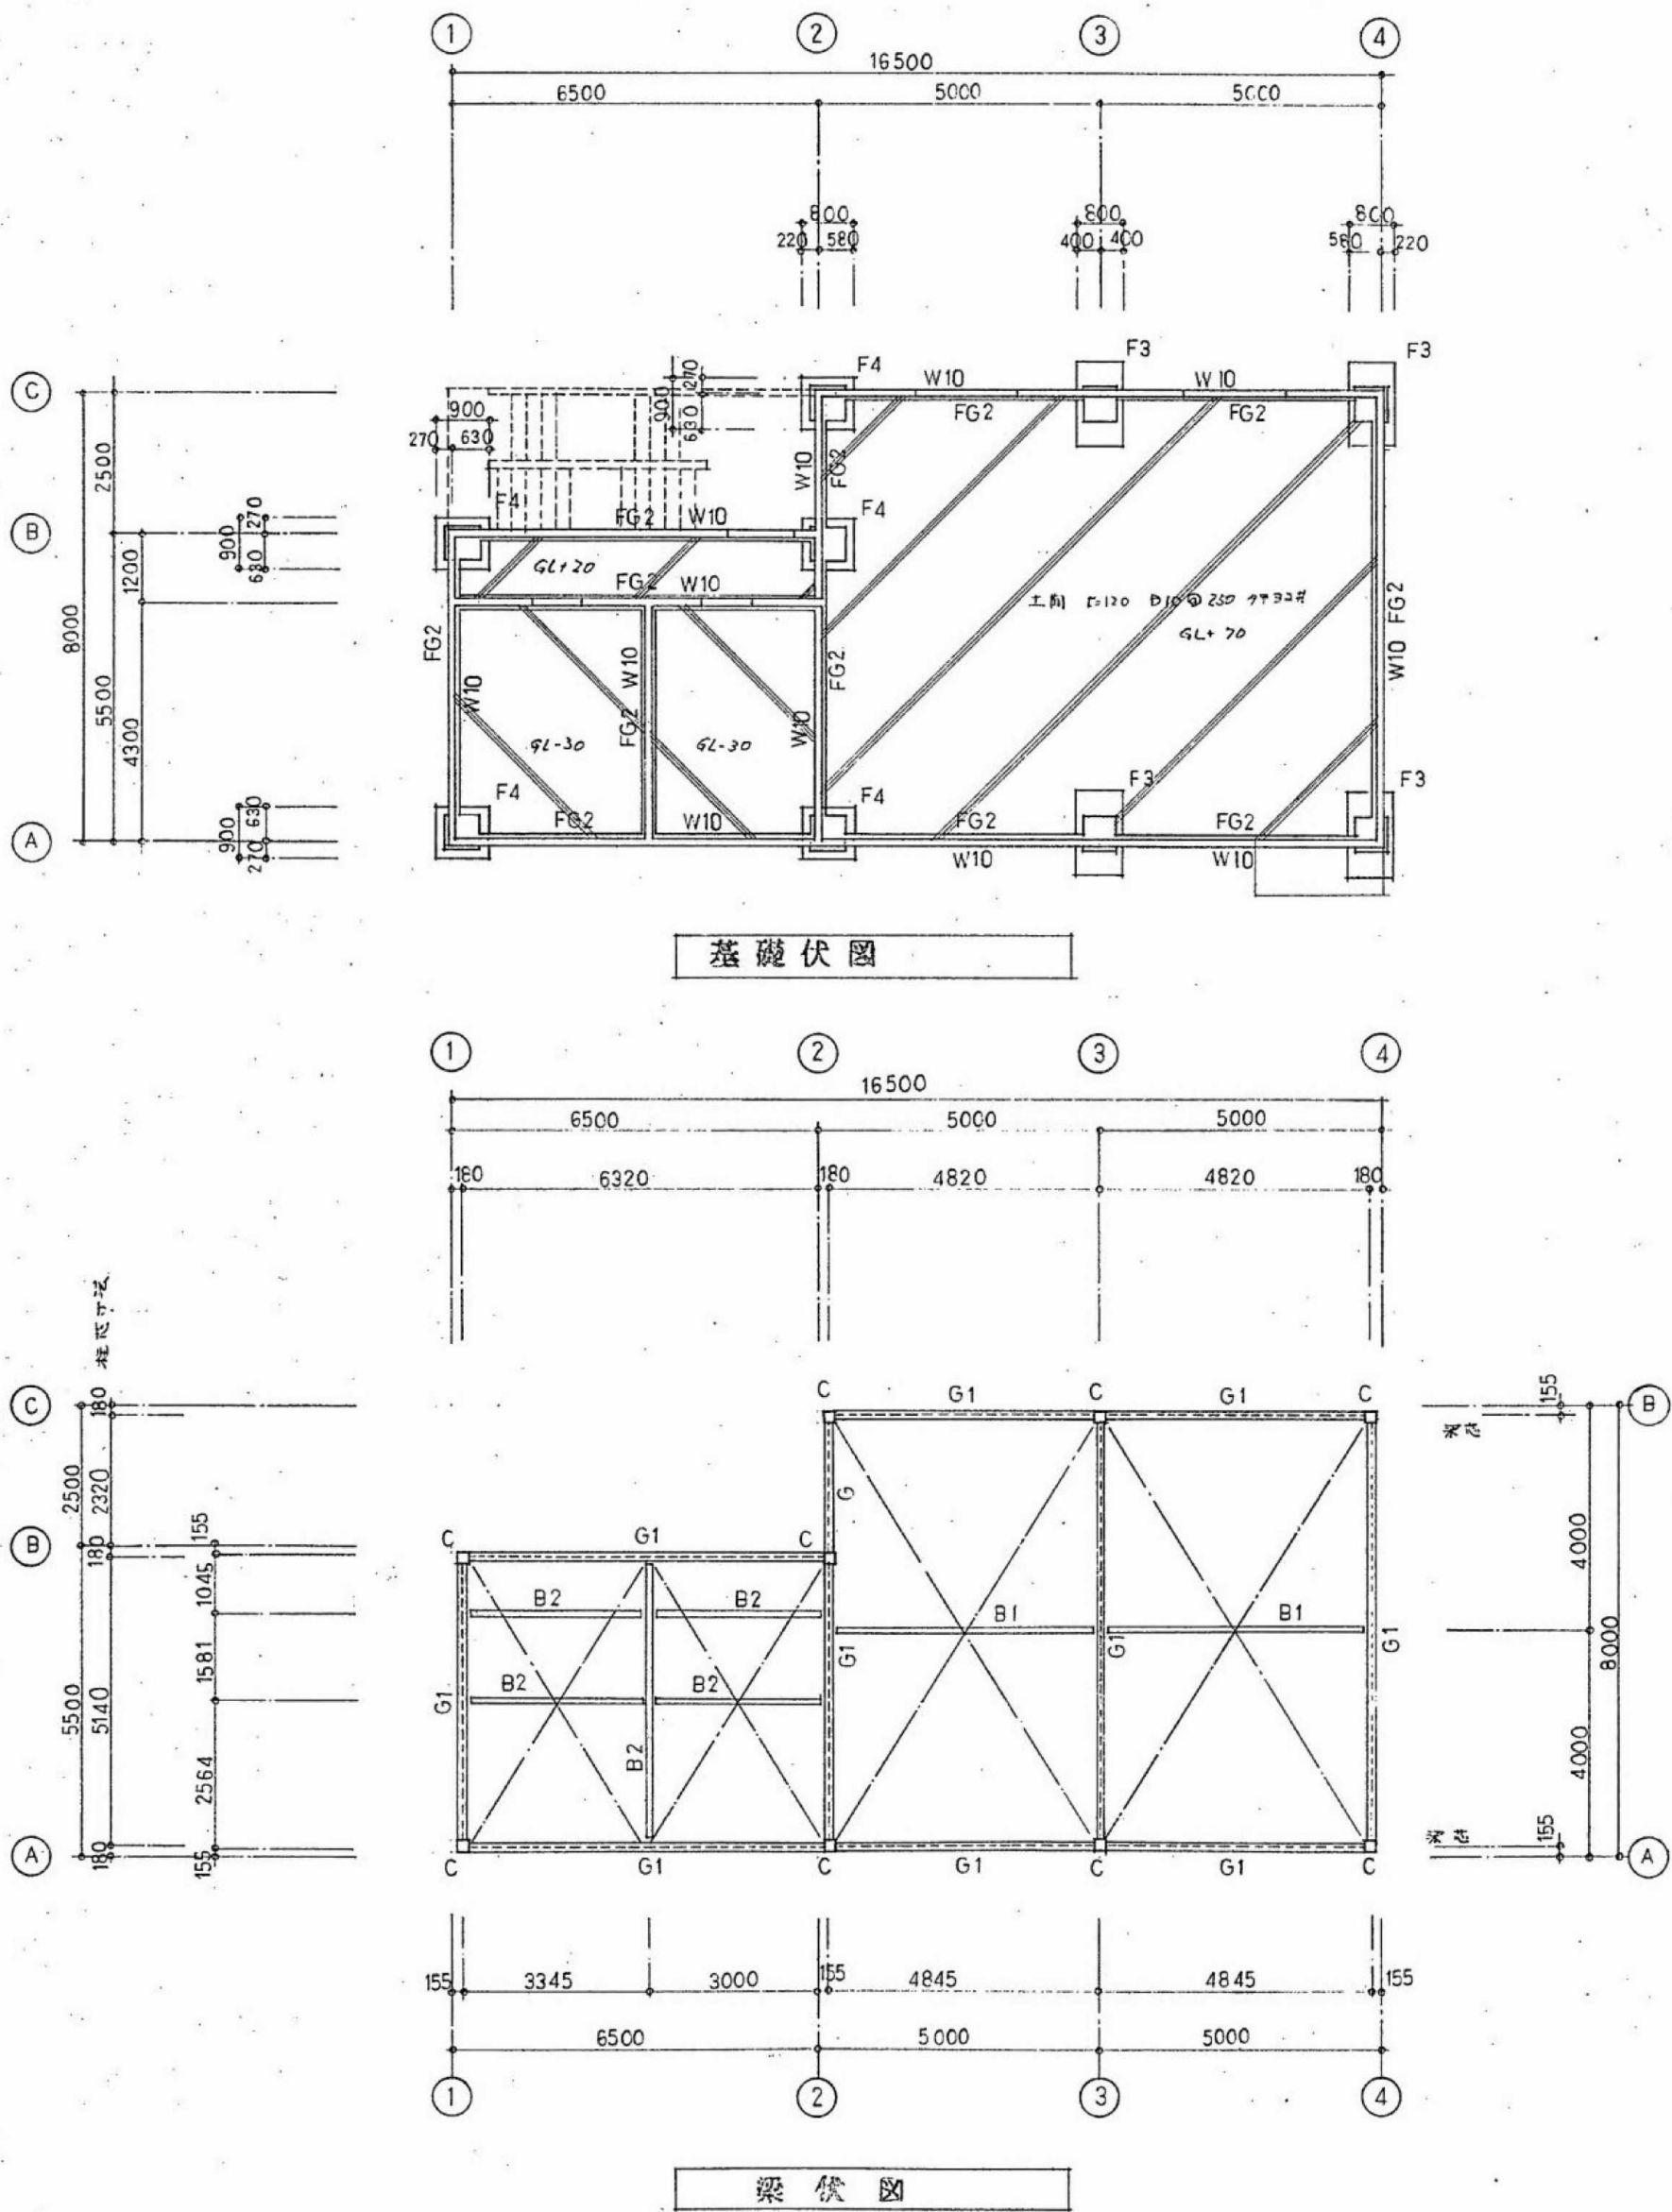


W10 W12 配筋 D10@200x200 374V 天端 D13通シ
W20 配筋 D10@150x150 374V 天端 D13通シ

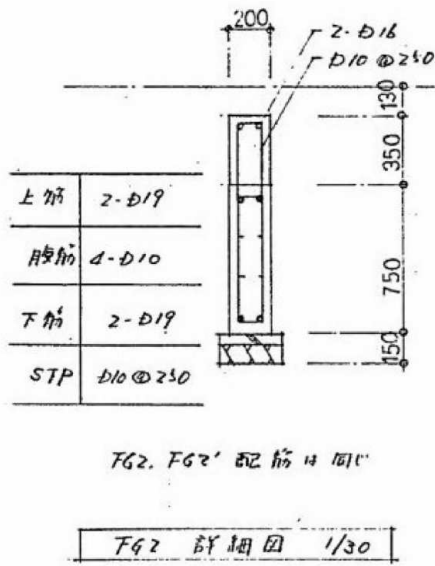


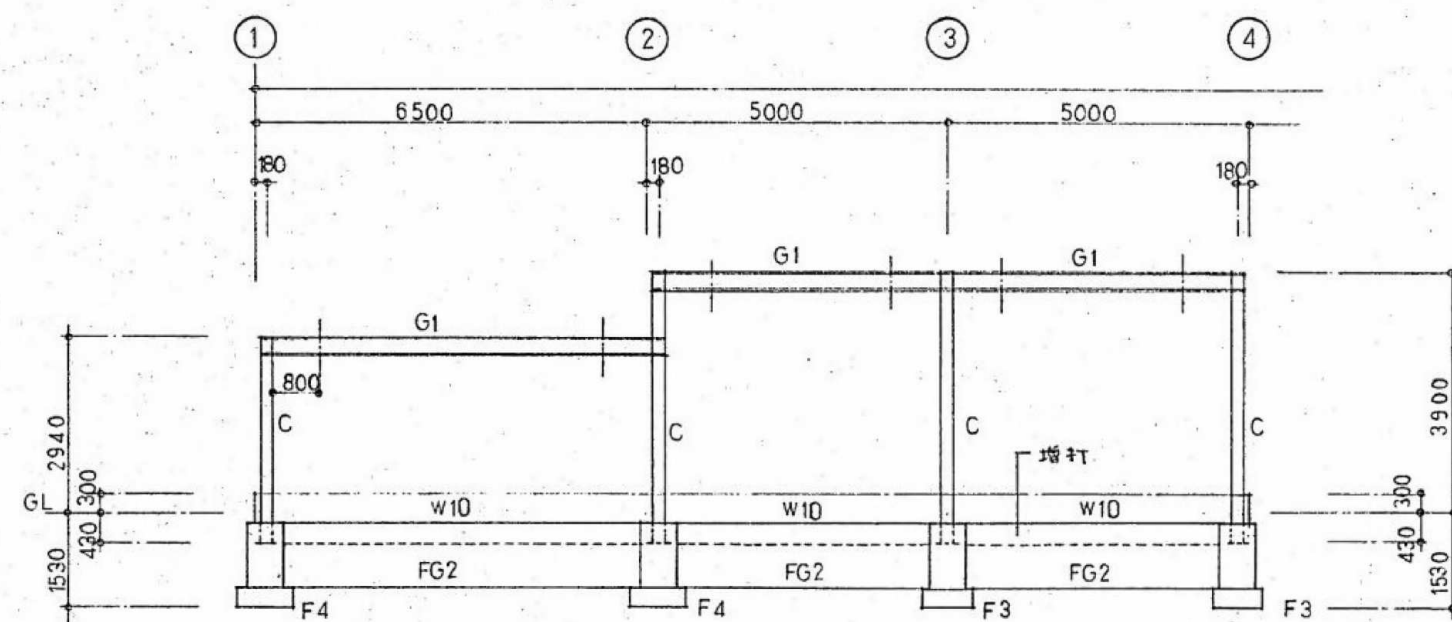


(B) 軸組図 1/100

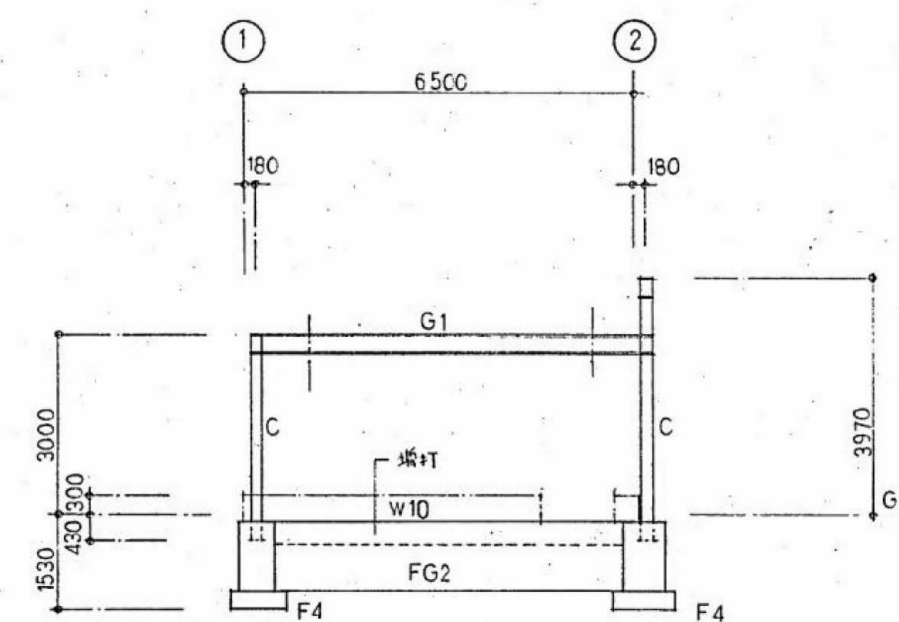


(E) 軸組図 1/100

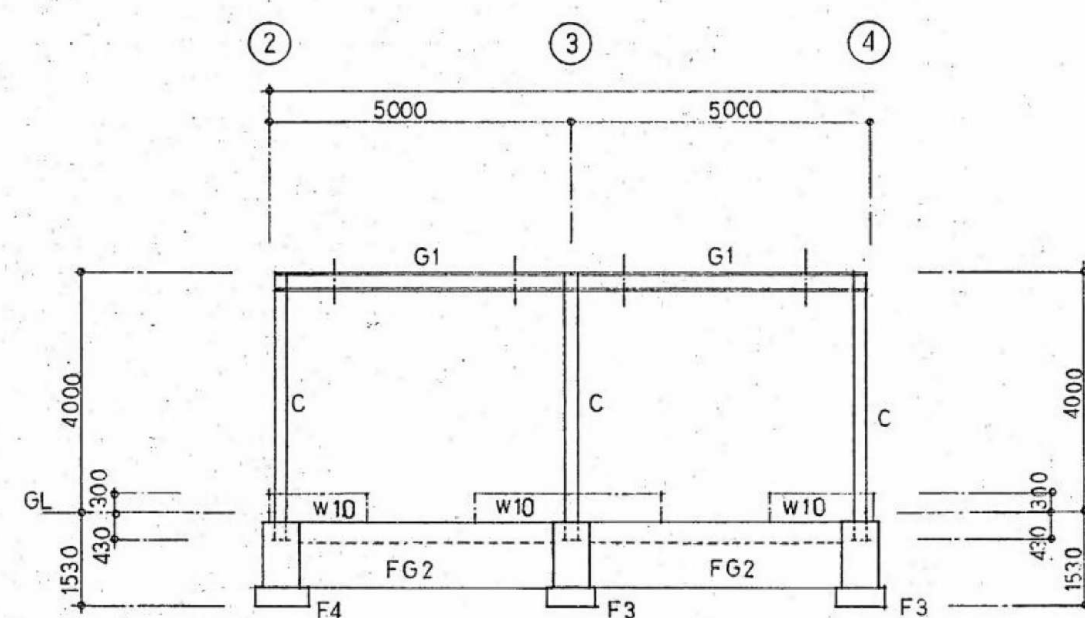


(A) 軸組図 1/100

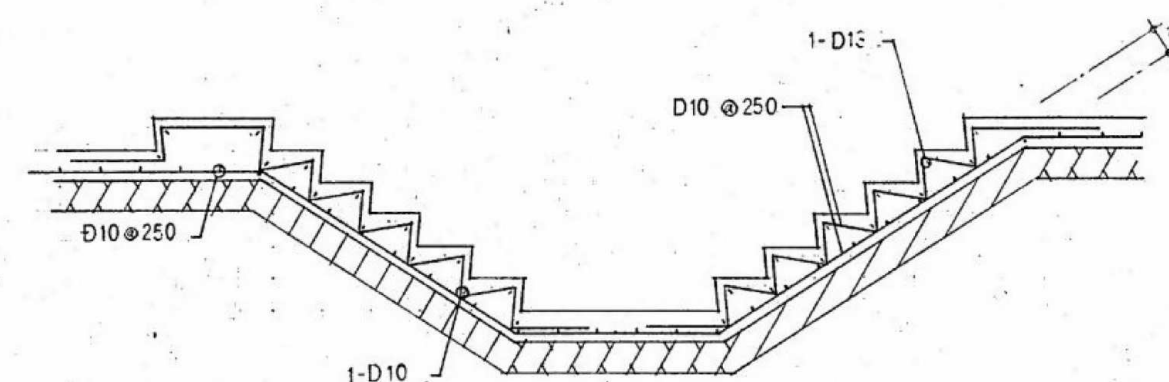


腰洗い配筋図 1/30

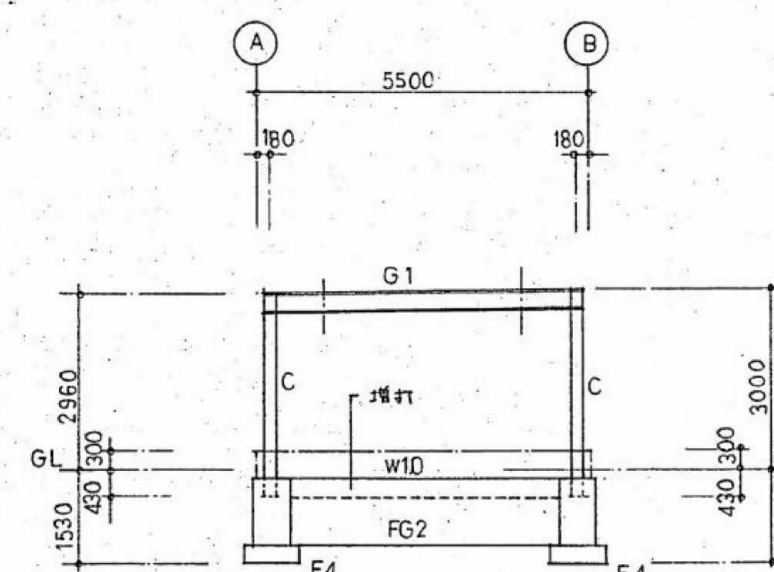


(1) 軸組図 1/100

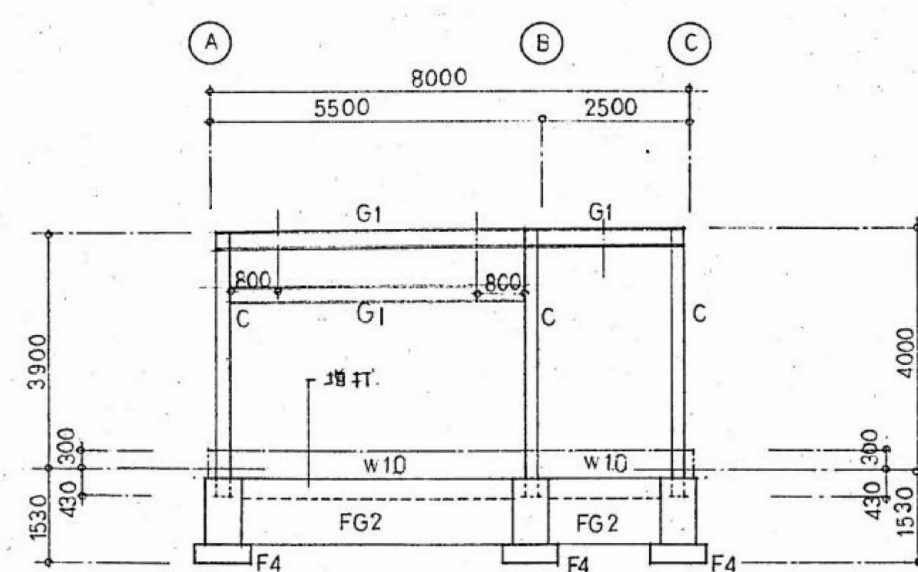

(2) 軸組図 1/100

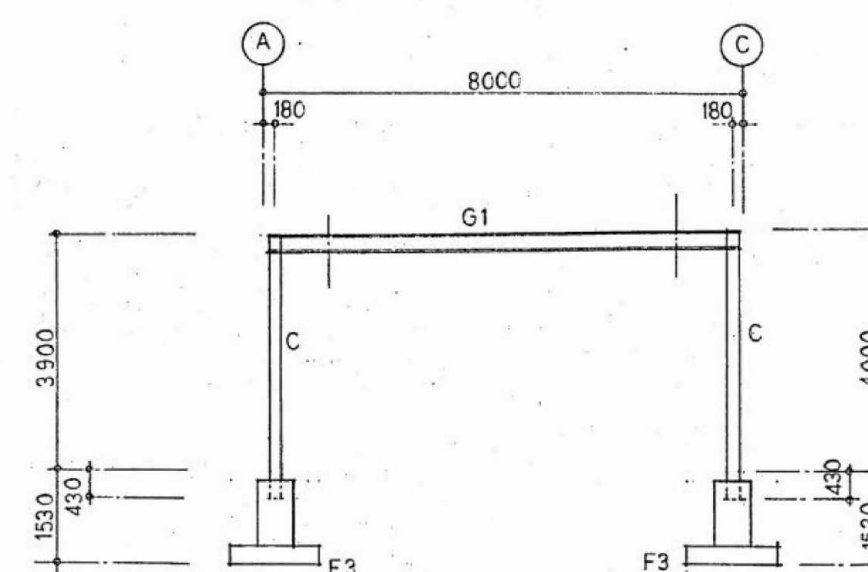

(3) 軸組図 1/100

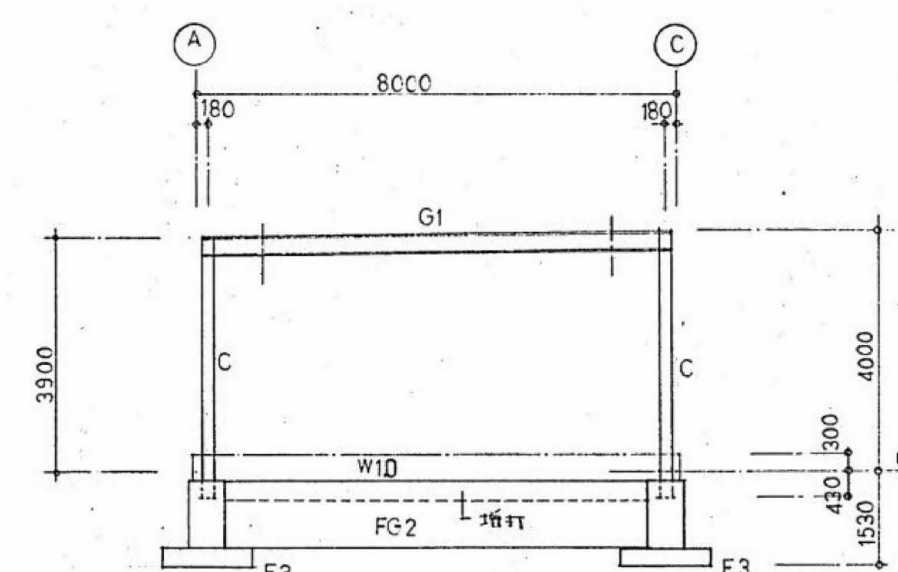

(4) 軸組図 1/100

参考図

※特記なき限り撤去とする。

内田構造建築工房 一級建築士 内田 浩司
大臣登録番号 一級 №215989

三重県知事登録 第1-1522号
〒514-1107 三重県 津市 久居中町818 Tel 059(256)2303/Fax 059(254)0085

年月日

縮尺

NS

工事名称

津市久居中央林-ツ公園内旧-ル等解体工事


図面名

付属棟 軸組・腰洗い配筋図

図面番号

S-007

原図:A2

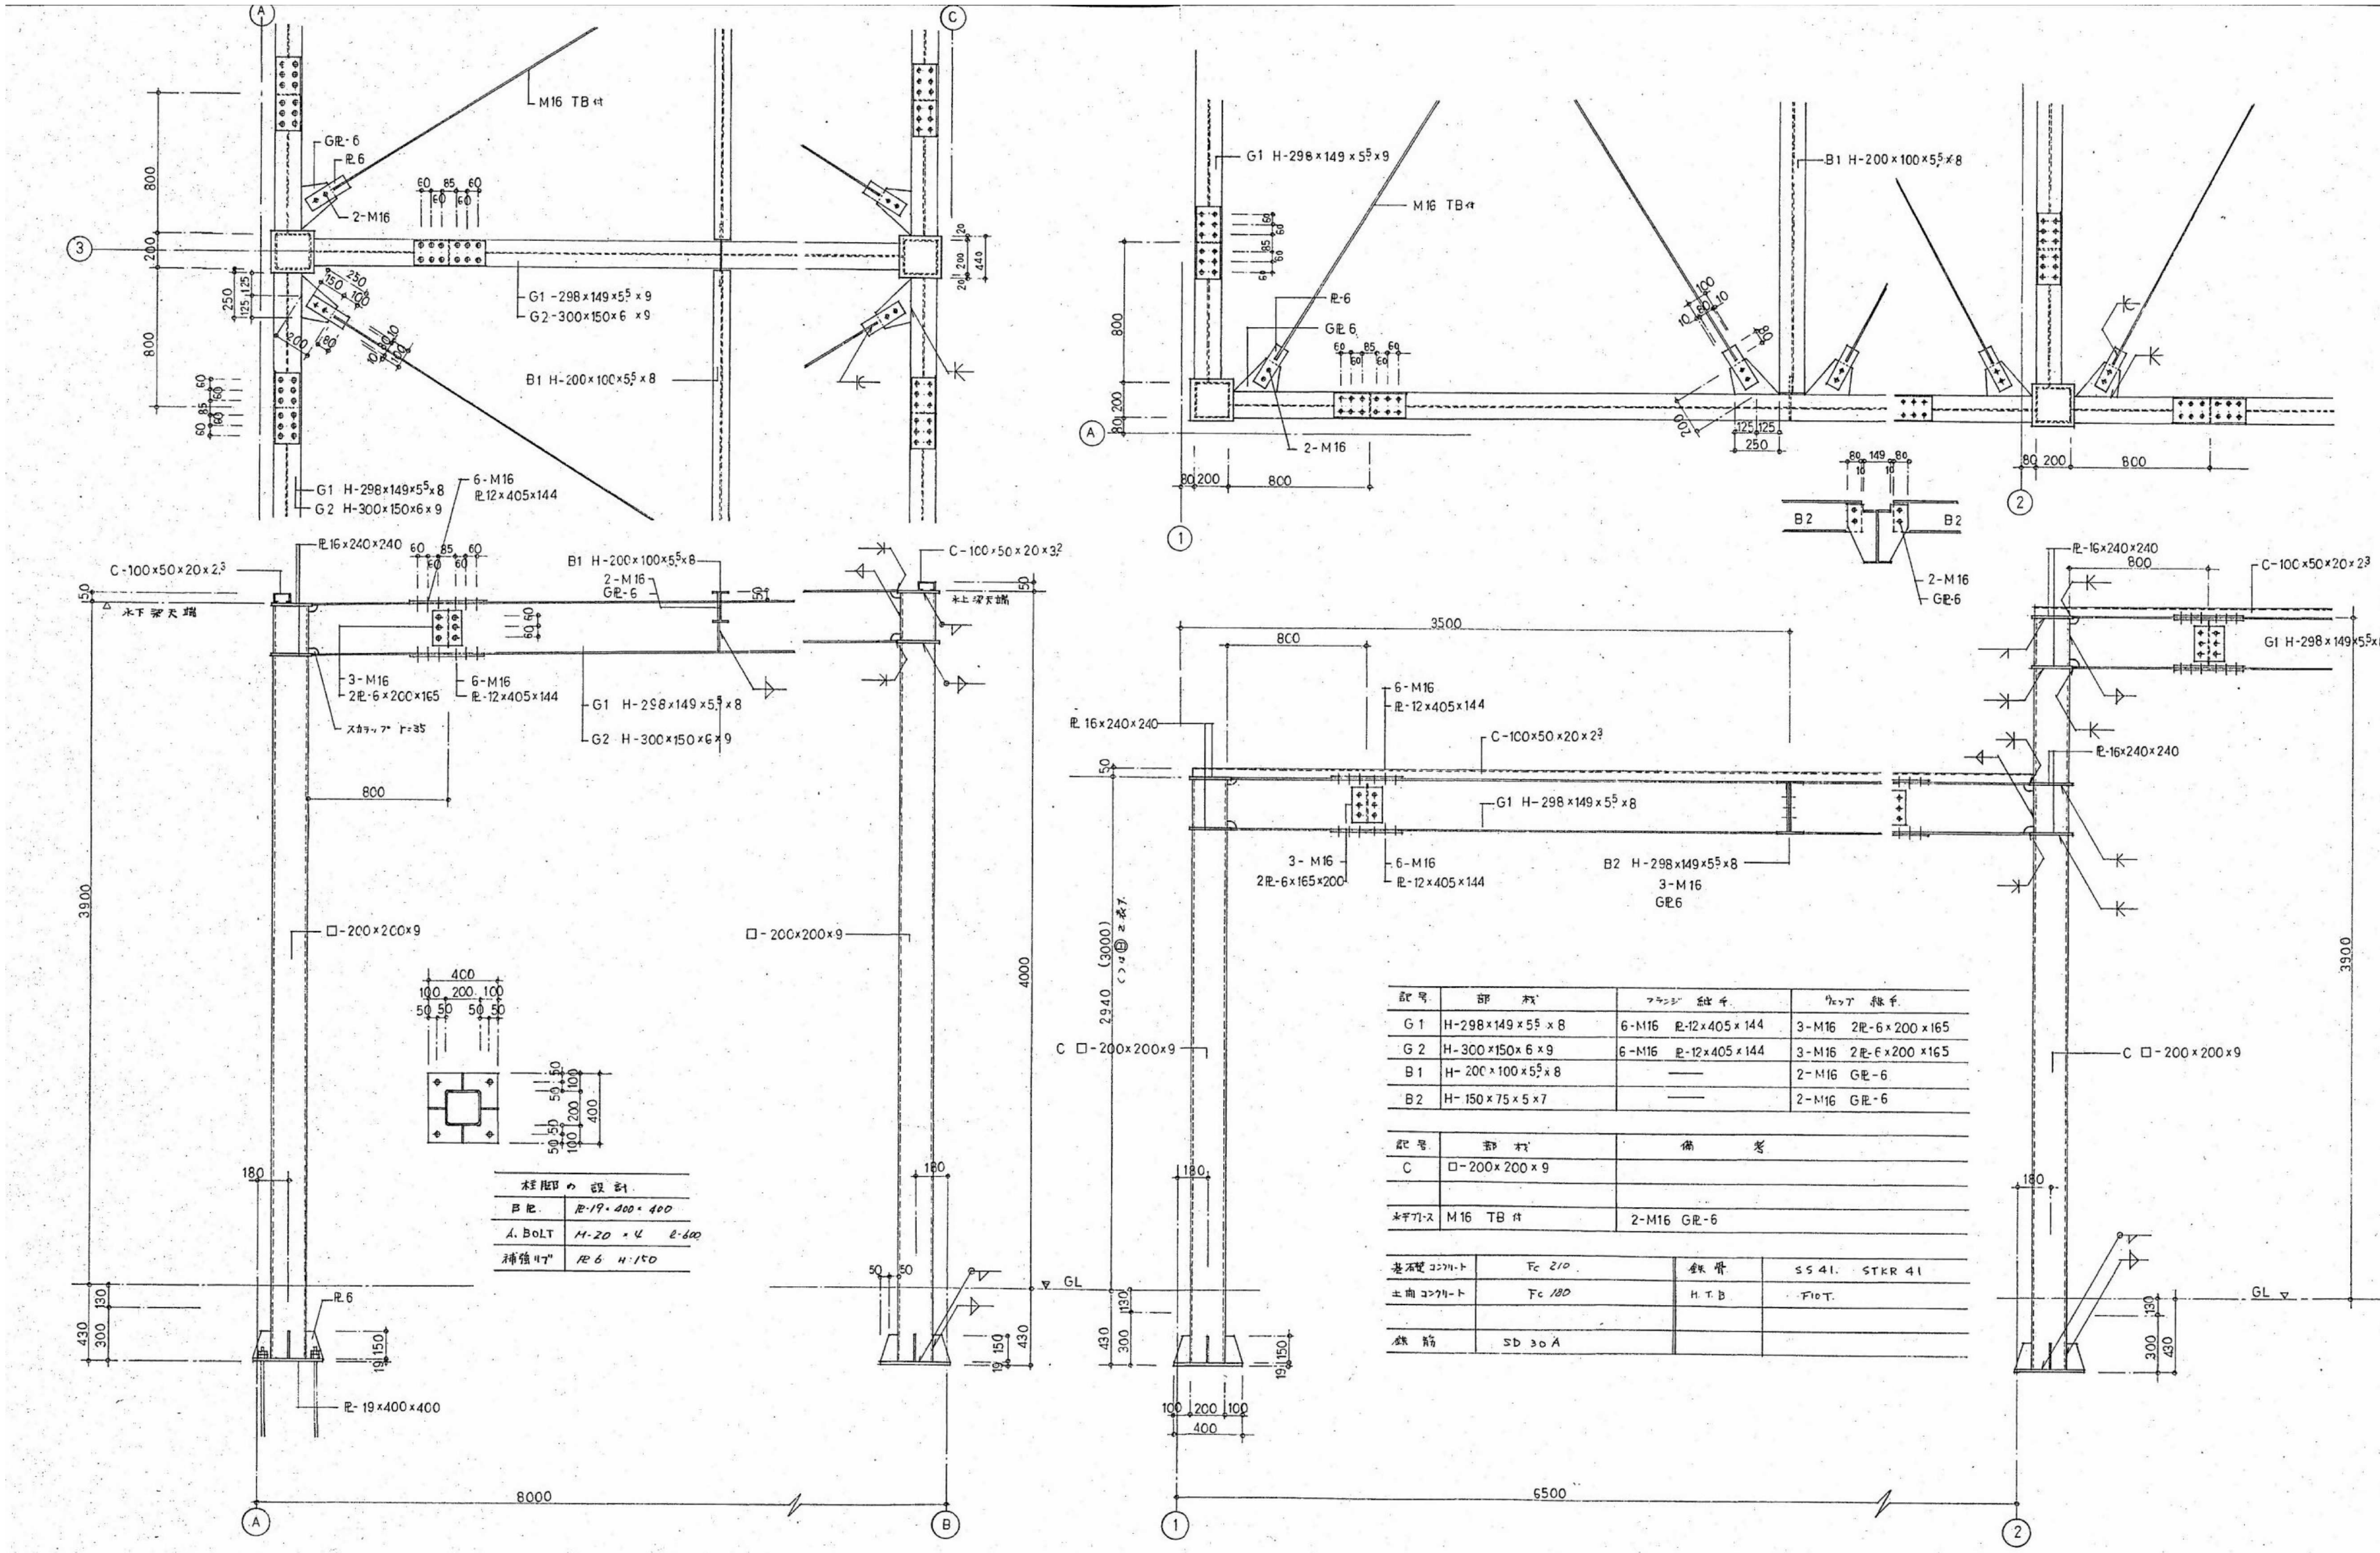

記号	部材	フランジ 鉄骨	ウェブ 鉄骨
G 1	H-298x149x5.5x8	6-M16 R-12x405x144	3-M16 2R-6x200x165
G 2	H-300x150x6x9	6-M16 R-12x405x144	3-M16 2R-6x200x165
B 1	H-200x100x5.5x8	—	2-M16 GR-6
B 2	H-150x75x5x7	—	2-M16 GR-6

記号	部材	備考
C	□-200x200x9	
※平ワス	M16 TB #	2-M16 GR-6

基礎コンクリート	Fc 210	鉄骨	SS 41, STKR 41
土間コンクリート	Fc 180	H.T.B	F10T
鉄筋	SD 30 A		


参考図

※特記なき限り撤去とする。

内田構造建築工房

一級建築士 内田 浩司
大臣登録番号 一級 Na215989
三重県知事登録 第1-1522号
〒514-1107 三重県 津市 久居中町818 Tel 059(256)2303/Fax 059(254)0085


年月日	工事名称	図面番号
	津市久居中央林-ツ公園内旧-ル等解体工事	S-008
縮尺	図面名	原図:A2
NS	付属棟 鉄骨詳細図	

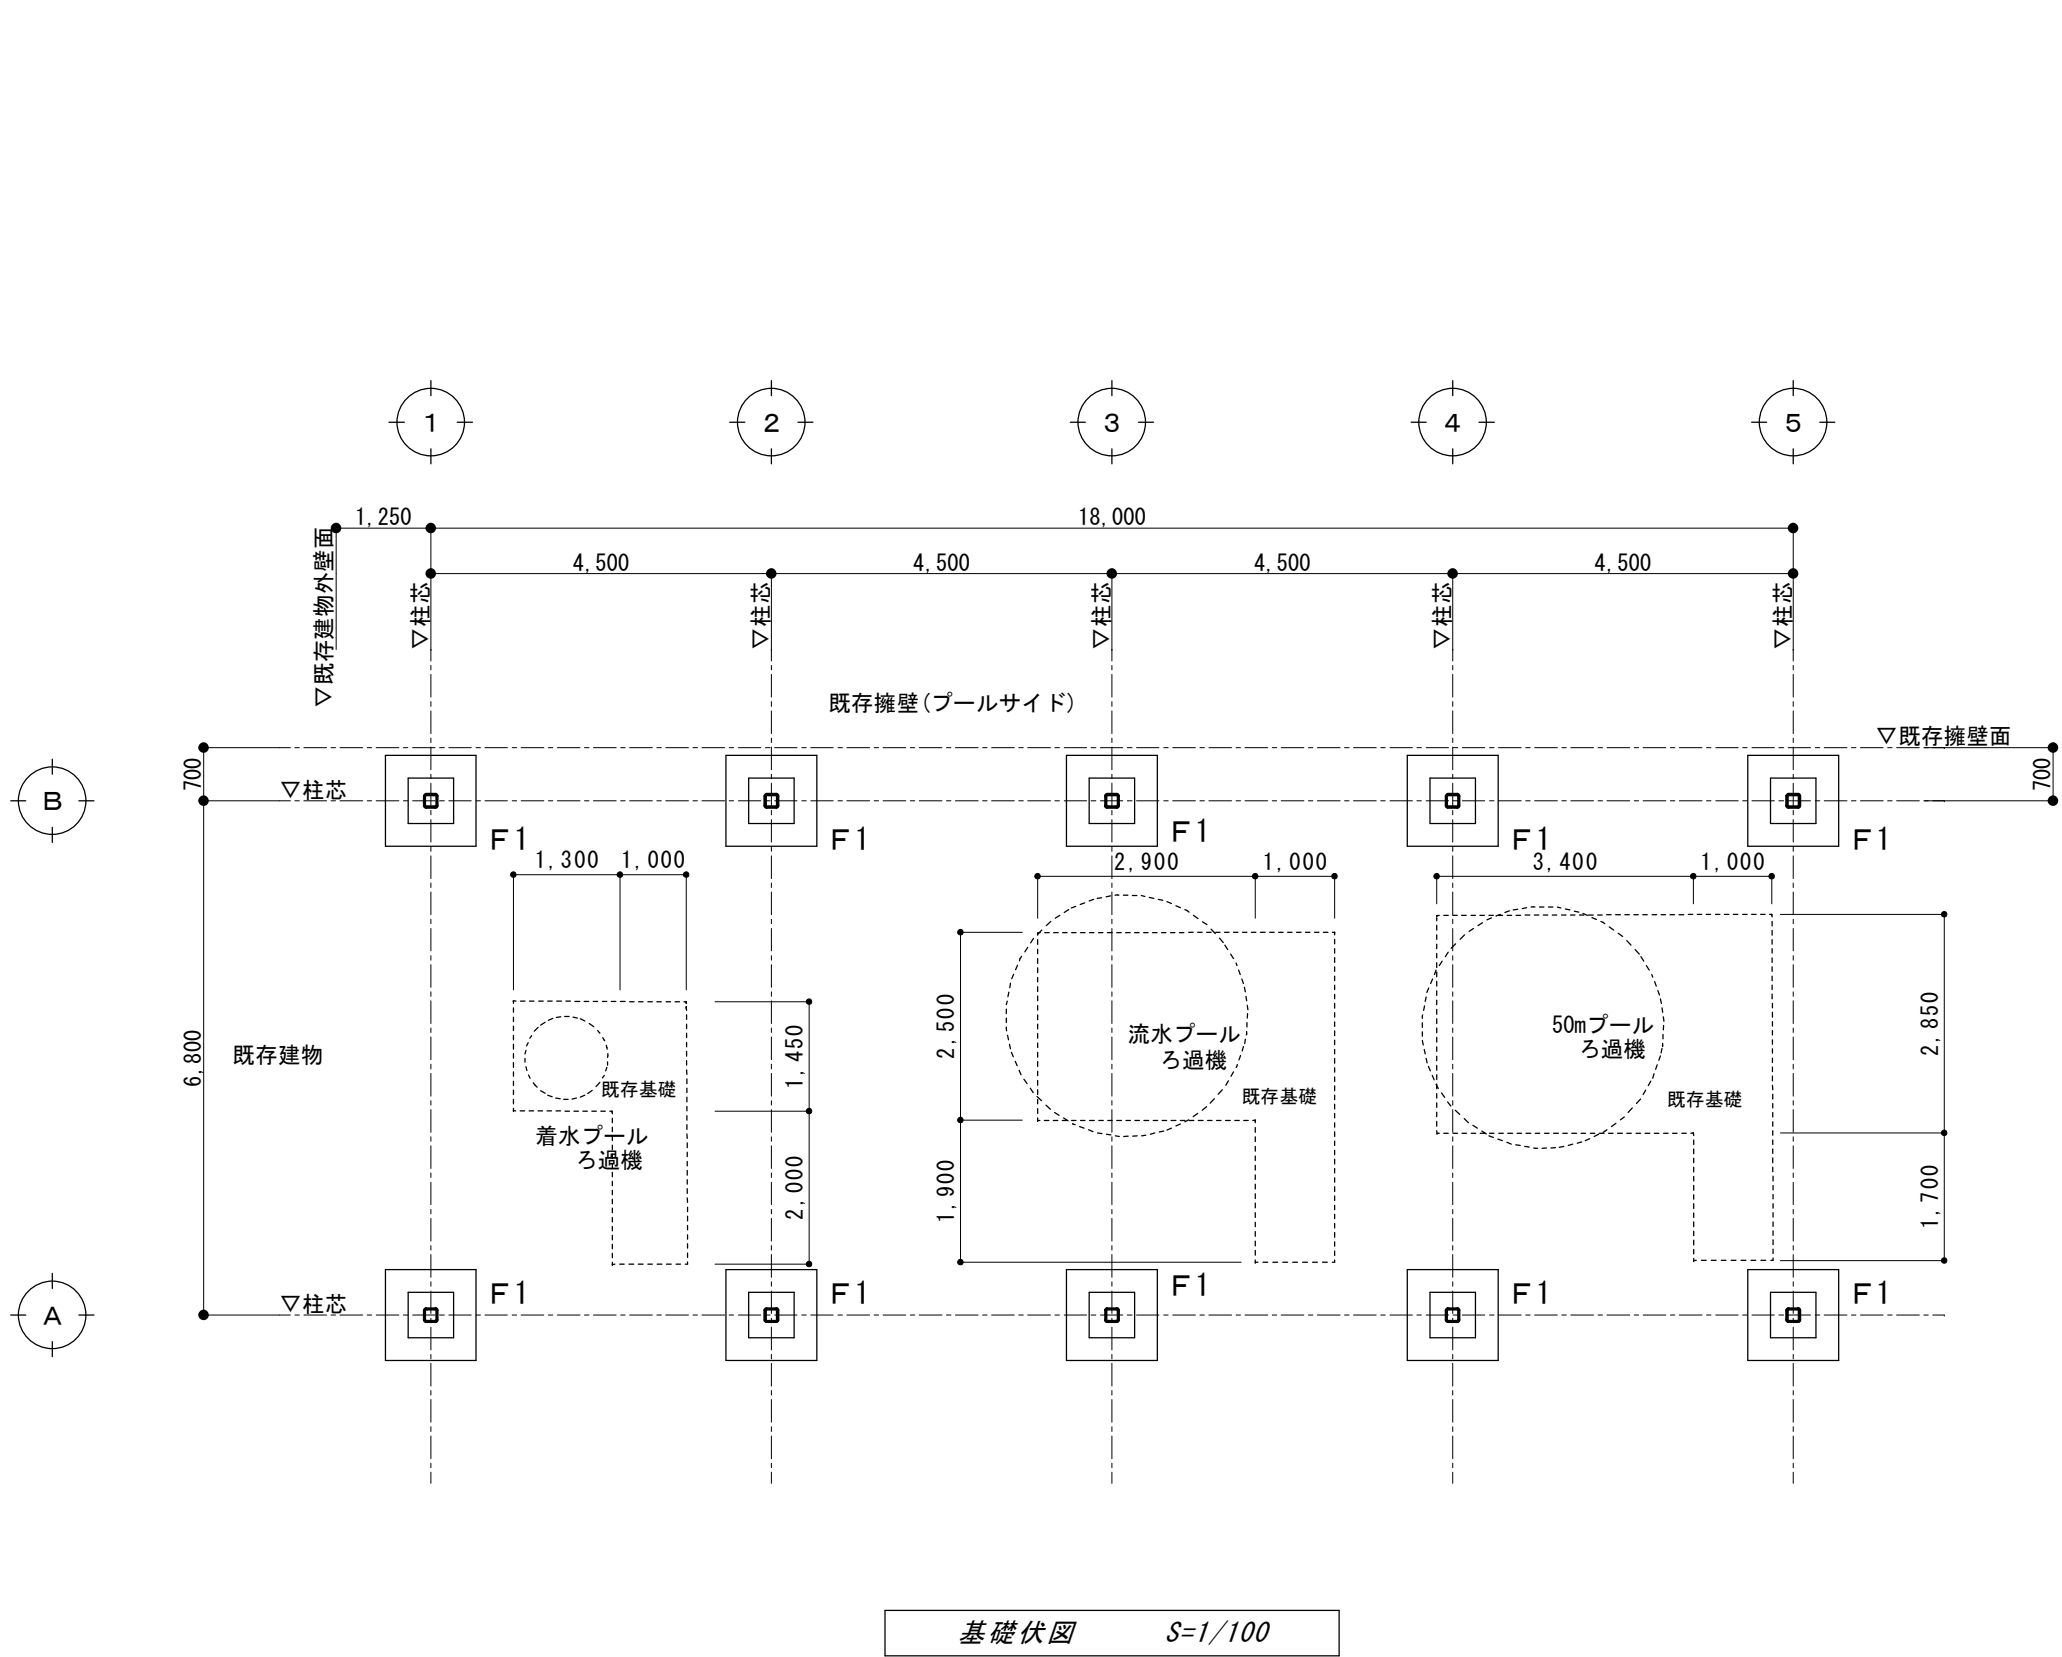

基礎伏図 S=1/100

■特記事項

- | | |
|-------------|---|
| 1 : 地耐力 | 100 KN/m ² (長期許容支持力) |
| 2 : コンクリート | F _c =21+S N (基礎コンクリート)
F _c =18 N (捨コンクリート) |
| 3 : 鉄筋 | 鉄筋D16以下 SD-295A・D19以上 SD345 |
| 4 : アンカーボルト | 4-M20 |

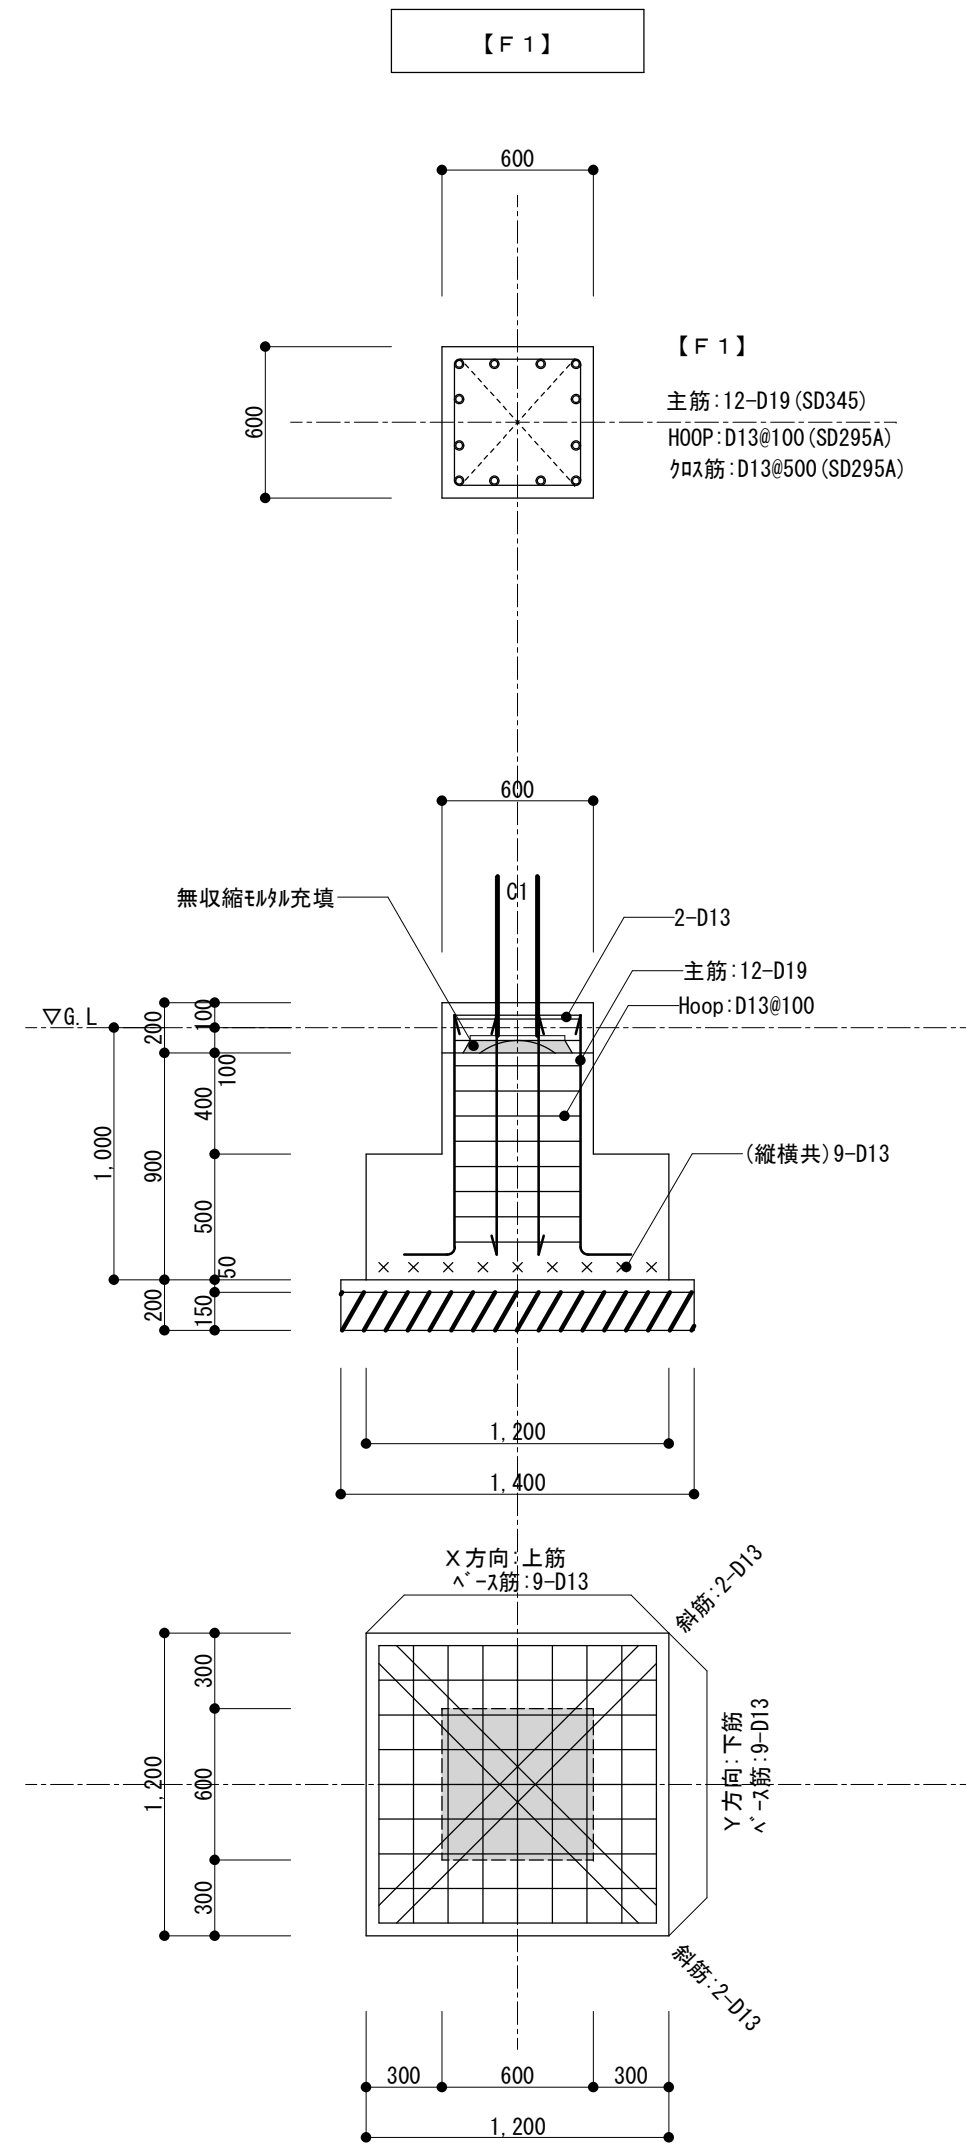

基礎詳細図 S=1/30

参考図

※特記なき限り撤去とする。

内田構造建築工房 一級建築士 内田 浩司

三重県知事登録 第1-1522号
〒514-1107 三重県津市久居中町818 Tel 059(256)2303/Fax 059(254)0085

年月日

工事名称

津市久居中央林-ツ公園内旧プール等解体工事

図面番号

S-009


縮尺

1/30・1/100

図面名

上屋1 基礎伏図・基礎詳細図


原図:A2

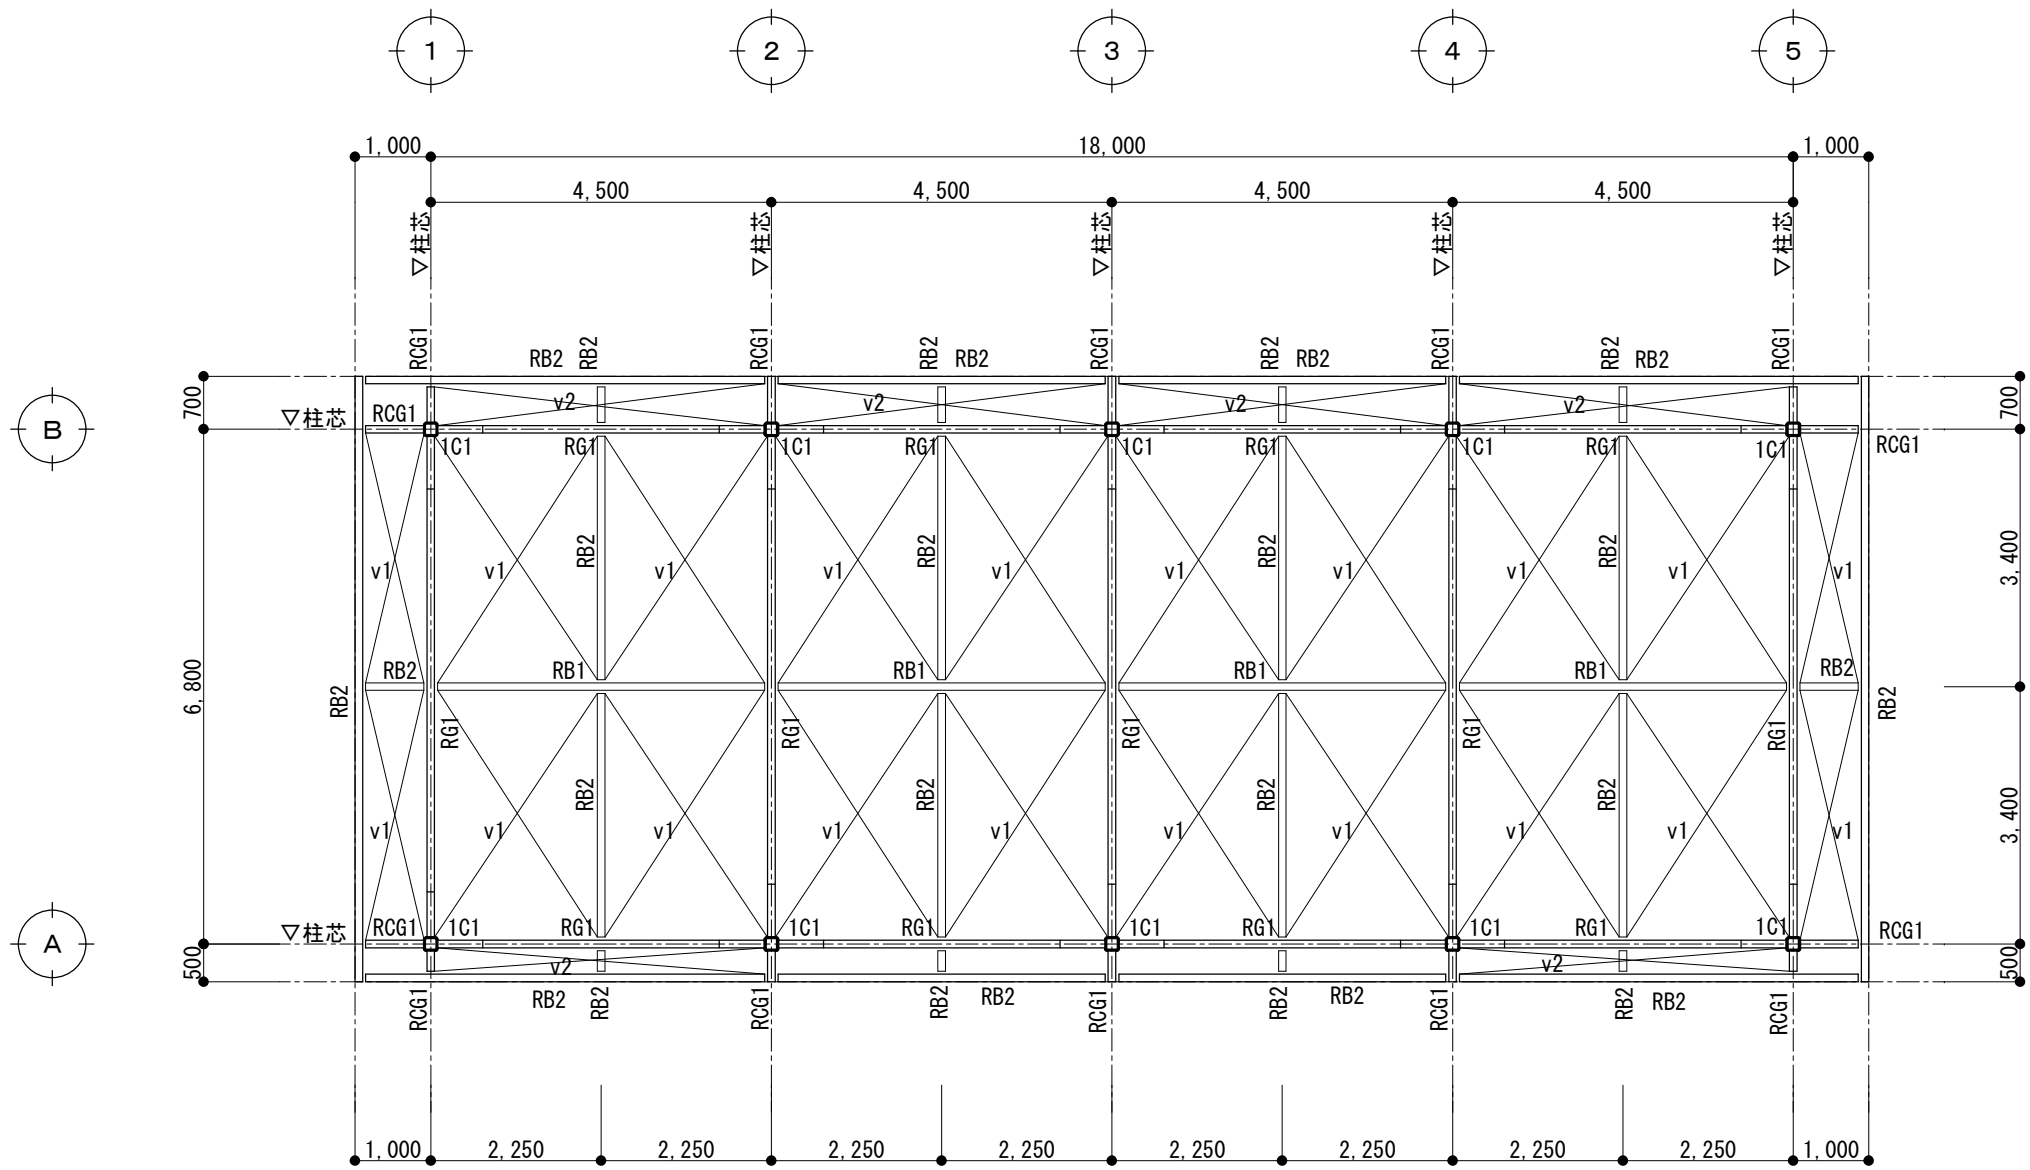

梁伏図 S=1/100

■部材リスト■

符号	断面	接合部		備考
R G 1	H-194×150×6×9	FLG 2PL-9 HTB16-M20 WEB 2PL-6 HTB 4-M20	FLG 9x145x290, 9x55x290 WEB 6x140x230	SS400
R C G 1	H-194×150×6×9	端部溶接接合（工場）		SS400
R B 1	H-200×100×5.5×8	G. PL-6 HTB2-M16		SS400
R B 2	H-175×90×5×8	G. PL-6 HTB2-M16		SS400
R C 1	C-100×50×20×2.3			SSC400
ブレス v1	1-M16	G. PL-9 HTB1-M16		SS400、ターンバックル、羽子板
ブレス v2	1-M12	G. PL-6 HTB1-M16		SS400、ターンバックル、羽子板
1 C 1	ロー175×175×9	B. PL-19x375x375 A. BOLT 4-M20 L=650 WN		STKR400 DFPL-22 (SN490C)

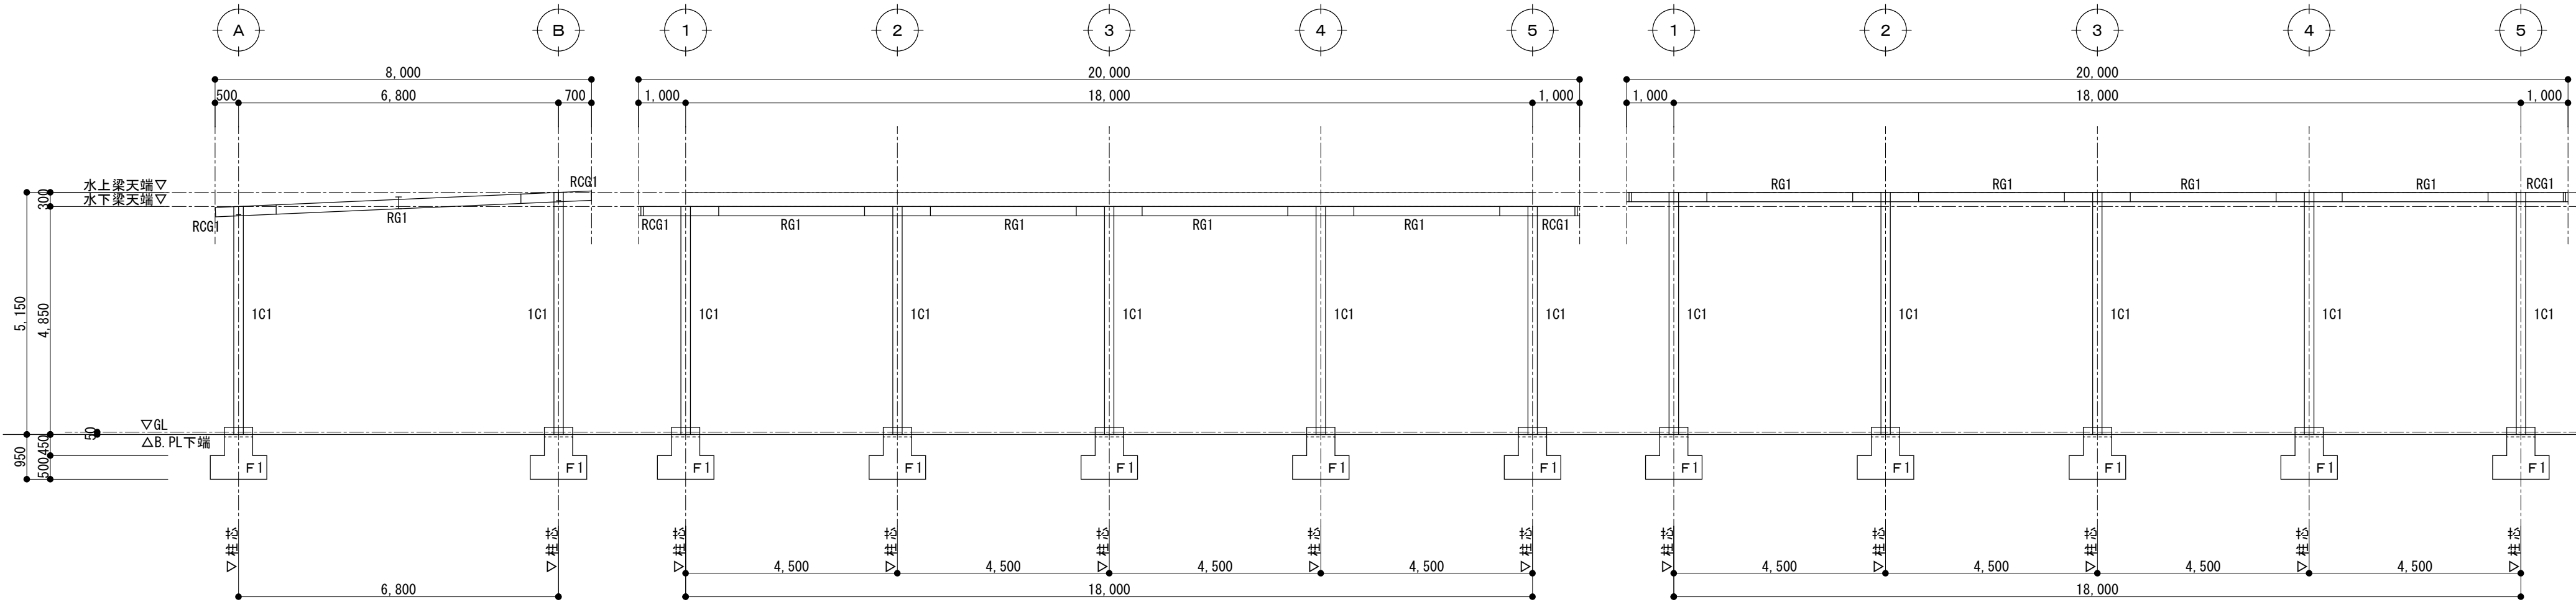

軸組図 S=1/100

1 通～5 通

A 通

B 通

参考図

※特記なき限り撤去とする。

内田構造建築工房 一級建築士 内田 浩司
大臣登録番号 一級 №215989

三重県知事登録 第1-1522号
〒514-1107 三重県 津市 久居中町818 Tel 059(256)2303/Fax 059(254)0085

年月日

工事名称 津市久居中央林-ツ公園内旧プール等解体工事

図面番号


S-010

縮尺


1/100

図面名 上屋1 梁伏図・軸組図・部材リスト

原図:A2

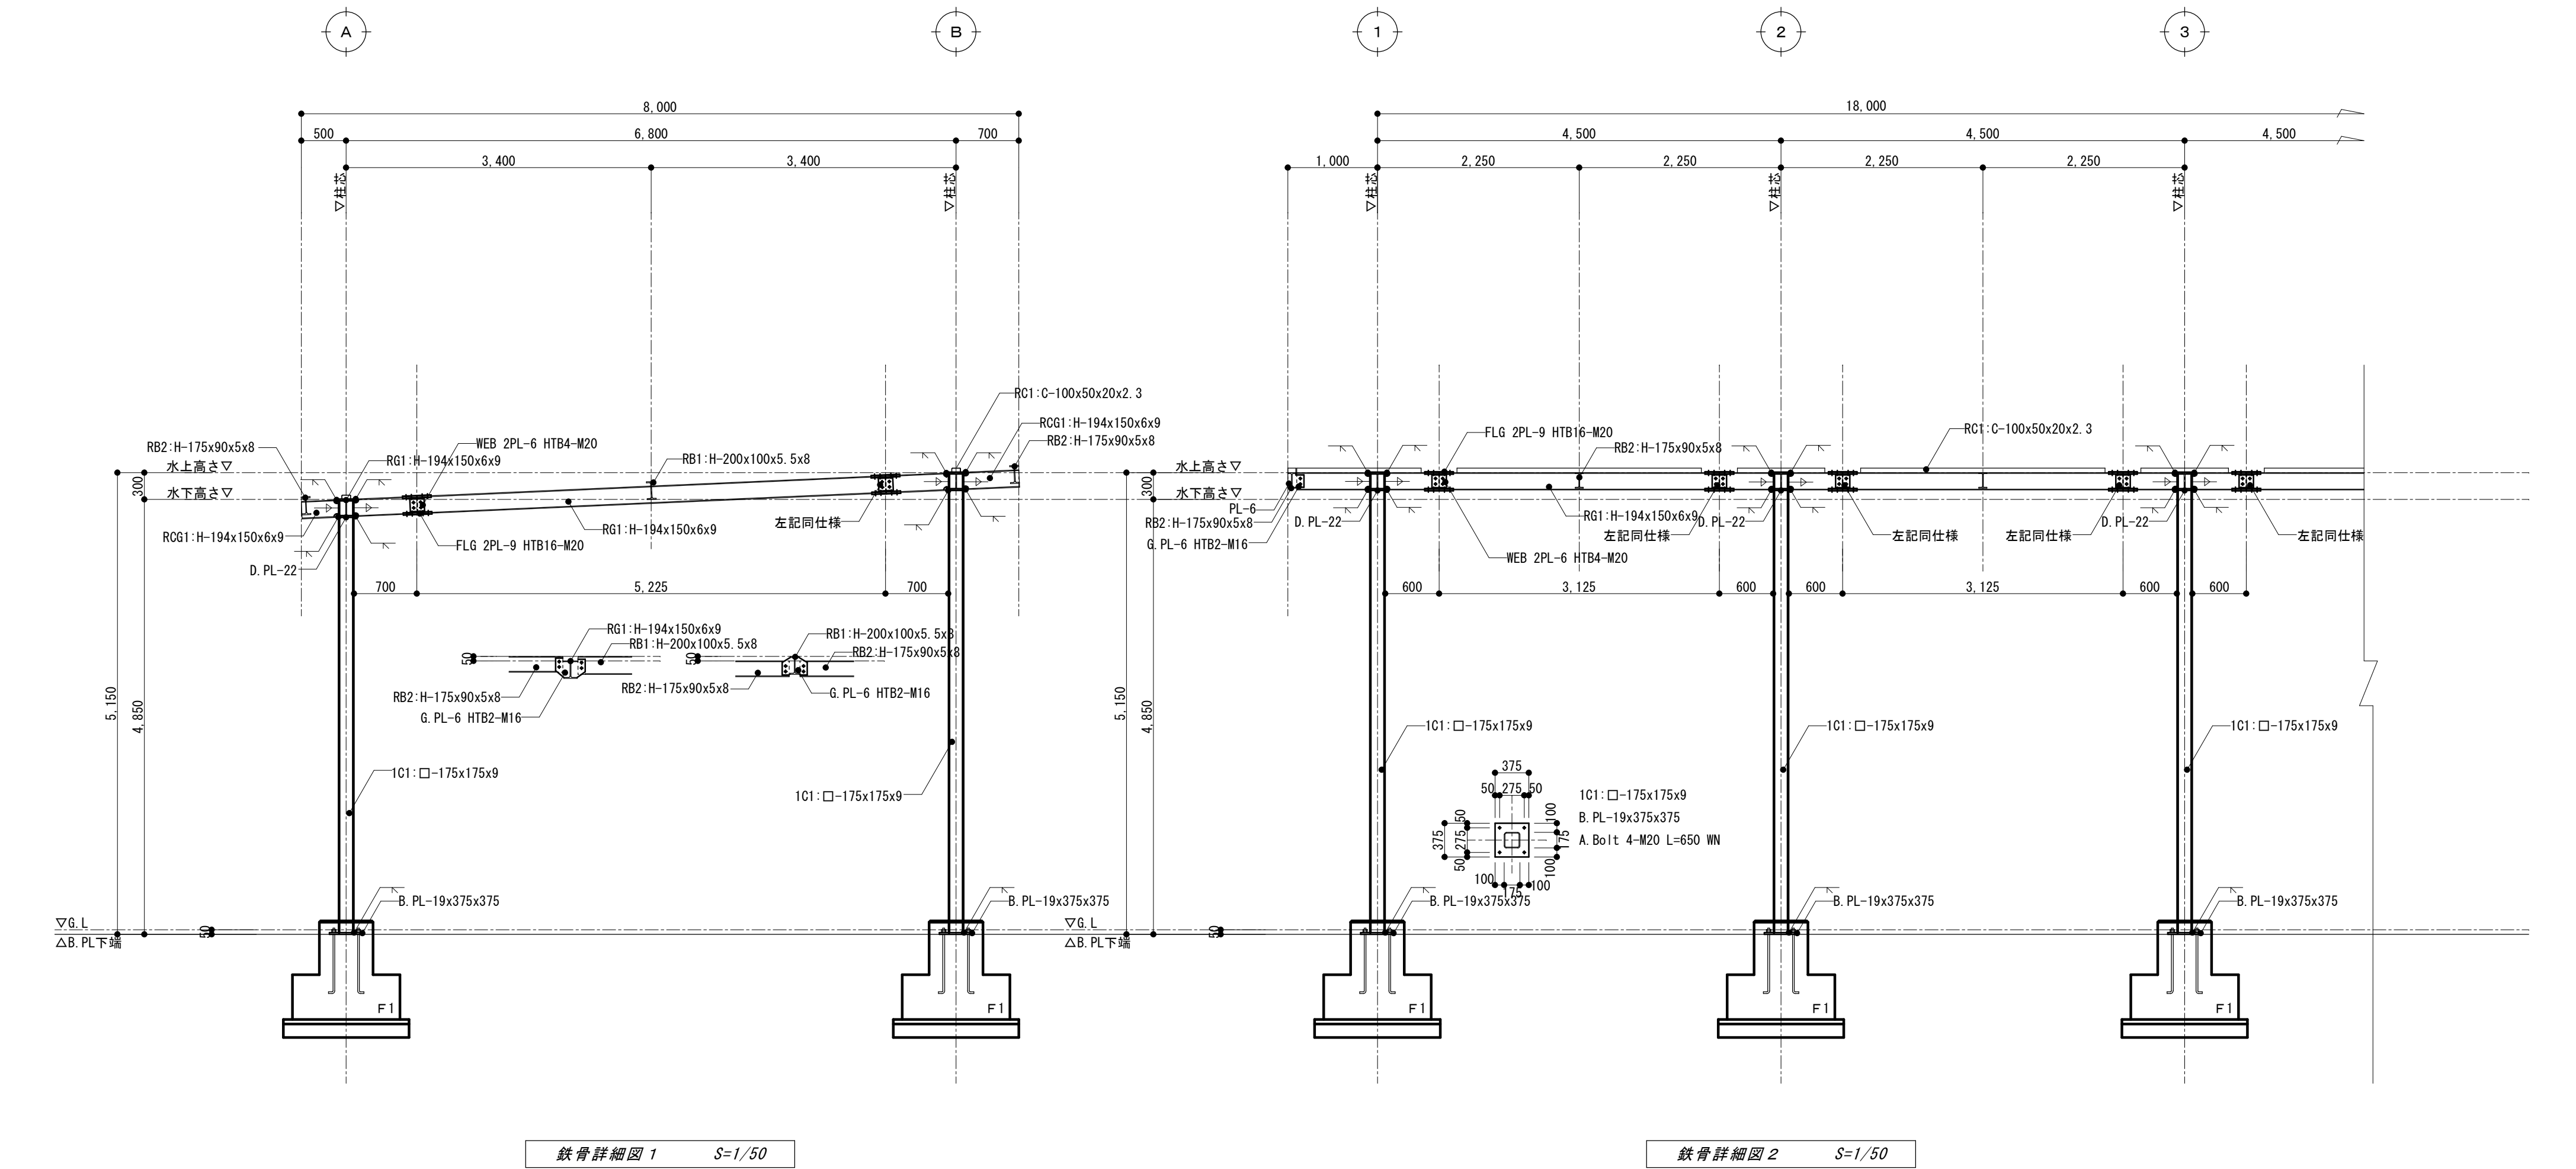



参考図	内田構造建築工房 一級建築士 内田 浩司 大臣登録番号 一級 №215989 三重県知事登録 第1 - 1 5 2 2 号 〒514-1107 三重県 津市 久居中町818 Tel 059(256)2303/Fax 059(254)0085					年月日	工事名称	図面番号
						縮 尺	図 面 名	S-011
		※特記なき限り撤去とする。					1/50	上屋 1 鉄骨詳細図

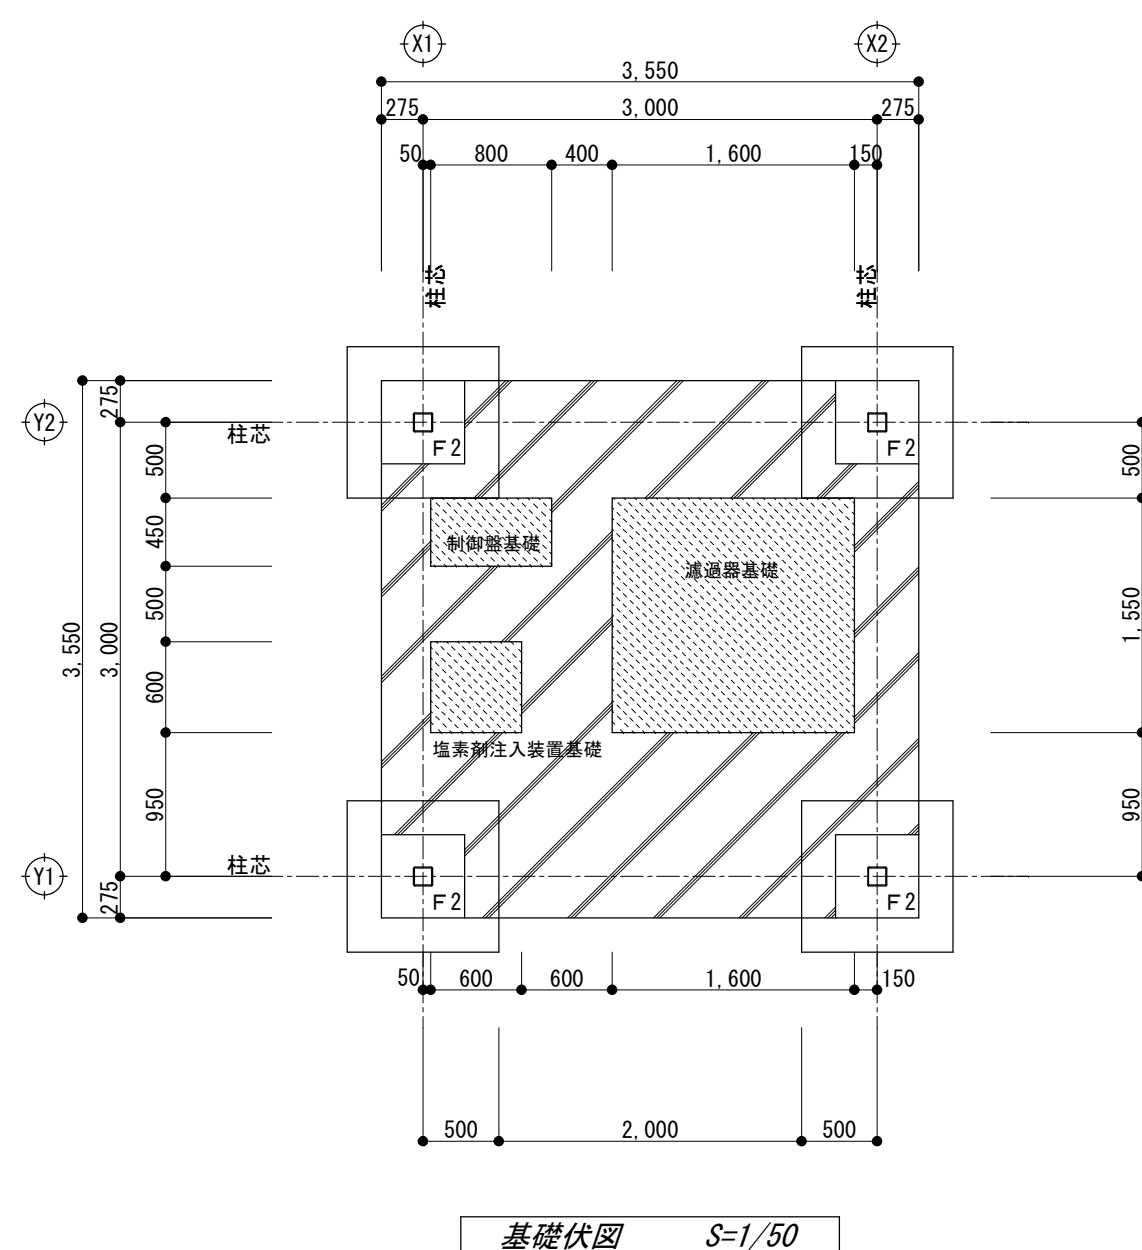


■ 土間仕様	
土間	FC=21+S N t=120mm
	鉄筋:D10@200 (縦横共)
機器基礎	
	FC=21+S N t=200mm
	鉄筋:D13@200 (縦横共) 端部折り曲げ加工




■特記事項

1：地耐力	100 KN/m ² （長期許容支持力）
2：コンクリート	Fc=21+S N（基礎コンクリート、土間コンクリート） Fc=18 N（捨コンクリート）
3：鉄筋	鉄筋D16以下 SD-295A・D19以上 SD345
4：アンカーボルト	4-M20

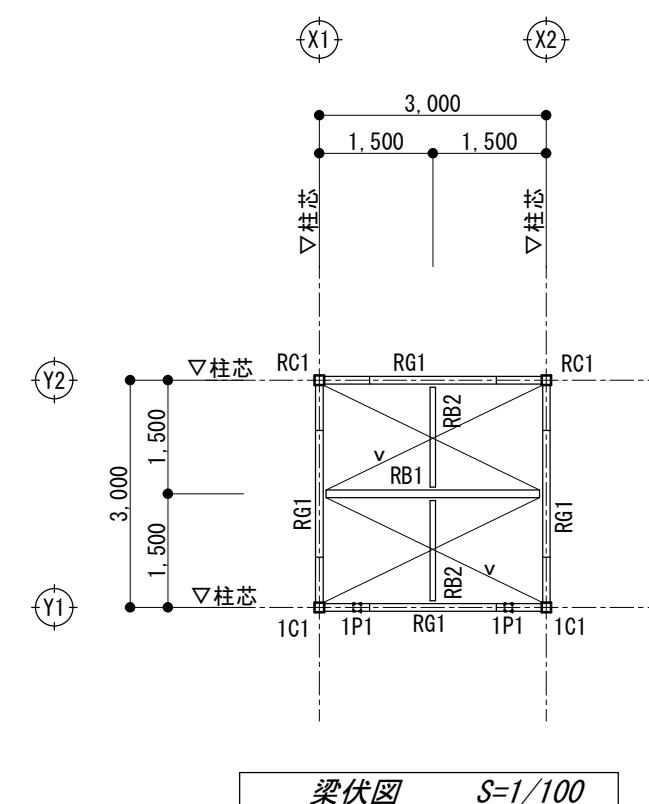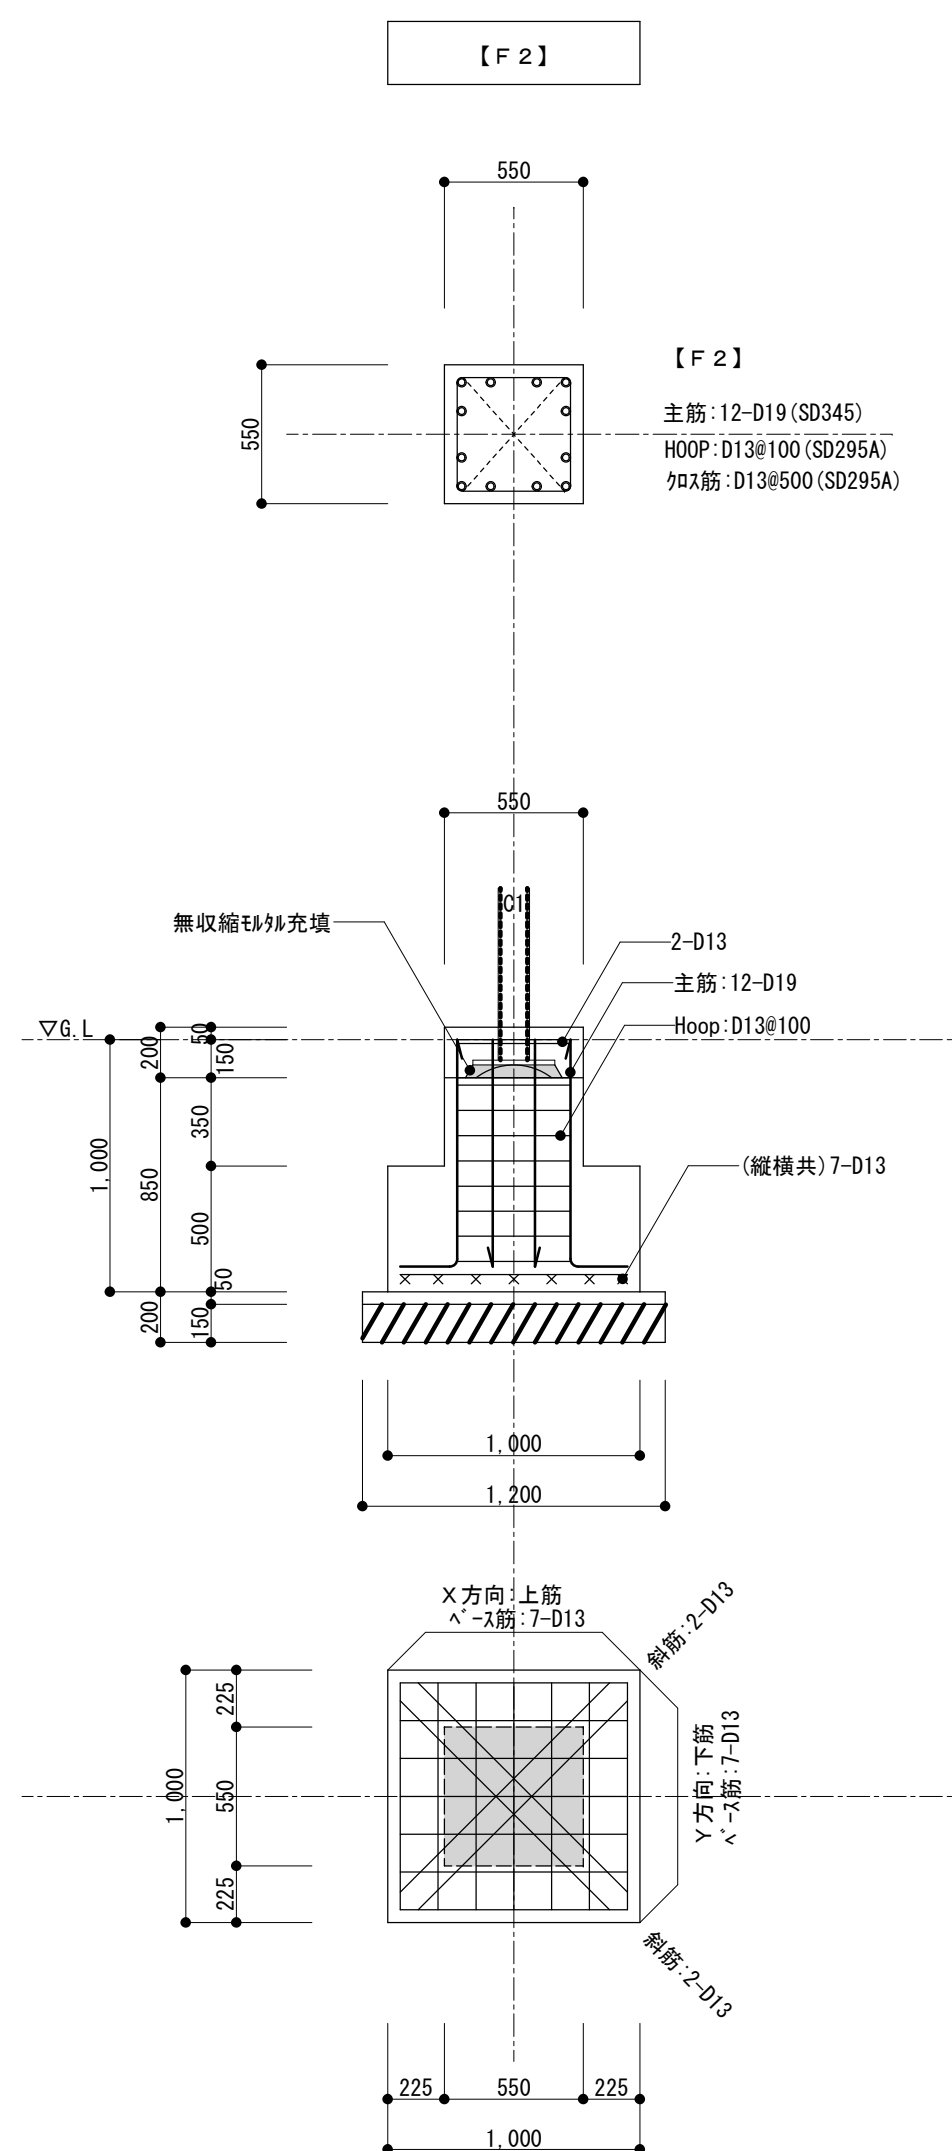

符号	断面	接合部	備考
RG 1	H-200×100×5.5×8	FLG PL-12 HTB16-M16 WEB 2PL-6 HTB 4-M16	SS400
			SS400
RB 1	H-175×90×5×8	G. PL-6 HTB2-M16	SS400
RB 2	H-150×75×5×7	G. PL-6 HTB2-M16	SS400
プレス v	1-M12	G. PL-6 HTB1-M16	SS400、タンパッナル、羽子板
RC 1	C-100×50×20×2.3	ネコ L-75x75x6 L=80 中ボルト1-M12	SSC400 胴縁
1C 1	□-125×125×6	B. PL-19x325x325 A. BOLT 4-M20 L=650 WN	STKR400 DLPL-16 (SN490C)
1P 1	□-100×100×2.3	G. PL-6 HTB2-M16	SS400
1P 2	□-60×30×2.3	端部溶接接合（工場）	SS400

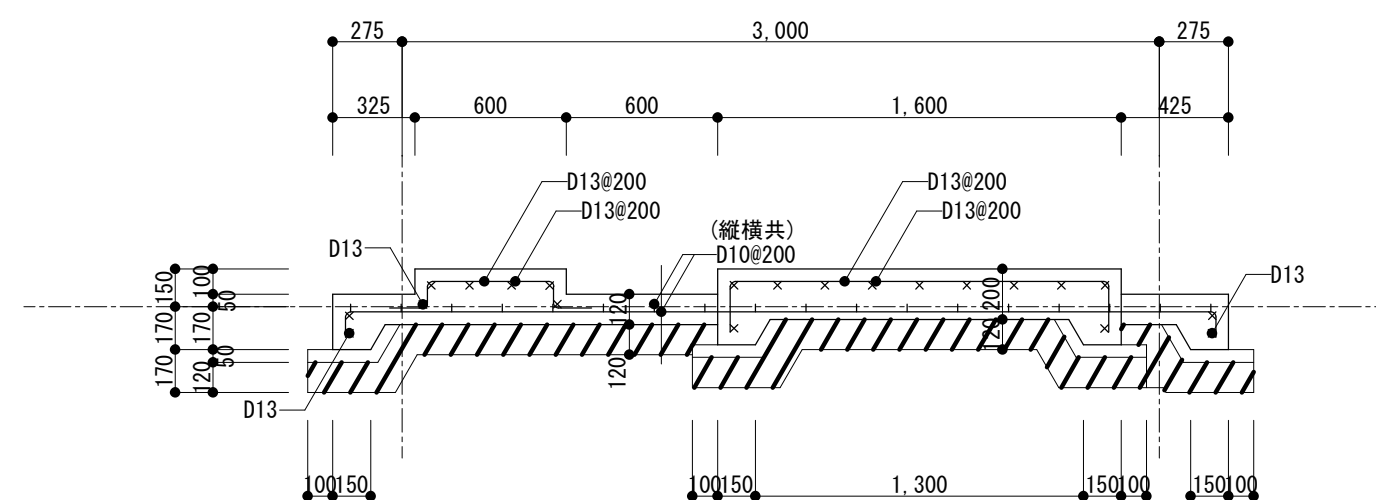

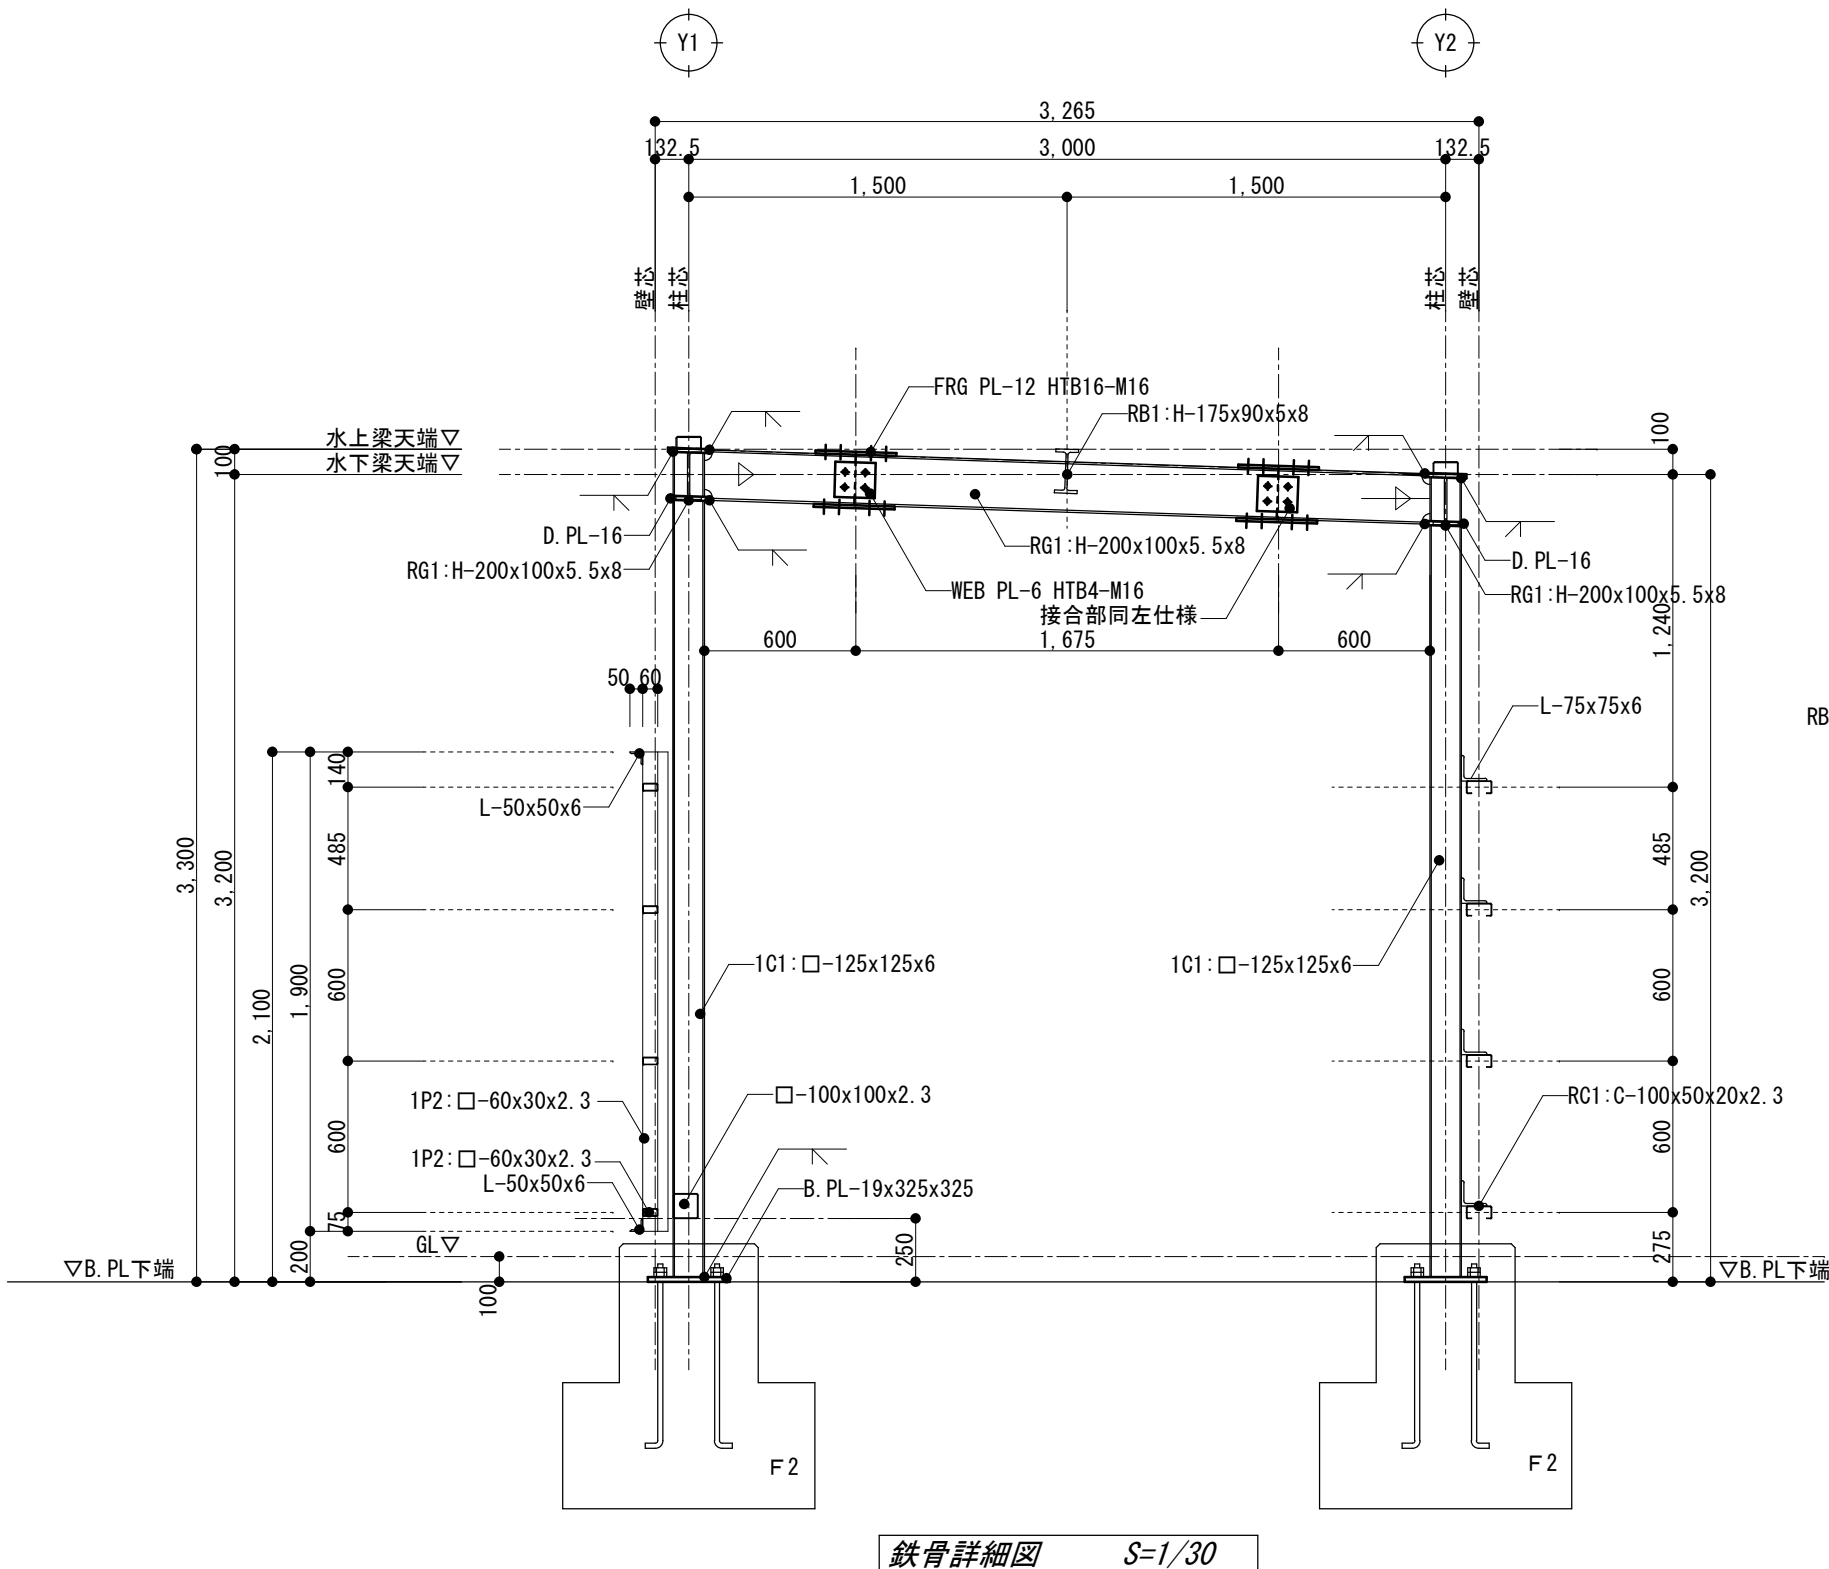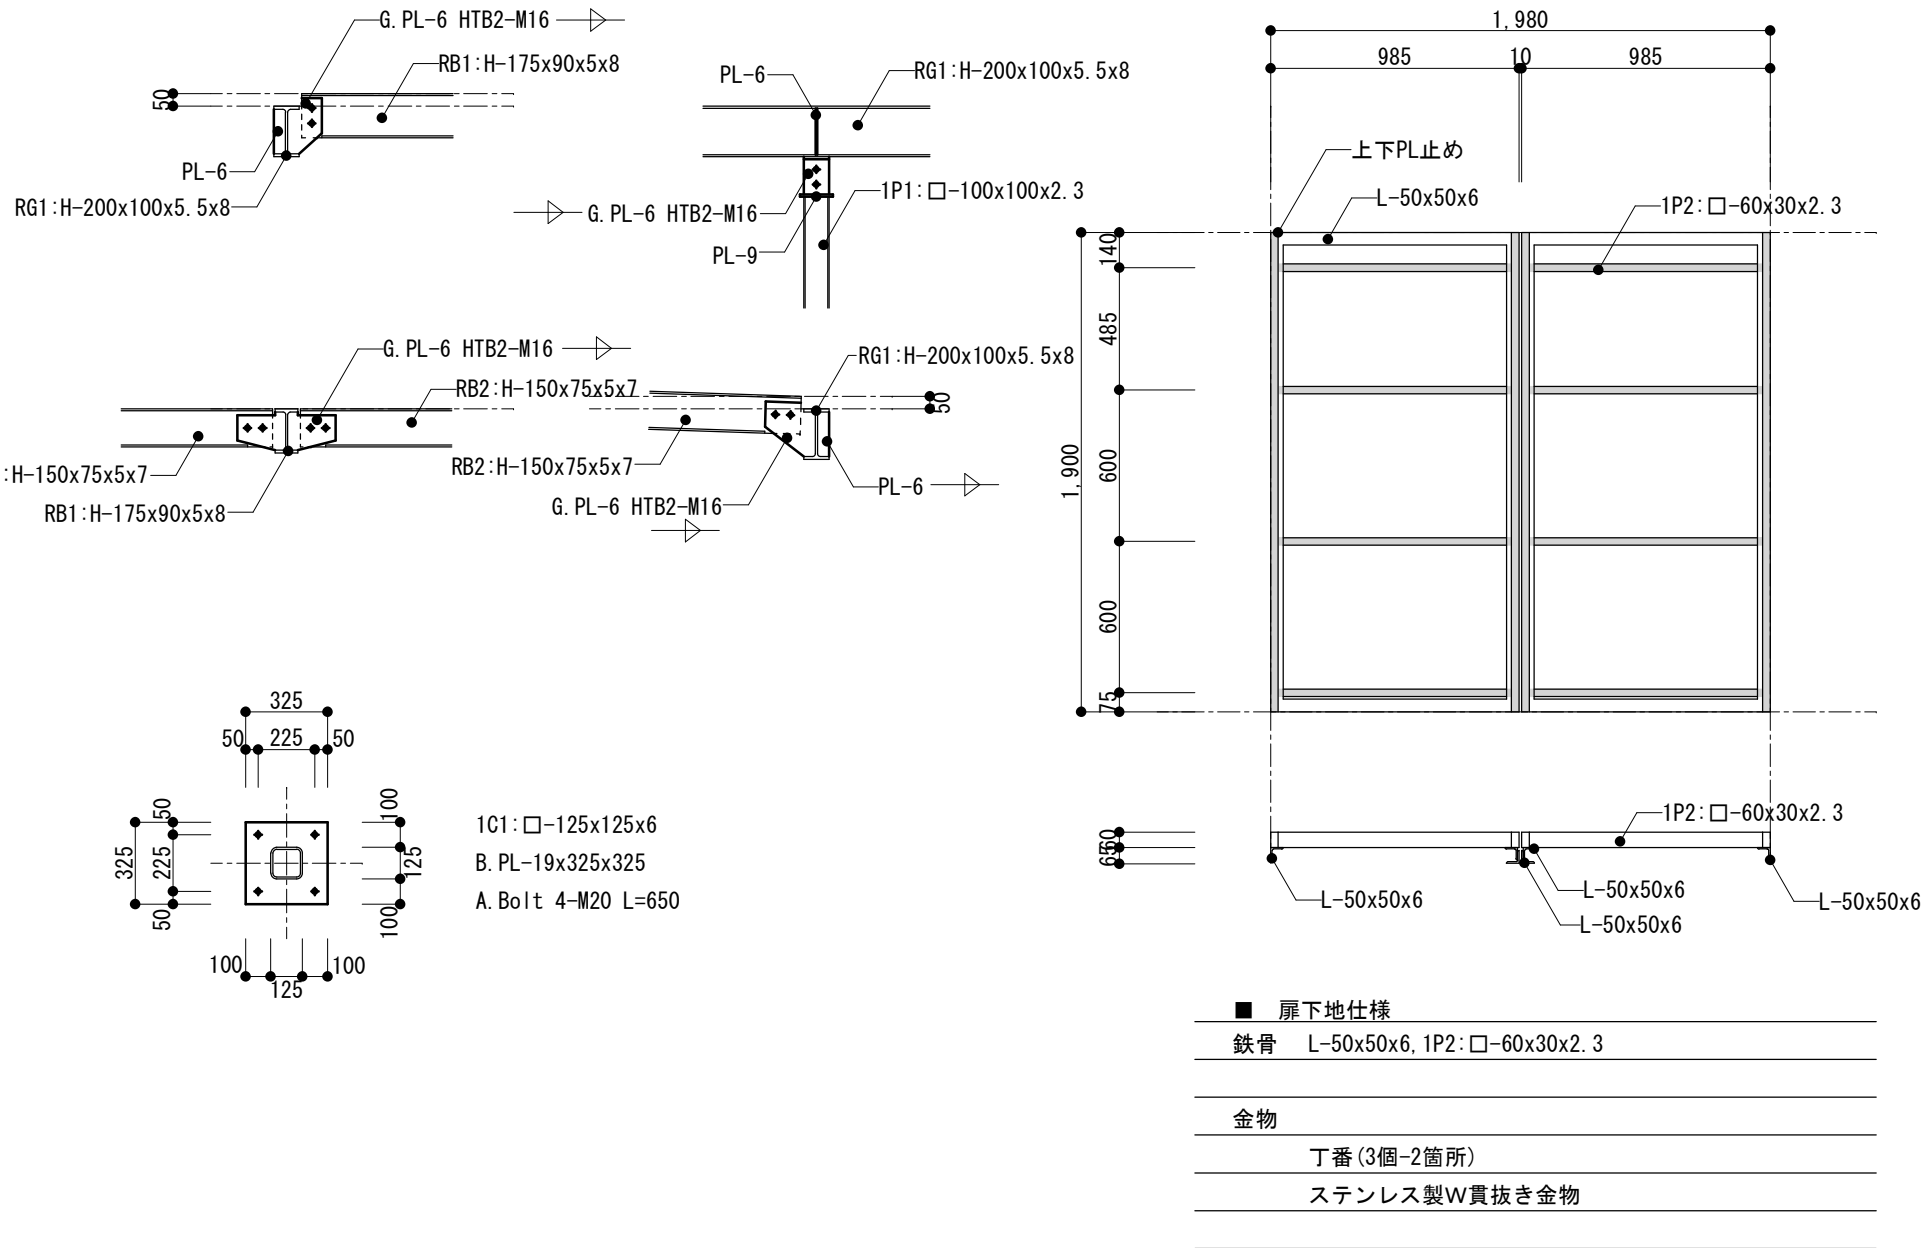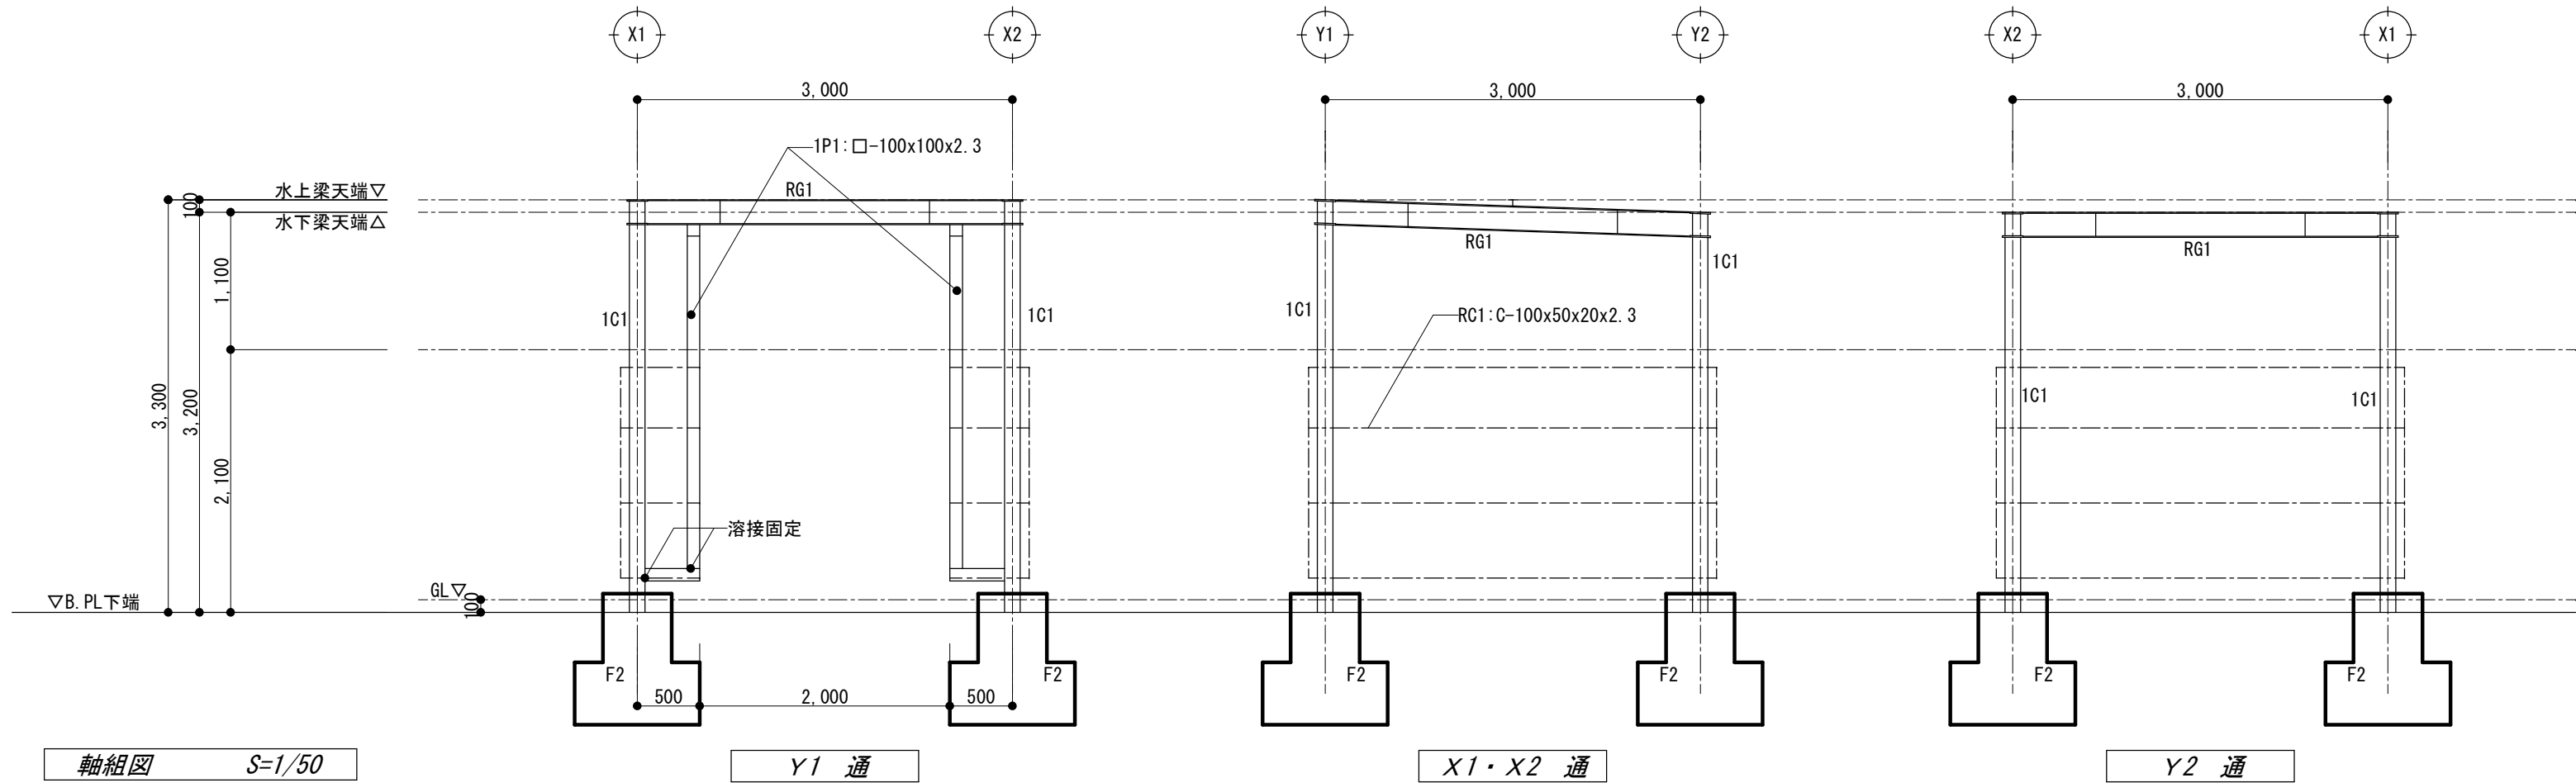

参考図

※特記なき限り撤去とする。

内田構造建築工房

一級建築士 内田 浩司
大臣登録番号 一級 №215989
三重県知事登録 第1-1522号
〒514-1107 三重県 津市 久居中町818 Tel 059(256)2303/Fax 059(254)0085

年月日

縮尺

1/30・1/50

工事名称

津市久居中央林-公園内旧-ル等解体工事

図面名

上屋2 軸組図・鉄骨詳細図

図面番号

S-013

原図:A2