


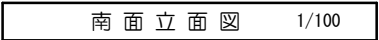
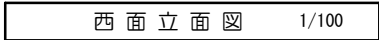
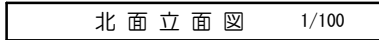
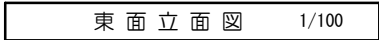





凡 例	
(A)	屋 根：丸聴折板葺 H166程度
(B1)	外 壁：金属系角波サイディングφ0.5張 透湿防水シート張
(B2)	外 壁：金属系角波サイディングφ0.5張
(C)	軒 樋：塩ビ角型（前高型）W150（カラー） 落 口（自在ドレン）
(D)	タテ樋：硬質塩化ビニル管φ100（カラー） 支持金物 ステンレス製φ1000内外
(E)	根廻り：撥水性防水剤塗布 コンクリート打放し補修 誘発目地φ3000

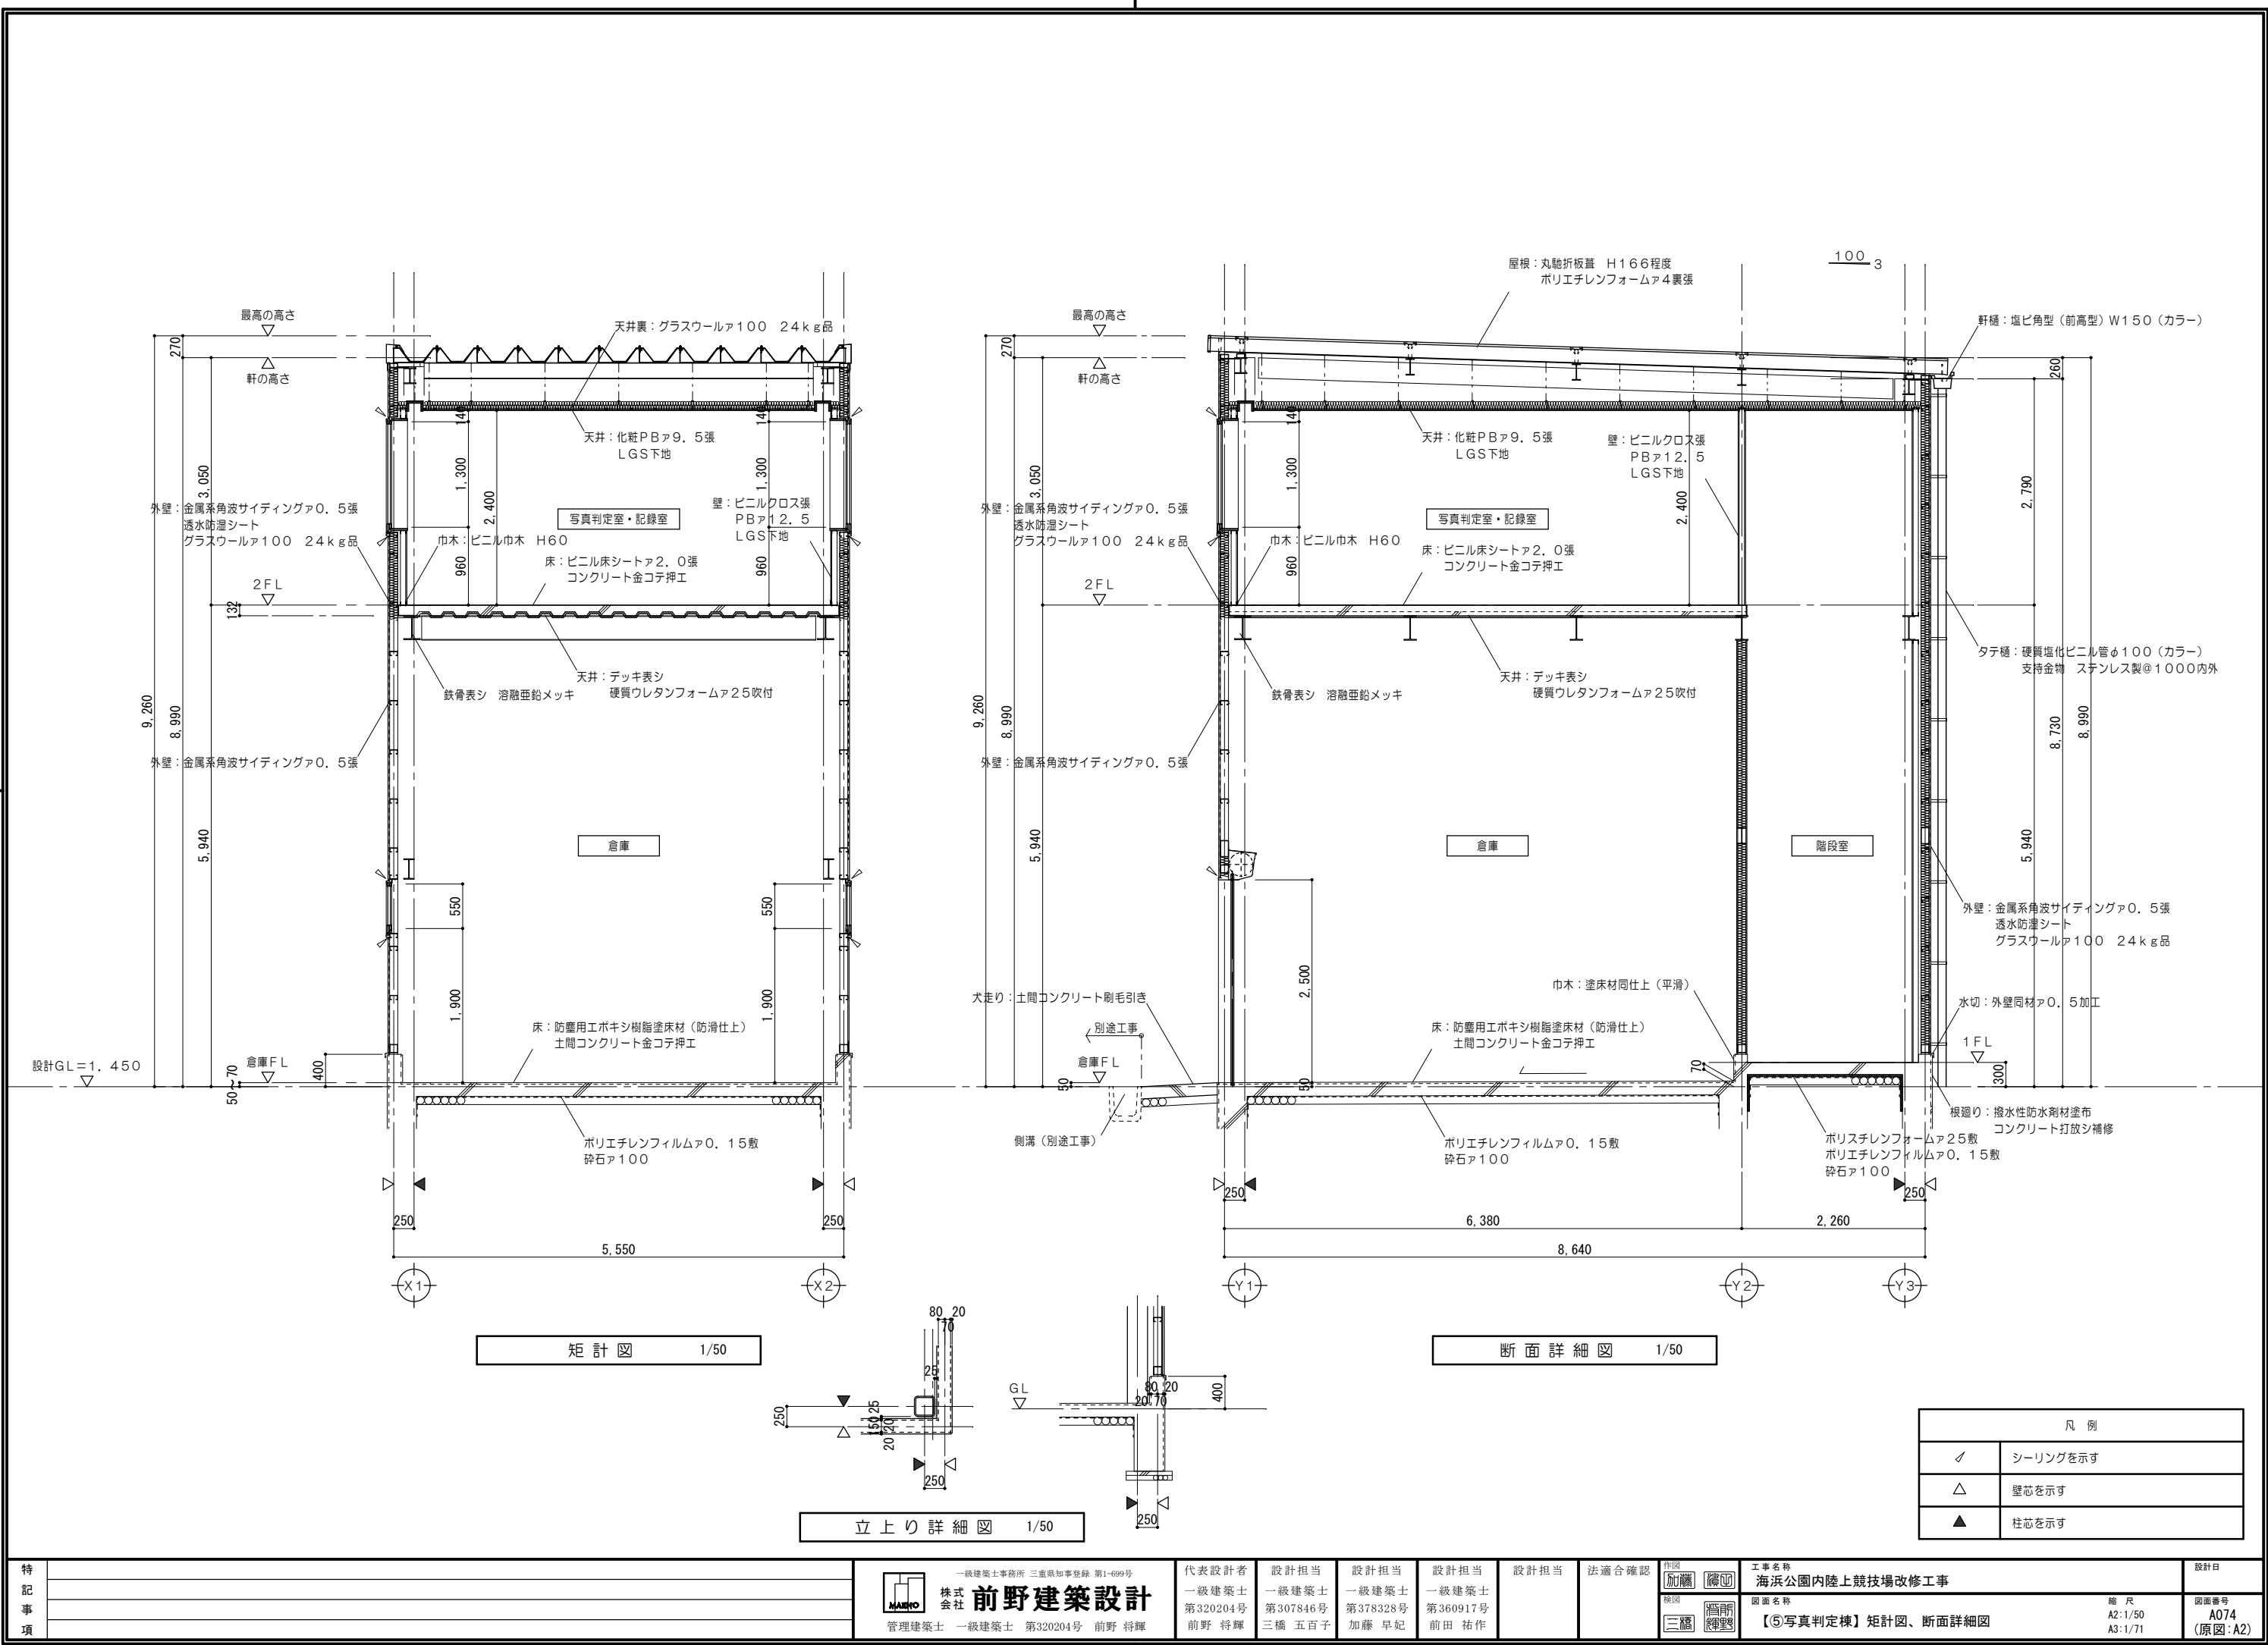


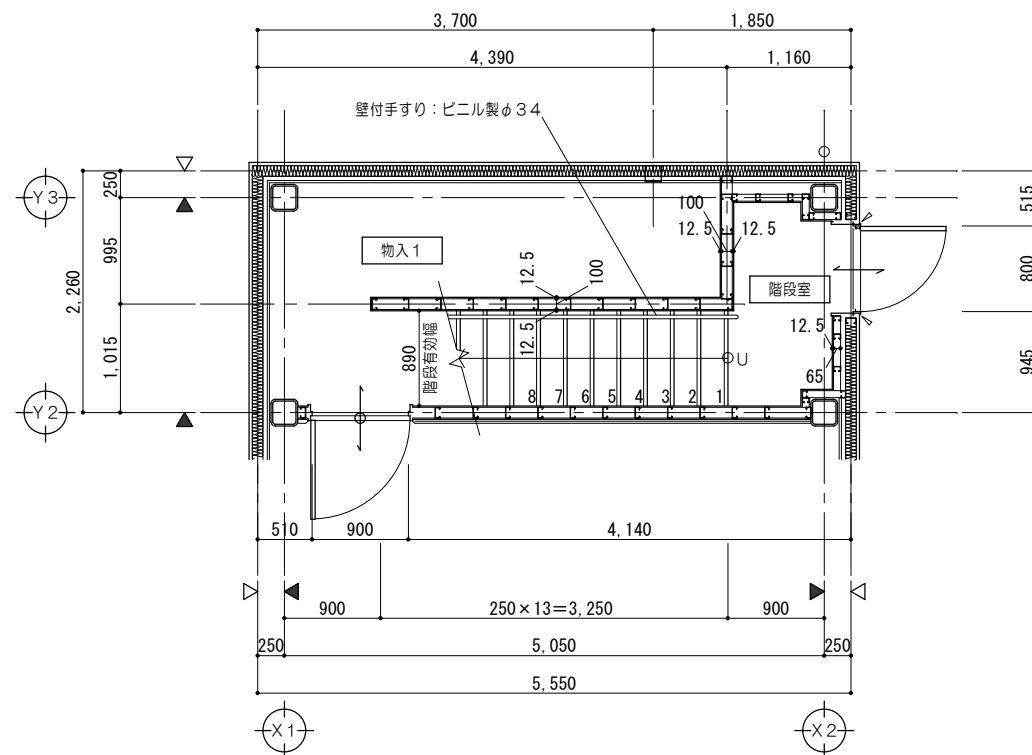

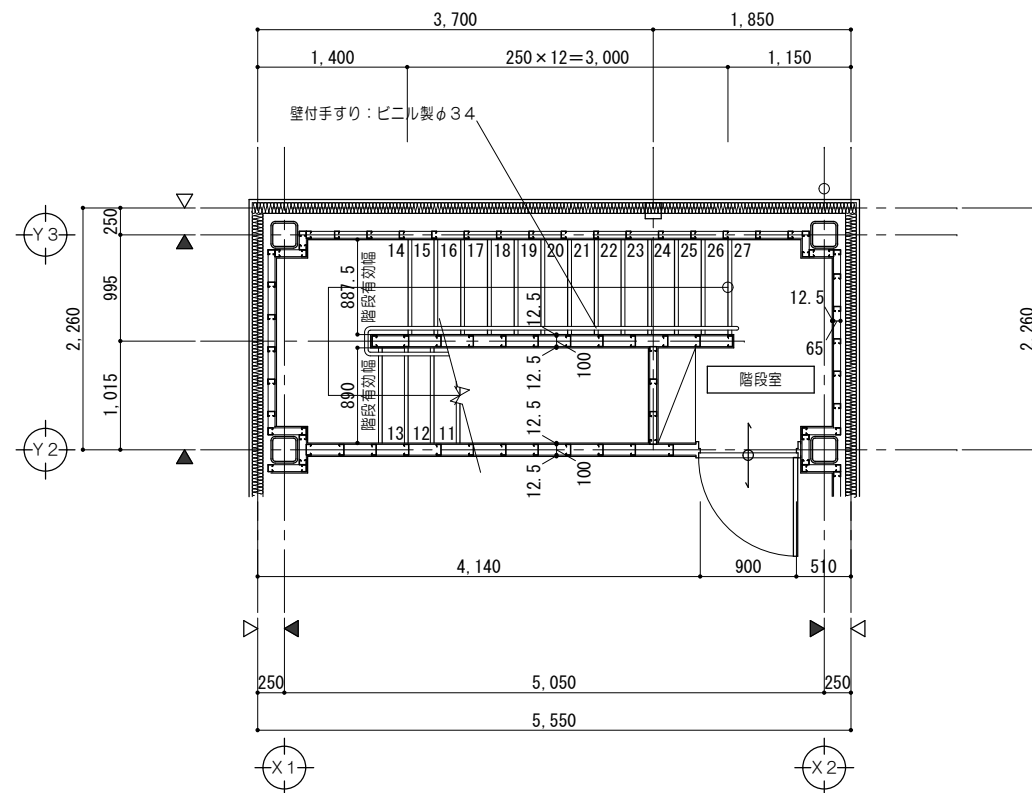


凡 例	
∕	シーリングを示す
△	壁芯を示す
▲	柱芯を示す

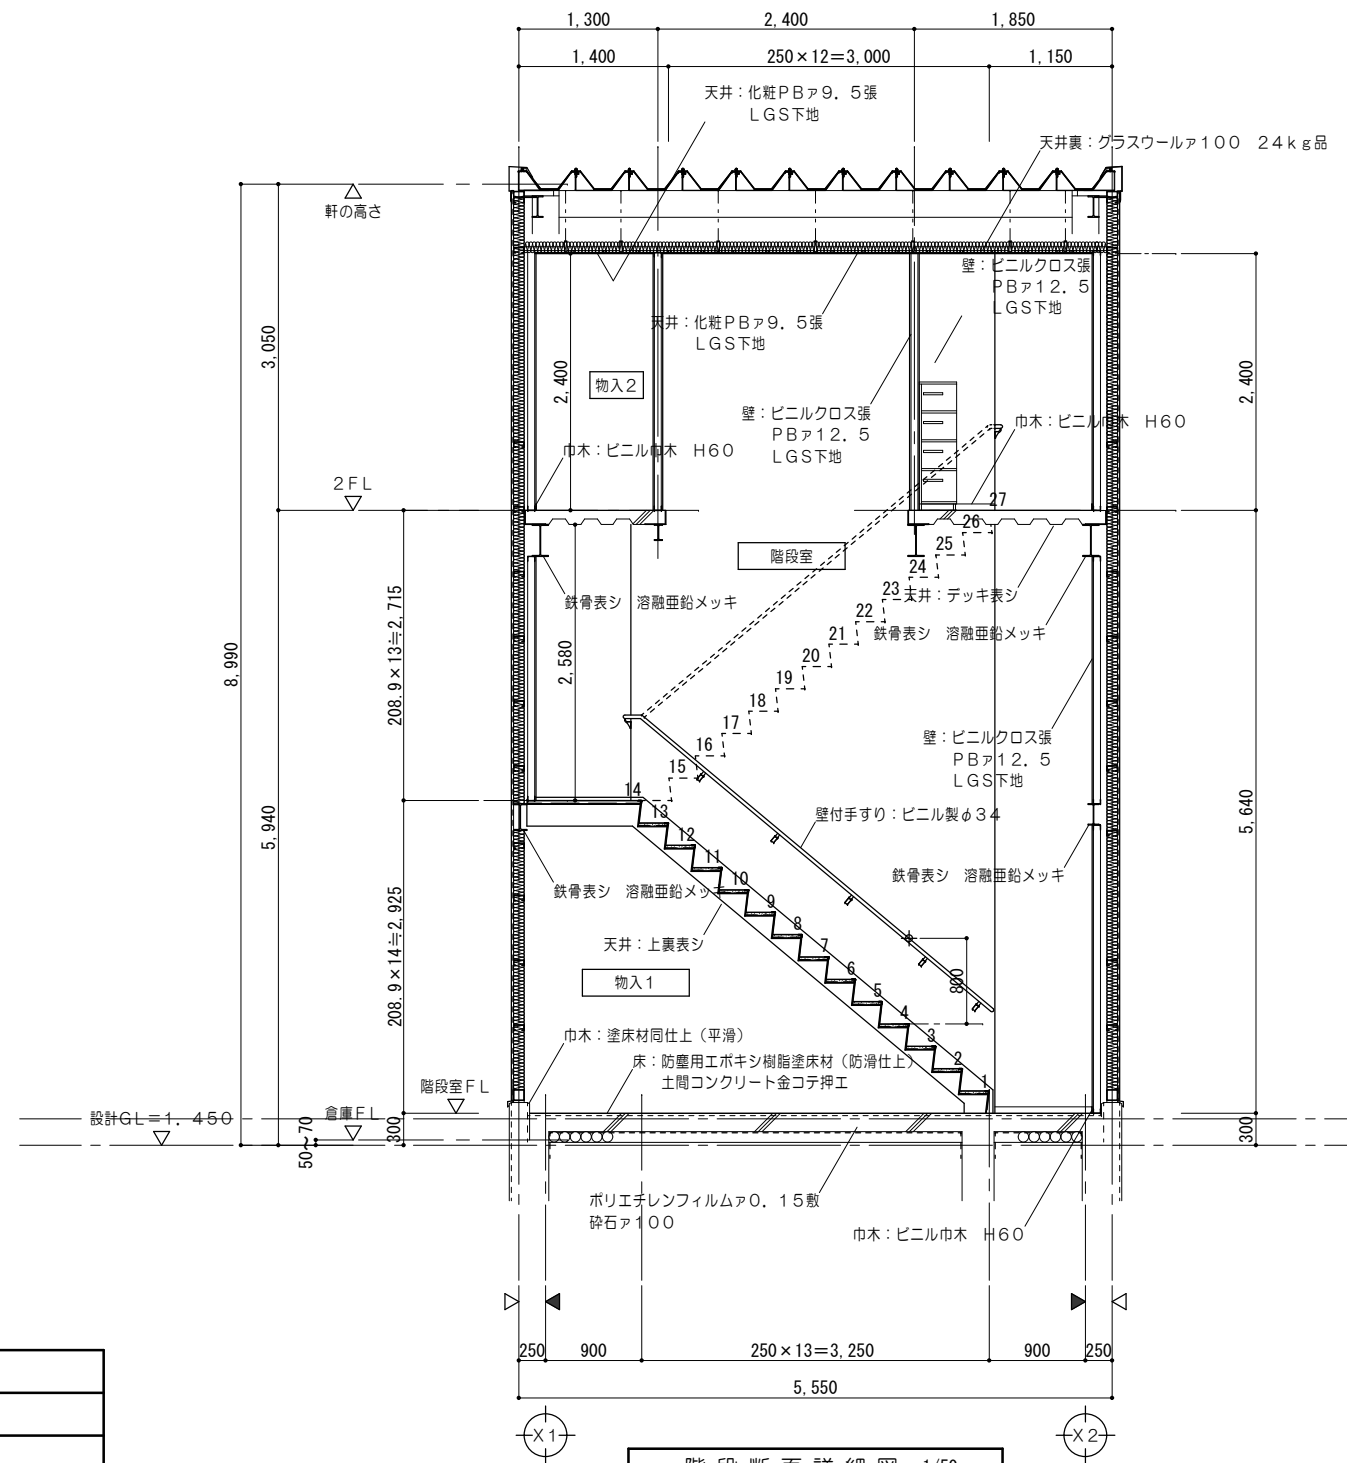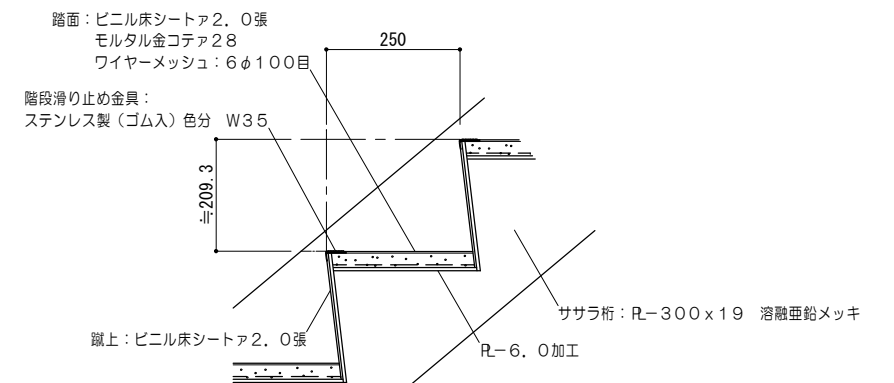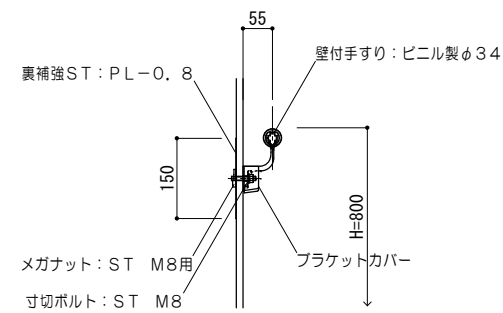


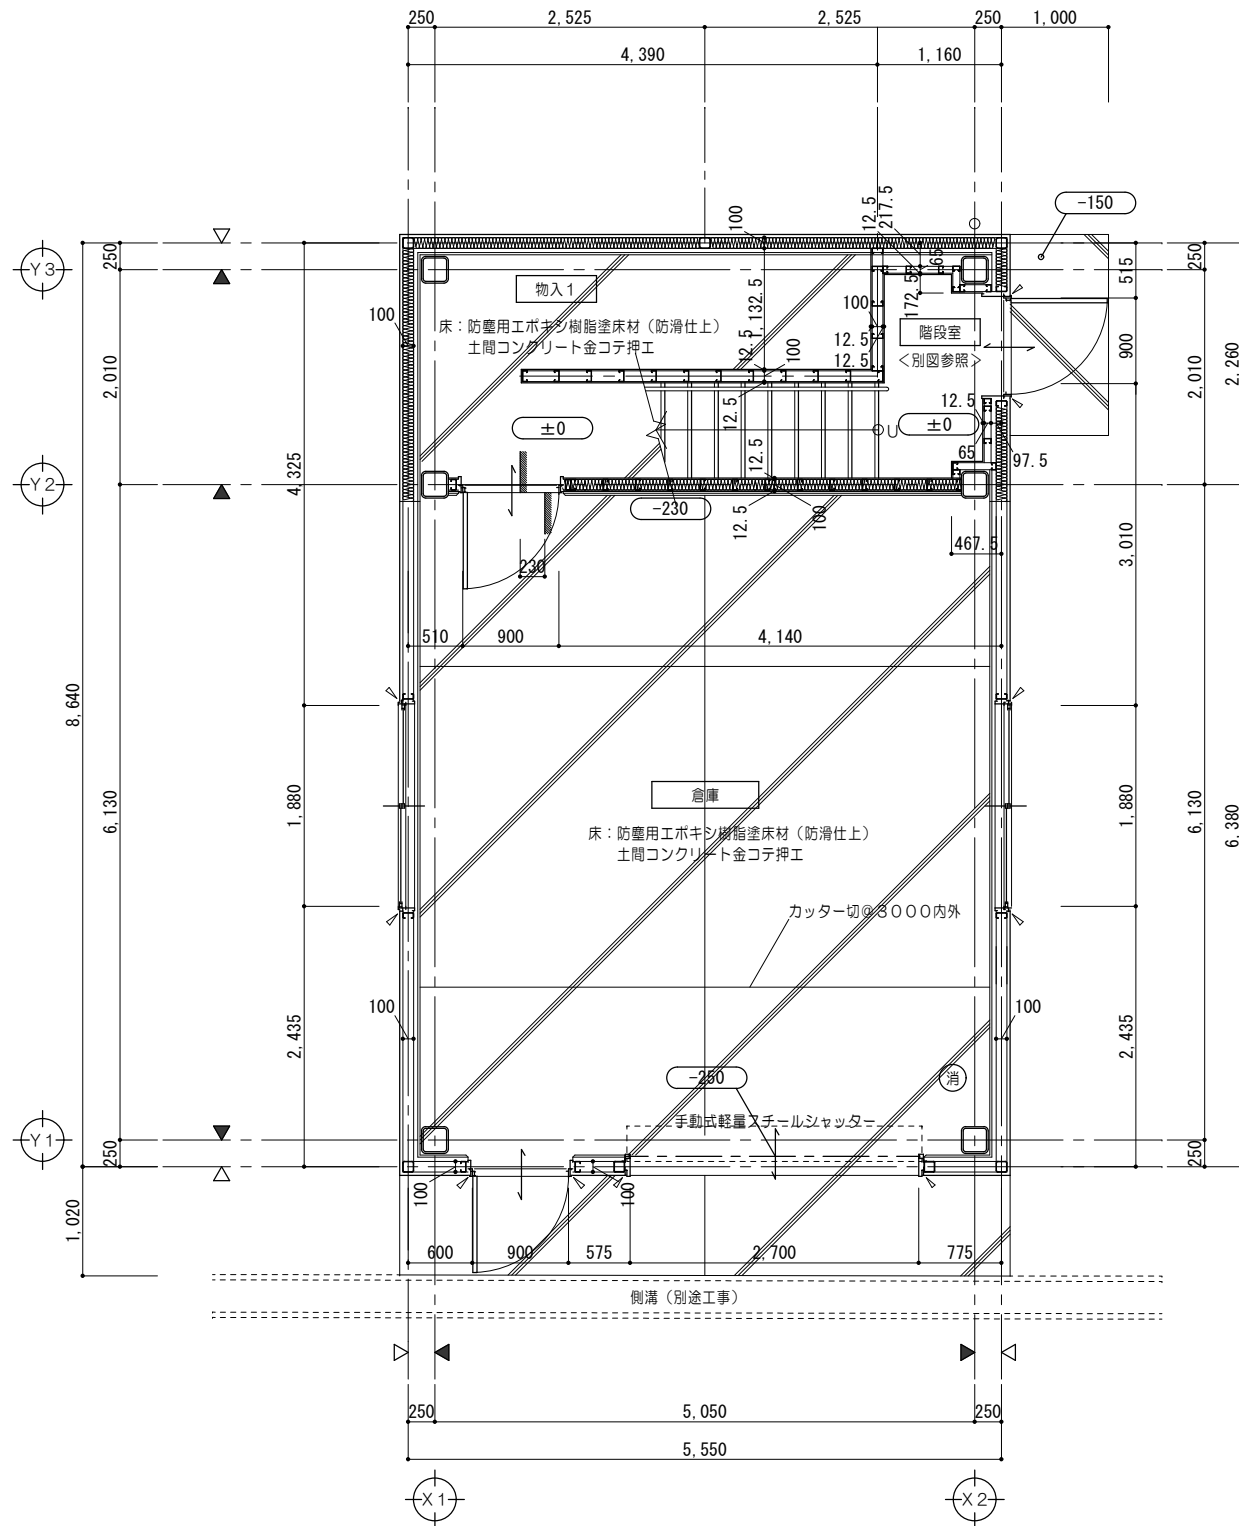

1 階平面詳細図 1/50




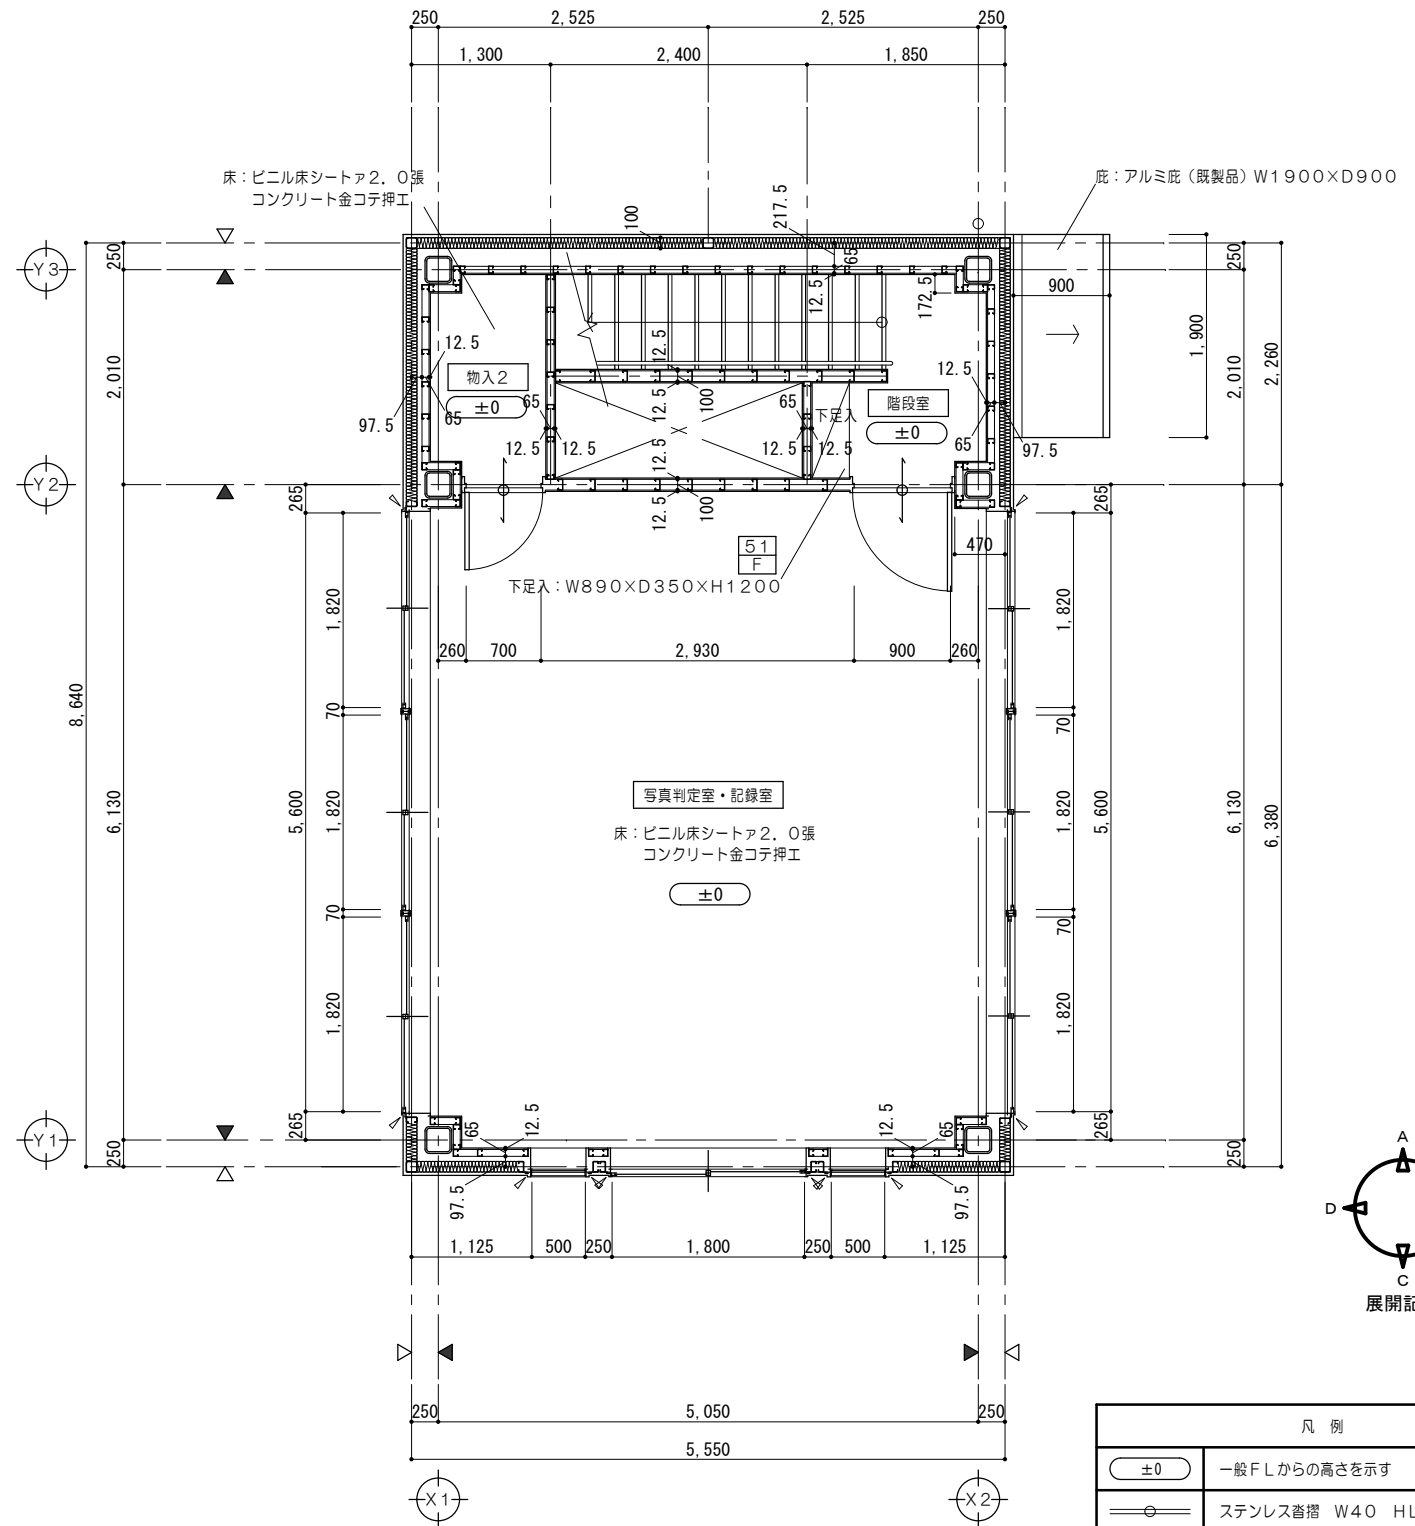


2 階平面詳細図 1/50

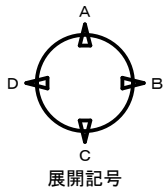

凡 例	
±0	一般 F.L. からの高さを示す
—○—	ステンレス番掘 W40 H.L. 仕上を示す
消	消火器 (ABC 粉末 10 型) ※消防用設備等については、 消防法施行令及び同規則の通り設置する。
● D	各部詳細図番号を示す
● F	家具詳細図番号を示す
／	シーリングを示す
△	壁芯を示す
▲	柱芯を示す

特 記 事 項	一級建築士事務所 三重県知事登録 第1-699号					代表設計者 一級建築士 第320204号 前野 将輝	設計担当 一級建築士 第307846号 三橋 五百子	設計担当 一級建築士 第378328号 加藤 早妃	設計担当 一級建築士 第360917号 前田 祐作	設計担当 前野	法適合確認	作図 加藤 健司 検図 三橋 早妃	工事名称 海浜公園内陸上競技場改修工事		設計日					
													図面番号							
													縮 尺 A2: 1/50 A3: 1/71	A076 (原図: A2)						
													【5写真判定棟】平面詳細図							

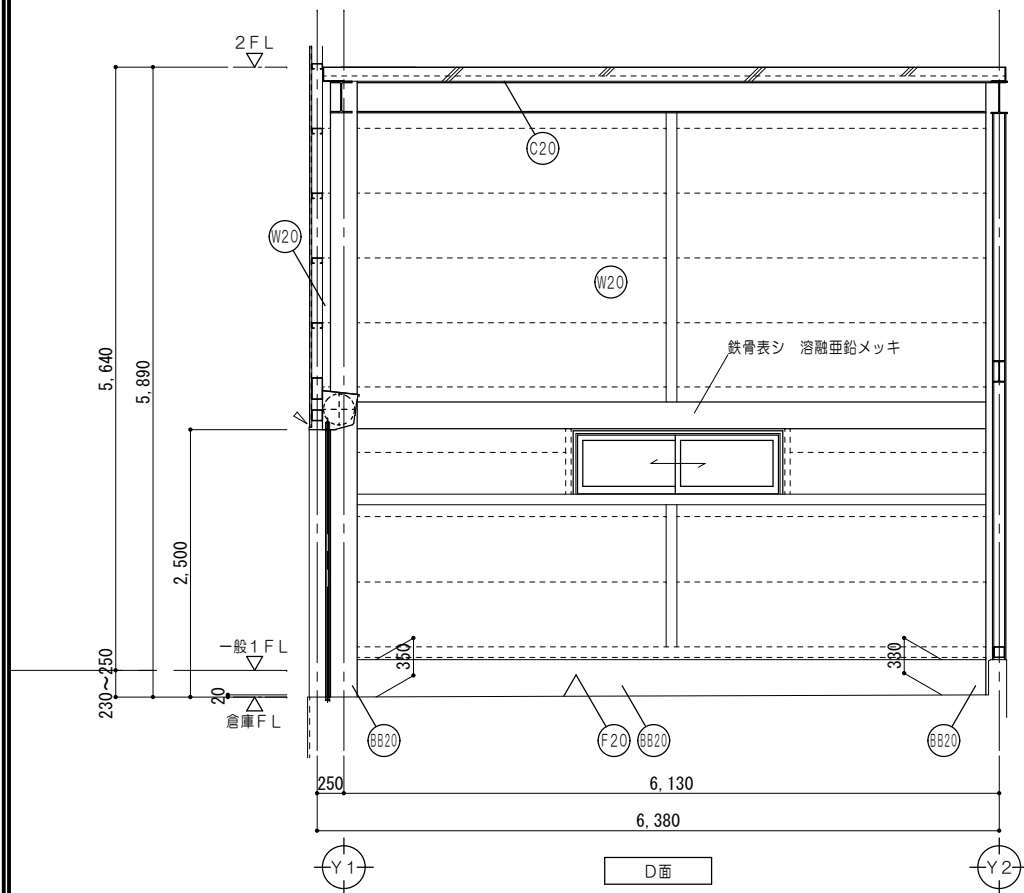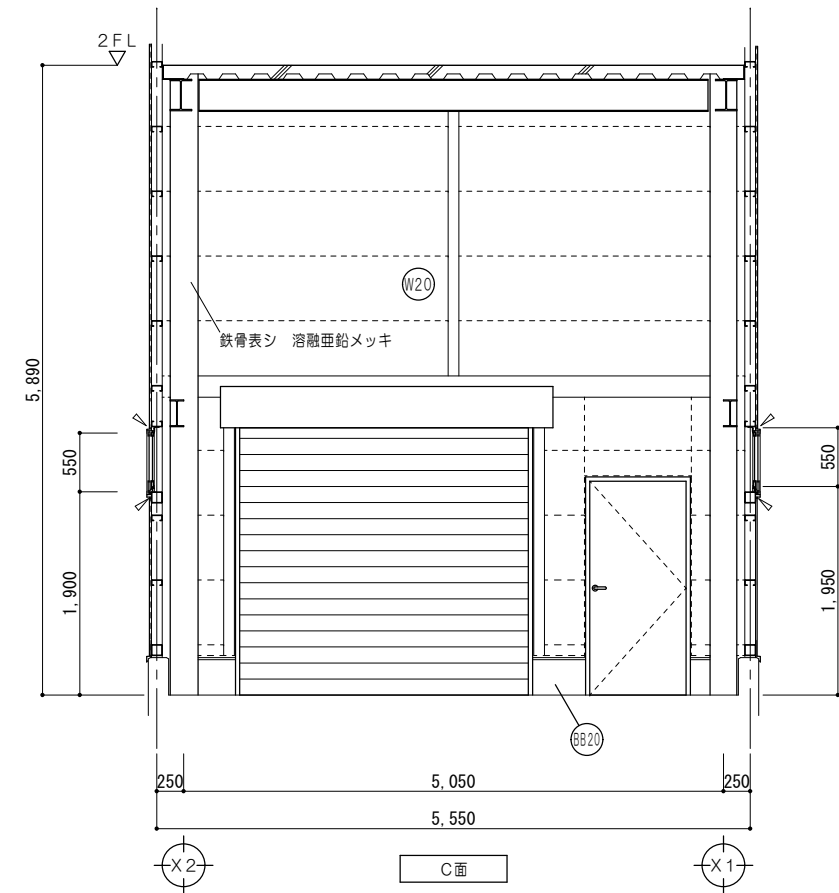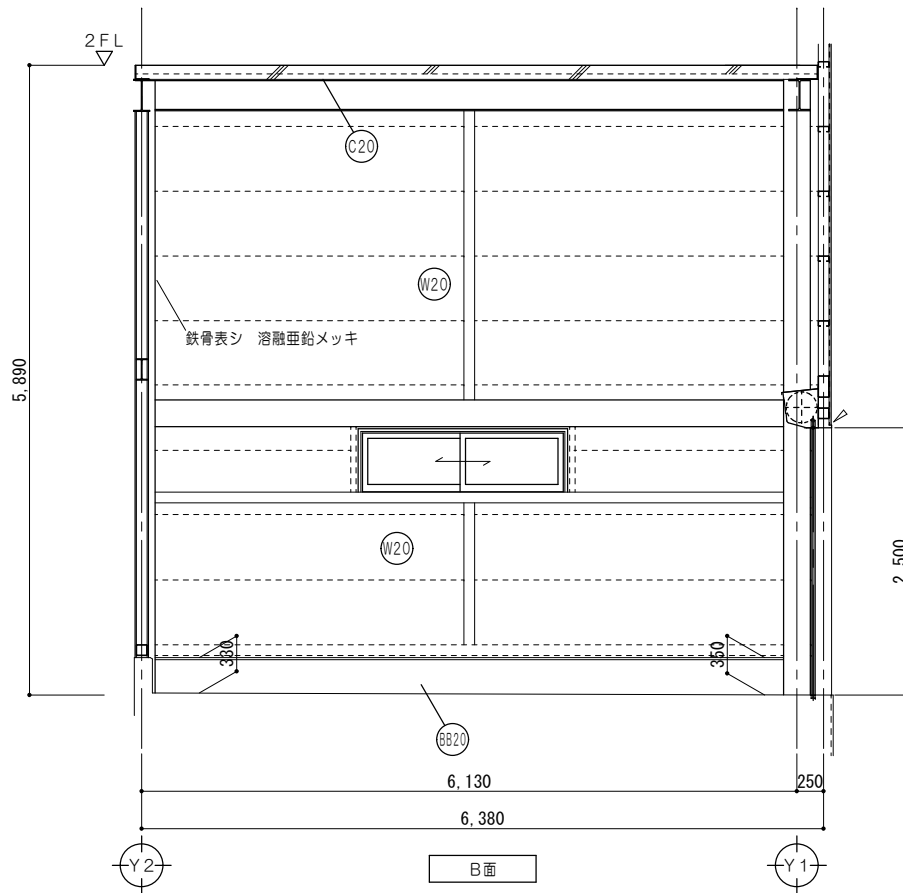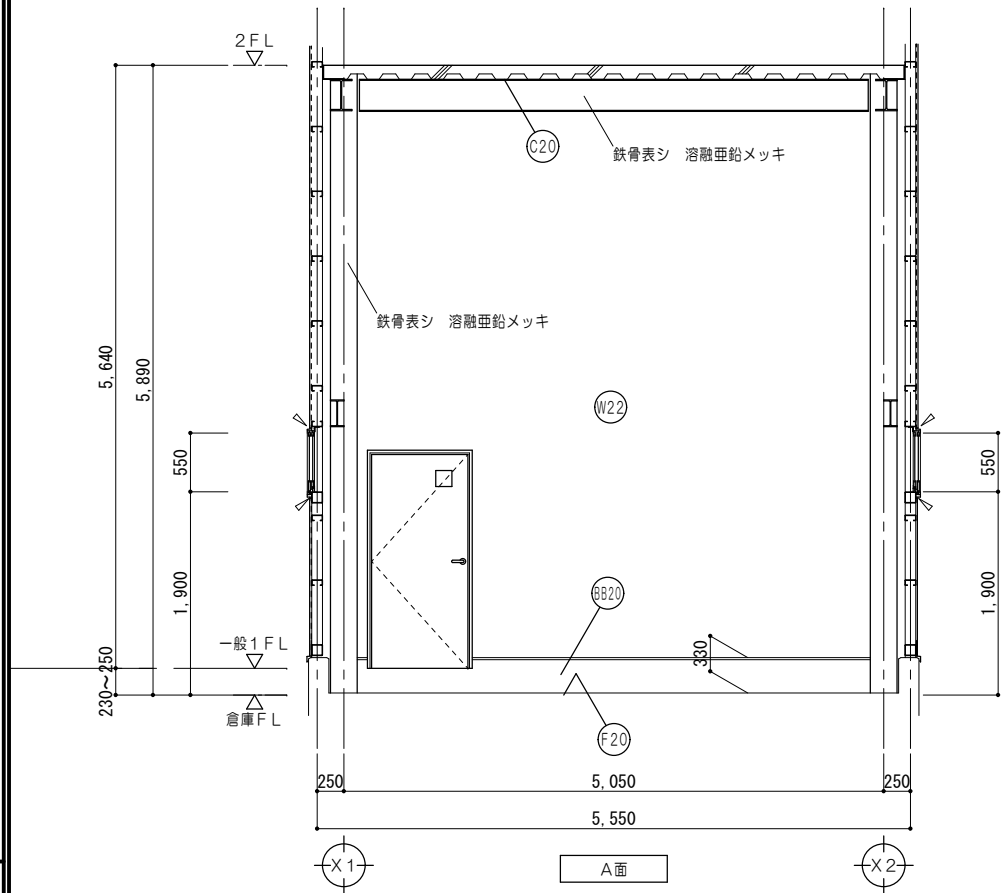

仕上凡例	
Ⓕ	防塵用エポキシ樹脂塗床材（防滑仕上） 床：土間コンクリート 金コテ押工 カッター切@3000内外
Ⓖ	巾木：塗床材同仕上（平滑） H=330～350
⒲	壁：外壁材表シ 鉄骨柱・鉄骨壁下地面 溶融亜鉛メッキ
⒲	壁：PBア12.5 EP塗 LGS下地
Ⓒ	天井：デッキ表シ 鉄骨表シ 溶融亜鉛メッキ

特 記 事 項	

一級建築士事務所 三重県知事登録 第1-699号

MAIMO





株式会社

前野建築設計

管理建築士 一級建築士 第320204号 前野 将輝


代表設計者	設計担当	設計担当	設計担当	設計担当	法適合確認
一級建築士 第320204号 前野 将輝	一級建築士 第307846号 三橋 五百子	一級建築士 第378328号 加藤 早妃	一級建築士 第360917号 前田 祐作		

作図 加藤 早妃	工事名称 海浜公園内陸上競技場改修工事	設計日
監図 三橋 五百子	図面名称 【⑤写真判定棟】展開図No. 1（1階倉庫）	図面番号 A077 (原図:A2)
	縮 尺 A2:1/50 A3:1/71	

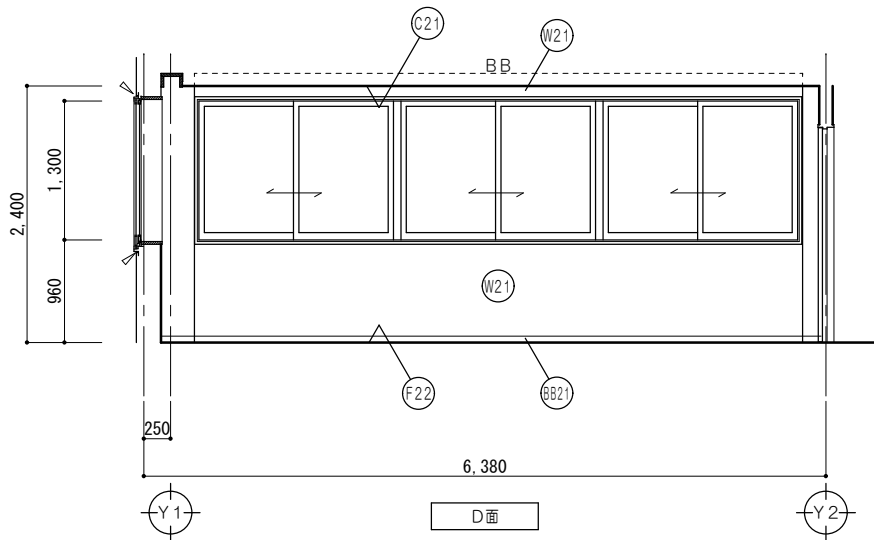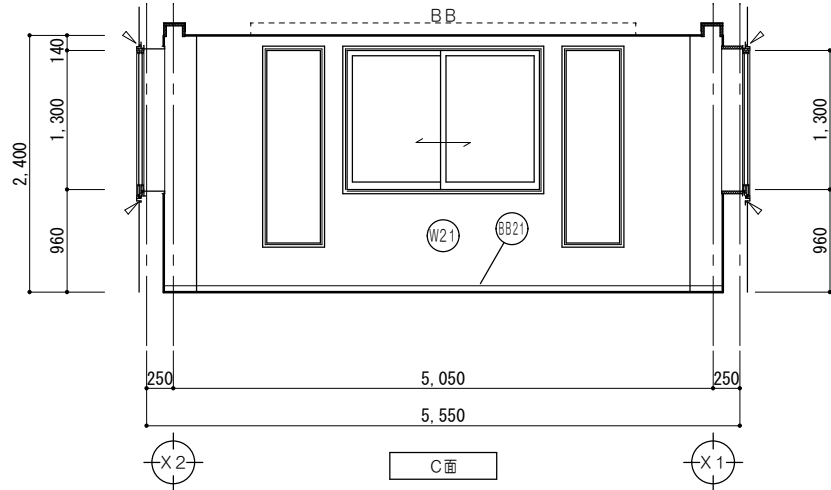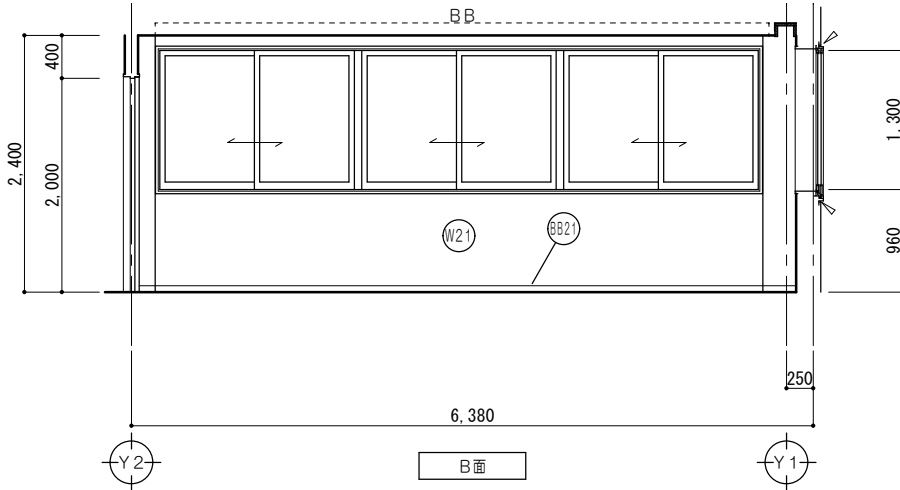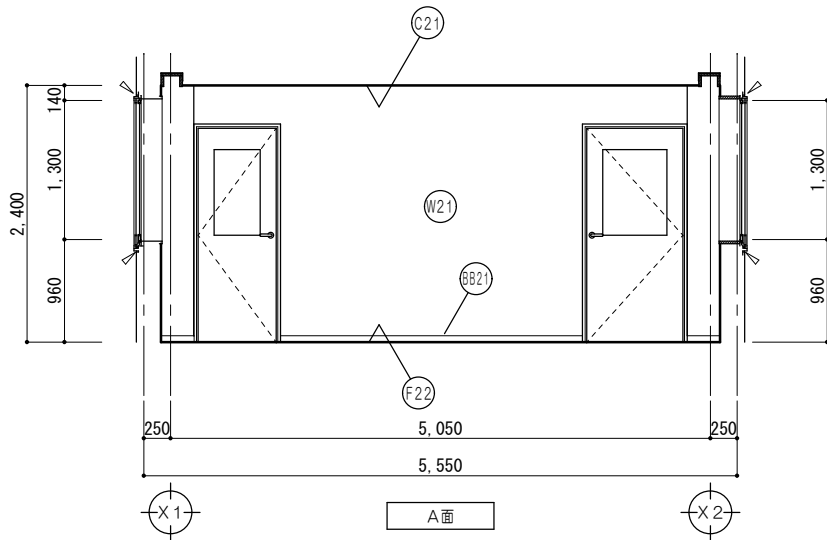

仕上凡例	
(F22)	床 : ビニル床シートア2.0張 コンクリート金コテ埋工
(BB21)	巾木: ビニル巾木 H=60
(W21)	壁 : ビニルクロス張 : PBア12.5 LGS下地
(C21)	天井: 化粧PBア9.5張 LGS下地

家具詳細図

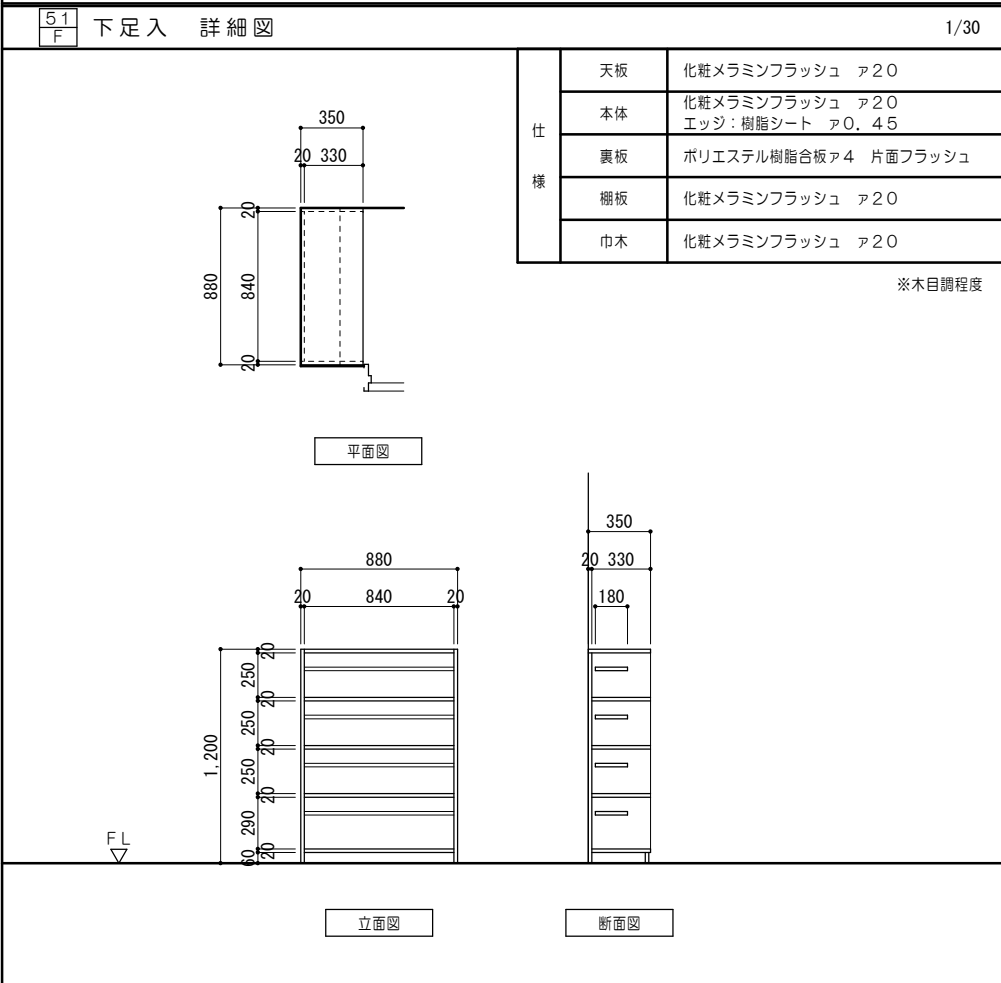

特記事項	



株式会社
前野建築設計

一級建築士事務所 三重県知事登録 第1-699号
管理建築士 一級建築士 第320204号 前野 将輝

代表設計者
一級建築士
第320204号
前野 将輝

設計担当
一級建築士
第307846号
三橋 五百子

設計担当
一級建築士
第378328号
加藤 早妃

設計担当
一級建築士
第360917号
前田 祐作

設計担当

法適合確認


作図
施図
三橋 五百子

工事名称
海浜公園内陸上競技場改修工事

図面名称
【5写真判定棟】 展開図No. 2 (写真判定室・記録室) 家具詳細図

縮尺
A2:1/50、30
A3:1/71、42

図面番号
A078
(原図:A2)

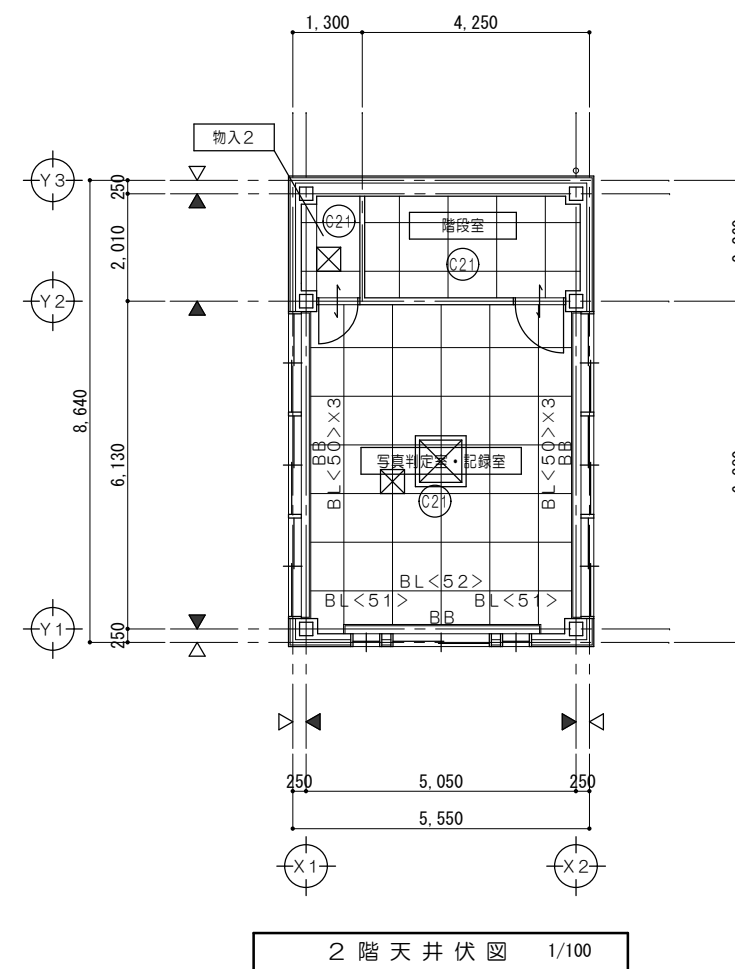

ブラインド サイズ一覧表		
符号	W×H	場所
BL<50>	W1,890×H1,570	6
BL<51>	W700×H2,080	2
BL<52>	W2,000×H1,570	1

仕上凡例	
㊦	天井：デッキ表シ 鉄骨表シ 溶融亜鉛メッキ
㊧	天井：化粧PBA9.5張 LGS下地
㊨	天井：上裏表シ 鉄骨表シ 溶融亜鉛メッキ
⊗	天井点検口 アルミ製 450角
△	壁芯を示す
▲	柱芯を示す



D	L	数量
900	1,900	1

平面図

断面図


正面图

[illegible]

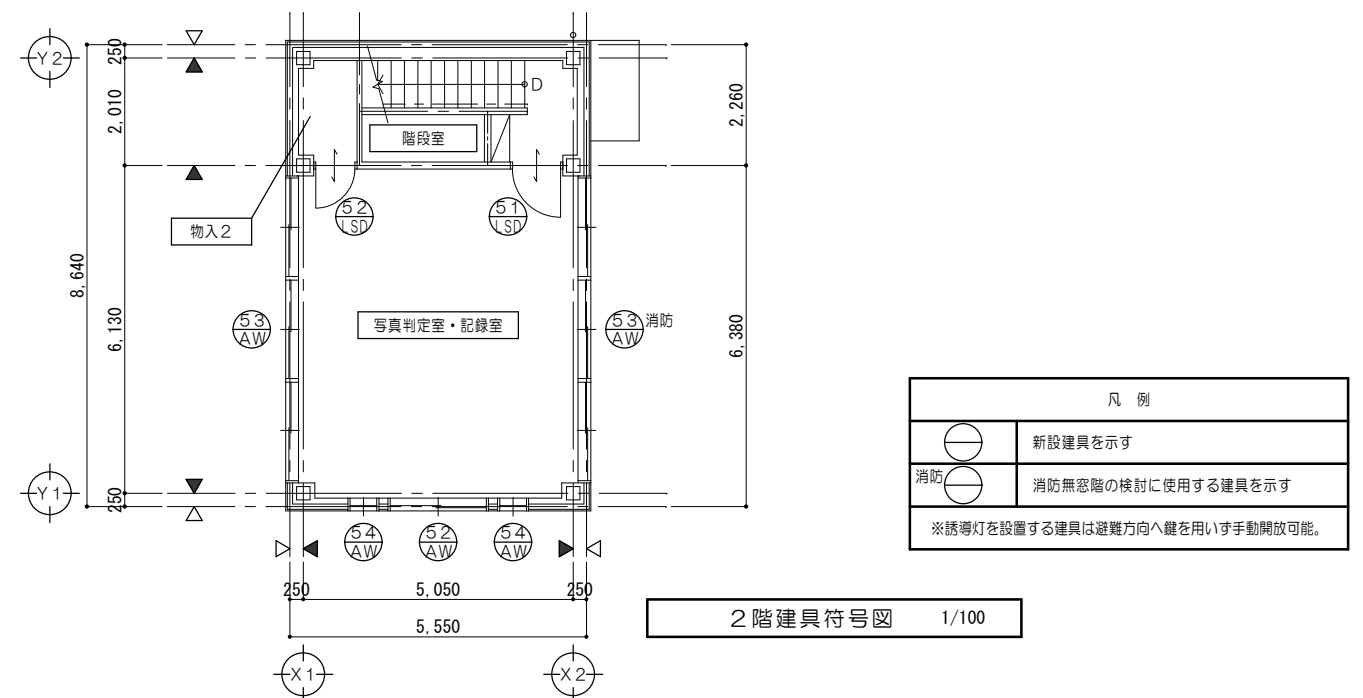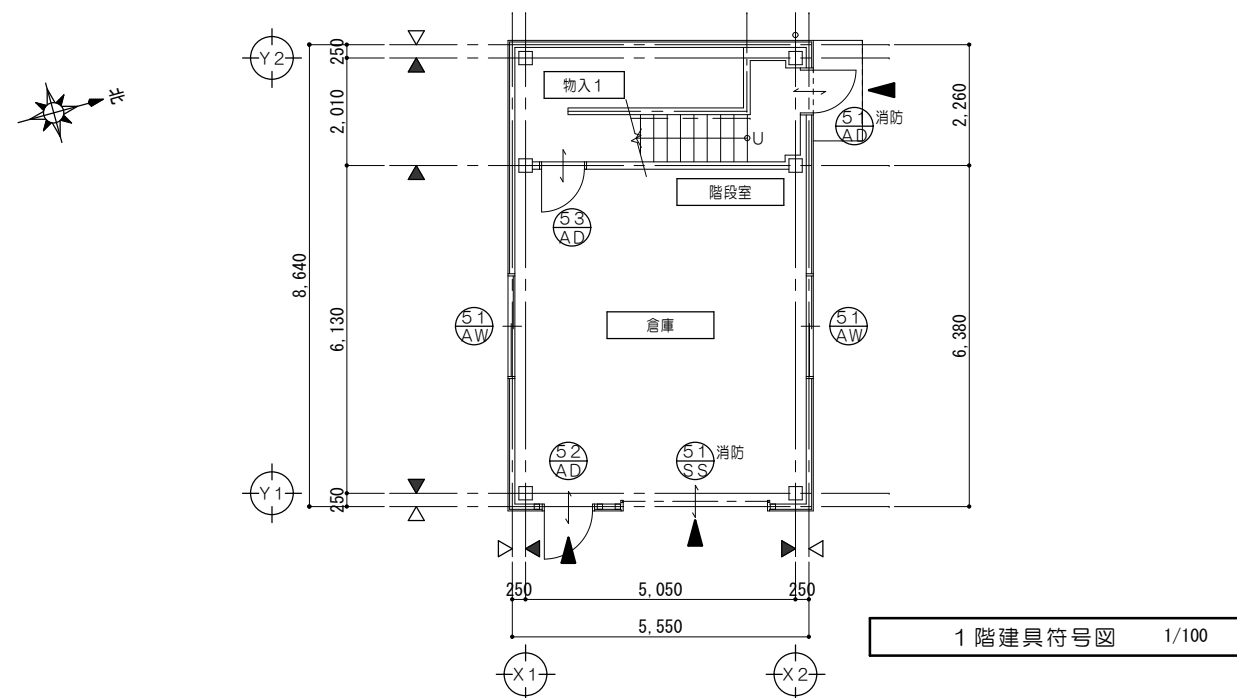


建 具 表 No. 1													1/50															
符号名称数量		⑤1 AD片開キアルミパネルドア			1		⑤2 AD片開キアルミパネルドア			1		⑤3 AD片開キアルミパネルドア			1		⑤1 AW引違いアルミサッシ			2		⑤2 AW2連引違いアルミサッシ			1			
姿 図																												
見 込 硝子		70					70					70		強化ガラスA4			70		強化ガラスA5			70		強化ガラスA5				
仕 上		アルミ陽極酸化塗装皮膜					アルミ陽極酸化塗装皮膜					アルミ陽極酸化塗装皮膜					アルミ陽極酸化塗装皮膜					アルミ陽極酸化塗装皮膜						
金 物		丁番、ドアクローザー、戸当り、シリンダー錠（内部サムターン）、 レバーハンドル、アルミ額縁、付属金物一式					丁番、ドアクローザー、戸当り、シリンダー錠（内部サムターン）、 レバーハンドル、アルミ額縁、付属金物一式					丁番、ドアクローザー、戸当り、シリンダー錠（内部サムターン）、 レバーハンドル、アルミ額縁、付属金物一式					クレセント、戸車、アルミ額縁、ステンレス網戸、水切、 付属金物一式					クレセント、戸車、アルミ額縁、ステンレス網戸、水切、 付属金物一式						
室 名		1階：階段室					1階：倉庫					物入1					倉庫					写真判定室						
符号名称数量		⑤3 AW3連引違いアルミサッシ					2		⑤4 AWF I Xアルミサッシ			2		⑤1 SSH手動式軽量スチールシャッター			1		⑤1 SD片開キ軽量スチールドア			1		⑤2 SD片開キ軽量スチールドア			1	
姿 図																												
見 込 硝子		70		強化ガラスA5			70		強化ガラスA5								枠 150 扉 40		強化ガラスA4			枠 150 扉 40		強化ガラスA4				
仕 上		アルミ陽極酸化塗装皮膜					アルミ陽極酸化塗装皮膜					カラー鋼板 スラットA0.8（高耐食鋼板仕様）					溶融亜鉛メッキ鋼板A0.6 焼付塗装					溶融亜鉛メッキ鋼板A0.6 焼付塗装						
金 物		クレセント、戸車、アルミ額縁、ステンレス網戸、水切、 付属金物一式					アルミ額縁、水切、付属金物一式					三方枠、耐風形ガイドレール（SUS）、SUS製座板、付属金物一式 シャッターケース（露出角形）					丁番、ドアクローザー、戸当り、シリンダー錠（内部サムターン）、 レバーハンドル、アルミ額縁、付属金物一式					丁番、ドアクローザー、戸当り、シリンダー錠（内部サムターン）、 レバーハンドル、アルミ額縁、付属金物一式						
室 名		写真判定室					写真判定室					倉庫					写真判定室					写真判定室						

[illegible]

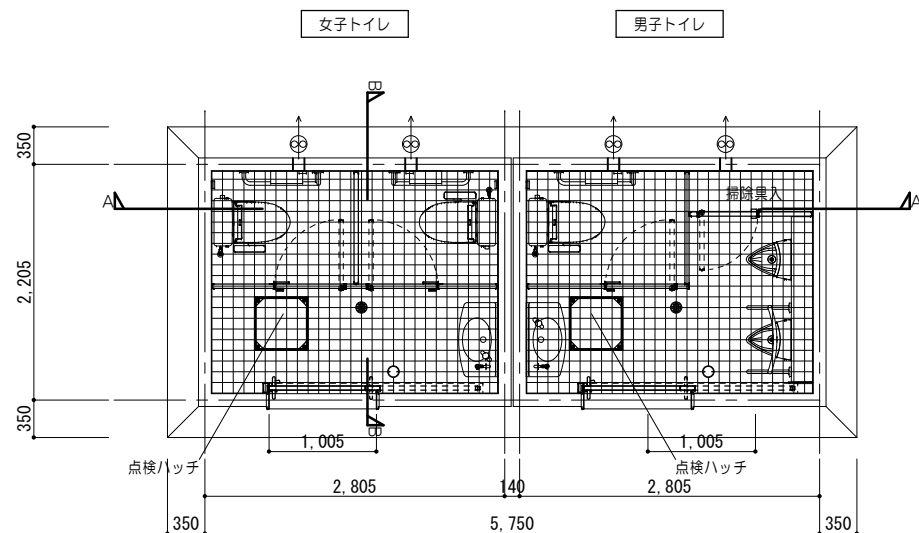


※屋外トイレ（南）（北）、共に同じ

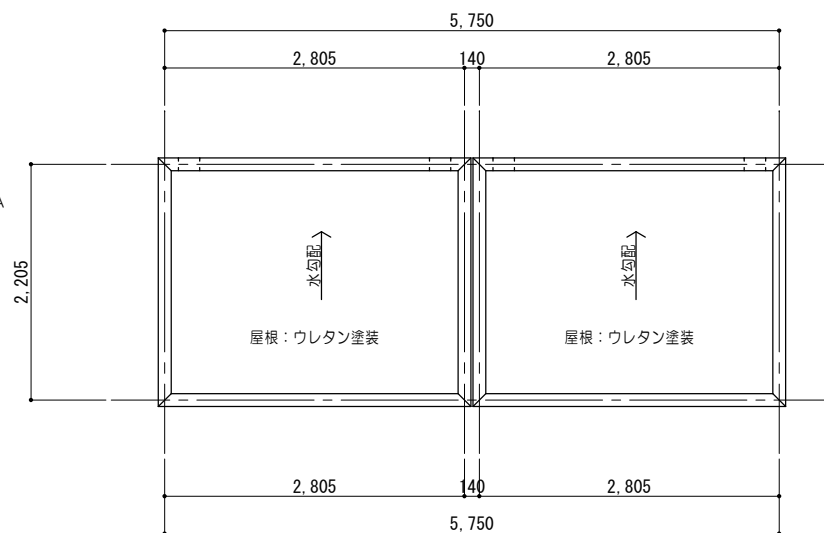


屋根伏図 1/50

※トーヨーマテラン(株)TB-88-30-017同等品以上とする。
※一級建築士事務所登録メーカーの製品とする。
※建設業許可を有するメーカーの製品とする。
※生産物賠償責任保険加入製品とする。


東面立面図 1/50

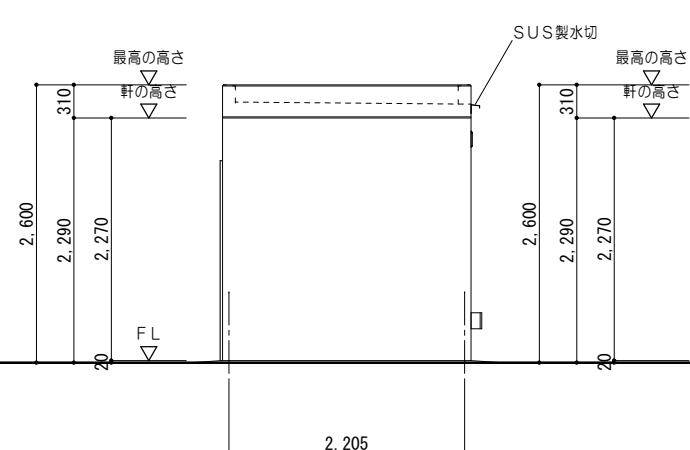


北面立面图 1/50

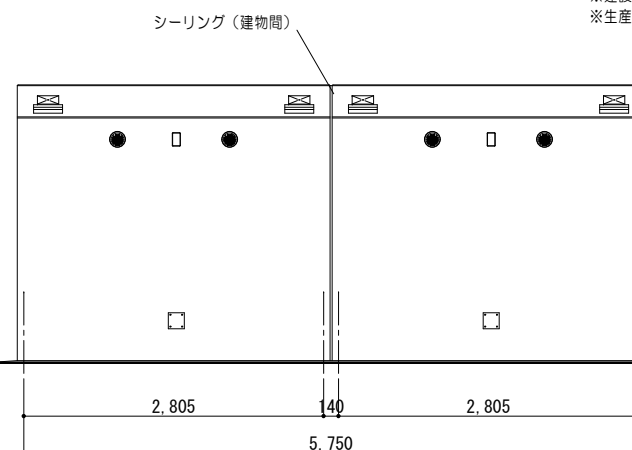


西面立面图 1/50

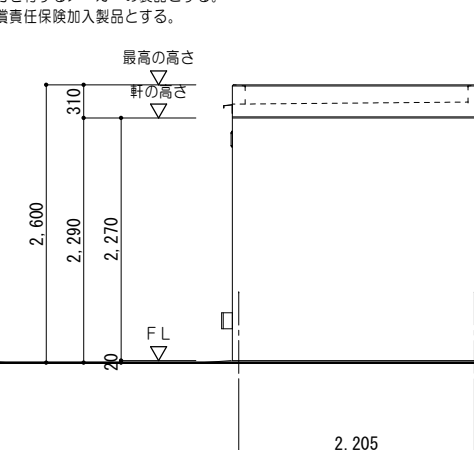

南面立面图 1/50

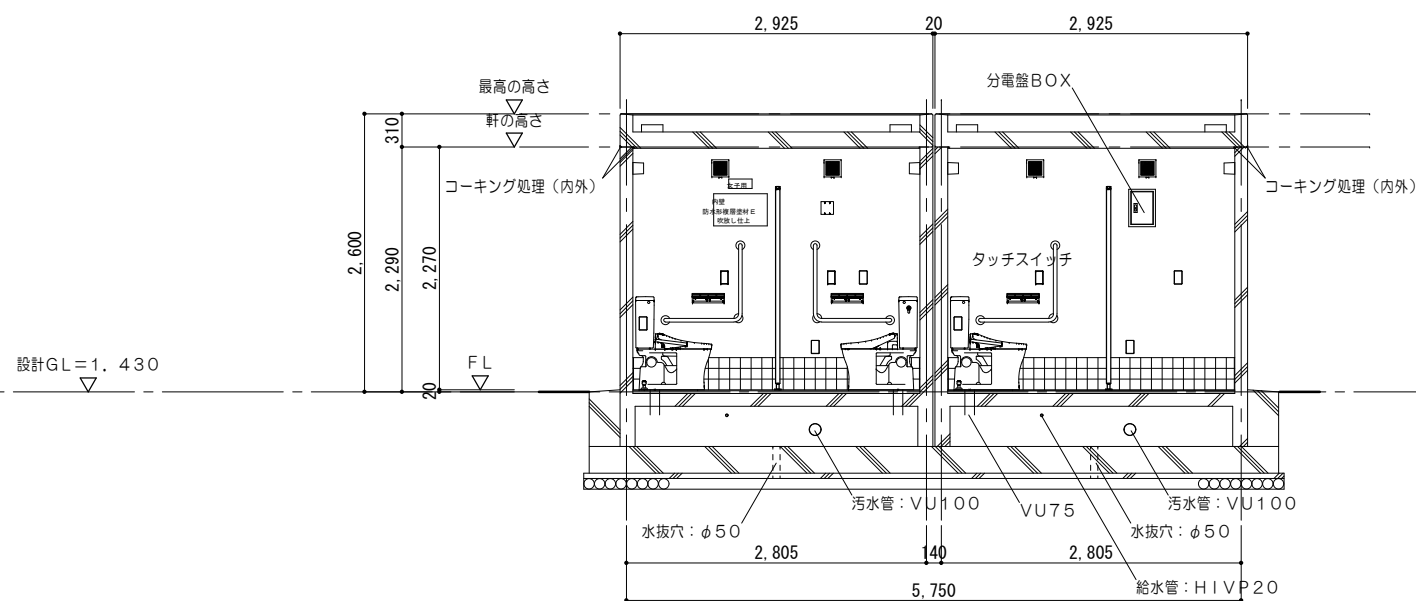


A - A 断面図 1/50

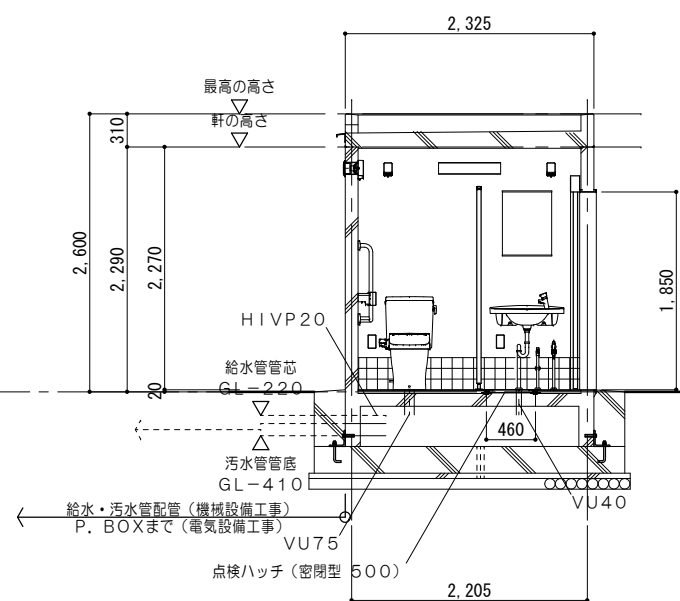


B - B 断面図 1/50


特 記 事 項	MAENO 株式会社 前野建築設計 管理建築士 一級建築士 第320204号 前野 将輝 一級建築士事務所 三重県知事登録 第1-699号					代表設計者	設計担当	設計担当	設計担当	設計担当	法適合確認	作図 加藤 健司 除図 前野 将輝	工事名称 海浜公園内陸上競技場改修工事 図面名称 【⑥屋外トイレ棟】平面図、屋根伏図、立面図、断面図 縮 尺 A2: 1/50 A3: 1/71	設計日

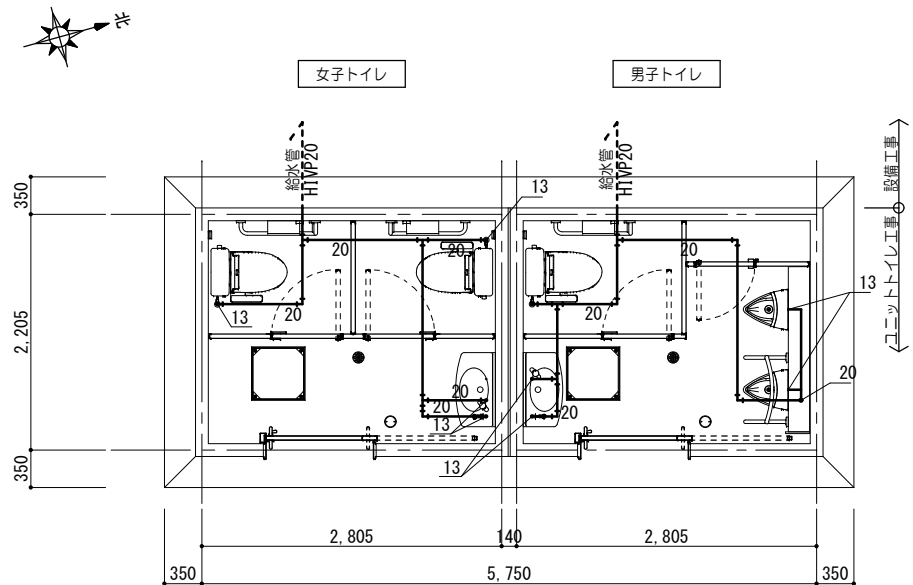

給水設備図 1/50 給水管管芯GL-220

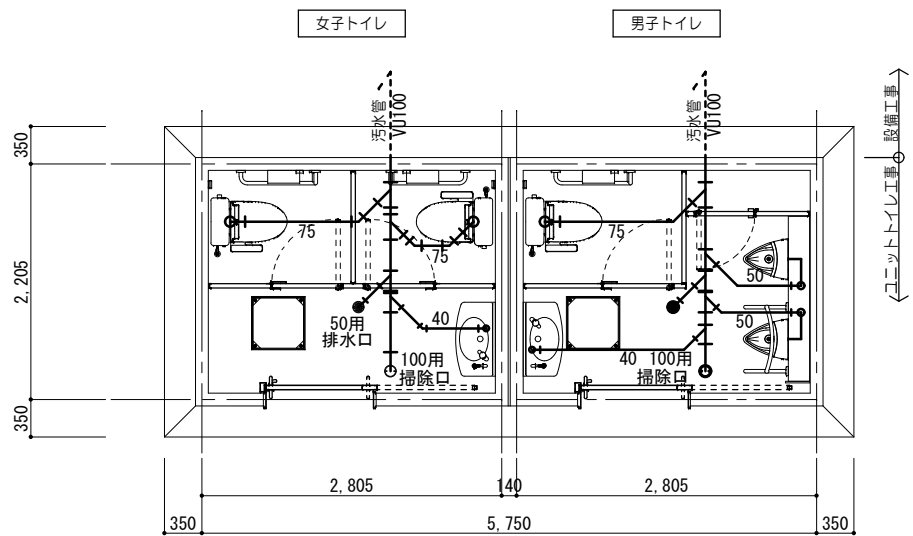

排水設備図 1/50 汚水管管底GL-410

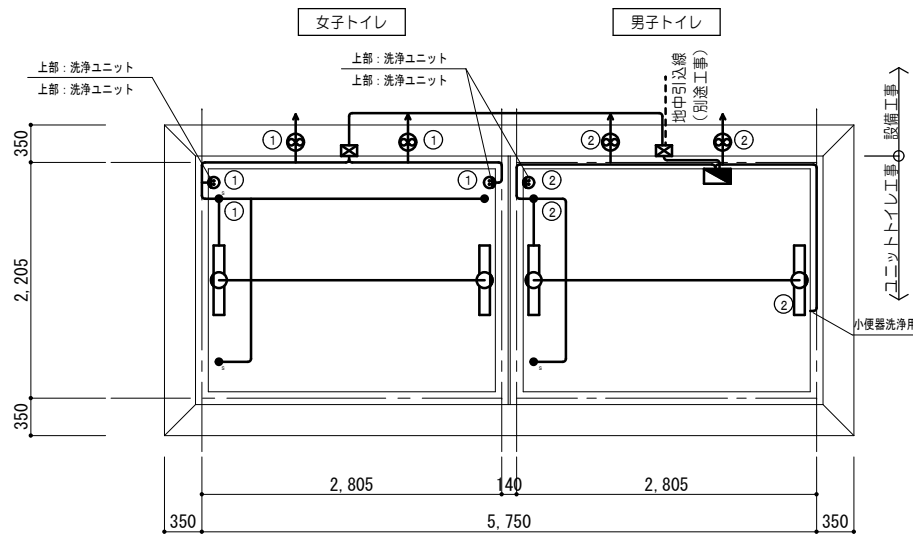


電気設備図 1/50


※各BOXを繋ぐ渡り線用配管の露出部：HIVE管、埋設部：PF管とする。
※照明器作動形式：入室すると点灯（点灯保持時間10秒～30分）→退室後、点灯保持時間経過後消灯

衛生設備表								
名 称	品 番	参考会社	女子トイレ 数 量	消費電力	消費電力 ×台数	男子トイレ 数 量	消費電力	消費電力 ×台数
大 便 器	CS597BCS	TOTO	2			1		
ロータンク	SH596BAYR	TOTO	2			1		
ウォシュレット（蓋付）	TCF588	TOTO	2			1	314W	942W
タッチスイッチ （エコリモコン）	HE38	TOTO	2			1	30W	90W
小便器（100V）	UFS900JS	TOTO				2	24W	48W
点検口付ライニング	UAUN72UA1W	TOTO				1		
側 板	UTR143	TOTO				1		
洗 面 器	L270D	TOTO	1			1		
自閉式単水栓	TL19AR	TOTO	1			1		
掃除用水栓	T28AKUH13	TOTO	1			1		
紙 巻 器	YH701	TOTO	2			1		
化 粧 鏡	YM4560FE	TOTO	1			1		
手 摺 A	T112CL10	TOTO	2			1		
手 摺 B	T112CU22（特）	TOTO				1		
衛生設備消費電力合計			1081W					
【 備 考 】								
・大便器は掃除口付とする。			・床下給水管はポリエチレンフォーム保温筒巻きとする					
・衛生器具（陶器）のカラーはTOTO（#NW1：ホワイト）			・床下配管の吊り金具はユニクロメッキ仕上とする					


電 気 設 備 表								
名 称	品 番	参考会社	女子トイレ 数 量	消費電力	消費電力 ×台数	男子トイレ 数 量	消費電力	消費電力 ×台数
分電盤ボックス	BX3525-14	河村電器産業				1		
漏電ブレーカ	ZS 2P1E20-15	河村電器産業				1		
SUS 防水フルボックス	150×150×100	八洲電工	1			1		
熱線センサ付 自動スイッチ（親器）	WTK3431K	パナソニック	1	1.0W	1.0W	1	1.0W	1.0W
熱線センサ付 自動スイッチ（子器）	WTK3911	パナソニック	2			1		
LEDウォールライト	NNFW21800K LE9	パナソニック	2	10.0W	20.0W	2	10.0W	20.0W
シングルコンセント	WN1001：洗浄ユニット	パナソニック	2			1		
アースターミナル付 接地コンセント	WN1131：ウォシュレット	パナソニック	2			1		
人感センサー付 パイプファンφ100	V-08PALD8	三菱電機	2	2.1W	4.2W	2	2.1W	4.2W
電気設備消費電力合計			25.2W			25.2W		
【 備 考 】								
・入室すると点灯（点灯保持時間10秒～30分） → 退室後、点灯保持時間経過後消灯								

消費電力総合計（衛生＋電気）	1131.4W
----------------	---------

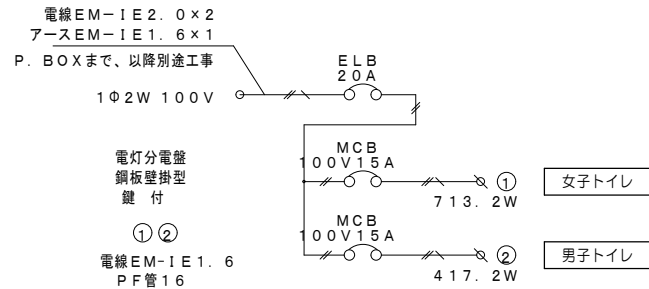

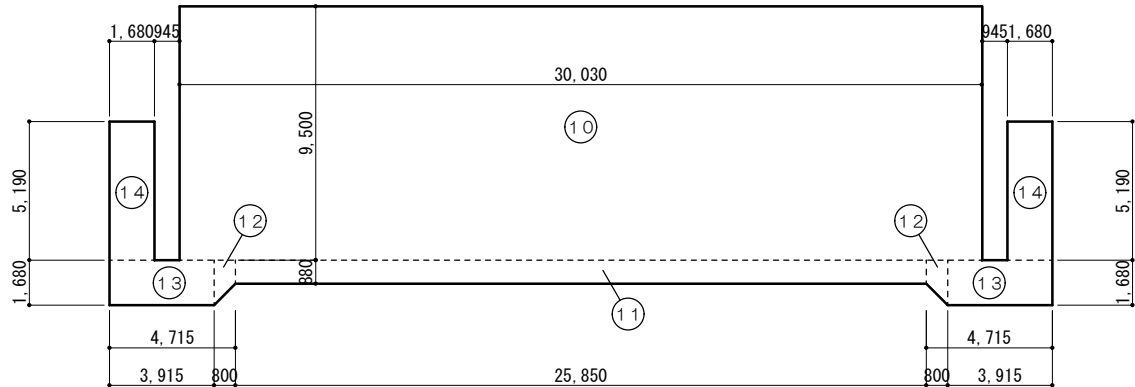


建築面積求積図 1/200

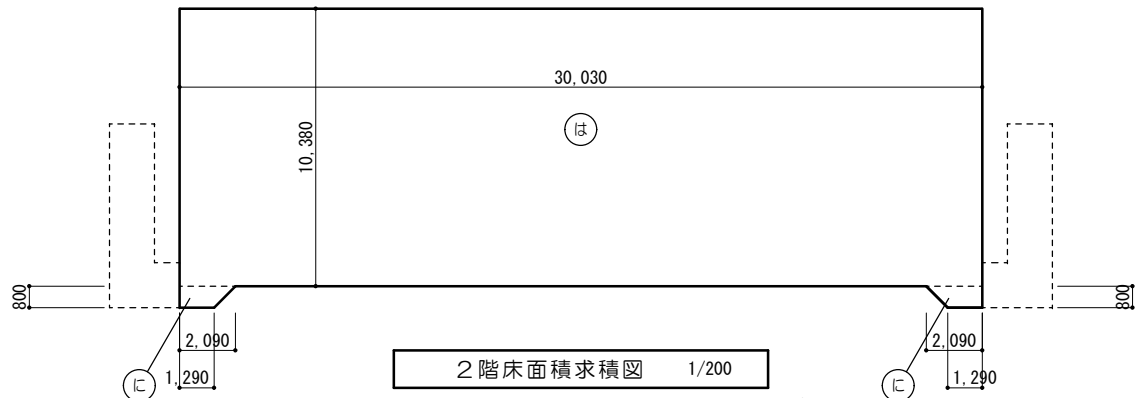

2階床面積求積図 1/200


※2階床面積＝観覧場面積＜当初許可時観覧場面積：339,00㎡

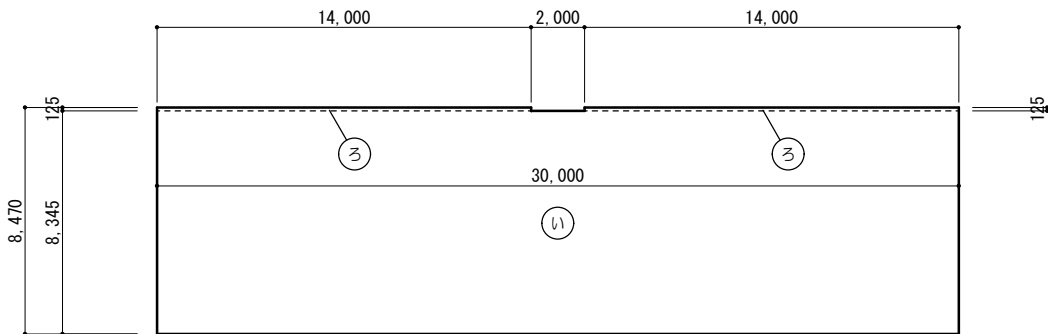


1階床面積求積図 1/200

求積計算式											
⑩	30.030	×	9.500	=	285.2850	⑪	30.000	×	8.345	=	250.3500
⑪	25.850	×	0.880	=	22.7480	⑫	14.000	×	0.125	=	1.7500
⑫	(0.880+1.680)	×	0.800 ÷ 2	=	1.0240	⑬	30.030	×	10.380	=	311.7114
⑬	3.915	×	1.680	=	6.5772	⑭	(1.290+2.090)	×	0.800 ÷ 2	=	1.3520
⑭	1.680	×	5.190	=	8.7192						

面積表									
スタンド棟	建築面積	⑩ + ⑪ + ⑫ + ⑬ + ⑭ + ⑮ + ⑯ + ⑰ + ⑱	=	340.6738	340.67	㎡			
	2階	⑩ + ⑪ + ⑫	=	314.4154	314.41	㎡			
	1階	⑬ + ⑭ + ⑮	=	253.8500	253.85	㎡			
	延床面積				568.26	㎡			

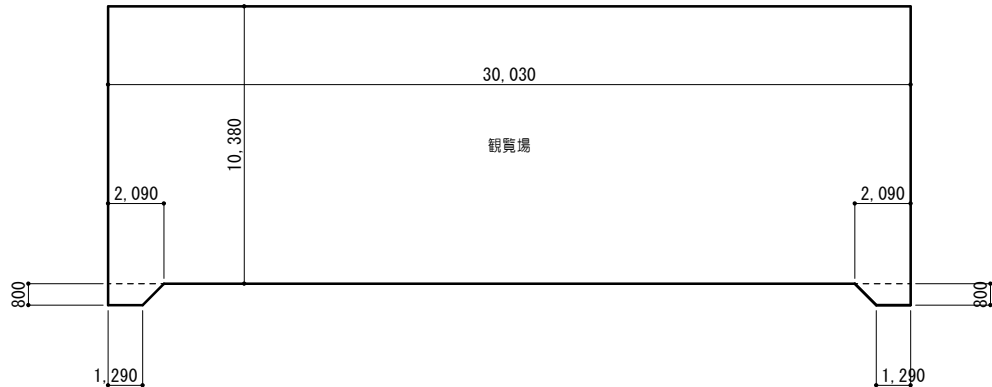

2階各室求積図 1/200

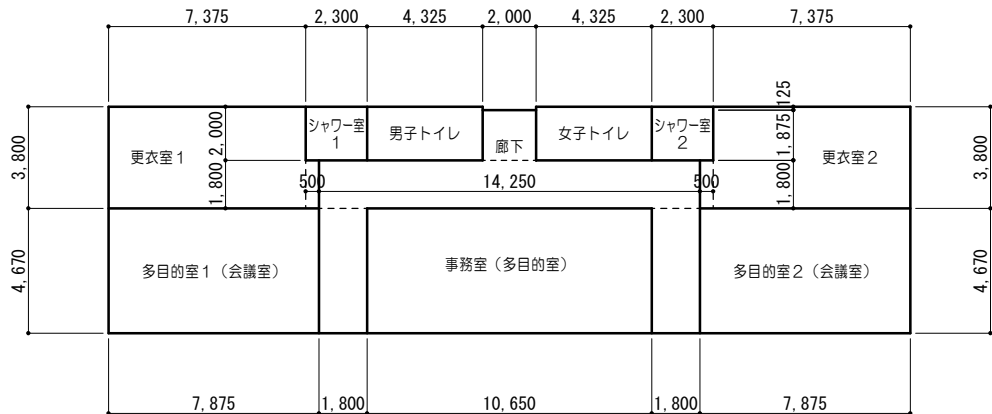

1階各室求積図 1/200

各室求積表 (㎡)						
【スタンド棟】1階	廊下	2.000	×	1.875	=	3.75000
		14.250	×	1.800	=	25.65000
		1.800	×	4.670	=	8.40600
		1.800	×	4.670	=	8.40600
	更衣室1	7.375	×	3.800	=	28.02500
		0.500	×	1.800	=	0.90000
	シャワー室1	2.300	×	2.000	=	4.60000
		7.375	×	3.800	=	28.02500
	更衣室2	0.500	×	1.800	=	0.90000
		2.300	×	2.000	=	4.60000
	シャワー室2	7.375	×	3.800	=	28.02500
		0.500	×	1.800	=	0.90000
【スタンド棟】2階	観覧場	30.030	×	10.380	=	311.7114
		(1.290+2.090)	×	0.800 ÷ 2	=	1.3520
		(1.290+2.090)	×	0.800 ÷ 2	=	1.3520
	多目的室1 (会議室)	7.875	×	4.670	=	36.77625
		7.875	×	4.670	=	36.77625
	事務室 (多目的室)	10.650	×	4.670	=	49.73550
		4.325	×	2.000	=	8.65000
	男子トイレ	4.325	×	2.000	=	8.65000
		4.325	×	2.000	=	8.65000

特記事項	


MAINO

株式会社

前野建築設計


一級建築士事務所 三重県知事登録 第1-699号
管理建築士 一級建築士 第320204号 前野 将輝

代表設計者 一級建築士 第320204号 前野 将輝	設計担当 一級建築士 第307846号 三橋 五百子	設計担当 一級建築士 第378328号 加藤 早紀	設計担当 一級建築士 第360917号 前田 祐作	設計担当	法適合確認	作図 加藤 早紀 校図 三橋 五百子	工事名称 海浜公園内陸上競技場改修工事 図面名称 【⑦スタンド棟】建物面積求積図、各室求積図・各室求積表 縮尺 A2:1/200 A3:1/282	設計日 図面番号 A084 (原図:A2)
-------------------------------------	-------------------------------------	------------------------------------	------------------------------------	------	-------	-----------------------------	---	--------------------------------

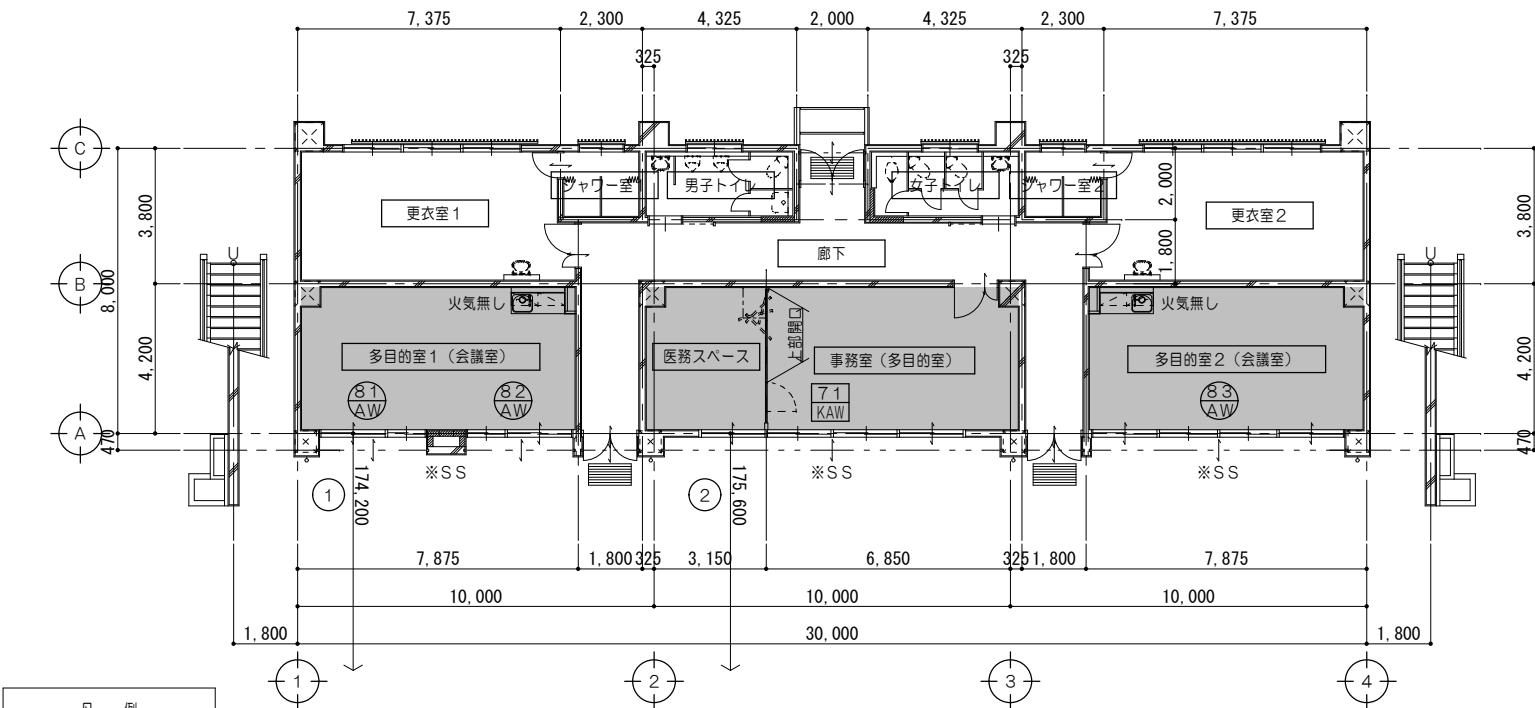


凡 例	
	居室を示す

1 階法規チェック図 1/150 ※各居室の外部シャッターは、建物利用時に開放するものとする。

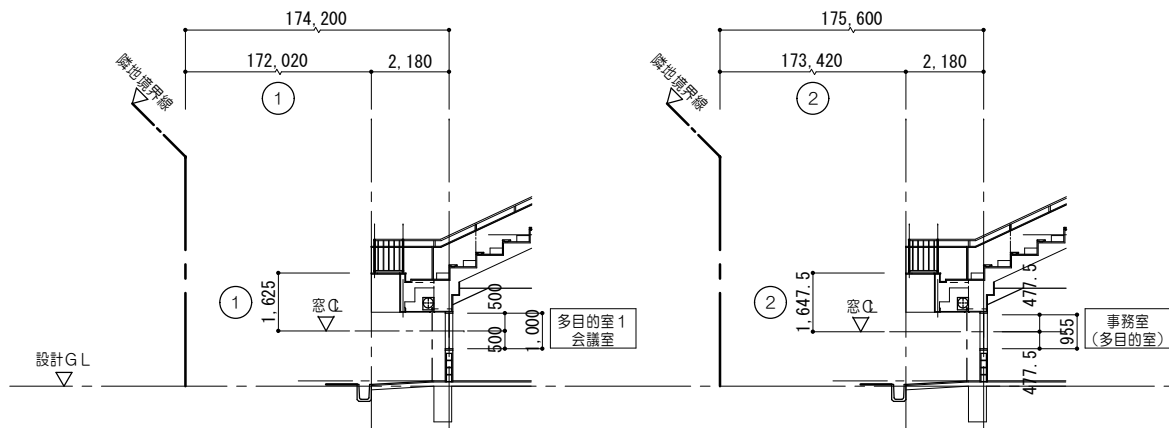

採光算定根拠 1/100

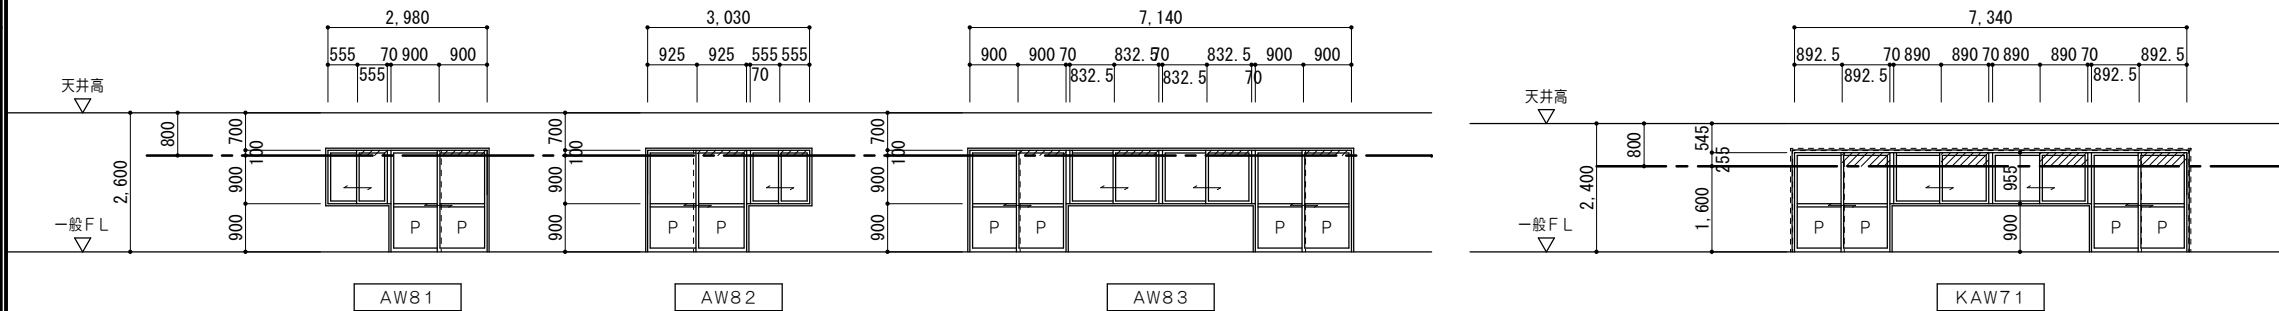

排煙算定根拠 1/100

法 規 チェ ッ ク リ ス ト

			採 光 算 定 表						換 気 算 定 表						排 煙 算 定 表（ 建 築 基 準 法 1 1 6 条 の 2 ）								
階	室 名	室面積（㎡）	必要採光面積（㎡）	窓記号	窓の種類	有効採光面積 （小数点3位切り捨て）	市街化区域（第一種住居地域） D/H×6－1.4		判 定	必要換気面積（㎡）	窓記号	有効換気面積 （小数点3位切り捨て）	判 定	必要排煙面積（㎡）	窓記号	有効排煙面積 （小数点3位切り捨て）	判 定						
			室面積×係数 （小数点3位切り上げ）							室面積×係数 （小数点3位切り上げ）				必要排煙面積 （小数点3位切り上げ）									
1	多目的室1（会議室）	36.78	36.78 × 1/20 ＝ 1.84	AW81	引違い窓	1.11×1.00×1×1＝1.11 1.80×1.00×1×1＝1.80 ■2.91×3（採光補正係数）＝8.73	①	172.02/1.625×6－1.4＝633.75 →3.0（算定値）	OK	36.78 × 1/20 ＝ 1.84	AW81	0.555×1.0×1×1＝0.55 0.90×1.90×1×1＝1.71	2.26	OK	36.78 × 1/50 ＝ 0.74	AW81	0.555×0.1×1×1＝0.05 0.90×0.10×1×1＝0.09	――					
	多目的室2（会議室）	36.78	36.78 × 1/20 ＝ 1.84	AW83	引違い窓	1.665×1.00×2×1＝3.33 1.80×1.00×2×1＝3.60 ■6.93×3（採光補正係数）＝20.79				①	172.02/1.625×6－1.4＝633.75 →3.0（算定値）	OK			36.78 × 1/20 ＝ 1.84	AW83	0.8325×1.0×2×1＝1.66 0.90×1.90×2×1＝3.42		5.08	OK	36.78 × 1/50 ＝ 0.74	AW82	0.555×0.1×1×1＝0.05 0.925×0.10×1×1＝0.09
																						Total 0.28<0.74・・・NG	
壁・天井仕上材：準不燃以上																							
事務室（多目的室）	49.74	49.74 × 1/20 ＝ 2.49	KAW71	引違い窓	1.78×0.955×2×1＝3.39 1.785×0.955×2×1＝3.40 ■6.79×3（採光補正係数）＝20.37	②	173.42/1.6475×6－1.4＝630.17 →3.0（算定値）	OK	49.74 × 1/20 ＝ 2.49	KAW71	0.89×0.955×2×1＝1.69 0.8925×1.855×2×1＝3.31	5.00	OK	49.74 × 1/50 ＝ 1.00	KAW71	0.89×0.255×2×1＝0.45 0.8925×0.255×2×1＝0.45	――						
															Total 0.9<1.0・・・NG								
															壁・天井仕上材：準不燃以上								

特 記 事 項	



一級建築士事務所 三重県知事登録 第1-699号
株式会社 前野建築設計
管理建築士 一級建築士 第320204号 前野 将輝

代表設計者 一級建築士 第320204号 前野 将輝
設計担当 一級建築士 第307846号 三橋 五百子
設計担当 一級建築士 第378328号 加藤 早妃
設計担当 一級建築士 第360917号 前田 祐作
設計担当


法適合確認

作図 加藤 早妃
校閲 三橋 五百子

工事名称 海浜公園内陸上競技場改修工事
図面名称 【7のスタンド棟】法規チェック図、法規チェックリスト
縮 尺 A2:1/100、150
A3:1/141、211
図面番号 A086
(原図:A2)

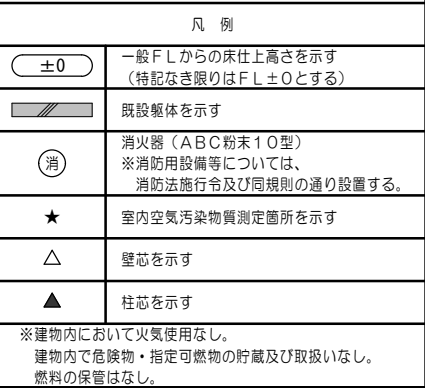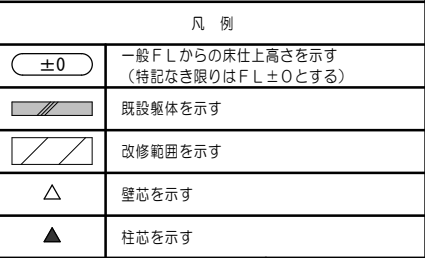

特	※消防開口に算入するシャッターは軽量シャッターである。
記	
事	
項	

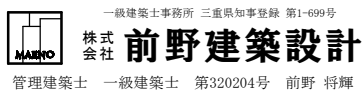

設計担当
一級建築士
第307846号
三橋 五百子

設計担当
一級建築士
第378328号
加藤 早妃

設計担当
一級建築士
第360917号
前田 祐作

設計担当

去適合確認

工事名称
海浜公園内
図面名称
【⑦スタン


棟】 改修前

工事

縮尺
A2: 1/100
A3: 1/141


設計日	
図面番号 A087 (原図:A2)	

改修前

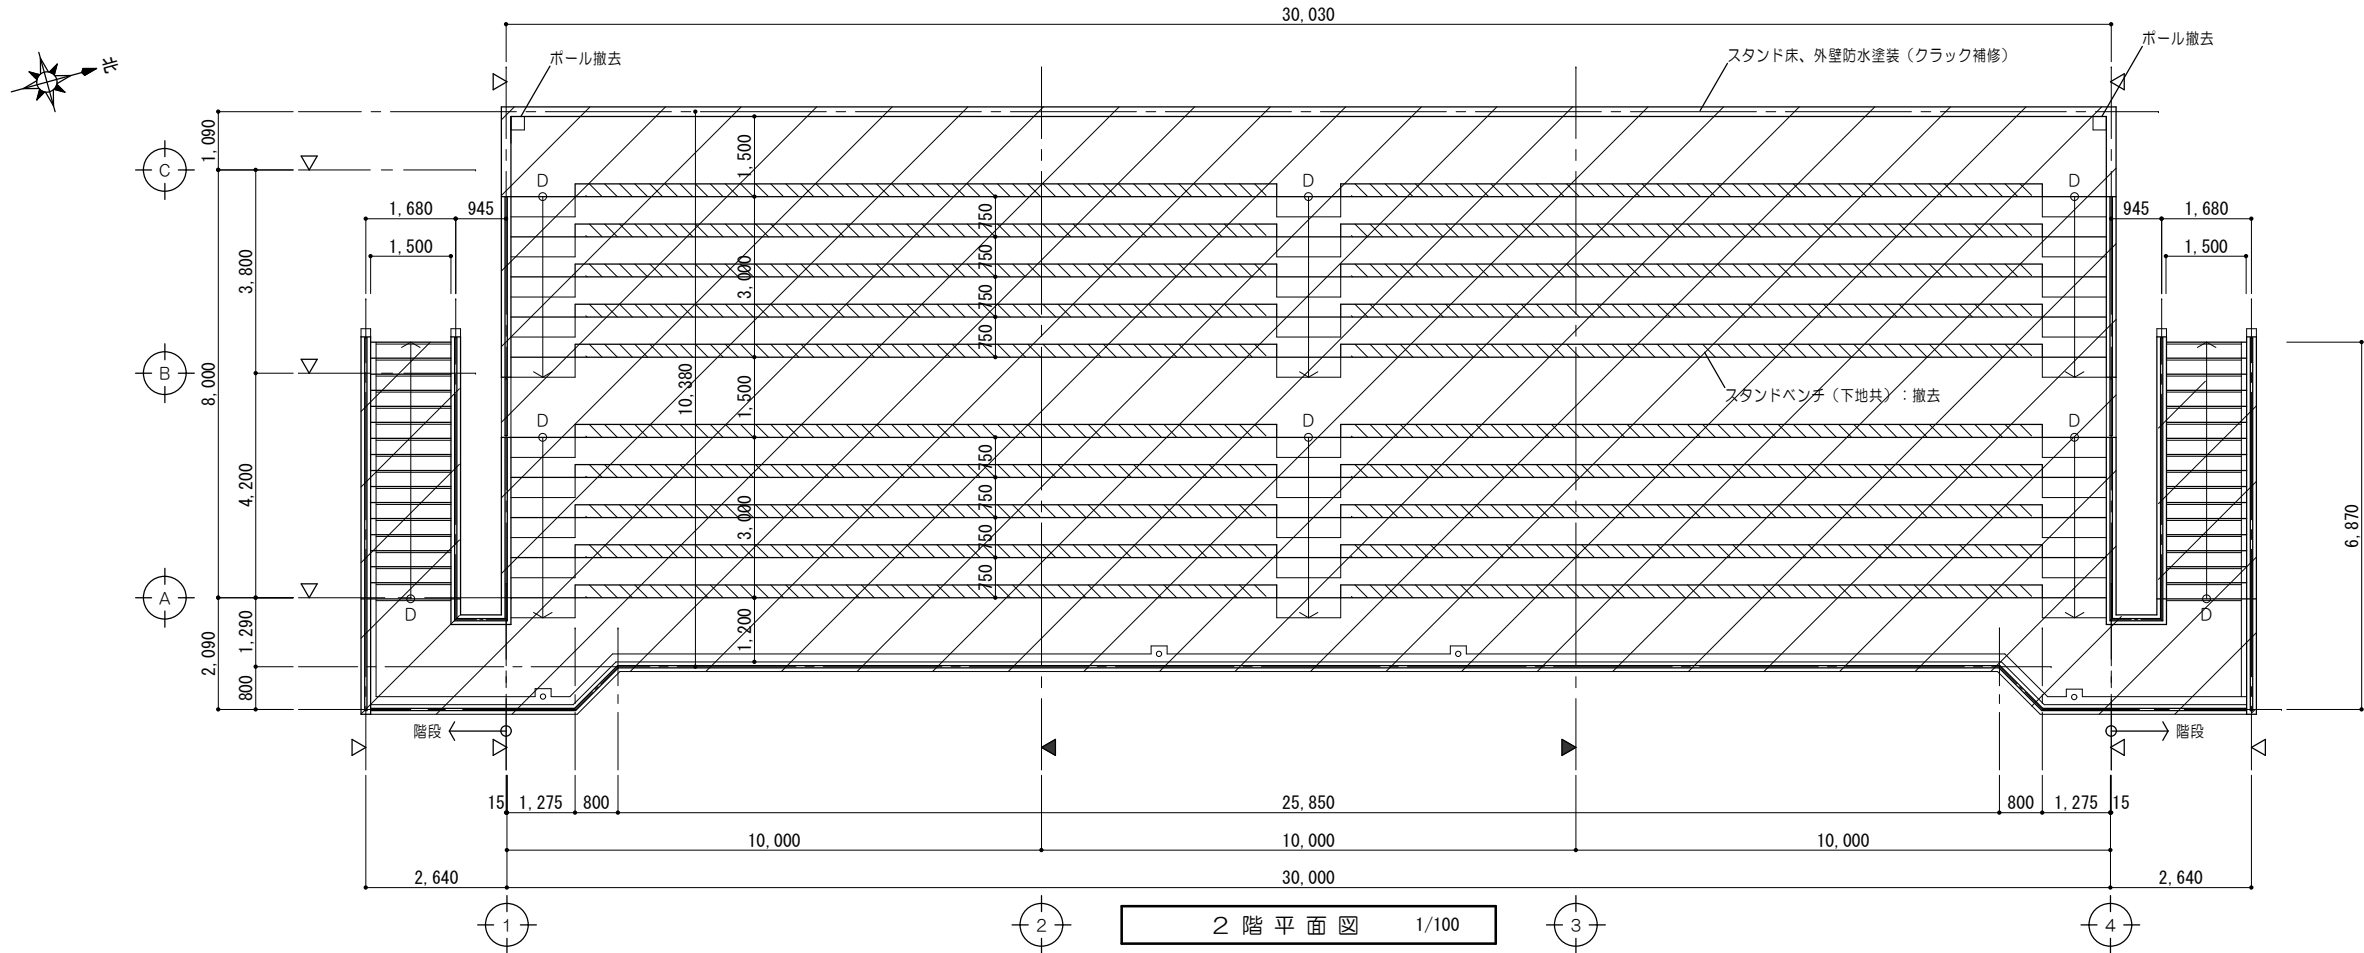

凡 例	
±0	一般F Lからの床仕上高さを示す (特記なき限りはF L±0とする)
	既設躯体を示す
	改修範囲を示す
△	壁芯を示す
▲	柱芯を示す

改修後

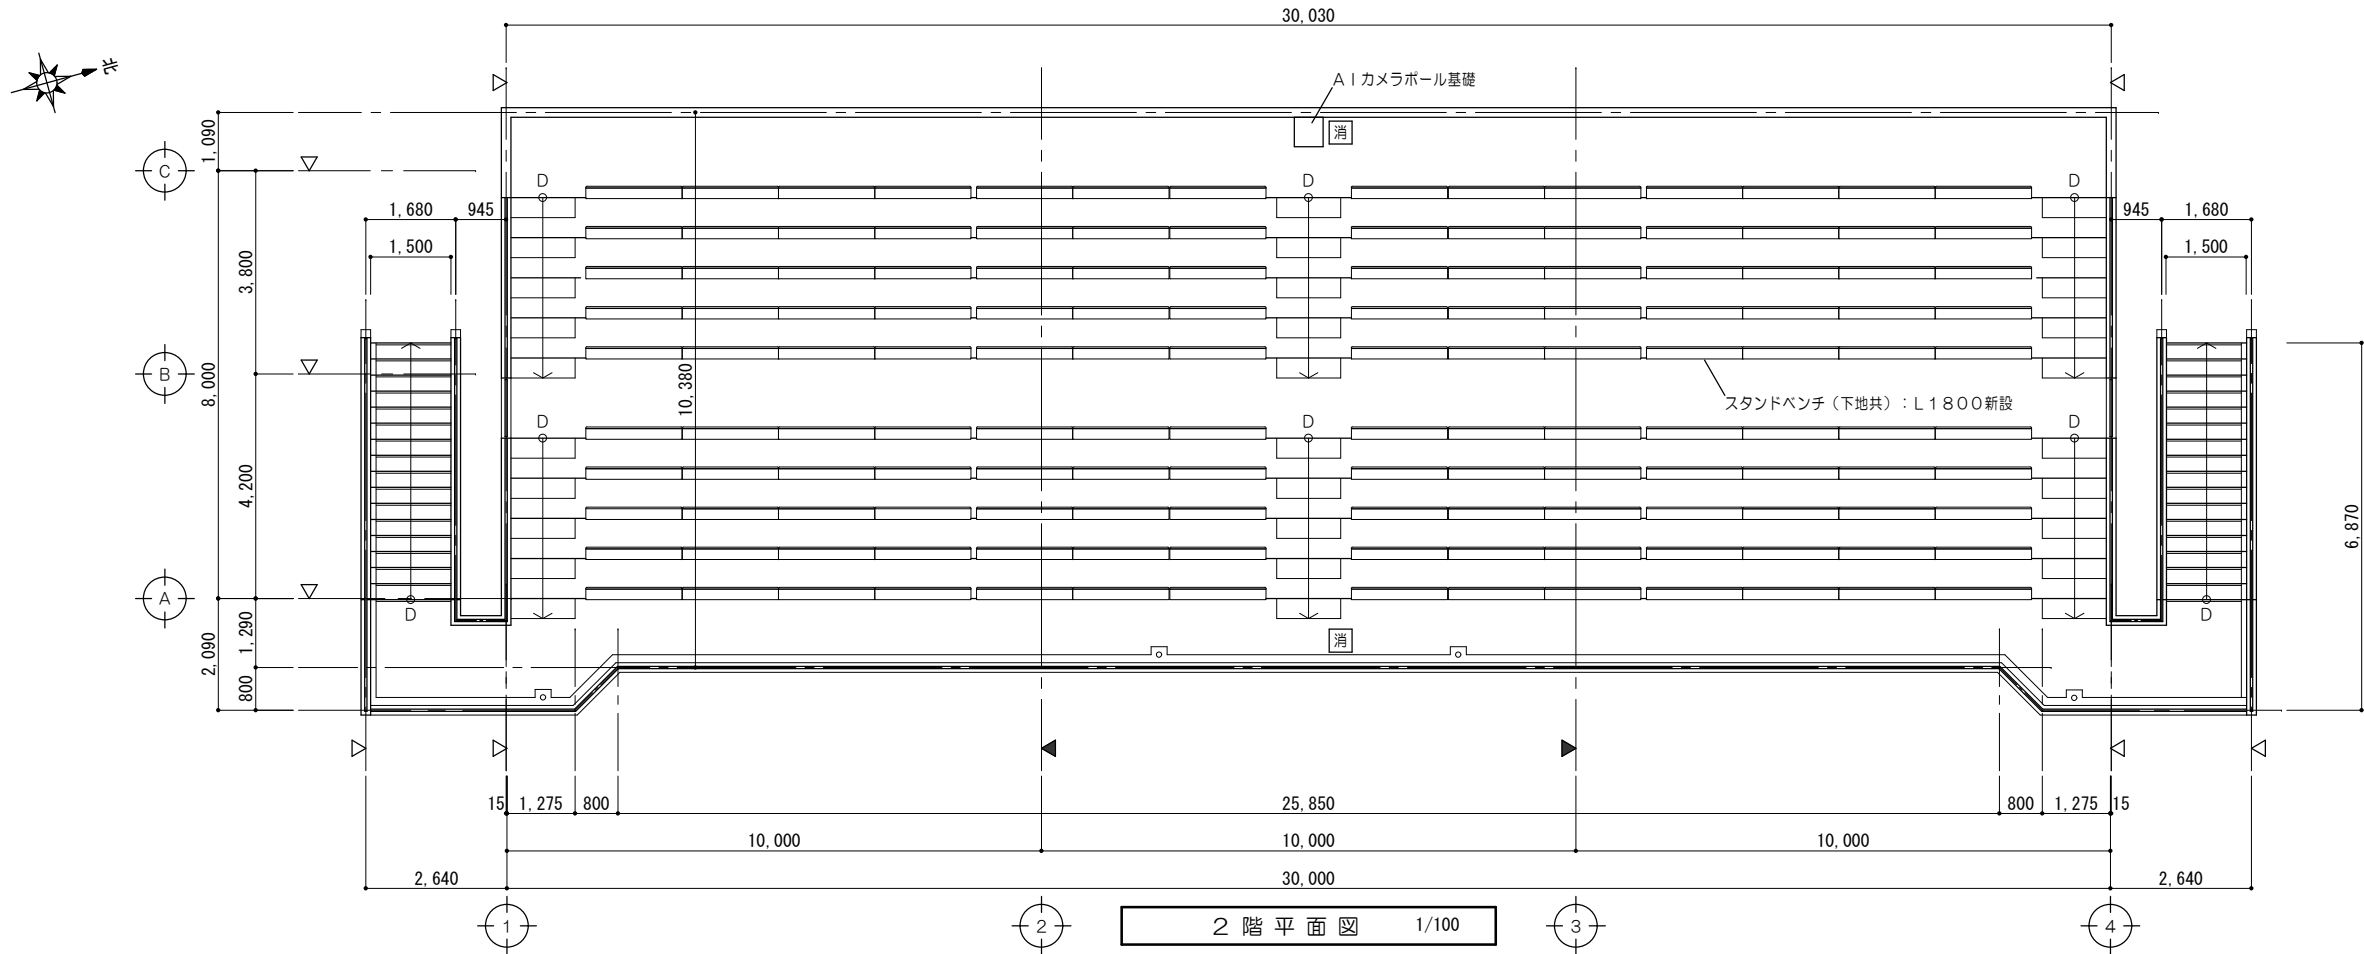

凡 例	
±0	一般F Lからの床仕上高さを示す (特記なき限りはF L±0とする)
	既設躯体を示す
消	消火器（ABC粉末10型）屋外型（付加設置 ※消防用設備等については、 消防法施行令及び同規則の通り設置する。
★	室内空気汚染物質測定箇所を示す
△	壁芯を示す
▲	柱芯を示す

※建物内において火気使用なし。
建物内で危険物・指定可燃物の貯蔵及び取扱いなし。
燃料の保管はなし。

特	
記	
事	
項	

一級建築士事務所 三重県知事登録 第1-699号
株式会社 前野建築設計
管理建築士 一級建築士 第320204号 前野 将輝

代表設計者
一級建築士
第320204号
前野 将輝

設計担当
一級建築士
第307846号
三橋 五百子

設計担当
一級建築士
第378328号
加藤 早妃

設計担当
一級建築士
第360917号
前田 祐作

設計担当


法適合確認


作図
加藤 早妃
校閲
三橋 五百子

工事名称
海浜公園内陸上競技場改修工事
図面名称
【7のスタンド棟】 改修前 改修後 2階平面図

縮 尺
A2:1/100
A3:1/141
図面番号
A088
(原図:A2)


設計日

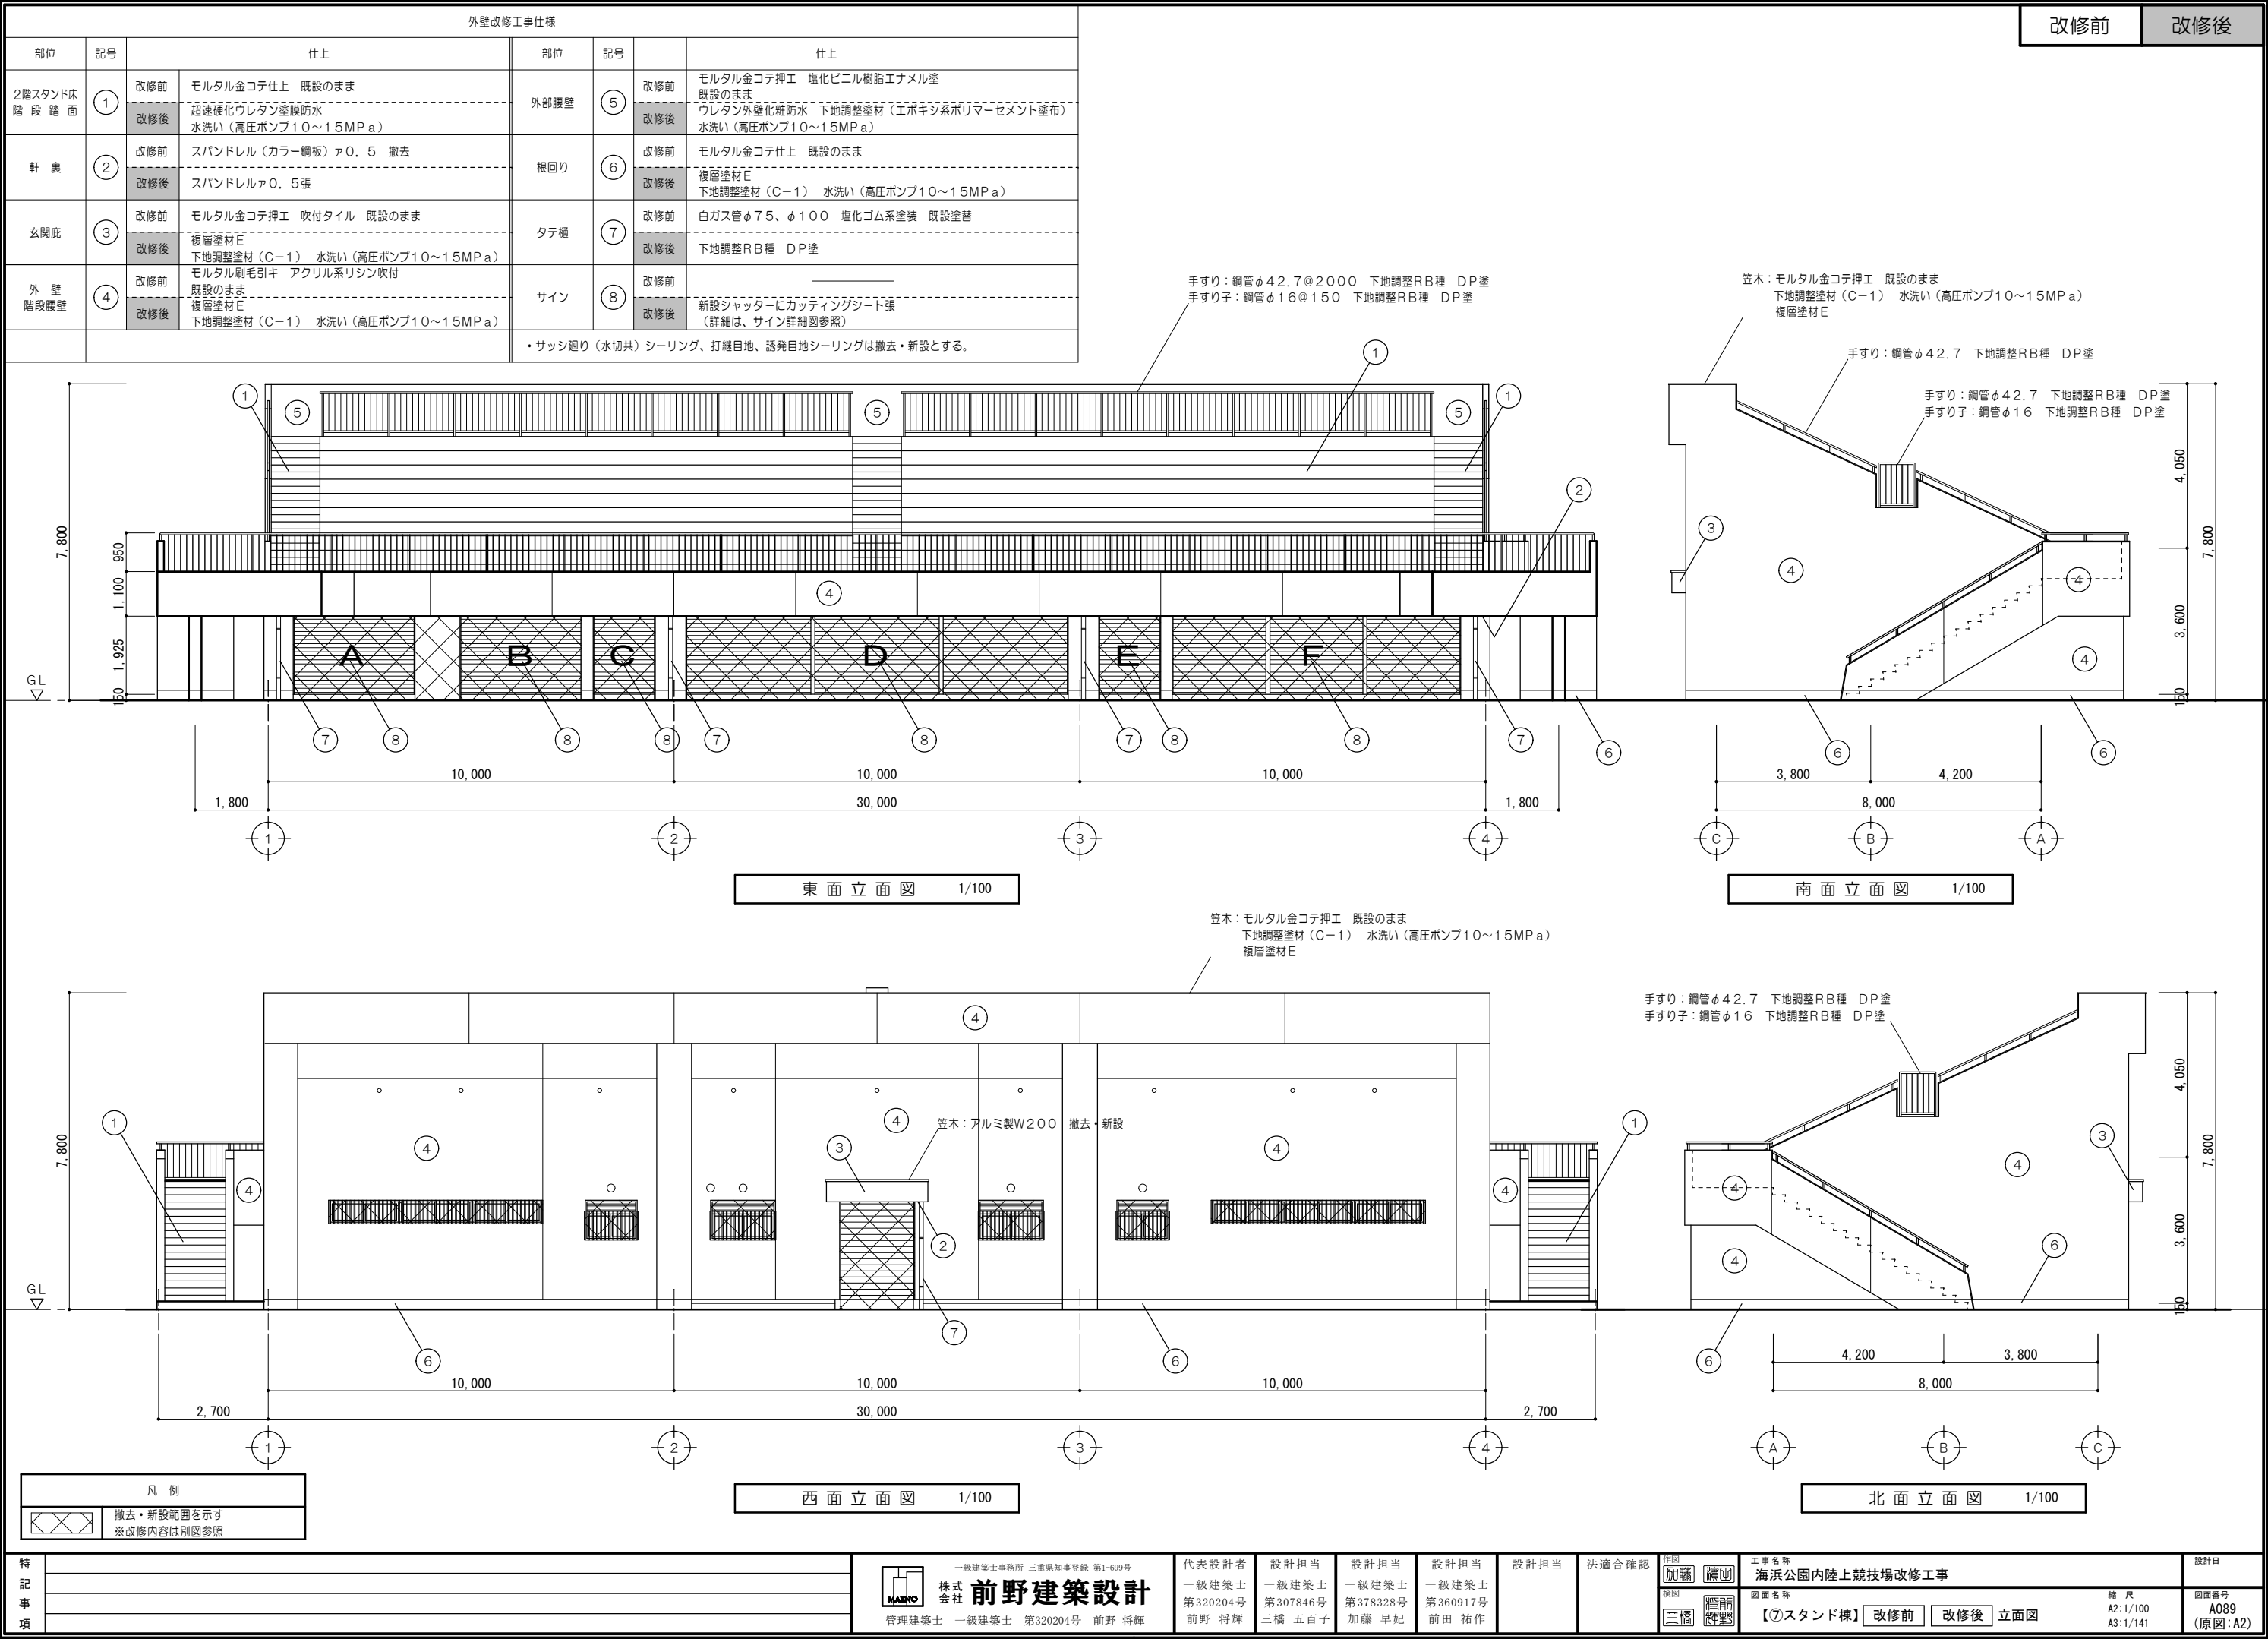

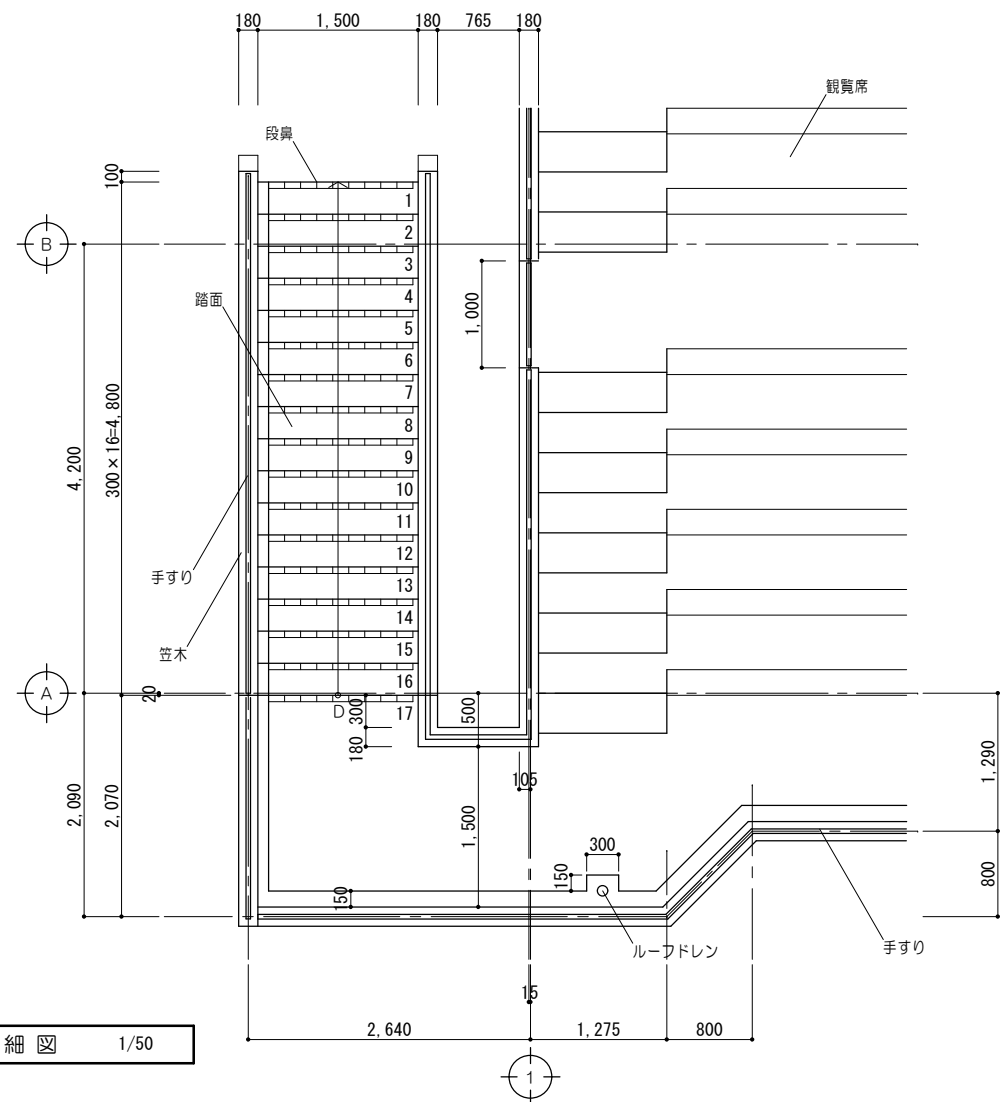


平面詳細図 1/50


階段改修工事仕様					
部位		仕上	部位		仕上
蹴上・路面	改修前	防水モルタル金コテ仕上 既設のまま	ルーフドレン	改修前	铸铁製φ100用 コルタル焼付塗装 撤去
	改修後	超速硬化ウレタン塗膜防水 水洗い(高圧ポンプ10～15MPa)		改修後	改修用二重ドレン: φ100 (タテ型)
段 鼻	改修前	磁器質タイル張 (ノンスリップ) 撤去	外 壁 階段腰壁	改修前	モルタル刷毛引き アクリル系リシン吹付 既設のまま
	改修後	磁器質タイル張 (ノンスリップ)		改修後	複層塗材E 下地調整塗材 (C-1) 水洗い(高圧ポンプ10～15MPa)
手すり	改修前	手すり : 銅管φ42.7 塩化ゴム系塗装 既設塗替	観覧席	改修前	モルタル金コテ仕上 既設のまま
	改修後	手すり子: 銅管φ16 塩化ゴム系塗装 既設塗替		改修後	超速硬化ウレタン塗膜防水 水洗い(高圧ポンプ10～15MPa)
	改修後	手すり子: 下地調整RB種 DP塗			
笠 木	改修前	防水モルタル金コテ押工 既設のまま	階段手すり壁 (内部)	改修前	モルタル金コテ押工 塩化ビニル樹脂エナメル塗 既設のまま
	改修後	複層塗材E 下地調整塗材 (C-1) 水洗い(高圧ポンプ10～15MPa)		改修後	複層塗材E 下地調整塗材 (C-1) 水洗い(高圧ポンプ10～15MPa)
上 裏	改修前	コンクリート打放補修の上 アクリルリシン吹付 既設のまま	※		解体撤去を示す
	改修後	外装薄塗材E 下地調整塗材 (C-1) (膨れ部モルタル補修)	●		既設のままを示す

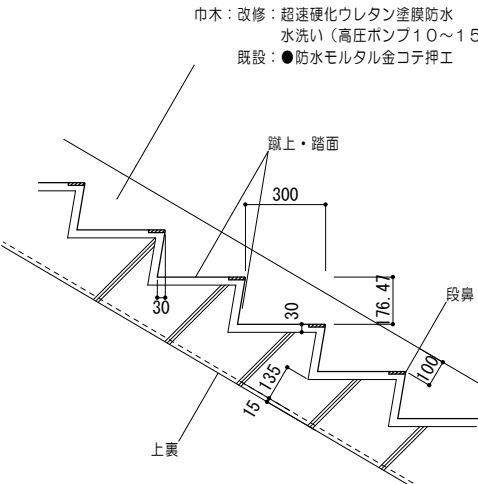


A 詳細図 1/20

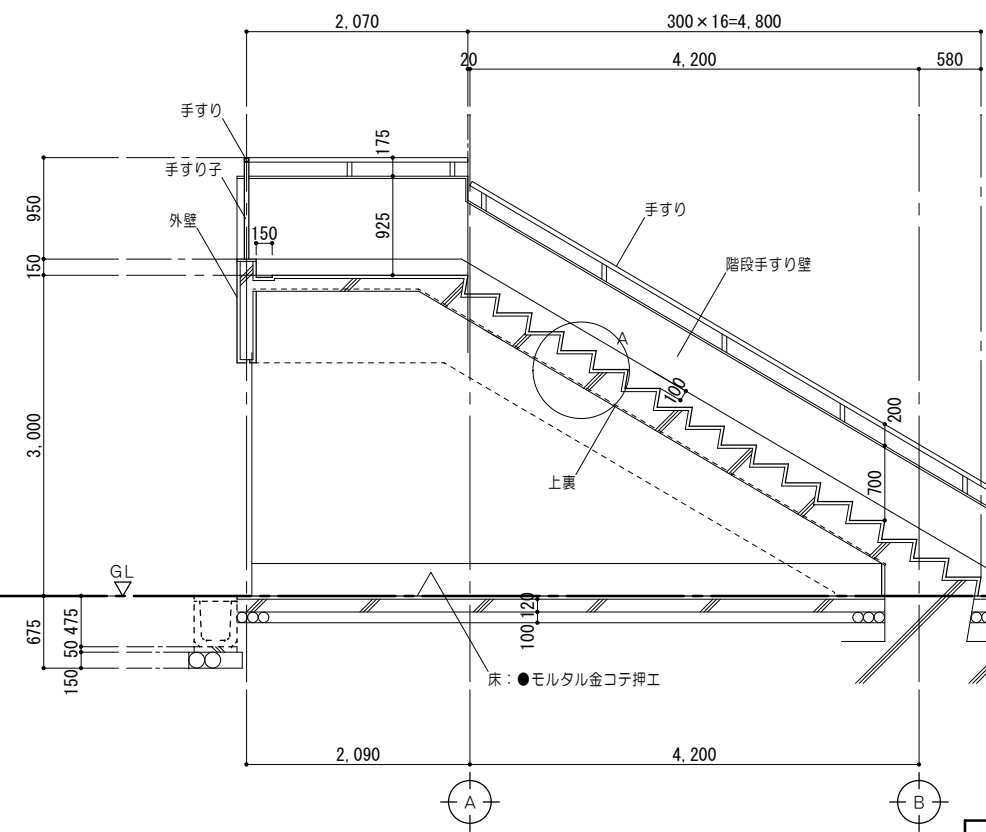

断面詳細図 1/50

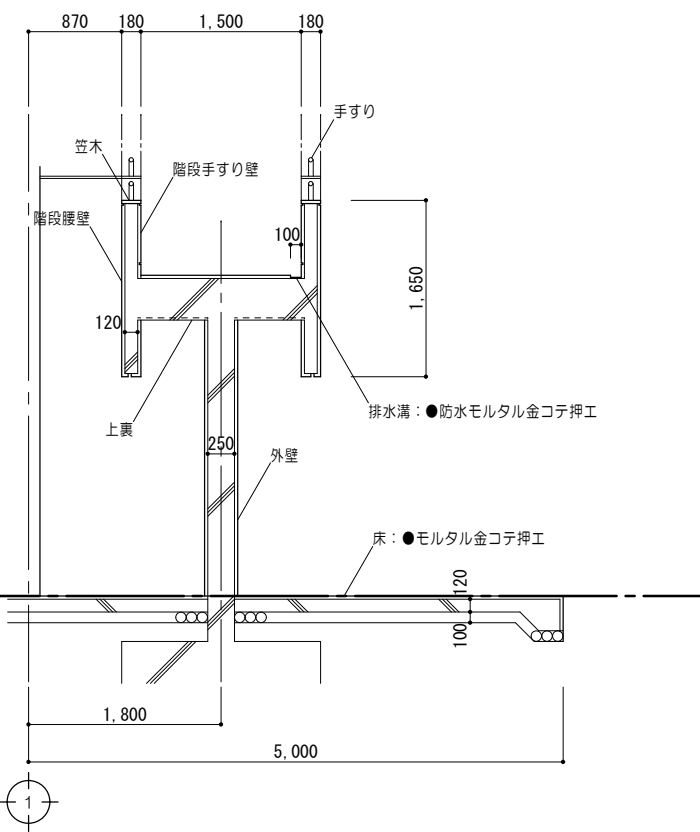

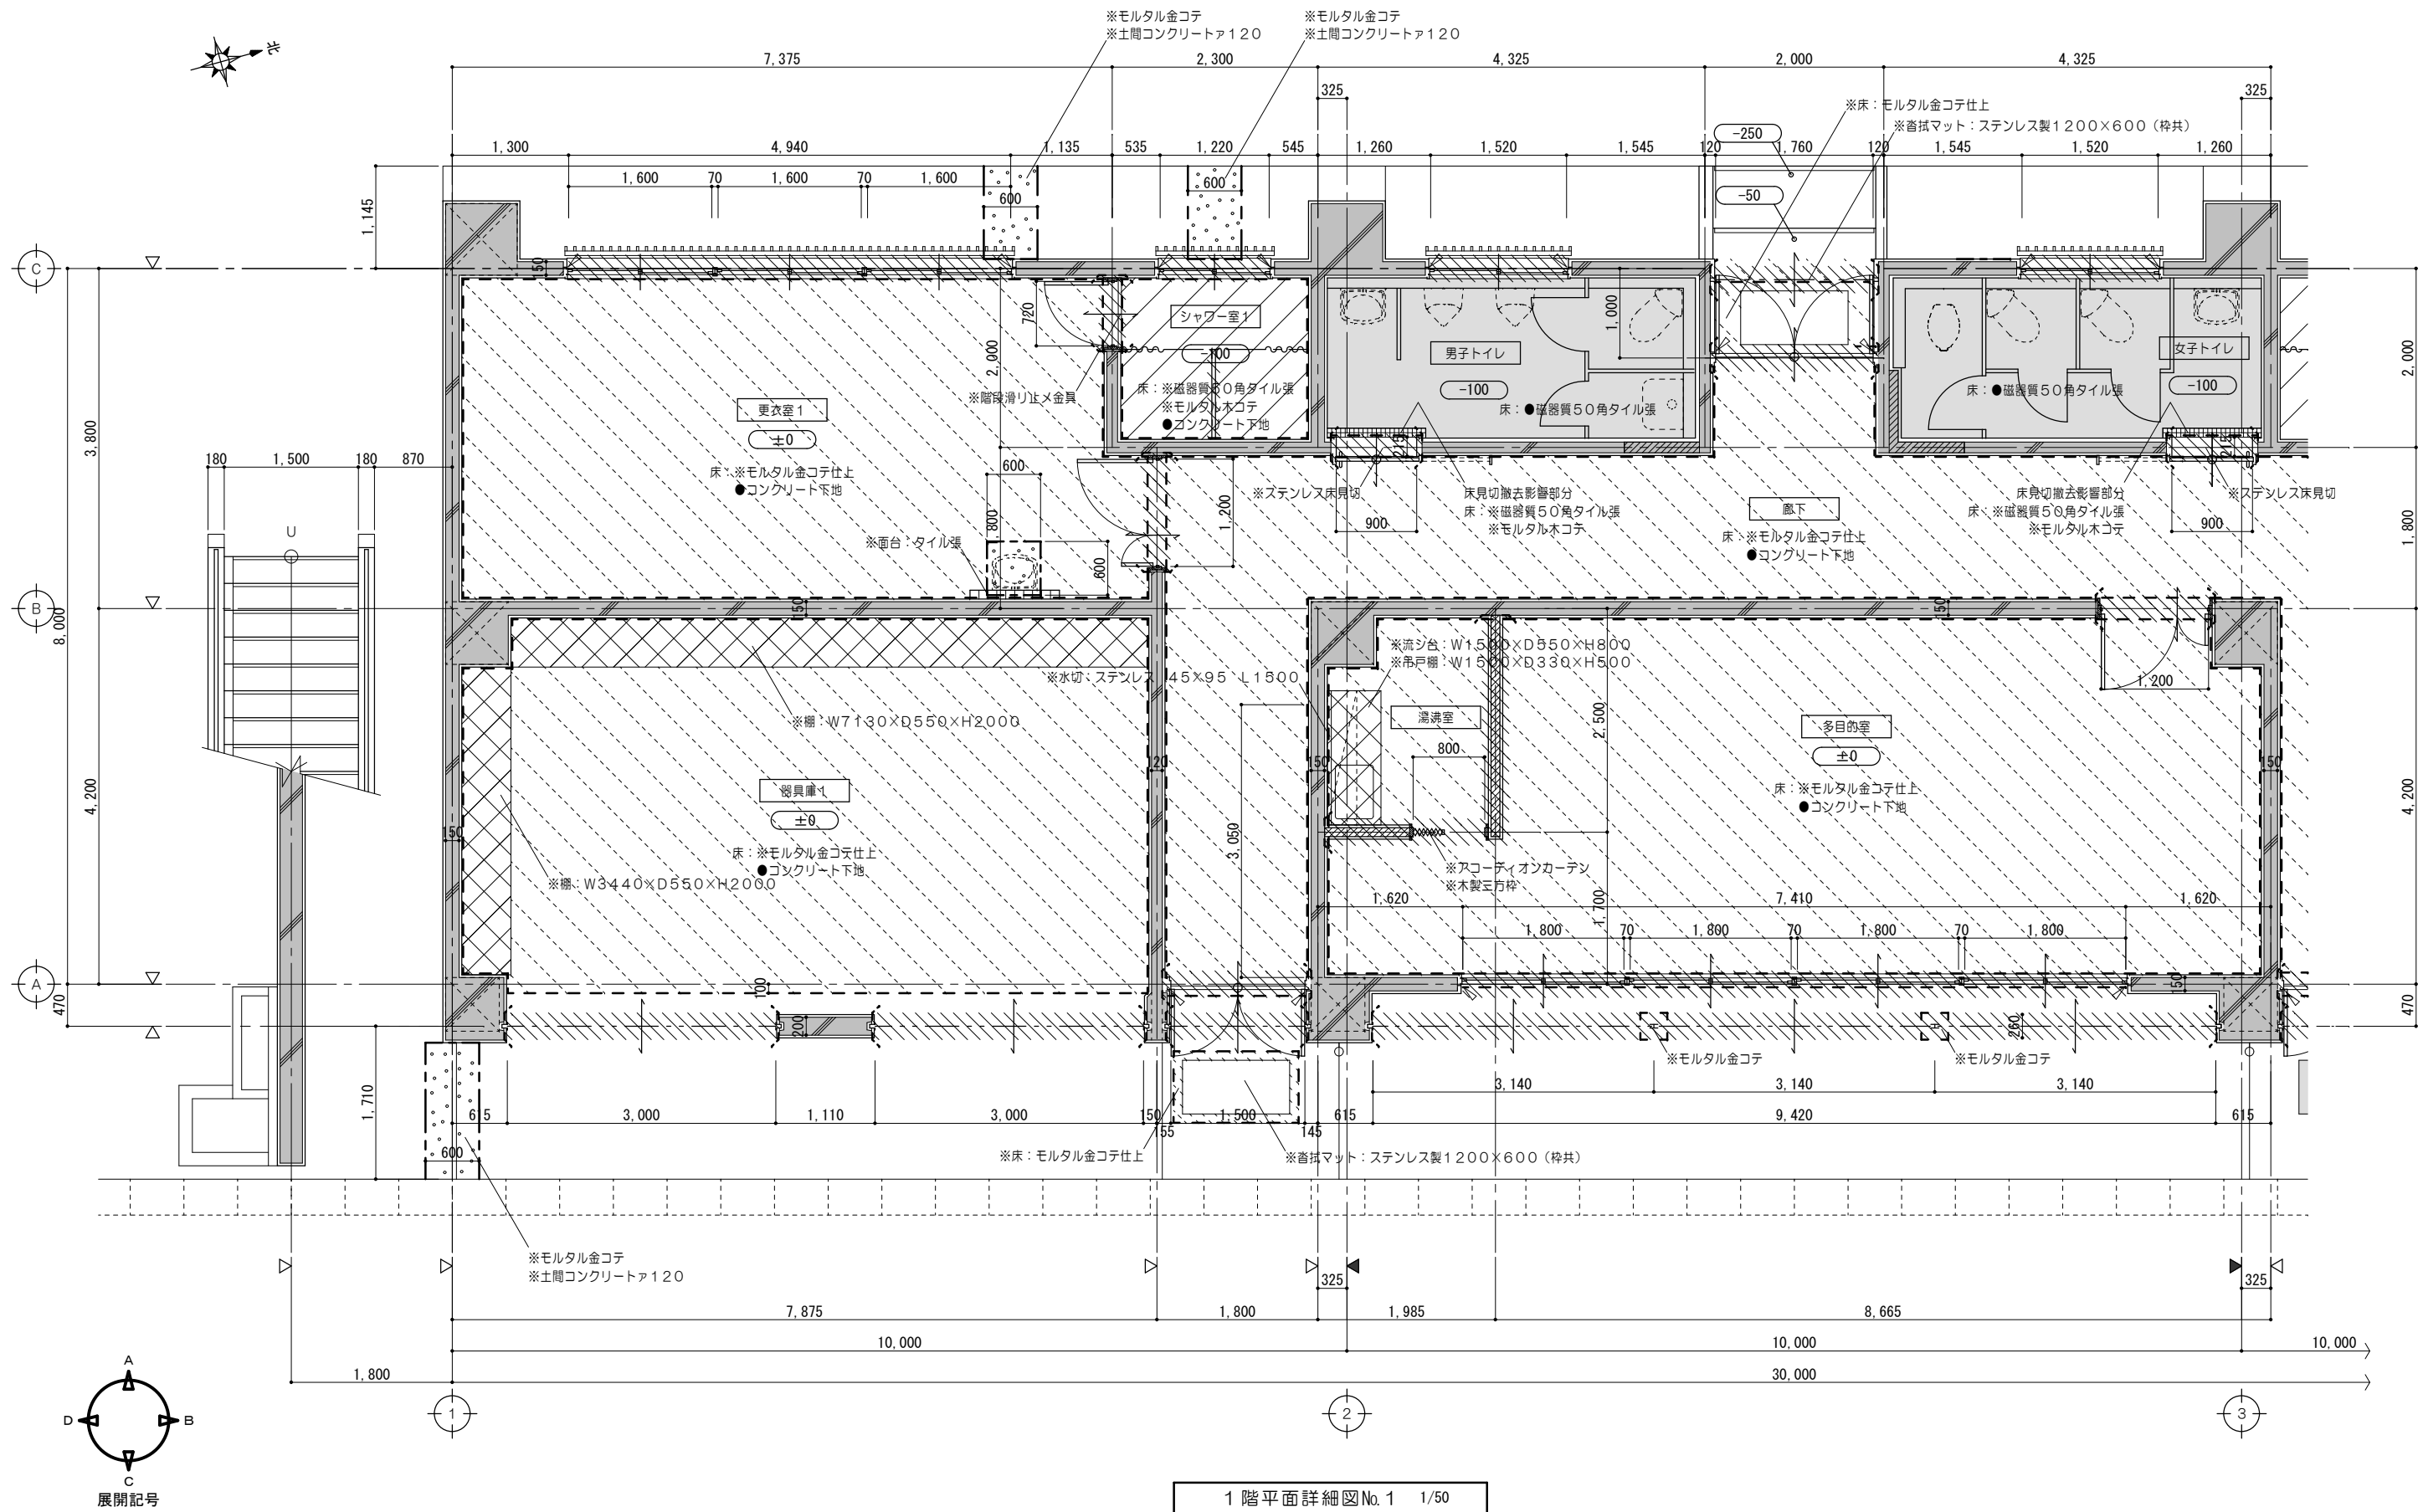


1 階平面詳細図No. 1 1/50

凡例 (工事内容)



	既設のまます		コンクリートブロック撤去を示す (建具共)		仕上材撤去範囲を示す		コンクリート・ 仕上・下地共撤去範囲を示す		コンクリートカッター切を示す		シーリング撤去を示す	※	解体撤去を示す
	既設躯体を示す		建具撤去を示す		仕上・下地共撤去範囲を示す		家具撤去を示す		モルタルカッター切を示す	±0	一般F.L.からの床仕上高さを示す (特記なき限りはF.L.±0とする)	●	既設のまます

特 記 事 項	一級建築士事務所 三重県知事登録 第1-699号				 株式会社 前野建築設計 管理建築士 一級建築士 第320204号 前野 将輝	代表設計者	設計担当	設計担当	設計担当	設計担当	法適合確認	作図	工事名称	設計日
						一級建築士 第320204号 前野 将輝	一級建築士 第307846号 三橋 五百子	一級建築士 第378328号 加藤 早妃	一級建築士 第360917号 前田 祐作			加藤 将輝	海浜公園内陸上競技場改修工事	
												三浦 健吾	図面名称 【7スタンド棟】改修前 1階平面詳細図No. 1	縮 尺 A2:1/50 A3:1/71

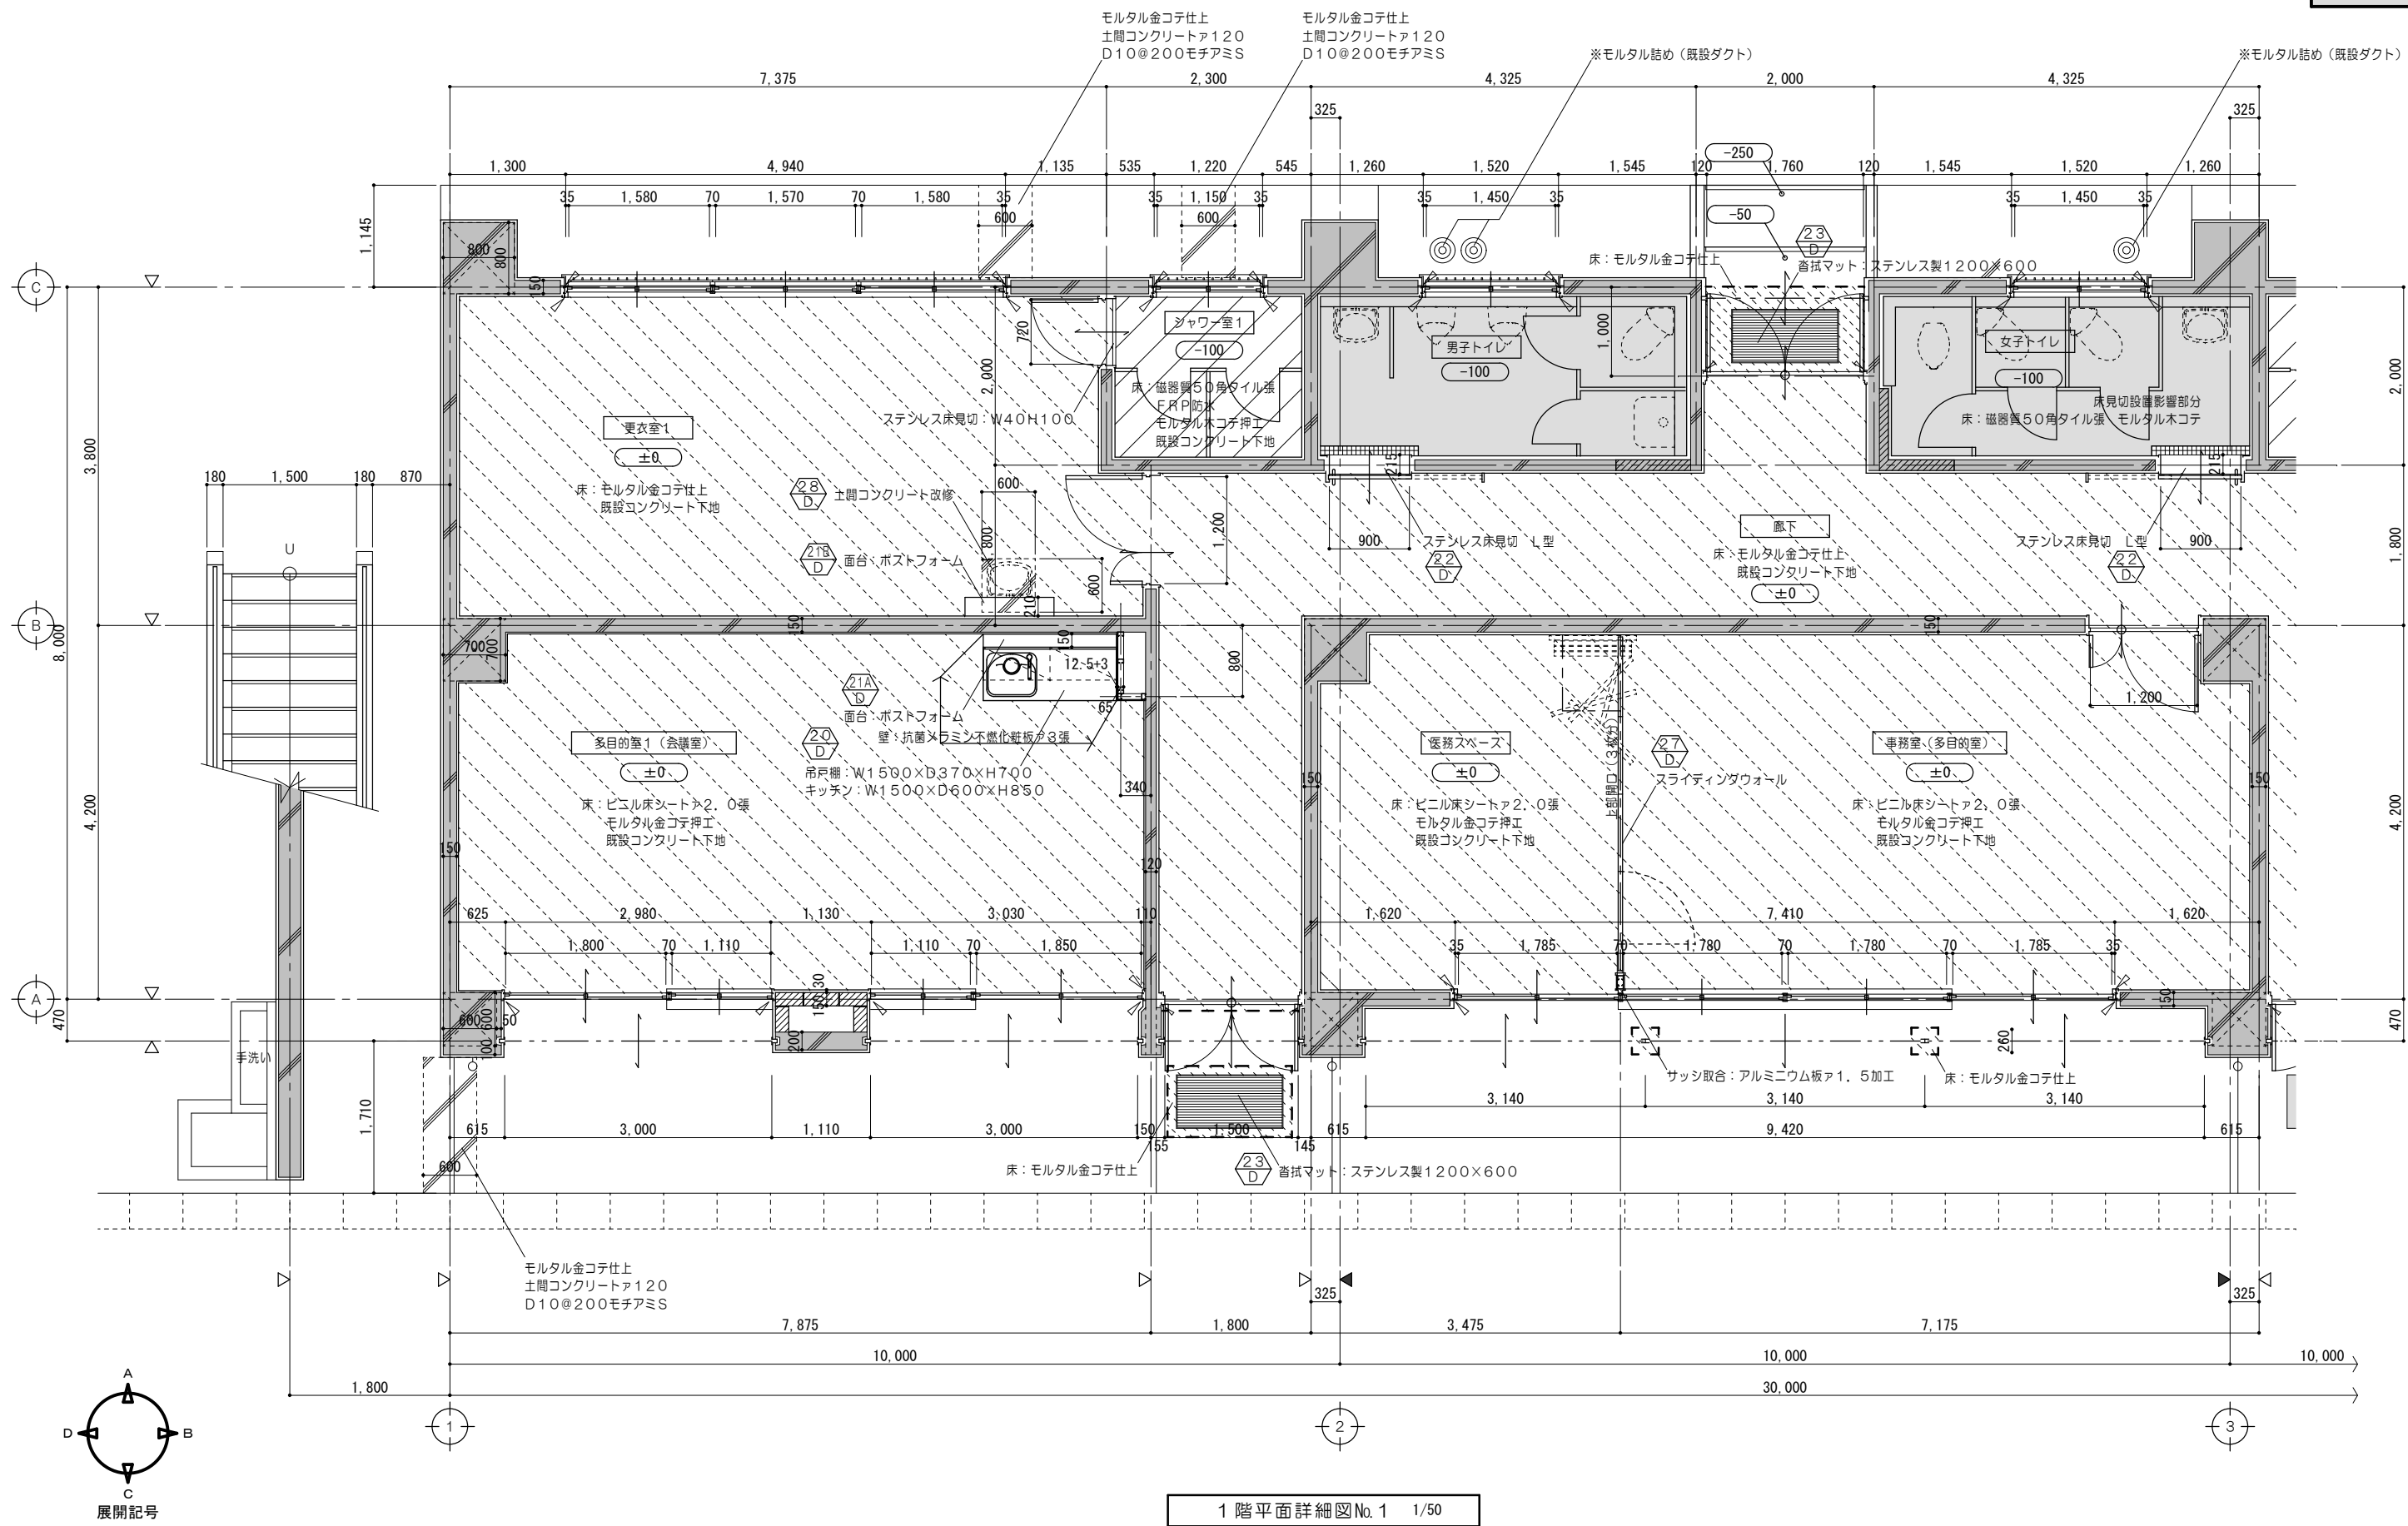

1 階平面詳細図No. 1 1/50

凡例 (工事内容)											
	既設のまます		コンクリートブロック新設を示す		仕上材新設範囲を示す		コンクリート・仕上・下地共新設範囲を示す		シーリング新設を示す		既設のまます
	既設躯体を示す				仕上・下地共新設範囲を示す				一般F.L.からの床仕上高さを示す (特記なき限りはF.L.±0とする)		ステンレス香摺 W40 H110 仕上を示す
特記事項	一級建築士事務所 三重県知事登録 第1-699号 株式会社 前野建築設計 管理建築士 一級建築士 第320204号 前野 将輝					代表設計者 一級建築士 第307846号 前野 将輝	設計担当 一級建築士 第307846号 三橋 五百子	設計担当 一級建築士 第378328号 加藤 早紀	設計担当 一級建築士 第360917号 前田 祐作	法適合確認 作成 加藤 早紀 確認 三橋 五百子	工事名称 海浜公園内陸上競技場改修工事 図面名称 【(7)スタンド棟】改修後 1階平面詳細図No. 1 縮尺 A2: 1/50 A3: 1/71 図面番号 A094 (原図: A2)

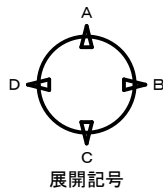
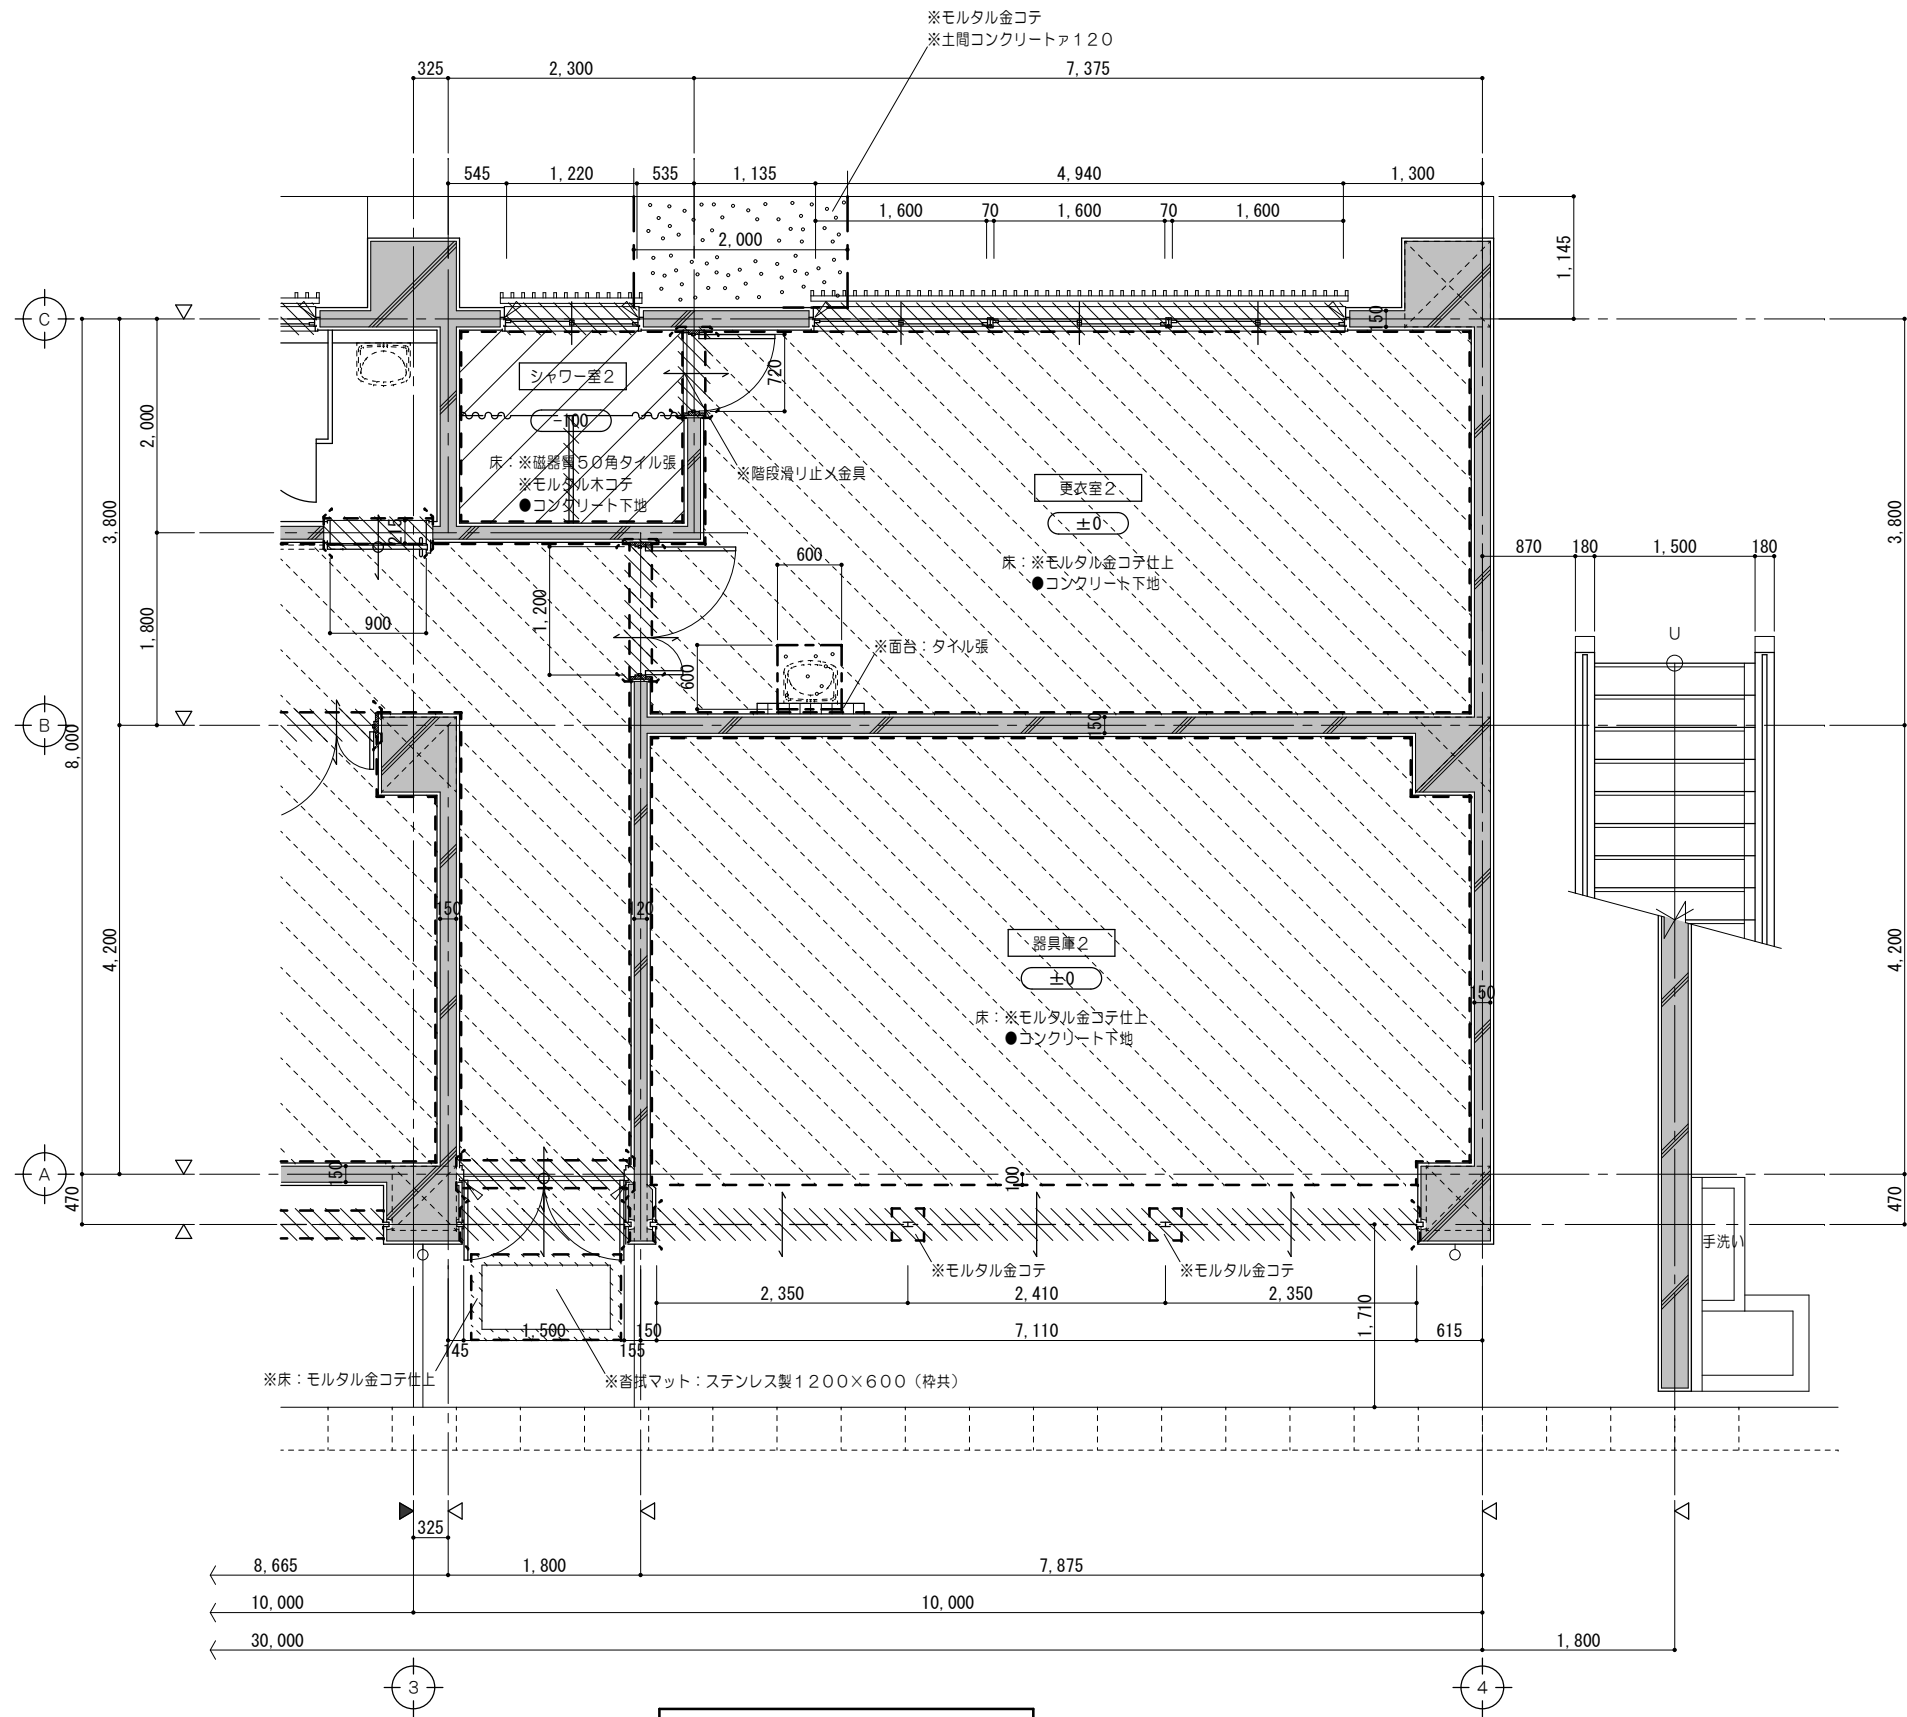


1 階平面詳細図No. 2 1/50

凡例 (工事内容)

	既設のまます		コンクリートブロック撤去を示す (建具共)		仕上材撤去範囲を示す		コンクリート・ 仕上・下地共撤去範囲を示す		コンクリートカッター切を示す		シーリング撤去を示す	※	解体撤去を示す
	既設躯体を示す		建具撤去を示す		仕上・下地共撤去範囲を示す		家具撤去を示す		モルタルカッター切を示す		一般Fからの床仕上高さを示す (特記なき限りはF±0とする)	●	既設のまます


特 記 事 項	一級建築士事務所 三重県知事登録 第1-699号					 株式会社 前野建築設計 管理建築士 一級建築士 第320204号 前野 将輝	代表設計者	設計担当	設計担当	設計担当	設計担当	法適合確認	作図  検図 	工事名称 海浜公園内陸上競技場改修工事			縮 尺 A2: 1/50 A3: 1/71	図面番号 A095 (原図: A2)				
	株式会社 前野建築設計						管理建築士 一級建築士 第320204号 前野 将輝							一級建築士 第307846号 前野 将輝	一級建築士 第378328号 三橋 五百子	一級建築士 第360917号 加藤 早妃			一級建築士 前田 祐作	図面名称 【⑦スタンド棟】改修前 1階平面詳細図No. 2		

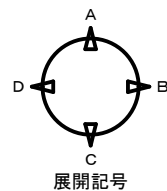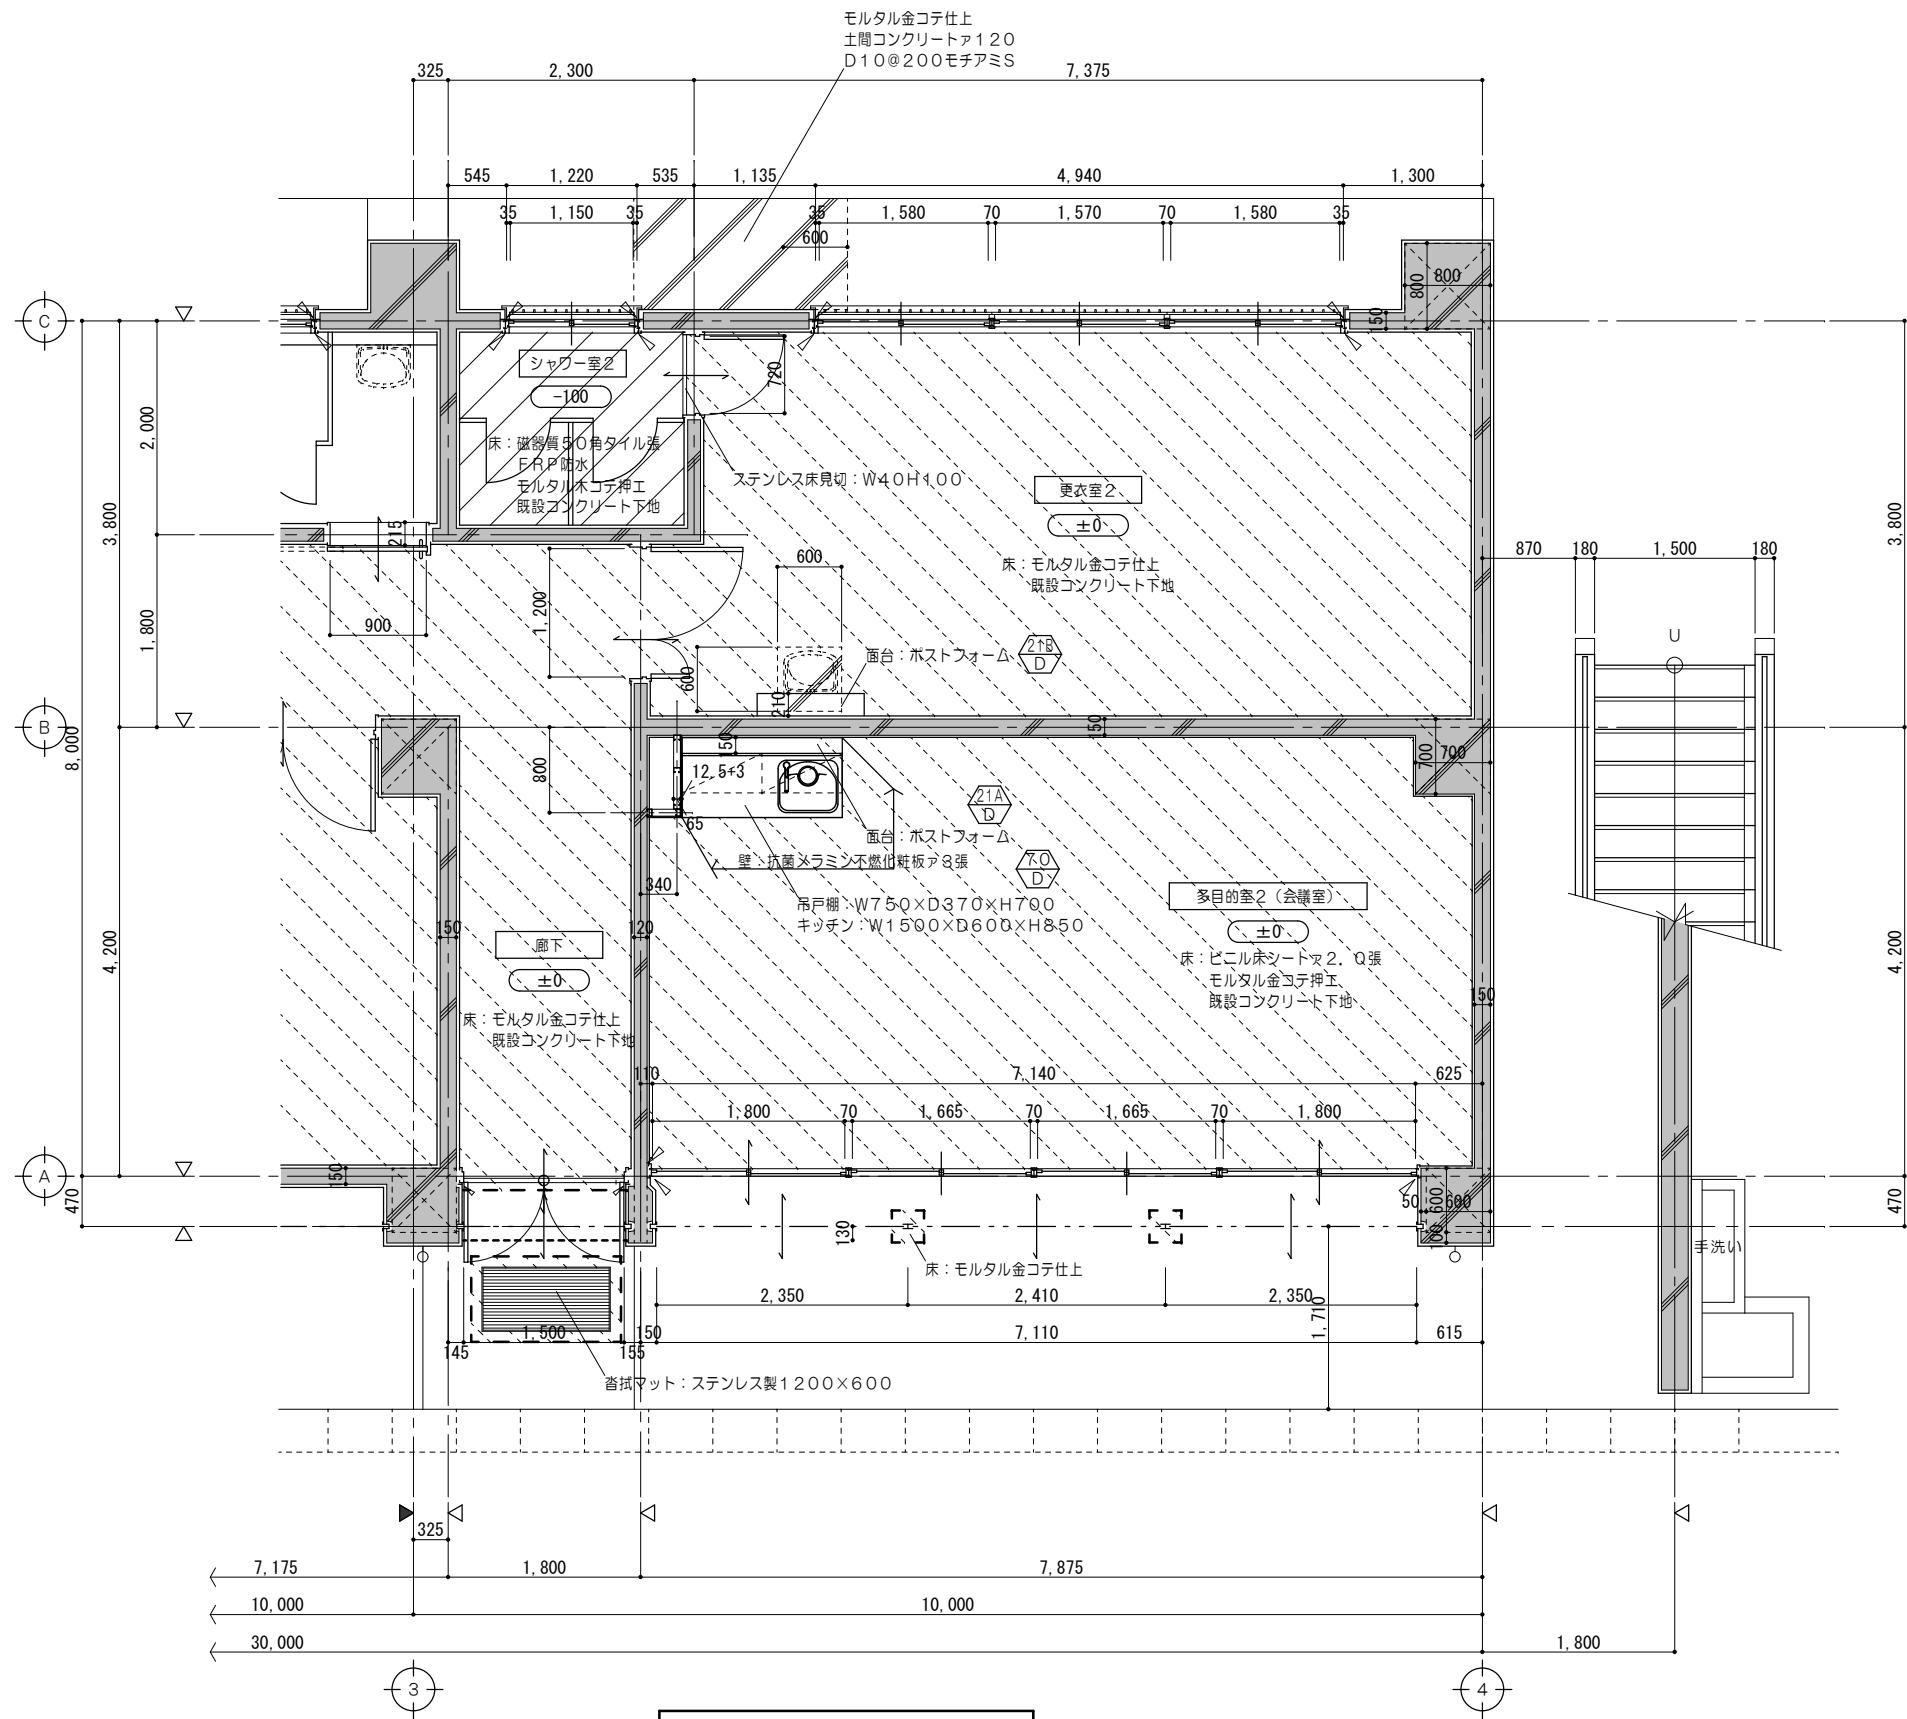

1階平面詳細図No. 2 1/50


凡例 (工事内容)

	既設のまます		コンクリートブロック新設を示す		仕上材新設範囲を示す		コンクリート・仕上・下地共新設範囲を示す		シーリング新設を示す		既設のまます		各部詳細図番号を示す
	既設躯体を示す				仕上・下地共新設範囲を示す				±0 一般F.L.からの床仕上高さを示す (特記なき限りはF.L.±0とする)				家具詳細図番号を示す
特記事項				 株式会社 前野建築設計 管理建築士 一級建築士 第320204号 前野 将輝		代表設計者 一級建築士 第320204号 前野 将輝	設計担当 一級建築士 第307846号 三橋 五百子	設計担当 一級建築士 第378328号 加藤 早妃	設計担当 一級建築士 第360917号 前田 祐作	法適合確認 作成 図面 三橋 五百子	工事名称 海浜公園内陸上競技場改修工事 図面名称 【7スタンド棟】改修後 1階平面詳細図No. 2	設計日 縮尺 A2: 1/50 A3: 1/71	図面番号 A096 (原図: A2)

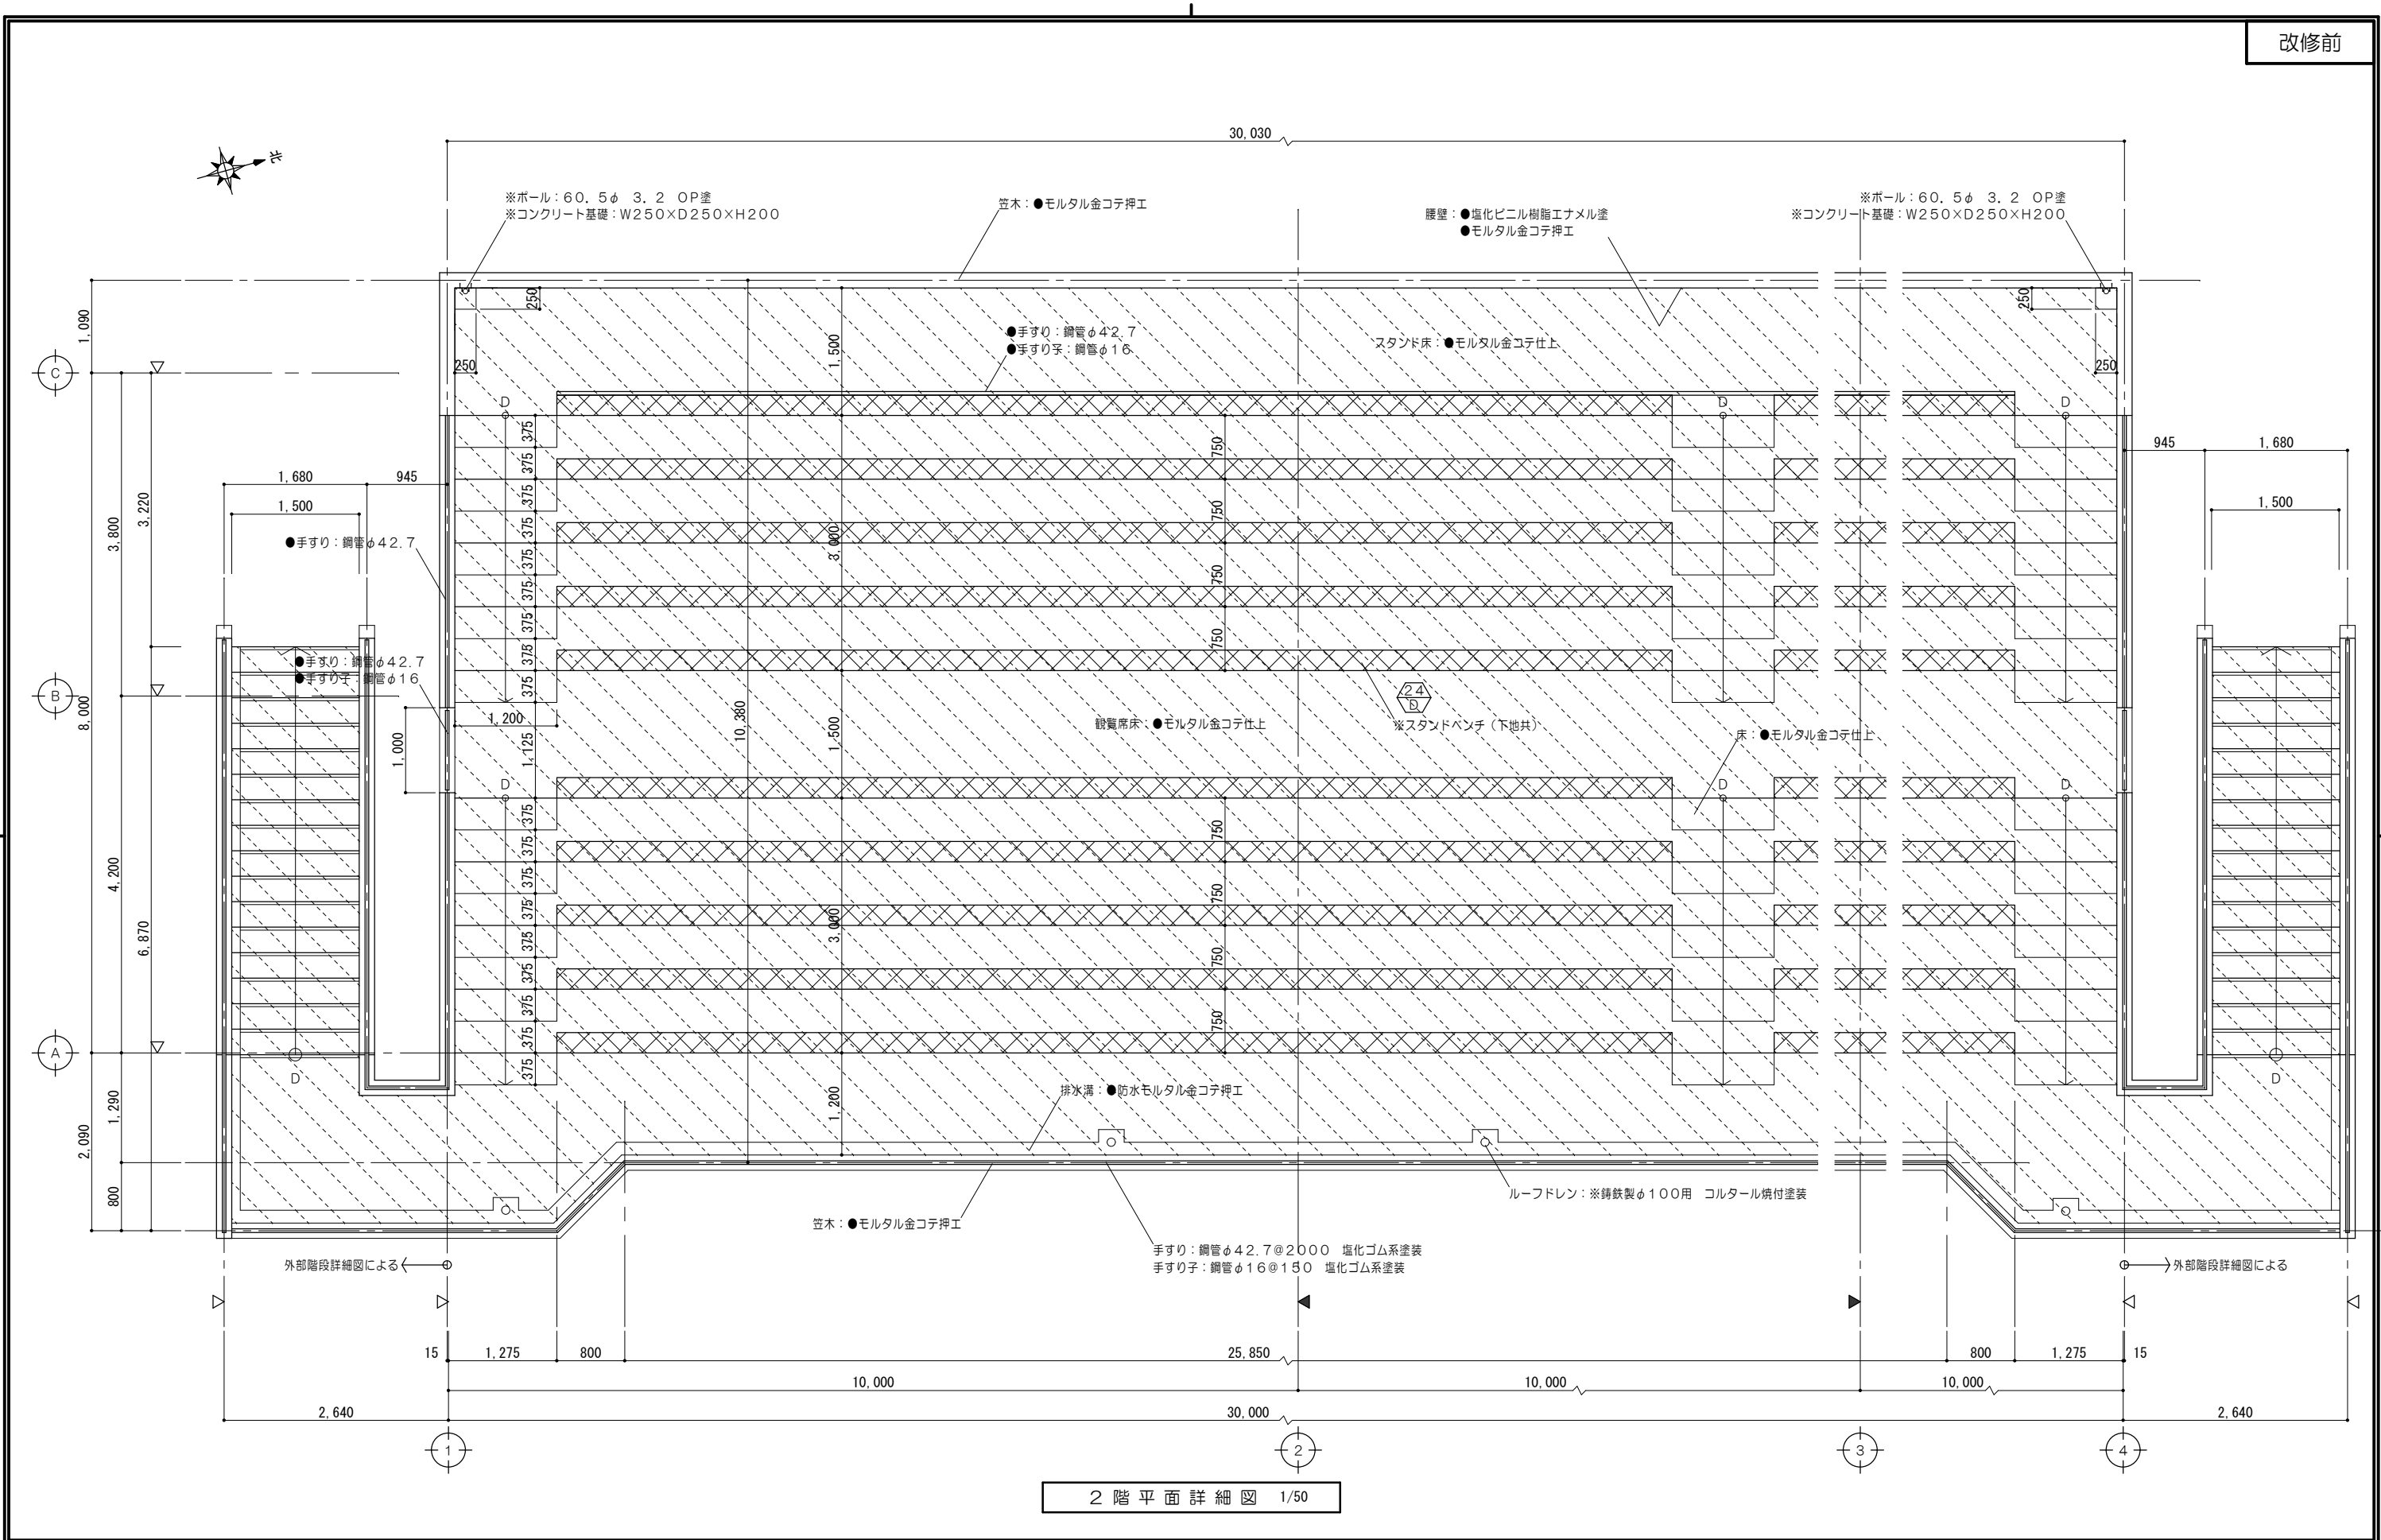



2 階 平 面 詳 細 図 1/50

凡例（工事内容）															
	既設のままを示す		家具撤去を示す						コンクリートカッター切を示す		シーリング撤去を示す	※	解体撤去を示す		
	既設躯体を示す		防水改修範囲を示す						モルタルカッター切を示す		一般F.L.からの床仕上高さを示す （特記なき限りはF.L.±0とする）	●	既設のままを示す		
特 記 事 項				 一級建築士事務所 三重県知事登録 第1-699号 株式会社 前野建築設計 管理建築士 一級建築士 第320204号 前野 将輝			代表設計者	設計担当	設計担当	設計担当	設計担当	法適合確認	作図 	工事名称	設計日
	一級建築士 第320204号	一級建築士 第307846号	一級建築士 第378328号				一級建築士 第360917号	海浜公園内陸上競技場改修工事							
	前野 将輝	三橋 五百子	加藤 早妃				前田 祐作	図面名称							
	前野 将輝	三橋 五百子	加藤 早妃				前田 祐作	縮 尺 A2:1/50 A3:1/71							
											【7スタンド棟】改修前 2階平面詳細図	図面番号 A097 (原図:A2)			

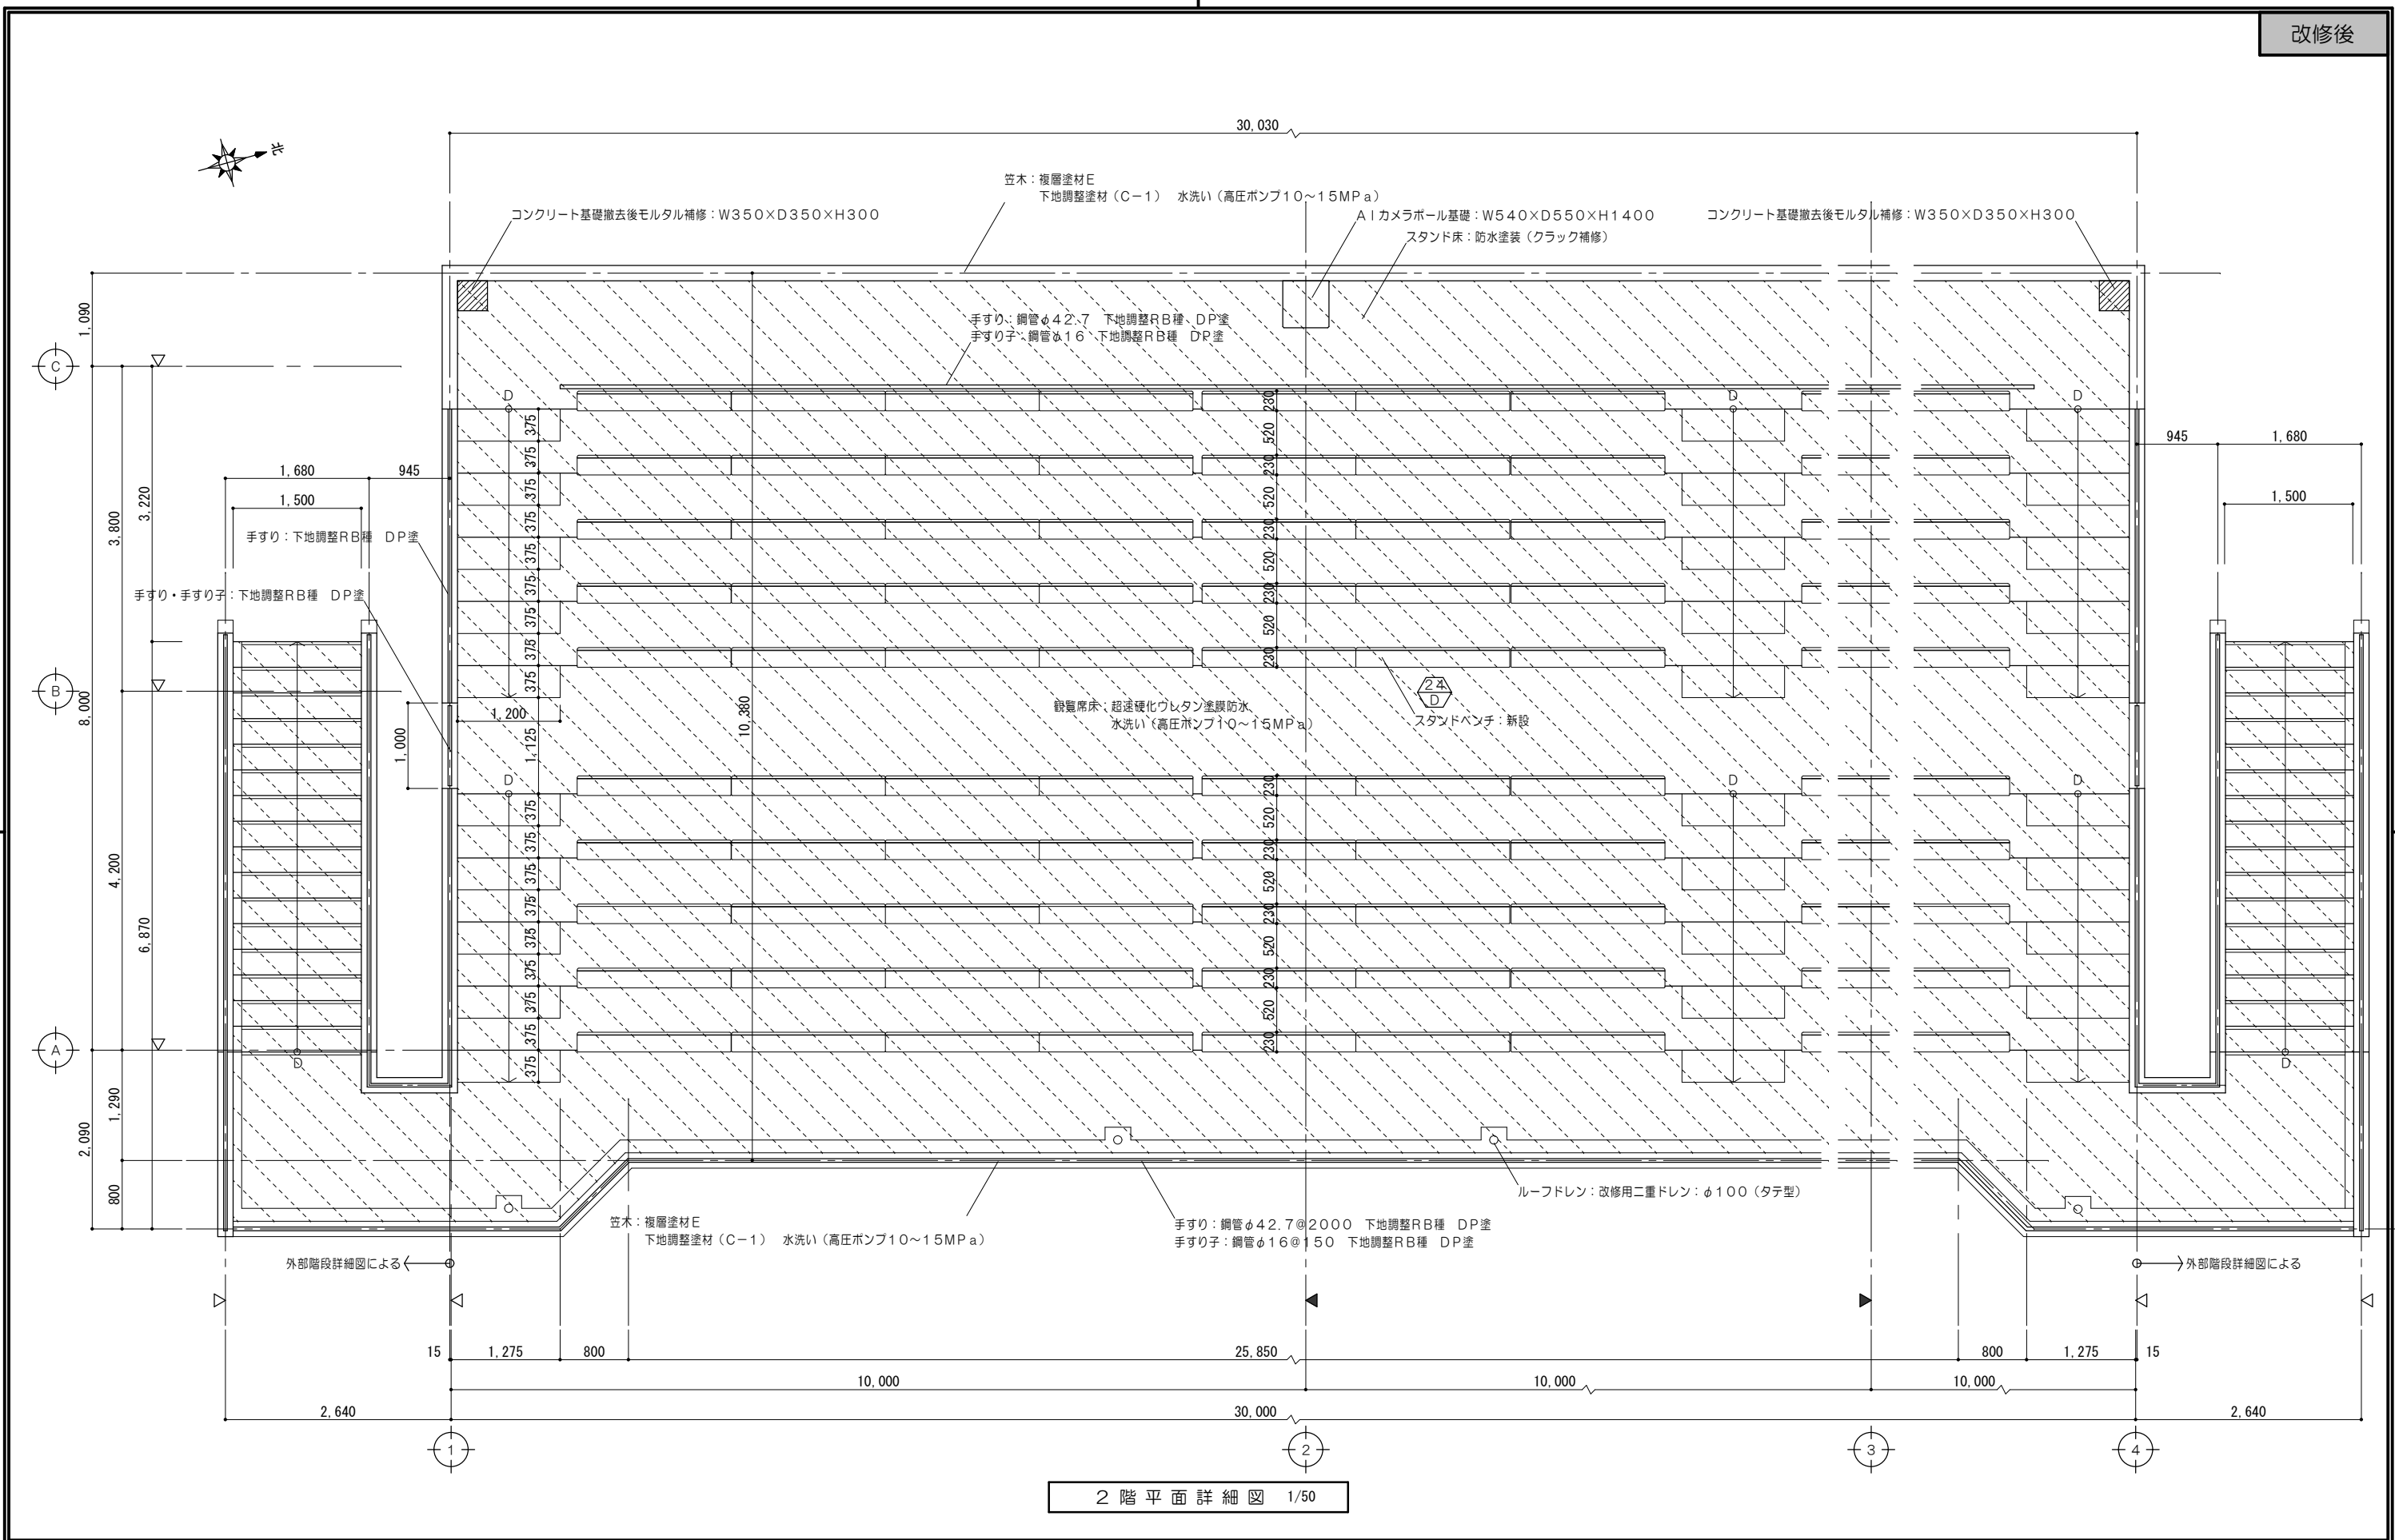



2 階 平 面 詳 細 図 1/50



凡例 (工事内容)													
	既設のまます		防水改修範囲を示す 超速硬化ウレタン塗膜防水 水洗い (高圧ポンプ10~15MPa)						シーリング新設を示す		既設のまます		各部詳細図番号を示す
	既設躯体を示す								一般F.L.からの床仕上高さを示す (特記なき限りはF.L.±0とする)				家具詳細図番号を示す
特記事項				前野建築設計 管理建築士 一級建築士 第320204号 前野 将輝		代表設計者 一級建築士 第320204号 前野 将輝	設計担当 一級建築士 第307846号 三橋 五百子	設計担当 一級建築士 第378328号 加藤 早妃	設計担当 一級建築士 第360917号 前田 祐作	法適合確認	作図 	工事名称 海浜公園内陸上競技場改修工事 図面名称 【7スタンド棟】改修後 2階平面詳細図	設計日 縮尺 A2:1/50 A3:1/71 図面番号 A098 (原図:A2)

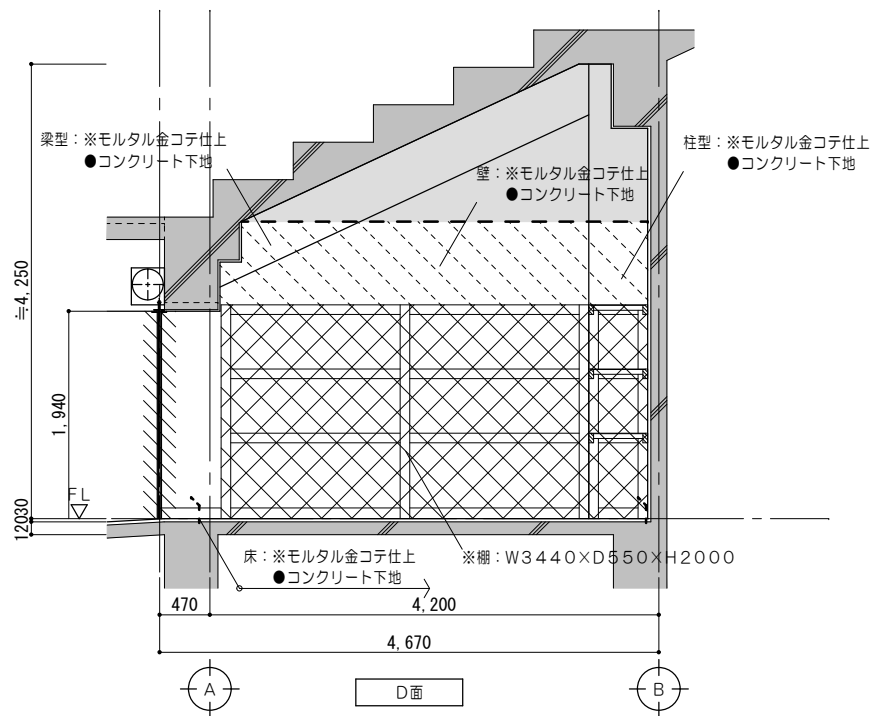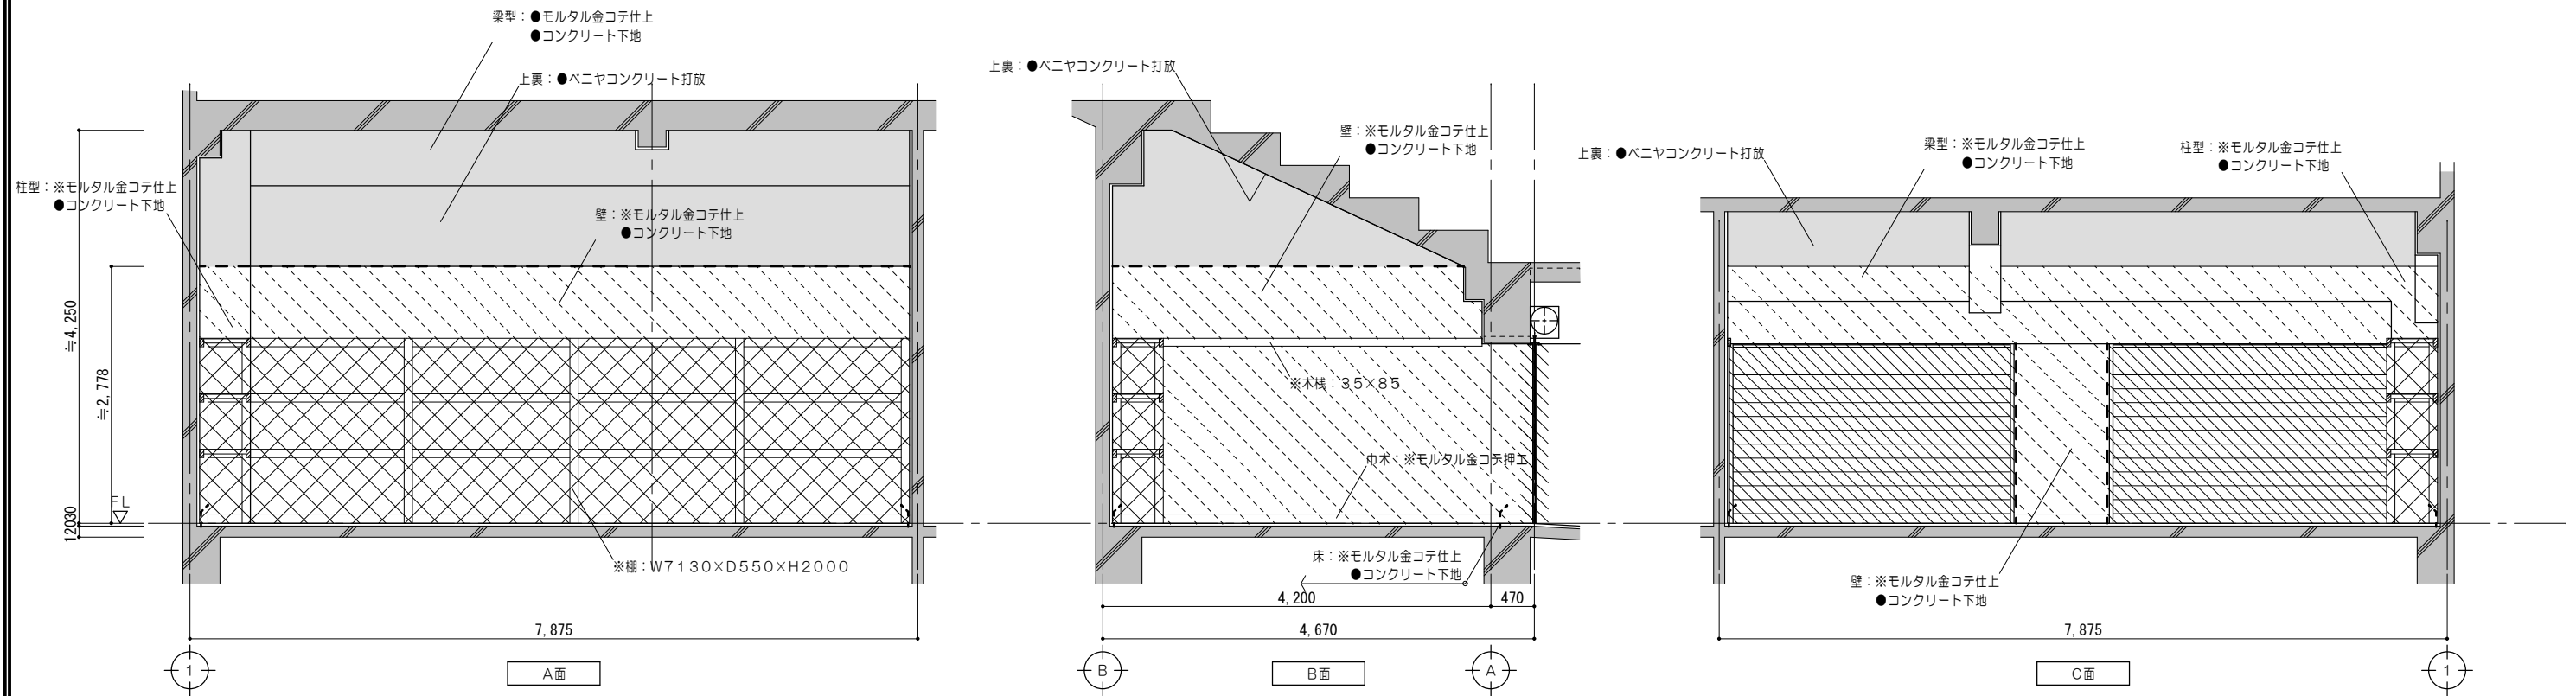


凡例 (工事内容)	
	既設のままを示す
	既設躯体を示す
	コンクリート壁撤去を示す (建具共)
	建具撤去を示す
	仕上材撤去範囲を示す
	仕上・下地共撤去範囲を示す
	コンクリート・ 仕上・下地共撤去範囲を示す
	家具撤去を示す
	コンクリートカッター切を示す
	モルタルカッター切を示す
※	解体撤去を示す
●	既設のままを示す

特 記 事 項					 株式会社 前野建築設計 管理建築士 一級建築士 第320204号 前野 将輝	一級建築士事務所 三重県知事登録 第1-699号		代表設計者	設計担当	設計担当	設計担当	設計担当	設計担当	法適合確認	作図	工事名称	設計日
						一級建築士 第320204号 前野 将輝	一級建築士 第307846号 三橋 五百子	一級建築士 第378328号 加藤 早妃	一級建築士 第360917号 前田 祐作			加藤 早妃 前田 祐作	海浜公園内陸上競技場改修工事				
												縮 尺	図面番号				
												A2:1/50 A3:1/71	A099 (原図:A2)				




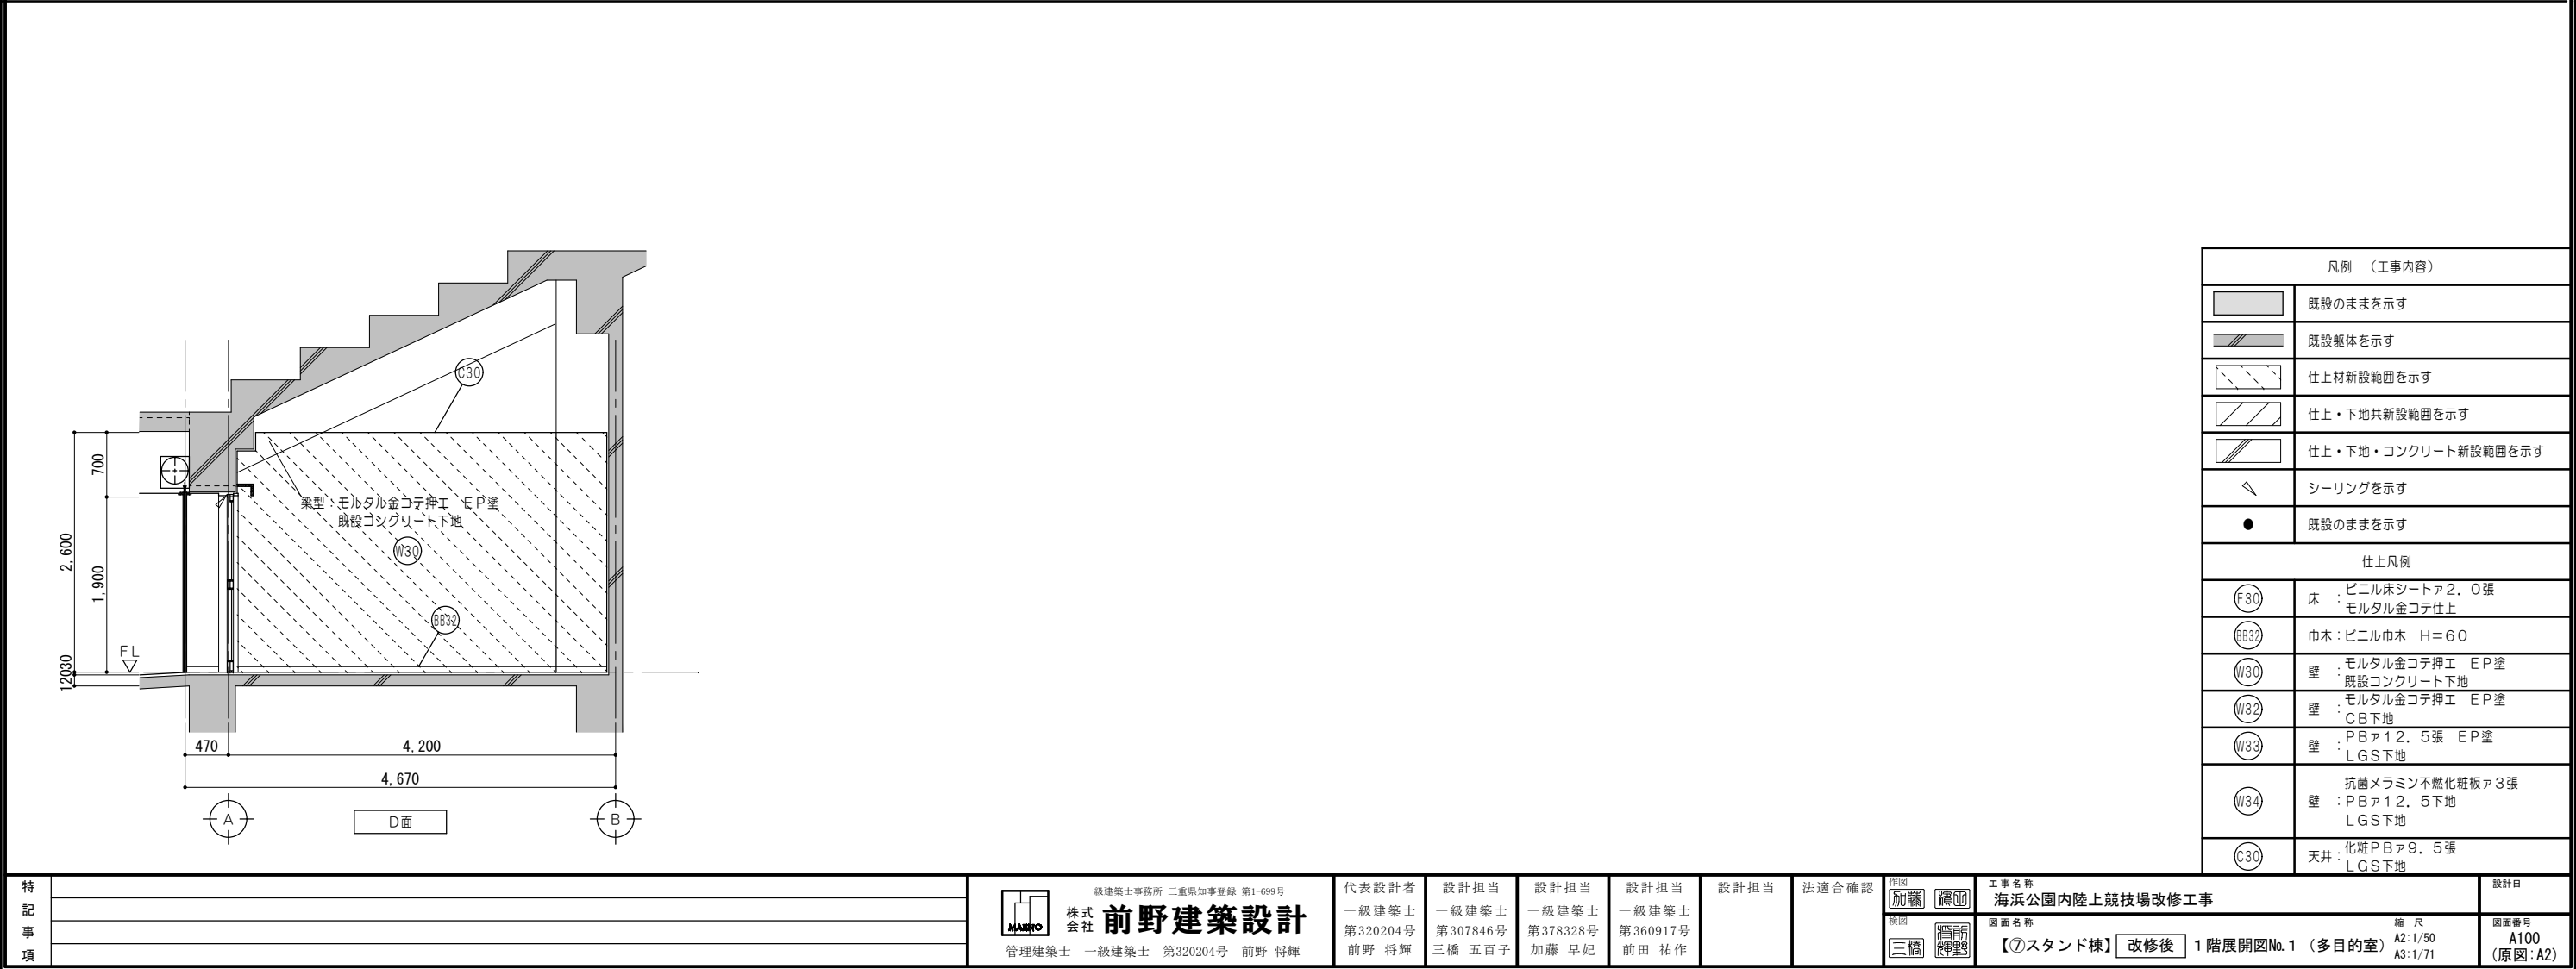
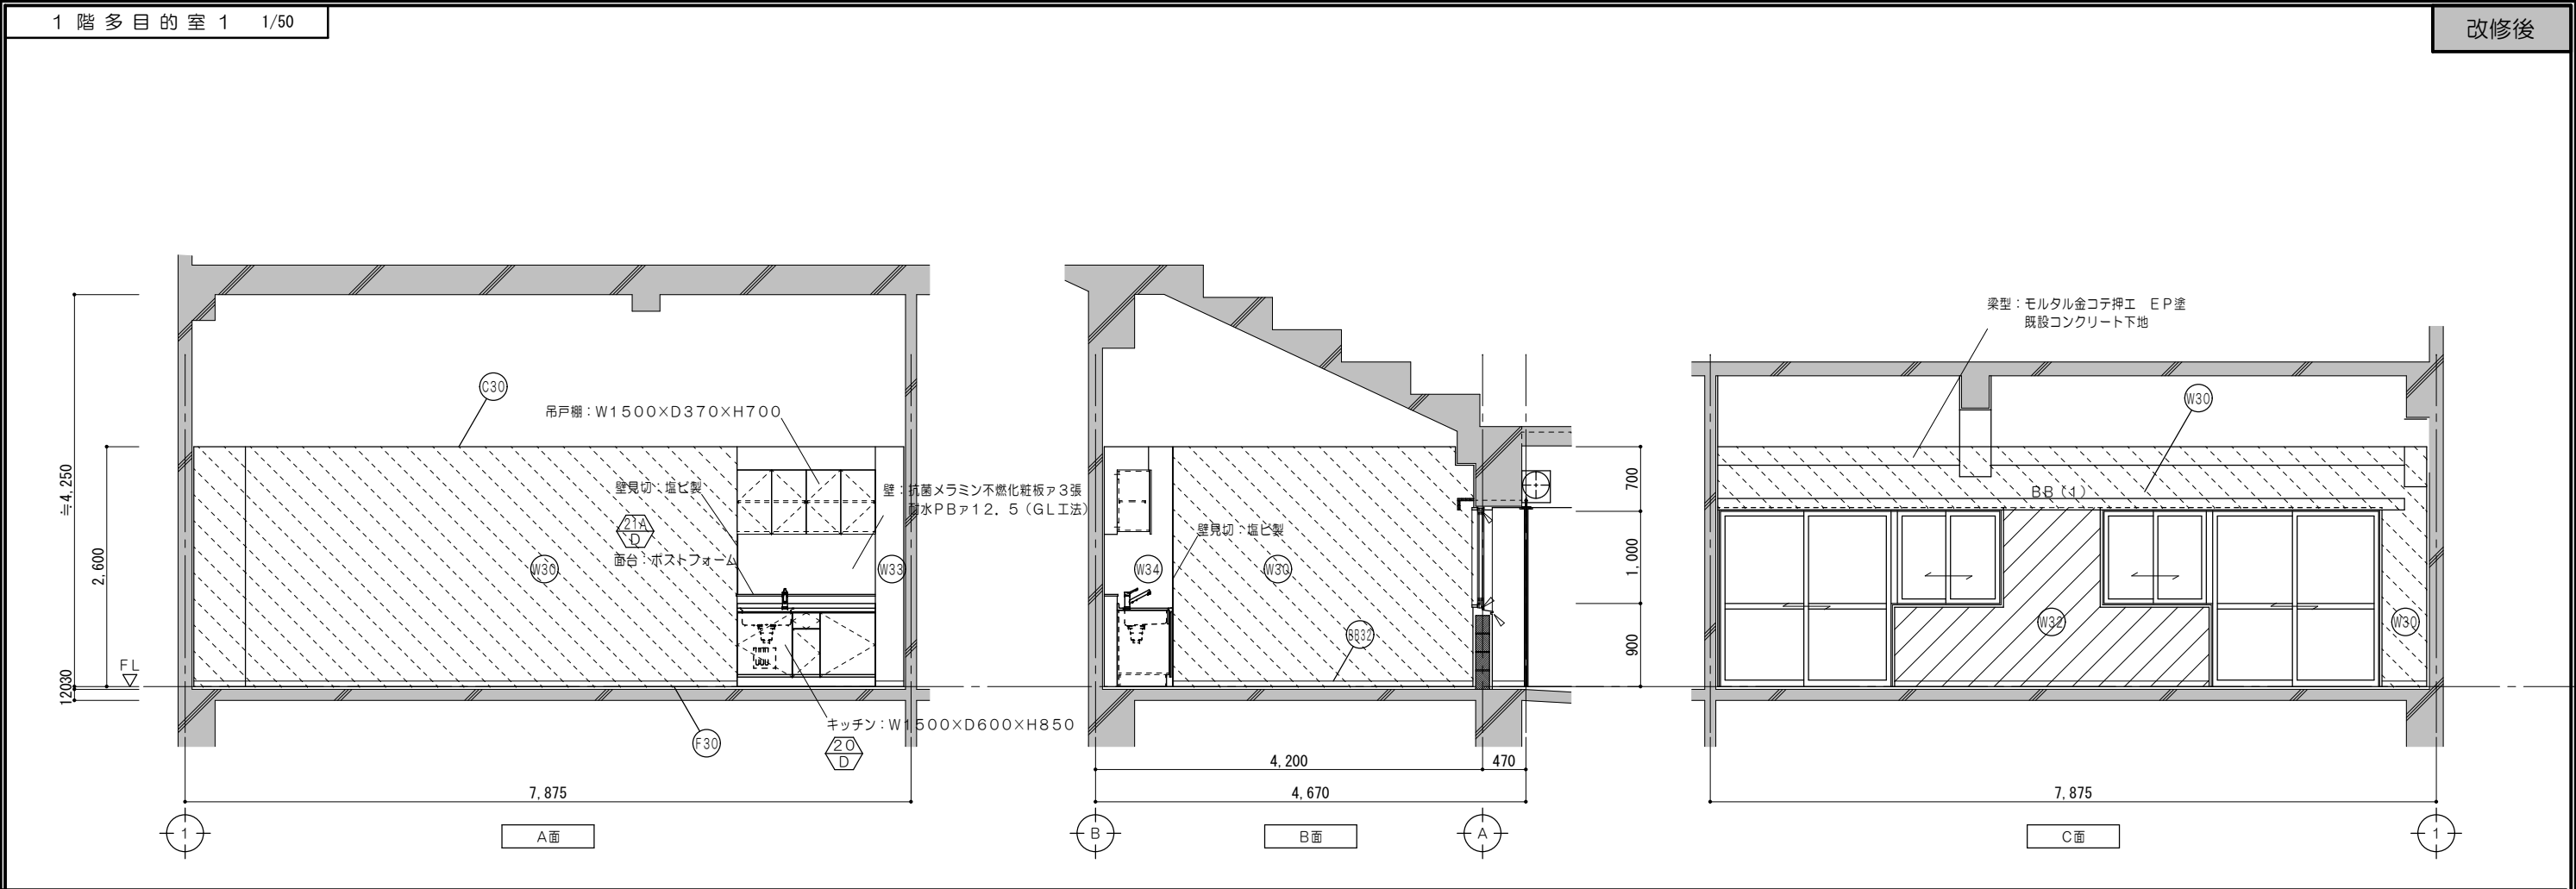


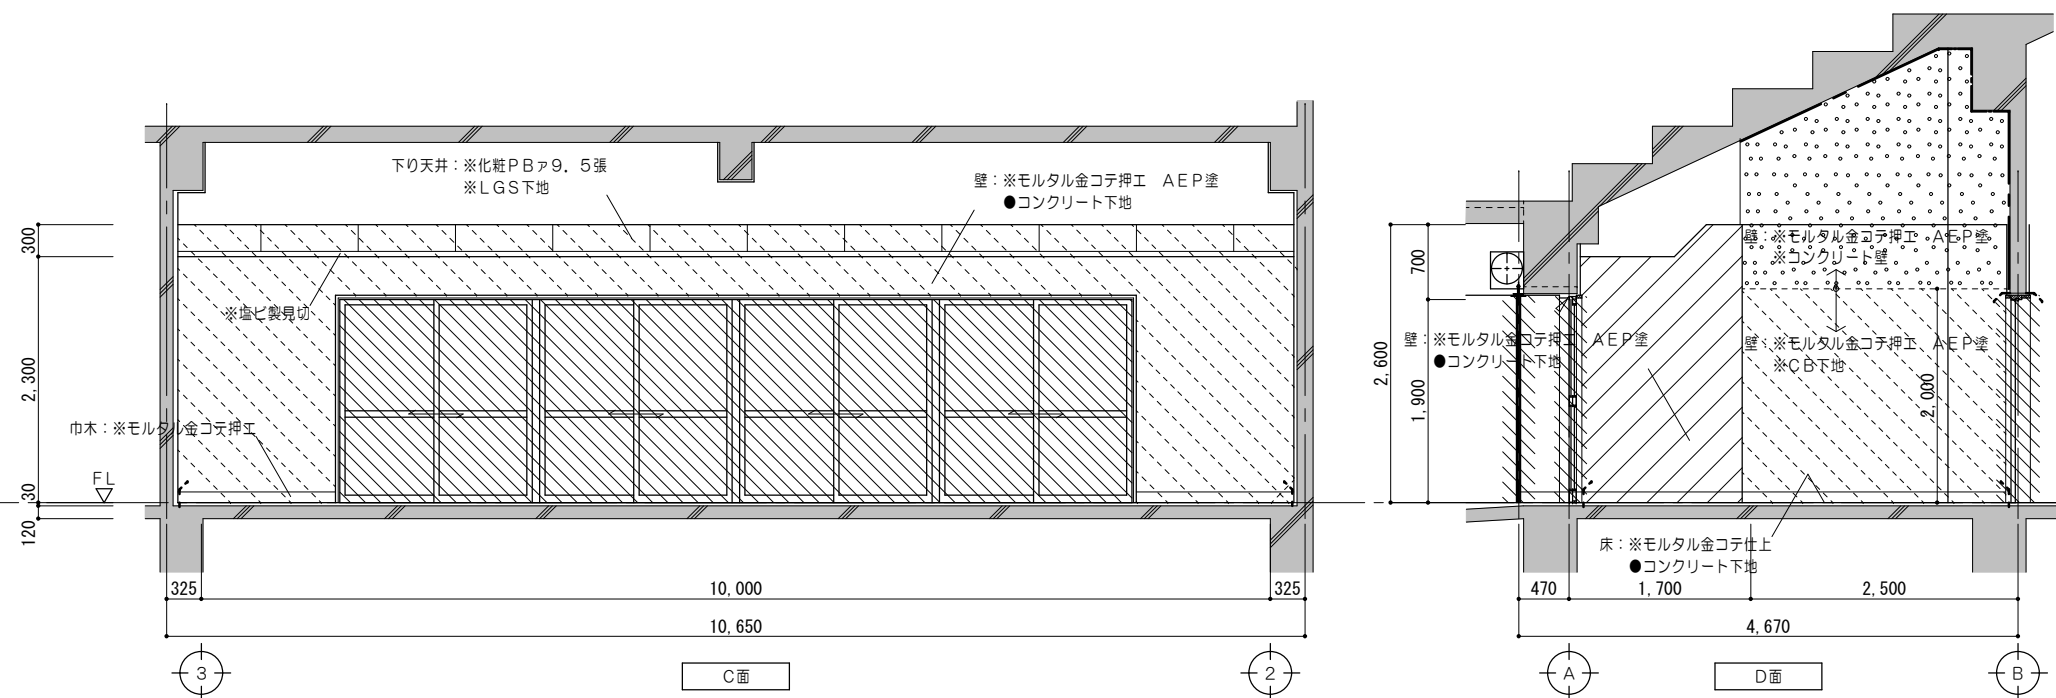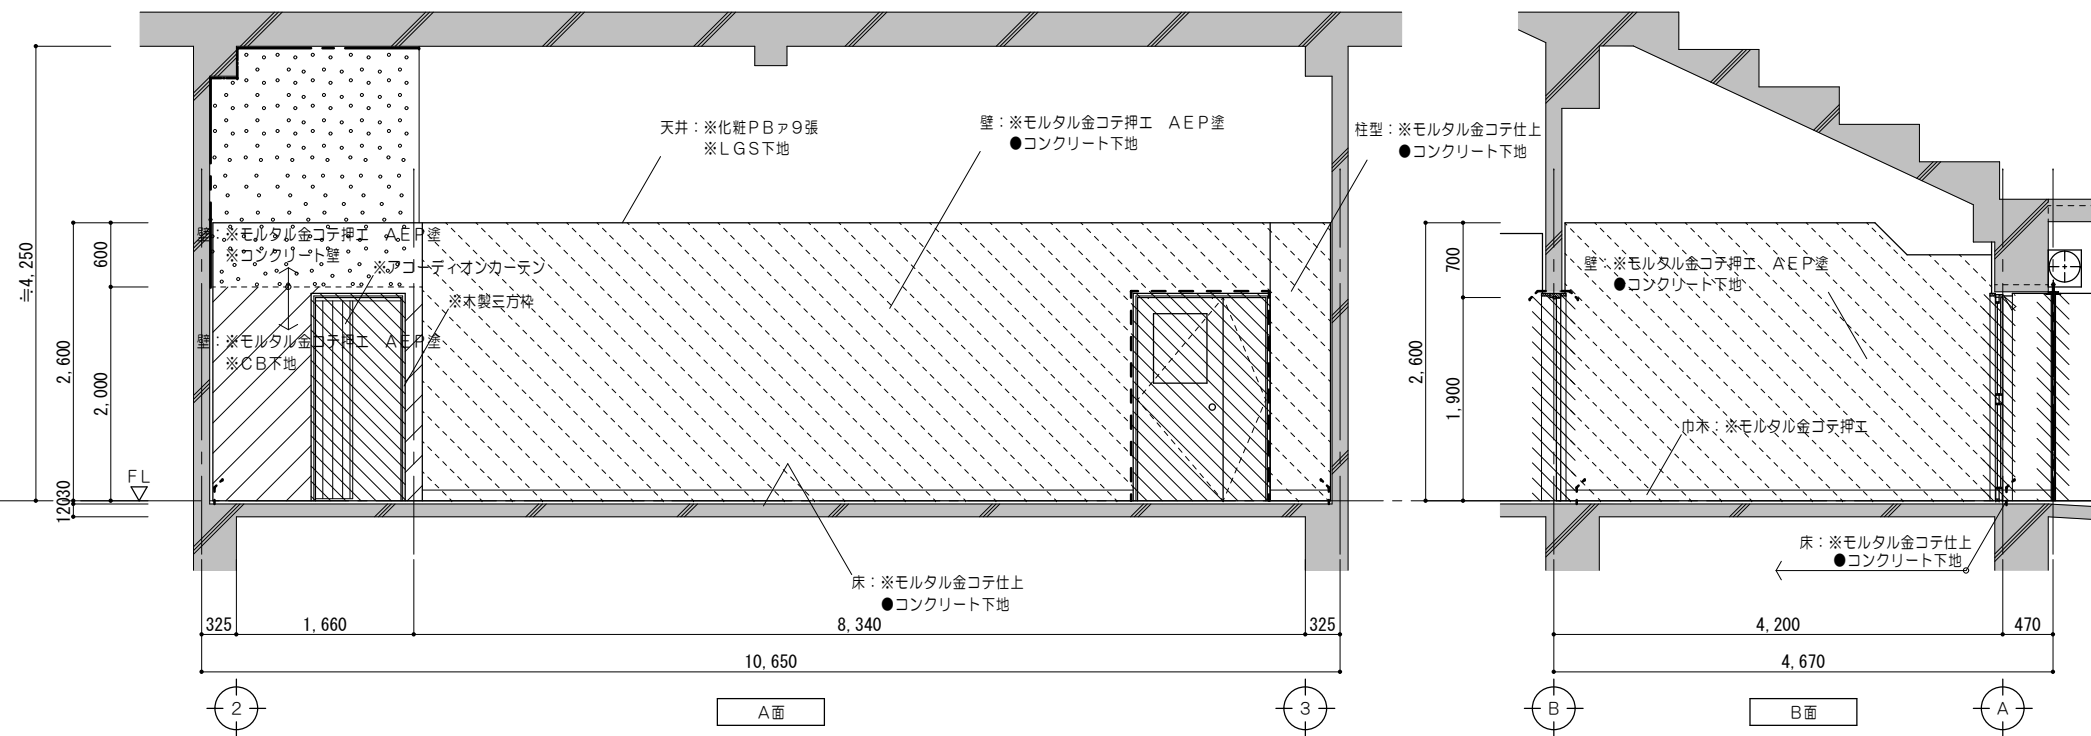



凡例（工事内容）	
	既設のままを示す
	既設躯体を示す
	コンクリート壁撤去を示す （建具共）
	建具撤去を示す
	仕上材撤去範囲を示す
	仕上・下地共撤去範囲を示す
	コンクリート・ 仕上・下地共撤去範囲を示す
	家具撤去を示す
	コンクリートカッター切を示す
	モルタルカッター切を示す
※	解体撤去を示す
●	既設のままを示す

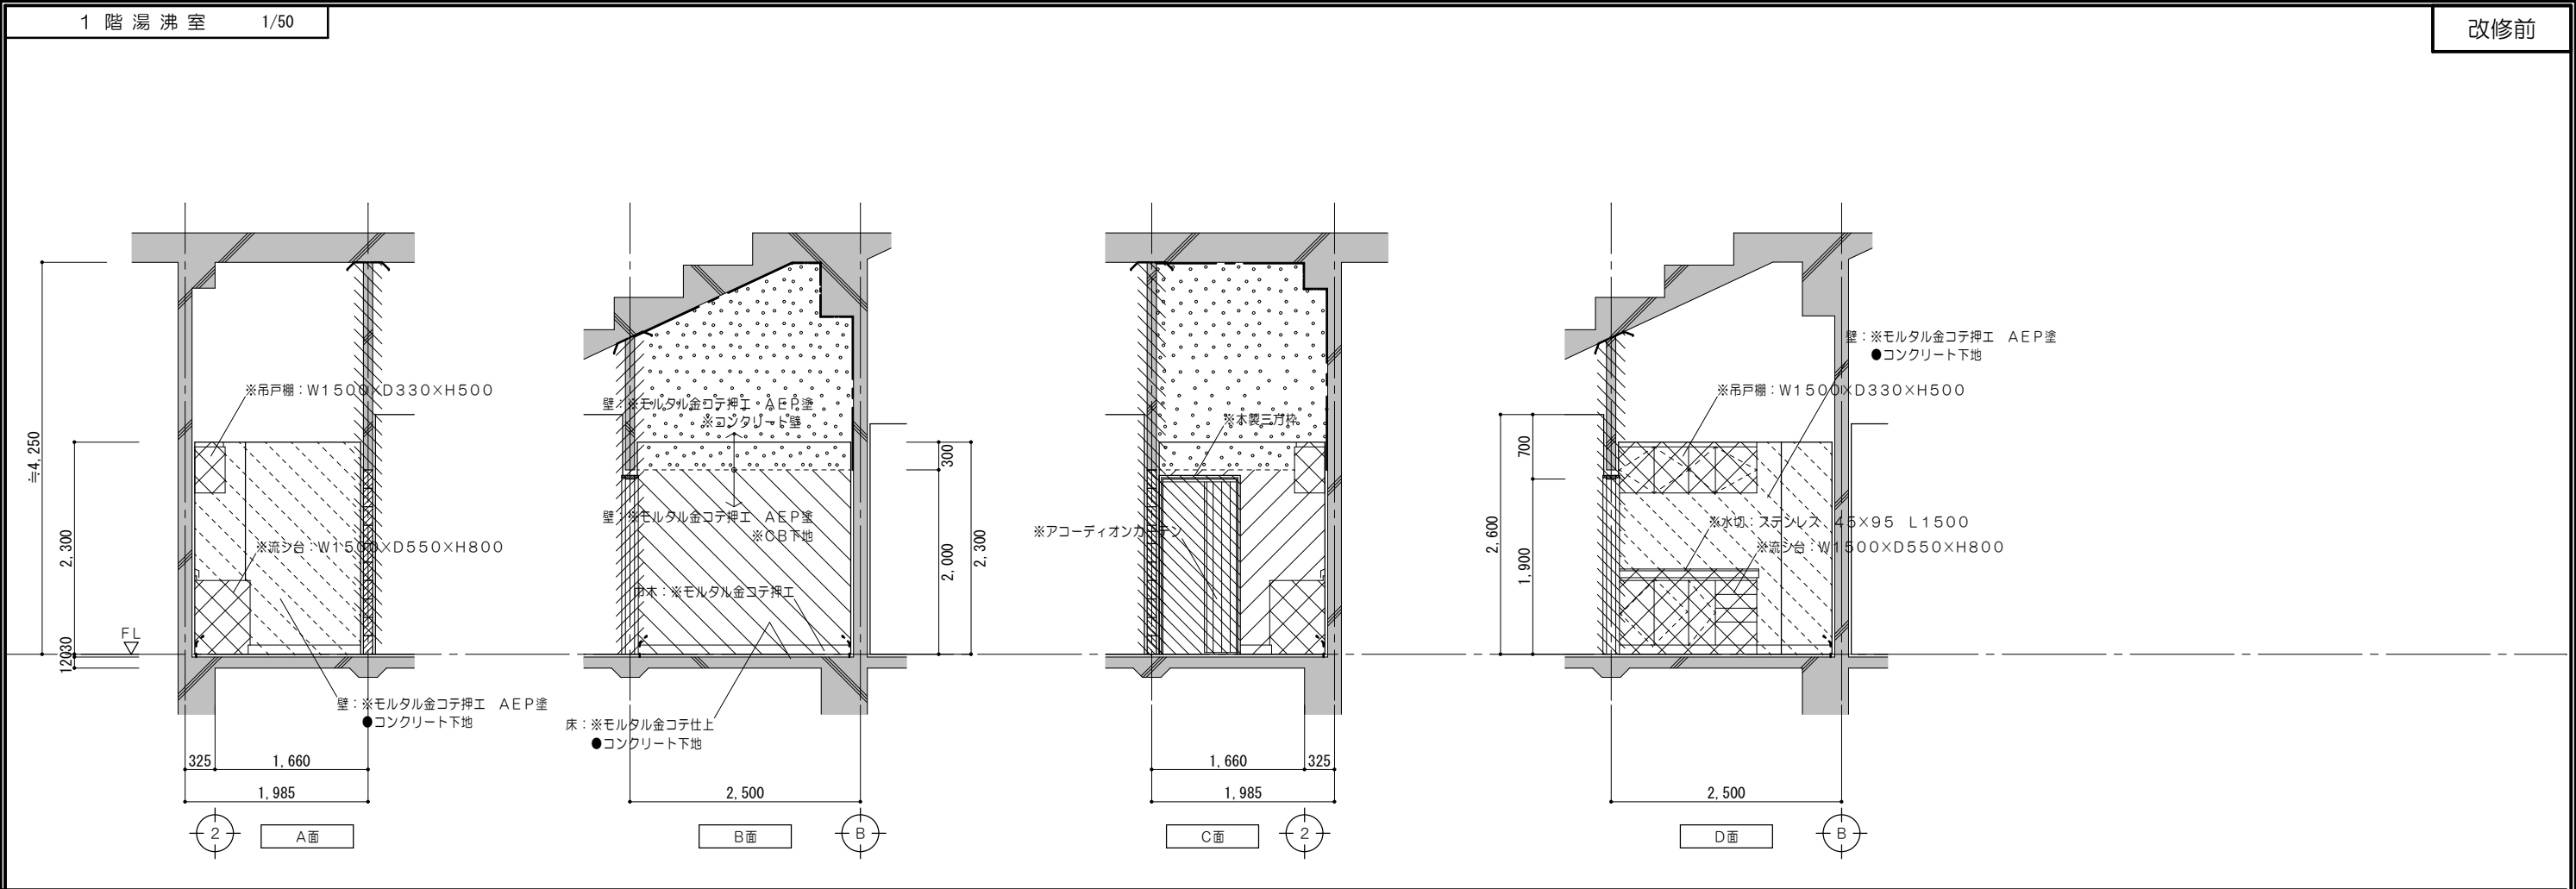

凡例（工事内容）	
	既設のままを示す
	既設躯体を示す
	コンクリート壁撤去を示す （建具共）
	建具撤去を示す
	仕上材撤去範囲を示す
	仕上・下地共撤去範囲を示す
	コンクリート・ 仕上・下地共撤去範囲を示す
	家具撤去を示す
	コンクリートカッター切を示す
	モルタルカッター切を示す
※	解体撤去を示す
●	既設のままを示す

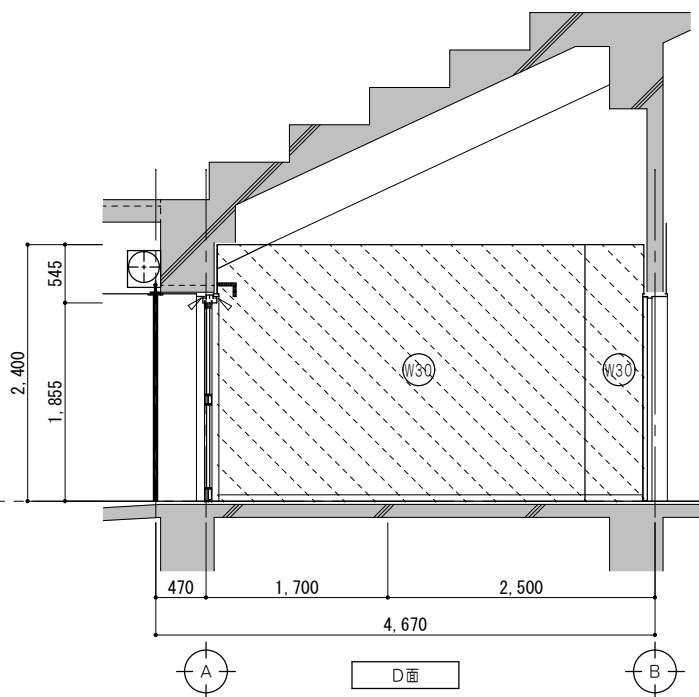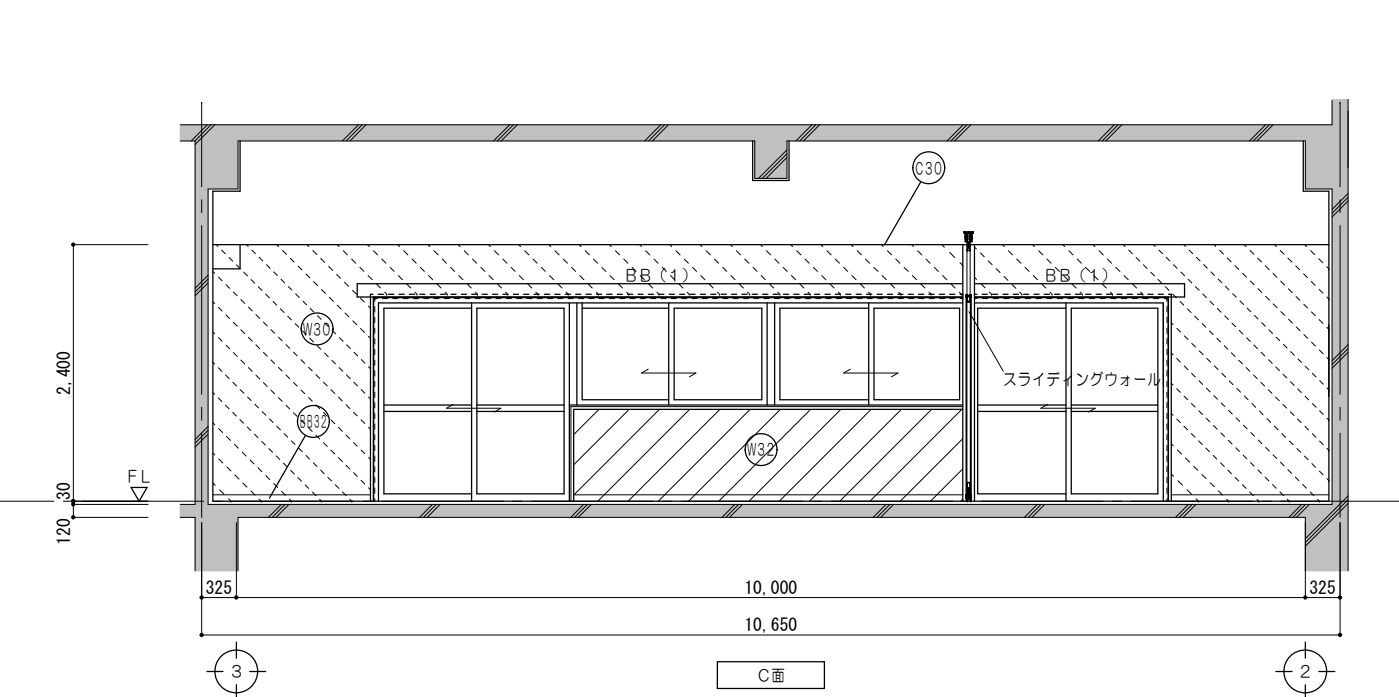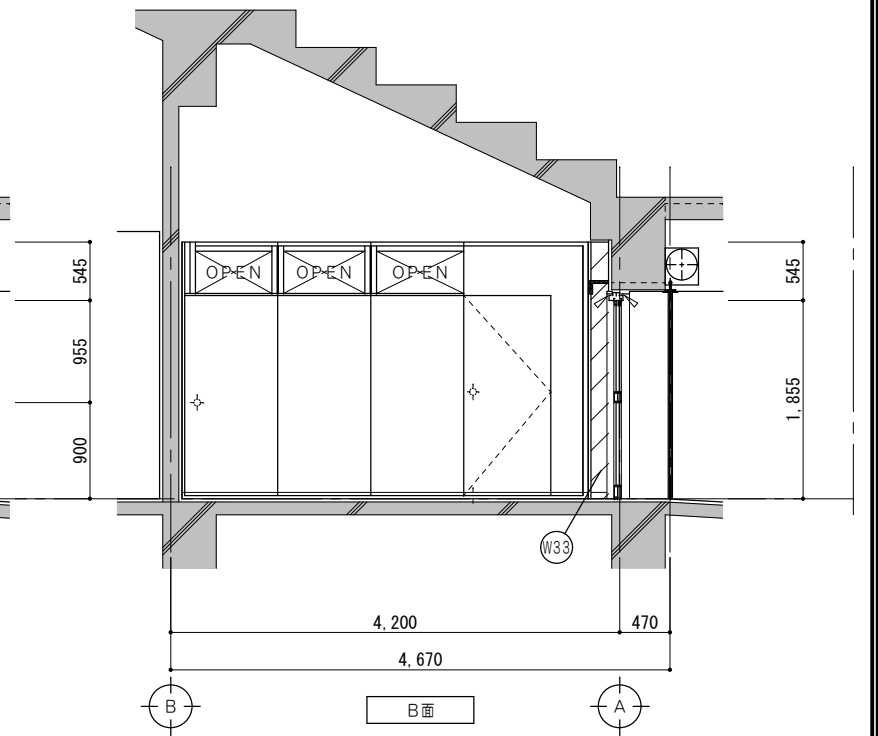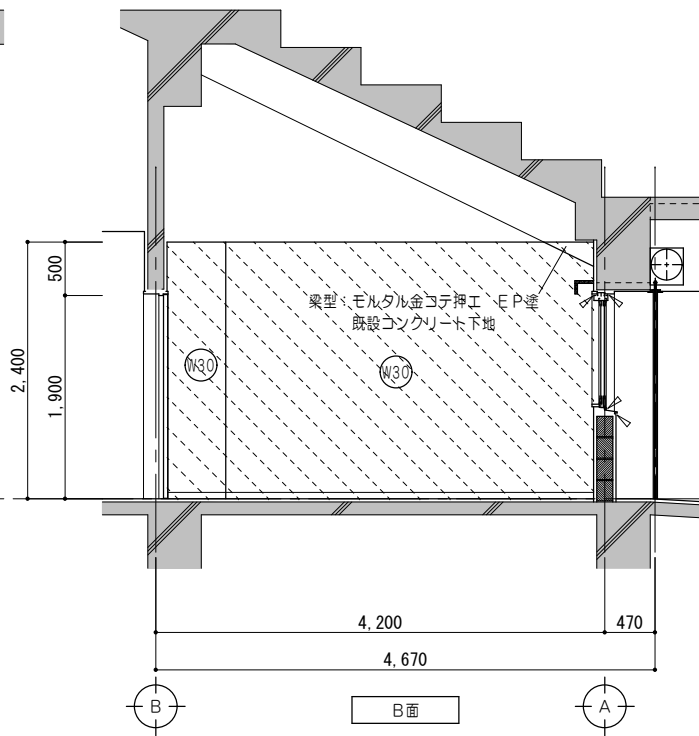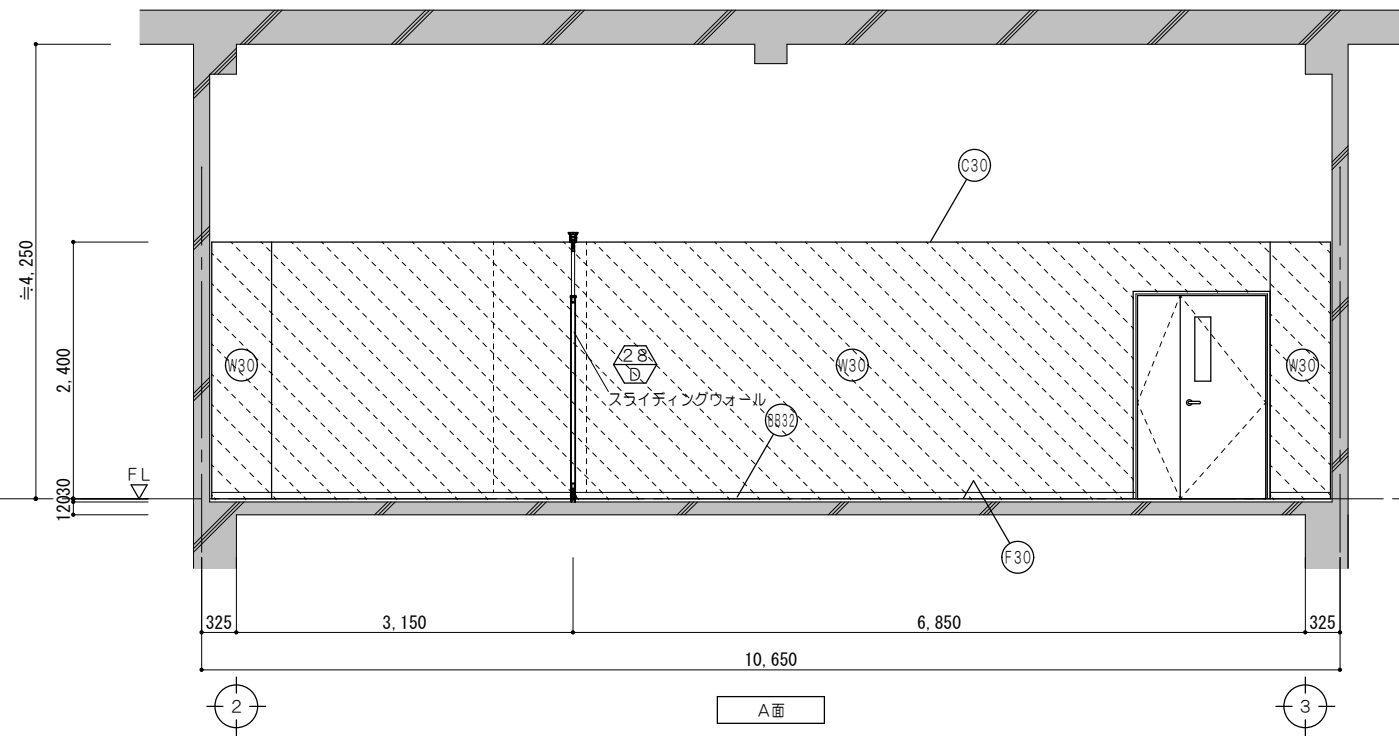

凡例 (工事内容)	
	既設のまます
	既設躯体をす
	仕上材新設範囲をす
	仕上・下地共新設範囲をす
	仕上・下地・コンクリート新設範囲をす
	シーリングをす
	既設のまます
仕上凡例	
(F30)	床 : ビニル床シート2.0張 モルタル金コテ仕上
(6832)	巾木 : ビニル巾木 H=60
(W30)	壁 : モルタル金コテ押工 EP塗 既設コンクリート下地
(W32)	壁 : モルタル金コテ押工 EP塗 CB下地
(W33)	壁 : PBア12.5張 EP塗 LGS下地
(C30)	天井 : 化粧PBア9.5張 LGS下地

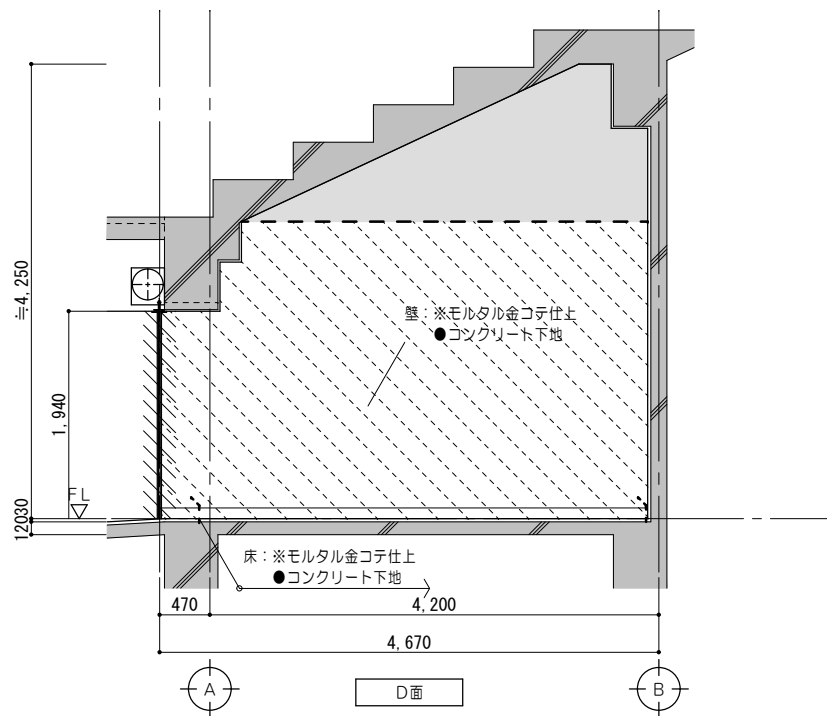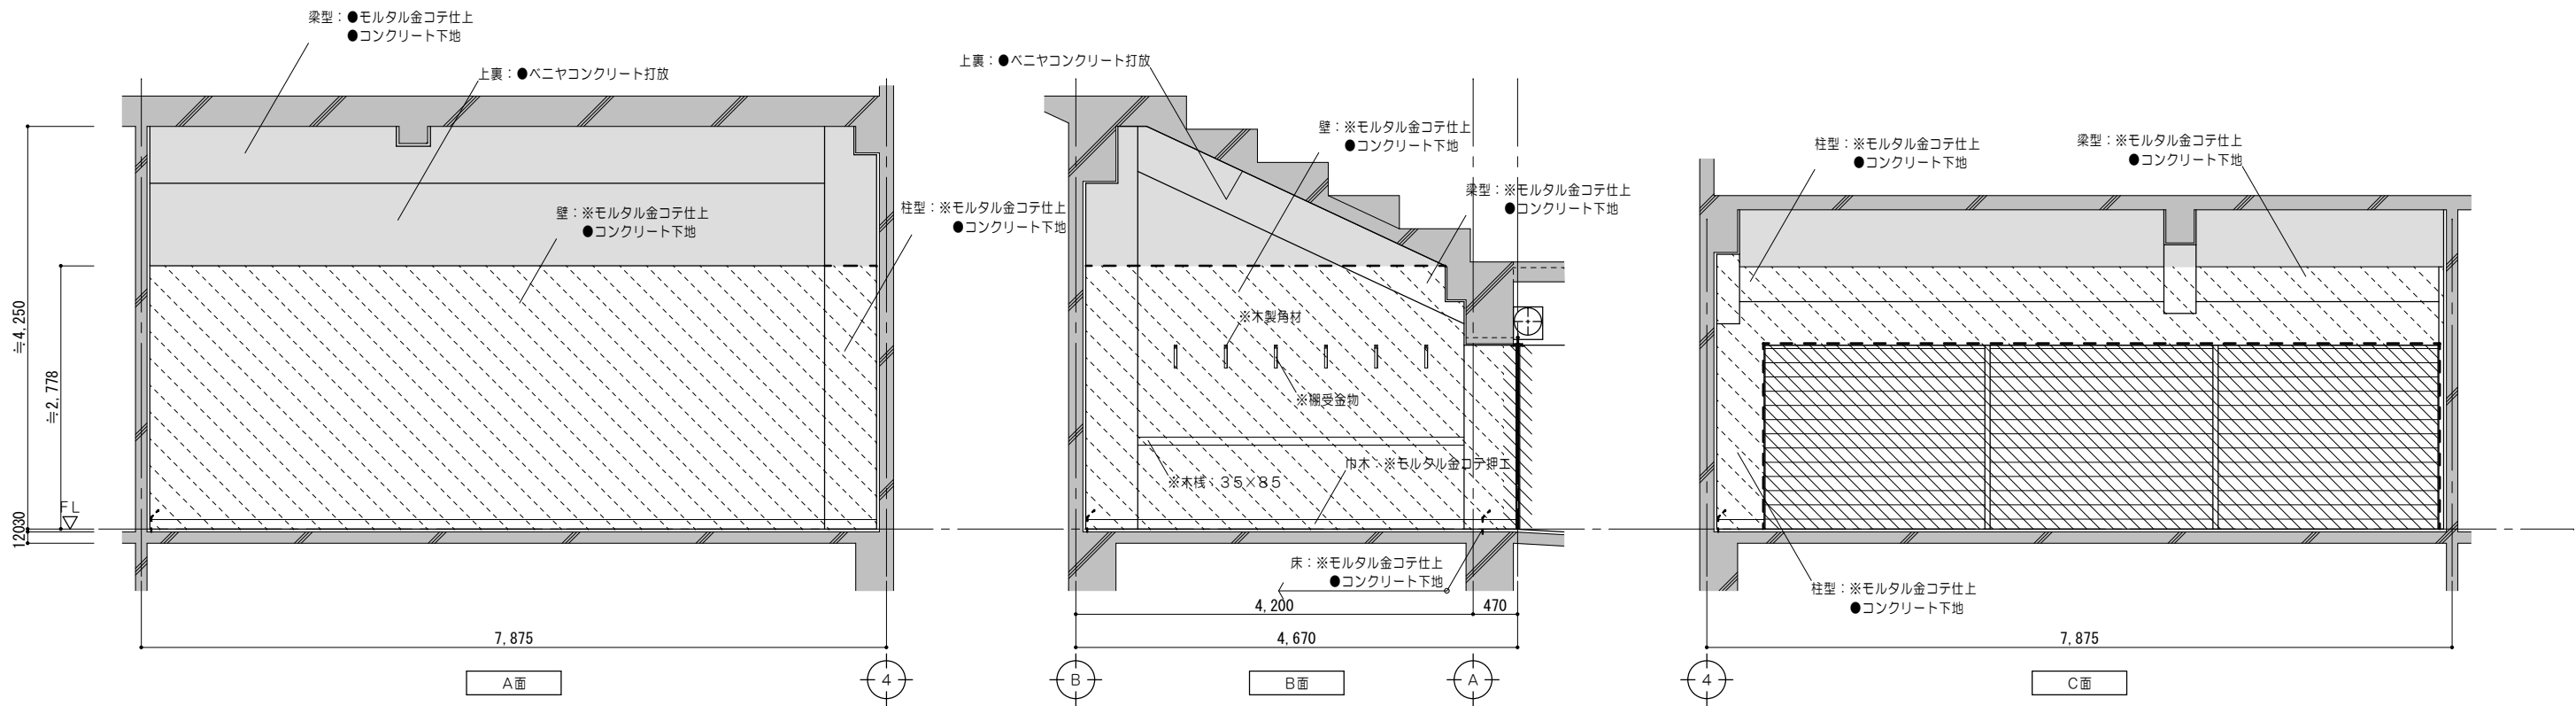

凡例（工事内容）	
	既設のままを示す
	既設躯体を示す
	コンクリート壁撤去を示す （建具共）
	建具撤去を示す
	仕上材撤去範囲を示す
	仕上・下地共撤去範囲を示す
	コンクリート・ 仕上・下地共撤去範囲を示す
	家具撤去を示す
	コンクリートカッター切を示す
	モルタルカッター切を示す
※	解体撤去を示す
●	既設のままを示す

特記事項	



一級建築士事務所 三重県知事登録 第1-699号

株式会社 前野建築設計

管理建築士 一級建築士 第320204号 前野 将輝

代表設計者
一級建築士
第320204号
前野 将輝

設計担当
一級建築士
第307846号
三橋 五百子

設計担当
一級建築士
第378328号
加藤 早妃

設計担当
一級建築士
第360917号
前田 祐作

設計担当

法適合確認

作図

加藤

前野

工事名称

海浜公園内陸上競技場改修工事

図面名称


【(フ)スタンド棟】改修前

1階展開図No.6（器具庫2）



縮尺
A2:1/50
A3:1/71



設計日

図面番号
A104
（原図：A2）


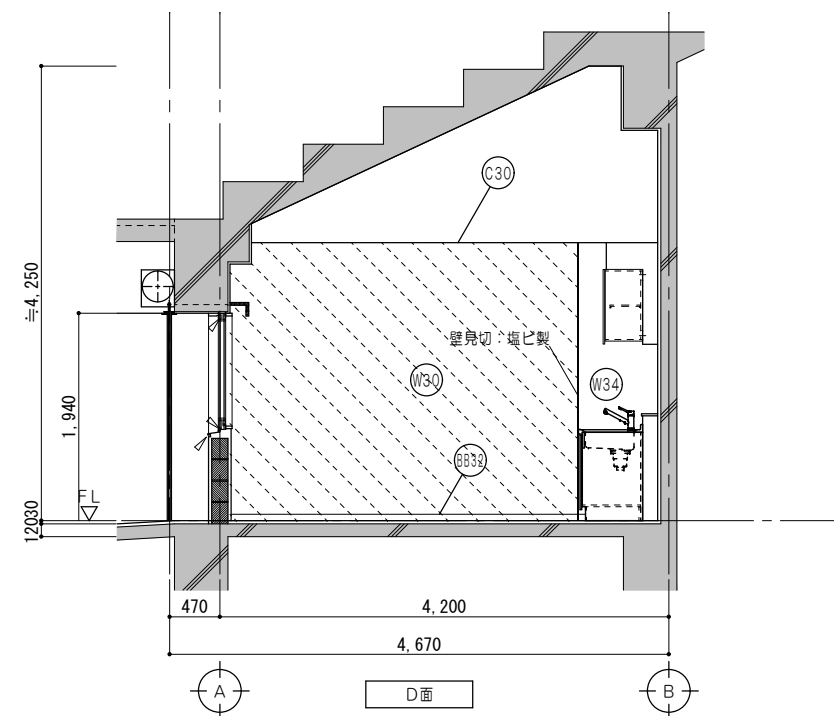




凡例 （工事内容）	
	既設のままを示す
	既設躯体を示す
	仕上材新設範囲を示す
	仕上・下地共新設範囲を示す
	仕上・下地・コンクリート新設範囲を示す
	シーリングを示す
	既設のままを示す
仕上凡例	
(F30)	床 : ビニル床シートア2、0張 モルタル金コテ仕上
(B32)	巾木 : ビニル巾木 H=60
(W30)	壁 : モルタル金コテ押エ EP塗 既設コンクリート下地
(W32)	壁 : モルタル金コテ押エ EP塗 CB下地
(W33)	壁 : PBア12、5張 EP塗 LGS下地
(W34)	抗菌メラミン不燃化粧板ア3張 壁 : PBア12、5下地 LGS下地
(C30)	天井 : 化粧PBア9、5張 LGS下地



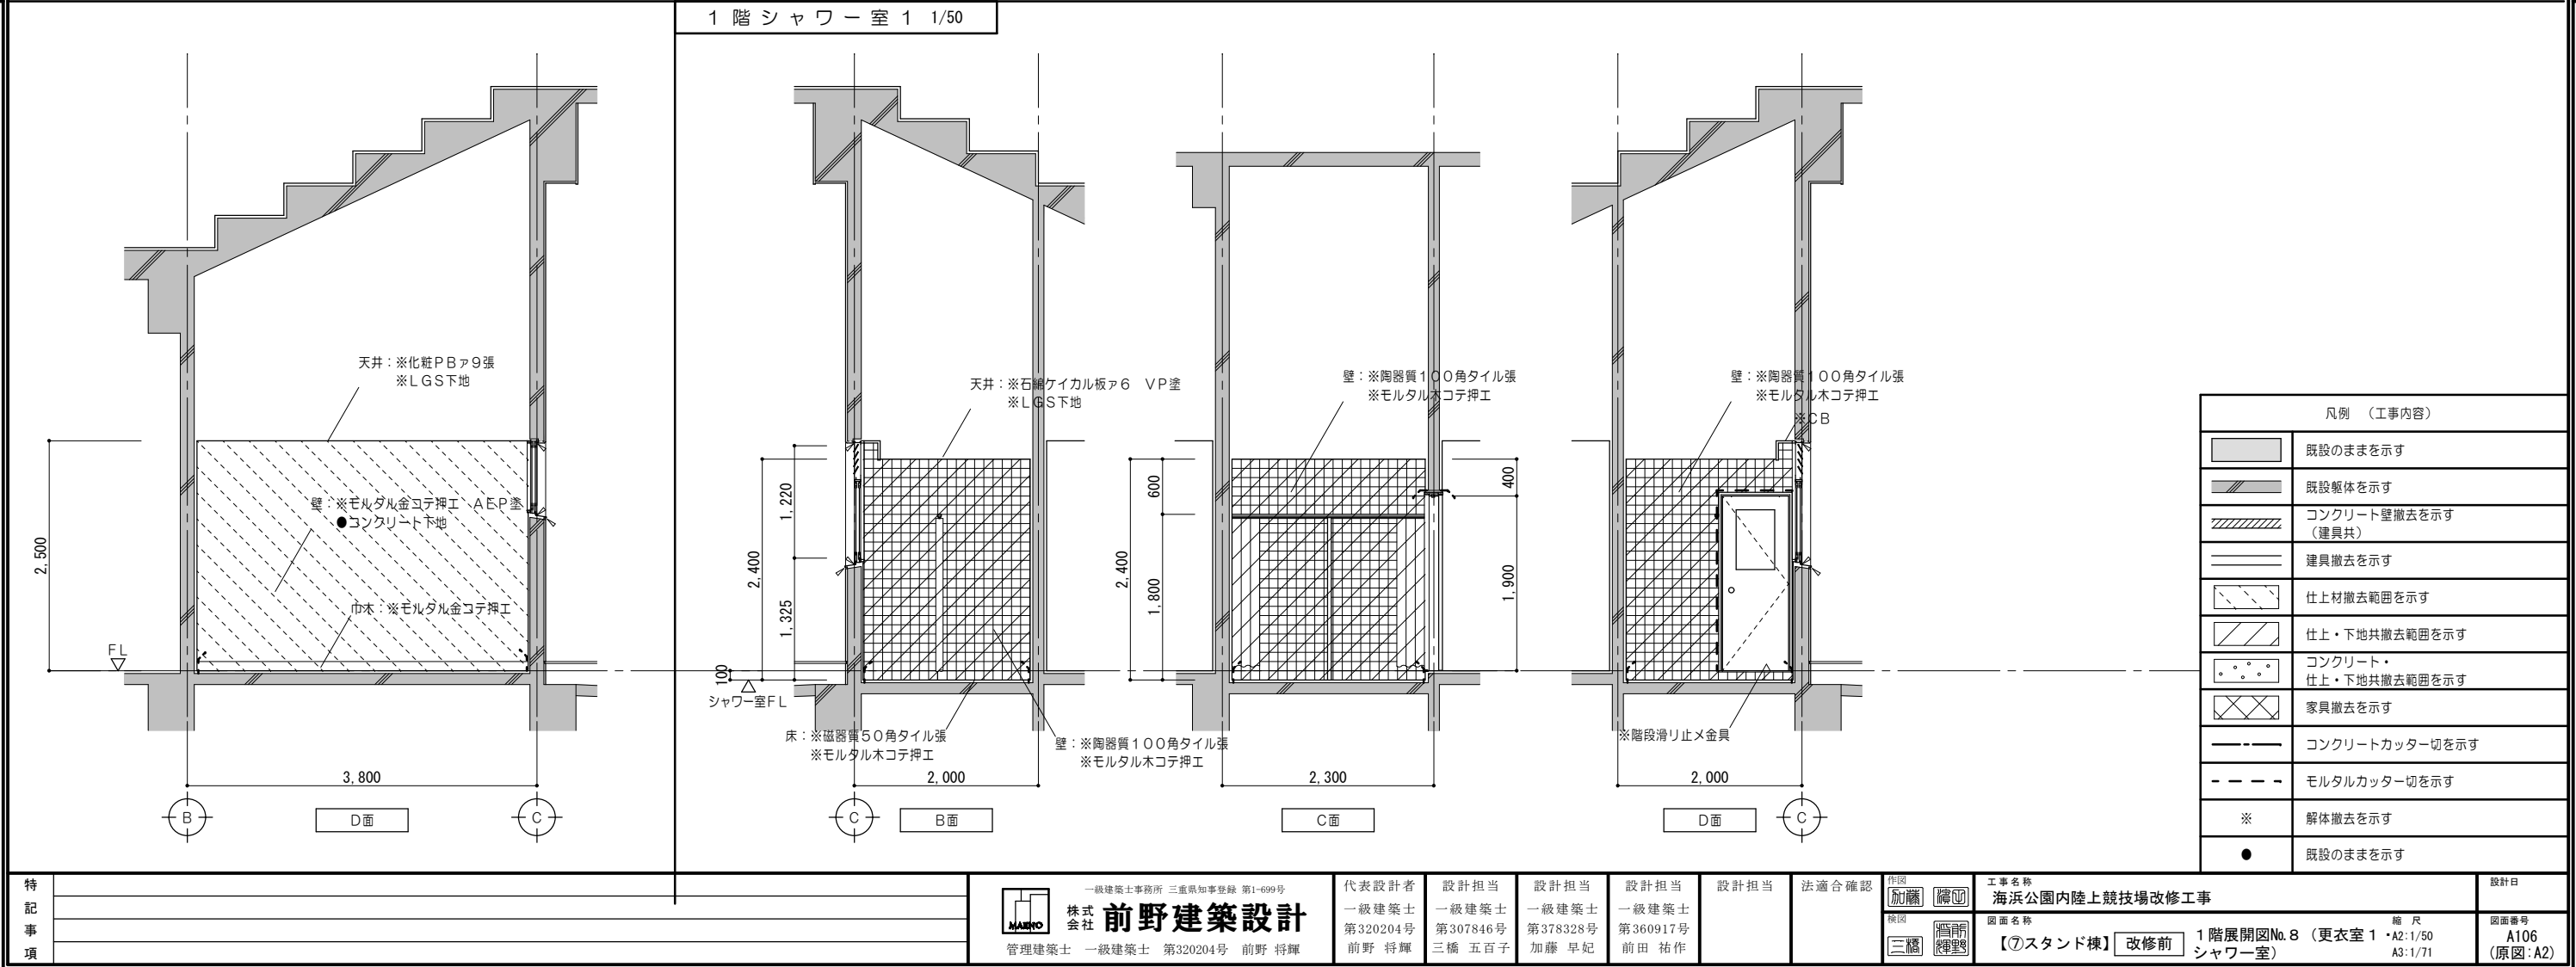
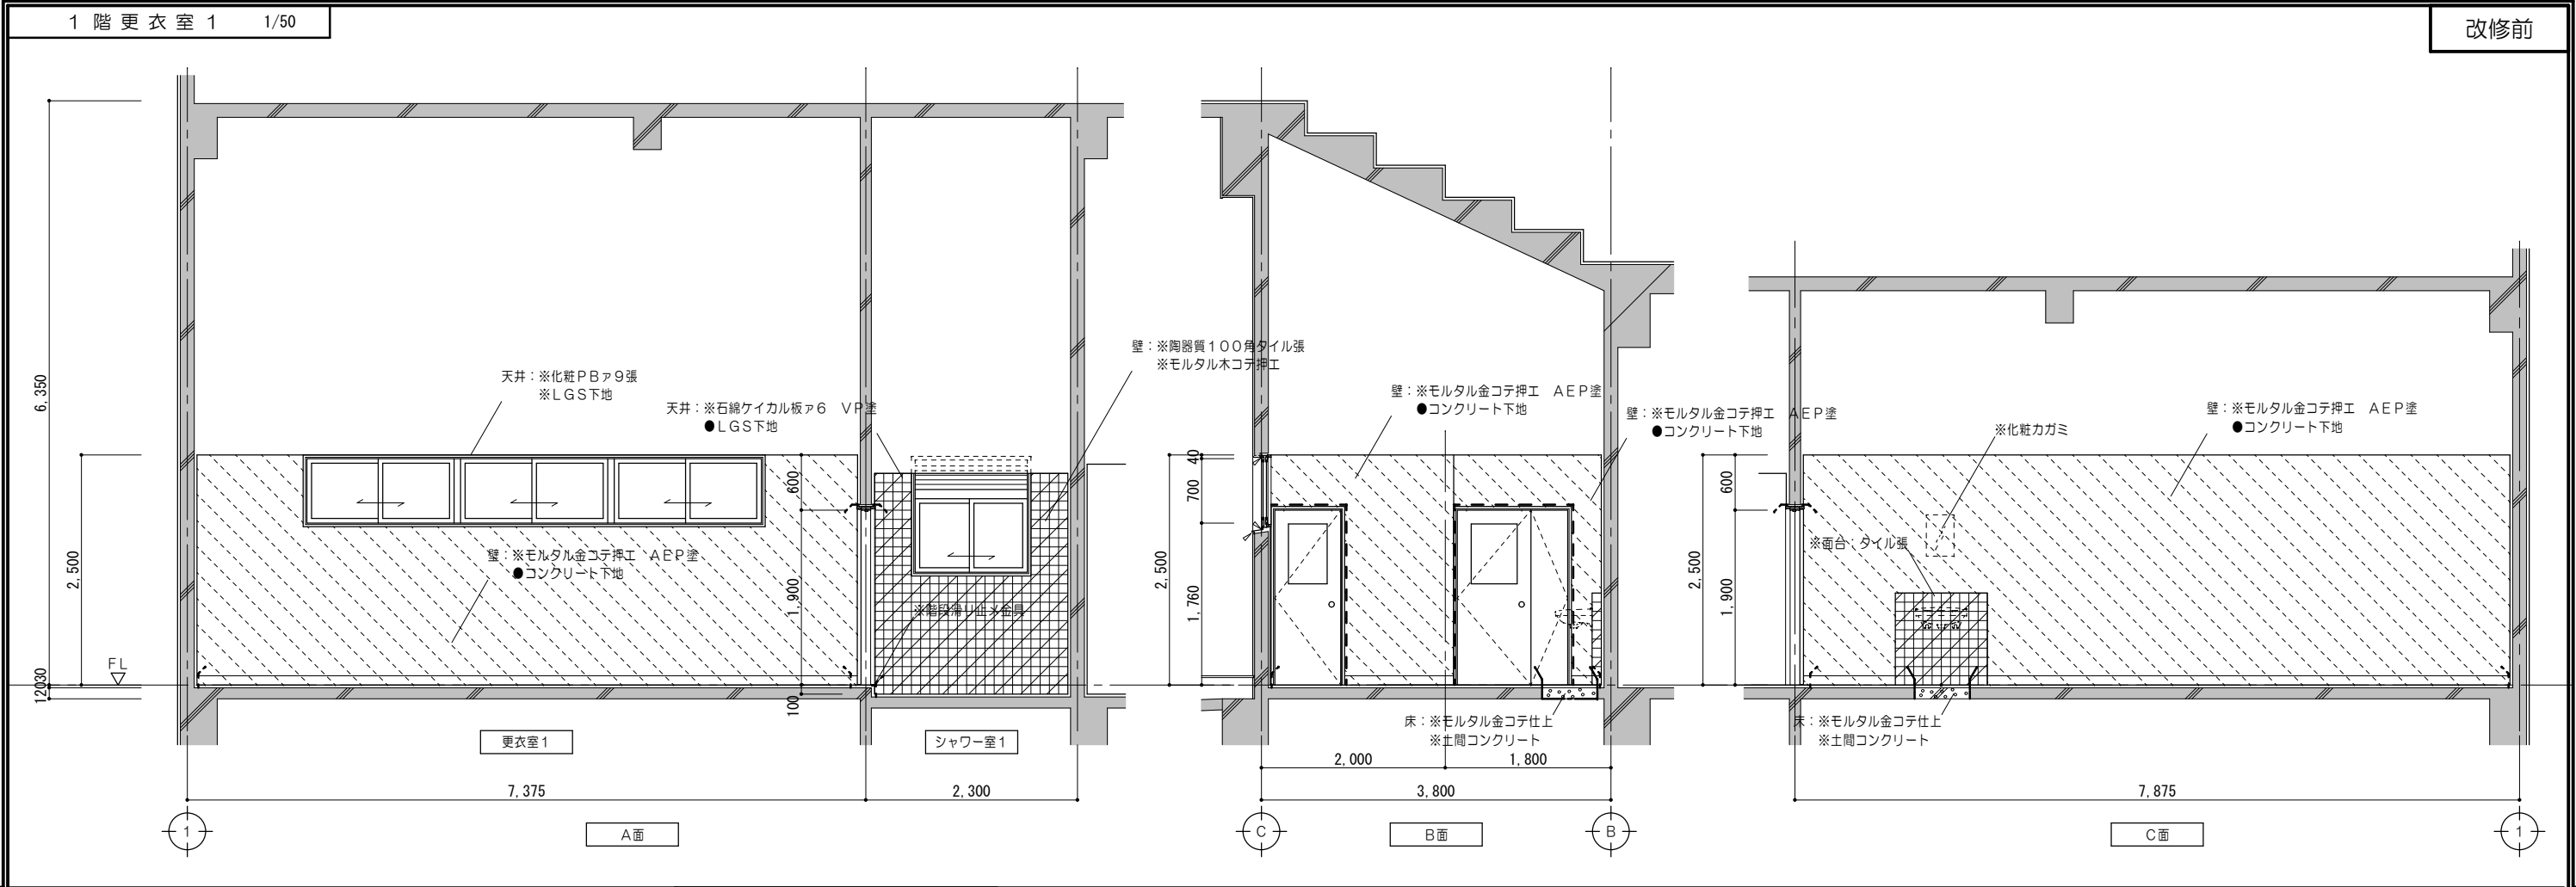


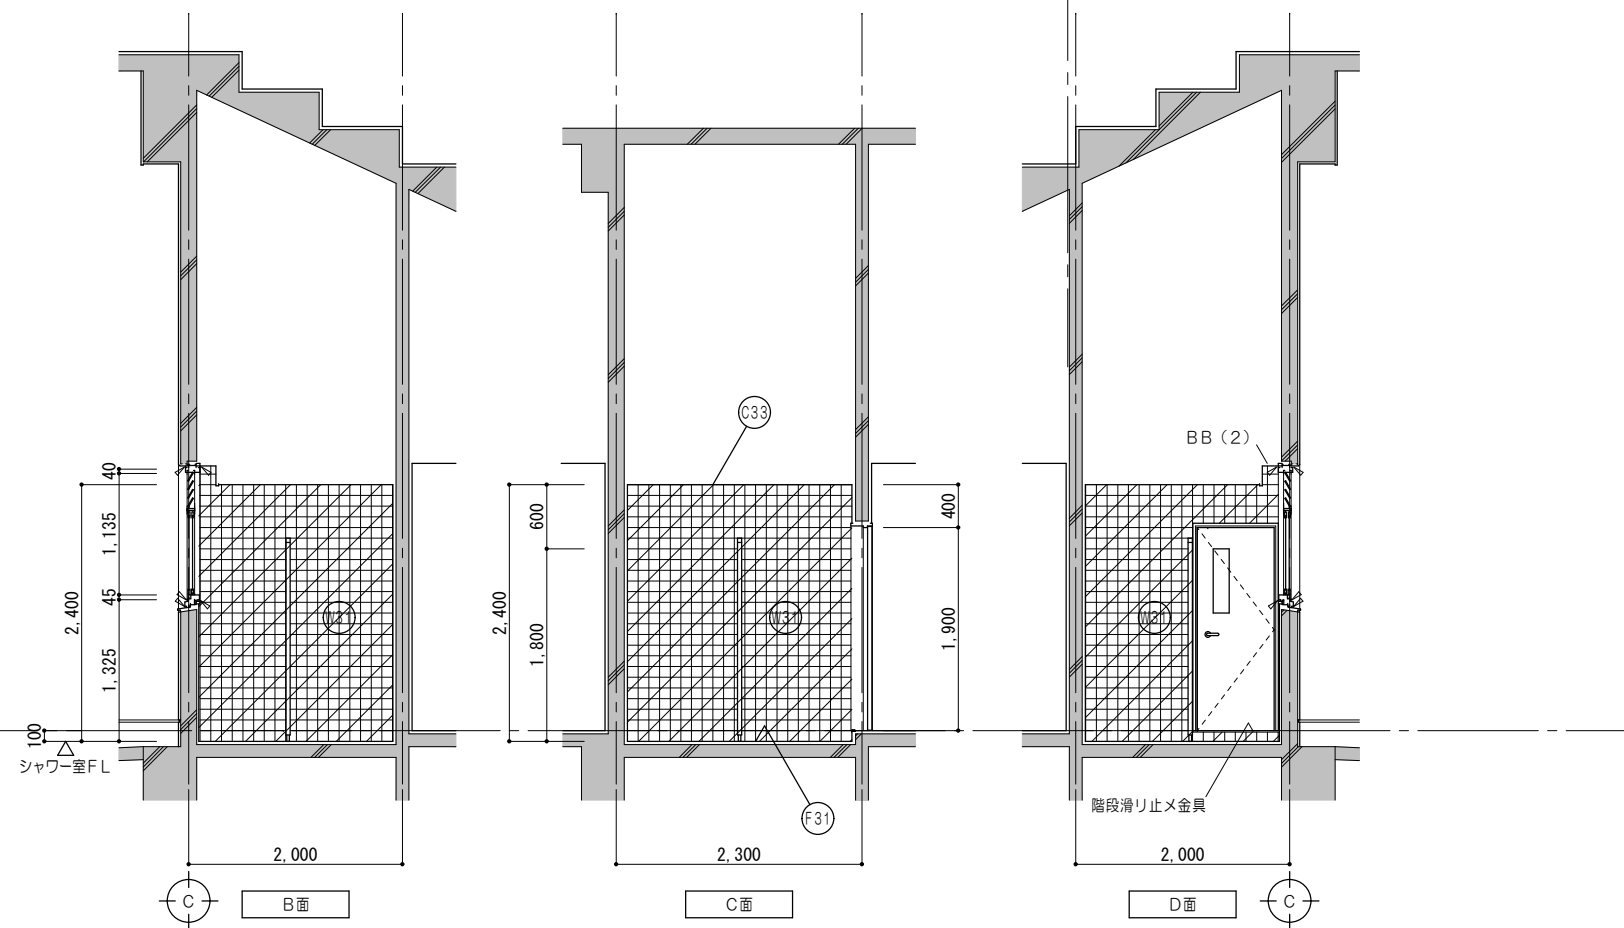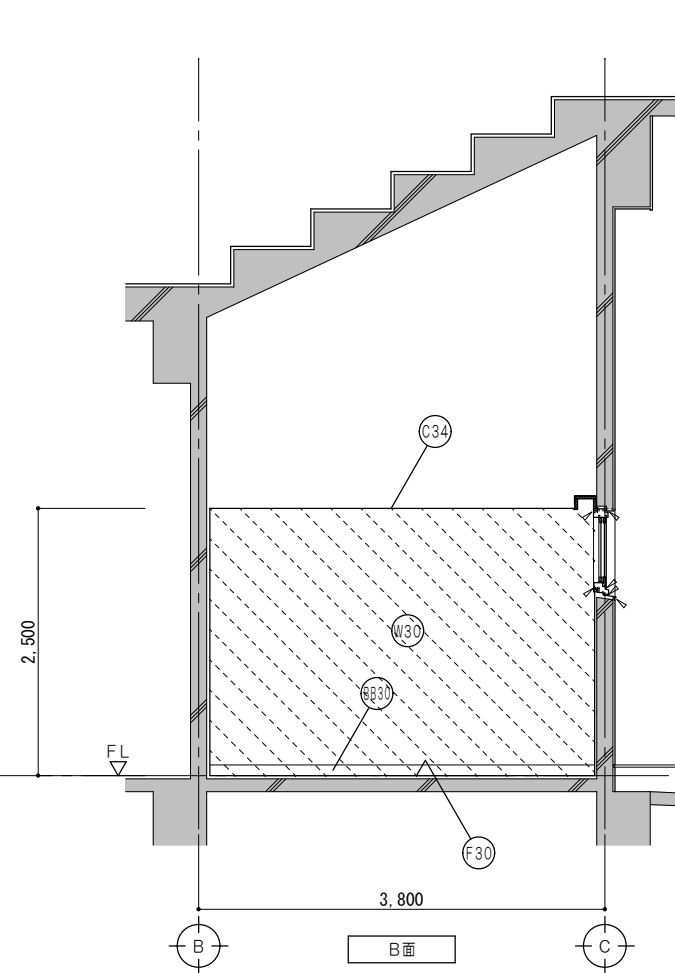



凡例 (工事内容)	
	既設のままを示す
	既設躯体を示す
	仕上材新設範囲を示す
	仕上・下地共新設範囲を示す
	仕上・下地・コンクリート新設範囲を示す
	シーリングを示す
	既設のままを示す
仕上凡例	
(F30)	床 : ビニル床シートα2、O張 モルタル金コテ仕上
(F31)	床 : 磁器質50角タイル張 FRP防水 モルタル木コテ押工
(BB30)	巾木 : モルタル金コテ仕上 H=100
(W30)	壁 : モルタル金コテ押工 EP塗 既設コンクリート下地
(W31)	壁 : 陶器質100角タイル張 FRP防水 モルタル木コテ押工
(C30)	天井 : 化粧PBα9、5張 LGS下地
(C33)	天井 : ケイカル板α6 EP塗 LGS下地

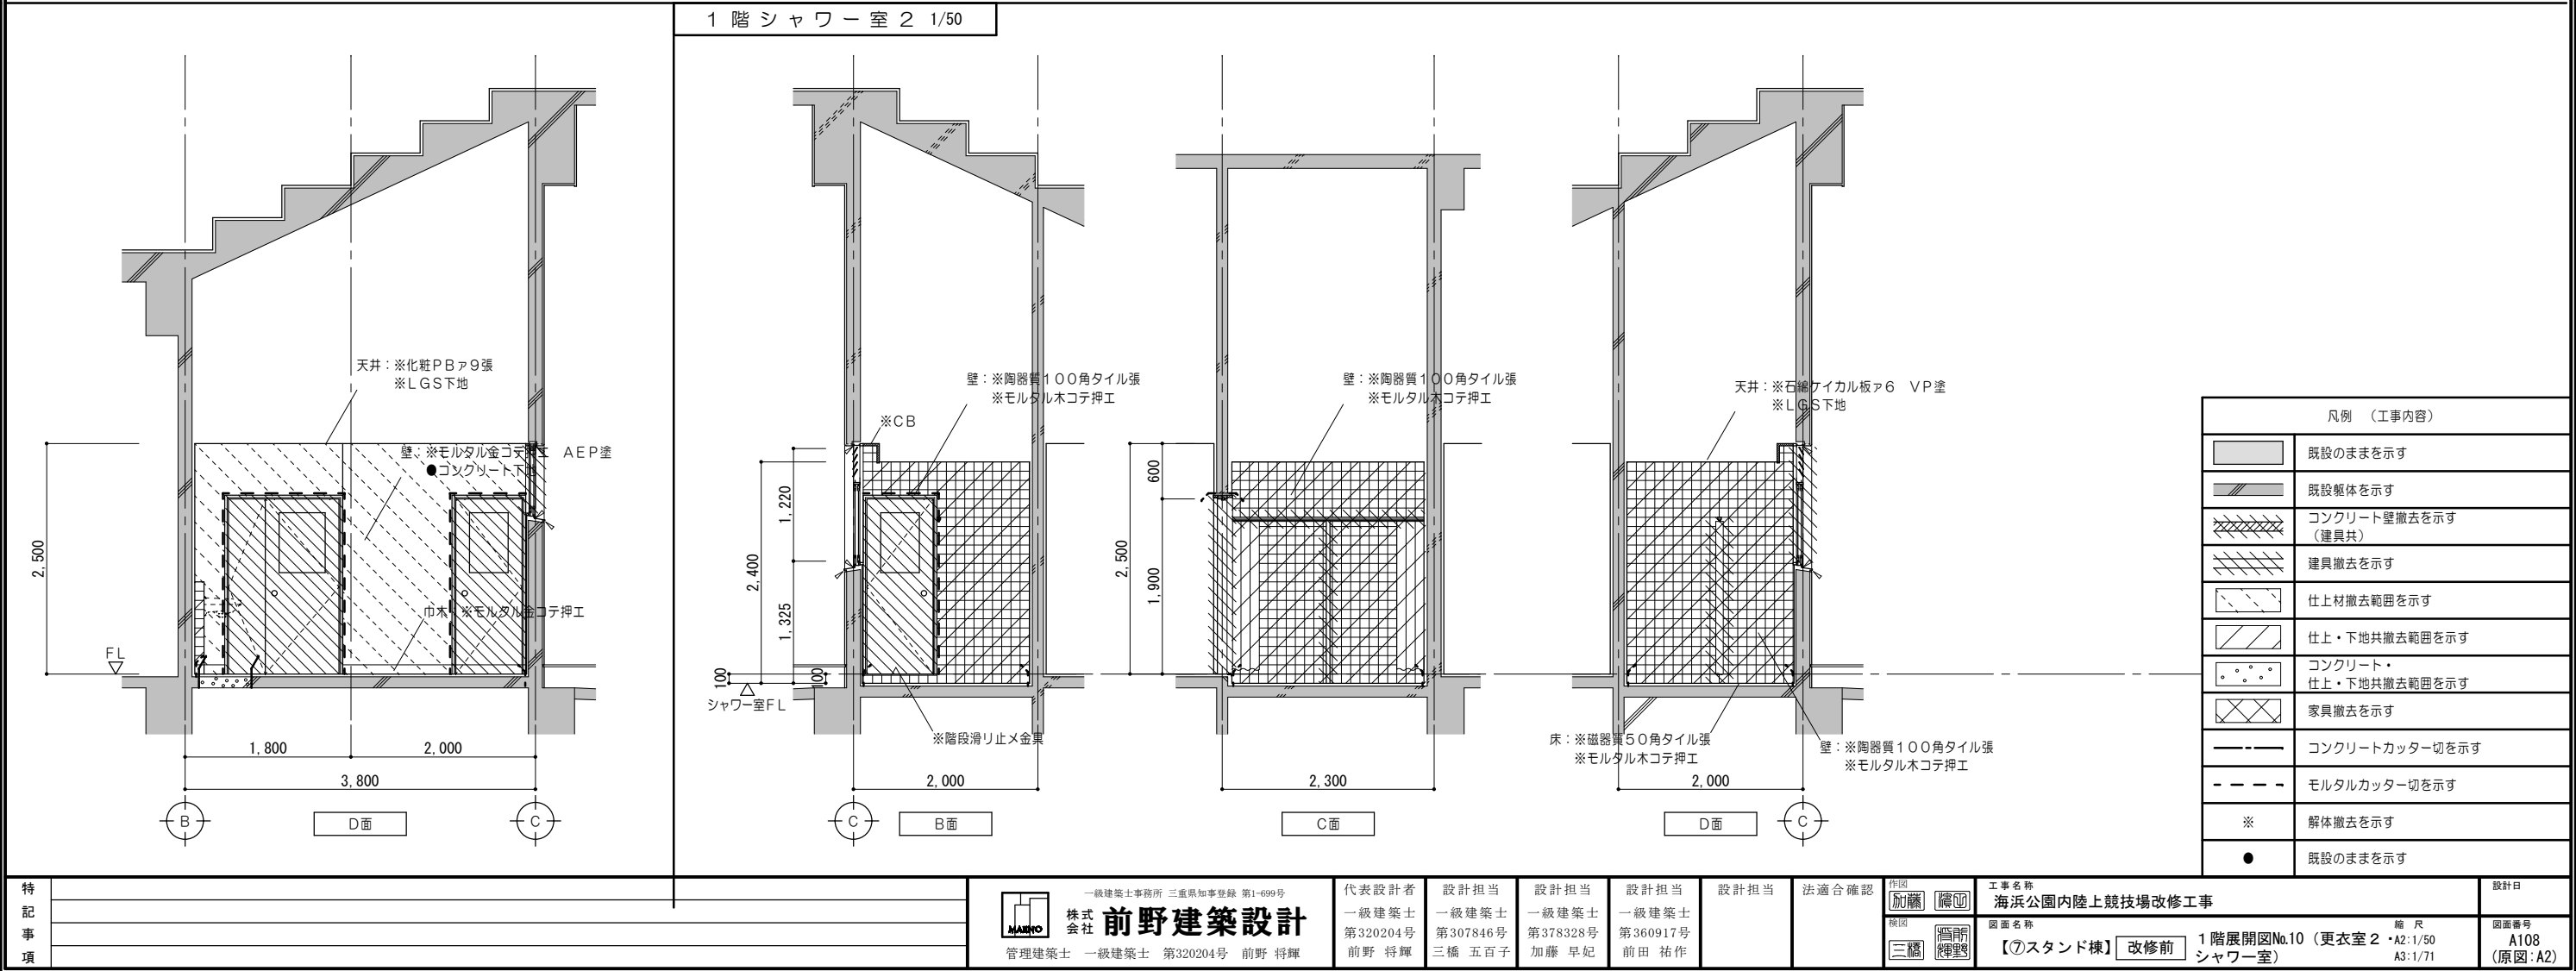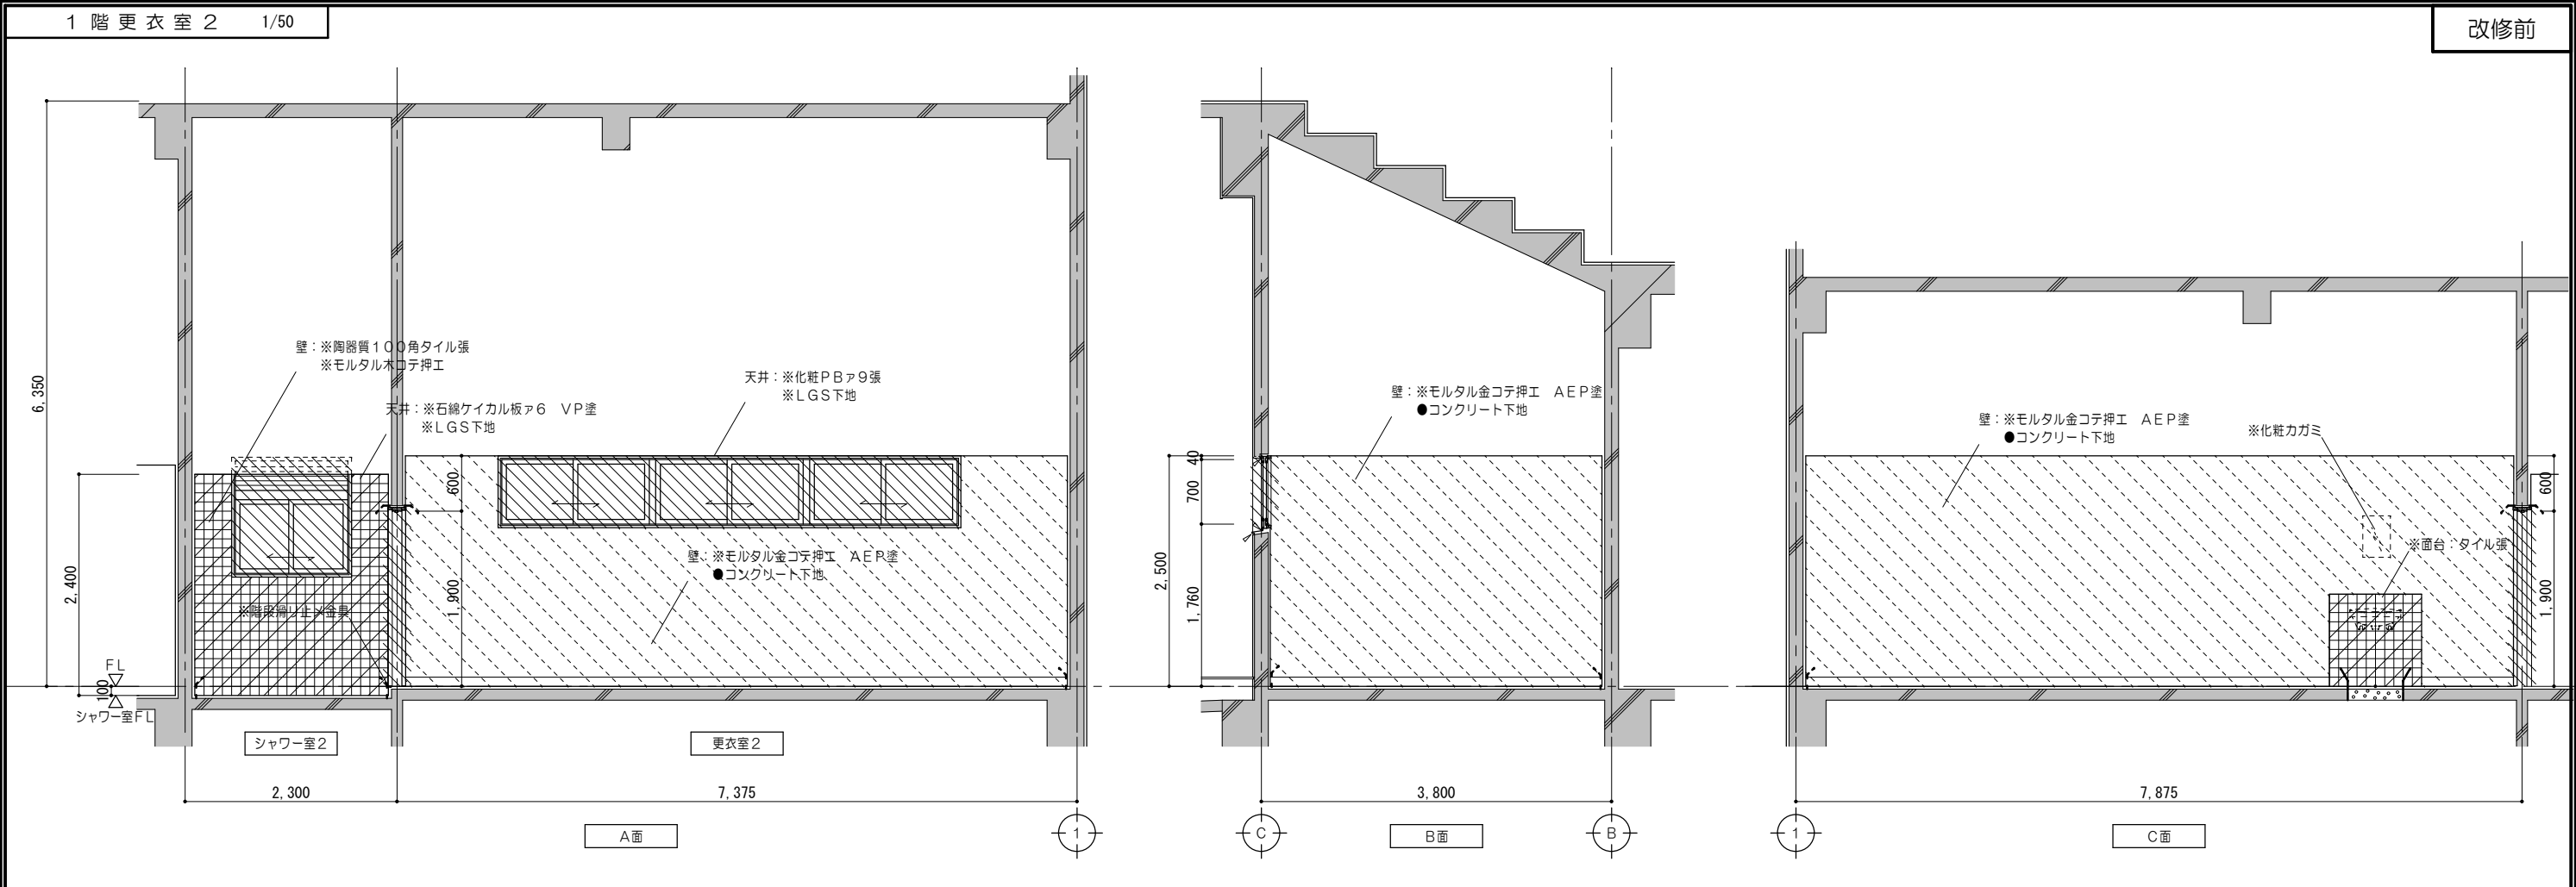

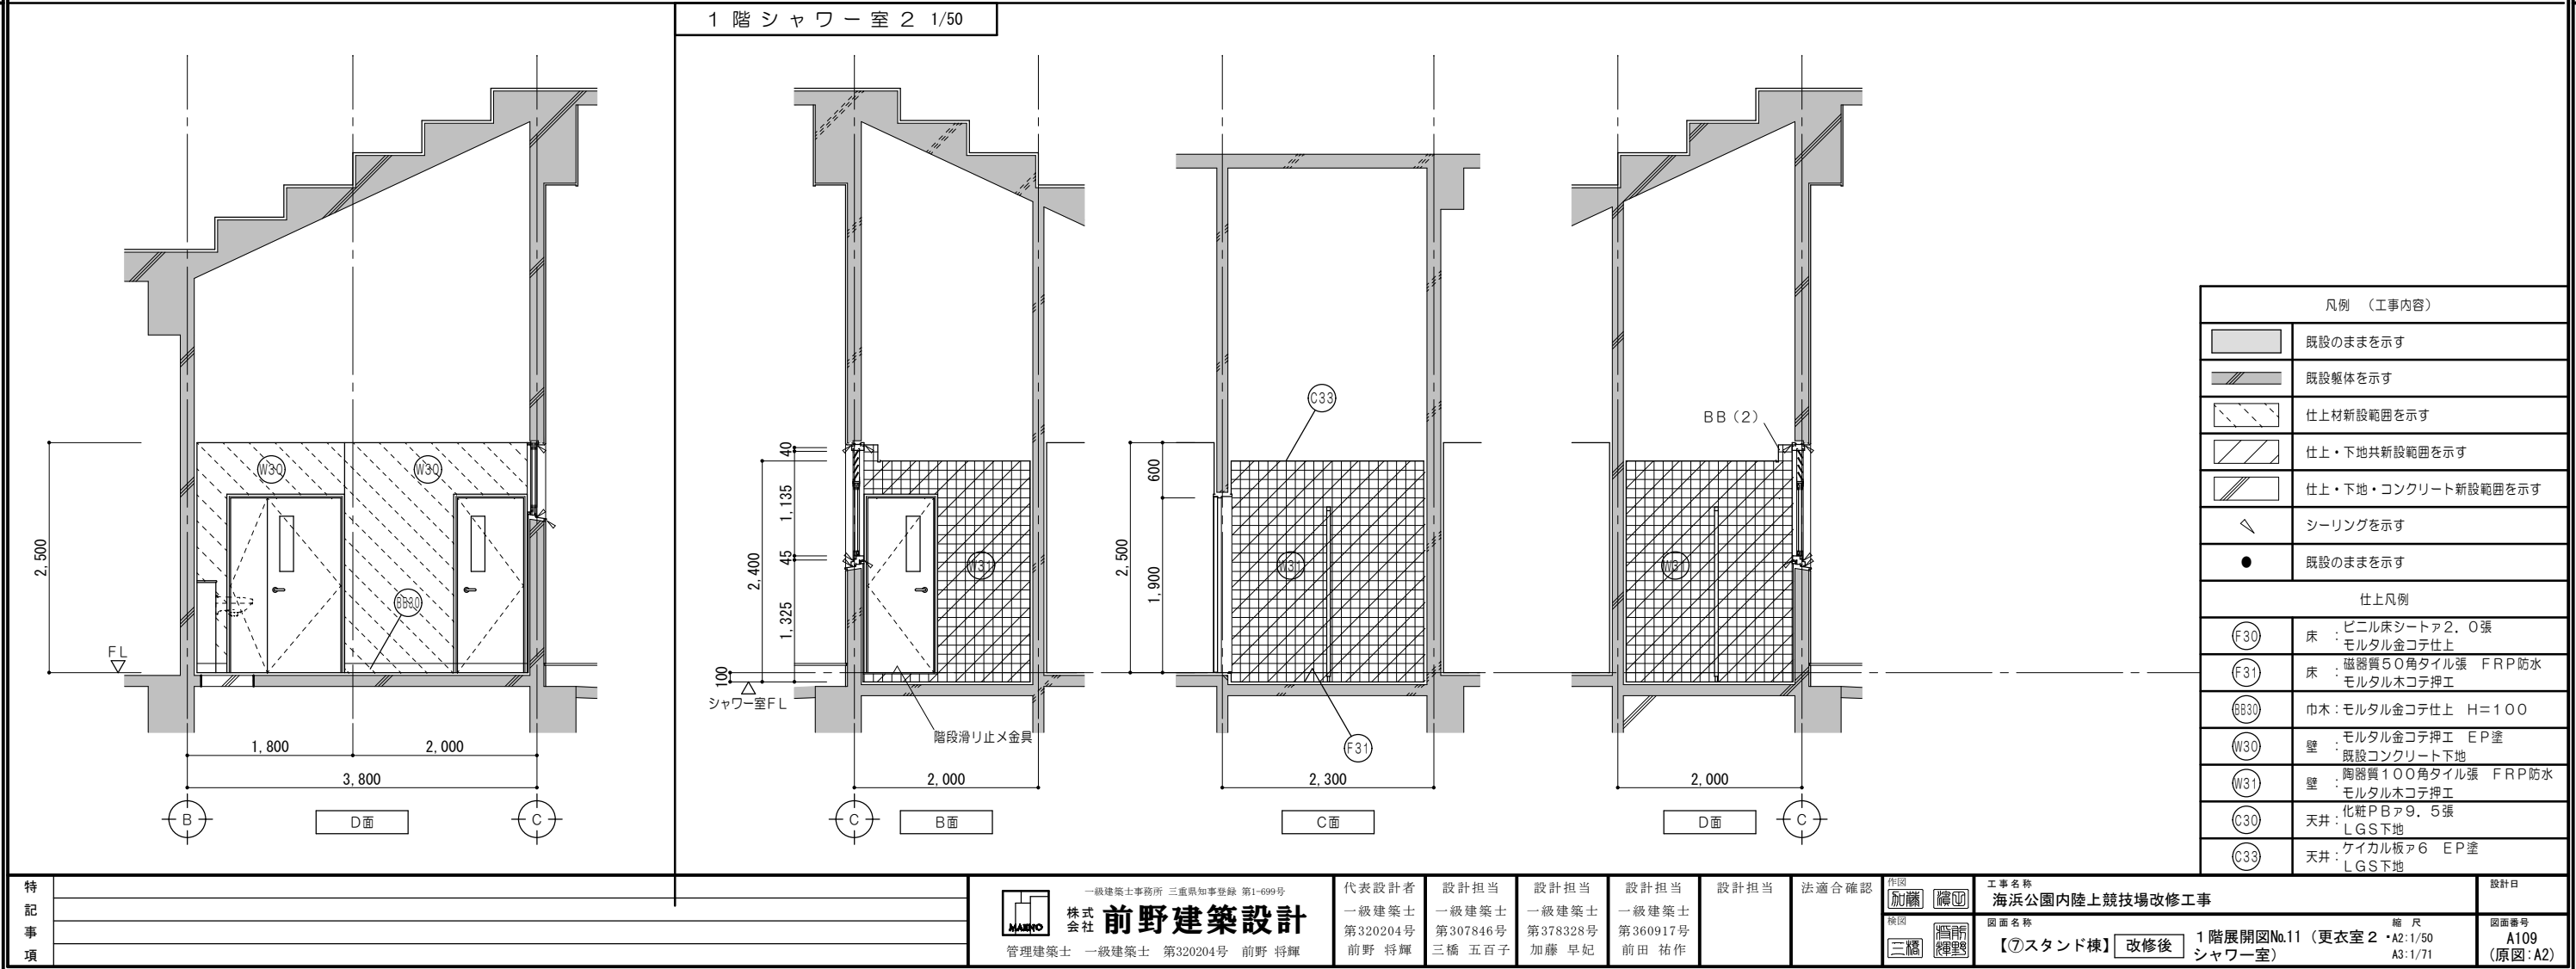
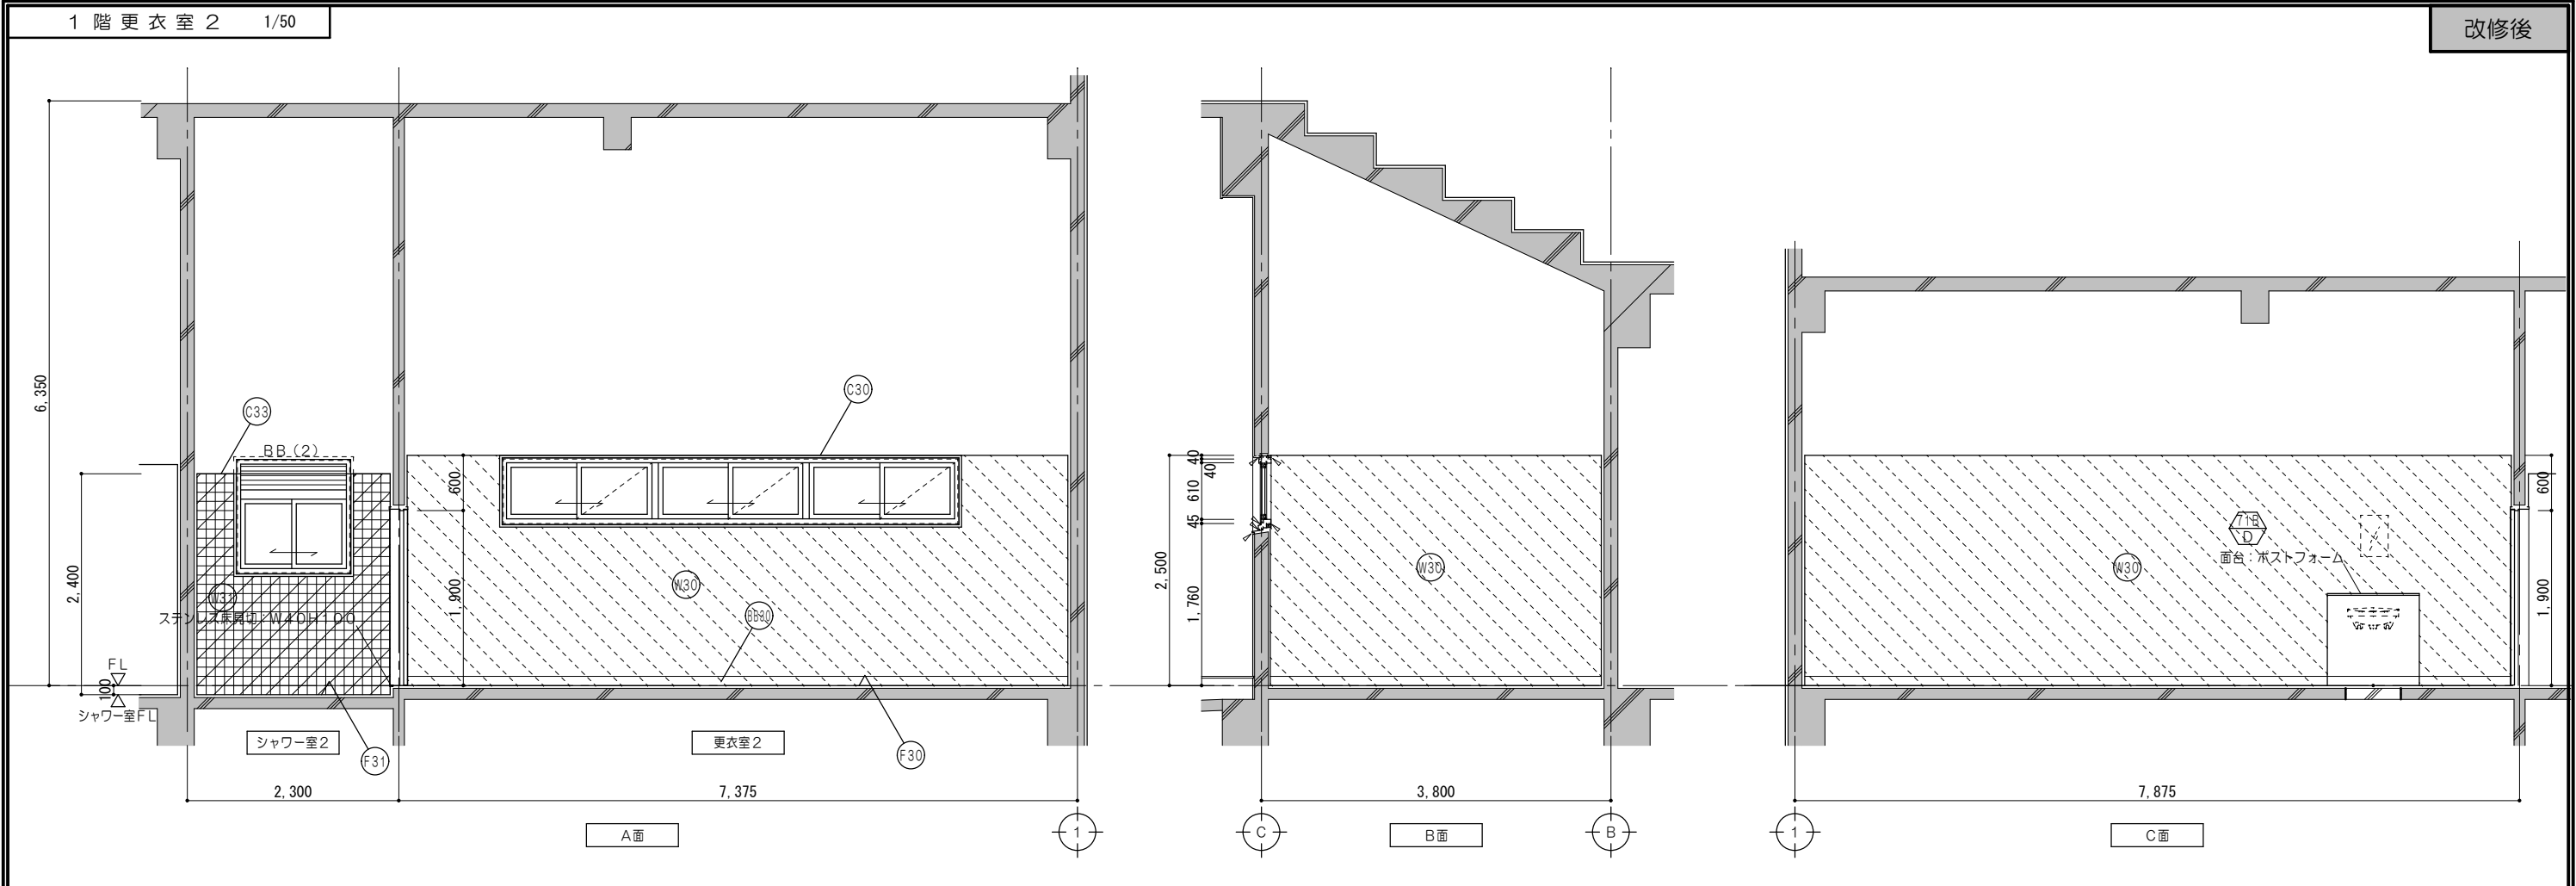


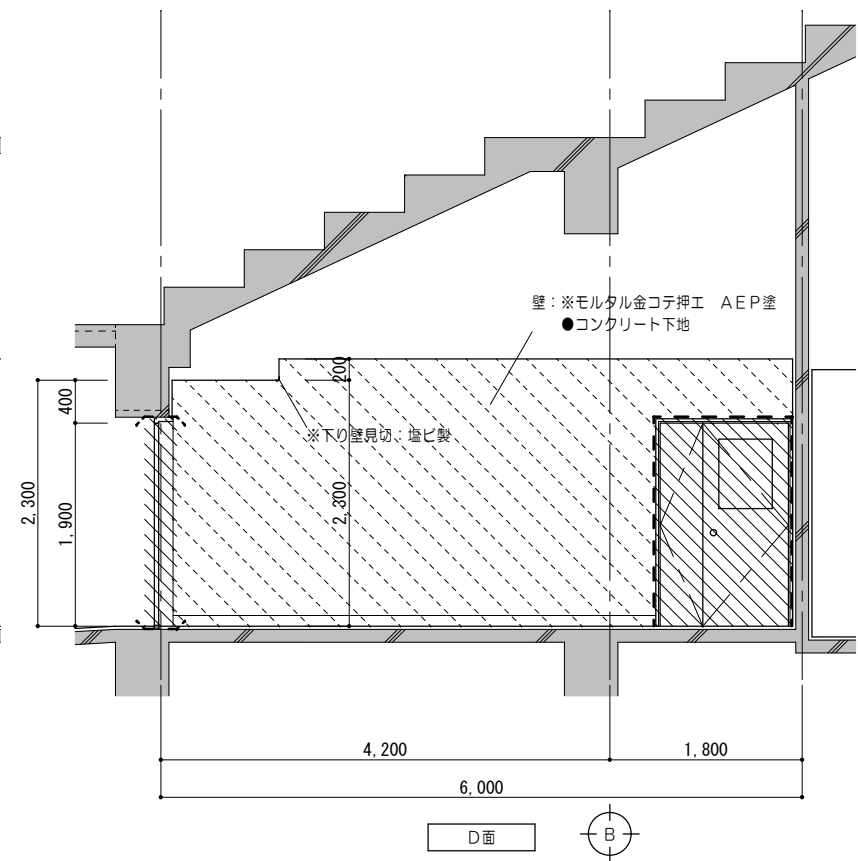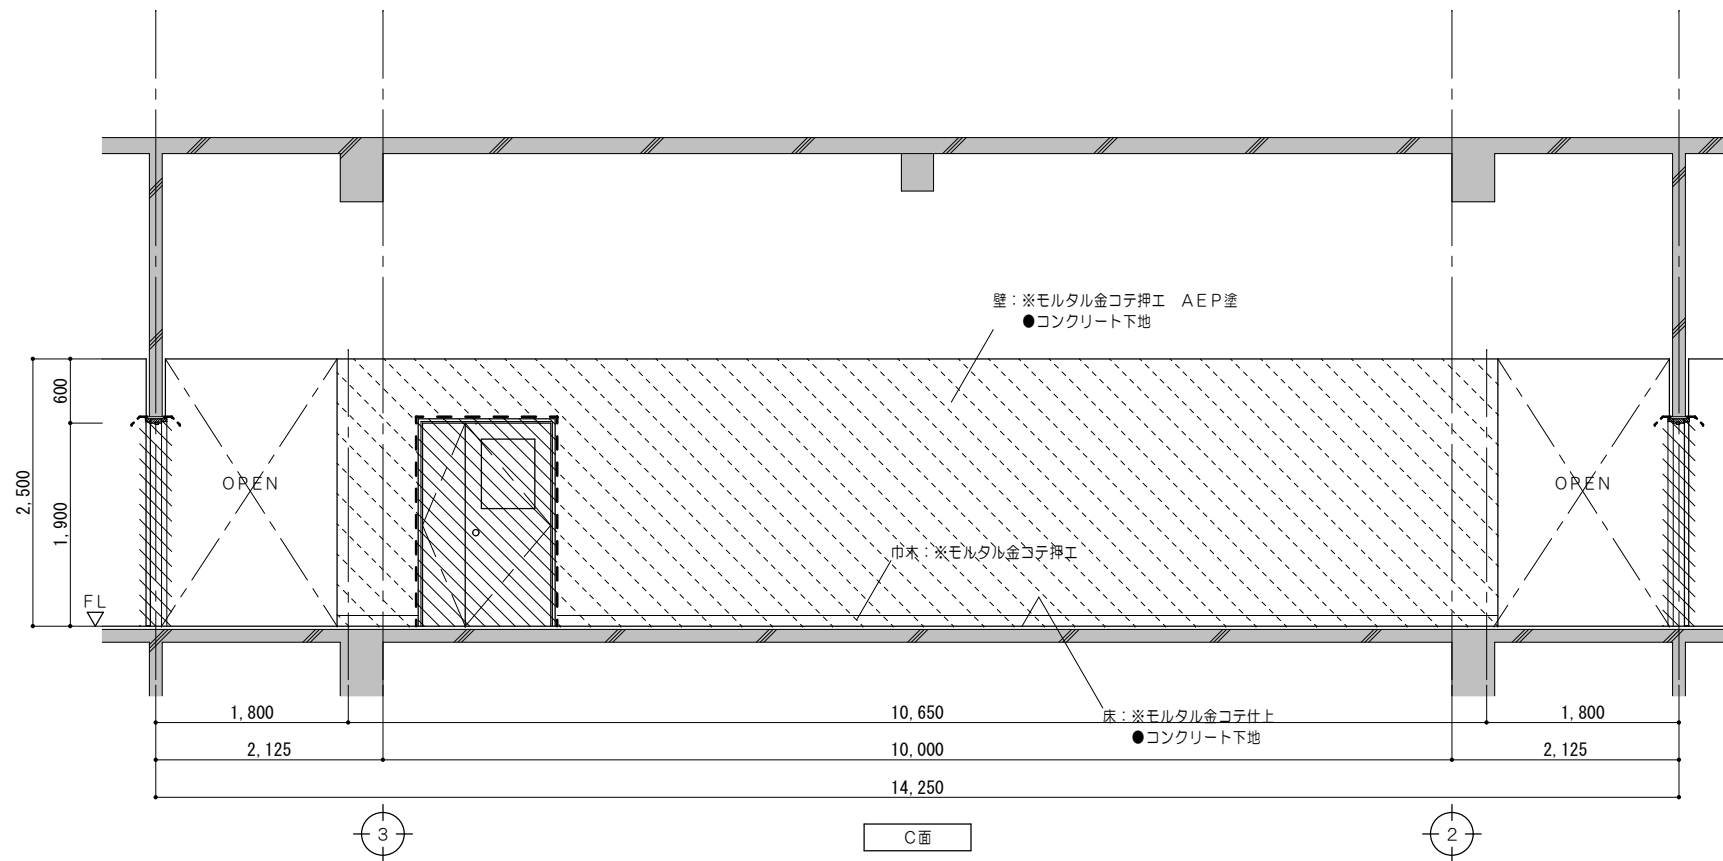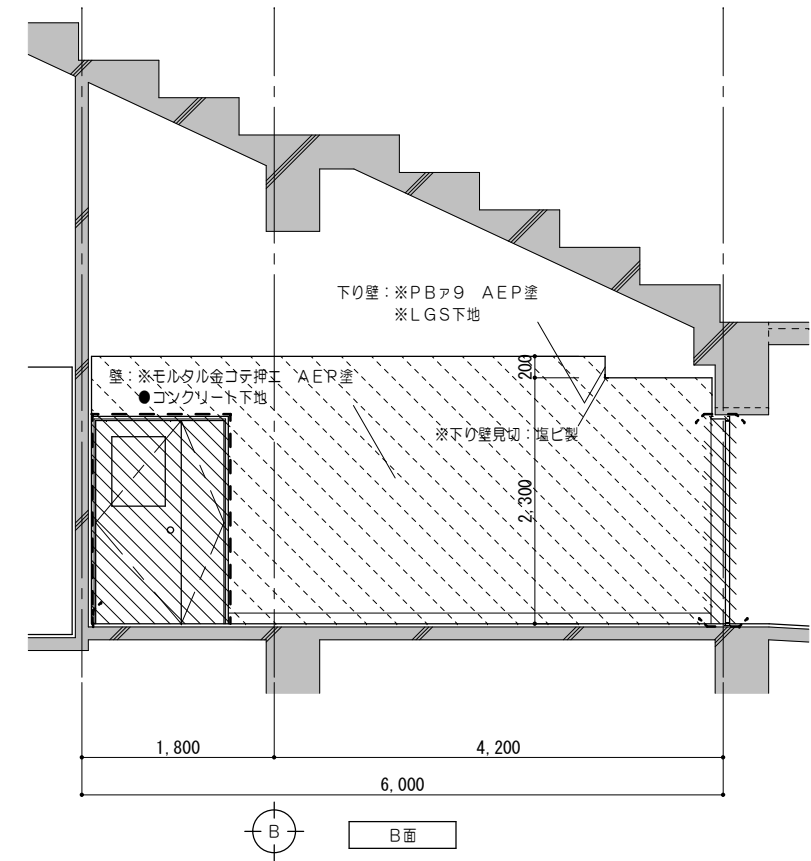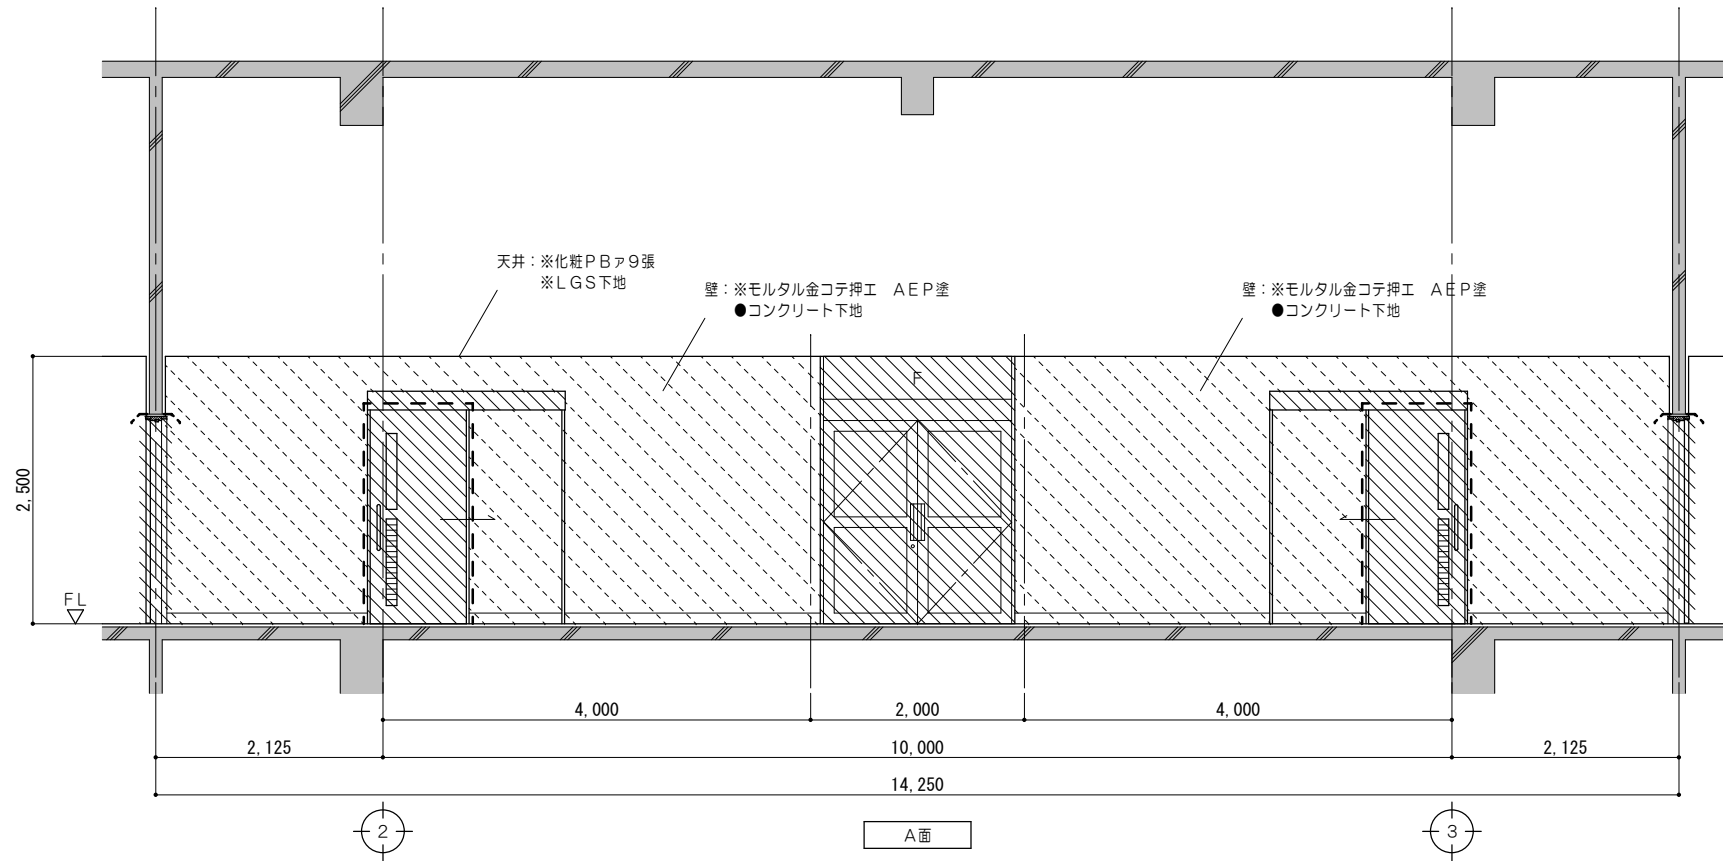

凡例 (工事内容)	
	既設のままを示す
	既設躯体を示す
	コンクリート壁撤去を示す (建具共)
	建具撤去を示す
	仕上材撤去範囲を示す
	仕上・下地共撤去範囲を示す
	コンクリート・ 仕上・下地共撤去範囲を示す
	家具撤去を示す
	コンクリートカッター切を示す
	モルタルカッター切を示す
※	解体撤去を示す
●	既設のままを示す


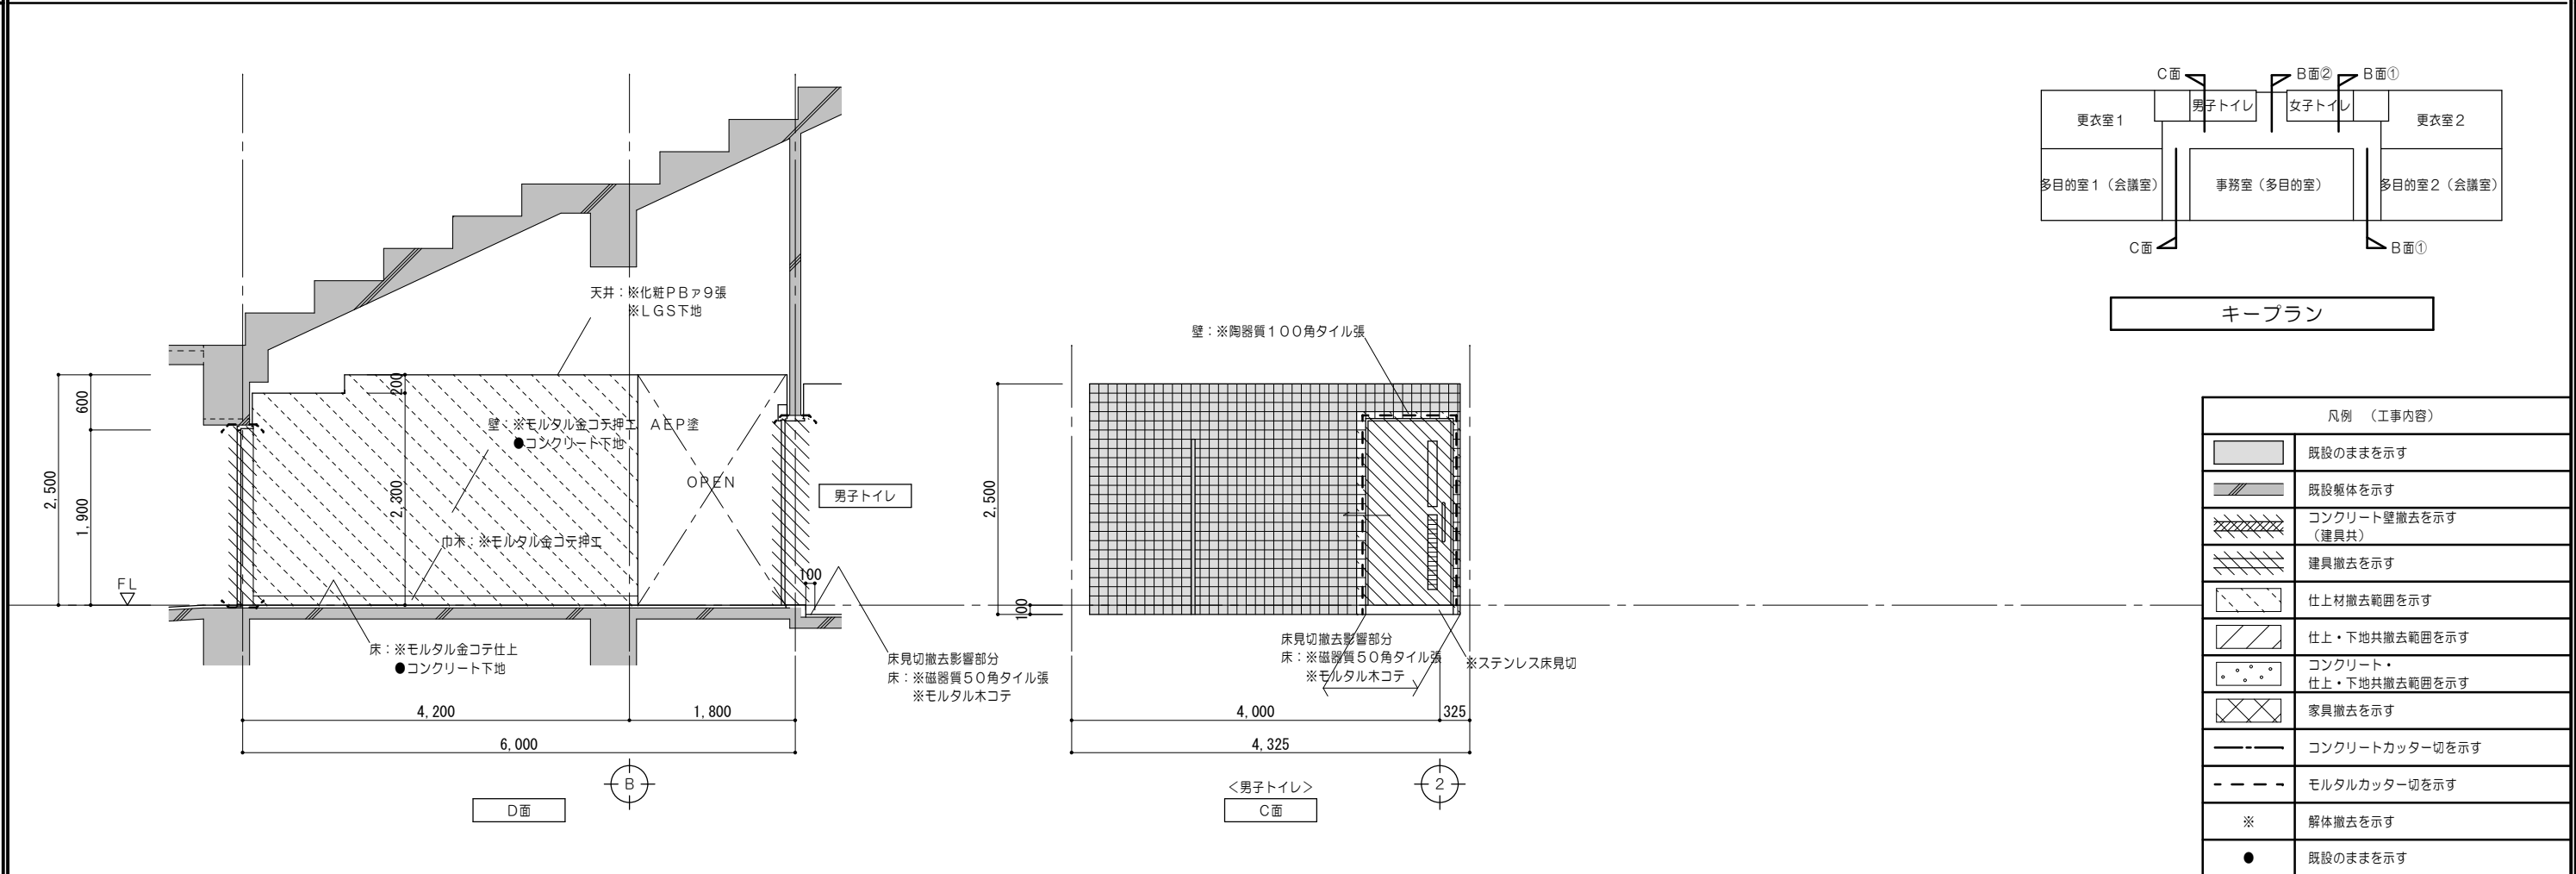
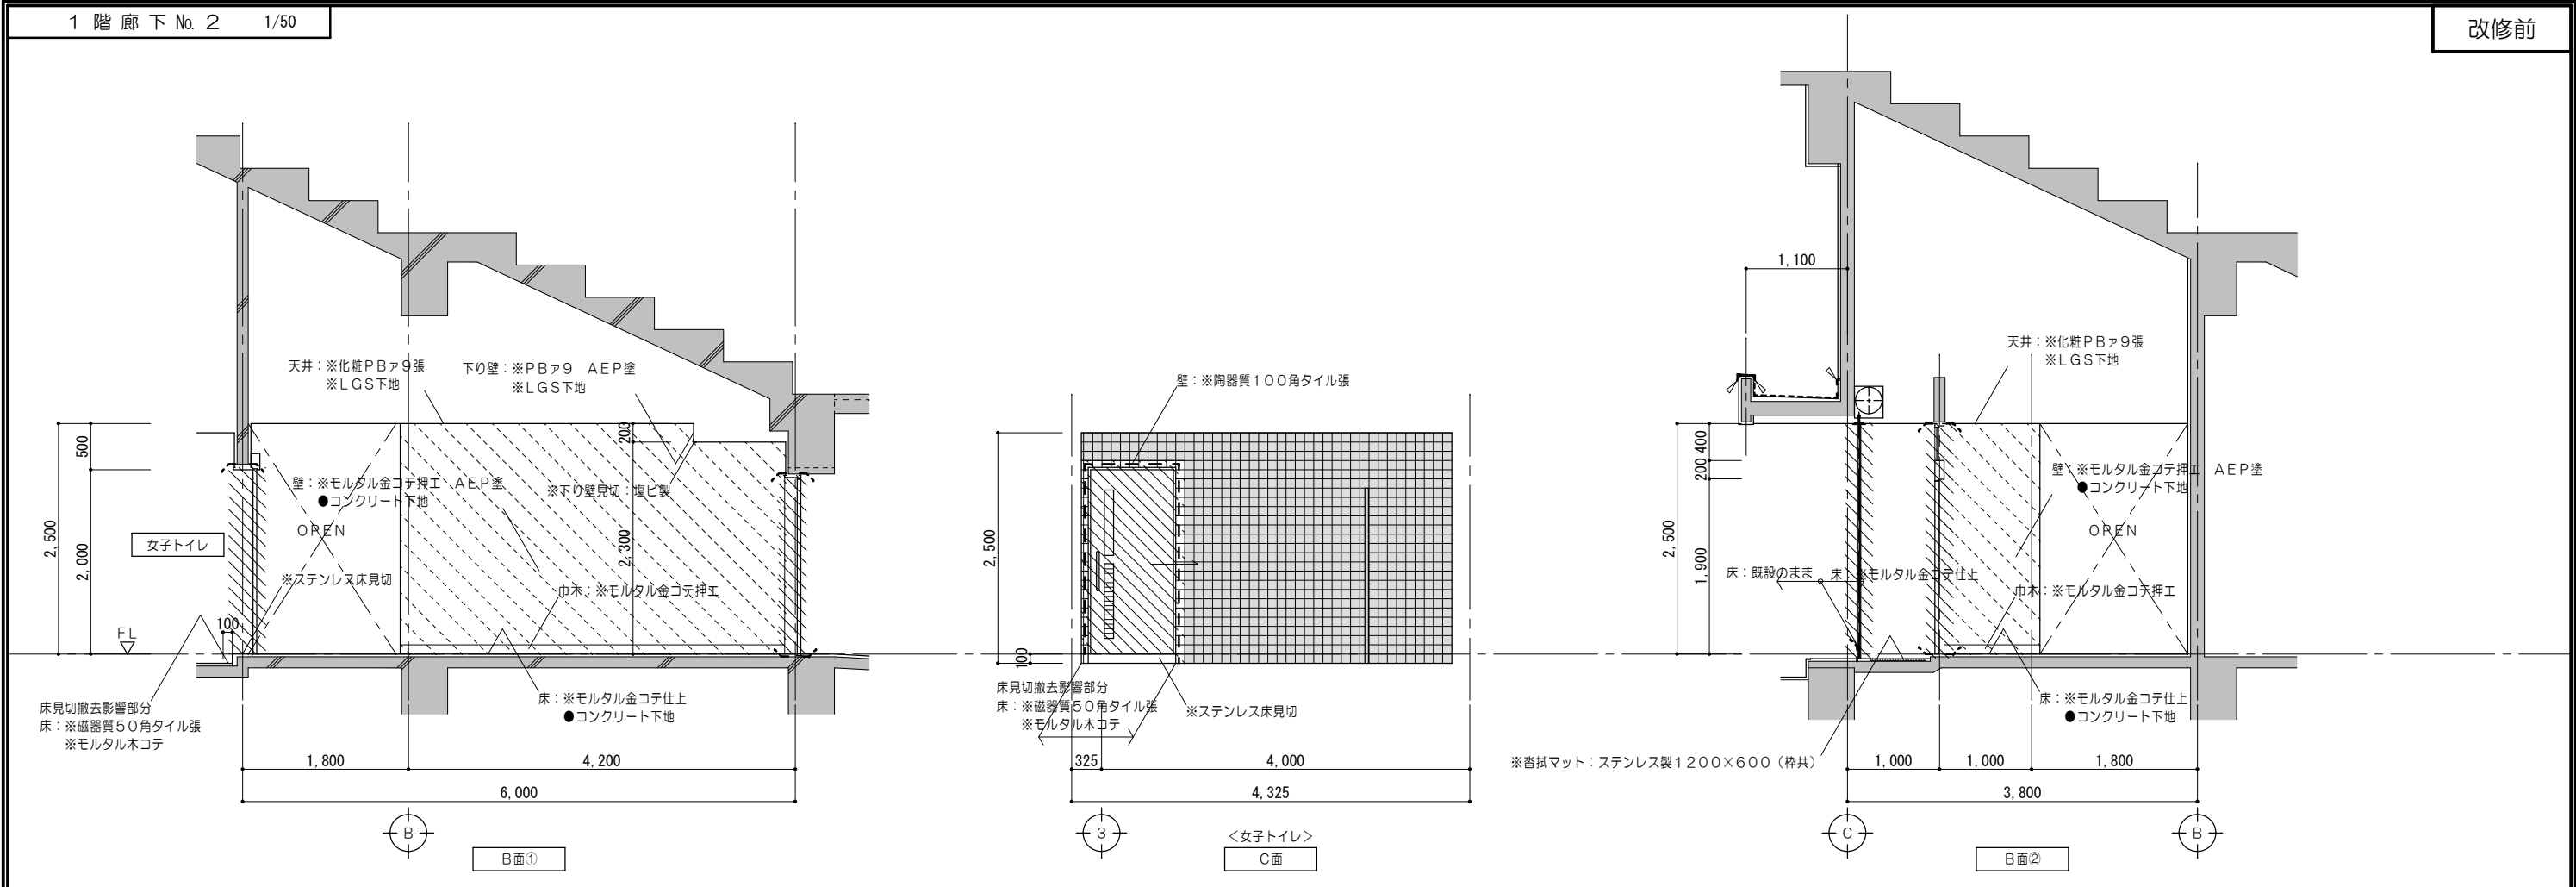


特 記 事 項					一級建築士事務所 三重県知事登録 第1-699号 MAENO 株式会社 前野建築設計 管理建築士 一級建築士 第320204号 前野 将輝	代表設計者	設計担当	設計担当	設計担当	設計担当	法適合確認	作図	工事名称	設計日
						一級建築士 第320204号 前野 将輝	一級建築士 第307846号 三橋 五百子	一級建築士 第378328号 加藤 早妃	一級建築士 第360917号 前田 祐作		海浜公園内陸上競技場改修工事			
											縮 尺	図面番号		
											A2:1/50 A3:1/71	A111 (原図:A2)		

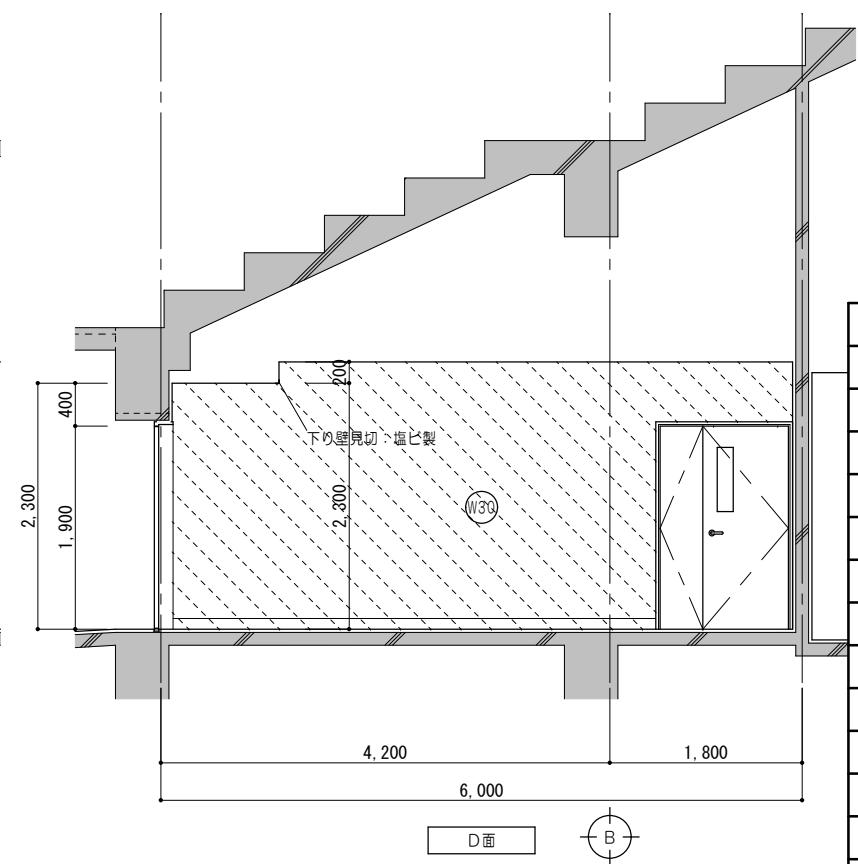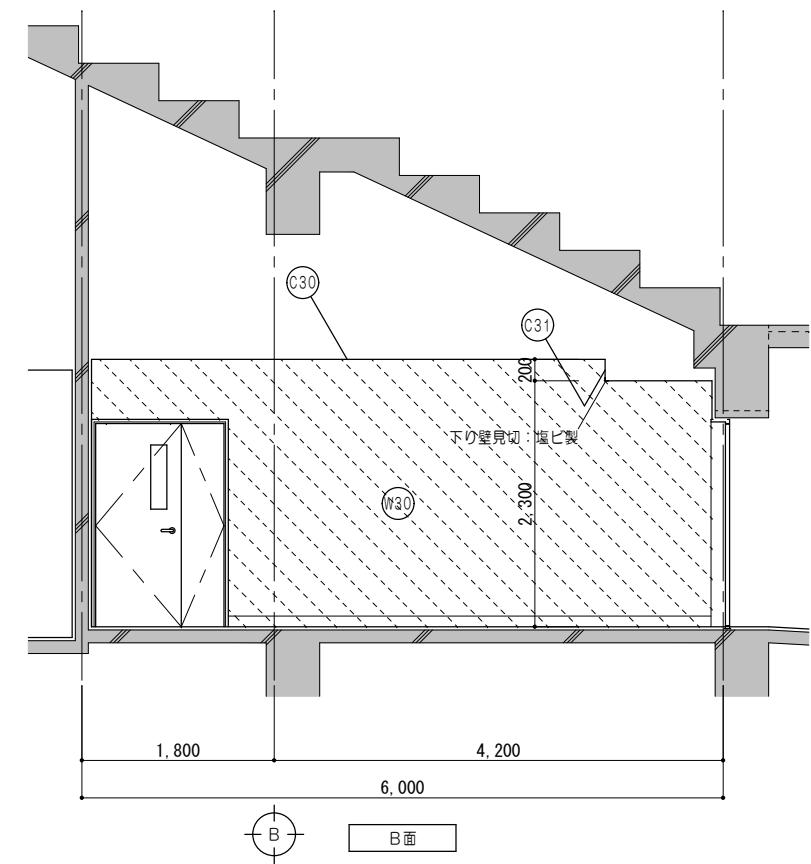

凡例 (工事内容)	
	既設のままを示す
	既設躯体を示す
	仕上材新設範囲を示す
	仕上・下地共新設範囲を示す
	仕上・下地・コンクリート新設範囲を示す
	シーリングを示す
	既設のままを示す
仕上凡例	
(F30)	床 : ビニル床シートA2、0張 モルタル金コテ仕上
(BB30)	巾木 : モルタル金コテ仕上 H=100
(W30)	壁 : モルタル金コテ押工 EP 塗 既設コンクリート下地
(C30)	天井 : 化粧PBA9、5張 LGS下地
(C31)	天井 : PBA9、5 EP 塗 LGS下地


特 記 事 項	一級建築士事務所 三重県知事登録 第1-699号 株式会社 前野建築設計 管理建築士 一級建築士 第320204号 前野 将輝				代表設計者 一級建築士 第320204号 前野 将輝	設計担当 一級建築士 第307846号 三橋 五百子	設計担当 一級建築士 第378328号 加藤 早妃	設計担当 一級建築士 第360917号 前田 祐作	設計担当	法適合確認	作図 加藤 早妃 監製 齊藤 輝聖 三橋 五百子	工事名称 海浜公園内陸上競技場改修工事	設計日
									縮尺 A2: 1/50 A3: 1/71	図面番号 A12 (原図: A2)			
									図面名称 【⑦スタンド棟】改修後 1階展開図No. 1 4 (1階廊下No. 1)				

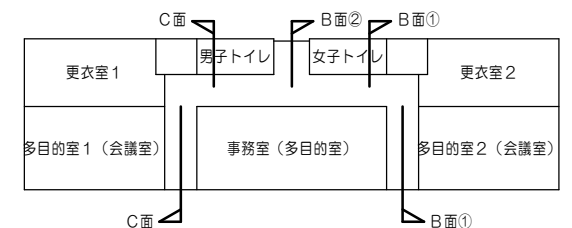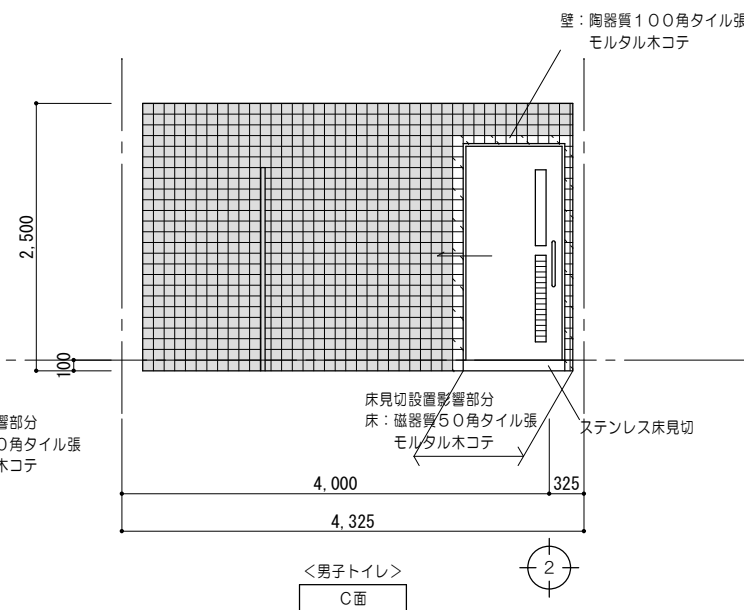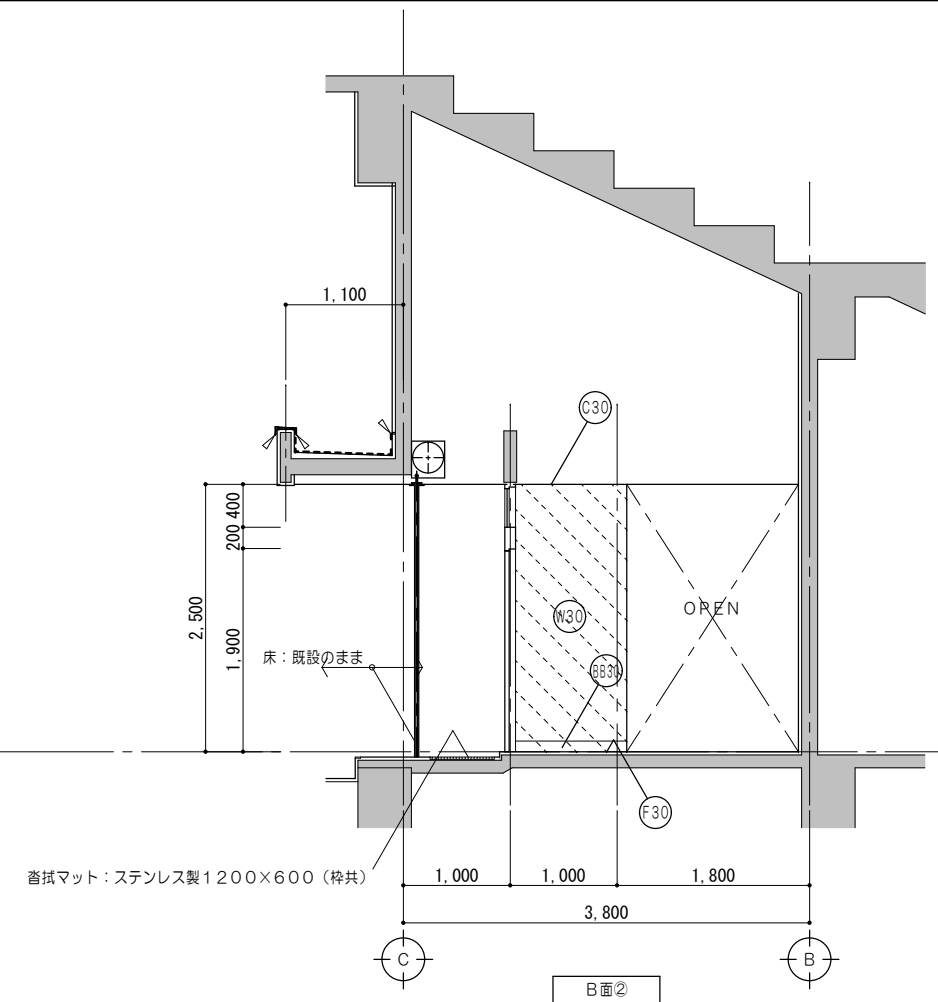

キープラン


凡例 (工事内容)	
	既設のままを示す
	既設躯体を示す
	仕上材新設範囲を示す
	仕上・下地共新設範囲を示す
	仕上・下地・コンクリート新設範囲を示す
	シーリングを示す
	既設のままを示す
仕上凡例	
(F30)	床 : ビニル床シートア2、0張 モルタル金コテ仕上
(B830)	巾木 : モルタル金コテ仕上 H=100
(W30)	壁 : モルタル金コテ押入 EP塗 既設コンクリート下地
(C30)	天井 : 化粧PBア9、5張 LGS下地
(C31)	天井 : PBア9、5 EP塗 LGS下地

改修前

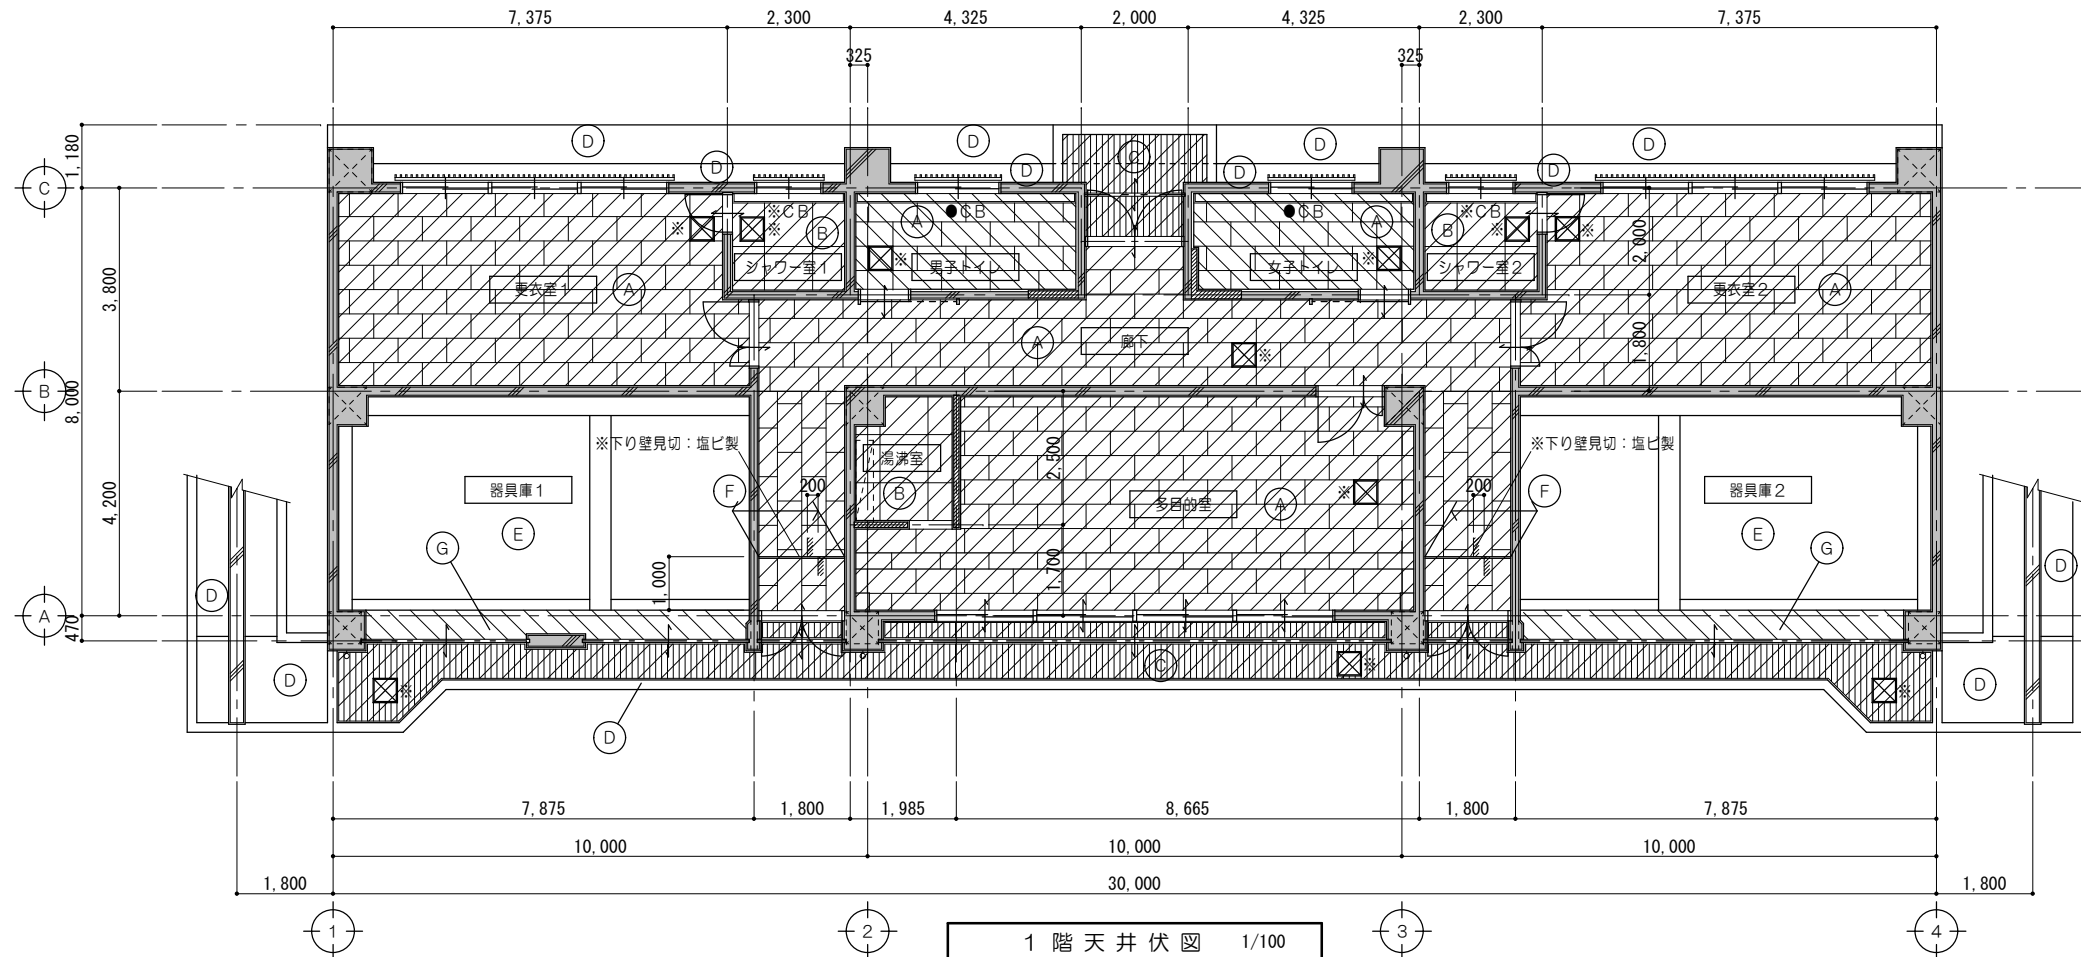

凡 例	
(A)	天井：化粧PBア9、5張 LGS下地
(B)	天井：石綿ケイカル板ア6 VP塗 LGS下地
(C)	天井：スパンドレル（カラー鋼板）ア0、5 LGS下地
(D)	天井：アクリル系リシン吹付 ベニヤコンクリート打放シ
(E)	天井：ベニヤコンクリート打放シ仕上
(F)	天井：PBア9 AEP塗 LGS下地
(G)	天井：モルタル金コテ仕上
	下地・仕上共撤去を示す
	仕上撤去を示す
	既設天井点検口 450角を示す
※	撤去を示す
●	既設のまますを示す

改修後

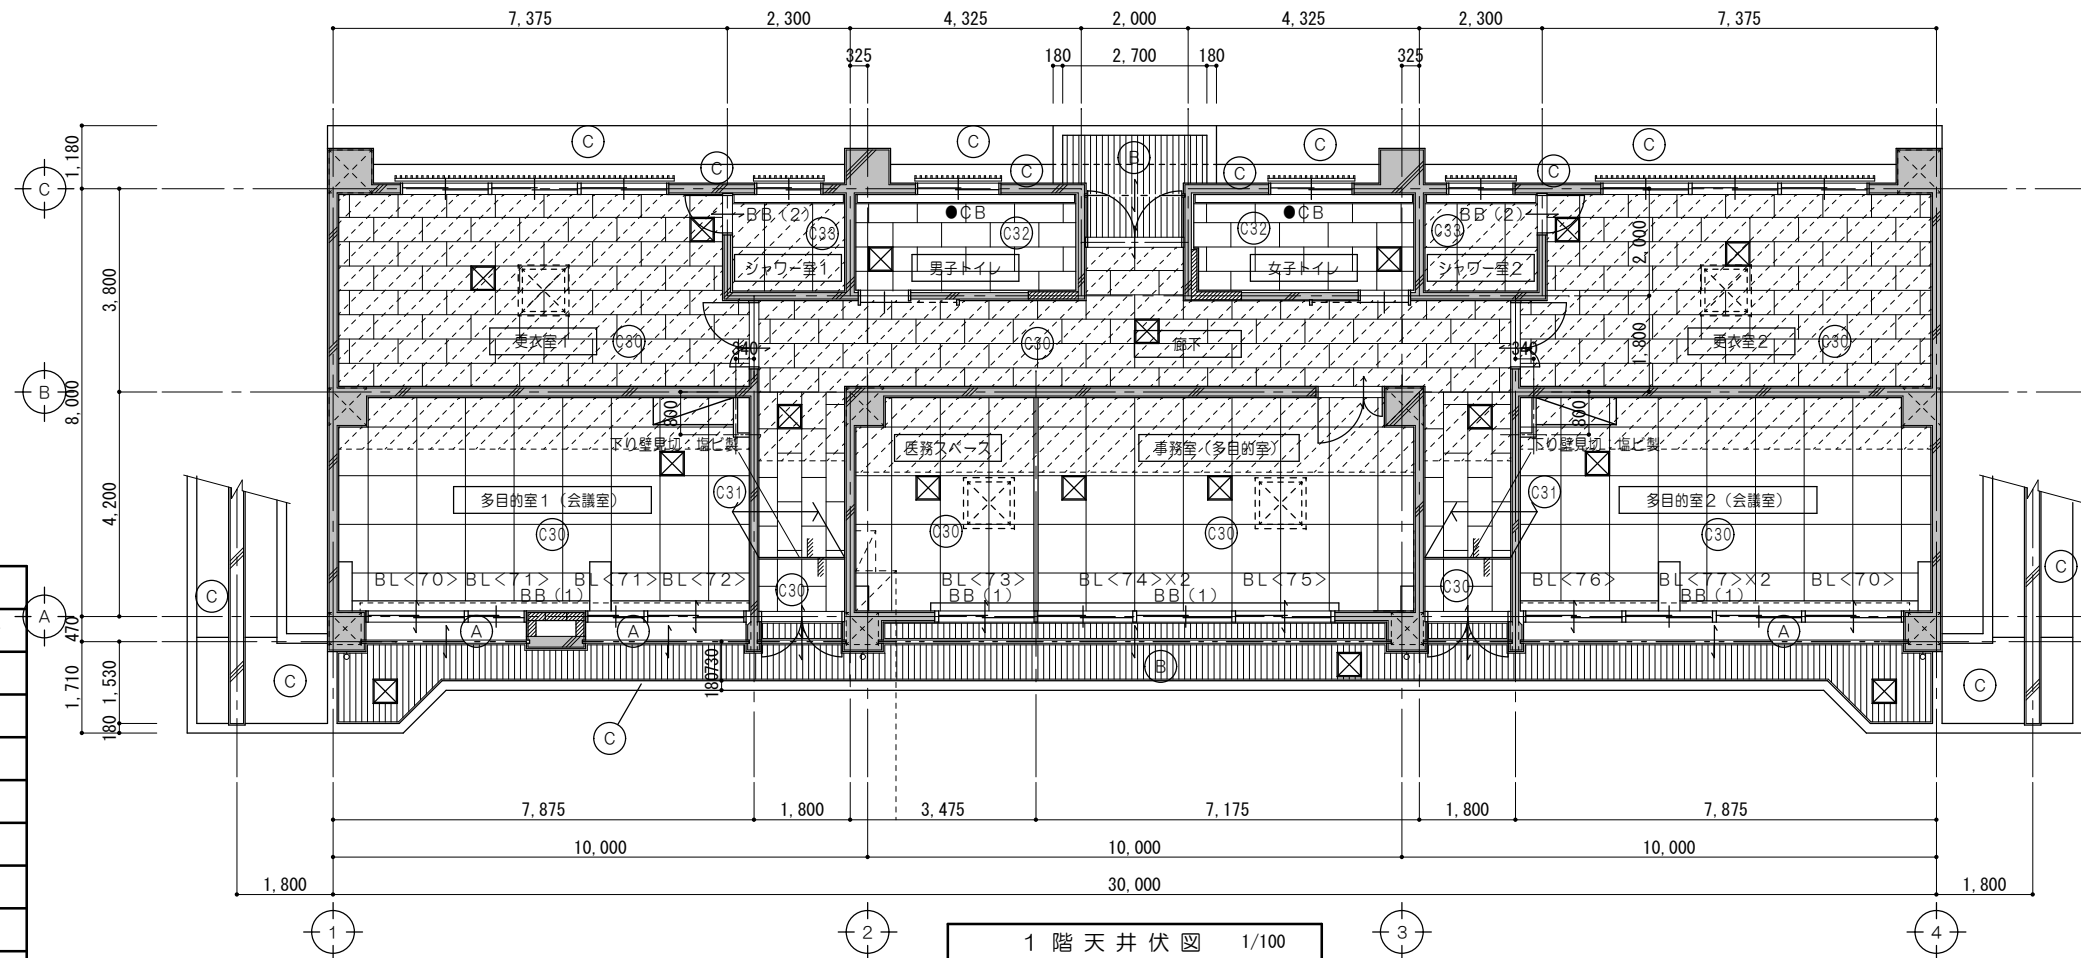


仕上凡例	
(C30)	天井：化粧PBア9、5張 LGS下地
(C31)	天井：PBア9、5 EP塗 既設LGS下地
(C32)	天井：化粧PBア9、5張 既設LGS下地
(C33)	天井：ケイカル板ア6 EP塗 既設LGS下地
(A)	天井：モルタル金コテ押エ EP塗
(B)	天井：スパンドレルア0、5張 LGS下地
(C)	天井：外装薄塗材E吹付 水洗い（高圧ポンプ1.0～1.5MPa）
	天井点検口 アルミ製 450角
	設備用開口補強を示す
BB (1)	ブラインドボックスを示す
BB (2)	ブラインドボックスを示す
●	既設のまますを示す
	天井ふところH1、5m以上 天井下地振止め設置 ・水平補強 [−19×10×1、2以上 タテヨコ方向に@1800程度 ・斜め補強 [−19×10×1、2以上 相対する斜め材を一組とし、タテヨコ方向に @3600程度
特記なき限り廻り縁は塩ビ製とする （シャワー室の廻り縁はアルミ製とする）	

開口補強サイズ一覧表		
番号	W×D	か所
1	950×950	4

ブラインド サイズ一覧表		
符号	W×H	か所
BL<70>	W2,020×H2,100	2
BL<71>	W1,260×H1,200	2
BL<72>	W1,950×H2,100	1
BL<73>	W1,970×H2,100	1
BL<74>	W1,815×H1,200	2
BL<75>	W2,040×H2,100	1
BL<76>	W1,900×H2,100	1
BL<77>	W1,700×H1,200	2


特 記 事 項				一級建築士事務所 三重県知事登録 第1-699号		代表設計者		設計担当	設計担当	設計担当	設計担当	法適合確認	作図	工事名称		設計日
				株式会社 前野建築設計		一級建築士 第320204号 前野 将輝		一級建築士 第307846号 三橋 五百子	一級建築士 第378328号 加藤 早紀	一級建築士 第360917号 前田 祐作			加藤 早紀	海浜公園内陸上競技場改修工事		
				管理建築士 一級建築士 第320204号 前野 将輝		一級建築士 第320204号 前野 将輝		一級建築士 第307846号 三橋 五百子	一級建築士 第378328号 加藤 早紀	一級建築士 第360917号 前田 祐作			三橋 五百子	【⑦スタンド棟】 改修前 改修後 1階天井伏図		縮 尺 A2:1/100 A3:1/141
																図面番号 A114 (原図:A2)

改修前

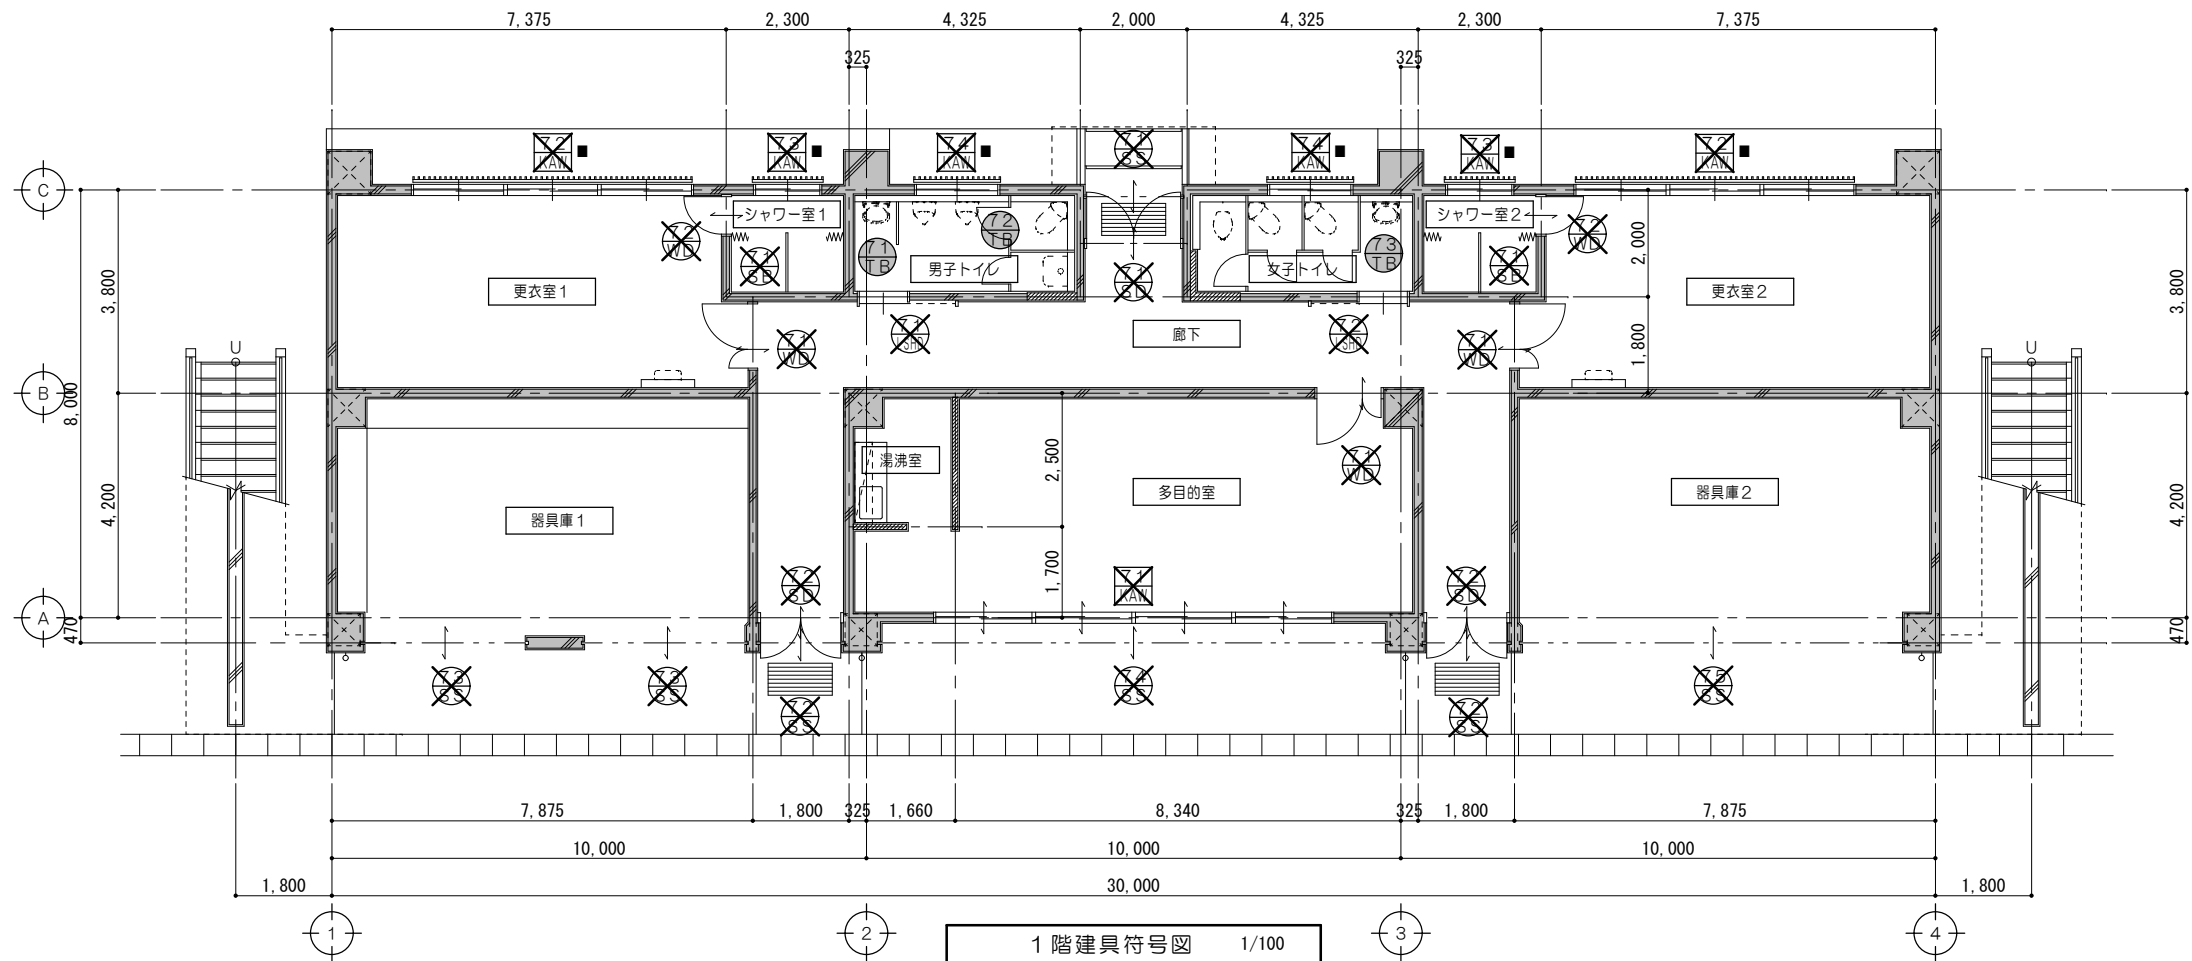

凡 例	
	撤去建具を示す (既設建具枠残置)
	撤去建具を示す
	既設のままを示す
	ルーバー撤去建具を示す

改修後

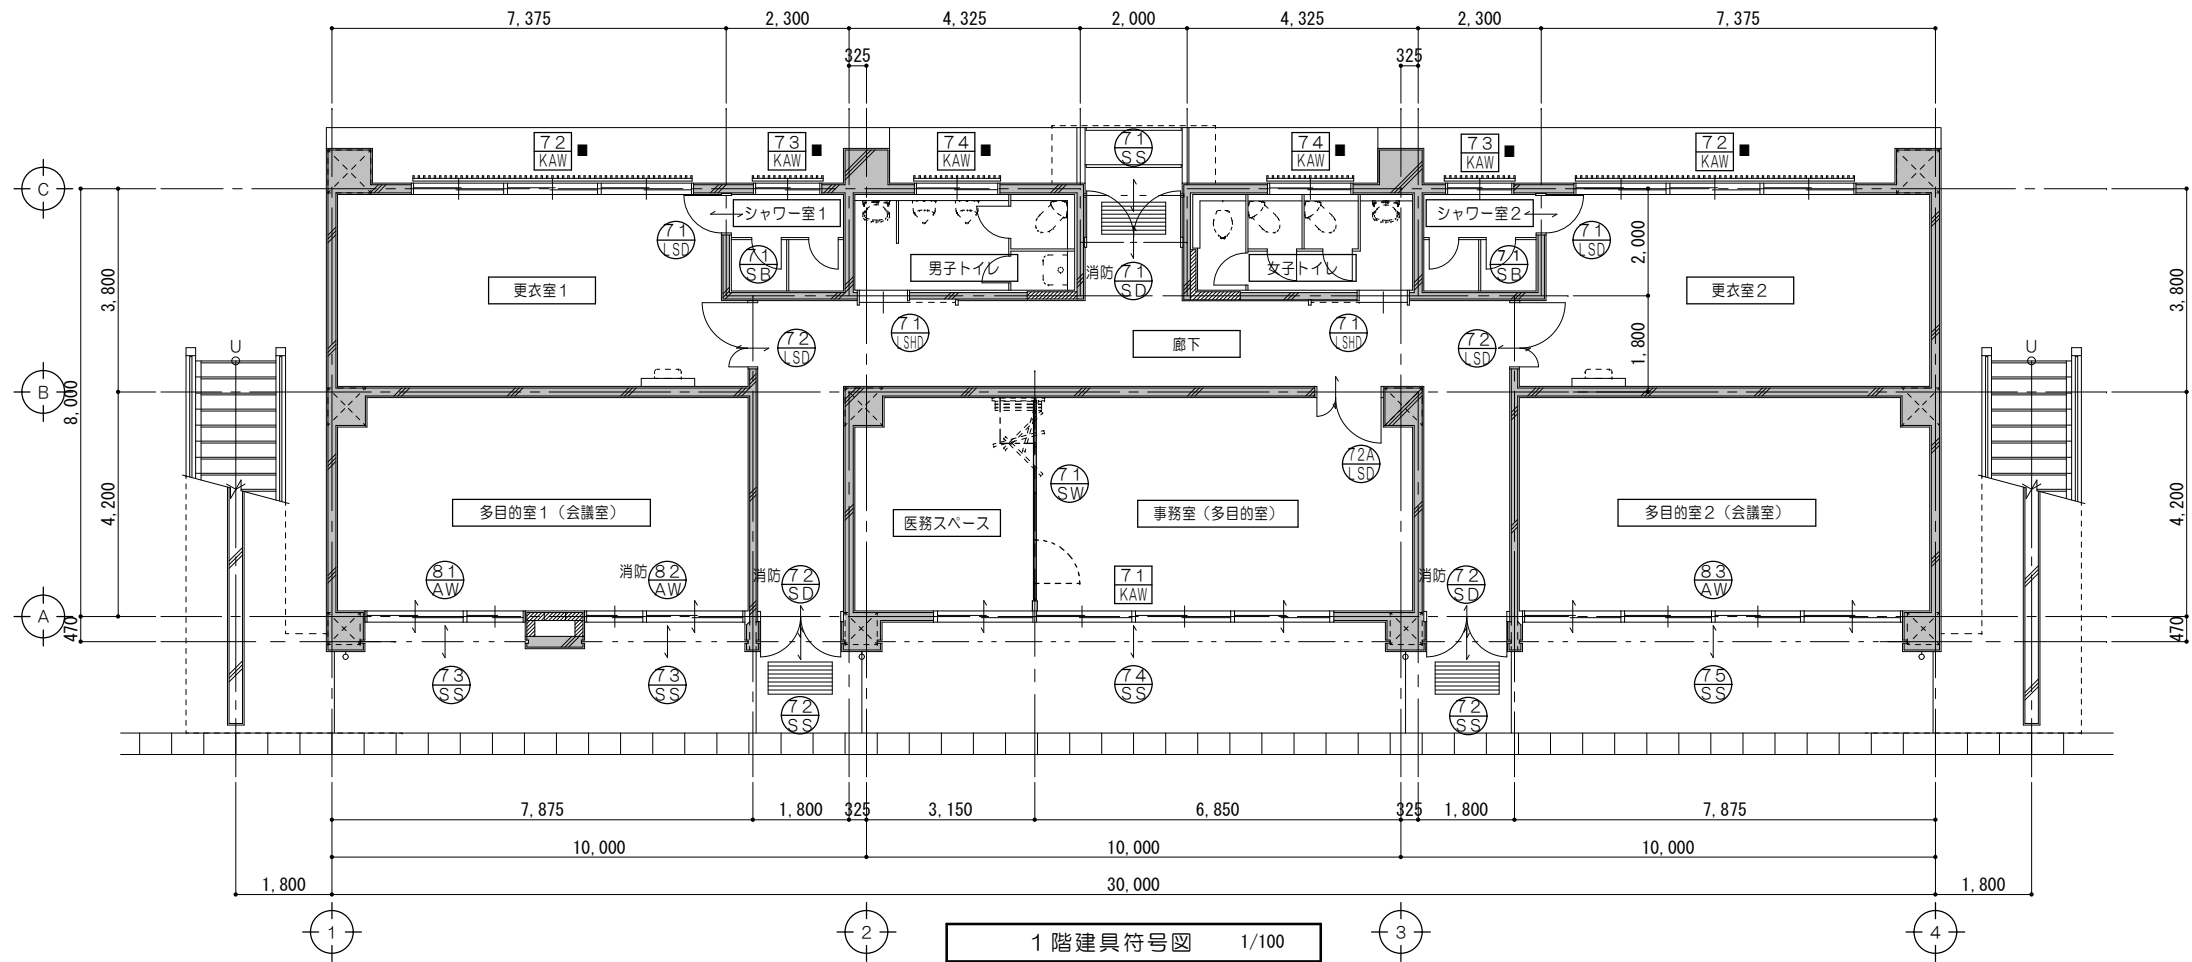

凡 例	
	新設建具を示す
	改修建具 (カバー工法) を示す (既設建具枠残置)
	ルーバー新設建具を示す
	消防無窓階の検討に使用する建具を示す

※誘導灯を設置する建具は避難方向へ鍵を用いず手動開放可能。

特	
記	
事	
項	



一級建築士事務所 三重県知事登録 第1-699号

株式会社 **前野建築設計**

管理建築士 一級建築士 第320204号 前野 将輝

代表設計者	設計担当	設計担当	設計担当	設計担当	法適合確認
一級建築士 第320204号 前野 将輝	一級建築士 第307846号 三橋 五百子	一級建築士 第307828号 加藤 早紀	一級建築士 第360917号 前田 祐作		

作図	校閲	監理
加藤 早紀	前野 将輝	三橋 五百子

工事名称	設計日
海浜公園内陸上競技場改修工事	
図面名称	図 尺
【7スタンド棟】建具符号図、建具表	A2:1/50, 100 A3:1/71, 141
図面番号	図面番号
A115 (原図:A2)	

撤 去 建 具 表 No. 1										1/50											
符号名称数量		4連引違イアルミサッシ（建具枠残置）			1		3連引違イアルミサッシ（建具枠残置）			2											
姿 図																					
見 込 硝 子		70		上部：プレートワイヤーφ6.8 下部：ラフワイヤーφ6.8				70		ラフワイヤーφ6.8											
仕 上		アルミ					アルミ														
金 物		クレセント、戸車、アングルピース、アルミ額縁（三方）、付属金物一式					クレセント、戸車、アングルピース、水切、アルミ額縁、付属金物一式														
室 名		多目的室					更衣室1、更衣室2														
符号名称数量		ガラリ付引違イアルミサッシ（建具枠残置）		2		ガラリ付引違イアルミサッシ（建具枠残置）		2		ランマFⅠX付両開キスチールドア		1		両開キスチールドア		2					
姿 図																					
見 込 硝 子		70		ラフワイヤーφ6.8			70		ラフワイヤーφ6.8			100		ランマ部：プレートワイヤーφ6.8 ドア部：ラフワイヤーφ6.8			100		ランマ部：プレートワイヤーφ6.8 ドア部：ラフワイヤーφ6.8		
仕 上		アルミ			アルミ			合成樹脂調合ペイント2種塗			合成樹脂調合ペイント2種塗										
金 物		クレセント、戸車、アングルピース、水切、アルミ額縁、付属金物一式			クレセント、戸車、アングルピース、水切、アルミ額縁、付属金物一式			シリンダー錠、フロアヒンジ、フランス落シ、ステンレス沓摺、ステンレス引手、付属金物一式			シリンダー錠、フロアヒンジ、フランス落シ、ステンレス沓摺、ステンレス引手、付属金物一式										
室 名		シャワー室1、シャワー室2			男子トイレ、女子トイレ			廊下			廊下										
符号名称数量		手動式軽量スチールシャッター		1		手動式軽量スチールシャッター		2		手動式軽量スチールシャッター		2									
姿 図																					
見 込 硝 子																					
仕 上		カラー鋼板 スラットφ0.8			カラー鋼板 スラットφ0.8			カラー鋼板 スラットφ0.8													
金 物		三方枠、シャッターケース（天井内）、付属金物一式			三方枠、シャッターケース（天井内）、付属金物一式			三方枠、シャッターケース（天井内）、付属金物一式													
室 名		廊下			廊下			器具庫1													

特 記 事 項	








一級建築士事務所 三重県知事登録 第1-699号










株式会社 前野建築設計



管理建築士 一級建築士 第320204号 前野 将輝

代表設計者	設計担当	設計担当	設計担当	設計担当	法適合確認
一級建築士 第320204号 前野 将輝	一級建築士 第307846号 三橋 五百子	一級建築士 第378328号 加藤 早妃	一級建築士 第360917号 前田 祐作		

作図	監理	工事名称	設計日
加藤 早妃	前野 将輝	海浜公園内陸上競技場改修工事	
監理	前野 将輝	図面名称	図面番号
三橋 五百子	前野 将輝	【(7)スタンド棟】撤去建具表No.1	A116 (原図・A2)
		縮 尺	
		A2:1/50 A3:1/71	

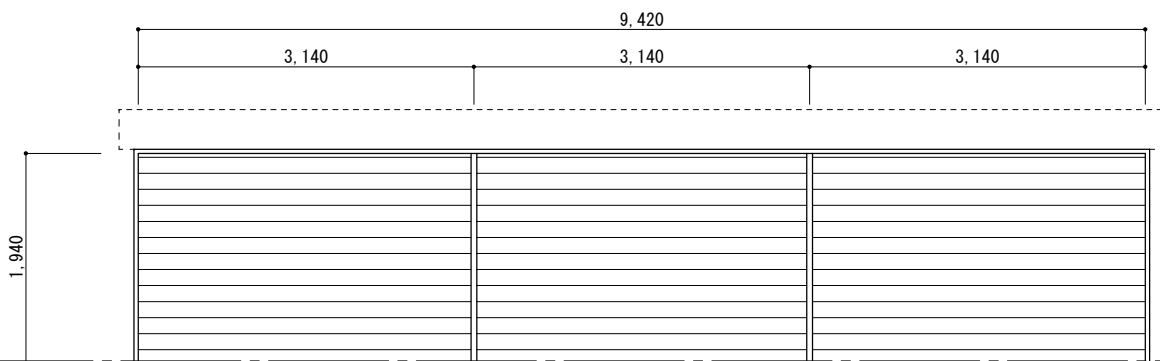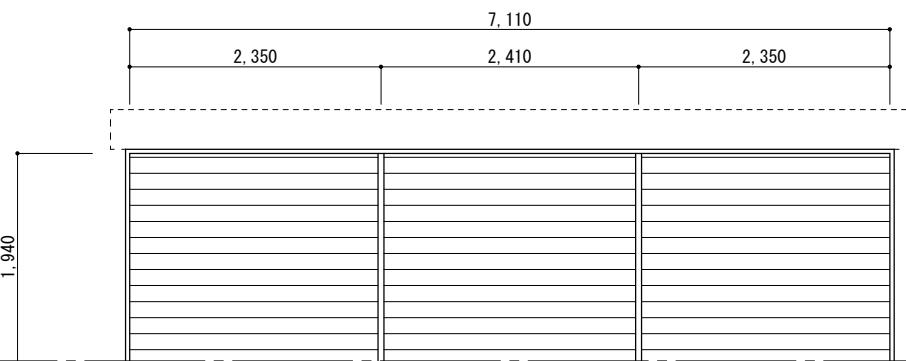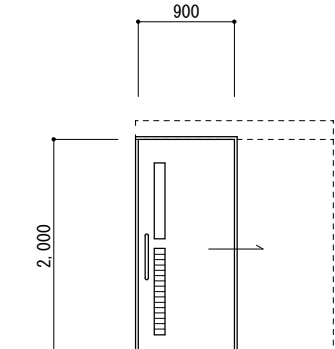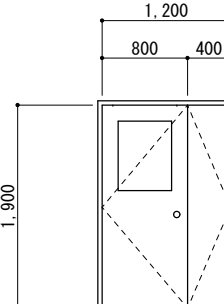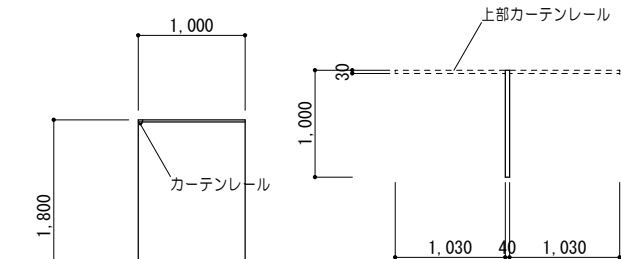撤 去 建 具 表 No. 2										1/50																	
符号名称数量					手動式軽量スチールシャッター					1		手動式軽量スチールシャッター					1										
姿 図																											
		FL▽								FL▽																	
見 込 硝子																											
仕 上		カラー鋼板 スラットα0.8										カラー鋼板 スラットα0.8															
金 物		三方枠、シャッターケース（天井内）、付属金物一式										三方枠、シャッターケース（天井内）、付属金物一式															
室 名		多目的室										器具庫2															
符号名称数量					片引軽量スチールハンガードア（外付タイプ）					2		親子開キ木製フラッシュ戸					3		親子開キ木製フラッシュ戸					2			
姿 図										※女子トイレは反転										※更衣室2は反転							
		FL▽										FL▽															
見 込 硝子		枠 300		扉 40		型ガラスA4				40		スリガラスA3				40		スリガラスA3									
仕 上		鋼板 焼付塗装										両面シナ合板フラッシュA6 OP塗装															
金 物		自閉制御装置、エアダンパー、大型引手、ガイドローラー、スチール三方枠（焼付塗装）、付属金物一式										丁番、DC、シリンダー錠、握り玉、フランス落シ、付属金物一式															
室 名		男子トイレ、女子トイレ										更衣室1、更衣室2、多目的室															
符号名称数量					シャワーブース					2																	
姿 図																											
		FL▽										FL▽															
見 込 硝子		40																									
仕 上		ベニヤフラッシュ																									
金 物		アルミ笠木、カーテンレール、付属金物一式																									
室 名		シャワー室1、シャワー室2																									

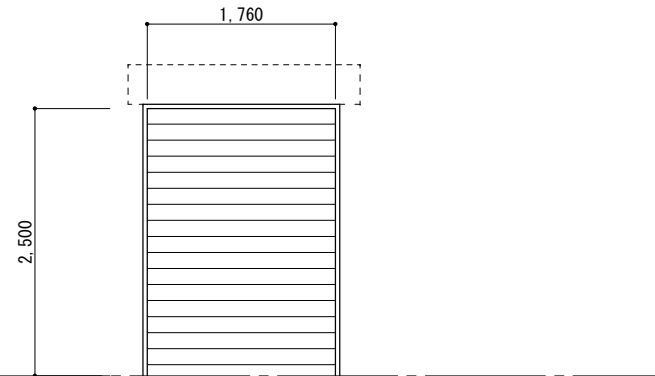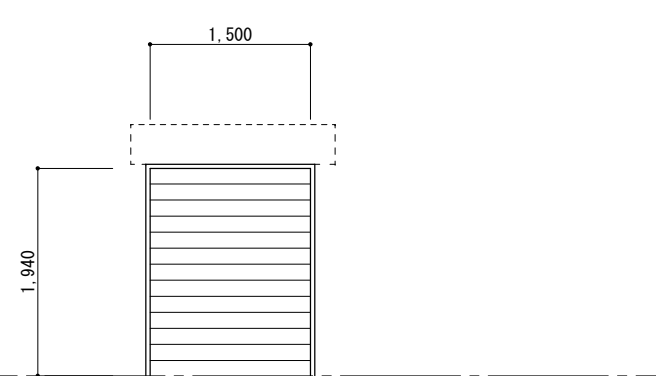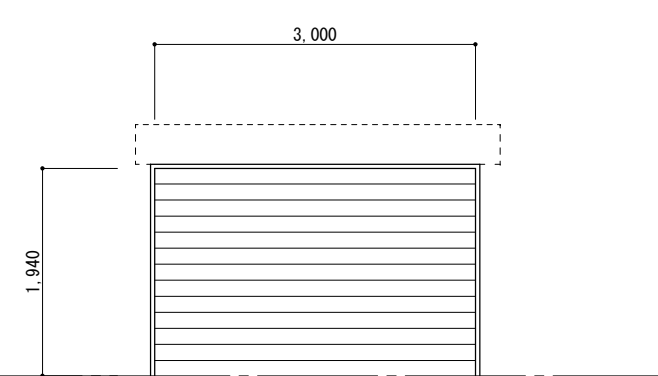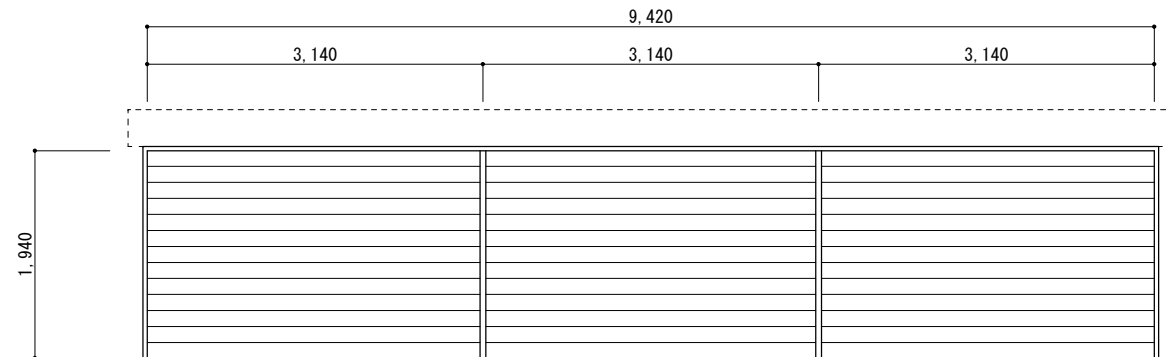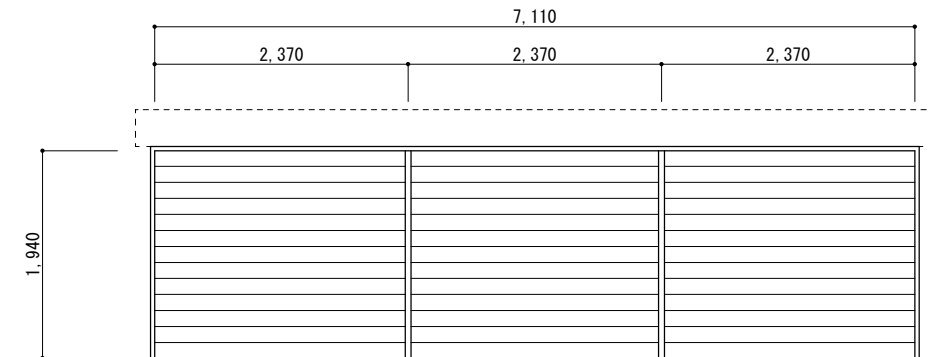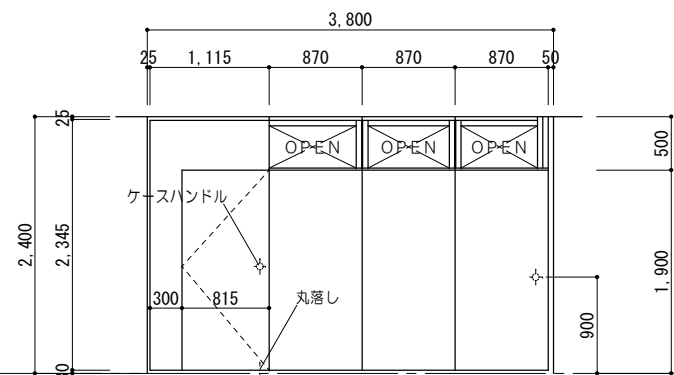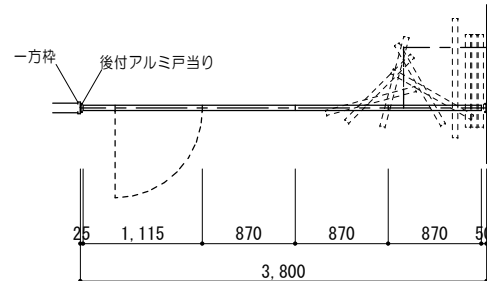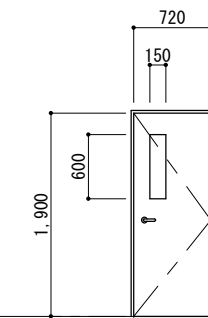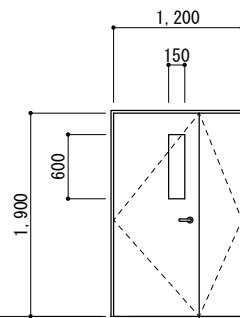
新 設 建 具 表 No. 2										1/50																														
符号名称数量			 手動式軽量スチールシャッター			1		 手動式軽量スチールシャッター			2		 手動式軽量スチールシャッター			2																								
姿 図	
見 込 硝 子	
仕 上			カラー鋼板 スラットα0. 8 (高耐食鋼板仕様)					カラー鋼板 スラットα0. 8 (高耐食鋼板仕様)					カラー鋼板 スラットα0. 8 (高耐食鋼板仕様)																											
金 物			三方枠、耐風形ガイドレール (SUS)、SUS製座板、付属金物一式 シャッターケース (天井内)					三方枠、耐風形ガイドレール (SUS)、SUS製座板、付属金物一式 シャッターケース (天井内)					三方枠、耐風形ガイドレール (SUS)、SUS製座板、付属金物一式 シャッターケース (天井内)																											
室 名			廊下					廊下					多目的室1 (会議室)																											
符号名称数量			 手動式軽量スチールシャッター					1		 手動式軽量スチールシャッター										1																				
姿 図	
見 込 硝 子	
仕 上			カラー鋼板 スラットα0. 8 (高耐食鋼板仕様)										カラー鋼板 スラットα0. 8 (高耐食鋼板仕様)																											
金 物			三方枠、耐風形ガイドレール (SUS)、SUS製座板、移動式中柱 (高耐風圧タイプ)、 シャッターケース (天井内)、付属金物一式										三方枠、耐風形ガイドレール (SUS)、SUS製座板、移動式中柱 (高耐風圧タイプ)、 シャッターケース (天井内)、付属金物一式																											
室 名			事務室 (多目的室)										事務室 (多目的室)																											
符号名称数量			 スライディングウォール					1		 片開キ軽量スチールドア					2		  親子開キ軽量スチールドア					 : 2  : 1																		
姿 図			 																									※更衣室2は反転 ※多目的室のみステンレス奮措												
見 込 硝 子			50										<table border="1"><tr><td>枠</td><td>205</td></tr><tr><td>扉</td><td>40</td></tr></table> 強化型ガラスA4					枠	205	扉	40						<table border="1"><tr><td>枠</td><td>200</td></tr><tr><td>扉</td><td>40</td></tr></table> 強化型ガラスA4					枠	200	扉	40					
枠	205																																							
扉	40																																							
枠	200																																							
扉	40																																							
仕 上			亜鉛メッキ鋼板α0. 5 焼付塗装 (充填材：ペーパーコア)										化粧鋼板α0. 6 焼付塗装										化粧鋼板α0. 6 焼付塗装																	
金 物			ハンガーレール、ランナー、ケースハンドル、レール取付鉄骨下地、一方枠：亜鉛めっき鋼板α0. 5焼付塗装、付属金物一式										レバーハンドル、DC、丁番、スチール三方枠 (焼付塗装)、戸当り、 シリンダー錠 (内部サムターン)、付属金物一式										レバーハンドル、DC、丁番、スチール三方枠 (焼付塗装)、戸当り、 シリンダー錠 (内部サムターン)、付属金物一式																	
室 名			事務室 (多目的室)										シャワー室1、シャワー室2										更衣室1、更衣室2、多目的室																	

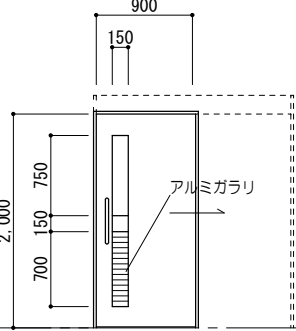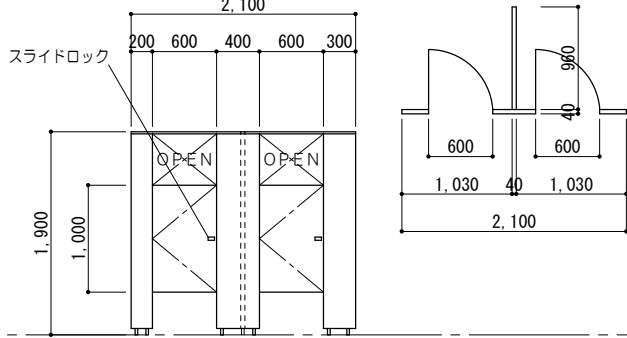新 設 建 具 表 No. 21/50				
符 号 名 称 数 量	 片引軽量スチールハンガードア（外付タイプ）	2	 シャワーブース	2
姿 図	※女子トイレは反転 		※シャワー室2は反転 	
見 込 硝 子	枠 300 扉 40	強化型ガラスA4	40	
仕 上	化粧鋼板A〇、6 焼付塗装		高圧メラミン樹脂化粧板（芯材：発砲ポリプロピレン充填）	
金 物	自閉制御装置、エアダンパー、大型引手、ガイドローラー、スチール三方棒（焼付塗装仕上）、付属金物一式		アルミ笠木、ステンレスサポート、スライドロック、戸当り、脚金物、付属金物一式	
室 名	男子トイレ、女子トイレ		シャワー室1、シャワー室2	
符 号 名 称 数 量				
姿 図				
見 込 硝 子				
仕 上				
金 物				
室 名				
符 号 名 称 数 量				
姿 図				
見 込 硝 子				
仕 上				
金 物				
室 名	事務室（多目的室）			

各部詳細図

20 キッチン・吊戸棚詳細図 1/30

20 キッチン・吊戸棚詳細図 1/30

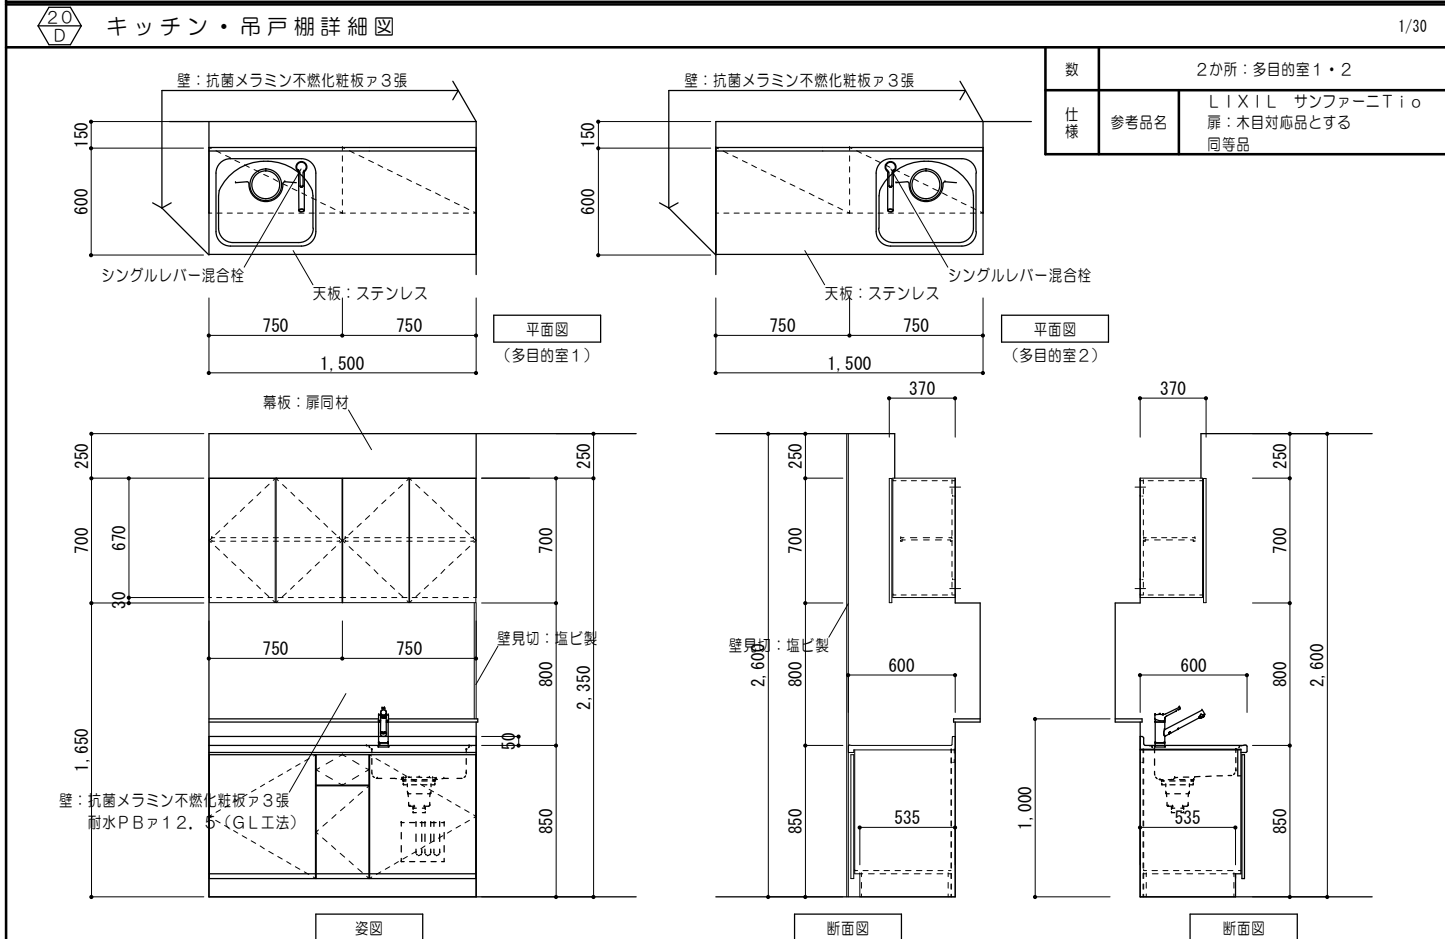

キッチン・吊棚詳細図

1/30

壁：抗菌メラミン不燃化粧板ア3張

シングルレバー混合栓

天板：ステンレス

750 750

1,500

平面図 (多目的室1)

幕板：扉同材

750 750

壁見切：塩ビ製

50

850

2,350

1,650

700

670

250

30

壁：抗菌メラミン不燃化粧板ア3張
耐水PBA12.5 (GL工法)

姿図

壁：抗菌メラミン不燃化粧板ア3張

シングルレバー混合栓

天板：ステンレス

750 750

1,500

平面図 (多目的室2)

370

250

700

800

600

535

850

2,600

壁見切：塩ビ製

1,000

370

250

700

800

600

535

850


2,600

断面図

数	2カ所：多目的室1・2
仕様	参考品名 LIXIL サンファースティオ 扉：木目対応品とする 同等品

210 ポストフォーム面台 詳細図 1/10

210 ポストフォーム面台 詳細図 1/10

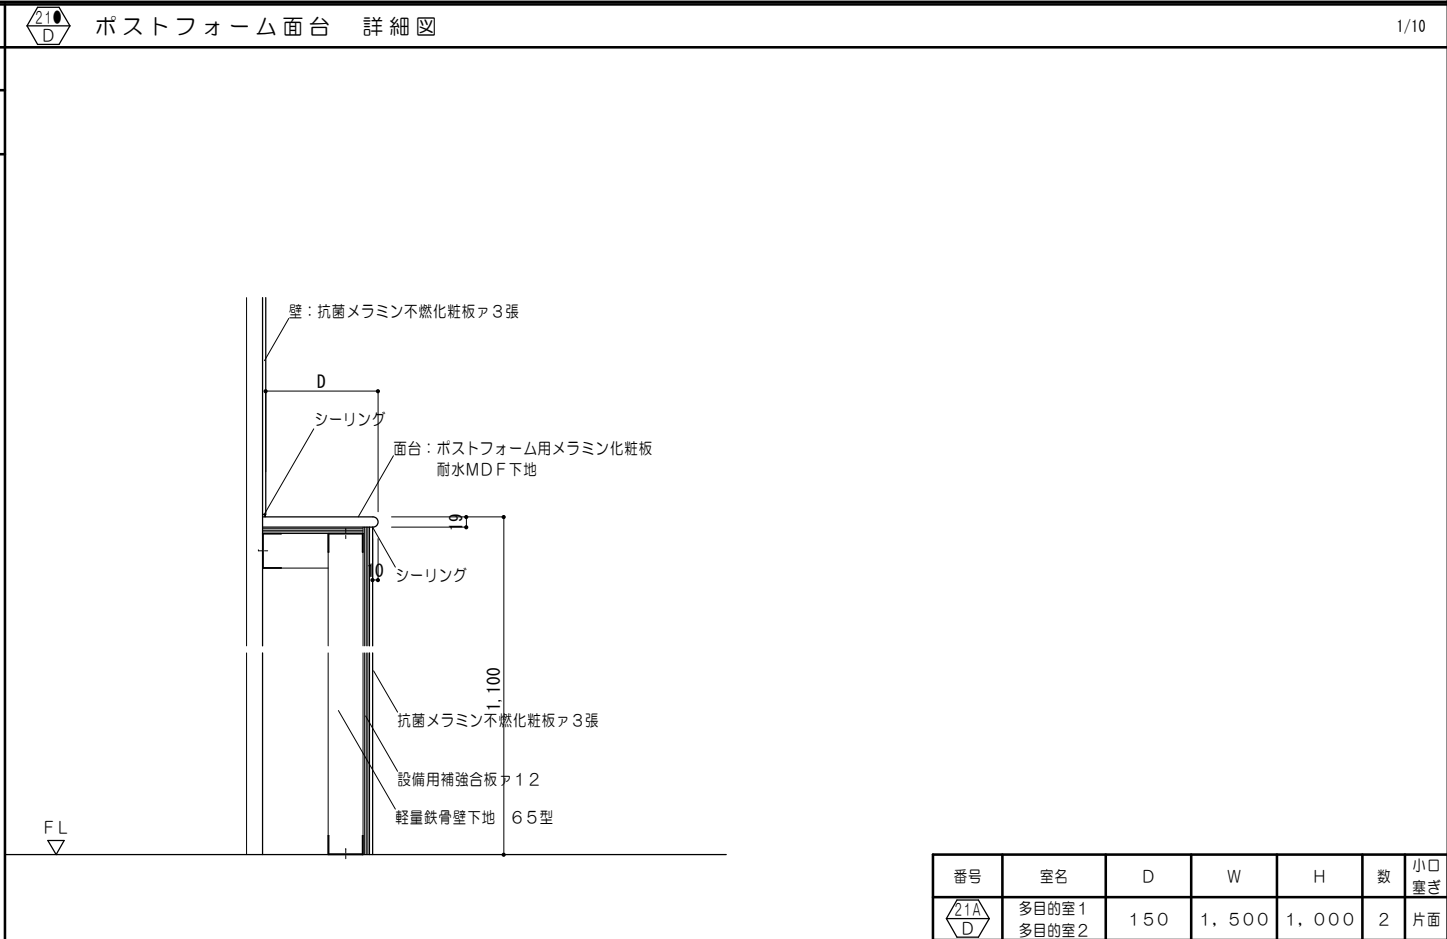

ポストフォーム面台 詳細図

1/10

壁：抗菌メラミン不燃化粧板 3張

D

シーリング

面台：ポストフォーム用メラミン化粧板
耐水MDF下地

100

シーリング

100

抗菌メラミン不燃化粧板 3張

設備用補強合板 12


軽量鉄骨壁下地 65型

FL

番号	室名	D	W	H	数	小口 塞ぎ
	多目的室 1 多目的室 2	150	1,500	1,000	2	片面


22 ステンレス床見切詳細図 1/5

22 ステンレス床見切詳細図 1/5

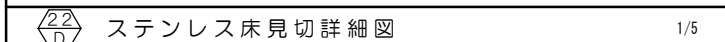



 沓拭きマット 詳細図
 1/10



 沓拭きマット 詳細図
 1/10

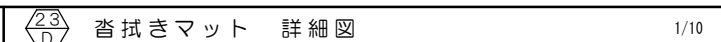

 スタンドベンチ 詳細図
 1/50、1/30、1/5


 スタンドベンチ 詳細図
 1/50、1/30、1/5

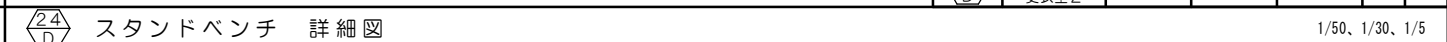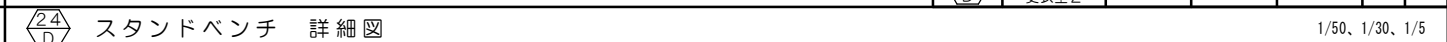

 

[illegible]

一級建築士事務所 三重県知事登録 第1-699号  株式会社 前野建築設計 管理建築士 一級建築士 第320204号 前野 将輝		代表設計者 一級建築士 第320204号 前野 将輝	設計担当 一級建築士 第307846号 三橋 五百子	設計担当 一級建築士 第378328号 加藤 早妃	設計担当 一級建築士 第360917号 前田 祐作	設計担当
--	--	-------------------------------------	-------------------------------------	------------------------------------	------------------------------------	------

 株式会社 前野建築設計 管理建築士 一級建築士 第320204号 前野 将輝		代表設計者 一級建築士 前野 将輝		設計担当 一級建築士 三橋 五百子		設計担当 一級建築士 加藤 早紀		設計担当 一級建築士 前田 祐作		設計担当	
--	--	-------------------------	--	-------------------------	--	------------------------	--	------------------------	--	------	--

一級建築士事務所 三重県知事登録 第1-699号  株式会社 前野建築設計 管理建築士 一級建築士 第320204号 前野 将輝		代表設計者 一級建築士 第320204号 前野 将輝	設計担当 一級建築士 第307846号 三橋 五百子	設計担当 一級建築士 第378328号 加藤 早紀	設計担当 一級建築士 第360917号 前田 祐作	設計担当
--	--	-------------------------------------	-------------------------------------	------------------------------------	------------------------------------	------

一級建築士事務所 三重県知事登録 第1-699号  株式会社 前野建築設計 管理建築士 一級建築士 第320204号 前野 将輝		代表設計者 一級建築士 第320204号 前野 将輝	設計担当 一級建築士 第307846号 三橋 五百子	設計担当 一級建築士 第378328号 加藤 早妃	設計担当 一級建築士 第360917号 前田 祐作	設計担当
--	--	-------------------------------------	-------------------------------------	------------------------------------	------------------------------------	------


		 株式会社 前野建築設計 一級建築士事務所 三重県知事登録 第1-699号 管理建築士 一級建築士 第320204号 前野 将輝		代表設計者 一級建築士 第320204号 前野 将輝	設計担当 一級建築士 第378328号 三橋 五百子	設計担当 一級建築士 第360917号 加藤 早紀	設計担当 一級建築士 第360917号 前田 祐作	設計担当
--	--	--	--	-------------------------------------	-------------------------------------	------------------------------------	------------------------------------	------

		 株式会社 前野建築設計 一級建築士事務所 三重県知事登録 第1-699号 管理建築士 一級建築士 第320204号 前野 将輝		代表設計者 一級建築士 第320204号 前野 将輝	設計担当 一級建築士 第378328号 三橋 五百子	設計担当 一級建築士 第378328号 加藤 早紀	設計担当 一級建築士 第360917号 前田 祐作	設計担当
--	--	--	--	-------------------------------------	-------------------------------------	------------------------------------	------------------------------------	------


		 株式会社 前野建築設計 一級建築士事務所 三重県知事登録 第1-699号 管理建築士 一級建築士 第320204号 前野 将輝		代表設計者 一級建築士 第320204号 前野 将輝	設計担当 一級建築士 第378328号 三橋 五百子	設計担当 一級建築士 第378328号 加藤 早紀	設計担当 一級建築士 第360917号 前田 祐作	設計担当
--	--	--	--	-------------------------------------	-------------------------------------	------------------------------------	------------------------------------	------

[illegible][illegible]





25 D ブラインドBOX (1) 詳細図 1/10

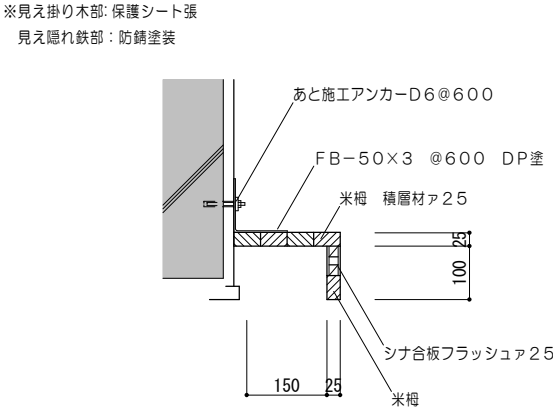

26 D ブラインドBOX (2) 詳細図 1/10

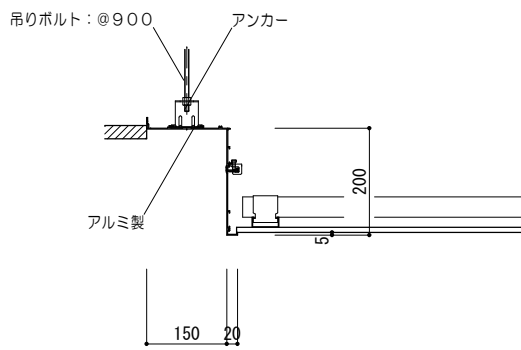

27 D スライディングウォール詳細図

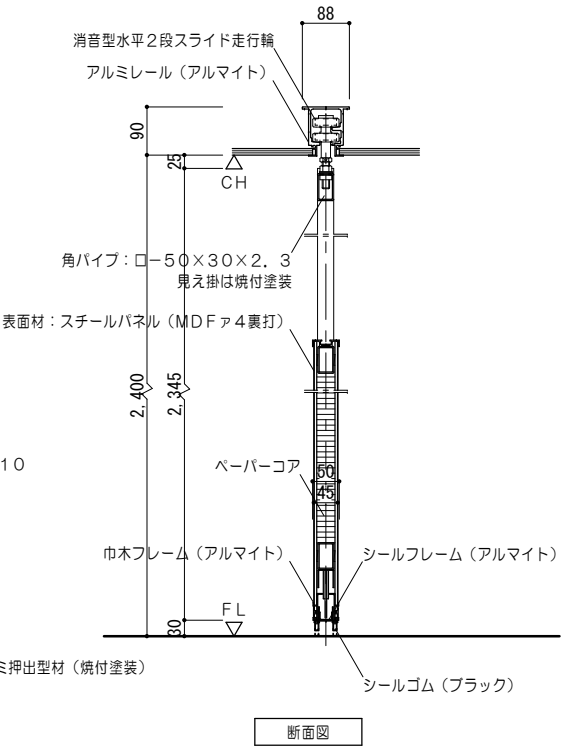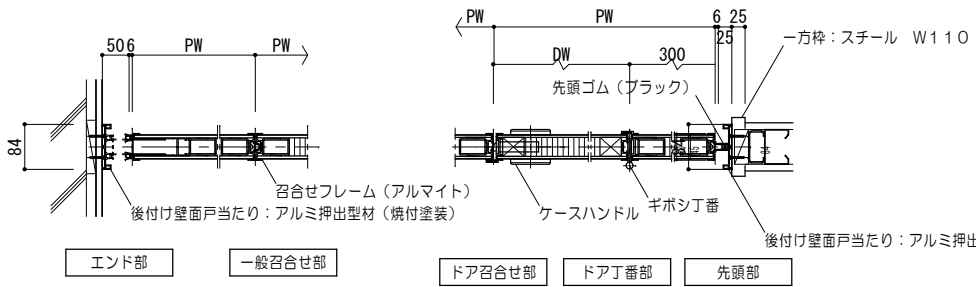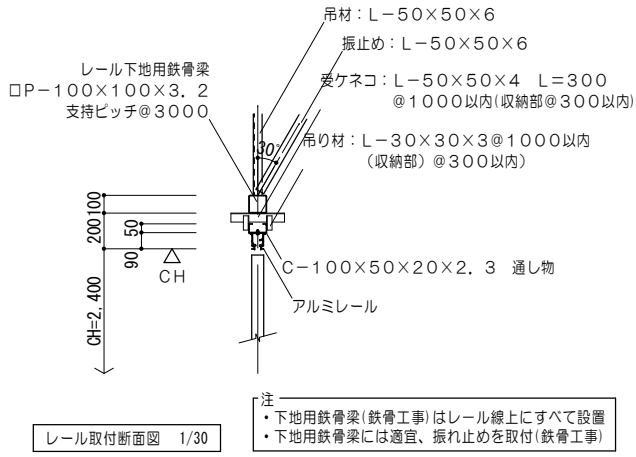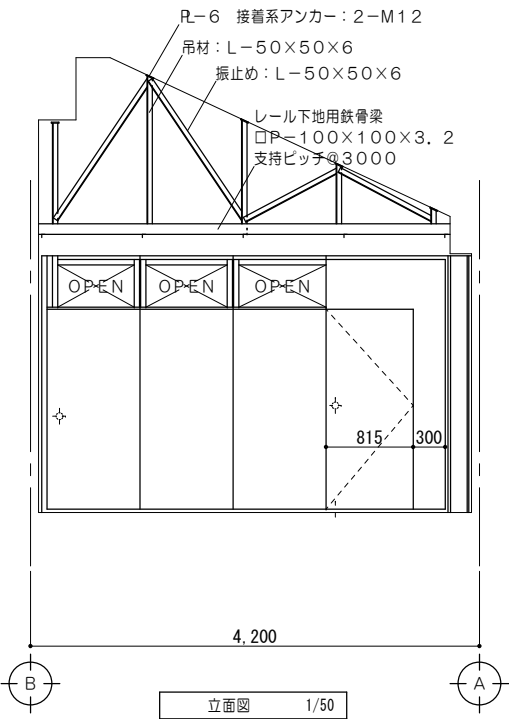

28 D 土間コンクリート改修詳細図 1/30

