



特 記 事 項		MAENO 株式 会社 前野建築設計 管理建築士 一級建築士 第320204号 前野 将輝	代表設計者	設計担当	設計担当	設計担当	設計担当	法適合確認	作図 検図 	工事名称	縮 尺 A2:1/50 A3:1/71	設計日
			一級建築士事務所 三重県知事登録 第1-699号	一級建築士 第320204号 前野 将輝	一級建築士 第307846号 三橋 五百子	一級建築士 第378328号 加藤 早妃	一級建築士 第360917号 前田 祐作			図面名称		図面番号
										【③サッカーゴール等収納庫】矩計図		A064 (原図:A2)

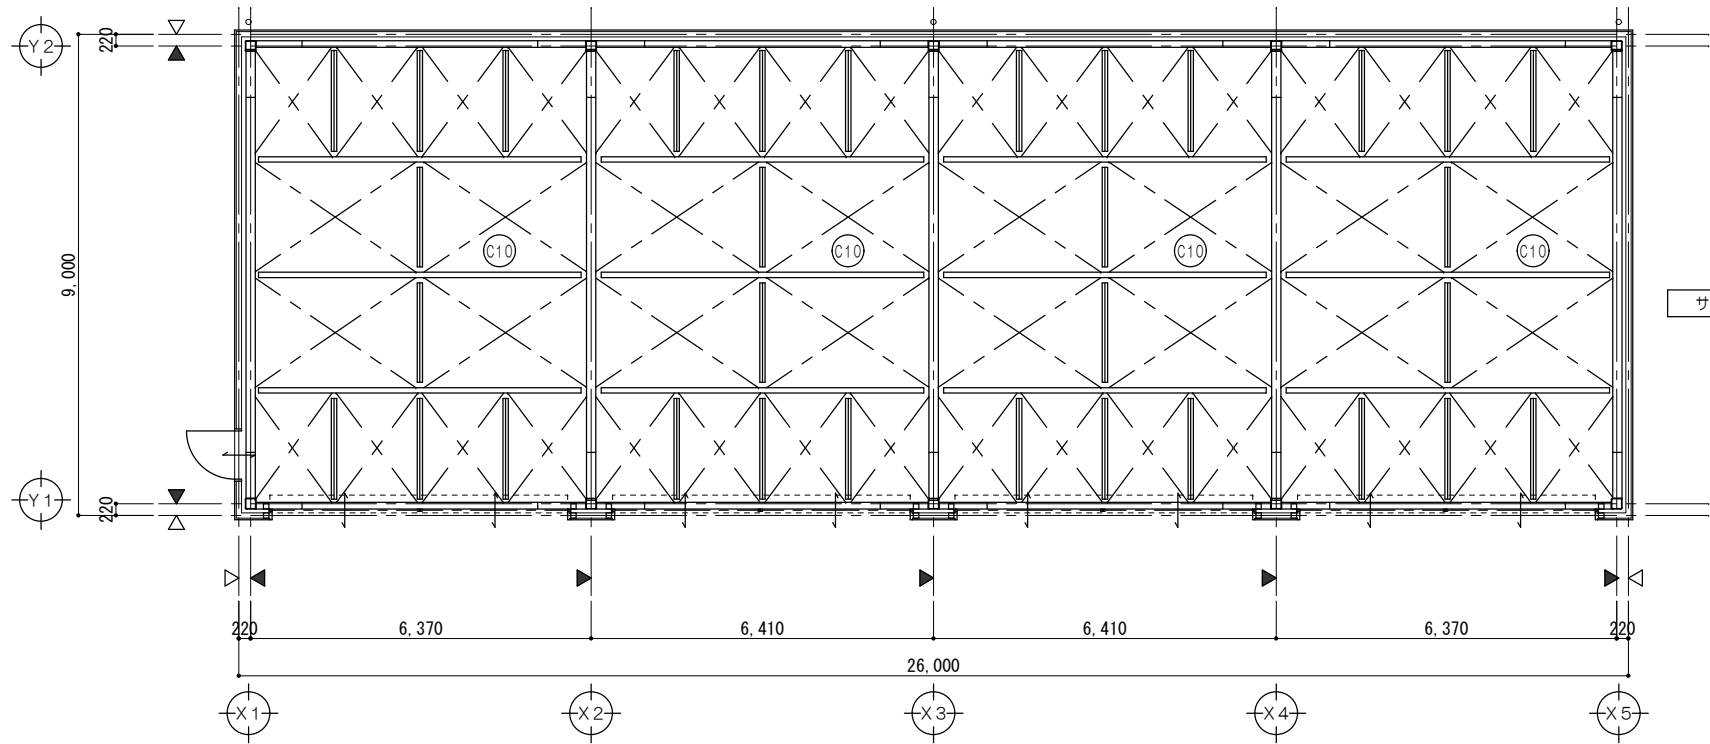


天井伏図 1/100

仕上凡例	
C10	天井：屋根材表シ 鉄骨梁面 溶融亜鉛メッキ
△	壁芯を示す
▲	柱芯を示す


展開図 1/100

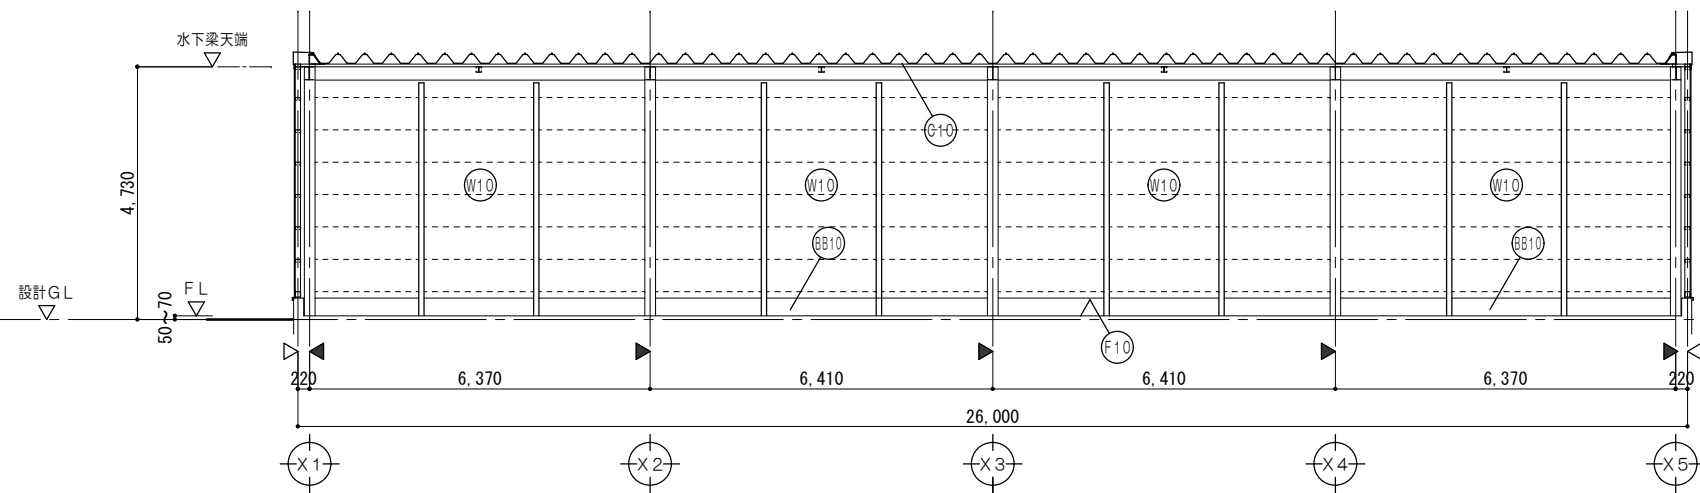


A面

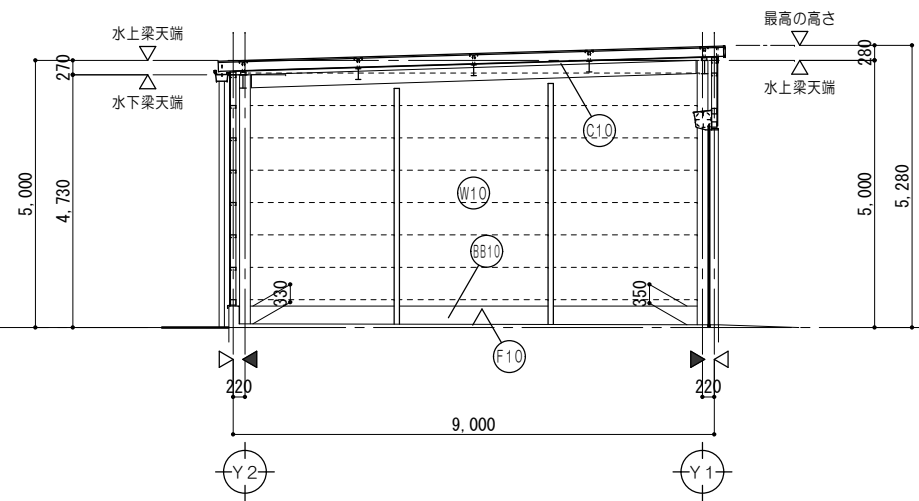

B面

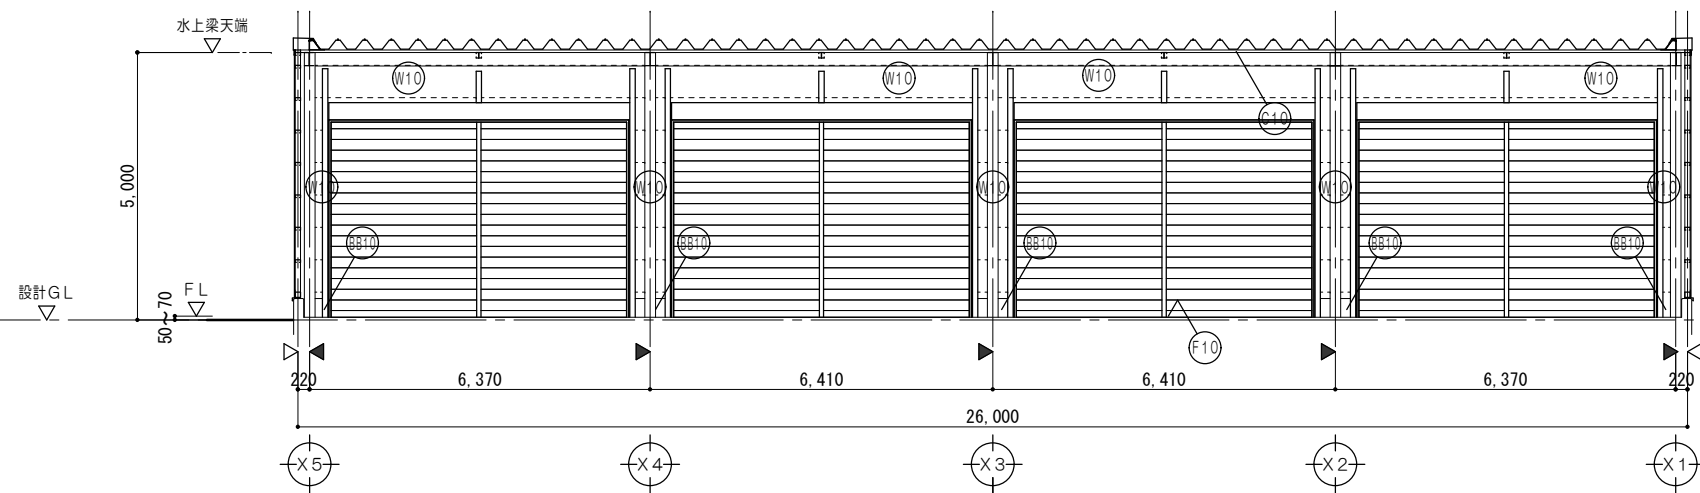

C面

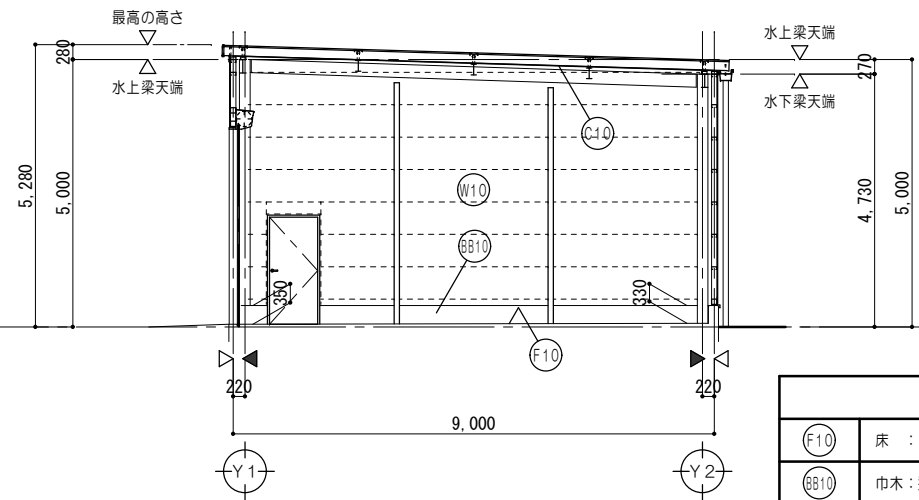

D面

仕上凡例	
F10	床：防塵用エポキシ樹脂塗床材（防滑仕上） 土間コンクリート金コテ押工
BB10	巾木：塗床材同仕上（平滑）
W10	壁：外壁材表シ 鉄骨柱・鉄骨壁下地面 溶融亜鉛メッキ
C10	天井：屋根材表シ 鉄骨梁面 溶融亜鉛メッキ

特記事項	



株式
会社

前野建築設計

管理建築士 一級建築士 第320204号 前野 将輝

代表設計者
一級建築士
第320204号
前野 将輝

設計担当
一級建築士
第3207846号
三橋 五百子

設計担当
一級建築士
第378328号
加藤 早紀

設計担当
一級建築士
第360917号
前田 祐作



設計担当

法適合確認

作図
加藤 早紀
監図
三橋 五百子

工事名称
海浜公園内陸上競技場改修工事
図面名称
【③サッカーゴール等収納庫】展開図、天井伏図
縮尺
縮 尺
A2:1/100
A3:1/141


設計日
図面番号
A065
(原図:A2)

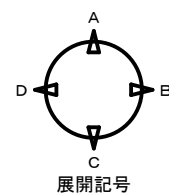
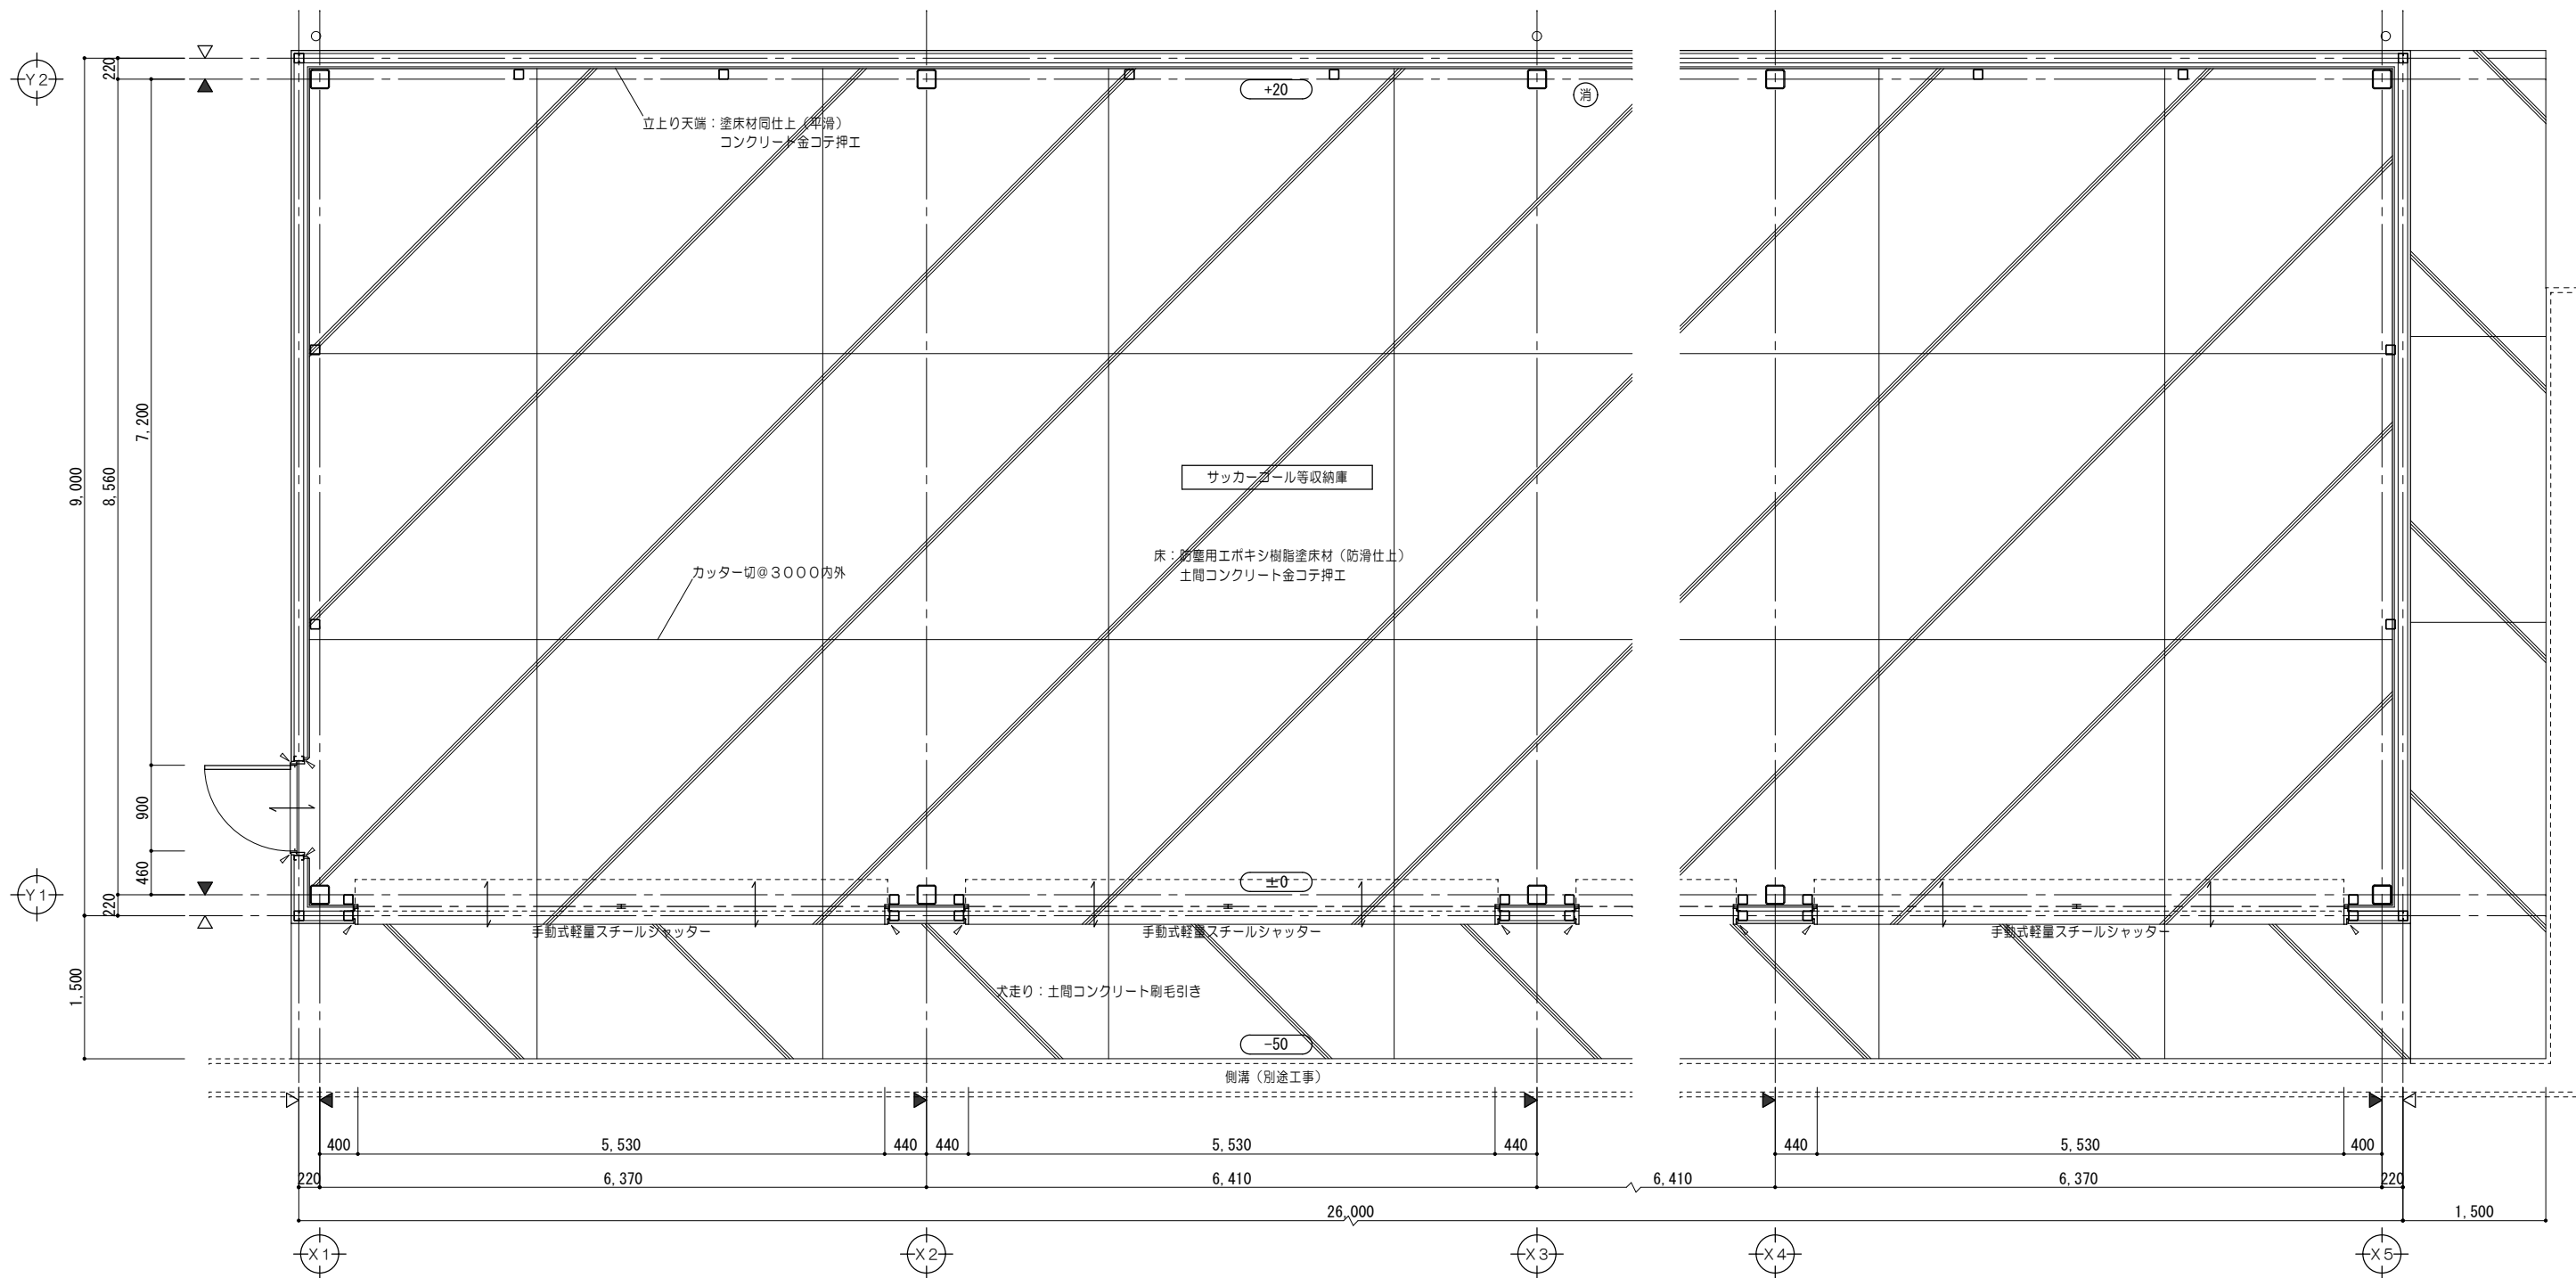


平面詳細図 1/50


凡 例	
±0	一般F Lからの高さを示す
Ⓐ	消火器（ABC粉末10型） ※消防用設備等については、 消防法施行令及び同規則の通り設置する。
／	シーリングを示す
△	壁芯を示す
▲	柱芯を示す

特 記 事 項		MAHO 株式会社 前野建築設計 管理建築士 一級建築士 第320204号 前野 将輝 一級建築士事務所 三重県知事登録 第1-699号	代表設計者	設計担当	設計担当	設計担当	設計担当	法適合確認	作図 加藤 将輝	工事名称 海浜公園内陸上競技場改修工事	設計日
			第320204号 前野 将輝	一級建築士 第307846号 三橋 五百子	一級建築士 第378328号 加藤 早妃	一級建築士 第360917号 前田 祐作			図面名称 【③サッカーゴール等収納庫】平面詳細図	縮 尺 A2:1/50 A3:1/71	図面番号 A066 (原図:)

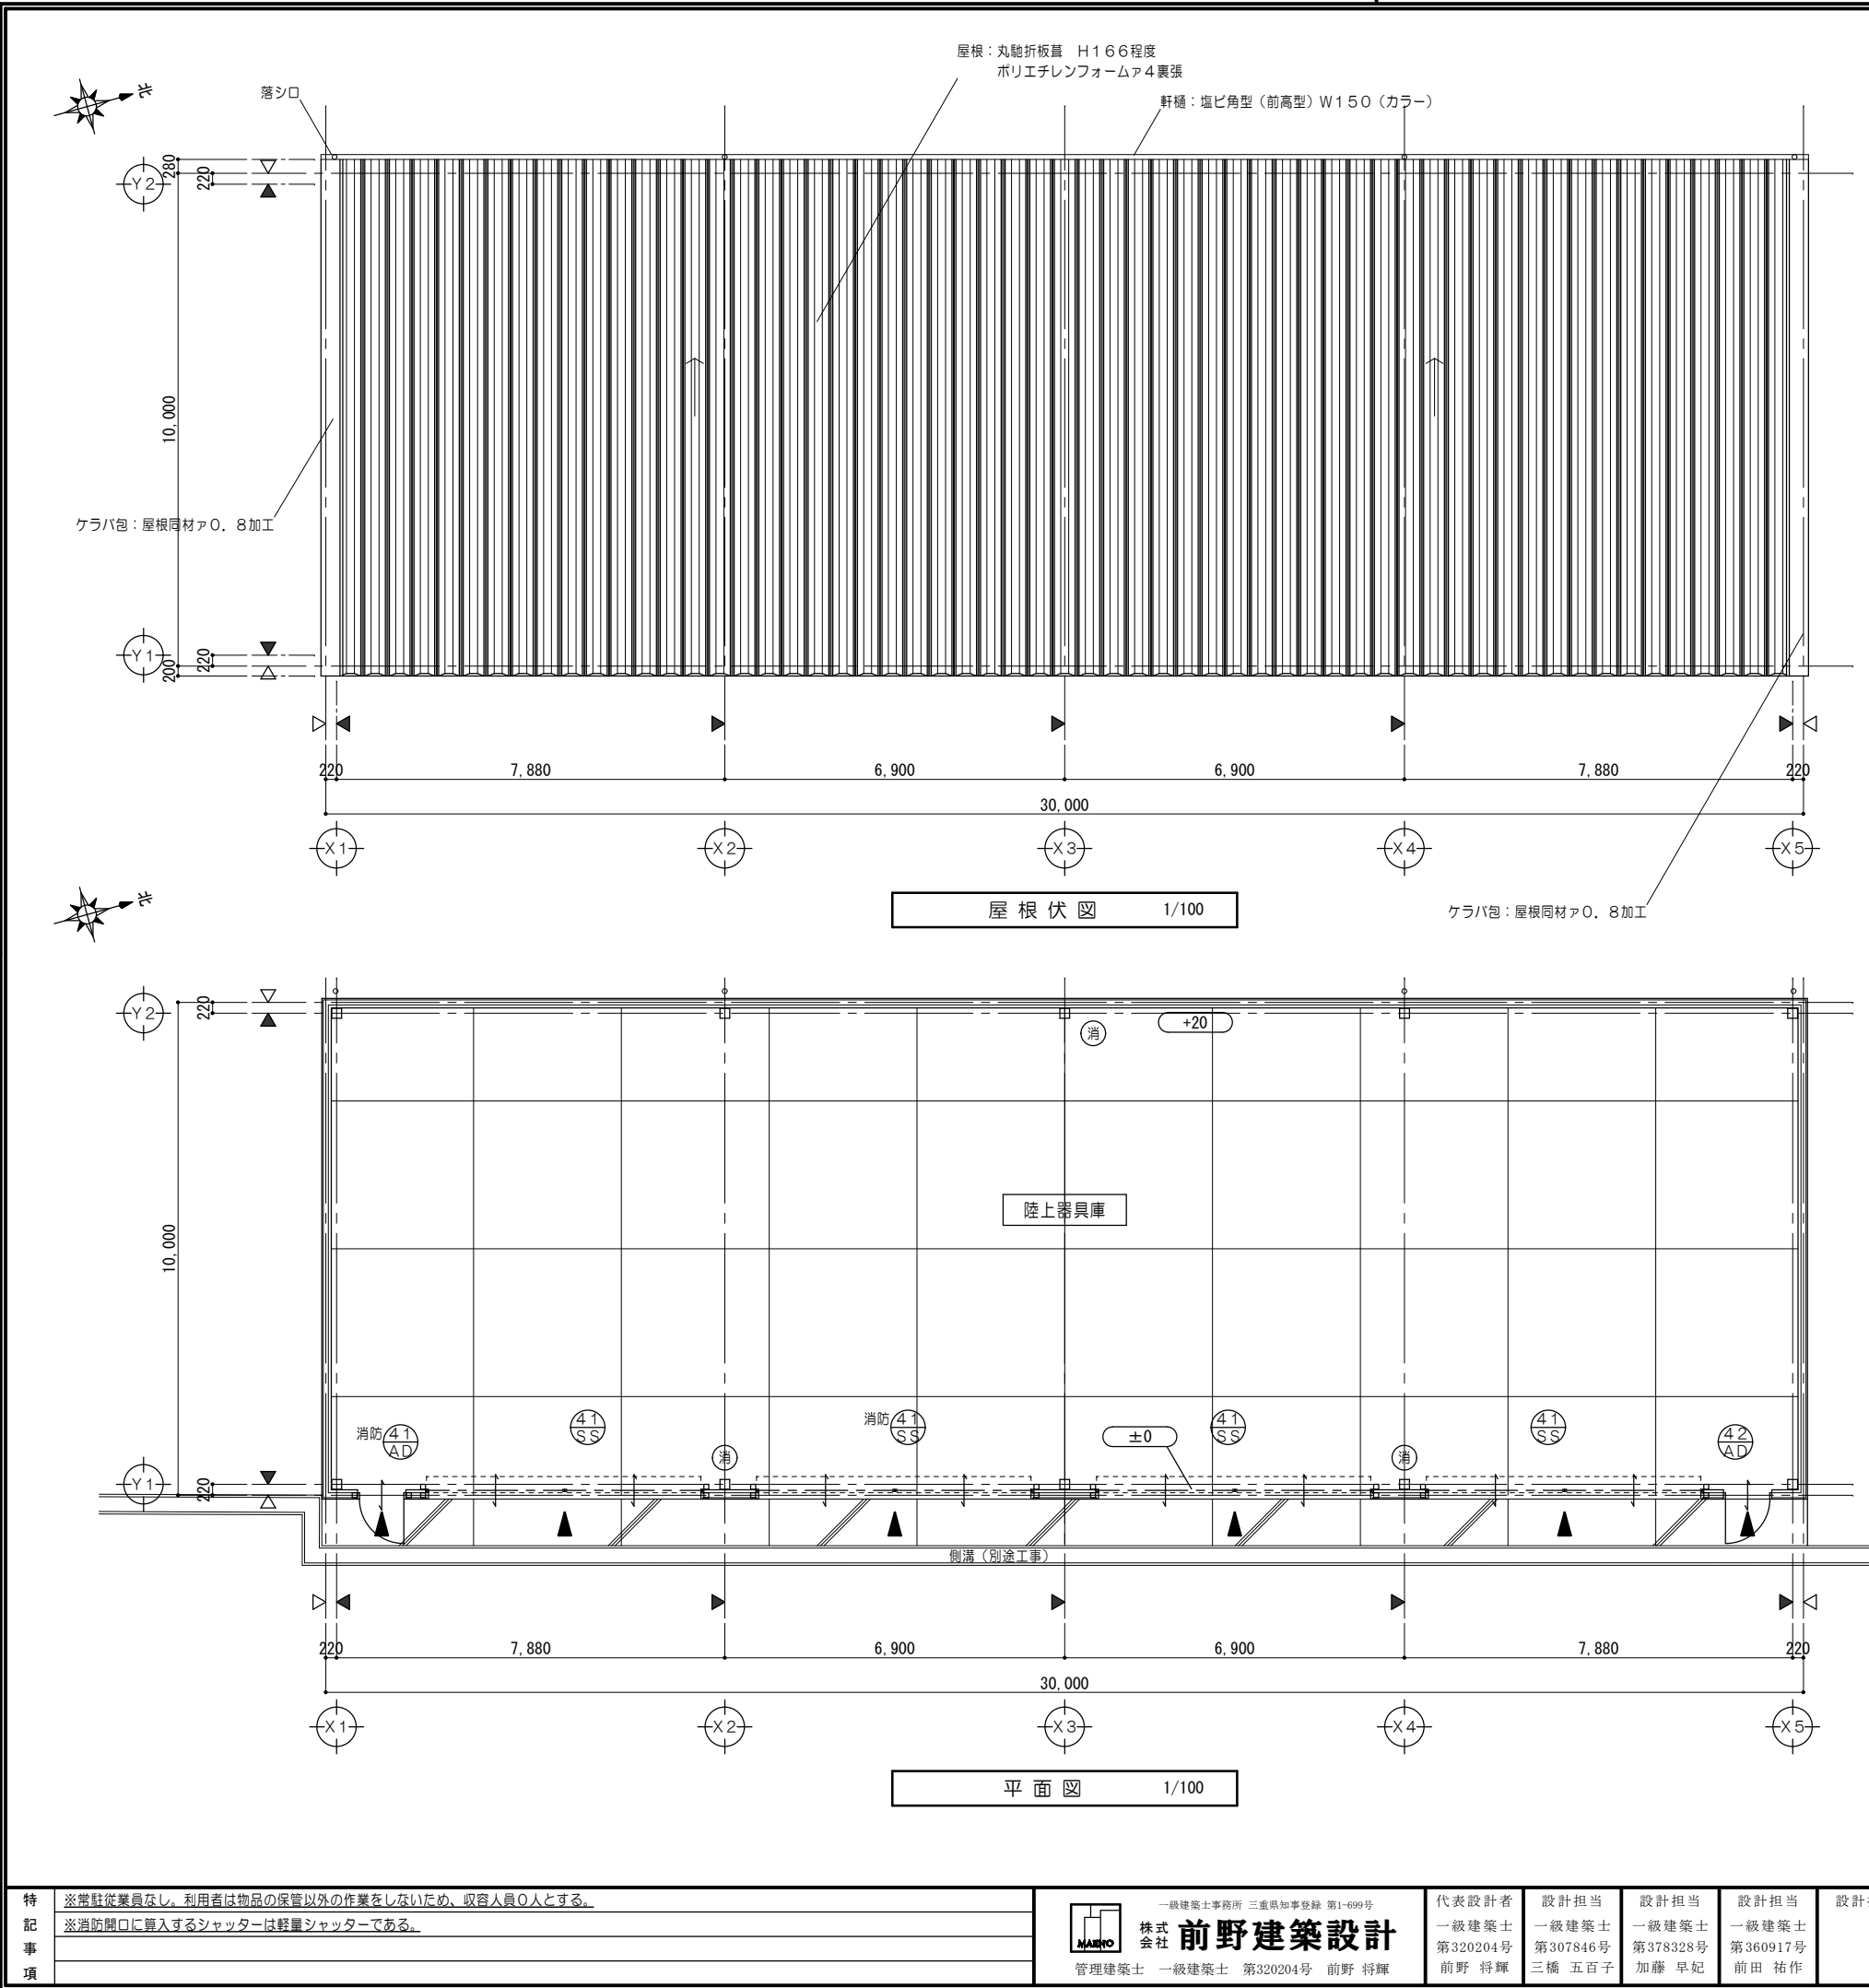

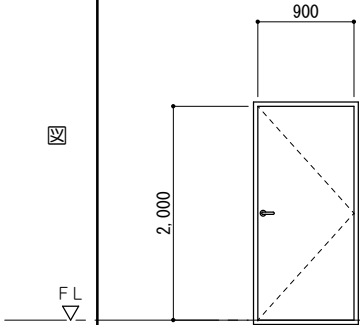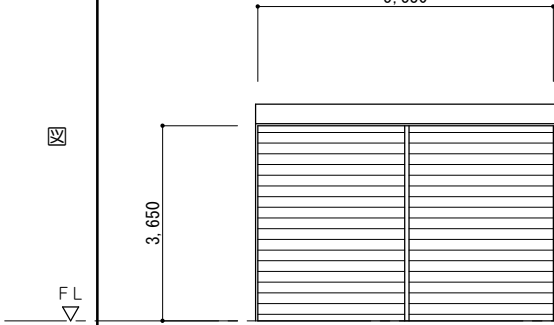
建 具 表 No. 1				1/50	
符号名称数量		(41) AD	(42) AD	片開キアルミパネルドア	41：1 42：1
姿	図				AW4 2は反転
見 込	硝 子	枠 扉	150 40		
仕 上	アルミ陽極酸化塗装皮膜				
金 物	丁番、ドアクローザー、戸当り、シリンダー錠（内部サムターン）、 レバーハンドル、アルミ額縁、付属金物一式				
符号名称数量		(41) SS	手動式軽量スチールシャッター		4
姿	図				S:1/100
見 込	硝 子				
仕 上	カラー鋼板 スラットα0.8（高耐食鋼板仕様）				
金 物	三方枠、耐風形ガイドレール（SUS）、SUS製座板、脱着式中柱（高耐風圧タイプ）、 シャッターケース（露出角形）、付属金物一式				

凡 例			
±0	一般F.Lからの床仕上高さを示す （特記なき限りはF.L±0とする）		新設建具を示す
消	消火器（ABC粉末10型） ※消防用設備等については、 消防法施行令及び同規則の通り設置する。	消防	消防無窓窓の検討に使用する建具を示す
△	壁芯を示す		
▲	柱芯を示す		※建物内において火気使用なし。燃料の保管はなし。 建物内で危険物・指定可燃物の貯蔵及び取扱いなし。

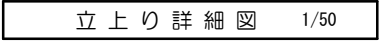

凡 例	
／	シーリングを示す
△	壁芯を示す
▲	柱芯を示す


特 記 事 項		 一級建築士事務所 三重県知事登録 第1-699号 株式会社 前野建築設計 管理建築士 一級建築士 第320204号 前野 将輝	代表設計者	設計担当	設計担当	設計担当	設計担当	設計担当	法適合確認	作図  検図  三橋 智輝	工事名称	設計日
			一級建築士 第320204号 前野 将輝	一級建築士 第307846号 三橋 五百子	一級建築士 第378328号 加藤 早妃	一級建築士 第360917号 前田 祐作			海浜公園内陸上競技場改修工事		図面名称 【④陸上器具庫】矩計図 縮 尺 A2:1/50 A3:1/71	図面番号 A069 (原図:A2)

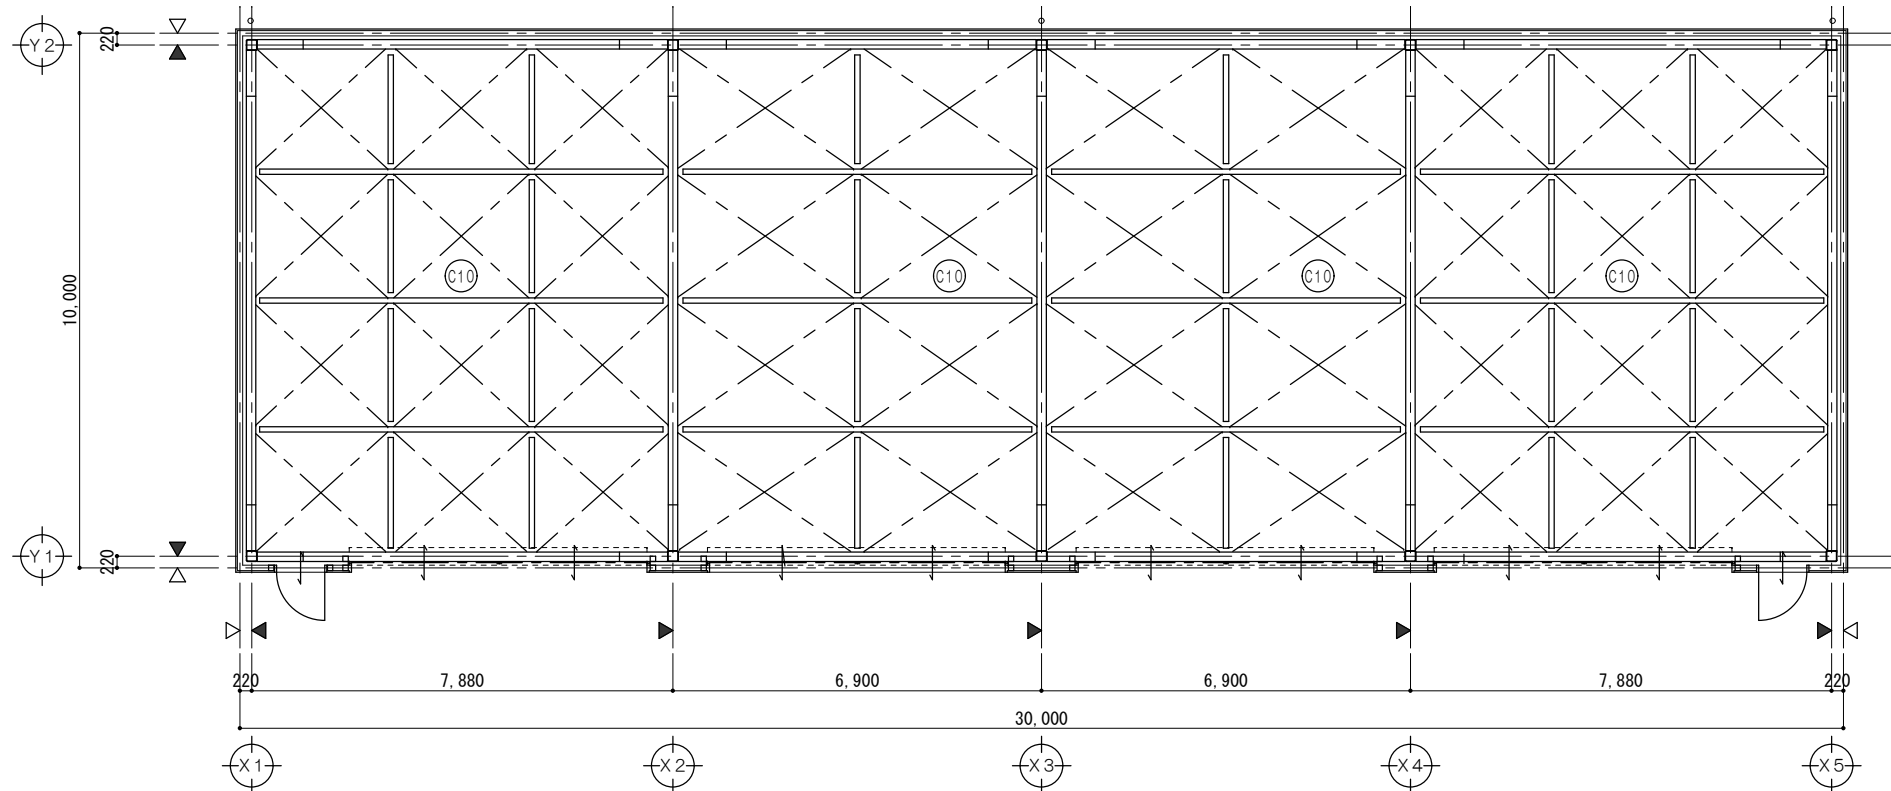


仕上凡例	
⊙C10	天井：屋根材表シ 鉄骨梁面 溶融亜鉛メッキ
△	壁芯を示す
▲	柱芯を示す

天井伏図 1/100


展開図 1/100

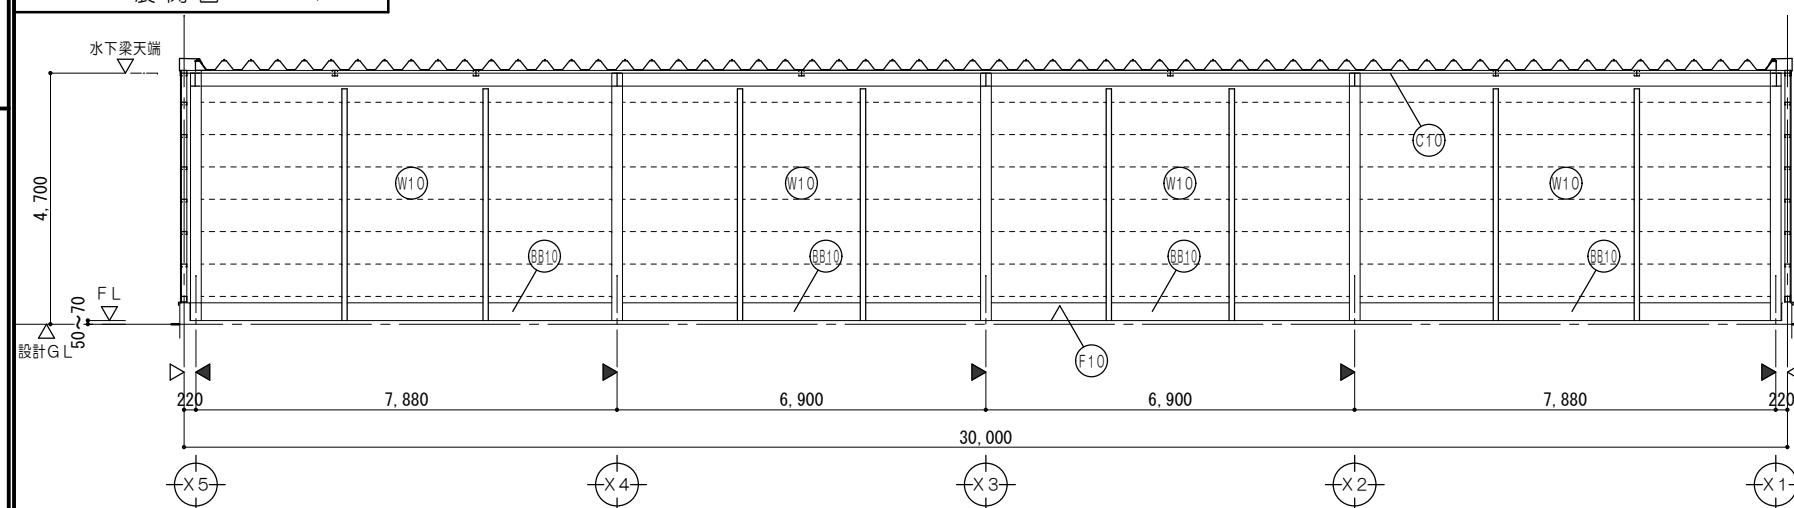


A面

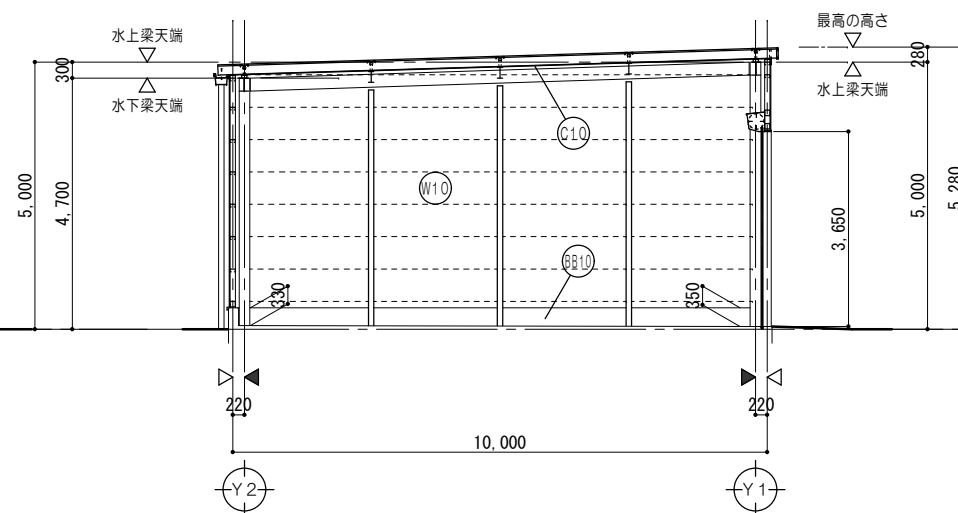

B面

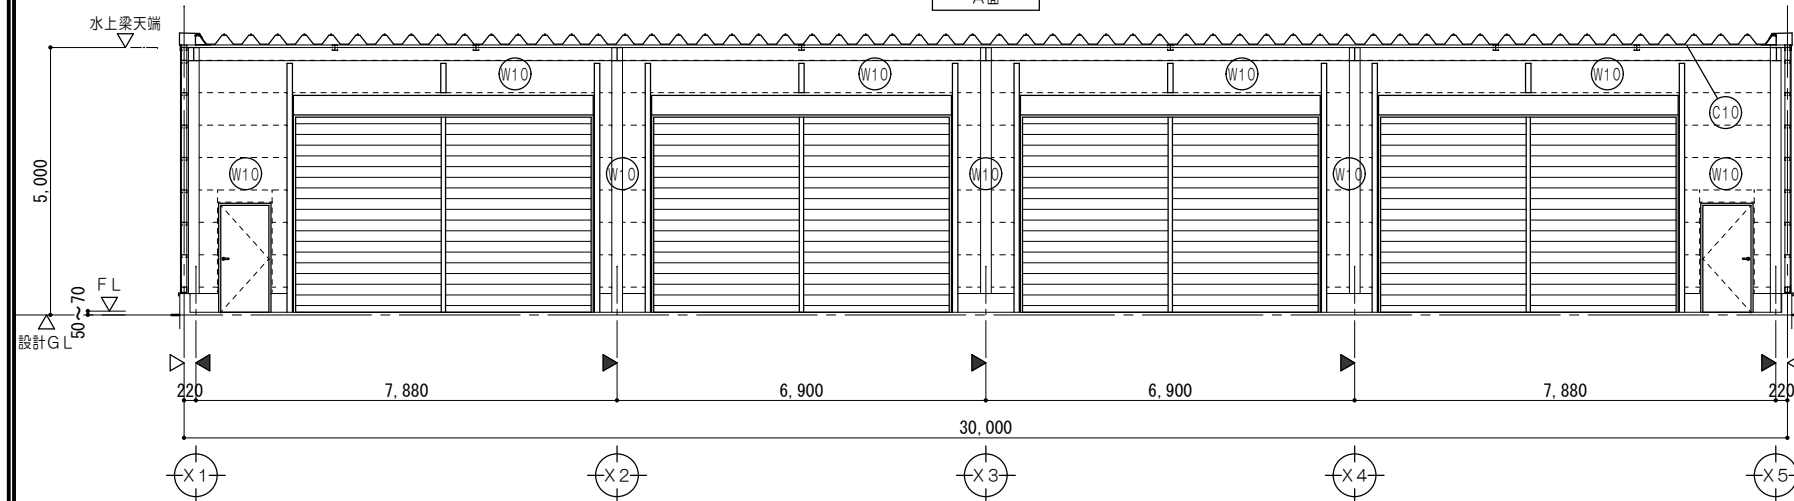


C面

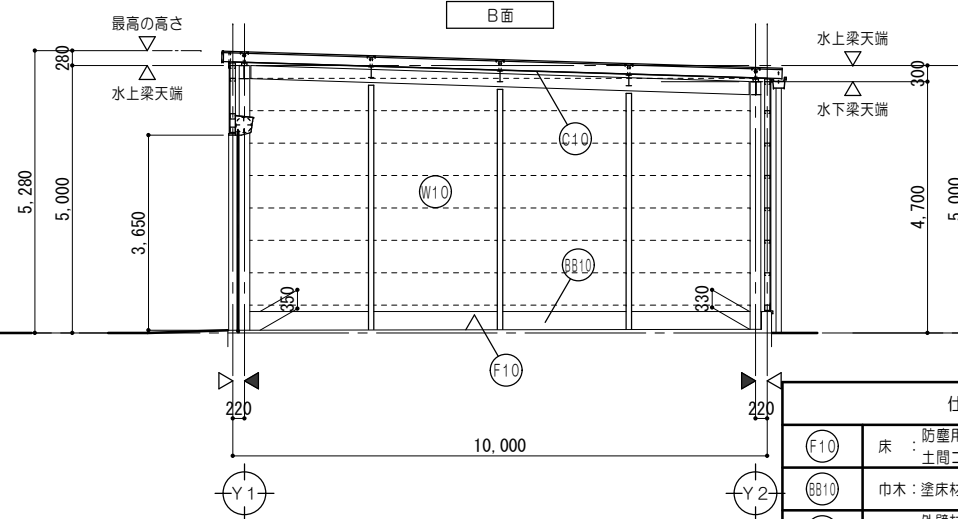


D面

仕上凡例	
(F10)	床 防湿用工キシ樹脂塗床材（防湿仕上） 土間コンクリート金コテ平栓
(B10)	巾木：塗床材同仕上（平滑）
(W10)	壁 外壁材表示 鉄骨柱・鉄骨壁下地面 溶融亜鉛メッキ
(C10)	天井 屋根材表示 鉄骨梁面 溶融亜鉛メッキ


特 記 事 項	 一級建築士事務所 三重県知事登録 第1-699号 株式会社 前野建築設計 管理建築士 一級建築士 第320204号 前野 将輝		代表設計者 一級建築士 第320204号 前野 将輝	設計担当 一級建築士 第307846号 三橋 五百子	設計担当 一級建築士 第378328号 加藤 早妃	設計担当 一級建築士 第360917号 前田 祐作	設計担当	法適合確認	作図   校図  	工事名称 海浜公園内陸上競技場改修工事 図面名称 【④陸上器具庫】天井伏図、展開図	縮尺 A2:1/100 A3:1/141	設計日 図面番号 A070 (原図:A2)

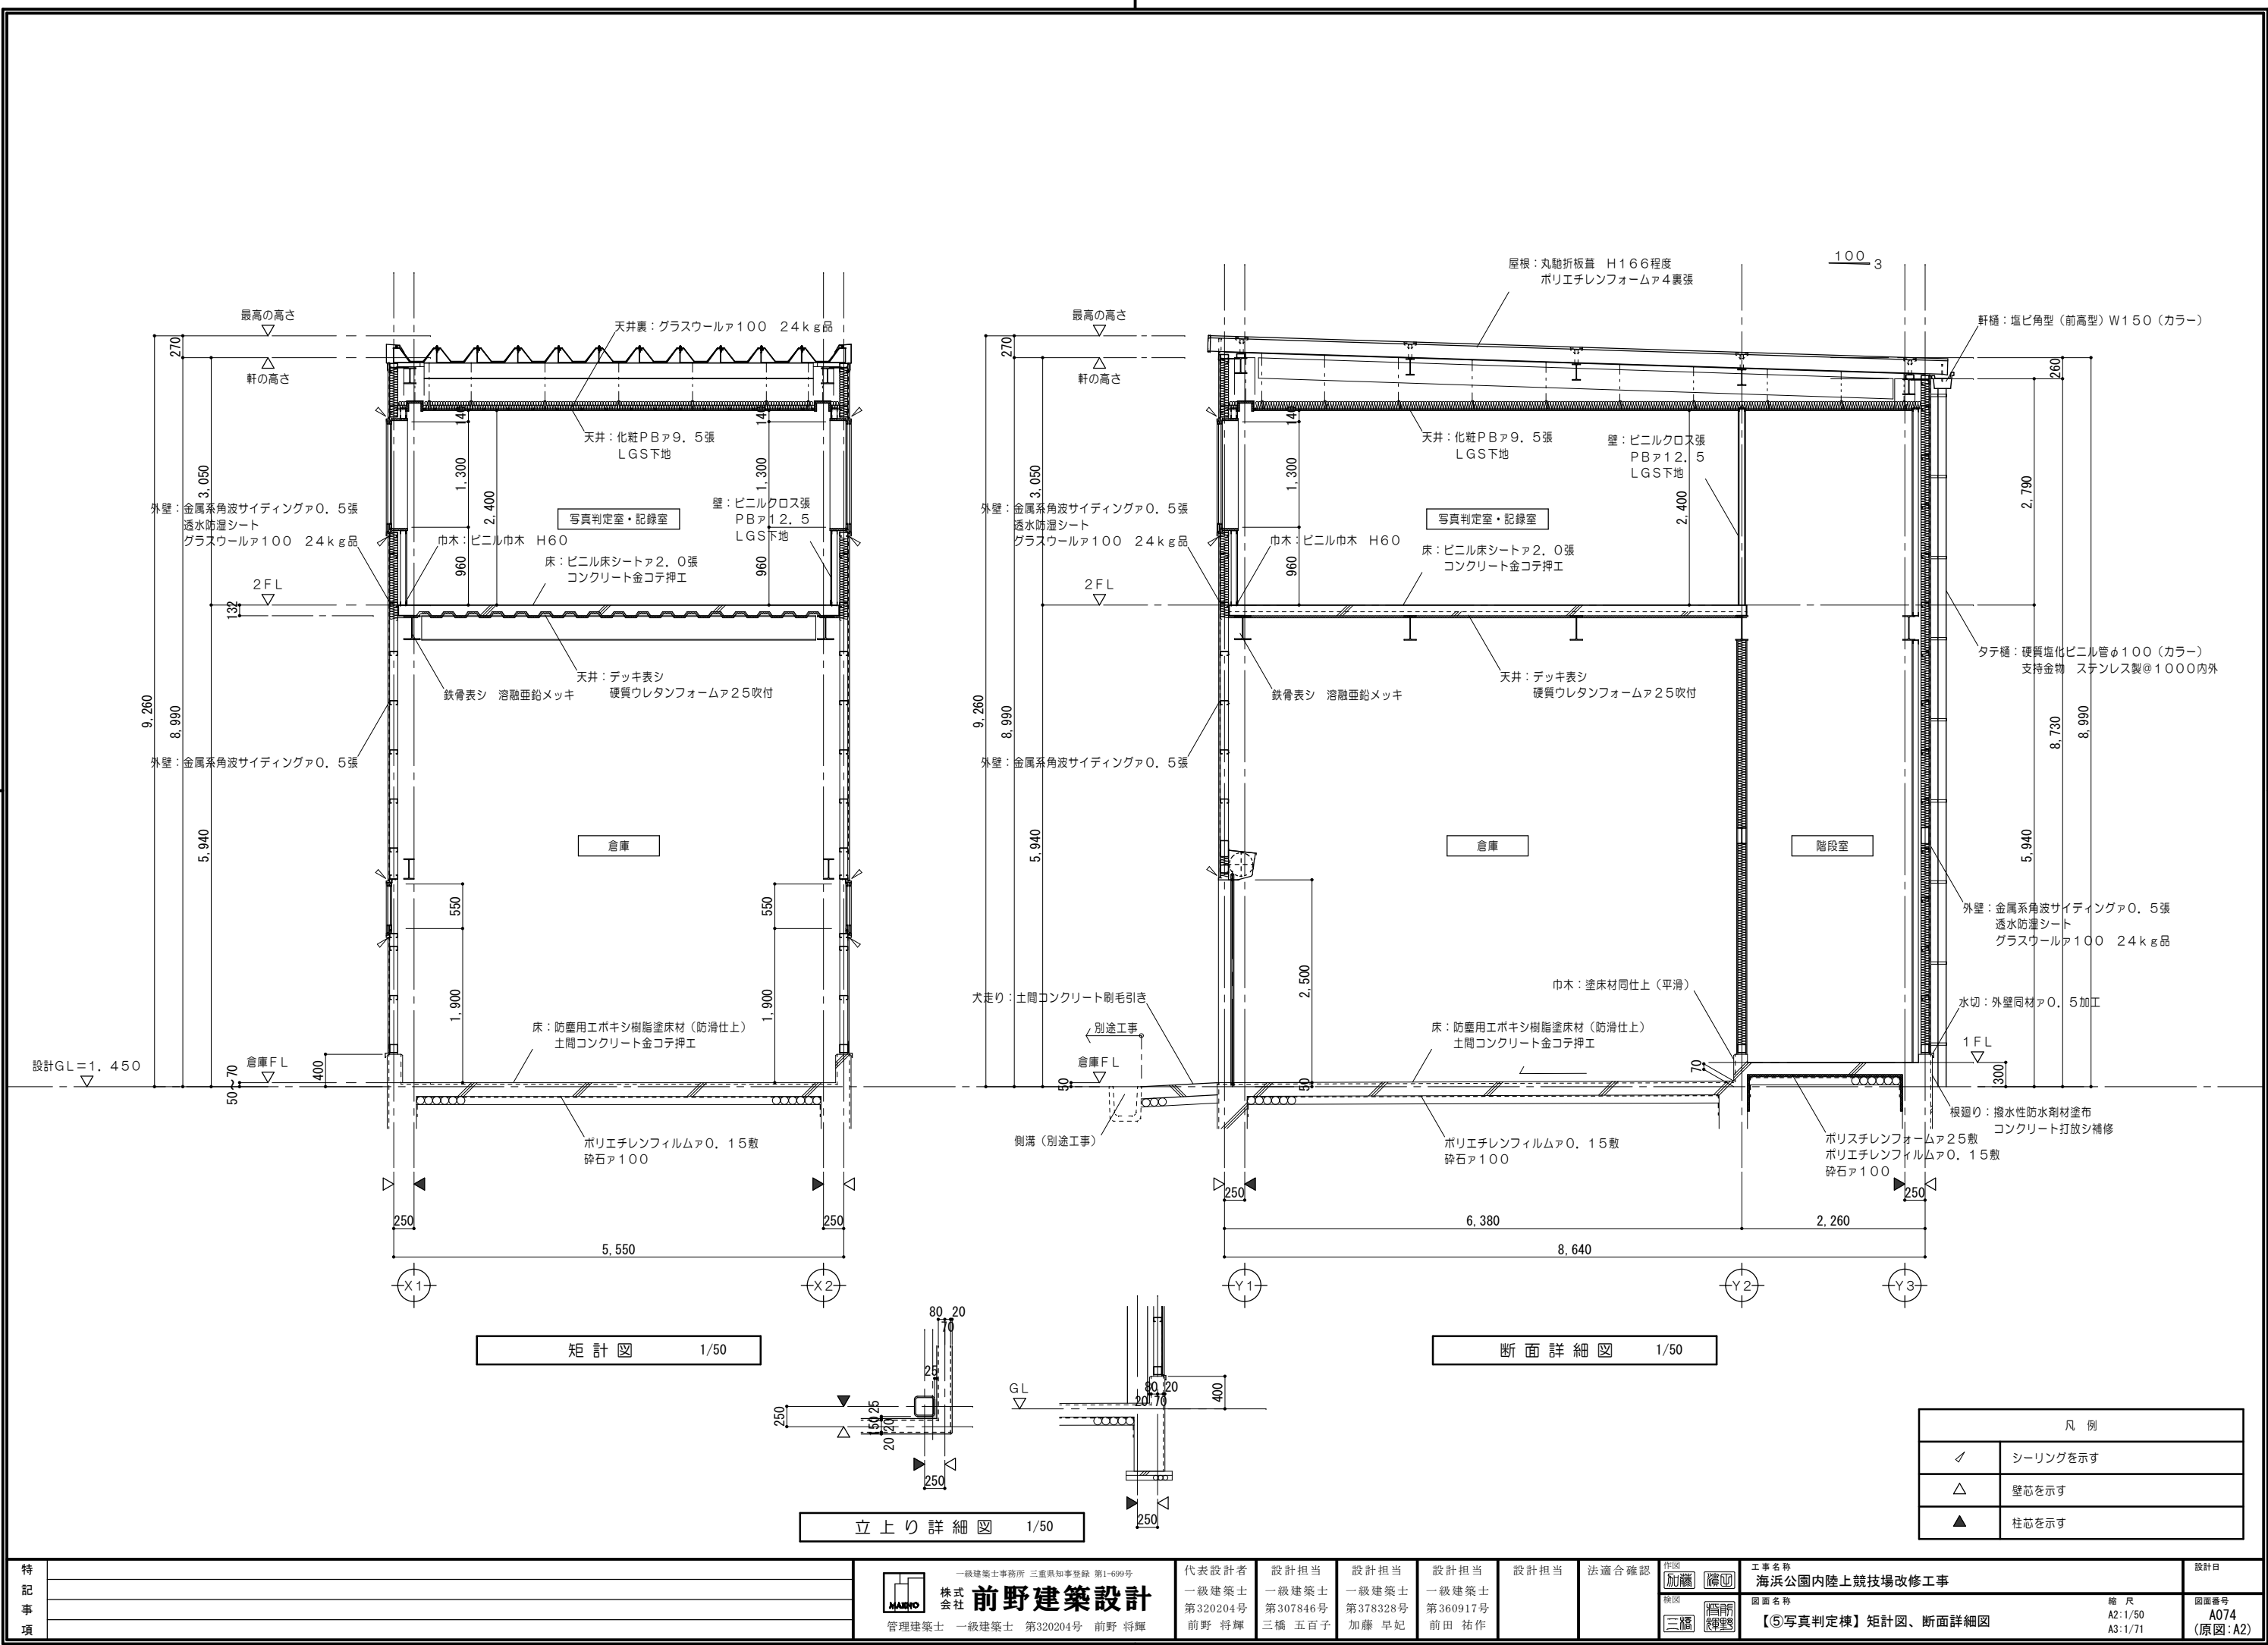

特 記 事 項	一級建築士事務所 三重県知事登録 第1-699号				代表設計者	設計担当	設計担当	設計担当	設計担当	法適合確認	作図	工事名称	設計日
	株式会社 前野建築設計				一級建築士 第320204号 前野 将輝	一級建築士 第307846号 三橋 五百子	一級建築士 第378328号 加藤 早妃	一級建築士 第360917号 前田 祐作			加藤 早妃	海浜公園内陸上競技場改修工事	
	管理建築士 一級建築士 第320204号 前野 将輝										三橋 五百子	図面番号	図面番号
											三橋 五百子	【⑤写真判定棟】矩計図、断面詳細図	A074 (原図:A2)

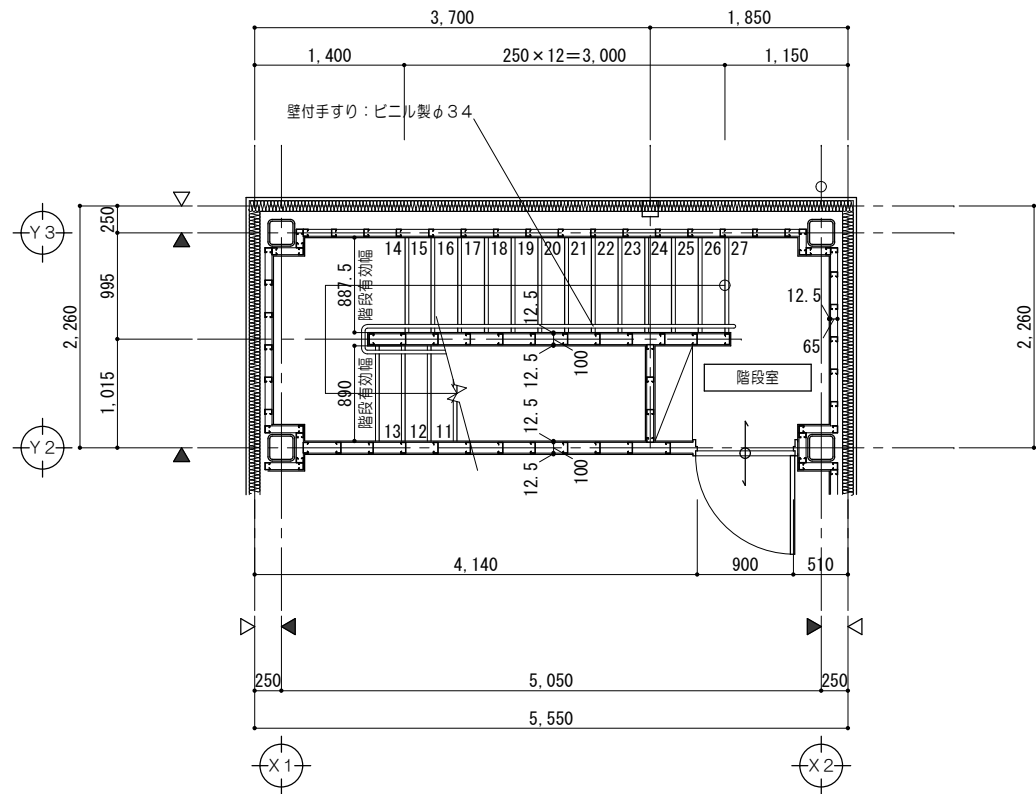


2 階 平 面 詳 細 図 1/50

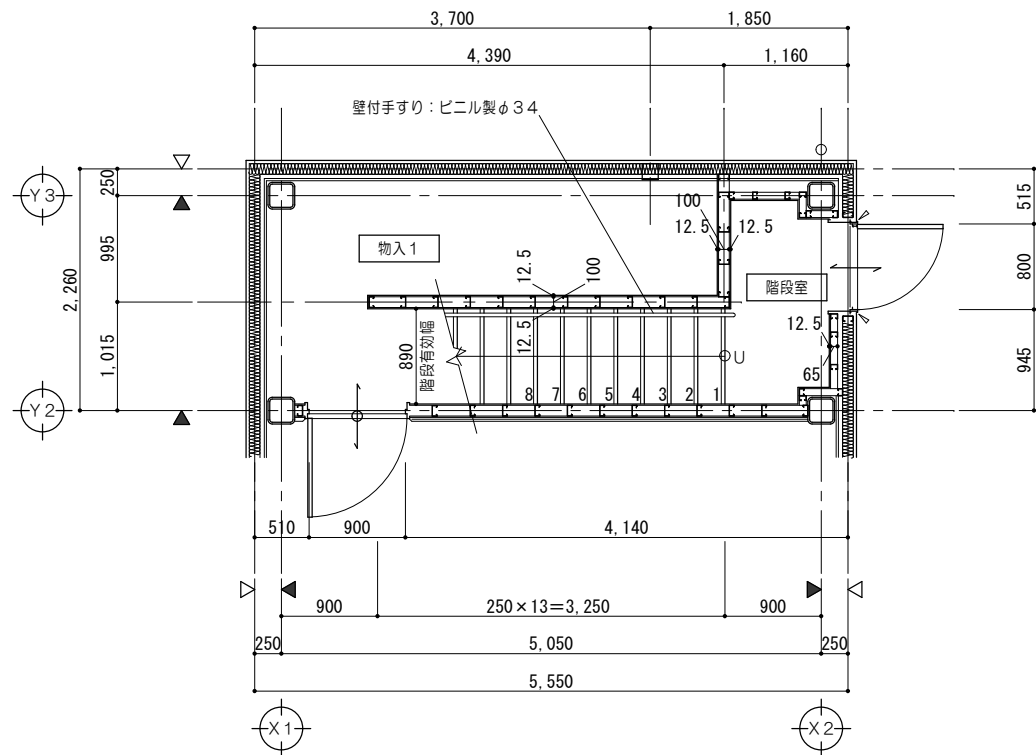


1 階 平 面 詳 細 図 1/50


凡 例	
∠	シーリングを示す
△	壁芯を示す
▲	柱芯を示す

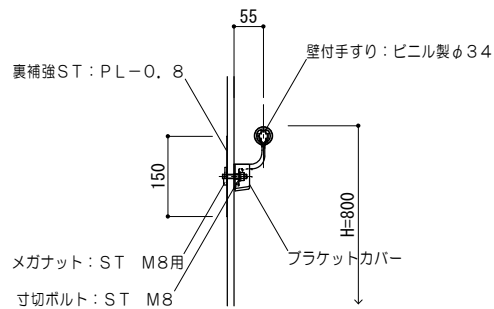

手すり詳細図 1/10

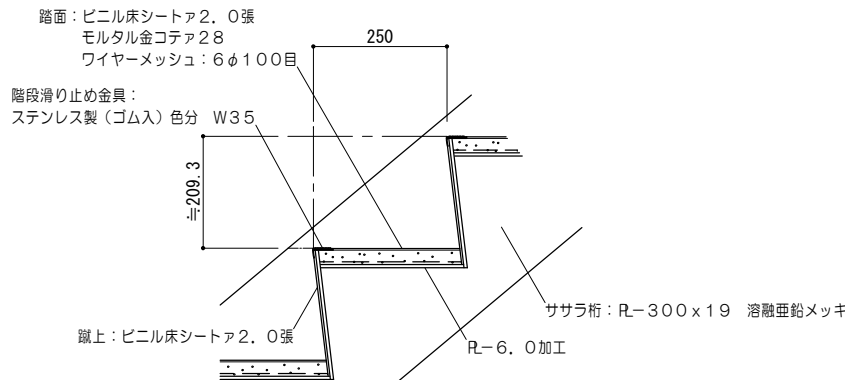


段部詳細図 1/10

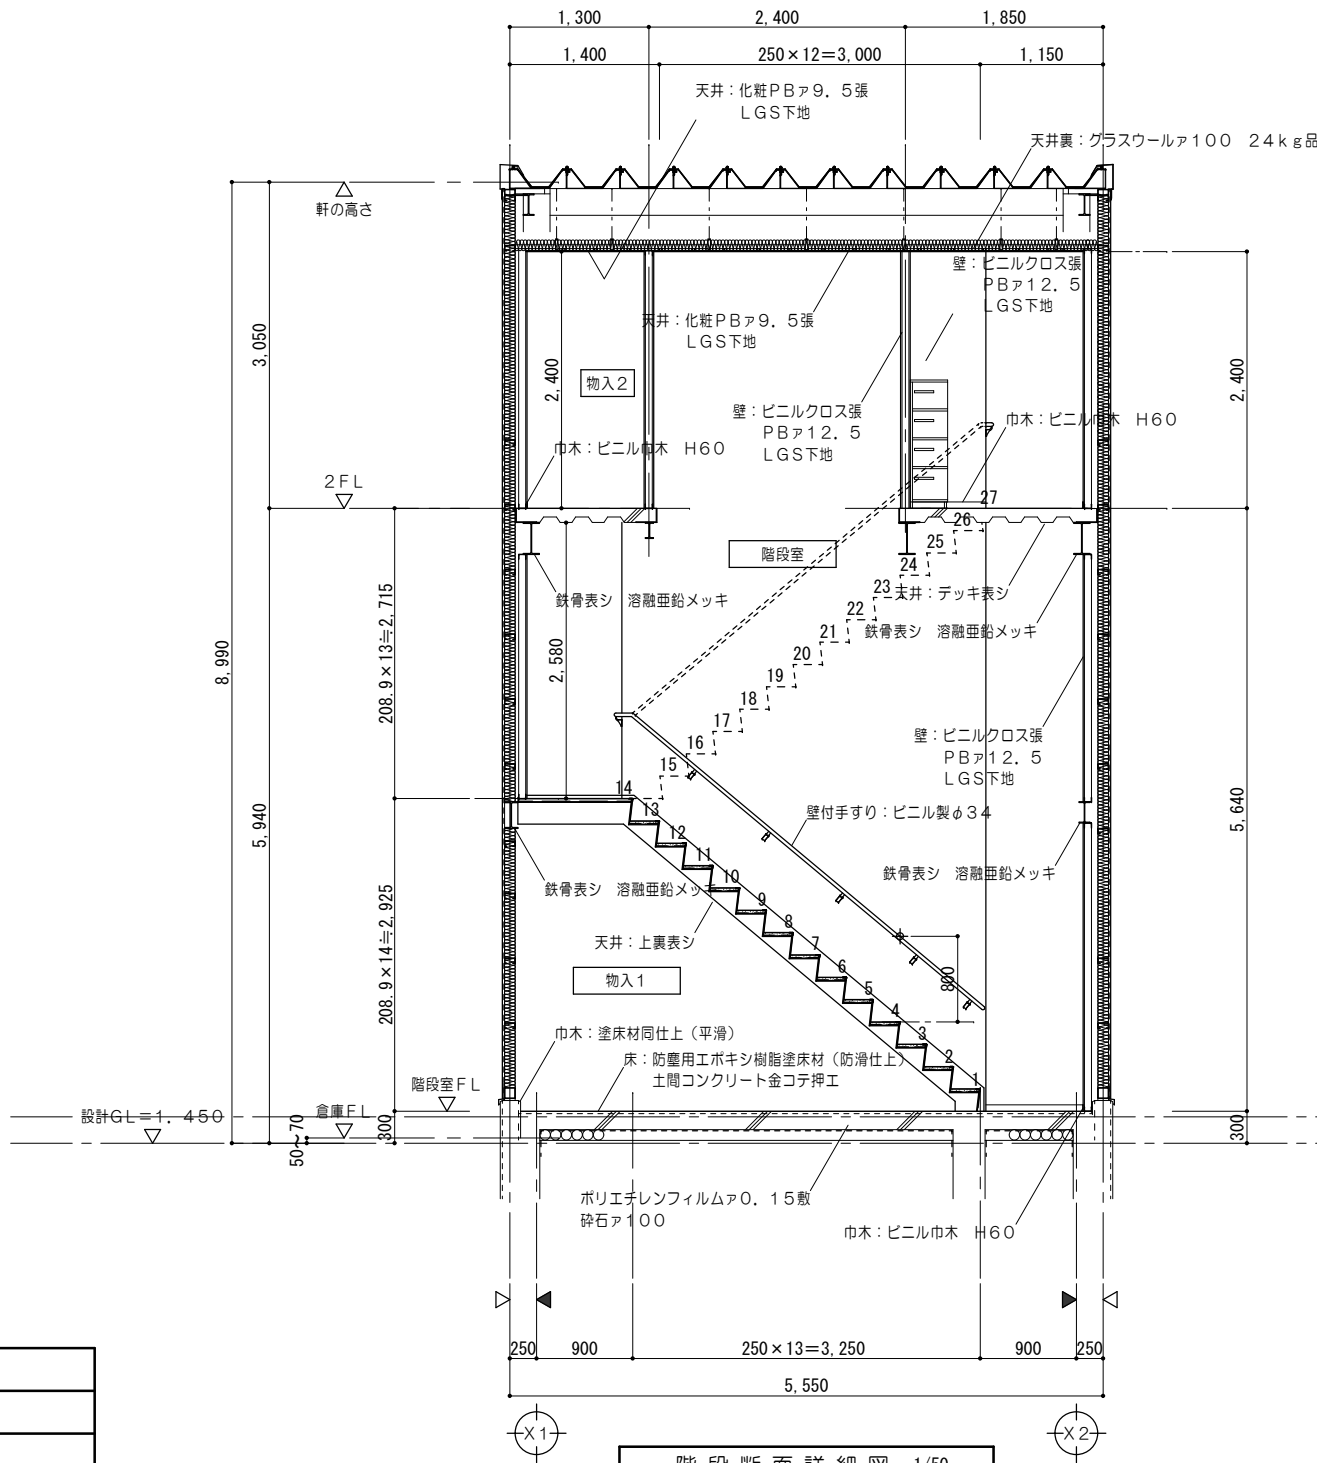


階段断面詳細図 1/50


特 記 事 項	一級建築士事務所 三重県知事登録 第1-699号										設計日
	株式会社 前野建築設計										
	管理建築士 一級建築士 第320204号 前野 将輝										
	代表設計者 一級建築士 第320204号 前野 将輝										
	設計担当 一級建築士 第307846号 三橋 五百子		設計担当 一級建築士 第378328号 加藤 早妃		設計担当 一級建築士 第360917号 前田 祐作		法適合確認		作図 加藤 早妃		工事名称 海浜公園内陸上競技場改修工事
	設計担当 一級建築士 第307846号 三橋 五百子		設計担当 一級建築士 第378328号 加藤 早妃		設計担当 一級建築士 第360917号 前田 祐作		法適合確認		作図 加藤 早妃		図面番号 図 尺 A2:1/50、10 A3:1/71、14
	設計担当 一級建築士 第307846号 三橋 五百子		設計担当 一級建築士 第378328号 加藤 早妃		設計担当 一級建築士 第360917号 前田 祐作		法適合確認		作図 加藤 早妃		図面番号 図面名称 【5写真判定棟】階段詳細図
	設計担当 一級建築士 第307846号 三橋 五百子		設計担当 一級建築士 第378328号 加藤 早妃		設計担当 一級建築士 第360917号 前田 祐作		法適合確認		作図 加藤 早妃		図面番号 A075 (原図:A2)

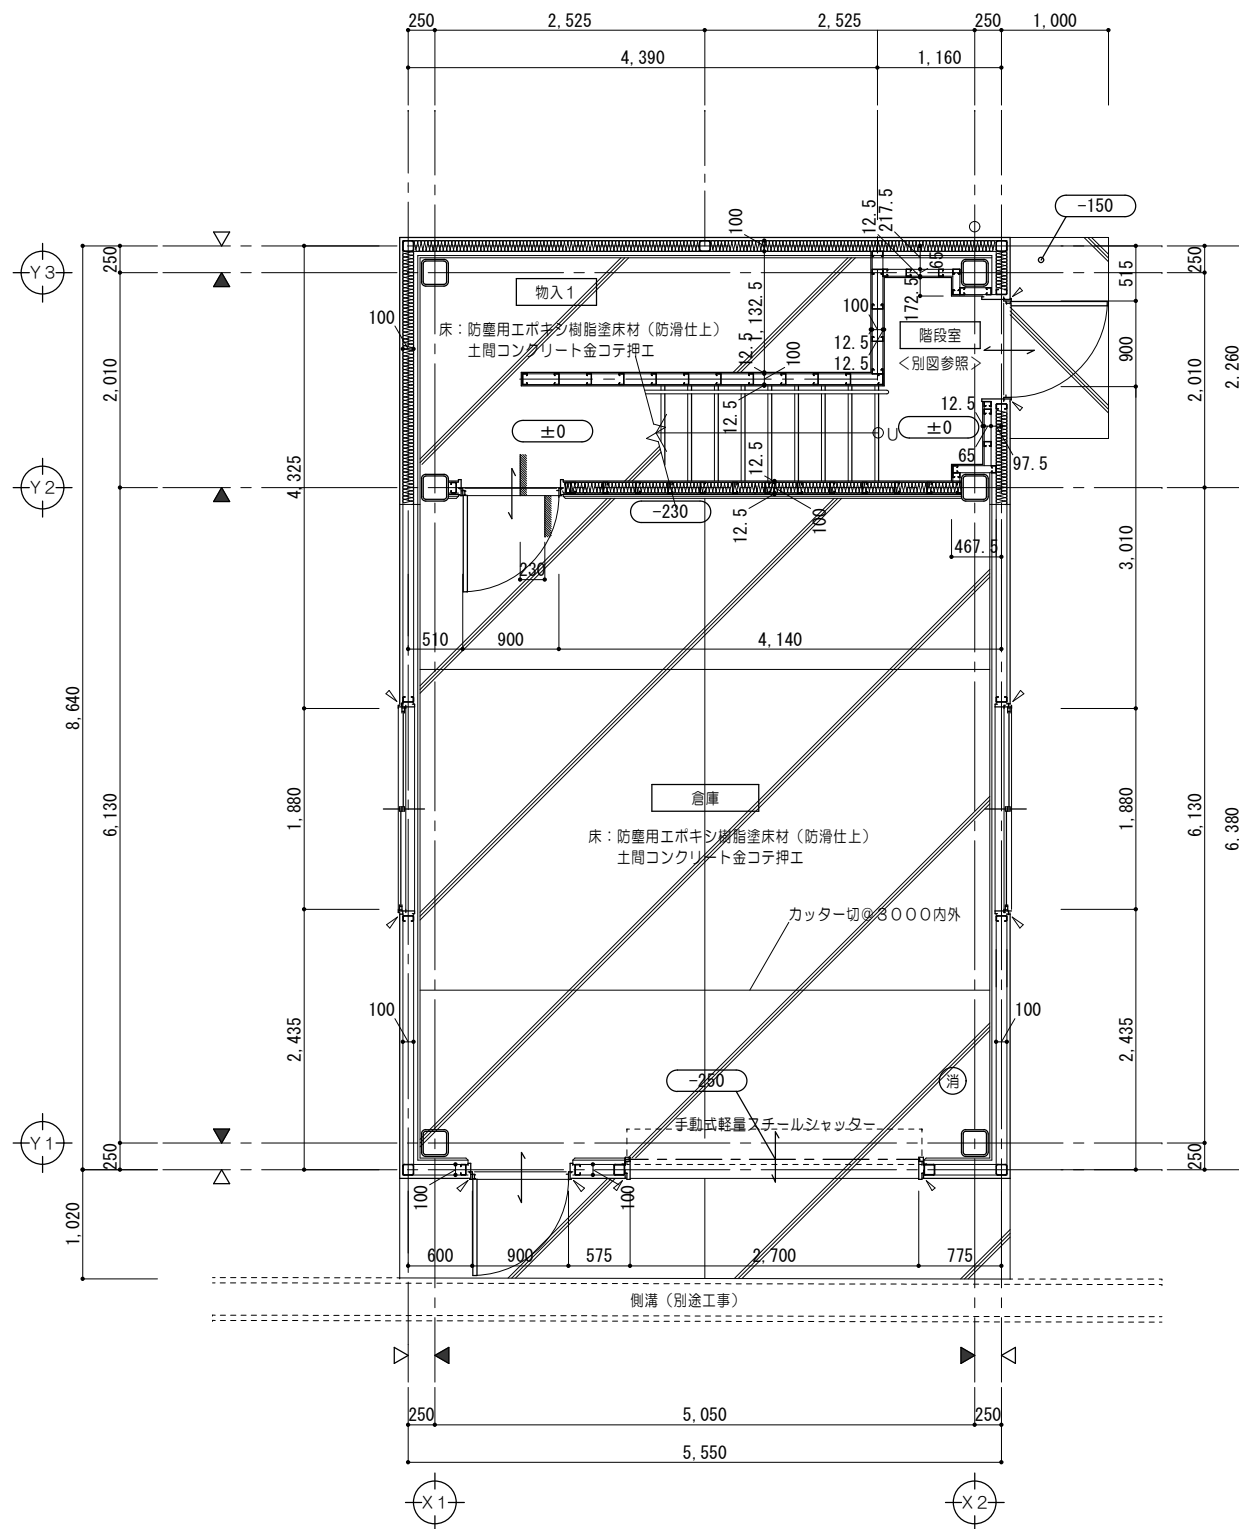

1 階平面詳細図 1/50




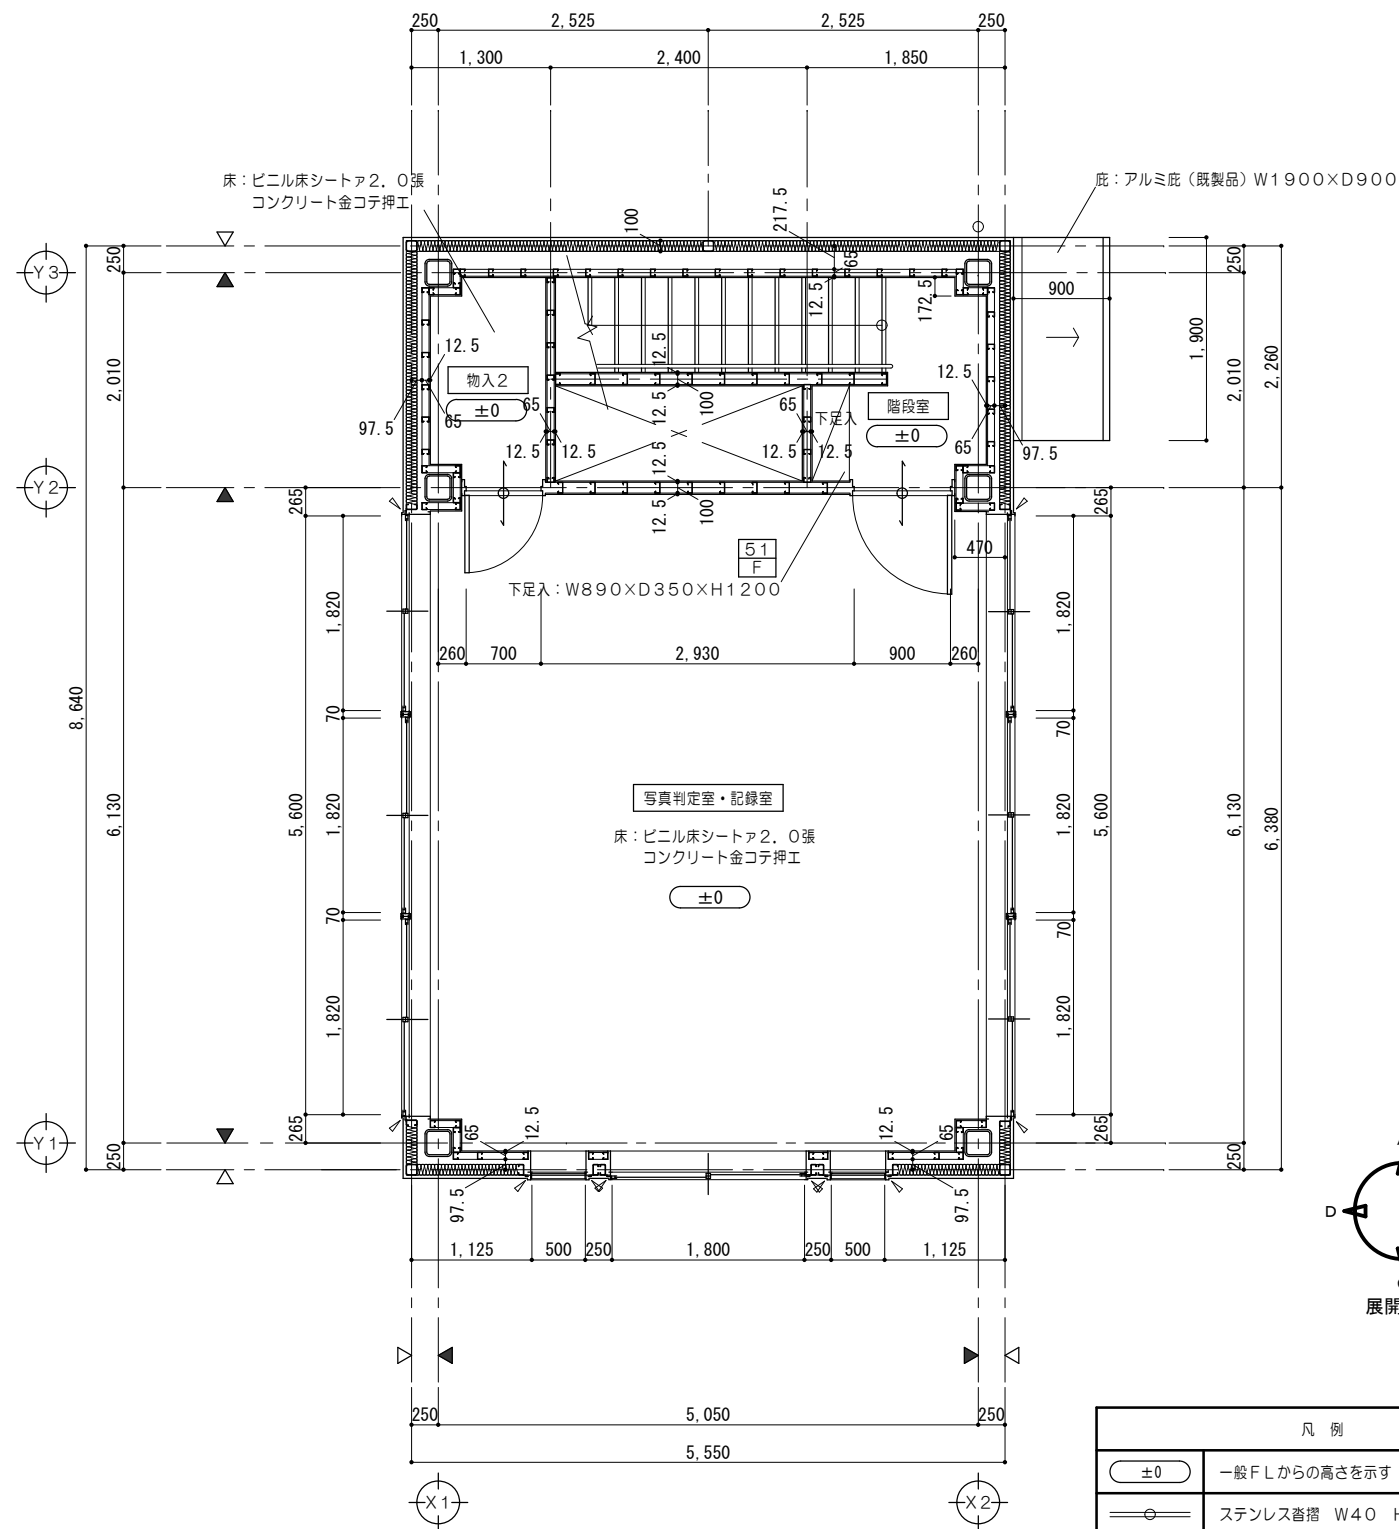


2 階平面詳細図 1/50

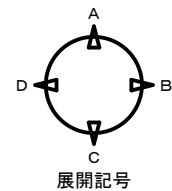

凡 例	
±0	一般 F.L. からの高さを示す
—○—	ステンレス番掘 W40 H.L. 仕上を示す
消	消火器 (ABC 粉末 10 型) ※消防用設備等については、 消防法施行令及び同規則の通り設置する。
● D	各部詳細図番号を示す
● F	家具詳細図番号を示す
／	シーリングを示す
△	壁芯を示す
▲	柱芯を示す

特 記 事 項	一級建築士事務所 三重県知事登録 第1-699号										設計日				
	株式会社 前野建築設計														
	管理建築士 一級建築士 第320204号 前野 将輝														
代表設計者		設計担当		設計担当		設計担当		設計担当		法適合確認		作図 加藤 将輝 縮尺 縮尺 縮尺	工事名称 海浜公園内陸上競技場改修工事	図面番号 A076 (原図: A2)	
一級建築士 第320204号 前野 将輝		一級建築士 第307846号 三橋 五百子		一級建築士 第378328号 加藤 早妃		一級建築士 第360917号 前田 祐作				縮 尺 A2: 1/50 A3: 1/71					

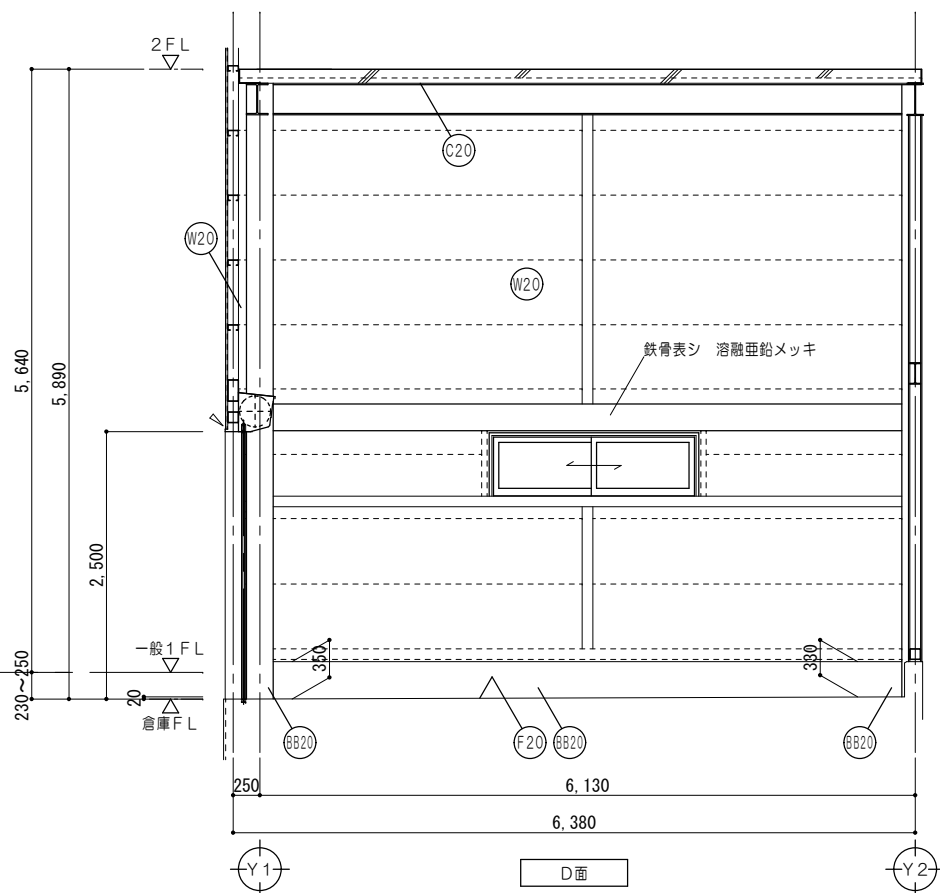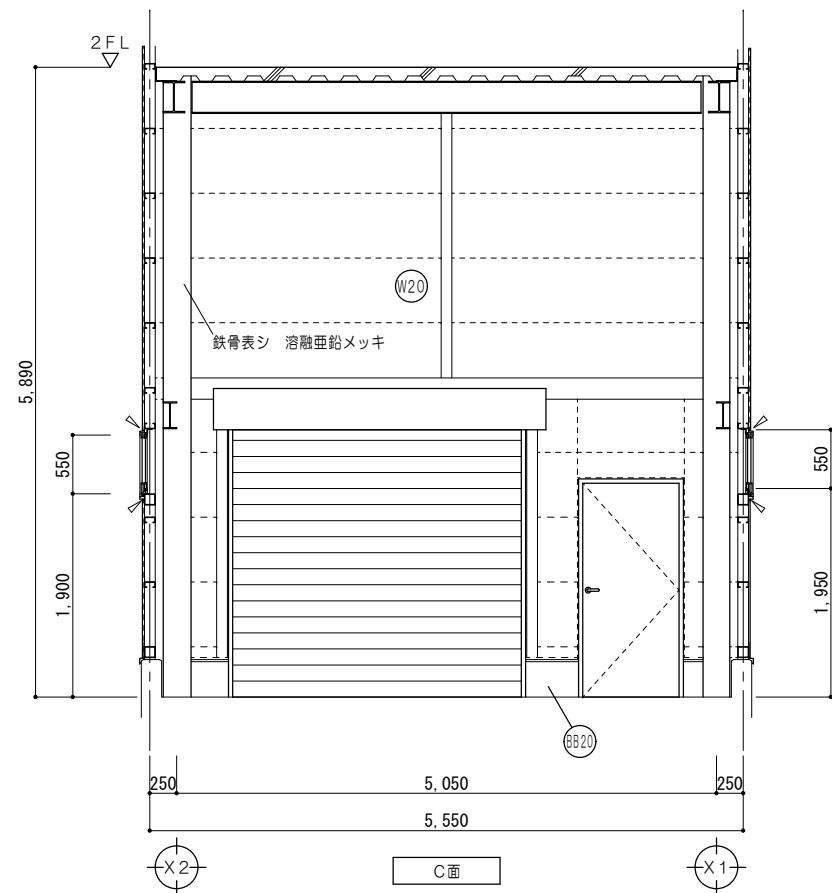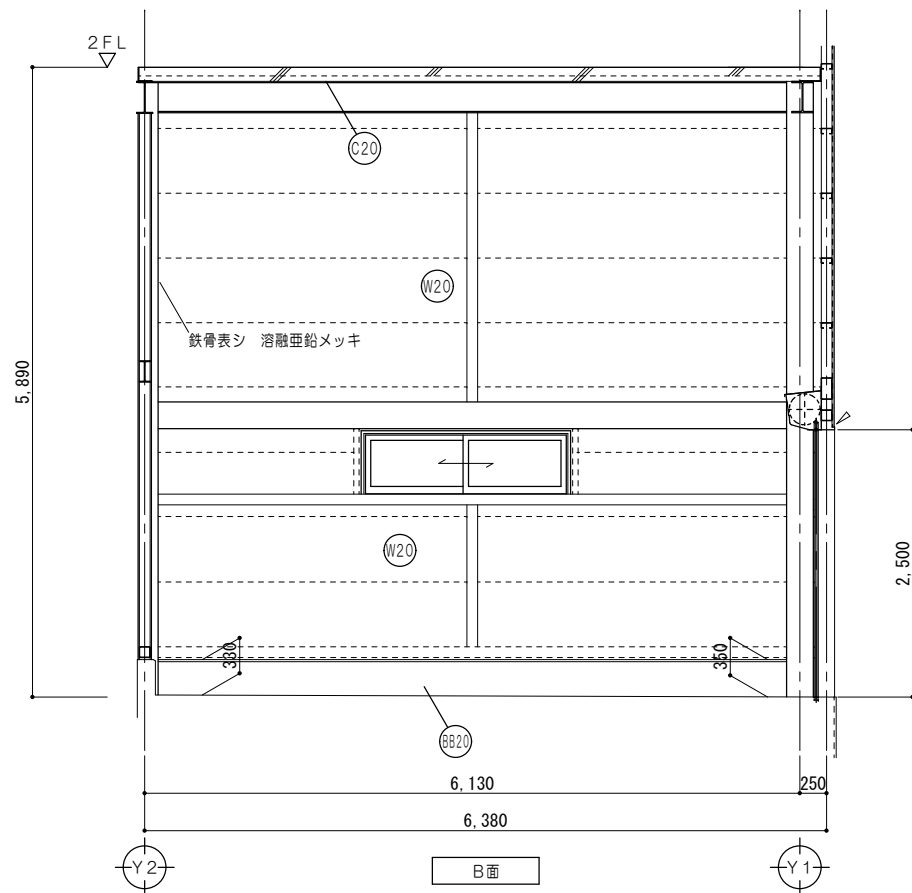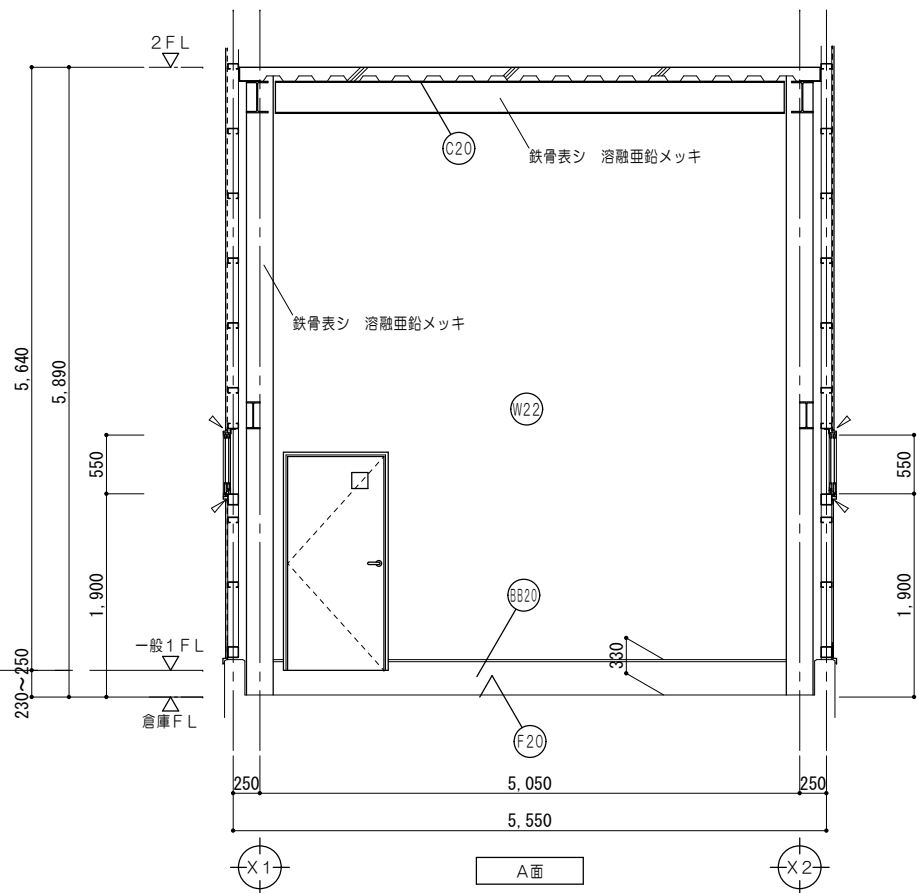

仕上凡例	
ⒻⒶ	防塵用エポキシ樹脂塗床材（防滑仕上） 床：土間コンクリート 金コテ押工 カッター切@3,000内外
Ⓑ820	巾木：塗床材同仕上（平滑） H=330~350
Ⓦ20	壁：外壁材表シ 鉄骨柱・鉄骨壁下地面 溶融亜鉛メッキ
Ⓦ22	壁：PBア12.5 EP塗 LGS下地
Ⓒ20	天井：デッキ表シ 鉄骨表シ 溶融亜鉛メッキ

特 記 事 項	







一級建築士事務所 三重県知事登録 第1-699号

株式会社 前野建築設計

管理建築士 一級建築士 第320204号 前野 将輝


代表設計者	設計担当	設計担当	設計担当	設計担当	法適合確認
一級建築士 第320204号 前野 将輝	一級建築士 第307846号 三橋 五百子	一級建築士 第378328号 加藤 早妃	一級建築士 第360917号 前田 祐作		


作図 加藤 早妃	工事名称 海浜公園内陸上競技場改修工事	設計日
監図 三橋 五百子	図面名称 【⑤写真判定棟】展開図No. 1（1階倉庫）	図面番号 A077 (原図:A2)
	縮 尺 A2:1/50 A3:1/71	

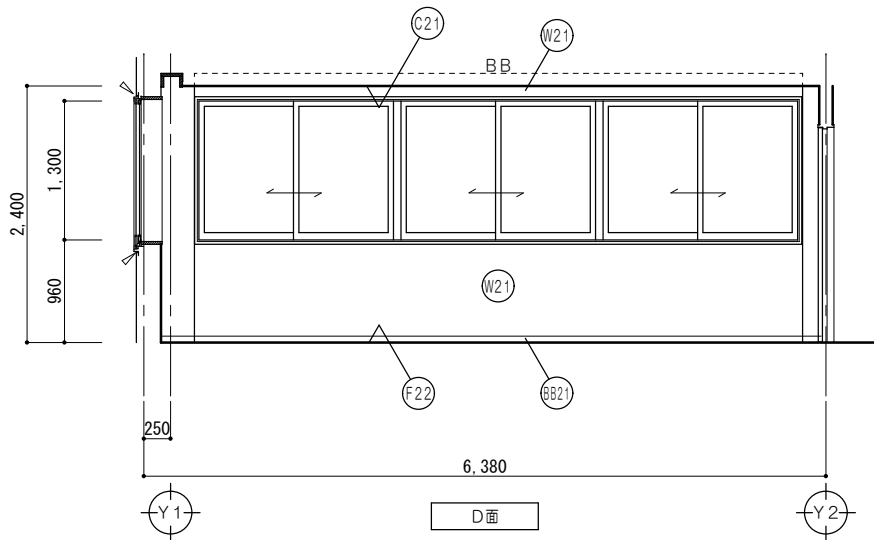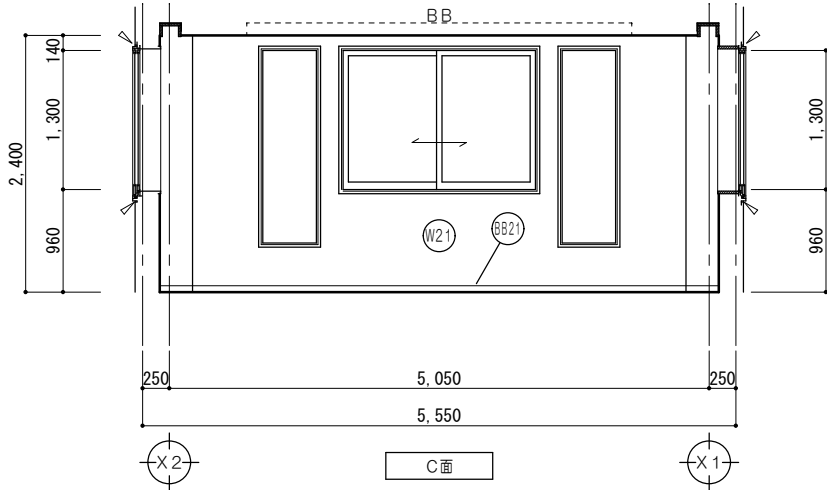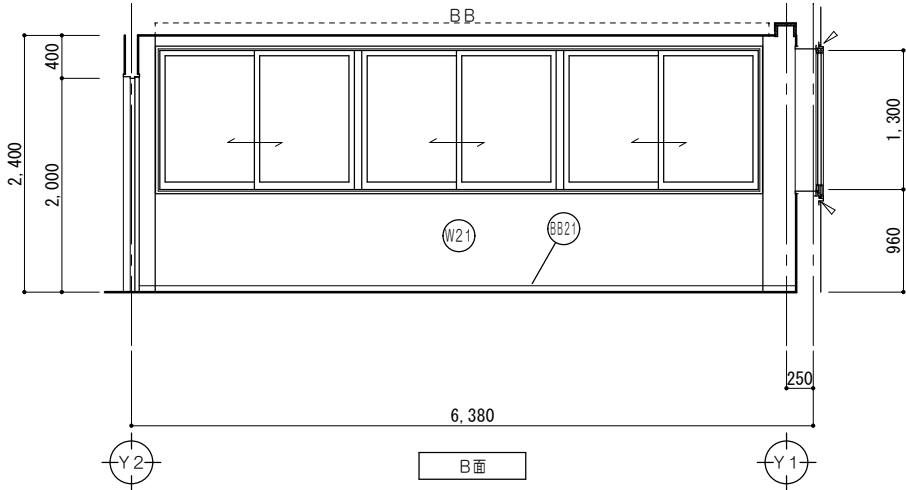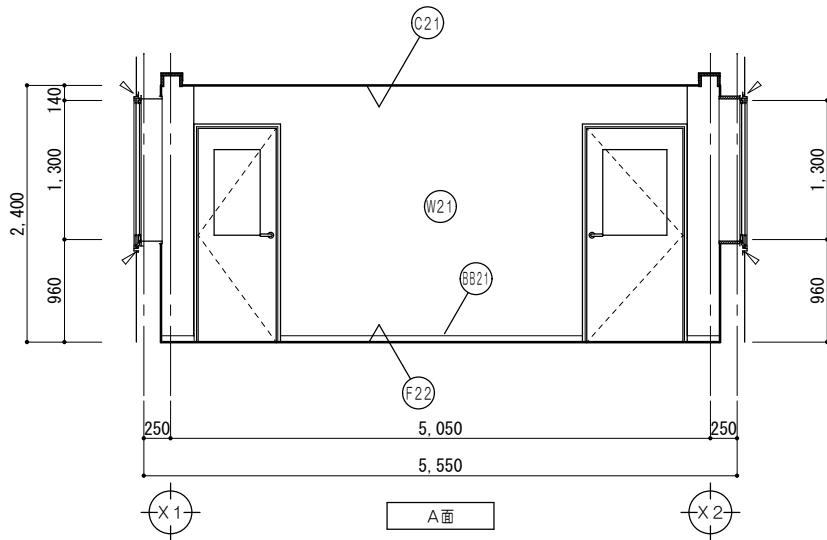


仕上凡例	
(F22)	床 : ビニル床シートア2.0張 コンクリート金コテ埋工
(BB21)	巾木: ビニル巾木 H=60
(W21)	壁 : ビニルクロス張 : PBア12.5 LGS下地
(C21)	天井: 化粧PBア9.5張 LGS下地

家具詳細図

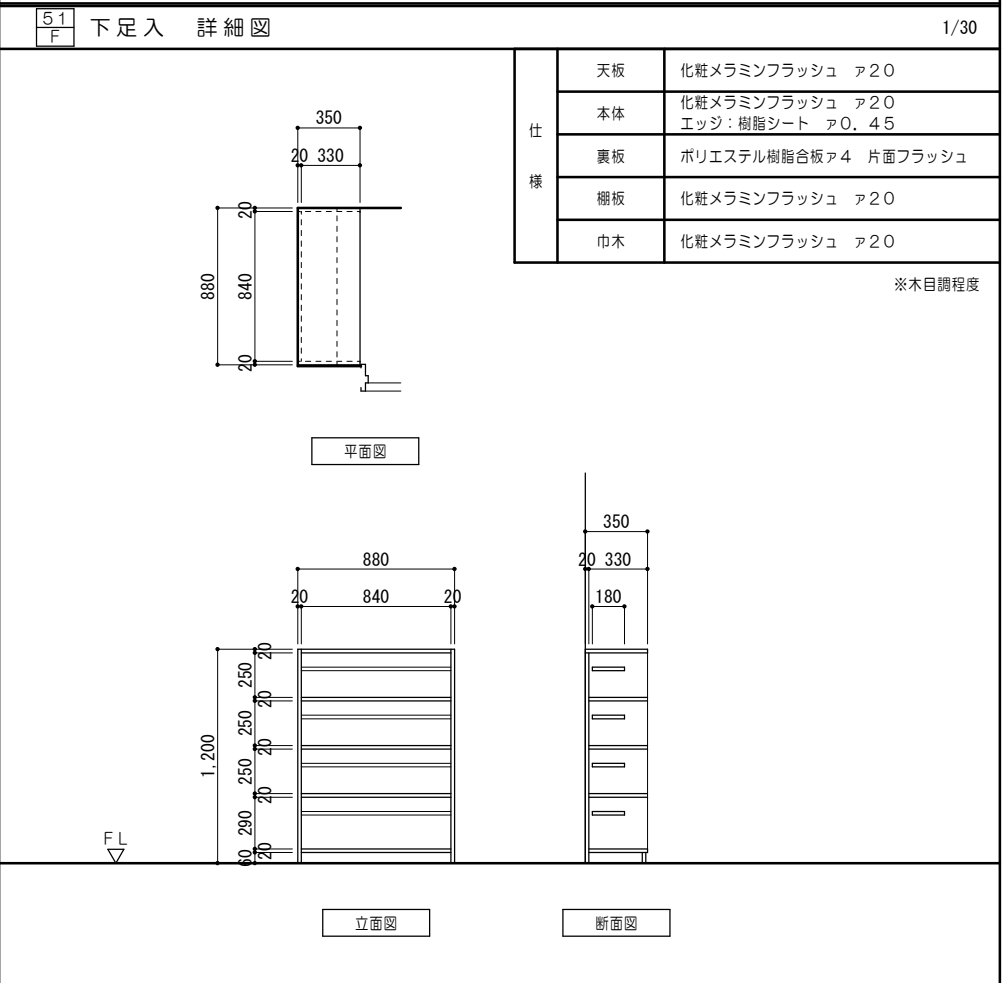

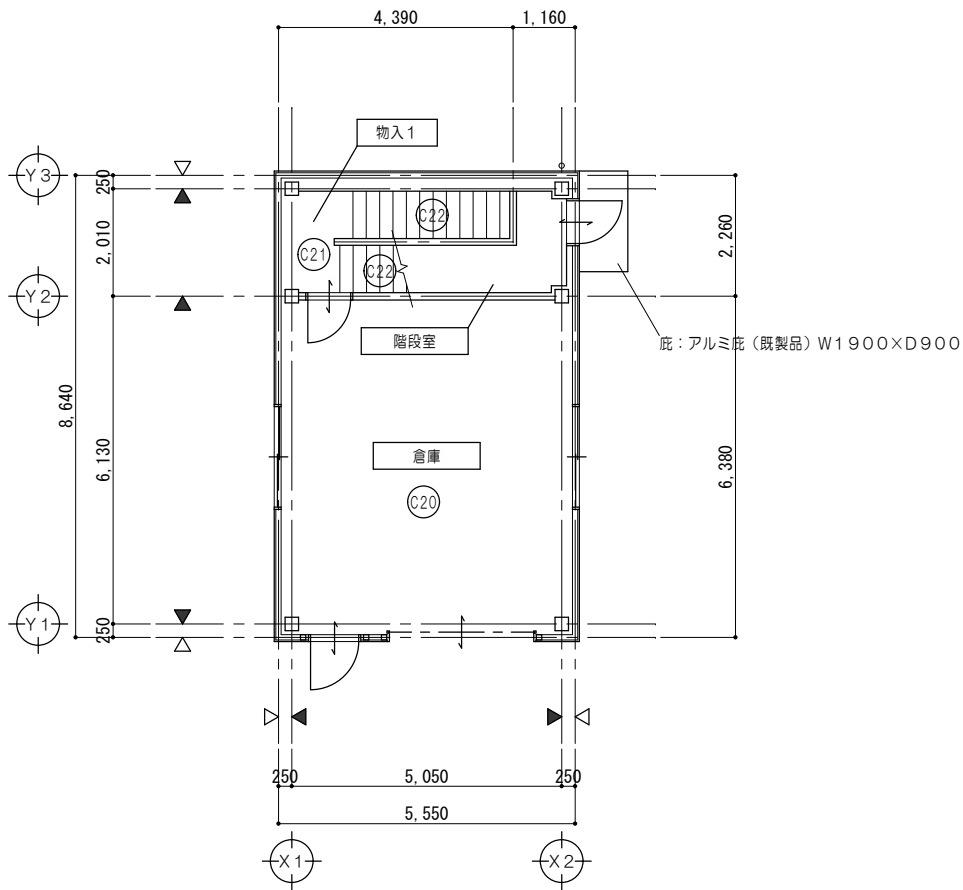

1 階 天 井 伏 図 1/100

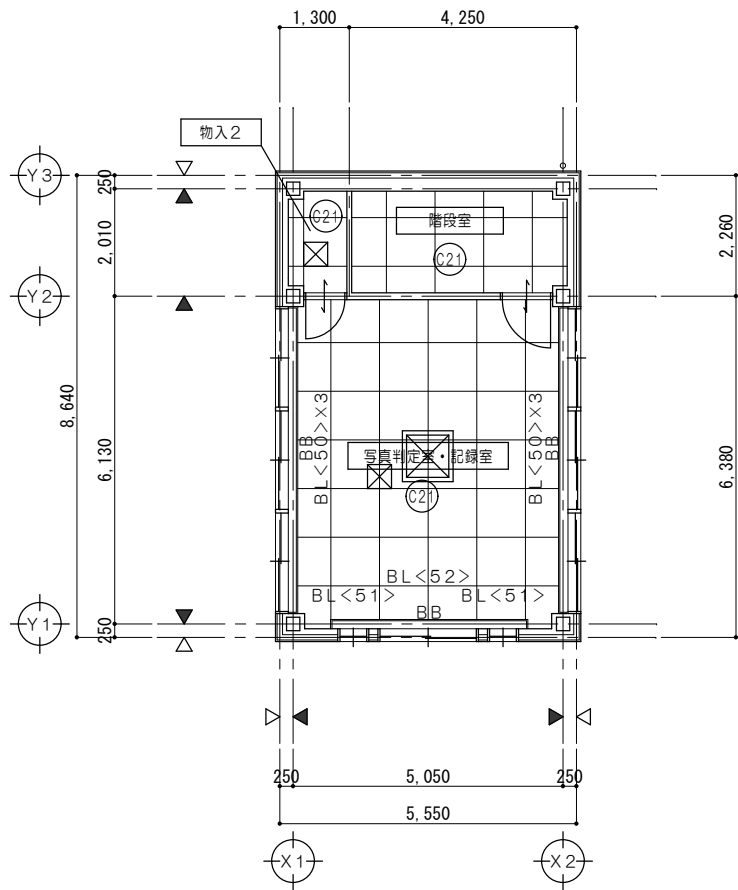

2 階 天 井 伏 図 1/100

ブラインド サイズ一覧表		
符号	W×H	か所
BL<50>	W1,890×H1,570	6
BL<51>	W700×H2,080	2
BL<52>	W2,000×H1,570	1


仕上凡例	
○C20	天井：デッキ表シ 鉄骨表シ 溶融亜鉛メッキ
○C21	天井：化粧PBA9.5張 LGS下地
○C22	天井：上裏表シ 鉄骨表シ 溶融亜鉛メッキ
⊠	天井点検口 アルミ製 450角
△	壁芯を示す
▲	柱芯を示す

各部詳細図


アルミ庇詳細図

1/30、1/5


D	L	数量
900	1,900	1

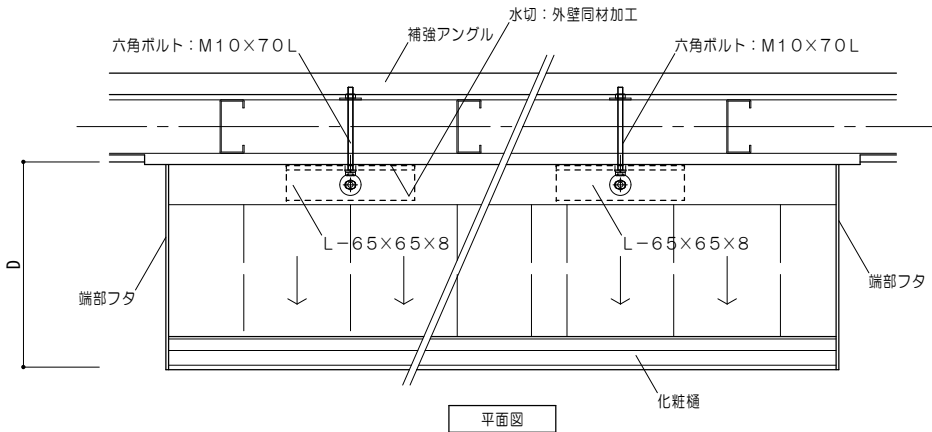

平面図

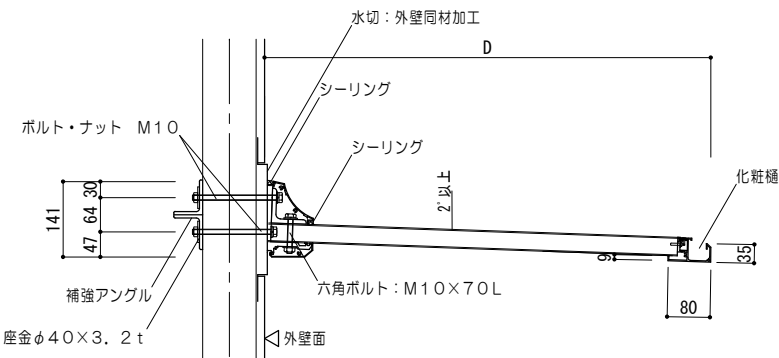

断面図

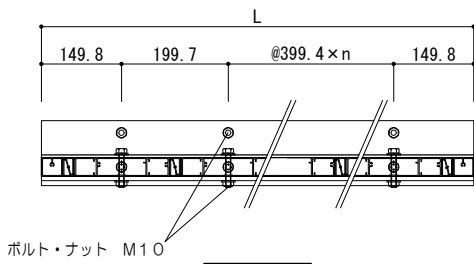

正面図

特	
記	
事	
項	



一級建築士事務所 三重県知事登録 第1-699号
株式会社 前野建築設計
管理建築士 一級建築士 第320204号 前野 将輝

代表設計者
一級建築士
第320204号
前野 将輝

設計担当
一級建築士
第307846号
三橋 五百子

設計担当
一級建築士
第378328号
加藤 早妃

設計担当
一級建築士
第360917号
前田 祐作

設計担当

法適合確認


作図
監製

検図
三橋


工事名称
海浜公園内陸上競技場改修工事
図面名称
【5/写真判定棟】1階・2階天井伏図、各部詳細図

縮 尺
A2:1/100、30、5
A3:1/141、42、7

図面番号
A079
(原図:A2)

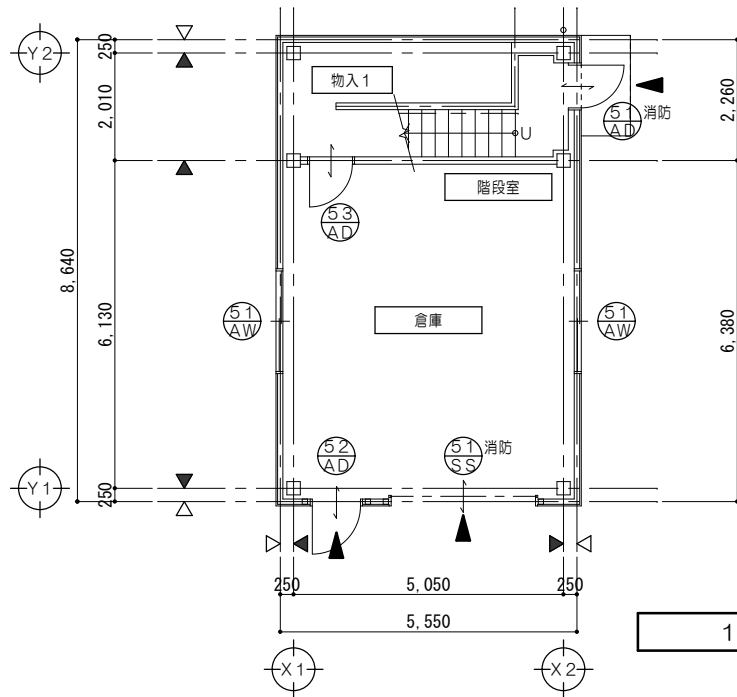

1 階建具符号図 1/100

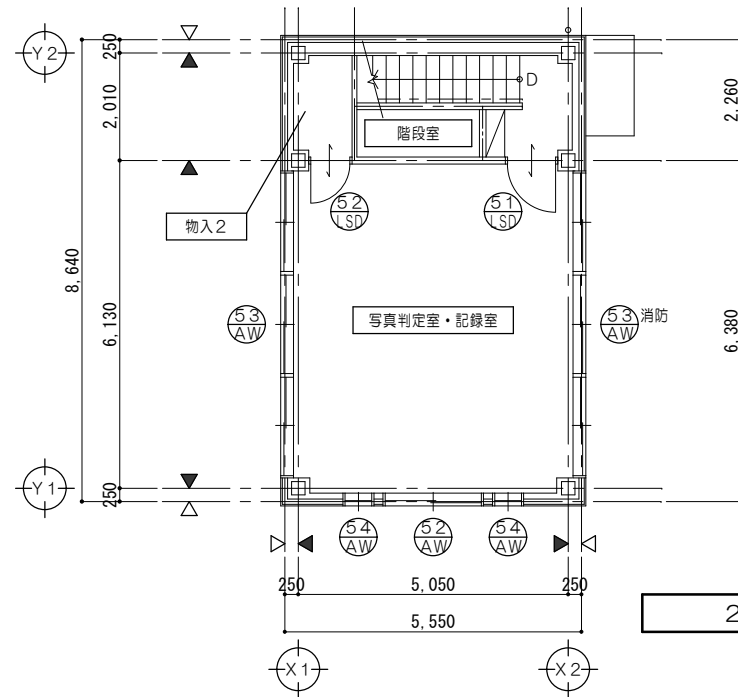


2 階建具符号図 1/100


凡 例	
	新設建具を示す
	消防無窓階の検討に使用する建具を示す
※誘導灯を設置する建具は避難方向へ鍵を用いず手動開放可能。	

建 具 表 No. 1											1/50							
符号名称数量		51 AD 片開キアルミパネルドア		1	52 AD 片開キアルミパネルドア		1	53 AD 片開キアルミパネルドア		1	51 AW 引違いアルミサッシ		2	52 AW 2連引違いアルミサッシ		1		
姿 図																		
	FL ▽				倉庫FL ▽													
見 込		硝子	70				70				70	強化ガラスA4			70	強化ガラスA5		
仕 上		アルミ陽極酸化塗装皮膜			アルミ陽極酸化塗装皮膜			アルミ陽極酸化塗装皮膜			アルミ陽極酸化塗装皮膜			アルミ陽極酸化塗装皮膜				
金 物		丁番、ドアクローザー、戸当り、シリンダー錠（内部サムターン）、レバーハンドル、アルミ額縁、付属金物一式			丁番、ドアクローザー、戸当り、シリンダー錠（内部サムターン）、レバーハンドル、アルミ額縁、付属金物一式			丁番、ドアクローザー、戸当り、シリンダー錠（内部サムターン）、レバーハンドル、アルミ額縁、付属金物一式			クレセント、戸車、アルミ額縁、ステンレス網戸、水切、付属金物一式			クレセント、戸車、アルミ額縁、ステンレス網戸、水切、付属金物一式				
室 名		1階：階段室			1階：倉庫			物入1			倉庫			写真判定室				
符号名称数量		53 AW 3連引違いアルミサッシ			2	54 AW F I Xアルミサッシ		2	51 SS 手動式軽量スチールシャッター		1	51 LSD 片開キ軽量スチールドア		1	52 SD 片開キ軽量スチールドア		1	
姿 図																		
	FL ▽				460			倉庫FL ▽			FL ▽							
見 込		硝子	70	強化ガラスA5			70	強化ガラスA5			枠 150 扉 40強化ガラスA4			枠 150 扉 40強化ガラスA4				
仕 上		アルミ陽極酸化塗装皮膜			アルミ陽極酸化塗装皮膜			カラー鋼板 スラットA0.8（高耐食鋼板仕様）			溶融亜鉛メッキ鋼板A0.6 焼付塗装			溶融亜鉛メッキ鋼板A0.6 焼付塗装				
金 物		クレセント、戸車、アルミ額縁、ステンレス網戸、水切、付属金物一式			アルミ額縁、水切、付属金物一式			三方枠、耐風形ガイドレール（SUS）、SUS製座板、付属金物一式 シャッターケース（露出角形）			丁番、ドアクローザー、戸当り、シリンダー錠（内部サムターン）、レバーハンドル、アルミ額縁、付属金物一式			丁番、ドアクローザー、戸当り、シリンダー錠（内部サムターン）、レバーハンドル、アルミ額縁、付属金物一式				
室 名		写真判定室			写真判定室			倉庫			写真判定室			写真判定室				

特 記 事 項					代表設計者		設計担当	設計担当	設計担当	設計担当	法適合確認	作図	工事名称	図面番号
					一級建築士		一級建築士	一級建築士	一級建築士	一級建築士		加藤 将輝	海浜公園内陸上競技場改修工事	A2:1/50, 100
					第320204号		第307846号	第378328号	第360917号	前田 祐作		三橋 五百子	【5/写真判定棟】建具符号図、建具表	A3:1/71, 141
					第320204号 前野 将輝		前野 将輝	三橋 五百子	加藤 早妃	前田 祐作		三橋 五百子		A080 (原図:A2)

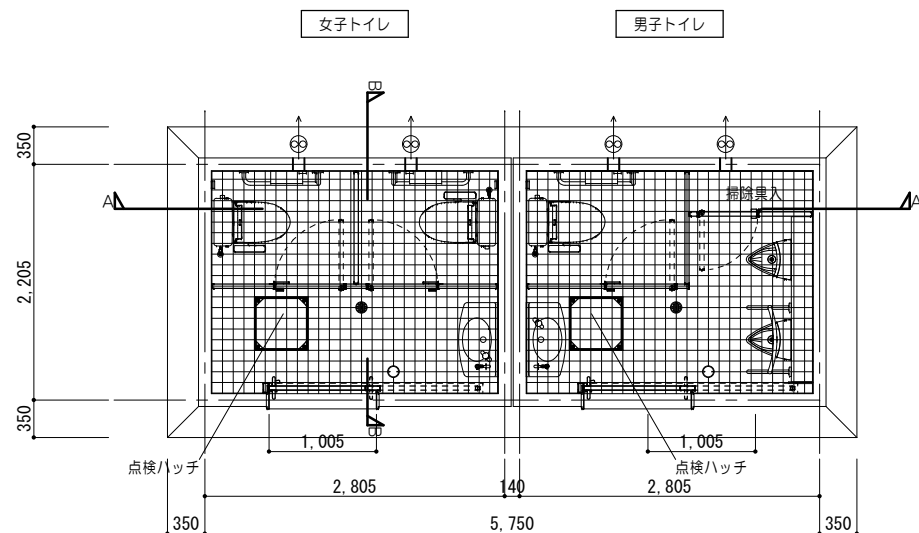

※屋外トイレ（南）（北）、共に同じ

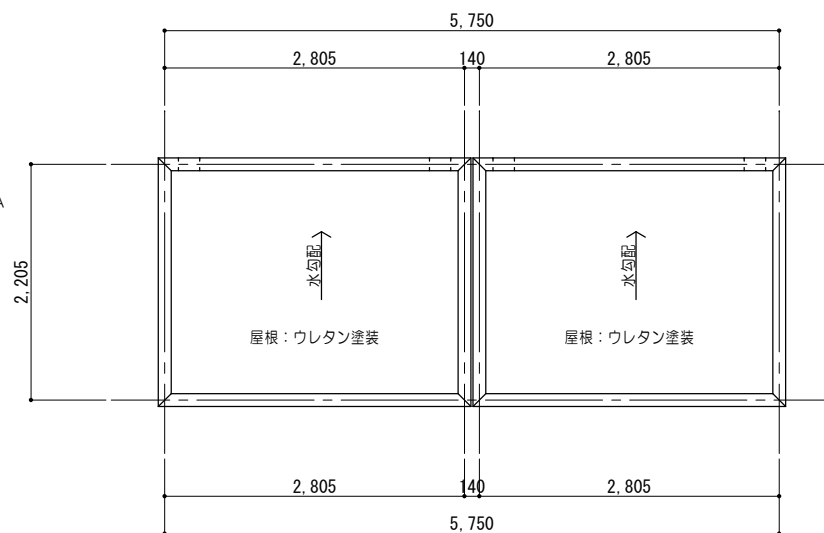


屋根伏図 1/50


※トーヨーマテラン(株)TB-88-30-017同等品以上とする。
※一級建築士事務所登録メーカーの製品とする。
※建設業許可を有するメーカーの製品とする。
※生産物賠償責任保険加入製品とする。

[illegible]


東面立面图 1/50

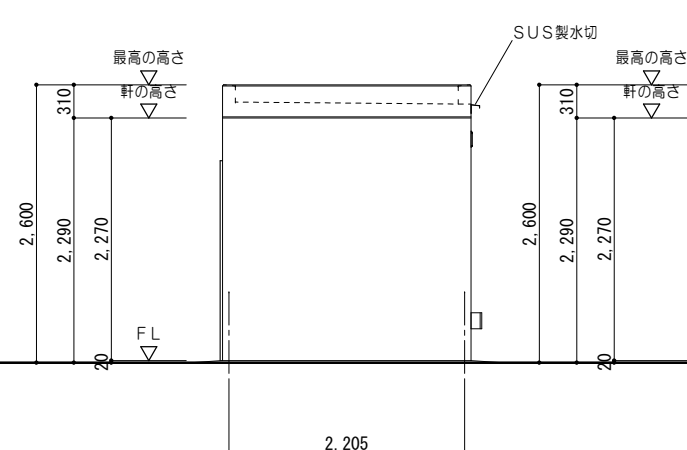


北面立面图 1/50

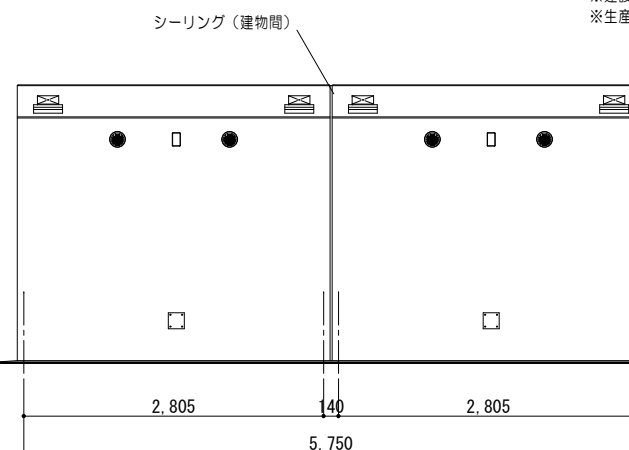


西面立面图 1/50

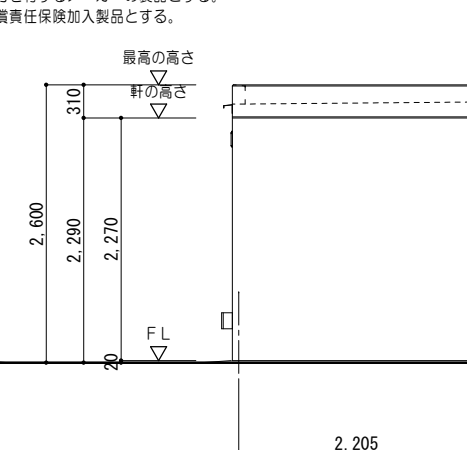

南面立面图 1/50

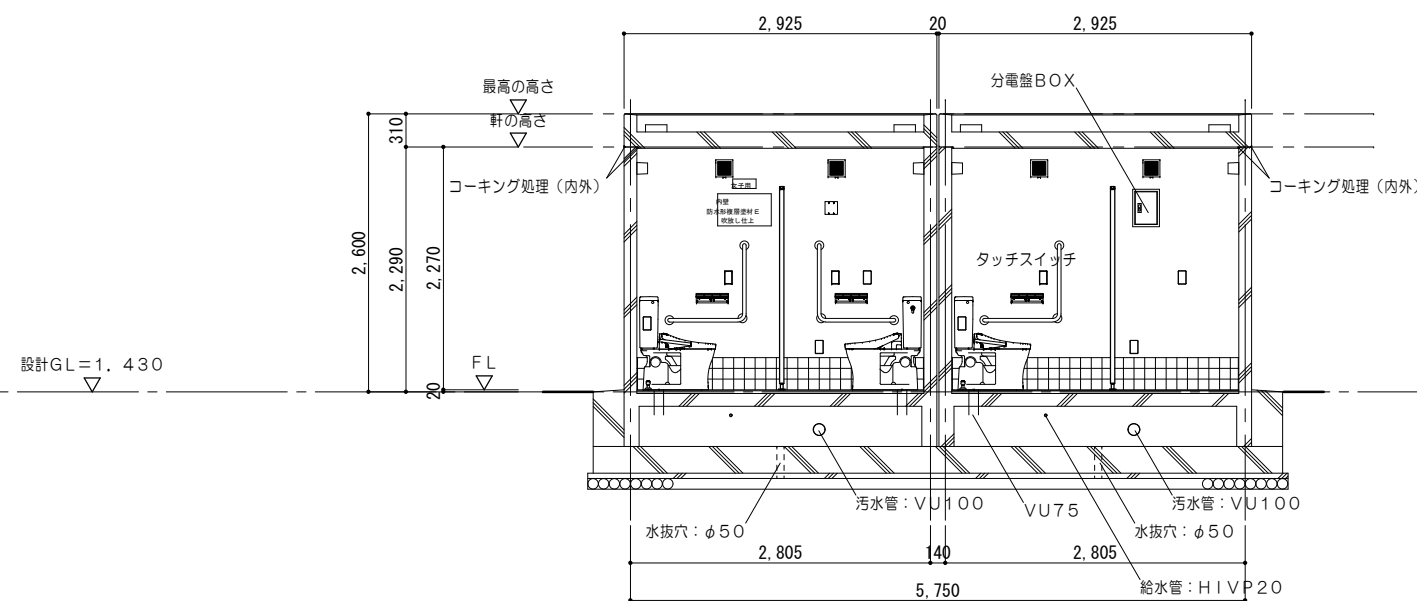


A - A 断面図 1/5

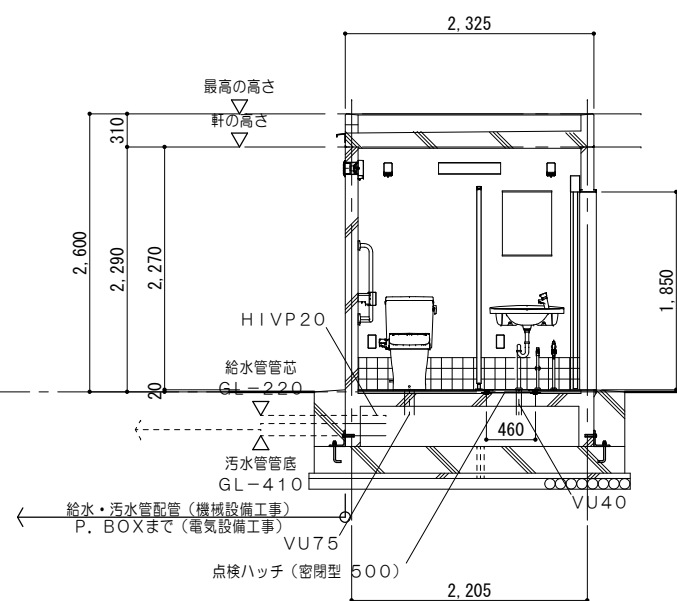


B - B 断面图 1/50


特 記 事 項	MAENO 株式会社 前野建築設計 一級建築士事務所 三重県知事登録 第1-699号 管理建築士 一級建築士 第320204号 前野 将輝					代表設計者	設計担当	設計担当	設計担当	設計担当	法適合確認	作図 加藤 将輝 除図 三橋 将野	工事名称 海浜公園内陸上競技場改修工事	設計日
						第320204号	第307846号	第378328号	第360917号		図面名称 縮 尺 A2: 1/50 A3: 1/71	図面番号 A081 (原図: A2)		
						前野 将輝	三橋 五百子	加藤 早妃	前田 祐作		【⑥屋外トイレ棟】平面図、屋根伏図、立面図、断面図			

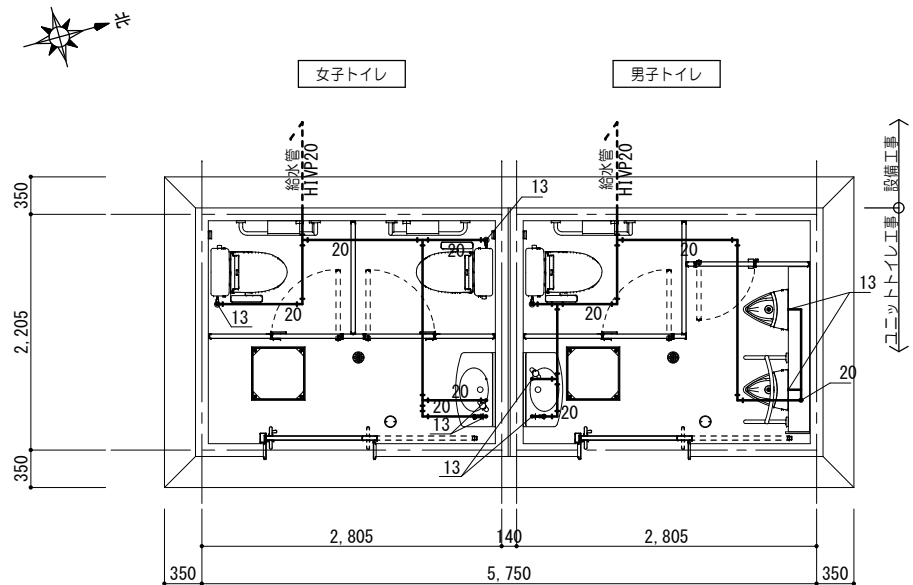

給 水 設 備 図 1/50 給水管管芯GL-220

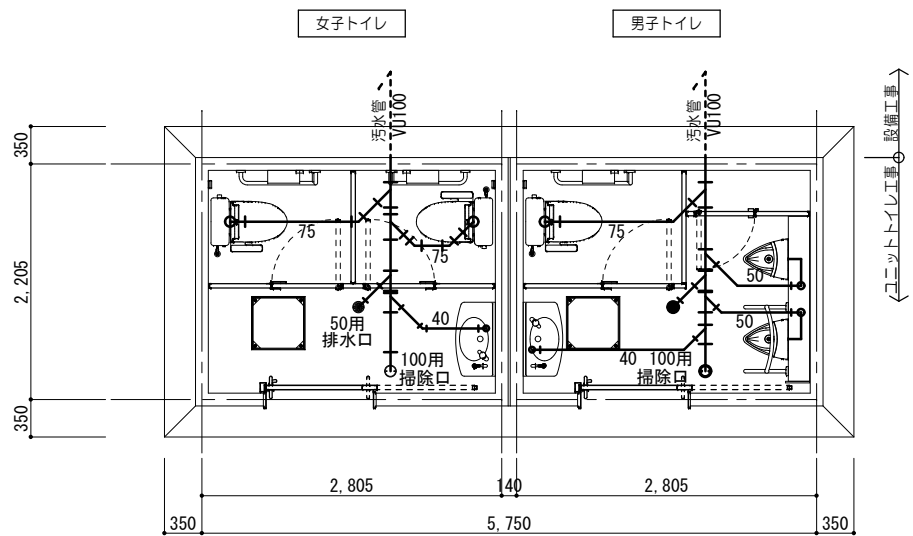

排 水 設 備 図 1/50 汚水管管底GL-410

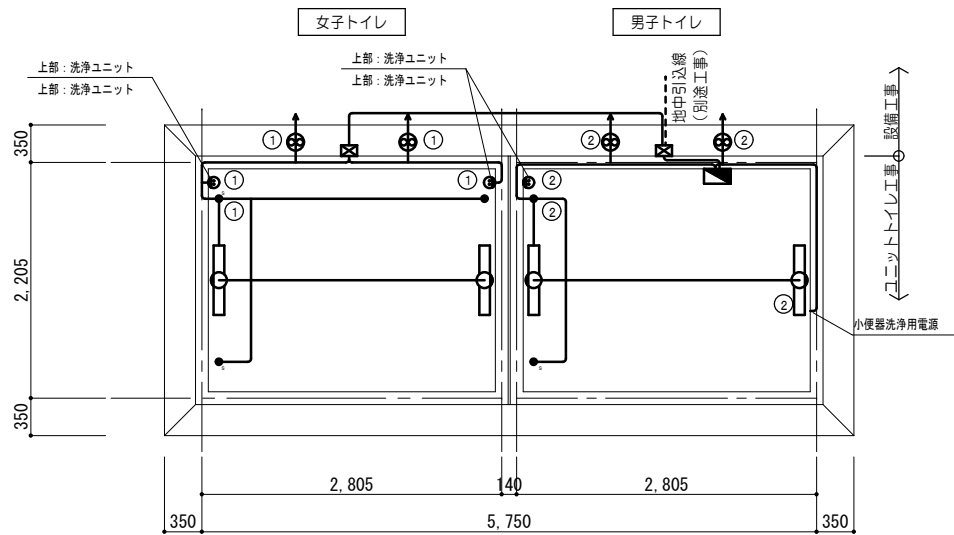



電 気 設 備 図 1/50 ※各BOXを繋ぐ渡り線用配管の露出部：HIVE管、埋設部：PF管とする。
※照明器作動形式：入室すると点灯（点灯保持時間10秒～30分） → 退室後、点灯保持時間経過後消灯

衛生設備表								
名 称	品 番	参考会社	女子トイレ 数 量	消費電力	消費電力 ×台数	男子トイレ 数 量	消費電力	消費電力 ×台数
大 便 器	CS597BCS	TOTO	2			1		
ロータンク	SH596BAYR	TOTO	2			1		
ウォシュレット（蓋付）	TCF588	TOTO	2			1	314W	942W
タッチスイッチ （エコリモコン）	HE38	TOTO	2			1	30W	90W
小便器（100V）	UFS900JS	TOTO				2	24W	48W
点検口付ライニング	UAUN72UA1W	TOTO				1		
側 板	UTR143	TOTO				1		
洗 面 器	L270D	TOTO	1			1		
自閉式単水栓	TL19AR	TOTO	1			1		
掃除用水栓	T28AKUH13	TOTO	1			1		
紙 巻 器	YH701	TOTO	2			1		
化 粧 鏡	YM4560FE	TOTO	1			1		
手 摺 A	T112CL10	TOTO	2			1		
手 摺 B	T112CU22（特）	TOTO				1		
衛生設備消費電力合計			1081W					
【 備 考 】								
・大便器は掃除口付とする。			・床下給水管はポリエチレンフォーム保温筒巻きとする					
・衛生器具（陶器）のカラーはTOTO（#NW1：ホワイト）			・床下配管の吊り金具はユニクロメッキ仕上とする					


電 気 設 備 表								
名 称	品 番	参考会社	女子トイレ 数 量	消費電力	消費電力 ×台数	男子トイレ 数 量	消費電力	消費電力 ×台数
分電盤ボックス	BX3525-14	河村電器産業				1		
漏電ブレーカ	ZS 2P1E20-15	河村電器産業				1		
SUS 防水フルボックス	150×150×100	八洲電工	1			1		
熱線センサ付 自動スイッチ（親器）	WTK3431K	パナソニック	1	1.0W	1.0W	1	1.0W	1.0W
熱線センサ付 自動スイッチ（子器）	WTK3911	パナソニック	2			1		
LEDウォールライト	NNFW21800K LE9	パナソニック	2	10.0W	20.0W	2	10.0W	20.0W
シングルコンセント	WN1001：洗浄ユニット	パナソニック	2			1		
アースターミナル付 接地コンセント	WN1131：ウォシュレット	パナソニック	2			1		
人感センサー付 パイプファンφ100	V-08PALD8	三菱電機	2	2.1W	4.2W	2	2.1W	4.2W
電気設備消費電力合計			25.2W			25.2W		
【 備 考 】								
・入室すると点灯（点灯保持時間10秒～30分） → 退室後、点灯保持時間経過後消灯								

消費電力総合計（衛生＋電気）	1131.4W
----------------	---------

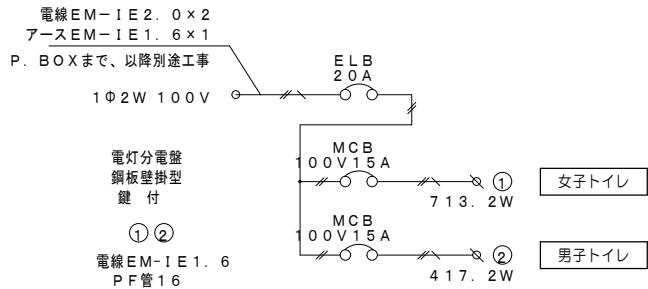


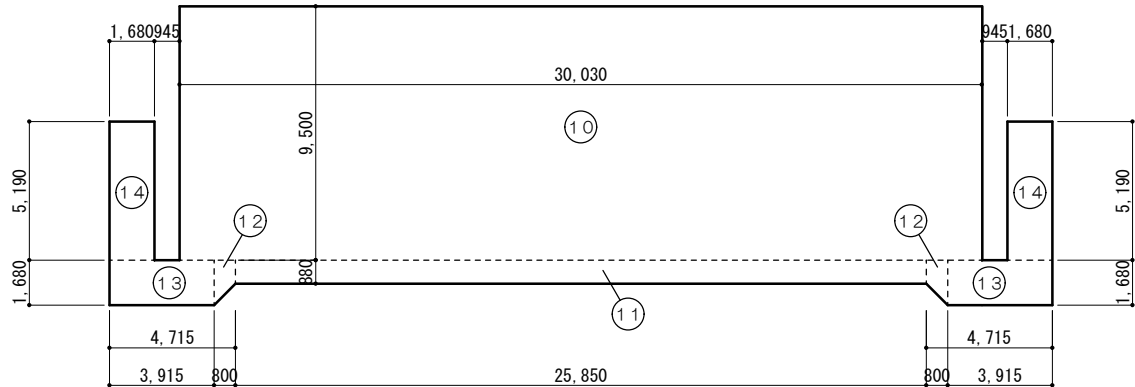

建築面積求積図 1/200

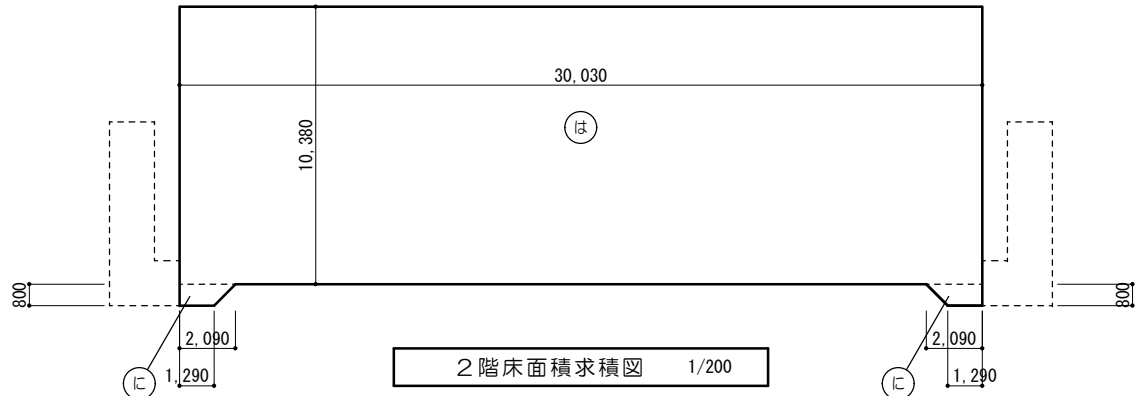


※2階床面積＝観覧場面積＜当初許可時観覧場面積：339,00㎡

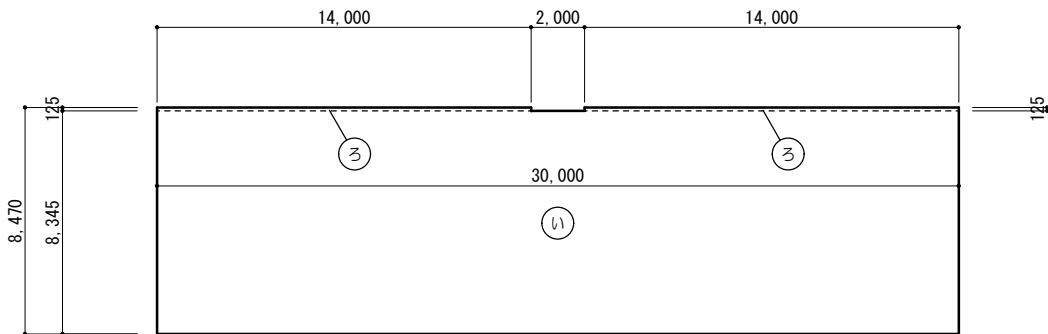

1階床面積求積図 1/200

求積計算式					
⑩	30.030	×	9.500	=	285.2850
⑪	25.850	×	0.880	=	22.7480
⑫	(0.880+1.680)	×	0.800 ÷ 2	=	1.0240
⑬	3.915	×	1.680	=	6.5772
⑭	1.680	×	5.190	=	8.7192

面積表					
スタンド棟	建築面積	⑩ + ⑪ + ⑫ + ⑬ + ⑭ + ⑮ + ⑯ + ⑰	=	340.6738	340.67 ㎡
	2階	⑩ + ⑪ + ⑫	=	314.4154	314.41 ㎡
	1階	⑬ + ⑭ + ⑮	=	253.8500	253.85 ㎡
	延床面積				568.26 ㎡

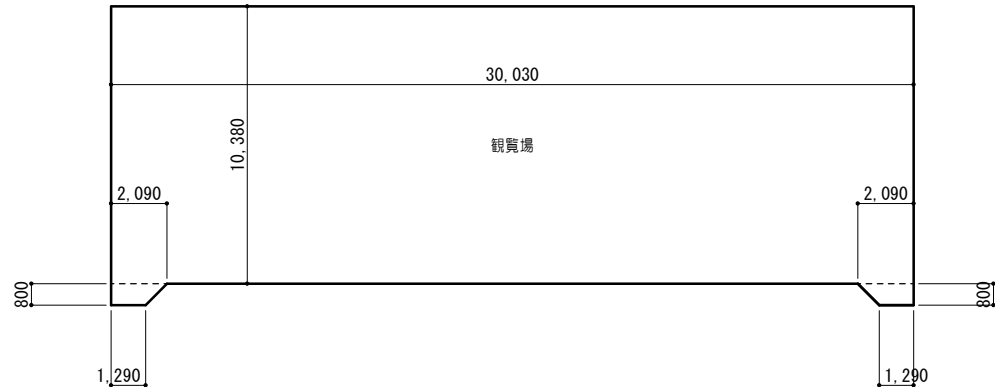

2階各室求積図 1/200




1階各室求積図 1/200

各室求積表 (㎡)					
【スタンド棟】1階	廊下	2.000	×	1.875	= 3.75000
		14.250	×	1.800	= 25.65000
		1.800	×	4.670	= 8.40600
		1.800	×	4.670	= 8.40600
	更衣室1	7.375	×	3.800	= 28.02500
		0.500	×	1.800	= 0.90000
	シャワー室1	2.300	×	2.000	= 4.60000
		7.375	×	3.800	= 28.02500
	更衣室2	0.500	×	1.800	= 0.90000
		2.300	×	2.000	= 4.60000
	シャワー室2	7.375	×	3.800	= 28.02500
		0.500	×	1.800	= 0.90000
【スタンド棟】2階	観覧場	30.030	×	10.380	= 311.7114
		(1.290+2.090)	×	0.800 ÷ 2	= 1.3520
		(1.290+2.090)	×	0.800 ÷ 2	= 1.3520
	男子トイレ	4.325	×	2.000	= 8.65000
		4.325	×	2.000	= 8.65000
	女子トイレ	4.325	×	2.000	= 8.65000
		4.325	×	2.000	= 8.65000

外 部 仕 上 表 【 ス タ ン ド 棟 】																		
部 位		仕 上		部 位		仕 上		部 位		仕 上								
観 覧 席 2階スタンド床	改修前	モルタル金コテ仕上 既設のまま		笠 木	改修前	モルタル金コテ押工		外部階段	改修前	手すり：鋼管φ42.7 塩化ゴム系塗装 既設塗替 手すり子：鋼管φ16 塩化ゴム系塗装 既設塗替 段 昇：磁器質タイル張（ノンスリップ） 撤去 蹴上・路面：防水モルタル金コテ仕上 既設のまま 上 裏：コンクリート打放補修の上 アクリルリシン吹付 既設のまま		建 具	改修前	アルミサッシ（格子共）、網製ドア、軽量シャッター：撤去				
	改修後	超速硬化ウレタン塗膜防水 水洗い（高圧ポンプ10～15MPa）			改修後	複層塗材E 下地調整塗材（C-1） 水洗い（高圧ポンプ10～15MPa）				改修後	アルミサッシ：カバー工法 アルミ製縦格子：新設 鋼製ドア、軽量シャッター：新設							
玄関庇	改修前	平場：防水モルタル下地 塗膜防水A1.0 既設のまま 立上：防水モルタル下地 塗膜防水A1.0 既設のまま 見付：モルタル金コテ押工 吹付タイル 既設のまま 資本：アルミ製 W200 撤去		外 壁	改修前	モルタル刷毛引き アクリル系リシン吹付 既設のまま				改修後	手すり：下地調整RB種 DP塗 手すり子：下地調整RB種 DP塗 段 昇：磁器質タイル張（ノンスリップ） 蹴上・路面：超速硬化ウレタン塗膜防水 水洗い（高圧ポンプ10～15MPa） 上 裏：外装薄塗材E吹付 水洗い（高圧ポンプ10～15MPa） （影し部モルタル補修）	犬 走 り	改修前	モルタル金コテ仕上（目地切） 既設のまま				
		改修後	複層塗材E 下地調整塗材（C-1） 水洗い（高圧ポンプ10～15MPa）		改修後	水洗い工法（高圧ポンプ10～15MPa）												
	改修後	平場：ウレタン塗膜防水 密着工法（X-2） 下地調整材塗布 水洗い（高圧ポンプ10～15MPa） 立上：ウレタン塗膜防水 密着工法（X-2） 下地調整材塗布 水洗い（高圧ポンプ10～15MPa） 見付：複層塗材E 下地調整塗材（C-1） 水洗い（高圧ポンプ10～15MPa） 資本：アルミ製 W200		外部腰壁	改修前	モルタル金コテ押工 塩化ビニル樹脂エナメル塗 既設のまま			樋			改修前	タテ樋：白ガス管φ75、φ100 塩化ゴム系塗装 既設塗替 ルーフトレン：铸铁製φ100用 コールタル焼付塗装 撤去		沓 拭 マ ッ ト	改修前	枠・マット：ステンレス製 1200×600 撤去	
		改修後	ウレタン外壁化粧防水 下地調整塗材（エポキシ系ポリマーセメント塗布） 水洗い（高圧ポンプ10～15MPa） （一部モルタル補修）		改修後	水洗い（高圧ポンプ10～15MPa） （一部モルタル補修）							改修後	枠・マット：ステンレス製 1200×600				
軒 裏	改修前	スパンドレル（カラー鋼板）A0.5 撤去 LGS下地 撤去		根廻り	改修前	モルタル金コテ仕上 既設のまま				改修後	タテ樋：下地調整RB種 DP塗 改修用二重ドレン：φ100（タテ型）	外部手洗い	改修前	コンクリート製 既設塗替				
		改修後	スパンドレリア0.5張（※4） （※4）2% Mg添加ガルバリウム鋼板A0.5 厚膜ウレタン塗装（膜厚40） LGS下地		改修後	複層塗材E 下地調整塗材（C-1） 水洗い（高圧ポンプ10～15MPa）							改修後	水洗いの上 複層塗材E				
	改修後			階段手すり壁 （内部）	改修前	モルタル金コテ VP塗 既設のまま												
		改修後			改修後	複層塗材E 下地調整塗材（C-1） 水洗い（高圧ポンプ10～15MPa）												


内 部 仕 上 表 【 ス タ ン ド 棟 】																			
階	内装制限	室名	改修前	床			巾 木			壁			天 井			CH	室名札	備 考	
			改修後	記号	下 地	仕 上	記号	仕 上	H	記号	下 地	仕 上	記号	下 地	仕 上				廻縁
1	—	廊下			コンクリート下地 既設のまま	モルタル金コテ仕上 撤去		モルタル金コテ押工 撤去	100		コンクリート下地 既設のまま	AEP塗 撤去 モルタル金コテ押工 撤去		LGS下地 撤去	化粧PBア9張 撤去	塩ビ撤去	2,500 2,300		
	○準	廊下	F30		既設コンクリート下地	モルタル金コテ仕上	BB30	モルタル金コテ仕上	100	W30	既設コンクリート下地	モルタル金コテ押工 EP塗	C30 C31	LGS下地 △	化粧PBア9、5張 PBア9、5 EP塗	塩ビ	2,500 2,300		
	—	男子トイレ			モルタル木コテ 一部撤去 コンクリート下地 既設のまま	磁器質50角タイル張 一部撤去		磁器質100角タイル張 既設のまま	100		コンクリート下地 既設のまま	陶器質100角タイル張 一部撤去 モルタル木コテ押工 一部撤去		LGS下地 既設のまま	化粧PBア9、5張 撤去	塩ビ 既設のまま	2,500		トイレブース：既設のまま 面台：SUS製 既設のまま
	—	男子トイレ	F31		既設コンクリート下地	磁器質50角タイル張 一部新設 モルタル木コテ押工		——	——	W31	既設コンクリート下地	陶器質100角タイル張 一部新設 モルタル木コテ押工	C32	既設LGS下地	化粧PBア9、5張	——	2,500	○ビクトサイン	
	—	女子トイレ			モルタル木コテ 既設のまま コンクリート下地 既設のまま	磁器質50角タイル張 既設のまま		磁器質100角タイル張 既設のまま	100		コンクリート下地 既設のまま	陶器質100角タイル張 一部撤去 モルタル木コテ押工 一部撤去		LGS下地 既設のまま	化粧PBア9、5張 撤去	塩ビ 既設のまま	2,500		トイレブース：既設のまま 面台：SUS製 既設のまま
	—	女子トイレ	F31		既設コンクリート下地	磁器質50角タイル張 一部新設 モルタル木コテ押工		——	——	W31	既設コンクリート下地	陶器質100角タイル張 一部新設 モルタル木コテ押工	C32	既設LGS下地	化粧PBア9、5張	——	2,500	○ビクトサイン	
	—	シャワー室1・2			モルタル木コテ 撤去 コンクリート下地 既設のまま	磁器質50角タイル張 撤去		磁器質50角タイル張 撤去	100		コンクリート下地 既設のまま	陶器質100角タイル張 撤去 モルタル木コテ押工 撤去		LGS下地 撤去	石綿ケイカル板ア6 VP塗 撤去 （アスベスト含有）	塩ビ撤去	2,400		シャワーブース：撤去 カーテンボックス：撤去
	—	シャワー室1・2	F31		既設コンクリート下地	磁器質50角タイル張 FRP防水 モルタル木コテ押工	BB31	陶器質100角タイル張	100	W31	既設コンクリート下地	陶器質100角タイル張 FRP防水 モルタル木コテ押工	C33	LGS下地	ケイカル板ア6 EP塗	塩ビ	2,400	○	シャワーブース ブラインドボックス
	—	更衣室1・2			コンクリート下地 既設のまま	モルタル金コテ仕上 撤去		モルタル金コテ押工 撤去	100		コンクリート下地 既設のまま	AEP塗 撤去 モルタル金コテ押工 撤去		LGS下地 撤去	化粧PBア9張 撤去	塩ビ撤去	2,500		
	—	更衣室1・2	F30		既設コンクリート下地	モルタル金コテ仕上	BB30	モルタル金コテ仕上	100	W30	既設コンクリート下地	モルタル金コテ押工 EP塗	C30	LGS下地	化粧PBア9、5張	塩ビ	2,500	○	
	—	多目的室			コンクリート下地 既設のまま	モルタル金コテ仕上 撤去		モルタル金コテ押工 撤去	100		コンクリート下地 既設のまま	AEP塗 撤去 モルタル金コテ押工 撤去		LGS下地 撤去	化粧PBア9張 撤去	塩ビ撤去	2,600		
	—	湯沸室			△	△		△	100		△ CB下地 撤去	△ △		△	石綿ケイカル板ア6 VP塗 撤去 （アスベスト含有）	塩ビ撤去	2,300		ミニキッチン・吊戸棚：撤去 アコーディオンカーテン：撤去
	○準	事務室（多目的室） 医務スペース	F30		既設コンクリート下地	ビニル床シートア2、0張 モルタル金コテ仕上	BB32	ビニル巾木	60	W30 W32 W33	既設コンクリート下地 CB下地 LGS下地	モルタル金コテ押工 EP塗 △ PBア12、5張 EP塗	C30	LGS下地	化粧PBア9、5張	塩ビ	2,400	○外部	移動間仕切、ブラインドボックス、ブラインド
	—	器具庫1			コンクリート下地 既設のまま	モルタル金コテ仕上 撤去		モルタル金コテ押工 撤去	100		コンクリート下地 既設のまま	モルタル金コテ仕上 撤去		——	ベニヤコンクリート打放シ仕上	——	3,650 ゝ 1,920		木製棚：撤去
○準	多目的室1（会議室）	F30		既設コンクリート下地	ビニル床シートア2、0張 モルタル金コテ仕上	BB32	ビニル巾木	60	W30 W32 W33 W34	既設コンクリート下地 CB下地 LGS下地 LGS下地	モルタル金コテ押工 EP塗 △ PBア12、5張 EP塗 抗菌メラミン不燃化粧板ア3張 PBア12、5下地	C30	LGS下地	化粧PBア9、5張	塩ビ	2,600 1,900	○外部	ミニキッチン（IH対応）、吊戸棚、 面台、ブラインドボックス、ブラインド	
—	器具庫2			コンクリート下地 既設のまま	モルタル金コテ仕上 撤去		モルタル金コテ押工 撤去	100		コンクリート下地 既設のまま	モルタル金コテ仕上 撤去		——	ベニヤコンクリート打放シ仕上	——	3,650 ゝ 1,920			
○準	多目的室2（会議室）	F30		既設コンクリート下地	ビニル床シートア2、0張 モルタル金コテ仕上	BB32	ビニル巾木	60	W30 W32 W33 W34	既設コンクリート下地 CB下地 LGS下地 LGS下地	モルタル金コテ押工 EP塗 △ PBア12、5張 EP塗 抗菌メラミン不燃化粧板ア3張 PBア12、5下地	C30	LGS下地	化粧PBア9、5張	塩ビ	2,600 1,900	○外部	ミニキッチン（IH対応）、吊戸棚、 面台、ブラインドボックス、ブラインド	

特 記 事 項		MAENO 株式 会社 前野建築設計 管理建築士 一級建築士 第320204号 前野 将輝	代表設計者	設計担当	設計担当	設計担当	設計担当	法適合確認	作図	工事名称	設計日
			一級建築士 第320204号 前野 将輝	一級建築士 第307846号 三橋 五百子	一級建築士 第378328号 加藤 早妃	一級建築士 第360917号 前田 祐作			縮 尺	図面番号	
								【⑦スタンド棟】外部仕上表、内部仕上表	A2: NS A3: NS	A085 (原図: A2)	


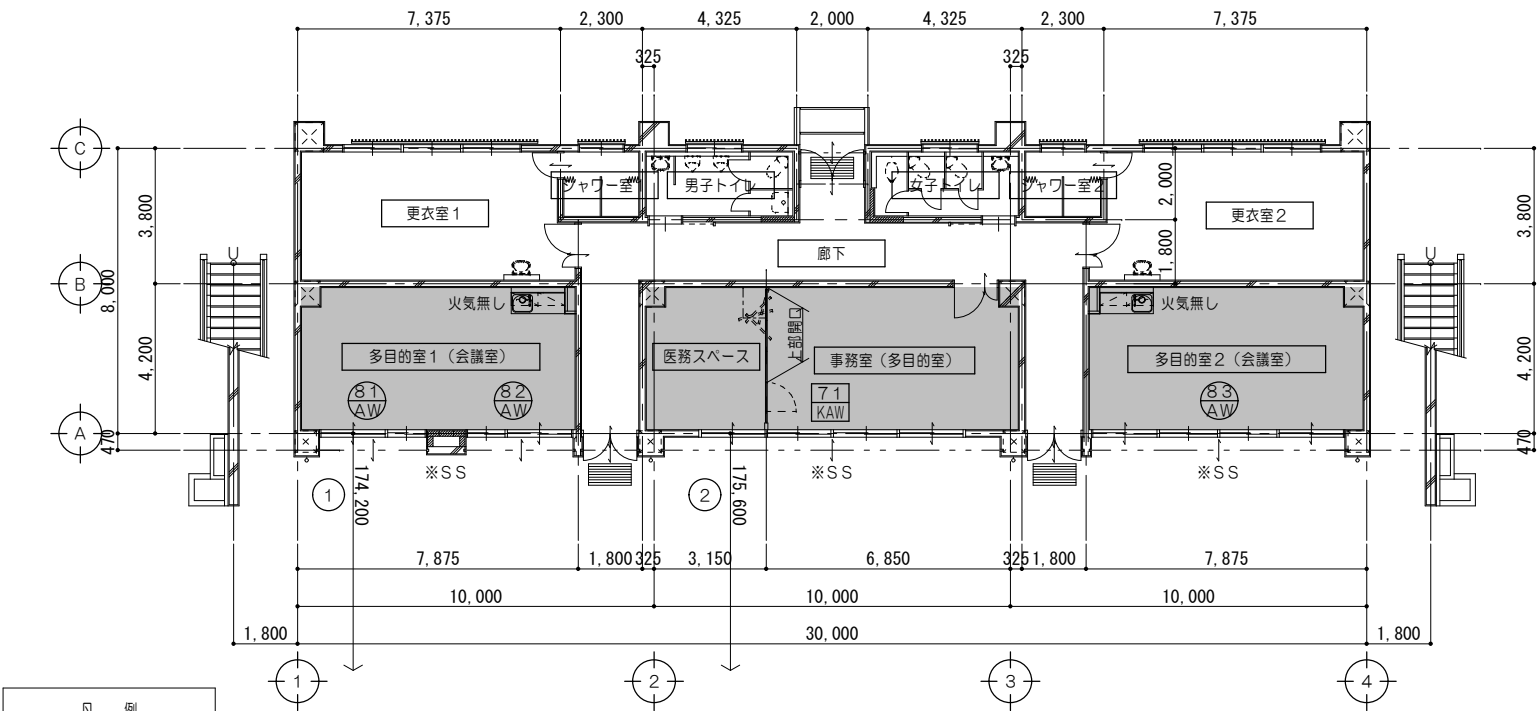


凡 例	
	居室を示す

1 階法規チェック図 1/150 ※各居室の外部シャッターは、建物利用時に開放するものとする。

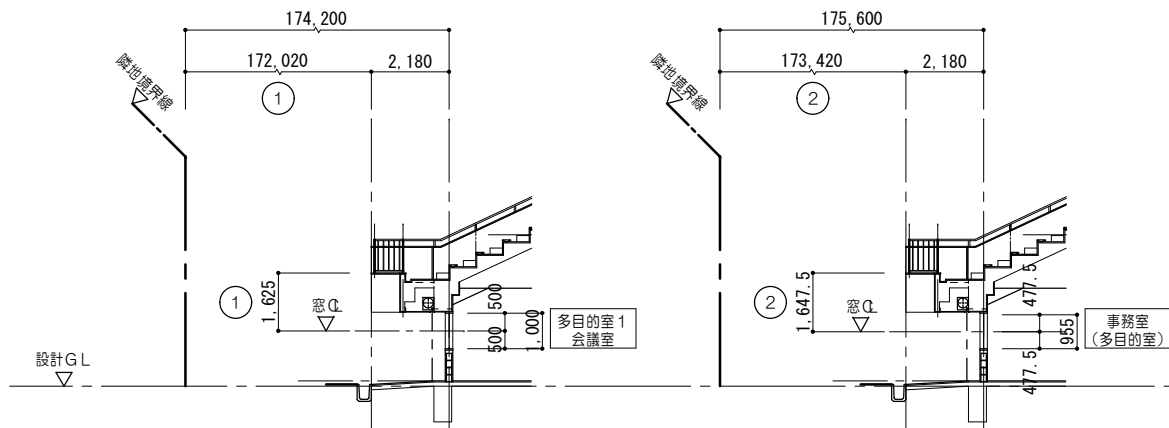


採光算定根拠 1/100

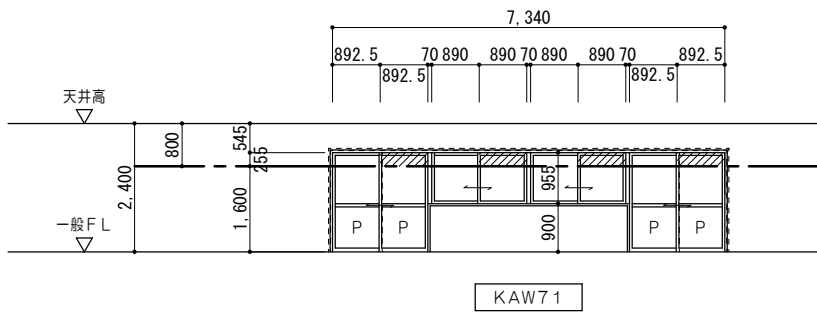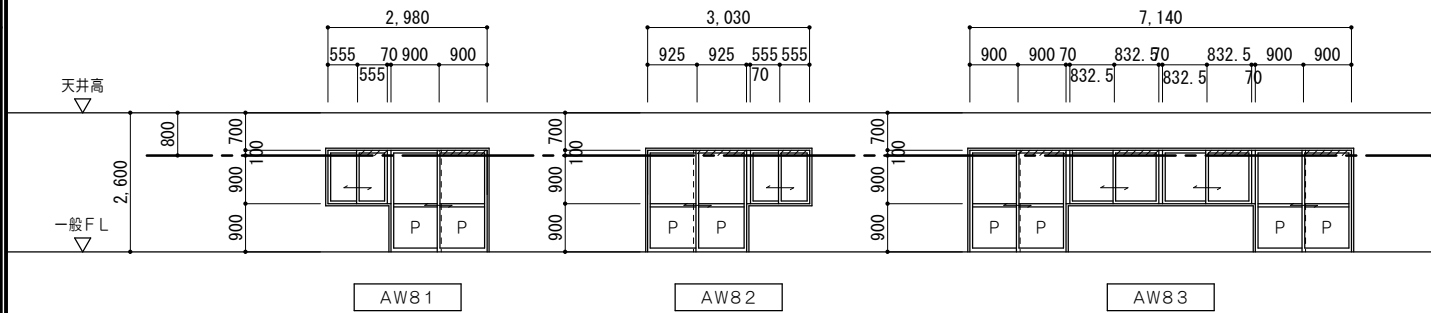

排煙算定根拠 1/100

法 規 チェ ッ ク リ ス ト																		
			採 光 算 定 表						換 気 算 定 表					排 煙 算 定 表（ 建 築 基 準 法 1 1 6 条 の 2 ）				
階	室 名	室面積（㎡）	必要採光面積（㎡）	窓記号	窓の種類	有効採光面積 （小数点3位切り捨て）	市街化区域（第一種住居地域） D／H×6－1. 4		判 定	必要換気面積（㎡）	窓記号	有効換気面積 （小数点3位切り捨て）	判 定	必要排煙面積（㎡）	窓記号	有効排煙面積 （小数点3位切り捨て）	判 定	
			室面積×係数 （小数点3位切り上げ）							室面積×係数 （小数点3位切り上げ）				必要排煙面積×係数 （小数点3位切り上げ）				
1	多目的室1（会議室）	36. 78	36. 78 × 1/20 = 1. 84	AW81	引違い窓	1. 11×1. 00×1×1＝1. 11 1. 80×1. 00×1×1＝1. 80 ■2. 91×3（採光補正係数）＝8. 73	①	172. 02/1. 625×6－1. 4＝633. 75 →3. 0（算定値）	OK	36. 78 × 1/20 = 1. 84	AW81	0. 555×1. 0×1×1＝0. 55 0. 90×1. 90×1×1＝1. 71 □2. 26	OK	36. 78 × 1/50 = 0. 74	AW81	0. 555×0. 1×1×1＝0. 05 0. 90×0. 10×1×1＝0. 09	――	
															AW82	0. 555×0. 1×1×1＝0. 05 0. 925×0. 10×1×1＝0. 09		
															Total 0. 28<0. 74・・・NG			
	多目的室2（会議室）	36. 78	36. 78 × 1/20 = 1. 84	AW83	引違い窓	1. 665×1. 00×2×1＝3. 33 1. 80×1. 00×2×1＝3. 60 ■6. 93×3（採光補正係数）＝20. 79	①	172. 02/1. 625×6－1. 4＝633. 75 →3. 0（算定値）	OK	36. 78 × 1/20 = 1. 84	AW83	0. 8325×1. 0×2×1＝1. 66 0. 90×1. 90×2×1＝3. 42 □5. 08	OK	36. 78 × 1/50 = 0. 74	AW83	0. 8325×0. 1×2×1＝0. 16 0. 90×0. 10×2×1＝0. 18	――	
															Total 0. 34<0. 74・・・NG			
															壁・天井仕上材：準不燃以上			
事務室（多目的室）	49. 74	49. 74 × 1/20 = 2. 49	KAW71	引違い窓	1. 78×0. 955×2×1＝3. 39 1. 785×0. 955×2×1＝3. 40 ■6. 79×3（採光補正係数）＝20. 37	②	173. 42/1. 6475×6－1. 4＝630. 17 →3. 0（算定値）	OK	49. 74 × 1/20 = 2. 49	KAW71	0. 89×0. 955×2×1＝1. 69 0. 8925×1. 855×2×1＝3. 31 □5. 00	OK	49. 74 × 1/50 = 1. 00	KAW71	0. 89×0. 255×2×1＝0. 45 0. 8925×0. 255×2×1＝0. 45	――		
														Total 0. 9<1. 0・・・NG				
														壁・天井仕上材：準不燃以上				

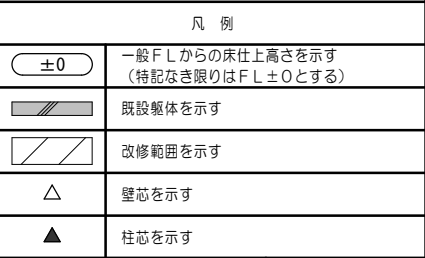

特	※消防開口に算入するシャッターは軽量シャッターである。
記	
事	
項	



設計担当 一級建築士 第307846号 三橋 五百子	設計担当 一級建築士 第378328号 加藤 早妃
-------------------------------------	------------------------------------


設計担当	設計担当
一級建築士	
第360917号	
前田 祐作	

法適合確認


工事名称 海浜公園内陸上競技場改修工事	
図面名称 【⑦スタンド棟】	改修前 改修後

		設計日
縮尺 A2: 1/100 A3: 1/141		図面番号 A087 (原図: A2)

改修前

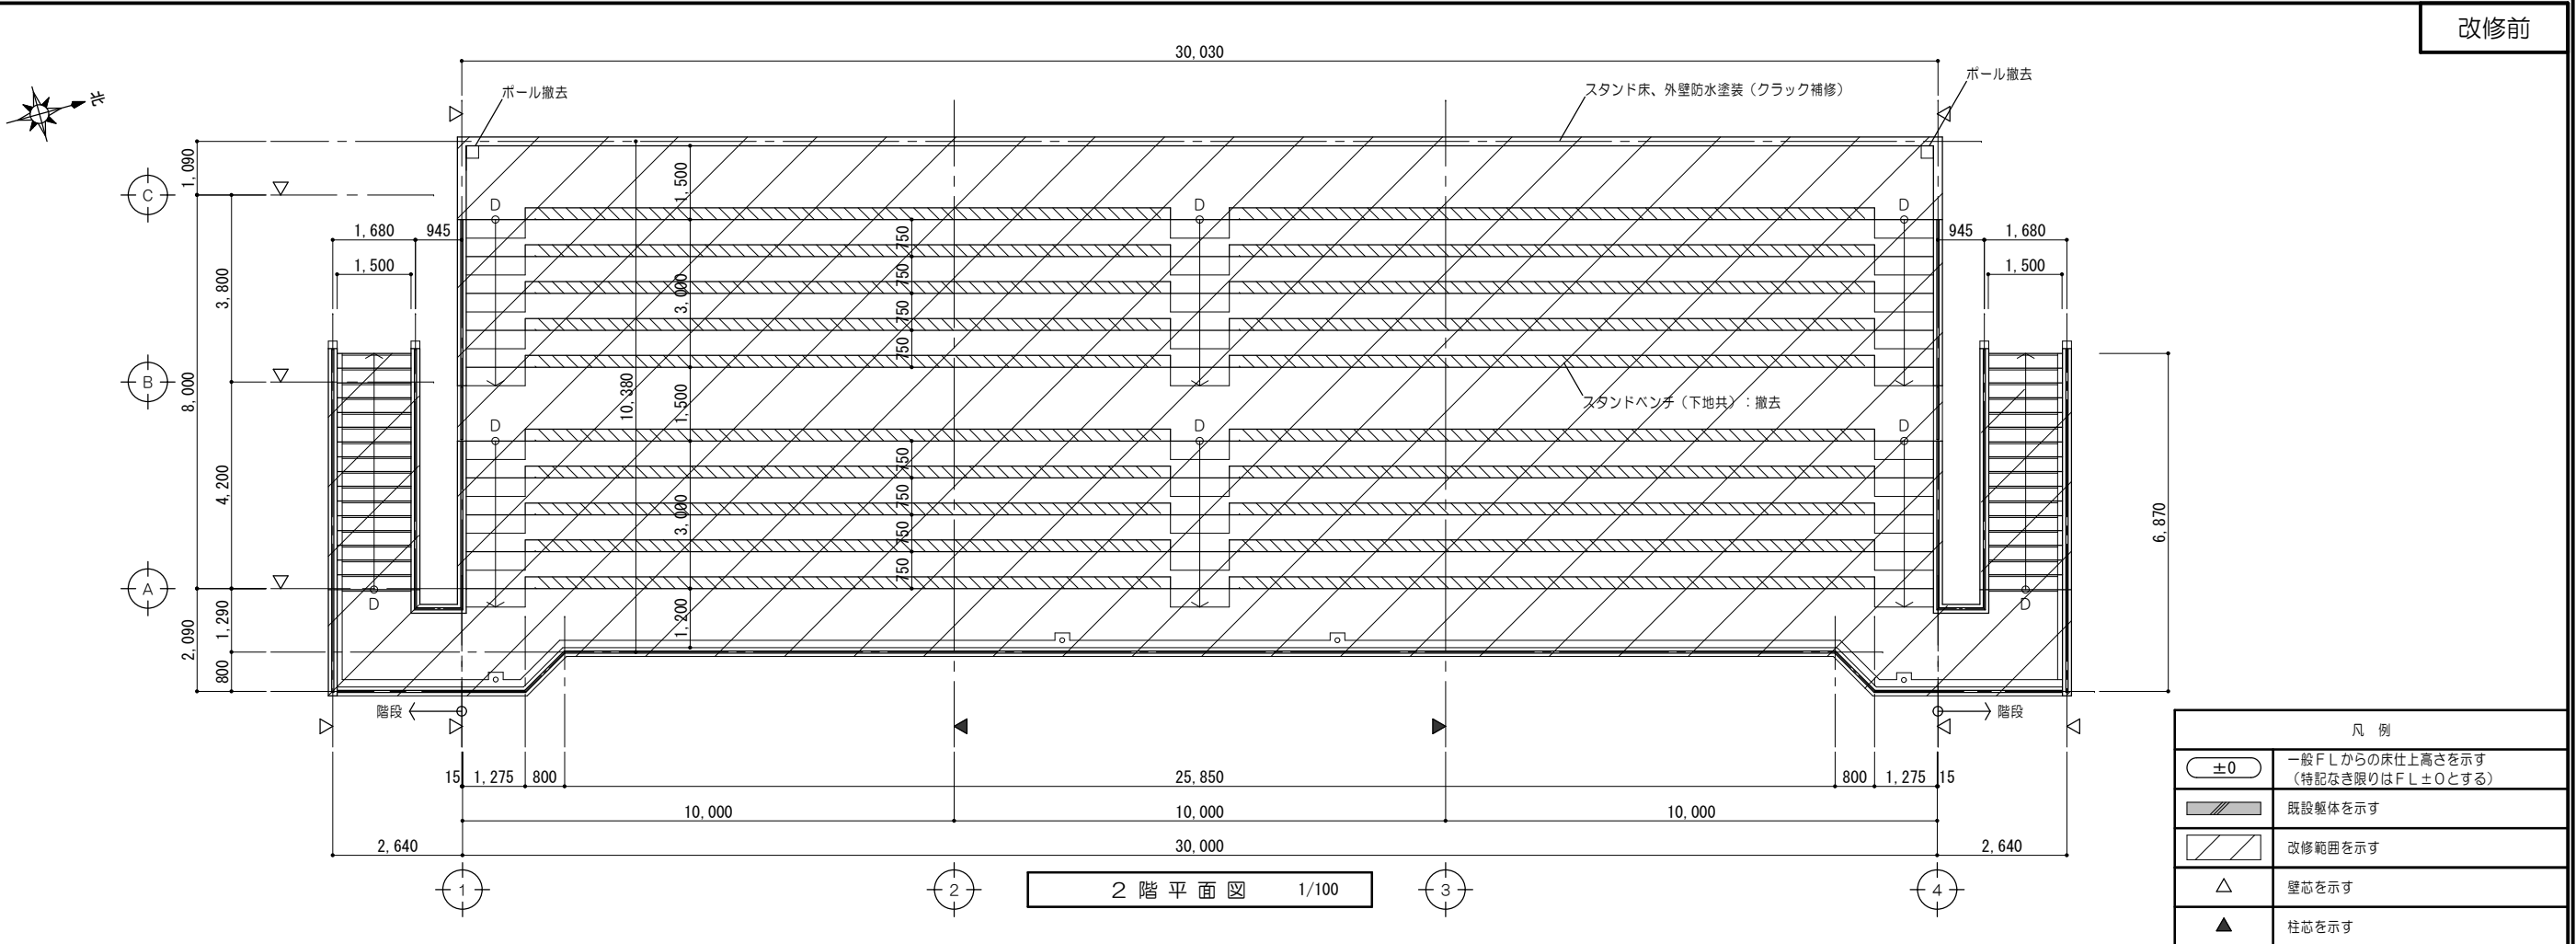

改修後

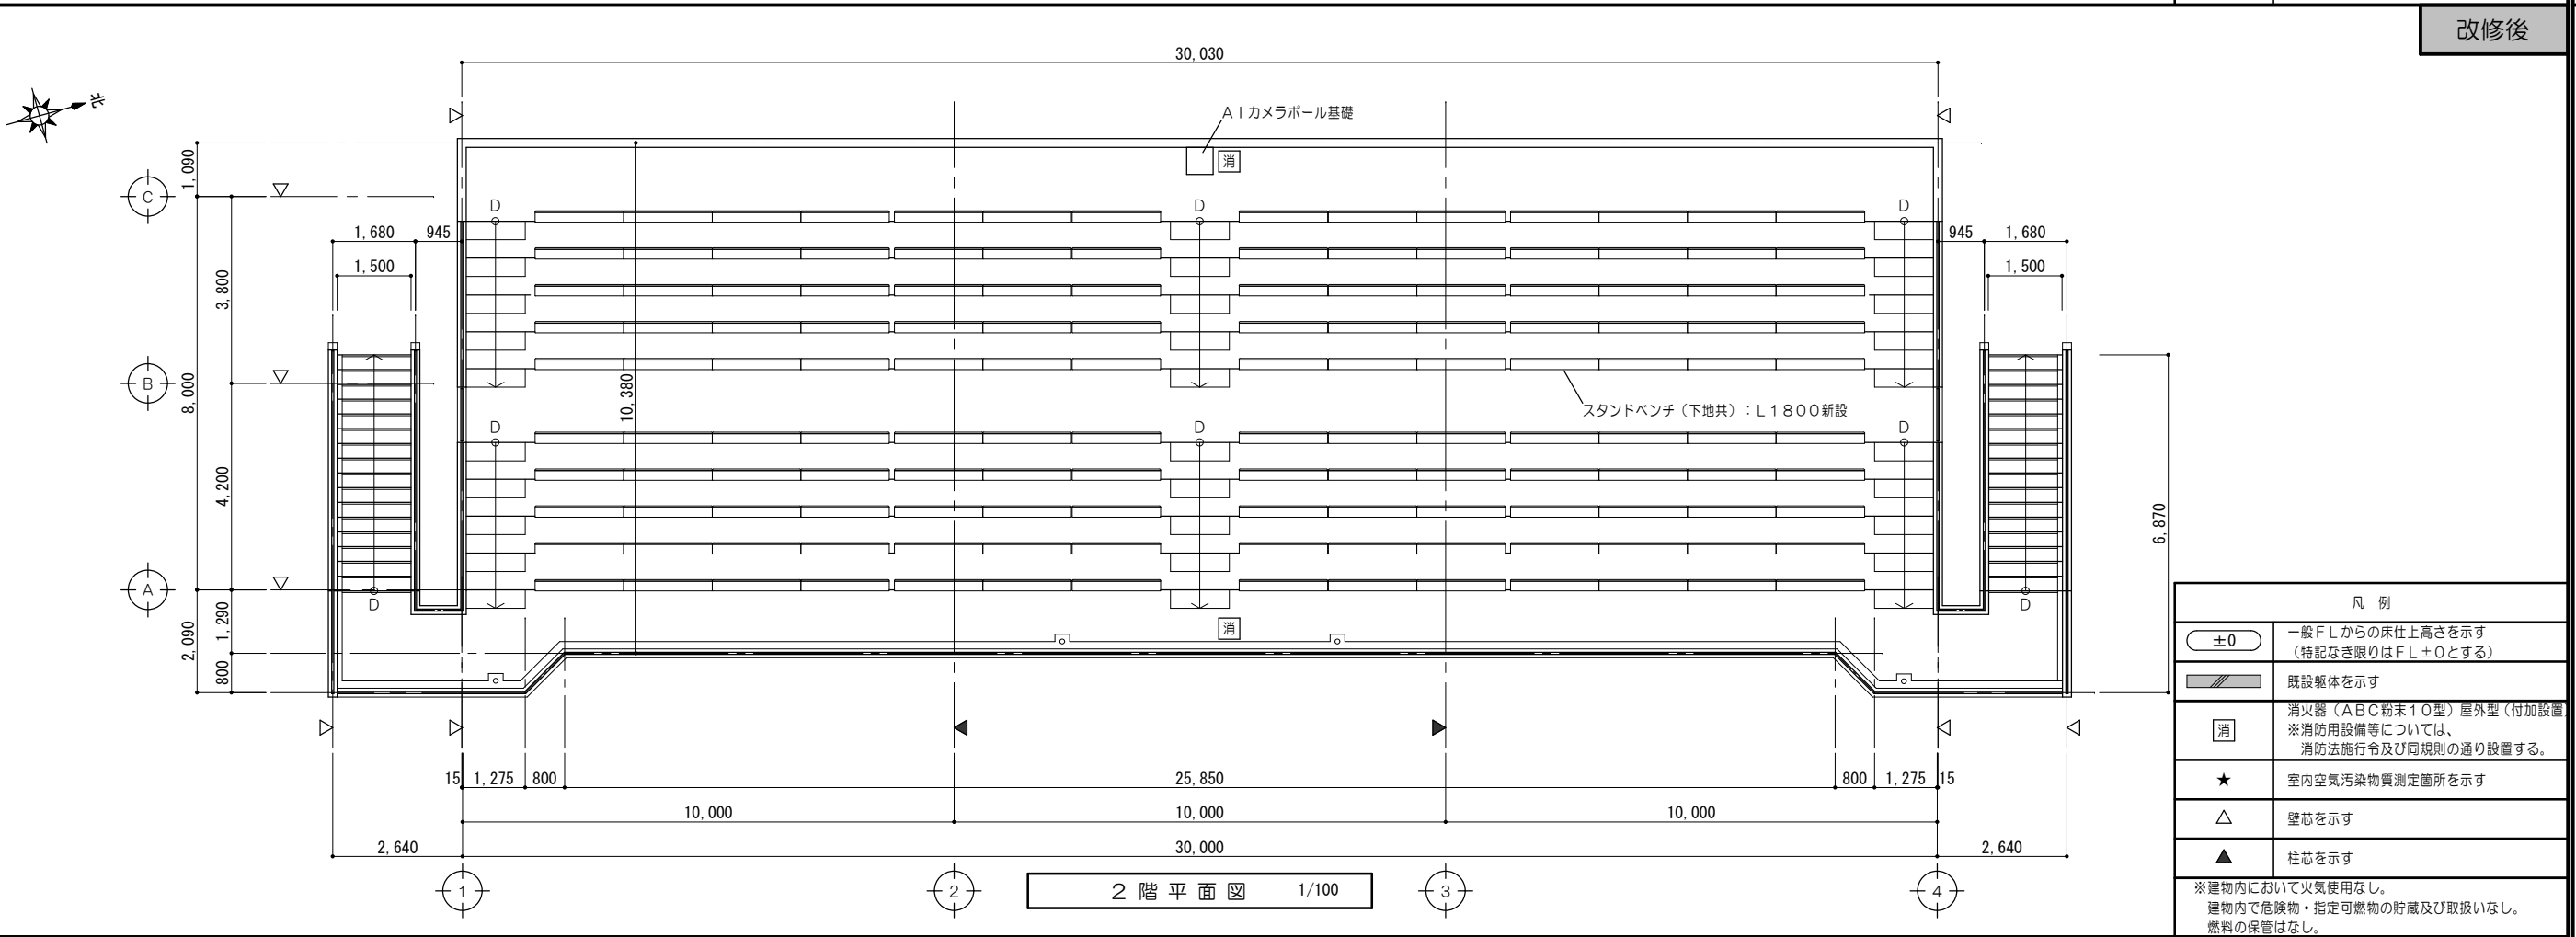

特記事項



一級建築士事務所 三重県知事登録 第1-699号
株式会社 **前野建築設計**
一級建築士 第320204号 前野 将輝

代表設計者
一級建築士
第320204号
前野 将輝

設計担当
一級建築士
第307846号
三橋 五百子

設計担当
一級建築士
第378328号
加藤 早妃

設計担当
一級建築士
第360917号
前田 祐作

設計担当

法適合確認

作図
加藤

検図
三橋

濱山
將軍

工事名称
海浜公園
図面名称
【⑦ス

園内陸上
スタンド棟

改修

前

改修後

2 階平面


面図


縮尺
A2: 1/10
A3: 1/10

00	
41	

図面番号
A088
(原図:A)


A2)

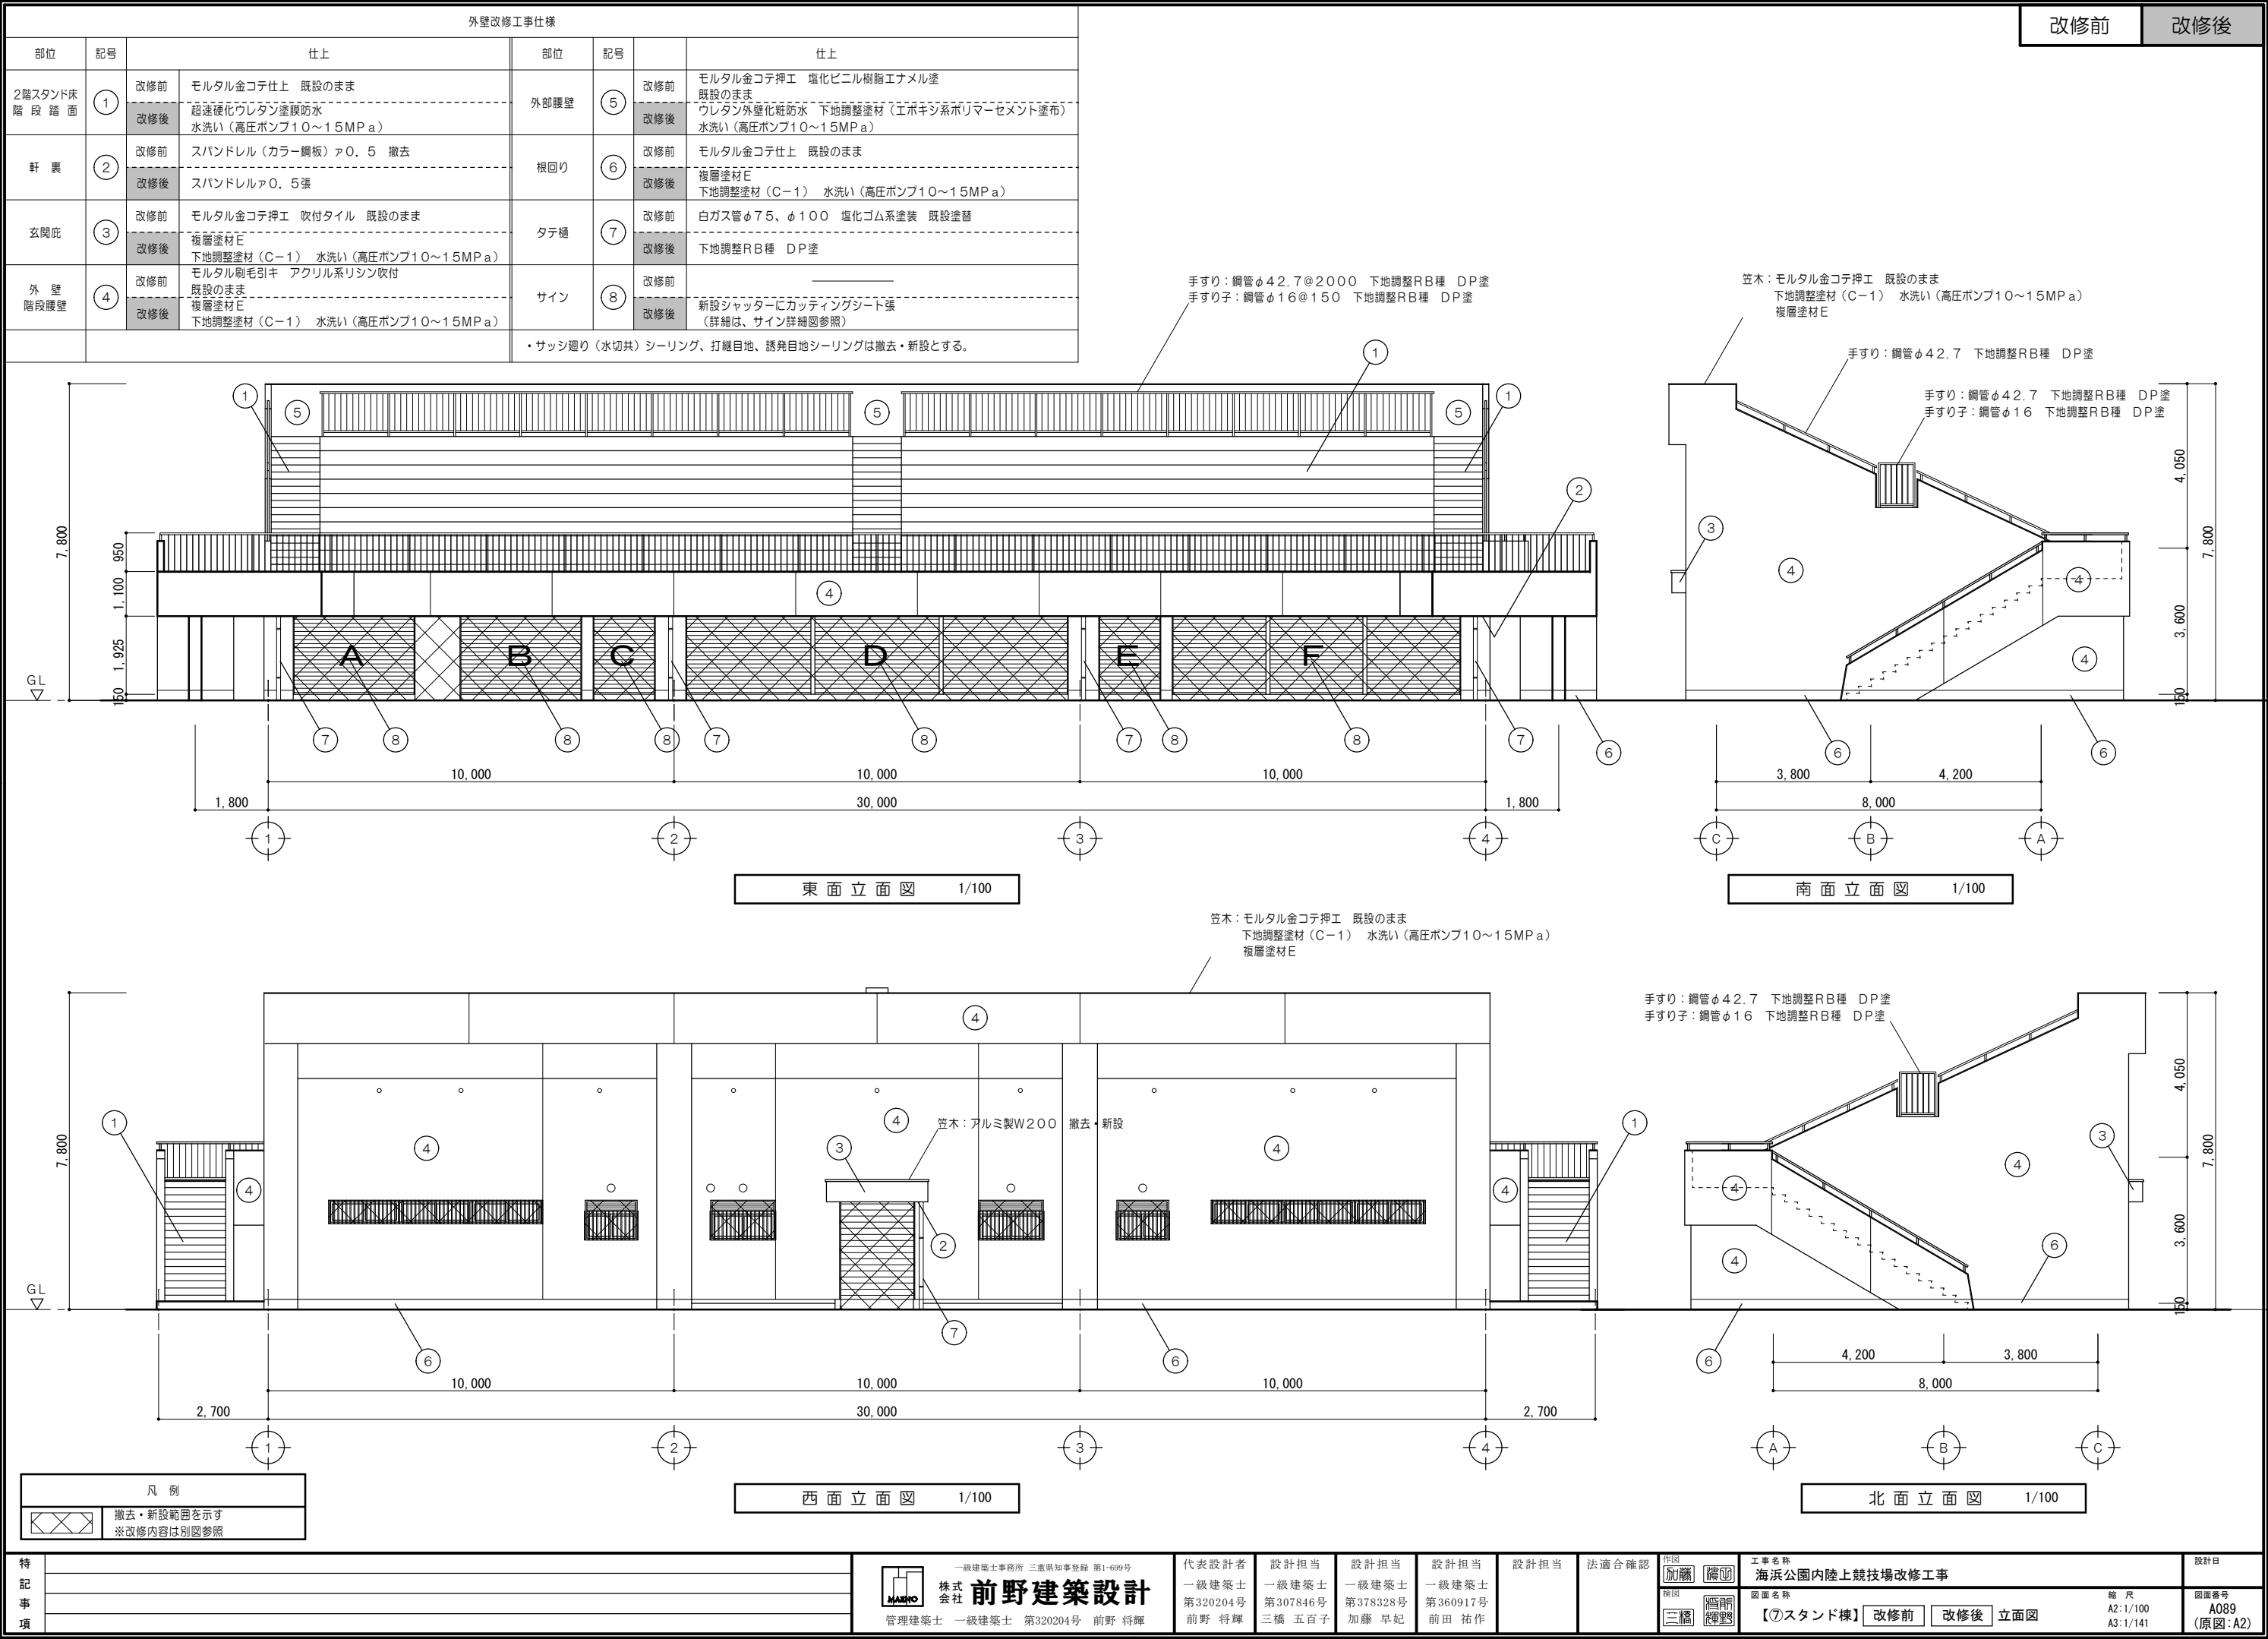

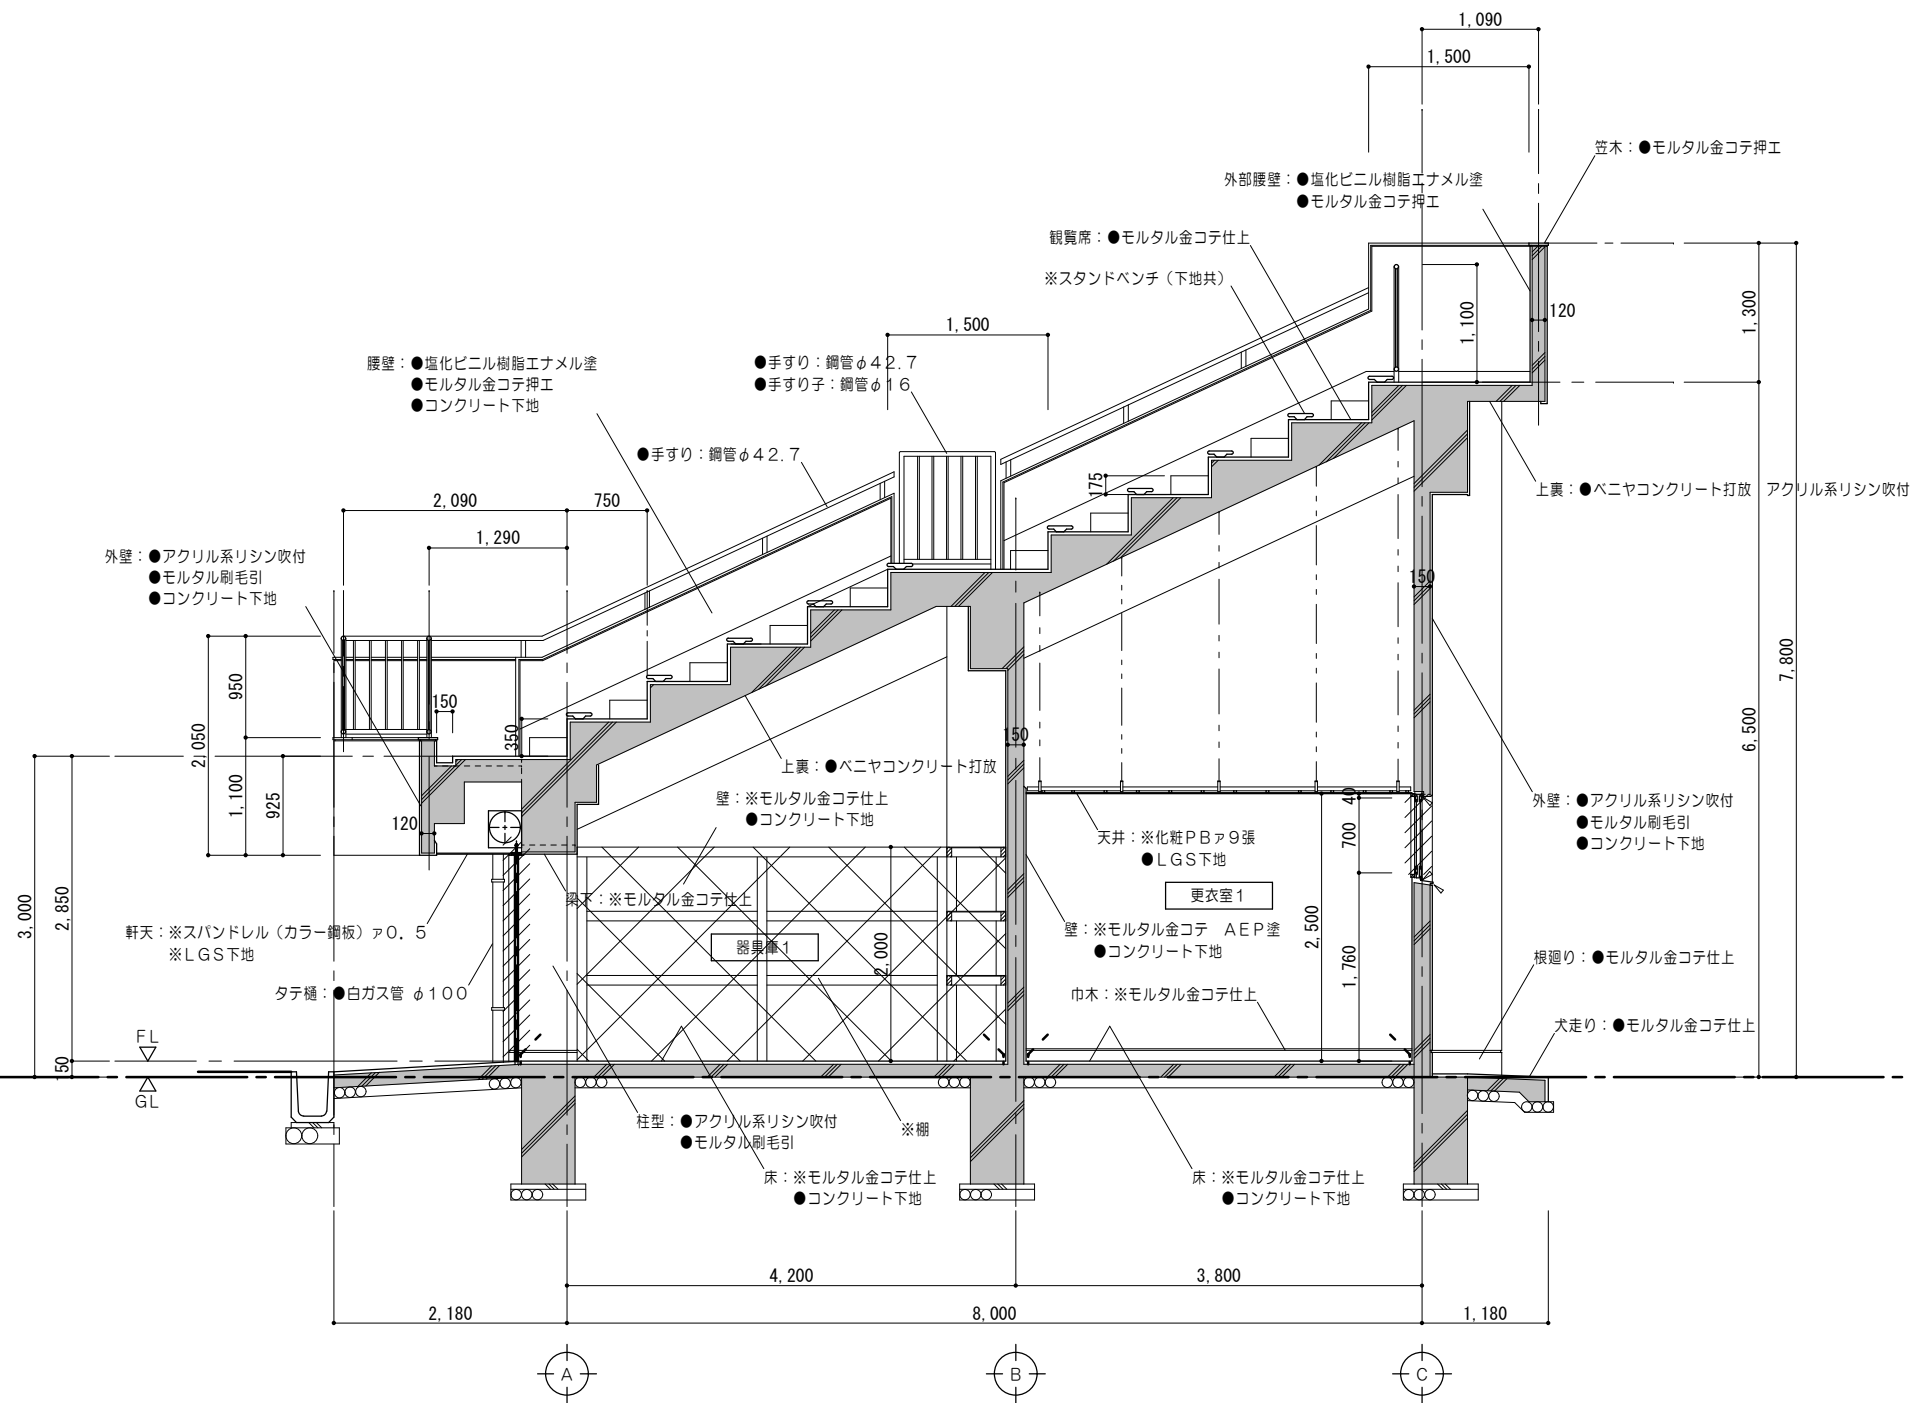

矩計図 1/50


凡例 (工事内容)	
	既設のままを示す
	既設躯体を示す
	建具撤去を示す
	モルタルカッター切を示す
	解体撤去を示す
	既設のままを示す

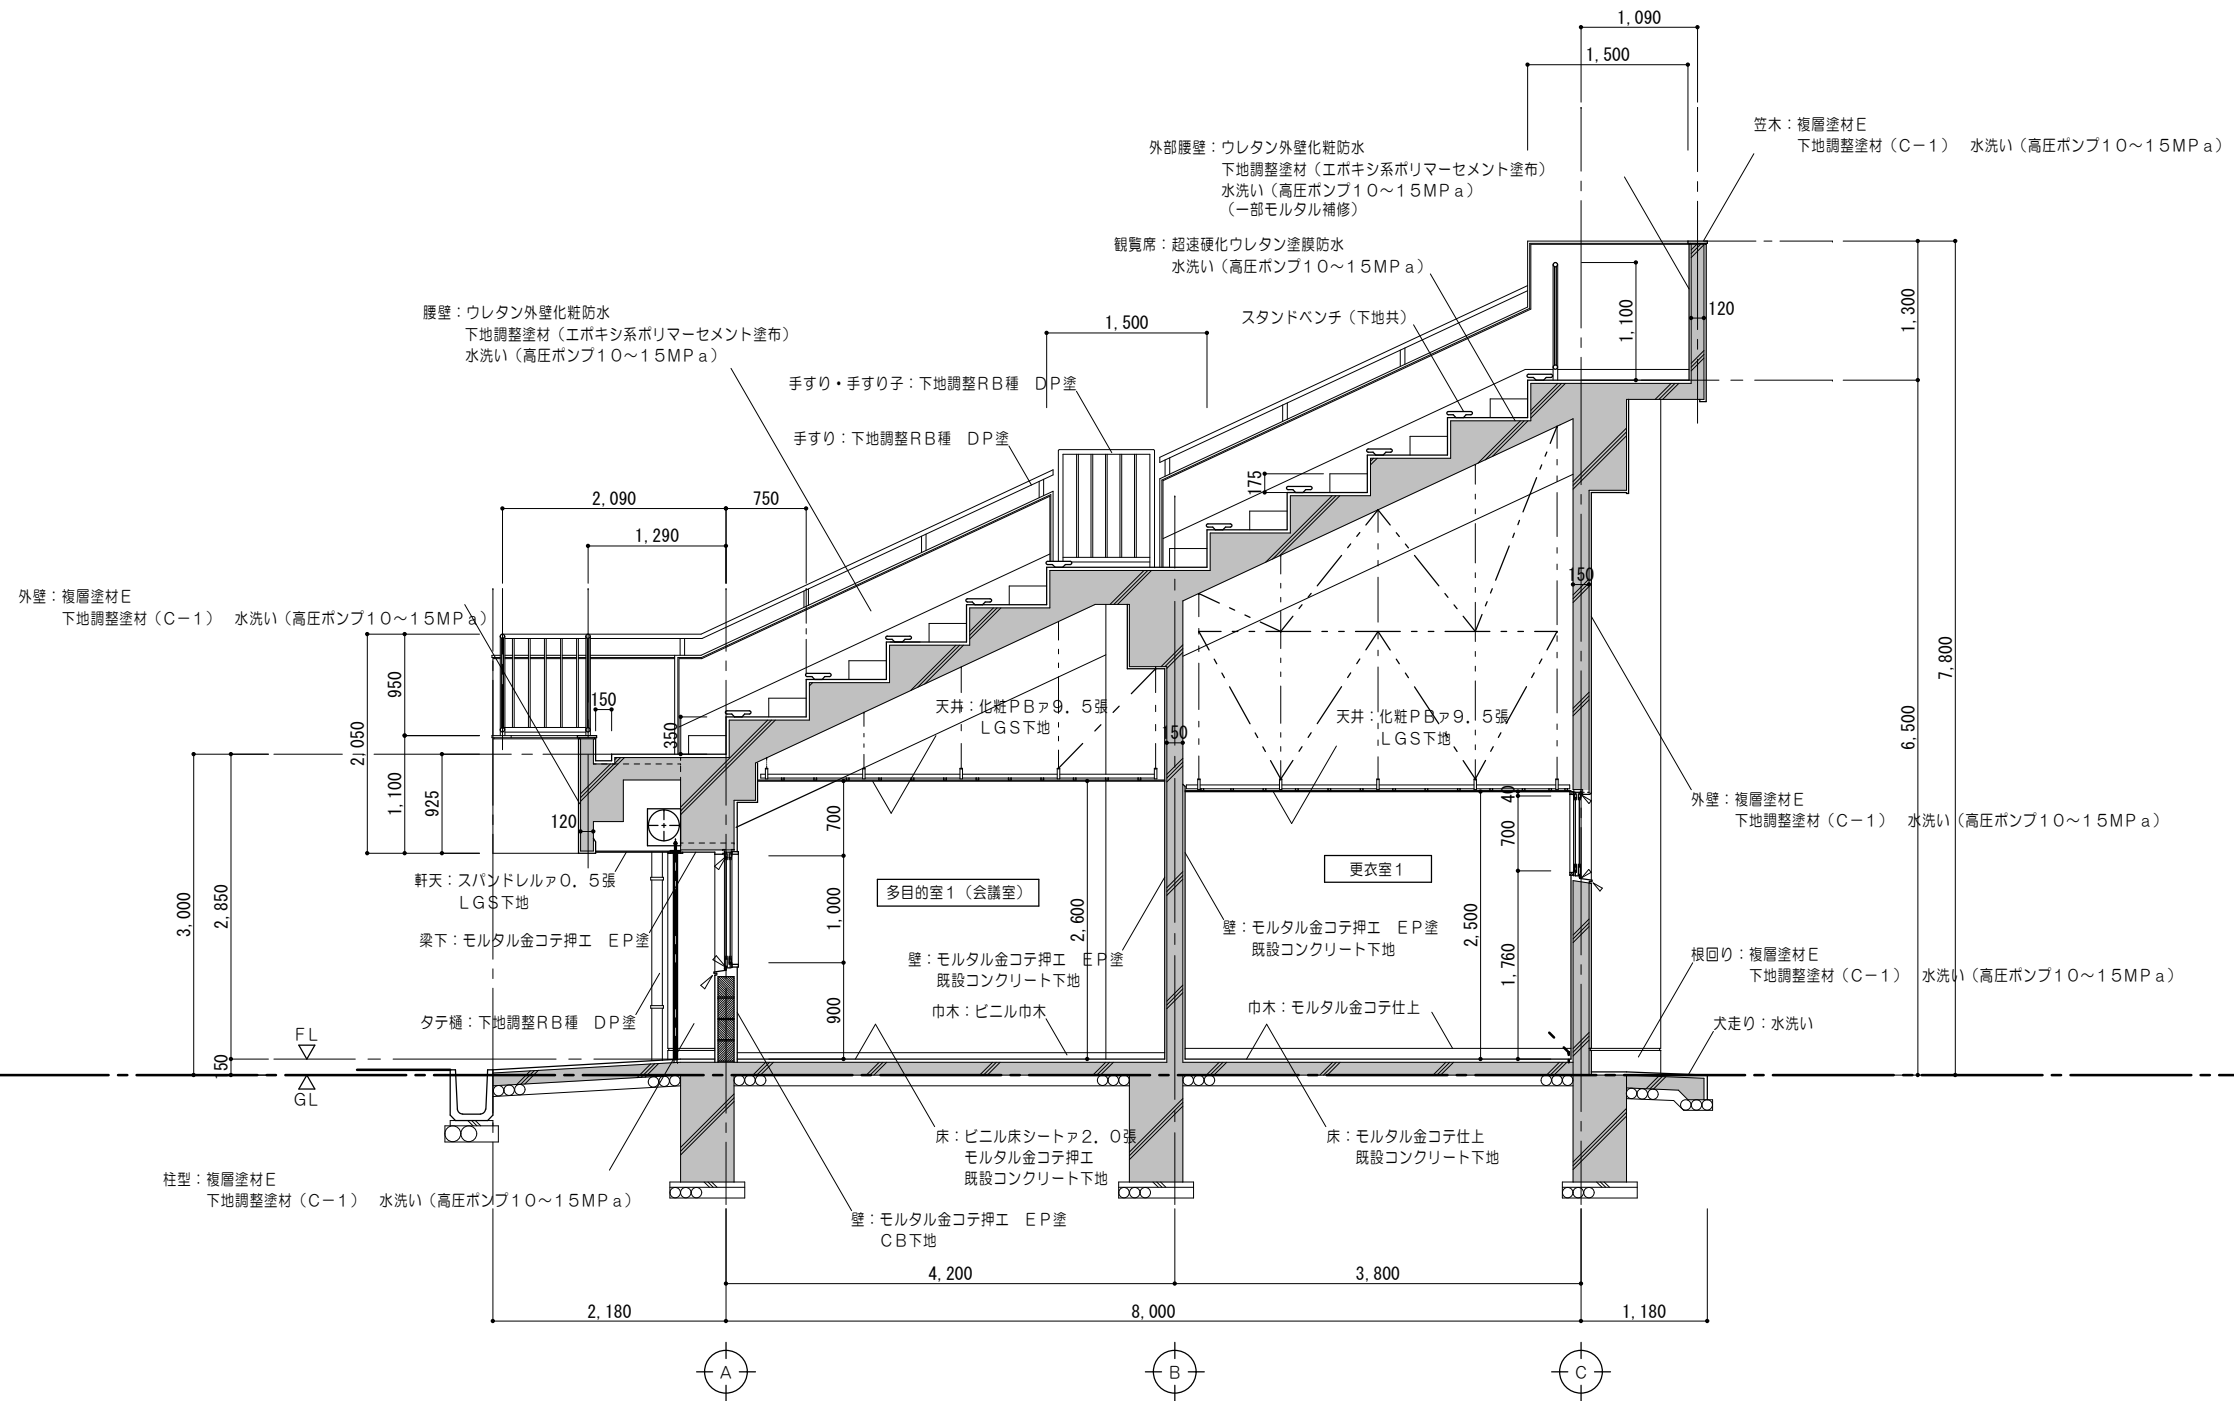

矩 計 図 1/50


凡例（工事内容）	
	既設のままを示す
	既設躯体を示す

[illegible]

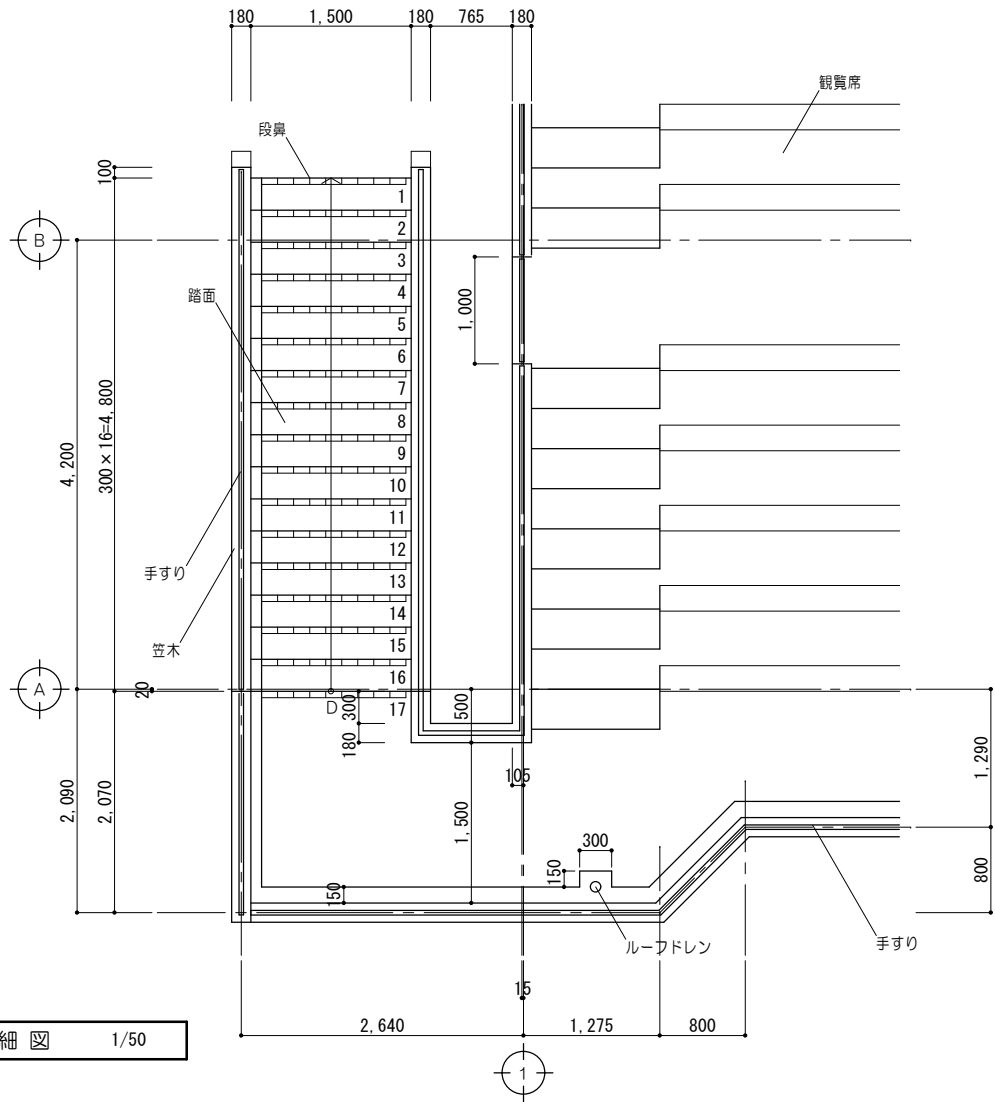


平面詳細図 1/50

階段改修工事仕様					
部位		仕上	部位		仕上
蹴上・路面	改修前	防水モルタル金コテ仕上 既設のまま	ルーフドレン	改修前	铸铁製φ100用 コルタル焼付塗装 撤去
	改修後	超速硬化ウレタン塗膜防水 水洗い(高圧ポンプ10～15MPa)		改修後	改修用二重ドレン: φ100(タテ型)
段 鼻	改修前	磁器質タイル張(ノンスリップ) 撤去	外 壁 階段腰壁	改修前	モルタル刷毛引き アクリル系リシン吹付 既設のまま
	改修後	磁器質タイル張(ノンスリップ)		改修後	複層塗材E 下地調整塗材(C-1) 水洗い(高圧ポンプ10～15MPa)
手すり	改修前	手すり : 銅管φ42.7 塩化ゴム系塗装 既設塗替	観覧席	改修前	モルタル金コテ仕上 既設のまま
	改修後	手すり子: 銅管φ16 塩化ゴム系塗装 既設塗替		改修後	超速硬化ウレタン塗膜防水 水洗い(高圧ポンプ10～15MPa)
	改修後	手すり子: 下地調整RB種 DP塗		改修後	モルタル金コテ押工 塩化ビニル樹脂エナメル塗 既設のまま
笠 木	改修前	防水モルタル金コテ押工 既設のまま	階段手すり壁 (内部)	改修前	モルタル金コテ押工 塩化ビニル樹脂エナメル塗 既設のまま
	改修後	複層塗材E 下地調整塗材(C-1) 水洗い(高圧ポンプ10～15MPa)		改修後	複層塗材E 下地調整塗材(C-1) 水洗い(高圧ポンプ10～15MPa)
上 裏	改修前	コンクリート打放補修の上 アクリルリシン吹付 既設のまま	※	解体撤去を示す	
	改修後	外装薄塗材E 下地調整塗材(C-1)(膨れ部モルタル補修)	●	既設のままを示す	

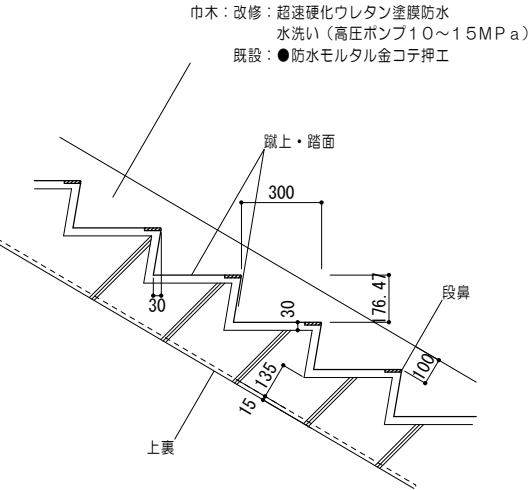

A 詳細図 1/20

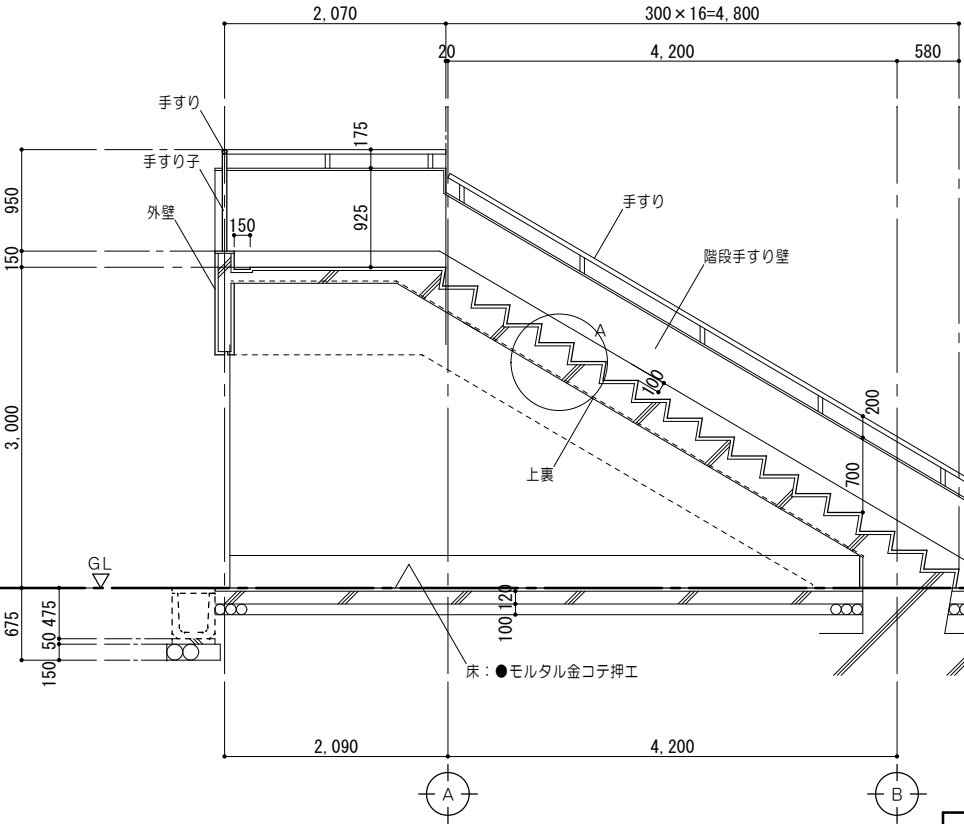

断面詳細図 1/50

