


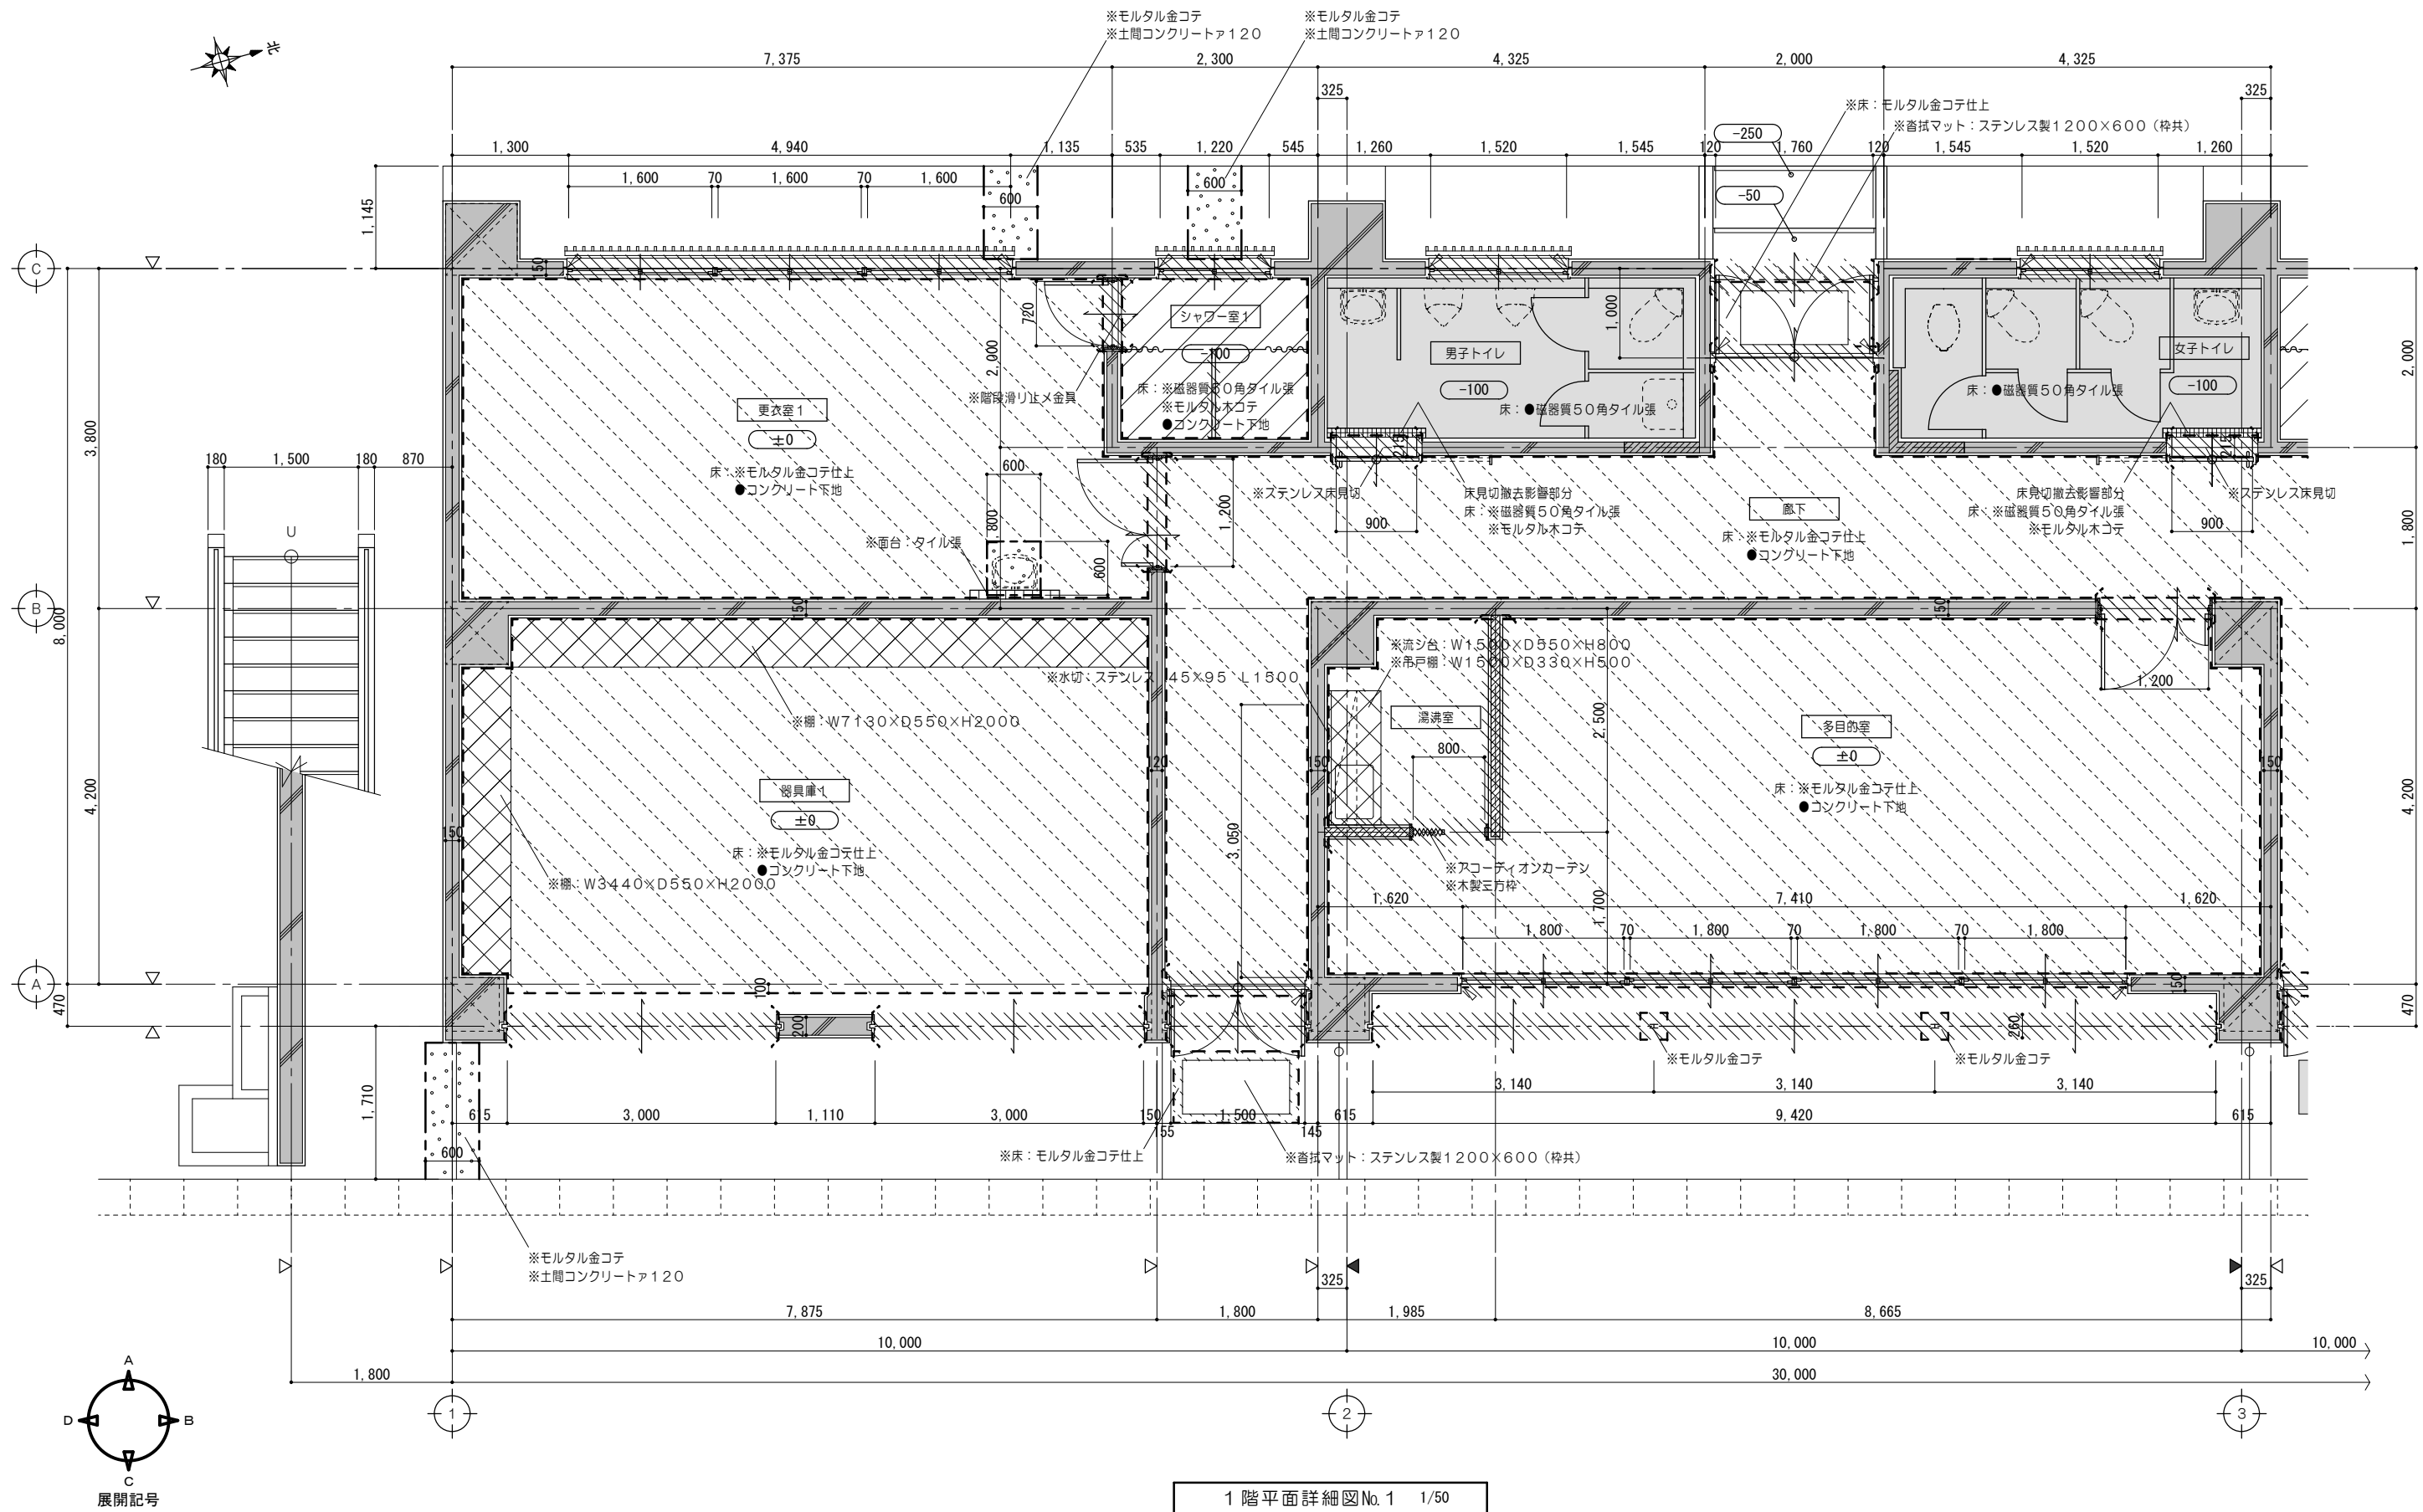


1 階平面詳細図No. 1 1/50

凡例 (工事内容)



	既設のまます		コンクリートブロック撤去を示す (建具共)		仕上材撤去範囲を示す		コンクリート・ 仕上・下地共撤去範囲を示す		コンクリートカッター切を示す		シーリング撤去を示す	※	解体撤去を示す
	既設躯体を示す		建具撤去を示す		仕上・下地共撤去範囲を示す		家具撤去を示す		モルタルカッター切を示す	±0	一般F.L.からの床仕上高さを示す (特記なき限りはF.L.±0とする)	●	既設のまます

特 記 事 項	一級建築士事務所 三重県知事登録 第1-699号				 株式会社 前野建築設計 管理建築士 一級建築士 第320204号 前野 将輝	代表設計者	設計担当	設計担当	設計担当	設計担当	法適合確認	作図   検図  	工事名称	設計日	
	株 式 会 社 前野建築設計					一級建築士 第320204号 前野 将輝	一級建築士 第307846号 三橋 五百子	一級建築士 第378328号 加藤 早妃	一級建築士 第360917号 前田 祐作	海浜公園内陸上競技場改修工事			設計日		
	管理建築士 一級建築士 第320204号 前野 将輝					前野 将輝	三橋 五百子	加藤 早妃	前田 祐作	図面名称			縮 尺 A2:1/50 A3:1/71	図面番号 A093 (原図:A2)	

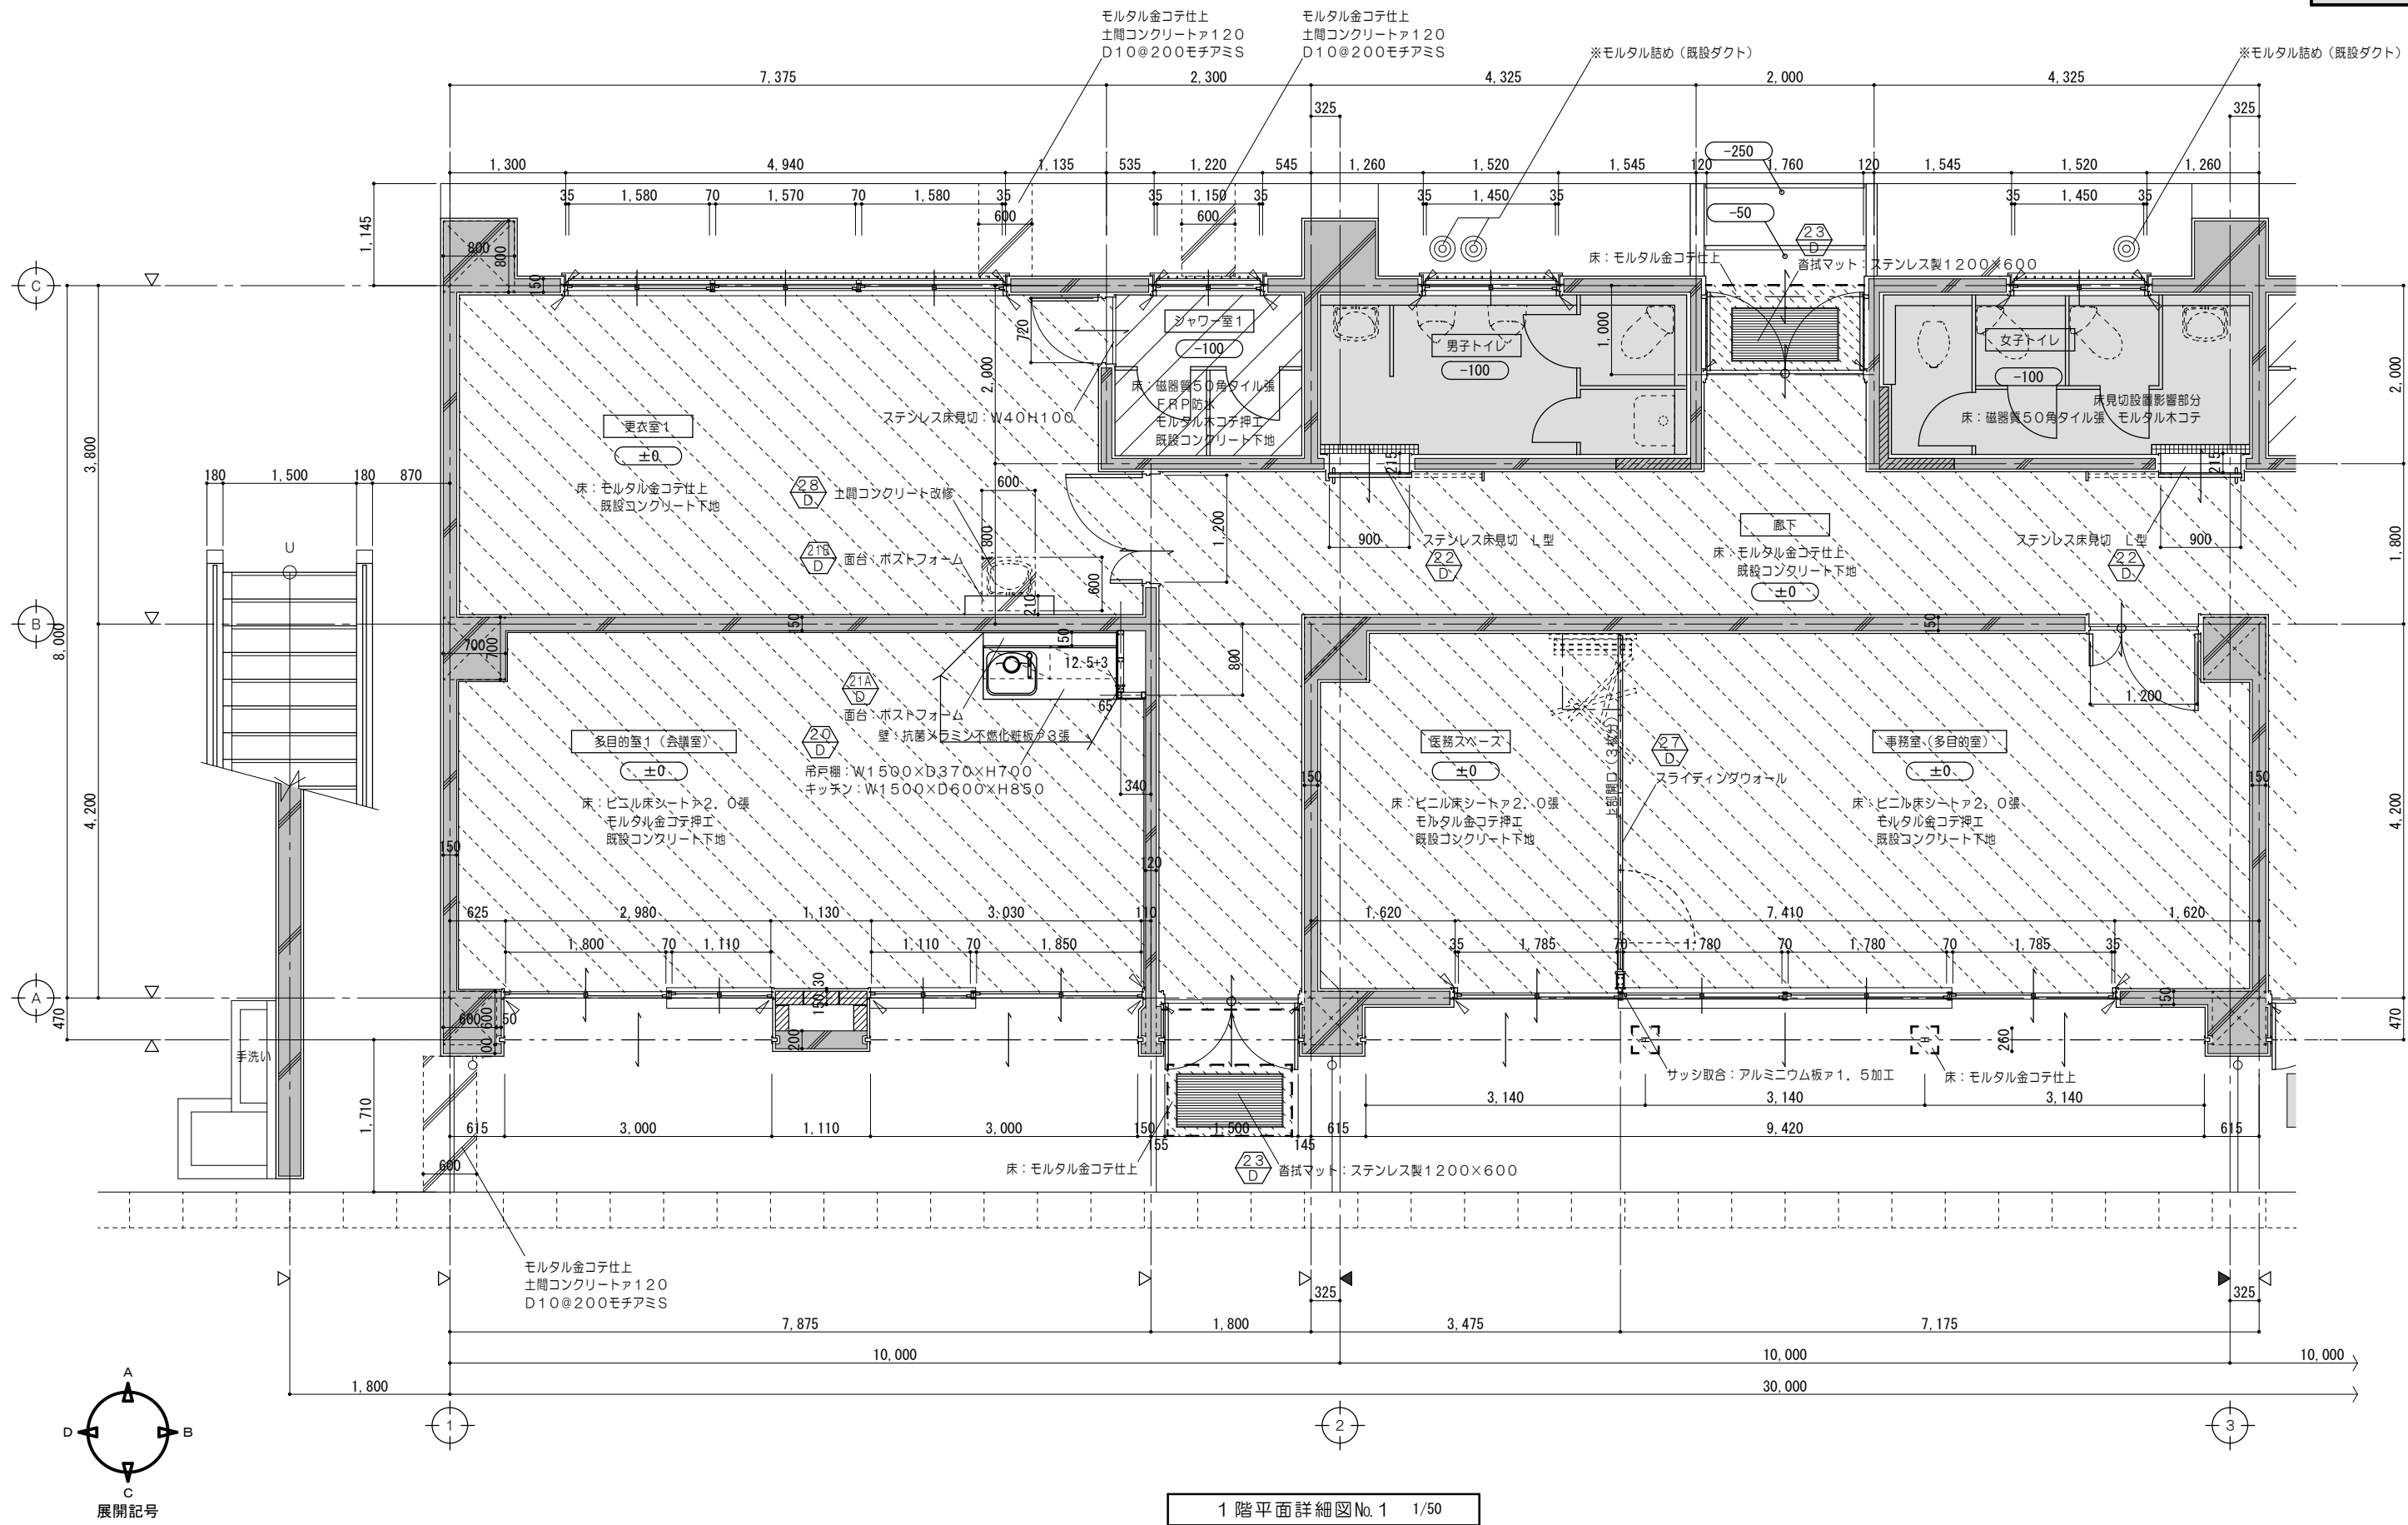



1 階平面詳細図No. 1 1/50

凡例（工事内容）																
	既設のまます		コンクリートブロック新設を示す		仕上材新設範囲を示す		コンクリート・仕上・下地共新設範囲を示す		シーリング新設を示す		既設のまます		各部詳細図番号を示す			
	既設躯体を示す				仕上・下地共新設範囲を示す				一般F.L.からの床仕上高さを示す （特記なき限りはF.L.±0とする）		ステンレス香摺 W40 H.L仕上を示す		家具詳細図番号を示す			
特記事項						一級建築士事務所 三重県知事登録 第1-699号 株式会社 前野建築設計 管理建築士 一級建築士 第320204号 前野 将輝		代表設計者 一級建築士 第307846号 前野 将輝	設計担当 一級建築士 第307846号 三橋 五百子	設計担当 一級建築士 第378328号 加藤 早妃	設計担当 一級建築士 第360917号 前田 祐作	法適合確認	作図 加藤 早妃 監製 三橋 五百子	工事名称 海浜公園内陸上競技場改修工事 図面名称 【7のスタンド棟】改修後 1 階平面詳細図No. 1	縮尺 A2: 1/50 A3: 1/71	設計日 図面番号 A094 (原図: A2)

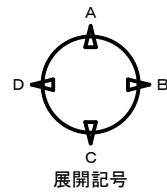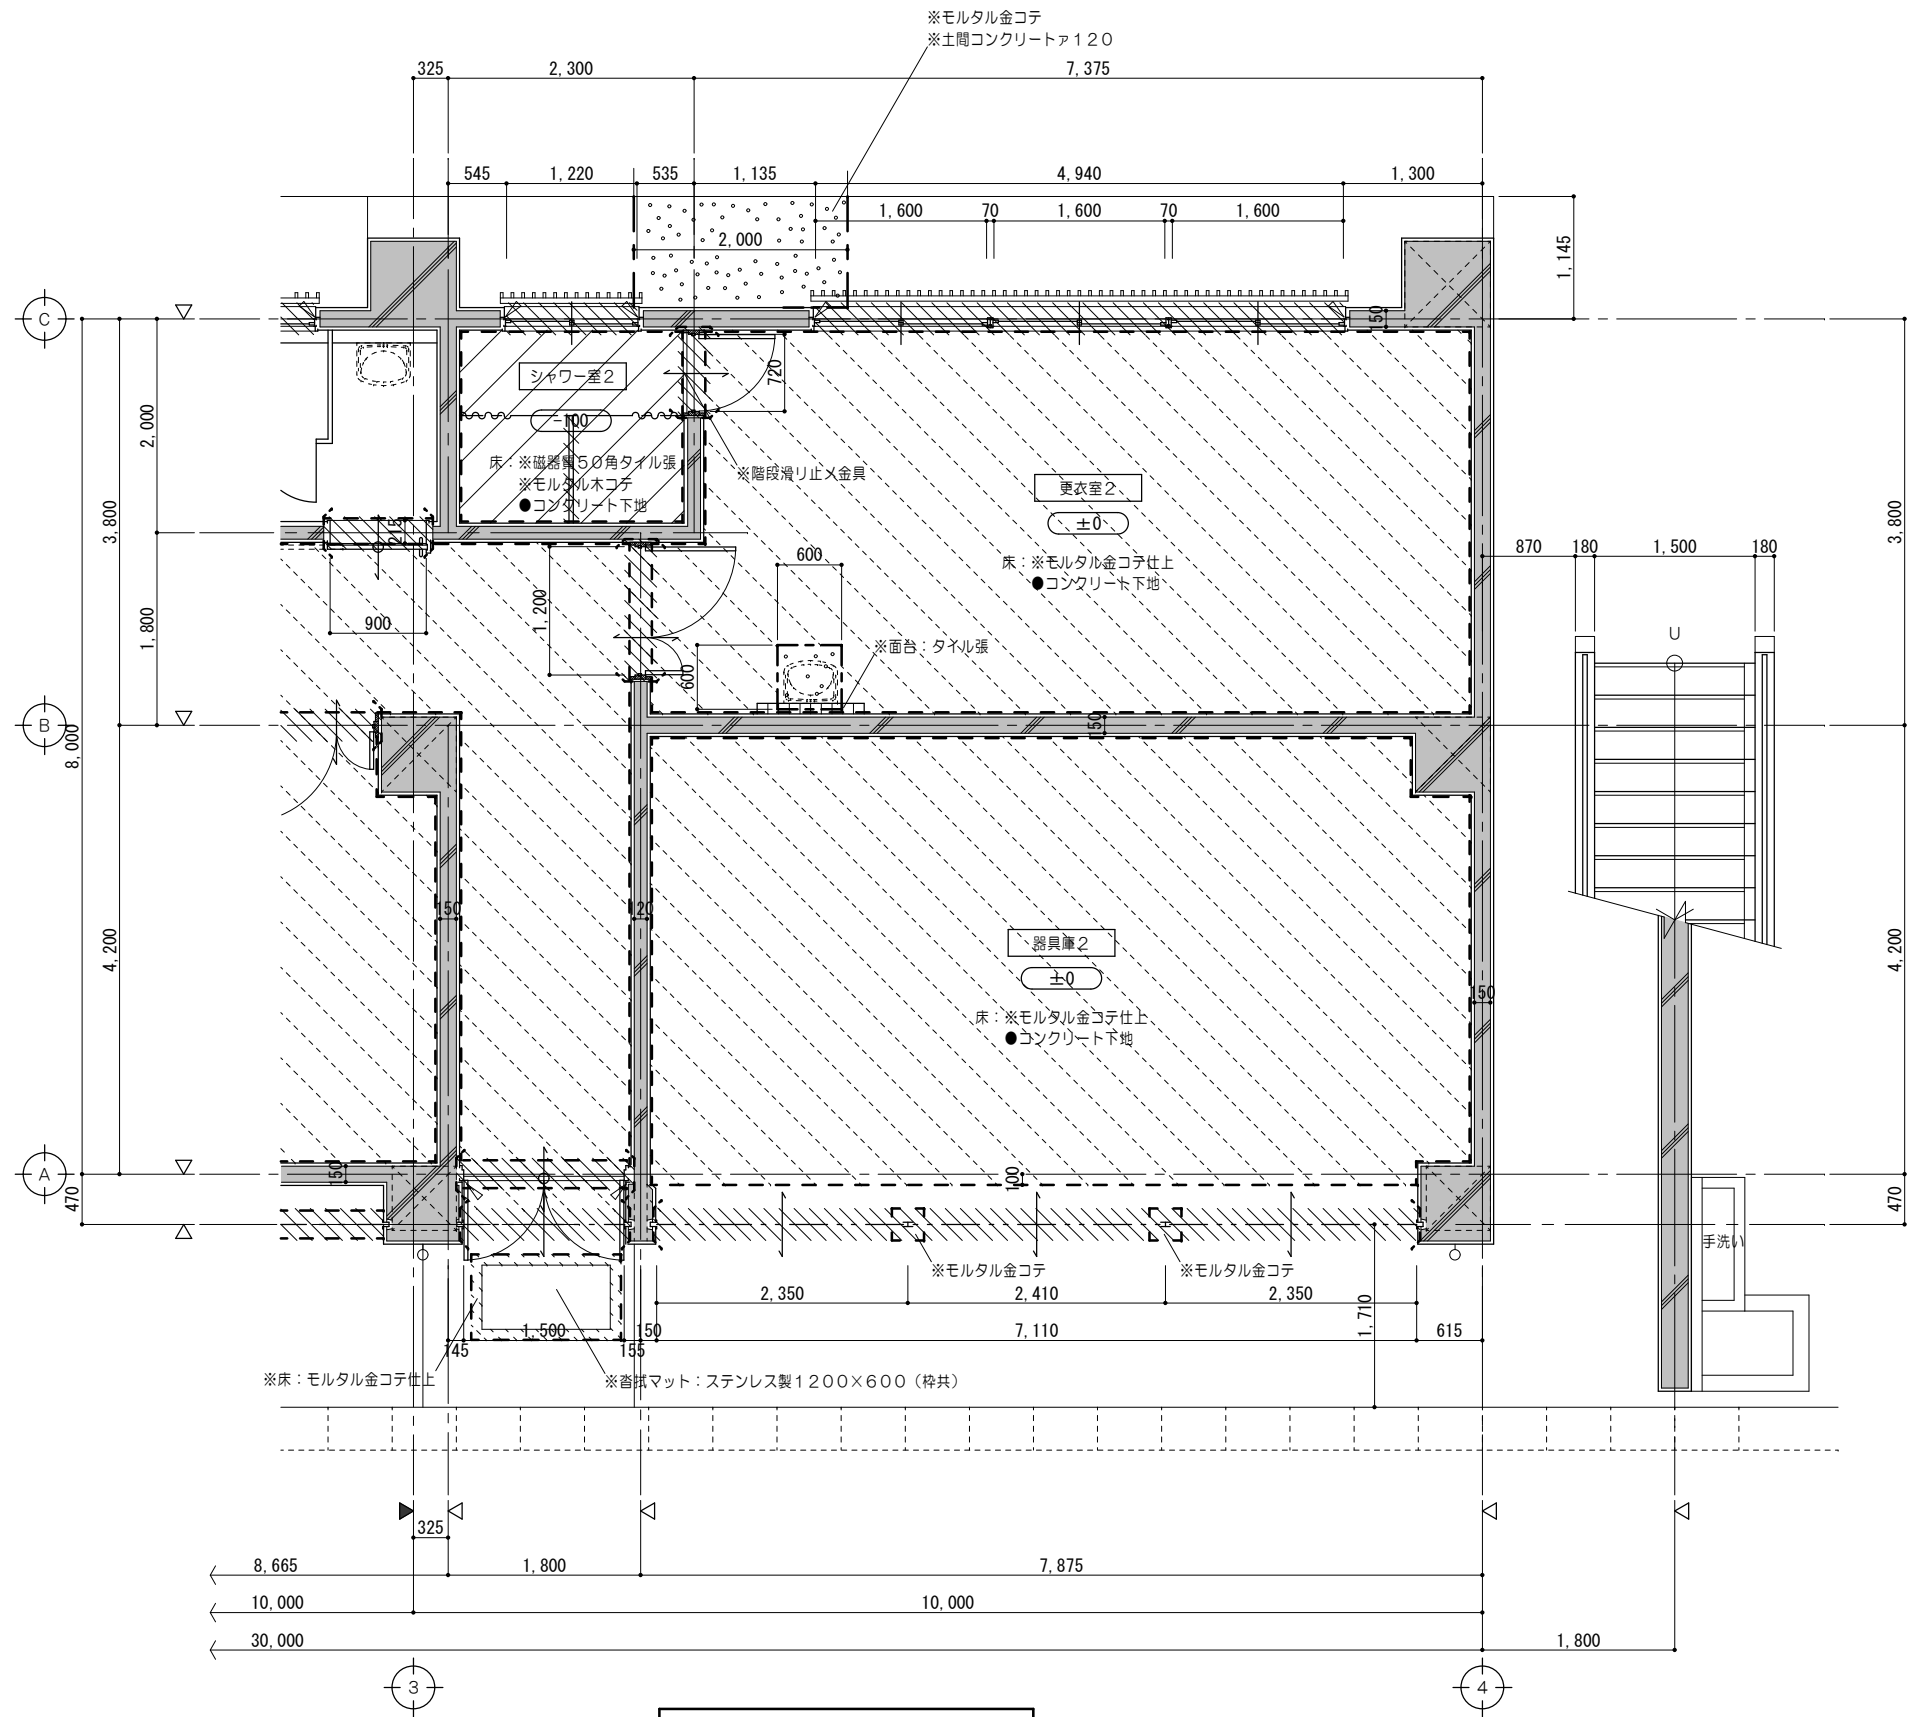


1 階平面詳細図No. 2 1/50

凡例（工事内容）																
	既設のままを示す		コンクリートブロック撤去を示す （建具共）		仕上材撤去範囲を示す		コンクリート・ 仕上・下地共撤去範囲を示す		コンクリートカッター切を示す		シーリング撤去を示す	※	解体撤去を示す			
	既設躯体を示す		建具撤去を示す		仕上・下地共撤去範囲を示す		家具撤去を示す		モルタルカッター切を示す		一般Fしからの床仕上高さを示す （特記なき限りはF.L.±0とする）	●	既設のままを示す			
特 記 事 項						一級建築士事務所 三重県知事登録 第1-699号 株式会社 前野建築設計 管理建築士 一級建築士 第320204号 前野 将輝		代表設計者 一級建築士 第307846号 前野 将輝	設計担当 一級建築士 第307846号 三橋 五百子	設計担当 一級建築士 第378328号 加藤 早妃	設計担当 一級建築士 第360917号 前田 祐作	設計担当	法適合確認	作図 	工事名称 海浜公園内陸上競技場改修工事	設計日
														図面番号 【(7)スタンド棟】改修前 1 階平面詳細図No. 2	縮 尺 A2: 1/50 A3: 1/71	図面番号 A095 (原図:A2)

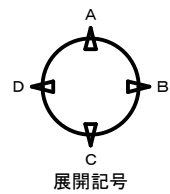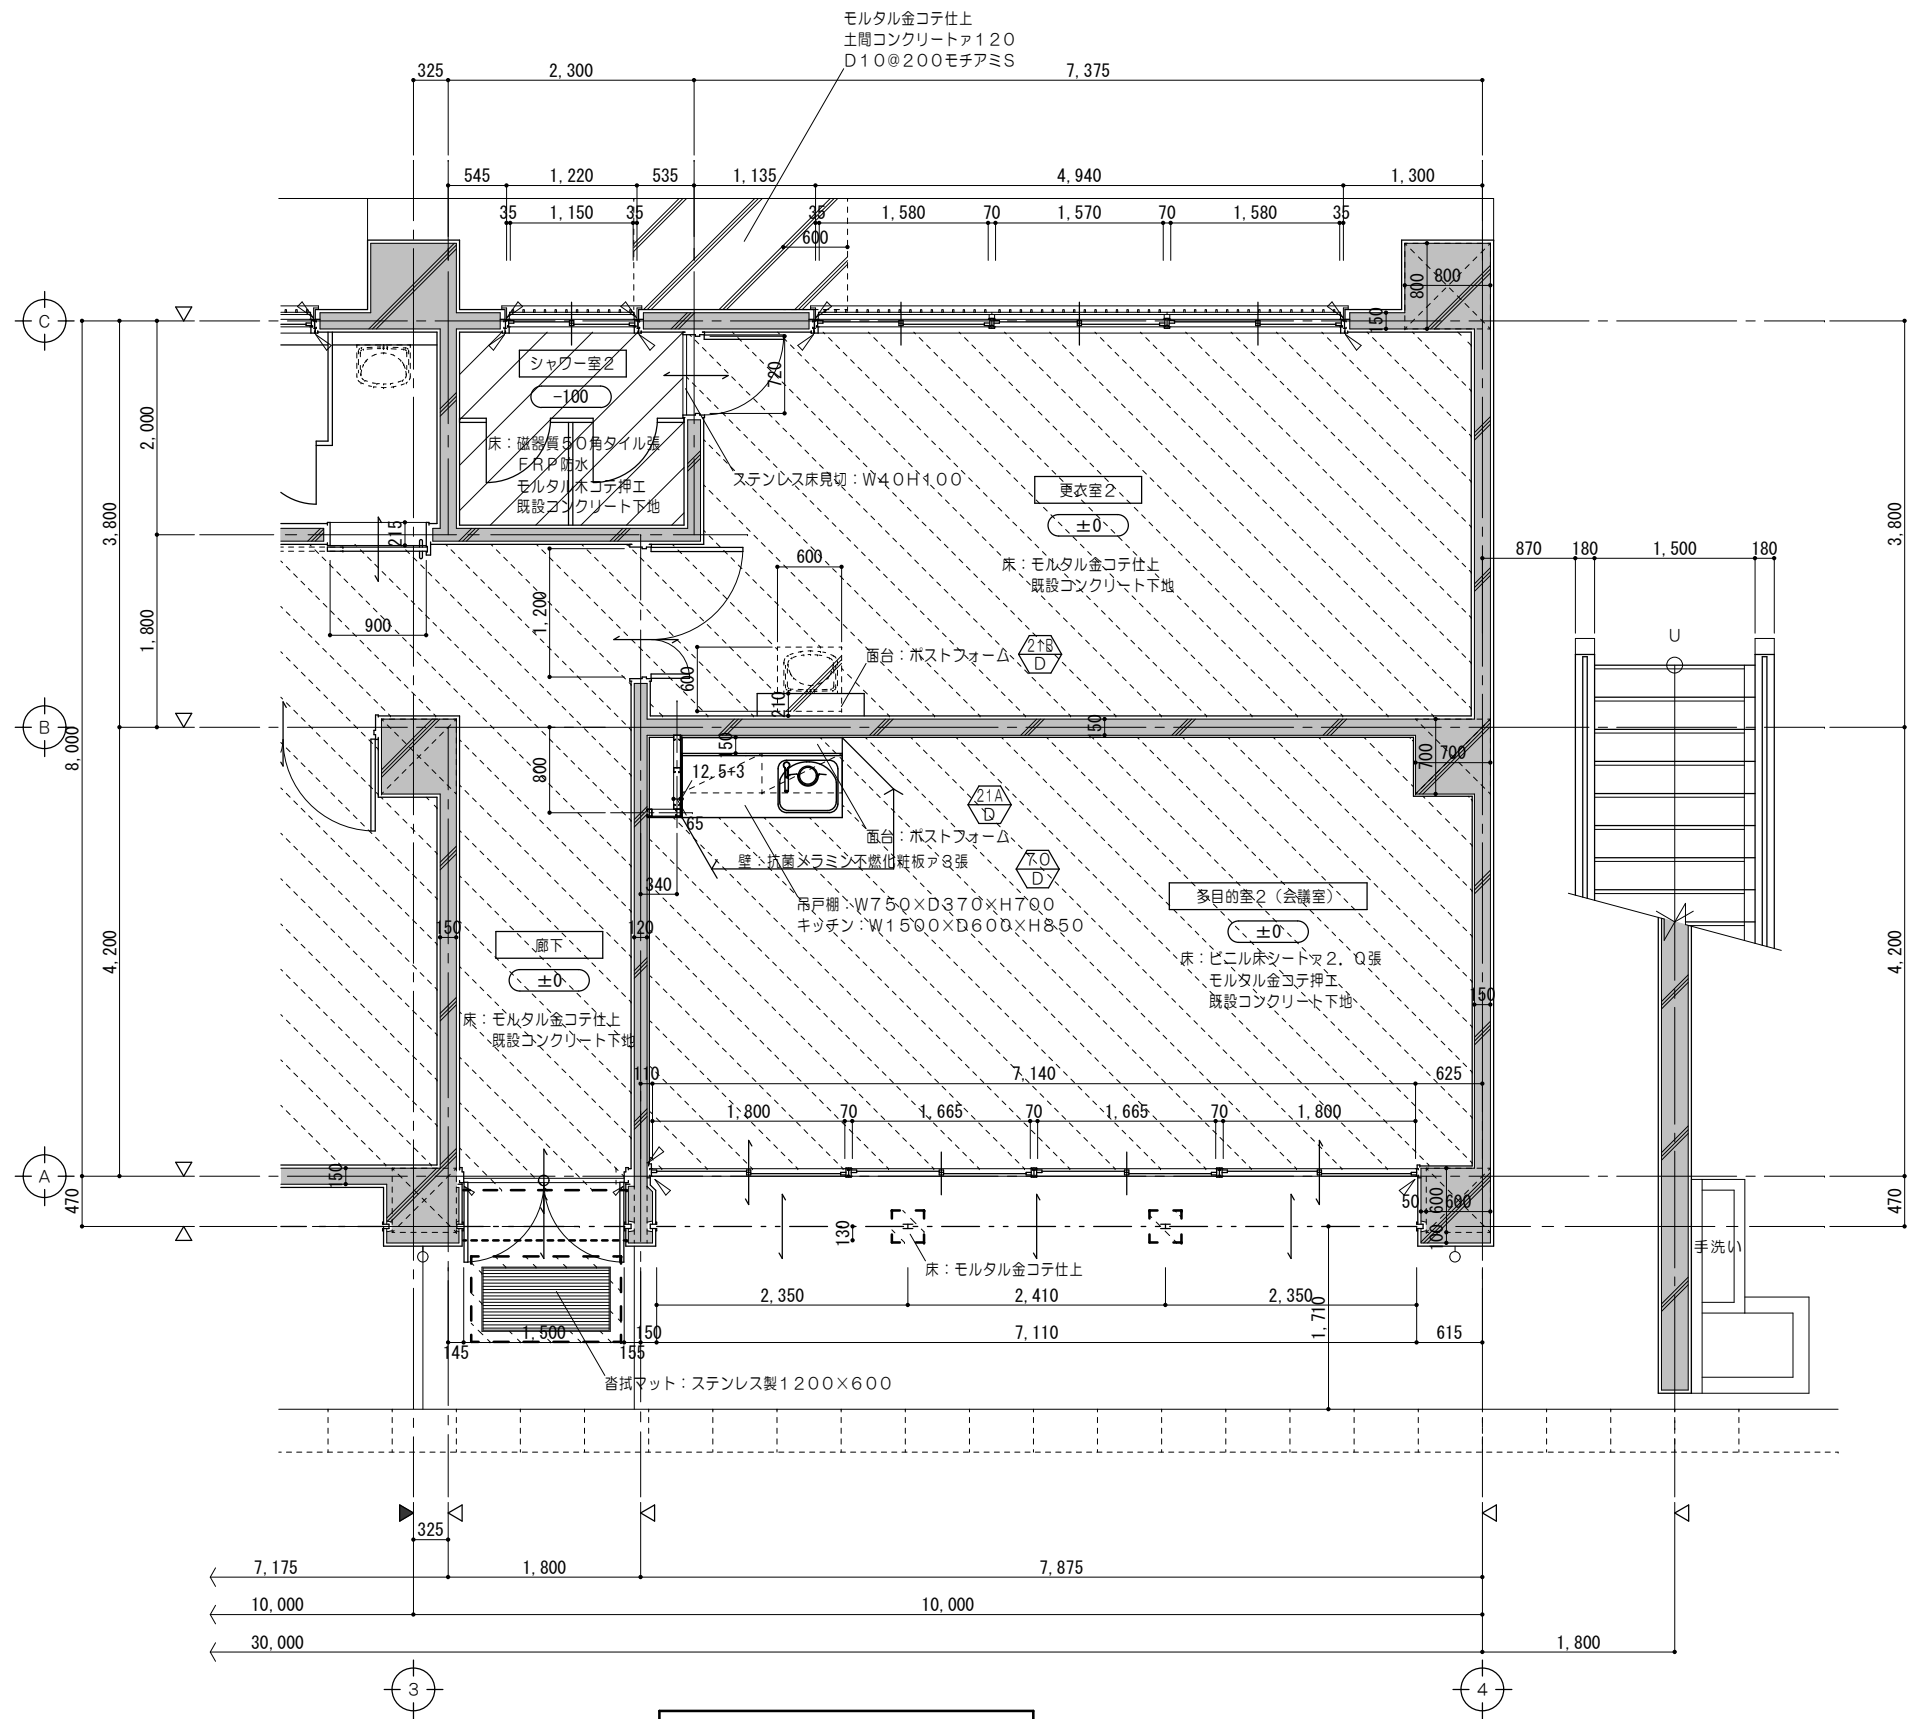

1階平面詳細図No. 2 1/50

凡例（工事内容）																			
	既設のままを示す		コンクリートブロック新設を示す		仕上材新設範囲を示す		コンクリート・仕上・下地共新設範囲を示す		シーリング新設を示す		既設のままを示す		各部詳細図番号を示す						
	既設躯体を示す				仕上・下地共新設範囲を示す				一般F.L.からの床仕上高さを示す （特記なき限りはF.L.±0とする）				家具詳細図番号を示す						
特 記 事 項							一級建築士事務所 三重県知事登録 第1-699号		代表設計者	設計担当	設計担当	設計担当	設計担当	法適合確認	作図	工事名称	設計日		
							株式会社	前野建築設計		一級建築士 第320204号	一級建築士 第307846号	一級建築士 第378328号	一級建築士 第360917号			海浜公園内陸上競技場改修工事			
							管理建築士	一級建築士 第320204号 前野 将輝		前野 将輝	三橋 五百子	加藤 早妃	前田 祐作			図面名称	縮 尺	図面番号	
																【(7)スタンド棟】改修後	1階平面詳細図No. 2	A2:1/50 A3:1/71	A096 (原図:A2)

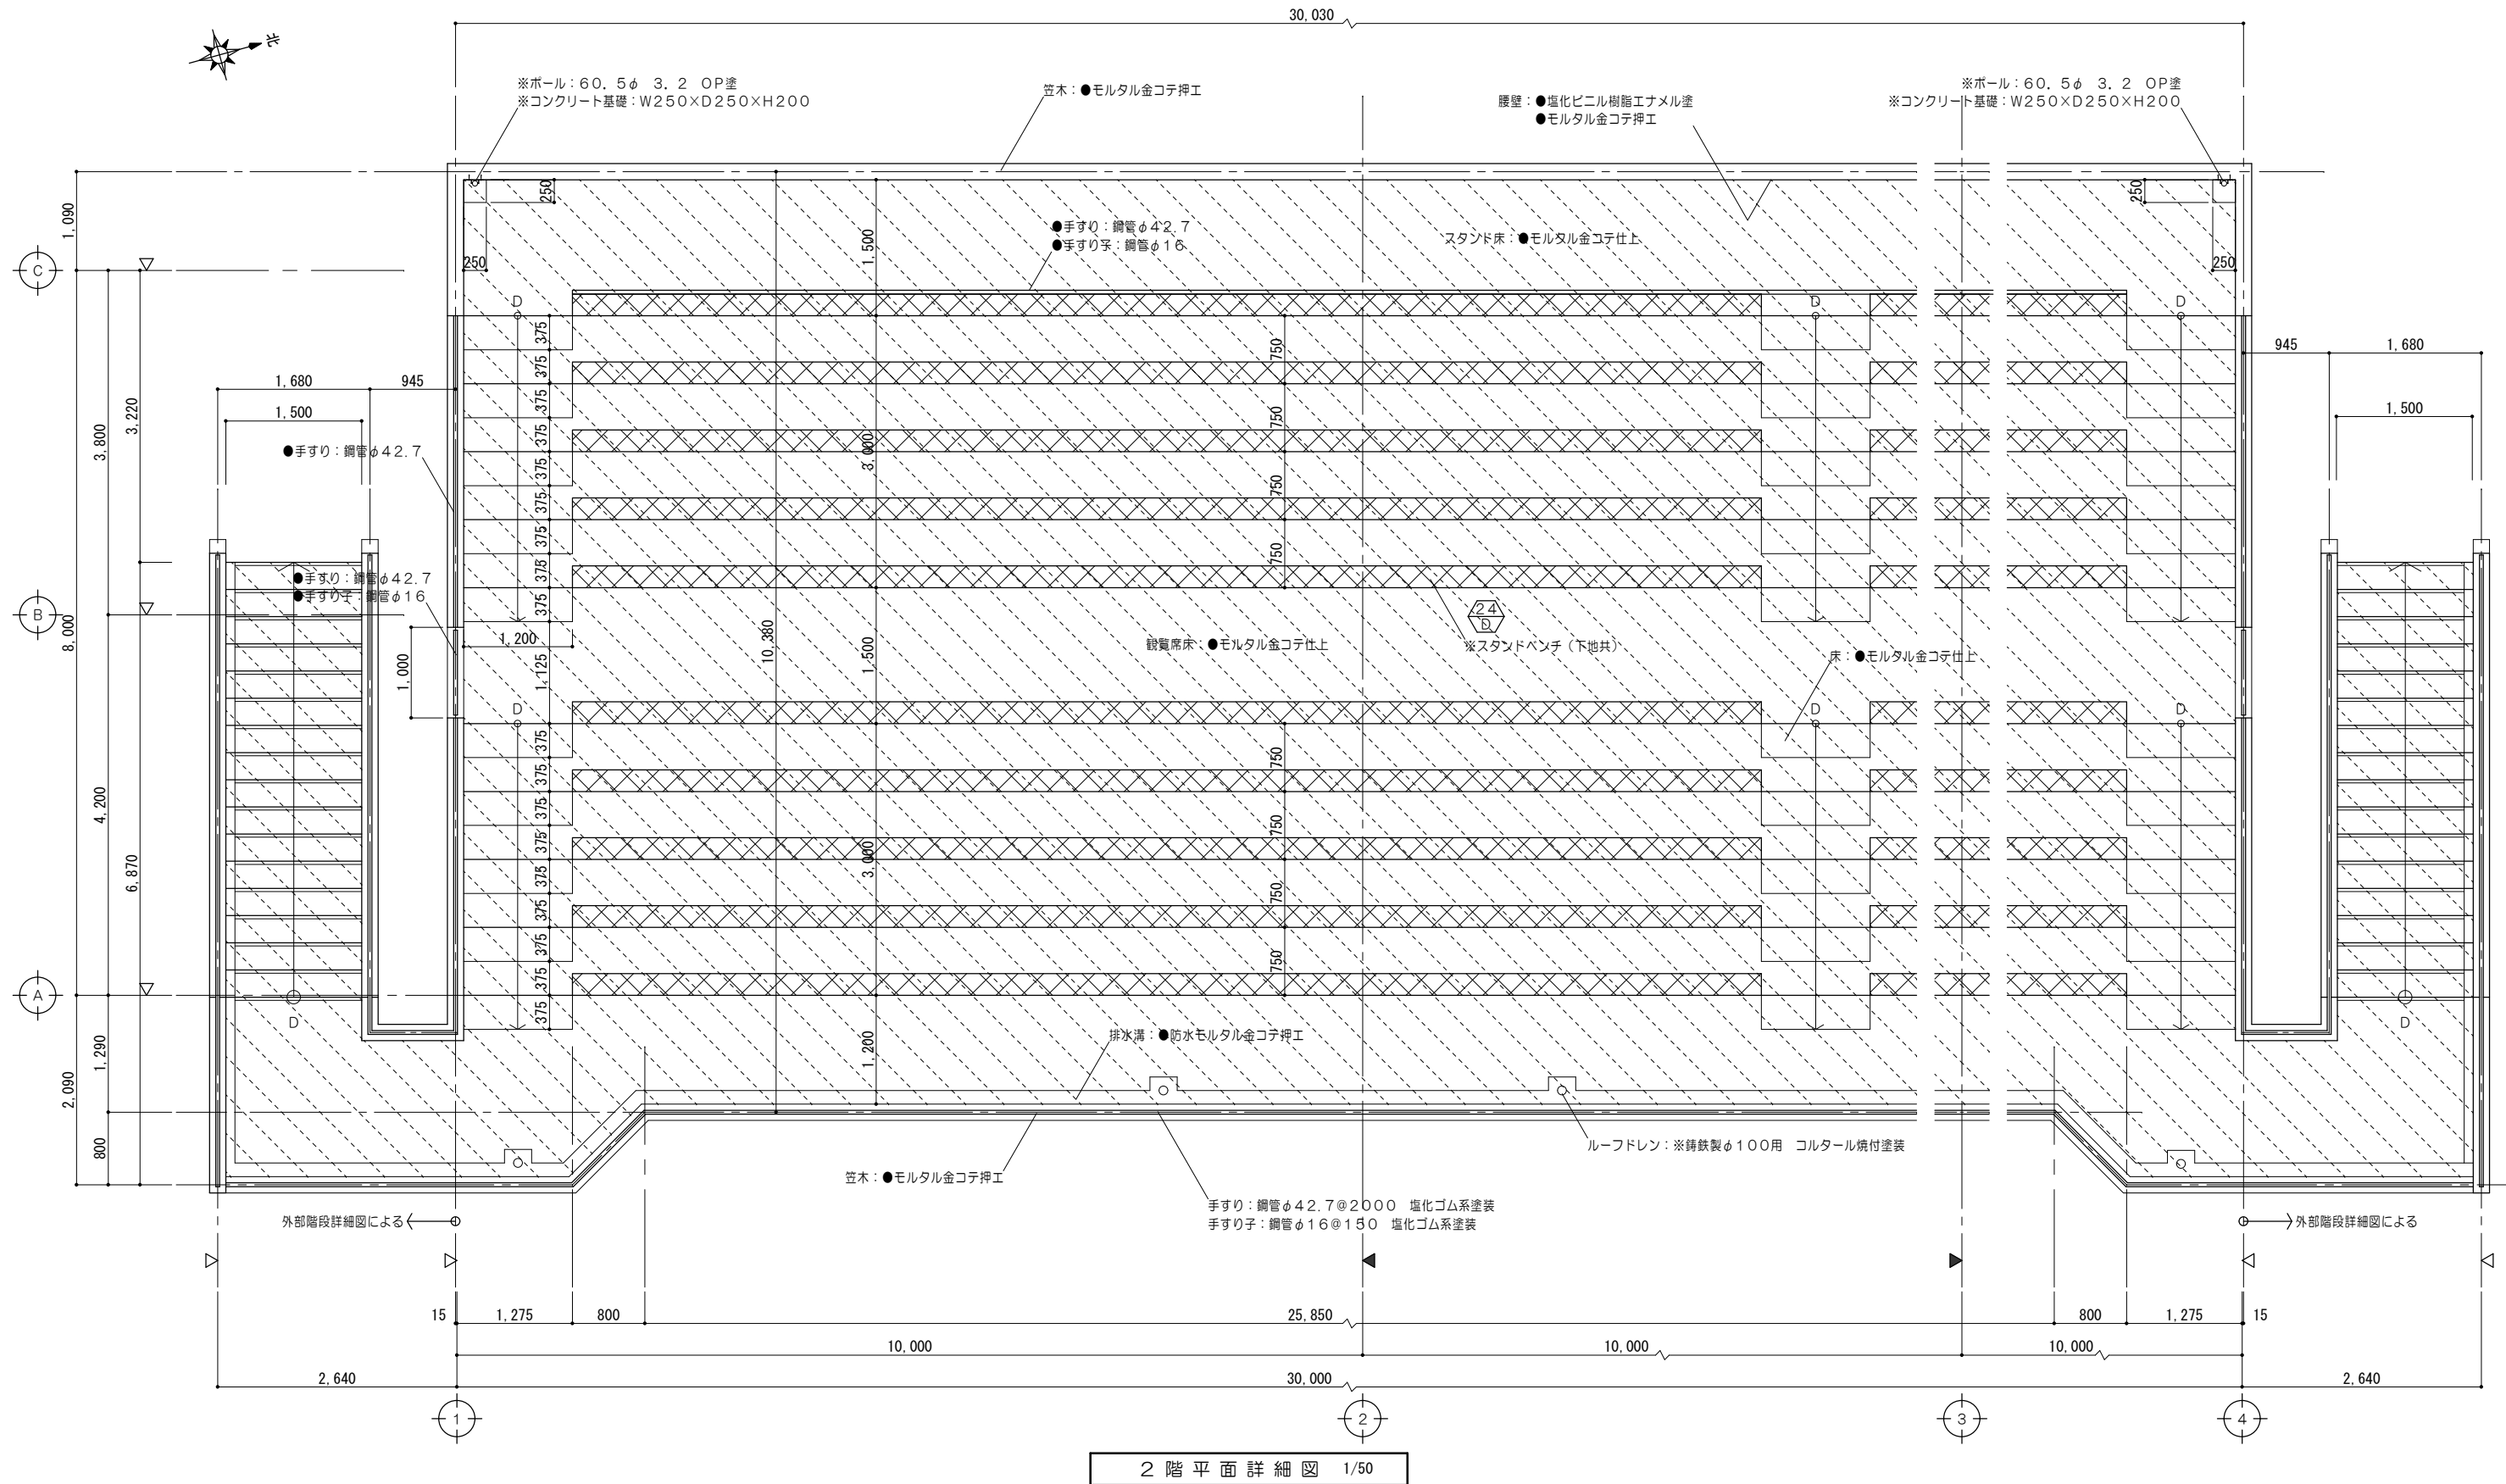


2 階 平 面 詳 細 図 1/50

凡例 (工事内容)



	既設のままを示す		家具撤去を示す				----	コンクリートカッター切を示す		シーリング撤去を示す	※	解体撤去を示す
	既設躯体を示す		防水改修範囲を示す				- - - -	モルタルカッター切を示す	±0	一般ＦＬからの床仕上高さを示す (特記なき限りはＦＬ±0とする)	●	既設のままを示す



特 記 事 項						 一級建築士事務所 三重県知事登録 第1-699号 株式会社 前野建築設計 管理建築士 一級建築士 第320204号 前野 将輝	代表設計者 一級建築士 第320204号 前野 将輝	設計担当 一級建築士 第37846号 三橋 五百子	設計担当 一級建築士 第378328号 加藤 早妃	設計担当 一級建築士 第360917号 前田 祐作	設計担当	法道合確認	作図 	工事名称 海浜公園内陸上競技場改修工事	設計日
	図面 	図面名称 【⑦スタンド棟】改修前 2階平面詳細図	縮 尺 A2: 1/50 A3: 1/71	図面番号 A097 (原図: A2)											

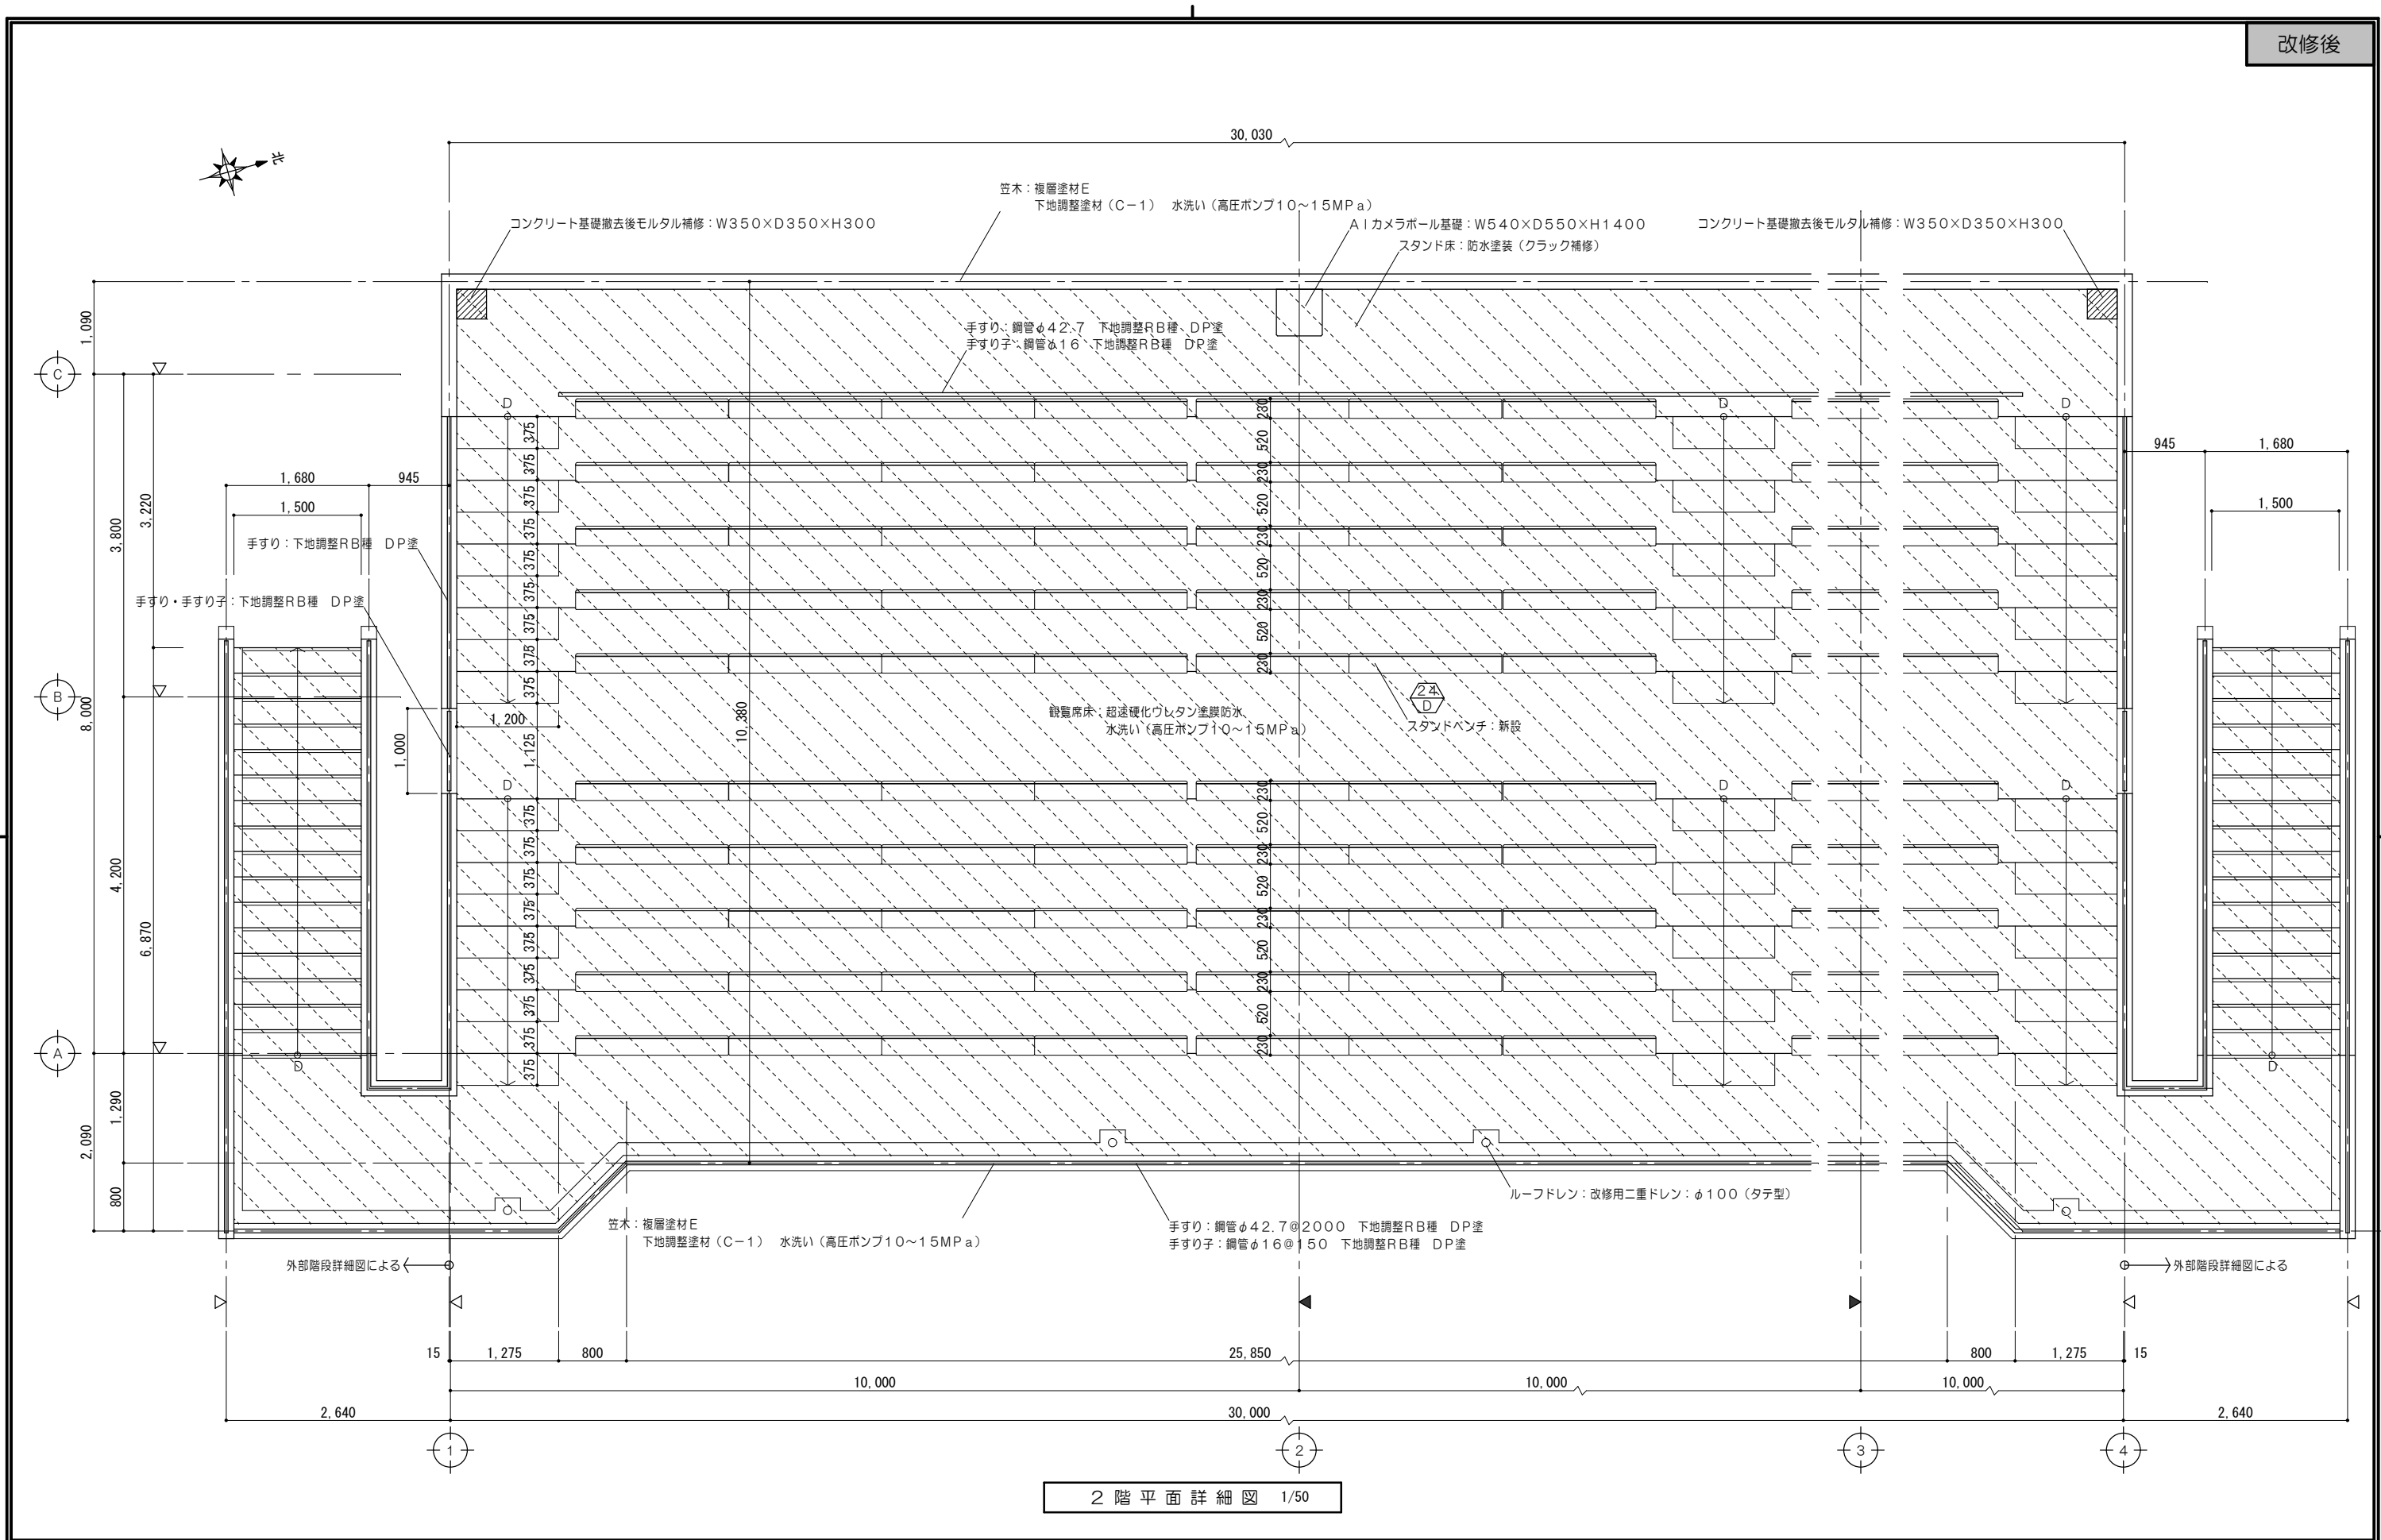


2 階 平 面 詳 細 図 1/50

凡例（工事内容）													
	既設のままを示す		防水改修範囲を示す 超速硬化ウレタン塗膜防水 水洗い（高圧ポンプ10～15MPa）						シーリング新設を示す		既設のままを示す		各部詳細図番号を示す
	既設躯体を示す								一般F.L.からの床仕上高さを示す （特記なき限りはF.L.±0とする）				家具詳細図番号を示す
特記事項				株式会社 前野建築設計 管理建築士 一級建築士 第320204号 前野 将輝		代表設計者 一級建築士 第320204号 前野 将輝	設計担当 一級建築士 第307846号 三橋 五百子	設計担当 一級建築士 第378328号 加藤 早妃	設計担当 一級建築士 第360917号 前田 祐作	法適合確認	作図 加藤 早妃 校閲 三橋 五百子	工事名称 海浜公園内陸上競技場改修工事 図面名称 【7のスタンド棟】改修後 2階平面詳細図	設計日 縮尺 A2:1/50 A3:1/71 図面番号 A098 （原図：A2）

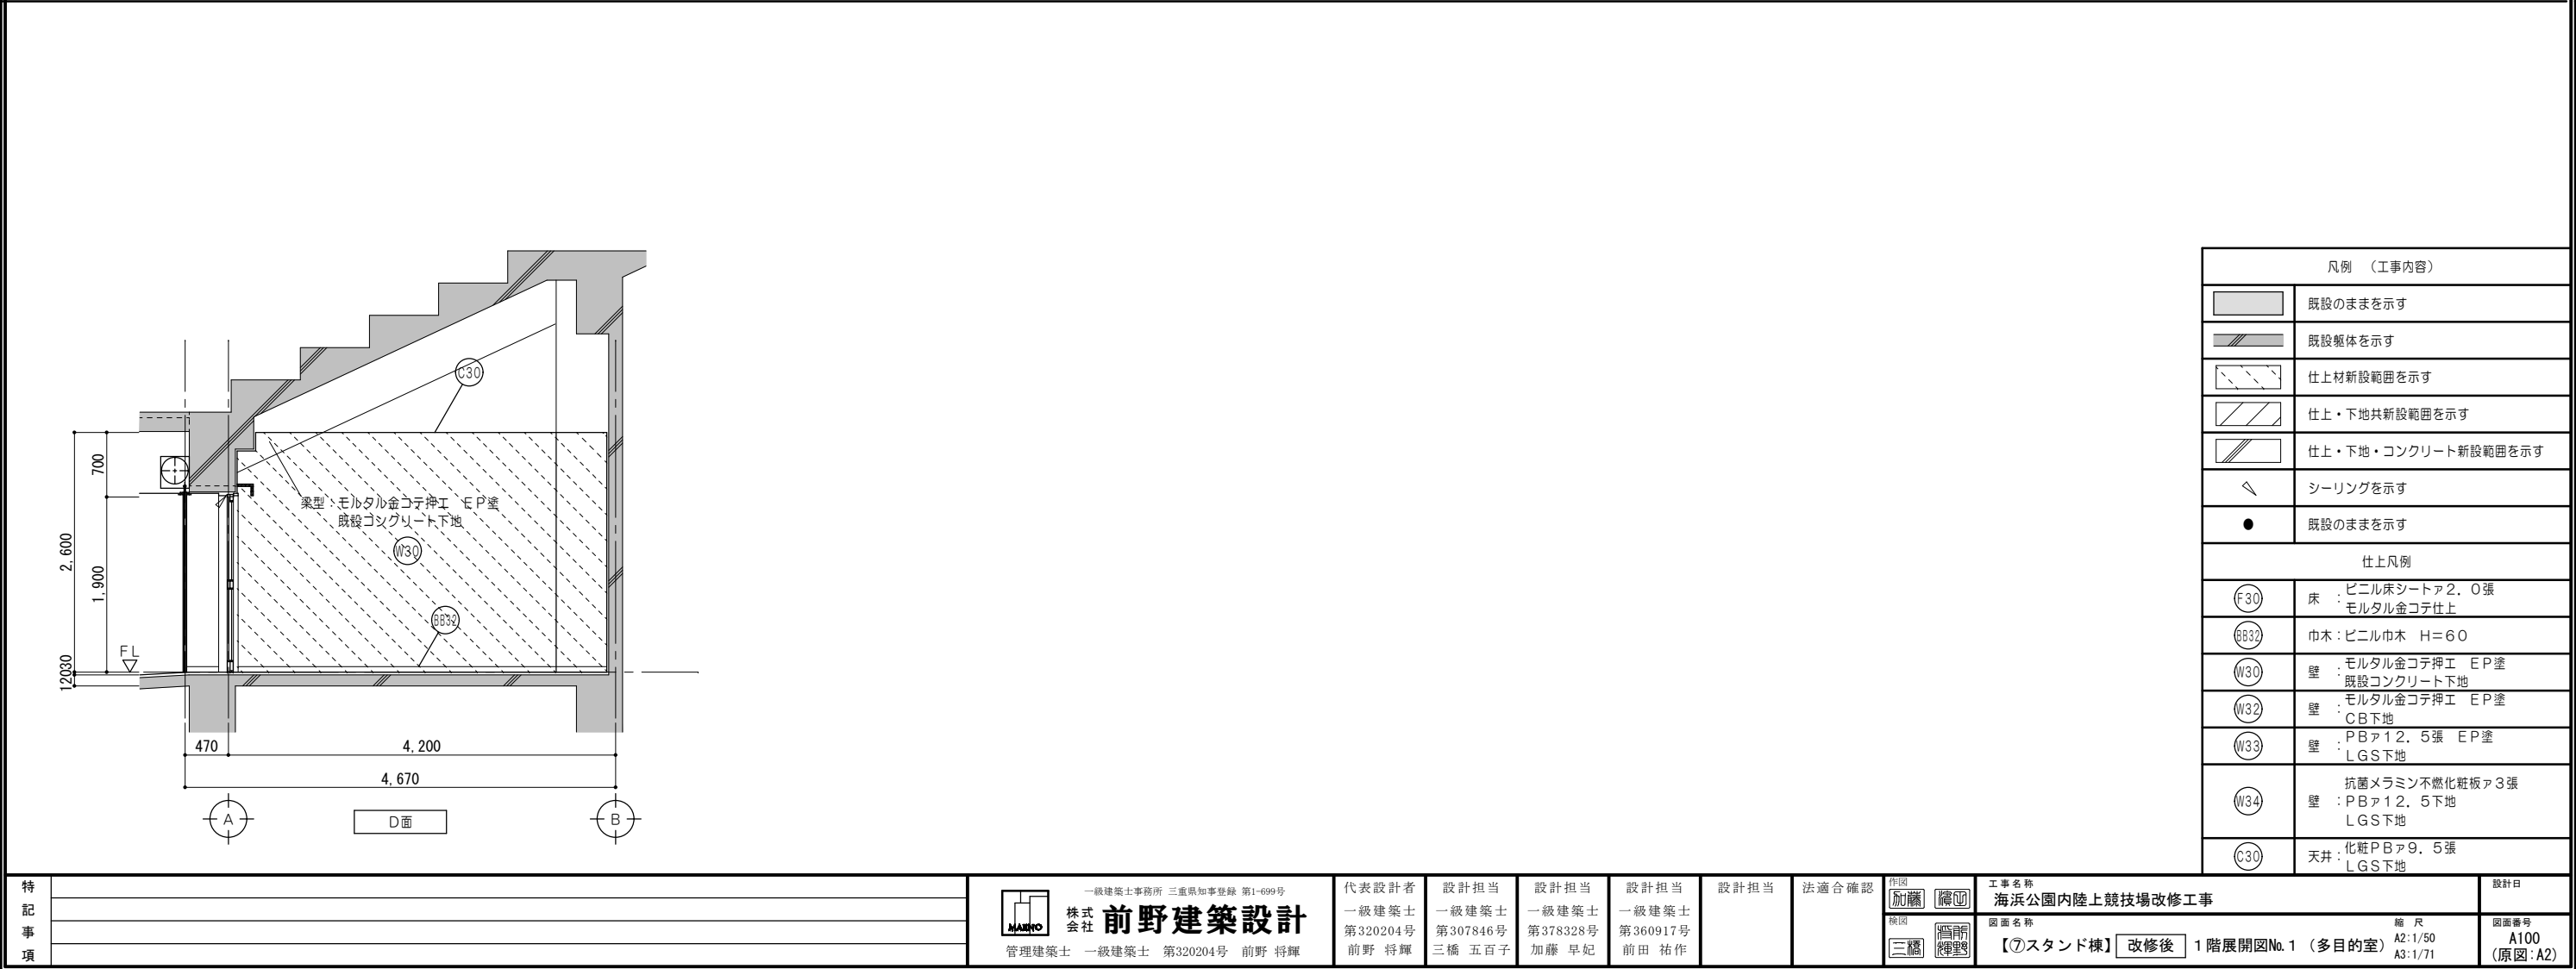
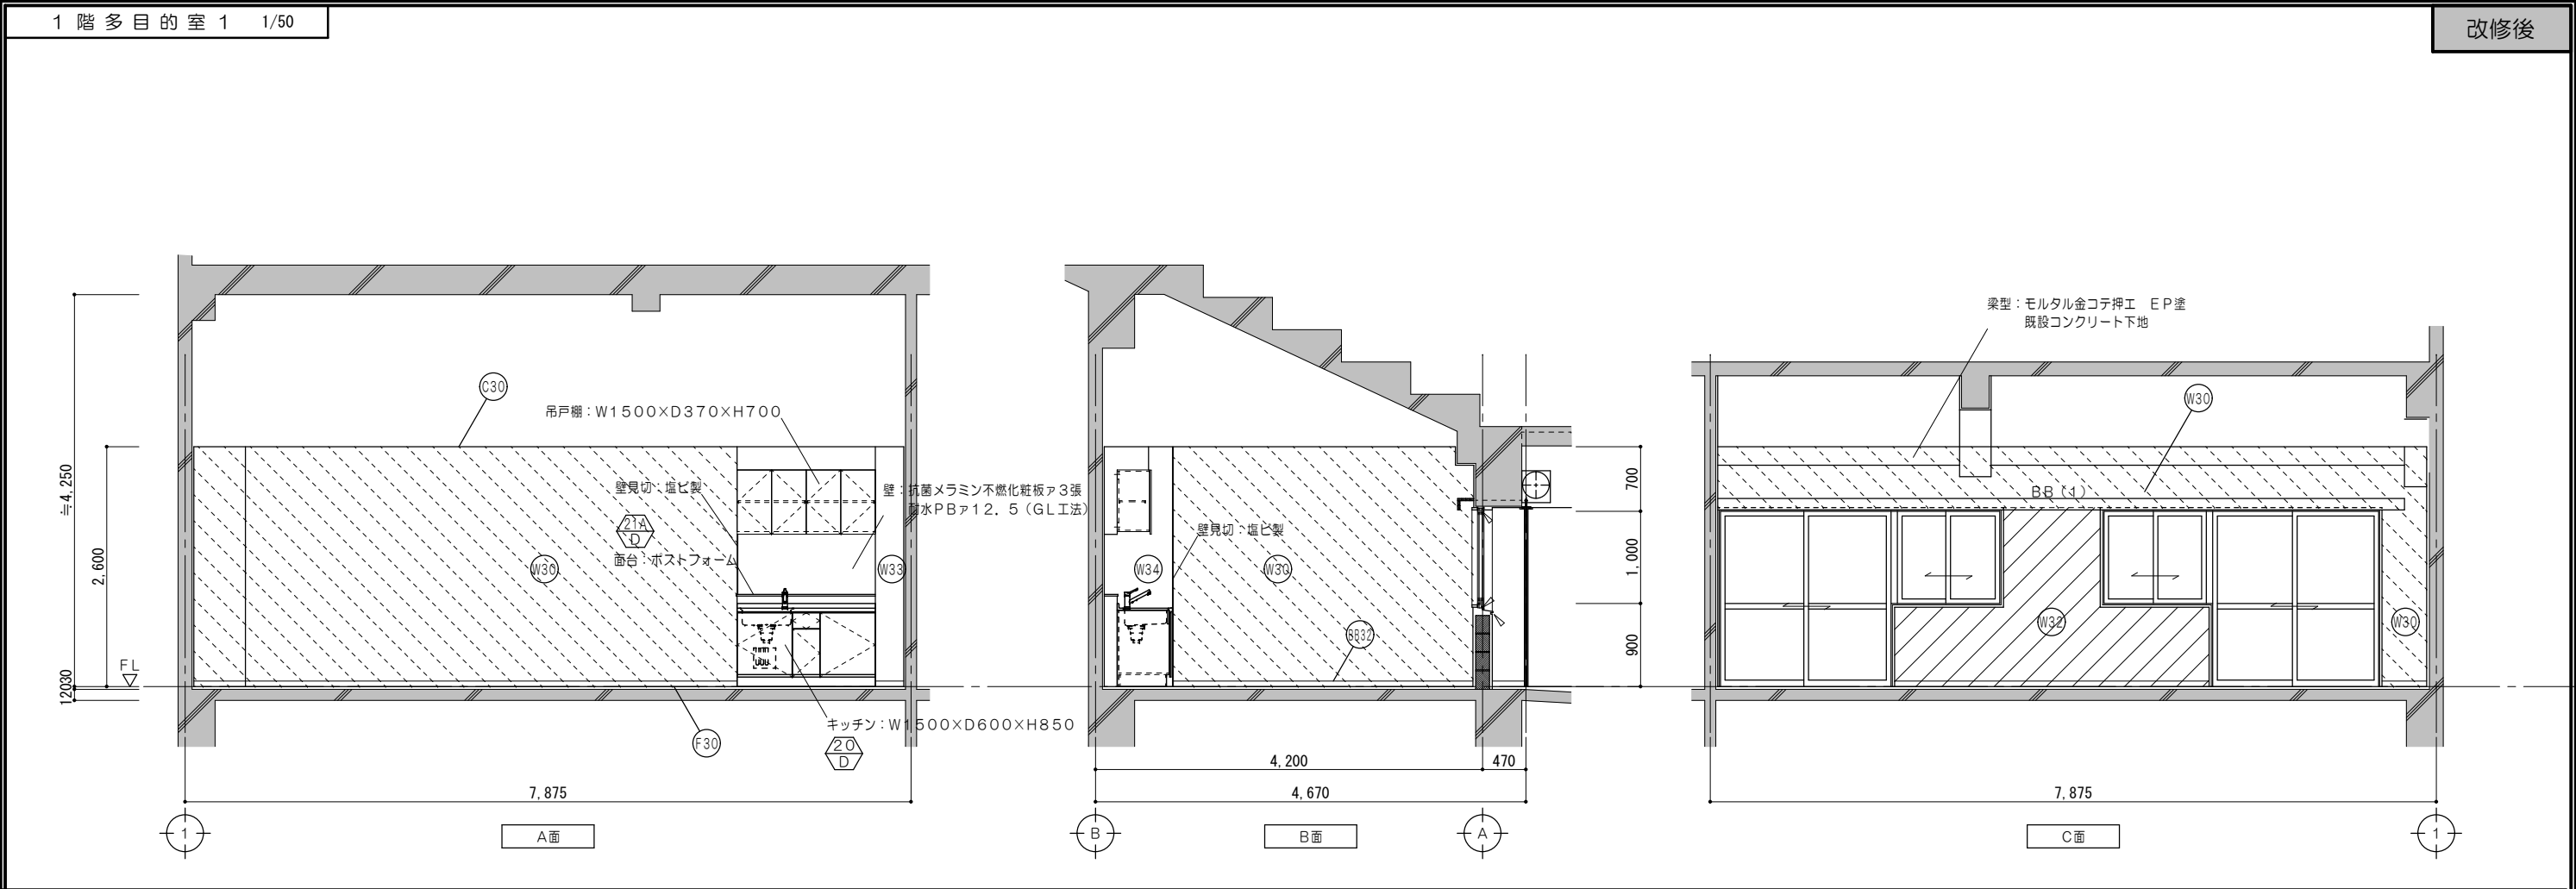


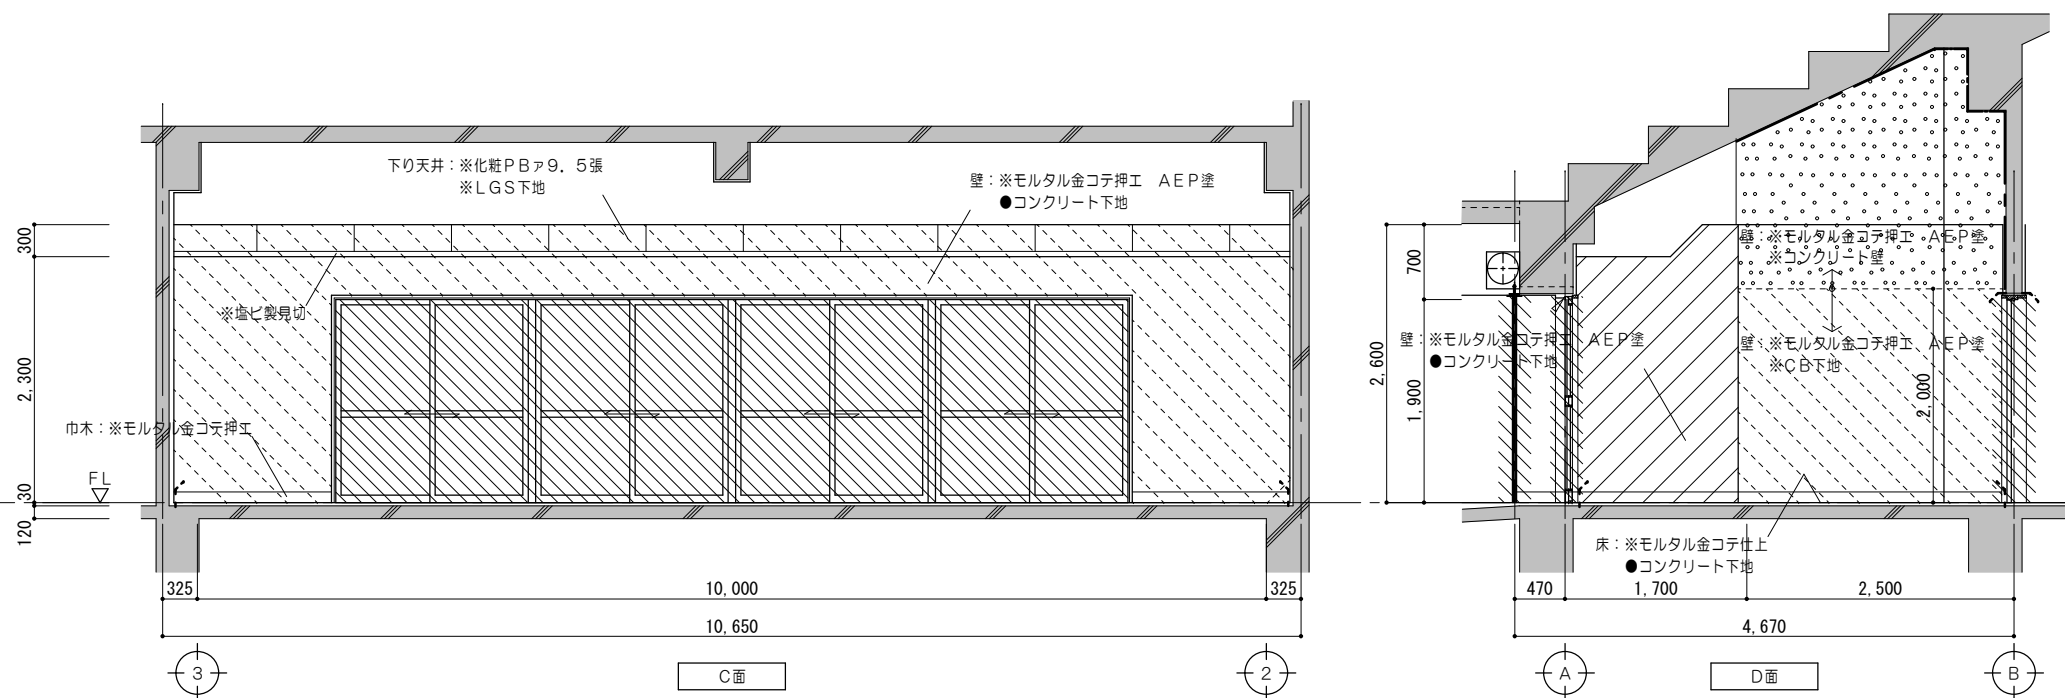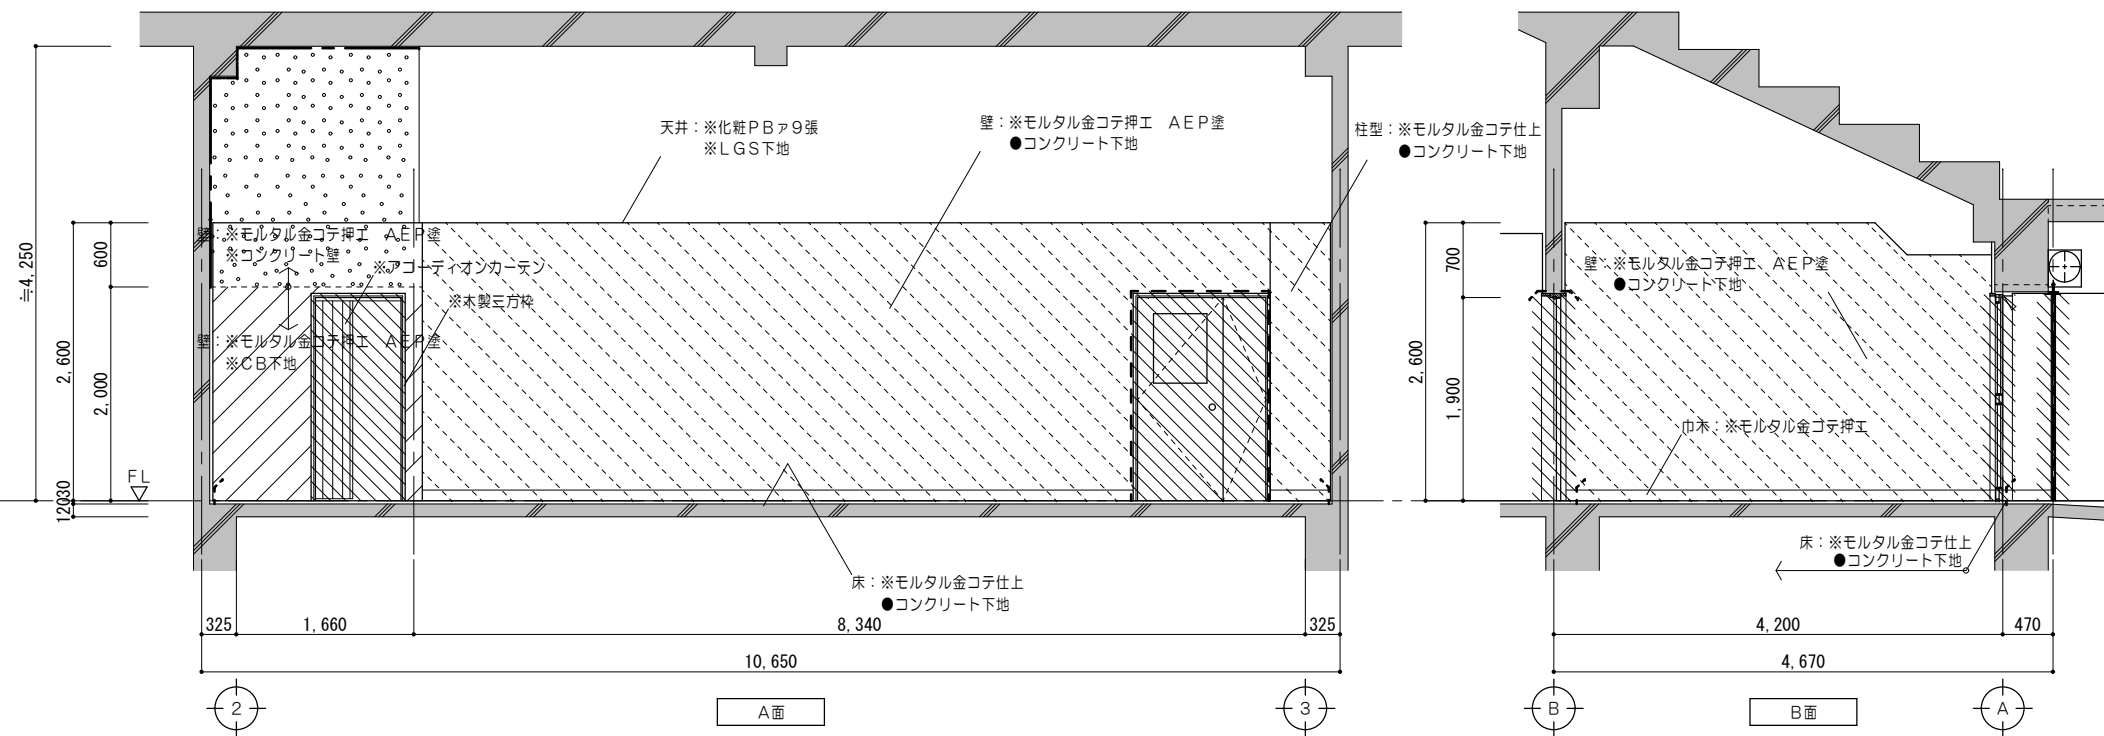



凡例 (工事内容)	
	既設のままを示す
	既設躯体を示す
	コンクリート壁撤去を示す (建具共)
	建具撤去を示す
	仕上材撤去範囲を示す
	仕上・下地共撤去範囲を示す
	コンクリート・ 仕上・下地共撤去範囲を示す
	家具撤去を示す
	コンクリートカッター切を示す
	モルタルカッター切を示す
※	解体撤去を示す
●	既設のままを示す

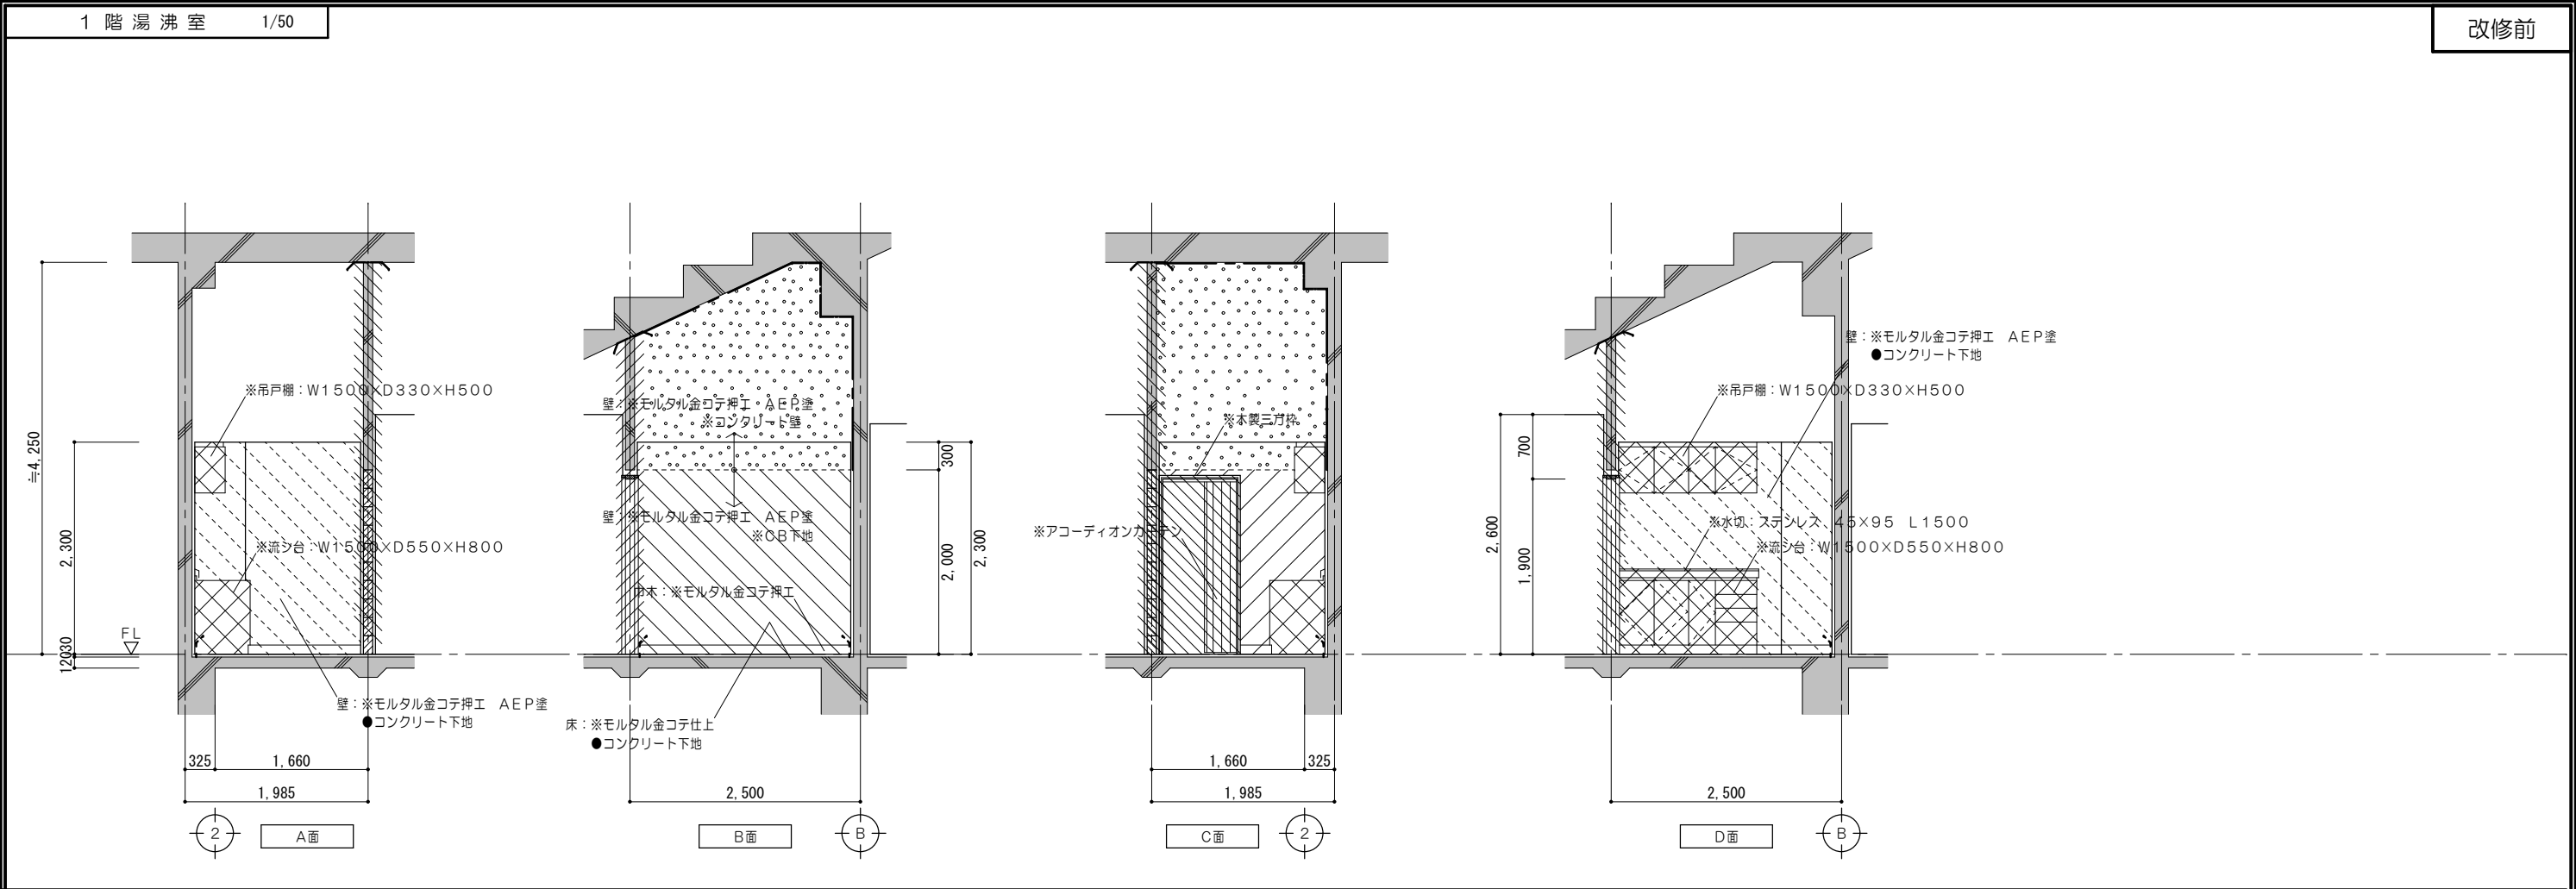

凡例（工事内容）	
	既設のままを示す
	既設躯体を示す
	コンクリート壁撤去を示す （建具共）
	建具撤去を示す
	仕上材撤去範囲を示す
	仕上・下地共撤去範囲を示す
	コンクリート・ 仕上・下地共撤去範囲を示す
	家具撤去を示す
	コンクリートカッター切を示す
	モルタルカッター切を示す
※	解体撤去を示す
●	既設のままを示す

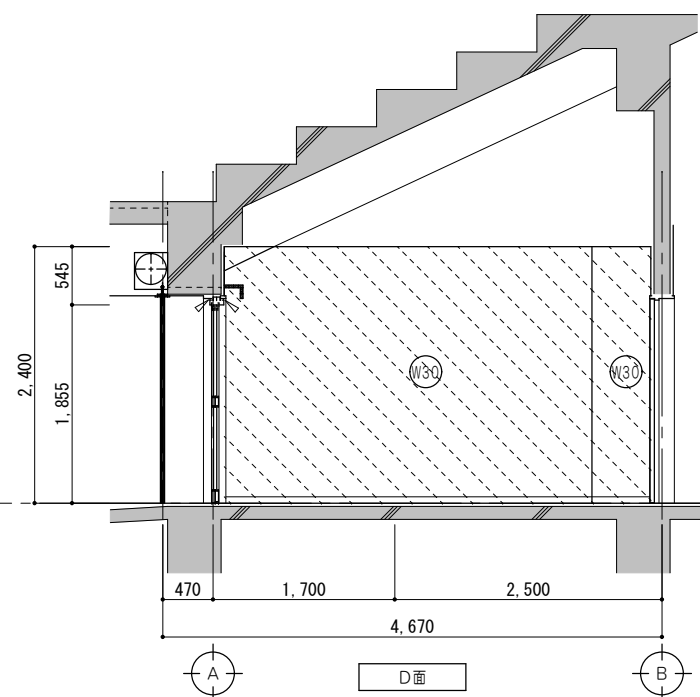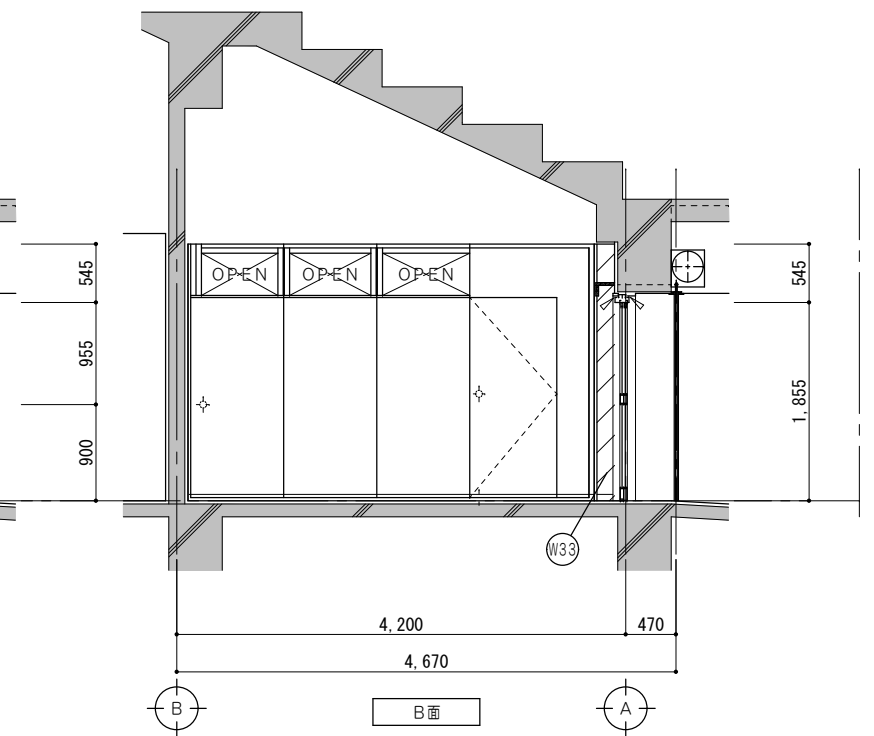

凡例 (工事内容)	
	既設のままを示す
	既設躯体を示す
	仕上材新設範囲を示す
	仕上・下地共新設範囲を示す
	仕上・下地・コンクリート新設範囲を示す
	シーリングを示す
	既設のままを示す
仕上凡例	
(F30)	床 : ビニル床シートA2、0張 モルタル金コテ仕上
(BB32)	巾木 : ビニル巾木 H=60
(W30)	壁 : モルタル金コテ押工 EP塗 既設コンクリート下地
(W32)	壁 : モルタル金コテ押工 EP塗 CB下地
(W33)	壁 : PBα12、5張 EP塗 LGS下地
(C30)	天井 : 化粧PBα9、5張 LGS下地

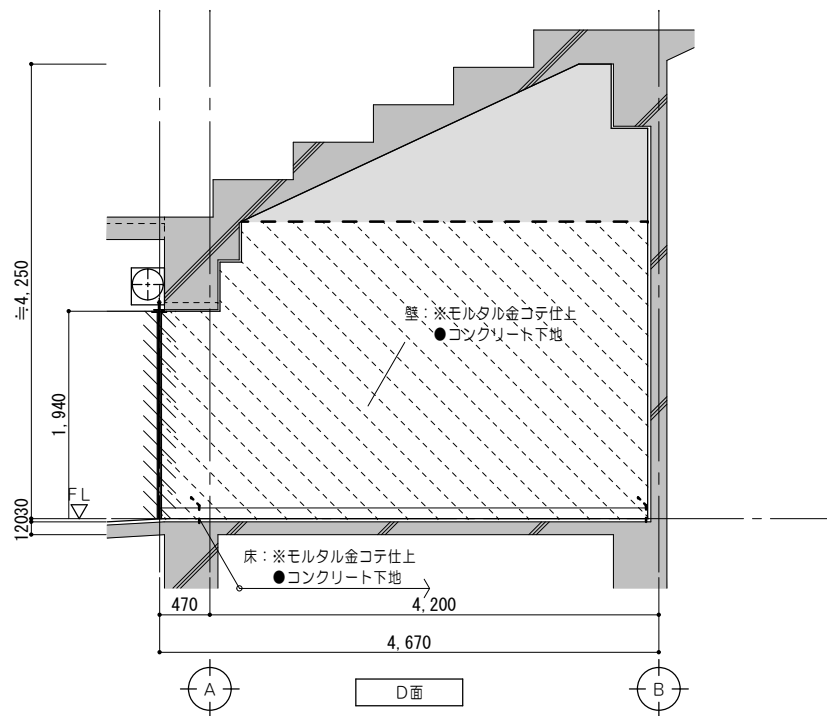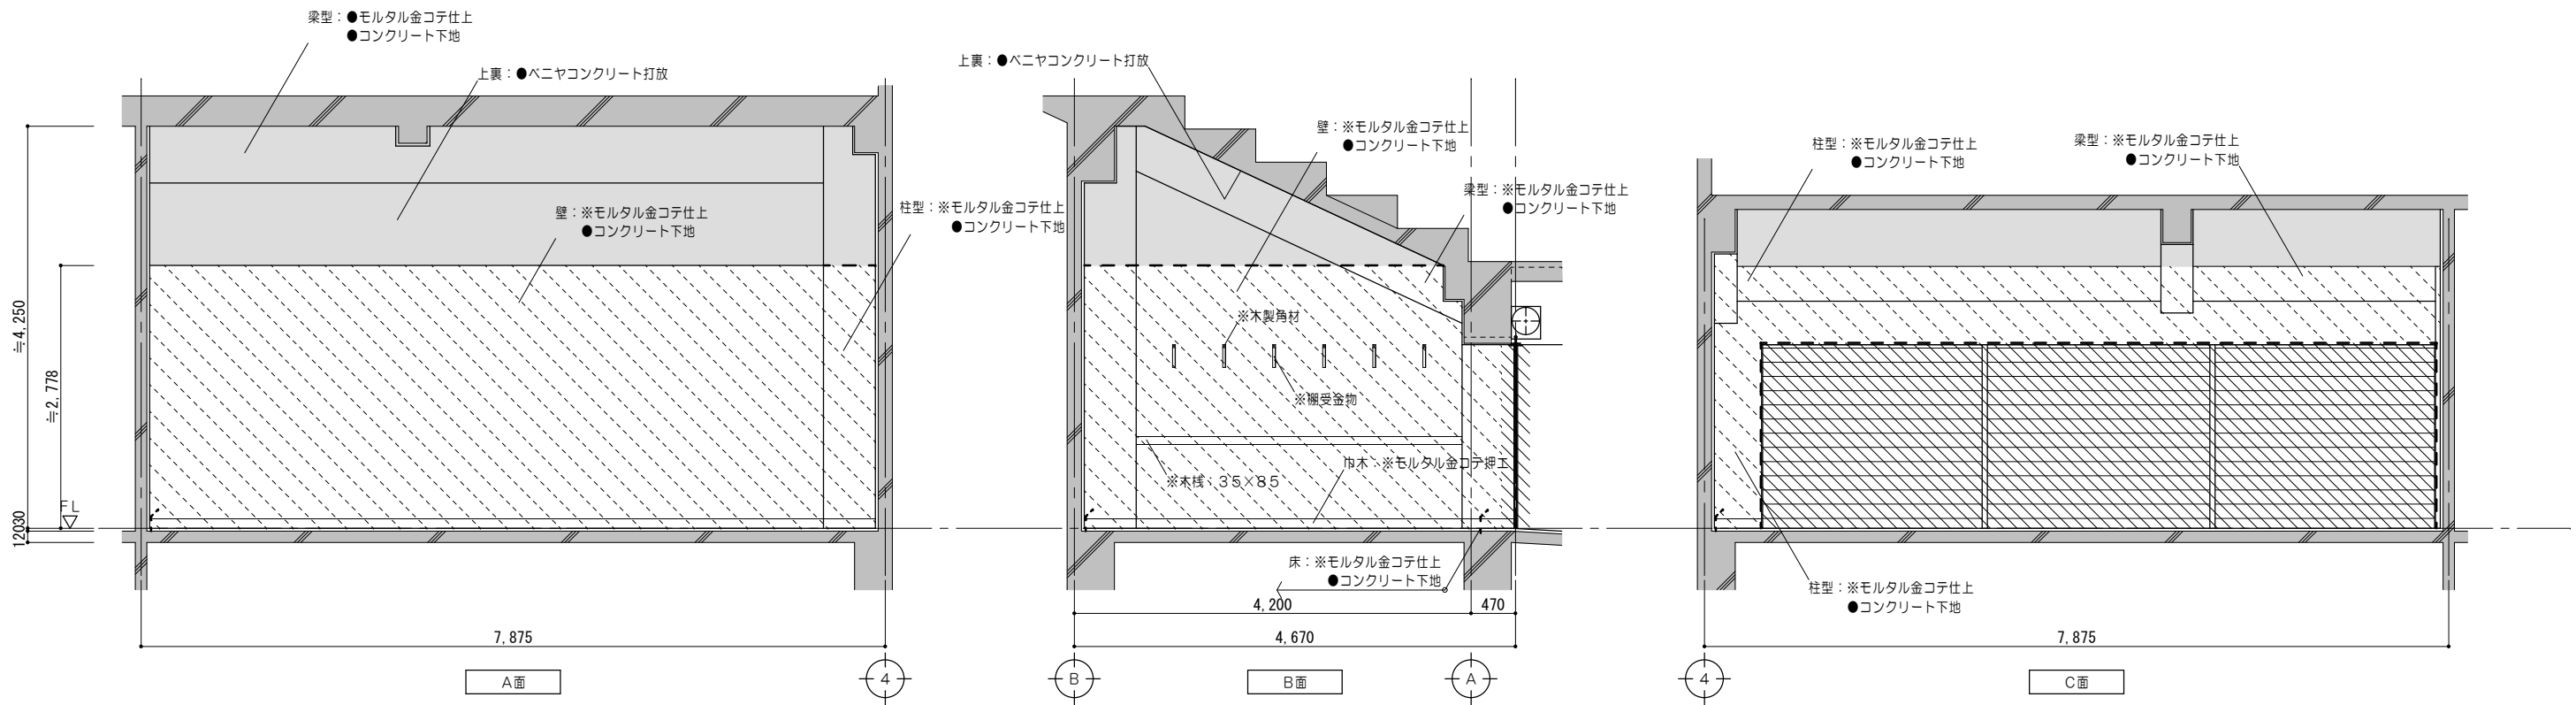

凡例 (工事内容)	
	既設のままを示す
	既設躯体を示す
	コンクリート壁撤去を示す (建具共)
	建具撤去を示す
	仕上材撤去範囲を示す
	仕上・下地共撤去範囲を示す
	コンクリート・ 仕上・下地共撤去範囲を示す
	家具撤去を示す
	コンクリートカッター切を示す
	モルタルカッター切を示す
※	解体撤去を示す
●	既設のままを示す

特記事項	



一級建築士事務所 三重県知事登録 第1-699号
株式会社 **前野建築設計**
管理建築士 一級建築士 第320204号 前野 将輝

代表設計者
一級建築士
第320204号
前野 将輝

設計担当
一級建築士
第307846号
三橋 五百子

設計担当
一級建築士
第378328号
加藤 早妃

設計担当
一級建築士
第360917号
前田 祐作

設計担当

法適合確認


作図
施主
確認

監図
前野
将輝



工事名称
海浜公園内陸上競技場改修工事
図面名称
【(フ)スタンド棟】改修前 1階展開図No.6 (器具庫2)



縮尺
A2:1/50
A3:1/71



設計日
図面番号
A104
(原図:A2)


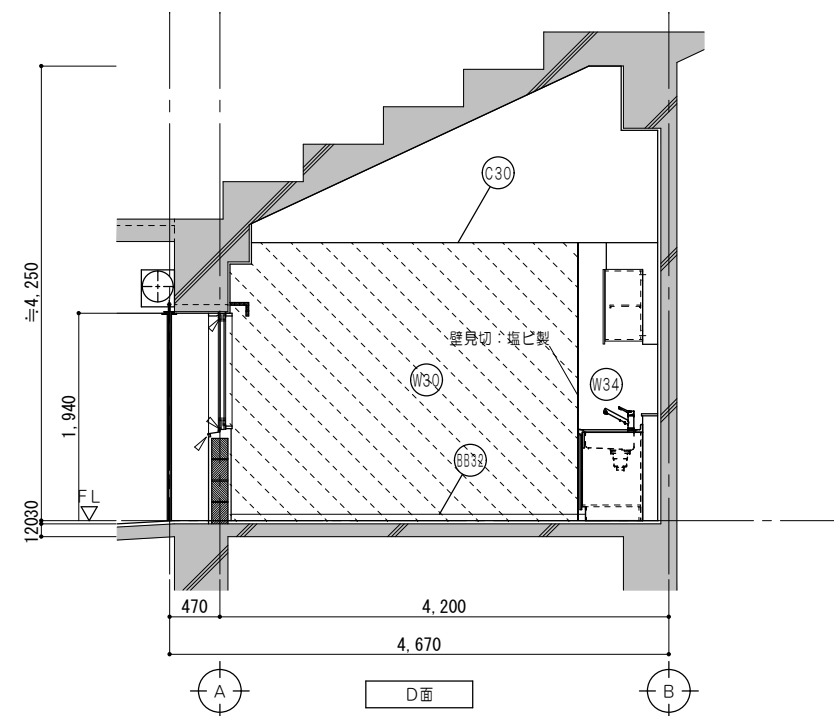






凡例 （工事内容）	
	既設のままを示す
	既設躯体を示す
	仕上材新設範囲を示す
	仕上・下地共新設範囲を示す
	仕上・下地・コンクリート新設範囲を示す
	シーリングを示す
	既設のままを示す
仕上凡例	
Ⓕ30	床 : ビニル床シート2.0張 モルタル金コテ仕上
Ⓕ832	巾木 : ビニル巾木 H=60
Ⓕ30	壁 : モルタル金コテ押エ EP塗 既設コンクリート下地
Ⓕ32	壁 : モルタル金コテ押エ EP塗 CB下地
Ⓕ33	壁 : PBⅡ12.5張 EP塗 LGS下地
Ⓕ34	抗菌メラミン不燃化粧板Ⅱ3張 壁 : PBⅡ12.5下地 LGS下地
Ⓕ30	天井 : 化粧PBⅡ9.5張 LGS下地

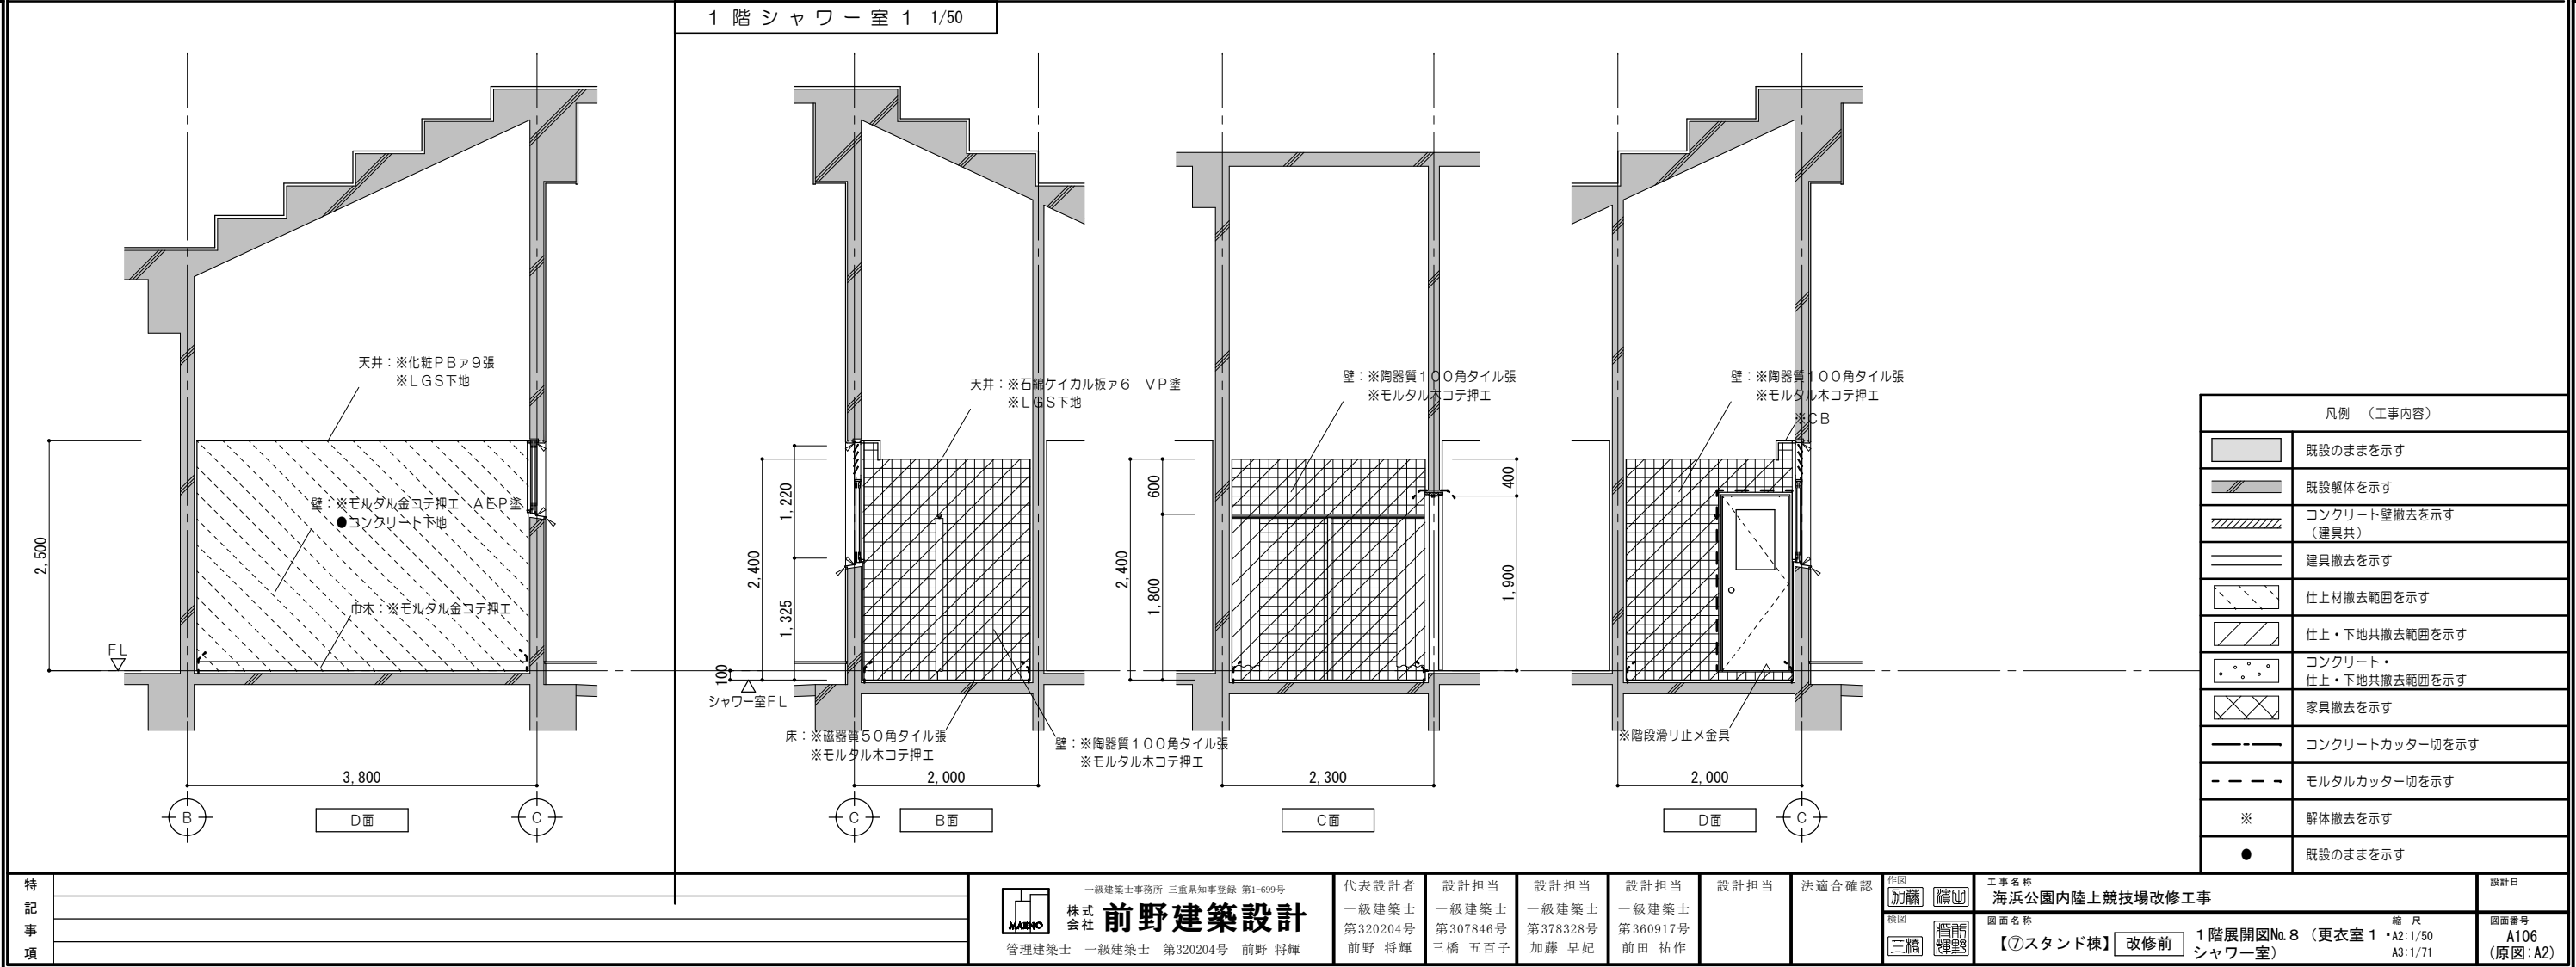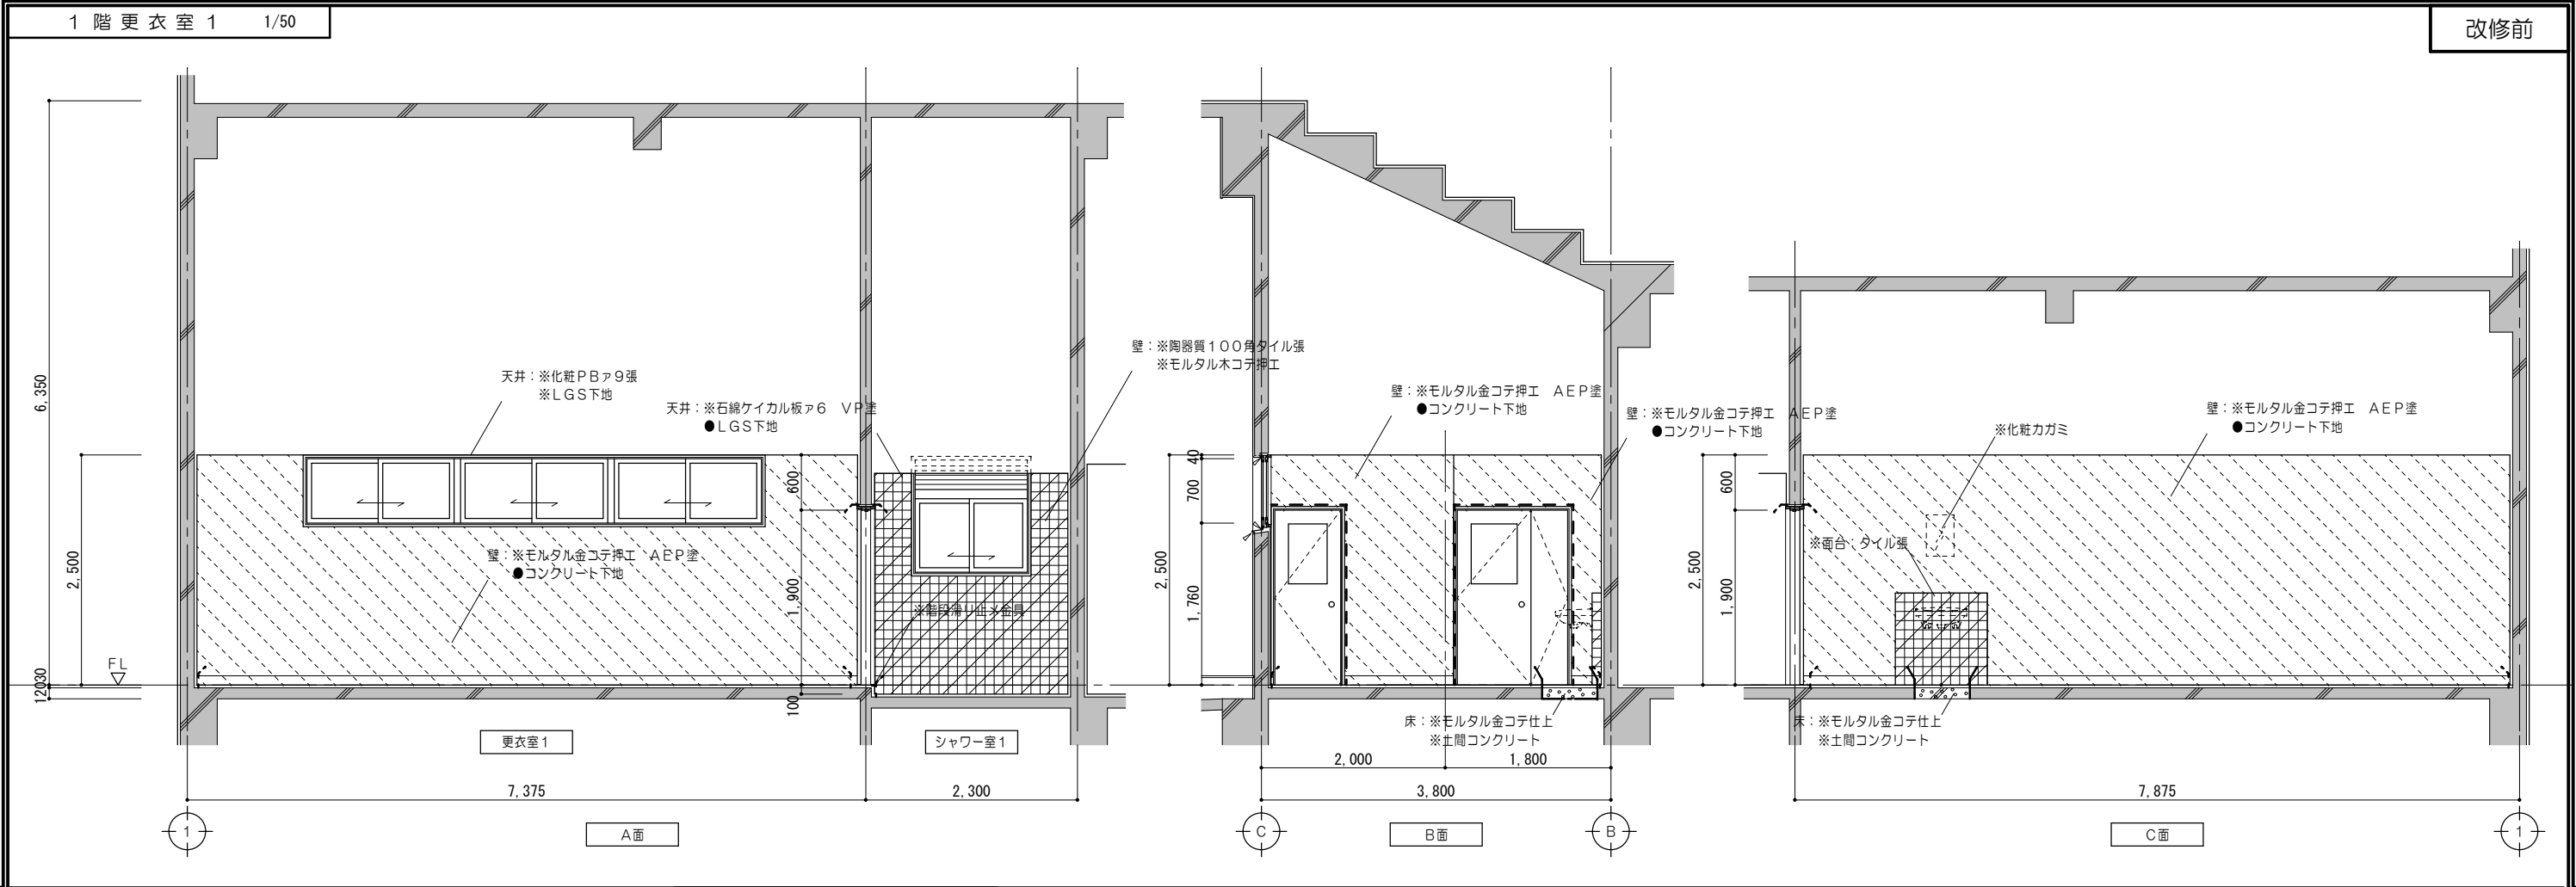

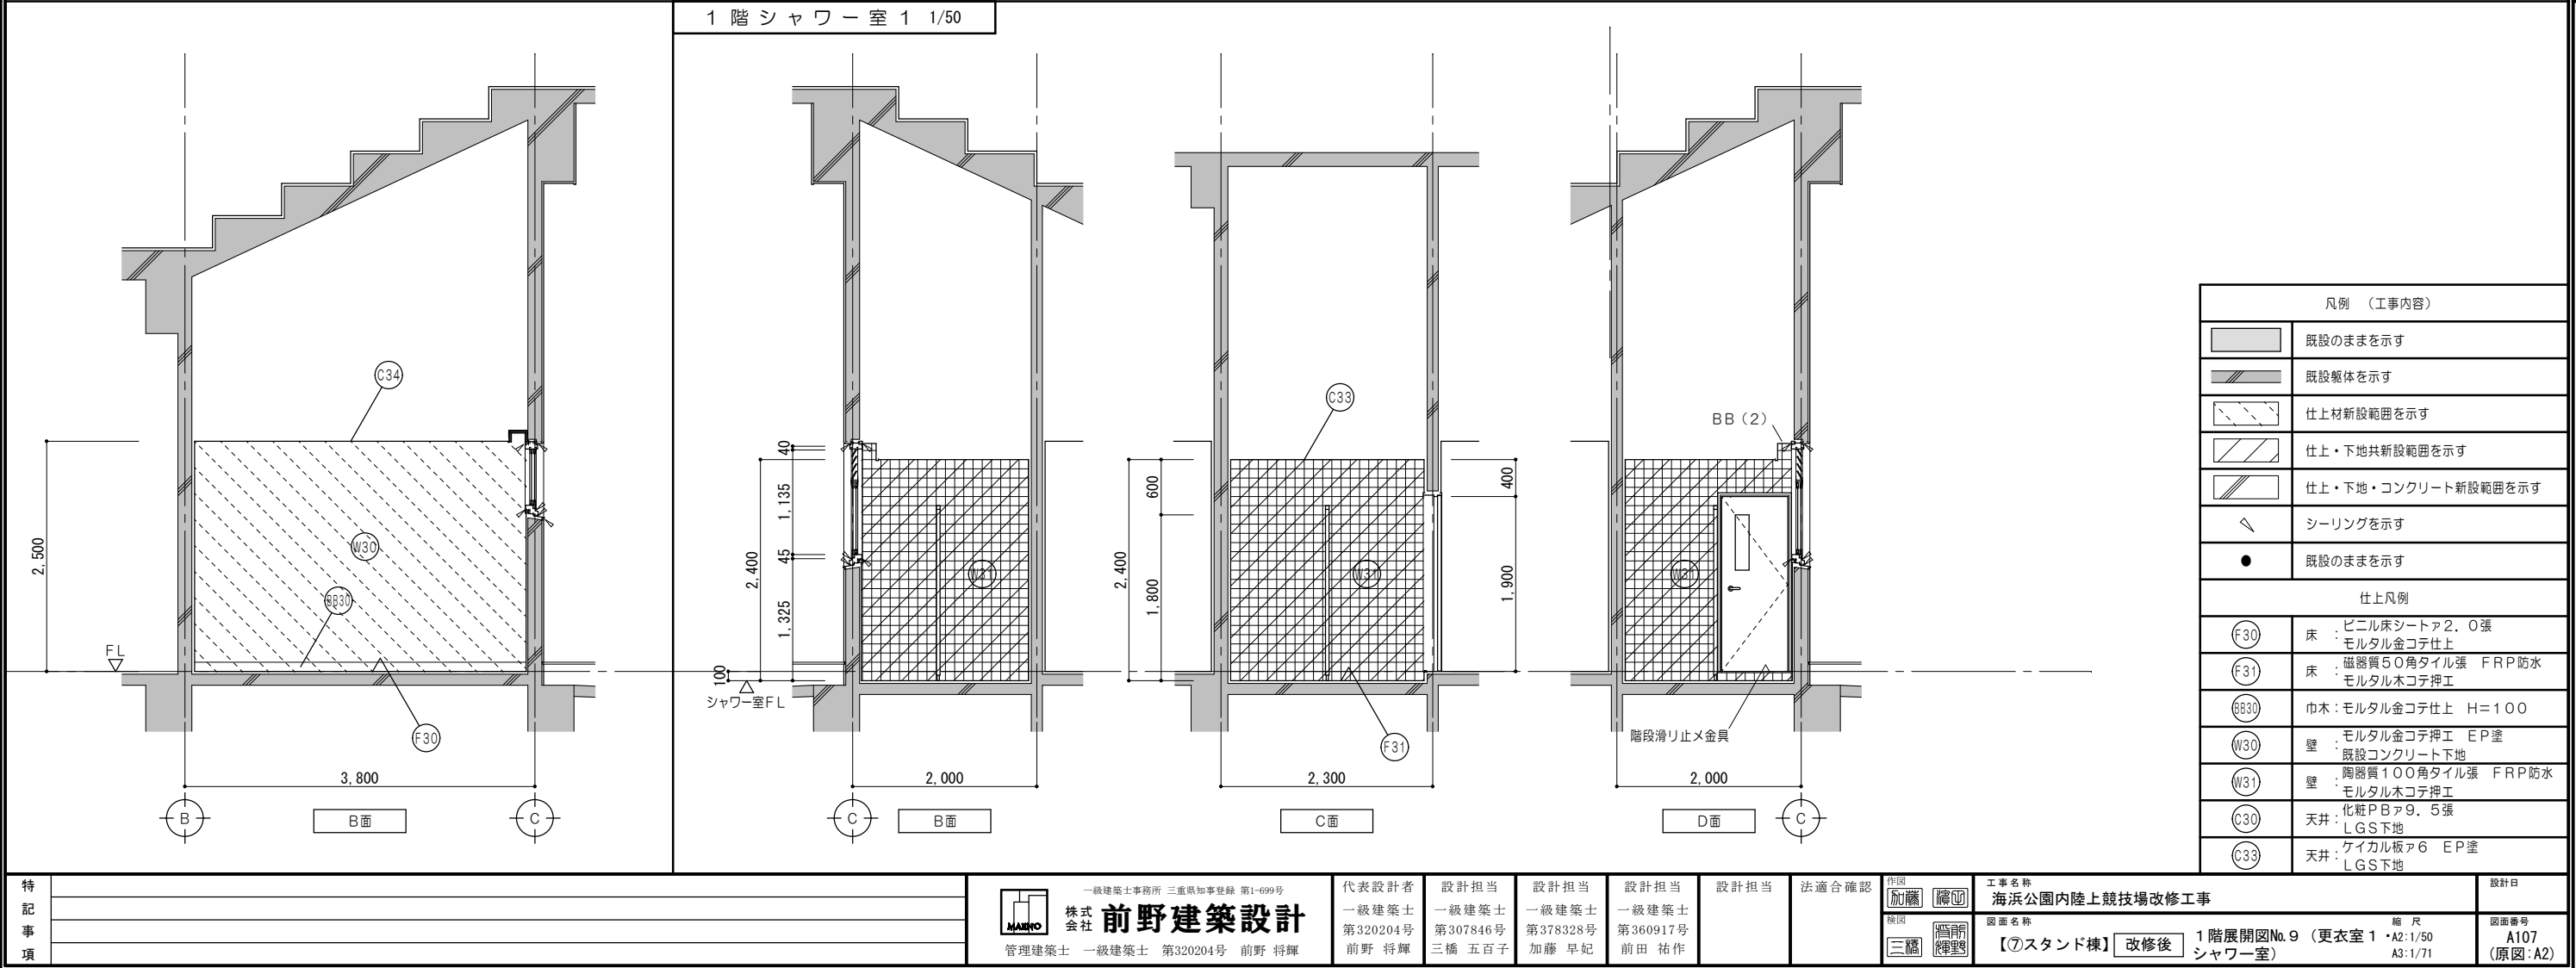
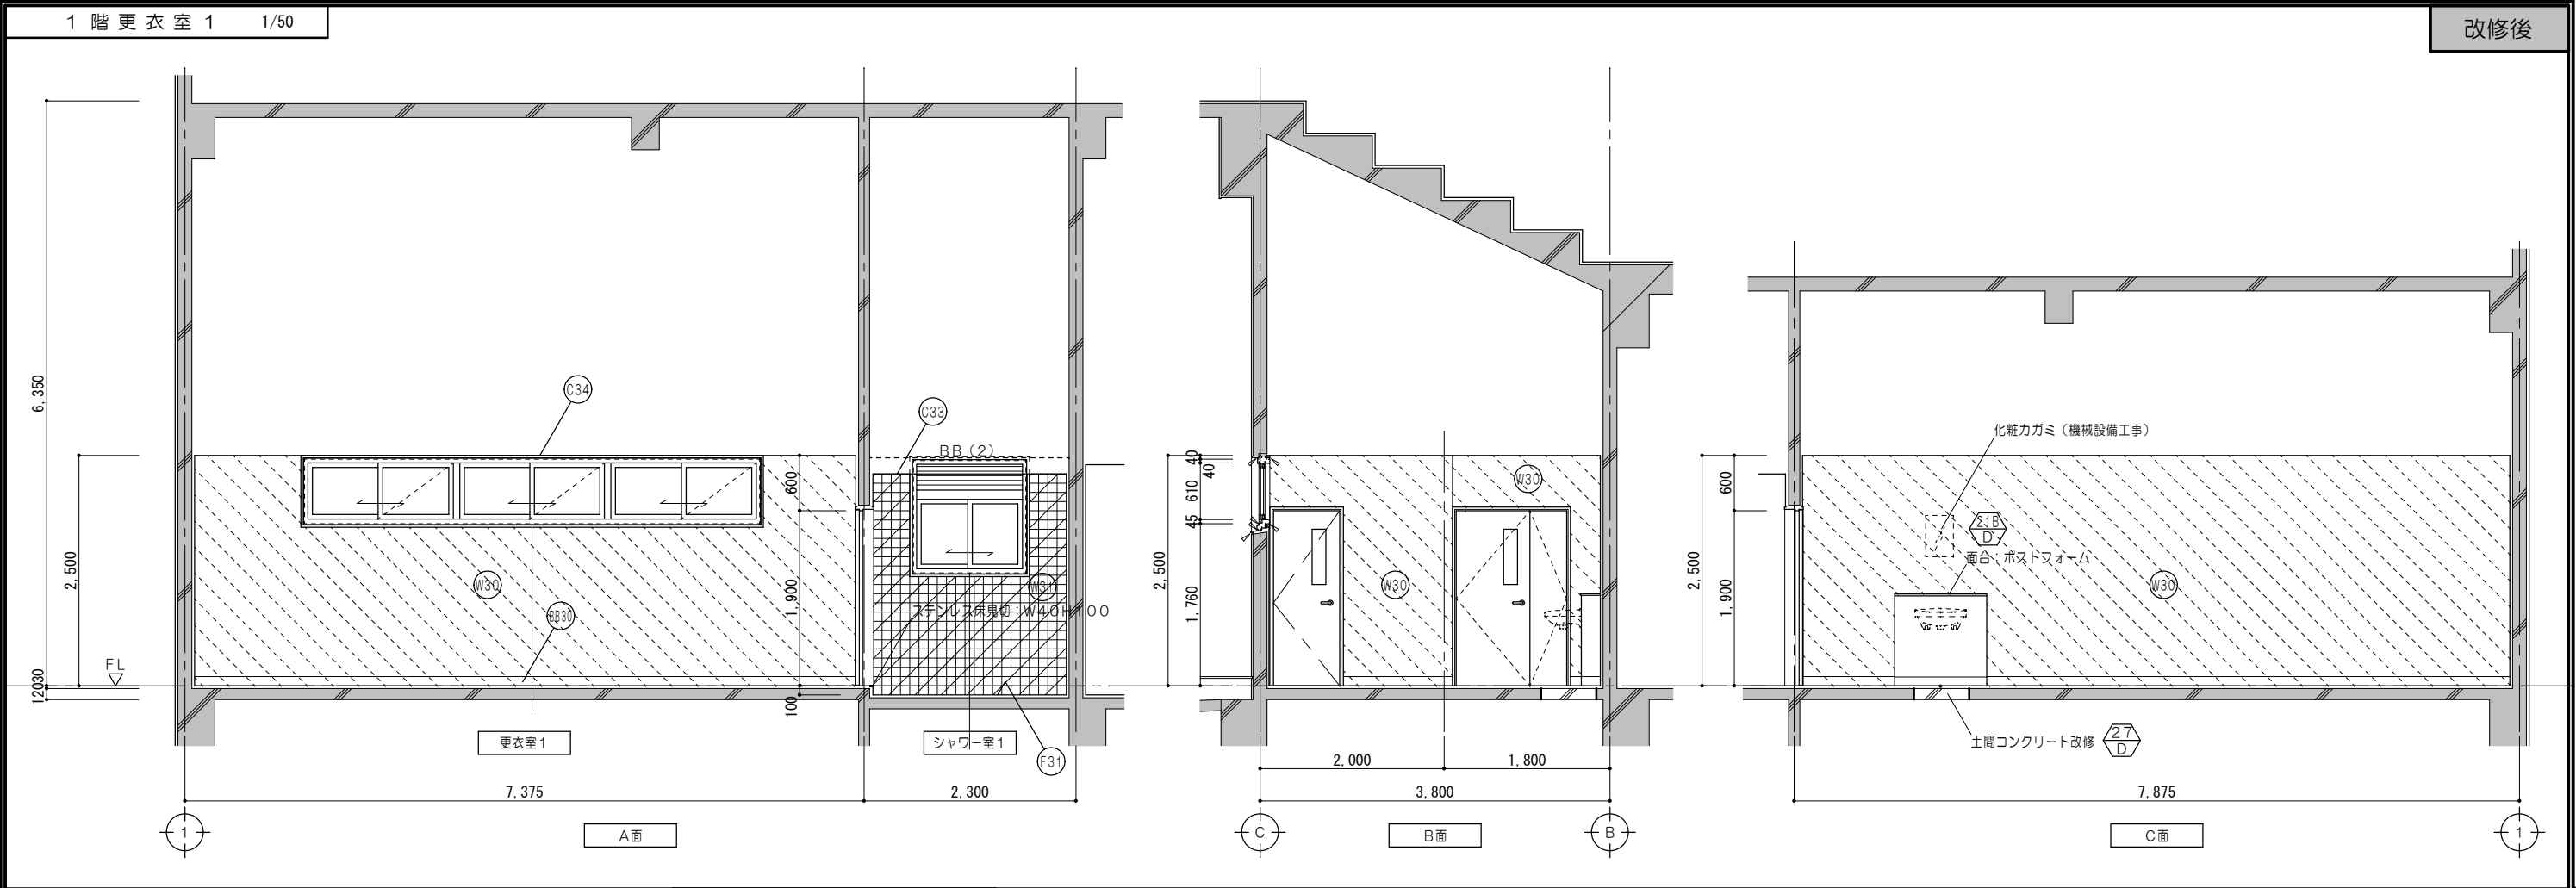


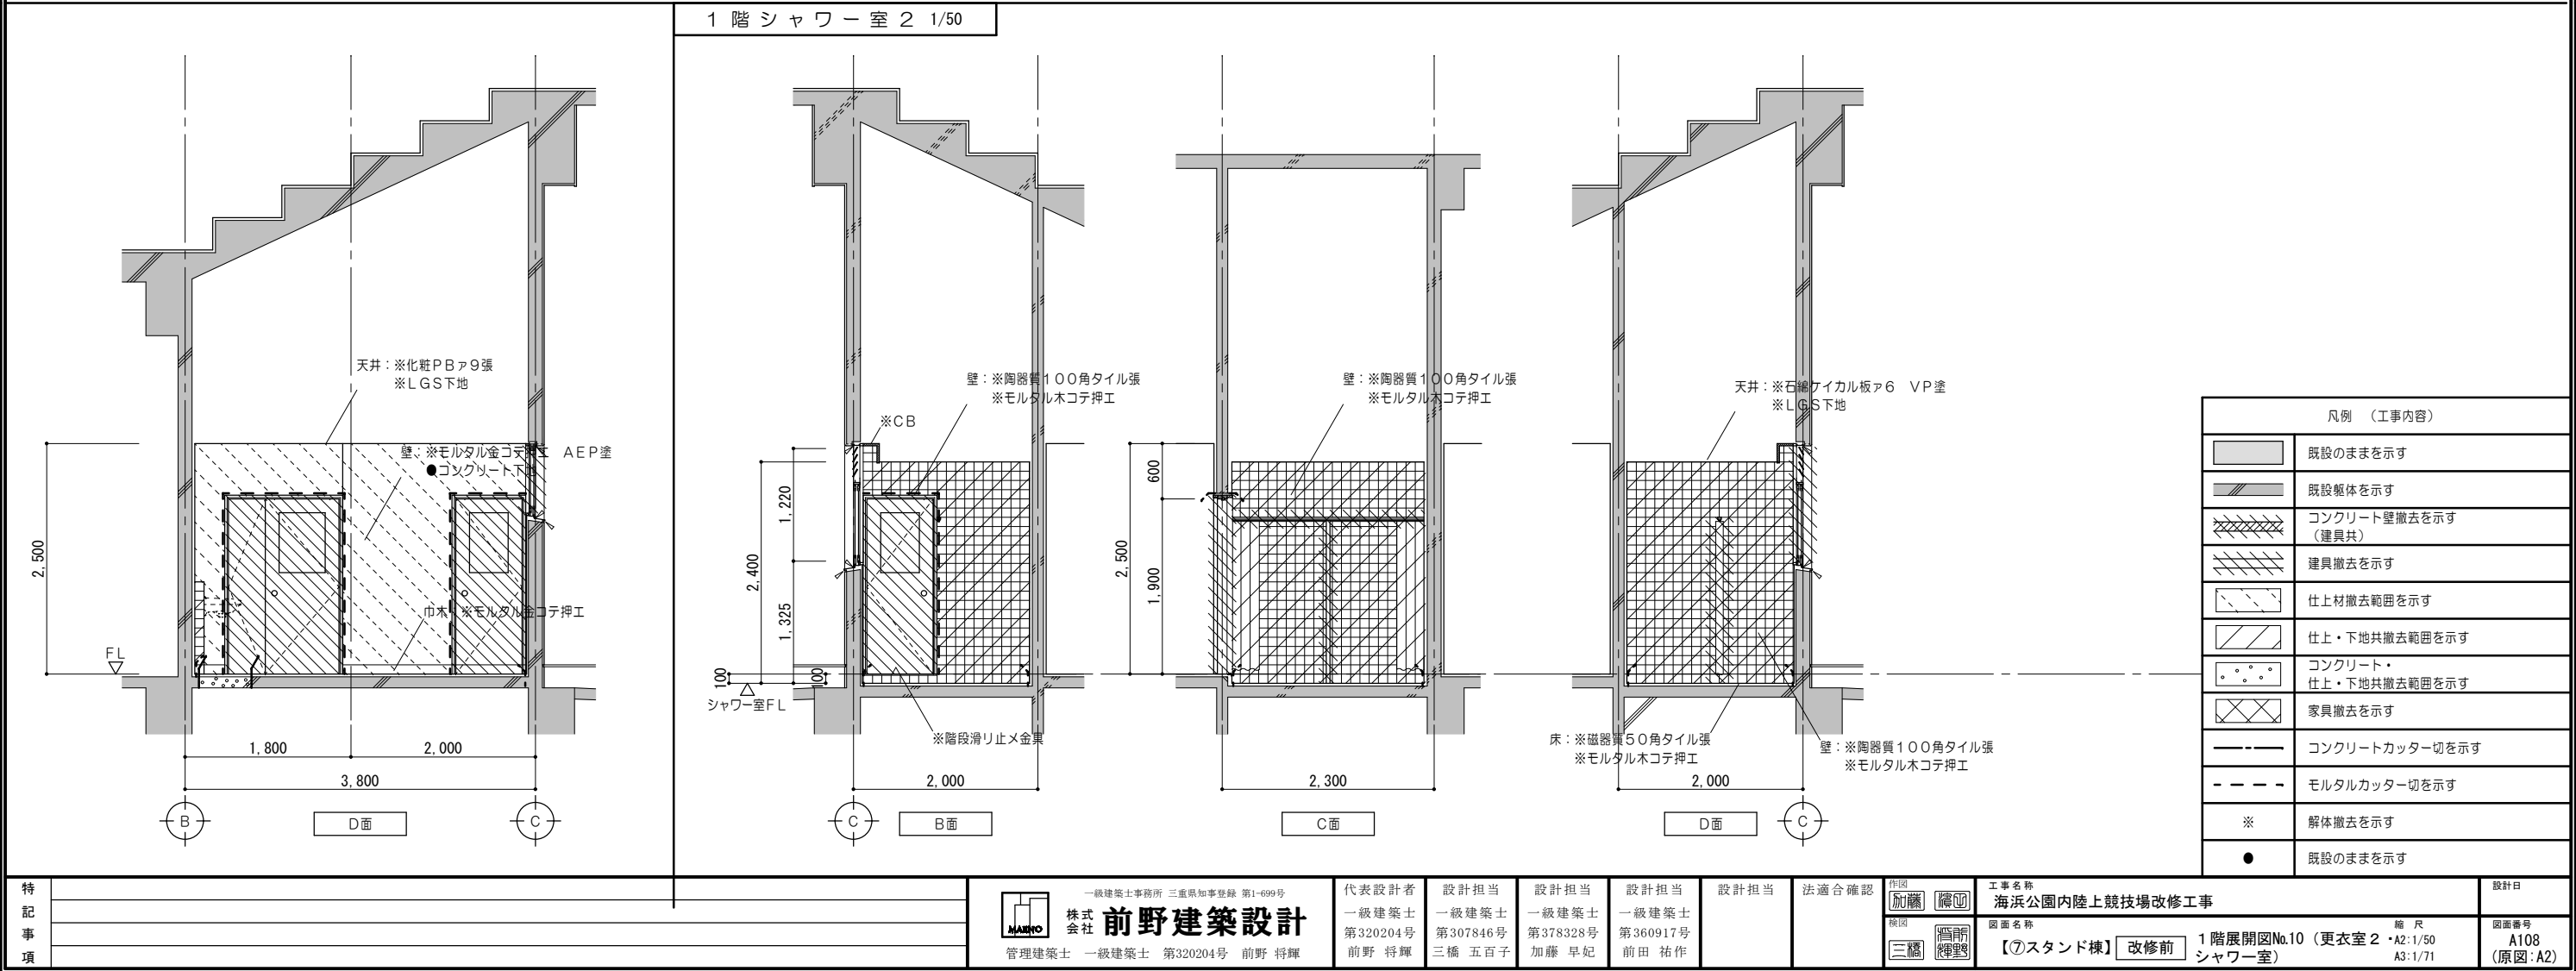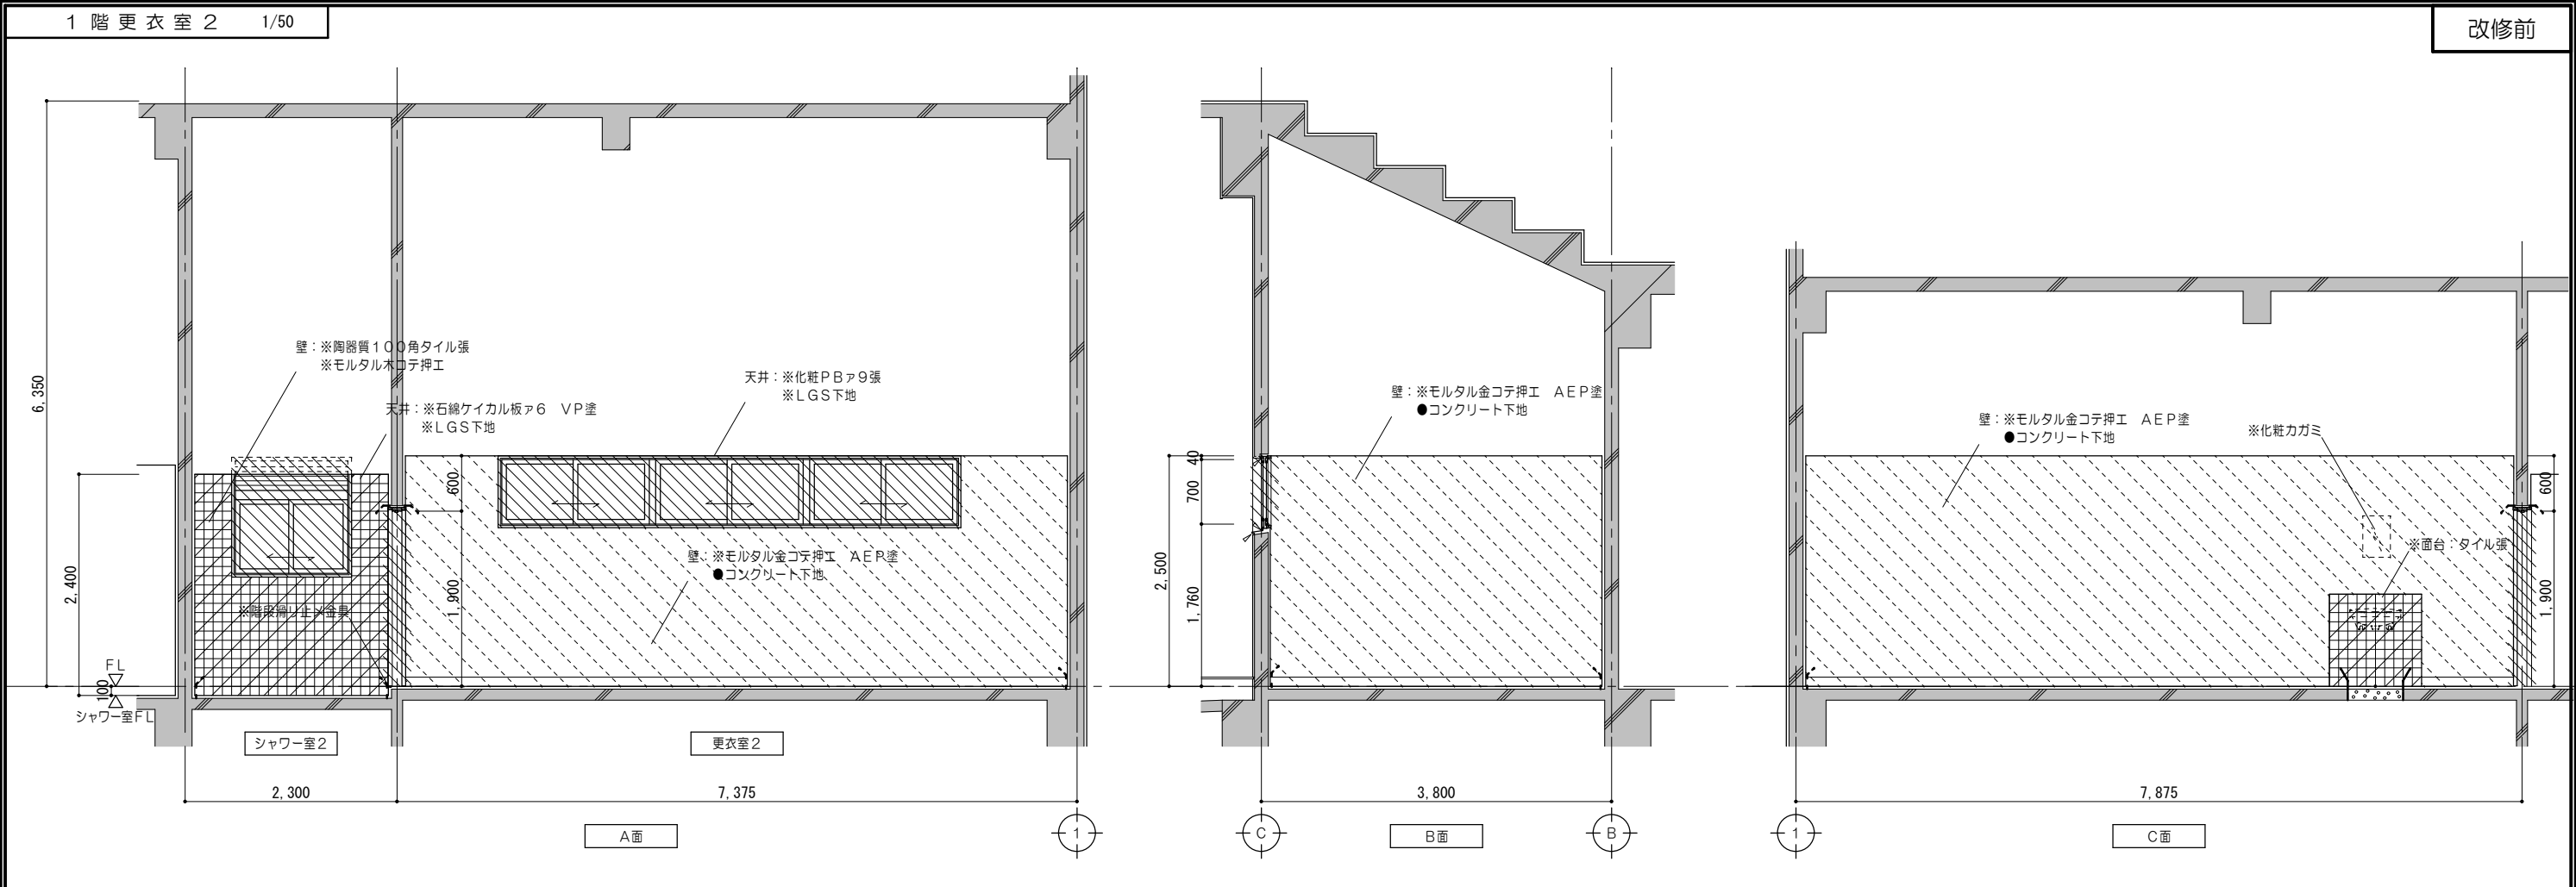

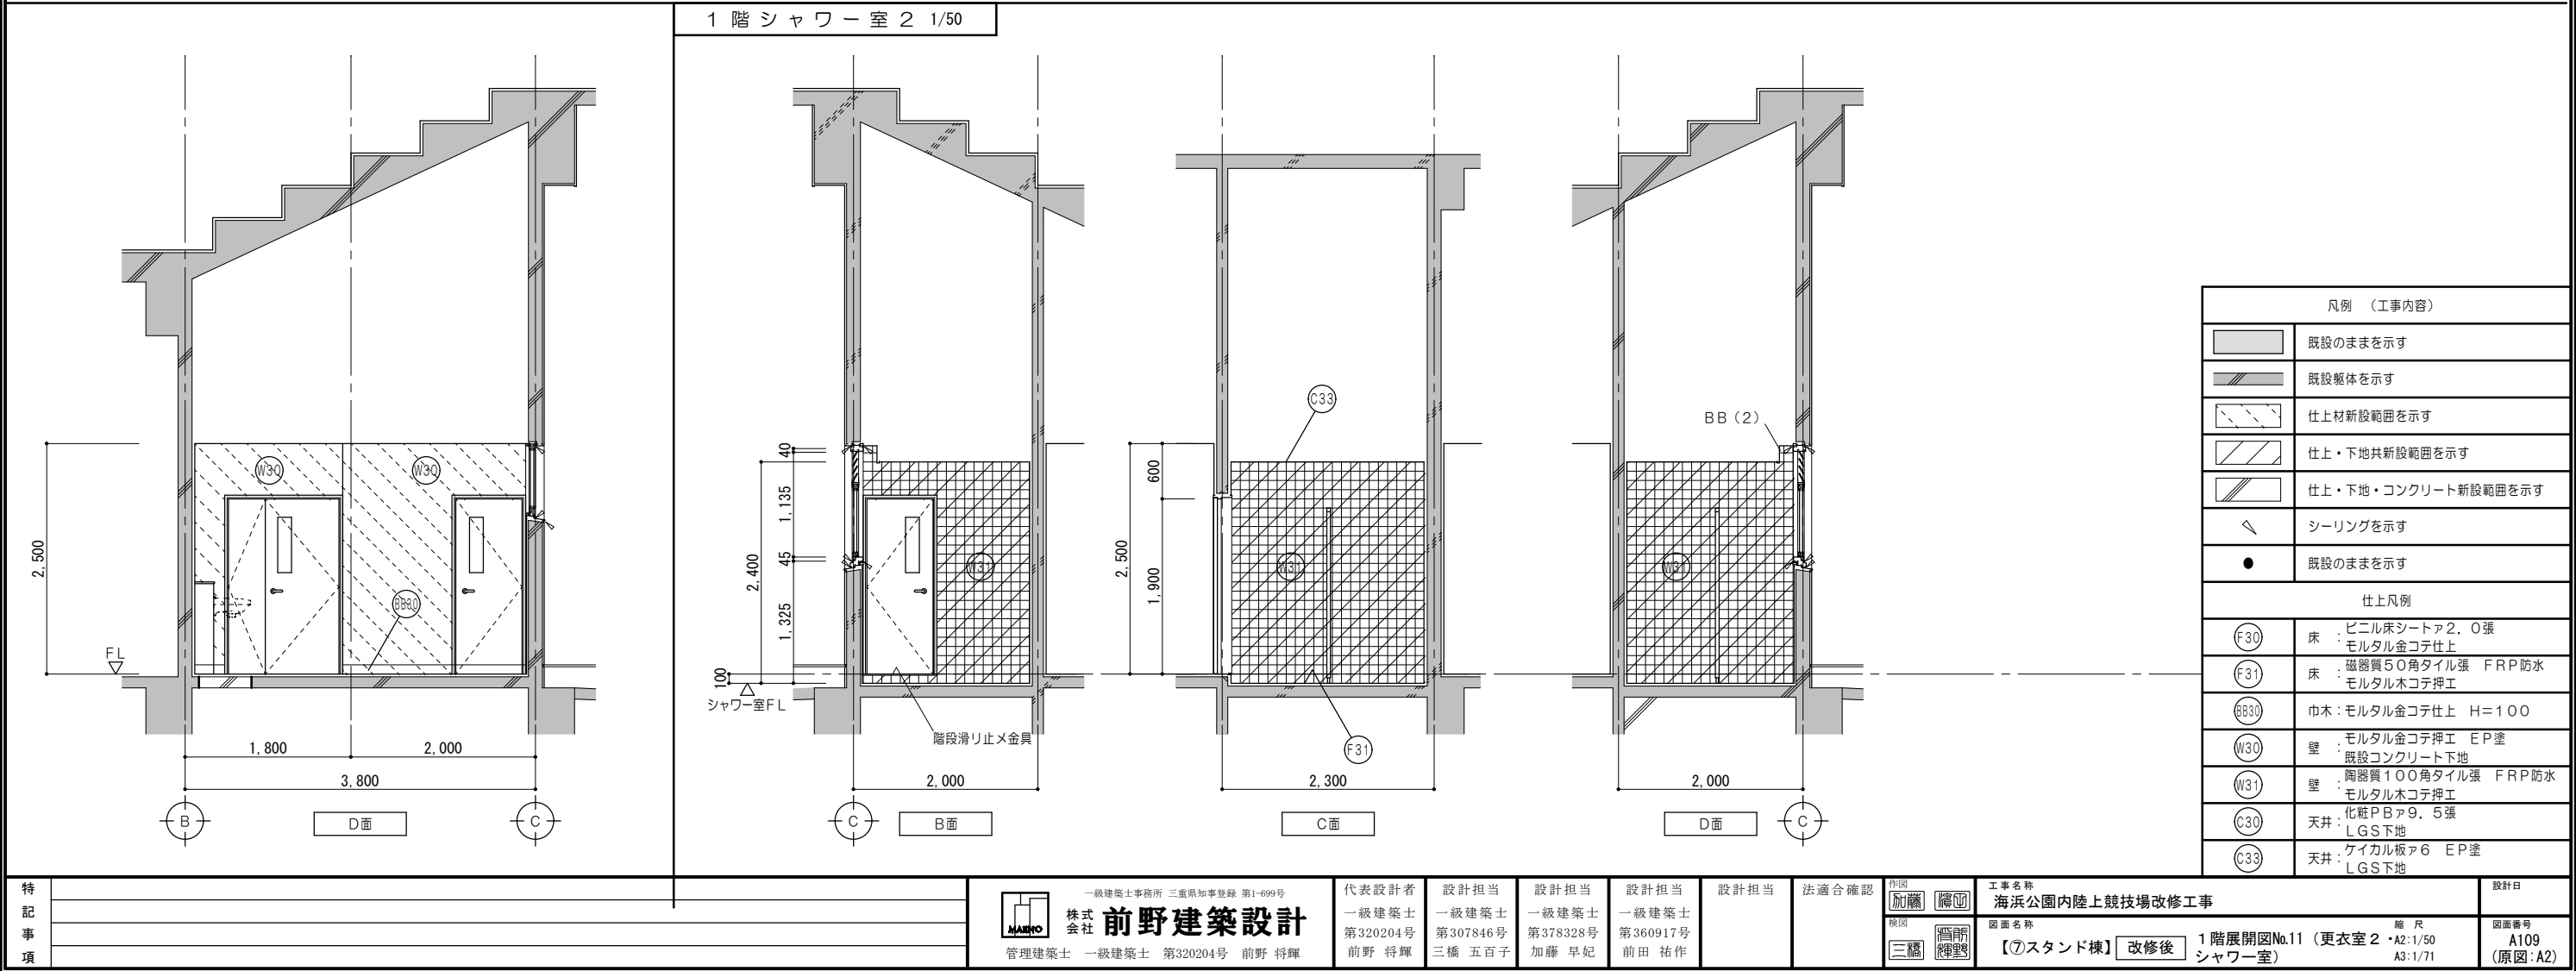
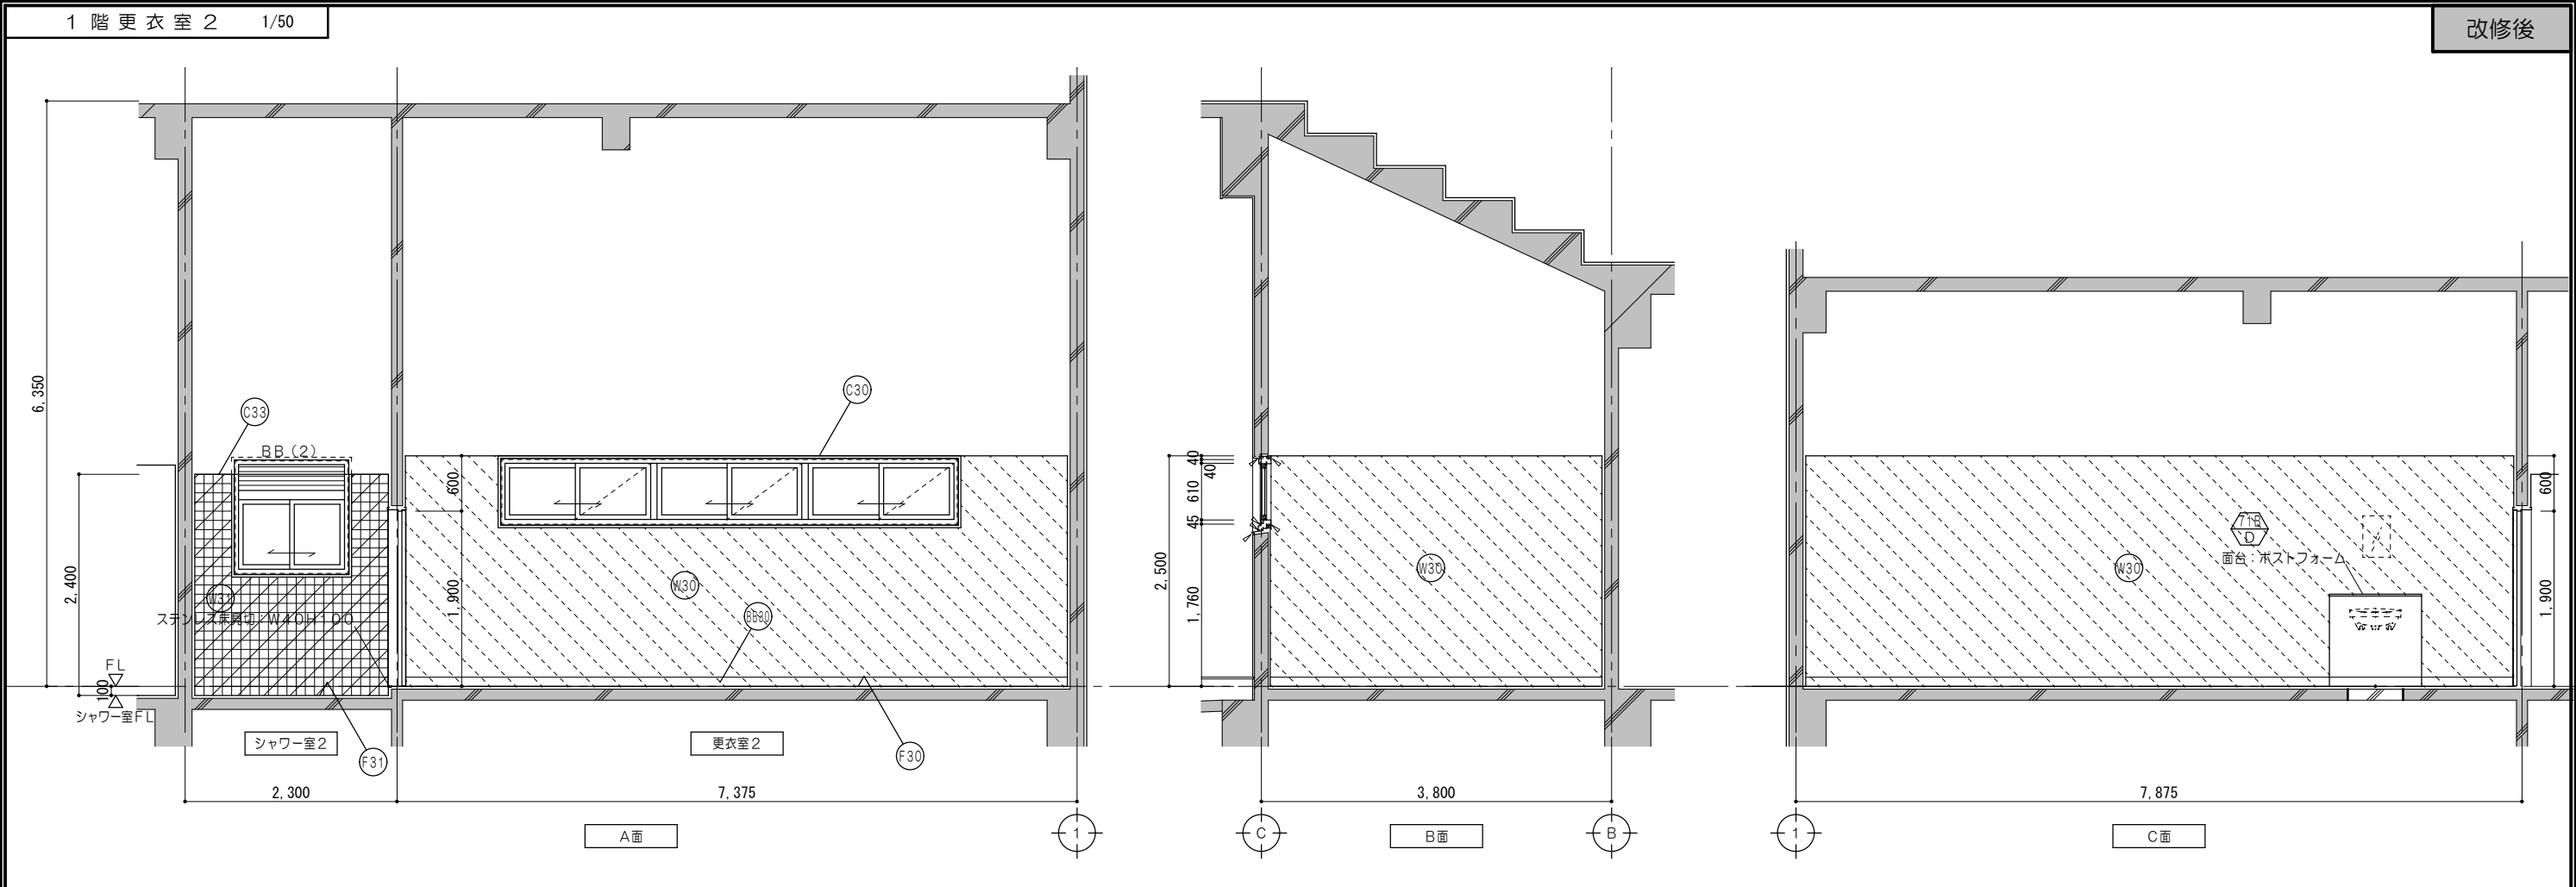


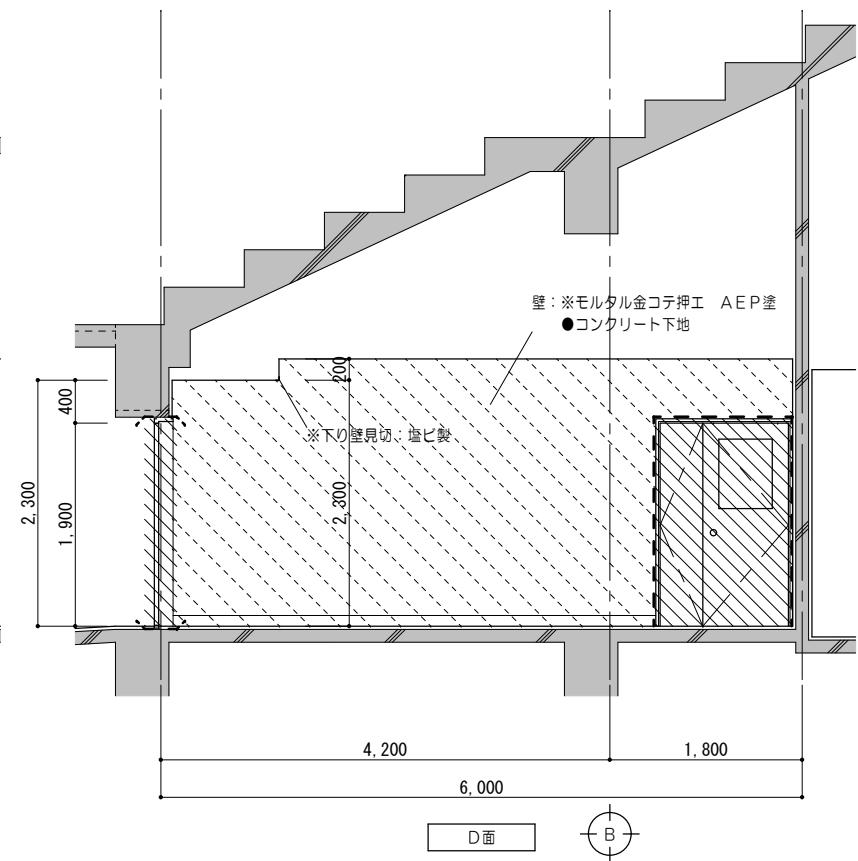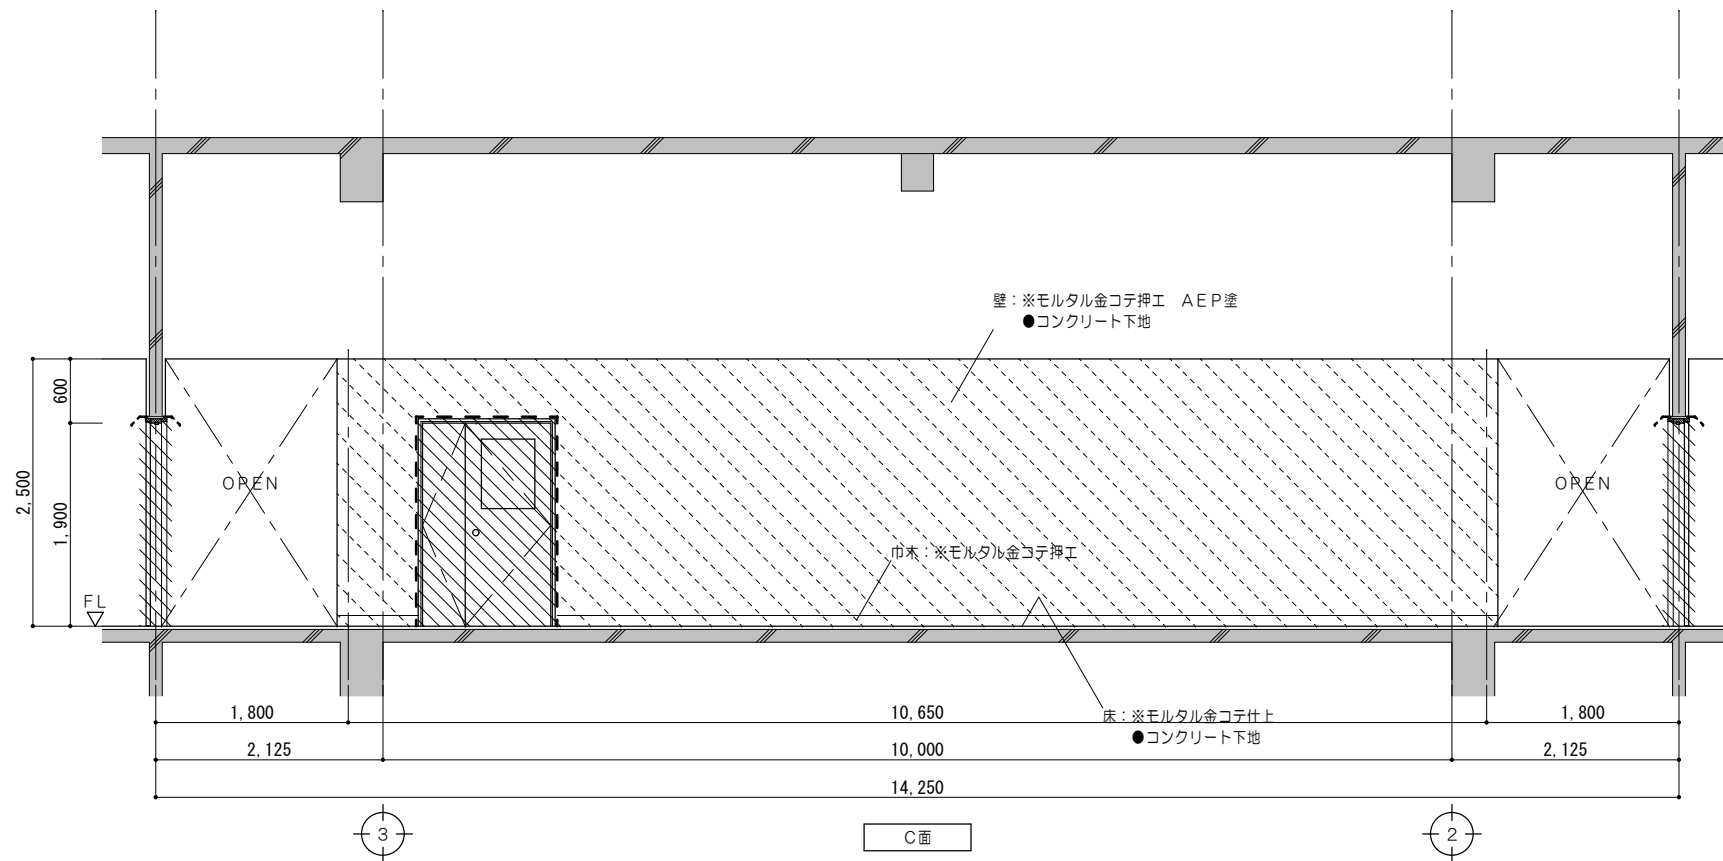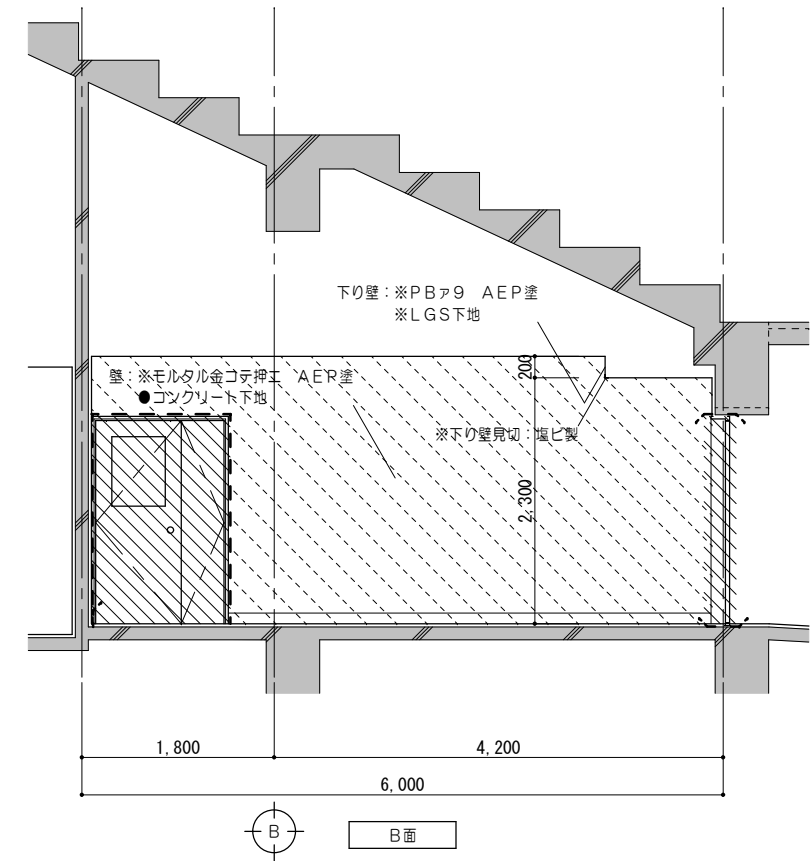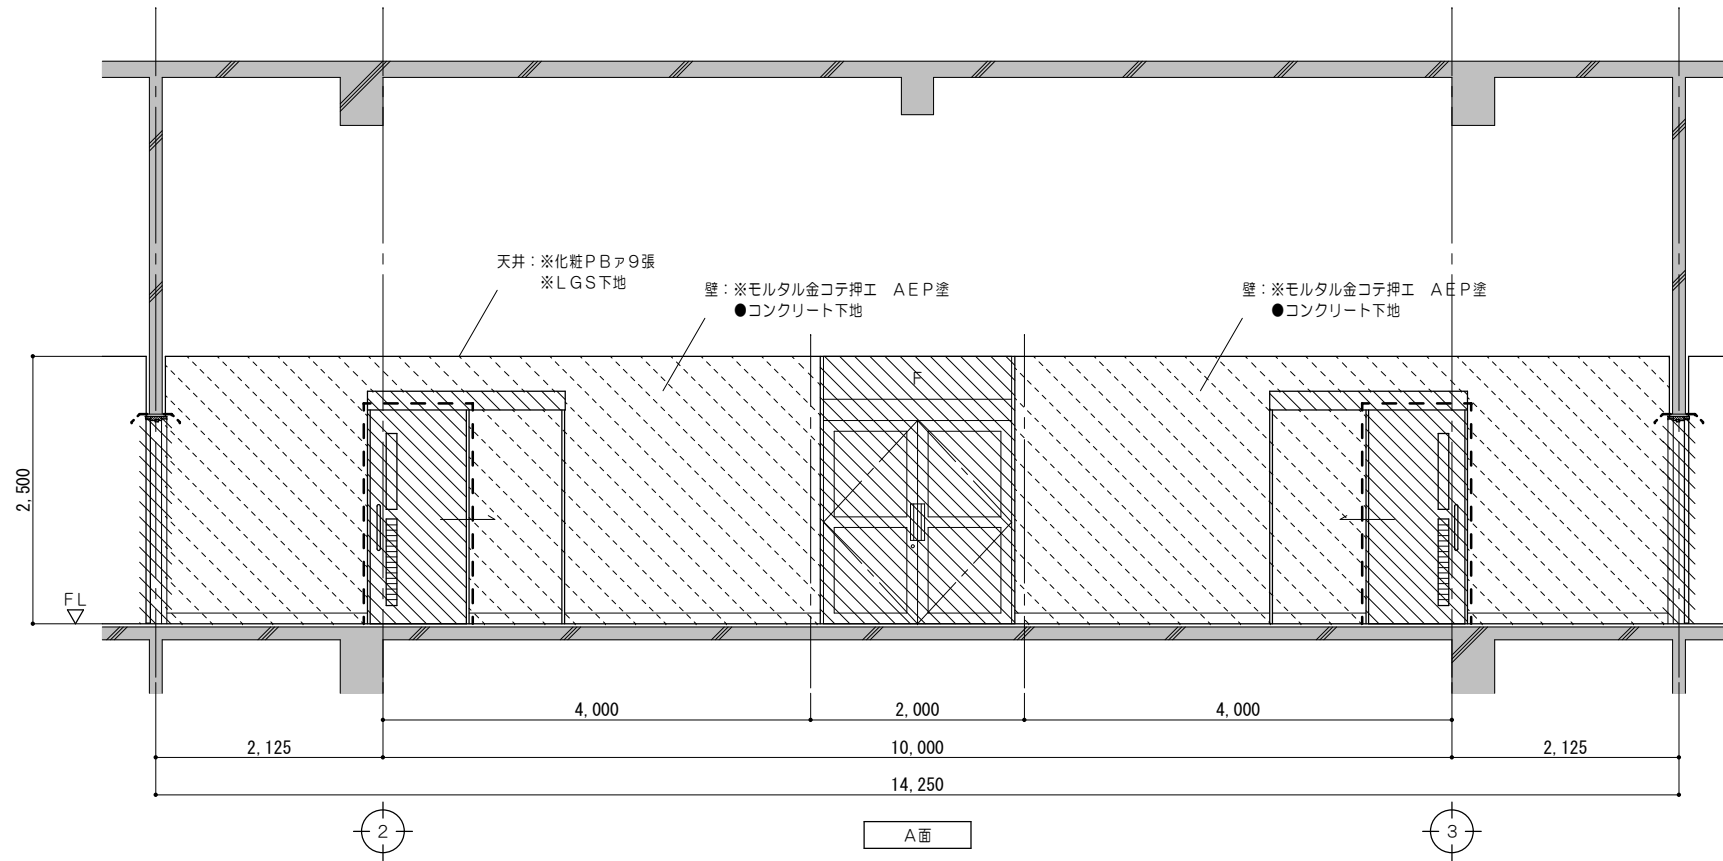



凡例 (工事内容)	
	既設のままを示す
	既設躯体を示す
	コンクリート壁撤去を示す (建具共)
	建具撤去を示す
	仕上材撤去範囲を示す
	仕上・下地共撤去範囲を示す
	コンクリート・仕上・下地共撤去範囲を示す
	家具撤去を示す
	コンクリートカッター切を示す
	モルタルカッター切を示す
※	解体撤去を示す
●	既設のままを示す

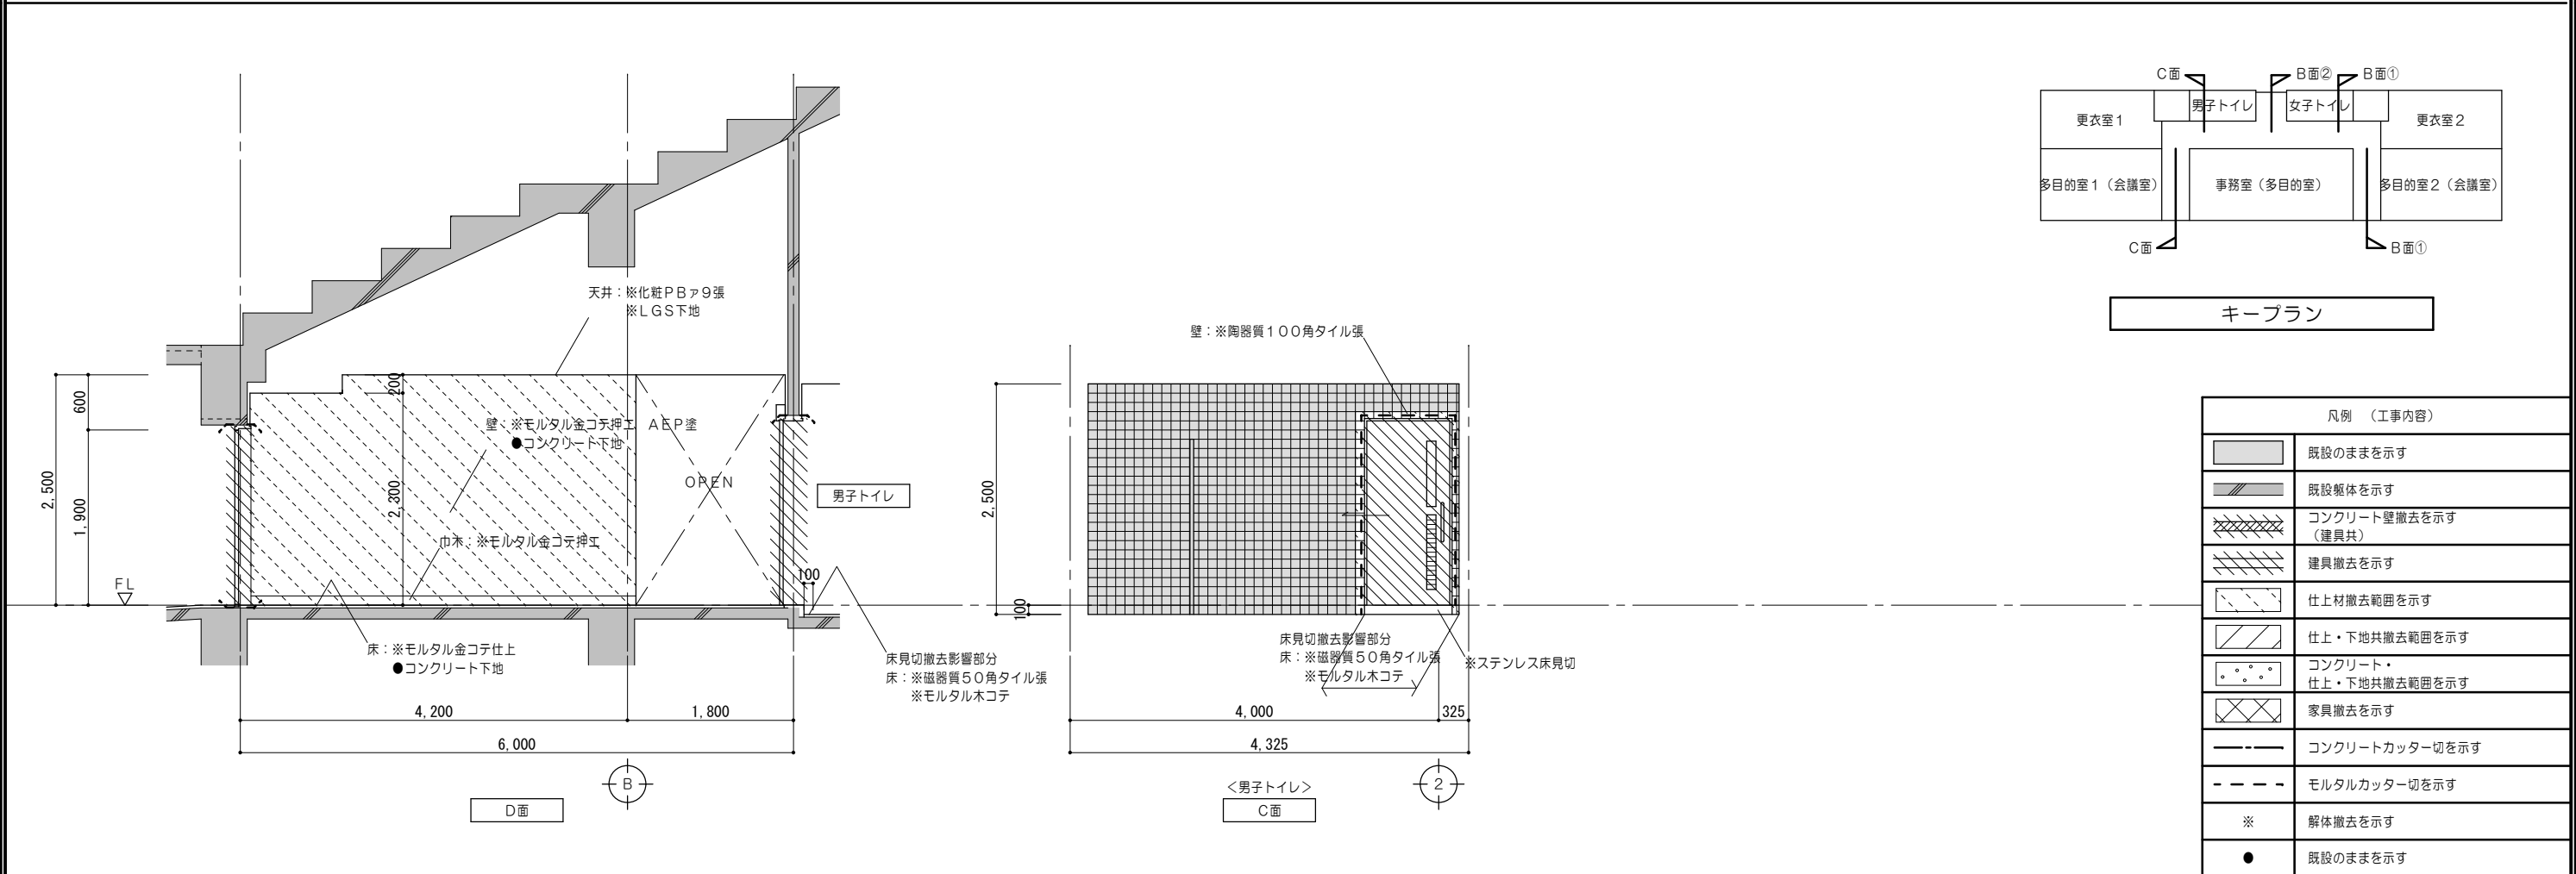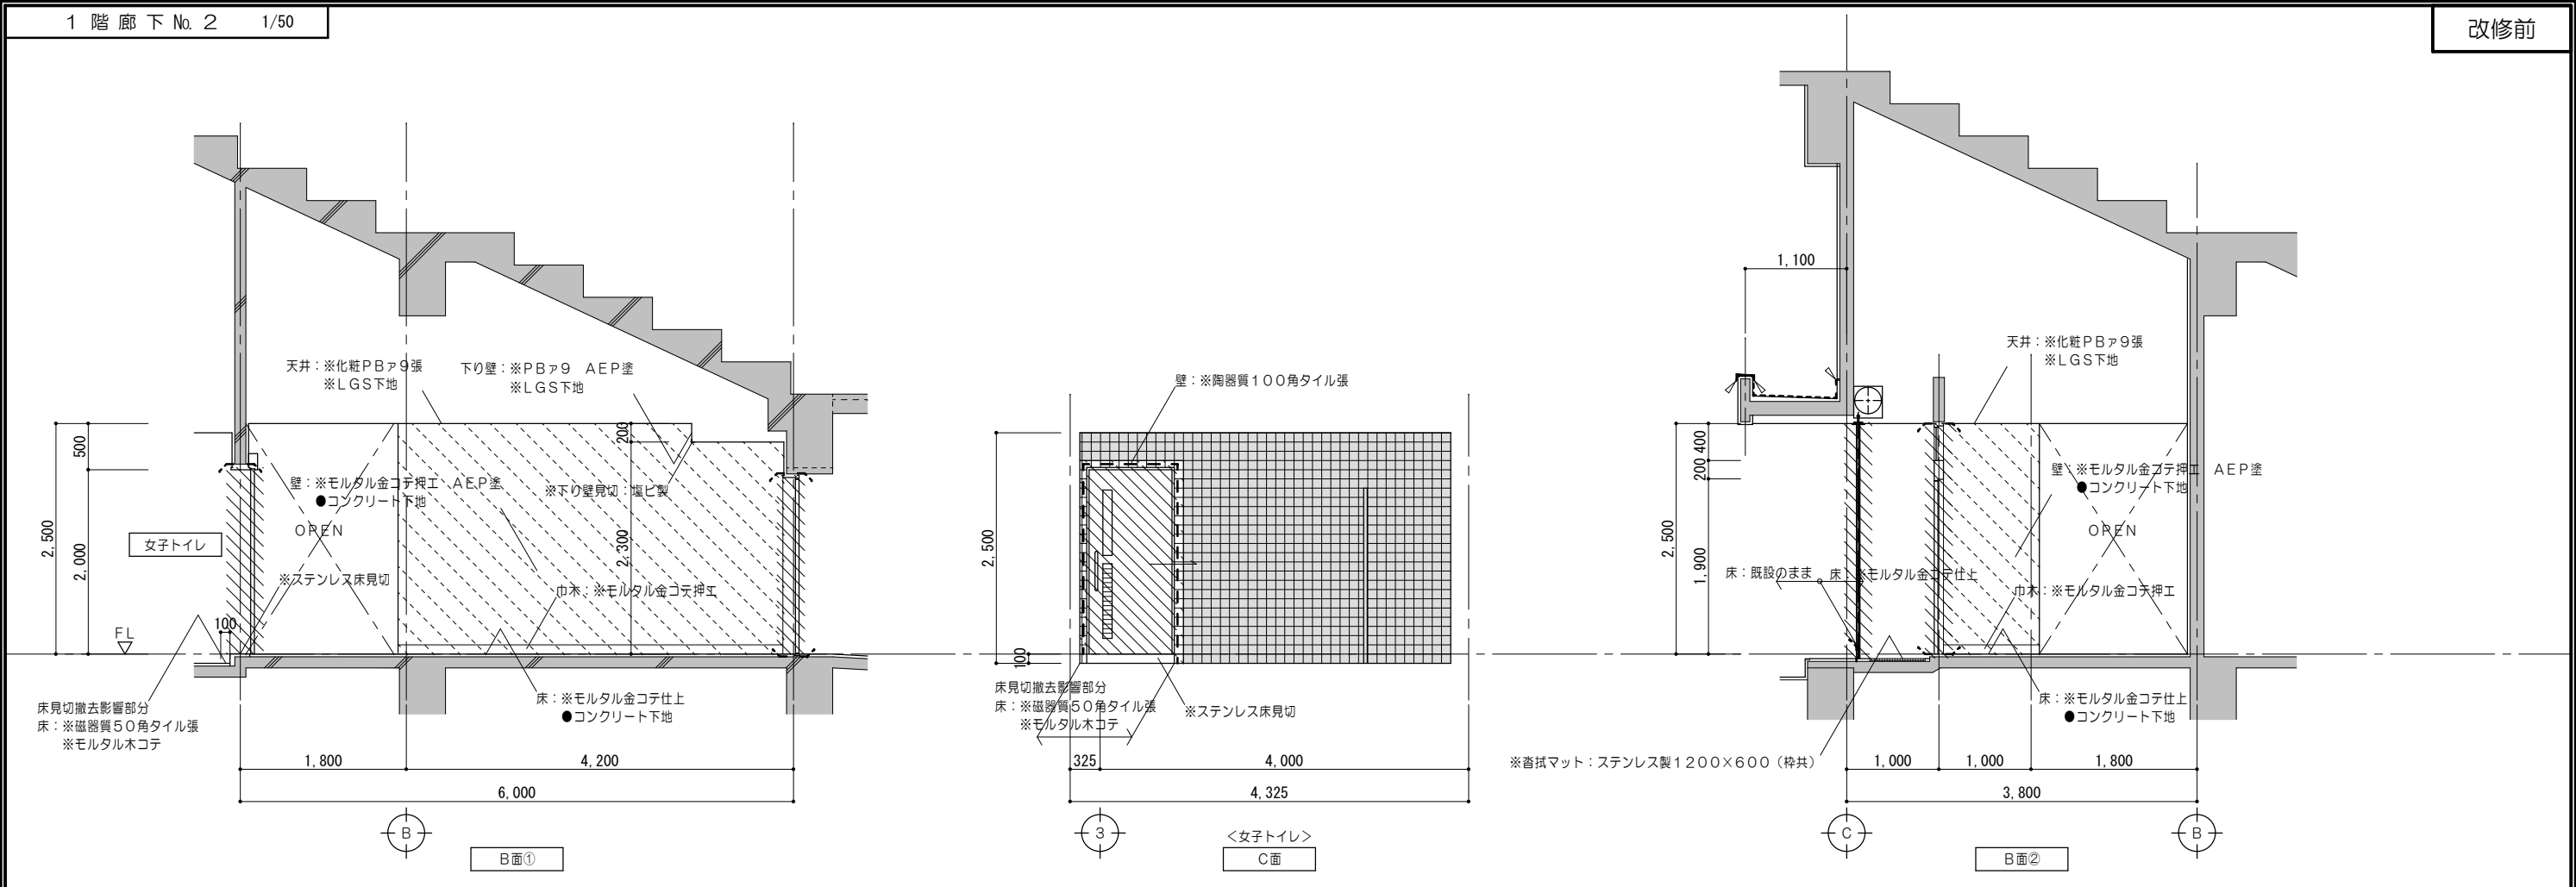

特 記 事 項					一級建築士事務所 三重県知事登録 第1-699号 MAIRO 株式会社 前野建築設計 管理建築士 一級建築士 第320204号 前野 将輝	代表設計者	設計担当	設計担当	設計担当	設計担当	法適合確認	作図	工事名称	設計日
						一級建築士	一級建築士	一級建築士	一級建築士		加藤 将輝	海浜公園内陸上競技場改修工事		
						第320204号	第307846号	第378328号	第360917号		検図	図面名称	縮 尺	
						前野 将輝	三橋 五百子	加藤 早妃	前田 祐作		三橋 将輝	【⑦スタンド棟】改修前	1 階展開図No. 1 3 (1 階廊下No. 2)	A2:1/50 A3:1/71
														図面番号 A111 (原図:A2)

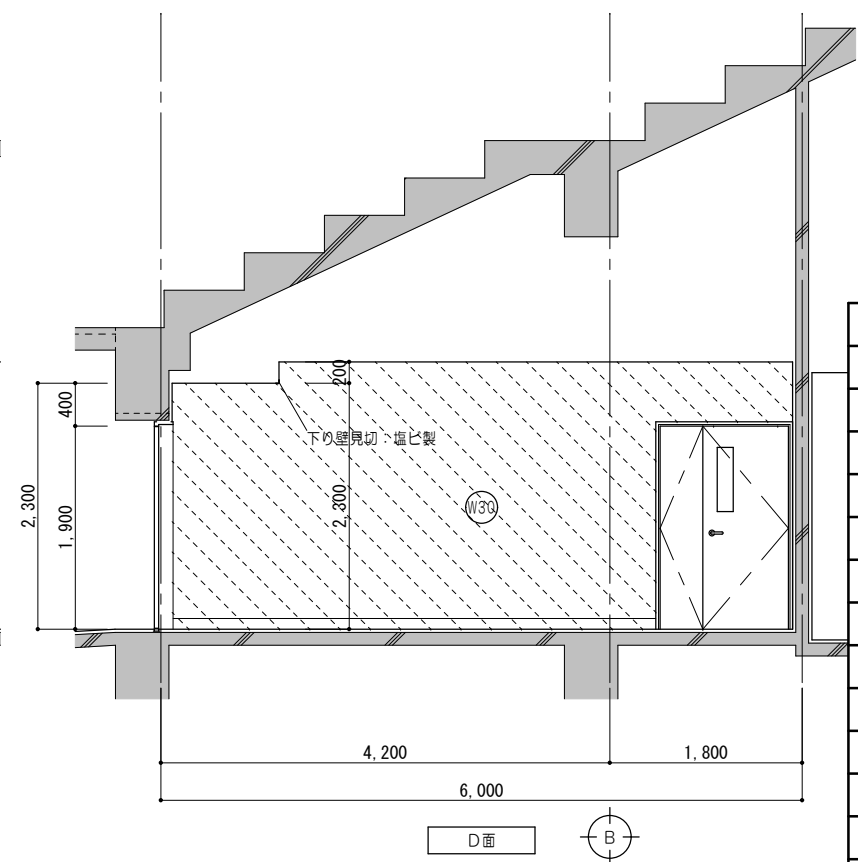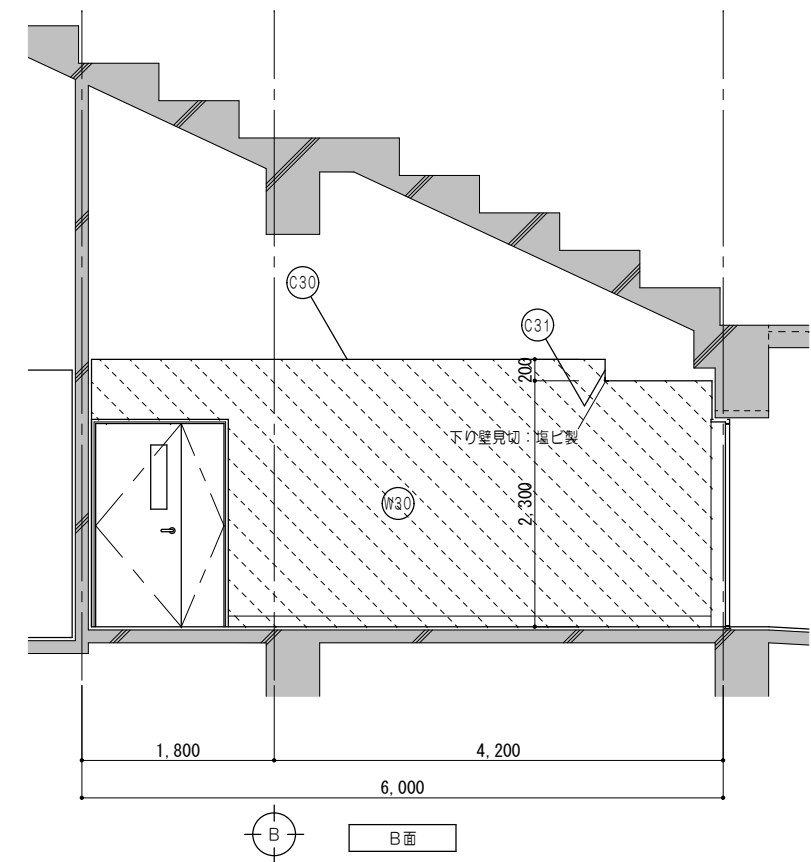


凡例 (工事内容)	
	既設のままを示す
	既設躯体を示す
	仕上材新設範囲を示す
	仕上・下地共新設範囲を示す
	仕上・下地・コンクリート新設範囲を示す
	シーリングを示す
	既設のままを示す
仕上凡例	
Ⓕ30	床 : ビニル床シートA2、0張 モルタル金コテ仕上
ⒼB30	巾木 : モルタル金コテ仕上 H=100
Ⓦ30	壁 : モルタル金コテ押工 EP 塗 既設コンクリート下地
Ⓒ30	天井 : 化粧PBA9、5張 LGS下地
Ⓒ31	天井 : PBA9、5 EP 塗 LGS下地

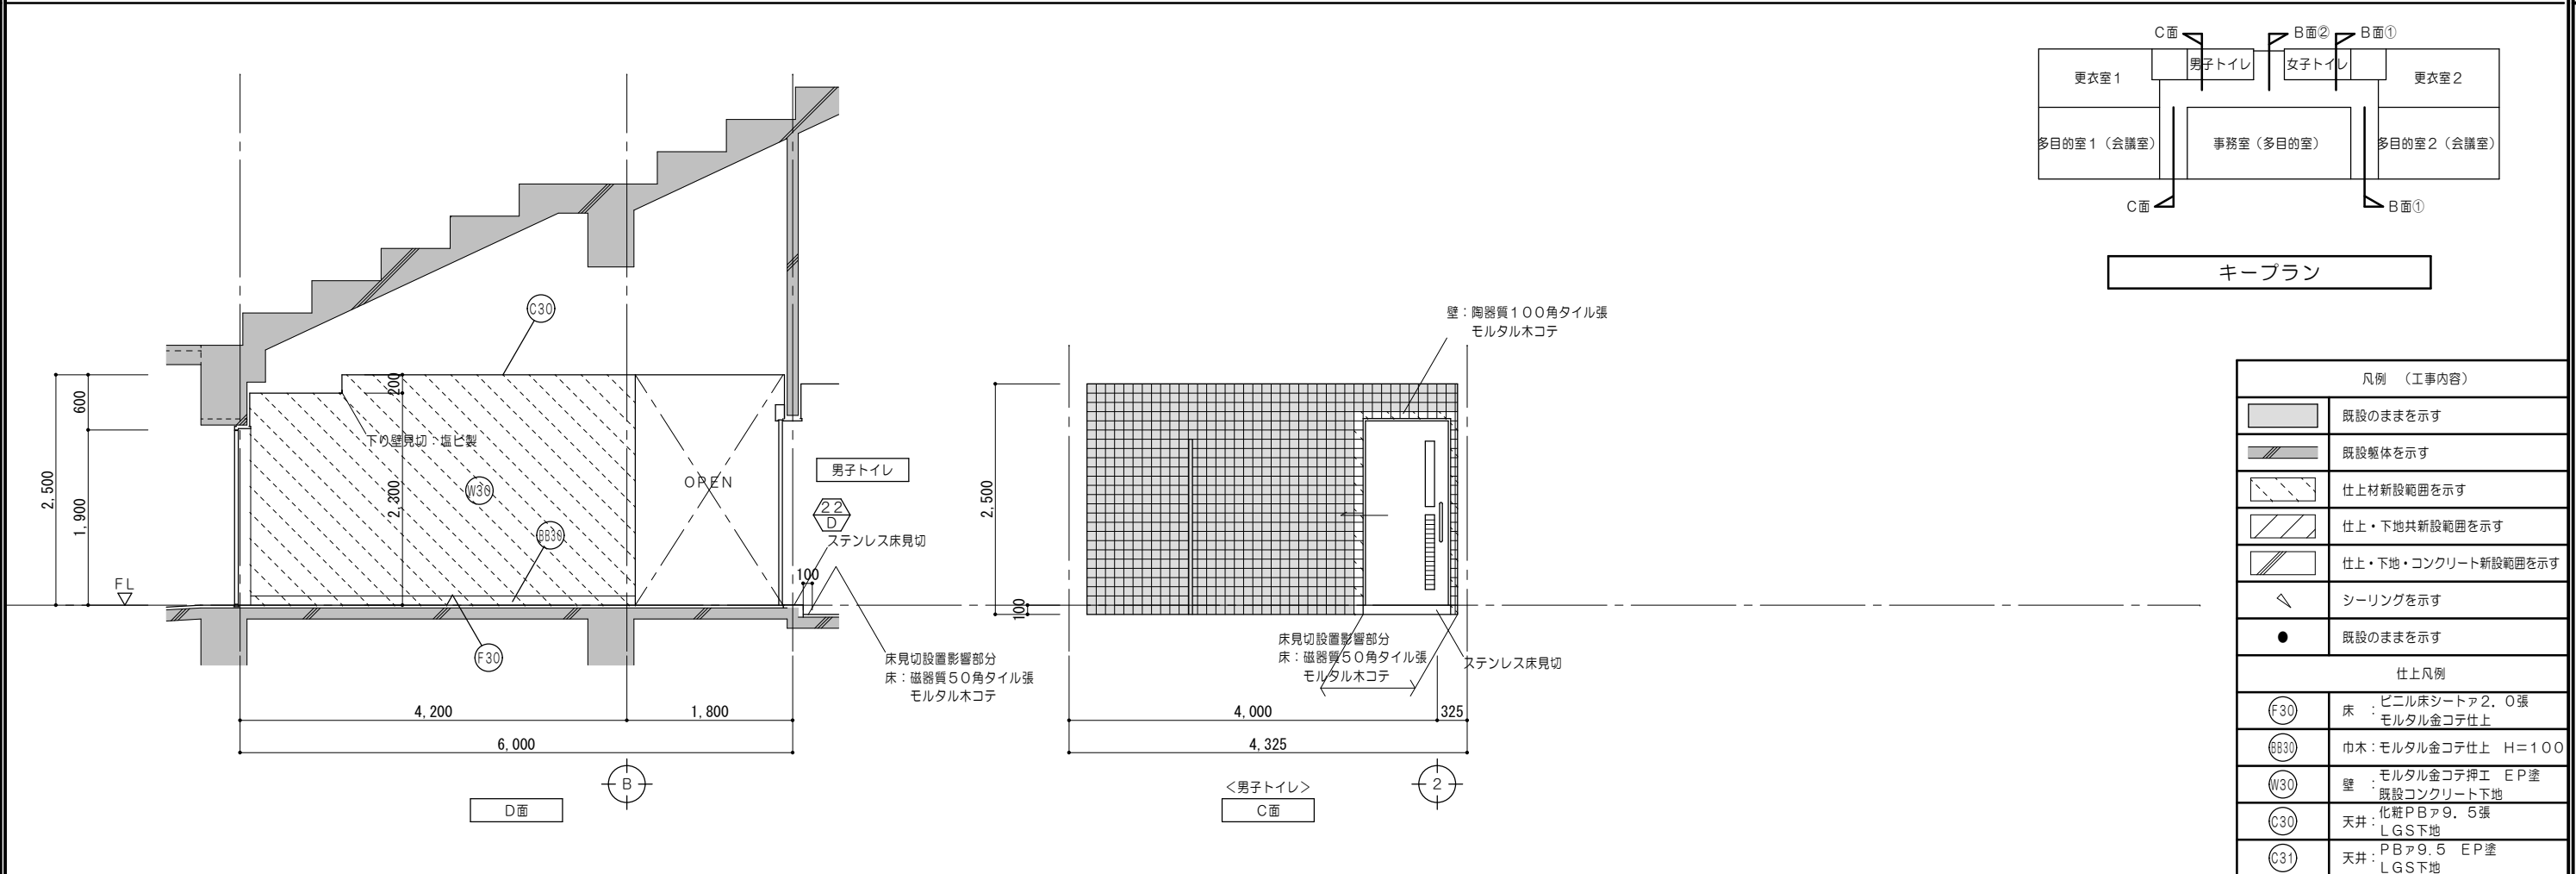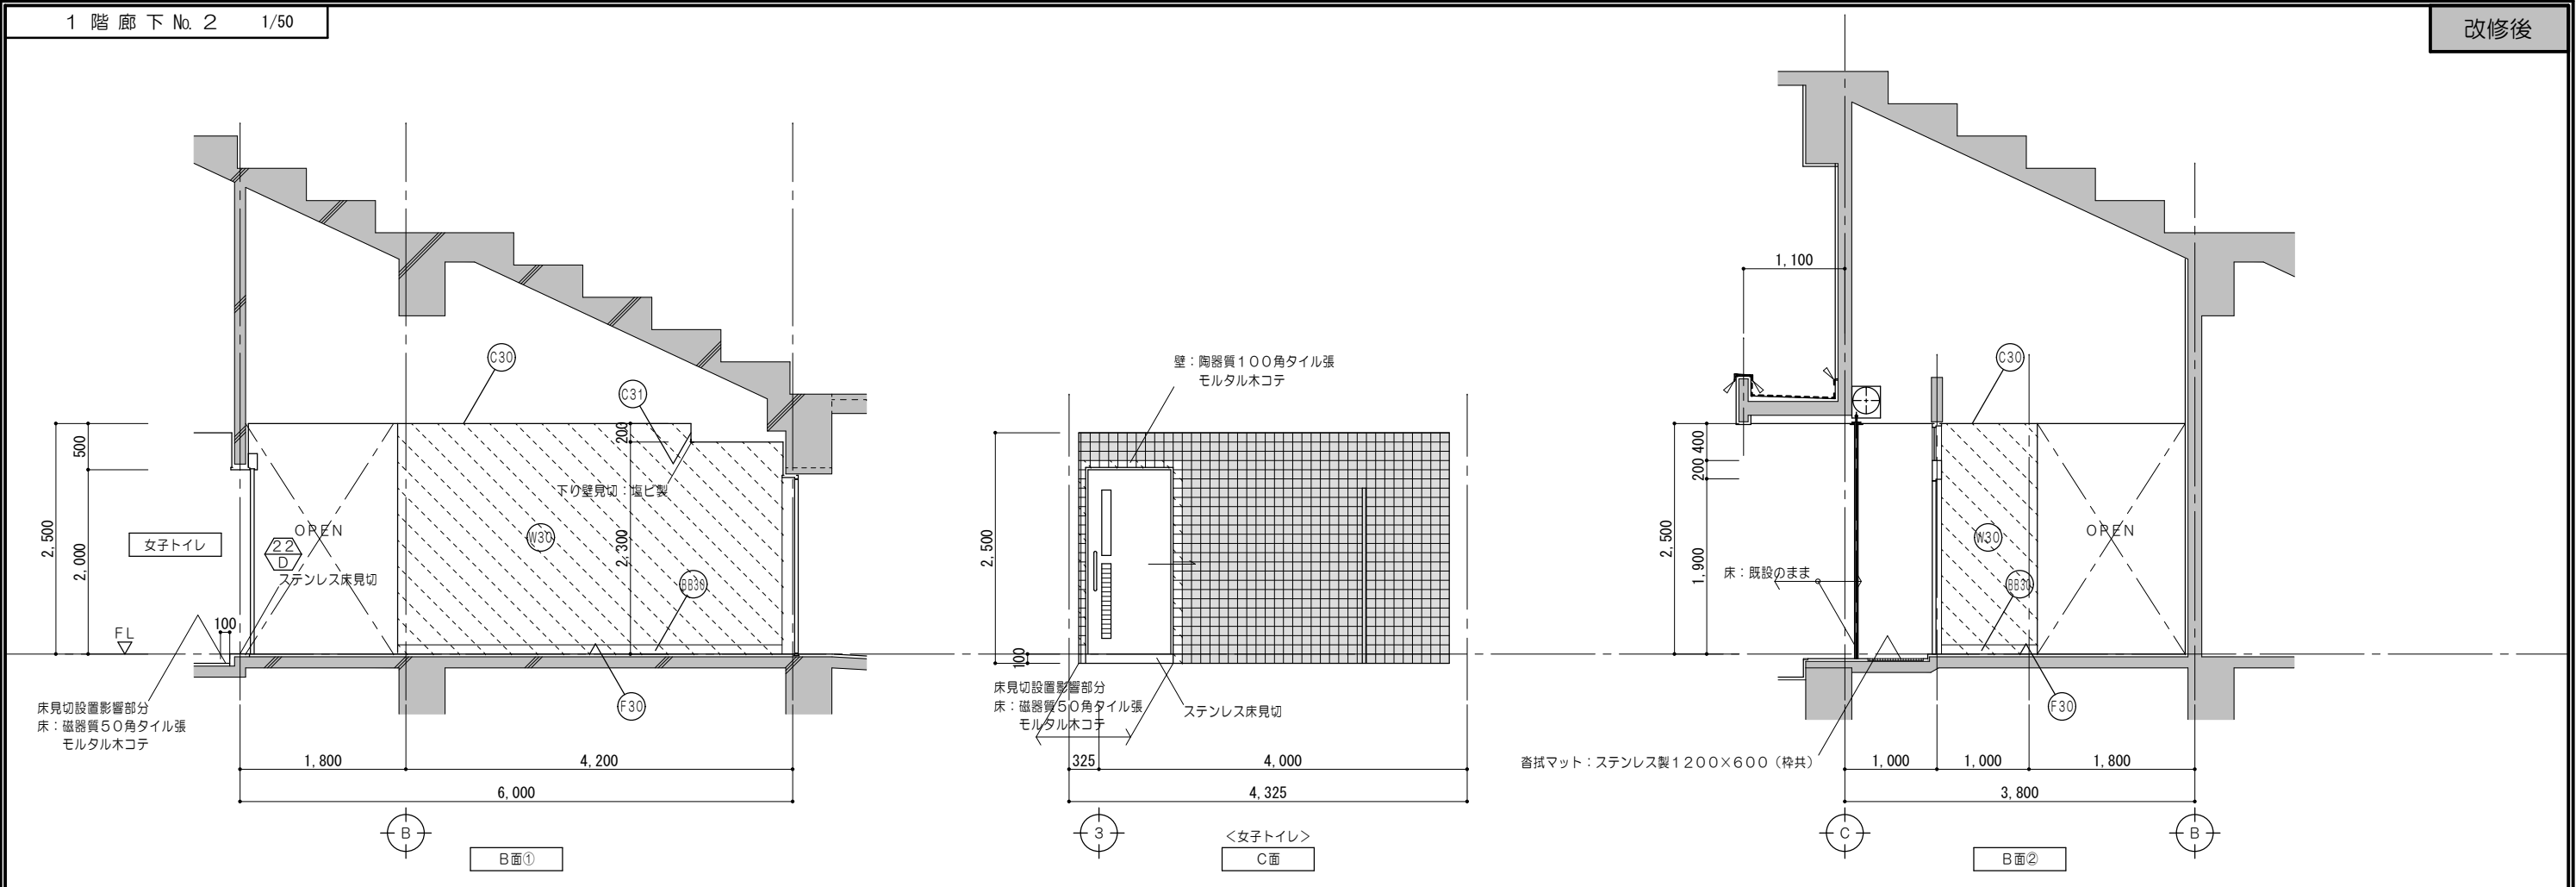


特 記 事 項					一級建築士事務所 三重県知事登録 第1-699号 MARCO 株式会社 前野建築設計 管理建築士 一級建築士 第320204号 前野 将輝		代表設計者 一級建築士 第320204号 前野 将輝	設計担当 一級建築士 第307846号 三橋 五百子	設計担当 一級建築士 第378328号 加藤 早妃	設計担当 一級建築士 第360917号 前田 祐作	設計担当	法適合確認	作図 加藤 健司 監図 三橋 五子	工事名称 海浜公園内陸上競技場改修工事	設計日			

改修前

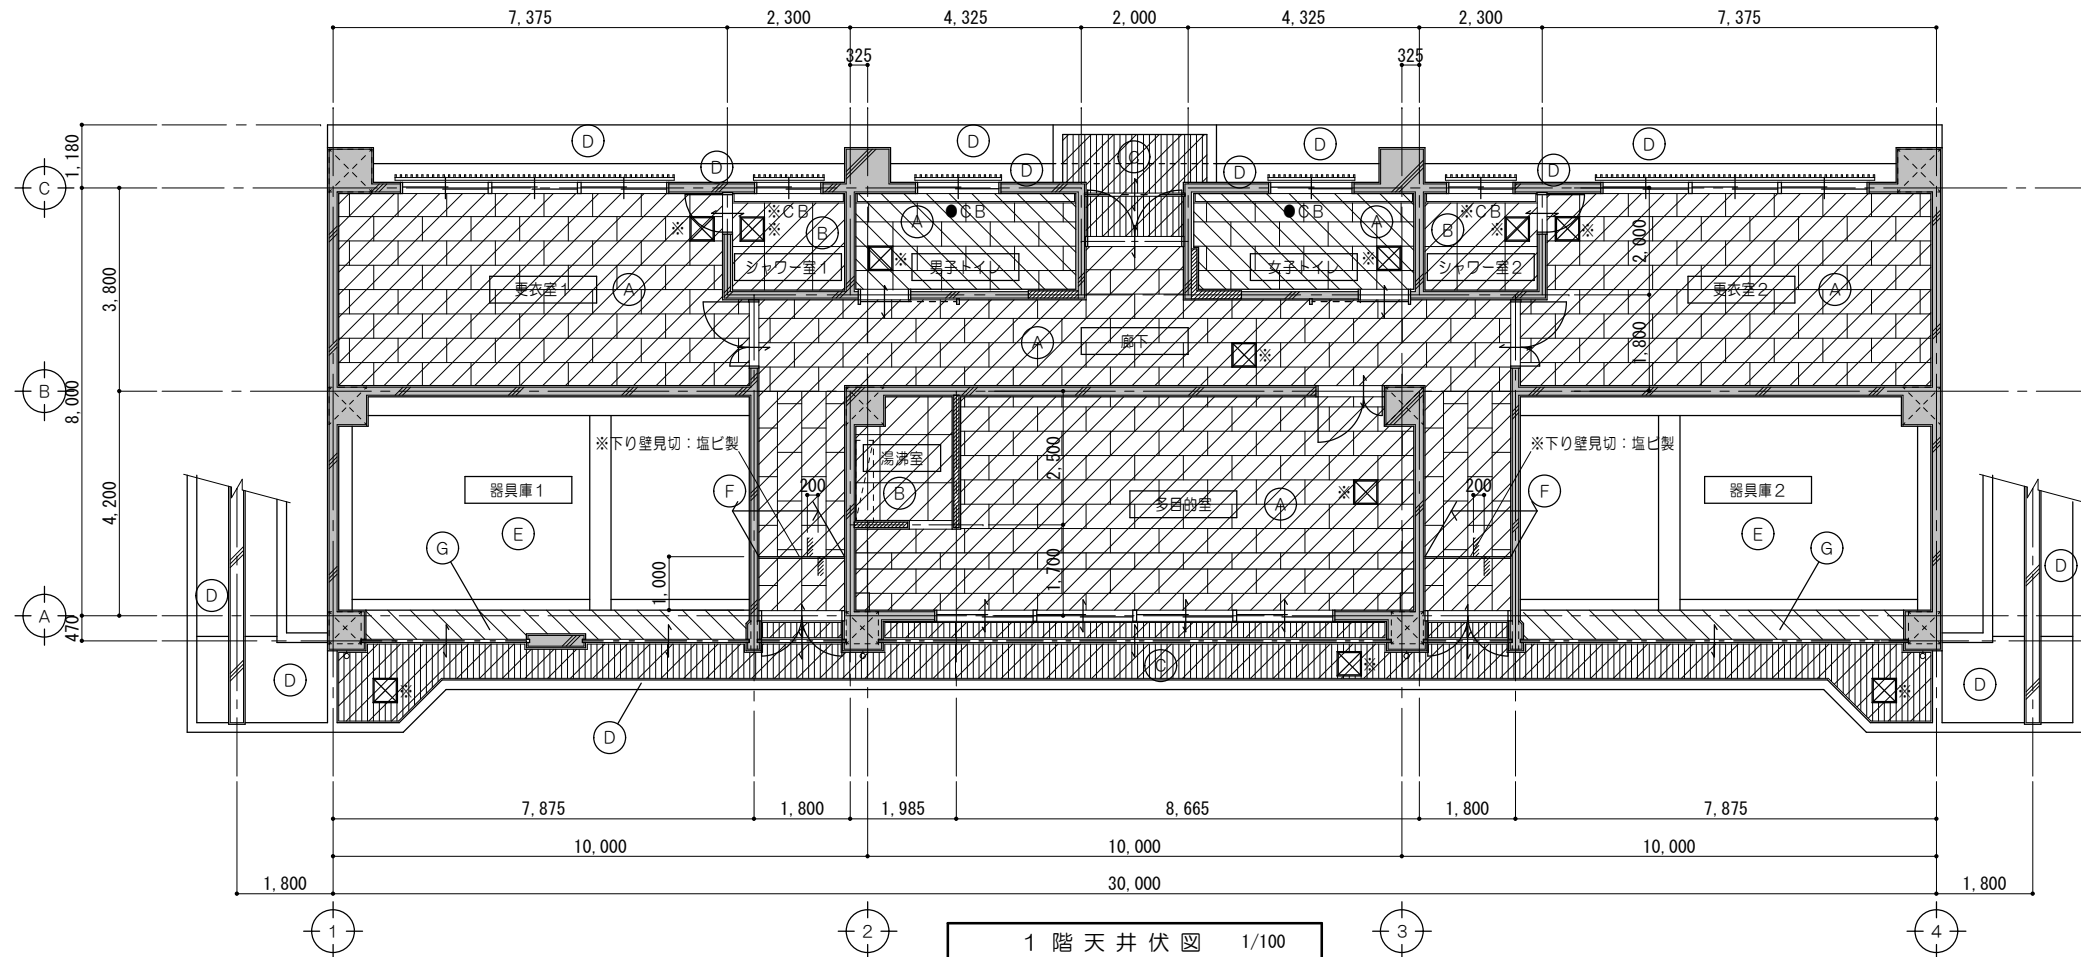

凡 例	
(A)	天井：化粧PBア9. 5張 LGS下地
(B)	天井：石綿ケイカル板ア6 VP塗 LGS下地
(C)	天井：スパンドレル(カラー鋼板)ア0. 5 LGS下地
(D)	天井：アクリル系リシン吹付 ベニヤコンクリート打放シ
(E)	天井：ベニヤコンクリート打放シ仕上
(F)	天井：PBア9 AEP塗 LGS下地
(G)	天井：モルタル金コテ仕上
	下地・仕上共撤去を示す
	仕上撤去を示す
	既設天井点検口 450角を示す
※	撤去を示す
●	既設のまますを示す

改修後

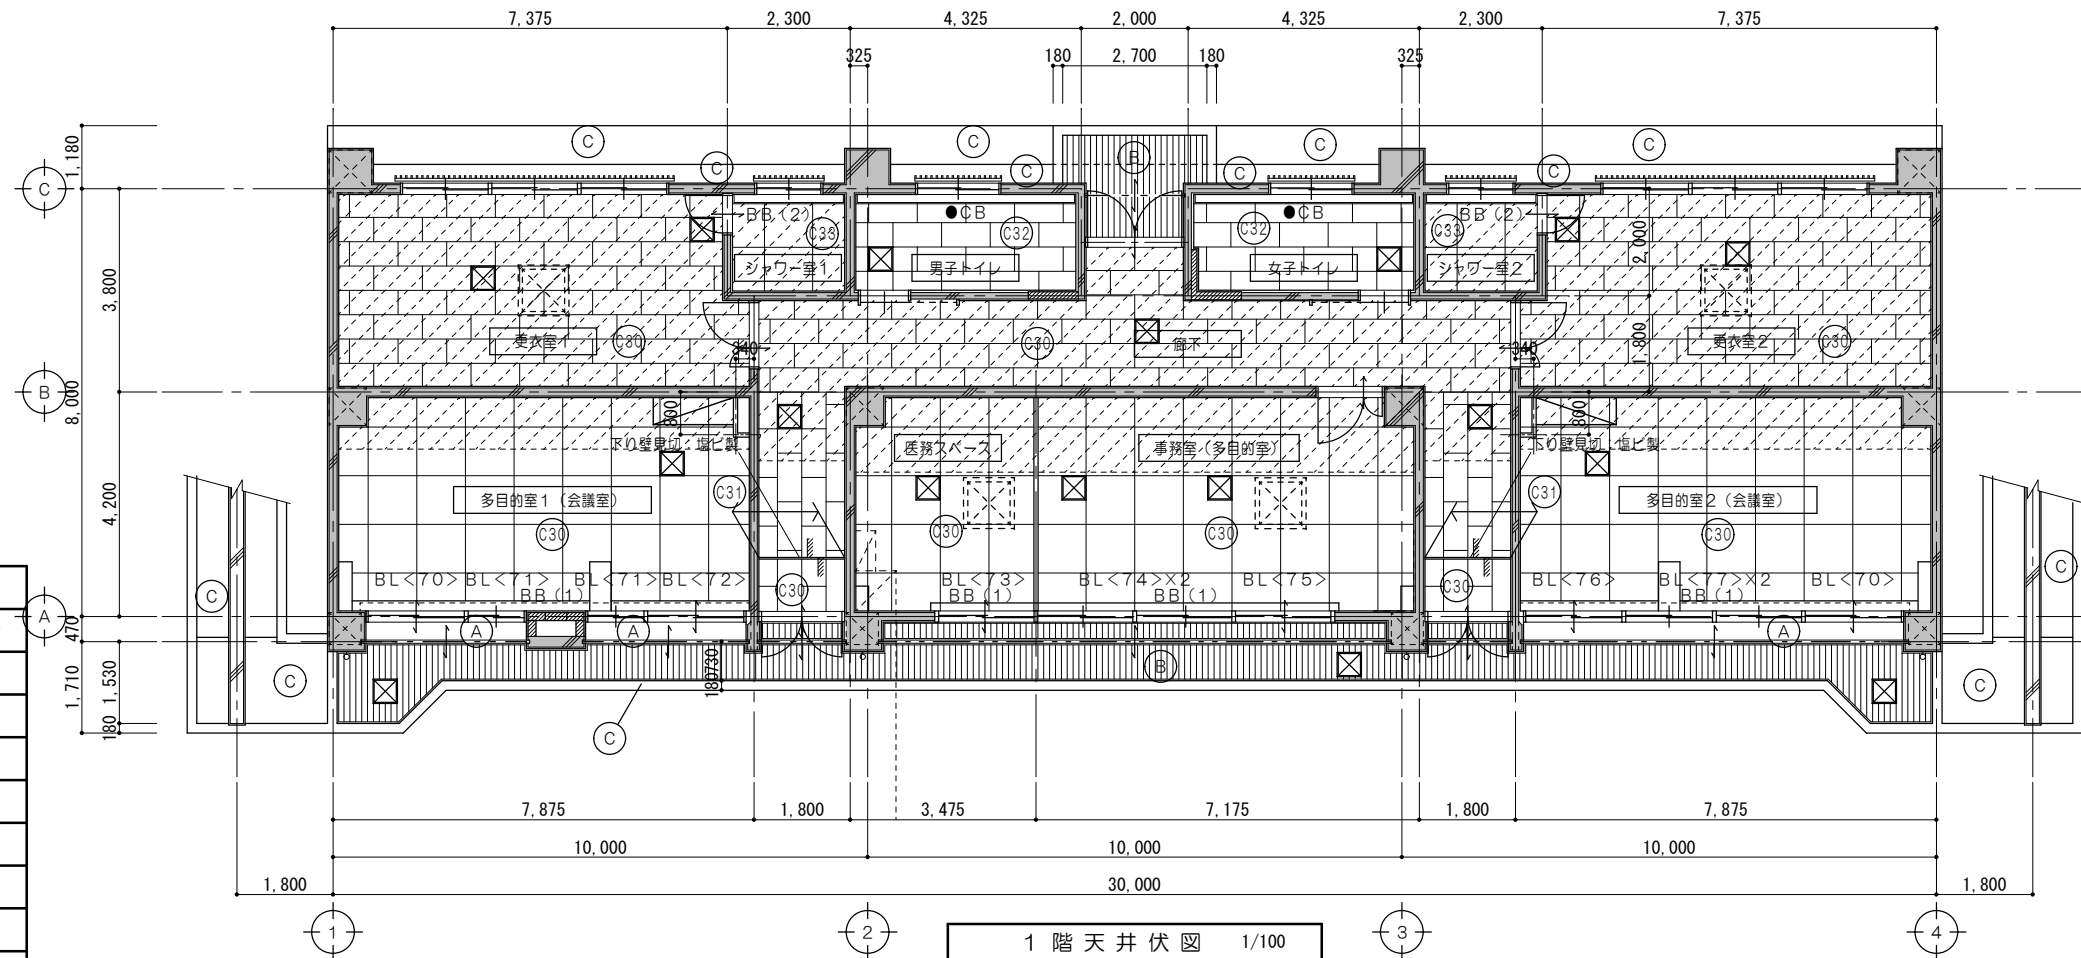


仕上凡例	
(C30)	天井：化粧PBア9. 5張 LGS下地
(C31)	天井：PBア9. 5 EP塗 既設LGS下地
(C32)	天井：化粧PBア9. 5張 既設LGS下地
(C33)	天井：ケイカル板ア6 EP塗 既設LGS下地
(A)	天井：モルタル金コテ押エ EP塗
(B)	天井：スパンドレルア0. 5張 LGS下地
(C)	天井：外装薄塗材E吹付 水洗い(高圧ポンプ10~15MPa)
	天井点検口 アルミ製 450角
	設備用開口補強を示す
BB(1)	ブラインドボックスを示す
BB(2)	ブラインドボックスを示す
●	既設のまますを示す
	天井ふところH1. 5m以上 天井下地振止め設置 ・水平補強 [-19×10×1. 2以上 タテヨコ方向に@1800程度 ・斜め補強 [-19×10×1. 2以上 相対する斜め材を一組とし、タテヨコ方向に @3600程度
特記なき限り廻り縁は塩ビ製とする (シャワー室の廻り縁はアルミ製とする)	

開口補強サイズ一覧表		
番号	W×D	か所
1	950×950	4

ブラインド サイズ一覧表		
符号	W×H	か所
BL<70>	W2,020×H2,100	2
BL<71>	W1,260×H1,200	2
BL<72>	W1,950×H2,100	1
BL<73>	W1,970×H2,100	1
BL<74>	W1,815×H1,200	2
BL<75>	W2,040×H2,100	1
BL<76>	W1,900×H2,100	1
BL<77>	W1,700×H1,200	2


特 記 事 項	一級建築士事務所 三重県知事登録 第1-699号			代表設計者		設計担当	設計担当	設計担当	設計担当	法適合確認	作図 加藤 早紀 三橋 五百子	工事名称 海浜公園内陸上競技場改修工事			設計日
	株式会社 前野建築設計			一級建築士 第320204号 前野 将輝		一級建築士 第307846号 三橋 五百子	一級建築士 第378328号 加藤 早紀	一級建築士 第360917号 前田 祐作	図面番号 【⑦スタンド棟】 改修前 改修後 1階天井伏図 縮 尺 A2:1/100 A3:1/141			図面番号 A114 (原図:A2)			
	管理建築士 一級建築士 第320204号 前野 将輝														

改修前

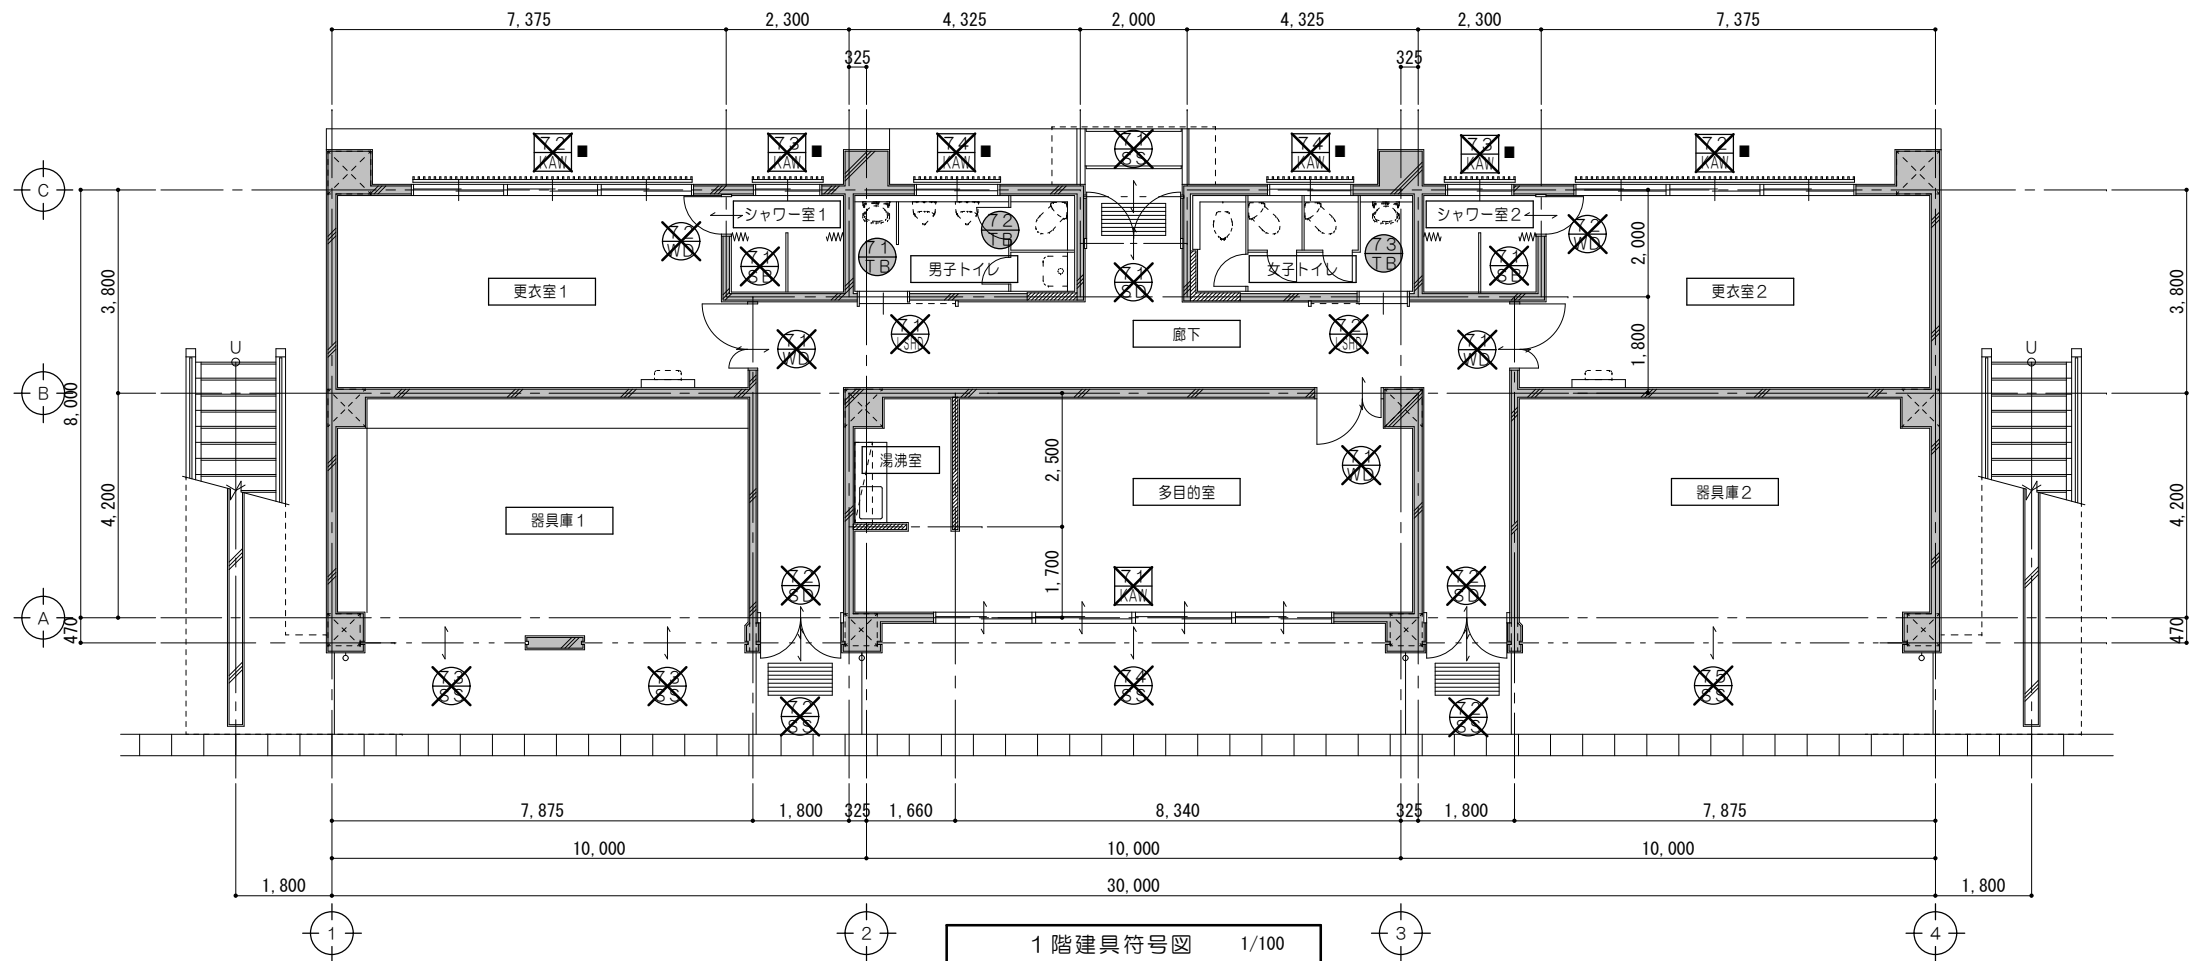

凡 例	
	撤去建具を示す (既設建具枠残置)
	撤去建具を示す
	既設のままを示す
	ルーバー撤去建具を示す

改修後

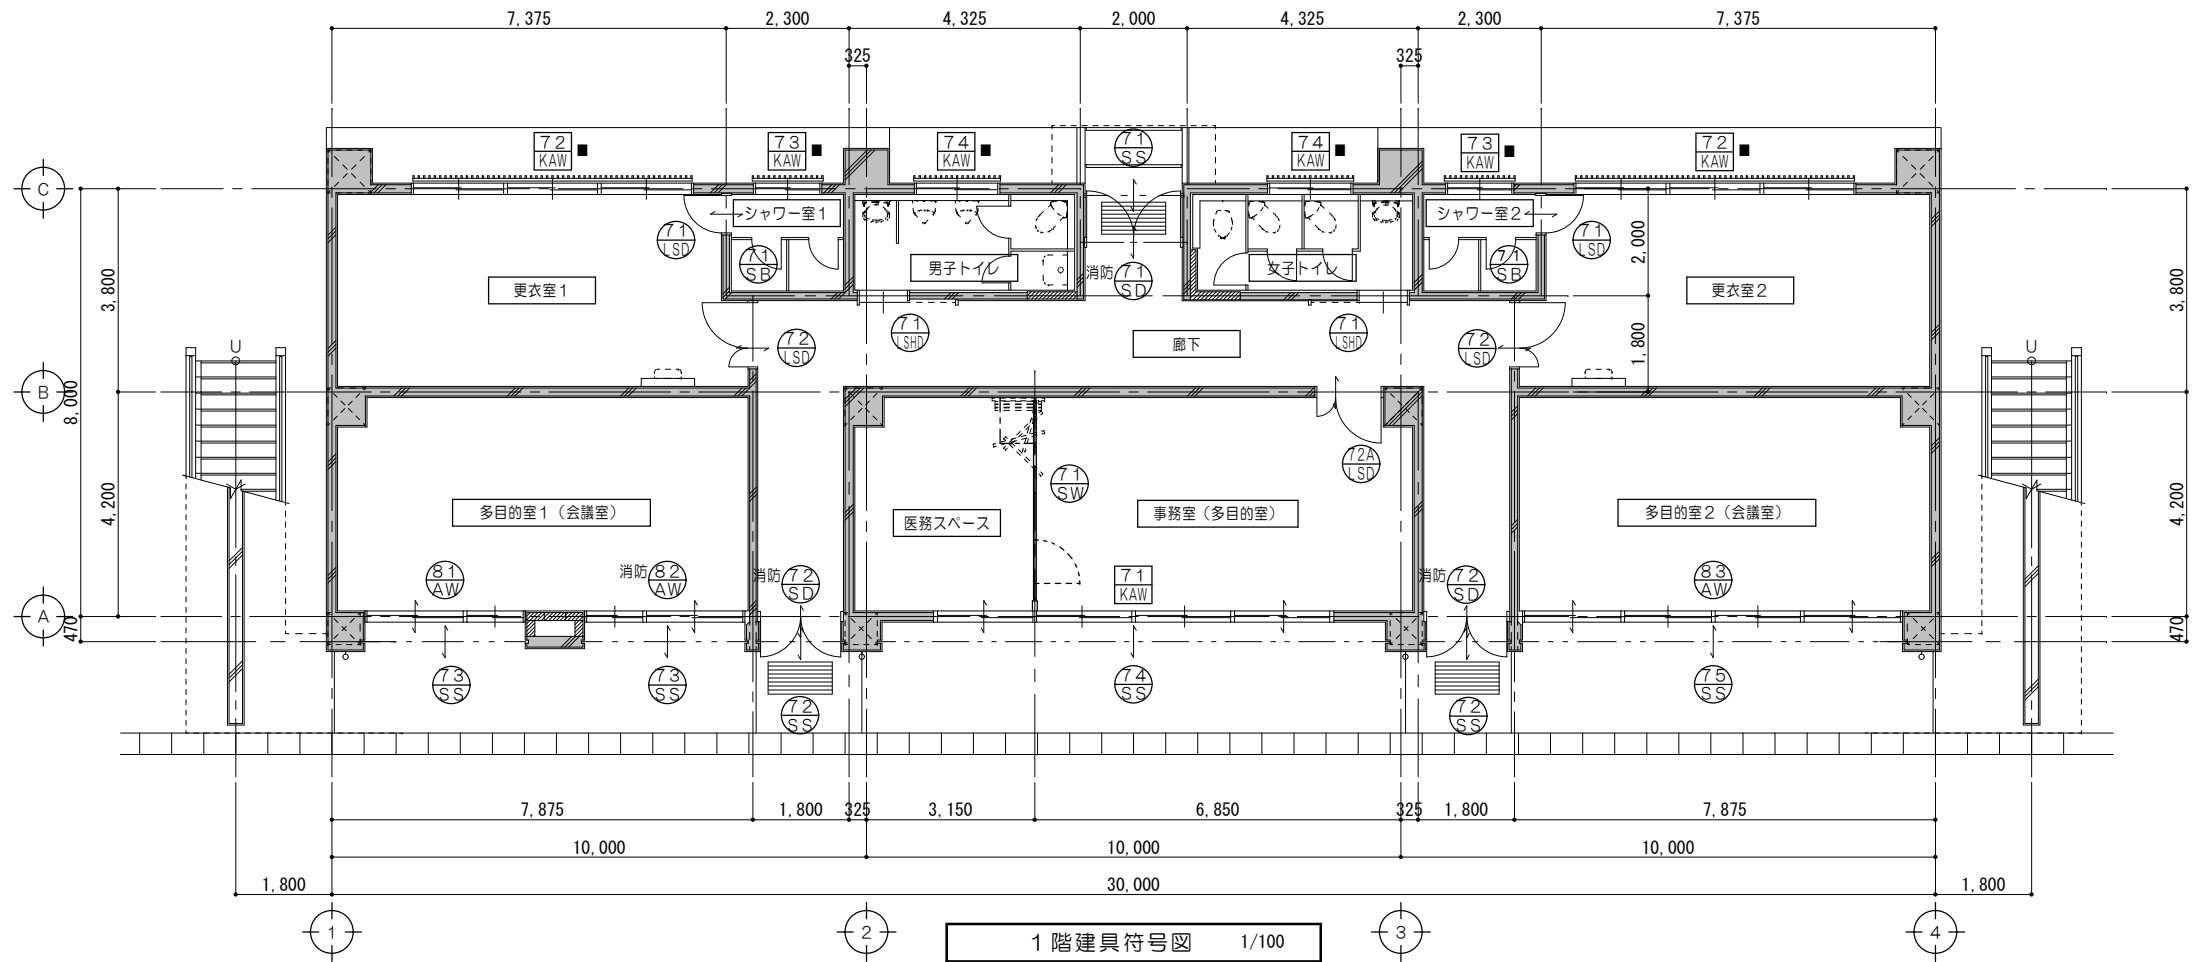

凡 例	
	新設建具を示す
	改修建具 (カバー工法) を示す (既設建具枠残置)
	ルーバー新設建具を示す
	消防無窓階の検討に使用する建具を示す

※誘導灯を設置する建具は避難方向へ鍵を用いず手動開放可能。

特
記
事
項



一級建築士事務所 三重県知事登録 第1-699号
株式会社 **前野建築設計**
管理建築士 一級建築士 第320204号 前野 将輝

代表設計者
一級建築士
第320204号
前野 将輝

設計担当
一級建築士
第307846号
三橋 五百子

設計担当
一級建築士
第307828号
加藤 早紀

設計担当
一級建築士
第360917号
前田 祐作

設計担当

法適合確認

作図
加藤 早紀
三橋 五百子









工事名称
海浜公園内陸上競技場改修工事
図面名称
【7スタンド棟】建具符号図、建具表

設計日
縮 尺
A2:1/50, 100
A3:1/71, 141
図面番号
A115
(原図:A2)

撤去建具表 No. 1										1/50								
符号名称数量			4連引違イアルミサッシ（建具枠残置）				1		3連引違イアルミサッシ（建具枠残置）			2						
姿図																		
見込硝子			70		上部：プレートワイヤーφ6.8 下部：ラフワイヤーφ6.8				70		ラフワイヤーφ6.8							
仕上			アルミ				アルミ											
金物			クレセント、戸車、アングルピース、アルミ額縁（三方）、付属金物一式				クレセント、戸車、アングルピース、水切、アルミ額縁、付属金物一式											
室名			多目的室				更衣室1、更衣室2											
符号名称数量			ガラリ付引違イアルミサッシ（建具枠残置）		2		ガラリ付引違イアルミサッシ（建具枠残置）		2		ランマFⅠX付両開キスチールドア		1		両開キスチールドア		2	
姿図																		
見込硝子			70		ラフワイヤーφ6.8		70		ラフワイヤーφ6.8		100		ランマ部：プレートワイヤーφ6.8 ドア部：ラフワイヤーφ6.8		100		ランマ部：プレートワイヤーφ6.8 ドア部：ラフワイヤーφ6.8	
仕上			アルミ		アルミ		合成樹脂調合ペイント2種塗				合成樹脂調合ペイント2種塗							
金物			クレセント、戸車、アングルピース、水切、アルミ額縁、付属金物一式		クレセント、戸車、アングルピース、水切、アルミ額縁、付属金物一式		シリンダー錠、フロアヒンジ、フランス落シ、ステンレス沓摺、ステンレス引手、付属金物一式				シリンダー錠、フロアヒンジ、フランス落シ、ステンレス沓摺、ステンレス引手、付属金物一式							
室名			シャワー室1、シャワー室2		男子トイレ、女子トイレ		廊下				廊下							
符号名称数量			手動式軽量スチールシャッター		1		手動式軽量スチールシャッター		2		手動式軽量スチールシャッター		2					
姿図																		
見込硝子																		
仕上			カラー鋼板 スラッタφ0.8		カラー鋼板 スラッタφ0.8		カラー鋼板 スラッタφ0.8											
金物			三方枠、シャッターケース（天井内）、付属金物一式		三方枠、シャッターケース（天井内）、付属金物一式		三方枠、シャッターケース（天井内）、付属金物一式											
室名			廊下		廊下		器具庫1											

新 設 建 具 表 No. 1											1/50															
符号名称数量			71 KAW	4連引違イアルミサッシ（カバー工法）				1		72 KAW	3連引違イアルミサッシ（カバー工法）		2													
姿 図																										
見 込 硝子			70		強化ガラスA6（飛散防止フィルム張）						70		強化型ガラスA4													
仕 上			アルミ陽極酸化塗装皮膜						アルミ陽極酸化塗装皮膜																	
金 物			クレセント、戸車、アングルピース、ステンレス網戸、アルミ額縁（三方）、サッシ取合加工（H1855）、付属金物一式						クレセント、戸車、アルミ額縁、ステンレス網戸、水切、タテ面格子、付属金物一式																	
室 名			事務室（多目的室）～医務スペース						更衣室1、更衣室2																	
符号名称数量			73 KAW	ガラリ付引違イアルミサッシ（カバー工法）				2		74 KAW	ガラリ付引違イアルミサッシ（カバー工法）				2											
姿 図																										
見 込 硝子			70		強化型ガラスA4				70		強化型ガラスA4				100		ランマ部：強化ガラスA4（飛散防止フィルム張） ドア部：強化ガラスA6（飛散防止フィルム張）				100		強化ガラスA6（飛散防止フィルム張）			
仕 上			アルミ陽極酸化塗装皮膜				アルミ陽極酸化塗装皮膜				スチールA1.5 DP塗				スチールA1.5 DP塗											
金 物			クレセント、戸車、アルミ額縁、ステンレス網戸、水切、タテ面格子、付属金物一式				クレセント、戸車、アルミ額縁、ステンレス網戸、水切、タテ面格子、付属金物一式				シリンダー錠（内部サムターン）、フロアビンジ、フランス落シ、ステンレス沓摺、ステンレス大型引手、スチール三方枠（DP塗）、付属金物一式				シリンダー錠（内部サムターン）、フロアビンジ、フランス落シ、ステンレス沓摺、ステンレス大型引手、スチール三方枠（DP塗）、付属金物一式											
室 名			シャワー室1、シャワー室2				男子トイレ、女子トイレ				廊下				廊下											
符号名称数量			81 AW	2連引違イアルミサッシ				1		82 AW	2連引違イアルミサッシ				1		83 AW	4連引違イアルミサッシ				1				
姿 図																										
見 込 硝子			70		強化ガラスA6（飛散防止フィルム張）				70		強化ガラスA5（飛散防止フィルム張）				70		強化ガラスA6（飛散防止フィルム張）									
仕 上			アルミ陽極酸化塗装皮膜				アルミ陽極酸化塗装皮膜				アルミ陽極酸化塗装皮膜															
金 物			クレセント、戸車、アルミ額縁、ステンレス網戸、水切、付属金物一式				クレセント、戸車、アルミ額縁、ステンレス網戸、水切、付属金物一式				クレセント、戸車、アルミ額縁、ステンレス網戸、水切、付属金物一式															
室 名			多目的室1（会議室）				多目的室1（会議室）				多目的室2（会議室）															

特 記 事 項				株式会社 前野建築設計 管理建築士 一級建築士 第320204号 前野 将輝	代表設計者		設計担当	設計担当	設計担当	設計担当	法適合確認	作図 加藤 将輝 三橋 将輝	工事名称		設計日
					一級建築士 第320204号 前野 将輝		一級建築士 第307846号 三橋 五百子	一級建築士 第378328号 加藤 早紀	一級建築士 第360917号 前田 祐作	海浜公園内陸上競技場改修工事					
										図面名称			縮 尺	図面番号	
										【7のスタンド棟】新設建具表No. 1			A2: 1/50 A3: 1/71	A118 (原図: A2)	

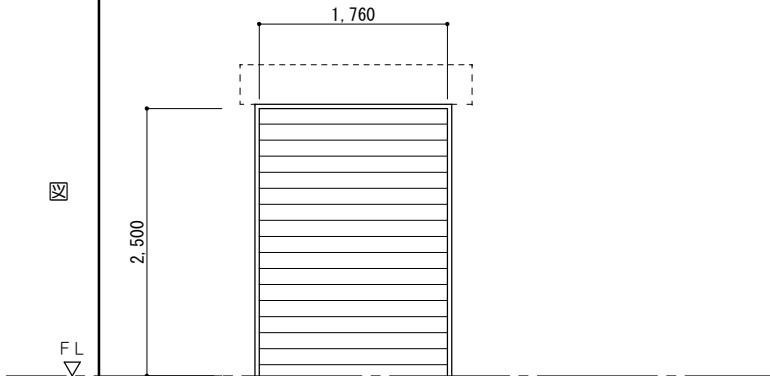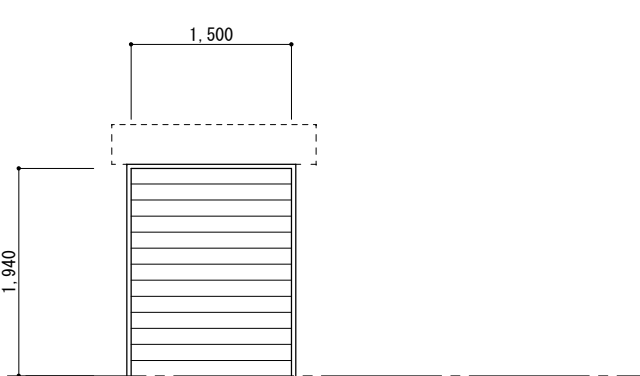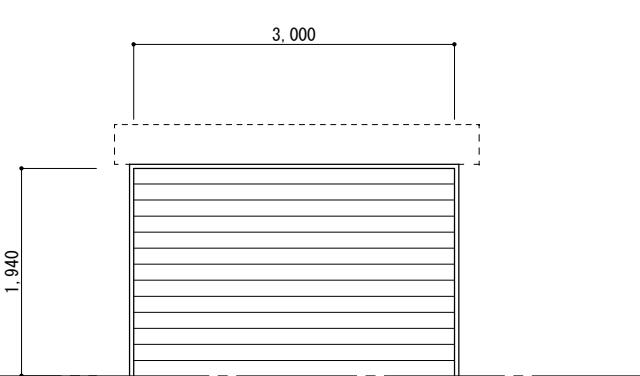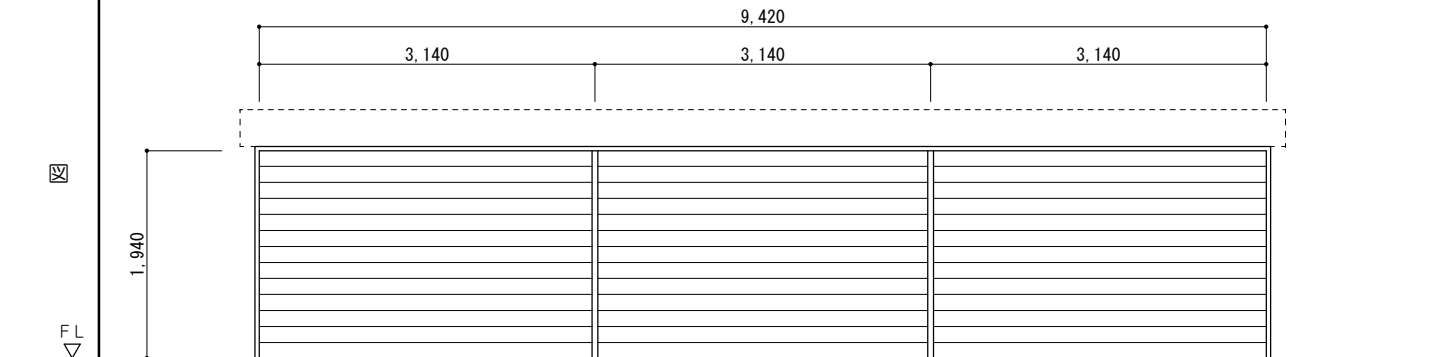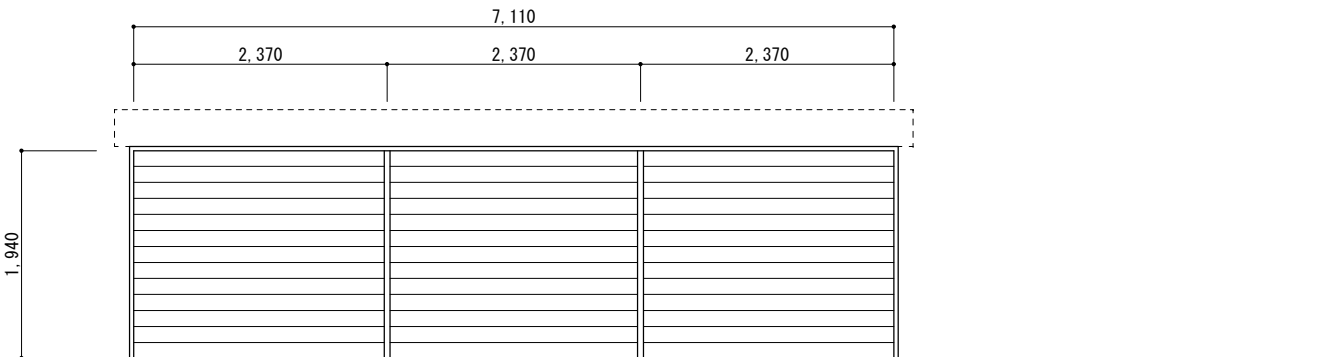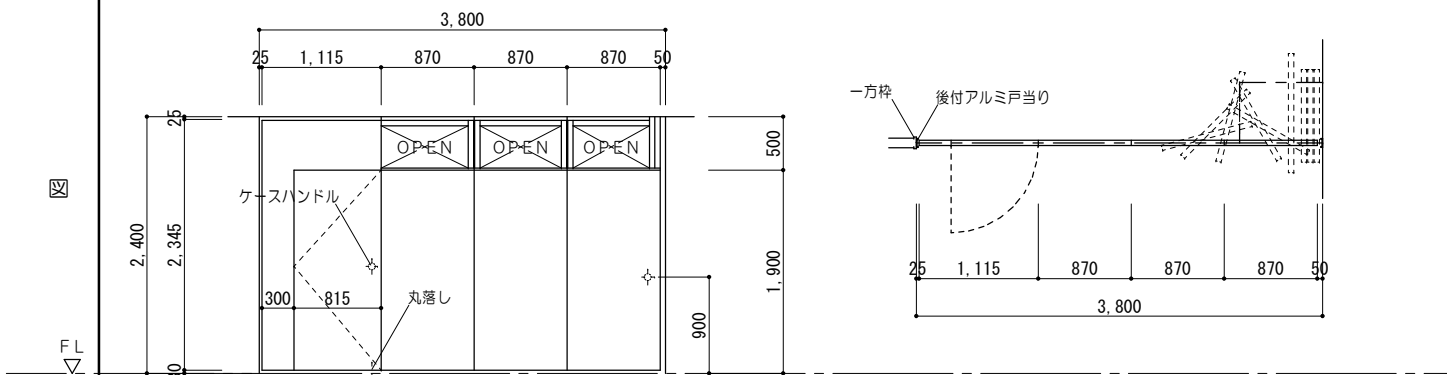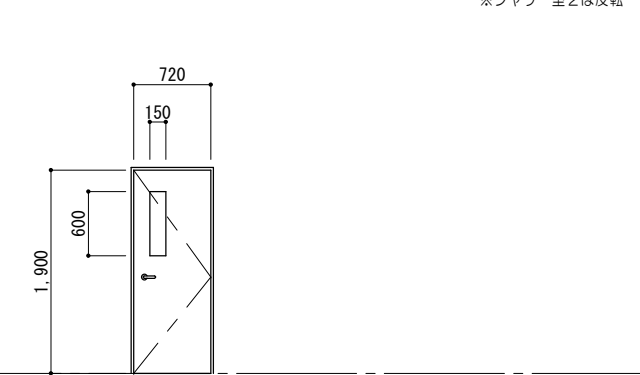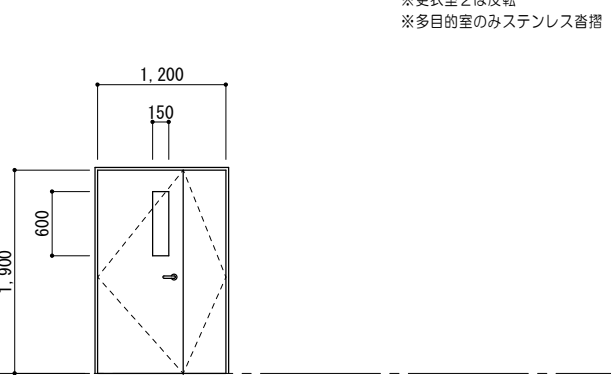
新 設 建 具 表 No. 2										1/50											
符号名称数量		71SS 手動式軽量スチールシャッター		1		72SS 手動式軽量スチールシャッター		2		73SS 手動式軽量スチールシャッター		2									
姿 図																					
見 込 硝 子																					
仕 上		カラー鋼板 スラットα0.8 (高耐食鋼板仕様)				カラー鋼板 スラットα0.8 (高耐食鋼板仕様)				カラー鋼板 スラットα0.8 (高耐食鋼板仕様)											
金 物		三方枠、耐風形ガイドレール (SUS)、SUS製座板、付属金物一式 シャッターケース (天井内)				三方枠、耐風形ガイドレール (SUS)、SUS製座板、付属金物一式 シャッターケース (天井内)				三方枠、耐風形ガイドレール (SUS)、SUS製座板、付属金物一式 シャッターケース (天井内)											
室 名		廊下				廊下				多目的室1 (会議室)											
符号名称数量		74SS 手動式軽量スチールシャッター				1		75SS 手動式軽量スチールシャッター								1					
姿 図																					
見 込 硝 子																					
仕 上		カラー鋼板 スラットα0.8 (高耐食鋼板仕様)						カラー鋼板 スラットα0.8 (高耐食鋼板仕様)													
金 物		三方枠、耐風形ガイドレール (SUS)、SUS製座板、移動式中柱 (高耐風圧タイプ)、 シャッターケース (天井内)、付属金物一式						三方枠、耐風形ガイドレール (SUS)、SUS製座板、移動式中柱 (高耐風圧タイプ)、 シャッターケース (天井内)、付属金物一式													
室 名		事務室 (多目的室)						事務室 (多目的室)													
符号名称数量		71SW スライディングウォール				1		71LSD 片開キ軽量スチールドア		2		72LSD 72A 親子開キ軽量スチールドア		72 : 2 72A : 1							
姿 図																※更衣室2は反転 ※多目的室のみステンレス番指					
見 込 硝 子		50						枠 205 扉 40 強化型ガラスα4				枠 200 扉 40 強化型ガラスα4									
仕 上		亜鉛メッキ鋼板α0.5 焼付塗装 (充填材：ペーパーコア)						化粧鋼板α0.6 焼付塗装						化粧鋼板α0.6 焼付塗装							
金 物		ハンガーレール、ランナー、ケースハンドル、レール取付鉄骨下地、一方枠：亜鉛めっき鋼板α0.5 焼付塗装、付属金物一式						レバーハンドル、DC、丁番、スチール三方枠 (焼付塗装)、戸当り、 シリンダー錠 (内部サムターン)、付属金物一式						レバーハンドル、DC、丁番、スチール三方枠 (焼付塗装)、戸当り、 シリンダー錠 (内部サムターン)、付属金物一式							
室 名		事務室 (多目的室)						シャワー室1、シャワー室2						更衣室1、更衣室2、多目的室							

新 設 建 具 表 No. 2					1/50				
符号名称数量		71SP 片引軽量スチールハンガードア（外付タイプ）		2		71SP シャワーブース		2	
姿 図	FL ▽	※女子トイレは反転				※シャワー室2は反転			
見 込 硝 子		枠 扉	300 40	強化型ガラスA4		40			
仕 上		化粧鋼板A〇、6 焼付塗装				高圧メラミン樹脂化粧板（芯材：発砲ポリプロピレン充填）			
金 物		自閉制御装置、エアダンパー、大型引手、ガイドローラー、スチール三方棒（焼付塗装仕上）、付属金物一式				アルミ笠木、ステンレスサポート、スライドロック、戸当り、脚金物、付属金物一式			
室 名		男子トイレ、女子トイレ				シャワー室1、シャワー室2			
符号名称数量									
姿 図	FL ▽								
見 込 硝 子									
仕 上									
金 物									
室 名									
符号名称数量									
姿 図	FL ▽								
見 込 硝 子									
仕 上									
金 物									
室 名		事務室（多目的室）							

各部詳細図

20 キッチン・吊戸棚詳細図 1/30

20 キッチン・吊戸棚詳細図 1/30

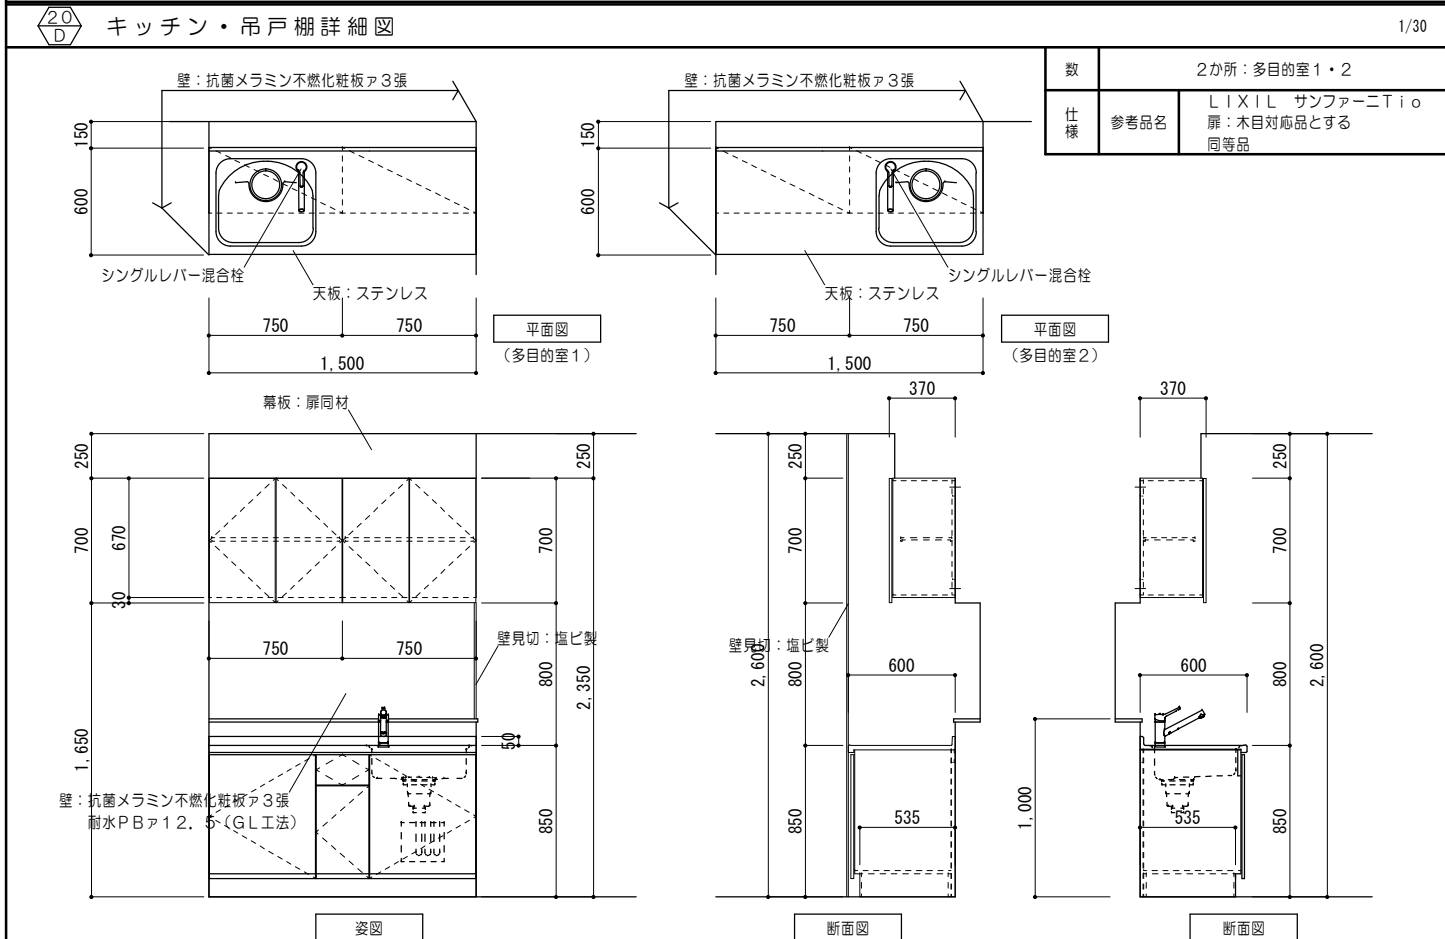

キッチン・吊棚詳細図

1/30

壁：抗菌メラミン不燃化粧板ア3張

シングルレバー混合栓

天板：ステンレス

750 750

1,500

平面図 (多目的室1)

幕板：扉同材

750 750

壁見切：塩ビ製

50

850

2,350

1,650

700

670

250

30

壁：抗菌メラミン不燃化粧板ア3張
耐水PBA12.5 (GLI工法)

姿図

壁：抗菌メラミン不燃化粧板ア3張

シングルレバー混合栓

天板：ステンレス

750 750

1,500

平面図 (多目的室2)

370

250

700

800

600

535

850

2,600

壁見切：塩ビ製

2,600

370

250

700

800

600

535

850

2,600


1,000

断面図

数	2カ所：多目的室1・2	
仕様	参考品名	LIXIL サンファースティオ 扉：木目対応品とする 同等品

210 ポストフォーム面台 詳細図 1/10

210 ポストフォーム面台 詳細図 1/10

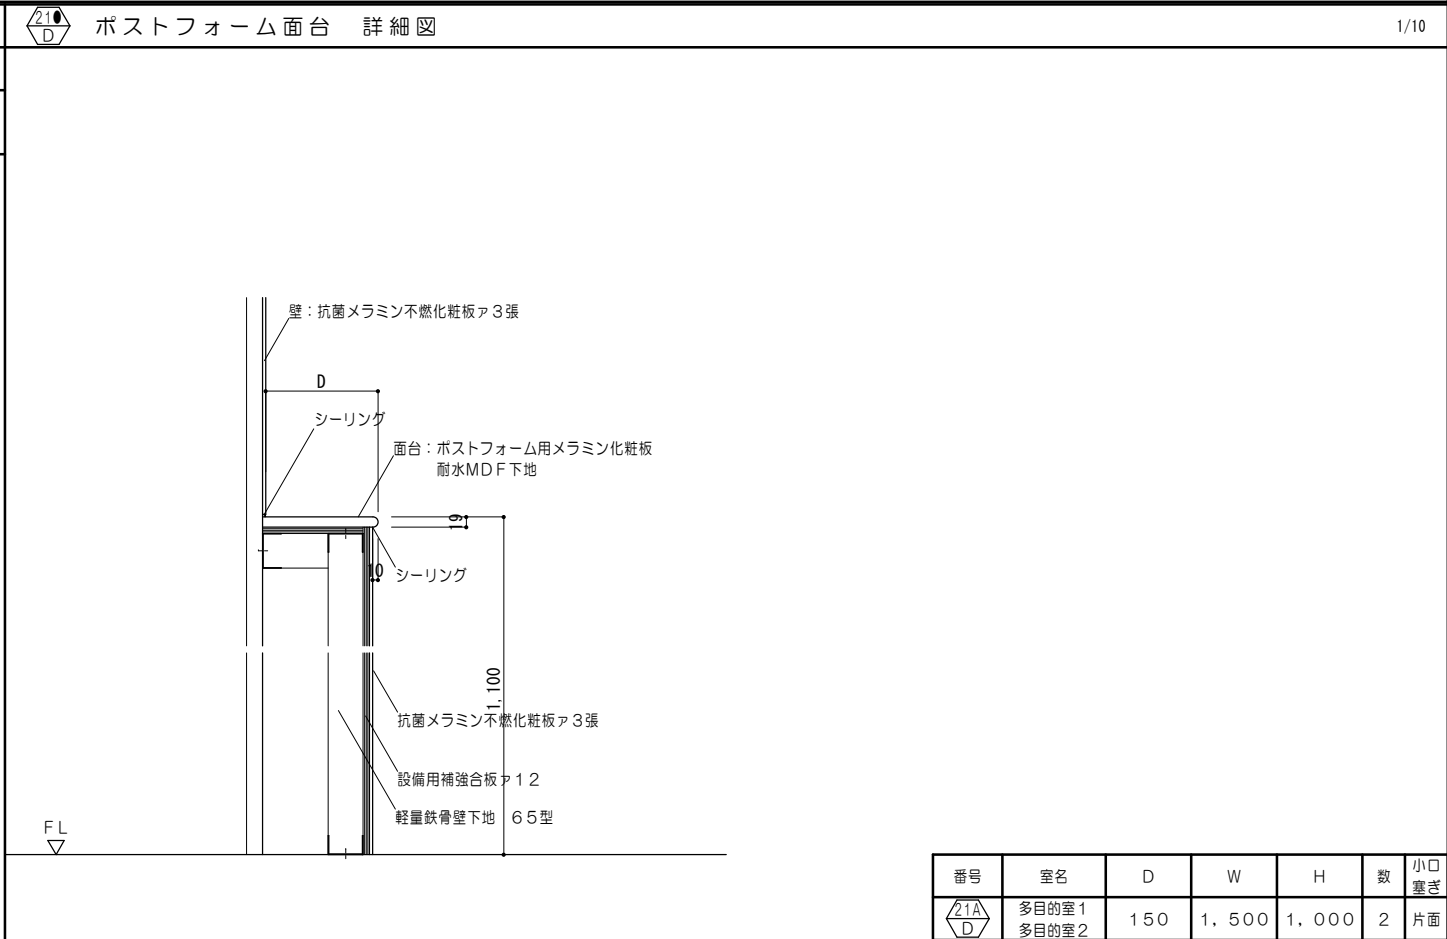

21A
D


ポストフォーム面台 詳細図

1/10

番号	室名	D	W	H	数	小口 塞ぎ
21A D	多目的室1 多目的室2	150	1,500	1,000	2	片面


22 ステンレス床見切詳細図 1/5

22 ステンレス床見切詳細図 1/5

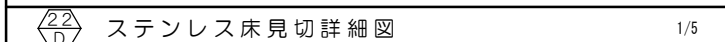



 沓拭きマット 詳細図
 1/10


 沓拭きマット 詳細図
 1/10

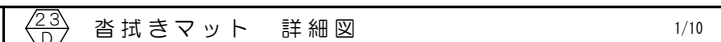

24 スタンドベンチ 詳細図 1/50、1/30、1/5

24 スタンドベンチ 詳細図 1/50、1/30、1/5

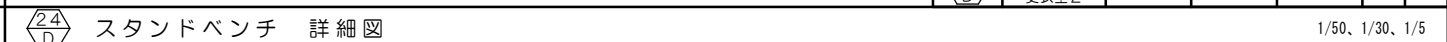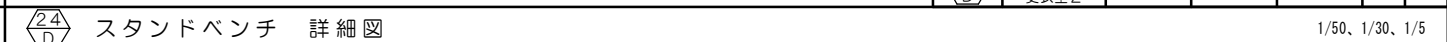

1,800 15 1,800

接着系アンカー：M8×80 全ネジボルト※

改修後

1,800 15 1,800

接着系アンカー：M8×80 全ネジボルト※


改修後



1,800 15 1,800

接着系アンカー：M8×80 全ネジボルト※

改修後

 

一級建築士事務所 三重県知事登録 第1-699号  株式会社 前野建築設計 管理建築士 一級建築士 第320204号 前野 将輝		代表設計者 一級建築士 第320204号 前野 将輝	設計担当 一級建築士 第307846号 三橋 五百子	設計担当 一級建築士 第378328号 加藤 早紀	設計担当 一級建築士 第360917号 前田 祐作	設計担当
--	--	-------------------------------------	-------------------------------------	------------------------------------	------------------------------------	------

一級建築士事務所 三重県知事登録 第1-699号  株式会社 前野建築設計 管理建築士 一級建築士 第320204号 前野 将輝		代表設計者 一級建築士 前野 将輝	設計担当 一級建築士 三橋 五百子	設計担当 一級建築士 加藤 早紀	設計担当 一級建築士 前田 祐作	設計担当
--	--	-------------------------	-------------------------	------------------------	------------------------	------

一級建築士事務所 三重県知事登録 第1-699号  株式会社 前野建築設計 管理建築士 一級建築士 第320204号 前野 将輝		代表設計者 一級建築士 第320204号 前野 将輝	設計担当 一級建築士 第307846号 三橋 五百子	設計担当 一級建築士 第378328号 加藤 早紀	設計担当 一級建築士 第360917号 前田 祐作	設計担当
--	--	-------------------------------------	-------------------------------------	------------------------------------	------------------------------------	------

 一級建築士事務所 三重県知事登録 第1-699号 株 会社 前野建築設計 管理建築士 一級建築士 第320204号 前野 将輝		代表設計者 一級建築士 第320204号 前野 将輝	設計担当 一級建築士 第30784号 三橋 五百子	設計担当 一級建築士 第378328号 加藤 早紀	設計担当 一級建築士 第360917号 前田 祐作	設計担当 一級建築士 第360917号 前田 祐作	法適合確認	作図  検図 	工事名称 海浜公園内陸上競技場改修工事 縮尺 A2:1/50、30、10、5 A3:1/71、42、14.1、7 図面番号 A121 (原図:A121)	設計日
									【⑦スタンド棟】各部詳細図No. 1	

 一級建築士事務所 三重県知事登録 第1-699号 株 社 前野建築設計 管理建築士 一級建築士 第320204号 前野 将輝		代表設計者 一級建築士 第320204号 前野 将輝	設計担当 一級建築士 第30784号 三橋 五百子	設計担当 一級建築士 第378328号 加藤 早紀	設計担当 一級建築士 第360917号 前田 祐作	設計担当 一級建築士 第360917号 前田 祐作	法適合確認	作図  校図  	工事名称 海浜公園内陸上競技場改修工事 縮 尺 A2:1/50、30、10、5 A3:1/71、42、14.1、7 図面名称 【⑦スタンド棟】各部詳細図No. 1	設計日 図面番号 A121 (原図:A121)
---	--	-------------------------------------	------------------------------------	------------------------------------	------------------------------------	------------------------------------	-------	---	--	---

 一級建築士事務所 三重県知事登録 第1-699号 株 会社 前野建築設計 管理建築士 一級建築士 第320204号 前野 将輝		代表設計者 一級建築士 第320204号 前野 将輝	設計担当 一級建築士 第30784号 三橋 五百子	設計担当 一級建築士 第378328号 加藤 早紀	設計担当 一級建築士 第360917号 前田 祐作	設計担当 一級建築士 第360917号 前田 祐作	法適合確認	作図  検図 	工事名称 海浜公園内陸上競技場改修工事 縮尺 A2:1/50、30、10、5 A3:1/71、42、14.1、7 図面番号 A121 (原図:A121)	設計日
								【⑦スタンド棟】各部詳細図No. 1		

1/10

あと施工アンカー-D6@600

FB-50×3 @600 DP塗

米杵 横筋材A25

100

25


150

25





シナ合板フラッシュア25

米杵

1/10

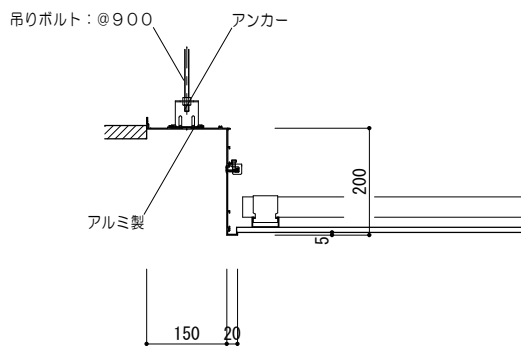

R-6 接合系アンカー：2-M12
 吊材：L-50×50×6
 振止め：L-50×50×6
 レール下地用鉄骨梁
 $\square P=100 \times 100 \times 3$. 2
 支持ピッチ @ 3000

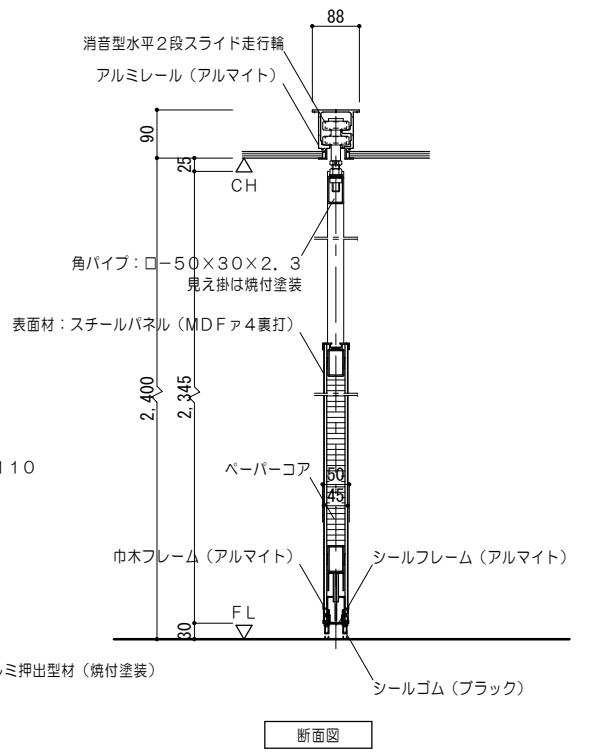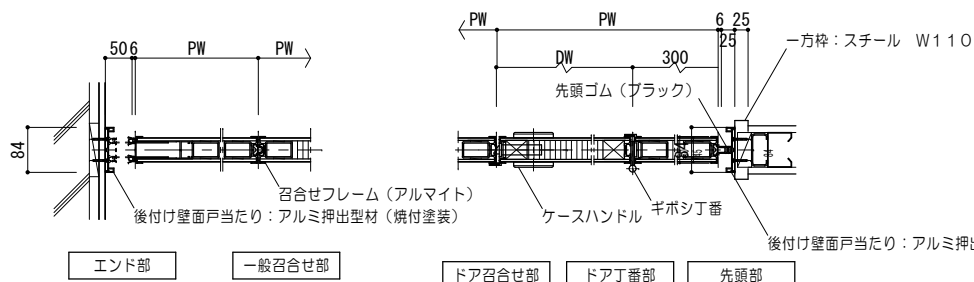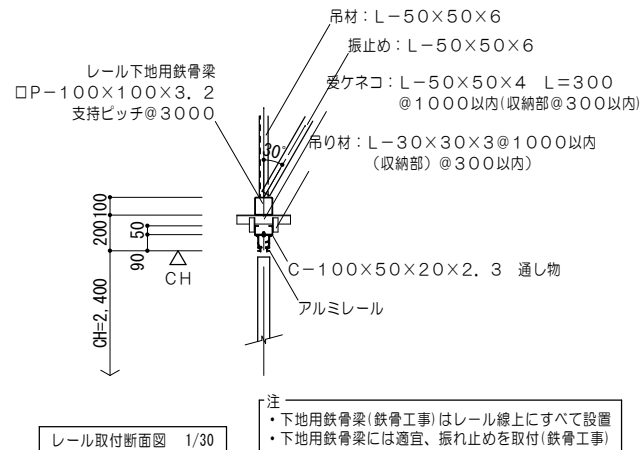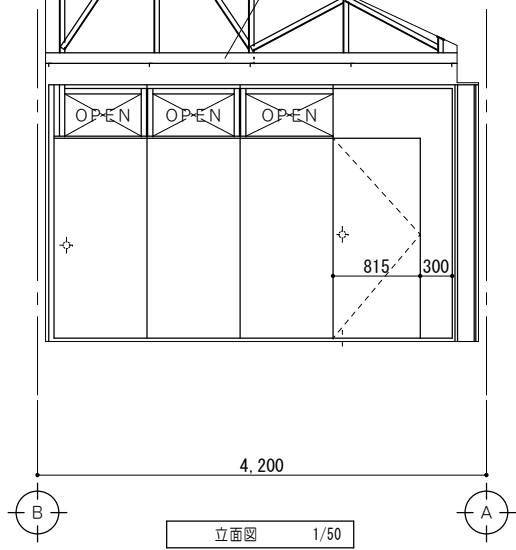

1/30

Figure 1 consists of two diagrams: a plan view (top) and a section view (bottom). The plan view shows a square area with a total side length of 600 mm, divided into four 200 mm segments. A central square of 200 mm x 200 mm is outlined with dashed lines, representing the 'Existing Reinforcement Residual Area'. The surrounding area is shaded gray and labeled 'Concrete Cutter Cut'. The section view shows a cross-section with a total height of 120 mm. It illustrates the concrete cutter cut and the reinforcement residual area, with diagonal hatching indicating the cut area.

D10@200タデヨコ共

既設鉄筋とフレア溶接：
片面10dまたは両面5d

600

200 200 200

200 200 200

200 200 200

200 200 200

600

コンクリート $F_c 24$ S18

直均シ仕上

平面図

120

600

断面図

