



計画平面図（全体図）

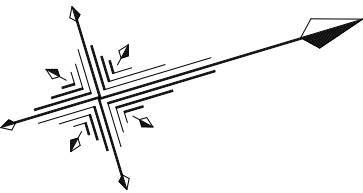


S=1:500

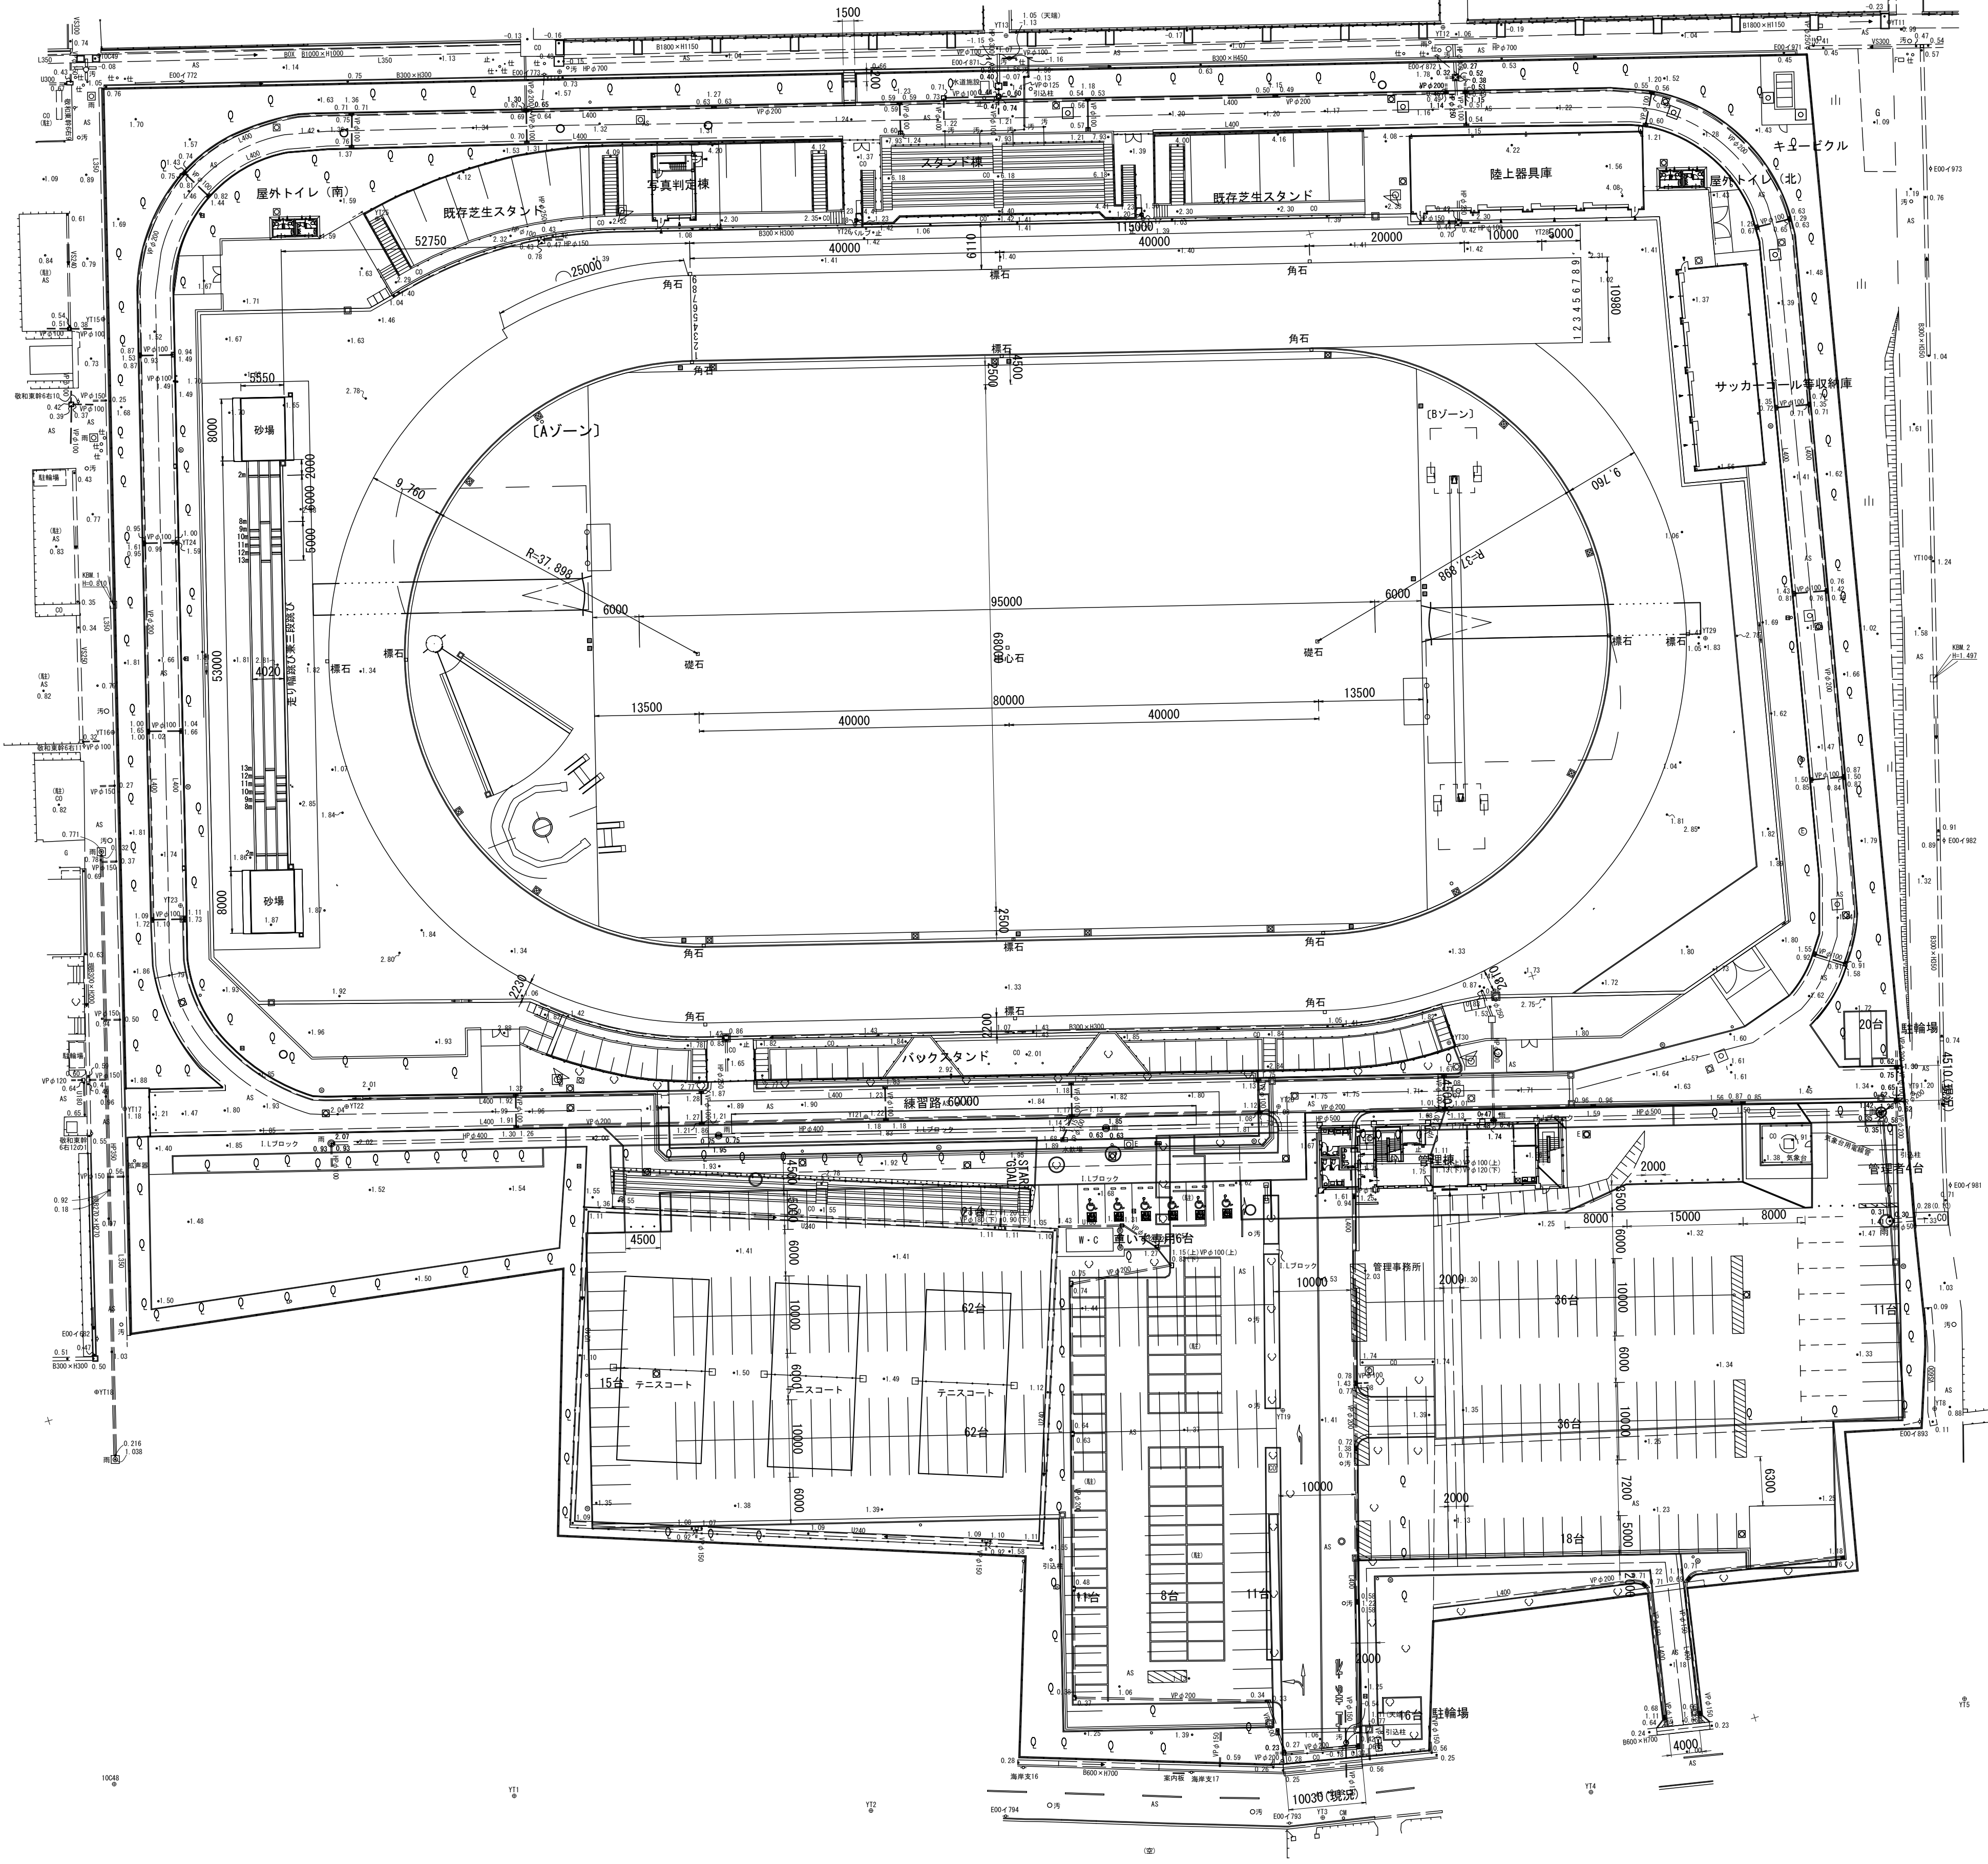

※この図面はA 1サイズを原寸とする。 世界測地系


工 事 名	令和7年度建整ス振補継第1号 海浜公園内陸上競技場改修工事		
施工箇所名	津市末広町 地内		
図面の種類	計画平面図（全体図）		
縮 尺	S=1:500	図面番号	1 133
事業所名	津市 建設部 建設整備課		

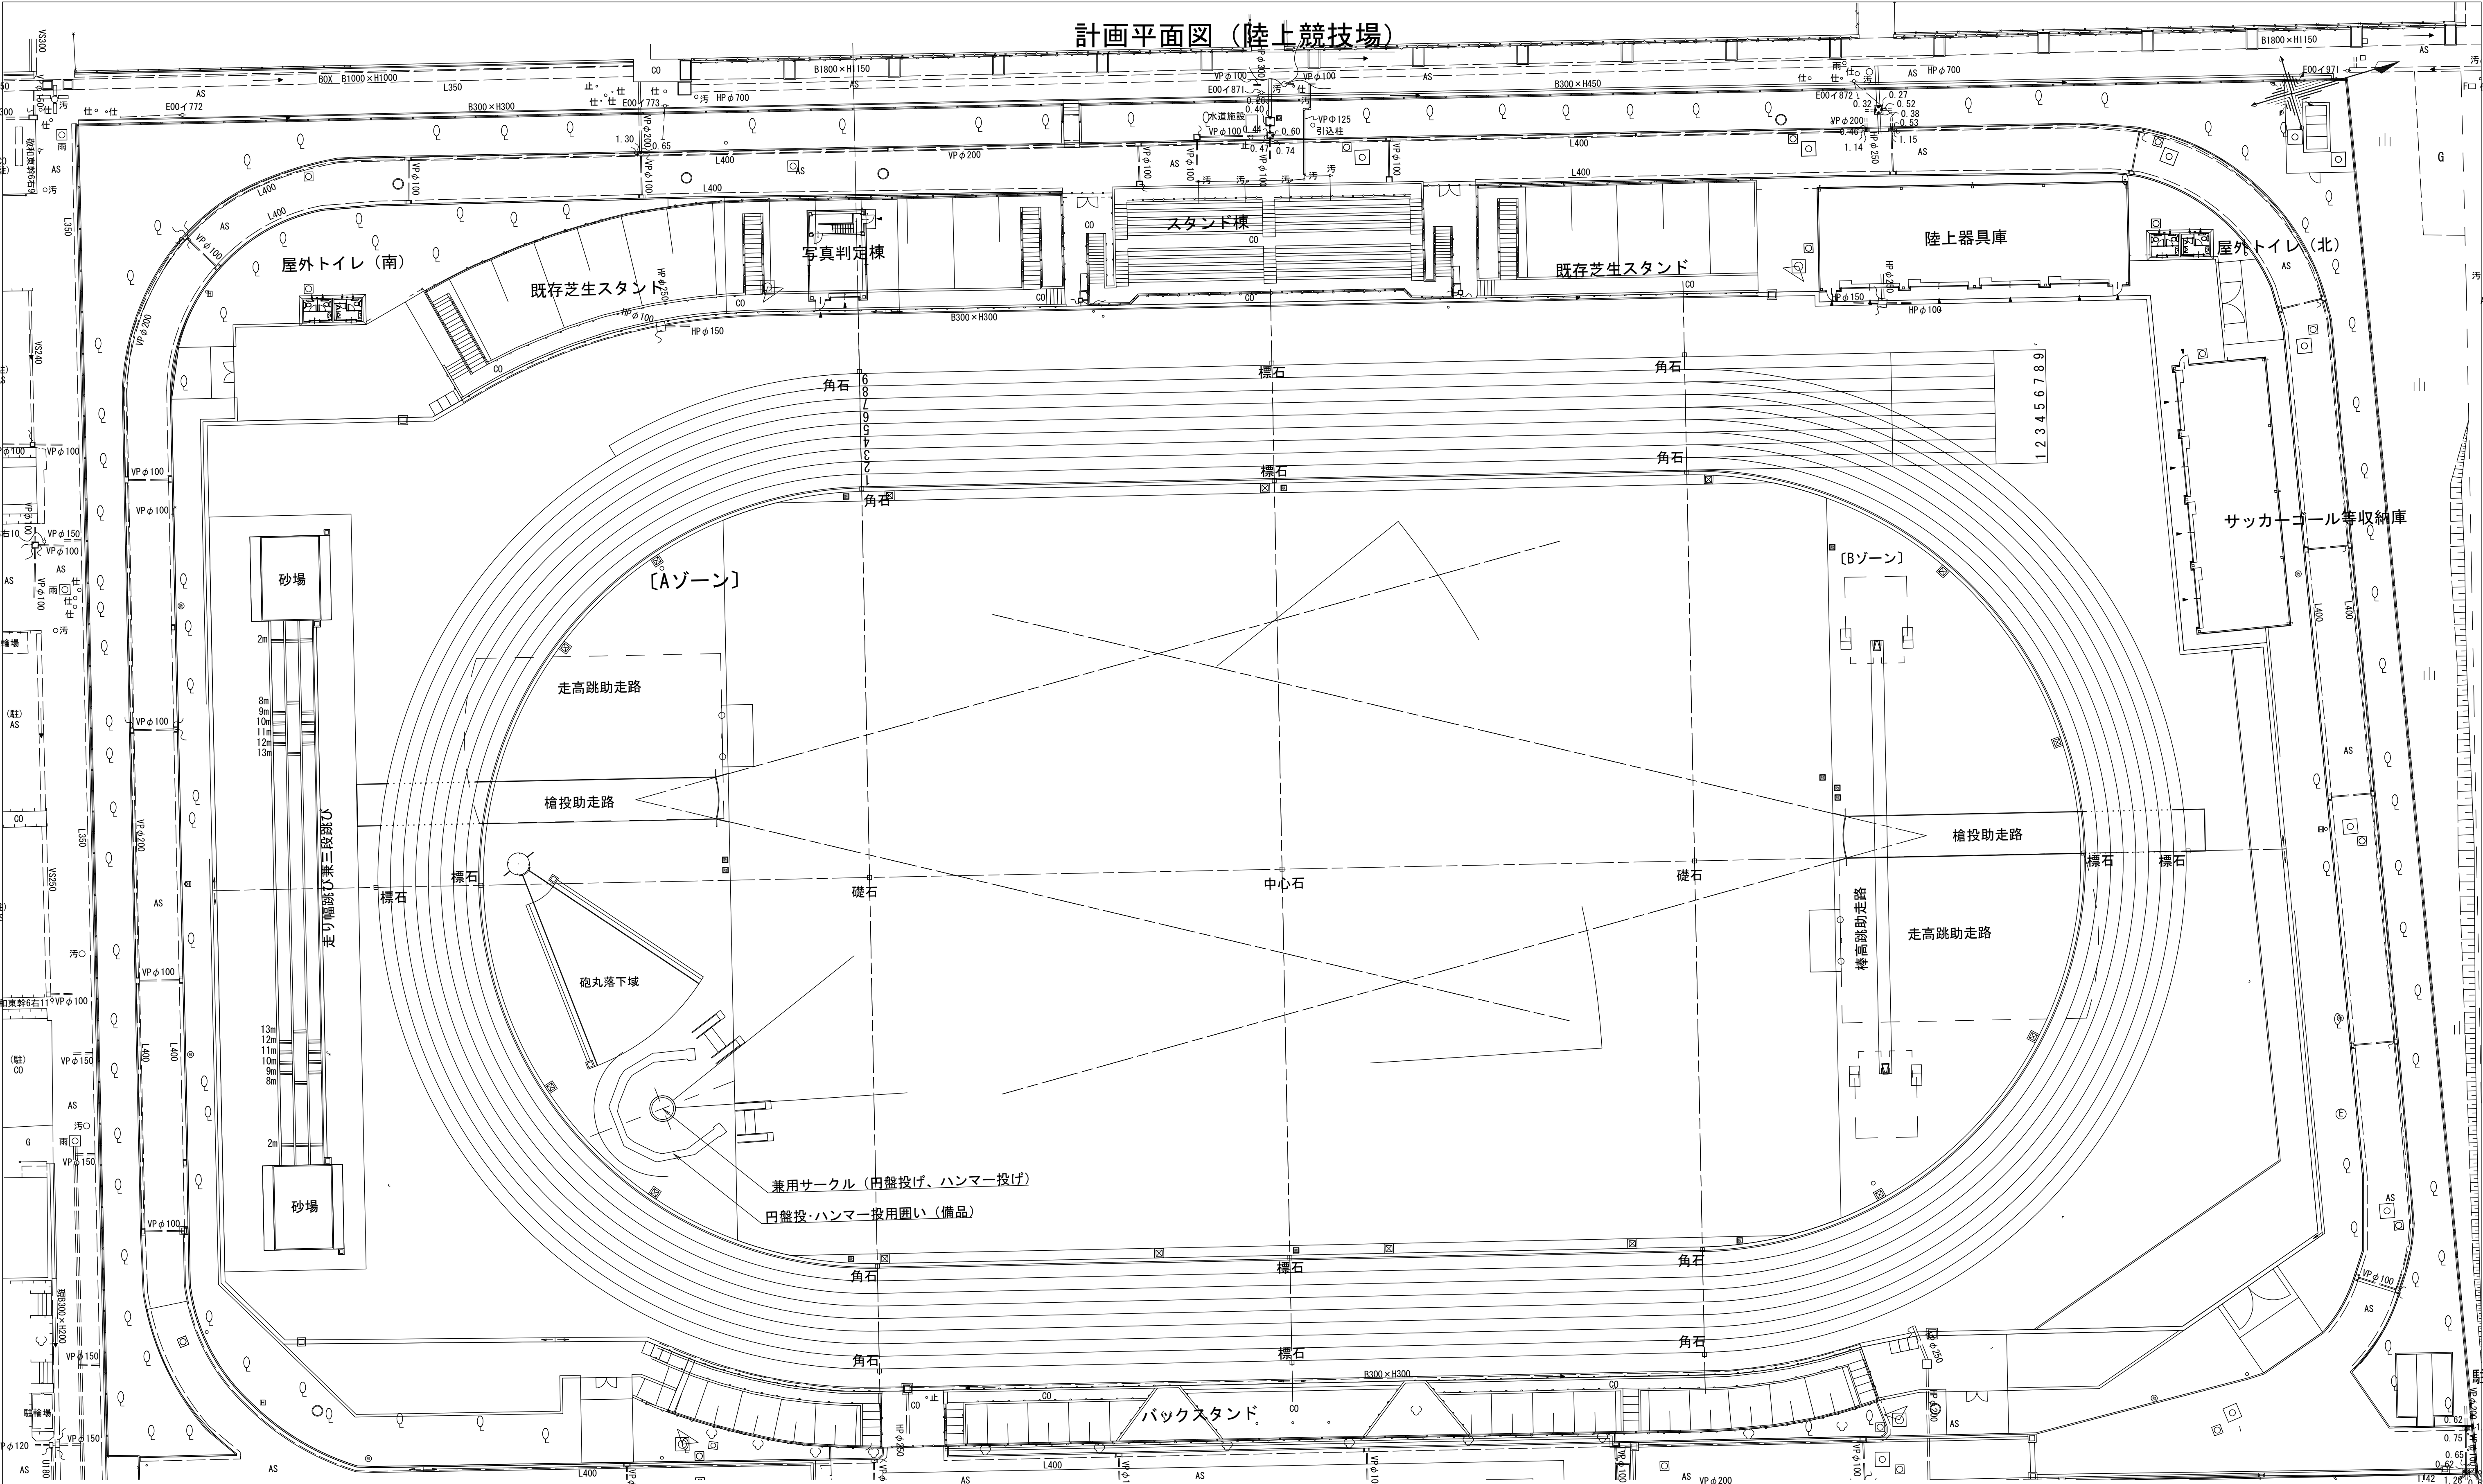

※この図面はA 1サイズを原寸とする。世界測地系

工 事 名	令和7年度建整ス振補継第1号 海浜公園内陸上競技場改修工事		
施工箇所名	津市末広町 地内		
図面の種類	計画平面図 (陸上競技場)		
縮 尺	S=1:300	図面番号	2 133
事業所名	津市 建設部 建設整備課		


座標割付図

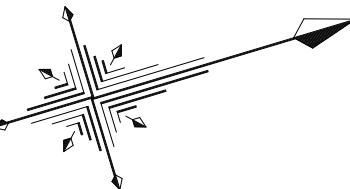

S=1:500

土木構造物設計座標		
点 名	X座標	Y座標
D1	-141736.202	47964.605
D2	-141740.470	47968.338
D3	-141721.828	47973.763
D4	-141718.997	47974.289
D5	-141684.276	47971.543
D6	-141673.983	47977.177
D7	-141591.230	48000.233
D8	-141587.954	47998.334
D9	-141556.107	48010.826
D10	-141549.582	48013.628
D11	-141678.107	47981.944
D12	-141639.570	47992.663
D13	-141601.033	48003.382
D14	-141681.157	47992.908
D15	-141642.620	48003.627
D16	-141604.083	48014.346
D17	-141554.963	48046.322
D18	-141737.366	48016.403
D19	-141727.578	48019.125
D20	-141691.259	48029.227
D21	-141652.722	48039.946
D22	-141614.185	48050.665
D23	-141577.865	48060.767
D24	-141558.913	48066.008
D25	-141701.361	48065.547
D26	-141662.824	48076.265
D27	-141624.287	48086.984
D28	-141762.783	48048.851
D29	-141756.941	48056.541
D30	-141733.394	48063.598
D31	-141724.905	48066.068
D32	-141704.083	48075.335
D33	-141701.968	48077.717
D34	-141665.546	48086.054
D35	-141627.009	48096.773
D36	-141605.276	48101.189
D37	-141581.823	48107.898
D38	-141566.315	48102.890
D39	-141753.885	48064.808
D40	-141734.831	48070.180
D41	-141733.905	48066.869
D42	-141726.314	48069.005
D43	-141724.423	48076.652
D44	-141712.506	48081.856
D45	-141713.016	48089.282
D46	-141639.777	48109.584
D47	-141636.367	48102.895
D48	-141610.732	48108.278
D49	-141607.088	48108.269
D50	-141602.740	48107.776
D51	-141768.214	48049.416
D52	-141757.380	48063.380
D53	-141754.314	48072.256
D54	-141778.381	48073.066
D55	-141780.036	48073.022
D56	-141783.990	48088.171
D57	-141761.190	48094.620
D58	-141731.873	48076.274
D59	-141725.887	48082.799
D60	-141715.182	48083.466
D61	-141717.457	48091.672
D62	-141715.911	48094.560
D63	-141726.517	48096.809
D64	-141717.246	48099.379
D65	-141703.604	48096.360
D66	-141643.752	48114.563
D67	-141645.088	48119.381
D68	-141643.538	48118.492
D69	-141637.096	48113.949
D70	-141634.743	48105.460
D71	-141619.005	48126.487
D72	-141598.599	48115.658
D73	-141581.917	48111.668
D74	-141572.299	48112.994
D75	-141567.528	48116.385
D76	-141562.740	48116.068
D77	-141557.634	48117.486
D78	-141564.340	48121.850
D79	-141559.240	48123.267
D80	-141558.151	48127.069

点 名	X座標	Y座標
D81	-141571.934	48125.519
D82	-141570.923	48128.650
D83	-141563.464	48127.910
D84	-141564.433	48130.939
D85	-141561.916	48129.809
D86	-141560.578	48132.008
D87	-141573.959	48139.098
D88	-141565.312	48143.453
D89	-141736.668	48133.428
D90	-141678.598	48149.525
D91	-141685.944	48176.026
D92	-141651.384	48157.069
D93	-141643.289	48165.746
D94	-141645.232	48183.837
D95	-141640.605	48185.112
D96	-141648.130	48187.157
D97	-141659.893	48188.208
D98	-141650.058	48190.165
D99	-141646.646	48188.938
D100	-141642.021	48190.220
D101	-141609.094	48198.244
D102	-141584.381	48184.301
D103	-141579.371	48166.232
D104	-141570.729	48168.627

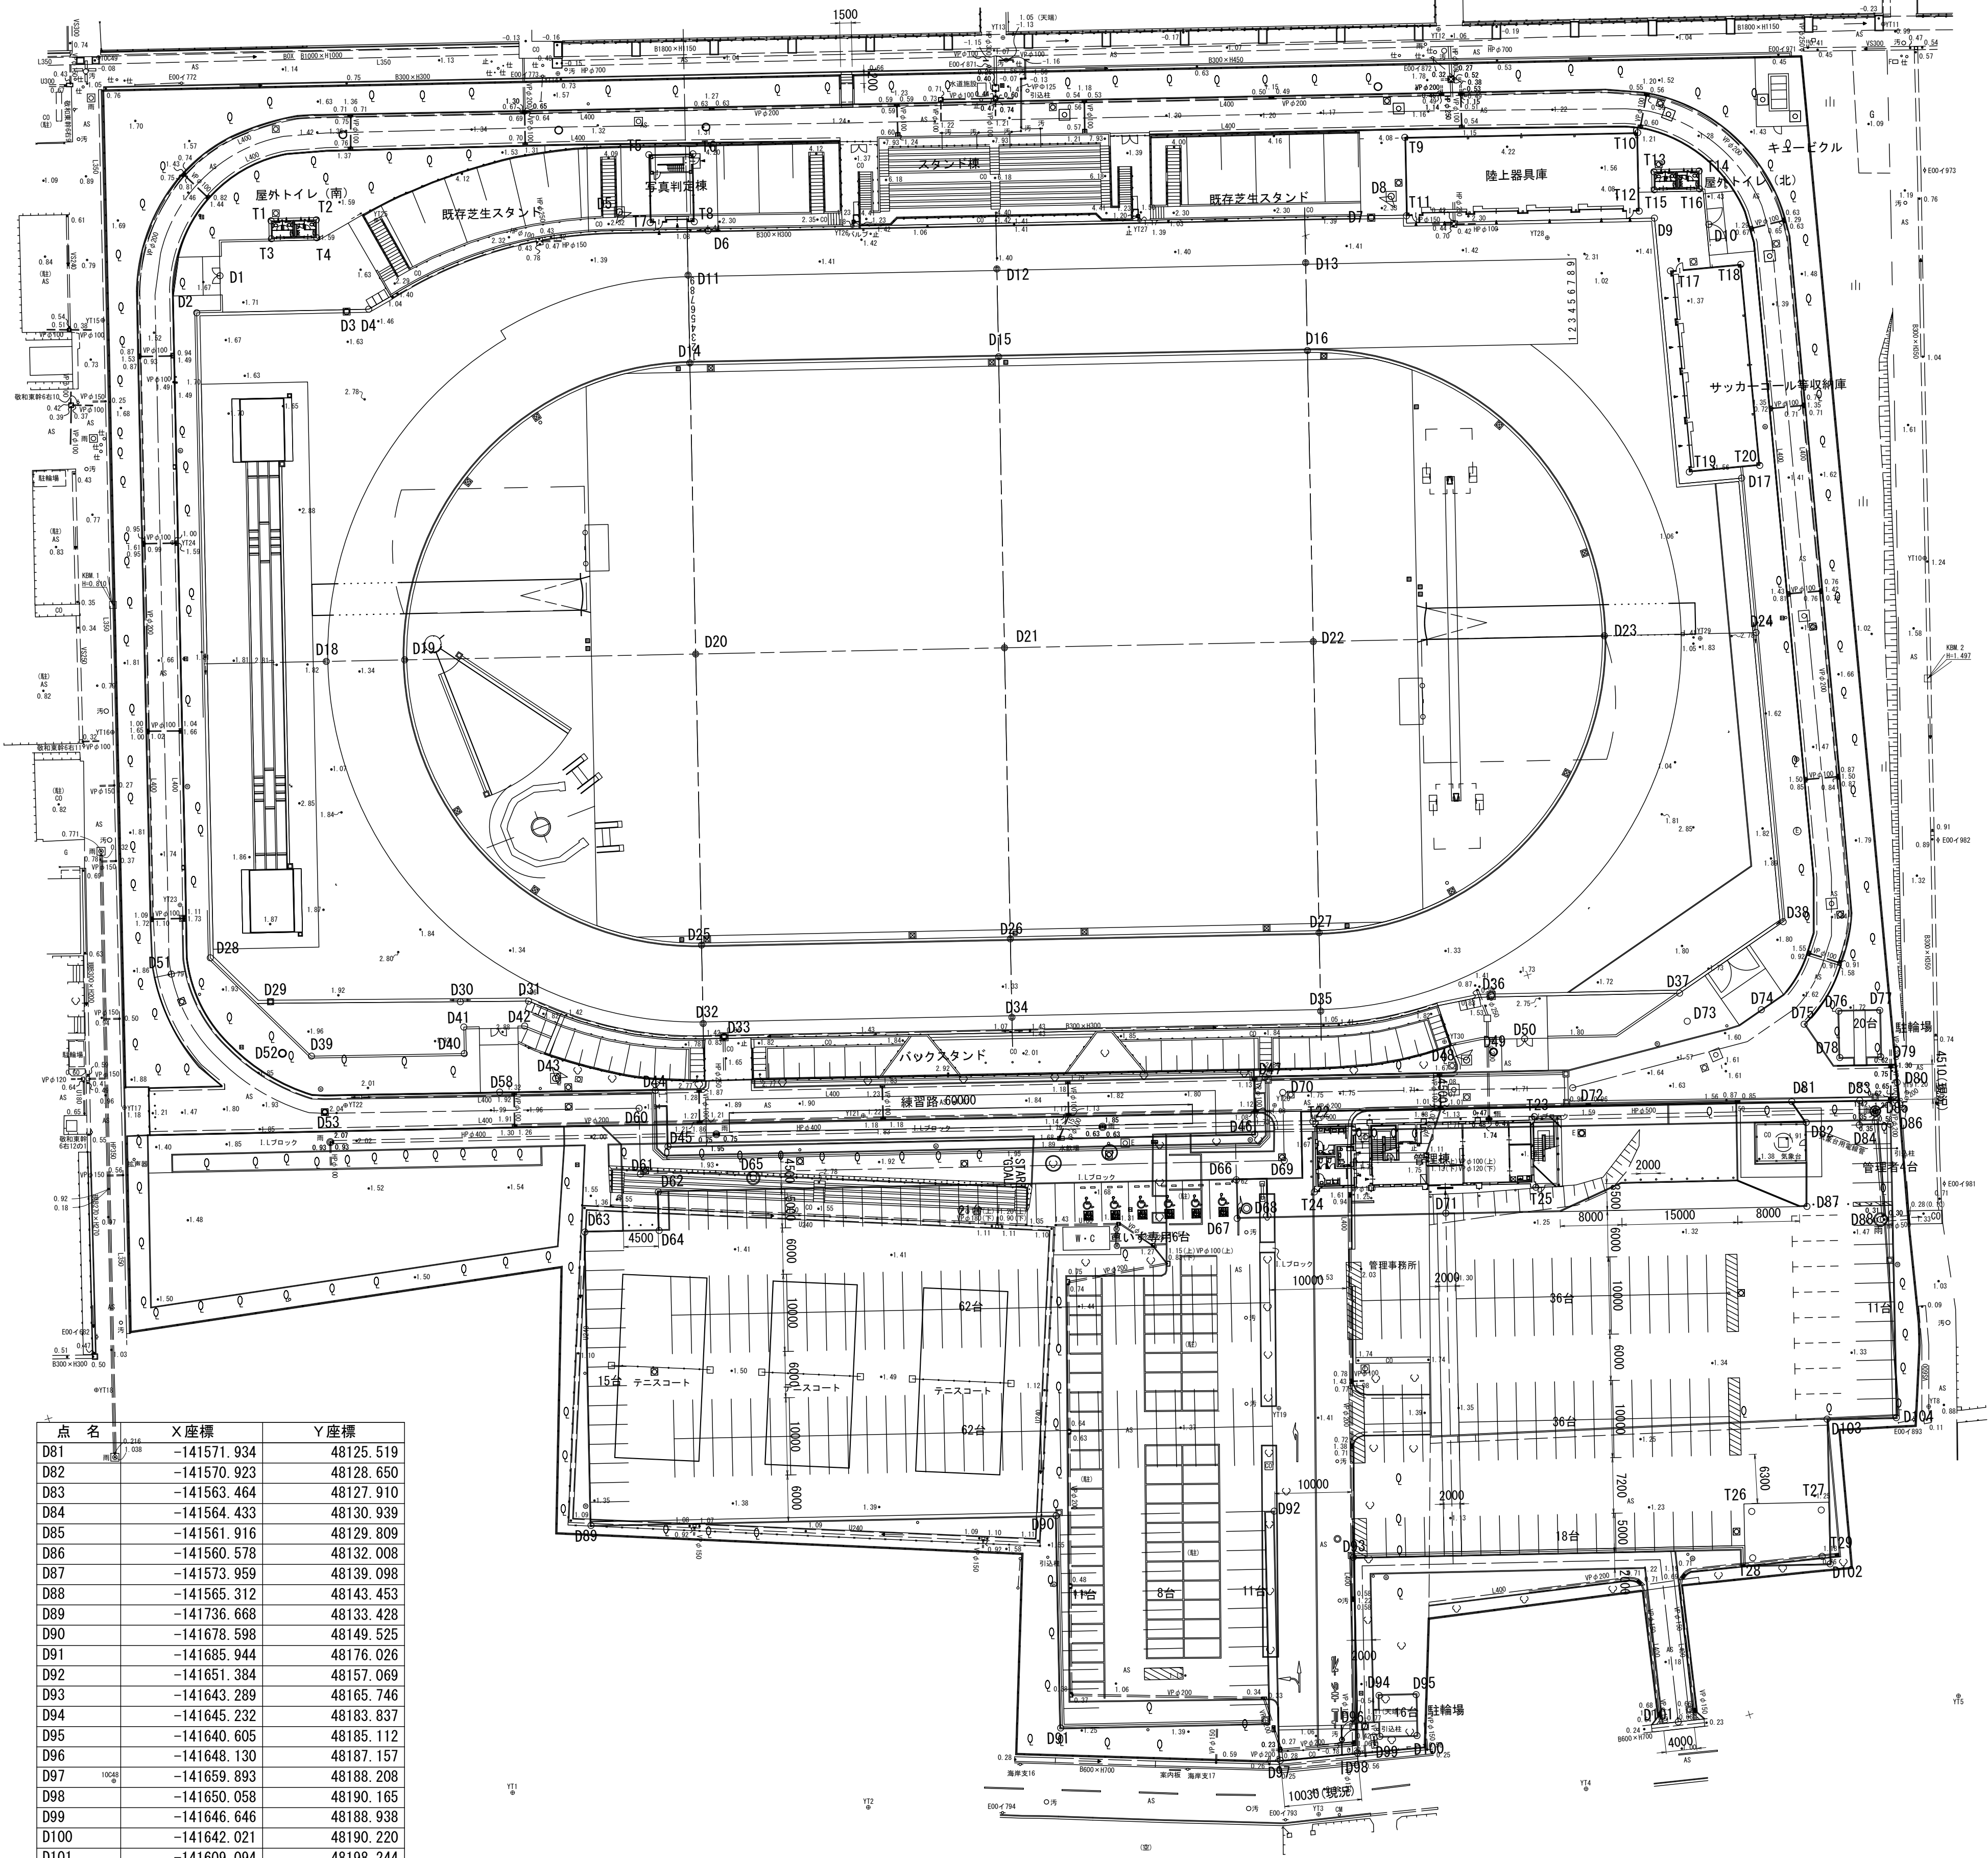

建築物設計座標		
点 名	X座標	Y座標
T1	-141727.825	47959.687
T2	-141722.168	47961.255
T3	-141728.446	47961.928
T4	-141722.789	47963.496
T5	-141678.497	47965.547
T6	-141672.996	47967.077
T7	-141680.855	47974.025
T8	-141675.354	47975.555
T9	-141584.067	47991.524
T10	-141555.010	47999.606
T11	-141586.789	48001.313
T12	-141557.732	48009.395
T13	-141554.452	48005.064
T14	-141548.799	48006.644
T15	-141555.078	48007.304
T16	-141549.424	48008.883
T17	-141556.089	48017.969
T18	-141547.107	48019.768
T19	-141561.225	48043.620
T20	-141552.243	48045.418
T21	-141723.437	48089.187
T22	-141632.075	48110.156
T23	-141604.428	48117.820
T24	-141634.517	48118.964
T25	-141606.869	48126.627
T26	-141592.152	48174.883
T27	-141583.479	48177.287
T28	-141593.755	48180.665
T29	-141585.082	48183.069


4級基準点		
点 名	X座標	Y座標
Y11	-141756.329	48163.657
Y12	-141712.757	48178.707
Y13	-141657.138	48196.323
Y14	-141623.023	48203.124
Y15	-141573.367	48205.443
Y16	-141538.857	48219.055
Y17	-141490.226	48228.042
Y18	-141566.295	48168.451
Y19	-141557.337	48128.665
Y110	-141535.234	48063.061
Y111	-141520.501	47995.269
Y112	-141575.862	47979.375
Y113	-141630.212	47964.198
Y114	-141686.763	47952.095
Y115	-141752.401	47965.763
Y116	-141766.525	48017.222
Y117	-141779.007	48064.241
Y118	-141792.990	48098.216
Y119	-141646.970	48144.472
Y120	-141636.237	48106.742
Y121	-141687.652	48092.716
Y122	-141751.486	48072.177
Y123	-141764.575	48041.161
Y124	-141752.025	47995.942
Y125	-141714.760	47963.512
Y126	-141655.888	47981.931
Y127	-141620.060	47991.925
Y128	-141570.125	48009.273
Y129	-141566.064	48064.656
Y130	-141612.789	48105.182

公共基準点		
点 名	X座標	Y座標
1048A	-141455.399	48232.083
10C48	-141805.366	48147.358
10C49	-141743.153	47933.007


※この図面はA1サイズを原寸とする。 世界測地系

工 事 名	令和7年度建整ス振補経第1号 海浜公園内陸上競技場改修工事		
施工箇所名	津市末広町 地内		
図面の種類	座 標 割 付 図		
縮 尺	S=1:500	図面番号	3
事業所名	津市 建設部 建設整備課		

造成平面図

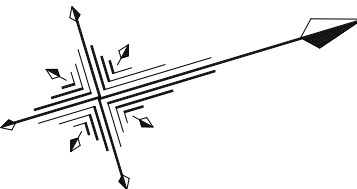

S=1:500

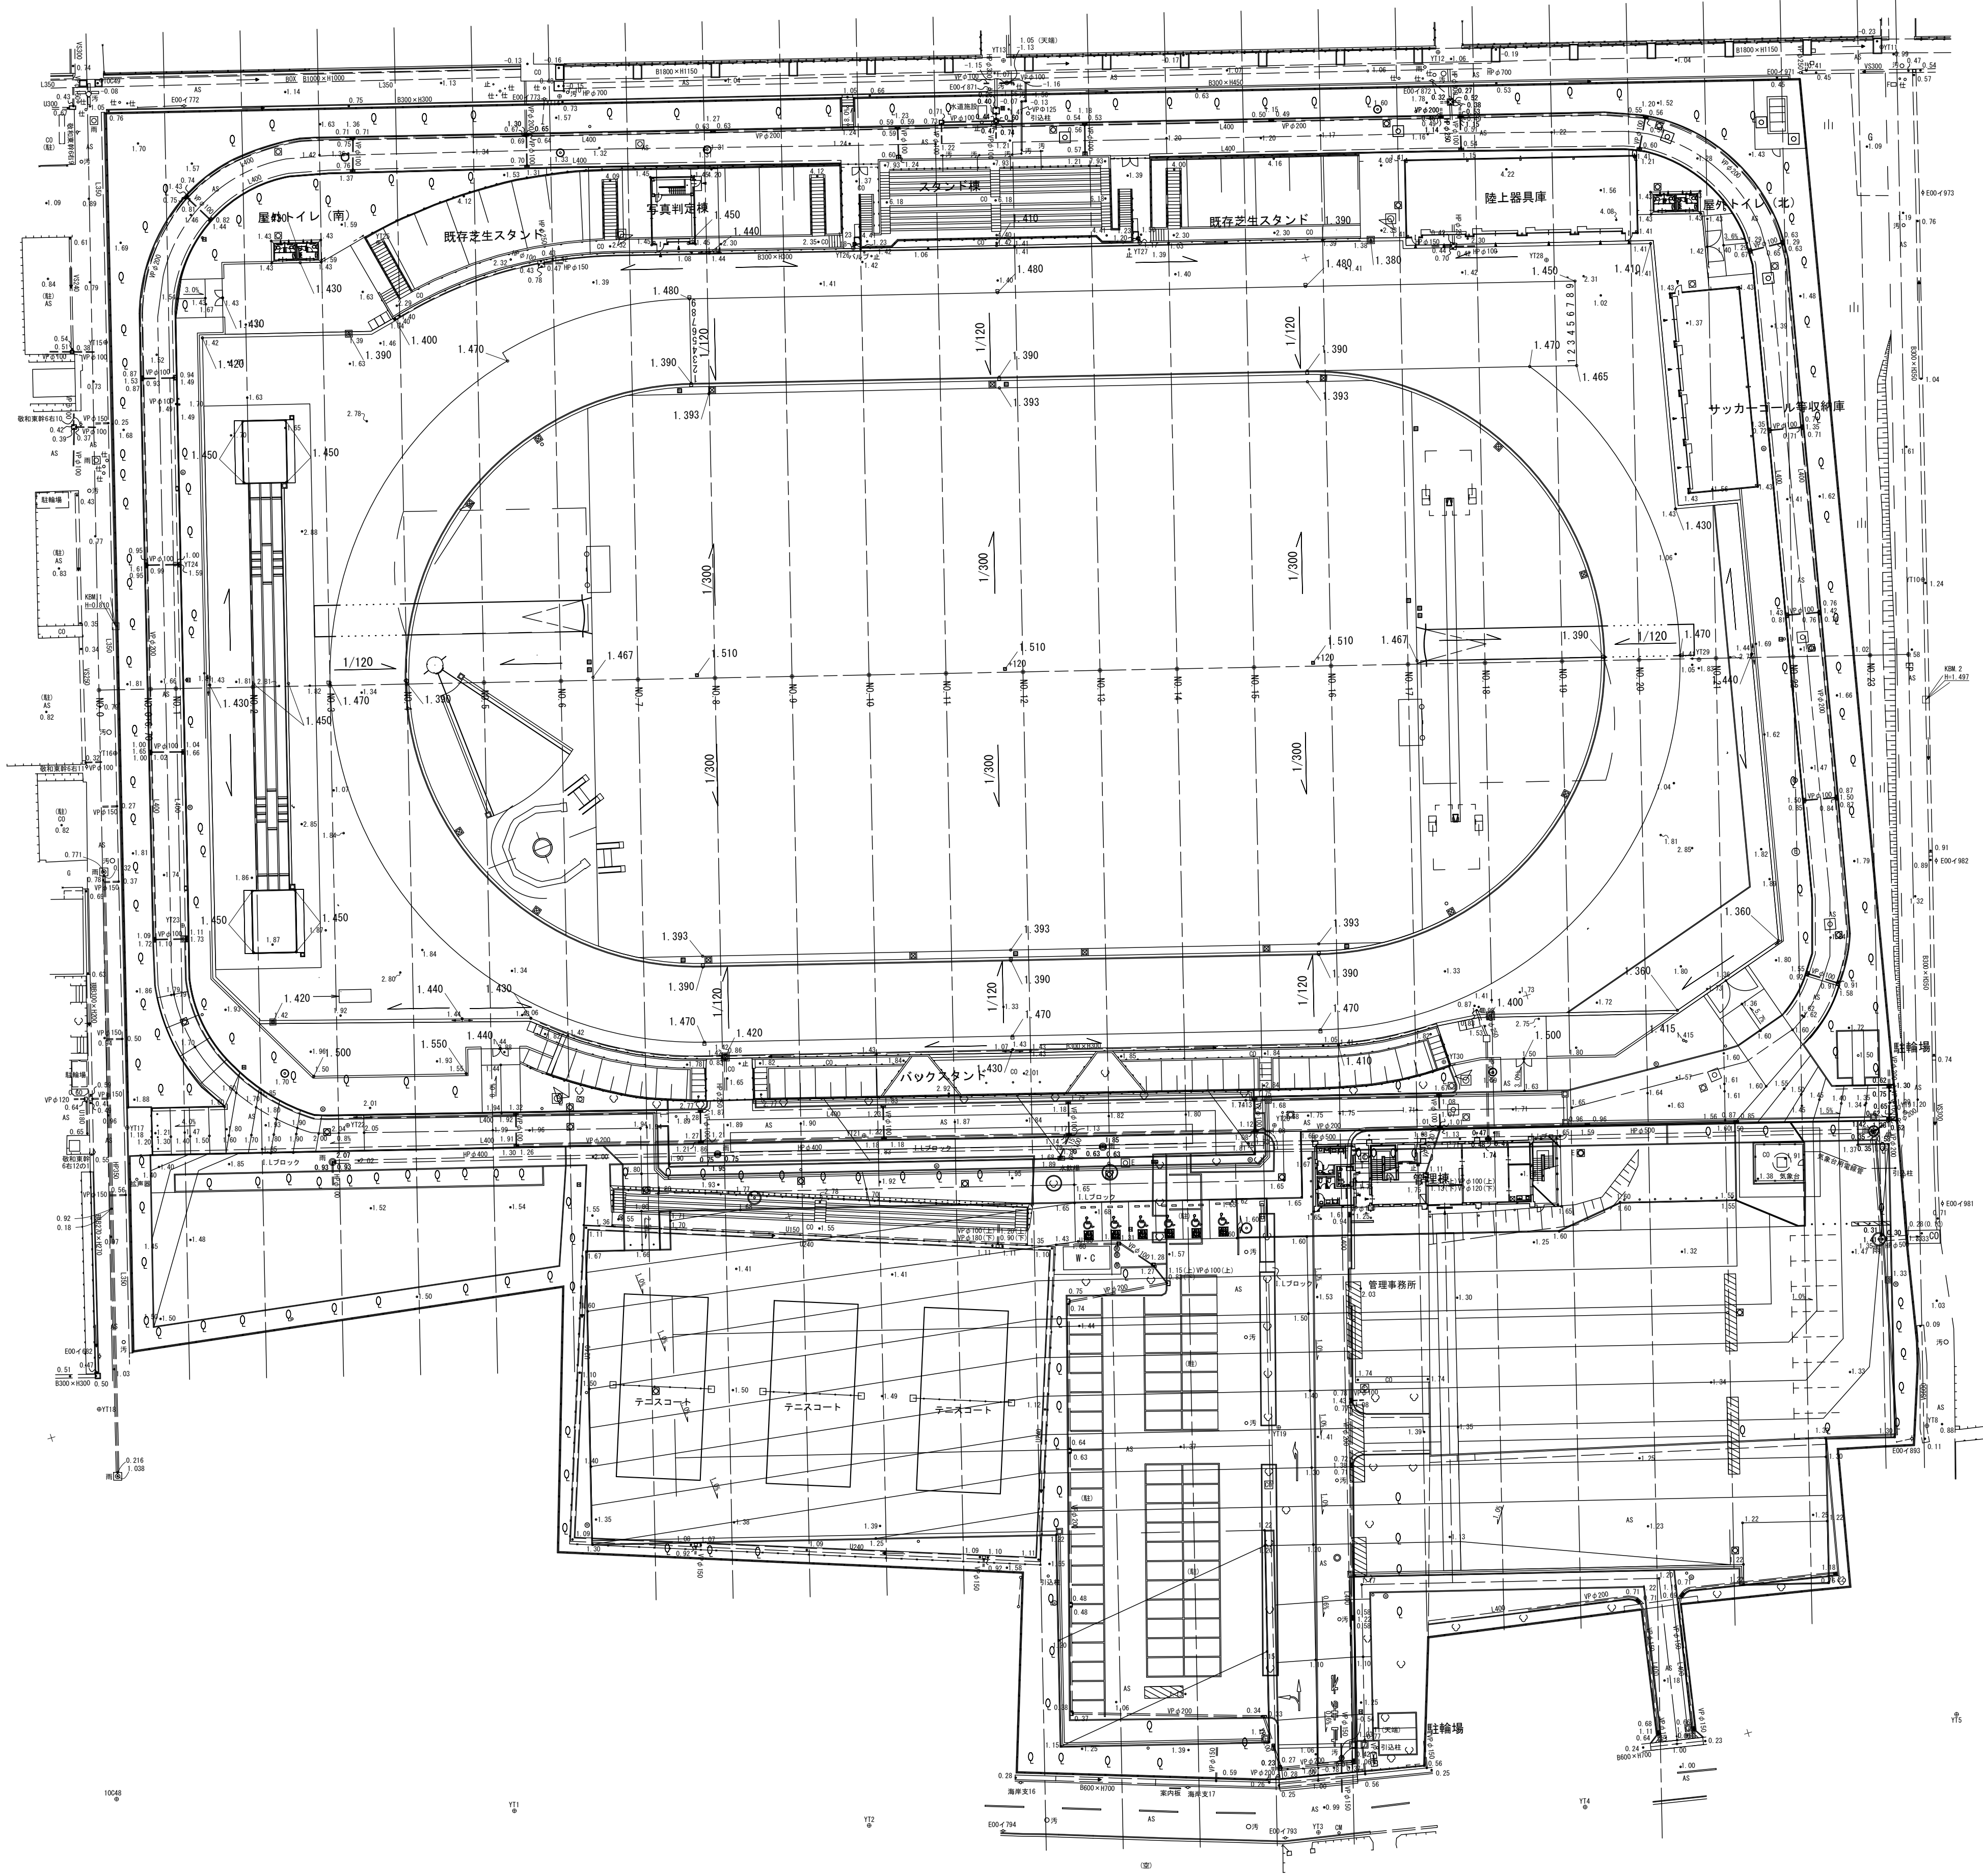

※この図面はA 1サイズを原寸とする。 世界測地系

工 事 名	令和7年度建整ス振補第1号 海浜公園内陸上競技場改修工事		
施工箇所名	津市末広町 地内		
図面の種類	造 成 平 面 図		
縮 尺	S=1:500	図面番号	4
事業所名	津市 建設部 建設整備課		


横断面図(1)

NO. 1


GH=1.65
FH=1.65

NO. 0+6.70~NO. 1

	掘削	24.0
	盛土	0.0

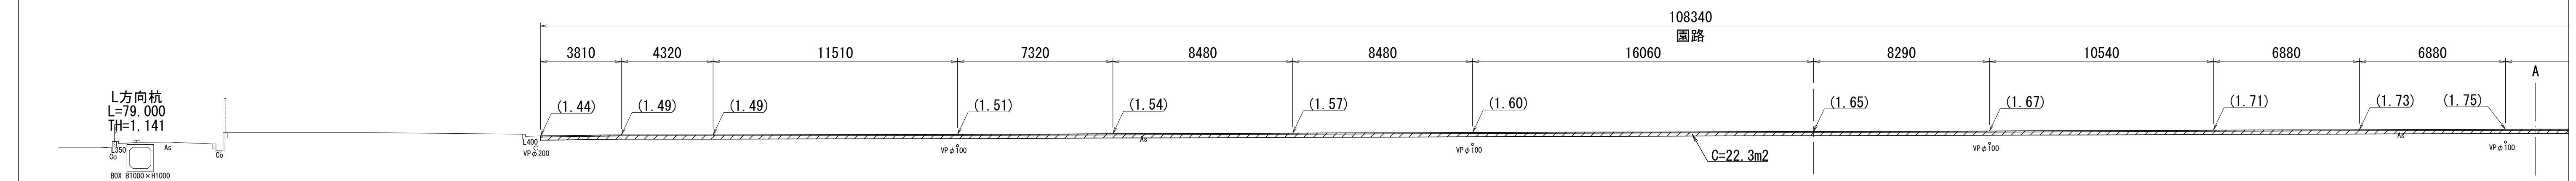


DL=-5.000

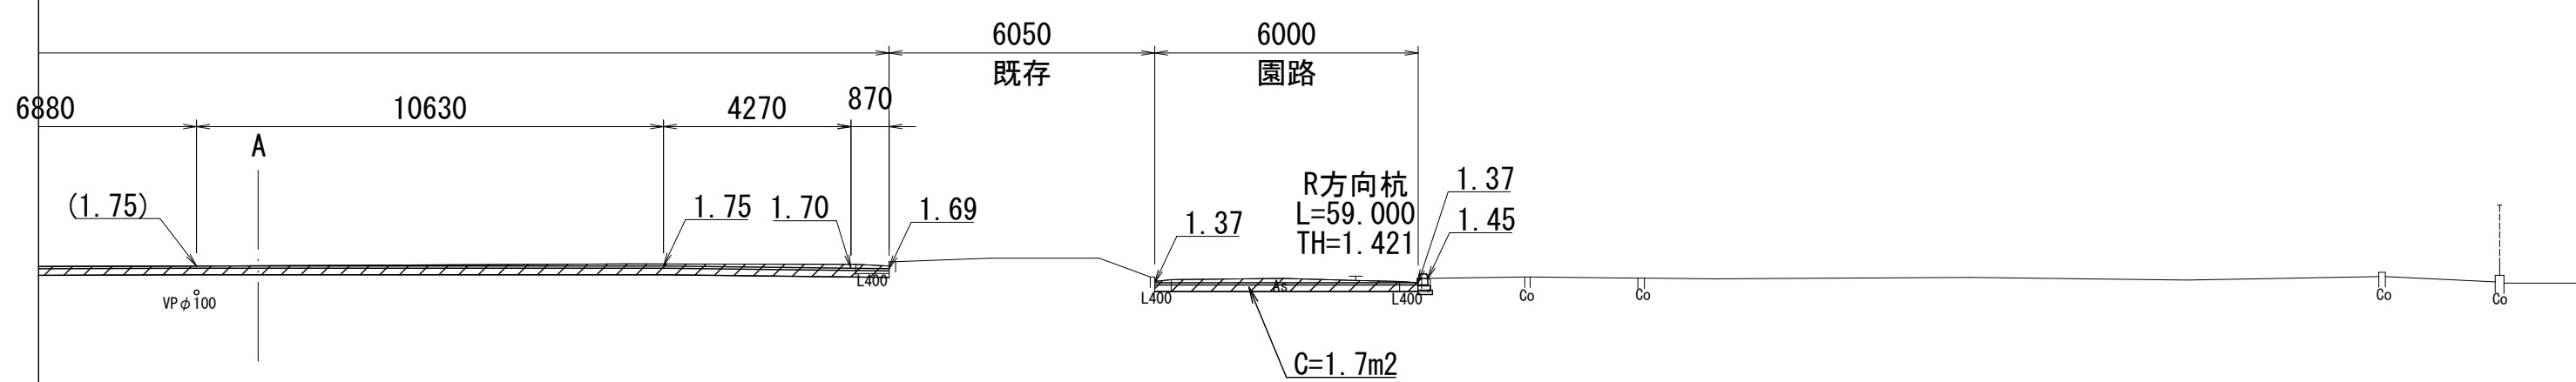


NO. 0

GH=0.79
FH=

	掘削	0.0
	盛土	0.0

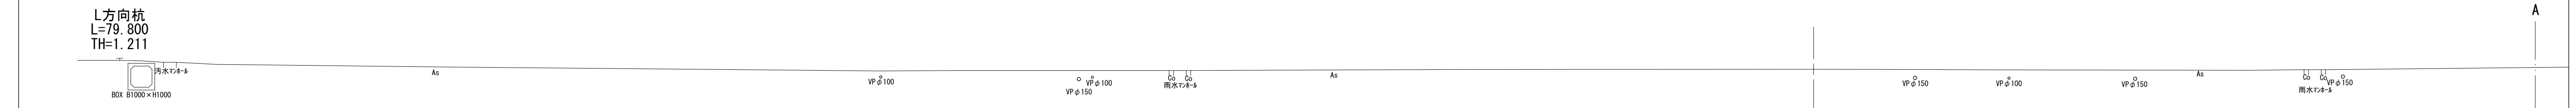





DL=-5.000

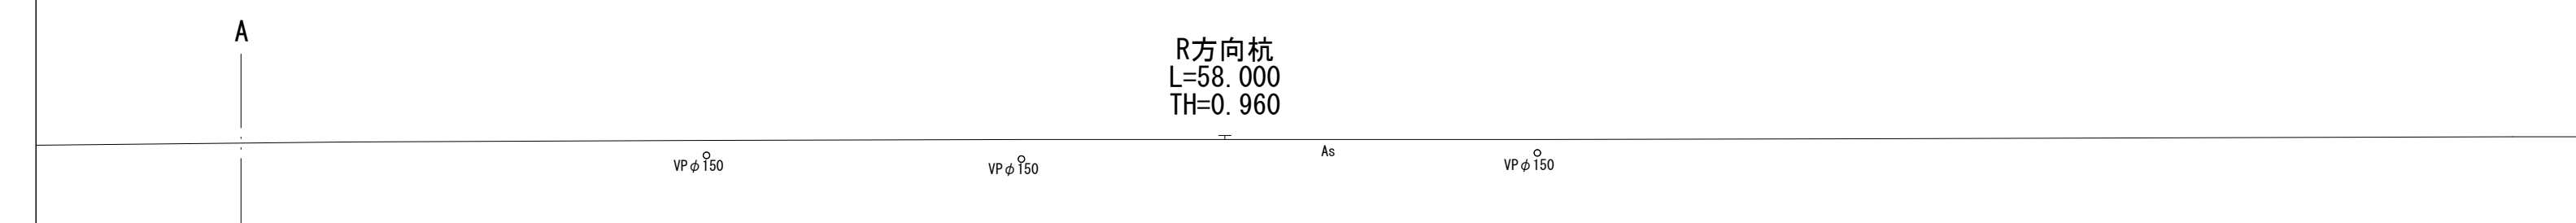

※()内高さは現況高を示す。
※この図面はA 1サイズを原寸とする。

※この図面はA1サイズを原図とする。			
工 事 名	令和7年度建整整備補継第1号 海浜公園内陸上競技場改修工事		
施工箇所名	津市末広町 地内		
図面の種類	横断面図(1)		
縮 尺	S=1:150	図面番号	5 / 133
事業所名	津市 建設部 建設整備課		

横断面図(2)

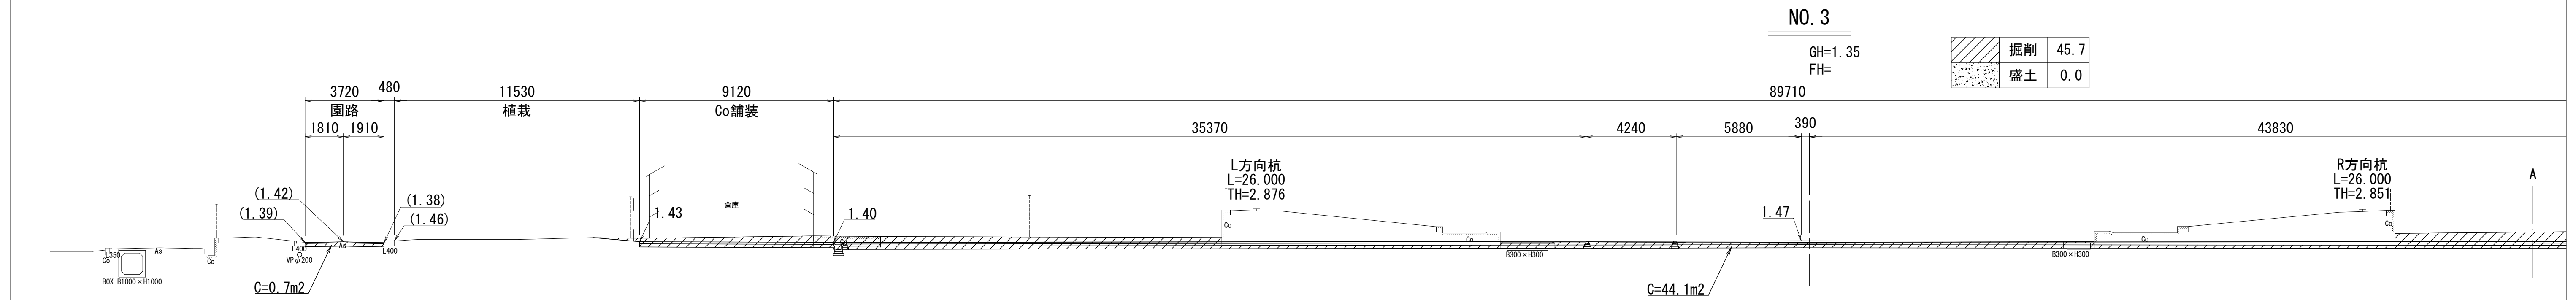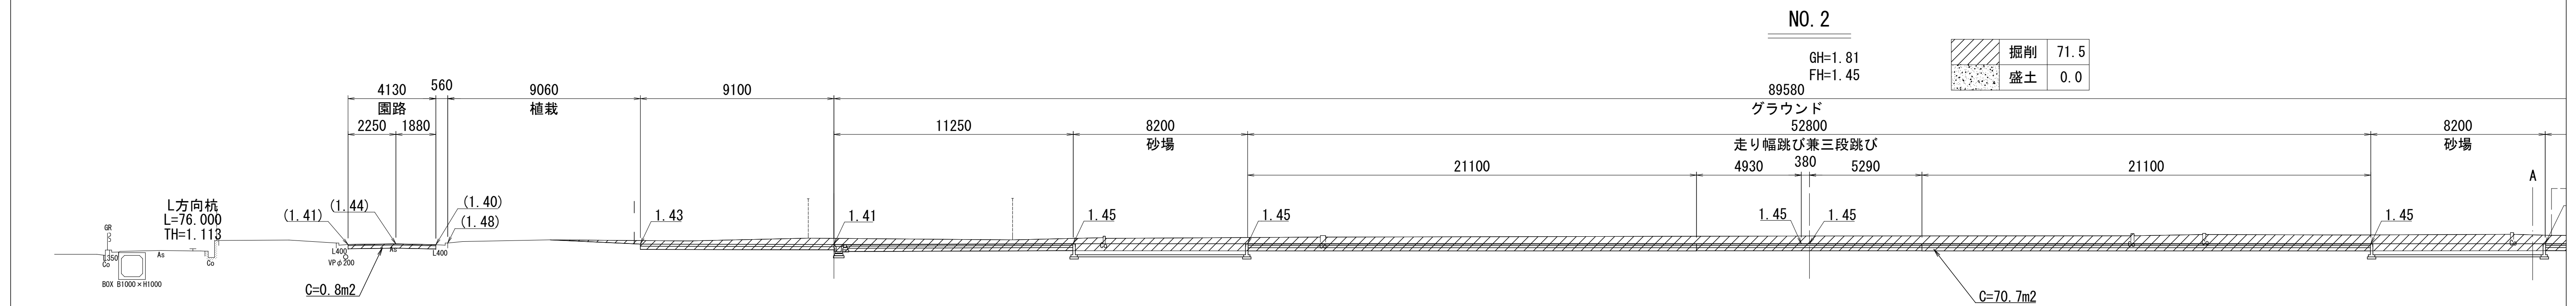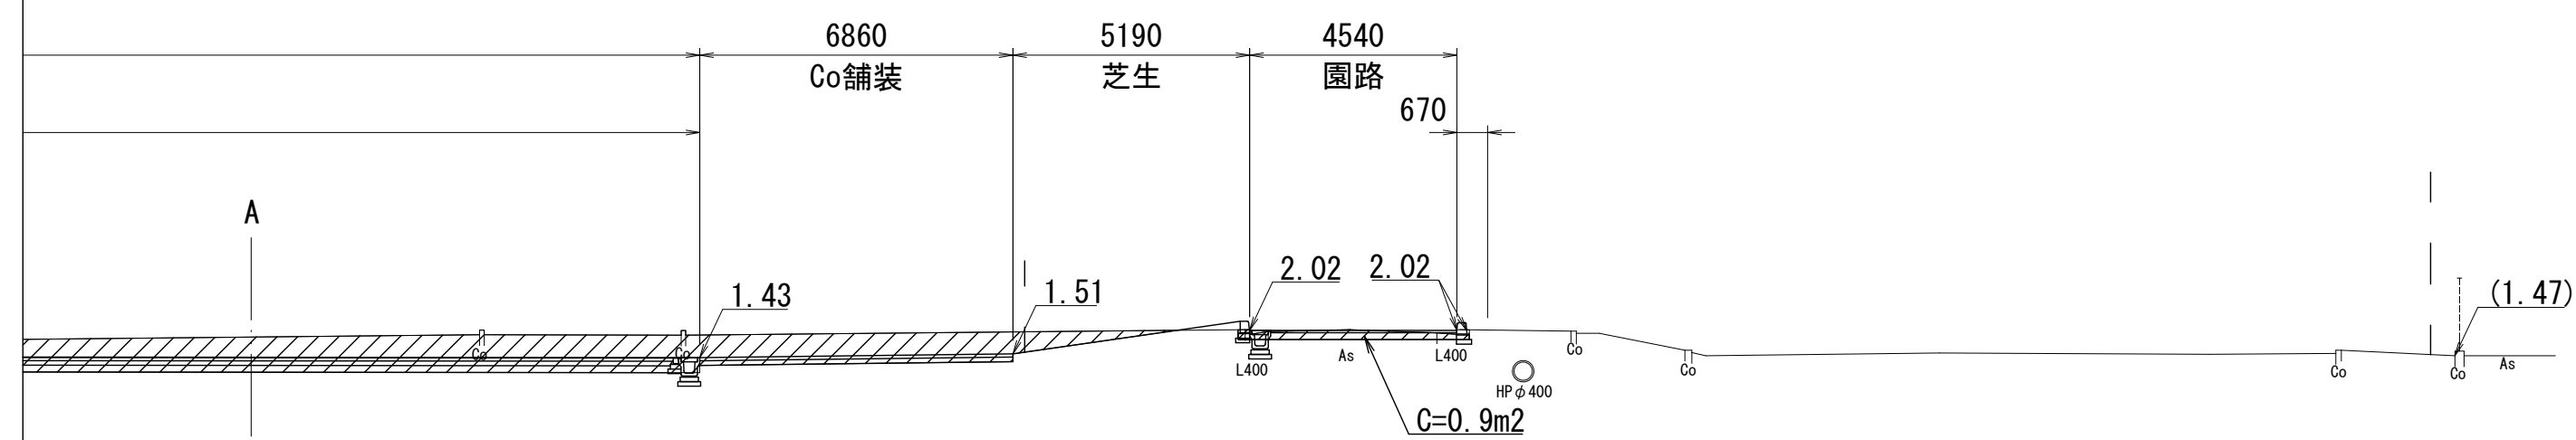
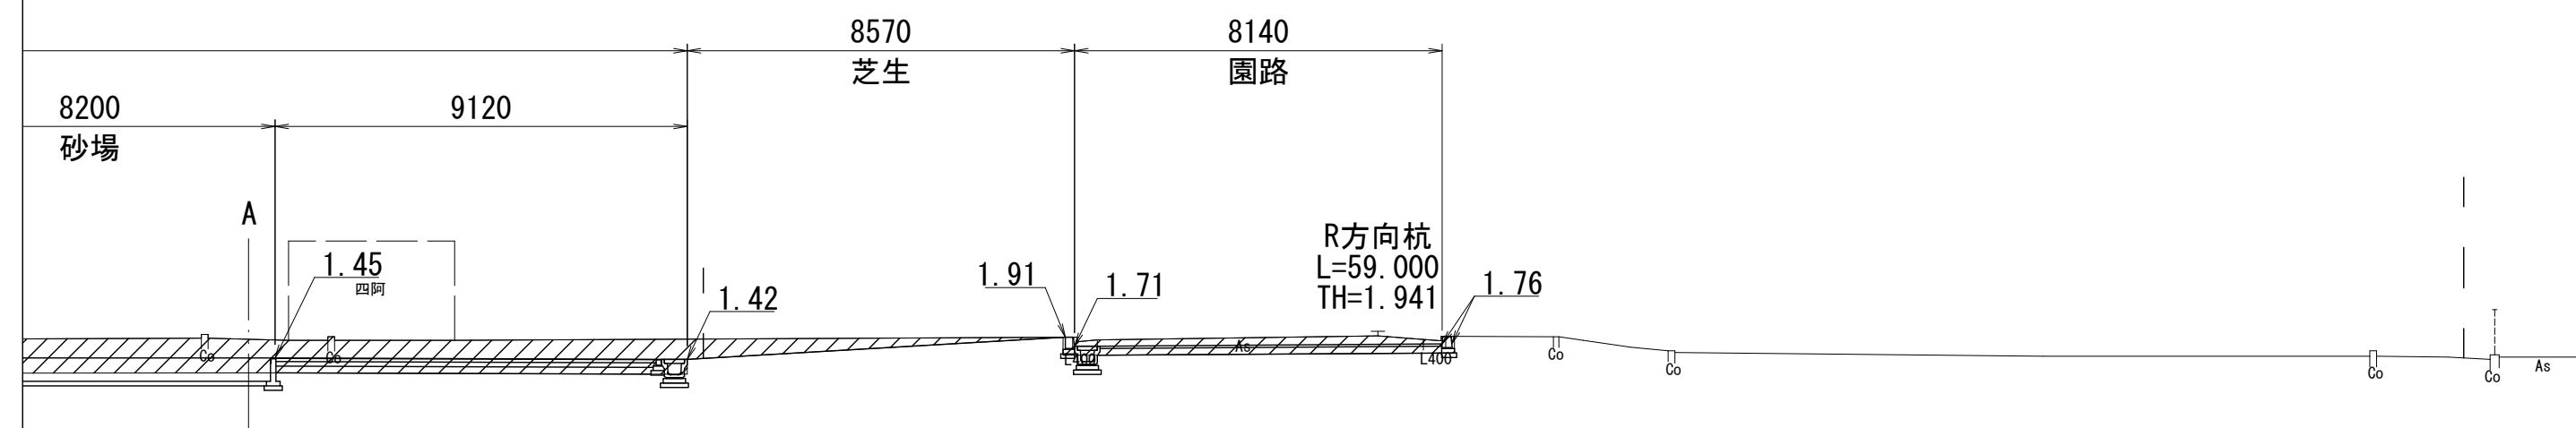

$$DL = -5.000$$

$$\underline{DL = -5.000}$$


※()内高さは現況高を示す。

※この図面はA 1 サイズを原寸とする。

工 事 名	令和 7 年度建整ス振補継第 1 号 海浜公園内陸上競技場改修工事		
施工箇所名	津市末広町 地内		
図面の種類	横断面図(2)		
縮 尺	S=1:150	図面番号	6 133
事業所名	津市 建設部 建設整備課		

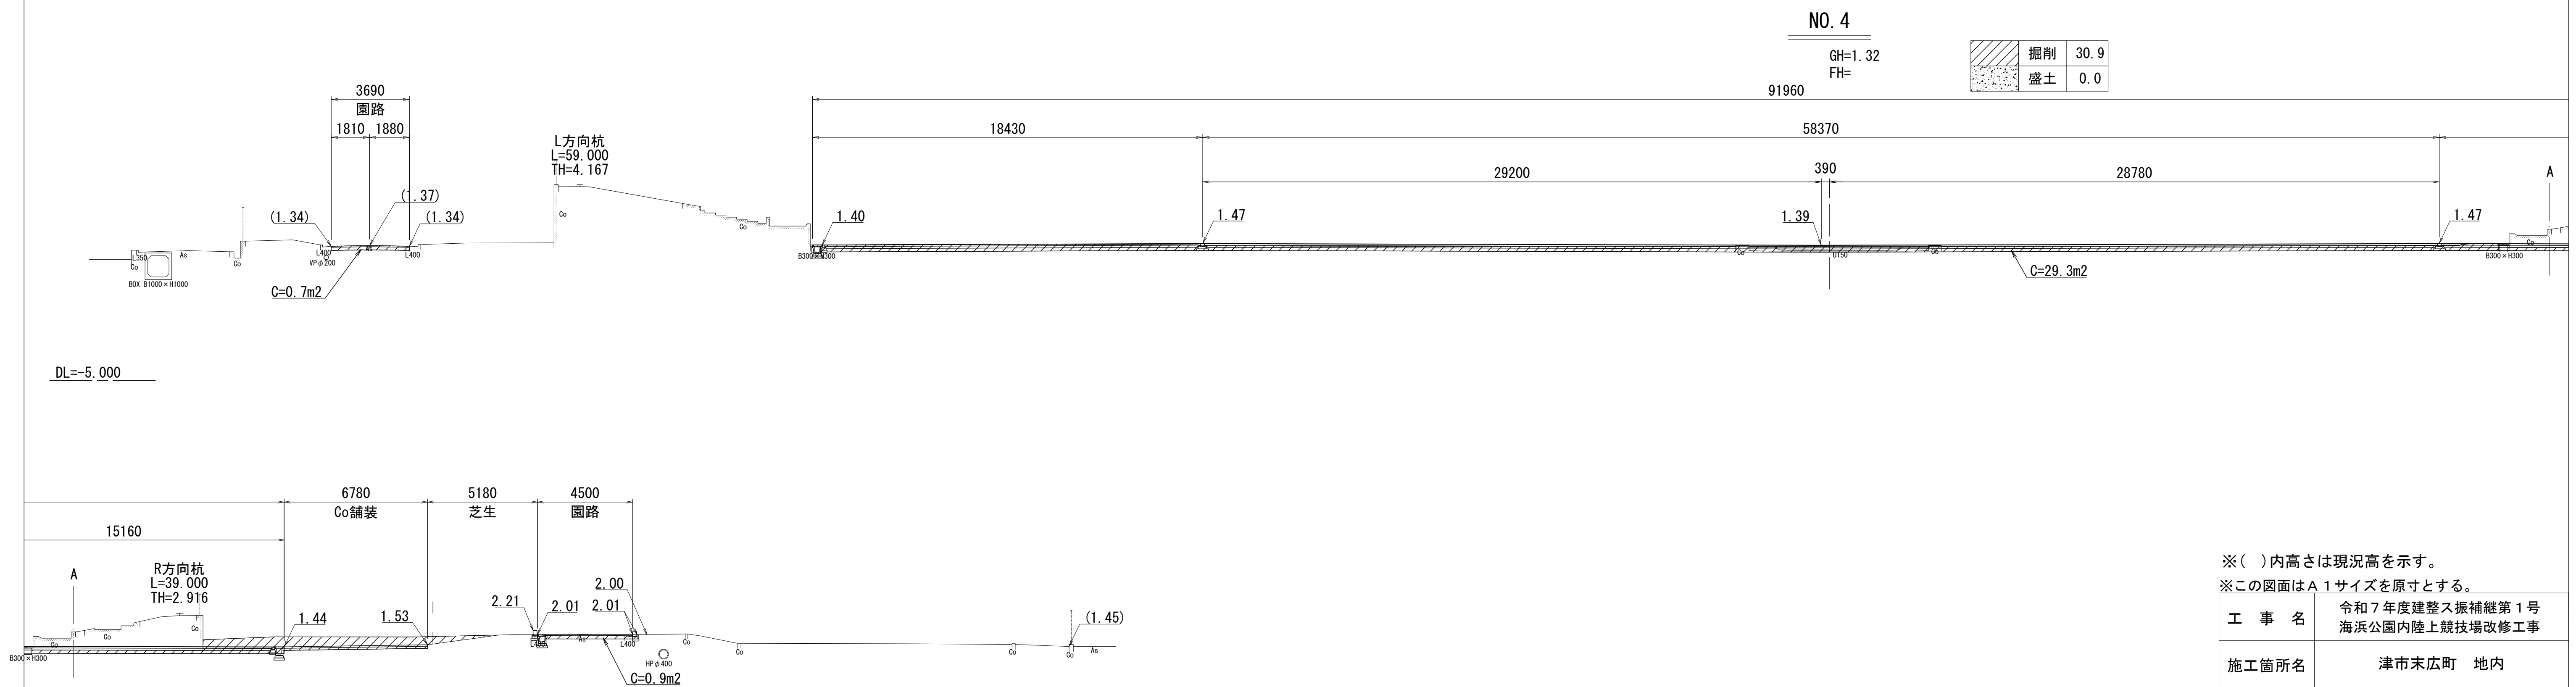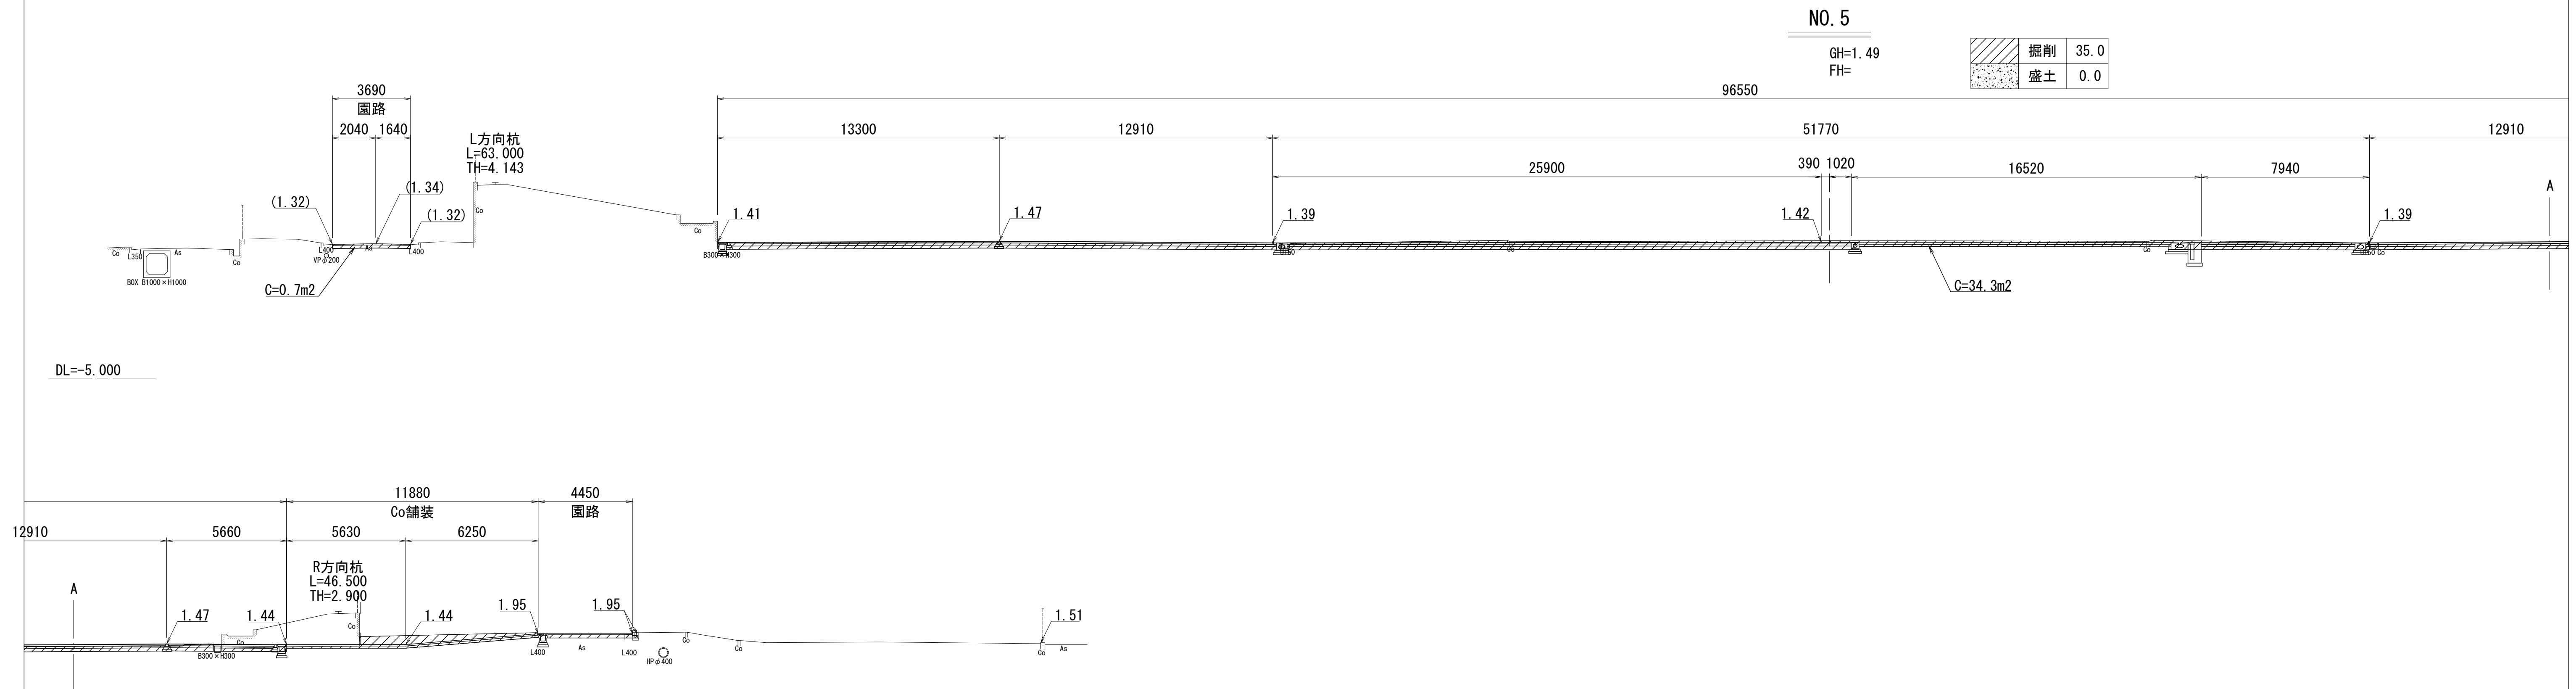横断面図(3)




※()内高さは現況高を示す。



※この図面はA 1サイズを原寸とする。

工 事 名	令和7年度建整入振補経第1号 海浜公園内陸上競技場改修工事		
施工箇所名	津市末広町 地内		
図面の種類	横断面図(3)		
縮 尺	S=1:150	図面番号	7 / 133
事業所名	津市 建設部 建設整備課		

横断面図(4)

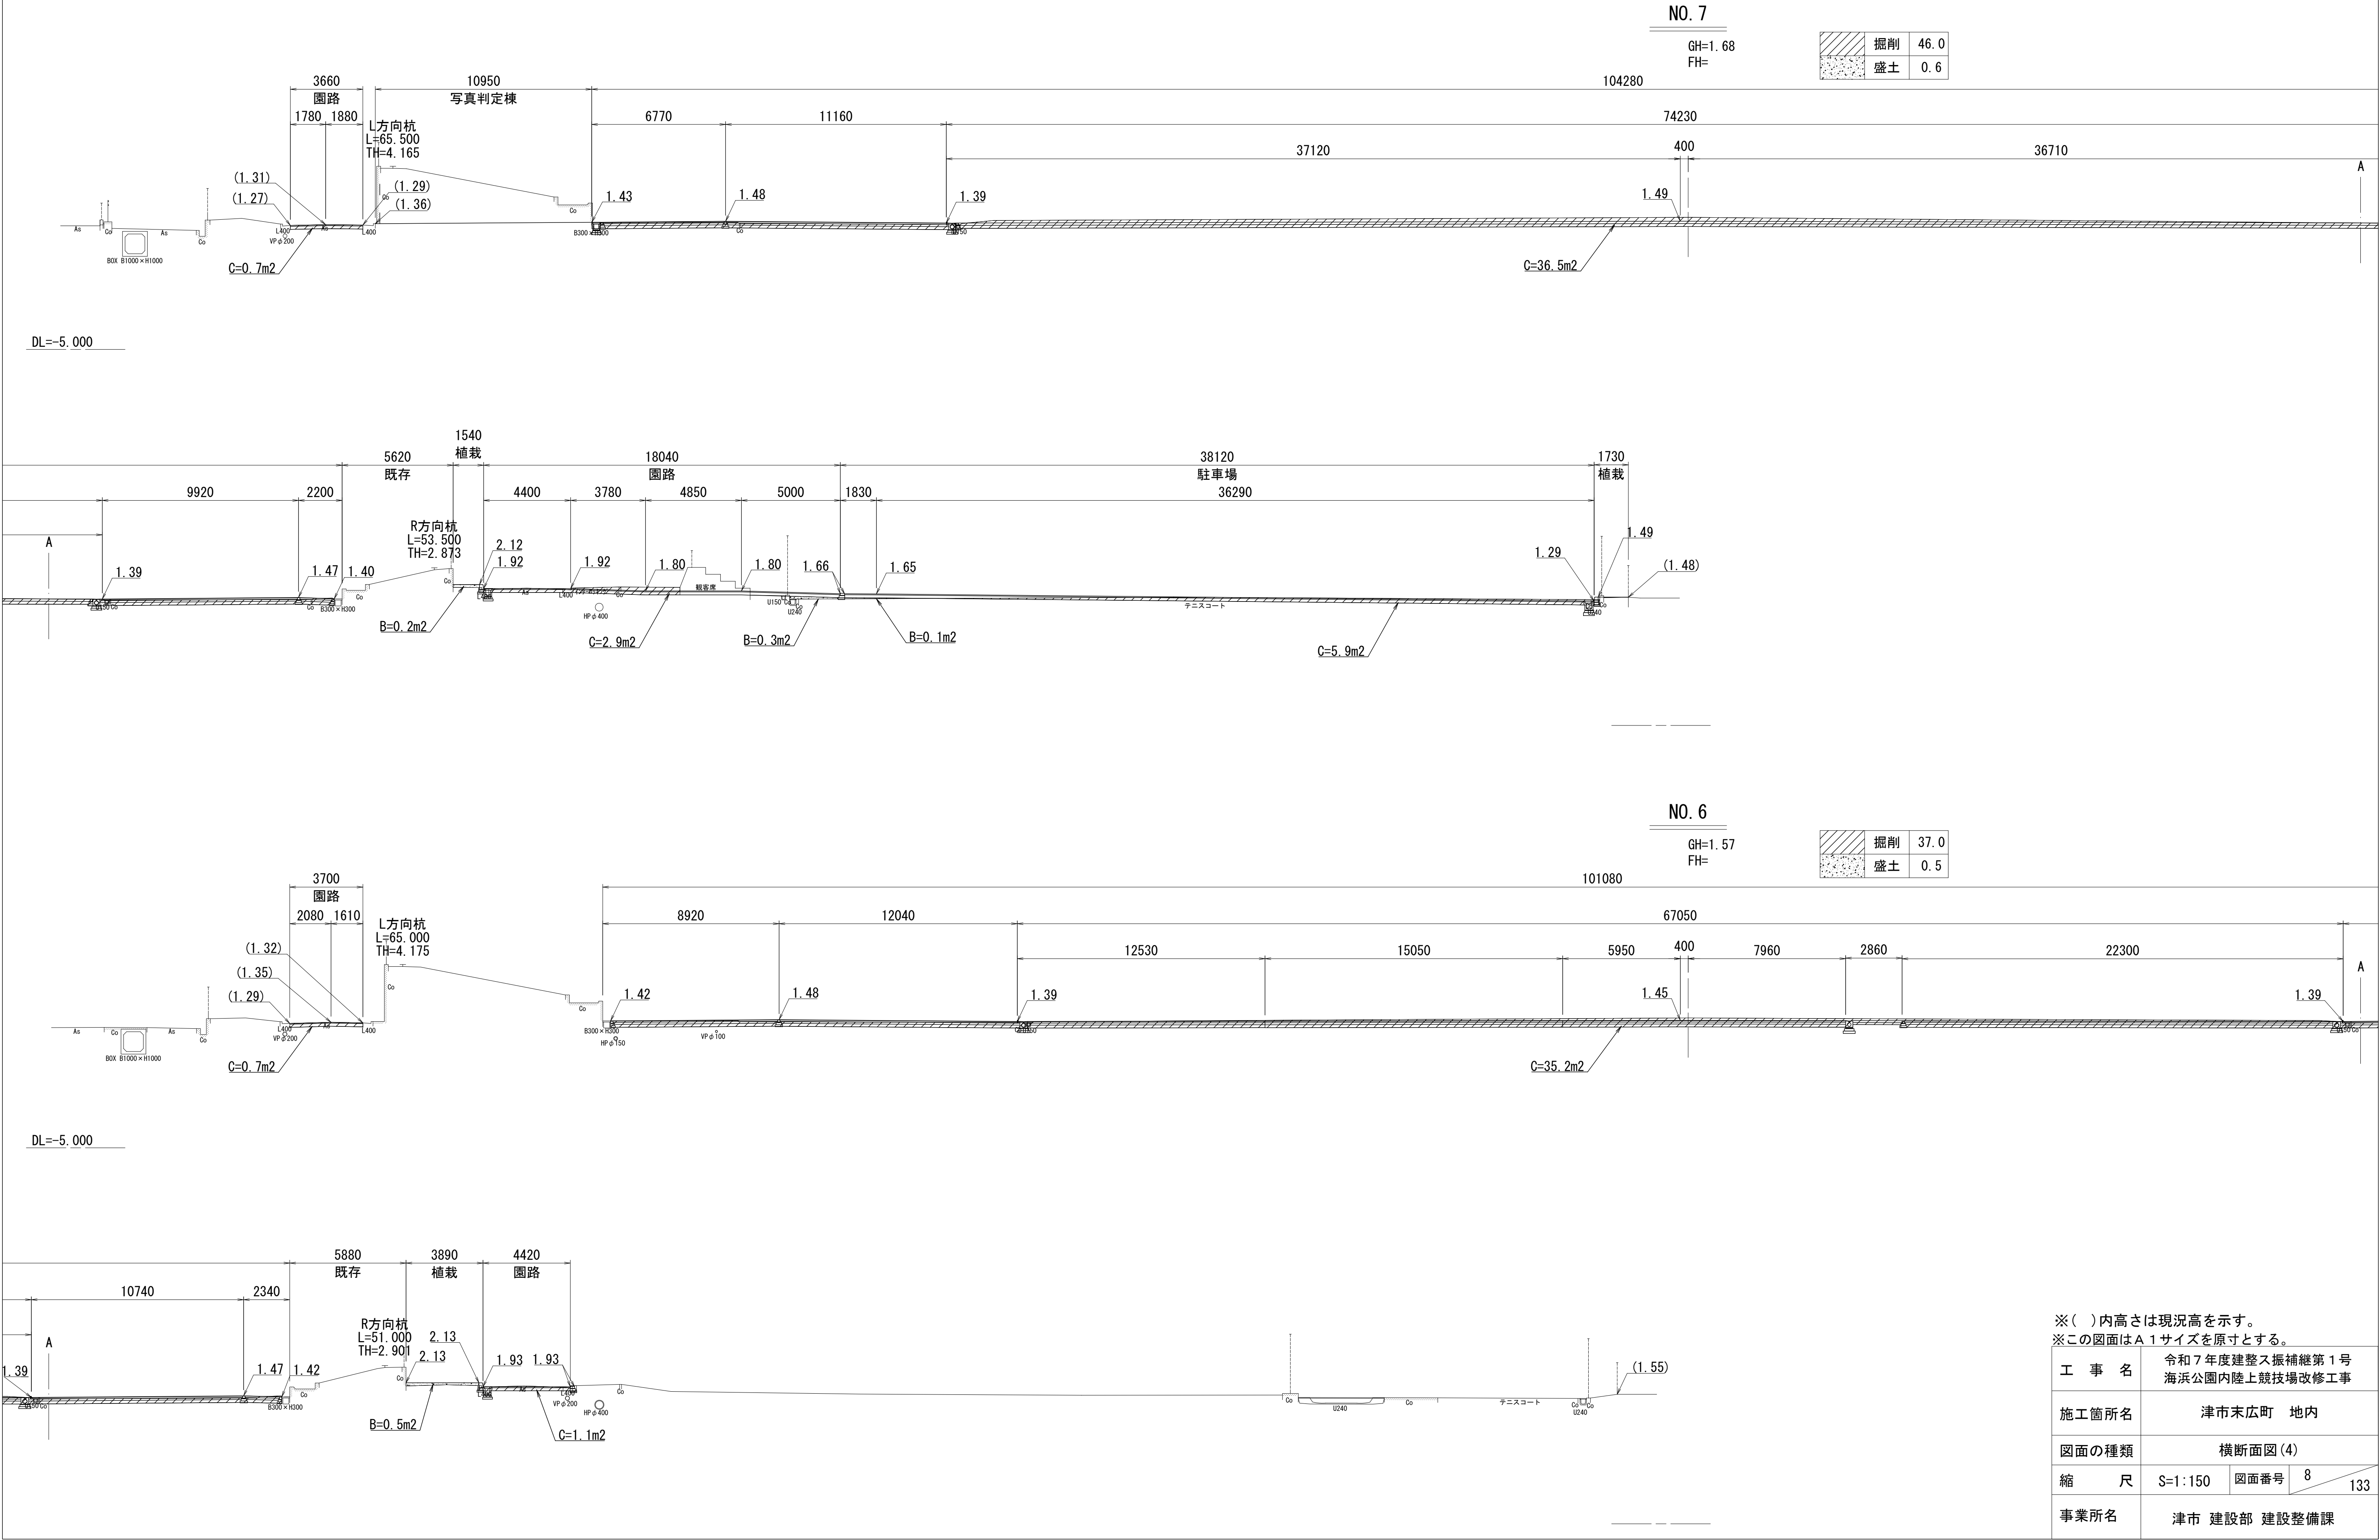



横断面図 (5)

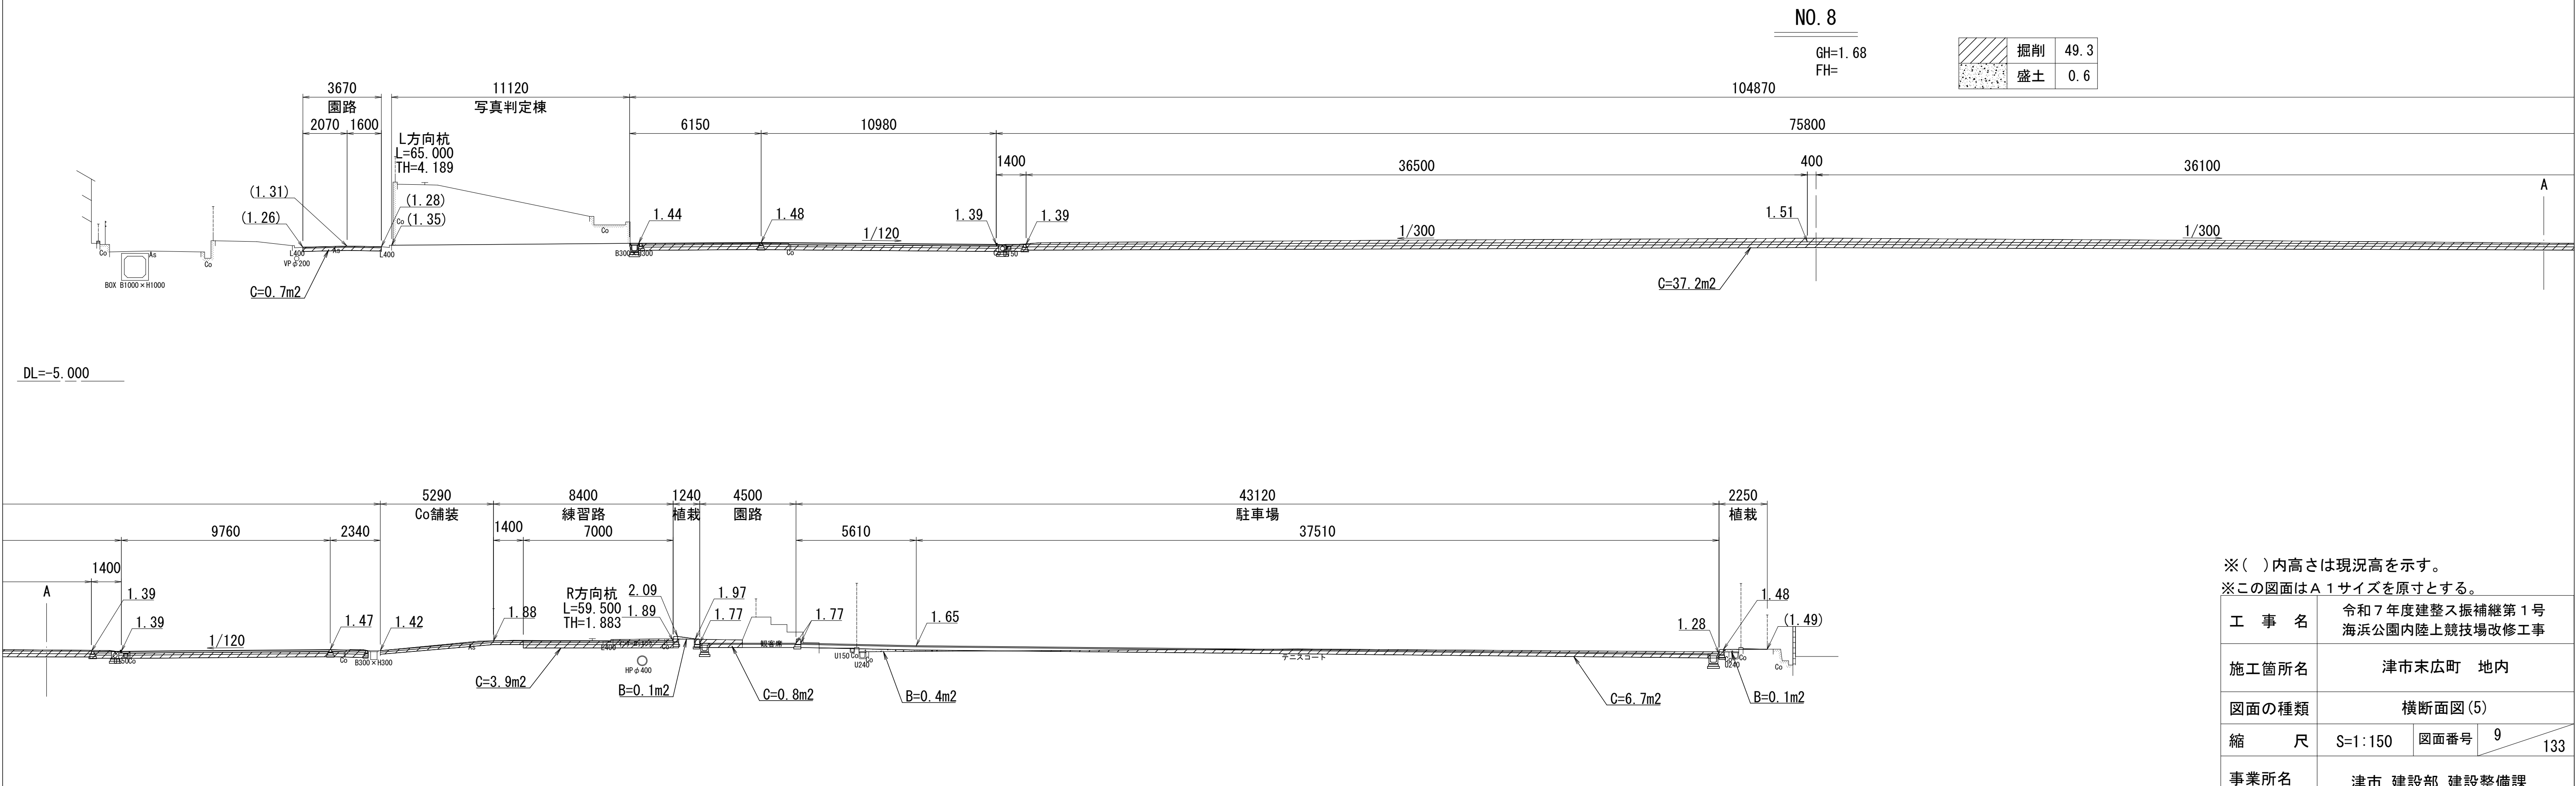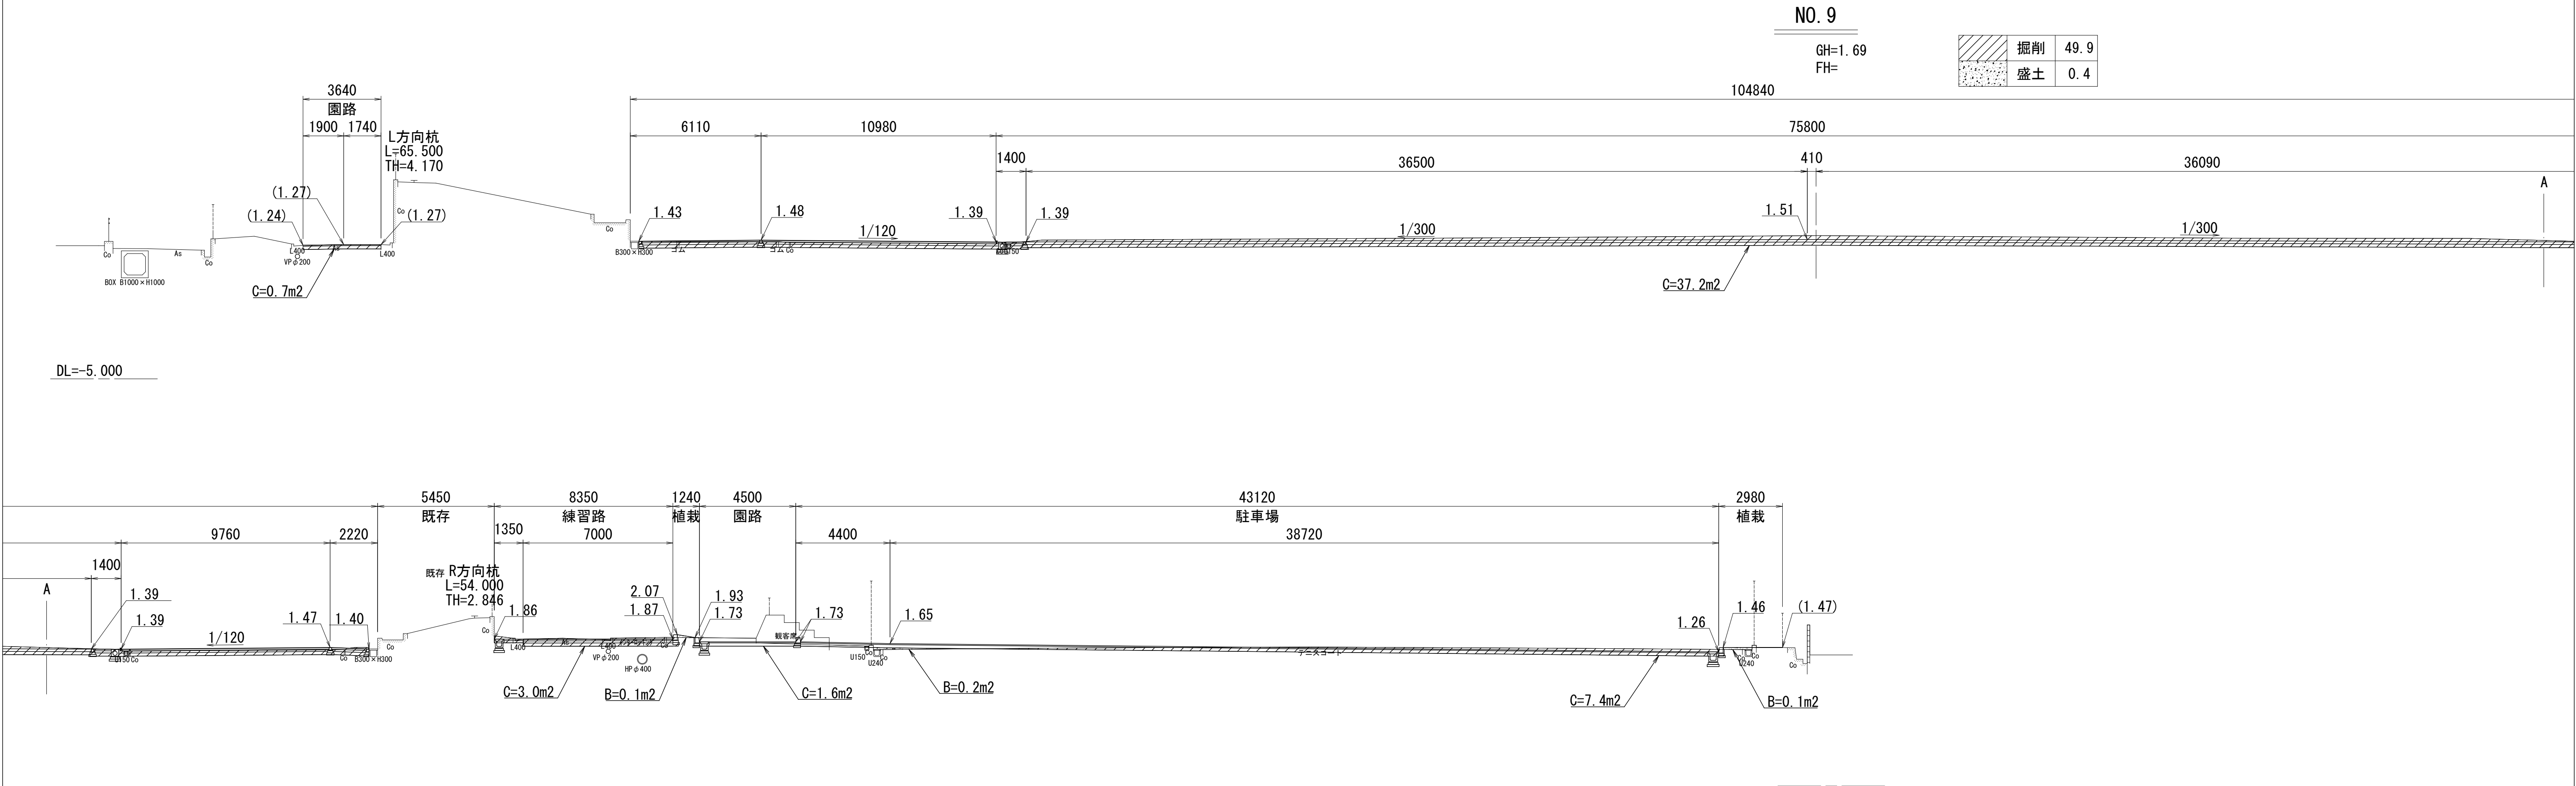

※()内高さは現況高を示す。
※この図面はA 1サイズを原寸とする。

工 事 名	令和7年度建整ス振補継第1号 海浜公園内陸上競技場改修工事		
施工箇所名	津市末広町 地内		
図面の種類	横断面図 (5)		
縮 尺	S=1:150	図面番号	9 133
事業所名	津市 建設部 建設整備課		

横断面図(6)

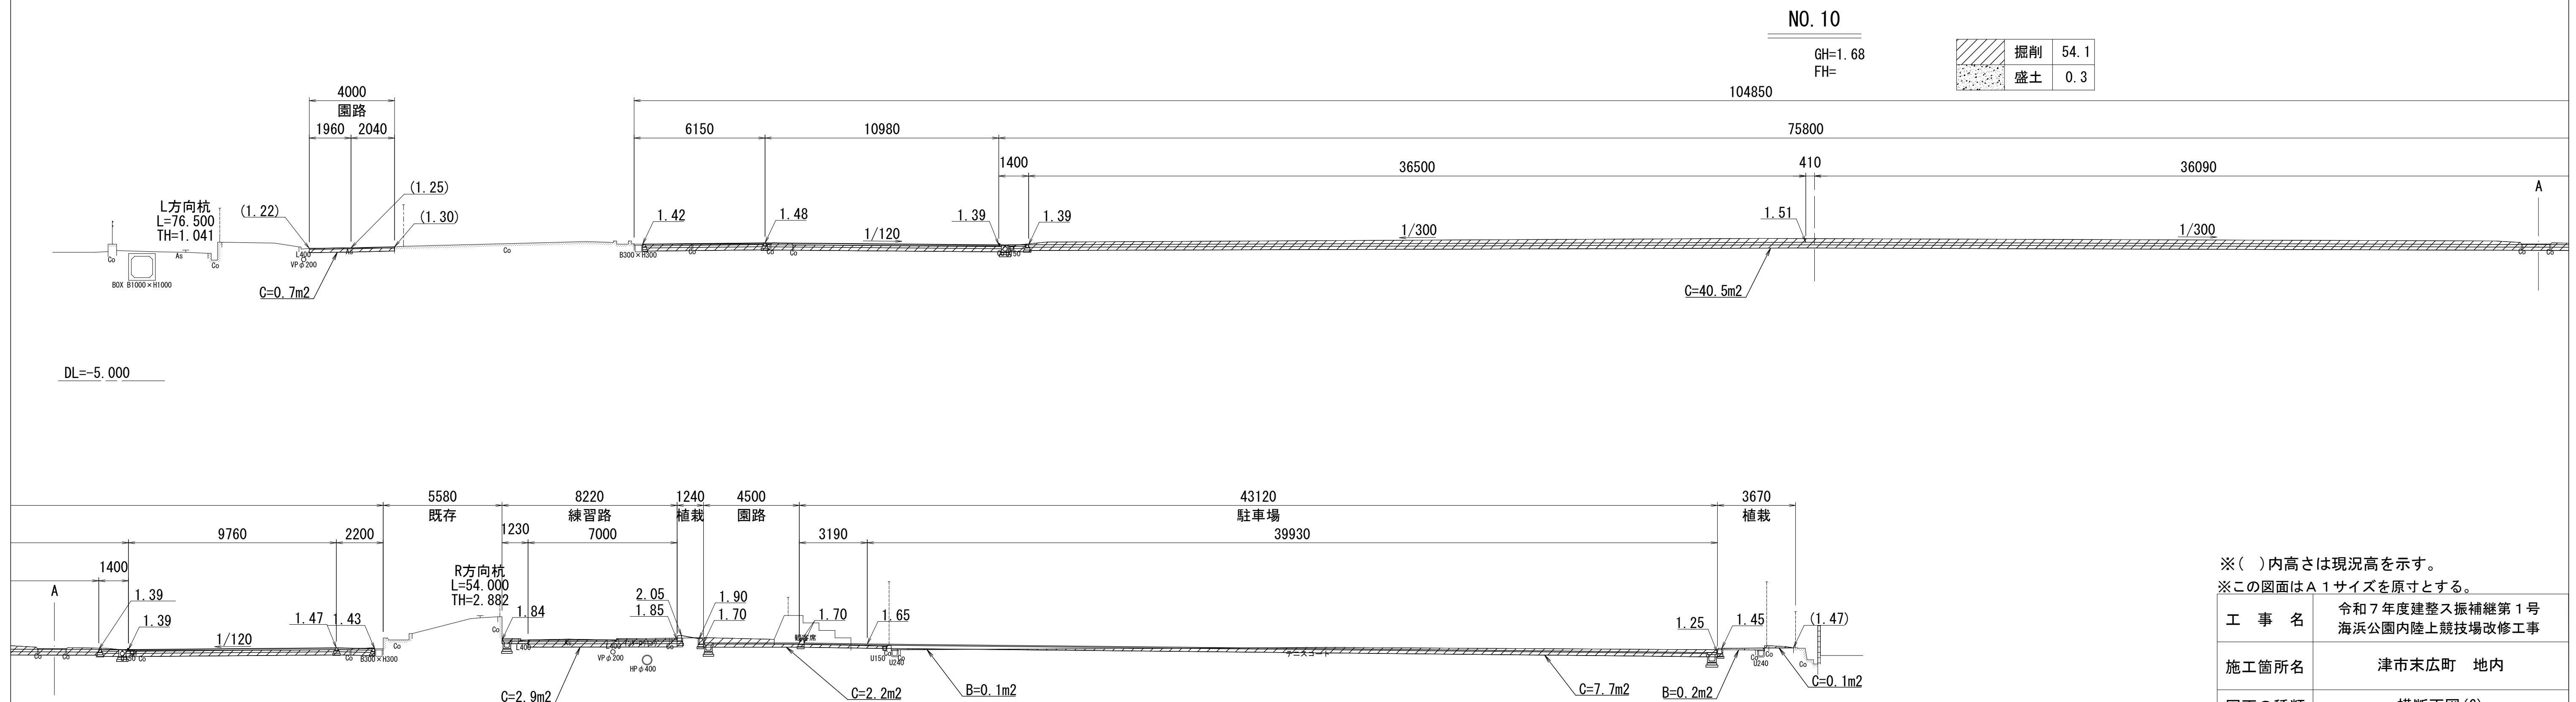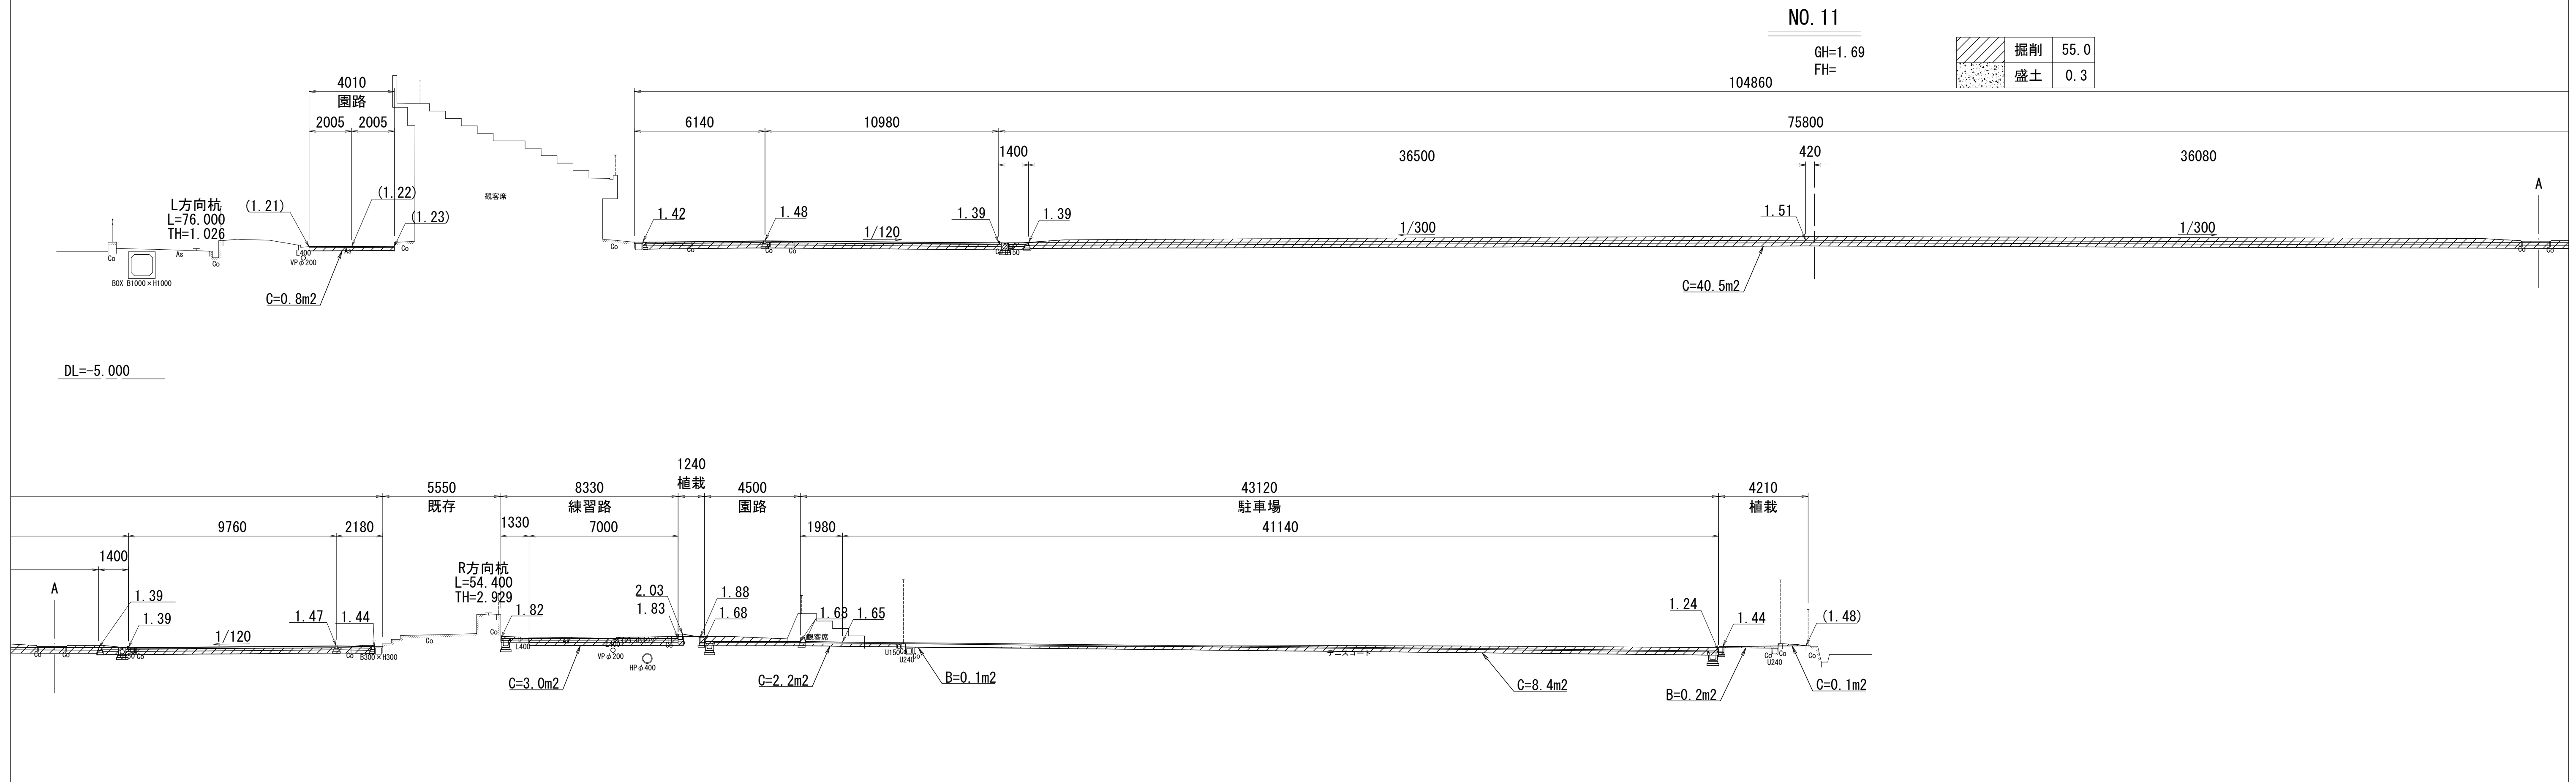

※()内高さは現況高を示す。

※この図面はA 1サイズを原寸とする。


工 事 名	令和7年度建整又補補継第1号 海浜公園内陸上競技場改修工事		
施工箇所名	津市末広町 地内		
図面の種類	横断面図(6)		
縮 尺	S=1:150	図面番号	10 / 133
事業所名	津市 建設部 建設整備課		

横断面図(7)


NO. 13

GH=1.68
FH=

	掘削	57.9
	盛土	0.1

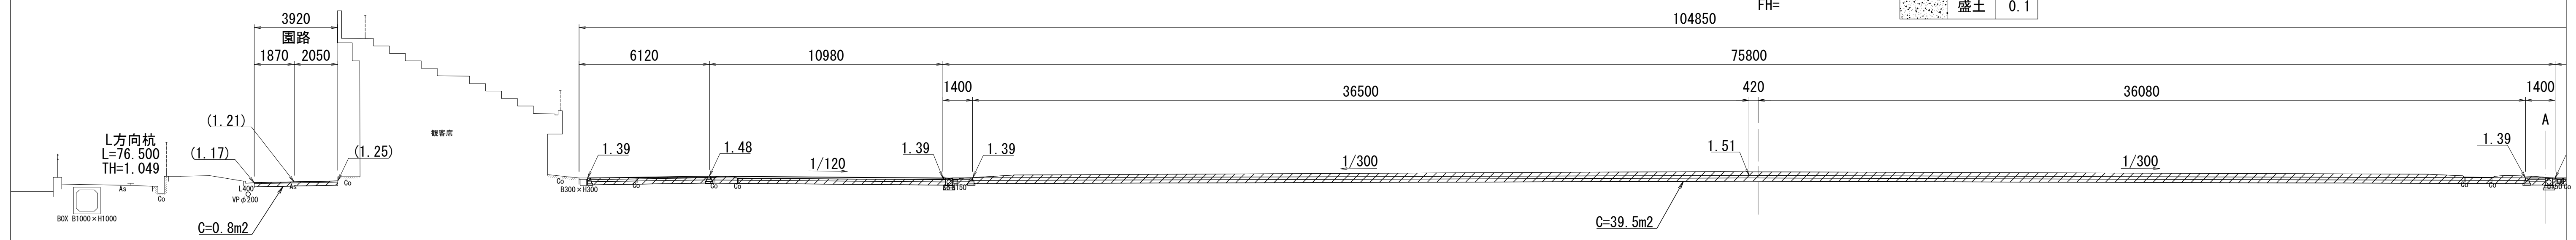



DL=-5.000

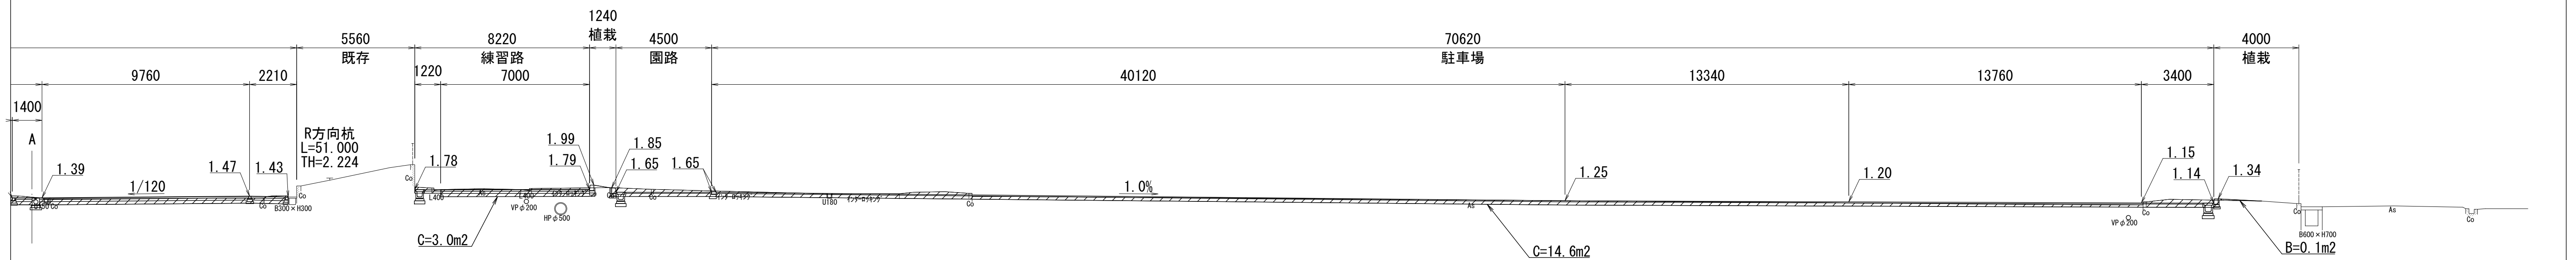

NO. 12

GH=1.69
FH=





	掘削	54.4
	盛土	0.2

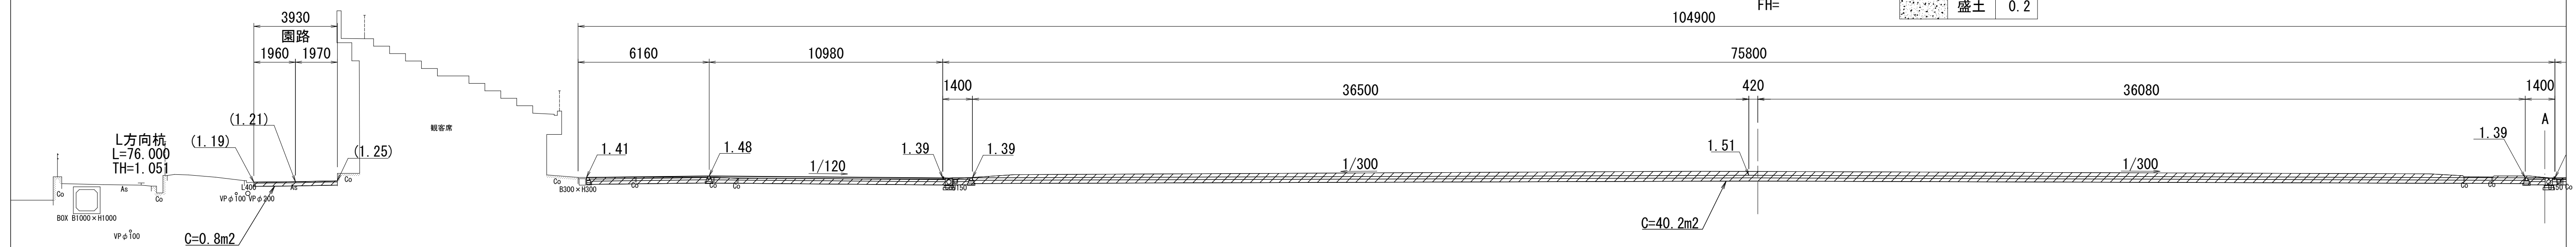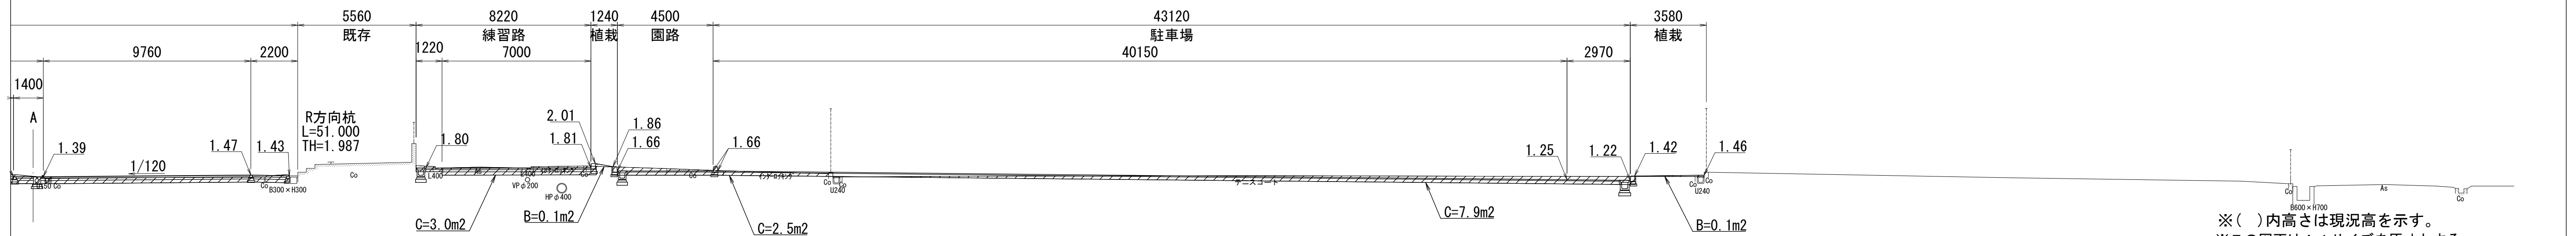
$$DL = -5.000$$


※()内高さは現況高を示す。
※この図面はA 1サイズを原寸とする。

工 事 名	令和7年度建整ス振補第1号 海浜公園内陸上競技場改修工事		
施工箇所名	津市末広町 地内		
図面の種類	横断面図(7)		
縮 尺	S=1:150	図面番号	11 / 133
事業所名	津市 建設部 建設整備課		



横断面図(8)

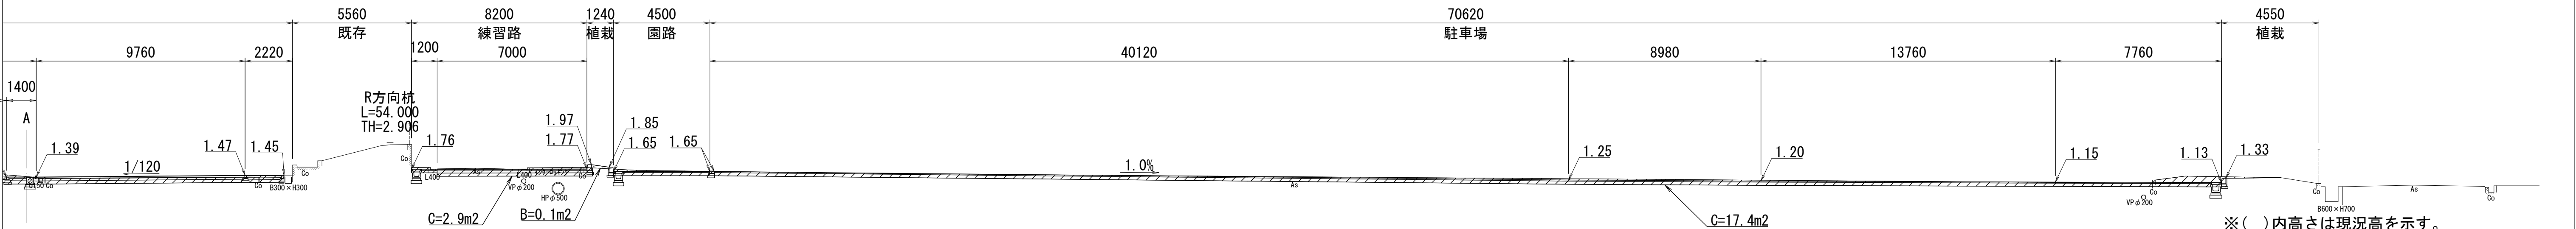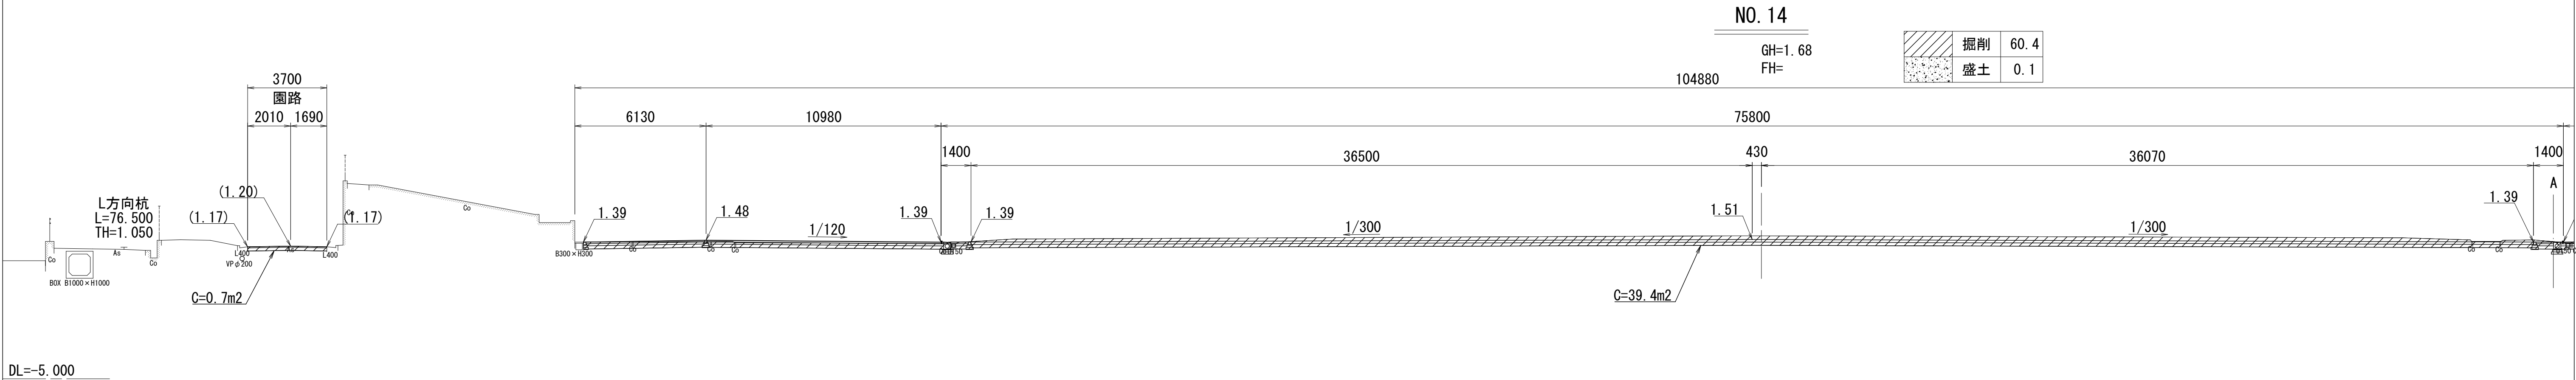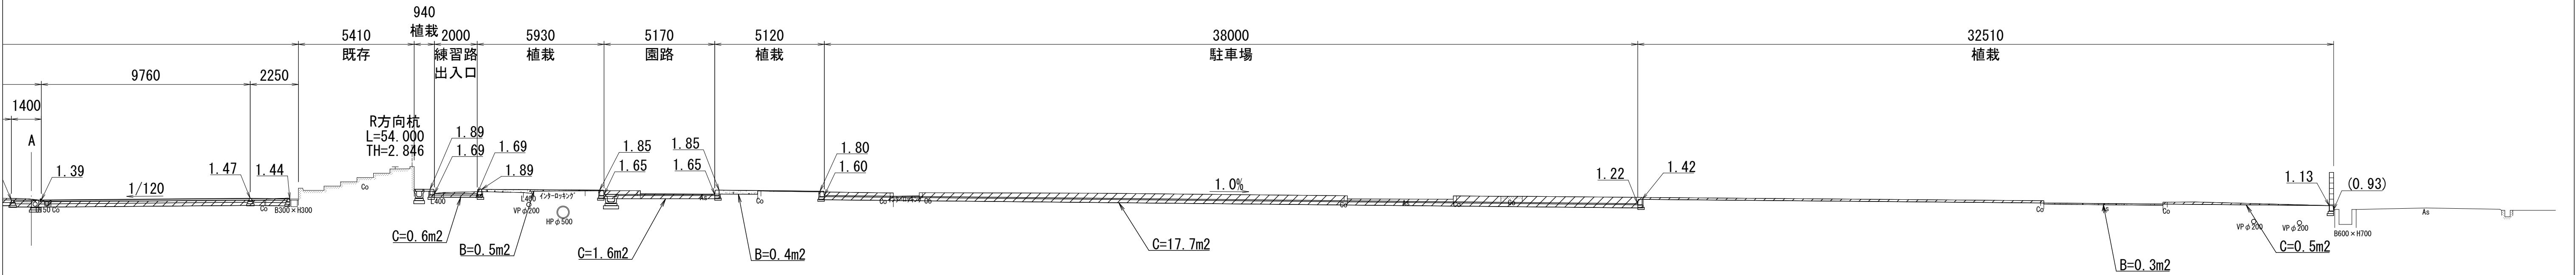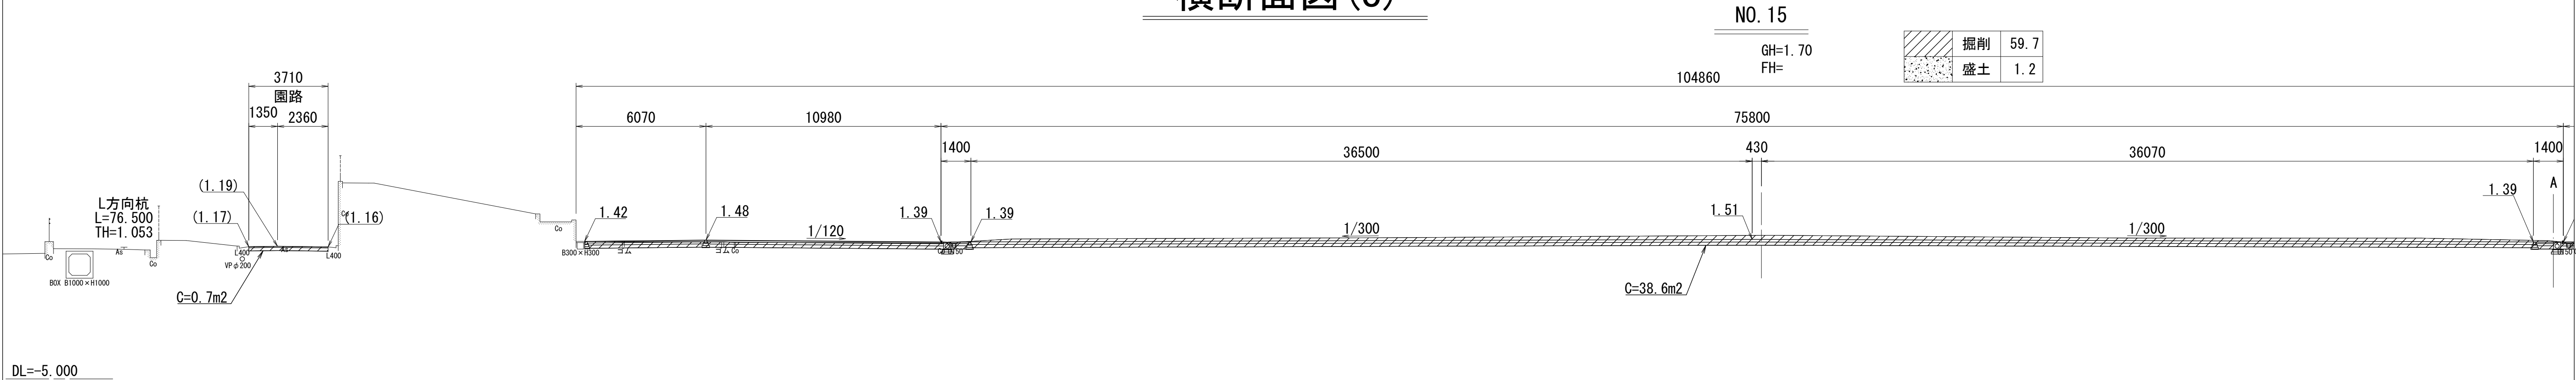

※()内高さは現況高を示す。
※この図面はA1サイズを原寸とする。

工 事 名	令和7年度建整ス振補継第1号 海浜公園内陸上競技場改修工事		
施工箇所名	津市末広町 地内		
図面の種類	横断面図(8)		
縮 尺	S=1:150	図面番号	12 / 133
事業所名	津市 建設部 建設整備課		



横断面図(9)

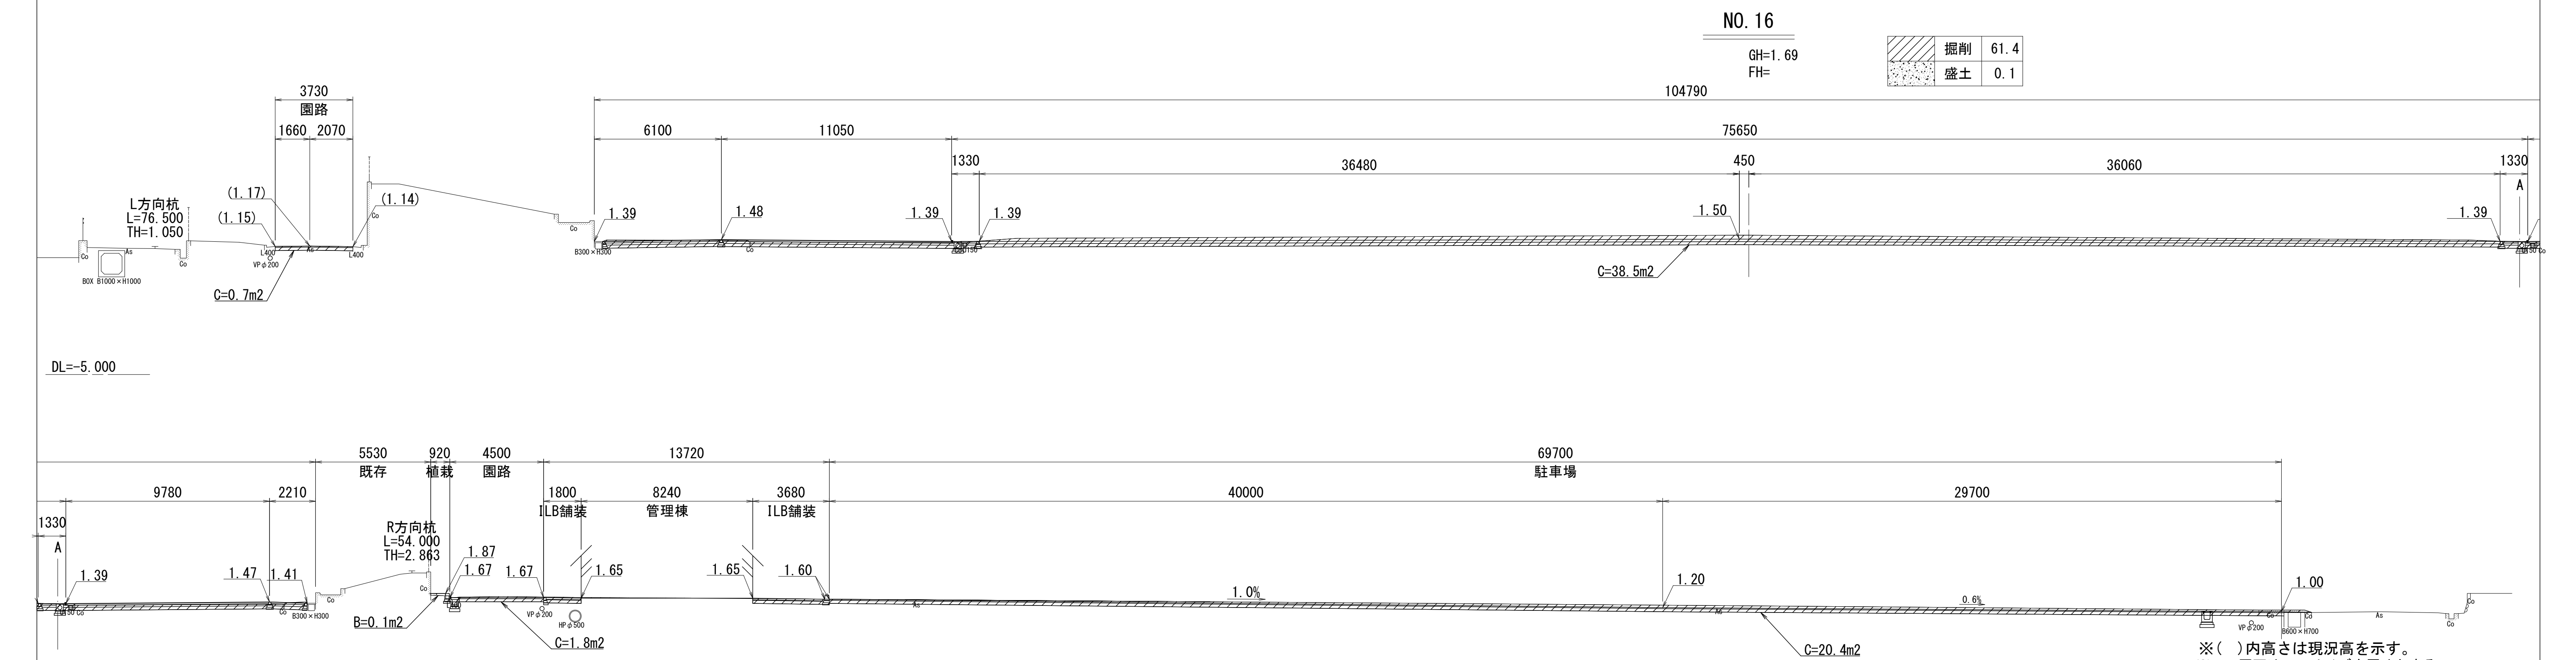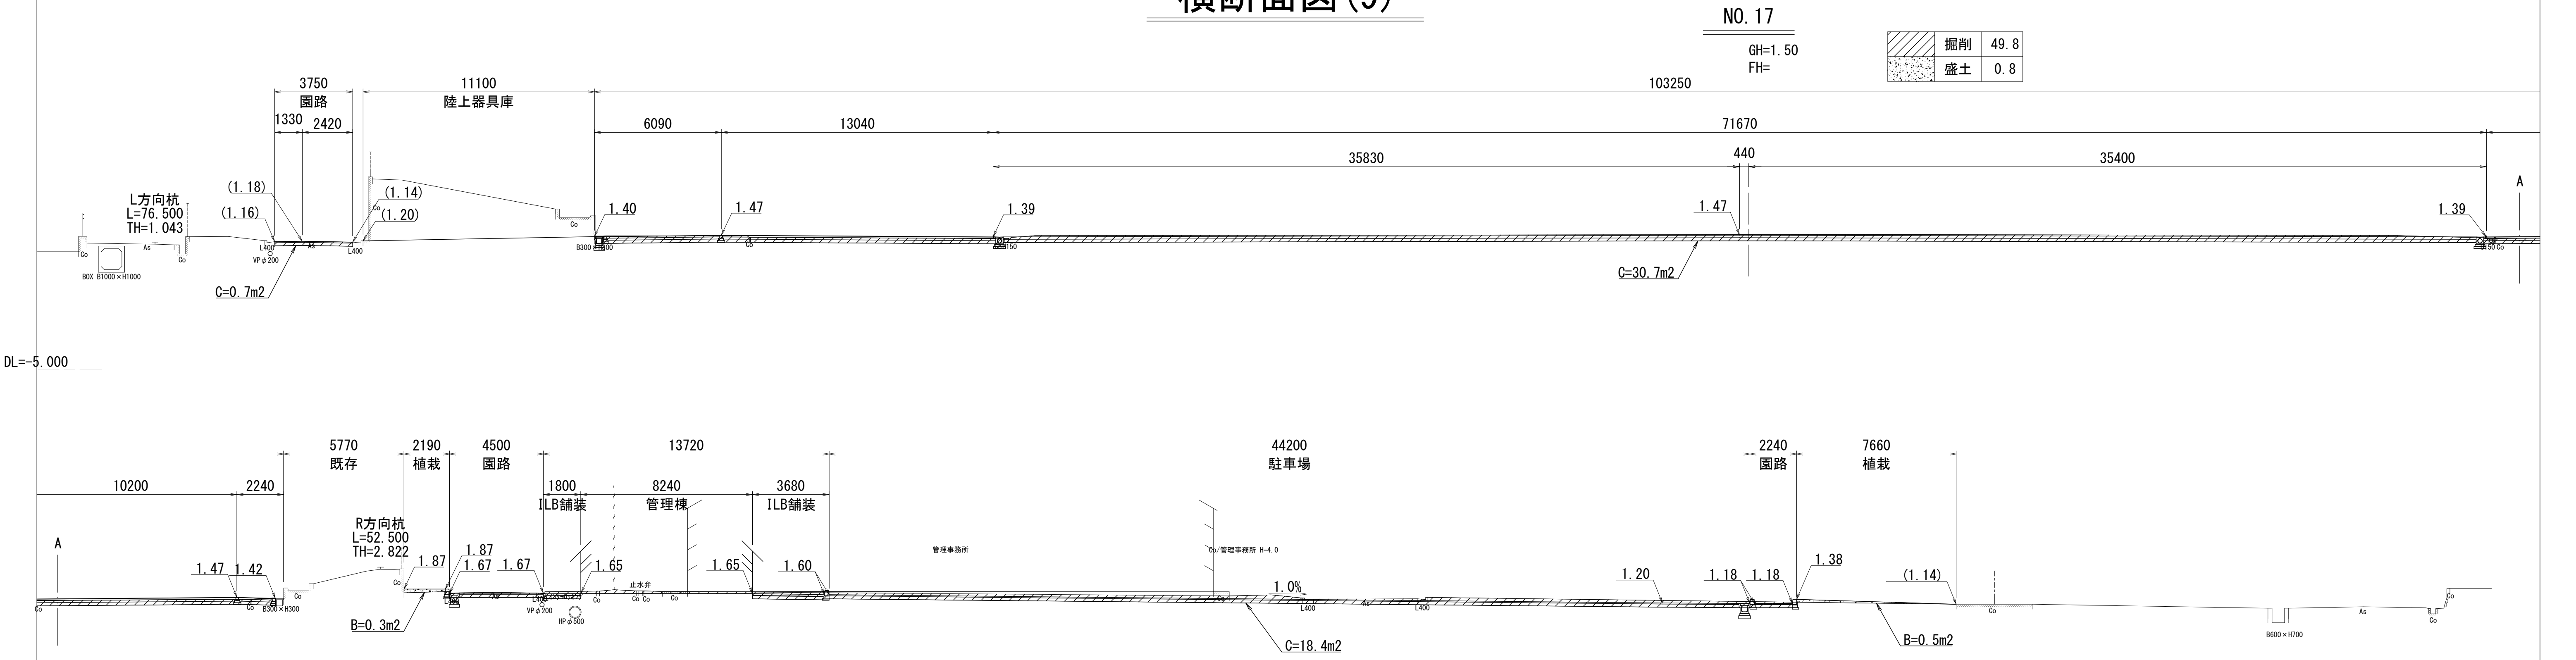

※()内高さは現況高を示す。
※この図面はA1サイズを原寸とする。

工 事 名	令和7年度建整ス振補継第1号 海浜公園内陸上競技場改修工事		
施工箇所名	津市末広町 地内		
図面の種類	横断面図(9)		
縮 尺	S=1:150	図面番号	13 133
事業所名	津市 建設部 建設整備課		



横断面図(10)

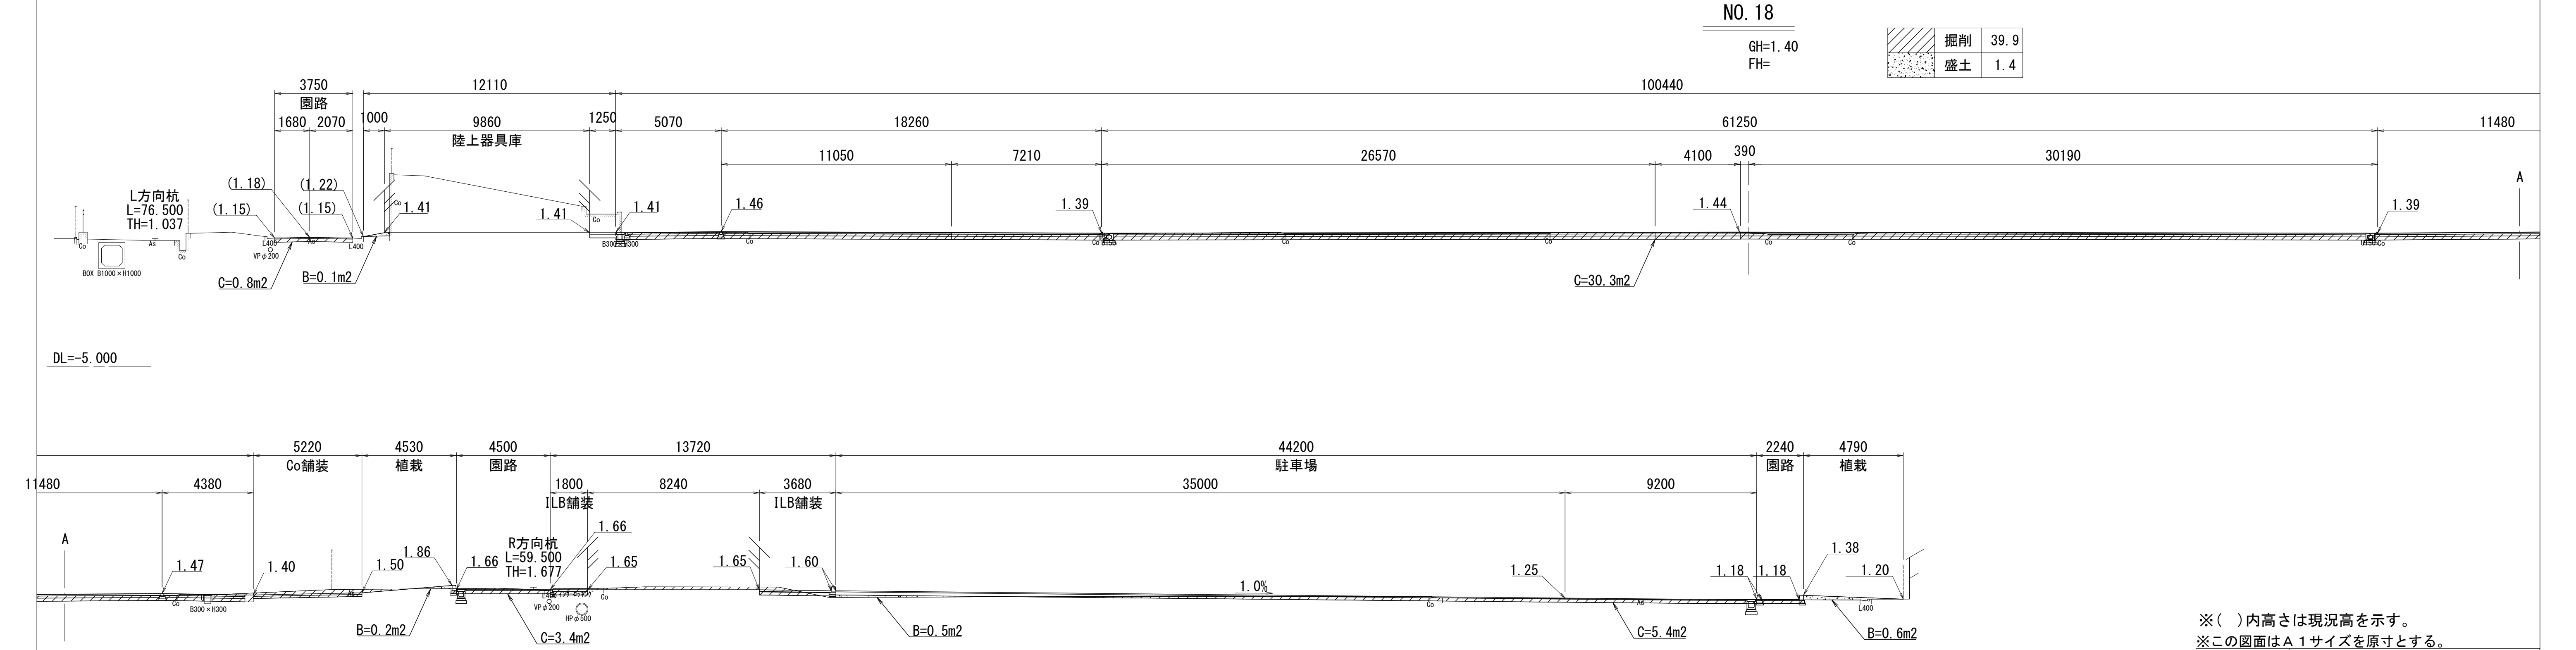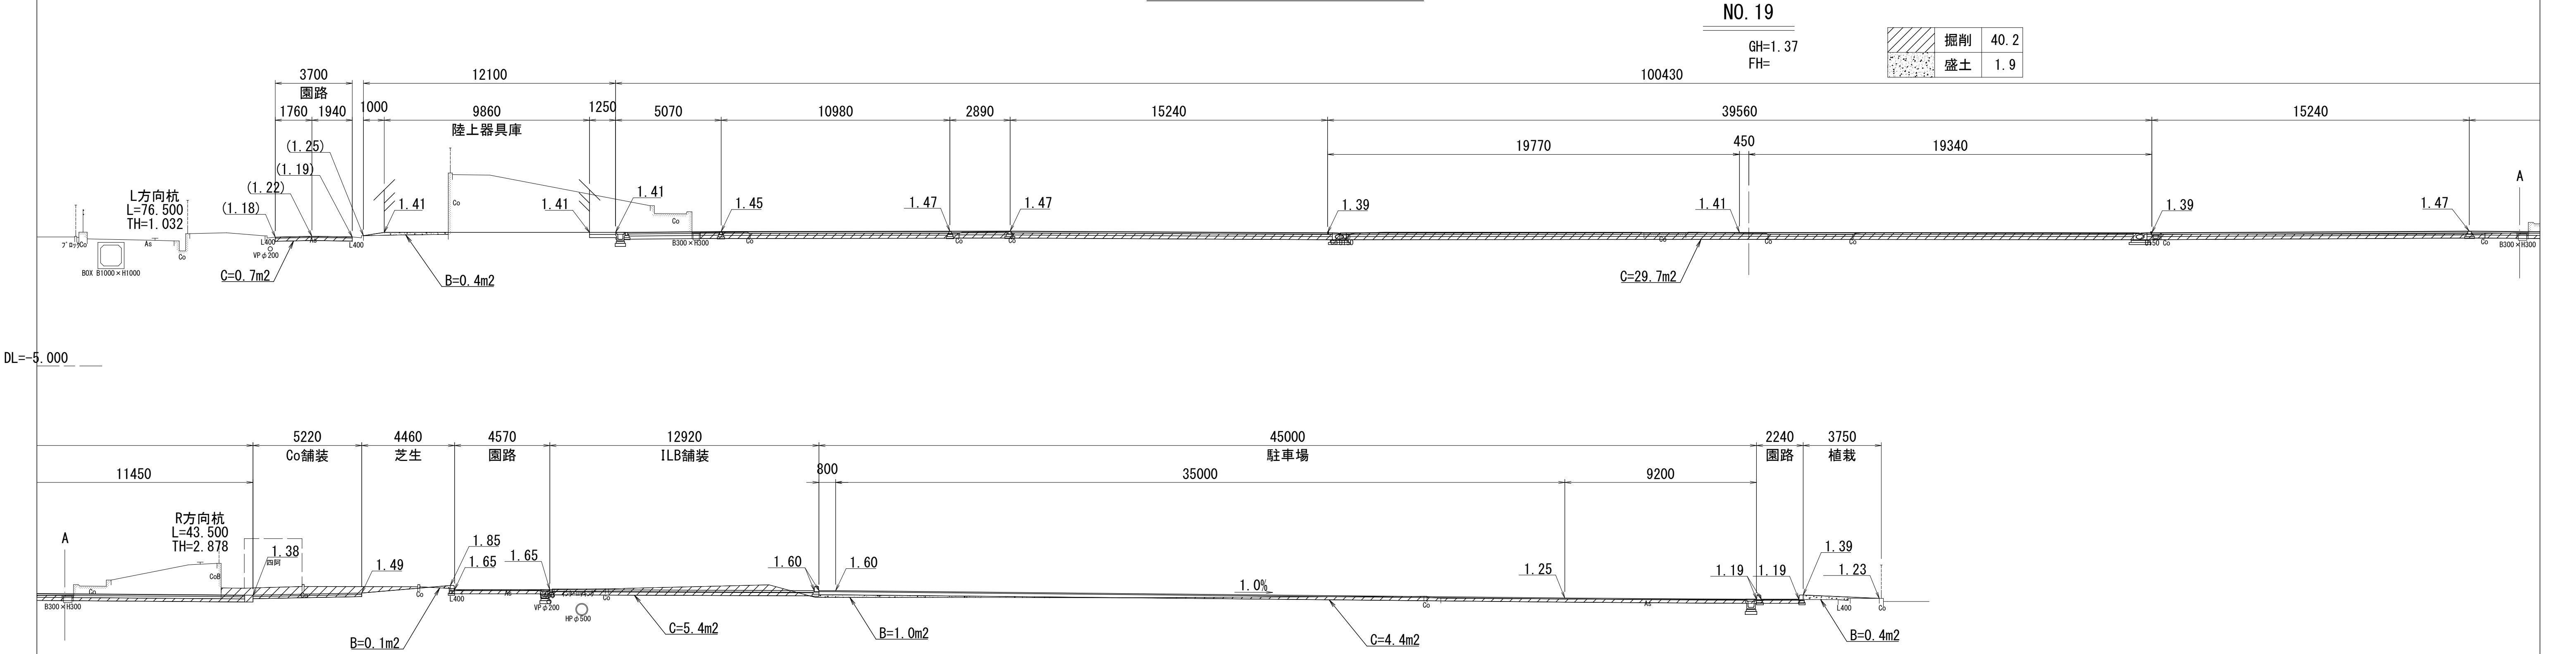

※()内高さは現況高を示す。
※この図面はA 1サイズを原寸とする。

工 事 名	令和7年度建整ス振補継第1号 海浜公園内陸上競技場改修工事		
施工箇所名	津市末広町 地内		
図面の種類	横断面図(10)		
縮 尺	S=1:150	図面番号	14 133
事業所名	津市 建設部 建設整備課		

横断面図(11)

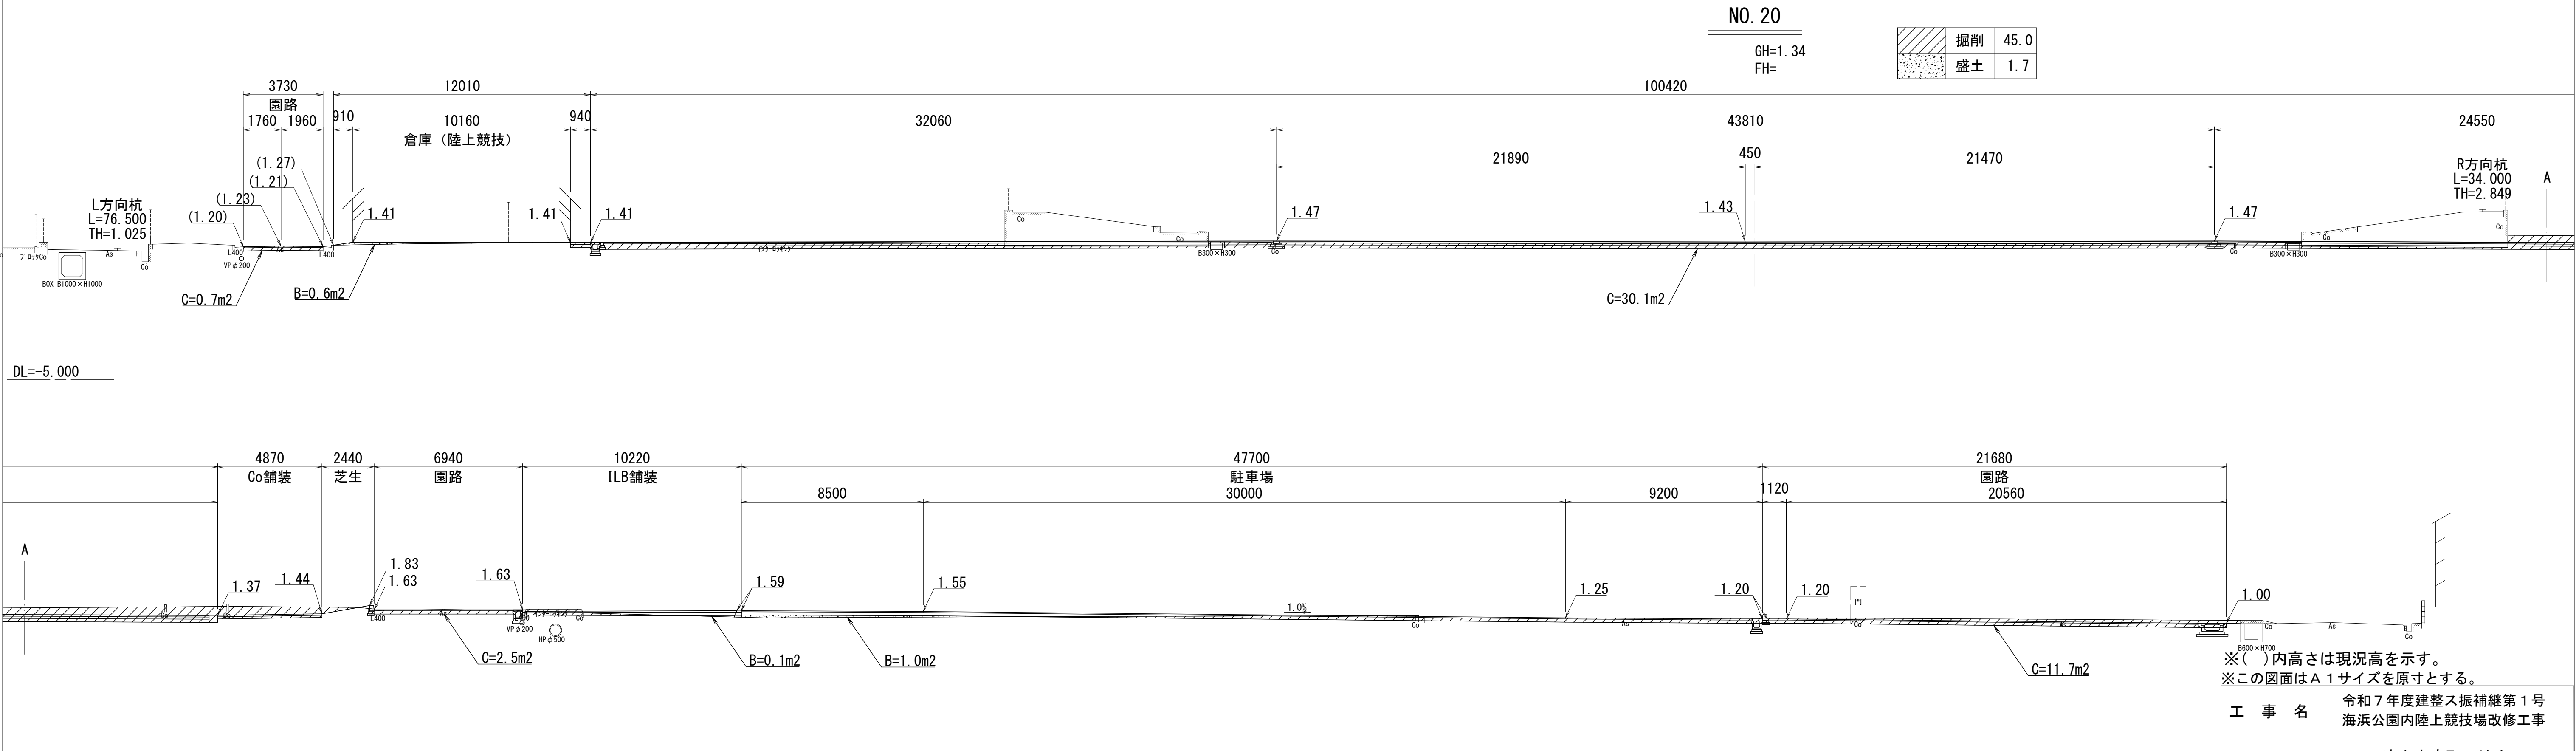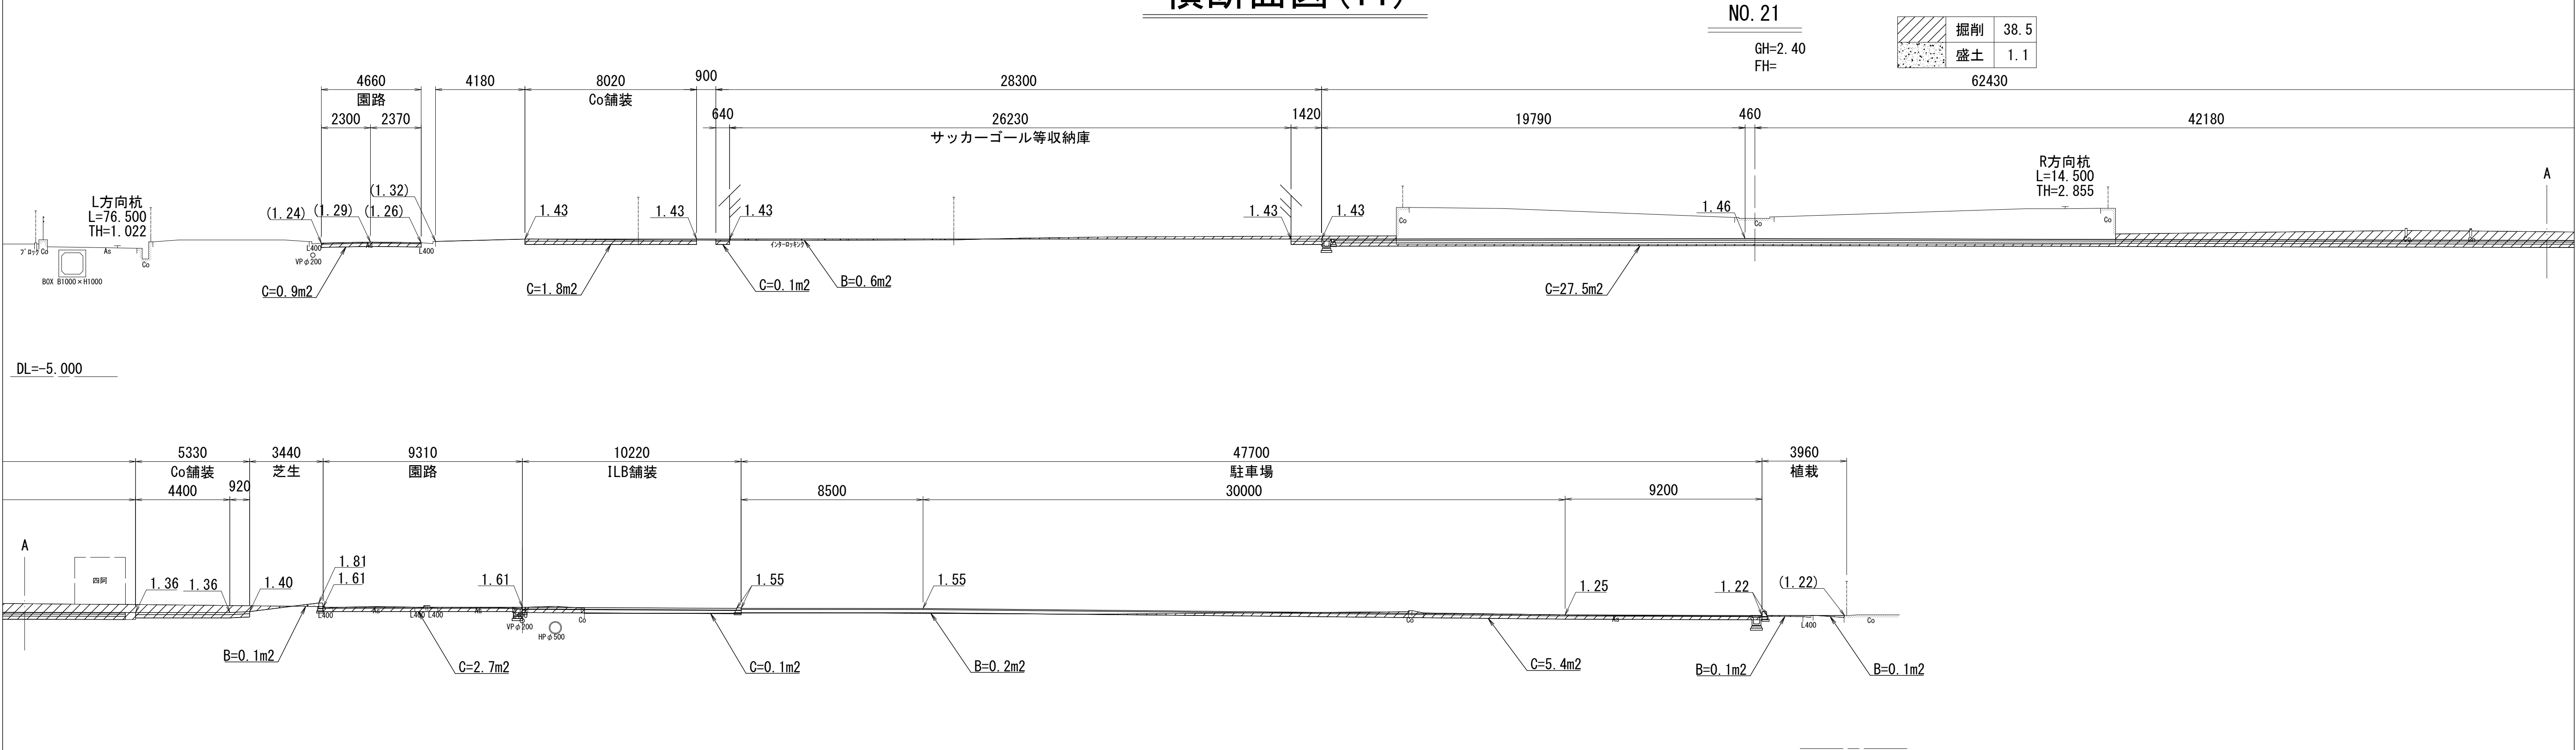

※()内高さは現況高を示す。
※この図面はA1サイズを原寸とする。


工 事 名	令和7年度建整ス振補継第1号 海浜公園内陸上競技場改修工事
施工箇所名	津市末広町 地内
図面の種類	横断面図(11)
縮 尺	S=1:150 図面番号 15 133
事業所名	津市 建設部 建設整備課

横断面図(12)

NO. 23

GH=1.02
FH=


	掘削	13.6
	盛土	0.1

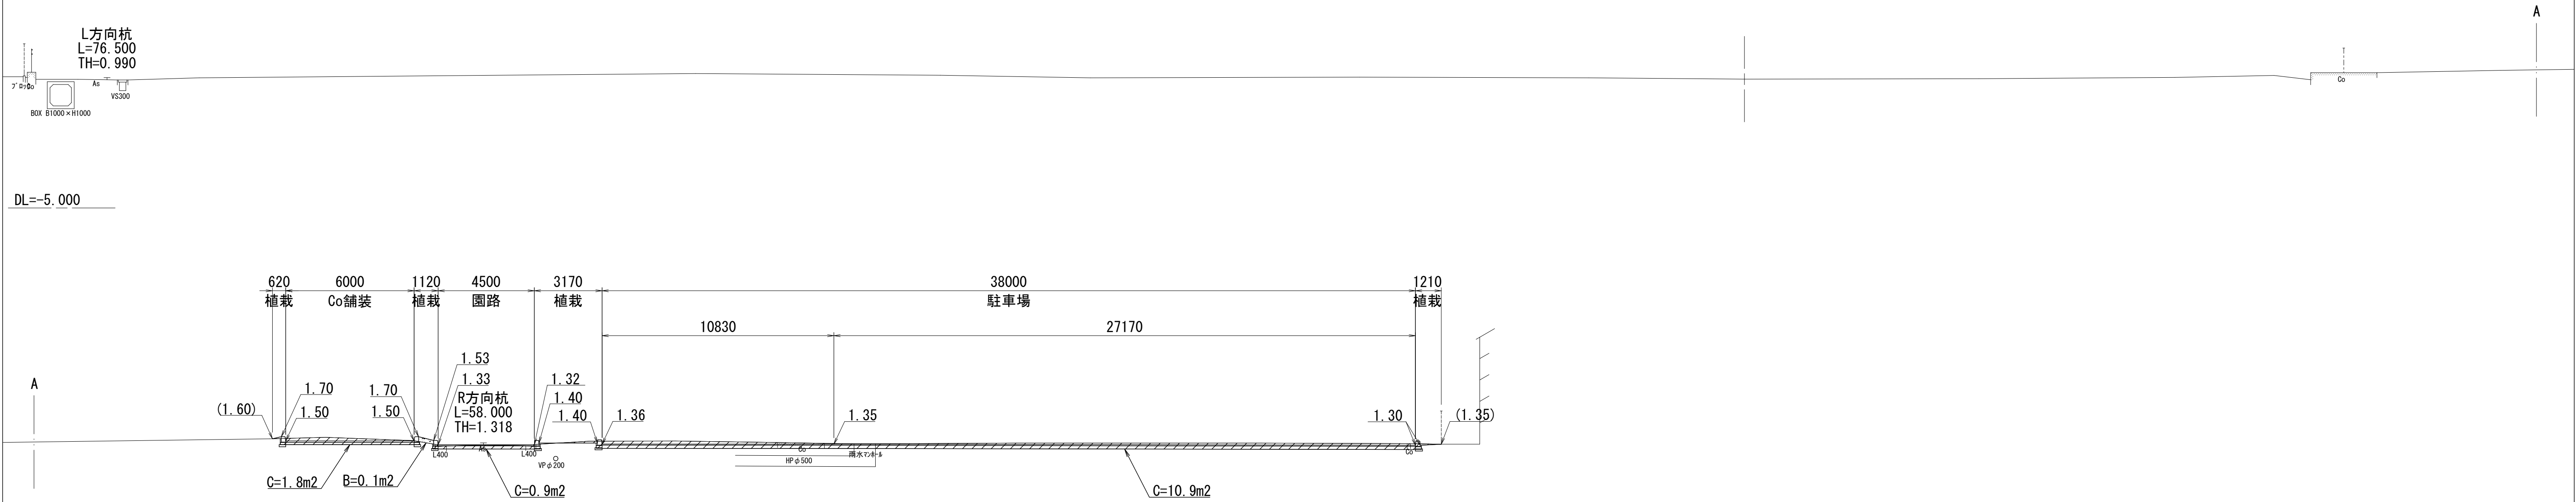

NO. 22

GH=1.43
FH=



	掘削	21.1
	盛土	2.5

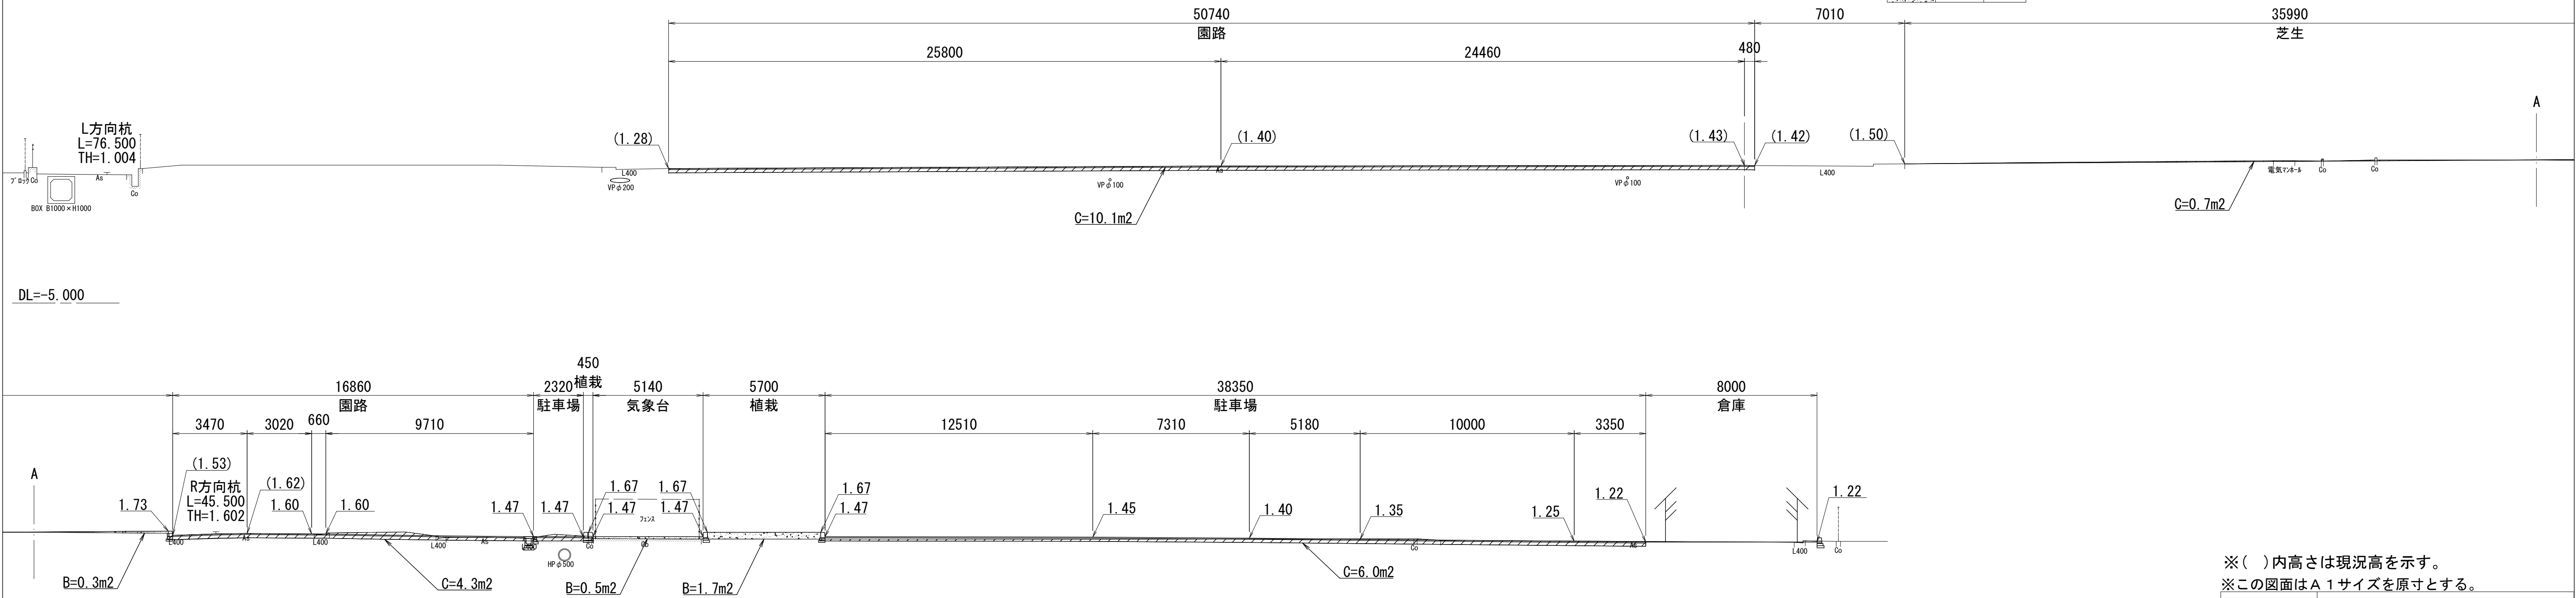

※()内高さは現況高を示す。
※この図面はA 1サイズを原寸とする。

工 事 名	令和7年度建整ス振補継第1号 海浜公園内陸上競技場改修工事		
施工箇所名	津市末広町 地内		
図面の種類	横断面図(12)		
縮 尺	S=1:150	図面番号	16 / 133
事業所名	津市 建設部 建設整備課		

植栽平面図

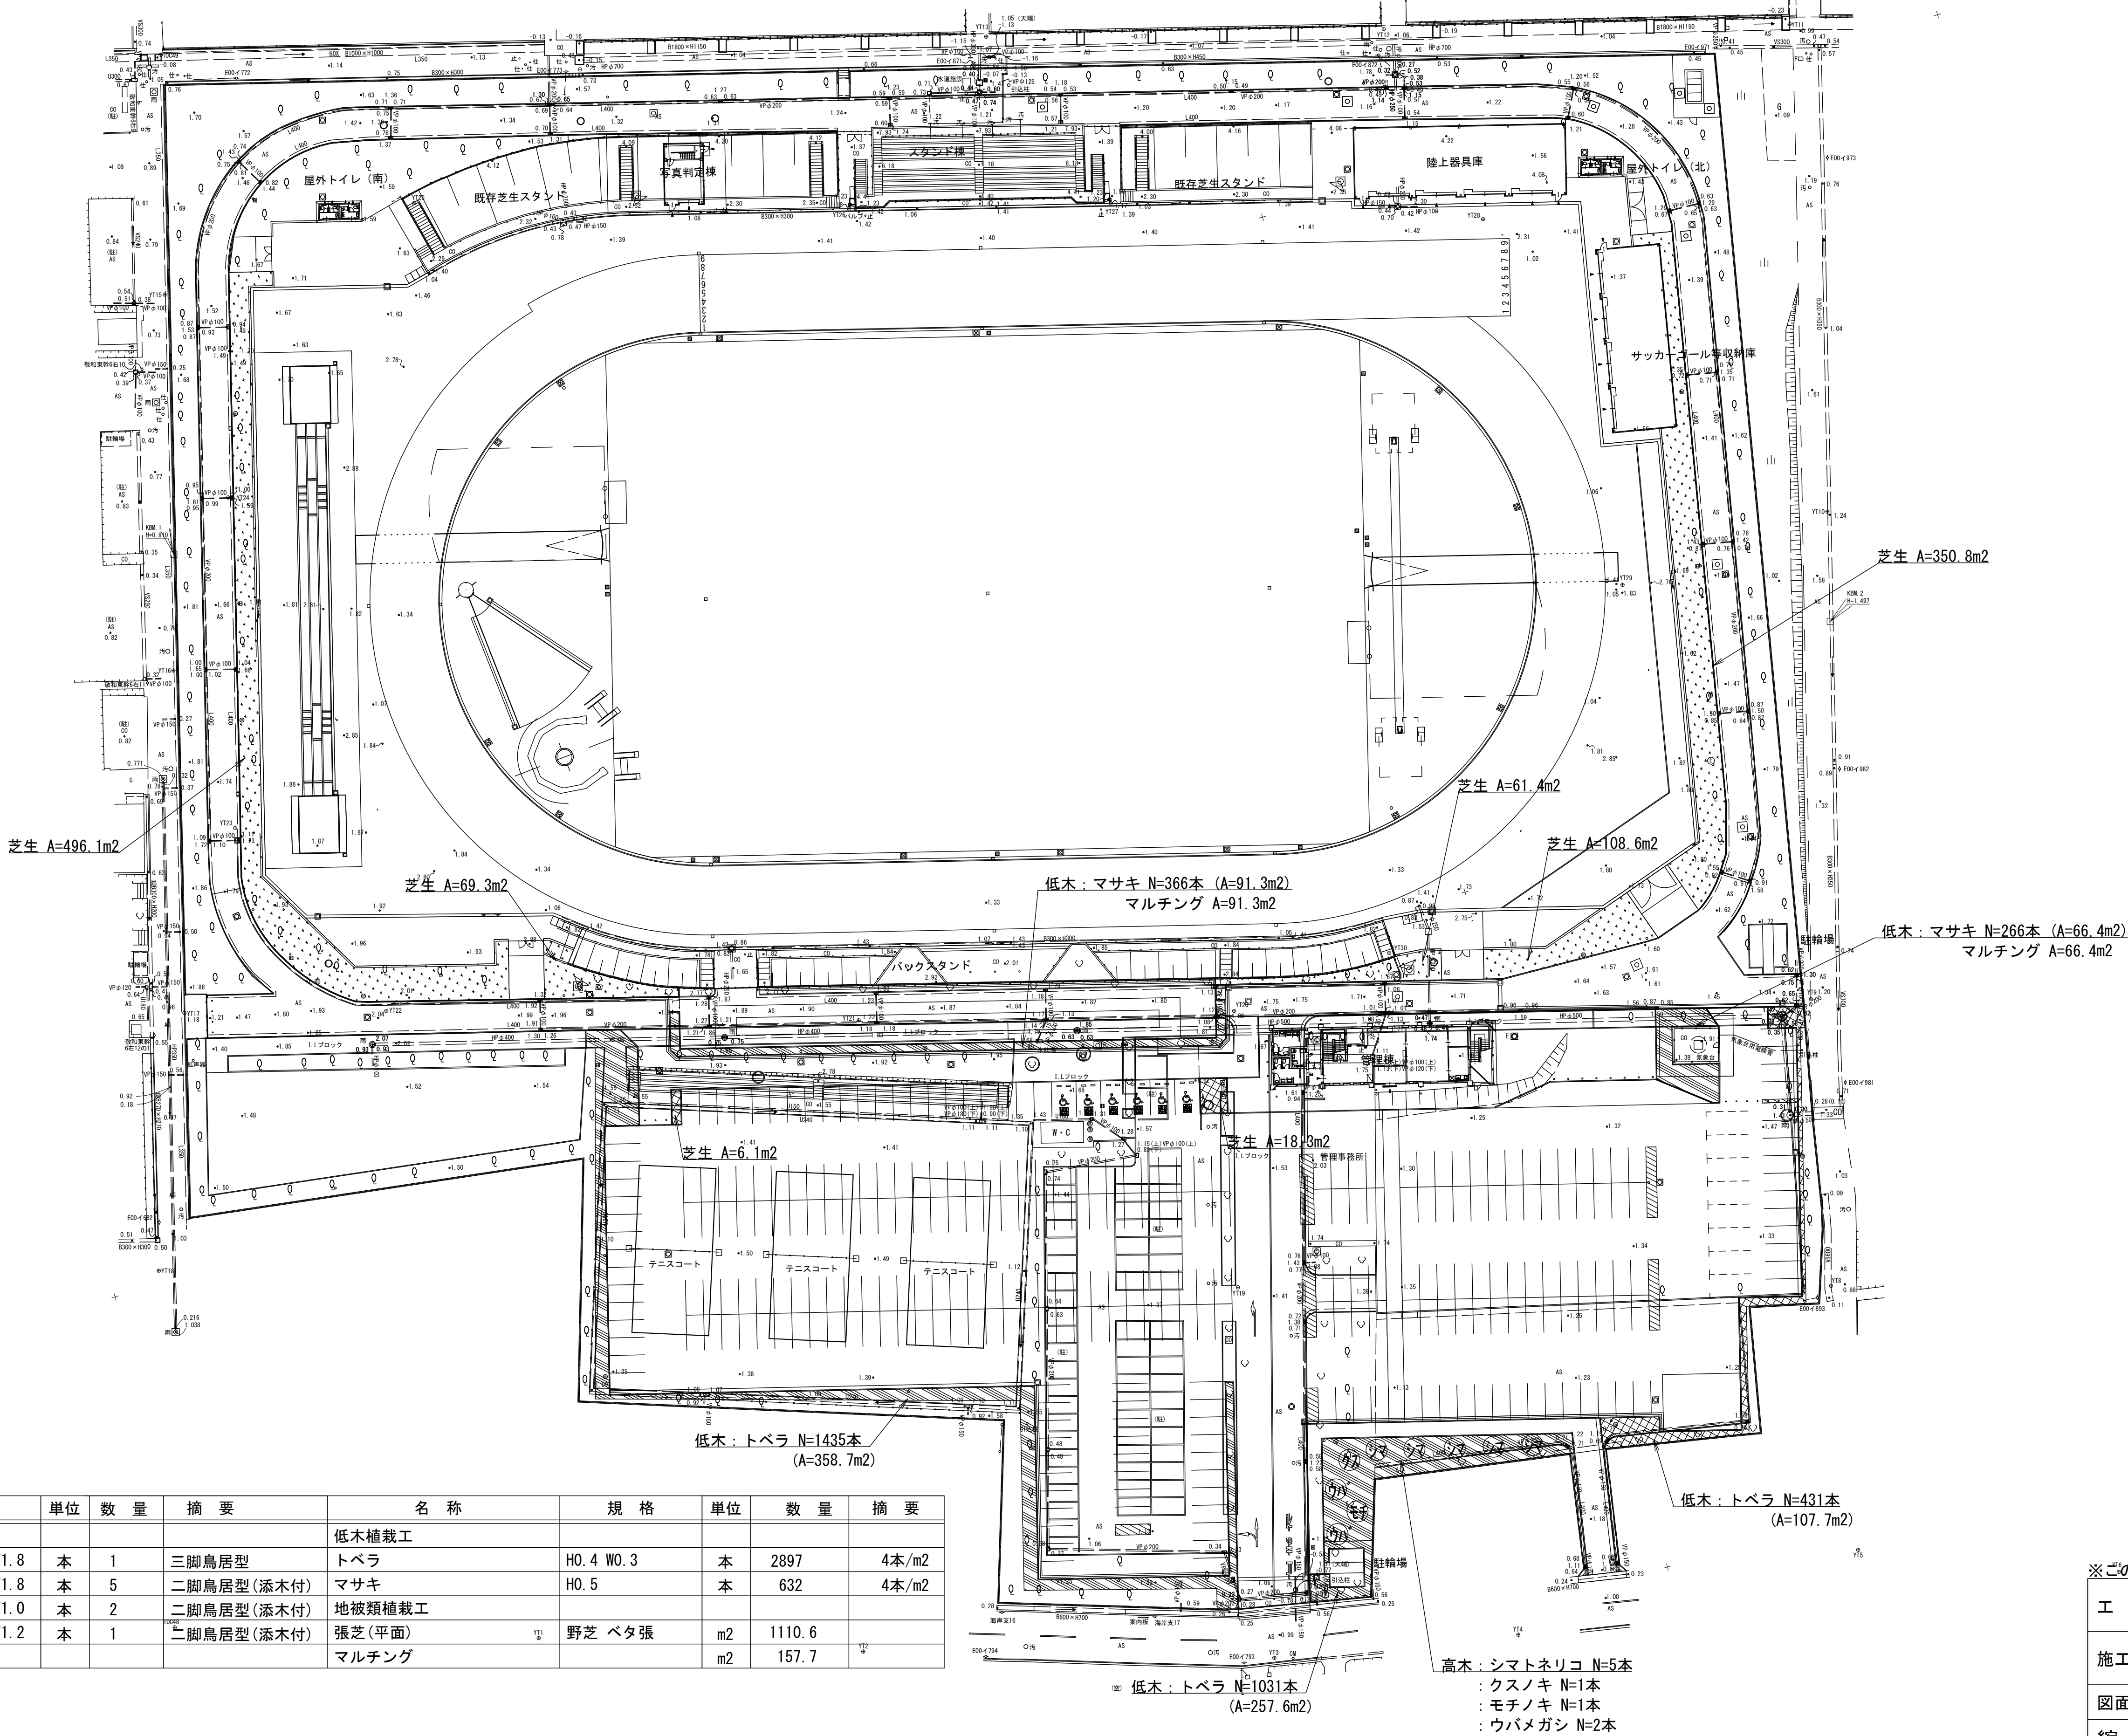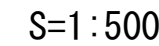


名 称	規 格	単位	数 量	摘 要	名 称	規 格	単位	数 量	摘 要
高木植栽工					低木植栽工				
クスノキ	H4.0 C0.40 W1.8	本	1	三脚鳥居型	トバラ	H0.4 W0.3	本	2897	4本/m2
シマトネリコ	H4.0 C0.25 W1.8	本	5	二脚鳥居型(添木付)	マサキ	H0.5	本	632	4本/m2
ウバメガシ	H3.0 C0.15 W1.0	本	2	二脚鳥居型(添木付)	地被類植栽工				
モチノキ	H3.5 C0.21 W1.2	本	1	二脚鳥居型(添木付)	張芝(平面)		m2	1110.6	
					マルチング		m2	157.7	

※この図面はA1サイズを原寸とする。		世界測地系	
工 事 名	令和7年度建整整備補修第1号 海浜公園内陸上競技場改修工事		
施工箇所名	津市末広町 地内		
図面の種類	植 栽 平 面 図		
縮 尺	S=1:500	図面番号	17 / 133
事業所名	津市 建設部 建設整備課		

植栽工構造図（1）

植栽植付標準図

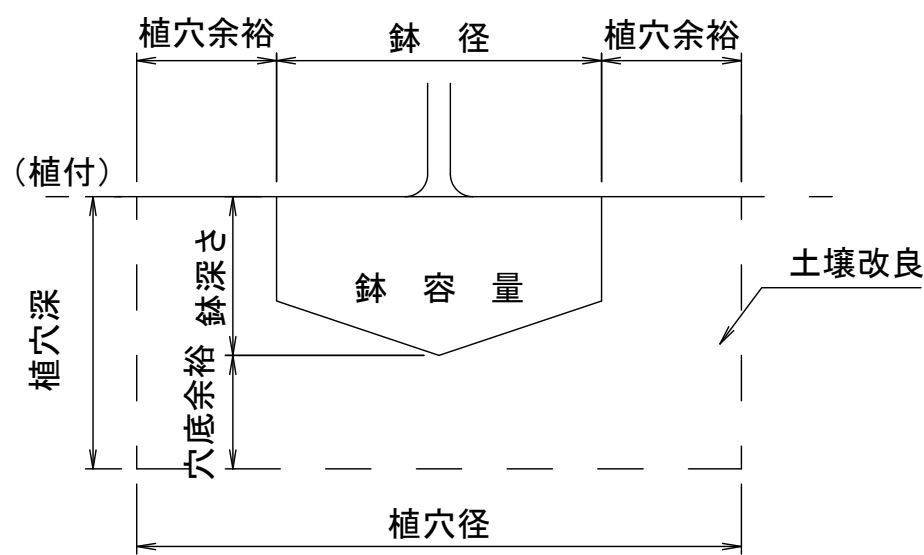

鉢容量及び植穴容量

形状	幹周 (cm)	鉢径 (cm)	鉢深さ (cm)	植穴径 (cm)	植穴深 (cm)	鉢容量 (m ³)	鉢穴容量 (m ³)	客土量 (m ³)
高木	15未満	30.28	26.08	65.74	37.18	0.0308	0.1262	0.0954
	○15以上 20未満	49.29	37.03	87.97	51.57	0.0494	0.3128	0.2634
	○20以上 30未満	63.54	45.24	104.64	62.19	0.1231	0.5348	0.4117
	30以上 40未満	82.55	56.19	126.86	76.49	0.3010	0.9669	0.6659
	○40以上 60未満	111.06	72.62	160.20	97.93	0.7385	1.9741	1.2356
	60以上 90未満	158.58	100.00	215.77	133.67	1.9230	4.8879	2.9649

鉢容量及び植穴容量

形状	樹高 (cm)	鉢径 (cm)	鉢深さ (cm)	植穴径 (cm)	植穴深 (cm)	鉢容量 (m ³)	鉢穴容量 (m ³)	客土量 (m ³)
中低木	○ 45未満	17.63	12.99	22.47	27.68	0.0035	0.0110	0.0075
	○ 45以上 60未満	20.10	14.73	28.86	29.51	0.0048	0.0193	0.0145
	60以上 75未満	21.34	15.60	32.05	30.42	0.0057	0.0246	0.0189
	75以上 90未満	22.58	16.47	35.25	31.34	0.0068	0.0306	0.0238
	90以上 120未満	24.44	17.78	40.04	32.71	0.0086	0.0412	0.0326
	120以上 150未満	26.09	18.94	44.31	33.93	0.0104	0.0523	0.0419
木	150以上 200未満	30.28	21.84	54.96	36.97	0.0162	0.0877	0.0715
	200以上 250未満	34.36	24.74	65.61	40.02	0.0234	0.1353	0.1119
	250以上	38.49	27.64	76.26	43.07	0.0322	0.1967	0.1645

○：今回設計対象樹高
※津市発注工事技術基準書参照


高中木土壌改良 材料表

1m3当り

名称	規格	単位	数量	摘要
有機質系土壌改良材		kg	50.0	樹肥(パーク)堆肥(50kg=0.1m3)
無機質系土壌改良材		L	100.0	黒曜石系パーライト、粒状(100L=0.1m3)
緩効性化成肥料	大粒N:P:K=23:2:0	kg	0.7	
固形肥料	大粒N:P:K=3:6:4	kg	0.7	

三脚鳥居支柱

S=1:20

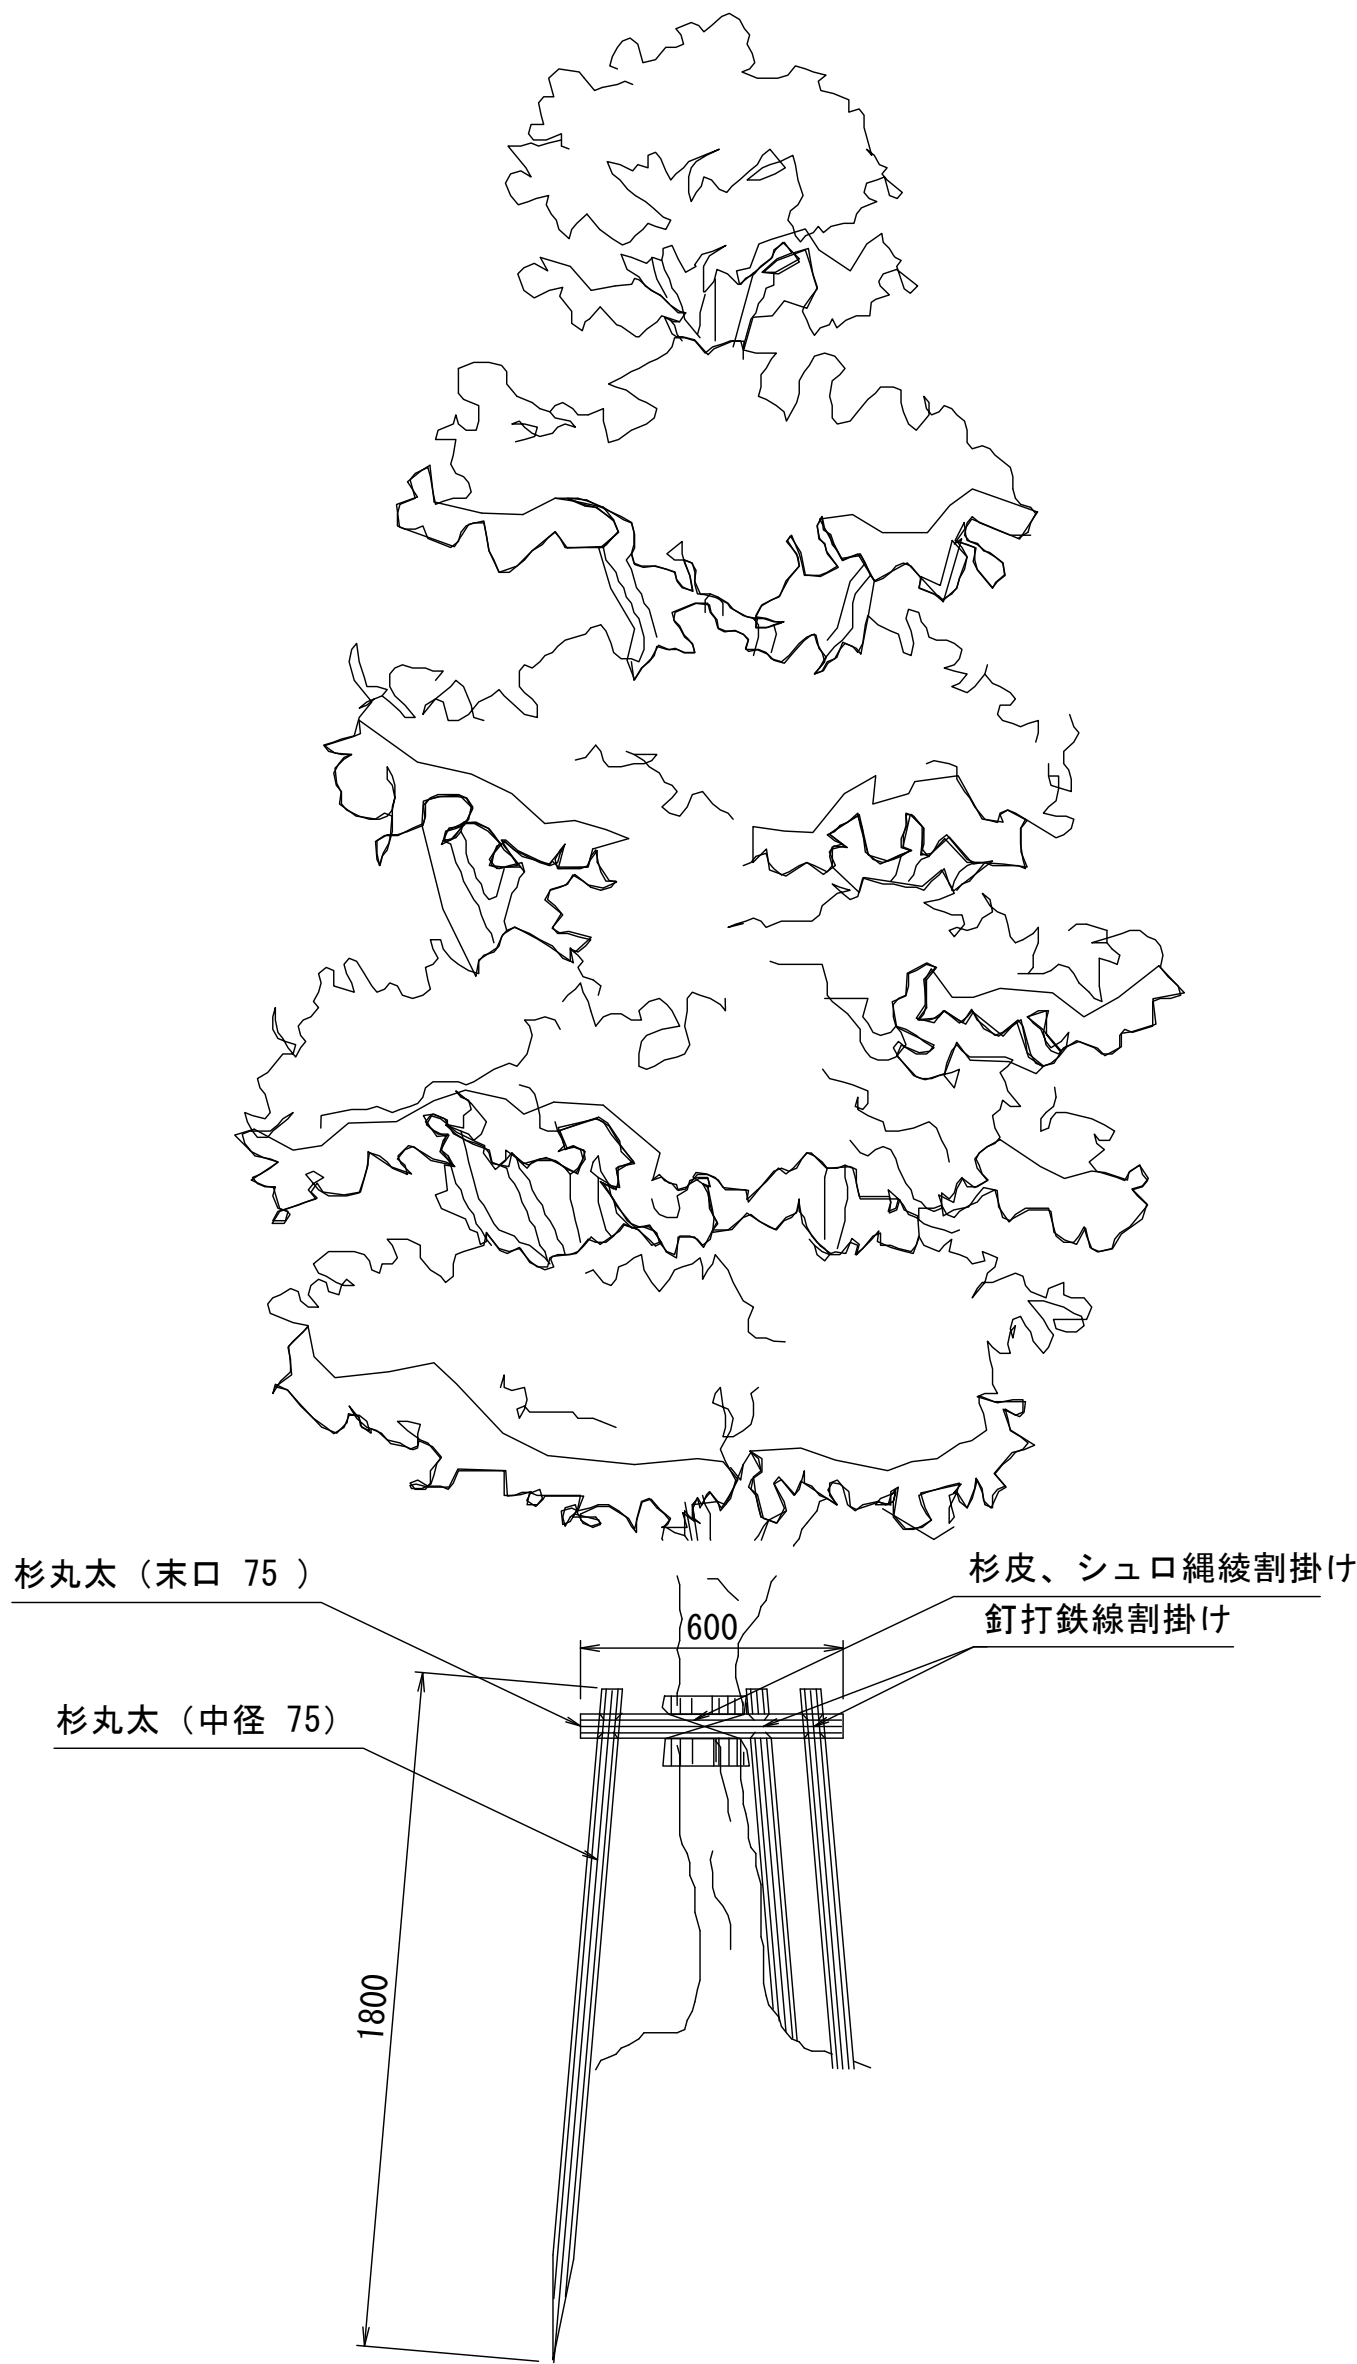


三脚鳥居支柱 材料表

100組当り

名称	規格	単位	数量	摘要
杉丸太	長0.6m×末口7.5cm	本	100	
杉丸太	長1.8m×末口7.5cm	本	300	

二脚鳥居支柱(添木付)

S=1:20

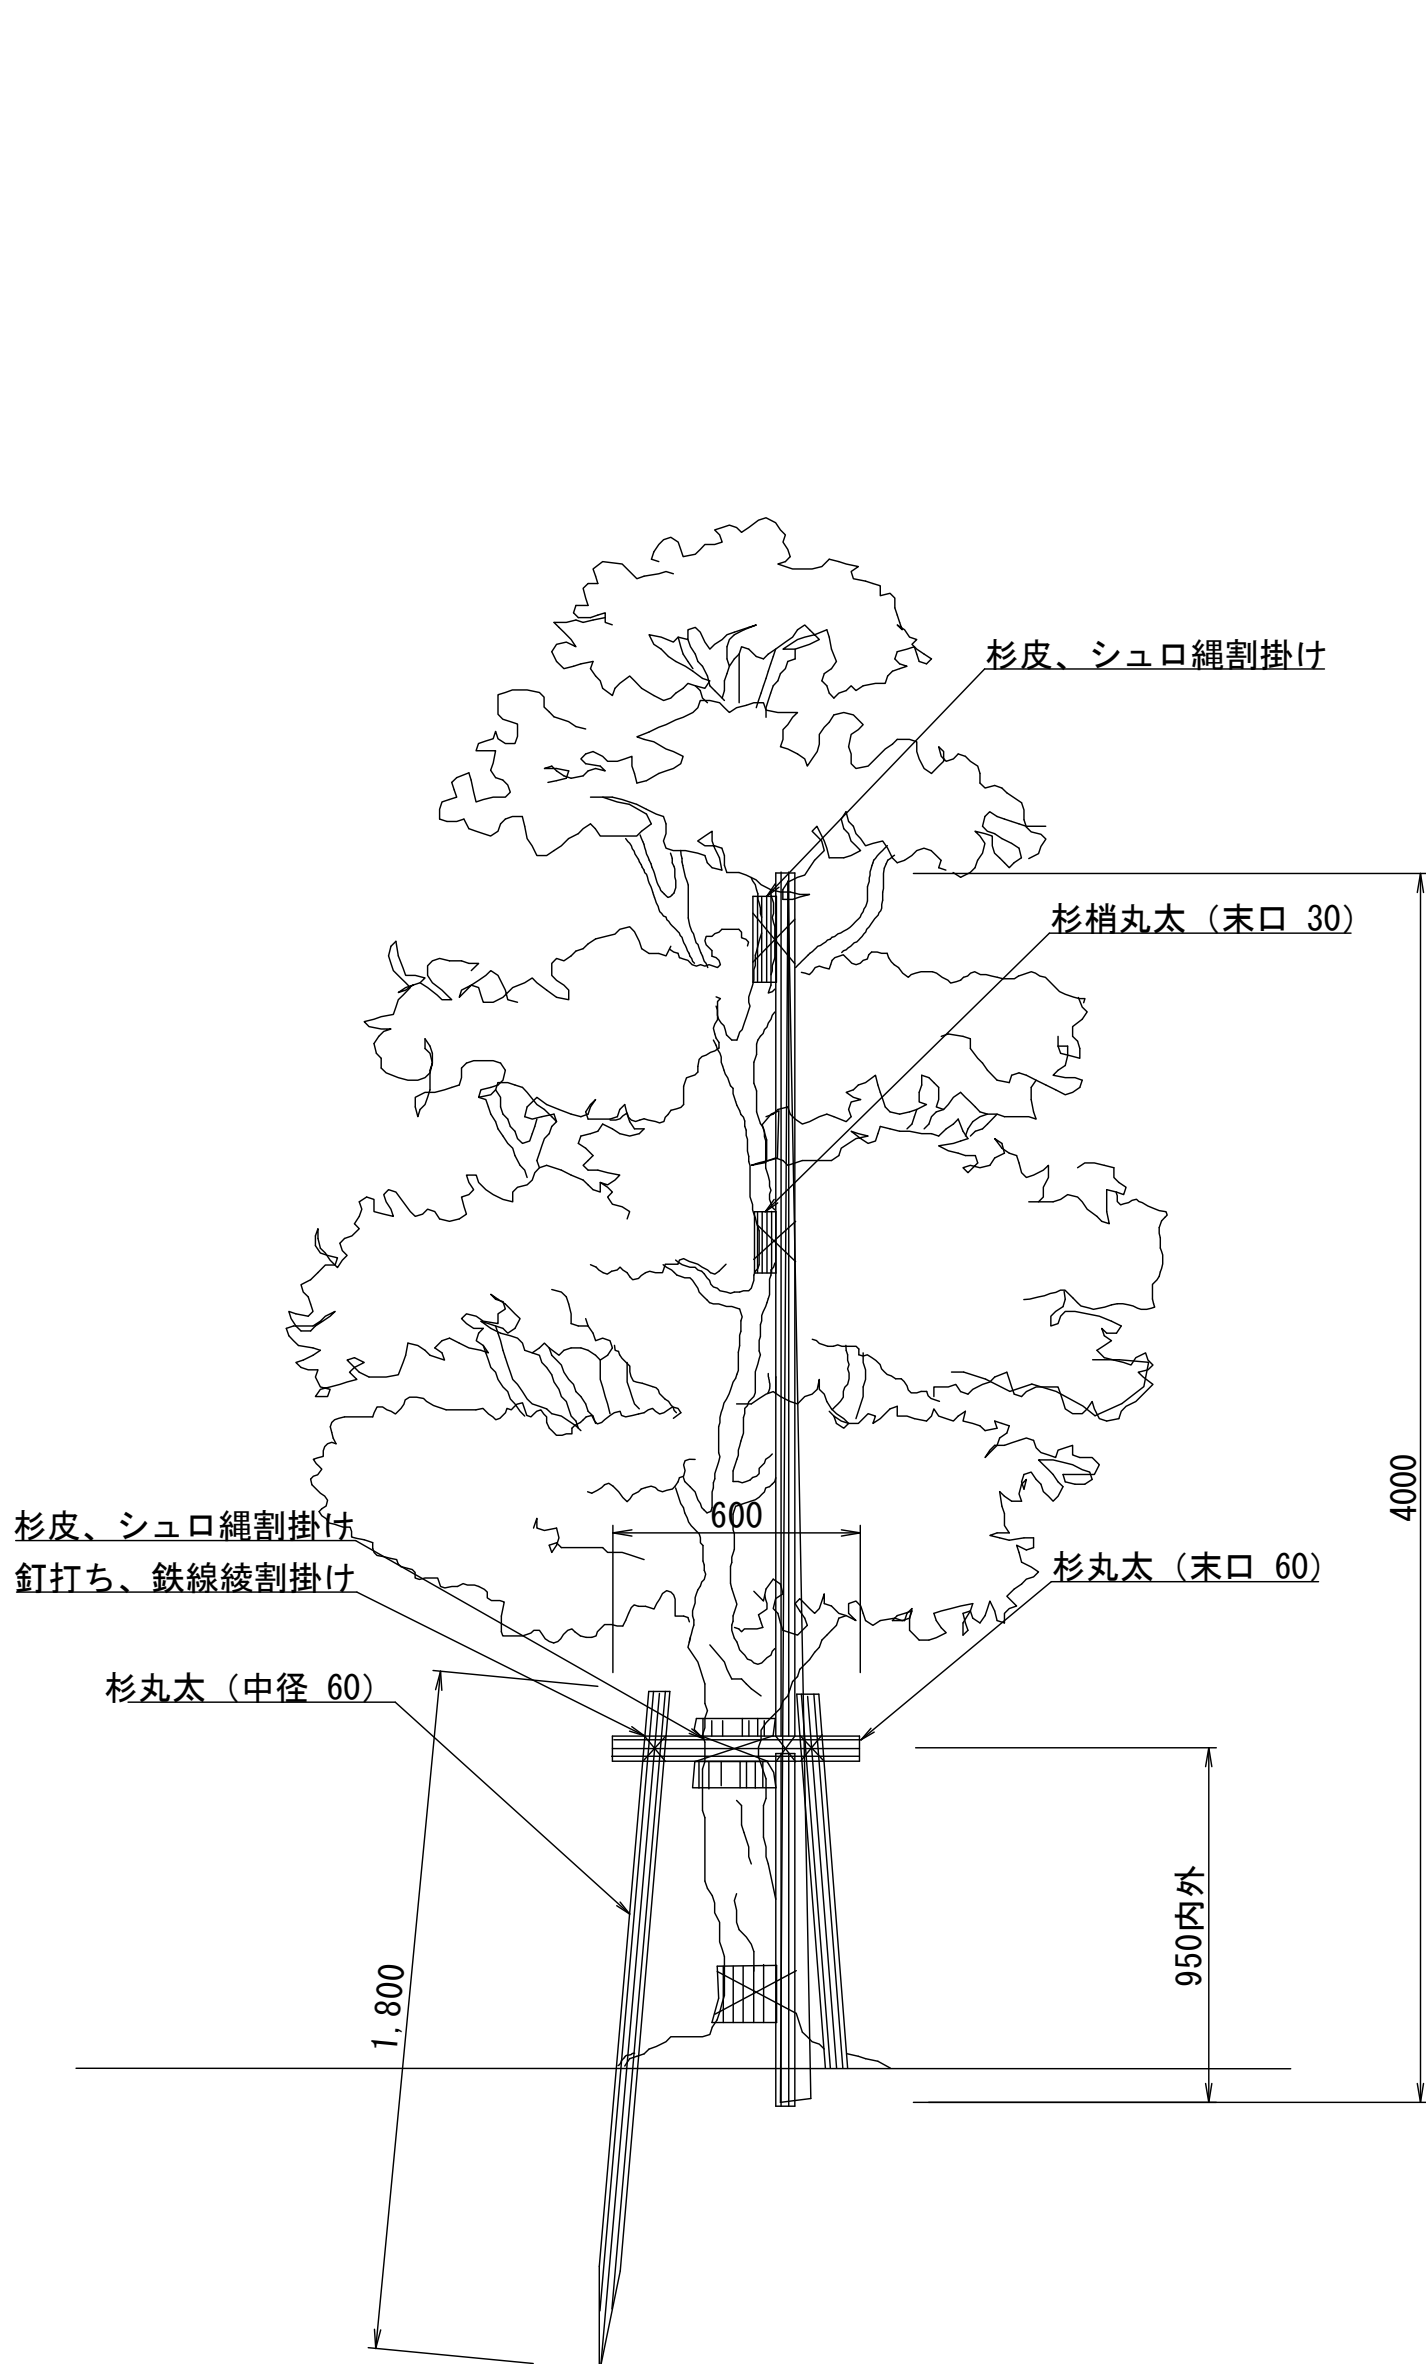

二脚鳥居支柱(添木付) 材料表

100組当り

名称	規格	単位	数量	摘要
杉丸太	長0.6m×末口6cm	本	100	
杉丸太	長1.8m×末口6cm	本	200	
杉梢丸太	長4.0m×末口6cm	本	100	

※この図面はA 1サイズを原寸とする。


工事名	令和7年度建整ス振補経第1号 海浜公園内陸上競技場改修工事		
施工箇所名	津市末広町 地内		
図面の種類	植栽工構造図（1）		
縮尺	図示	図面番号	18 / 133
事業所名	津市 建設部 建設整備課		

植栽工構造図（2）


張芝(平面)

S=1:10

平 面 図

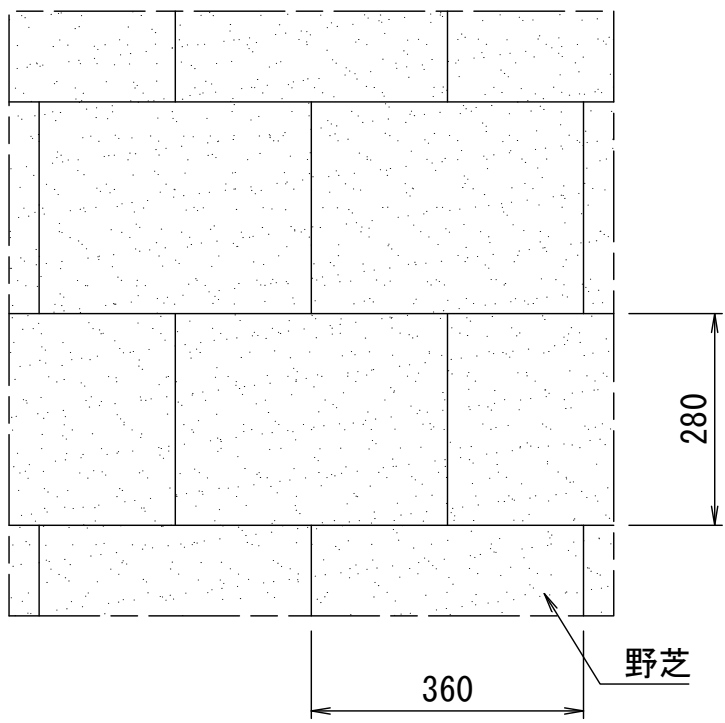

断 面 図

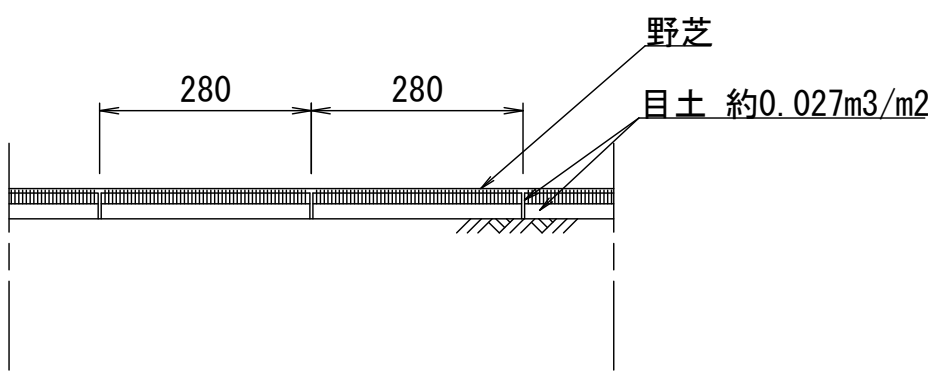


張芝(平面)材料表

100m2当り

名 称	規 格	単位	数 量	摘 要
野芝	ベタ張	m2	100	
目土	砂(不洗、敷用)	m3	2.7	
芝用化成肥料	N:P:K=6:5:3	kg	10.0	
油粕		kg	10.0	

マルチング

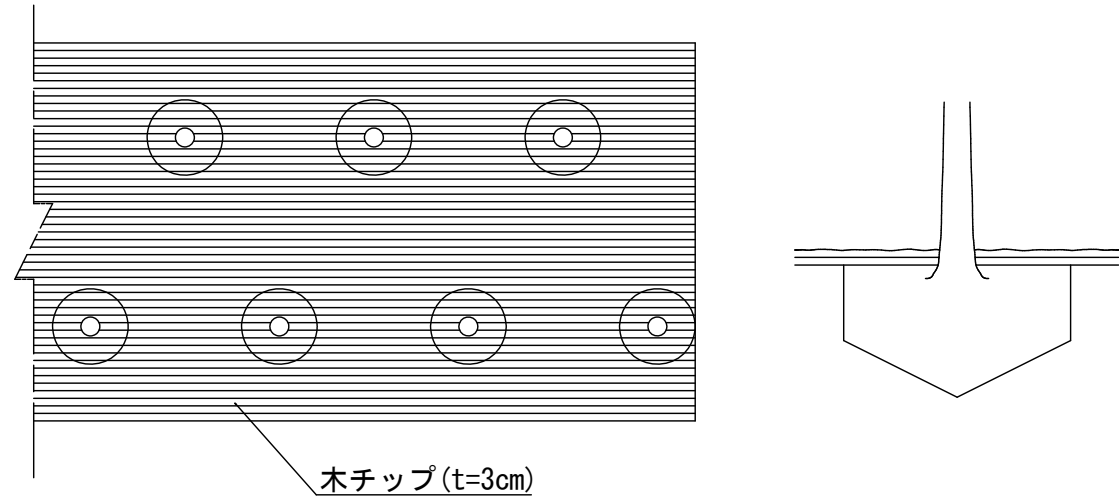

マルチング 材料表


100m2当り

名 称	規 格	単位	数 量	摘 要
木チップ	t=3cm	m3	3.0	


※この図面はA 1 サイズを原寸とする。

工 事 名	令和7年度建整ス振補継第1号 海浜公園内陸上競技場改修工事		
施工箇所名	津市末広町 地内		
図面の種類	植栽工構造図（2）		
縮 尺	S=1:10	図面番号	19 / 133
事業所名	津市 建設部 建設整備課		

給水設備平面図

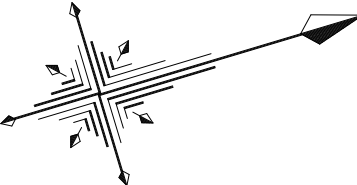

S=1:500

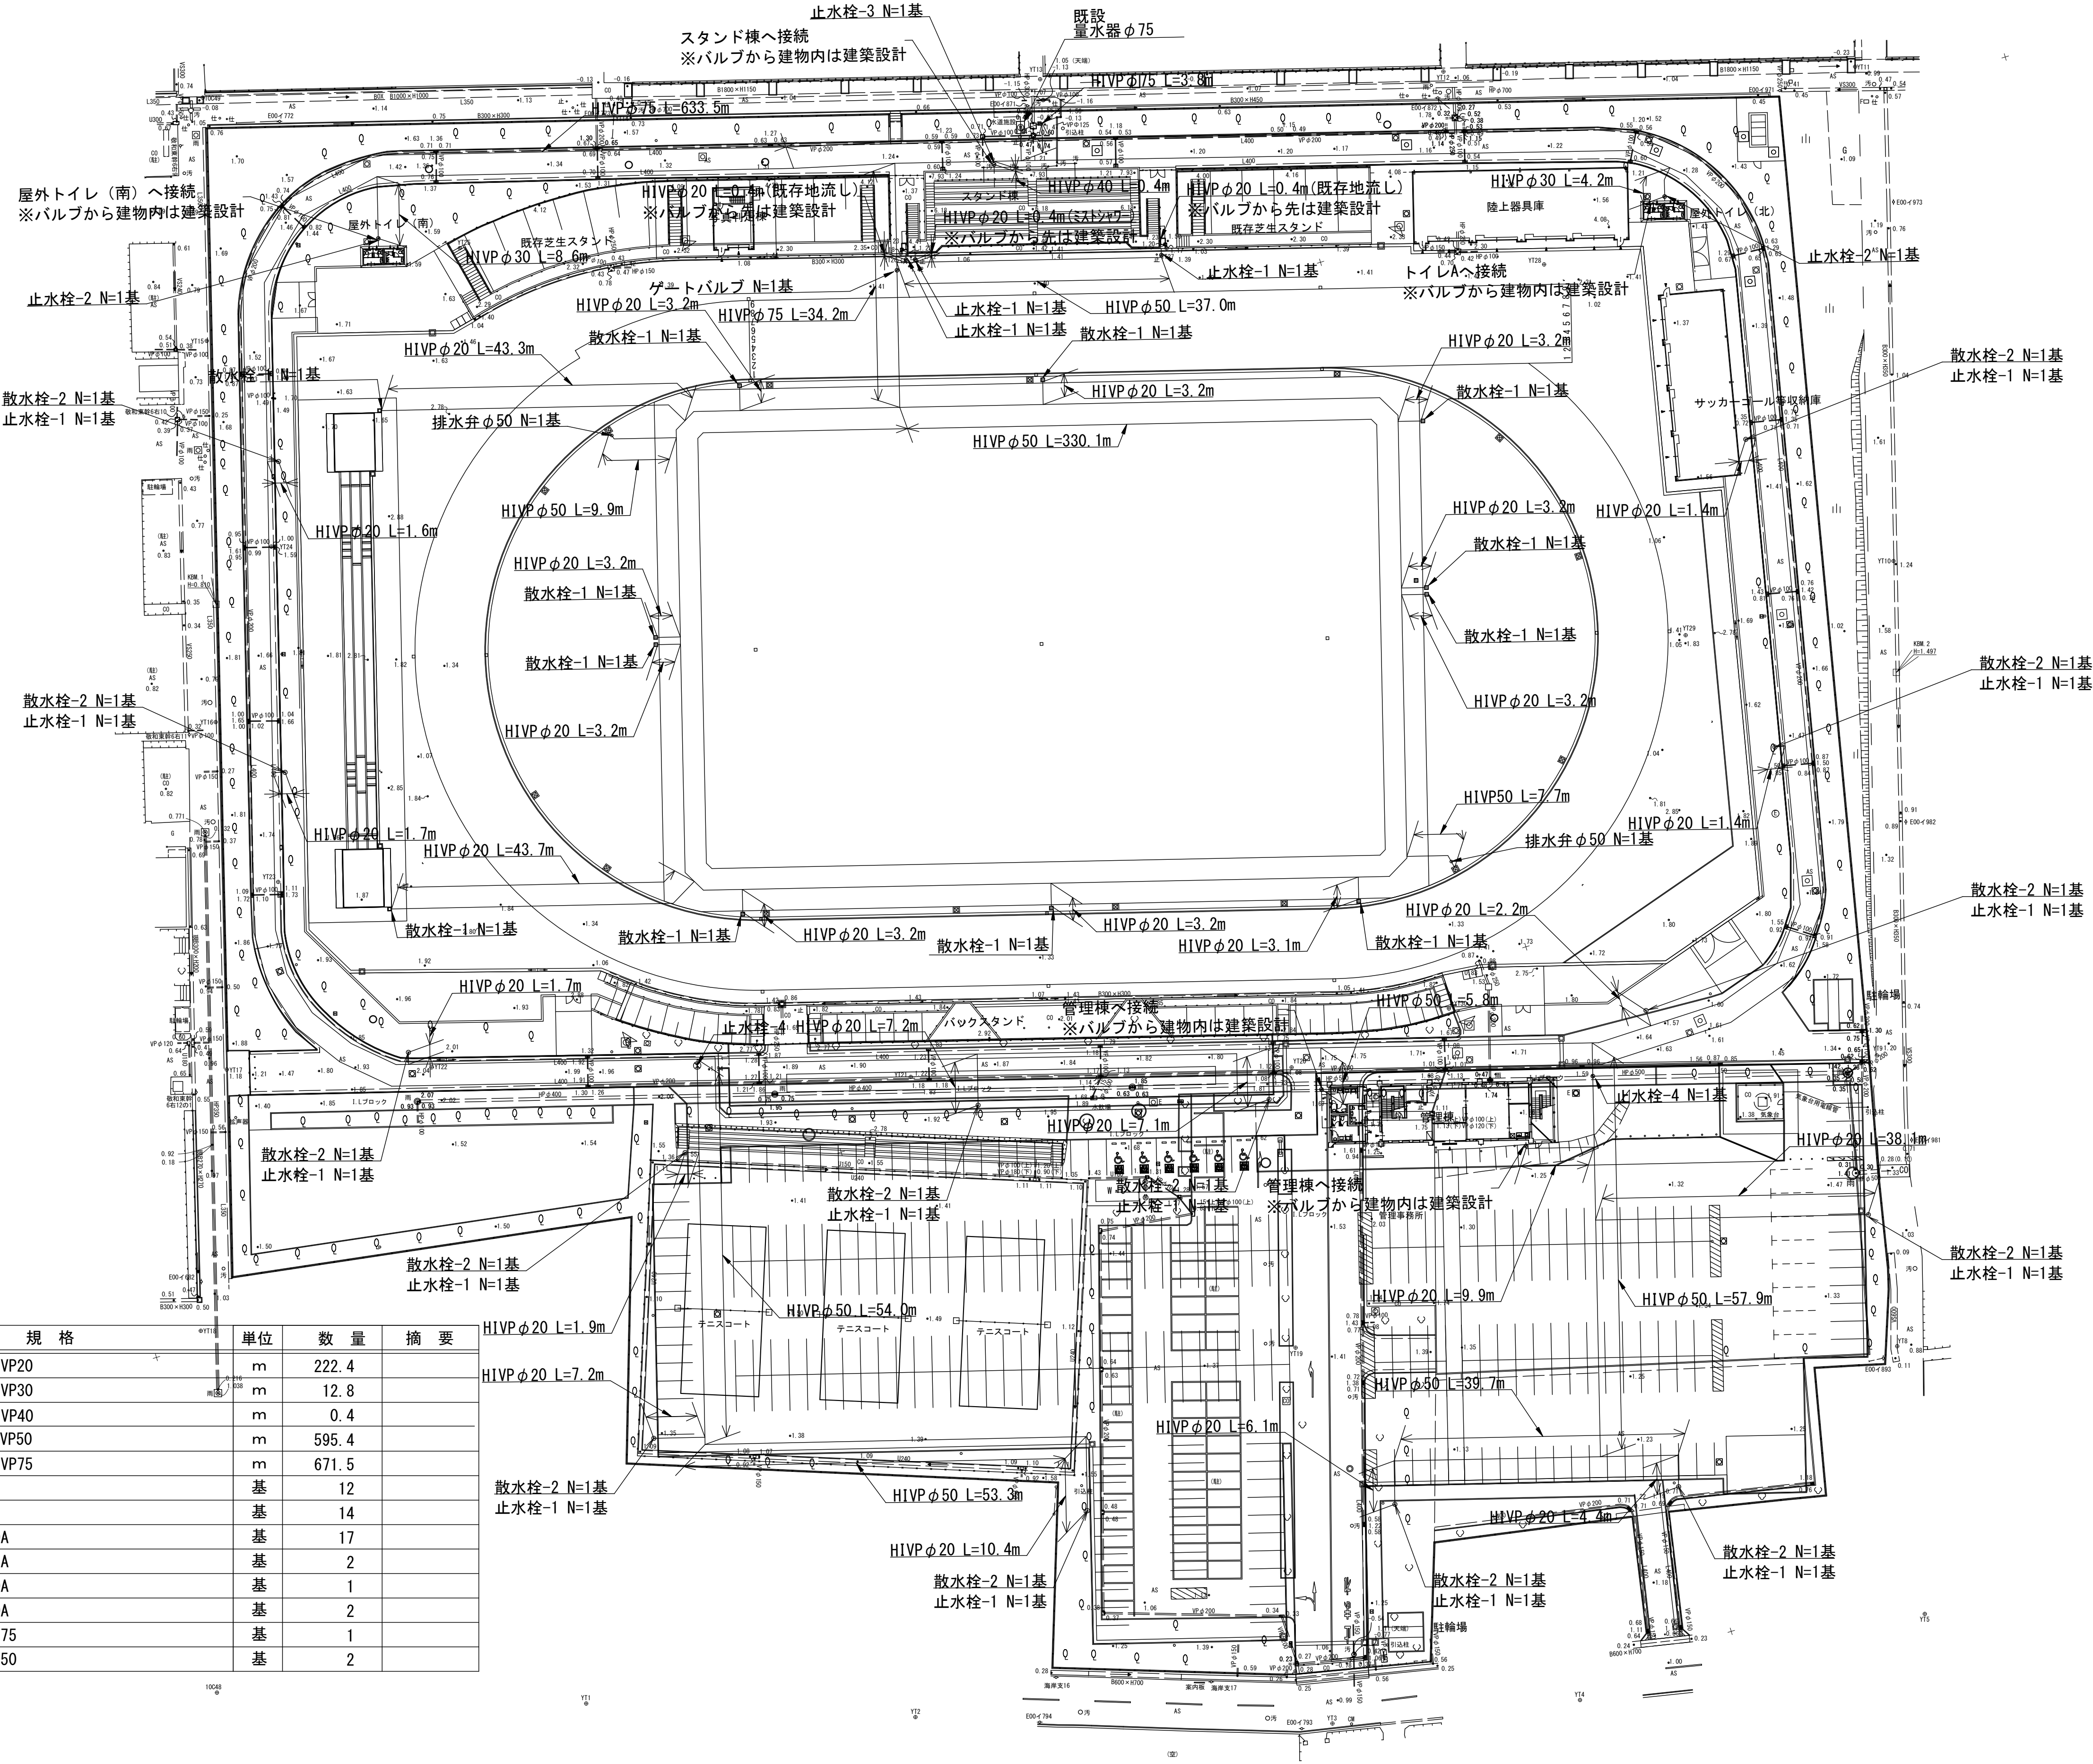

給水設備工集計表

名 称	規 格	単 位	数 量	摘 要
給水管-1	HIVP20	m	222.4	
給水管-2	HIVP30	m	12.8	
給水管-3	HIVP40	m	0.4	
給水管-4	HIVP50	m	595.4	
給水管-5	HIVP75	m	671.5	
散水栓-1		基	12	
散水栓-2		基	14	
止水栓-1	20A	基	17	
止水栓-2	32A	基	2	
止水栓-3	40A	基	1	
止水栓-4	50A	基	2	
ゲートバルブ	φ75	基	1	
排水弁	φ50	基	2	


※この図面はA 1サイズを原寸とする。 世界測地系

工 事 名	令和7年度建整ス振補継第1号 海浜公園内陸上競技場改修工事
施工箇所名	津市末広町 地内
図面の種類	給 水 設 備 平 面 図
縮 尺	S=1:500 図面番号 20 133
事業所名	津市 建設部 建設整備課

給水設備工構造図（1）

止水栓-1、2、3

S=1:10

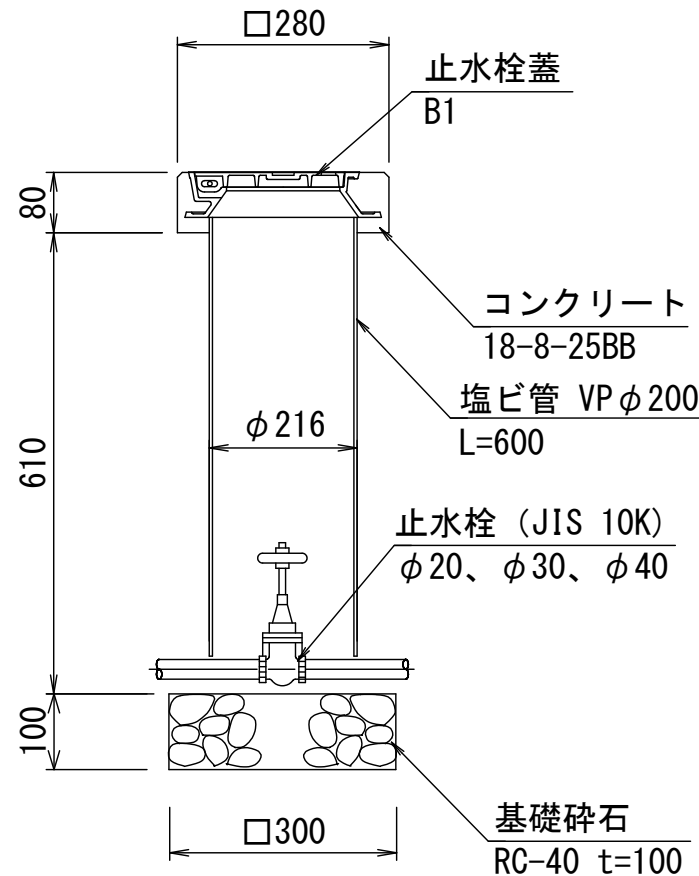


止水栓-1、2、3 材料表 10基当り

名 称	規 格	単位	数 量			摘 要
基礎碎石	RC-40 t=100	m2	0.90	0.90	0.90	
塩ビ管	VP φ200 L=600	m	6.00	6.00	6.00	
コンクリート	18-8-25BB	m3	0.03	0.03	0.03	
型枠		m2	0.90	0.90	0.90	
止水栓蓋	B1	個	10.00	10.00	10.00	
止水栓	20A	個	10.00	—	—	
	32A	個	—	10.00	—	
	40A	個	—	—	10.00	

排水弁（φ50）

S=1:10

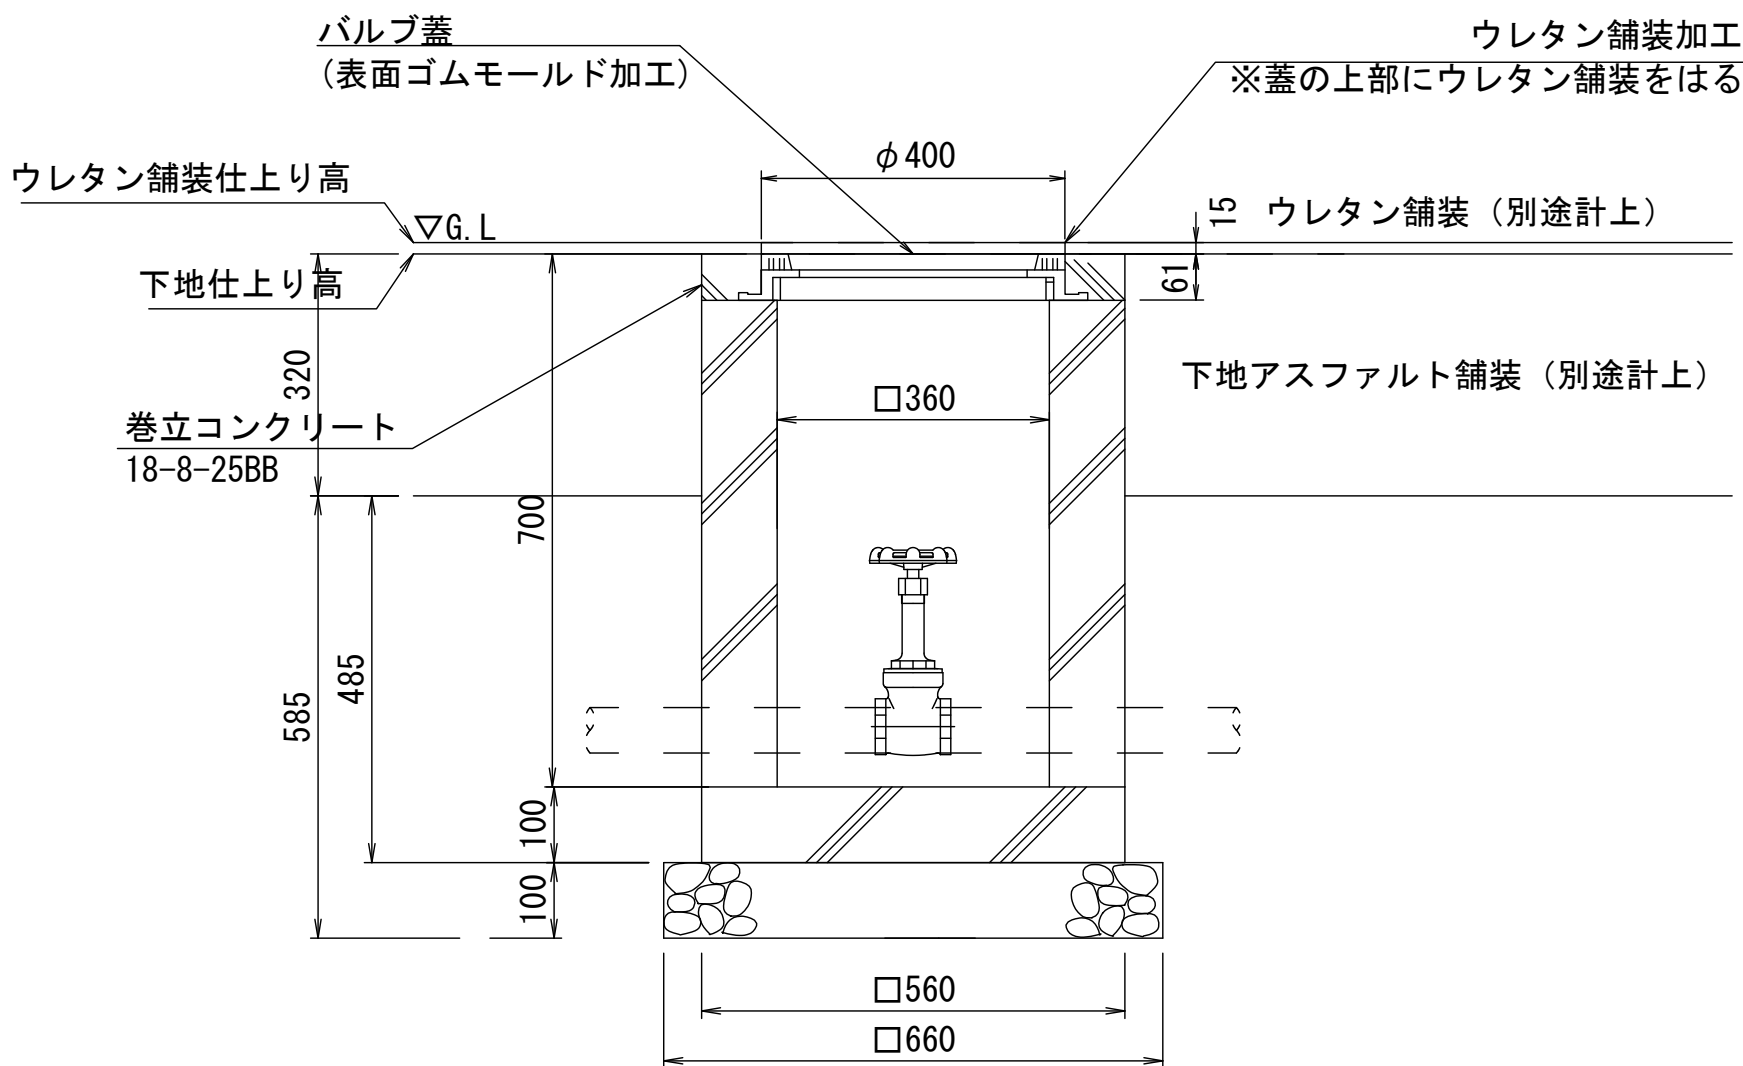


排水弁 材料表 10基当り

名 称	規 格	単位	数 量	摘 要
基礎碎石	RC-40 t=100	m2	4.36	
コンクリート	18-8-25BB	m3	1.49	
同上型枠		m2	27.20	
巻立コンクリート	18-8-25BB	m3	0.11	
同上型枠		m2	1.37	
バルブ蓋	表面ゴムモールド加工	個	10.00	
排水弁	50A	個	10.00	

※蓋の開閉が可能のようにウレタン舗装を加工する

ゲートバルブ（φ75）

S=1:10

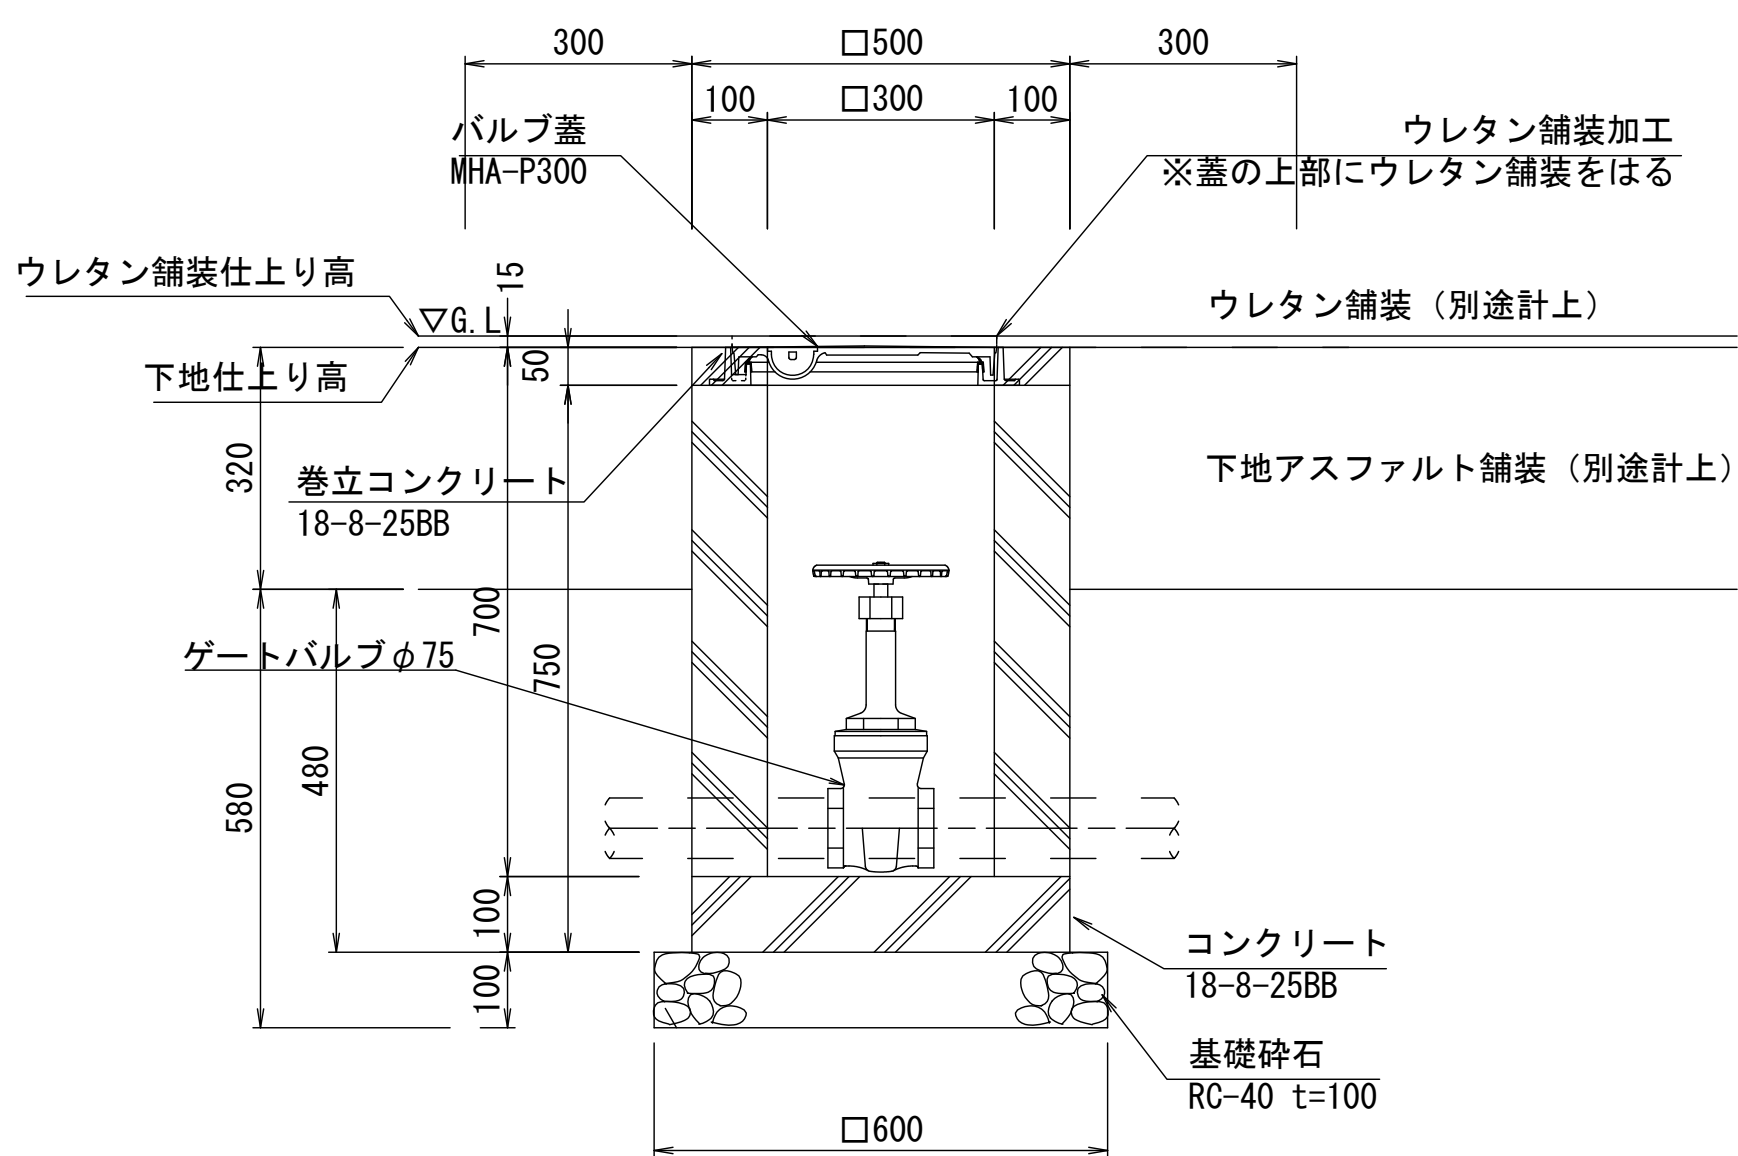


ゲートバルブ 材料表 10基当り

名 称	規 格	単位	数 量	摘 要
基礎碎石	RC-40 t=100	m2	3.60	
コンクリート	18-8-25BB	m3	1.29	
同上型枠		m2	24.00	
巻立コンクリート	18-8-25BB	m3	0.08	
同上型枠		m2	1.00	
バルブ蓋	MHA-P300	個	10.00	
ゲートバルブ	75A	個	10.00	

※蓋の開閉が可能のようにウレタン舗装を加工する

止水栓-4

S=1:10

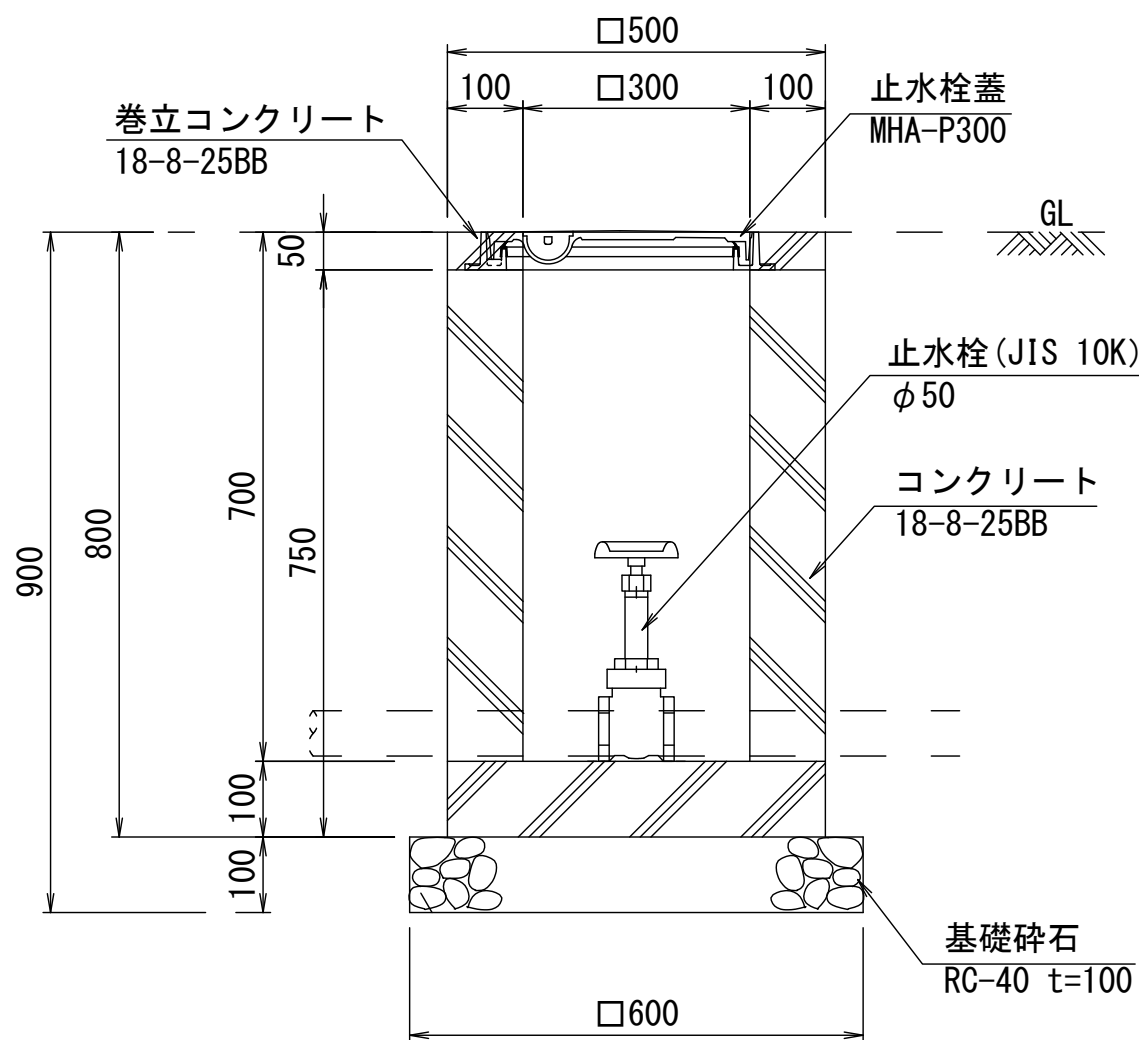


止水栓-4 材料表 10基当り


名 称	規 格	単位	数 量	摘 要
基礎碎石	RC-40 t=100	m2	3.60	
コンクリート	18-8-25BB	m3	1.29	
同上型枠		m2	24.00	
巻立コンクリート	18-8-25BB	m3	0.08	
同上型枠		m2	1.00	
止水栓蓋	MHA-P300	個	10.00	
止水栓	50A	個	10.00	

※この図面はA 1サイズを原寸とする。


工 事 名	令和7年度建整ス振補継第1号 海浜公園内陸上競技場改修工事		
施工箇所名	津市末広町 地内		
図面の種類	給水設備工構造図（1）		
縮 尺	S=1:10	図面番号	21 / 133
事業所名	津市 建設部 建設整備課		

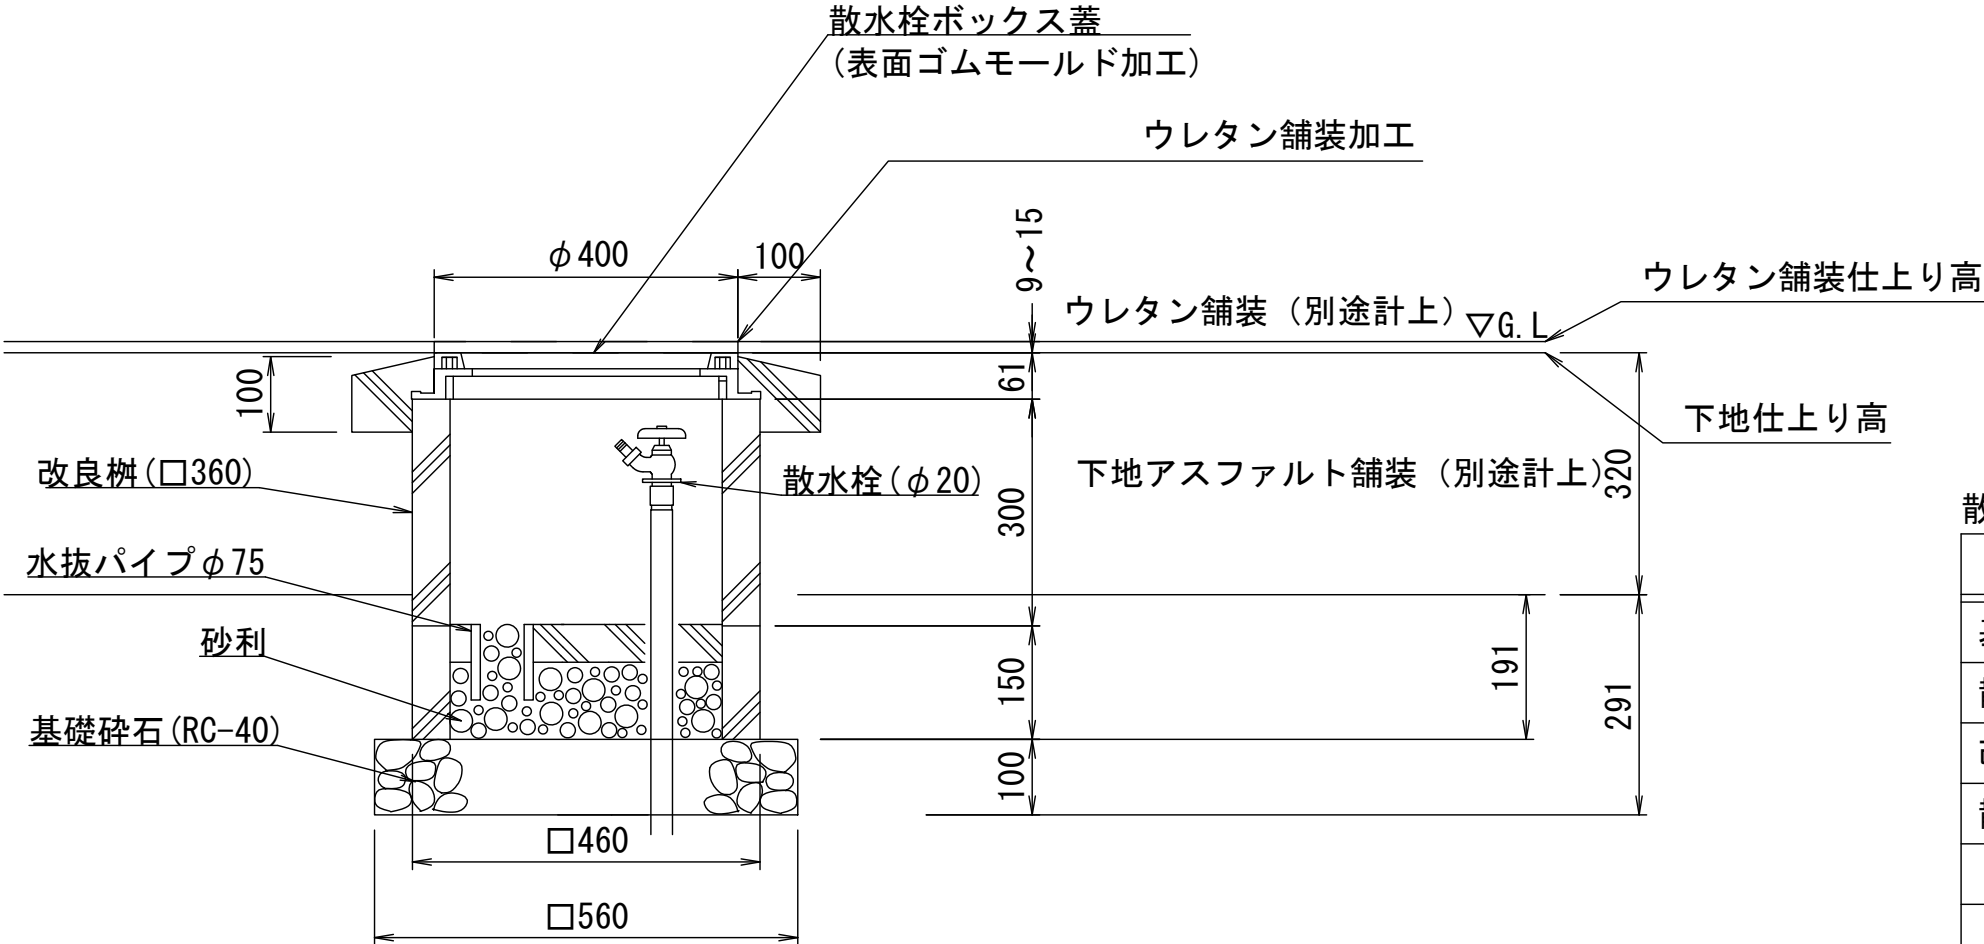

名 称	規 格	単位	数 量	摘 要
基礎砕石	RC-40 t=100	m2	3.14	
散水栓ボックス	蓋：表面ゴムt=10加工	個	10.00	
改良樹	躯体：改良樹（□360）	個	10.00	水接パイプ含 砂利含
散水栓	φ20	個	10.00	

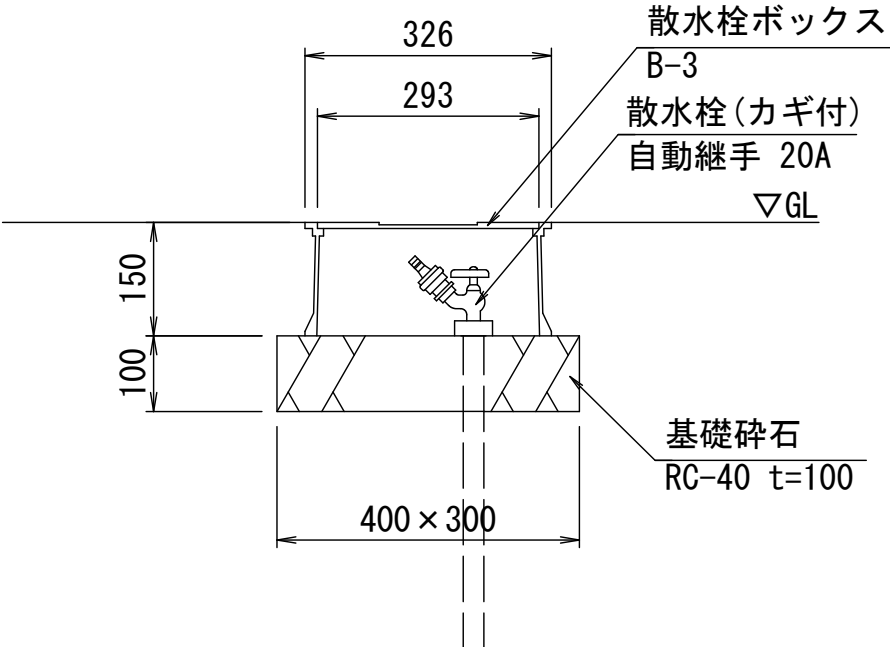

名 称	規 格	単位	数 量	摘 要
基礎砕石	RC-40 t=100	m2	1.20	
散水栓ボックス	B-3 t=150	個	10.00	
散水栓	φ20 自動接手 鍍付	個	10.00	

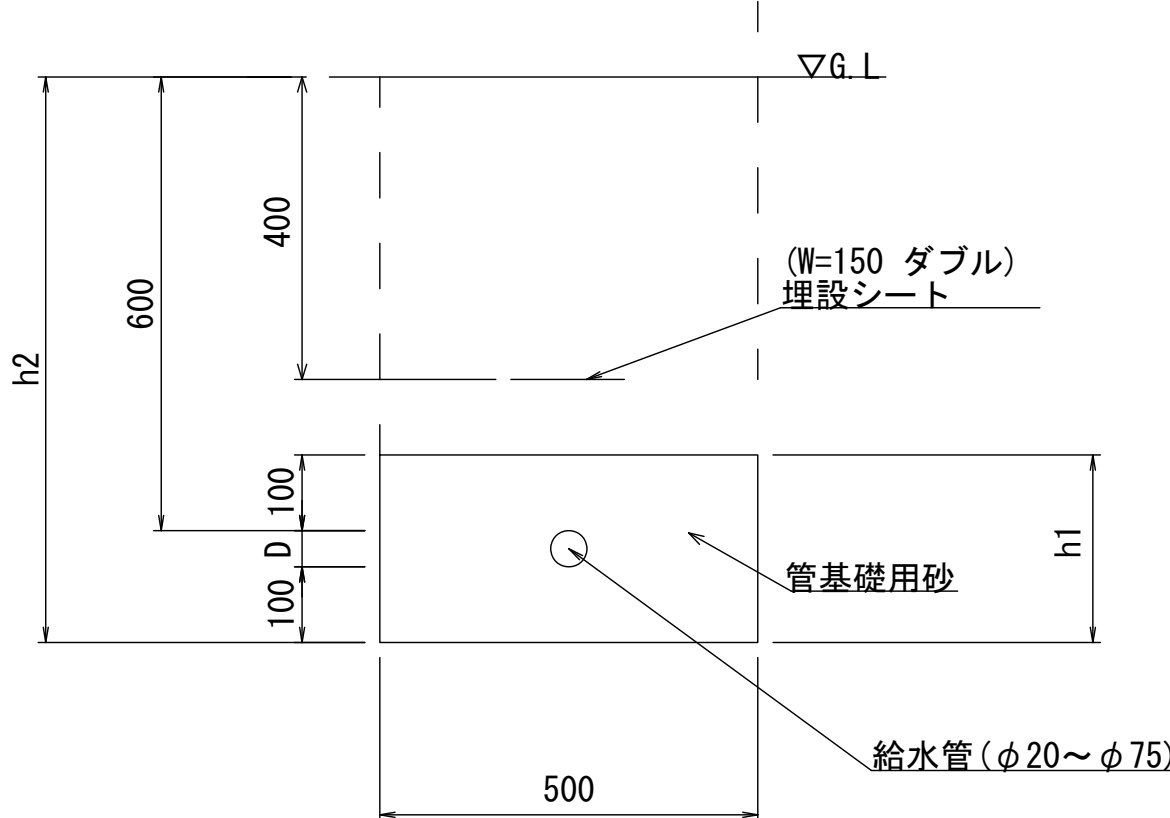


名 称	規 格	单 位	数 量					摘 要
			1	2	3	4	5	
給水管	HIVP20	m	10.00	—	—	—	—	
	HIVP30	m	—	10.00	—	—	—	
	HIVP40	m	—	—	10.00	—	—	
	HIVP50	m	—	—	—	10.00	—	
	HIVP75	m	—	—	—	—	10.00	
管基礎用砂		m3	1.13	1.18	1.22	1.27	1.38	
床掘		m3	3.63	3.69	3.74	3.80	3.95	
埋戻	流用土	m3	2.50	2.50	2.50	2.50	2.50	
基面整正		m2	5.00	5.00	5.00	5.00	5.00	

名 称	呼び径	管 種	D:外径	h1	h2
給水管-1	φ 20	H1VP	26	226	726
給水管-2	φ 30	H1VP	38	238	738
給水管-3	φ 40	H1VP	48	248	748
給水管-4	φ 50	H1VP	60	260	760
給水管-5	φ 75	H1VP	89	289	789


工 事 名	令和7年度建整入振補継第1号 海浜公園内陸上競技場改修工事		
施工箇所名	津市末広町 地内		
図面の種類	給水設備構築図(2)		
縮 尺	S=1:10	図面番号	22 / 133
事業所名	津市 建設部 建設整備課		

雨水排水設備平面図(1)

(側溝)

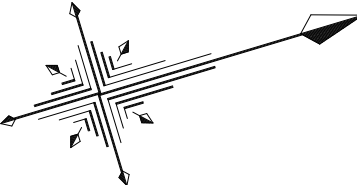

S=1:500

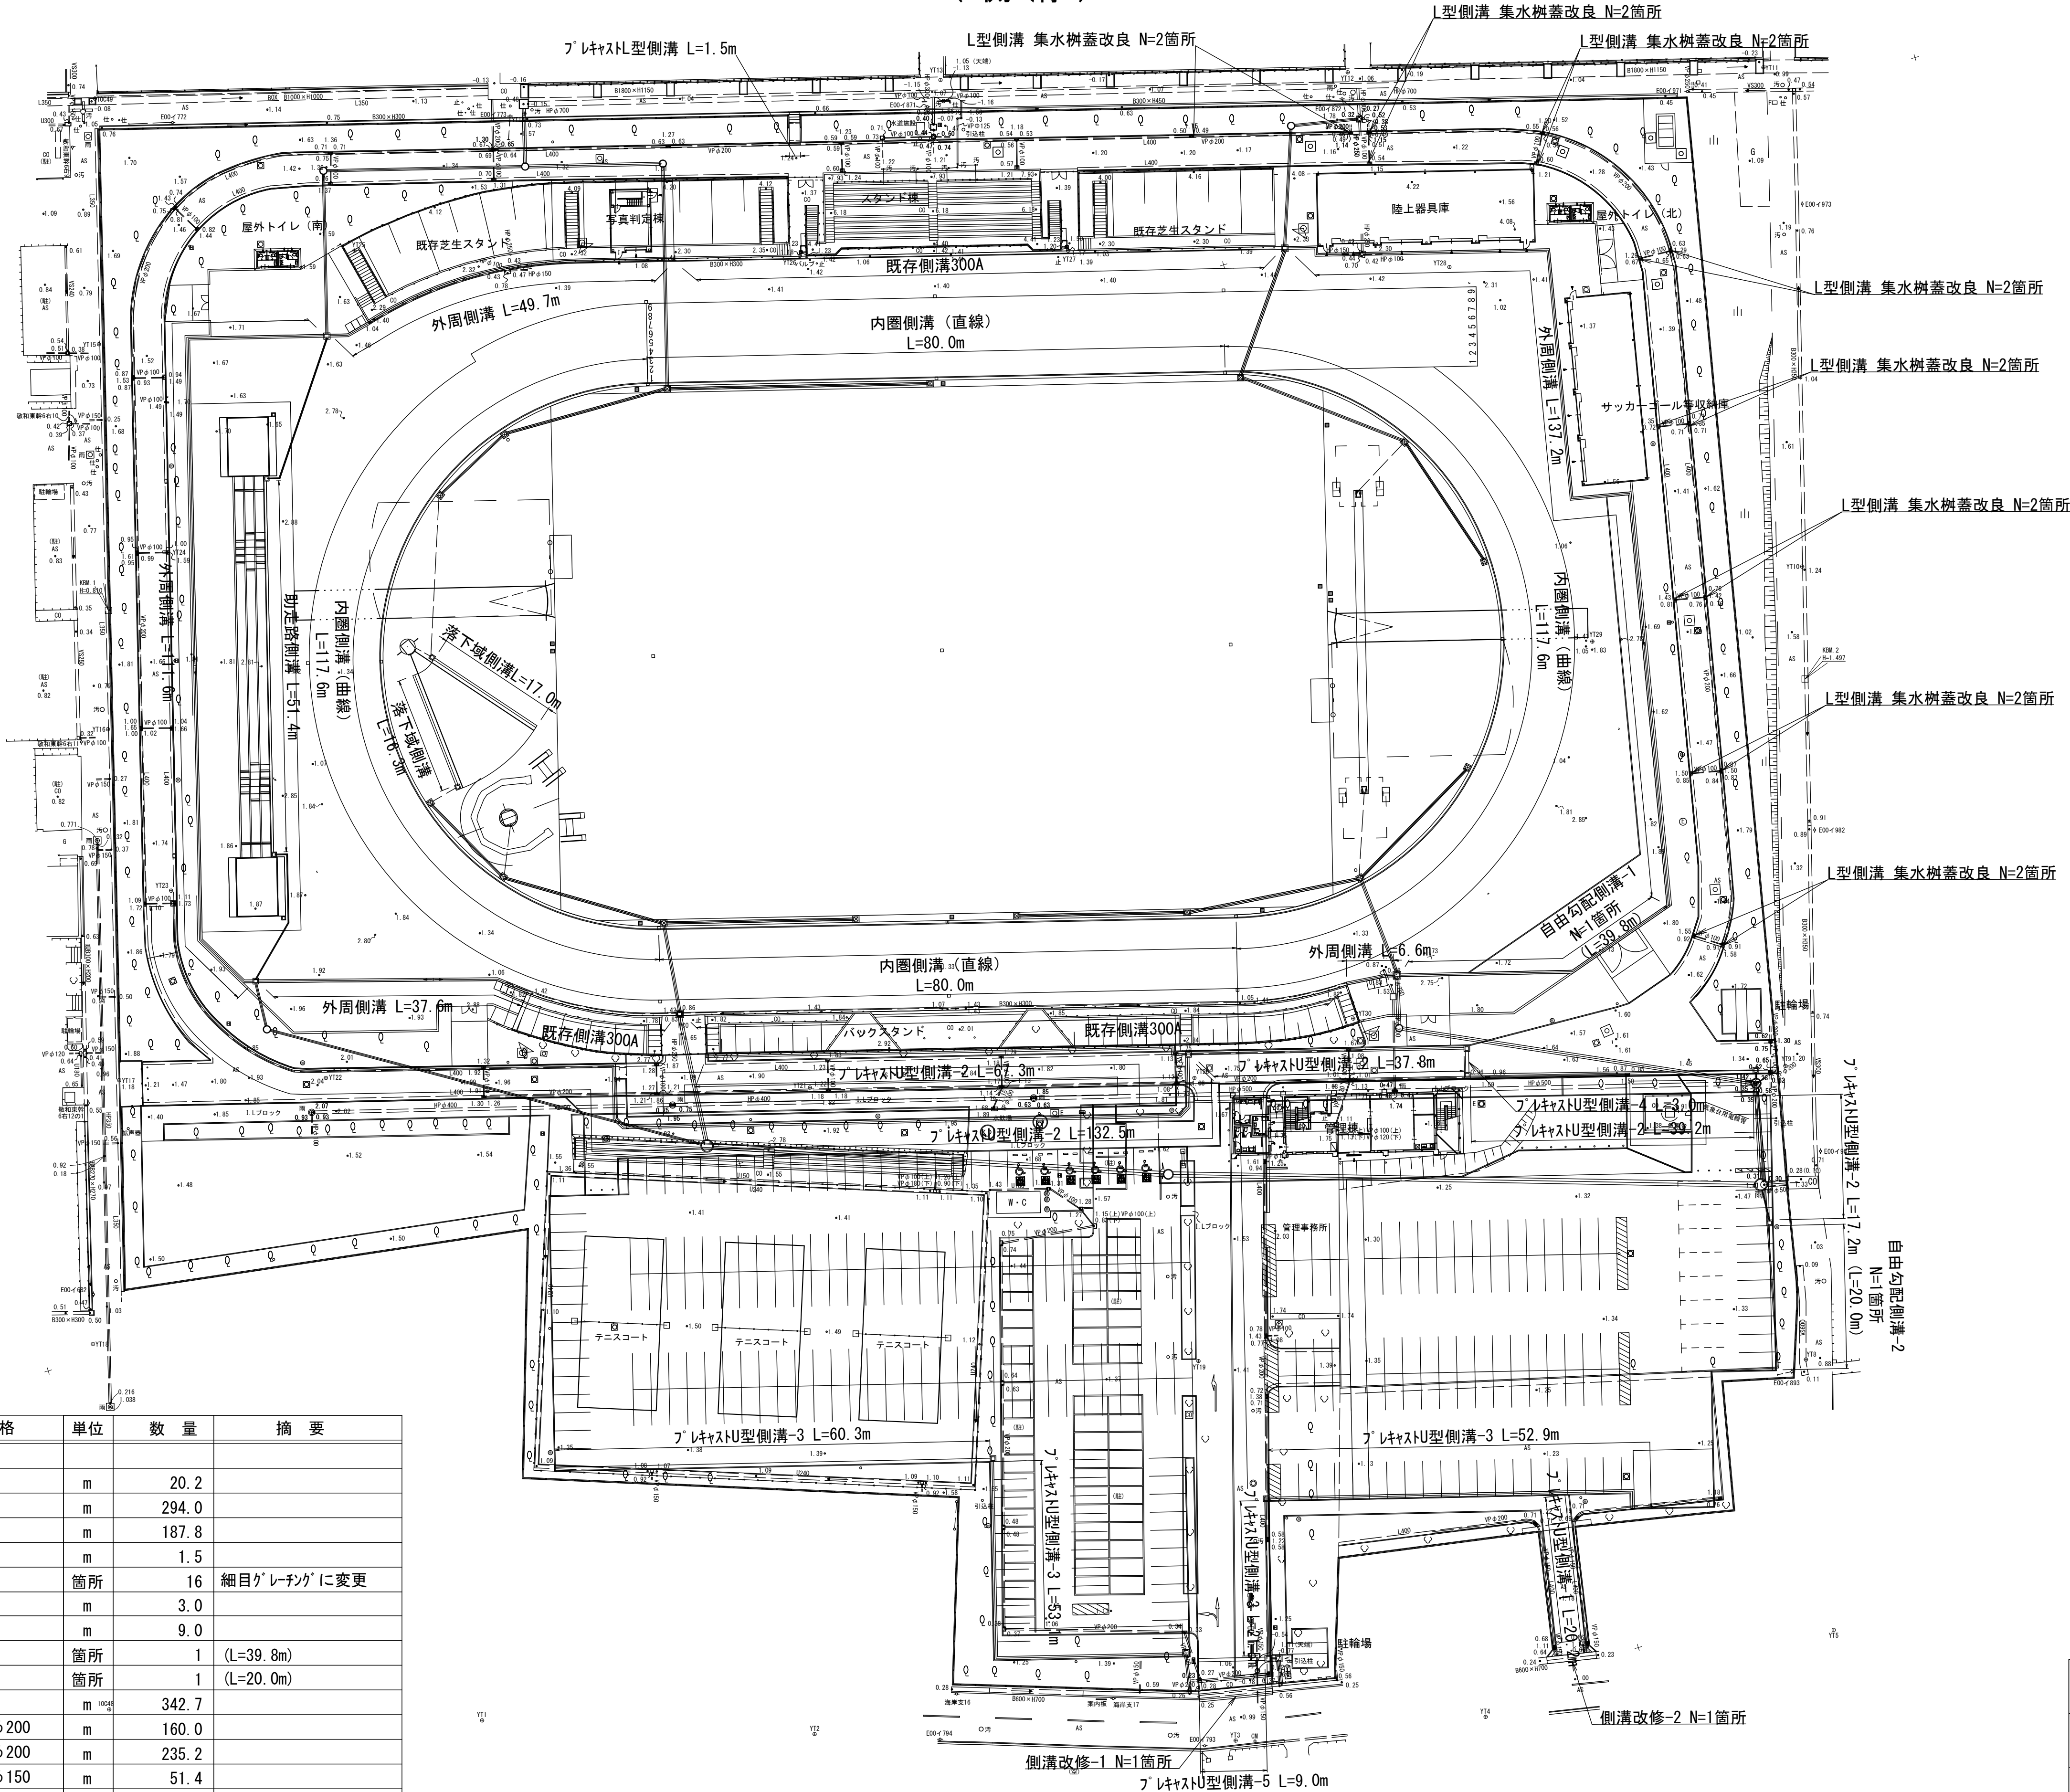

雨水排水設備工集計表

名 称	規 格	単位	数 量	摘 要
側溝工				
ﾌﾟﾚｷｽﾄU型側溝-1	PU2-250	m	20.2	
ﾌﾟﾚｷｽﾄU型側溝-2	PU3-250	m	294.0	
ﾌﾟﾚｷｽﾄU型側溝-3	PU3-300A	m	187.8	
ﾌﾟﾚｷｽﾄL型側溝	乗入れ	m	1.5	
L型側溝集水樹蓋改良		箇所	16	細目ｸﾞﾚｰﾅﾝｸﾞに変更
ﾌﾟﾚｷｽﾄU型側溝-4	横断250用	m	3.0	
ﾌﾟﾚｷｽﾄU型側溝-5	横断300用	m	9.0	
自由分配側溝-1		箇所	1	(L=39.8m)
自由分配側溝-2		箇所	1	(L=20.0m)
外周側溝	PU3-300A	m	342.7	
内圏側溝(直線)	円形水路φ200	m	160.0	
内圏側溝(曲線)	円形水路φ200	m	235.2	
助走路側溝	円形水路φ150	m	51.4	
落下域側溝	円形水路φ150	m	33.3	
側溝改修-1	B600×H700	箇所	1	
側溝改修-2	B600×H700	箇所	1	


※この図面はA 1サイズを原寸とする。 世界測地系

工 事 名	令和7年度建整ス振補経第1号 海浜公園内陸上競技場改修工事
施工箇所名	津市末広町 地内
図面の種類	雨水排水設備平面図(1)側溝
縮 尺	S=1:500 図面番号 23 133
事業所名	津市 建設部 建設整備課


※既存電線(気象台用)と交差する箇所は、既存電線位置を把握し対処すること。

雨水排水設備平面図(2)

(管 渠)

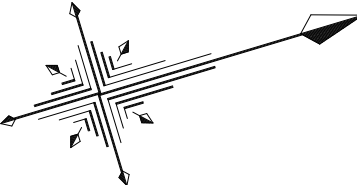

S=1:500

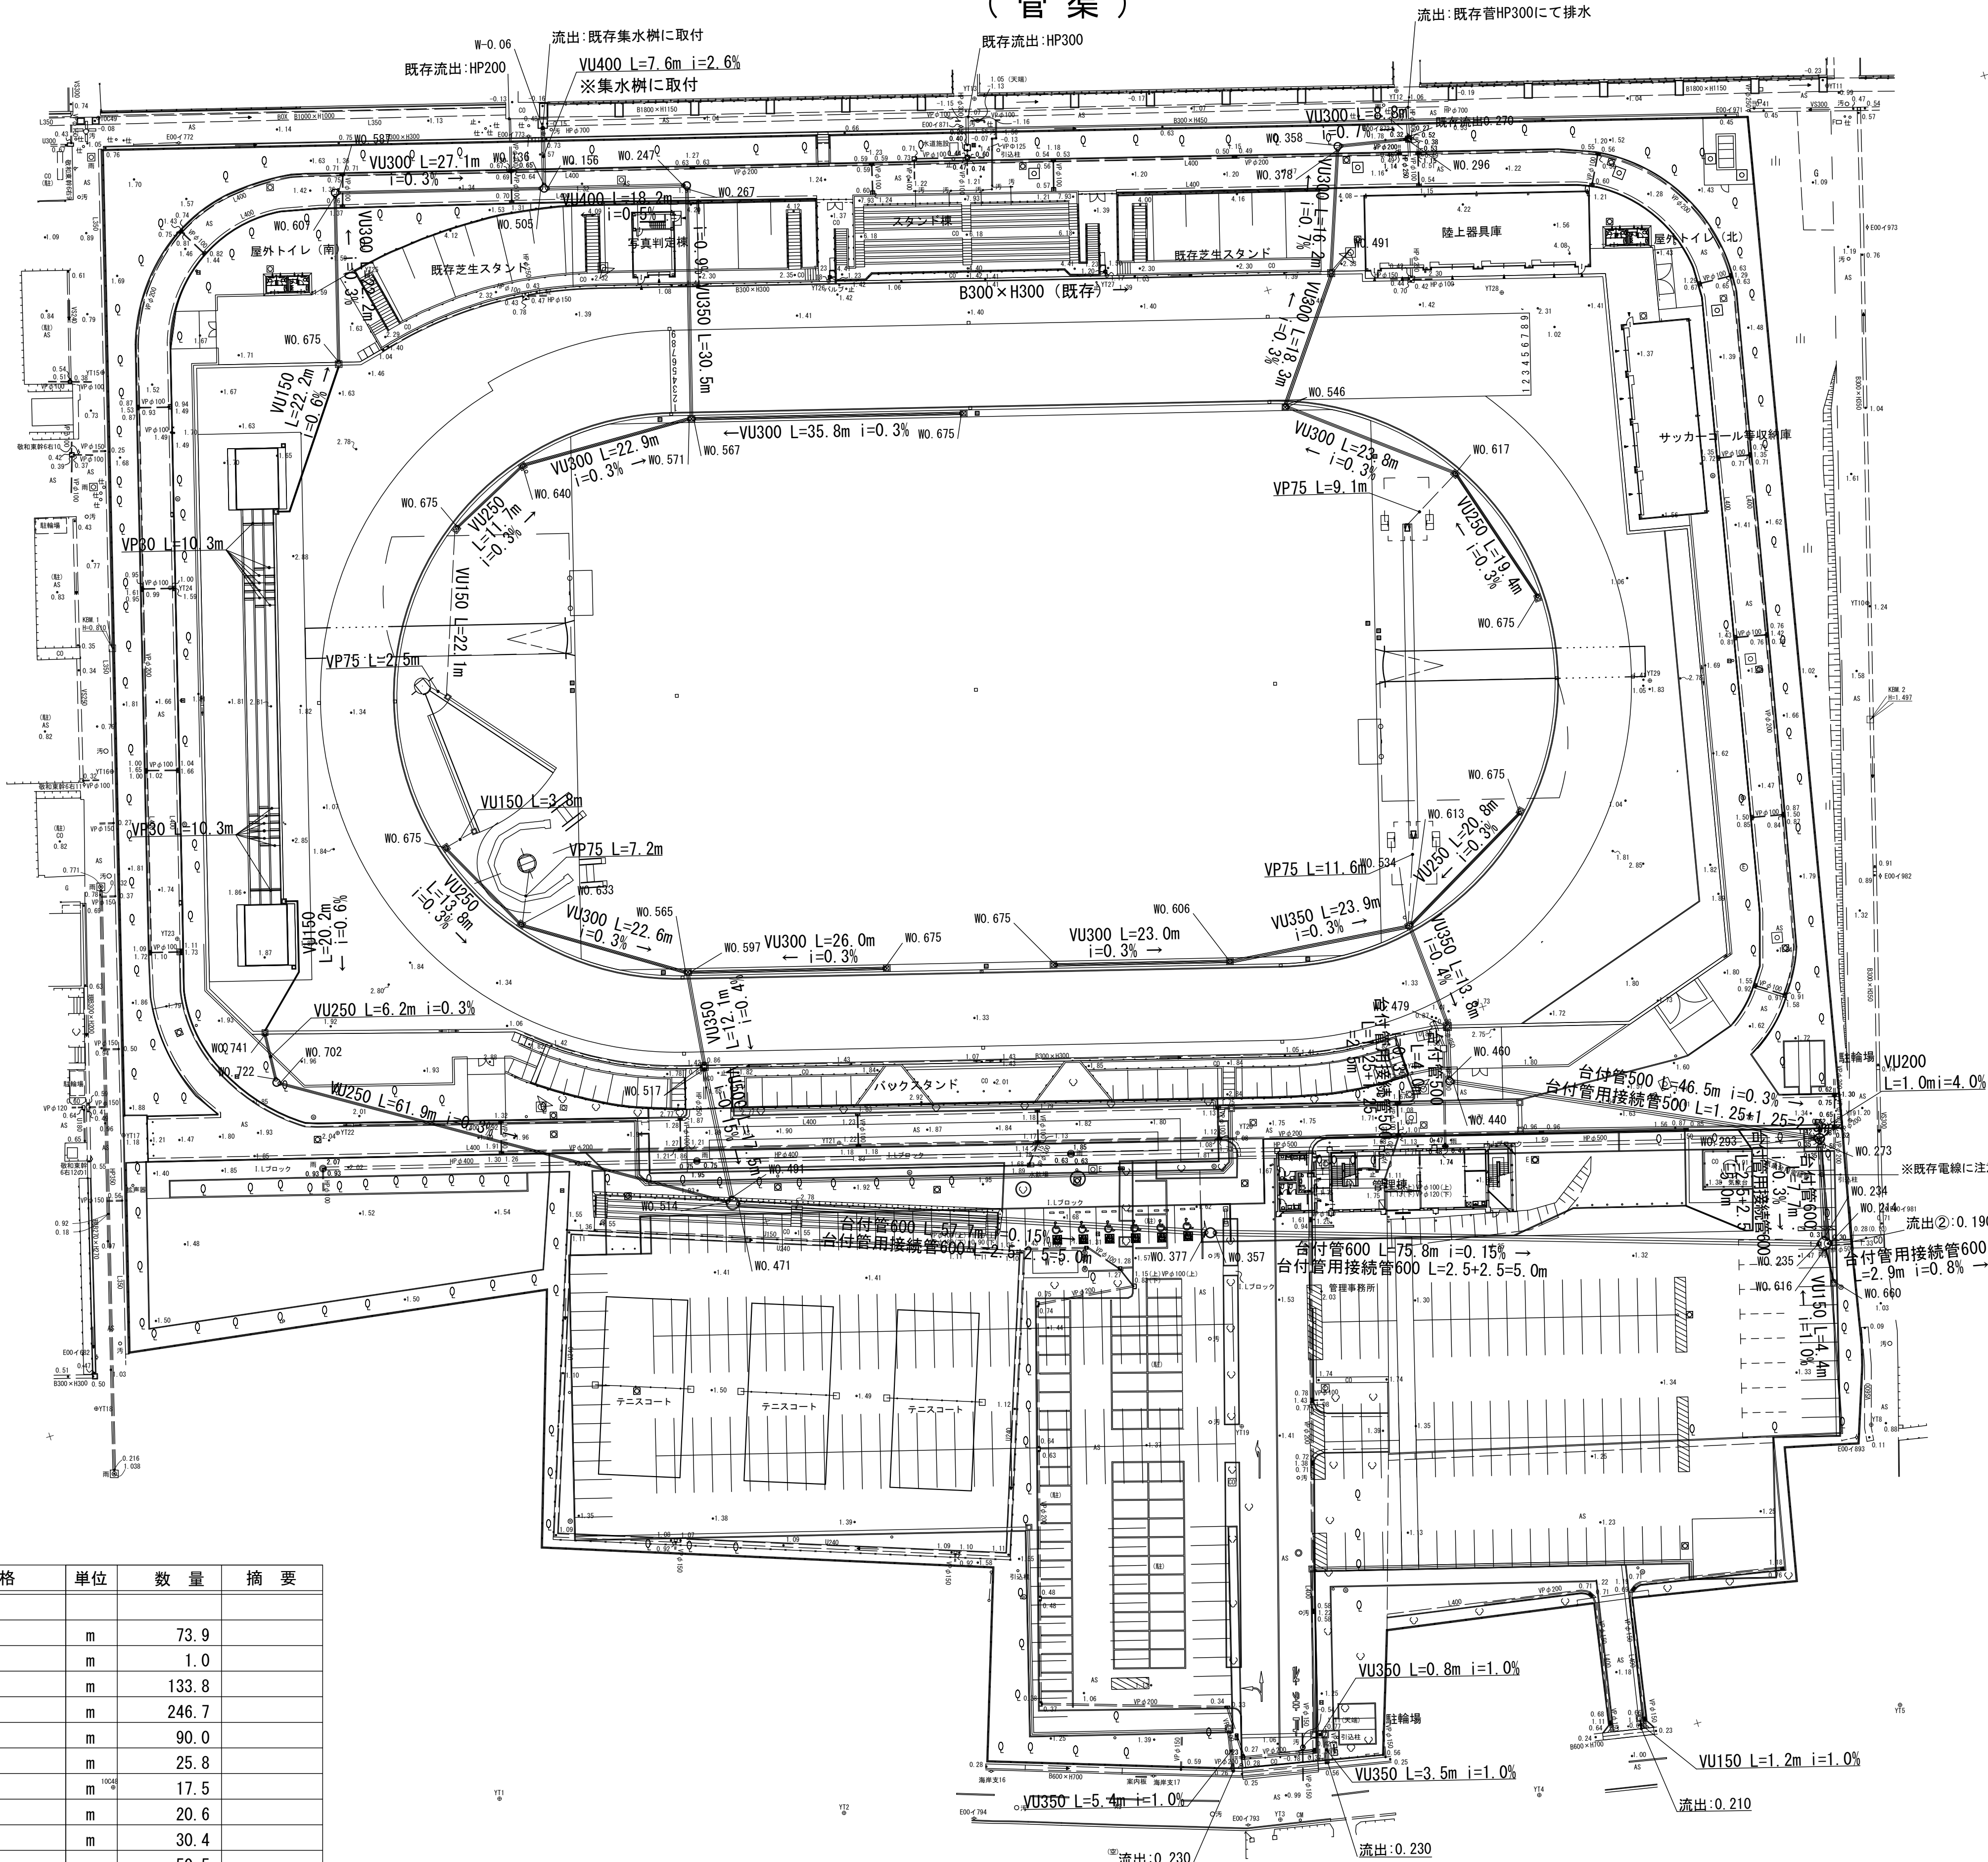

雨水排水設備工集計表



名 称	規 格	単 位	数 量	摘 要
管渠工				
暗渠排水管-1	VU150	m	73.9	
暗渠排水管-2	VU200	m	1.0	
暗渠排水管-3	VU250	m	133.8	
暗渠排水管-4	VU300	m	246.7	
暗渠排水管-5	VU350	m	90.0	
暗渠排水管-6	VU400	m	25.8	
暗渠排水管-7	VU500	m	17.5	
暗渠排水管-8	VP30	m	20.6	
暗渠排水管-9	VP75	m	30.4	
鉄筋コンクリート台付管-1	台付管500	m	50.5	
鉄筋コンクリート台付管-2	台付管600	m	141.2	
鉄筋コンクリート台付管-3	台付管用接続管500	m	5.0	
鉄筋コンクリート台付管-4	台付管用接続管600	m	17.9	

※この図面はA 1サイズを原寸とする。 世界測地系

工 事 名	令和7年度建整ス振補第1号 海浜公園内陸上競技場改修工事
施工箇所名	津市末広町 地内
図面の種類	雨水排水設備平面図(2) 管渠
縮 尺	S=1:500 図面番号 24 133
事業所名	津市 建設部 建設整備課

※既存電線（気象台用）と交差する箇所は、既存電線位置を把握し対処すること。

雨水排水設備平面図(3)

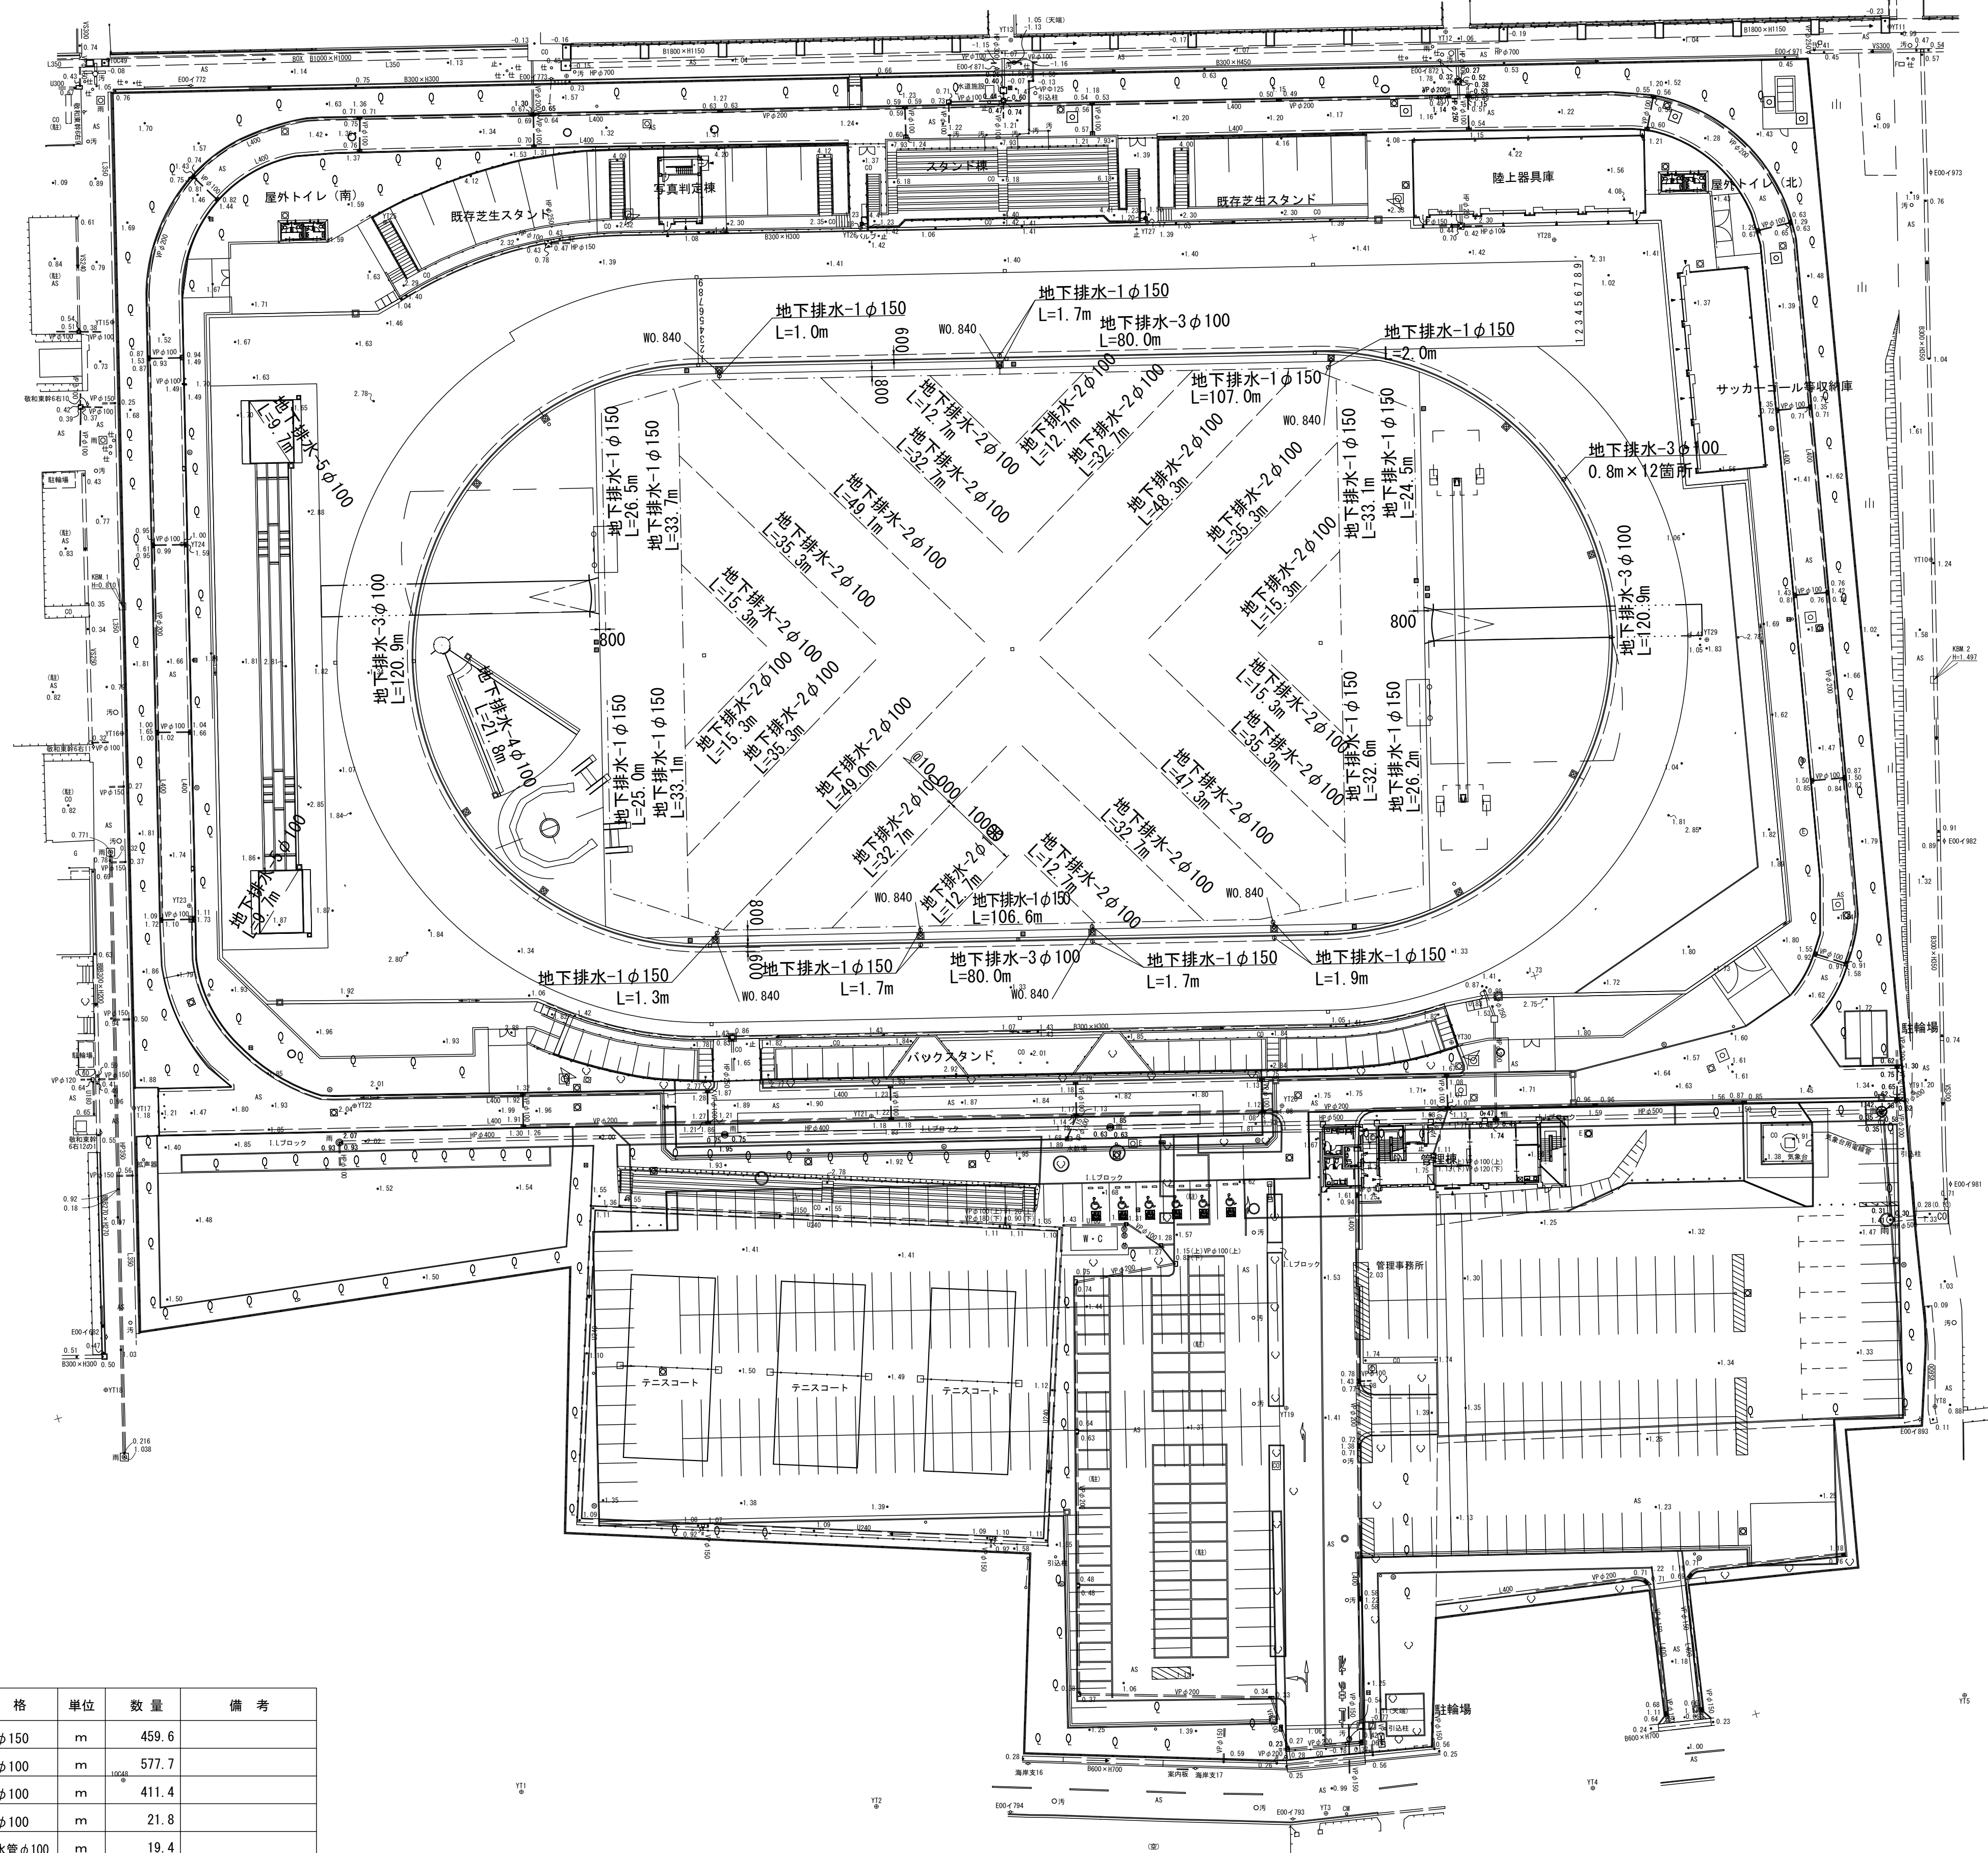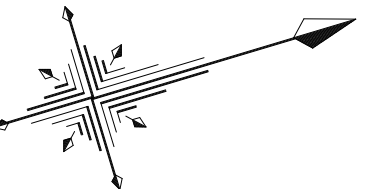


凡 例	名 称	規 格	單位	數量	備 考
— — —	地下排水-1(ｼﾝﾌｧｰﾙﾄﾞ 幹線)	波状有孔管 φ150	m	459.6	
— — —	地下排水-2(ｼﾝﾌｧｰﾙﾄﾞ 支線)	波状有孔管 φ100	m	577.7	
— — —	地下排水-3 (走路)	波状有孔管 φ100	m	411.4	
— — —	地下排水-4 (落下域)	波状有孔管 φ100	m	21.8	
— — —	地下排水-5 (砂場)	P.P不織布透水管 φ100	m	19.4	

※この図面はA 1 サイズを原寸とする。 世界測地系

工 事 名	令和7年度建整5振補継第1号 海浜公園内陸上競技場改修工事		
施工箇所名	津市末広町 地内		
図面の種類	雨水排水設備平面図(3)暗渠		
縮 尺	S=1:500	図面番号	25 / 133
事業所名	津市 建設部 建設整備課		

雨水排水設備平面図(4)

(集水樹)

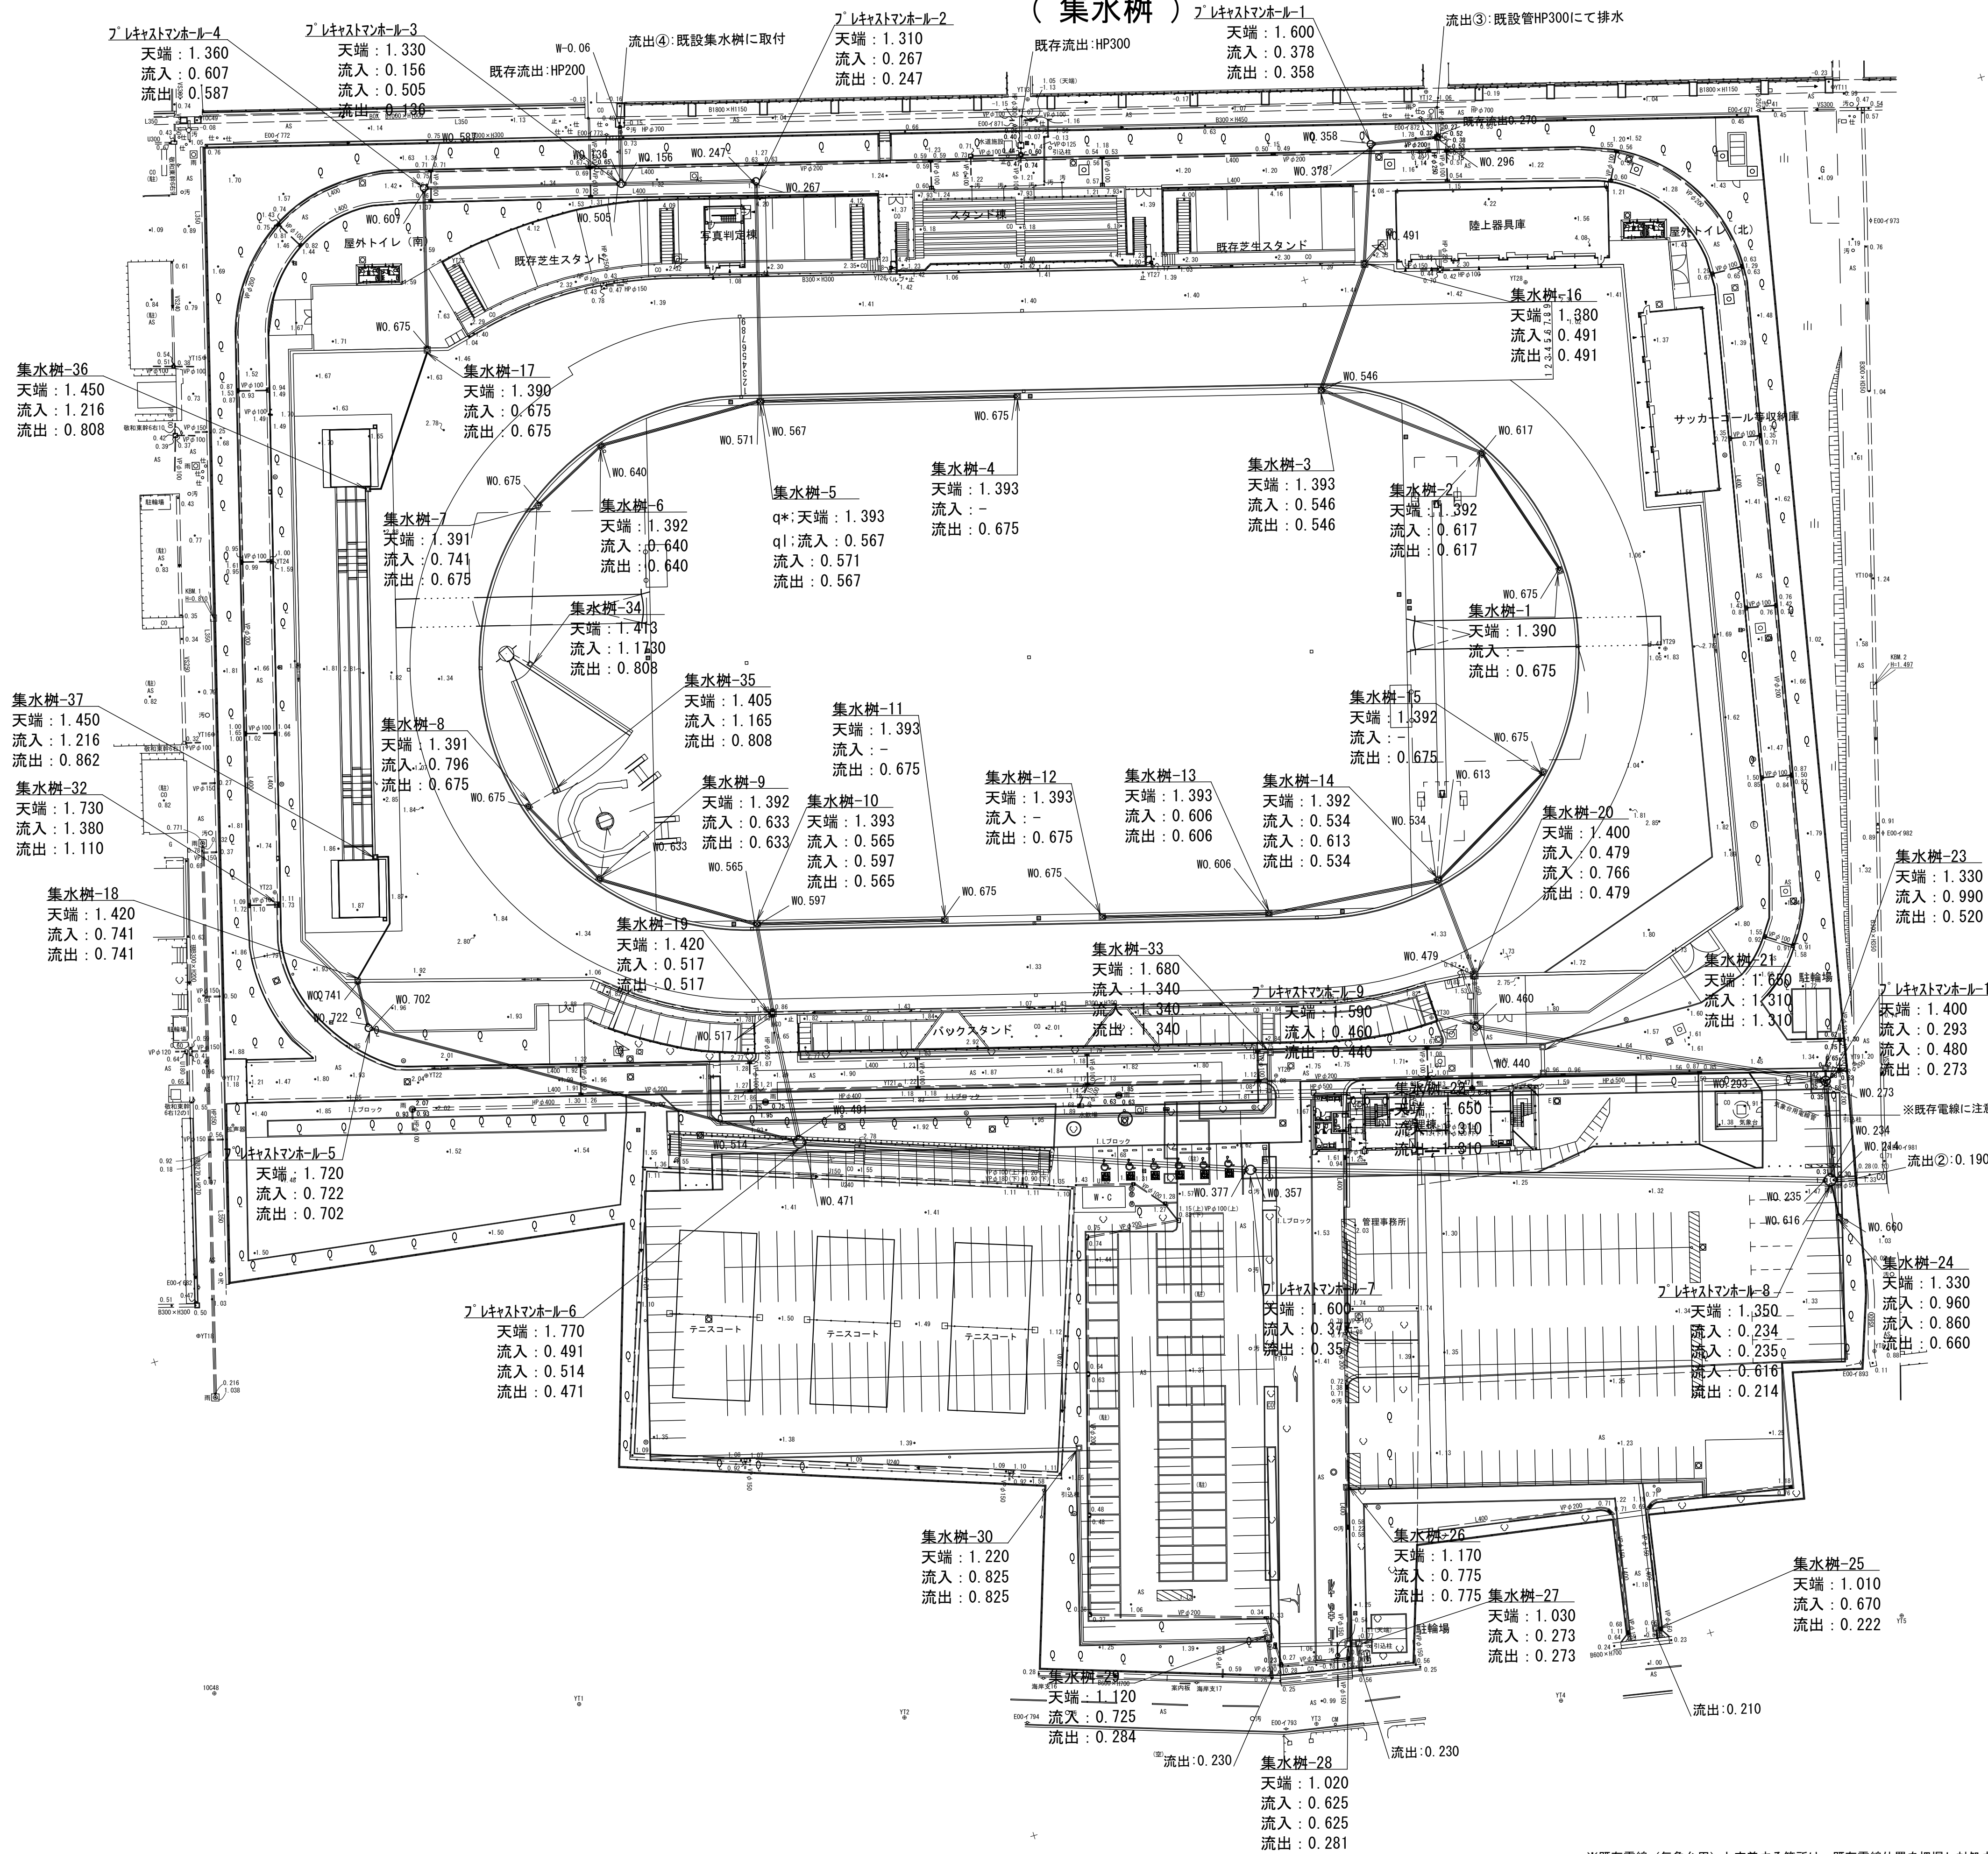

雨水排水設備工集計表				
名 称	規 格	単位	数 量	摘 要
集水樹・マンホール工				
現場打ち集水樹-1	□600 ウレタン貼付け蓋	箇所	1	
現場打ち集水樹-2	□600 ウレタン貼付け蓋	箇所	1	
現場打ち集水樹-16		箇所	1	
現場打ち集水樹-17		箇所	1	
現場打ち集水樹-18		箇所	1	
現場打ち集水樹-19		箇所	1	
現場打ち集水樹-20		箇所	1	
現場打ち集水樹-21		箇所	1	
現場打ち集水樹-22		箇所	1	
現場打ち集水樹-23		箇所	1	
現場打ち集水樹-24		箇所	1	
現場打ち集水樹-25		箇所	1	
現場打ち集水樹-26		箇所	1	
現場打ち集水樹-27		箇所	1	
現場打ち集水樹-28		箇所	1	
現場打ち集水樹-29		箇所	1	
現場打ち集水樹-30		箇所	1	
現場打ち集水樹-31		箇所	0	
現場打ち集水樹-32		箇所	1	
現場打ち集水樹-33		箇所	1	
現場打ち集水樹-34	□450 ウレタン貼付け蓋	箇所	1	
現場打ち集水樹-35	□450 ウレタン貼付け蓋	箇所	1	
現場打ち集水樹-36	□450 ウレタン貼付け蓋	箇所	1	
現場打ち集水樹-37	□450 ウレタン貼付け蓋	箇所	1	
プレキヤストマンホール-1		箇所	1	
プレキヤストマンホール-2		箇所	1	
プレキヤストマンホール-3		箇所	1	
プレキヤストマンホール-4		箇所	1	
プレキヤストマンホール-5		箇所	1	
プレキヤストマンホール-6		箇所	1	
プレキヤストマンホール-7		箇所	1	
プレキヤストマンホール-8		箇所	1	
プレキヤストマンホール-9		箇所	1	
プレキヤストマンホール-10		箇所	1	


※この図面はA 1 サイズを原寸とする。 世界測地系

工 事 名	令和7年度建整ス振補経第1号 海浜公園内陸上競技場改修工事
施工箇所名	津市末広町 地内
図面の種類	雨水排水設備平面図(4) 集水樹
縮 尺	S=1:500 図面番号 26 133
事業所名	津市 建設部 建設整備課

※既存電線（気象台用）と交差する箇所は、既存電線位置を把握し対処すること。

雨水排水計画縦断図(1)


集水桝-1～既設集水桝（流出③）

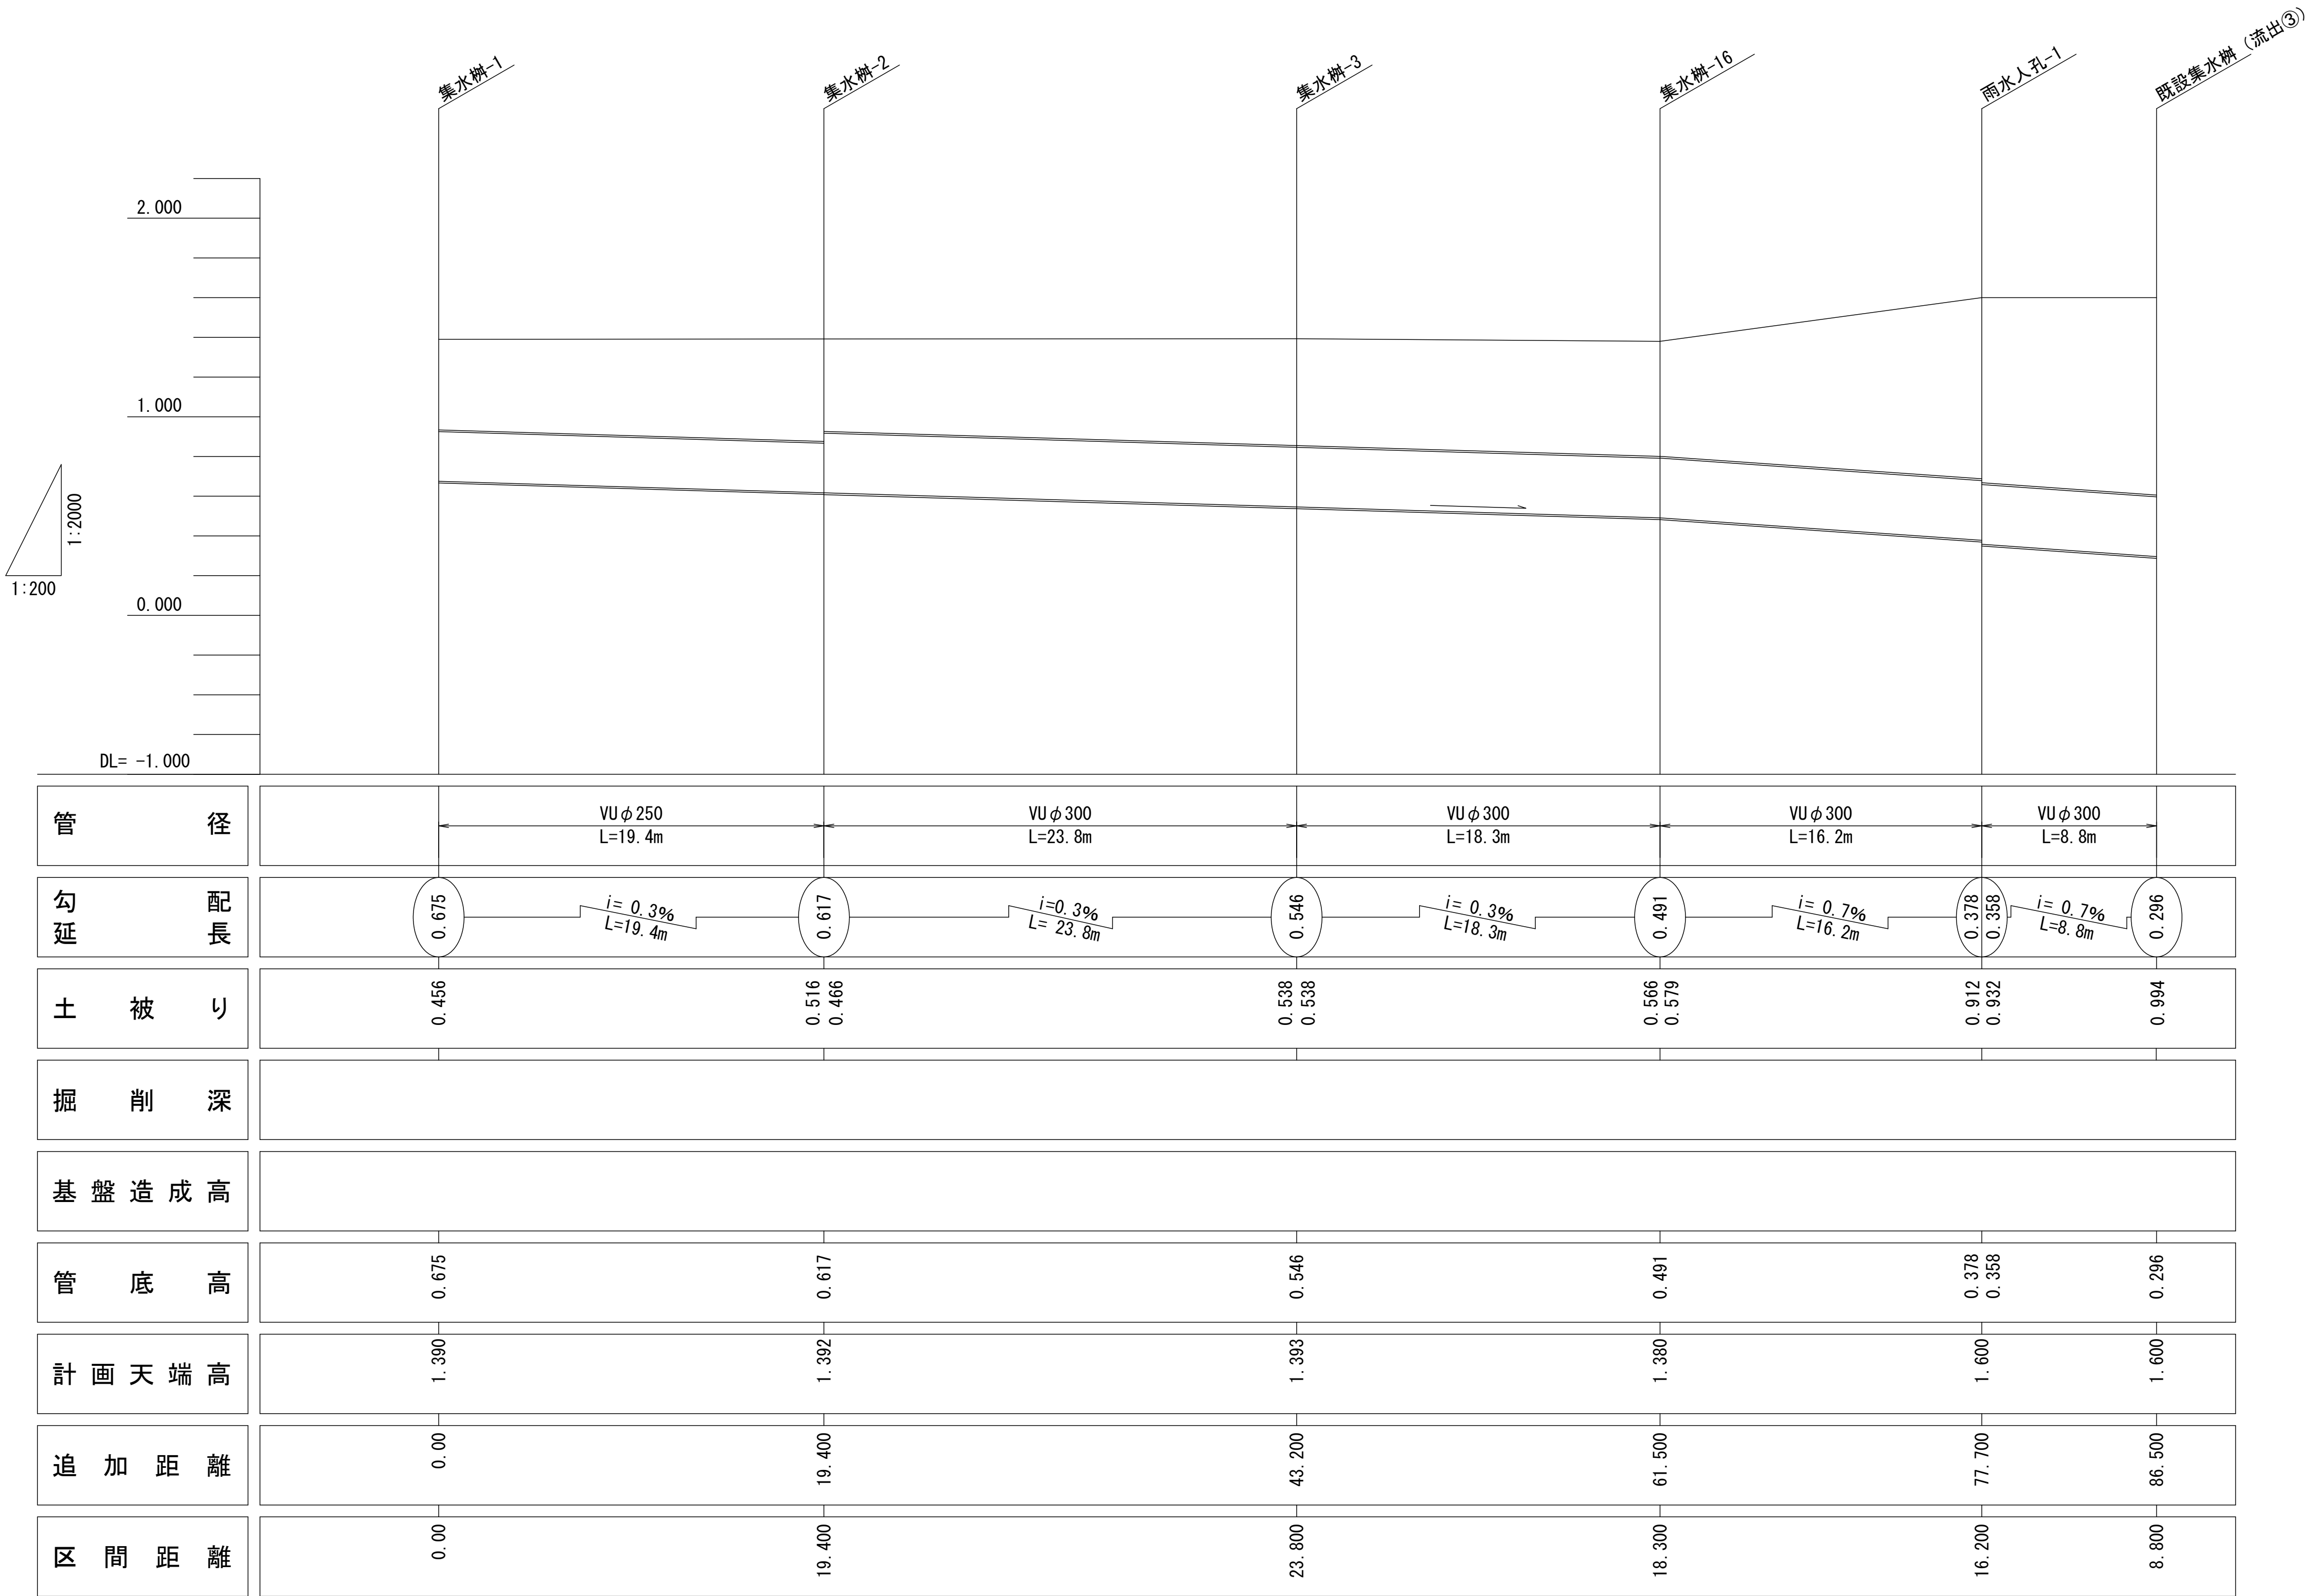

※この図面はA 1サイズを原寸とする。			
工 事 名	令和7年度建整ス振補継第1号 海浜公園内陸上競技場改修工事		
施工箇所名	津市末広町 地内		
図面の種類	雨水排水計画縦断図(1)		
縮 尺	V=1:200 H=1:2000	図面番号	27 / 133
事業所名	津市 建設部 建設整備課		

雨水排水計画縦断図(2)

集水桝-7～既設集水桝（流出④）

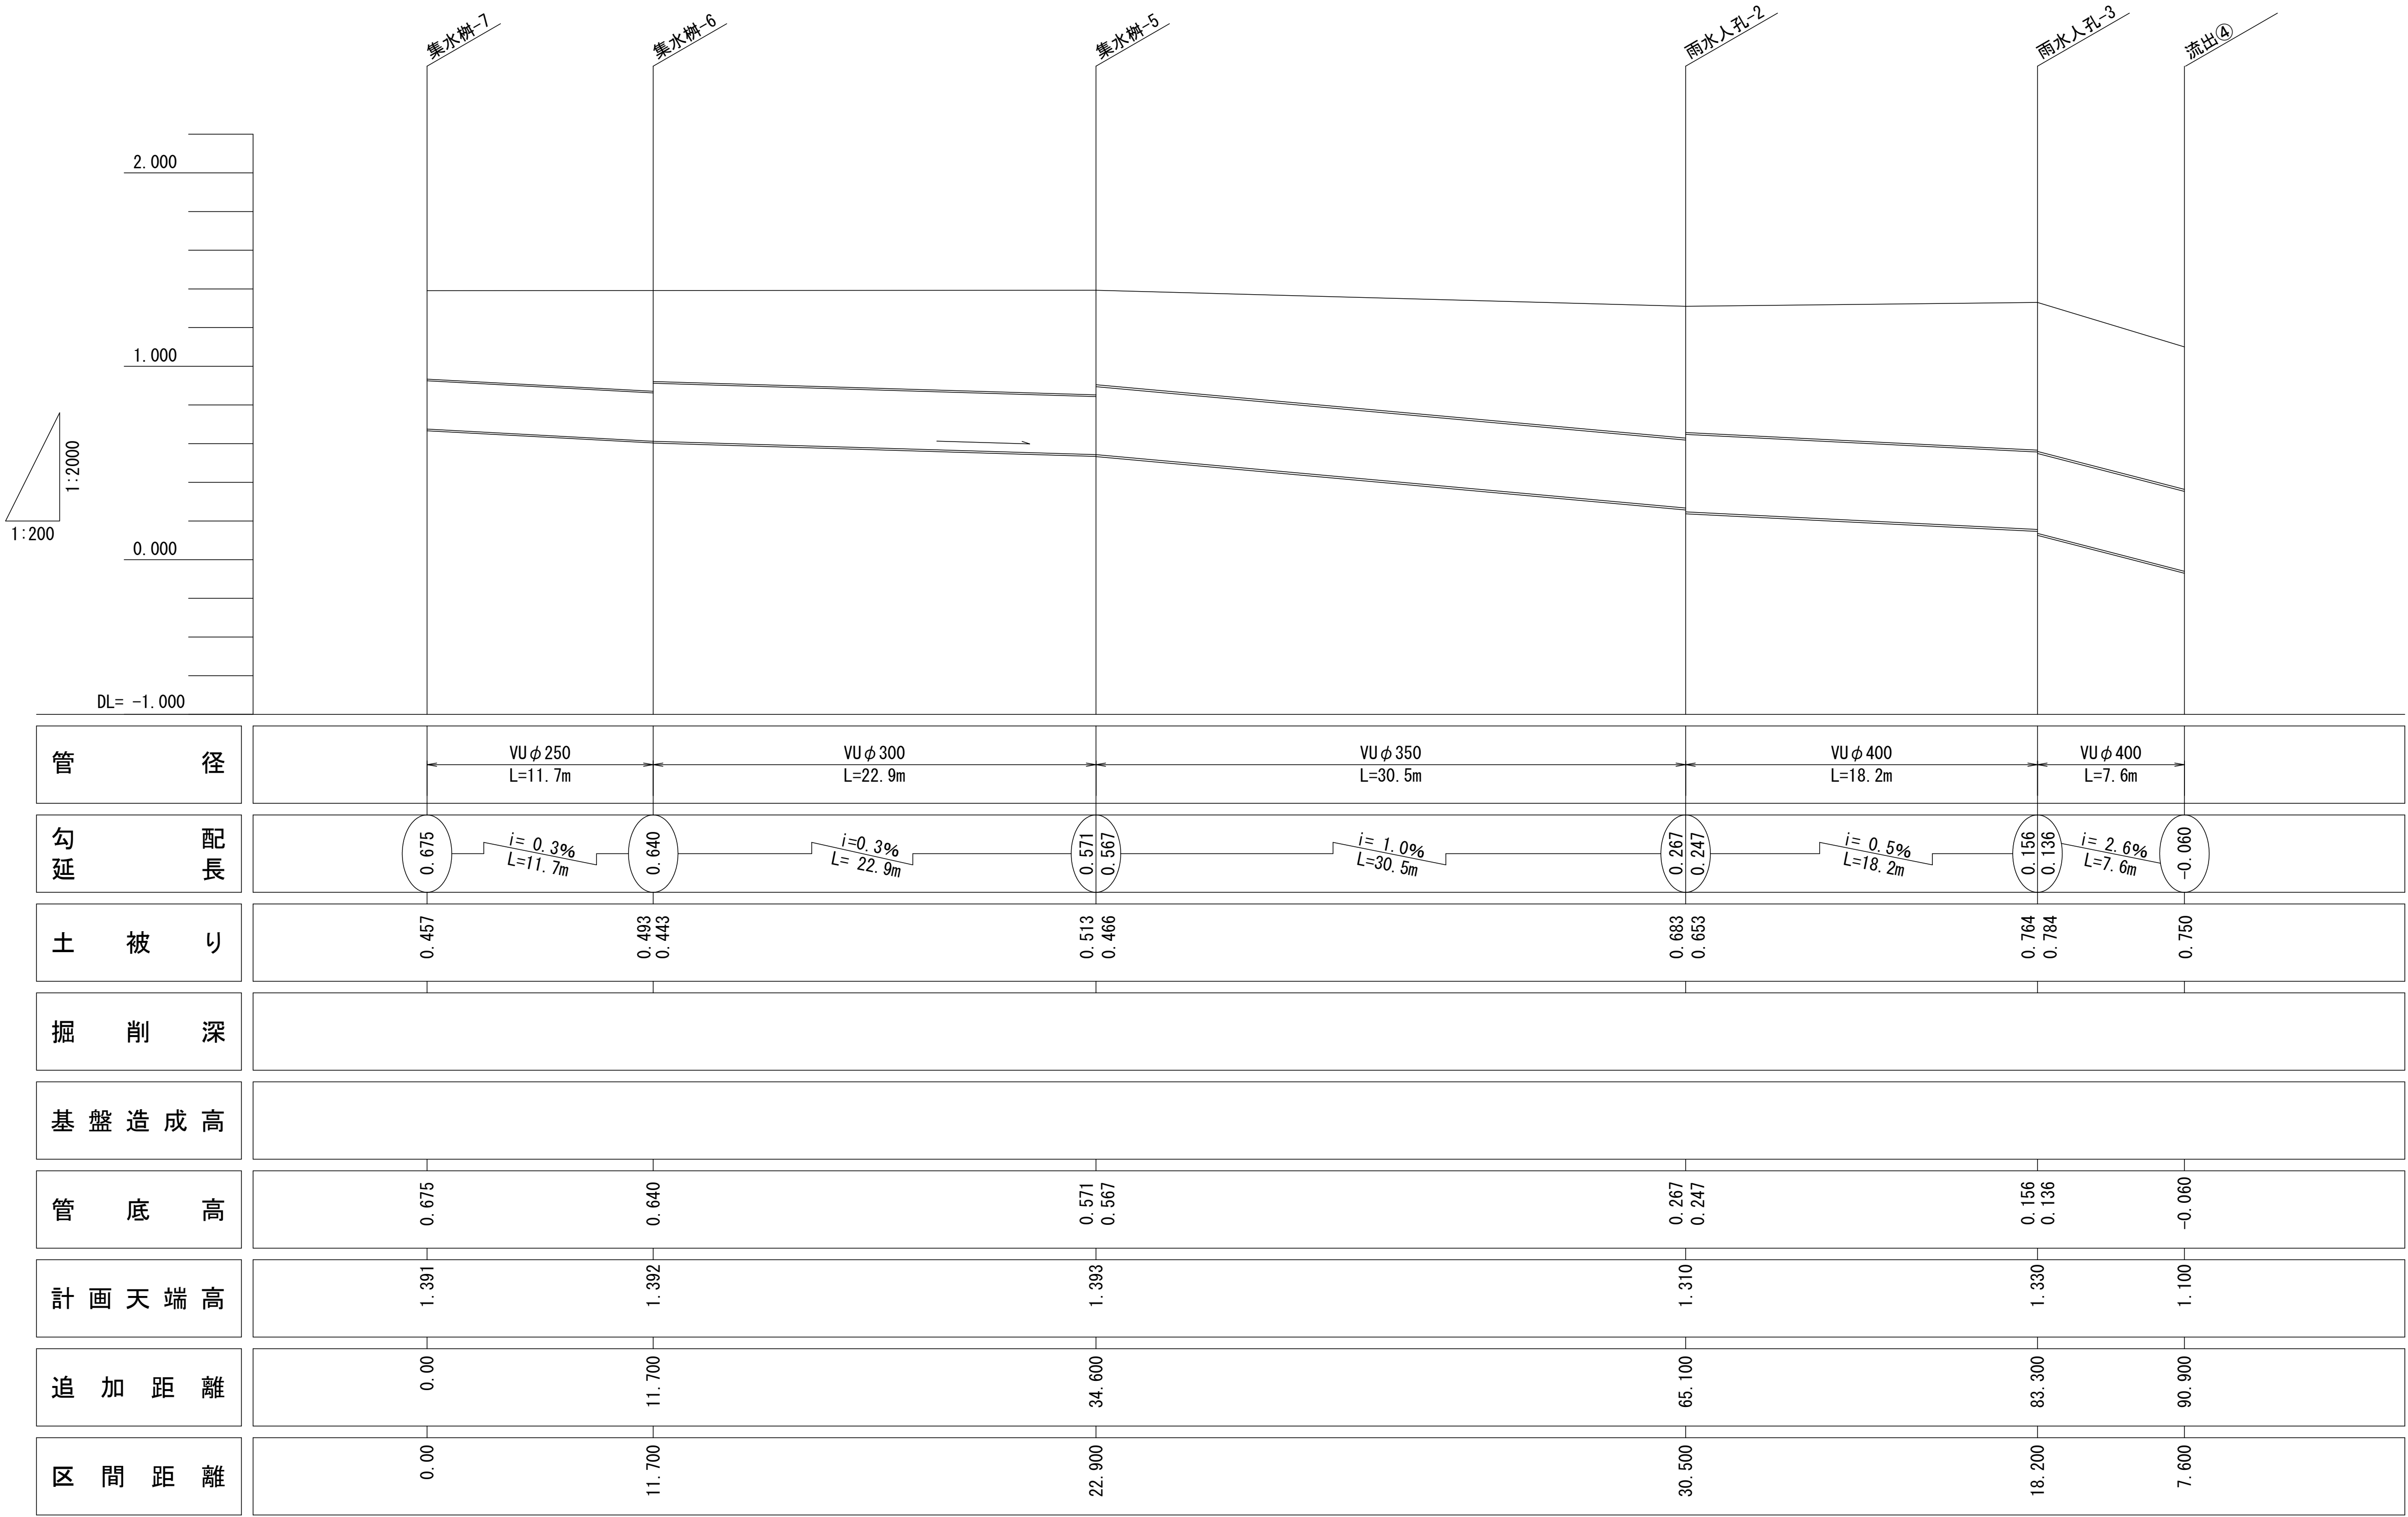


※この図面はA 1サイズを原寸とする。

工 事 名	令和7年度建整ス振補継第1号 海浜公園内陸上競技場改修工事		
施工箇所名	津市末広町 地内		
図面の種類	雨水排水計画縦断図(2)		
縮 尺	V=1:200 H=1:2000	図面番号	28 / 133
事業所名	津市 建設部 建設整備課		

雨水排水計画縦断図(3)

集水桝-8～雨水人孔-6

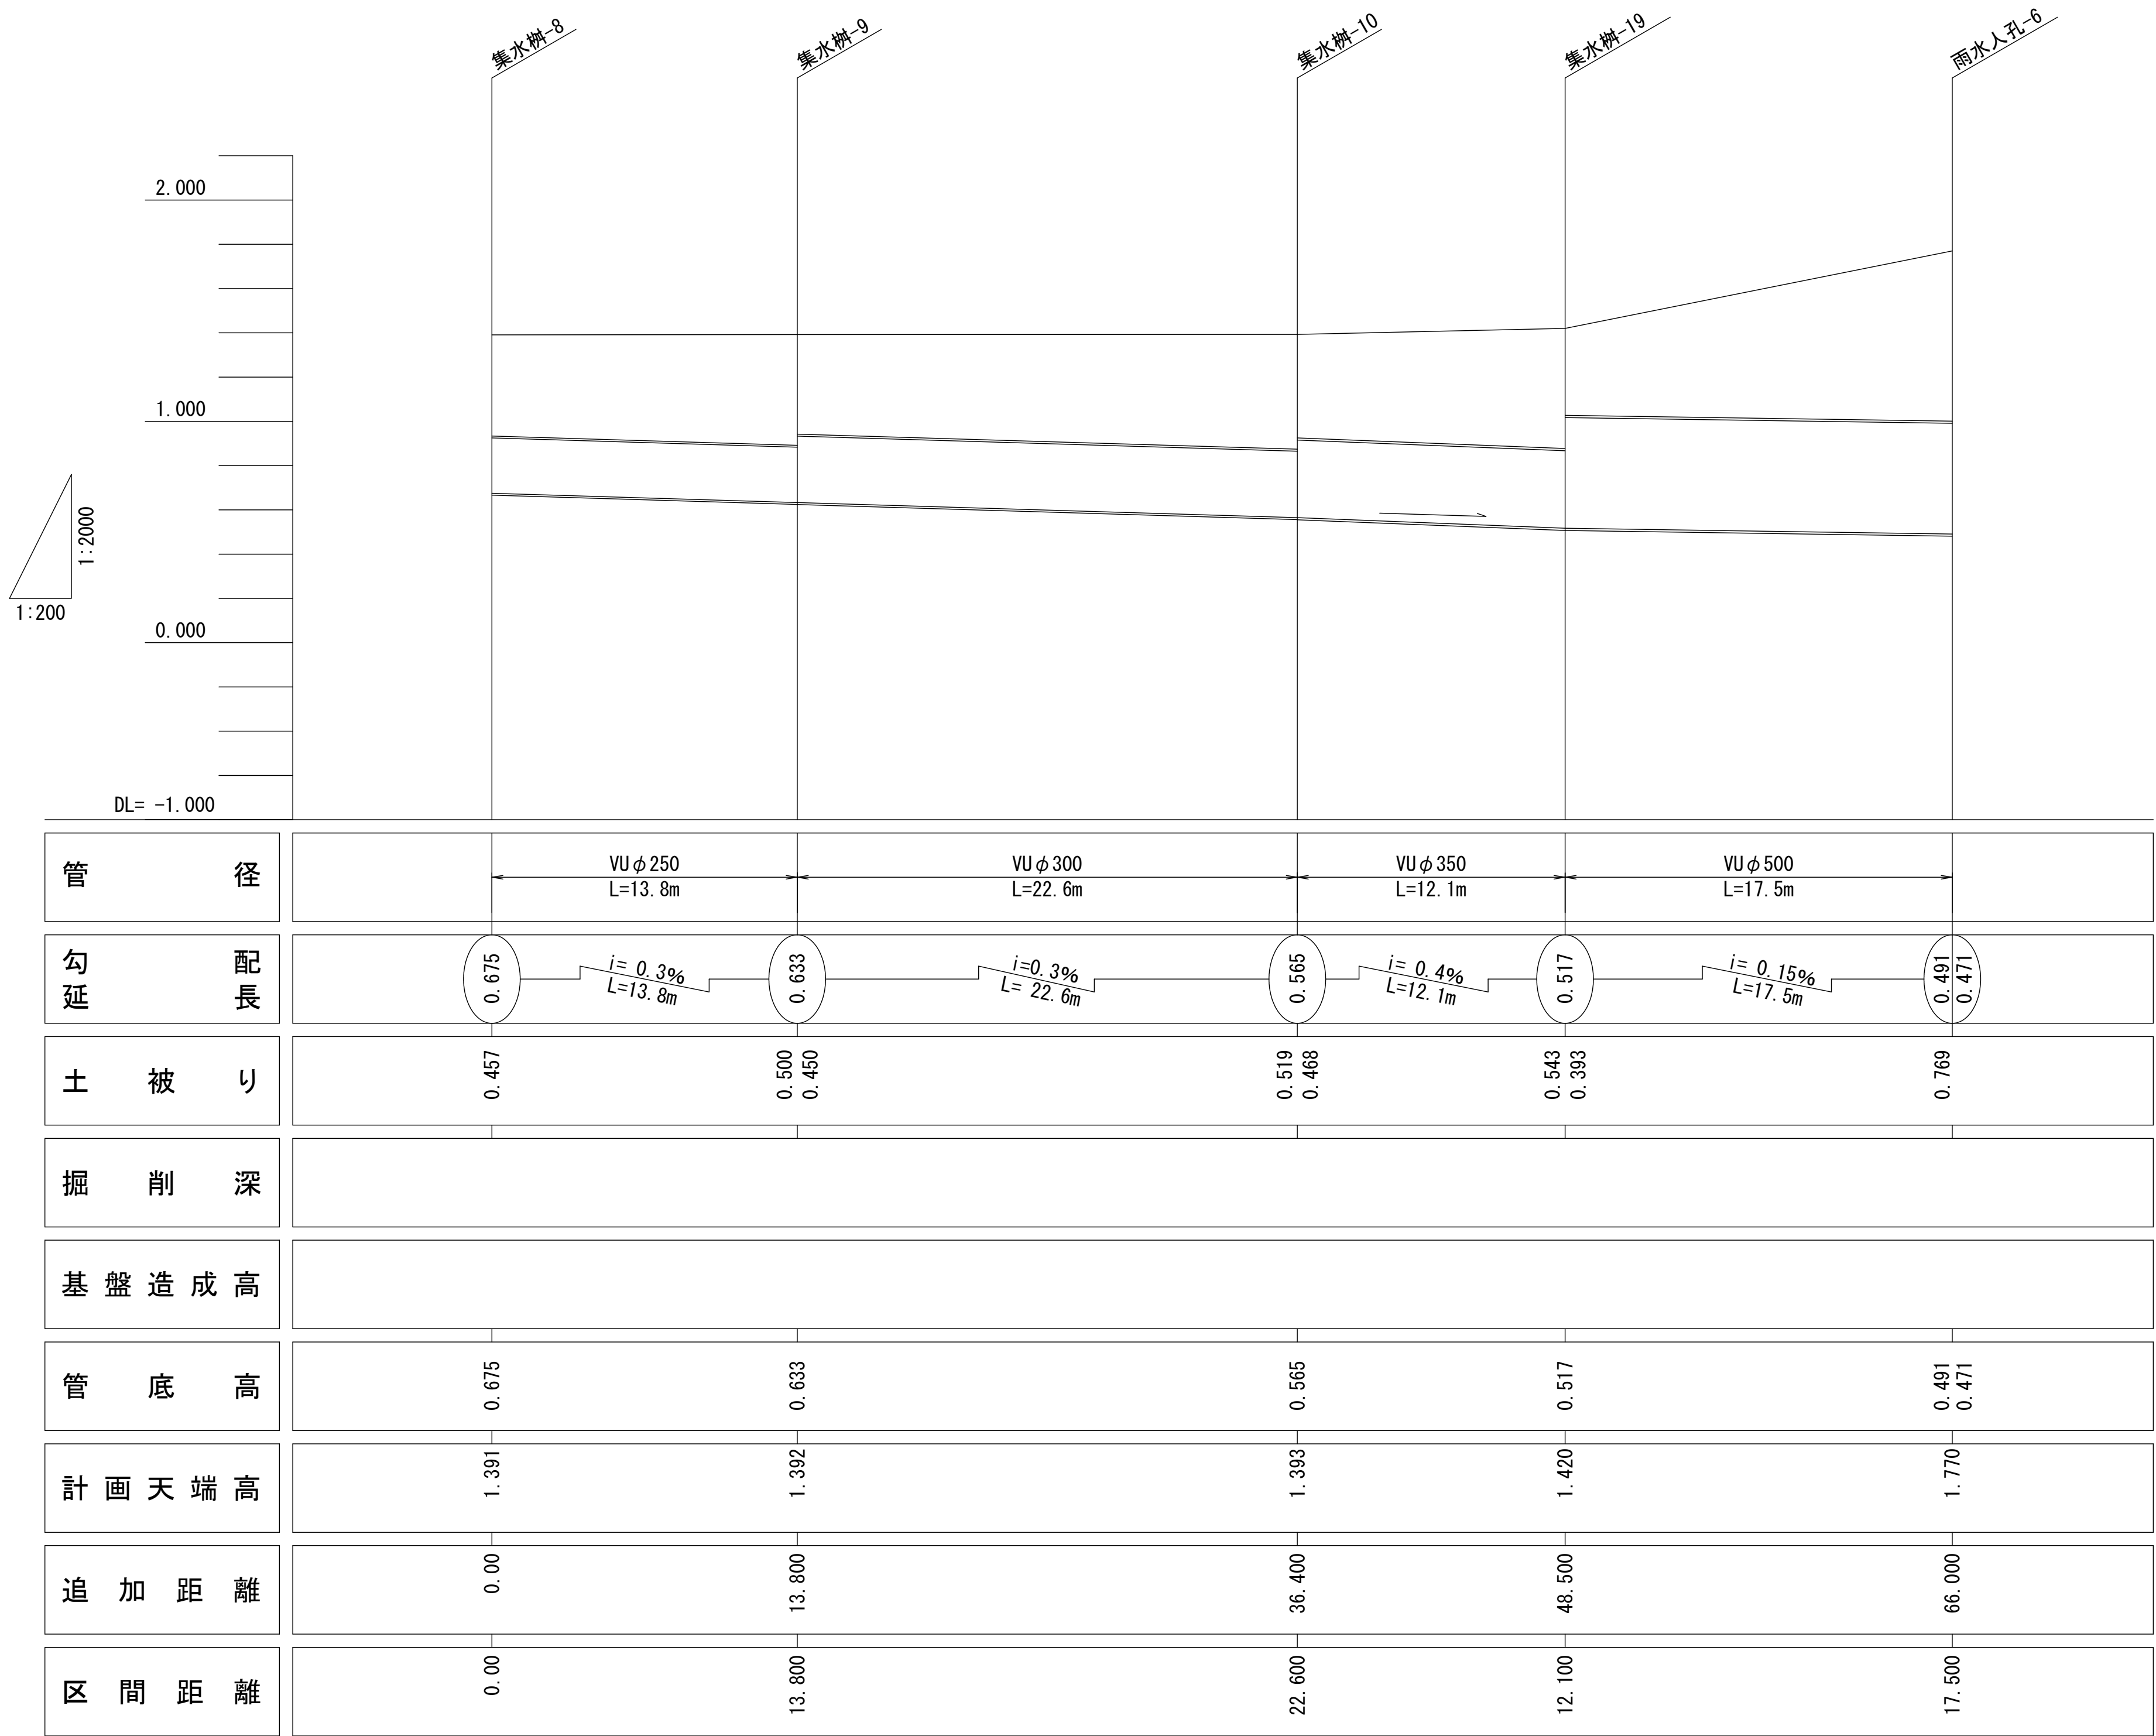


※この図面はA 1サイズを原寸とする。

工 事 名	令和7年度建整ス振補継第1号 海浜公園内陸上競技場改修工事		
施工箇所名	津市末広町 地内		
図面の種類	雨水排水計画縦断図(3)		
縮 尺	V=1:200 H=1:2000	図面番号	29 / 133
事業所名	津市 建設部 建設整備課		

雨水排水計画縦断図(4)

集水桝-12～雨水人孔-8

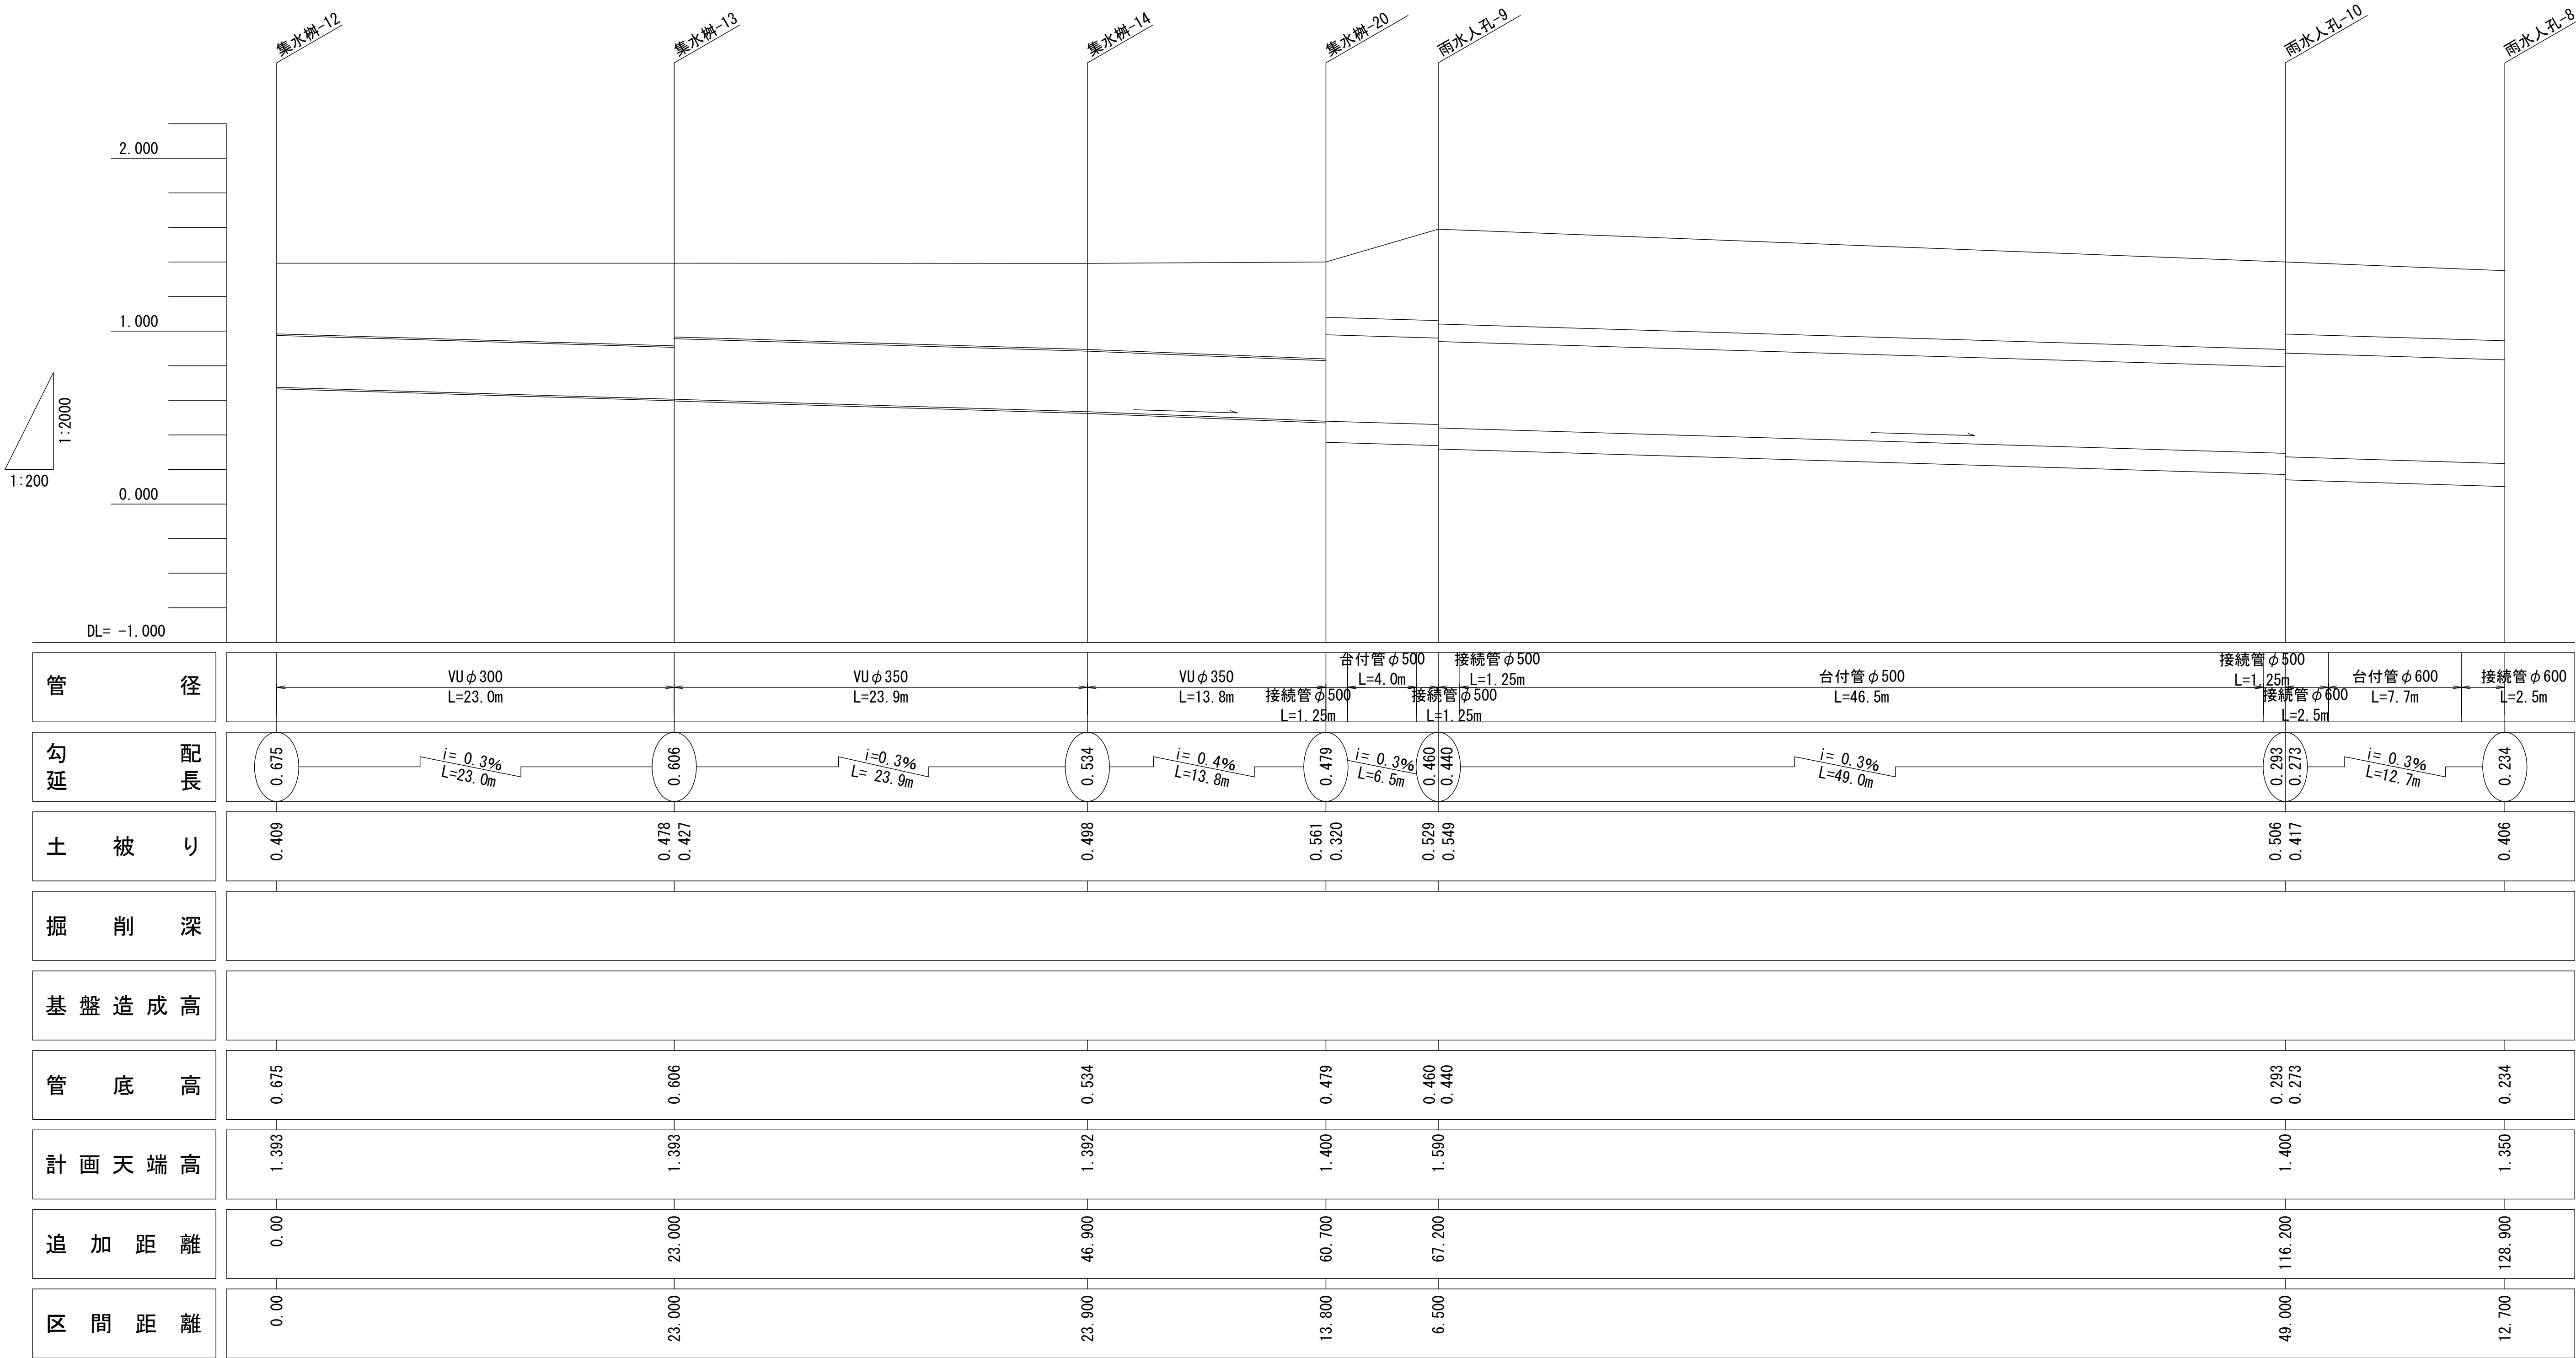


※この図面はA 1サイズを原寸とする。

工 事 名	令和7年度建整ス振補継第1号 海浜公園内陸上競技場改修工事		
施工箇所名	津市末広町 地内		
図面の種類	雨水排水計画縦断図(4)		
縮 尺	V=1:200 H=1:2000	図面番号	30 / 133
事業所名	津市 建設部 建設整備課		

雨水排水計画縦断図(5)

集水桝-18～流出②

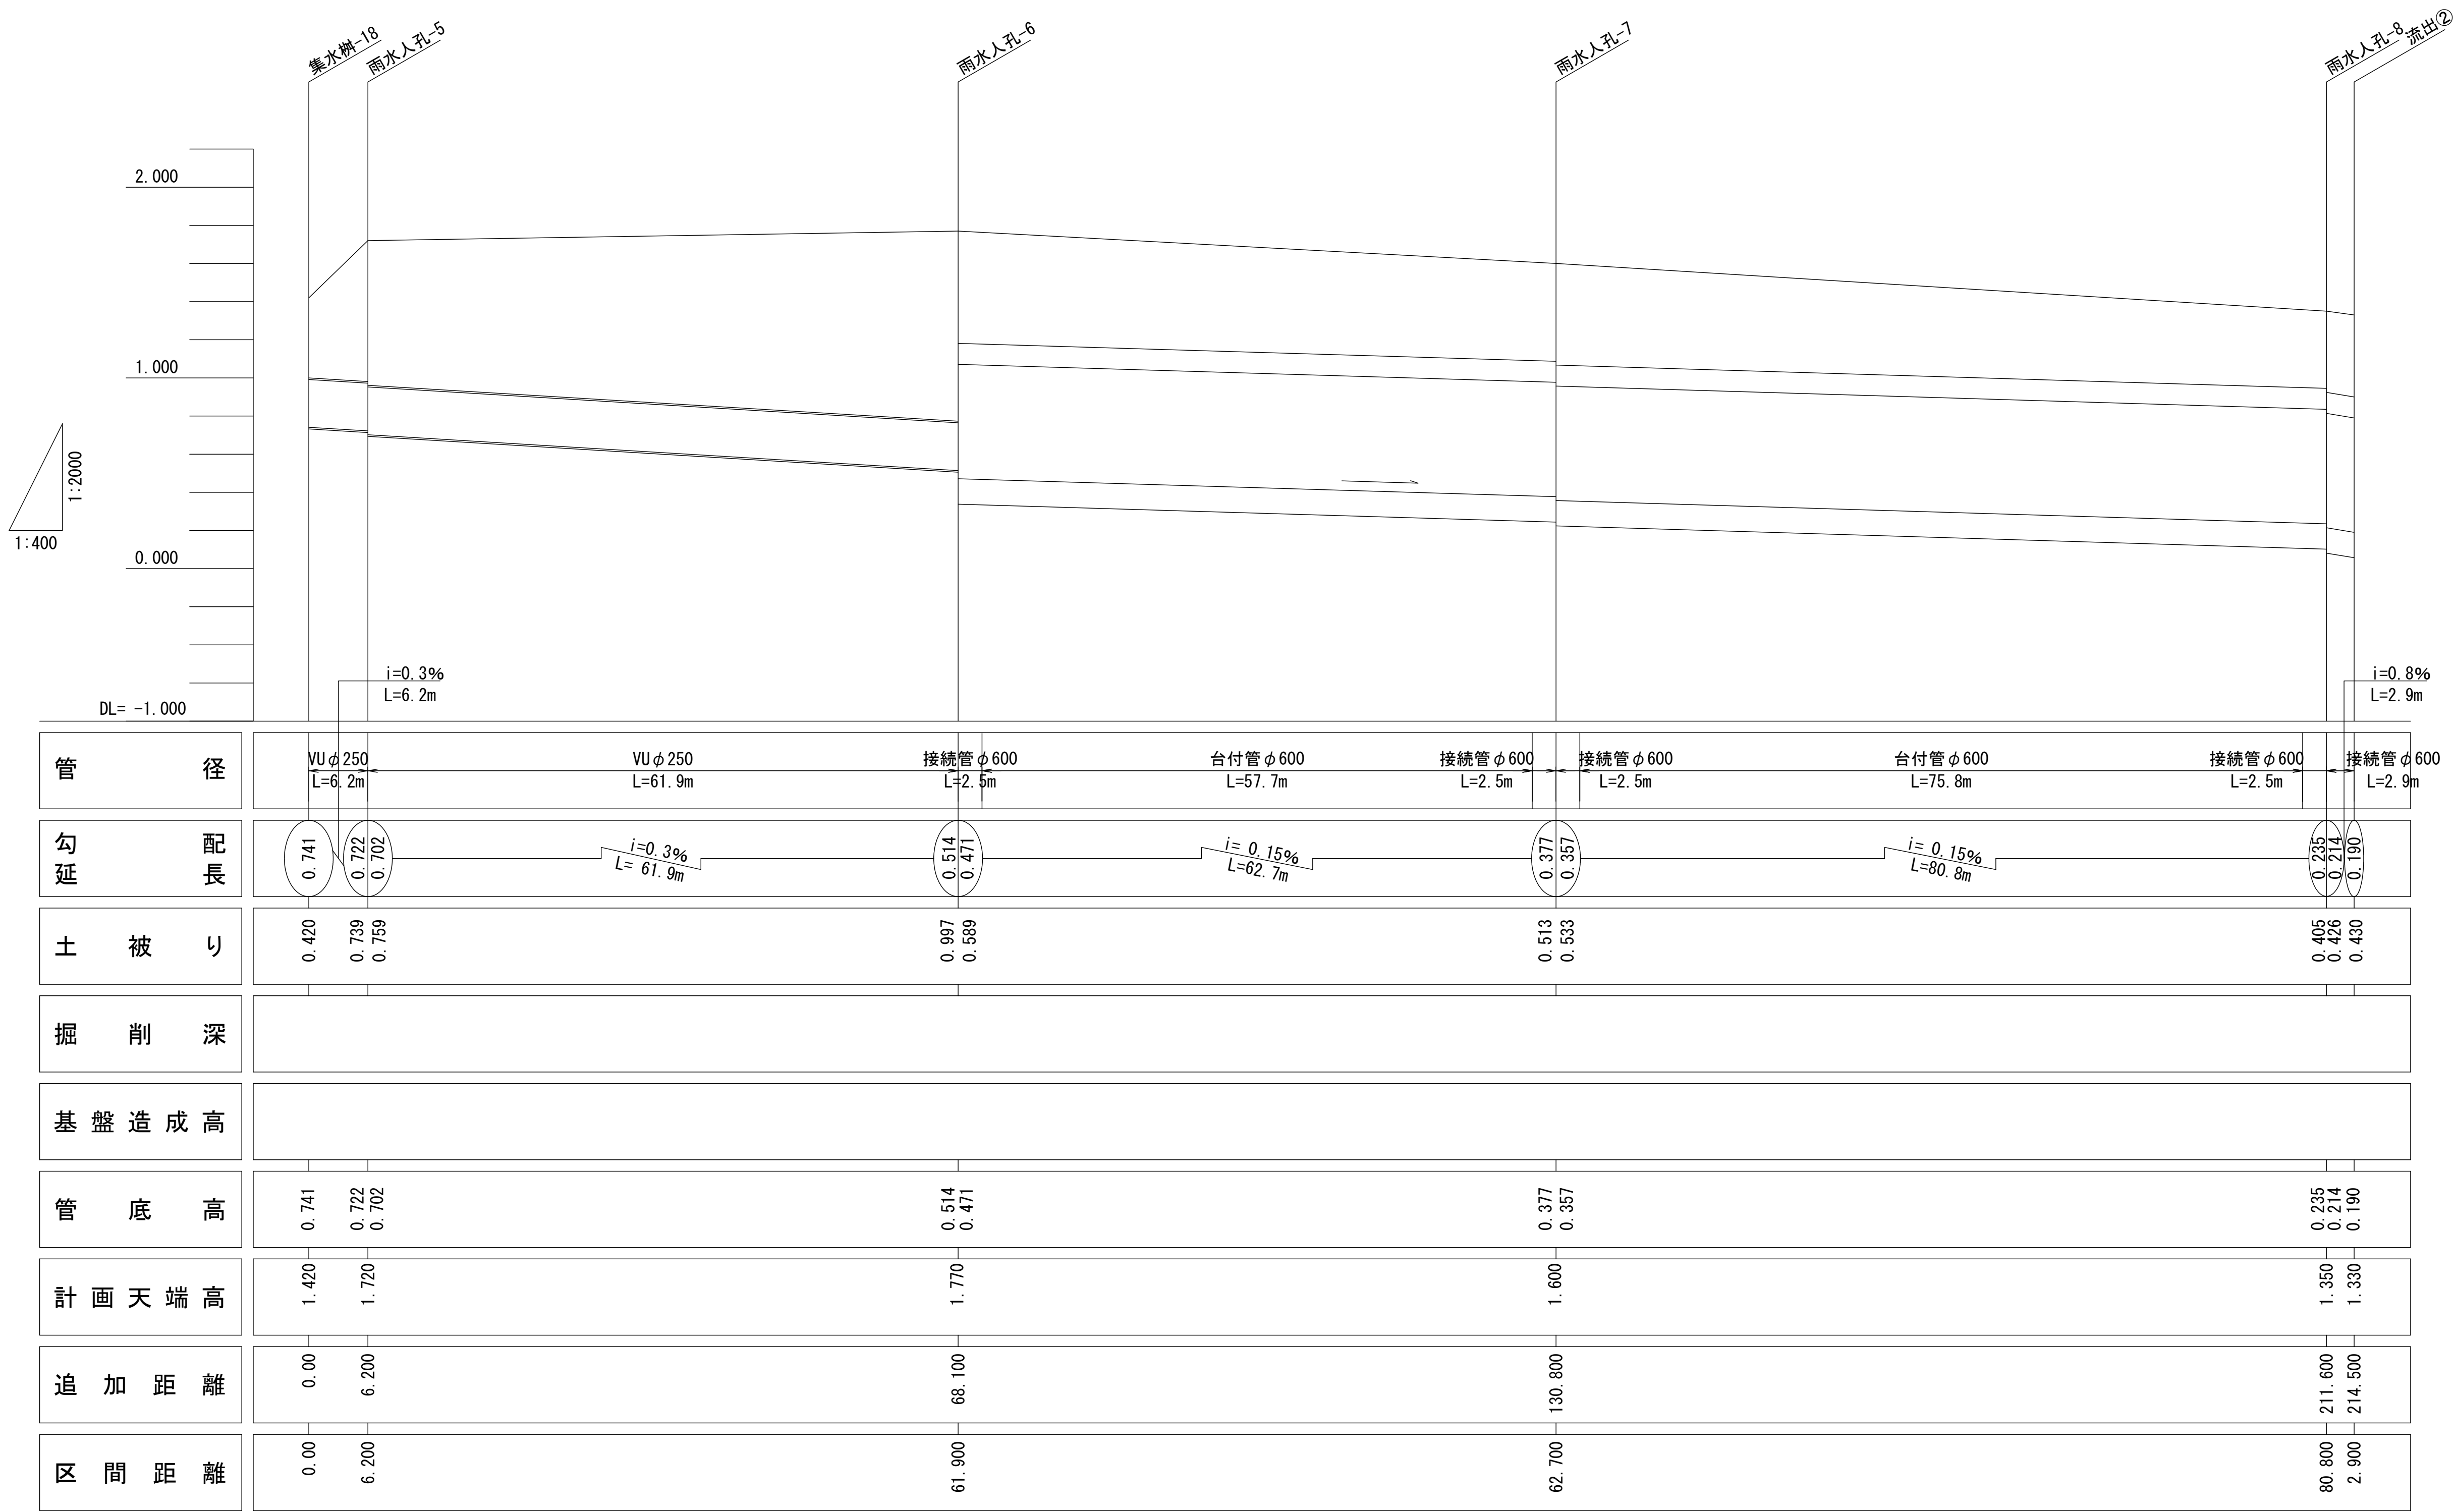


※この図面はA 1サイズを原寸とする。

工 事 名	令和7年度建整ス振補継第1号 海浜公園内陸上競技場改修工事		
施工箇所名	津市末広町 地内		
図面の種類	雨水排水計画縦断図(5)		
縮 尺	V=1:200 H=1:2000	図面番号	31 / 133
事業所名	津市 建設部 建設整備課		

雨水排水設備工構造図（1）


フ レキャストU型側溝-1
S=1：10

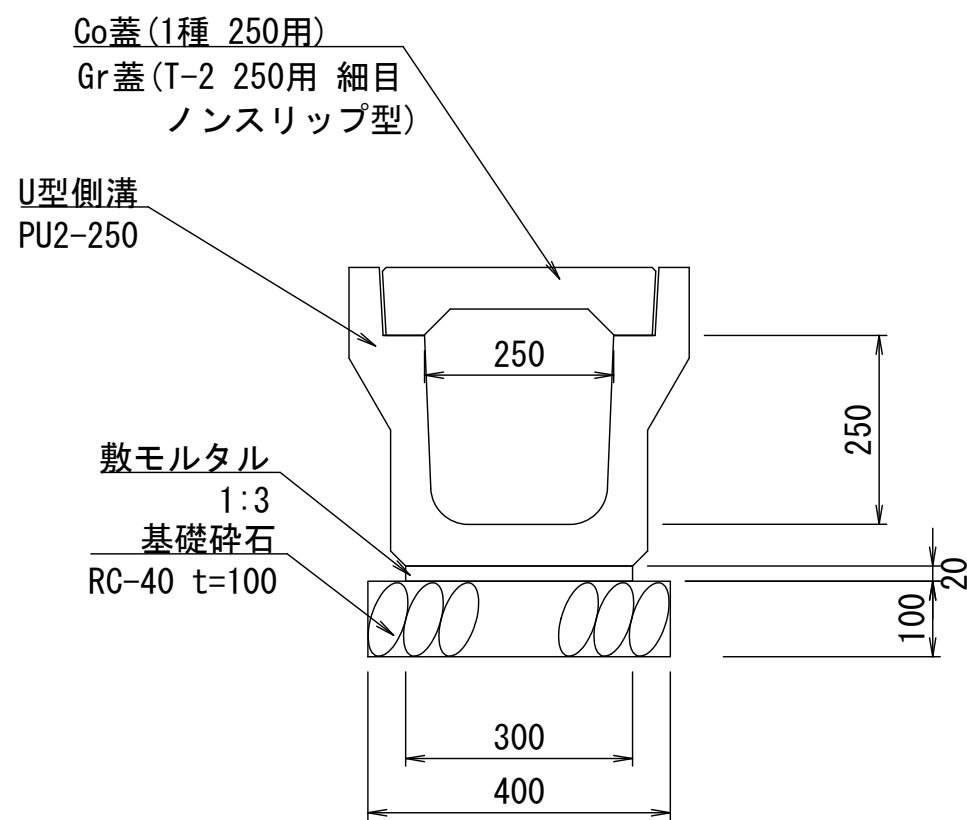

側溝-1 材料表			10m当り
名称	規格	単位	数量
基礎碎石	RC-40 t=100	m ²	4.00
敷モルタル	1：3	m ³	0.09
U型側溝	PU2-250 L=2m	個	5.00
床掘		m ³	4.38
埋戻	流用土	m ³	2.44
基面整正		m ²	4.00

※ リサイクル認定品を使用する。


フ レキャストU型側溝-2
S=1：10

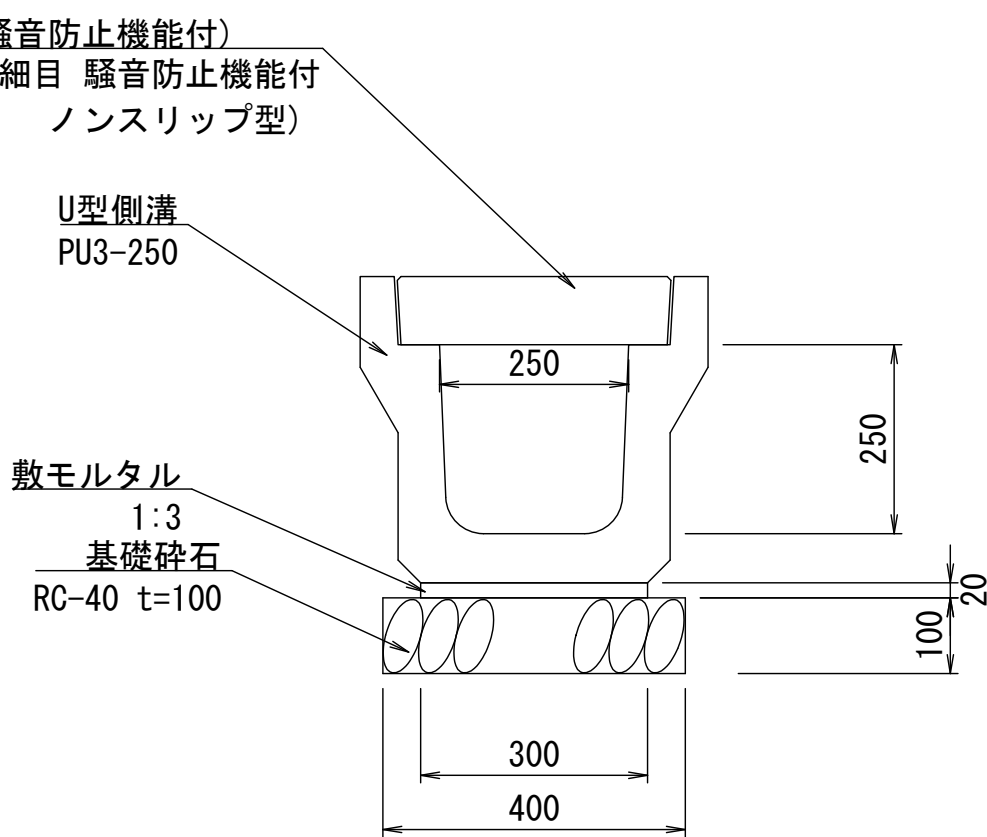

側溝-2 材料表			10m当り
名称	規格	単位	数量
基礎碎石	RC-40 t=100	m ²	4.00
敷モルタル	1：3	m ³	0.09
U型側溝	PU3-250 L=2m	個	5.00
床掘		m ³	4.52
埋戻	流用土	m ³	2.52
基面整正		m ²	4.00

※ リサイクル認定品を使用する。


フ レキャストU型側溝-3
S=1：10

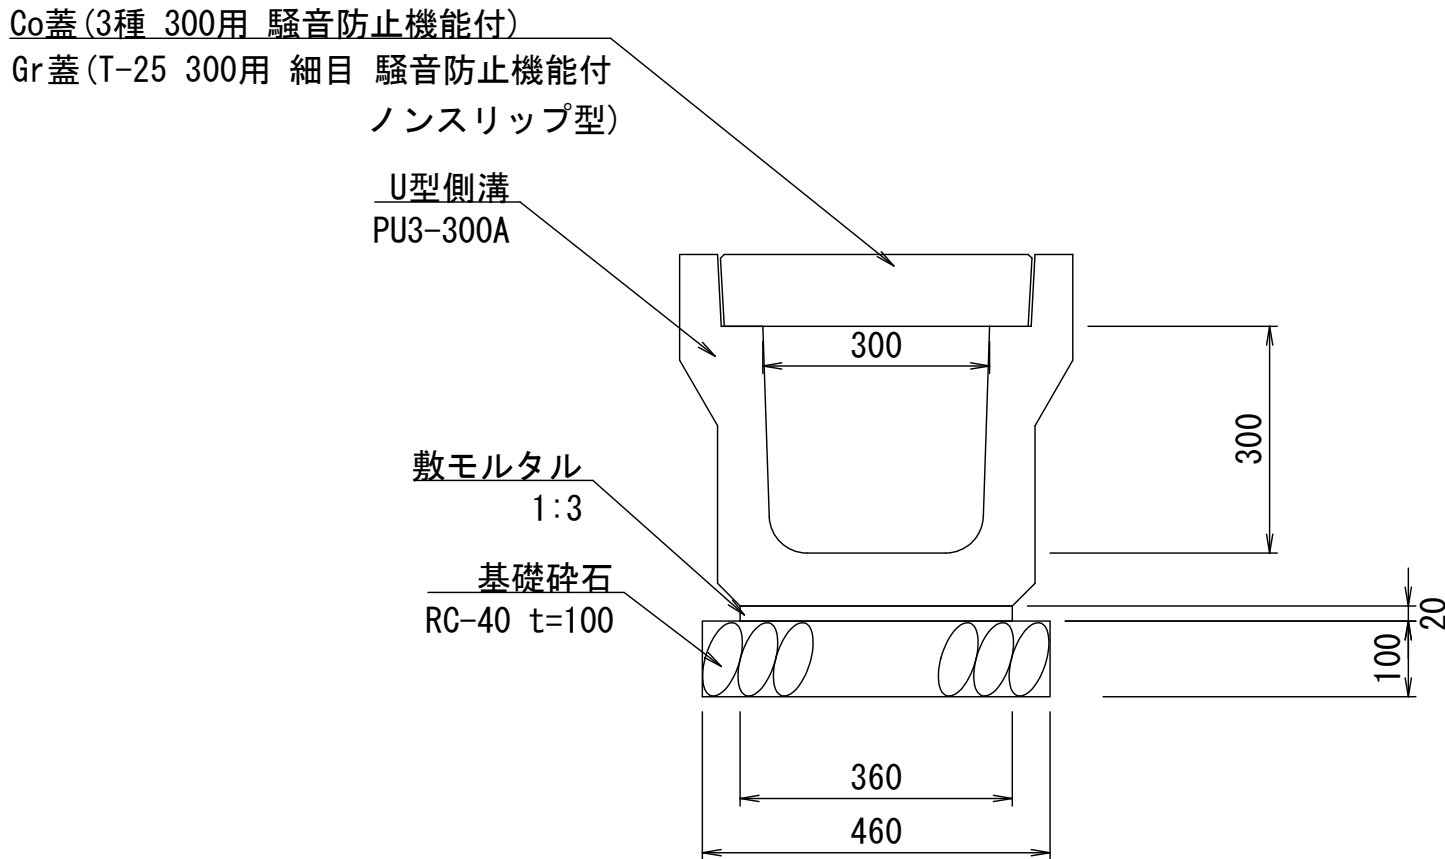

側溝-3 材料表			10m当り
名称	規格	単位	数量
基礎碎石	RC-40 t=100	m ²	4.60
敷モルタル	1：3	m ³	0.11
U型側溝	PU3-300A L=2m	個	5.00
床掘		m ³	5.38
埋戻	流用土	m ³	2.80
基面整正		m ²	4.60

※ リサイクル認定品を使用する。


フ レキャストU型側溝-4
S=1：10

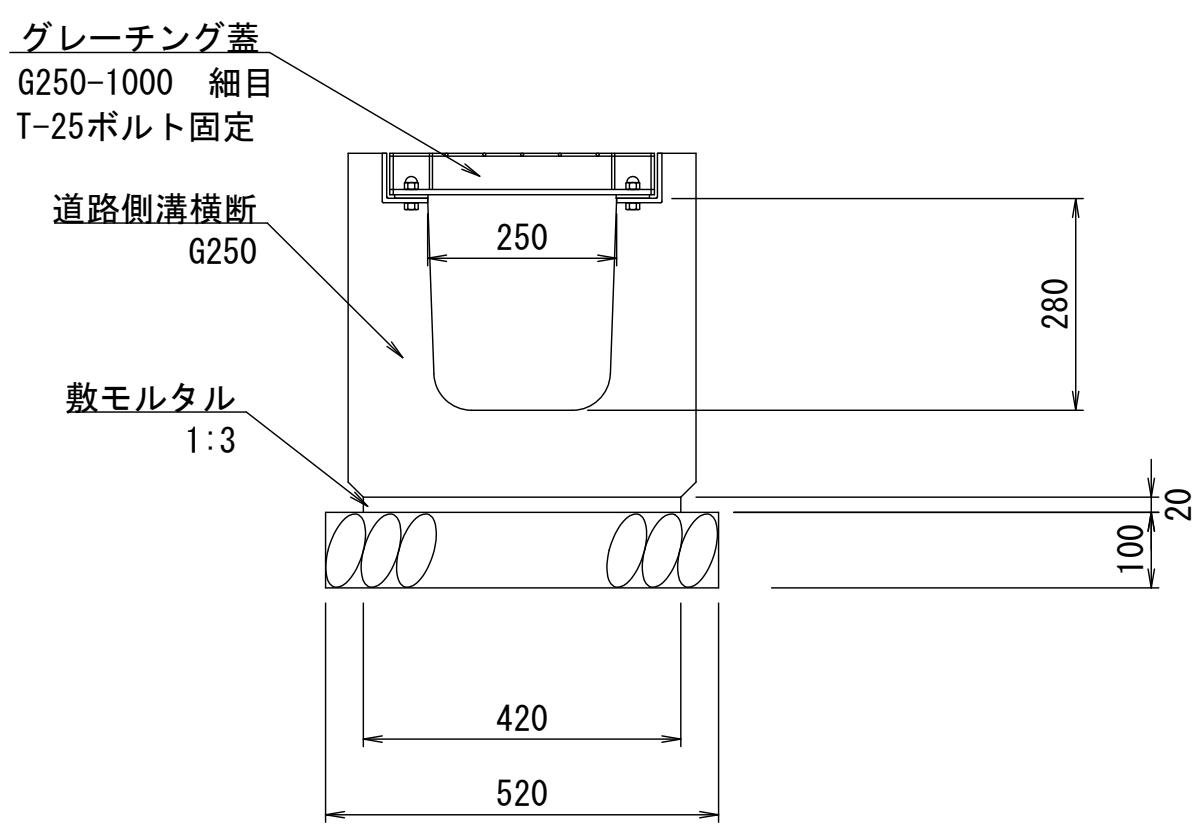

横断側溝-1 材料表			10m当り
名称	規格	単位	数量
基礎碎石	RC-40 t=100	m ²	5.20
敷モルタル	1：3	m ³	0.08
道路側溝横断	G250 L=1m	個	10.00
床掘		m ³	4.95
埋戻	流用土	m ³	2.25
基面整正		m ²	5.20

※ リサイクル認定品を使用する。

フ レキャストU型側溝-5
S=1：10

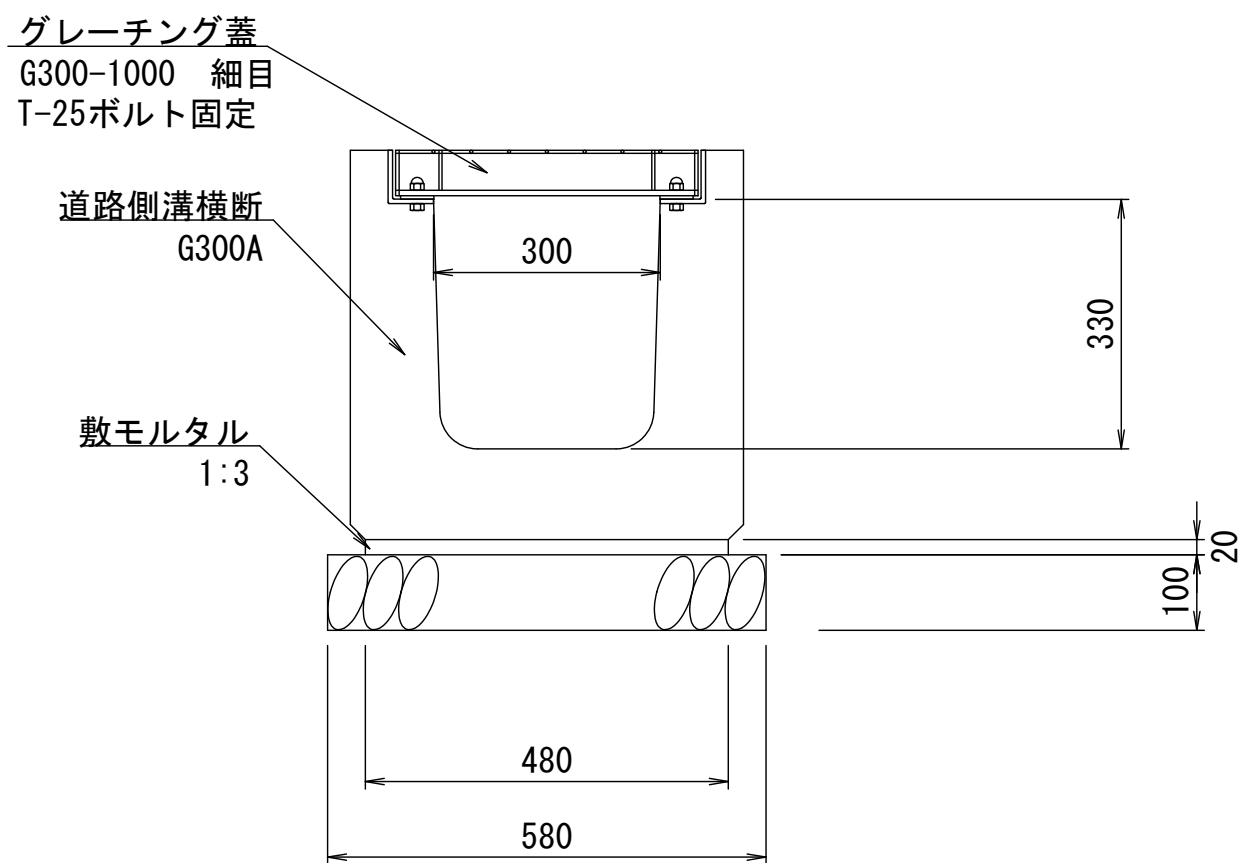

横断側溝-2 材料表			10m当り
名称	規格	単位	数量
基礎碎石	RC-40 t=100	m ²	5.80
敷モルタル	1：3	m ³	0.10
道路側溝横断	G300A L=1m	個	10.00
床掘		m ³	5.84
埋戻	流用土	m ³	2.49
基面整正		m ²	5.80


※ リサイクル認定品を使用する。

※この図面はA 1サイズを原寸とする。

工 事 名	令和7年度建整ス振補継第1号 海浜公園内陸上競技場改修工事		
施工箇所名	津市末広町 地内		
図面の種類	雨水排水設備工構造図（1）		
縮 尺	S=1：10	図面番号	32 / 133
事業所名	津市 建設部 建設整備課		

雨水排水設備工構造図（2）

プレキャストL型側溝

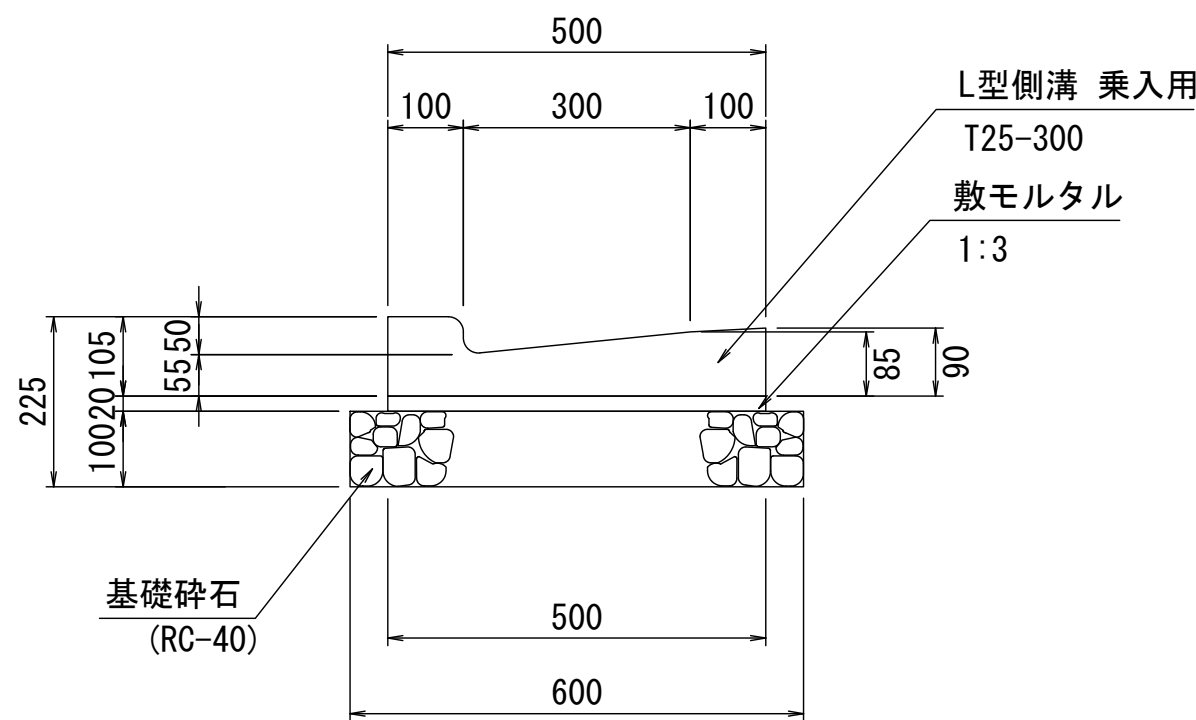


L型側溝 材料表

10m当り

名称	規格	単位	数量
基礎碎石	RC-40 t=100	m ²	6.00
モルタル	1 : 3	m ³	0.10
L型側溝	300乗入用 参考重量w=58kg	個	16.50
床掘		m ³	1.96
埋戻	流用土	m ³	0.77
基面整正		m ²	6.00

※ リサイクル認定品を使用する。

L型側溝 集水樹蓋改良

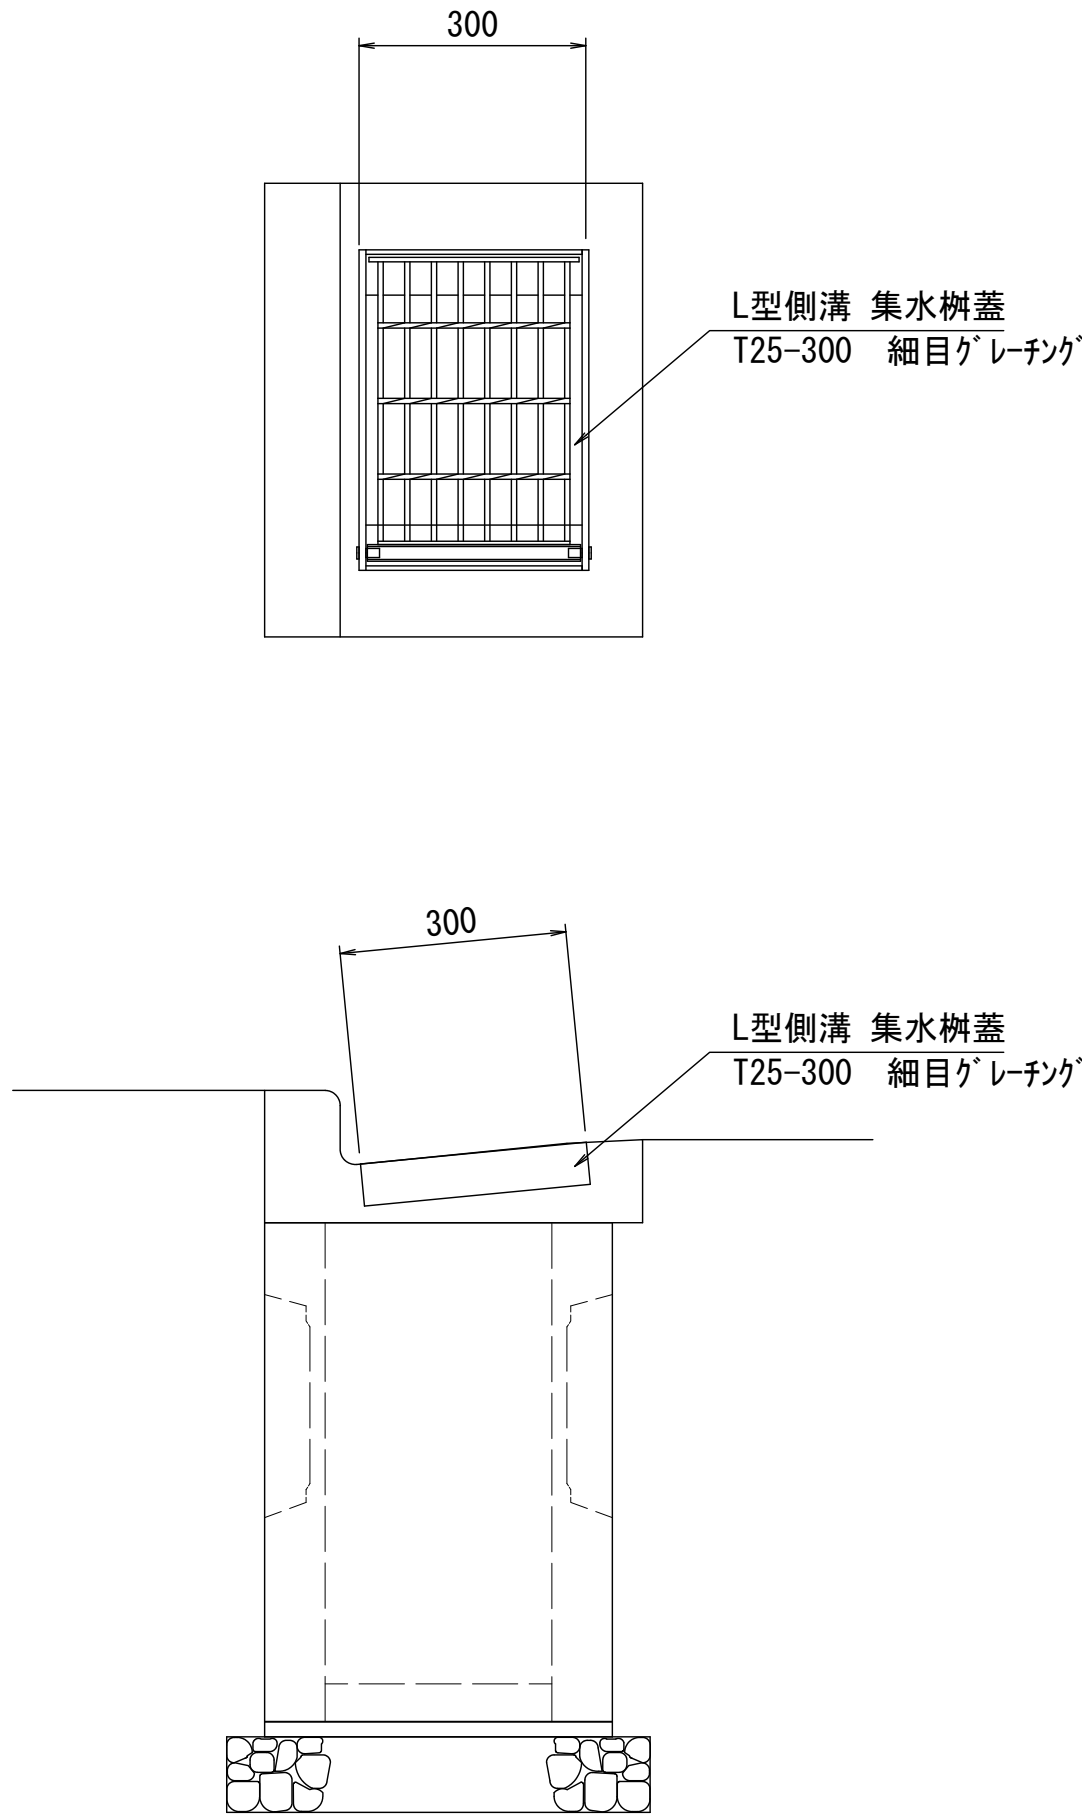

L型側溝 集水樹蓋改良 材料表

10箇所当り

名 称	規 格	単位	数 量	摘 要
L型側溝 集水樹蓋	T25-300 細目	個	10.0	

※既存のグレーチング蓋を細目に変更

※この図面はA 1サイズを原寸とする。

工 事 名	令和7年度建整ス振補継第1号 海浜公園内陸上競技場改修工事		
施工箇所名	津市末広町 地内		
図面の種類	雨水排水設備工構造図（2）		
縮 尺	S=1:10	図面番号	33 / 133
事業所名	津市 建設部 建設整備課		


雨水排水設備工構造図（3）

暗渠排水管-1～7, 9

S=1:10

（床掘深<1,000）

（床掘深≧1,000）

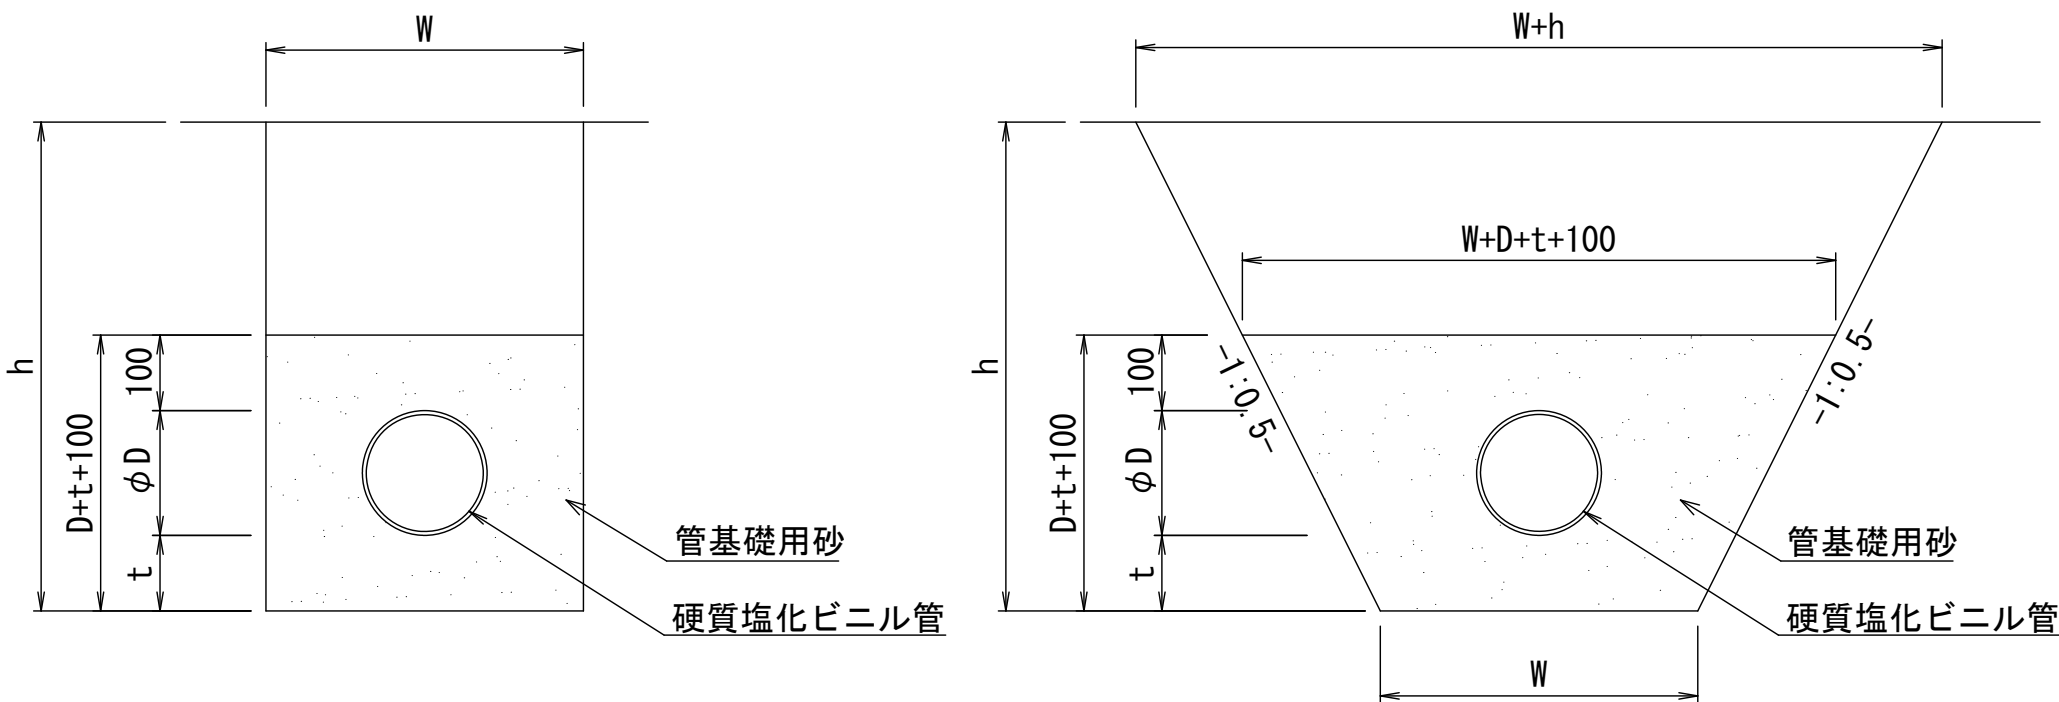

寸法表

名 称	管 種	W	t	D	平均h
暗渠排水管-1	VU150	500	100	165	758
暗渠排水管-2	VU200	800	100	216	973
暗渠排水管-3	VU250	800	150	267	1088
暗渠排水管-4	VU300	850	150	318	981
暗渠排水管-5	VU350	900	150	370	1036
暗渠排水管-6	VU400	1000	150	420	1296
暗渠排水管-7	VU500	1100	200	520	1301
暗渠排水管-9	VP75	500	100	89	638

暗渠排水管-1～9 材料表


10m当り

名称	規格	単位	数量								
			1	2	3	4	5	6	7	8	9
硬質塩化ビニル管	VU150	m	10.00	—	—	—	—	—	—	—	—
	VU200	m	—	10.00	—	—	—	—	—	—	—
	VU250	m	—	—	10.00	—	—	—	—	—	—
	VU300	m	—	—	—	10.00	—	—	—	—	—
	VU350	m	—	—	—	—	10.00	—	—	—	—
	VU400	m	—	—	—	—	—	10.00	—	—	—
	VU500	m	—	—	—	—	—	—	10.00	—	—
	VP30	m	—	—	—	—	—	—	—	10.00	—
	VP75	m	—	—	—	—	—	—	—	—	10.00
管基礎用砂		m ³	1.61	2.96	4.91	4.03	6.43	7.56	10.26	—	1.38
床掘		m ³	3.79	7.78	14.62	8.34	14.69	21.36	22.77	—	4.46
埋戻	流用土	m ³	1.97	4.46	9.15	3.51	7.19	12.41	10.39	—	3.02
基面整正		m ²	5.00	8.00	8.00	8.50	9.00	10.00	11.10	—	5.00

暗渠排水管-8は踏切板施工箇所

鉄筋コンクリート台付管-1, 2

S=1:10

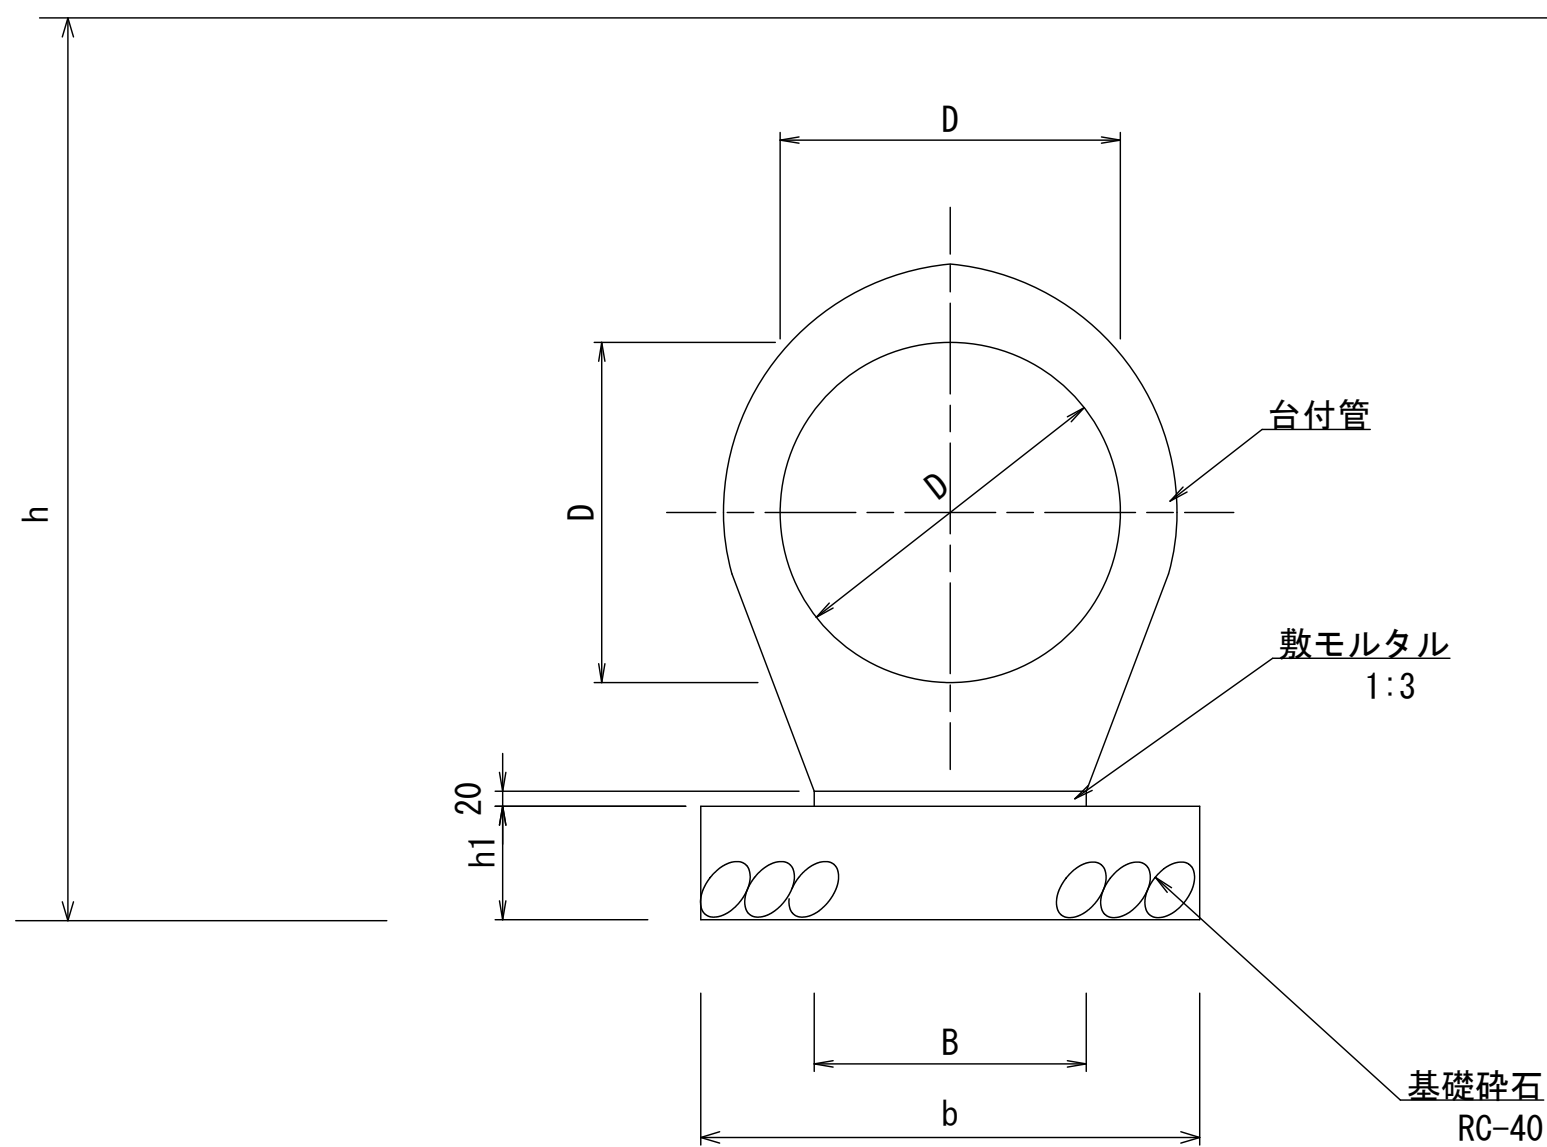


鉄筋コンクリート台付管-1, 2 要素表

名称	寸 法						摘 要	
	内径	台幅	有効長	b	h1	平均h		
	D	B	L					
排水管-10 (φ 500)	500	400	2500	600	150	1408	参考 1048kg/本	JIS A 5372 Ⅱ類認定商品
排水管-11 (φ 600)	600	450	2500	650	150	1460	参考 1339kg/本	JIS A 5372 Ⅱ類認定商品

鉄筋コンクリート台付管-3, 4

S=1:10

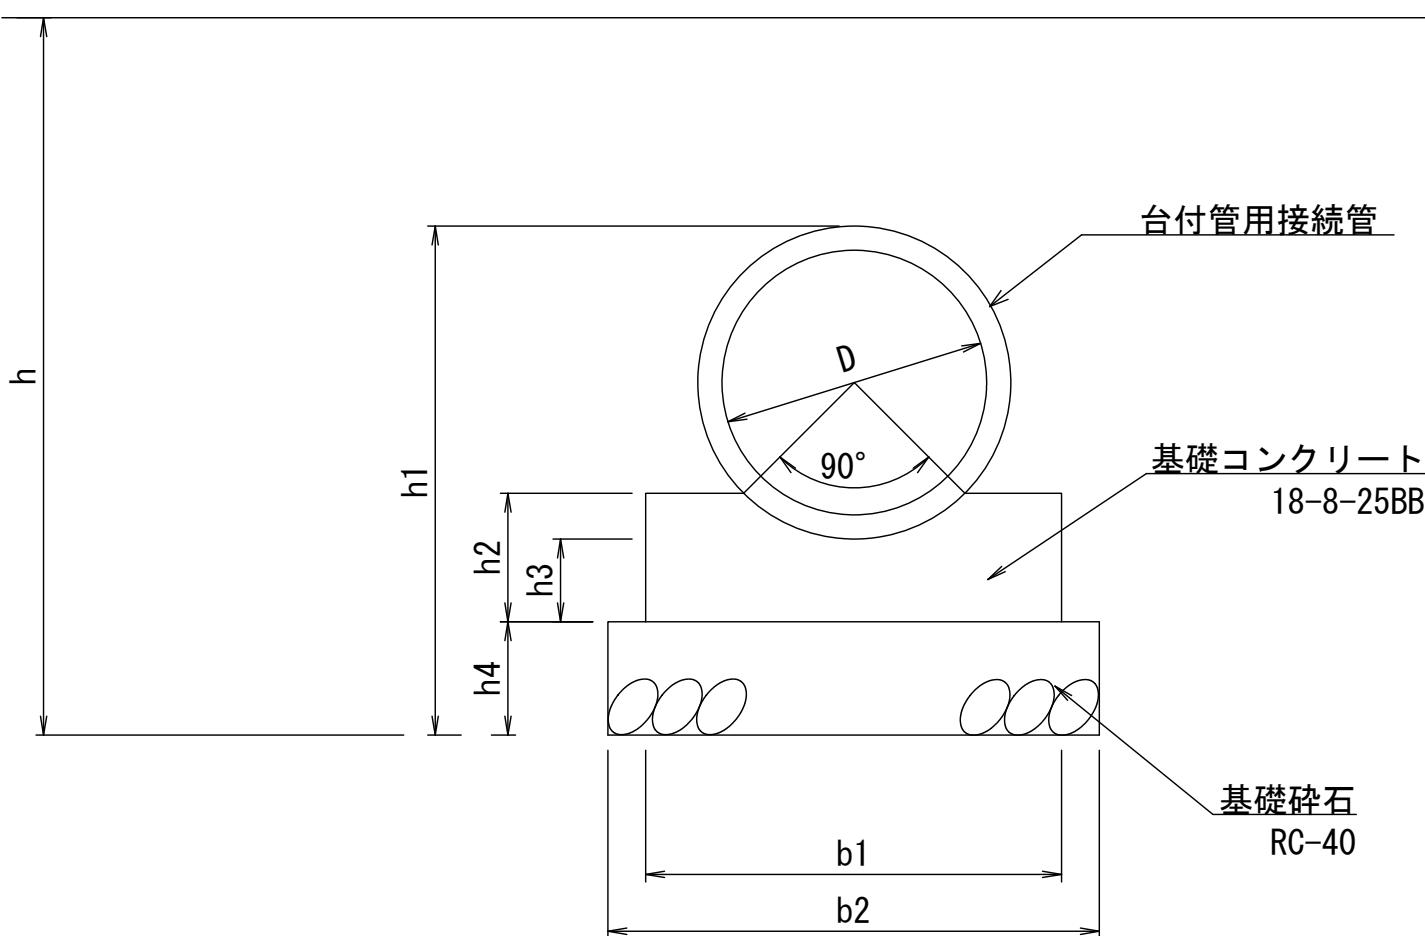

鉄筋コンクリート台付管-1～4 材料表

10m当り


名称	規格	単位	数量			
			1	2	3	4
台付管	φ500	個	4.00	—	—	—
	φ600	個	—	4.00	—	—
台付管用接続管	φ500	個	—	—	8.00	—
	φ600	個	—	—	—	4.00
モルタル	1 : 3	m ³	0.08	0.09	—	—
基礎コンクリート	18-8-25BB	m ³	—	—	1.29	1.55
型枠		m ²	—	—	4.82	5.14
基礎砕石	RC-40 t=150	m ²	6.00	6.50	7.50	8.50
床掘		m ³	24.42	27.33	22.76	26.44
埋戻	流用土	m ³	20.91	21.31	18.42	20.71
基面整正		m ²	6.00	6.50	7.50	8.50

※この図面はA 1サイズを原寸とする。

工 事 名	令和7年度建整ス振補継第1号 海浜公園内陸上競技場改修工事		
施工箇所名	津市末広町 地内		
図面の種類	雨水排水設備工構造図（3）		
縮 尺	S=1:10	図面番号	34 / 133
事業所名	津市 建設部 建設整備課		

雨水排水設備工構造図（４）


外周側溝
S=1:10

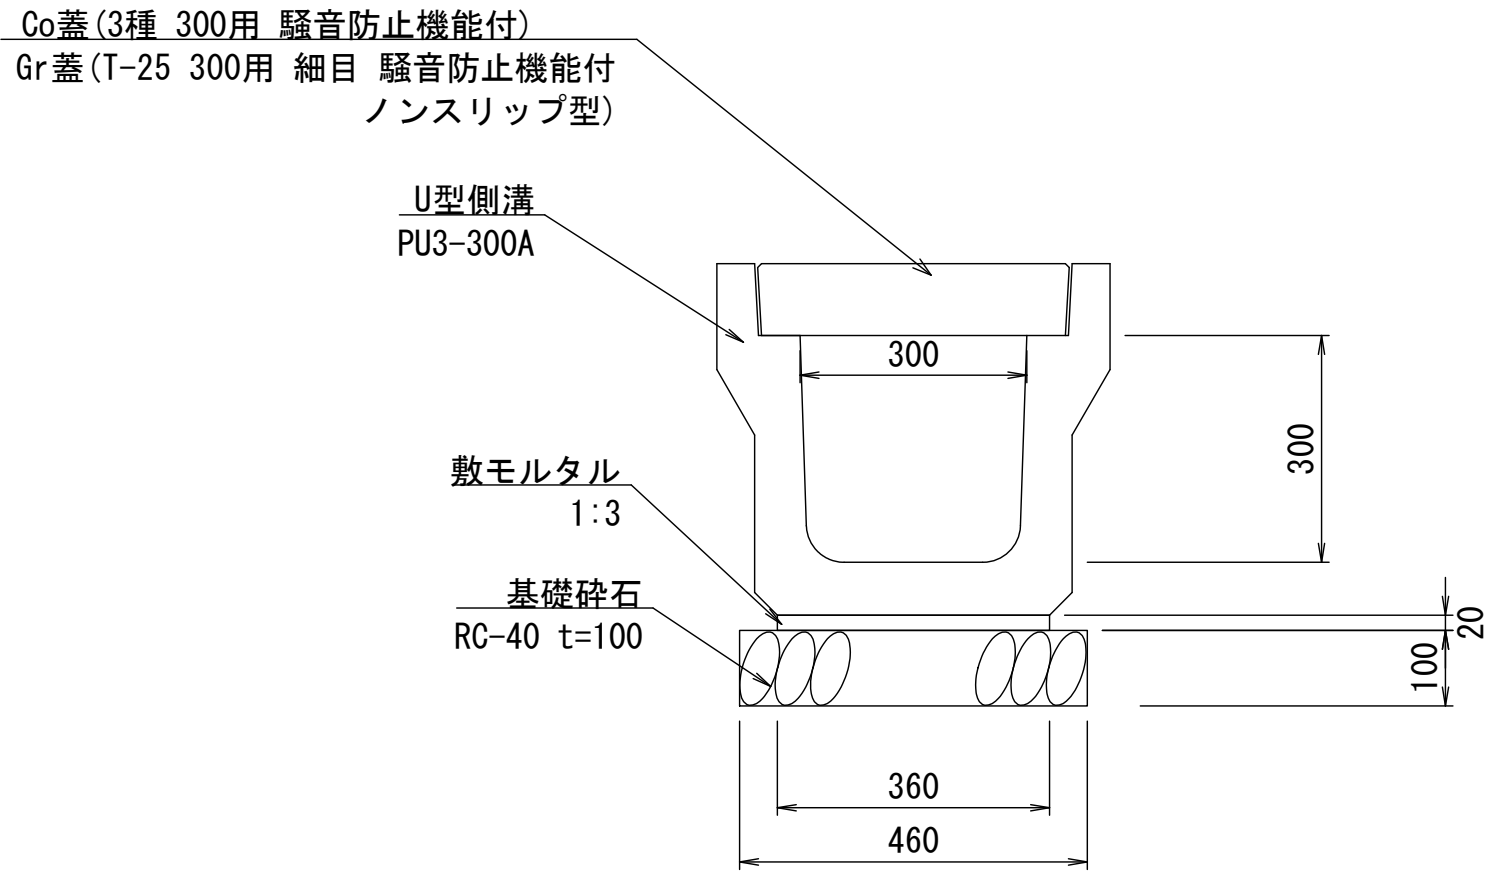

外周側溝 材料表			10m当り
名称	規格	単位	数量
基礎砕石	RC-40 t=100	m ²	4.60
敷モルタル	1 : 3	m ³	0.07
U型側溝	PU3-300A L=2m	個	5.00
床掘		m ³	5.38
埋戻	流用土	m ³	2.80
基面整正		m ²	4.60

※ リサイクル認定品を使用する。


内圏側溝（直線・曲線）
S=1:10

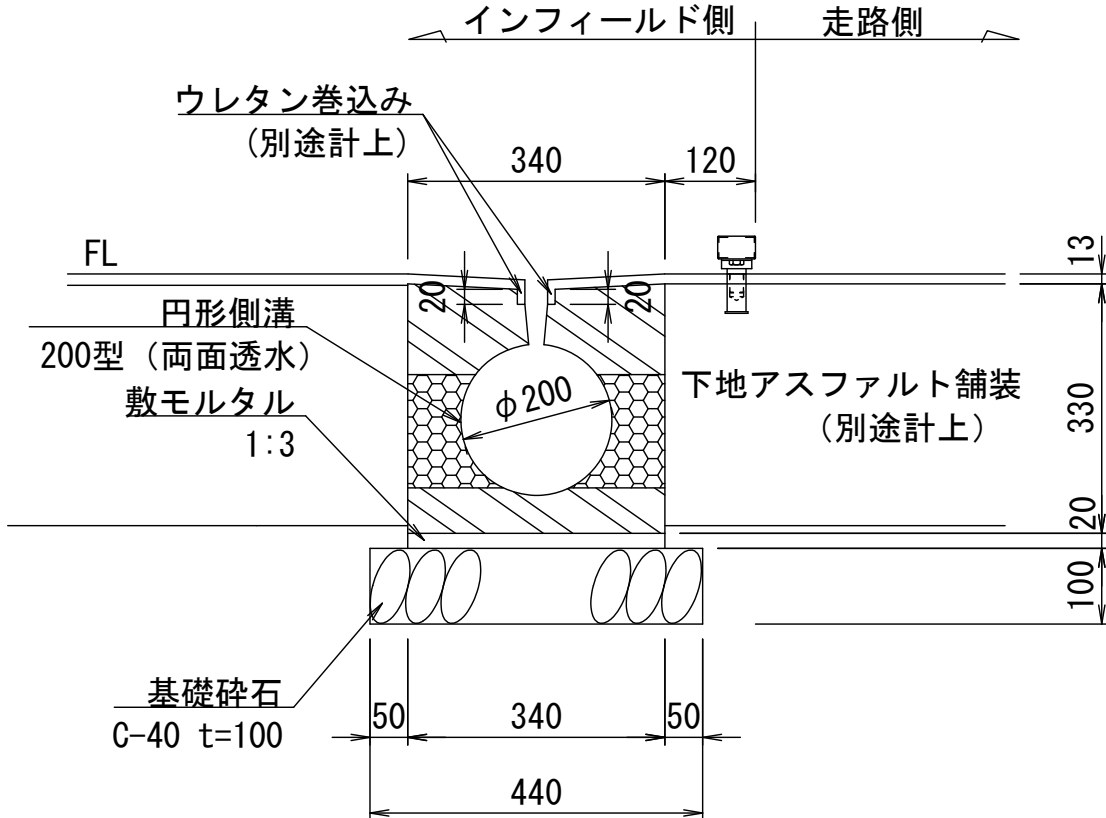

内圏側溝（直線）材料表			10m当り
名称	規格	単位	数量
基礎砕石	C-40 t=100	m ²	4.40
敷モルタル	1 : 3	m ³	0.07
円形側溝	200型 (両面透水) L2000 浸透円形側溝同等品以上	個	5.00
床掘		m ³	0.96
埋戻	流用土	m ³	0.42
基面整正		m ²	4.40


内圏側溝（曲線）材料表			10m当り
名称	規格	単位	数量
基礎砕石	C-40 t=100	m ²	4.40
敷モルタル	1 : 3	m ³	0.07
円形側溝	200型 (両面透水) L500 浸透円形側溝同等品以上	個	20.00
床掘		m ³	0.96
埋戻	流用土	m ³	0.42
基面整正		m ²	4.40

助走路側溝
S=1:10

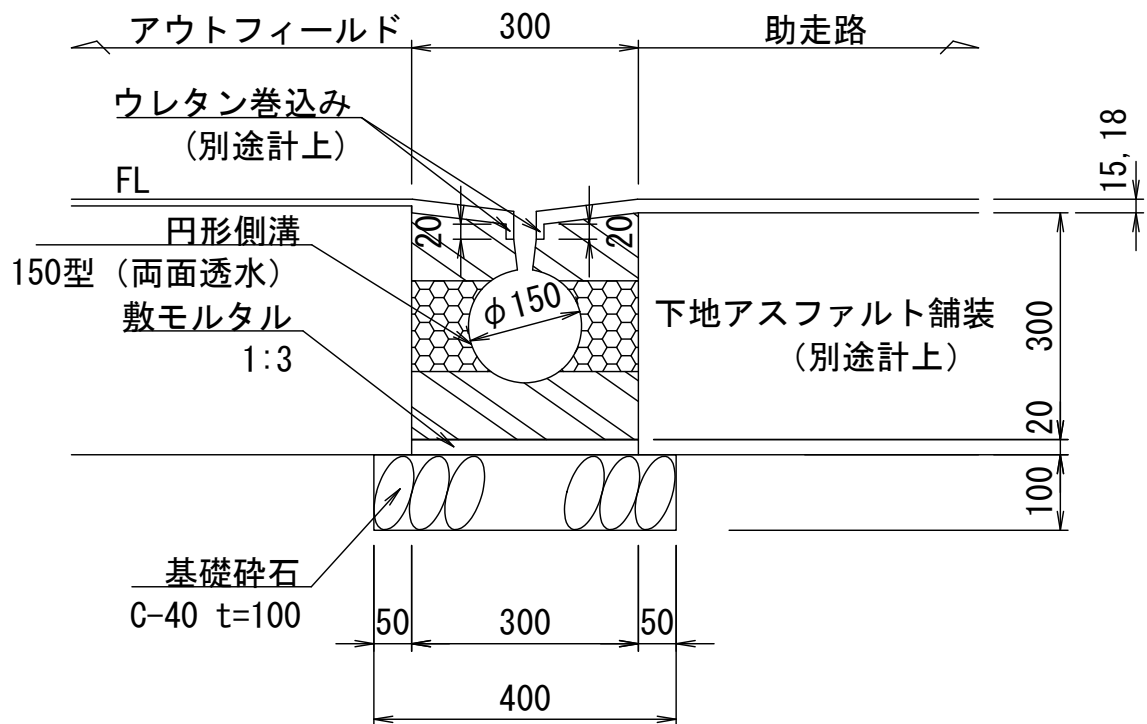

助走路側溝 材料表			10m当り
名称	規格	単位	数量
基礎砕石	C-40 t=100	m ²	4.00
敷モルタル	1 : 3	m ³	0.06
円形側溝	150型 (両面透水) L1000 浸透円形側溝同等品以上	個	10.00
床掘		m ³	0.70
埋戻	流用土	m ³	0.30
基面整正		m ²	4.00

落下域側溝
S=1:10

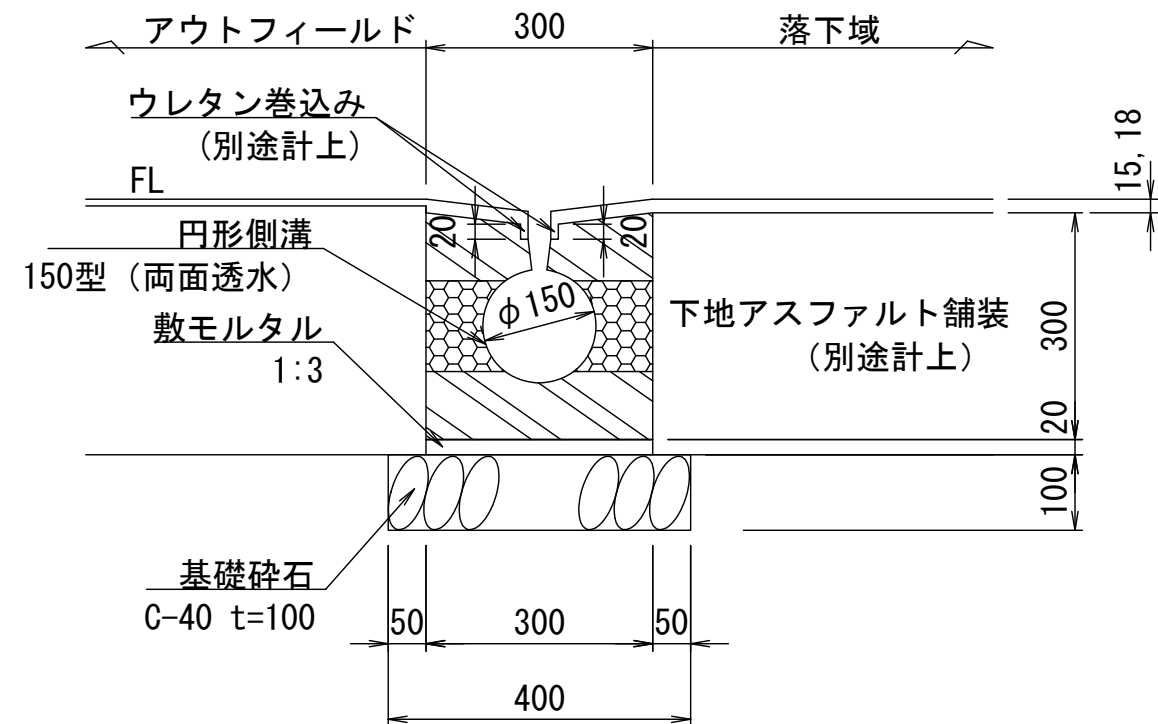


落下域側溝 材料表			10m当り
名称	規格	単位	数量
基礎砕石	C-40 t=100	m ²	4.00
敷モルタル	1 : 3	m ³	0.06
円形側溝	150型 (両面透水) L1000 浸透円形側溝同等品以上	個	10.00
床掘		m ³	0.70
埋戻	流用土	m ³	0.30
基面整正		m ²	4.00

※この図面はA 1サイズを原寸とする。

工 事 名	令和7年度建整ス振補継第1号 海浜公園内陸上競技場改修工事		
施工箇所名	津市末広町 地内		
図面の種類	雨水排水設備工構造図（４）		
縮 尺	S=1:10	図面番号	35 / 133
事業所名	津市 建設部 建設整備課		

雨水排水設備工構造図（5）


VS側溝標準断面図
S=1:10

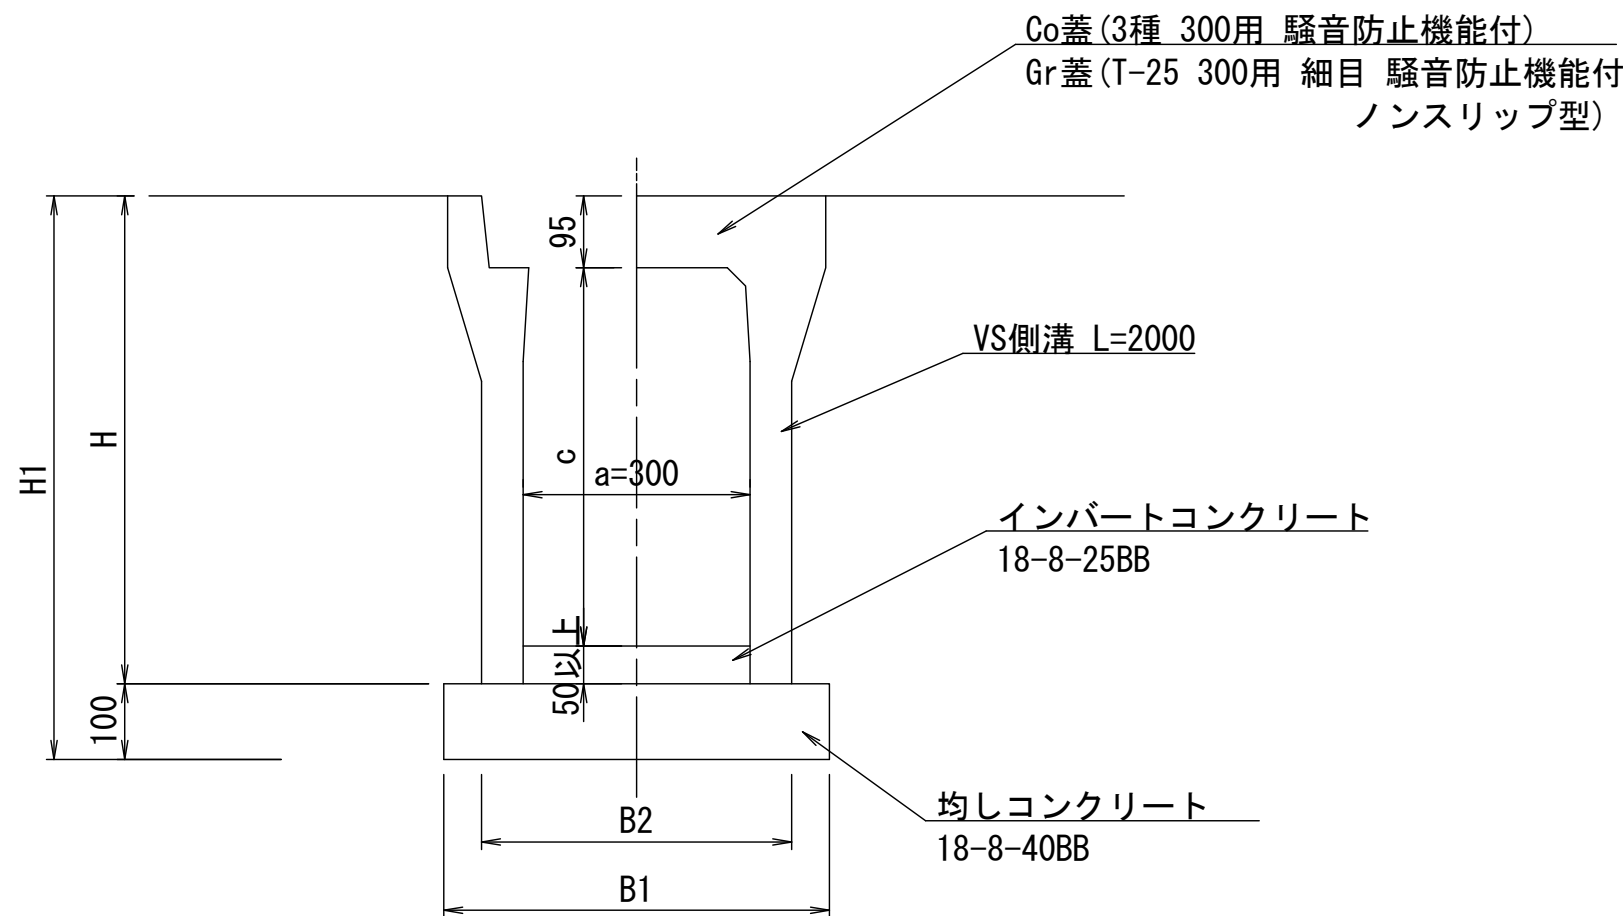


寸法表

呼 び 名 (a × c)	寸 法 (mm)					参 考 質 量 (kg)
	B1	B2	H	H1		
300 × 300	500	400	445	545		326
× 400	510	410	545	645		403
× 500			645	745		455
× 600	530	430	745	845		560

横断VS側溝標準断面図
S=1:10

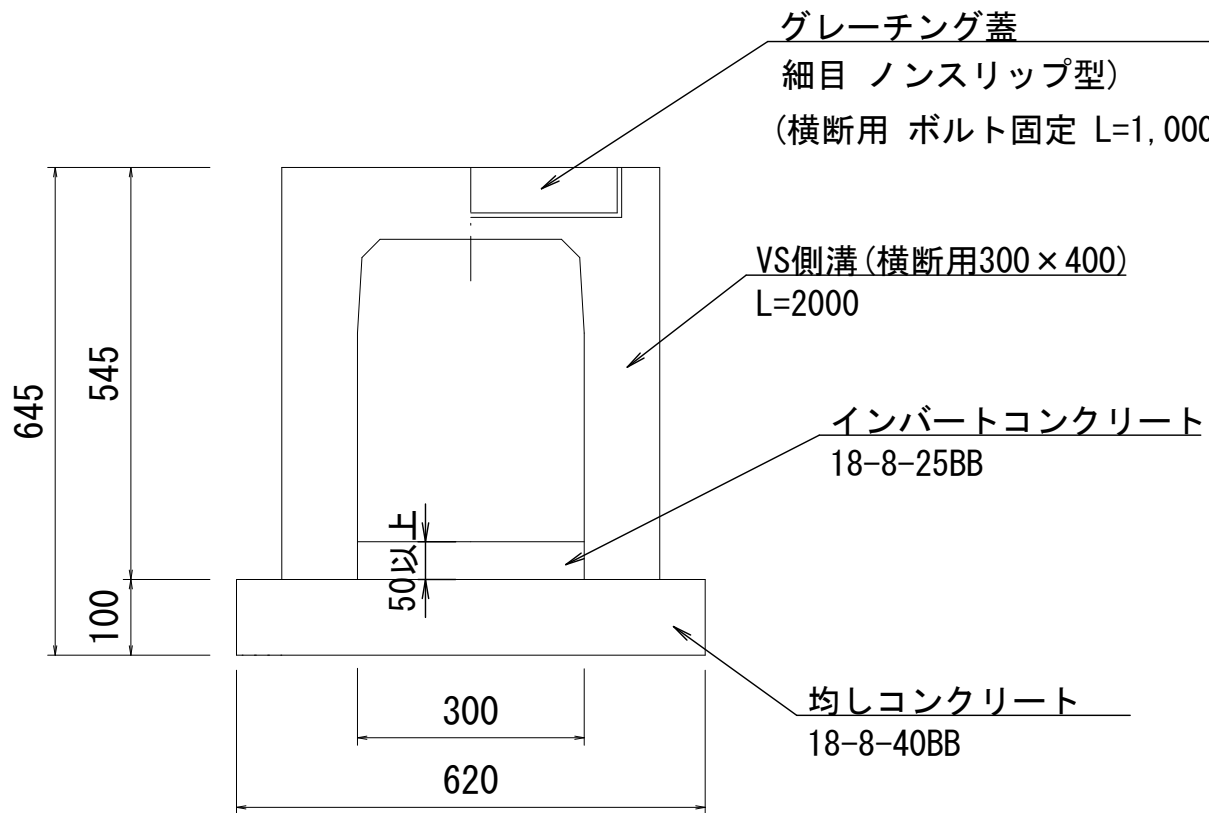

自由勾配側溝-1展開図
H=1:100
V=1: 10

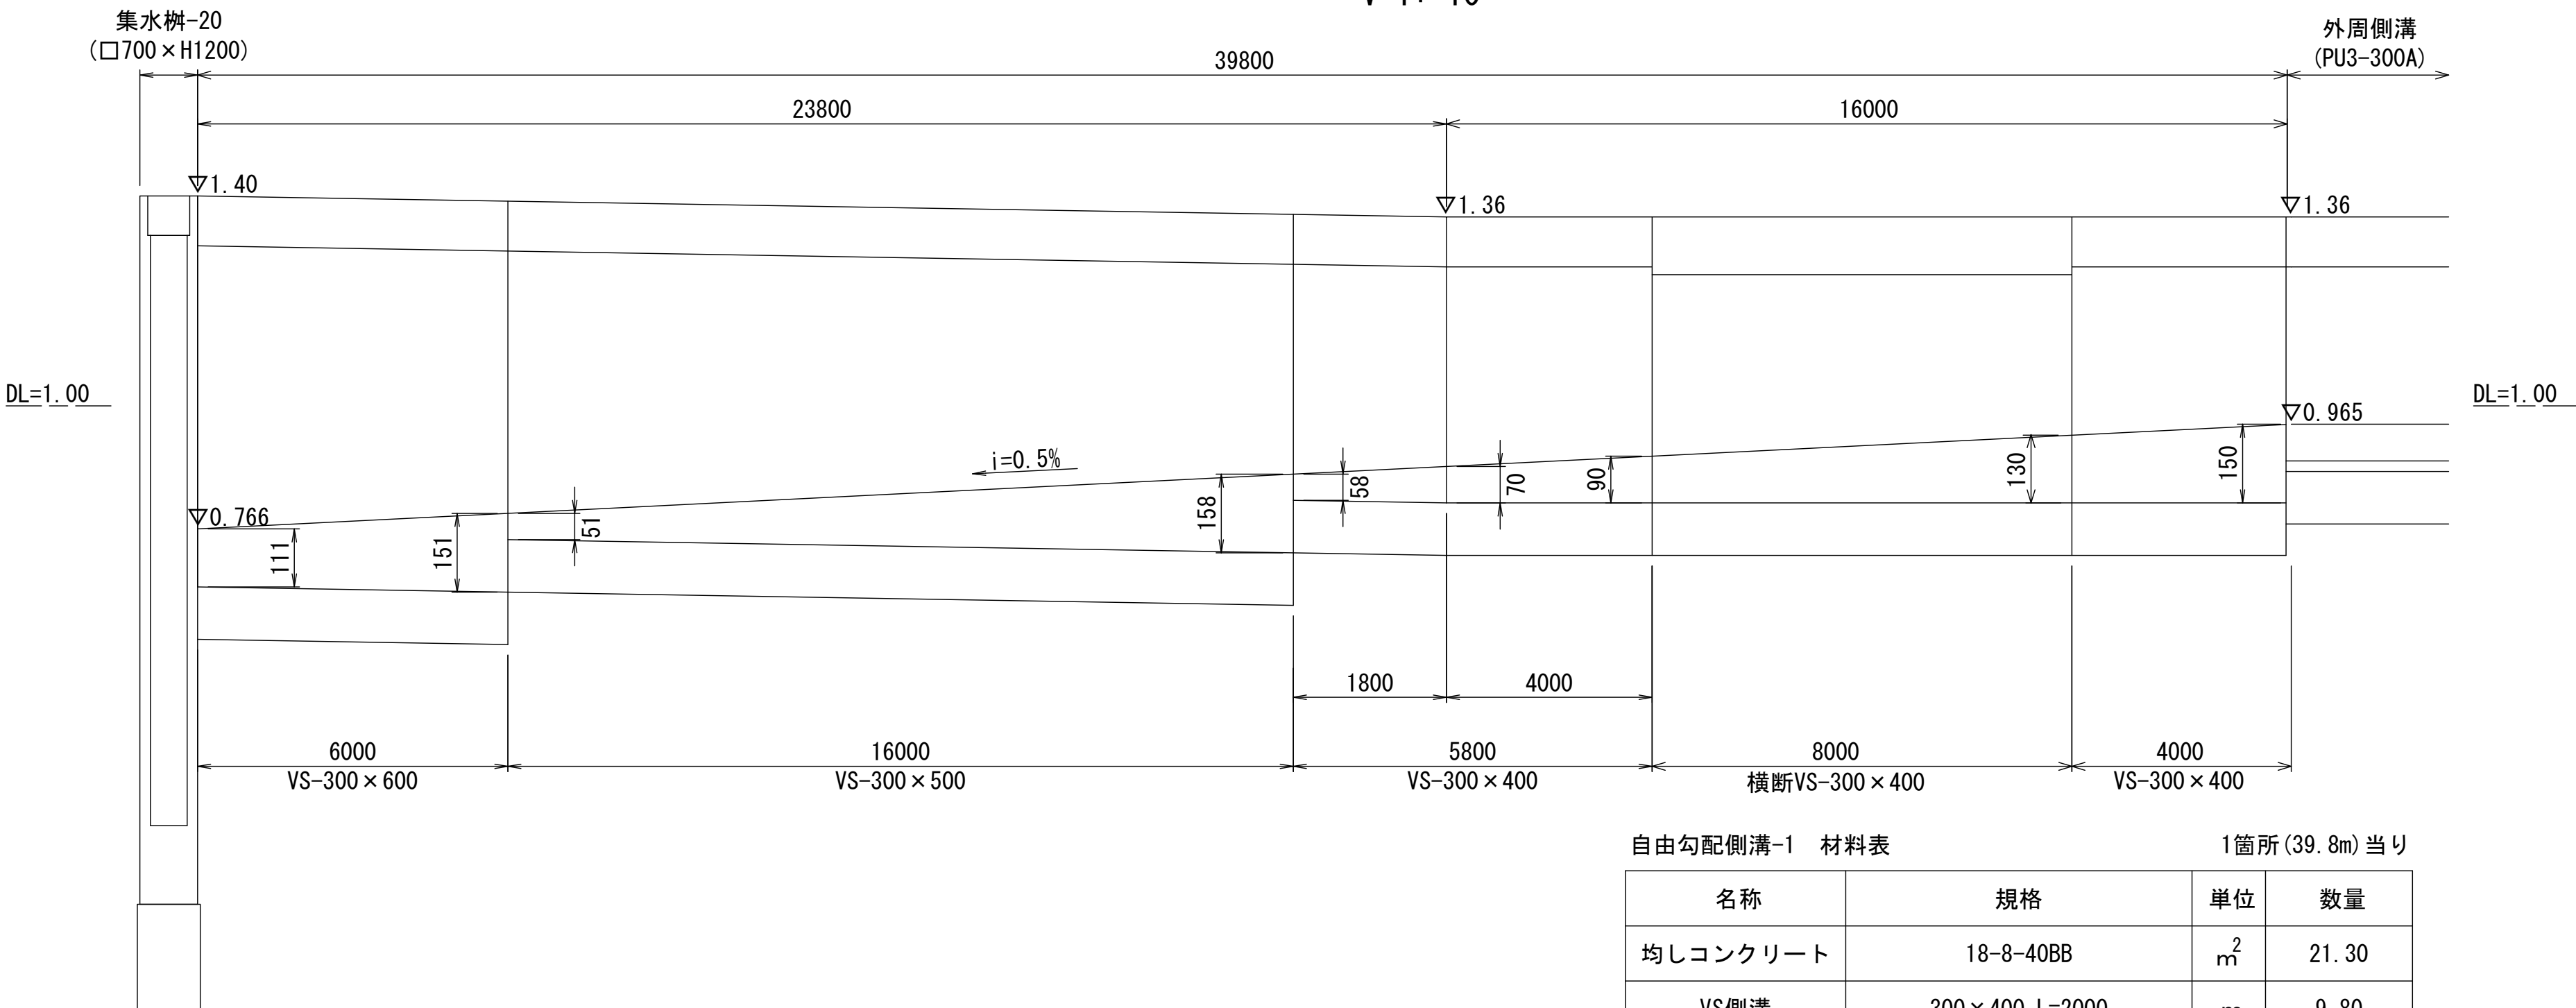

自由勾配側溝-1 材料表

1箇所 (39.8m) 当り

名称	規格	単位	数量
均しコンクリート	18-8-40BB	m ²	21.30
VS側溝	300×400 L=2000	m	9.80
VS側溝	300×500 L=2000	m	16.00
VS側溝	300×600 L=2000	m	6.00
横断VS側溝	300×400 L=2000	m	8.00
コンクリート蓋	3種 300用 L=0.5m	枚	29
グレーチング蓋	T-25 300用 細目 ノンスリップ型 L=0.5m	枚	3
インバートコンクリート	18-8-25BB	m ³	1.30
床掘		m ³	25.73
埋戻	流用土	m ³	12.30
基面整正		m ²	21.30


自由勾配側溝-2 材料表

1箇所 (20.0m) 当り

名称	規格	単位	数量
均しコンクリート	18-8-40BB	m ²	10.12
VS側溝	300×300 L=2000	m	8.00
VS側溝	300×400 L=2000	m	12.00
コンクリート蓋	3種 300用 L=0.5m	枚	18
グレーチング蓋	T-25 300用 細目 ノンスリップ型 L=0.5m	枚	2
インバートコンクリート	18-8-25BB	m ³	0.60
床掘		m ³	10.89
埋戻	流用土	m ³	5.30
基面整正		m ²	10.12

※この図面はA 1サイズを原寸とする。

自由勾配側溝-2展開図
H=1:100
V=1: 10

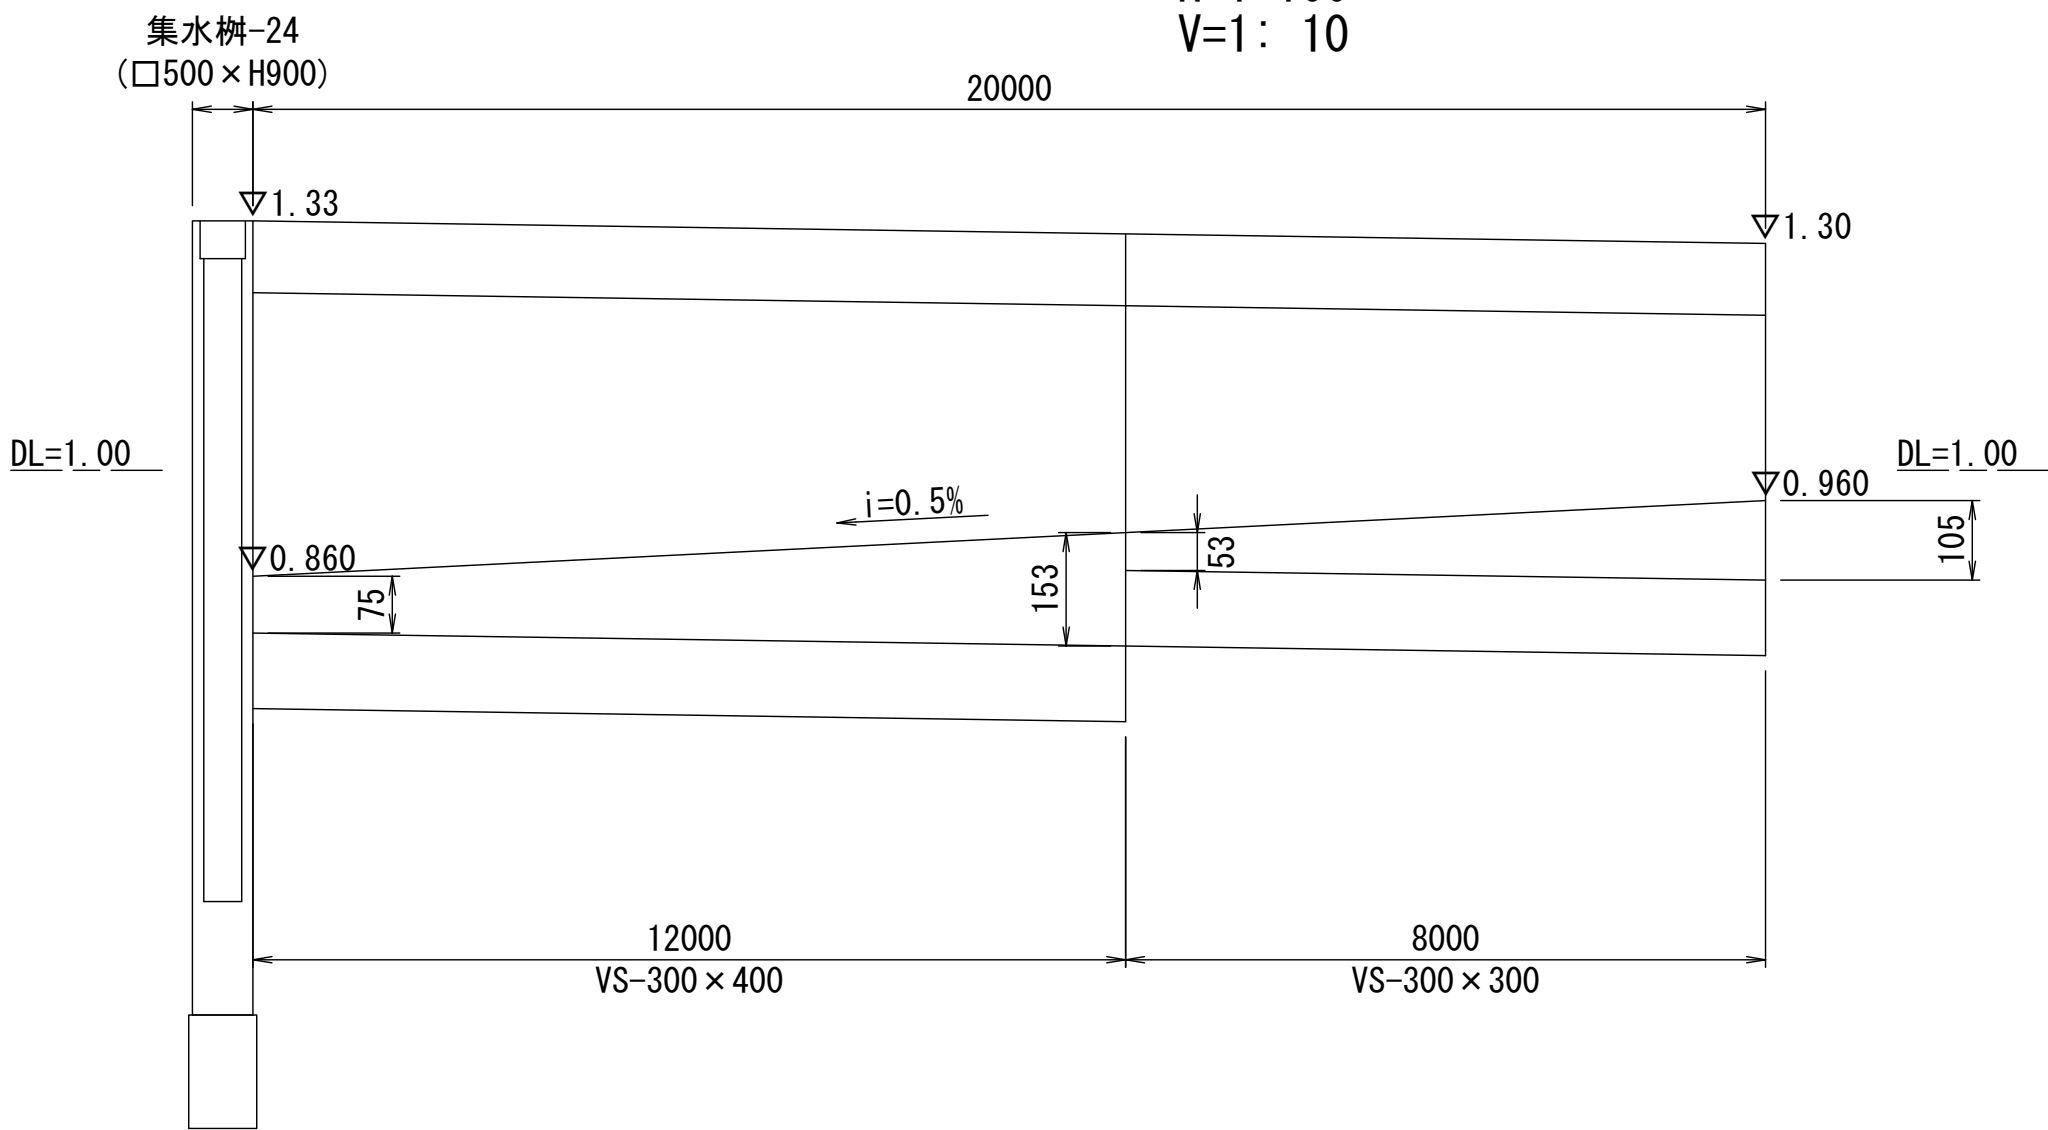

工 事 名	令和7年度建整ス振補継第1号 海浜公園内陸上競技場改修工事		
施工箇所名	津市末広町 地内		
図面の種類	雨水排水設備工構造図（5）		
縮 尺	S=1:10	図面番号	36 / 133
事業所名	津市 建設部 建設整備課		

《 改修前 》

《 改修後 》

側溝改修-1 材料表

1箇所当り

《 改修前 》

側溝改修-2 材料表

1箇所当り

S=1 : 30

S=1:30

S=1:30

S=1:30


製品参考質量	761 k g (L2000)
製品参考質量	380 k g (L1000)

※この図面はA 1サイズを原寸とする。

雨水排水設備工構造図（7）

地下排水-1（インフィールド幹線）

S=1:10

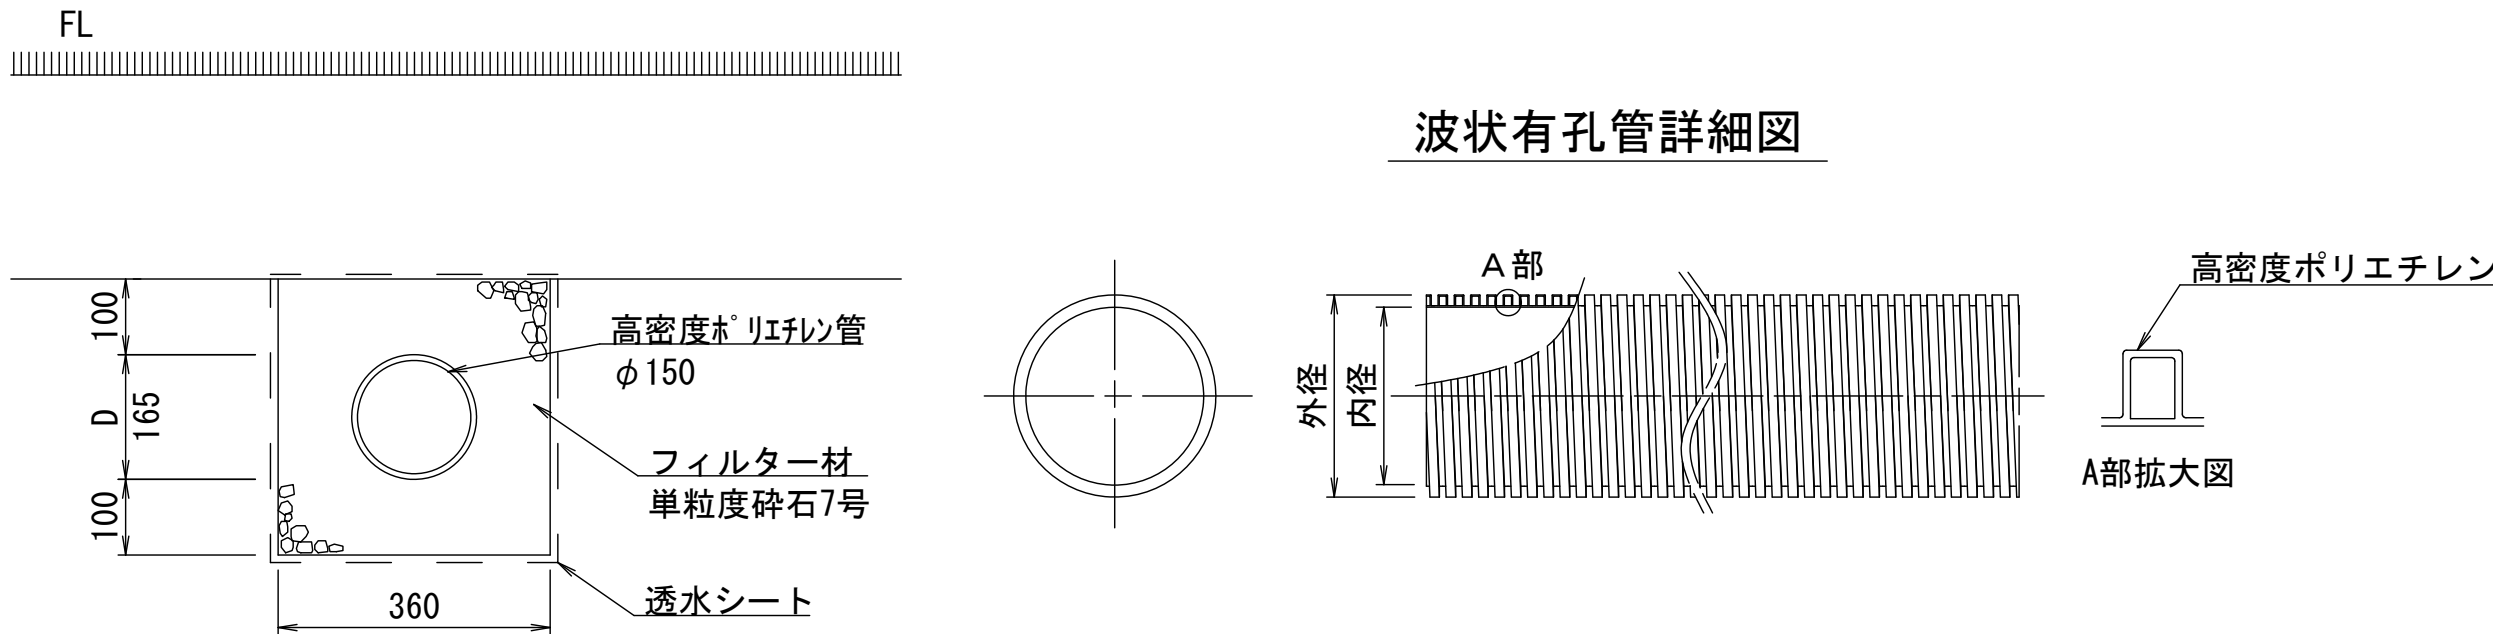


地下排水-1（インフィールド幹線） 材料表		10m当り	
名称	規格	単位	数量
高密度ポリエチレン管	φ150 ダブル 有孔管	m	10.00
フィルター材	単粒度砕石7号	m ³	1.10
透水シート		m ²	14.50
床掘		m ³	1.31
埋戻	流用土	m ³	—
基面整正		m ²	3.60

寸法表（参考）			
呼び径	内径 (mm)	外径 D (mm)	
150	155.0	165	

地下排水-2（インフィールド支線）, -3（走路）, -4（落下域）

S=1:10

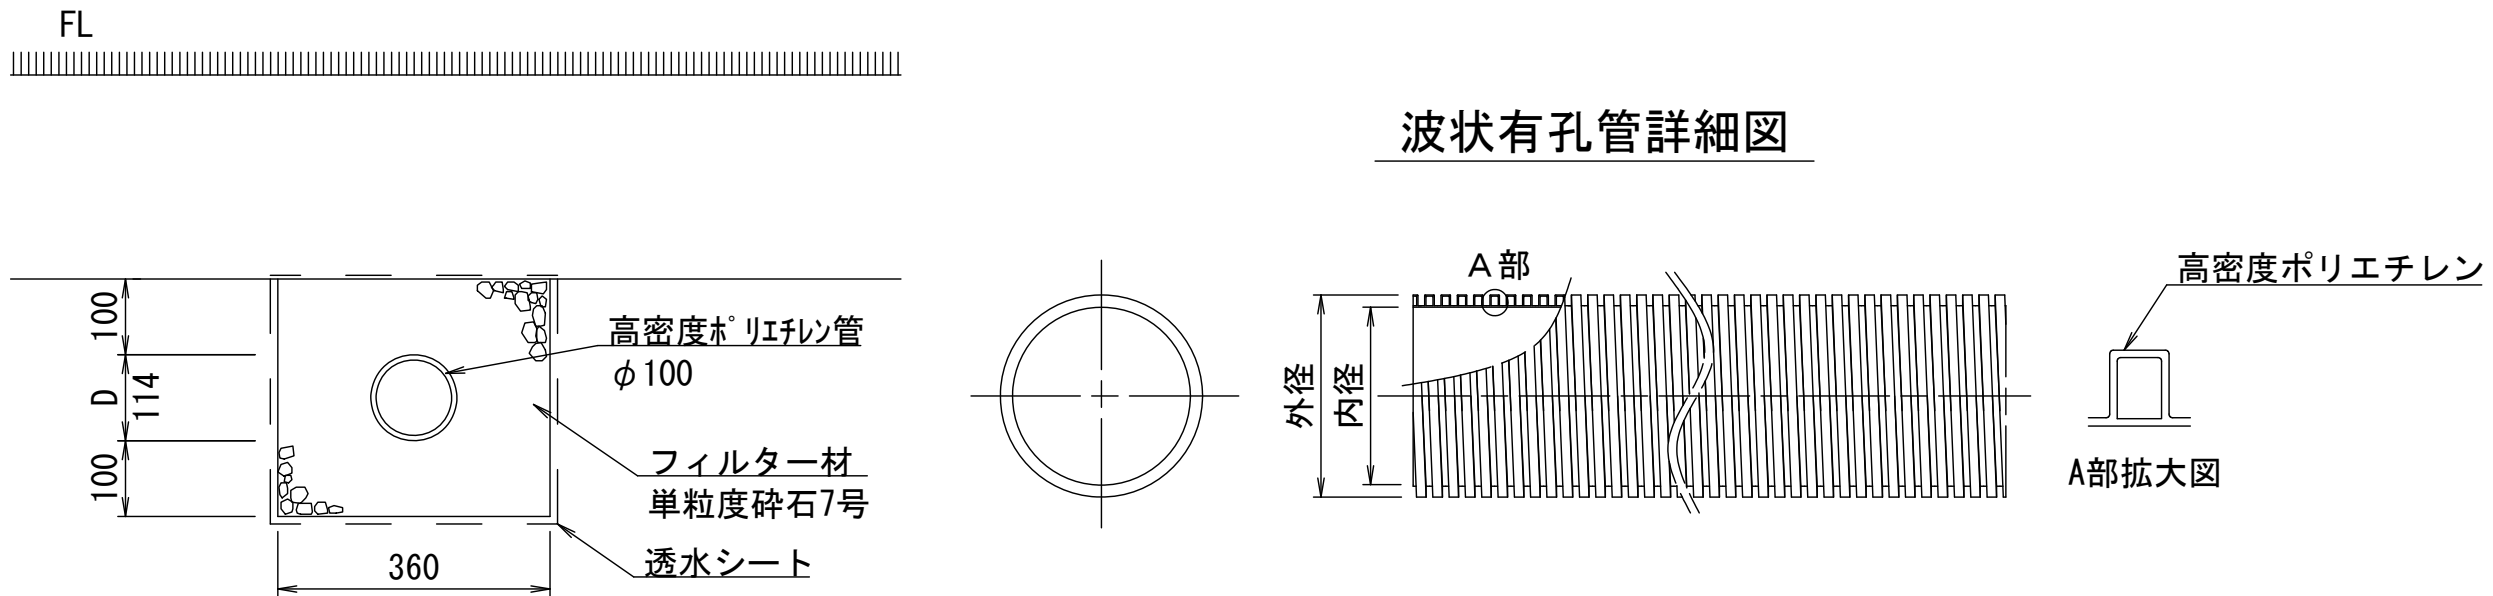


地下排水-2～4（インフィールド支線） 材料表		10m当り	
名称	規格	単位	数量
高密度ポリエチレン管	φ100 ダブル 有孔管	m	10.00
フィルター材	単粒度砕石7号	m ³	1.03
透水シート		m ²	13.48
床掘		m ³	1.13
埋戻	流用土	m ³	—
基面整正		m ²	3.60

寸法表（参考）			
呼び径	内径 (mm)	外径 D (mm)	
100	106.5	114	


地下排水-5（砂場）

S=1:10

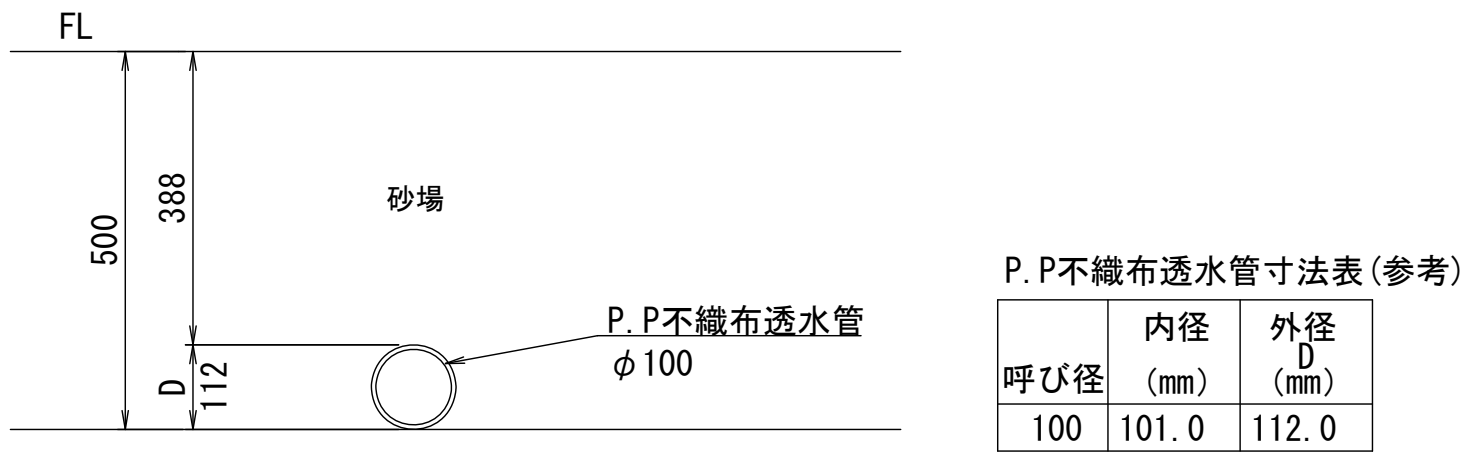

P.P不織布透水管寸法表（参考）			
呼び径	内径 (mm)	外径 D (mm)	
100	101.0	112.0	

P.P不織布透水管詳細図

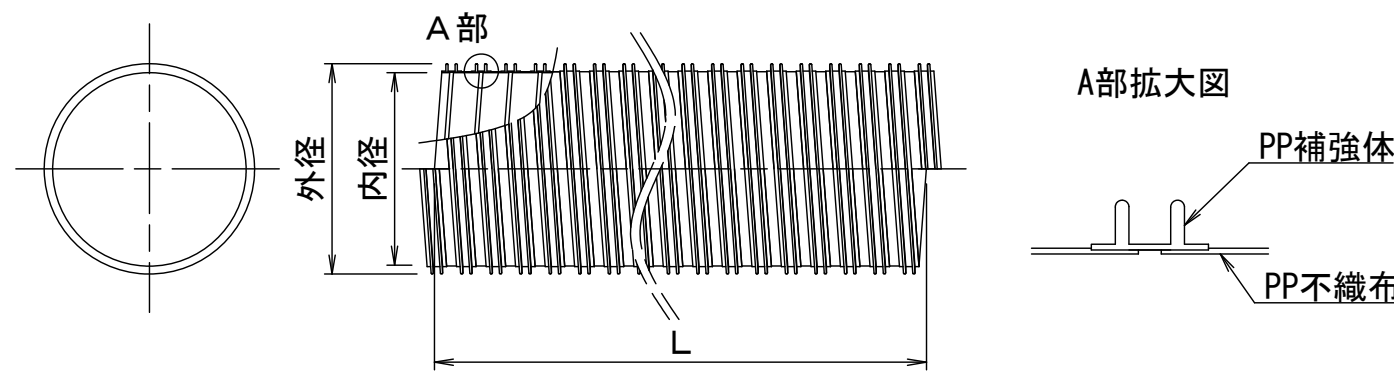

地下排水-5（砂場） 材料表		10m当り	
名称	規格	単位	数量
P.P不織布透水管	φ100	m	10.0

※この図面はA 1サイズを原寸とする。


工 事 名	令和7年度建整ス振補継第1号 海浜公園内陸上競技場改修工事		
施工箇所名	津市末広町 地内		
図面の種類	雨水排水設備工構造図（7）		
縮 尺	S=1:10	図面番号	38 / 133
事業所名	津市 建設部 建設整備課		

雨水排水設備工構造図（8）

現場打ち集水桝
S=1:20


タイプ1(陸上競技場内)
B=600 H<1000

平面図

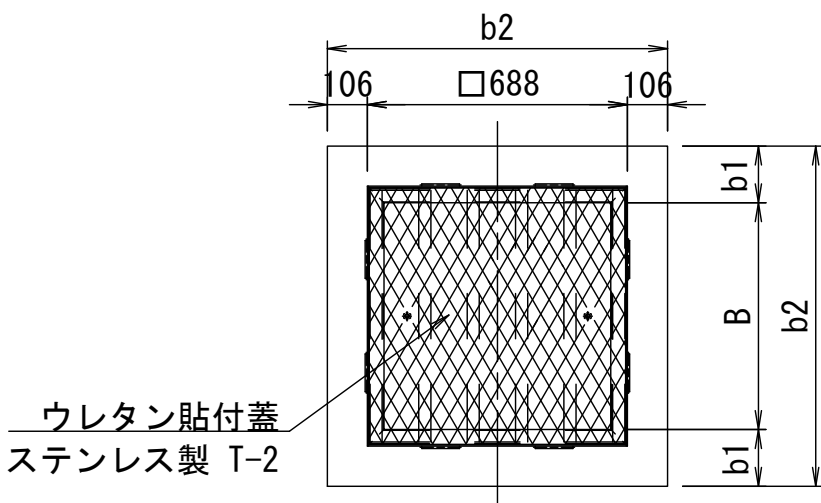


タイプ2(陸上競技場内)
B=450 H<1000

平面図

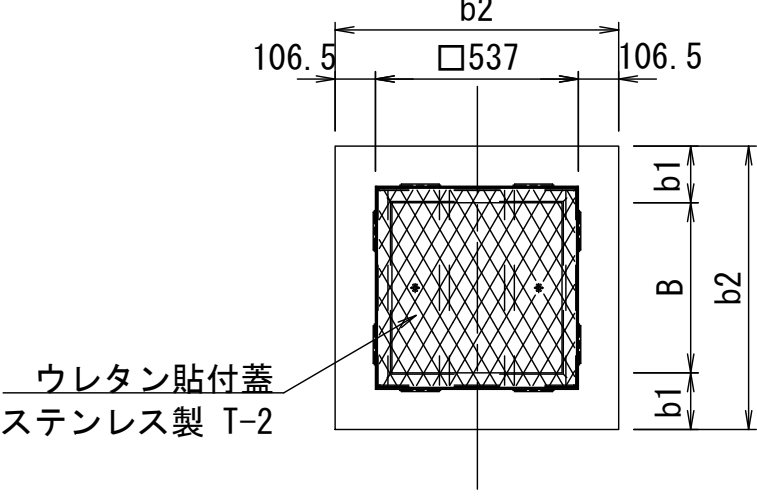


タイプ3(陸上競技場外)
H<1000

平面図

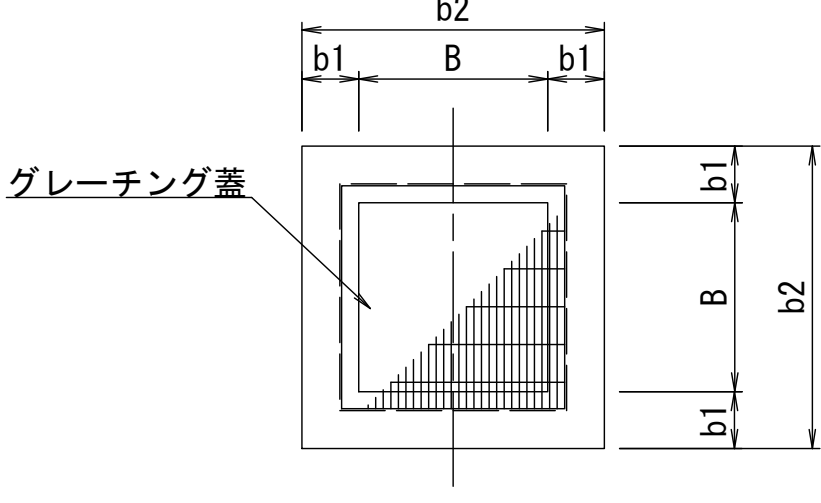


タイプ4(陸上競技場外)
H≥1000


平面図

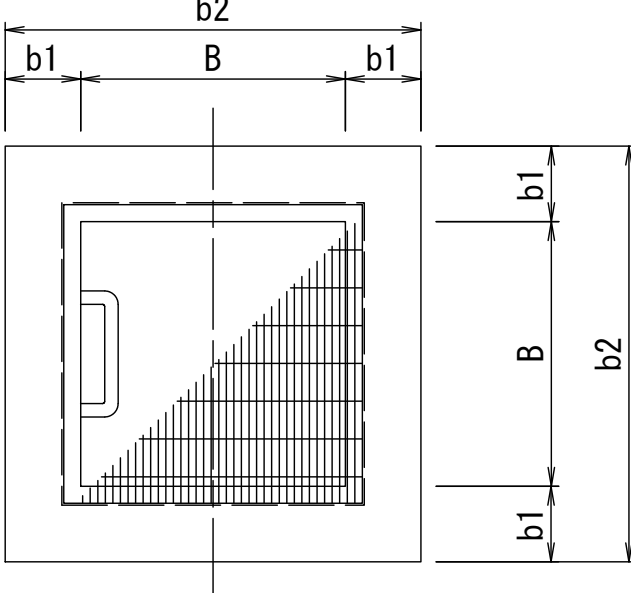


断面図

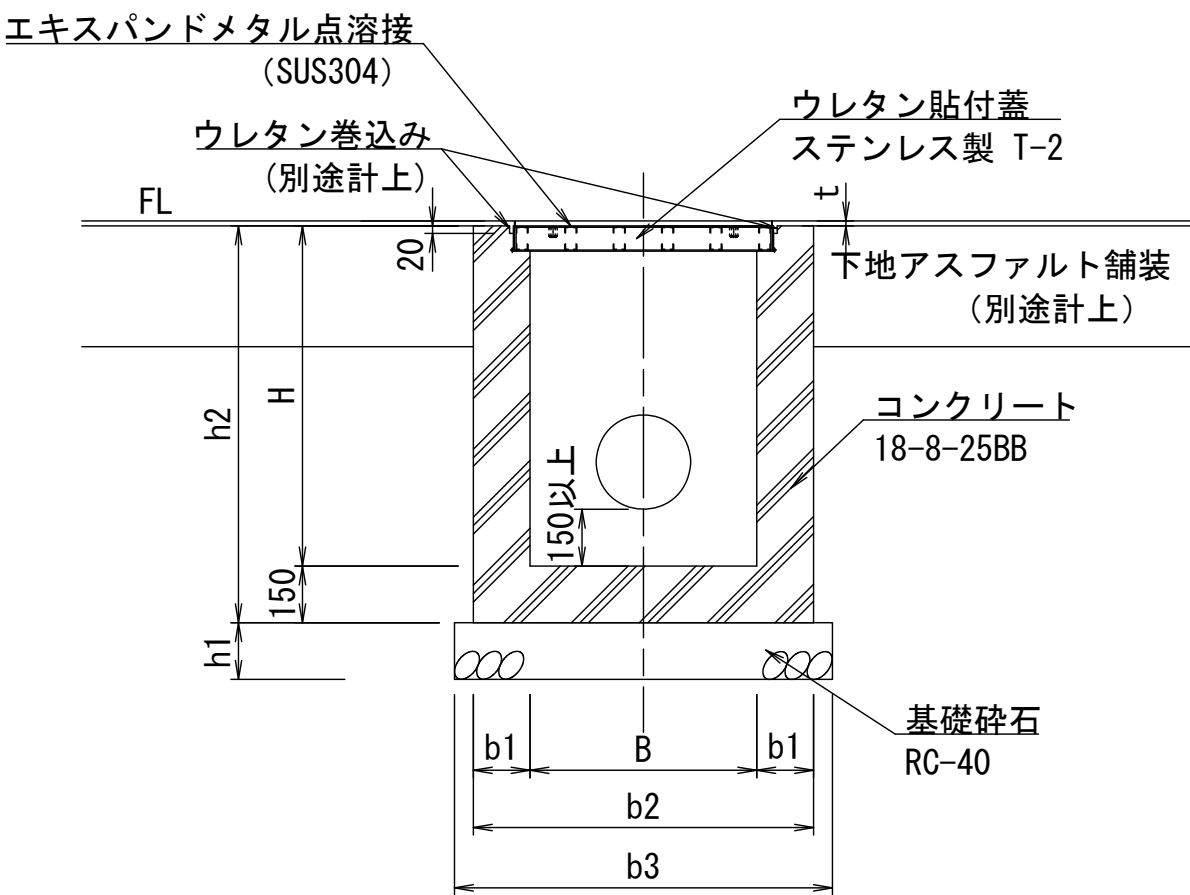


断面図

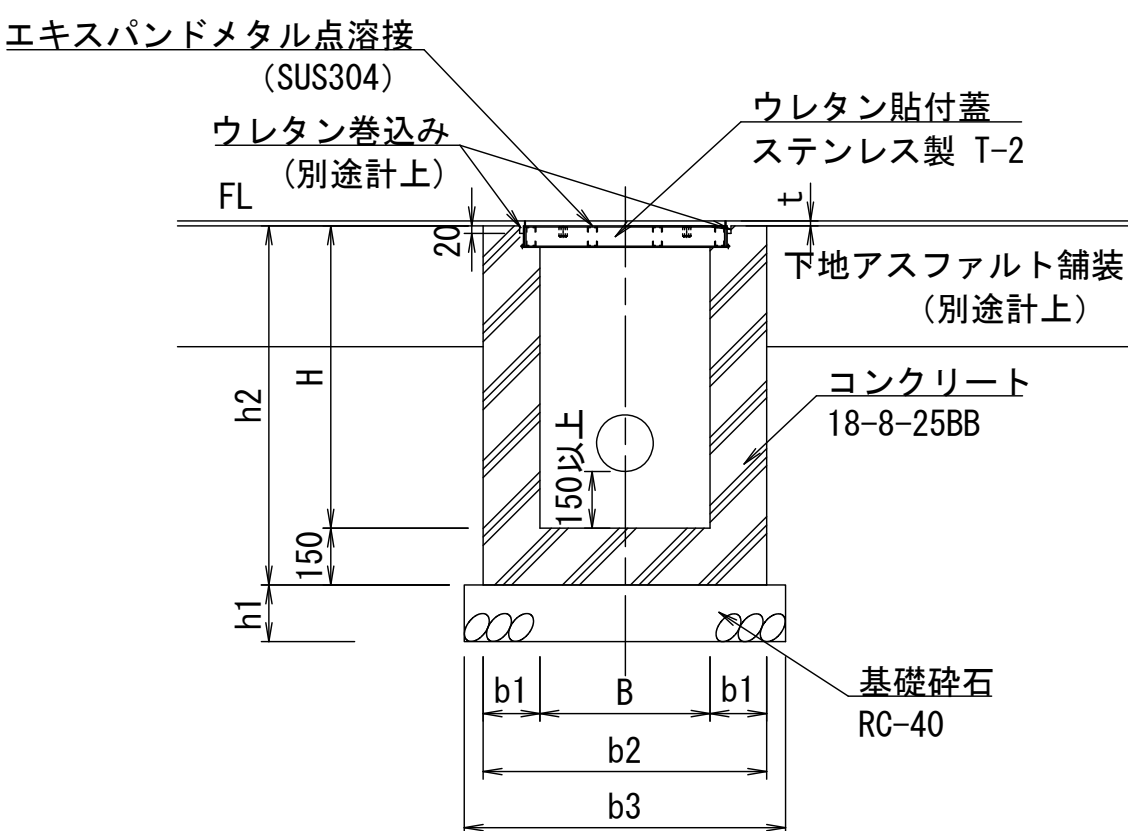

断面図

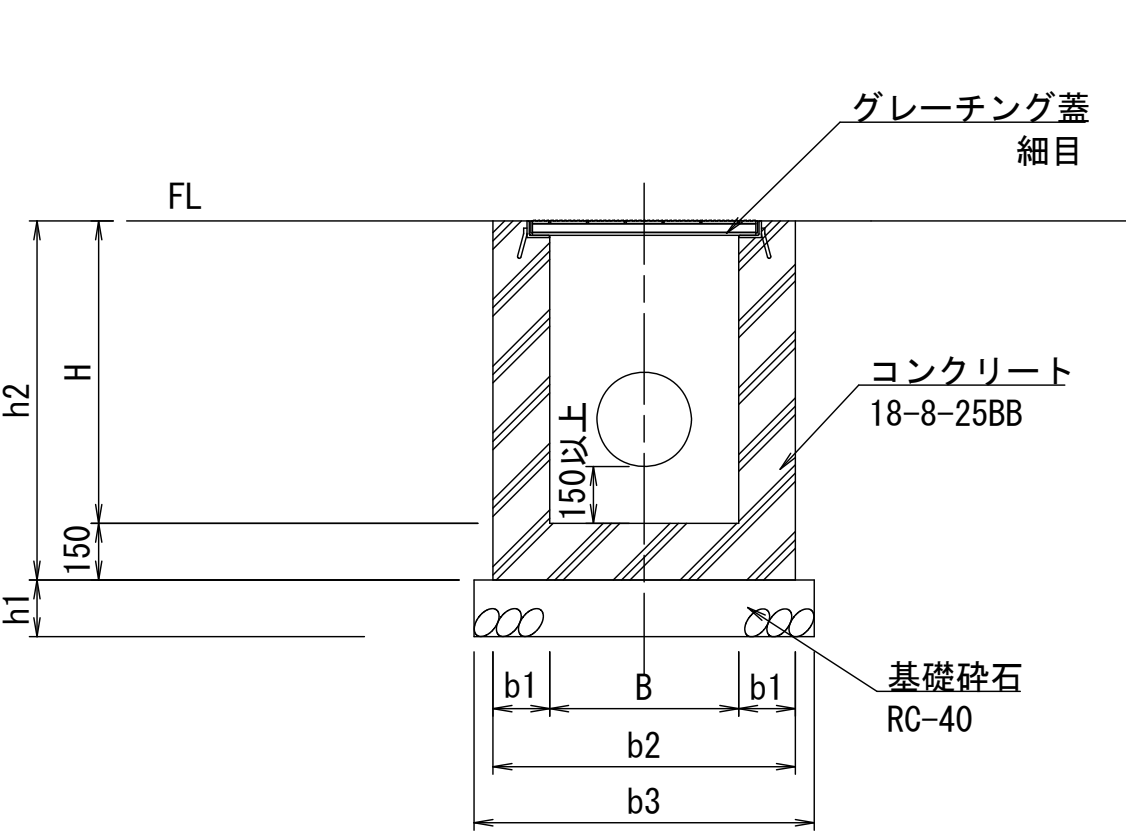

断面図

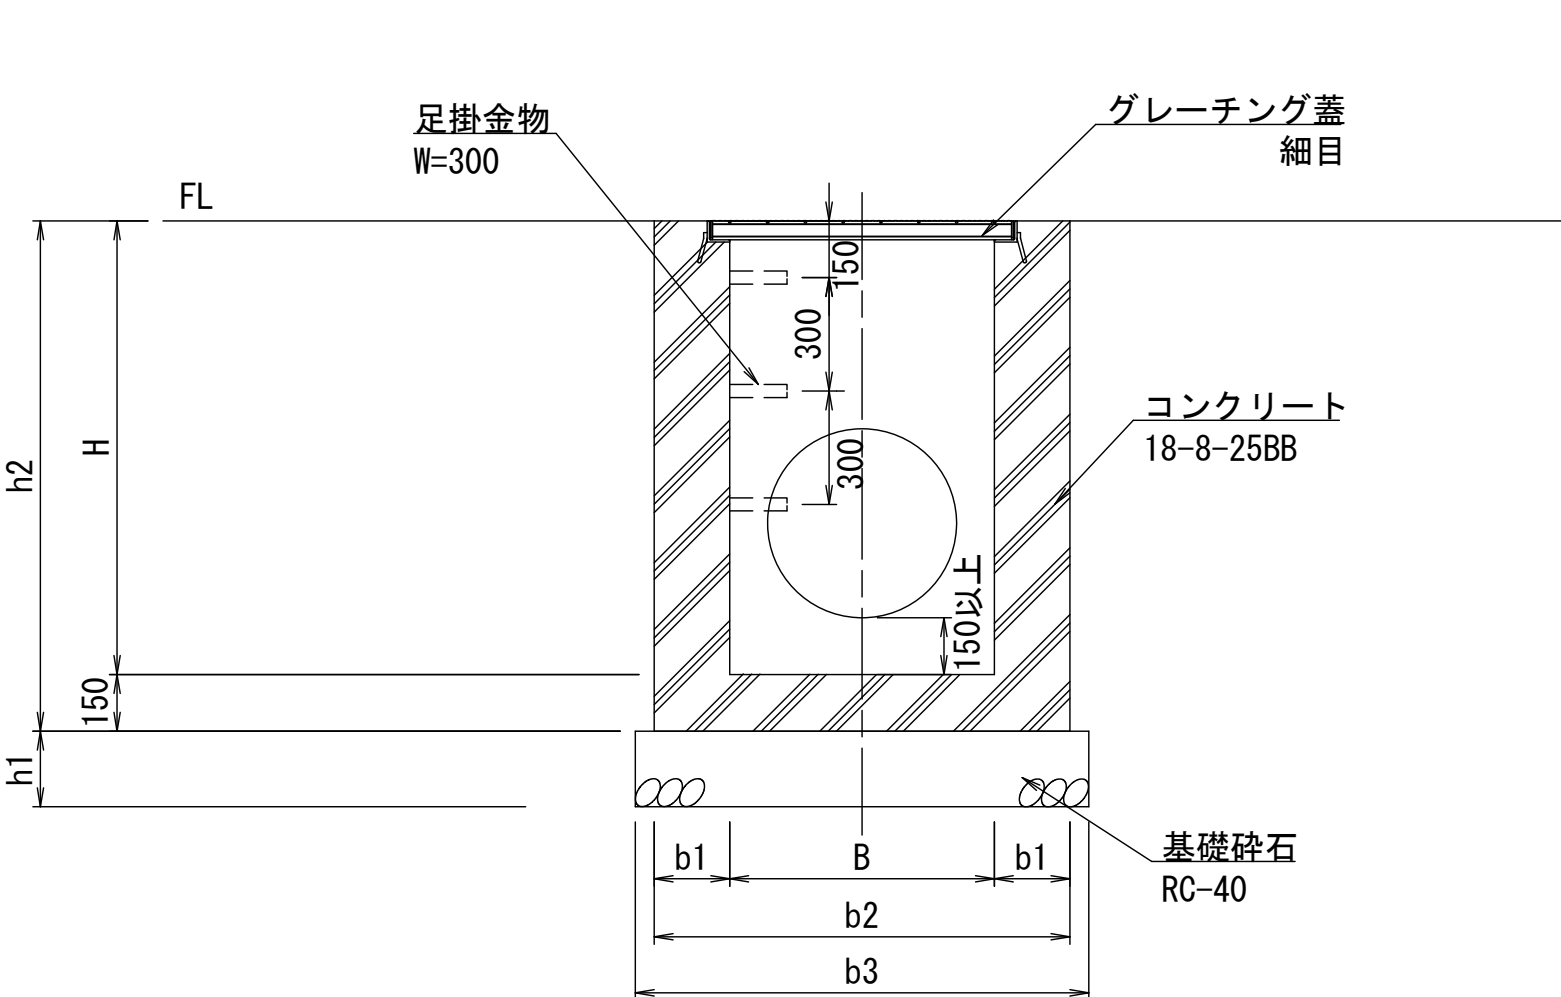

現場打ち集水桝寸法表

呼び名	寸法 (mm)						
	B	H	b1	b2	b3	h1	h2
□450×H800	450	800	150	750	850	150	950
□500×H700	500	700	150	800	900	150	850
□500×H800	500	800	150	800	900	150	950
□500×H900	500	900	150	800	900	150	1050
□500×H1000	500	1000	150	800	900	150	1150
□500×H1200	500	1200	200	900	1000	200	1350
□600×H900	600	900	150	900	1000	150	1050
□600×H1000	600	1000	150	900	1000	150	1150
□700×H1200	700	1200	200	1100	1200	200	1350

※この図面はA 1サイズを原寸とする。

工 事 名	令和7年度建整ス振補継第1号 海浜公園内陸上競技場改修工事		
施工箇所名	津市末広町 地内		
図面の種類	雨水排水設備工構造図（8）		
縮 尺	S=1:20	図面番号	39 / 133
事業所名	津市 建設部 建設整備課		

雨水排水設備工構造図（9）

現場打ち集水樹

現場打ち集水樹とりまとめ表

樹番号	樹天端高	樹底高	流入高1 排水施設	流入高2 排水施設	流入高3 排水施設	流出高 排水施設	取付方向	樹規格	蓋規格	ウレタン厚 t
集水樹-1	1.390	0.475	－	－	－	0.675		タイプ1 □600×H900	T-2	15
			－	－	－	VU250				
集水樹-2	1.392	0.377	0.617	－	－	0.617		タイプ1 □600×H1000	T-2	15
			VU250	－	－	VU300				
集水樹-3	1.393	0.384	0.546	－	－	0.546		タイプ1 □600×H1000	T-2	9
			VU300	－	－	VU300				
集水樹-4	1.393	0.484	－	－	－	0.675		タイプ1 □600×H900	T-2	9
			－	－	－	VU300				
集水樹-5	1.393	0.384	0.567	0.571	－	0.567		タイプ1 □600×H1000	T-2	9
			VU300	VU300	－	VU350				
集水樹-6	1.392	0.477	0.640	－	－	0.640		タイプ1 □600×H900	T-2	15
			VU250	－	－	VU300				
集水樹-7	1.391	0.476	－	－	－	0.675		タイプ1 □600×H900	T-2	15
			－	－	－	VU250				
集水樹-8	1.391	0.476	0.796	－	－	0.675		タイプ1 □600×H900	T-2	15
			VU150	－	－	VU250				
集水樹-9	1.392	0.477	0.633	0.000	－	0.633		タイプ1 □600×H900	T-2	15
			VU250	VP75	－	VU300				
集水樹-10	1.393	0.384	0.597	0.565	－	0.565		タイプ1 □600×H1000	T-2	9
			VU300	VU300	－	VU350				
集水樹-11	1.393	0.484	－	－	－	0.675		タイプ1 □600×H900	T-2	9
			－	－	－	VU300				
集水樹-12	1.393	0.484	－	－	－	0.675		タイプ1 □600×H900	T-2	9
			－	－	－	VU300				
集水樹-13	1.393	0.384	0.606	－	－	0.606		タイプ1 □600×H1000	T-2	9
			VU300	－	－	VU350				
集水樹-14	1.392	0.377	0.613	0.534	－	0.534		タイプ1 □600×H1000	T-2	15
			VU250	VU350	－	VU350				
集水樹-15	1.392	0.477	－	－	－	0.675		タイプ1 □600×H900	T-2	15
			－	－	－	VU250				
集水樹-16	1.380	0.180	0.985	0.491	0.985	0.491		タイプ4 □500×H1200	T-2	－
			PU3-300A	VU300	PU3-300A	VU300				
集水樹-17	1.390	0.490	0.995	0.675	0.995	0.675		タイプ3 □500×H900	T-2	－
			PU3-300A	VU150	PU3-300A	VU300				
集水樹-18	1.420	0.520	0.741	1.025	1.025	0.741		タイプ3 □500×H900	T-2	－
			VU150	PU3-300A	PU3-300A	VU250				
集水樹-19	1.420	0.220	0.517	1.025	1.025	0.517		タイプ4 □700×H1200	T-2	－
			VU350	PU3-300A	PU3-300A	VU500				

樹番号	樹天端高	樹底高	流入高1 排水施設	流入高2 排水施設	流入高3 排水施設	流出高 排水施設	取付方向	樹規格	蓋規格	ウレタン厚 t
集水樹-20	1.400	0.200	0.479	0.7655	1.005	0.479		タイプ4 □700×H1200	T-2	－
			VU350	自由勾配	PU3-300A	ダイマル管500				
集水樹-21	1.650	0.950	1.310	－	－	1.310		タイプ3 □500×H700	T-14	－
			PU3-250	－	－	G250				
集水樹-22	1.650	0.950	1.310	－	－	1.310		タイプ3 □500×H700	T-14	－
			G250	－	－	PU3-250				
集水樹-23	1.330	0.330	0.990	－	－	0.520		タイプ3 □500×H1000	T-14	－
			PU3-250	－	－	VU200				
集水樹-24	1.330	0.300	0.960	0.86	－	0.616		タイプ3 □500×H900	T-14	－
			PU3-250	自由勾配	－	VU150				
集水樹-25	1.010	0.010	0.670	－	－	0.222		タイプ3 □500×H1000	T-14	－
			PU2-250	－	－	VU150				
集水樹-26	1.170	0.470	0.775	－	－	0.775		タイプ3 □500×H700	T-14	－
			PU3-300A	－	－	PU3-300A				
集水樹-27	1.030	0.030	0.273	－	－	0.273		タイプ3 □600×H1000	T-2	－
			VU350	－	－	VU350				
集水樹-28	1.020	0.120	0.625	0.625	－	0.281		タイプ3 □600×H900	T-14	－
			PU3-300A	G300A	－	VU350				
集水樹-29	1.120	0.120	0.725	－	－	0.284		タイプ3 □600×H1000	T-14	－
			PU3-300A	－	－	VU350				
集水樹-30	1.220	0.520	0.825	－	－	0.825		タイプ3 □500×H700	T-14	－
			PU3-300A	－	－	PU3-300A				
集水樹-31	1.400	0.400	1.060	－	－	0.571		タイプ3 □500×H1000	T-14	－
			PU2-250	－	－	VU150				
集水樹-32	1.730	0.930	1.380	－	－	1.110		タイプ3 □500×H800	T-14	－
			PU3-250	－	－	既設VP100				
集水樹-33	1.680	0.980	1.340	1.340	－	1.340		タイプ3 □500×H700	T-14	－
			PU3-250	PU3-250	－	PU3-250				
集水樹-34	1.413	0.598	1.173	－	－	0.808		タイプ2 □450×H800	T-2	15
			円形側溝150	－	－	VU150				
集水樹-35	1.405	0.590	1.165	－	－	0.808		タイプ2 □450×H800	T-2	15
			円形側溝150	－	－	VU150				
集水樹-36	1.450	0.641	1.216	－	－	0.808		タイプ2 □450×H800	T-2	9
			円形側溝150	－	－	VU150				
集水樹-37	1.450	0.641	1.216	－	－	0.862		タイプ2 □450×H800	T-2	9
			円形側溝150	－	－	VU150				

※この図面はA 1サイズを原寸とする。

工 事 名	令和7年度建整ス振補継第1号 海浜公園内陸上競技場改修工事		
施工箇所名	津市末広町 地内		
図面の種類	雨水排水設備工構造図（9）		
縮 尺	－	図面番号	40 / 133
事業所名	津市 建設部 建設整備課		