

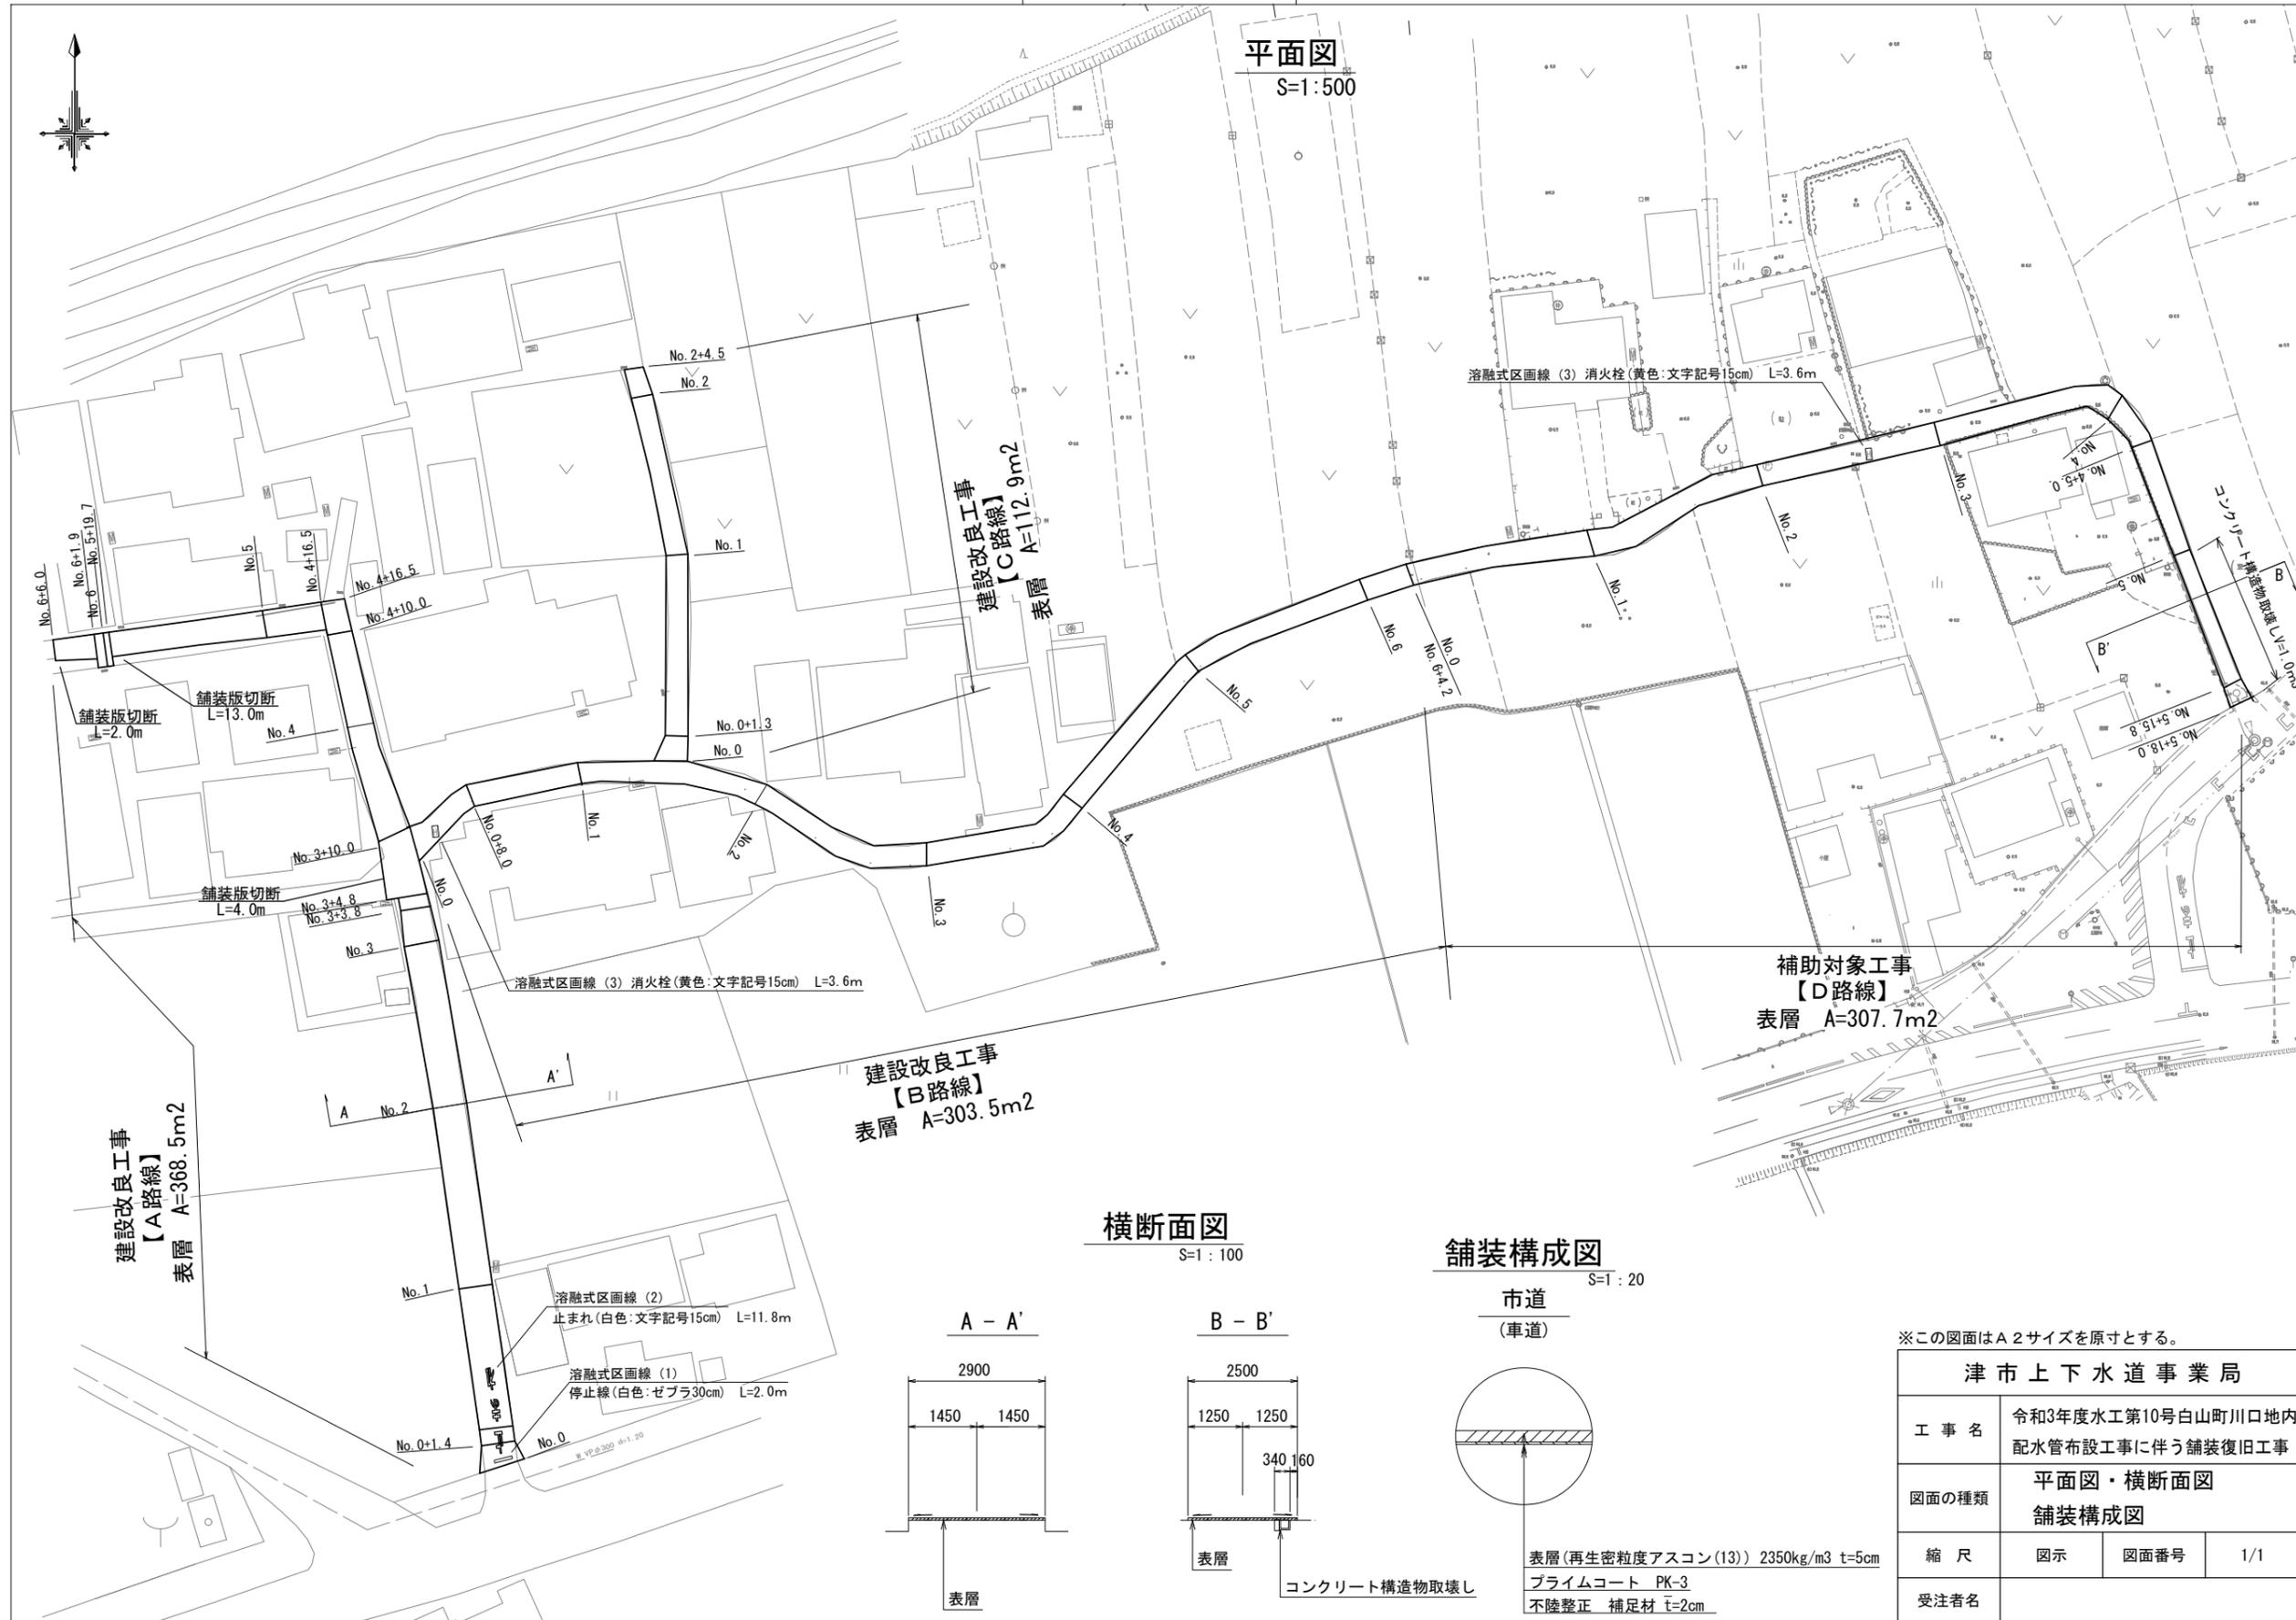


# 設計図

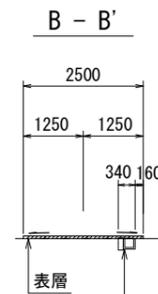

## 横断面図


S=1:100

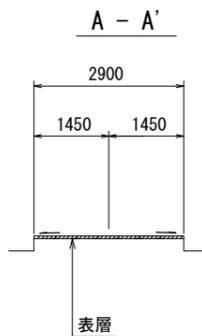

## 舗装構成図

S=T:20

市道  
(車道)

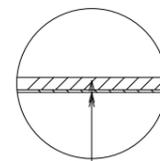

表層 (再生密粒度アスコン (13)) 2350kg/m<sup>3</sup> t=5cm  
プライムコート PK-3  
不陸整正 補足材 t=2cm

※この図面はA2サイズを原寸とする。

津市上下水道事業局			
工事名	令和3年度水工第10号白山町川口地内配水管布設工事に伴う舗装復旧工事		
図面の種類	平面図・横断面図 舗装構成図		
縮尺	図示	図面番号	1/1
受注者名			