


設計図

平面図 (1/3)


S=1:500

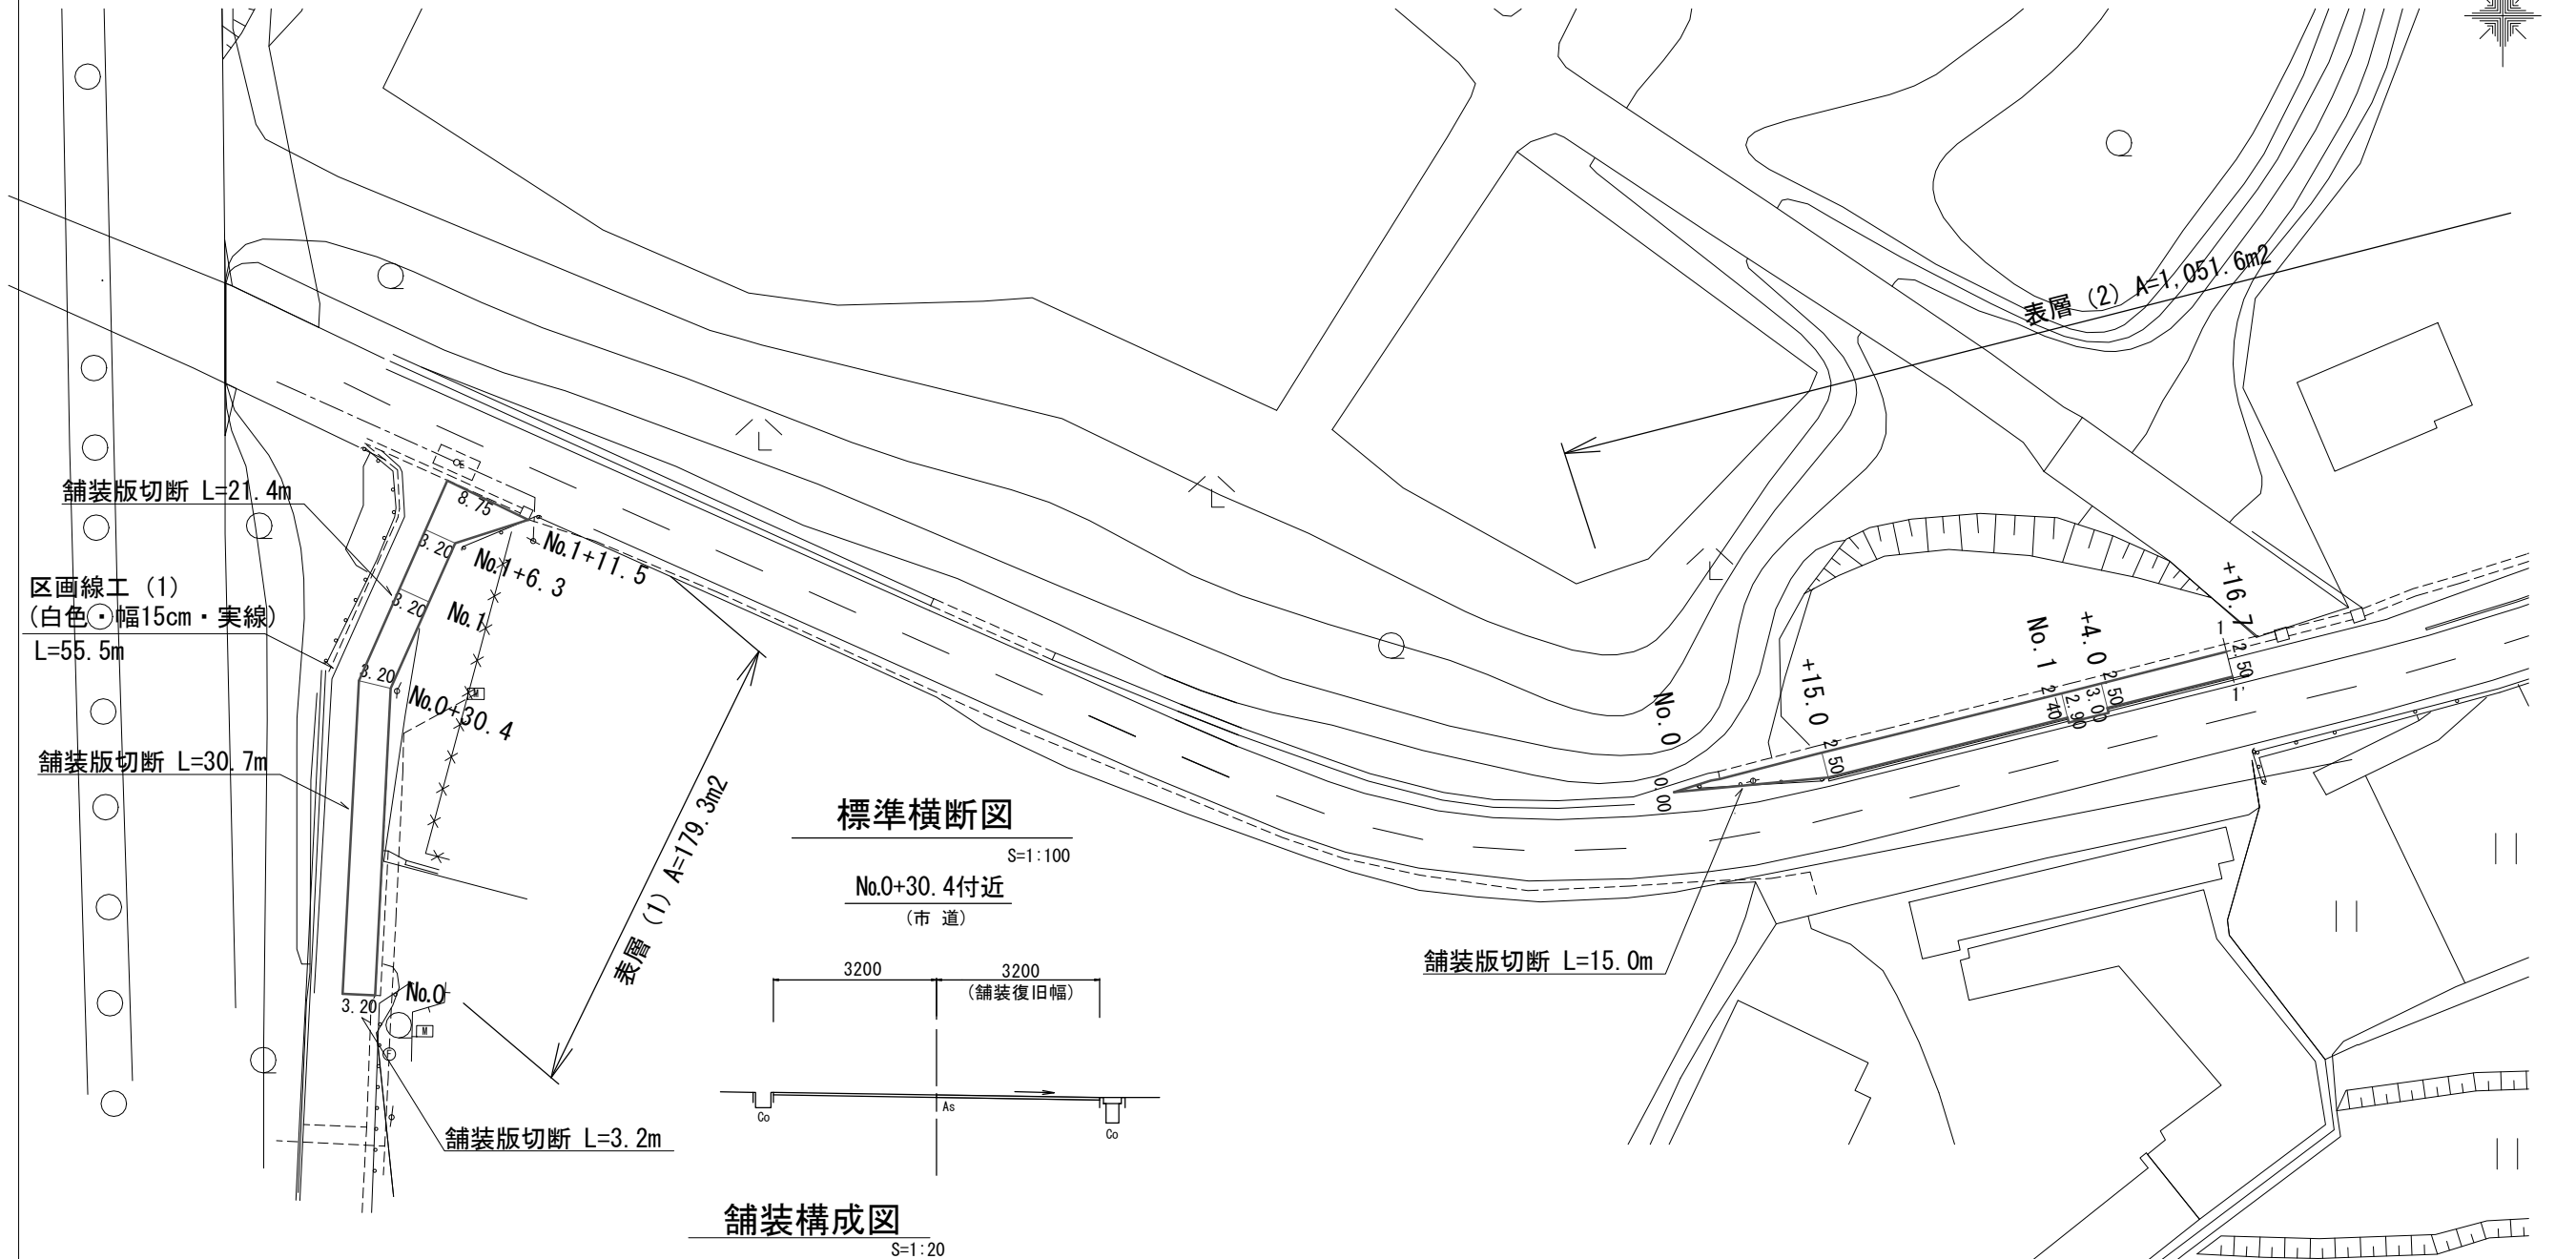

標準横断面

S=1:100

No.0+30.4付近
(市道)

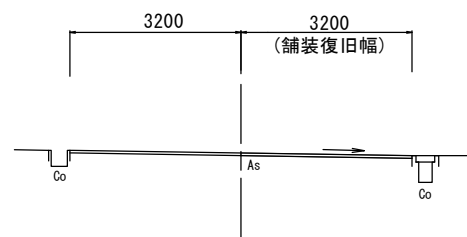


舗装構成図

S=1:20

【市道】


舗装取壊し時 本復旧時

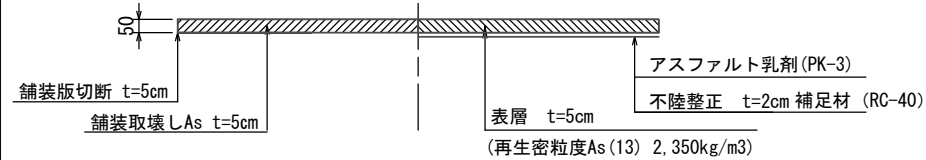

【県道】

(歩道)

舗装取壊し時 本復旧時

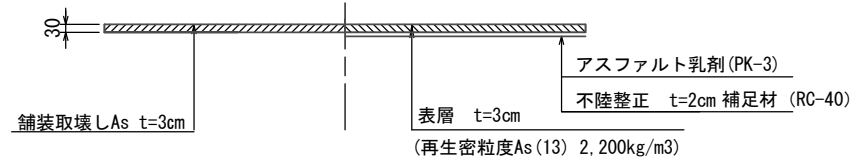



※この図面はA2サイズを原寸とする。

津市上下水道事業局			
工事名	令和3年度 水工第21号 安濃町内多地内配水管布設工事に伴う 舗装復旧工事		
図面の種類	平面図(1/3)・標準横断面図・舗装構成図		
縮尺	図示	図面番号	1/3
受注者名			

設計図

平面図 (2/3)


S=1:500

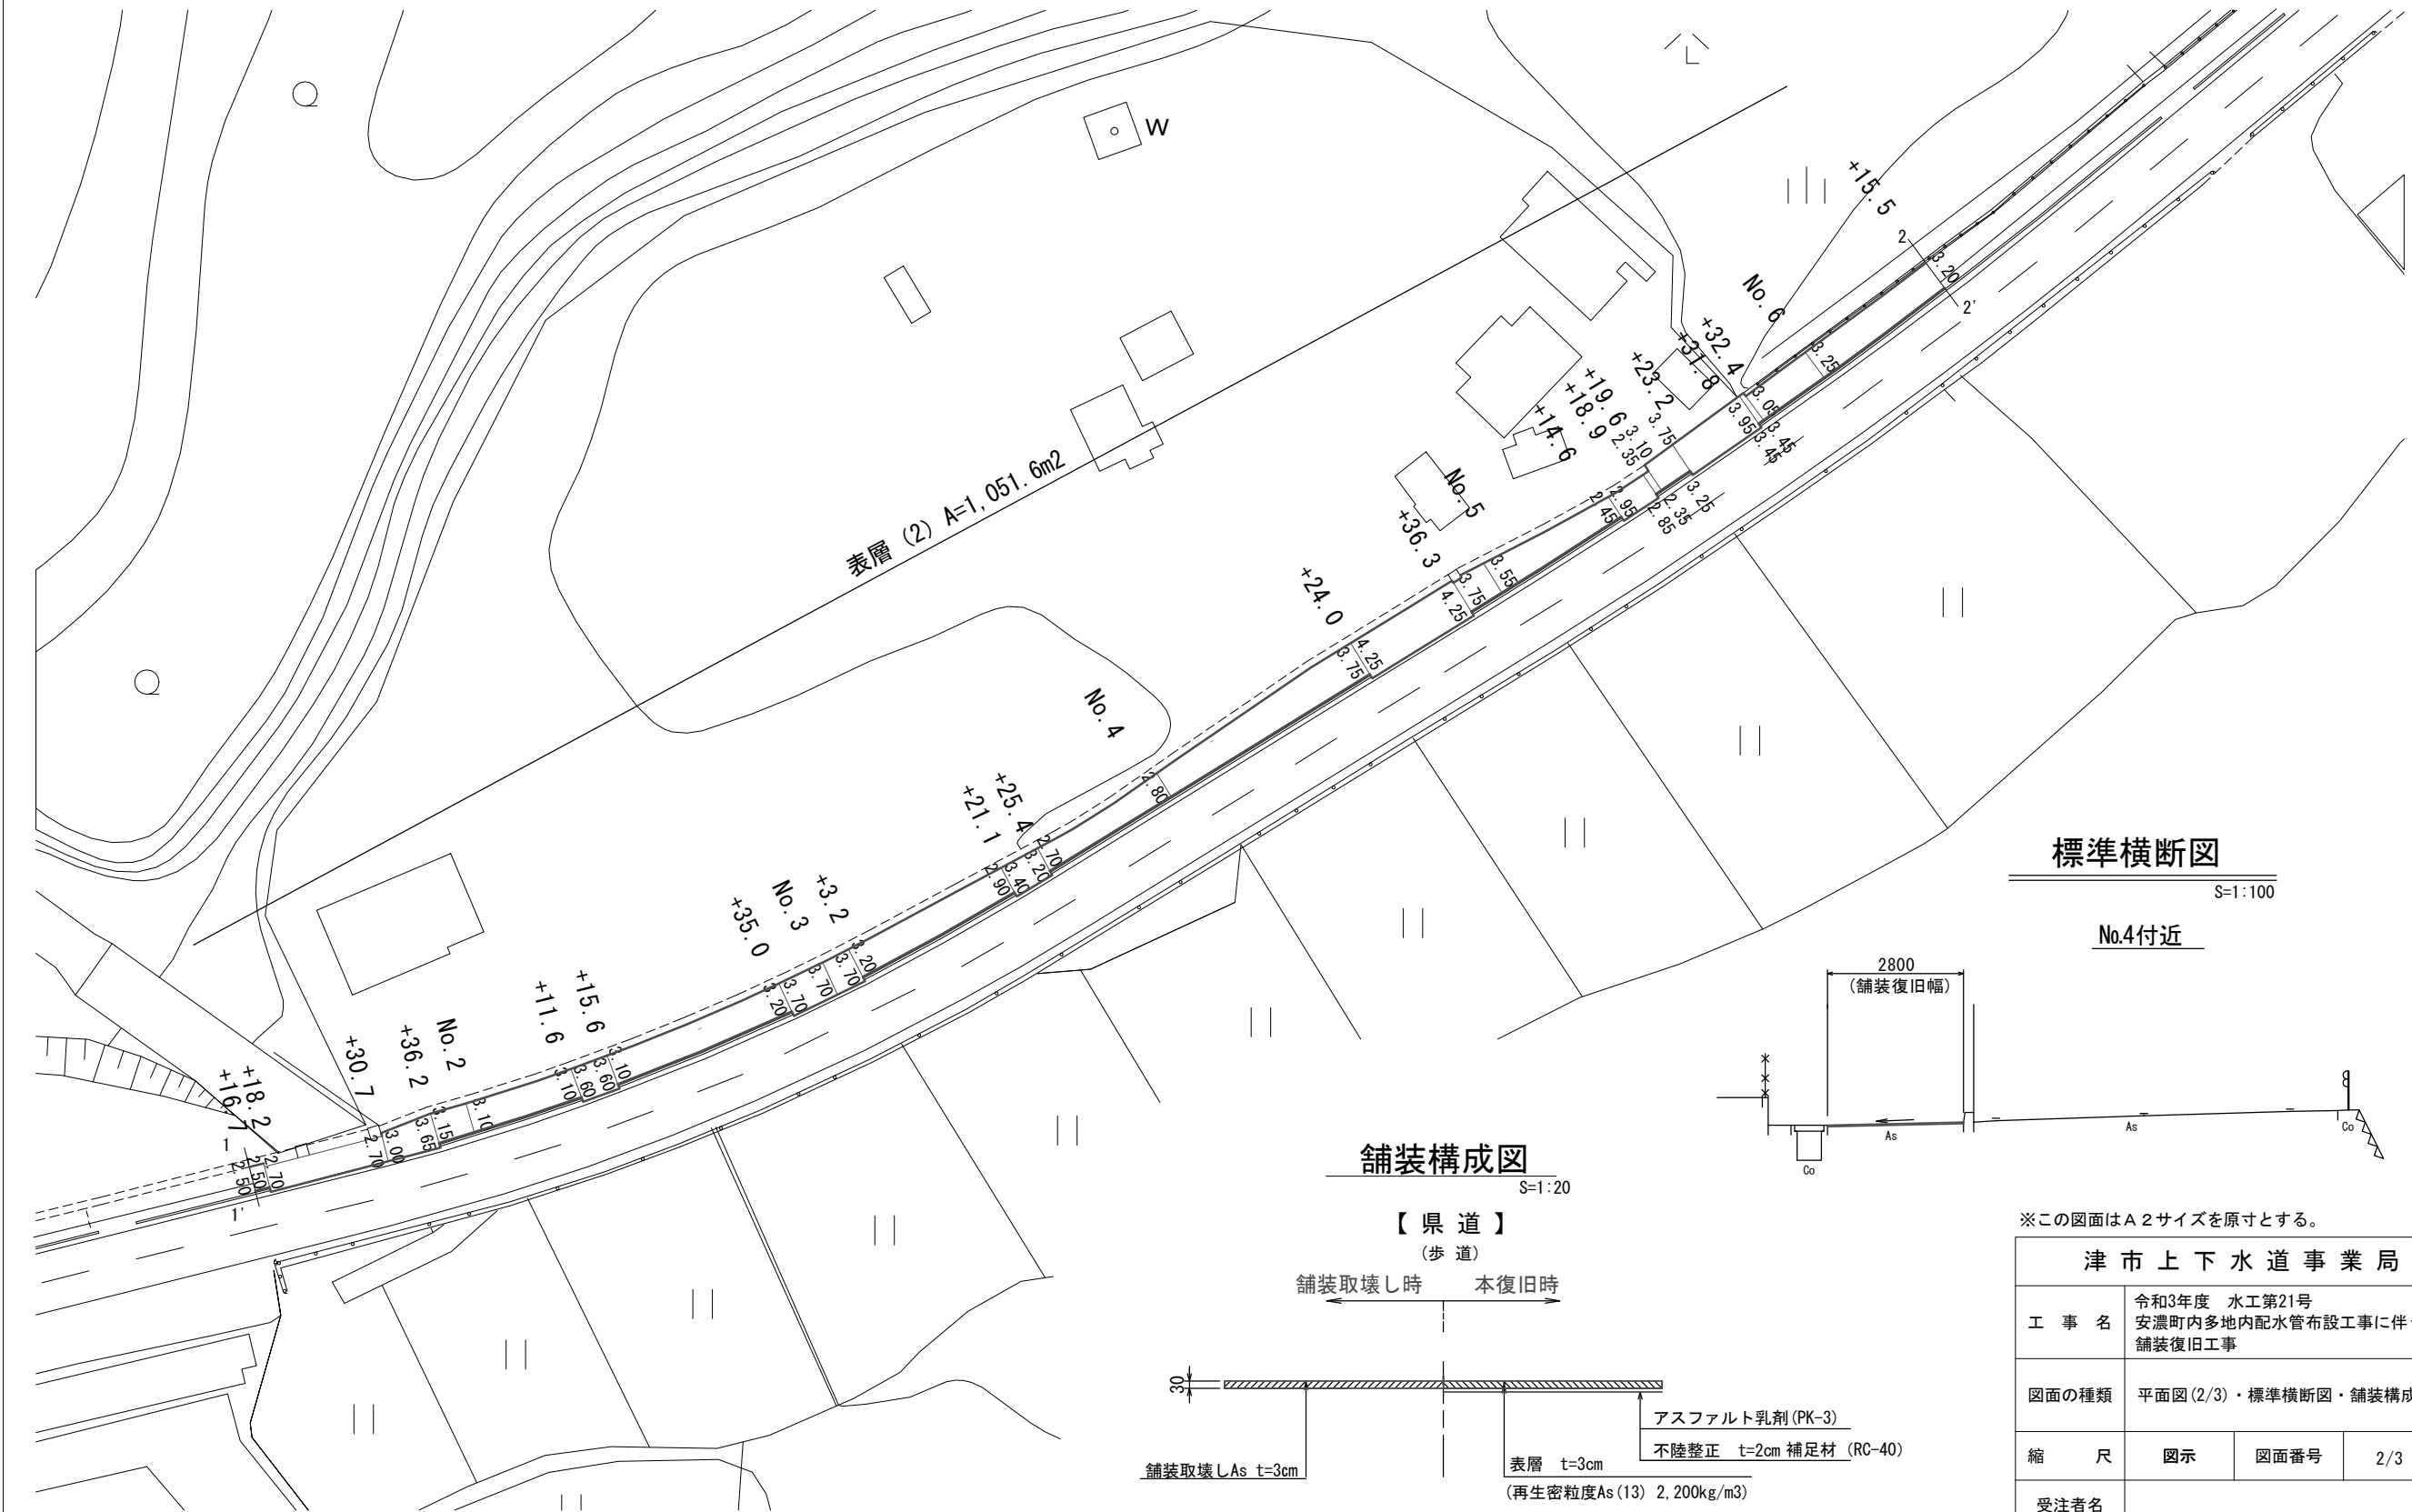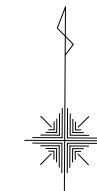

標準横断面図

S=1:100

No.4付近

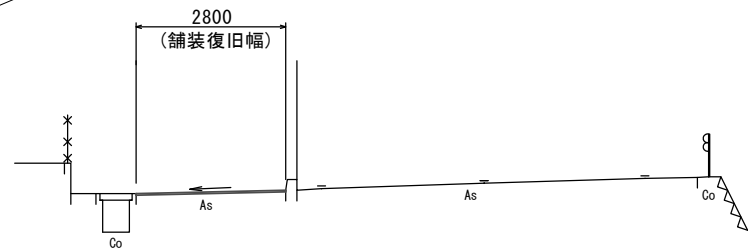


舗装構成図

S=1:20

【県道】

(歩道)

舗装取壊し時 本復旧時

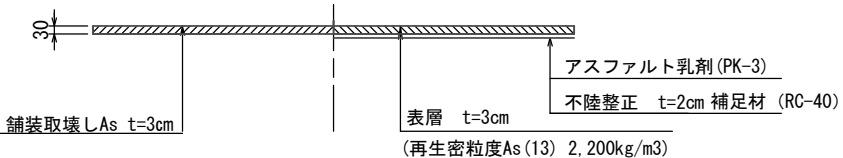

※この図面はA2サイズを原寸とする。

津市上下水道事業局			
工事名	令和3年度 水工第21号 安濃町内多地内配水管布設工事に伴う 舗装復旧工事		
図面の種類	平面図 (2/3) ・ 標準横断面図 ・ 舗装構成図		
縮尺	図示	図面番号	2/3
受注者名			

