

マンホール蓋(1) (φ600 T-25 調整コンクリートブロック有り)	M. 2, 4~9, 12, 15, 16, 22, 24, 27, 28	N=14箇所
マンホール蓋(2) (φ600 T-25 調整コンクリートブロック無し)	M. 1, 3, 10, 11, 13, 14, 17~21 M. 23, 25, 26	N=14箇所
マンホール蓋(3) (φ600 T-14 調整コンクリートブロック有り)	M. 30	N=1箇所
マンホール蓋(4) (φ600 T-14 調整コンクリートブロック無し)	M. 29	N=1箇所
表層(1) 車道部(仮復旧 t=3cm)	M. 1~28	A=53.4m ²
表層(2) 歩道部(仮復旧 t=3cm)	M. 29, 30	A=3.8m ²
表層(3) 車道部(本復旧 t=5cm)	M. 1~10, 12~14, 16~28	A=87.8m ²
インターロッキング(本復旧 t=6cm)	M. 29, 30	A=3.8m ²
張りコンクリート(18-8-25 t=10cm)	M. 11, 15	A=3.8m ²
路盤(RC-40 平均t=15cm)	全面積	A=51.7m ²
不陸整正 補足材無し	M. 1~10, 12~14, 16~30	A=91.6m ²
溶融式区画線 矢印・文字・記号 W=15cm換算	M. 4, 6, 7, 25, 28	L=31.2m

平面図



凡例		
◎	①Co蓋+Co枠	23箇所
●	②鉄蓋	7箇所


※この図面はA3サイズを原寸とする。

工事名	令和3年度下工維第1号 河芸町千里ヶ丘地内 マンホール蓋取替工事		
施工箇所名	津市河芸町千里ヶ丘地内		
図面名	平面図		
縮尺	1:2000	図面番号	1/3
事業所名	津市上下水道事業局 下水道工務課		


工 法 図

断面図

マンホール蓋(1)(3)




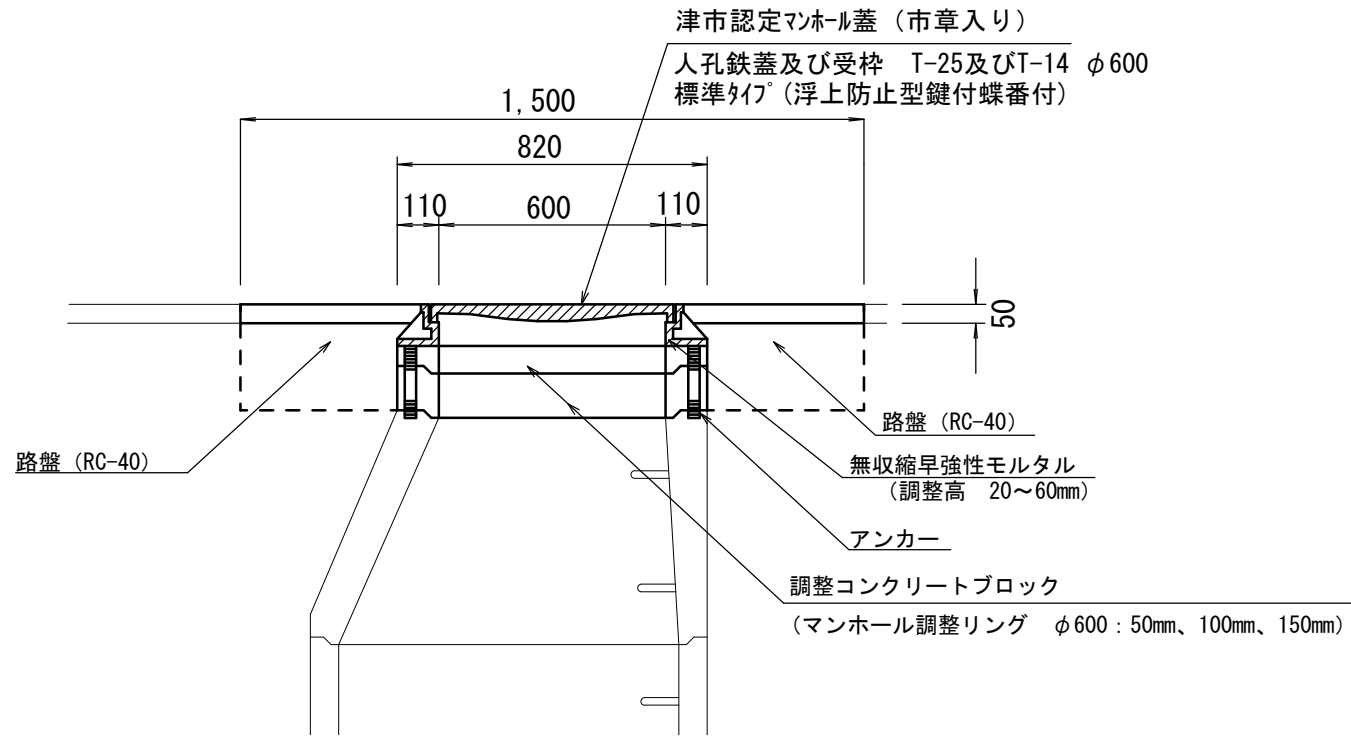


マンホール蓋(2)(4)

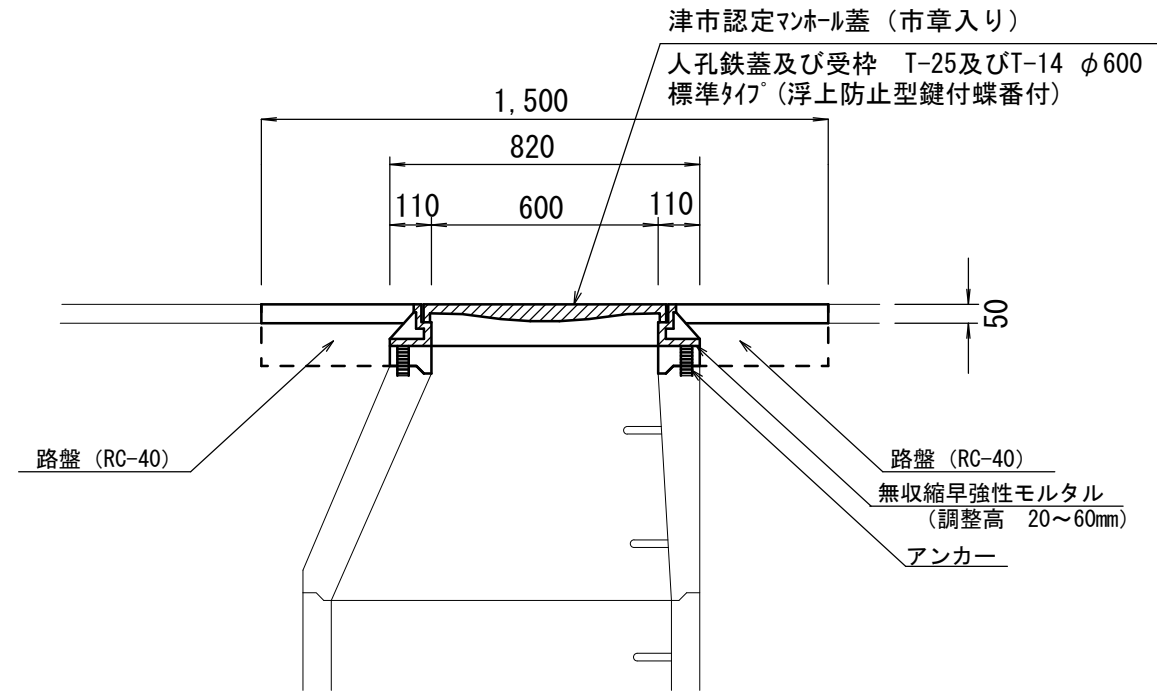

舗装構成図


ボルト・ナット調整部：拡大図

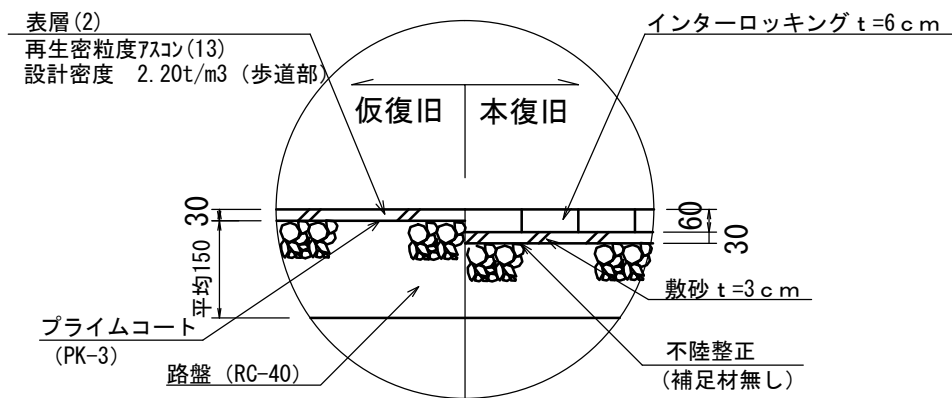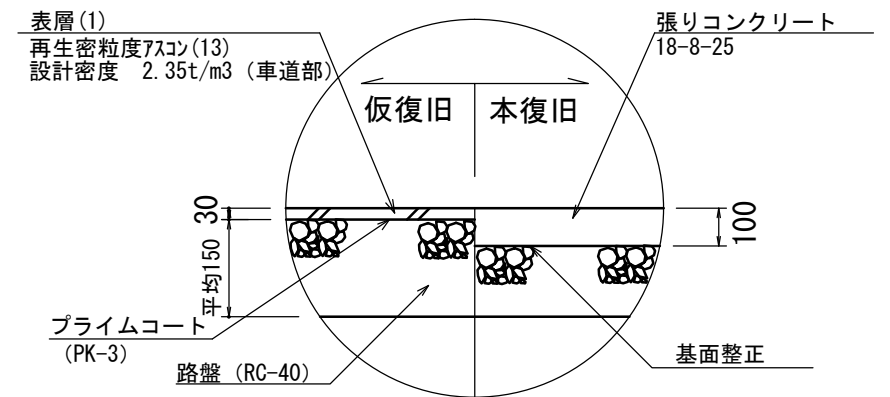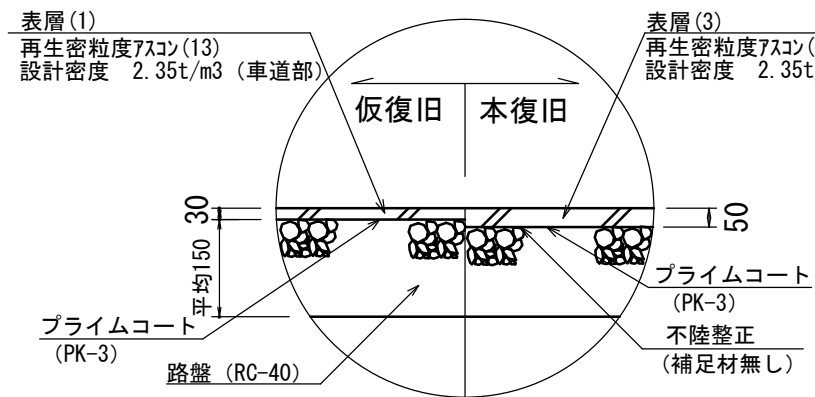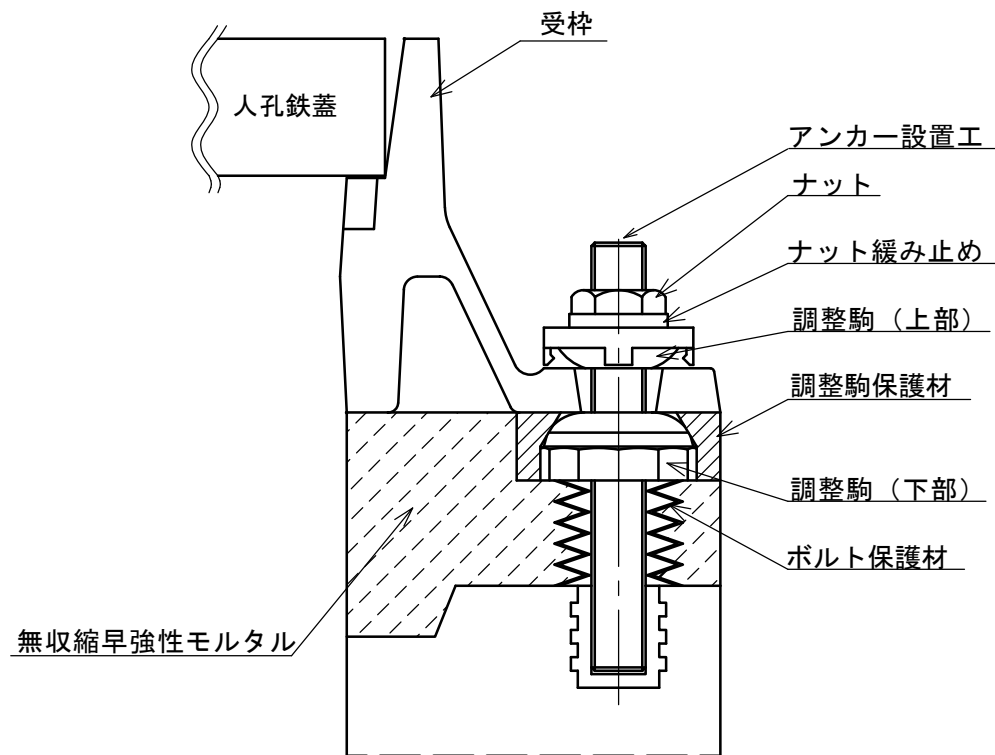




※この図面はA3サイズを原寸とする。

工事名	令和3年度下工維第1号 河芸町千里ヶ丘地内 マンホール蓋取替工事		
施工箇所名	津市河芸町千里ヶ丘地内		
図面名	工 法 図		
縮 尺	1 : 20	図面番号	2 / 3
事業所名	津市上下水道事業局 下水道工務課		



構造物撤去図

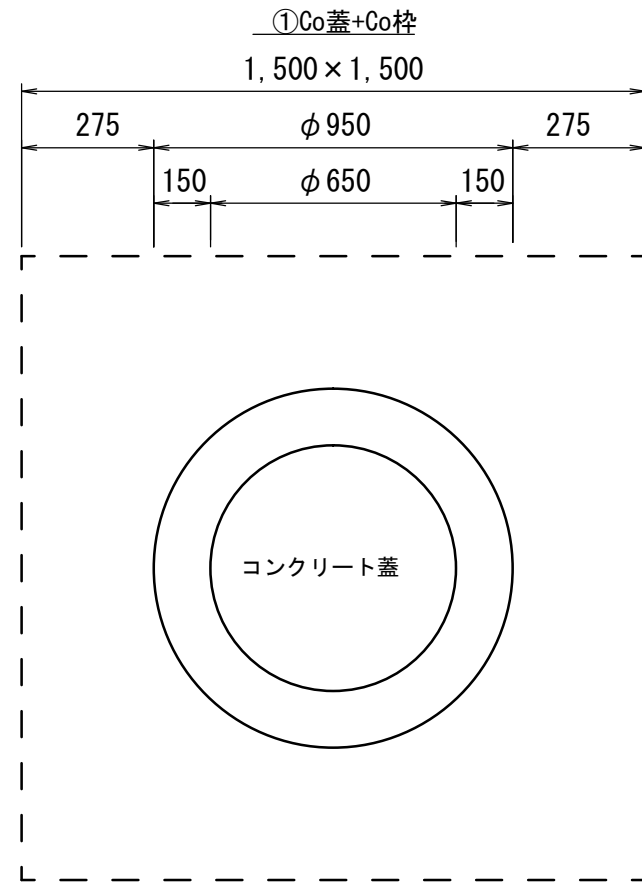

M2~10, 13, 14, 17~24, 26, 27

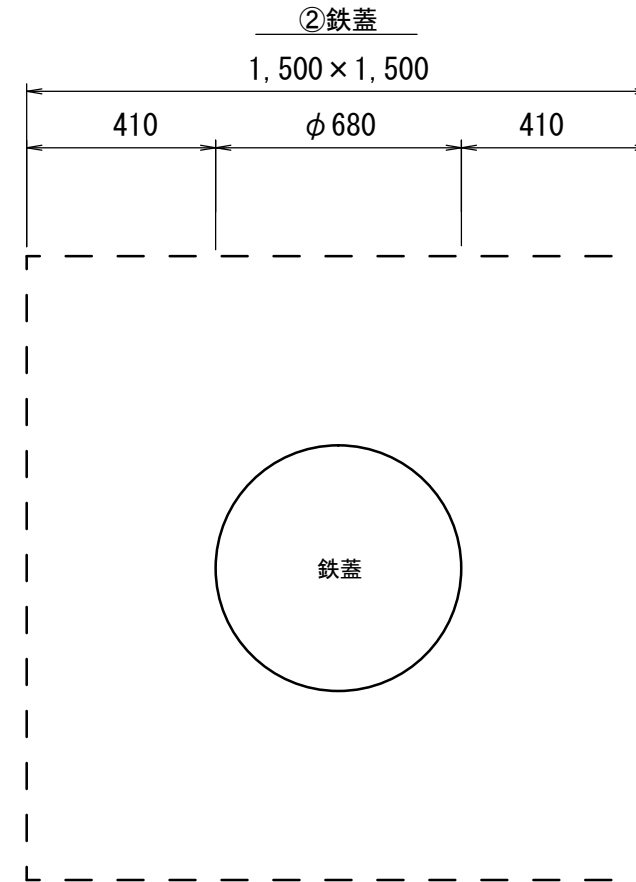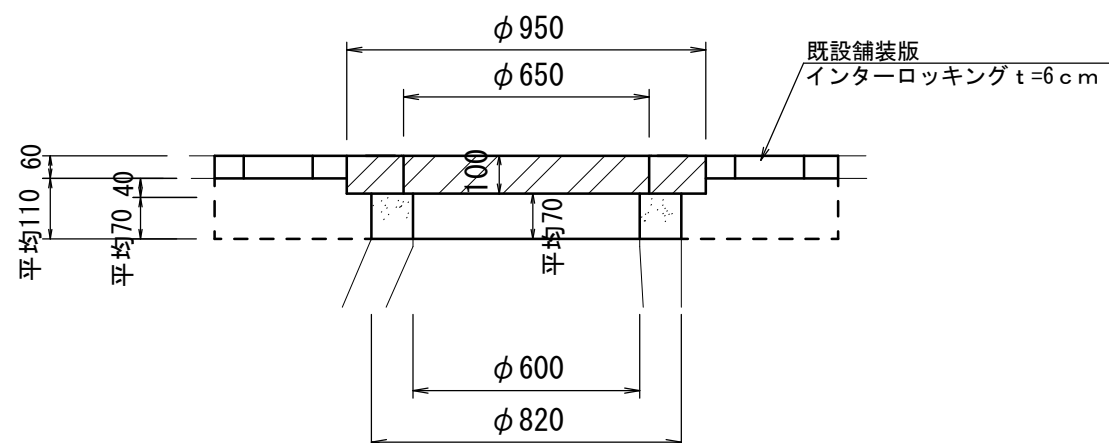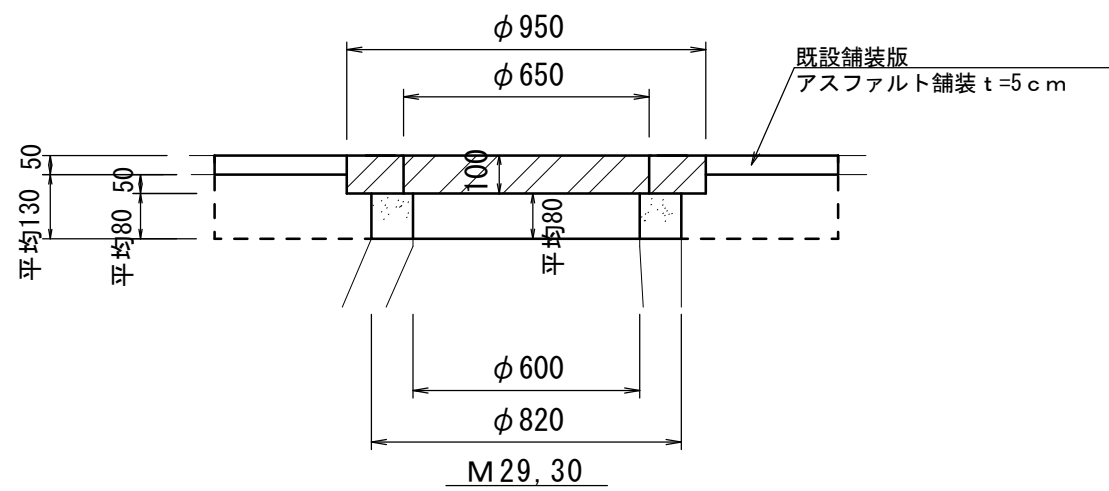

M1, 12, 16, 25, 28

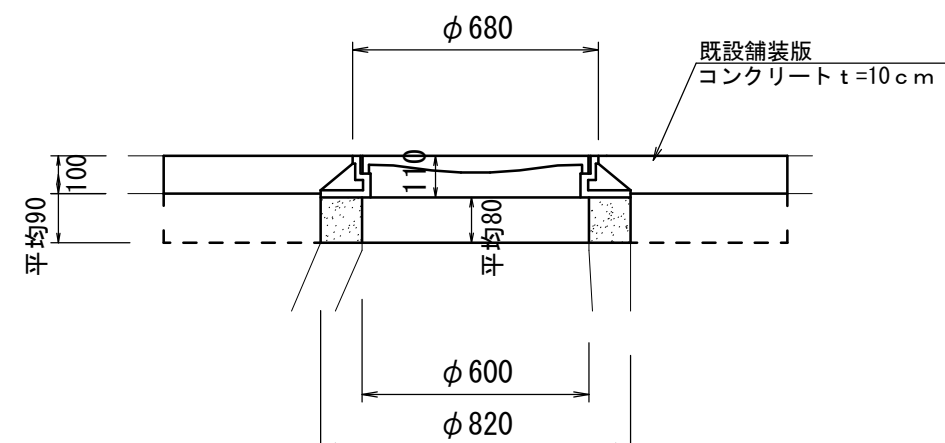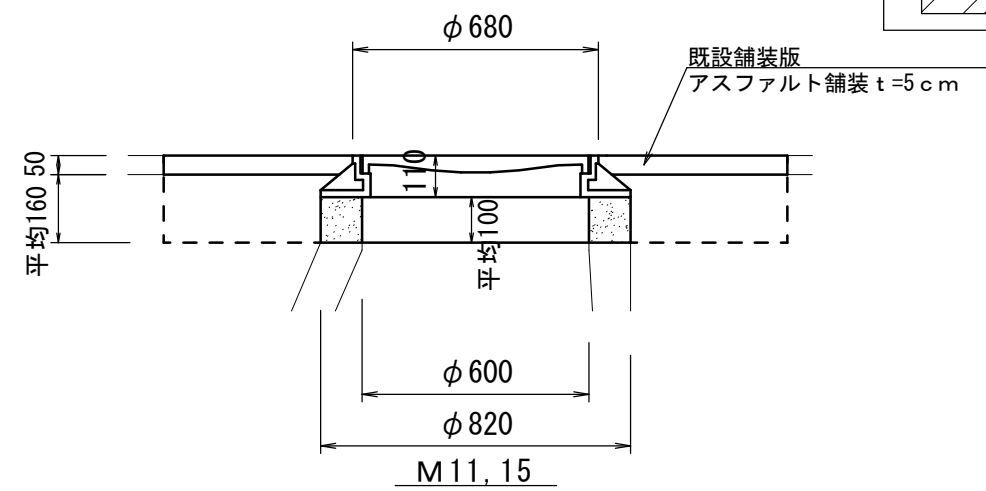

凡例 (構造物取壊し工)

	無筋構造物
	鉄筋構造物

※この図面はA3サイズを原寸とする。

工事名	令和3年度下工維第1号 河芸町千里ヶ丘地内 マンホール蓋取替工事		
施工箇所名	津市河芸町千里ヶ丘地内		
図面名	構造物撤去図		
縮尺	1:20	図面番号	3/3
事業所名	津市上下水道事業局 下水道工務課		