

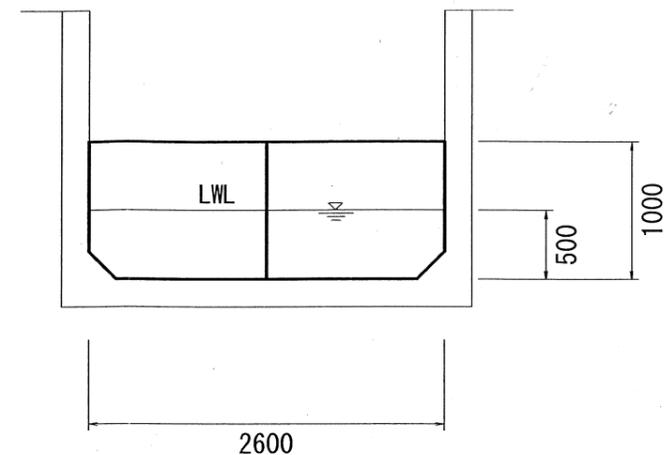


平面図

土留・仮締切工

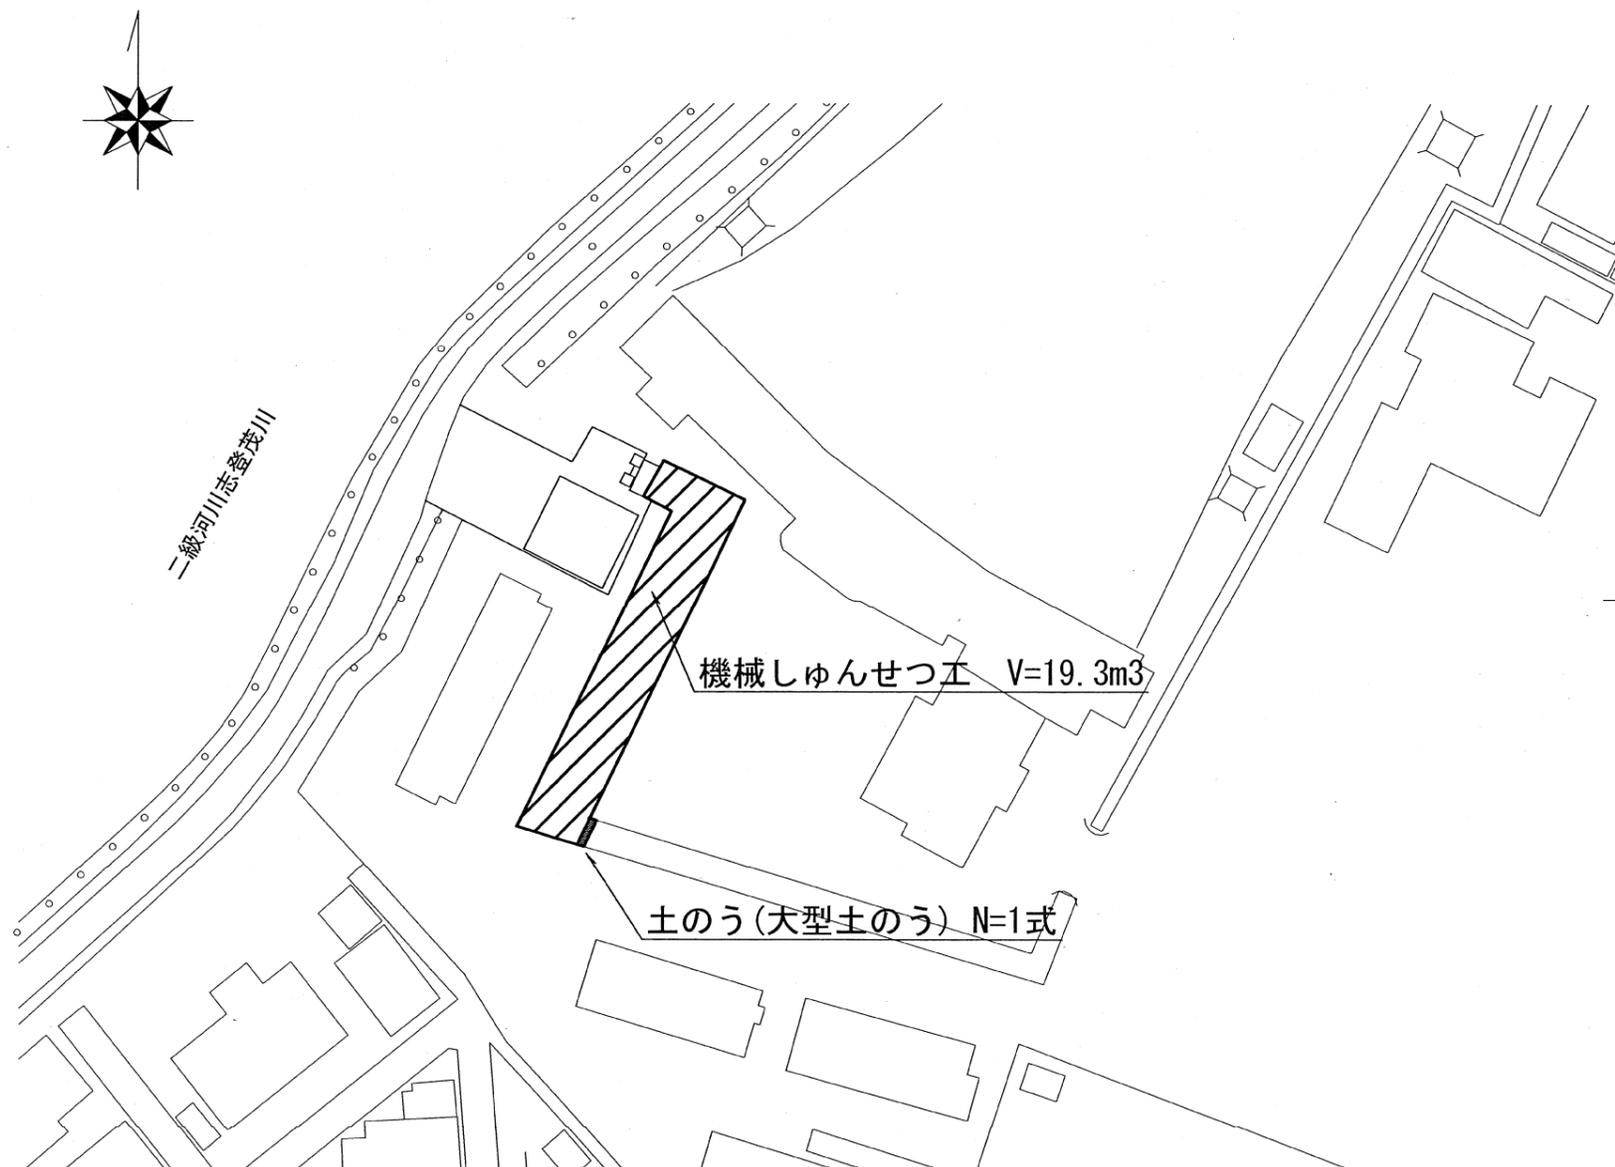

機械しゅんせつ工

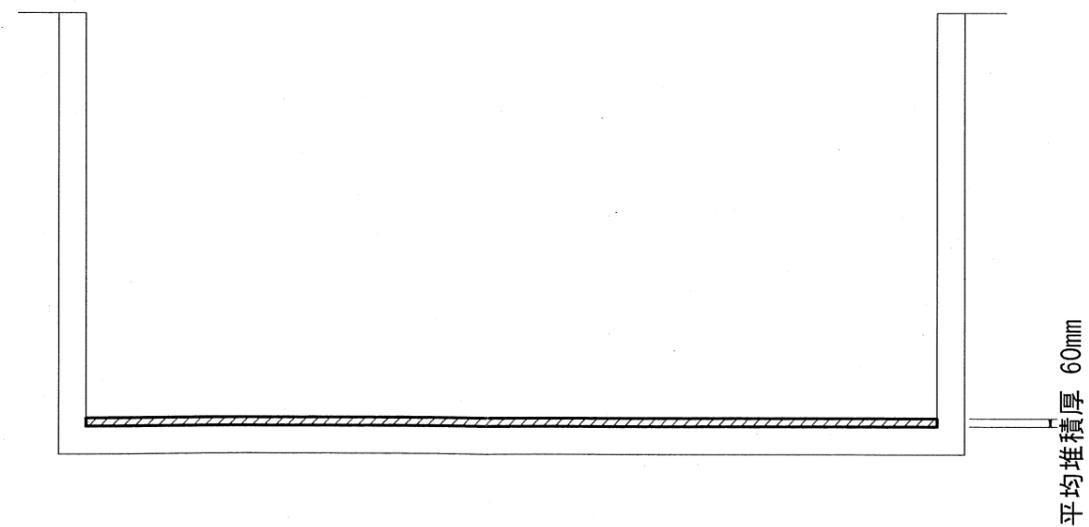

原図：A3

業委託名	令和3年度下施排第1-2号 東浜排水機場内遊水池しゅんせつ業務委託		
業務委託箇所	津市 栗真町屋町 地内		
図面の種類	平面図・横断面図		
縮尺	Free	図面番号	1/1
事業所名	津市上下水道事業局下水道施設課		