

平面図(1) S=1/1000



凡例	
記号	名称
○	組立1号マンホール
◎	組立2号マンホール
□	矩形650マンホール
■	矩形750マンホール
▣	1350×900マンホール
▤	1200×1100マンホール
—	設計路線
- - -	既設路線

※本図面はA1サイズを原寸とする。

工事名	令和3年度下工雑補第2号 大門及び東丸之内地下下水道管更生工事
施工箇所名	津市大門及び東丸之内地下
図面名	平面図(1)
縮尺	図示 図面番号 1/12
事業所名	津市上下水道事業局下水道工務課

平面図(2) S=1/1000




凡例	
記号	名称
○	組立1号マンホール
◎	組立2号マンホール
□	矩形650マンホール
■	矩形750マンホール
▣	1350×900マンホール
▤	1200×1100マンホール
←	設計路線
←	既設路線


※本図面はA1サイズを原寸とする。

工事名	令和3年度下工維持第2号 大門及び東丸之内地内下水道管更生工事
施工箇所名	津市大門及び東丸之内地内
図面名	平面図(2)
縮尺	図示
図面番号	2/12
事業所名	津市上下水道事業局下水道工務課



平面図 S=1/500

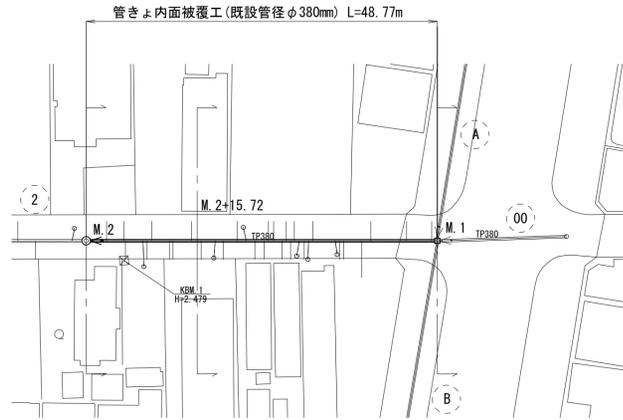

横断面図 S=1/100

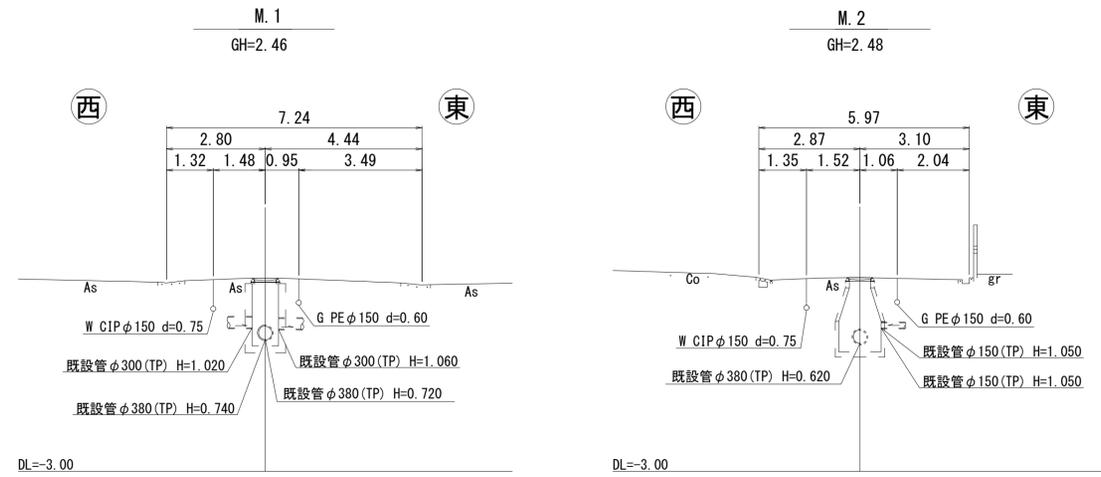

縦断面図 V=1/100
H=1/500

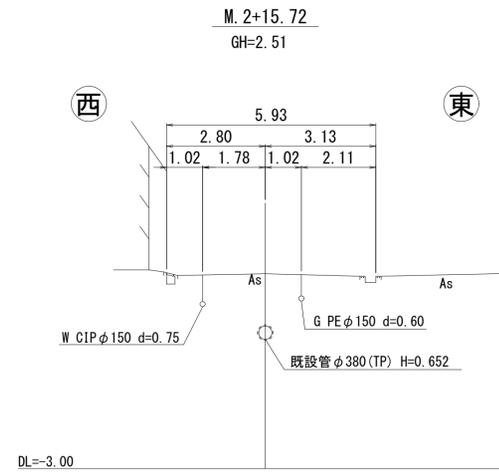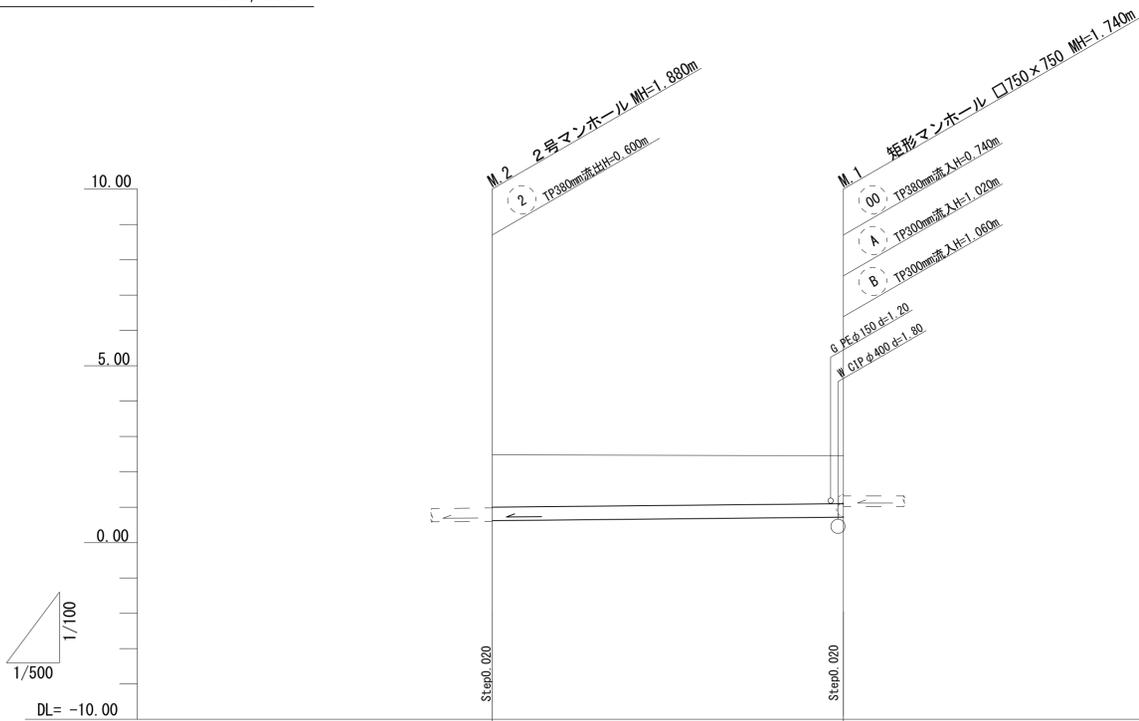


1 既設管径φ380mm
S=2.0‰
L=49.75m


測点	距離	追加距離	地盤高	既設管管底高	土被
M.2	0.00	0.00	2.48	0.620	1.45
M.1	49.75	49.75	2.46	0.720	1.33

更生番号	①
※本図面はA1サイズを原寸とする。	
工事名	令和3年度下工補第2号 大門及び東丸之内地下下水道管更生工事
施工箇所名	津市大門及び東丸之内地内
図面名	平面図・縦断面図・横断面図
縮尺	図示 図面番号 3/12
事業所名	津市上下水道事業局下水道工務課



平面図 S=1/500

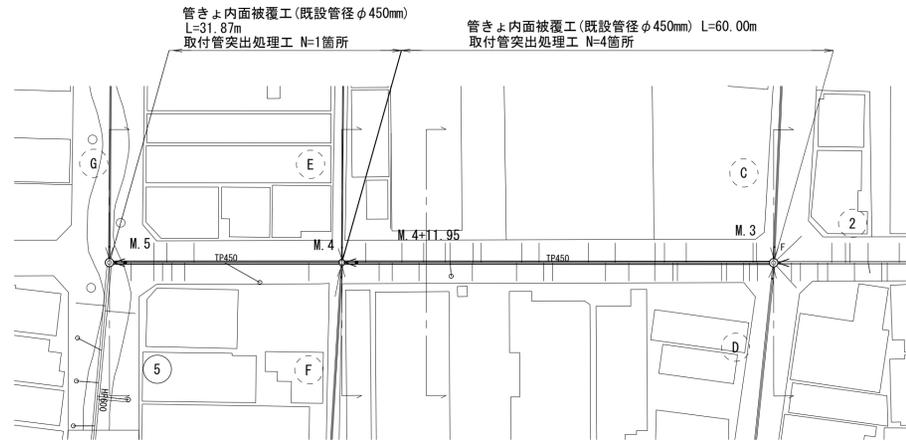

横断面図 S=1/100

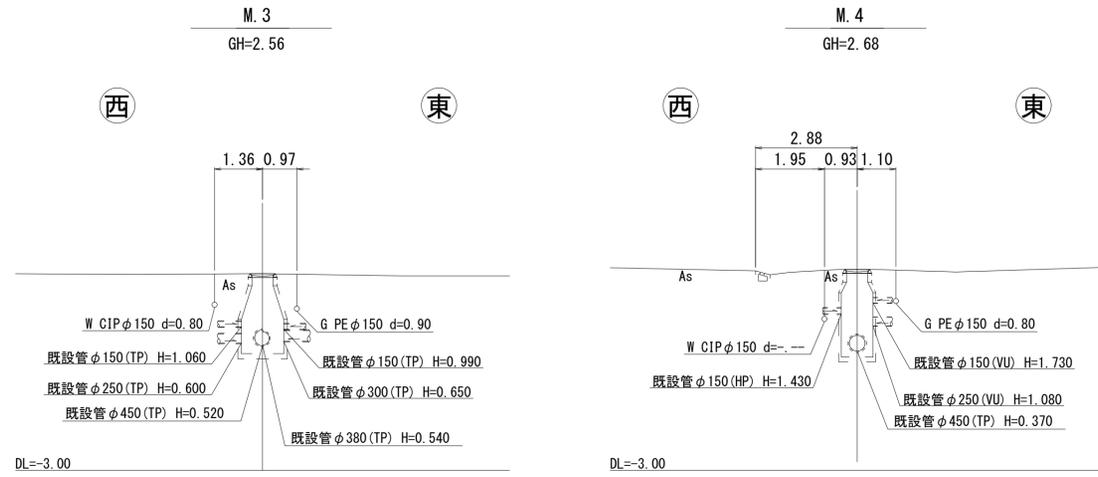


縦断面図 V=1/100
H=1/500

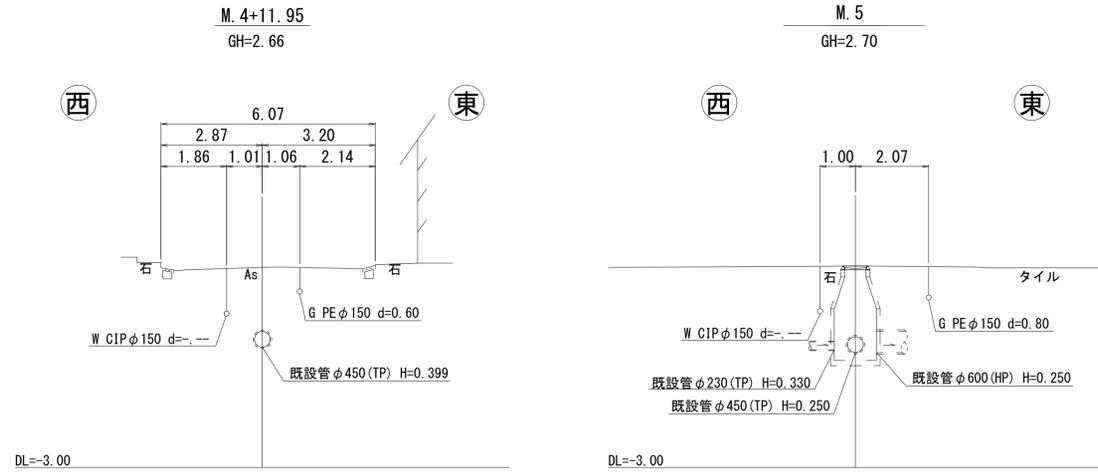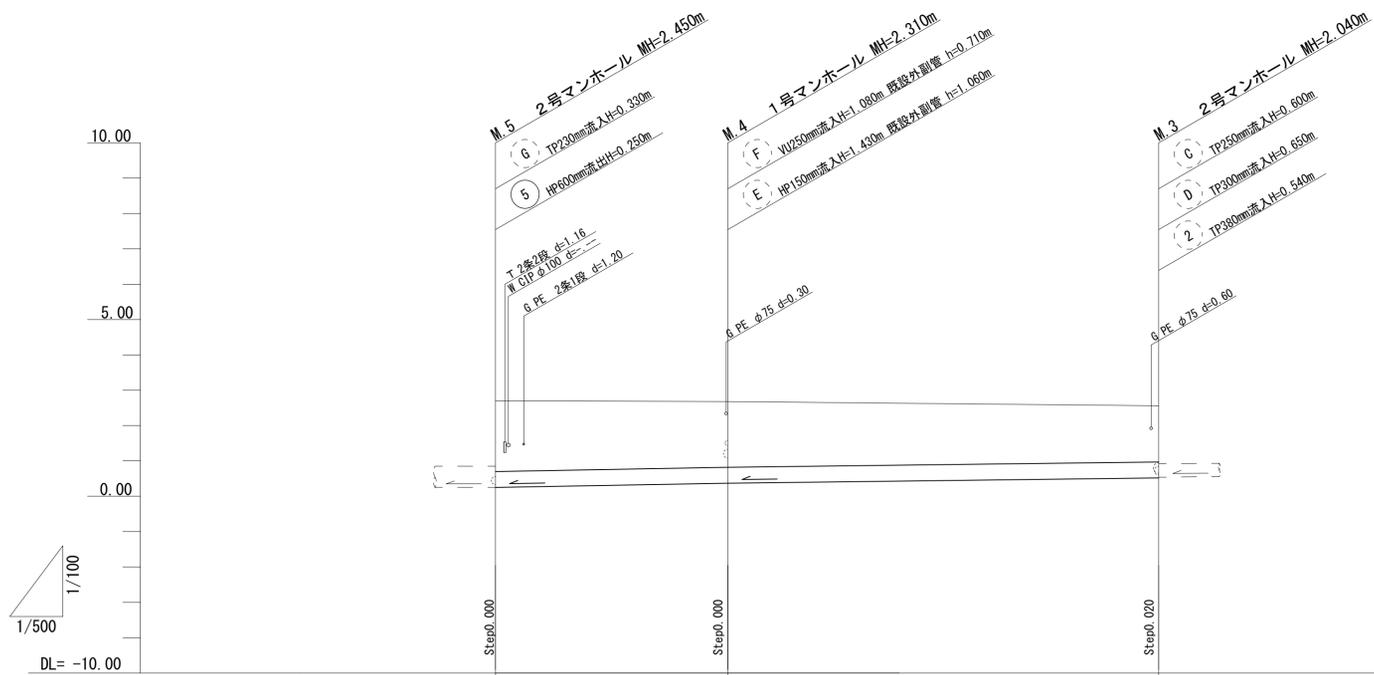


測点	距離 (m)	追加距離 (m)	地盤高 (m)	既設管管底高 (m)	土被 (m)
M.5	0.00	0.00	2.70	0.250	1.96
M.4	32.92	32.92	2.68	0.370	1.82
M.3	61.05	93.97	2.56	0.520	1.55

更生番号	3 4
※本図面はA1サイズを原寸とする。	
工事名	令和3年度下工維持第2号 大門及び東丸之内地下下水道管更生工事
施工箇所名	津市大門及び東丸之内地内
図面名	平面図・縦断面図・横断面図
縮尺	図示 図面番号 4/12
事業所名	津市上下水道事業局下水道工務課



平面図 S=1/500

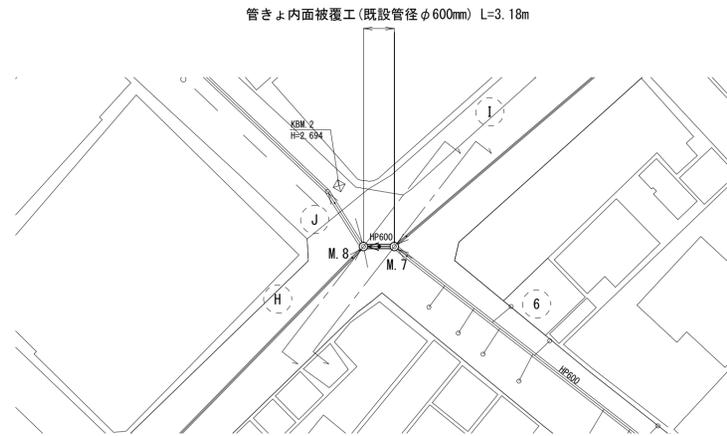

横断面図 S=1/100

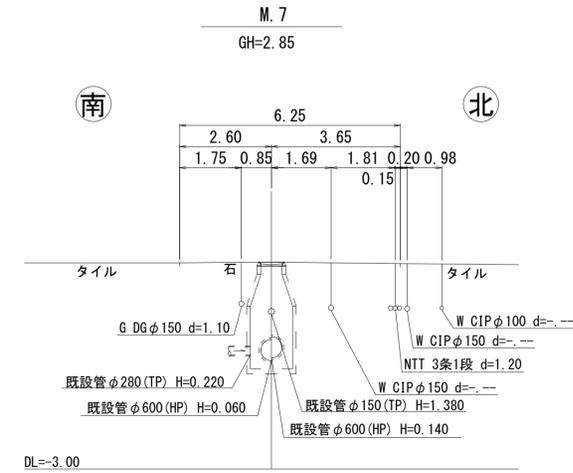


縦断面図 V=1/100
H=1/500

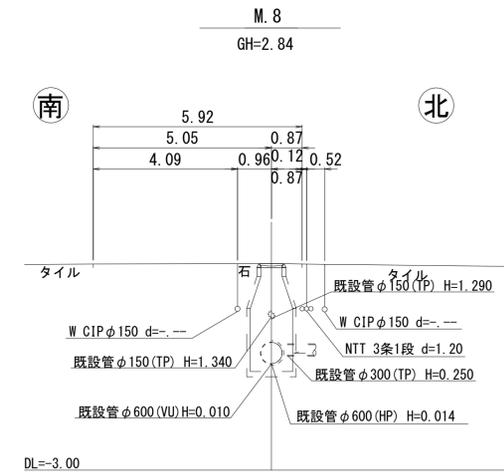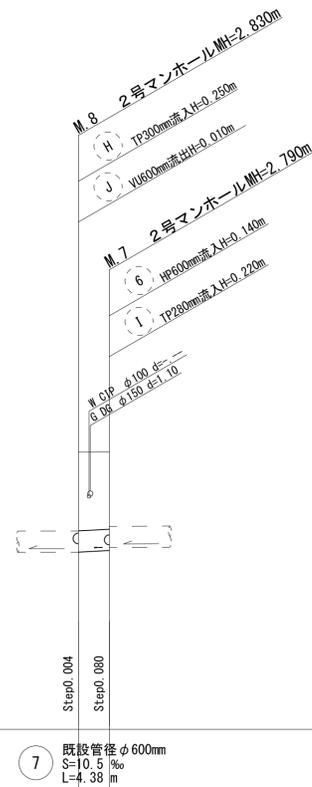


土被		2.18	2.14
既設管管底高		0.014	0.060
地盤高		2.84	2.85
追加距離		0.00	4.38
距離		0.00	4.38
測点		M.8	M.7

更生番号	7
※本図面はA1サイズを原寸とする。	
工事名	令和3年度下工維補第2号 大門及び東丸之内地内下水道管更生工事
施工箇所名	津市大門及び東丸之内地内
図面名	平面図・縦断面図・横断面図
縮尺	図示 図面番号 5/12
事業所名	津市上下水道事業局下水道工務課



平面図 S=1/500

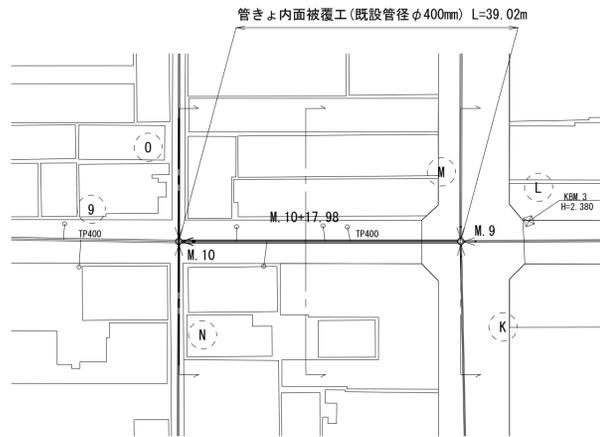

横断面図 S=1:100

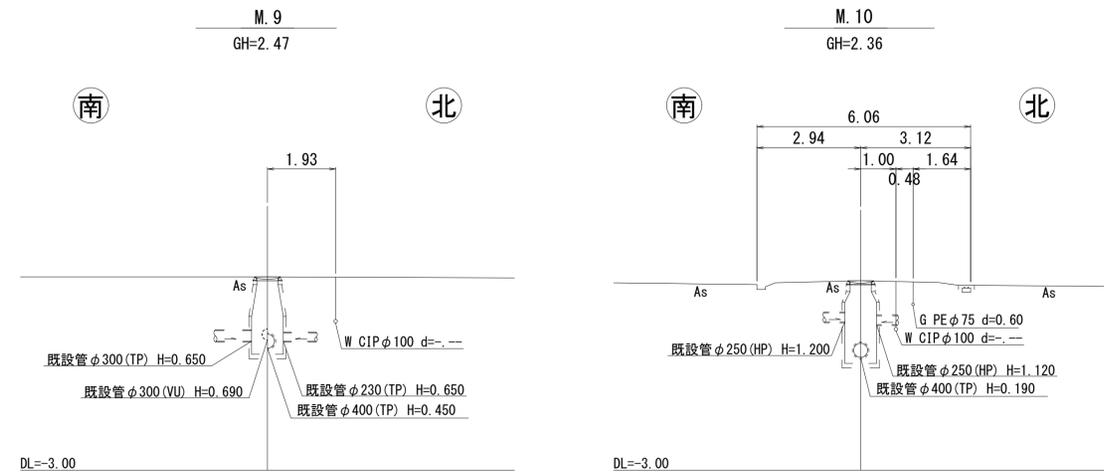

縦断面図 V=1/100
H=1/500

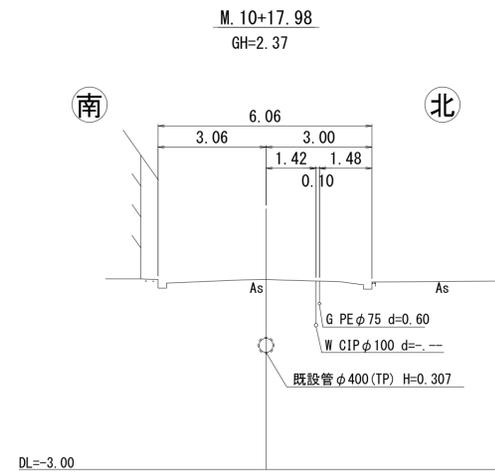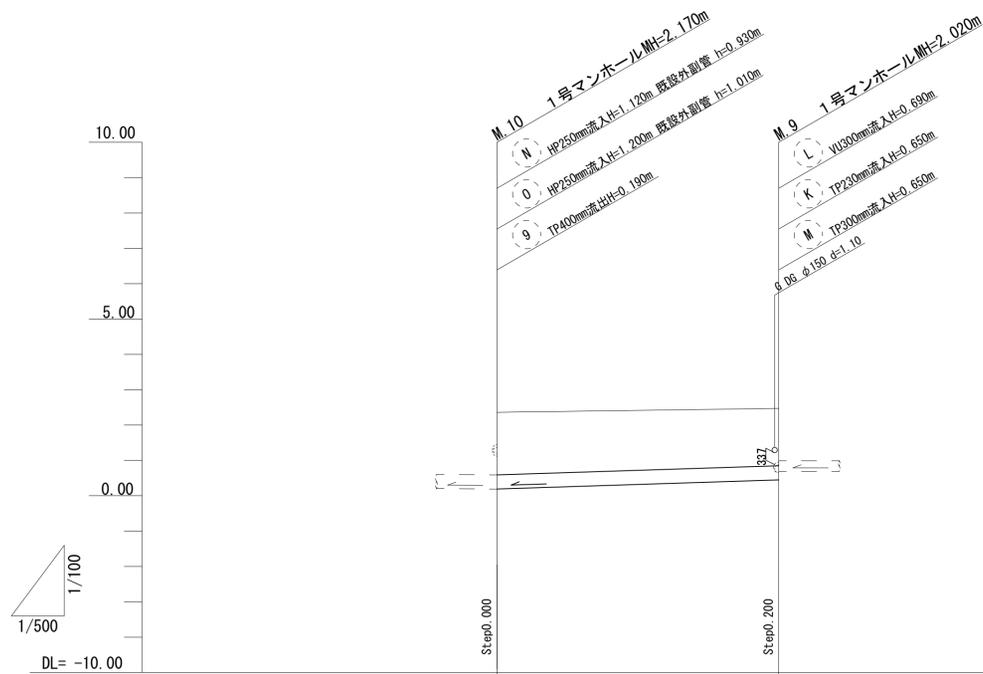

項目	内容
土被	1.74
既設管管底高	0.190
地盤高	2.36
追加距離	0.00
距離	0.00
測点	M.10
	M.9


8 既設管径φ400mm
S=6.5%
L=39.92m

更生番号 8


※本図面はA1サイズを原寸とする。

工事名	令和3年度下工補第2号 大門及び東丸之内地下下水道管更生工事
施工箇所名	津市大門及び東丸之内地内
図面名	平面図・縦断面図・横断面図
縮尺	図示 図面番号 6/12
事業所名	津市上下水道事業局下水道工務課



平面図 S=1/500

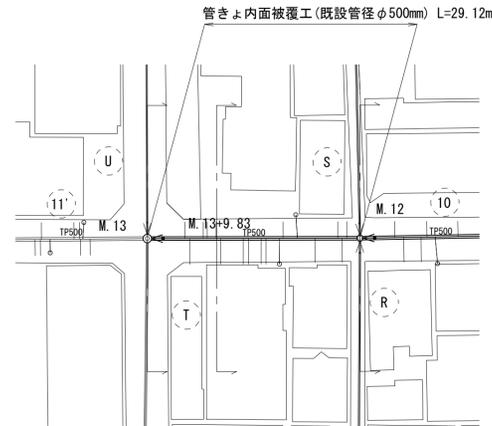

横断面図 S=1/100

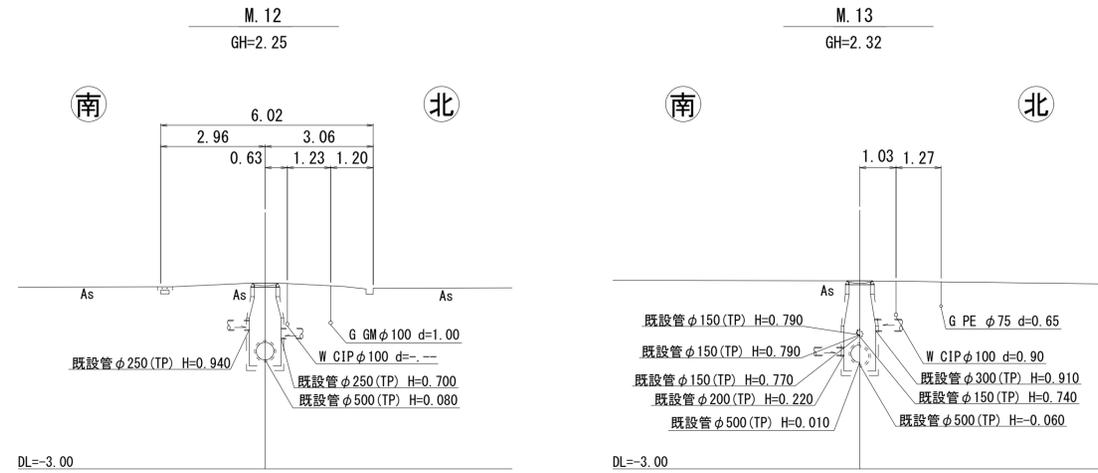


縦断面図 V=1/100
H=1/500

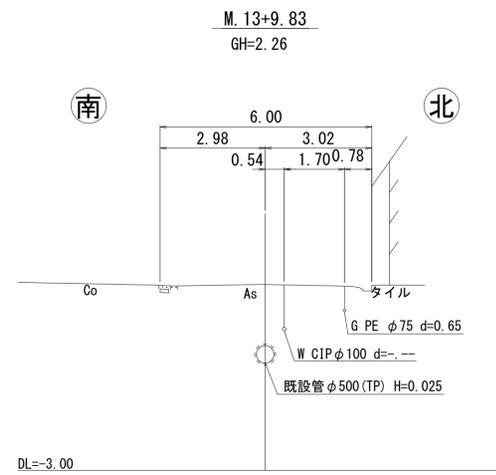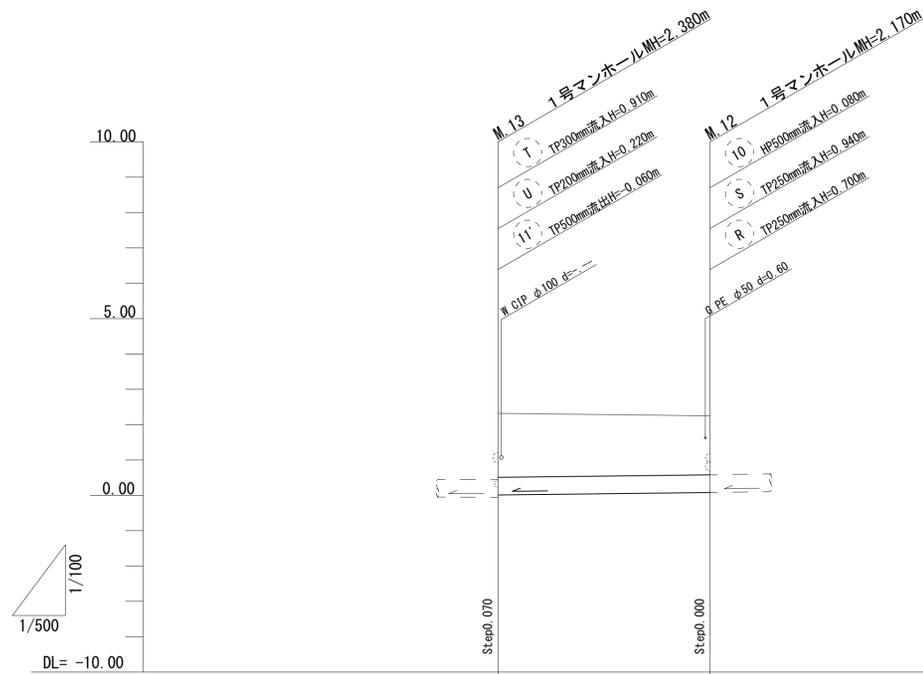


測点	距離 (m)	距離 (m)	既設管管底高 (m)	土被 (m)
M.13	0.00	0.00	2.32	1.77
		Step0.070	0.010	
			0.010	
			0.080	
			0.080	
			2.25	1.63
M.12	30.02	30.02	2.25	1.63
		Step0.000	0.080	
			0.080	
			0.080	
			2.25	1.63

更生番号	11
※本図面はA1サイズを原寸とする。	
工事名	令和3年度下工維持第2号 大門及び東丸之内地内下水道管更生工事
施工箇所名	津市大門及び東丸之内地内
図面名	平面図・縦断面図・横断面図
縮尺	図示 図面番号 7/12
事業所名	津市上下水道事業局下水道工務課



平面図 S=1/500

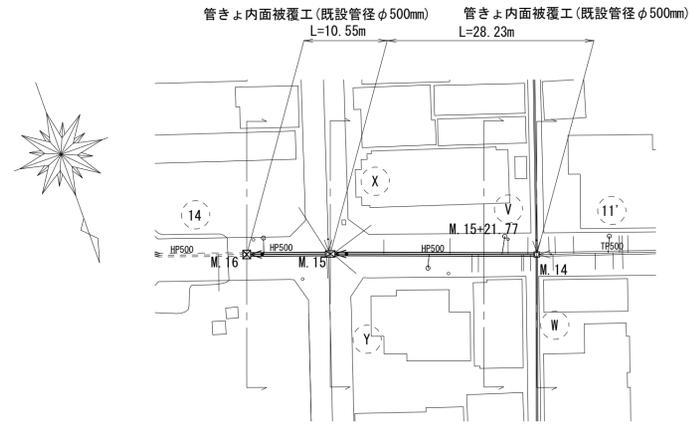

横断面図 S=1/100

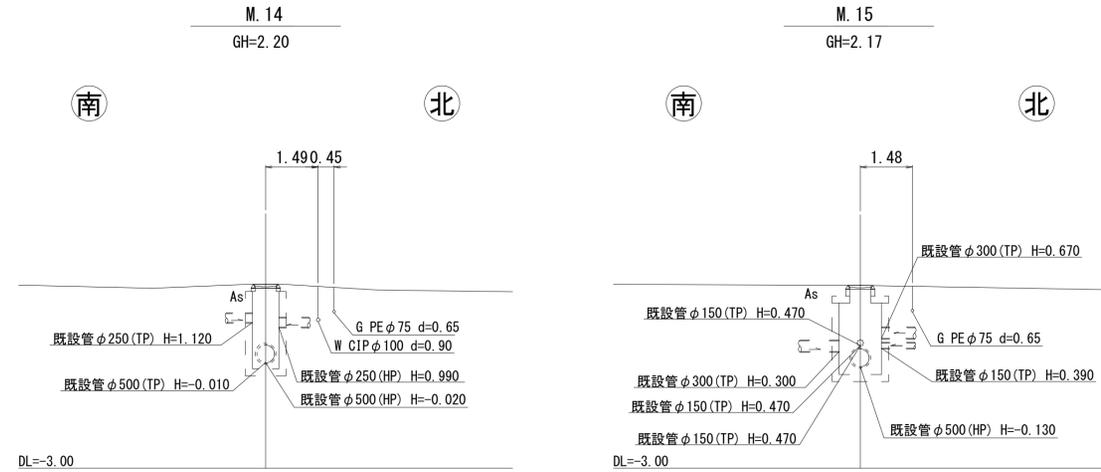

縦断面図 V=1/100
H=1/500

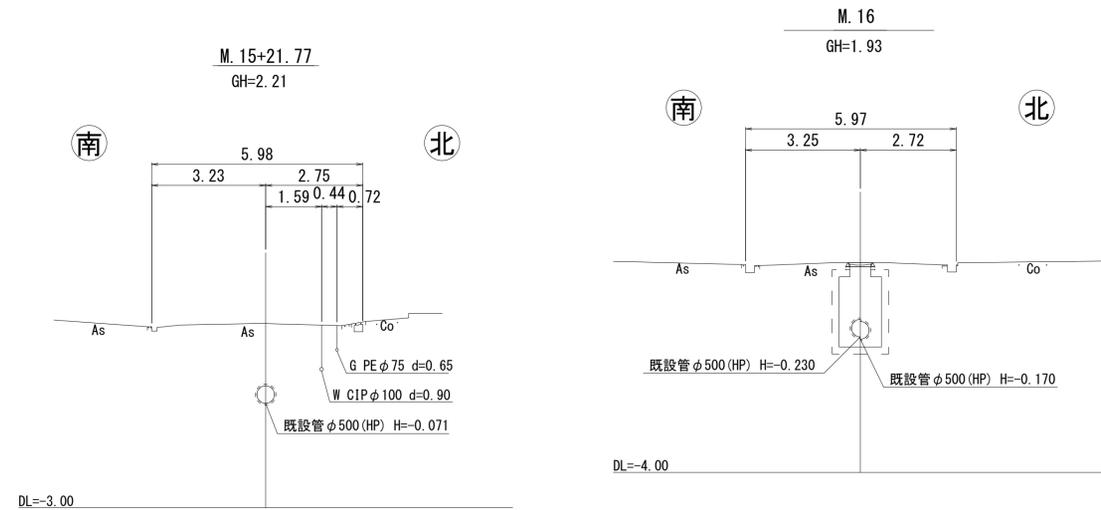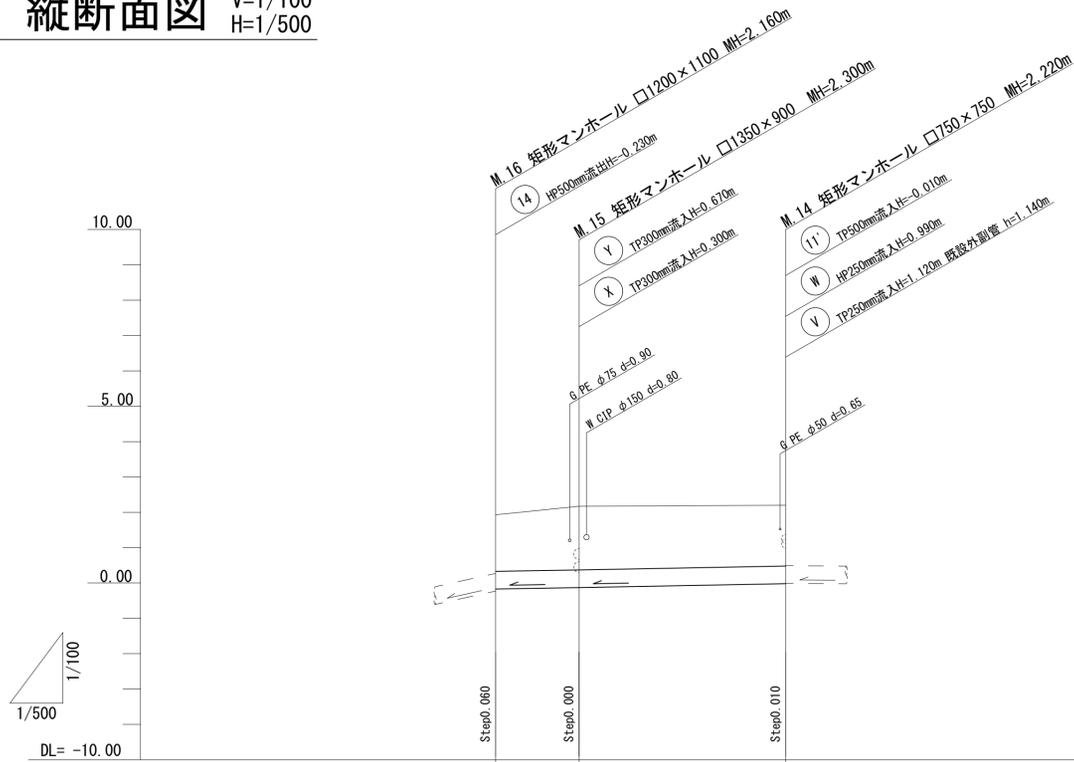


測点	距離 m	追加 距離 m	地盤高 m	既設管 管底高 m	土被 m
M.16	0.00	0.00	1.93	-0.170	1.56
M.15	11.83	11.83	2.17	-0.130	1.76
M.14	29.28	41.11	2.20	-0.020	1.68

13	既設管径φ500mm S=3.4‰ L=11.83m	12	既設管径φ500mm S=3.8‰ L=29.28m
----	----------------------------------	----	----------------------------------


更生番号	12 13
工事名	令和3年度下工維持補第2号 大門及び東丸之内地下下水道管更生工事
施工箇所名	津市大門及び東丸之内地内
図面名	平面図・縦断面図・横断面図
縮尺	図示 図面番号 8/12
事業所名	津市上下水道事業局下水道工務課

※本図面はA1サイズを原寸とする。



平面図 S=1/500

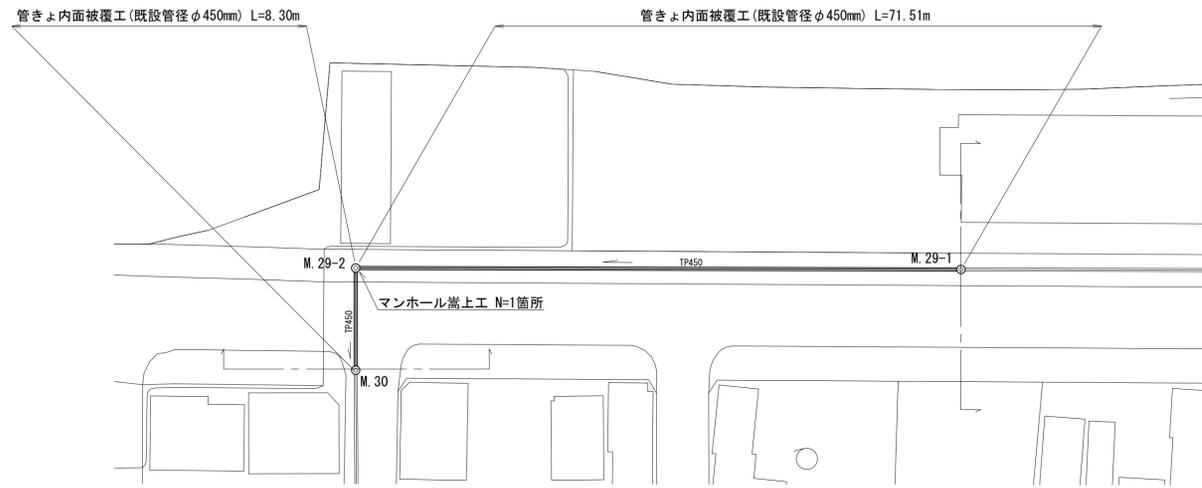

横断面図 S=1/100

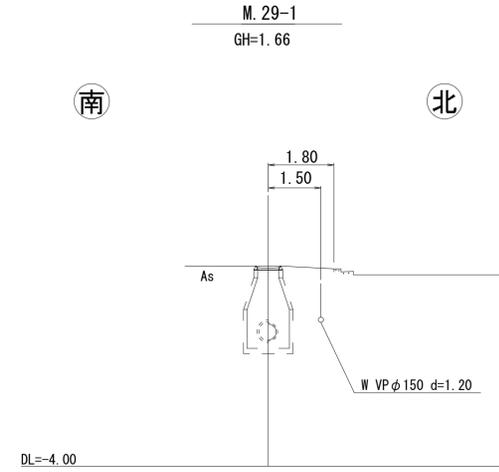

縦断面図 V=1/100
H=1/500

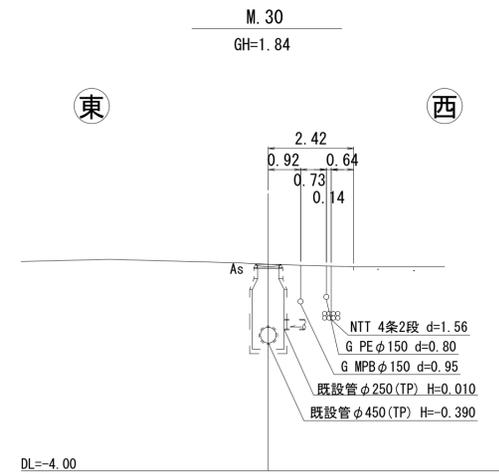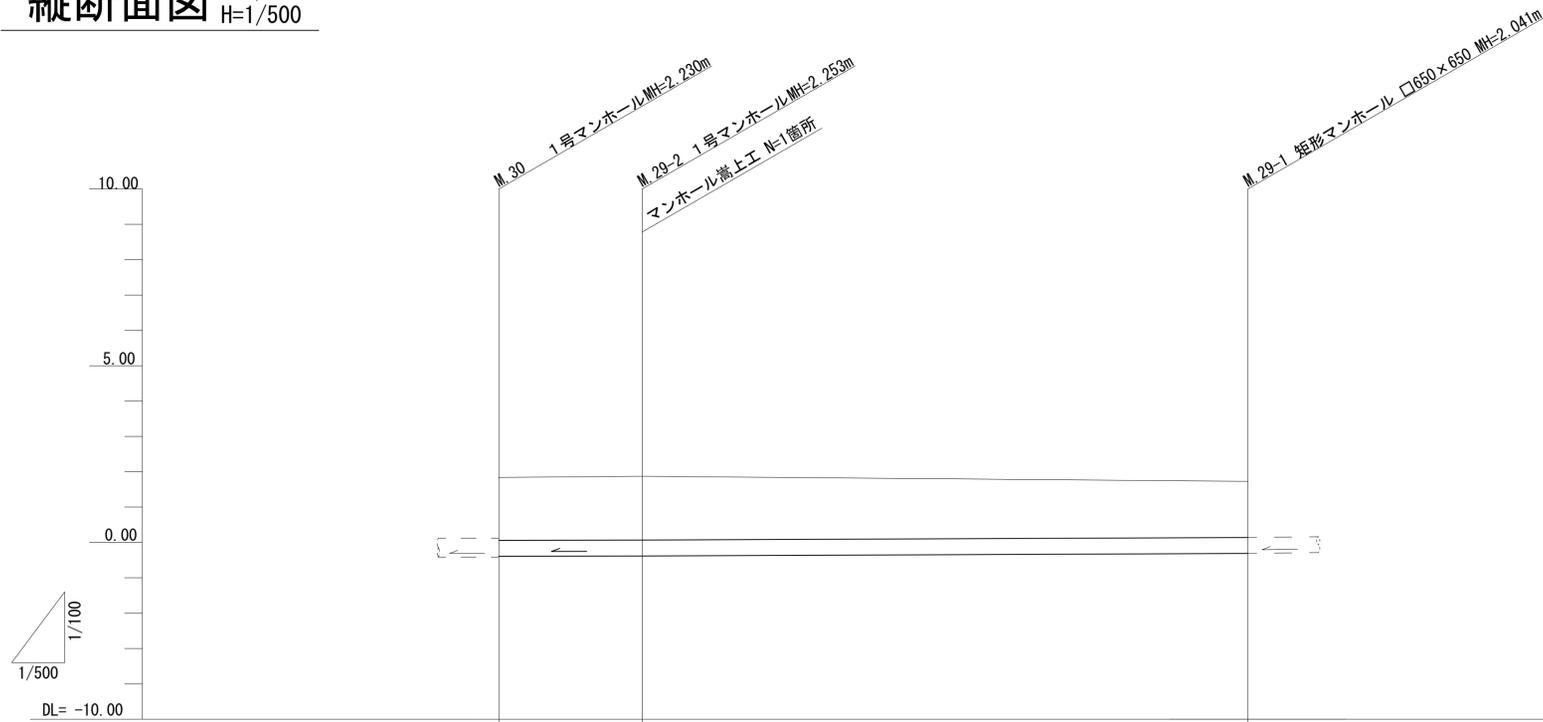


測点	距離	追加距離	地盤高	既設管管底高	土被
M30	0.00	0.00	1.84	-0.390	1.74
M29-2	9.20	9.20	1.87	-0.383	1.76
M29-1	72.29	81.49	1.73	-0.311	1.55


23-2	既設管径 φ450mm S=0.8‰ 9.20 m
23-1	既設管径 φ450mm S=1.0‰ 72.29 m

更生番号	23-1 23-2
※本図面はA1サイズを原寸とする。	
工事名	令和3年度下工維持第2号 大門及び東丸之内地下水道管更生工事
施工箇所名	津市大門及び東丸之内地内
図面名	平面図・縦断面図・横断面図
縮尺	図示 図面番号 9/12
事業所名	津市上下水道事業局下水道工務課



平面図 S=1/500

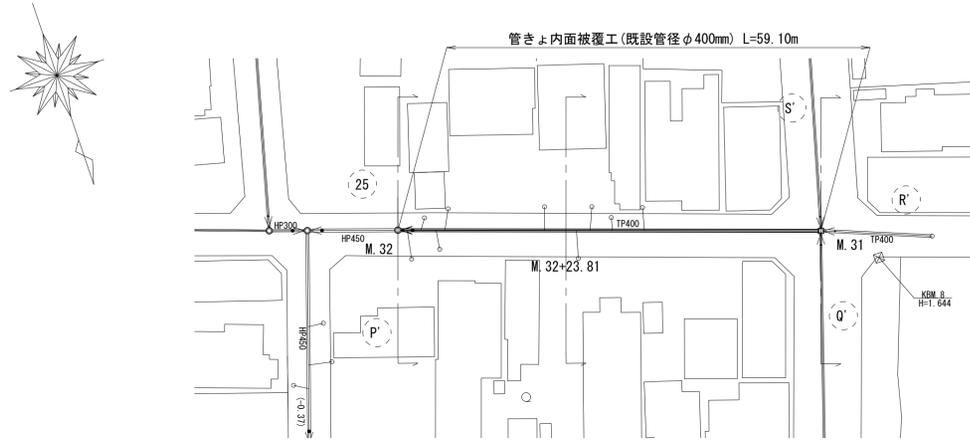

横断面図 S=1/100

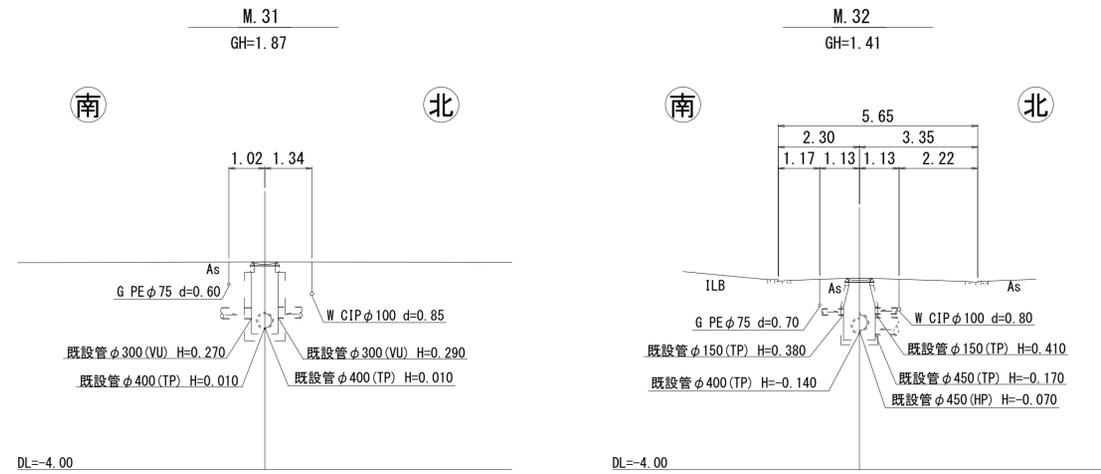

縦断面図 V=1/100
H=1/500

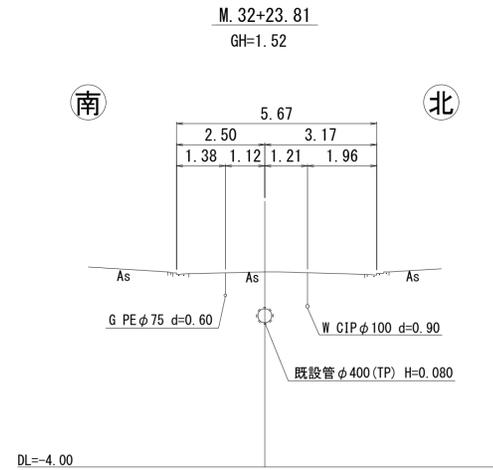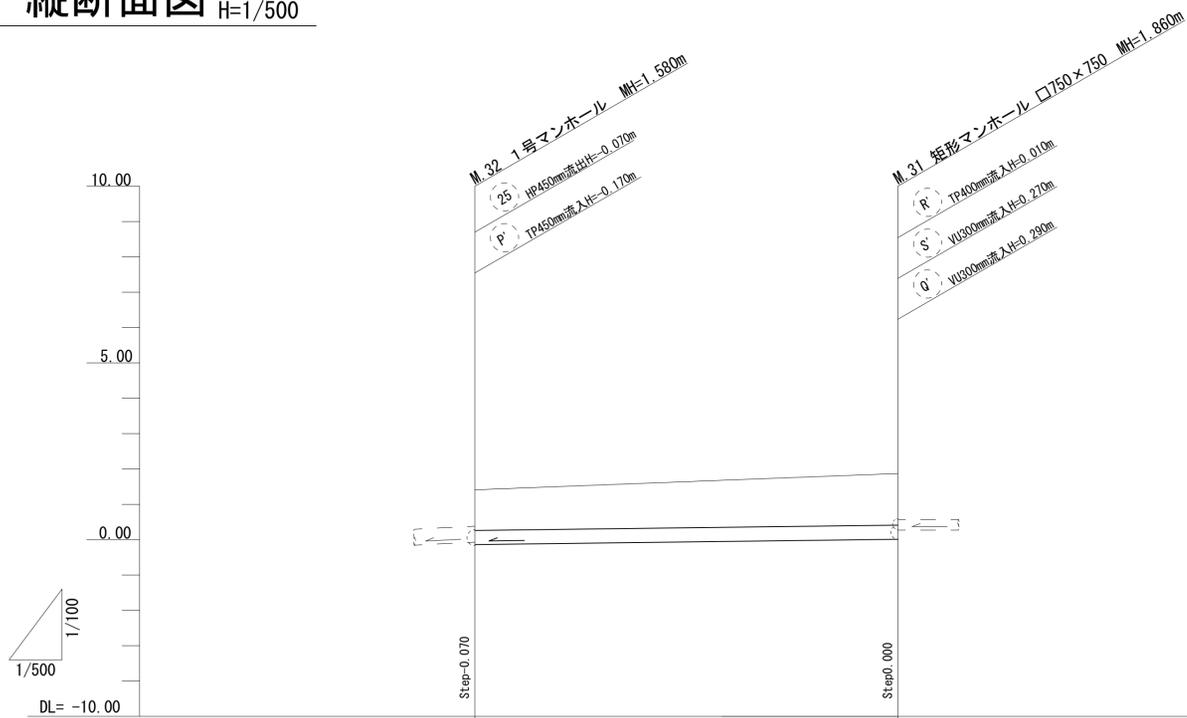


24 既設管径φ400mm
S=2.5‰
L=59.93m


項目	値
土被	1.12
既設管 管底高	1.14
地盤高	1.41
追加 距離	0.00
距離	0.00
起点	M.32
終点	M.31

更生番号	24
※本図面はA1サイズを原寸とする。	
工事名	令和3年度下工補第2号 大門及び東丸之内地下下水道管更生工事
施工箇所名	津市大門及び東丸之内地内
図面名	平面図・縦断面図・横断面図
縮尺	図示
図面番号	10/12
事業所名	津市上下水道事業局下水道工務課



平面図 S=1/500

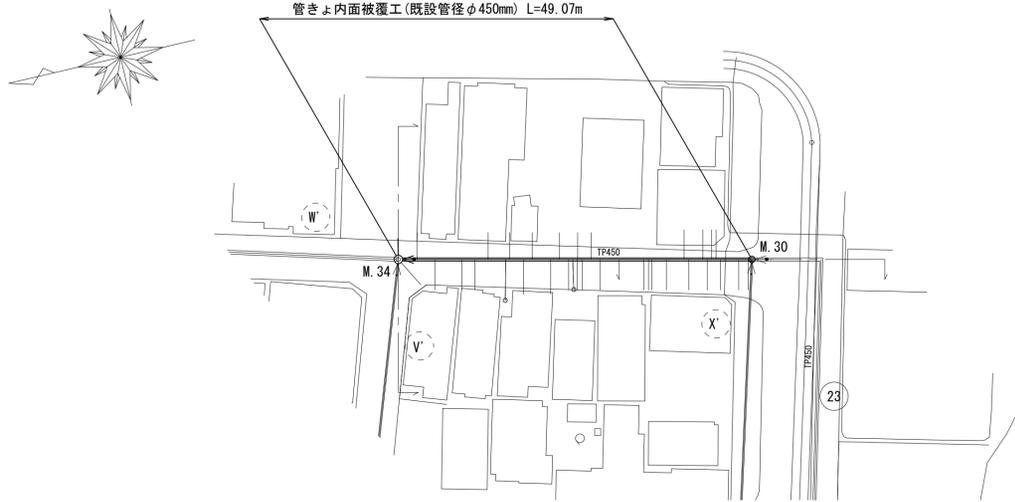

横断面図 S=1/100

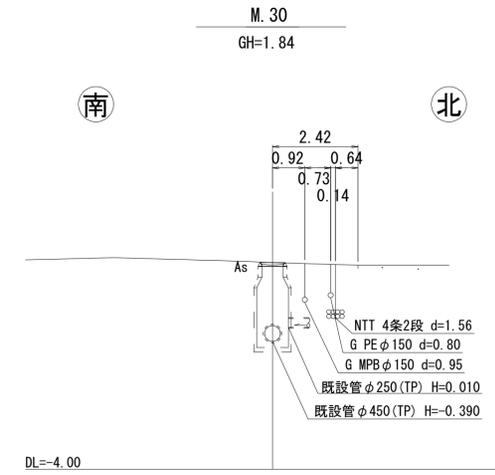

縦断面図 V=1/100
H=1/500

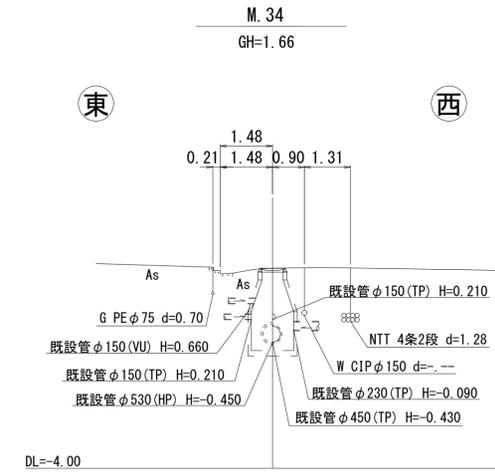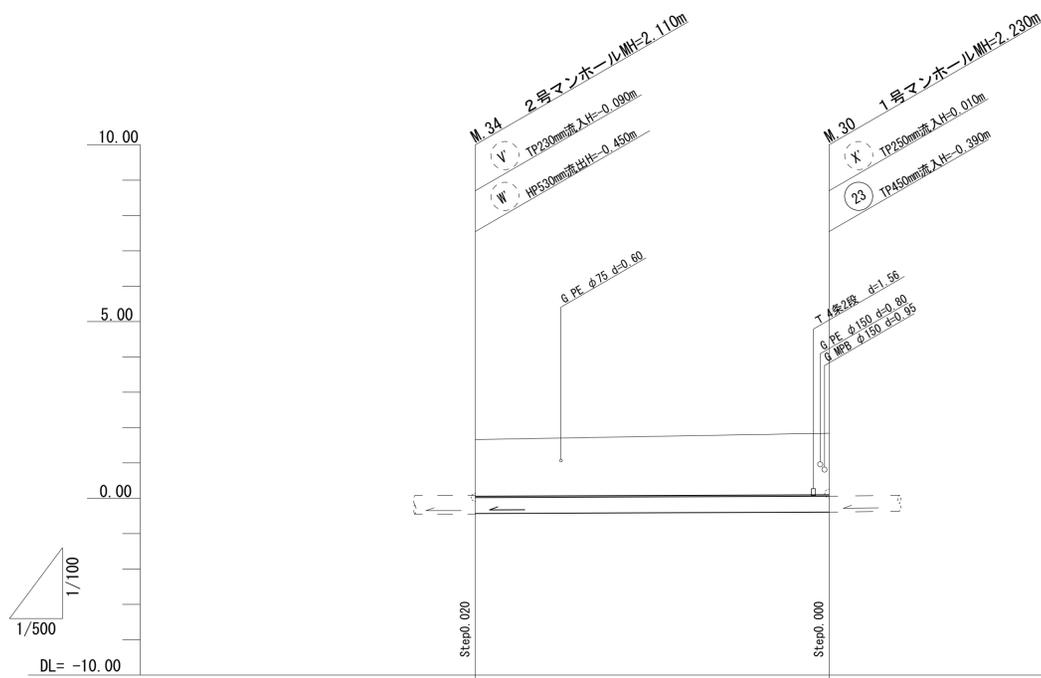


27 再生φ=426mm [既設管D=450mm (TP)]
S=0.88‰
50.12 m


測点	距離	追加距離	地盤高	既設管管底高	土被
M.34	0.00	0.00	1.66	-0.430	1.60
M.30	50.12	50.12	1.84	-0.390	1.74

更生番号	27
※本図面はA1サイズを原寸とする。	
工事名	令和3年度下工補第2号 大門及び東丸之内地内下水道管更生工事
施工箇所名	津市大門及び東丸之内地内
図面名	平面図・縦断面図・横断面図
縮尺	図示 図面番号 11/12
事業所名	津市上下水道事業局下水道工務課


更生管材(1)

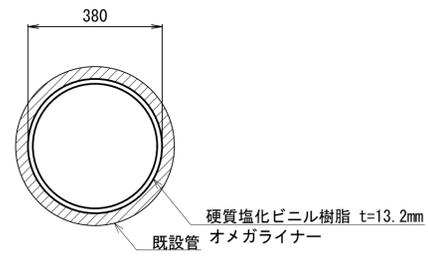


更生管材(4)

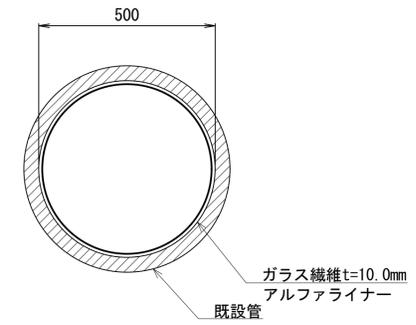


更生管材(2)

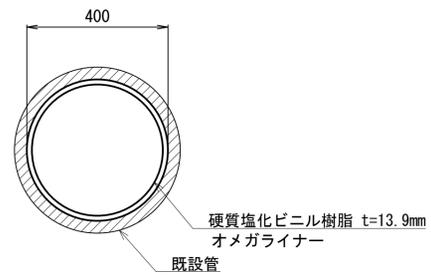

更生管材(5)

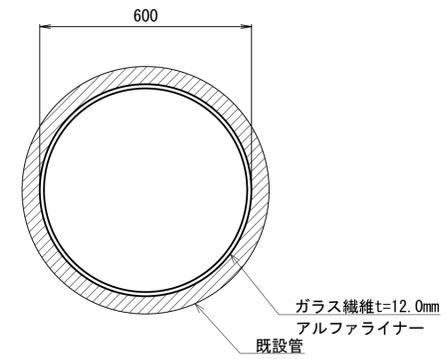

更生管材(3)

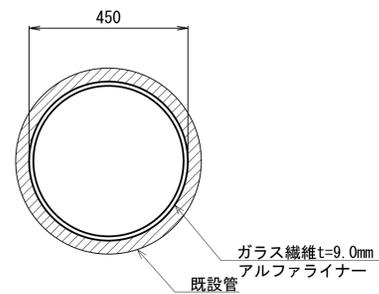

参考

※本図面はA1サイズを原寸とする。

工事名	令和3年度下工維持第2号 大門及び東丸之内地下下水道管更生工事		
施工箇所名	津市大門及び東丸之内地内		
図面名	工法図		
縮尺	図示	図面番号	12/12
事業所名	津市上下水道事業局下水道工務課		