


平面図

S=1:100

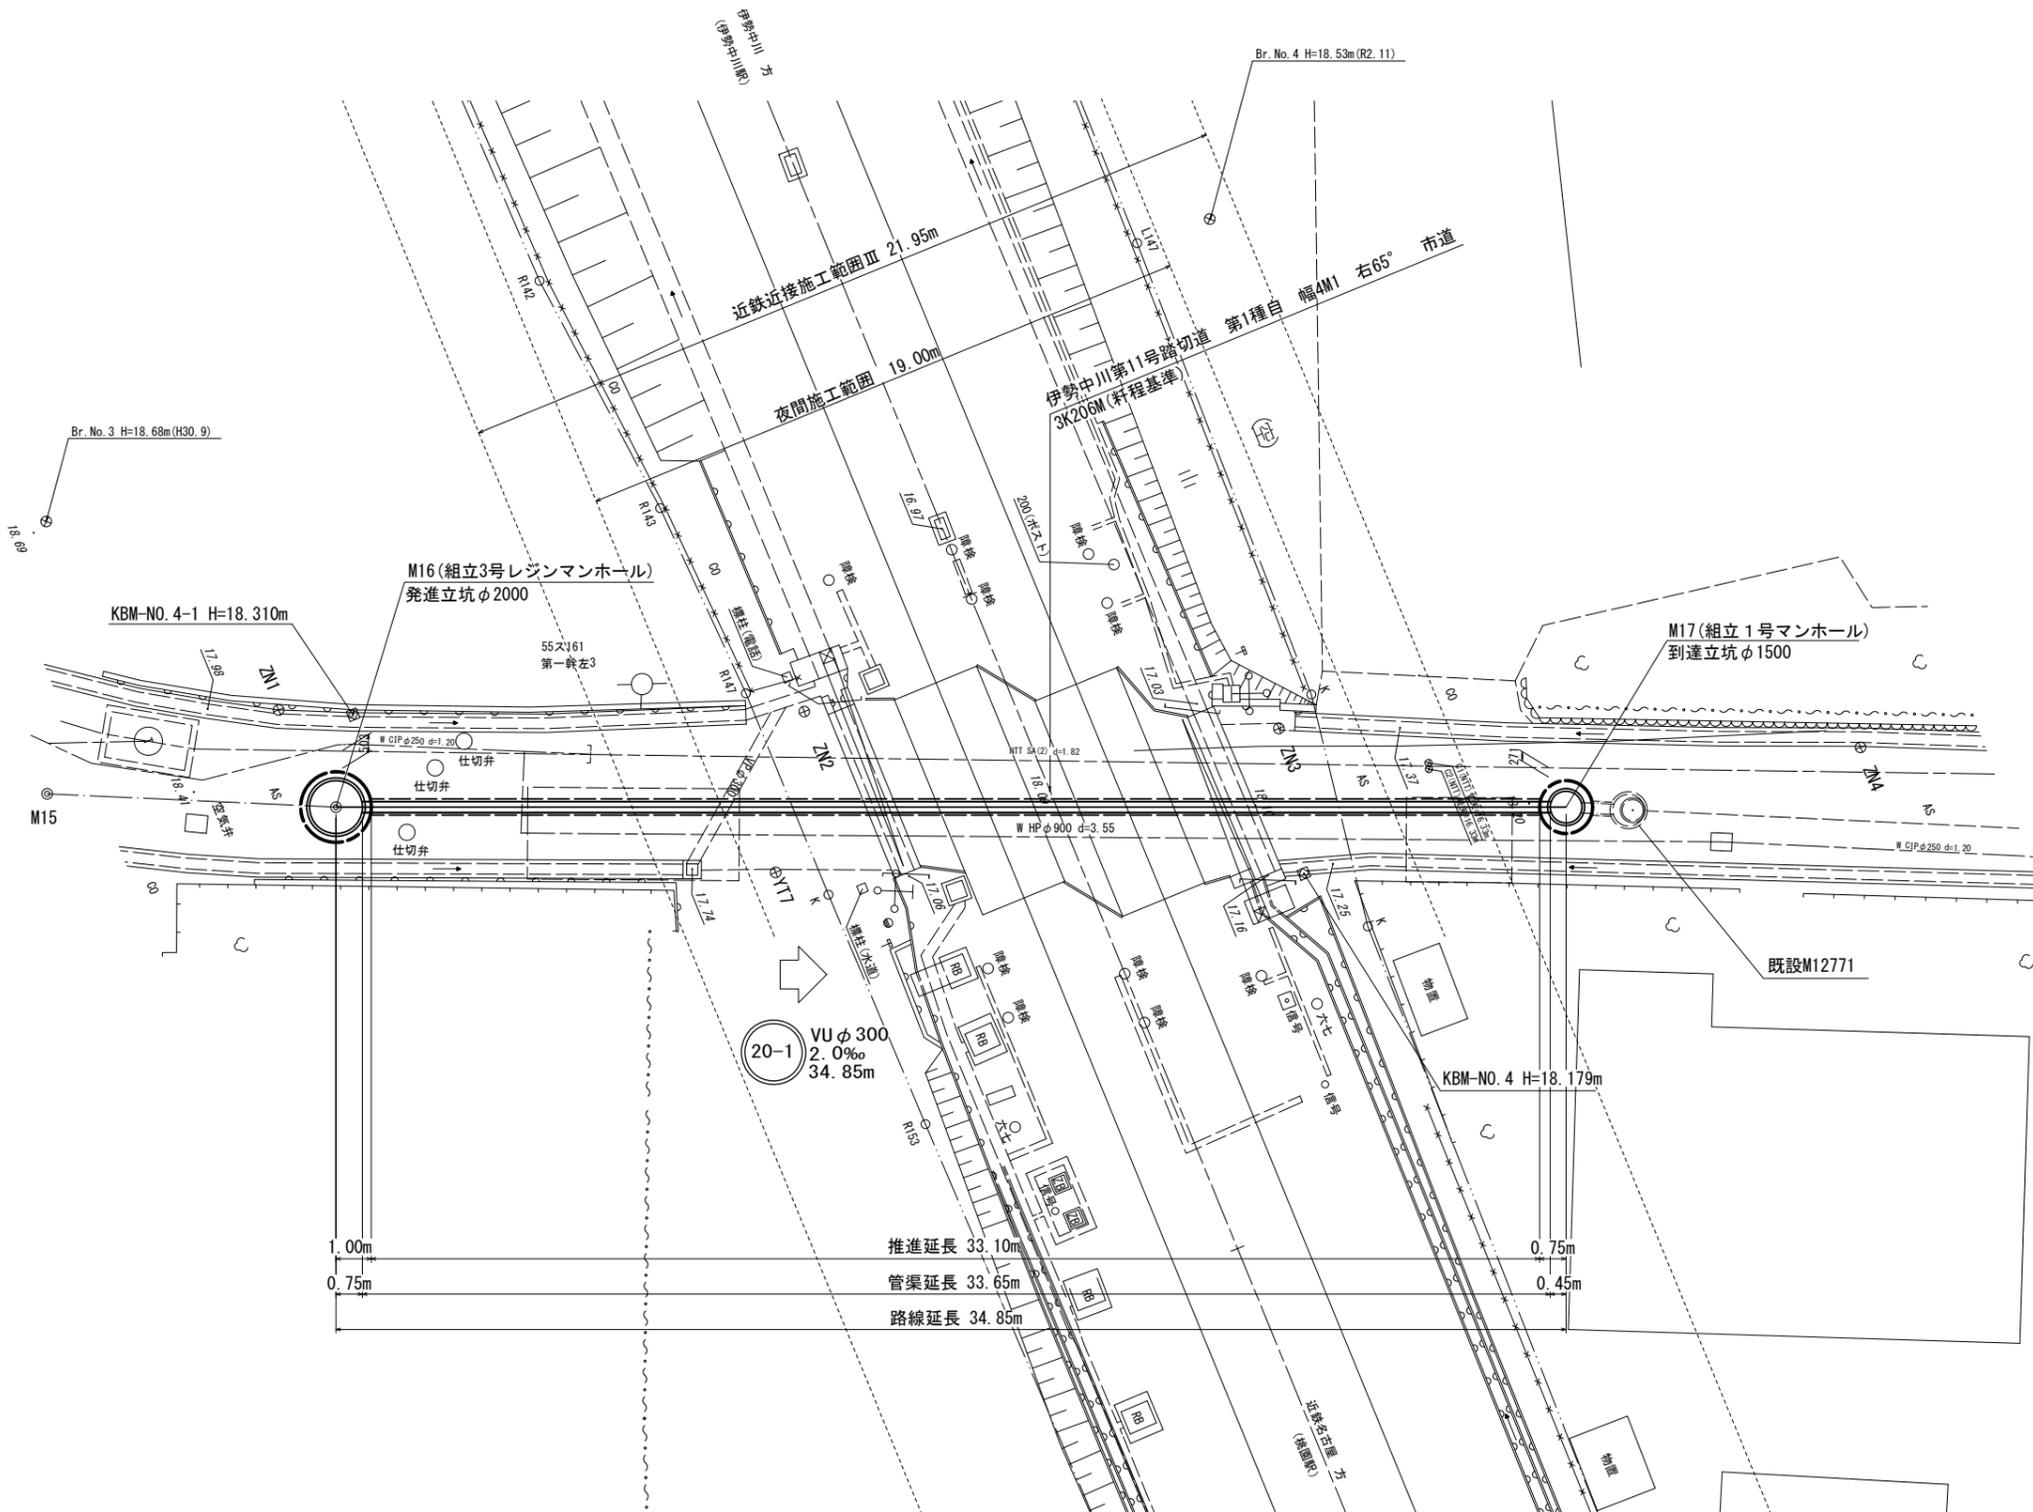

推進延長 33.10m
 管渠延長 33.65m
 路線延長 34.85m


凡例	
記号	名称
—	設計路線
- - -	計画路線
—	既設路線

※この図面はA1サイズを原寸とする。

工事名	令和4年度 下工公補第1号 南部污水幹線築造工事		
施工箇所名	津市 牧町 地内		
図面名	平面図		
縮尺	1:100	図面番号	1/12
事業所名	津市上下水道事業局下水道工務課		

縦断面図

S=1:100

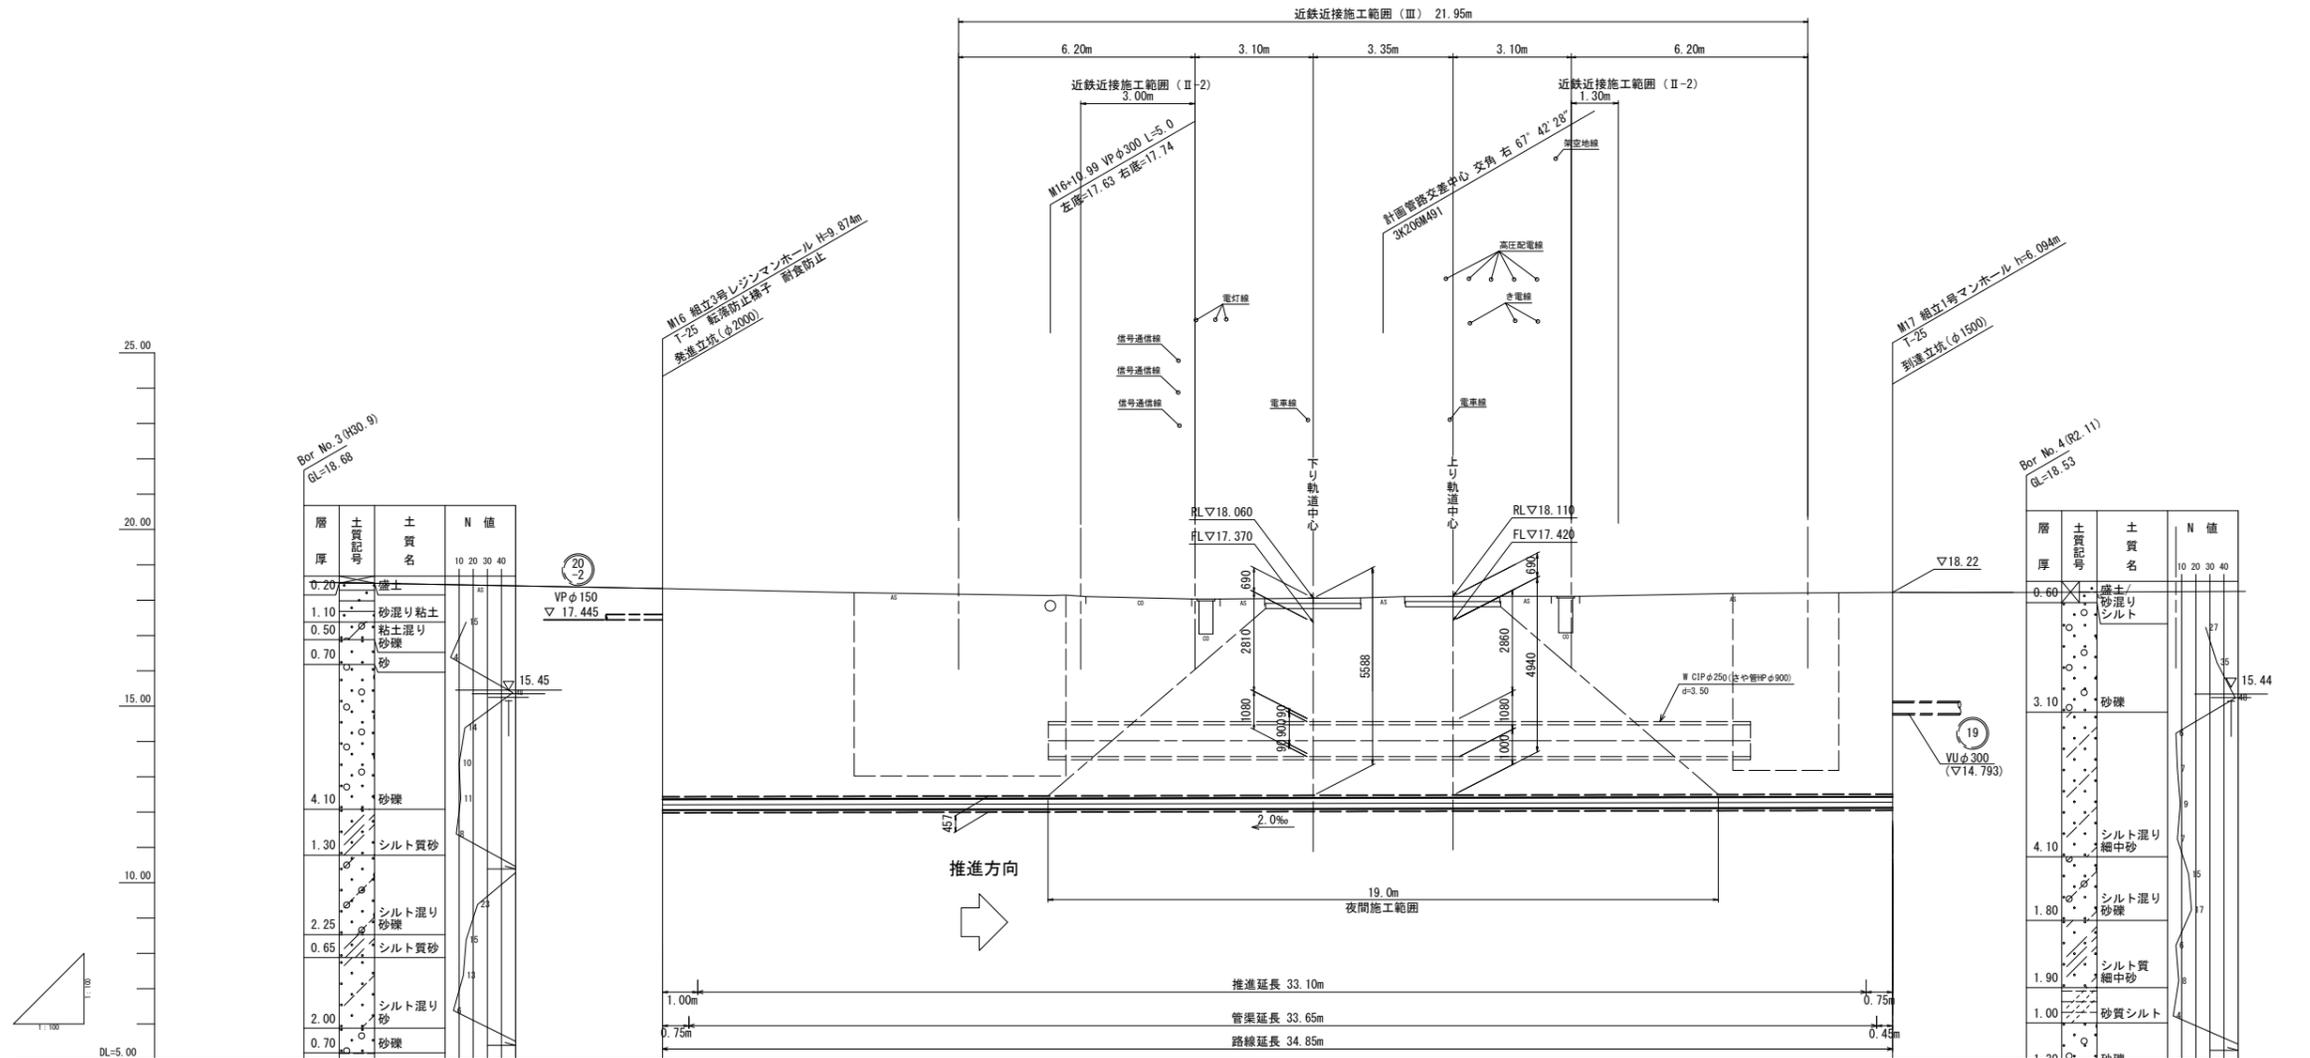


※この図面はA1サイズを原寸とする。

工事名	令和4年度 下工公補第1号 南部污水幹線築造工事		
施工箇所名	津市 牧町 地内		
図面名	縦断面図		
縮尺	図示	図面番号	2/12
事業所名	津市上下水道事業局下水道工務課		

横断面図


S=1:100

M16 (発進立坑)
GH=18.33

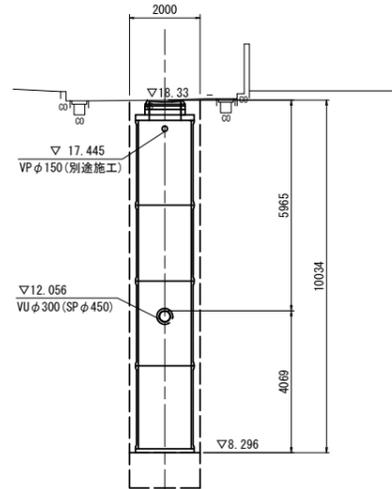


DL=10.000

M17 (到達立坑)
GH=18.22

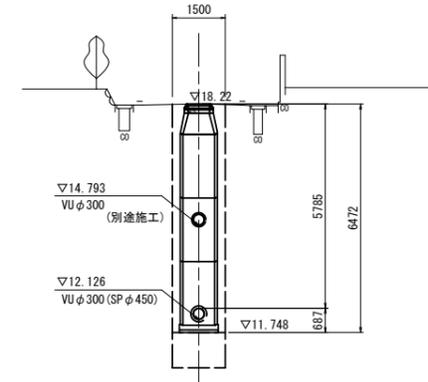

DL=10.000

M16+18.45 (軌道部)
GH=18.06

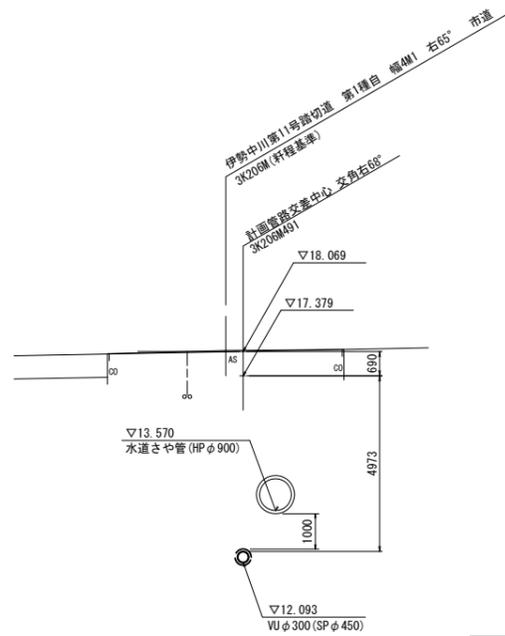

DL=10.000

※この図面はA1サイズを原寸とする。


工事名	令和4年度 下工公補第1号 南部污水幹線築造工事		
施工箇所名	津市 牧町 地内		
図面名	横断面図		
縮尺	1:100	図面番号	3/12
事業所名	津市上下水道事業局下水道工務課		

薬液注入詳細図


(二重管ストレーナ工法複相式)

平面図


M16発進立坑坑口部

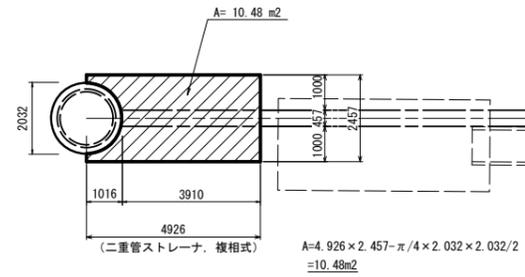


M17到達立坑坑口部

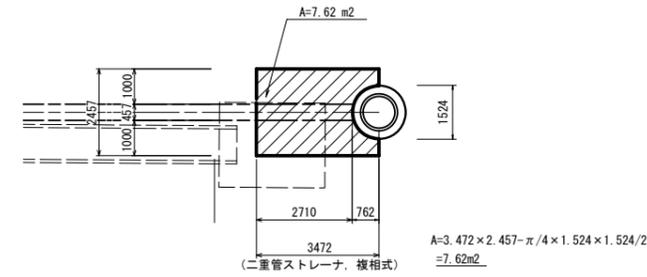


断面図

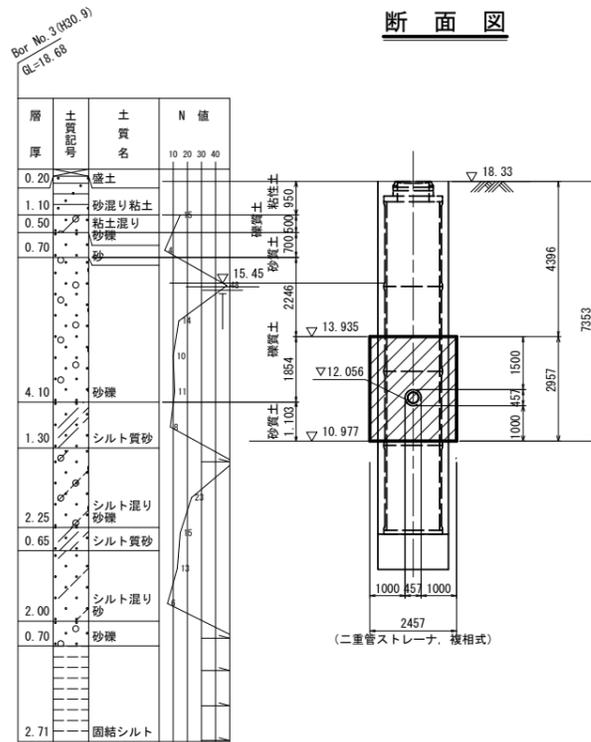


側面図

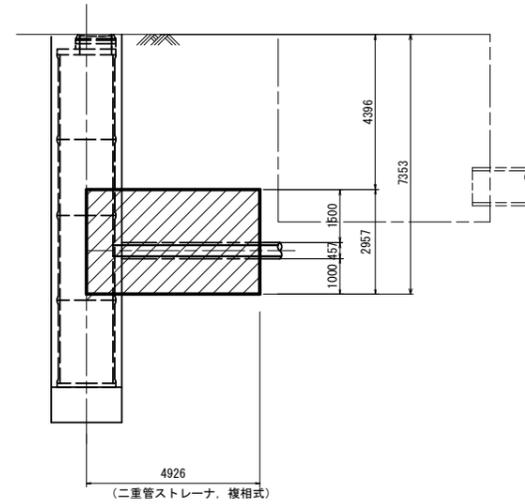

断面図

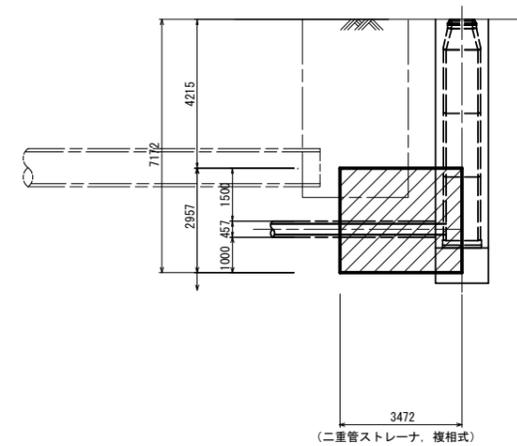

断面図

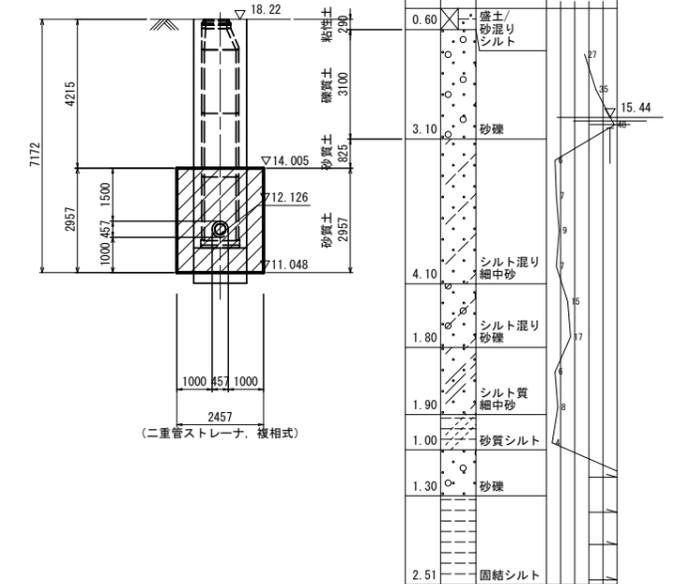


※この図面はA1サイズを原寸とする。

工事名	令和4年度 下工公補第1号 南部污水幹線築造工事		
施工箇所名	津市 牧町 地内		
図面名	薬液注入詳細図		
縮尺	1:100	図面番号	4/12
事業所名	津市上下水道事業局下水道工務課		

M16 発進立坑仮設図


S=1:50

平面図

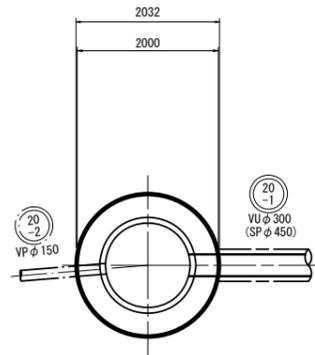





圧入掘削完了時

覆工平面図

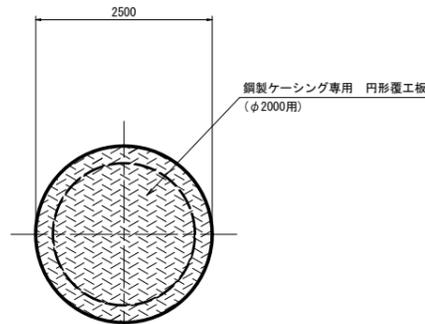

立坑築造完了時

舗装撤去図

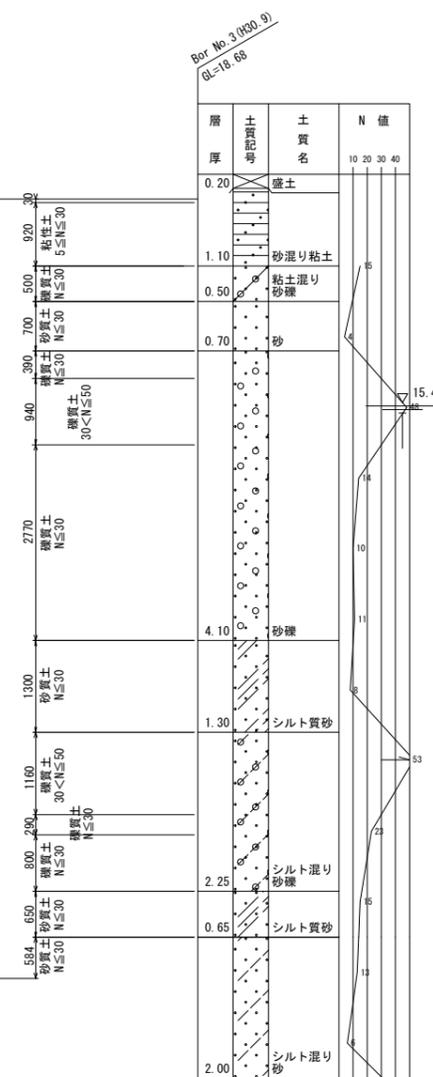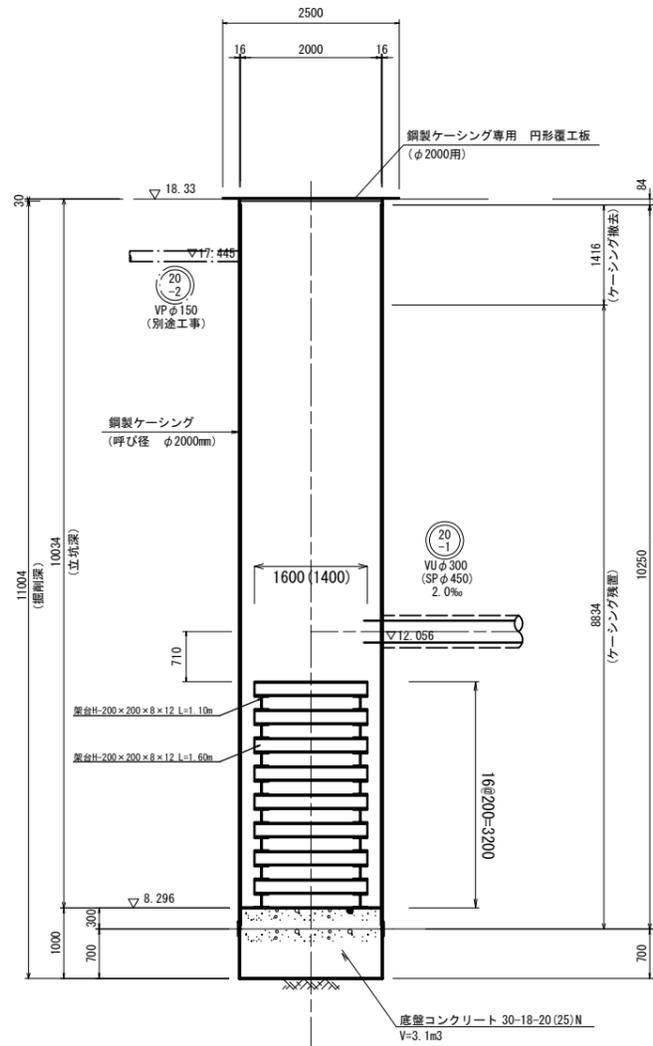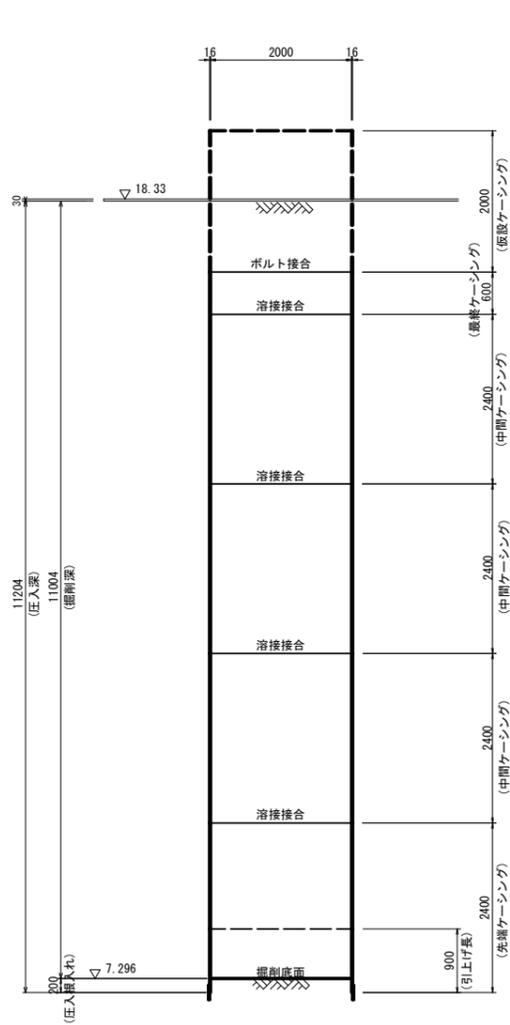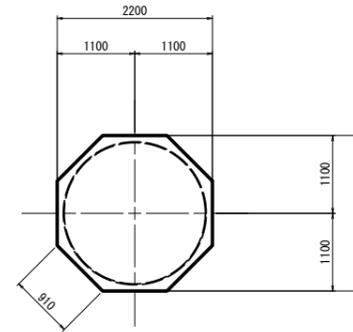

※この図面はA1サイズを原寸とする。


工事名	令和4年度 下工公補第1号 南部污水幹線築造工事
施工箇所名	津市 牧町 地内
図面名	M16 発進立坑仮設図
縮尺	1:50 図面番号 5/12
事業所名	津市上下水道事業局下水道工務課

参考


M17 到達立坑仮設図

S=1:50


平面図

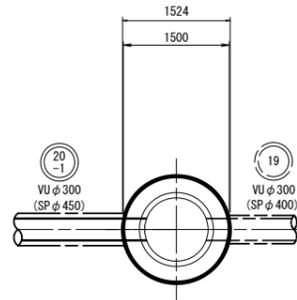


覆工平面図

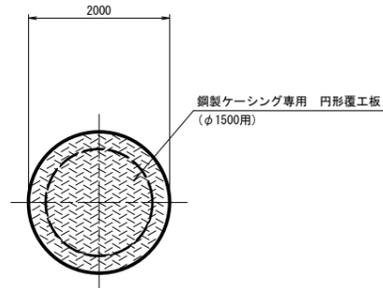


舗装撤去図

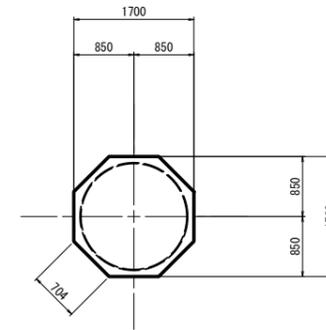

圧入掘削完了時

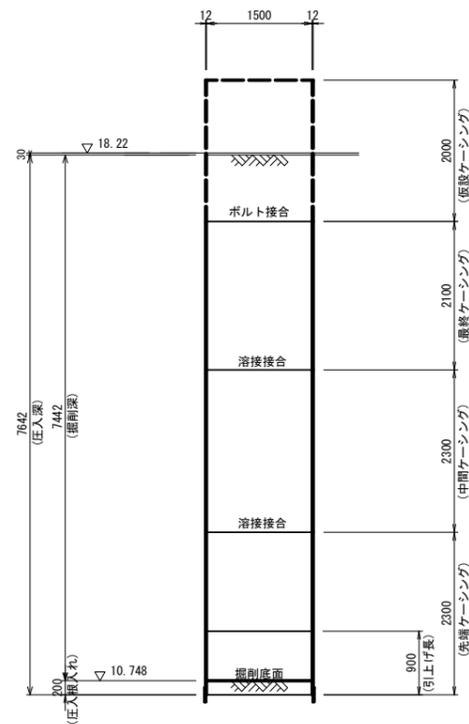

立坑築造完了時

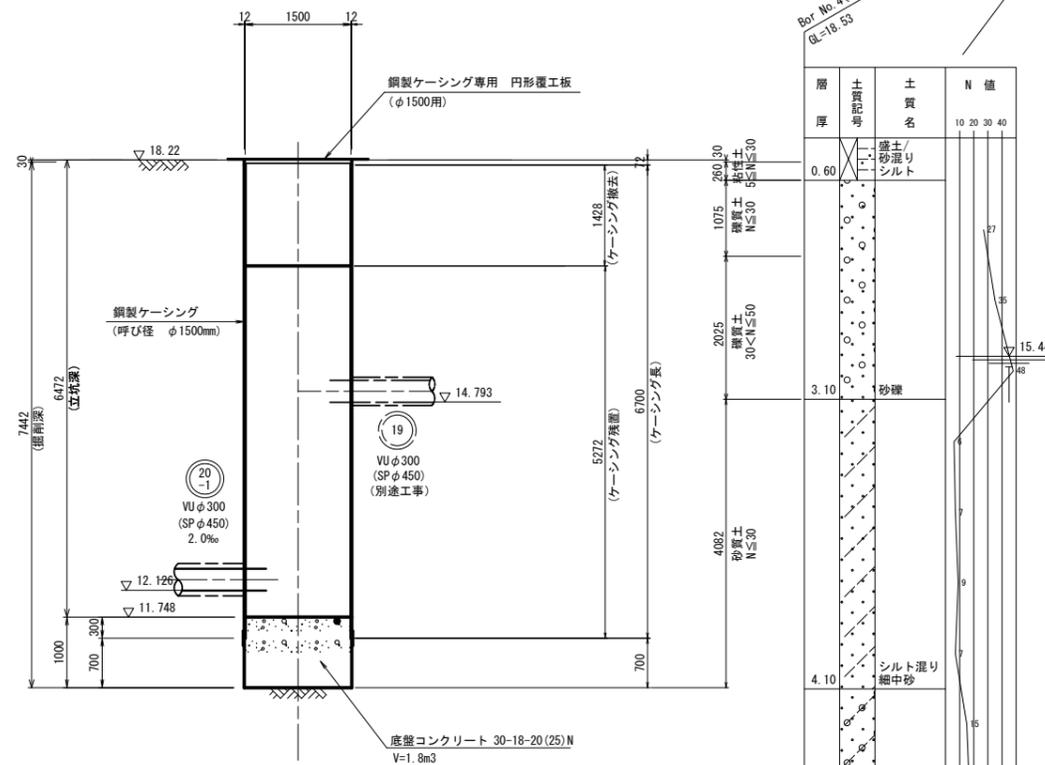


※この図面はA1サイズを原寸とする。 参考

工事名	令和4年度 下工公補第1号 南部污水幹線築造工事		
施工箇所名	津市 牧町 地内		
図面名	M17 到達立坑仮設図		
縮尺	1:50	図面番号	6/12
事業所名	津市上下水道事業局下水道工務課		

M16 組立3号レジンマンホール構造図

S=1:30

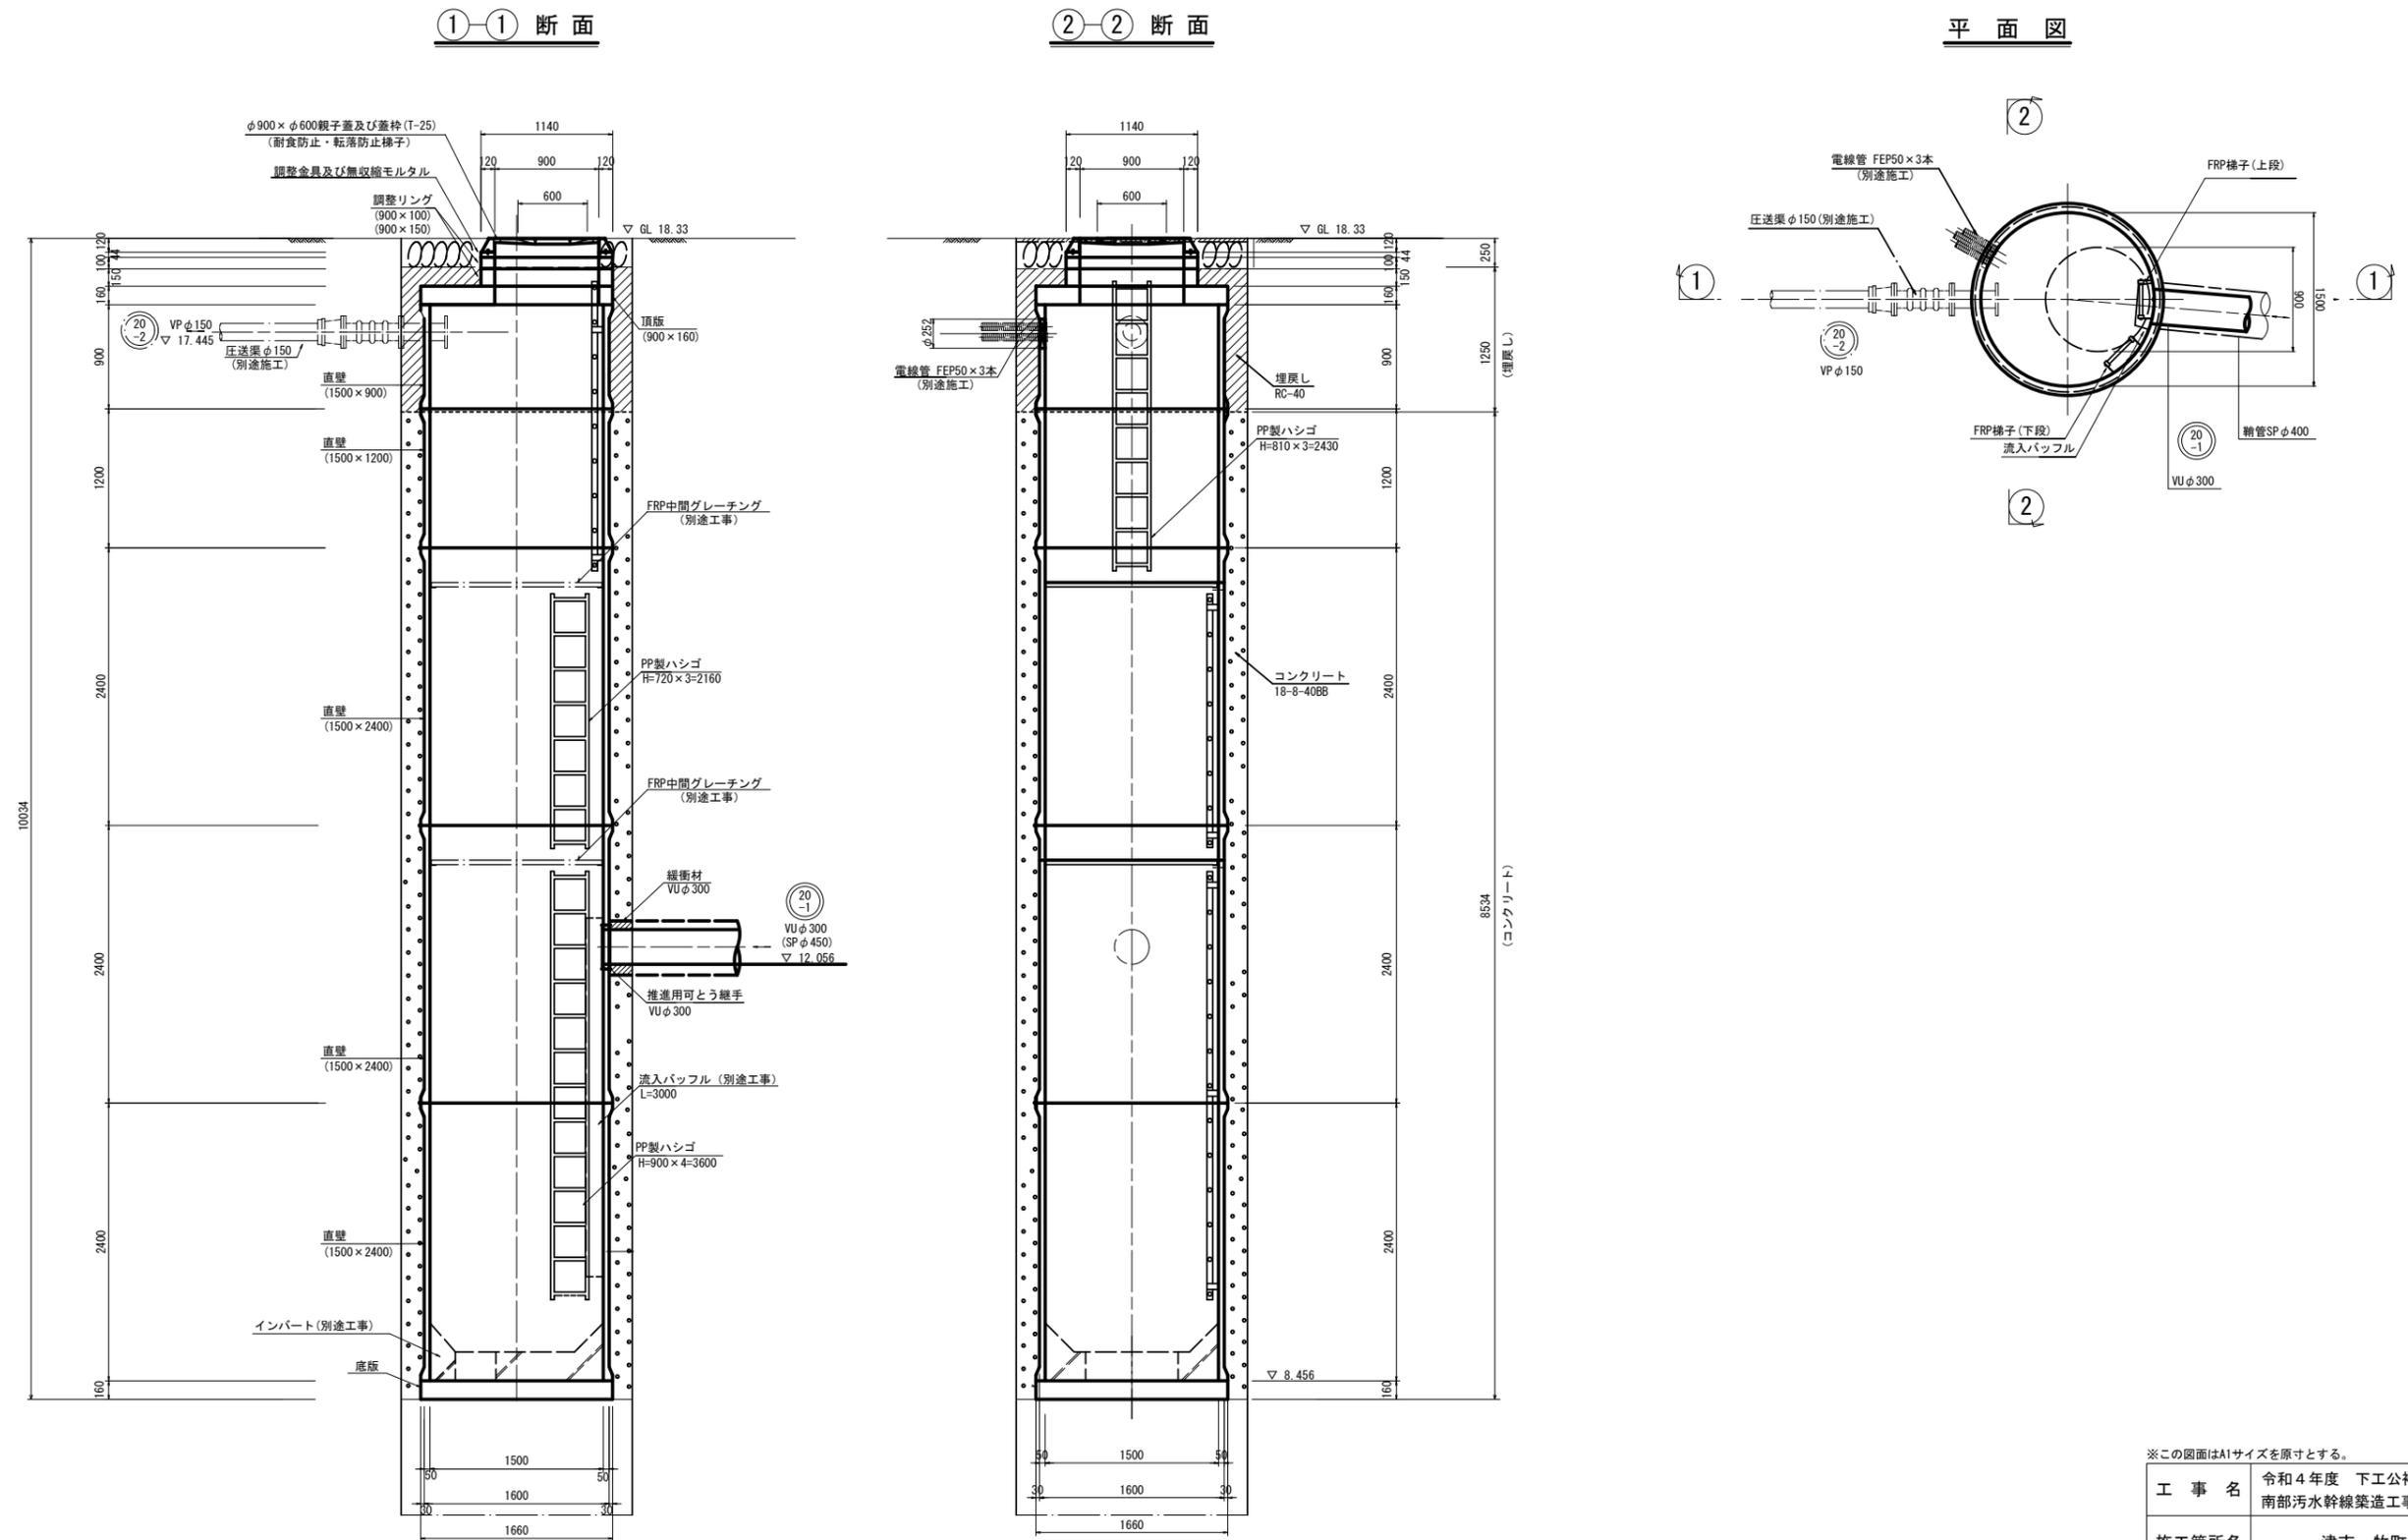


※この図面はA1サイズを原寸とする。

工事名	令和4年度 下工公補第1号 南部汚水幹線築造工事
施工箇所名	津市 牧町 地内
図面名	M16 組立3号レジンマンホール構造図
縮尺	1:30 図面番号 7/12
事業所名	津市上下水道事業局下水道工務課


M17 組立1号マンホール構造図

S=1:30


平面図

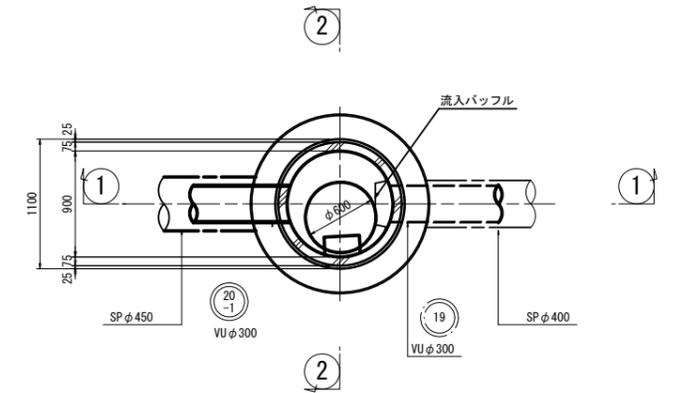

①-① 断面

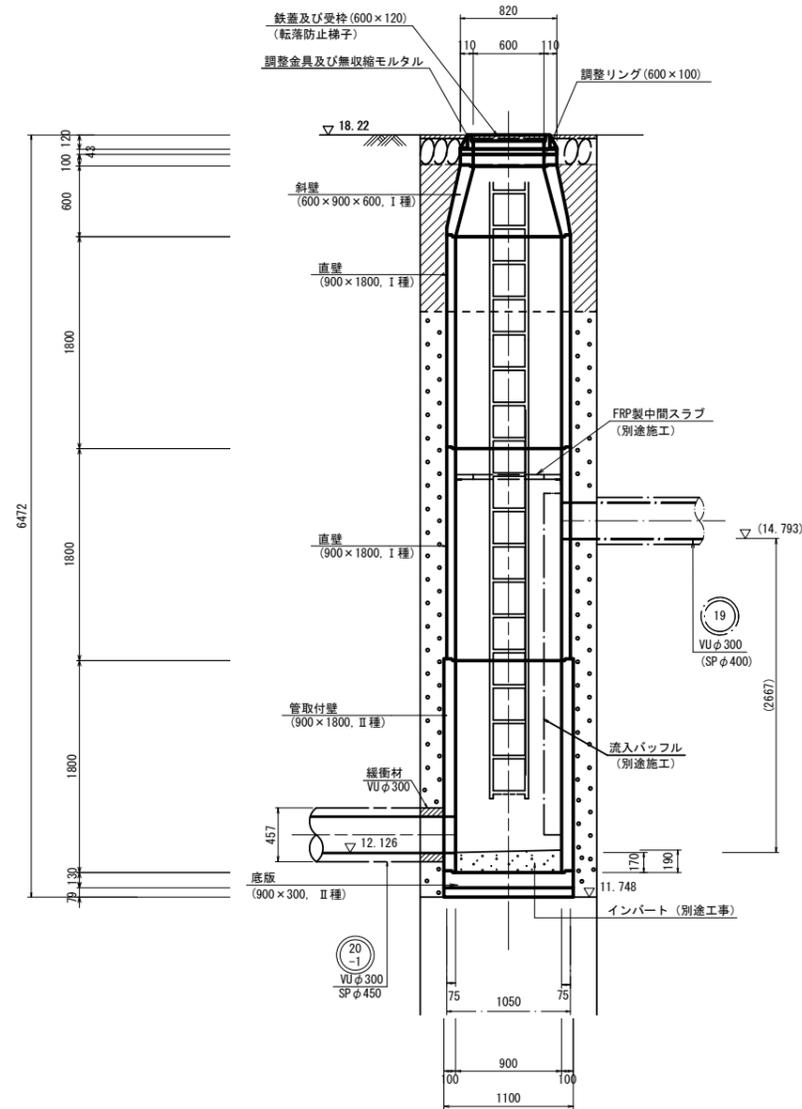

②-② 断面

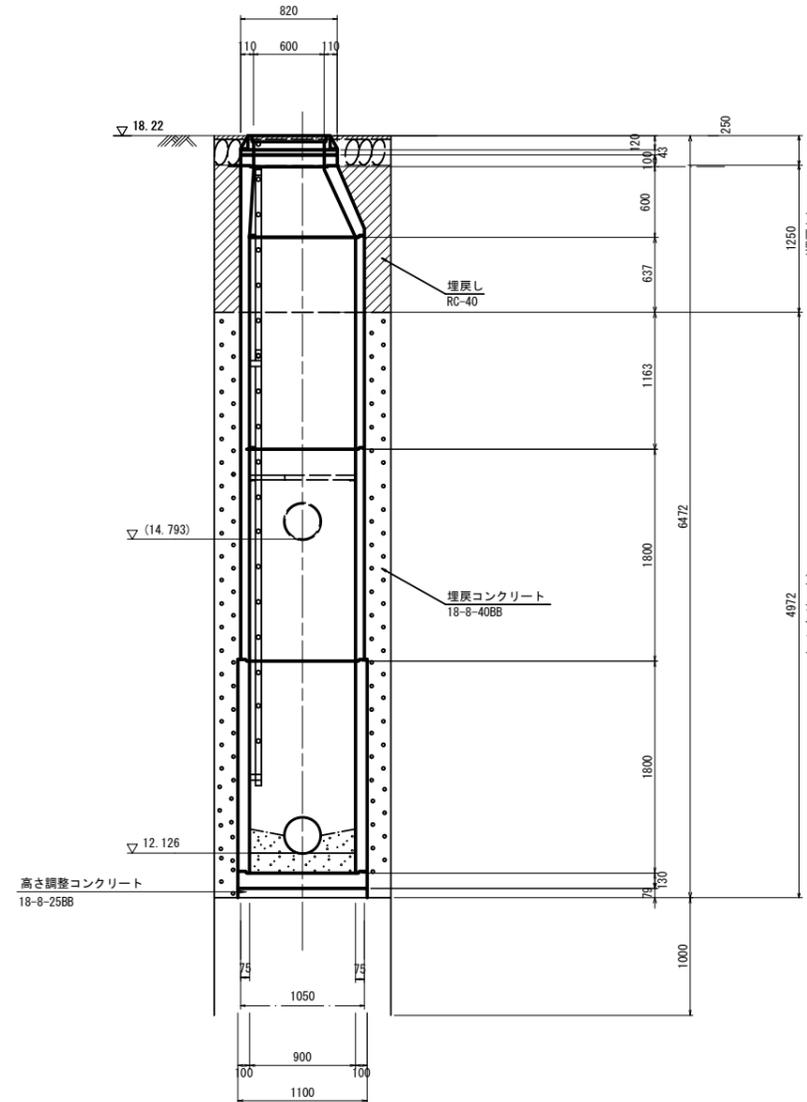


※この図面はA1サイズを原寸とする。

工事名	令和4年度 下工公補第1号 南部汚水幹線築造工事		
施工箇所名	津市 牧町 地内		
図面名	M17 組立1号マンホール構造図		
縮尺	1:30	図面番号	8/12
事業所名	津市上下水道事業局下水道工務課		

標柱工法図

S=1:10

平面図

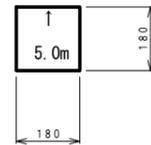


注) 表示距離は現地にて調整すること。

材料表

種別	名称	寸法	数量
埋設物	白ミカゲ石	180角×900	0.03m ³

断面図

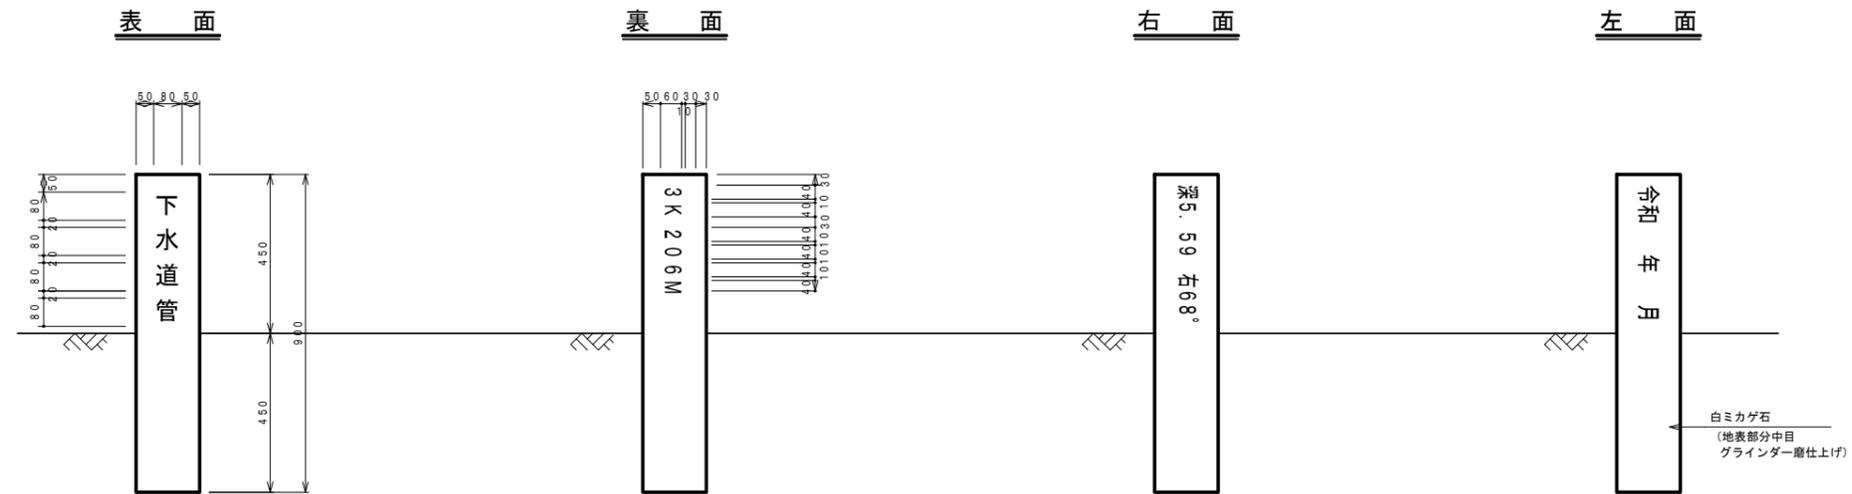


注) 設置位置及び記入文字については施工時に近鉄(保線区)に確認すること。

※この図面はA1サイズを原寸とする。

工事名	令和4年度 下工公補第1号 南部污水幹線築造工事		
施工箇所名	津市 牧町 地内		
図面名	標柱工法図		
縮尺	1:10	図面番号	10/12
事業所名	津市上下水道事業局下水道工務課		

立坑施工ヤード図

(参考)

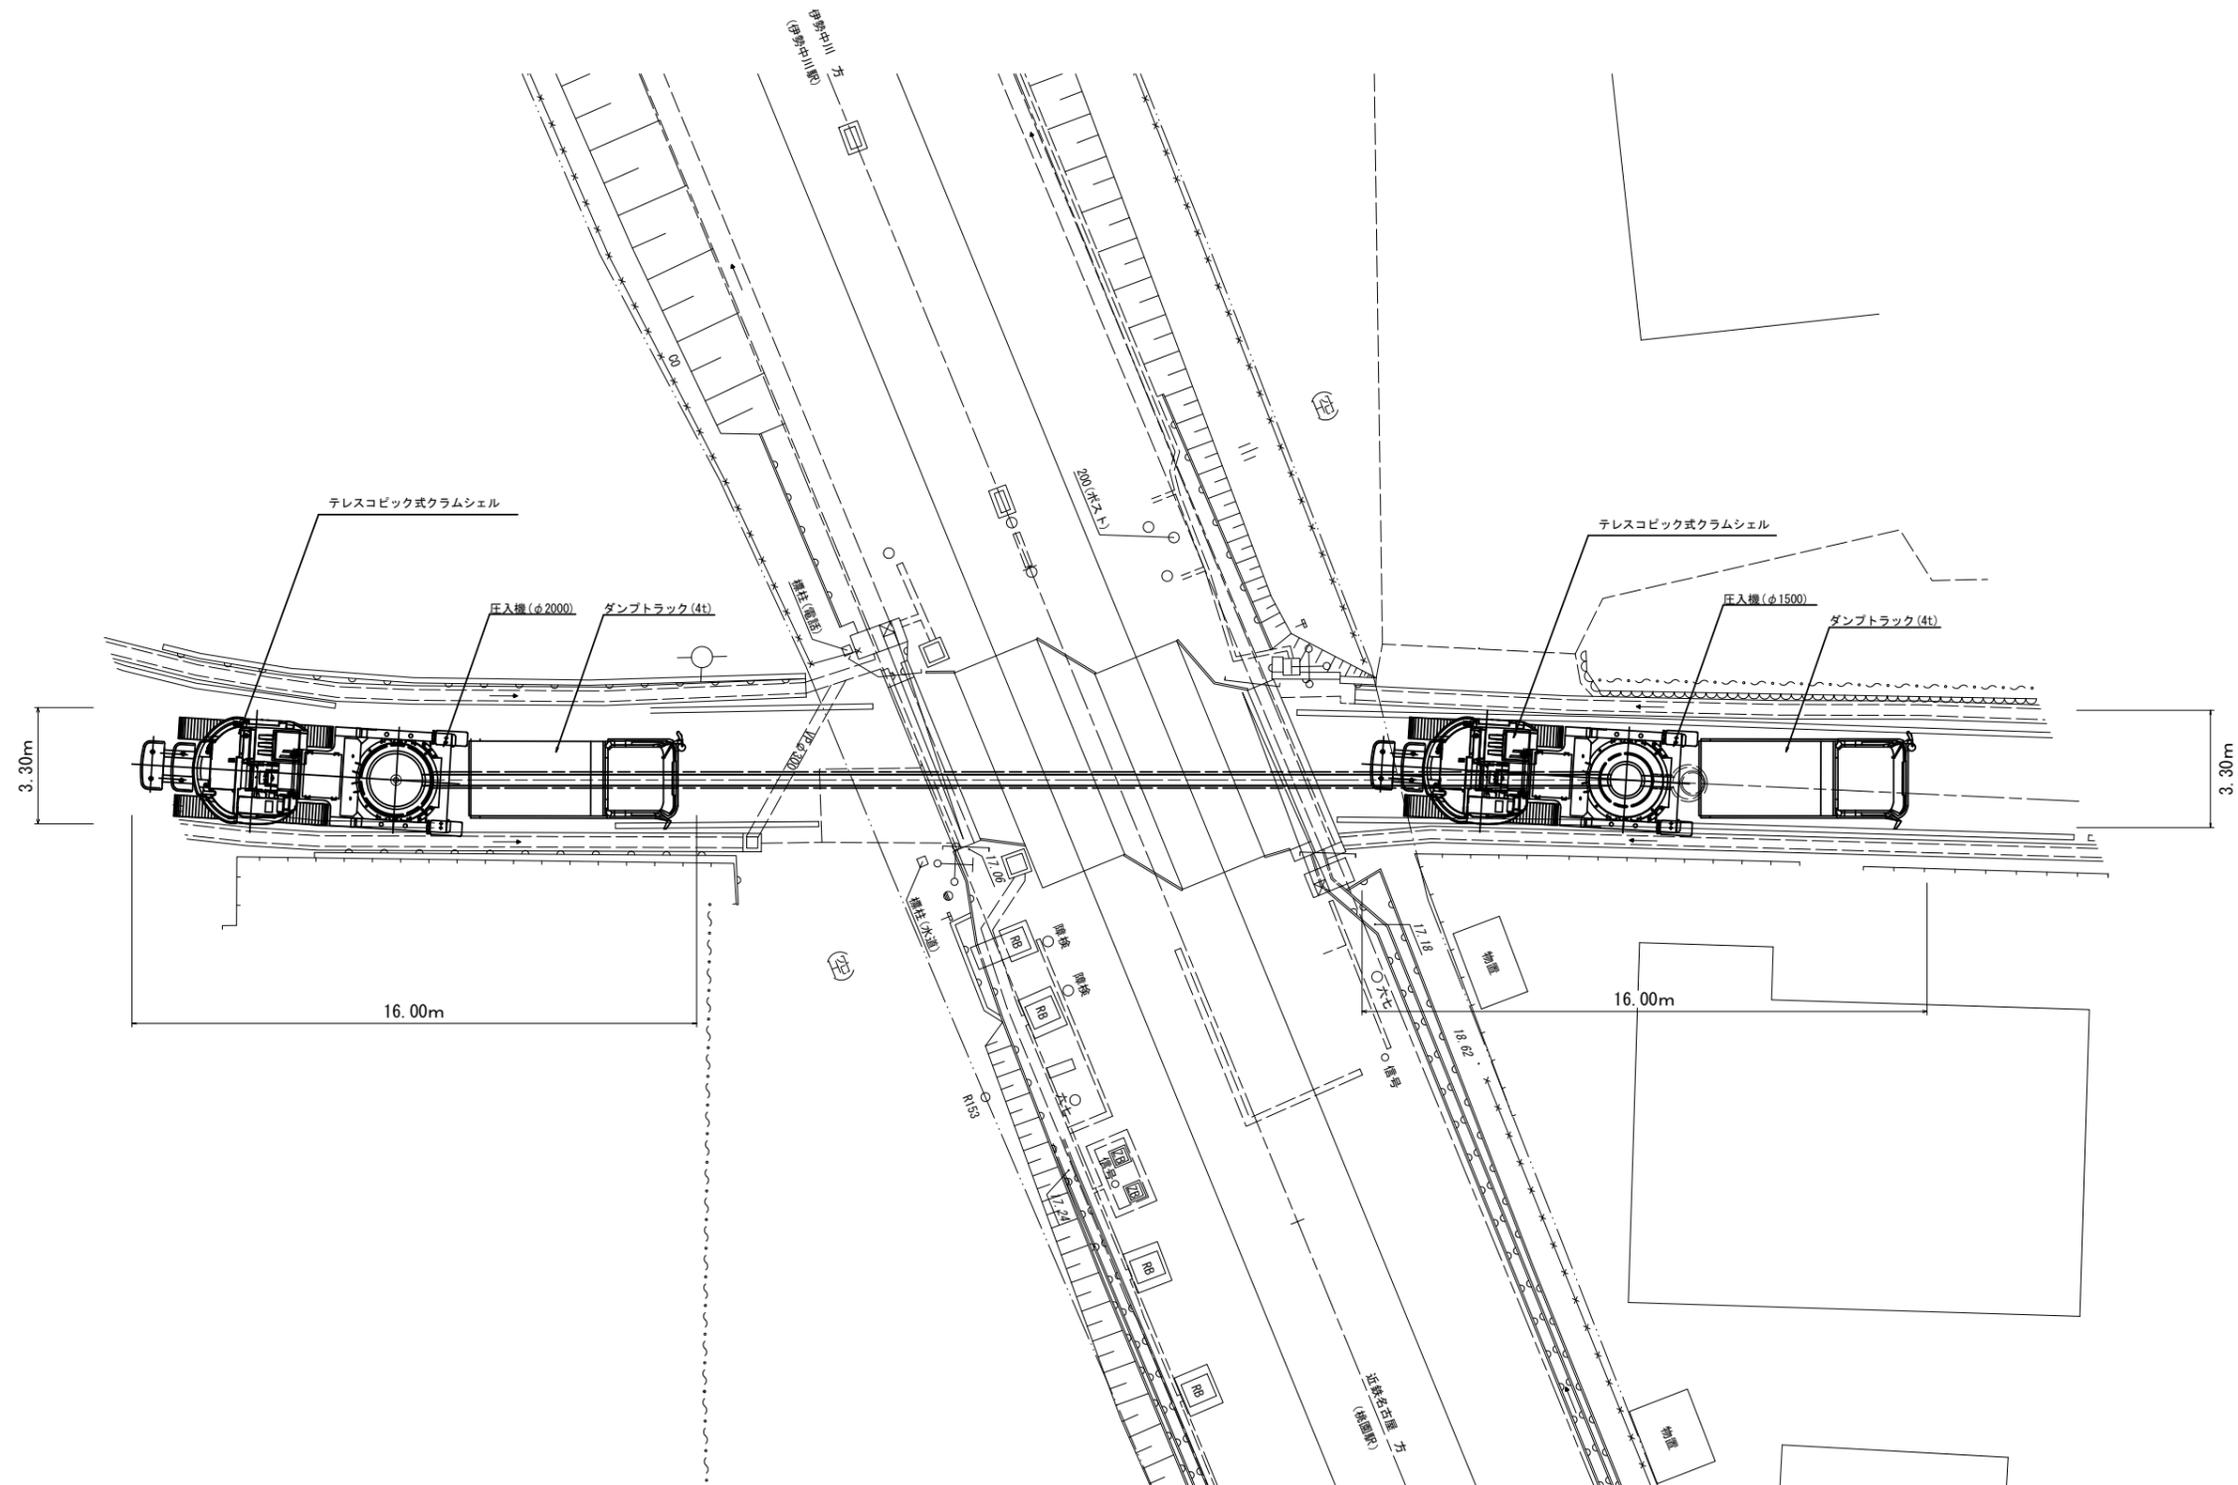


※この図面はA1サイズを原寸とする。

工事名	令和4年度 下工公補第1号 南部污水幹線築造工事		
施工箇所名	津市 牧町 地内		
図面名	立坑施工ヤード図		
縮尺	1:100	図面番号	11/12
事業所名	津市上下水道事業局下水道工務課		

推進施工ヤード図

(参考)

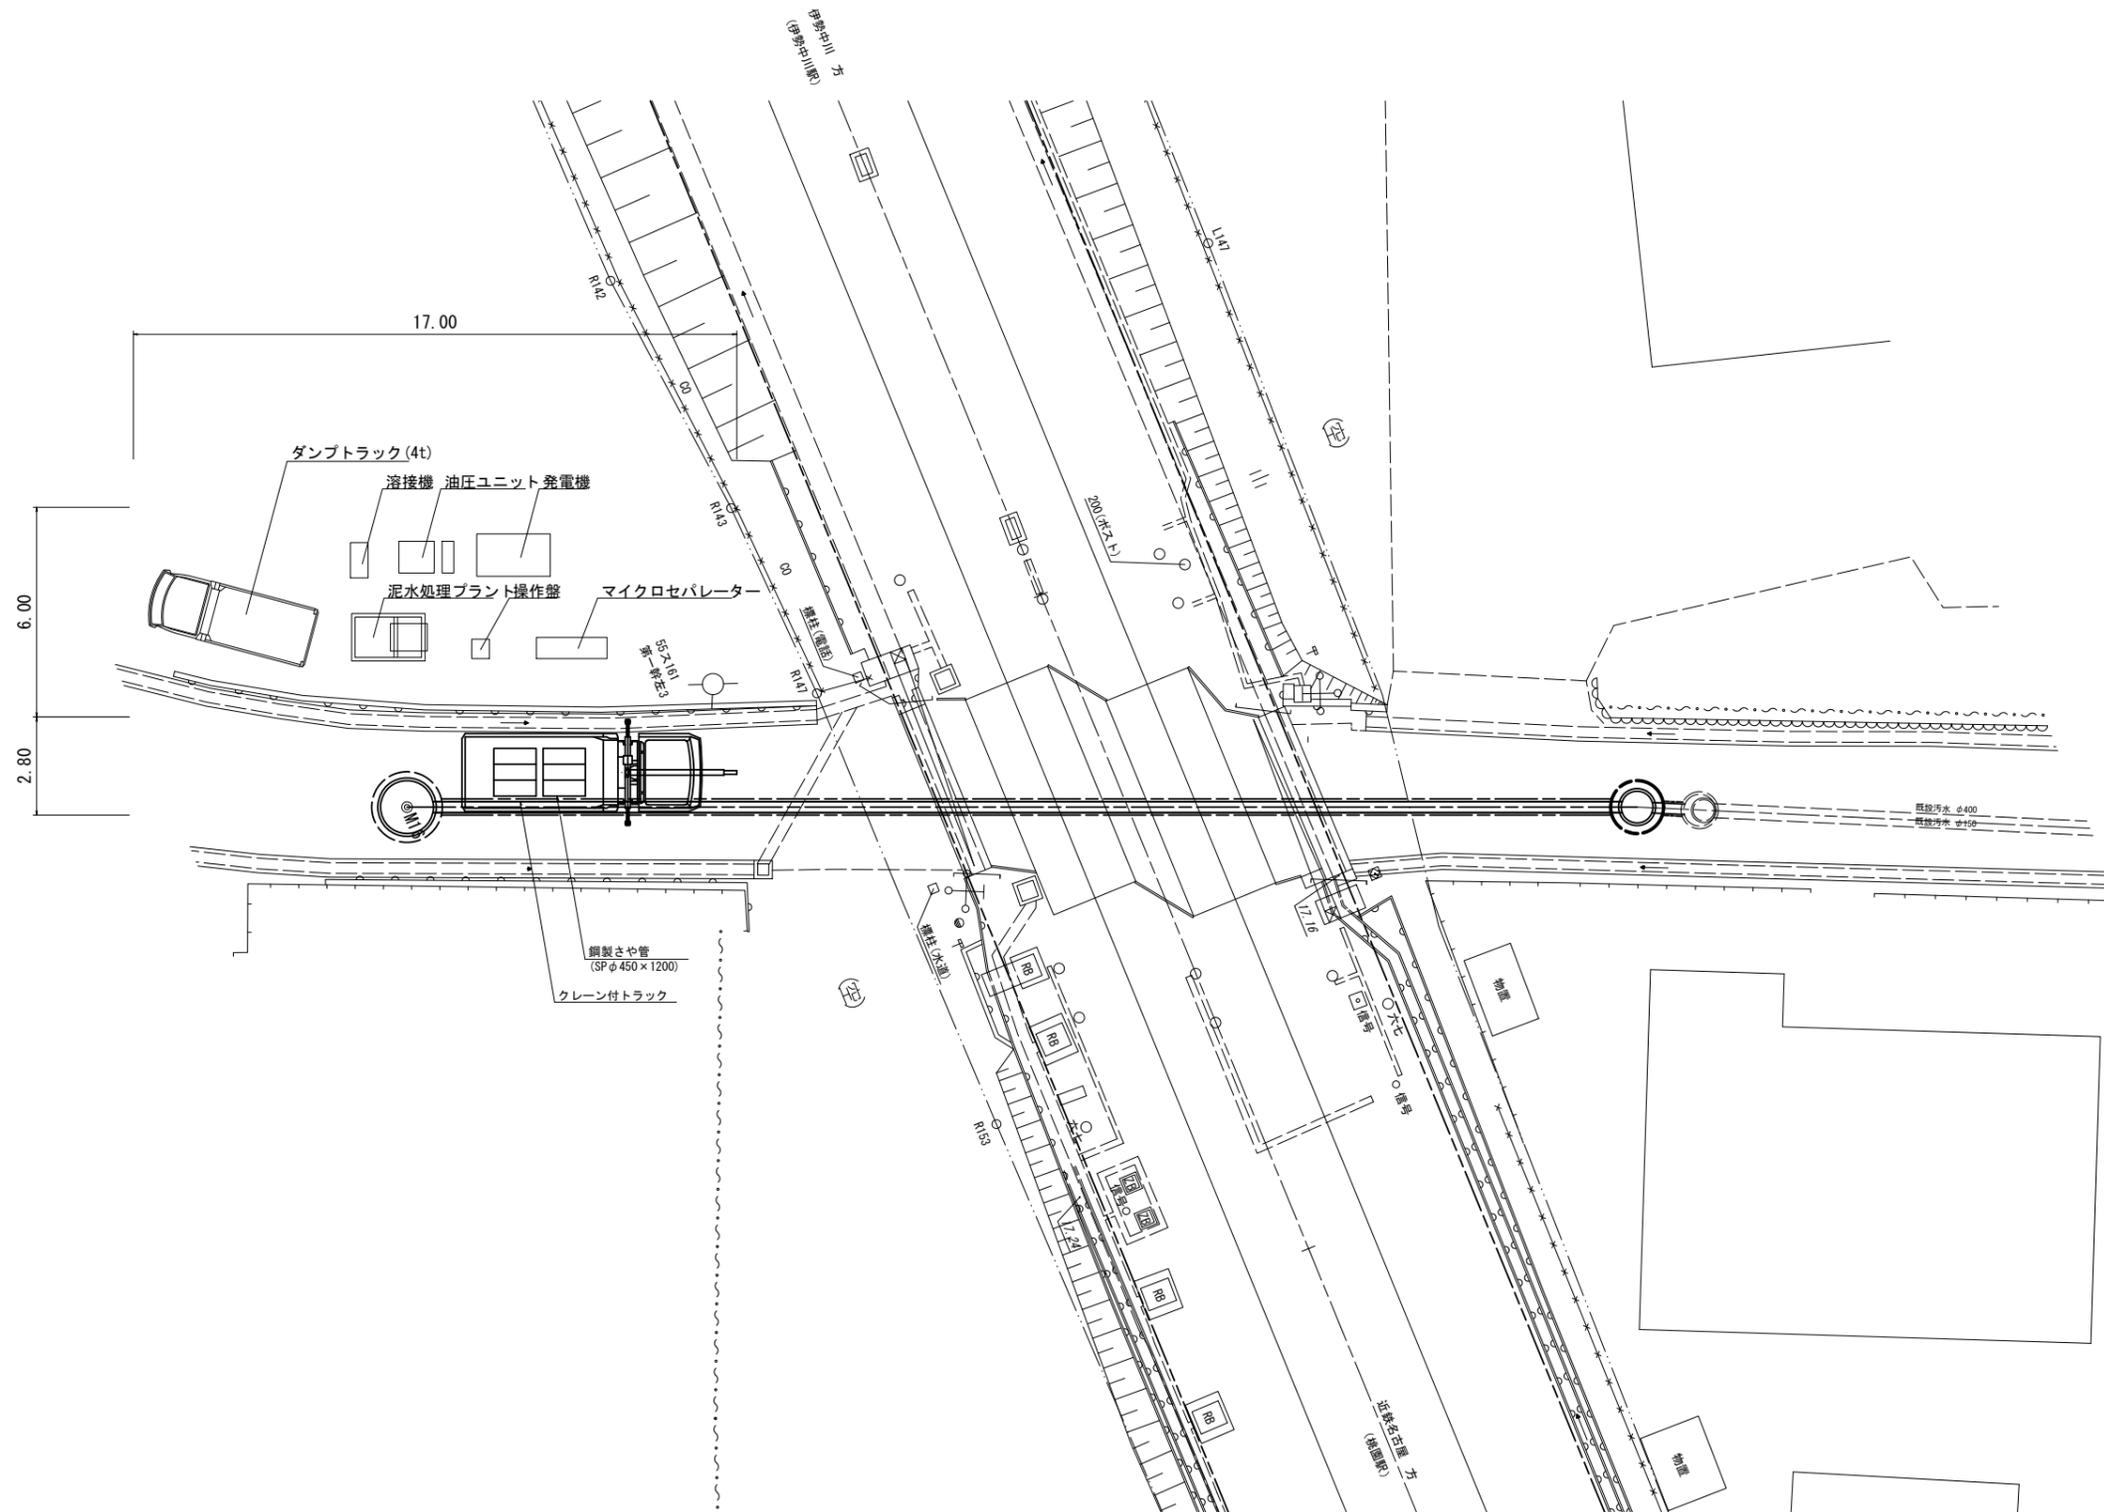

※この図面はA1サイズを原寸とする。

工事名	令和4年度 下工公補第1号 南部汚水幹線築造工事		
施工箇所名	津市 牧町 地内		
図面名	推進施工ヤード図		
縮尺	1:100	図面番号	12/12
事業所名	津市上下水道事業局下水道工務課		