

平面図



マンホール蓋(1) (φ600 T-25 調整コンクリートブロック有り)	M. 4, 5, 6, 9, 10, 11, 13	N=7箇所
マンホール蓋(2) (φ600 T-25 調整コンクリートブロック無し)	M. 7, 8, 12	N=3箇所
マンホール蓋(3) (φ600 T-14 調整コンクリートブロック有り)	M. 1, 14	N=2箇所
マンホール蓋(4) (φ600 T-14 調整コンクリートブロック無し)	M. 2, 3, 15	N=3箇所
表層(1) 車道部(仮復旧 t=3cm)	M. 4, 5, 6, 9, 10, 11, 13	A=19.1m ²
表層(2) 車道部(本復旧 t=5cm)	M. 4, 5, 6, 9, 10, 11, 13	A=49.7m ²
張りコンクリート (18-8-25 t=10cm)	M. 1, 2, 3	A=3.9m ²
路盤(1) (RC-40 平均t=14cm)	M. 7, 8, 9, 10, 11, 13	A=10.3m ²
路盤(2) (RC-40 平均t=23cm)	M. 4, 5, 6, 12	A=6.9m ²
路盤(3) (RC-40 平均t=6cm)	M. 1, 2, 3	A=3.4m ²
不陸整正 補足材無し	M. 4, 5, 6, 7, 8, 9, 10, 11, 12, 13	A=49.7m ²
溶融式区画線 矢印・文字・記号 W=15cm換算		L=12.0m

凡例		
●	①鉄蓋	4箇所
●	②Co蓋+Co枠	11箇所

※この図面はA3サイズを原寸とする。


工事名	令和4年度下工維第2号 河芸町千里ヶ丘地内 マンホール蓋取替工事		
施工箇所名	津市河芸町千里ヶ丘地内		
図面名	平面図		
縮尺	1:2000	図面番号	1/5
事業所名	津市上下水道事業局 下水道工務課		

工 法 図


断面図

S=1:20

マンホール蓋(1)(3)

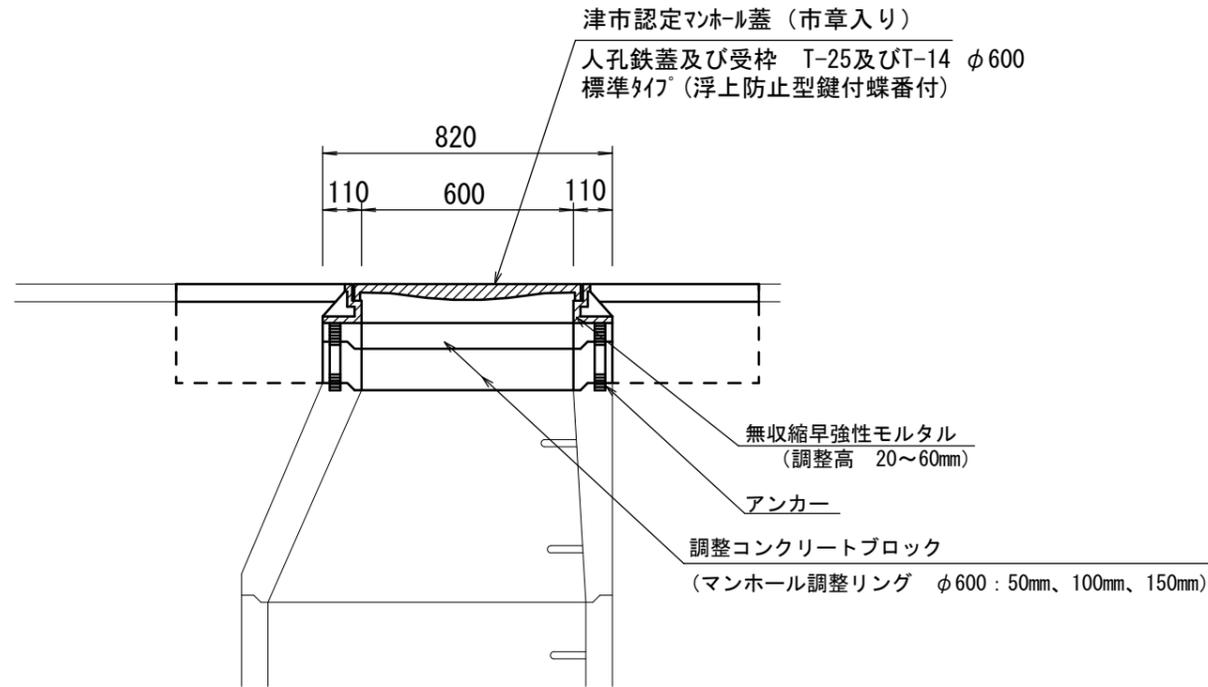

マンホール蓋(2)(4)



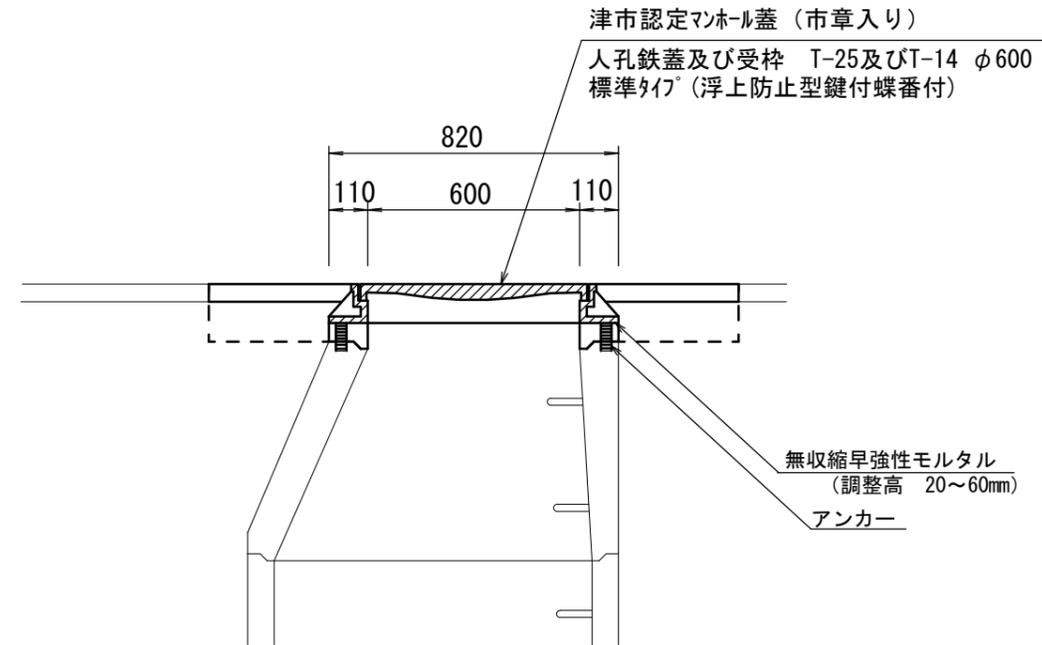


舗装構成図

S=1:20

ボルト・ナット調整部：拡大図

Free

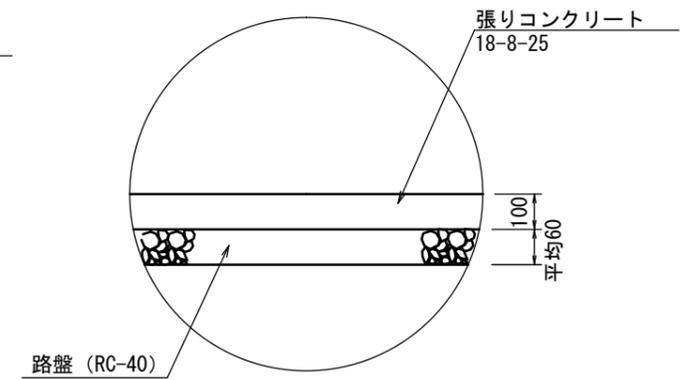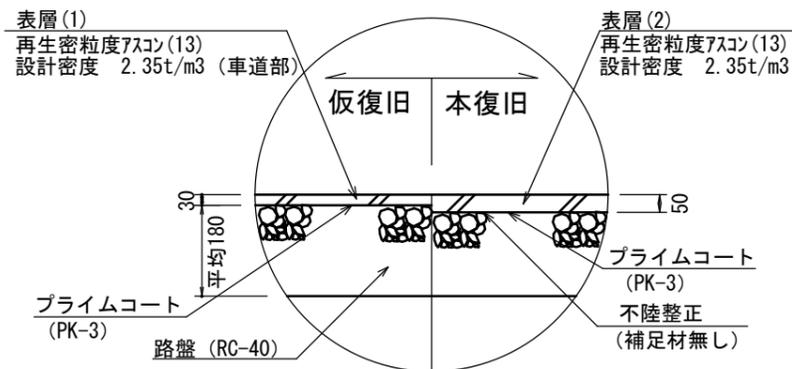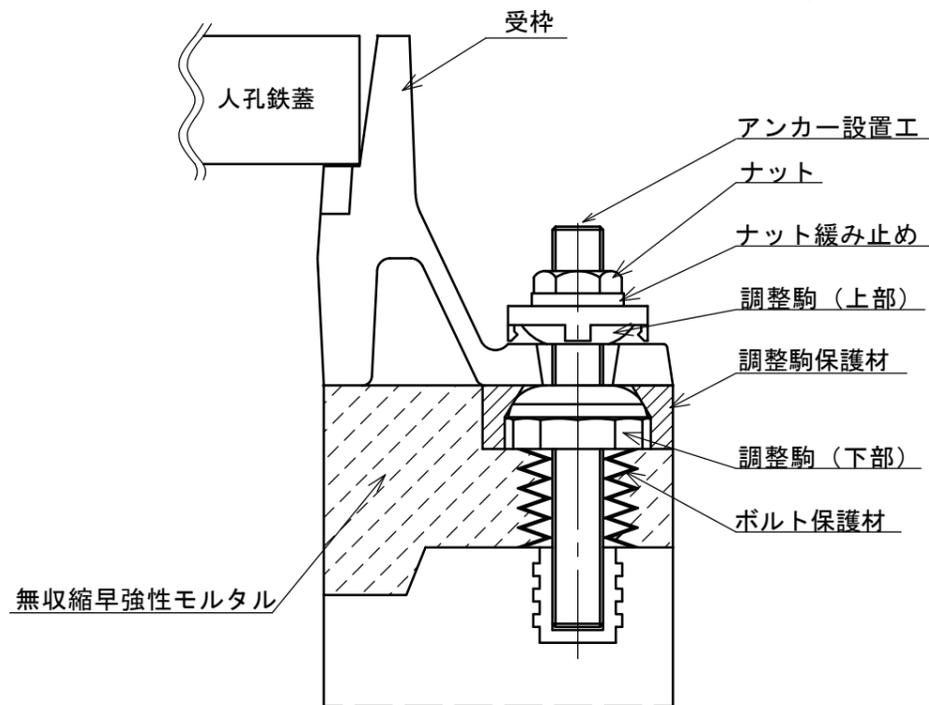


※この図面はA3サイズを原寸とする。

工事名	令和4年度下工維第2号 河芸町千里ヶ丘地内 マンホール蓋取替工事		
施工箇所名	津市河芸町千里ヶ丘地内		
図面名	工 法 図		
縮 尺	図 示	図面番号	2 / 5
事業所名	津市上下水道事業局 下水道工務課		

構造物撤去図


①Co蓋+Co枠

M. 7, 8, 9, 10, 11, 13

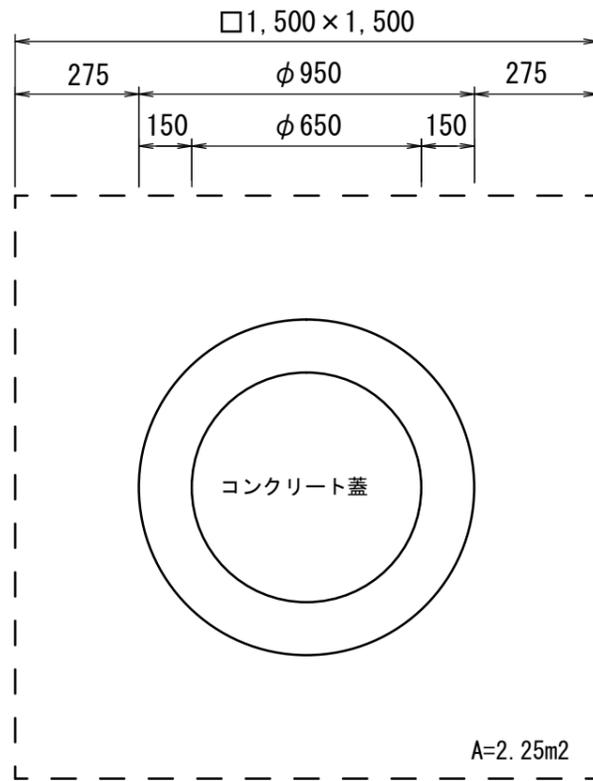



②鉄蓋

M. 4, 5, 6, 12

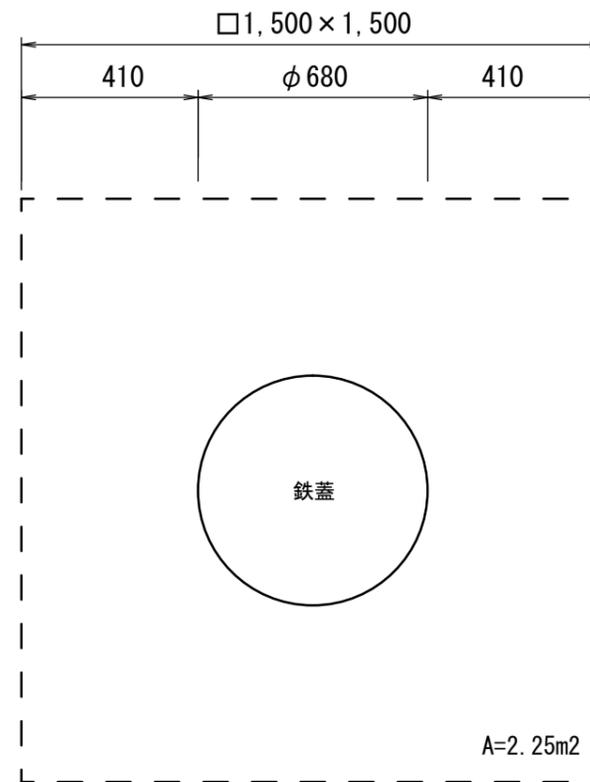

凡例（構造物取壊し工）

	無筋構造物
	鉄筋構造物

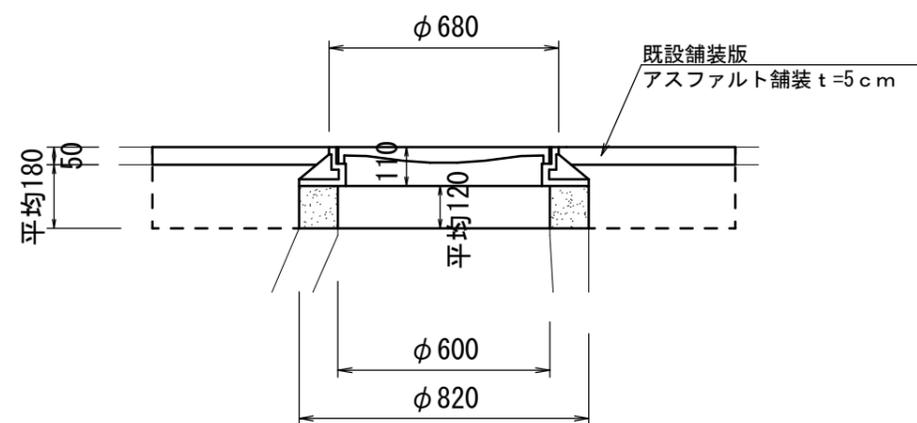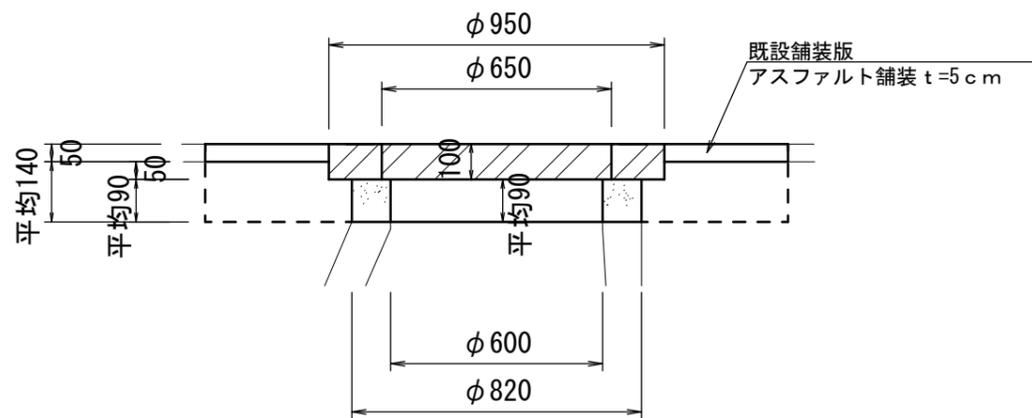


※この図面はA3サイズを原寸とする。

工事名	令和4年度下工維第2号 河芸町千里ヶ丘地内 マンホール蓋取替工事		
施工箇所名	津市河芸町千里ヶ丘地内		
図面名	構造物撤去図(1)		
縮尺	1:20	図面番号	3/5
事業所名	津市上下水道事業局 下水道工務課		

構造物撤去図


③Co蓋+Co枠

M.1

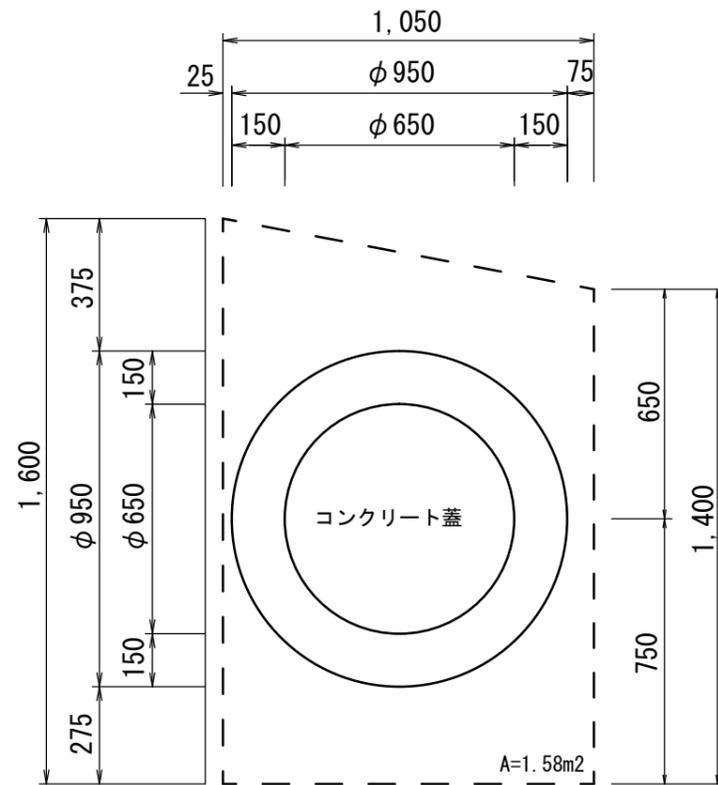



④Co蓋+Co枠

M.2

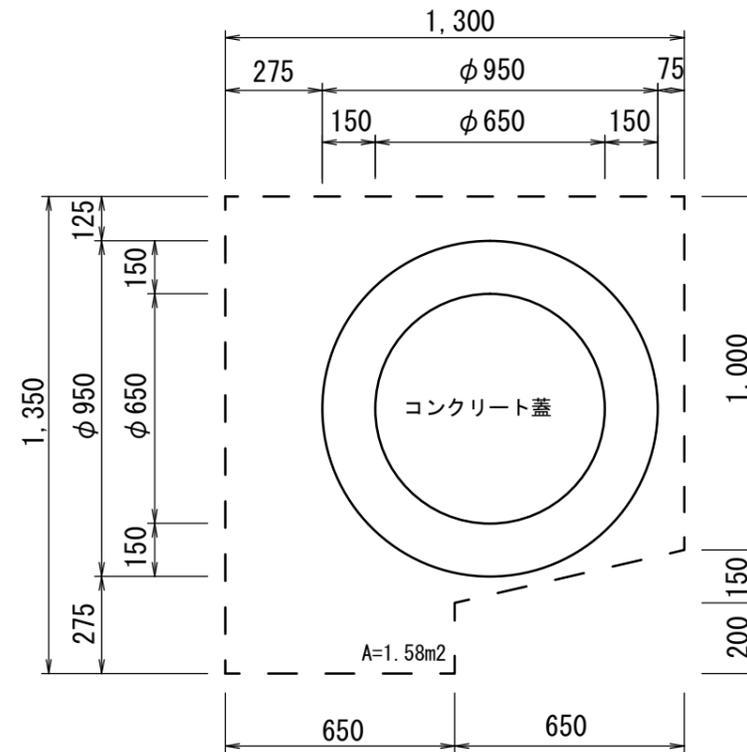

凡例 (構造物取壊し工)

	無筋構造物
	鉄筋構造物

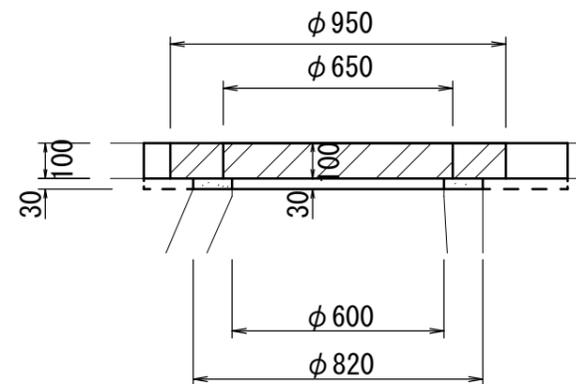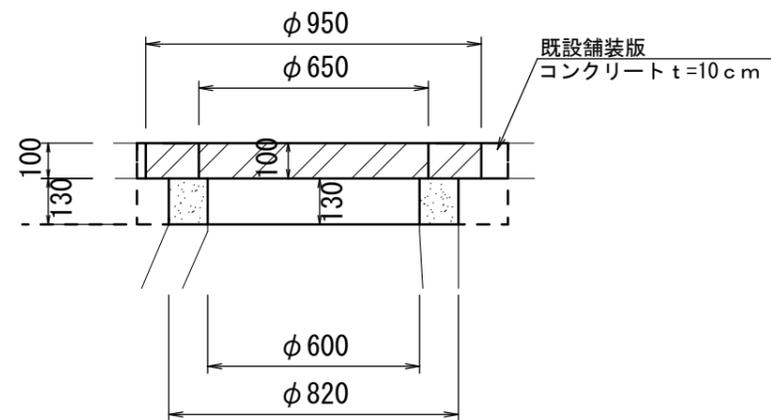


※この図面はA3サイズを原寸とする。

工事名	令和4年度下工維第2号 河芸町千里ヶ丘地内 マンホール蓋取替工事		
施工箇所名	津市河芸町千里ヶ丘地内		
図面名	構造物撤去図(2)		
縮尺	1:20	図面番号	4/5
事業所名	津市上下水道事業局 下水道工務課		

構造物撤去図


⑤Co蓋+Co枠

M. 3

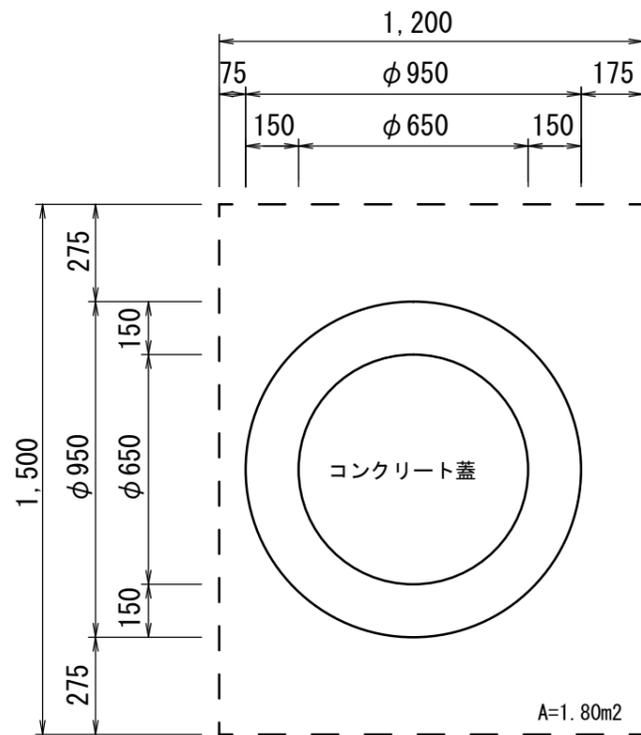


⑥Co蓋+Co枠

M. 14

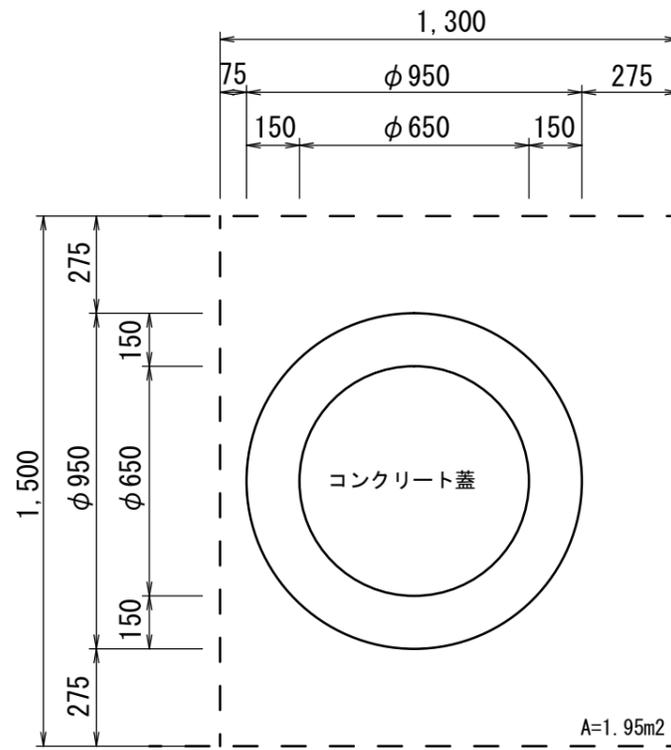

⑦Co蓋+Co枠

M. 15

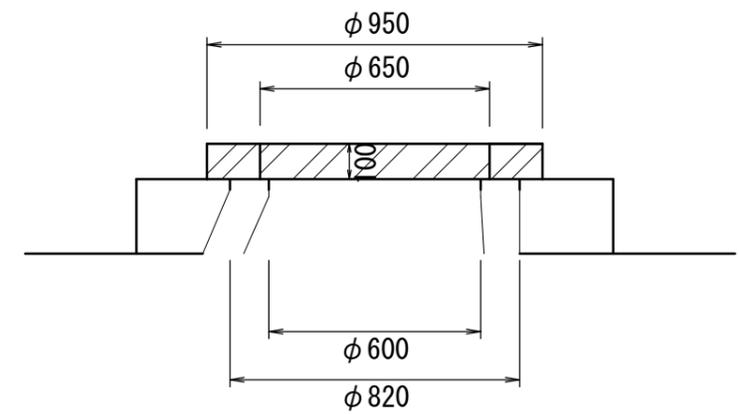

凡例（構造物取壊し工）

	無筋構造物
	鉄筋構造物

※この図面はA3サイズを原寸とする。

工事名	令和4年度下工維第2号 河芸町千里ヶ丘地内 マンホール蓋取替工事		
施工箇所名	津市河芸町千里ヶ丘地内		
図面名	構造物撤去図(3)		
縮尺	1:20	図面番号	5/5
事業所名	津市上下水道事業局 下水道工務課		

