


美里中野・高宮浄水場


一般平面図

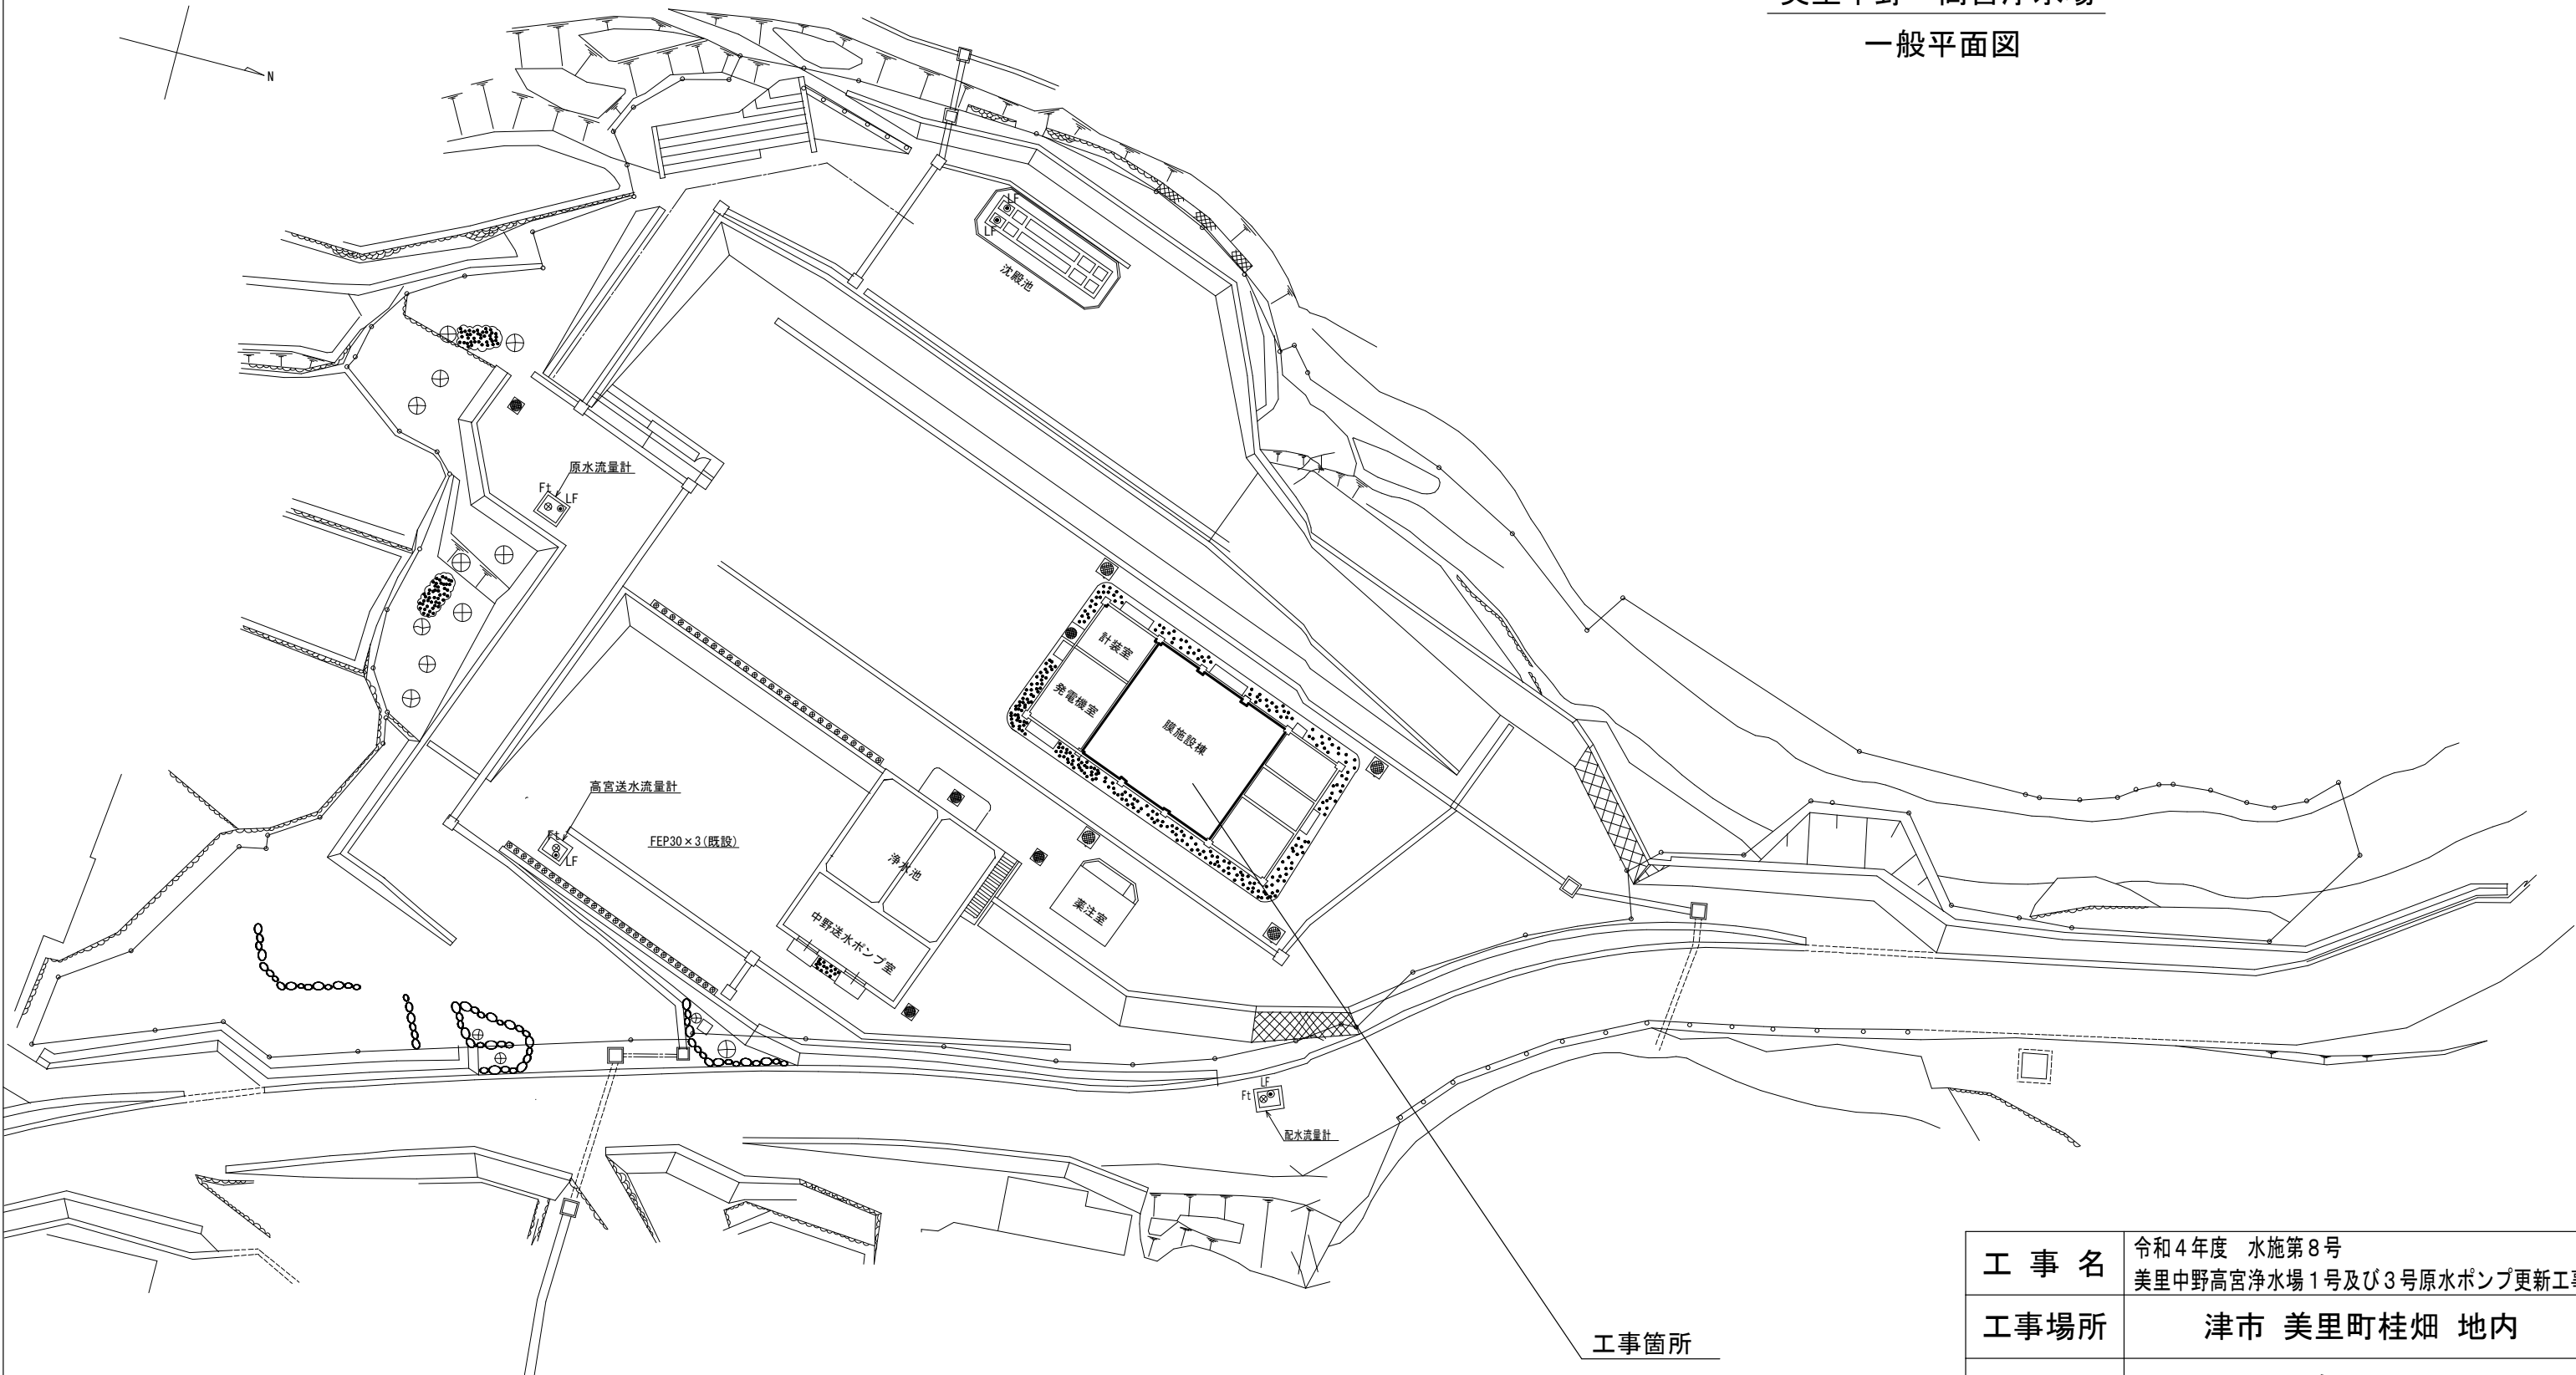

工事名	令和4年度 水施第8号 美里中野高宮浄水場1号及び3号原水ポンプ更新工事		
工事場所	津市 美里町桂畑 地内		
図名	一般平面図		
縮尺	free	図面番号	1/3
津市上下水道事業局			

美里中野・高宮浄水場


膜ろ過施設棟平面図

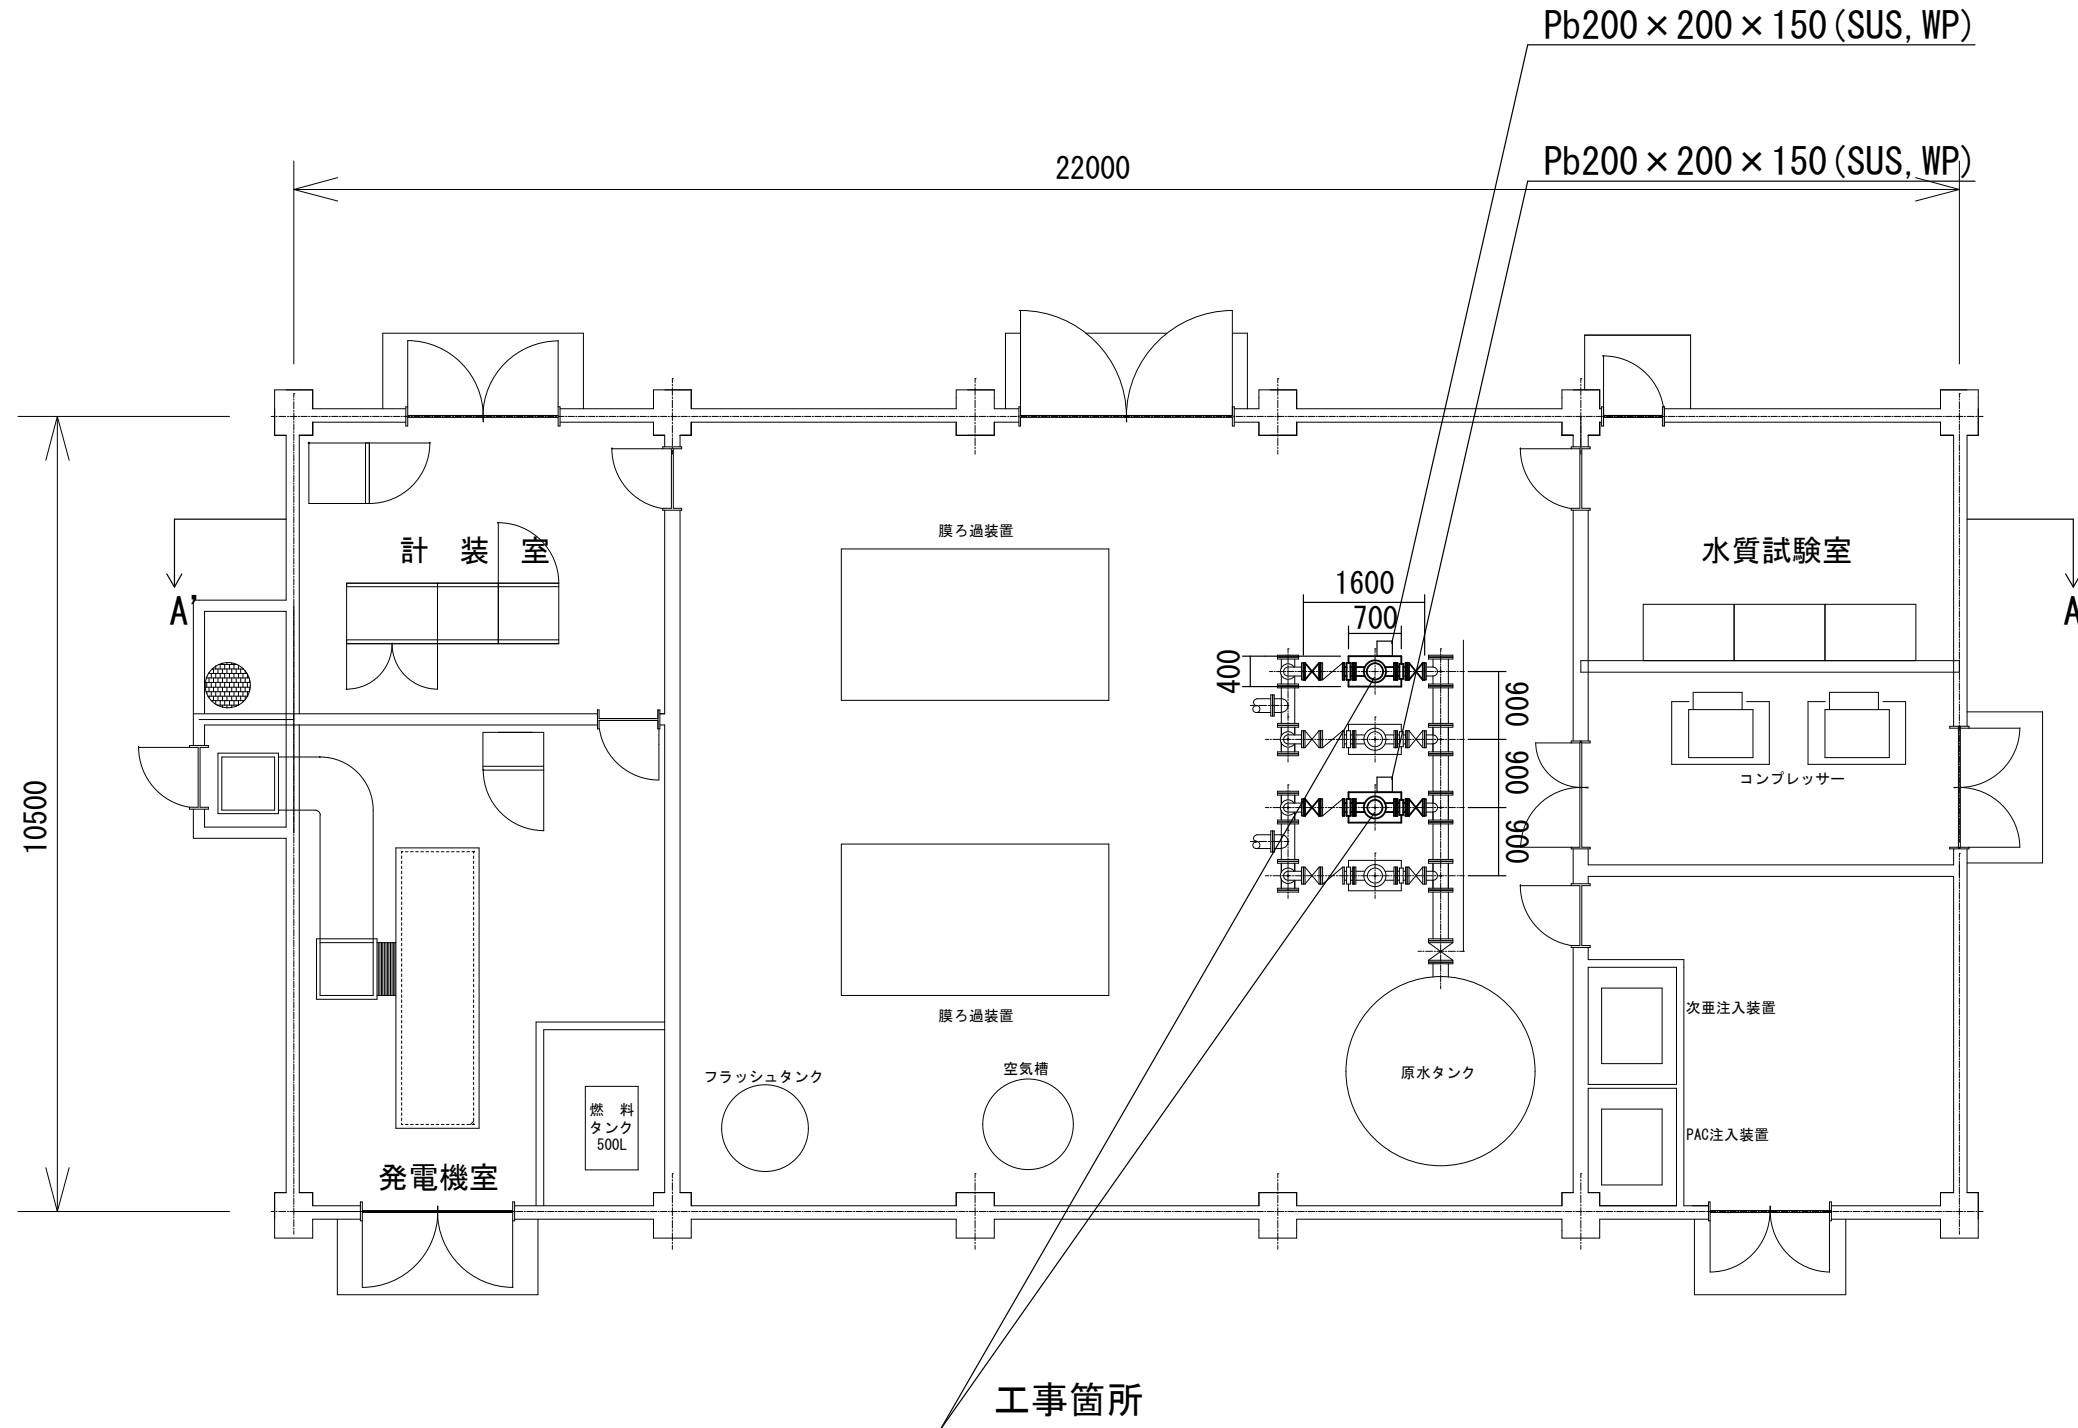


注1) 原図はA3とする。
 注2) 図面内寸法は概略とし、施工前に現場にて確認するものとする。

工事名	令和4年度 水施第8号 美里中野高宮浄水場1号及び3号原水ポンプ更新工事		
工事場所	津市 美里町桂畑 地内		
図名	膜ろ過施設棟平面図		
縮尺	1:100	図面番号	2/3
津市上下水道事業局			

既設詳細図 A-A'

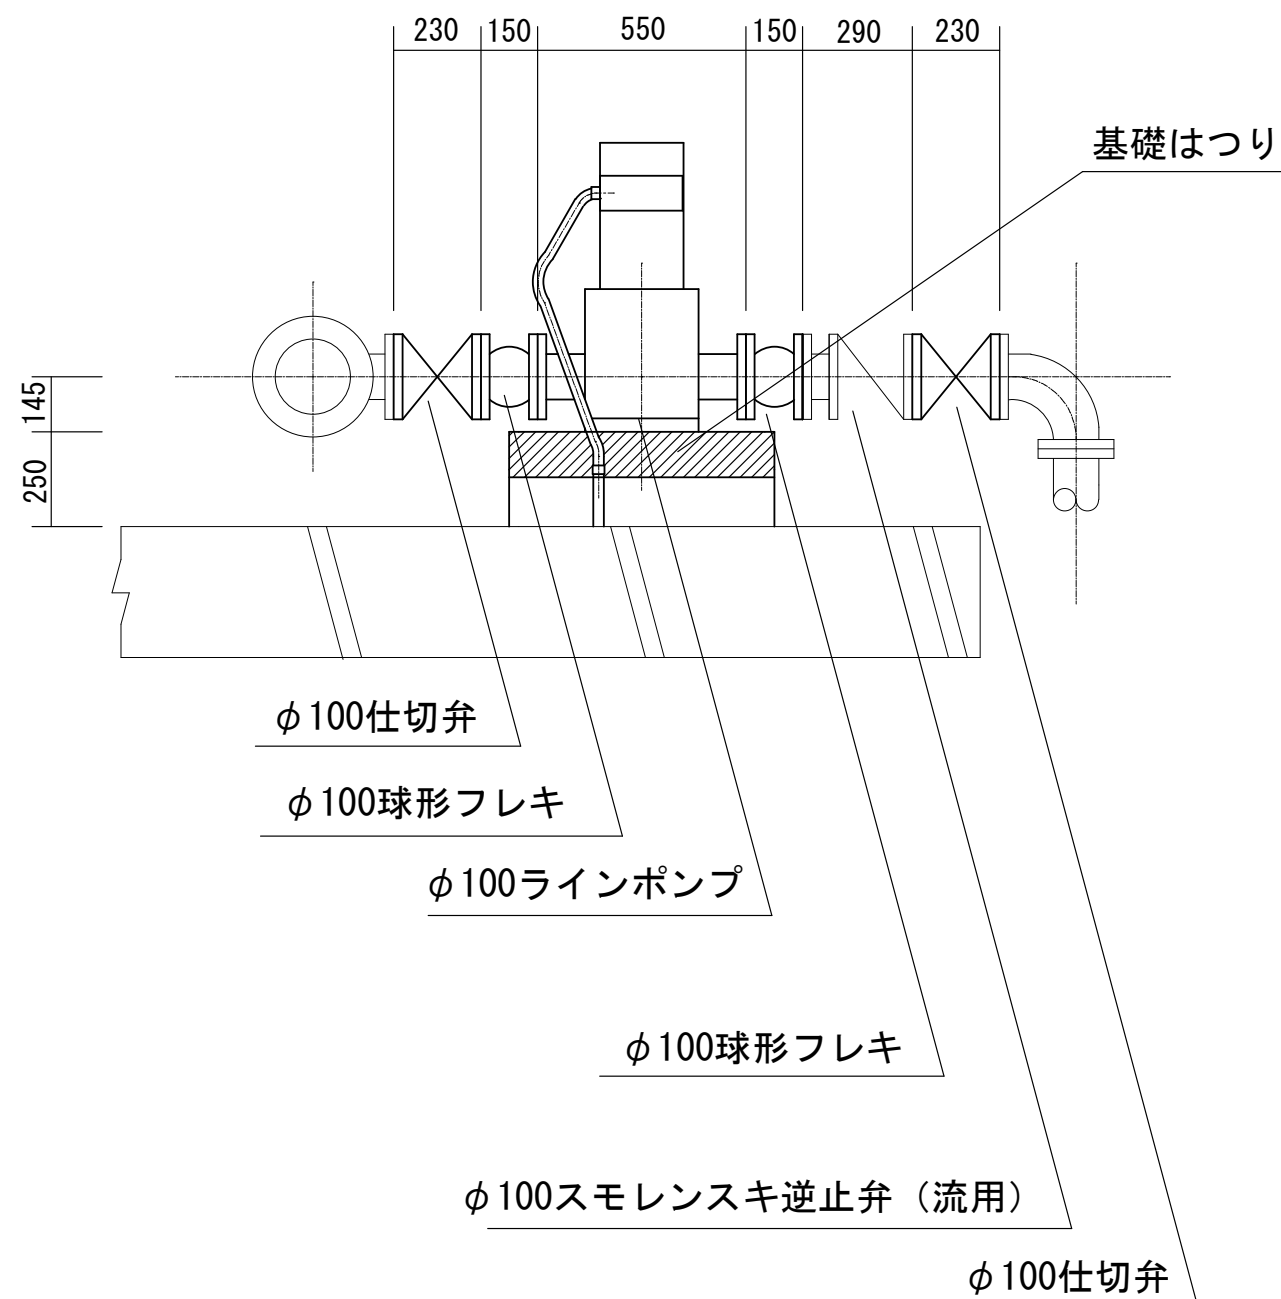

更新後詳細図 (参考)

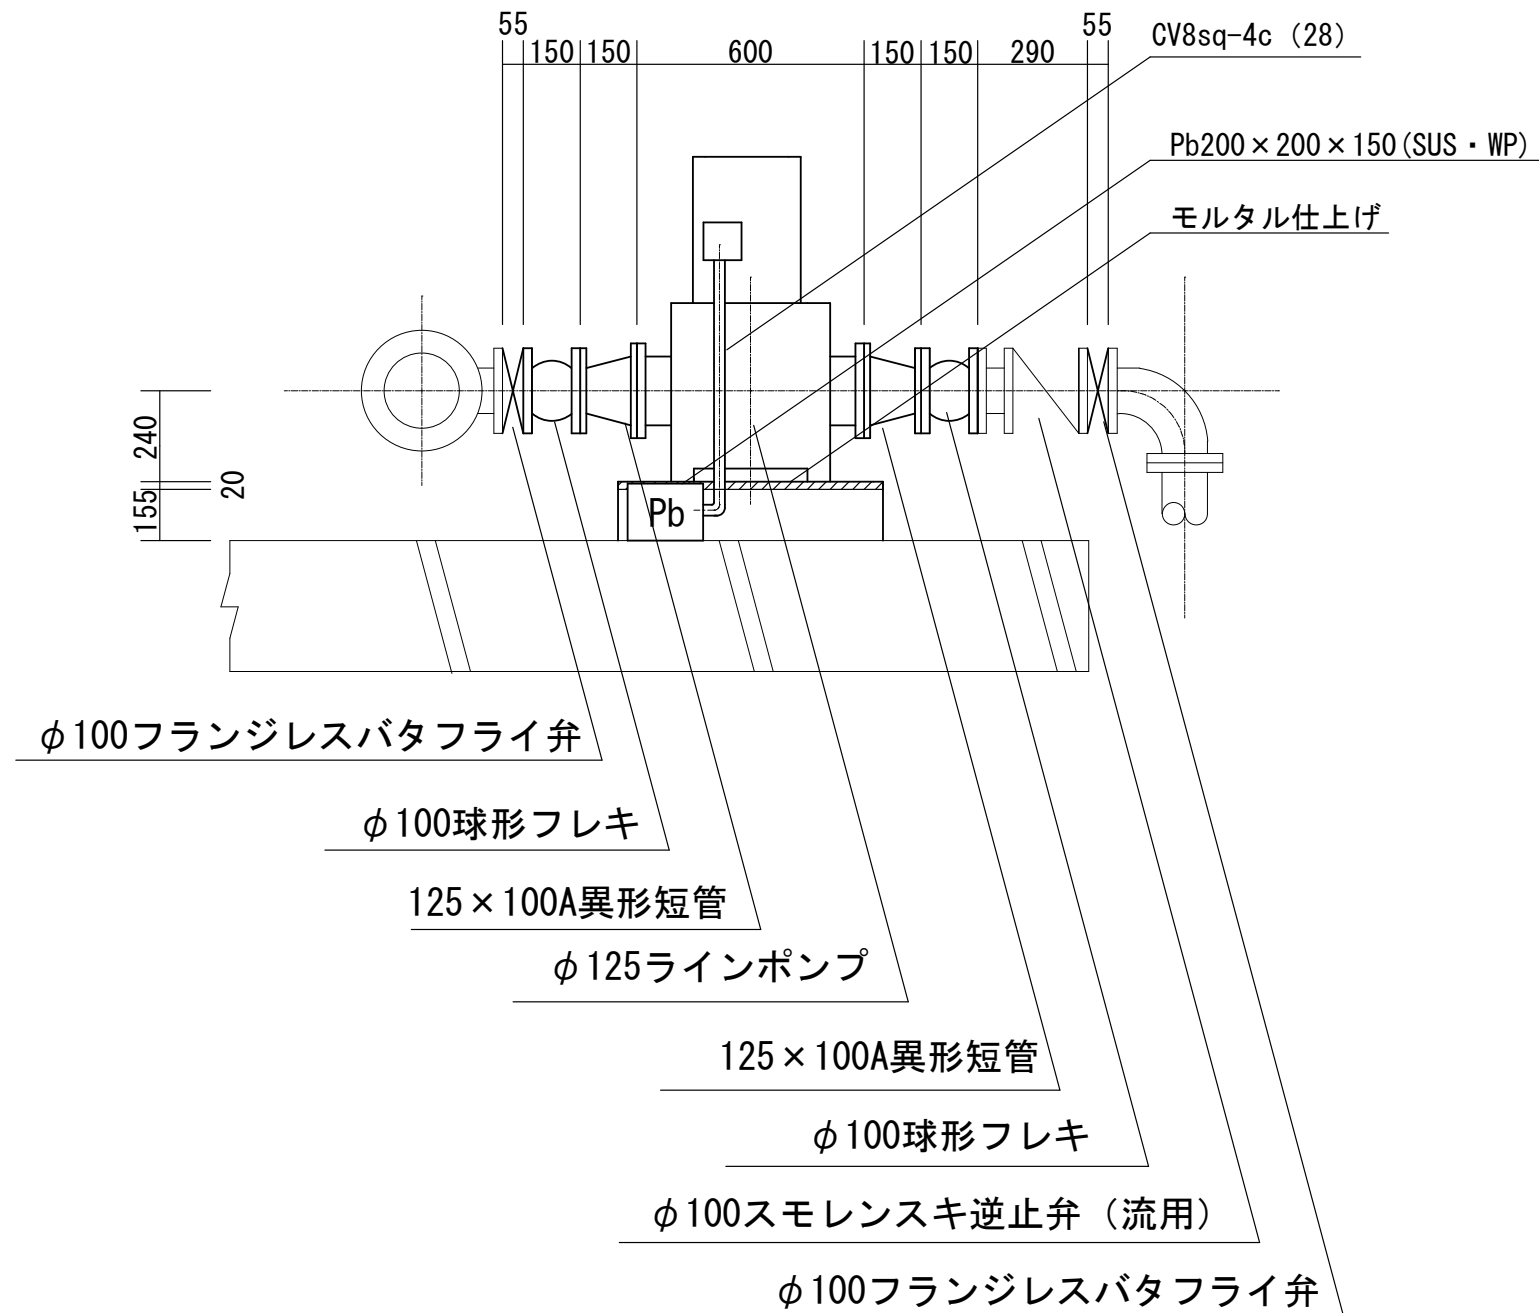

- 注1) 原図はA3とする。
- 注2) 図面内寸法は概略とし、施工前に現場にて確認するものとする。
- 注3) ポンプ基礎については、はつり後適切に処理すること。

工事名	令和4年度 水施第8号 美里中野高宮浄水場1号及び3号原水ポンプ更新工事		
工事場所	津市 美里町桂畑 地内		
図名	詳細図 (既設・更新後)		
縮尺	1:25	図面番号	3/3
津市上下水道事業局			