


設計図


平面図

S=1:500

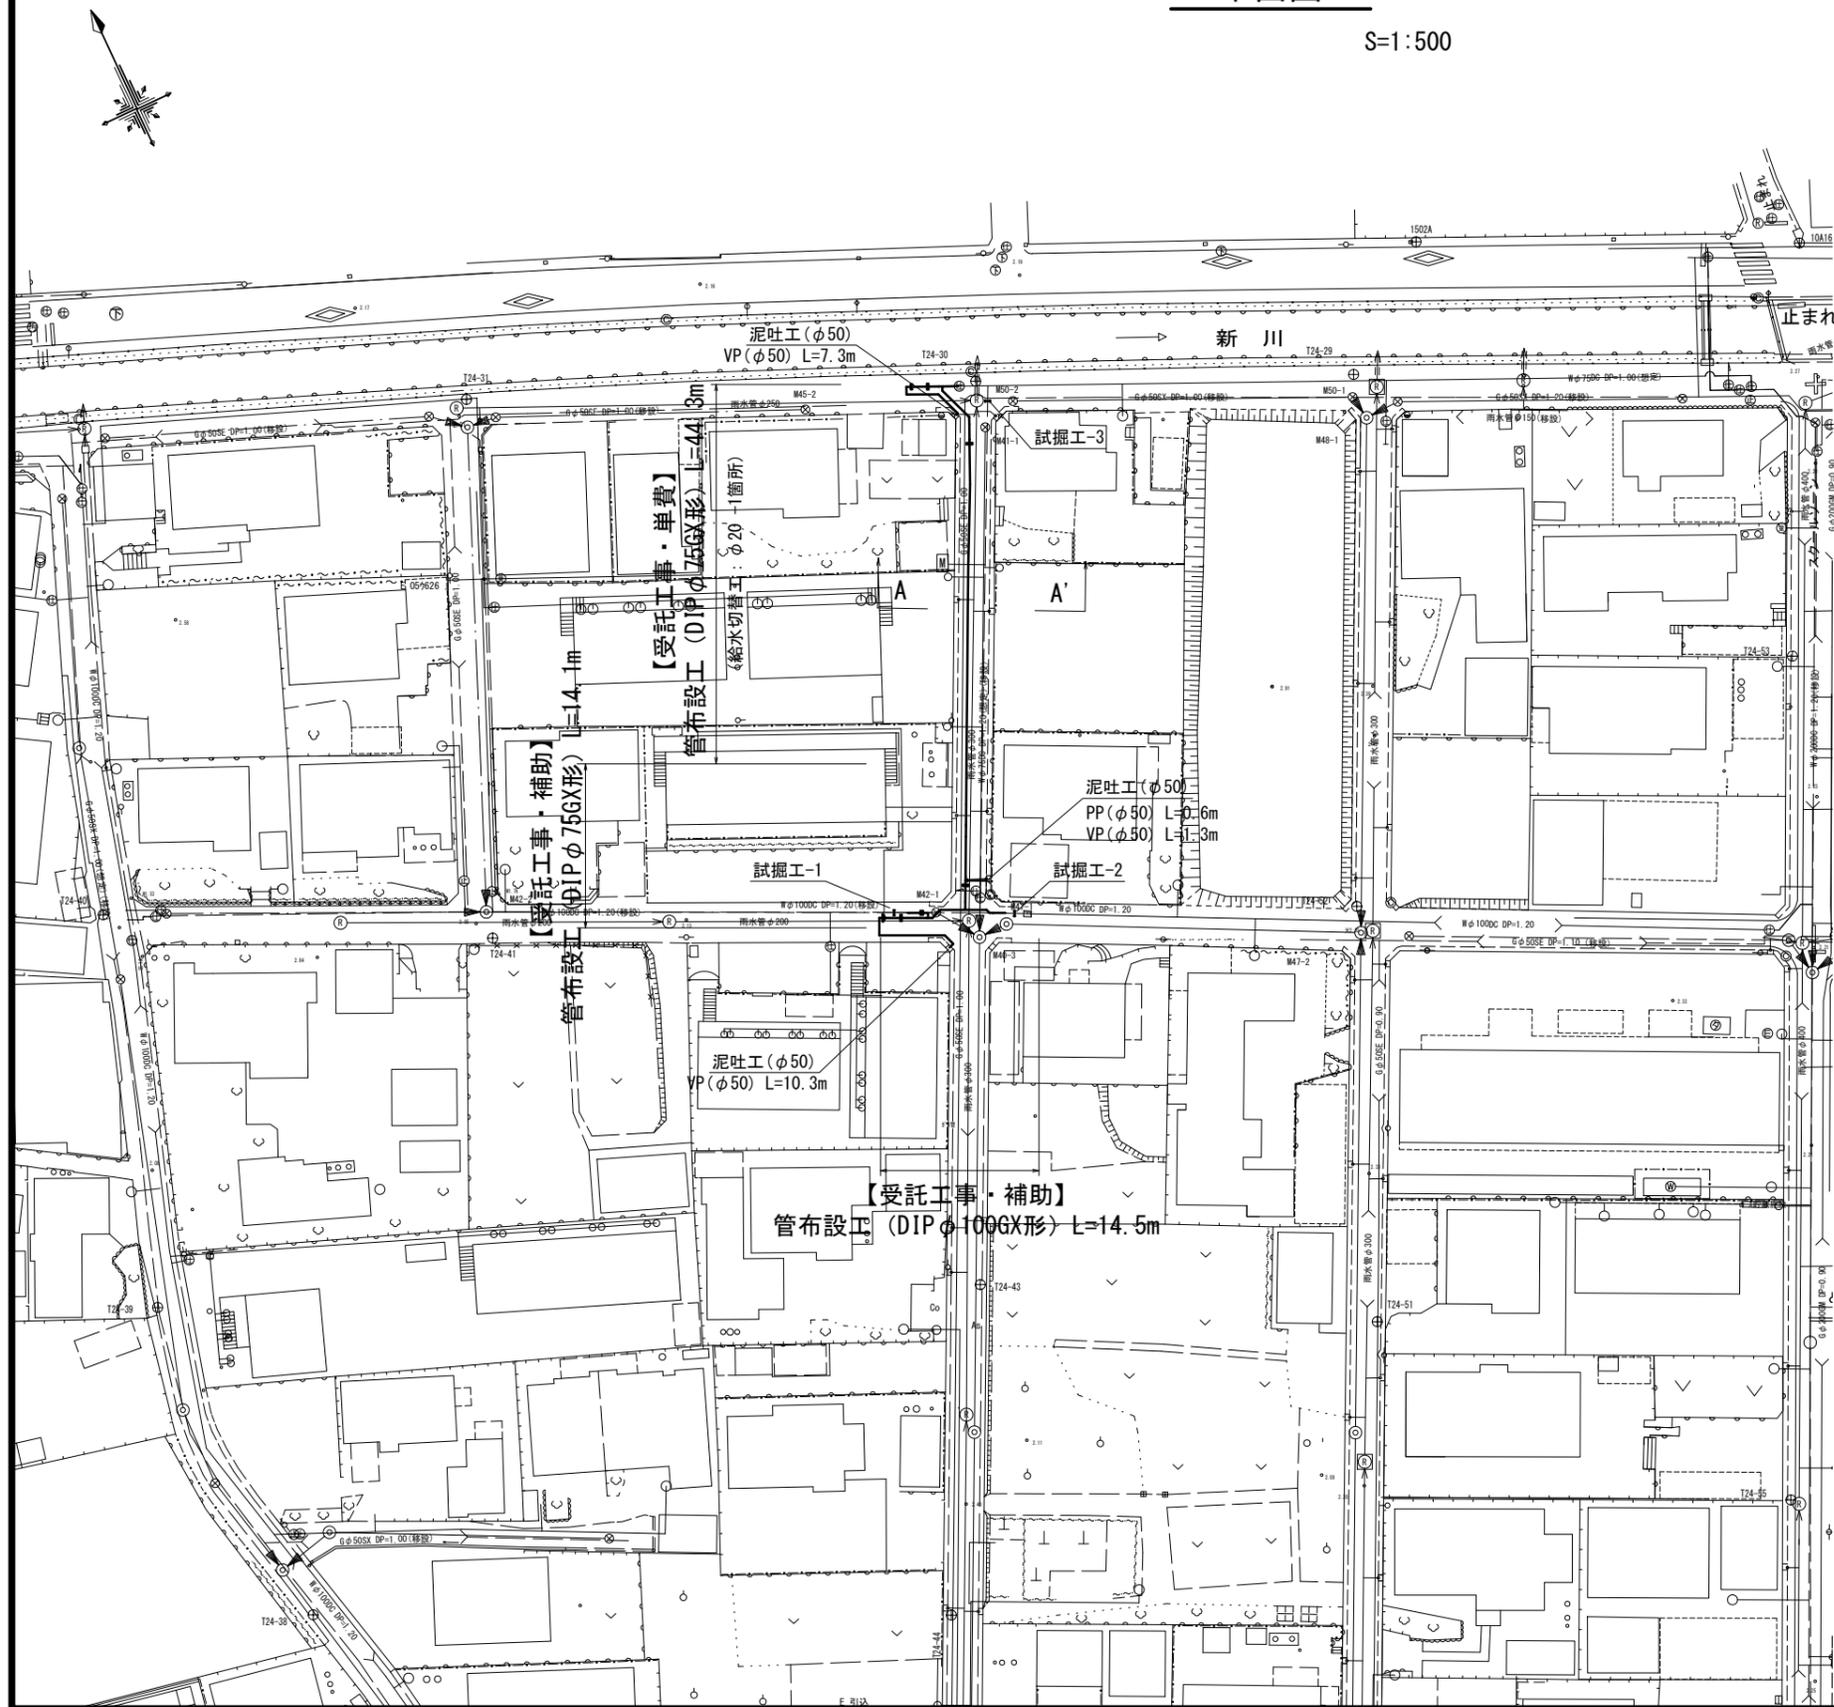

横断面図

S=1:100

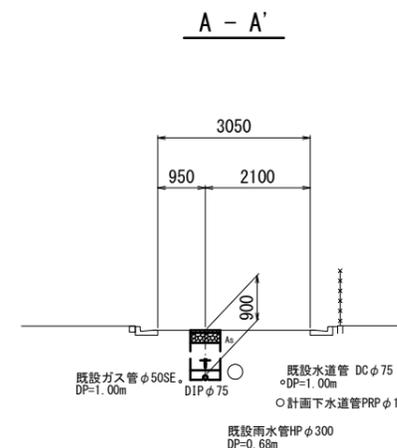

占用物件凡例





線種	名称
———	水道管 (新設)
---	既設水道管
---	計画下水道管
---	既設ガス管
---	既設雨水管
---	既設NIT

※この図面はA2サイズを原寸とする。

津市上下水道事業局			
工事名	令和4年度 水工第24号 公共下水道事業に伴う 白塚町地内配水管移設工事 (仮設及び本設)		
図面の種類	平面図・横断面図		
縮尺	図示	図面番号	1/5
受注者名			

土工定規図

S=1 : 20

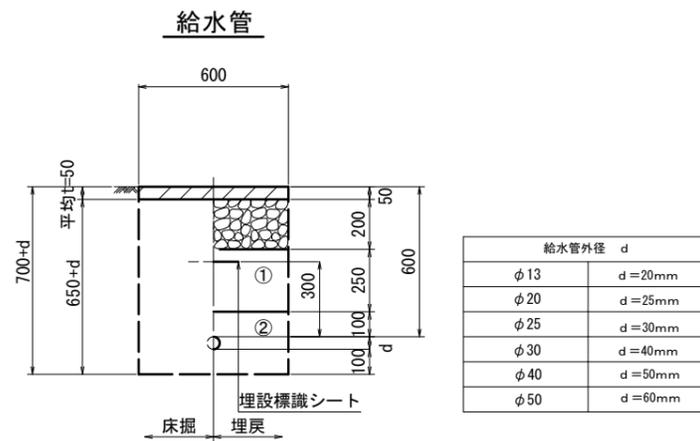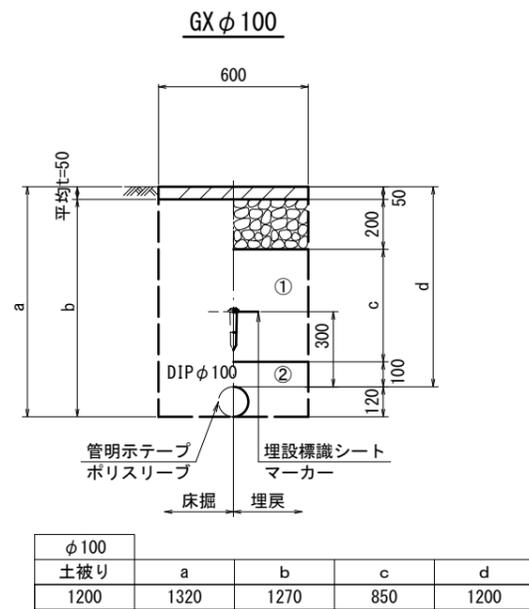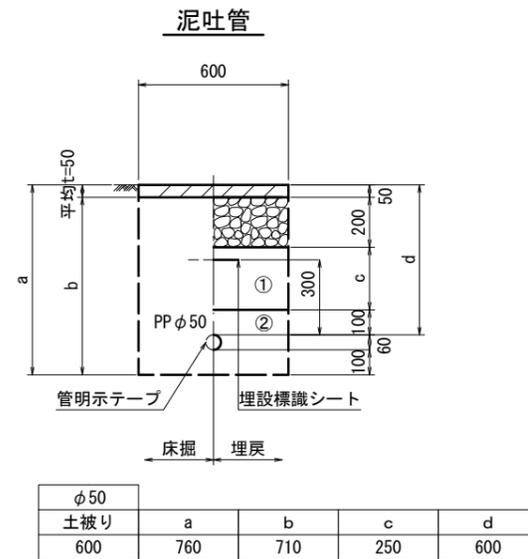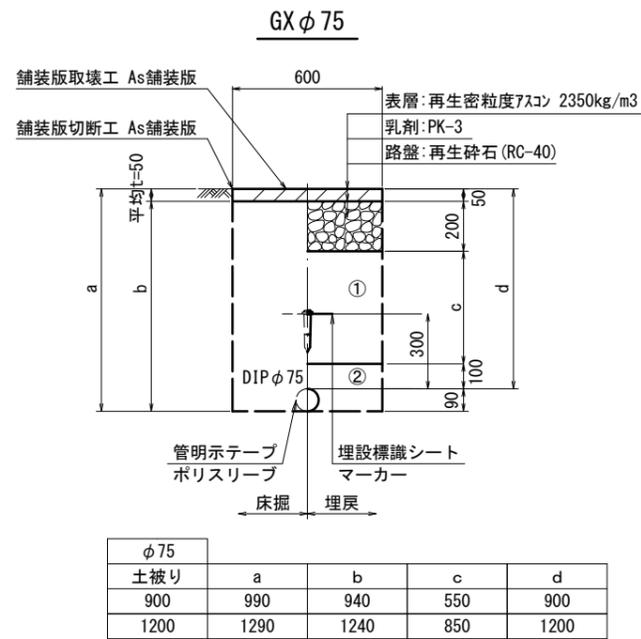

※この図面はA2サイズを原寸とする。


津市上下水道事業局			
工事名	令和4年度 水工第24号 公共下水道事業に伴う 白塚町地内配水管移設工事 (仮設及び本設)		
図面の種類	土工定規図		
縮尺	図示	図面番号	2/5
受注者名			

- ①・・・流用土
- ②・・・管基礎用砂(埋戻し用砂)

設計図


仮配管平面図

S=1:500

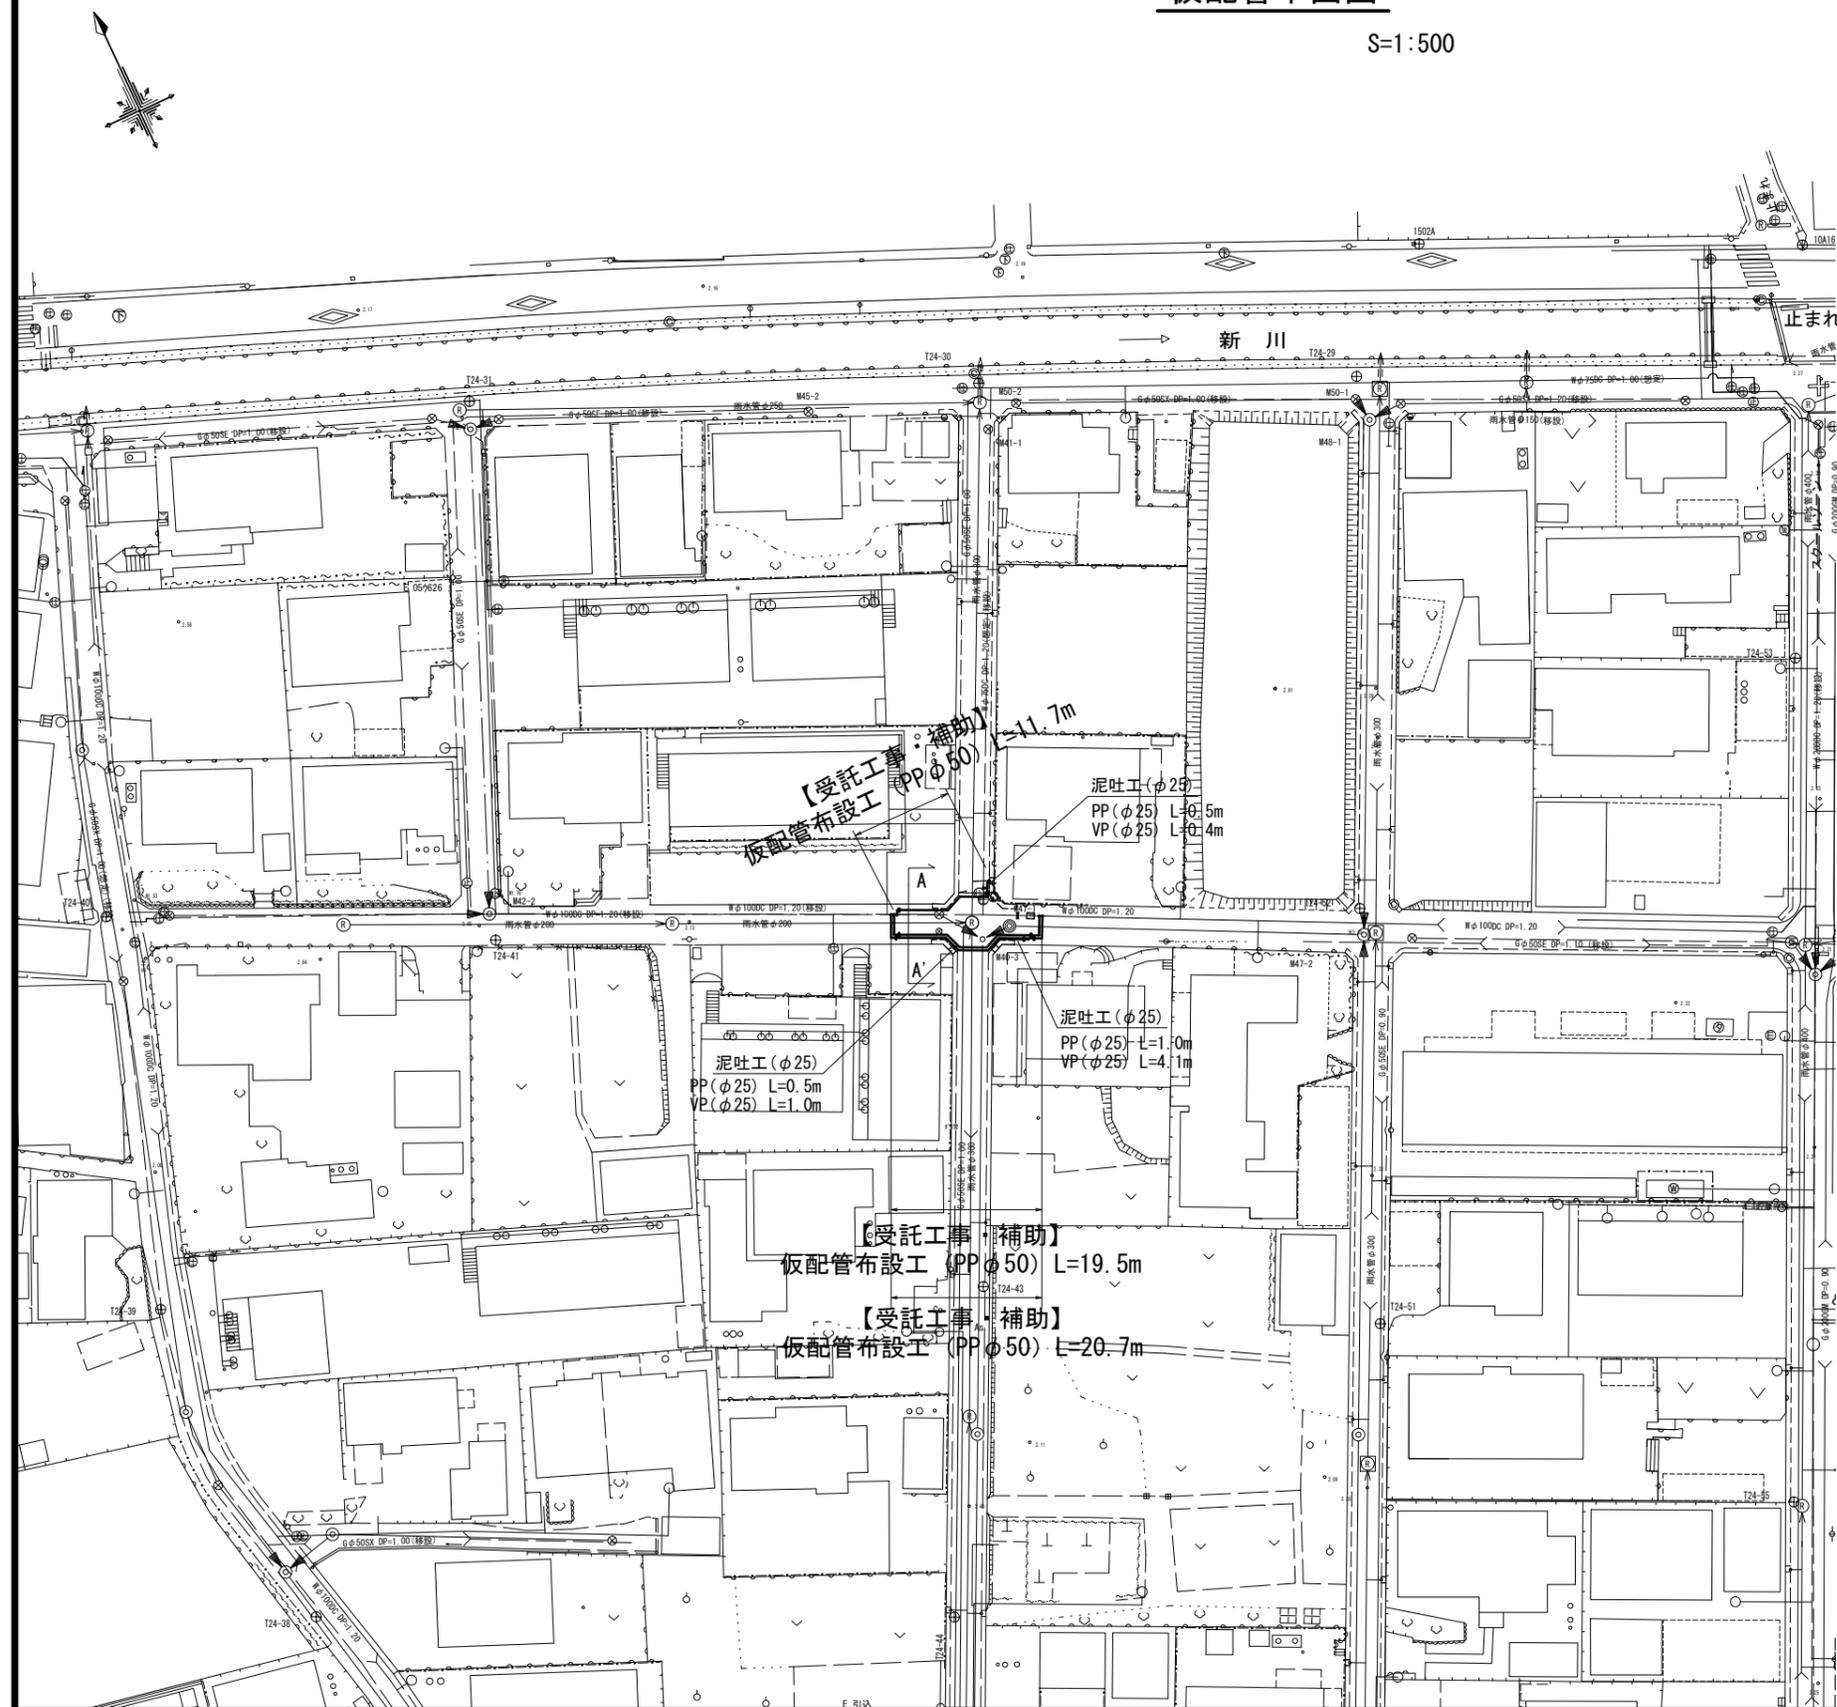

横断面図

S=1:100

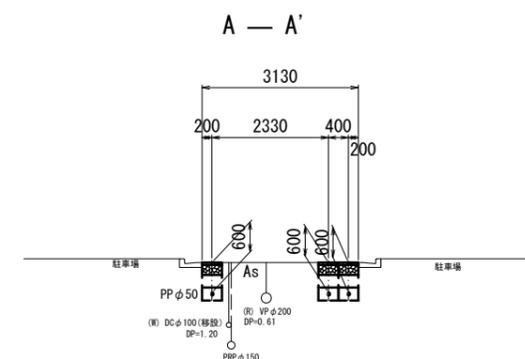

占用物件凡例

線種	名称
——	水道管 (新設)
---	既設水道管
---	計画下水道管
---	既設ガス管
---	既設雨水管
---	既設NIT


※この図面はA2サイズを原寸とする。

津市上下水道事業局			
工事名	令和4年度 水工第24号 公共下水道事業に伴う 白塚町地内配水管移設工事 (仮設及び本設)		
図面の種類	仮配管平面図・横断面図		
縮尺	図示	図面番号	4/5
受注者名			

設計図

仮配管詳細図


S=1:200

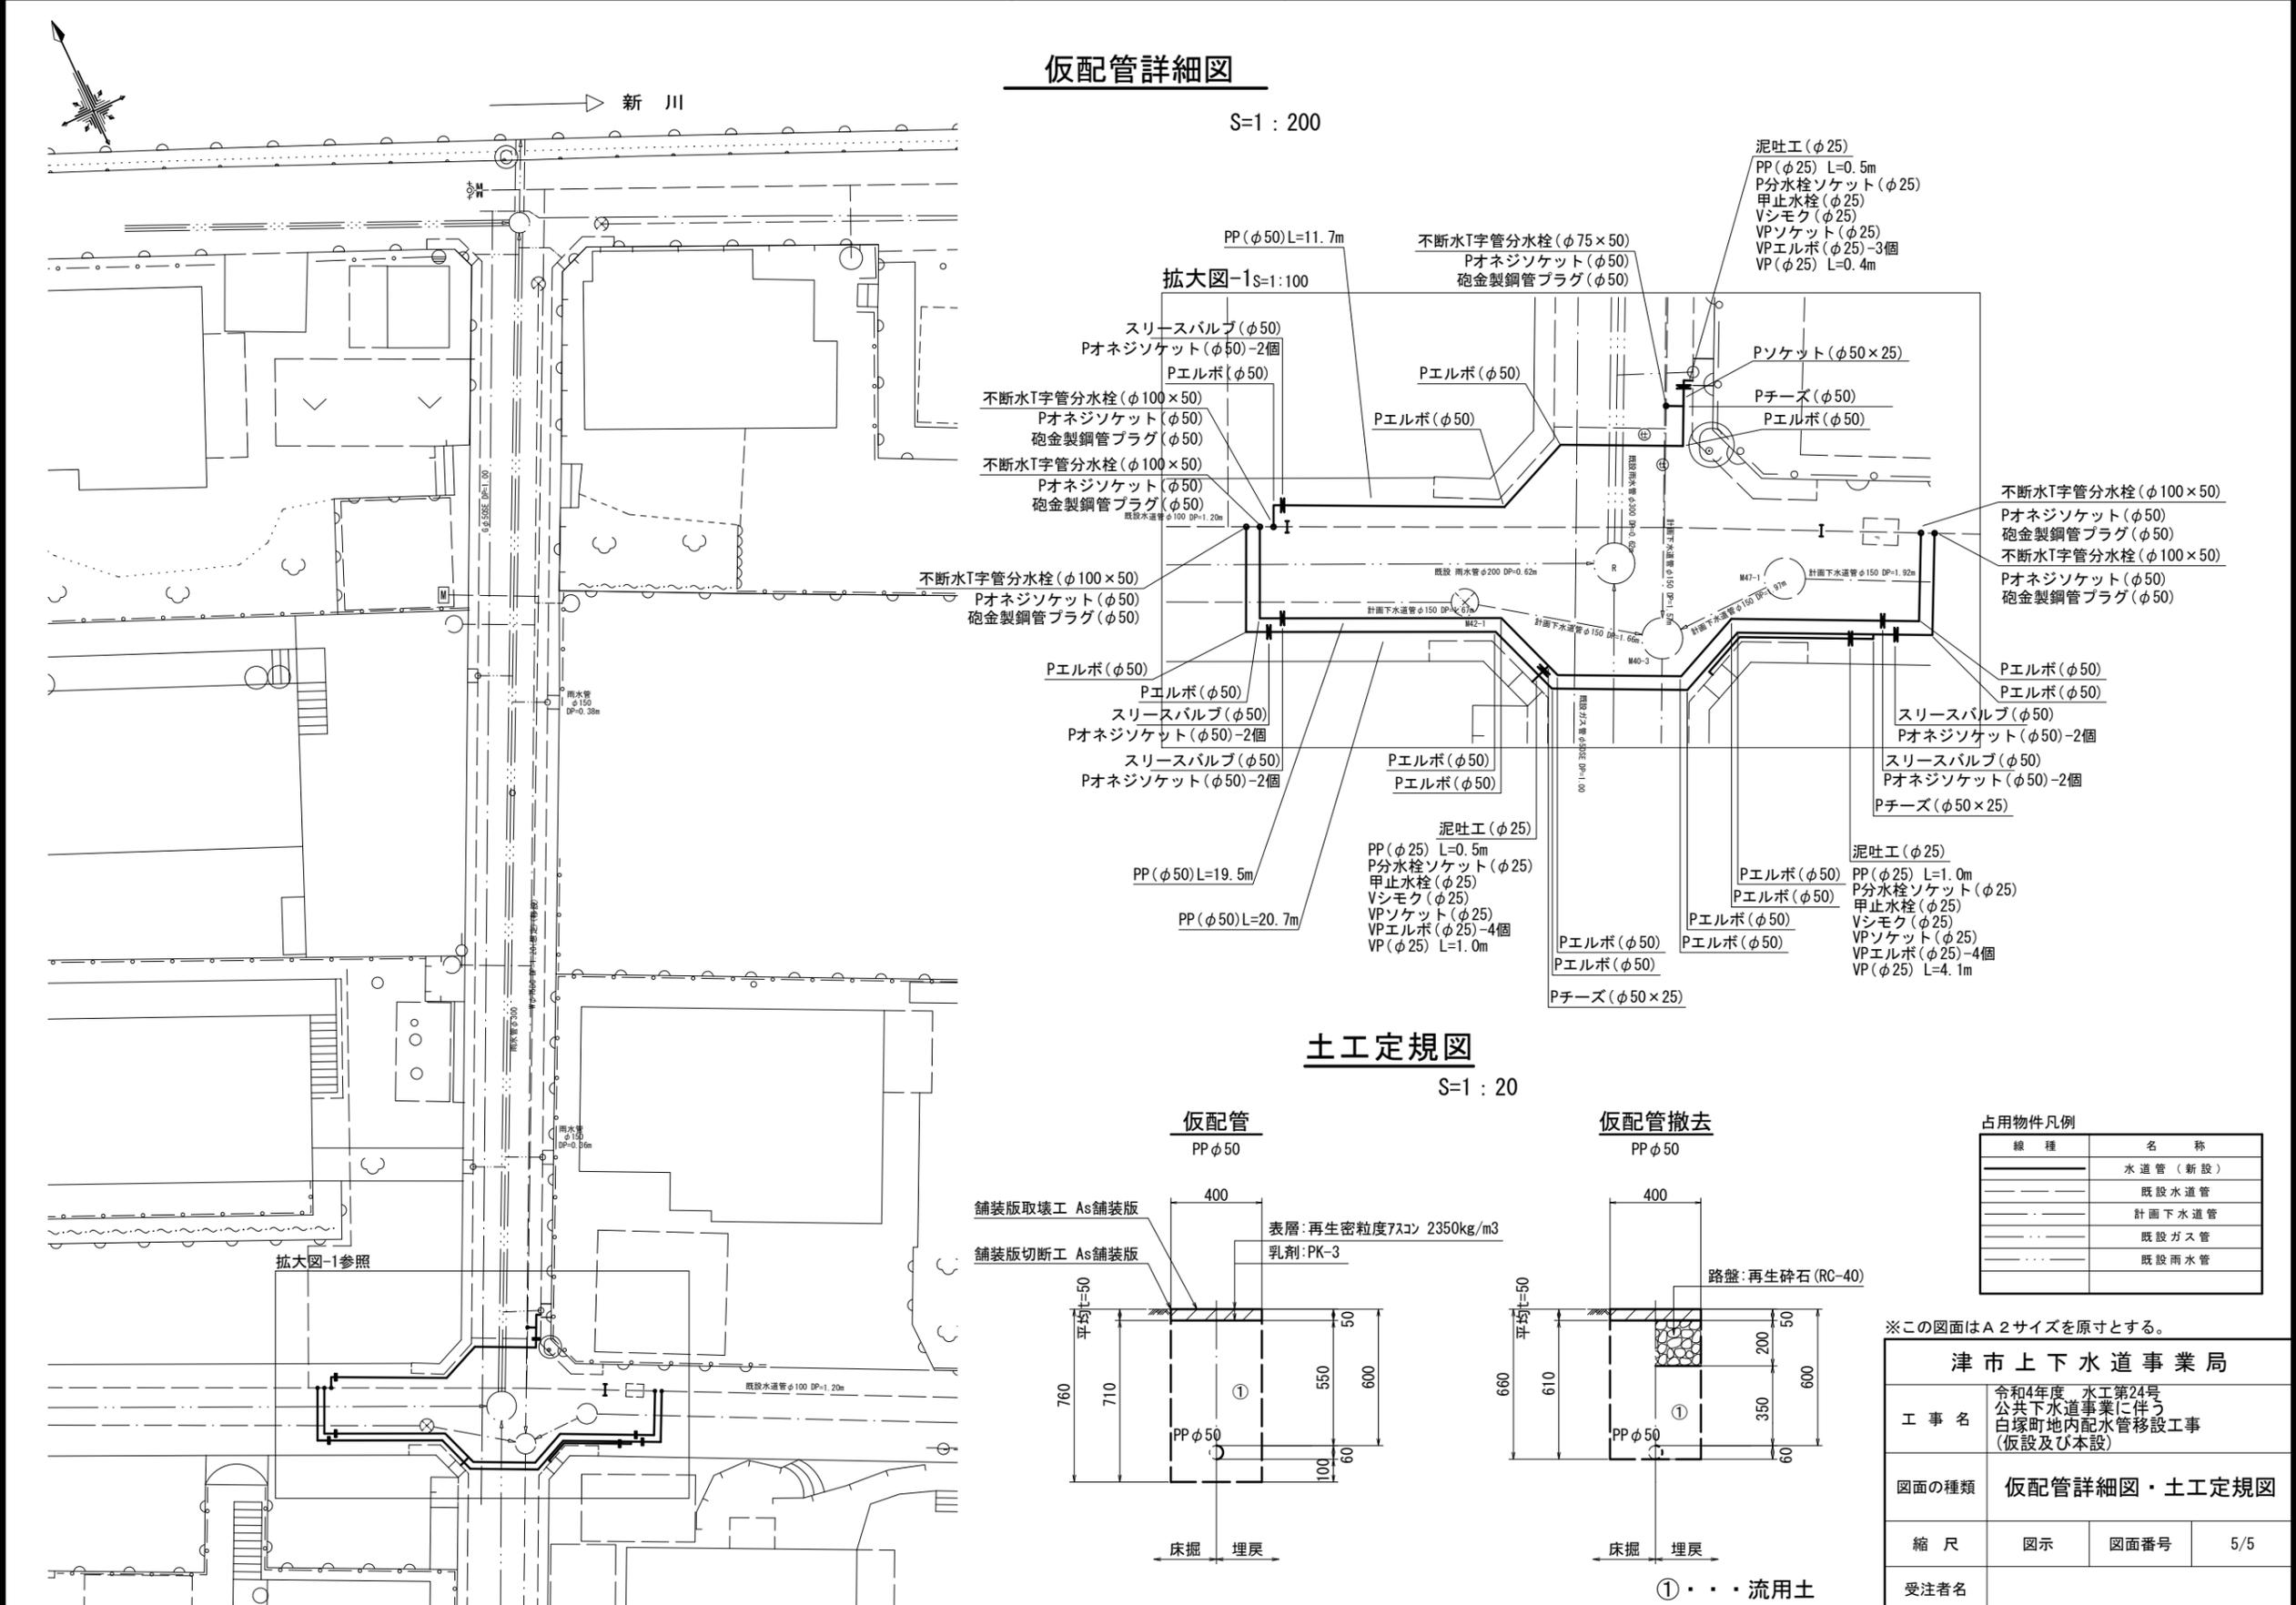

拡大図-1 S=1:100

土工定規図

S=1:20

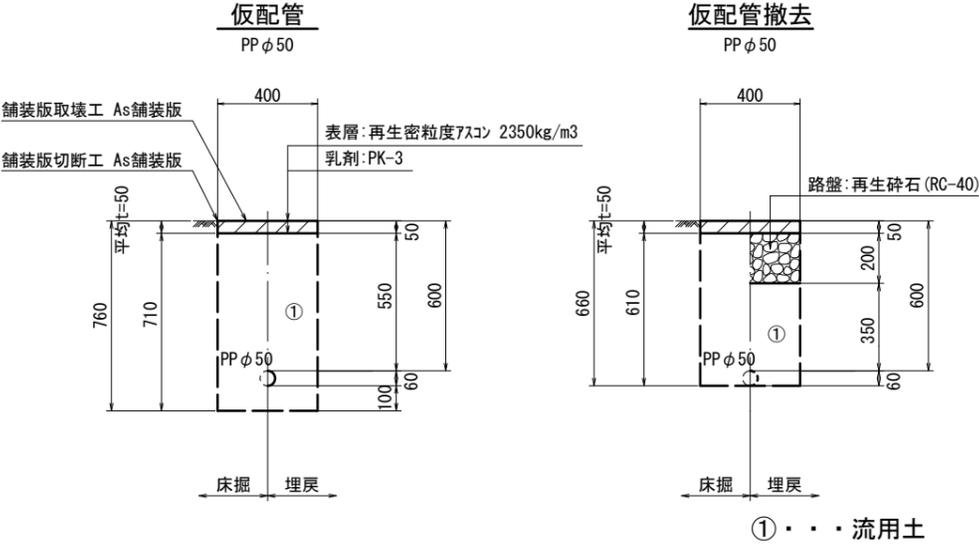

占用物件凡例

線種	名称
(Solid line)	水道管 (新設)
(Dashed line)	既設水道管
(Dotted line)	計画下水道管
(Dash-dot line)	既設ガス管
(Long-dash line)	既設雨水管

※この図面はA2サイズを原寸とする。

津市上下水道事業局			
工事名	令和4年度 水工第24号 公共下水道事業に伴う 白塚町地内配水管移設工事 (仮設及び本設)		
図面の種類	仮配管詳細図・土工定規図		
縮尺	図示	図面番号	5/5
受注者名			