



平面図(1) S=1:500

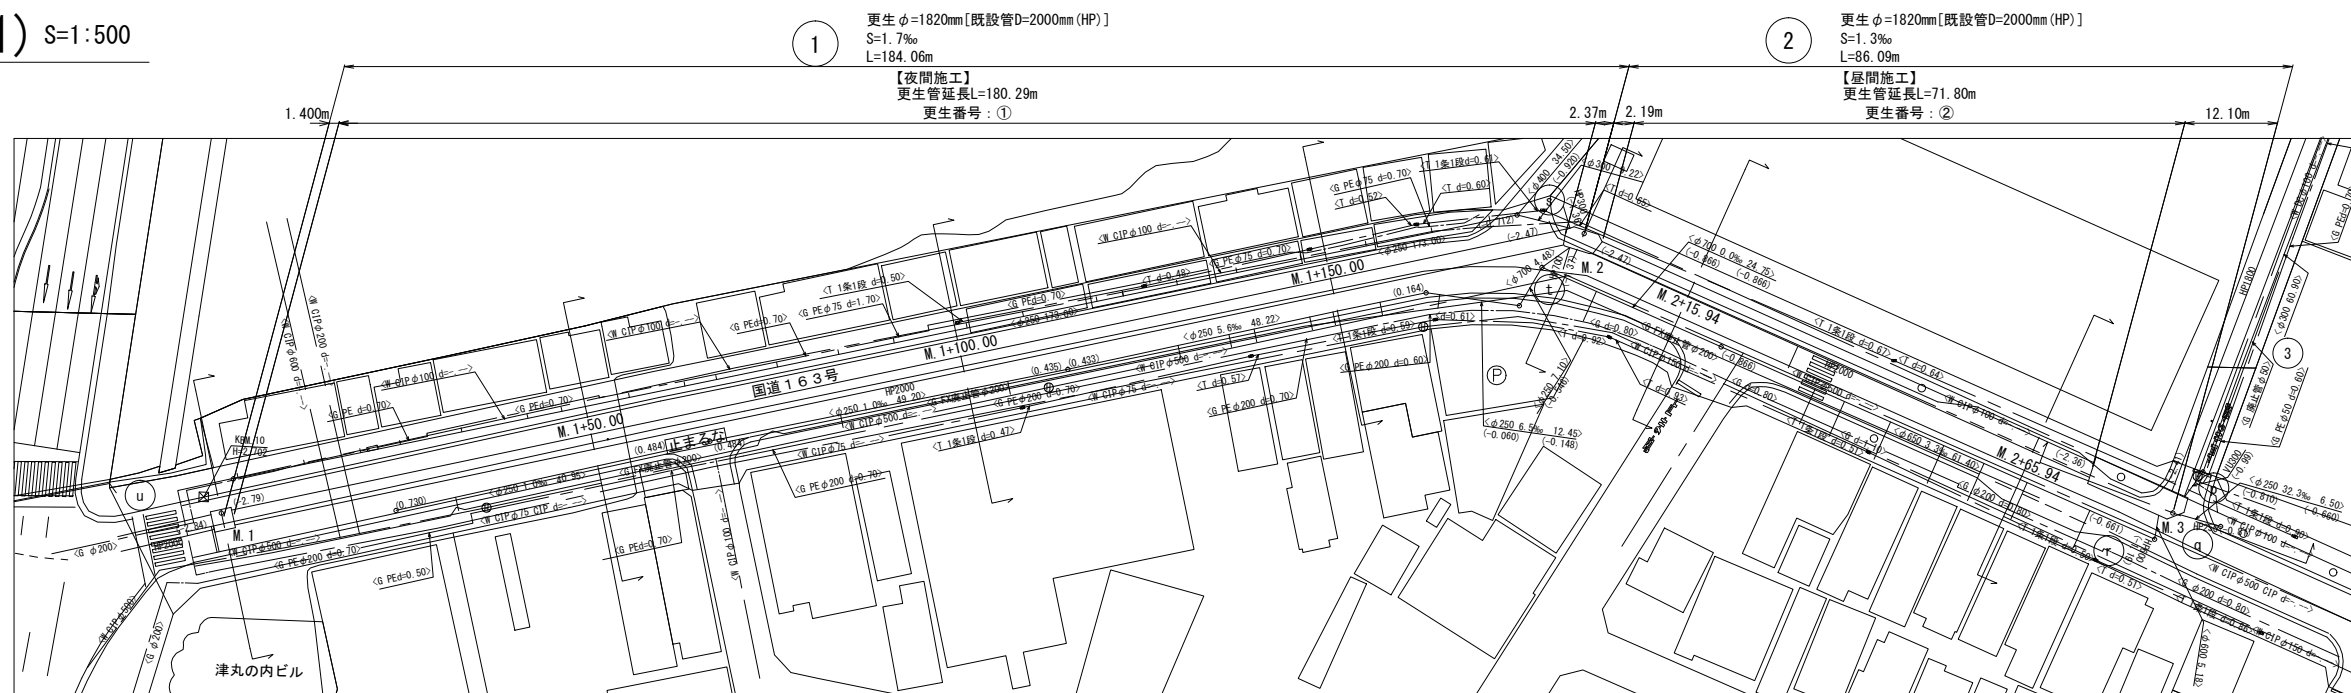

縦断面図(1) V=1:100
H=1:500


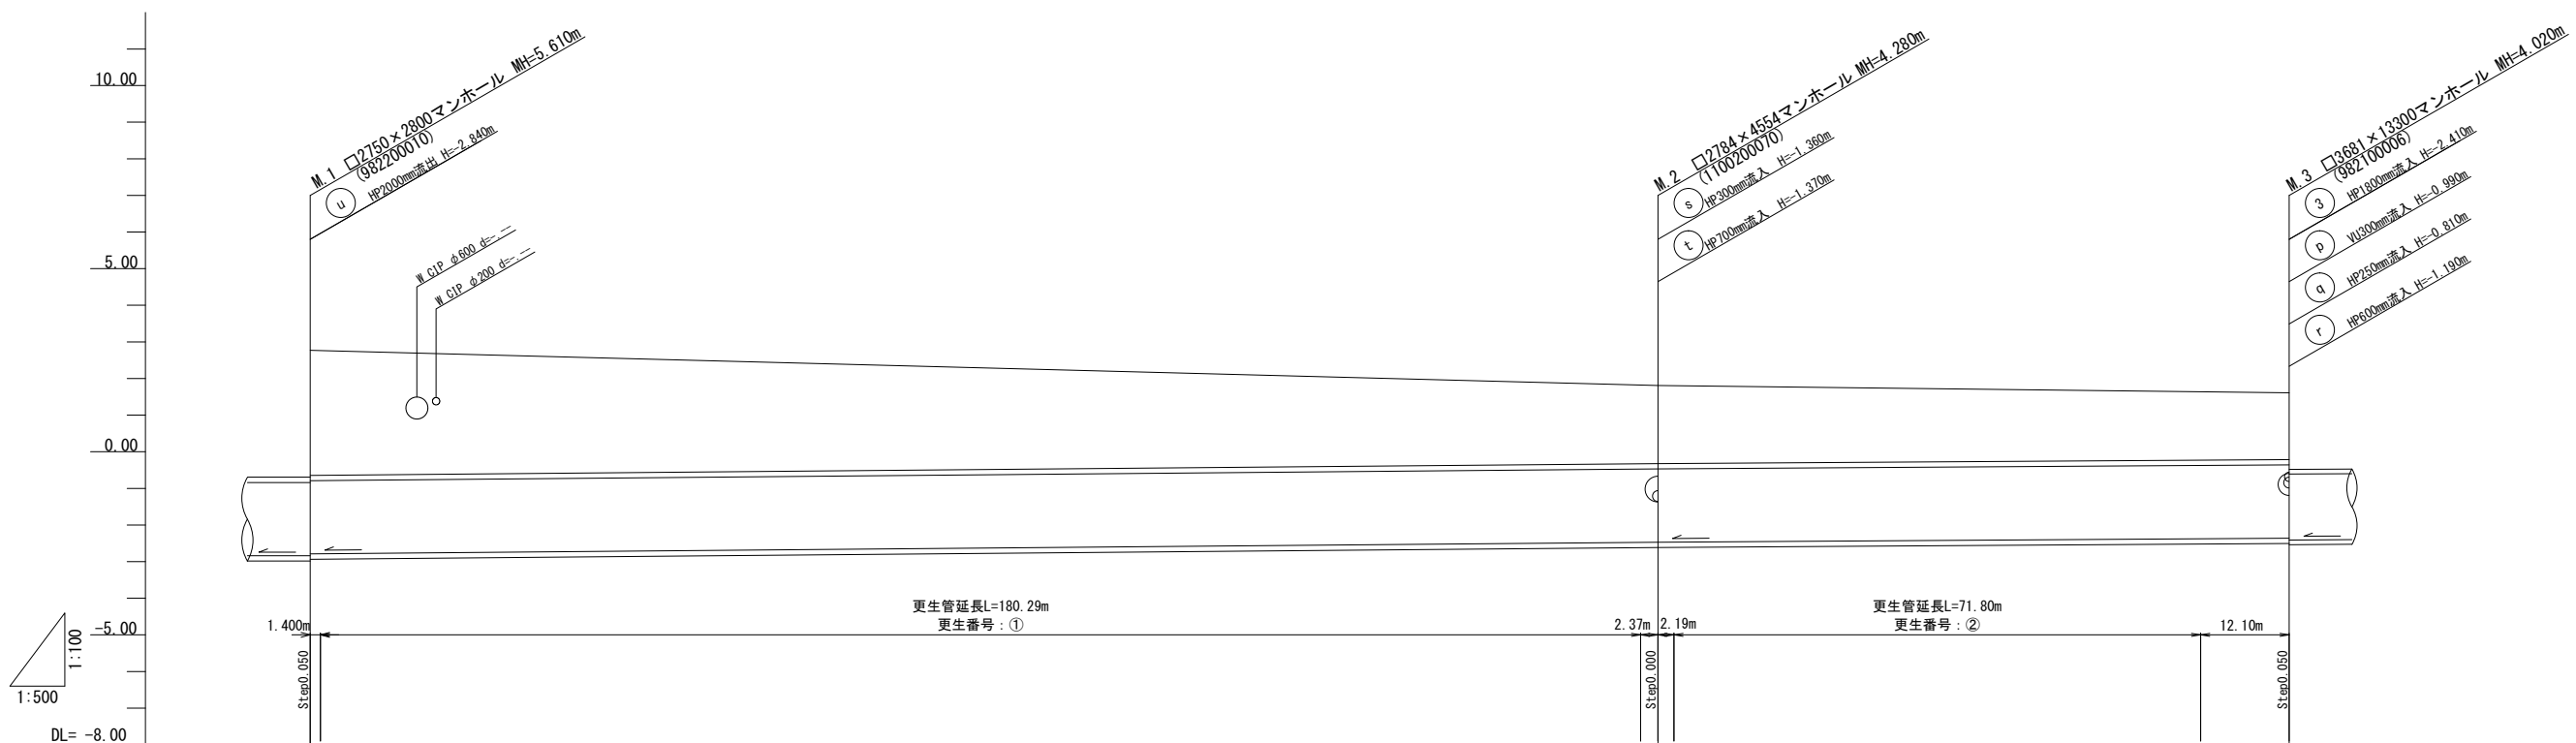


距離	184.06	86.09
埋設管管底高	2.77 ~ -2.790	1.61 ~ -2.360
地盤高	3.42	2.14
土層		


※この図面はA1サイズを原寸とする。

更生番号	①	②
工事名	令和4年度下工維持補第1号 丸之内地内下水道管更生工事	
施工箇所名	津市丸之内地内	
図面名	平面図(1)・縦断面図(1)	
縮尺	1:100 1:500	図面番号 1 / 9
事業所名	津市上下水道事業局 下水道工務課	

平面図(2) S=1:500

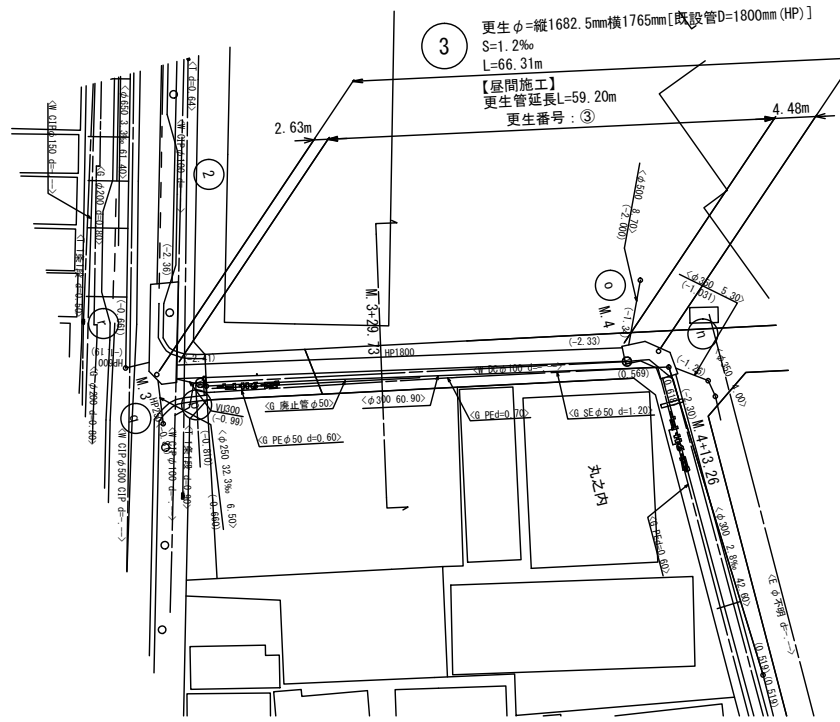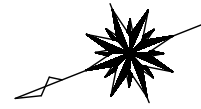









縦断面図(2) V=1:100
H=1:500

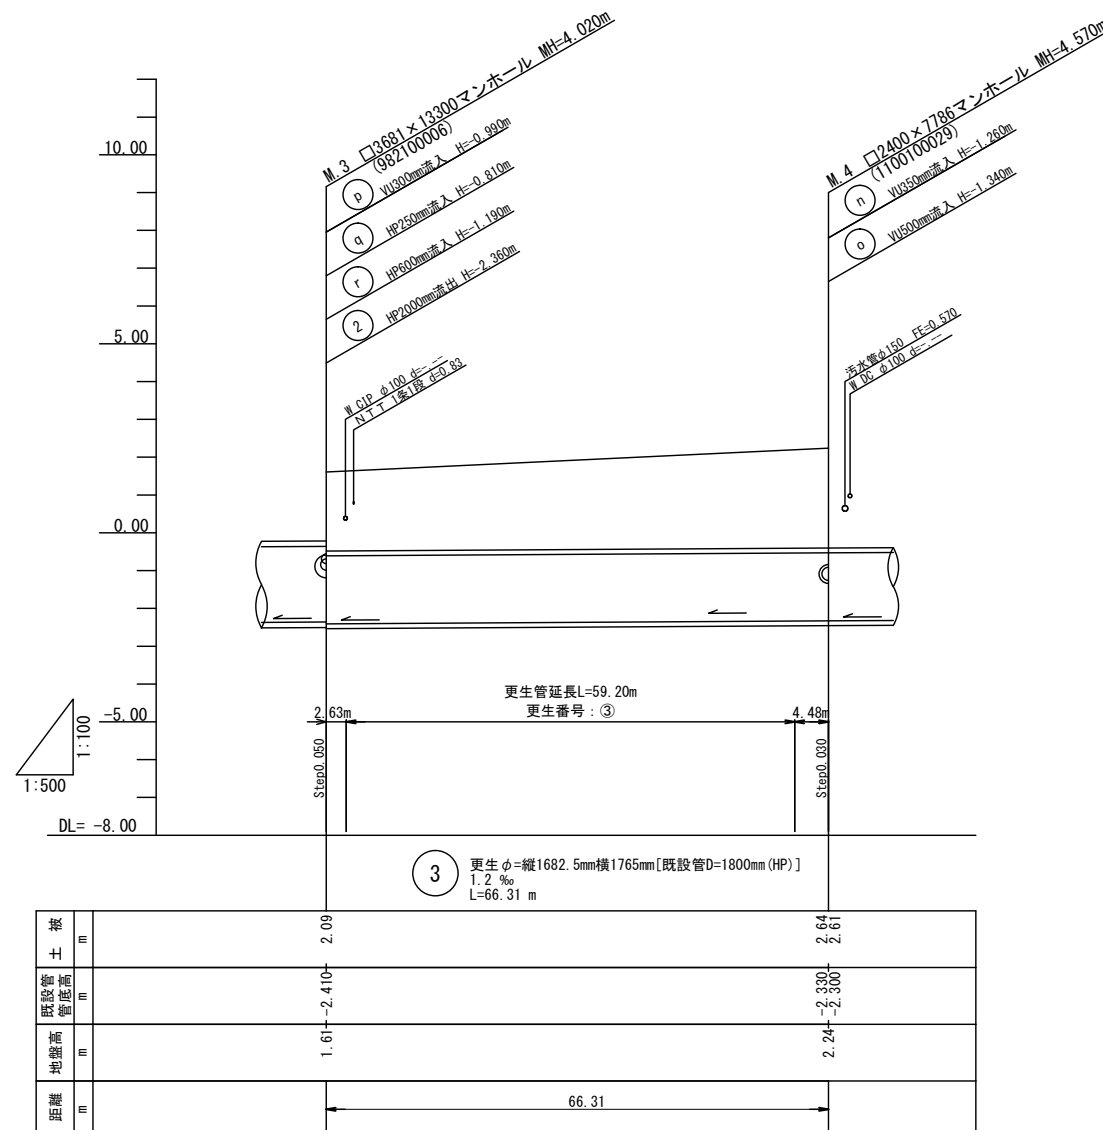

※この図面はA1サイズを原寸とする。

更生番号	③		
工事名	令和4年度下工維持補第1号 丸之内地内下水道管更生工事		
施工箇所名	津市丸之内地内		
図面名	平面図(2)・縦断面図(2)		
縮尺	1:100	図面番号	2 / 9
事業所名	津市上下水道事業局 下水道工務課		







横断面図(1) S=1:100

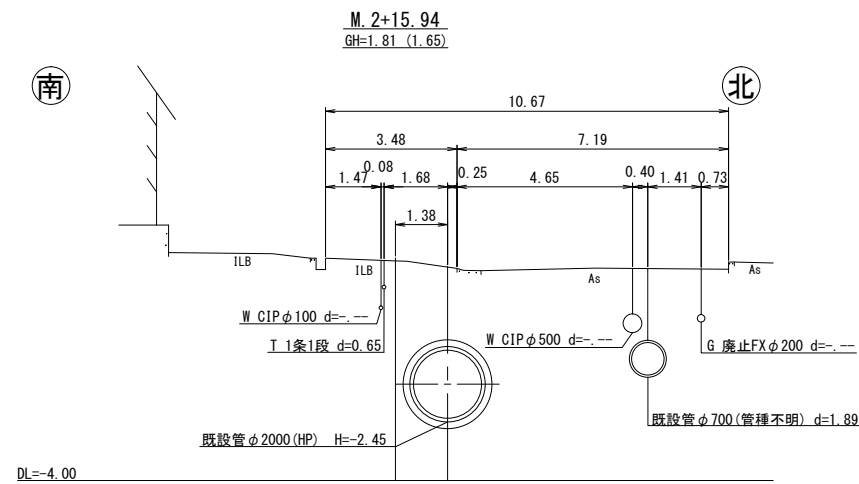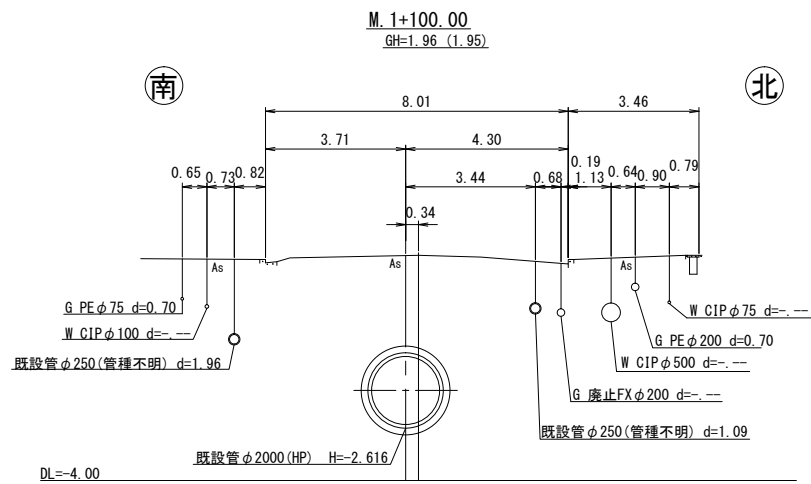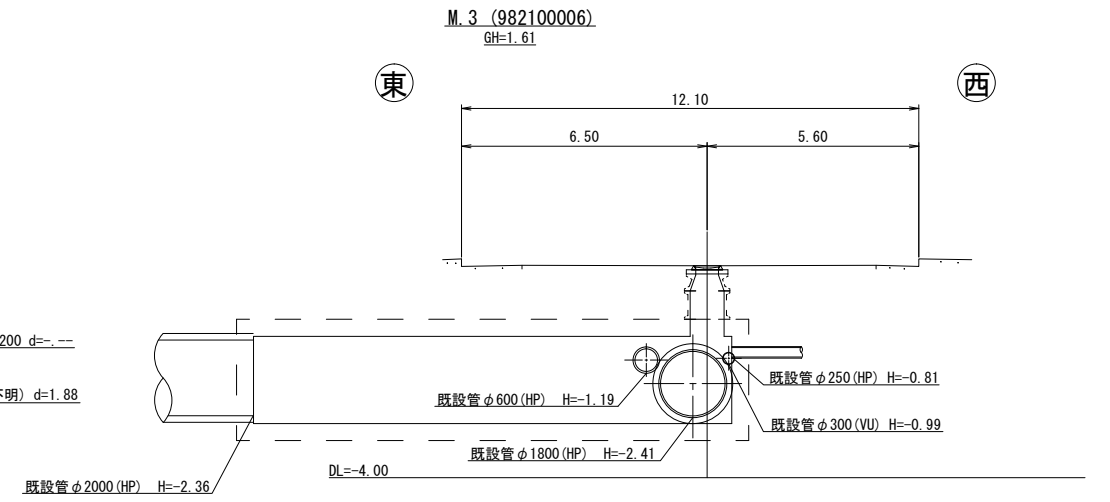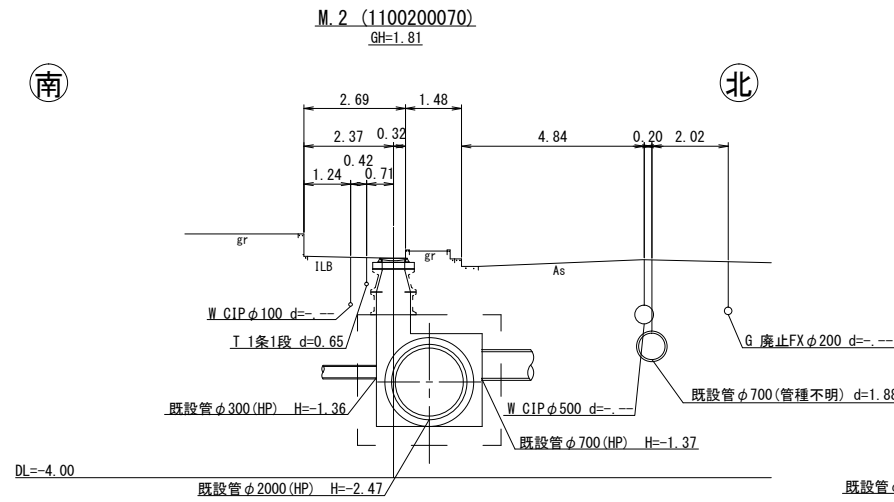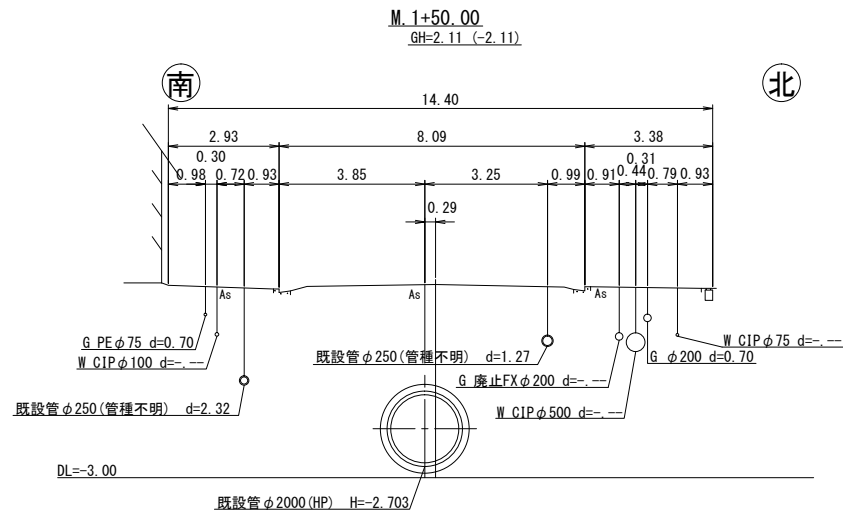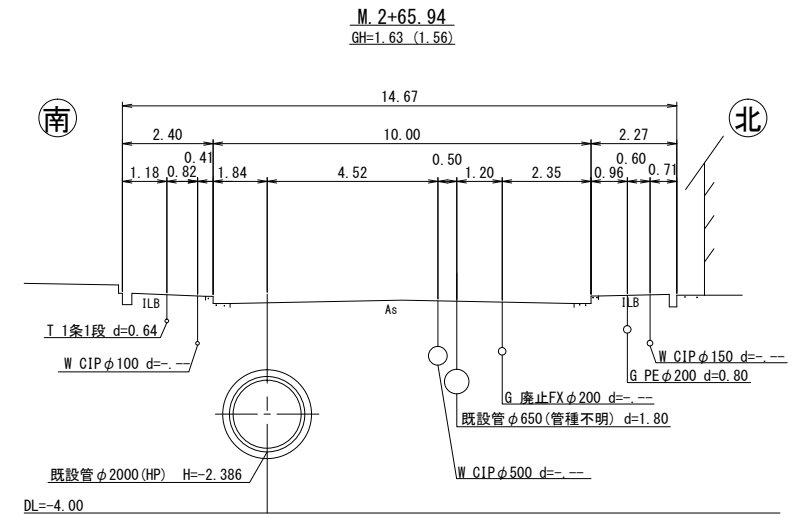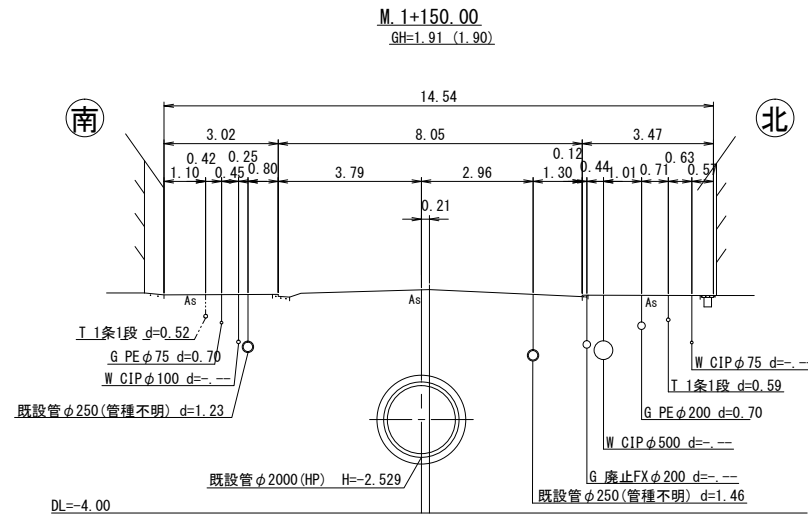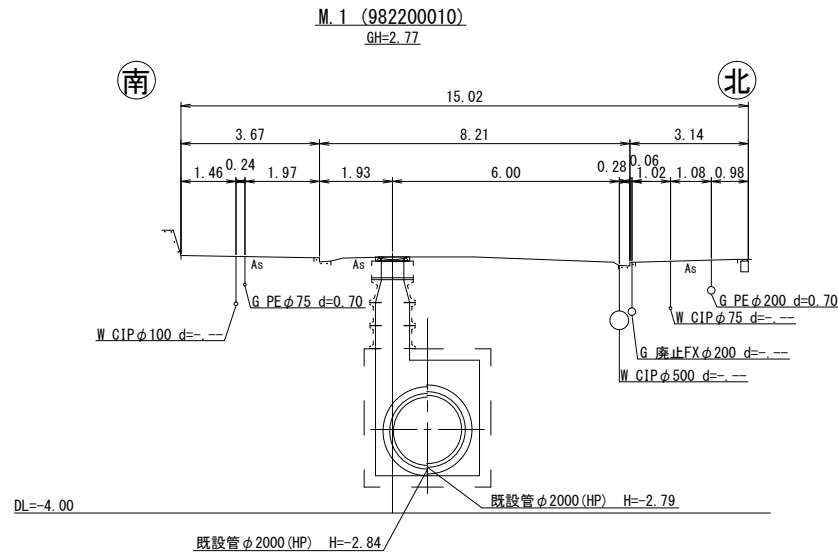

※この図面はA1サイズを原寸とする。

更生番号	① ②
工事名	令和4年度下工維補第1号 丸之内地内下水道管更生工事
施工箇所名	津市丸之内地内
図面名	横断面図(1)
縮尺	1:100 図面番号 3 / 9
事業所名	津市上下水道事業局 下水道工務課

横断面図(2) S=1:100

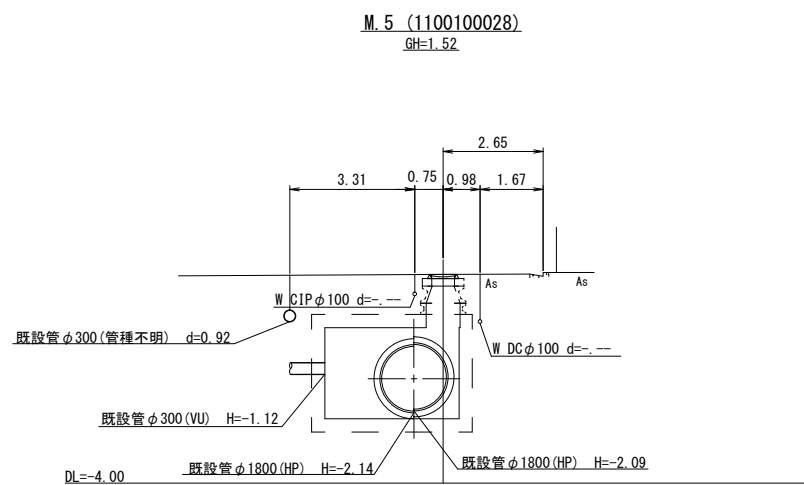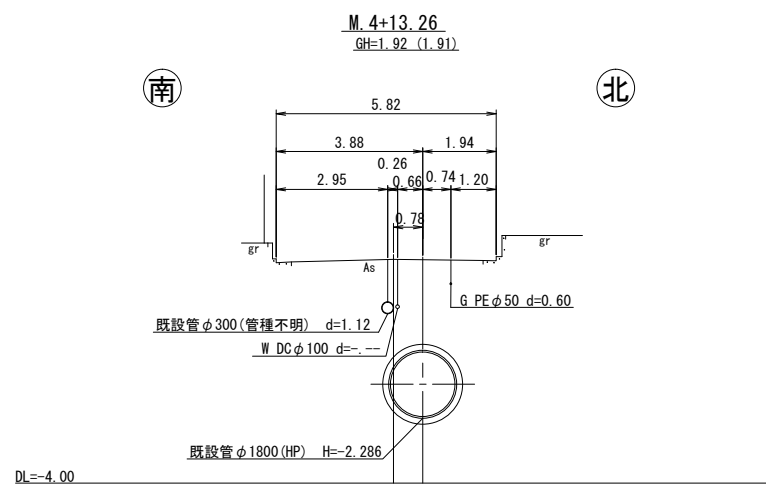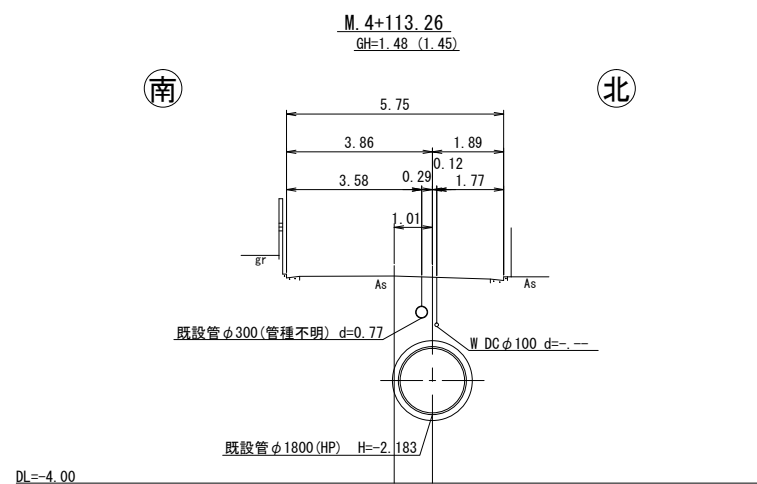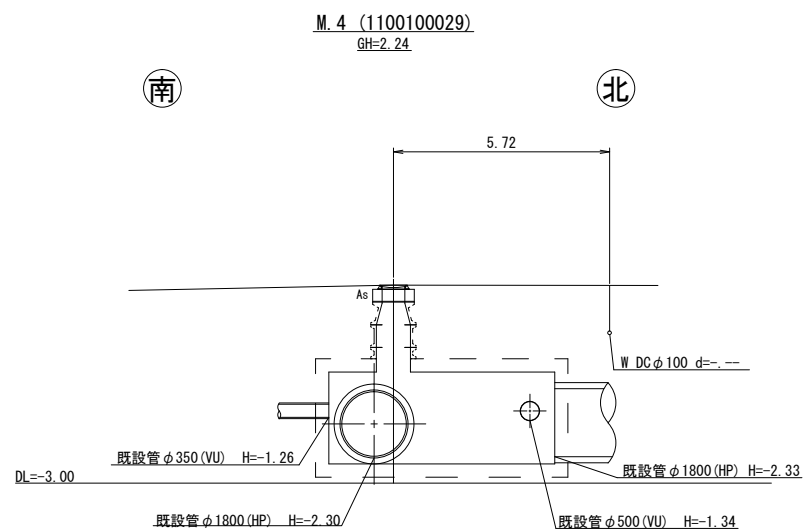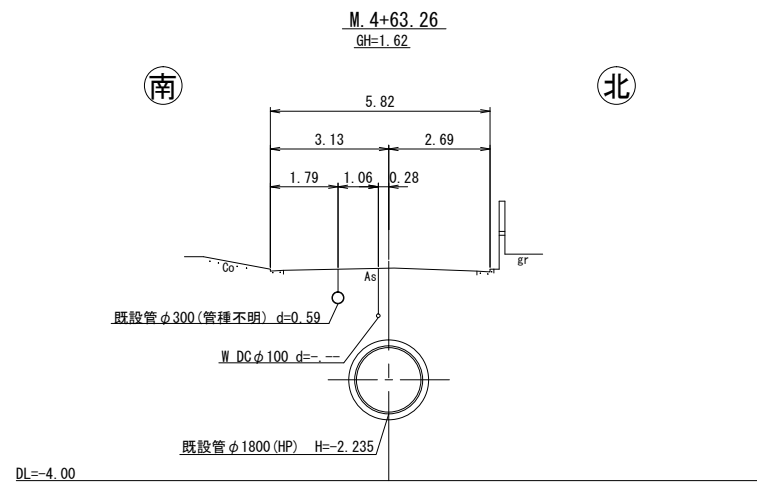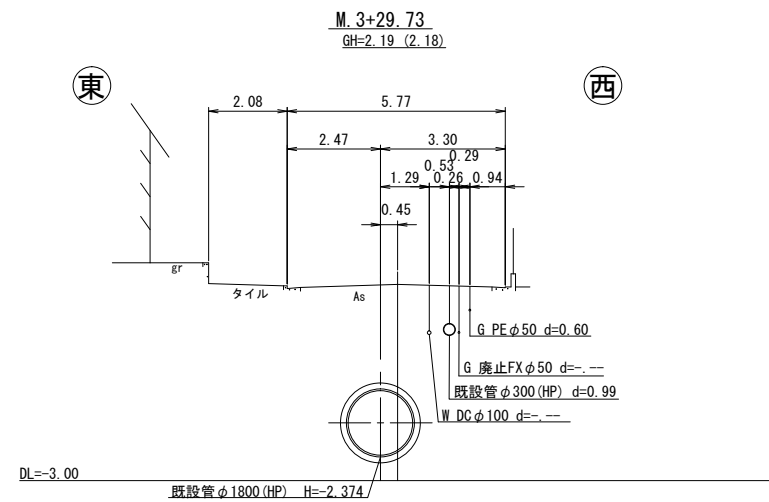

※この図面はA1サイズを原寸とする。


更生番号	3
工事名	令和4年度下工維持補第1号 丸之内地下下水道管更生工事
施工箇所名	津市丸之内地内
図面名	横断面図(2)
縮尺	1:100 図面番号 4 / 9
事業所名	津市上下水道事業局 下水道工務課

既設マンホール構造図(1)



[マンホール番号 : M. 1]

S=1:30

A - A 断面


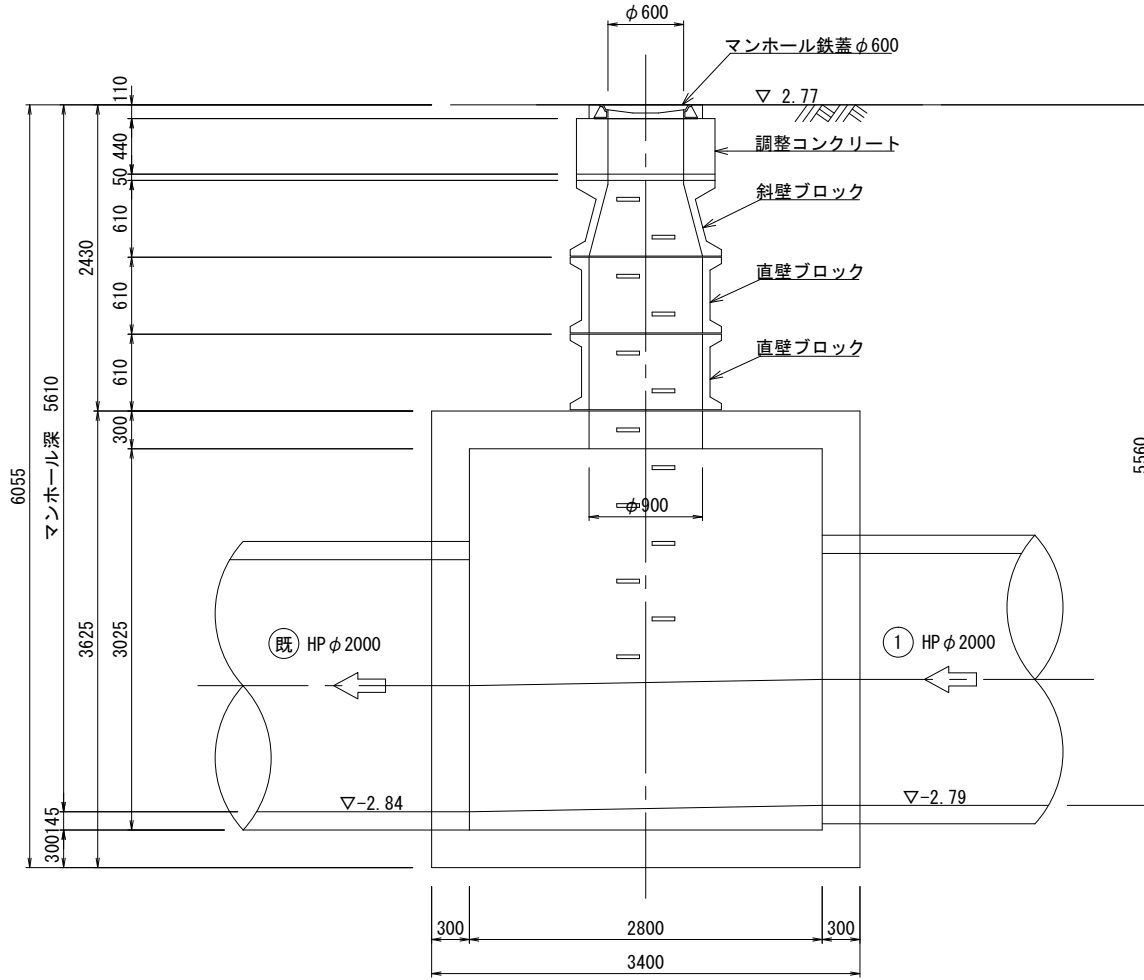


B - B 断面

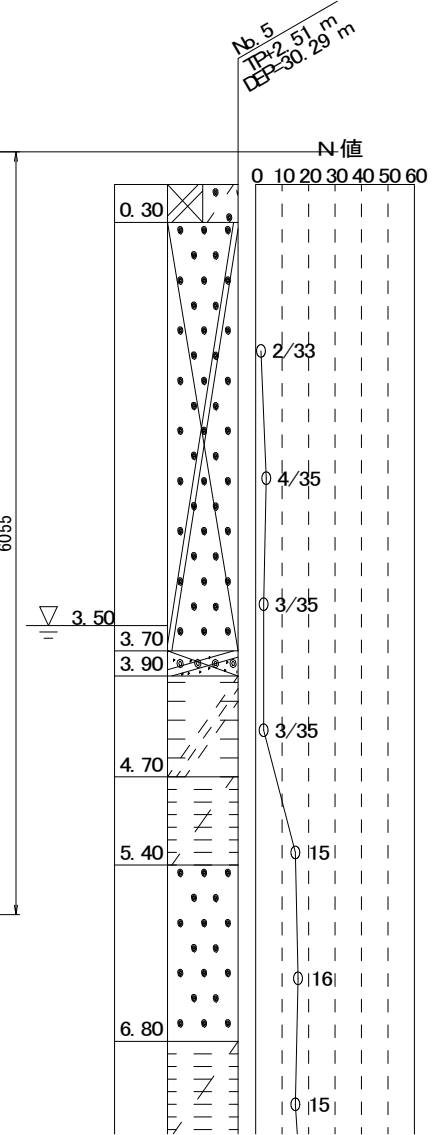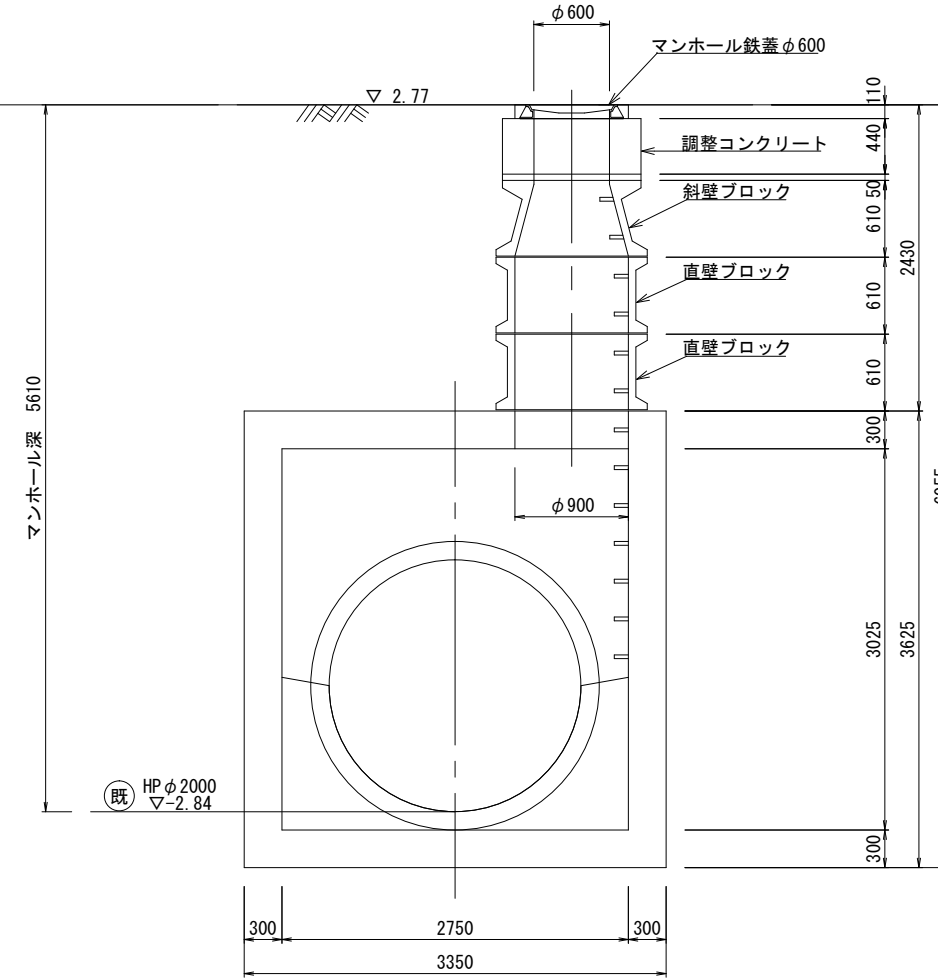

※側壁及び底板厚は、頂版厚と同等と推定する。

平面図

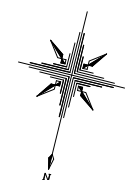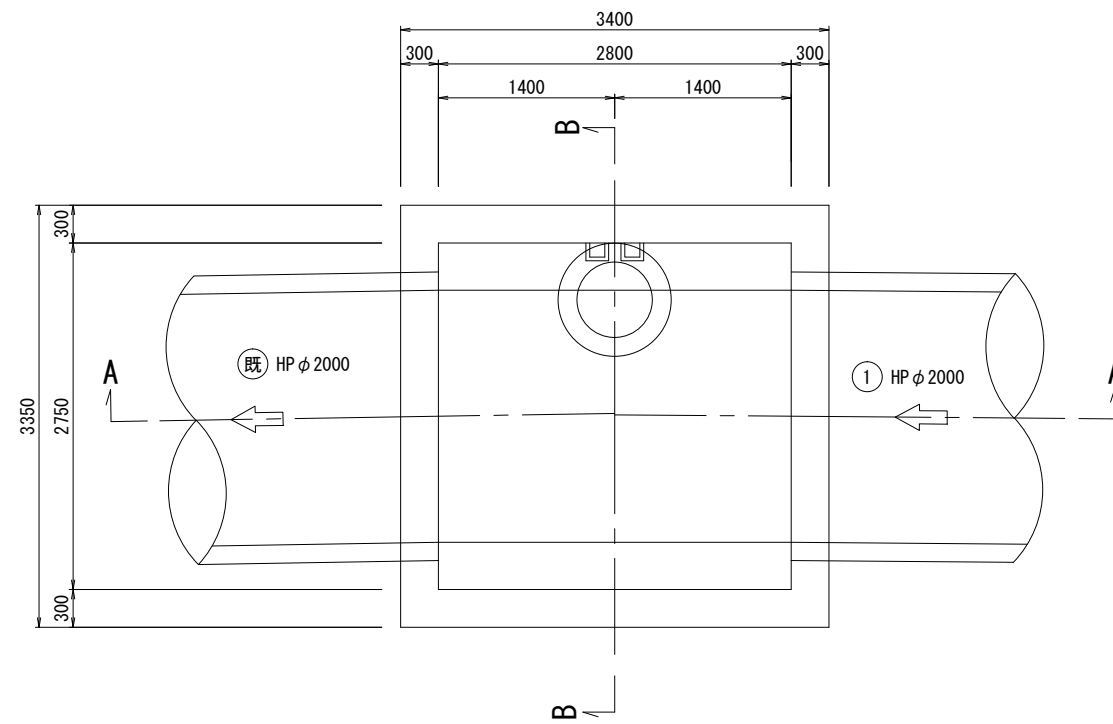

※この図面はA1サイズを原寸とする。



更生番号	①
工事名	令和4年度下工維補第1号 丸之内地内下水道管更生工事
施工箇所名	津市丸之内地内
図面名	既設マンホール構造図(1)
縮尺	1:30
図面番号	5 / 9
事業所名	津市上下水道事業局 下水道工務課

既設マンホール構造図(2)


[マンホール番号 : M. 2]

S=1:30

A-A 断面

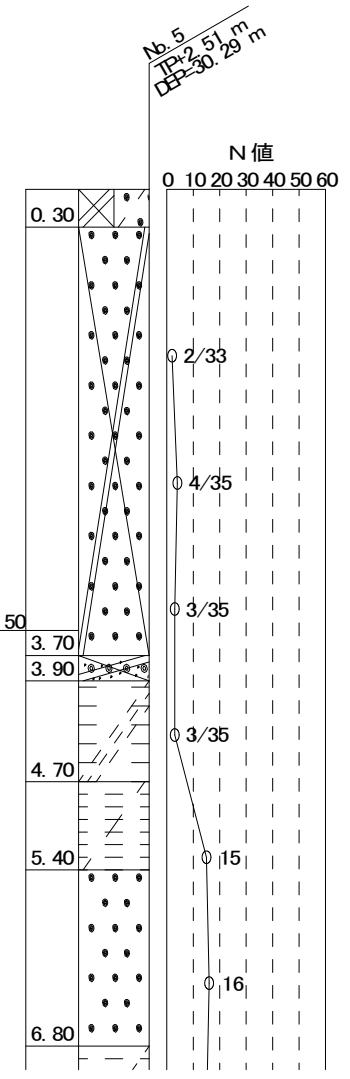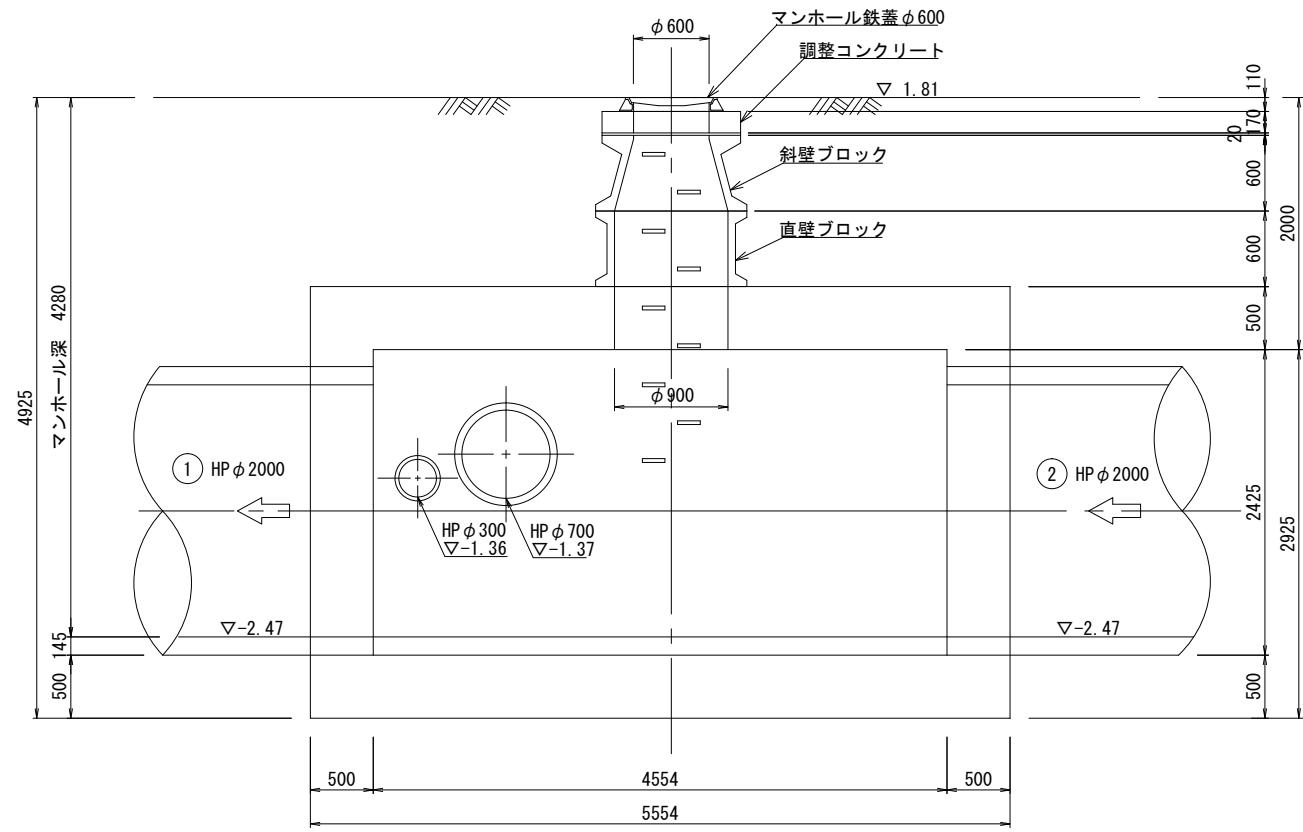


B-B 断面

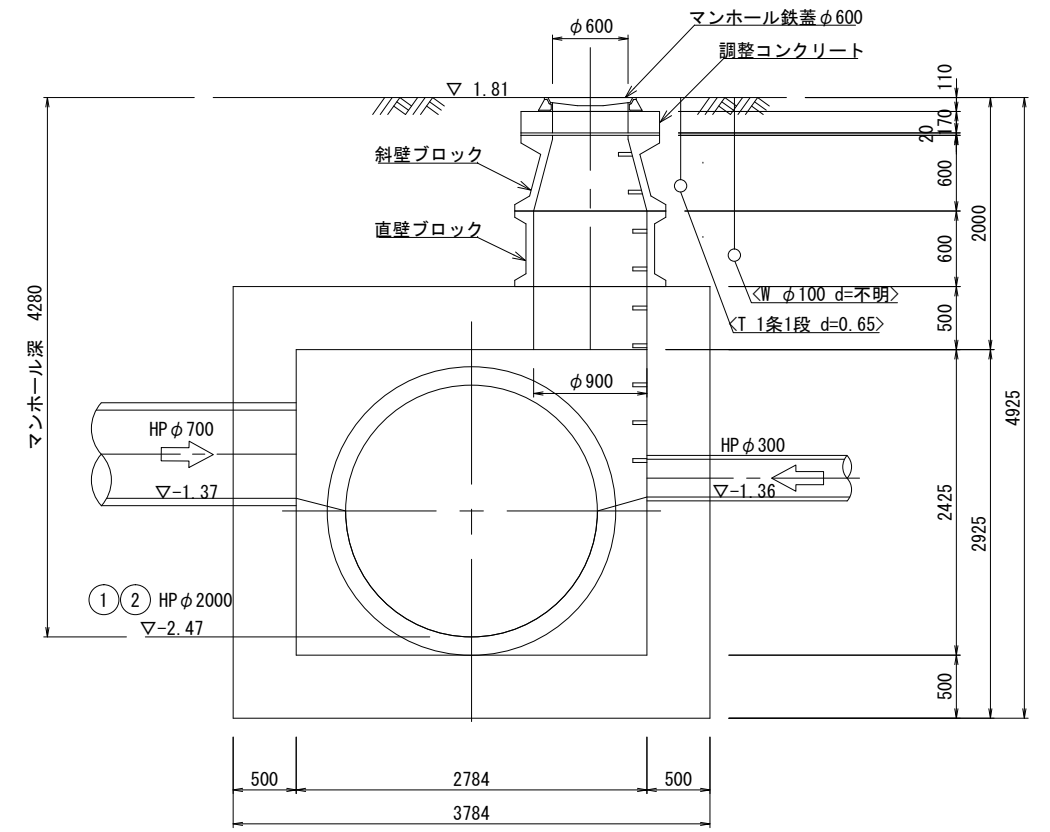

※側壁及び底版厚は、頂版厚と同等と推定する。

平面図

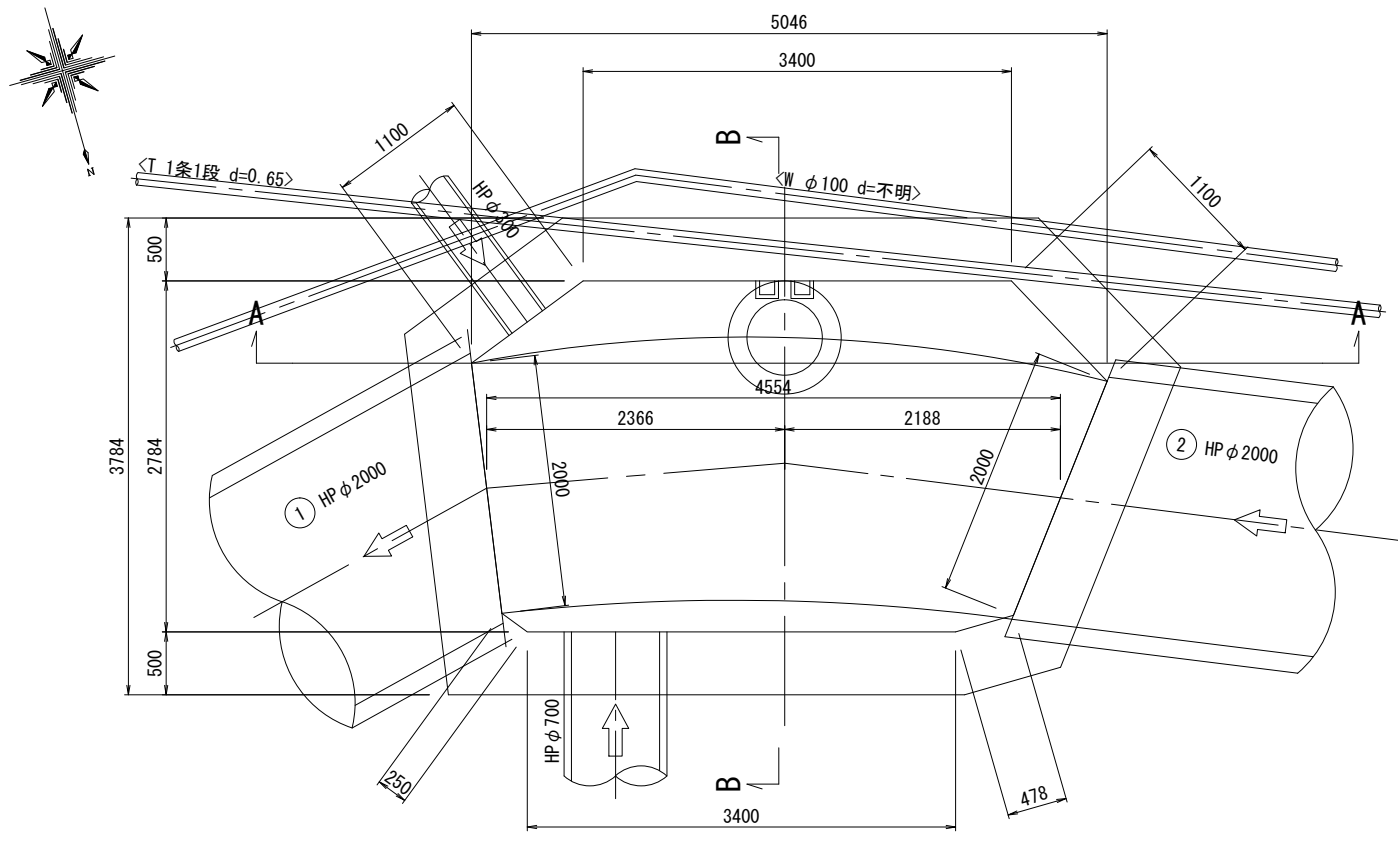

※この図面はA1サイズを原寸とする。


更生番号	①	②
工事名	令和4年度下工補第1号 丸之内地内下水道管更生工事	
施工箇所名	津市丸之内地内	
図面名	既設マンホール構造図(2)	
縮尺	1:30	図面番号 6 / 9
事業所名	津市上下水道事業局 下水道工務課	

既設マンホール構造図(3)



[マンホール番号 : M. 3]

S=1:50


A-A断面

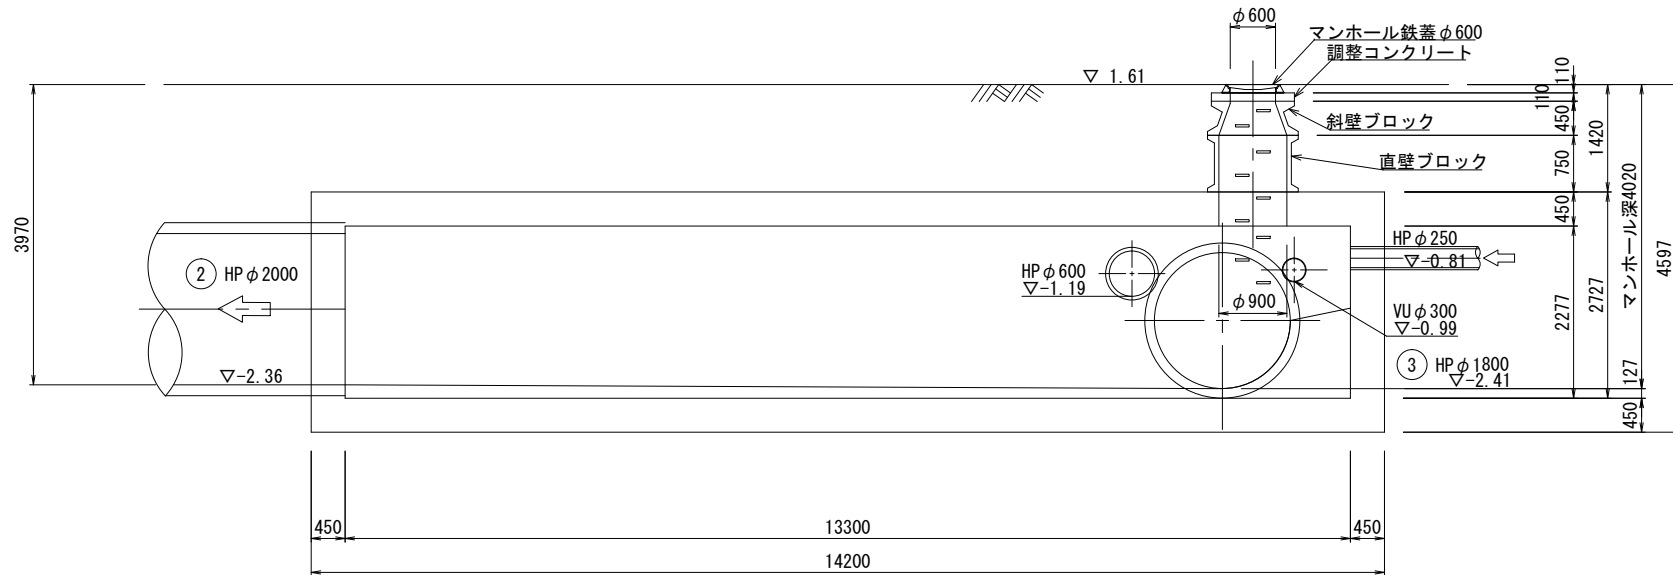

B-B断面

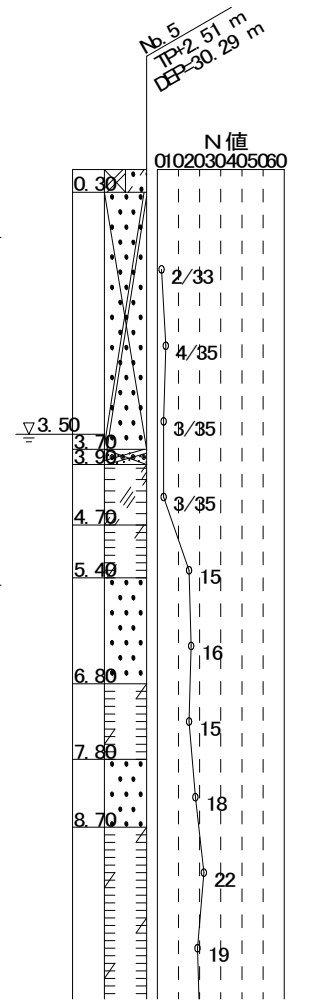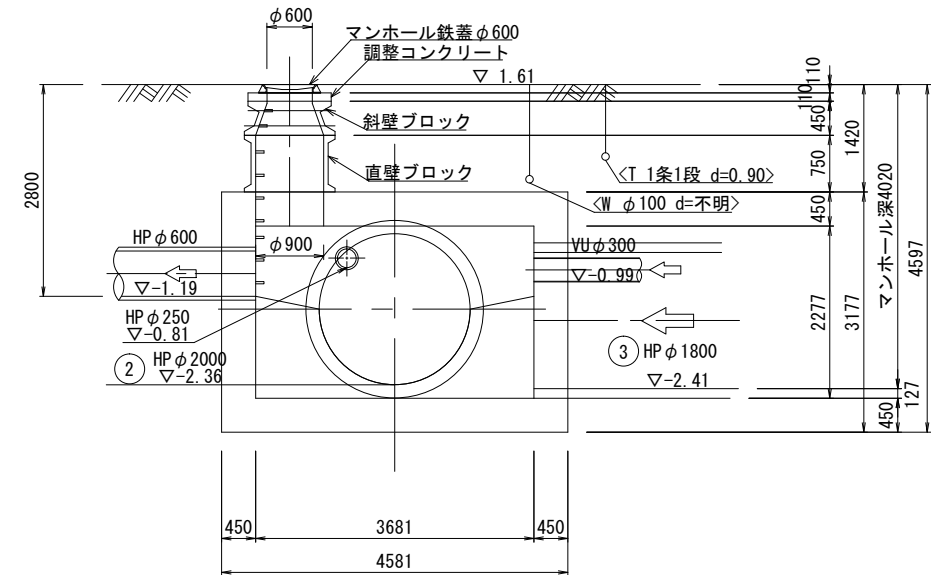

平面図

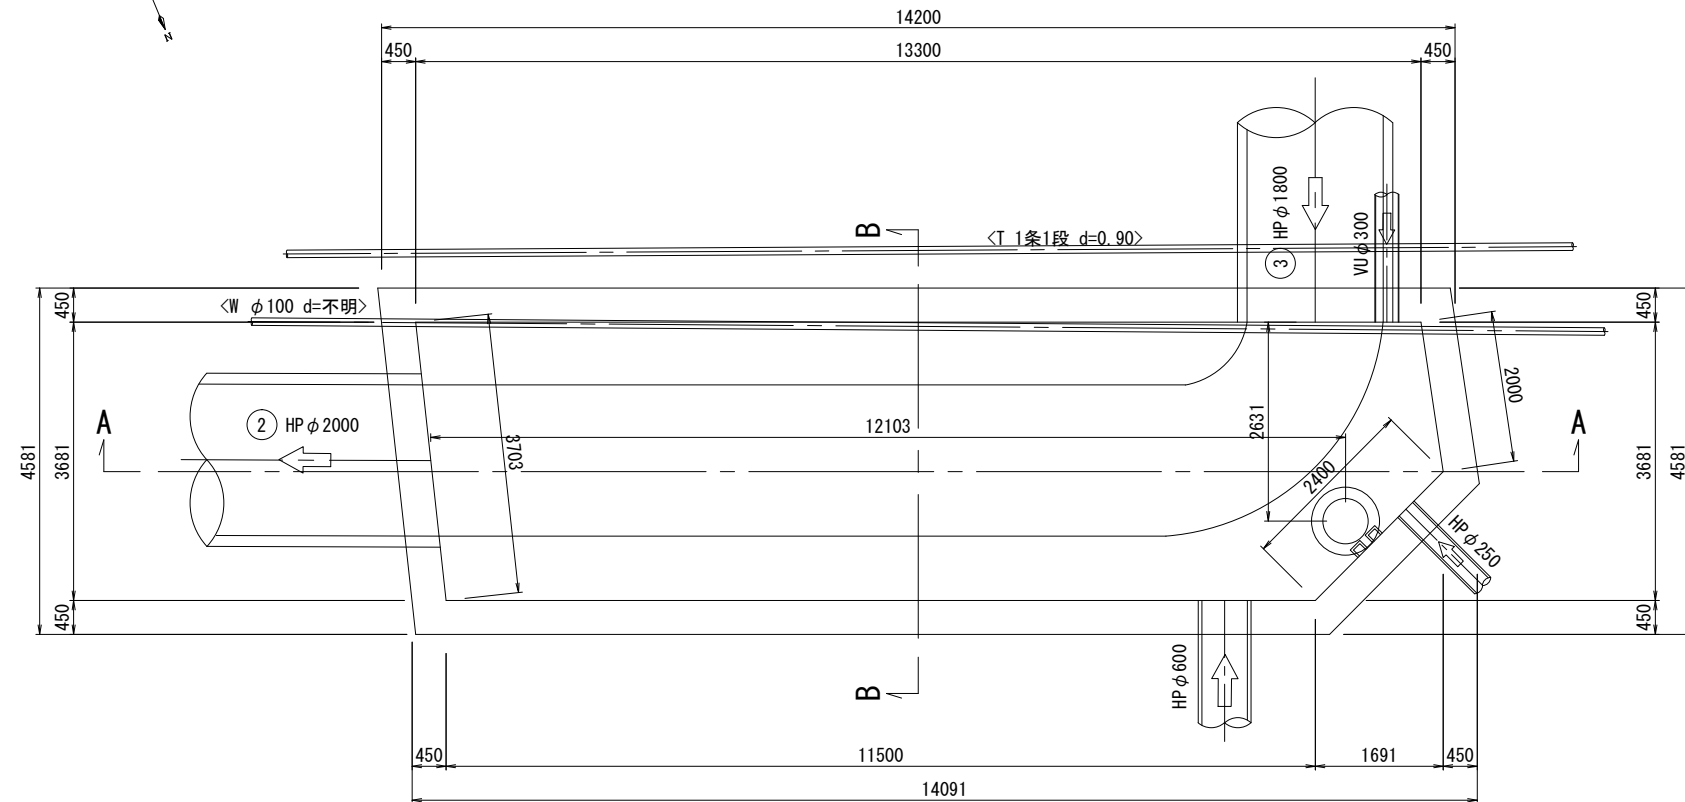

※側壁及び底版厚は、頂版厚と同等と推定する。

※この図面はA1サイズを原寸とする。


更生番号	②	③
工事名	令和4年度下水維補第1号 丸之内地内下水道管更生工事	
施工箇所名	津市丸之内地内	
図面名	既設マンホール構造図(3)	
縮尺	1:30	図面番号 7 / 9
事業所名	津市上下水道事業局 下水道工務課	

既設マンホール構造図(4)


[マンホール番号 : M. 4]

S=1:50



A-A 断面

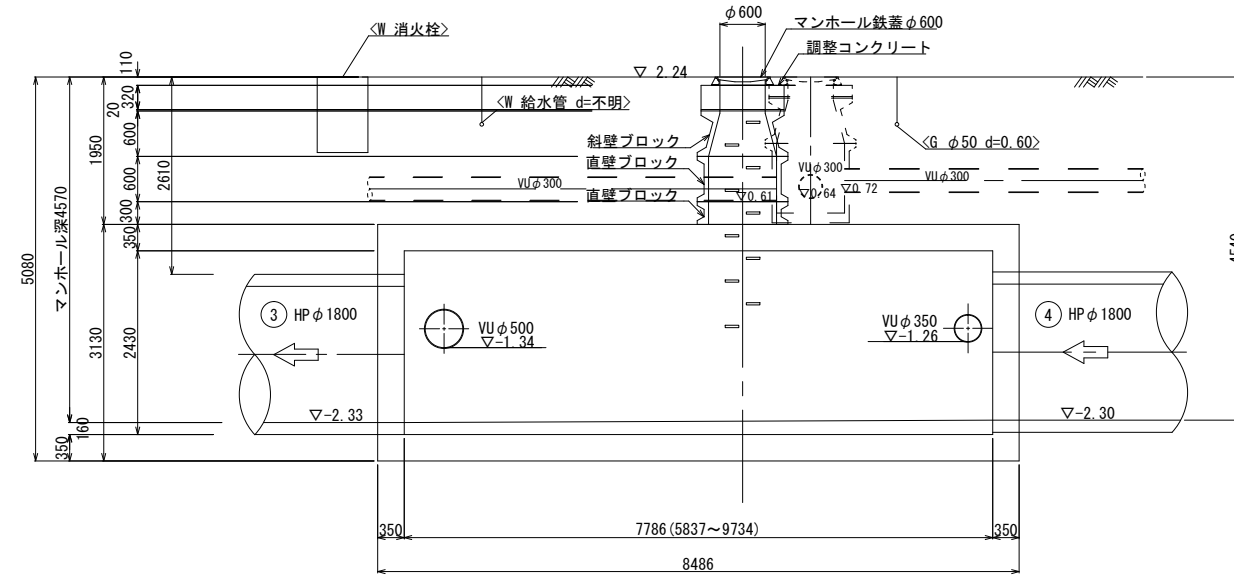

B-B 断面

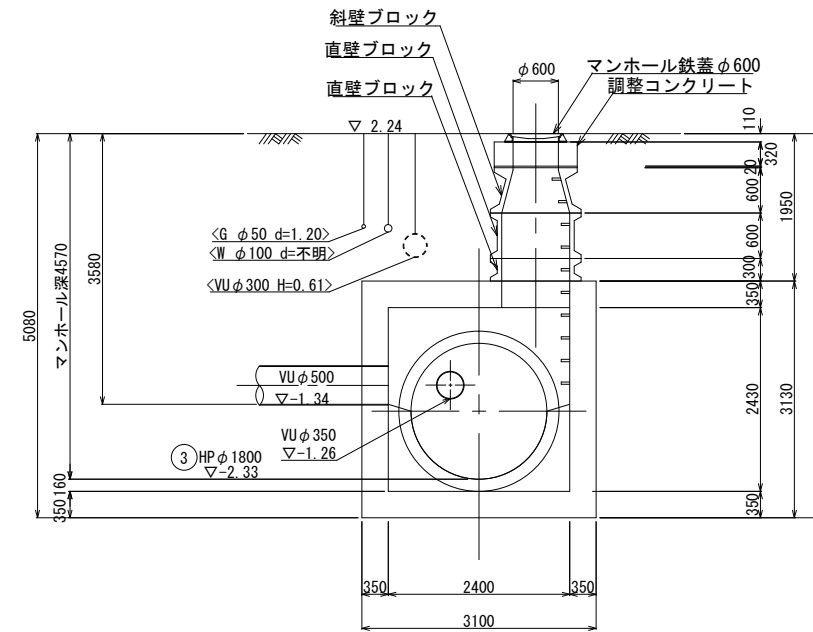

平面図

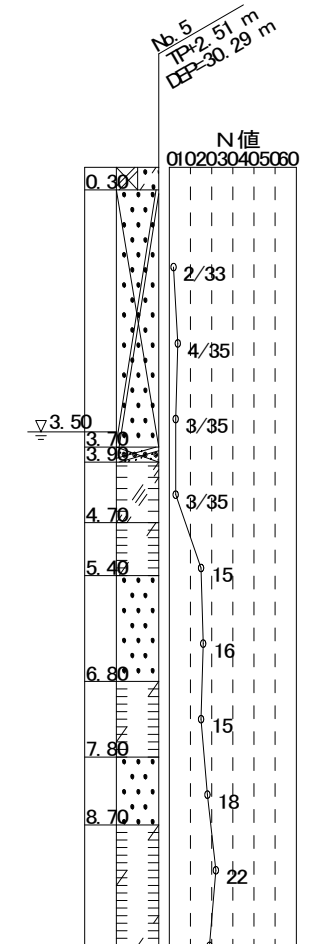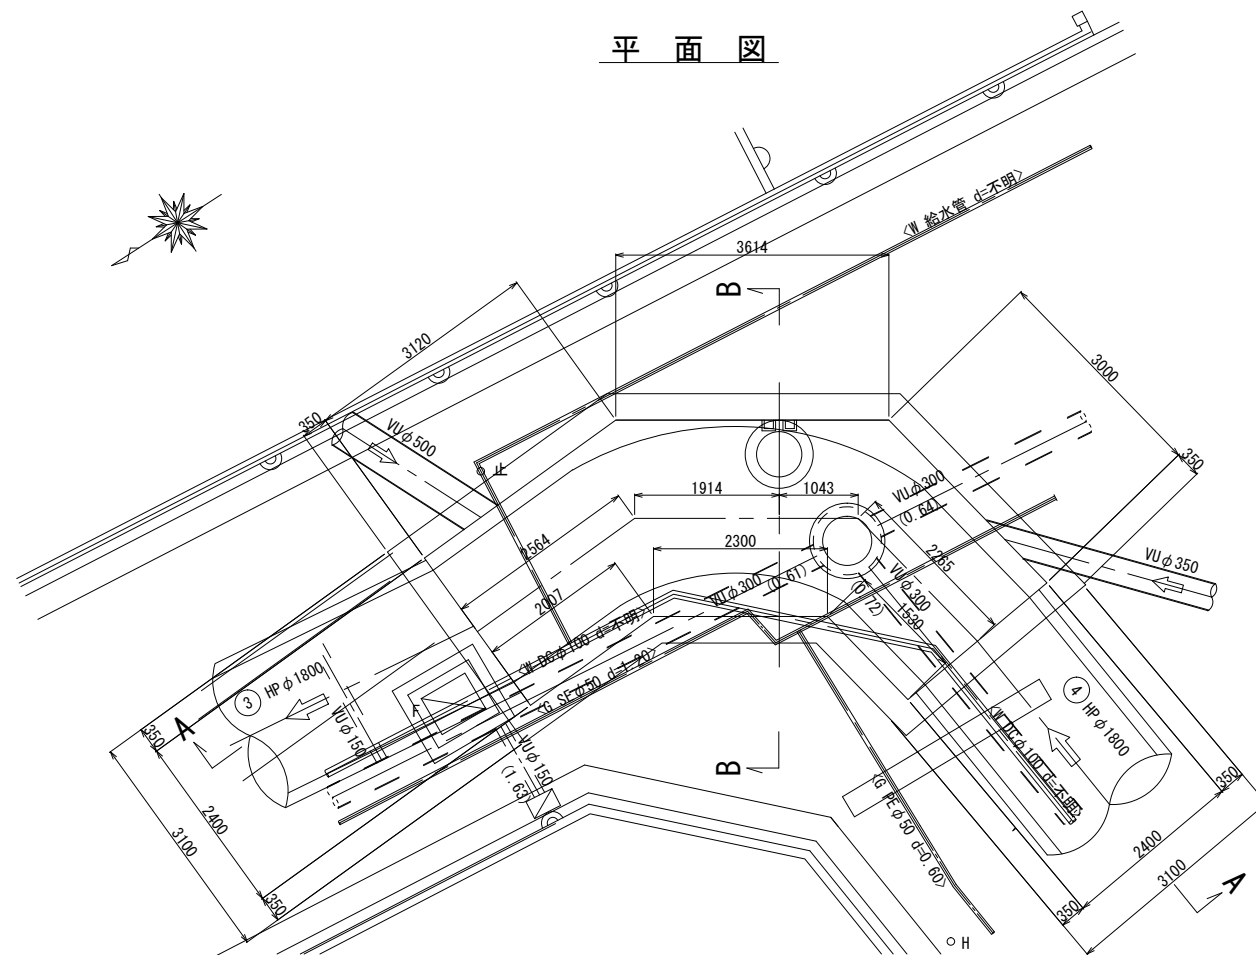




※側壁及び底板厚は、頂版厚と同等と推定する。

※この図面はA1サイズを原寸とする。

更生番号	③
工事名	令和4年度下工維持補第1号 丸之内地内下水道管更生工事
施工箇所名	津市丸之内地内
図面名	既設マンホール構造図(4)
縮尺	1:30 図面番号 8 / 9
事業所名	津市上下水道事業局 下水道工務課

複合管更生断面図 S=1:20

【参考図】

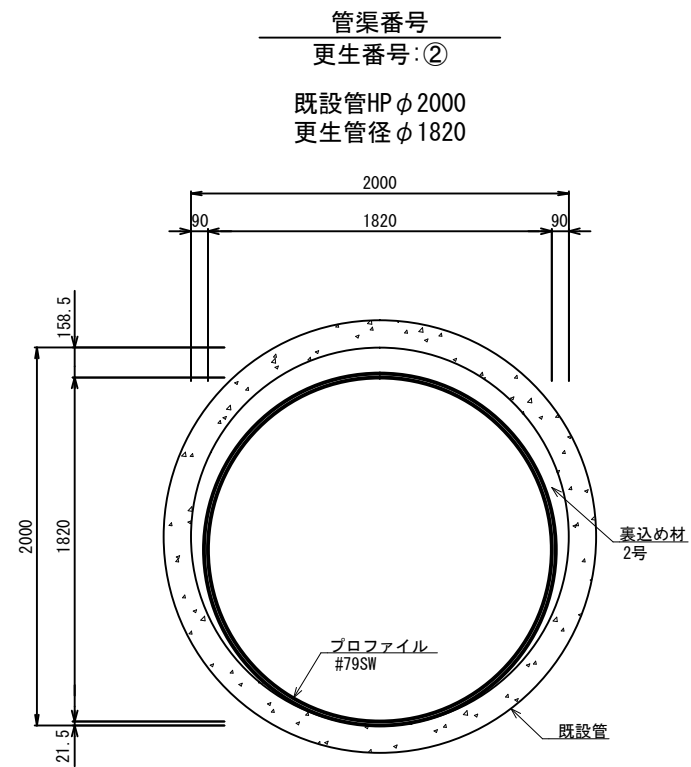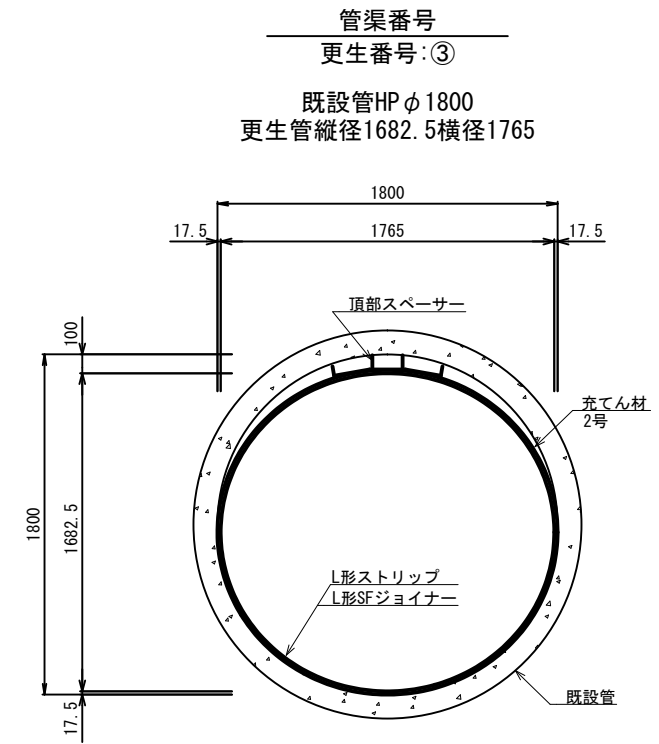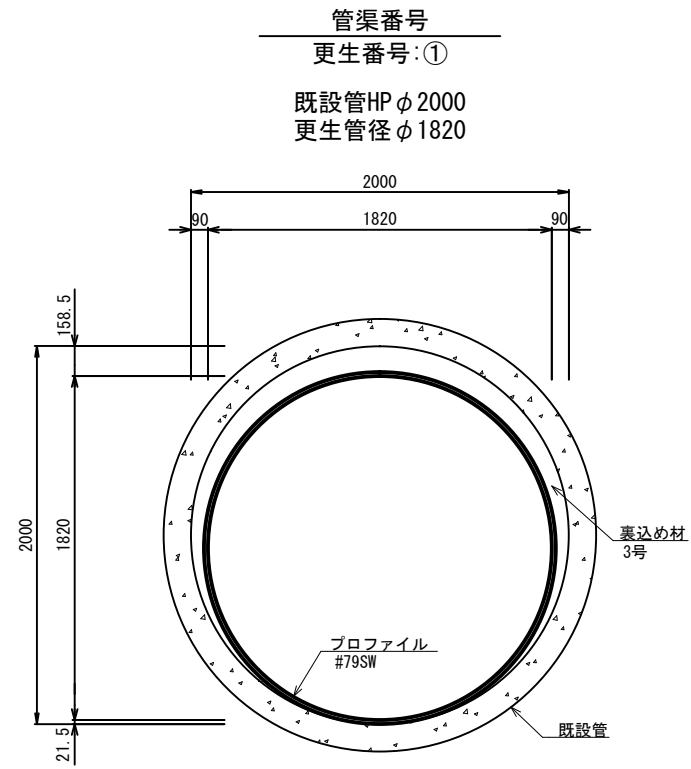

※この図面はA1サイズを原寸とする。

更生番号	① ② ③
工事名	令和4年度下工維持第1号 丸之内地内下水道管更生工事
施工箇所名	津市丸之内地内
図面名	複合管更生断面図
縮尺	1:100 図面番号 9 / 9
事業所名	津市上下水道事業局 下水道工務課

※既設管きよと同等の水理性能を確保すること。
※レベル2地震動に対する耐震性能を満たすこと。