


# 設計図

## 平面図

8=1:500



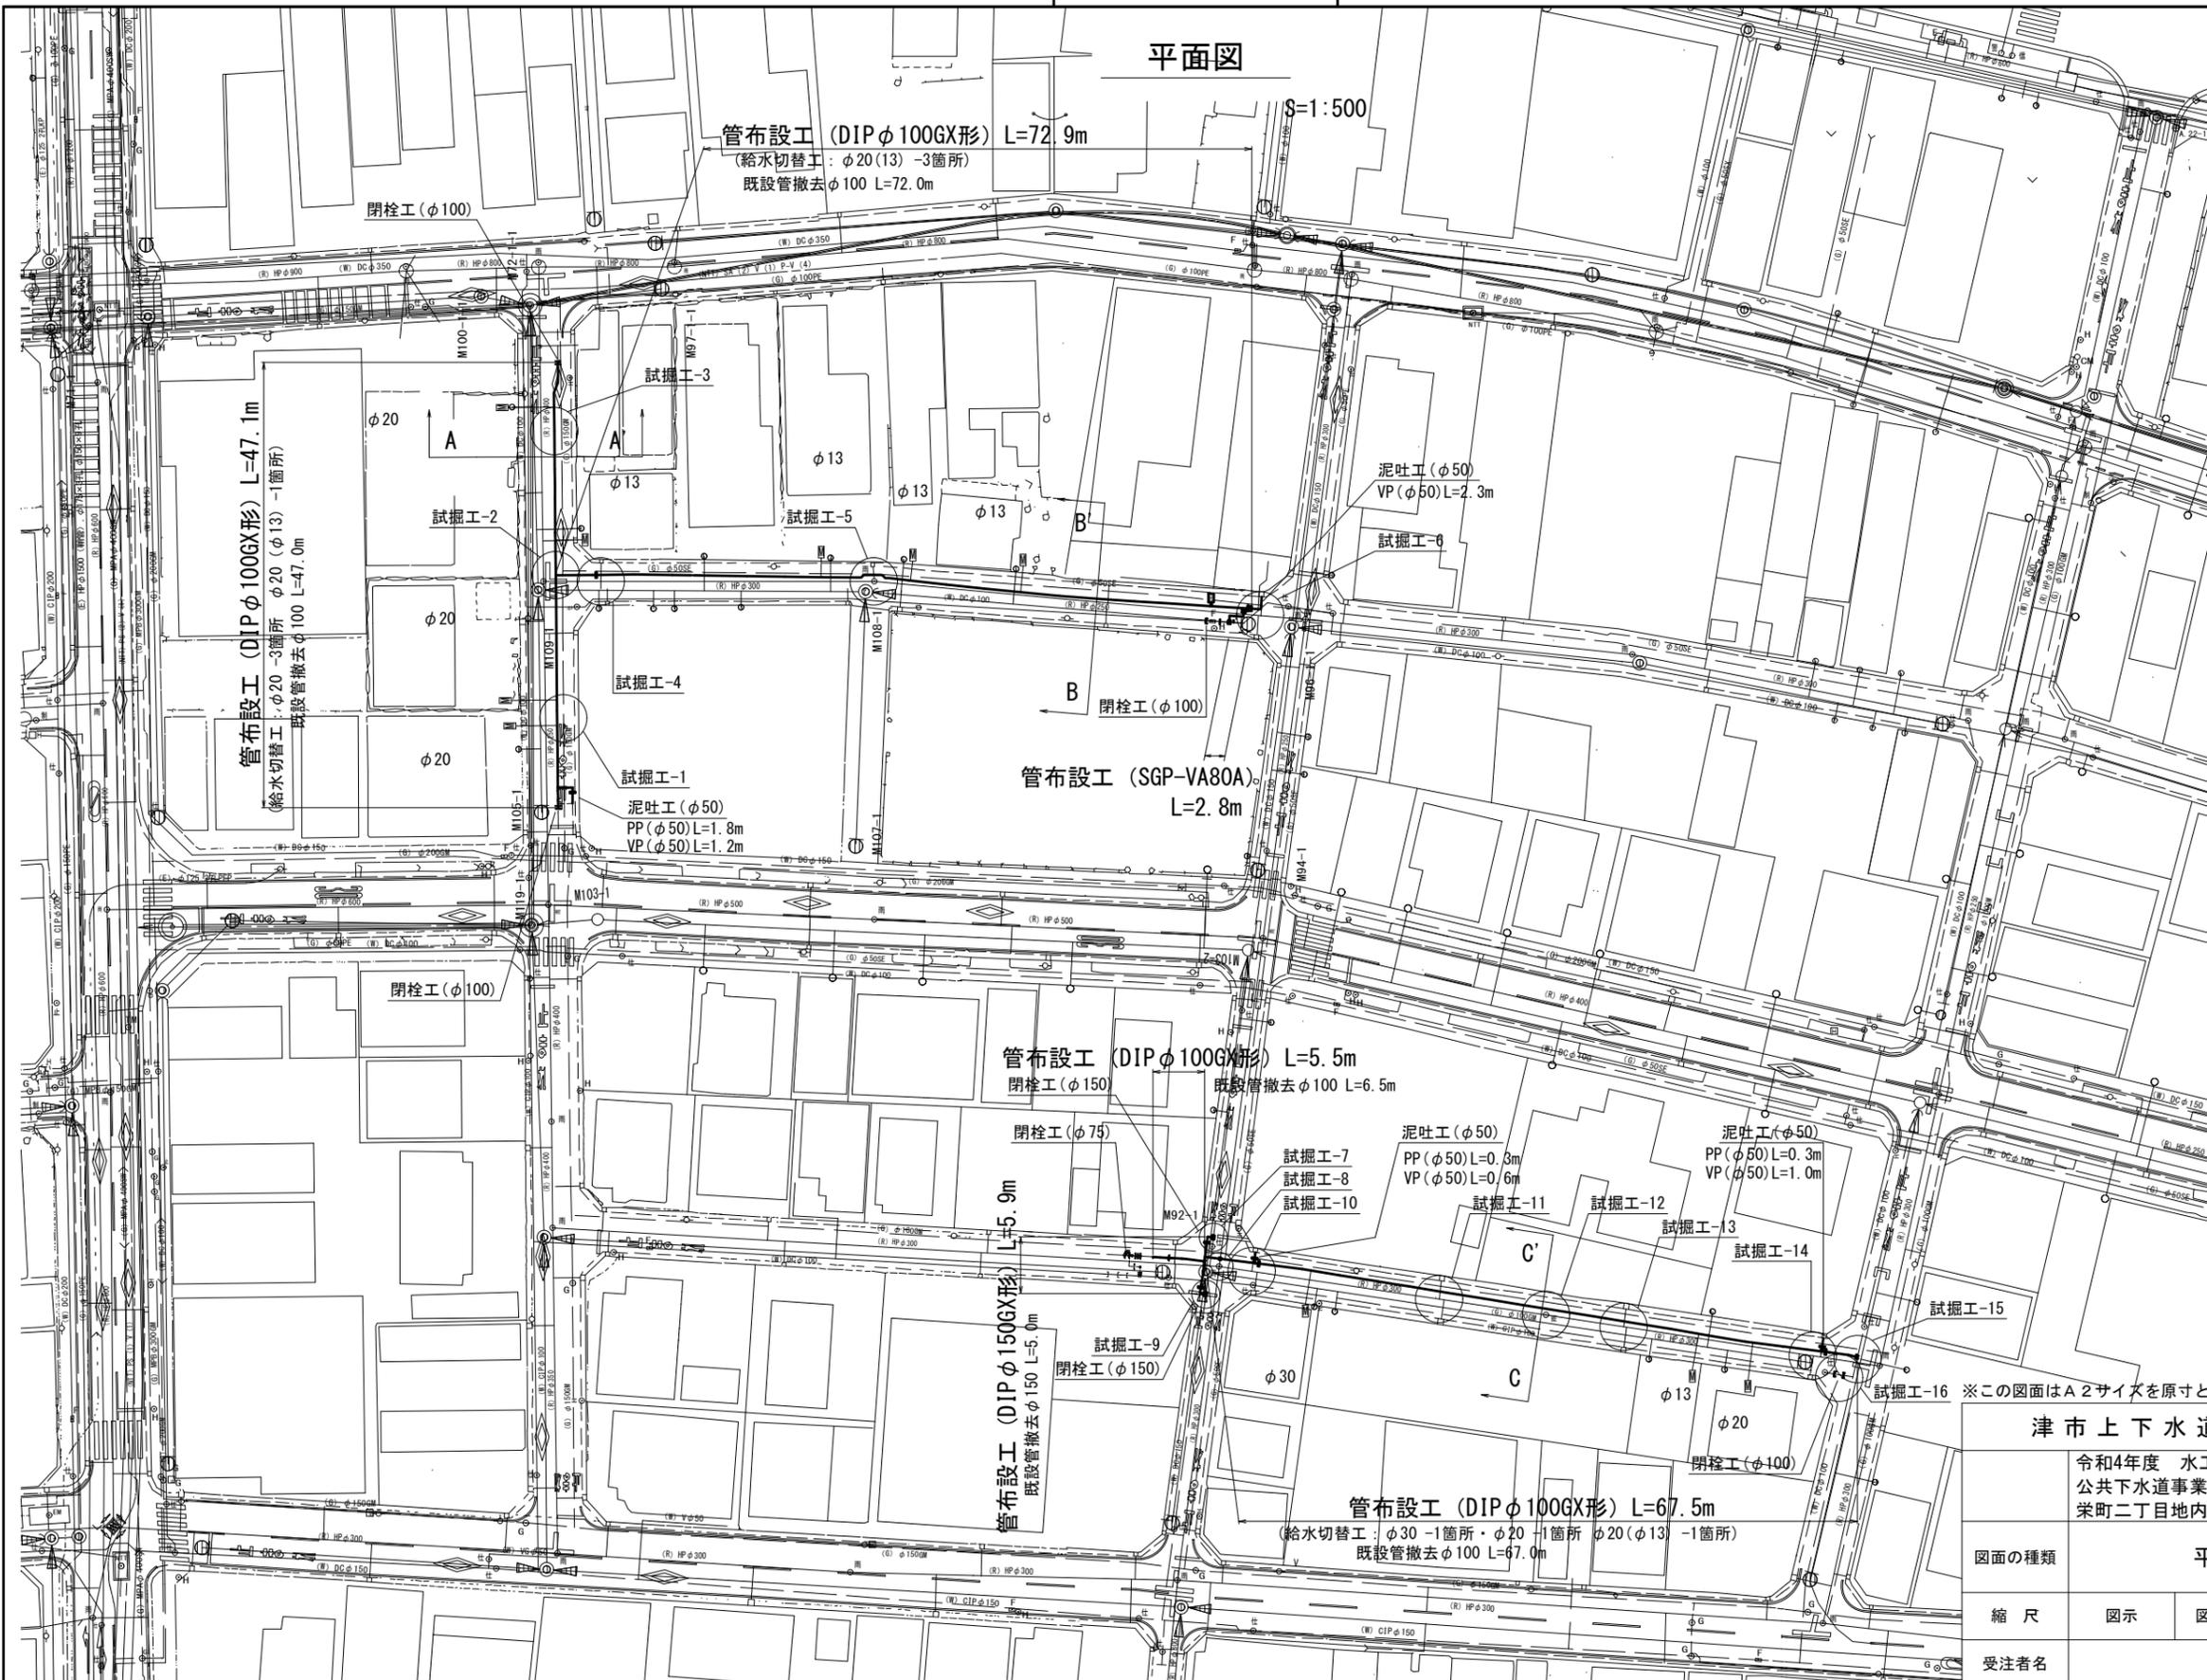


※この図面はA2サイズを原寸とする。

設 計 図

横断面図

S=1:100

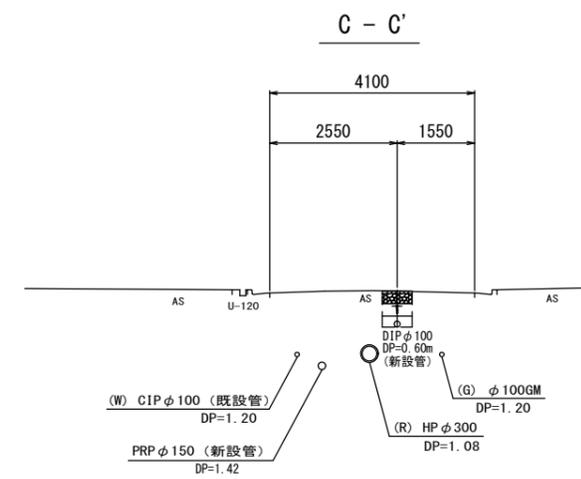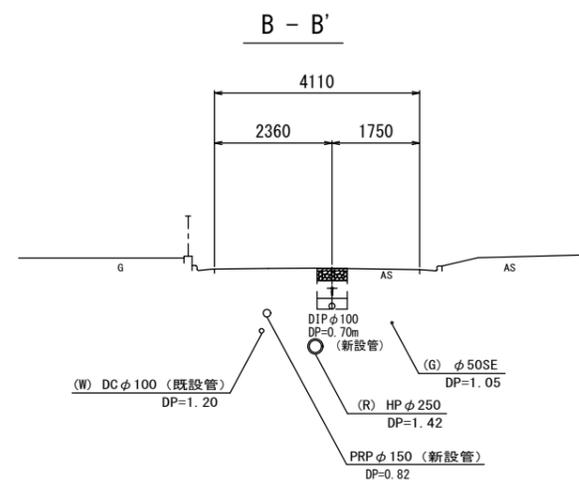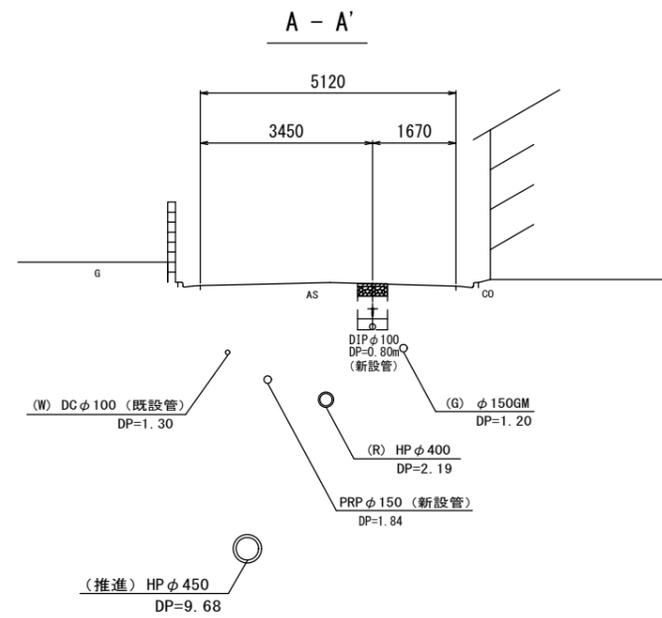








※この図面はA2サイズを原寸とする。

津市上下水道事業局			
工事名	令和4年度 水工第31号 公共下水道事業に伴う羽所町及び 栄町二丁目地内配水管移設工事		
図面の種類	横断面図		
縮尺	図示	図面番号	2/5
受注者名			

# 設計図

## 土工定規図

S=1:20

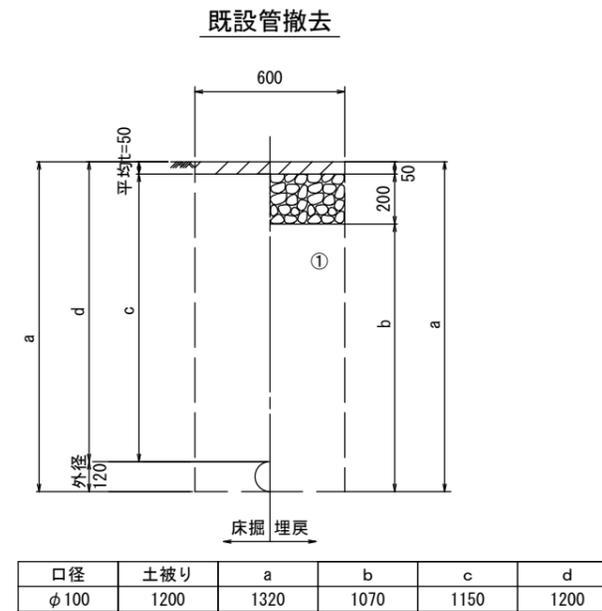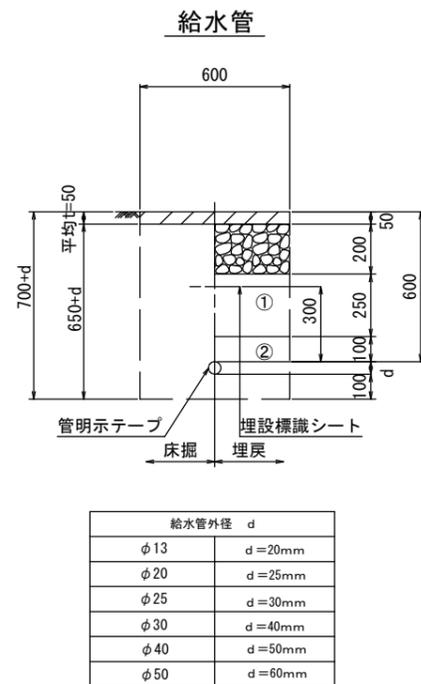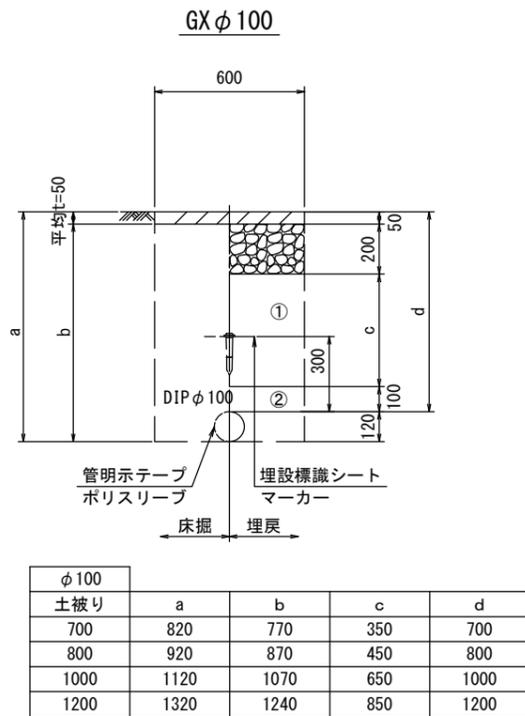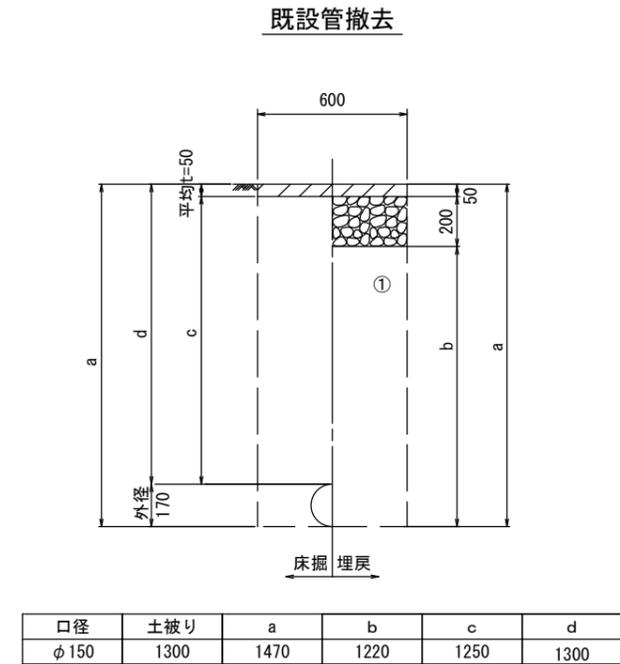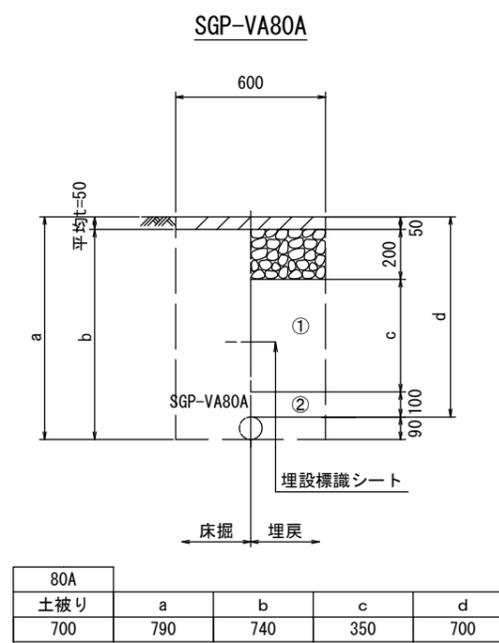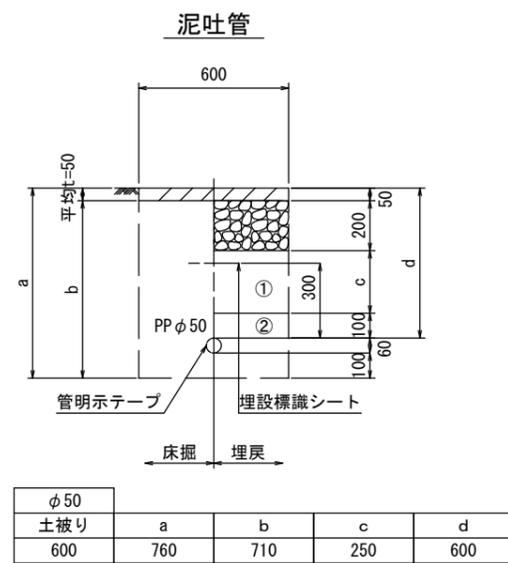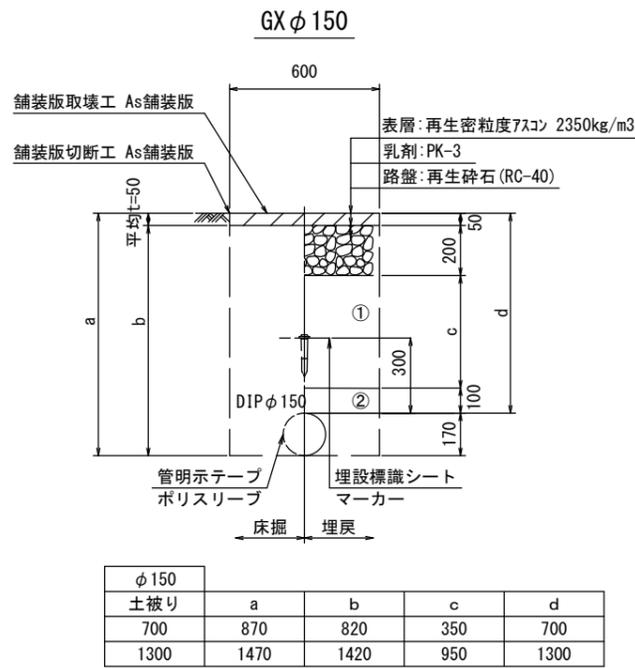

- ①・・・再生砕石 (RC-40)
- ②・・・管基礎用砂


※この図面はA2サイズを原寸とする。

津市上下水道事業局			
工事名	令和4年度 水工第31号 公共下水道事業に伴う羽所町及び 柴町二丁目地内配水管移設工事		
図面の種類	土工定規図		
縮尺	図示	図面番号	3/5
受注者名			



設計図

配管詳細図(2/2)

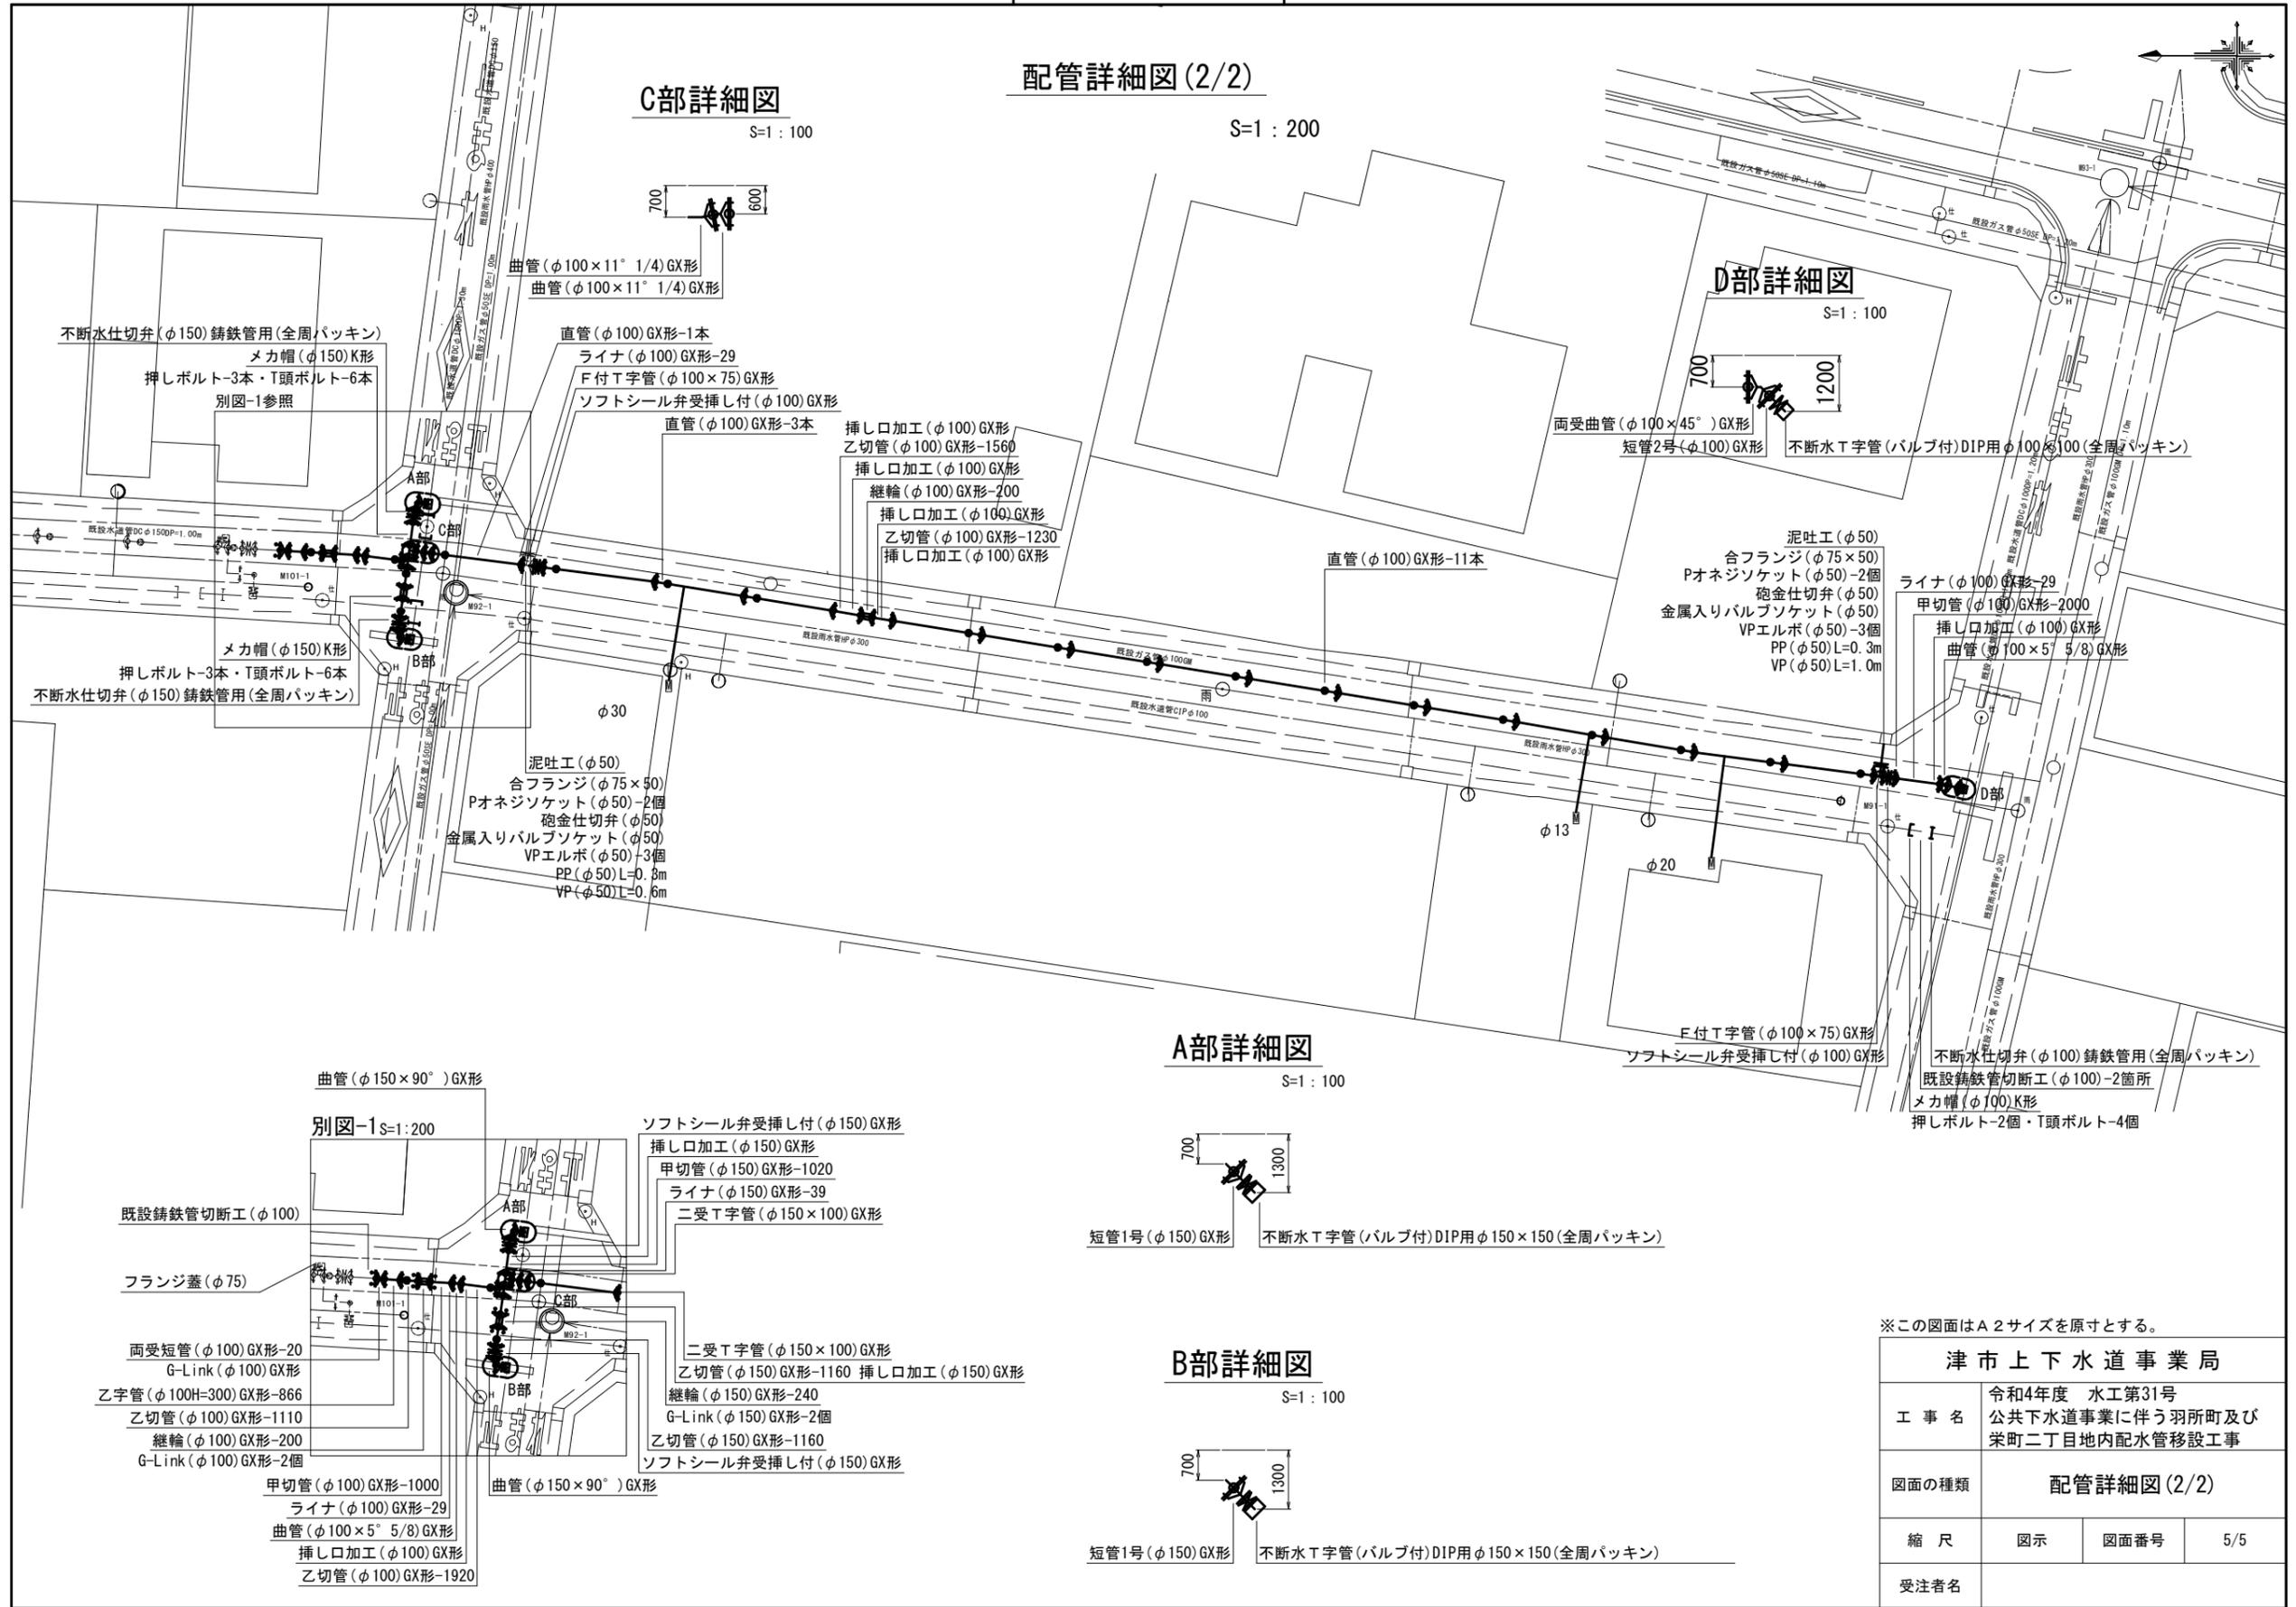

C部詳細図

S=1:100

S=1:200

D部詳細図

S=1:100

A部詳細図

S=1:100

B部詳細図

S=1:100

別図-1

S=1:200

※この図面はA2サイズを原寸とする。

<b>津市上下水道事業局</b>			
工事名	令和4年度 水工第31号 公共下水道事業に伴う羽所町及び 栄町二丁目地内配水管移設工事		
図面の種類	配管詳細図(2/2)		
縮尺	図示	図面番号	5/5
受注者名			