
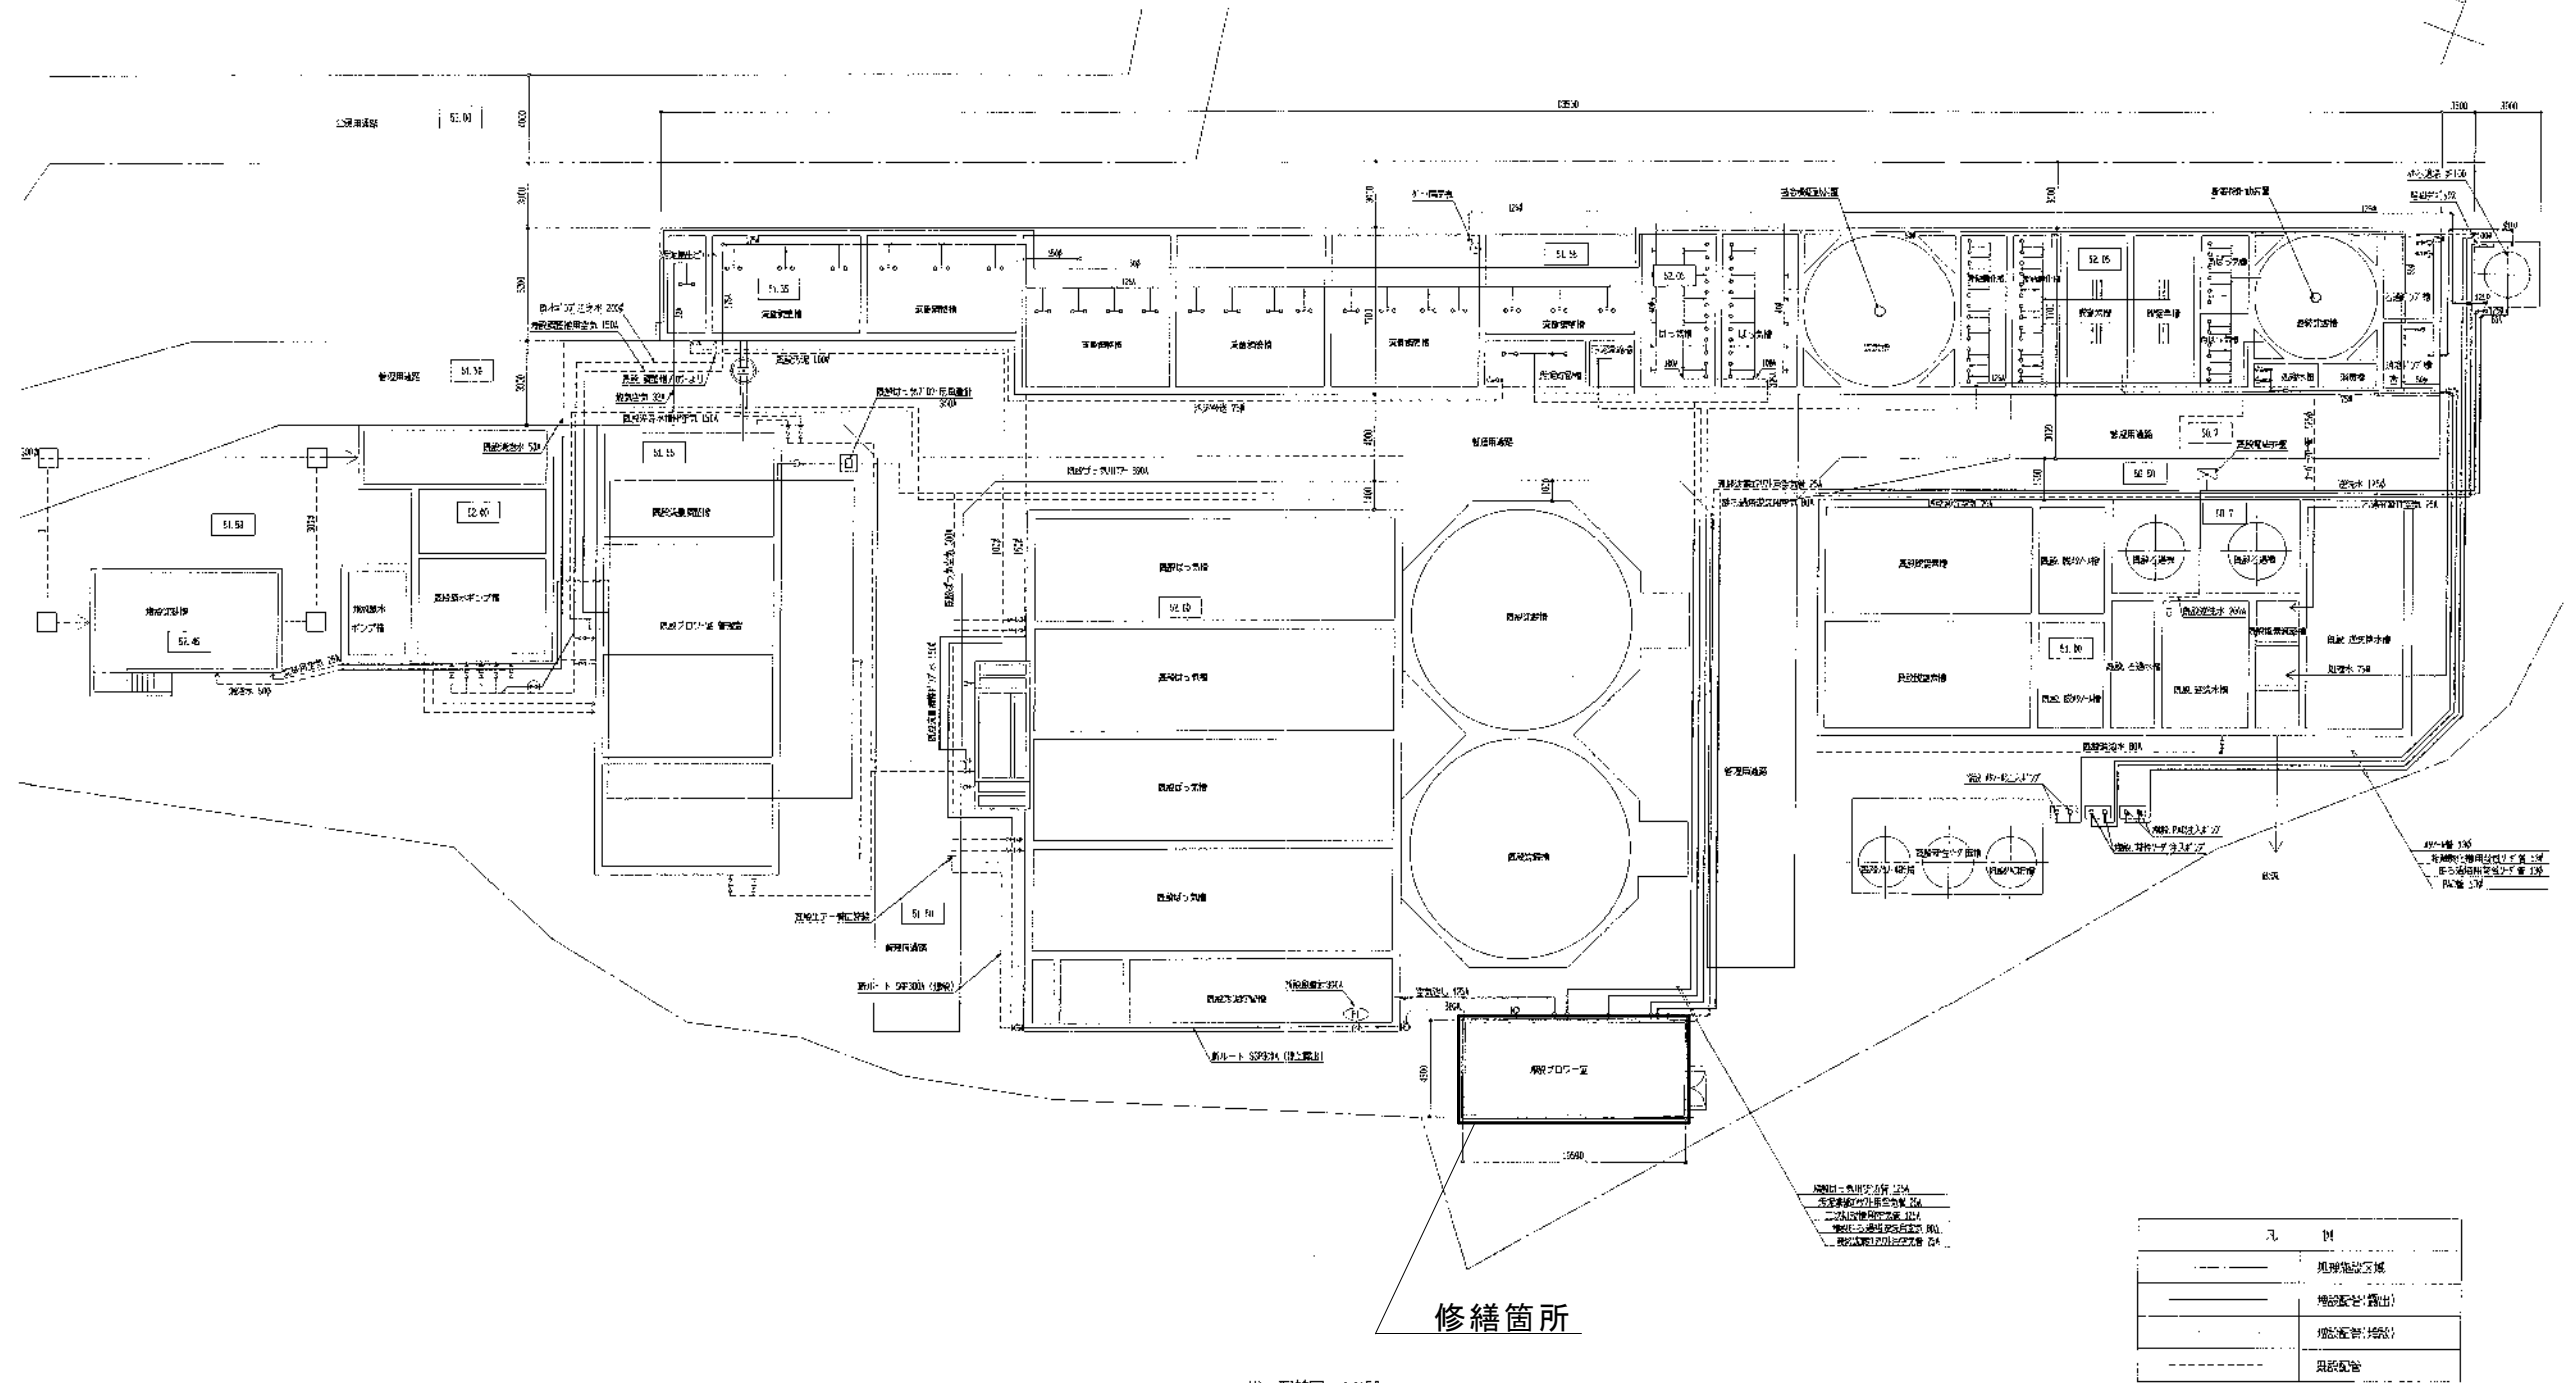


# 豊が丘団地共同汚水処理施設

## 全体図

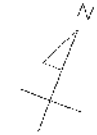

場内配置図 1/150

凡 例	
———	用地境界線
———	地盤高低・露出
———	埋設配管・溝
———	員区画線


原図：A3

工事名	令和5年度下施共第2-1号 豊が丘団地共同汚水処理施設水処理設備 (No.2ばっ気ブロウ)修繕		
施工場所	津市 豊が丘二丁目 地内		
図面名	全体図		
縮尺	FREE	図面番号	1/2
事業所名	津市上下水道事業局下水道施設課		

※本図は参考図であり、施工現場と本図に相違がある場合にあつては相違箇所を再調査後、市監督員と協議のうえ、詳細を決定すること。

# 豊が丘団地共同汚水処理施設

## ブロワ平面図

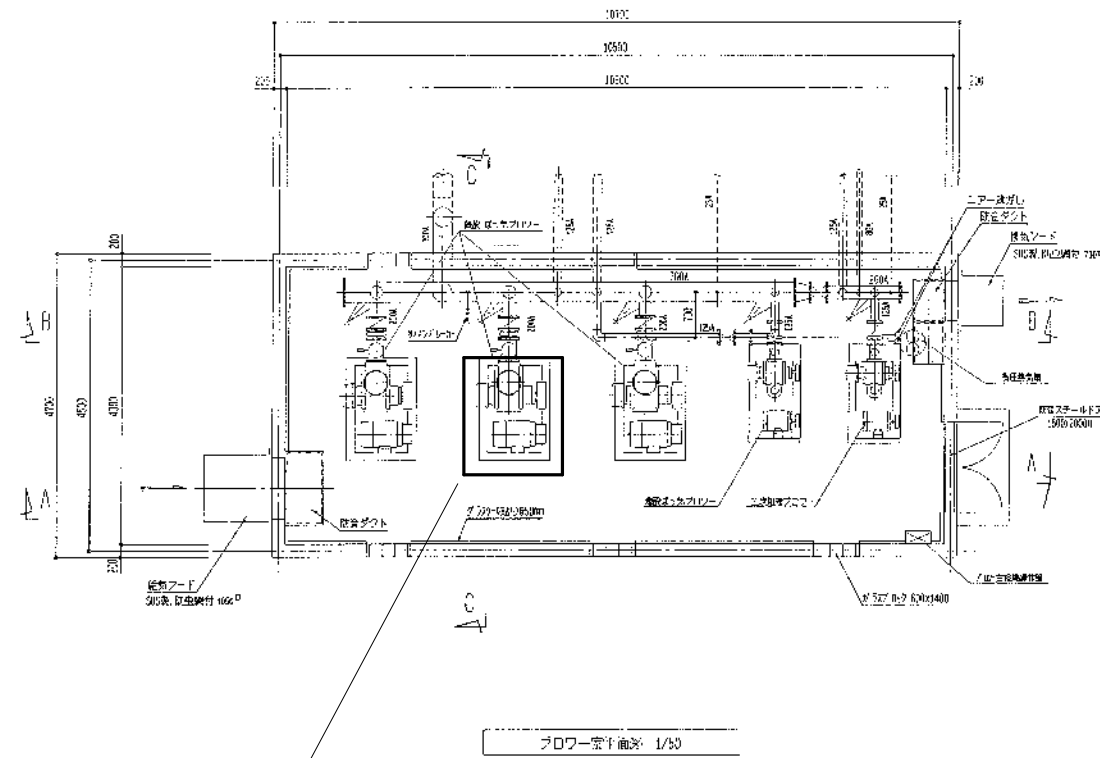

修繕箇所

ブロワー室平面図 1/50

仕様リスト


内容		
フロワー室	床	コンクリート金網舗装
	内壁	コンクリート打設しの上、ガラスワール紙貼付、防カビ剤付、珪藻土クロス付
	天井	コンクリート打設しの上、ガラスワール紙貼付、防カビ剤付、珪藻土クロス付

必要仕上り


フロワー室	屋根	セメント防水(貫通部加工)
	内壁	コンクリート打設し(床コンクリート)を防カビ剤付、珪藻土クロス付

- ・床 防音スチール4ト 1層 鋼板厚 1500×2000 シレコン塗
- ・ガラスブロック フロワー室壁面敷き出し(ガラスブロック(500×140厚)5枚置き敷き)

- ・ブロー ブロワーは設備品とする。

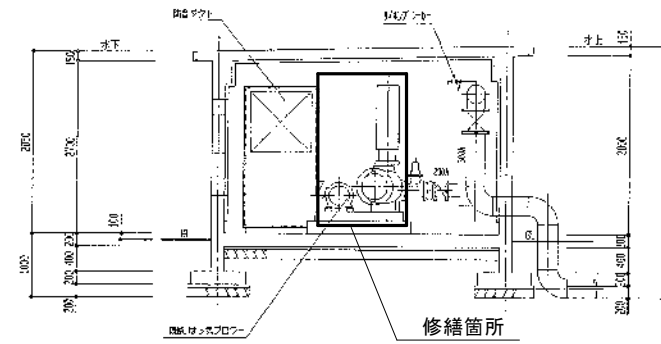


C-C 断面図 1/50

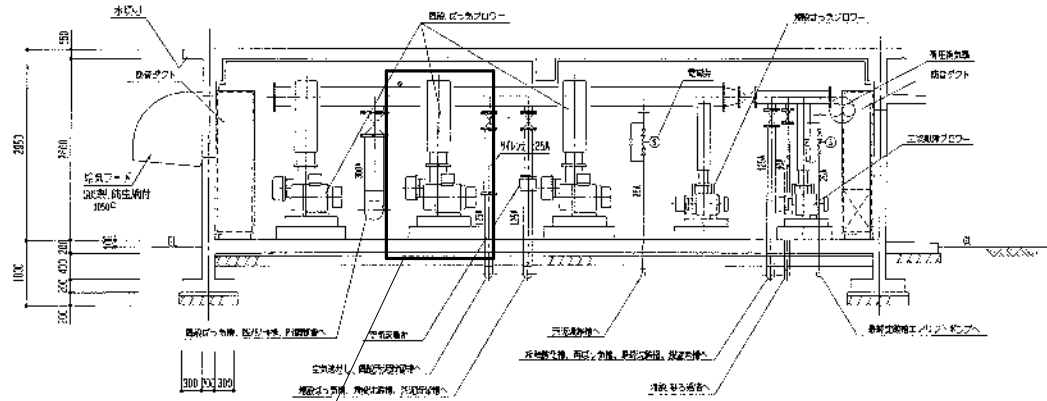

修繕箇所

A-A 断面図 1/50

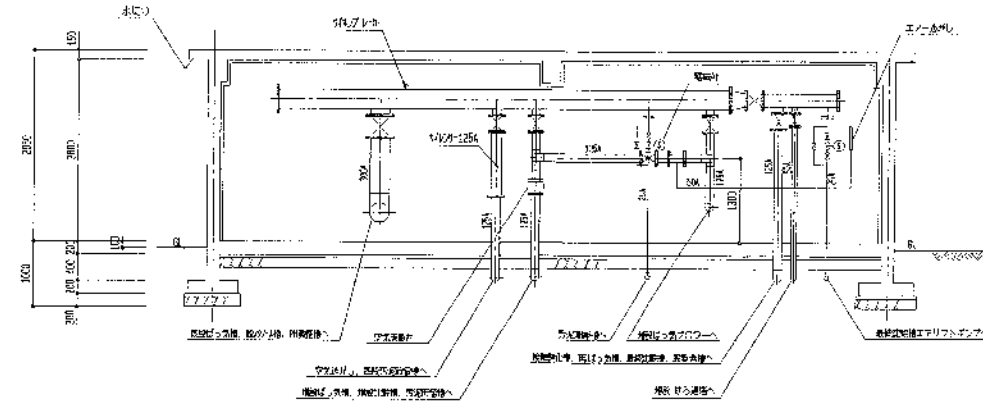

B-B 断面図 1/50

原図：A3

工事名	令和5年度下施共第2-1号 豊が丘団地共同汚水処理施設水処理設備 (No.2ばっ気ブロワ)修繕		
施工場所	津市 豊が丘二丁目 地内		
図面名	フロア 平面図 断面図		
縮尺	FREE	図面番号	2/2
事業所名	津市上下水道事業局下水道施設課		

※本図は参考図であり、施工現場と本図に相違がある場合にあつては相違箇所を再調査後、市監督員と協議のうえ、詳細を決定すること。