



平面図 (参考図)

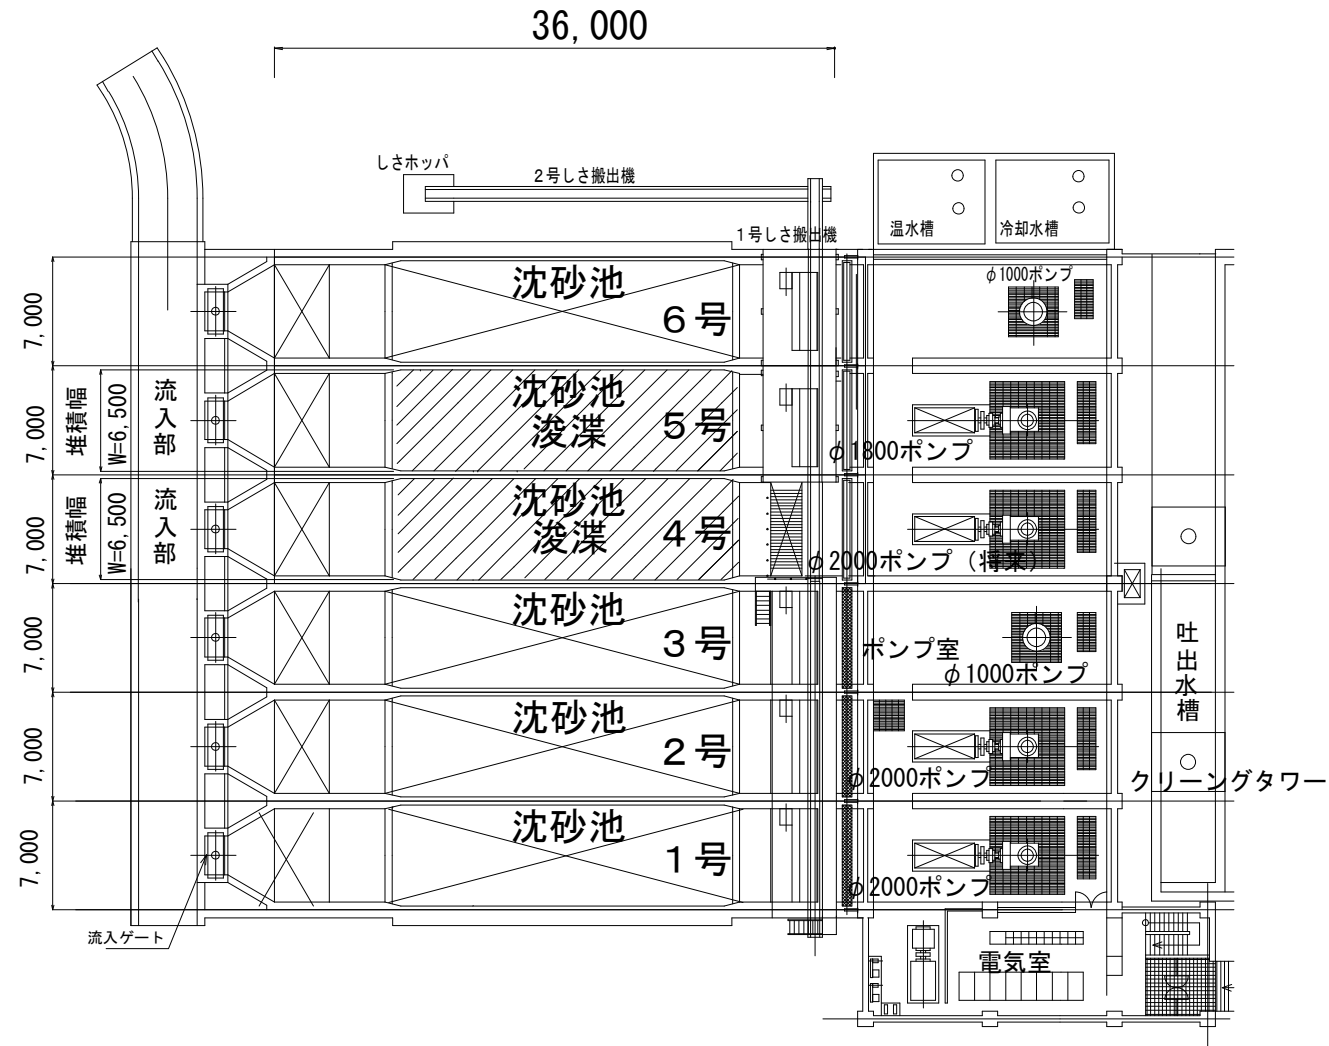

平均堆積厚 $t=0.70\text{m}$

断面図 (参考図)

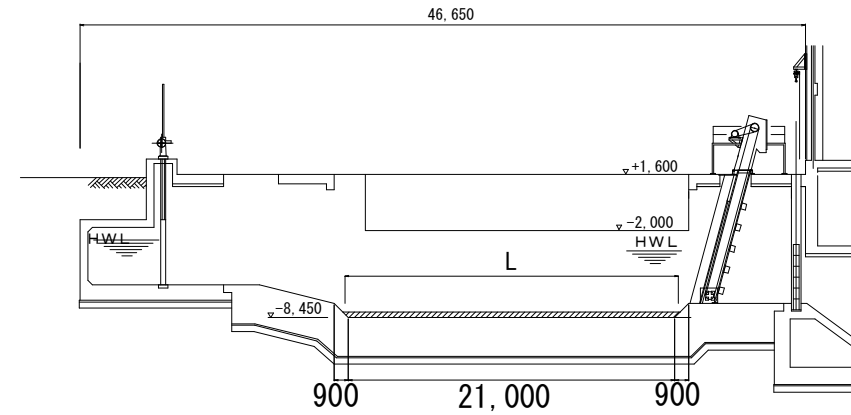

平均堆積長さ $L=21.20\text{m}$

原図：A3

業務委託名	令和5年度下施雨ボ第1-2号 桜橋ポンプ場沈砂池しゅんせつ業務委託		
業務委託場所	津市桜橋三丁目地内		
図面の種類	平面図・断面図		
縮尺		図面番号	1/1
事業所名	津市上下水道事業局 下水道施設課		

※本図は参考図であり施工現場と本図に相違がある場合にあっては相違箇所を再調査後、市監督員と協議のうえ詳細を決定すること。