



美里中野高宮浄水場  
一般平面図

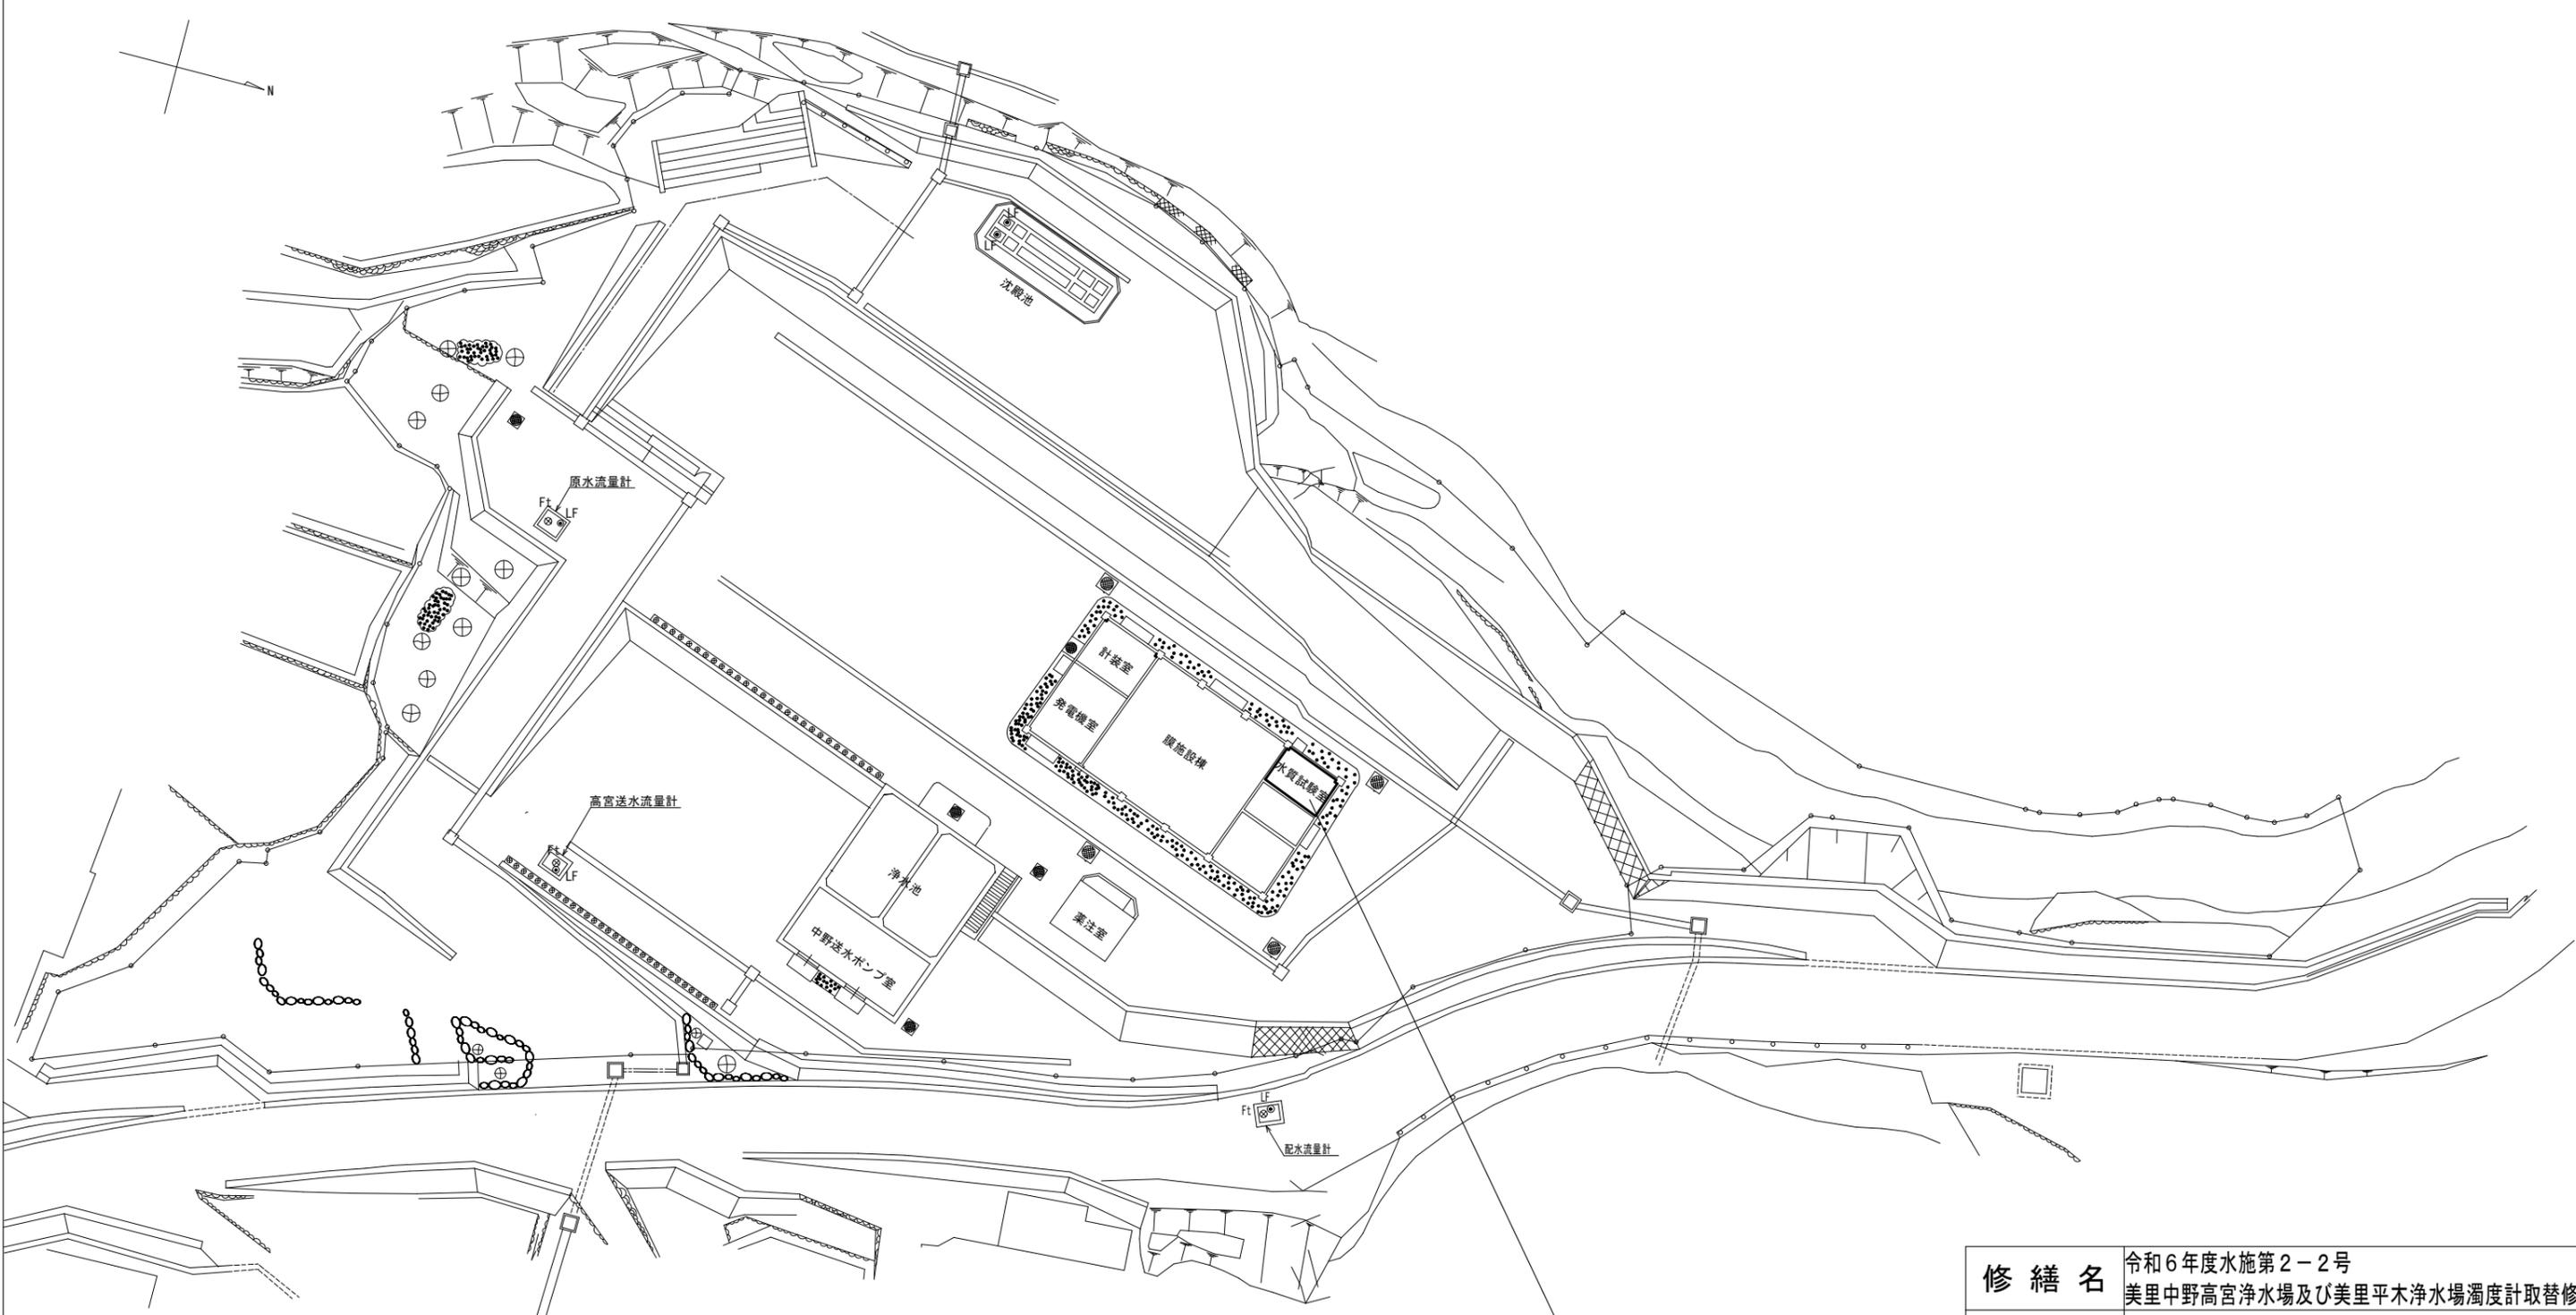

修繕箇所

修繕名	令和6年度水施第2-2号 美里中野高宮浄水場及び美里平木浄水場濁度計取替修繕		
修繕場所	津市 美里町桂畑及び美里町平木 地内		
図名	美里中野高宮浄水場 一般平面図		
縮尺	NONSCALE	図面番号	1/4
津市上下水道事業局			

美里中野高宮浄水場 S=1:100  
膜ろ過施設棟平面図・機器配置図


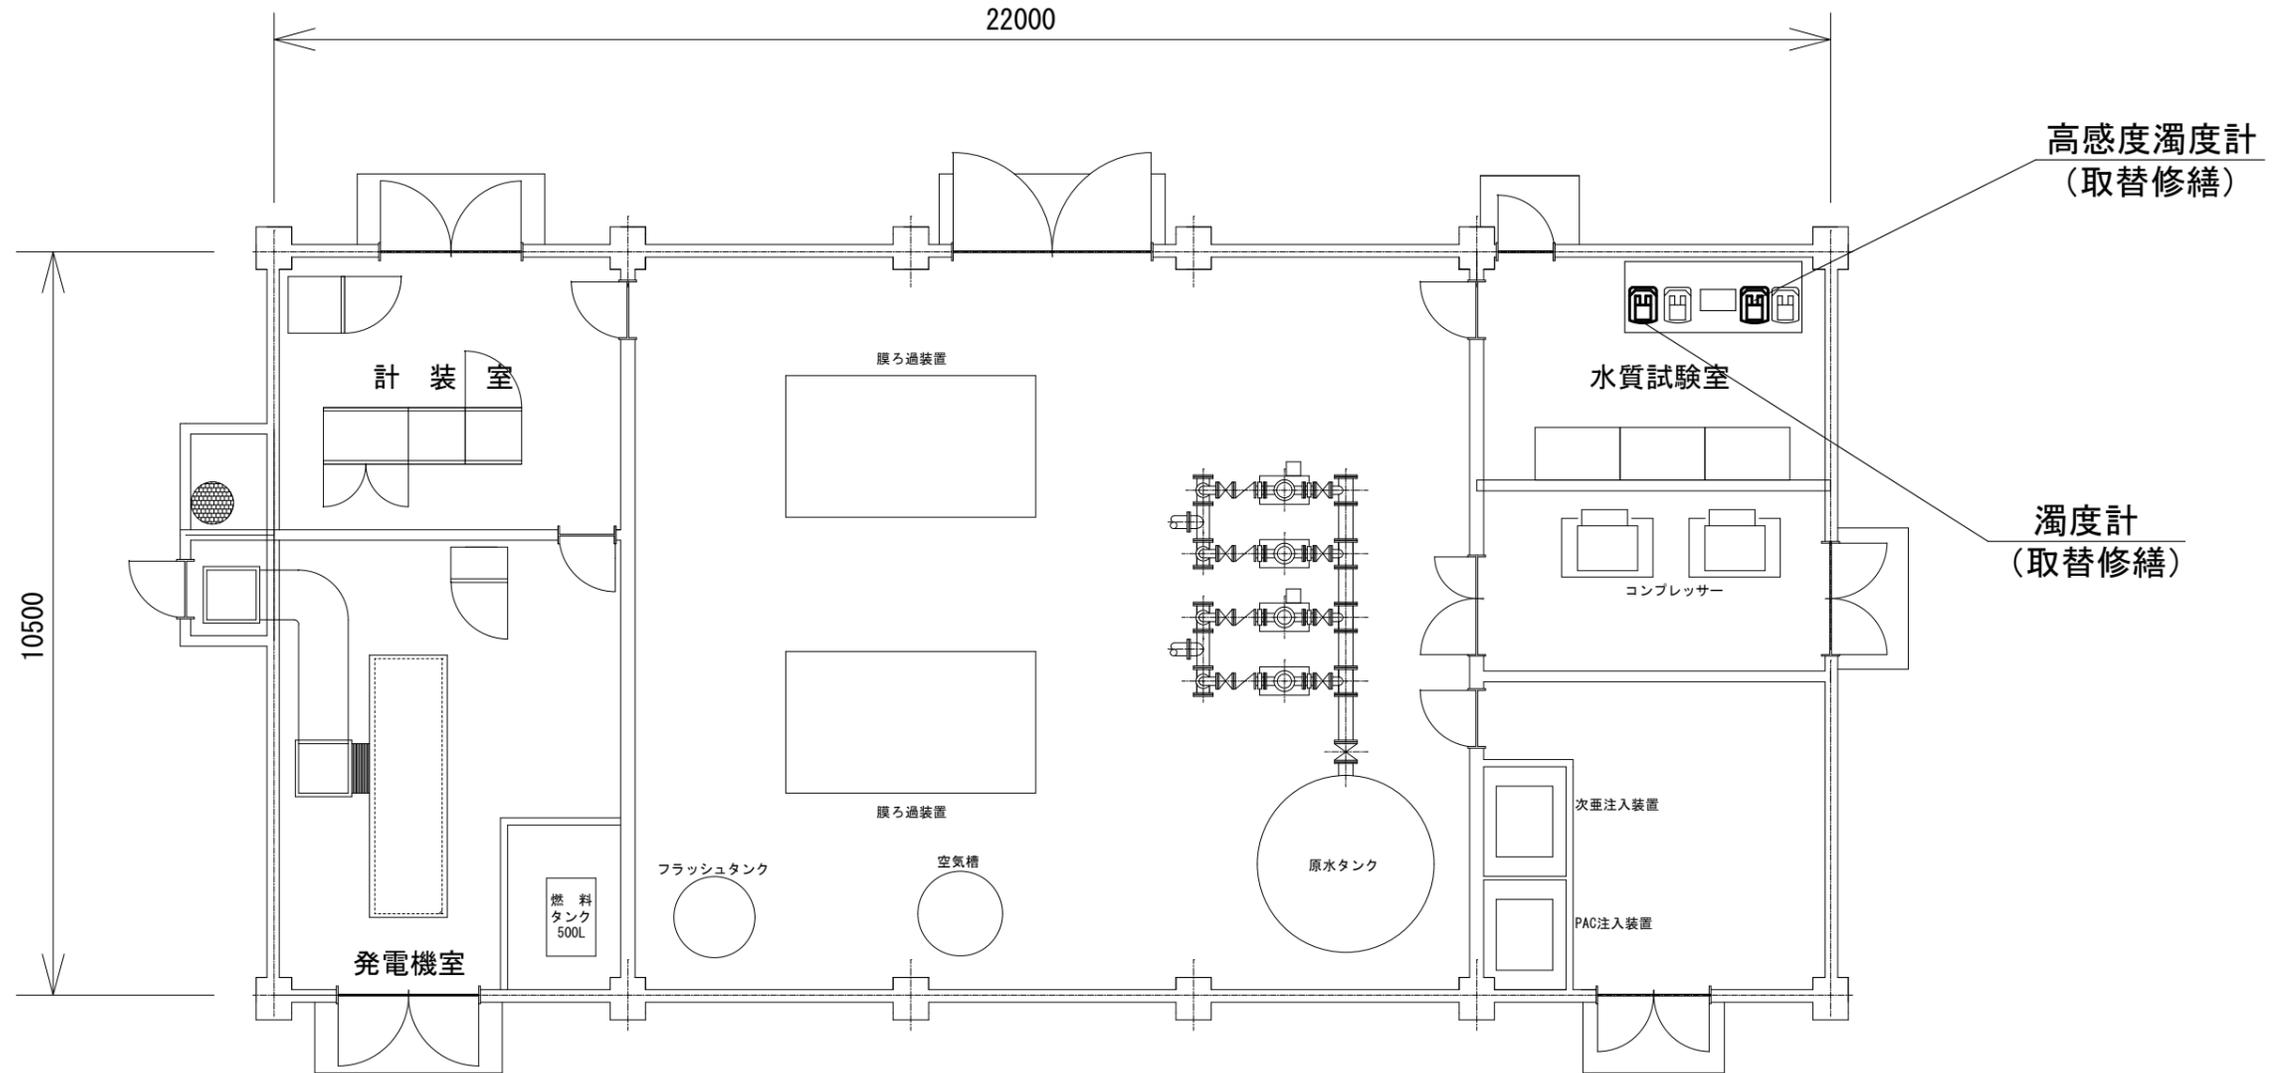


注1) 原図はA3とする。

注2) 図面内寸法は概略とし、施工前に現場にて確認するものとする。


修繕名	令和6年度水施第2-2号 美里中野高宮浄水場及び美里平木浄水場濁度計取替修繕		
修繕場所	津市 美里町桂畑及び美里町平木 地内		
図名	美里中野高宮浄水場 膜ろ過施設棟平面図・機器配置図		
縮尺	1:100	図面番号	2/4
津市上下水道事業局			

美里平木浄水場  
一般平面図

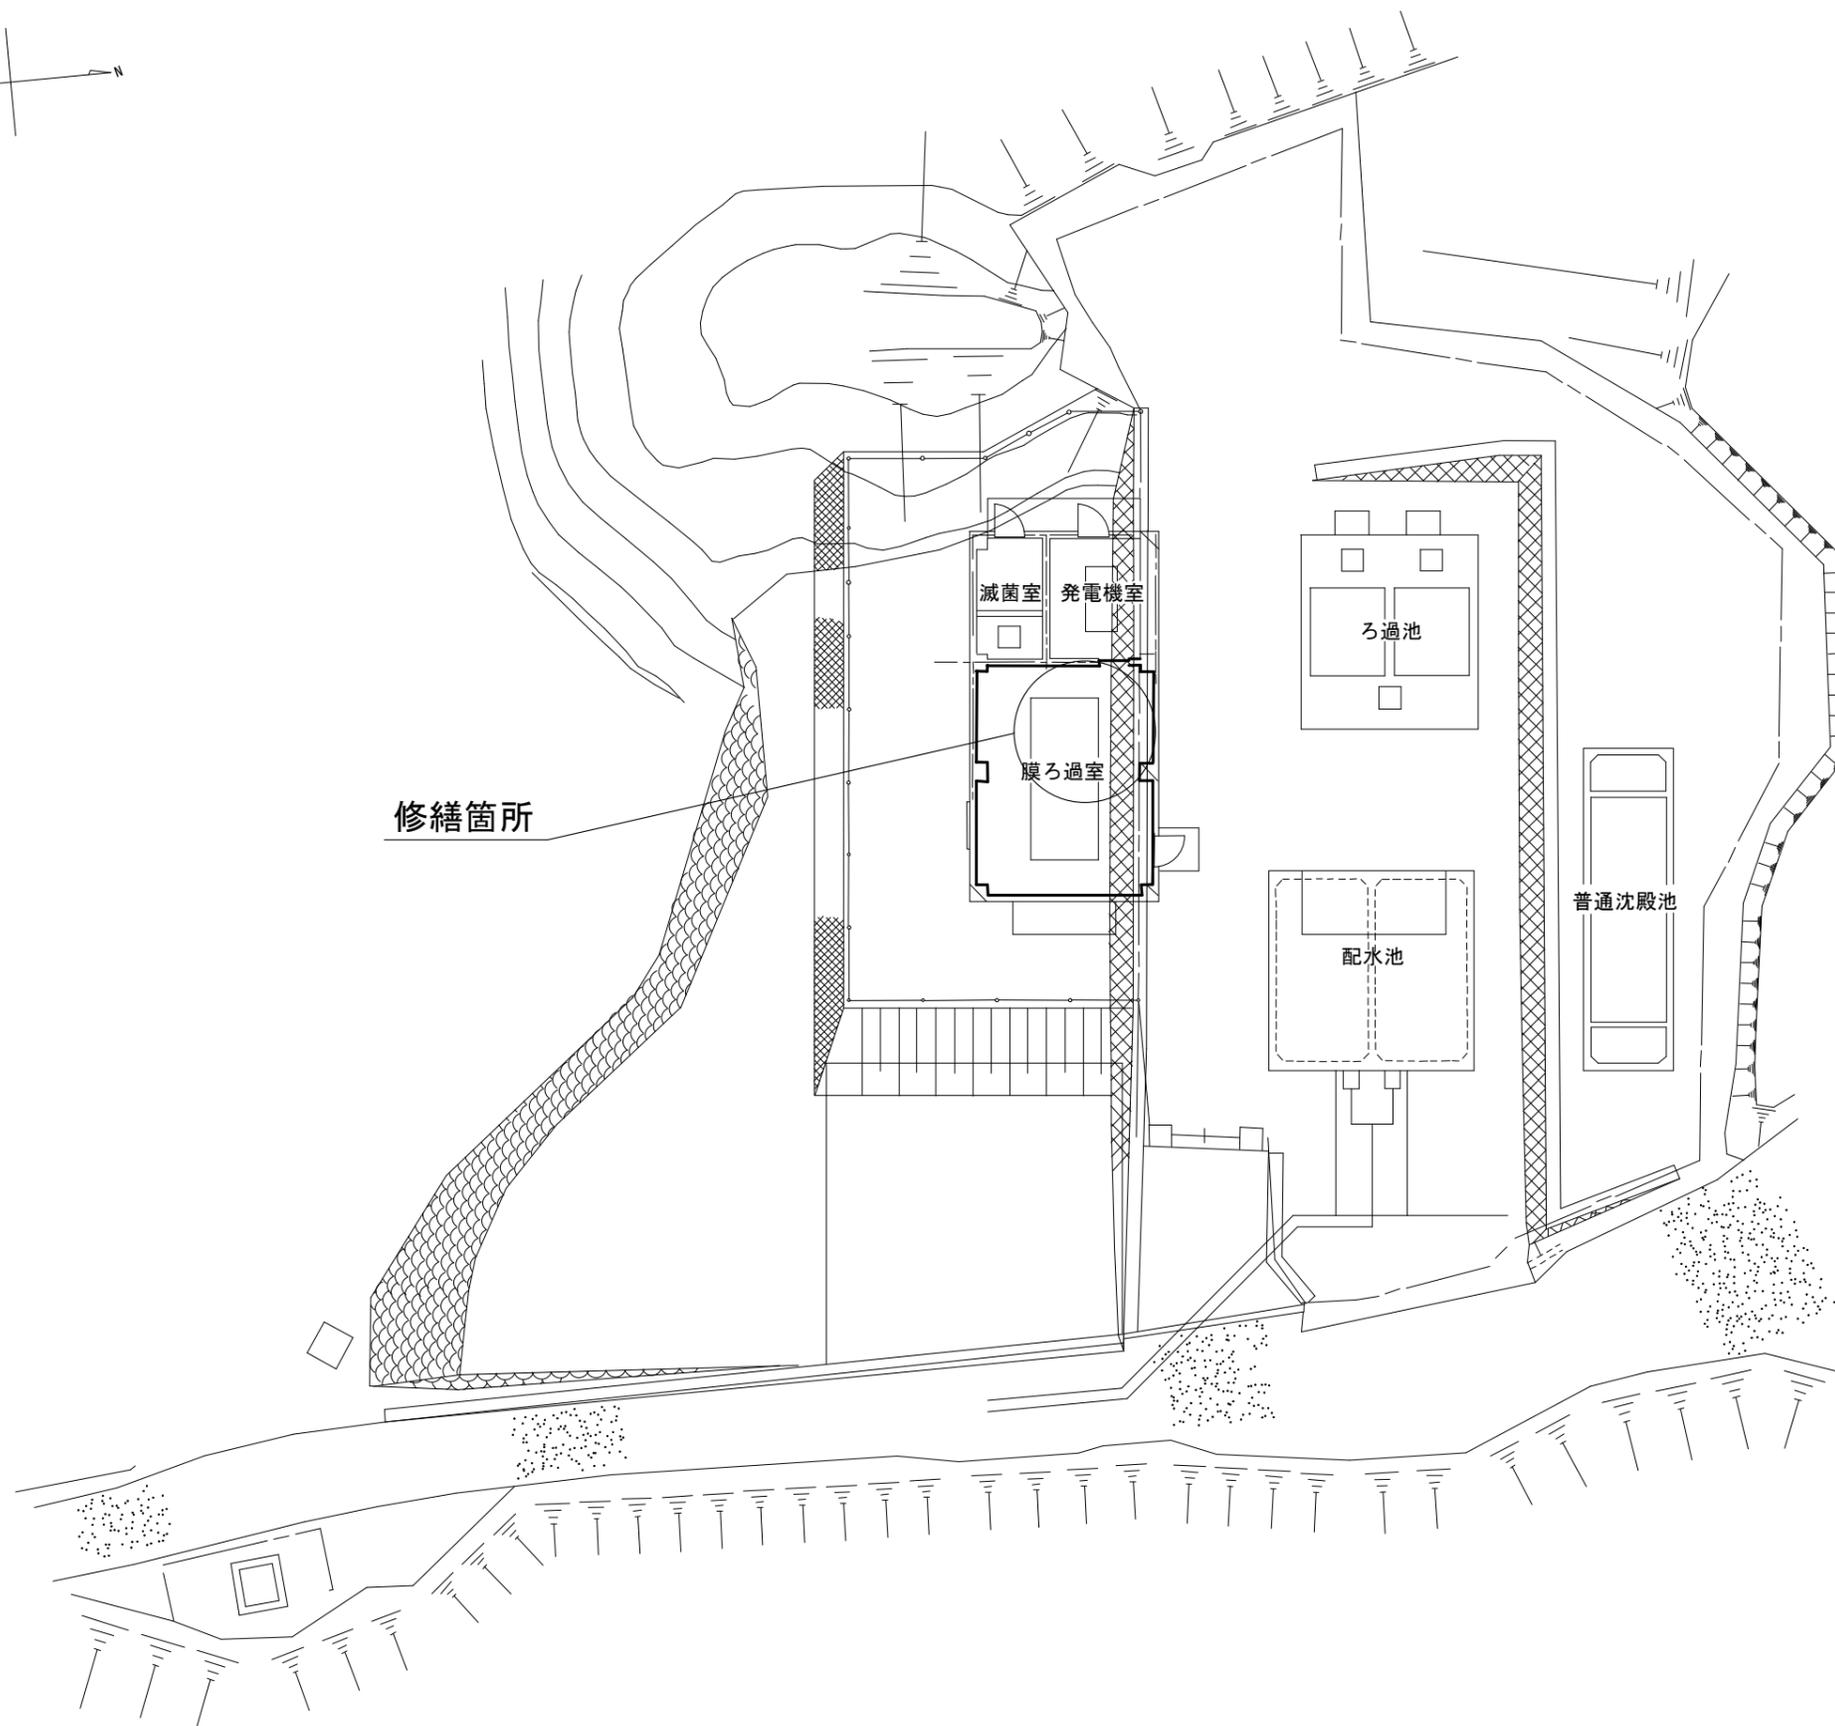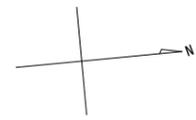

修繕名	令和6年度水施第2-2号 美里中野高宮浄水場及び美里平木浄水場濁度計取替修繕		
修繕場所	津市 美里町桂畑及び美里町平木 地内		
図名	美里平木浄水場 一般平面図		
縮尺	NONSCALE	図面番号	3/4
津市上下水道事業局			

美里平木浄水場 S=1:40  
膜ろ過室平面図・機器配置図

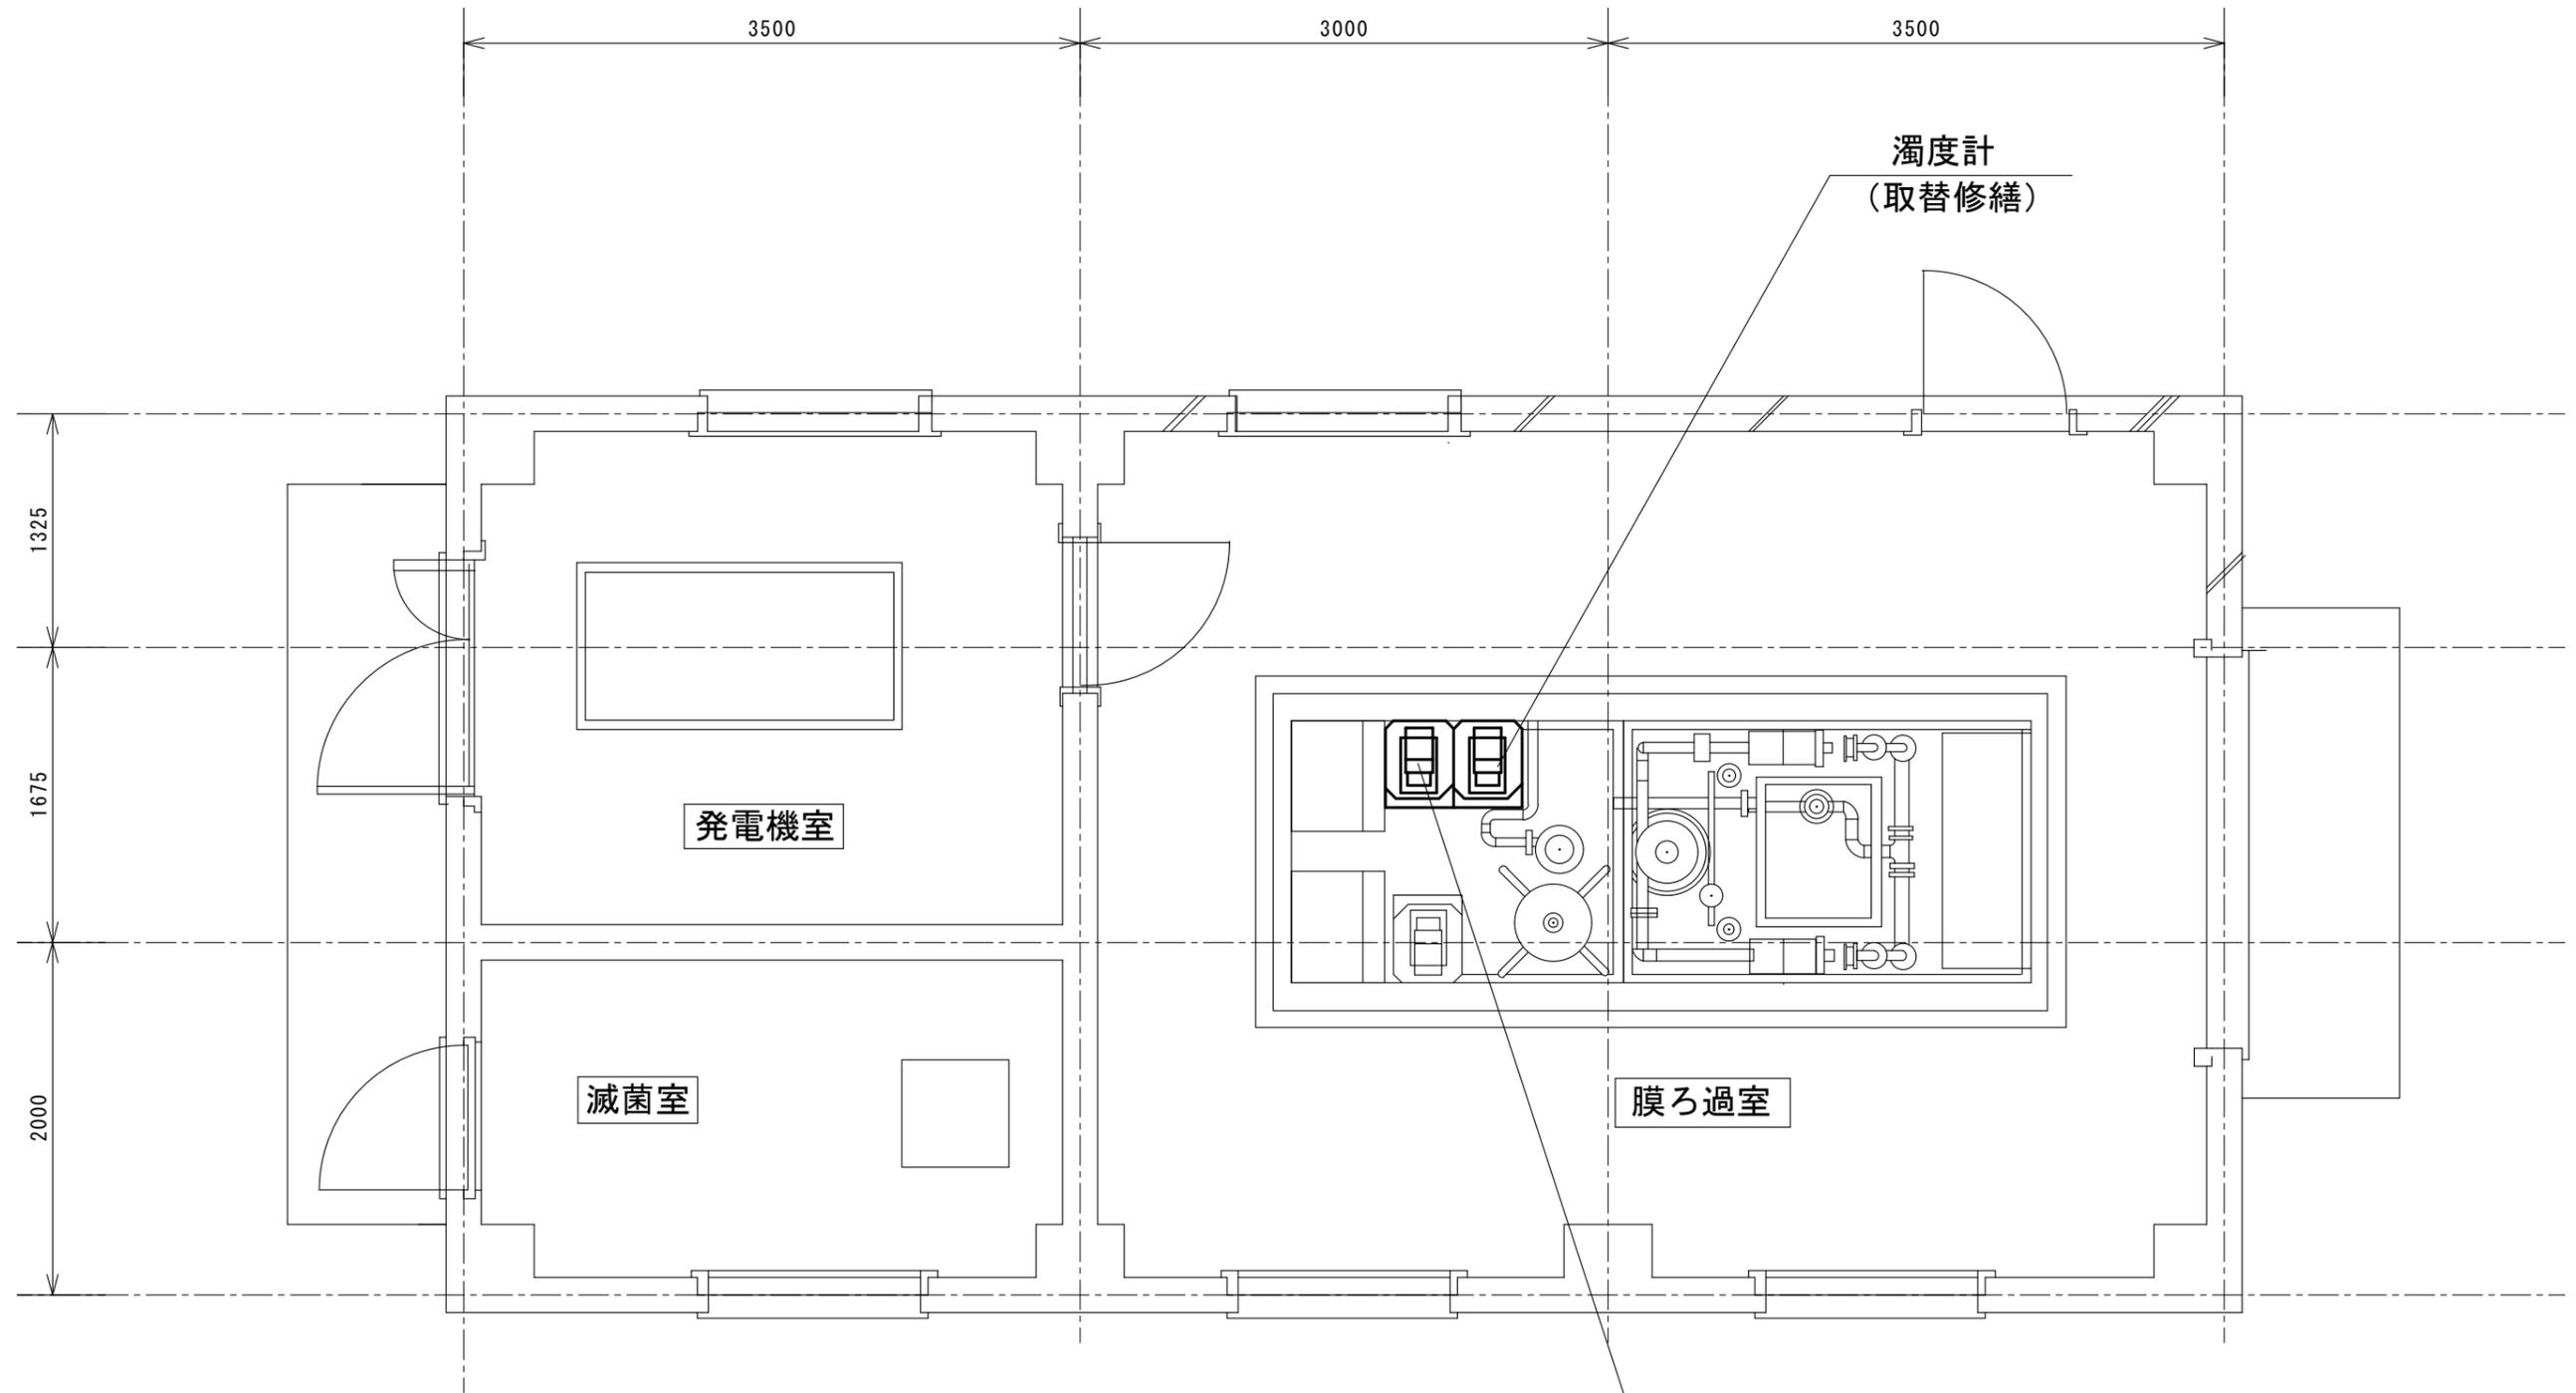

修繕名	令和6年度水施第2-2号 美里中野高宮浄水場及び美里平木浄水場濁度計取替修繕		
修繕場所	津市 美里町桂畑及び美里町平木 地内		
図名	美里平木浄水場 膜ろ過室平面図・機器配置図		
縮尺	1:40	図面番号	4/4

津市上下水道事業局

注1) 原図はA3とする。  
注2) 図面内寸法は概略とし、施工前に現場にて確認するものとする。