


平面図

S=1/150

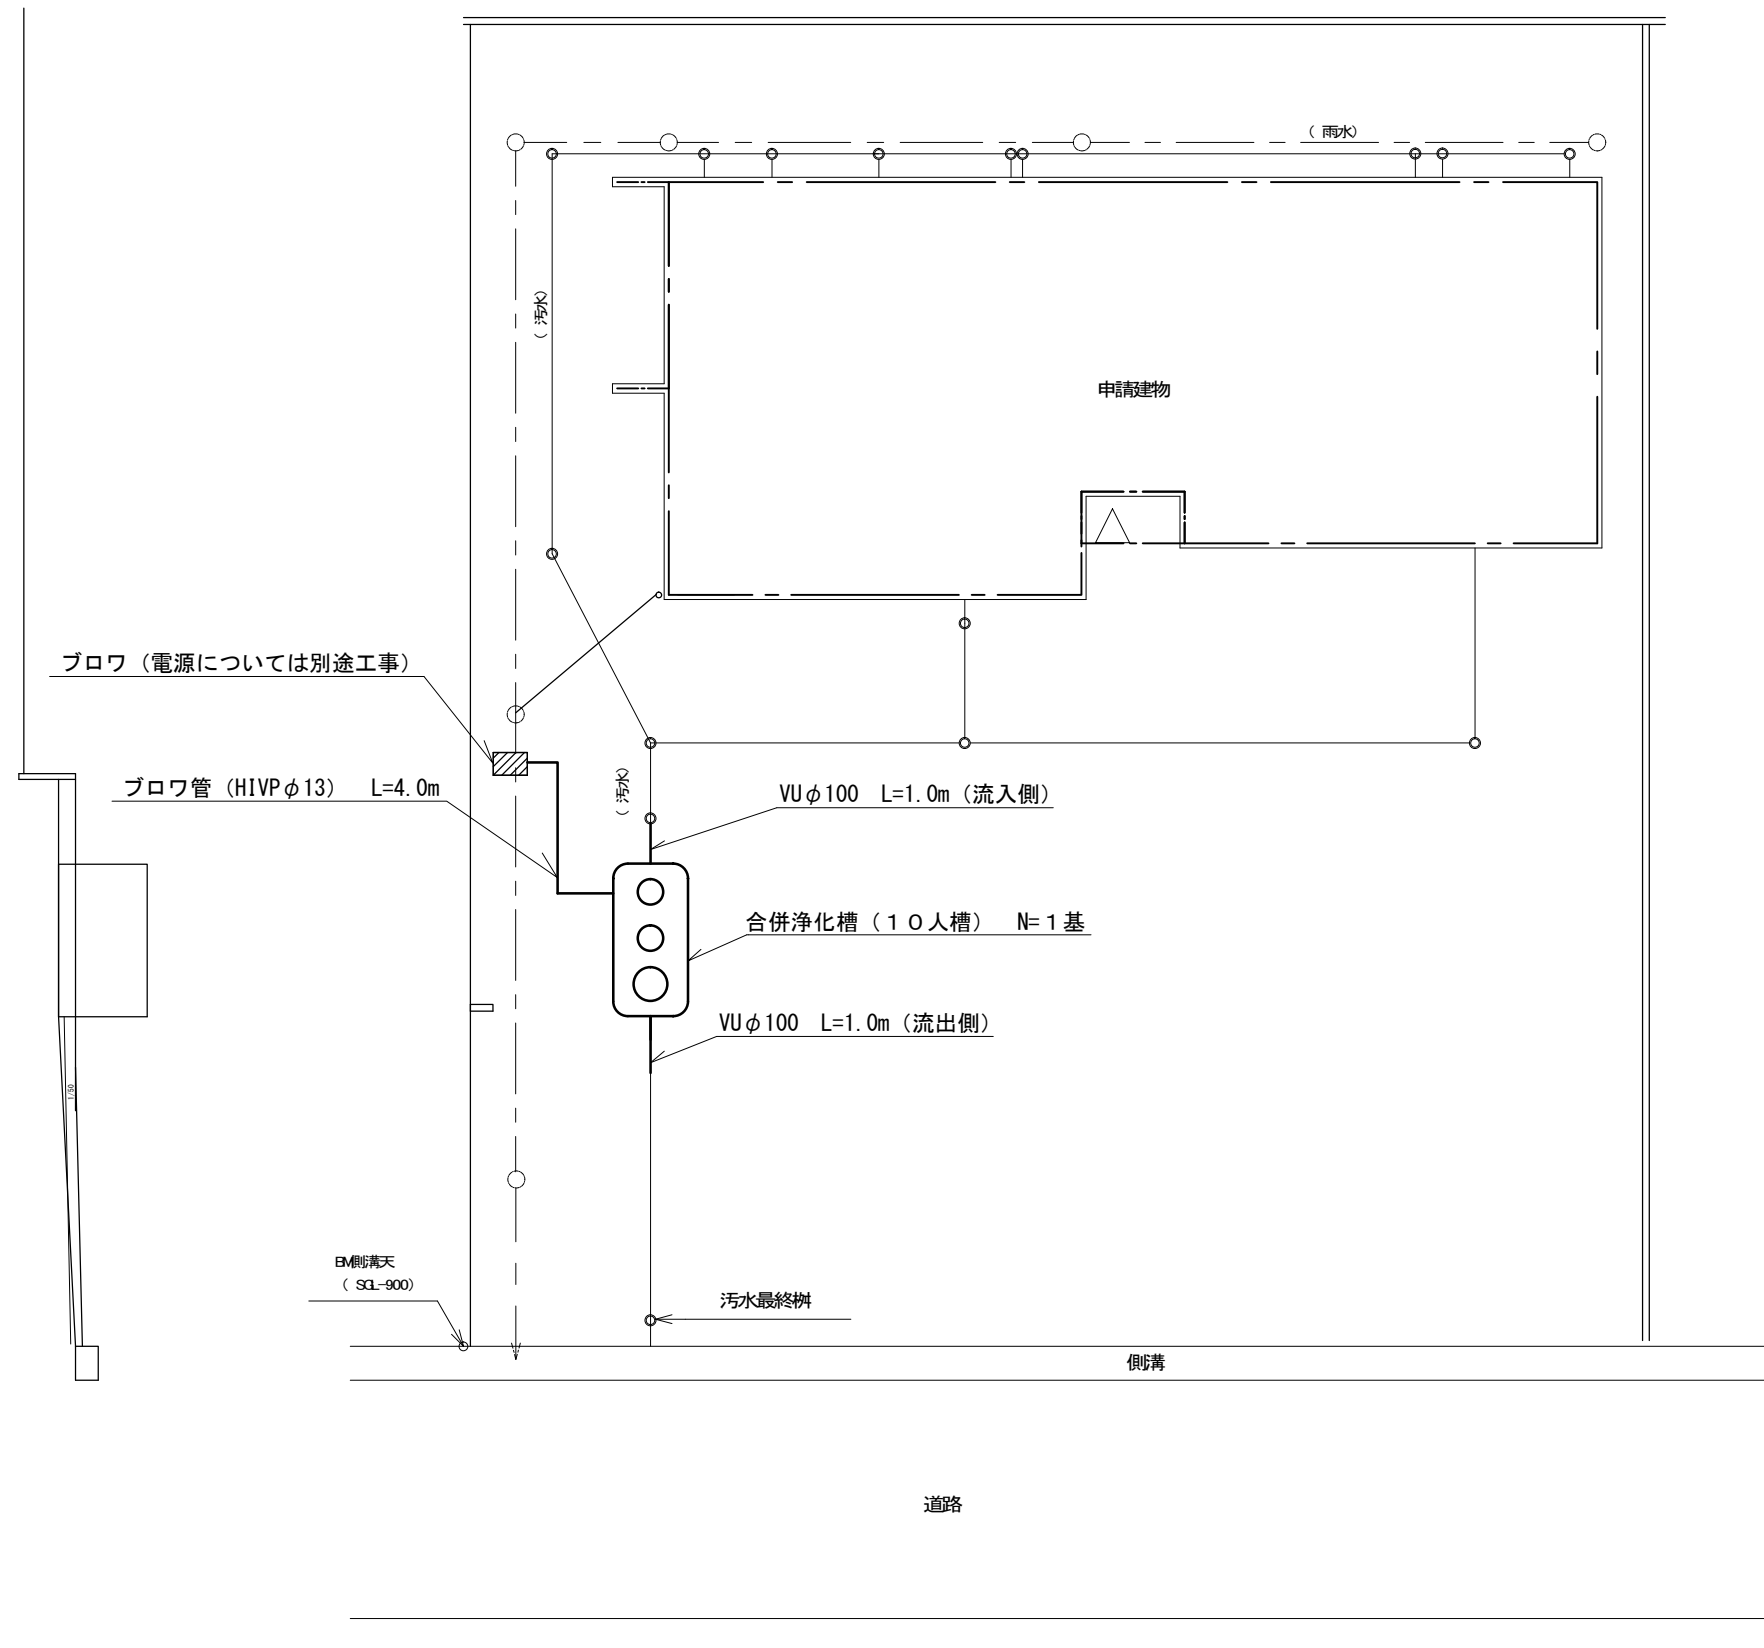


名 称	仕 様 ・ 能 力	数
合併浄化槽	処理対象人員 10人 放流水質 BOD 10mg/L・T-N 10mg/L・SS 10mg/L ブロワ・土工事・設置工事 (嵩上げ含む) 共	1
その他	・埋戻しは、石などの混入していない良質の土砂を用い、浄化槽内に異物が入らないようにし、水締めと突き固めを交互に行う。	


※この図面はA3サイズを原寸とする。

工 事 名	令和6年度下工浄補第1号 片田志袋町地内市営浄化槽設置工事		
施工箇所名	津市片田志袋町地内		
図面の種類	平面図		
縮 尺	図 示	図面番号	1 / 3
事 業 所 名	津市上下水道事業局下水道工務課		


標準工法図

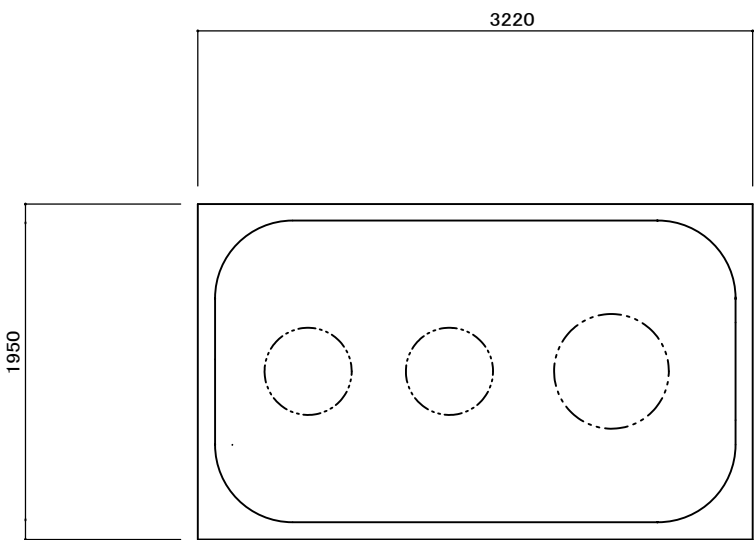

平面図 1/30

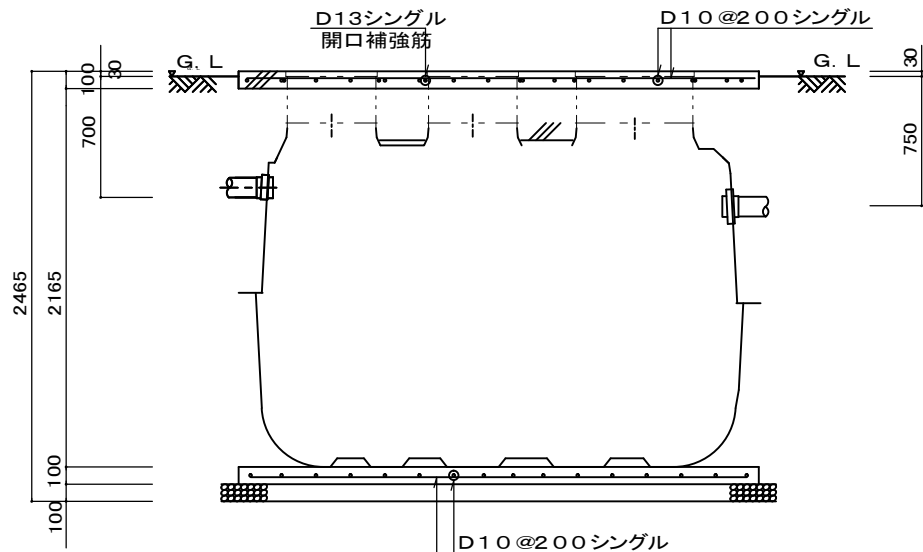


軸方向断面配筋図 1/30

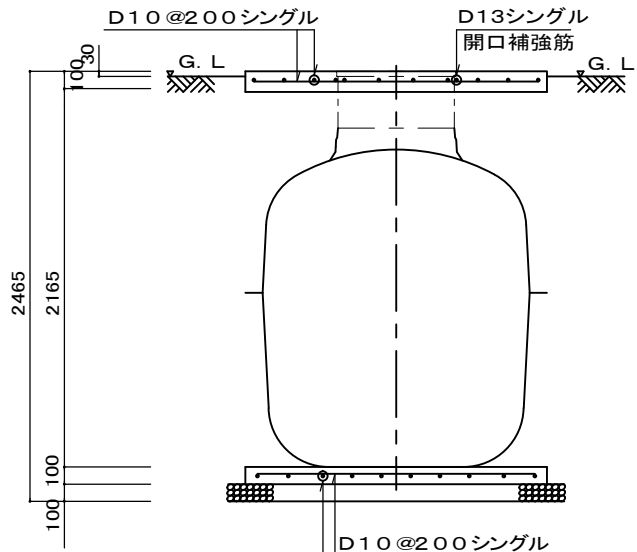


周方向断面配筋図 1/30


配筋加工図

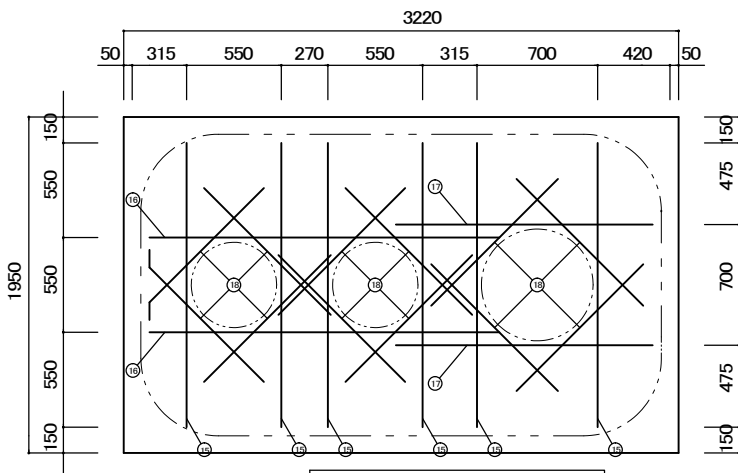


スラブ開口配筋図 1/30

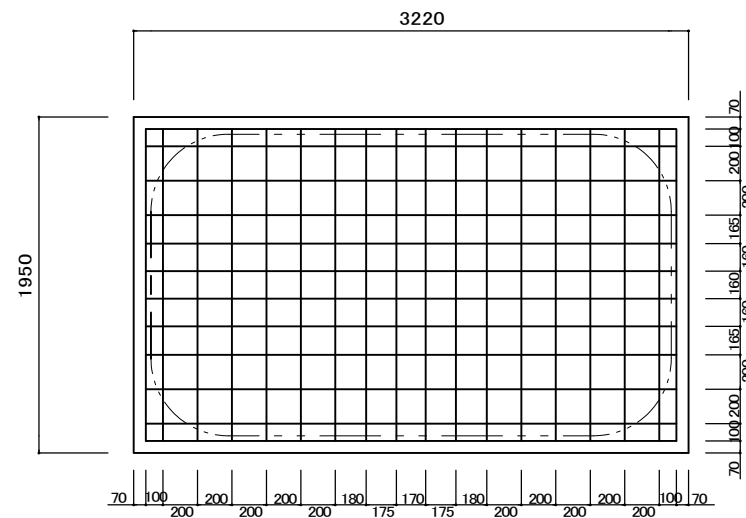

ベース配筋図 1/30

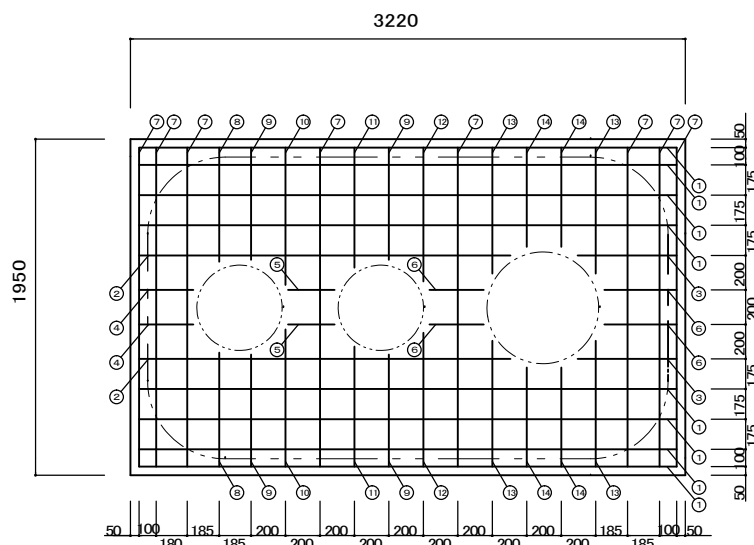

スラブ配筋図 1/30

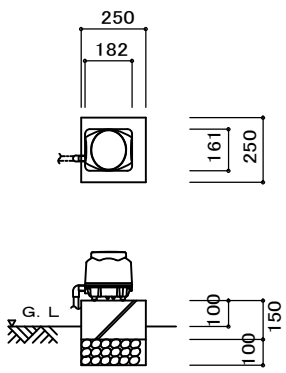

ブロウ基礎参考図 1/20

一般事項
コンクリート $F_c = 21 \text{ N/mm}^2$
鉄筋 SD295A
鉄筋かぶり スラブ50、ベース50
定着及継手 40d
開口補強筋 D13
地業 砕石又はRC 40~0

マンホール 安全荷重500K

ブロウ	吐出量	口径	運転方式	台数
	100L/min	φ13	間欠又は連続運転	1

配管仕様	露出配管（ブロウ廻り）	HIVP
	土中配管	VUφ100・VPφ30
	槽内配管	メーカー仕様

スラブ鉄筋リスト				
No	名称	鉄筋径	長さ (mm)	本数
①	軸方向(長辺)	D10	3120	8
②	軸方向(長辺)	D10	2160	2
③	軸方向(長辺)	D10	580	2
④	軸方向(長辺)	D10	320	2
⑤	軸方向(長辺)	D10	270	2
⑥	軸方向(長辺)	D10	320	4
⑦	周方向(短辺)	D10	1850	8
⑧	周方向(短辺)	D10	660	2
⑨	周方向(短辺)	D10	650	4
⑩	周方向(短辺)	D10	800	2
⑪	周方向(短辺)	D10	700	2
⑫	周方向(短辺)	D10	780	2
⑬	周方向(短辺)	D10	730	4
⑭	周方向(短辺)	D10	580	4
⑮	開口補強筋	D13	1650	6
⑯	開口補強筋	D13	2030	2
⑰	開口補強筋	D13	1490	2
⑱	開口補強筋	D13	1040	12


ベース鉄筋リスト			
	名称	鉄筋径	長さ (mm)
	軸方向(長辺)	D10	3080
	周方向(短辺)	D10	1810

鉄筋重量リスト			
鉄筋径	単位重量 (kg/m)	総長 (m)	重量 (kg)
D10	0.560	130.96	73.3
D13	0.995	29.42	29.3
		総重量 (kg)	102.6


※この図面はA3サイズを原寸とする。参考

工事名	令和6年度下工浄補第1号 片田志袋町地内市営浄化槽設置工事		
施工箇所名	津市片田志袋町地内		
図面の種類	標準工法図・配筋加工図		
縮尺	図示	図面番号	2/3
事業所名	津市上下水道事業局下水道工務課		


配管図

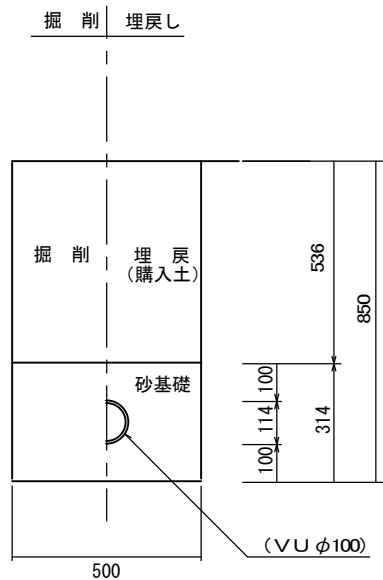

流入側 S=1/20

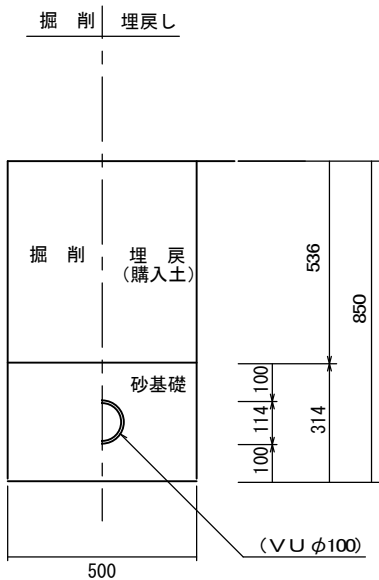


放流側 S=1/20

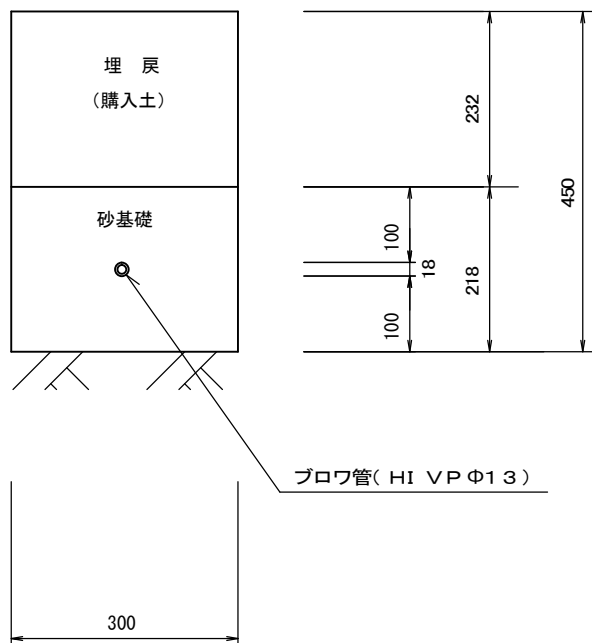

ブロワ管 S=1/10

土留工図

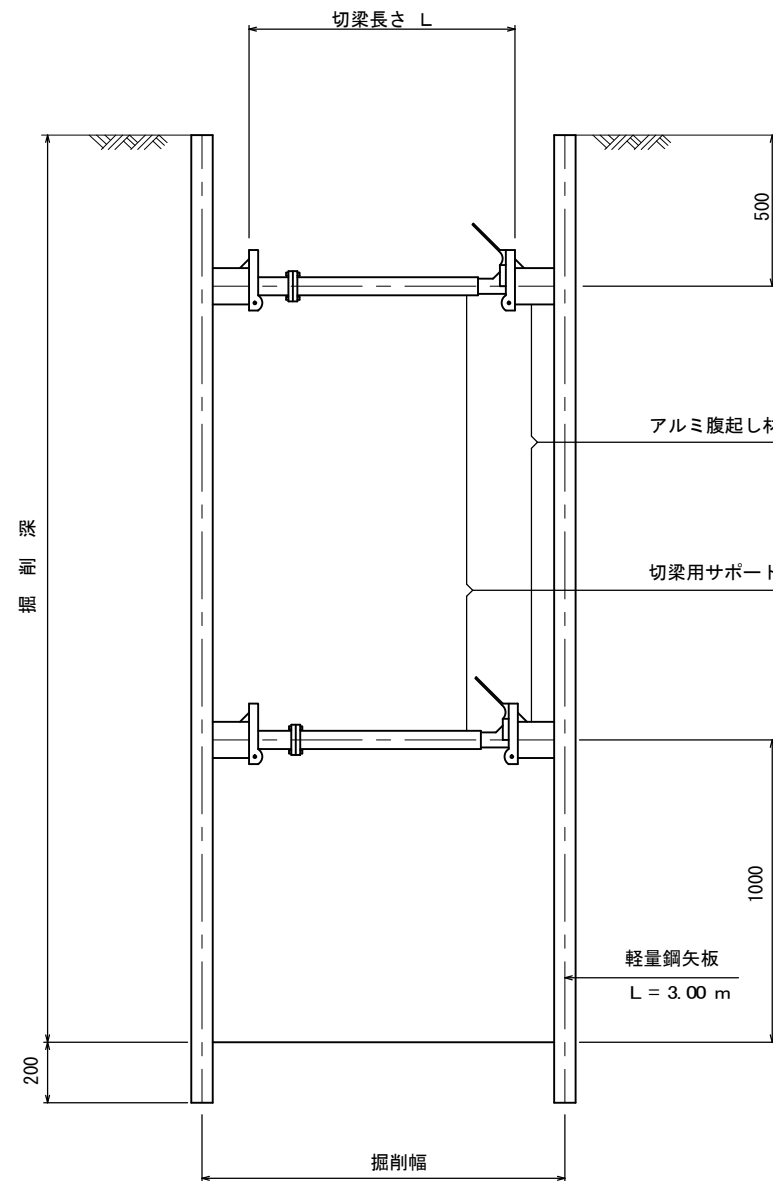

断面図 S=1/25

支保工段数表

掘削深 (m)	矢板長 (m)	支保工段数 (m)
1.5<H≤1.8	2.0	1
1.8<H≤2.0	2.5	1
2.0<H≤2.3	2.5	2
2.3<H≤2.8	3.0	2
2.8<H≤3.3	3.5	2
3.3<H≤3.5	3.5	2

※この図面はA3サイズを原寸とする。参考

工事名	令和6年度下工浄補第1号 片田志袋町地内市営浄化槽設置工事		
施工箇所名	津市片田志袋町地内		
図面の種類	配管図・土留工図		
縮尺	図示	図面番号	3/3
事業所名	津市上下水道事業局下水道工務課		