

平面図



S=1:250

都市部官民境界基本多角点座標一覧表

測点	X	Y
008交15	-147134.541	48886.951
008R0812-4	-147118.105	48817.438
008R0812-1	-147126.623	48901.031
008R0812-2	-147124.917	48922.750
008R0812-3	-147038.949	48968.520

基準点座標一覧表

測点	X	Y
T1	-147118.312	48900.011
T2	-147028.663	48946.233
T3(KBM)	-147005.036	48901.379

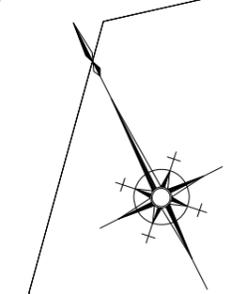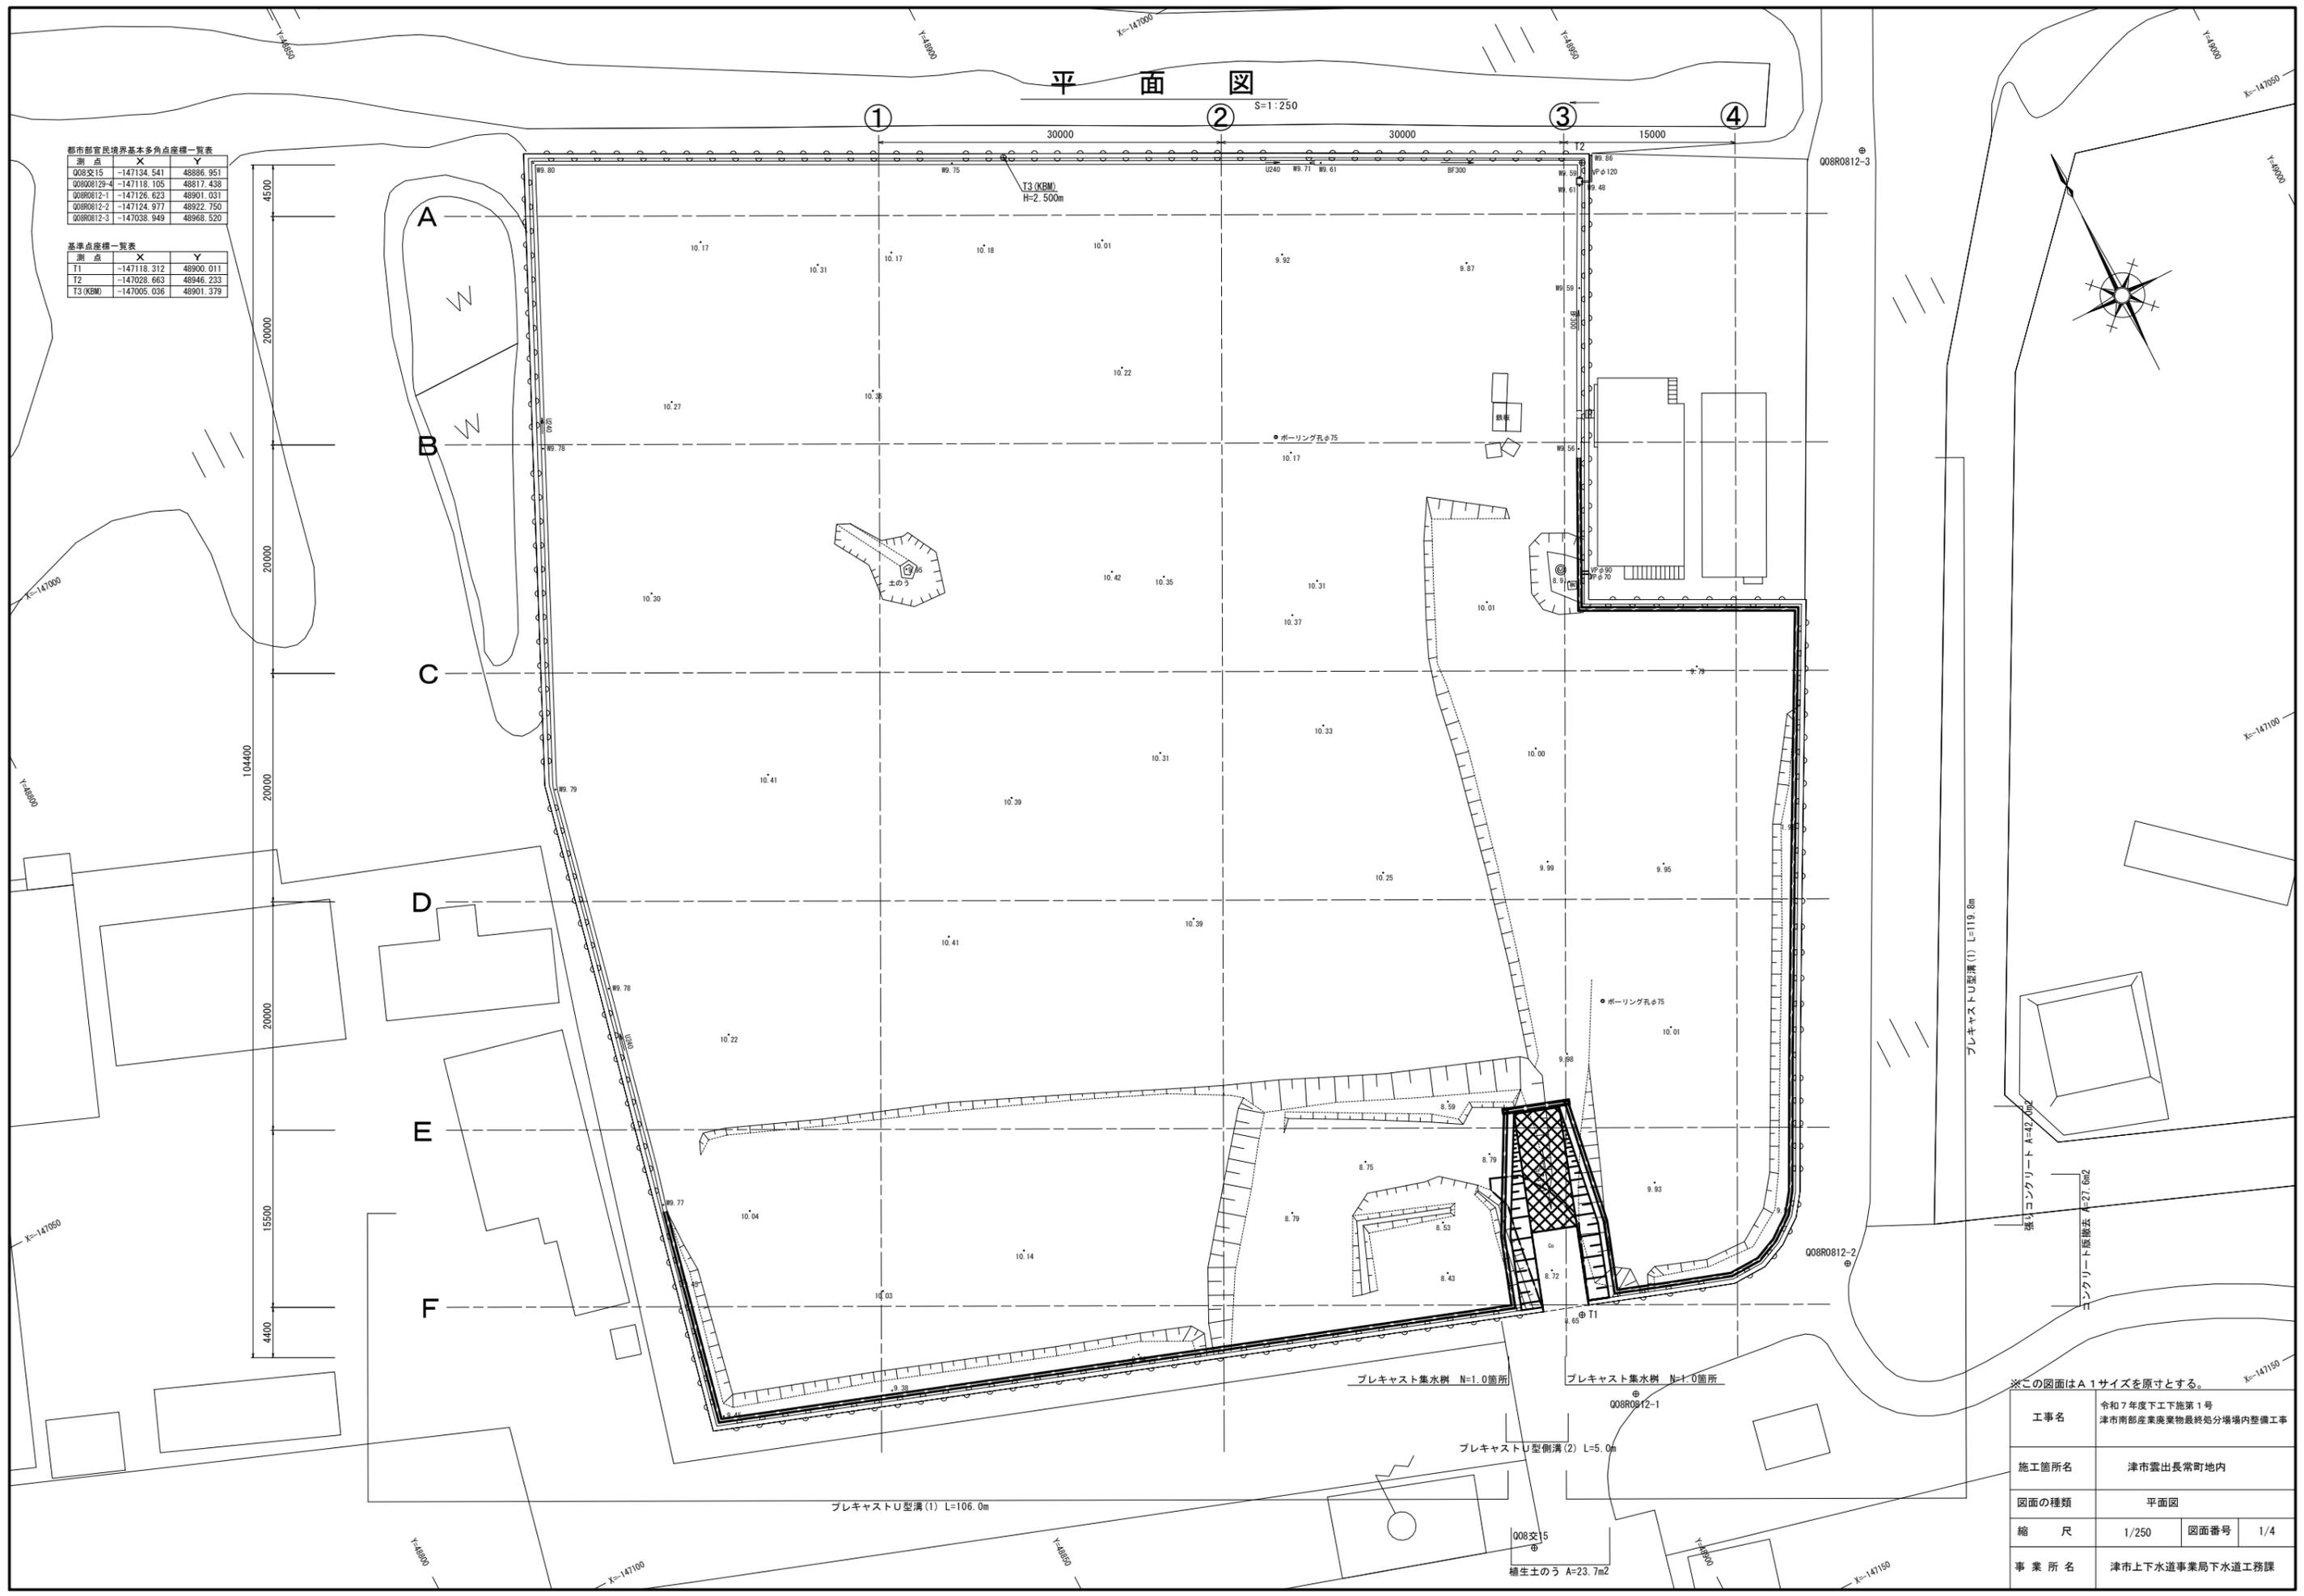


※この図面はA1サイズを原寸とする。

工事名	令和7年度下工下地第1号 津市南部産業廃棄物最終処分場内整備工事		
施工箇所名	津市雲出長常町地内		
図面の種類	平面図		
縮尺	1/250	図面番号	1/4
事業所名	津市上下水道事業局下水道工務課		

横断図 (1)


S=1:200

DL=5.00

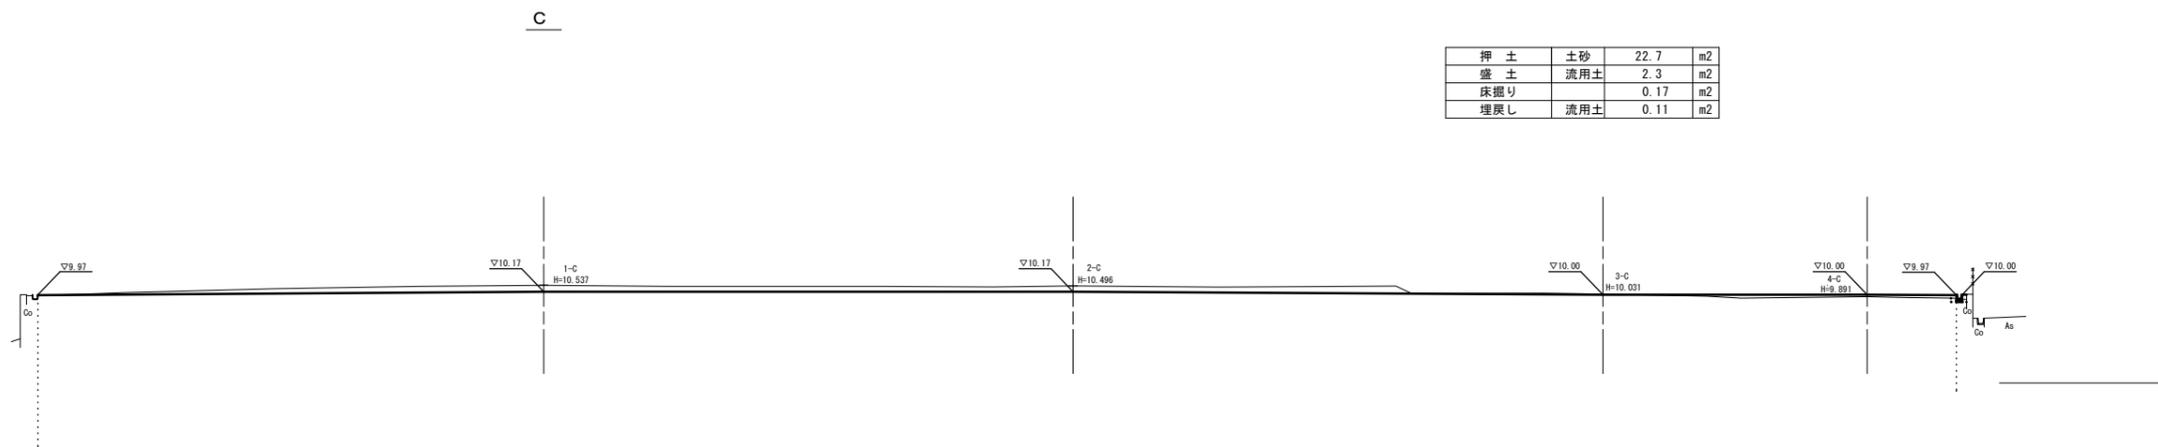


押土	土砂	22.7	m2
盛土	流用土	2.3	m2
床掘り		0.17	m2
埋戻し	流用土	0.11	m2

DL=5.00

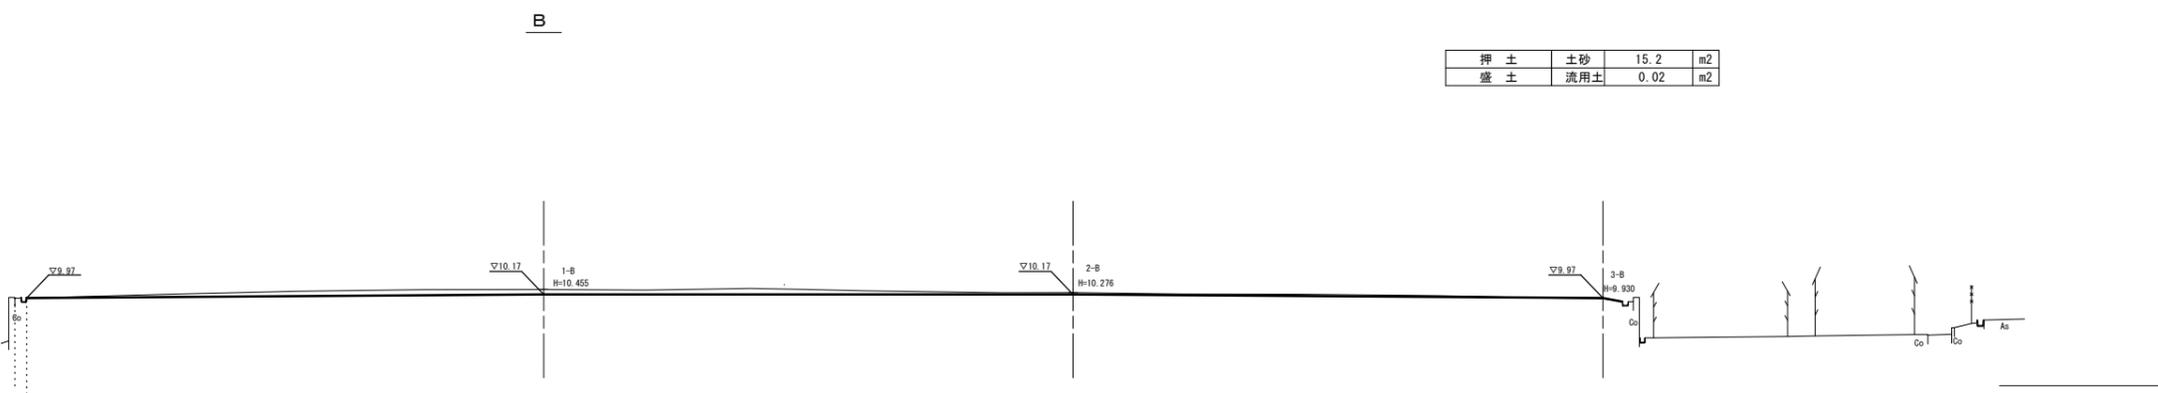

押土	土砂	15.2	m2
盛土	流用土	0.02	m2

DL=5.00

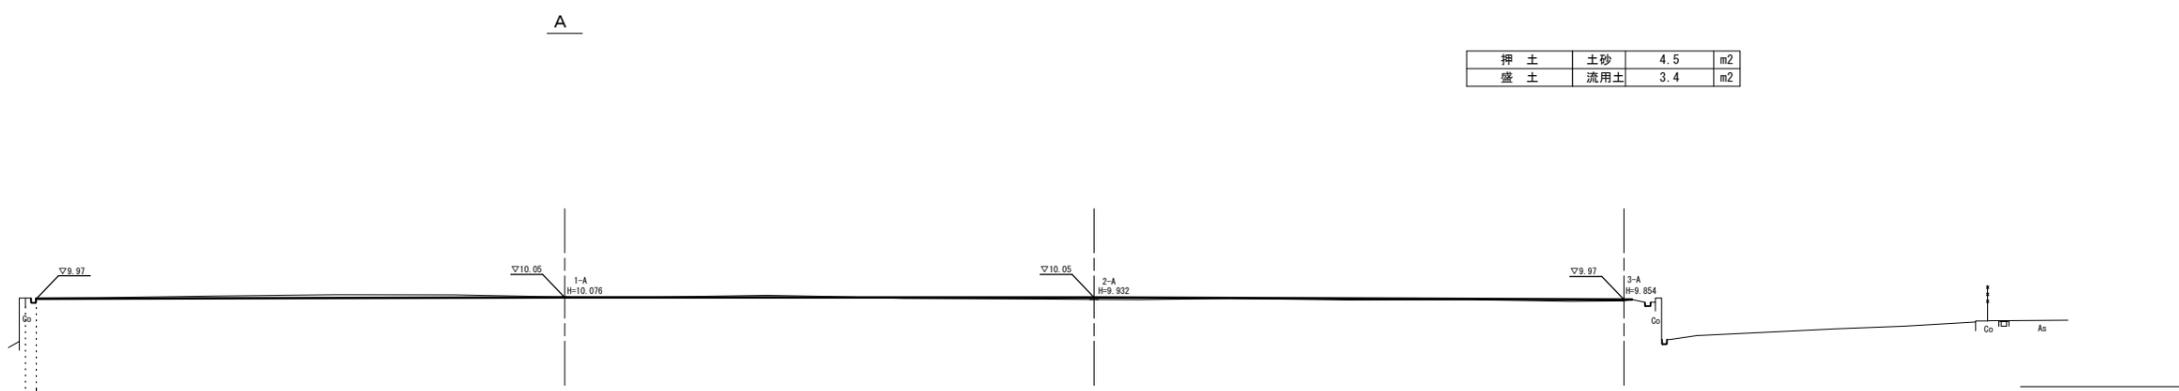

押土	土砂	4.5	m2
盛土	流用土	3.4	m2


※この図面はA1サイズを原寸とする。

工事名	令和7年度下工下地第1号 津市南部産業廃棄物最終処分場内整備工事		
施工箇所名	津市雲出長常町地内		
図面の種類	横断図(1)		
縮尺	図示	図面番号	2/4
事業所名	津市上下水道事業局下水道工務課		


横断図 (2)

S=1:200


DL=5.00

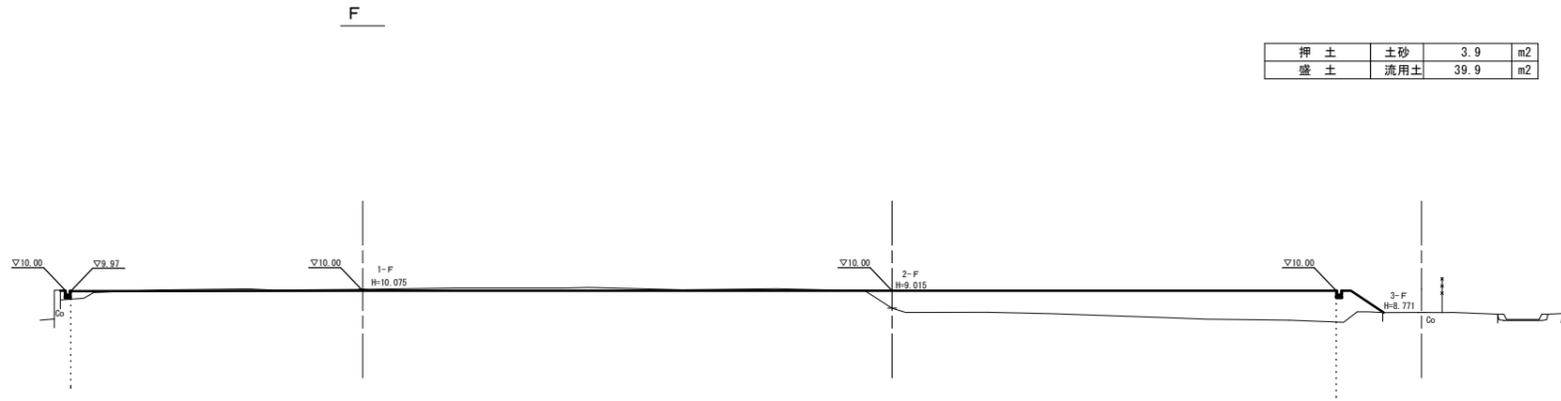

DL=5.00

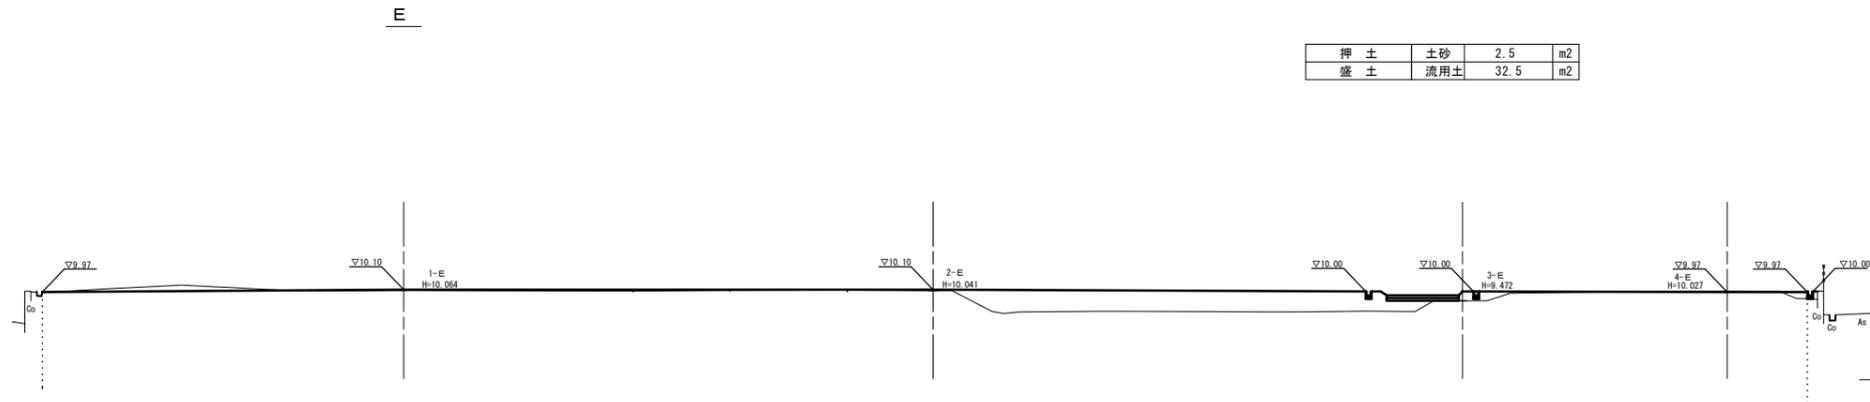

DL=5.00

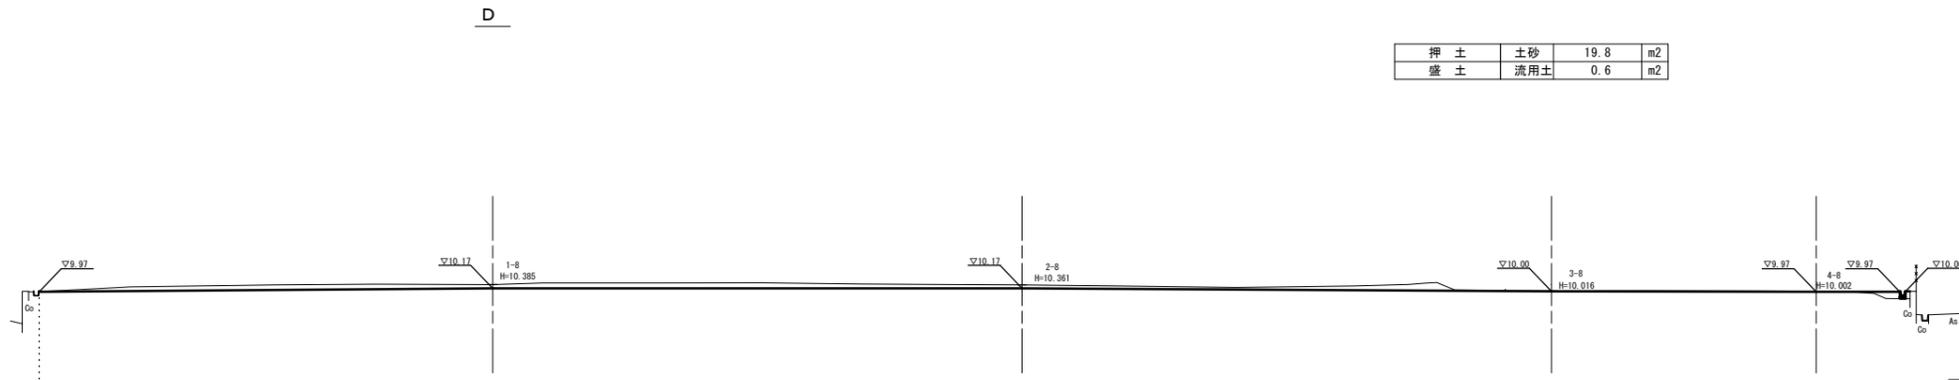


※この図面はA1サイズを原寸とする。

工事名	令和7年度下工下地第1号 津市南部産業廃棄物最終処分場内整備工事		
施工箇所名	津市雲出長常町地内		
図面の種類	横断図(2)		
縮尺	図示	図面番号	3/4
事業所名	津市上下水道事業局下水道工務課		

各種構造図


プレキャストU型溝(1)
S=1:20

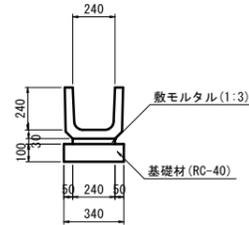

プレキャストU型側溝(1) 10.0m当り

名称	規格	単位	数量	備考
U字溝	U240	個	16.50	
敷モルタル	1:3	m ³	0.07	
基礎材	RC-40	m ³	0.34	
基面整正		m ²	3.40	


プレキャストU型側溝(2)
S=1:20

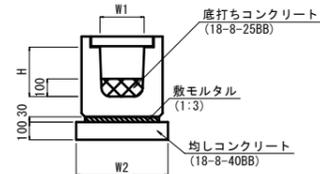

プレキャストU型側溝(2) 10.0m当り

名称	規格	単位	数量	備考
プレキャストU型側溝	横断側溝	名称	G250	
		個	10.00	PP17A認定製品
敷モルタル	1:3	m ³	0.13	
底打ちコンクリート	18-8-25BB	m ³	0.25	
均しコンクリート	18-8-40BB	m ³	0.52	
同上型枠		m ²	2.00	
基面整正		m ²	5.20	
H		mm	280	
W1		mm	250	
W2		mm	520	

プレキャスト集水樹
S=1:20

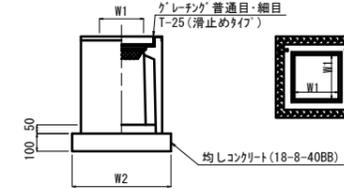


プレキャスト集水樹 (PU 250A) 10基当り


名称	規格	単位	数量	備考
プレキャスト集水樹		個	10.00	PU製同等品以上
インパットコンクリート	18-8-25BB	m ³	0.03	t=50
均しコンクリート	18-8-40BB	m ³	0.31	
同上型枠		m ²	2.24	
基面整正		m ²	3.14	
タイプ			250A	
蓋タイプ (Gr)			T-25 普通目	
W1		mm	250	
W2		mm	560	

※ グレージングについて、110° 開閉式


植生土のう 標準断面図
S=1:20

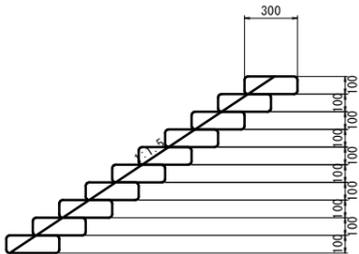

植生土のう 標準正面図
S=1:20

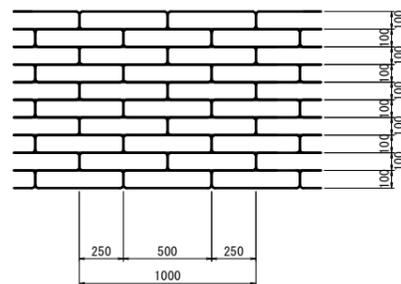


植生土のう 求積図
S=1:100

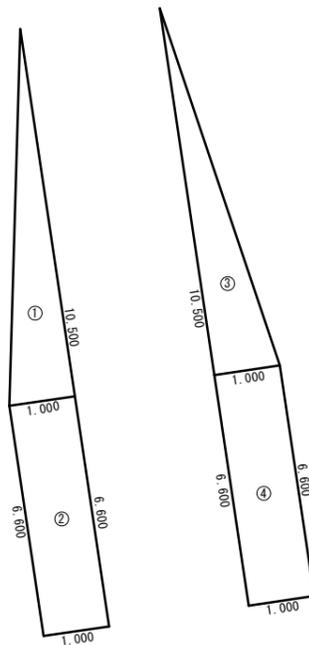


植生土のう面積 直高×延長

記号	面積 m ²
1	6.60
2	5.25
3	6.60
4	5.25
合計	23.70


張りコンクリート 断面図
S=1:20

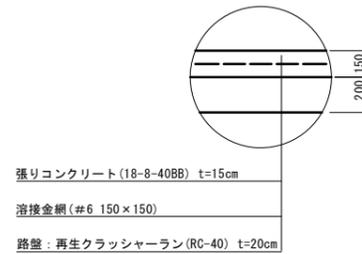

張りコンクリート 求積図
S=1:100

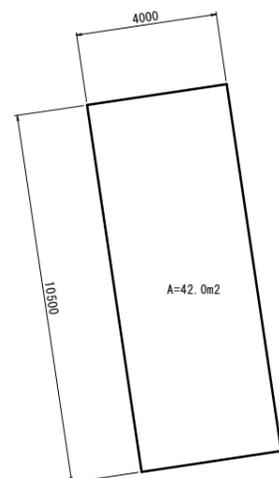

コンクリート版撤去 求積図
S=1:50

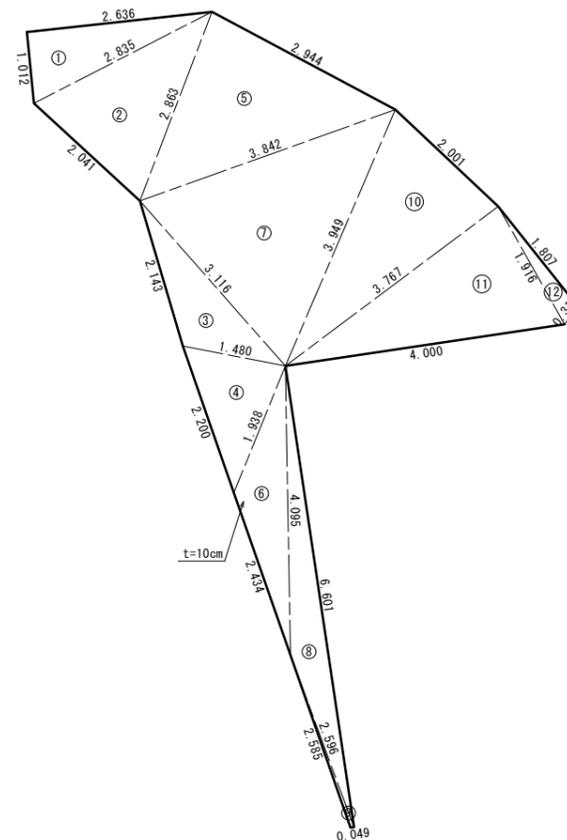

記号	a	b	c	s	面積 m ²
1	1.012	2.835	2.636	3.242	1.335
2	2.041	2.863	2.835	3.870	2.716
3	2.143	1.480	3.116	3.370	1.409
4	2.200	1.938	1.480	2.809	1.407
5	3.842	2.944	2.863	4.825	4.184
6	4.095	1.938	2.434	4.234	1.560
7	3.116	3.949	3.842	5.454	5.562
8	2.596	6.601	4.095	6.646	1.758
9	2.585	0.049	2.596	2.615	0.062
10	3.767	2.001	3.949	4.859	3.715
11	4.000	1.916	3.767	4.842	3.581
12	0.315	1.807	1.916	2.019	0.274
面積 m ²					27.563

※この図面はA1サイズを原寸とする。

工事名	令和7年度下工下地第1号 津市南部産業廃棄物最終処分場内整備工事		
施工箇所名	津市雲出長常町地内		
図面の種類	各種構造図		
縮尺	図示	図面番号	4/4
事業所名	津市上下水道事業局下水道工務課		