


平面図 (1)

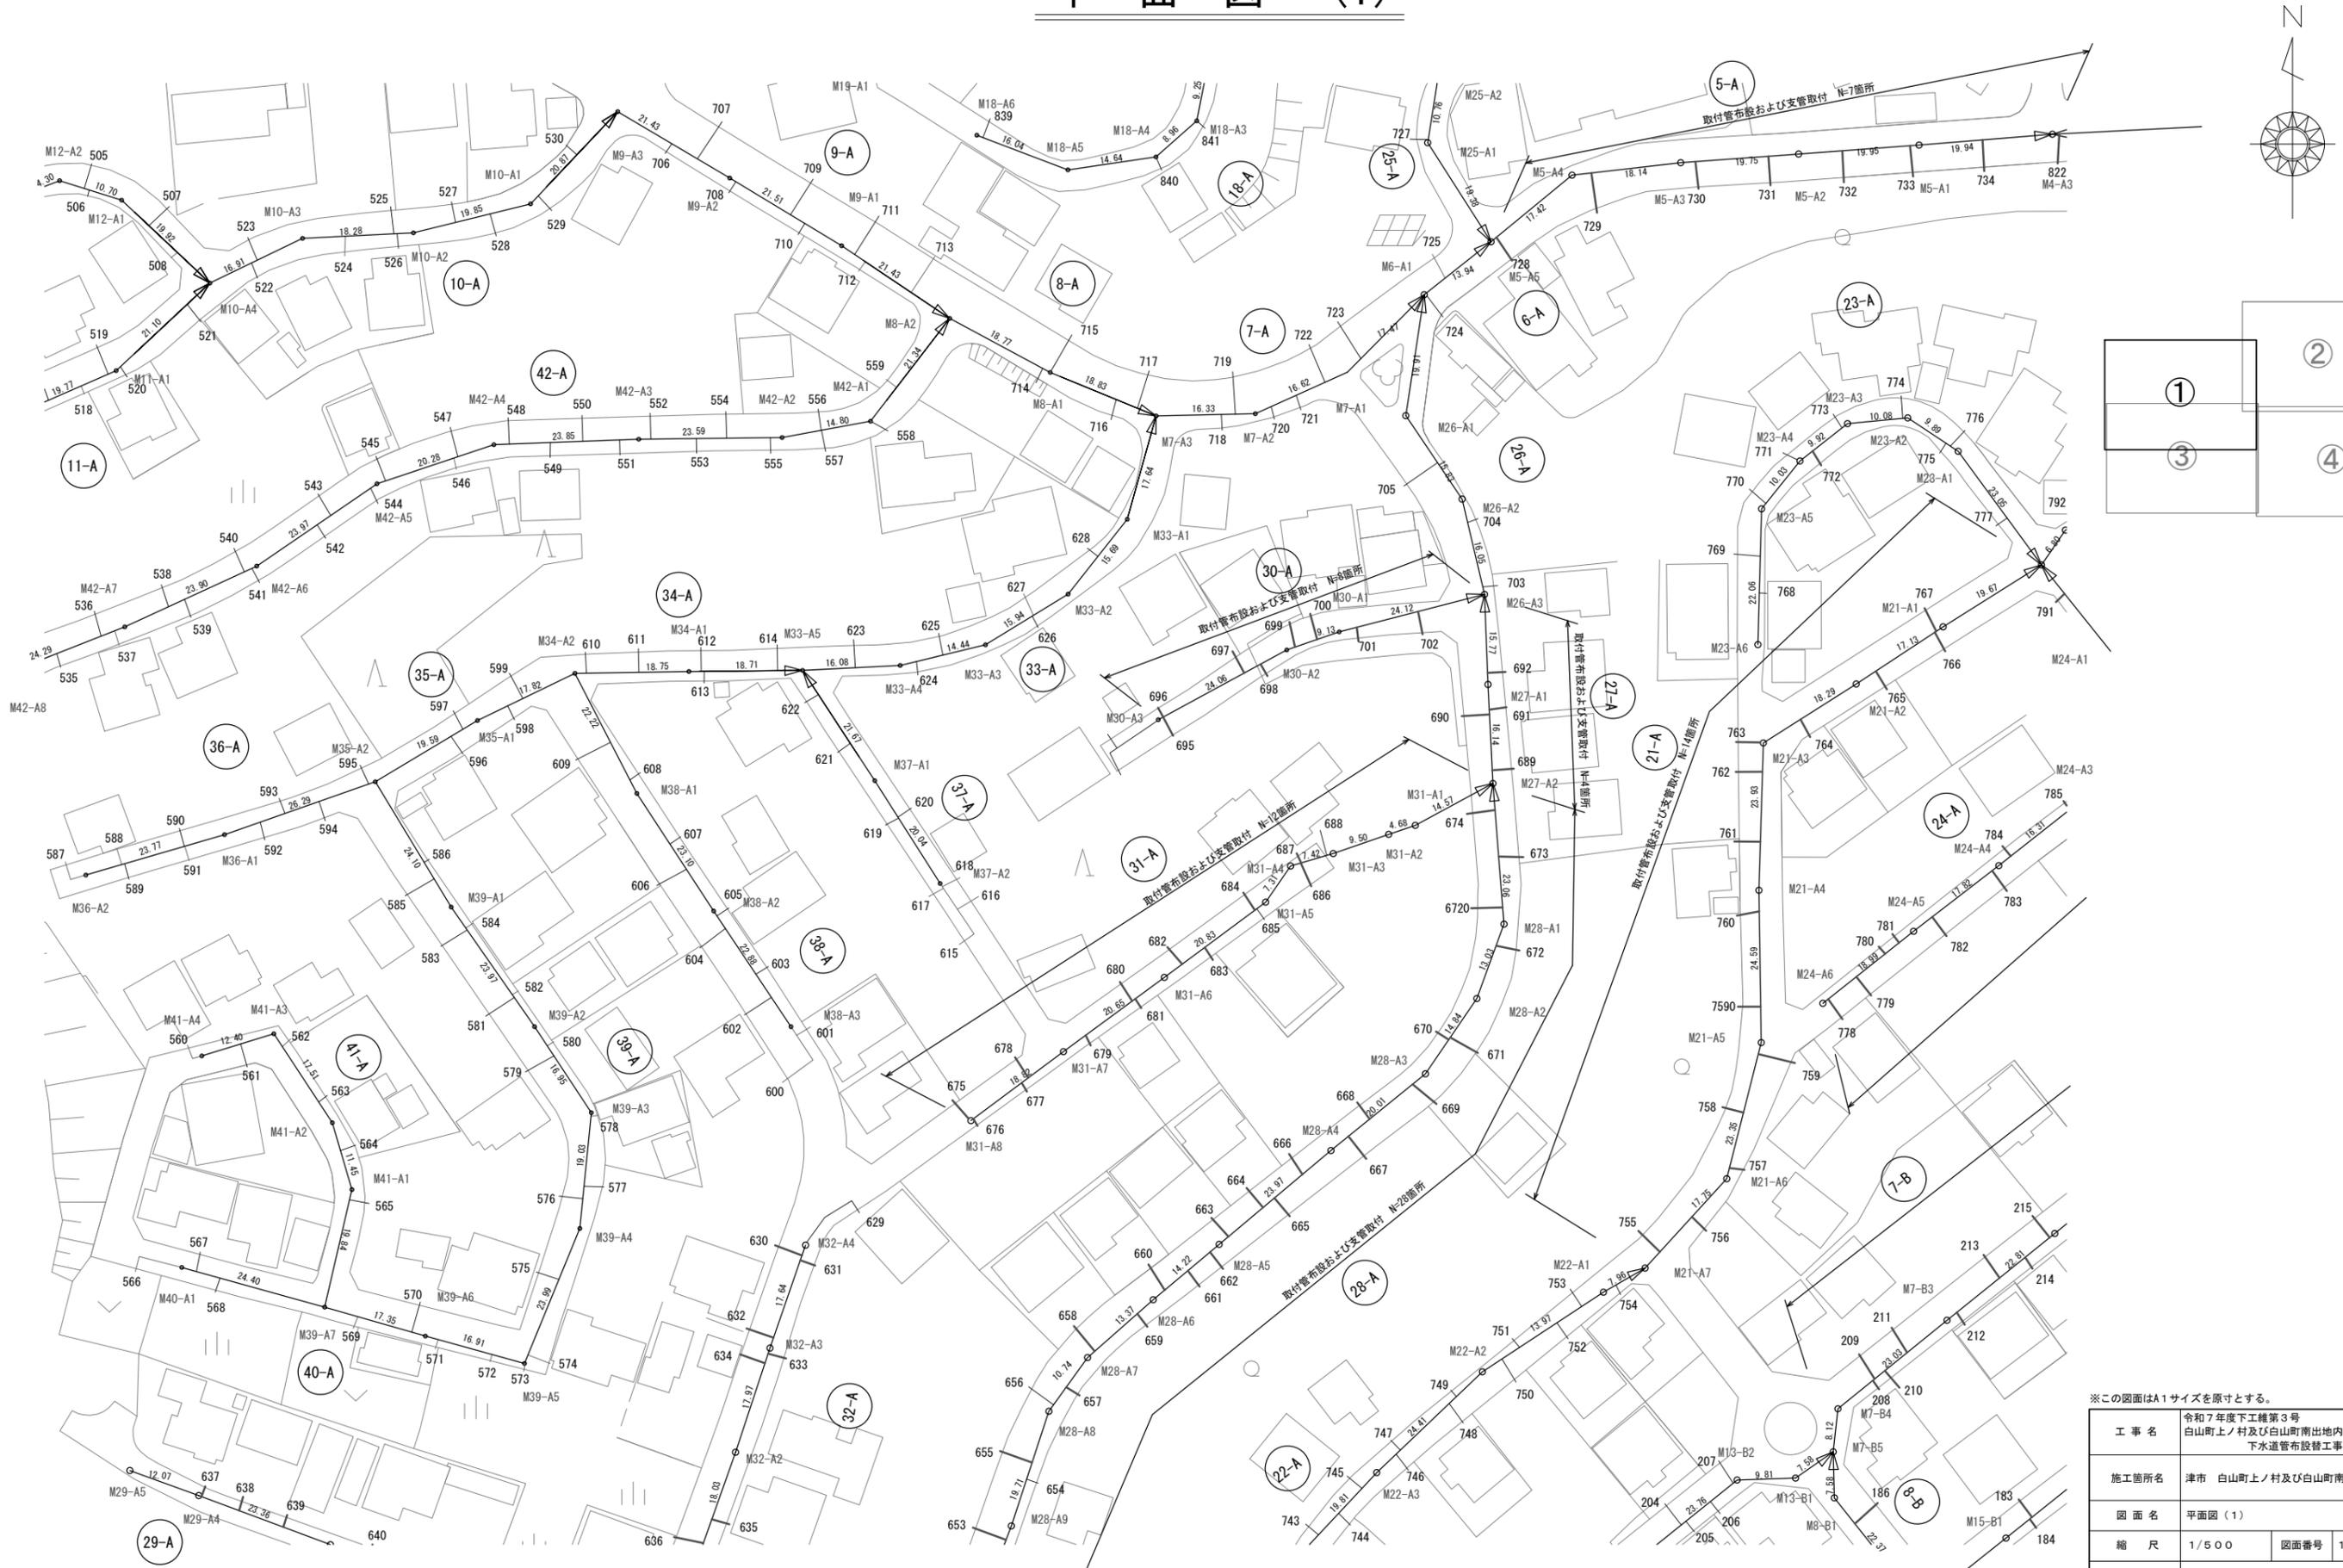

※この図面はA1サイズを原寸とする。

工事名	令和7年度下工種第3号 白山町上ノ村及び白山町南出地内 下水道管布設替工事		
施工箇所名	津市 白山町上ノ村及び白山町南出地内		
図面名	平面図 (1)		
縮尺	1/500	図面番号	1/11
事業所名	津市上下水道事業局下水道工務課		

平面図 (4)




※この図面はA1サイズを原寸とする。

工事名	令和7年度下工線第3号 白山町上ノ村及び白山町南出地内 下水道管布設工事		
施工箇所名	津市 白山町上ノ村及び白山町南出地内		
図面名	平面図 (4)		
縮尺	1/500	図面番号	4/11
事業所名	津市上下水道事業局下水道工務課		


汚水樹 構造図

参考 S = 1 / 5

平面図

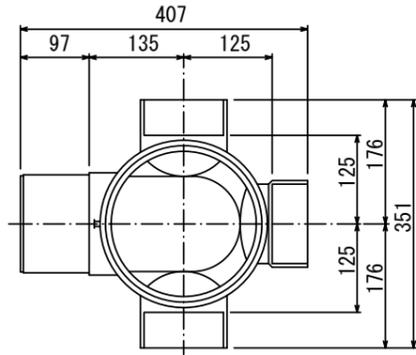


断面図

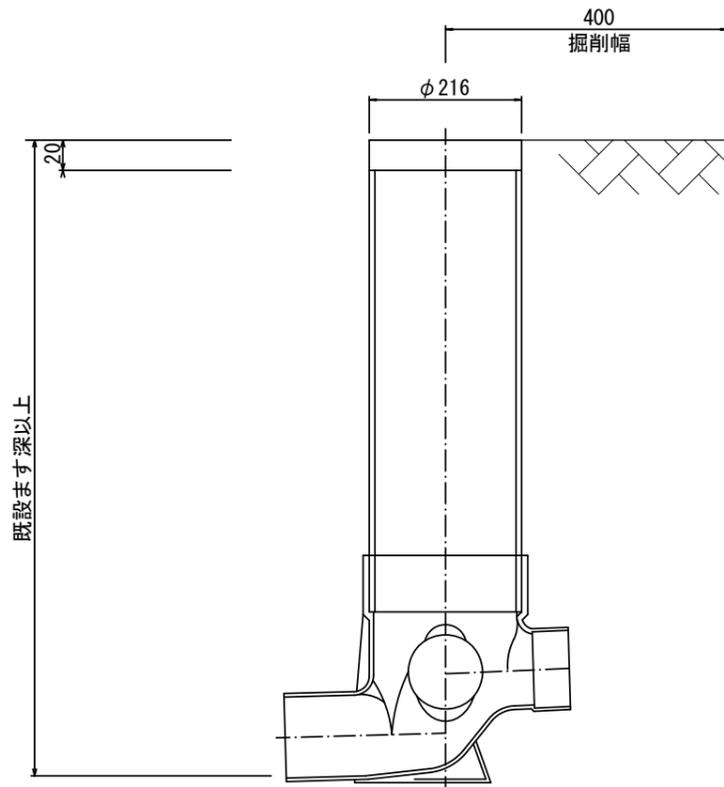


土工定規図

参考 S = 1 / 15

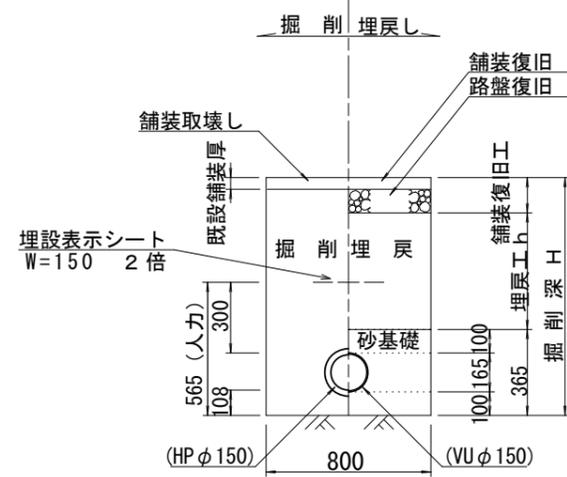


舗装復旧工

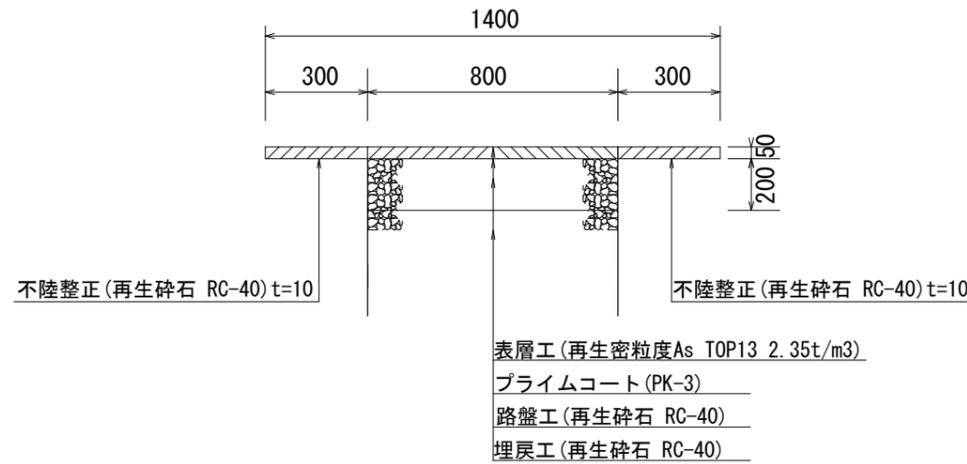

既設管撤去

S = 1 / 3

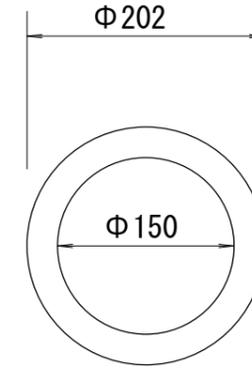

参考重量 0.077t/2.0m

※この図面はA1サイズを原寸とする。


工事名	令和7年度下工種第3号 白山町上ノ村及び白山町南出地内 下水道管布設替工事		
施工箇所名	津市 白山町上ノ村及び白山町南出地内		
図面名	汚水樹構造図、土工定規図、舗装復旧工 既設管撤去		
縮尺	図示	図面番号	5/11
事業所名	津市上下水道事業局下水道工務課		

取付管布設標準図


S=1/15

ますの取替ありの場合

Aタイプ

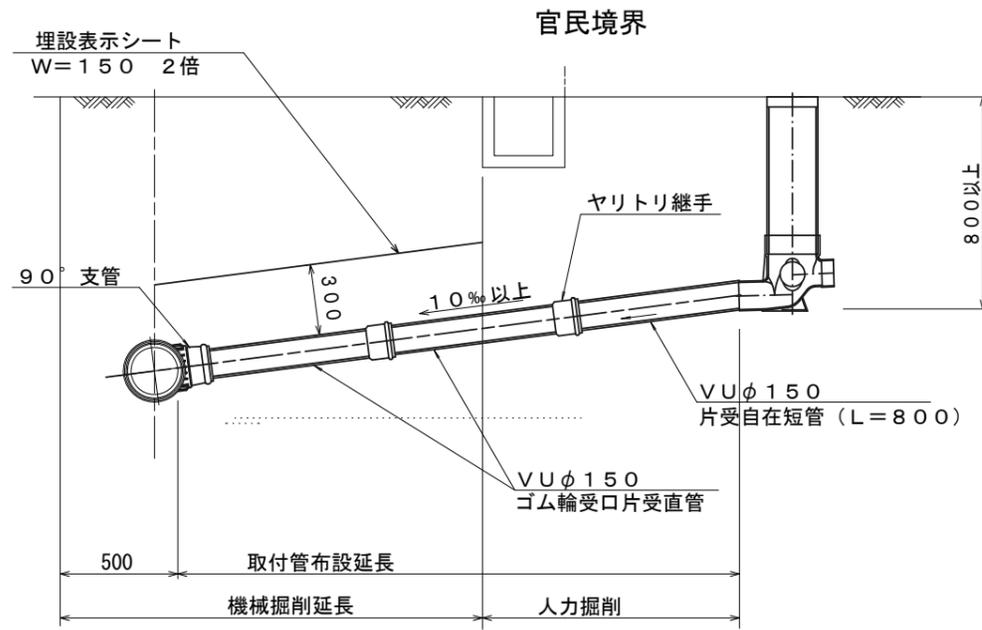


Bタイプ

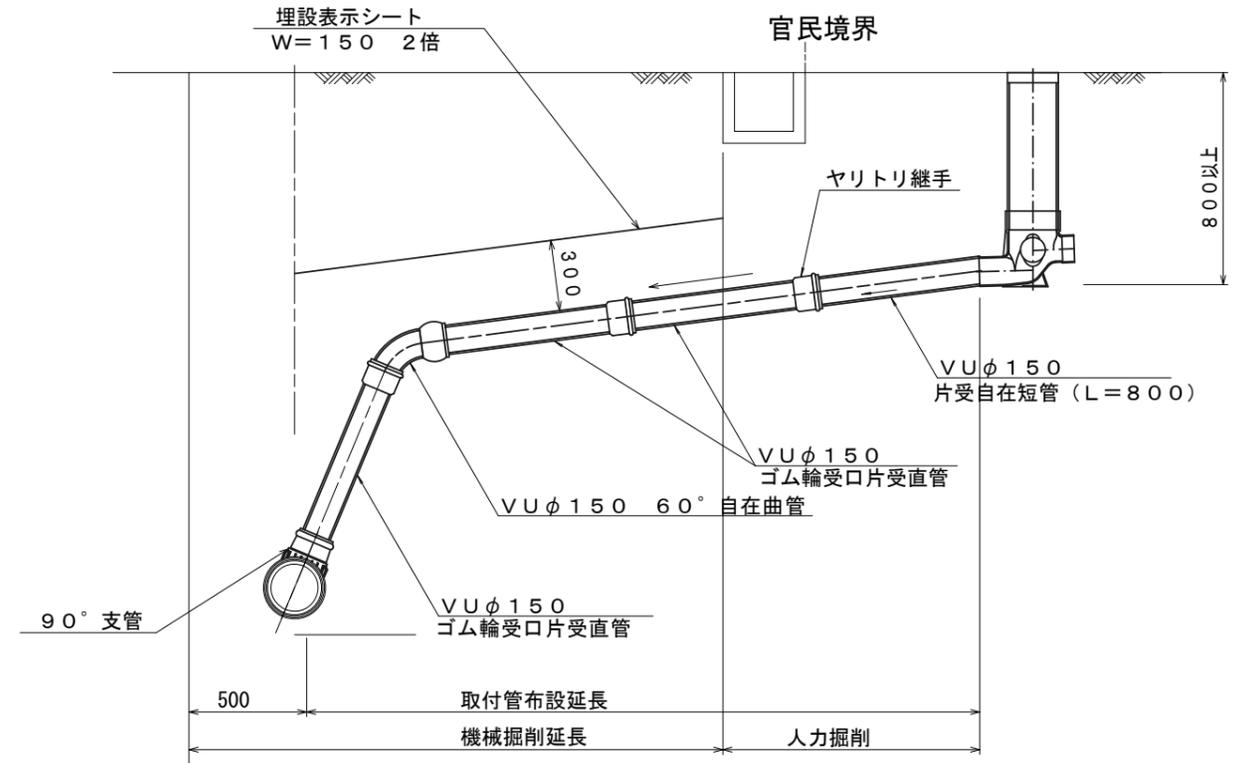


ますの取替なしの場合

Aタイプ

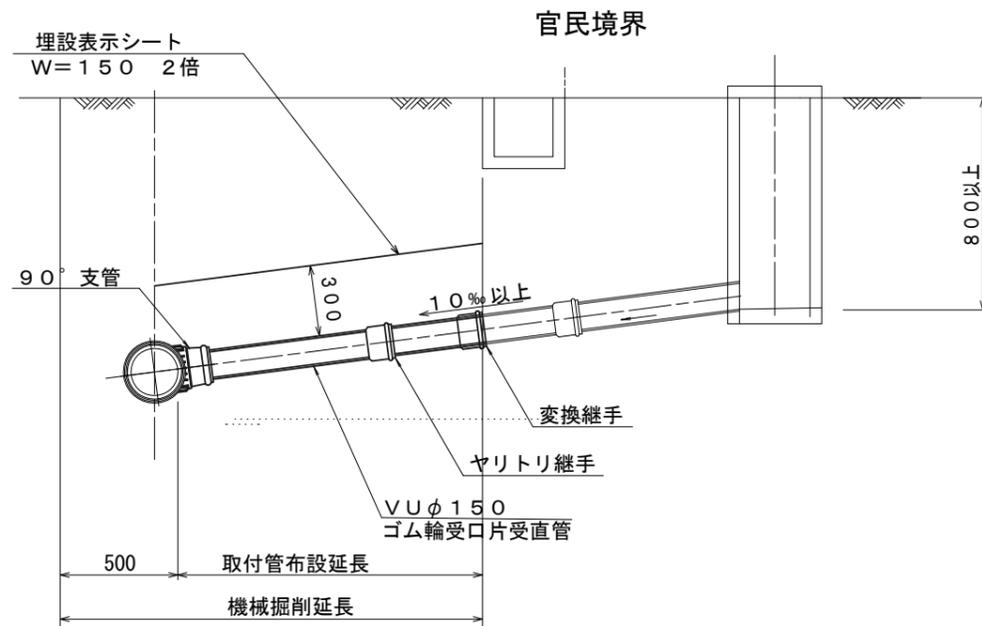


Bタイプ

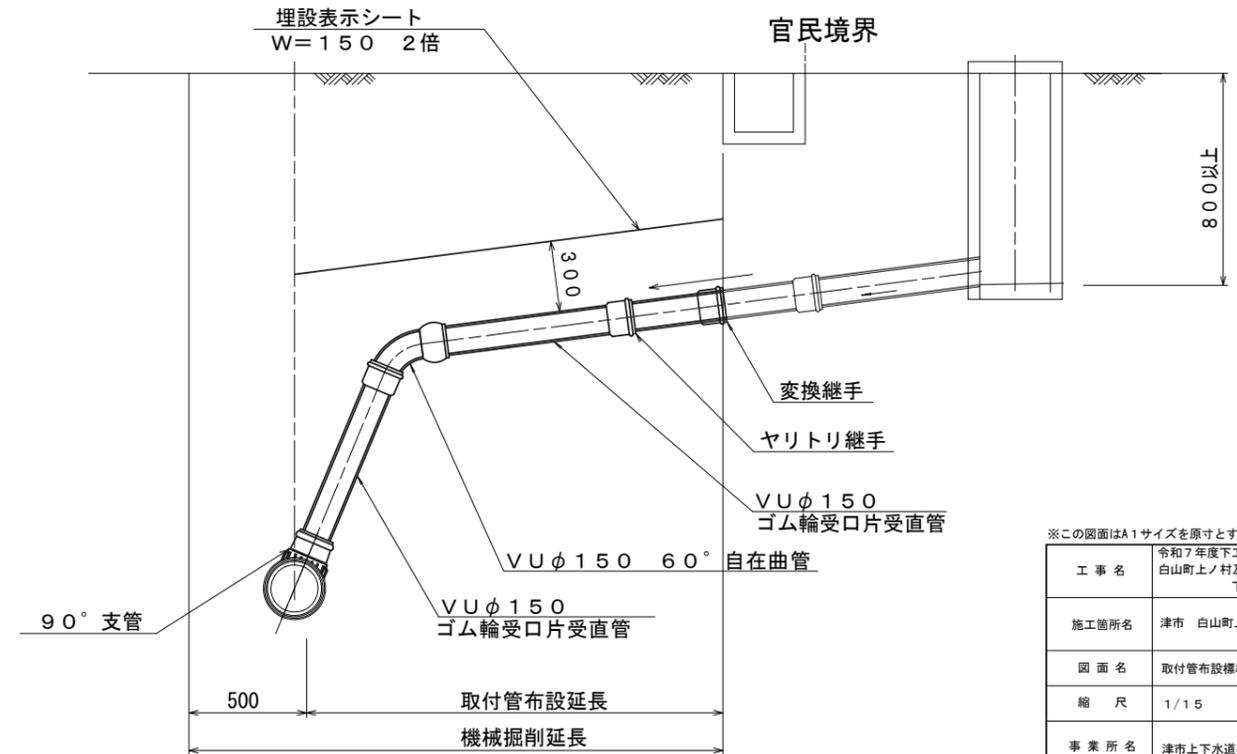


※この図面はA1サイズを原寸とする。

工事名	令和7年度下工第3号 白山町上ノ村及び白山町南出地内 下水道管布設替工事		
施工箇所名	津市 白山町上ノ村及び白山町南出地内		
図面名	取付管布設標準図		
縮尺	1/15	図面番号	6/11
事業所名	津市上下水道事業局下水道工務課		


既設埋設管横断図 (1)

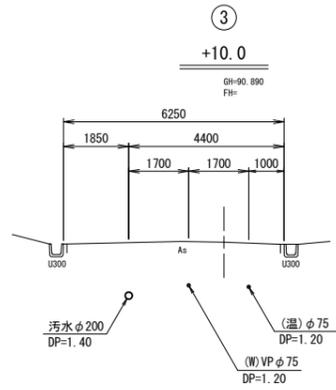


DL=85.000

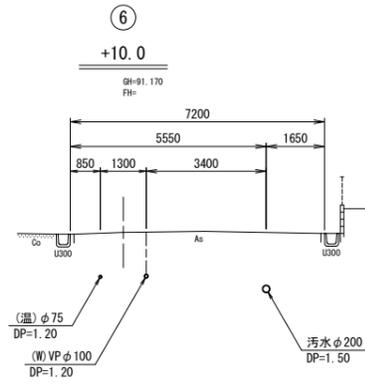


DL=85.000

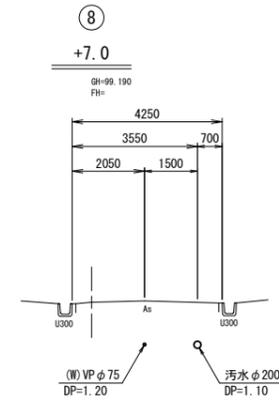


DL=95.000

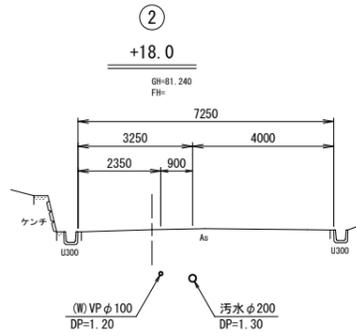


DL=75.000

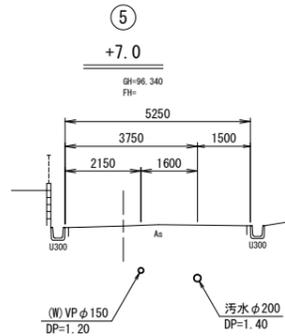


DL=90.000

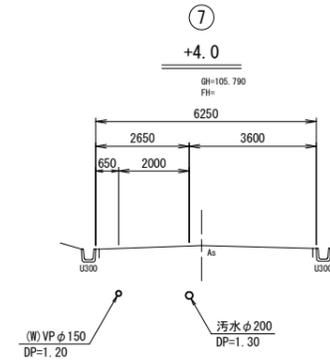

DL=100.000

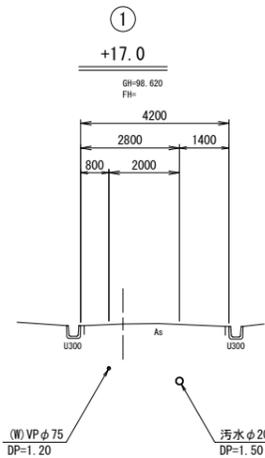

DL=95.000








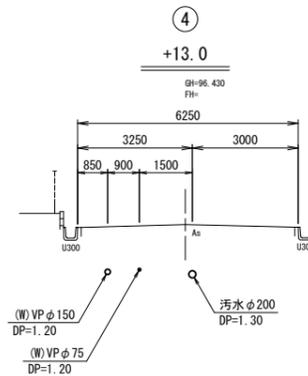


DL=90.000

注) 埋設物は、不明なものや推定して記載したものもあるため、実施にあたっては、現地での調査確認の上、施工して下さい。
※この図面はA1サイズを原寸とする。

工事名	令和7年度下工第3号 白山町上ノ村及び白山町南出地内 下水道管布設替工事		
施工箇所名	津市 白山町上ノ村及び白山町南出 地内		
図面名	既設埋設管横断図 (1)		
縮尺	1/100	図面番号	8/11
事業所名	津市上下水道事業局下水道工務課		


既設埋設管横断図 (2)

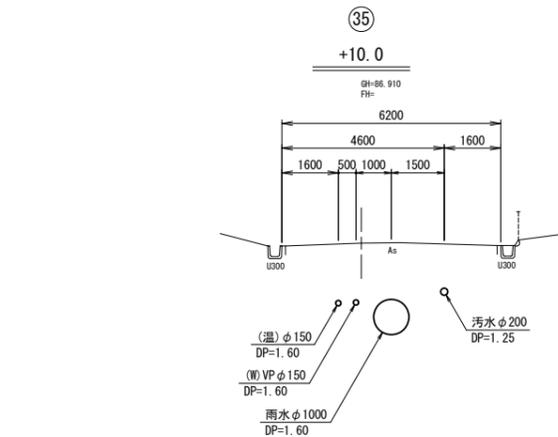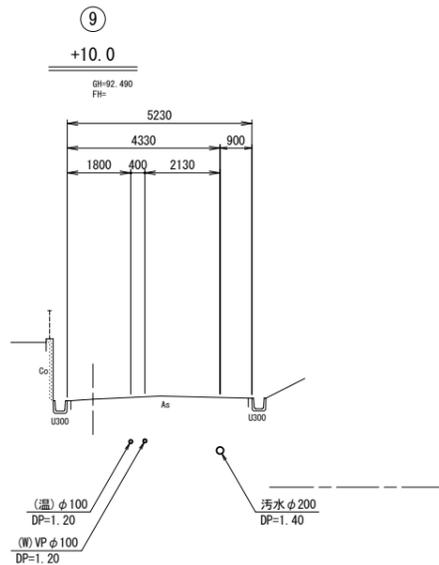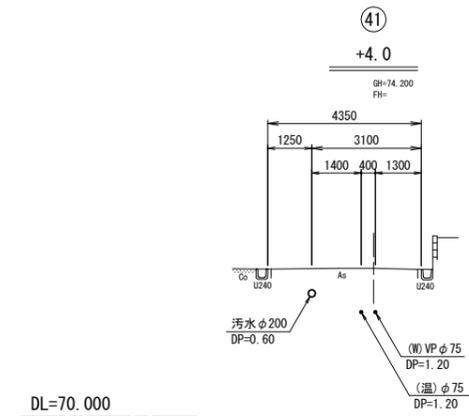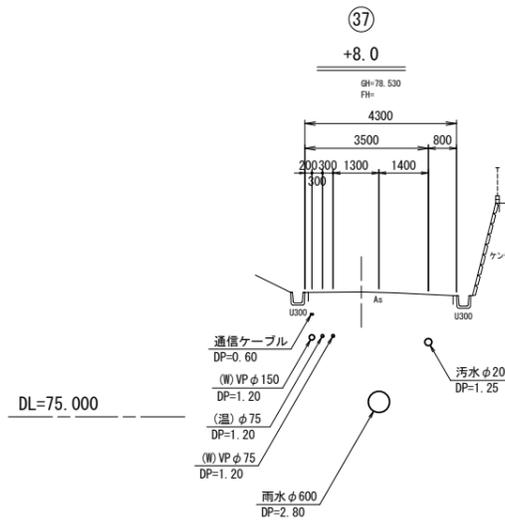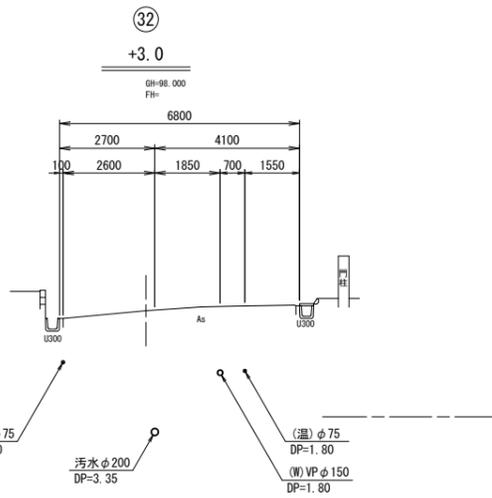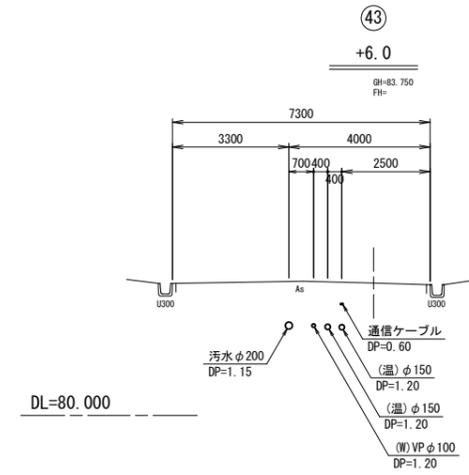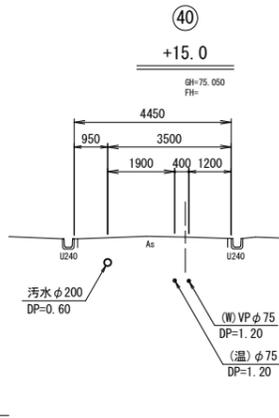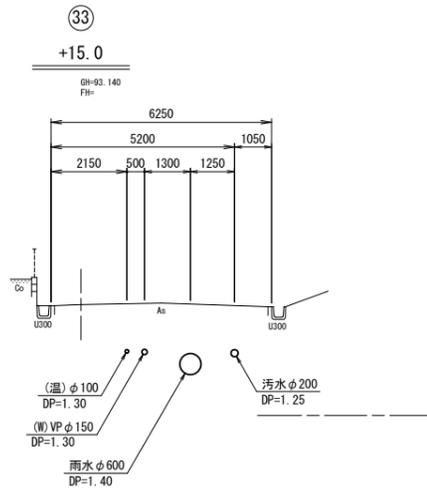


注) 埋設物は、不明なものや推定して記載したものもあるため、実施にあたっては、現地での調査確認の上、施工して下さい。
※この図面はA1サイズを原寸とする。

工事名	令和7年度下工第3号 白山町上ノ村及び白山町南出地内 下水道管布設替工事		
施工箇所名	津市 白山町上ノ村及び白山町南出地内		
図面名	既設埋設管横断図 (2)		
縮尺	1/100	図面番号	9/11
事業所名	津市上下水道事業局下水道工務課		


既設埋設管横断図 (3)

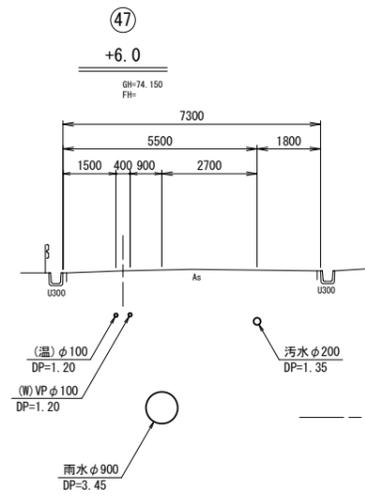


DL=70.000

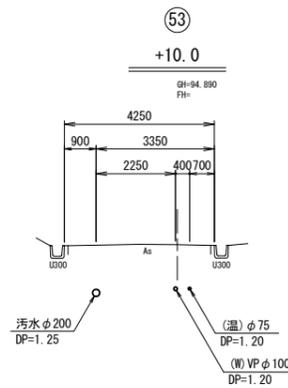


DL=90.000

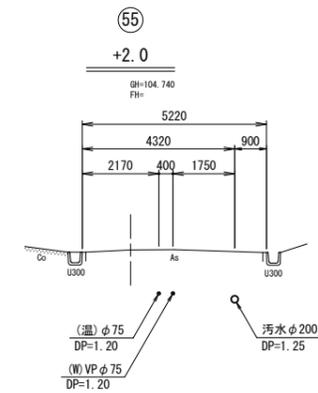


DL=100.000

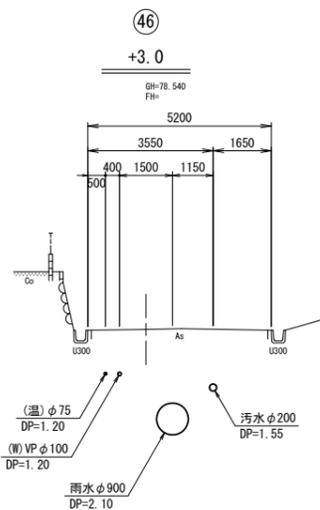


DL=75.000

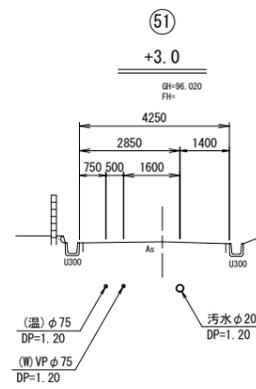


DL=90.000

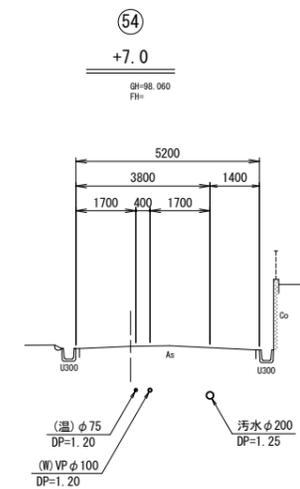

DL=95.000

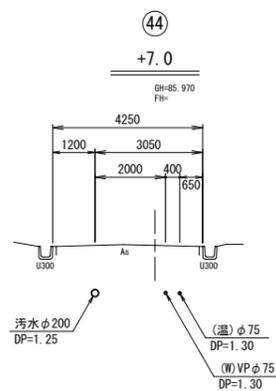

DL=80.000

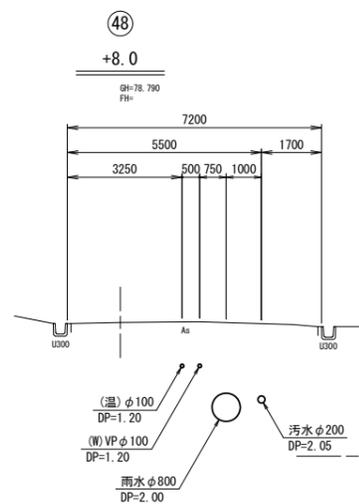


DL=75.000


注) 埋設物は、不明なものや推定して記載したものもあるため、実施にあたっては、現地での調査確認の上、施工して下さい。
※この図面はA1サイズを原寸とする。

工事名	令和7年度下工種第3号 白山町上ノ村及び白山町南出地内 下水道管布設替工事		
施工箇所名	津市 白山町上ノ村及び白山町南出地内		
図面名	既設埋設管横断図 (3)		
縮尺	1/100	図面番号	10/11
事業所名	津市上下水道事業局下水道工務課		


既設埋設管横断図 (4)

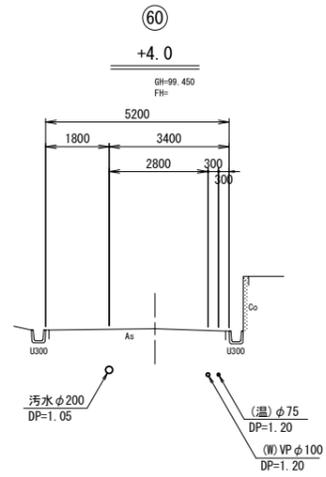


DL=95.000

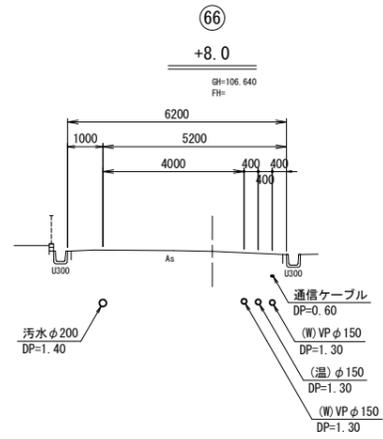


DL=100.000

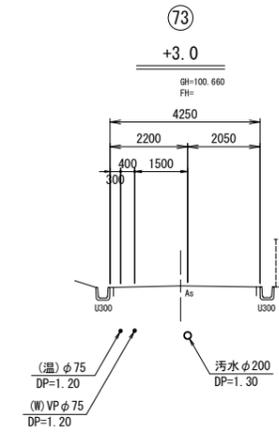


DL=95.000

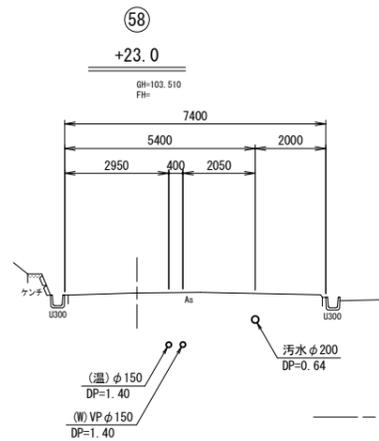


DL=100.000

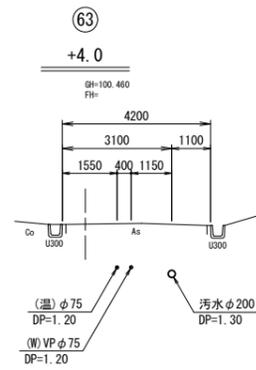


DL=95.000

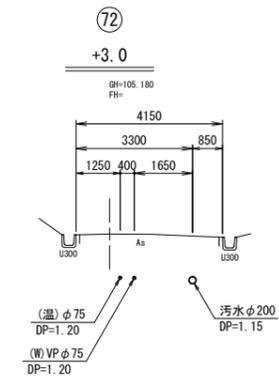

DL=100.000

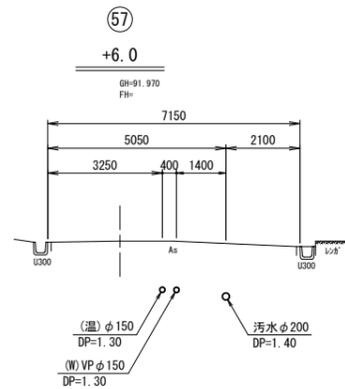

DL=85.000

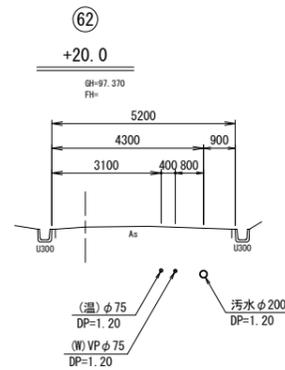

DL=90.000

注) 埋設物は、不明なものや推定して記載したものもあるため、実施にあたっては、現地での調査確認の上、施工して下さい。
※この図面はA1サイズを原寸とする。

工事名	令和7年度下工種第3号 白山町上ノ村及び白山町南出地内 下水道管布設替工事		
施工箇所名	津市 白山町上ノ村及び白山町南出地内		
図面名	既設埋設管横断図 (4)		
縮尺	1/100	図面番号	11/11
事業所名	津市上下水道事業局下水道工務課		