


設計図

平面図

S=1:500

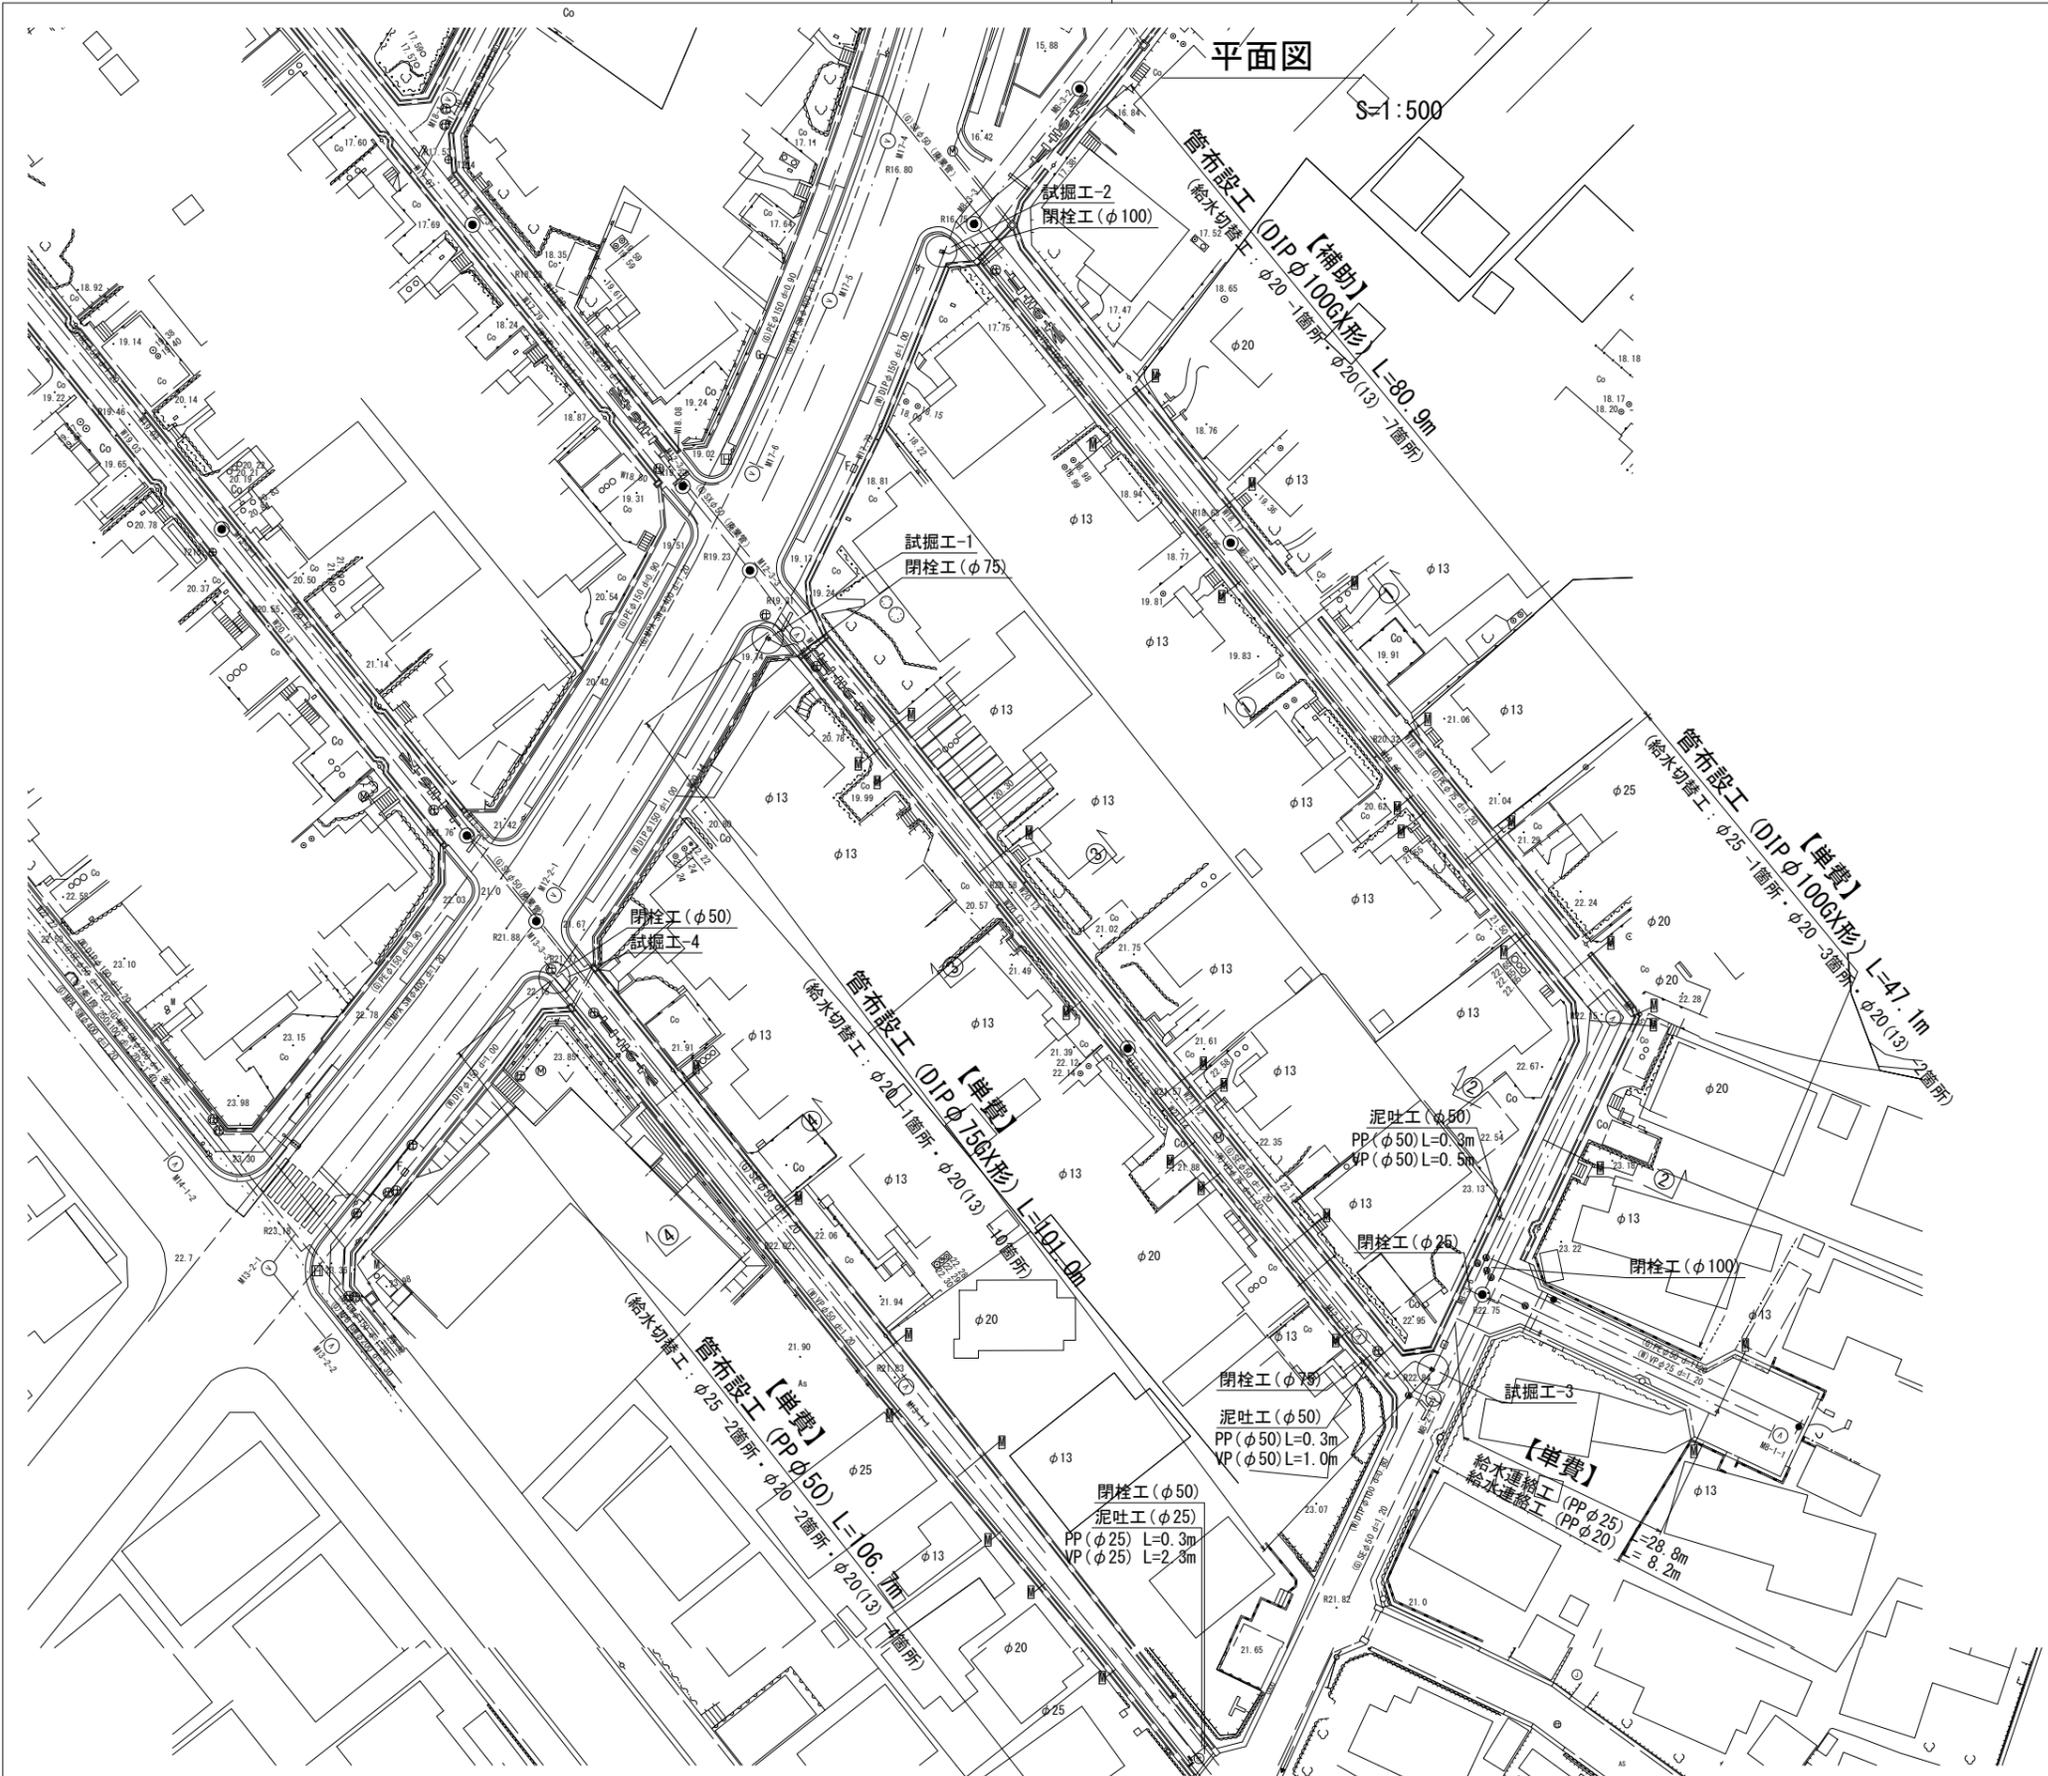

占用物件凡例

線種	名称
	水道管 (新設)
	既設水道管
	計画汚水管
	既設ガスパ
	既設雨水管
	既設NTI管

※この図面はA2サイズを原寸とする。


津市上下水道事業局			
工事名	令和7年度 水整第9号 公共下水道事業に伴う 観音寺町地内配水管移設工事		
図面の種類	平面図		
縮尺	図示	図面番号	1/7
受注者名			

設 計 図


横断面図

S = 1 : 100


① - ①

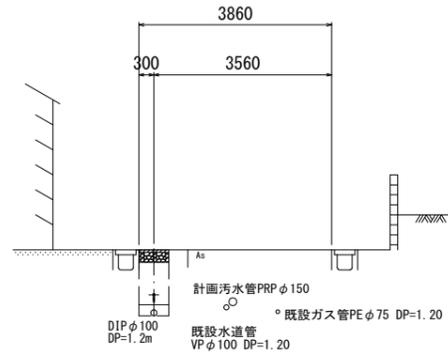


③ - ③

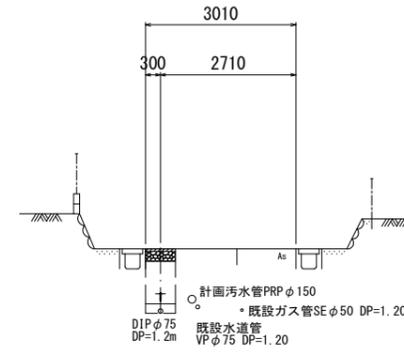

② - ②

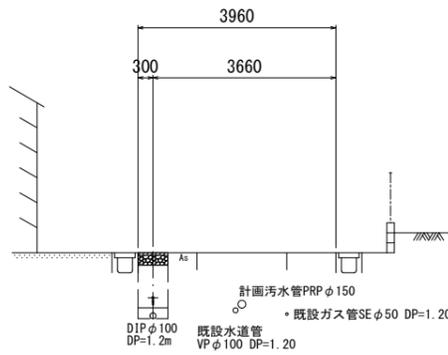

④ - ④

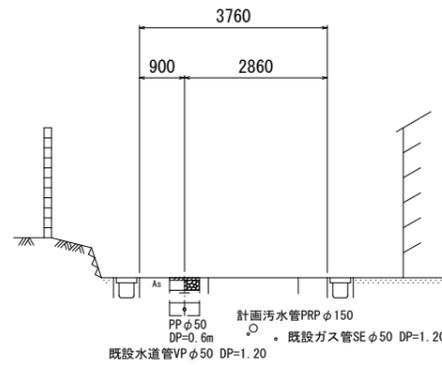


※この図面はA2サイズを原寸とする。

津市上下水道事業局			
工事名	令和7年度 水整第9号 公共下水道事業に伴う 観音寺町地内配水管移設工事		
図面の種類	横断面図		
縮尺	図示	図面番号	2/7
受注者名			


設計図

土工定規図


S=1:20

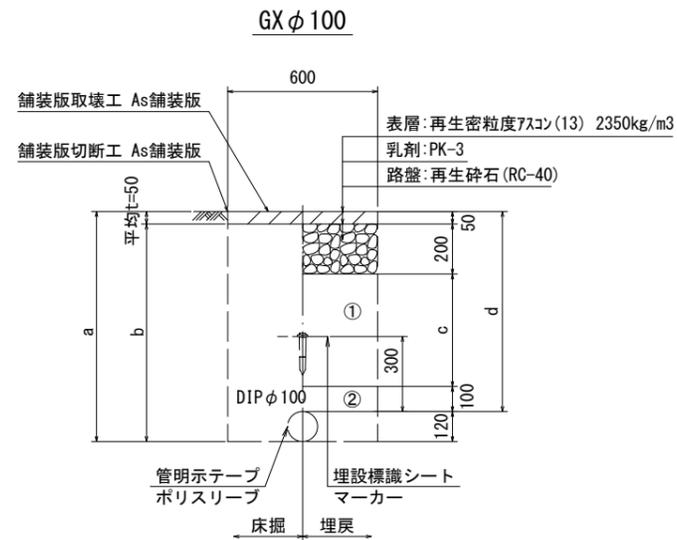


φ100 土被り	a	b	c	d
800	920	870	450	800
900	1020	970	550	900
1000	1120	1070	650	1000
1100	1220	1170	750	1100
1200	1320	1270	850	1200

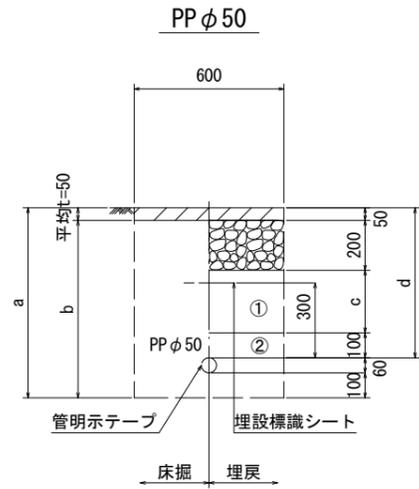


φ50 土被り	a	b	c	d
600	760	710	250	600

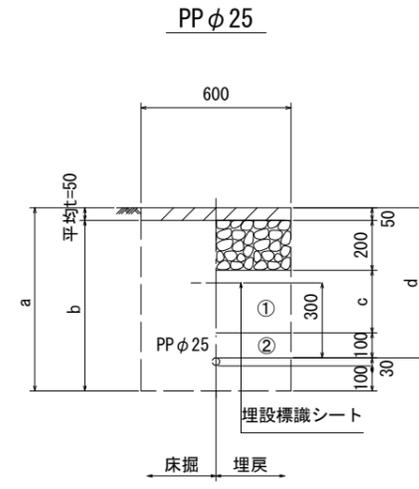


φ25 土被り	a	b	c	d
600	730	680	250	600

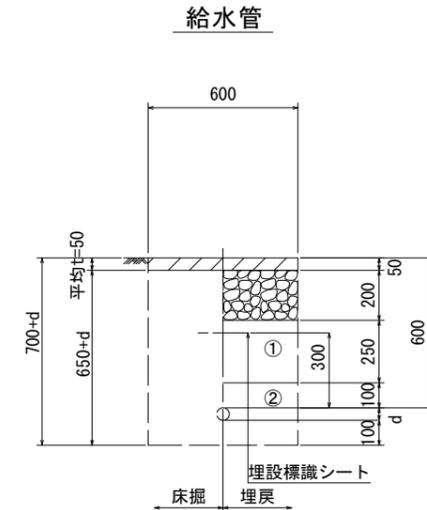


給水管外径 d	d
φ13	d=20mm
φ20	d=25mm
φ25	d=30mm
φ30	d=40mm
φ40	d=50mm
φ50	d=60mm

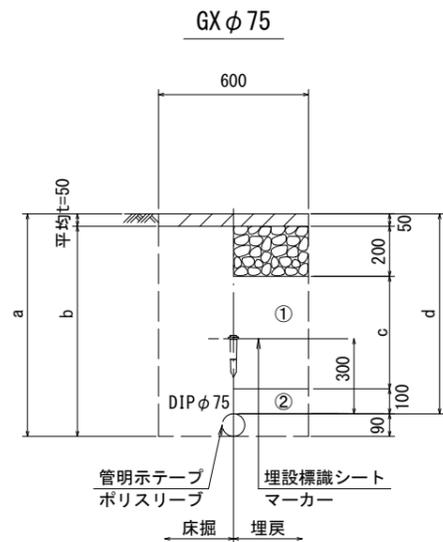

φ75 土被り	a	b	c	d
800	890	840	450	800
900	990	940	550	900
1000	1090	1040	650	1000
1100	1190	1140	750	1100
1200	1290	1240	850	1200

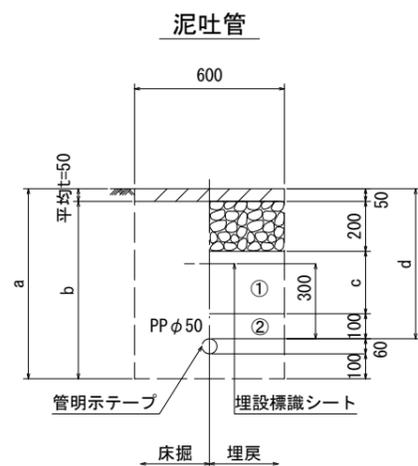

φ50 土被り	a	b	c	d
600	760	710	250	600

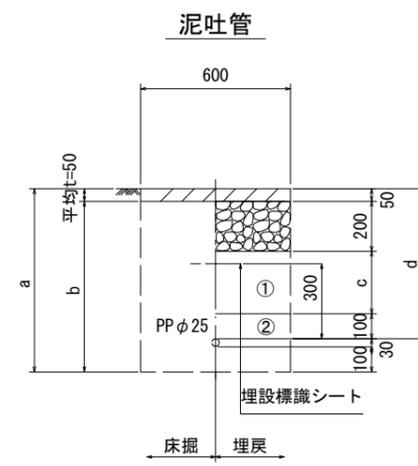

φ25 土被り	a	b	c	d
600	730	680	250	600

- ①・・・再生砕石 (RC-40)
- ②・・・管基礎用砂(埋戻し用砂)


※この図面はA2サイズを原寸とする。

津市上下水道事業局			
工事名	令和7年度 水整第9号 公共下水道事業に伴う 観音寺町地内配水管移設工事		
図面の種類	土工定規図		
縮尺	図示	図面番号	3/7
受注者名			

設計図


配管詳細図(1/4)

S=1:200

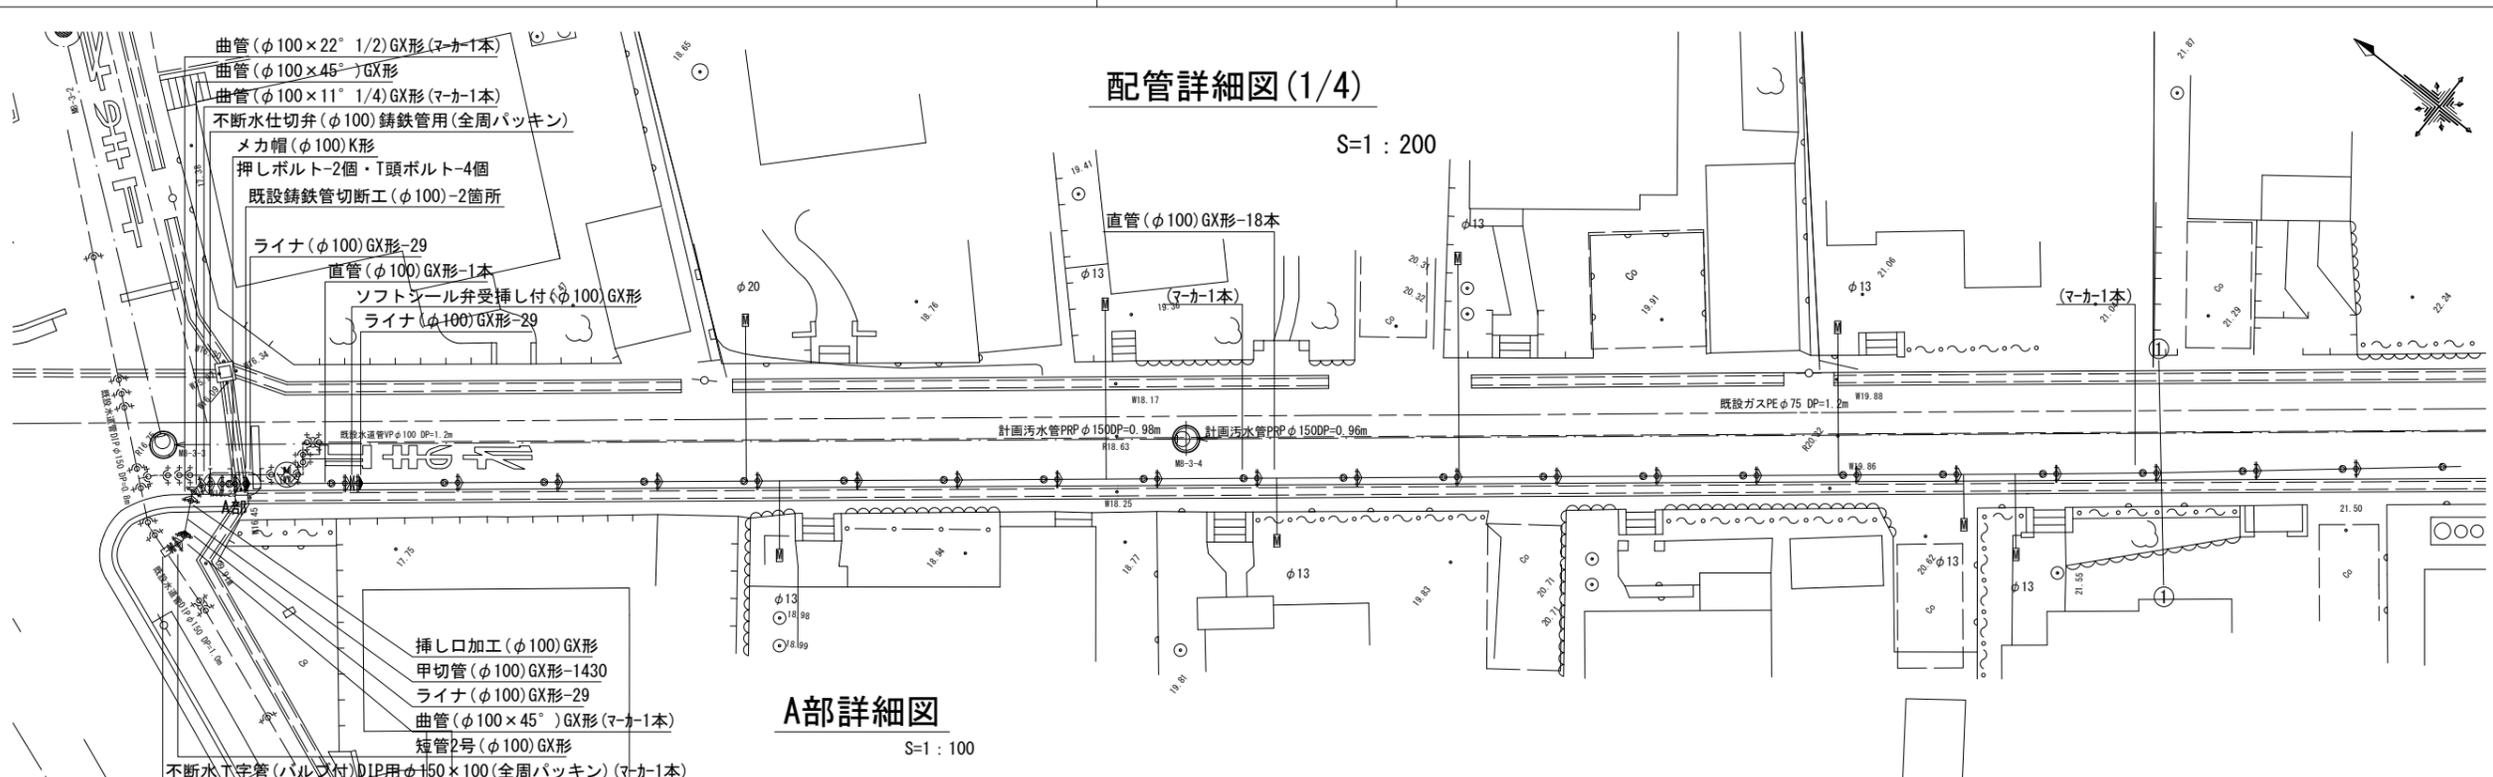


A部詳細図

S=1:100

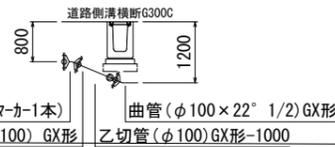

B部詳細図

S=1:100

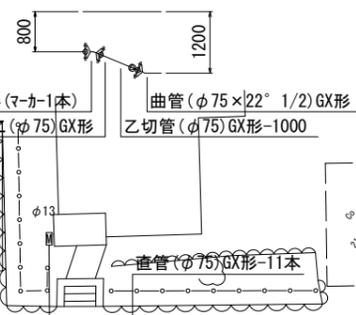

※この図面はA2サイズを原寸とする。

津市上下水道事業局

工事名 令和7年度 水整第9号
公共下水道事業に伴う
観音寺町地内配水管移設工事

図面の種類 配管詳細図(1/4)

縮尺 図示 図面番号 4/7

受注者名

占用物件凡例

線種	名称
---	水道管 (新設)
---	既設水道管
---	計画汚水管
---	既設ガス管

設計図

配管詳細図(2/4)




S=1:200

C部詳細図

S=1:100

D部詳細図

S=1:100

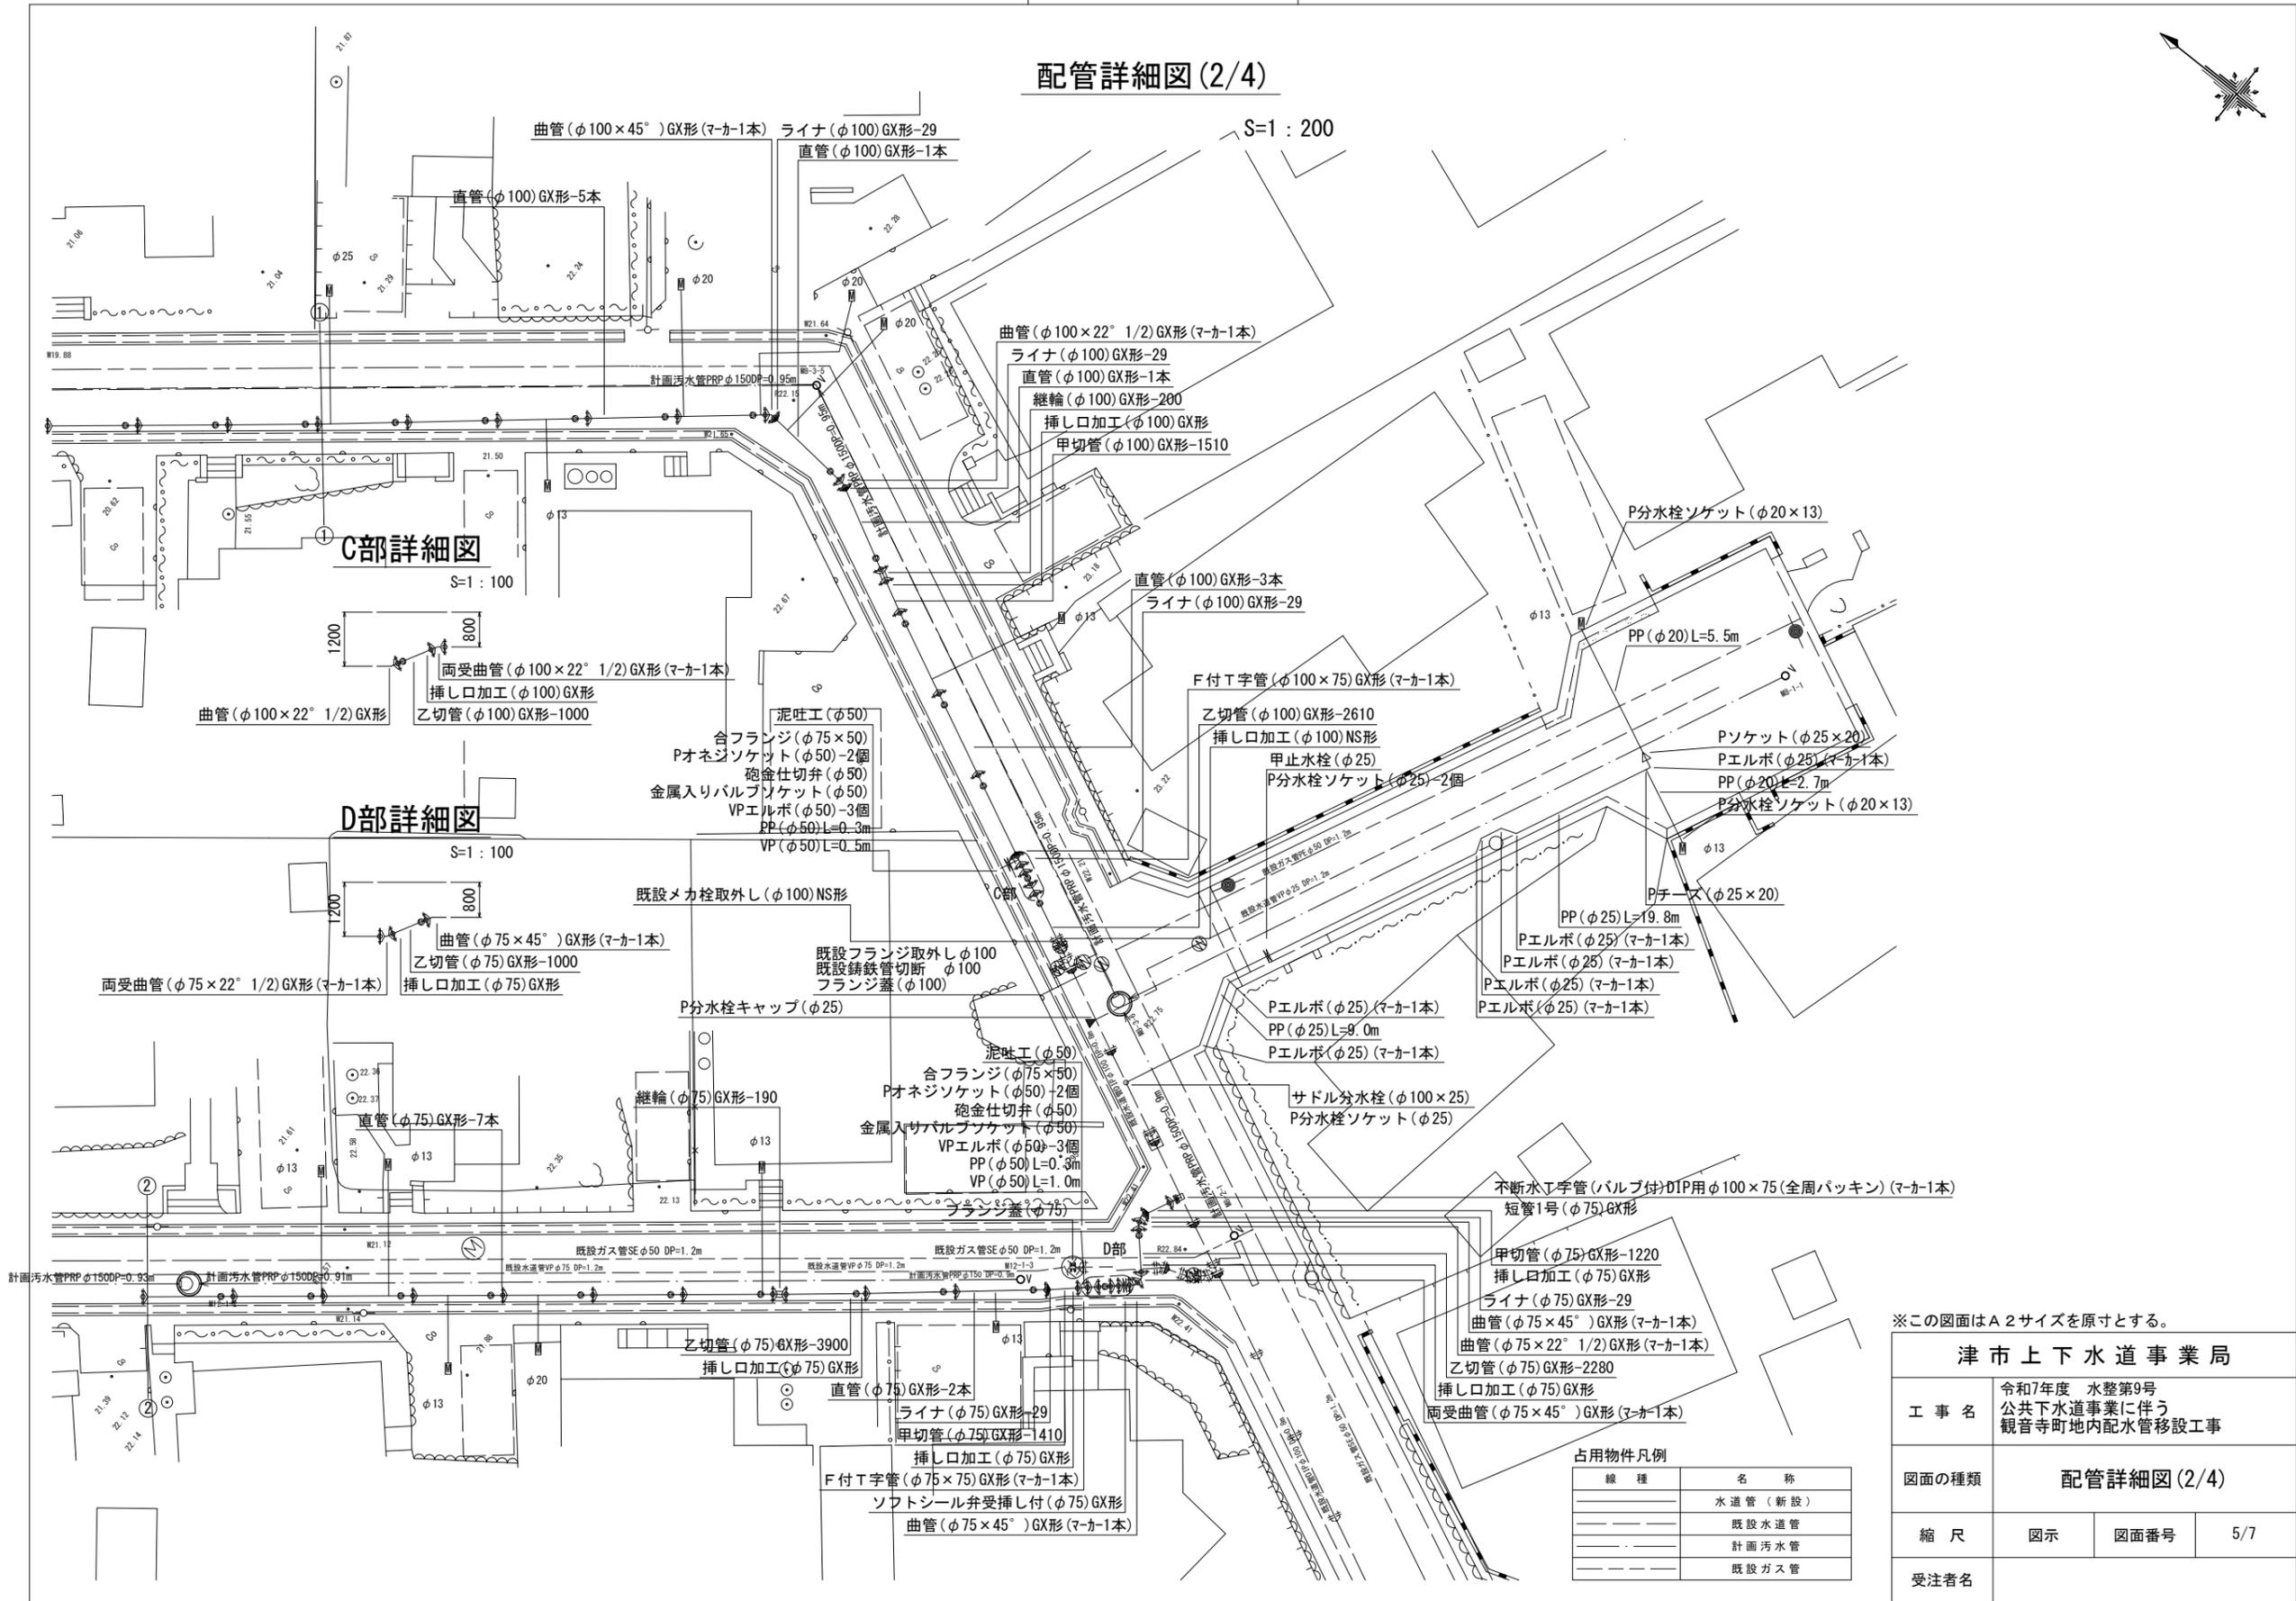

占用物件凡例

線種	名称
(Solid line)	水道管(新設)
(Dashed line)	既設水道管
(Dotted line)	計画汚水管
(Dash-dot line)	既設ガス管


※この図面はA2サイズを原寸とする。

津市上下水道事業局			
工事名	令和7年度 水整第9号 公共下水道事業に伴う 観音寺町地内配水管移設工事		
図面の種類	配管詳細図(2/4)		
縮尺	図示	図面番号	5/7
受注者名			

設計図

配管詳細図(4/4)

S=1:200

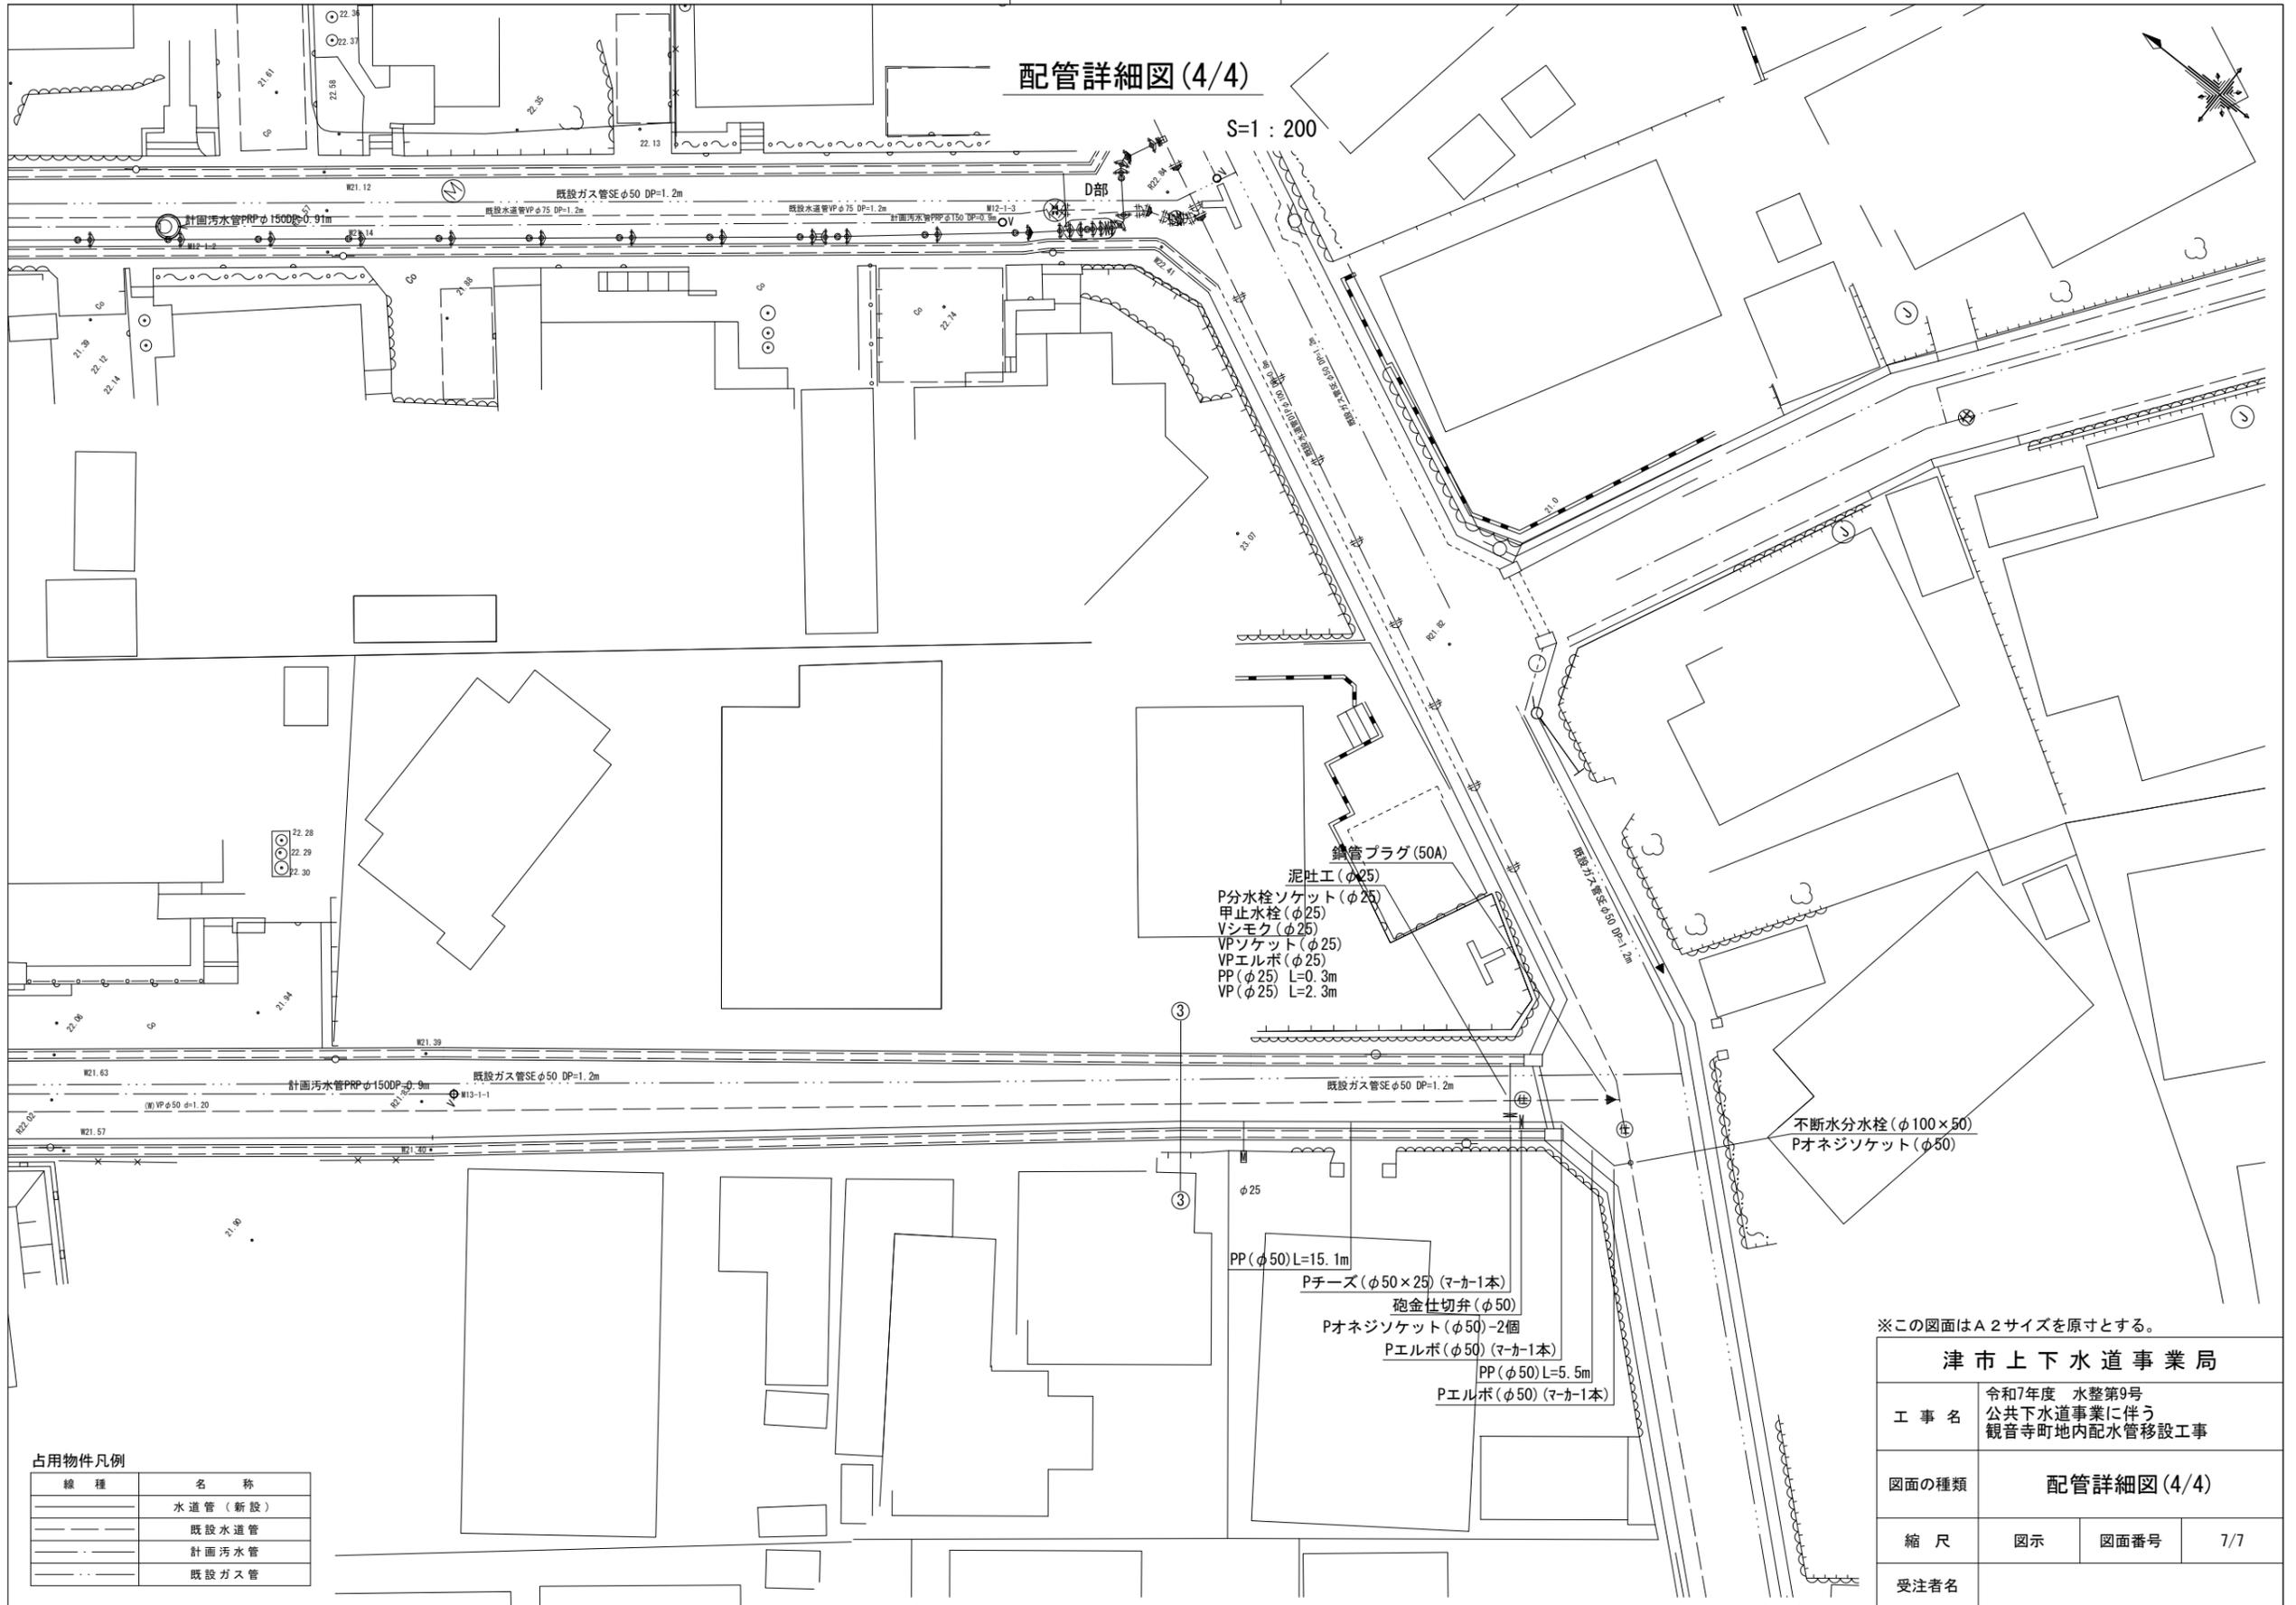

占用物件凡例

線種	名称
---	水道管 (新設)
---	既設水道管
---	計画汚水管
---	既設ガス管

※この図面はA2サイズを原寸とする。

津市上下水道事業局			
工事名	令和7年度 水整第9号 公共下水道事業に伴う 観音寺町地内配水管移設工事		
図面の種類	配管詳細図(4/4)		
縮尺	図示	図面番号	7/7
受注者名			