


記号	名称	
ACM 1	マルチエアコン	消費電力3φ3W 冷房22.88KW/暖房24.05KW
ACM 2	マルチエアコン	消費電力3φ3W 冷房20.97KW/暖房18.9KW
ACP 1	パッケージエアコン 厨房用 同時ツイン	消費電力3φ3W 冷房3.94KW/暖房4.62KW
ACP 2	パッケージエアコン 厨房用	消費電力3φ3W 冷房4.23KW/暖房4.22KW
CC 4	プレハブ冷蔵庫	3φ3W 1.36KW
CC 6	ショーケース	3φ3W 1.36KW
FE 1	シロッコファン	3φ3W 0.75KW
FE 2	シロッコファン	3φ3W 0.75KW
FE 3	シロッコファン	3φ3W 1.5KW
AA 32	ドアタイプ食器洗浄機	手元開閉器 ケースブレーカー ELCB3P50/50
BB 10	電磁フライヤー	手元開閉器 ケースブレーカー ELCB3P50/30

3φ3W ACM-1 EM-CET60E5.5(H170)
3φ3W ACM-2 EM-CET38E5.5(H154)
3φ3W ACP-2 EM-CE5.5-4C(H128)
3φ3W ACP-1 EM-CE5.5-4C(H128)
3φ3W CC-4 EM-CE3.5-4C(H128)
3φ3W CC-6 EM-CE3.5-4C(H128)

ハンドホール寸法	
H1-9	600×600×900(R8K-60)

図中記入なき配線は下記とする	
———	EM-CE3.5-4C
——— _{5.5}	EM-CE5.5-4C
———	EM-CEE2-4C
斜線の傾きの異なるものは接地線をしめす	
ケーブル工事において壁内部はPF管にて保護とする	

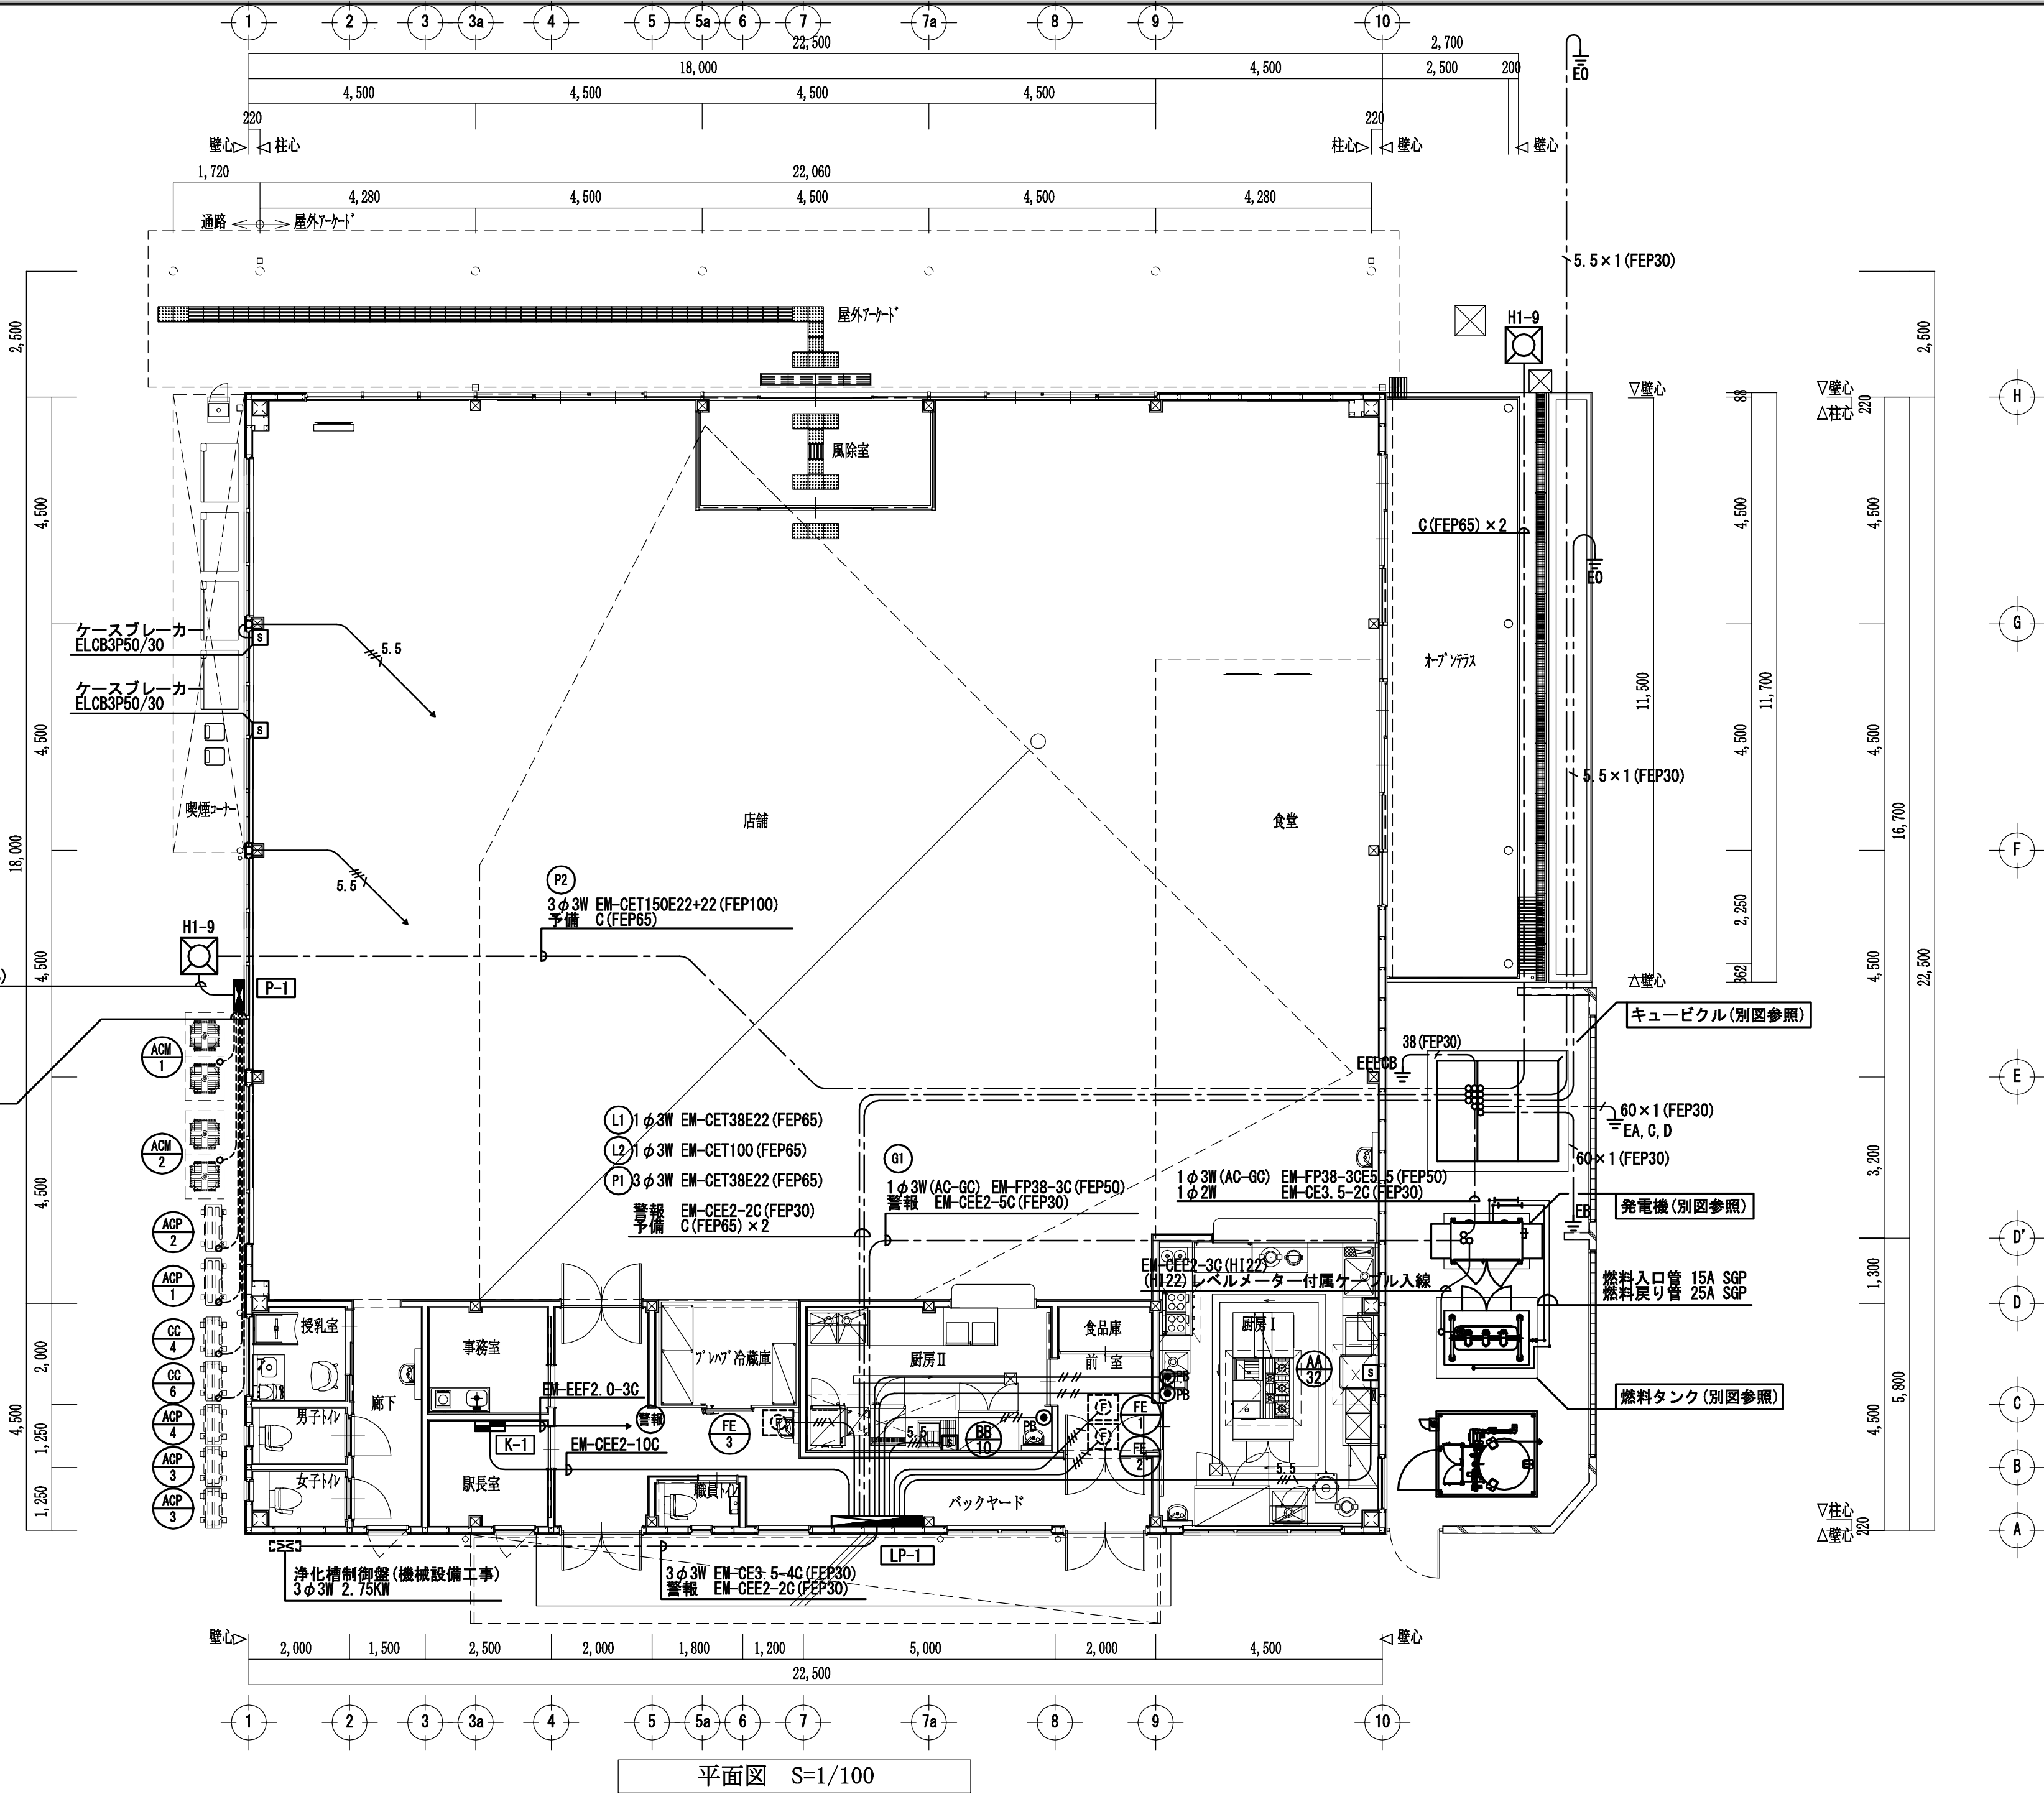



平面図 S=1/100

TITLE	DRAWING TITLE	SCALE	設計	年	月	日	No.
道の駅津かわげ電気設備工事設計図	幹線動力設備 平面図	1/100 [原図：A 2]	設計	年	月	日	E-08
			訂正	年	月	日	

記号	名称
※A	オープンケース 1φ200V 79.9W
※B	オープンケース 1φ200V 69W
※C	オープンケース 1φ200V 132.4W
※D	オープンケース 1φ200V 82W
※E	リアドアリーチンケース 1φ100V 741W
※F	壁面平面アイスクース 1φ100V 22W
※G	平型冷ケース 1φ100V 515W
※H1	天井吊情報モニター 1φ100V 262W
※H2	壁掛情報モニター 1φ100V 262W
※I	屋外イベント用 1φ100V 1000W
※J	IHヒーター 1φ100V 1300W
※K	温水器 1φ100V 1500W
※L	温水器 1φ100V 1500W
AA 1	冷凍冷蔵庫 1φ100V 500W
AA 3	電子レンジ 1φ200V 1570W
AA 8	電子保温ジャー 1φ100V 80W
AA 12	卓上電気ウオーマー 1φ100V 900W
AA 16	製氷器 1φ100V 280W
AA 18	コンパクトストッカー 1φ100V 90W
AA 24	卓上電気ウオーマー 1φ100V 900W
AA 25	コールドテーブル冷蔵庫 1φ100V 180W
AA 27	スープジャー 1φ100V 210W
BB 1	冷凍庫 1φ100V 570W
BB 4	コンベクションオープン 1φ100V 260W+740W 1φ200V 3000W
BB 6	デッキオープン 1φ100V 80W+930W
BB 7	コールドテーブル冷蔵庫 1φ100V 230W

図中記入なき配線は下記とする
— EM-EEF2. 0-3C 内1Cは接地線
— EM-EEF2. 6-3C
— EM-IE2. 0×2E2. 0 (PF16)
— EM-IE5. 5×2E5. 5 (PF16)
— EM-IE5. 5×4E5. 5 (PF22)
斜線の傾きの異なるものは接地線をしめず
ケーブル工事において壁内部はPF管にて保護とする
AC-GC回路用コンセントは発電表示を行う事

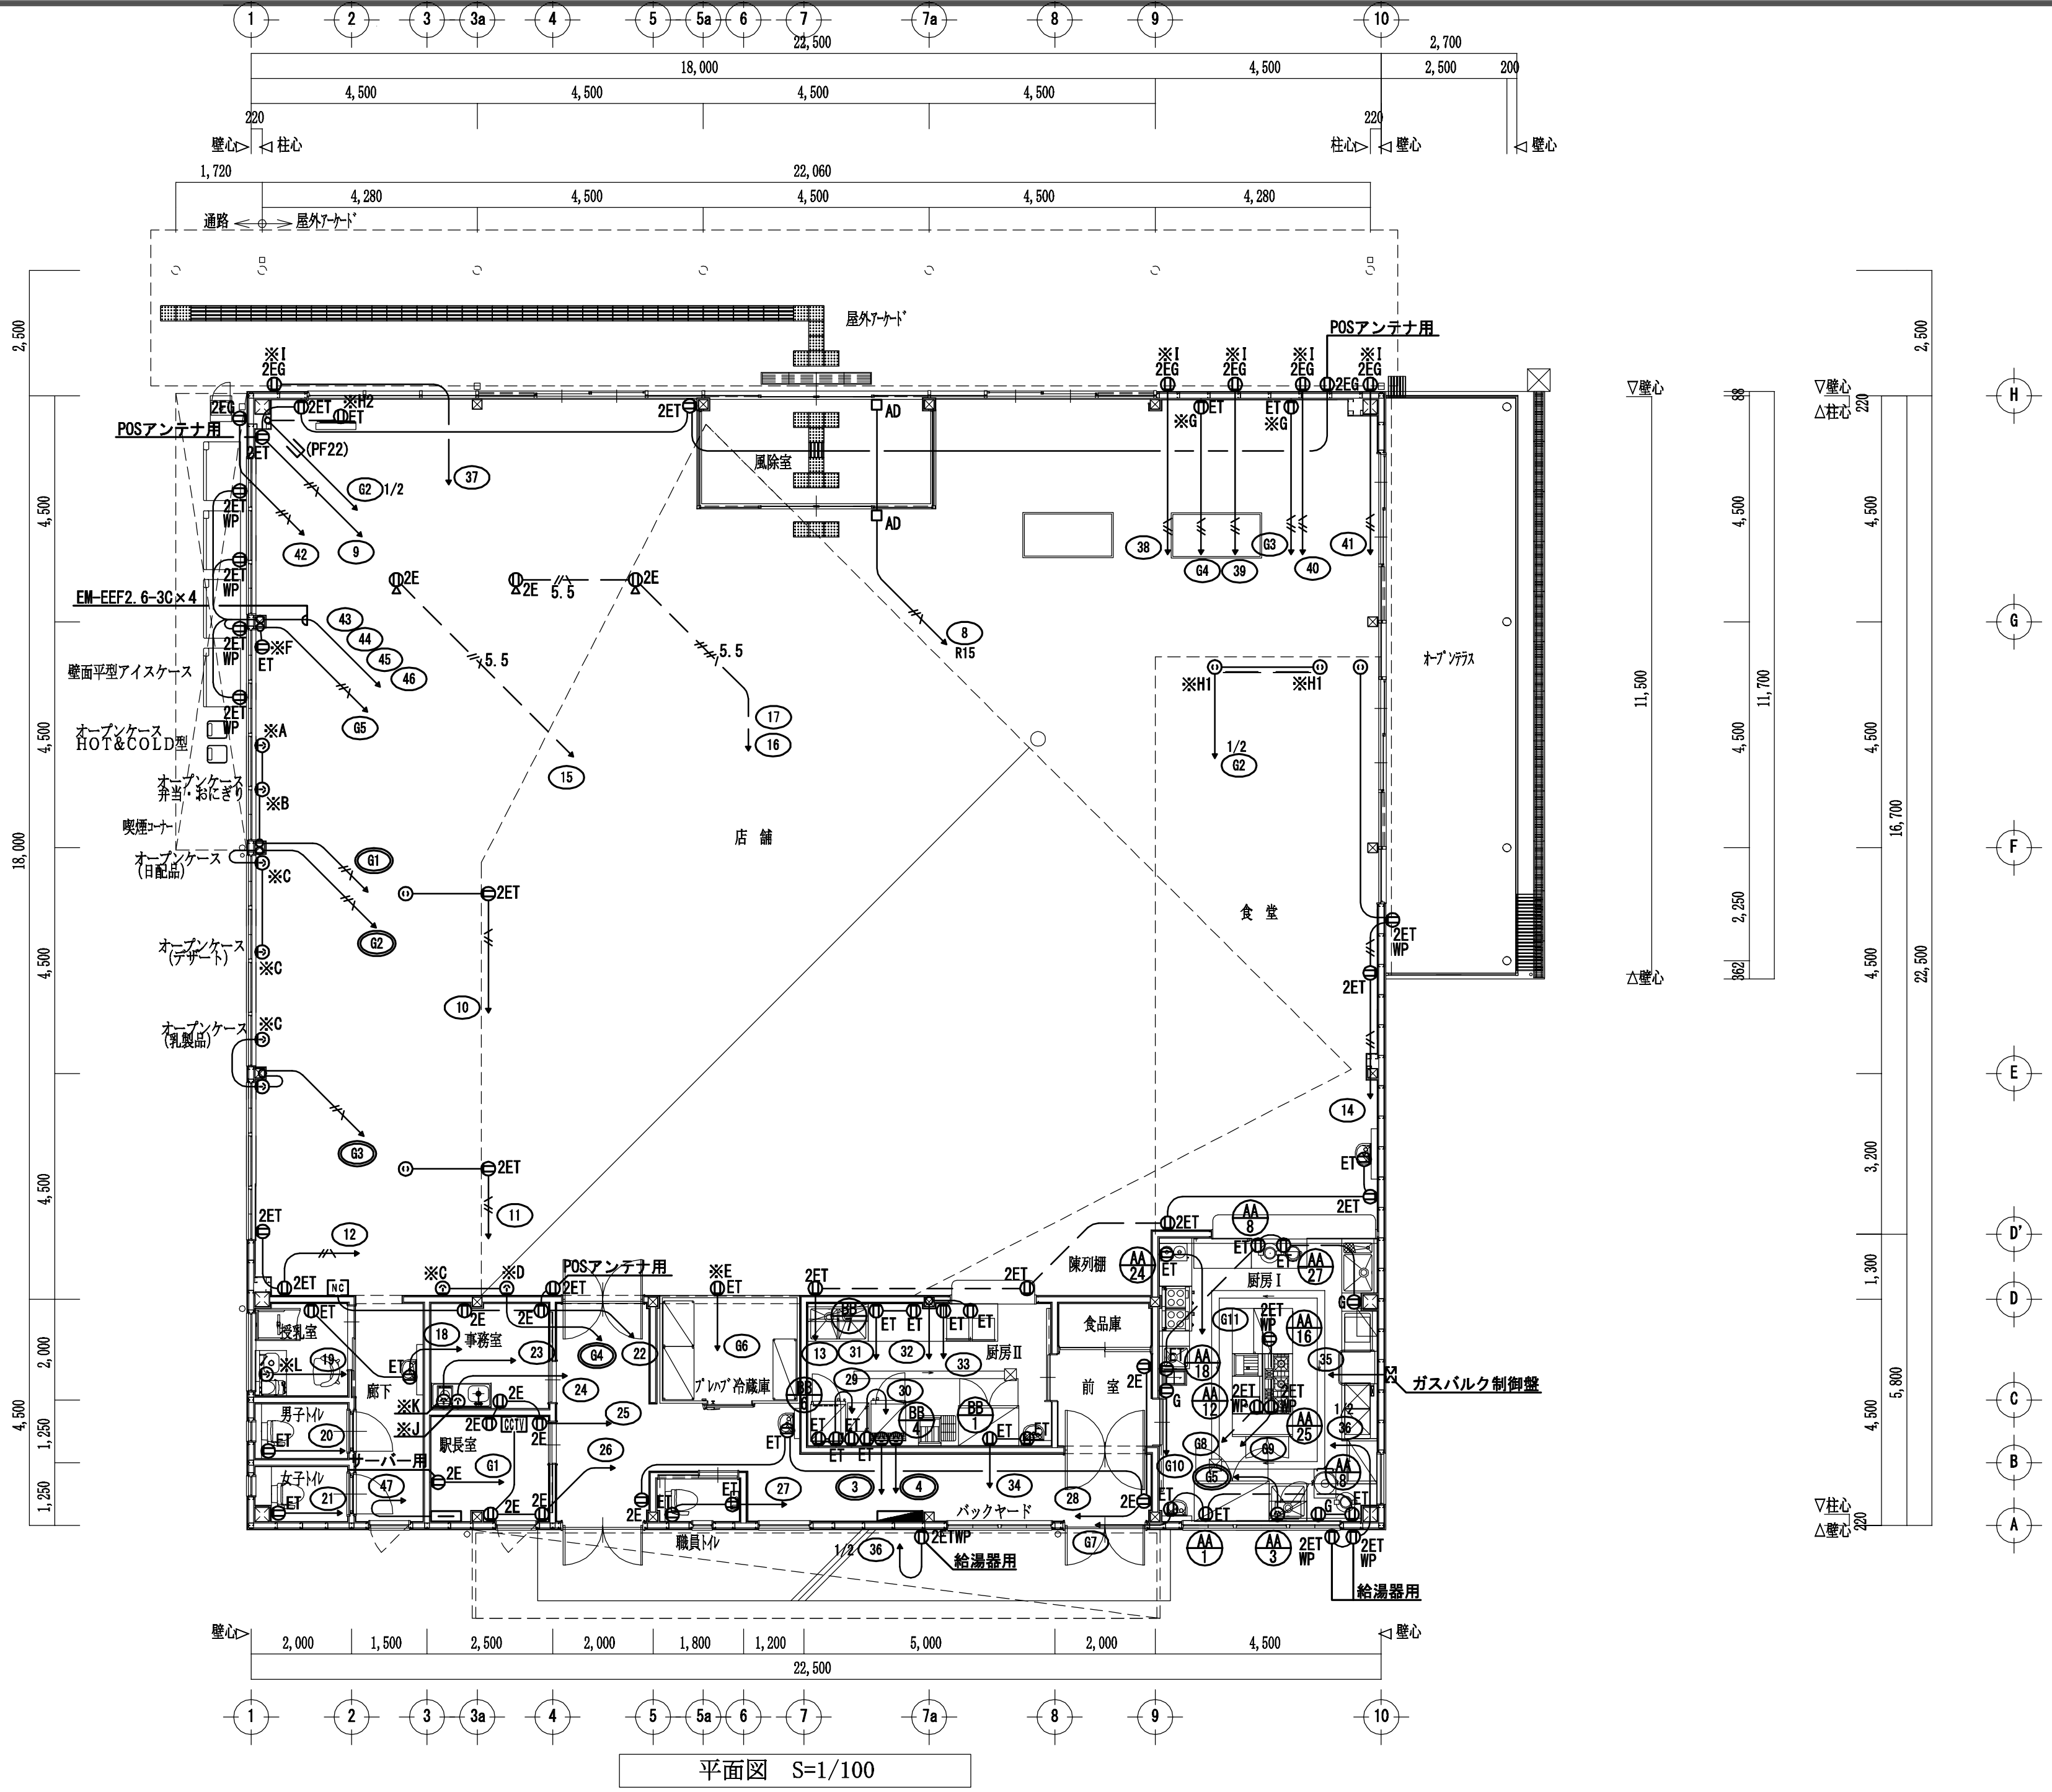

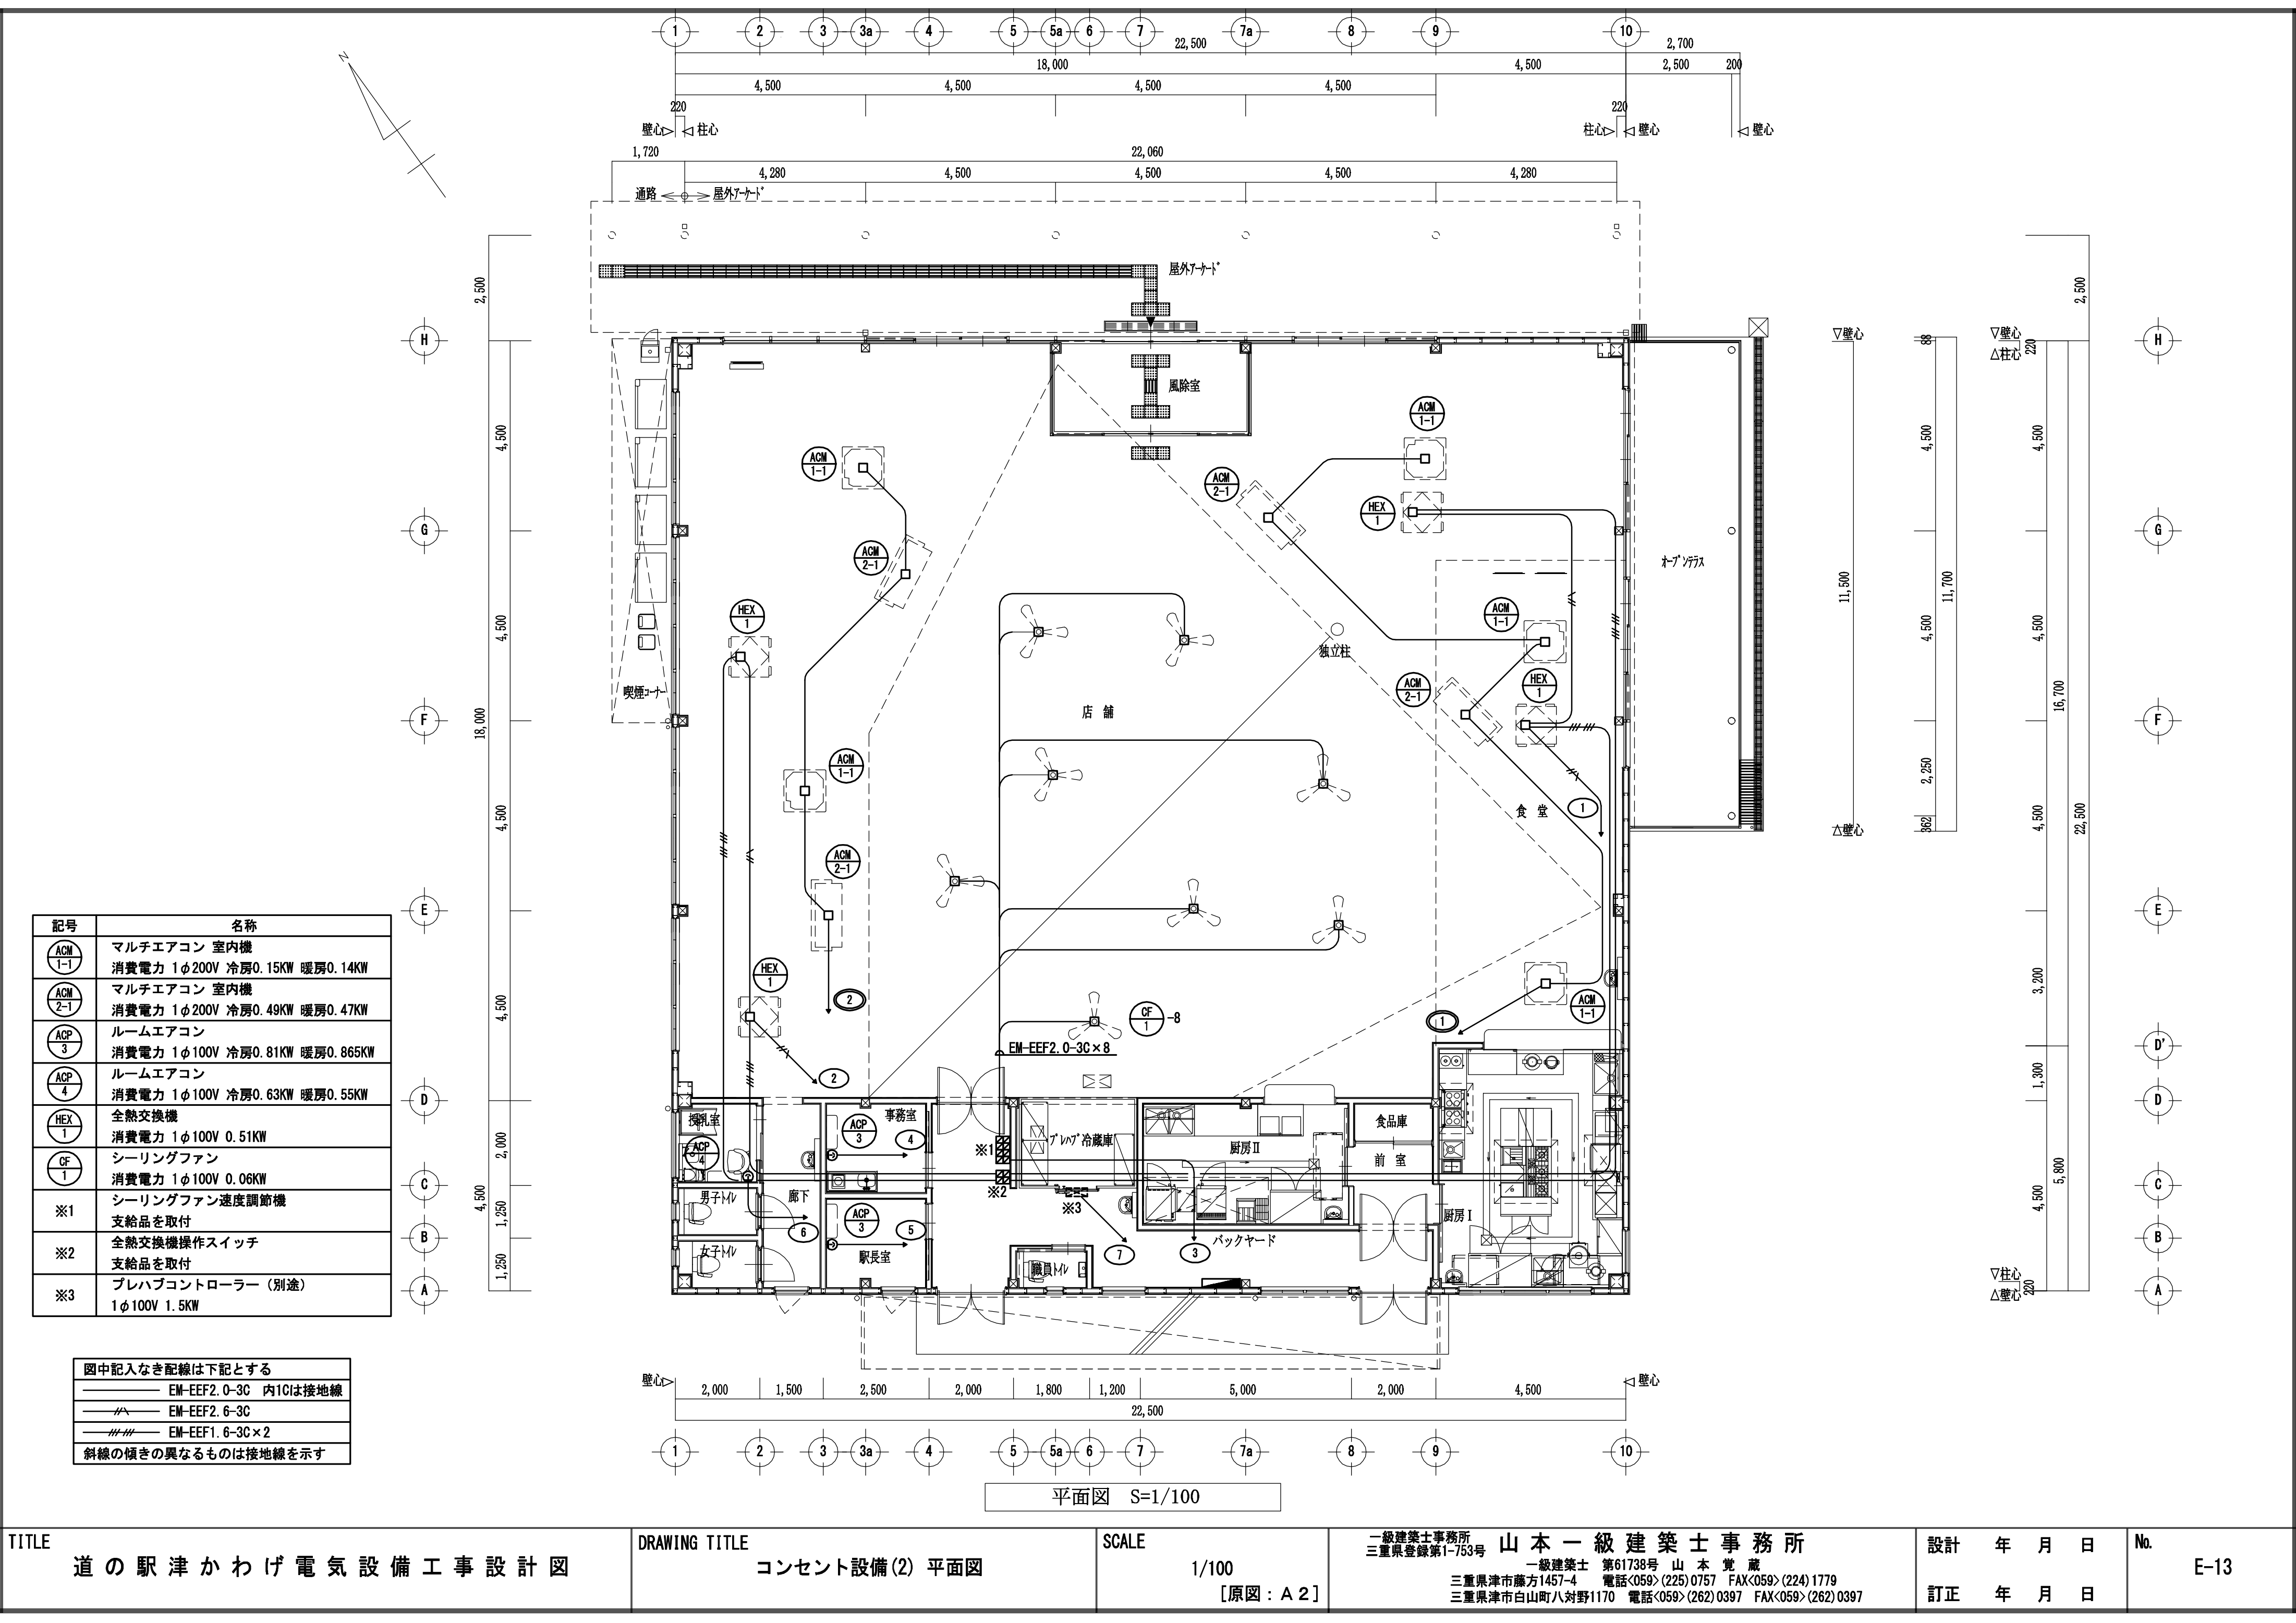

記号	名称
ACM 1-1	マルチエアコン 室内機 消費電力 1φ200V 冷房0.15KW 暖房0.14KW
ACM 2-1	マルチエアコン 室内機 消費電力 1φ200V 冷房0.49KW 暖房0.47KW
ACP 3	ルームエアコン 消費電力 1φ100V 冷房0.81KW 暖房0.865KW
ACP 4	ルームエアコン 消費電力 1φ100V 冷房0.63KW 暖房0.55KW
HEX 1	全熱交換機 消費電力 1φ100V 0.51KW
CF 1	シーリングファン 消費電力 1φ100V 0.06KW
※1	シーリングファン速度調節機 支給品を取付
※2	全熱交換機操作スイッチ 支給品を取付
※3	プレハブコンローラー（別途） 1φ100V 1.5KW

図中記入なき配線は下記とする
EM-EEF2.0-3C 内1Cは接地線
EM-EEF2.6-3C
EM-EEF1.6-3C×2
斜線の傾きの異なるものは接地線を示す

平面図 S=1/100