




平面図 1/200

改修概要（特記以外）				
±0	1 F L 以上の高さを示す （廊下 F L を ± 0 とする）		床・壁・天井 改修	建具撤去については既設建具符号図・建具表参照
			床 撤去	
			側溝 撤去	外部改修については立面図参照


特 記 事 項		一級建築士事務所 三重県知事登録 第1-699号 株式会社 前野建築設計 一級建築士 第117489号 前野 初 俊 一級建築士 第320204号 前野 将 輝	一級建築士 第307846号 三橋 五百子	一級建築士 第304509号 水谷 浩	設計年月日	工事名称	津みどりの森こども園整備に伴う 津市立神戸幼稚園増築その他工事	図面番号	KA-01 (原図:A2)
			一級建築士 第360917号 前田 祐作			図面名称	改修前 平面図	縮 尺	1/200

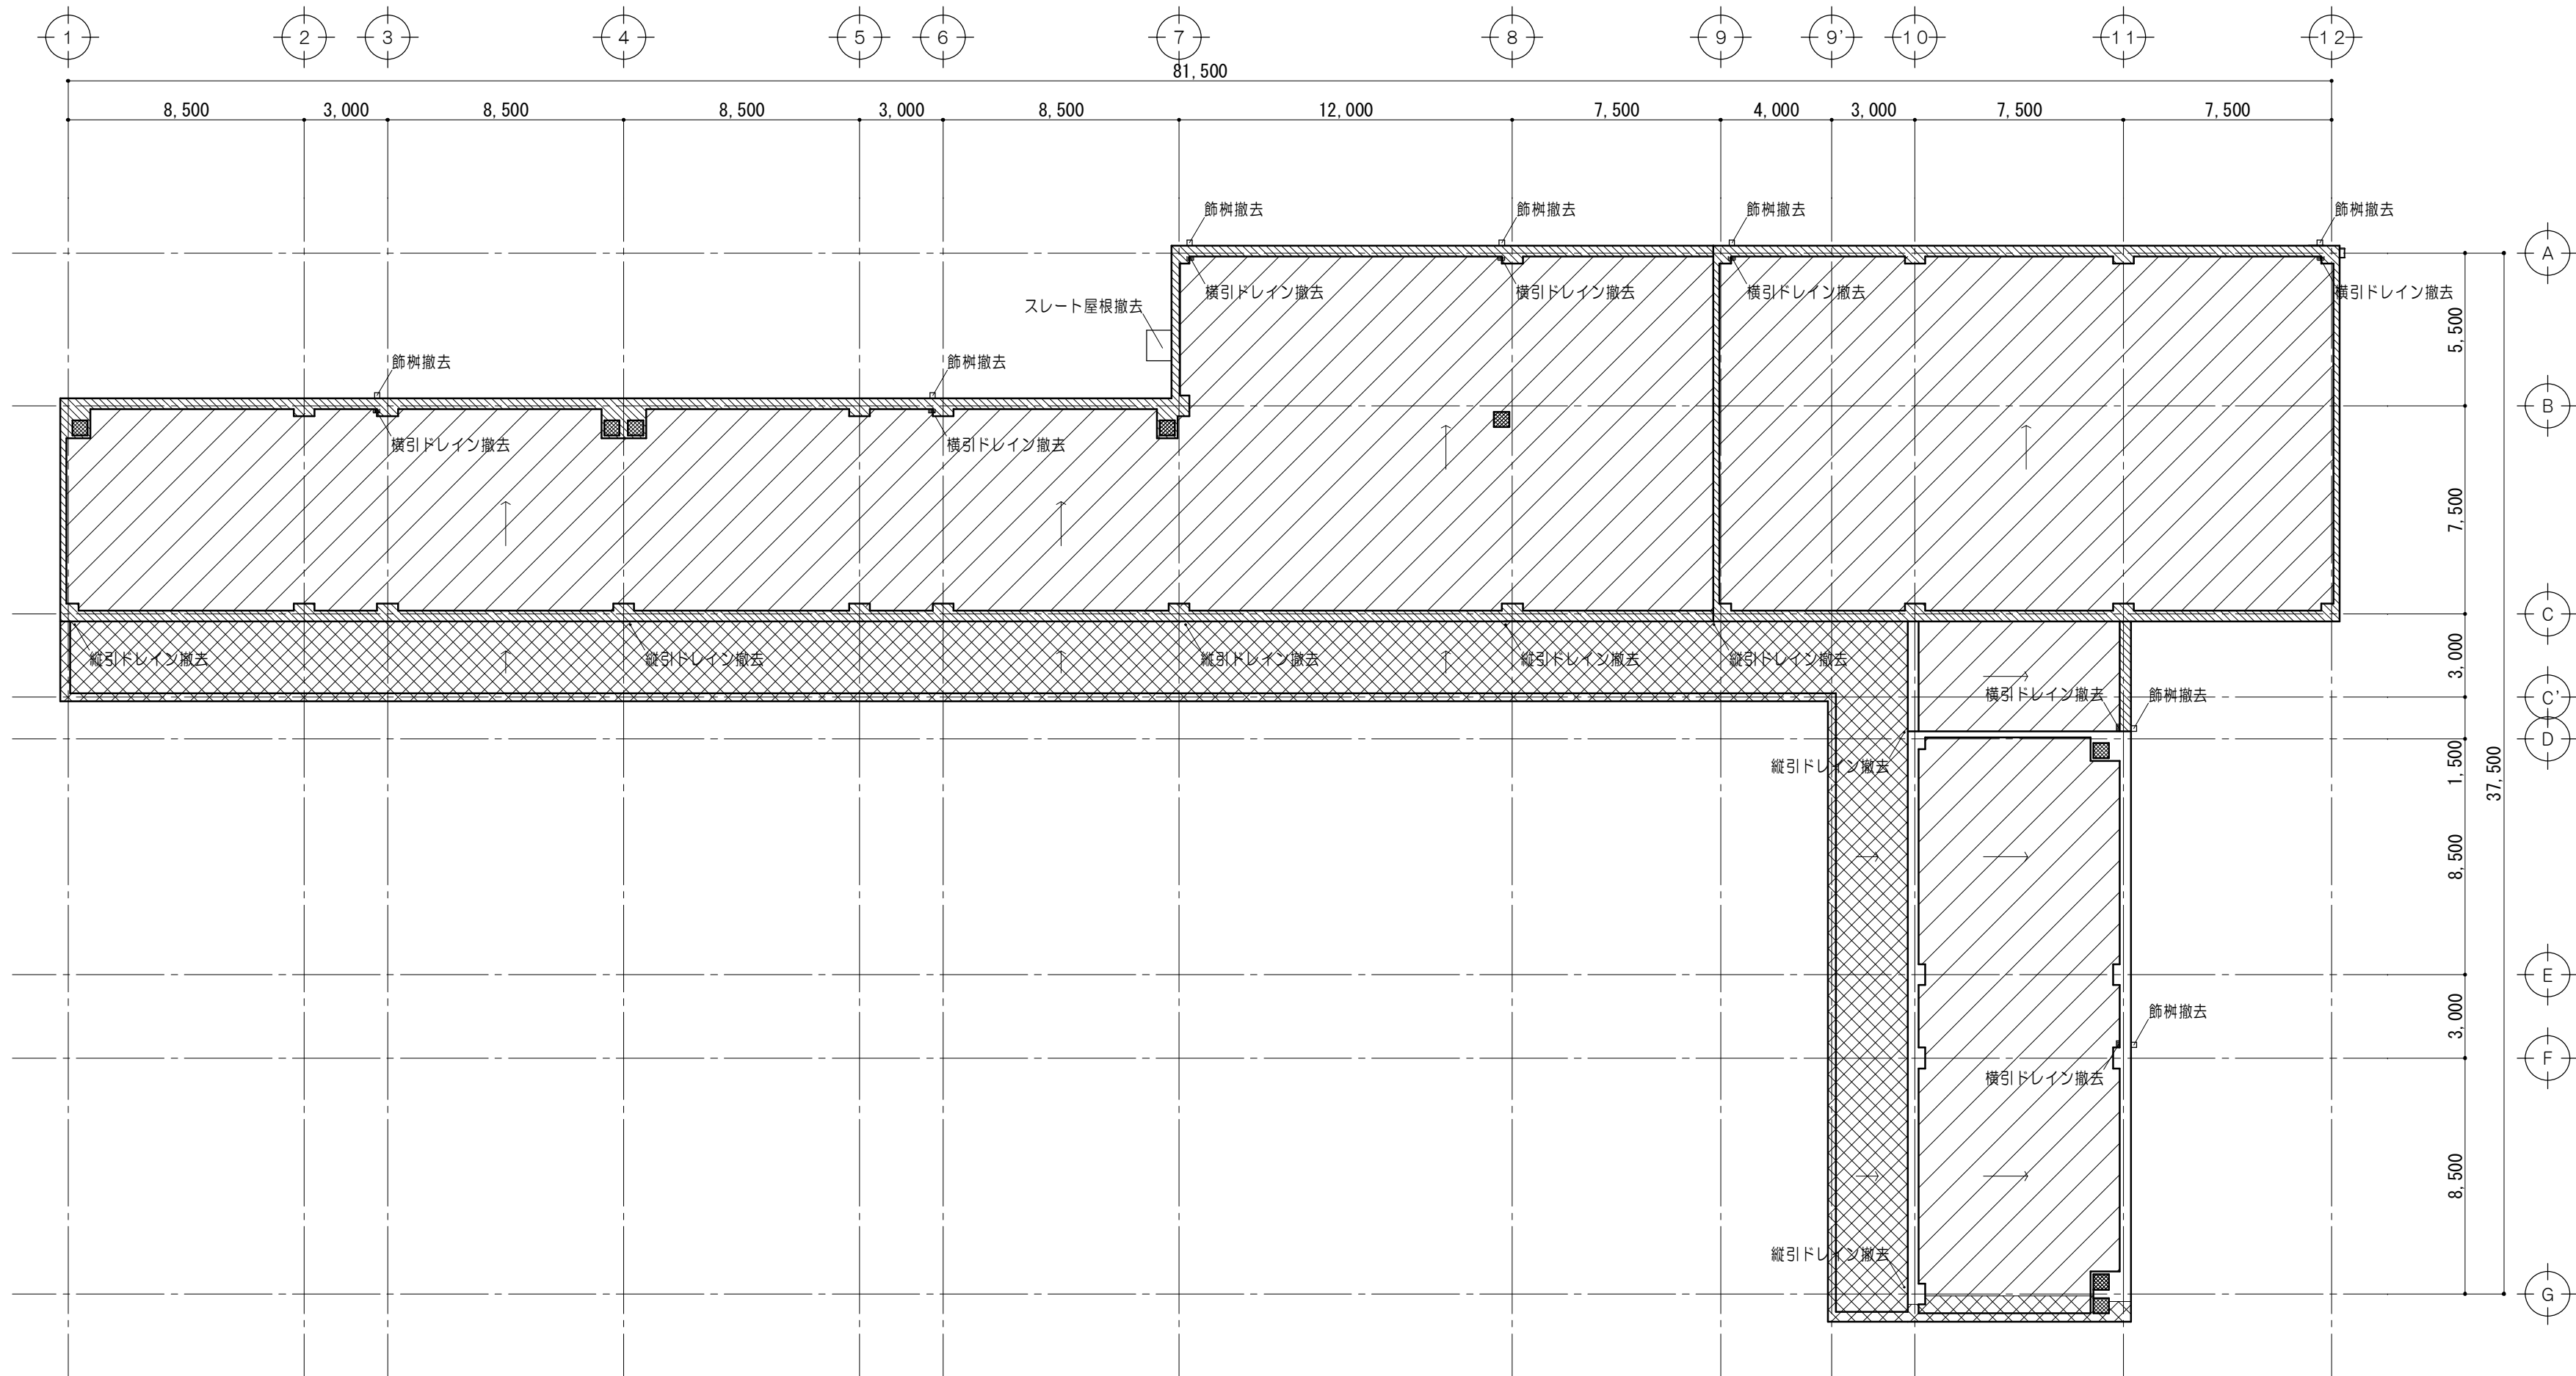


屋根伏図 1/200

改修概要（特記以外）		
	アスファルト防水 （既設のまま）	建具撤去については既設建具符号図・建具表参照
	柱・梁・スラブ 撤去	外部改修については立面図参照
	モルタル笠木 撤去	
	煙突 撤去	


特 記 事 項		 一級建築士事務所 三重県知事登録 第1-699号 株式会社 前野建築設計 一級建築士 第117489号 前野 初 俊 一級建築士 第320204号 前野 将 輝	一級建築士 第307846号 三橋 五百子	一級建築士 第304509号 水谷 浩	設 計 年 月 日	工 事 名 称	津みどりの森こども園整備に伴う 津市立神戸幼稚園増築その他工事	図面番号	KA-02 (原図:A2)
			一級建築士 第360917号 前田 祐作			図 面 名 称	改修前 屋根伏図	縮 尺	1/200

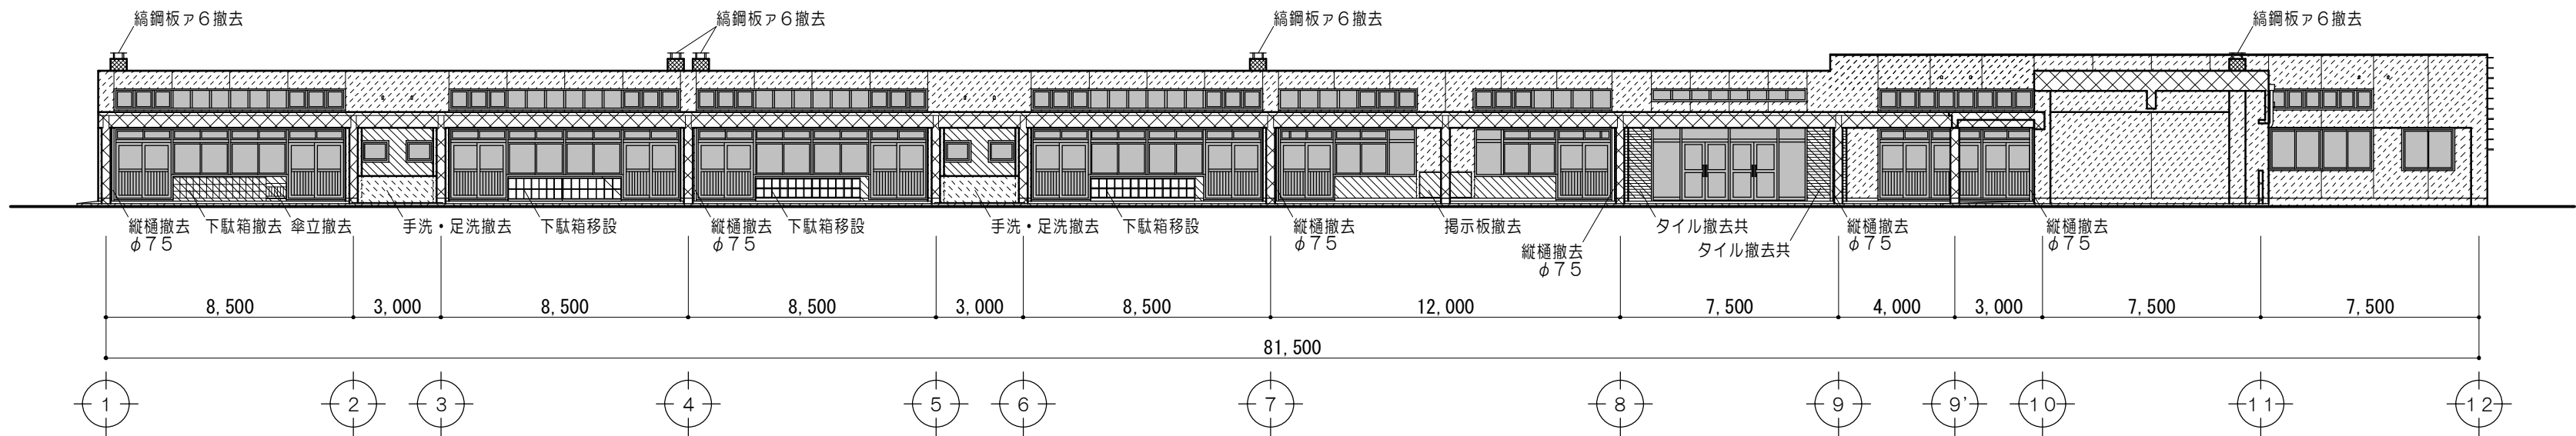


東立面図 1/200

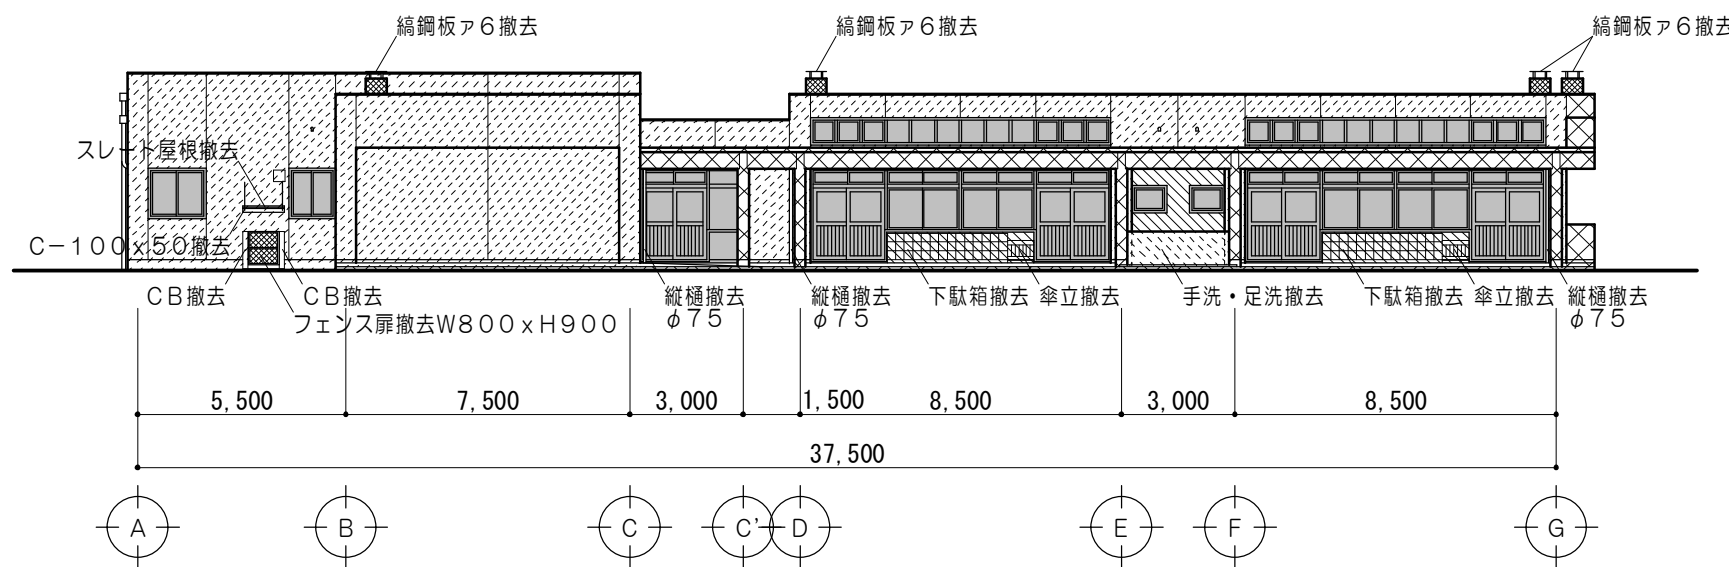

南立面図 1/200

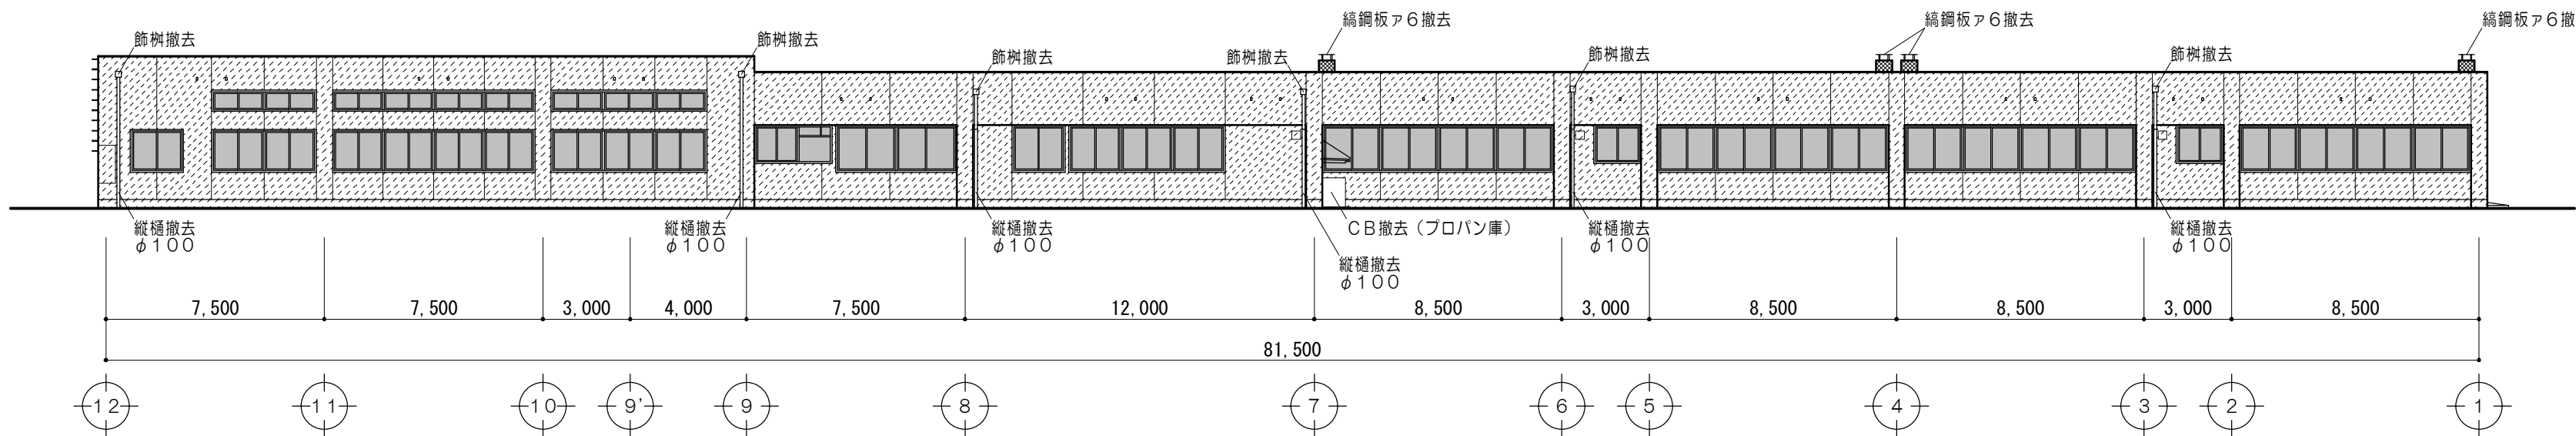


西立面図 1/200

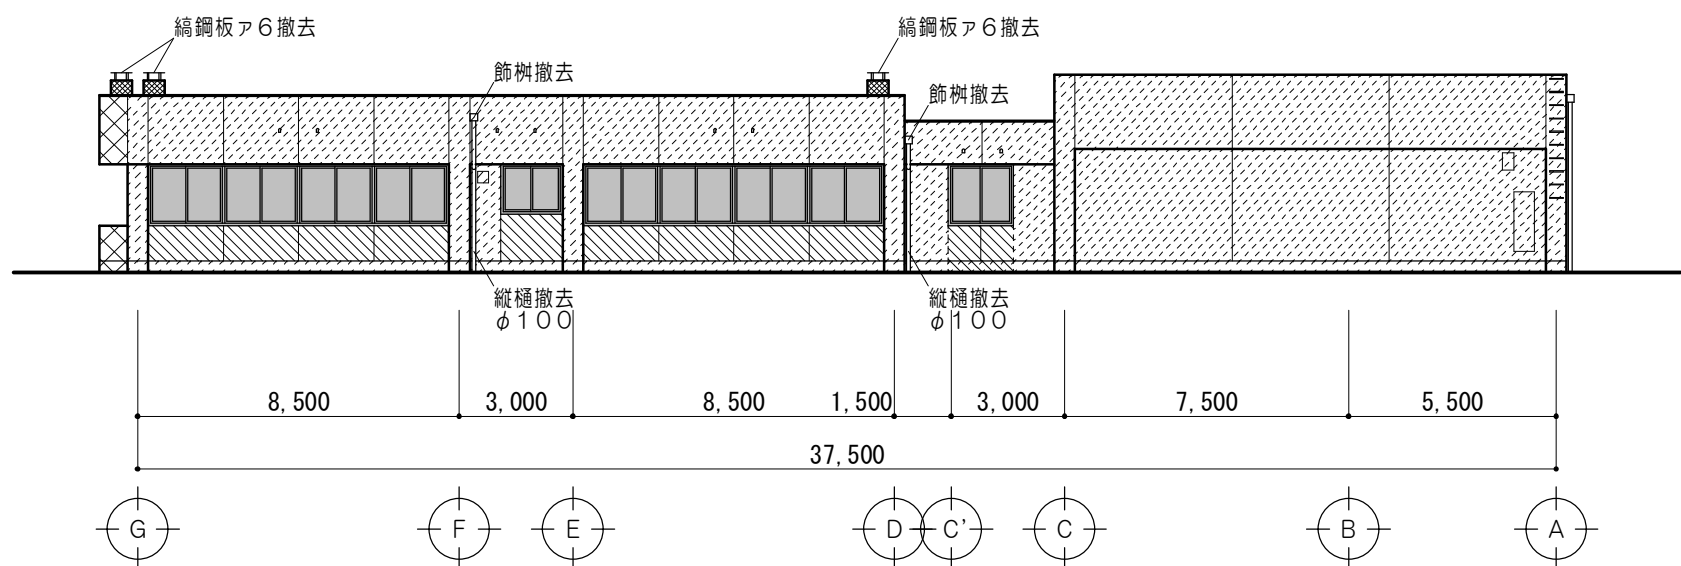

北立面図 1/200


改修概要（特記以外）		
	柱・梁・スラブ 撤去	
	コンクリート壁 撤去	
	モルタル 撤去	
	手洗・足洗撤去	
	建具 撤去	建具撤去については既設建具符号図・建具表参照
	煙突 撤去	

特記事項		一級建築士事務所 三重県知事登録 第1-699号 株式会社 前野 建築 設計 一級建築士 第117489号 前野 初 像 一級建築士 第320204号 前野 将 輝	一級建築士 第307846号 三橋 五百子	一級建築士 第304509号 水谷 浩	設計年月日	工事名称	津みどりの森こども園整備に伴う 津市立神戸幼稚園増築その他工事	図面番号	KA-03 (原図:A2)
			一級建築士 第360917号 前田 祐作			図面名称	改修前 立面図	縮尺	1/200

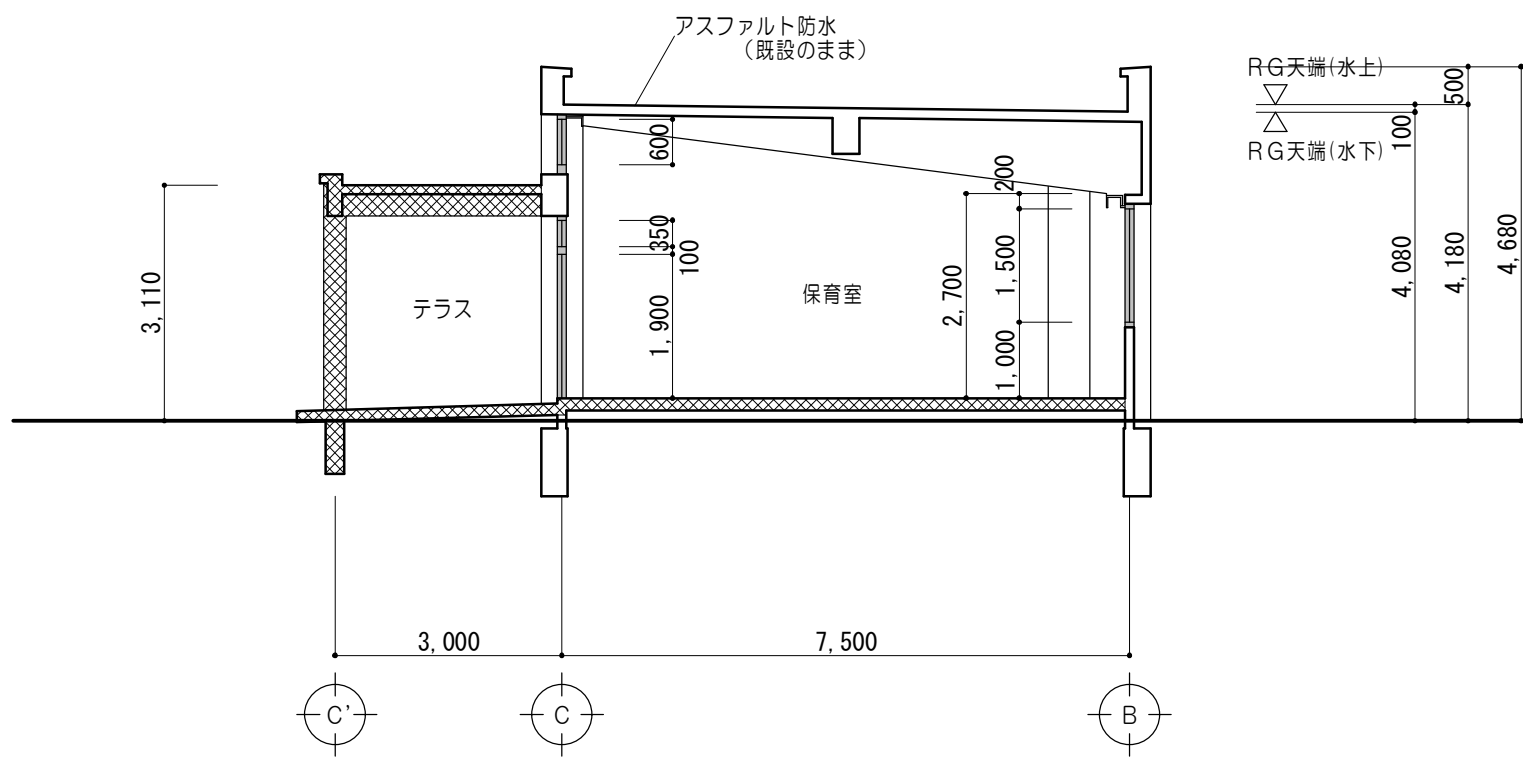


断面図 1/100

(保 育 室 南 棟)

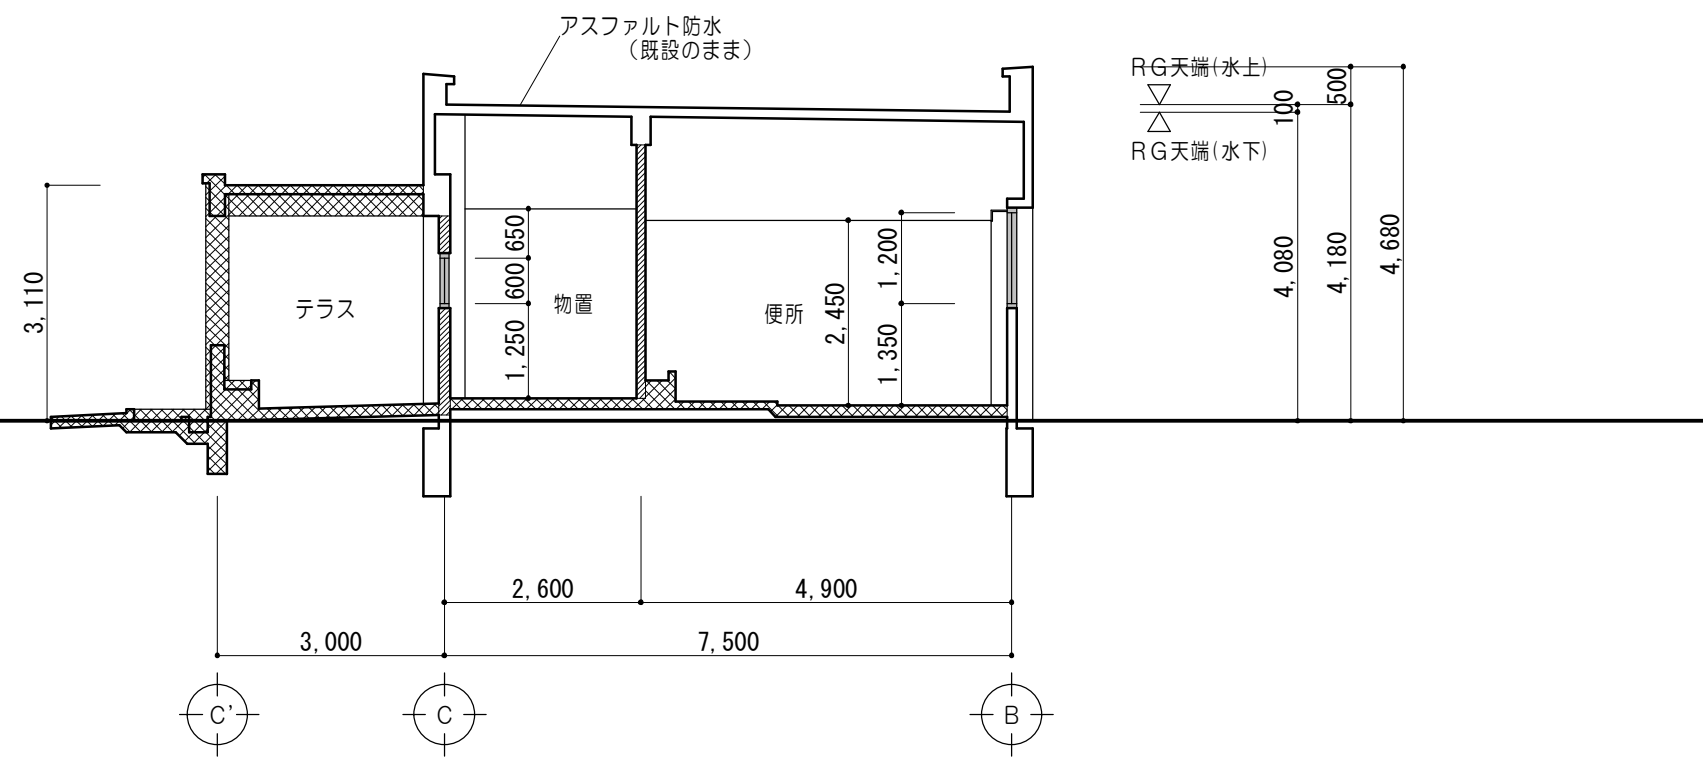


断面図 1/100

(便 所 南 棟)

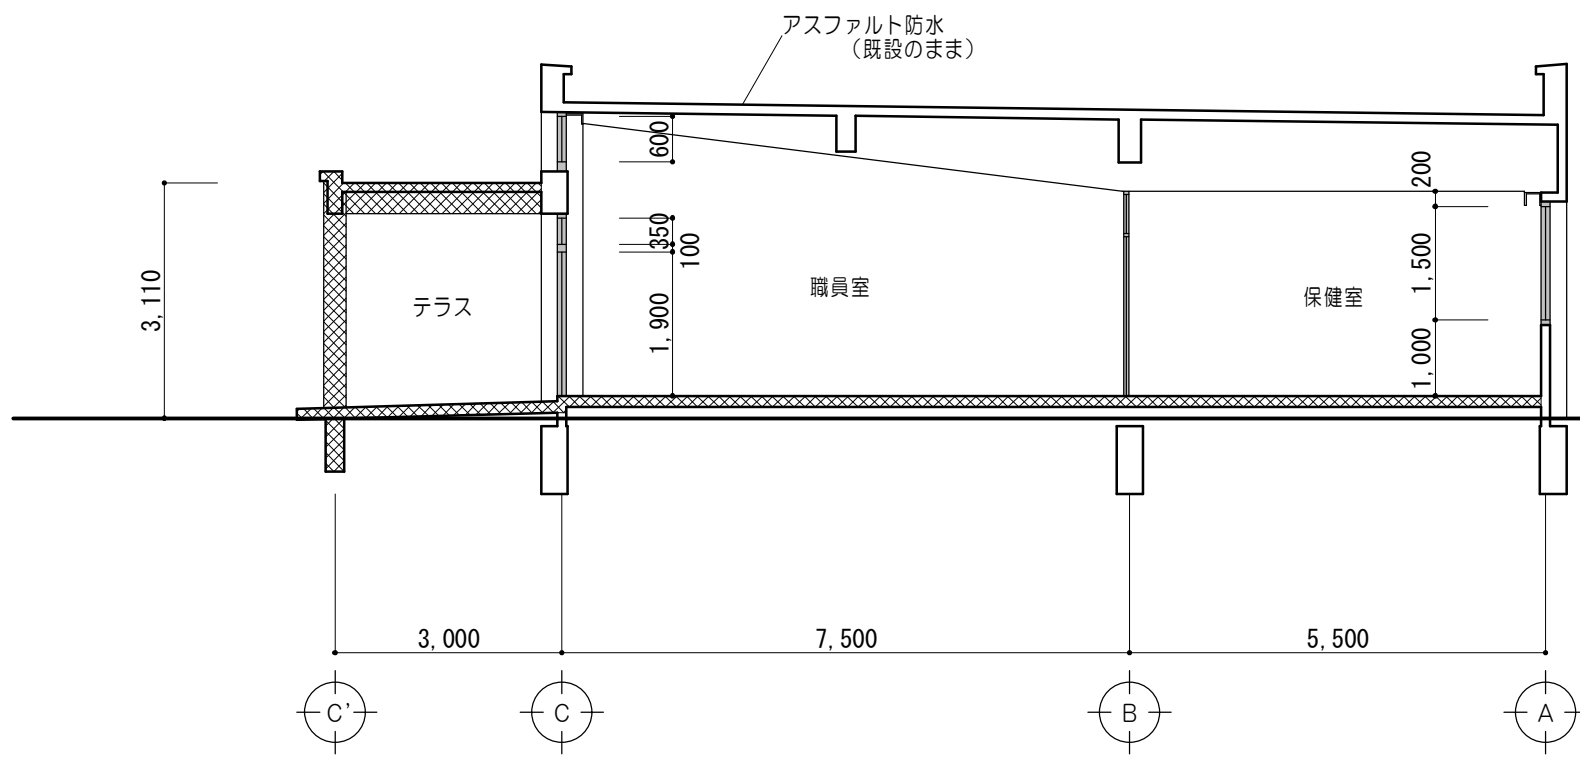

断面図 1/100


(職 員 室)

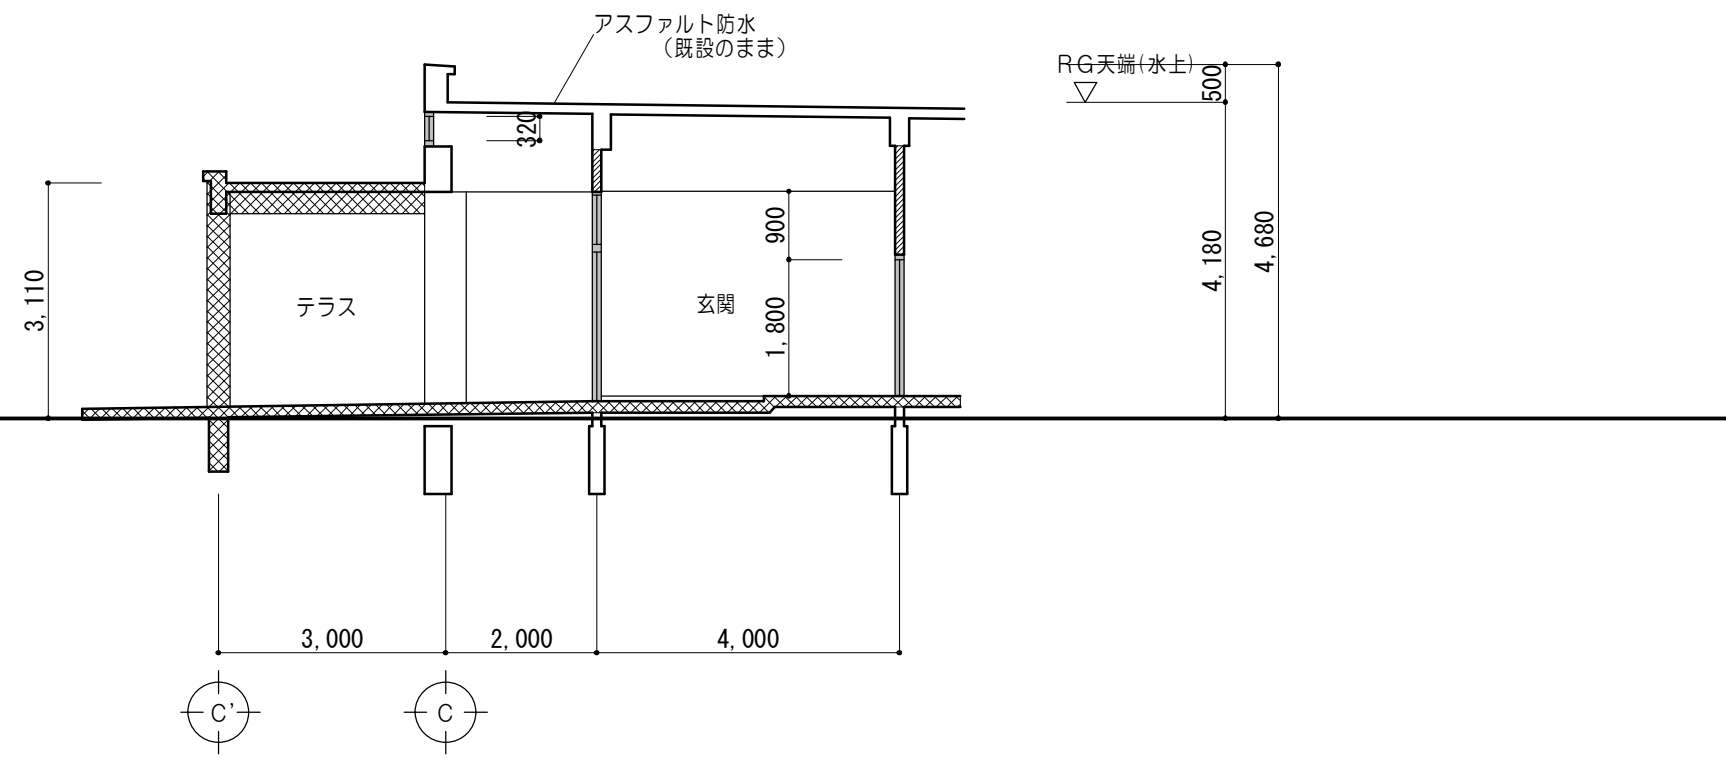


断面図 1/100

(玄 関)


改修概要 (特記以外)		
	柱・梁・スラブ・土間 撤去	
	コンクリート壁 撤去	
	建具 撤去	建具撤去については既設建具符号図・建具表参照

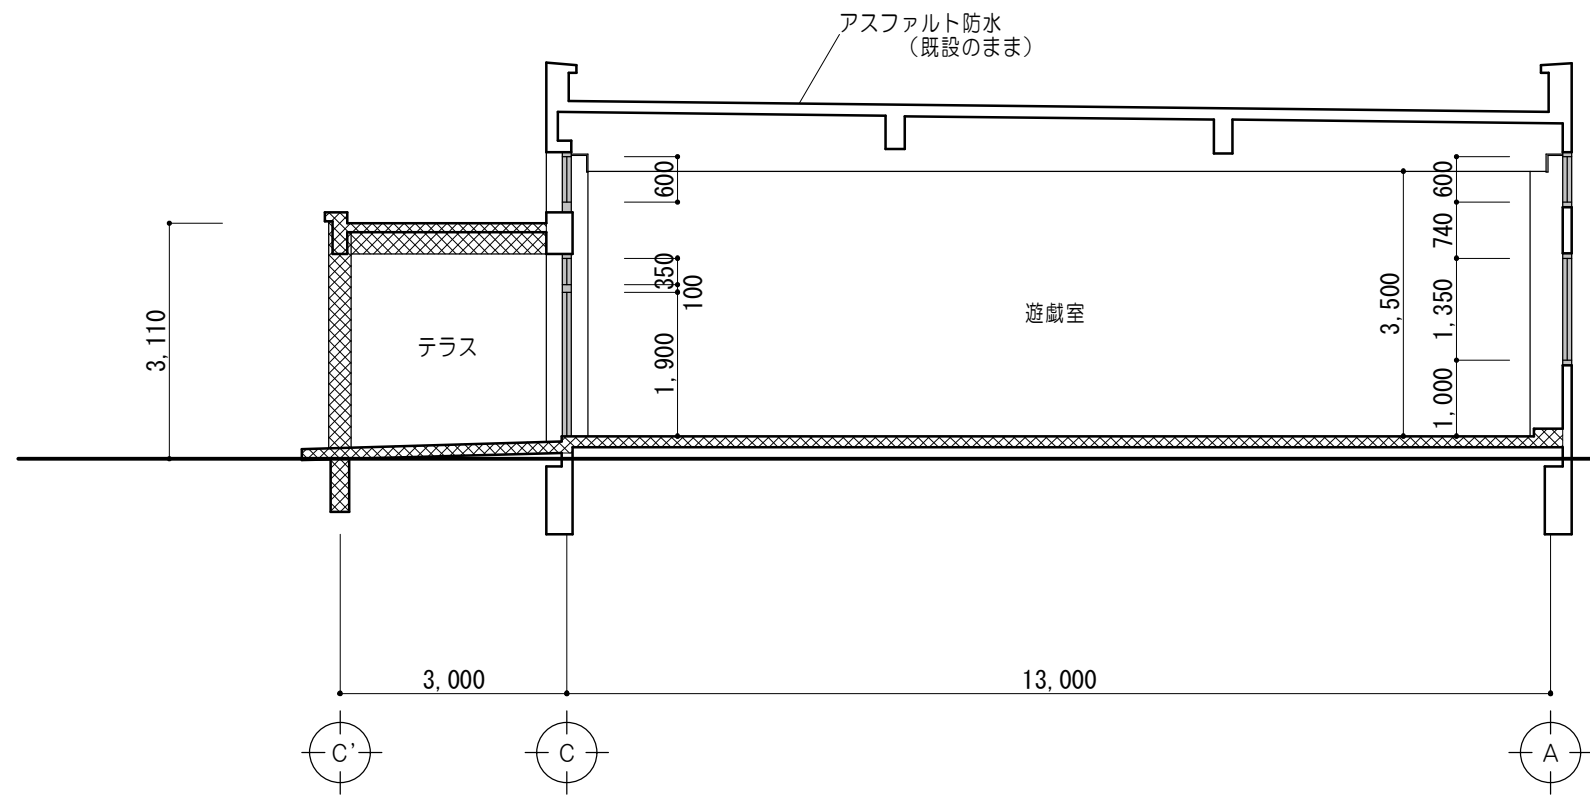


断面図 1/100
(遊 戯 室)

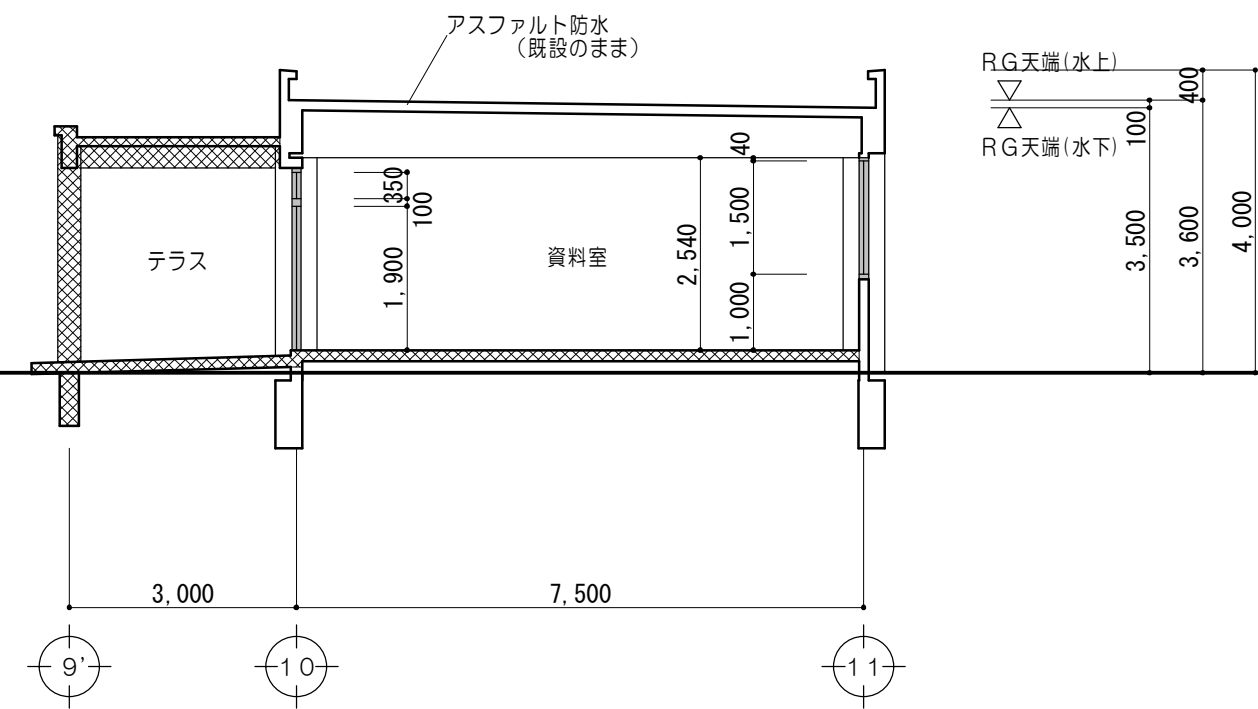

断面図 1/100
(資 料 室)

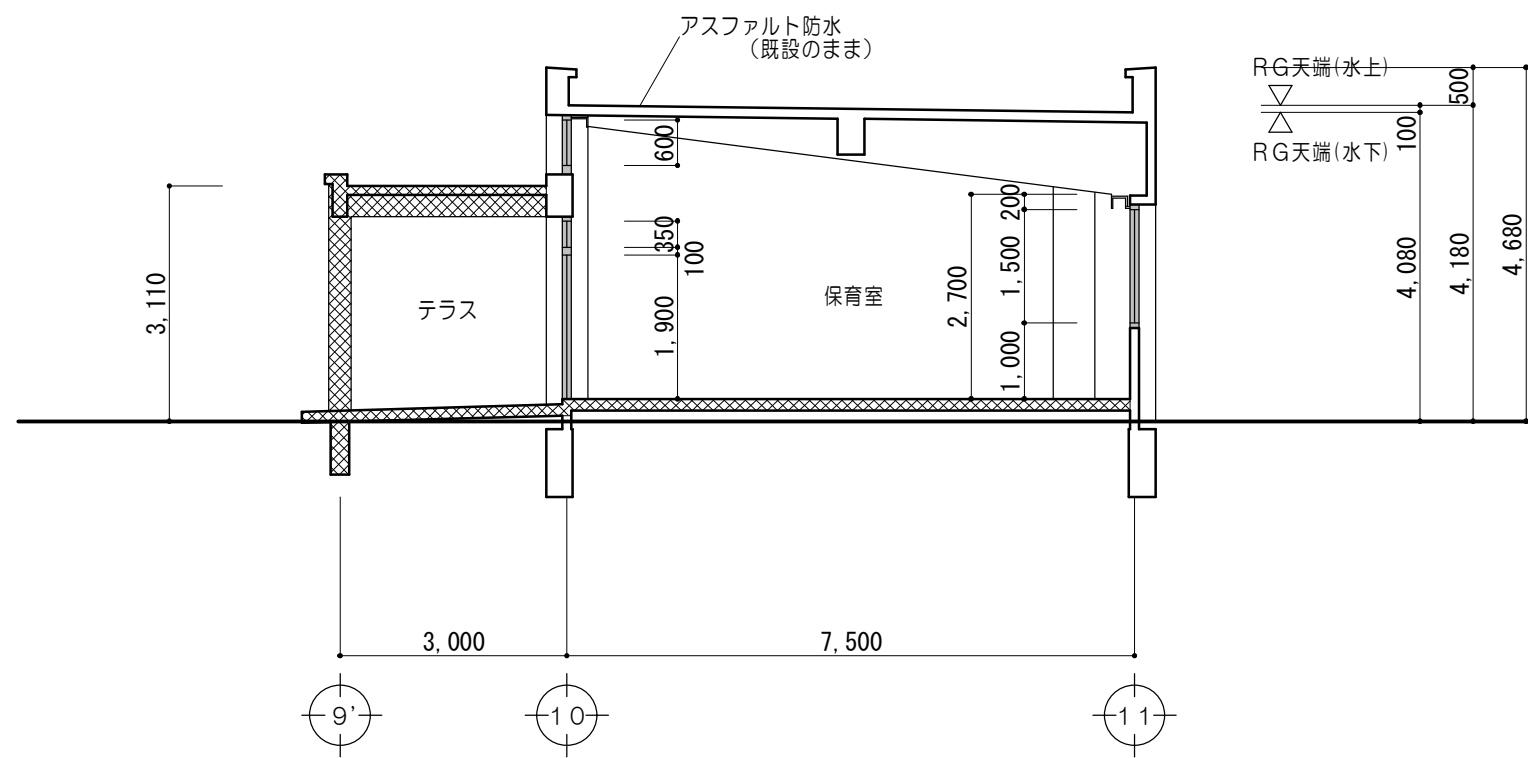


断面図 1/100
(保 育 室 北 棟)

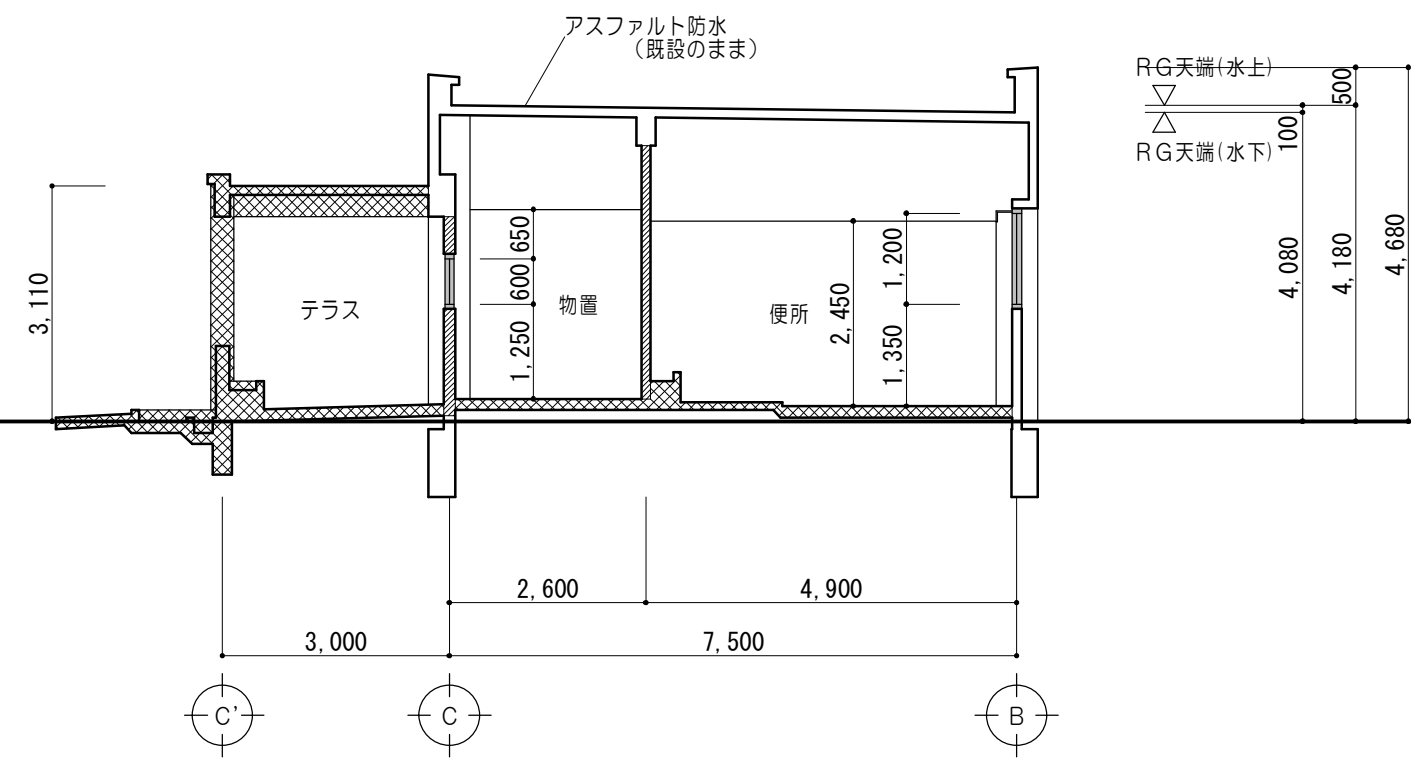


断面図 1/100
(便 所 北 棟)

改修概要 (特記以外)		
	柱・梁・スラブ・土間 撤去	
	コンクリート壁 撤去	
	建具 撤去	建具撤去については既設建具符号図・建具表参照

特 記 事 項		 一級建築士事務所 三重県知事登録 第1-699号 株式 会社 前 野 建 築 設 計 一級建築士 第117489号 前 野 初 像 一級建築士 第320204号 前 野 将 輝	一級建築士 第307846号 三橋 五百子	一級建築士 第304509号 水谷 浩	設計年月日	工事名称	津みどりの森こども園整備に伴う 津市立神戸幼稚園増築その他工事	図面番号	KA-05 (原図:A2)
			一級建築士 第360917号 前田 祐作			図面名称	改修前 断面図No.2	縮 尺	1/100

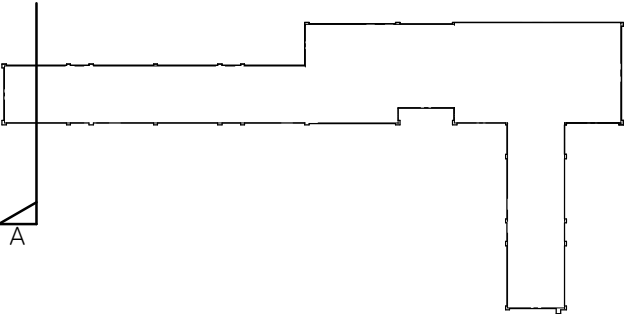

キ ー プ ラ ン 1/1000

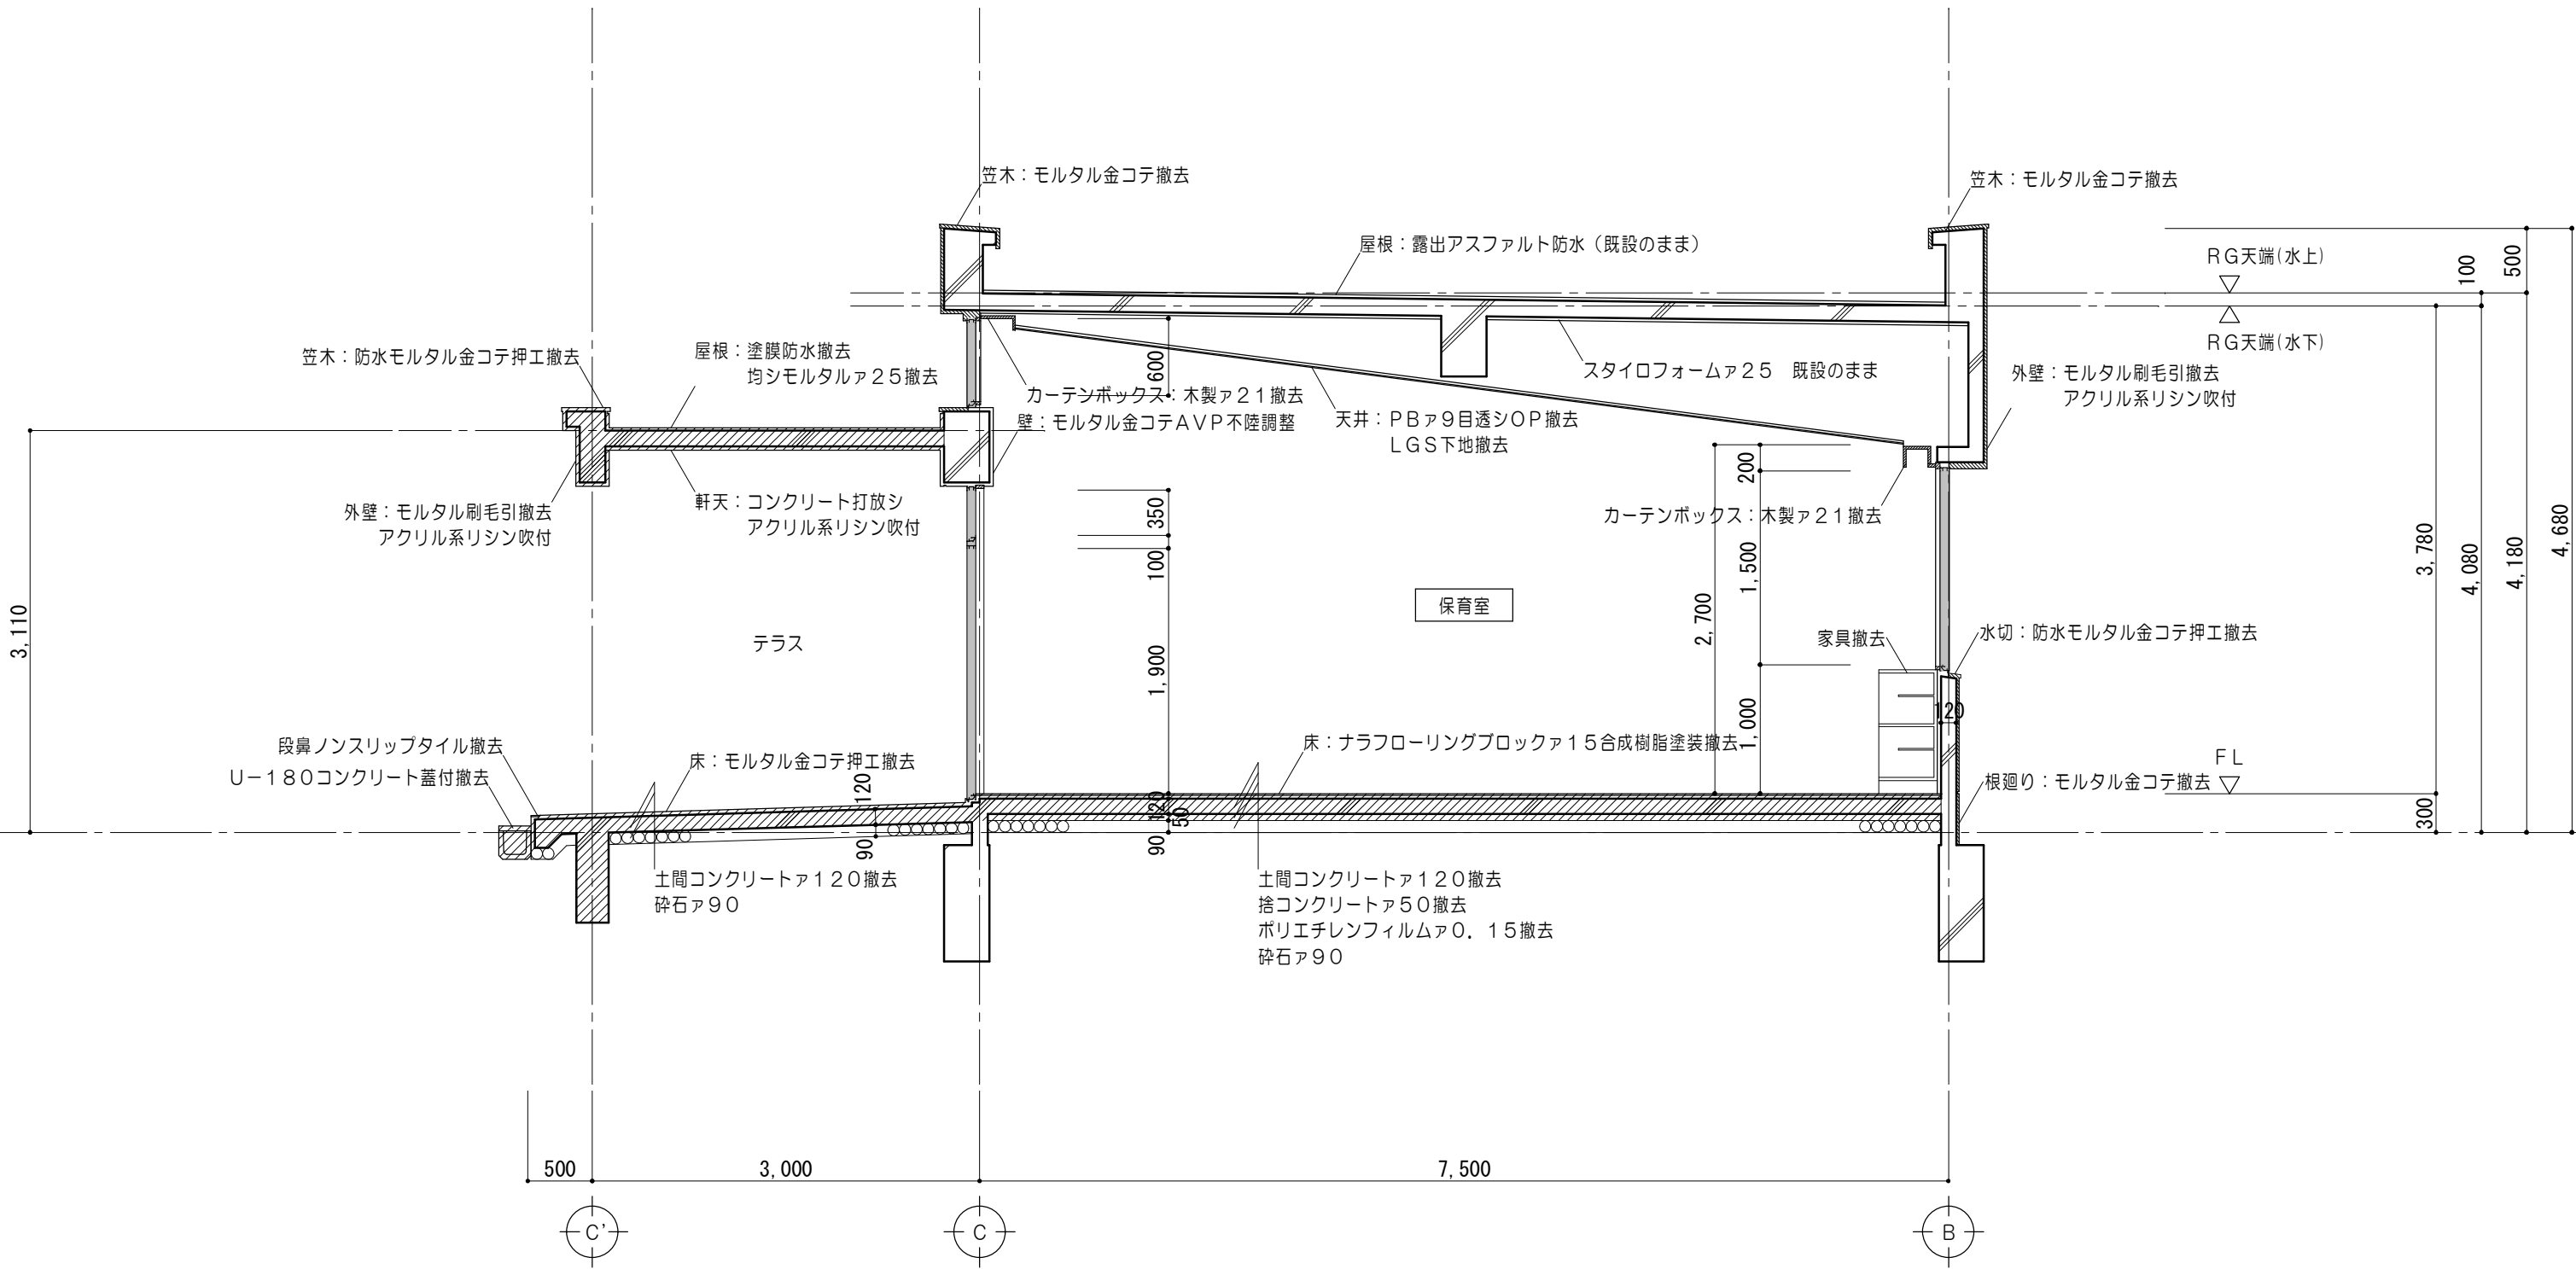


矩 計 図 1/200


(保 育 室)

改修概要（特記以外）		
	柱・梁・スラブ・土間 撤去	
	モルタル 撤去	
	建具 撤去	建具撤去については既設建具符号図・建具表参照

特 記 事 項		 一級建築士事務所 三重県知事登録 第1-699号 株式会社 前野建築設計 一級建築士 第117489号 前野 初 像 一級建築士 第320204号 前野 将 輝	一級建築士 第307846号 三橋 五百子	一級建築士 第304509号 水谷 浩	設 計 年 月 日	工 事 名 称	津みどりの森こども園整備に伴う 津市立神戸幼稚園増築その他工事	図 面 番 号	KA-06 (原図:A2)
			一級建築士 第360917号 前田 祐作			図 面 名 称	改修前 矩計図No. 1	縮 尺	1/50

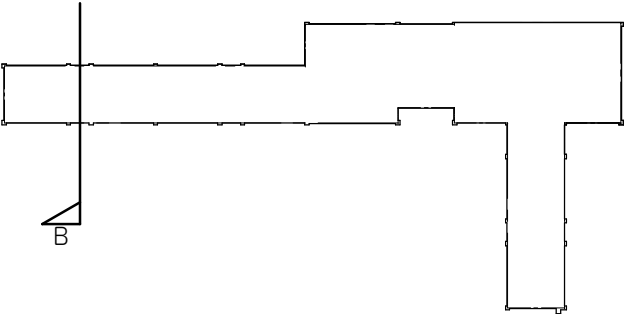

キープラン 1/1000

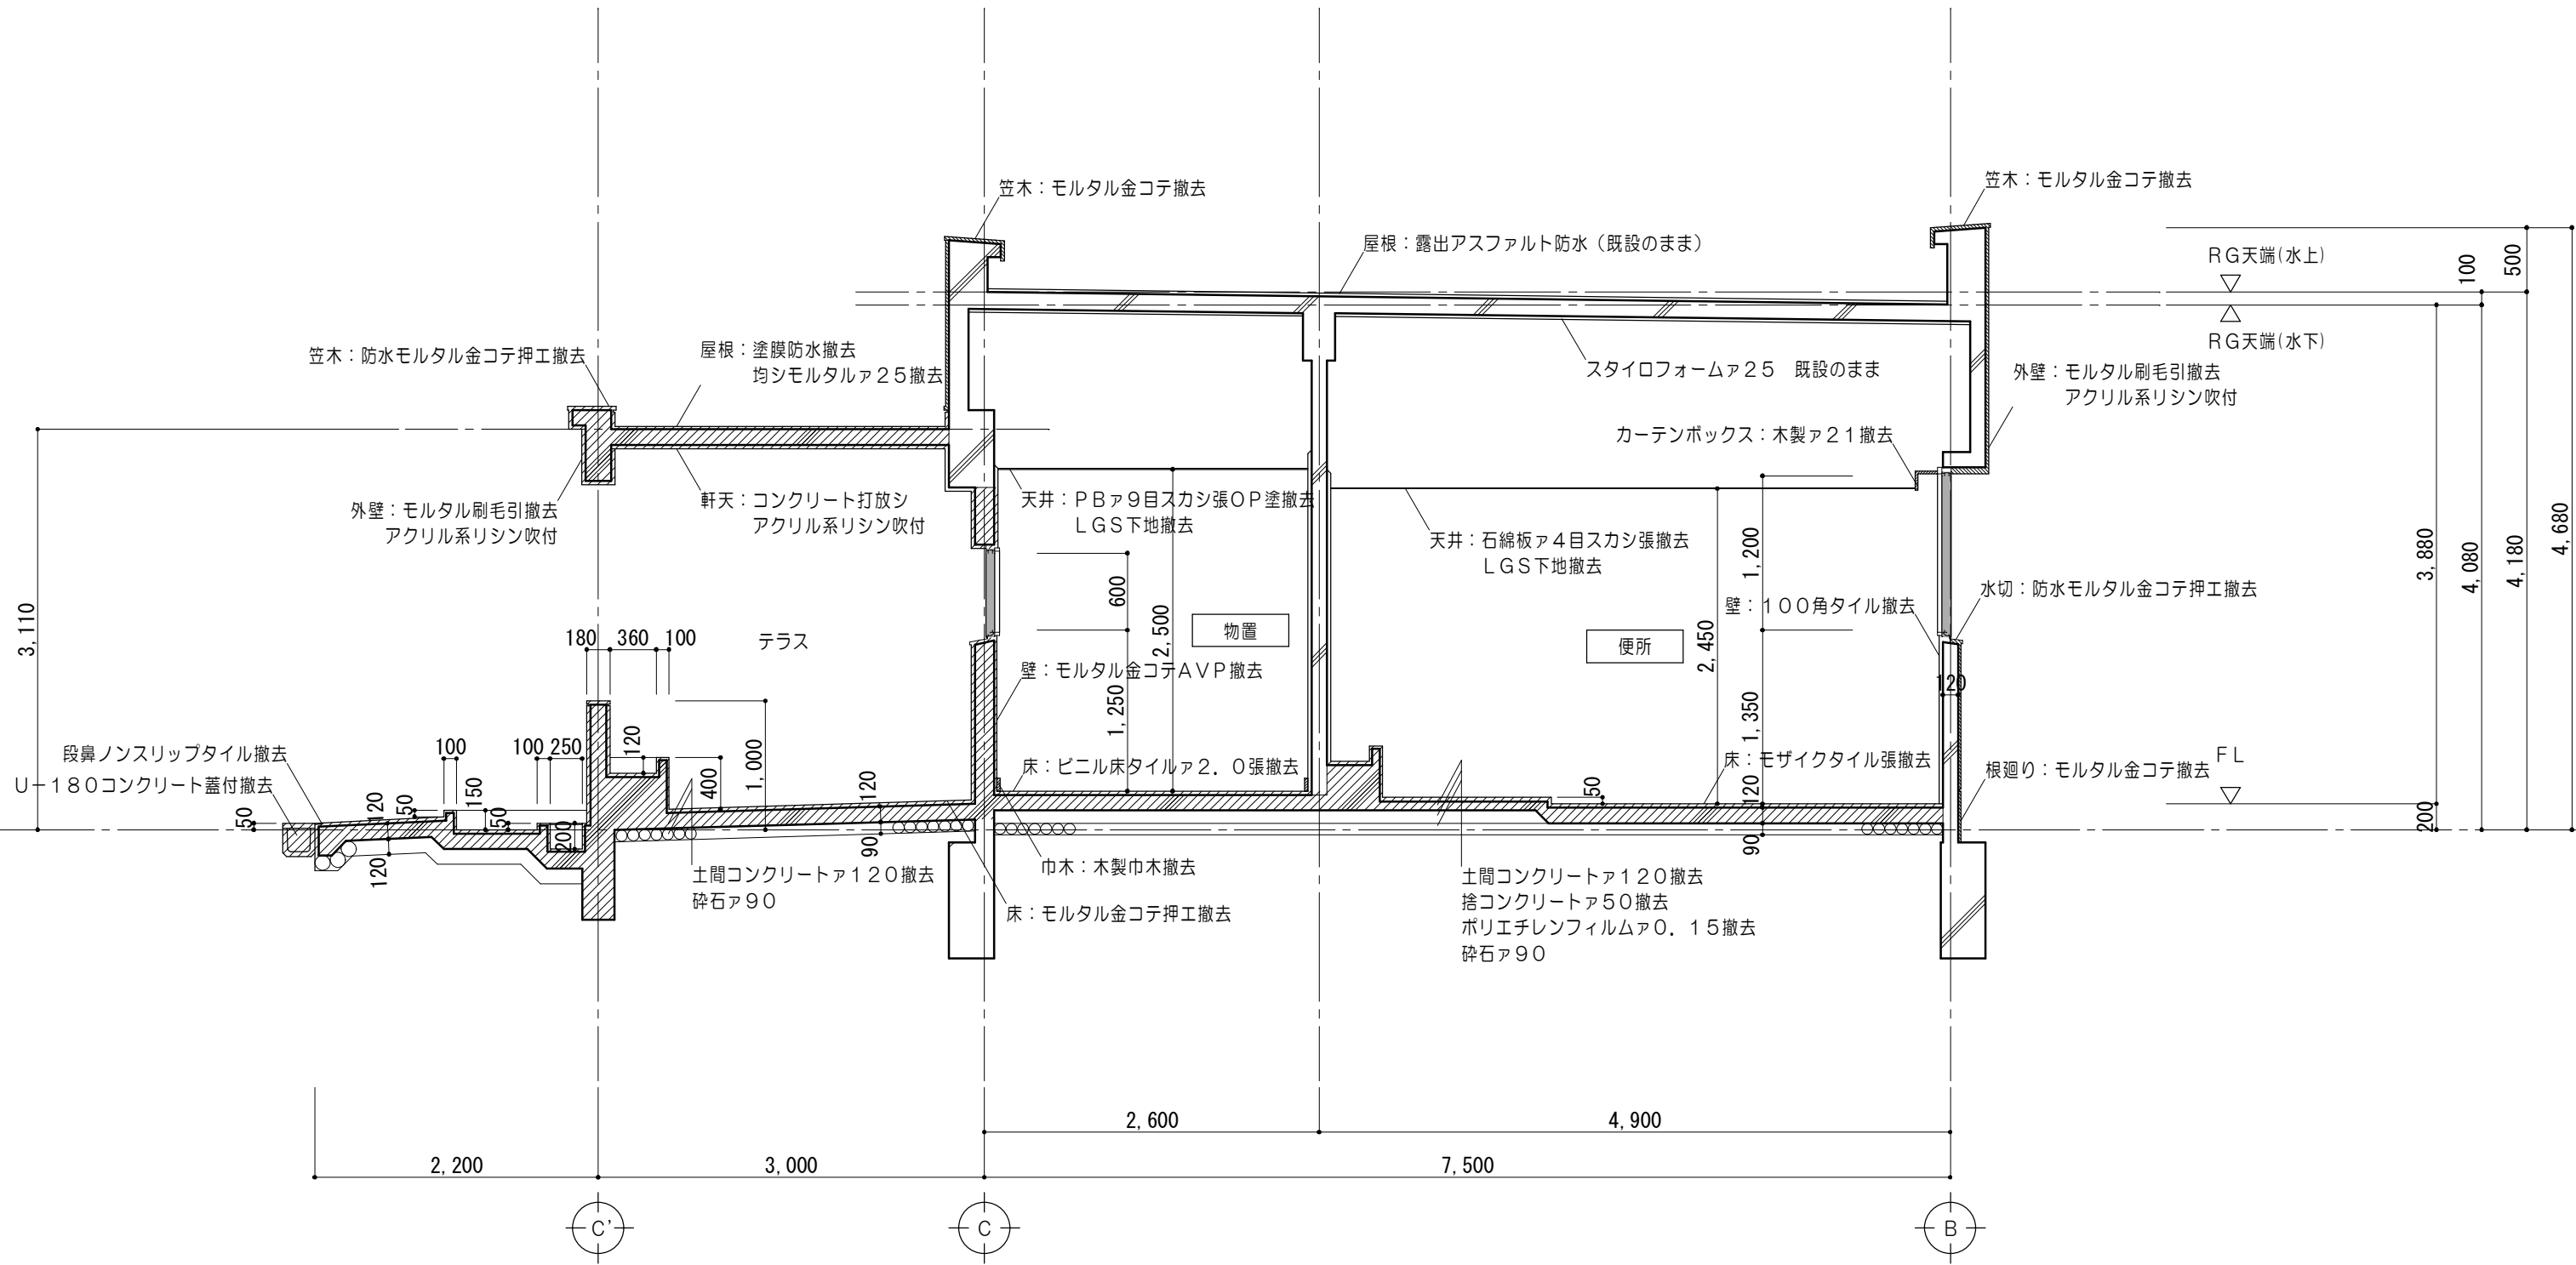


矩計図 1/50

(便 所)

改修概要（特記以外）		
	柱・梁・スラブ・土間 撤去	
	モルタル 撤去	
	建具 撤去	建具撤去については既設建具符号図・建具表参照

特 記 事 項		 一級建築士事務所 三重県知事登録 第1-699号 株式会社 前野建築設計 一級建築士 第117489号 前野 初 像 一級建築士 第320204号 前野 将 輝	一級建築士 第307846号 三橋 五百子	一級建築士 第304509号 水谷 浩	設計年月日	工事名称	津みどりの森こども園整備に伴う 津市立神戸幼稚園増築その他工事	図面番号	KA-07 (原図:A2)
			一級建築士 第360917号 前田 祐作			図面名称	改修前 矩計図No.2	縮 尺	1/50

キープラン 1/1000

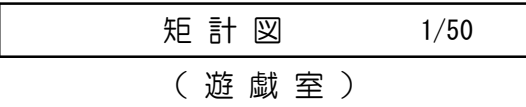

改修概要（特記以外）		
	柱・梁・スラブ・土間 撤去	
	モルタル 撤去	
	建具 撤去	建具撤去については既設建具符号図・建具表参照

特 記 事 項		 一級建築士事務所 三重県知事登録 第1-699号 株式会社 前 野 建 築 設 計 一級建築士 第117489号 前 野 初 像 一級建築士 第320204号 前 野 将 輝	一級建築士 第307846号 三橋 五百子	一級建築士 第304509号 水谷 浩	設計年月日	工事名称	津みどりの森こども園整備に伴う 津市立神戸幼稚園増築その他工事	図面番号	KA-08 (原図:A2)
			一級建築士 第360917号 前田 祐作			図面名称	改修前 矩計図No. 3	縮 尺	1/50

キープラン 1/1000




矩 計 図 1/50






矩 計 図 1/50

建具 撤去 建具撤去については既設建具符号図・建具表参照

1/50

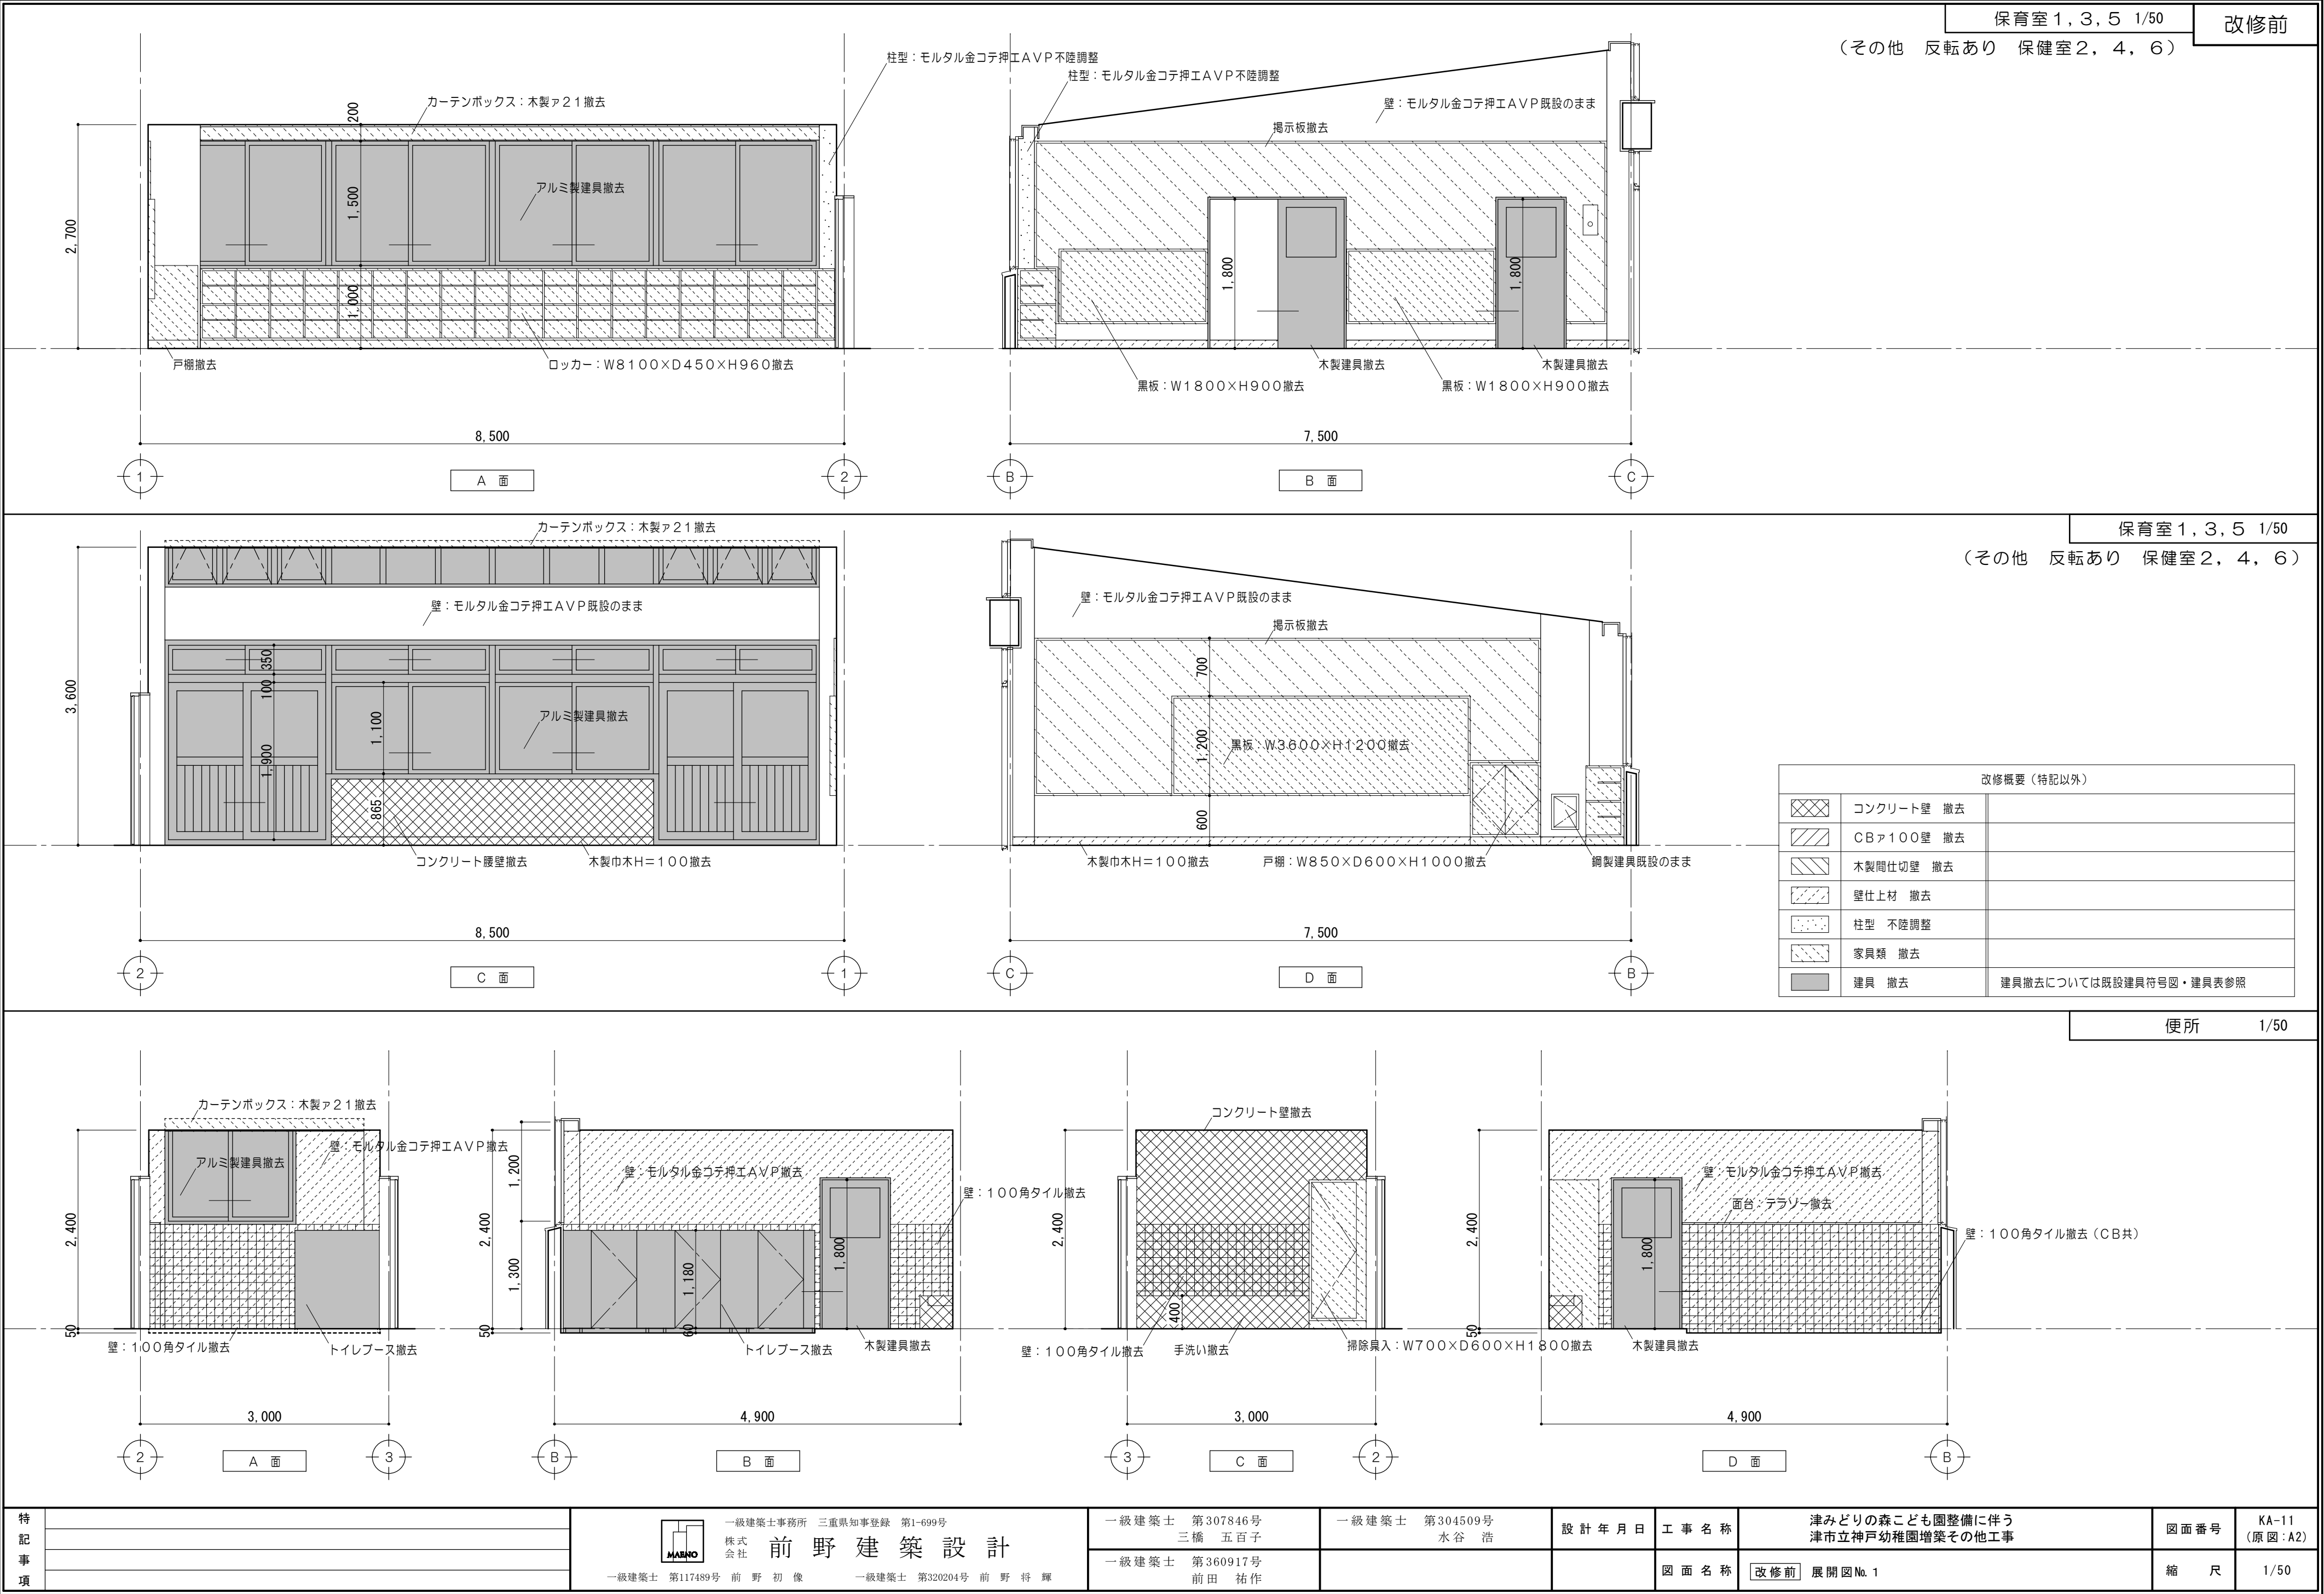

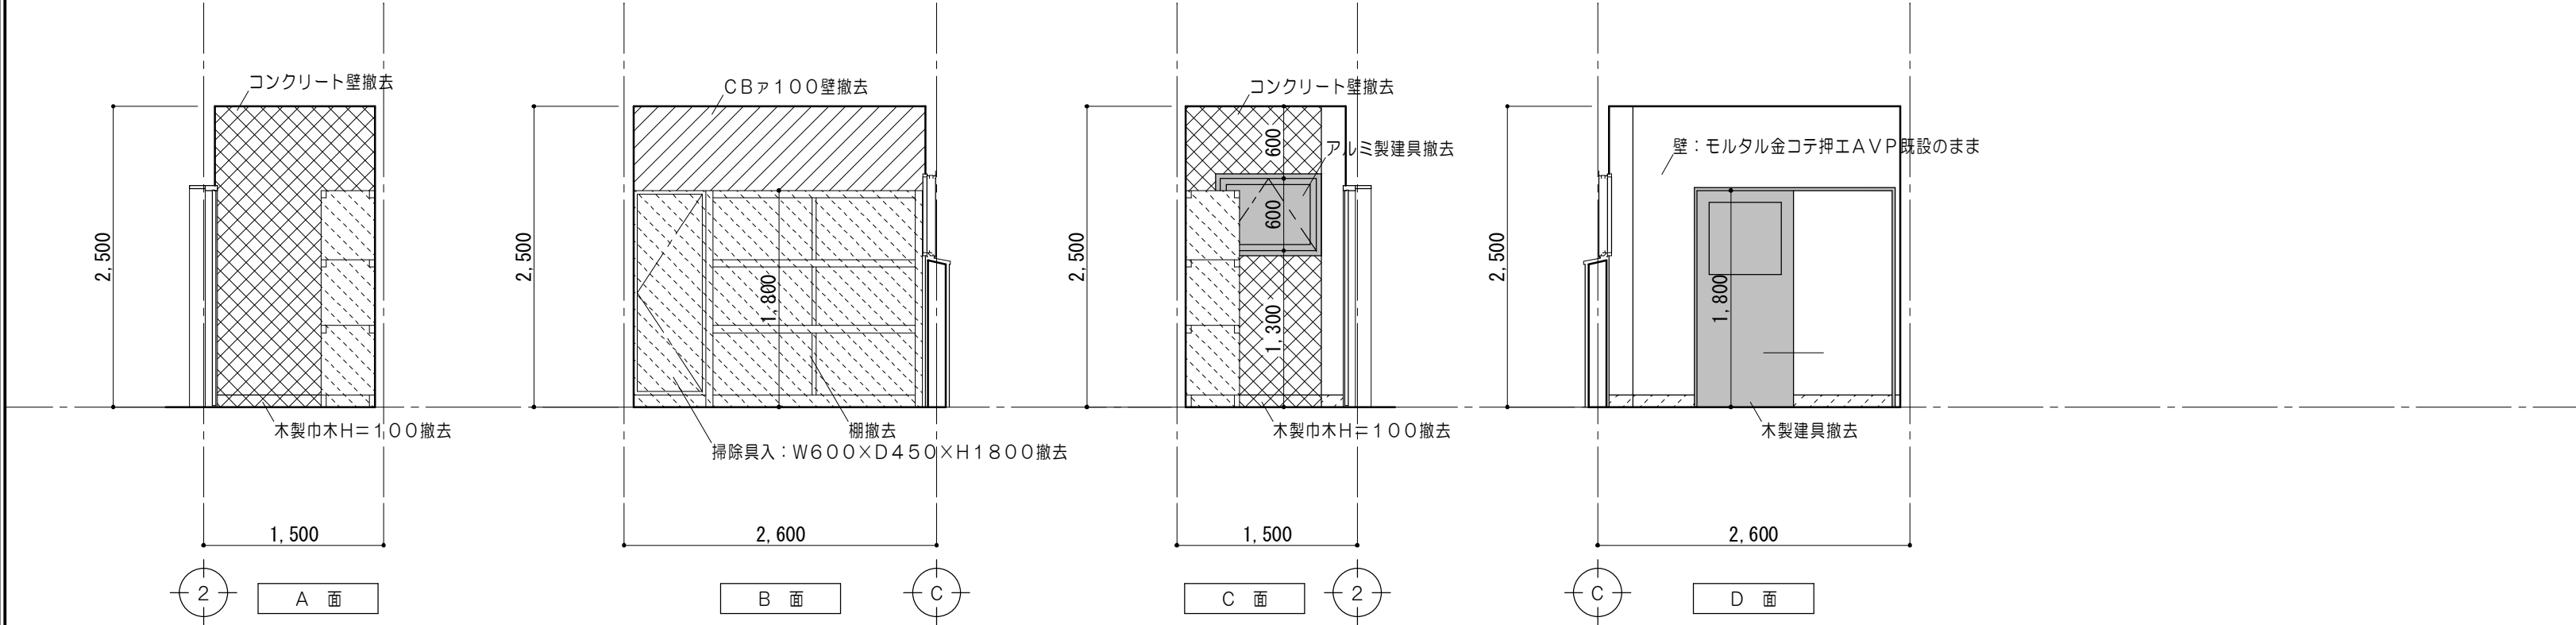


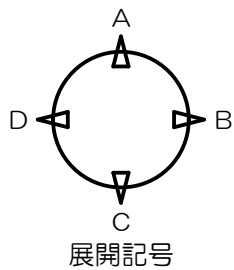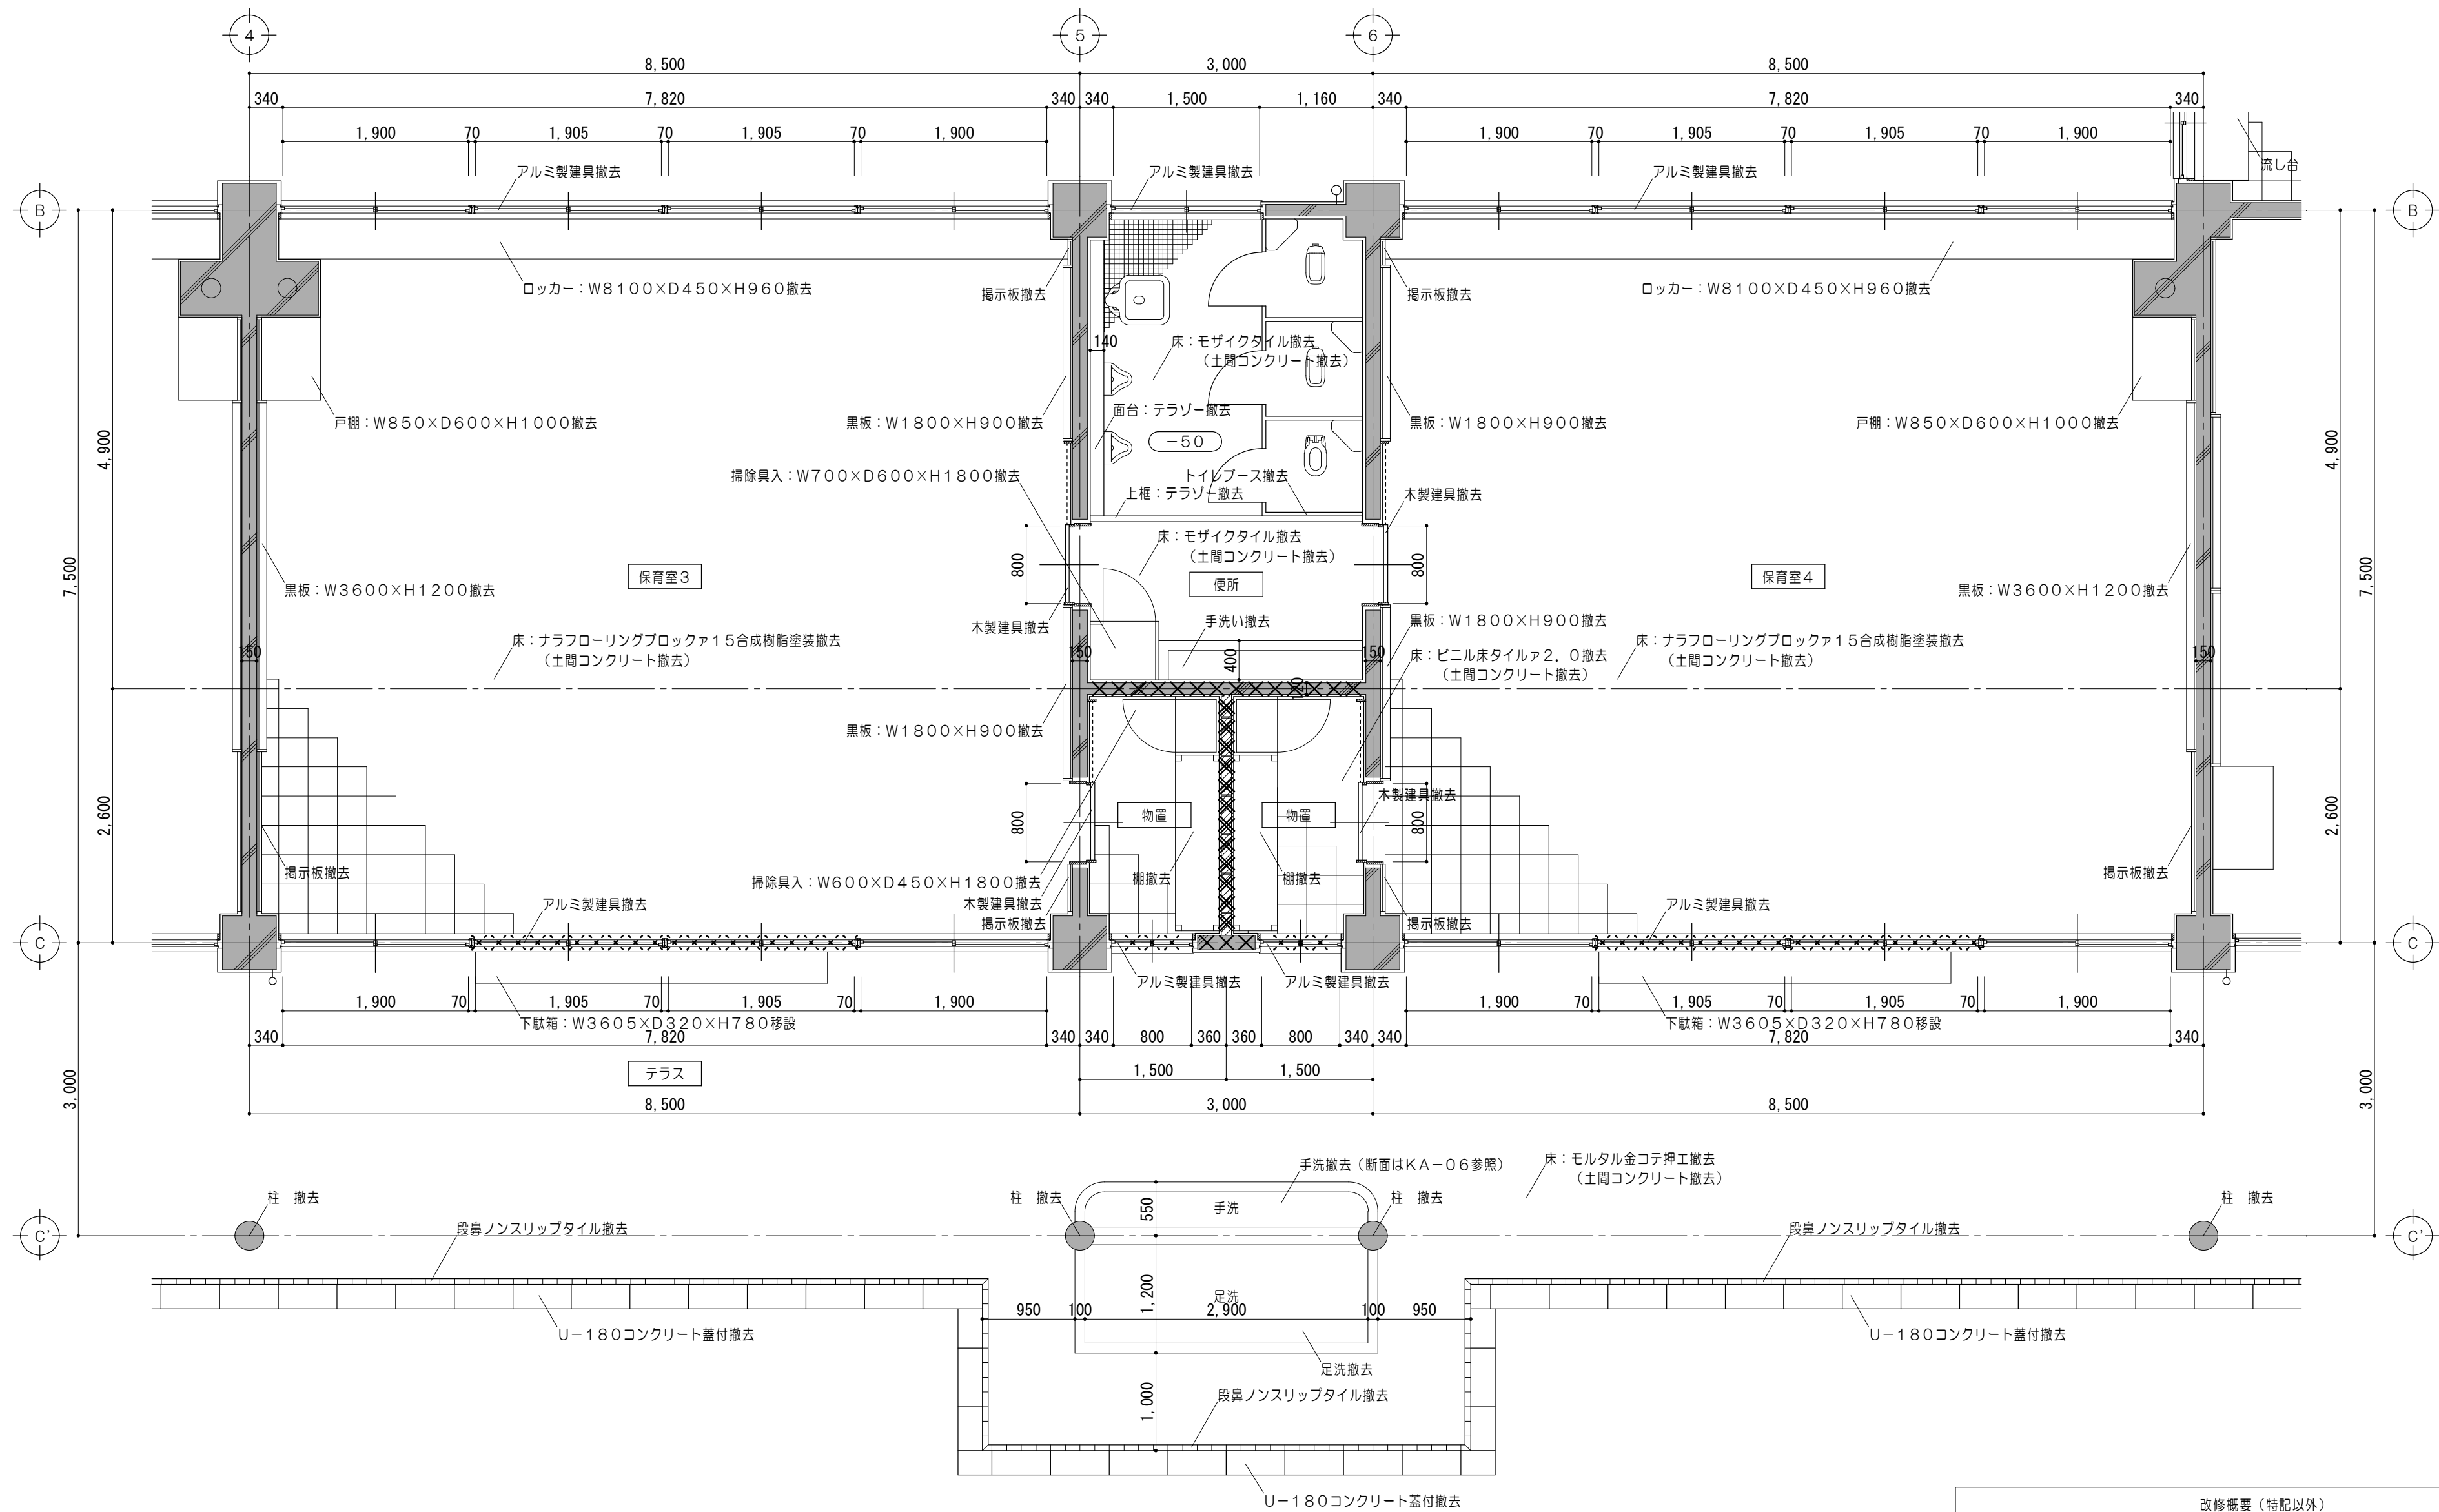

平面詳細図 1/50

改修概要（特記以外）		
×××	コンクリート壁 撤去	は、腰又は上部壁を示す。
※※※	ＣＢＡ１００壁 撤去	は、上部壁を示す。
///	木製間仕切壁 撤去	は、上部壁を示す。
建具撤去については既設建具符号図・建具表参照		
±〇	一般ＦＬからの床仕上高さを示す	

特 記 事 項		一級建築士事務所 三重県知事登録 第1-699号 株式会社 前野建築設計 一級建築士 第117489号 前野 初 像 一級建築士 第320204号 前野 将 輝	一級建築士 第307846号 三橋 五百子	一級建築士 第304509号 水谷 浩	設計年月日	工事名称	津みどりの森こども園整備に伴う 津市立神戸幼稚園増築その他工事	図面番号	KA-13 (原図:A2)
			一級建築士 第360917号 前田 祐作			図面名称	改修前 平面詳細図No. 2	縮 尺	1/50

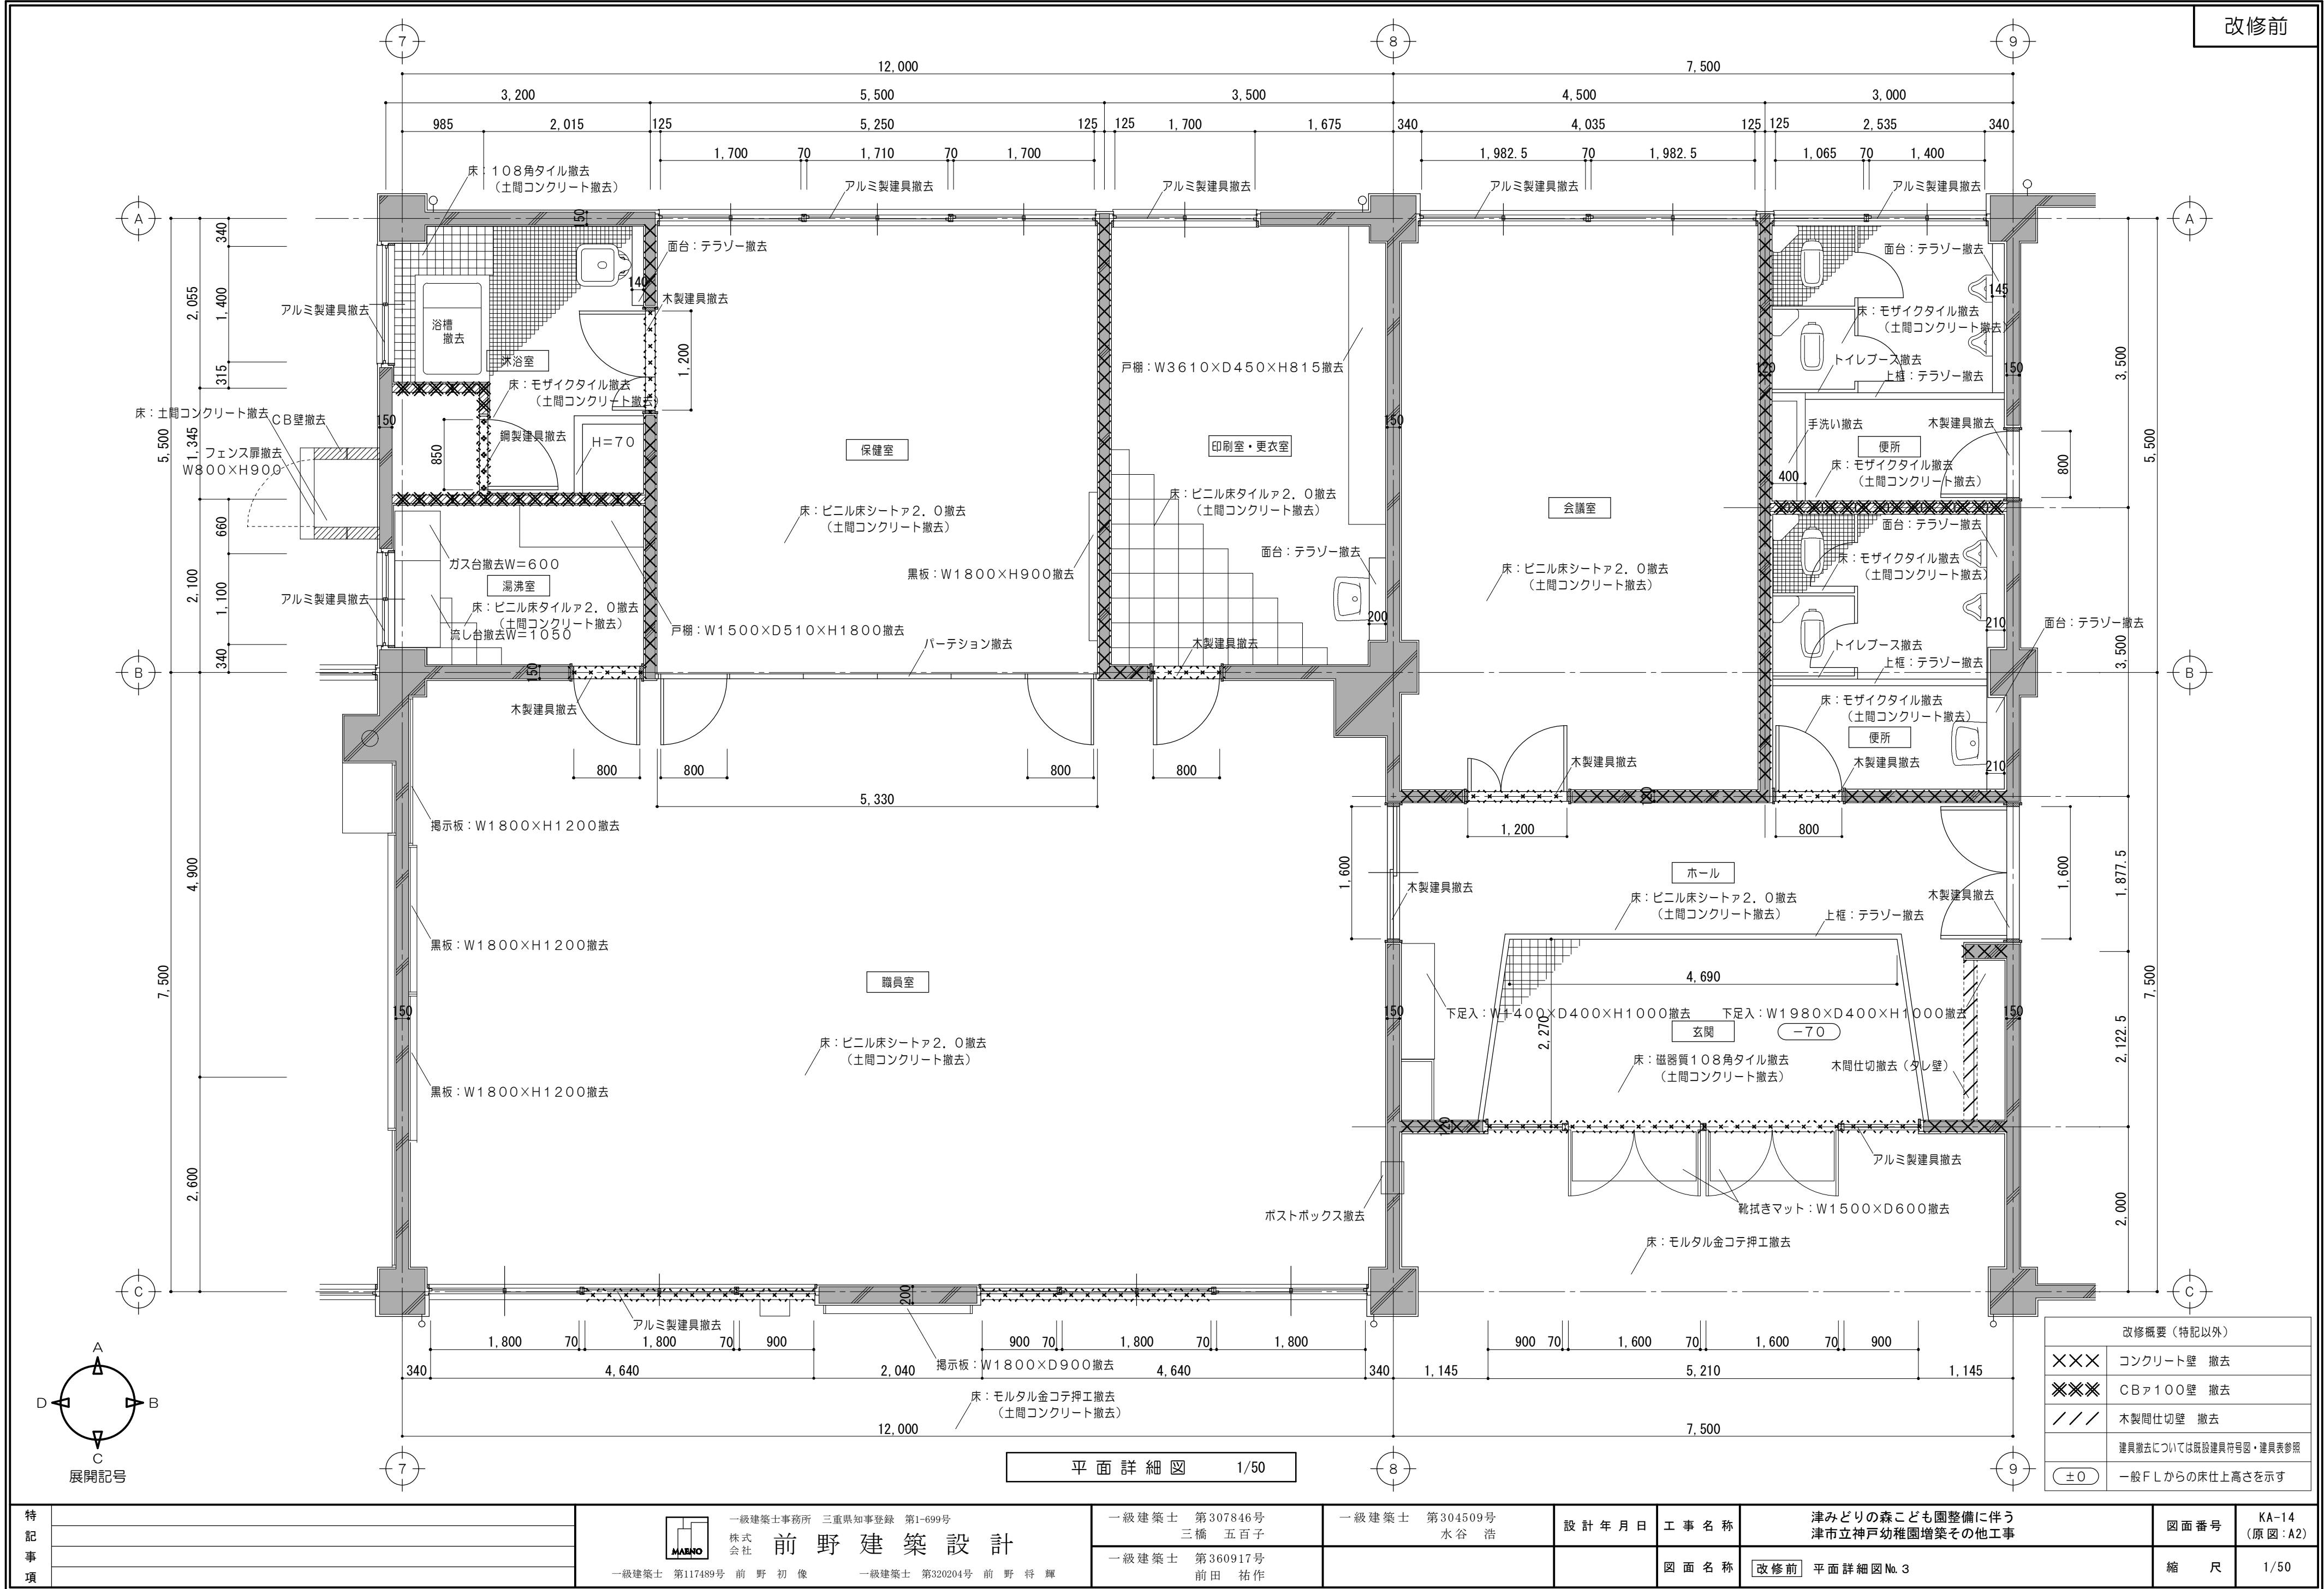

特記事項	

	一級建築士事務所 三重県知事登録 第1-699号
	株式会社 前野建築設計
	一級建築士 第117489号 前野 初 俊
	一級建築士 第320204号 前野 将 輝


一級建築士 第307846号 三橋 五百子	一級建築士 第304509号 水谷 浩
	一級建築士 第360917号 前田 祐 作







設計年月日	工事名称
	図面名称

津みどりの森こども園整備に伴う 津市立神戸幼稚園増築その他工事	図面番号
	縮 尺




改修前 平面詳細図 No. 3	図面番号
	縮 尺

KA-14 (原図:A2)	縮 尺
	1/50



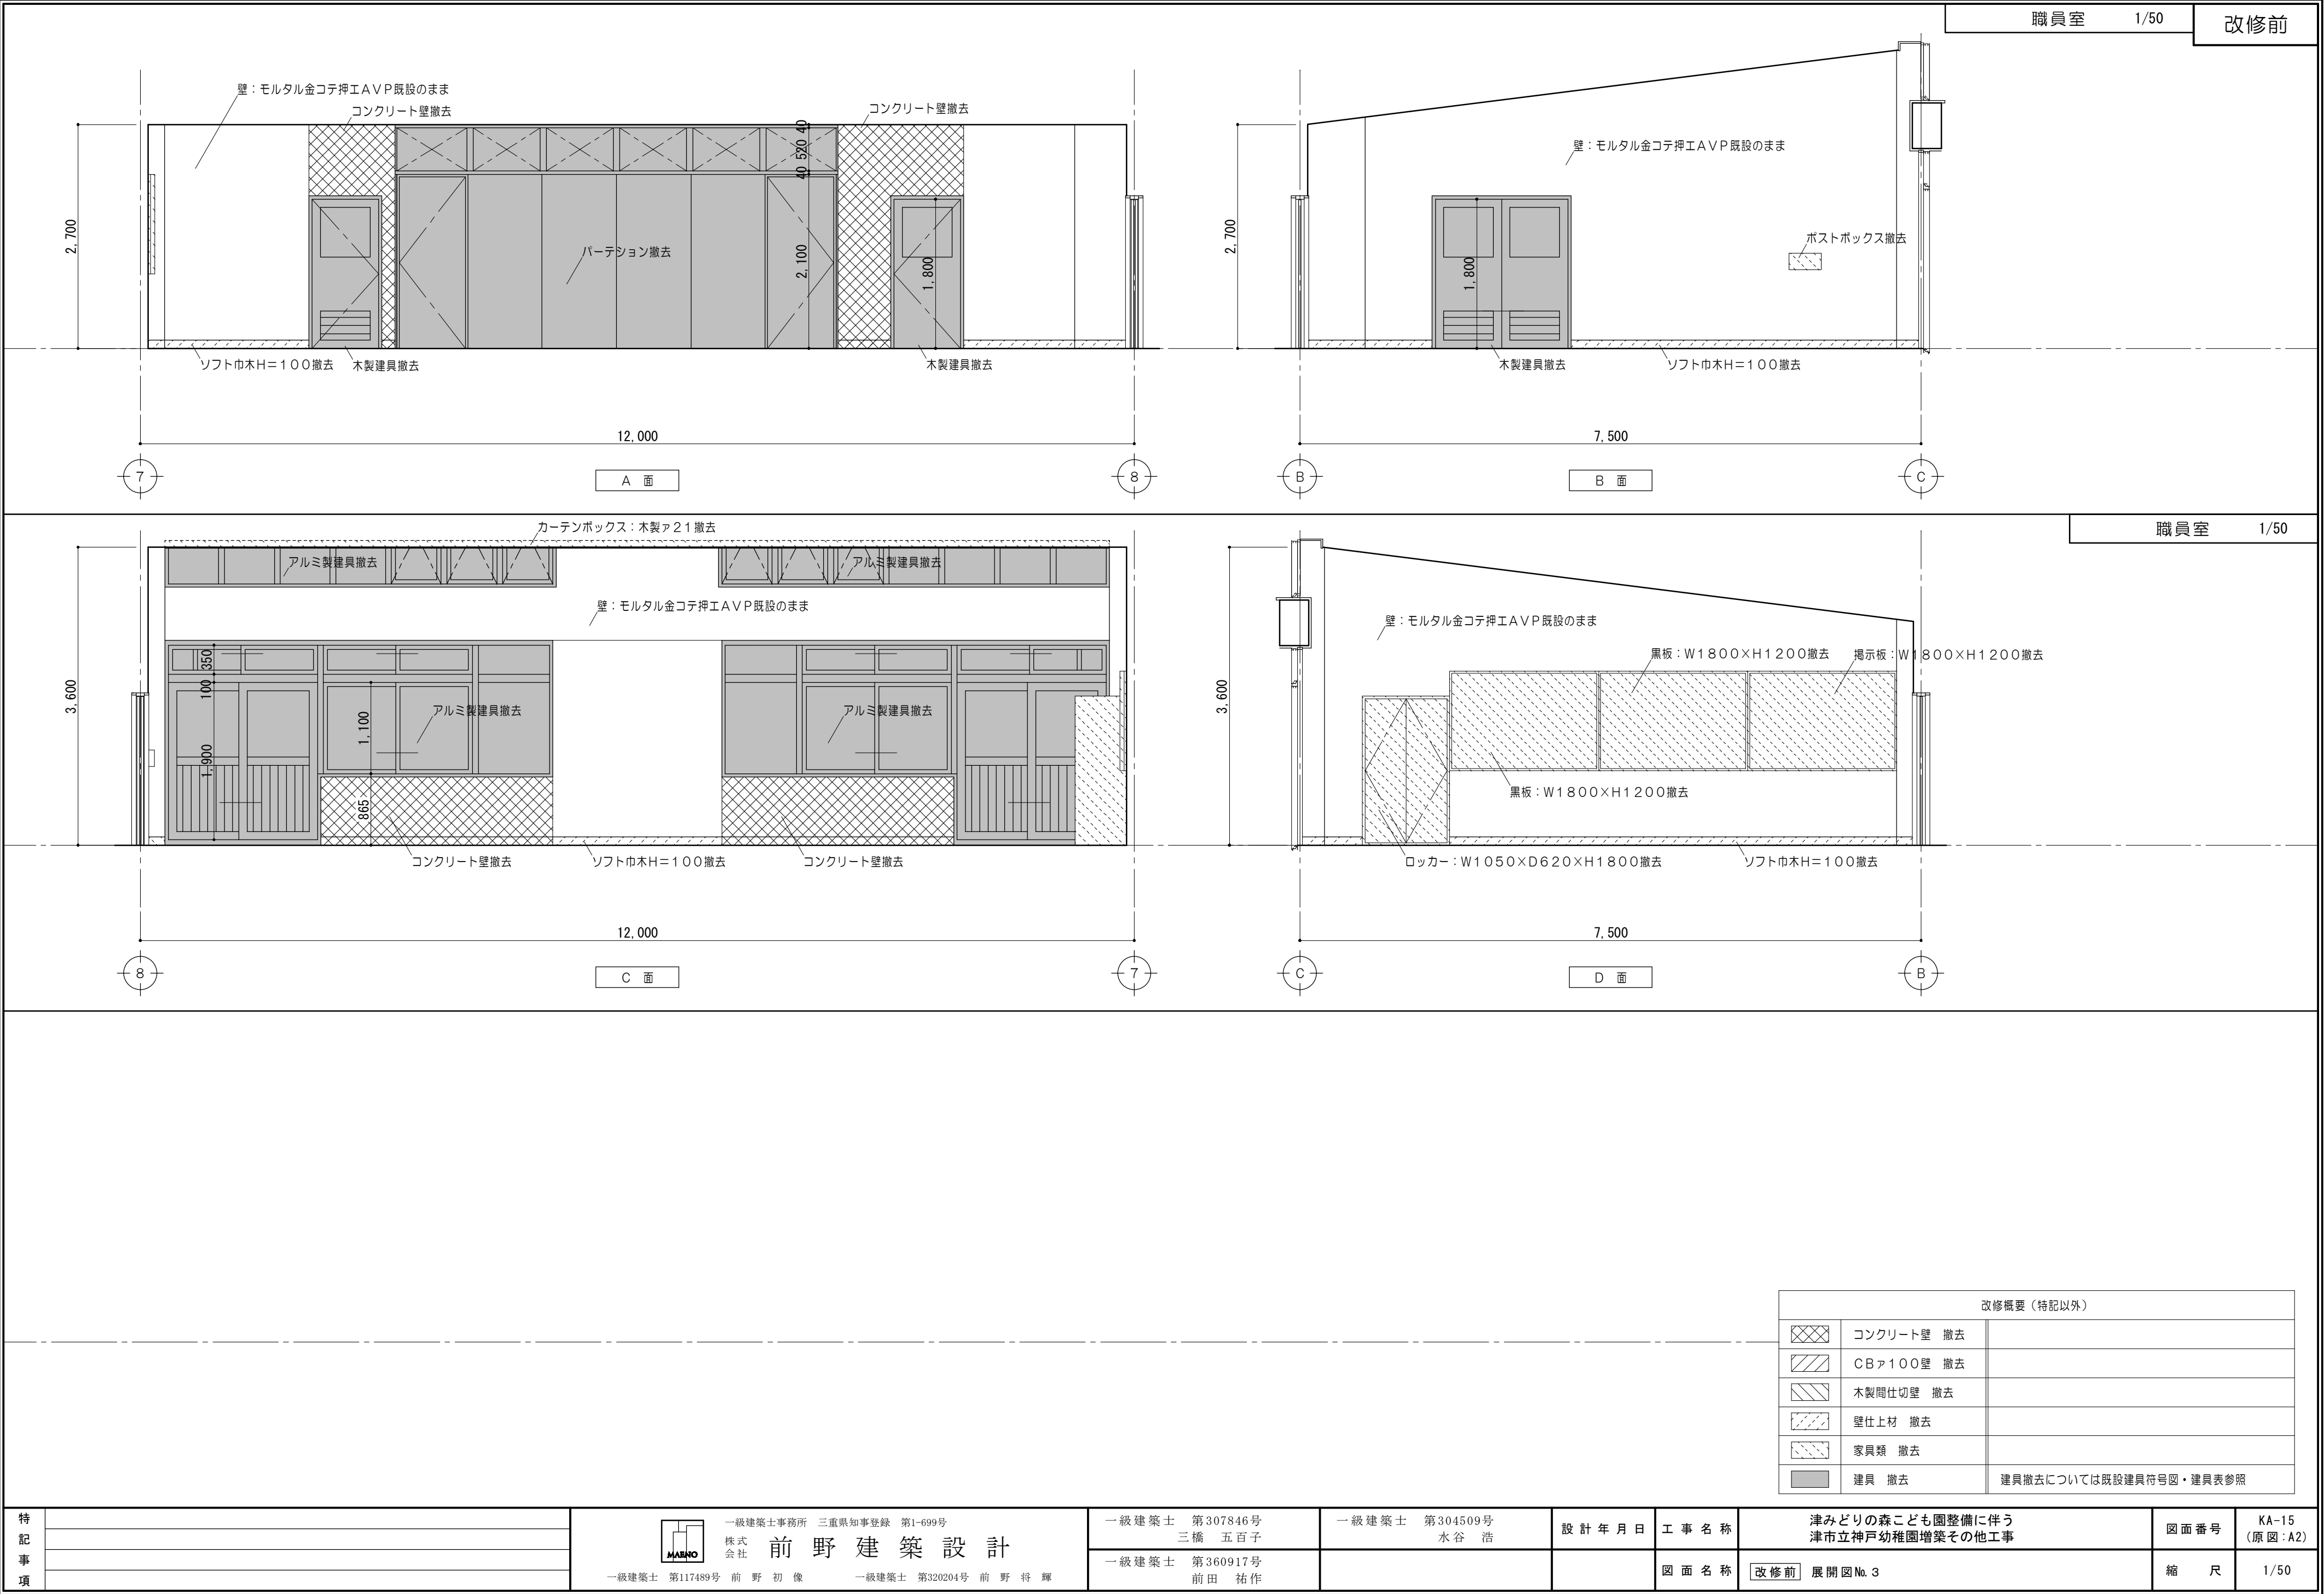


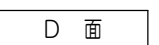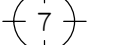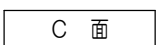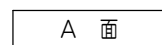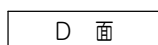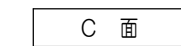



改修概要（特記以外）		
	コンクリート壁 撤去	
	CB 100 壁 撤去	
	木製間仕切壁 撤去	
	壁仕上材 撤去	
	柱型 不陸調整	
	家具類 撤去	
	建具 撤去	建具撤去については既設建具符号図・建具表参照

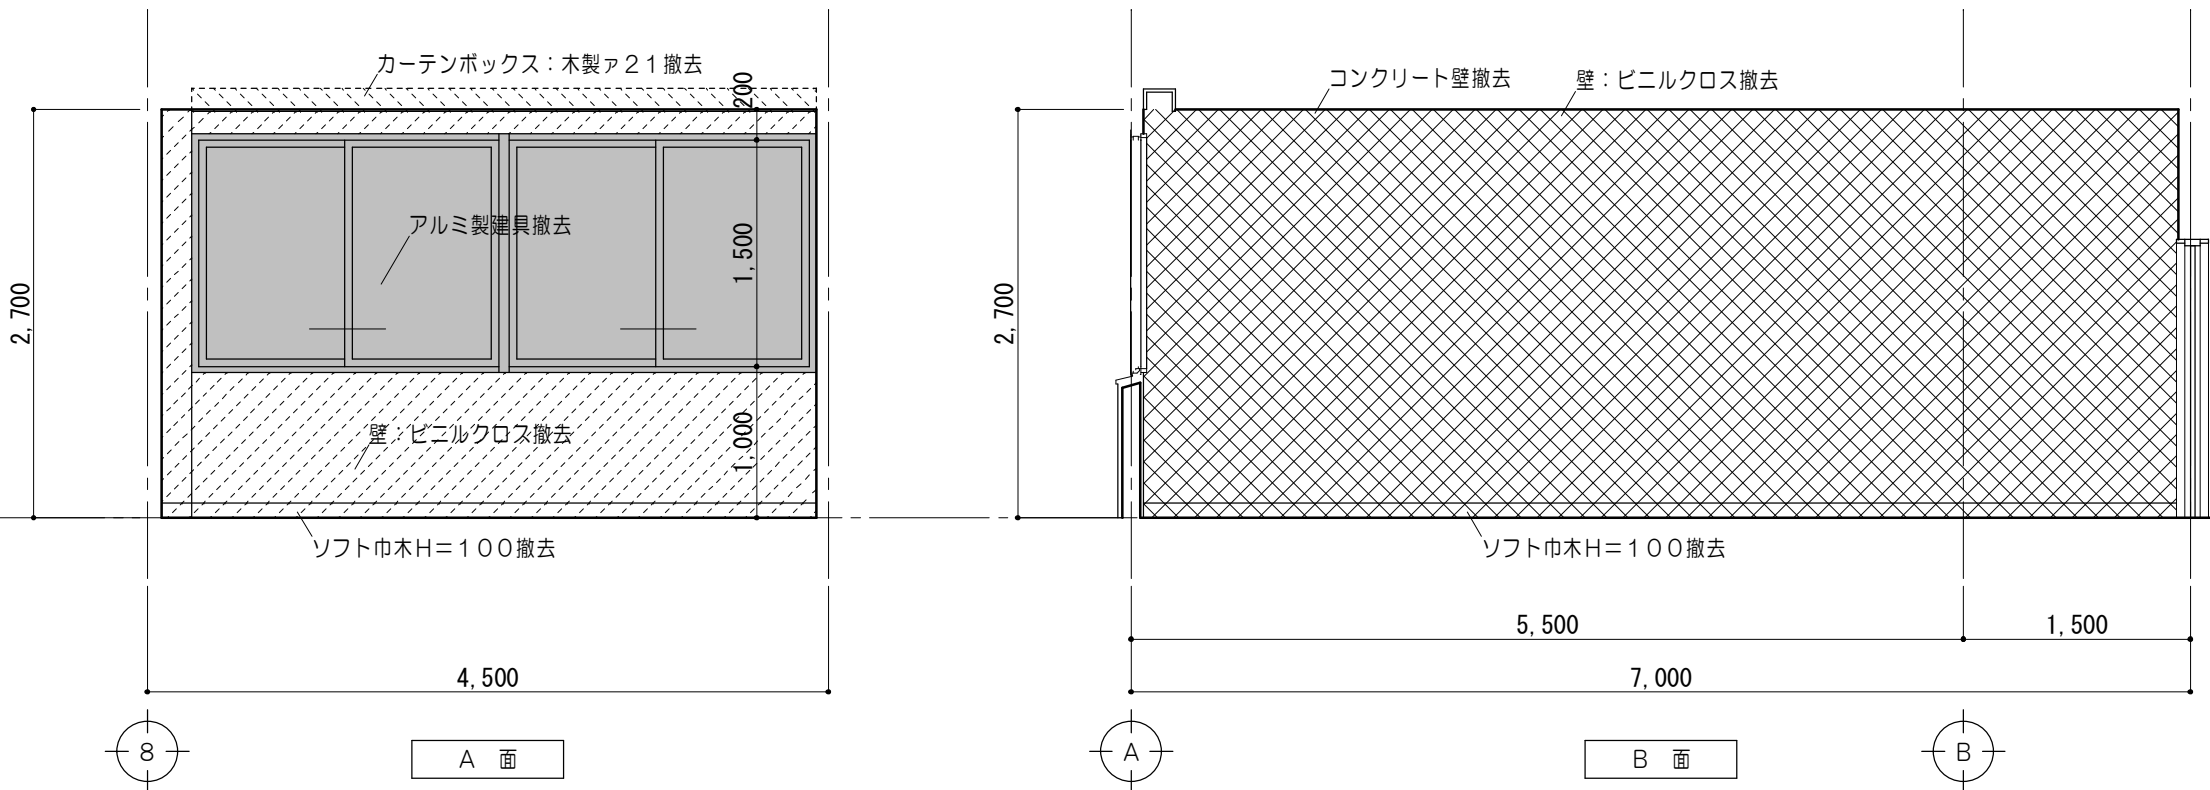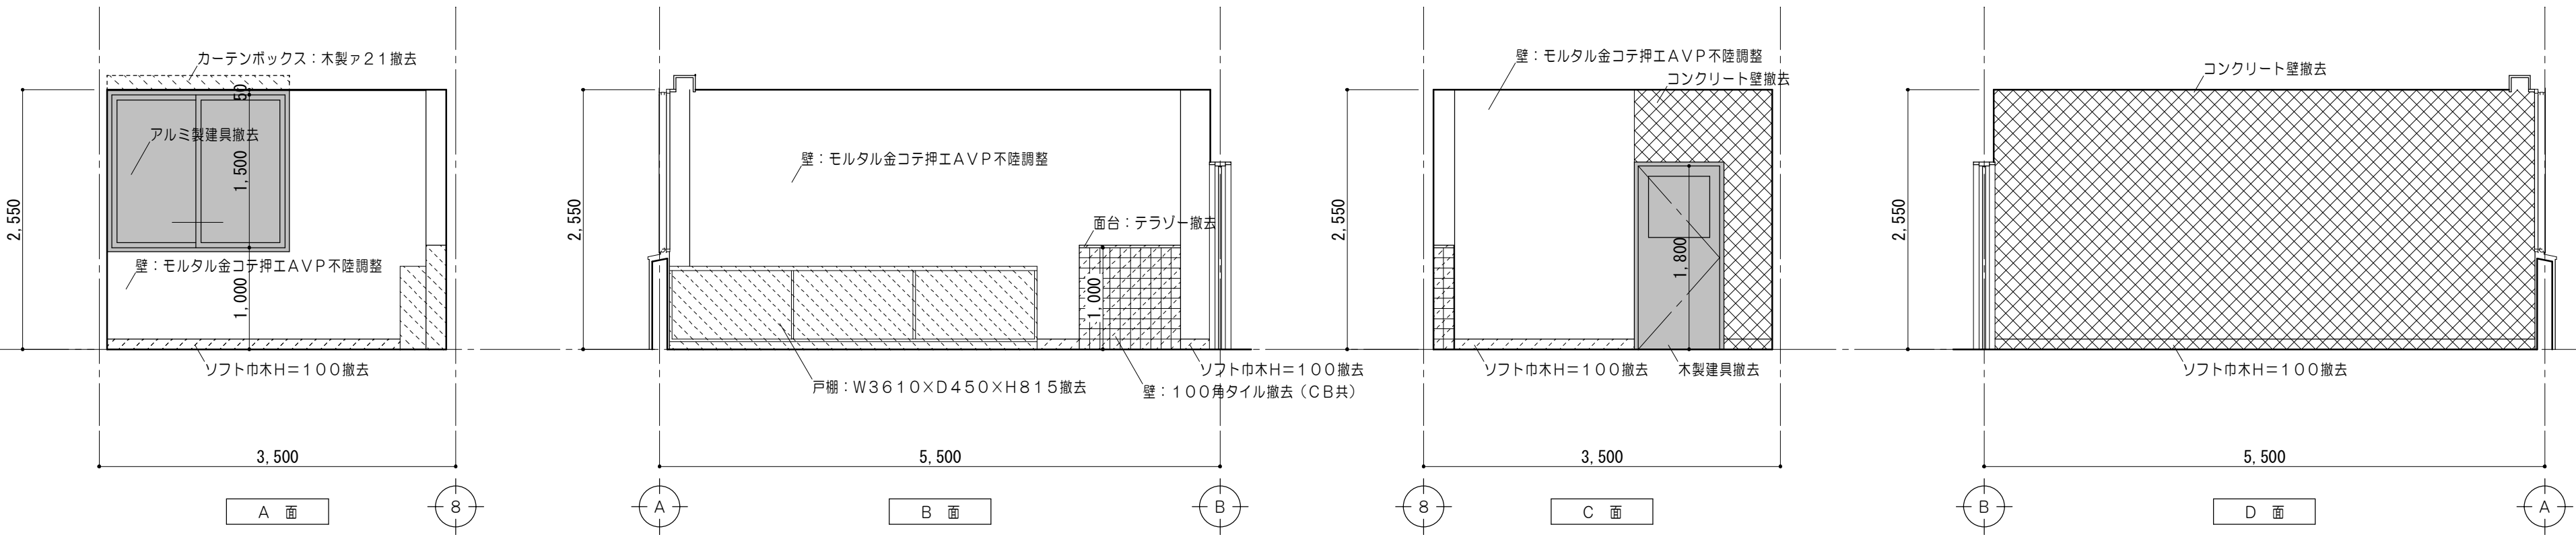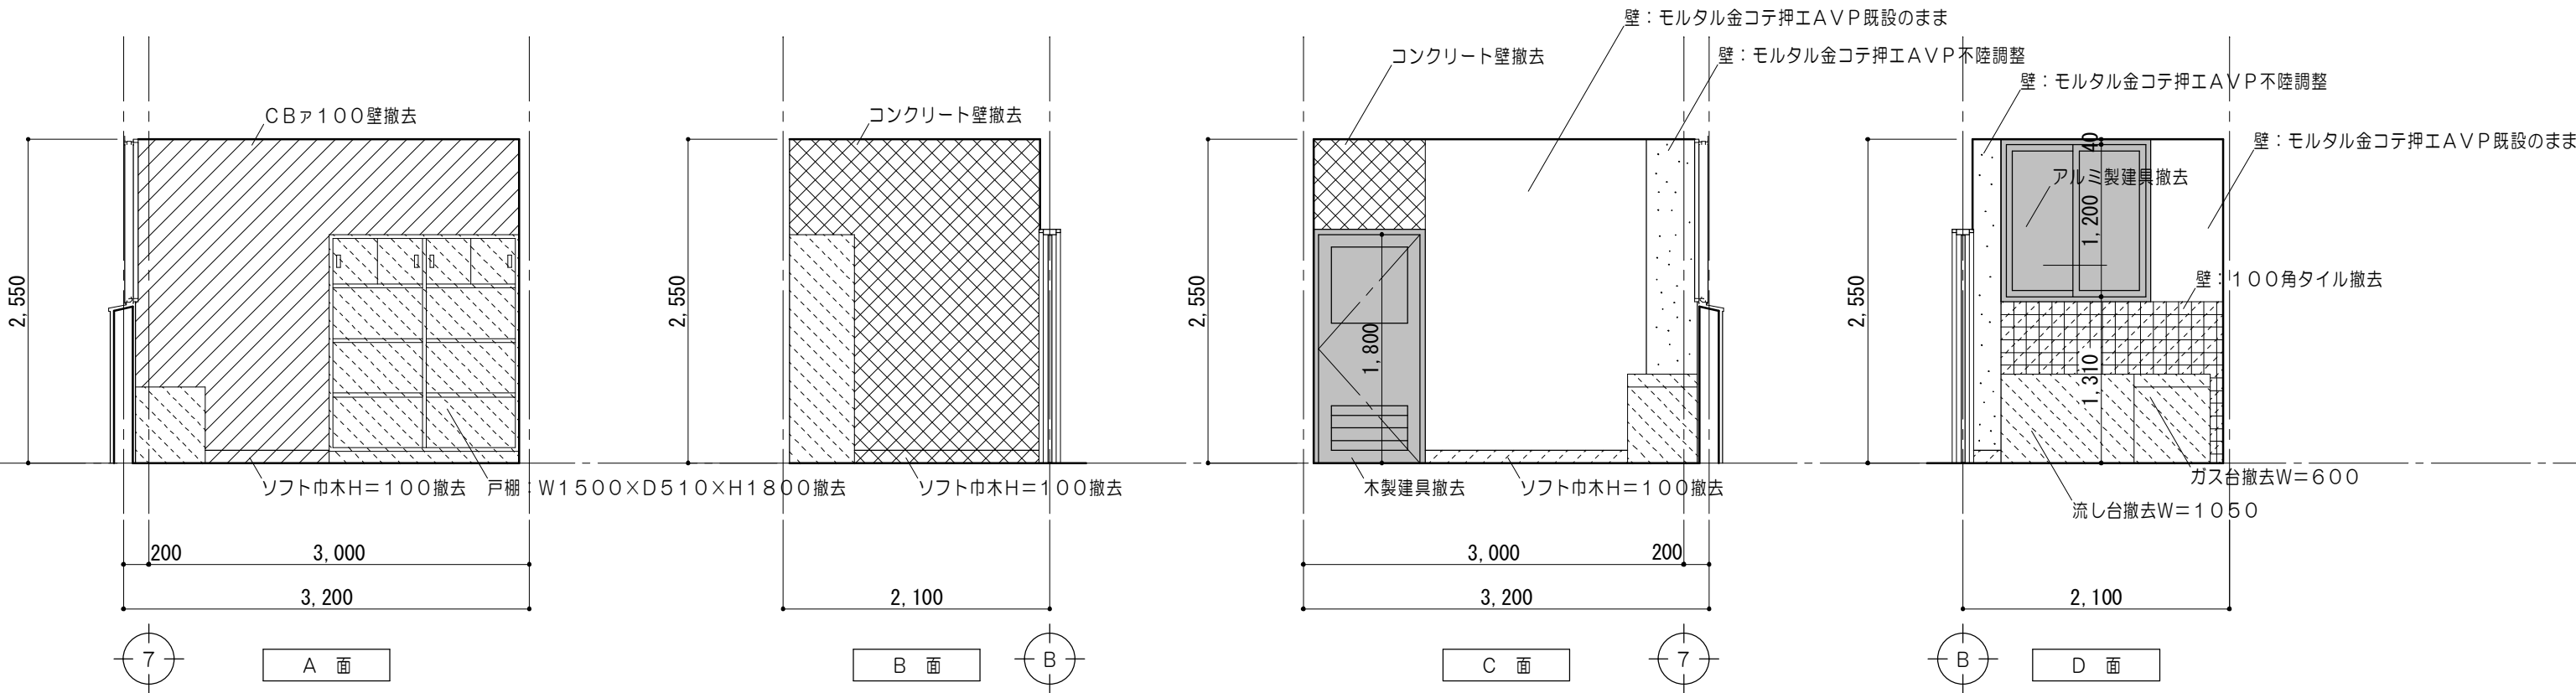


改修概要（特記以外）		
	コンクリート壁 撤去	
	CB type 100壁 撤去	
	木製間仕切壁 撤去	
	壁仕上材 撤去	
	柱型 不陸調整	
	家具類 撤去	
	建具 撤去	建具撤去については既設建具符号図・建具表参照

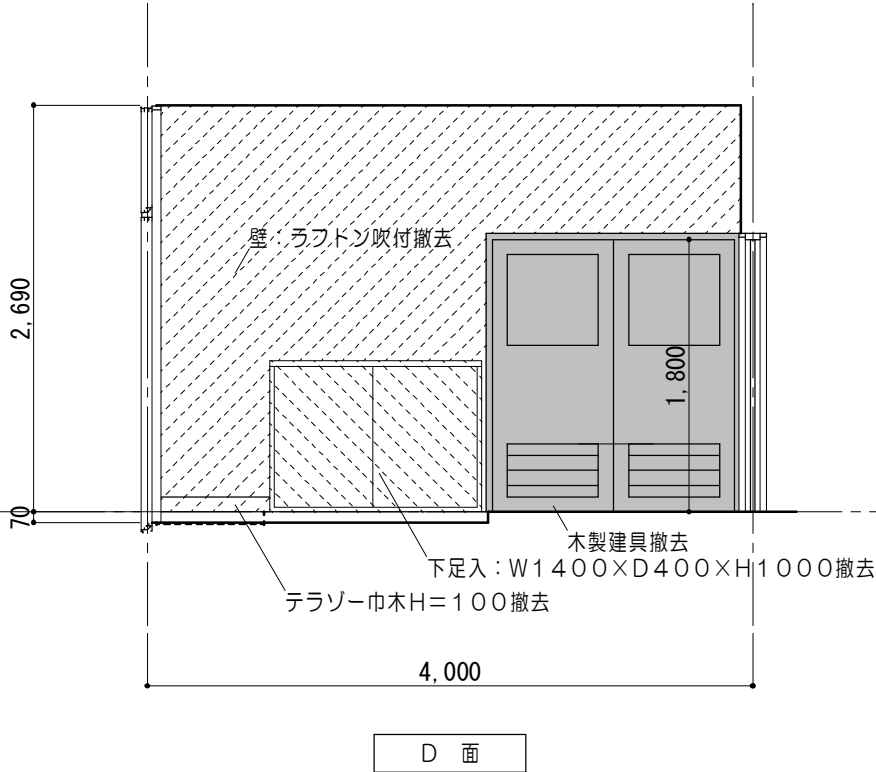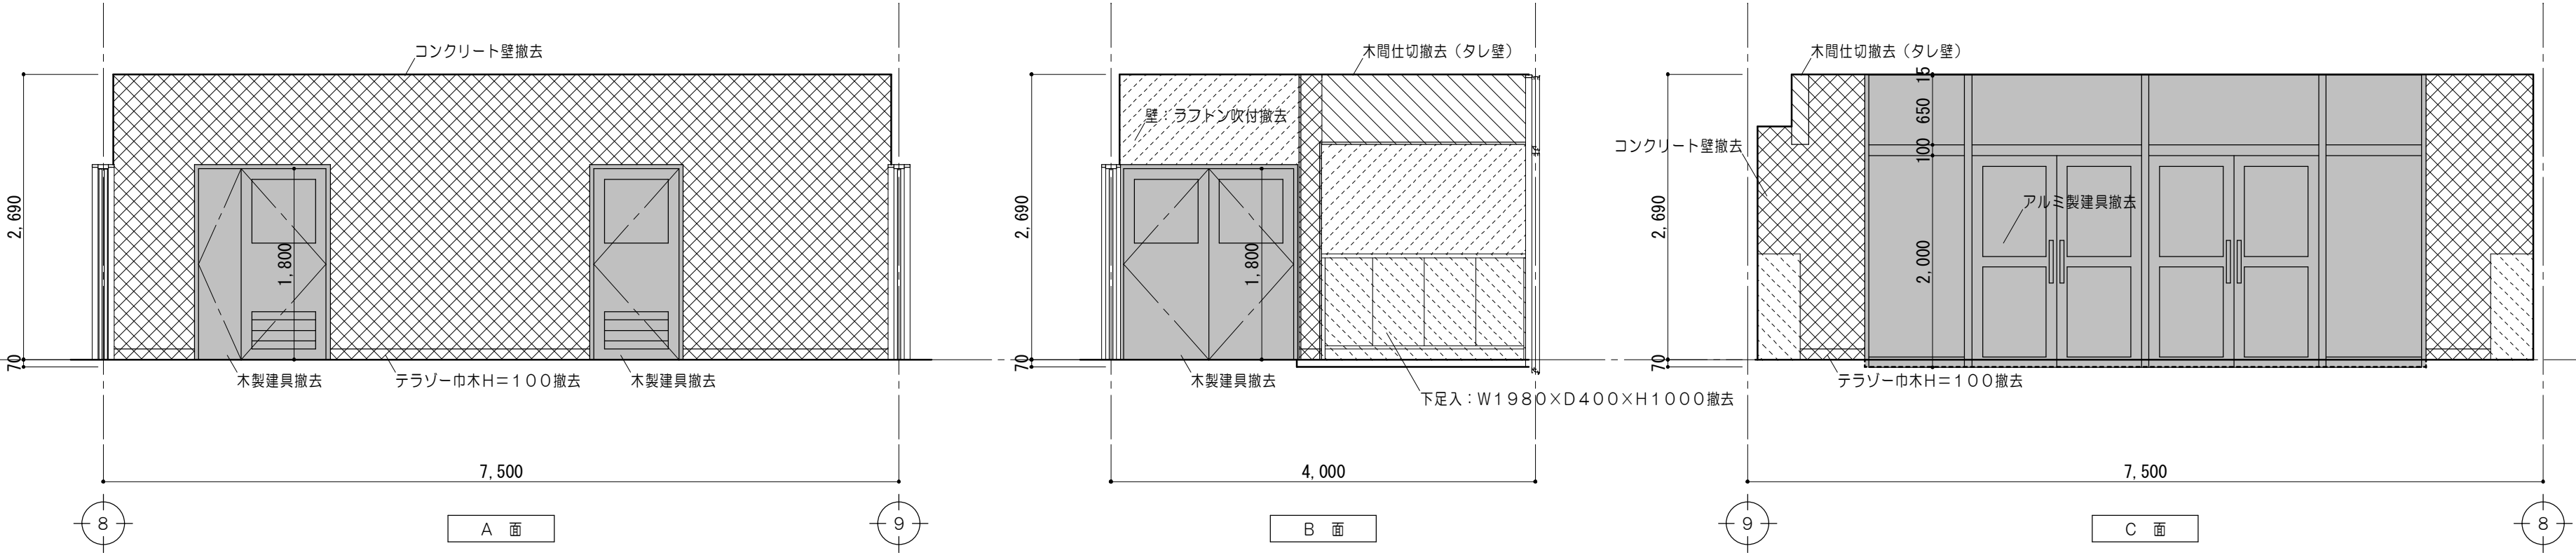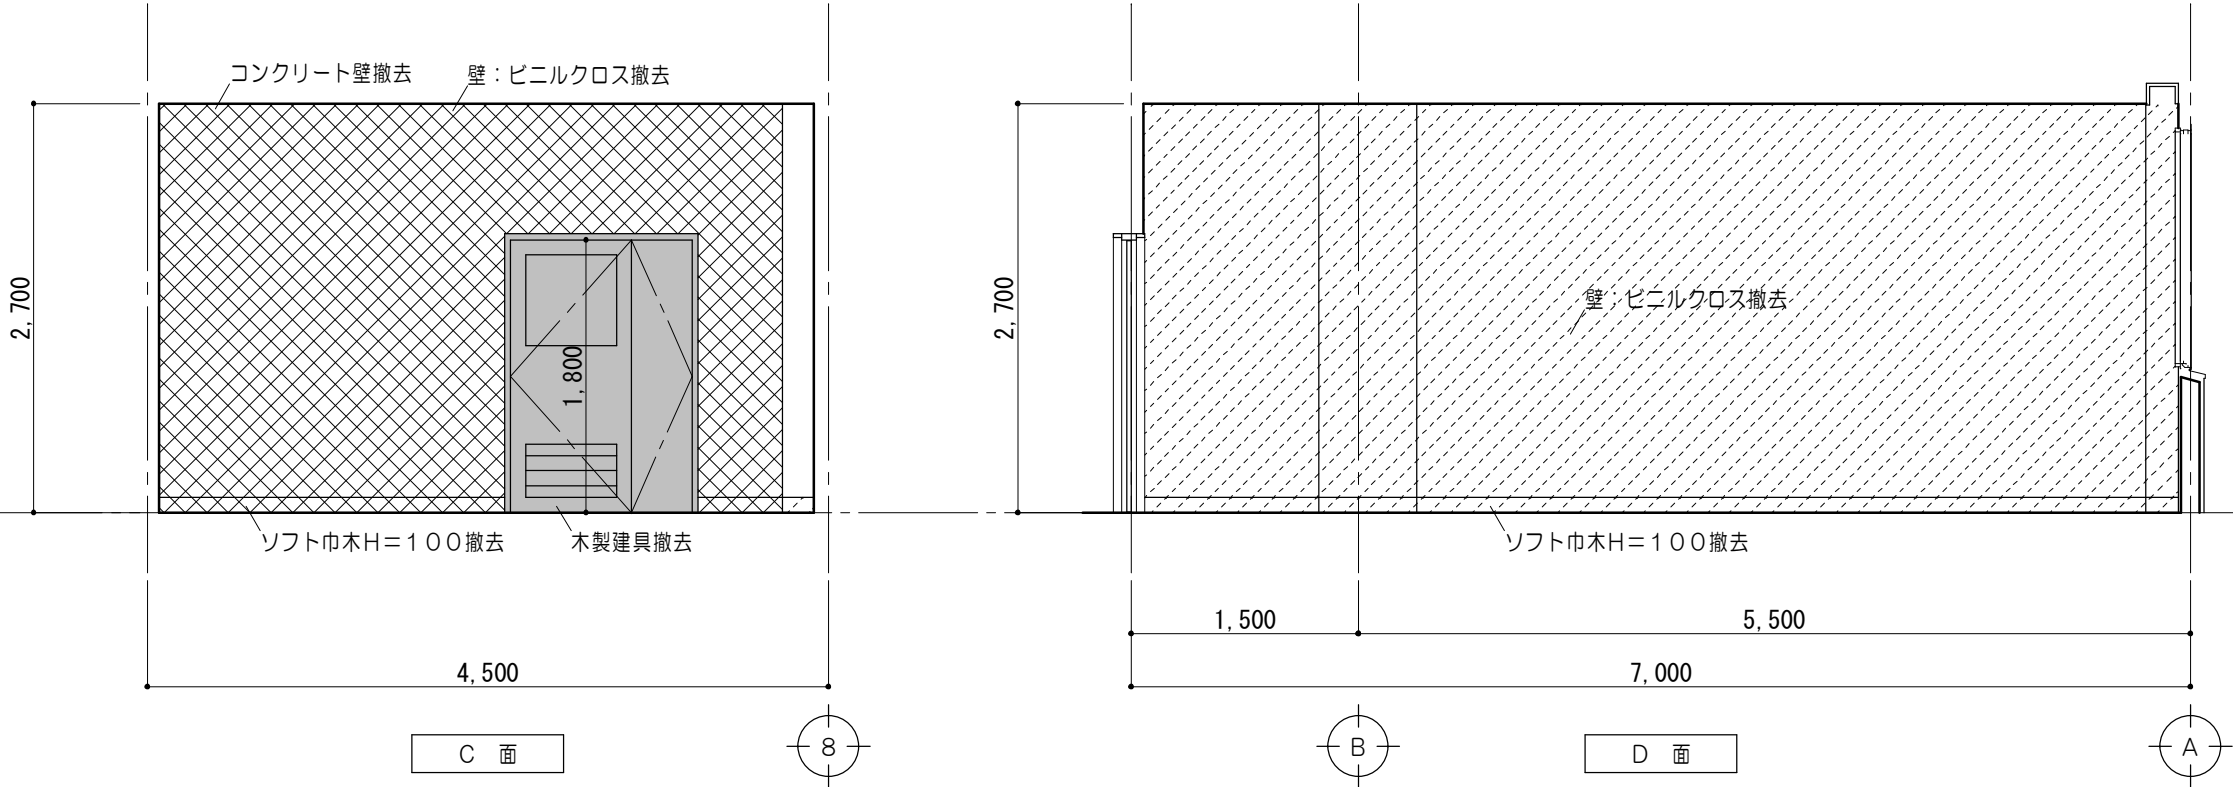

改修概要（特記以外）		
	コンクリート壁 撤去	
	CB 100 壁 撤去	
	木製間仕切壁 撤去	
	壁仕上材 撤去	
	家具類 撤去	
	建具 撤去	建具撤去については既設建具符号図・建具表参照

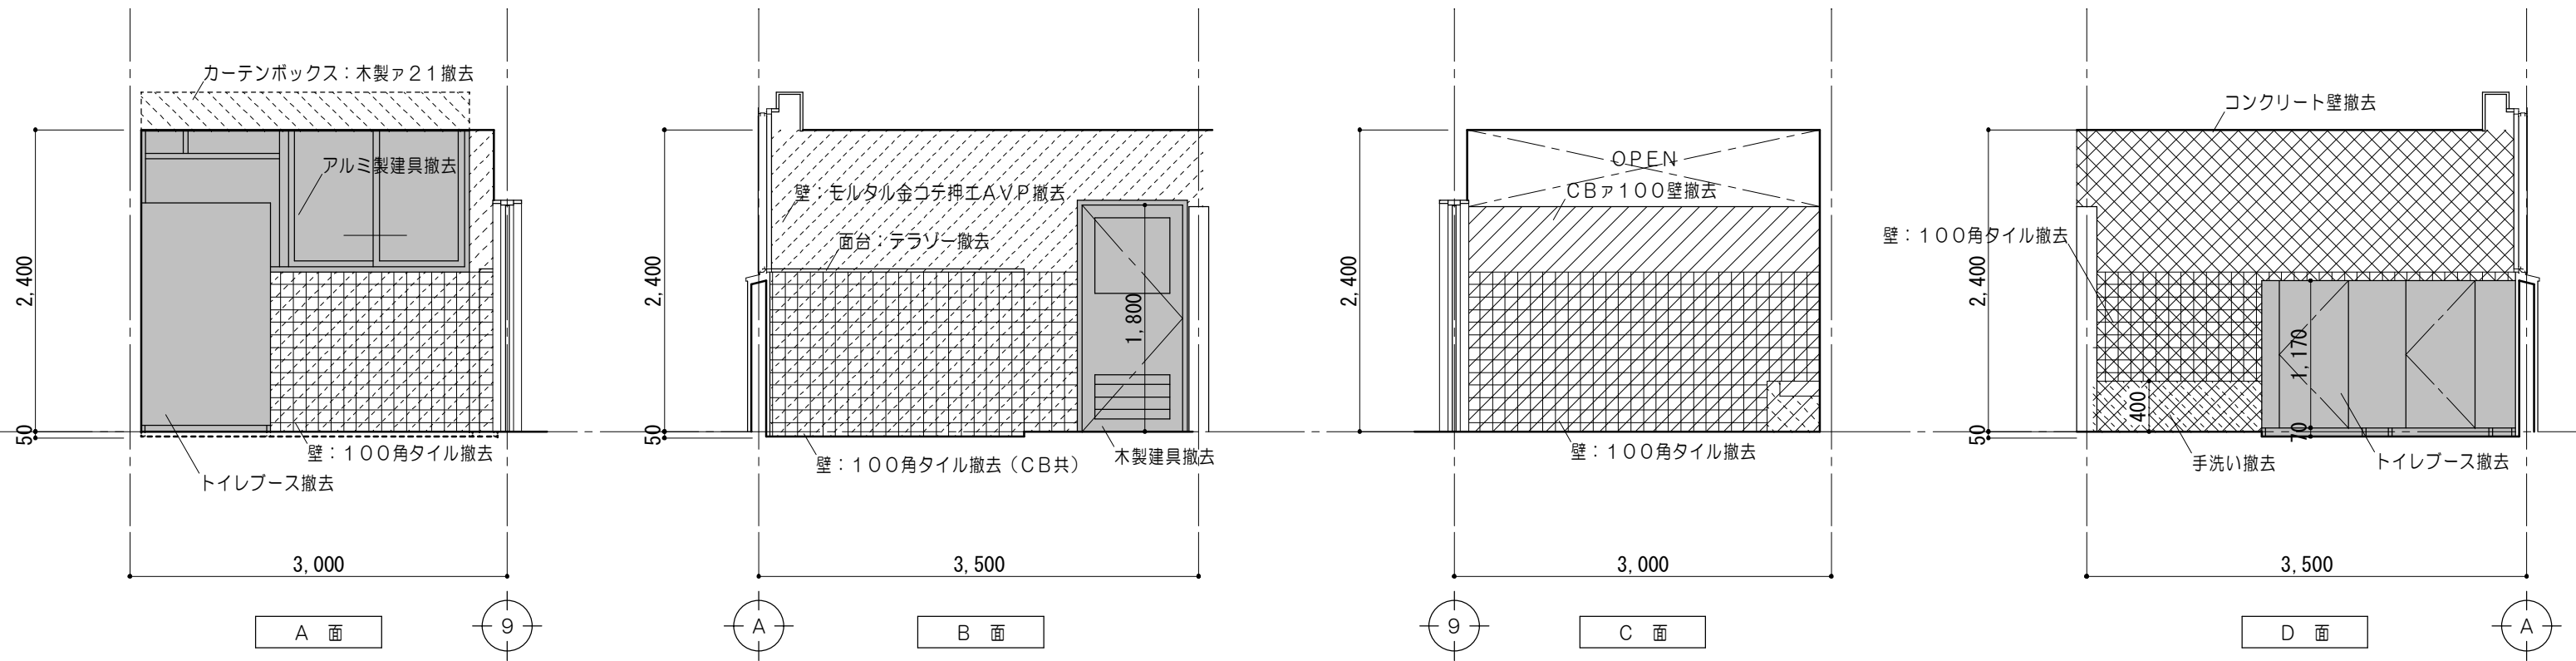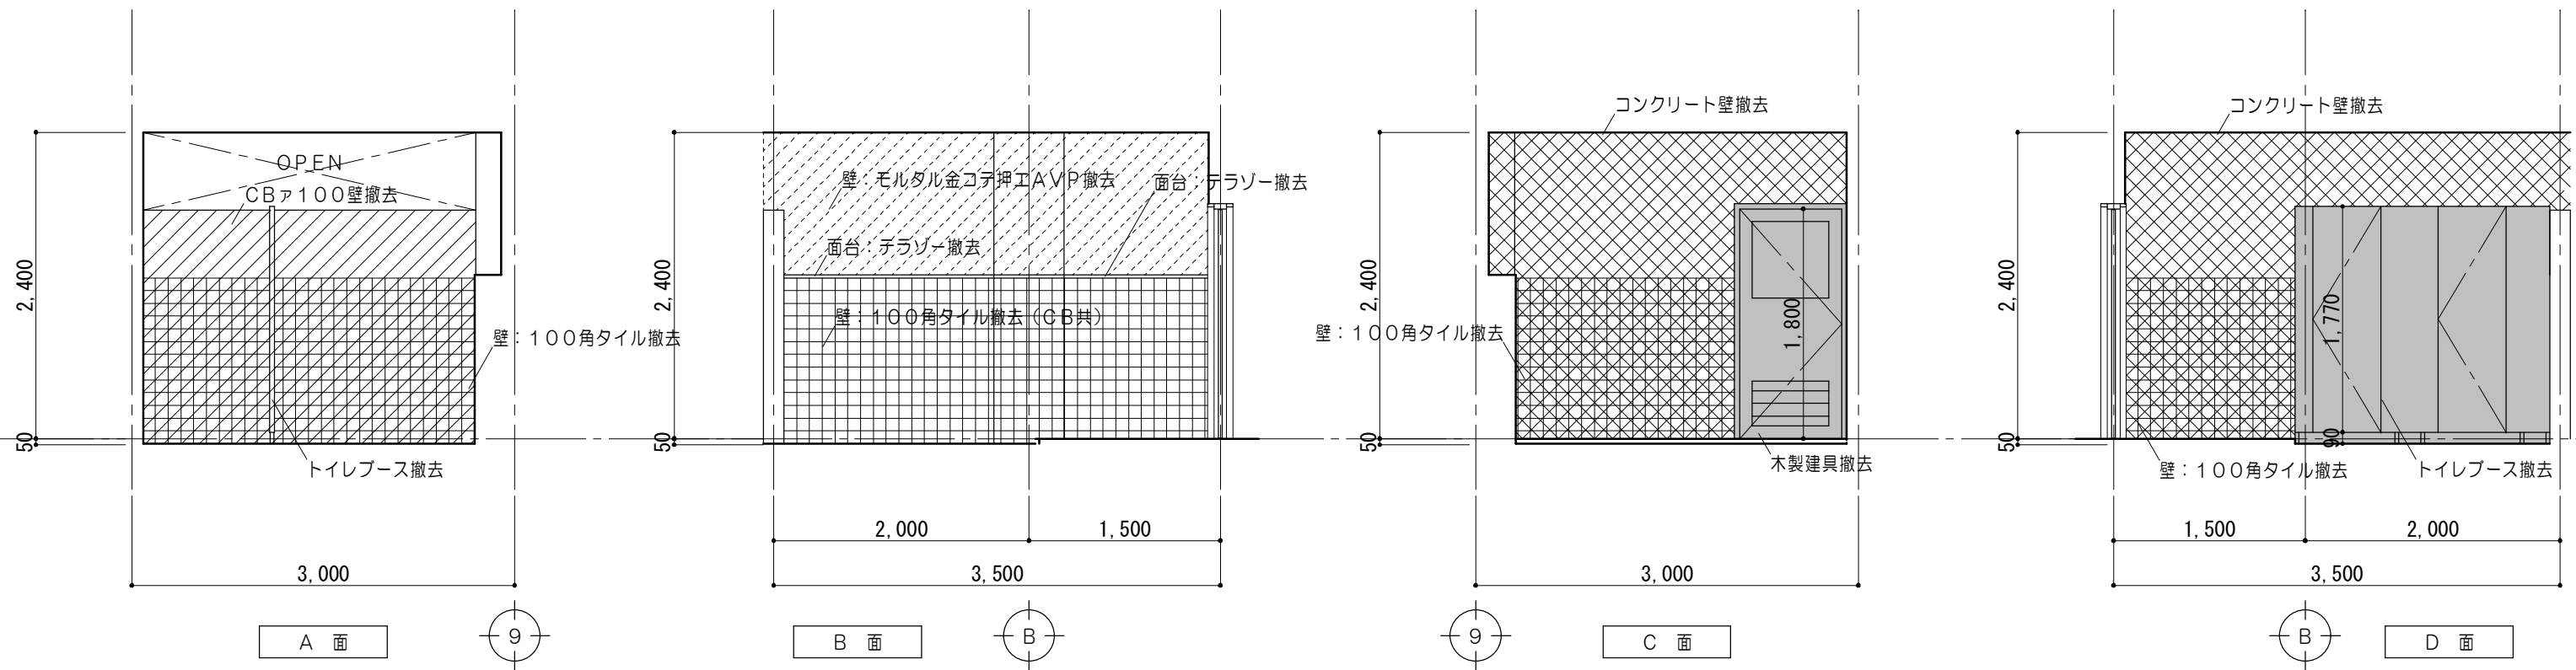

改修概要（特記以外）		
	コンクリート壁 撤去	
	CBア100壁 撤去	
	木製間仕切壁 撤去	
	壁仕上材 撤去	
	家具類 撤去	
	建具 撤去	建具撤去については既設建具符号図・建具表参照

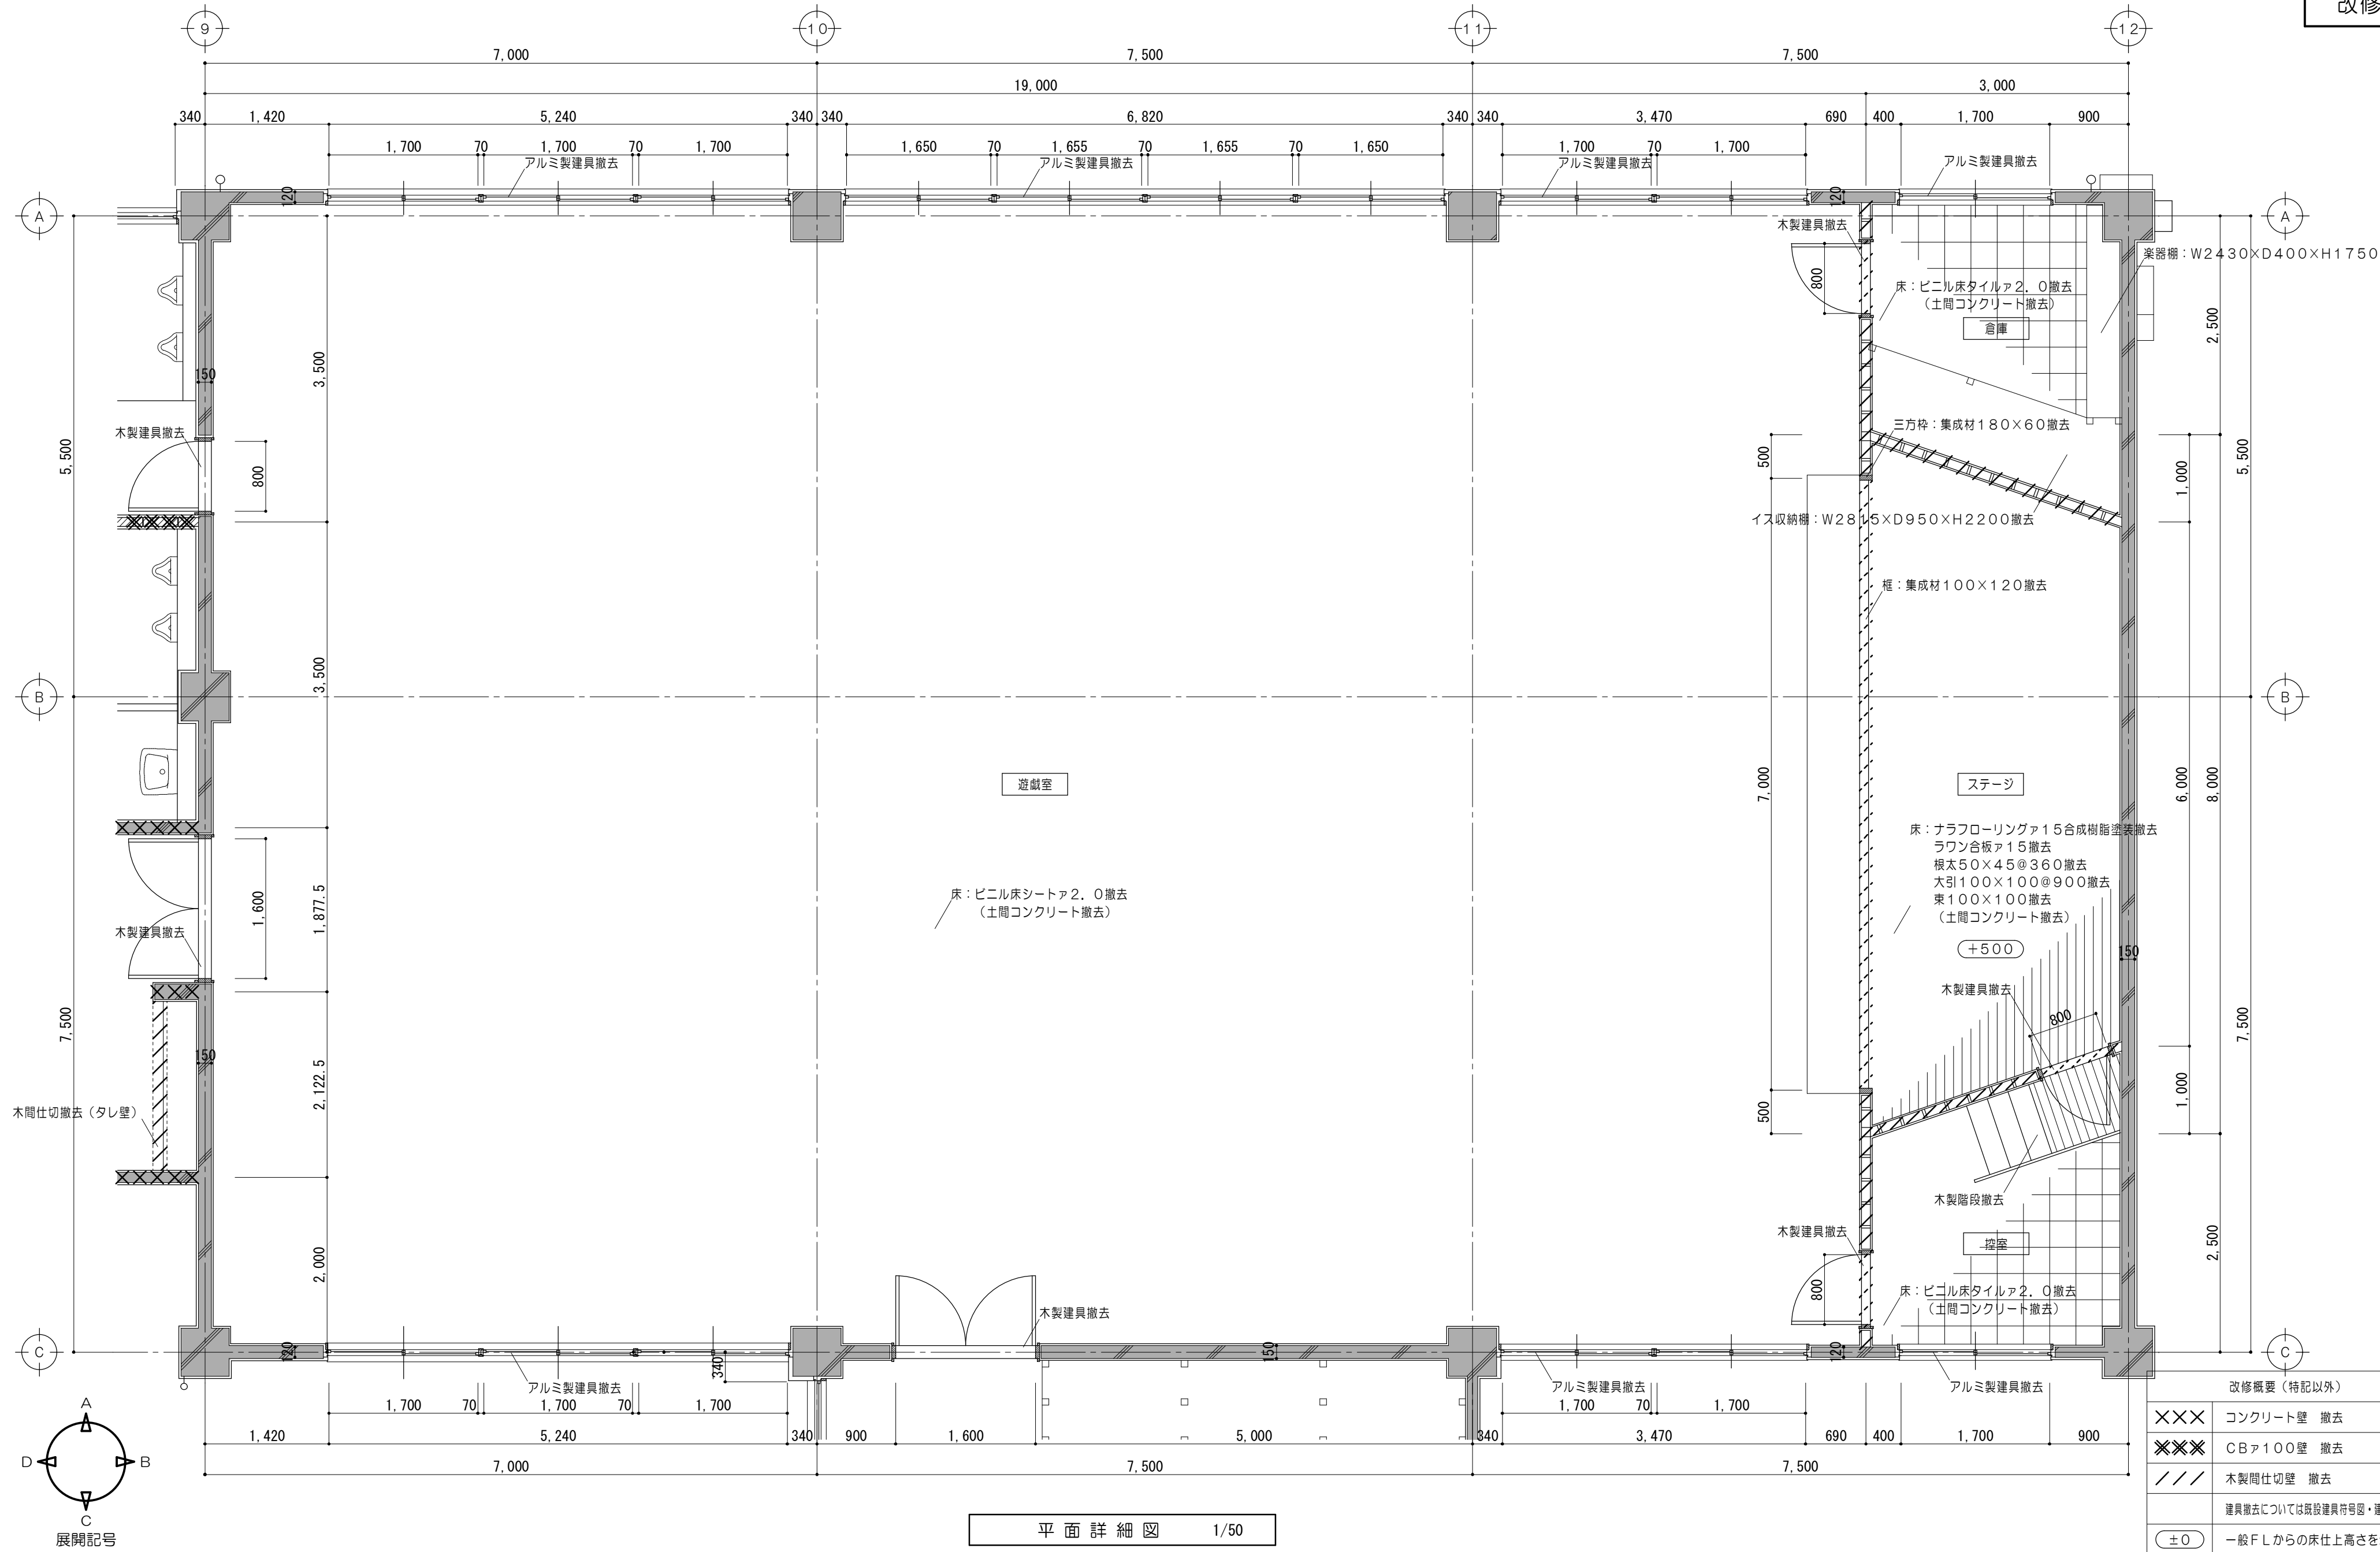




平面詳細図 1/50

改修概要 (特記以外)	
×××	コンクリート壁 撤去
×××	CB 100壁 撤去
///	木製間仕切壁 撤去
	建具撤去については既設建具符号図・建具表参照
±0	一般F.L.からの床仕上高さを示す

特 記 事 項		 一級建築士事務所 三重県知事登録 第1-699号 株式会社 前野 建築設計 一級建築士 第117489号 前野 初 像 一級建築士 第320204号 前野 将 輝	一級建築士 第307846号 三橋 五百子	一級建築士 第304509号 水谷 浩	設 計 年 月 日	工 事 名 称	津みどりの森こども園整備に伴う 津市立神戸幼稚園増築その他工事	図面番号	KA-20 (原図:A2)
			一級建築士 第360917号 前田 祐作			図 面 名 称	改修前 平面詳細図 No. 4	縮 尺	1/50




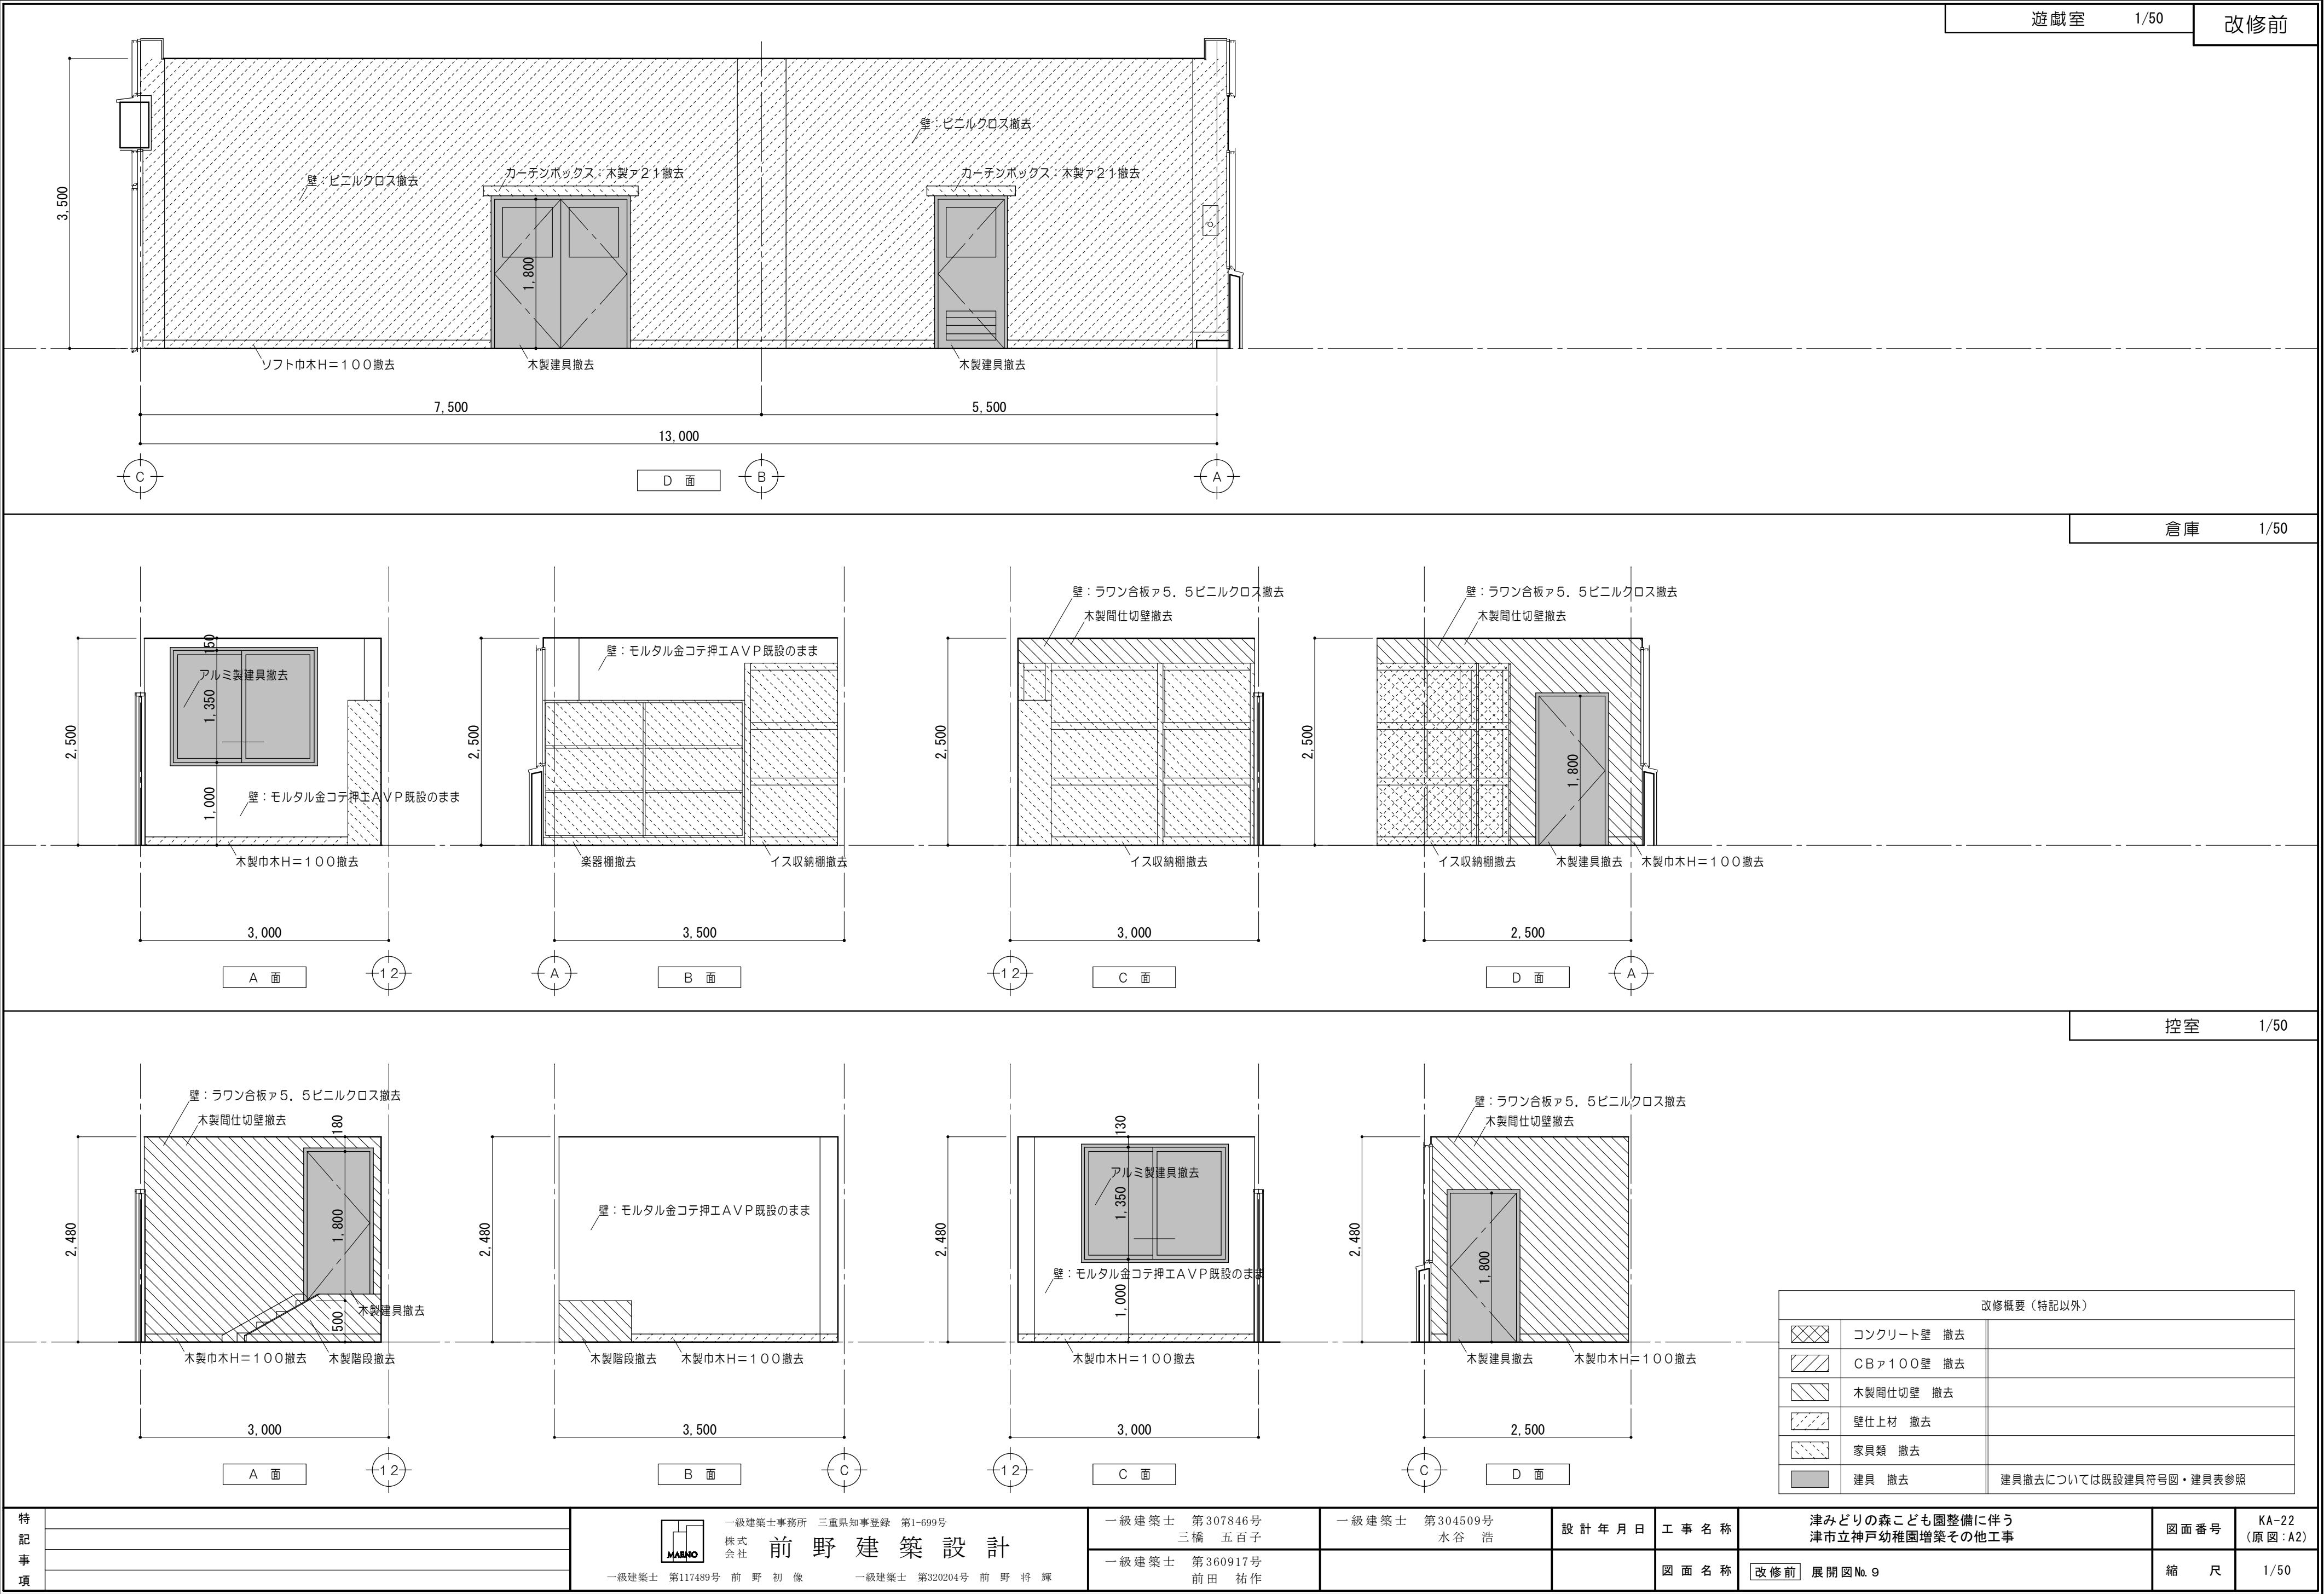

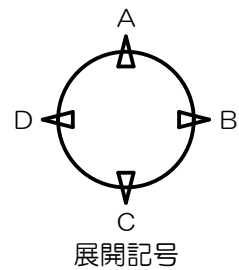
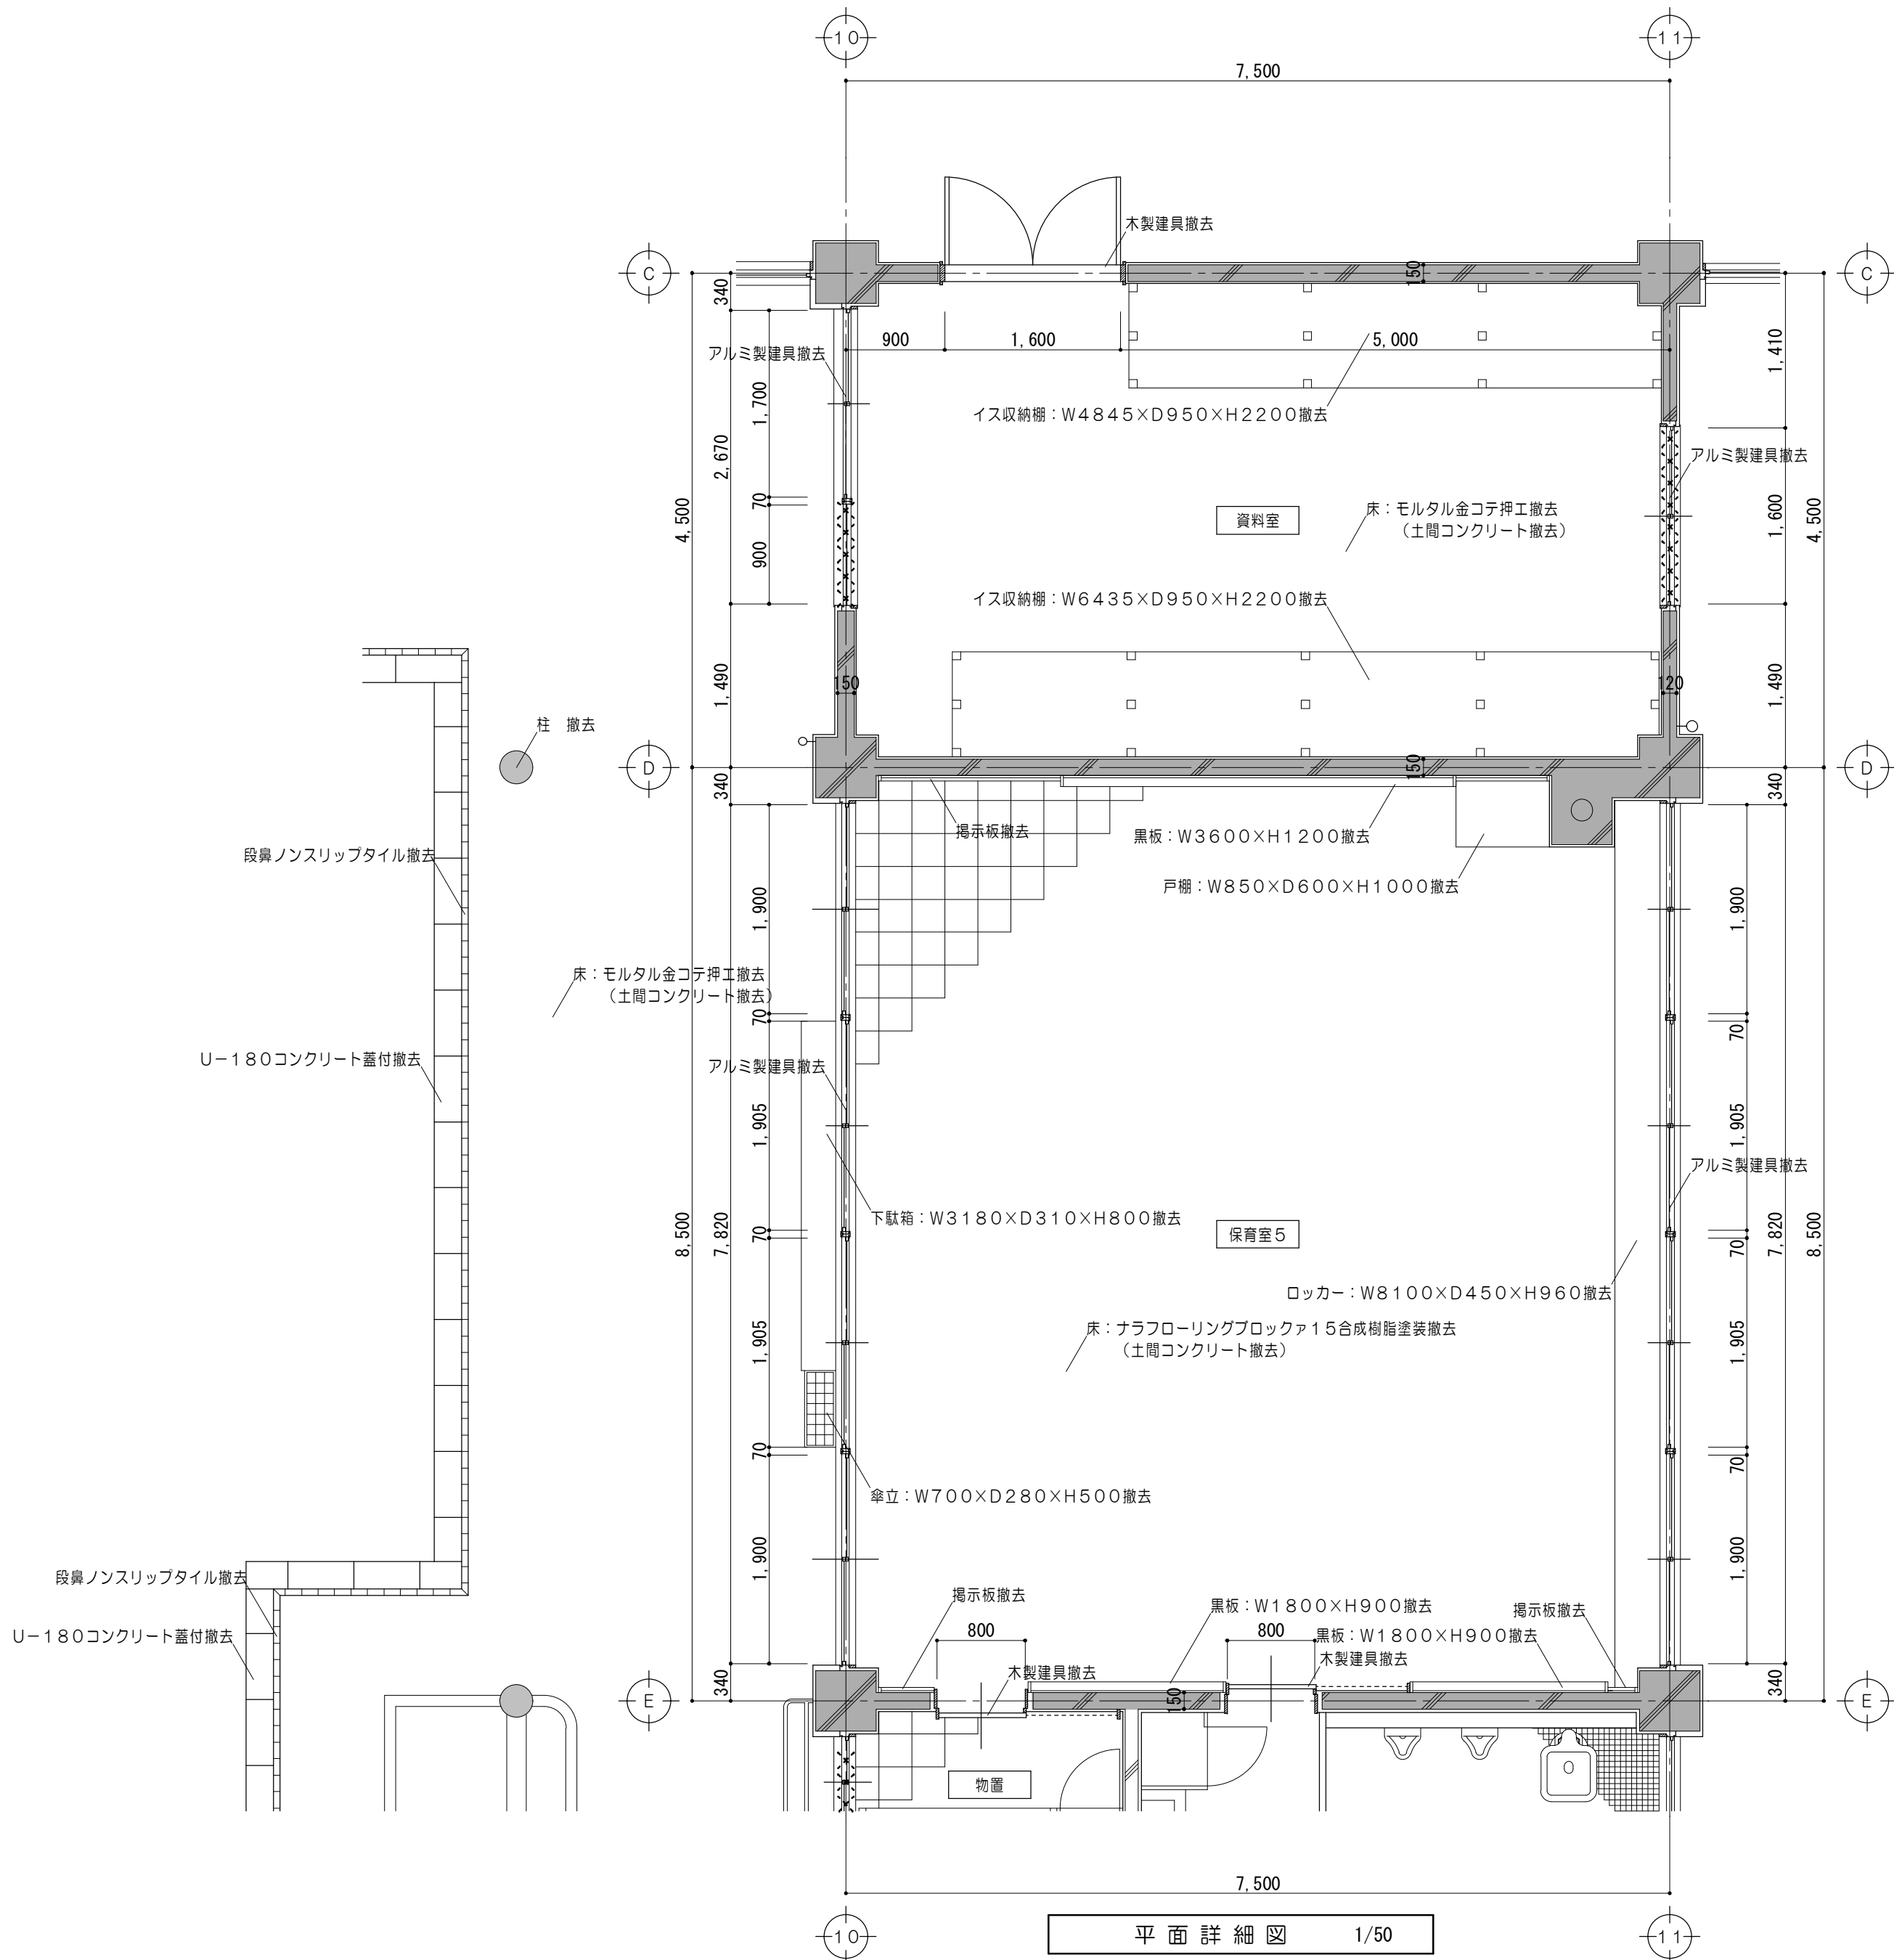


改修概要（特記以外）		
×××	コンクリート壁 撤去	は、腰又は上部壁を示す。
×××	ＣＢＡ１００壁 撤去	は、上部壁を示す。
///	木製間仕切壁 撤去	は、上部壁を示す。
建具撤去については既設建具符号図・建具表参照		
±0	一般ＦＬからの床仕上高さを示す	

特 記 事 項		MAINO 株式会社 前野建築設計 一級建築士 第117489号 前野 初 像 一級建築士 第320204号 前野 将 輝	一級建築士 第307846号 三橋 五百子	一級建築士 第304509号 水谷 浩	設 計 年 月 日	工 事 名 称	津みどりの森こども園整備に伴う 津市立神戸幼稚園増築その他工事	図 面 番 号	KA-23 (原図:A2)
			一級建築士 第360917号 前田 祐作			図 面 名 称	改修前 平面詳細図 No. 5	縮 尺	1/50

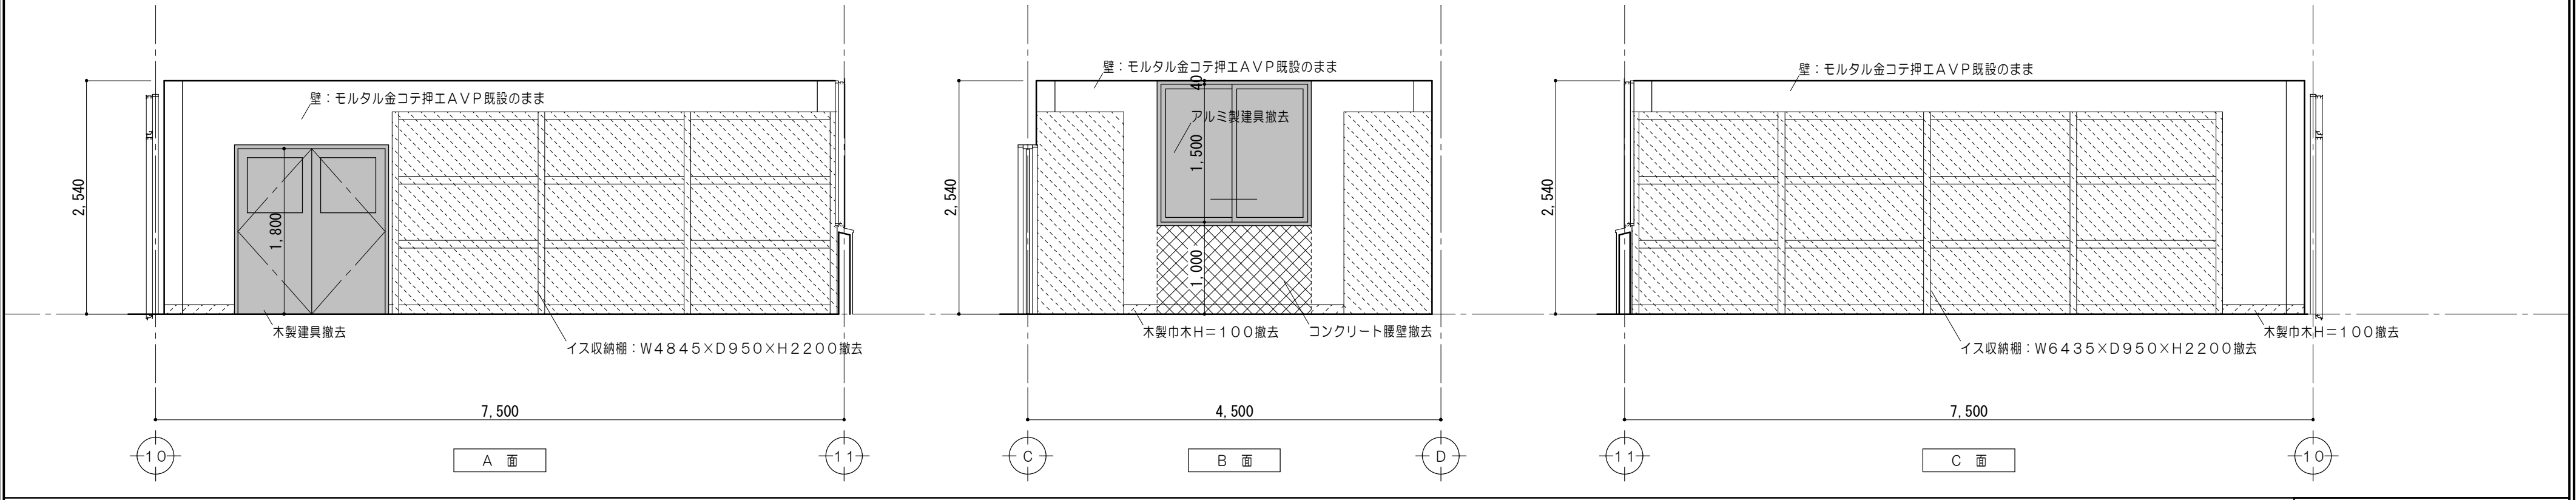


改修概要（特記以外）		
	コンクリート壁 撤去	
	CB 100 壁 撤去	
	木製間仕切壁 撤去	
	壁仕上材 撤去	
	家具類 撤去	
	建具 撤去	建具撤去については既設建具符号図・建具表参照

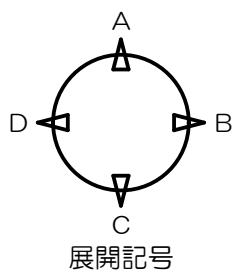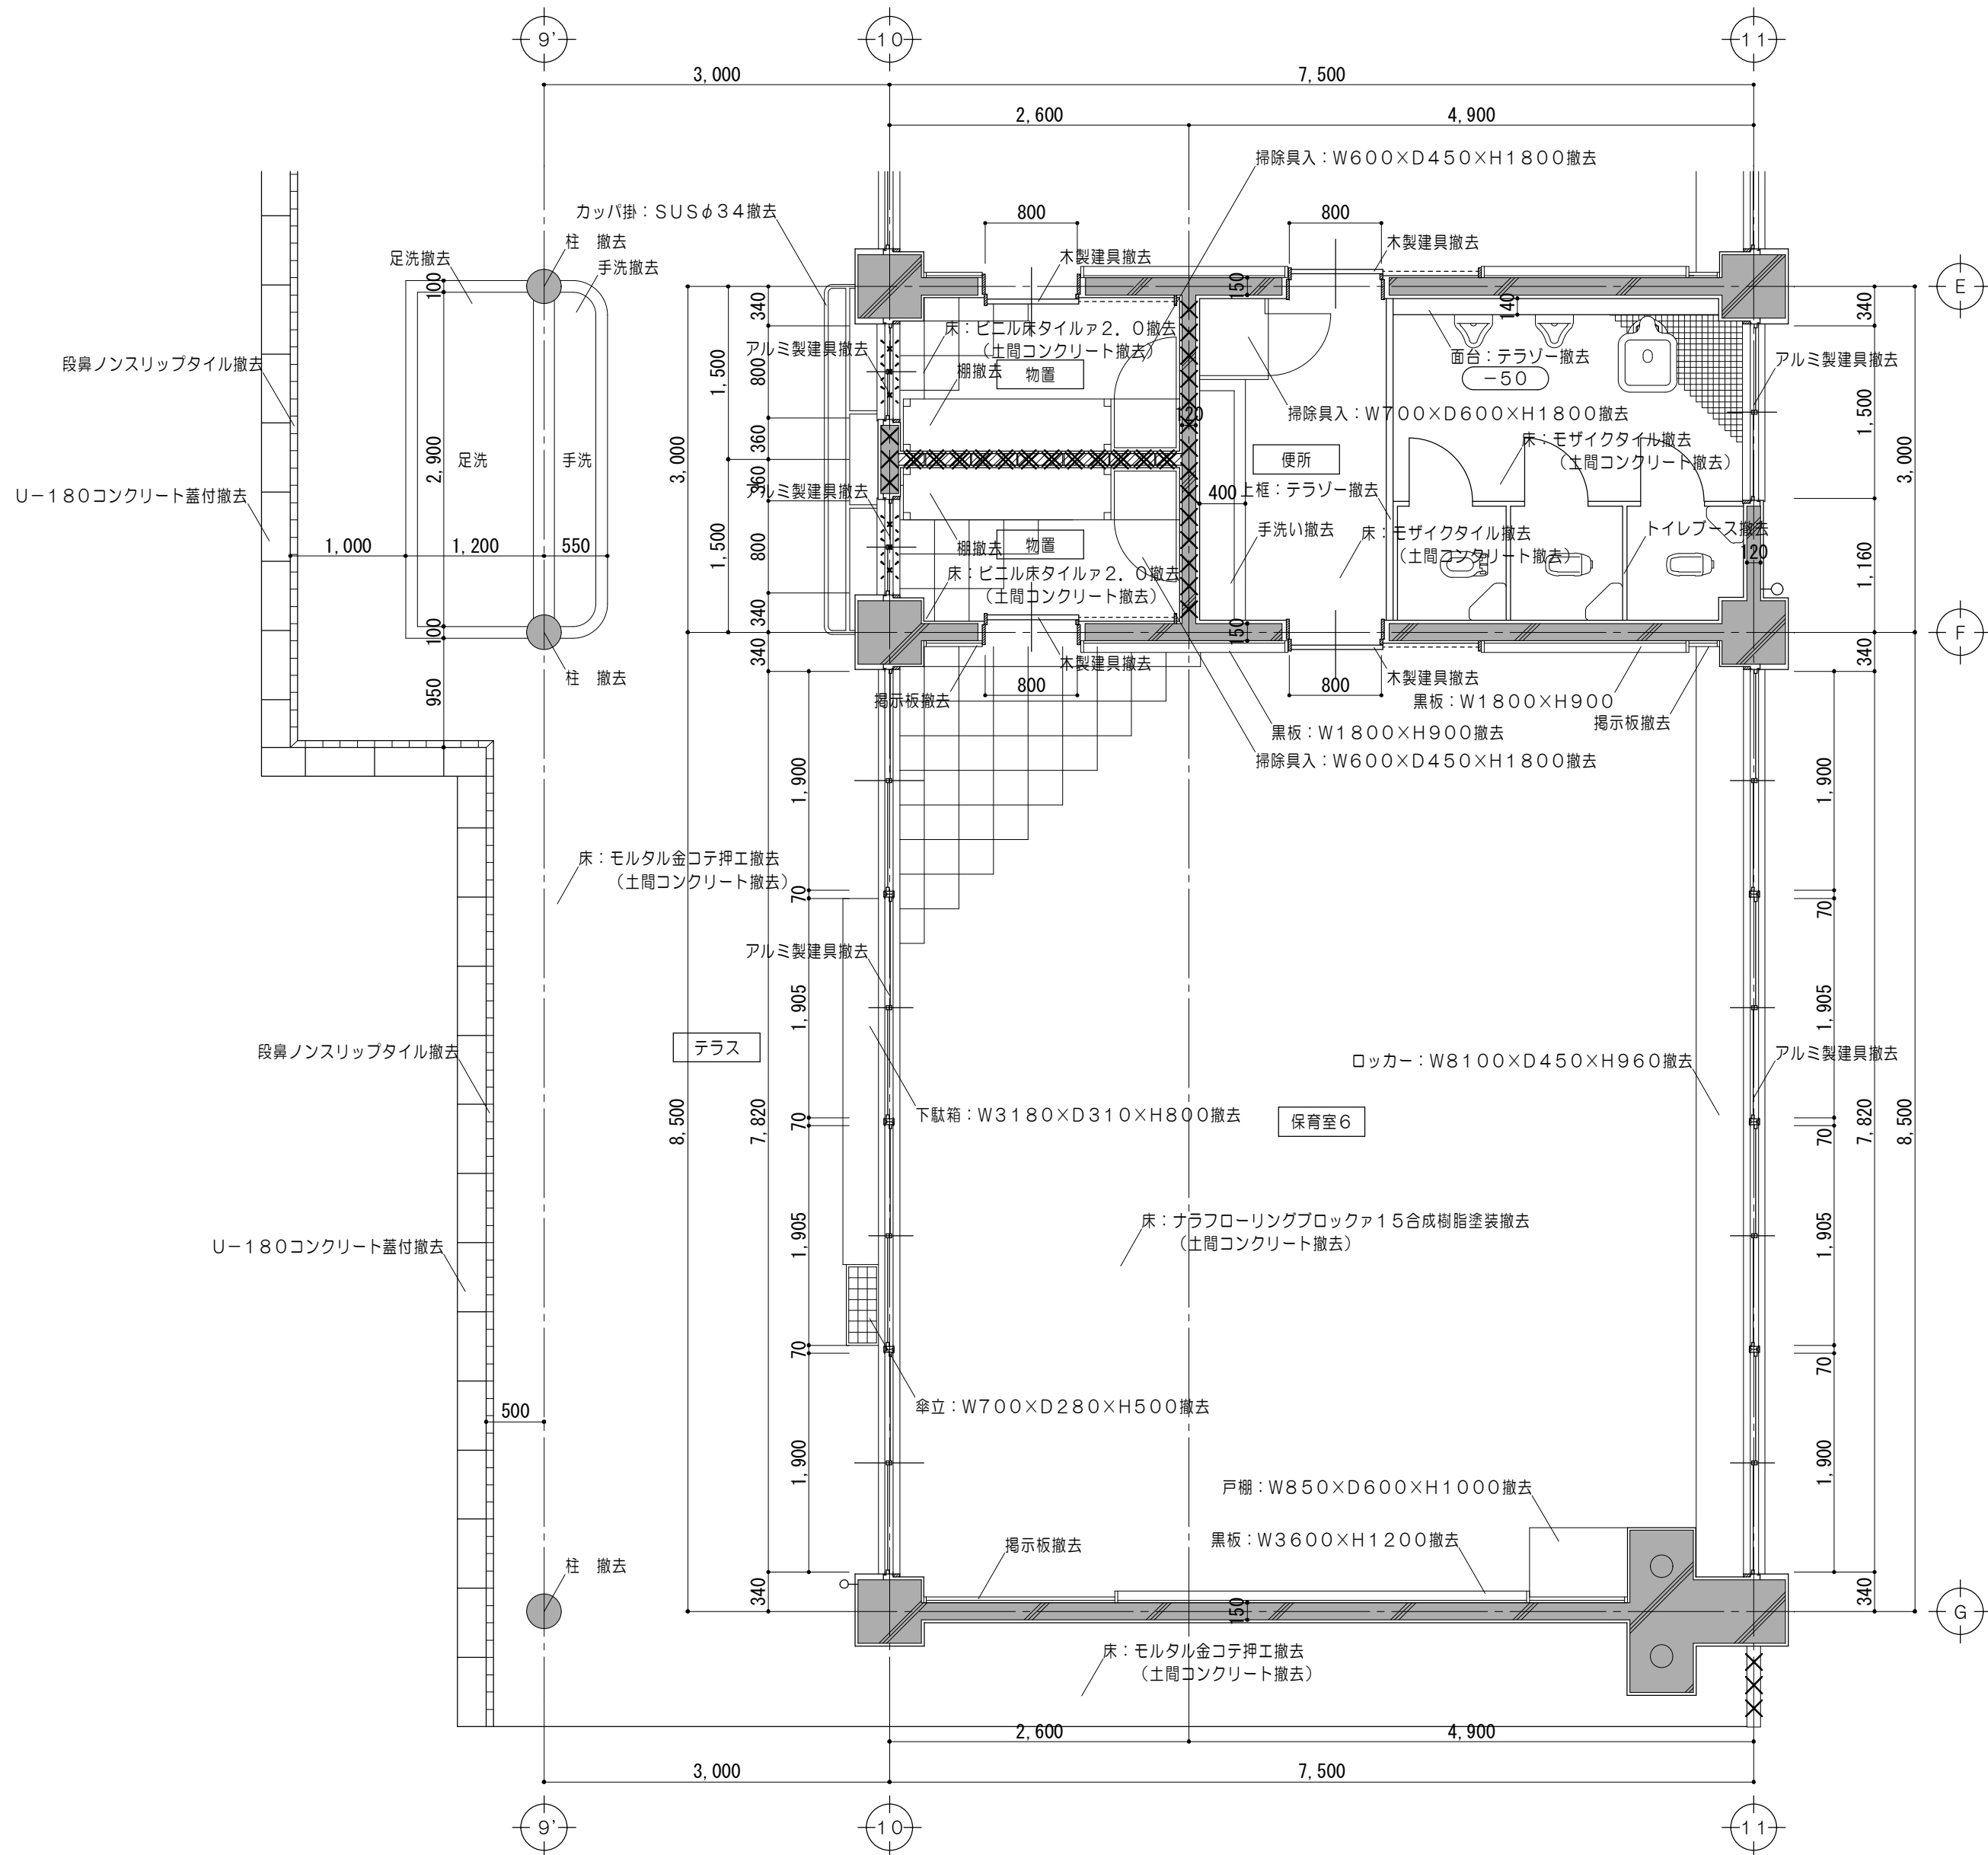

改修概要（特記以外）		
×××	コンクリート壁 撤去	は、腰又は上部壁を示す。
×××	CBア１００壁 撤去	は、上部壁を示す。
///	木製間仕切壁 撤去	は、上部壁を示す。
建具撤去については既設建具符号図・建具表参照		
±0	一般ＦＬからの床仕上高さを示す	

特 記 事 項		一級建築士事務所 三重県知事登録 第1-699号 株式会社 前野建築設計 一級建築士 第117489号 前野 初 像 一級建築士 第320204号 前野 将 輝	一級建築士 第307846号 三橋 五百子	一級建築士 第304509号 水谷 浩	設計年月日	工事名称	津みどりの森こども園整備に伴う 津市立神戸幼稚園増築その他工事	図面番号	KA-25 (原図:A2)	
			一級建築士 第360917号 前田 祐作			図面名称	改修前 平面詳細図No. 6	縮 尺	1/50	

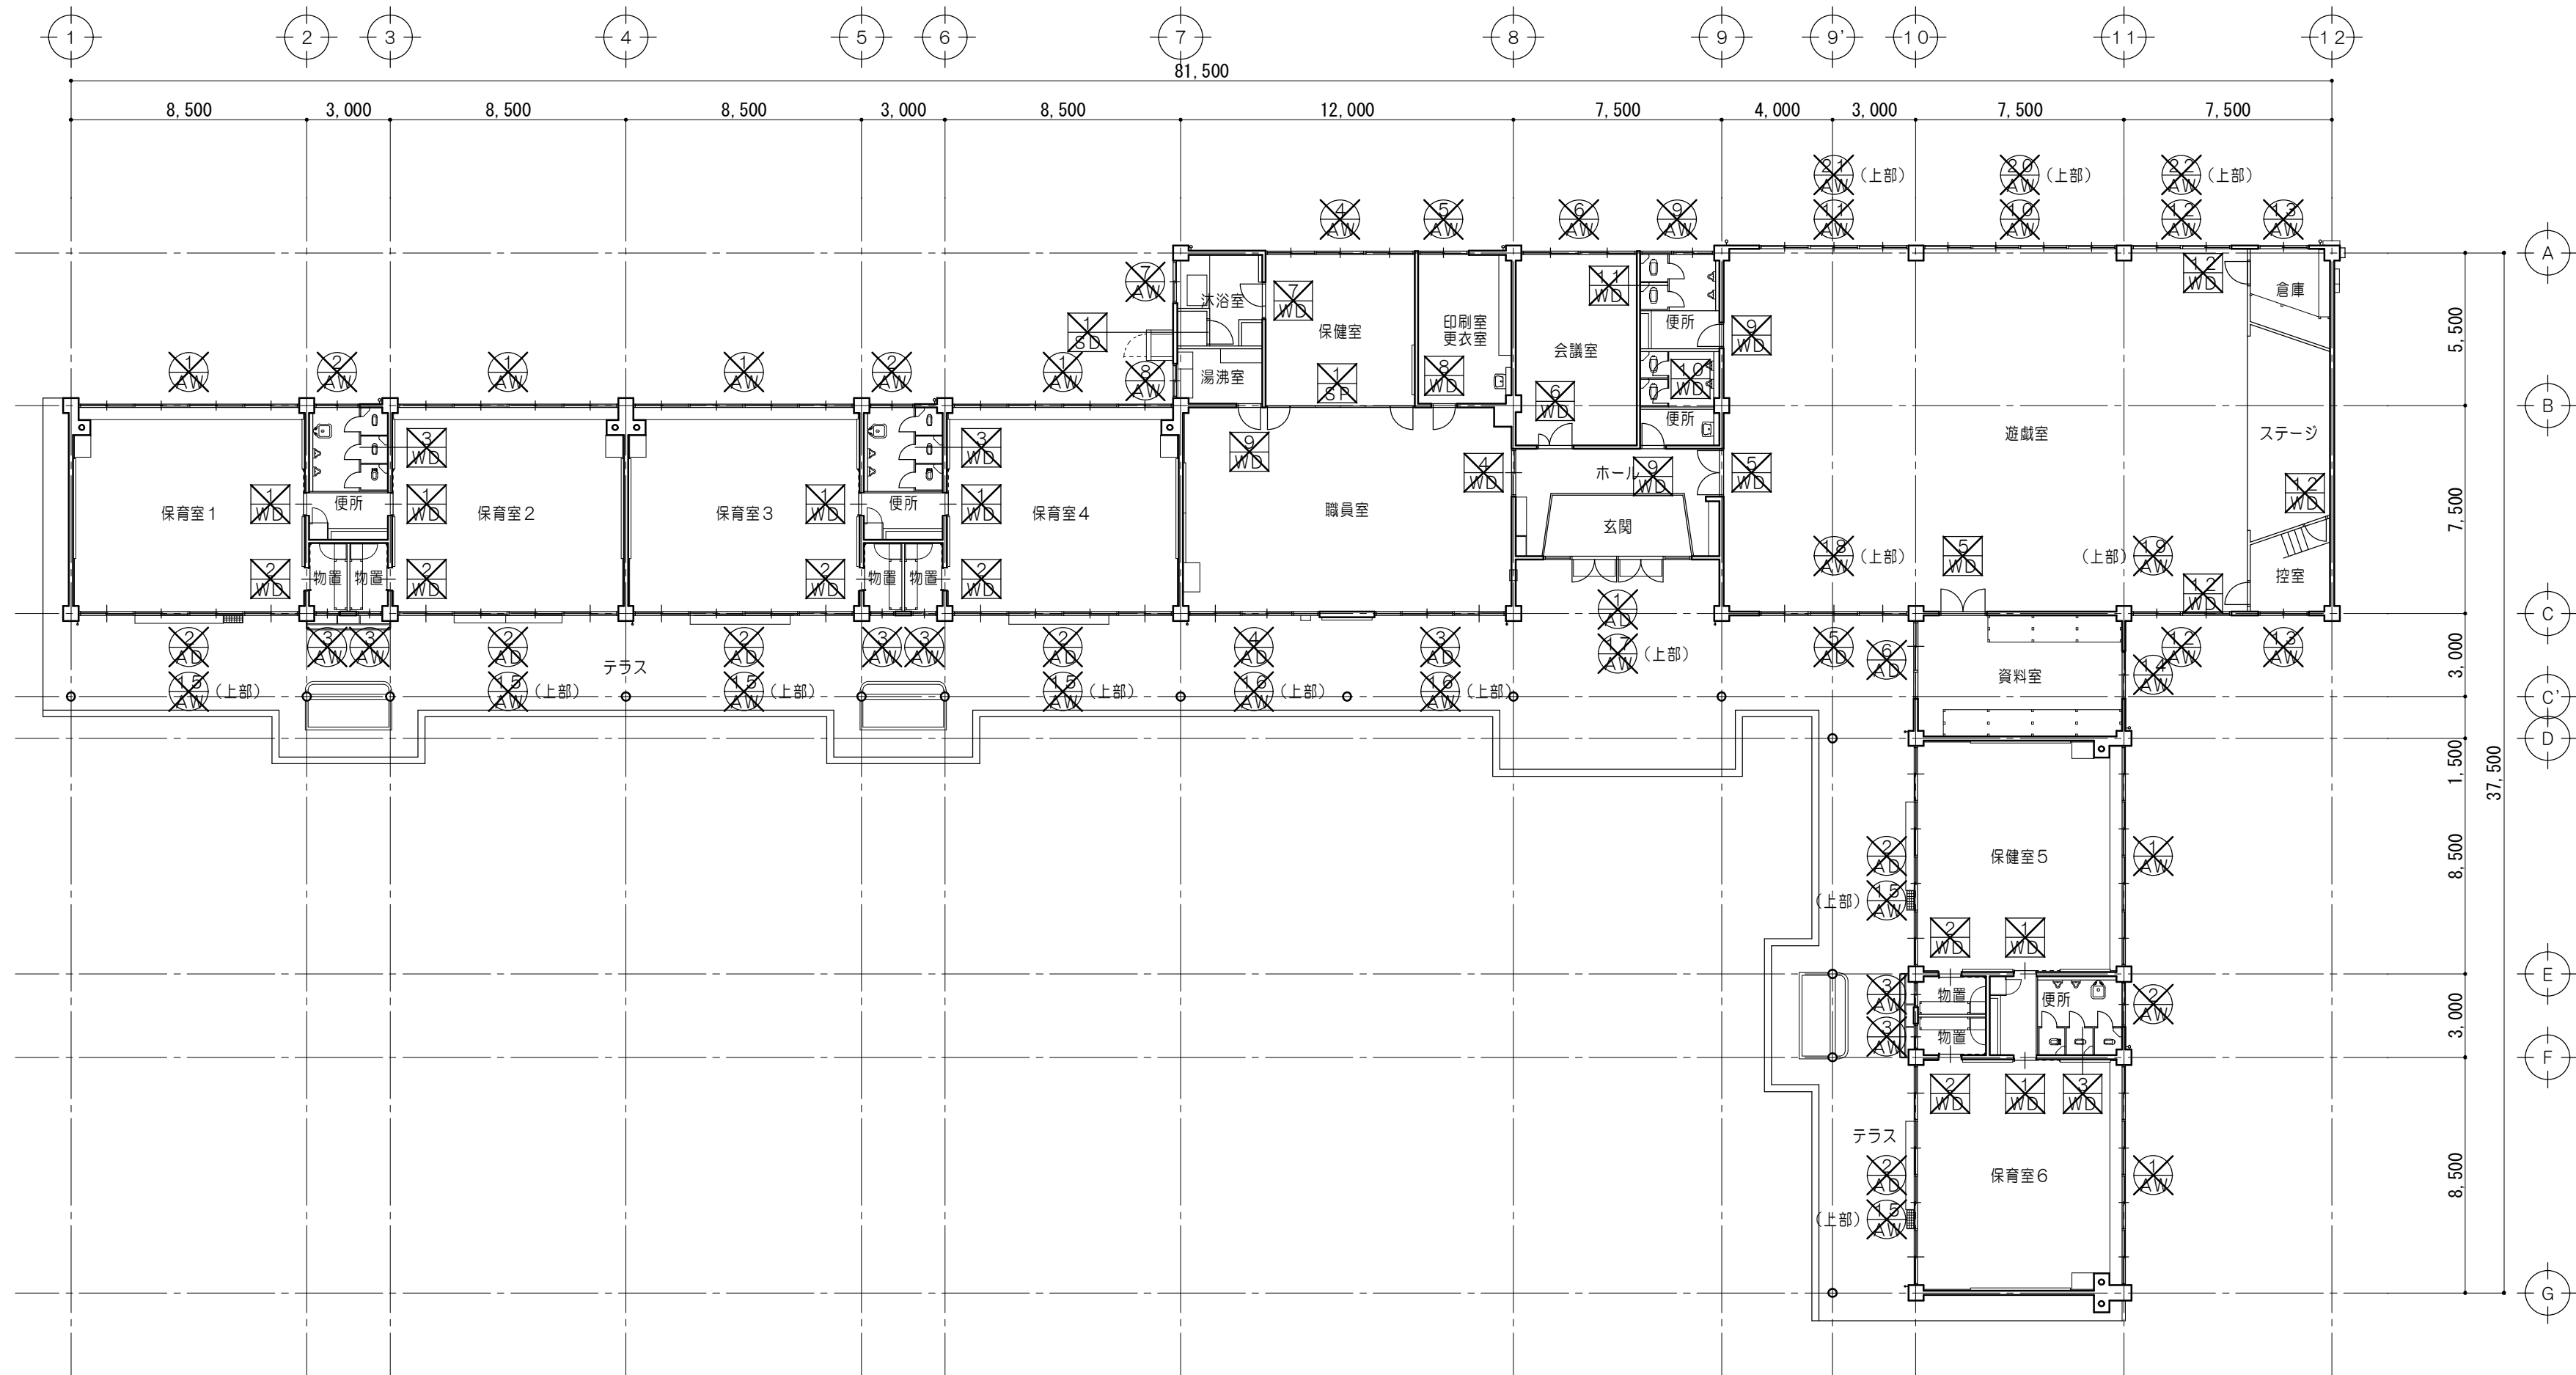

凡 例	
	アルミ製撤去建具を示す (引抜工法)
	スチール・木製撤去建具を示す (枠ともに)

建 具 指 示 図 1/200

特 記 事 項		 一級建築士事務所 三重県知事登録 第1-699号 株式会社 前 野 建 築 設 計 一級建築士 第1117489号 前 野 初 俊 一級建築士 第320204号 前 野 将 輝	一級建築士 第307846号 三 橋 五 百 子	一級建築士 第304509号 水 谷 浩	設 計 年 月 日	工 事 名 称	津みどりの森こども園整備に伴う 津市立神戸幼稚園増築その他工事	図 面 番 号	KA-27 (原 図 : A2)
			一級建築士 第360917号 前 田 祐 作			図 面 名 称	改修前 建具指示図	縮 尺	1/200













建 具 表 No. 2 ＜ 撤 去 建 具 ＞										1/50										
符号名称数量			~~4連~~ 4連引違いガラス戸			6	~~引違い~~ 引違いガラス戸			3	~~突き出し~~ 突き出しガラス戸			6						
姿 図																				
見 込 硝 子			70	トーマイア3						70	型板ア4			70	型板ア4					
仕 上			アルミ						アルミ			アルミ								
金 物			クレセント、戸車						クレセント、戸車			丁番、突き出しアーム								
備 考			保育室						便所			物置								
符号名称数量			~~3連~~ 3連引違いガラス戸			1	~~5連~~ 引違いガラス戸			1	~~2連~~ 2連引違いガラス戸			1						
姿 図																				
見 込 硝 子			70	トーマイア3						70	トーマイア3			70	トーマイア3					
仕 上			アルミ						アルミ			アルミ								
金 物			クレセント、戸車						クレセント、戸車			クレセント、戸車								
備 考			保健室						印刷室			会議室								
符号名称数量			~~引違い~~ 引違いガラス戸			1	~~引違い~~ 引違いガラス戸			1	~~FIX付~~ FIX付 引違いガラス戸			1	~~4連~~ 4連引違いガラス戸			1		
姿 図																				
見 込 硝 子			70	型板ア4			70	型板ア4			70	型板ア4			70	トーマイア3				
仕 上			アルミ			アルミ			アルミ			アルミ								
金 物			クレセント、戸車			クレセント、戸車			クレセント、戸車			クレセント、戸車								
備 考			沐浴室			湯沸室			便所			遊戯室								
特 記 事 項						一級建築士事務所 三重県知事登録 第1-699号 株式会社 前 野 建 築 設 計 一級建築士 第117489号 前 野 初 像 一級建築士 第320204号 前 野 将 輝 一級建築士 第307846号 三 橋 五 百 子 一級建築士 第360917号 前 田 祐 作 一級建築士 第304509号 水 谷 浩					設計年月日	工事名称	津みどりの森こども園整備に伴う 津市立神戸幼稚園増築その他工事					図面番号	KA-29 (原図：A2)	
											図面名称	改修前 建具表No.2					縮 尺	1/50		


建 具 表 No. 3 ＜ 撤 去 建 具 ＞										1/50																												
符 号 名 称 数 量			~~3連~~ 引違いガラス戸			1	~~引違い~~ ガラス戸			2	~~引違い~~ ガラス戸			2	~~引違い~~ ガラス戸			1																				
姿 図																																						
見 込 硝 子			70			トーマシア3						70			トーマシア3						70			型板ア4						70			型板ア4					
仕 上			アルミ																																			
金 物			クレセント、戸車																																			
備 考			遊戯室									遊戯室									控室									資料室								
符 号 名 称 数 量			~~突き出し及びF I X~~ ガラス戸						6						~~突き出し及びF I X~~ ガラス戸						2		~~F I X~~ ガラス戸						1									
姿 図																																						
見 込 硝 子			70			ラフワイヤーア6.8									70			ラフワイヤーア6.8									70			ラフワイヤーア6.8								
仕 上			アルミ																																			
金 物			丁番、突き出しアーム、オペレーター装置付																																			
備 考			保育室									職員室									玄関																	
符 号 名 称 数 量			~~突き出し及びF I X~~ ガラス戸						1	~~突き出し及びF I X~~ ガラス戸						1	~~4連~~ 引違いガラス戸						1															
姿 図																																						
見 込 硝 子			70			ラフワイヤーア6.8									70			ラフワイヤーア6.8									70			ラフワイヤーア6.8								
仕 上			アルミ																																			
金 物			丁番、突き出しアーム、オペレーター装置付																																			
備 考			遊戯室									遊戯室									遊戯室																	

特 記 事 項		MAINO 一級建築士事務所 三重県知事登録 第1-699号 株式会社 前 野 建 築 設 計 一級建築士 第117489号 前 野 初 像 一級建築士 第320204号 前 野 将 輝	一級建築士 第307846号 三 橋 五 百 子 一級建築士 第360917号 前 田 祐 作 一級建築士 第304509号 水 谷 浩	設 計 年 月 日	工 事 名 称	津みどりの森こども園整備に伴う 津市立神戸幼稚園増築その他工事	図 面 番 号	KA-30 (原 図 : A2)
				図 面 名 称	改 修 前 建 具 表 No. 3	縮 尺	1/50	

建 具 表 No. 4 < 撤 去 建 具 >										1/50				
符 号 名 称 数 量			3連引違いガラス戸			1	2連引違いガラス戸			1				
姿 図			5,240 1,700701,700701,700 600			3,470 1,700701,700 600								
見 込 硝 子			70	ラフワイヤーφ6.8			70	ラフワイヤーφ6.8						
仕 上			アルミ			アルミ								
金 物			クレセント、戸車、オペレーター装置付			クレセント、戸車、オペレーター装置付								
備 考			遊戯室			遊戯室								
符 号 名 称 数 量			パーティション			1								
姿 図			5,330 800 800 2,1002,700 52040											
見 込 硝 子			60											
仕 上			スチール											
金 物			シリンダー錠、ドアチェック、丁番、ガラリ付											
備 考			保健室											
符 号 名 称 数 量														
姿 図														
見 込 硝 子														
仕 上														
金 物														
備 考														

特 記 事 項		一級建築士事務所 三重県知事登録 第1-699号 株式会社 前 野 建 築 設 計 一級建築士 第117489号 前 野 初 像 一級建築士 第320204号 前 野 将 輝 一級 建 築 士 第307846号 三 橋 五 百 子 一級 建 築 士 第360917号 前 田 祐 作 一級 建 築 士 第304509号 水 谷 浩	設 計 年 月 日	工 事 名 称	津みどりの森こども園整備に伴う 津市立神戸幼稚園増築その他工事	図 面 番 号	KA-31 (原 図 : A2)
				図 面 名 称	改 修 前 建 具 表 No. 4	縮 尺	1/50

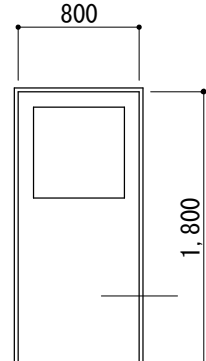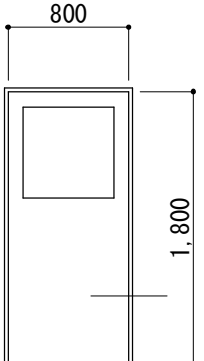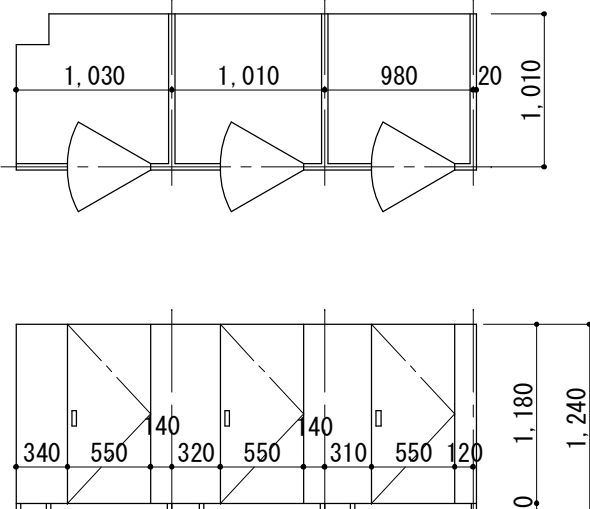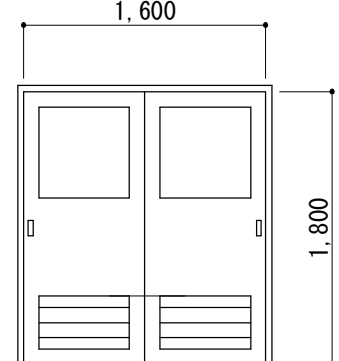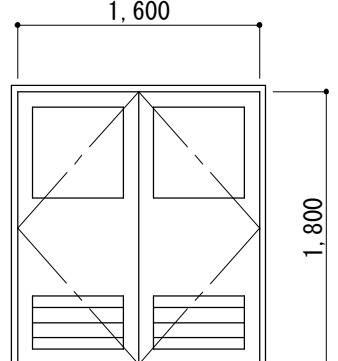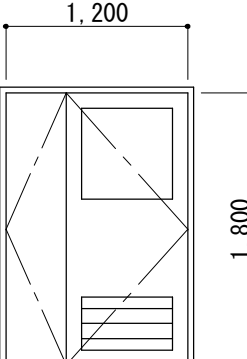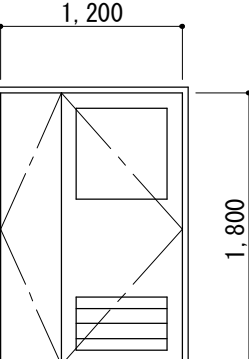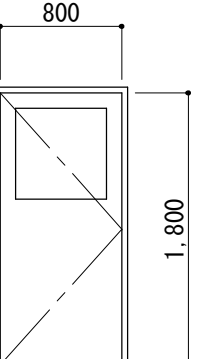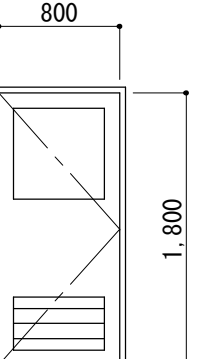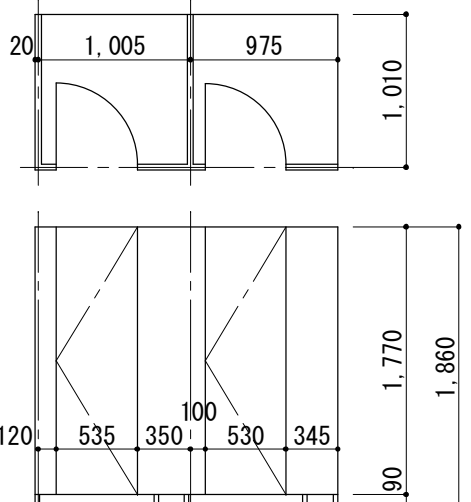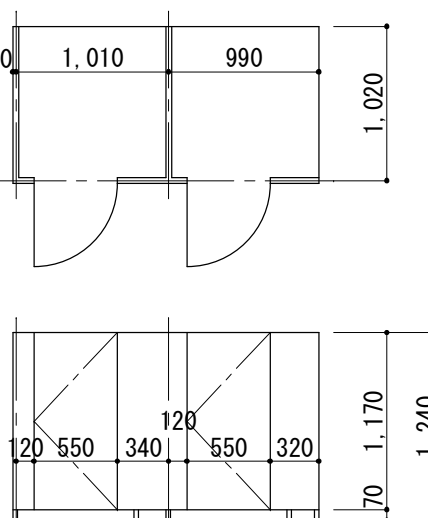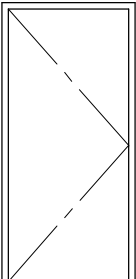建 具 表 No. 5 ＜ 撤 去 建 具 ＞														1/50																			
符 号 名 称 数 量		 引込みフラッシュ戸		6		 引込みフラッシュ戸		6		 便所スクリーン		3		 引違いフラッシュ戸		1		 両開きフラッシュドア		2													
姿 図																																	
見 込 硝 子		3 6		型板 A 4		3 6		型板 A 4		4 0				3 6		型板 A 4		3 6		型板 A 4													
仕 上		シナ合板								シナ合板				シナ合板				シナ合板															
金 物		戸車、引手、ユーステンレール（片引用）				戸車、引手、ユーステンレール（片引用）				受金物、自由丁番、丁番				戸車、引手、ユーステンレール、米柵ガラリー付				シリリンダー錠、ドアチェック、フランス落し、丁番、戸当り1ヶ所															
備 考		便所				物置				便所				職員室				遊戯室															
符 号 名 称 数 量		 親子フラッシュドア		1		 親子フラッシュドア		1		 片開きフラッシュドア		1		 片開きフラッシュドア		3		 便所スクリーン		1													
姿 図																																	
見 込 硝 子		3 6		型板 A 4		3 6		型板 A 4		3 6		型板 A 4		3 6		型板 A 4		4 0															
仕 上		シナ合板 片面クロス貼（Bクラス）				シナ合板				シナ合板				シナ合板				シナ合板															
金 物		シリリンダー錠、ドアチェック、フランス落し、丁番、米柵ガラリー付				シリリンダー錠、ドアチェック、フランス落し、丁番、米柵ガラリー付				シリリンダー錠、ドアチェック、丁番				空錠、ドアチェック、丁番、、米柵ガラリー付、戸当り2ヶ所				受金物、丁番															
備 考		会議室				沐浴室				印刷室				便所、湯沸室				便所															
符 号 名 称 数 量		 便所スクリーン		1		 片開きフラッシュドア		3																									
姿 図																																	
見 込 硝 子		4 0				3 6																											
仕 上		シナ合板 T 1				アルミ																											
金 物		受金物、自由丁番、丁番				シリリンダー錠、ドアチェック、丁番、戸当り1ヶ所																											
備 考		便所				控室、倉庫																											
特 記 事 項						 一級建築士事務所 三重県知事登録 第1-699号 株式会社 前 野 建 築 設 計 一級建築士 第117489号 前 野 初 像 一級建築士 第320204号 前 野 将 輝					一級建築士 第307846号 三 橋 五 百 子					一級建築士 第304509号 水 谷 浩					設 計 年 月 日		工 事 名 称		津みどりの森こども園整備に伴う 津市立神戸幼稚園増築その他工事					図 面 番 号		KA-32 （原 図：A2）	
											一級建築士 第360917号 前 田 祐 作												図 面 名 称		改 修 前 建 具 表 No. 5					縮 尺		1/50	

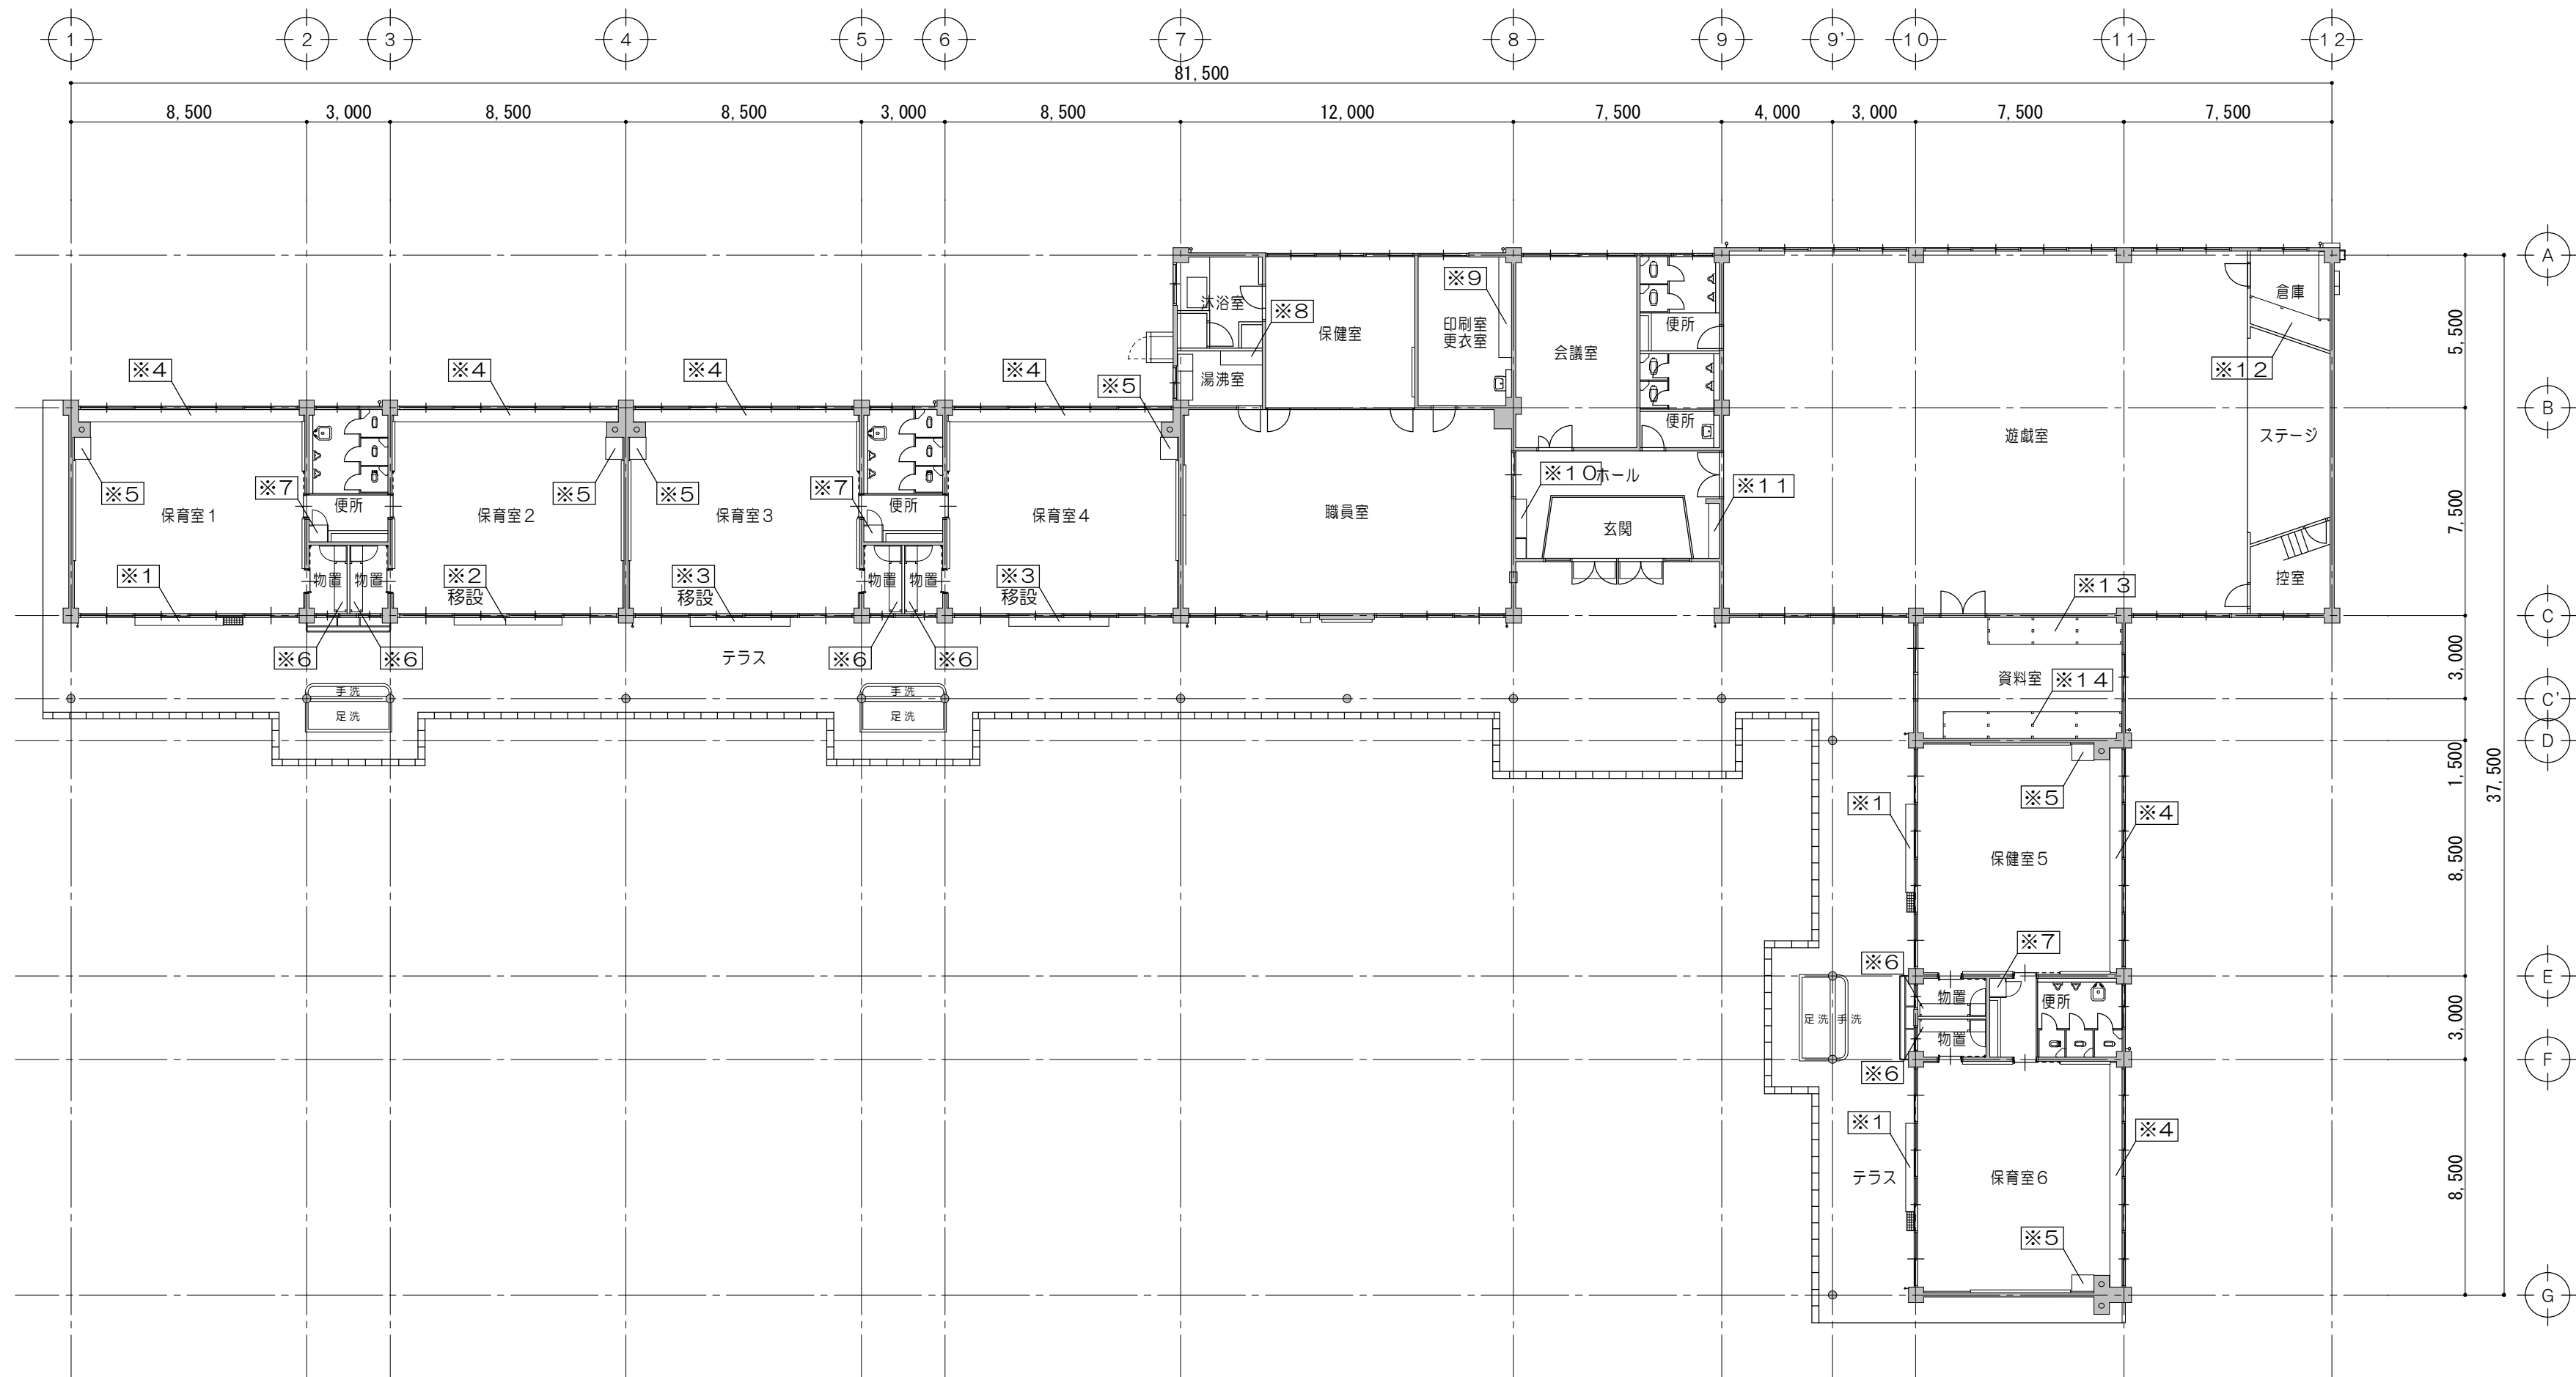

撤去家具キープラン 1/200


特 記 事 項		 一級建築士事務所 三重県知事登録 第1-699号 株式会社 前野 建 築 設 計 一級建築士 第117489号 前 野 初 像 一級建築士 第320204号 前 野 将 輝	一級 建 築 士 第307846号 三 橋 五 百 子	一級 建 築 士 第304509号 水 谷 浩	設 計 年 月 日	工 事 名 称	津みどりの森こども園整備に伴う 津市立神戸幼稚園増築その他工事	図面番号	KA-33 (原 図 : A2)	
				一級 建 築 士 第360917号 前 田 祐 作			図 面 名 称	撤去・移設 家具キープラン	縮 尺	1/200

家具詳細図 No. 1									
※ 1 下足入く保育室>		1/50	※ 2 下足入く保育室> (仮設幼稚園へ移設)		1/50	※ 3 下足入く保育室> (仮設幼稚園へ移設)		1/50	
(3台)			(1台)			(2台)			
※ 4 ロッカーく保育室>		1/50	※ 5 戸棚く保育室>		1/50	※ 6 棚、掃除具入く物置>		1/50	
(6台)			(6台)			(6台)			
※ 7 掃除具入く便所>		1/50	※ 8 ヤカン棚く湯沸室>		1/50	※ 9 戸棚く印刷室>		1/50	※ 10 下足入く玄関>
(3台)			(1台)			(1台)			
※ 11 下足入く玄関>		1/50	※ 12 棚く倉庫>		1/50				
(1台)									
特記事項		一級建築士事務所 三重県知事登録 第1-699号 株式会社 前野建築設計 一級建築士 第117489号 前野 初 像 一級建築士 第320204号 前野 将 輝		一級建築士 第307846号 三橋 五百子 一級建築士 第360917号 前田 祐作		一級建築士 第304509号 水谷 浩		設計年月日	工事名称
図面名称		撤去・移設 家具詳細図No. 1		図面番号		縮尺		1/50	

家具詳細図 No. 2


※13 謝〈資料用〉 1/50

	(1台)	
--	------	--



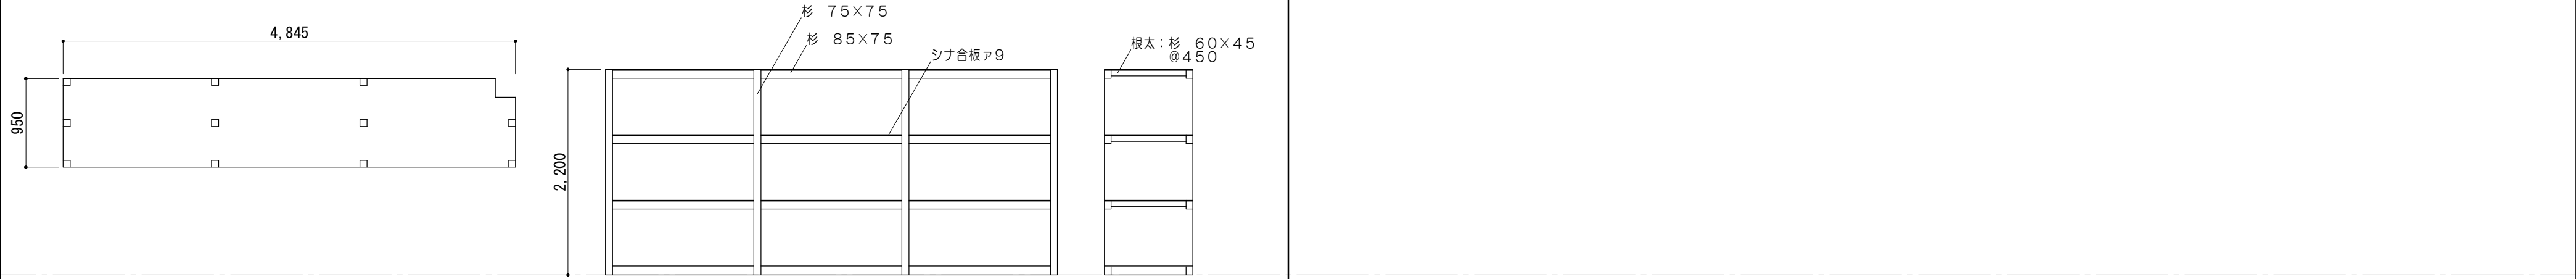


※ 14 種〈資料用〉

1/50

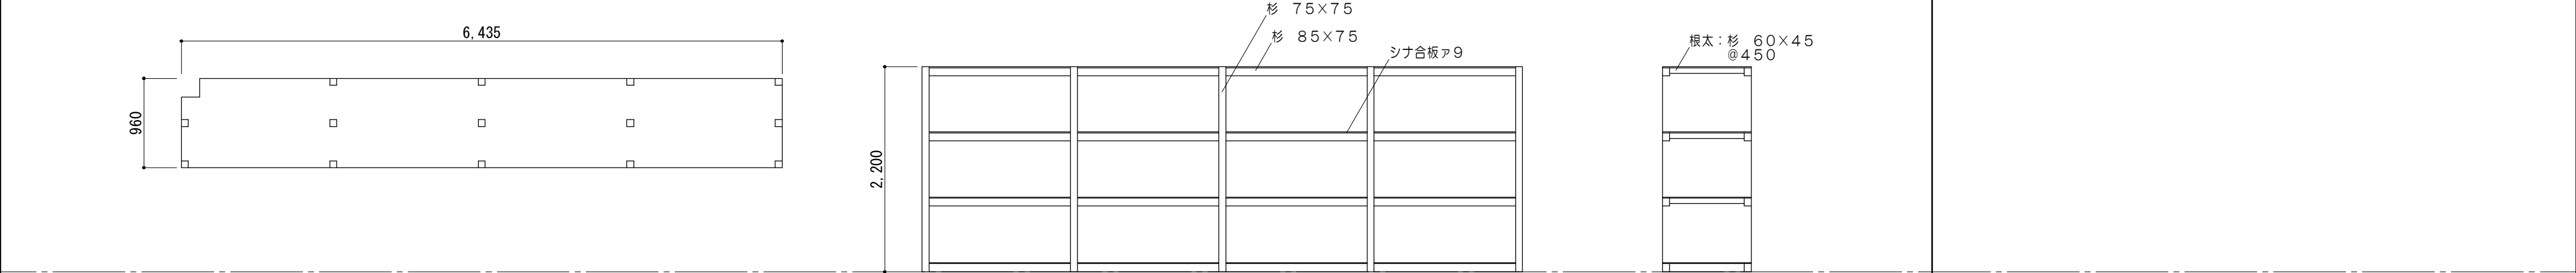



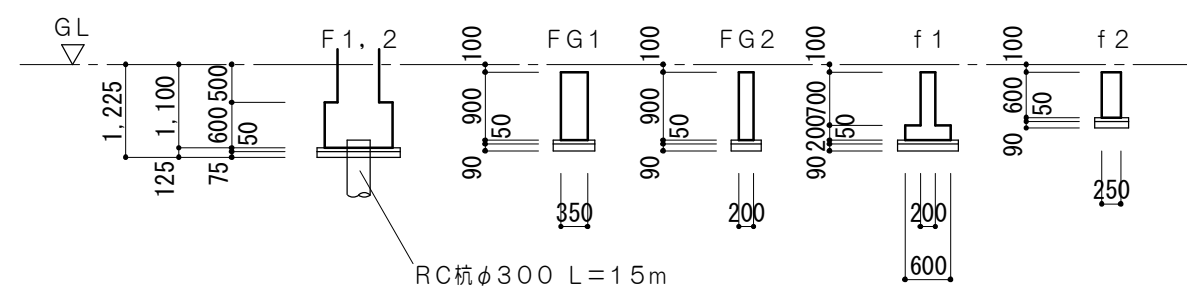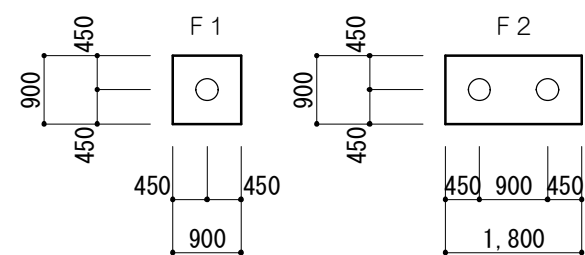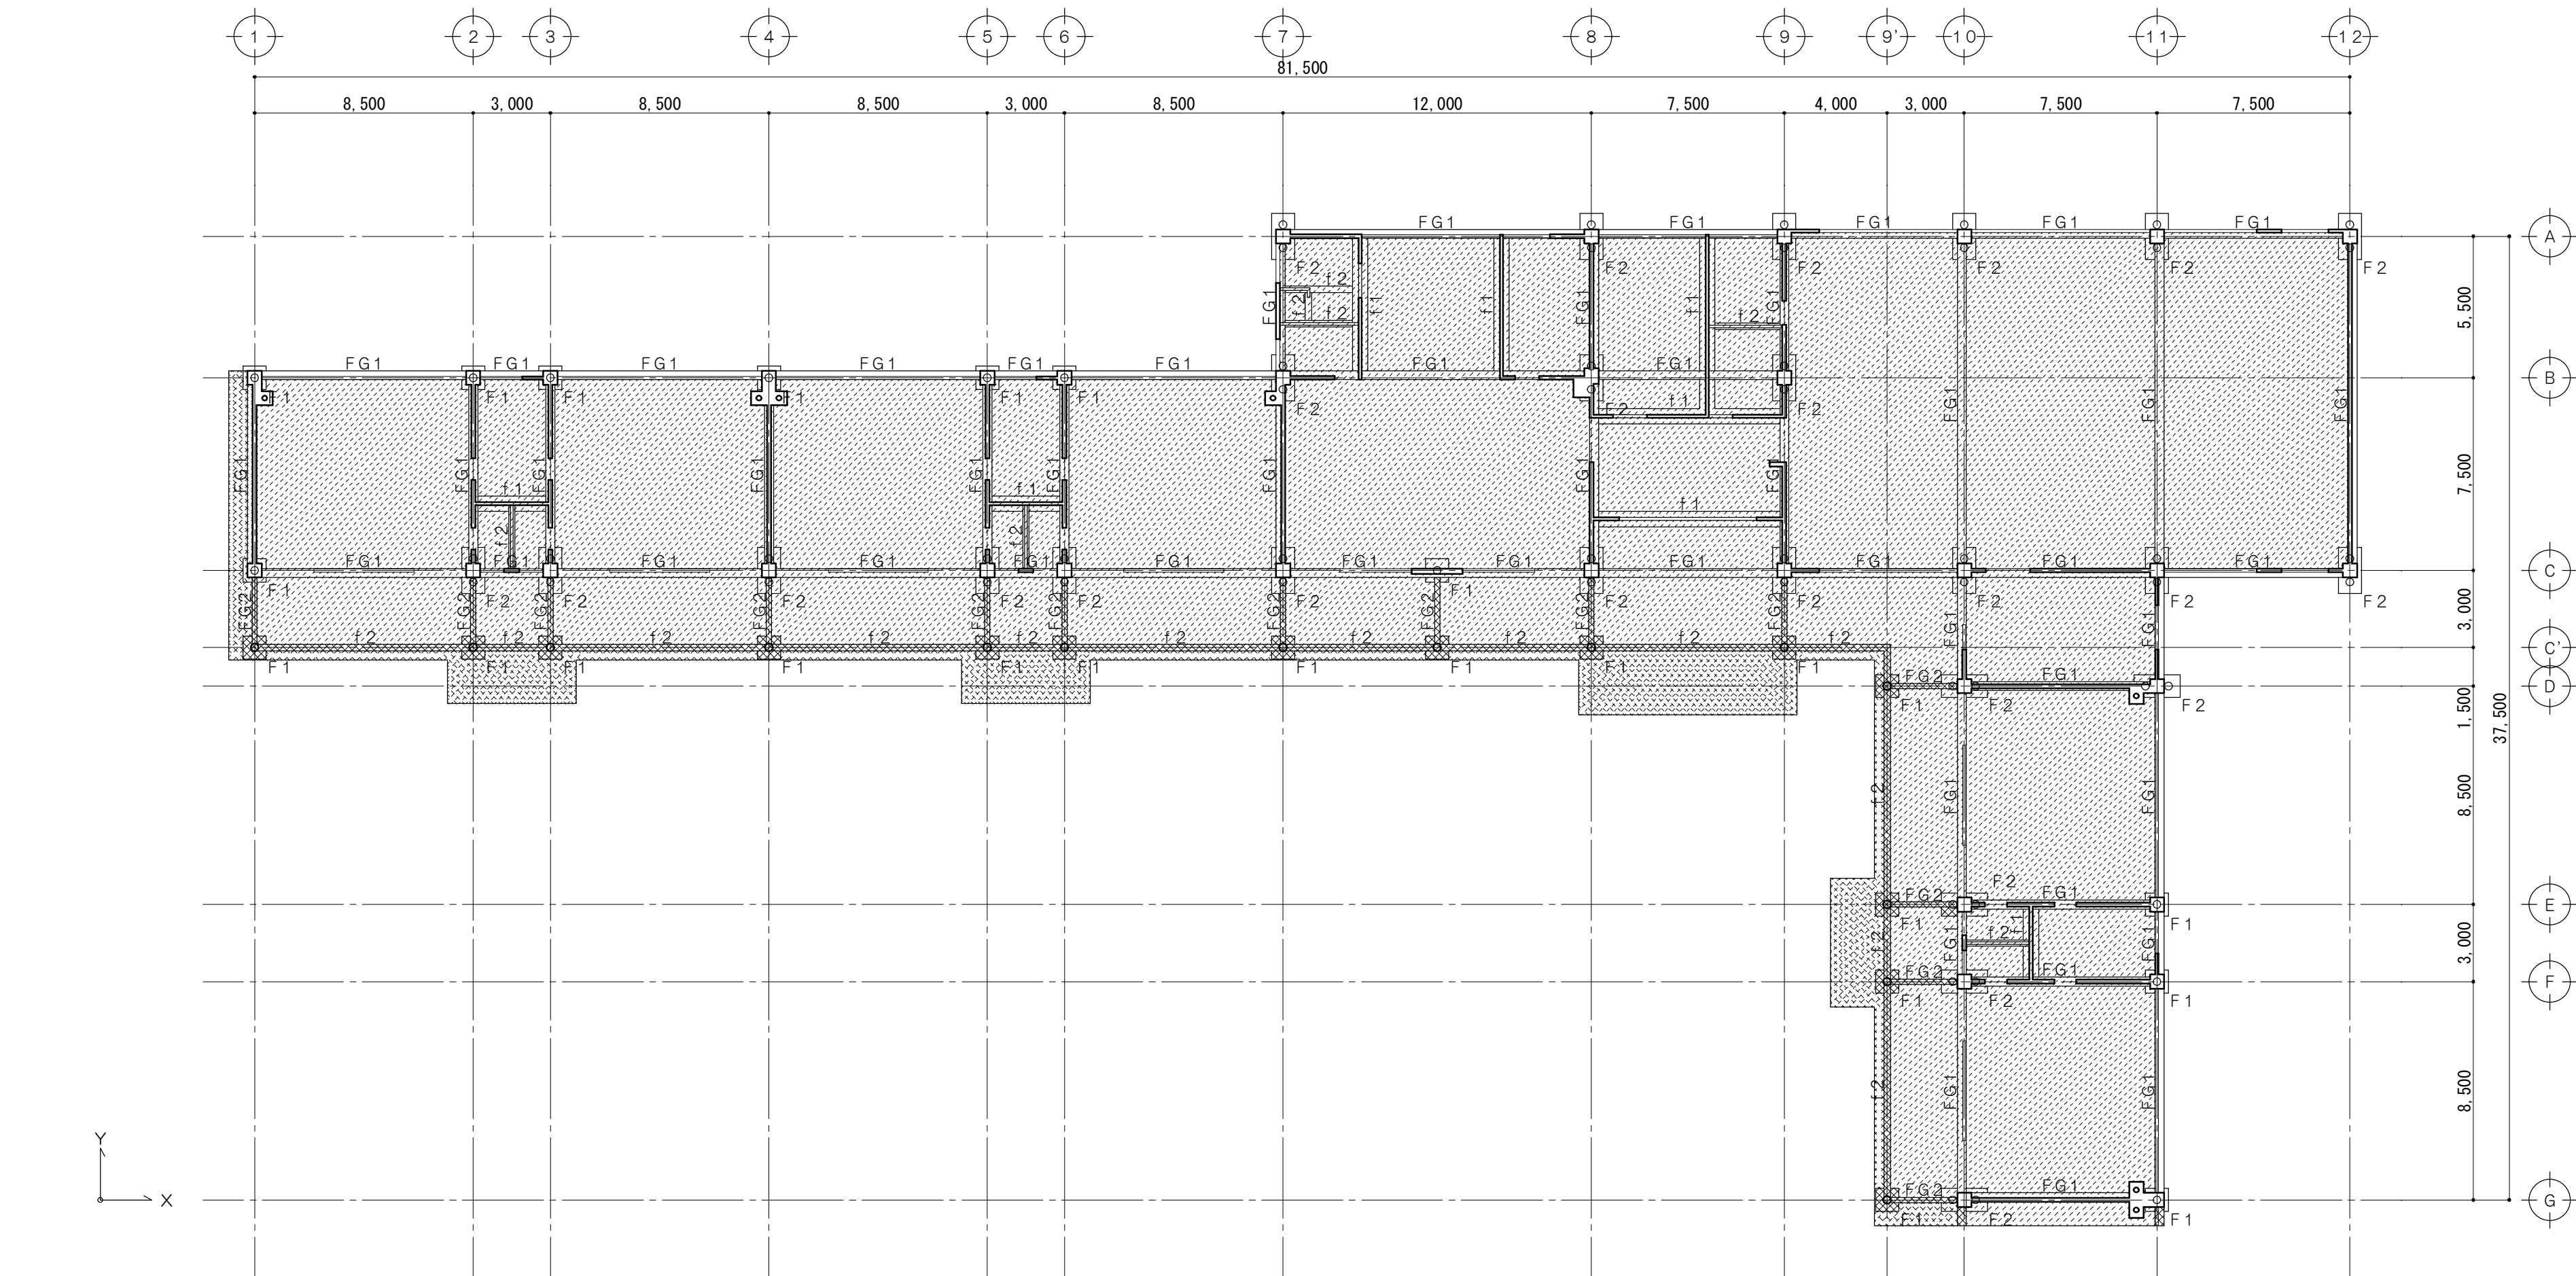


基礎リスト 1/100

基礎伏図 1/200

改修概要（特記以外）	
	基礎・地中梁 撤去
	土間コンクリート120 撤去、捨コンクリート50 撤去
	土間コンクリート120 撤去

特記事項		 一級建築士事務所 三重県知事登録 第1-699号 株式会社 前野建築設計 一級建築士 第117489号 前野 初 俊 一級建築士 第320204号 前野 将 輝	一級建築士 第307846号 三橋 五百子	一級建築士 第304509号 水谷 浩	設計年月日	工事名称	津みどりの森こども園整備に伴う 津市立神戸幼稚園増築その他工事	図面番号 KS-01 (原図:A2)
			一級建築士 第360917号 前田 祐作		図面名称	改修前 基礎伏図、基礎リスト		
						縮尺	1/100, 200	

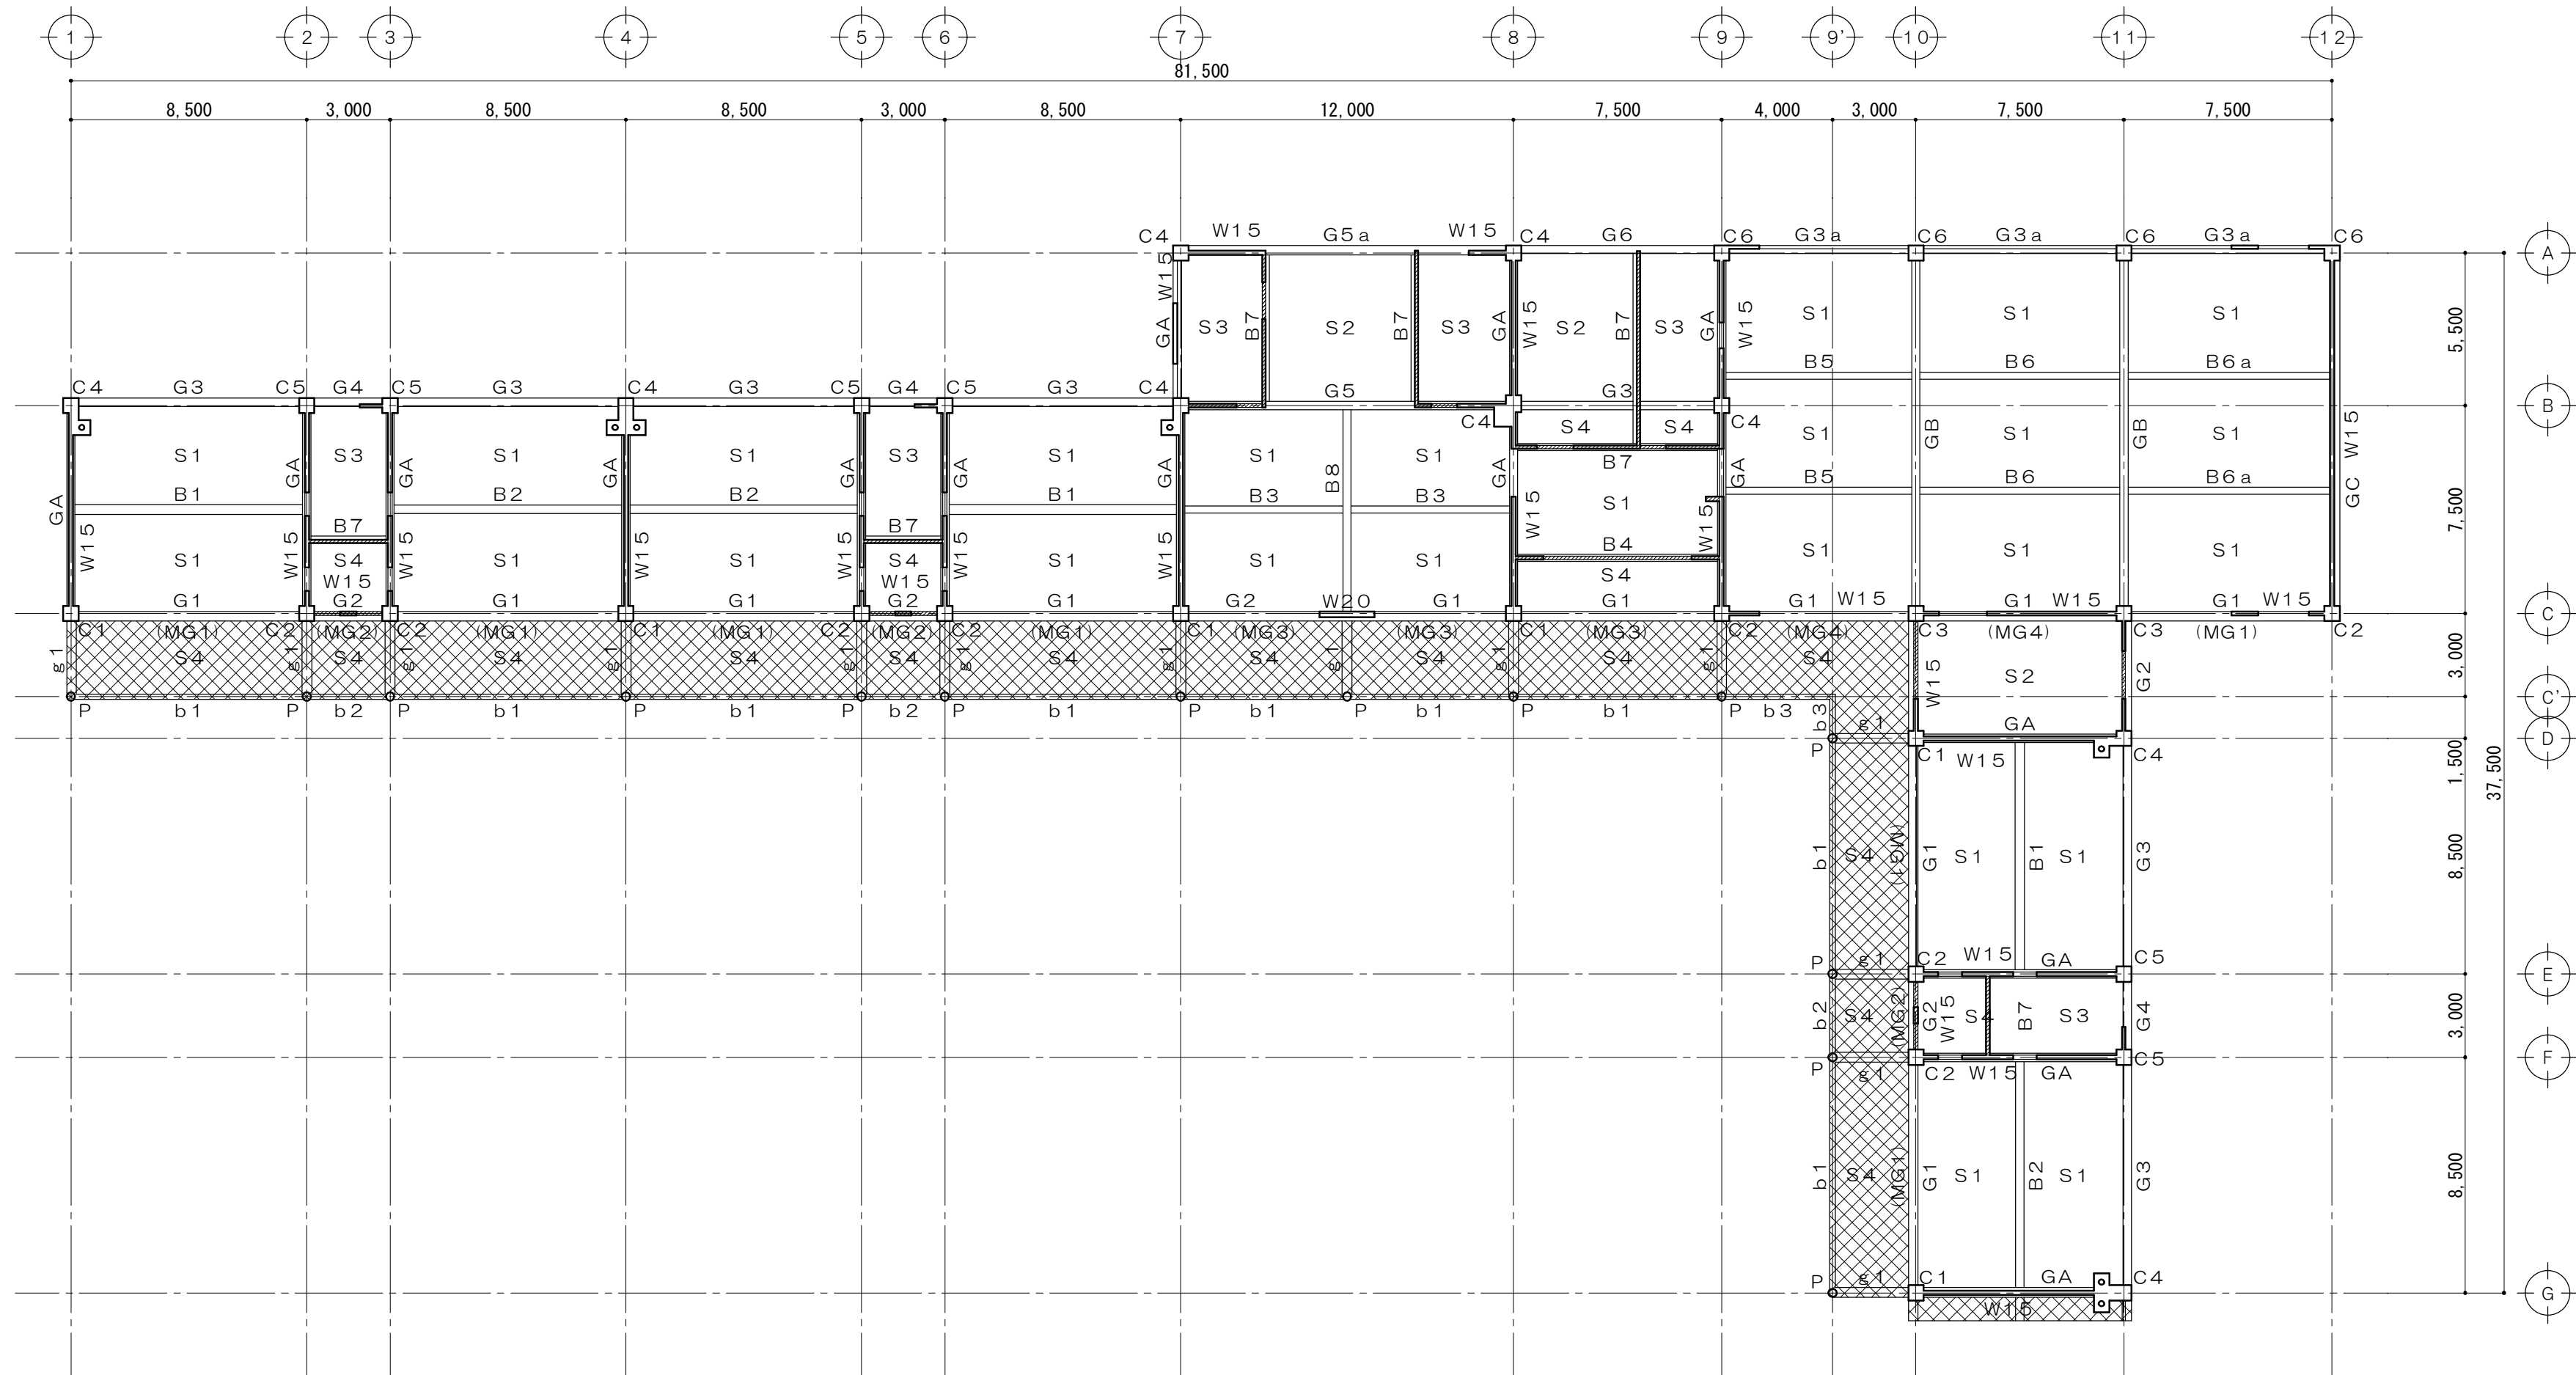




梁 伏 図

1/200

特記なき壁は、W1 2とする。

改修概要（特記以外）	
	柱・梁・スラブ 撤去
	コンクリート壁 撤去


特 記 事 項		 一級建築士事務所 三重県知事登録 第1-699号 株式会社 前 野 建 築 設 計 一級建築士 第117489号 前 野 初 像 一級建築士 第320204号 前 野 将 輝	一級建築士 第307846号 三橋 五百子	一級建築士 第304509号 水谷 浩	設計年月日	工事名称	津みどりの森こども園整備に伴う 津市立神戸幼稚園増築その他工事	図面番号	KS-02 (原図:A2)
			一級建築士 第360917号 前田 祐作			図面名称	改修前 梁伏図	縮 尺	1/200

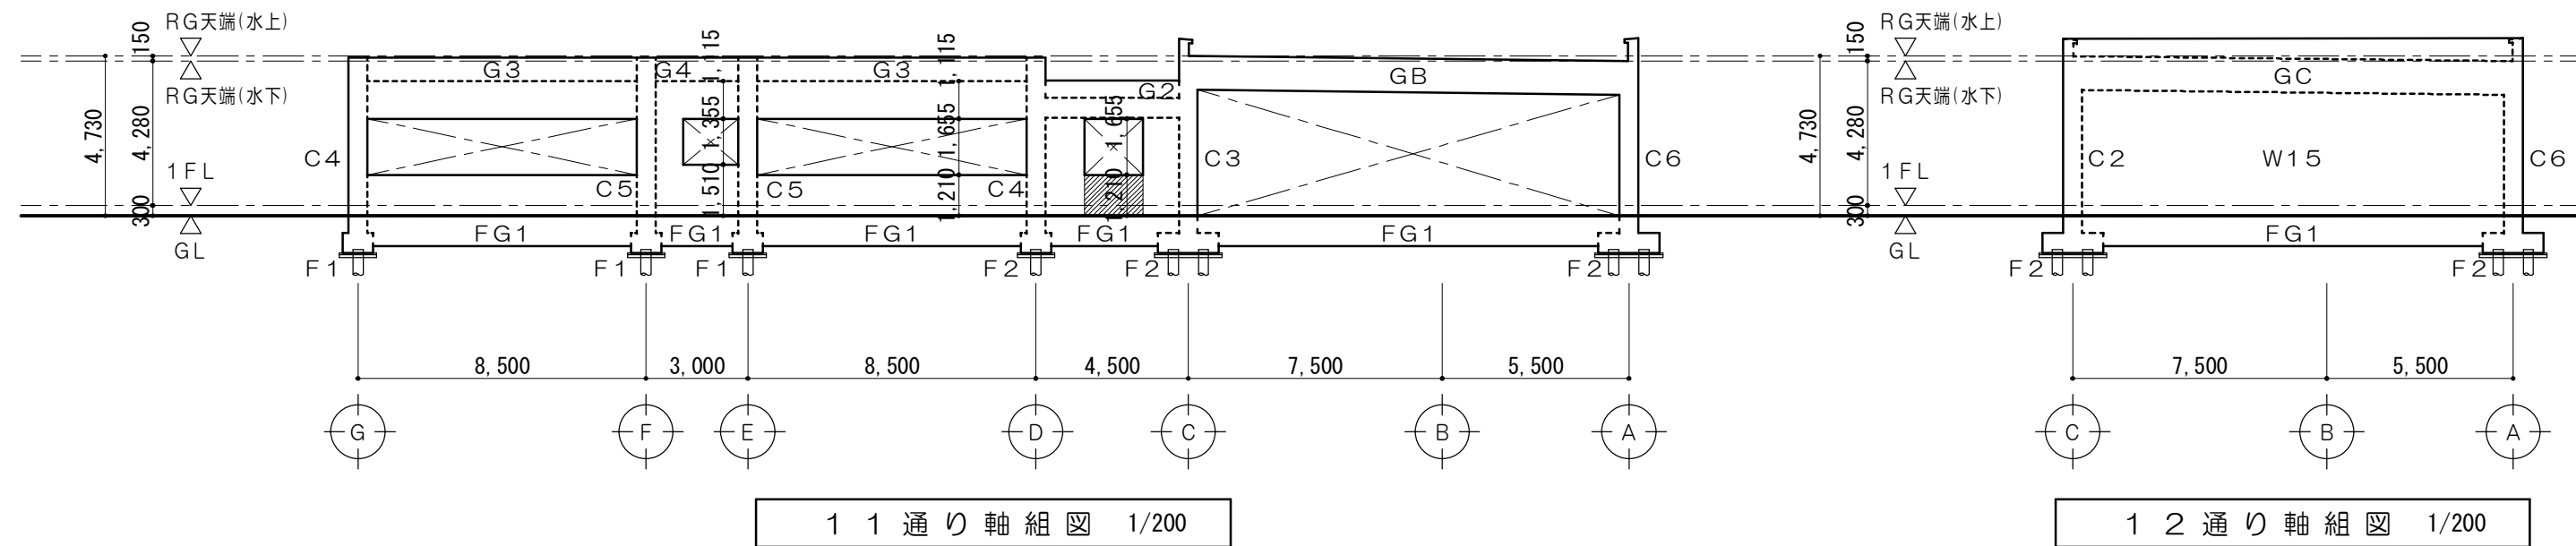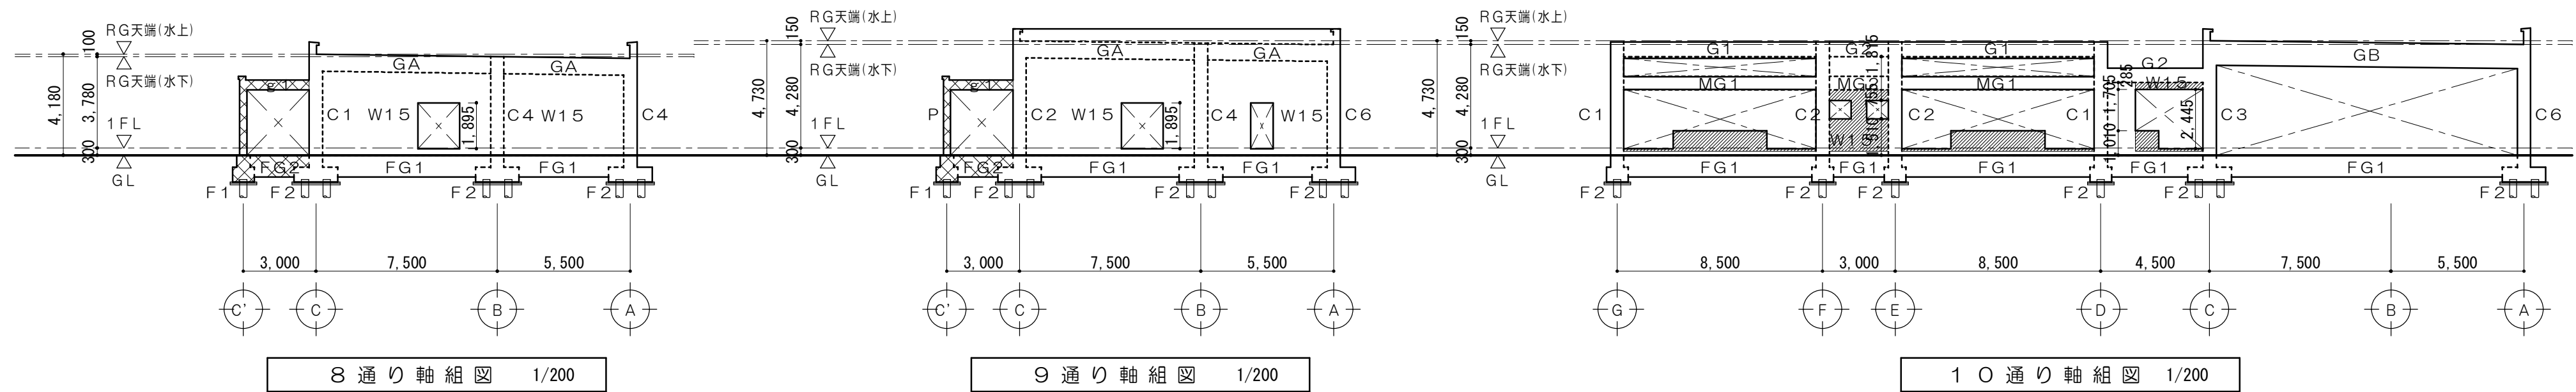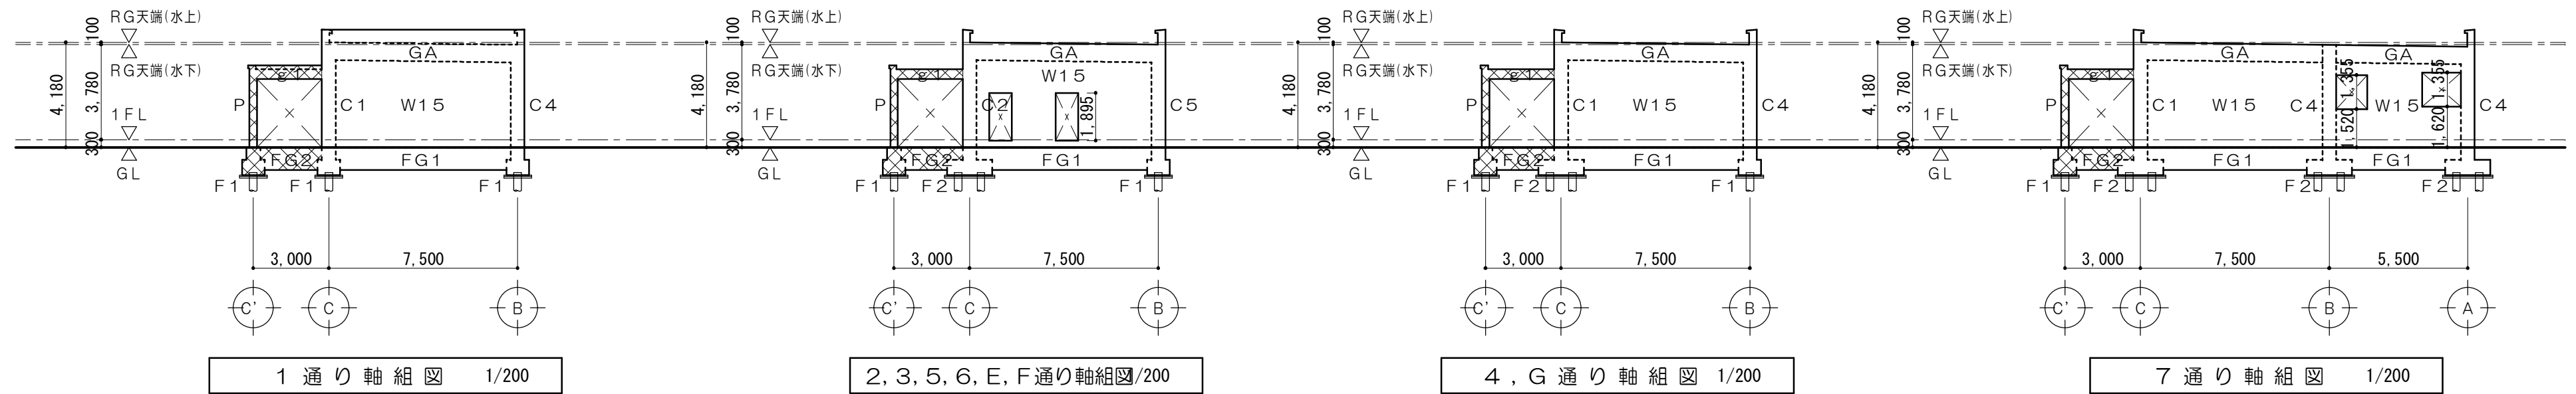


改修概要（特記以外）	
	柱・梁・スラブ 撤去
	コンクリート壁 撤去

特記なき壁は、W12とする。


特 記 事 項		一級建築士事務所 三重県知事登録 第1-699号 株式会社 前野 建築 設計 一級建築士 第117489号 前野 初 俊 一級建築士 第320204号 前野 将 輝	一級建築士 第307846号 三橋 五百子	一級建築士 第304509号 水谷 浩	設計年月日	工事名称	津みどりの森こども園整備に伴う 津市立神戸幼稚園増築その他工事	図面番号	KS-03 (原図:A2)
			一級建築士 第360917号 前田 祐作			図面名称	改修前 軸組図No. 1	縮 尺	1/200

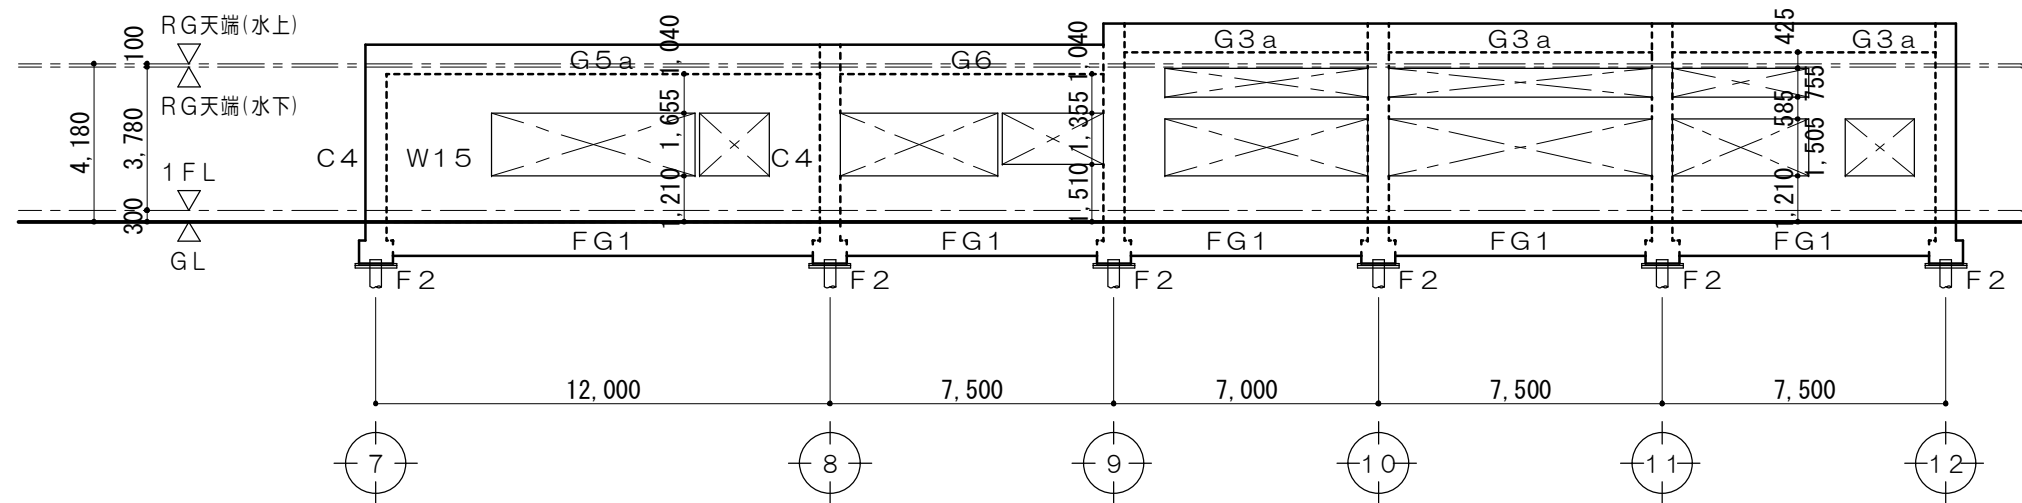


A 通り軸組図 1/200

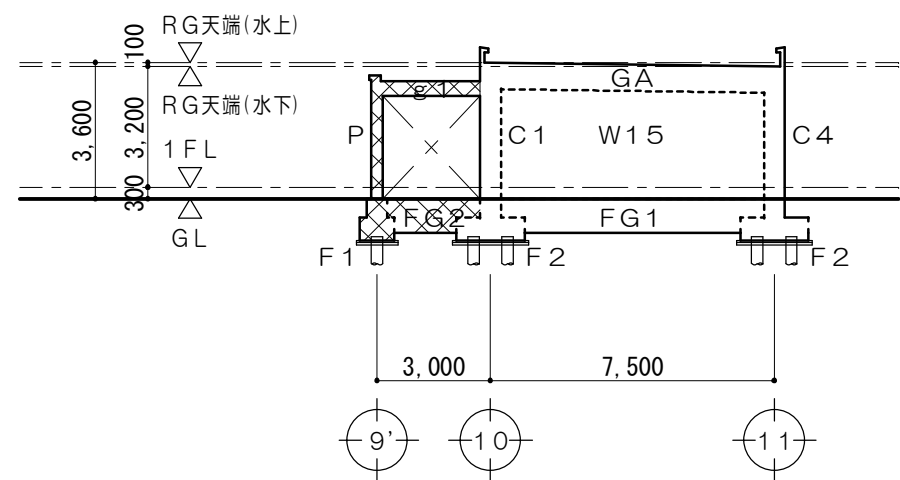

D 通り軸組図 1/200

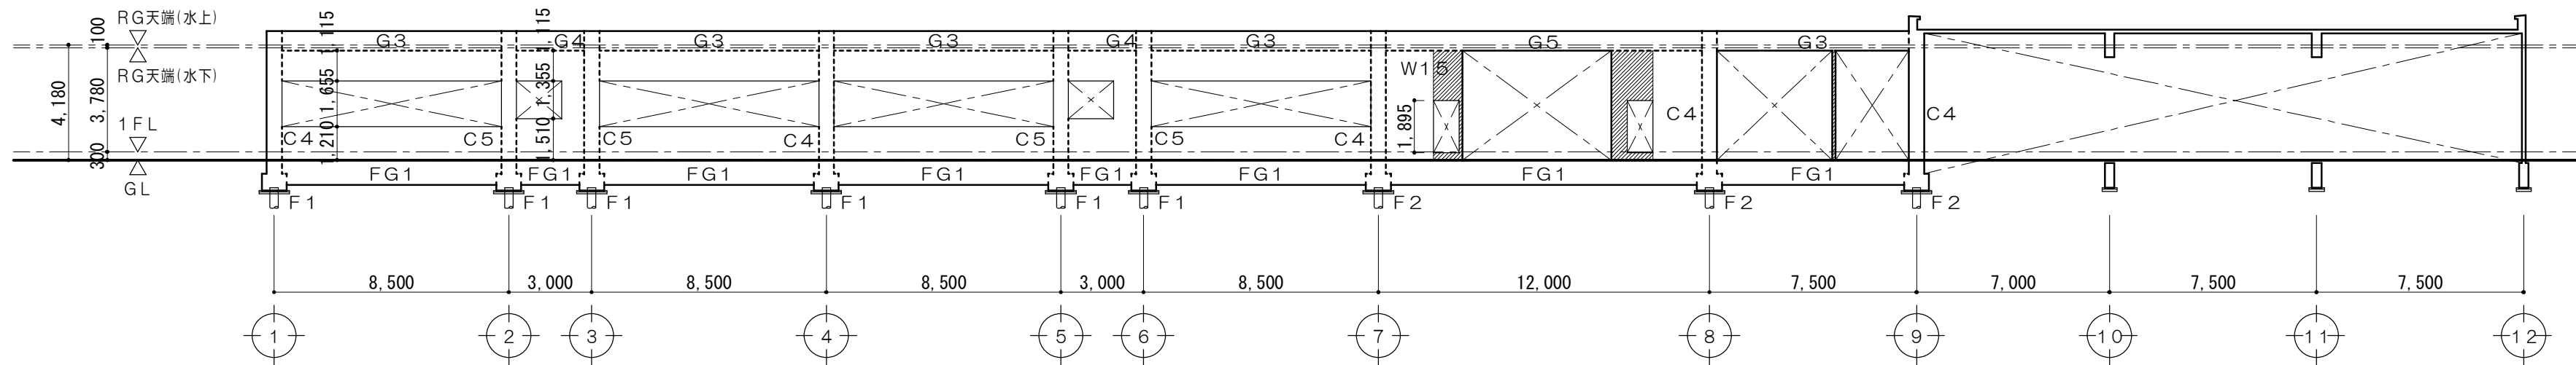

B 通り軸組図 1/200

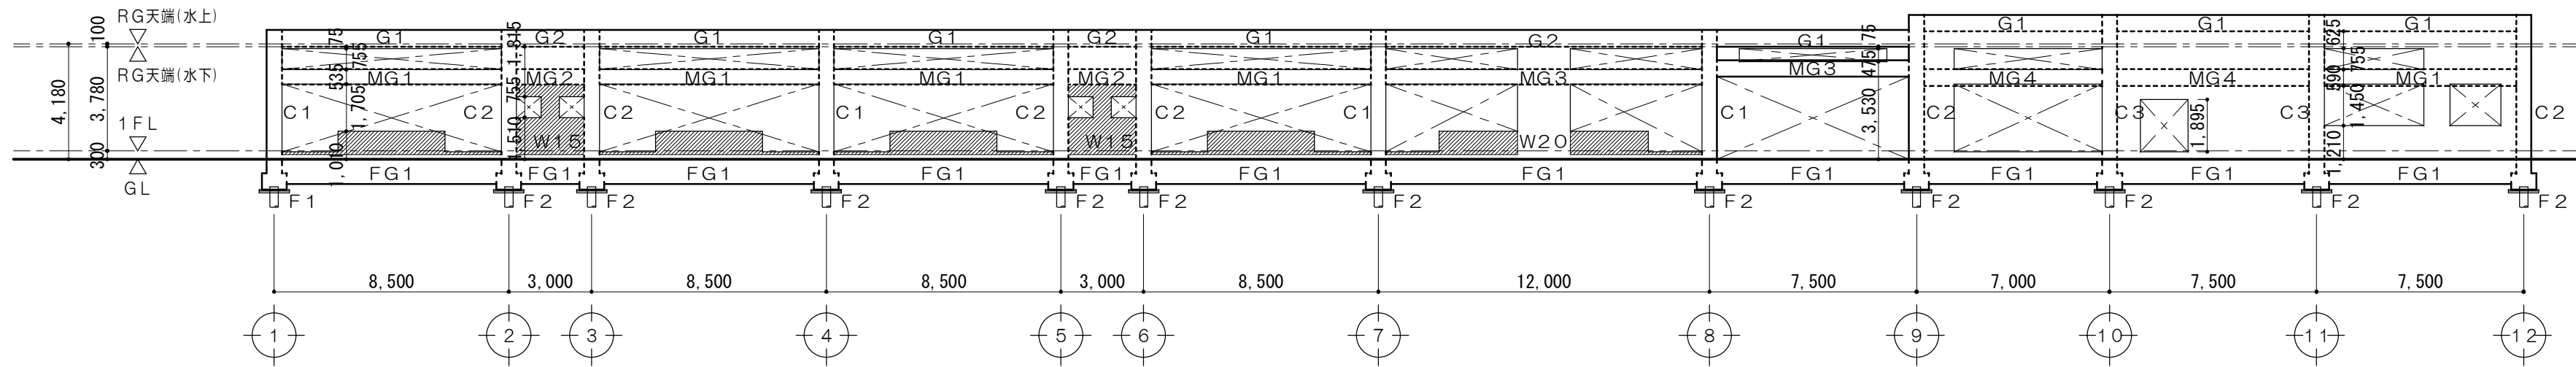

C 通り軸組図 1/200

改修概要（特記以外）	
	柱・梁・スラブ 撤去
	コンクリート壁 撤去

特記なき壁は、W12とする。

特 記 事 項		 一級建築士事務所 三重県知事登録 第1-699号 株式会社 前野建築設計 一級建築士 第117489号 前野 初 像 一級建築士 第320204号 前野 将 輝	一級建築士 第307846号 三橋 五百子	一級建築士 第304509号 水谷 浩	設計年月日	工事名称	津みどりの森こども園整備に伴う 津市立神戸幼稚園増築その他工事	図面番号	KS-04 (原図:A2)
			一級建築士 第360917号 前田 祐作			図面名称	改修前 軸組図No. 2	縮 尺	1/200

柱寸法 (X x Y)							
記号	C 1	C 2	C 3	C 4	C 5	C 6	P
1階	550 × 550	550 × 550	550 × 550	550 × 550	550 × 550	550 × 550	φ300

梁寸法 (W x H)															
記号	G 1	G 2	G 3	G 3 a	G 4	G 5	G 5 a	G 6	MG1	MG2	MG3	MG4	GA	GB	GC
R階	300 × 600	300 × 600	300 × 700	300 × 750	300 × 700	300 × 700	300 × 775	300 × 775	350 × 600	350 × 600	350 × 600	350 × 600	300 × 700	350 × 1000	350 × 1000

梁寸法 (W x H)													
記号	b 1	b 2	b 3	B 1	B 2	B 3	B 4	B 5	B 6	B 6 a	B 7	B 8	g 1
R階	200 × 550	200 × 550	200 × 550	350 × 600	300 × 600	250 × 600	250 × 600	250 × 600	250 × 600	250 × 600	250 × 500	300 × 8700	350 × 400

スラブリスト	
記号	スラブ厚
S 1	130
S 2	130
S 3	130
S 4	120


壁リスト	
記号	壁厚
W 1 2	120
W 1 5	150
W 2 0	200

＜普通教室北棟＞外部仕上表												
部 位			仕 上					部 位		仕 上		
外 壁	改修前	複層塗材E吹付 庇取付部分：モルタルカッター切、モルタル撤去					テラス			モルタル金コテ押工		
	改修後											
庇	改修前	モルタル金コテ押工、超速硬化ウレタン塗膜防水A2、O					スロープ			モルタル刷毛引仕上		
	改修後	既設のまま										
庇アゲ裏	改修前	外装薄塗材E吹付					土 間			コンクリート金コテ押工		
	改修後	既設のまま										
根回り	改修前	モルタル金コテ押工					通路			コンクリート金コテ押工		
	改修後	既設のまま										
梁 型	改修前	モルタル金コテ押工撤去					階 段			モルタル金コテ押工、段鼻ノンスリップタイル		
	改修後											
既設階段	改修前	モルタル金コテ押工撤去					側 溝			U240、U180、罫目グレーチング、既設グレーチング再取付		
	改修後											
既設階段段鼻	改修前	ノンスリップタイル撤去					庇			アルミ製（既製品）D=1800		
	改修後											
側 溝	改修前	U240撤去 一部グレーチング取外シ										
	改修後	U240新設 一部グレーチング再取付										

内 部 仕 上 表 No. 1																						
■ 普 通 教 室 北 棟																						
階	室名		床		巾 木		腰 壁		壁		梁 型		天 井		C H	室名札	廻縁	備 考				
			記号	下 地	仕 上	記号	仕 上	H	記号	下 地	仕 上	記号	下 地	仕 上					記号	仕 上	記号	下 地
1 階	（西側） 普通教室 ↓ 児童クラブ室1	改修前		モルタル金コテ押工	ナラ複合フローリングA15	木製巾木 WP	110					コンクリート	モルタル金コテ押工 NAD	PBア12.5 NAD		LGS下地	化粧PBア9.5張	3.020	○	塩ビ	カーテンレール撤去 木製フック撤去 黒板取外シ、障子取外シ 教員用棚取外シ	
		改修後	F1	下地調整の上	一部 ビニル床シートA2.5張	既設のまま						下地調整の上	NAD 塗替				既設のまま	既設のまま	3.020	室名変更	カーテンレール 吊カーテンレール ロールカーテン、キッチン 調理台、戸棚	
	（東側） 普通教室 ↓ 児童クラブ室2	改修前		モルタル金コテ押工	ナラ複合フローリングA15	木製巾木 WP	110					コンクリート	モルタル金コテ押工 NAD			LGS下地	化粧PBア9.5張		○	塩ビ		
		改修後			既設のまま	既設のまま							既設のまま				既設のまま	既設のまま	3.020	室名変更		
	廊下	改修前		モルタル金コテ押工	ビニル床シートA2.5張 一部撤去	モルタル巾木	120					コンクリート	モルタル金コテ押工 NAD				LGS下地	化粧PBア9.5張 一部撤去（下地共）	2.500		塩ビ	
		改修後	F1	下地調整の上	一部 ビニル床シートA2.5張	ソフト巾木（新設壁部分）	100					W1	LGS W65下地	強化PBア21+21片面張 NAD PBア12.5片面張 NAD			C1	LGS下地	化粧PBア9.5張	2.500		塩ビ
													部 位		使用材料				認定			
													異種用途区画		強化PBア12.5+強化PBア12.5（両面張）		耐火構造		FP060NP-0174			
													異種用途区画（天井裏）		強化PBア21+強化PBア21（片面張）		耐火構造		FP060NP-0233			


特 記 事 項		 一級建築士事務所 三重県知事登録 第1-699号 株式会社 前野建築設計 一級建築士 第117489号 前野 初 像 一級建築士 第320204号 前野 将 輝	一級建築士 第307846号 三橋 五百子	一級建築士 第304509号 水谷 浩	設 計 年 月 日	工 事 名 称	津みどりの森こども園整備に伴う 津市立神戸幼稚園増築その他工事	図 面 番 号	JA-01 (原 図 : A2)
			一級建築士 第360917号 前田 祐作						
					図 面 名 称	改修前 改修後 小学校仕上表	縮 尺	NS	


改修前

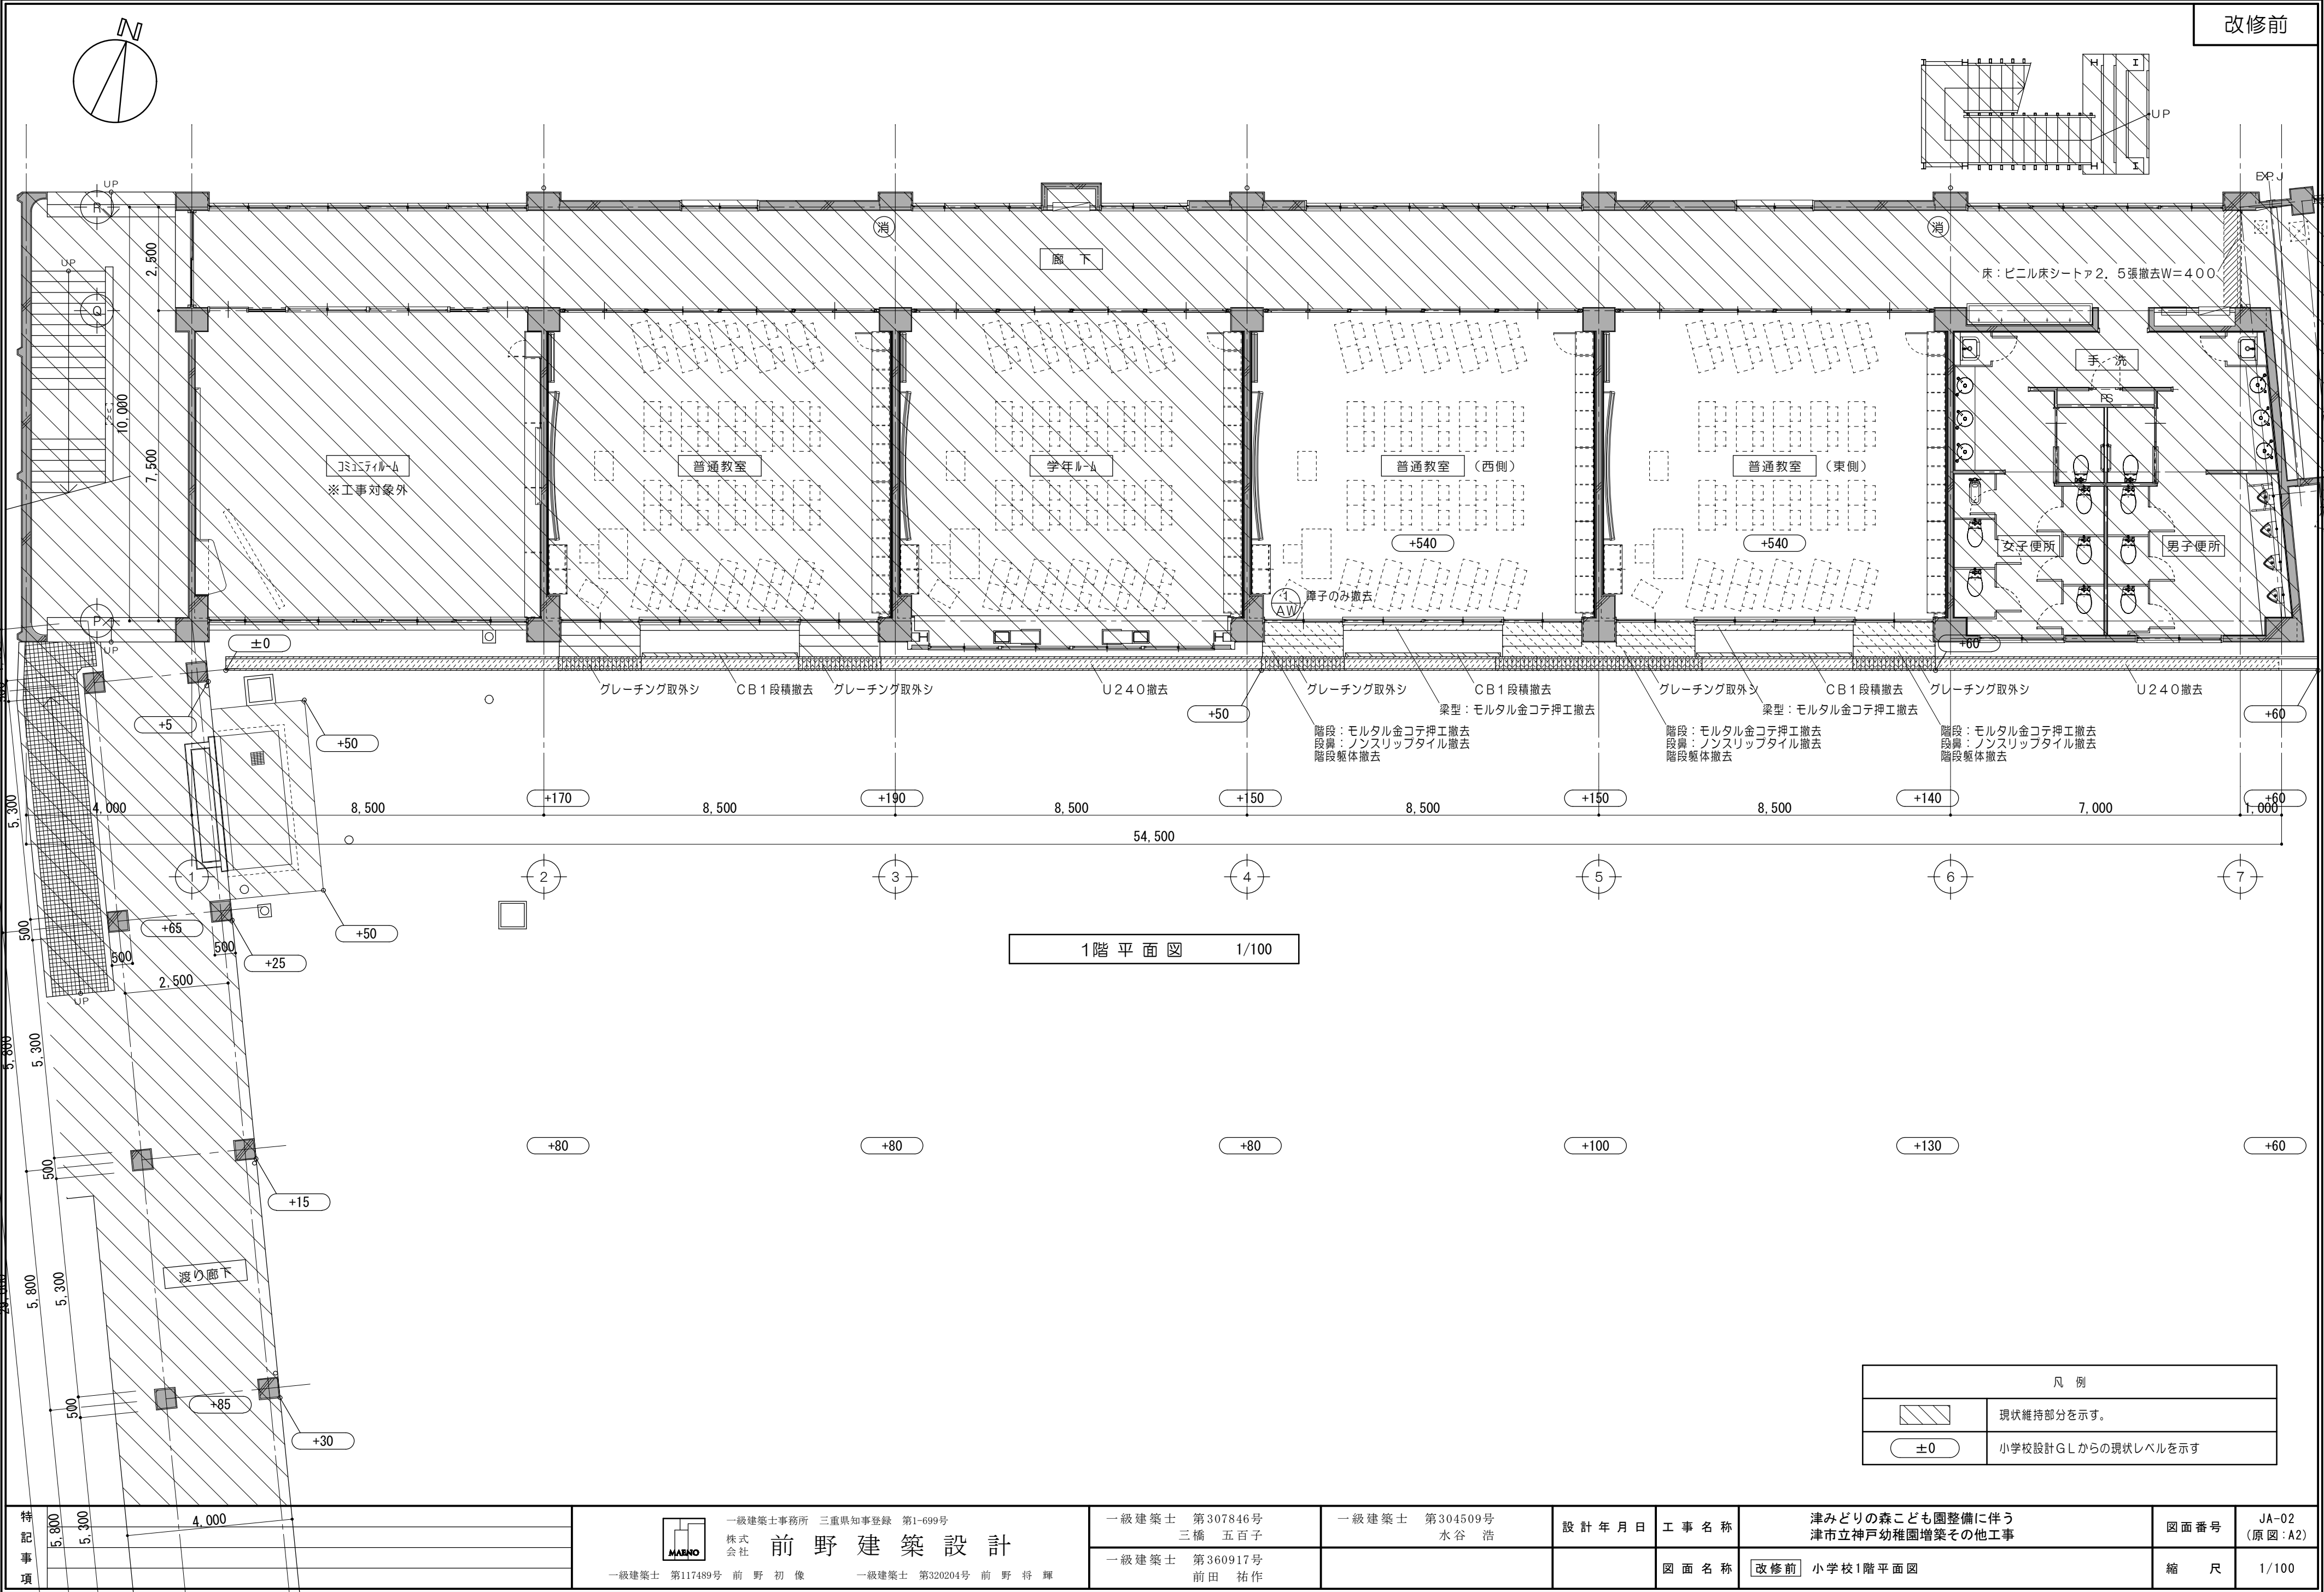

凡 例	
	現状維持部分を示す。
	小学校設計G Lからの現状レベルを示す

特 記 事 項		 一級建築士事務所 三重県知事登録 第1-699号 株式会社 前 野 建 築 設 計 一級建築士 第117489号 前 野 初 像 一級建築士 第320204号 前 野 将 輝	一級建築士 第307846号 三橋 五百子	一級建築士 第304509号 水谷 浩	設計年月日	工事名称	津みどりの森こども園整備に伴う 津市立神戸幼稚園増築その他工事	図面番号	JA-02 (原図:A2)
			一級建築士 第360917号 前田 祐作			図面名称	改修前 小学校1階平面図	縮 尺	1/100

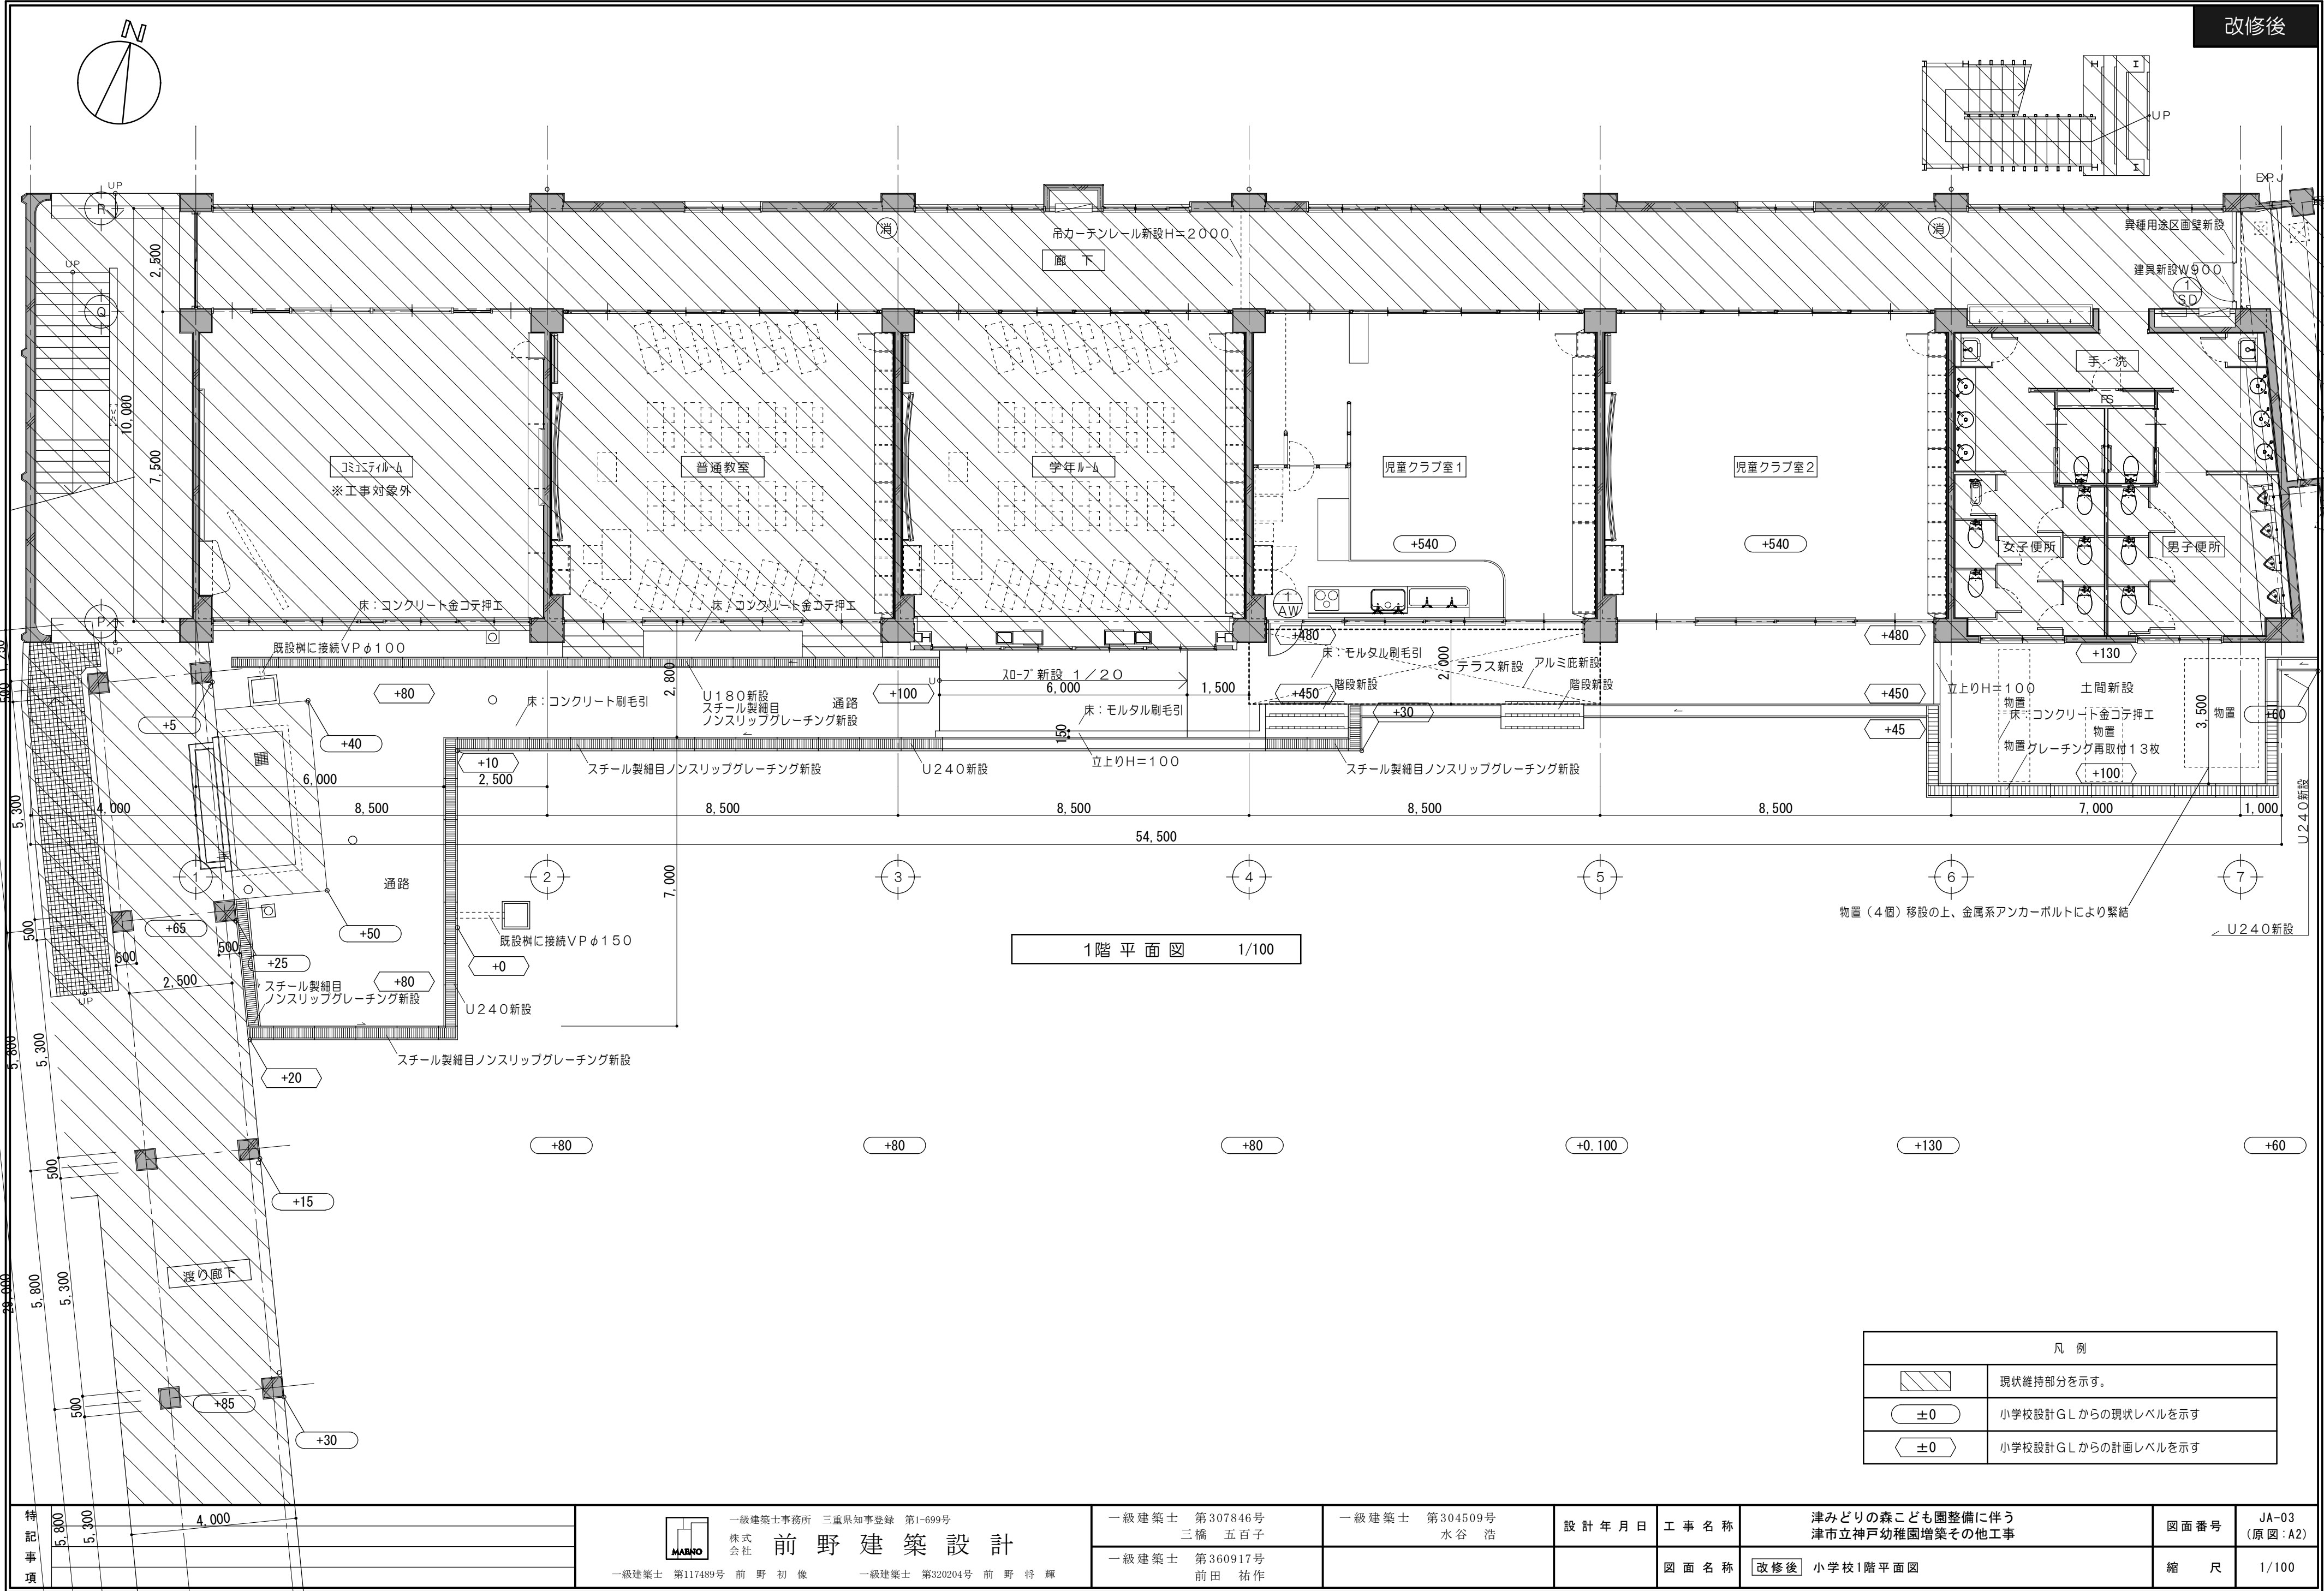

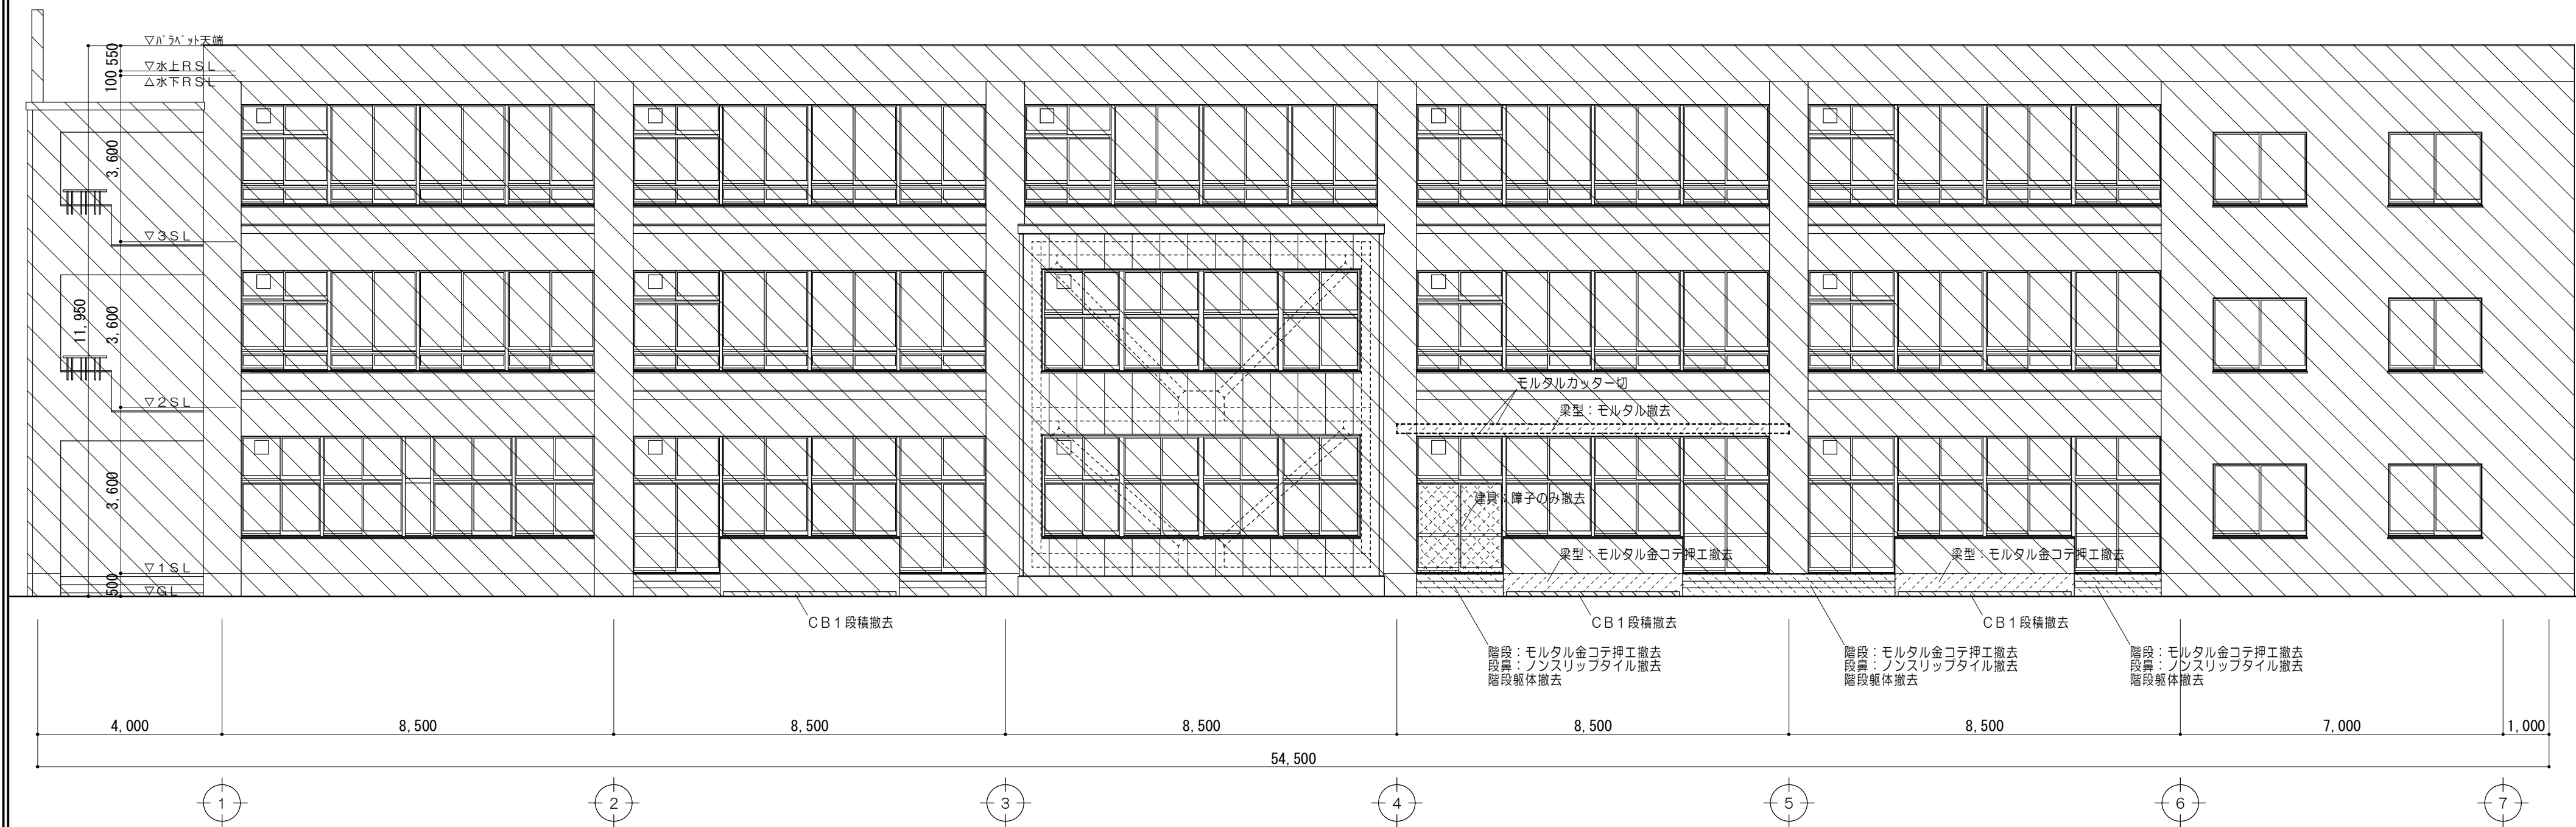


南立面図 1/100

凡 例



現状維持部分を示す。

特 記 事 項		一級建築士事務所 三重県知事登録 第1-699号 株式会社 前野建築設計 一級建築士 第117489号 前野 初 像 一級建築士 第320204号 前野 将 輝	一級建築士 第307846号 三橋 五百子	一級建築士 第304509号 水谷 浩	設 計 年 月 日	工 事 名 称	津みどりの森こども園整備に伴う 津市立神戸幼稚園増築その他工事	図 面 番 号	JA-04 (原図:A2)
			一級建築士 第360917号 前田 祐作			図 面 名 称	改修前 小学校南立面図	縮 尺	1/100

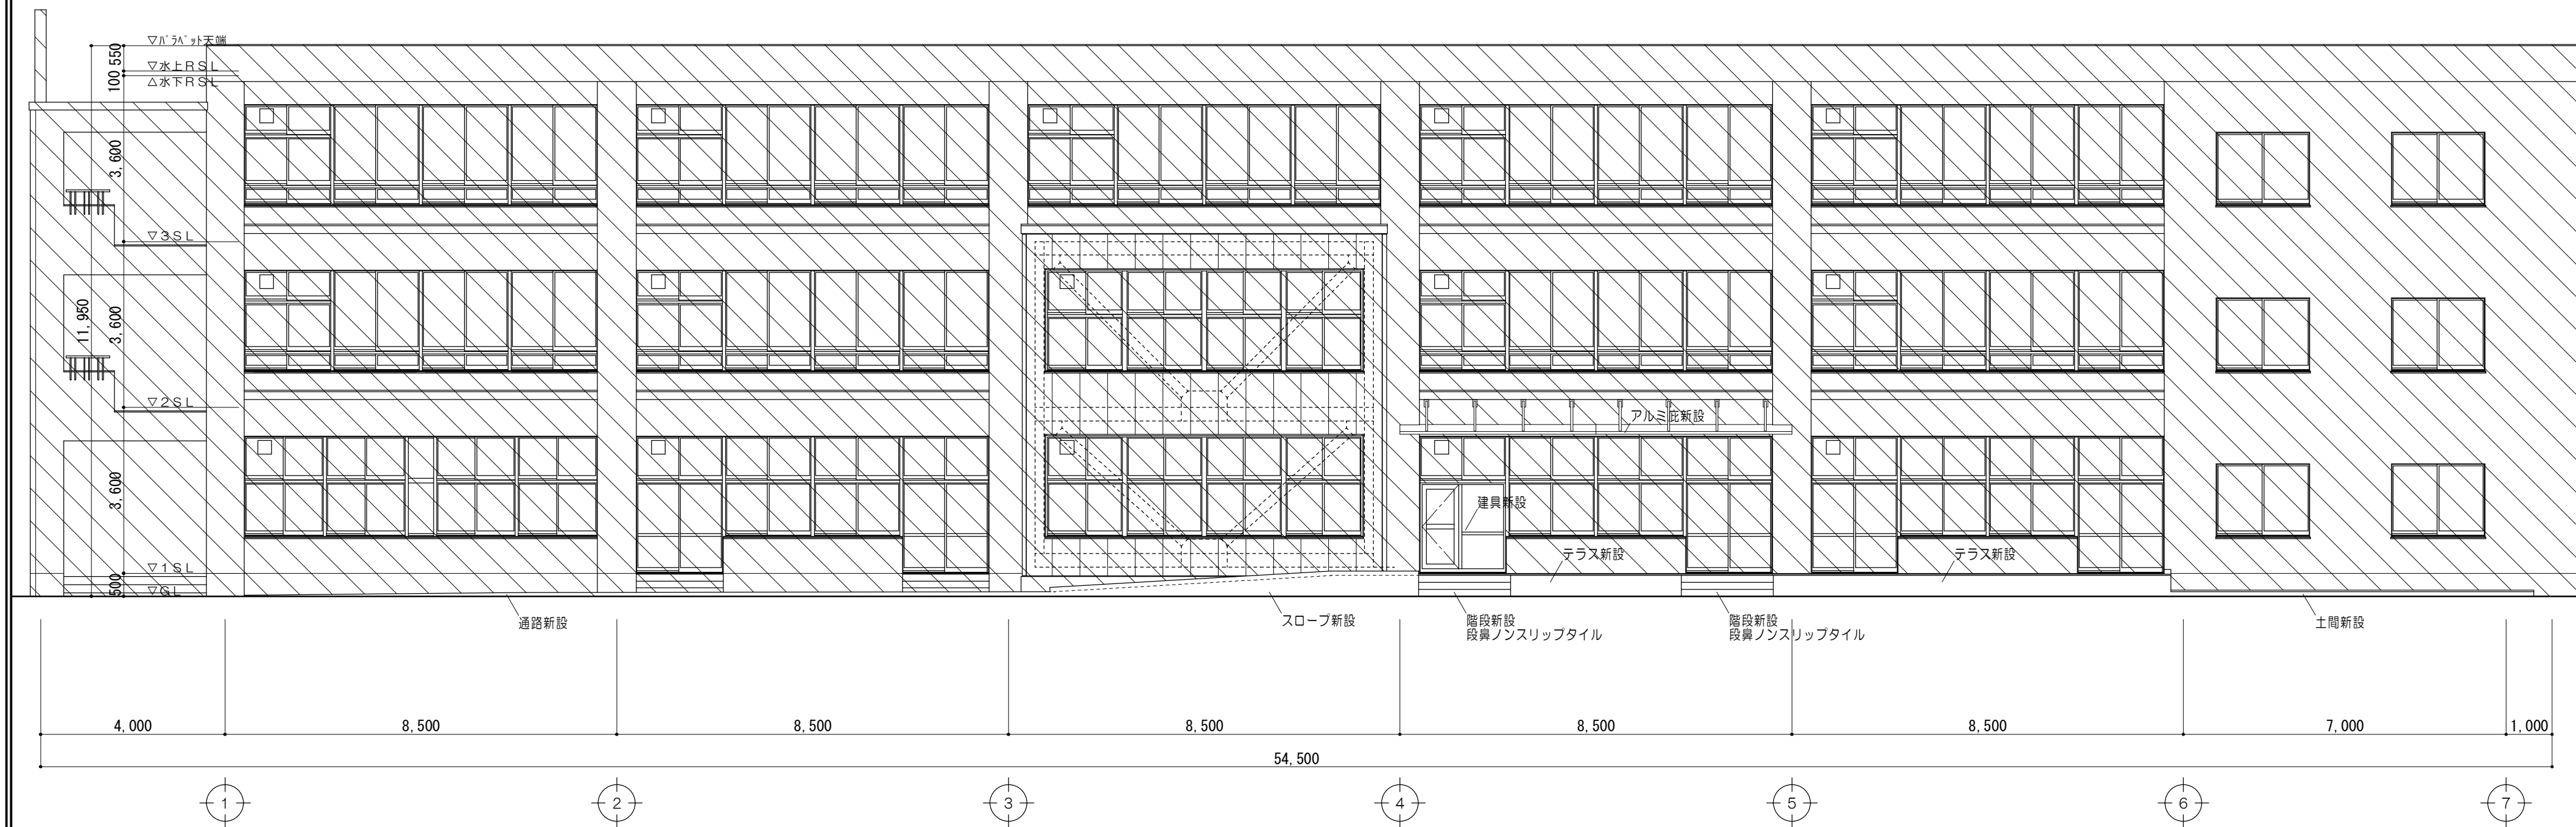

南立面図 1/100

凡 例



現状維持部分を示す。

特
記
事
項

一級建築士事務所 三重県知事登録 第1-699号

株式
会社 前野建築設計

一級建築士 第117489号 前野 初 俊

一級建築士 第320204号 前野 将 輝

一級建築士 第307846号
三橋 五百子一級建築士 第360917号
前田 祐作一級建築士 第304509号
水谷 浩

設 計 年 月 日

工 事 名 称

津みどりの森こども園整備に伴う
津市立神戸幼稚園増築その他工事

図 面 名 称


改修後 小学校南立面図

図 面 番 号

JA-05
(原図:A2)

縮 尺

1/100

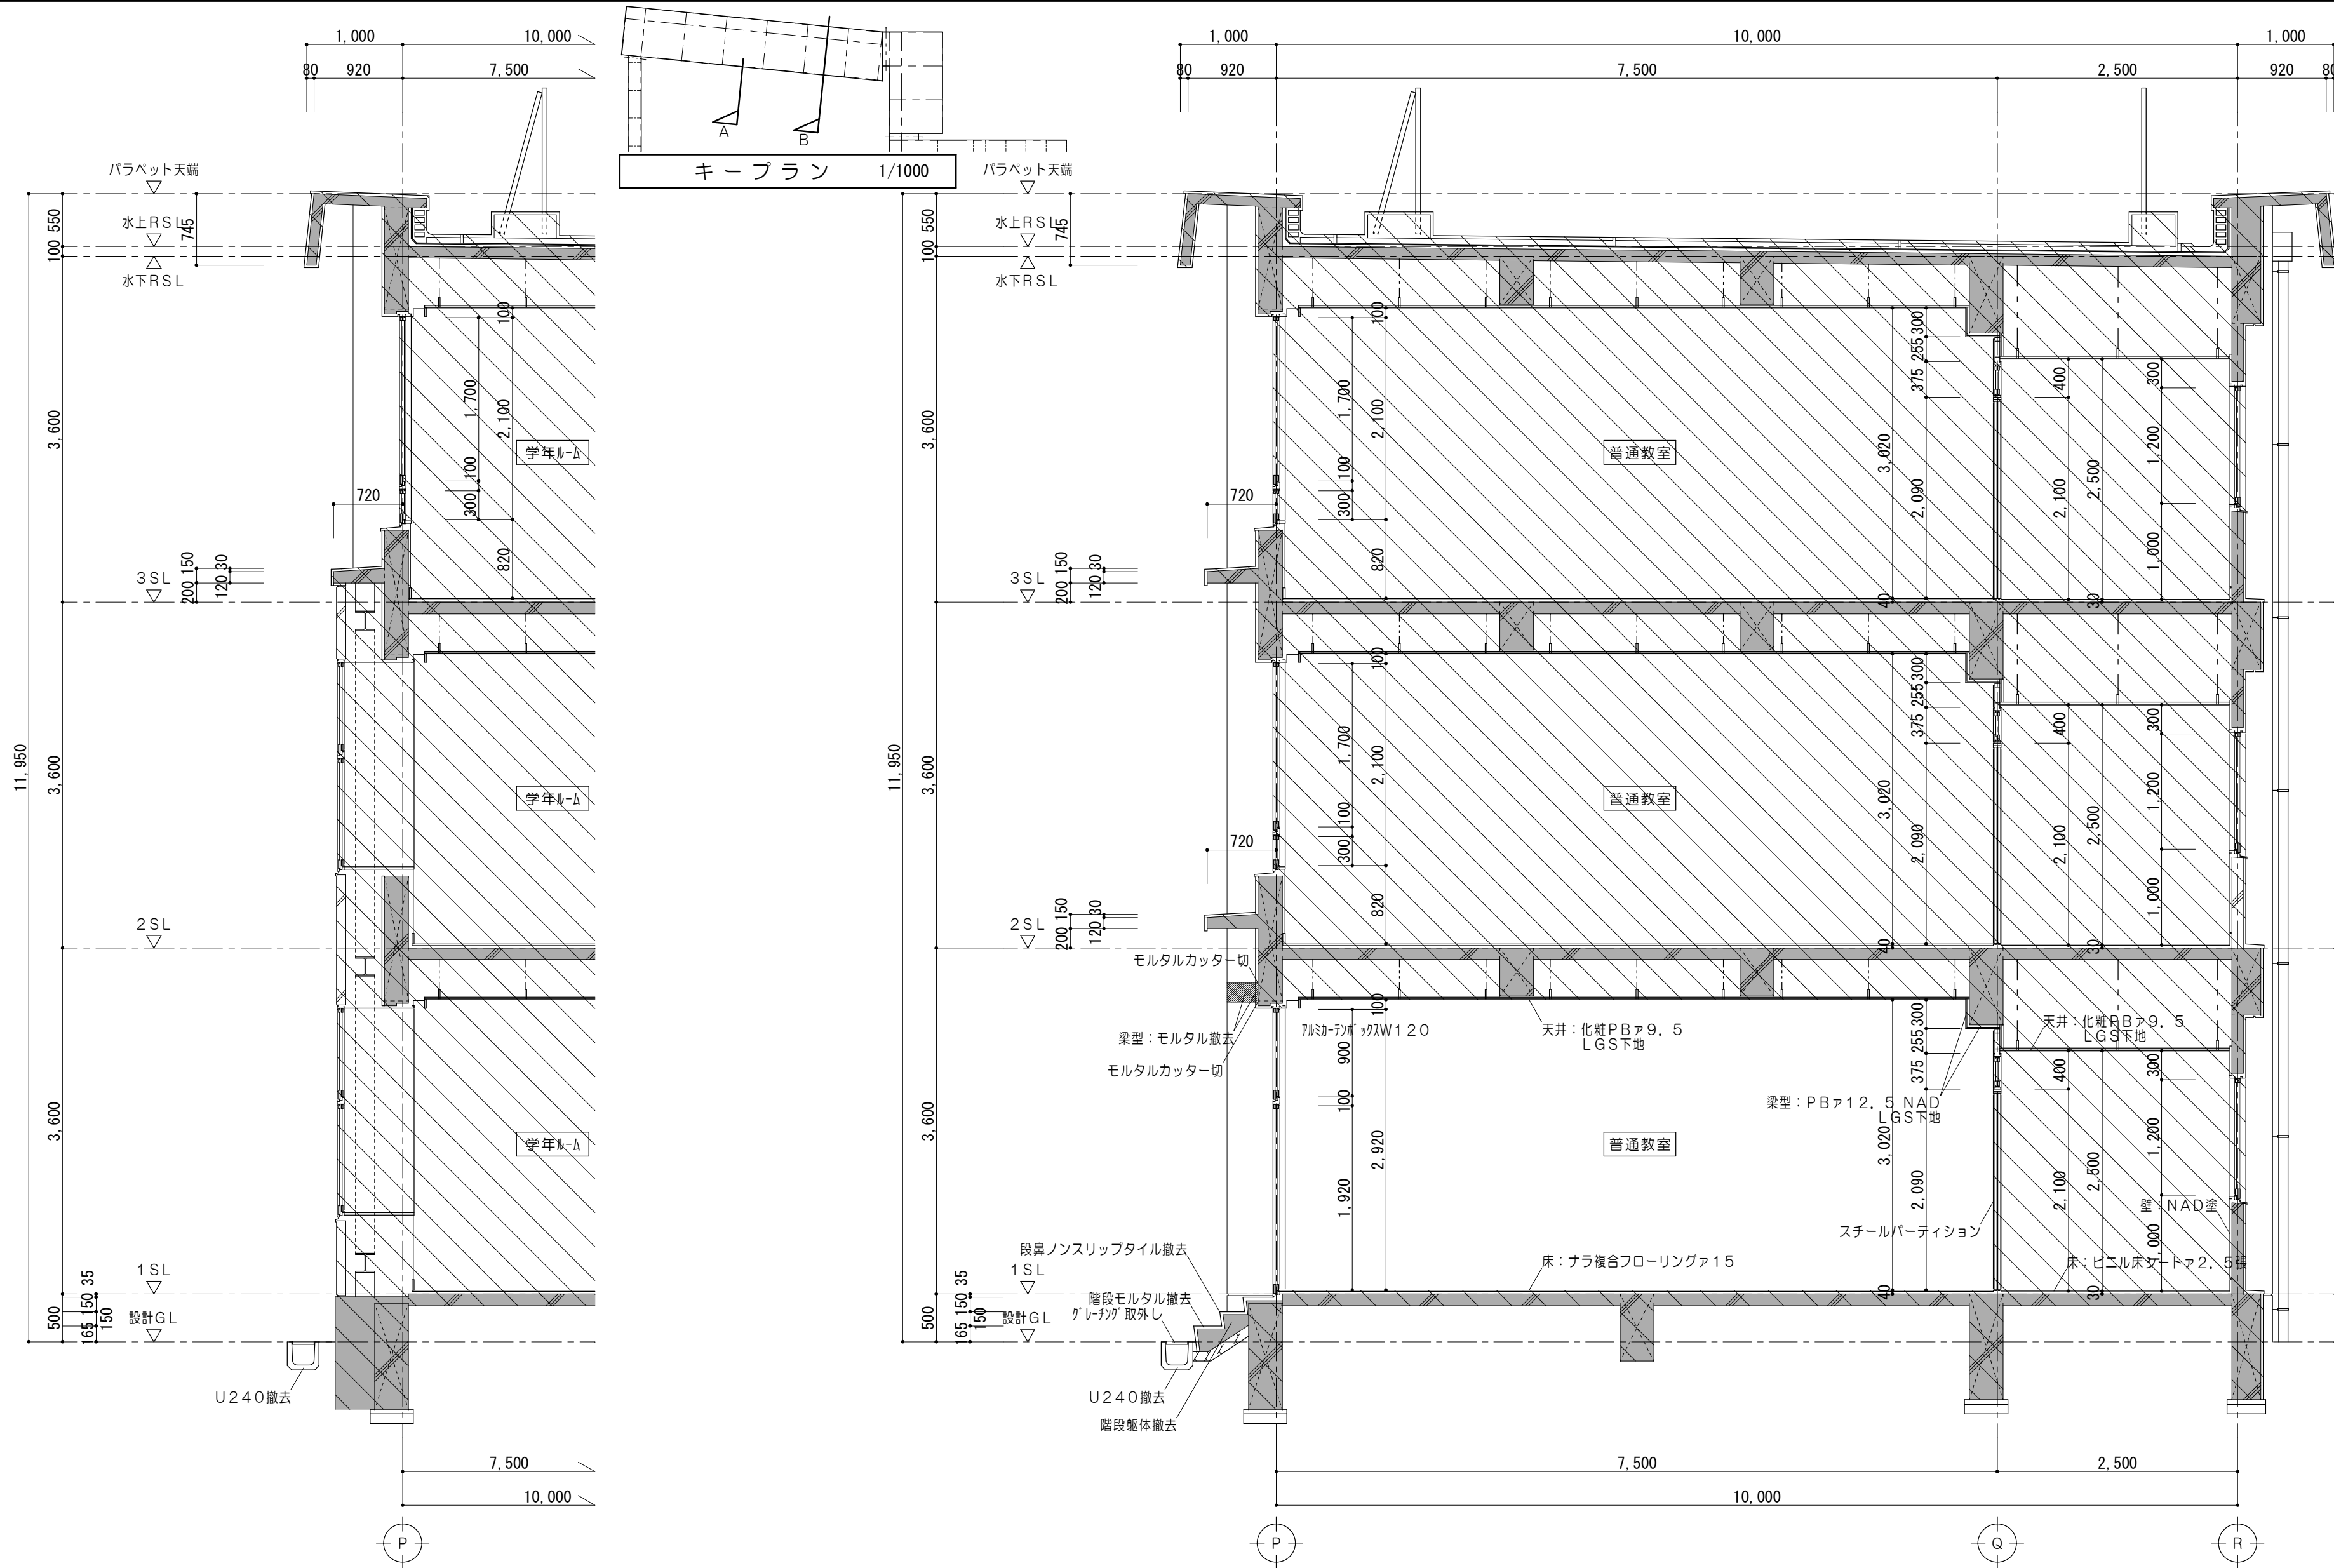


断面詳細図 1/50


断面詳細図 1/50

凡 例	
	現状維持部分を示す。

特 記 事 項		 一級建築士事務所 三重県知事登録 第1-699号 株式会社 前 野 建 築 設 計 一級建築士 第117489号 前 野 初 像 一級建築士 第320204号 前 野 将 輝	一級建築士 第307846号 三橋 五百子	一級建築士 第304509号 水谷 浩	設計年月日	工事名称	津みどりの森こども園整備に伴う 津市立神戸幼稚園増築その他工事	図面番号	JA-06 (原図:A2)
			一級建築士 第360917号 前田 祐作			図面名称	改修前 小学校断面詳細図	縮 尺	1/50

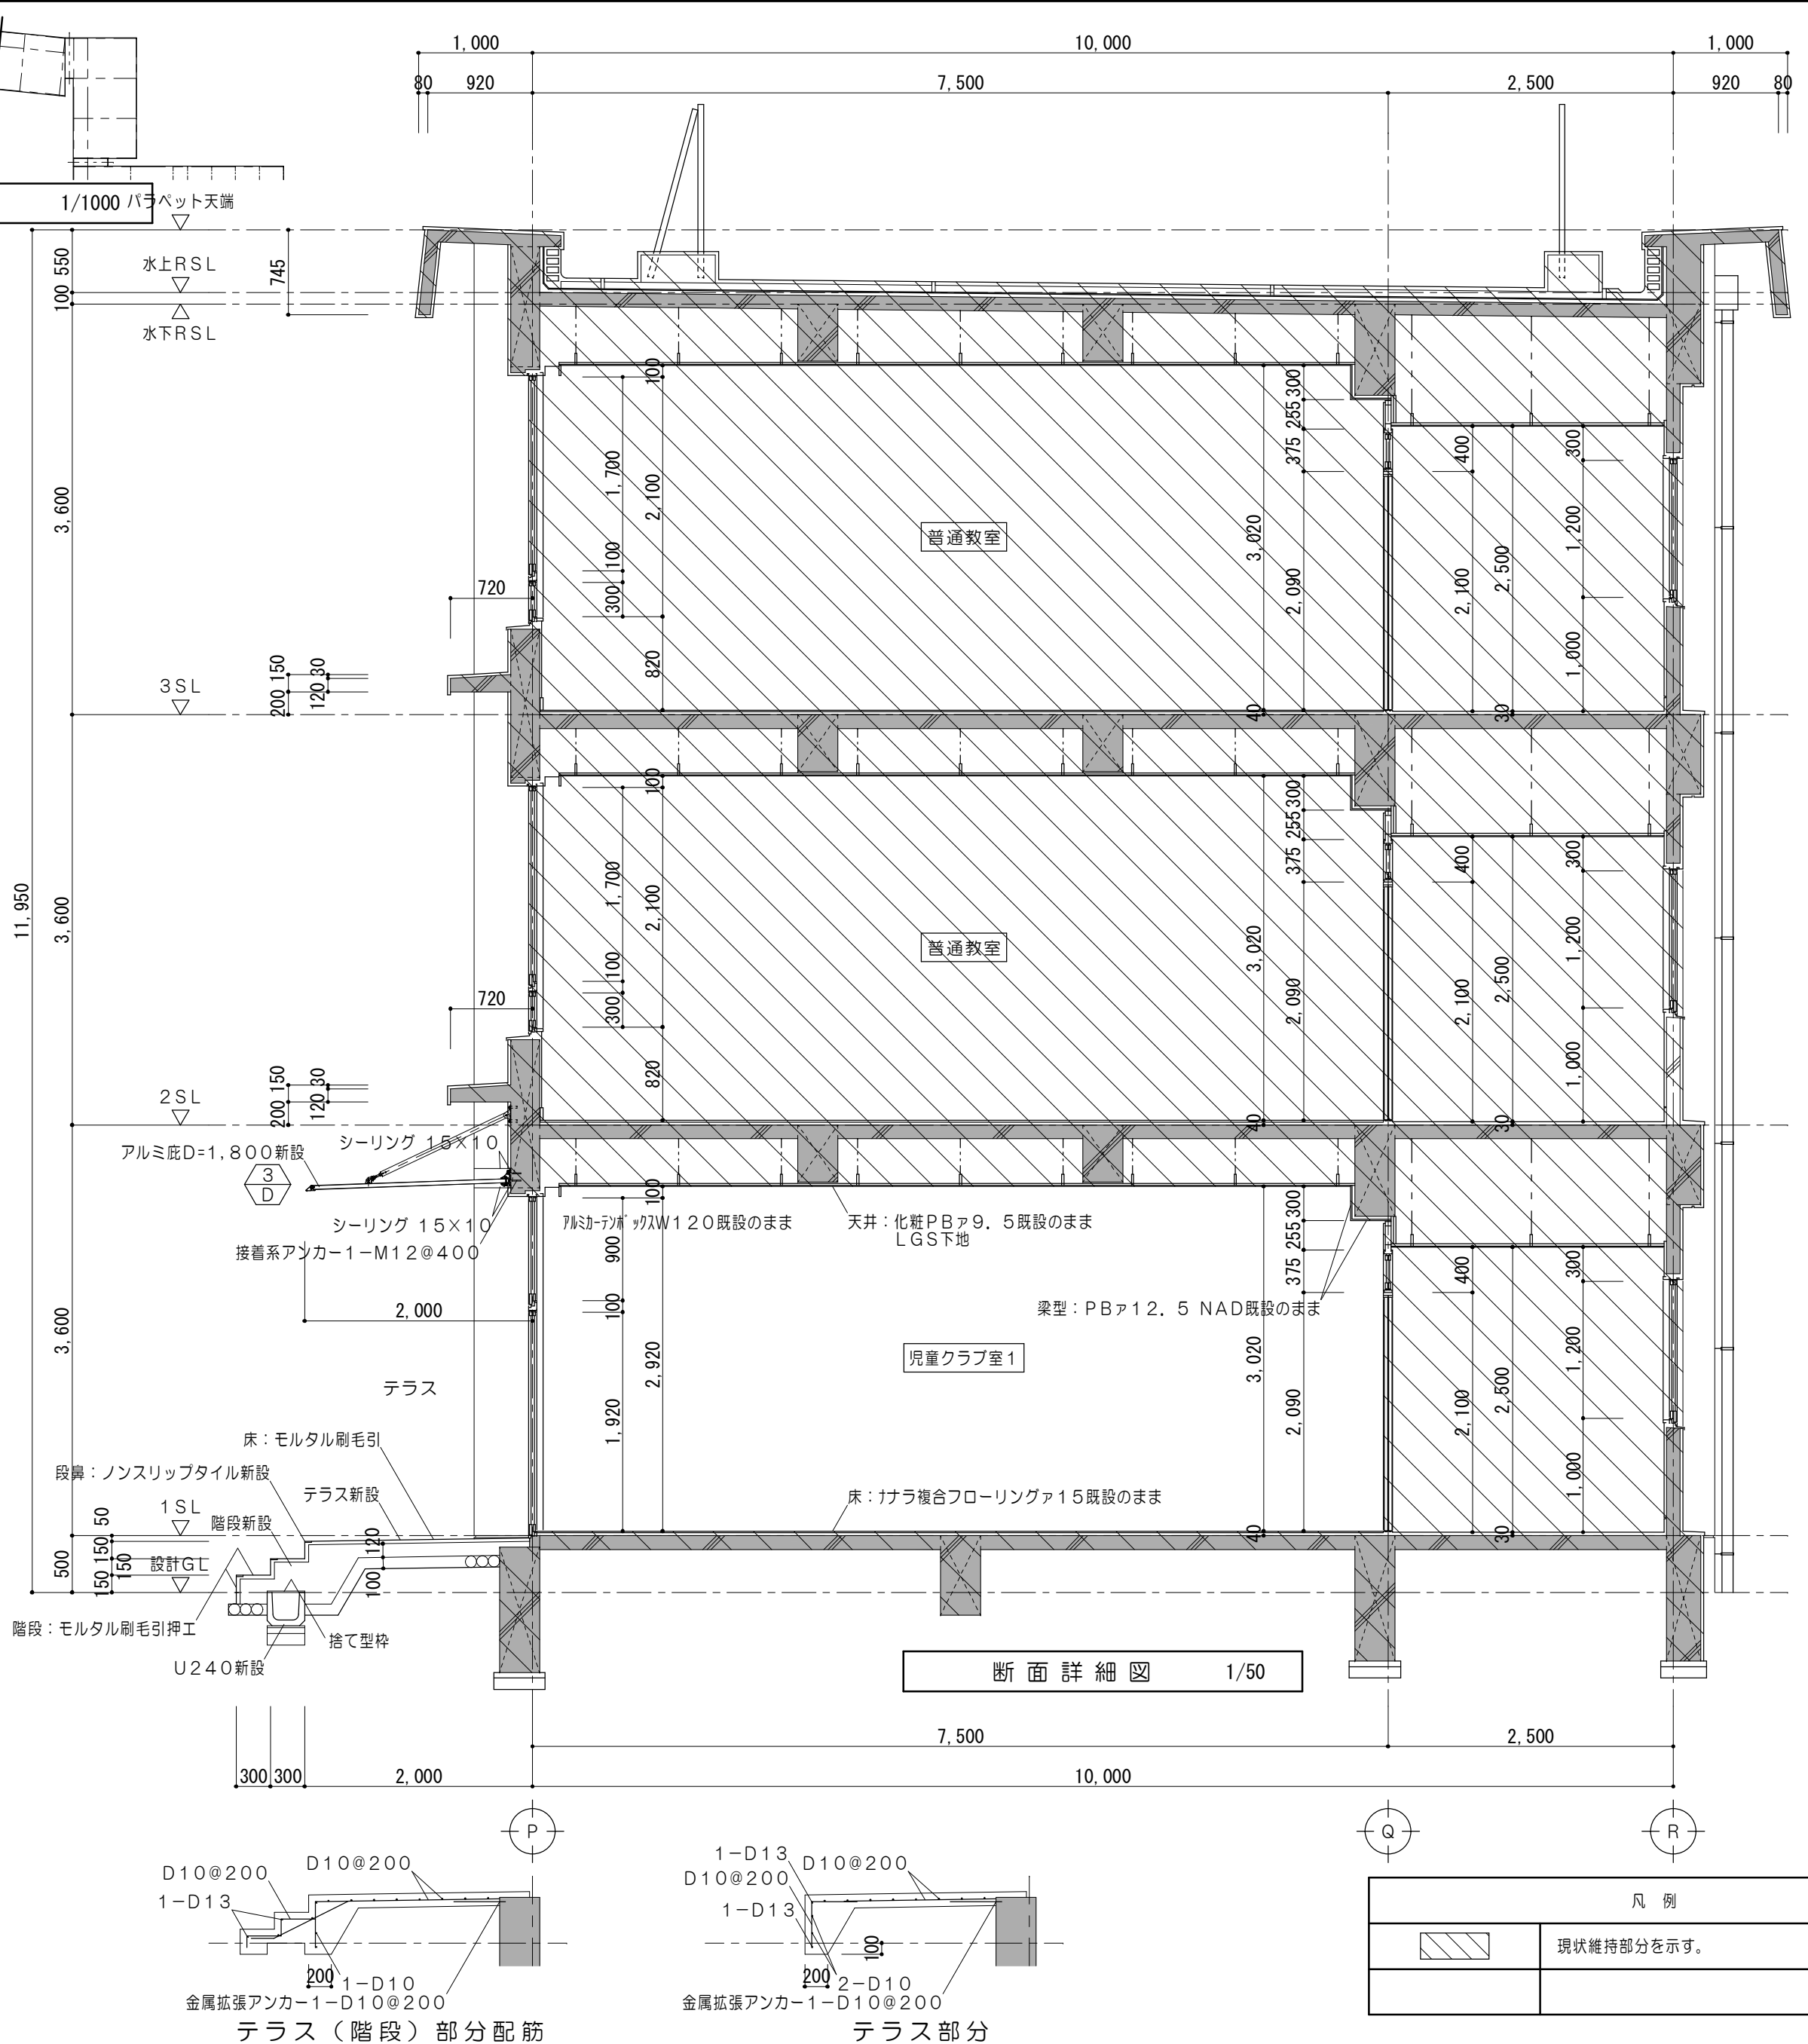


特 記 事 項		 一級建築士事務所 三重県知事登録 第1-699号 株式会社 前 野 建 築 設 計 一級建築士 第117489号 前 野 初 像 一級建築士 第320204号 前 野 将 輝	一級建築士 第307846号 三橋 五百子	一級建築士 第304509号 水谷 浩	設 計 年 月 日	工 事 名 称	津みどりの森こども園整備に伴う 津市立神戸幼稚園増築その他工事	図面番号	JA-07 (原図:A2)
			一級建築士 第360917号 前田 祐作			図 面 名 称	☒ 改修後 小学校断面詳細図	縮 尺	1/50

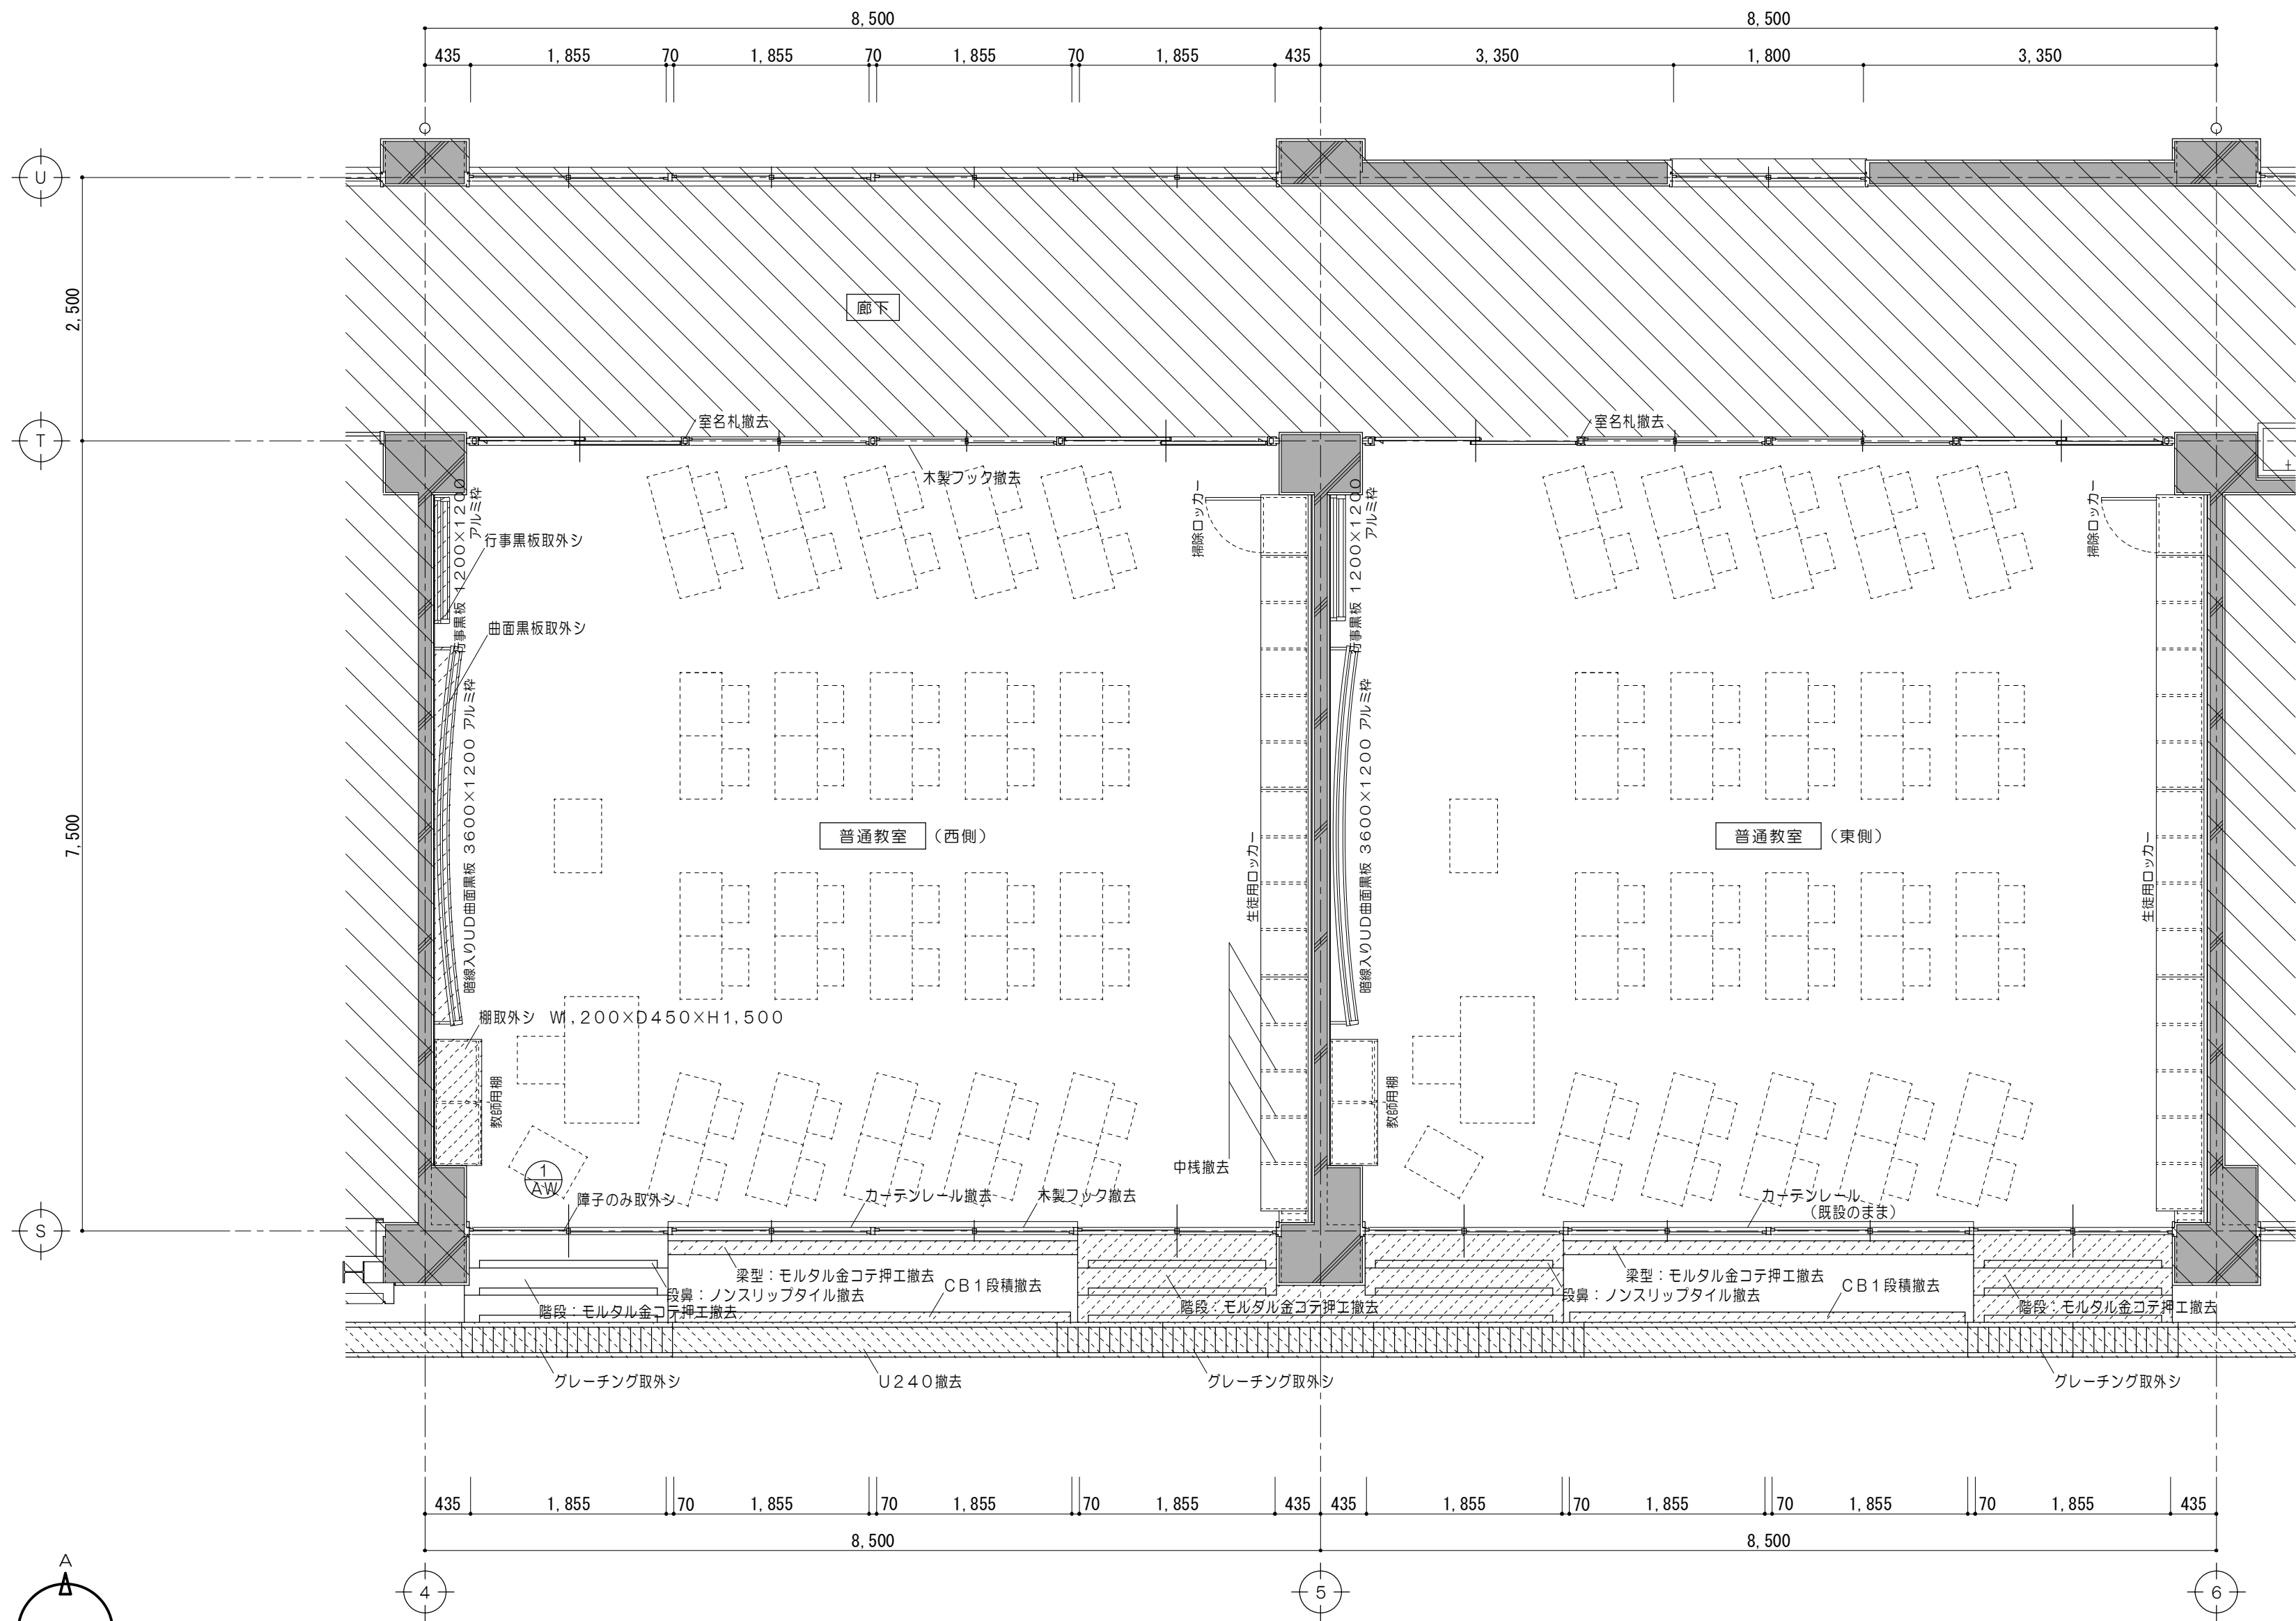



平面詳細図 1/50

凡 例	
	現状維持部分を示す。
	小学校設計G.L.からの現状レベルを示す

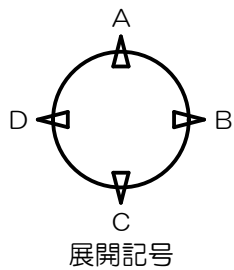

特記事項	行事黒板、曲面黒板、棚、障子の取外シ材は、監督員の指定場所へ搬入すること。	 一級建築士事務所 三重県知事登録 第1-699号 株式会社 前野建築設計 一級建築士 第117489号 前野 初 俊 一級建築士 第320204号 前野 将 輝	一級建築士 第307846号 三橋 五百子	一級建築士 第304509号 水谷 浩	設計年月日	工事名称	津みどりの森こども園整備に伴う 津市立神戸幼稚園増築その他工事	図面番号	JA-08 (原図:A2)
			一級建築士 第360917号 前田 祐作			図面名称	改修前 小学校平面詳細図	縮 尺	1/50

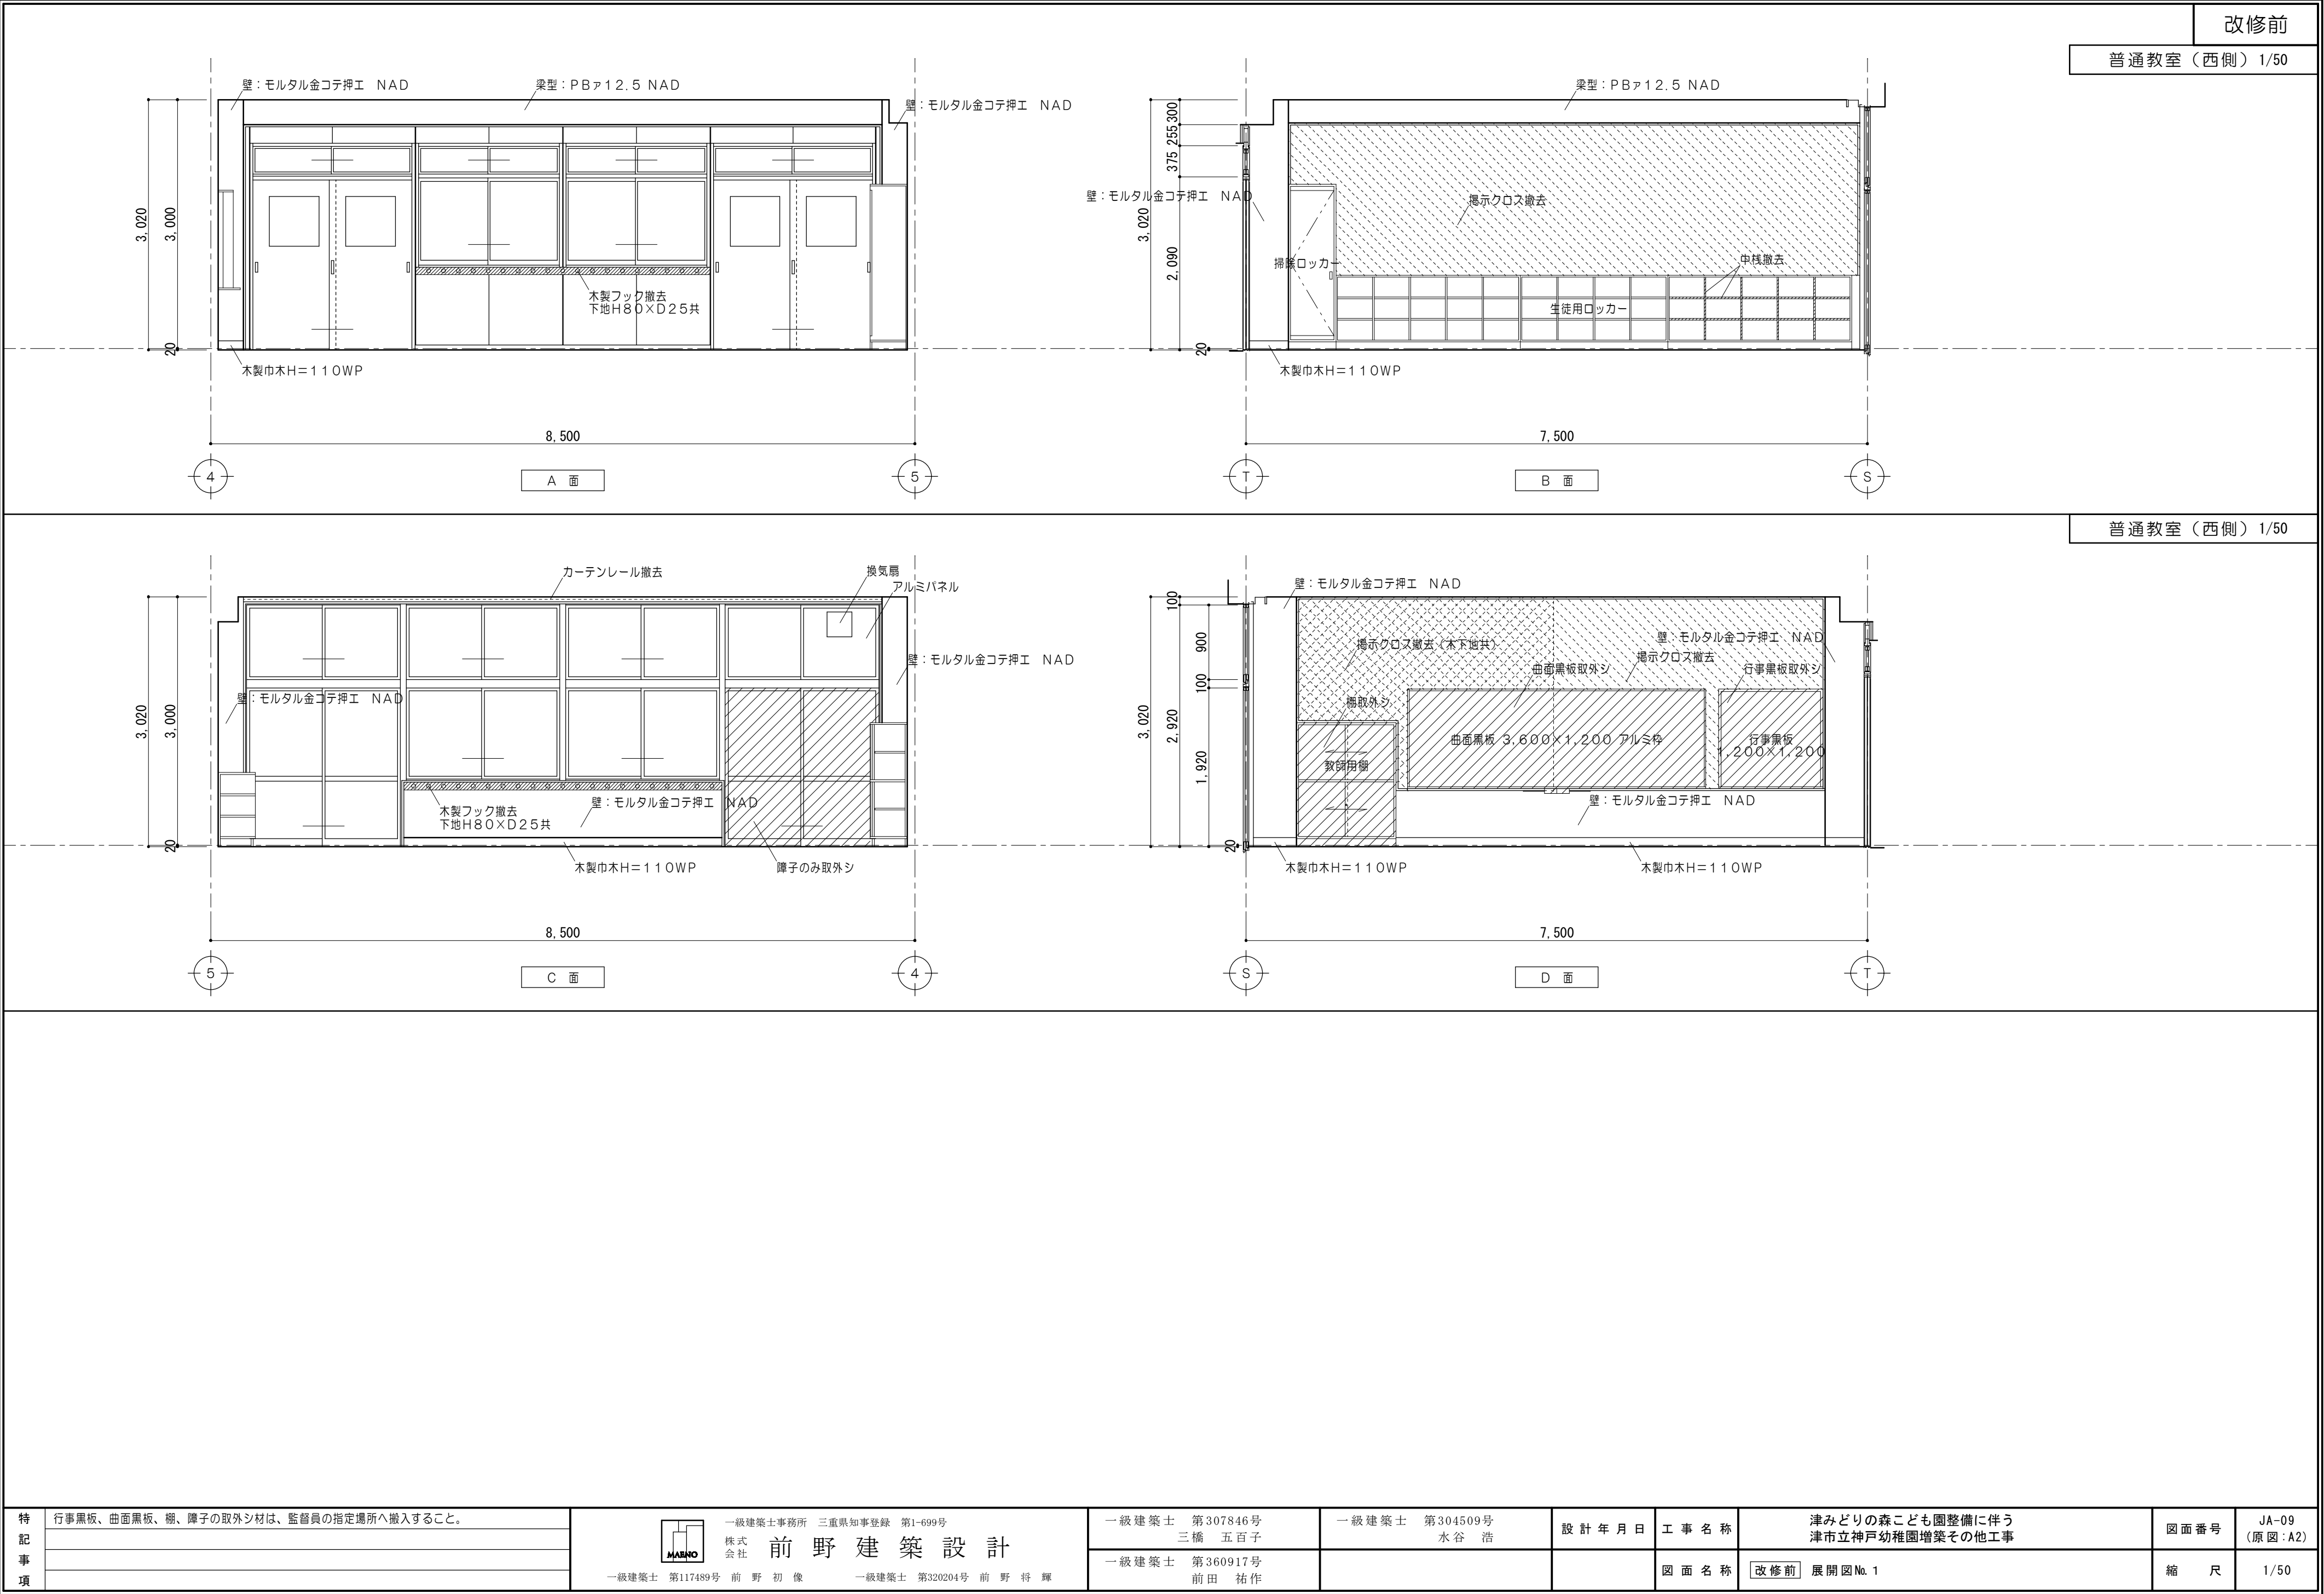


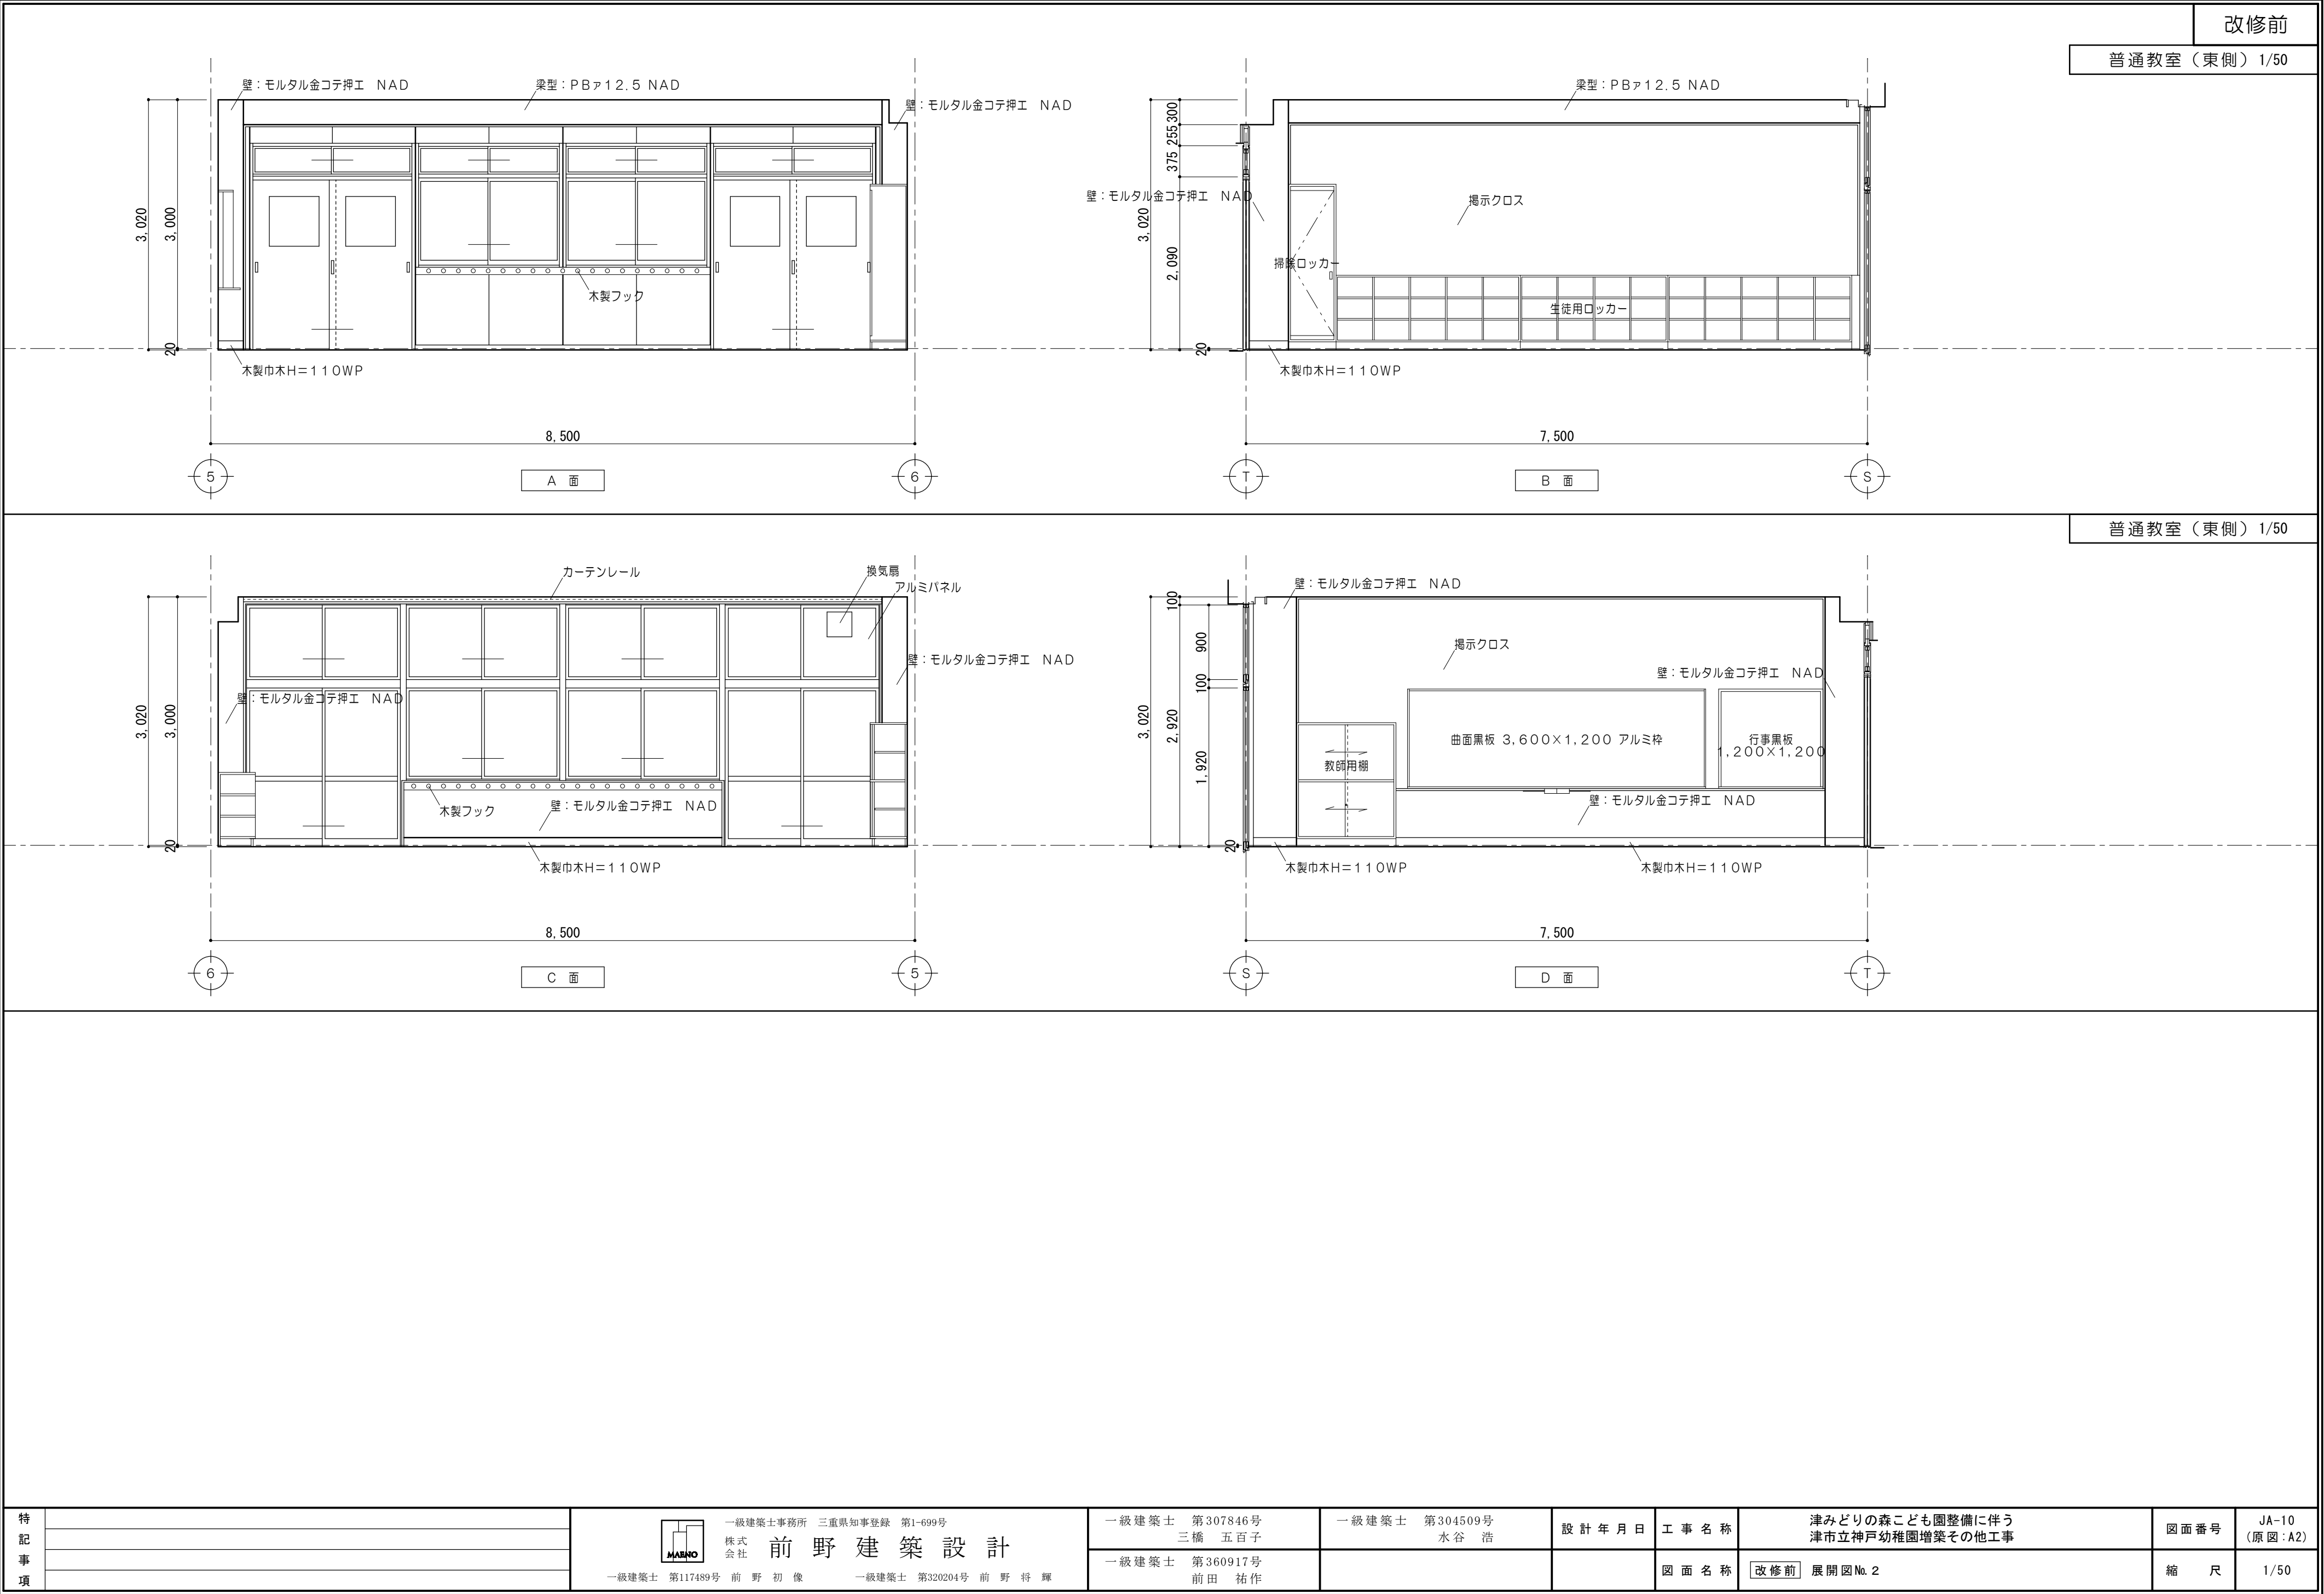


普通教室（東側） 1/50

C 面

D 面





特 記 事 項		MAENO 一級建築士事務所 三重県知事登録 第1-699号 株式会社 前野 建築 設計 一級建築士 第117489号 前野 初 像 一級建築士 第320204号 前野 将 輝 一級建築士 第307846号 三橋 五百子 一級建築士 第360917号 前田 祐作 一級建築士 第304509号 水谷 浩	一級建築士 第307846号 三橋 五百子	一級建築士 第304509号 水谷 浩	設 計 年 月 日	工 事 名 称	津みどりの森こども園整備に伴う 津市立神戸幼稚園増築その他工事	図面番号	JA-10 (原図:A2)
			一級建築士 第360917号 前田 祐作			図 面 名 称	改修前 展開図No. 2	縮 尺	1/50

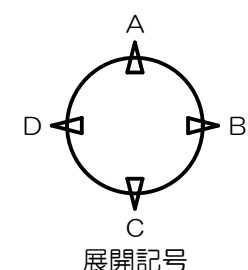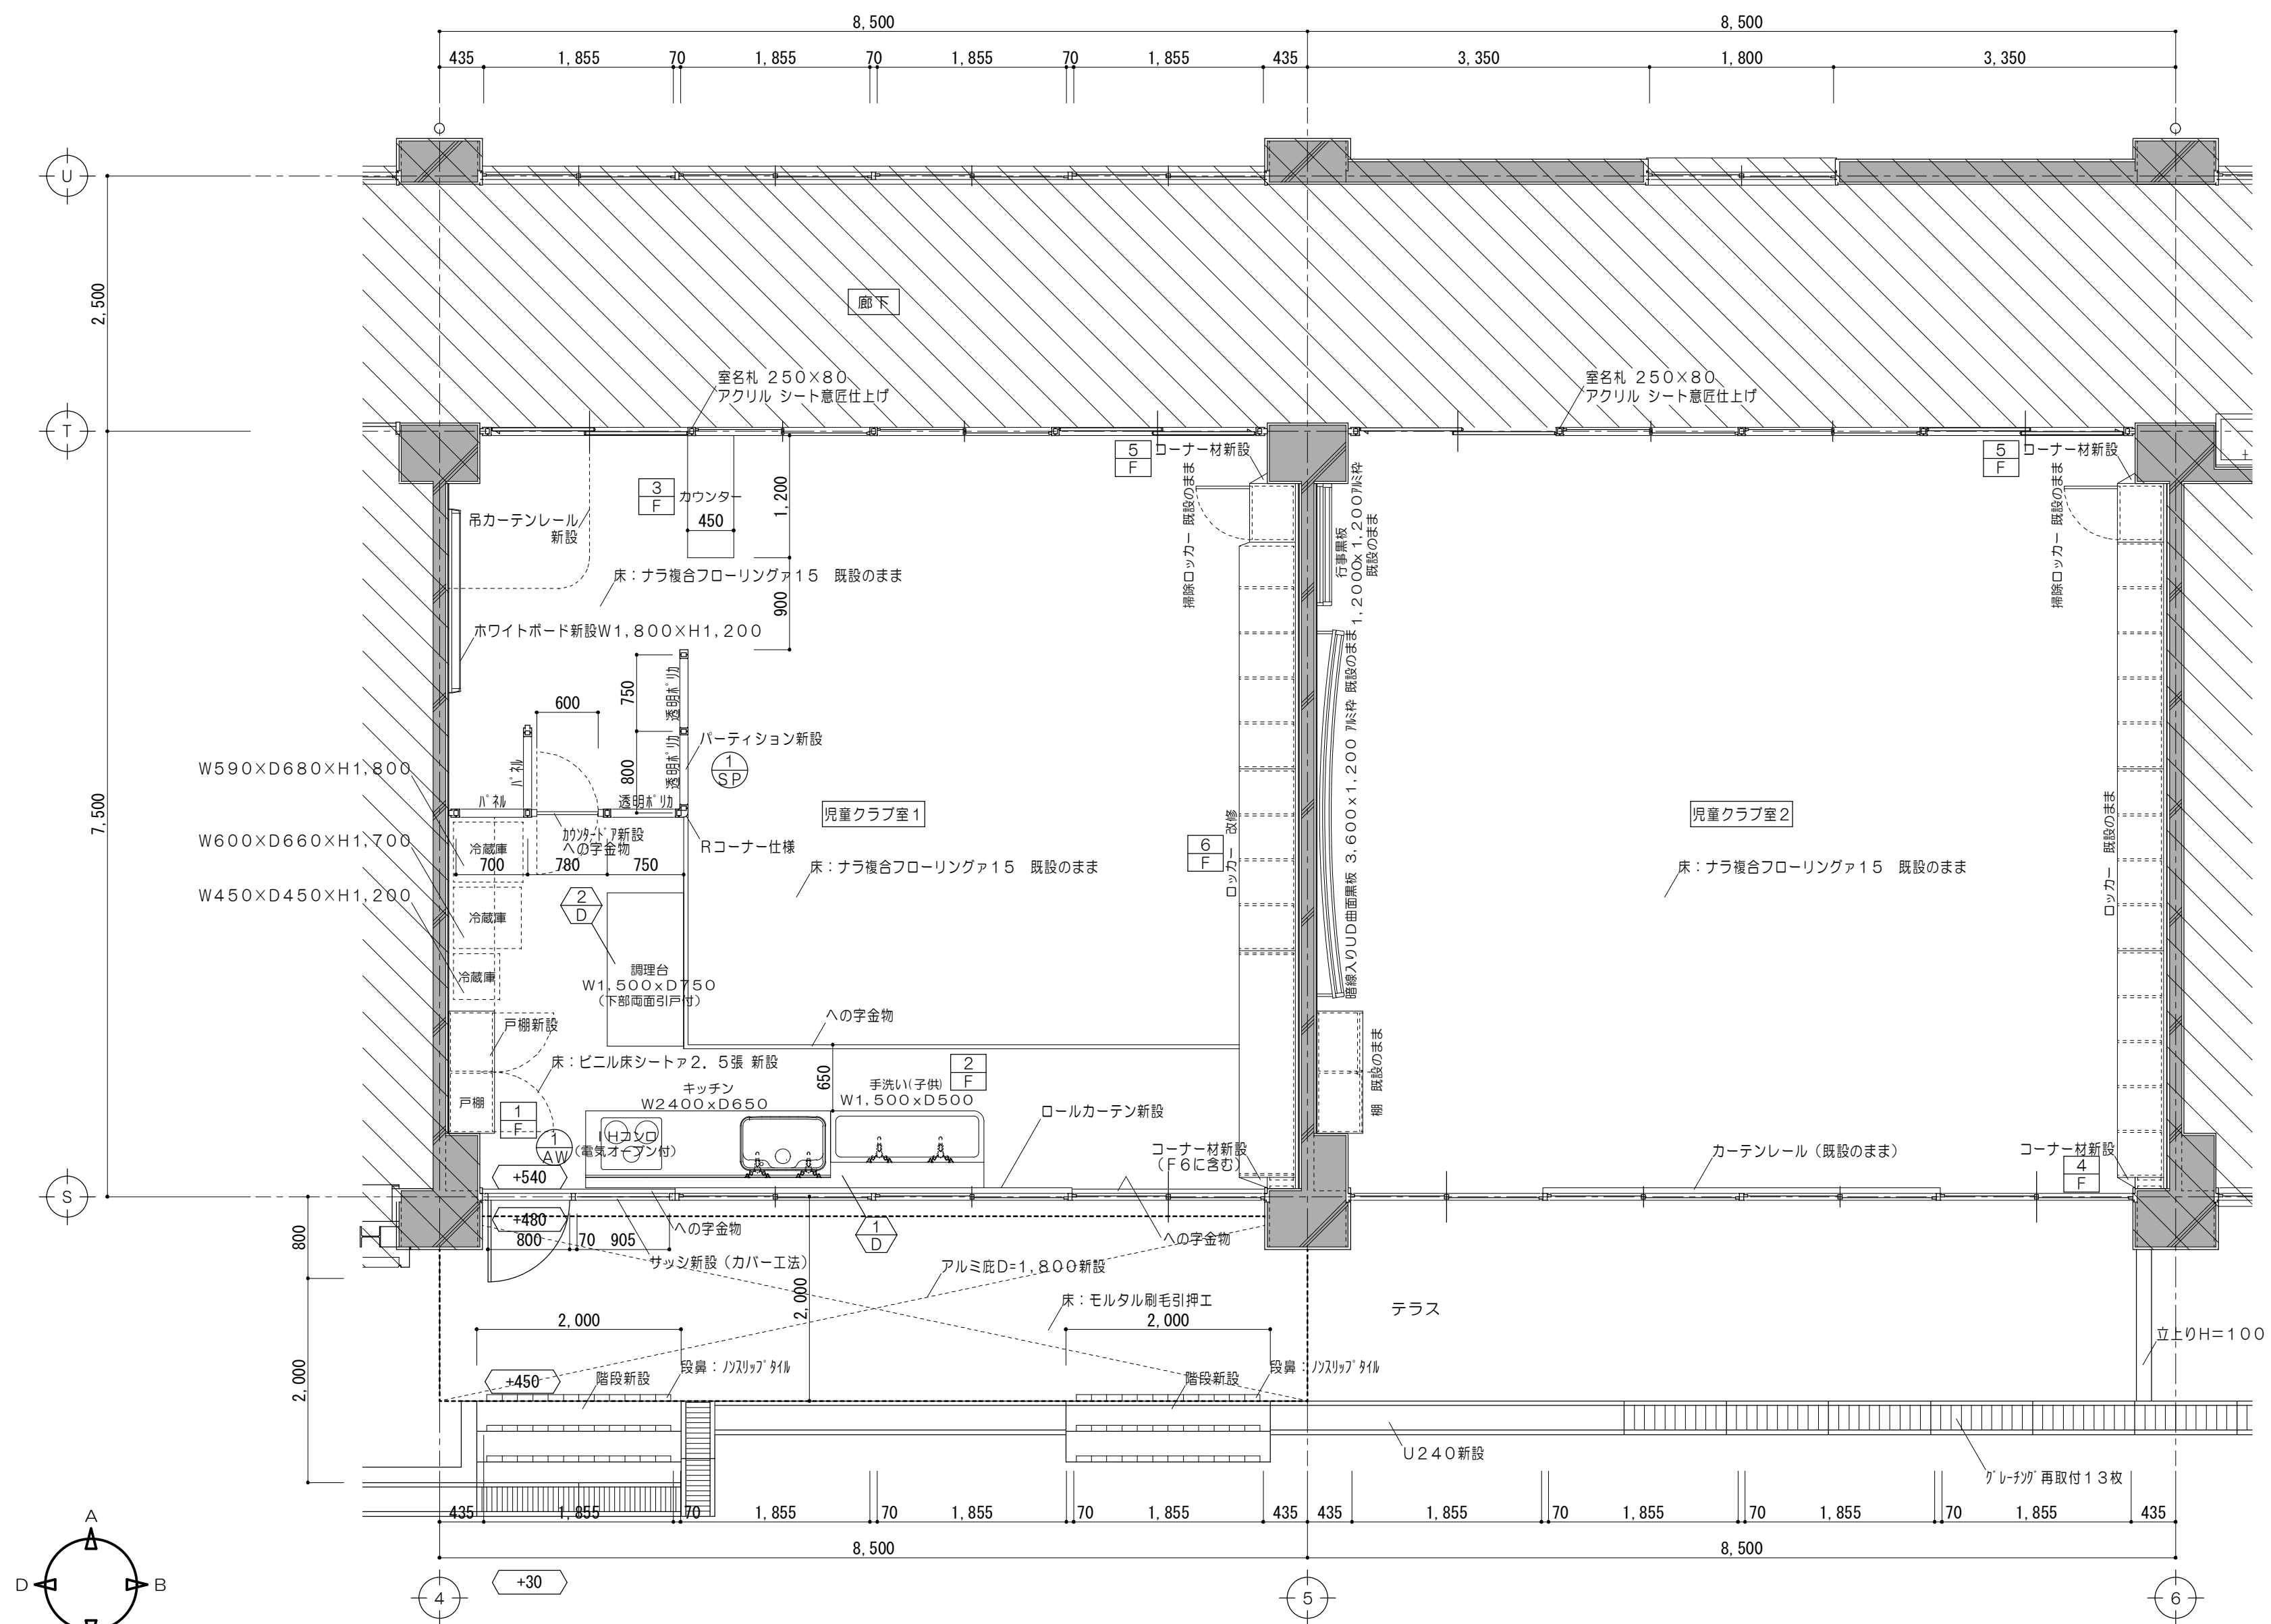



凡 例	
	現状維持部分を示す。
	小学校設計GLからの現状レベルを示す

平面詳細図 1/50

特 記 事 項		 一級建築士事務所 三重県知事登録 第1-699号 株式会社 前野建築設計 一級建築士 第117489号 前野 初 俊 一級建築士 第320204号 前野 将 輝	一級建築士 第307846号 三橋 五百子	一級建築士 第304509号 水谷 浩	設 計 年 月 日	工 事 名 称	津みどりの森こども園整備に伴う 津市立神戸幼稚園増築その他工事	図面番号	JA-11 (原図:A2)	
			一級建築士 第360917号 前田 祐作			図 面 名 称	改修後 小学校平面詳細図	縮 尺	1/50	

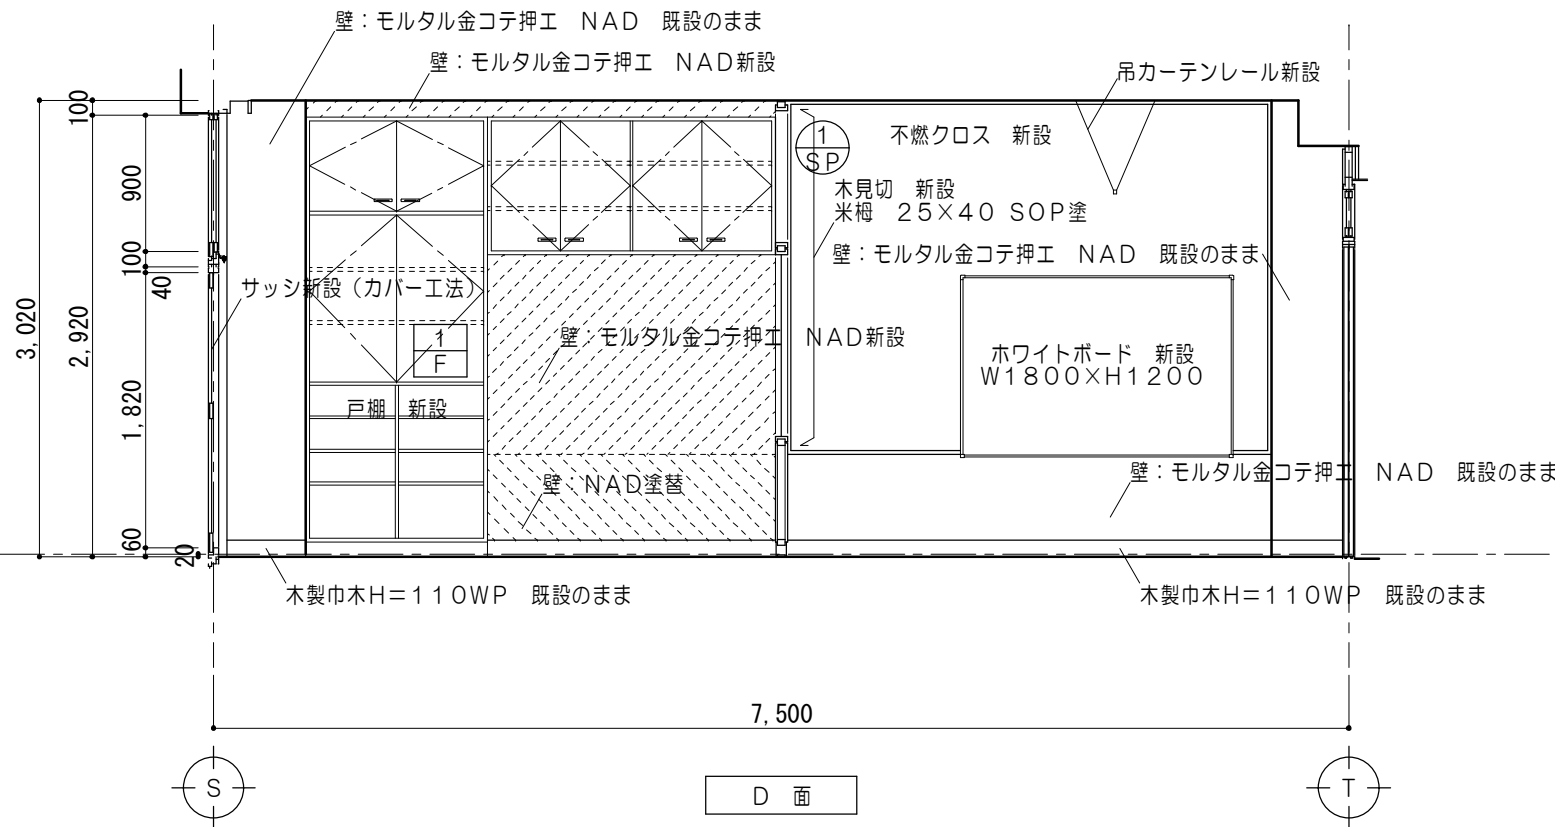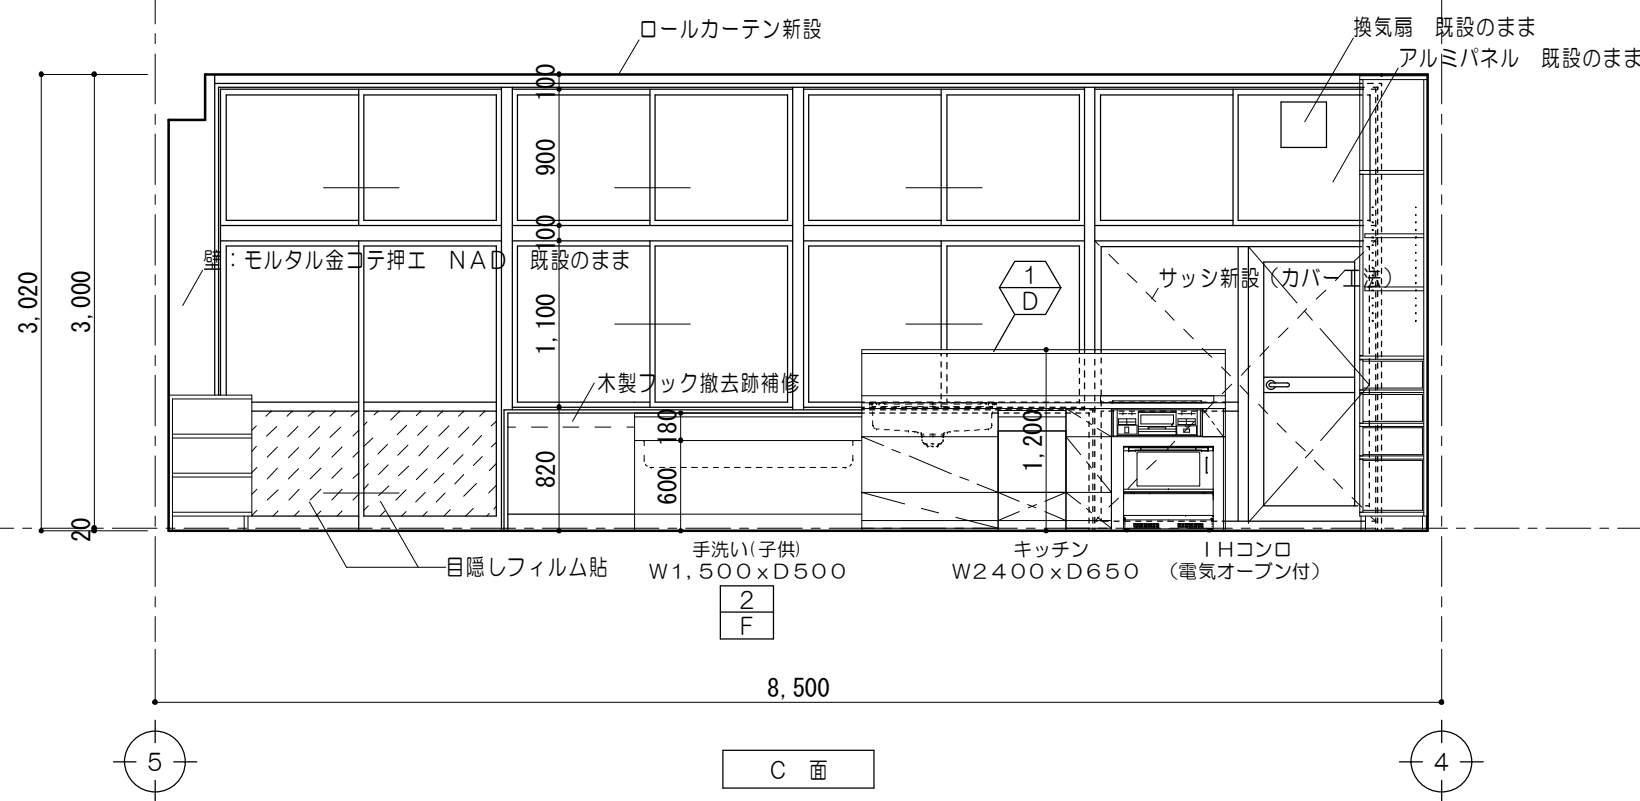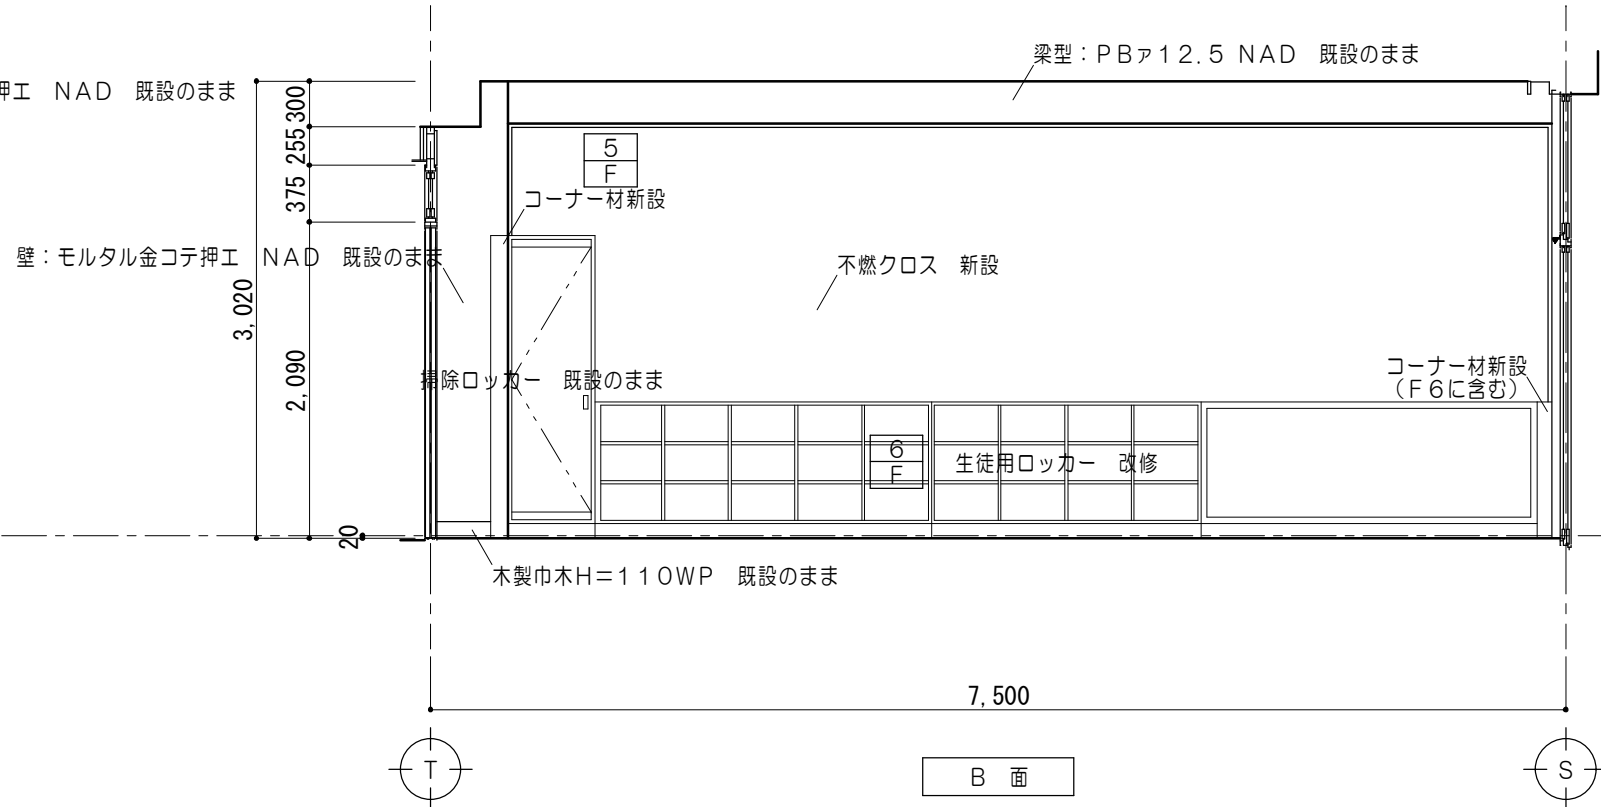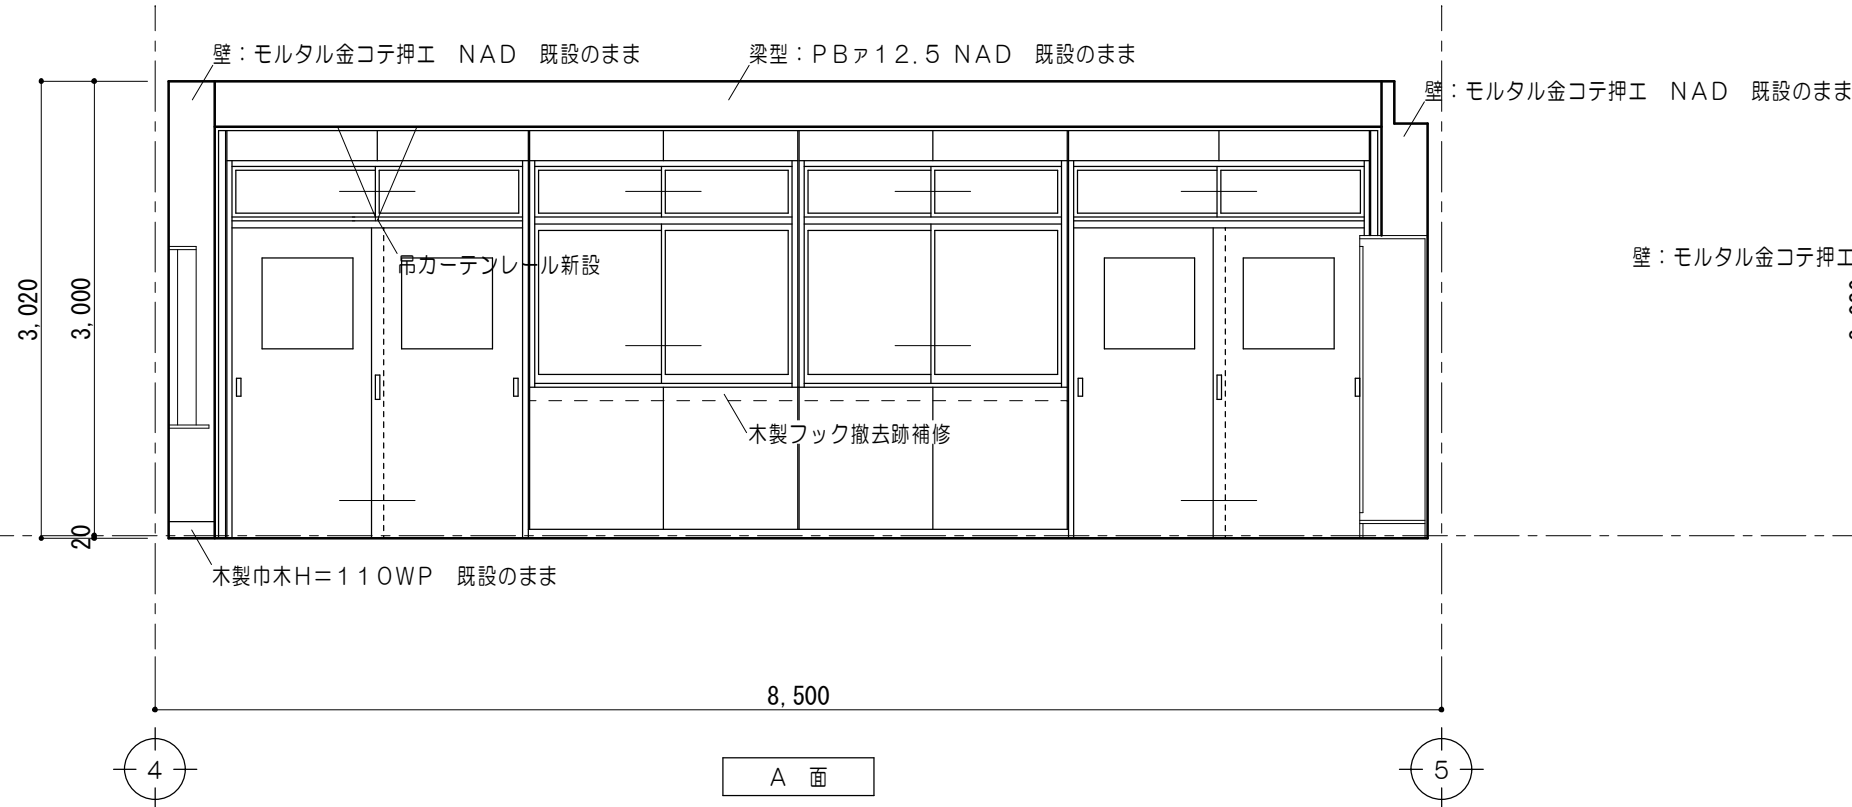


特 記 事 項		MAINO 一級建築士事務所 三重県知事登録 第1-699号 株式会社 前野建築設計 一級建築士 第117489号 前野 初 俊 一級建築士 第320204号 前野 将 輝	一級建築士 第307846号 三橋 五百子	一級建築士 第304509号 水谷 浩	設 計 年 月 日	工 事 名 称	津みどりの森こども園整備に伴う 津市立神戸幼稚園増築その他工事	図 面 番 号	JA-12 (原図:A2)
			一級建築士 第360917号 前田 祐作				図 面 名 称	改修後 展開図No. 1	縮 尺
									1/50

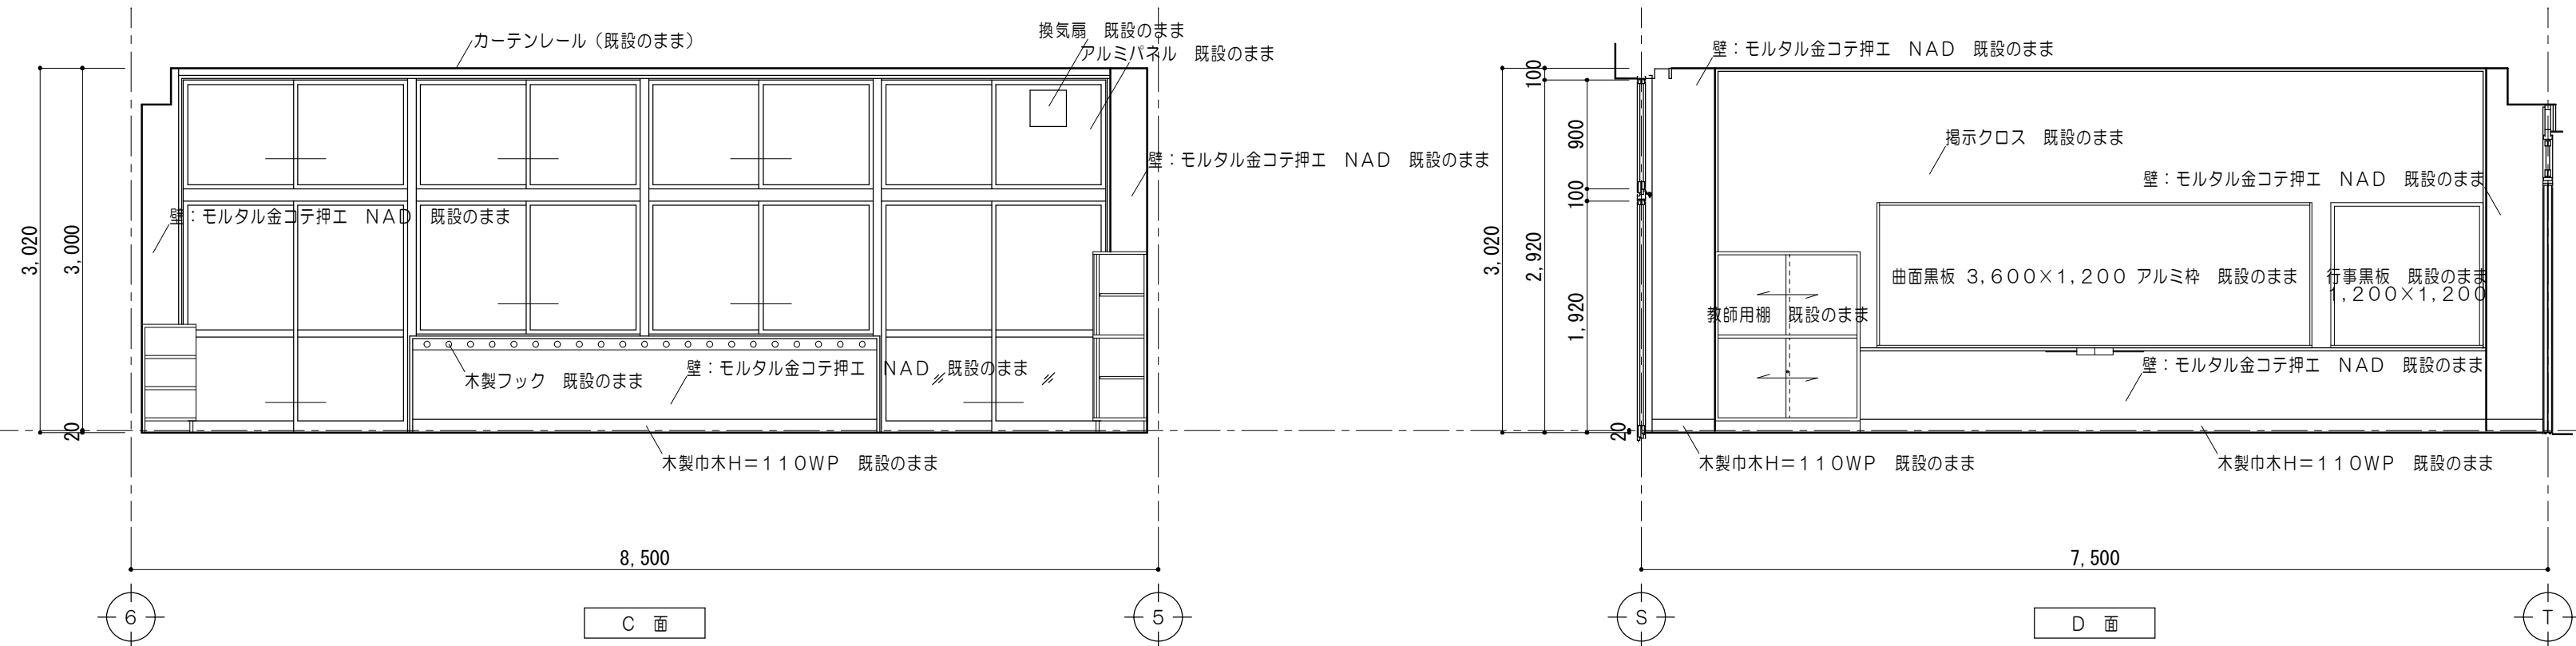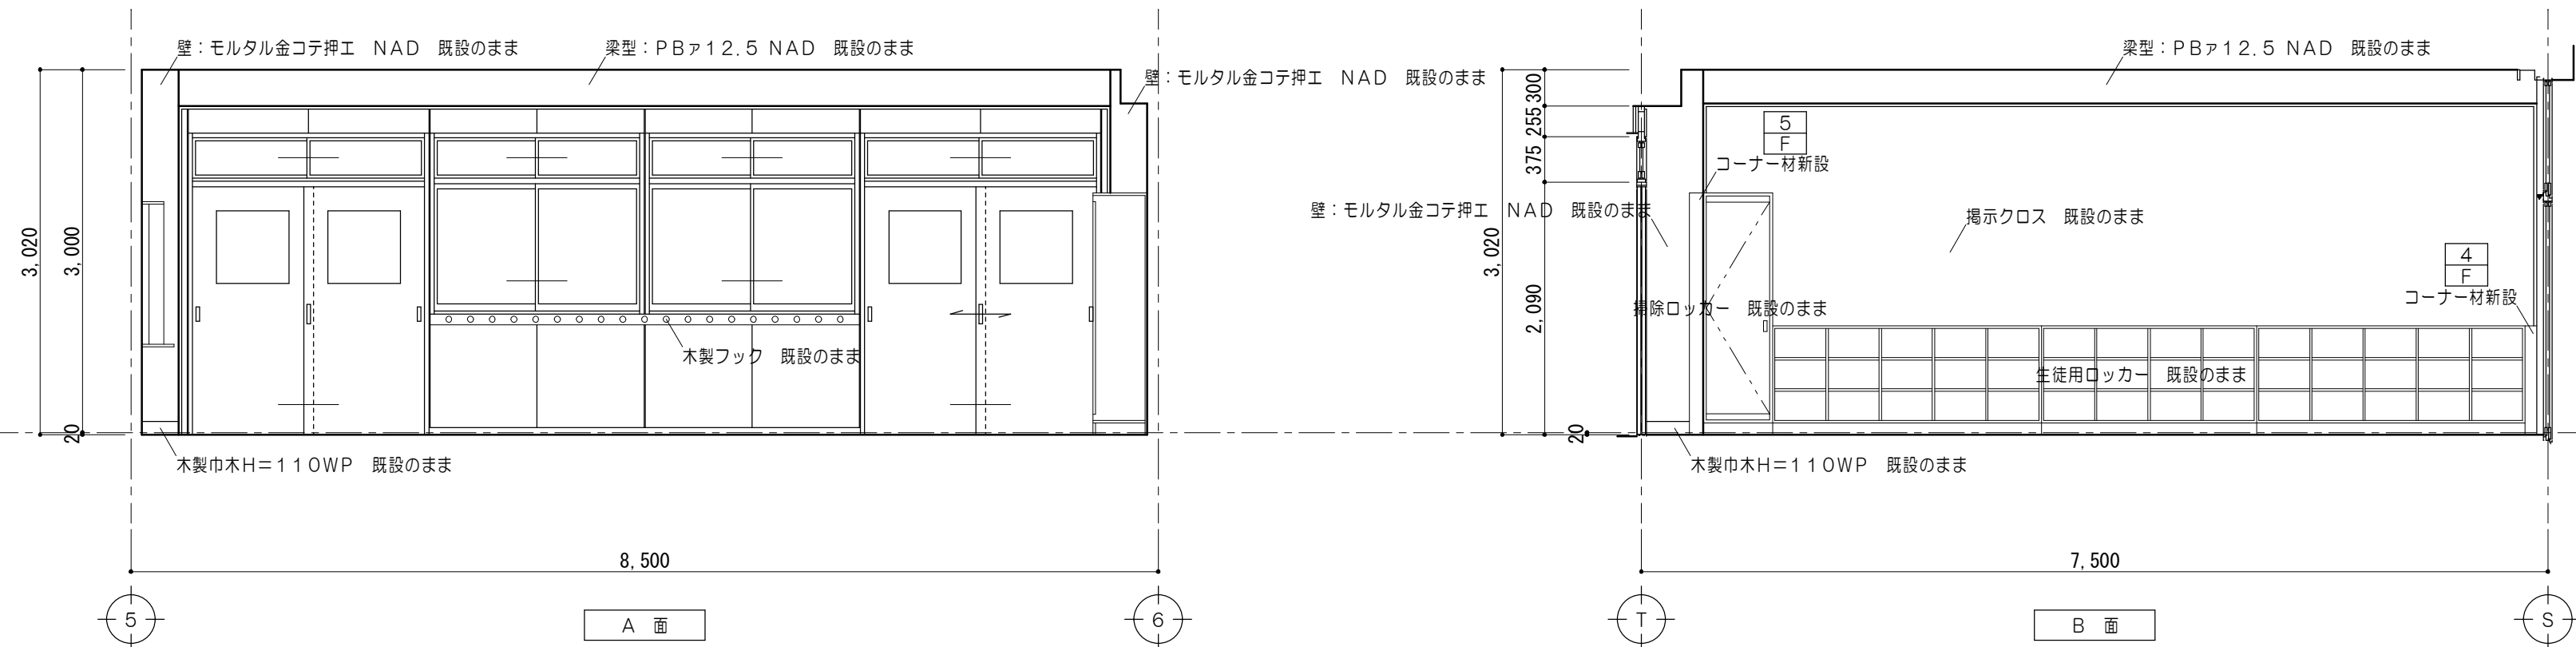

特 記 事 項		 一級建築士事務所 三重県知事登録 第1-699号 株式会社 前野 建築設計 一級建築士 第117489号 前野 初 俊 一級建築士 第320204号 前野 将 輝	一級建築士 第307846号 三橋 五百子	一級建築士 第304509号 水谷 浩	設計年月日	工事名称	津みどりの森こども園整備に伴う 津市立神戸幼稚園増築その他工事	図面番号	JA-13 (原図:A2)
			一級建築士 第360917号 前田 祐作		平成28年●月●日	図面名称	改修後 展開図No.2	縮 尺	1/50


改修前

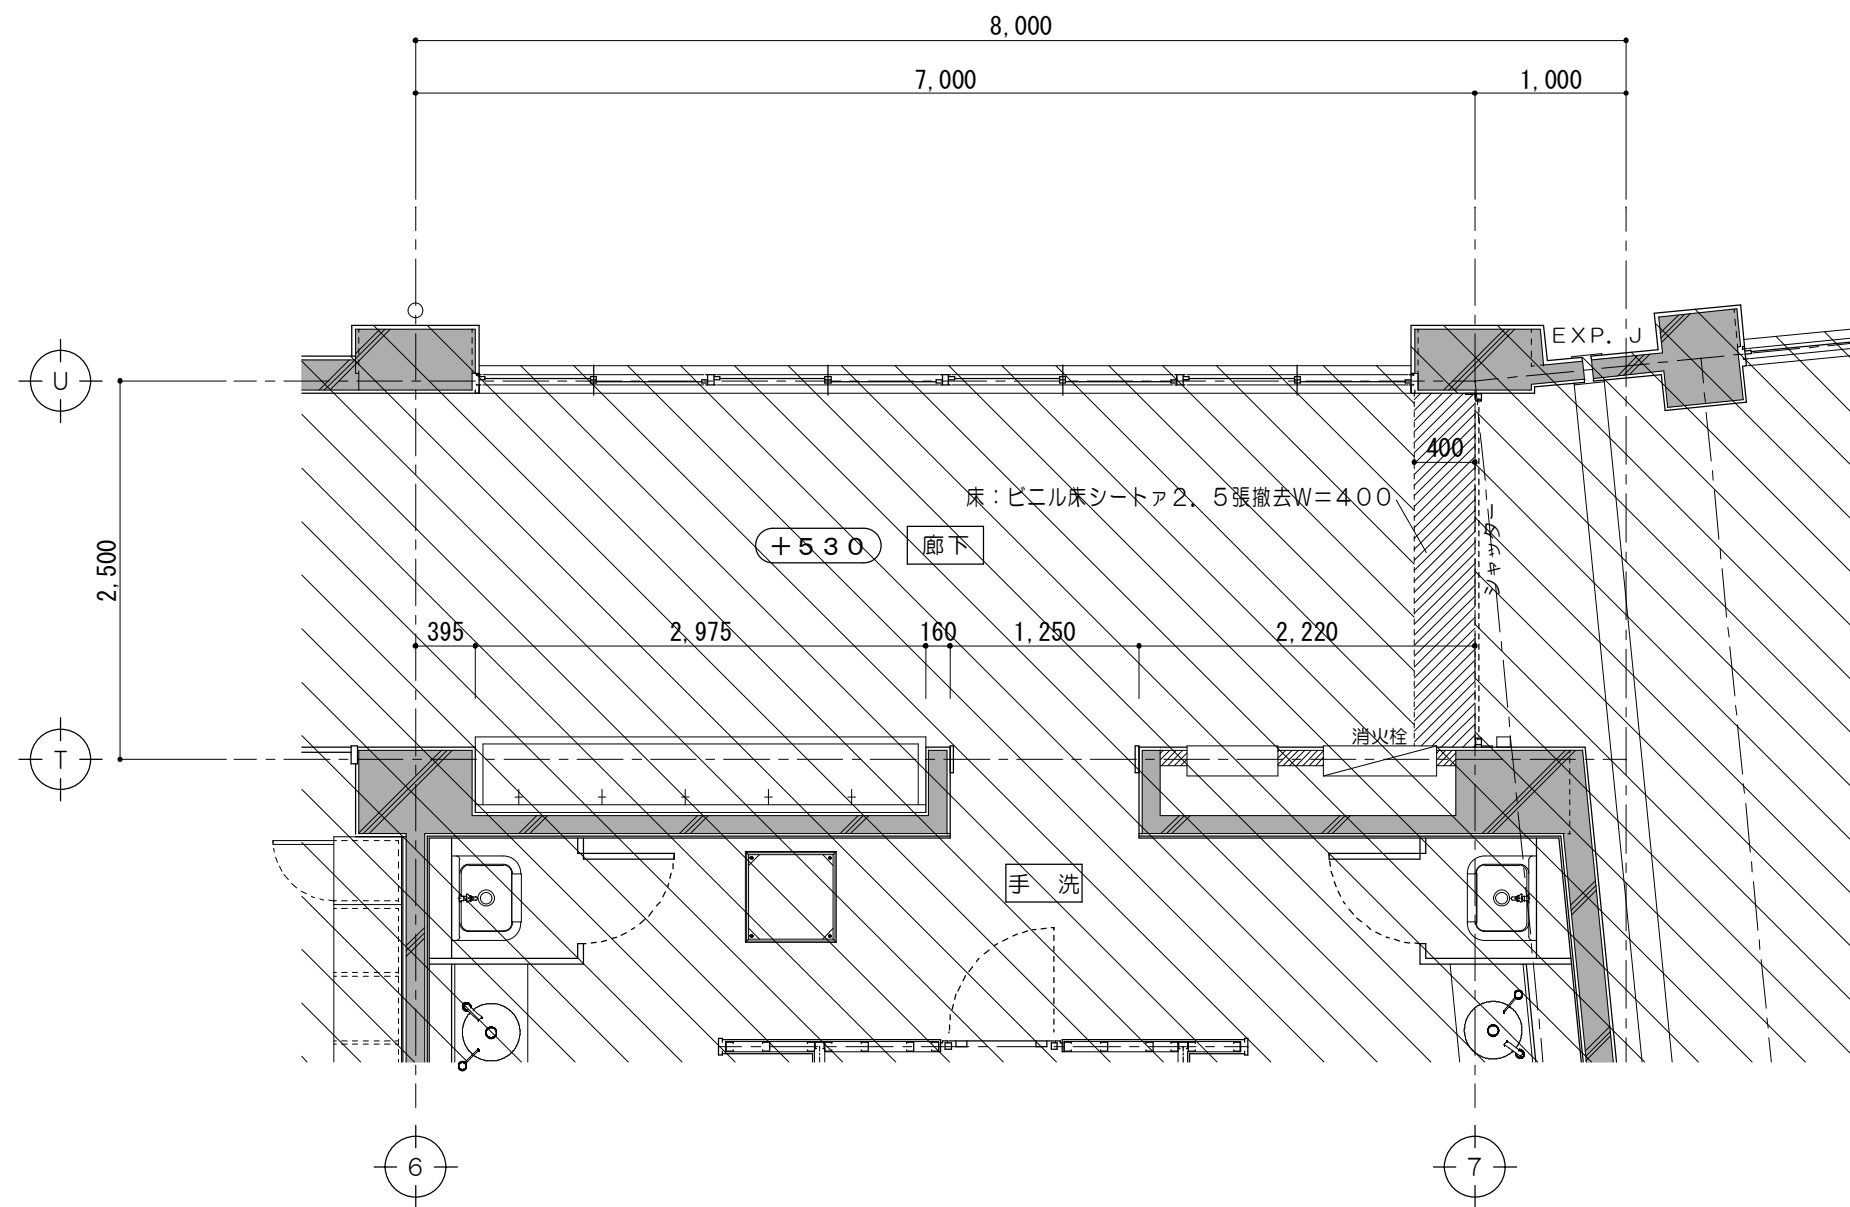

平面詳細図 1/50


改修前

廊下 1/50

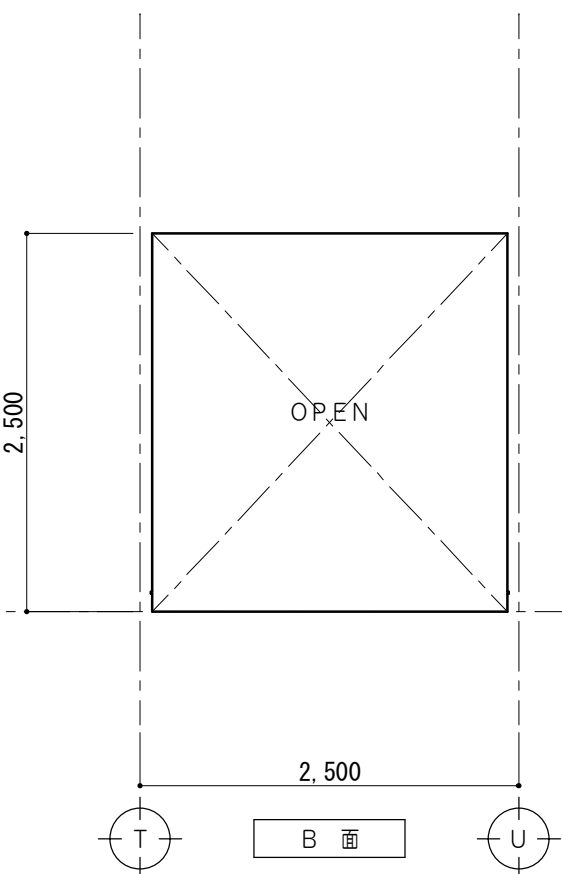

B 面

改修後

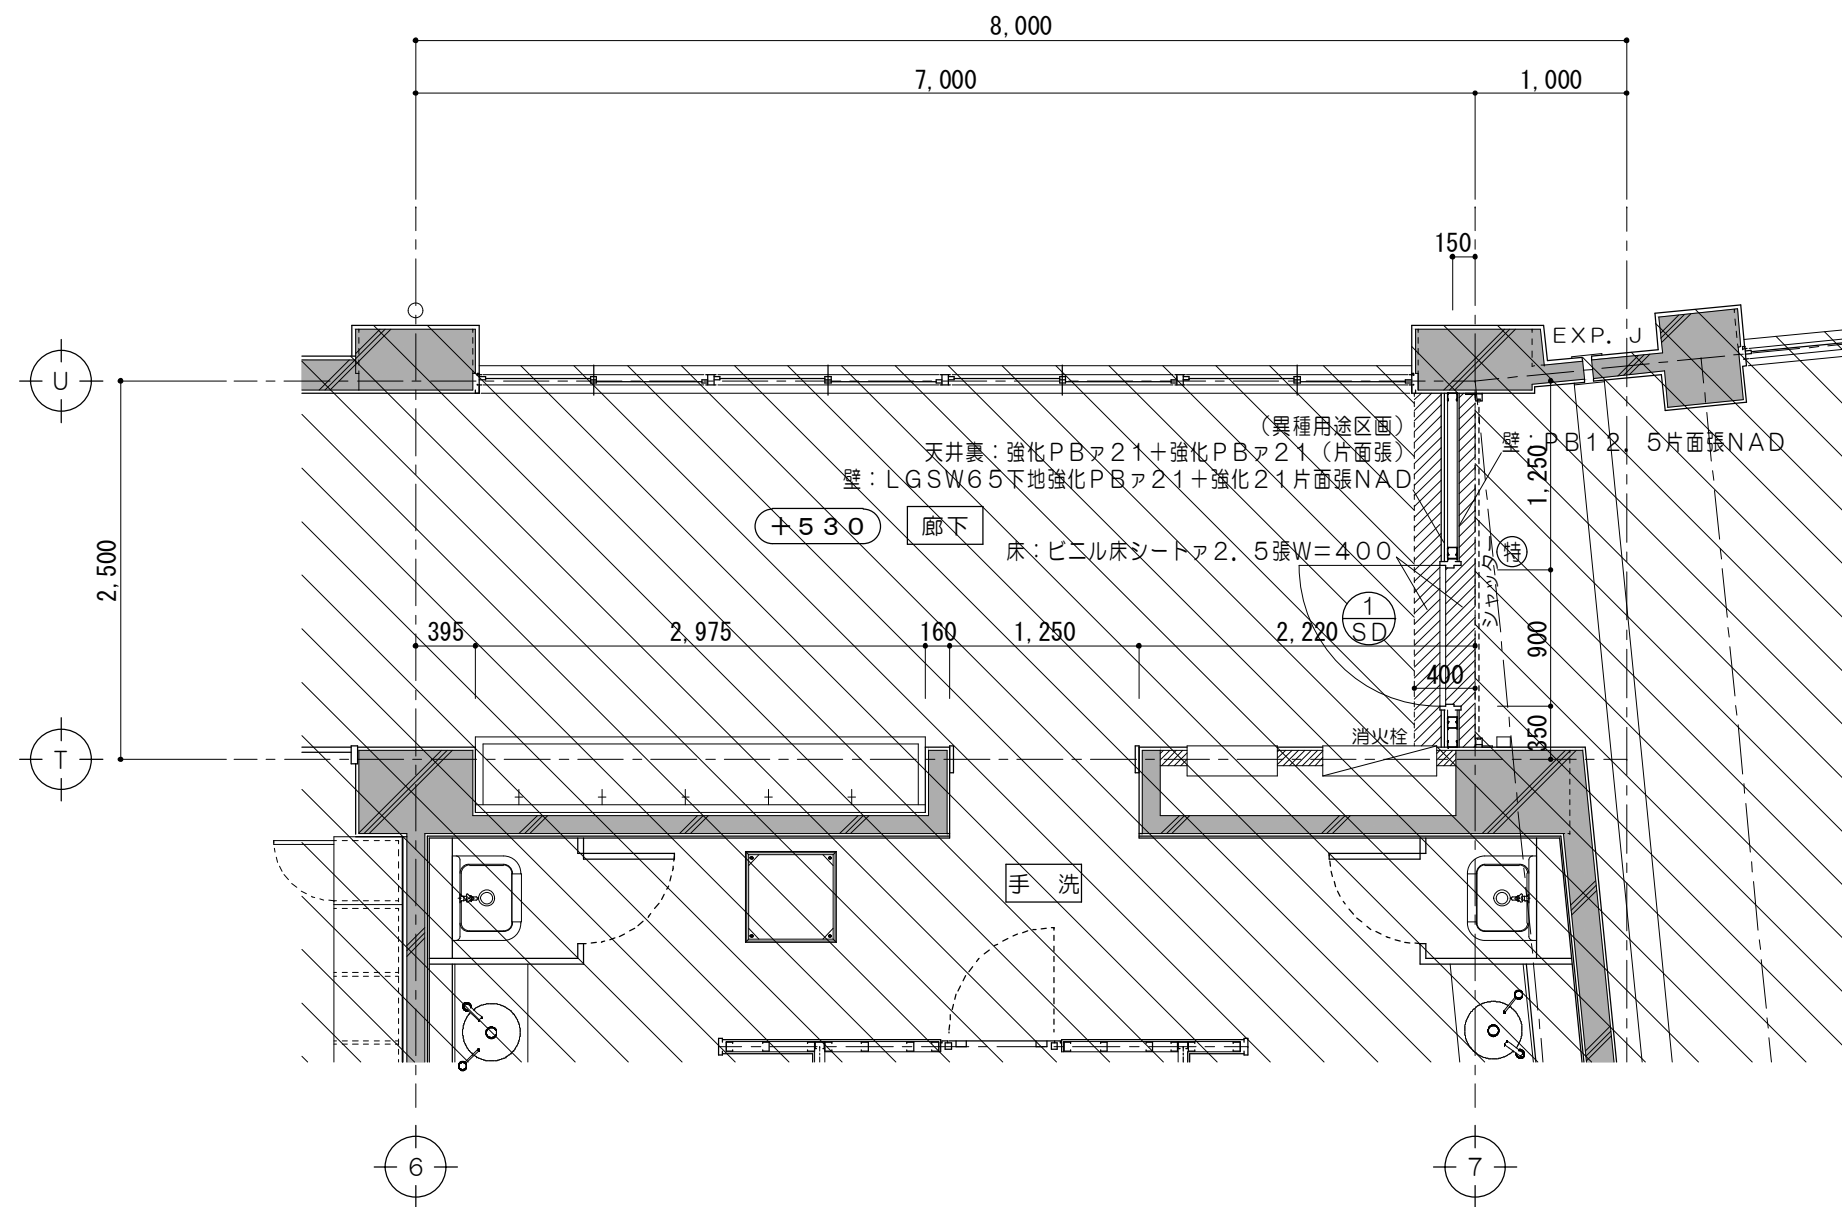


平面詳細図 1/50

凡 例	
①	特定防火設備
②	現状維持部分を示す。
±0	小学校設計GLからの現状レベルを示す

改修後

廊下 1/50

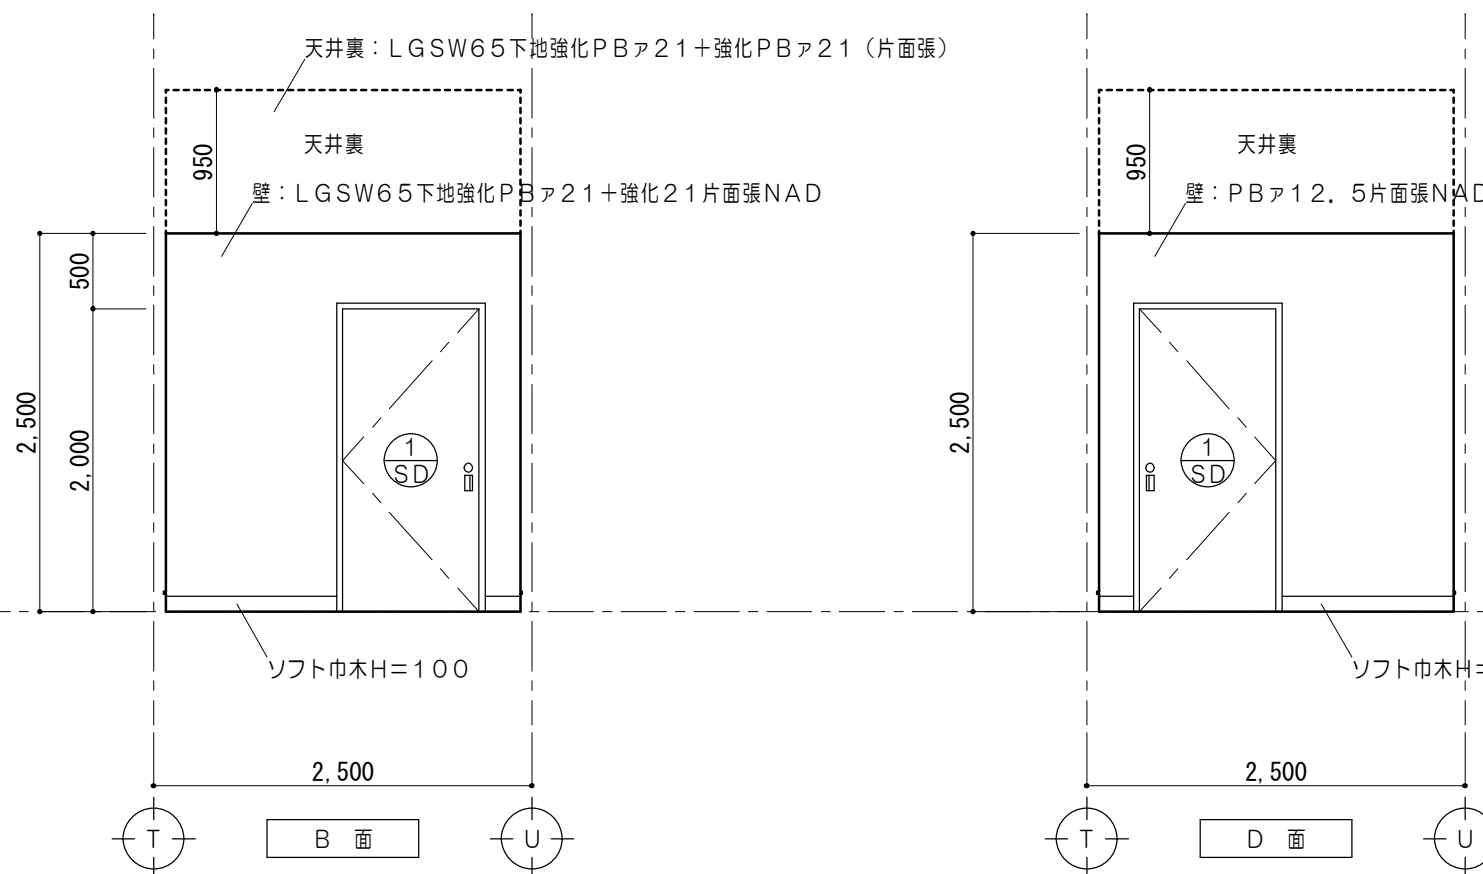

D 面


特記事項	



一級建築士事務所 三重県知事登録 第1-699号
株式会社 前野 建築 設計
一級建築士 第117489号 前野 初 像 一級建築士 第320204号 前野 将 輝


一級建築士 第307846号 三橋 五百子	一級建築士 第304509号 水谷 浩	設計年月日	工事名称	津みどりの森こども園整備に伴う 津市立神戸幼稚園増築その他工事	図面番号	JA-14 (原図:A2)
一級建築士 第360917号 前田 祐作			図面名称	改修前 改修後 小学校廊下平面詳細図、展開図	縮尺	1/50

改修前

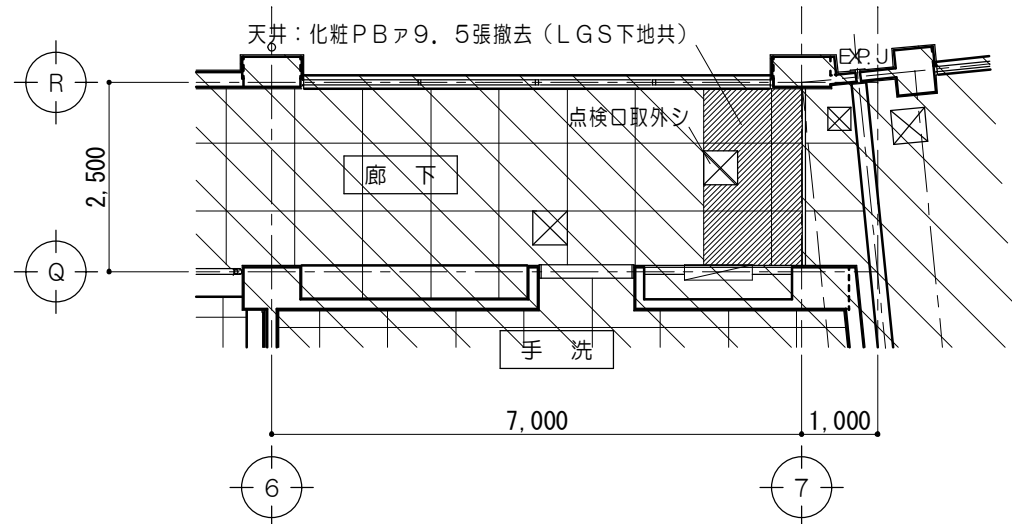

1階天井伏図 1/100

改修後

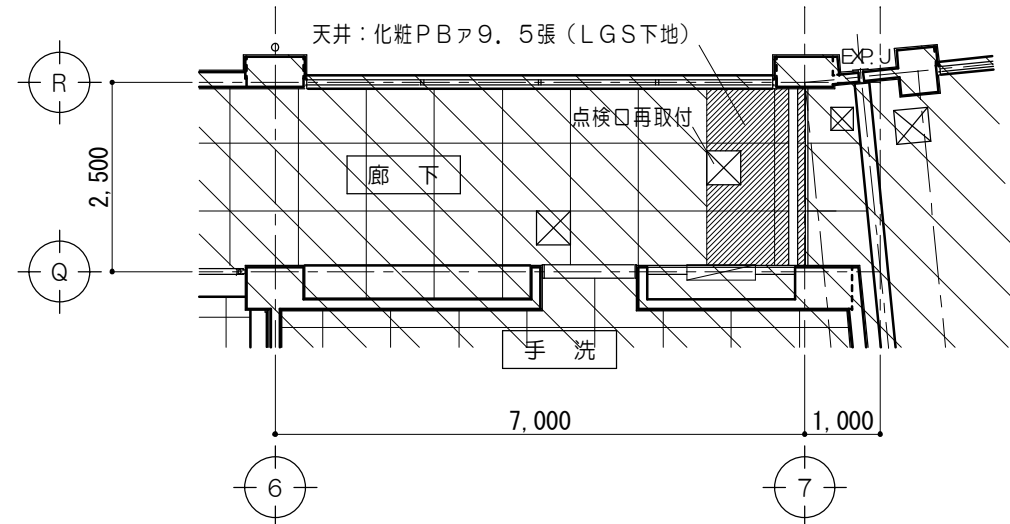

1階天井伏図 1/100

凡 例




現状維持部分を示す。

各部詳細図 No. 1

1/D 面台・キッチン詳細図


1/20

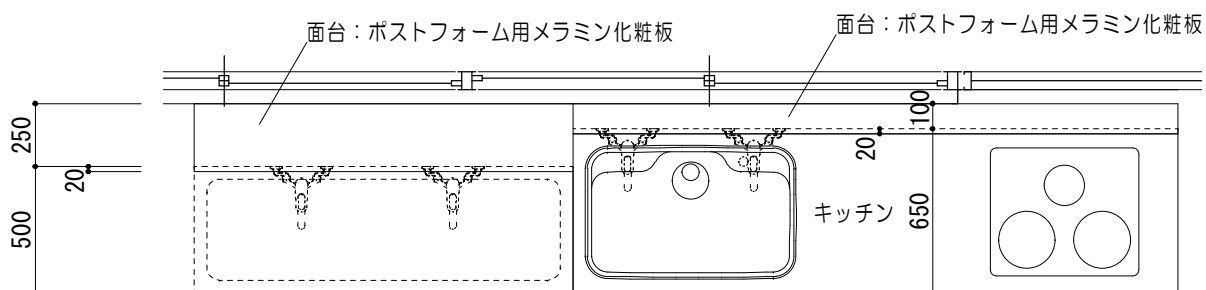

システムキッチン 仕様	
天 板	人造大理石
シンク	ステンレス
レ ン ジ	ビルトインIHクッキングヒーター (200V)
オープン	電気オープン (200V)
水 栓	シングルレバー混合栓
トラップ	建築工事
参考品名	リクシル ティオ 同等品

2/D 調理台詳細図


1/20

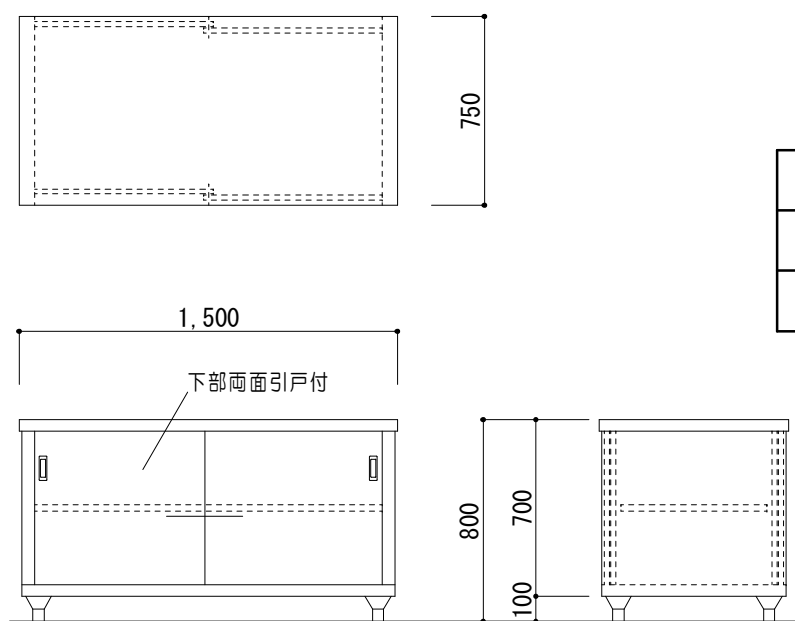

調理台 仕様	
本体	ポストフォーム
扉	メラミン化粧板 フラッシュ ャ25

3/D 庇詳細図 (参考図) アルフィン AD2-2 サポート付 同等品

1/10

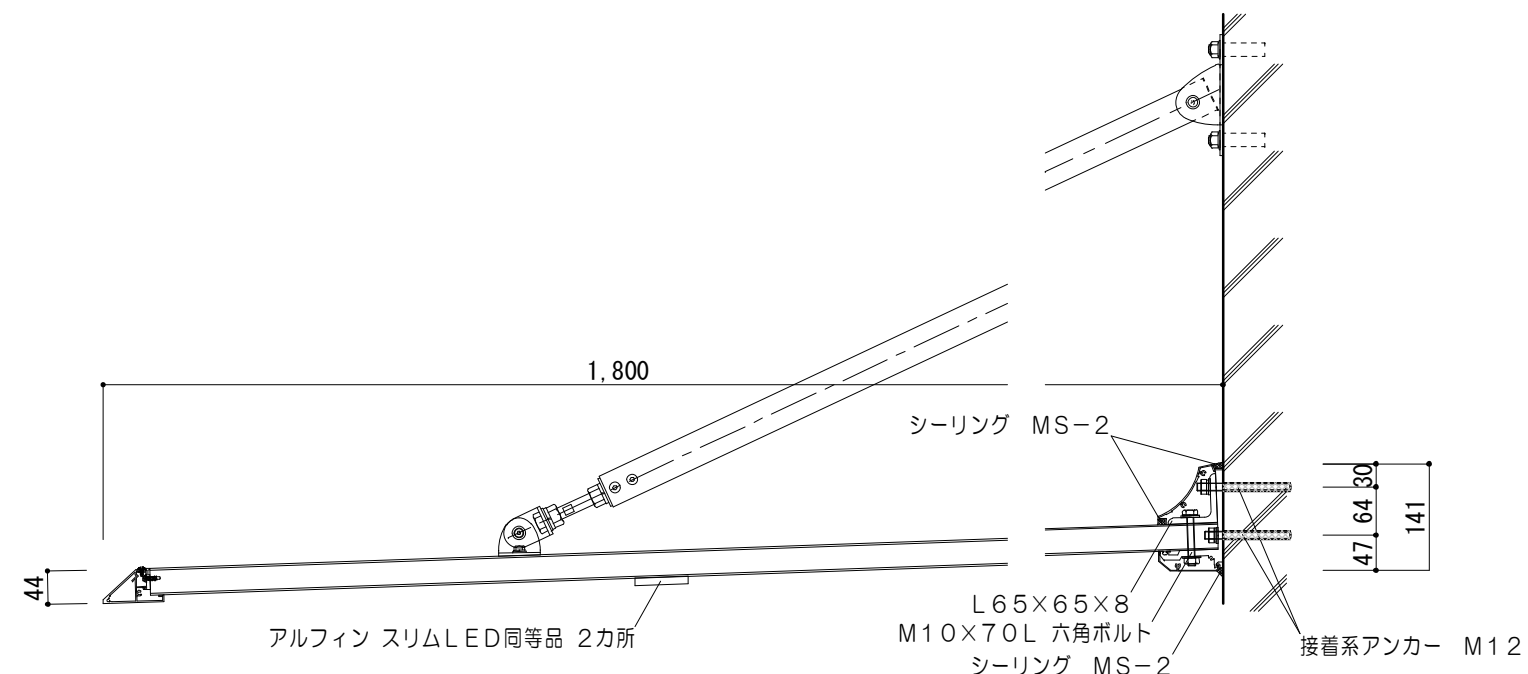

特記事項	



一級建築士事務所 三重県知事登録 第1-699号
株式会社 前野 建築 設計
一級建築士 第117489号 前野 初 俊 一級建築士 第320204号 前野 将 輝


一級建築士 第307846号 三橋 五百子	一級建築士 第304509号 水谷 浩
一級建築士 第360917号 前田 祐作	

設計年月日	工事名称
	図面名称


津みどりの森子ども園整備に伴う 津市立神戸幼稚園増築その他工事	図面番号
改修前 改修後 小学校天井伏図、各部詳細図	縮 尺

JA-15 (原図:A2)	1/10, 30, 100
------------------	---------------


建 具 表																				
1/50																				
符 号 名 称 数 量		1 SD 片開キスチールドア		1				1 SP パーテション		1										
姿 図	※特定防火設備 ※遮煙仕様 FL▽ 2,000 900					3,020 920 1,100 1,000 700 780 750 800 750 800 Rコーナー仕様 OREN OREN OREN OREN 透明ポリカ 透明ポリカ 透明ポリカ 透明ポリカ パネル パネル パネル パネル カウンタードア					600 750 800 700 780 750 パネル パネル 透明ポリカ 透明ポリカ 透明ポリカ 透明ポリカ Rコーナー仕様 カウンタードア									
見 込 硝 子		扉40 枠140						80		透明ポリカ5										
仕 上		亜鉛メッキ鋼板A1.6 SOP					亜鉛メッキ鋼板 焼付塗装													
金 物		両面サムターン（非常用力バー付）、膨込取手、戸当りDC（ストッパーなし）、丁番、付属金物一式					スイング丁番、カウンタードア（メラミン合板フラッシュ） 付属金物一式													
備 考		1階：廊下					1階：児童クラブ室1													
符 号 名 称 数 量		1 AW ランマ引違い付4連引違いアルミサッシ			1		1 AW 袖付片開キドア新設（カバー工法）			1										
姿 図	改修前 FL▽ 2,960 940 100 1,920 1,855 70 1,855 70 1,855 70 1,855 障子のみ取外シ 現状のまま 換気扇 現状のまま アルミパネル 現状のまま					改修後 2,960 940 100 1,920 1,855 70 1,855 70 1,855 70 945 70 840 1,775 905 70 800 換気扇 現状のまま アルミパネル 現状のまま 学校用強化ガラスA4上下共 サッシ廻り4周シーリング 10×10 網入トーマイガラスA6.8上下共														
見 込 硝 子		70		学校用強化ガラスA4				70		学校用強化ガラスA4、網入トーマイガラスA6.8										
仕 上		アルミ					アルミ陽極酸化被膜（B-1種）													
金 物		クレセント、戸車、アルミ額縁W55、アルミ水切りW195 付属金物一式					シリリダー錠、レバーハンドル、戸当り、ドアチェック、丁番、ステンレス下枠 付属金物一式													
備 考		1階：普通教室					1階：児童クラブ室1													
特 記 事 項			MARINO 一級建築士事務所 三重県知事登録 第1-699号 株式会社 前野 建 築 設 計 一級建築士 第117489号 前 野 初 像 一級建築士 第320204号 前 野 将 輝				一級建築士 第307846号 三橋 五百子		一級建築士 第304509号 水谷 浩		設計年月日		工 事 名 称		津みどりの森こども園整備に伴う 津市立神戸幼稚園増築その他工事		図面番号		JA-16 (原図:A2)	
							一級建築士 第360917号 前田 祐作				図 面 名 称		改修前 改修後 小学校建具表		縮 尺		1/50			

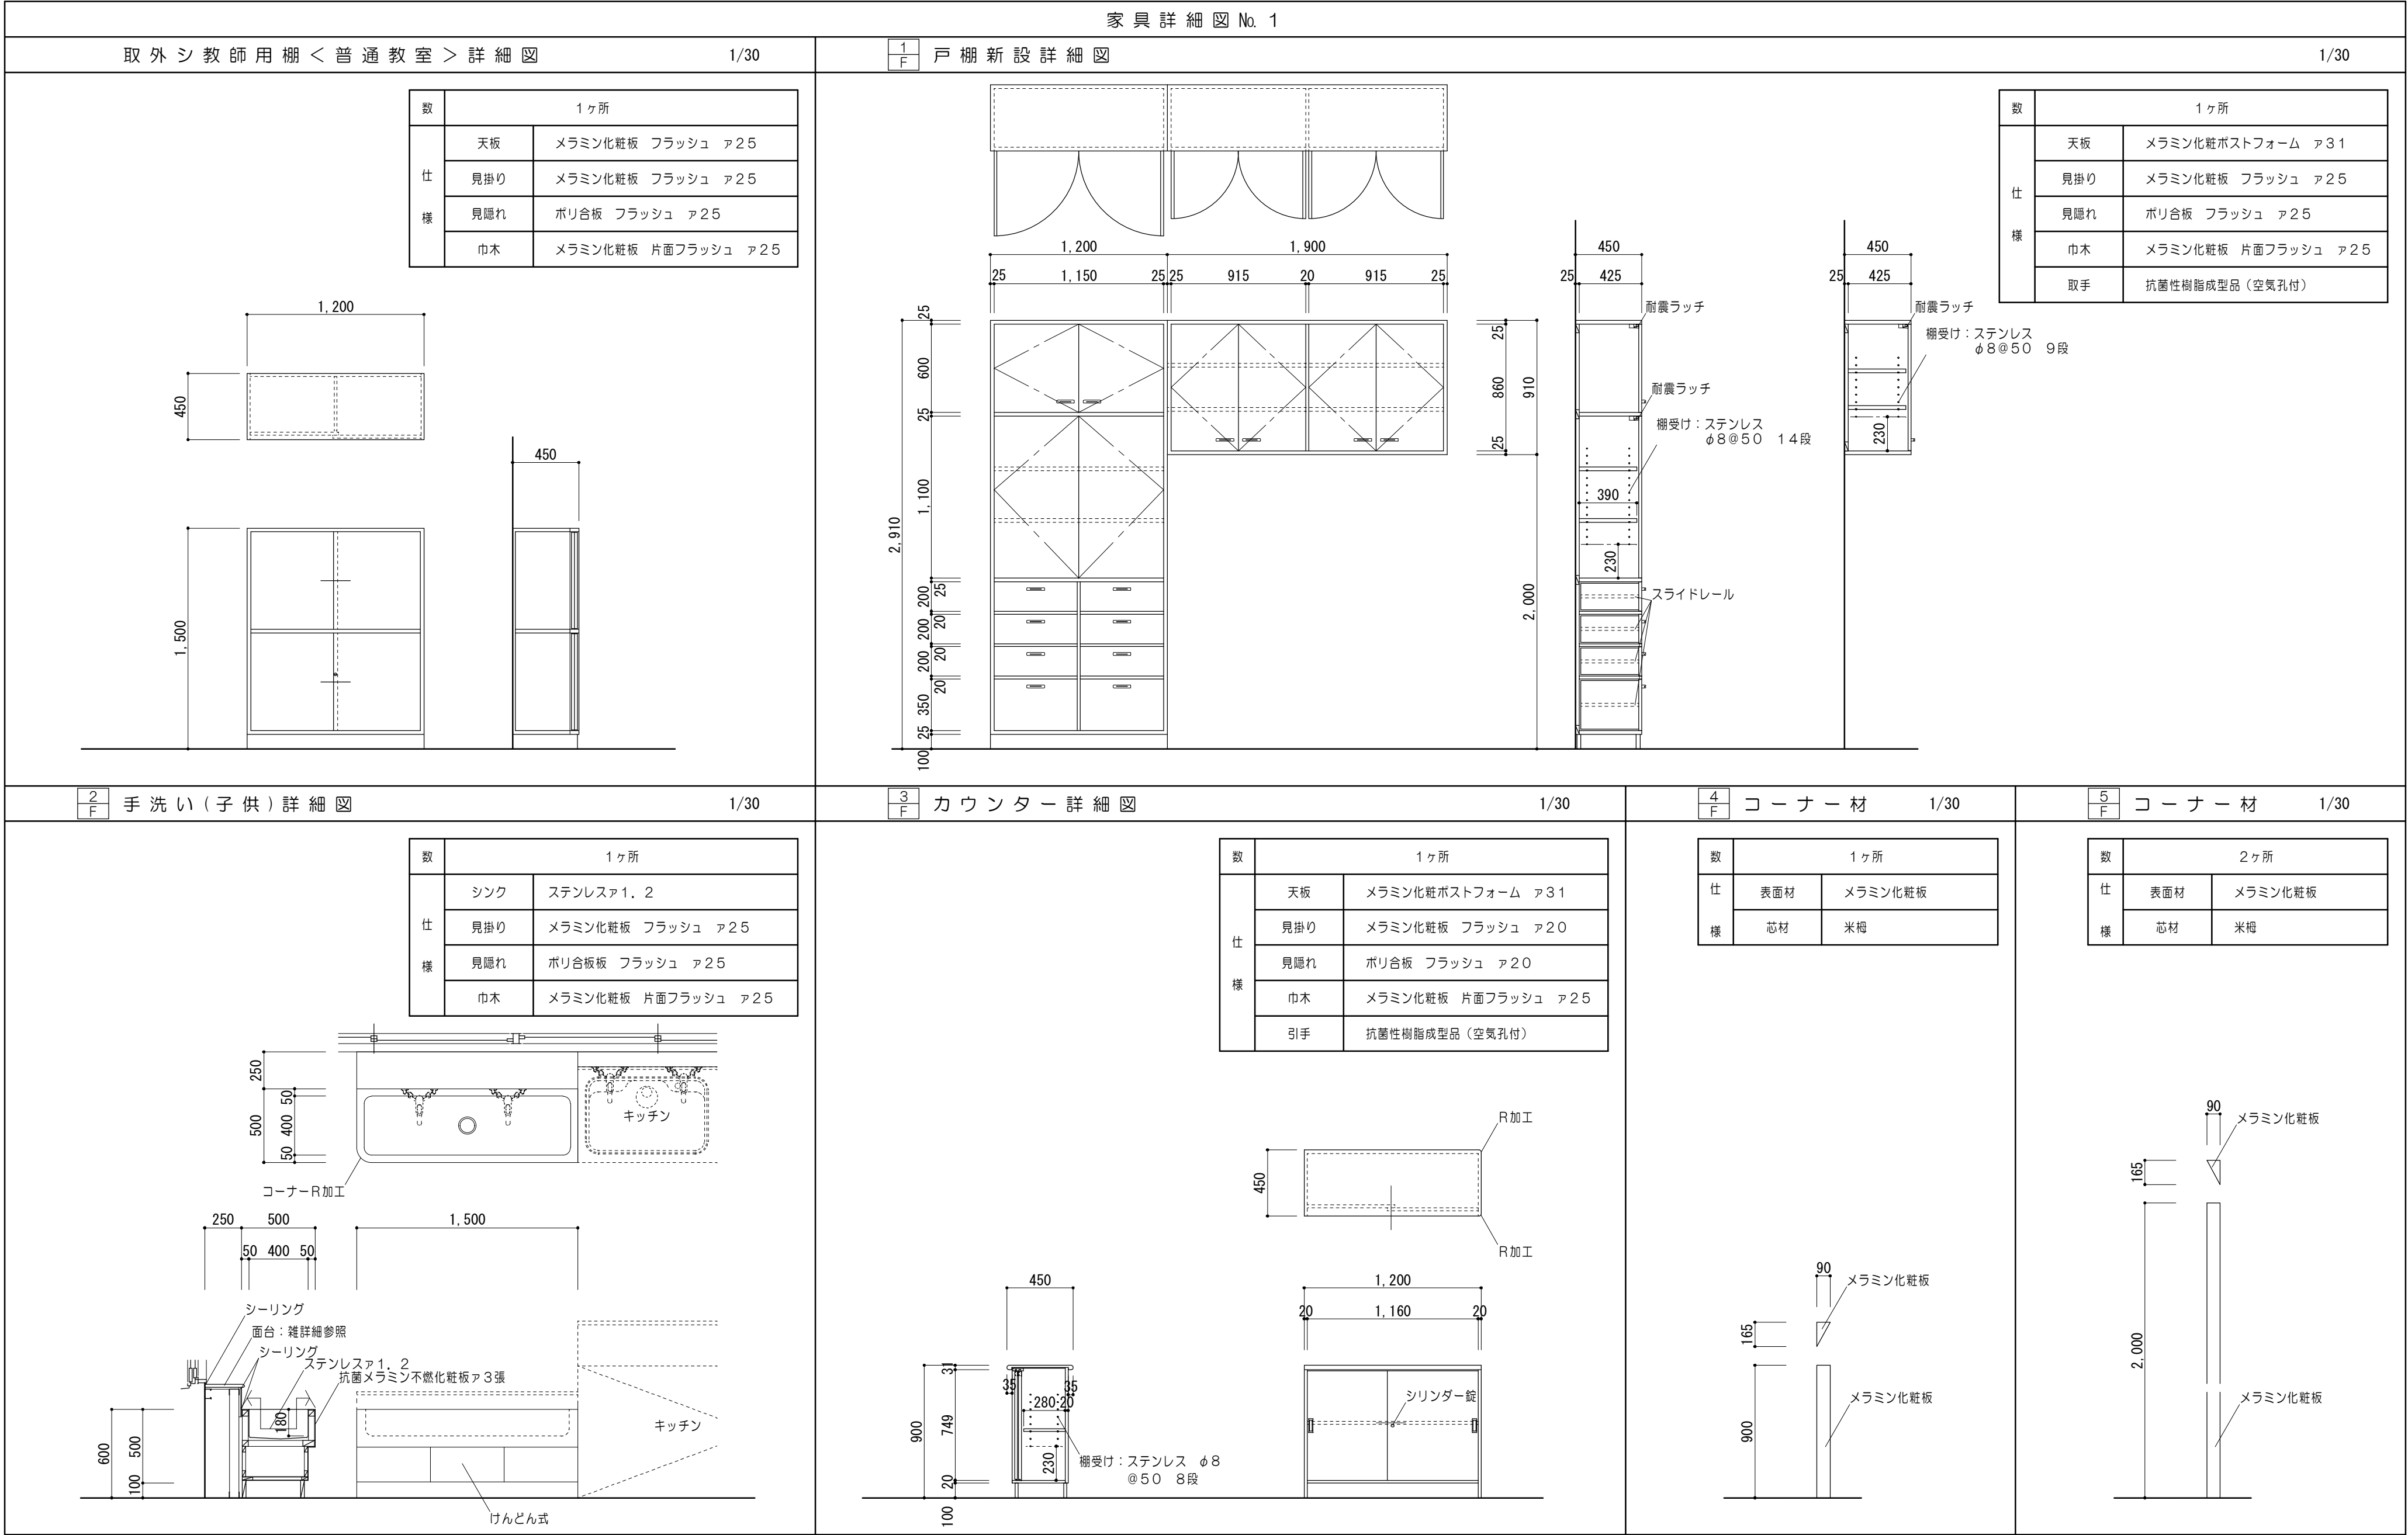

改修前

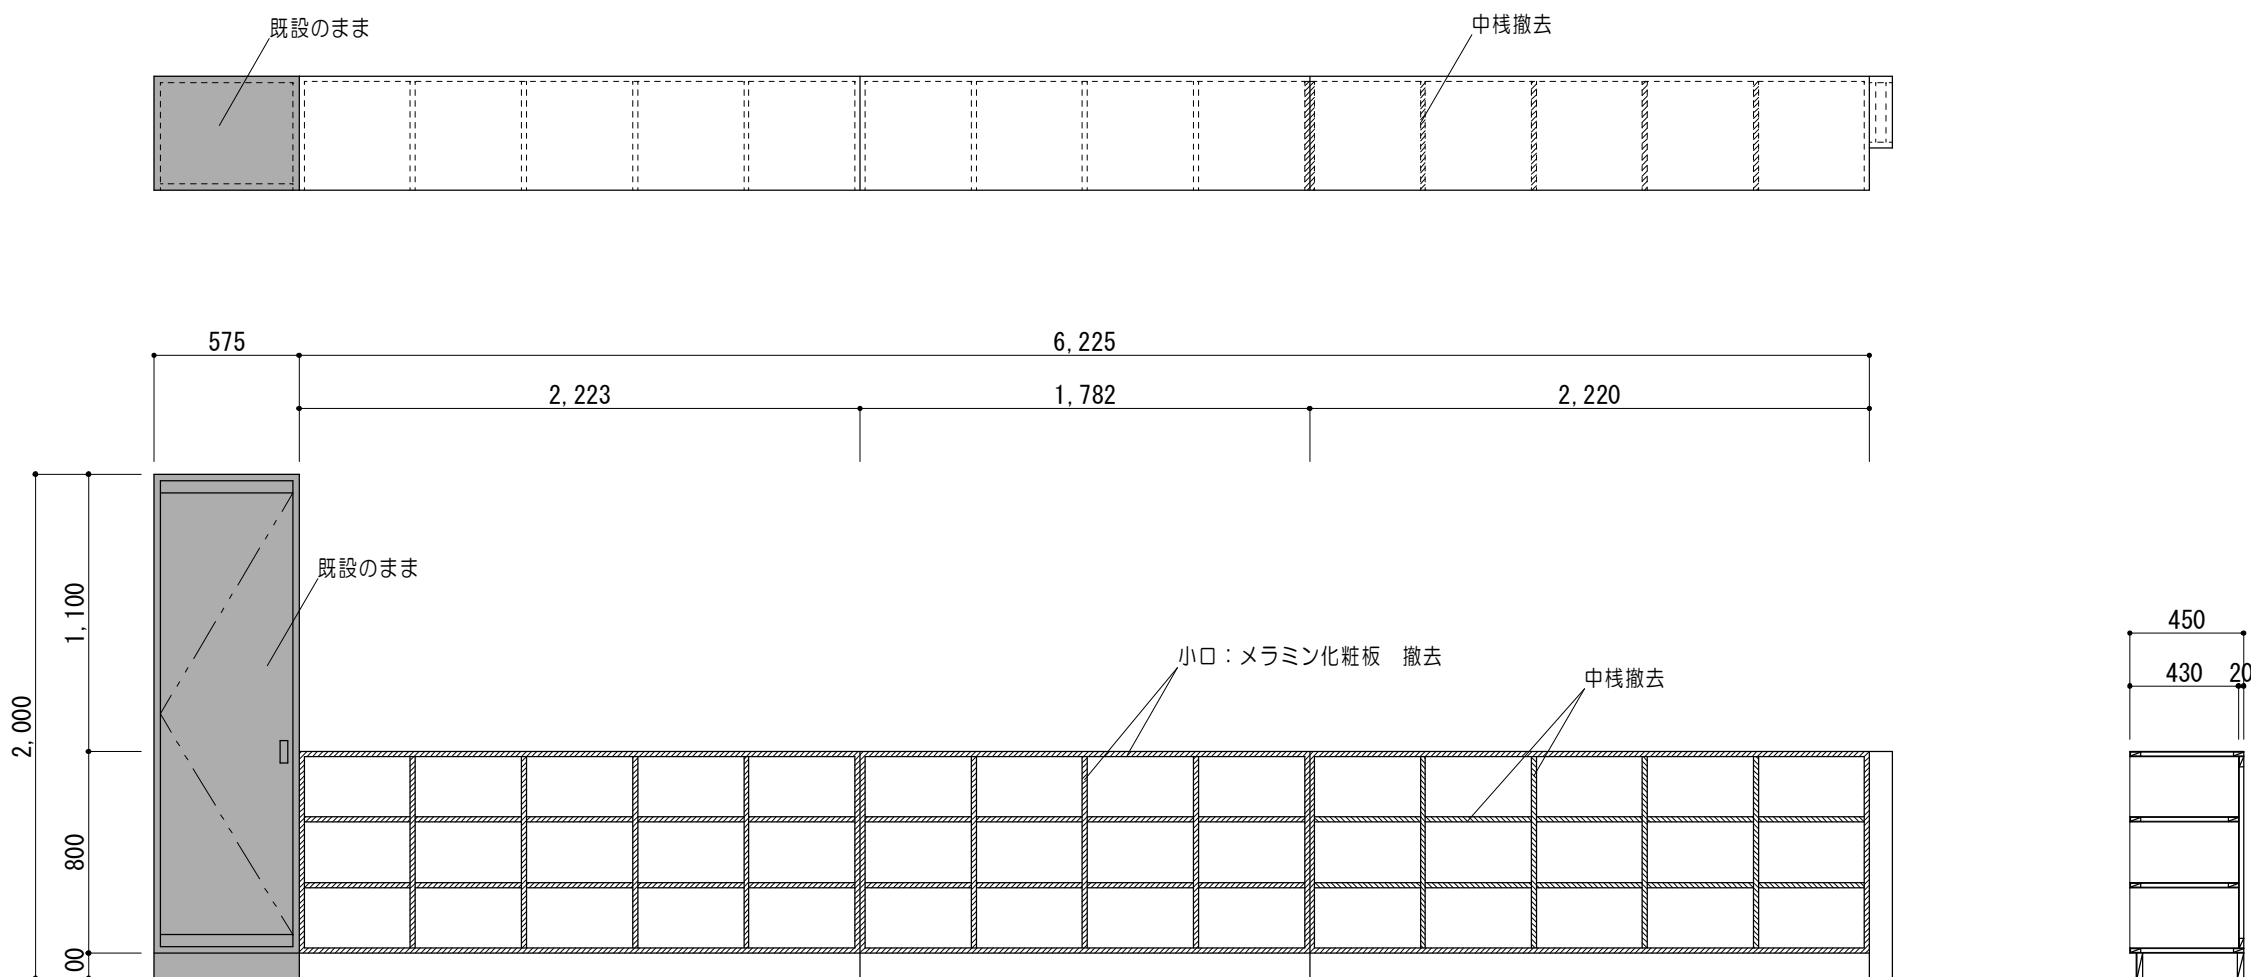

改修後

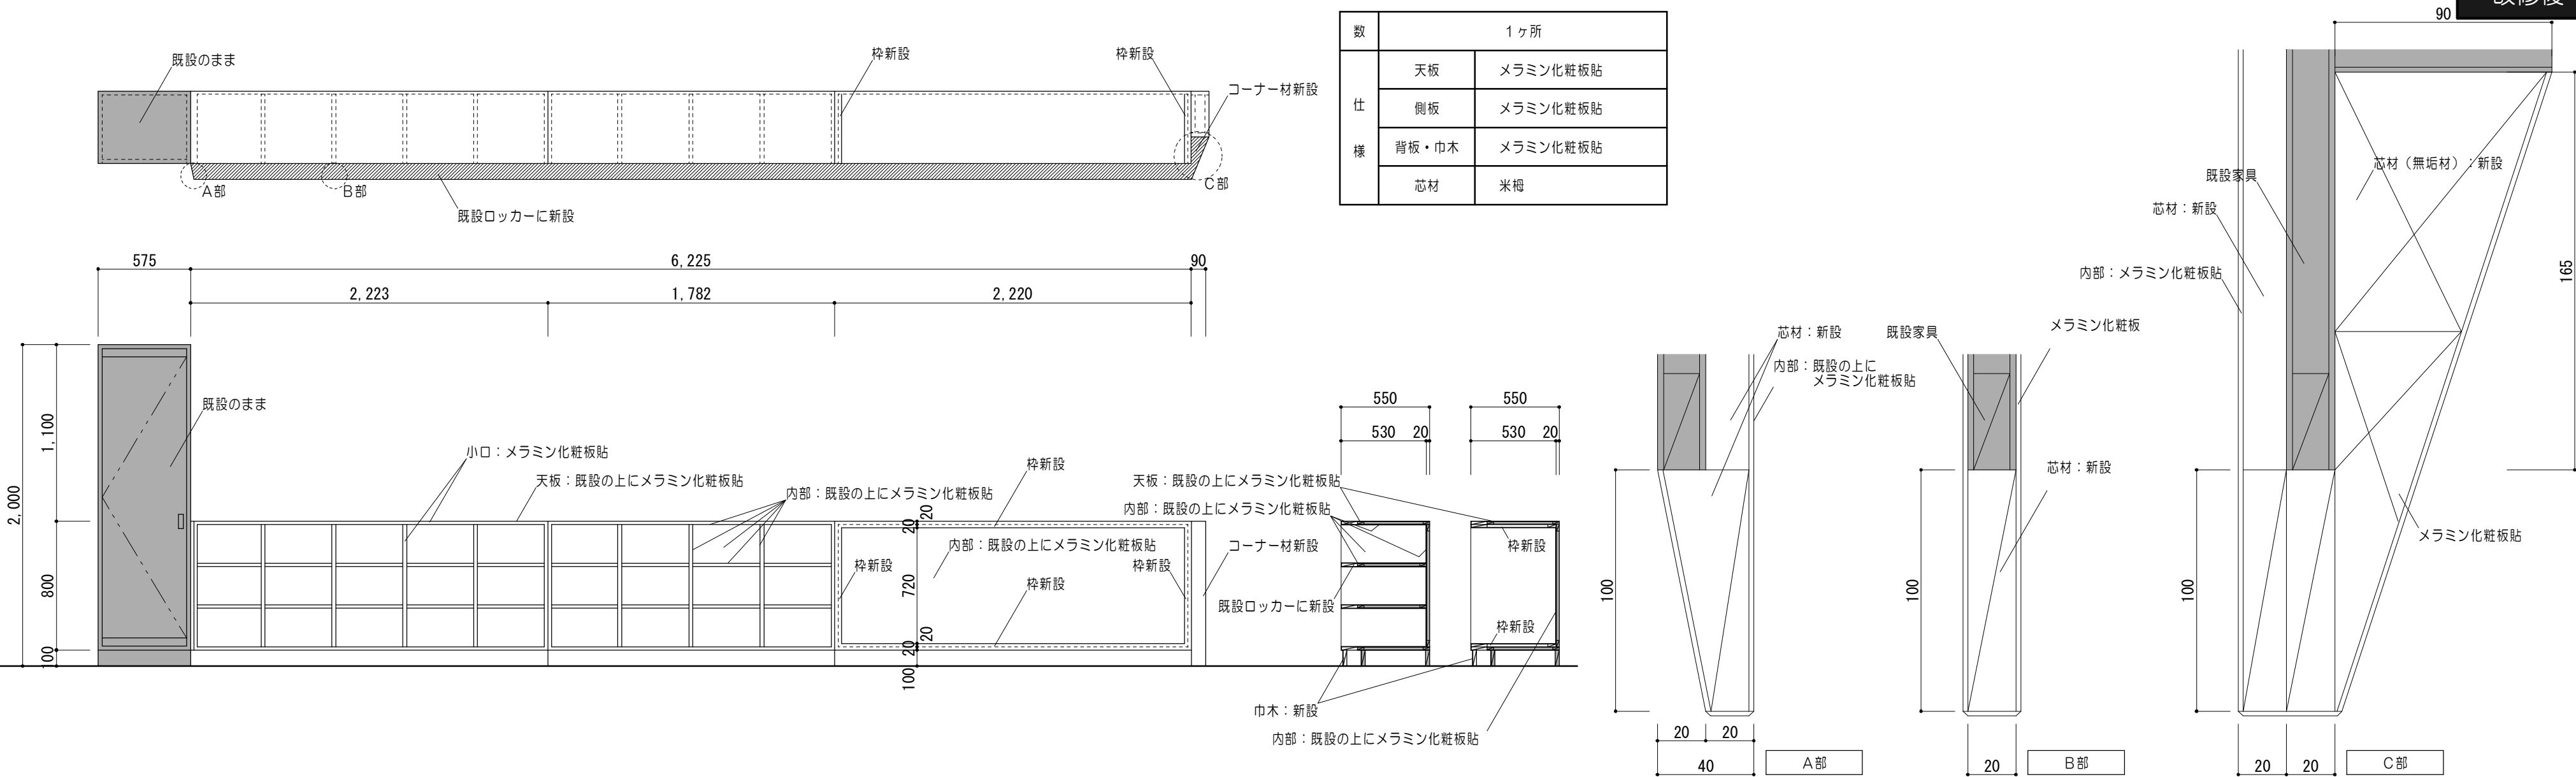

特 記 事 項	

	一級建築士事務所 三重県知事登録 第1-699号 株式会社
	前 野 建 築 設 計
	一級建築士 第117489号 前 野 初 像 一級建築士 第320204号 前 野 将 輝

一級建築士 第307846号 三 橋 五 百 子
一級建築士 第360917号 前 田 祐 作


一級建築士 第304509号 水 谷 浩

設 計 年 月 日

工 事 名 称
図 面 名 称

津みどりの森こども園整備に伴う 津市立神戸幼稚園増築その他工事
改修後 小学校家具詳細図 No. 2

図 面 番 号	JA-18 (原 図 : A2)
縮 尺	1/30

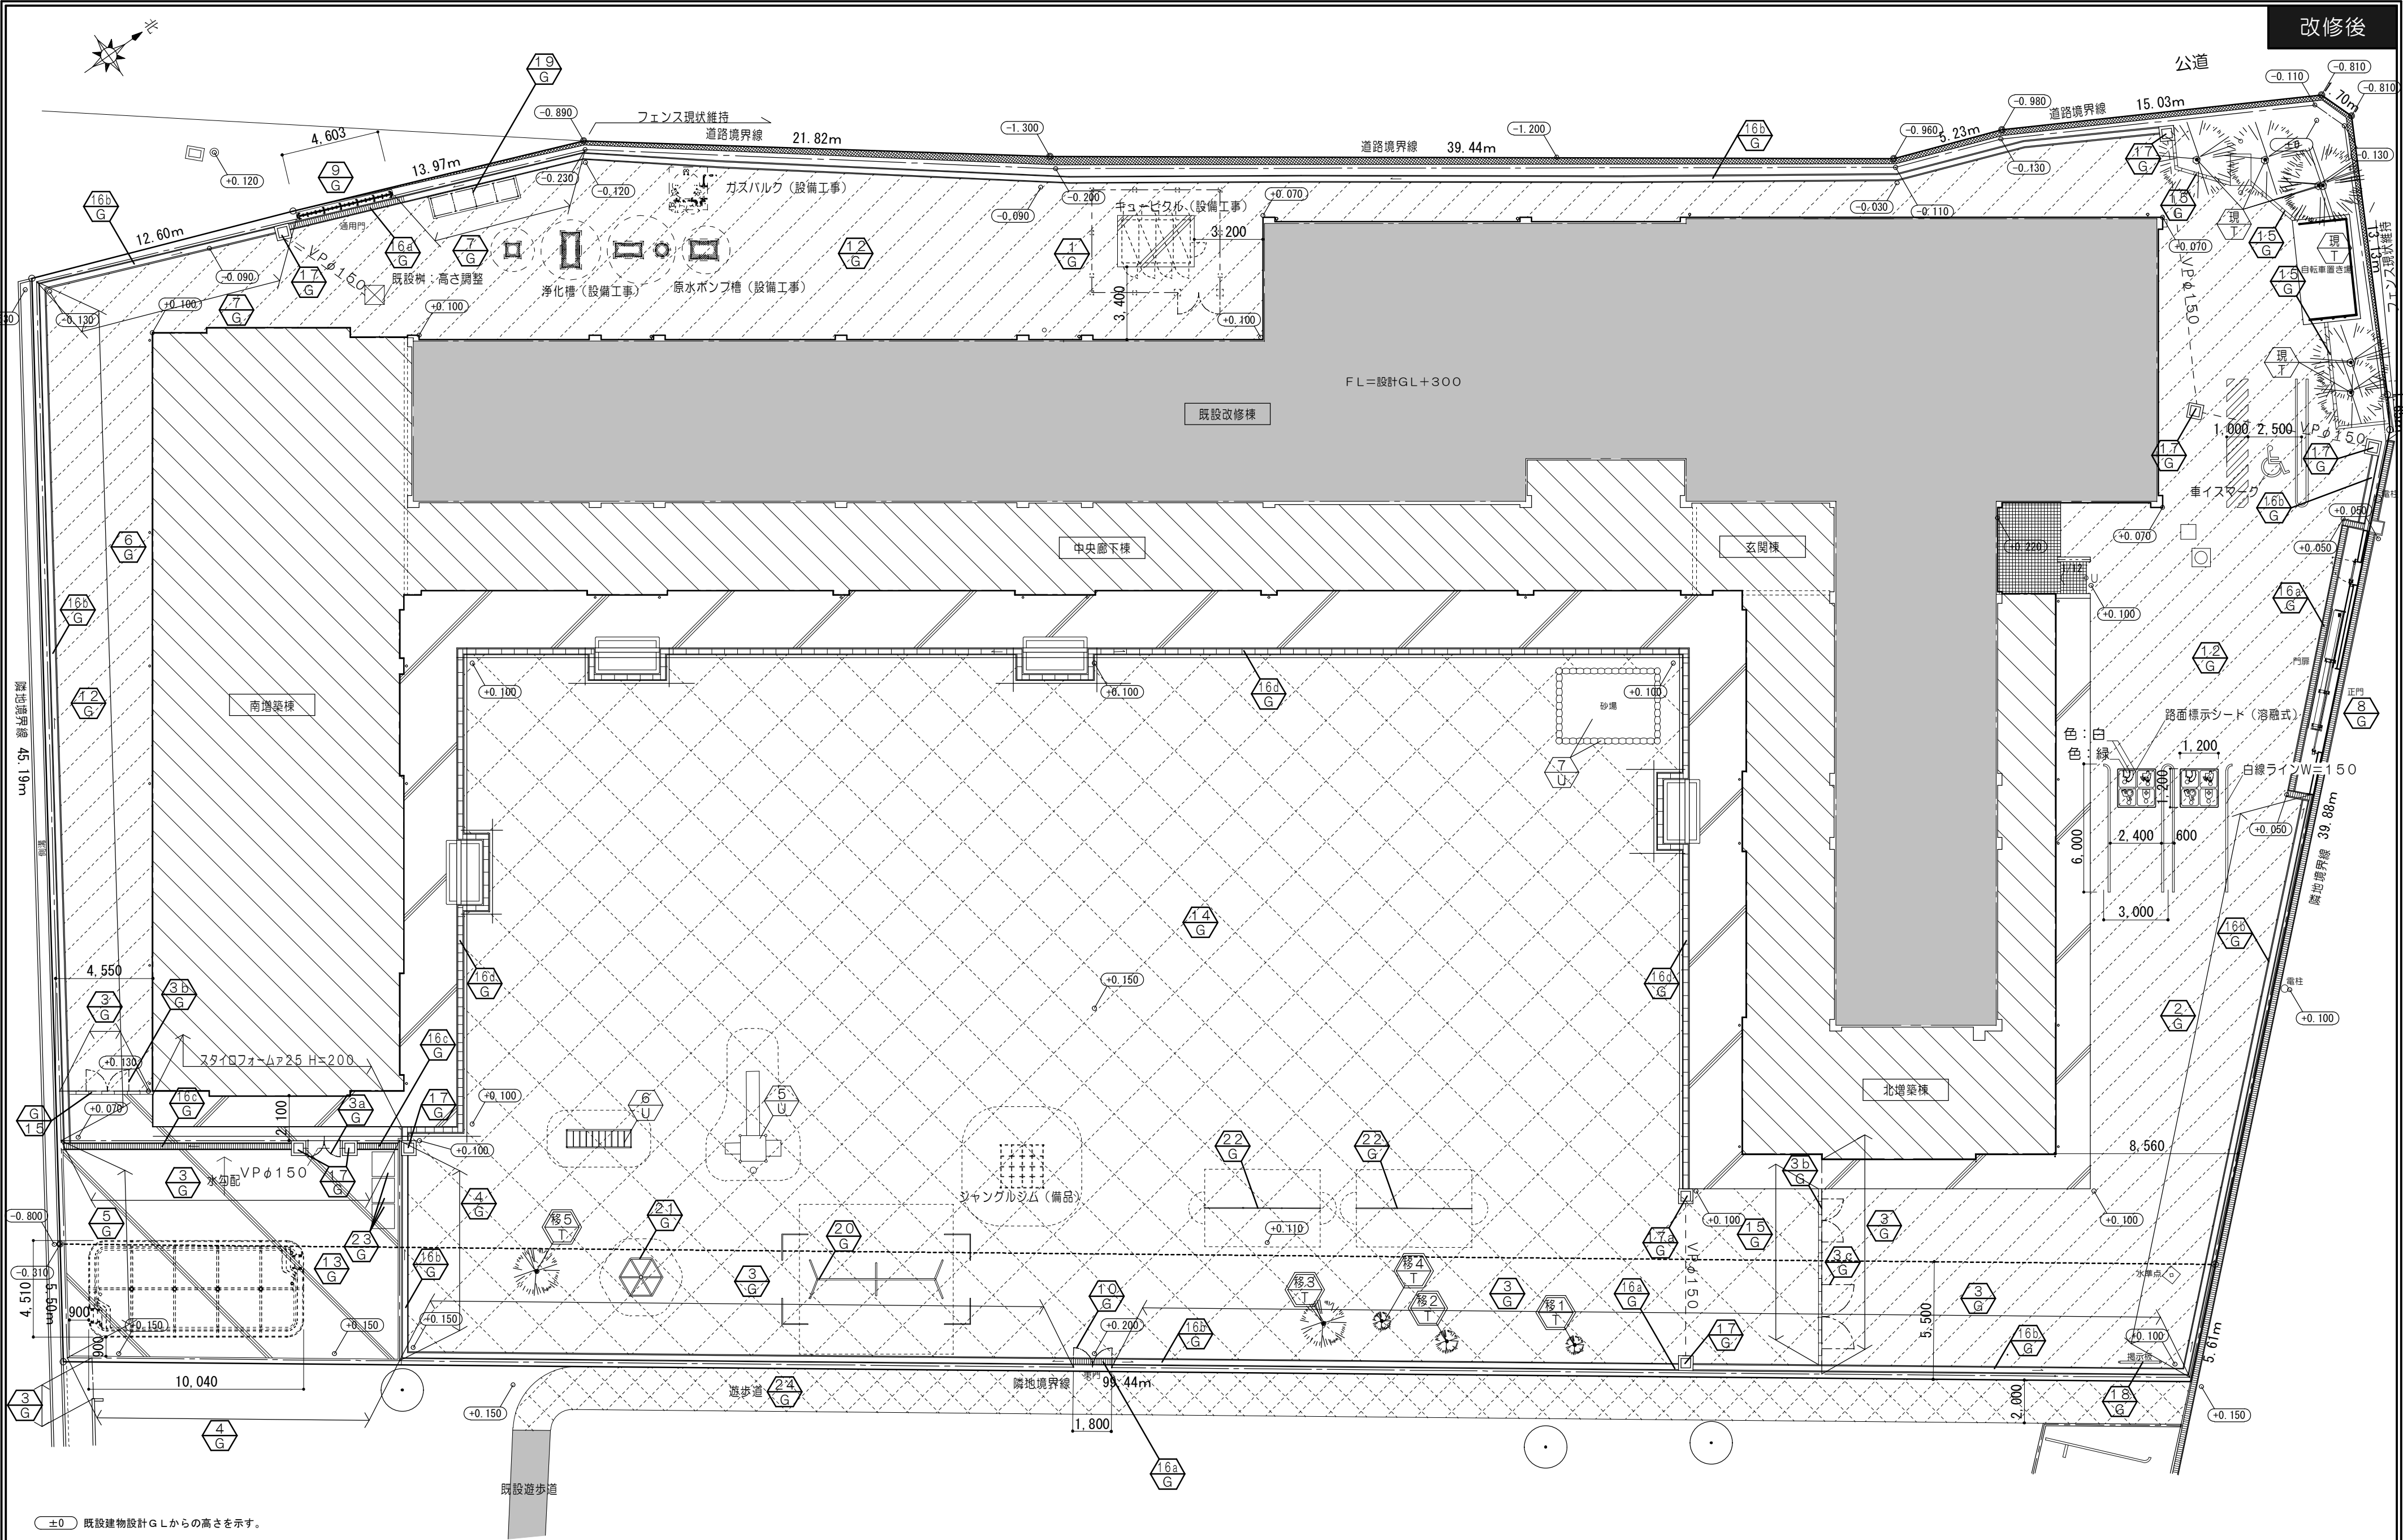




特 記 事 項		MARINO 一級建築士事務所 三重県知事登録 第1-699号 株式会社 前野 建 築 設 計 一級建築士 第117489号 前 野 初 像 一級建築士 第320204号 前 野 将 輝	一級 建 築 士 第307846号 三 橋 五 百 子	一級 建 築 士 第304509号 水 谷 浩	設 計 年 月 日	工 事 名 称	津みどりの森こども園整備に伴う 津市立神戸幼稚園増築その他工事	図面番号	G-01 (原図:A2)
			一級 建 築 士 第360917号 前 田 祐 作			図 面 名 称	改修後 外構配置図	縮 尺	1/200

外構各部詳細図 No. 1


1/30

凡 例	
	キュービクル基礎・メッシュフェンス H=1800 新設
	CB 2段横 メッシュフェンスH1200 新設
	ブロック基礎 メッシュフェンスH1200 新設
	ブロック基礎 両開きメッシュフェンスW1500×H1200 新設 (南京錠付)
	ブロック基礎 両開きメッシュフェンスW2000×H1200 新設
	ブロック基礎 両開きメッシュフェンスW3000×H1200 新設
	コンクリート基礎 メッシュフェンスH900 新設
	コンクリート基礎 メッシュフェンスH1200 新設
	コンクリート基礎 メッシュフェンスH1500 新設
	ブロック基礎 メッシュフェンスH1500 新設
	東門・片引き門扉・片開き門扉 新設
	アコーディオン門扉 新設
	正門：ブロック基礎 両開き門扉W1800×H1200 新設
	アスファルト舗装 新設
	ブール土間 新設
	園庭 整備
	コンクリート縁石 新設
	U-240側溝（綿目グレーチング蓋 ノンスリップ仕様 歩行用）新設
	U-240側溝（綿目グレーチング蓋 ノンスリップ仕様 T-14）新設
	U-240側溝 新設
	U-240側溝（樹脂製グレーチング蓋）新設
	落ち蓋式U-240側溝（コンクリート蓋）新設
	集水樹 新設
	掲示板 新設
	ゴミステーション 新設
	4人用ブランコ・境界柵 新設（コンクリート基礎共） 学研 ブランコ 60-71555-013 同等品 学研 境界柵 60-71555-015 同等品
	8角ハントウ構 新設（コンクリート基礎共）H=2,000 サトミ産業 35460 同等品
	3連低鉄棒 新設（コンクリート基礎共） ジャクエツ J4G001K 同等品
	シャワーユニット（3基） 新設
	遊歩道 新設
	すべり台 仮園庭に移設後、新園庭に再設置
	うんてい 仮園庭に移設後、新園庭に再設置
	砂場 仮園庭に枠のみ設置後、新園庭に枠・砂共再設置
	指定場所に移植 高さ 2.0m ハナミズキ
	指定場所に移植 高さ 2.0m
	指定場所に移植 高さ 2.0m
	指定場所に移植 高さ 2.0m
	指定場所に移植 高さ 2.5m 柿
	現状維持

 キュービクル基礎・メッシュフェンス詳細図

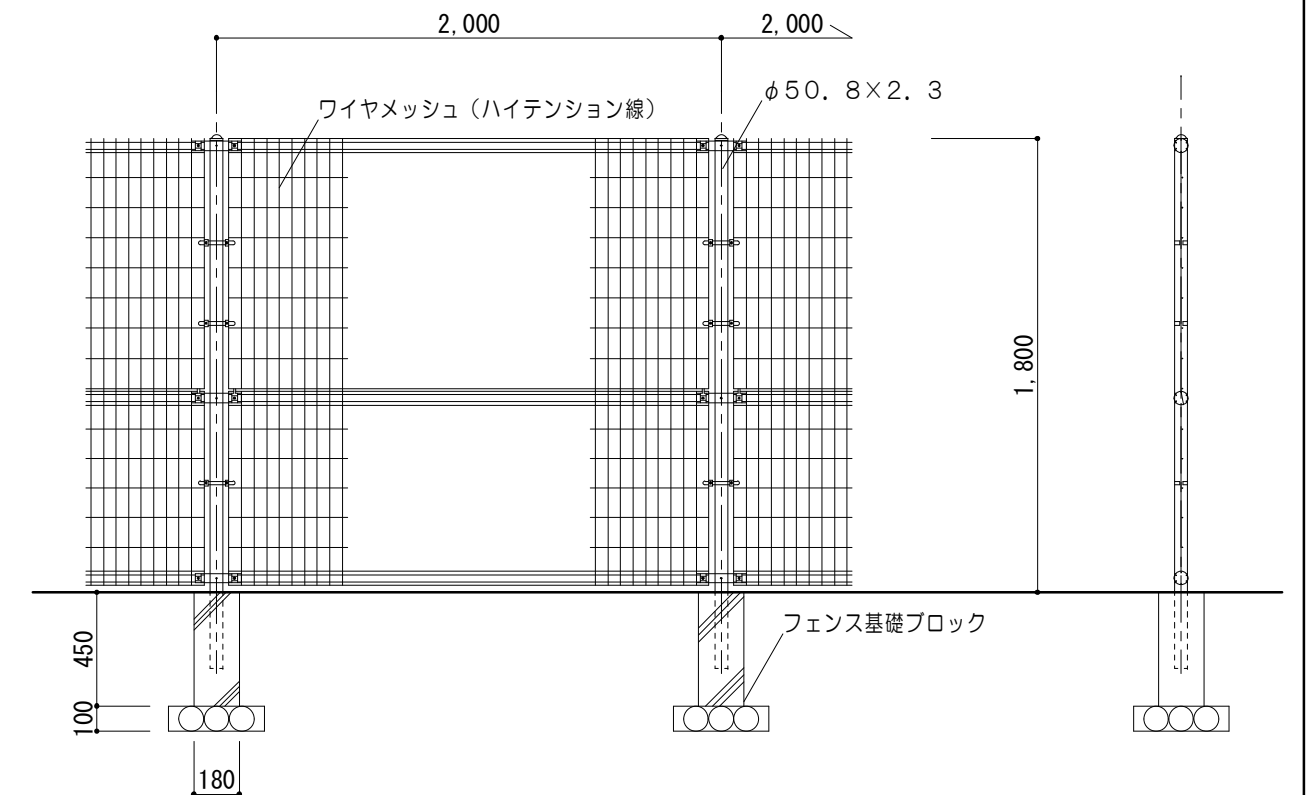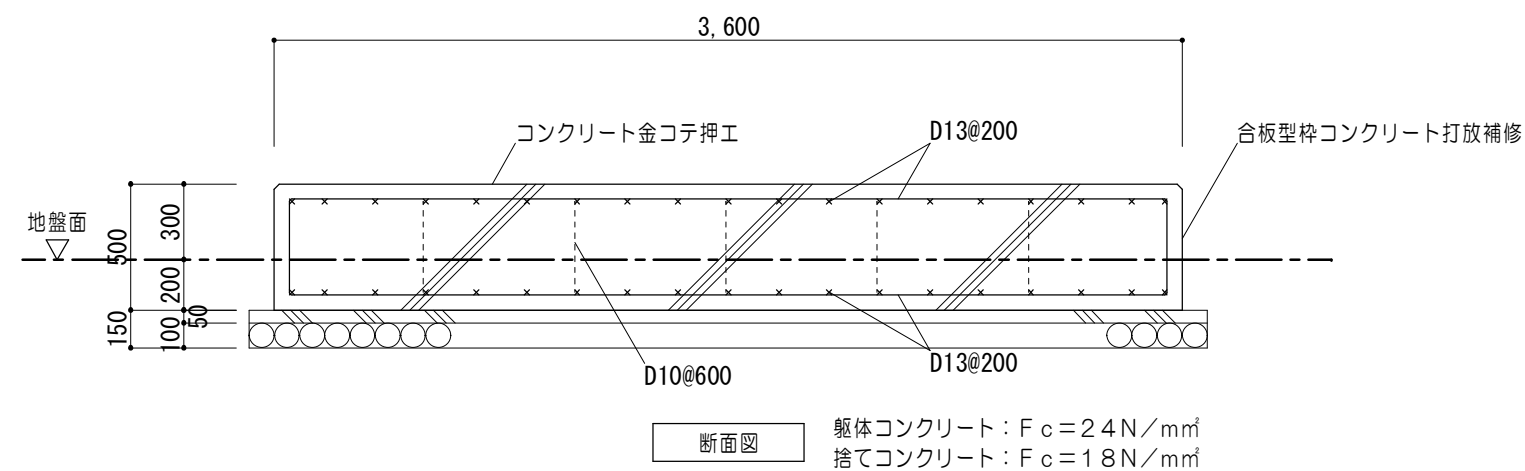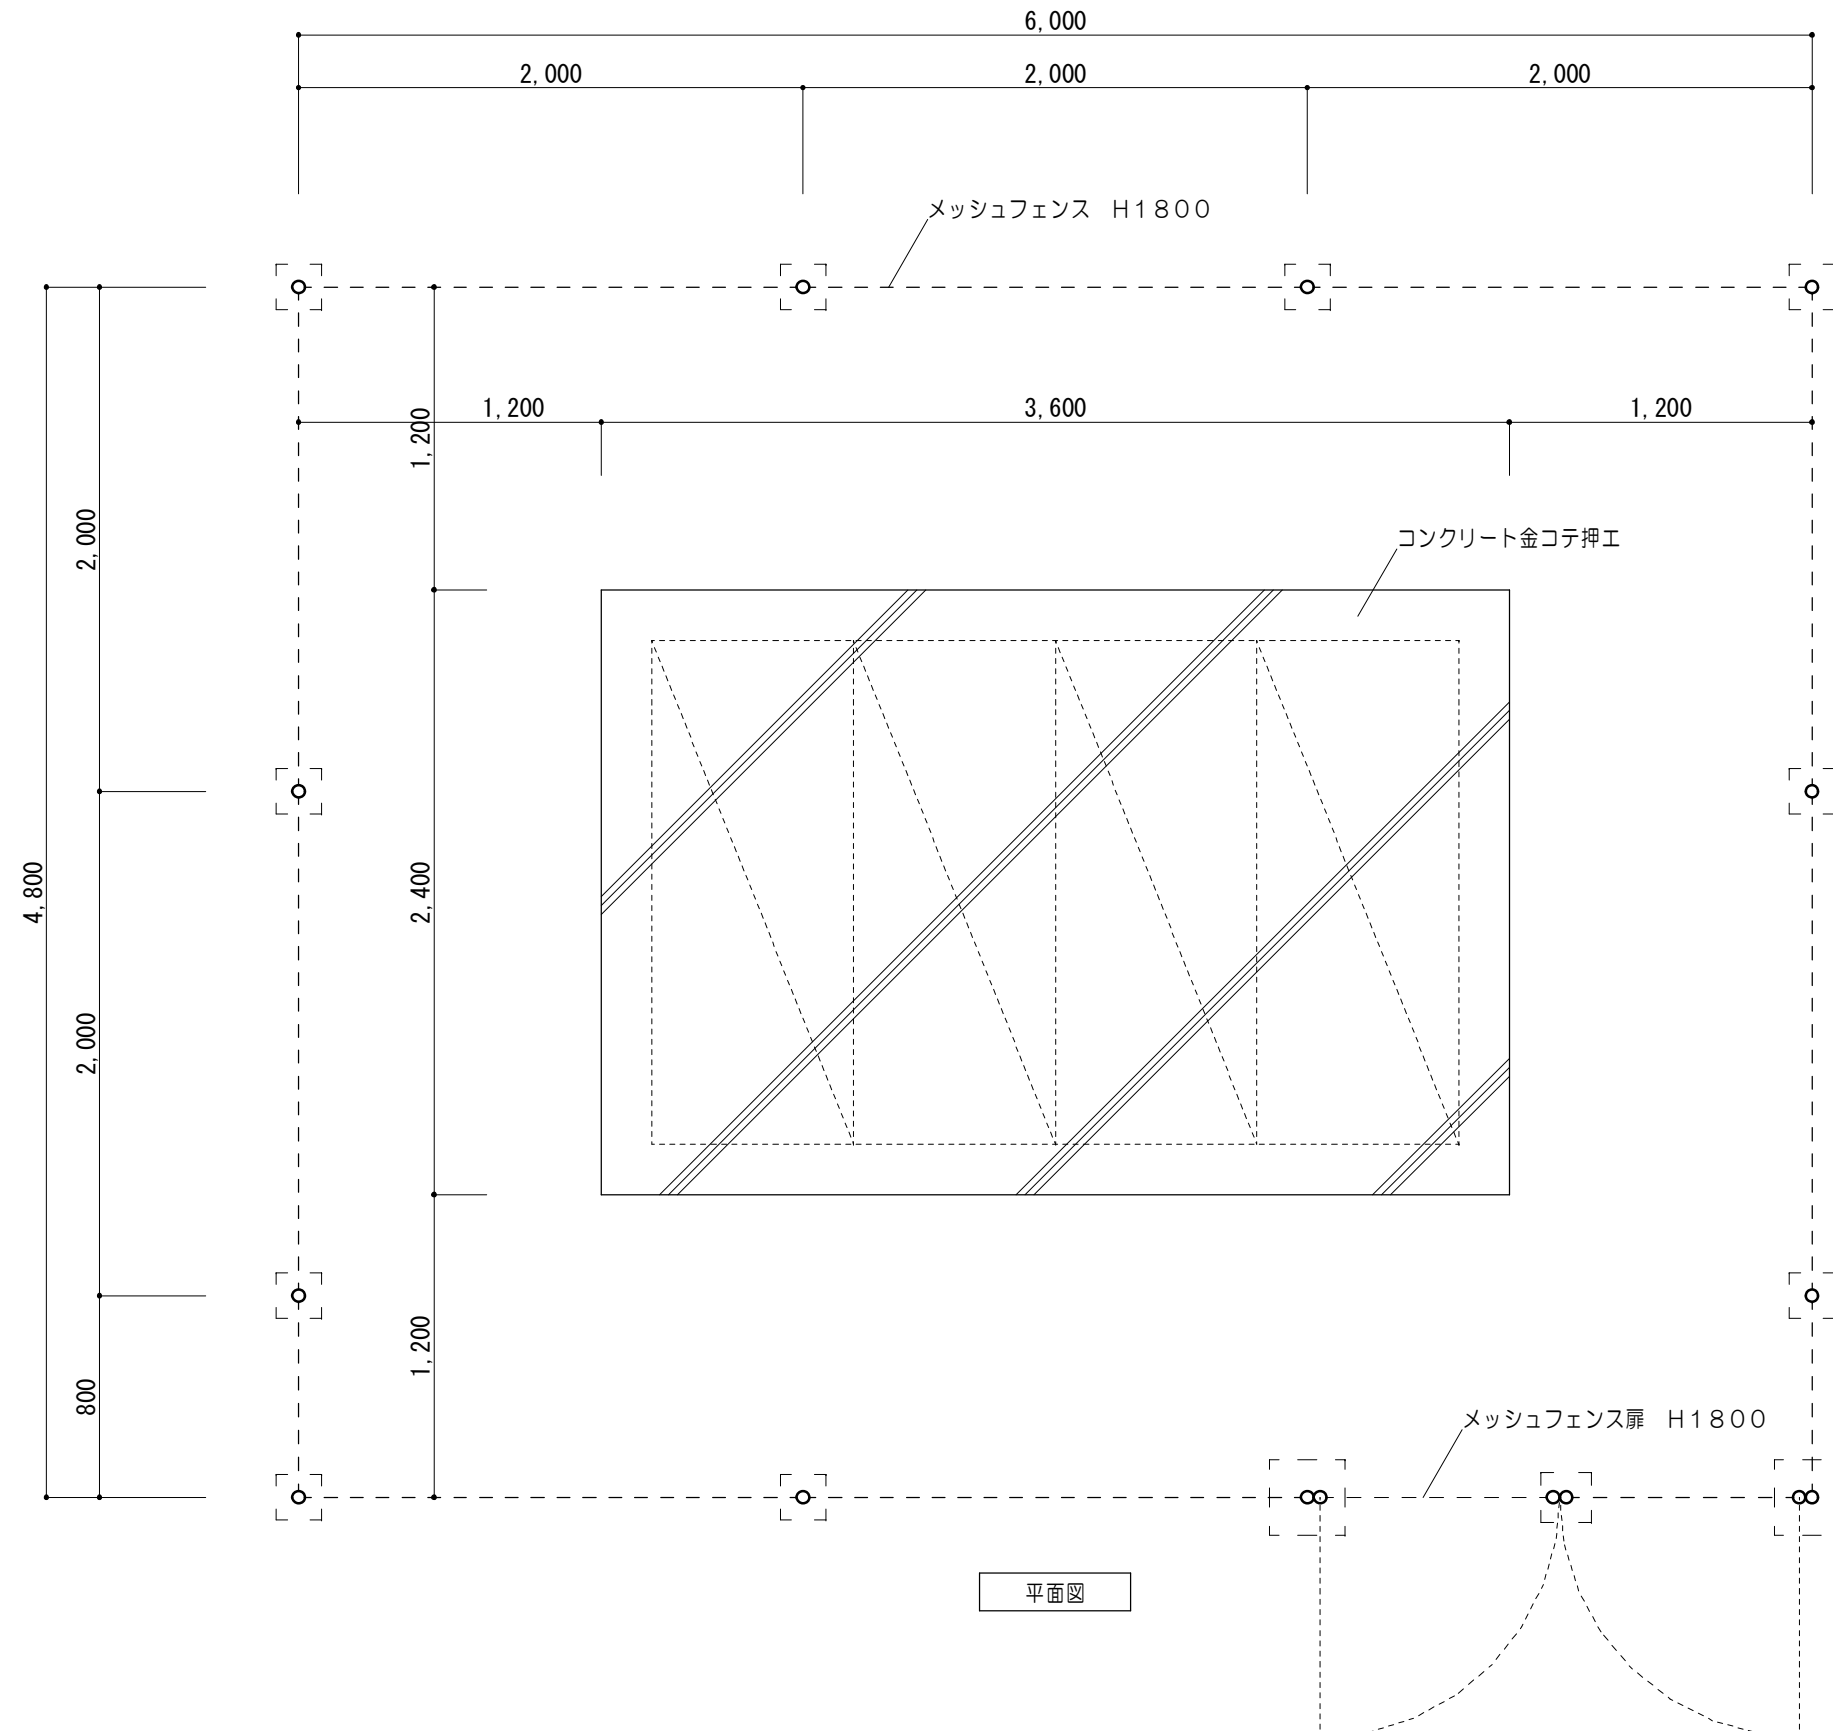

1/30

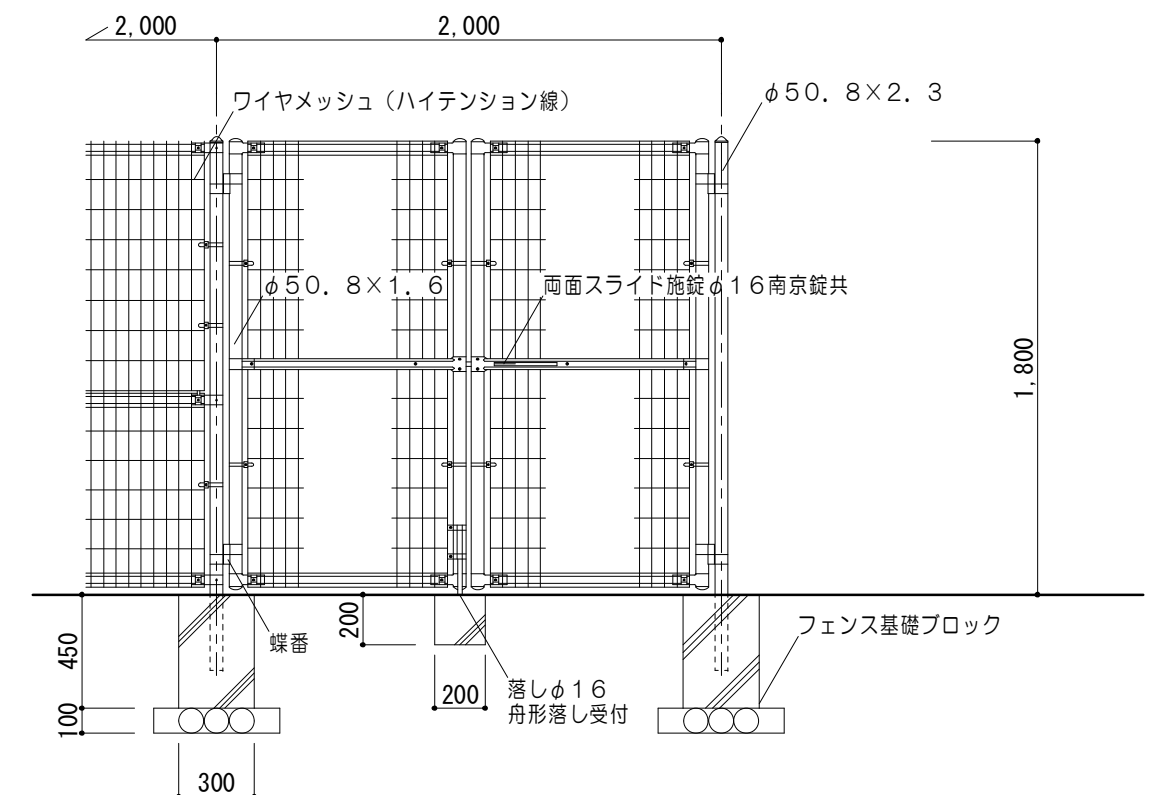

1/30

朝日アルフェンス（朝日スチール工業）同等品


特 記 事 項	※遊具の移設、設置の際は社団法人 日本公園施設業協会発行の遊具の安全に関する基準	 一級建築士事務所 三重県知事登録 第1-699号 株式会社 前野建築設計 一級建築士 第117489号 前野 初 像 一級建築士 第320204号 前野 将 輝	一級建築士 第307846号 三橋 五百子	一級建築士 第304509号 水谷 浩	設 計 年 月 日	工 事 名 称	津みどりの森子ども園整備に伴う 津市立神戸幼稚園増築その他工事	図面番号	G-02 (原図:A2)
	(JPF A-S:2008) に従い、作業を行うこと。		一級建築士 第360917号 前田 祐作			図 面 名 称	改修後 外構詳細図No.1	縮 尺	1/30

外構各部詳細図 No. 2

2/G メッシュフェンス詳細図

1/30


捨てコンクリート：F c = 18 N / mm²

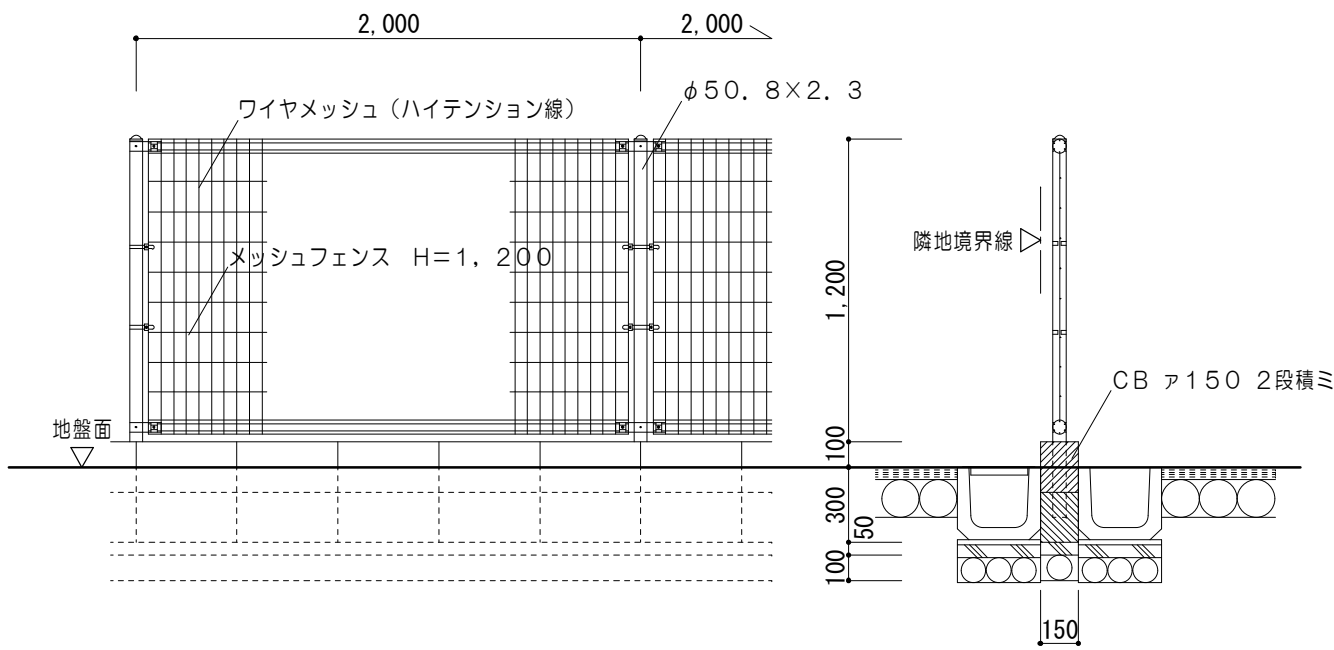

朝日アルフェンス（朝日スチール工業）同等品

3/G メッシュフェンス詳細図

1/30

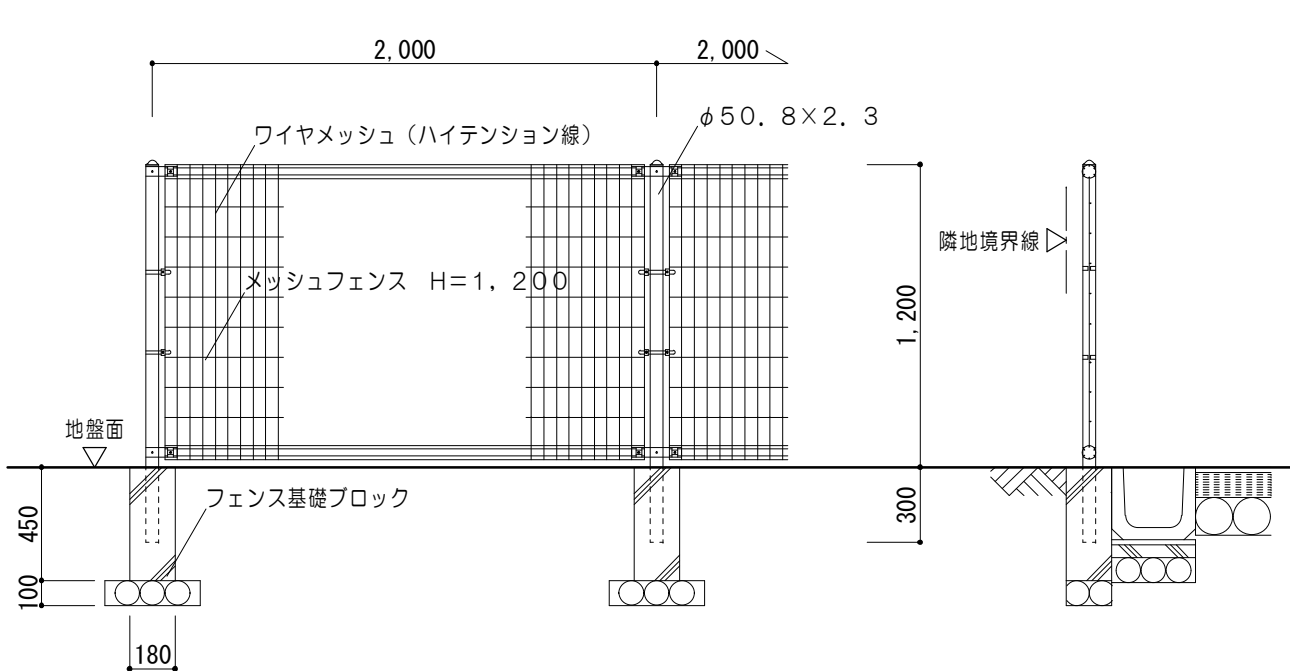


朝日アルフェンス（朝日スチール工業）同等品

4/G メッシュフェンス詳細図

1/30

躯体コンクリート：F c = 24 N / mm²
土間コンクリート：F c = 21 N / mm²
捨てコンクリート：F c = 18 N / mm²

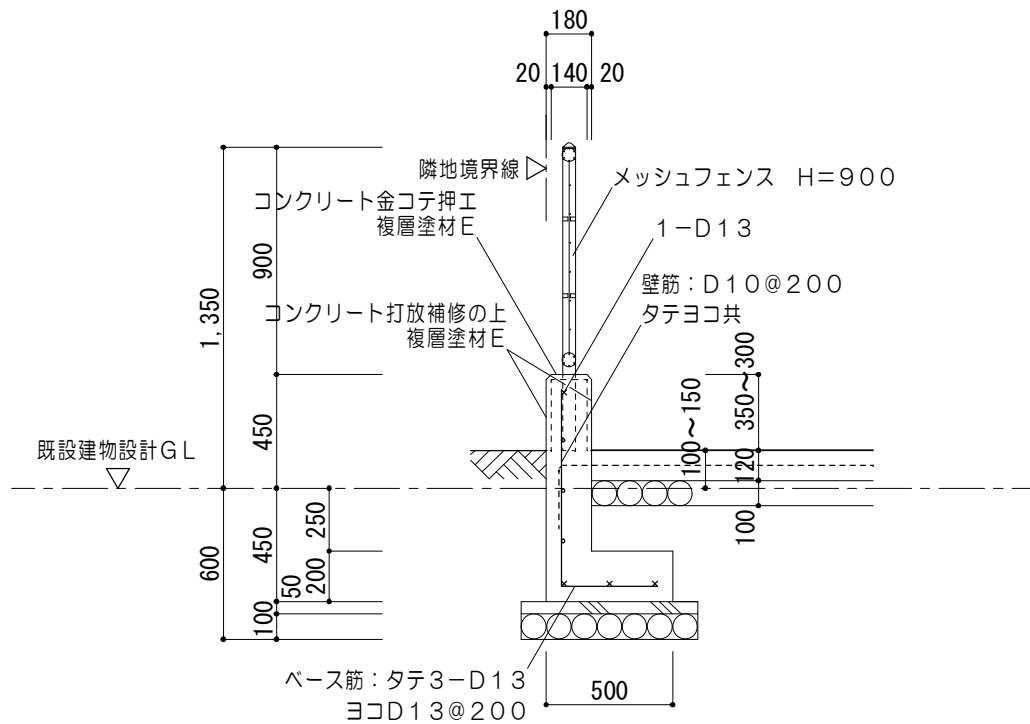


朝日アルフェンス（朝日スチール工業）同等品

5/G メッシュフェンス詳細図

1/30

躯体コンクリート：F c = 24 N / mm²
土間コンクリート：F c = 21 N / mm²
捨てコンクリート：F c = 18 N / mm²

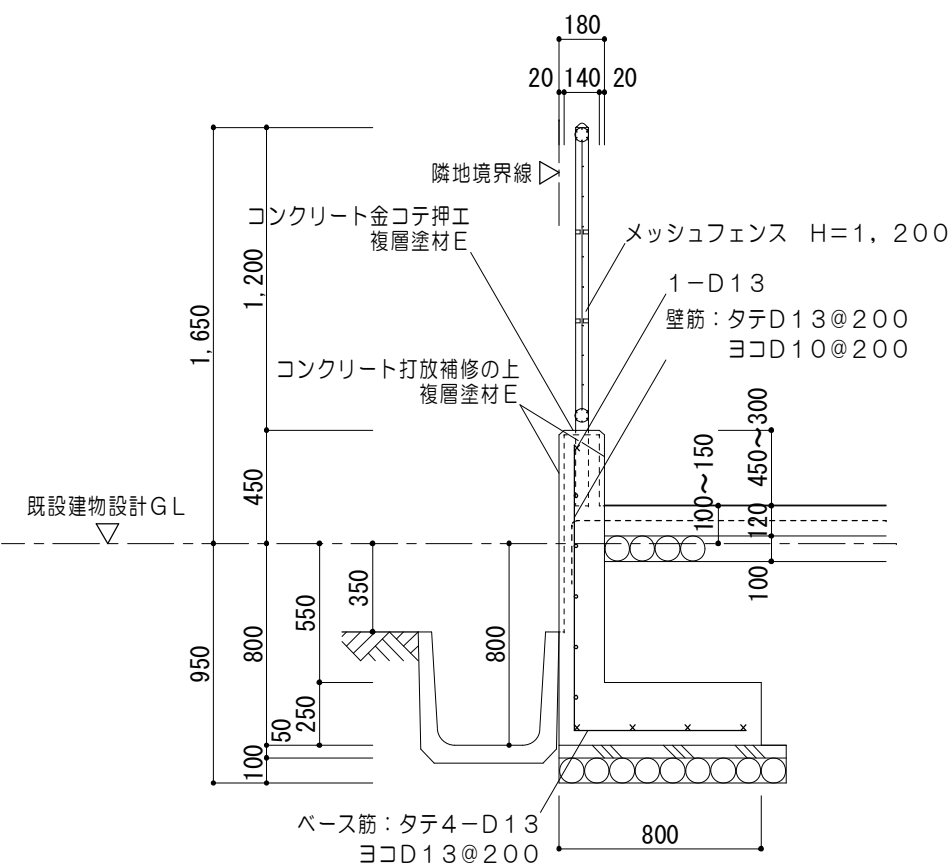


朝日アルフェンス（朝日スチール工業）同等品

6/G メッシュフェンス詳細図

1/30


躯体コンクリート：F c = 24 N / mm²
捨てコンクリート：F c = 18 N / mm²

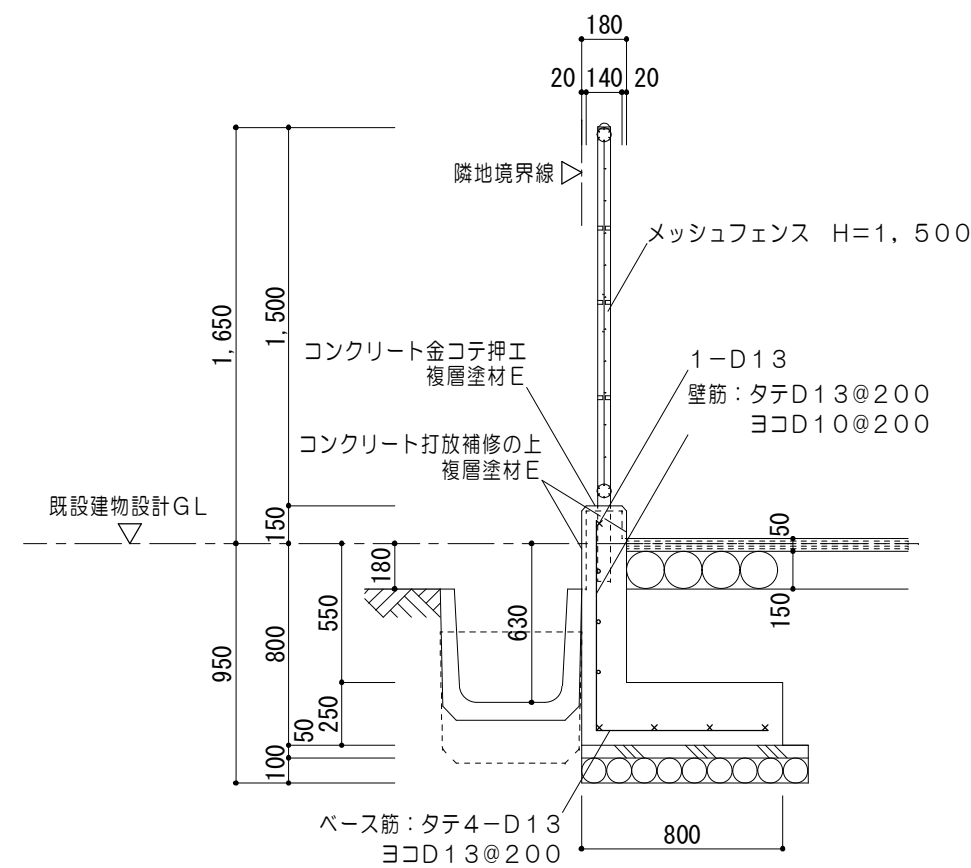

朝日アルフェンス（朝日スチール工業）同等品

7/G メッシュフェンス詳細図

1/30

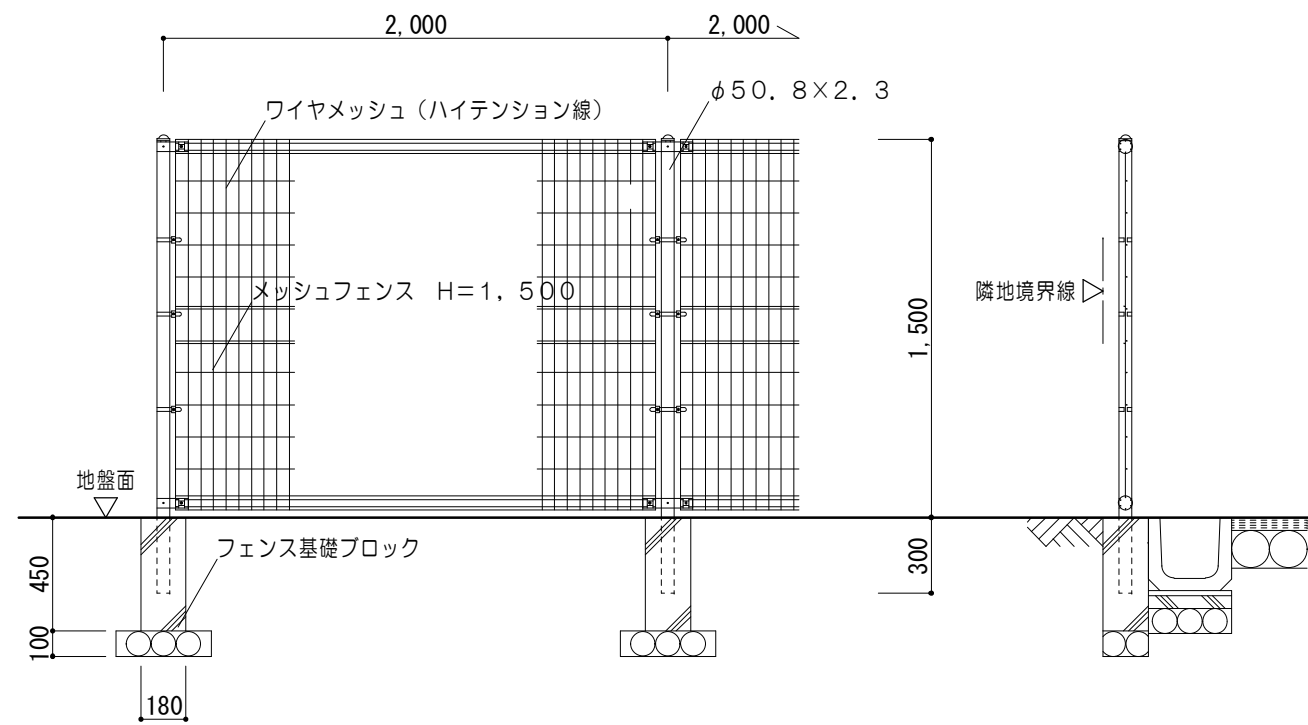

朝日アルフェンス（朝日スチール工業）同等品

特 記 事 項	

MAINO	一級建築士事務所 三重県知事登録 第1-699号
	株式会社 前野建築設計
	一級建築士 第117489号 前野 初 俊 一級建築士 第320204号 前野 将 輝

一級建築士 第307846号 三橋 五百子
一級建築士 第360917号 前田 祐作

一級建築士 第304509号 水谷 浩

設計年月日

工事名称
図面名称

津みどりの森こども園整備に伴う 津市立神戸幼稚園増築その他工事
改修後 外構詳細図No.2

図面番号	G-03 (原図：A2)
縮 尺	1/30


特 記 事 項		 一級建築士事務所 三重県知事登録 第1-699号 株式会社 前 野 建 築 設 計 一級建築士 第117489号 前 野 初 像 一級建築士 第320204号 前 野 将 輝	一級建築士 第307846号 三橋 五百子	一級建築士 第304509号 水谷 浩	設 計 年 月 日	工 事 名 称	津みどりの森こども園整備に伴う 津市立神戸幼稚園増築その他工事	図面番号	G-04 (原図:A2)
			一級建築士 第360917号 前田 祐作			図 面 名 称	改 修 後 外構詳細図No.3	縮 尺	1/30.50

外 構 各 部 詳 細 図 No. 4				
12G アスファルト舗装詳細図 1/10	13G フル土間 詳細図 1/10	14G 園庭整備詳細図 1/10	15G コンクリート縁石詳細図 1/20	
密粒度アスコンア50 プライムコート PK-3 路盤 再生クラッシャーラン RC-40 ア150 路床整正	土間コンクリート：F c=21N/mm² 床：防滑性ビニル床シート（遮熱タイプ）ア2.9 端部処理リリッ共 土間コンクリートア120 鉄筋D10@200タテヨコ共 砕石ア100	苦汁・化粧砂 針葉樹皮混入土系舗装ア100 クラッシャーランア150	歩車道境界ブロック A種 150/170×200×600 モルタルア20 捨てコンア60 砕石ア100	
16aG 16a'G 16bG 16cG U字側溝詳細図 1/10	16dG 落ち蓋式U字側溝詳細図 1/10	17G 集水桝詳細図 1/20	17aG 集水桝詳細図 1/20	
16aG U字溝用鋼製細目グレーチング蓋 ノンスリップ仕様 歩行用 16a'G U字溝用鋼製細目グレーチング蓋 ノンスリップ仕様 T-14 16bG グレーチングなし 16cG U字溝用樹脂製グレーチング 45 240 45 U字溝用グレーチング蓋 U-240 290 5020 100 モルタルア20 ステコンア50 砕石ア100	16dG コンクリート蓋（キャップ付き） 45 60 250 60 45 落ち蓋式U形側溝蓋 90 405 PU-250 1種 底打ちモルタル モルタルア20 ステコンア50 砕石ア100 5020 100	躯体コンクリート：F c=21N/mm² 120 450 120 U-240 コンクリート蓋 D10@200 タテヨコ共 520 400 120 60 100 240 160 690x690	躯体コンクリート：F c=21N/mm² 120 450 120 PU-250 コンクリート蓋 D10@200 タテヨコ共 520 400 120 60 100 240 160 690x690	

外構各部詳細図 No. 5


18/G 掲示板詳細図（参考図）

1/20

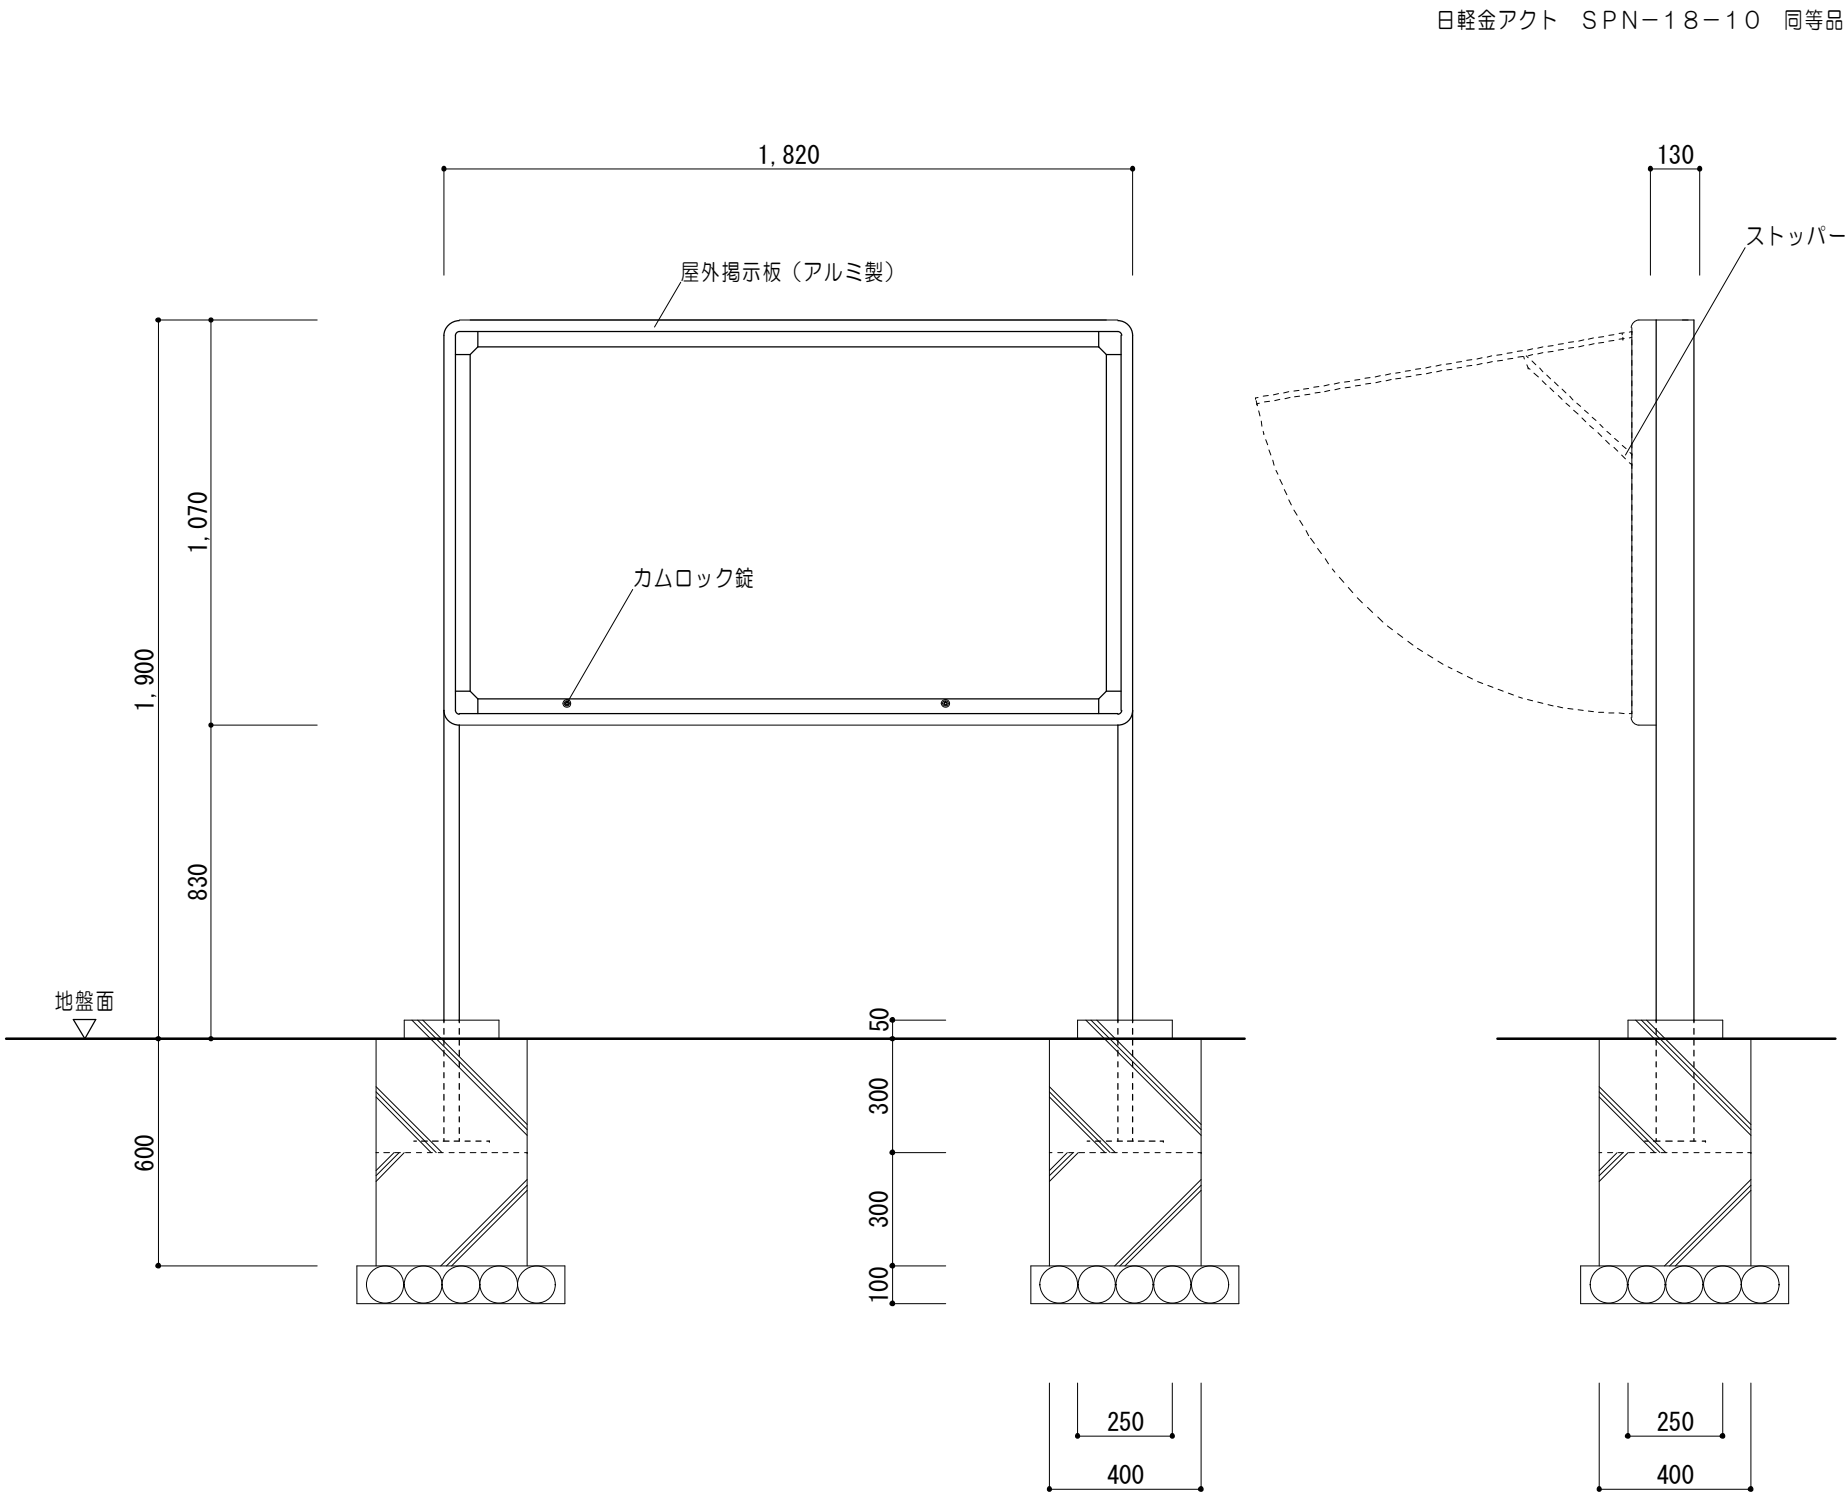


19/G ゴミステーション詳細図（参考図）

1/30

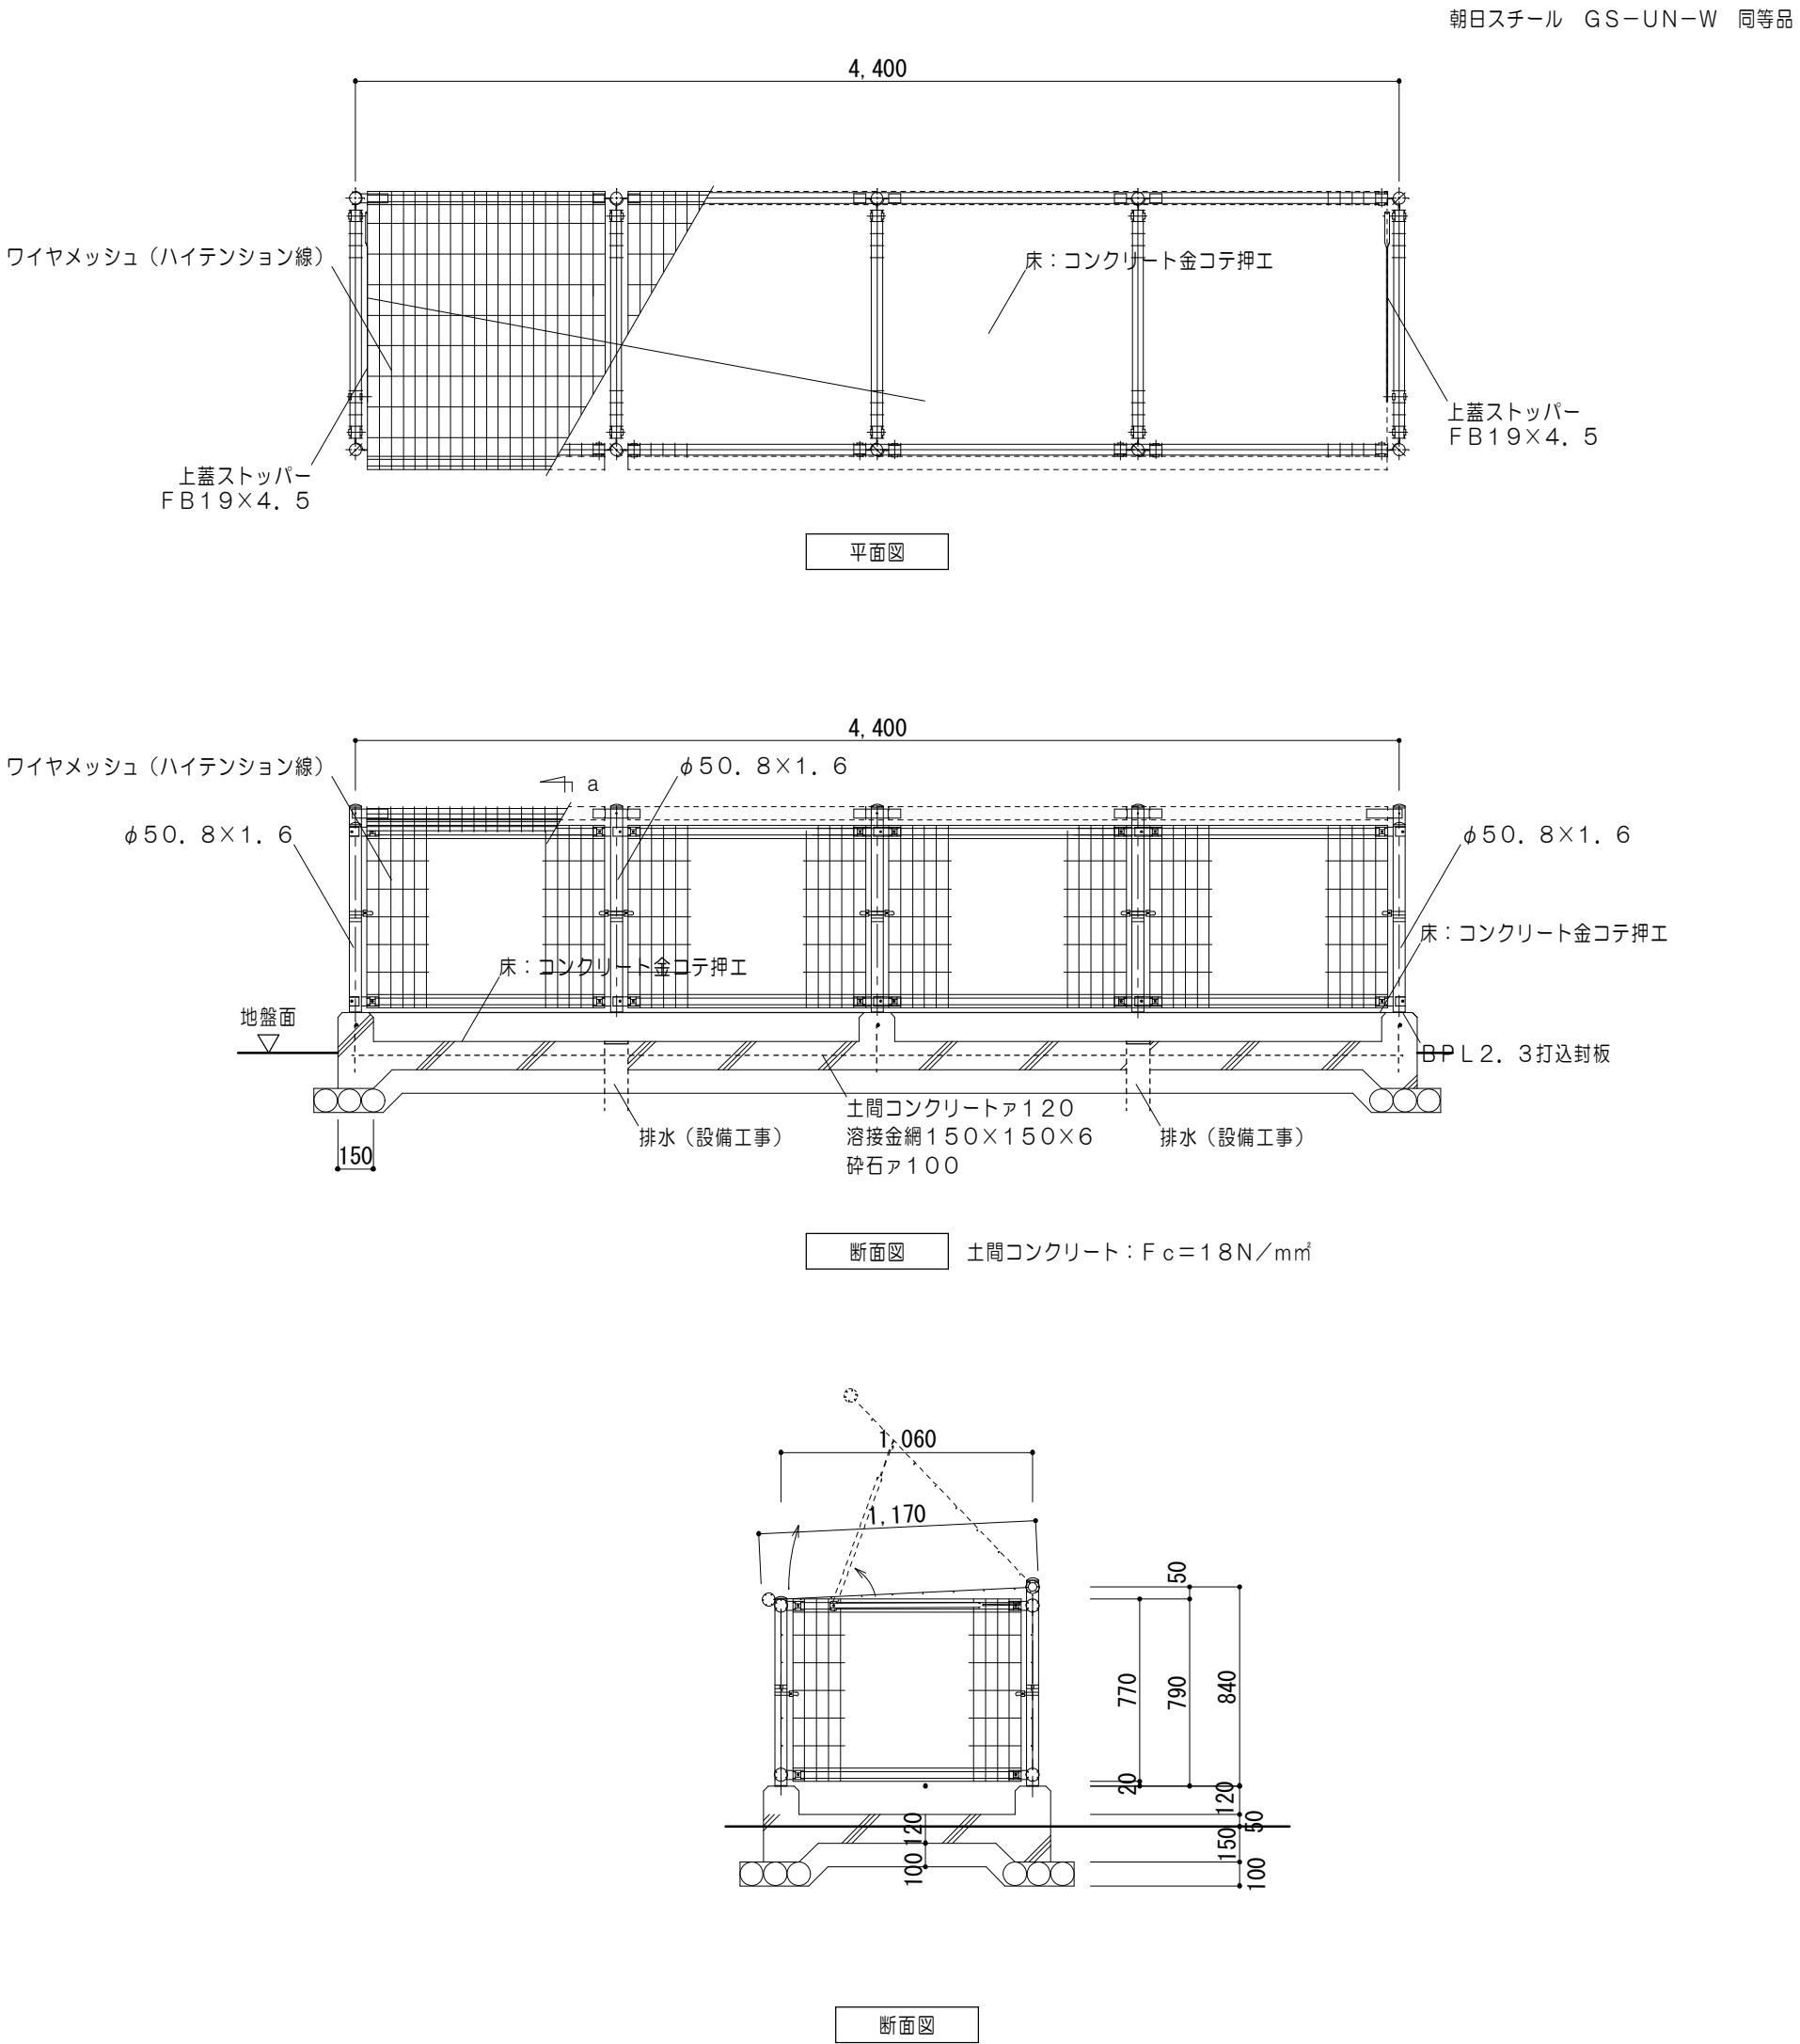

24/G 遊歩道詳細図

1/30

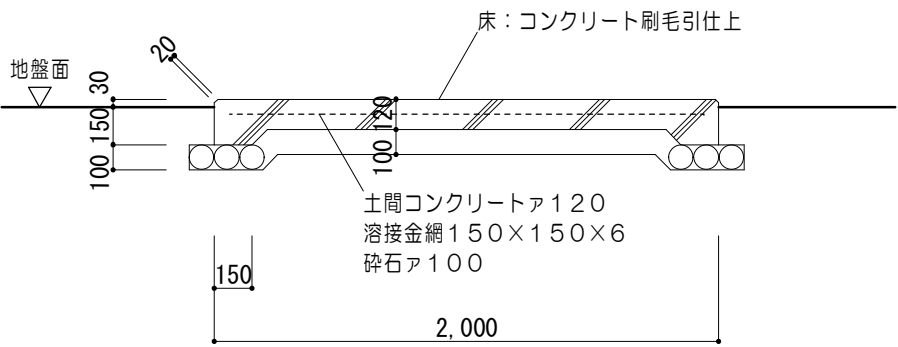

特記事項



一級建築士事務所 三重県知事登録 第1-699号

株式会社 前野建築設計

一級建築士 第117489号 前野 初 像

一級建築士 第320204号 前野 将 輝

一級建築士 第307846号
三橋 五百子

一級建築士 第360917号
前田 祐作

一級建築士 第304509号
水谷 浩

設計年月日

工事名称

津みどりの森こども園整備に伴う
津市立神戸幼稚園増築その他工事

図面番号

G-06
(原図:A2)


図面名称

改修後 外構詳細図No.5

縮尺




1/20, 30

本体図 1/20

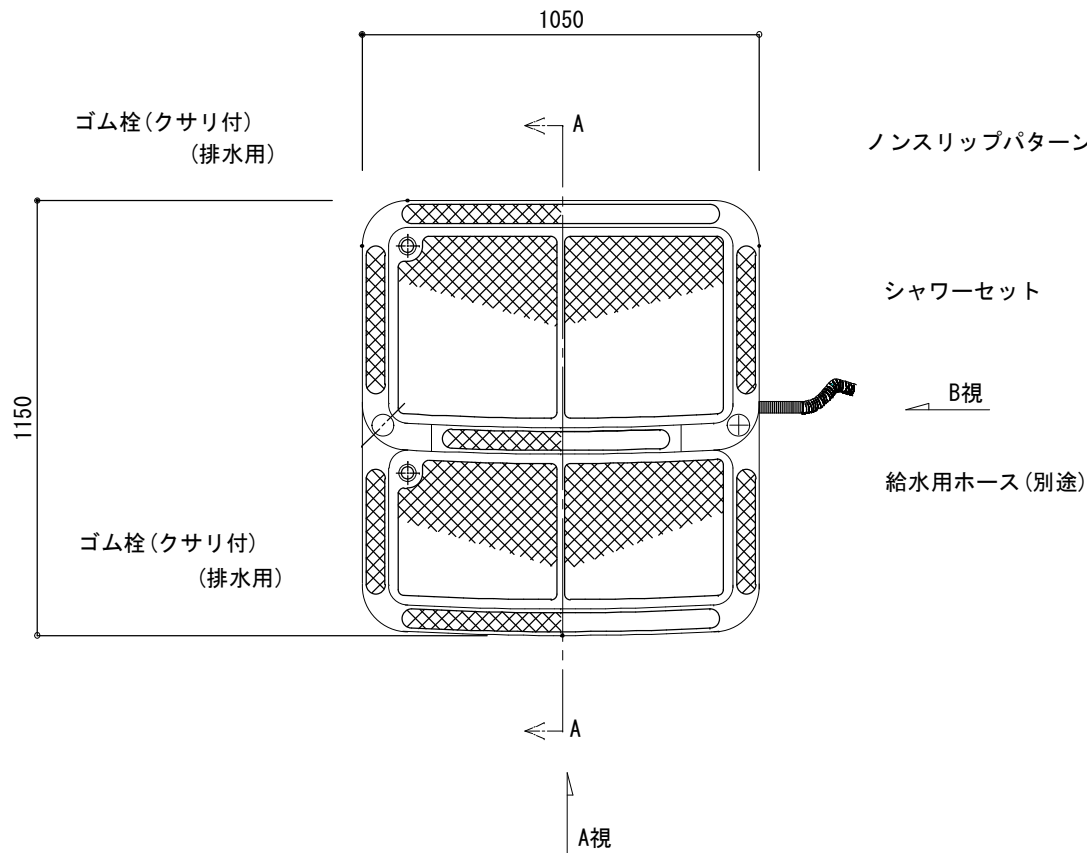

設置注意事項

- (1) 本体にねじれが生じないよう、平坦なところに置いてください。
- (2) 給水用ホースは、市販のビニールホースを使用してください。
- (ビニールホースは本体に含まれておりません)

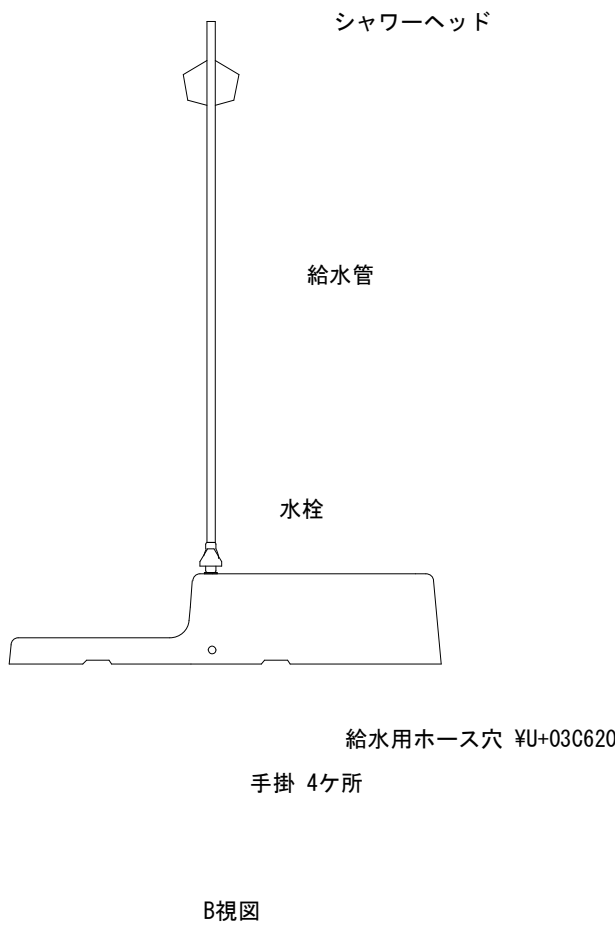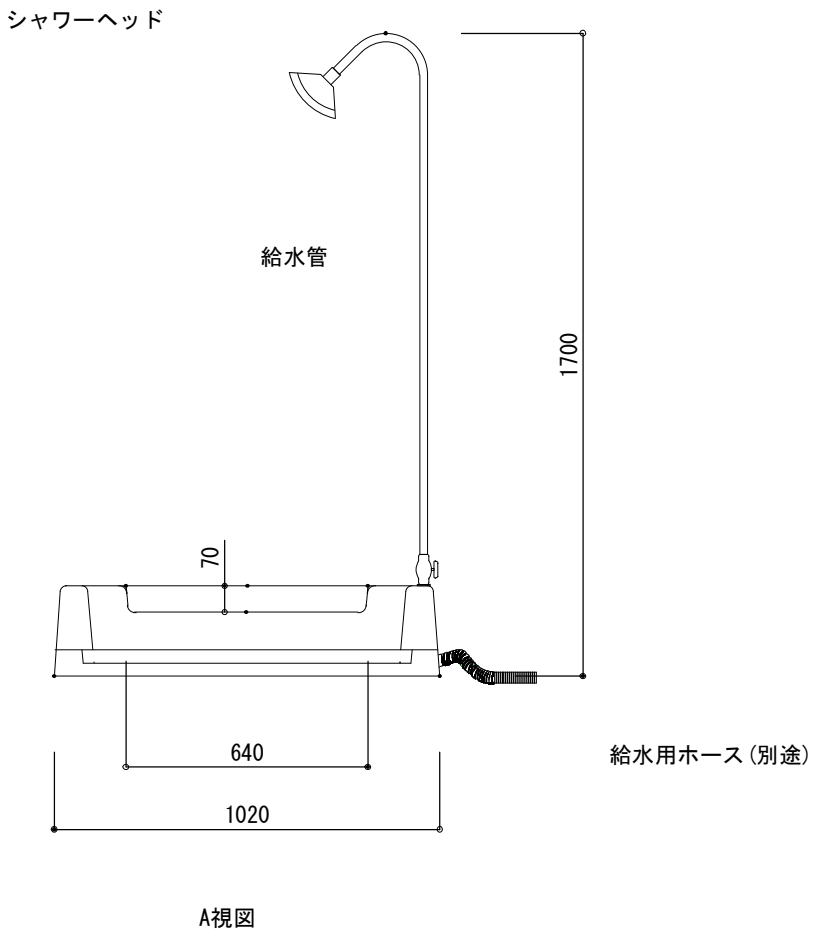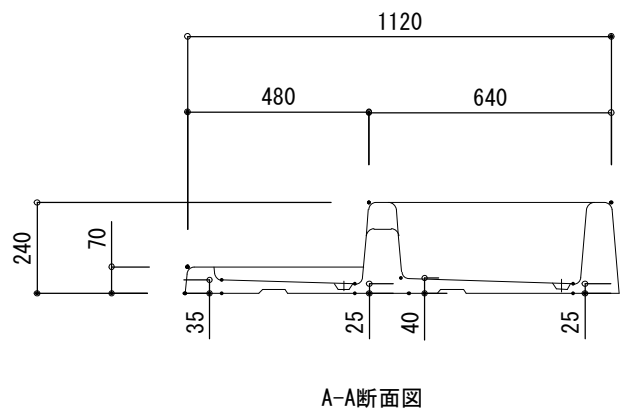

特 記 事 項		 一級建築士事務所 三重県知事登録 第1-699号 株式会社 前野建築設計 一級建築士 第117489号 前野 初 像 一級建築士 第320204号 前野 将 輝	一級建築士 第307846号 三橋 五百子	一級建築士 第304509号 水谷 浩	設計年月日	工事名称	津みどりの森こども園整備に伴う 津市立神戸幼稚園増築その他工事	図面番号	G-07 (原図:A2)
			一級建築士 第360917号 前田 祐作			図面名称	改修後 外構詳細図No.6	縮 尺	1/20

プール本体仕様書（別途工事参考図）

プール本体特記仕様書

規模	プールサイズ(呼称:全幅×全長)	4.5×10.0	m
	水深:	0.55	m
	水面積:	26.6	m2
	容量:(水深550mmの場合)	13.9	m3
	本体重量:	650	Kg

材質	FRP (Fiberglass Reinforced Plastics): 不飽和ポリエステル樹脂をガラス繊維で強化したもの		
----	---	--	--

成形法	ハンドレイアップ法		
-----	-----------	--	--

各部構造	内壁、外壁	FRP単板構造	
	床	サンドイッチ構造(芯材 硬質発泡材)	

付属部品	1	手摺	SUS304	2	セット
	2	昇降階段	FRP製	2	ヶ所
	3	ハッチ	FRP製	2	ヶ所




配管部品	1	排水口	BSC Rc80A (50A 2ヶ所)	2	個
	2	オーバーフロー金具	BSC Rc50A	2	個

塗 装	ゲルコート(顔料を含んだポリエステル樹脂塗装)仕上げ(工場製作)		
	1	内壁、床	ペールブルーコート7(水色)
	2	外壁	グリーンニッシュイエローコート1(黄色)

別途工事 (プール本体取合工事)	1	プール土間工事(材・工共)	
	2	据付用基礎墨出し工事(材・工共)	
	3	排水 配管工事(材・工共)	
	4	給水 配管工事(材・工共)	


用語説明	ハンドレイアップ法	型の表面に製品色となるゲルコートを吹付硬化後、その上にガラス繊維を置き、これに成形樹脂を含浸させて硬化後型から外して得る成形法
	BSC	黄銅鑄物
	Rc	管用テーパーマスねじ

4.5×8.0H モデル 1/50

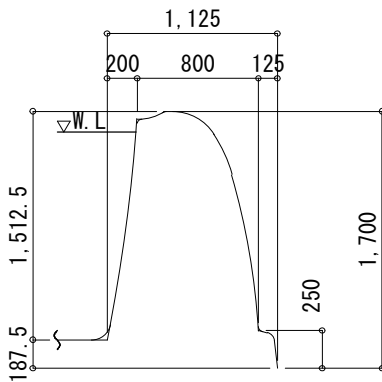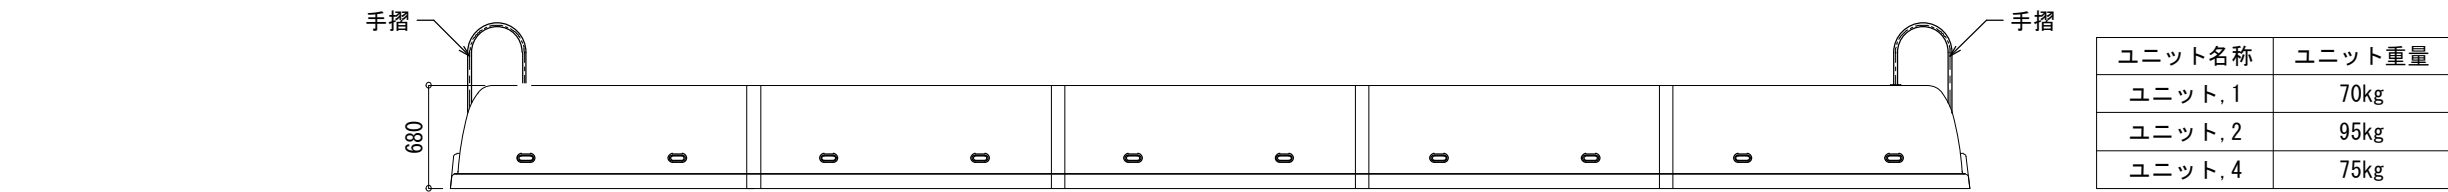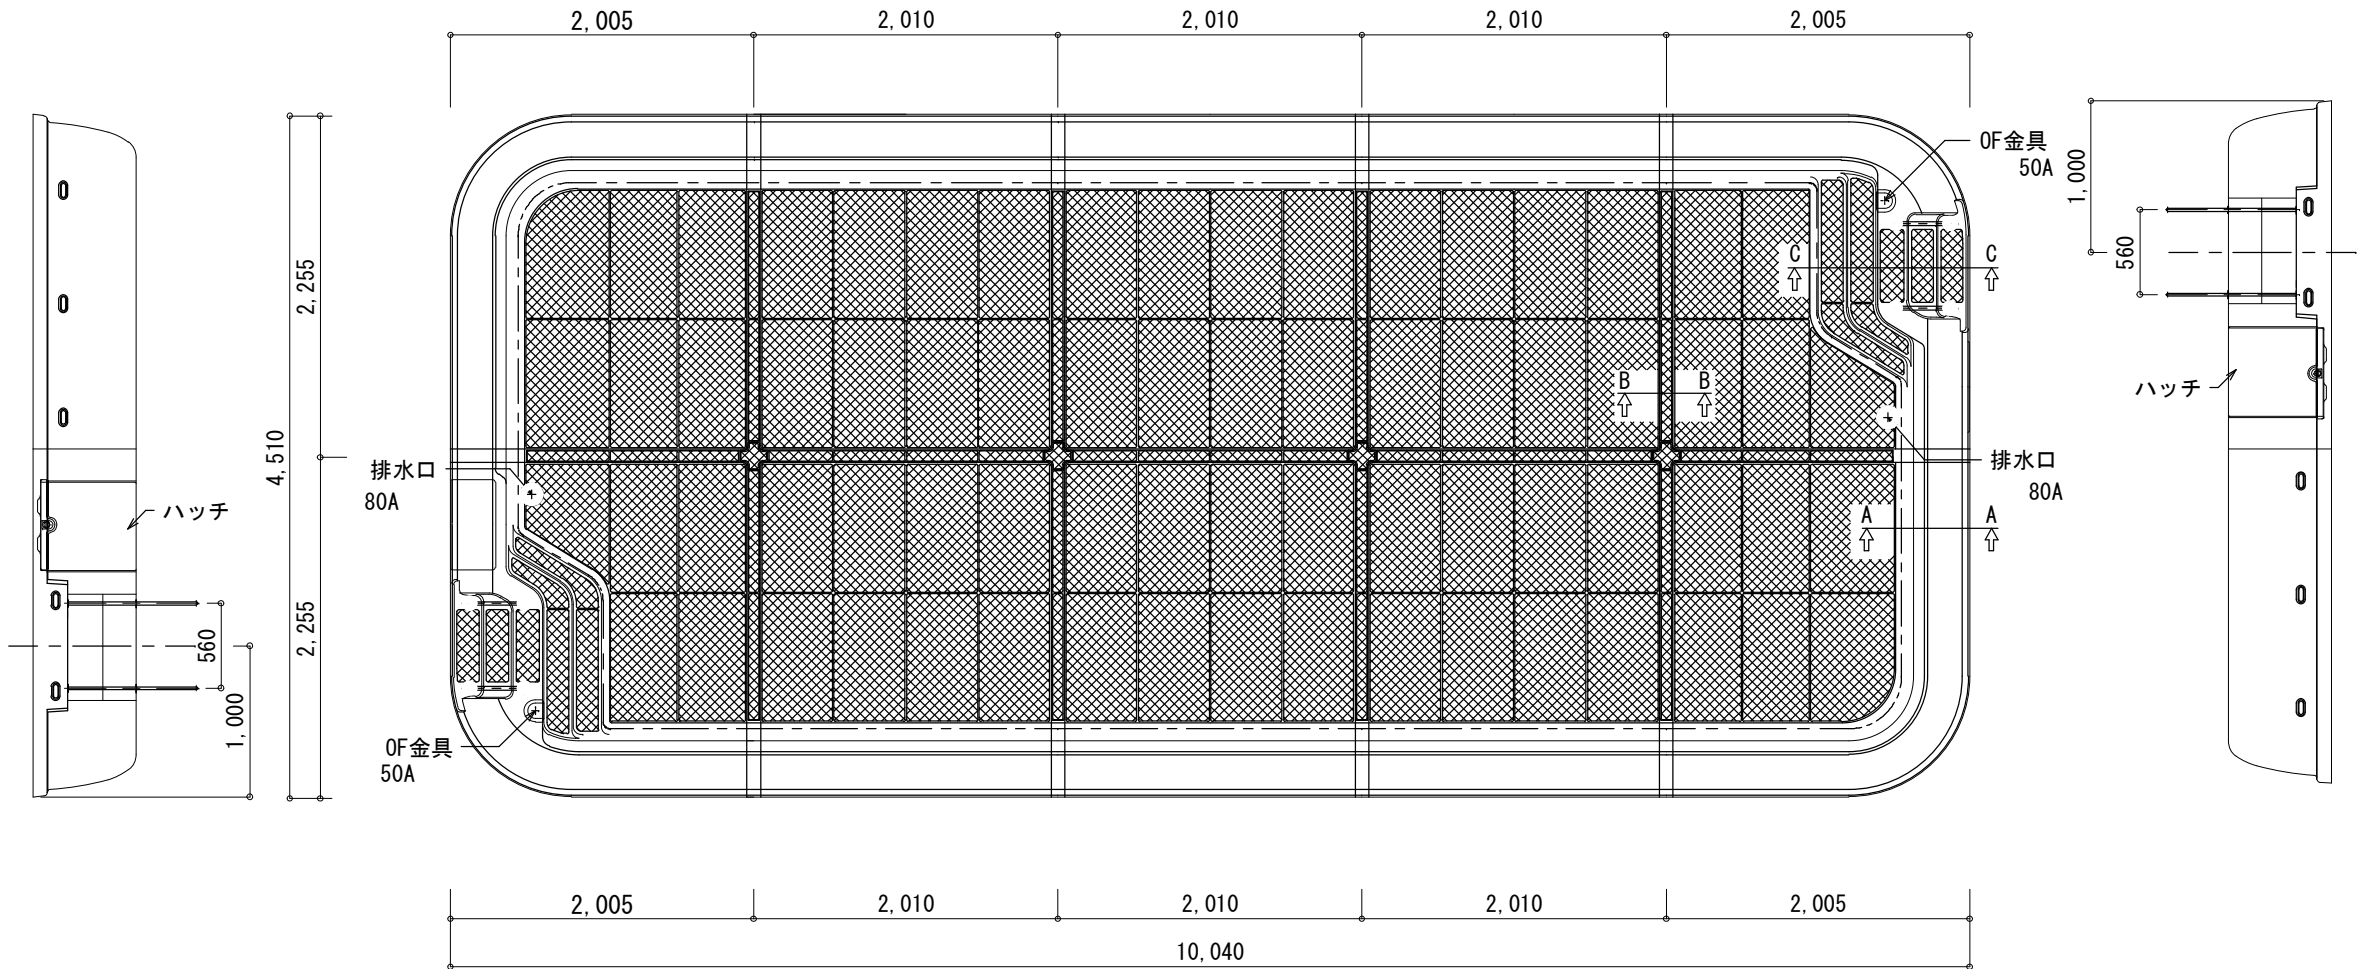


A-A断面

側壁断面詳細図 (S=1/20)
ユニット共通基本断面
(排水ユニットの長辺を除く)

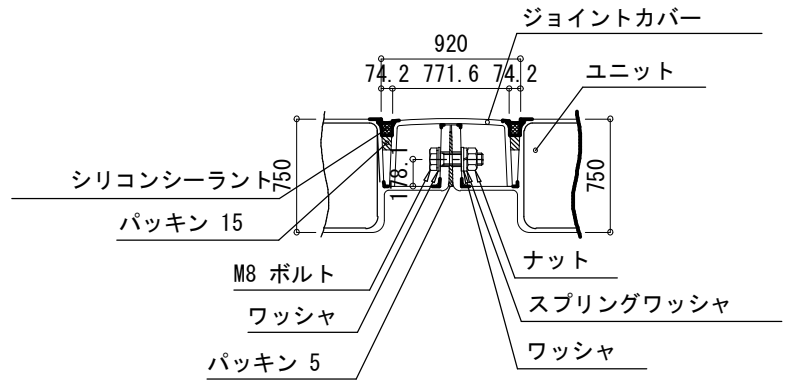


B-B断面

ユニット接合断面 (S=1/5)

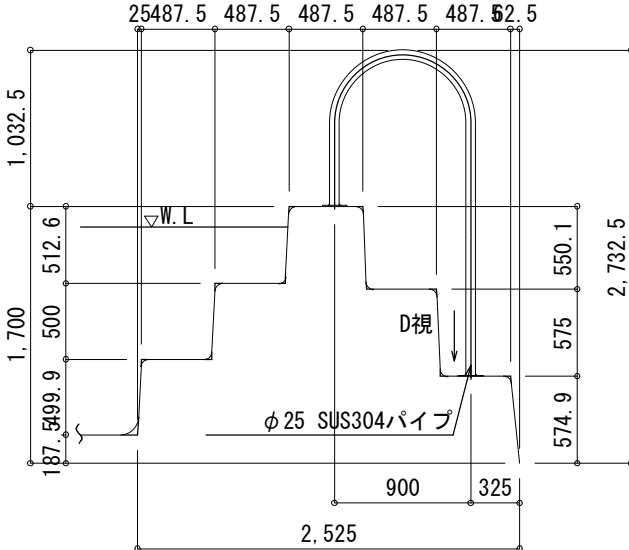

C-C断面


階段部基本断面 (S=1/20)

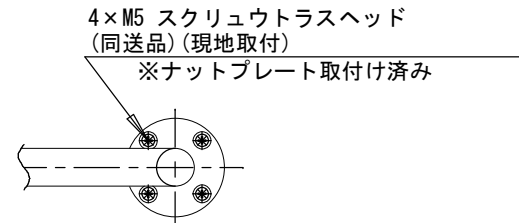


D視図

手摺取付要領 (S=1/5)

特 記 事 項		一級建築士事務所 三重県知事登録 第1-699号 株式 会社 前 野 建 築 設 計 一級建築士 第117489号 前 野 初 俊 一級建築士 第320204号 前 野 将 輝	一級建築士 第307846号 三 橋 五 百 子	一級建築士 第304509号 水 谷 浩	設 計 年 月 日	工 事 名 称	津みどりの森こども園整備に伴う 津市立神戸幼稚園増築その他工事	図面番号	G-08 (原 図 : A2)	
			一級建築士 第360917号 前 田 祐 作			図 面 名 称	改修後 プール本体仕様書（別途工事参考図）	縮 尺	1/50	

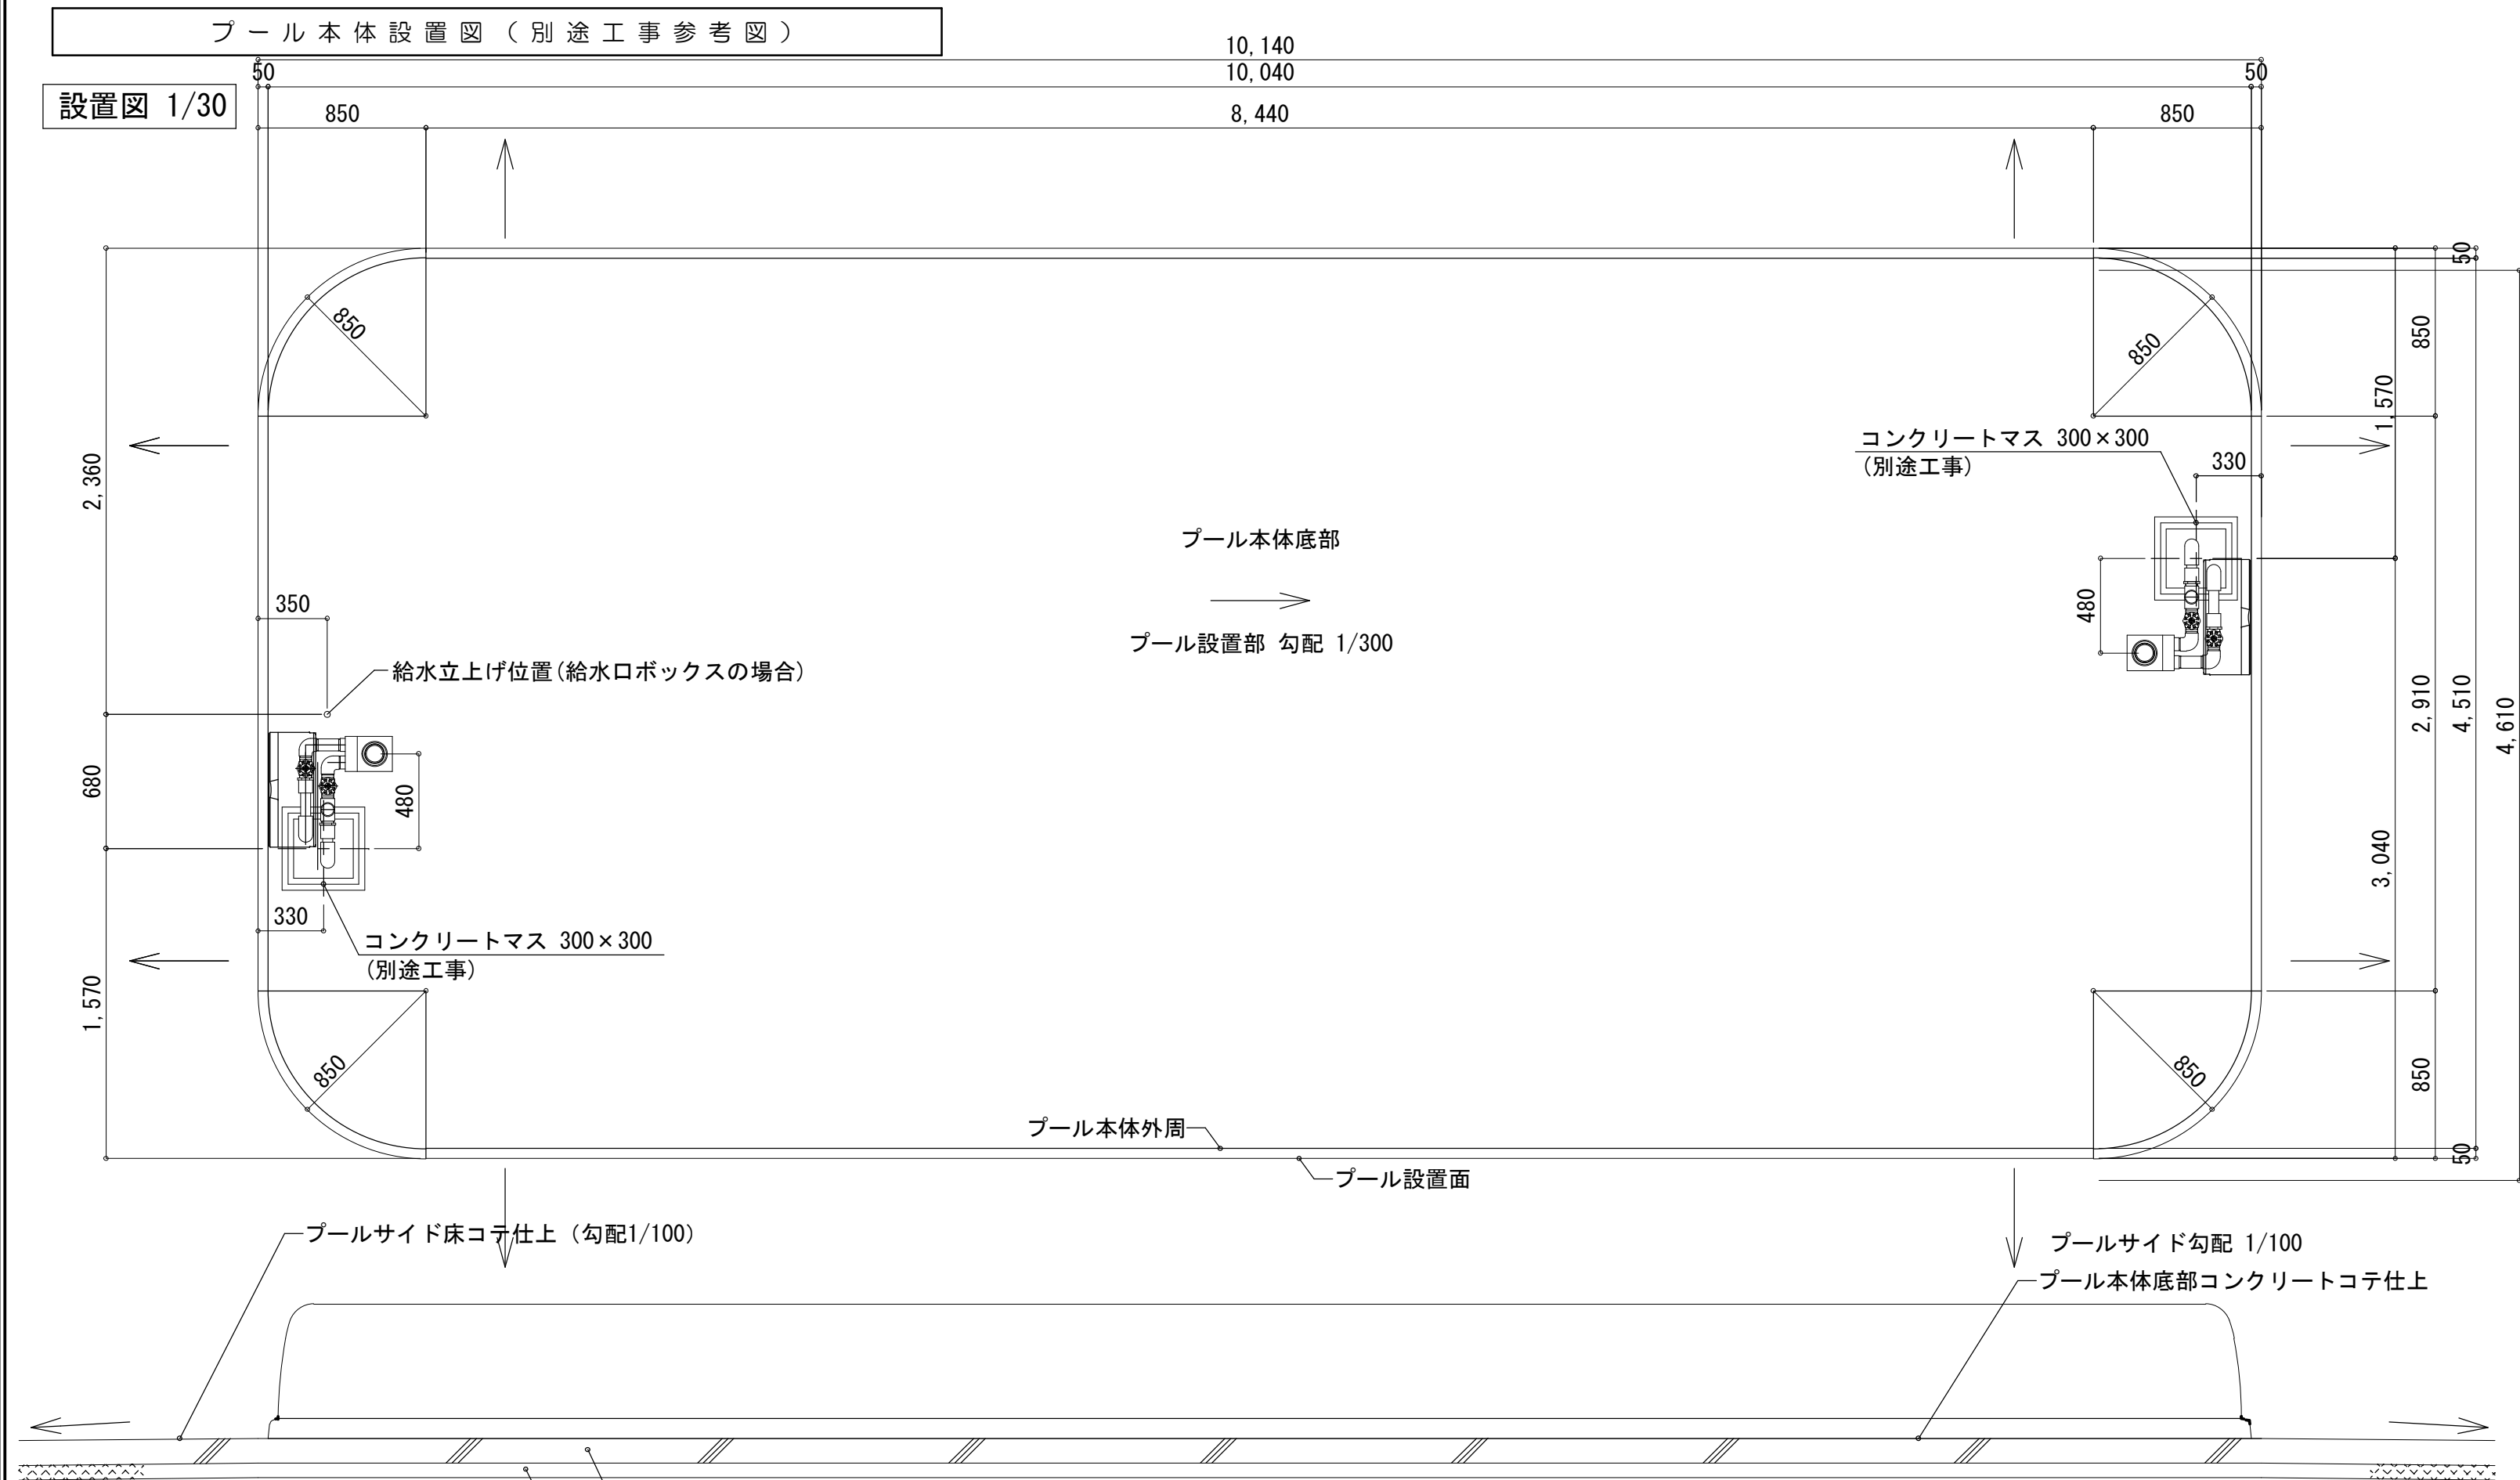

排水枡詳細図 1/20

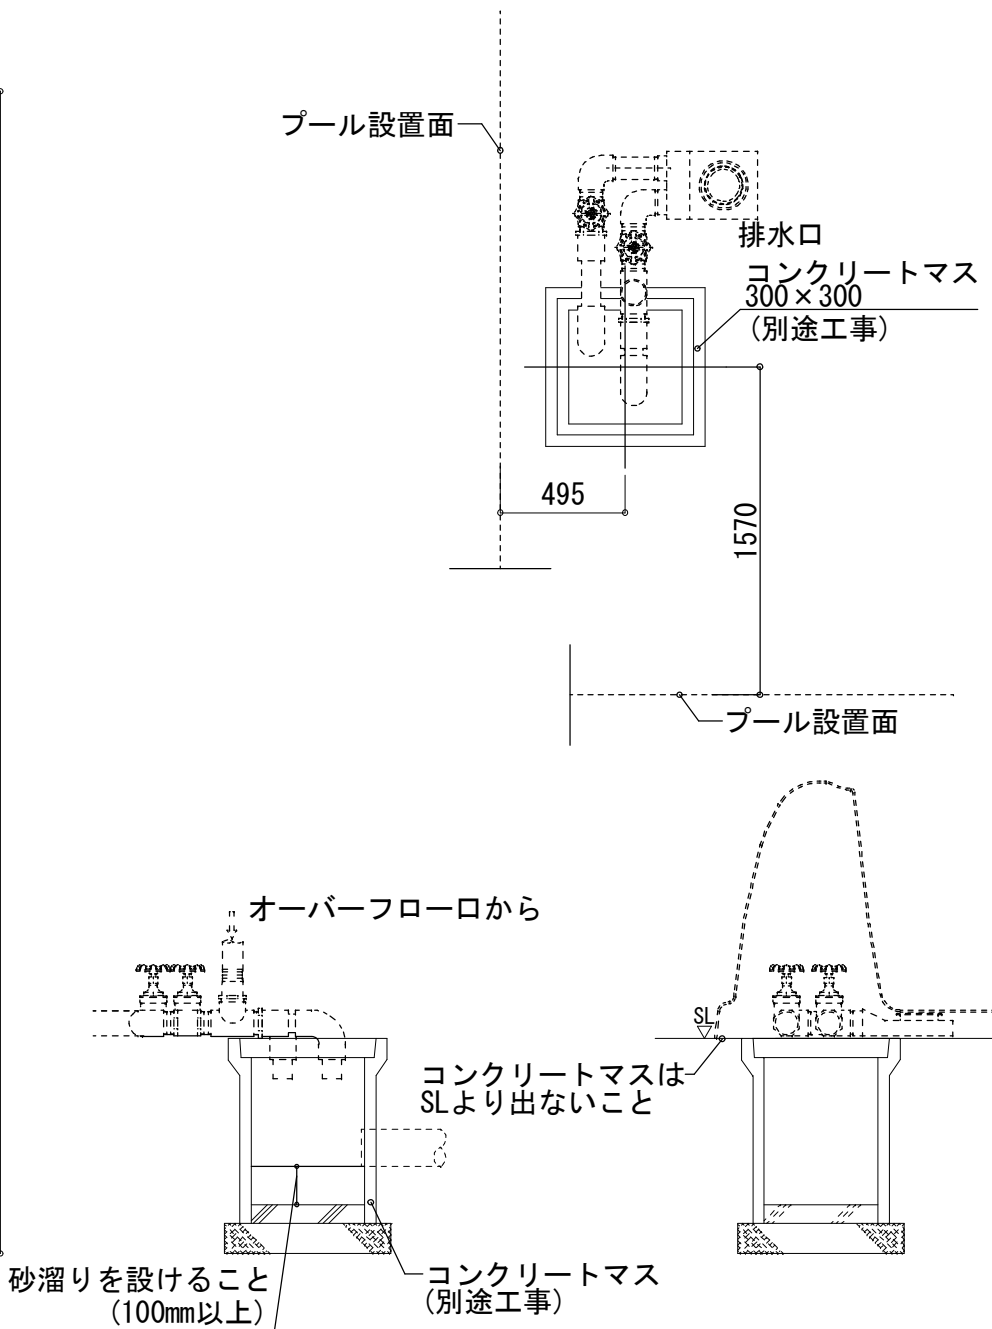

建築工事条件

- 1 長期地耐力30kN/m2 (3t/m2) 以上の不同沈下をおこさない地盤であること。
- 2 プール設置場所50m以内まで4トン車の通行が可能で、
且つ、ユニット設置場所まで3.0m巾以上資材搬入路を確保の事。

◇ 給水設備

- 1 専用給水口ボックス（別売）より給水
- 2 水栓よりの給水
屋外水栓等より給水する場合は、断水した時に逆流しないように給水管出口を水面から管径の2倍以上離してビニールホース等により給水すること。
（給水管をプールサイドにころがし配管し給水しないこと。）
- 3 散水栓BOXを設ける場合
自治体給水規定をよく調べてから設けること。


◇ 屋上設置注意事項

- 1 設計基準に基づく構造上十分な耐力があること。
- 2 排水管及び給水管取合いには充分注意すること。
- 3 強風時プール固定のため満水にすること。
- 4 既存の屋上に計画する場合、勾配等に問題がある場合は、
コンクリート等で水平な台をつくること。

特 記 事 項		一級建築士事務所 三重県知事登録 第1-699号 株式会社 前野建築設計 一級建築士 第117489号 前野 初 像 一級建築士 第320204号 前野 将 輝	一級建築士 第307846号 三橋 五百子	一級建築士 第304509号 水谷 浩	設 計 年 月 日	工 事 名 称	津みどりの森こども園整備に伴う 津市立神戸幼稚園増築その他工事	図 面 番 号	G-09 (原図:A2)
			一級建築士 第360917号 前田 祐作			図 面 名 称	改修後 プール本体設置図（別途工事参考図）	縮 尺	1/20, 30


給水口ボックス取付図 1/20

注 1） （ ） 寸法は、参考寸法とする。

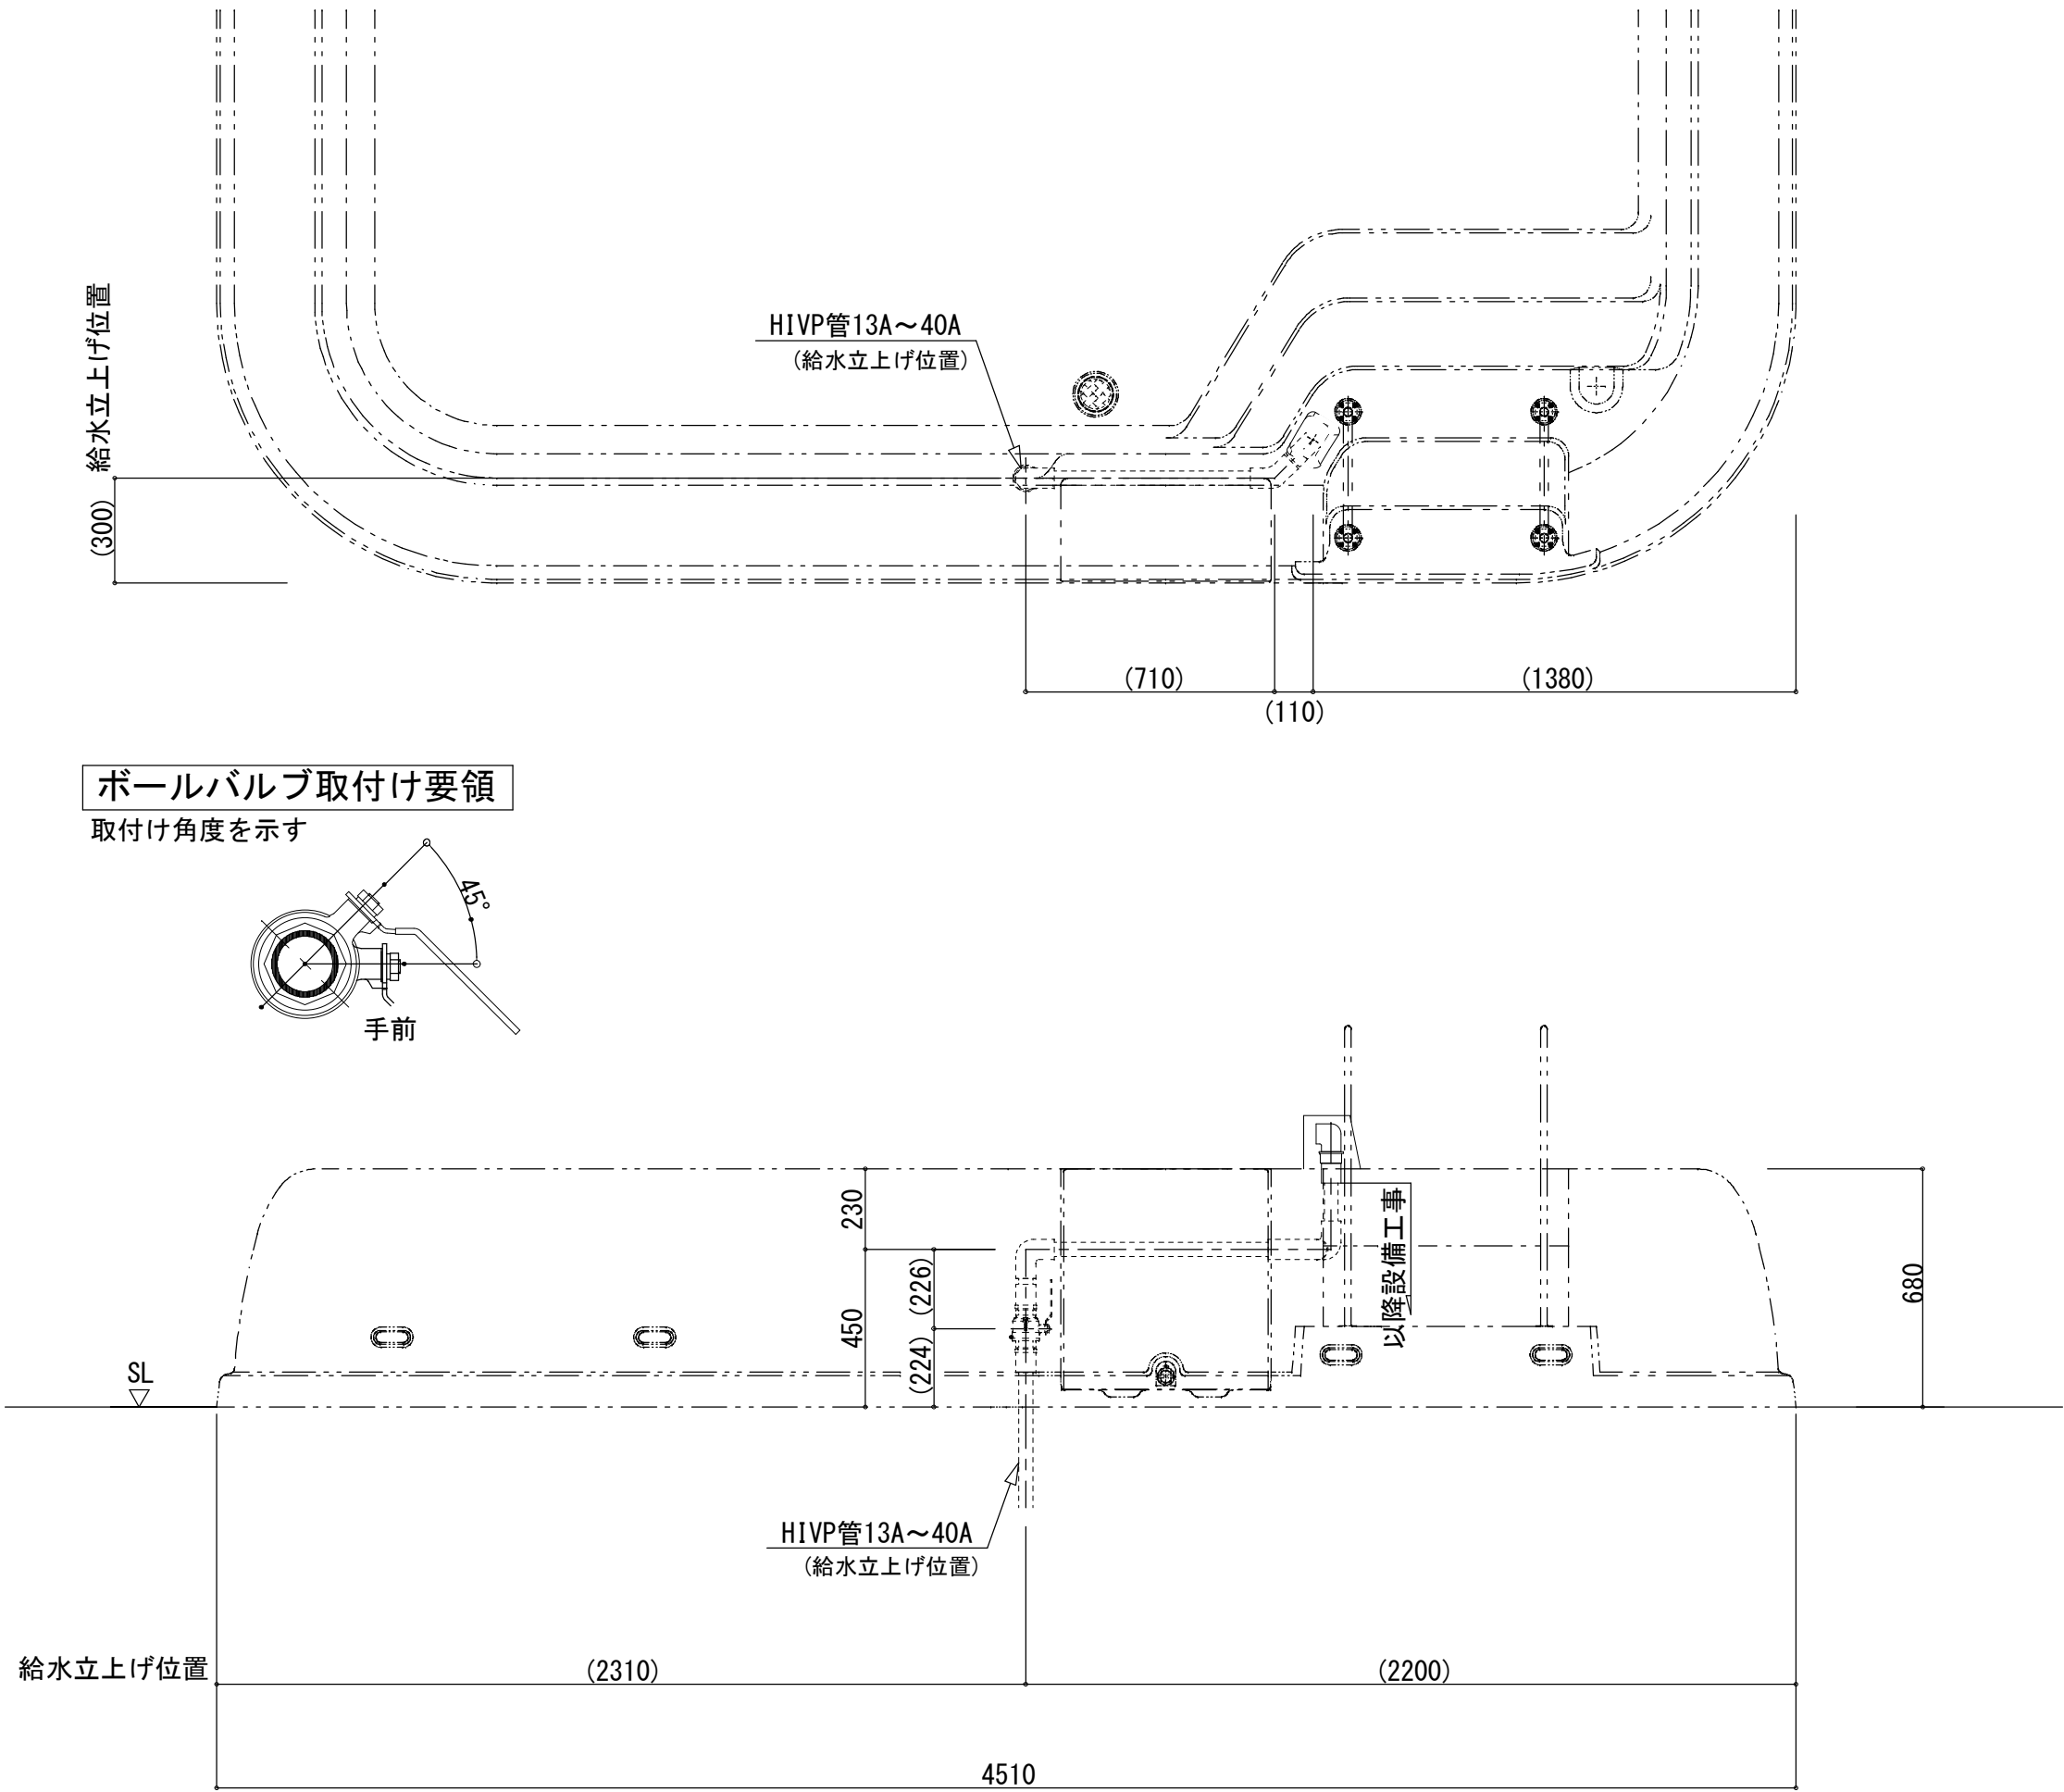


ボールバルブ取付け要領


取付け角度を示す

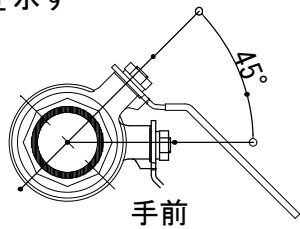









給水口ボックス詳細

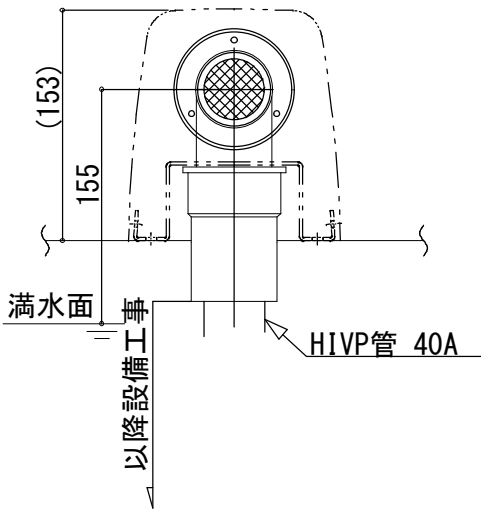


特 記 事 項		MAINO 一級建築士事務所 三重県知事登録 第1-699号 株式会社 前野 建築 設 計 一級建築士 第117489号 前 野 初 像 一級建築士 第320204号 前 野 将 輝	一級 建 築 士 第307846号 三 橋 五 百 子	一級 建 築 士 第304509号 水 谷 浩	設 計 年 月 日	工 事 名 称	津みどりの森こども園整備に伴う 津市立神戸幼稚園増築その他工事	図面番号	G-10 (原図:A2)
			一級 建 築 士 第360917号 前 田 祐 作			図 面 名 称	改修後 プール給水口ボックス詳細図（別途工事参考図）	縮 尺	1/20

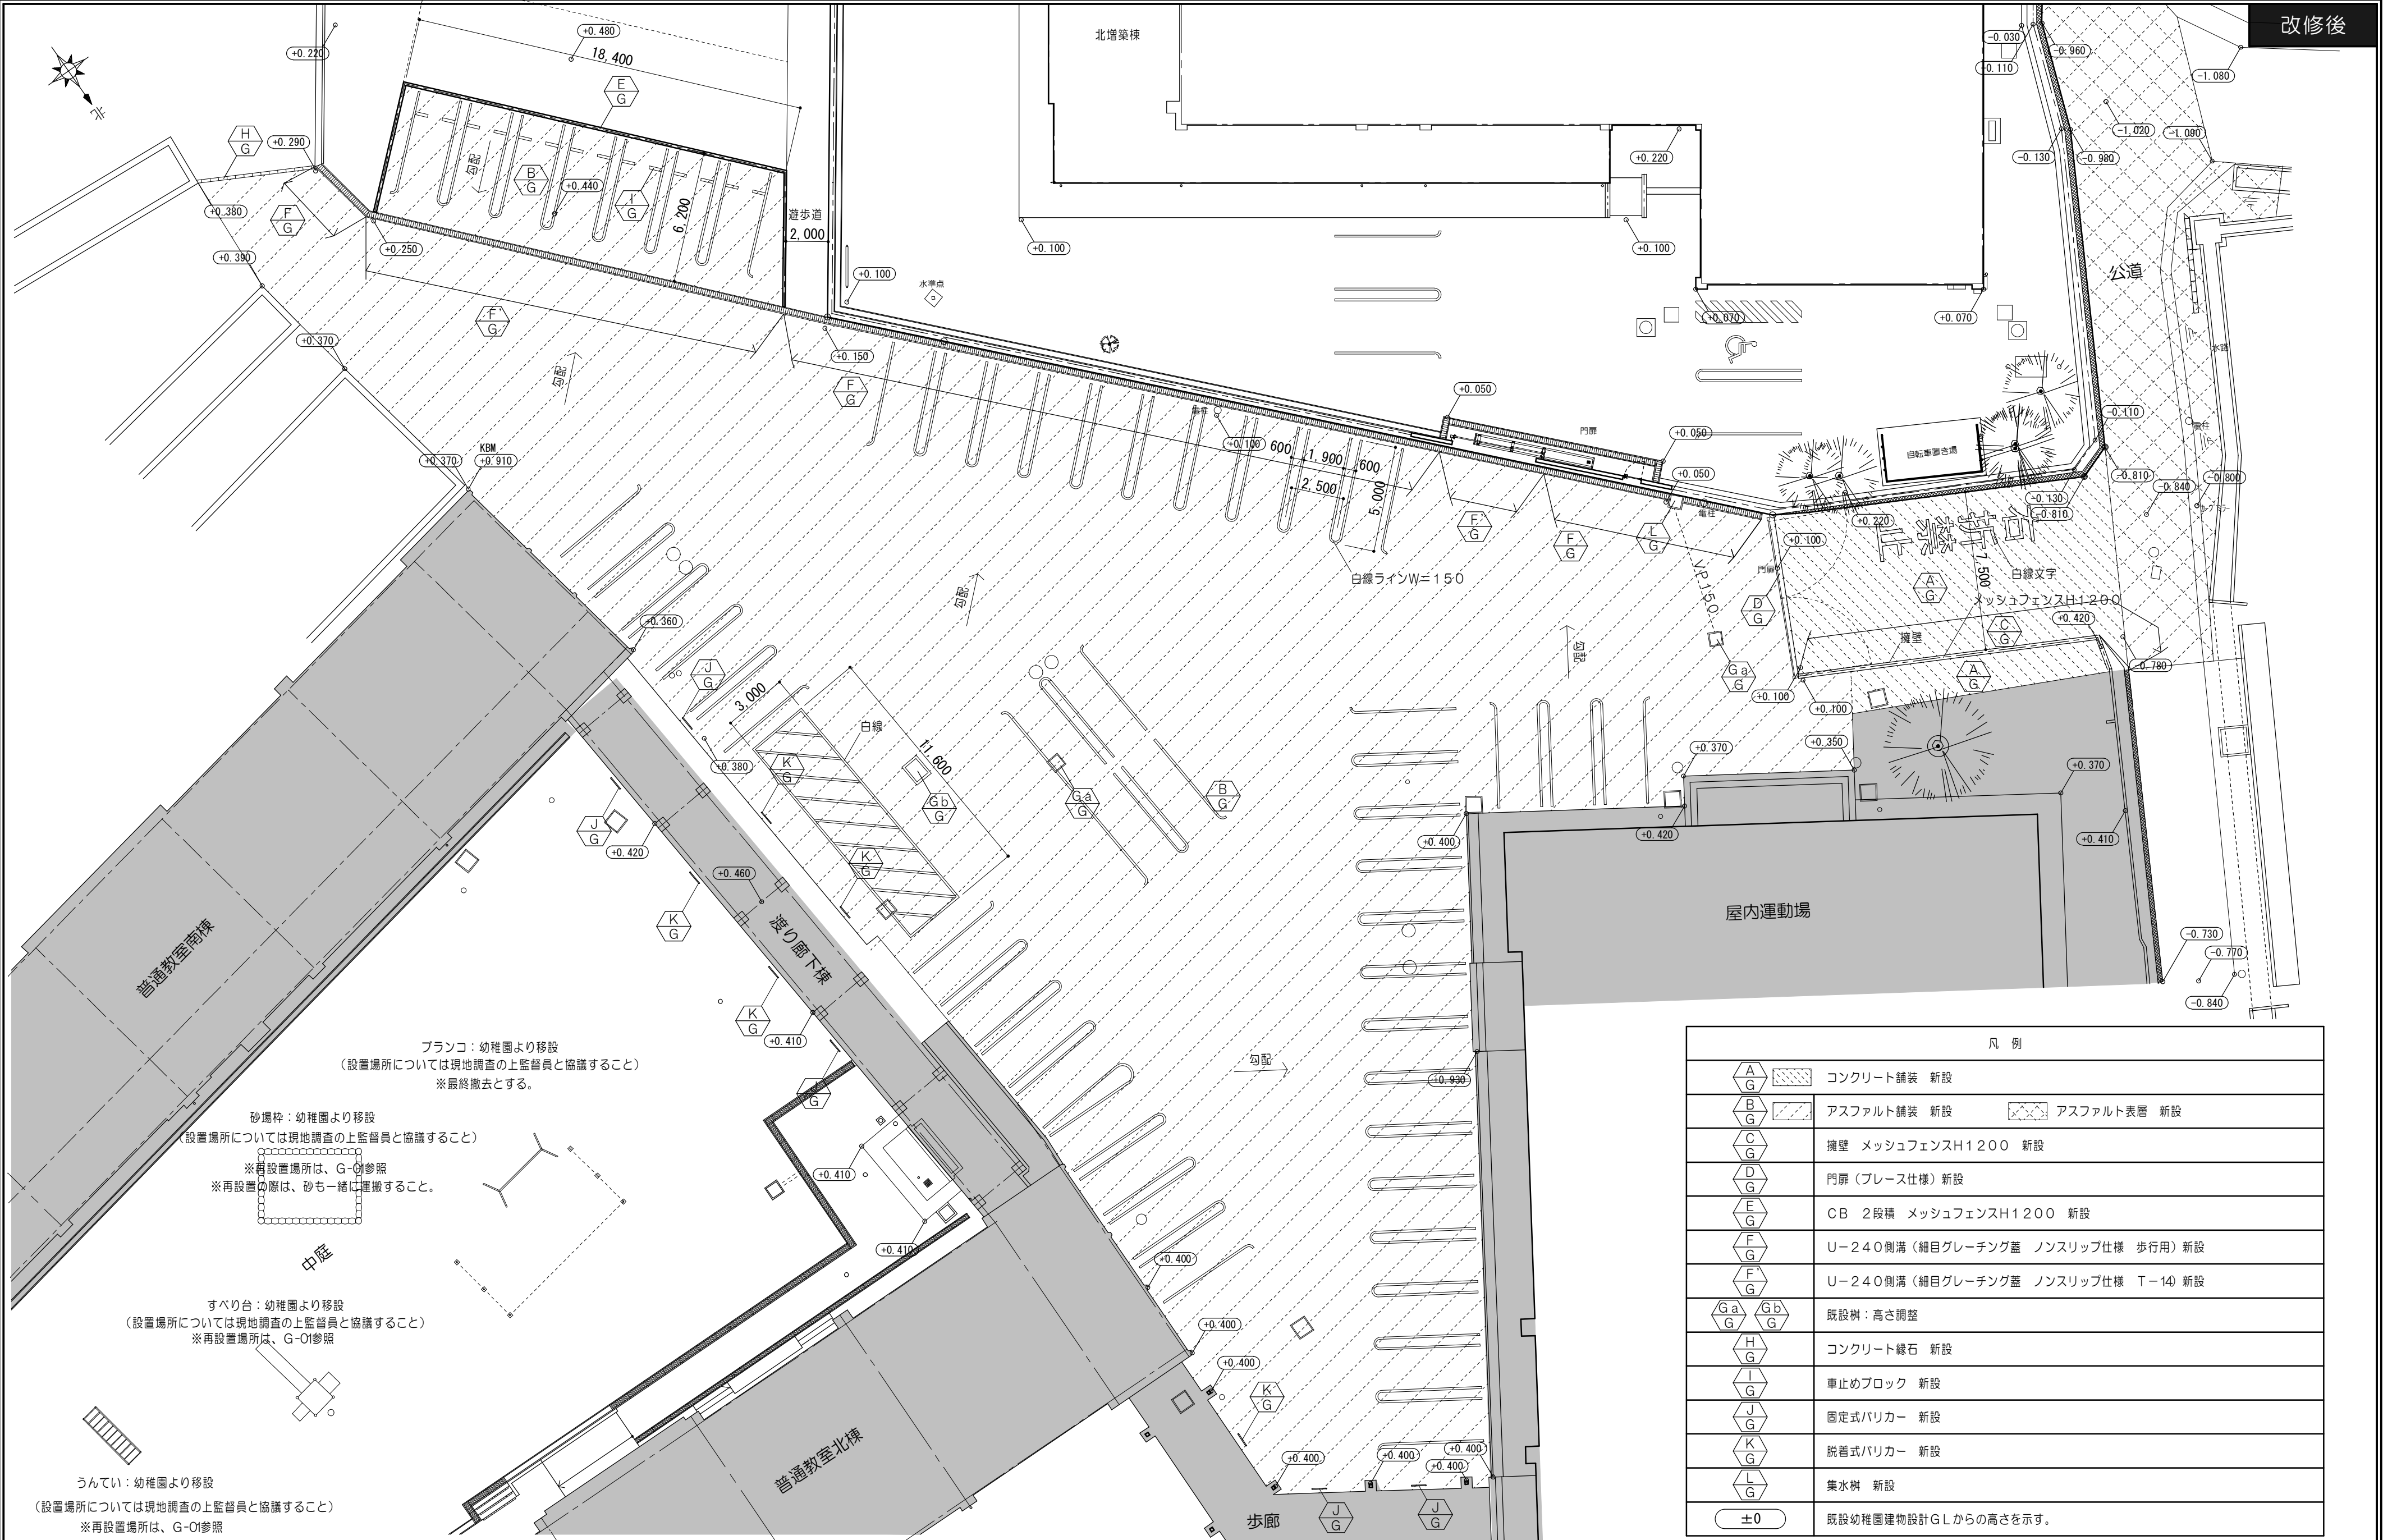

凡 例		
A G		コンクリート舗装 新設
B G		アスファルト舗装 新設
C G		擁壁 メッシュフェンスH1200 新設
D G		門扉（ブレース仕様）新設
E G		CB 2段構 メッシュフェンスH1200 新設
F G		U-240側溝（細目グレーチング蓋 ノンスリップ仕様 歩行用）新設
F G		U-240側溝（細目グレーチング蓋 ノンスリップ仕様 T-14）新設
Ga G		既設樹：高さ調整
H G		コンクリート縁石 新設
I G		車止めブロック 新設
J G		固定式バリアー 新設
K G		脱着式バリアー 新設
L G		集水桝 新設
±0		既設幼稚園建物設計GLからの高さを示す。

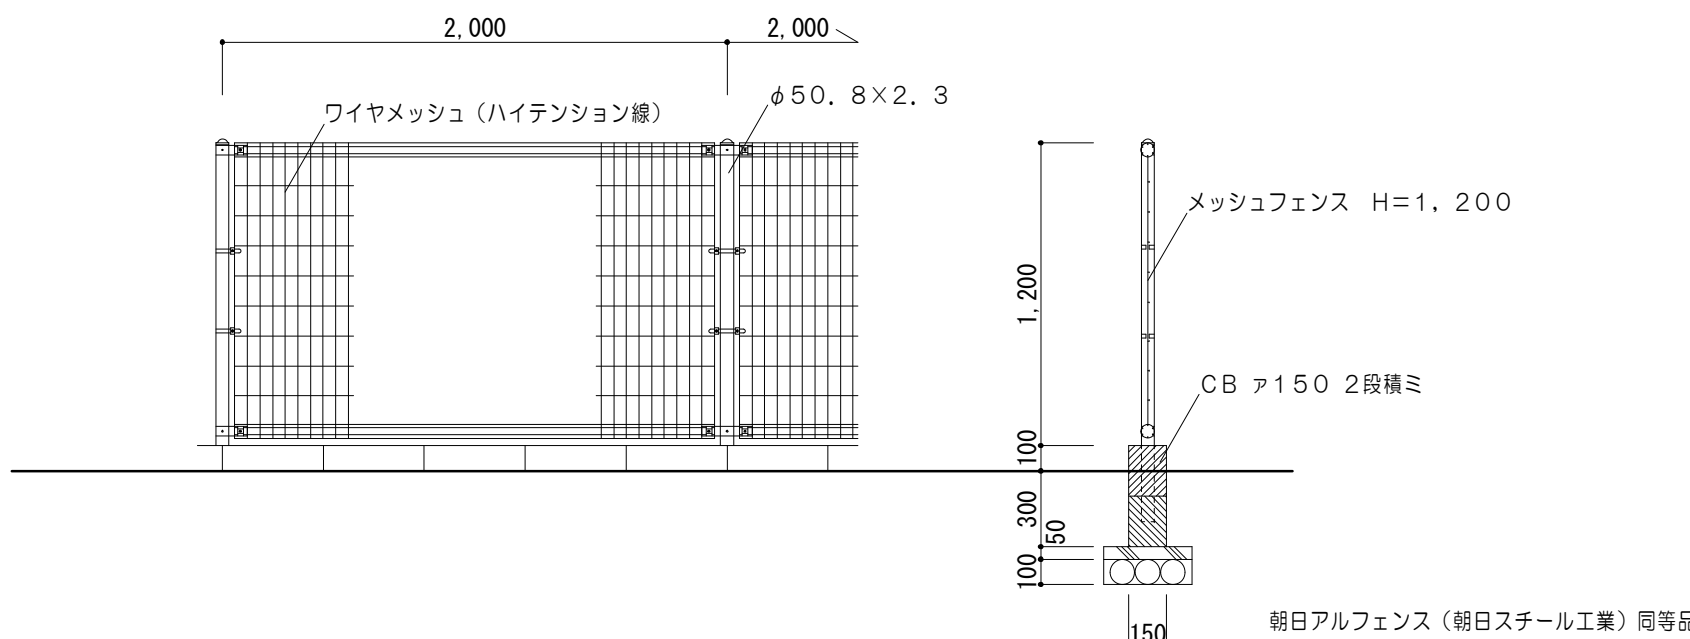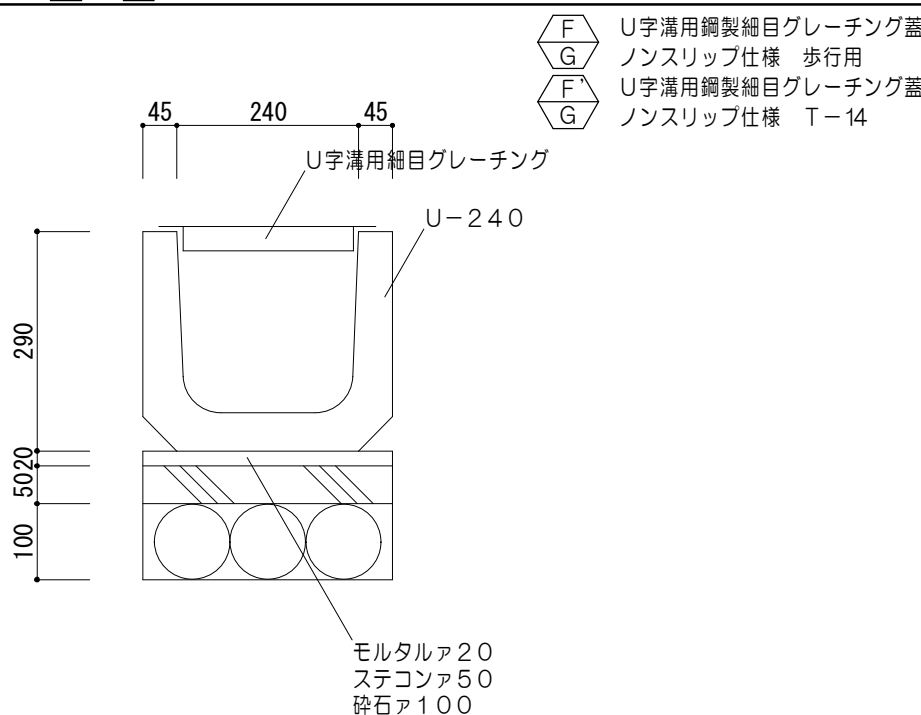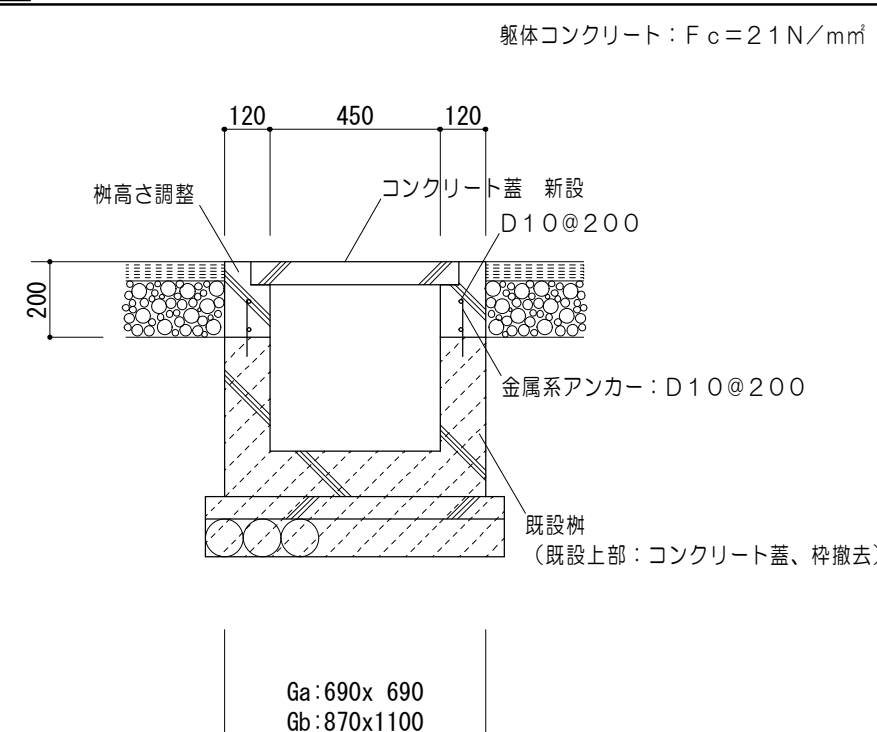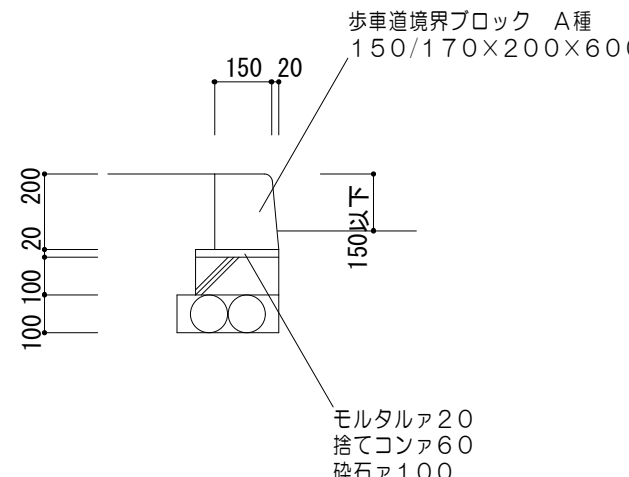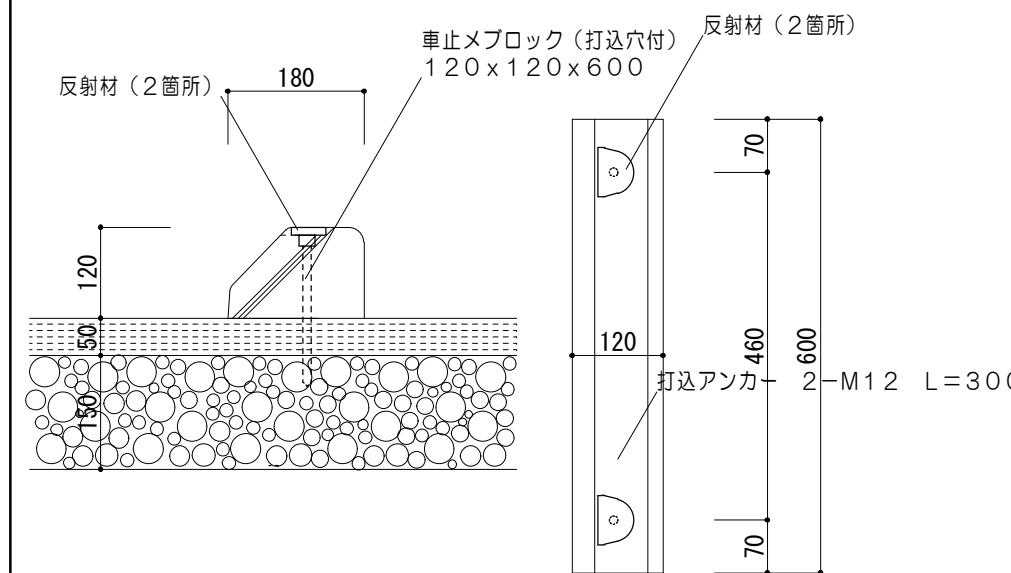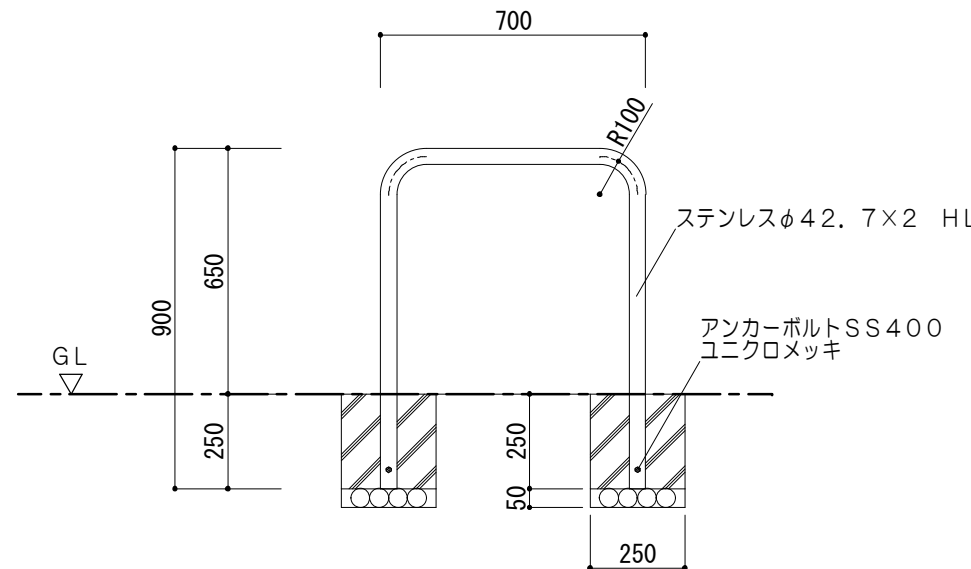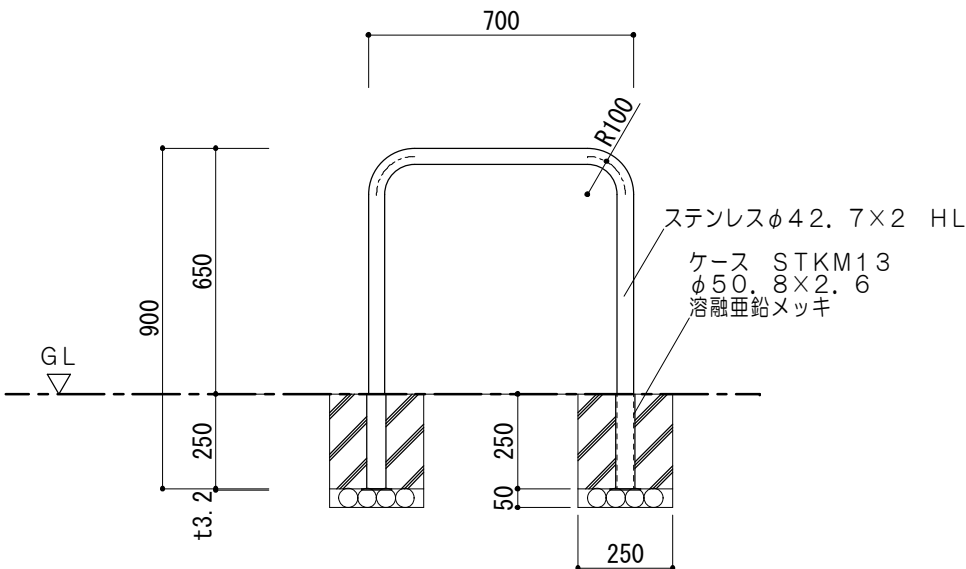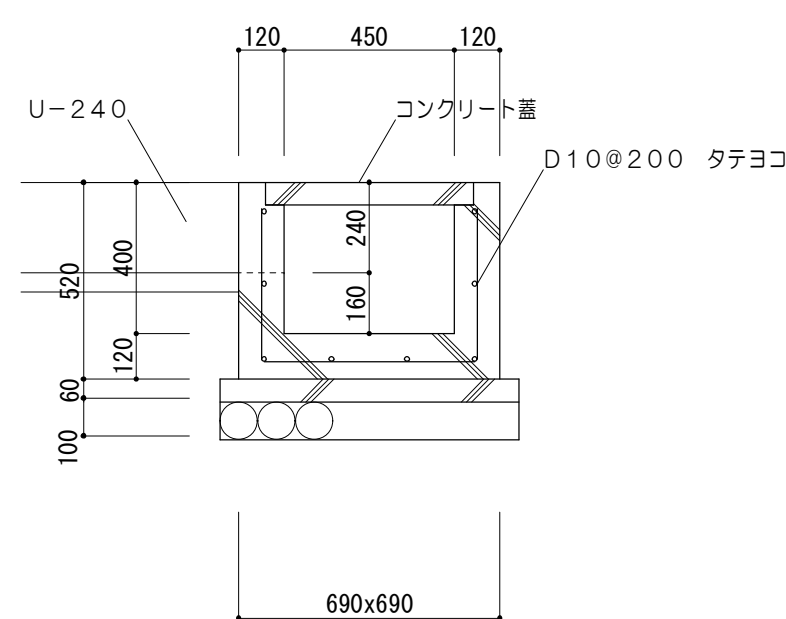外 構 各 部 詳 細 図 No. 2			
メッシュフェンス詳細図 1/30 	U字側溝詳細図 1/10 	既設樹高さ調整詳細図 1/20 	
コンクリート縁石詳細図 1/20 	車止めブロック詳細図 1/10 	固定式バリカー 詳細図 1/20 	脱着式バリカー 詳細図 1/20 
集水樹詳細図 1/20 			

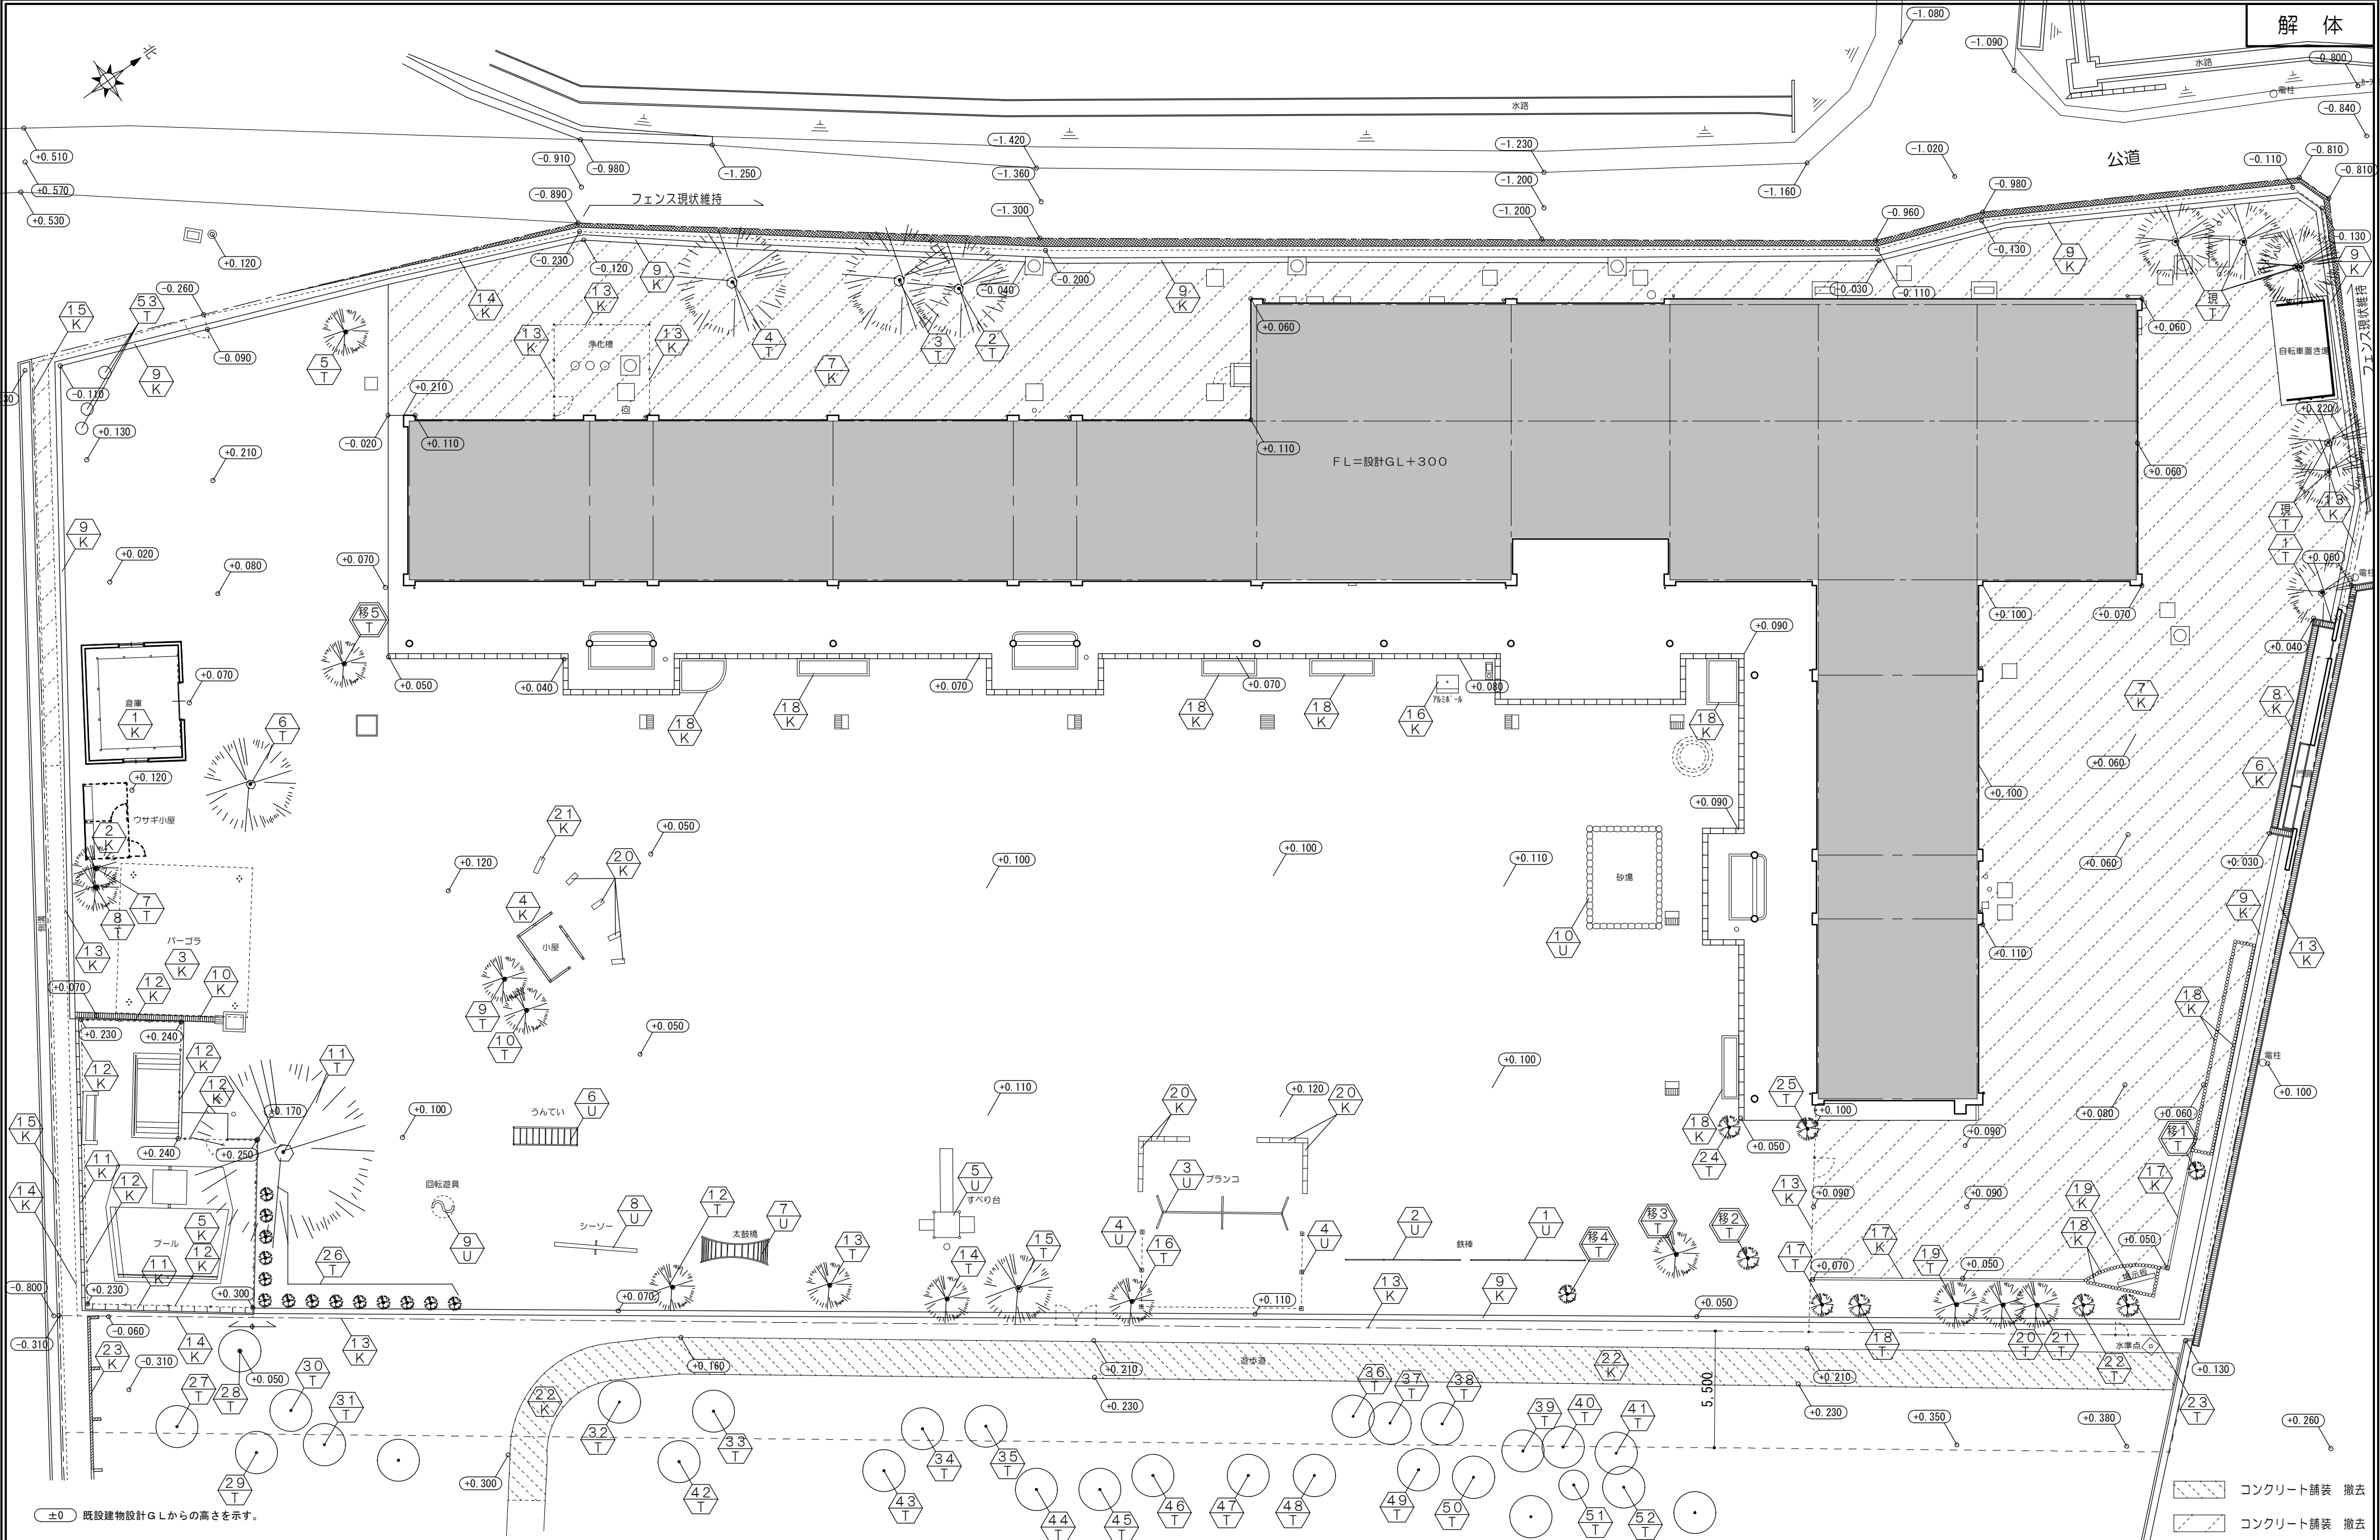


特 記 事 項			一級建築士事務所 三重県知事登録 第1-699号 株式会社 前野建築設計 一級建築士 第117489号 前野 初 俊 一級建築士 第320204号 前野 将 輝	一級建築士 第307846号 三橋 五百子		一級建築士 第304509号 水谷 浩		設 計 年 月 日	工 事 名 称	津みどりの森こども園整備に伴う 津市立神戸幼稚園増築その他工事	図面番号	KG-01 (原図:A2)
				一級建築士 第360917号 前田 祐作								

凡 例	
1 K	倉庫 撤去
2 K	ウサギ小屋 撤去
3 K	バーゴラ 撤去
4 K	小屋 撤去
5 K	プール 撤去
6 K	門・門扉 撤去
7 K	コンクリート舗装 t=100 撤去
8 K	U-240側溝（グレーチング付） 撤去
9 K	U-180側溝（蓋なし） 撤去
10 K	U-180側溝（グレーチング付） 撤去
11 K	U-180側溝（コンクリート蓋付） 撤去
12 K	フェンスH=900 撤去
13 K	フェンスH=1200（ブロック基礎共） 撤去
14 K	フェンスH=1500（ブロック基礎共） 撤去
15 K	フェンスH=2000（ブロック基礎共） 撤去
16 K	アルミボールH=7m（W1040×D840×H400[GL上]基礎共） 撤去
17 K	花壇枠（CB1段） 撤去
18 K	花壇枠（テストピース） 撤去
19 K	掲示板W1800×D200×H1800（ガラス付） 撤去
20 K	タイヤφ600 撤去
21 K	タイヤφ800 撤去
22 K	遊歩道（コンクリート舗装 t=100） 撤去
23 K	ブロック塀 t=120 7段（基礎共） 撤去


凡 例	
1 U	鉄棒 撤去
2 U	鉄棒 撤去
3 U	ブランコ 仮園庭に2連に加工して設置後、新園庭移動時に撤去
4 U	ブランコ枠 仮園庭に2連に加工して設置後、新園庭移動時に撤去
5 U	すべり台 仮園庭に設置後、新園庭に再設置
6 U	うんてい 仮園庭に設置後、新園庭に再設置
7 U	太鼓橋 撤去
8 U	シーソー 撤去
9 U	回転遊具 撤去
10 U	砂場枠 仮園庭に設置後（枠のみ）、新園庭に再設置（砂共）
±0	既設建物設計GLからの高さを示す。

凡 例			
1 T	伐採（伐根共）	高さ 4.0m	幹周 0.3m
2 T	伐採（伐根共）	高さ 5.0m	幹周 1.0m
3 T	伐採（伐根共）	高さ 10.0m	幹周 1.0m
4 T	伐採（伐根共）	高さ 10.0m	幹周 1.2m
5 T	伐採（伐根共）	高さ 7.0m	幹周 0.8m
6 T	伐採（伐根共）	高さ 7.0m	幹周 0.8m
7 T	伐採（伐根共）	高さ 6.0m	幹周 0.8m
8 T	伐採（伐根共）	高さ 6.0m	幹周 0.8m
9 T	伐採（伐根共）	高さ 2.0m	幹周 0.4m
10 T	伐採（伐根共）	高さ 3.0m	幹周 0.4m
11 T	伐採（伐根共）	高さ 12.0m	幹周 2.0m
12 T	伐採（伐根共）	高さ 6.0m	幹周 0.8m
13 T	伐採（伐根共）	高さ 6.0m	幹周 0.4m
14 T	伐採（伐根共）	高さ 8.0m	幹周 1.0m
15 T	伐採（伐根共）	高さ 12.0m	幹周 1.2m
16 T	伐採（伐根共）	高さ 3.0m	幹周 0.4m
17 T	伐採（伐根共）	高さ 1.5m	
18 T	伐採（伐根共）	高さ 1.0m	
19 T	伐採（伐根共）	高さ 3.0m	幹周 0.3m
20 T	伐採（伐根共）	高さ 3.0m	幹周 0.3m
21 T	伐採（伐根共）	高さ 3.0m	幹周 0.3m
22 T	伐採（伐根共）	高さ 2.0m	幹周 0.3m
23 T	伐採（伐根共）	高さ 2.0m	幹周 0.3m
24 T	伐採（伐根共）	高さ 1.5m	
25 T	伐採（伐根共）	高さ 1.5m	
26 T	伐採（伐根共）	高さ 0.5m	
27 T	伐採（伐根共）	高さ 8.0m	幹周 1.0m
28 T	伐採（伐根共）	高さ 8.0m	幹周 1.0m
29 T	伐採（伐根共）	高さ 5.0m	幹周 0.6m
30 T	伐採（伐根共）	高さ 8.0m	幹周 1.0m
31 T	伐採（伐根共）	高さ 5.0m	幹周 0.6m
32 T	伐採（伐根共）	高さ 8.0m	幹周 1.0m
33 T	伐採（伐根共）	高さ 8.0m	幹周 1.0m
34 T	伐採（伐根共）	高さ 8.0m	幹周 1.2m
35 T	伐採（伐根共）	高さ 5.0m	幹周 0.6m
36 T	伐採（伐根共）	高さ 5.0m	幹周 0.6m
37 T	伐採（伐根共）	高さ 5.0m	幹周 0.6m
38 T	伐採（伐根共）	高さ 5.0m	幹周 0.6m
39 T	伐採（伐根共）	高さ 8.0m	幹周 1.0m
40 T	伐採（伐根共）	高さ 5.0m	幹周 0.6m
41 T			
42 T			
43 T			
41 T	伐採（伐根共）	高さ 5.0m	幹周 0.6m
42 T	伐採（伐根共）	高さ 8.0m	幹周 1.0m
43 T	伐採（伐根共）	高さ 8.0m	幹周 1.0m
44 T	伐採（伐根共）	高さ 6.0m	幹周 0.8m
45 T	伐採（伐根共）	高さ 6.0m	幹周 1.2m
46 T	伐採（伐根共）	高さ 8.0m	幹周 0.8m
47 T	伐採（伐根共）	高さ 6.0m	幹周 1.0m
48 T	伐採（伐根共）	高さ 5.0m	幹周 0.8m
49 T	伐採（伐根共）	高さ 5.0m	幹周 0.6m
50 T	伐採（伐根共）	高さ 6.0m	幹周 1.0m
51 T	伐採（伐根共）	高さ 4.0m	幹周 0.3m
52 T	伐採（伐根共）	高さ 8.0m	幹周 1.0m
53 T	伐根 3カ所		幹周 1.0m
現 T	現状維持		
移1 T	指定場所に移植	高さ 2.0m	ハナミズキ
移2 T	指定場所に移植	高さ 2.0m	
移3 T	指定場所に移植	高さ 2.0m	
移4 T	指定場所に移植	高さ 2.0m	
移5 T	指定場所に移植	高さ 2.5m	柿

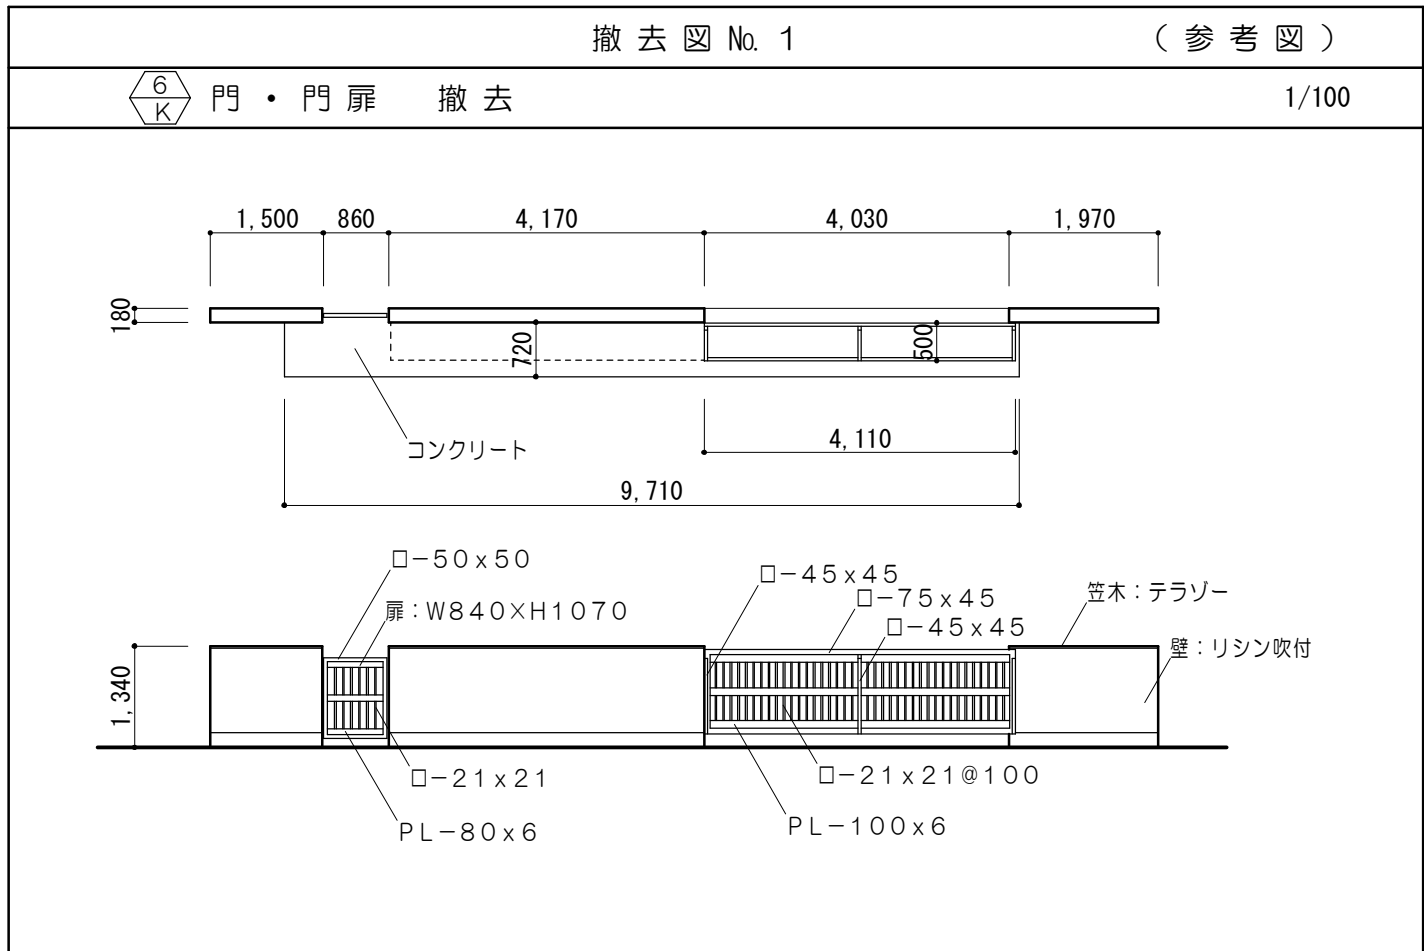


 倉庫 撤去

1/50

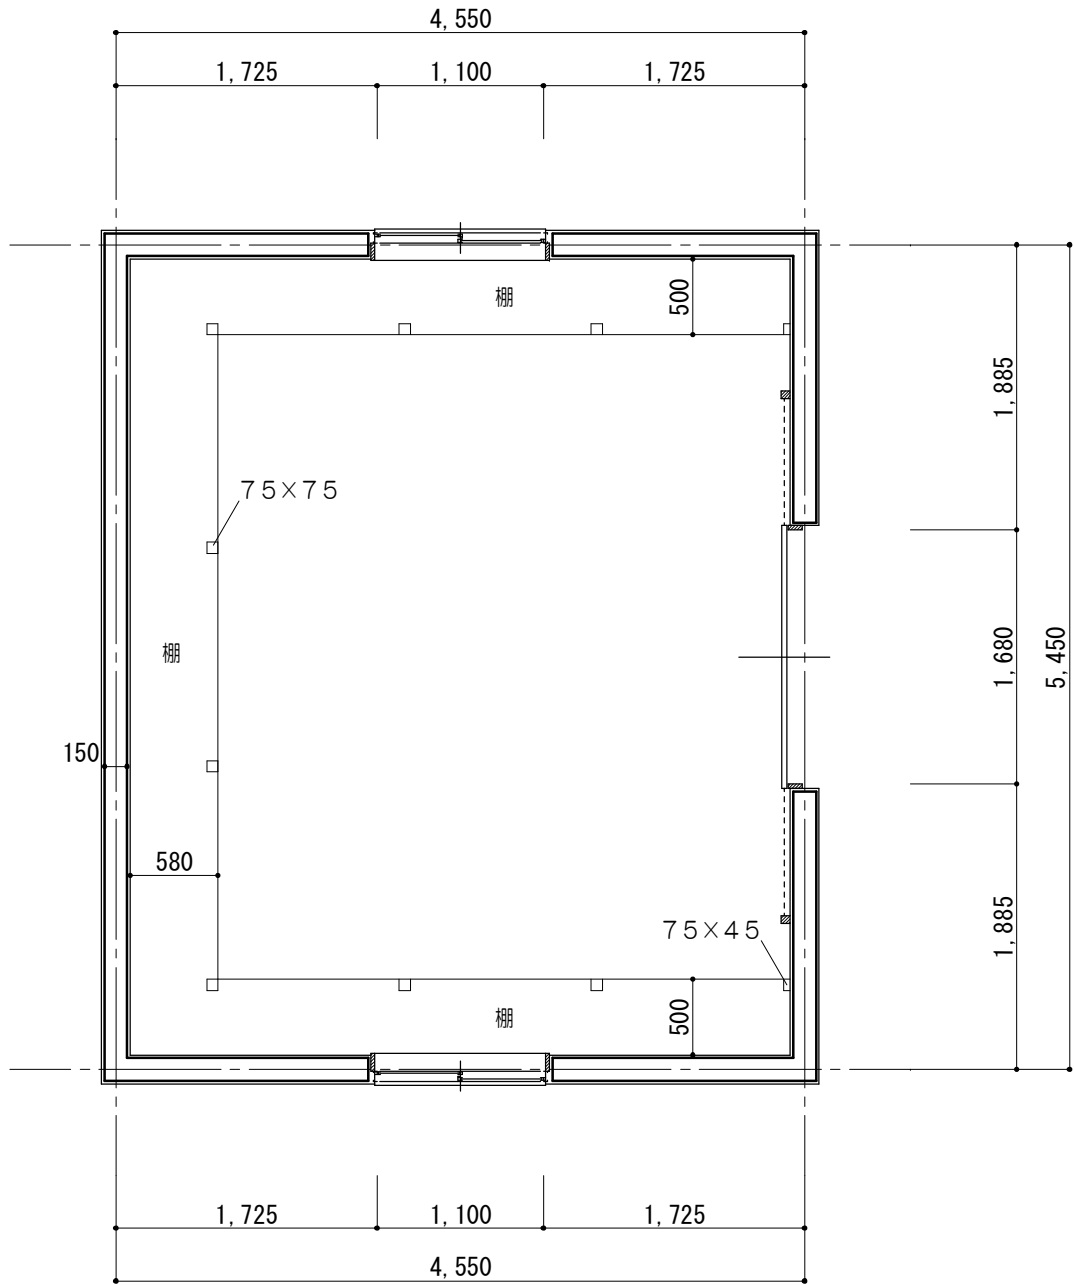


平面図 1/50

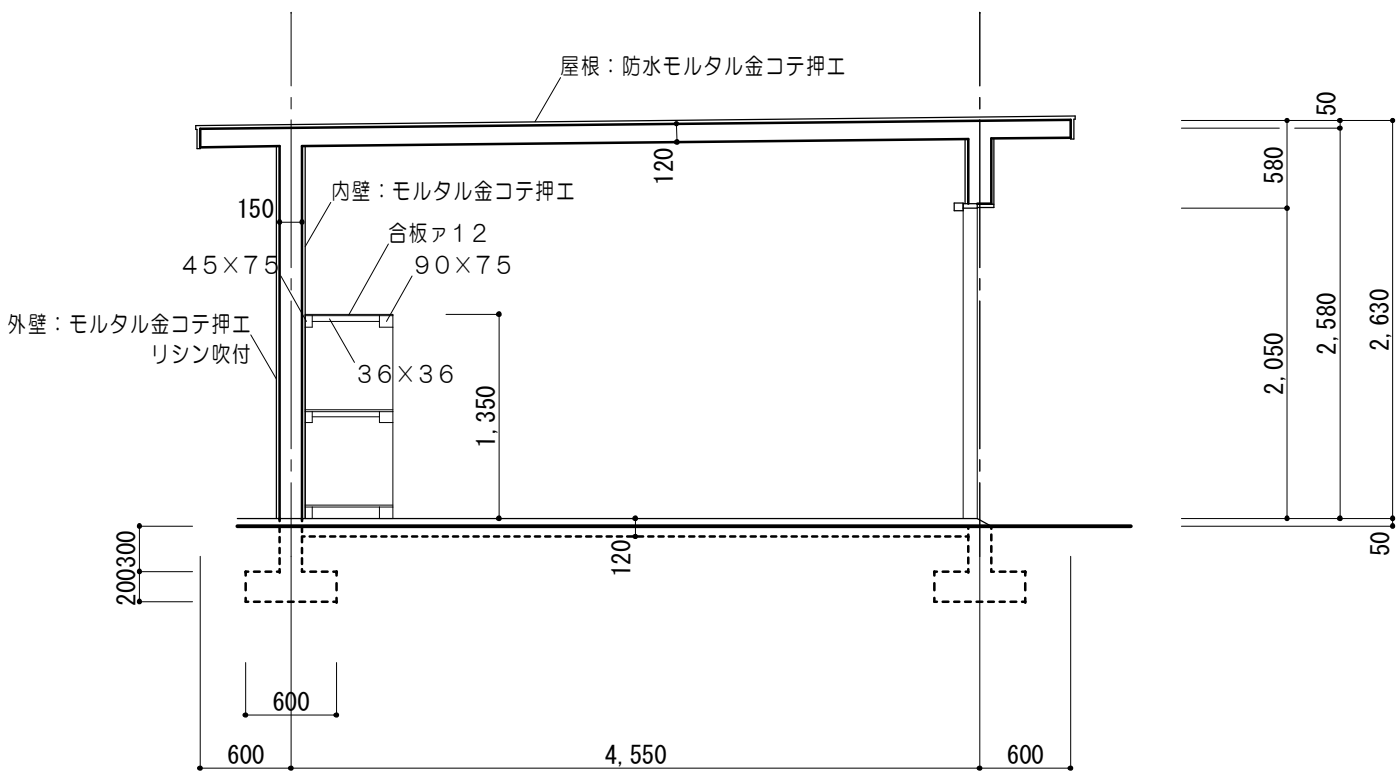


断面図 1/50


※：基礎は想定寸法。

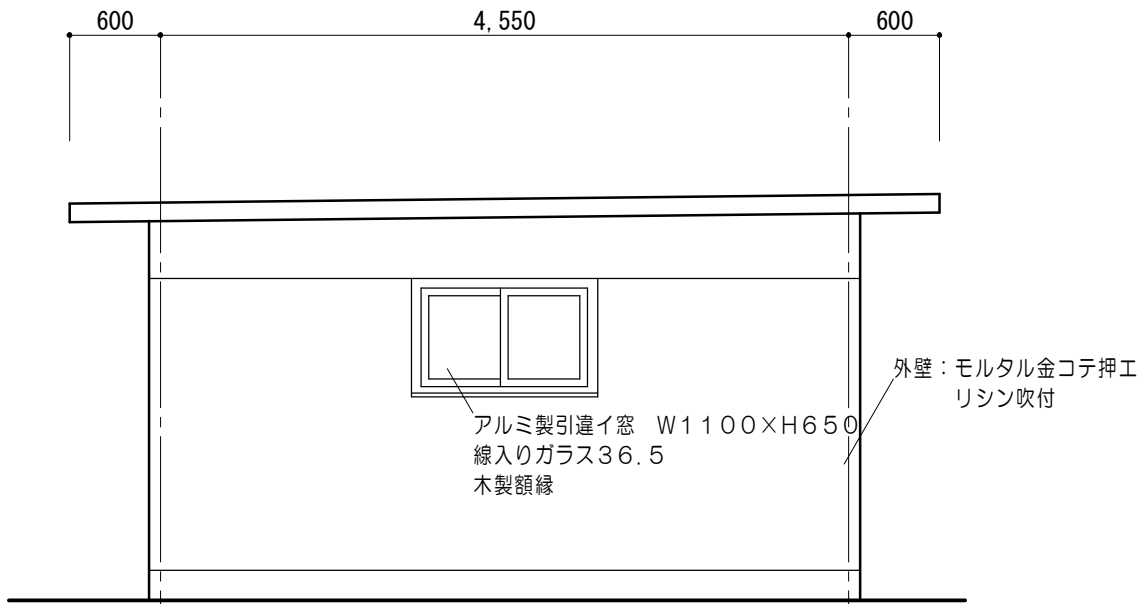


東立面図 1/50

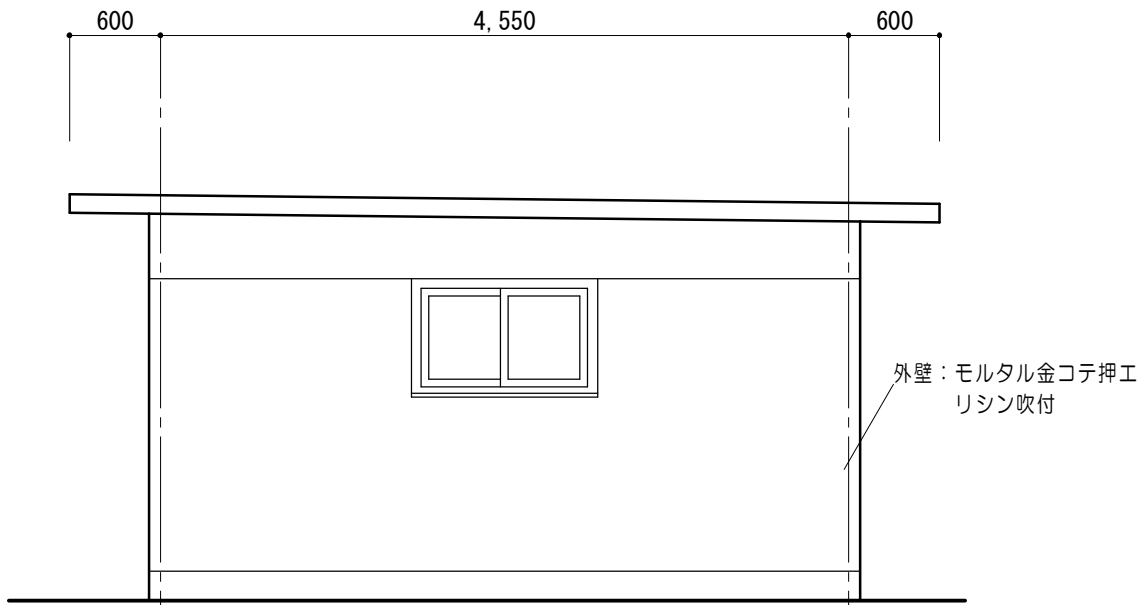

西立面図 1/50

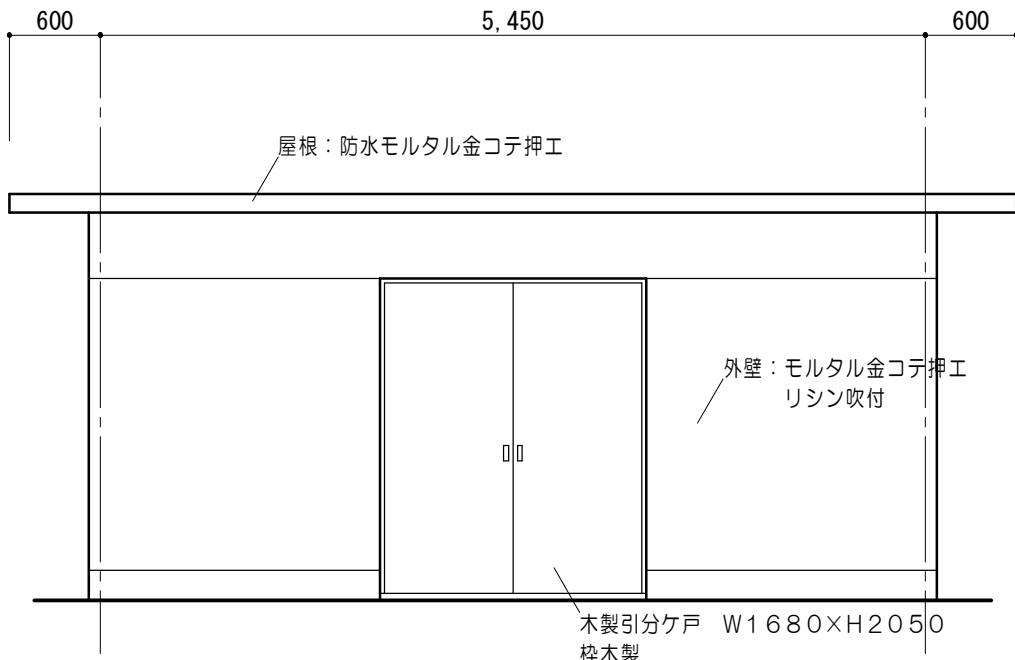


北立面図 1/50

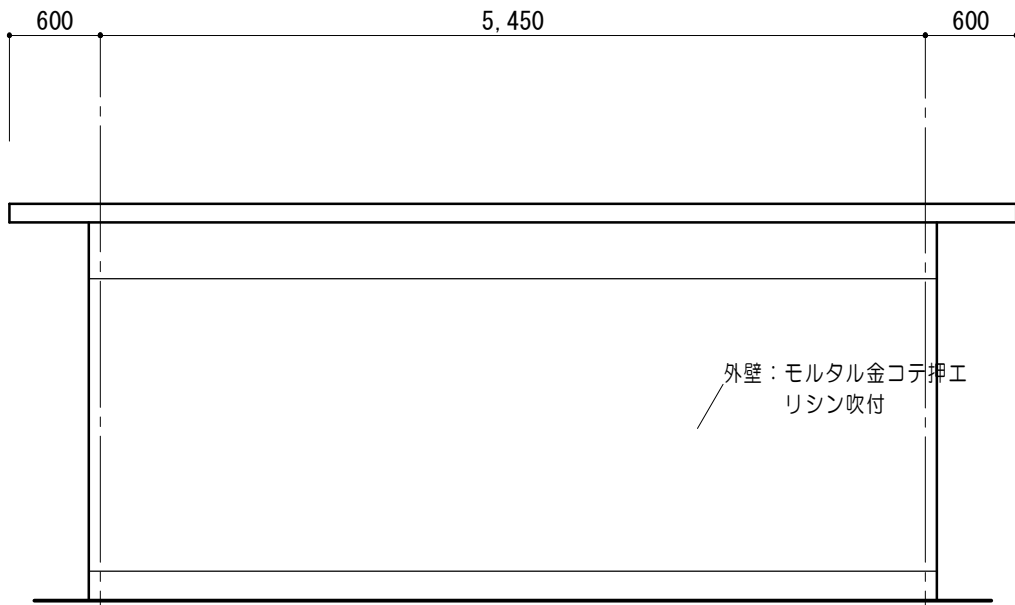


南立面図 1/50


特 記 事 項		 一級建築士事務所 三重県知事登録 第1-699号 株式会社 前野建築設計 一級建築士 第117489号 前野 初 像 一級建築士 第320204号 前野 将 輝	一級建築士 第307846号 三橋 五百子	一級建築士 第304509号 水谷 浩	設 計 年 月 日	工 事 名 称	津みどりの森こども園整備に伴う 津市立神戸幼稚園増築その他工事	図面番号	KG-03 (原図:A2)
			一級建築士 第360917号 前田 祐作			図 面 名 称	解 体 外構詳細図No. 2	縮 尺	1/50

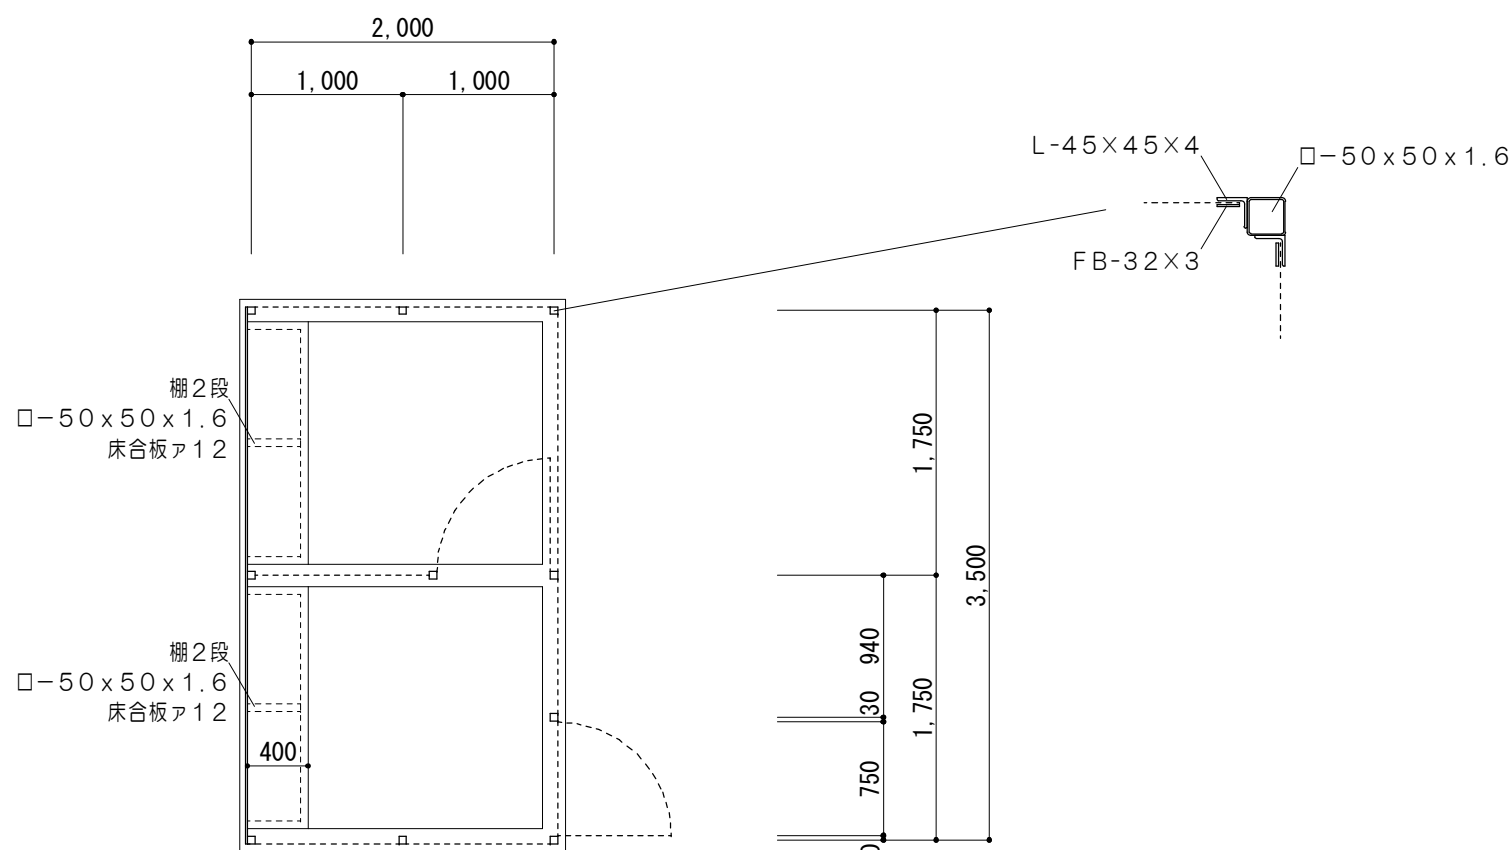


平面図 1/50

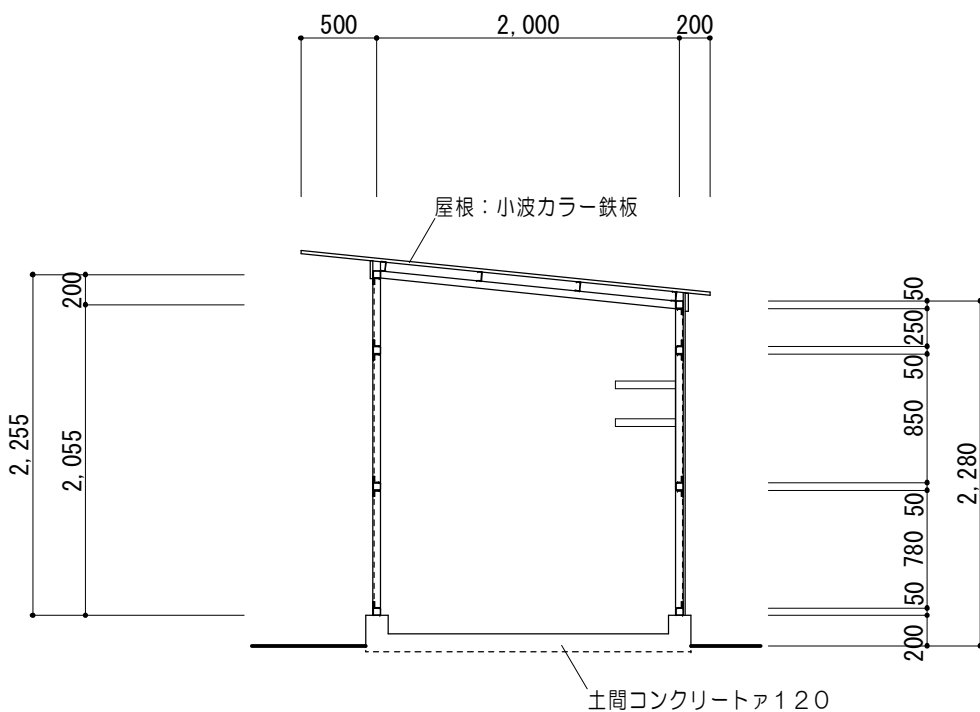


断面図 1/50 ※：基礎は想定寸法。

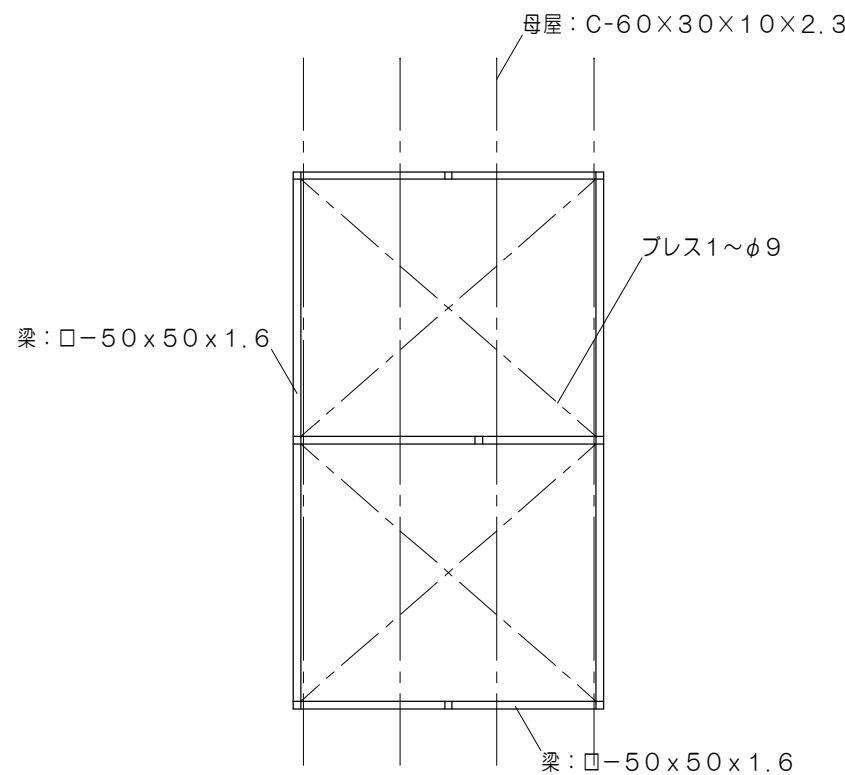


梁伏図 1/50

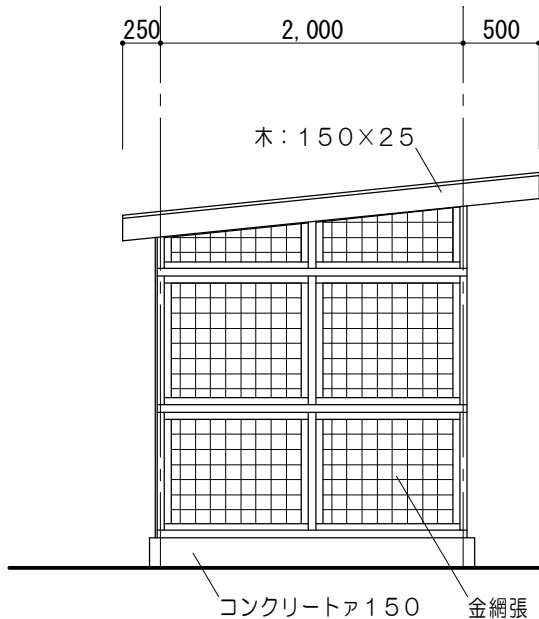


東立面図 1/50

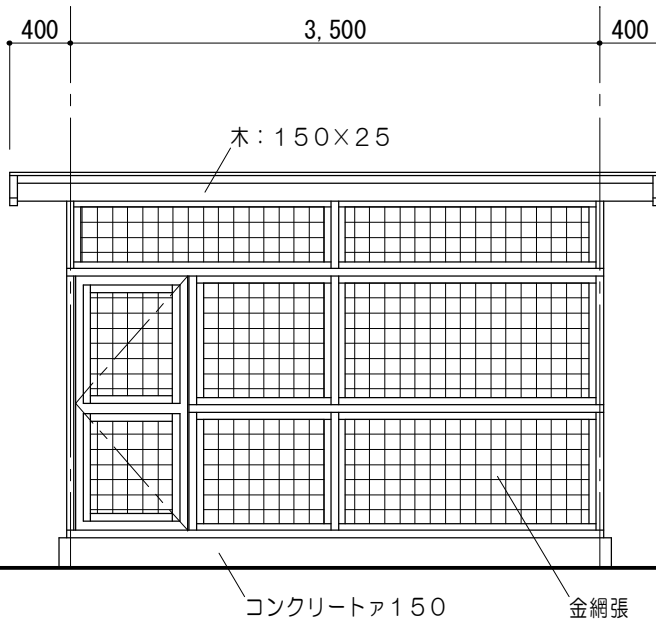

北立面図 1/50

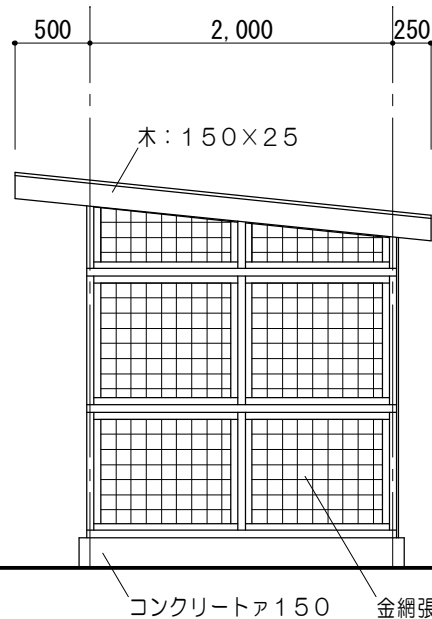

西立面図 1/50

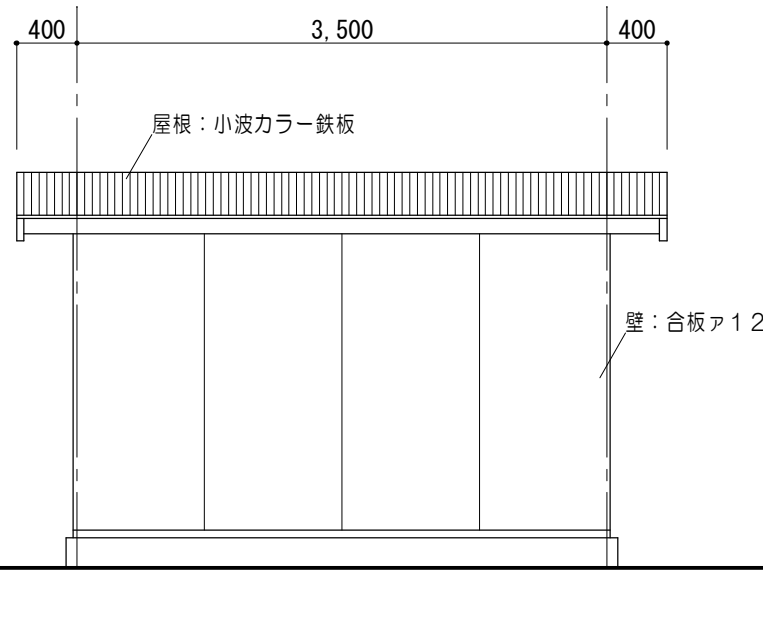

南立面図 1/50

特記事項	

一級建築士事務所 三重県知事登録 第1-699号 株式会社 前野建築設計
一級建築士 第117489号 前野 初 像 一級建築士 第320204号 前野 将 輝

一級建築士 第307846号 三橋 五百子
一級建築士 第360917号 前田 祐作

一級建築士 第304509号 水谷 浩

設計年月日


工事名称

津みどりの森こども園整備に伴う 津市立神戸幼稚園増築その他工事
図面名称 解体 外構詳細図 No. 3


図面番号	KG-04 (原図:A2)
縮尺	1/50

3
K
パーゴラ 撤去

1/50

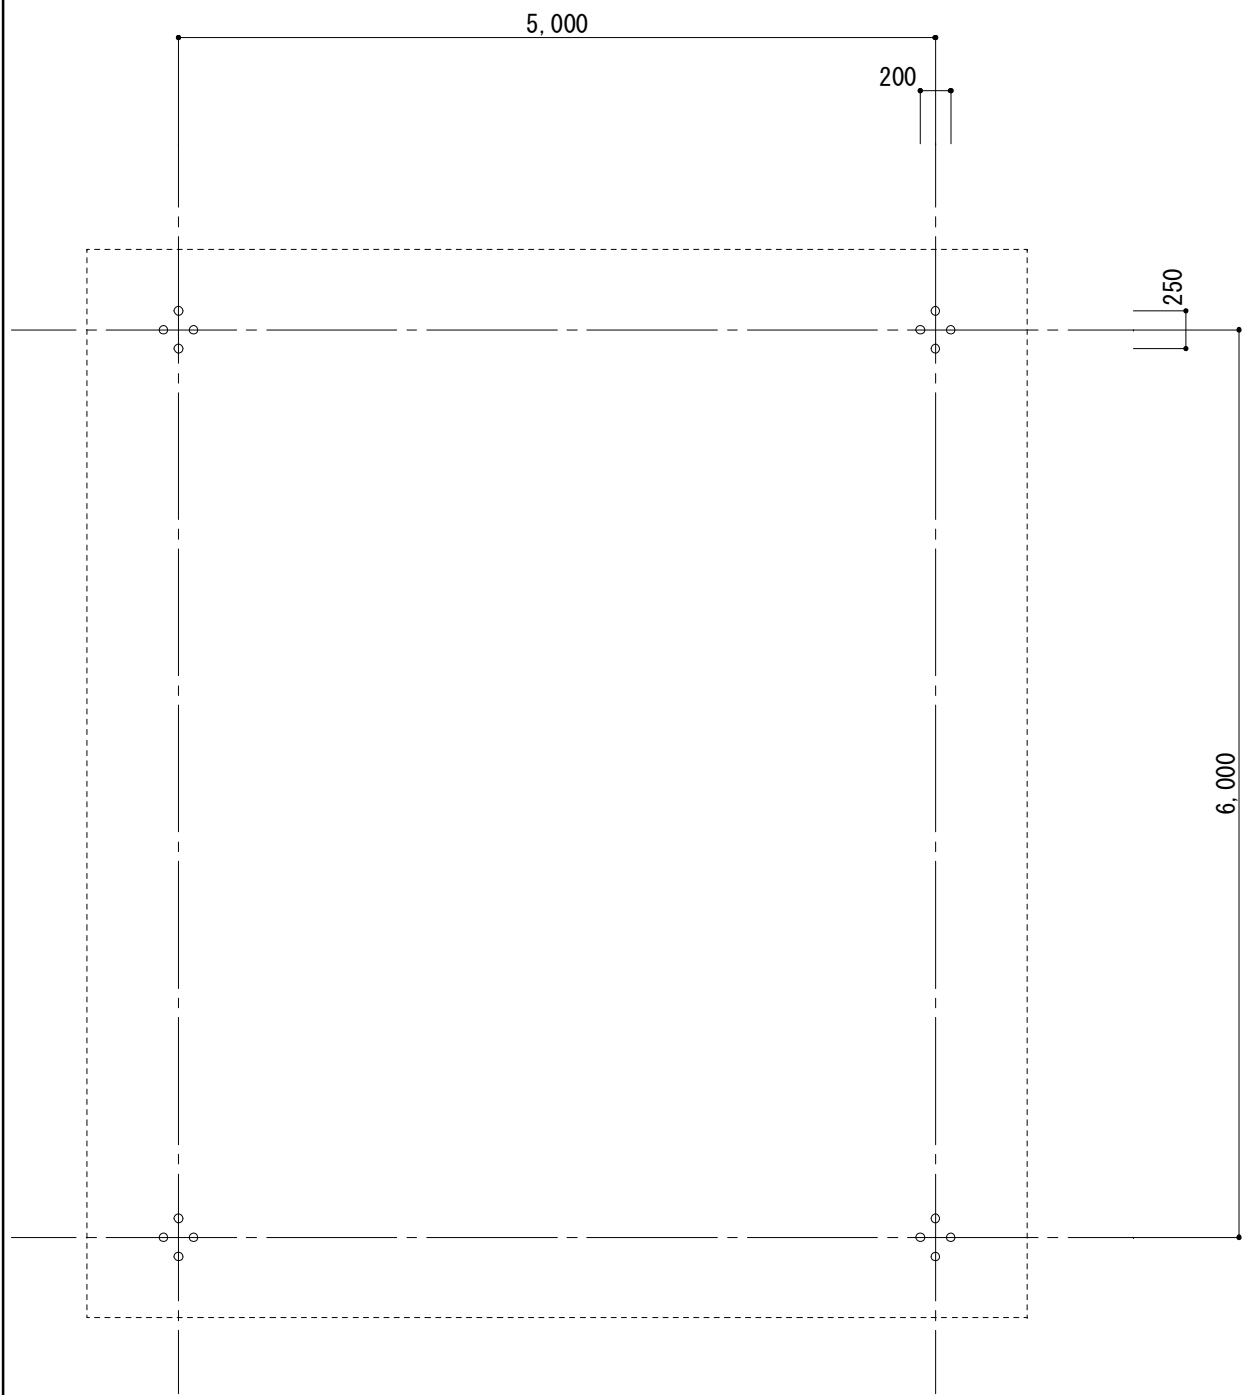


平面図 1/50

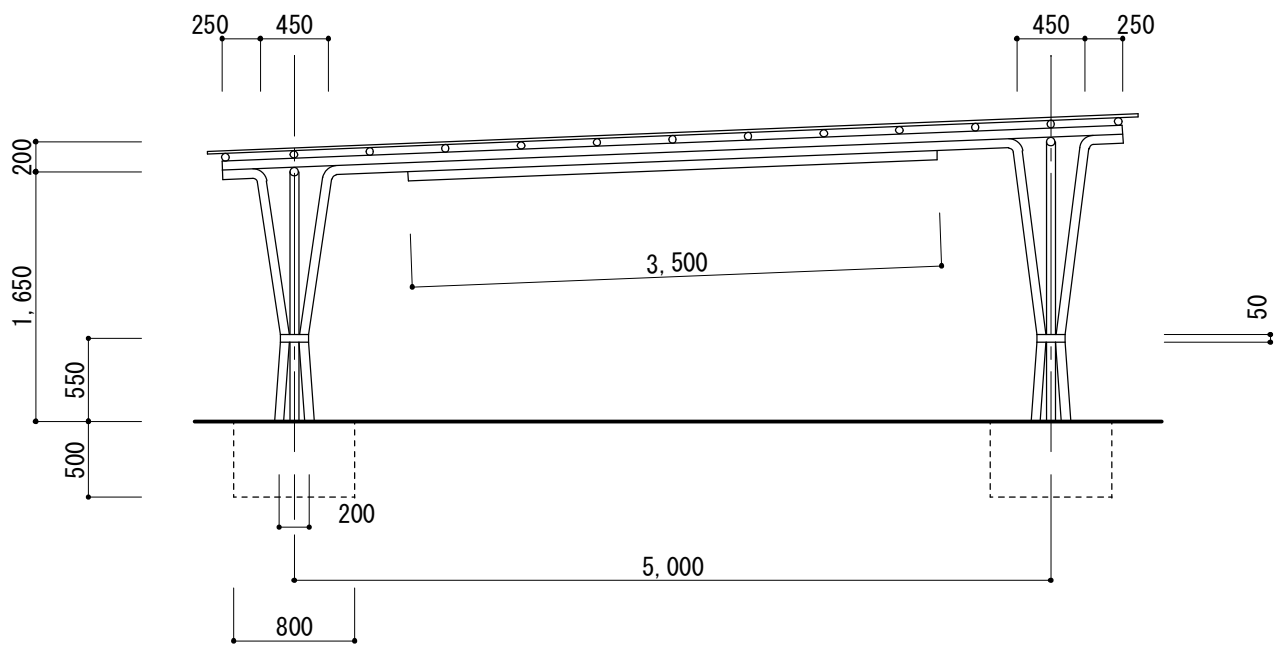

東立面図


1/50

※：基礎は想定寸法。

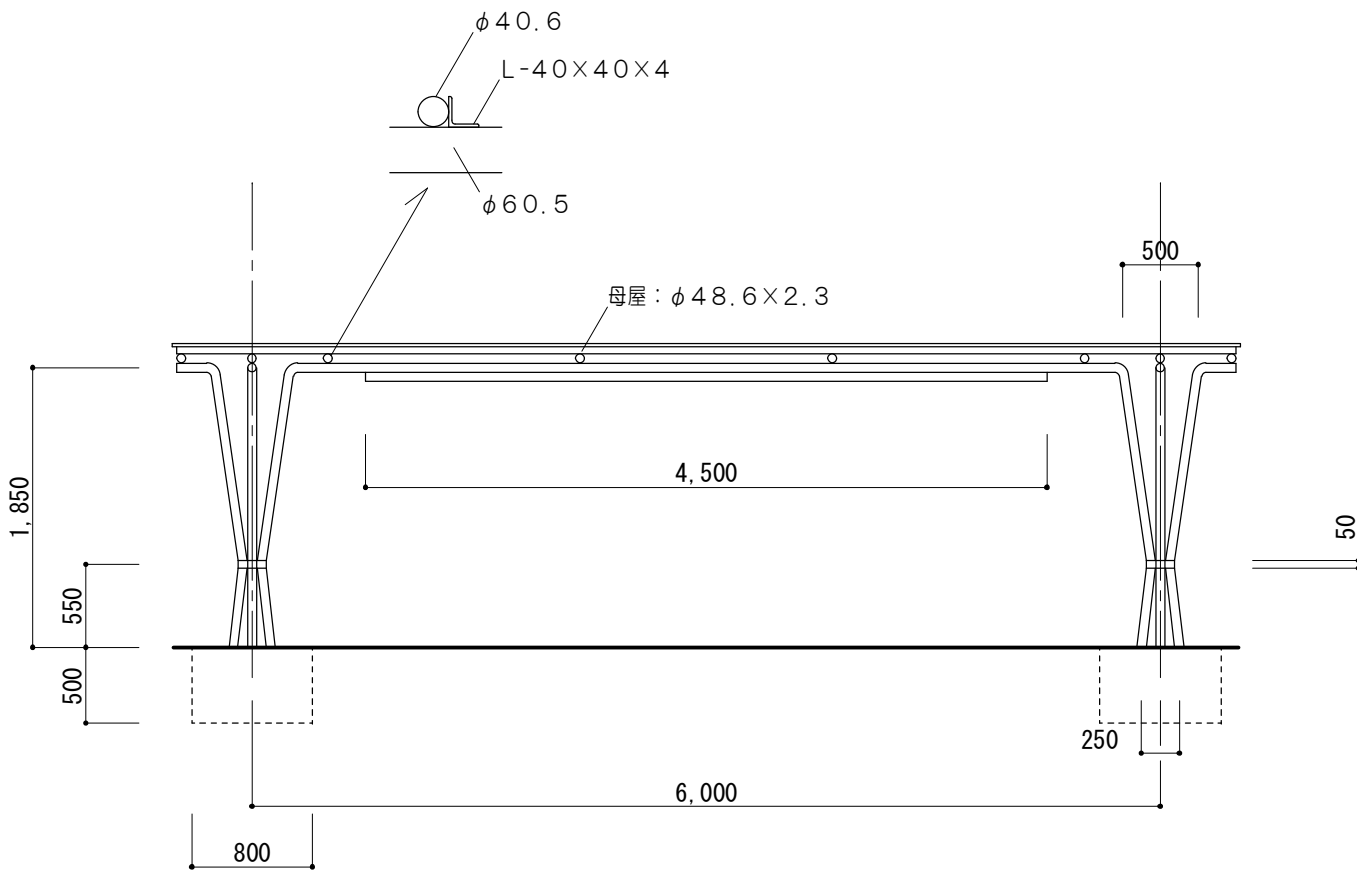


北立面図

1/50

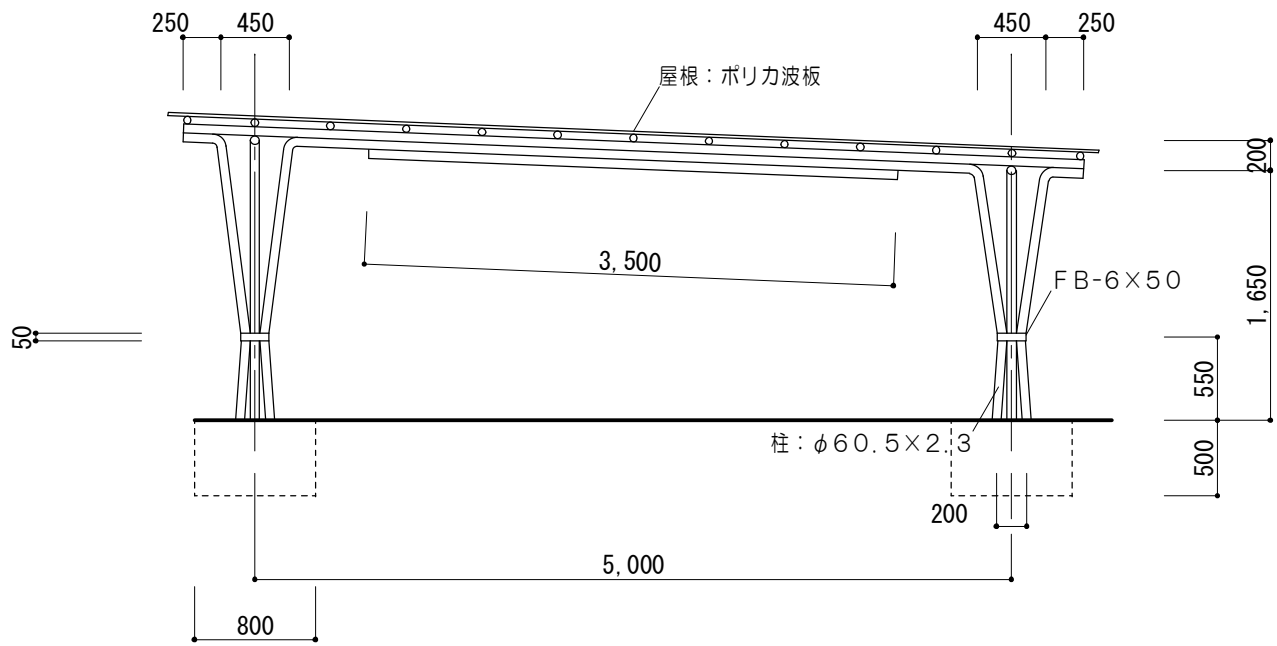

西立面図

1/50

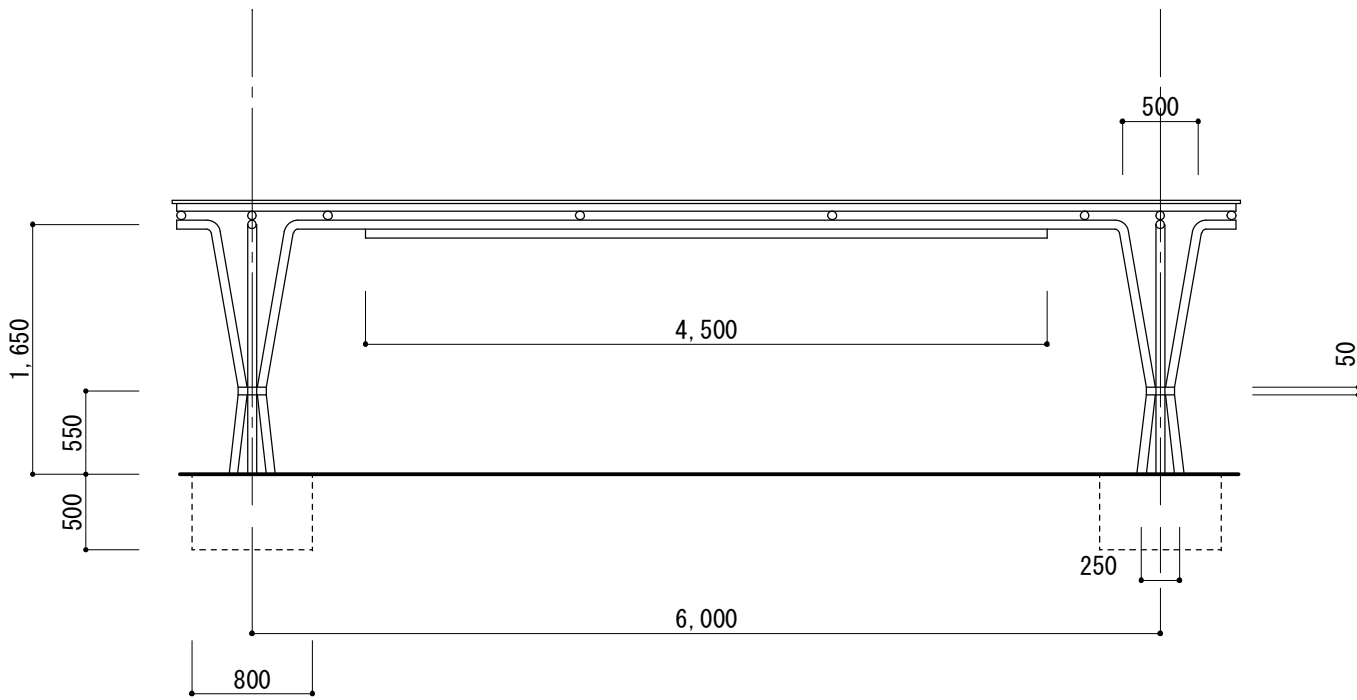

南立面図

1/50

特 記 事 項	




一級建築士事務所 三重県知事登録 第1-699号
株式会社
前野建築設計
一級建築士 第117489号 前野 初 像 一級建築士 第320204号 前野 将 輝


一級建築士 第307846号
三橋 五百子
一級建築士 第360917号
前田 祐作

一級建築士 第304509号
水谷 浩


設計年月日	工事名称	津みどりの森こども園整備に伴う 津市立神戸幼稚園増築その他工事	図面番号	KG-05 (原図:A2)
	図面名称	解体 外構詳細図 No. 4	縮 尺	1/50

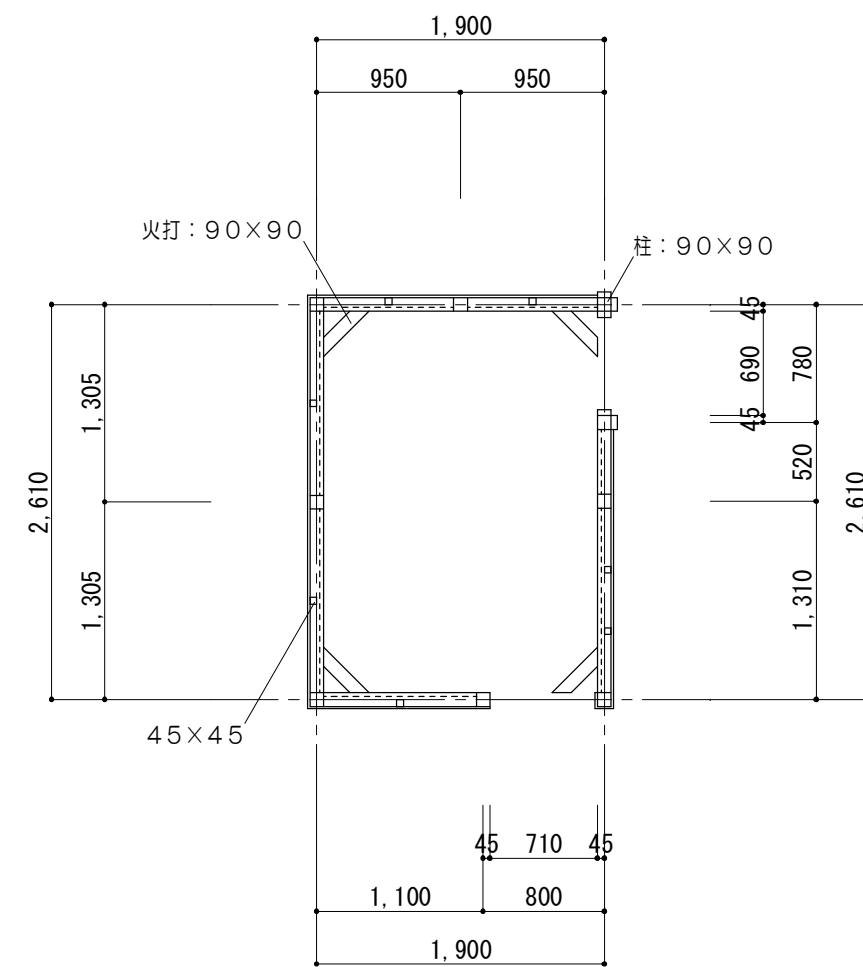


平面图 1/50

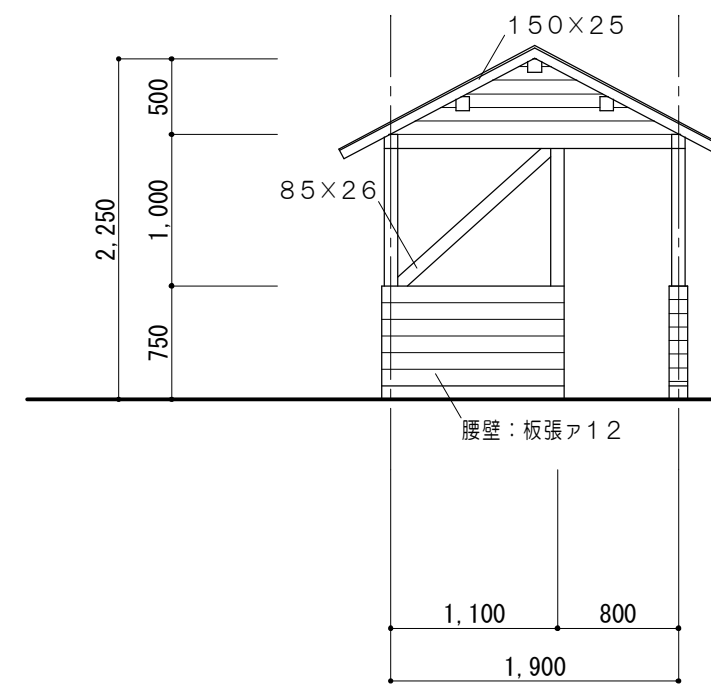


東立面図 1/50

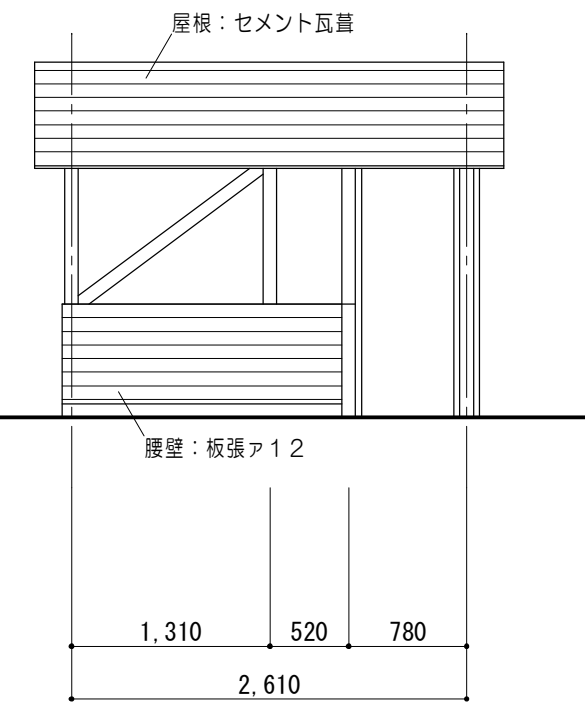


北 立 面 図 1/50

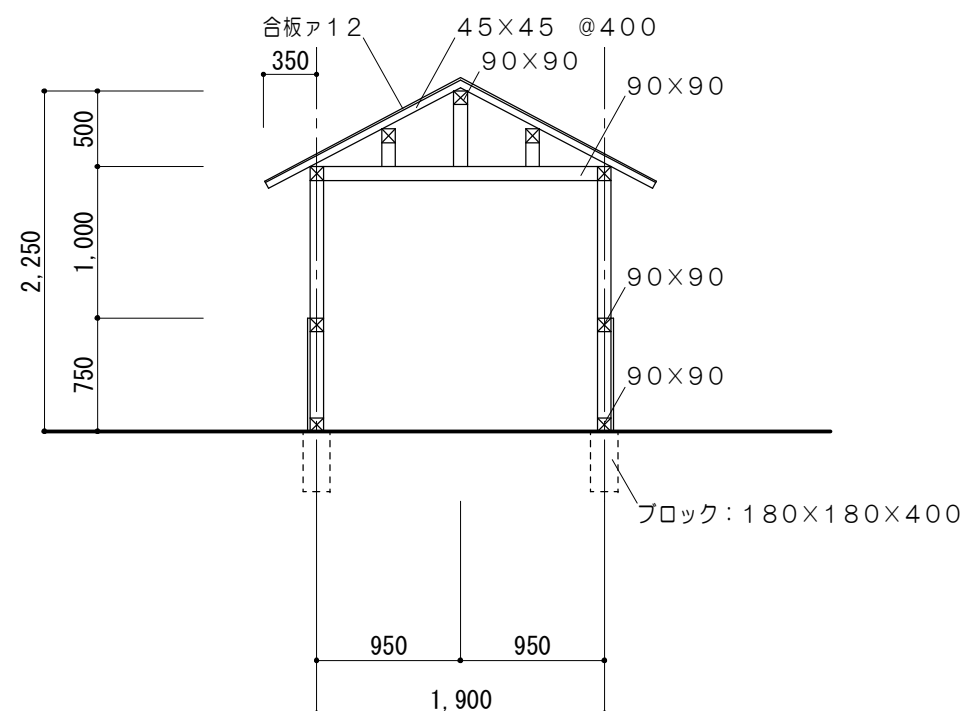

断面図 1/50

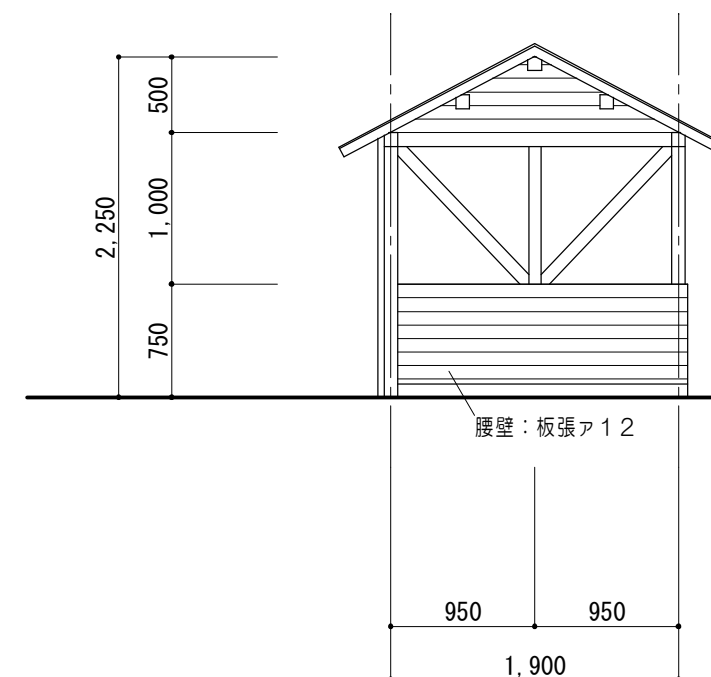


西立面图 1/50

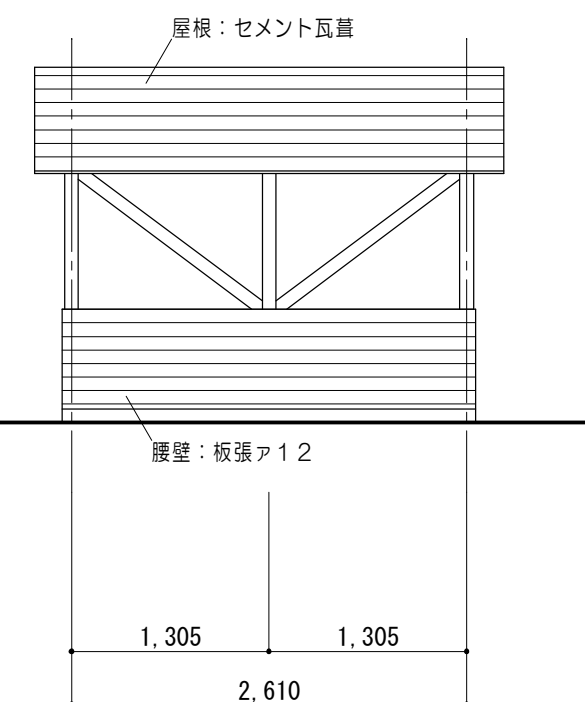


南立面图 1/50

特 記 事 項		 一級建築士事務所 三重県知事登録 第1-699号 株式会社 前 野 建 築 設 計 一級建築士 第117489号 前 野 初 像 一級建築士 第320204号 前 野 将 輝	一級建築士 第307846号 三 橋 五 百 子	一級建築士 第304509号 水 谷 浩	設 計 年 月 日	工 事 名 称	津みどりの森こども園整備に伴う 津市立神戸幼稚園増築その他工事	図面番号	KG-06 (原図:A2)
			一級建築士 第360917号 前 田 祐 作			図 面 名 称	解体 外構詳細図No.5	縮 尺	1/50


5
K プール 撤去

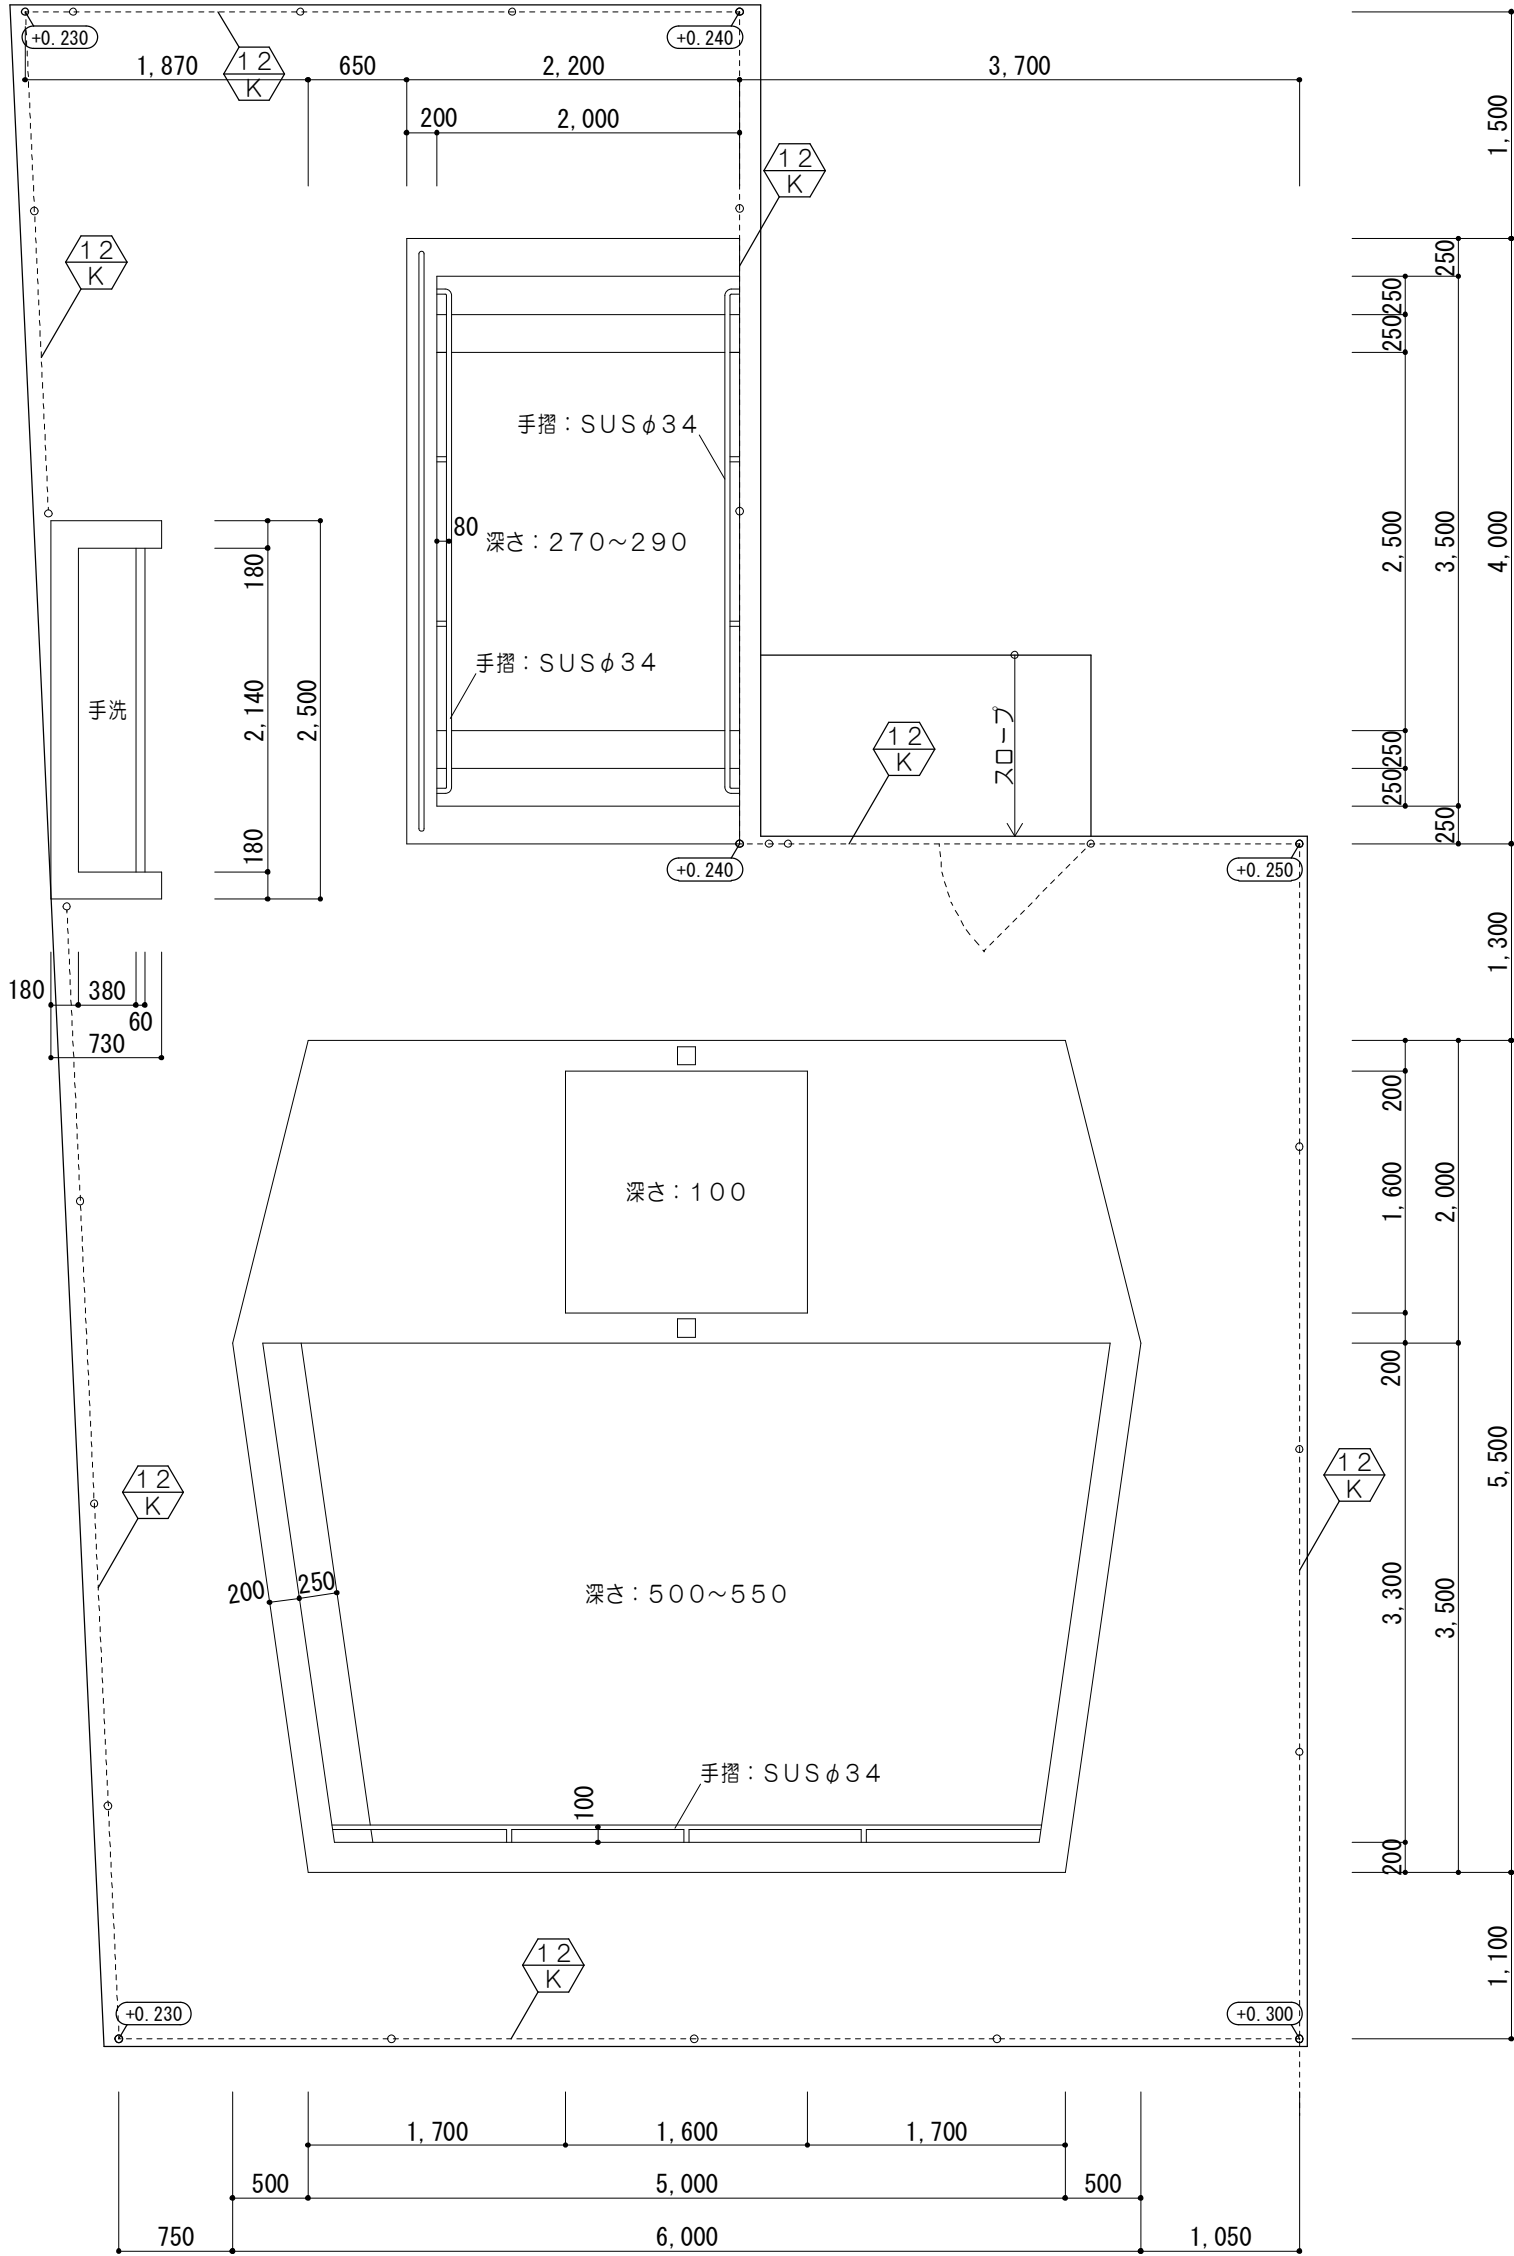

平面図 1/50

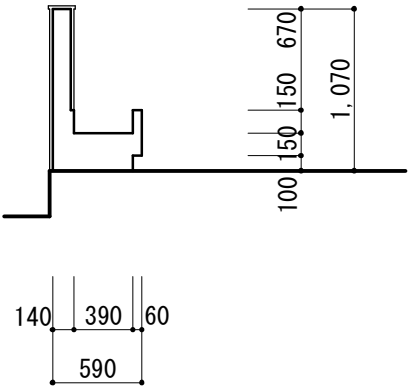


手洗断面図 1/50

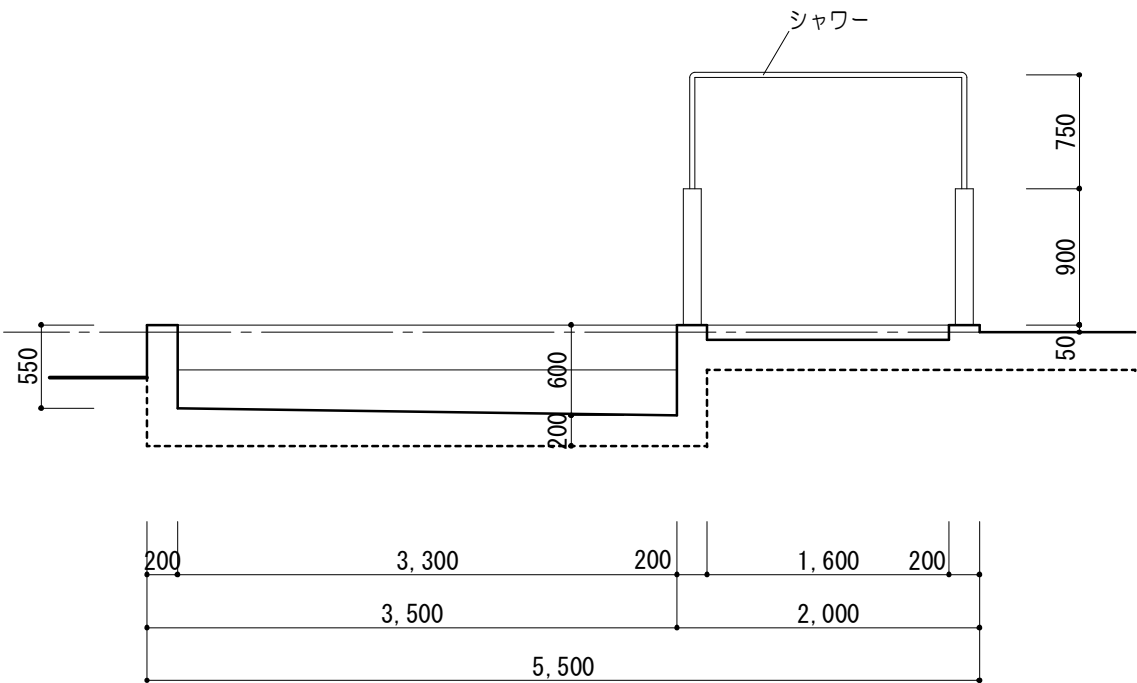



断面図 1/50

※：基礎は想定寸法。

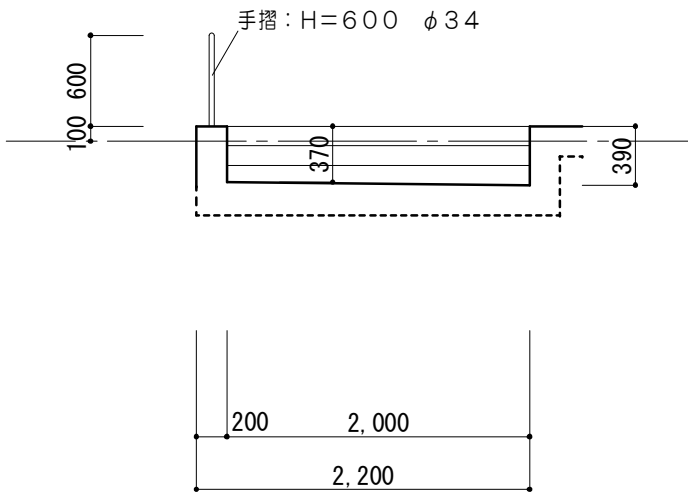

断面図 1/50

特 記 事 項		 一級建築士事務所 三重県知事登録 第1-699号 株式 前 野 建 築 設 計 会 社 一級建築士 第117489号 前 野 初 像 一級建築士 第320204号 前 野 将 輝	一級建築士 第307846号 三橋 五百子	一級建築士 第304509号 水谷 浩	設計年月日	工事名称	津みどりの森こども園整備に伴う 津市立神戸幼稚園増築その他工事	図面番号	KG-07 (原図:A2)
			一級建築士 第360917号 前田 祐作		図面名称	解体 外構詳細図No. 6	縮 尺	1/50	

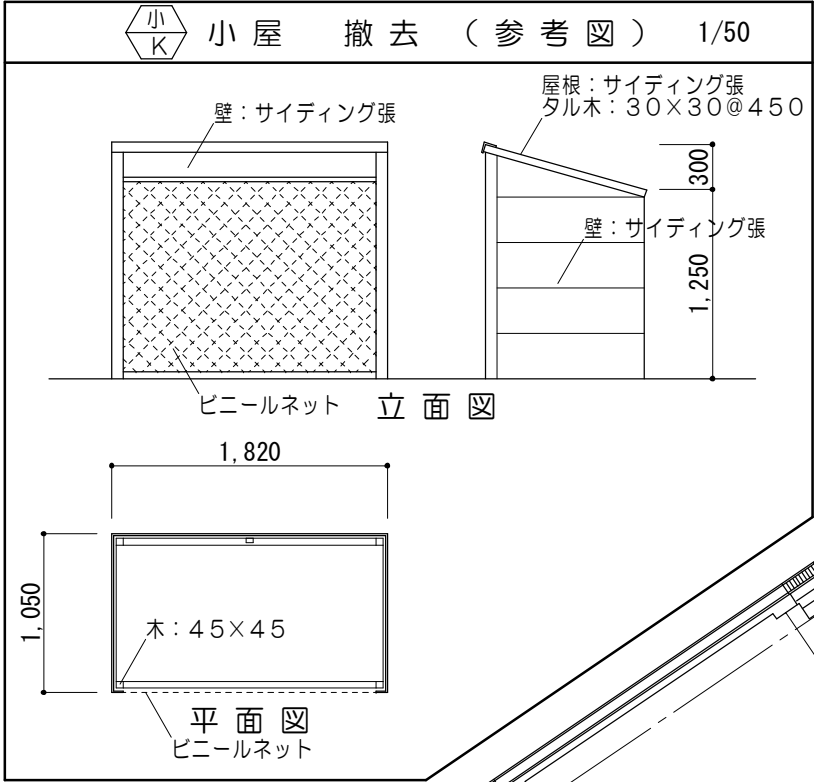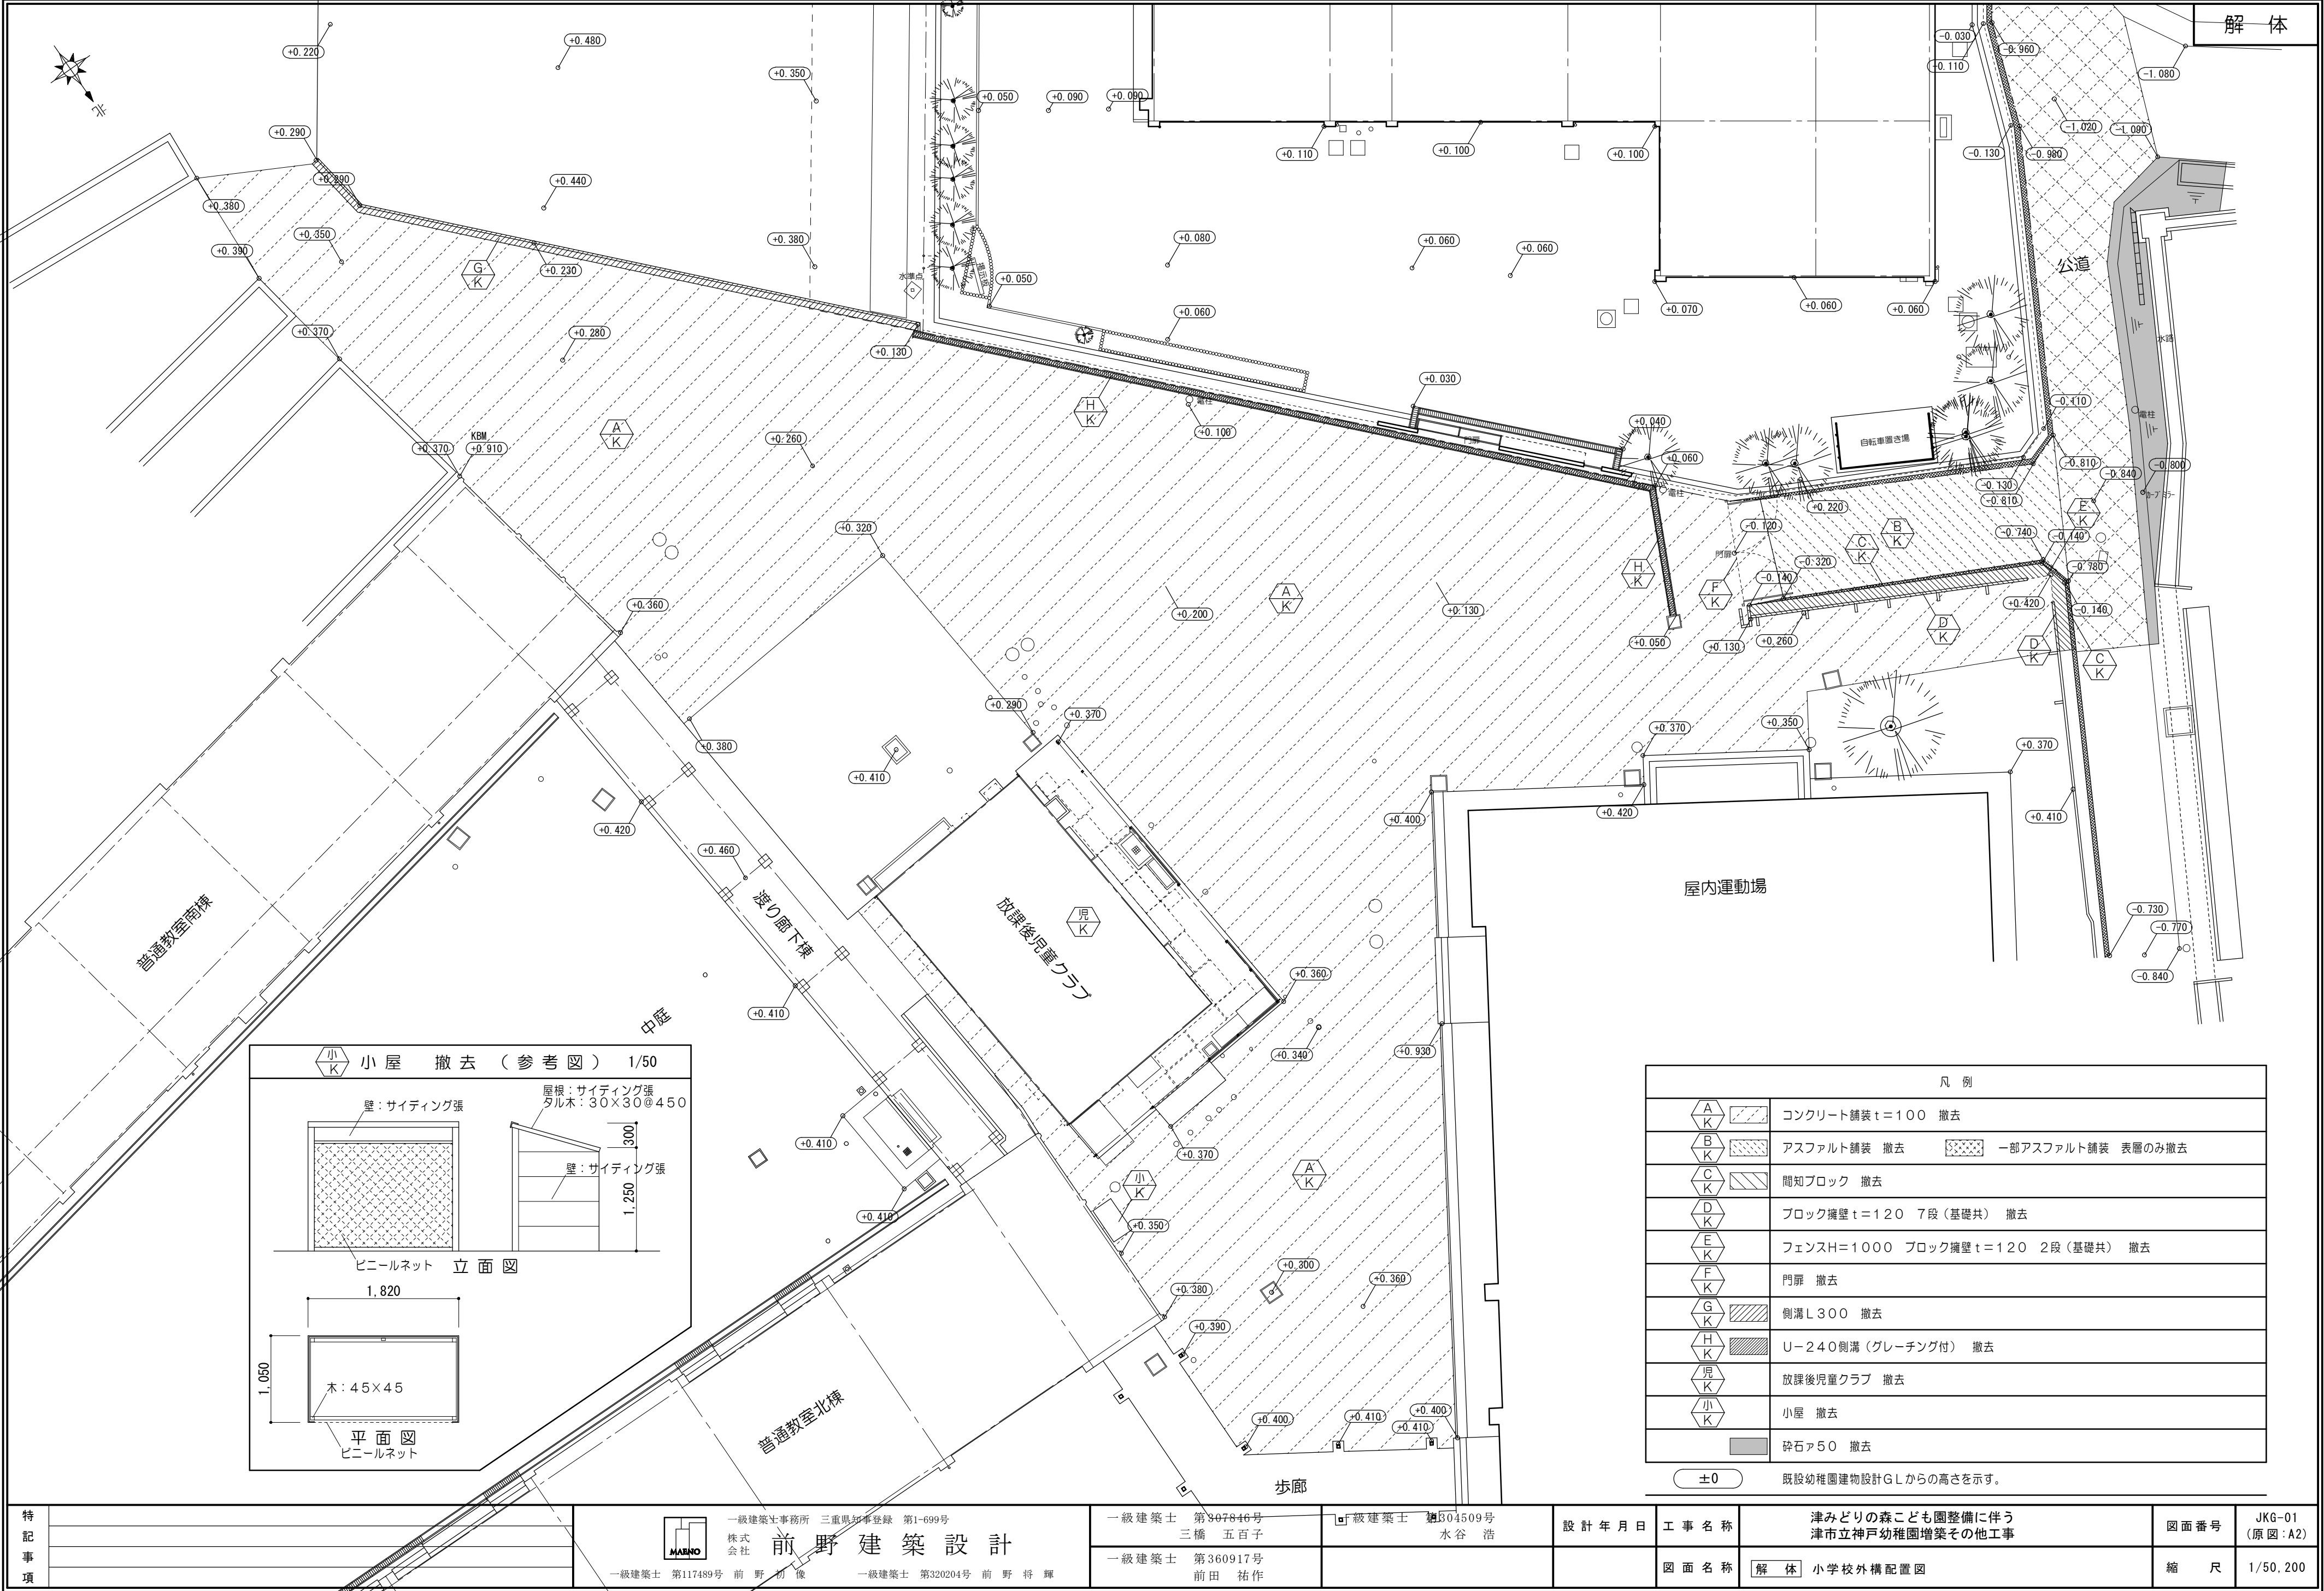


凡 例	
	コンクリート舗装 t=100 撤去
	アスファルト舗装 撤去 一部アスファルト舗装 表層のみ撤去
	間知ブロック 撤去
	ブロック擁壁 t=120 7段(基礎共) 撤去
	フェンス H=1000 ブロック擁壁 t=120 2段(基礎共) 撤去
	門扉 撤去
	側溝 L300 撤去
	U-240側溝(グレーチング付) 撤去
	放課後児童クラブ 撤去
	小屋 撤去
	砕石 A50 撤去
±0 既設幼稚園建物設計GLからの高さを示す。	

特記事項		 一級建築士事務所 三重県知事登録 第1-699号 株式会社 前野建築設計 一級建築士 第1117489号 前野 初 俊 一級建築士 第320204号 前野 将 輝	一級建築士 第347846号 三橋 五百子 一級建築士 第360917号 前田 祐作	F級建築士 第304509号 水谷 浩	設計年月日	工事名称	津みどりの森こども園整備に伴う 津市立神戸幼稚園増築その他工事	図面番号	JKG-01 (原図:A2)
						図面名称	解体 小学校外構配置図	縮 尺	1/50,200


撤去図 No. 1

 間知ブロック 撤去


1/50

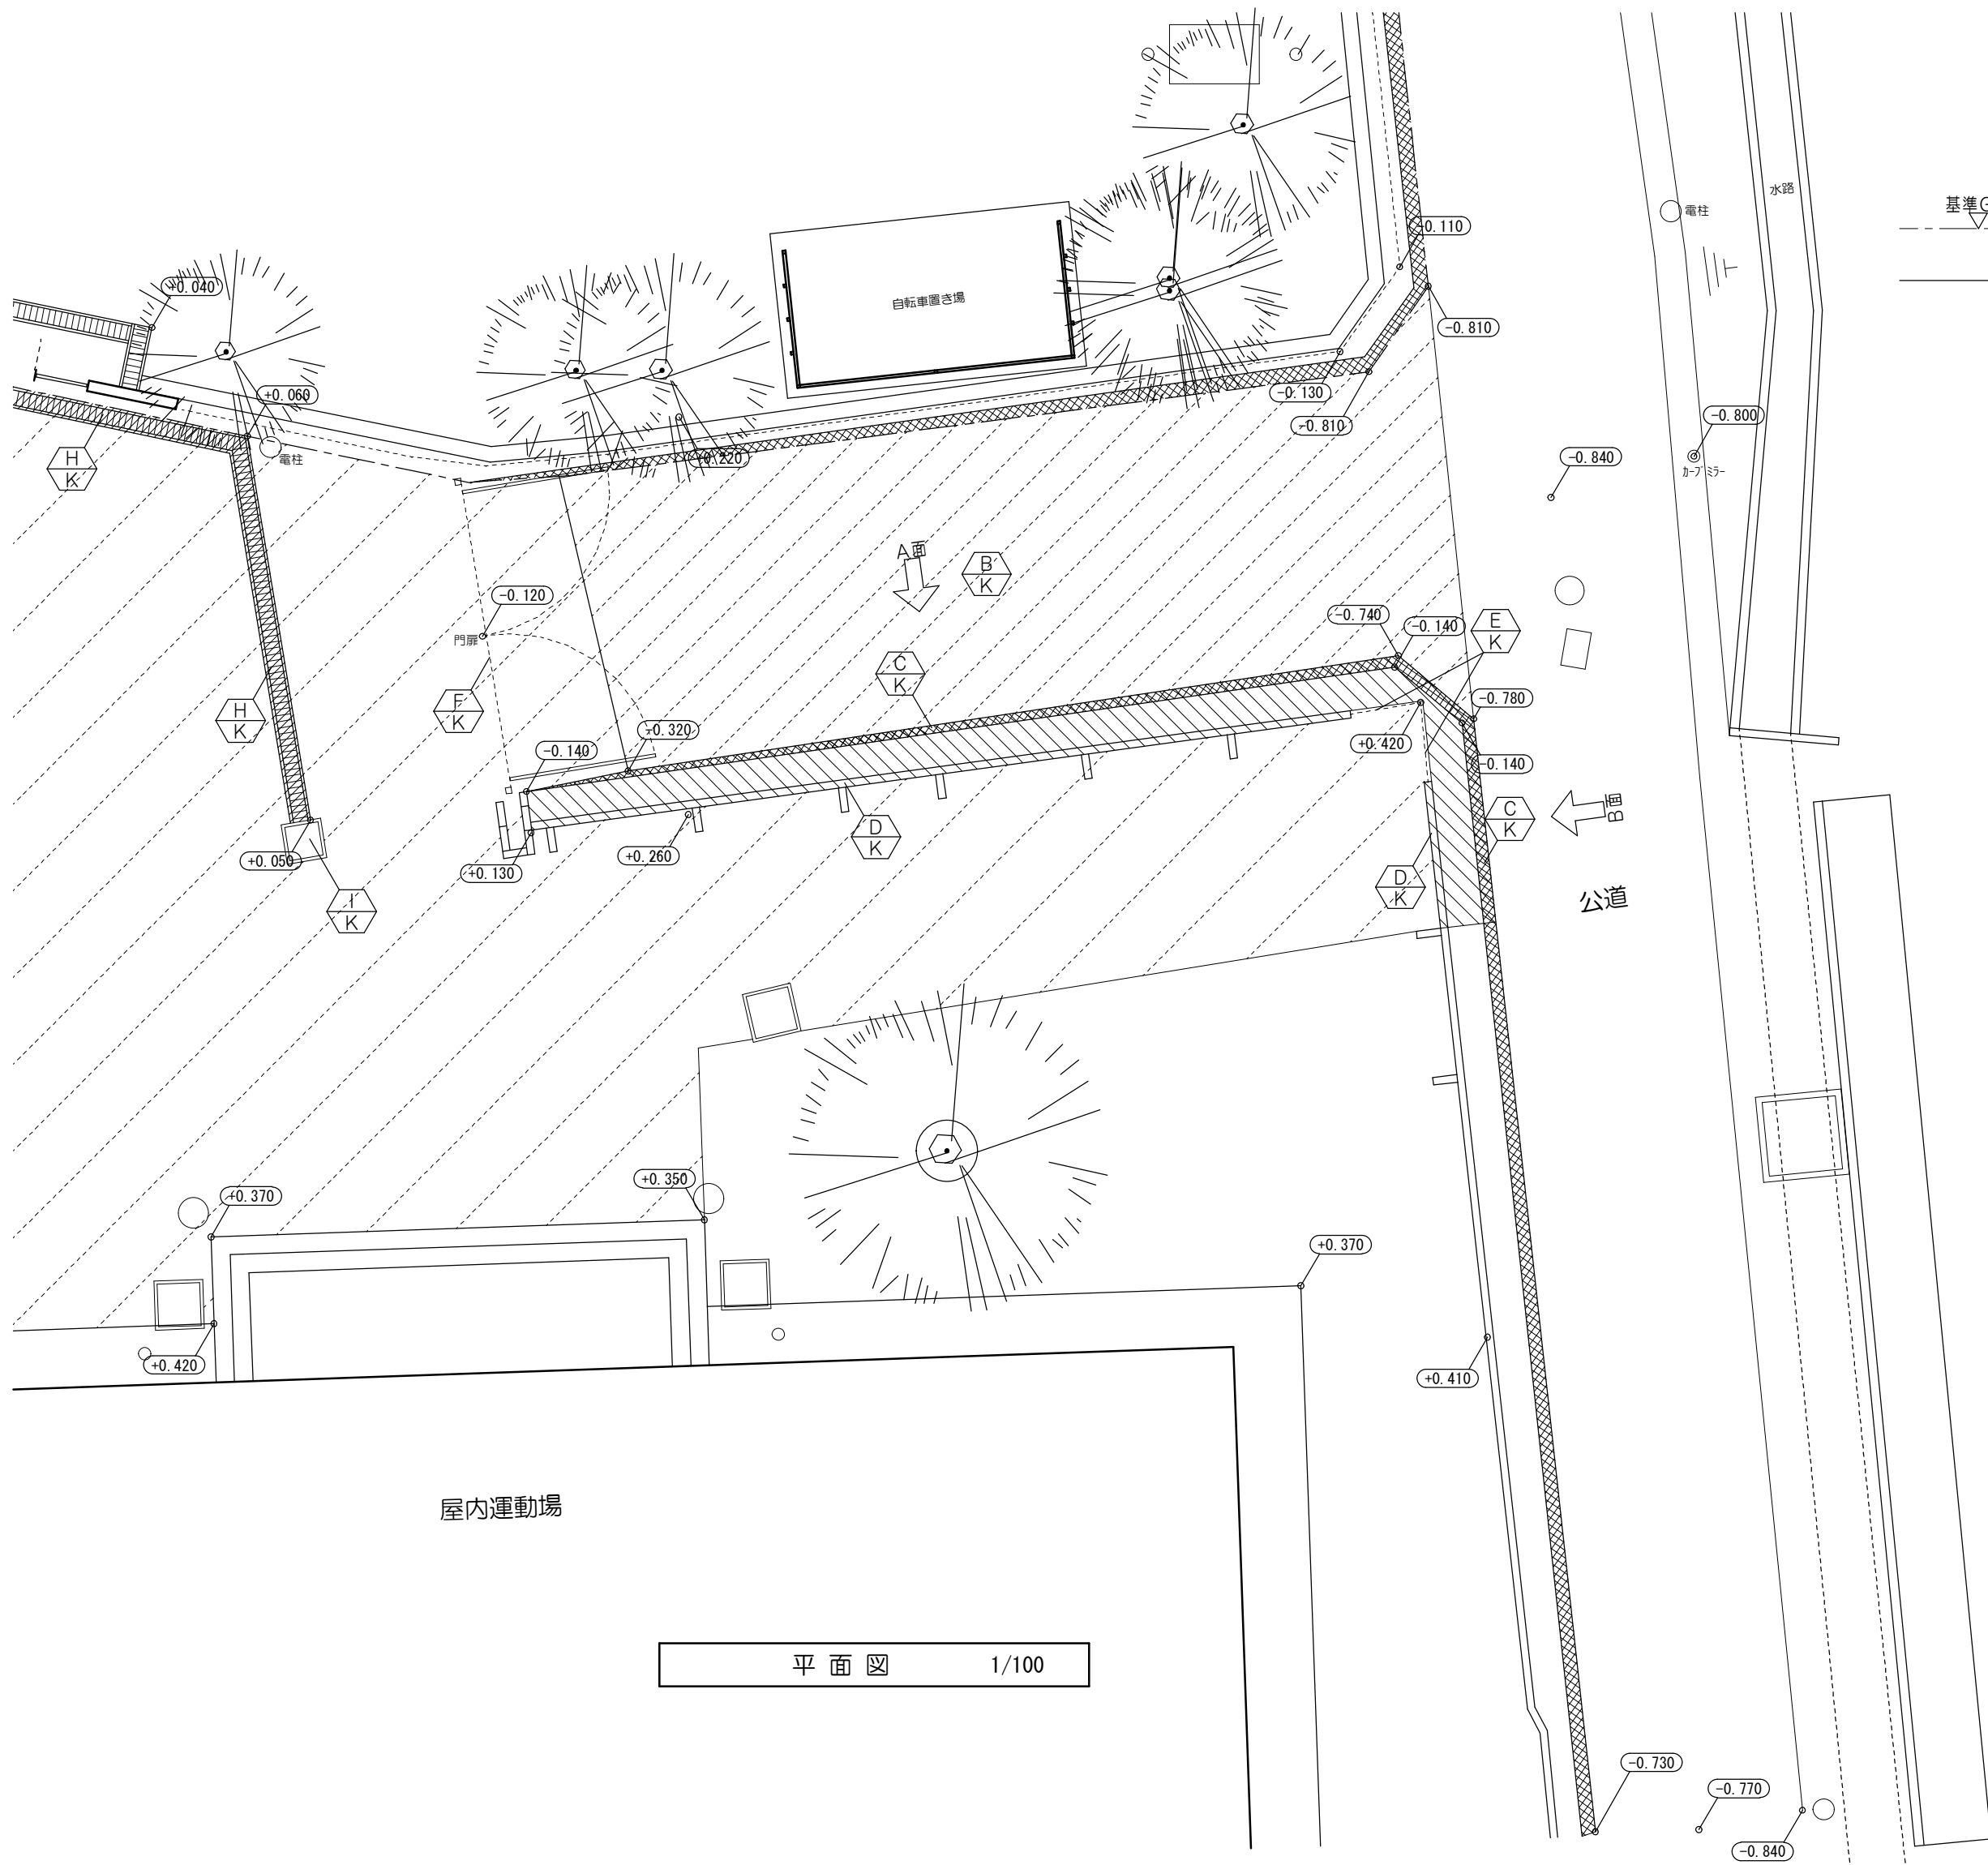

平面図 1/100

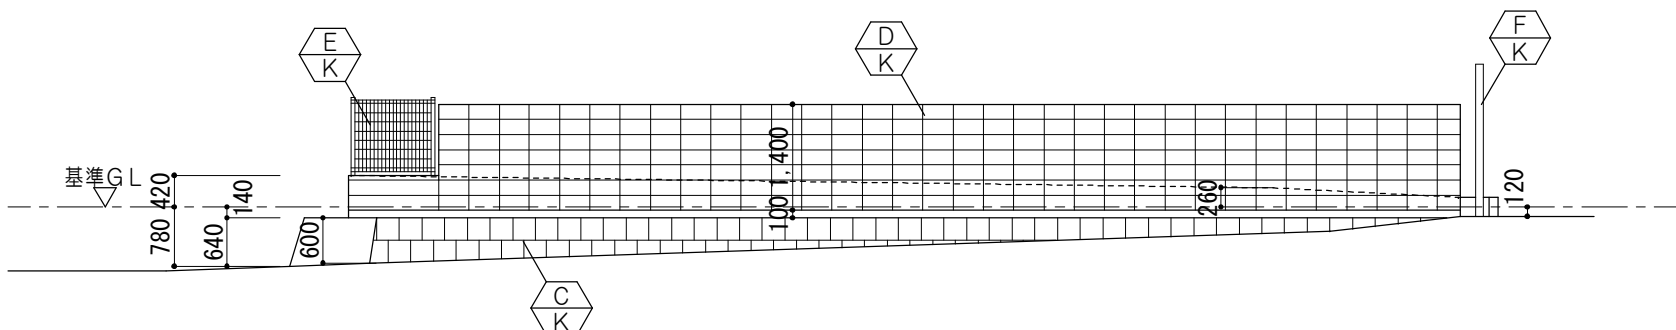


A面立面図 1/100
(参考図)

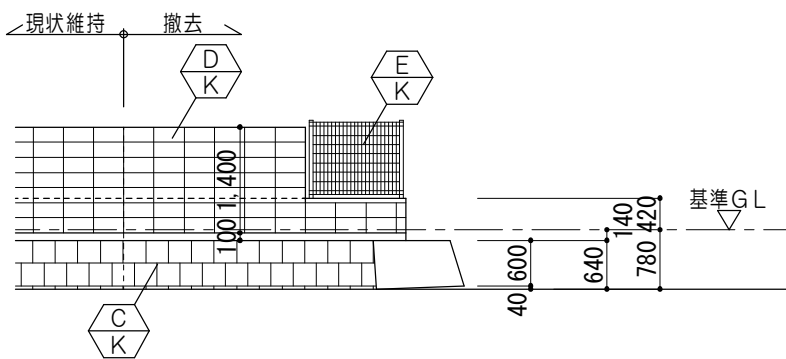

B面立面図 1/100
(参考図)

 門扉 撤去 1/100


(参考図)

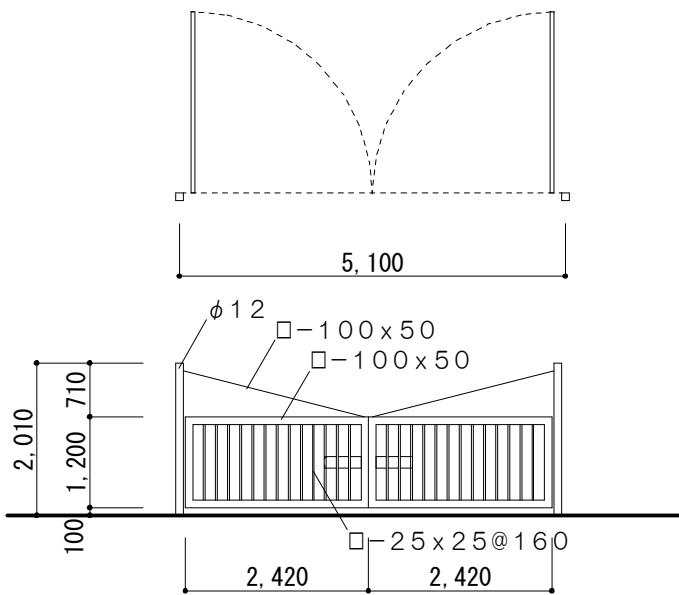

特 記 事 項		MARINO 一級建築士事務所 三重県知事登録 第1-699号 株式会社 前野建築設計 一級建築士 第117489号 前野 初 像 一級建築士 第320204号 前野 将 輝	一級建築士 第307846号 三橋 五百子	一級建築士 第304509号 水谷 浩	設 計 年 月 日	工 事 名 称	津みどりの森こども園整備に伴う 津市立神戸幼稚園増築その他工事	図面番号	JKG-02 (原図:A2)
			一級建築士 第360917号 前田 祐作			図 面 名 称	解体 小学校外構詳細図No. 1	縮 尺	1/50

放課後児童クラブ撤去図 No. 2

放課後児童クラブ

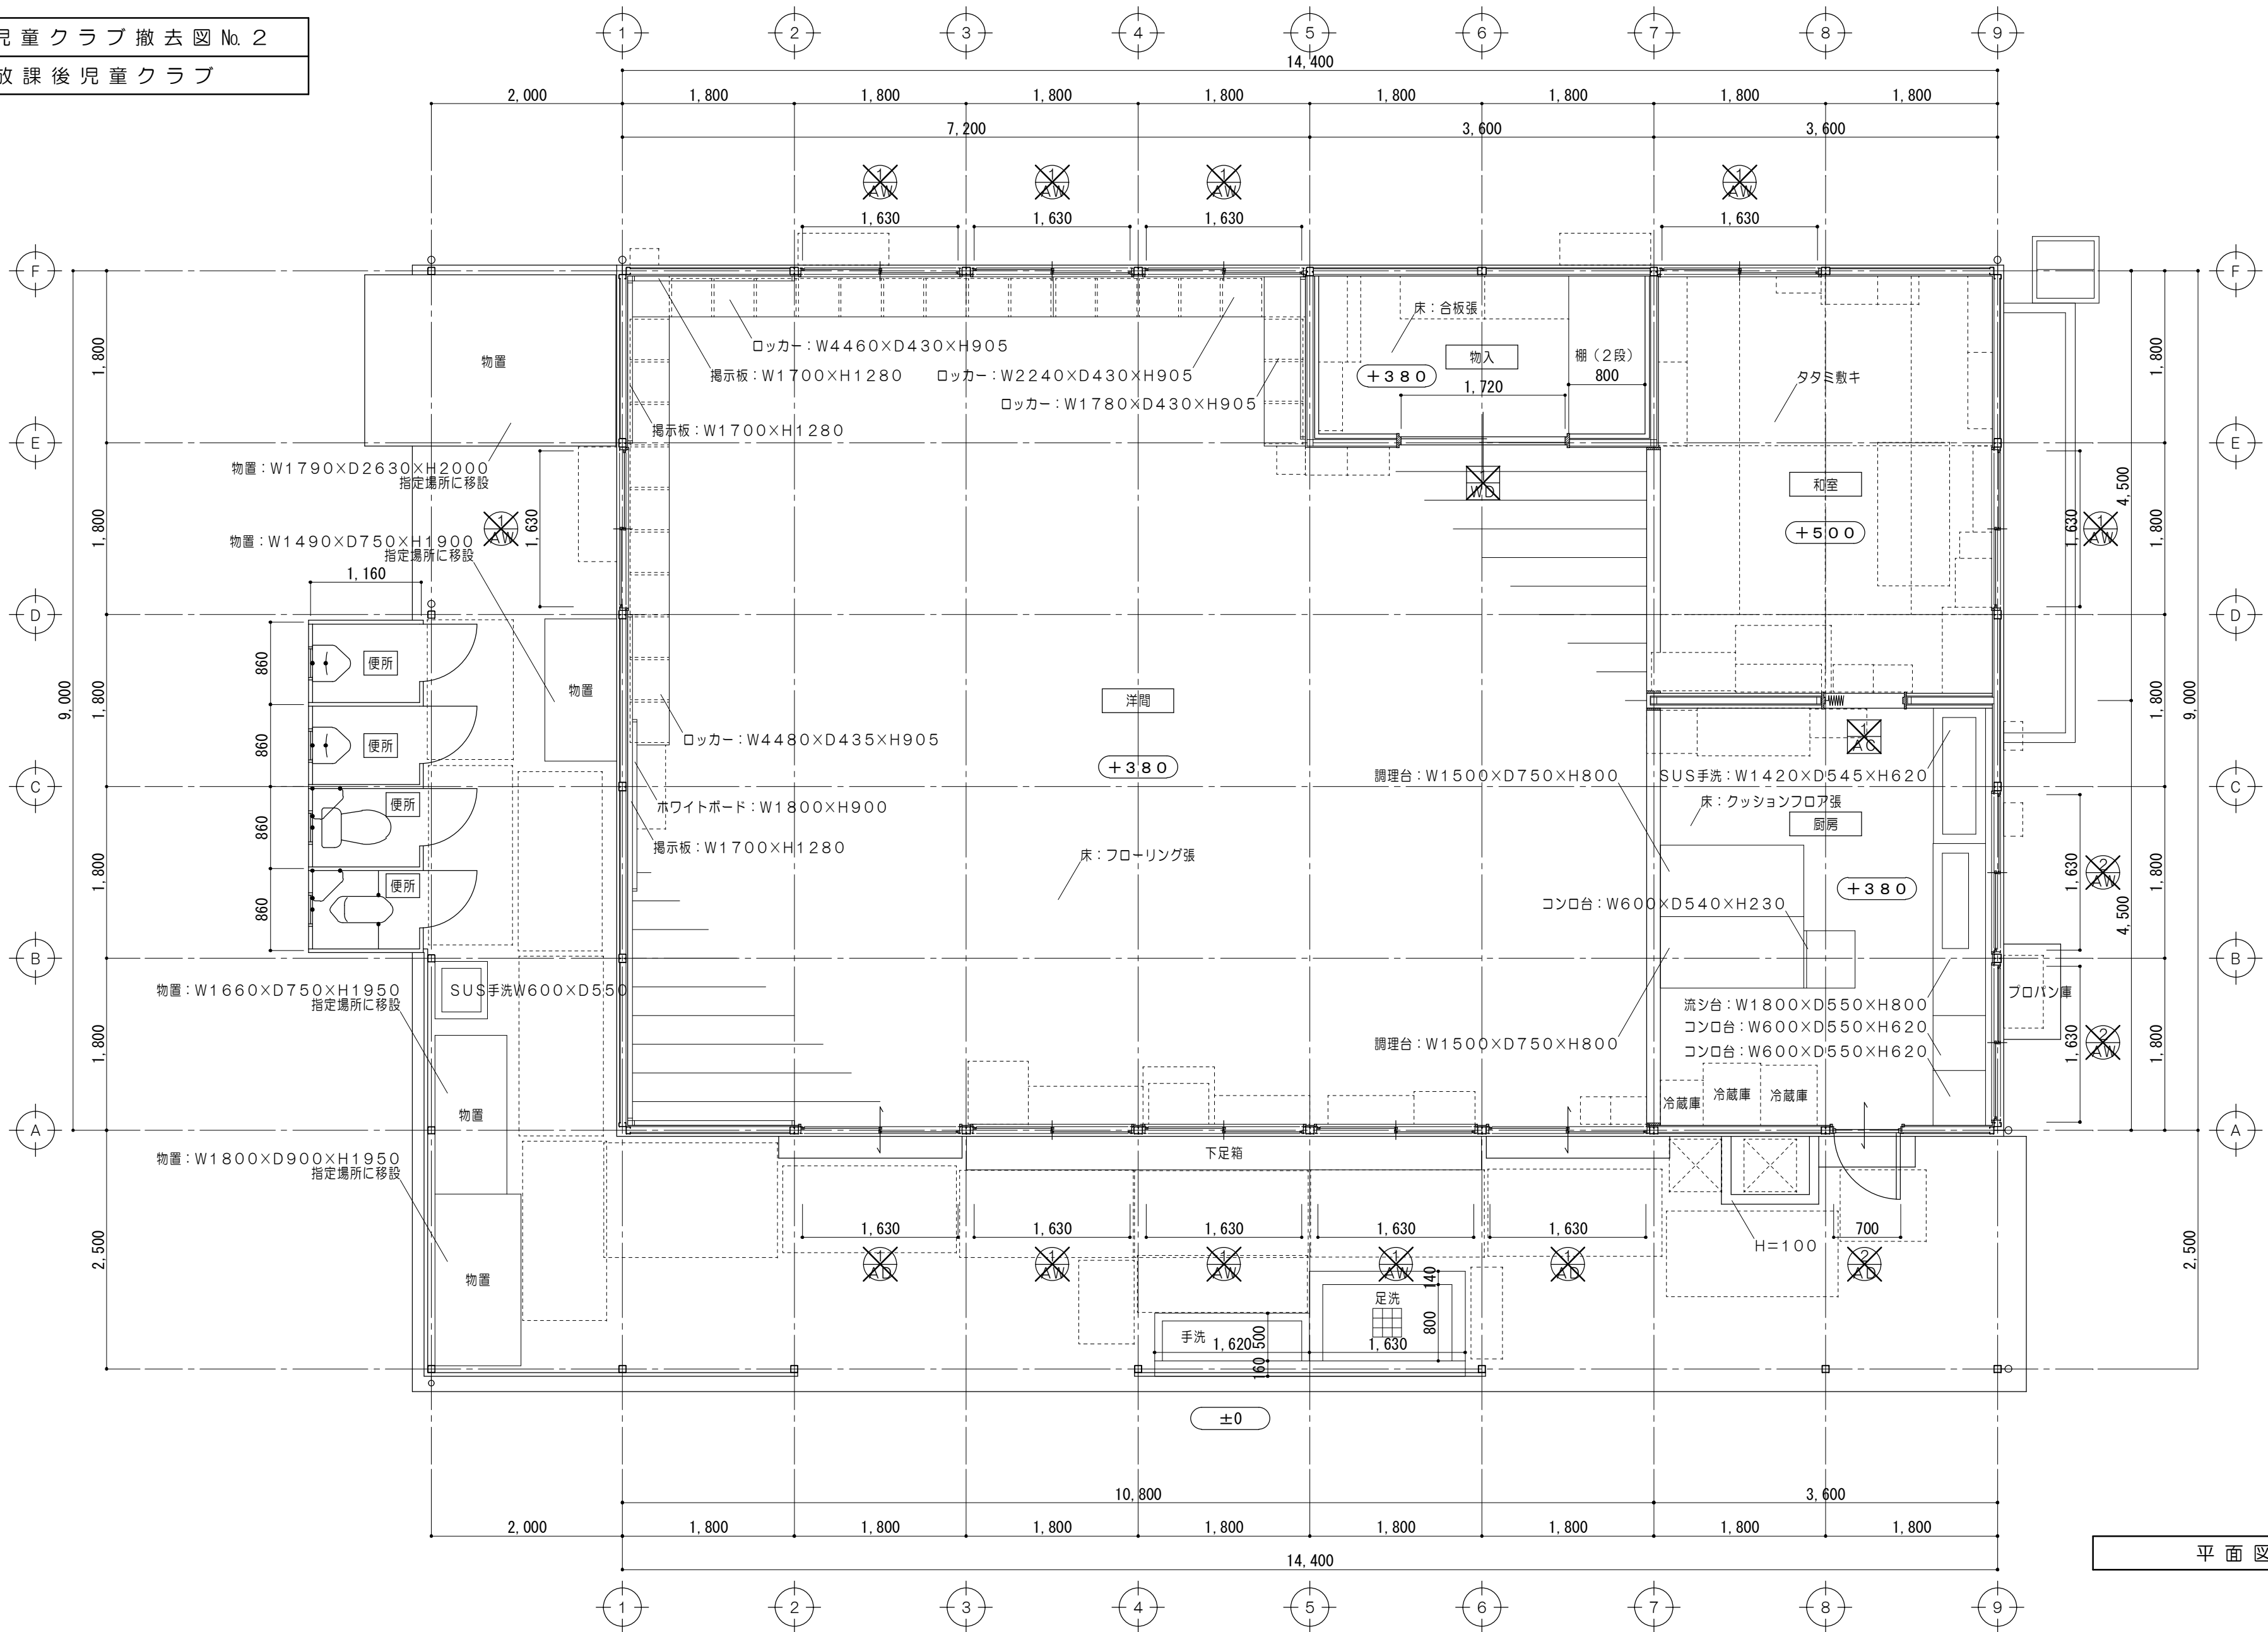

平面図 1/50

特記事項



一級建築士事務所 三重県知事登録 第1-699号

株式会社 前野建築設計

一級建築士 第117489号 前野 初 俊

一級建築士 第320204号 前野 将 輝

一級建築士 第307846号

三橋 五百子

一級建築士 第360917号

前田 祐作

一級建築士 第304509号

水谷 浩

設計年月日

工事名称

津みどりの森こども園整備に伴う
津市立神戸幼稚園増築その他工事

図面番号

JKG-04
(原図:A2)

図面名称

解体 小学校外構詳細図 No. 3

縮尺

1/50




特 記 事 項		 一級建築士事務所 三重県知事登録 第1-699号 株式会社 前野建築設計 一級建築士 第117489号 前野 初 俊 一級建築士 第307846号 三橋 五百子 一級建築士 第360917号 前田 祐作 一級建築士 第304509号 水谷 浩	一級建築士 第307846号 三橋 五百子	一級建築士 第304509号 水谷 浩	設計年月日	工事名称	津みどりの森こども園整備に伴う 津市立神戸幼稚園増築その他工事	図面番号	JKG-05 (原図:A2)	
				一級建築士 第360917号 前田 祐作			図面名称	解体 小学校外構詳細図No. 4	縮 尺	1/50

放課後児童クラブ撤去図 No. 4




放課後児童クラブ

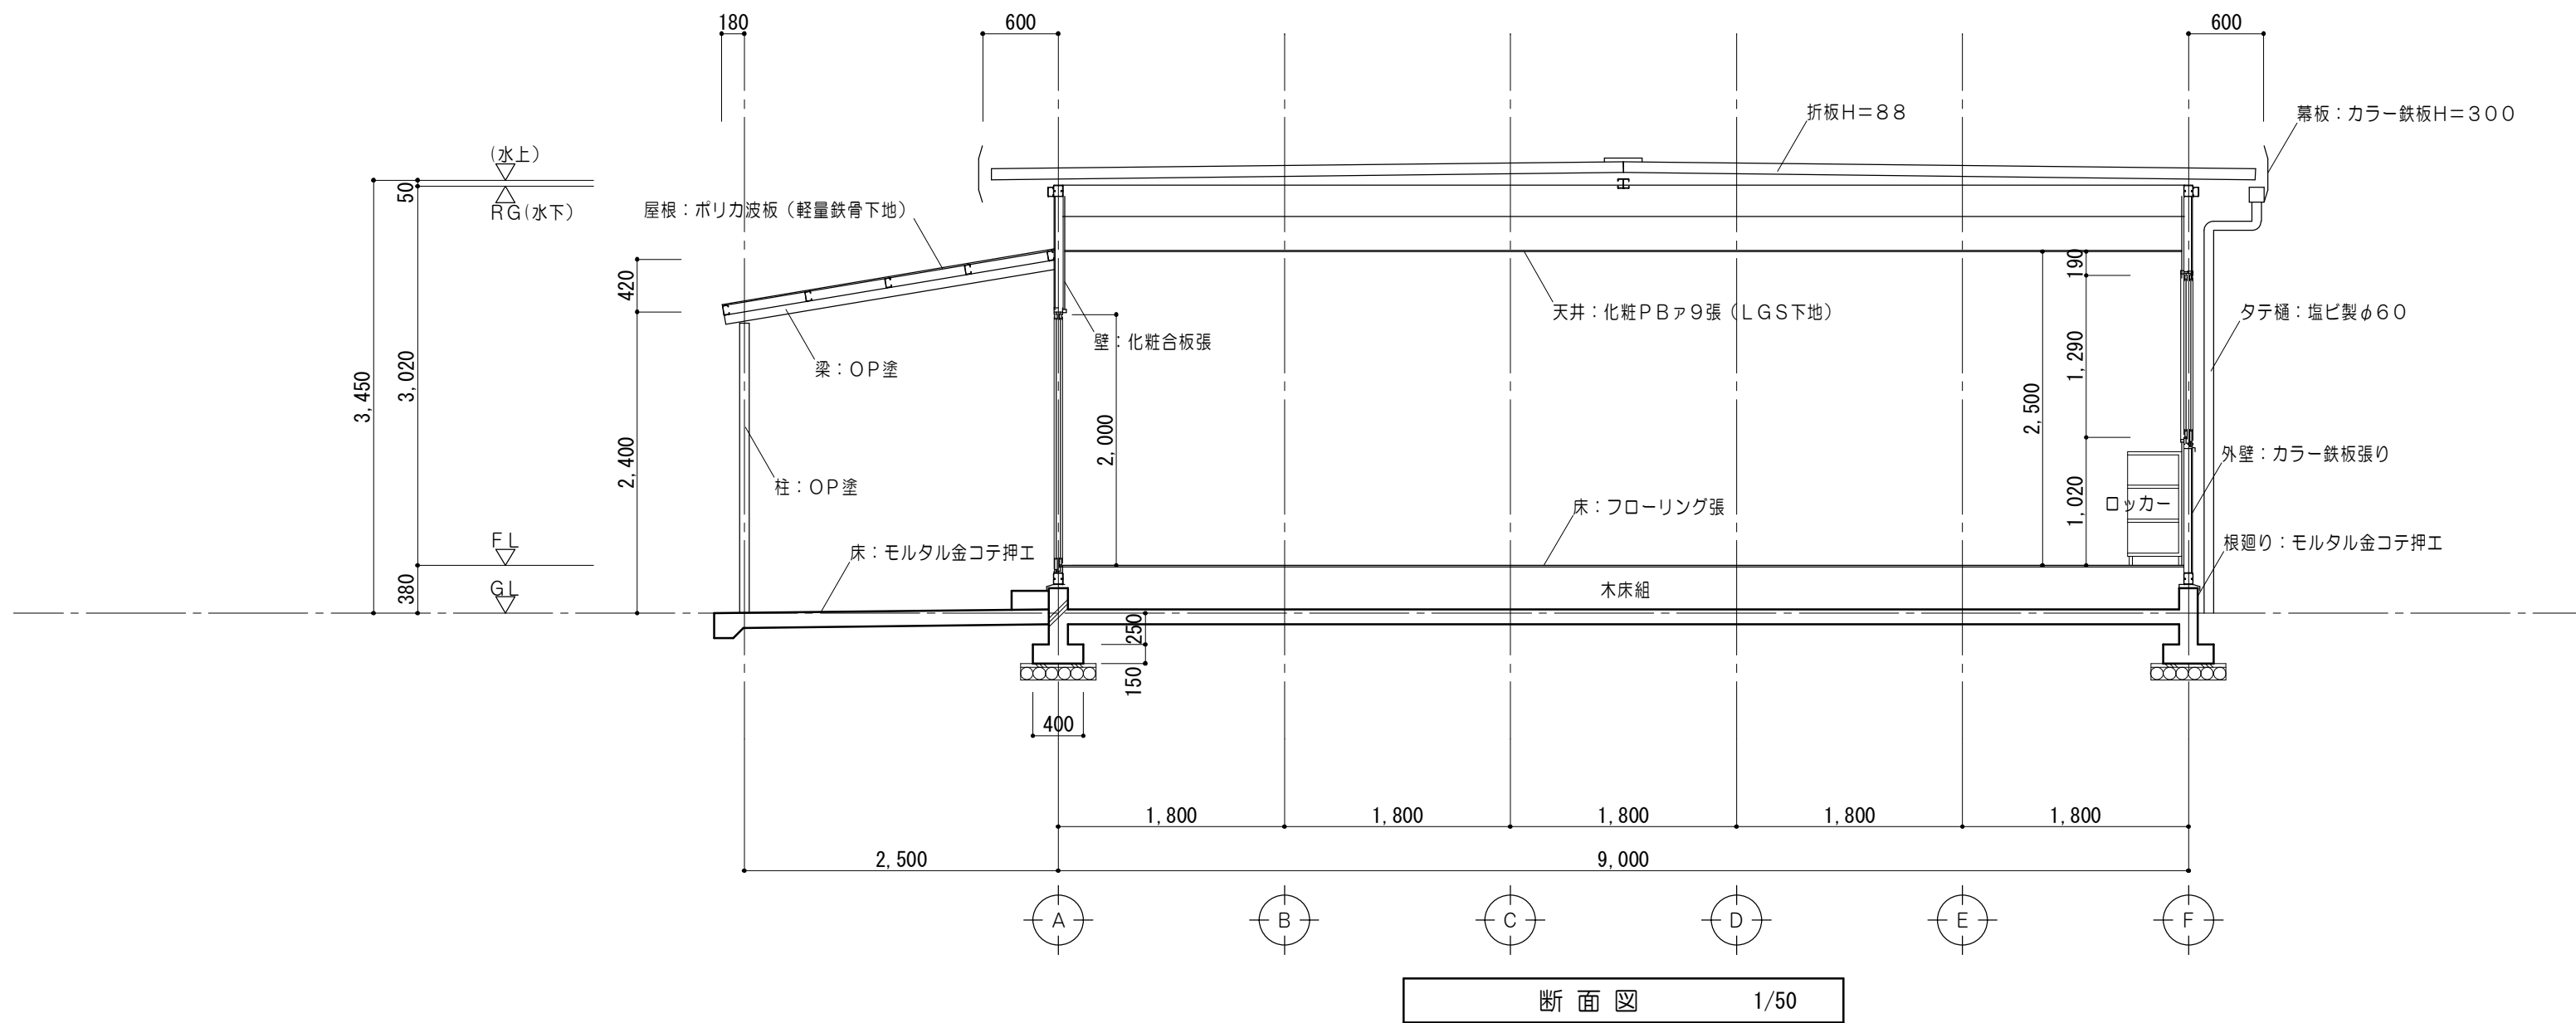


特 記 事 項		MAINO 一級建築士事務所 三重県知事登録 第1-699号 株式会社 前野建築設計 一級建築士 第117489号 前野 初 像 一級建築士 第320204号 前野 将 輝	一級建築士 第307846号 三橋 五百子	一級建築士 第304509号 水谷 浩	設 計 年 月 日	工 事 名 称	津みどりの森こども園整備に伴う 津市立神戸幼稚園増築その他工事	図面番号	JKG-06 (原図:A2)
			一級建築士 第360917号 前田 祐作			図 面 名 称	解 体 小学校外構詳細図 No. 5	縮 尺	1/50

放課後児童クラブ撤去図 No. 5


放課後児童クラブ

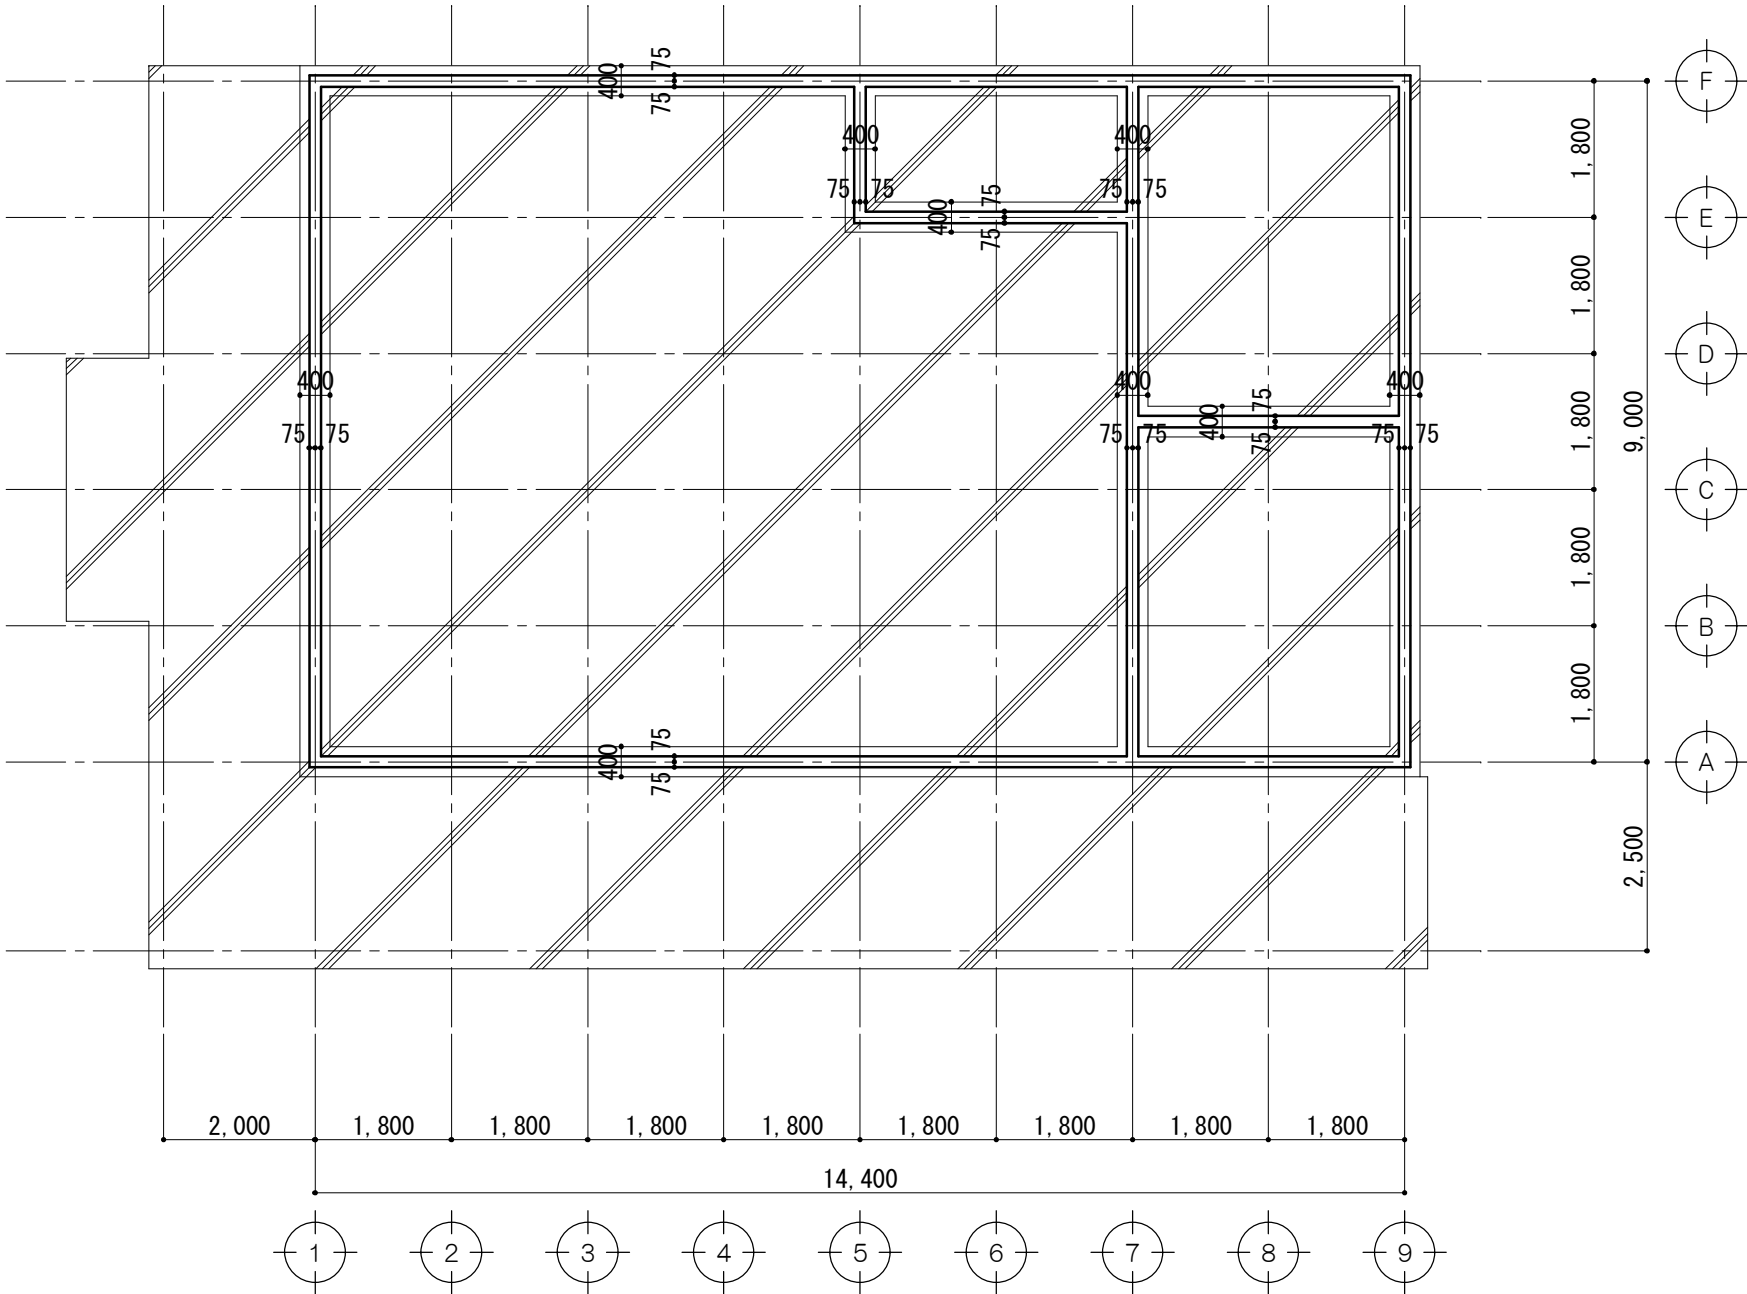

基礎伏図 1/100

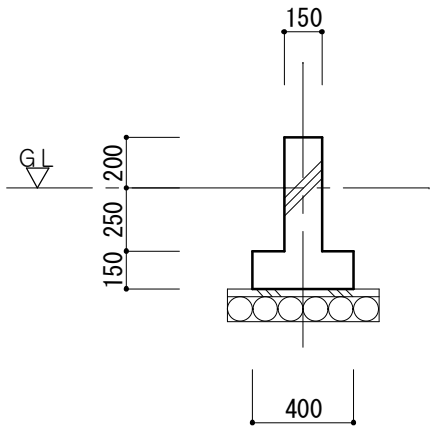

基礎詳細図 1/30

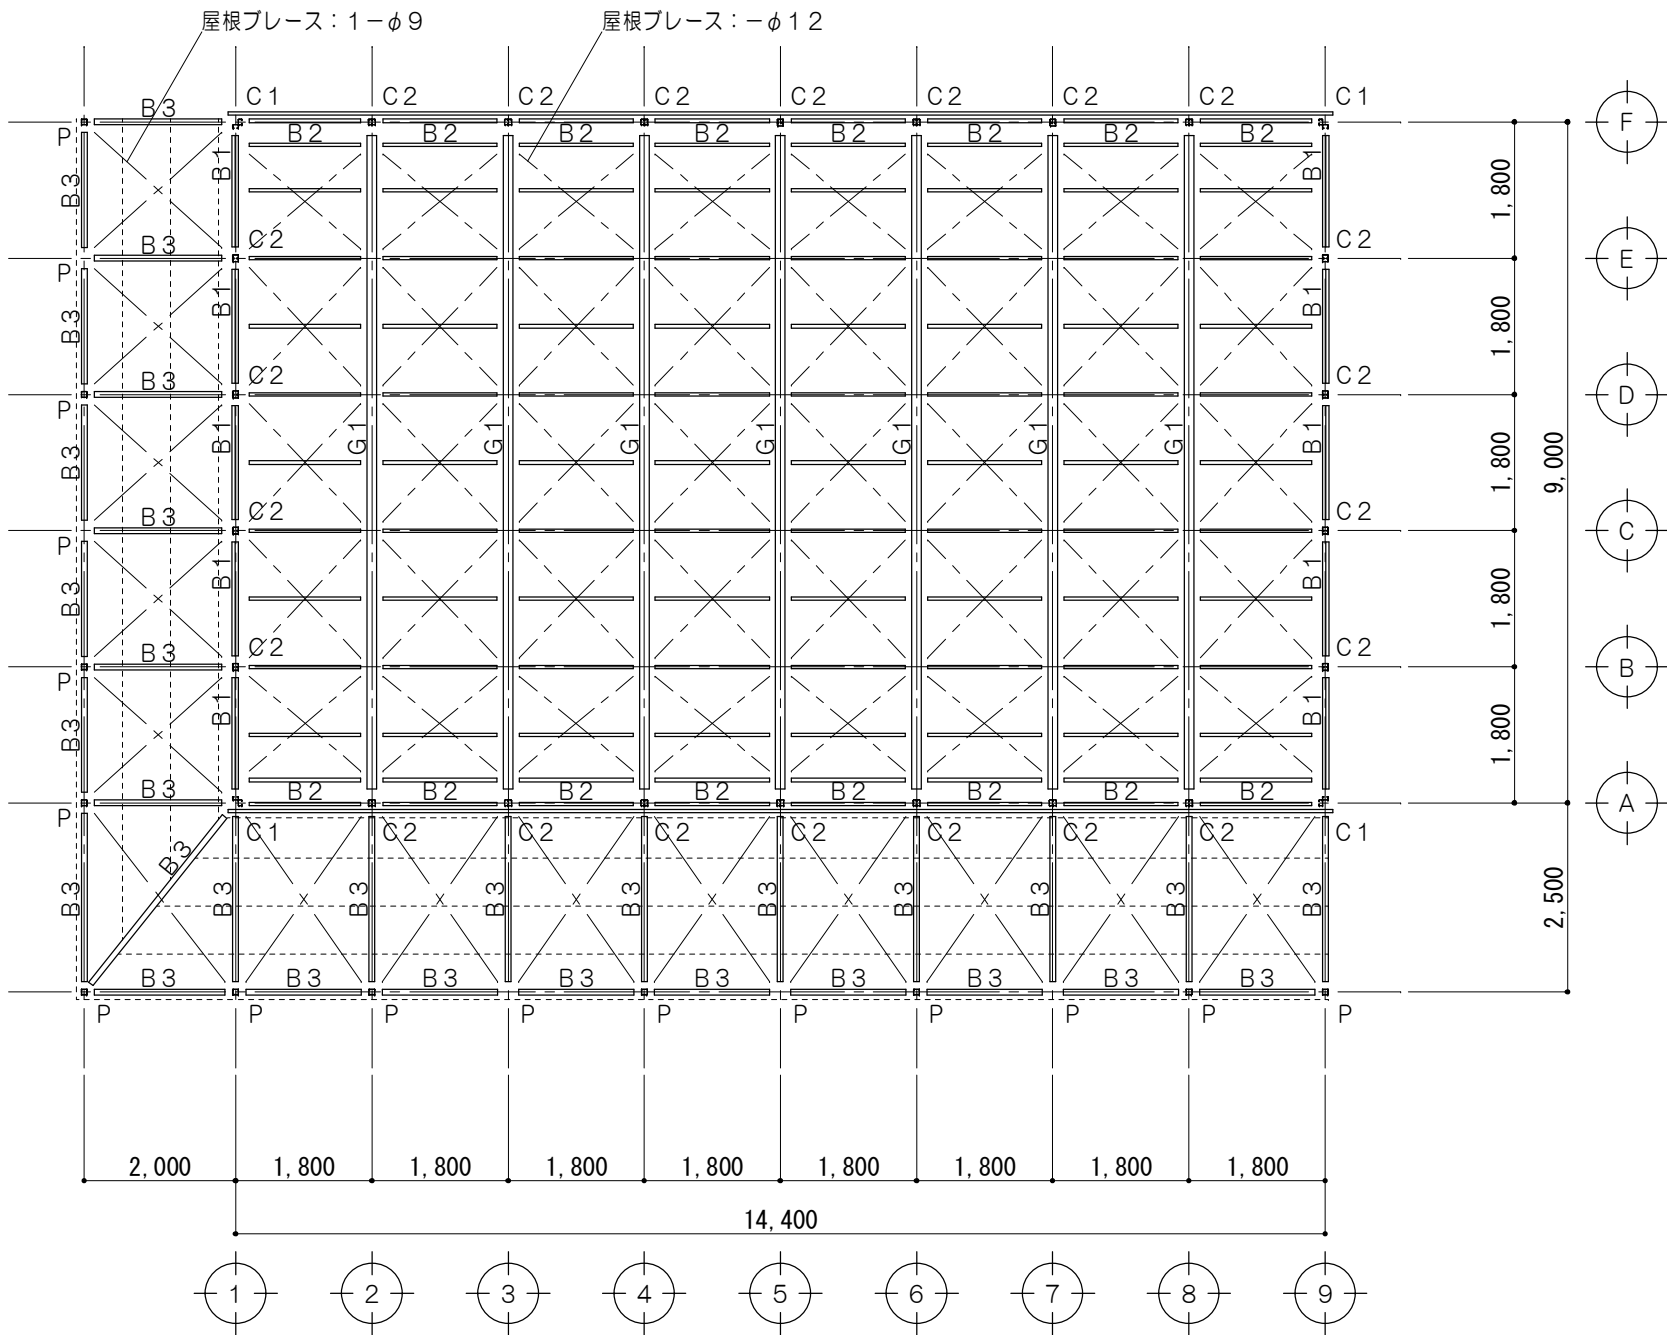

梁伏図 1/100 ※特記なき小梁は、B 4とする。


凡 例	
記 号	部 材
C 1	2C-75×45
C 2	2C-75×45
P	□-75×75
G 1	軽量H-250×100
B 1	2C-75×45
B 2	C-75×45
B 3	□-75×75
B 4	C-75×45
D 1	2C-75×45
壁ブレース	FB-6×50
屋根ブレース	1-φ9
屋根ブレース	1-φ12

放課後児童クラブ撤去図 No. 6


(参考図)




放課後児童クラブ

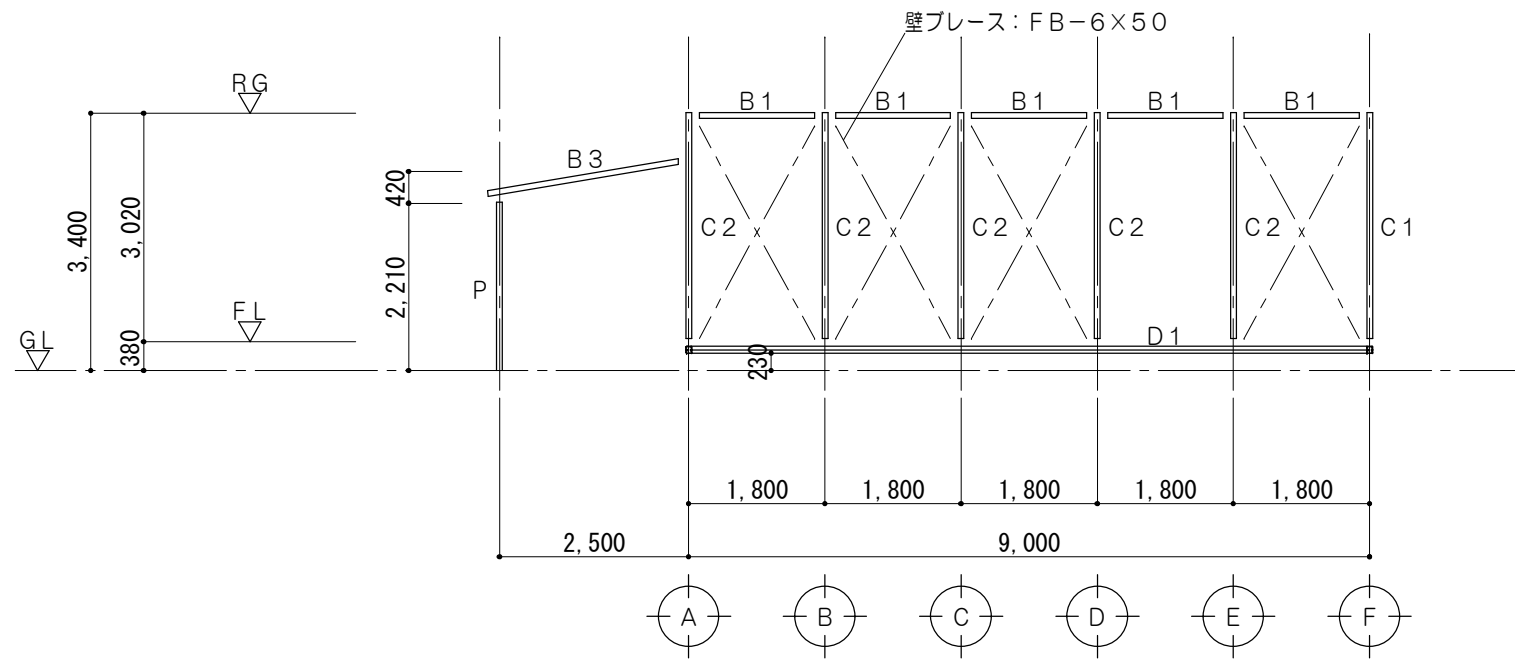


1 通軸組図 1/100

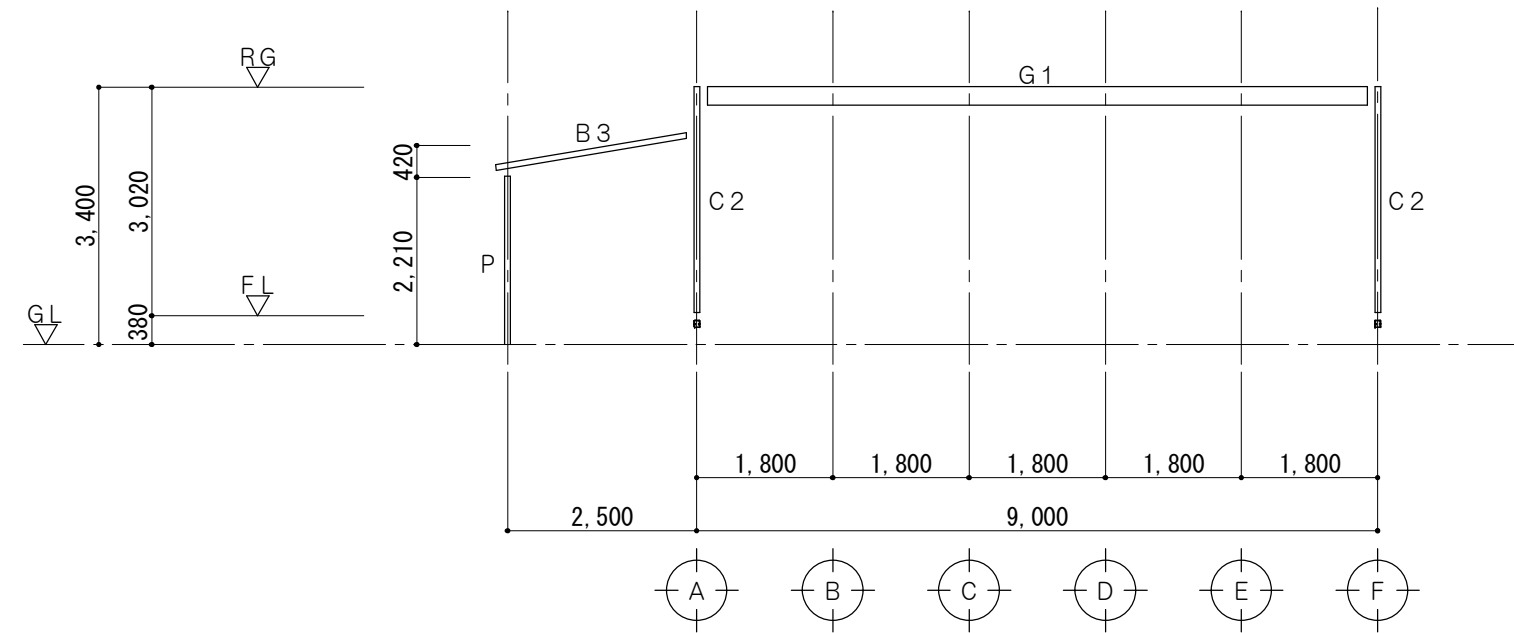


2 ~ 8 通軸組図 1/100

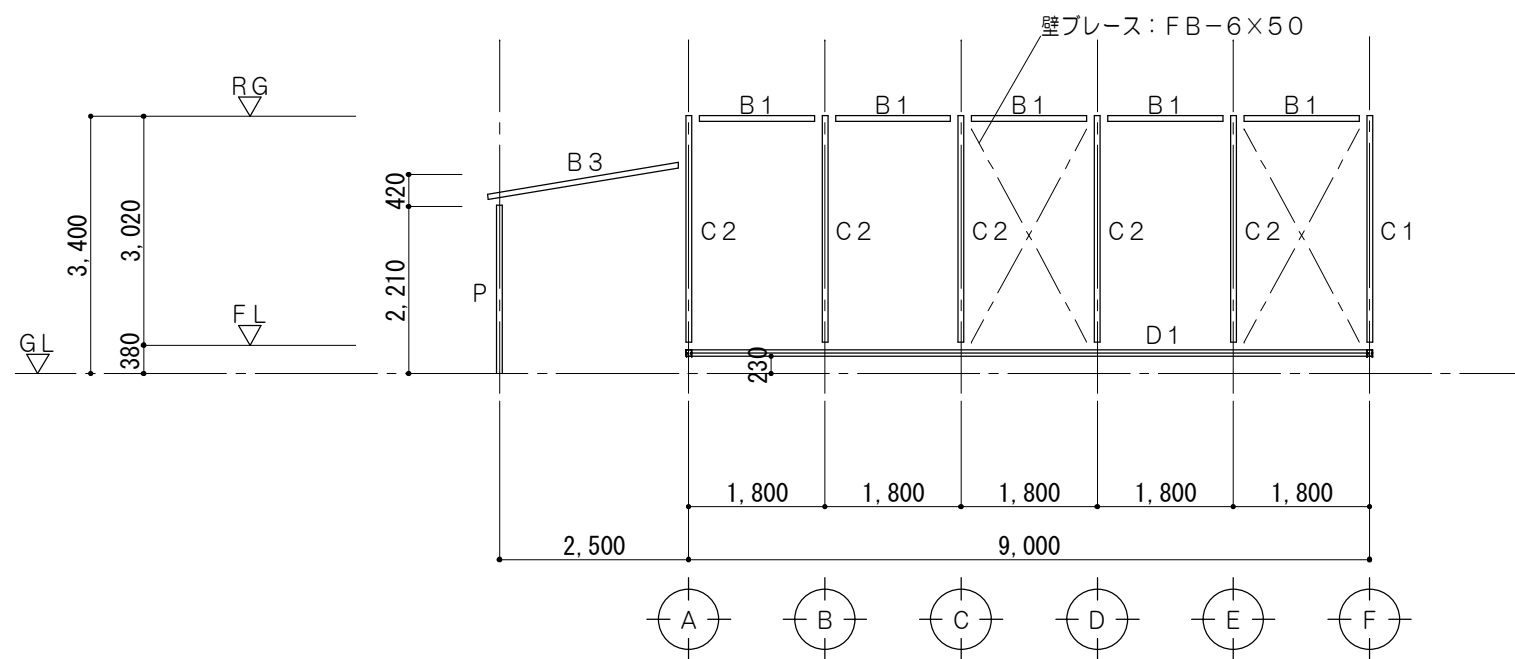

9 通軸組図 1/100

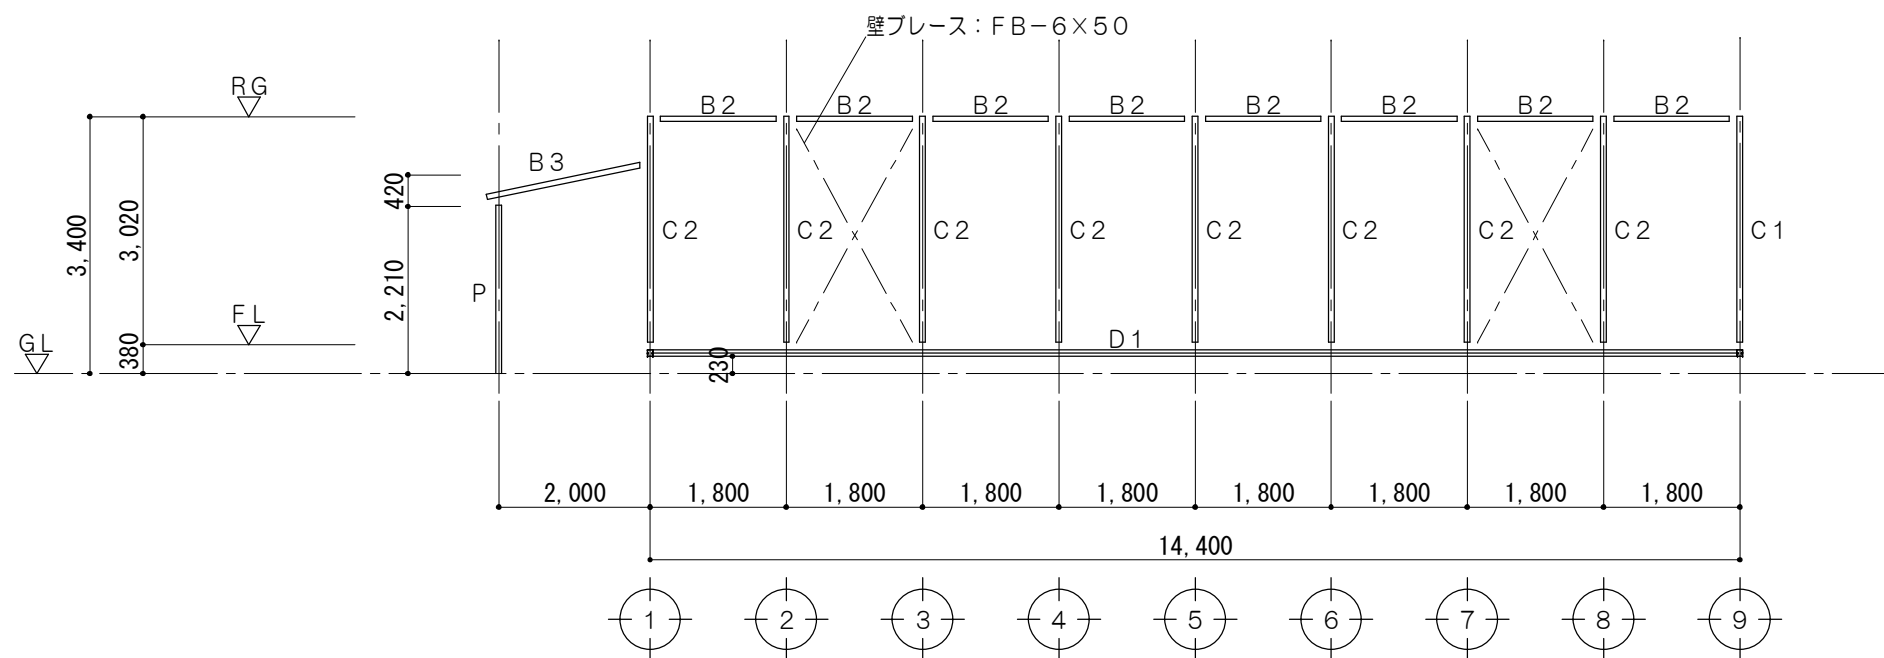

A 通軸組図 1/100

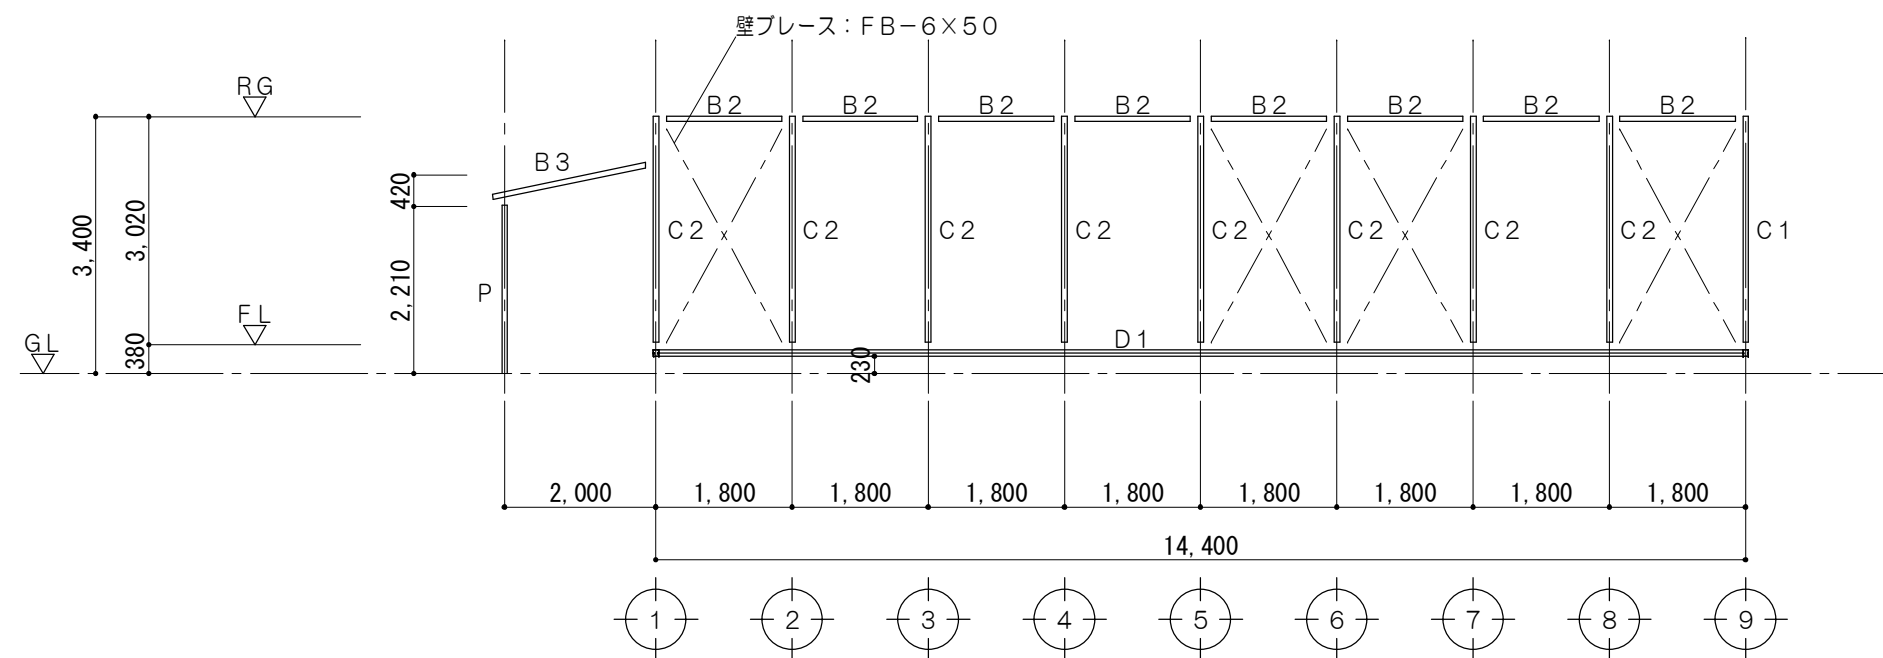

F 通軸組図 1/100

特
記
事
項



一級建築士事務所 三重県知事登録 第1-699号

株式会社 前野建築設計

一級建築士 第117489号 前野 初 俊

一級建築士 第320204号 前野 将 輝

一級建築士 第307846号
三橋 五百子

一級建築士 第360917号
前田 祐作

一級建築士 第304509号
水谷 浩

設計年月日

工事名称

津みどりの森こども園整備に伴う
津市立神戸幼稚園増築その他工事

図面番号

JKG-08
(原図:A2)

図面名称

解体 小学校外構詳細図 No. 7

縮 尺

1/100