

平面図

縮尺 1:100




- 区画整理**
- ブロック舗装復旧 A=1.9㎡
 - 区画線 (1) L=88.2m
 - 区画線 (2) L=7.2m
 - 道路反射鏡 N=2箇所
 - 標識 N=7箇所
 - 特殊ブロック (1) A=38.4㎡
 - 特殊ブロック (2) A=7.6㎡ 夜間施工
 - 特殊ブロック (3) A=88.7㎡
 - ガーバリア N=1.0式 (L=5.5m)
 - L型制溝修繕 N=1.0式 (L=1.4m)
 - 歩道境界ブロック 1式
 - 歩道境界ブロック修繕 N=3箇所
 - 地先境界ブロック L=1.4m
 - 駐車場整備 N=1式
 - 間詰工 N=1式 (11箇所)
 - インナーロックブロック撤去 (1) A=28.2
 - インナーロックブロック撤去 (2) A=1.62 夜間施工
- 下水道**
- マンホール修繕 N=1箇所
 - インバート N=1式 (N=4箇所)
 - 下水キヤップ撤去 N=4箇所
 - 内副管 N=1箇所
 - 管路修繕 N=2箇所
 - 管路調査 L=255.8m


※上の図面はAサイズを基準とする

工事名		縮尺	
平成29年度 区画整理第1号 津駅前北地区区画整理事業に伴う 津駅前北地区区画整理改善工事	津市栄町四丁目ほか3町域内	1/100	1/1.3
施工箇所名	図面の種類	縮尺	事業所名
津市栄町四丁目ほか3町域内	平面図	1/100	津市 都市計画部 津駅前北地区区画整理事務所


道路反射鏡 S=1:20

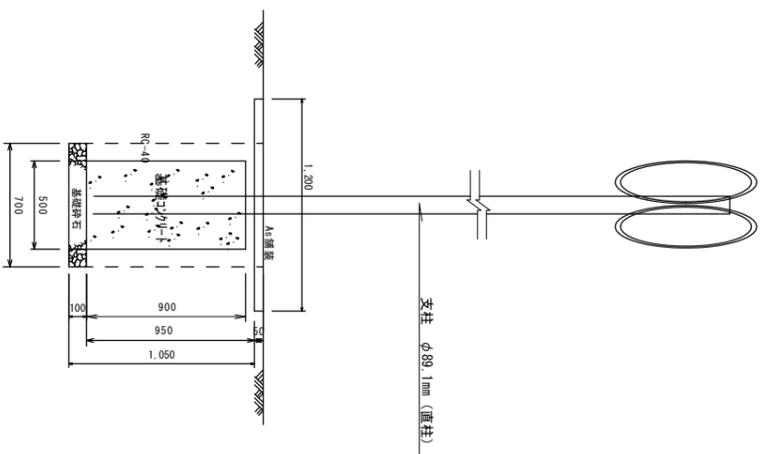


標 識 S=1:20

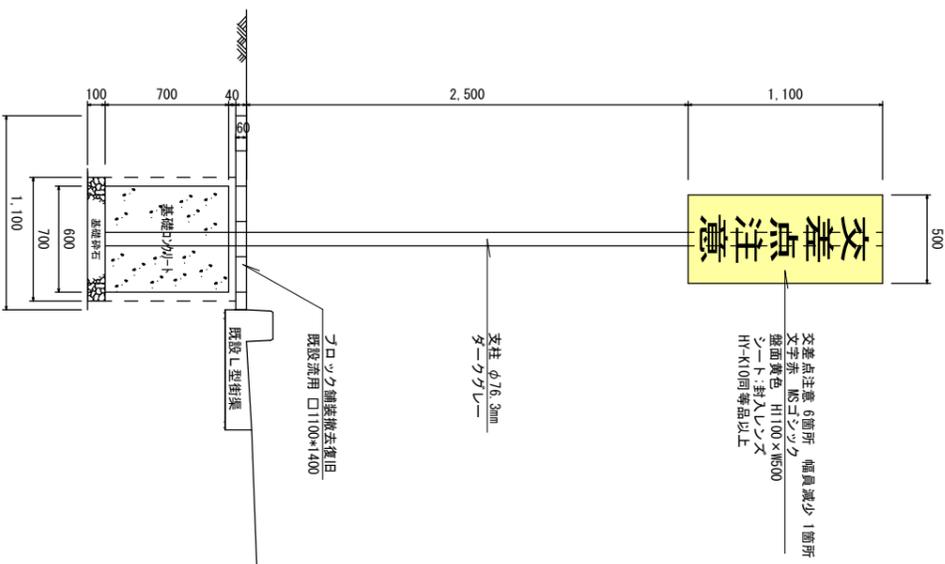


舗装・ブロック舗装構成図 S=1:10

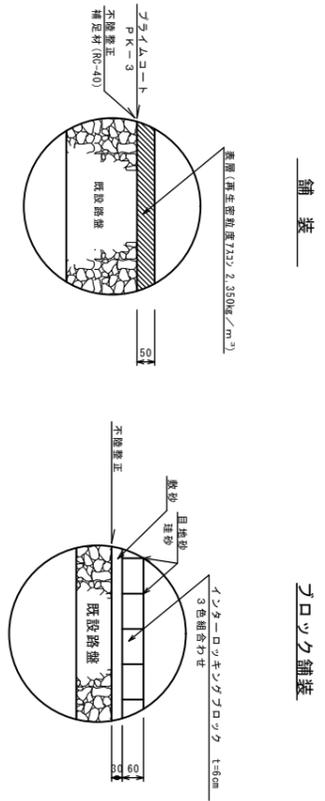

特殊ブロック構成図 S=1:10

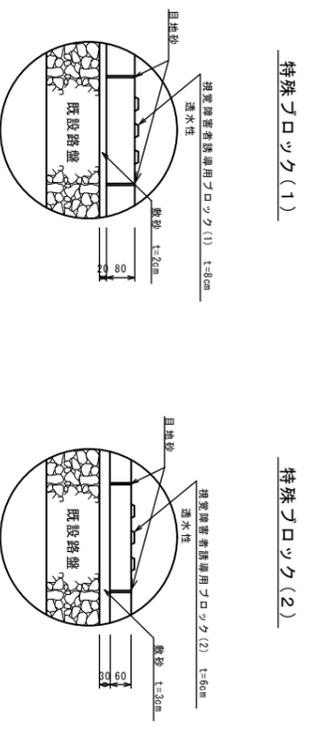


歩車道境界ブロック S=1:20

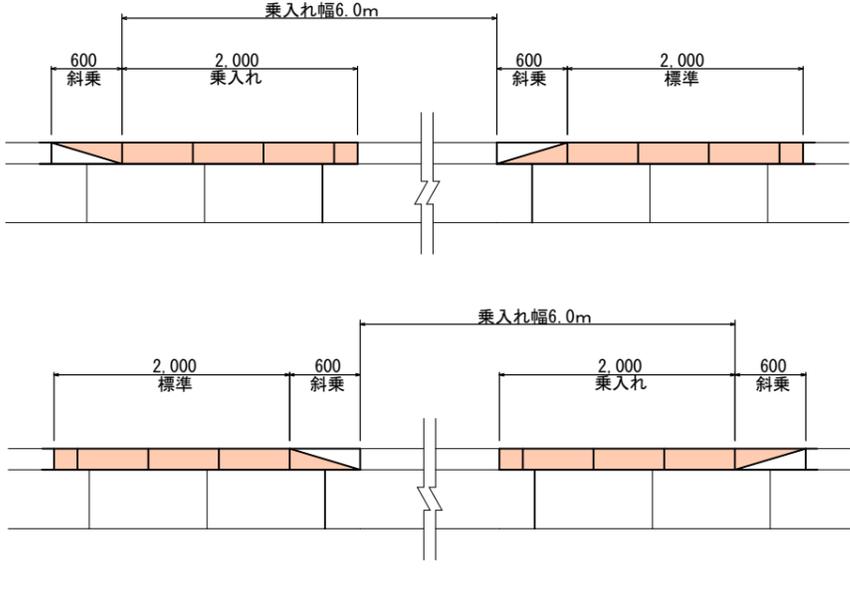


施工後 S=1:30

乗入れ部 S=1:20

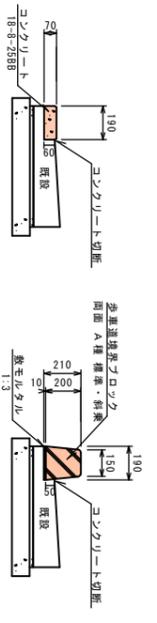


標準・斜乗部 S=1:20

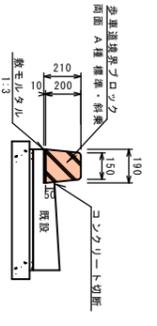

道路反射鏡 10.0箇所当り

名 称	規 格	単 位	数 量
道路反射鏡	800タイプ、直柱	基	10.0
型枠	18-8-408B	m ²	18.0
コンクリート	RC-40 t=100mm	m ²	2.2
基礎砕石	RC-40 t=100mm	m ²	4.9
床墊り	RC-40	m ²	5.1
埋戻し	RC-40	m ²	2.4
擁土処理		m ²	5.1
L型鋼筋板金	規格品	m	12.0
舗装既設箇所		m	16.0
A=取壊し		m ²	2.4
A=取壊し		m ²	2.4
A=敷処分		m ²	0.1


地先境界ブロック S=1:20

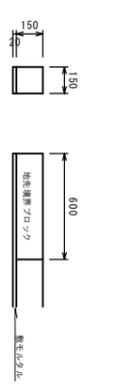

100.0m当り

名 称	規 格	単 位	数 量
地先境界ブロック	C種	個	165.0
敷モルタル	1:3	m ²	0.3

歩車道境界ブロック修繕 S=1:20

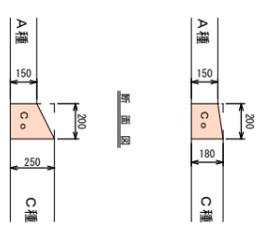


歩車道境界ブロック修繕 1.0箇所当り

名 称	規 格	単 位	数 量
C=切断		m ²	0.2
C=取壊し		m ²	0.01
C=敷処分		m ²	0.01
型枠		m ²	0.1
コンクリート	18-8-258B	m ²	0.01

※この図面はA1サイズを標準とします。

工 事 名	平成29年度 区画整理事業に伴う 津駅前北地区区画整理工事
施 工 箇 所 名	津市栄町四丁目ほか3町域内
縮 尺	図示 図面番号 2/13
事 業 所 名	津市都市計画部 津駅前北地区区画整理事務所

駐 車 場 整 備

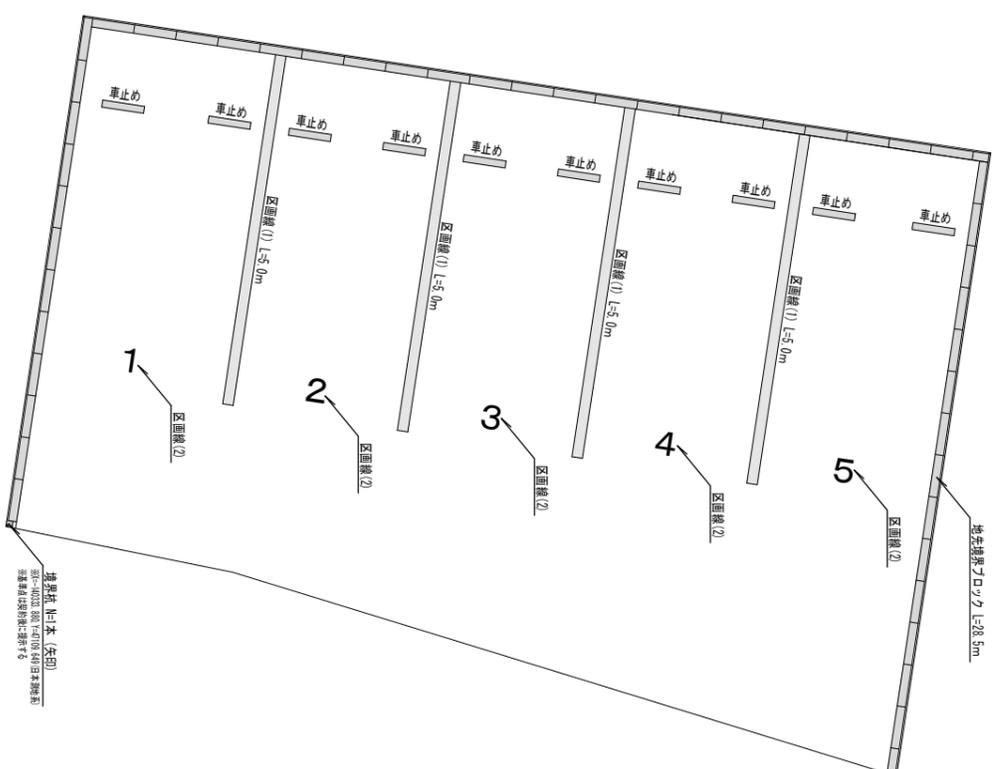


平 面 図

S=1:50


工 法 図

S=1:10

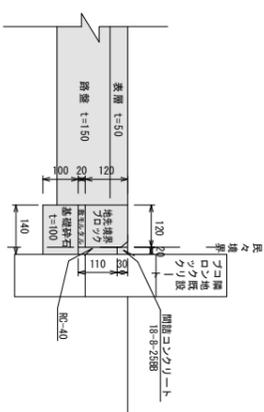


地先境界プロット
閉結コンクリート

車 止 め

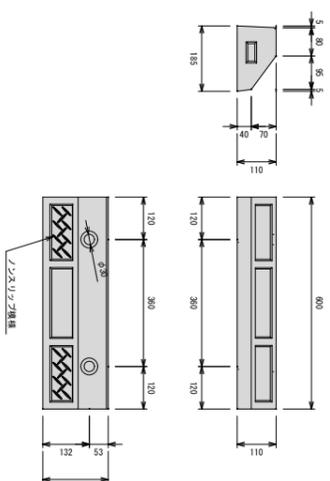


A/S 舗装設置図

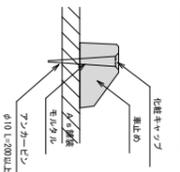

車止め設置箇所図

S=1/50

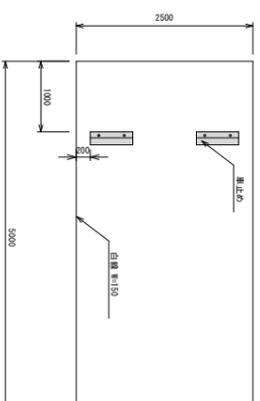


展 開 図

S=1:100

路盤

A/S 舗装

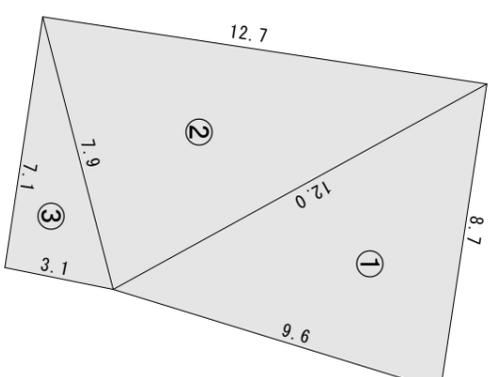

名 称	規 格	単 位	数 量
量 測		m ³	20.7
路 床 敷 設		m ²	98.2
埋 戻 し		m ³	0.1
残 土 埋 戻		m ³	20.7
基礎 砕 石		m ³	4.6
敷 設 砕 石		m ³	0.1
地先境界プロット	120×120×400	m	28.5
閉結コンクリート	150×150×100	m ³	0.03
表 層	再生粗粒質材(13)	m ³	98.2
区画線(1)	90×90×400	m	1.0
区画線(2)	150mm	m	10.0
区画線(2)	文字記号 150換算	m	20.0
		m	0.5

1.0㎡当り

※この図面はA1サイズを標準とします。

工 事 名 平成23年度 区画整理第1号
津駅前北部土地区画整理事業に伴う
床下埋戻し等道路改良等工事

施 工 箇 所 名 津市東町四丁目ほか3町域内

縮 小 尺 寸 縮 小 尺 寸 縮 小 尺 寸

工 法 図 (3/3)

事 業 所 名 津市都市計画部
津駅前北部土地区画整理事務所


特殊
ゾック設置詳細図(1/3)
視覚障害者誘導用ゾック

S=1:200



※面積の算出は、プランニメーターによる。

<p>○ 警告ゾック □ 誘導ゾック</p>	
<p>※この図面はA1サイズを標準とする。</p>	
工事名	平成29年度 区画第1号 津駅前北部土地区画整理事業に伴う 米町3丁目付街路改良工事
施工箇所名	津市米町四丁目ほか3町地区内
図面の種類	特殊ゾック設置詳細図(1/3)
縮尺	図示 図面番号 5/13
事業所名	津市都市計画部 津駅前北部土地区画整理事務所

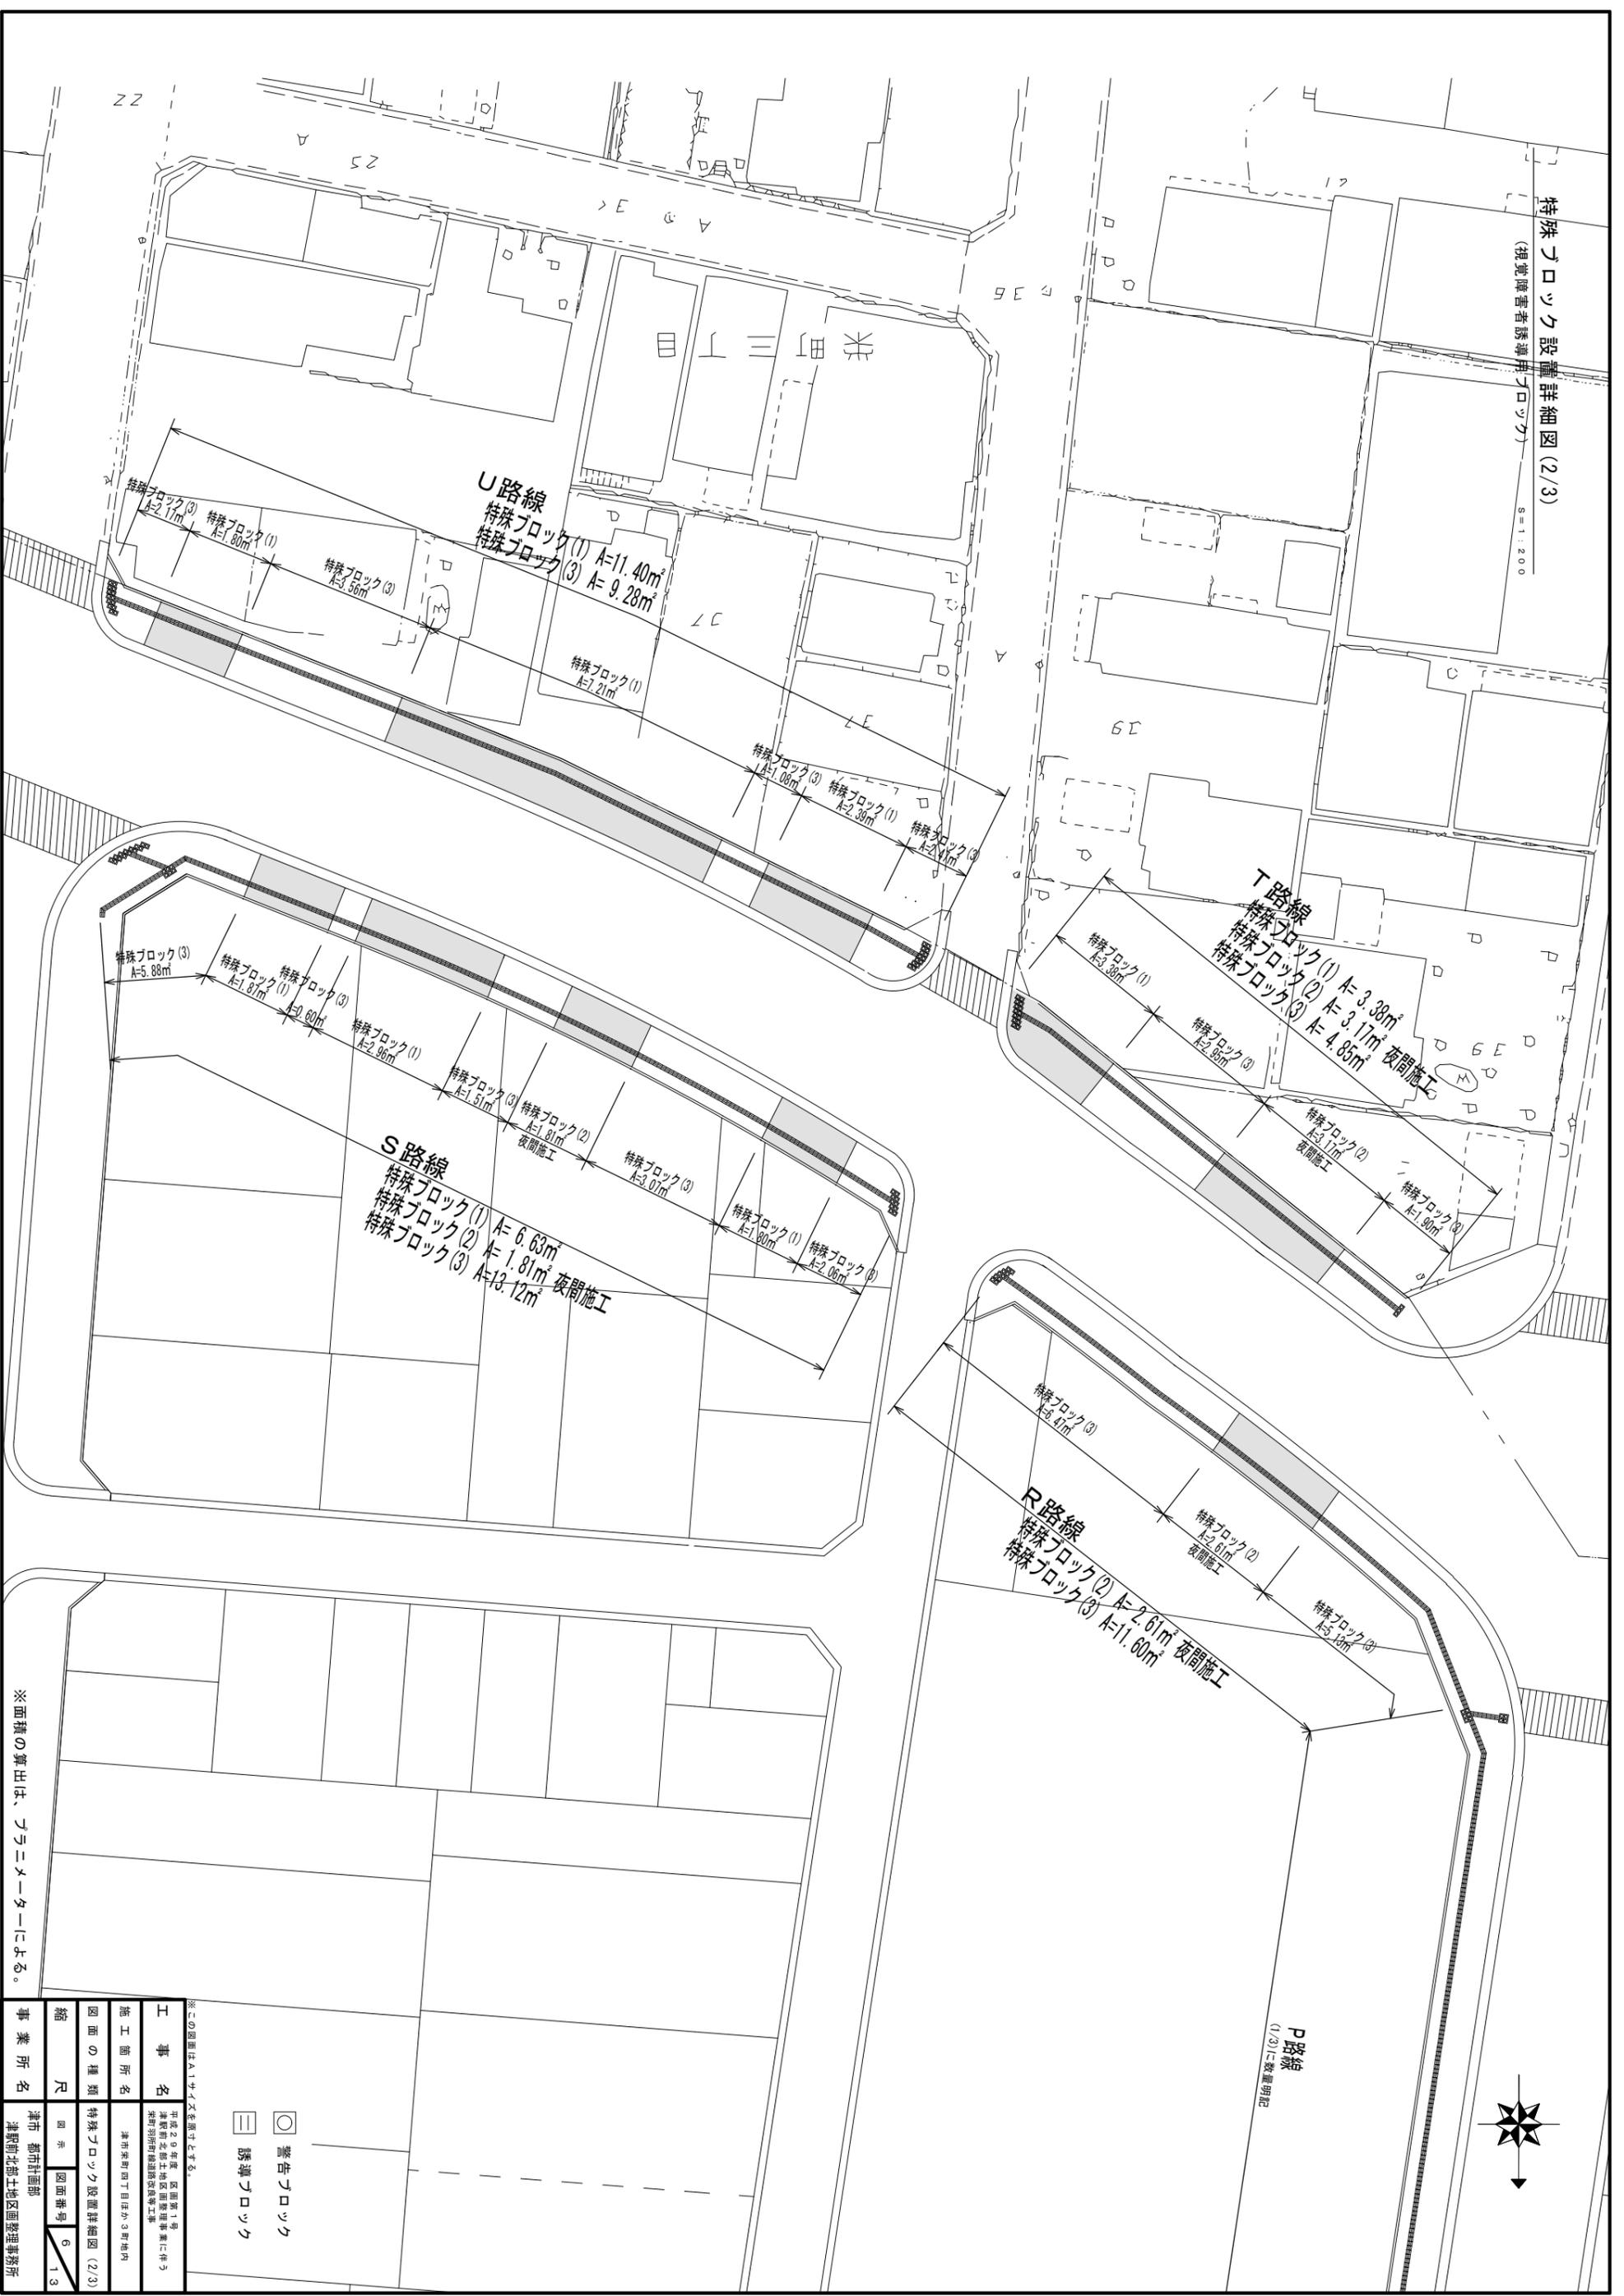

※面積の算出は、プランニャターによる。

※この図面はA1サイズを標準とする。

工事名	平成29年度 区画第1号 津駅前北地区区画整理事業に伴う 米町3丁目町域道路改良工事
施工箇所名	津市米町四丁目ほか3町域内
図面の種類	特殊ブロック設置詳細図(2/3)
縮尺	図示 図面番号 6 13
事業所名	津市都市計画部 津駅前北地区区画整理事務所

- 警告ブロック
- 誘導ブロック

特殊ブロック設置詳細図 (3/3)
(視覚障害者誘導用ブロック)





国道23号

※面積の算出は、プランメーターによる。

工事名	平成29年度 区画第1号 津駅前北地区土地区画整理事業に伴う 津駅前北地区土地区画整理工事
施工箇所名	津市東新四丁目ほか3町域内
図面の種類	特殊ブロック設置詳細図 (3/3)
縮尺	図示 図面番号 7/13
事業所名	津市都市計画部 津駅前北地区土地区画整理事務所

- 警告ブロック
- 誘導ブロック

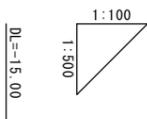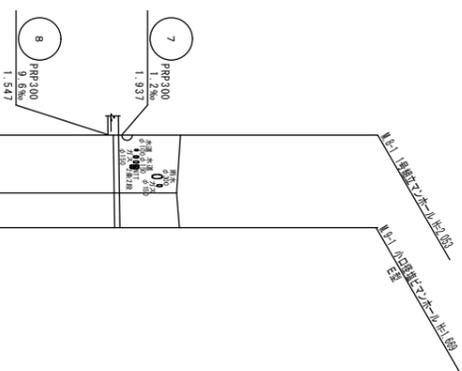

基礎種別					
掘削深	2.01	1.77	1.77		
土披り	1.75	1.52	1.52		
管底高	1.697	1.819	1.901		
計画地盤高	3.60	3.49	3.57		
地盤高					
追加距離	0.00	7.80	13.10		
単距離	0.00	7.80	5.30		
測点	M.8-1	工事停止点	M.9-1		


※この図面はA1サイズを原寸とする。
 【汚水】

管番号表			
9			


工事名	平成29年度 区画第1号 津駅前北地区土地整理事業に伴う 津駅前北地区区画整理等工事		
施工箇所名	津市栄町四丁目ほか3町地内		
図面の種類	縦断図	図面番号	9-13
縮尺	図示	図面番号	9-13
事業所名	津市都市計画部 津駅前北地区土地整理事務所		

副管工詳細図
(内副管 飛散防止板)


平面図
S=1/20

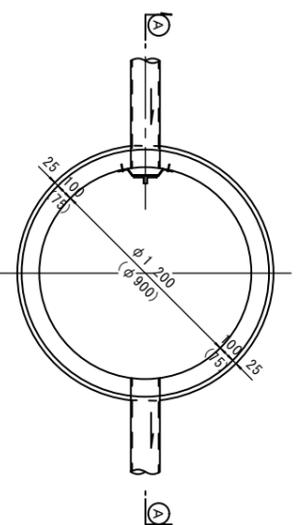


断面
A-A

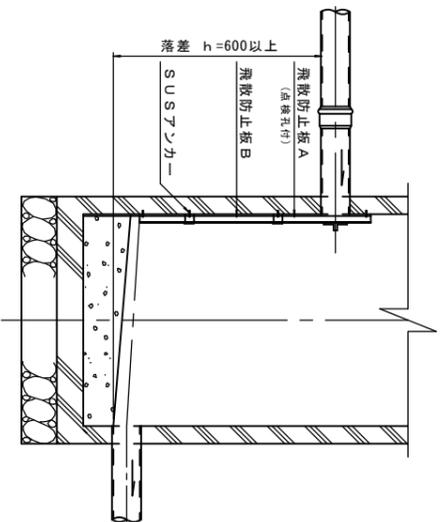

飛散防止板A (点検孔付)
S=1/20

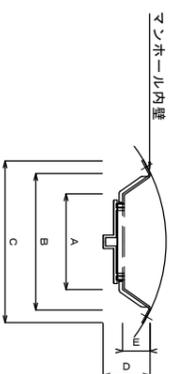


トンホール内壁

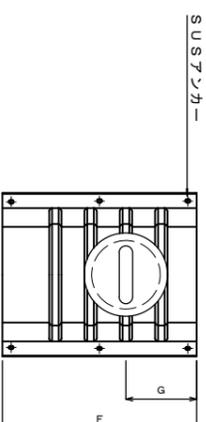


SUSTンカー

飛散防止板B
S=1/20

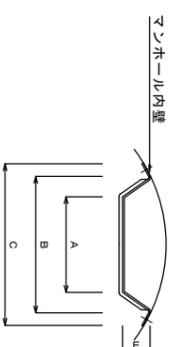

トンホール内壁

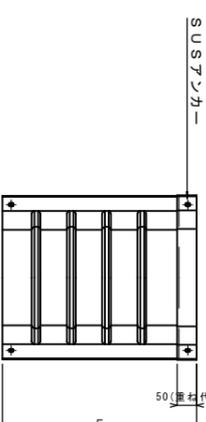

SUSTンカー

寸法表

種類	A	B	C	D	E	F	G	対応管径
飛散防止板A	265	375	463	142	77	550	200	φ150, φ200
飛散防止板B	265	375	463	—	77	550	—	φ150, φ200



※この図面はA1サイズを原寸とする。(参考)

工事名	平成29年度 区画第1号 津駅前北地区土地区画整理事業に伴う 津駅前南側道路改良工事		
施工箇所名	津市栄町四丁目ほか3町地内		
図面の種類	副管工詳細図	図示	図面番号
縮尺	図示	図面番号	11/13
事業所名	津市都市計画部 津駅前北地区土地区画整理事務所		

塩ビ製リゾ付小型マンホール構造図

S-11:10



E 型

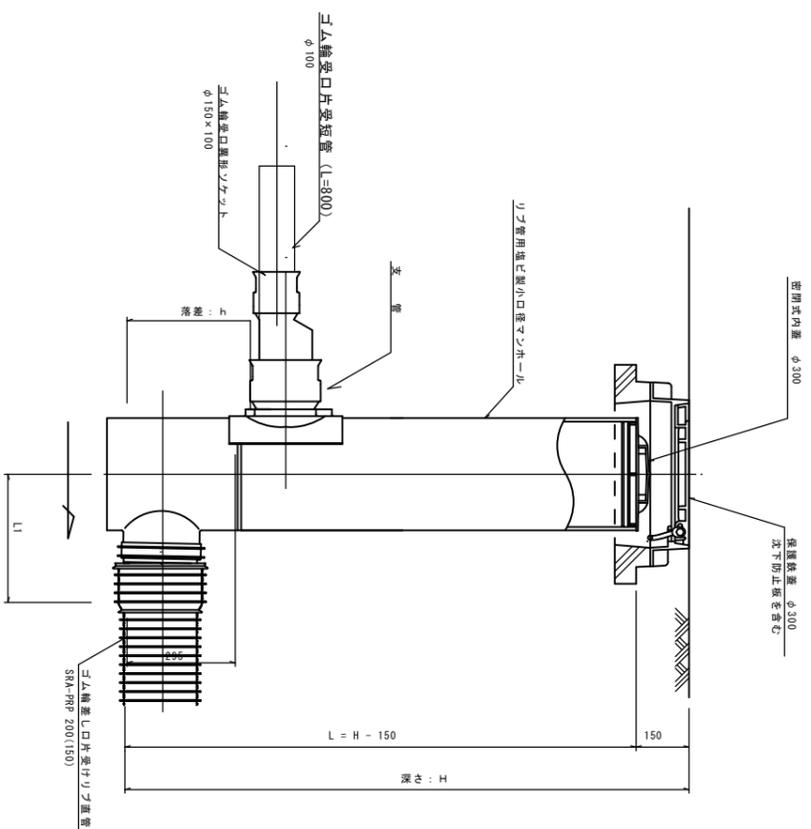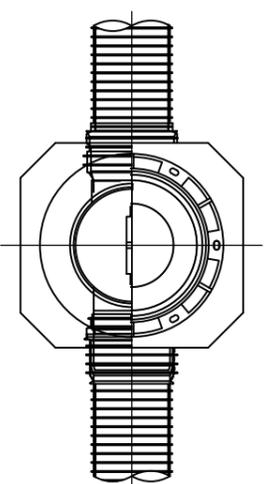



塩ビ製小型マンホール用蓋等構造図

S-11:10


保護鉄蓋 φ300
T-25 (T-14)
津市認定マンホール蓋 (市章入り)

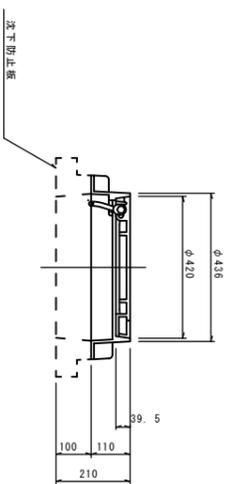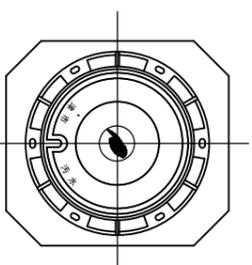

沈下防止板

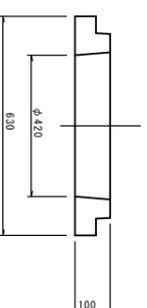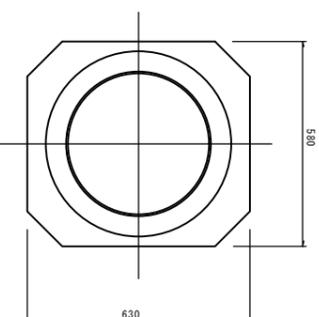

密閉式内蓋
φ300用

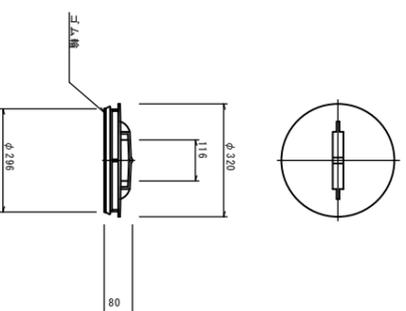


※この図面はA1サイズを原寸とする。(参考)

工事名	施工箇所名	図面の種類	縮尺	事業所名
平成29年度 区画第1号 津駅前北地区区画整理事業に伴う 栄町3丁目町線道路改良等工事	津市栄町4丁目ほか3町地内	塩ビ製リゾ付小型マンホール構造図 塩ビ製小型マンホール用蓋等構造図	1/20	津市 都市計画部 津駅前北地区区画整理事務所
		図面番号	1213	

取付管布設標準図

污水

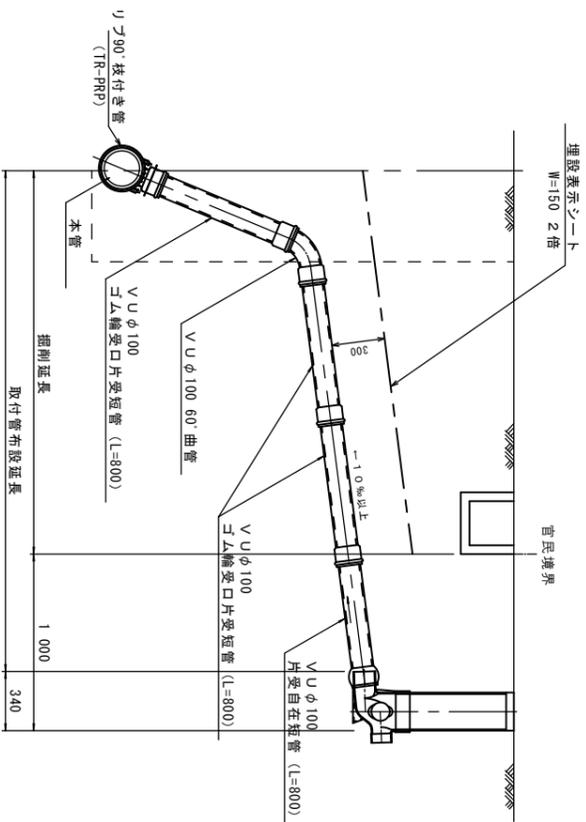


污水枳構造図


S=1/5

平面図

(参考)

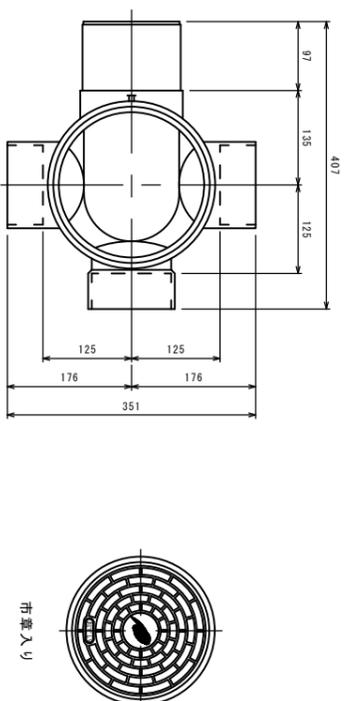


断面図

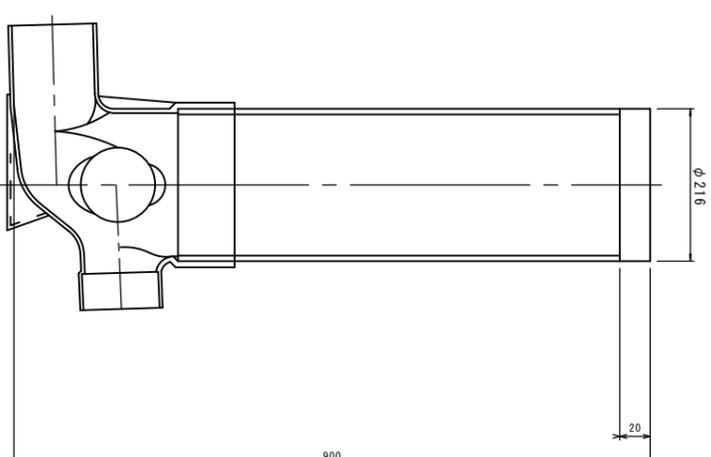

取付管土工定規図

污水

S=1/2.0

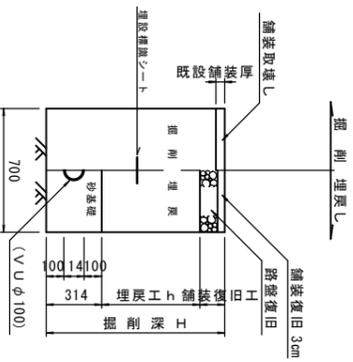

※この図面はA1サイズを原寸とする。(参考)

工事名	平成23年度 区域第1号 津駅前北地区区域整理事業に伴う 津駅前北地区区域整理改善工事
施工箇所名	津市栄町四丁目ほか3町地内
図面の種類	取付管布設標準図、取付管土工定規図 汚水枳構造図
縮尺	図示 図面番号 13/13
事業所名	津市都市計画部 津駅前北地区区域整理事務所