


遊具計画平面図

S=1:400

数量表（遊具組立て工事）

工 種／名 称	規 格／形 状	数 量	単 位	備 考
斜面ネット遊具	スタートデッキ【施工済】 ネット張り Vネット張り	1.0	基	KPT-025同等品以上
安全マット		8.0	m2	3in-パシパワ1同等品以上 500×500 t=65mm

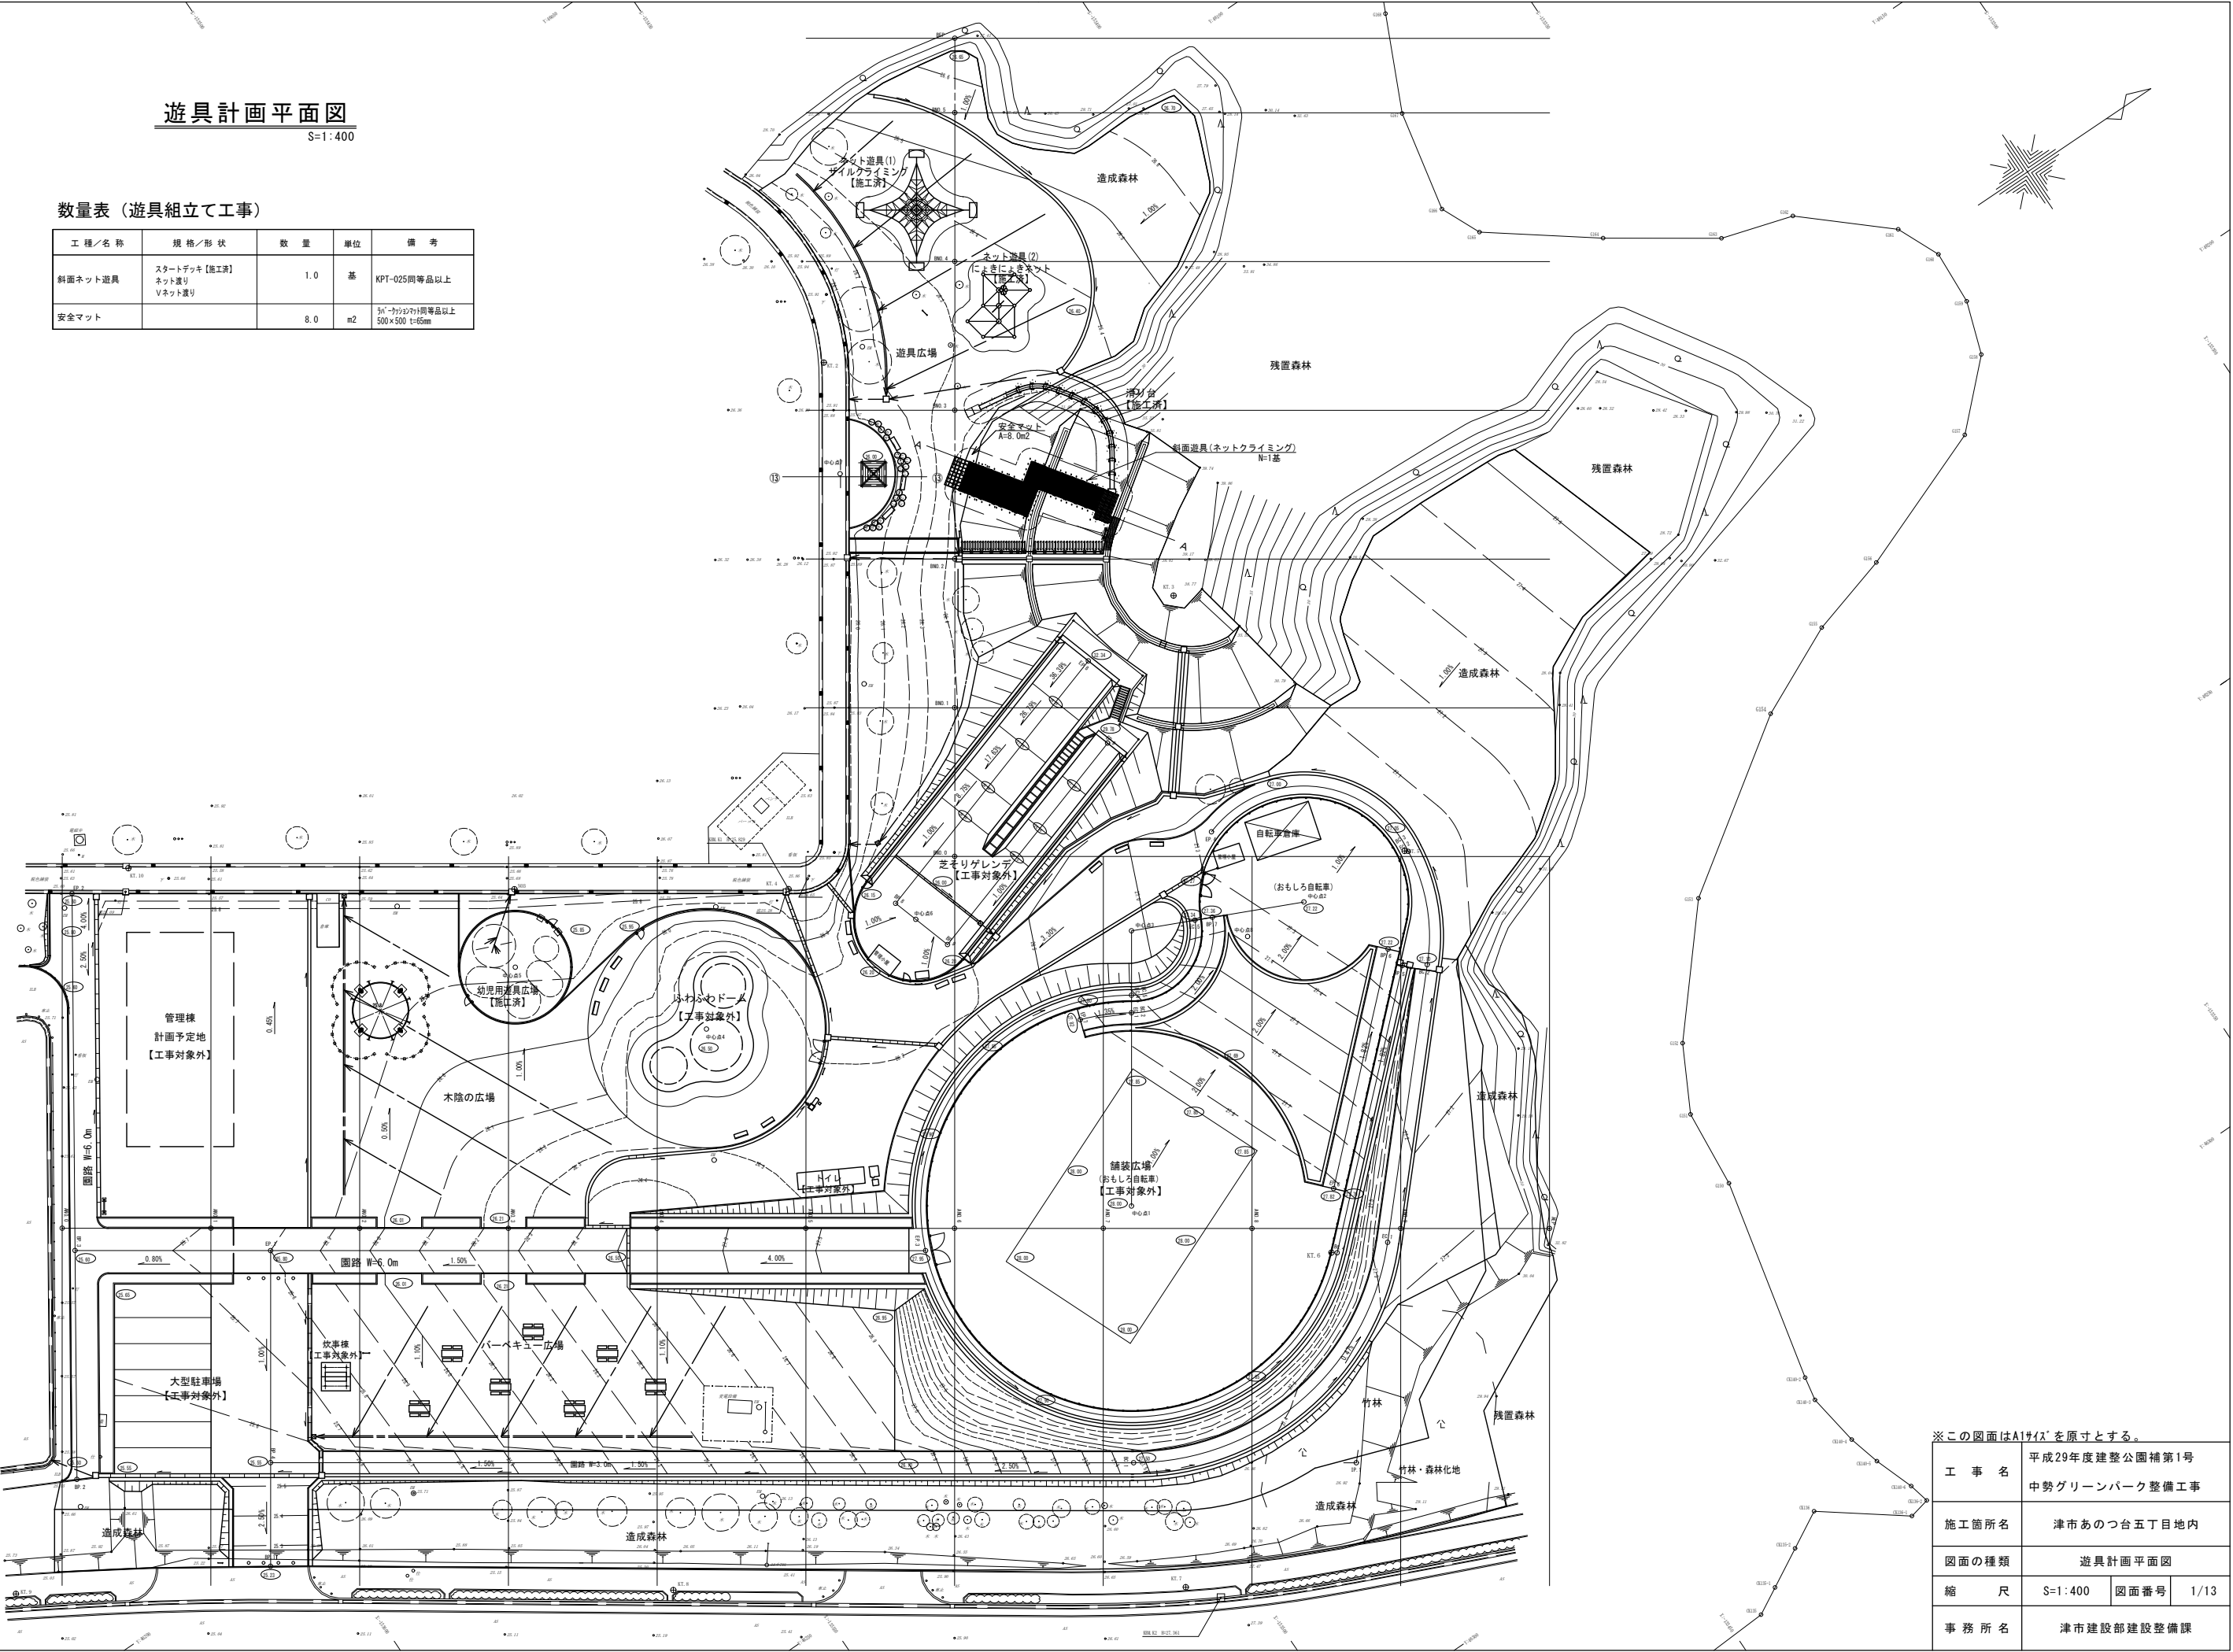


※この図面はA1サイズを原寸とする。

工 事 名	平成29年度建整公園補第1号 中勢グリーンパーク整備工事		
施工箇所名	津市あいつ台五丁目地内		
図面の種類	遊具計画平面図		
縮 尺	S=1:400	図面番号	1/13
事 務 所 名	津市建設部建設整備課		

施設計画平面図

凡例・数量表（施設工事）

記 号	工 種／名 称	規 格／形 状	数 量	単 位	備 考
□	ベンチ(1)	青なし、再生木材 B435L1800H400	2	基	肘なし
	ベンチ(2)	青なし、再生木材 B435L1800H400	1	基	中間肘2個

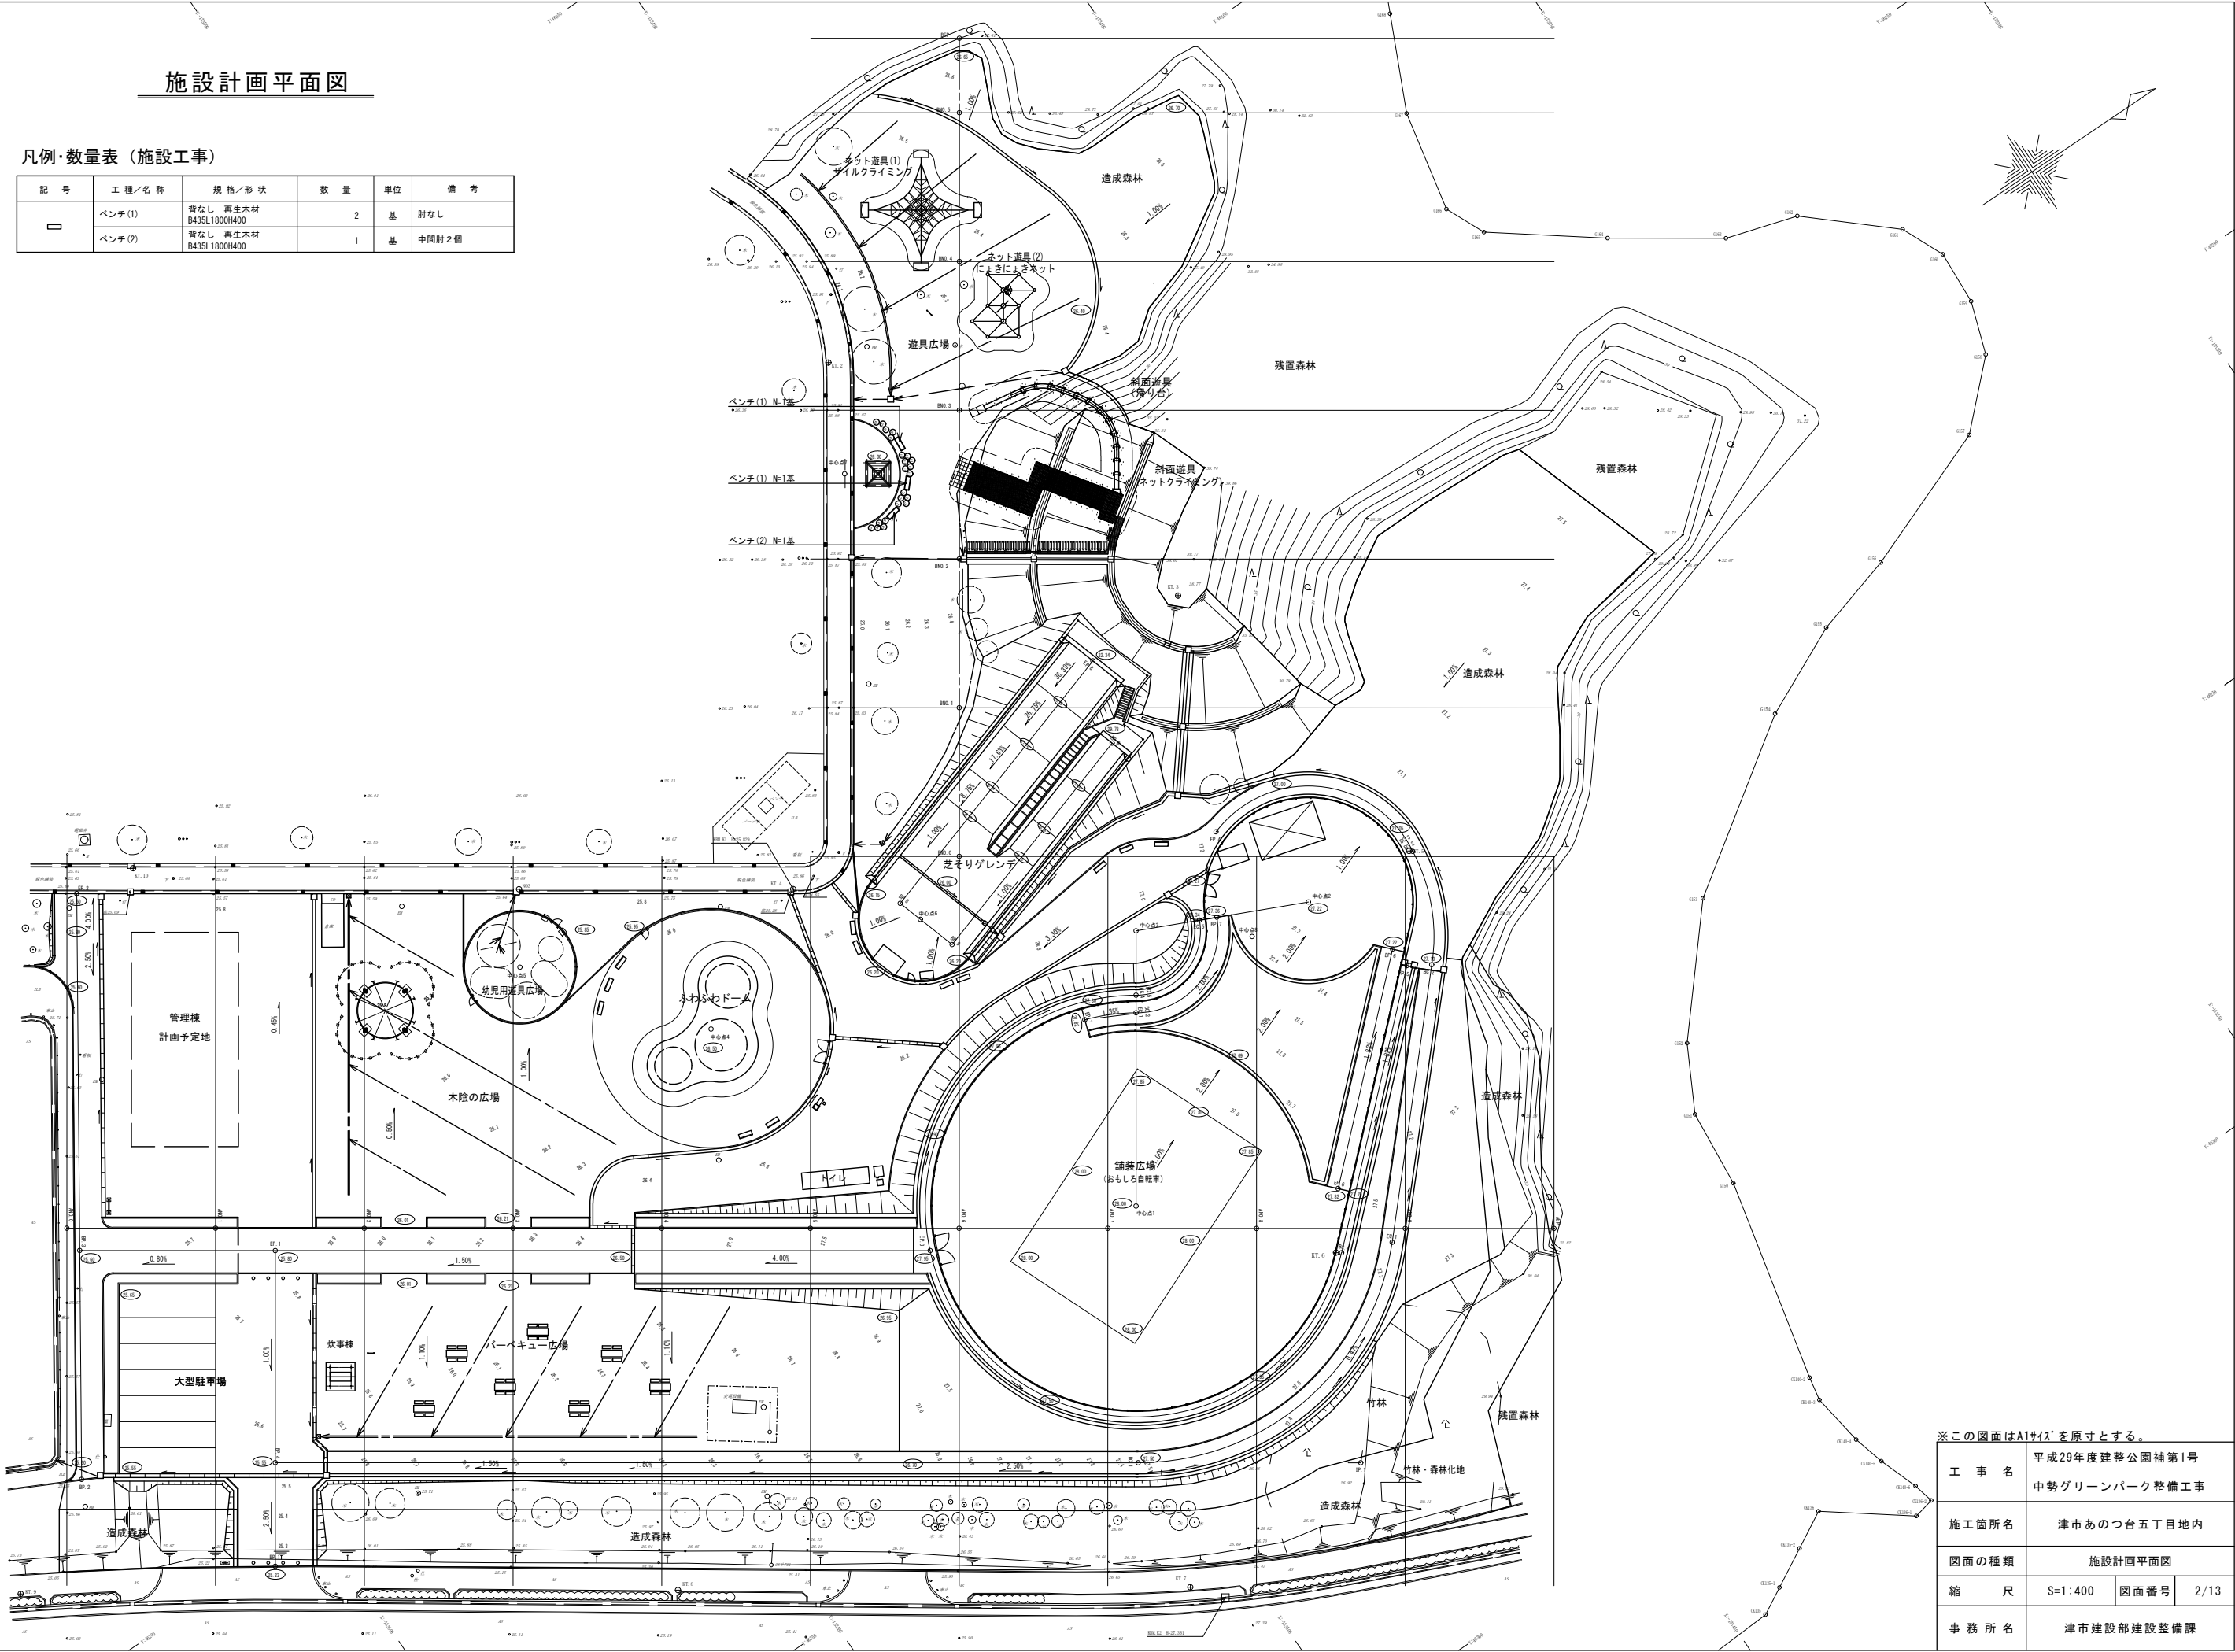

※この図面はA1サイズを原寸とする。


工 事 名	平成29年度建整公園補第1号 中勢グリーンパーク整備工事		
施工箇所名	津市あのと台五丁目地内		
図面の種類	施設計画平面図		
縮 尺	S=1:400	図面番号	2/13
事 務 所 名	津市建設部建設整備課		

植栽計画平面図
S=1:400

凡例・数量表（植栽工事）


記号	工種／名称	規格／形状	数量	単位	備考
■	張芝（平地）	高らい芝 目地張	261.1	m ²	76%
▨	公園張芝（法面）	高らい芝 ベタ張	67.4	m ²	芝草止め
▩	公園張芝（法面）	高らい芝 ベタ張	136.6	m ²	【安全領域内】芝草止め

記号	工種／名称	規格／形状	数量	単位	備考
○	クルメツツジ	H0.4, R0.3 （花色3種以上）	10	本	
⊖	ニシキギ	H0.5, R0.3	7	本	
◎	シモツケ	H0.5, 3本立ち	5	本	

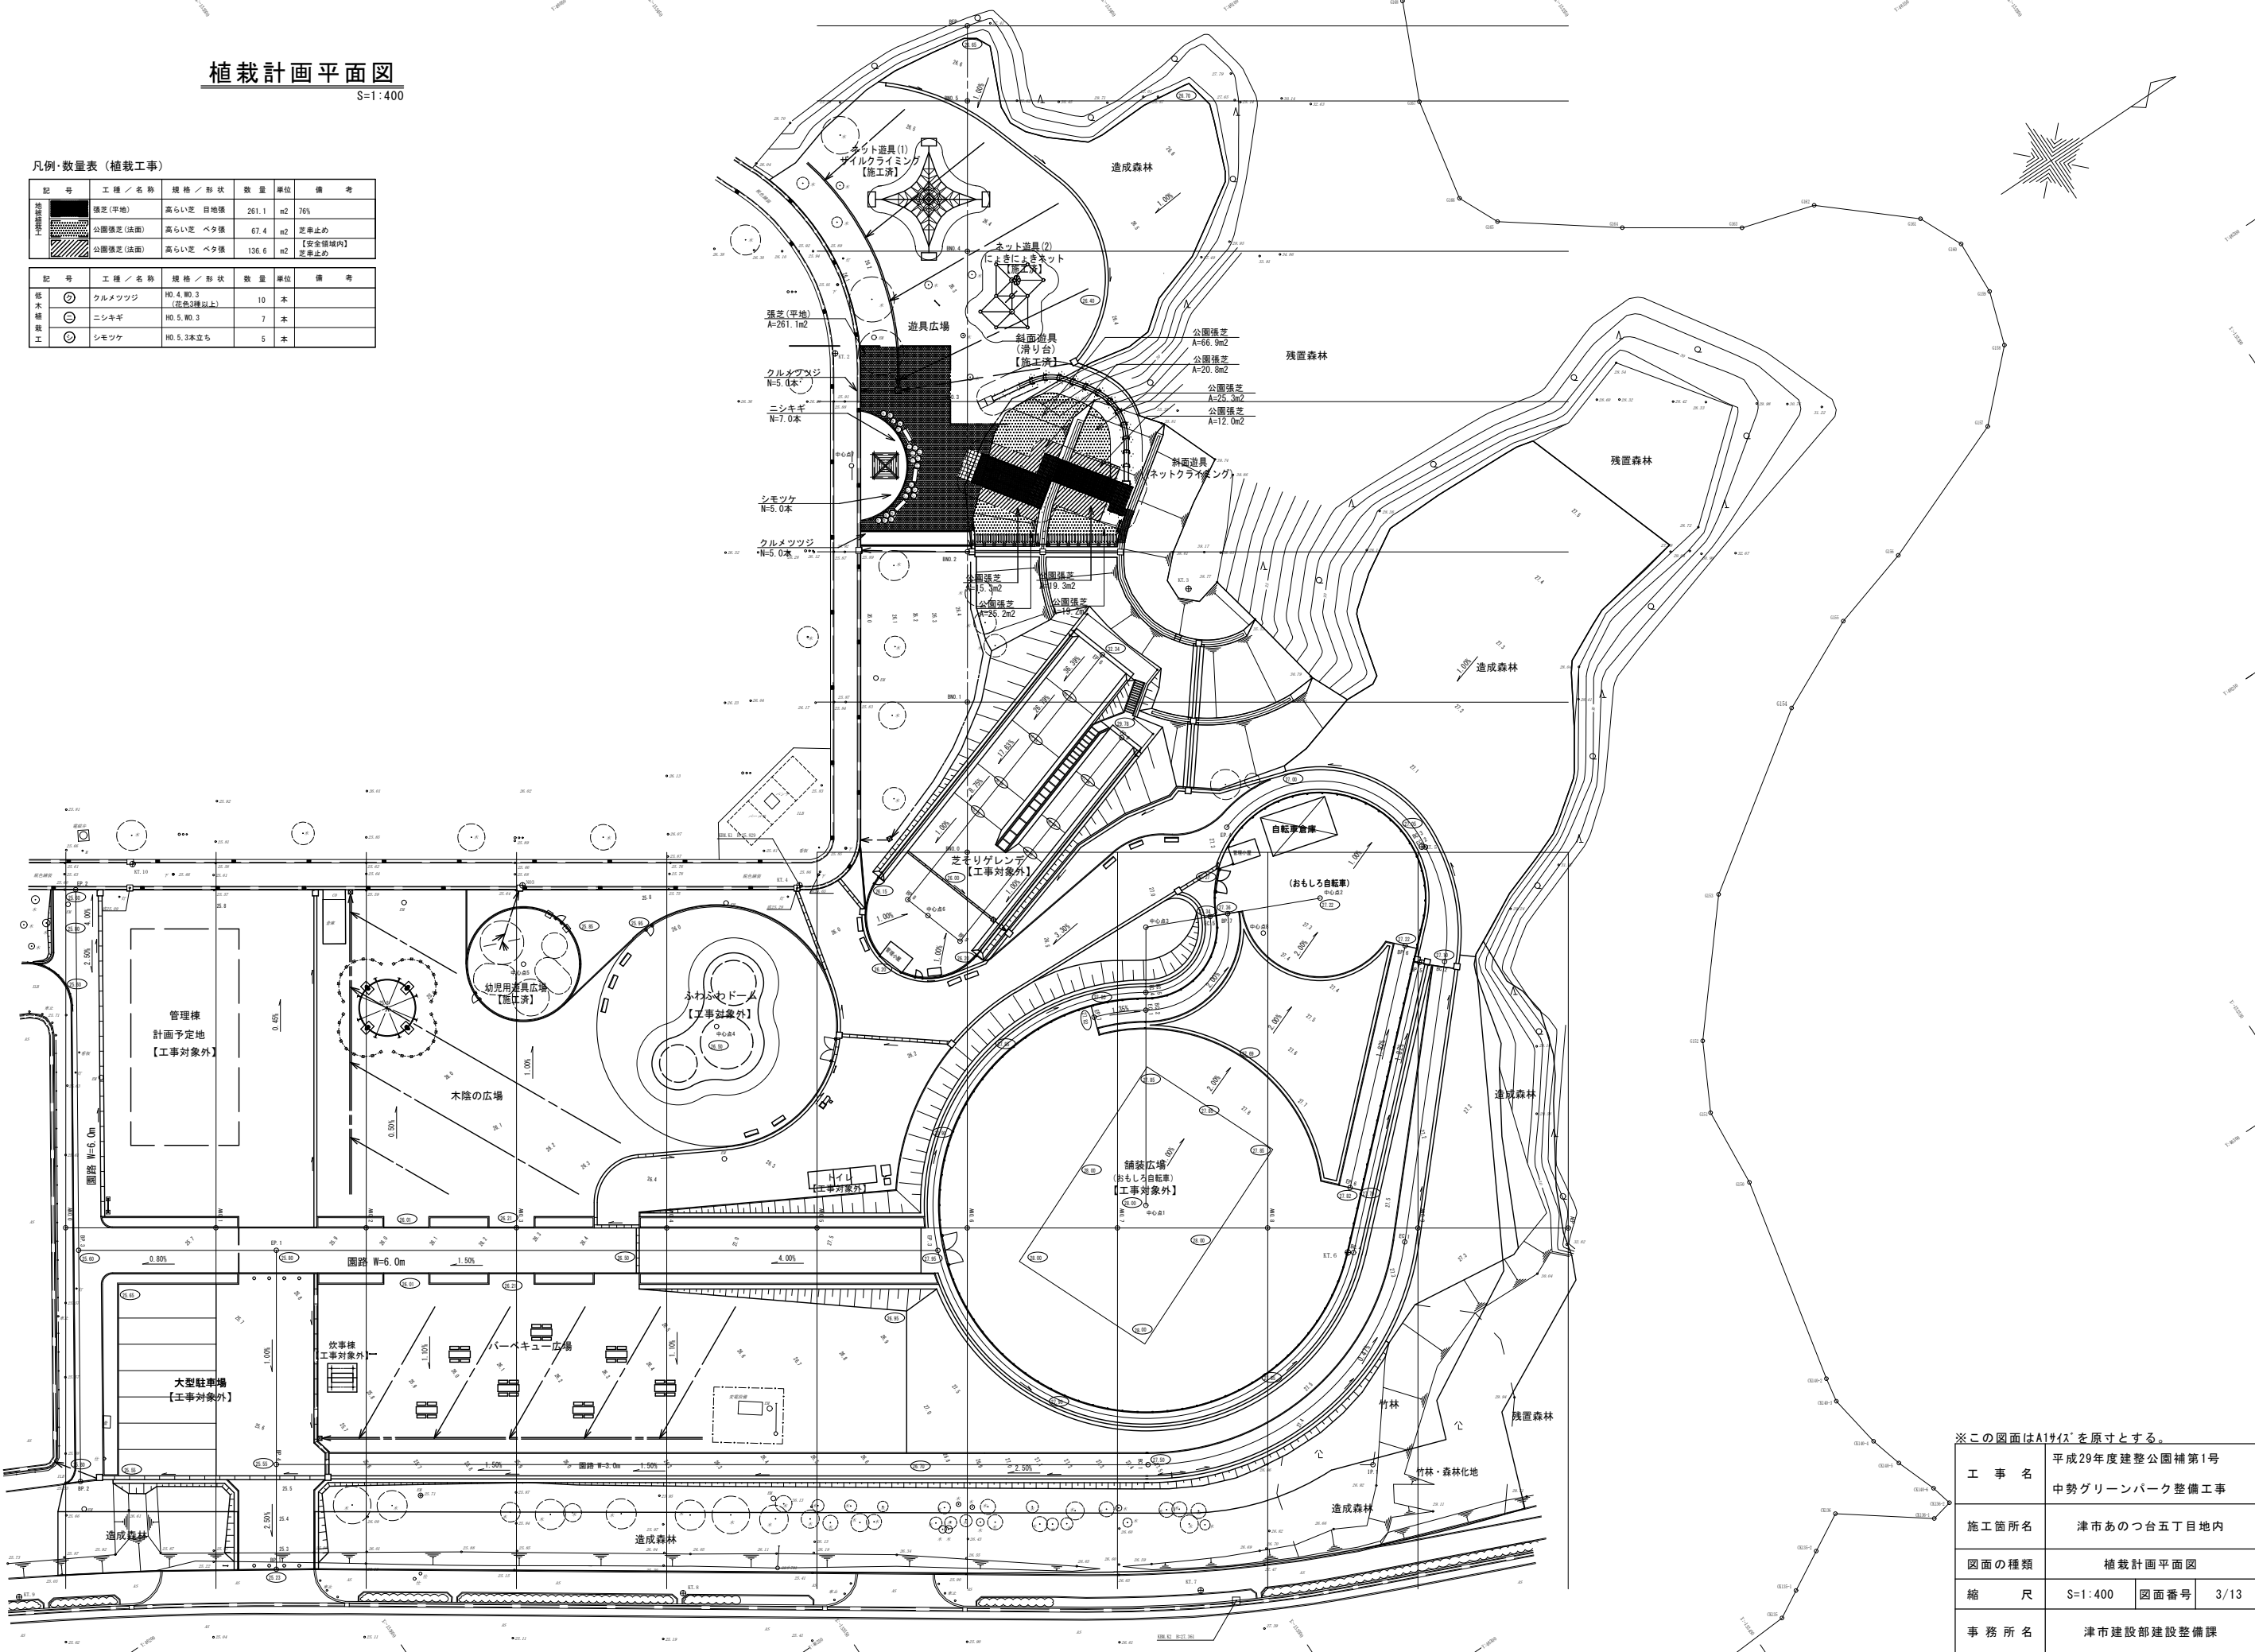

※この図面はA1サイズを原寸とする。

工 事 名	平成29年度建整公園補第1号 中勢グリーンパーク整備工事		
施工箇所名	津市あのと台五丁目地内		
図面の種類	植栽計画平面図		
縮 尺	S=1:400	図面番号	3/13
事 務 所 名	津市建設部建設整備課		

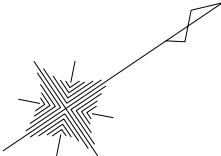


給水設備計画平面図

S=1:300


数量表(給水設備工)

工 種 / 名 称	規 格 / 形 状	数 量	単 位	備 考
分水栓	VP φ75×VP φ20	2	箇所	
止水栓	GV10K-20A	2	箇所	止水栓* ックス B1
散水栓	φ20	2	個	散水栓* ックス B3B
給水管	H1VP φ20	10.0	m	埋設シート含む

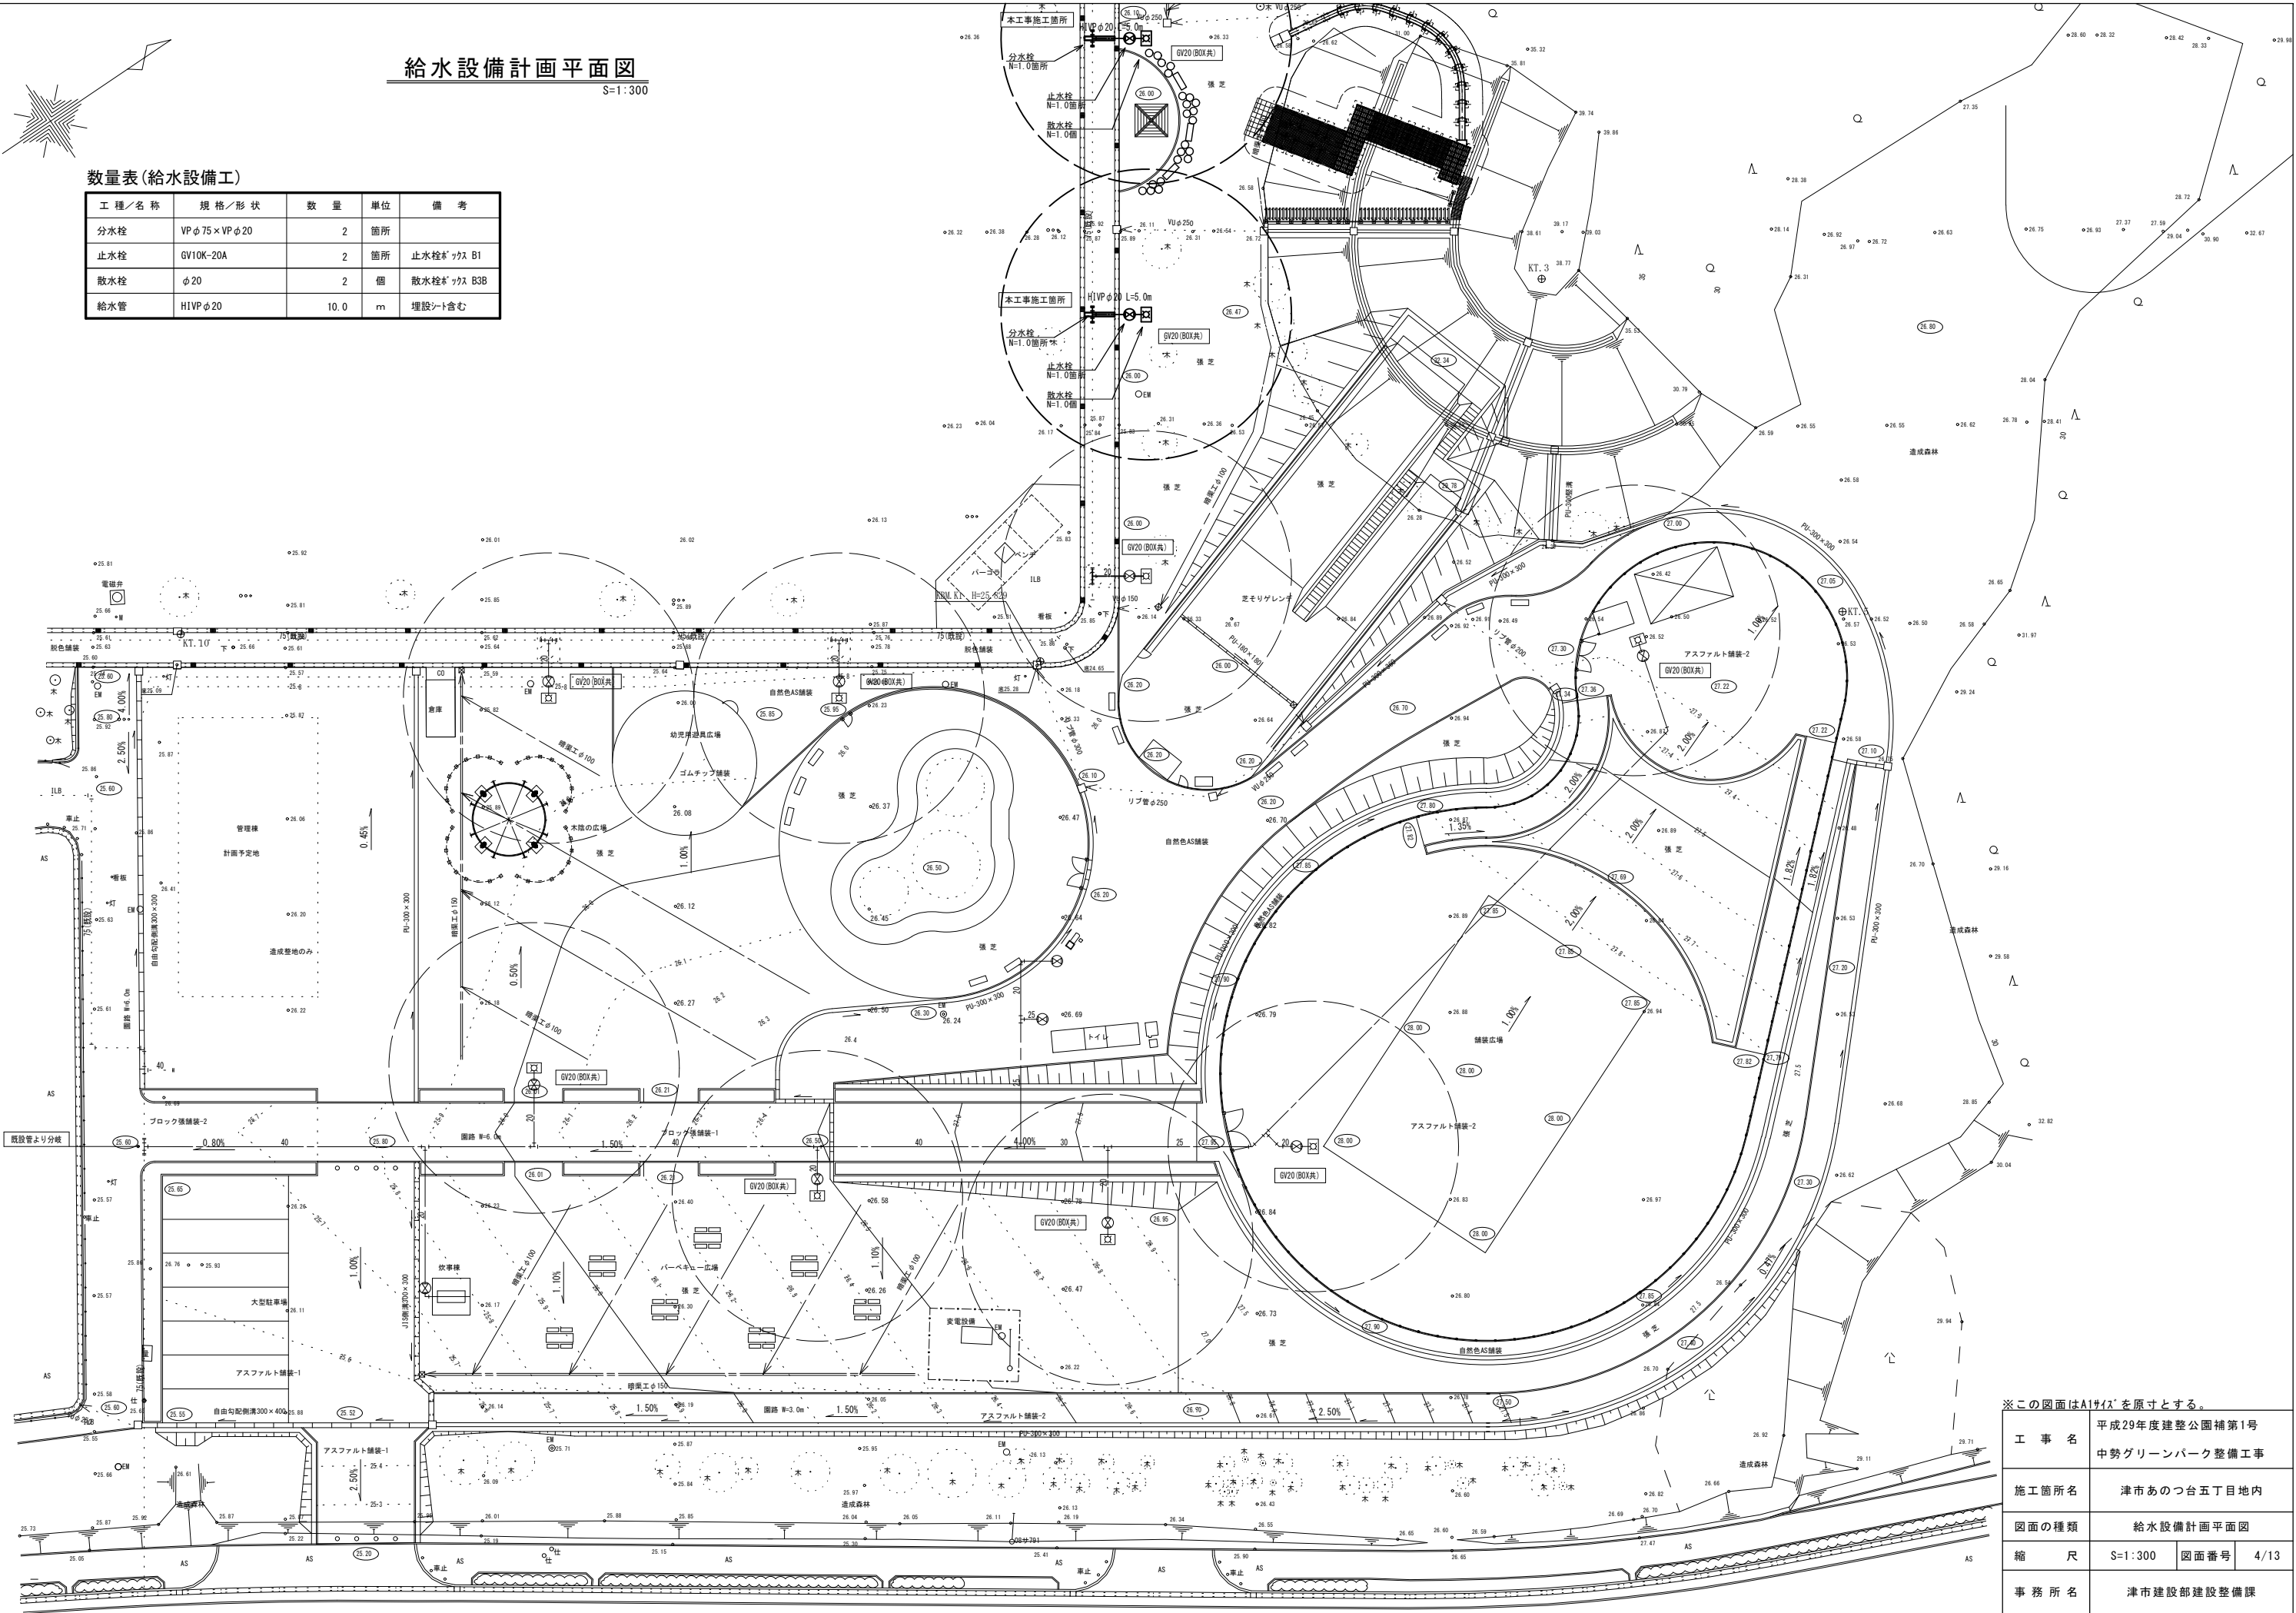

※この図面はA1サイズを原寸とする。

工 事 名	平成29年度建整公園補第1号 中勢グリーンパーク整備工事
施工箇所名	津市あのつ台五丁目地内
図面の種類	給水設備計画平面図
縮 尺	S=1:300 図面番号 4/13
事 務 所 名	津市建設部建設整備課

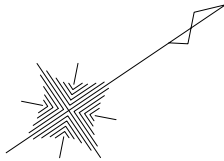


汚水排水設備計画平面図

S=1:300

汚水樹リスト

記号	名 称	形 式	地盤高さ (m)	管底高 (m)	樹管底深さ (mm)	距離 (m)	勾配 (%)	蓋	備 考
8	塩化ビニル製樹 (4)	45L 100-150	25.85	24.902	GL- 948	9.6	0.8	塩ビ	ます径150mm
9	塩化ビニル製樹 (3)	45Y 100-150	25.75	24.825	GL- 925	6.8	0.8	錆鉄製防護蓋 T-8	
10	塩化ビニル製樹 (2)	ST 100-150	25.75	24.771	GL- 979	6.8	1.0	塩ビ	
11	塩化ビニル製樹 (1)	90L 100-150	25.75	24.703	GL-1047	5.3	1.0	塩ビ	
12	下水樹	既設	25.66	24.650	GL-1010			—	

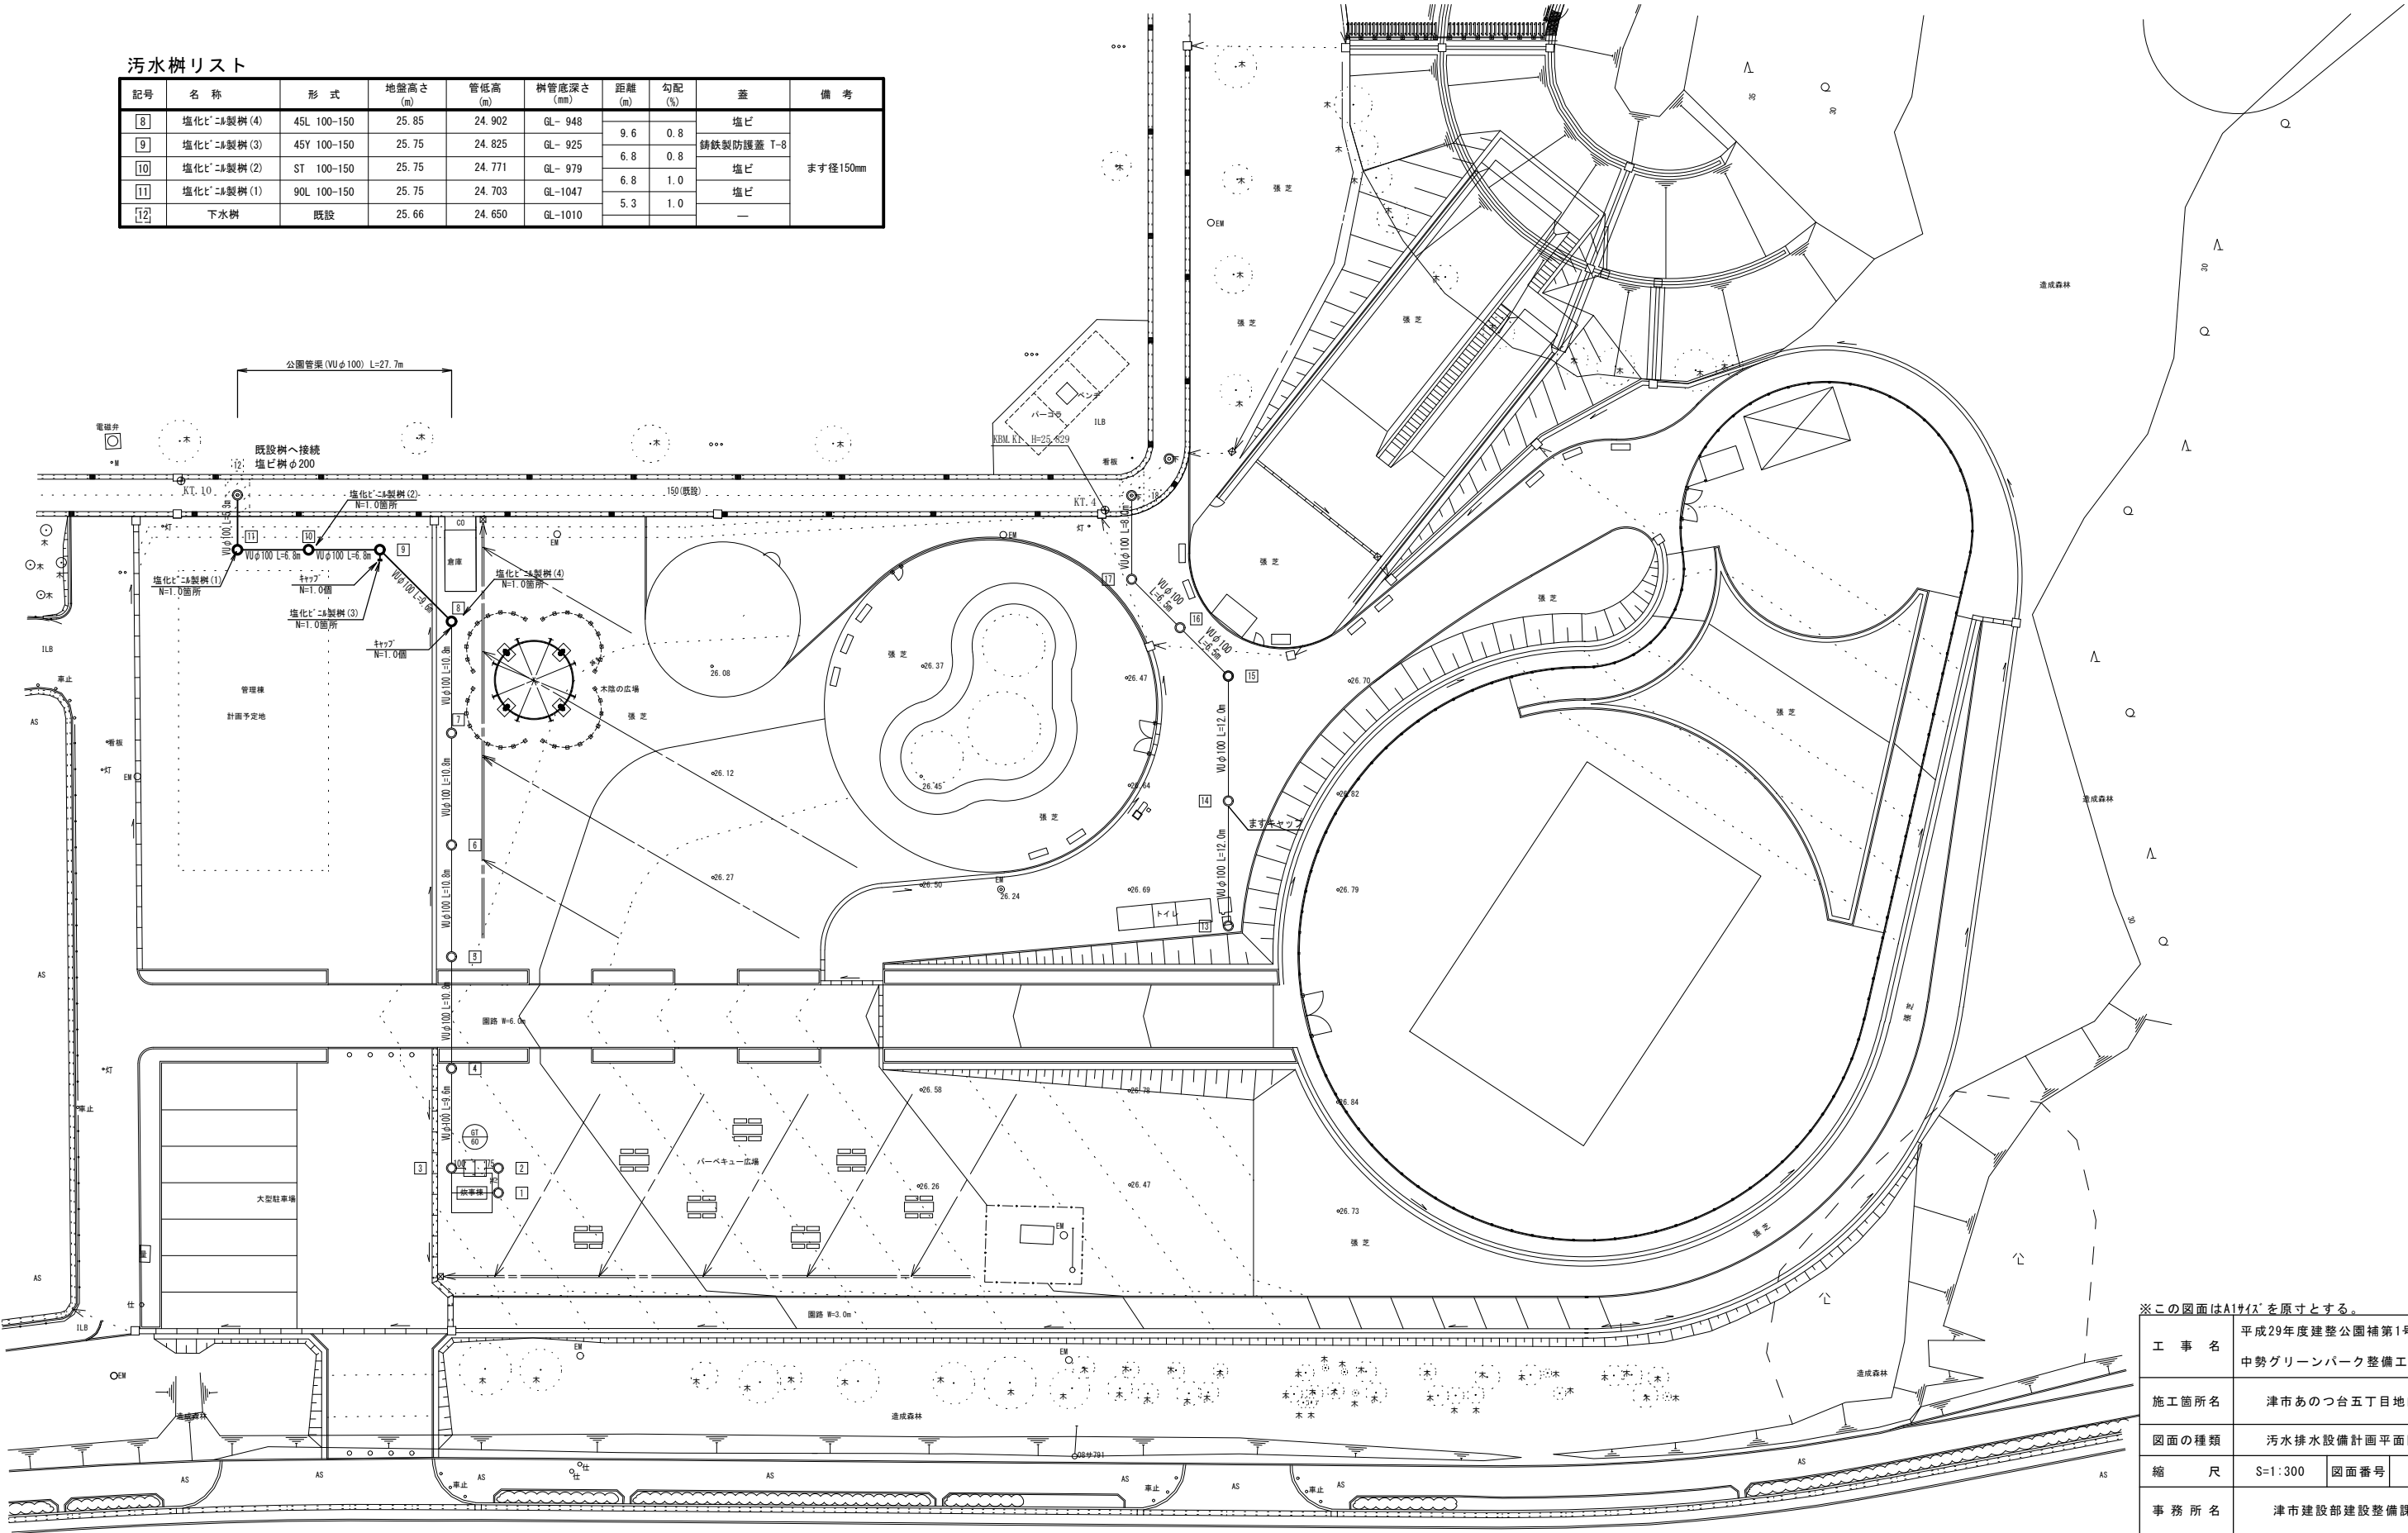


※この図面はA1サイズを原寸とする。

工 事 名	平成29年度建整公園補第1号 中勢グリーンパーク整備工事		
施工箇所名	津市あいつ台五丁目地内		
図面の種類	汚水排水設備計画平面図		
縮 尺	S=1:300	図面番号	5/13
事 務 所 名	津市建設部建設整備課		


標準横断面図

S=1:60

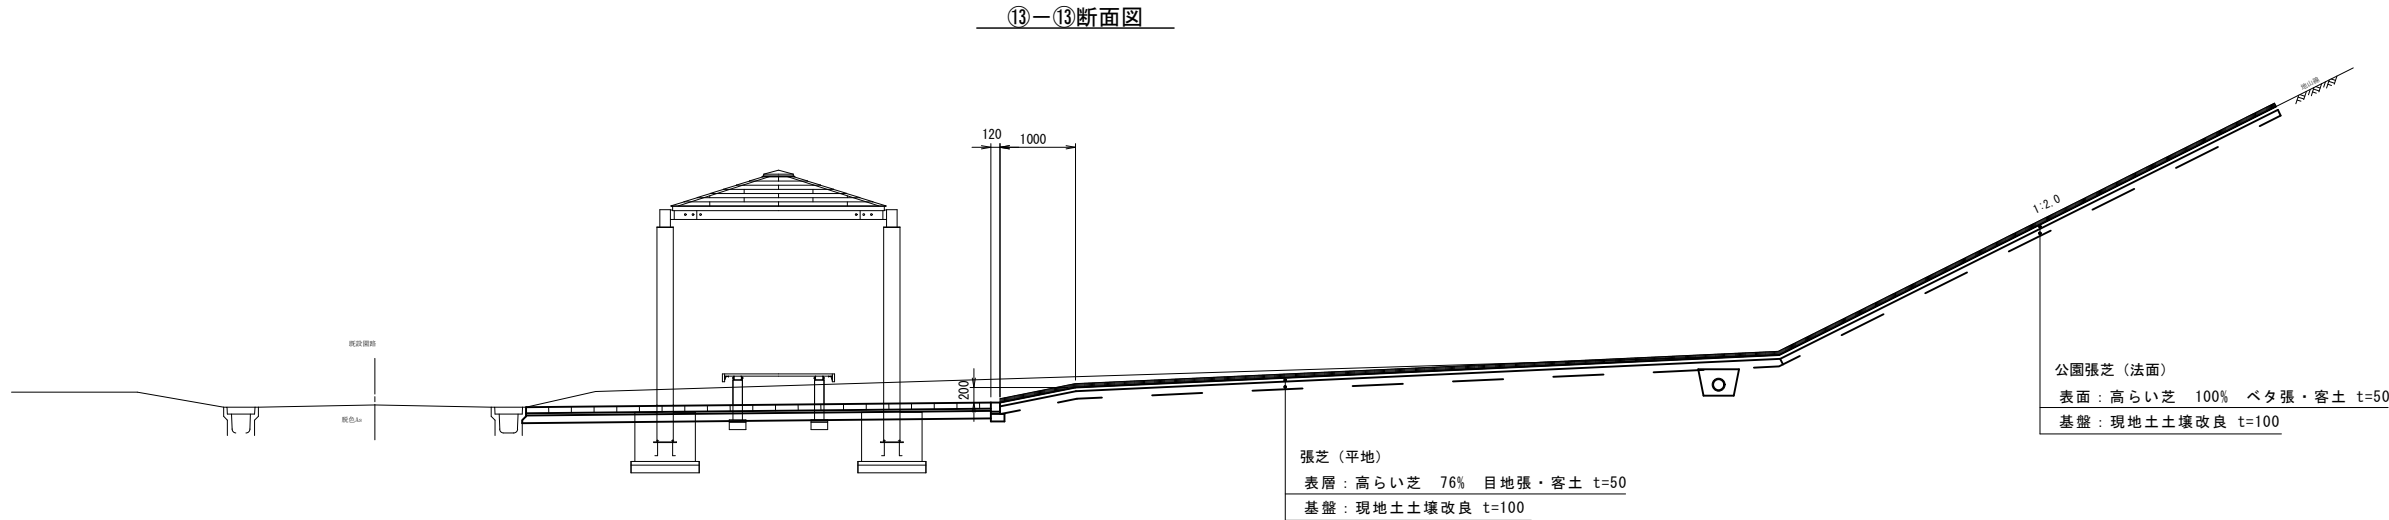

公園張芝


【法面部】 S=1:20

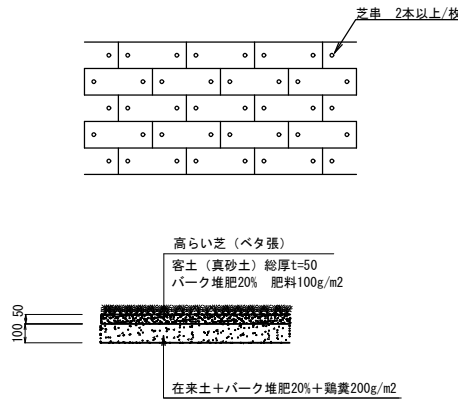

公園張芝 単位数量表					100m2当り
名 称	規 格	単位	数 量	備 考	
芝	高らい芝	m2	100		
目土		m3	2.7		
客土		m3	5.0		
土壌改良材	パーク堆肥 樹皮堆肥A級 1級	t	1.5		
鶏糞		kg	20		
肥料	粒状固形肥料8-8-8	kg	10		


※法面部への施工は、目土(芝串)を使用する。

A-A断面図

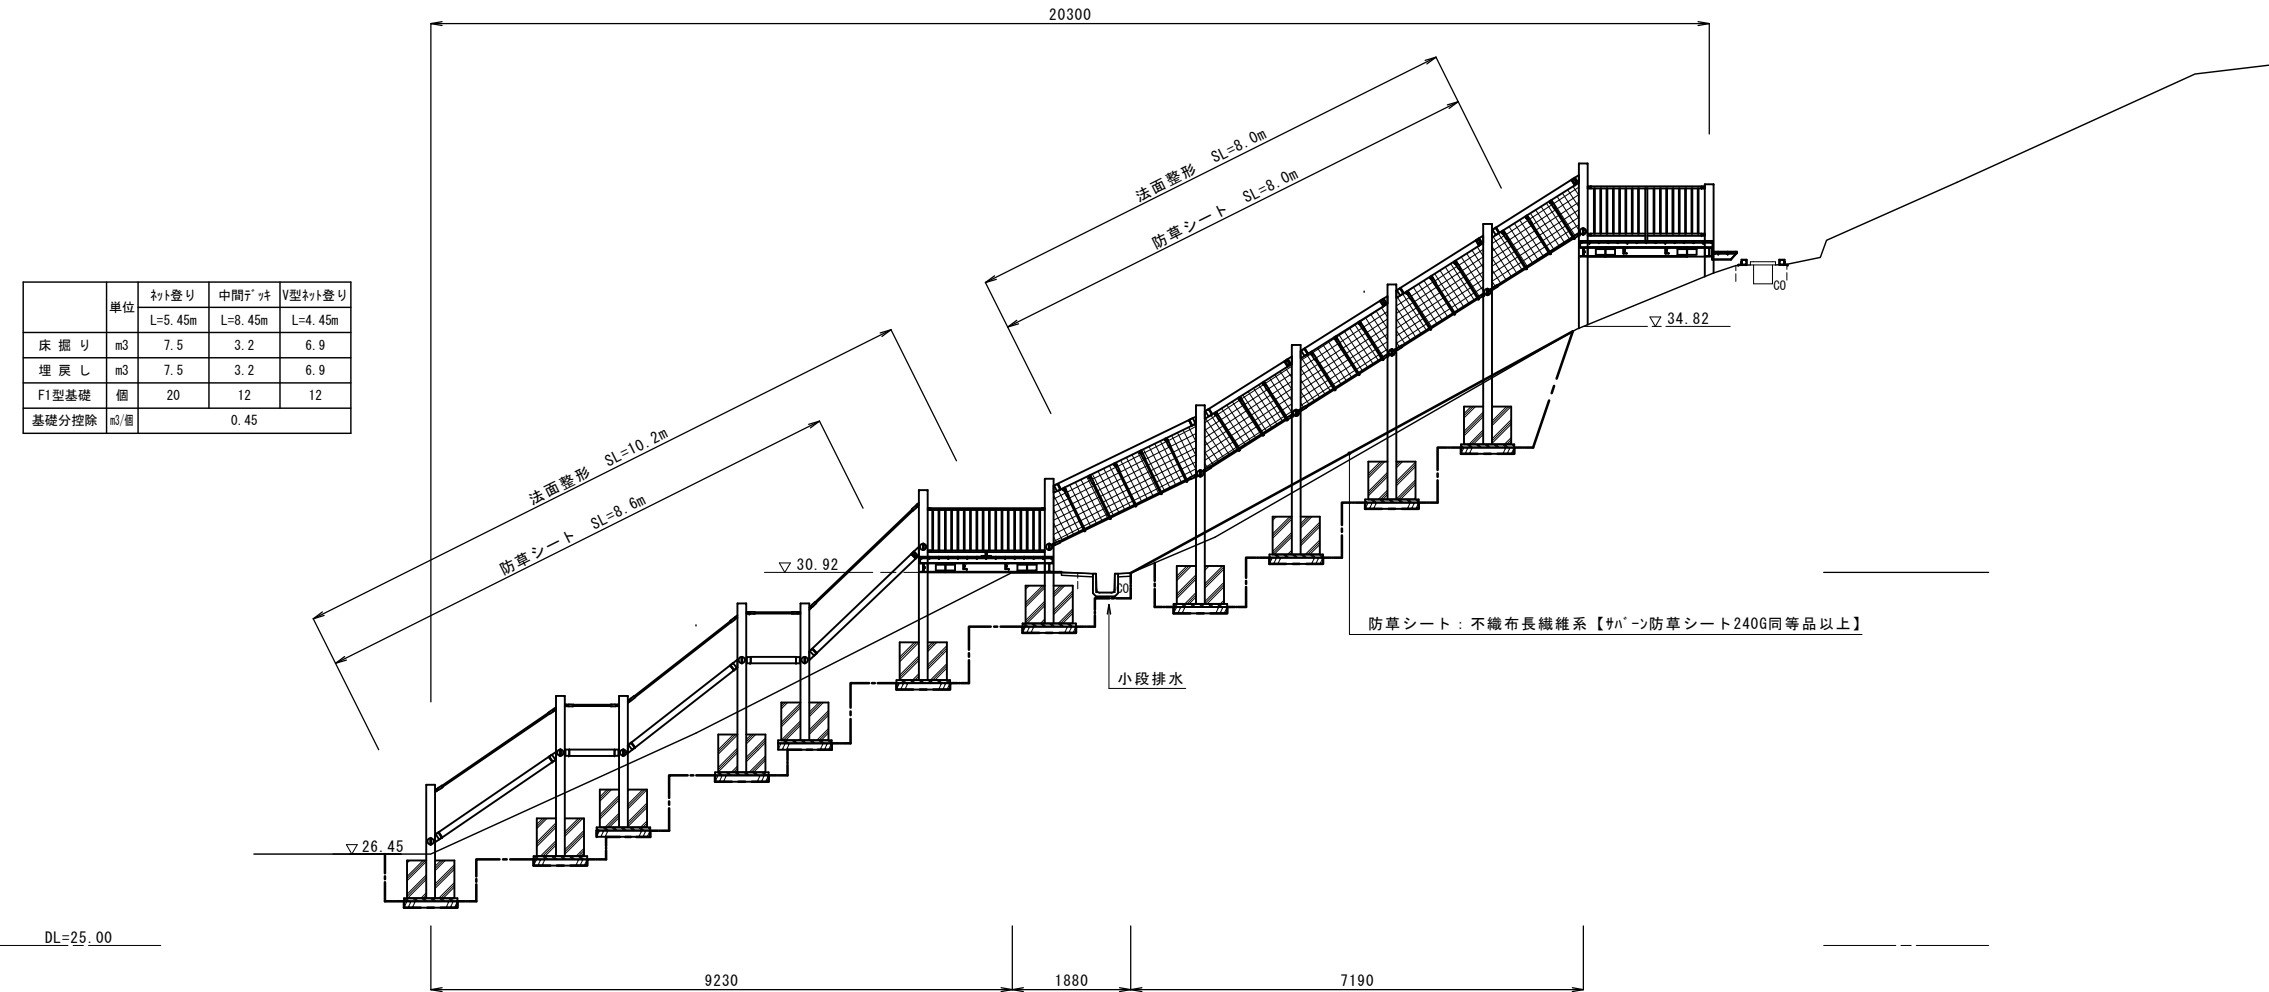

張芝

【平地部】 S=1:20

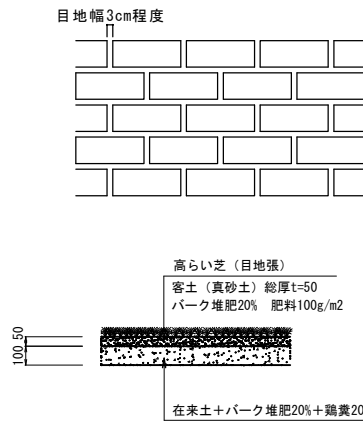

張芝 単位数量表					100m2当り
名 称	規 格	単位	数 量	備 考	
芝	高らい芝	m2	76		
目土		m3	2.7		
客土		m3	5.0		
土壌改良材	パーク堆肥 樹皮堆肥A級 1級	t	1.5		
鶏糞		kg	20		
肥料	粒状固形肥料8-8-8	kg	10		


※目地の凹んだところにも目土が十分にき渡るようかき均しを行うこと。

※この図面はA1サイズを原寸とする。

工 事 名	平成29年度建整公園補第1号 中勢グリーンパーク整備工事		
施工箇所名	津市あのとつ台五丁目地内		
図面の種類	標準横断面図		
縮 尺	図 示	図面番号	6/13
事 務 所 名	津市建設部建設整備課		

工法図(1)


小段排水

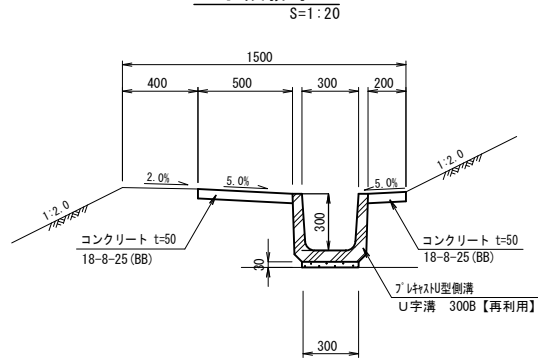

小段排水 単位数量表		10m当り		
名 称	規 格	単位	数 量	備 考
グレハム型側溝	U字溝 300B【再利用】	本	16.5	参考重量77kg/本
敷モルタル	1:3	m3	0.09	
コンクリート	18-8-25(BB) t=5cm	m3	0.35	
同上型枠		m2	1.00	


※ 小段排水溝（作業土工）は、遊戯施設整備工に含む。

給水管土工図

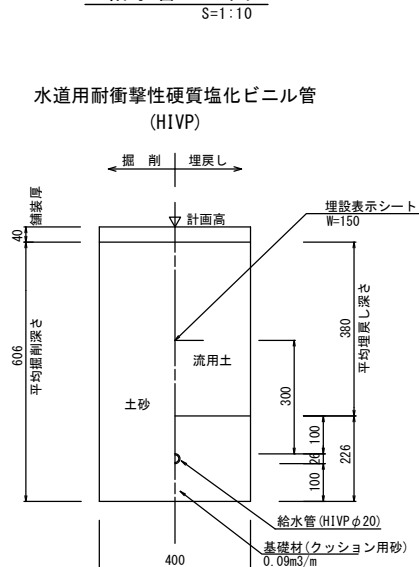


	単位	BNo. 1+10. 0	BNo. 3
		L=5. 0m	L=5. 0m
床掘り	m3/m	0. 24	0. 24
埋戻し(1)	m3/m	0. 15	0. 15
埋戻し(2)	m3/m	0. 09	0. 09

止水栓

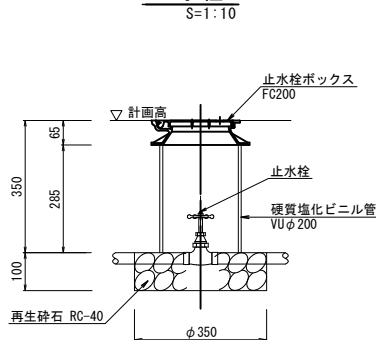


名 称		規 格	単位	数 量	備 考
バルブボックス		止水栓用 FC200 8-1	個	10	
硬質塩化ビニル管		VUφ200	m	2.85	
基礎砕石		RC-40 t=10cm	m ²	0.96	
ゲートバルブ		GV10K-20A	個	10	
防護コンクリート		18-8-25	箇所	10	

防護コンクリート

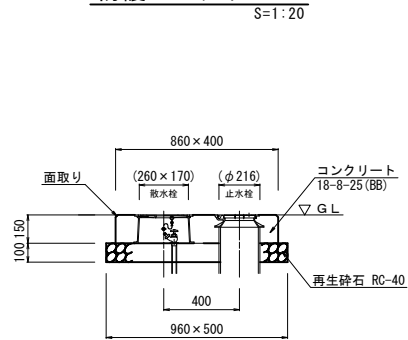


名 称	規 格	単位	数 量	備 考
コンクリート	18-8-25 (BB)	m3	0.39	
同上型枠		m2	3.78	
基礎砕石	RC-40 t=10cm	m2	4.42	

散水栓

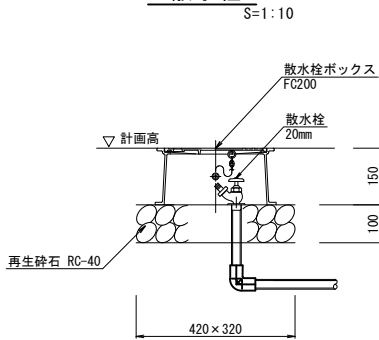


散水栓 単位数量表			10個当り	
名 称	規 格	単位	数 量	備 考
散水栓ボックス	FC200 B3B	個	10	
水栓	φ20	個	10	


アスファルト舗装工

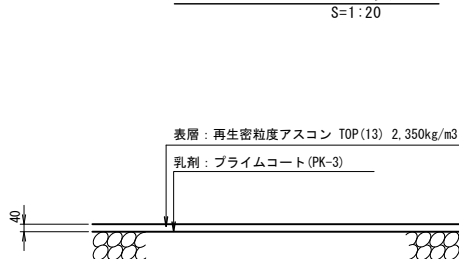

防草シート

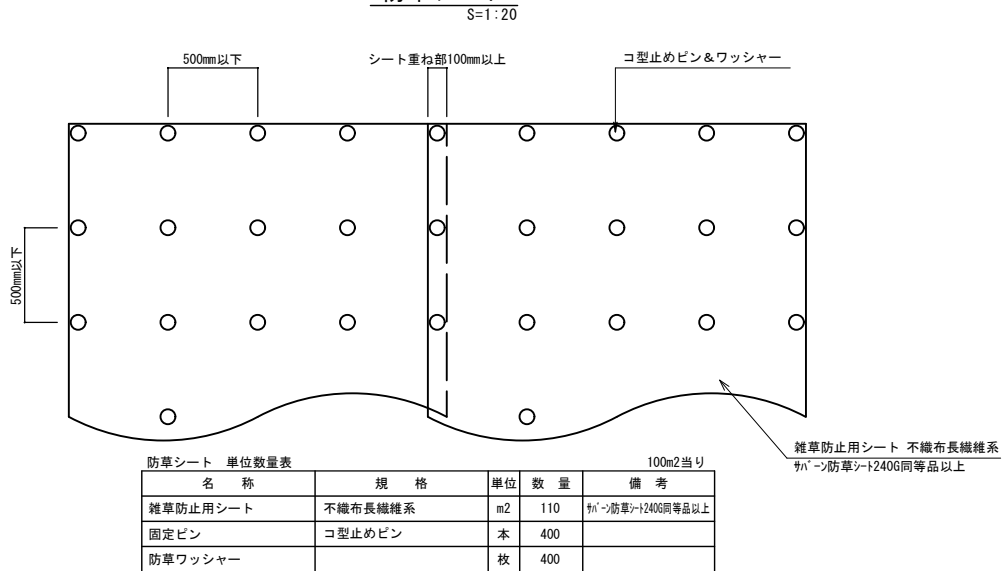


公園管渠土工区

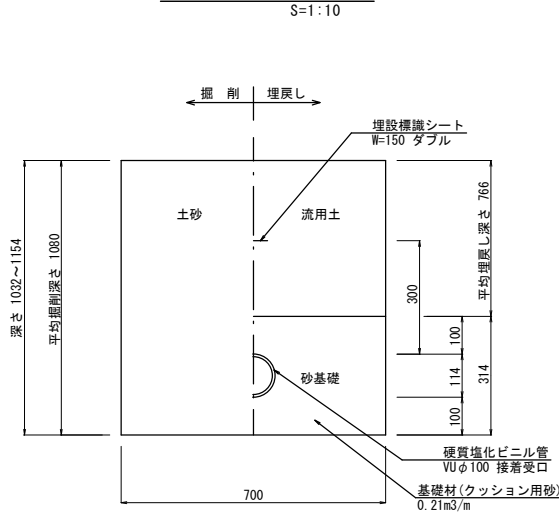


		⑫～⑧
管渠延長	m	L=28.5m
床掘り	m ³ /m	0.76
管体延長	m	L=27.7m
埋戻し(1)	m ³ /m	0.54
埋戻し(2)	m ³ /m	0.21

塩化ビニル製樹(1)(2)(4)

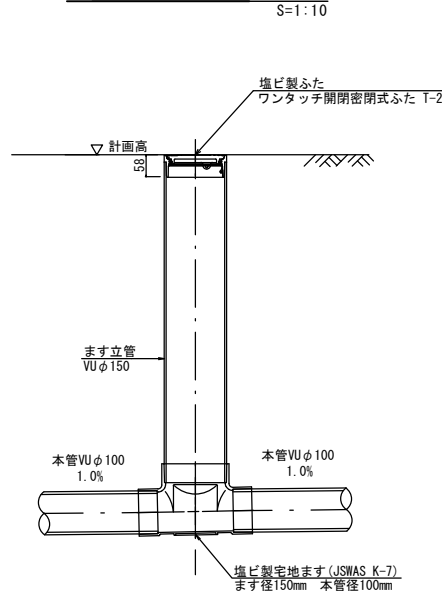

塩化ビニル製柵(3) 単位数量表			10箇所当り	
名 称	規 格	単位	数 量	備 考
塩化ビニル製ます	ます径150mm 本管径100mm	箇所	10	

塩化ビニル製枘(3)

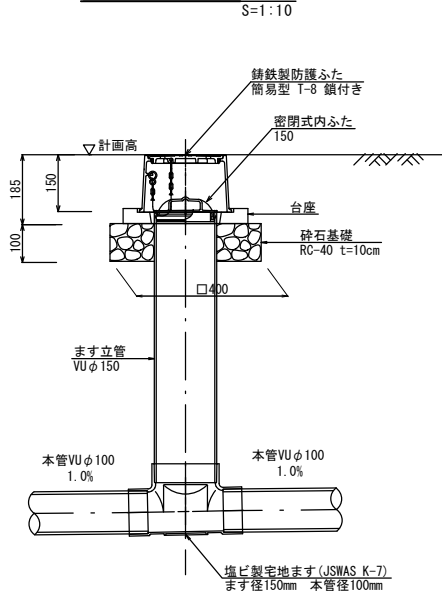


名 称		規 格	単位	数量	備 考
塩化ビニル製ます		ます径150mm 本管径100mm	箇所	10	
鍍鉄製防護ふた		簡易型 T-8 鎖付き	組	10	台座共
砕石基礎		RC-40 t=10cm	m ²	1.37	

※この図面はA1サイズを原寸とする。


工 事 名	平成29年度建整公園補第1号 中勢グリーンパーク整備工事		
施工箇所名	津市あのみつ台五丁目地内		
図面の種類	工法図(1)		
縮 尺	図 示	図面番号	7/13
事 務 所 名	津市建設部建設整備課		

工法図(2)


ベンチ(1)【参考】
S=1:20

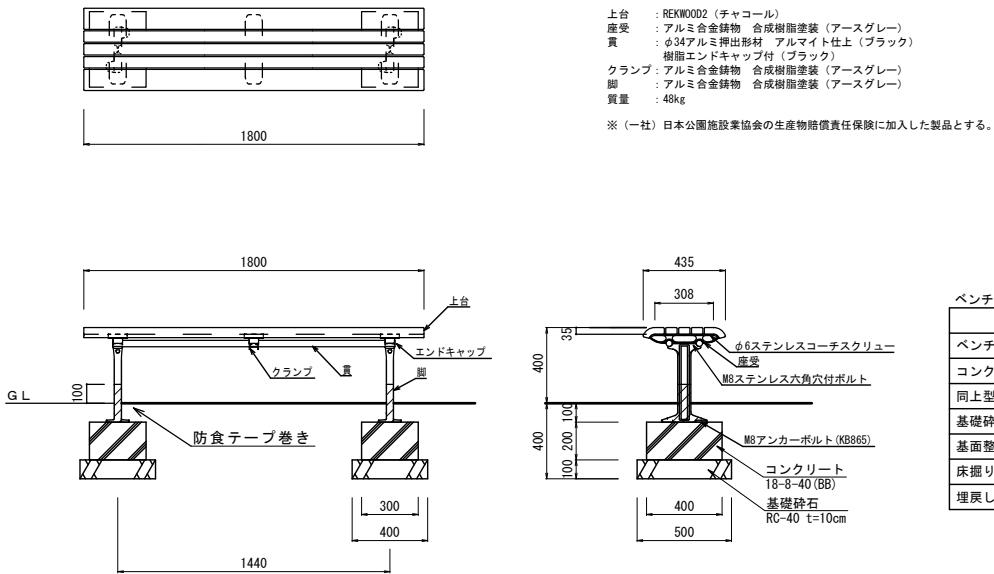

ベンチ(2)【参考】
S=1:20

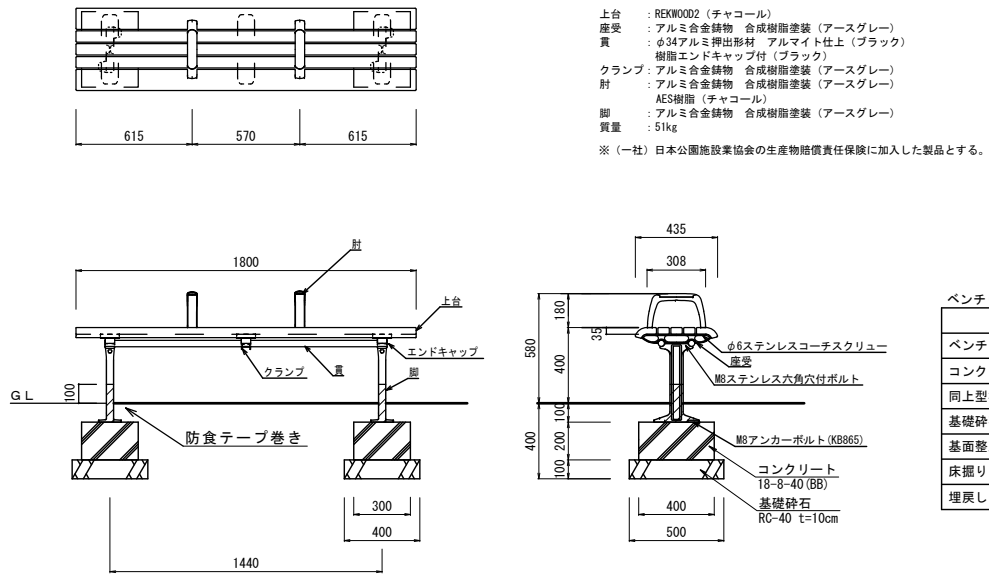

土壌改良断面図
(中低木)

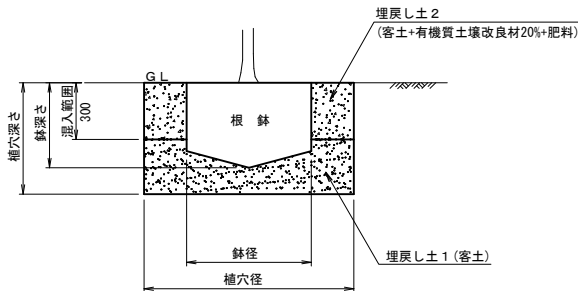

有機質土壌改良材 : パーク堆肥 (完熟品)
固形肥料 : 6-5-3



ベンチ(1) 単位数量表					10基当り
名 称	規 格	単位	数 量	備 考	
ベンチ	W1800×H400 再生木材	基	10	FL002A-EH-HA-CK 同等品以上	
コンクリート	18-8-40 (BB)	m3	0.48		
同上型枠		m2	5.60		
基礎碎石	RC-40 t=10cm	m2	4.00		
基面整正		m2	4.00		
床掘り		m3	5.8		
埋戻し	流用土	m3	5.2		

ベンチ(2) 単位数量表					10基当り
名 称	規 格	単位	数 量	備 考	
ベンチ	W1800×H410 再生木材 肘掛け付き	基	10	FL002A-EH-HZ-CK 同等品以上	
コンクリート	18-8-40 (BB)	m3	0.48		
同上型枠		m2	5.60		
基礎碎石	RC-40 t=10cm	m2	4.00		
基面整正		m2	4.00		
床掘り		m3	5.8		
埋戻し	流用土	m3	5.2		

鉢容量、植穴容量及び土壌改良材表

形 状	高 木=幹 周 (cm)	鉢 径 (cm)	鉢の高さ (cm)	植穴径 (cm)	植穴深さ (cm)	鉢容量 (m3)	植穴容量 (m3)	深さ30cm までの埋戻 し土量 (m3)	土壌改良材20%の場合の施用量				固形肥料 (N6:P4:K3) (kg)	客 土 (m3)	摘 要
	容 量 (リットル)								質 量 (kg)						
										バーク堆肥					
中低木 単植	30 以上 50 未満	17	10	33	26	0.002	0.022	0.016	1.6	1.6			0.07	0.02	クルメツツジ
	50 " 80 "	20	12	37	28	0.004	0.030	0.021	2.1	2.1			0.10	0.03	ニシキギ、シモツケ

安全マット【参考】
S=1:20

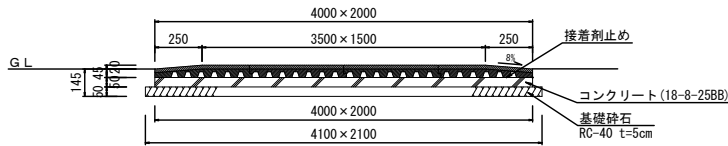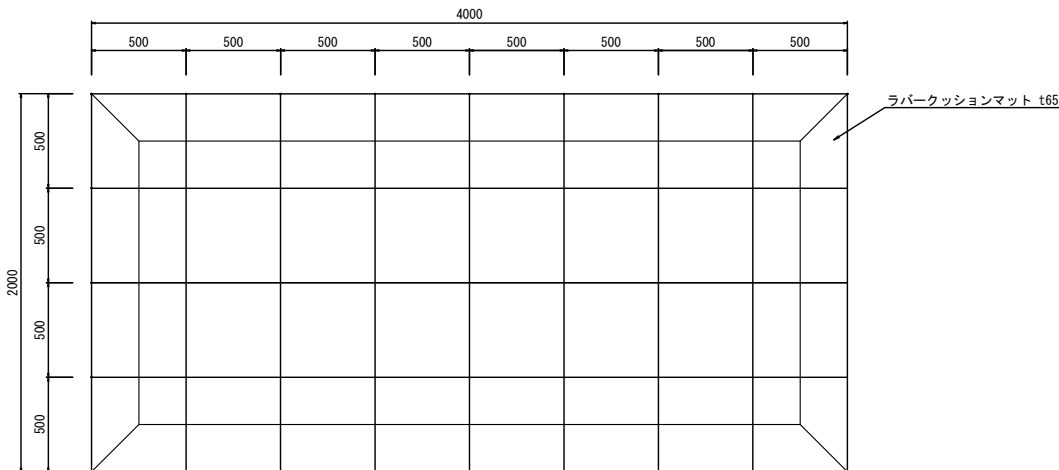

安全マット 単位数量表					8.0m2当り
名 称	規 格	単位	数 量	備 考	
ラパークッションマット	500×500 t=65mm	枚	32	AO-9113X 同等品以上	
接着剤		kg	8.00		
コンクリート	18-8-25 (BB)	m3	0.40		
同上型枠		m2	0.60		
基礎碎石	RC-40 t=5cm	m2	8.61		
基面整正		m2	8.61		
床掘り		m3	1.6		
埋戻し	流用土	m3	0.3		


- (一社) 日本公園施設業協会、SPマーク表示認定製品とする。
- (一社) 日本公園施設業協会、団体賠償責任保険に加入した製品とする。

※この図面はA1サイズを原寸とする。

工 事 名	平成29年度建整公園補第1号 中勢グリーンパーク整備工事		
施工箇所名	津市あのとつ台五丁目地内		
図面の種類	工法図(2)		
縮 尺	図 示	図面番号	8/13
事 務 所 名	津市建設部建設整備課		

斜面遊具詳細図(1)

平面図
S=1:60

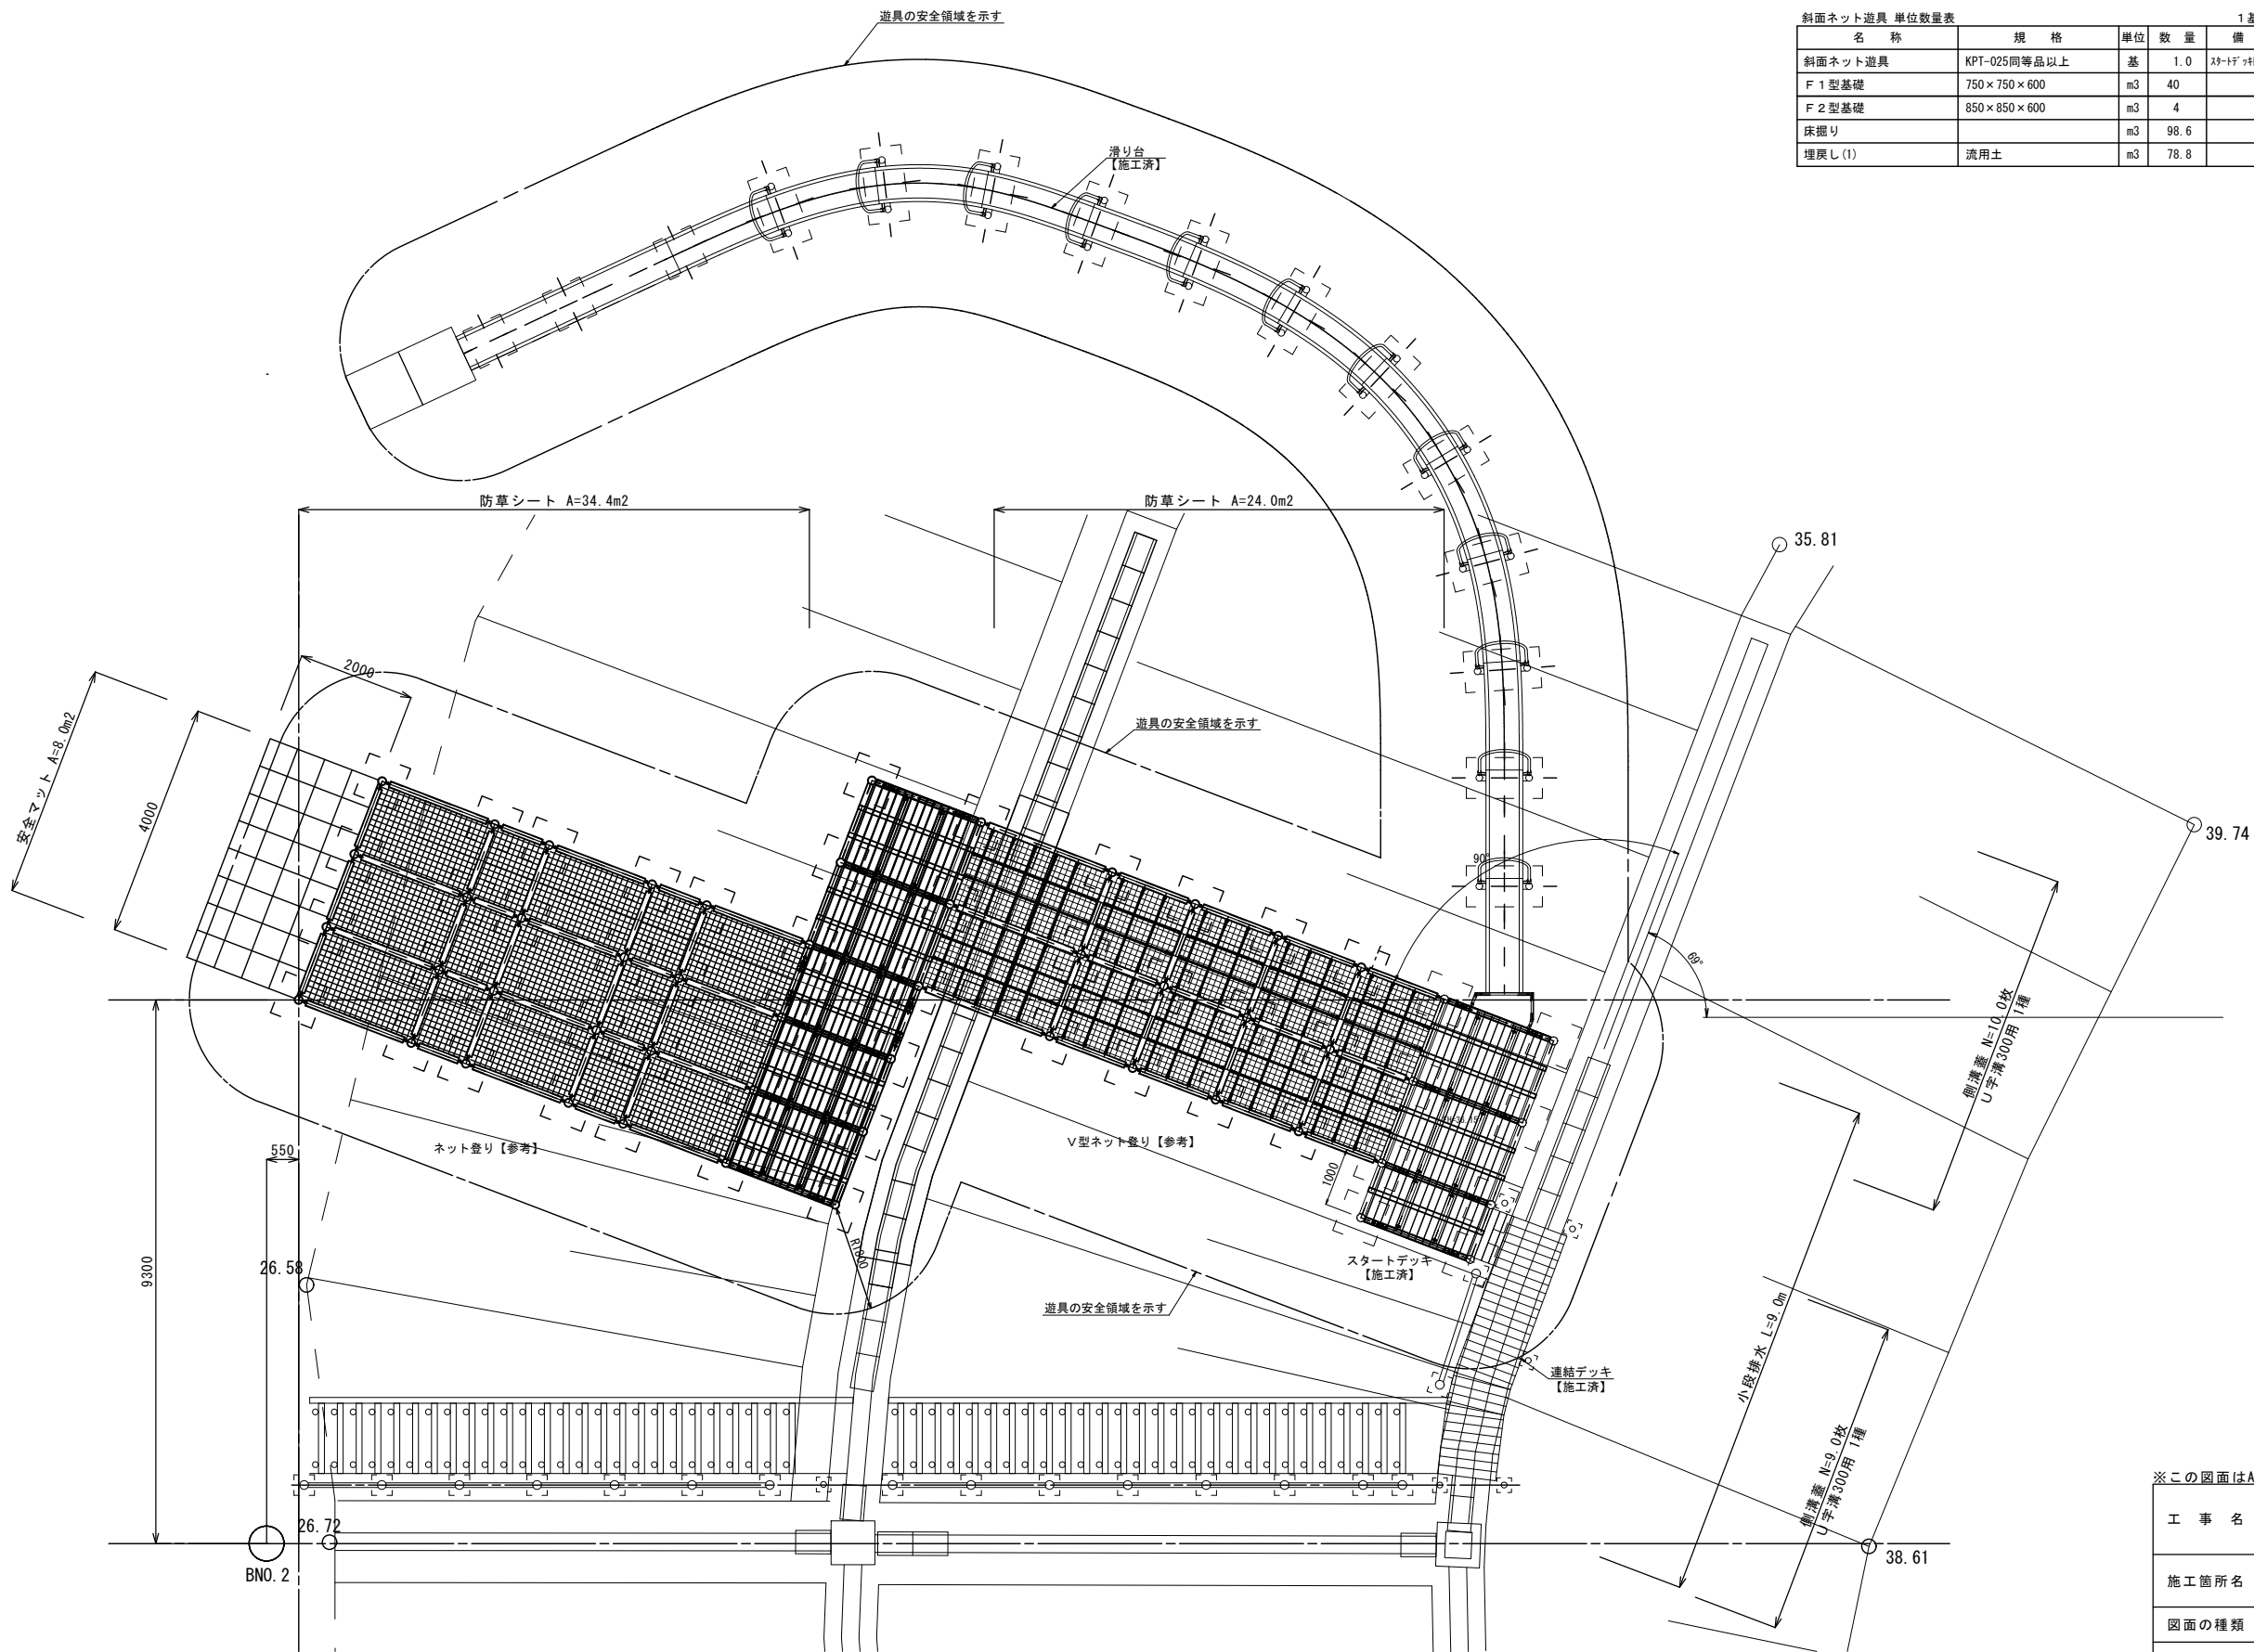

斜面ネット遊具 単位数量表				1基当り	
名 称	規 格	単 位	数 量	備 考	
斜面ネット遊具	KPT-025同等品以上	基	1.0	※ドット除く	
F 1 型基礎	750×750×600	m3	40		
F 2 型基礎	850×850×600	m3	4		
床掘り		m3	98.6		
埋戻し(1)	流用土	m3	78.8		

※この図面はA1サイズを原寸とする。


工 事 名	平成29年度建整公園補第1号 中勢グリーンパーク整備工事		
施工箇所名	津市あのかつ台五丁目地内		
図面の種類	斜面遊具詳細図(1)		
縮 尺	S=1:60	図面番号	9/13
事 務 所 名	津市建設部建設整備課		

斜面遊具詳細図(2)

【参考】


平面図

S=1:60

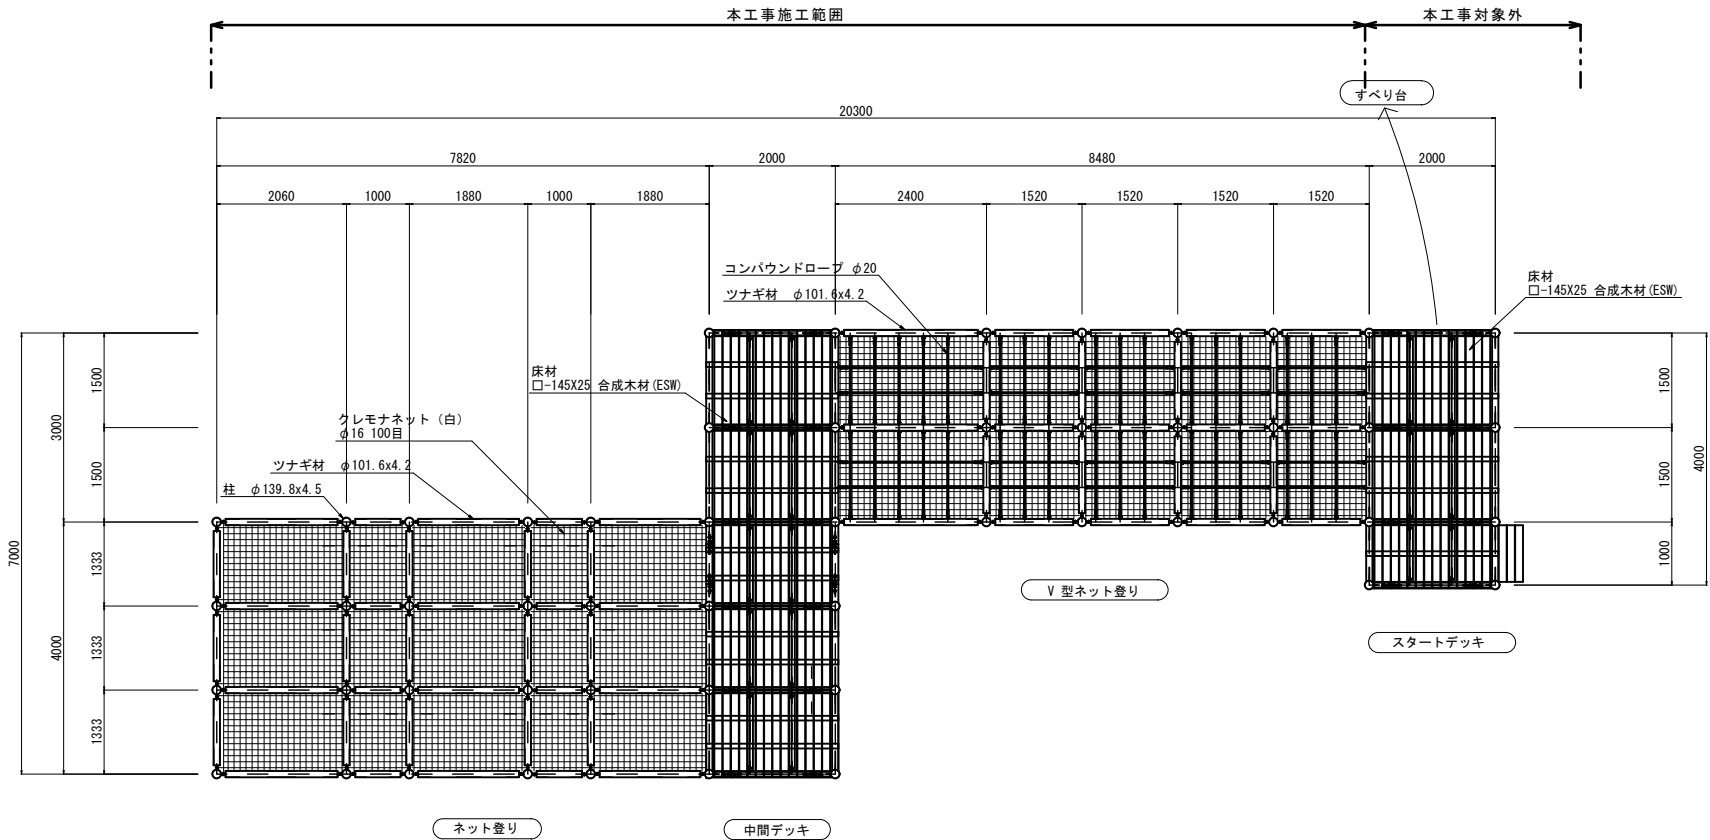

立面図

S=1:60

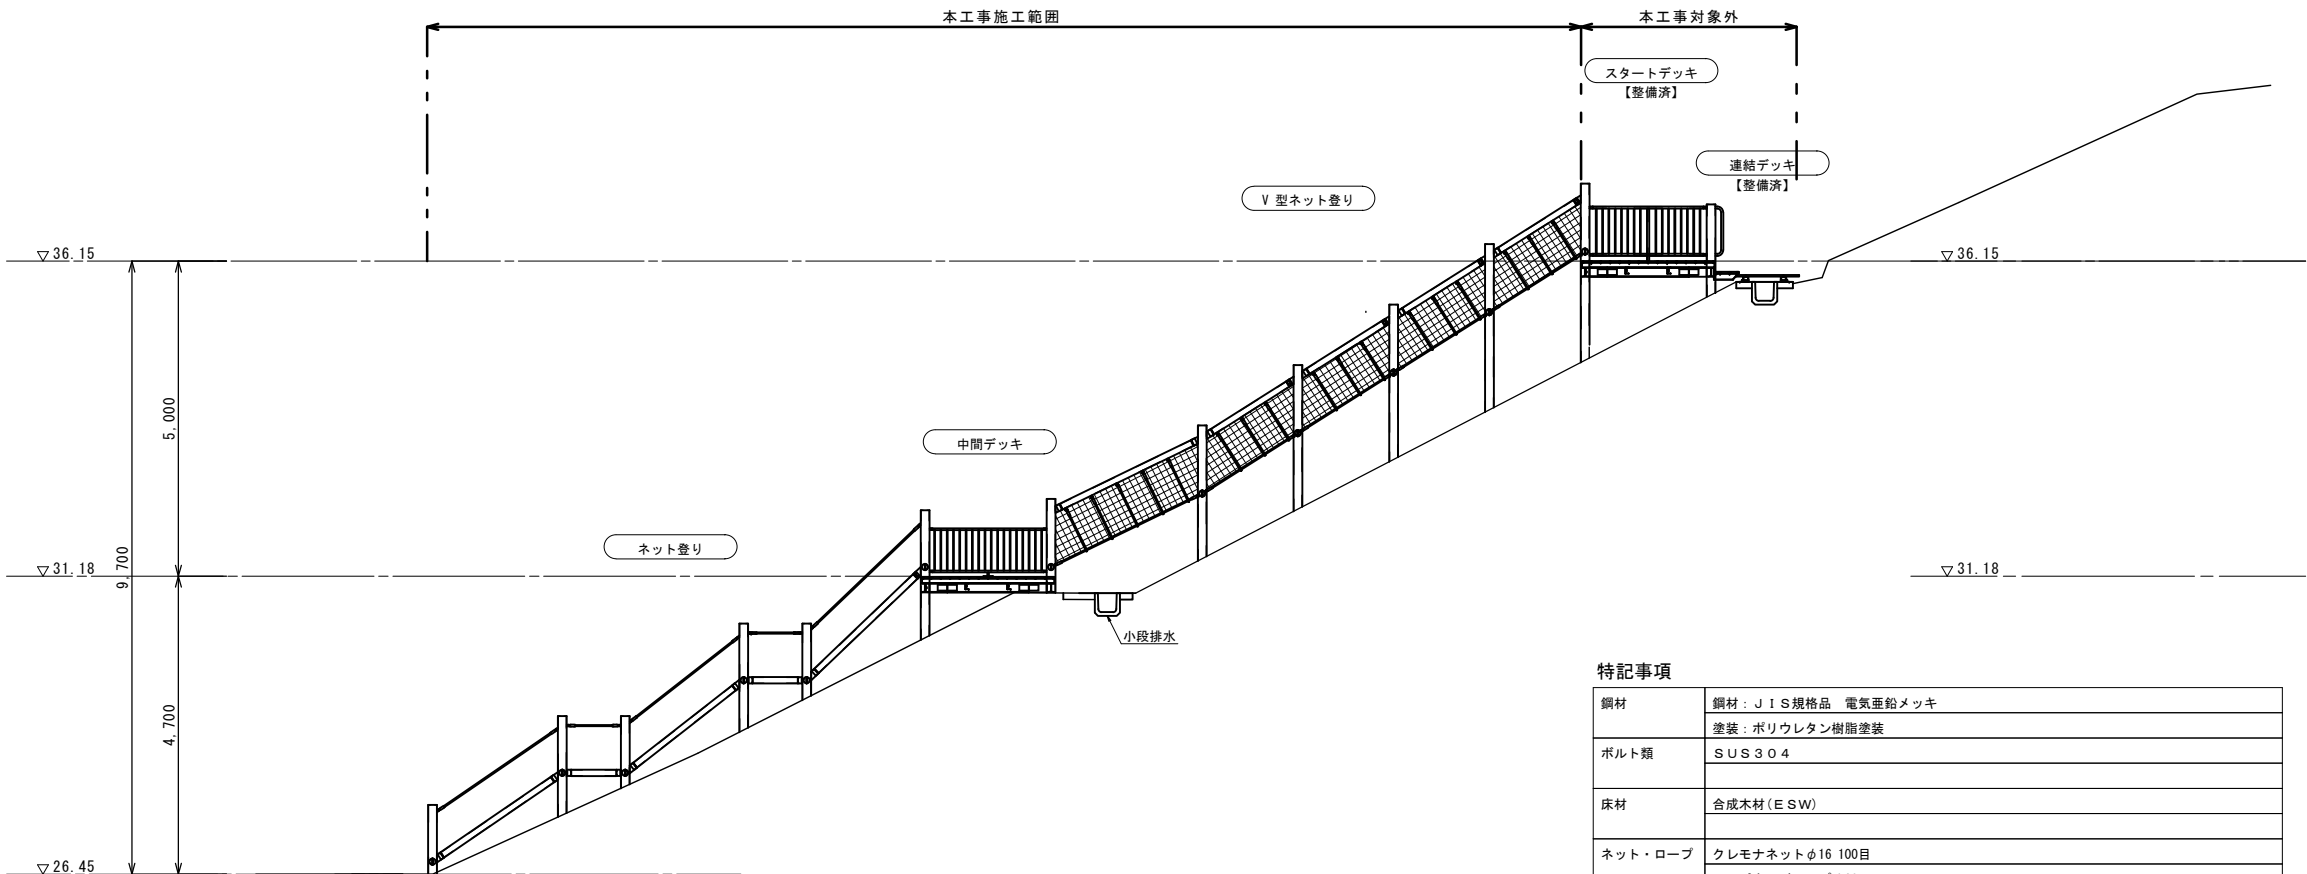

特記事項

鋼材	鋼材：JIS規格品 電気亜鉛メッキ
ボルト類	塗装：ポリウレタン樹脂塗装 SUS304
床材	合成木材(ESW)
ネット・ロープ	クレモナネットφ16 100目 コンパウンドロープφ20
製品は「遊具の安全に関する規準（JPFAS：2014）」に適合した製品とする。	
製品は（一社）日本公園施設業協会の総合賠償責任保険加入品とする。	

※この図面はA1サイズを原寸とする。


工事名	平成29年度建整公園補第1号 中勢グリーンパーク整備工事		
施工箇所名	津市あのと台五丁目地内		
図面の種類	斜面遊具詳細図(2)		
縮尺	S=1:60	図面番号	10/13
事務所名	津市建設部建設整備課		

斜面遊具詳細図(3)

【参考】

基礎伏図


S=1:60

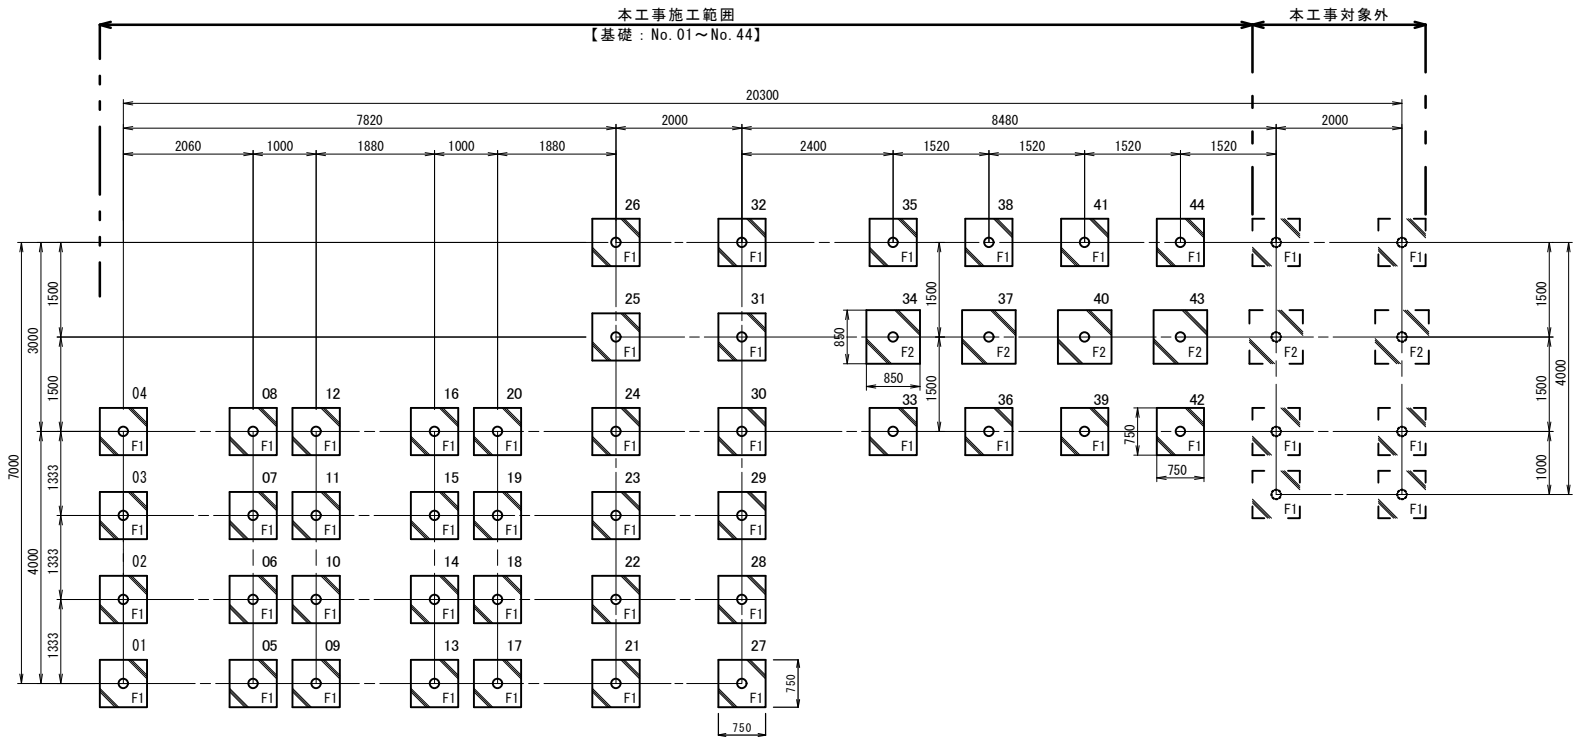

基礎No	基礎名	X座標(中心)	Y座標(中心)	基礎天端	基礎No	基礎名	X座標(中心)	Y座標(中心)	基礎天端	基礎No	基礎名	X座標(中心)	Y座標(中心)	基礎天端	基礎No	基礎名	X座標(中心)	Y座標(中心)	基礎天端
01	F1	0	0	26.35	11	F1	3.060	2.667	27.47	21	F1	7.820	0	29.81	31	F1	9.820	5.500	30.71
02	F1	0	1.333	26.35	12	F1	3.060	4.000	27.47	22	F1	7.820	1.333	29.81	32	F1	9.820	7.000	30.71
03	F1	0	2.667	26.35	13	F1	4.940	0	28.35	23	F1	7.820	2.667	29.81	33	F1	12.220	4.000	31.02
04	F1	0	4.000	26.35	14	F1	4.940	1.333	28.35	24	F1	7.820	4.000	29.81	34	F2	12.220	5.500	31.02
05	F1	2.060	0	27.02	15	F1	4.940	2.667	28.35	25	F1	7.820	5.500	29.81	35	F1	12.220	7.000	31.02
06	F1	2.060	1.333	27.02	16	F1	4.940	4.000	28.35	26	F1	7.820	7.000	29.81	36	F1	13.740	4.000	31.80
07	F1	2.060	2.667	27.02	17	F1	5.940	0	28.86	27	F1	9.820	0	30.71	37	F2	13.740	5.500	31.80
08	F1	2.060	4.000	27.02	18	F1	5.940	1.333	28.86	28	F1	9.820	1.333	30.71	38	F1	13.740	7.000	31.80
09	F1	3.060	0	27.47	19	F1	5.940	2.667	28.86	29	F1	9.820	2.667	30.71	39	F1	15.260	4.000	32.68
10	F1	3.060	1.333	27.47	20	F1	5.940	4.000	28.86	30	F1	9.820	4.000	30.71	40	F2	15.260	5.500	32.68


床伏図

S=1:60

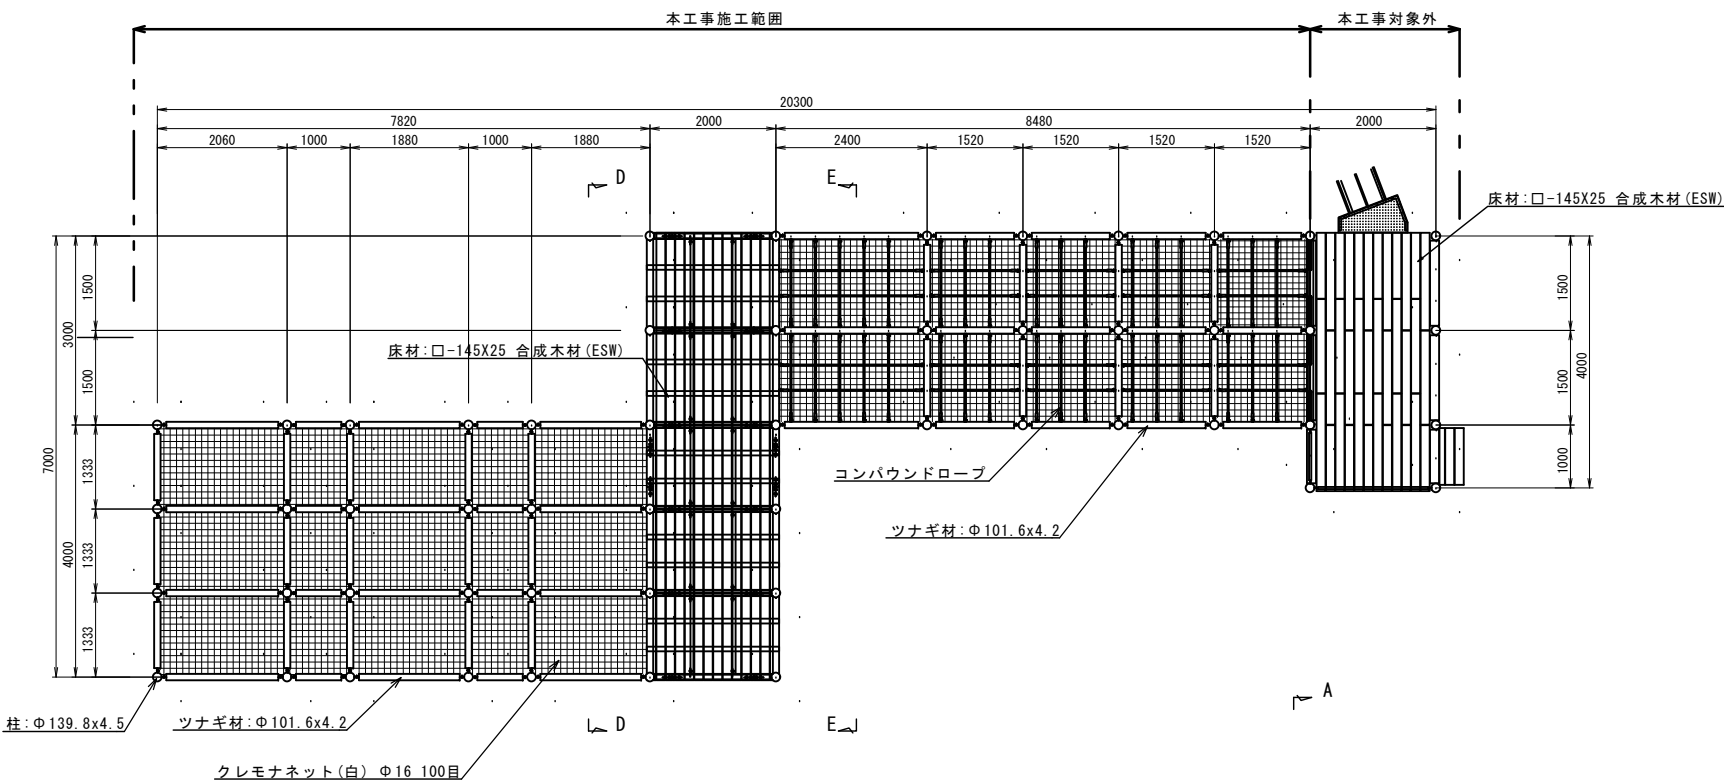

F1型基礎詳細図


S=1:20

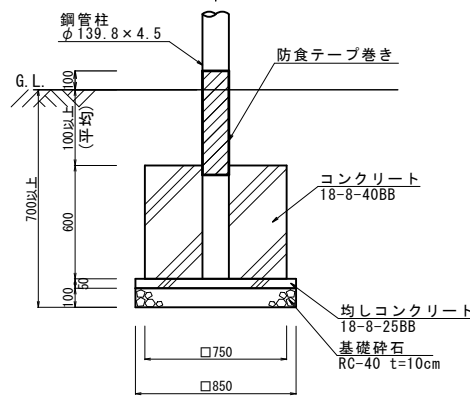

F1型基礎 単位数量表					10個当り
名 称	規 格	単位	数 量	備 考	
コンクリート	18-8-40 (BB)	m3	3.28		
同上型枠		m2	18.00		
均しコンクリート	18-8-25 (BB)	m3	0.36		
同上型枠		m2	1.70		
基礎砕石	RC-40 t=10cm	m2	7.23		
(基面整正)		m2	7.23		

F2型基礎詳細図


S=1:20

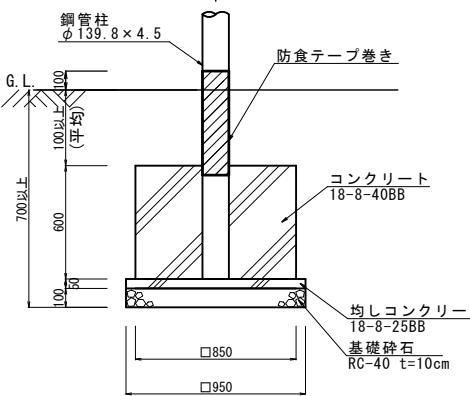

F2型基礎 単位数量表					10個当り
名 称	規 格	単位	数 量	備 考	
コンクリート	18-8-40 (BB)	m3	4.24		
同上型枠		m2	20.40		
均しコンクリート	18-8-25 (BB)	m3	0.45		
同上型枠		m2	1.90		
基礎砕石	RC-40 t=10cm	m2	9.03		
(基面整正)		m2	9.03		


D-D断面図

S=1:60

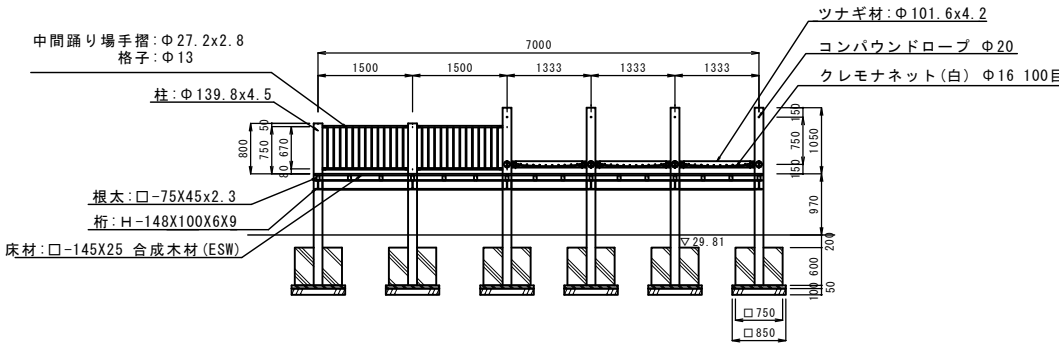

E-E断面図

S=1:60

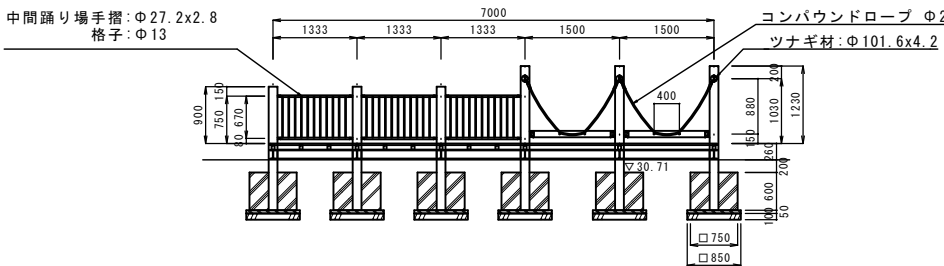

※この図面はA1サイズを原寸とする。


工 事 名	平成29年度建整公園補第1号 中勢グリーンパーク整備工事
施工箇所名	津市あのかつ台五丁目地内
図面の種類	斜面遊具詳細図(3)
縮 尺	図 示 図面番号 11/13
事 務 所 名	津市建設部建設整備課

斜面遊具詳細図(4)

【参考】

断面図

S=1:60

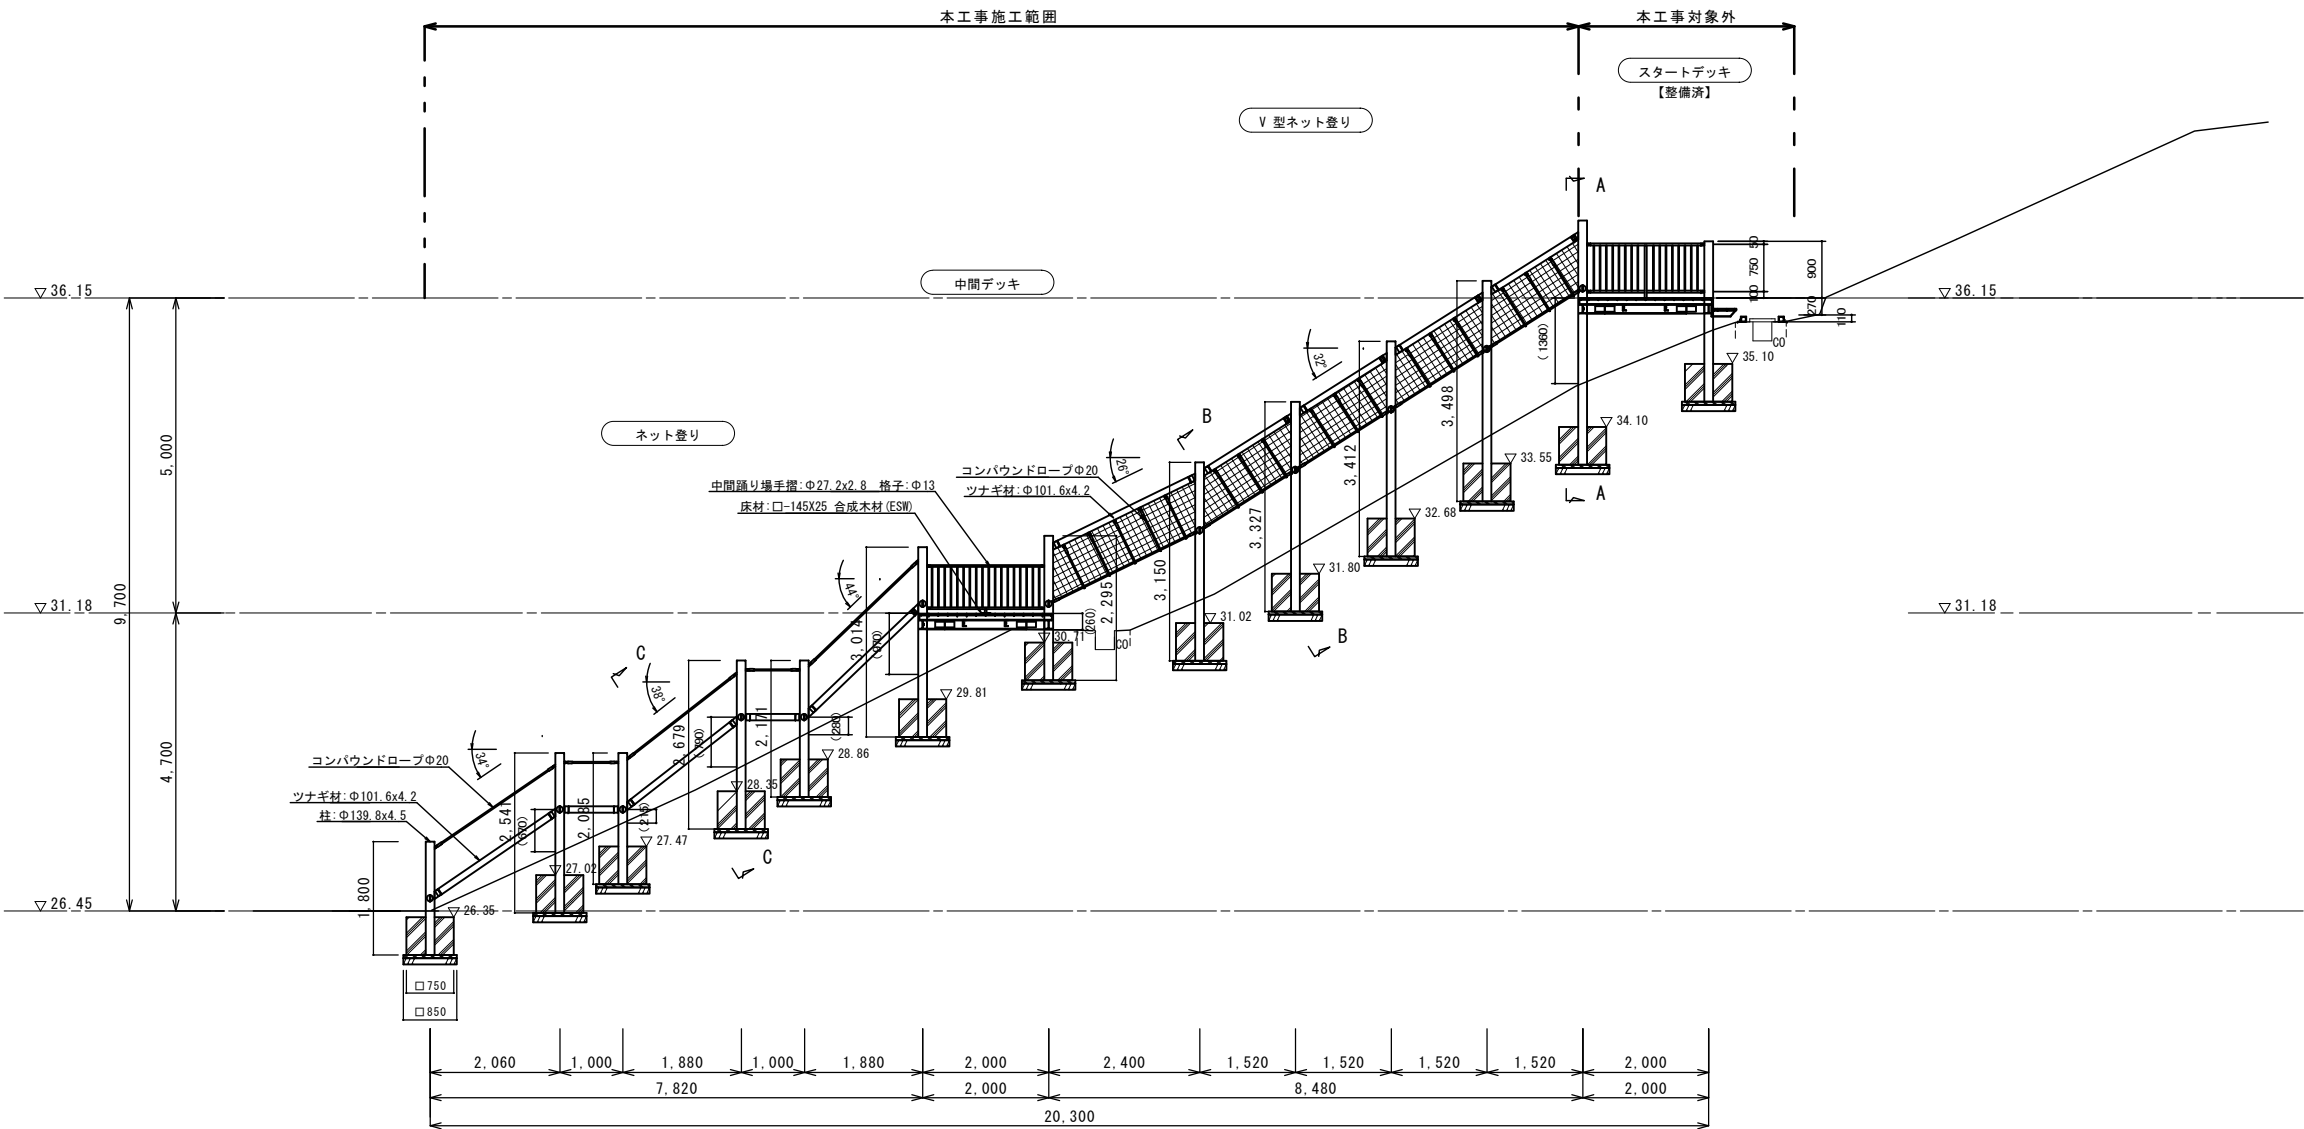




断面図

S=1:30

C-C断面図

B-B断面図

A-A断面図

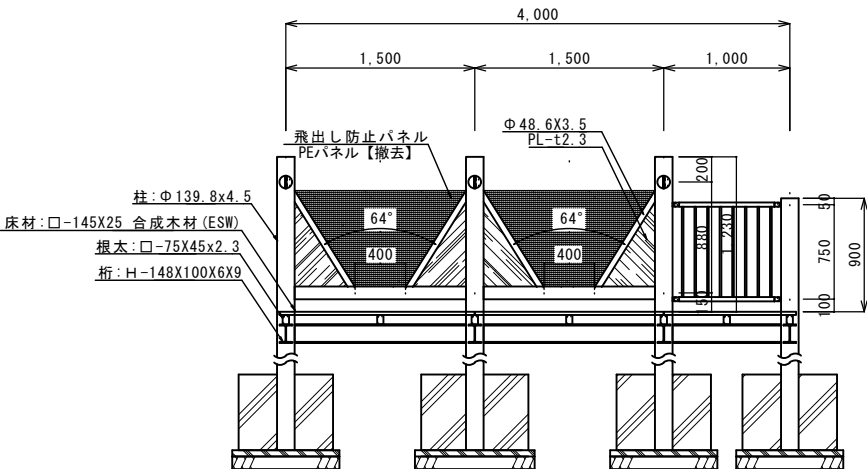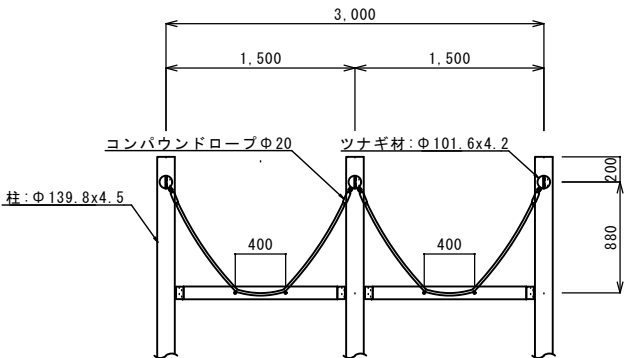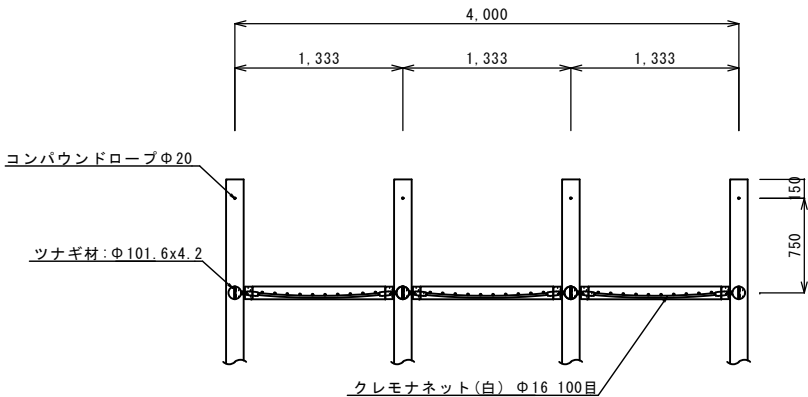

※この図面はA1サイズを原寸とする。

工 事 名	平成29年度建整公園補第1号 中勢グリーンパーク整備工事		
施工箇所名	津市あいつ台五丁目地内		
図面の種類	斜面遊具詳細図(4)		
縮 尺	図 示	図面番号	12/13
事 務 所 名	津市建設部建設整備課		


仮設計画平面図

S=1:400


凡例・数量表（仮設工事）

記 号	工 程／名 称	規 格／形 状	数 量	単 位	備 考
———	立入防止柵(1)	高さ1500 支柱・ネット再利用	18.5	m	
———	立入防止柵撤去(1)	高さ1500	89.5	m	
———	立入防止柵(2)	5'→ドフレーム 高さ1800 再利用	12.0	m	
———	立入防止柵撤去(2)	5'→ドフレーム 高さ1800	12.0	m	
———	敷鉄板(1)	22×1524×3048	45.0	m2	W=3.0m, L=3.0m
———	敷鉄板(2)	22×1524×3048	9.0	m2	W=3.0m, L=15.0m

立入防止柵(1)構造図
S=1:40

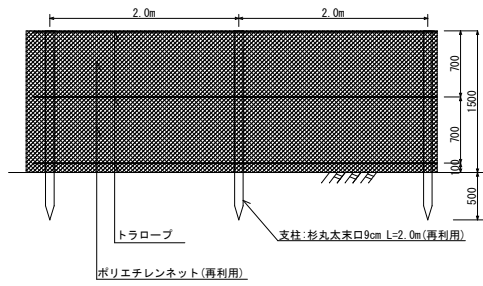

立入防止柵(1) 単位数量表 100m当り				
名 称	規 格	単 位	数 量	備 考
丸太 杉	末口9cm 長さ2.0m	本	50	再利用
トラロープ	φ9mm 黄・黒	m	342	
ポリエチレンネット		m2	150	再利用

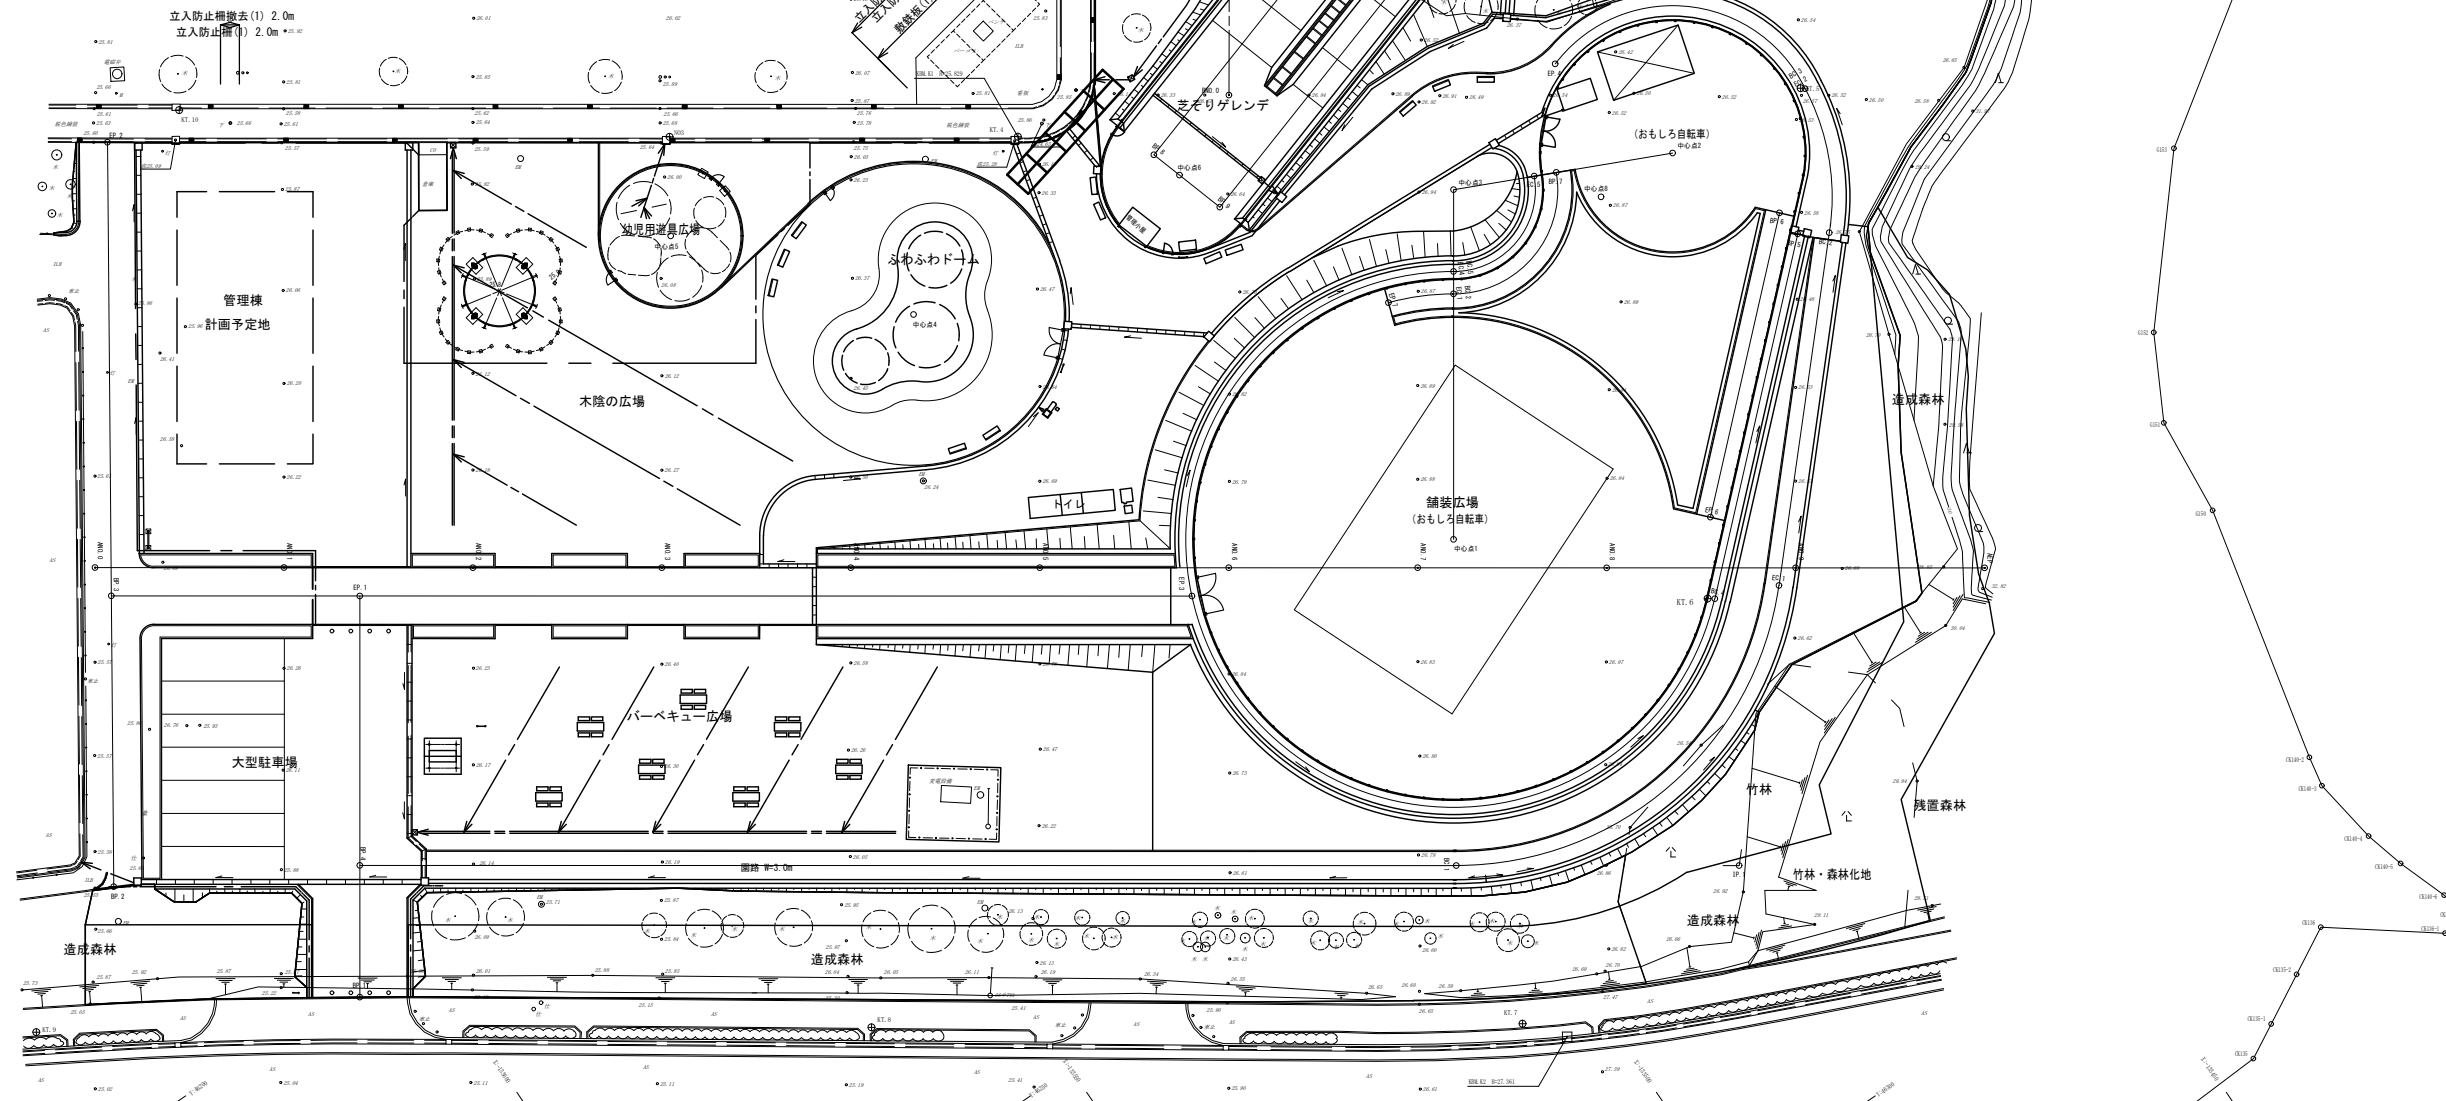

※この図面はA1サイズを原寸とする。			
工 事 名	平成29年度建整公園補第1号 中勢グリーンパーク整備工事		
施工箇所名	津市あのと台五丁目地内		
図面の種類	仮設計画平面図		
縮 尺	図 示	図面番号	13/13
事 務 所 名	津市建設部建設整備課		