




平面図  
S=1:500

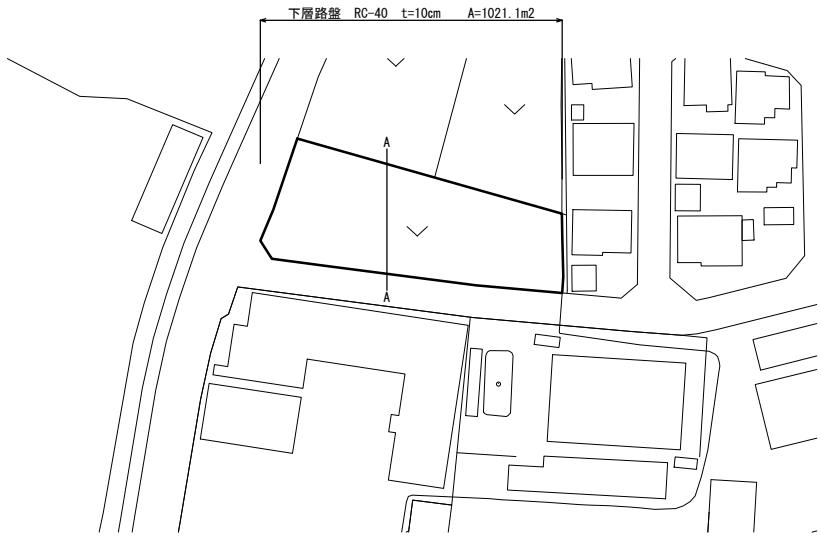


標準横断面  
S=1:100

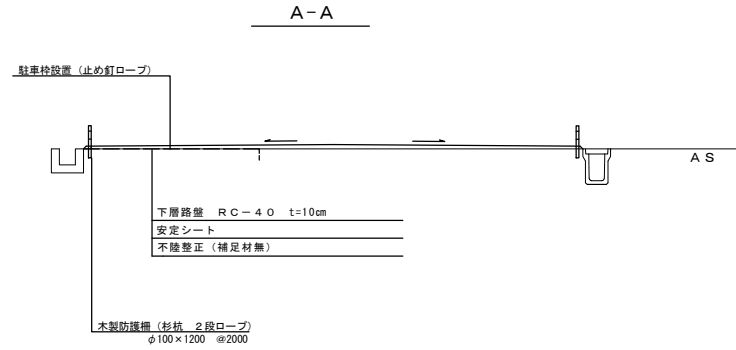


駐車場区画割図  
S=1:250

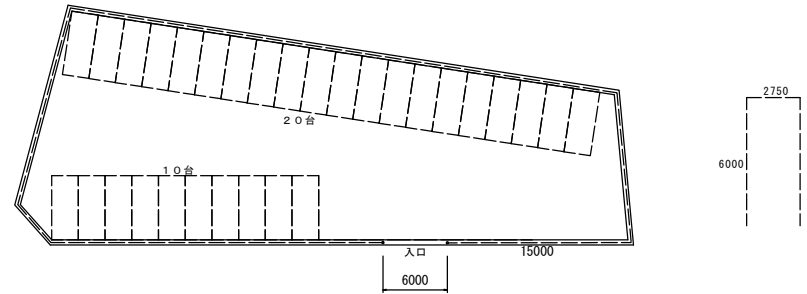

展開図  
S=1:250

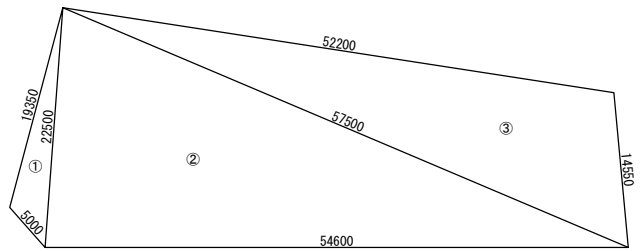

工法図  
S=1:20

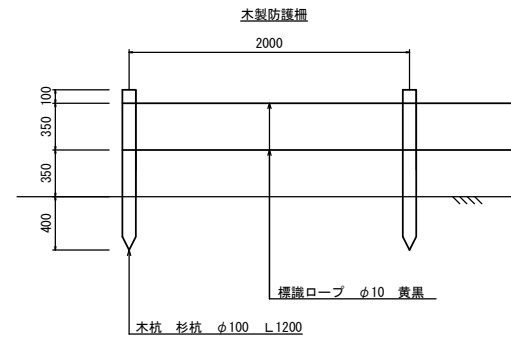

※この図面はA1サイズを原寸とする。

工事名	平成30年度 北子推 第1号 (仮称) 表濃こども園 臨時駐車場整備工事
施工箇所名	津市表濃町株本体内
図面の種類	平面図・標準横断面図・展開図・ 駐車場区画割図・工法図
縮尺	図示 図面番号 1/1
事務所名	津市建設部津北工事事務所