



平面図  
S=1:1500  
(市道二ノ町井戸山線)

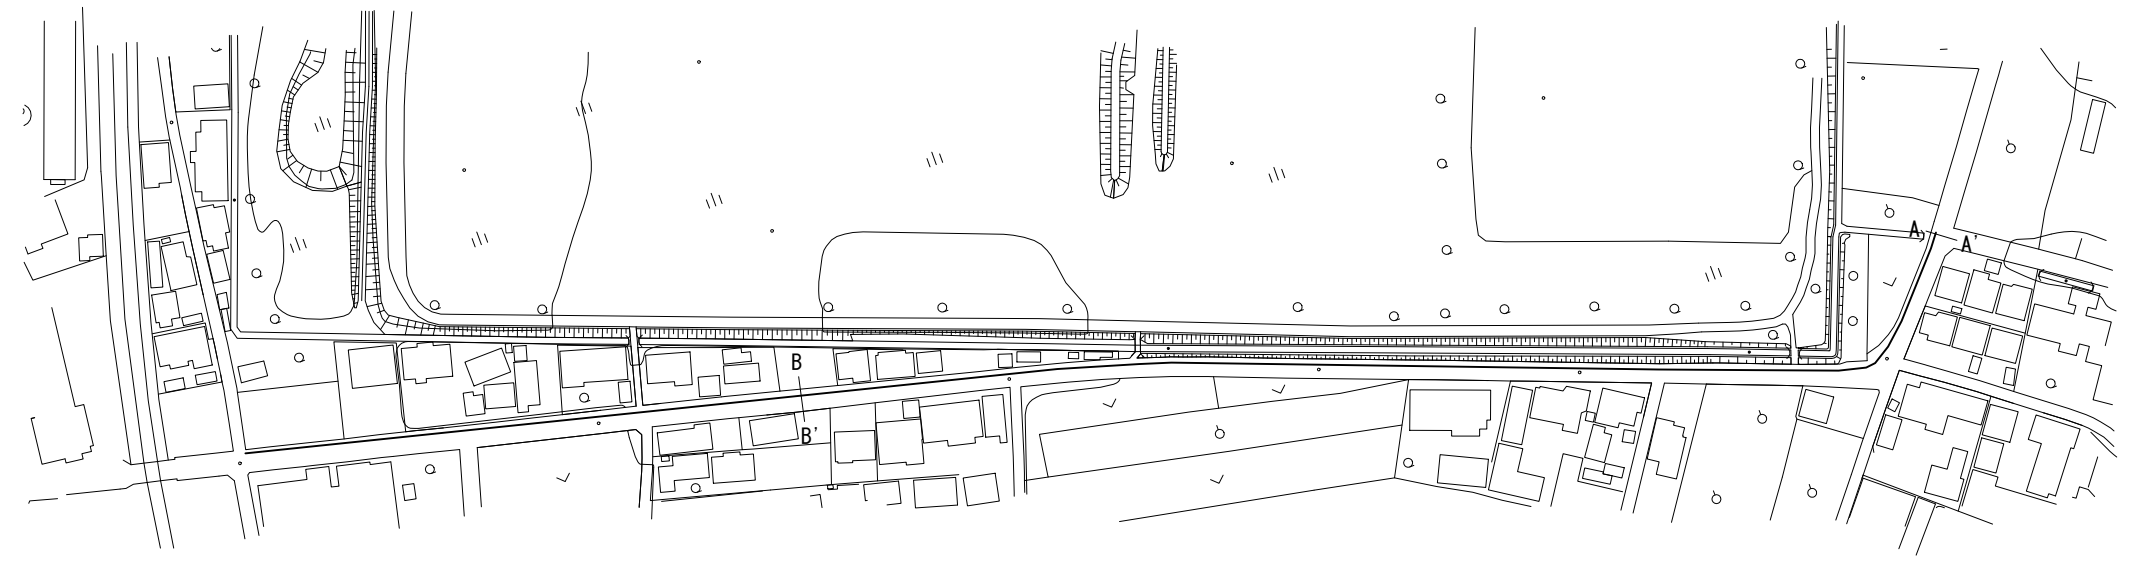


横断面図(2) L=492.0m  
 溶融式カラー舗装 A=148.8m<sup>2</sup>  
 横断面図(1) L=8.0m

横断面図(1)  
S=1:50  
(A-A')

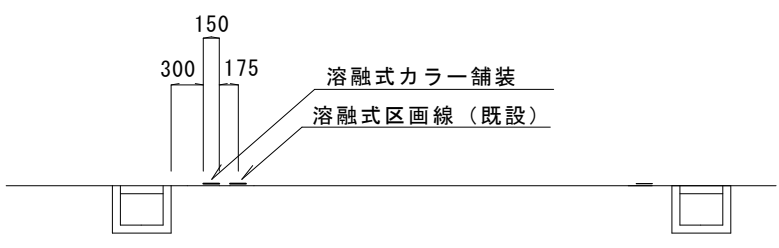

横断面図(2)  
S=1:50  
(B-B')

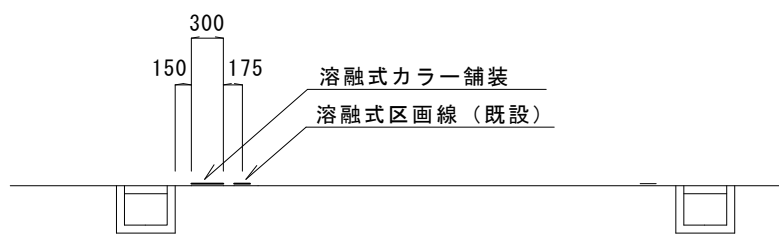

※この図面はA2サイズを原寸とする

工事名	令和3年度南交安第1号 二ノ町井戸山線交通安全施設(塗装) 整備工事		
施工箇所名	津市 久居井戸山町及び久居野口町 地内		
図面の種類	平面図・横断面図		
縮尺	図示	図面番号	1 / 1
事業所名	津市建設部 津南工事事務所		