


# 平面図(1)

S=1:1000

表層(1) A=2.646m 基層 A=2.646m 路上路盤再生工(1) A=2.646m

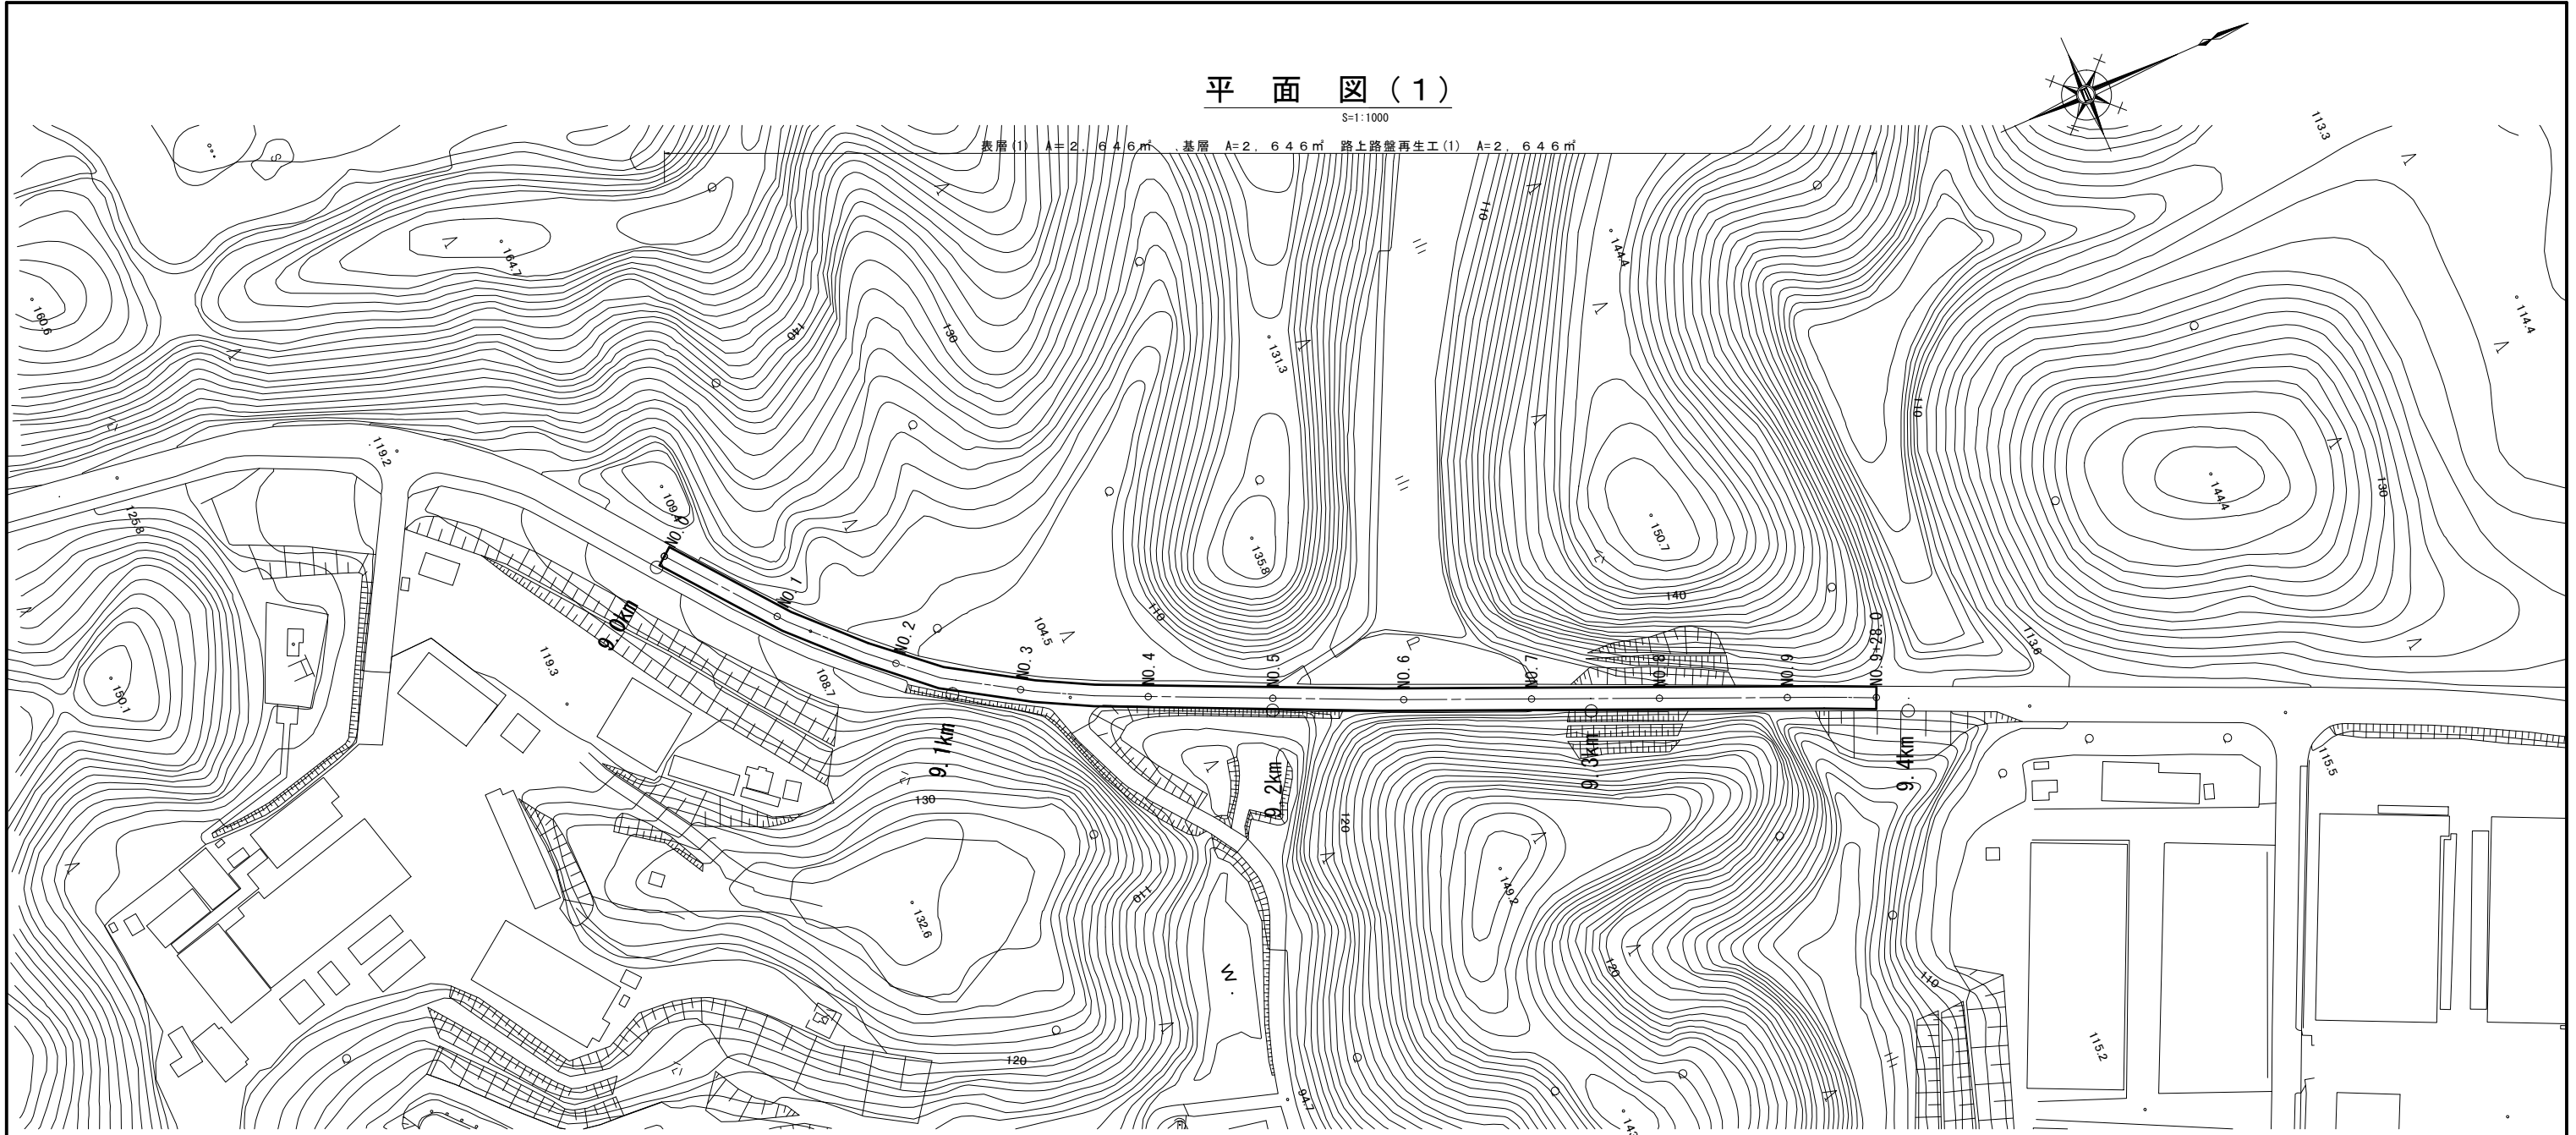

# 標準横断図(1)

S=1:50



測点	NO.0	NO.1	NO.2	NO.3	NO.4	NO.5	NO.6	NO.7	NO.8	NO.9	NO.9+28.0
舗装幅員(m)	6.50	6.50	6.75	6.75	6.75	6.75	7.00	7.00	7.00	7.00	7.00

交通区分 : N5 (250 ≤ T ≤ 1000)  
設計CBR : 4

# 工法図(1)

S=1:20

## 舗装工

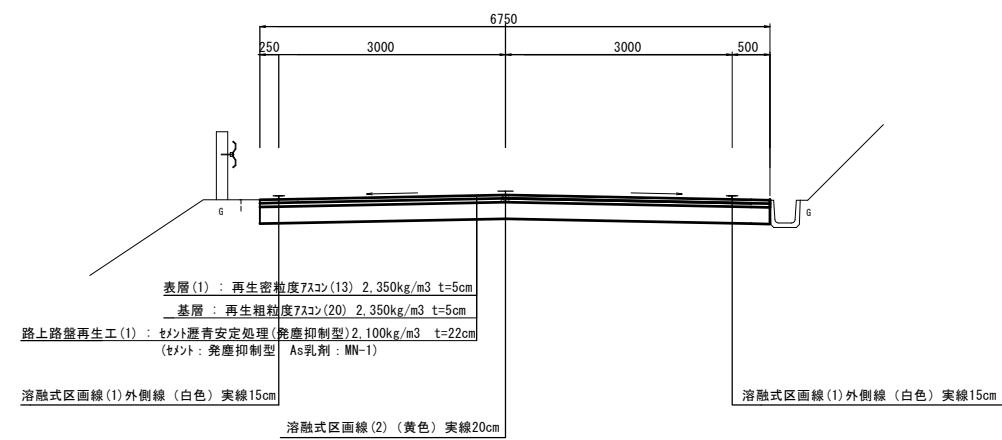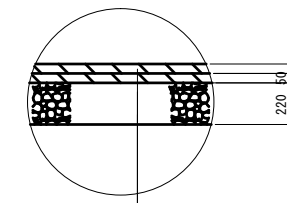

表層(1) : 再生密粒度730γ(13) 2.350kg/m<sup>3</sup> t=5cm  
As乳剤(PK-4)

基層 : 再生粗粒度730γ(20) 2.350kg/m<sup>3</sup> t=5cm  
As乳剤(PK-3)



路上路盤再生工(1) : 2種トポ青安定処理(発塵抑制型) 2.100kg/m<sup>3</sup> t=22cm  
(2種ト: 発塵抑制型 As乳剤: MN-1)

※この図面はA1サイズを原寸とする。 1号工事箇所

工事名	令和3年度 北道新橋第2号 白山雲濃線道路改良(舗装)工事(その2)
施工箇所名	津市美里町家所及び美里町足坂地内
図面の種類	平面図(1)・標準横断図(1)・工法図(1)
縮尺	図示 図面番号 1/6
事業所名	津市建設部津北工務事務所

# 区画線平面図 (1)

S=1:1000

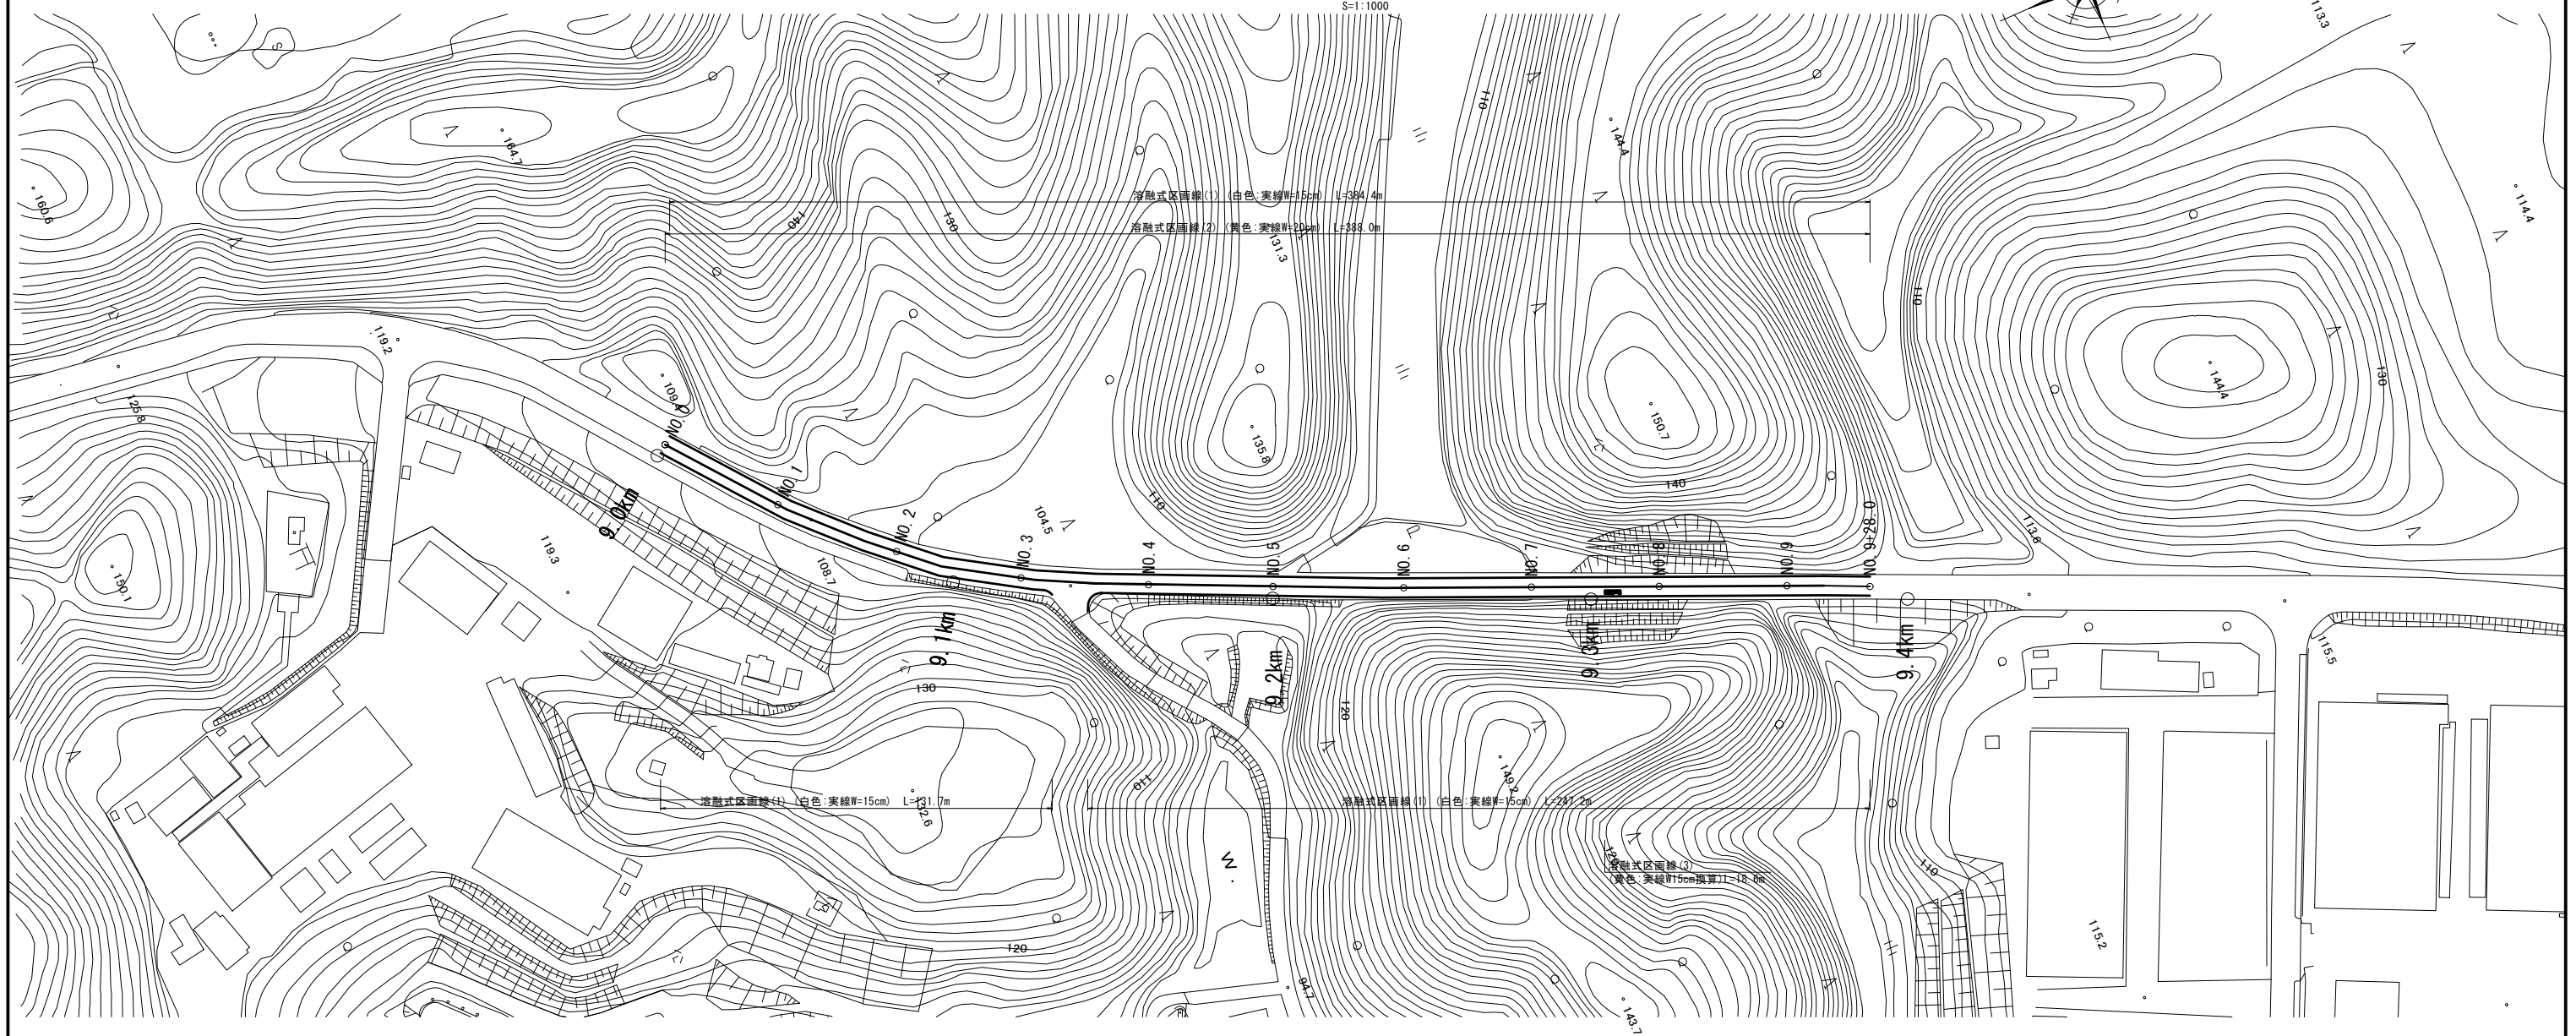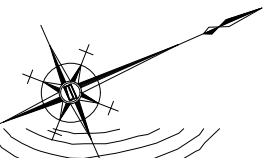


※この図面はA1サイズを原寸とする。 1号工事箇所

工 事 名	令和3年度 北道新補第2号 白山雲濃線道路改良(舗装)工事(その2)		
施工箇所名	津市美里町家所及び美里町足坂地内		
図面の種類	区画線平面図(1)		
縮 尺	図 示	図面番号	2/6
事業所名	津市建設部津北工事事務所		



# 平面図 (2)

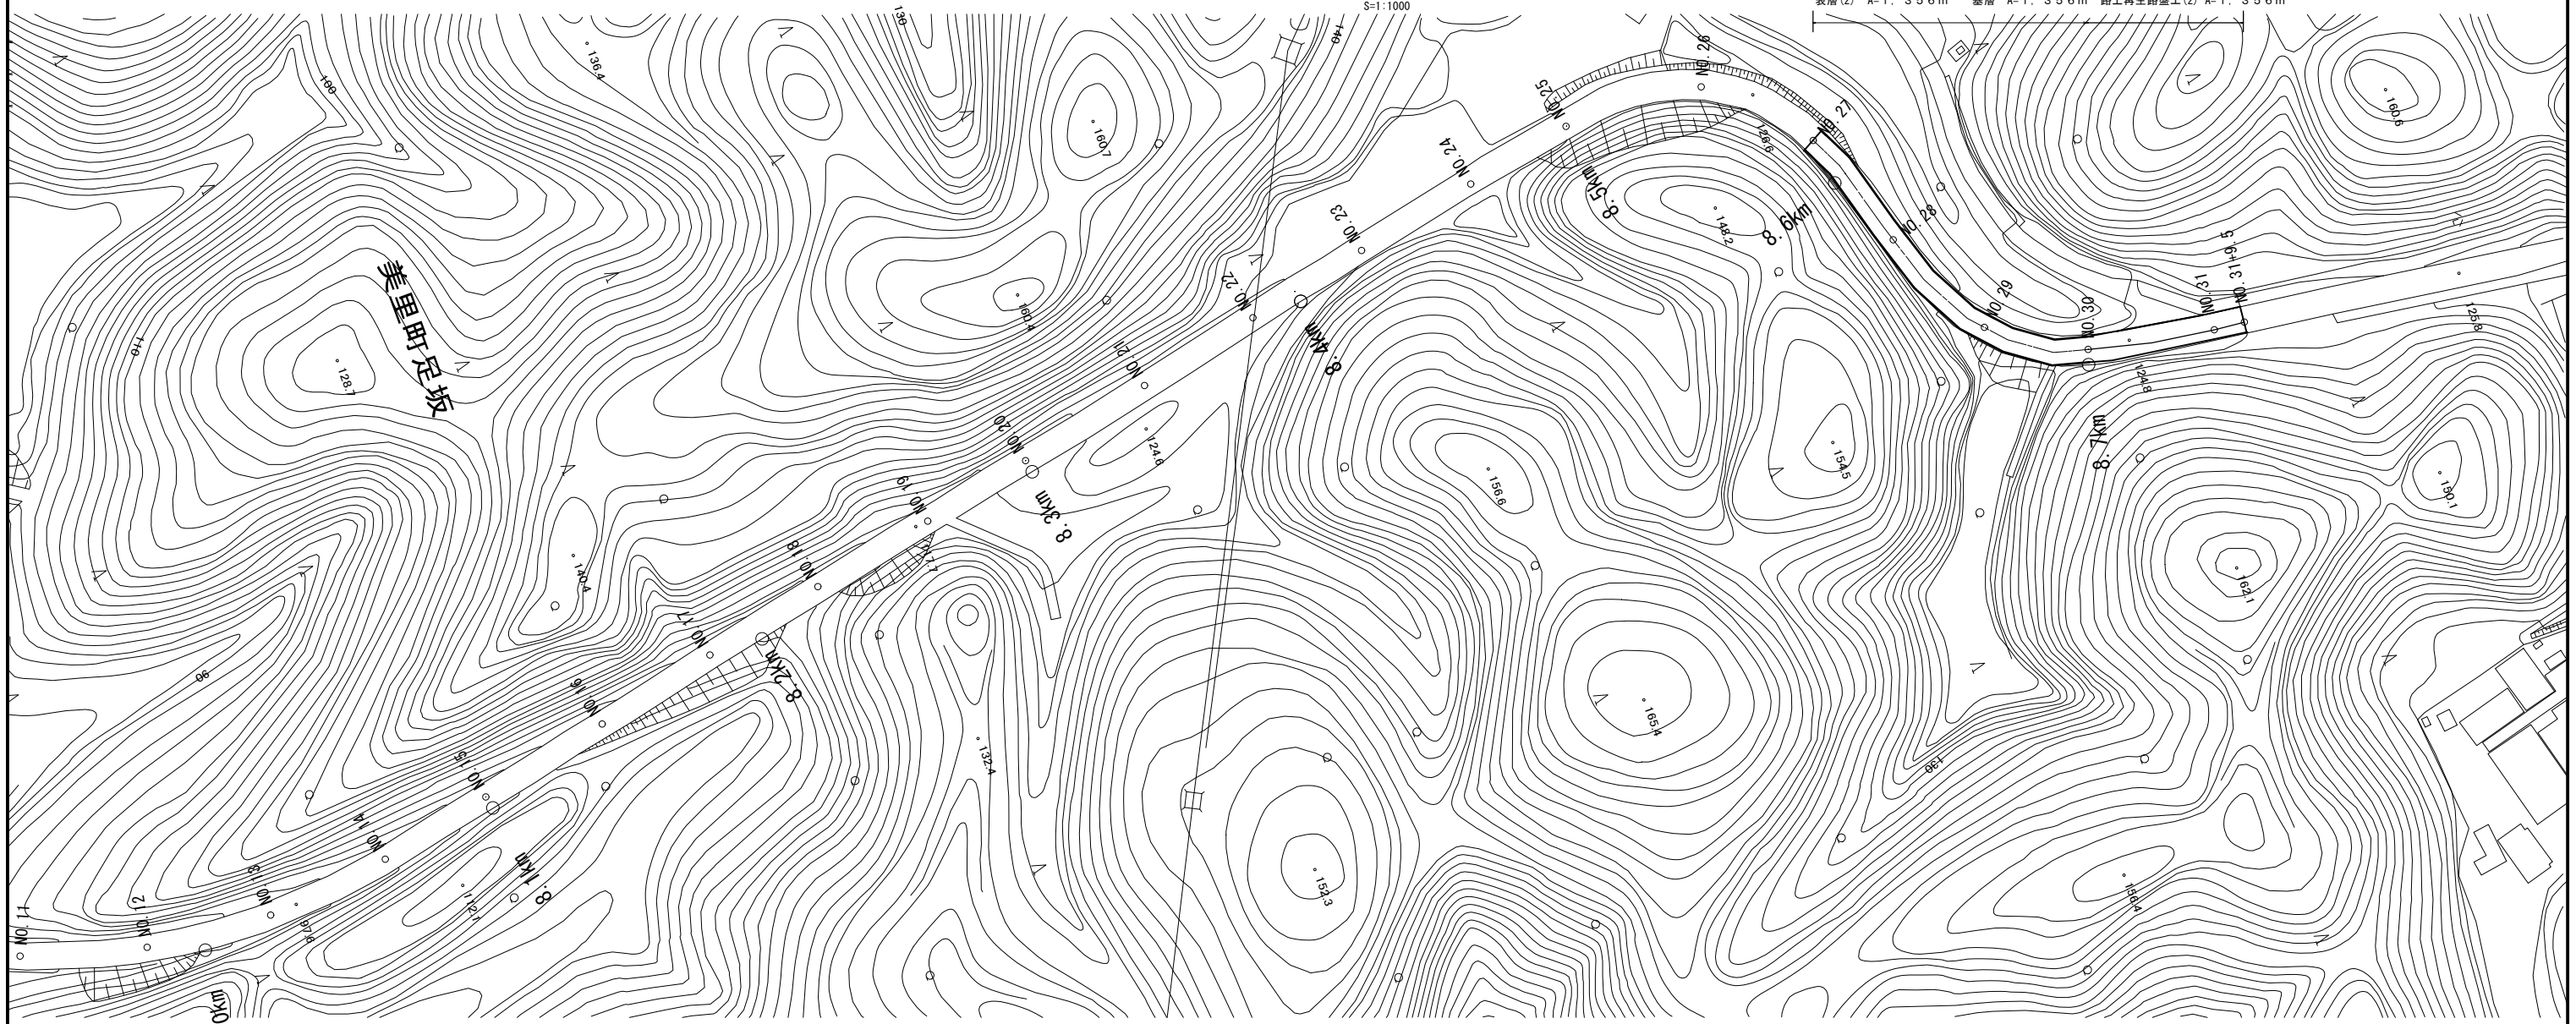


## 標準横断面図 (2)

S=1:50

測点	NO. 27	NO. 28	NO. 29	NO. 30	NO. 31	NO. 31+9.5
舗装幅員 (m)	8.00	8.00	8.00	8.00	8.00	8.00


交通区分 : N5 (250 ≤ T ≤ 1000)  
設計CBR : 4

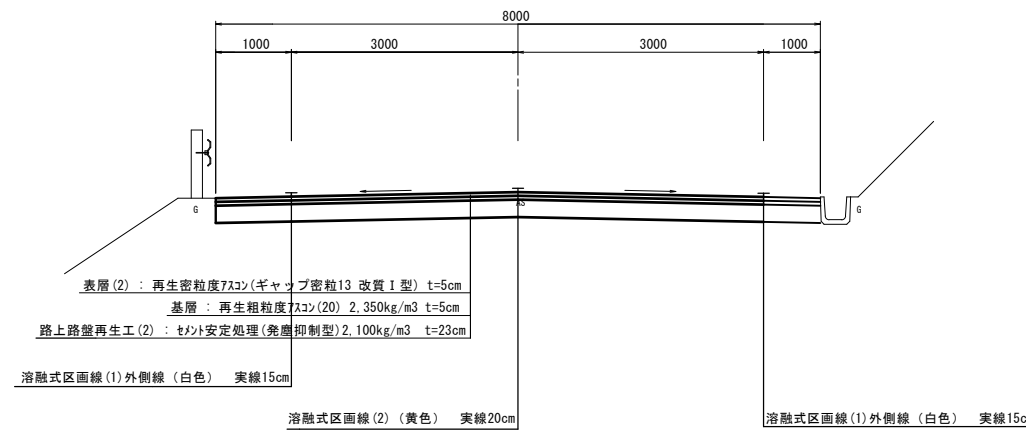

## 工法図 (2)

S=1:20

### 舗装工

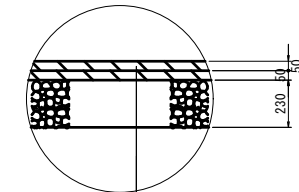

表層(2) : 再生密粒度7ｽｺﾝ(ｷﾞｯﾌﾟ密粒13 改質I型) すべり止め t=5cm  
アスファルト乳剤 (PK-RT)

基層 : 再生粗粒度7ｽｺﾝ(20) 2,350kg/m<sup>3</sup> t=5cm  
アスファルト乳剤 (PK-3)

路上路盤再生工(2) : ｷﾞｯﾌﾟ安定処理(発塵抑制型) 2,100kg/m<sup>3</sup> t=23cm


※この図面は、A1サイズを原寸とする。 2号工事箇所

工事名	令和3年度 北道新補第2号 白山雲濃線道路改良(舗装)工事(その2)
施工箇所名	津市美里町家所及び美里町足坂地内
図面の種類	平面図(2)・標準横断面図(2)・工法図(2)
縮尺	図示 図面番号 4/6
事業所名	津市建設部津北工務事務所

## 区画線平面図(2)

S=1:1000


溶融式区画線(1)(白色:実線W=15cm) L=159.5m
溶融式区画線(4)文字記号 減速マーク(白色:W=15cm換算) L=189.0m
溶融式区画線(4)文字記号 減速マーク(白色:W=15cm換算) L=183.4m
溶融式区画線(2)(黄色:実線W=20cm) L=169.5m
自発光道路標設置(1) N=1基 自発光道路標設置(2)N=14基

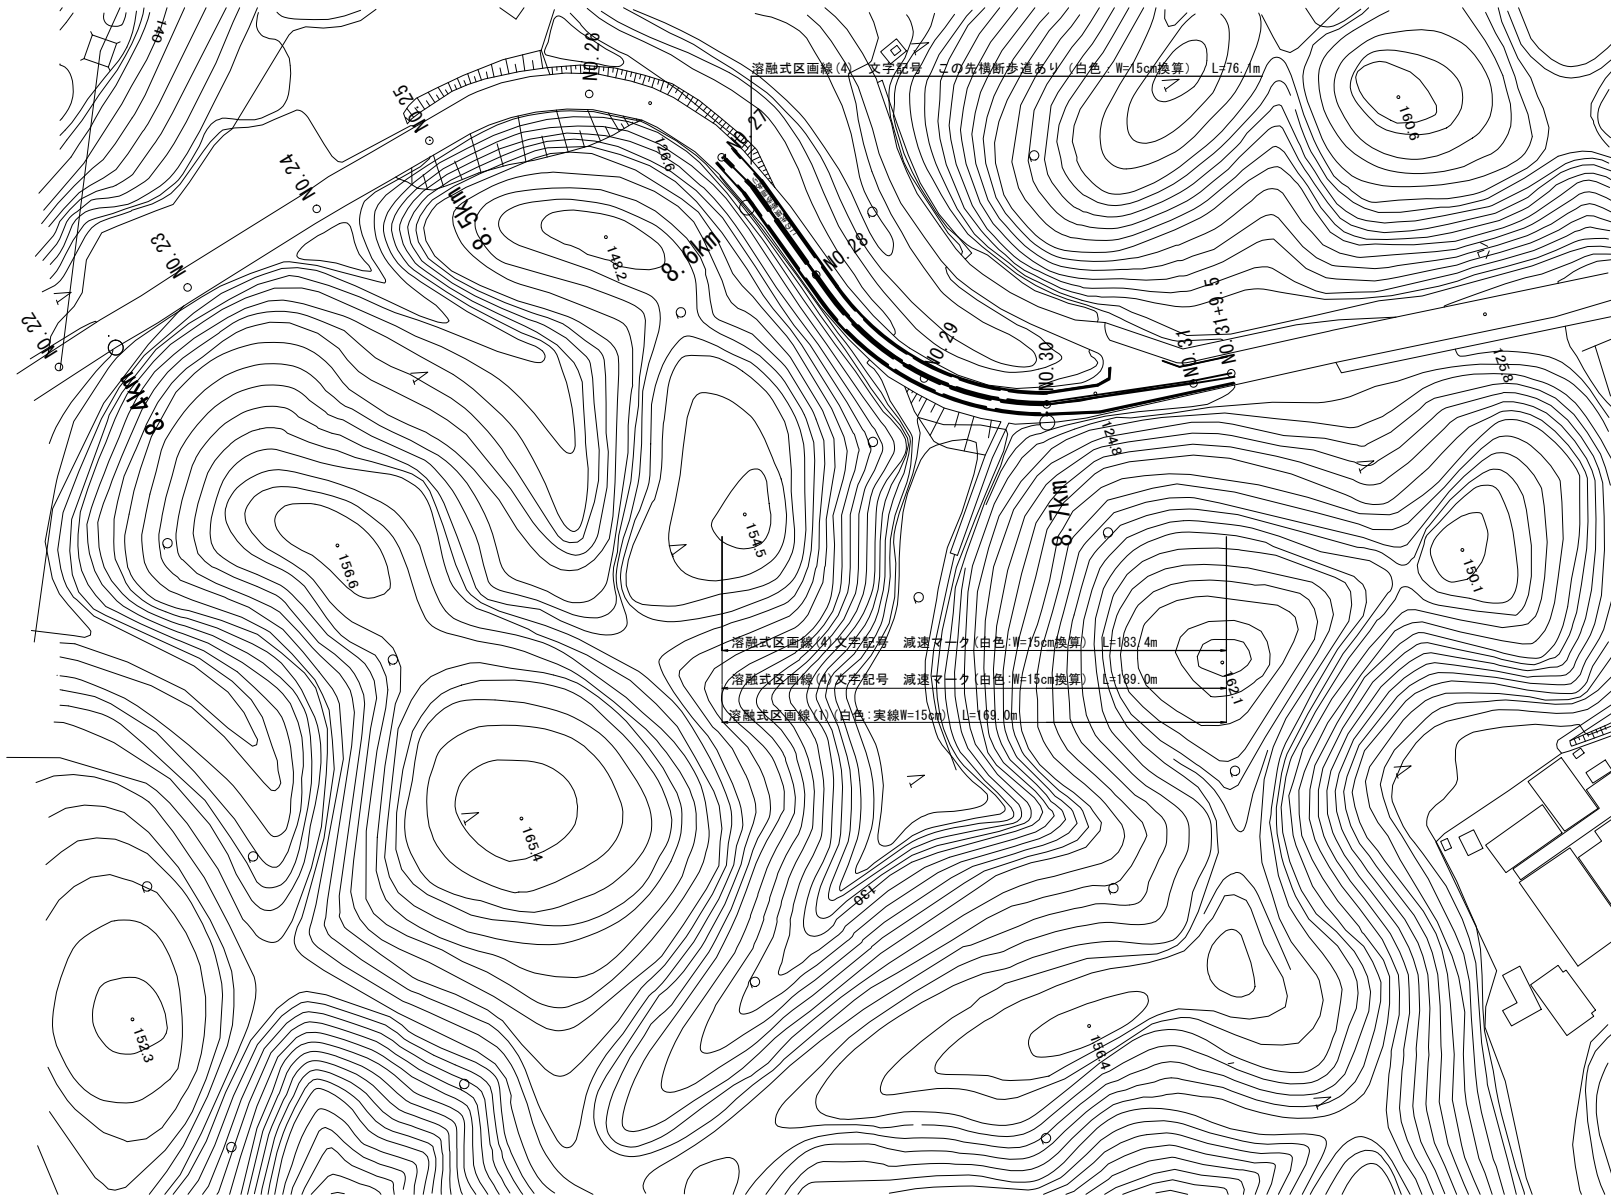


## 工法図(3)

NOSCALE


### 自発光道路標(1)

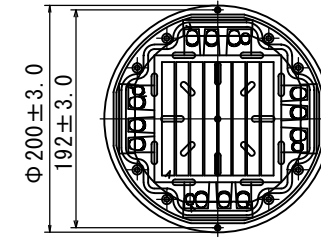


名称	単位	数量	備考
自発光道路標(1)	基	10.0	NUC-200同等品以上

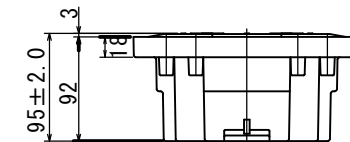

### 自発光道路標(2)

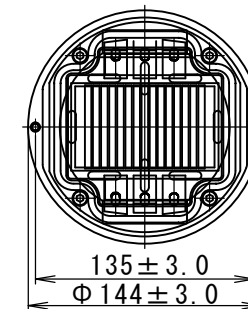

名称	単位	数量	備考
自発光道路標(2)	基	10.0	NUC-140Y同等品以上

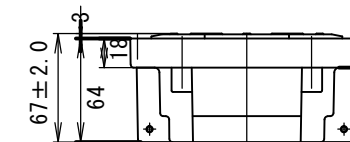


※この図面は、A1サイズを原寸とする。 2号工事箇所

工事名	令和3年度 北道新補第2号 白山茨濃線道路改良(舗装)工事(その2)		
施工箇所名	津市美里町家所及び美里町足板地内		
図面の種類	区画線平面図(2)・工法図(3)		
縮尺	図示	図面番号	5/6
事業所名	津市建設部津北工事事務所		

# 仮設区画線平面図(2)

S=1:1000

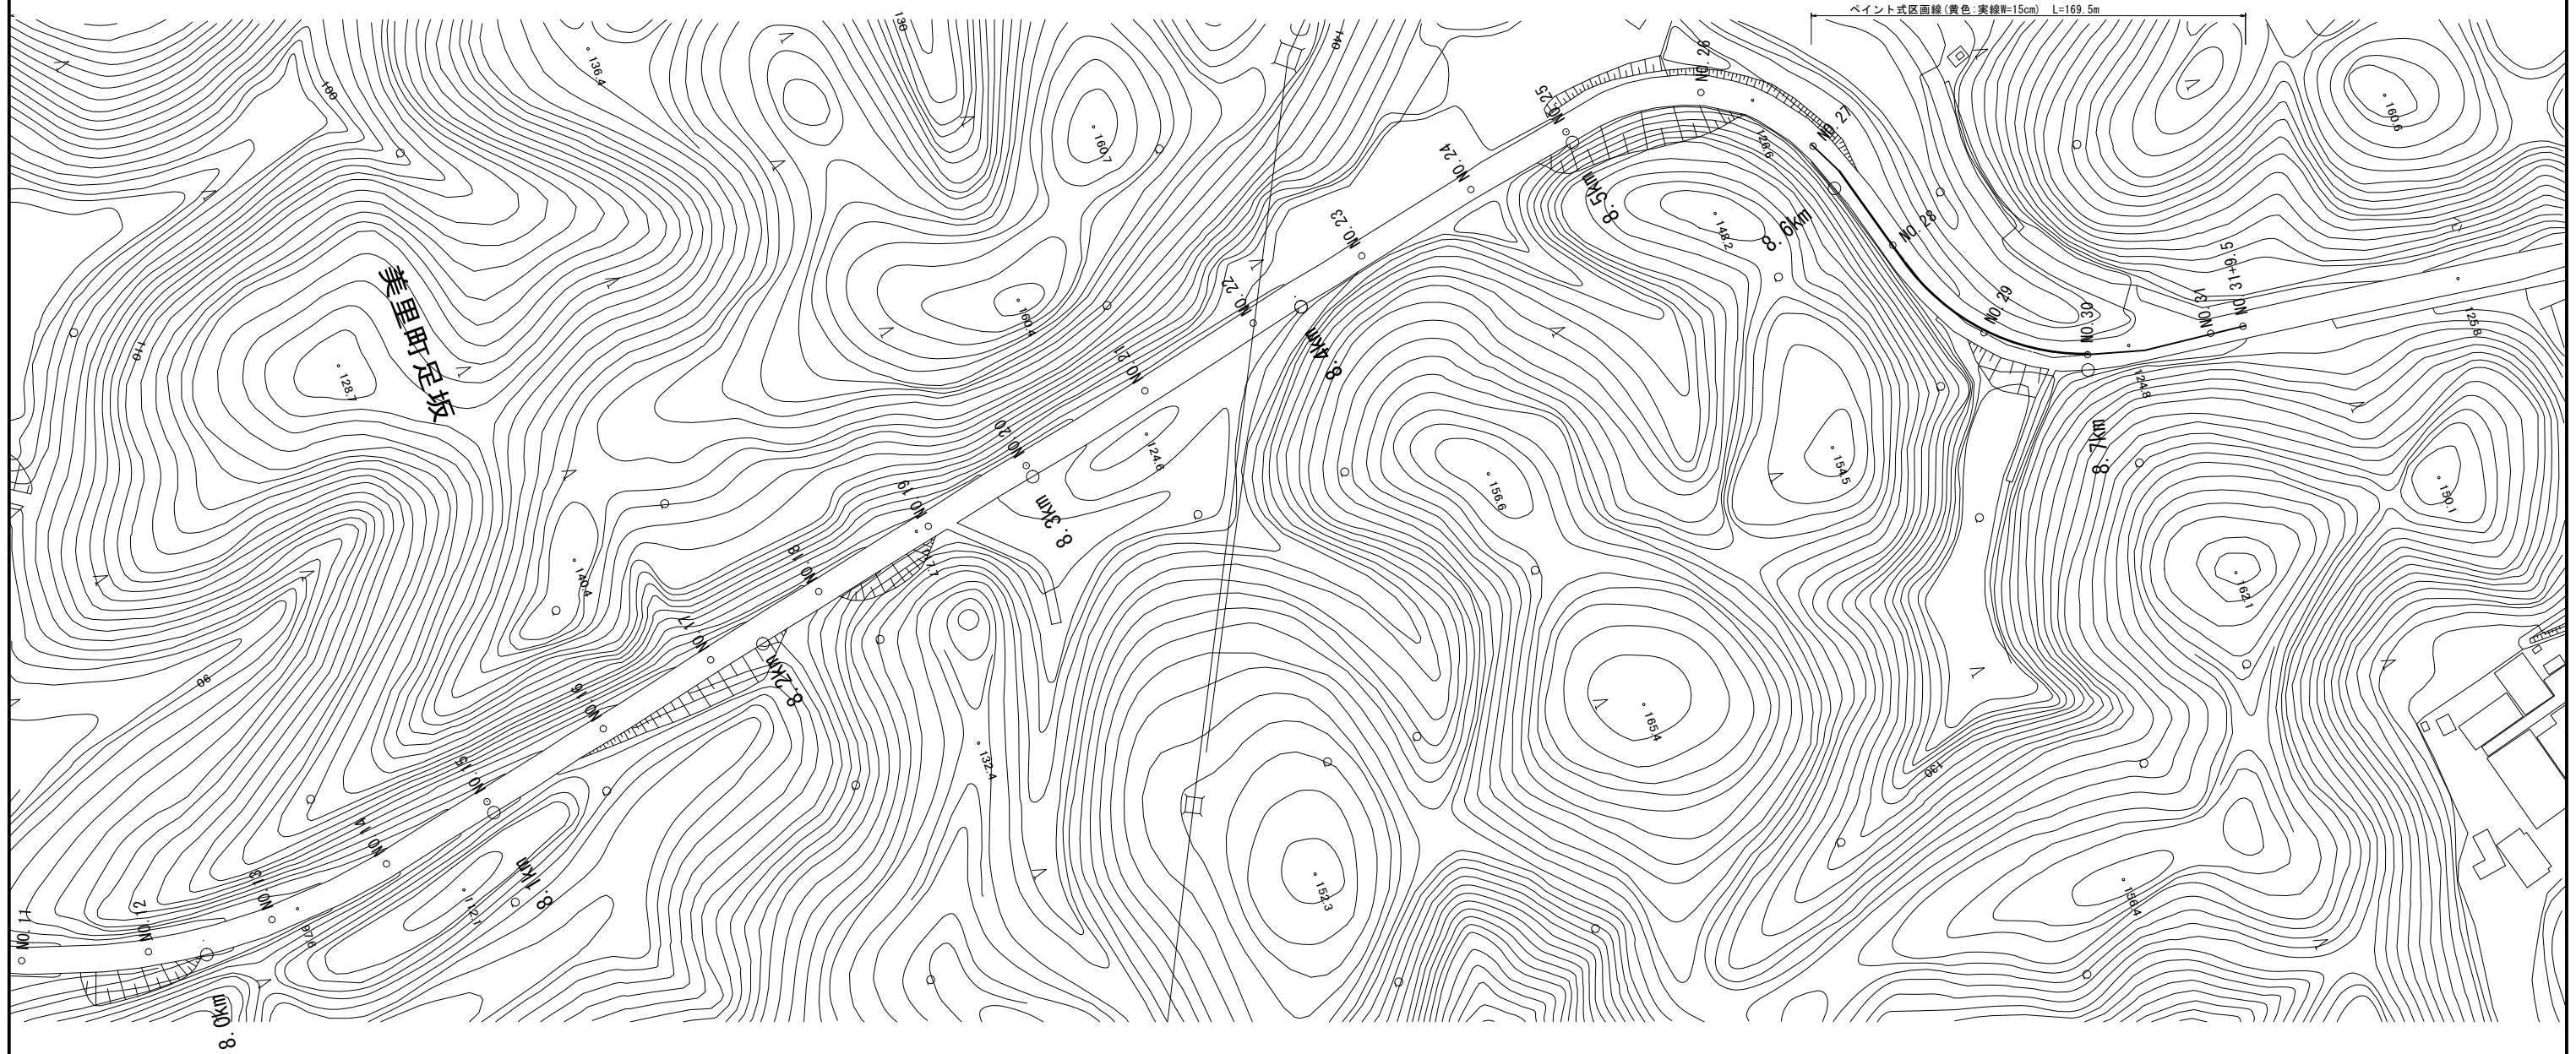

※この図面は、A1サイズを原寸とする。 2号工事箇所

工 事 名	令和3年度 北道新補第2号 白山雲濃線道路改良(舗装)工事(その2)		
施工箇所名	津市美里町家所及び美里町足坂地内		
図面の種類	仮設区画線平面図(2)		
縮 尺	図 示	図面番号	6/6
事業所名	津市建設部津北工務事務所		