

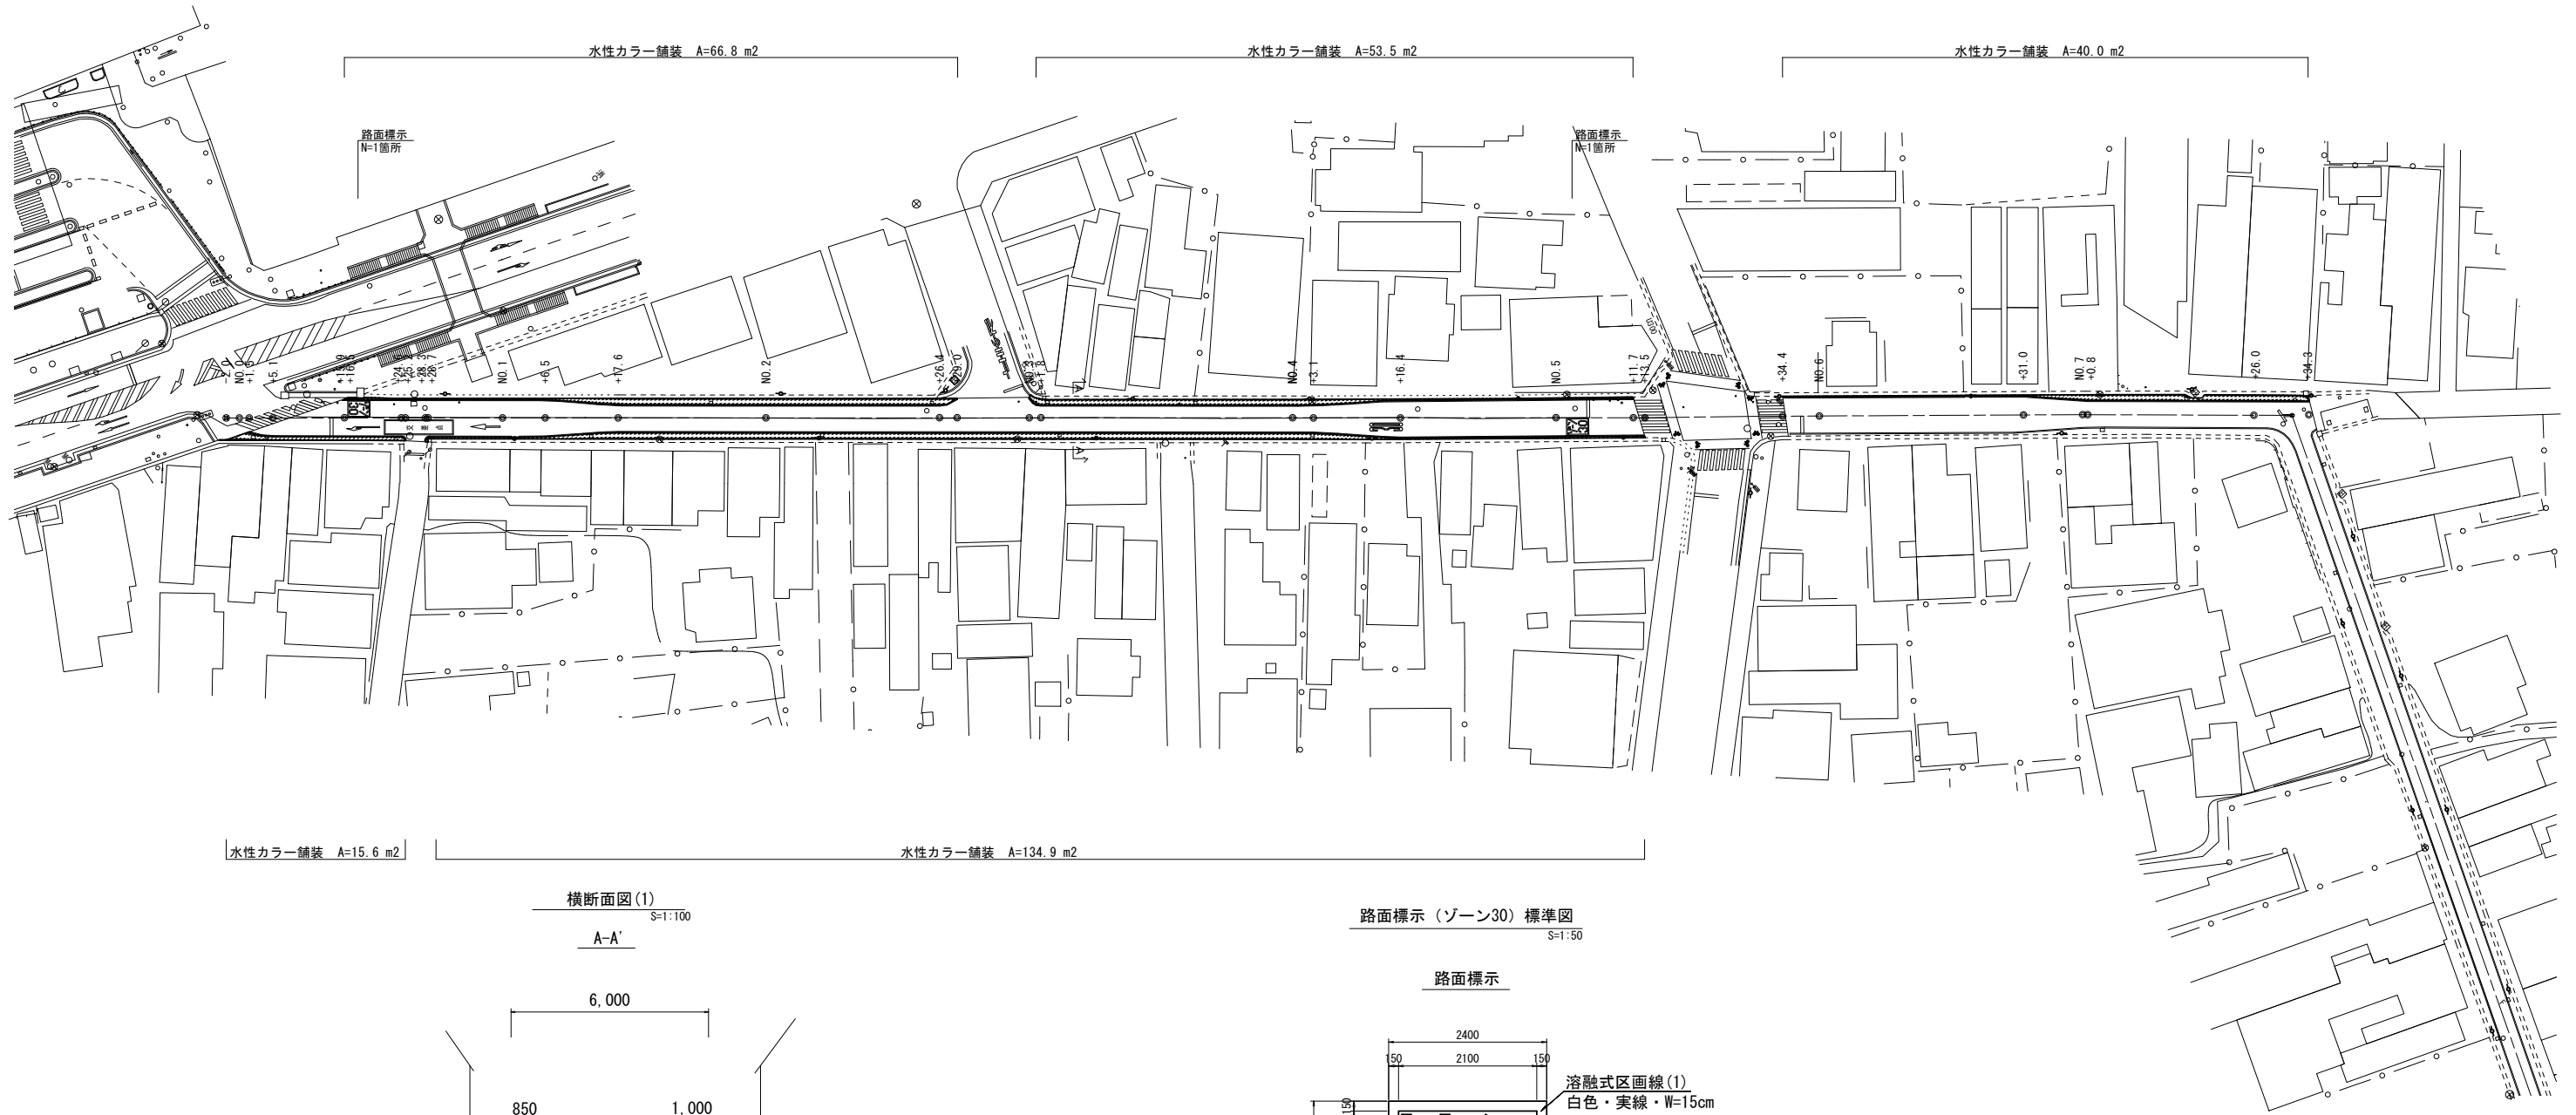


平面図(1)


S=1:500

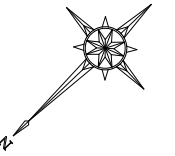

横断面図(1)
S=1:100

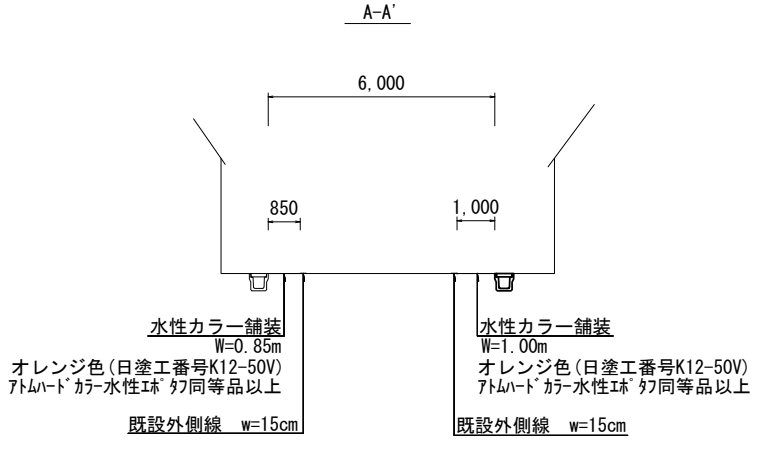

路面標示(ゾーン30)標準図
S=1:50

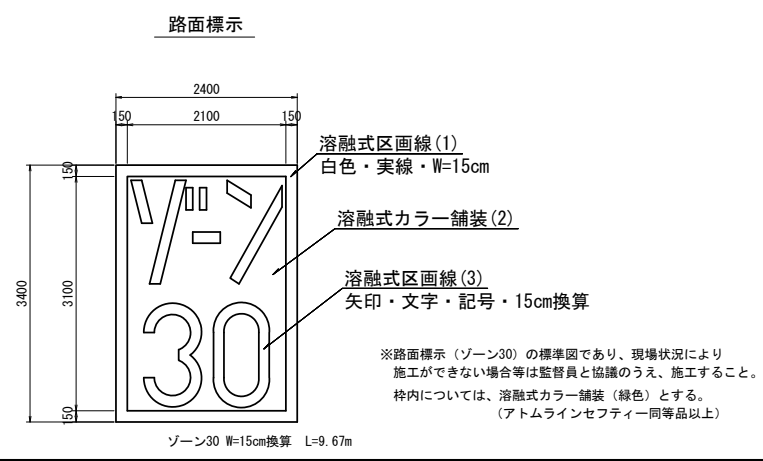


※この図面はA1サイズを原寸とする。

工事名	令和3年度南交安第2号 久居駅前新町ほか5線 交通安全施設(塗装)整備工事		
施工箇所名	津市 久居新町ほか4町 地内		
図面の種類	平面図(1)・横断面図(1)		
縮尺	S=1:500	図面番号	1/4
事業所名	津市建設部 津南工事事務所		

平面図(2)

S=1:500

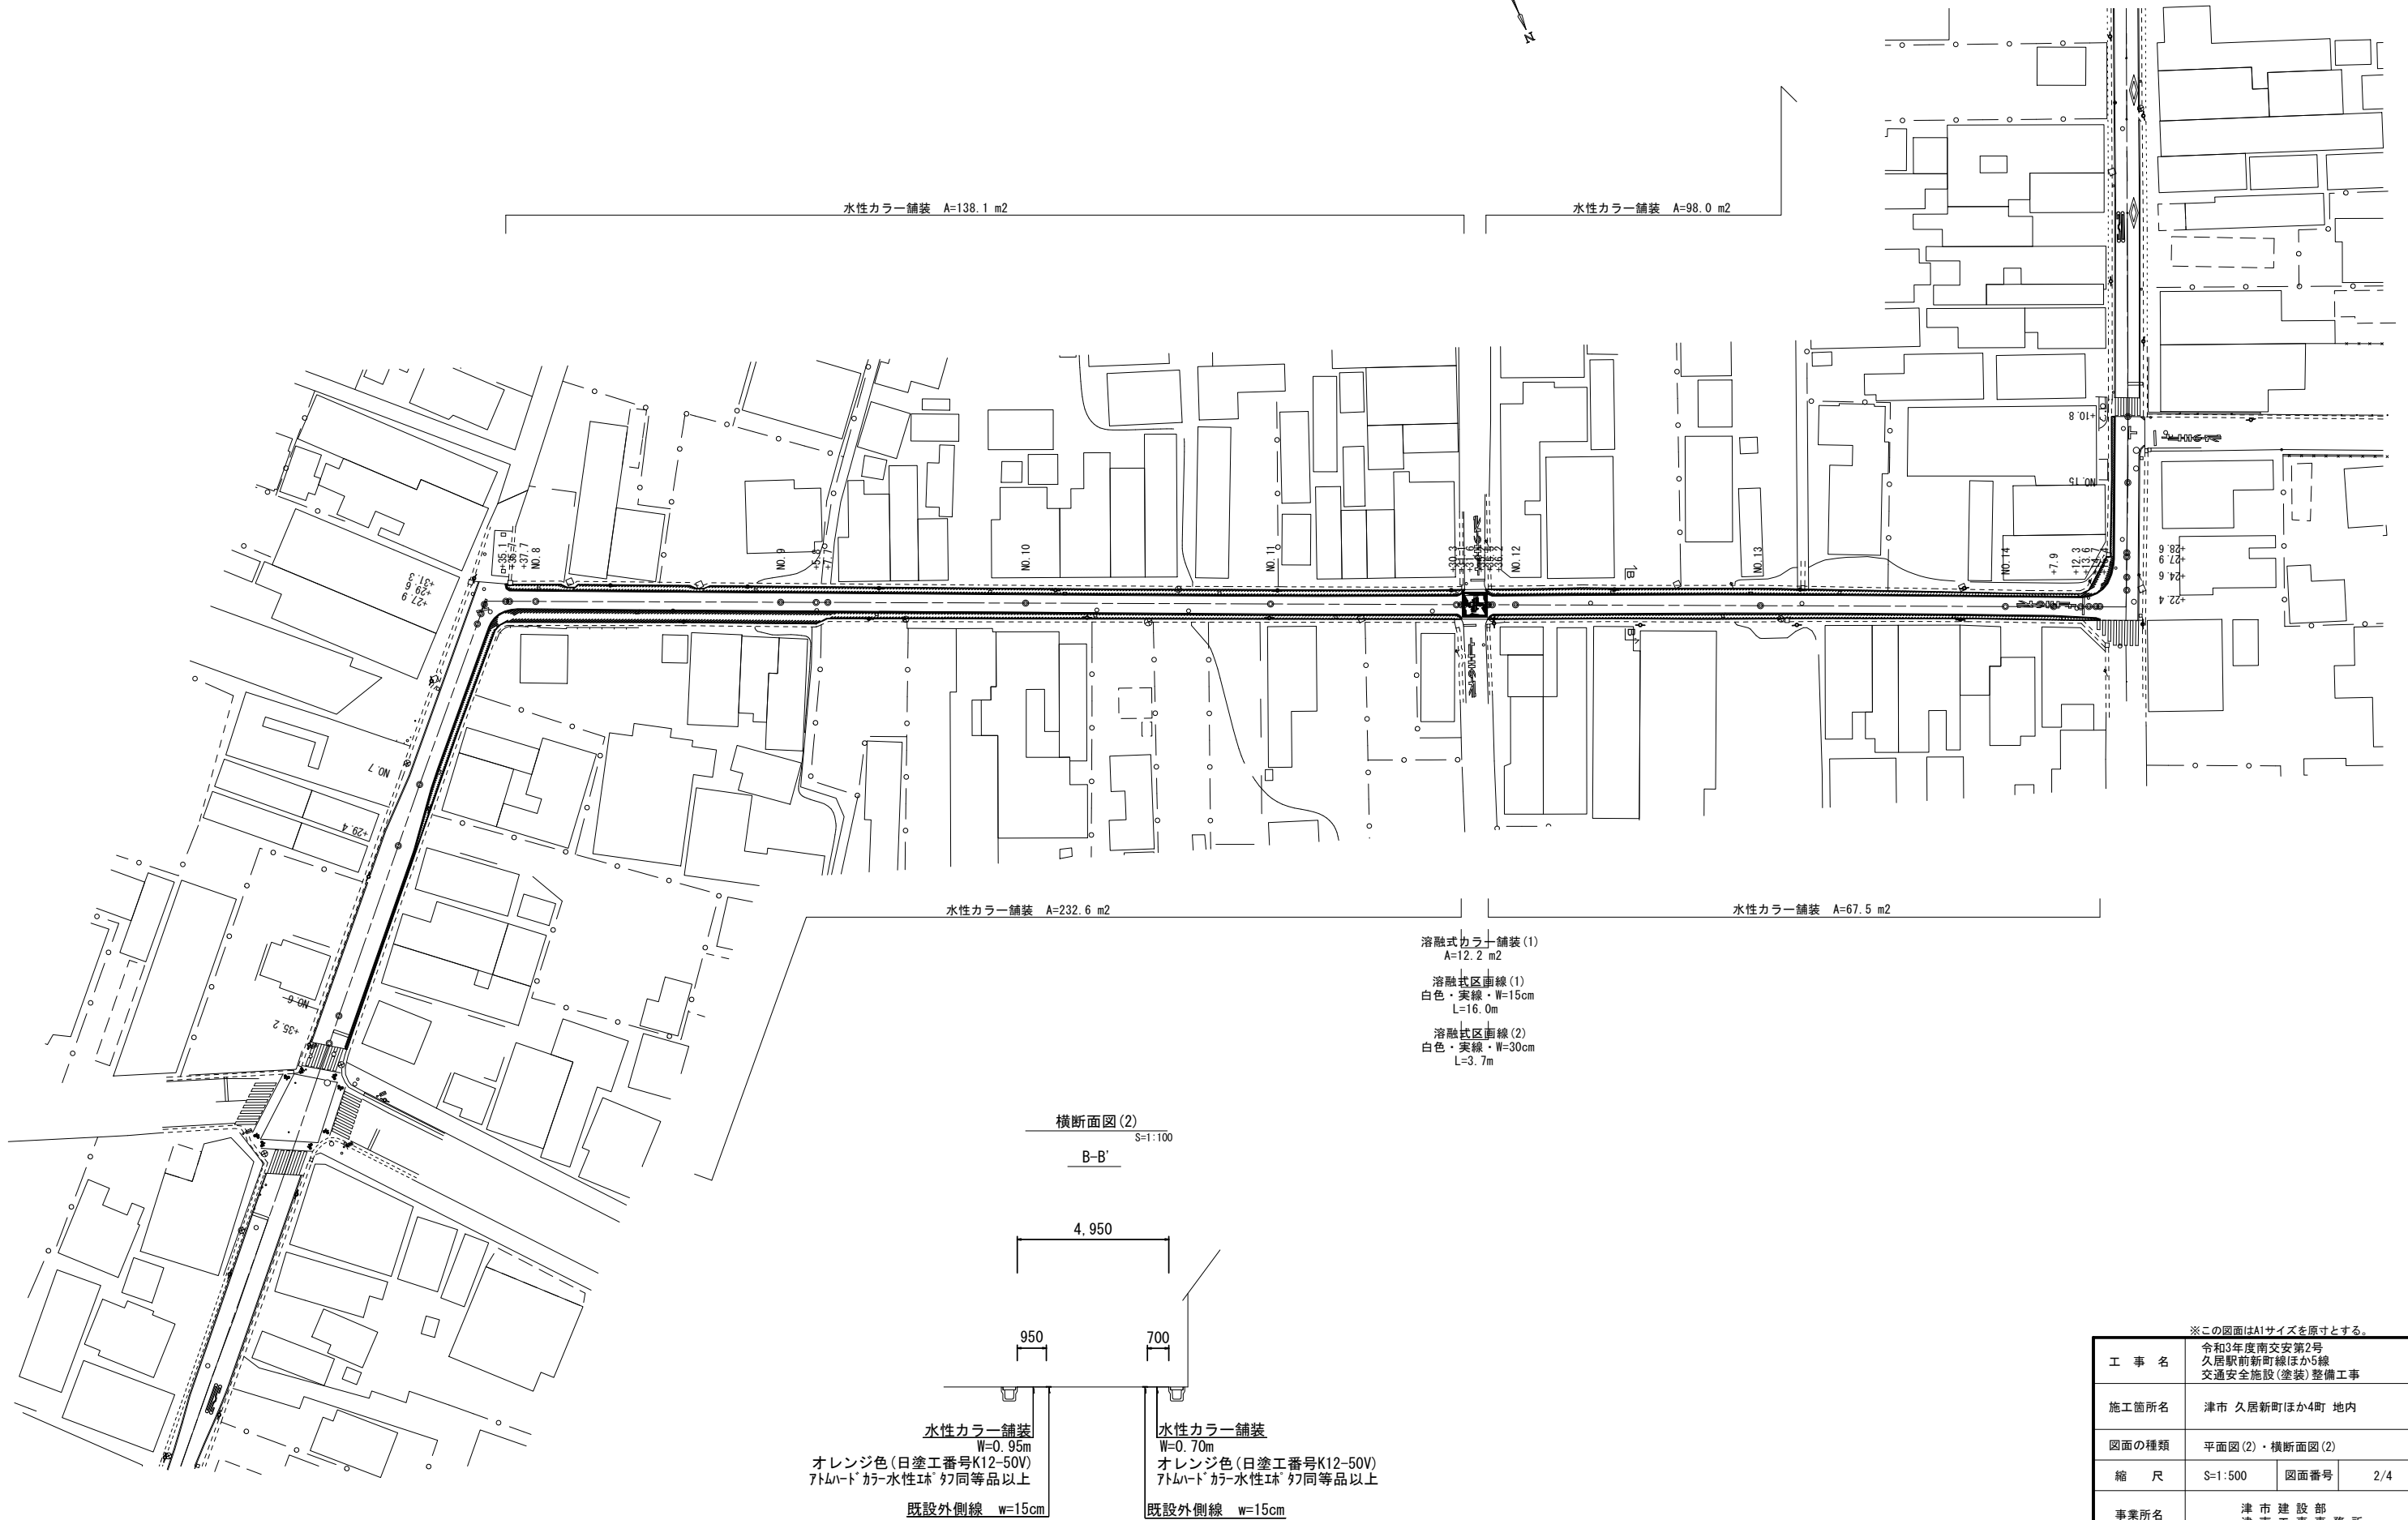

水性カラー舗装 A=138.1 m2

水性カラー舗装 A=98.0 m2

水性カラー舗装 A=232.6 m2

水性カラー舗装 A=67.5 m2

- 溶融式カラー舗装(1)
A=12.2 m2
- 溶融式区画線(1)
白色・実線・W=15cm
L=16.0m
- 溶融式区画線(2)
白色・実線・W=30cm
L=3.7m

横断面図(2)

S=1:100

B-B'

4,950

950

700



水性カラー舗装
W=0.95m
オレンジ色(日塗工番号K12-50V)
7トムハードカラー水性珪砂同等品以上
既設外側線 w=15cm

水性カラー舗装
W=0.70m
オレンジ色(日塗工番号K12-50V)
7トムハードカラー水性珪砂同等品以上
既設外側線 w=15cm


※この図面はA1サイズを原寸とする。

工事名	令和3年度南交安第2号 久居駅前新町線ほか5線 交通安全施設(塗装)整備工事		
施工箇所名	津市 久居新町ほか4町 地内		
図面の種類	平面図(2)・横断面図(2)		
縮尺	S=1:500	図面番号	2/4
事業所名	津市建設部 津南工事事務所		

平面図(3)
S=1:500

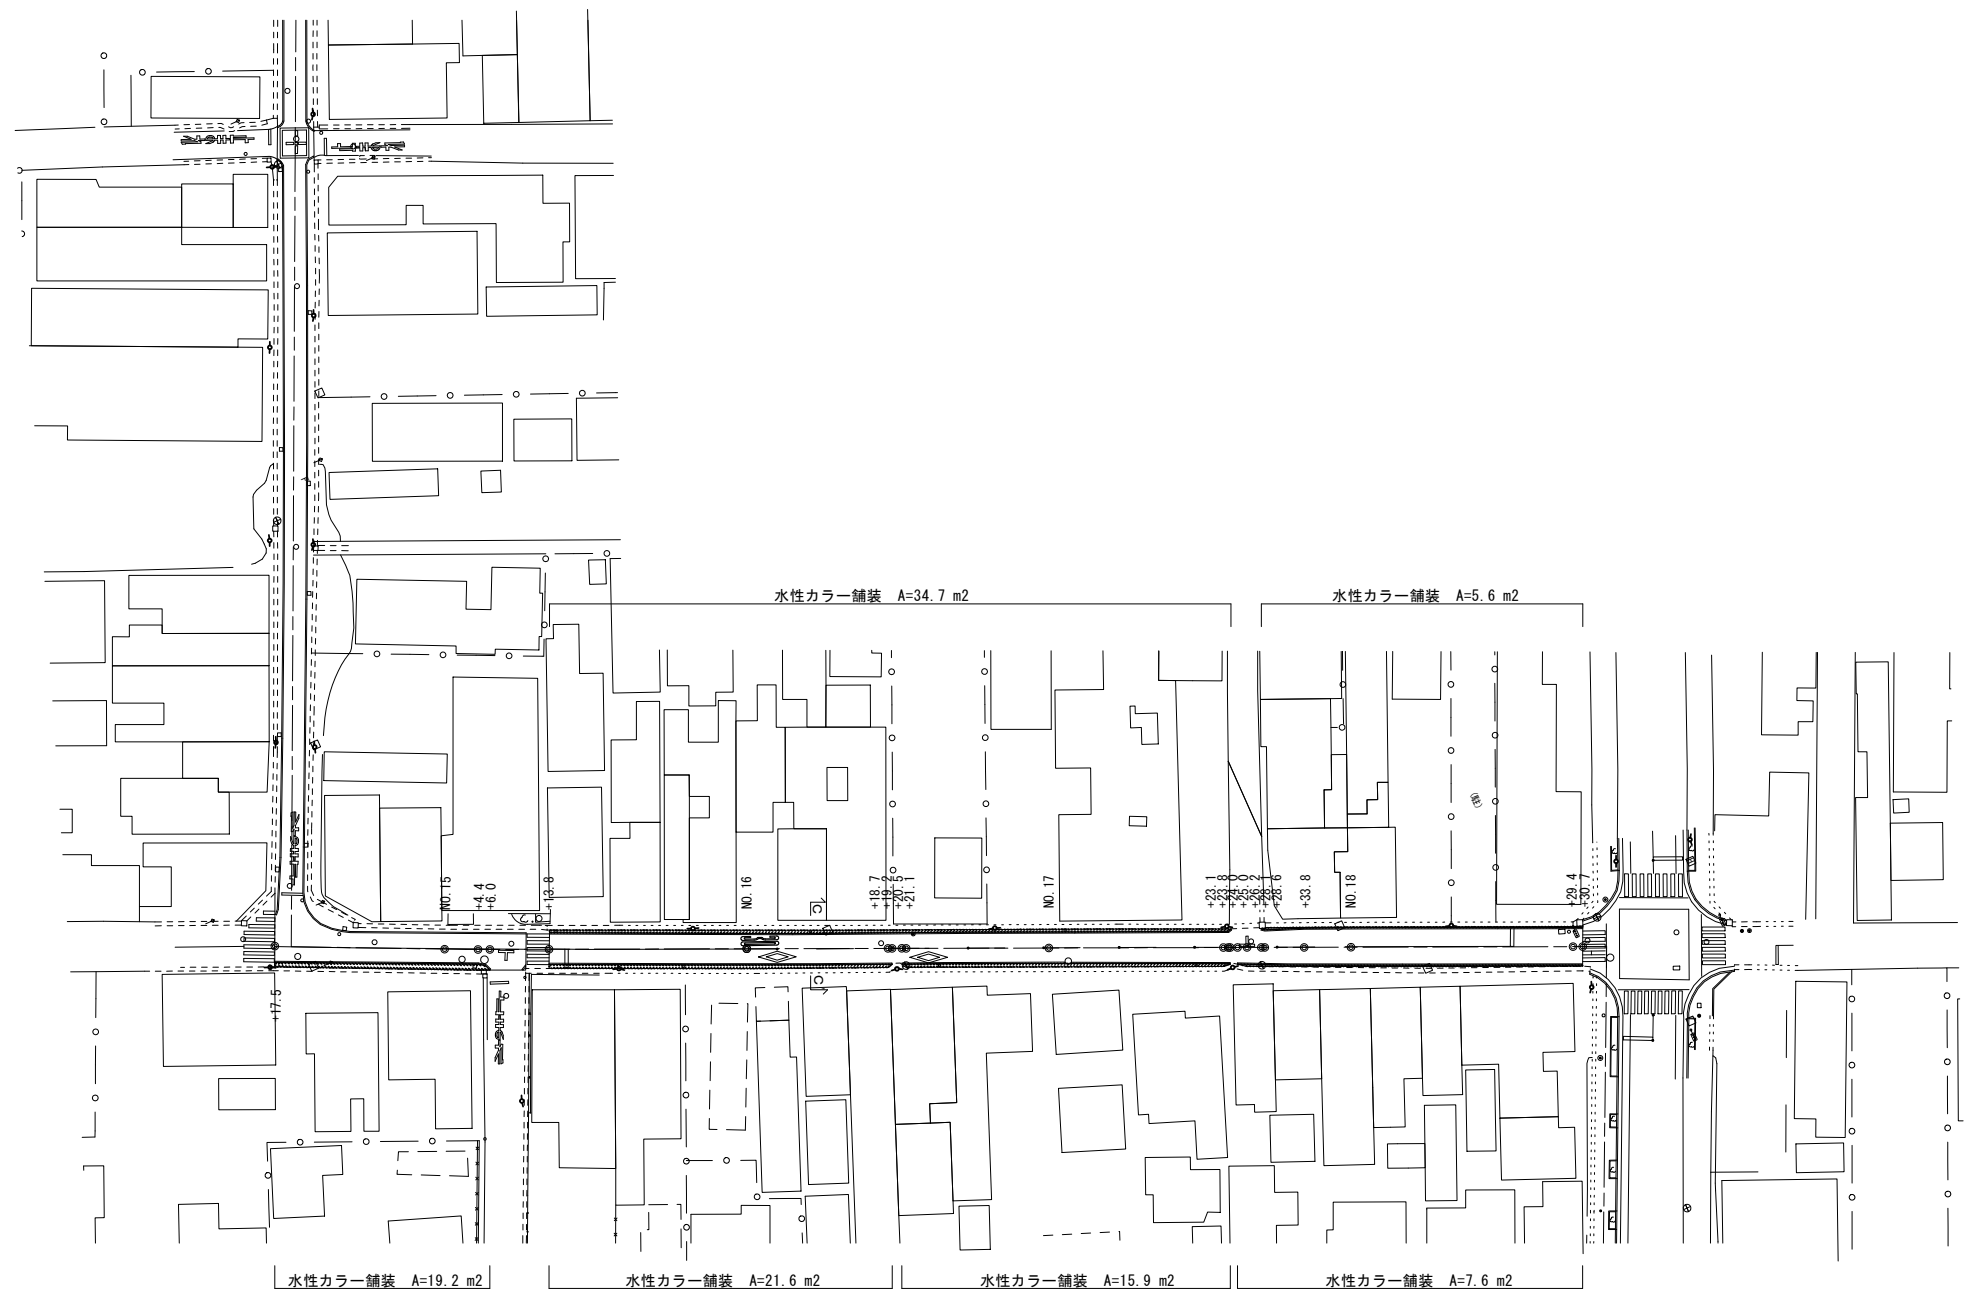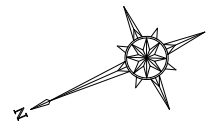

横断面図(3)
S=1:100

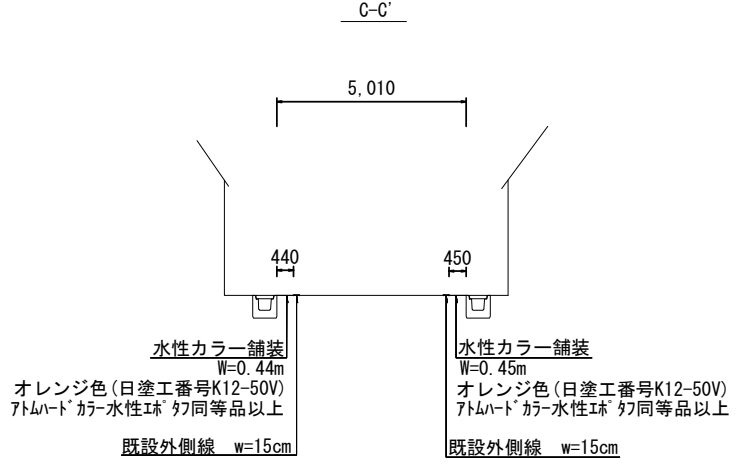


※この図面はA1サイズを原寸とする。

工事名	令和3年度南交安第2号 久居駅前新町線ほか5線 交通安全施設(塗装)整備工事		
施工箇所名	津市 久居新町ほか4町 地内		
図面の種類	平面図(3)・横断面図(3)		
縮尺	S=1:500	図面番号	3/4
事業所名	津市建設部 津南工事事務所		

平面図(4)


S=1:500

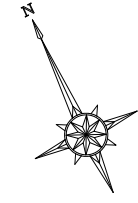

横断面図(4)

S=1:100

D-D'

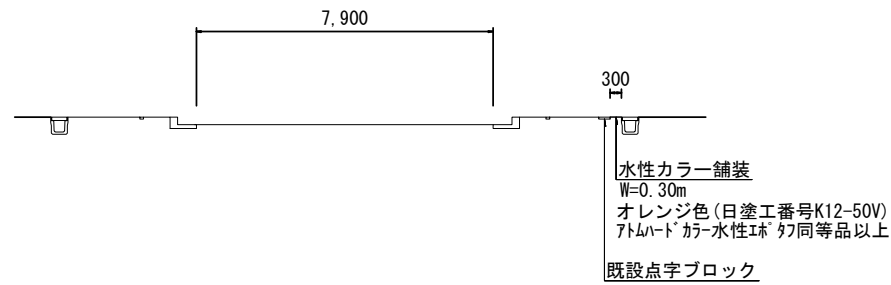

※この図面はA1サイズを原寸とする。

工事名	令和3年度南交安第2号 久居駅前新町線ほか5線 交通安全施設(塗装)整備工事		
施工箇所名	津市 久居新町ほか4町 地内		
図面の種類	平面図(4)・横断面図(4)		
縮尺	S=1:500	図面番号	4/4
事業所名	津市建設部 津南工事事務所		