


平面図


S=1:1000

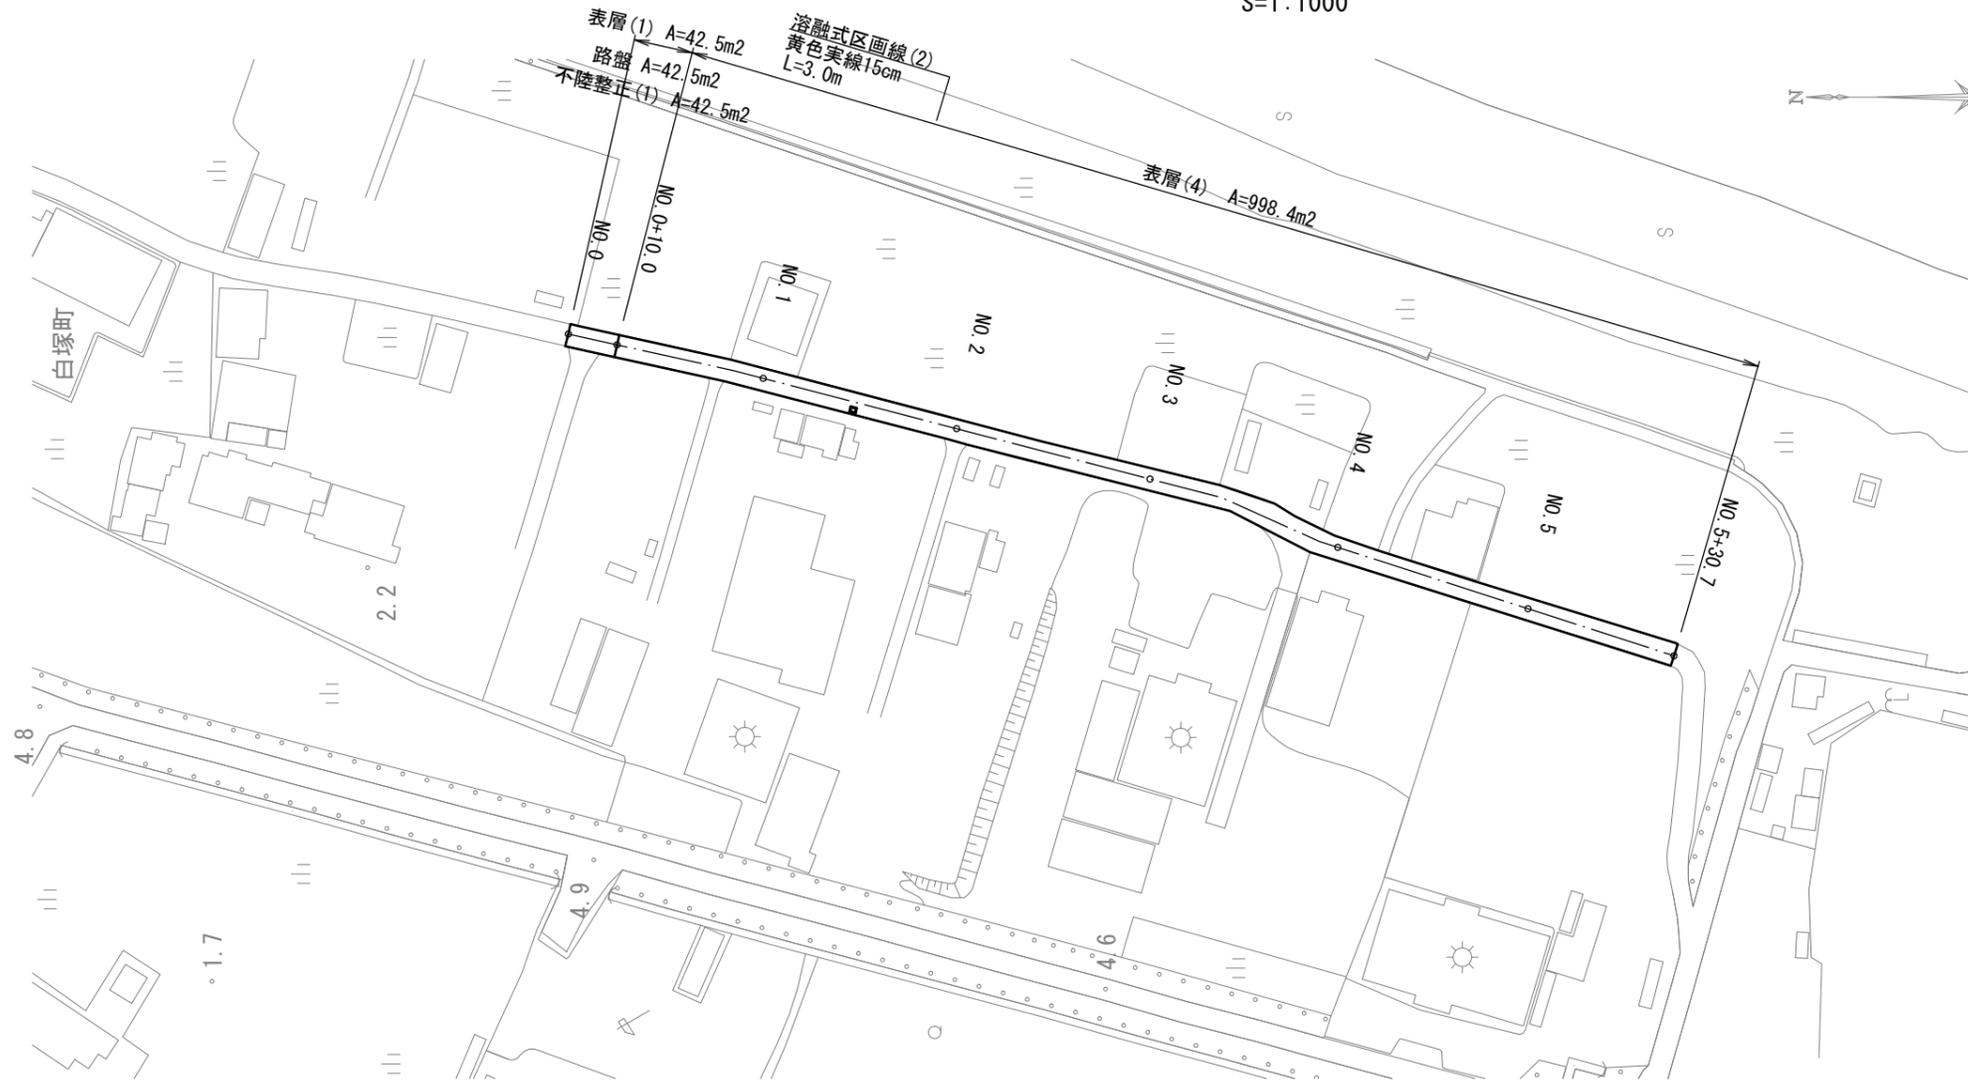


工法図

S=1:20

舗装工

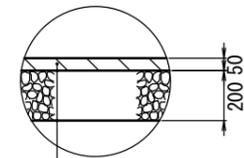


表層(1) (再生密粒度As(13) 2350kg/m³) t=5cm
 As乳剤 (PK-3)
 路盤 (RC-40) t=20cm
 不陸整正(1) 補足材なし

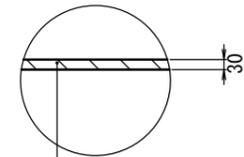

表層(4) (再生密粒度As(13) 2350kg/m³) t=3cm
 As乳剤 (PK-4)

標準横断図

S=1:50

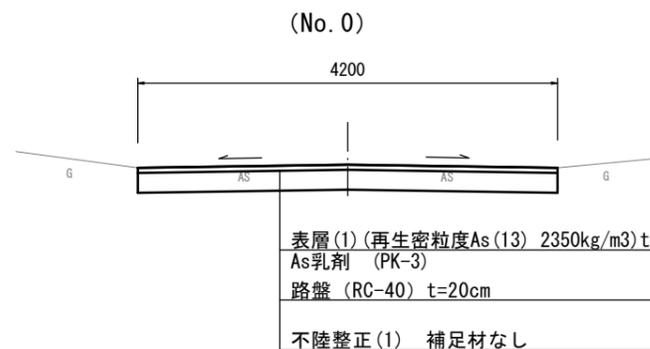

舗装版破碎(1)
 不陸整正(1), 路盤, 表層(1)


測点	単位	幅員
No. 0	m	4.20
No. 0+10.0	m	4.30

掘削

測点	単位	断面積
No. 0	m ²	0.84
No. 0+10.0	m ²	0.86

標準横断図

S=1:50

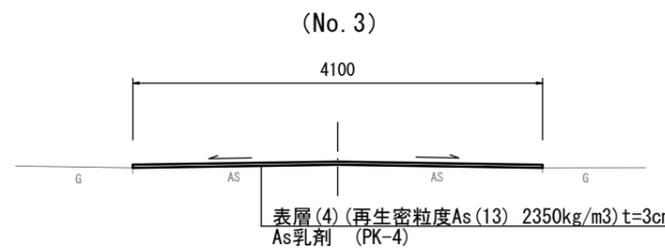

表層(4)

測点	単位	幅員
No. 0+10.0	m	4.30
No. 1	m	4.50
No. 2	m	4.50
No. 3	m	4.10
No. 3+22.5	m	4.25
No. 3+36.8	m	6.00
No. 4	m	5.70
No. 5	m	4.20
No. 5+30.7	m	4.30


【1号工事箇所】

※この図面はA2サイズを原寸とする。

工事名	令和3年度北道維第24号 白塚町ほか2町地内道路改修(舗装)工事		
施工箇所名	津市白塚町ほか2町地内		
図面名	平面図・標準横断面図・工法図		
縮尺	図示	図面番号	1/5
事業所名	津市建設部津北工事事務所		

平面図


A路線 S=1:500

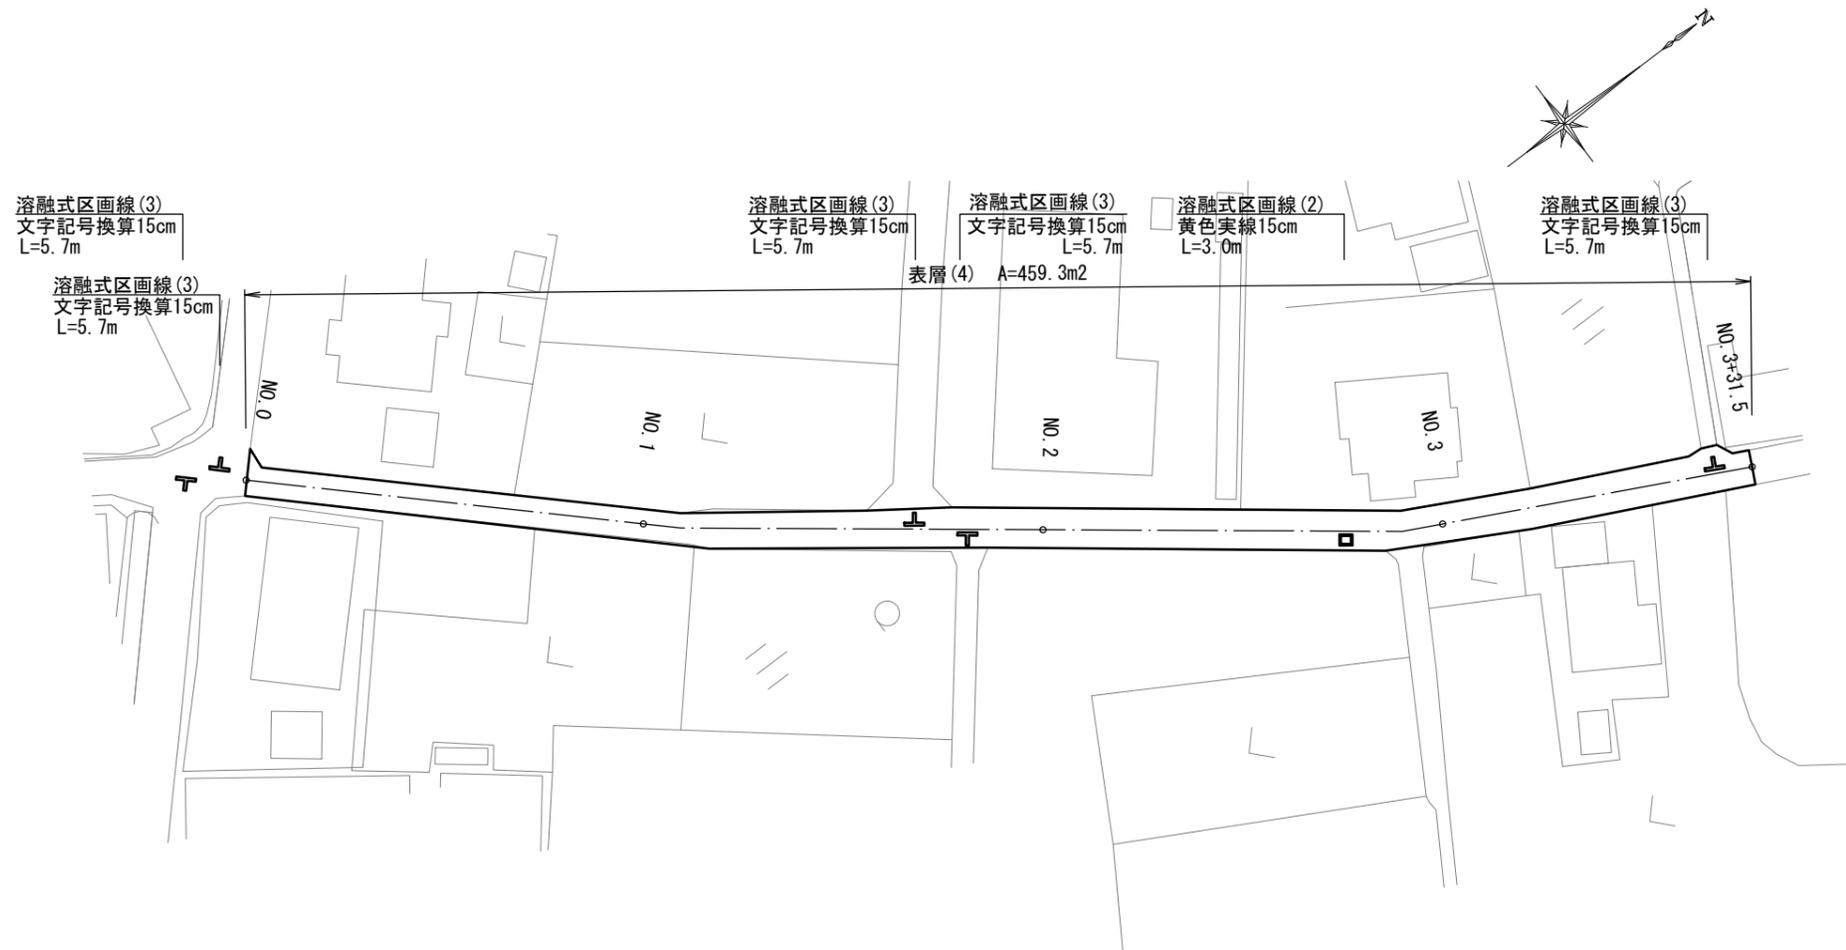

標準横断面図

A路線 S=1:50

(No. 2)

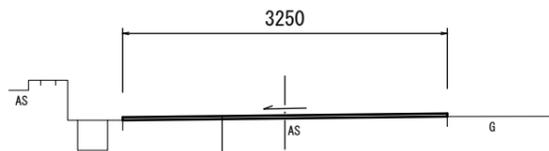

表層(4) (再生密粒度As (13) 2350kg/m³) t=3cm
As乳剤 (PK-4)


表層(4)

測点	単位	幅員
No. 0	m	3.85
No. 0+1.8	m	2.40
No. 1	m	2.45
No. 2	m	3.25
No. 3	m	3.55
No. 3+26.7	m	3.45
No. 3+27.6	m	4.50
No. 3+29.0	m	4.20
No. 3+30.2	m	2.85
No. 3+31.5	m	2.85

工法図

S=1:20

舗装工

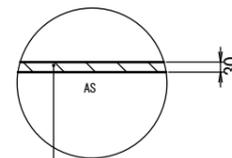


表層(4) (再生密粒度As (13) 2350kg/m³) t=3cm
As乳剤 (PK-4)

【2号工事箇所】
※この図面はA2サイズを原寸とする。

工事名	令和3年度北道維第24号 白塚町ほか2町地内道路改修(舗装)工事		
施工箇所名	津市白塚町ほか2町地内		
図面名	平面図・標準横断面図・工法図		
縮尺	図示	図面番号	2/5
事業所名	津市建設部津北工事事務所		


平面図

B路線 S=1:500

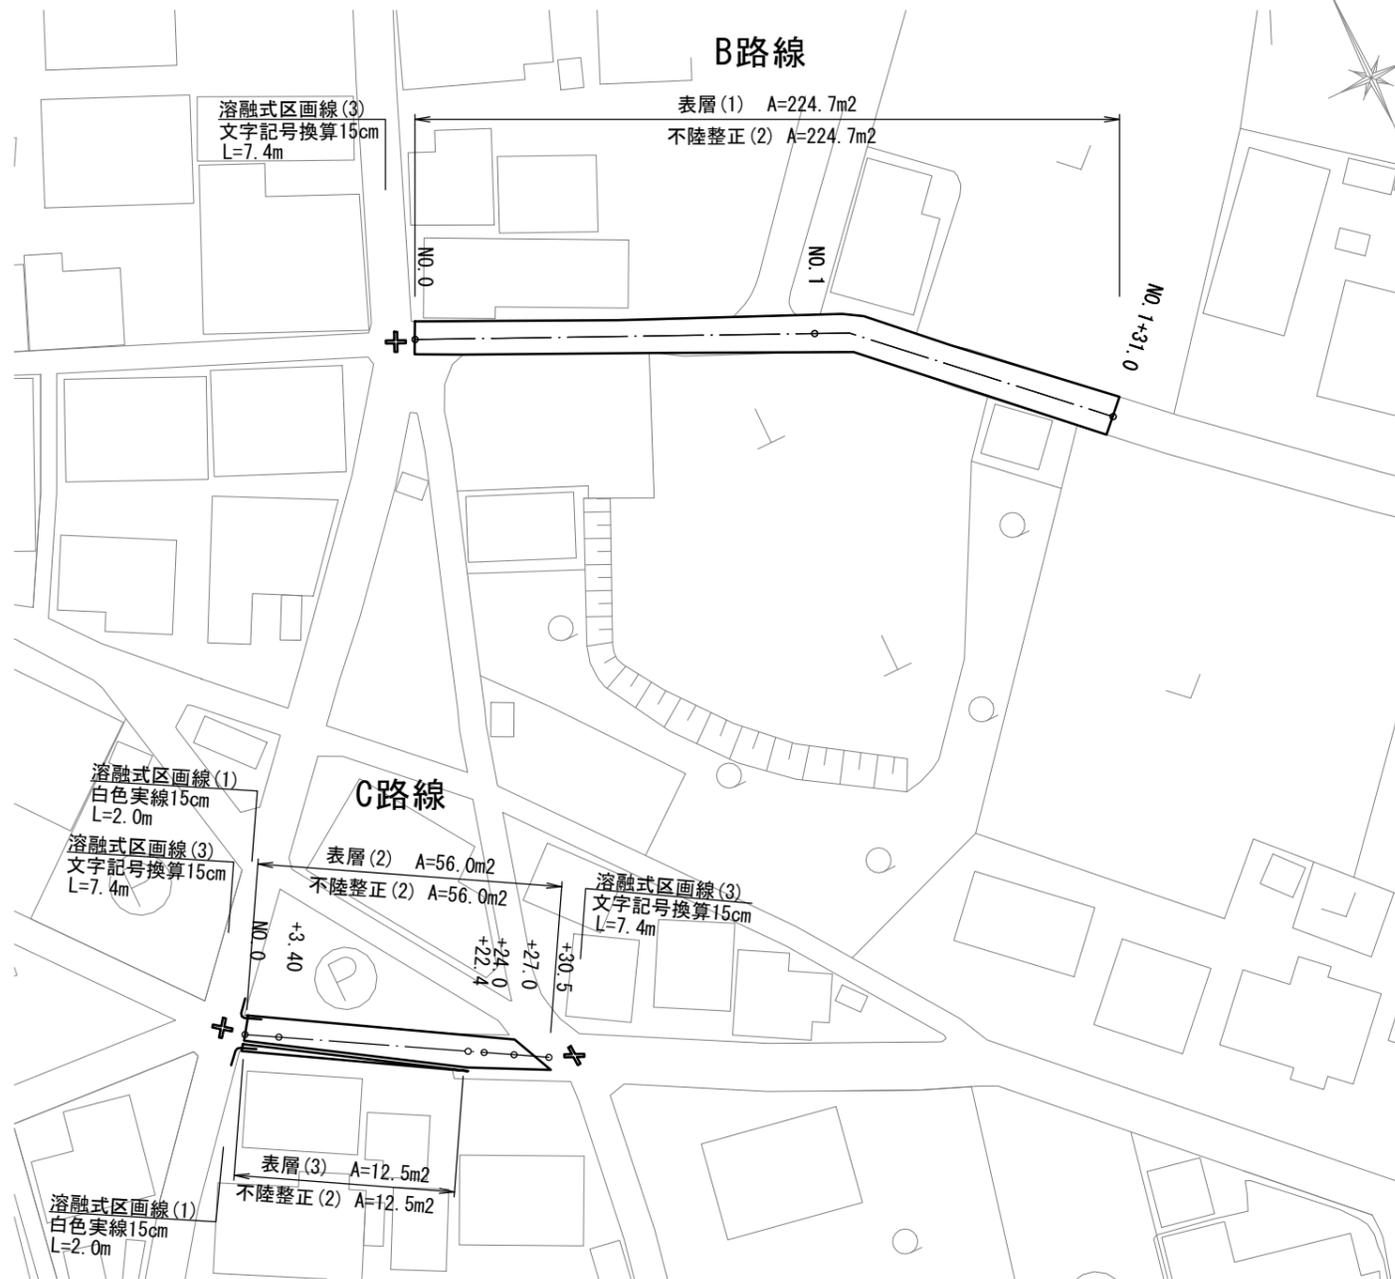

標準横断面図

B路線 S=1:50

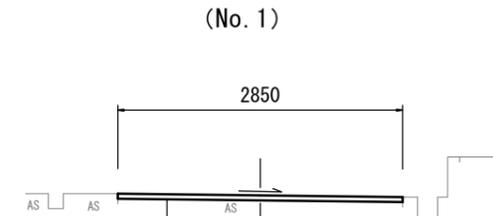

表層(1) (再生密粒度As(13) 2350kg/m³) t=5cm
 As乳剤 (PK-3)
 不陸整正(2) 補足材 (RC-40) 平均t=2cm


舗装版破碎(3)
 不陸整正(2), 表層(1)

測点	単位	幅員
No. 0	m	2.85
No. 0+13.4	m	2.90
No. 0+13.4(同)	m	3.20
No. 0+33.0	m	3.10
No. 1	m	2.85
No. 1(同)	m	2.30
No. 1+5.0	m	3.50
No. 1+20.0	m	3.40
No. 1+31.0	m	3.40

標準横断面図

C路線 S=1:50

(No. 0+3.4)

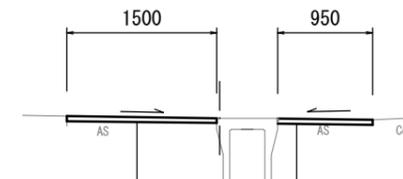

表層(3) (再生密粒度As(13) 2350kg/m³) t=5cm
 As乳剤 (PK-3)
 不陸整正(2) 補足材 (RC-40) 平均t=2cm


舗装版破碎(3)
 不陸整正(2), 表層(2)(3)

測点	単位	幅員	幅員
No. 0	m	2.40	1.10
No. 0+3.4	m	1.50	0.95
No. 0+22.4	m	1.85	0.00
No. 0+24.0	m	3.05	-
No. 0+27.0	m	2.80	-
No. 0+30.5	m	0.00	-

工法図

S=1:20

舗装工

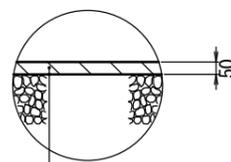

表層(1)(2)(3) (再生密粒度As(13) 2350kg/m³) t=5cm
 As乳剤 (PK-3)
 不陸整正(2) 補足材 (RC-40) 平均t=2cm


【2号工事箇所】

※この図面はA2サイズを原寸とする。

工事名	令和3年度北道維第24号 白塚町ほか2町地内道路改修(舗装)工事		
施工箇所名	津市白塚町ほか2町地内		
図面名	平面図・標準横断面図・工法図		
縮尺	図示	図面番号	3/5
事業所名	津市建設部津北工事事務所		

平面図


S=1:500

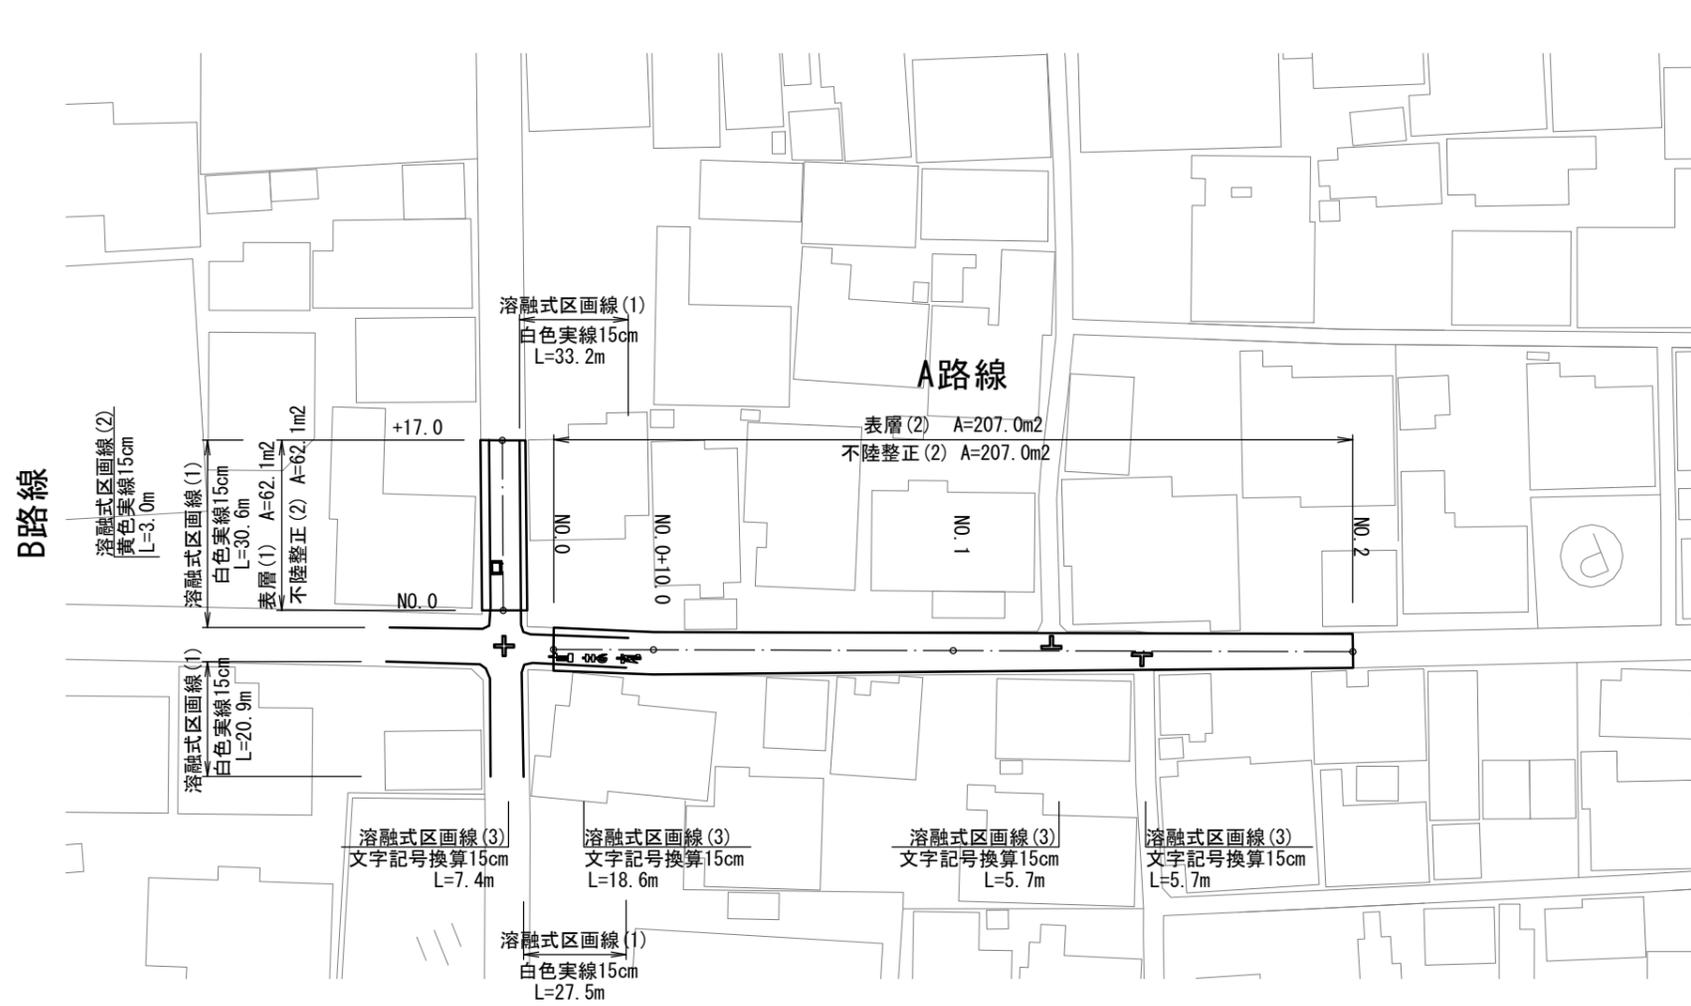

工法図

S=1:20

舗装工

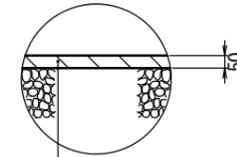


表層 (1) (2) (再生密粒度As (13) 2350kg/m³) t=5cm
As乳剤 (PK-3)
不陸整正 (2) 補足材 (RC-40) 平均t=2cm

標準横断面図

A路線

S=1:50

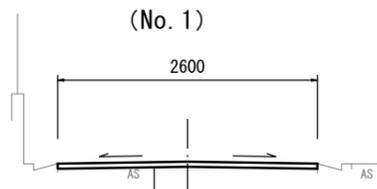

表層 (2) (再生密粒度As (13) 2350kg/m³) t=5cm
As乳剤 (PK-3)
不陸整正 (2) 補足材 (RC-40) 平均t=2cm


舗装版破碎 (3)
不陸整正 (2), 表層 (2)

測点	単位	幅員
No. 0	m	3.20
No. 0+10.0	m	2.70
No. 1	m	2.60
No. 2	m	2.30

標準横断面図

B路線

S=1:50

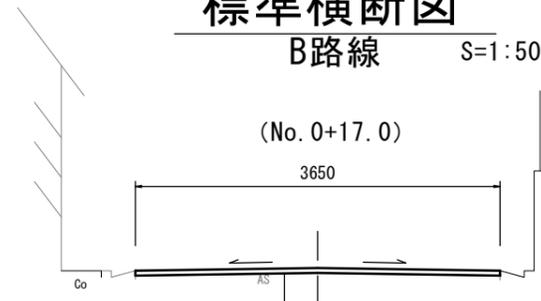

表層 (1) (再生密粒度As (13) 2350kg/m³) t=5cm
As乳剤 (PK-3)
不陸整正 (2) 補足材 (RC-40) 平均t=2cm

舗装版破碎 (2)
不陸整正 (2), 表層 (1)

測点	単位	幅員
No. 0	m	3.65
No. 0+17.0	m	3.65


【3号工事箇所】

※この図面はA2サイズを原寸とする。

工事名	令和3年度北道維第24号 白塚町ほか2町地内道路改修(舗装)工事		
施工箇所名	津市白塚町ほか2町地内		
図面名	平面図・標準横断面図・工法図		
縮尺	図示	図面番号	4/5
事業所名	津市建設部津北工事事務所		


平面図

S=1:500

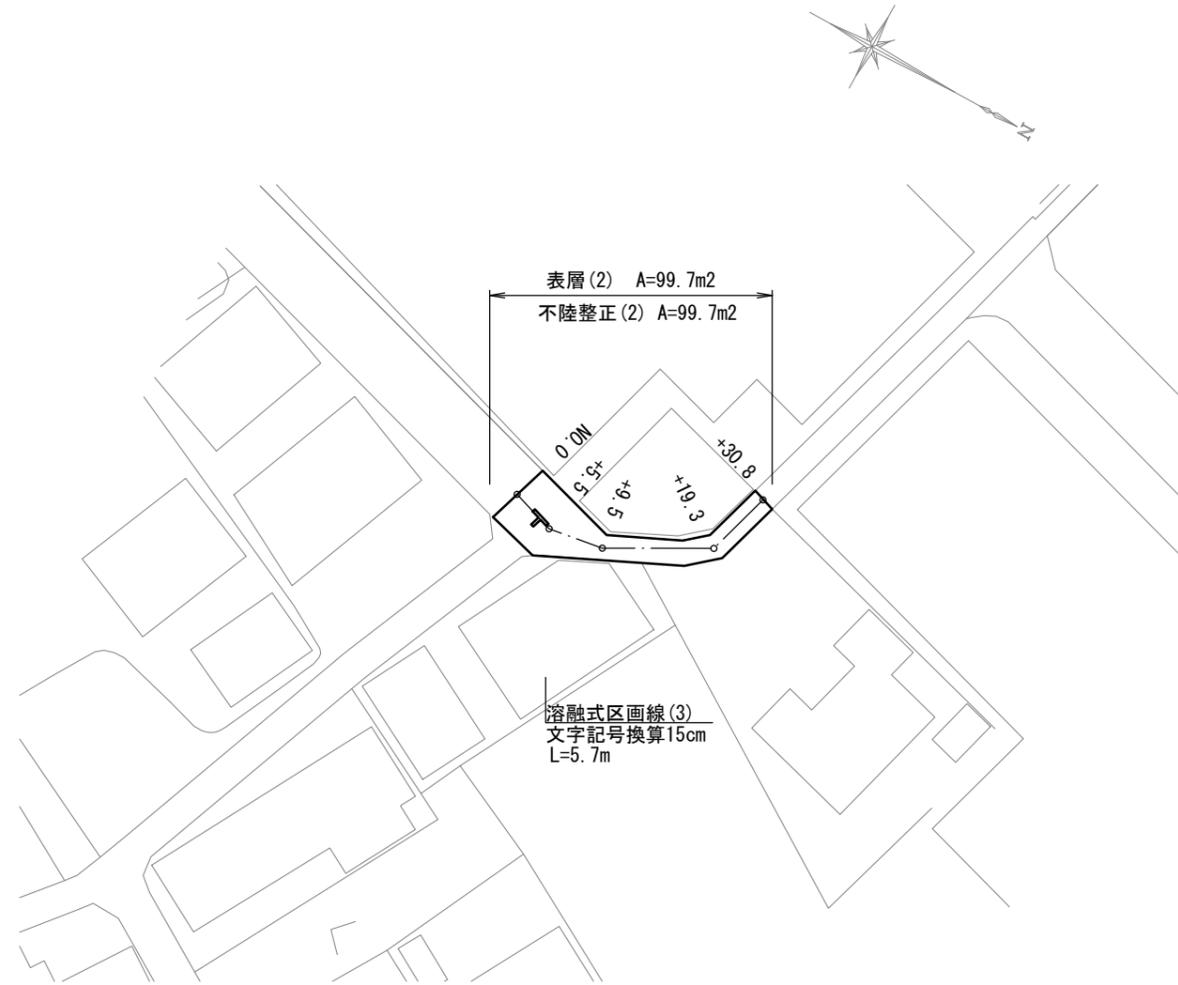

標準横断面図

S=1:50

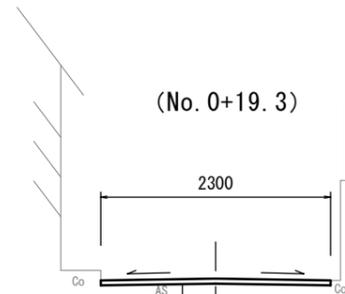

表層(2) (再生密粒度As(13) 2350kg/m³) t=5cm
As乳剤 (PK-3)
不陸整正(2) 補足材 (RC-40) 平均t=2cm


舗装版破碎(3)
不陸整正(2), 表層(2)

測点	単位	幅員
No. 0	m	5.90
No. 0+5.5	m	6.20
No. 0+9.5	m	2.35
No. 0+19.3	m	2.30
No. 0+30.8	m	2.30

工法図

S=1:20

舗装工

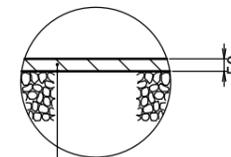

表層(2) (再生密粒度As(13) 2350kg/m³) t=5cm
As乳剤 (PK-3)
不陸整正(2) 補足材 (RC-40) 平均t=2cm

【4号工事箇所】

※この図面はA2サイズを原寸とする。

工事名	令和3年度北道維第24号 白塚町ほか2町地内道路改修(舗装)工事		
施工箇所名	津市白塚町ほか2町地内		
図面名	平面図・標準横断面図・工法図		
縮尺	図示	図面番号	5/5
事業所名	津市建設部津北工事事務所		