


標準横断面図

S=1:50

【1号工事箇所 2号工事箇所】

交通区分 : N5 (250 ≤ T ≤ 1000)
設計CBR : 12


1号工事箇所 (No. 7+13.0 ~ No. 27+20.0)

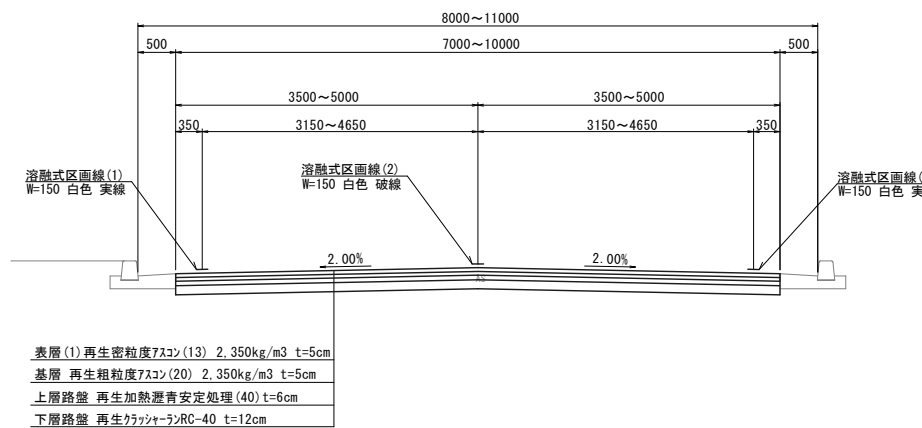


工法図

S=1:20

2号工事箇所

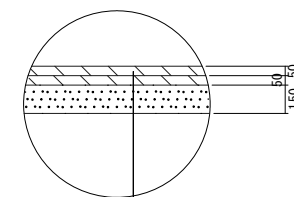

1号工事箇所

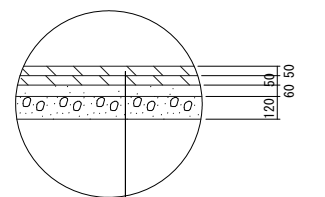


【2号工事箇所】

| 測点 | NO. 0 | NO. 1 | NO. 2 | NO. 3 | NO. 3+32.0 | NO. 4 | NO. 5 | NO. 6 | NO. 7 |
|---------|-------|-------|-------|-------|------------|-------|-------|-------|-------|
| 舗装幅員(m) | 7.0 | 7.0 | 7.0 | 7.0 | 7.0 | — | — | — | — |

【1号工事箇所】

| 測点 | NO. 7+13.0 | NO. 8 | NO. 9 | NO. 10 | NO. 11 | NO. 12 | NO. 13 | NO. 14 | NO. 14+15.9 | NO. 15 | NO. 16 | NO. 17 |
|---------|------------|-------|-------|--------|--------|--------|--------|--------|-------------|--------|--------|--------|
| 舗装幅員(m) | 7.0 | 7.0 | 7.0 | 7.0 | 7.0 | 10.0 | 10.0 | 10.0 | 10.0 | 10.0 | 10.0 | 8.0 |

2号工事箇所 (No. 0 ~ No. 3+32.0)

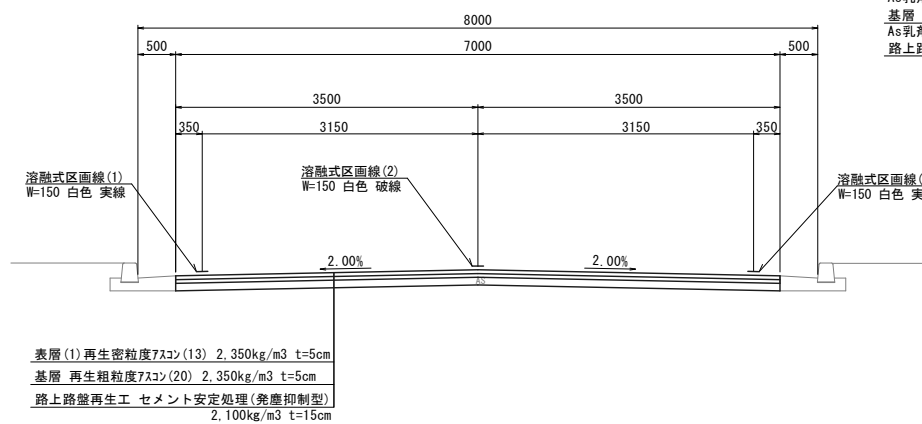


表層(1) 再生密粒度7スコン(13) 2.350kg/m³ t=5cm
As乳剤(PK-4)
基層 再生粗粒度7スコン(20) 2.350kg/m³ t=5cm
As乳剤(PK-3)
路上路盤再生工 セメント安定処理(発塵抑制型) 2.100kg/m³ t=15cm

表層(1) 再生密粒度7スコン(13) 2.350kg/m³ t=5cm
As乳剤(PK-4)
基層 再生粗粒度7スコン(20) 2.350kg/m³ t=5cm
As乳剤(PK-4)
上層路盤 再生加熱湿青安定処理(40) t=6cm
As乳剤(PK-3)
下層路盤 再生グラツァーランRC-40 t=12cm

【1号工事箇所】
【2号工事箇所】
※この図面はA1サイズを原寸とする。

| | |
|-------|---|
| 工事名 | 令和2年度北道補修第4号 大里陸合山室町線 道路改良(舗装)工事(その2) |
| 施工箇所名 | 津市大里山室町ほか2町地内 |
| 図面の種類 | 平面図(1) 標準横断面図 工法図 |
| 縮尺 | 図示 図面番号 1/6 |
| 事業所名 | 津市建設部津北工事事務所 |

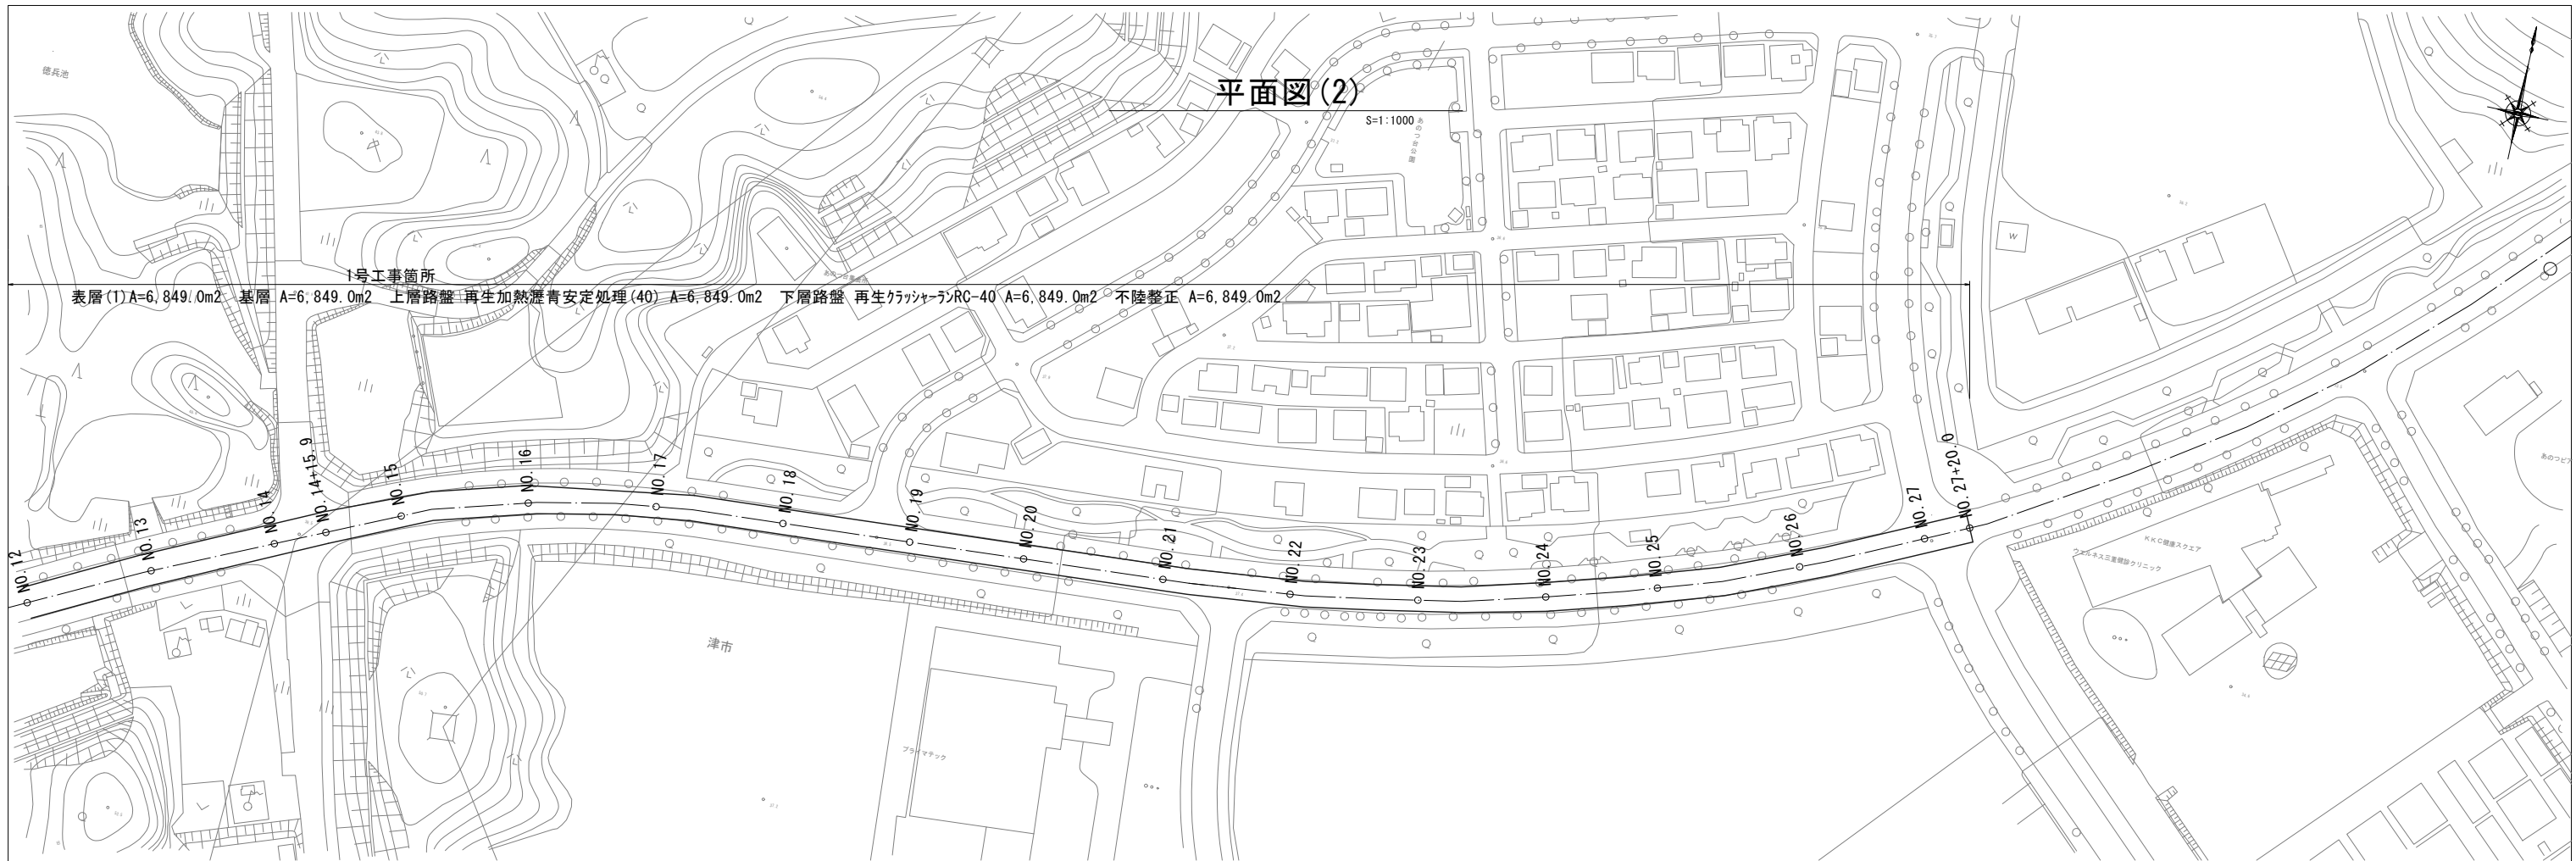

【1号工事箇所】
 交通区分 : N5 (250 ≤ T ≤ 1000)
 設計CBR : 12


標準横断面図

S=1:50

1号工事箇所 (No. 7+13.0 ~ No. 27+20.0)

| | | | | | | | | | | |
|----------|--------|--------|--------|-------------|--------|--------|--------|--------|--------|--------|
| 測点 | NO. 12 | NO. 13 | NO. 14 | NO. 14+15.9 | NO. 15 | NO. 16 | NO. 17 | NO. 18 | NO. 19 | NO. 20 |
| 舗装幅員 (m) | 10.0 | 10.0 | 10.0 | 10.0 | 10.0 | 10.0 | 8.0 | 8.0 | 8.0 | 8.0 |


| | | | | | | | | |
|----------|--------|--------|--------|--------|--------|--------|--------|-------------|
| 測点 | NO. 21 | NO. 22 | NO. 23 | NO. 24 | NO. 25 | NO. 26 | NO. 27 | NO. 27+20.0 |
| 舗装幅員 (m) | 8.0 | 8.0 | 8.0 | 9.0 | 9.0 | 9.0 | 9.0 | 9.0 |

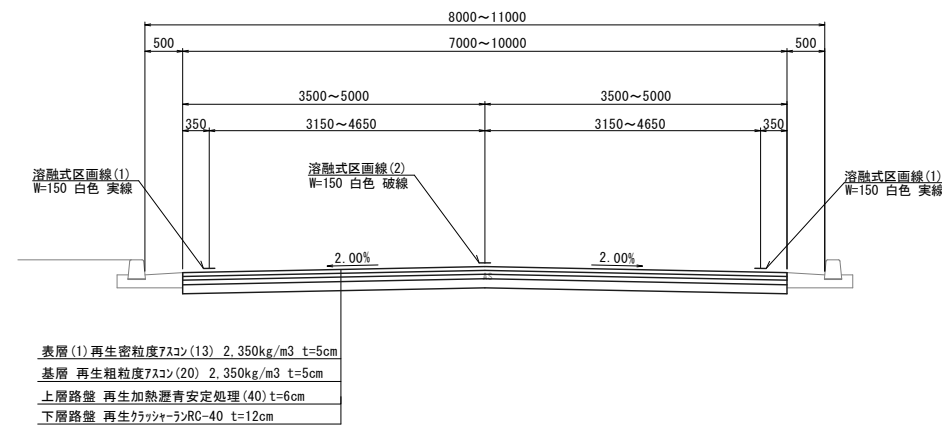

工法図

S=1:20

1号工事箇所

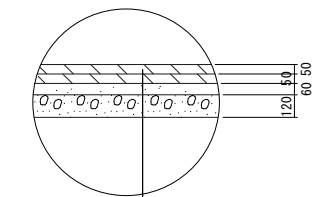



表層(1) 再生密粒度7スコン(13) 2.350kg/m³ t=5cm
 As乳剤(PK-4)
 基層 再生粗粒度7スコン(20) 2.350kg/m³ t=5cm
 As乳剤(PK-4)
 上層路盤 再生加熱瀝青安定処理(40) t=6cm
 As乳剤(PK-3)
 下層路盤 再生クラッシャーランRC-40 t=12cm

【1号工事箇所】
 ※この図面はA1サイズを原寸とする。

| | |
|-------|--|
| 工事名 | 令和2年度北道補第4号 大里陸合山室町線 道路改良(舗装)工事(その2) |
| 施工箇所名 | 津市大里山室町ほか2町地内 |
| 図面の種類 | 平面図(2) 標準横断面図 工法図 |
| 縮尺 | 図示 図面番号 2/6 |
| 事業所名 | 津市建設部津北工事事務所 |

区画線平面図(1)

S=1:1000

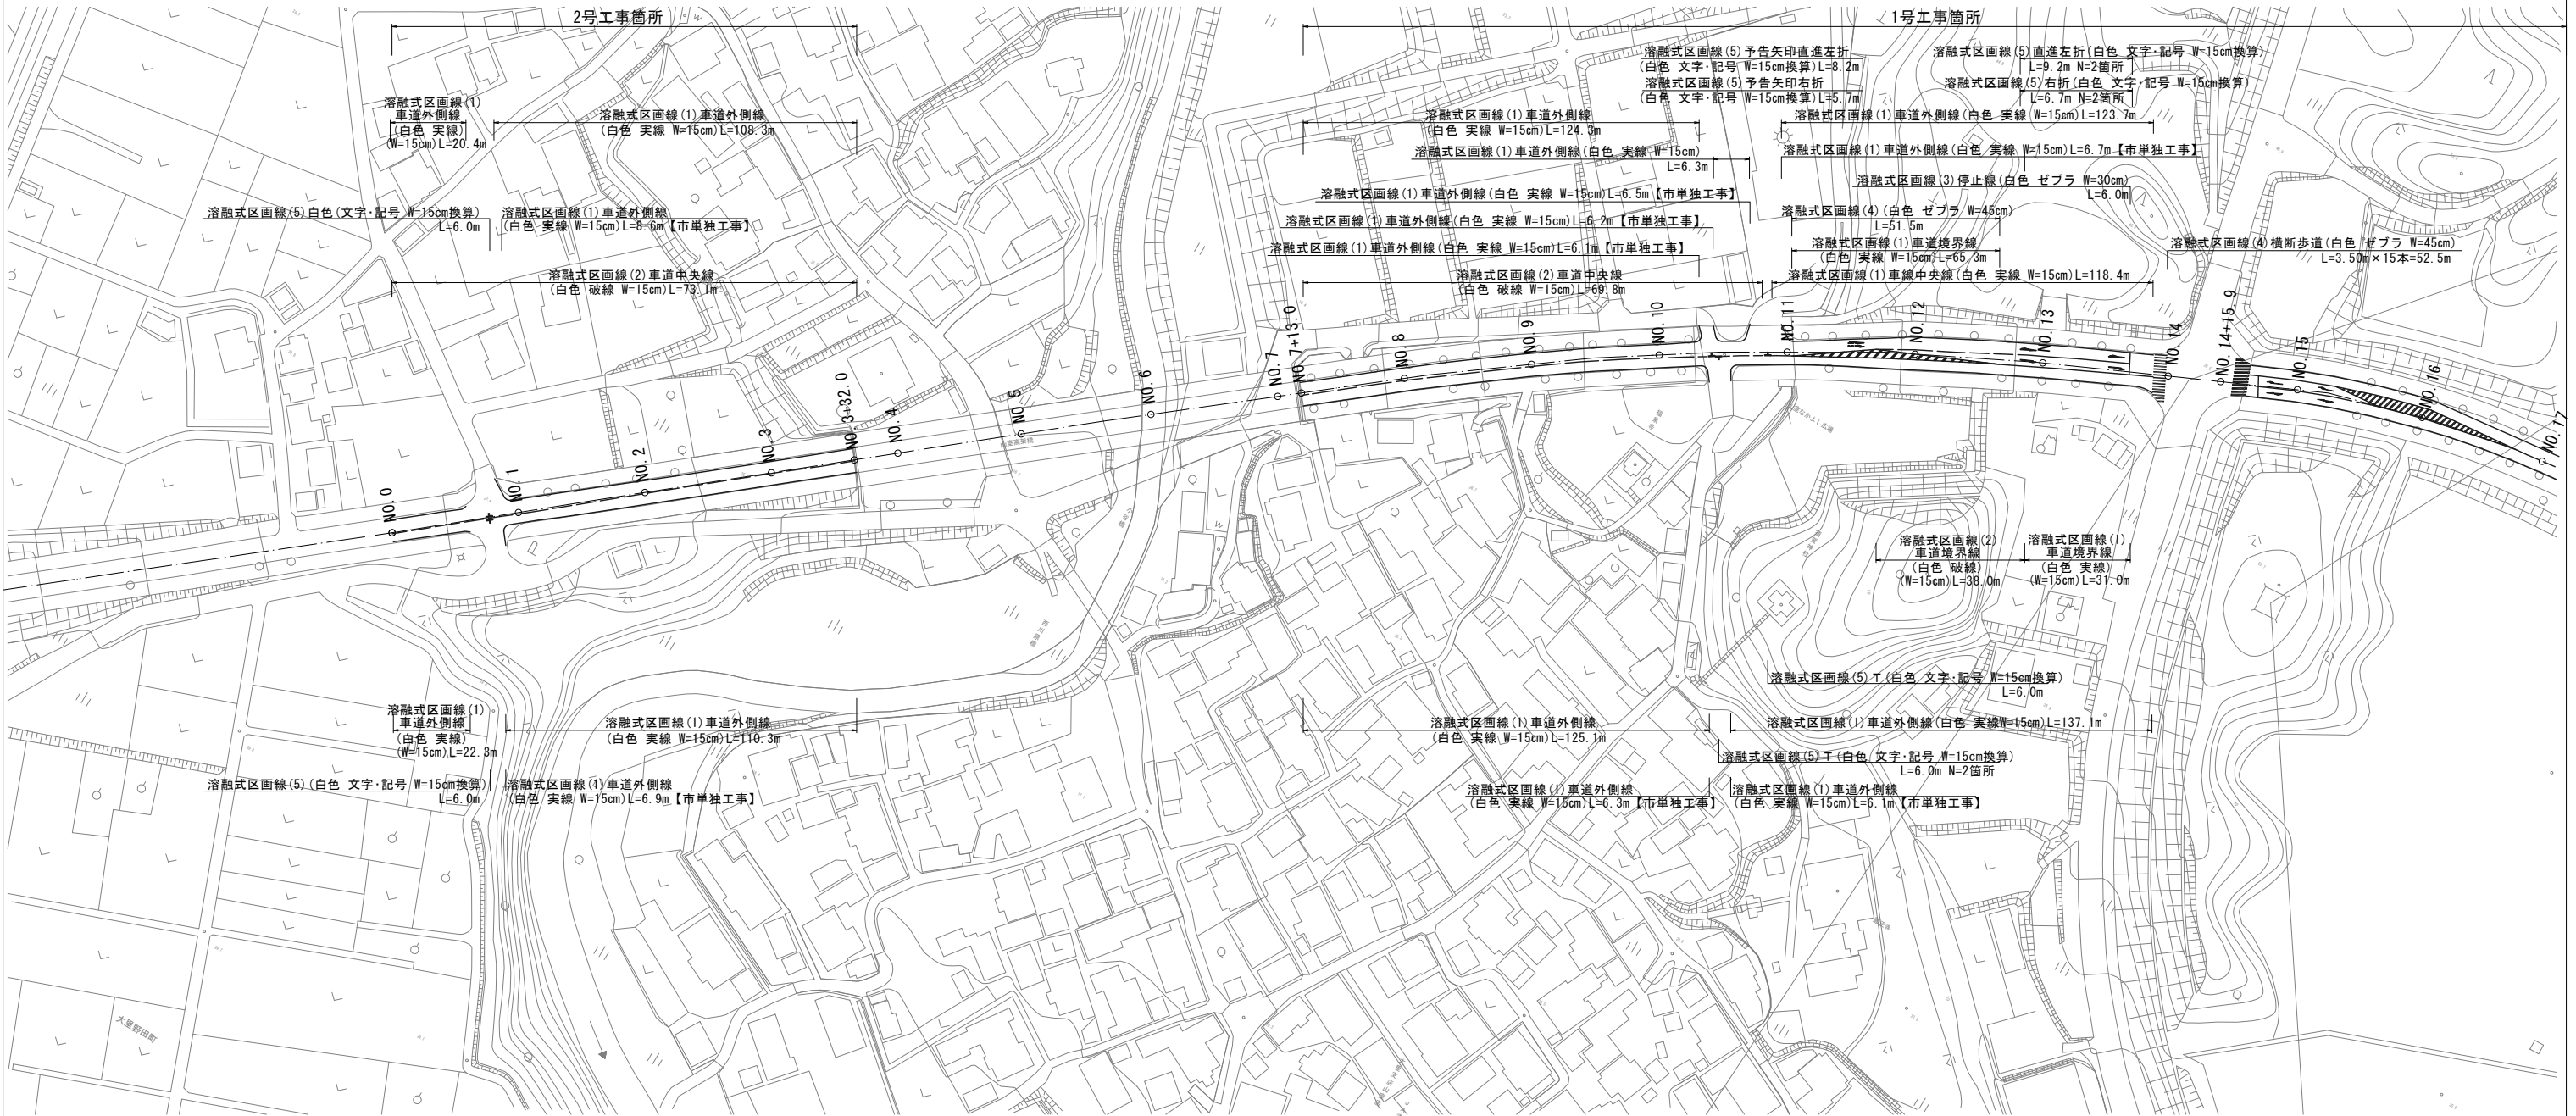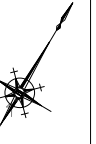


| | |
|----------------------|--|
| 【1号工事箇所】 【2号工事箇所】 | |
| ※この図面はA1サイズを原寸とする。 | |
| 工事名 | 令和2年度北道補第4号 大里陸合山室町線 道路改良(舗装)工事(その2) |
| 施工箇所名 | 津市大里山室町ほか2町地内 |
| 図面の種類 | 区画線平面図(1) |
| 縮尺 | 図示 図面番号 3/6 |
| 事業所名 | 津市建設部津北工事事務所 |

区画線平面図(2)

S=1:1000


1号工事箇所

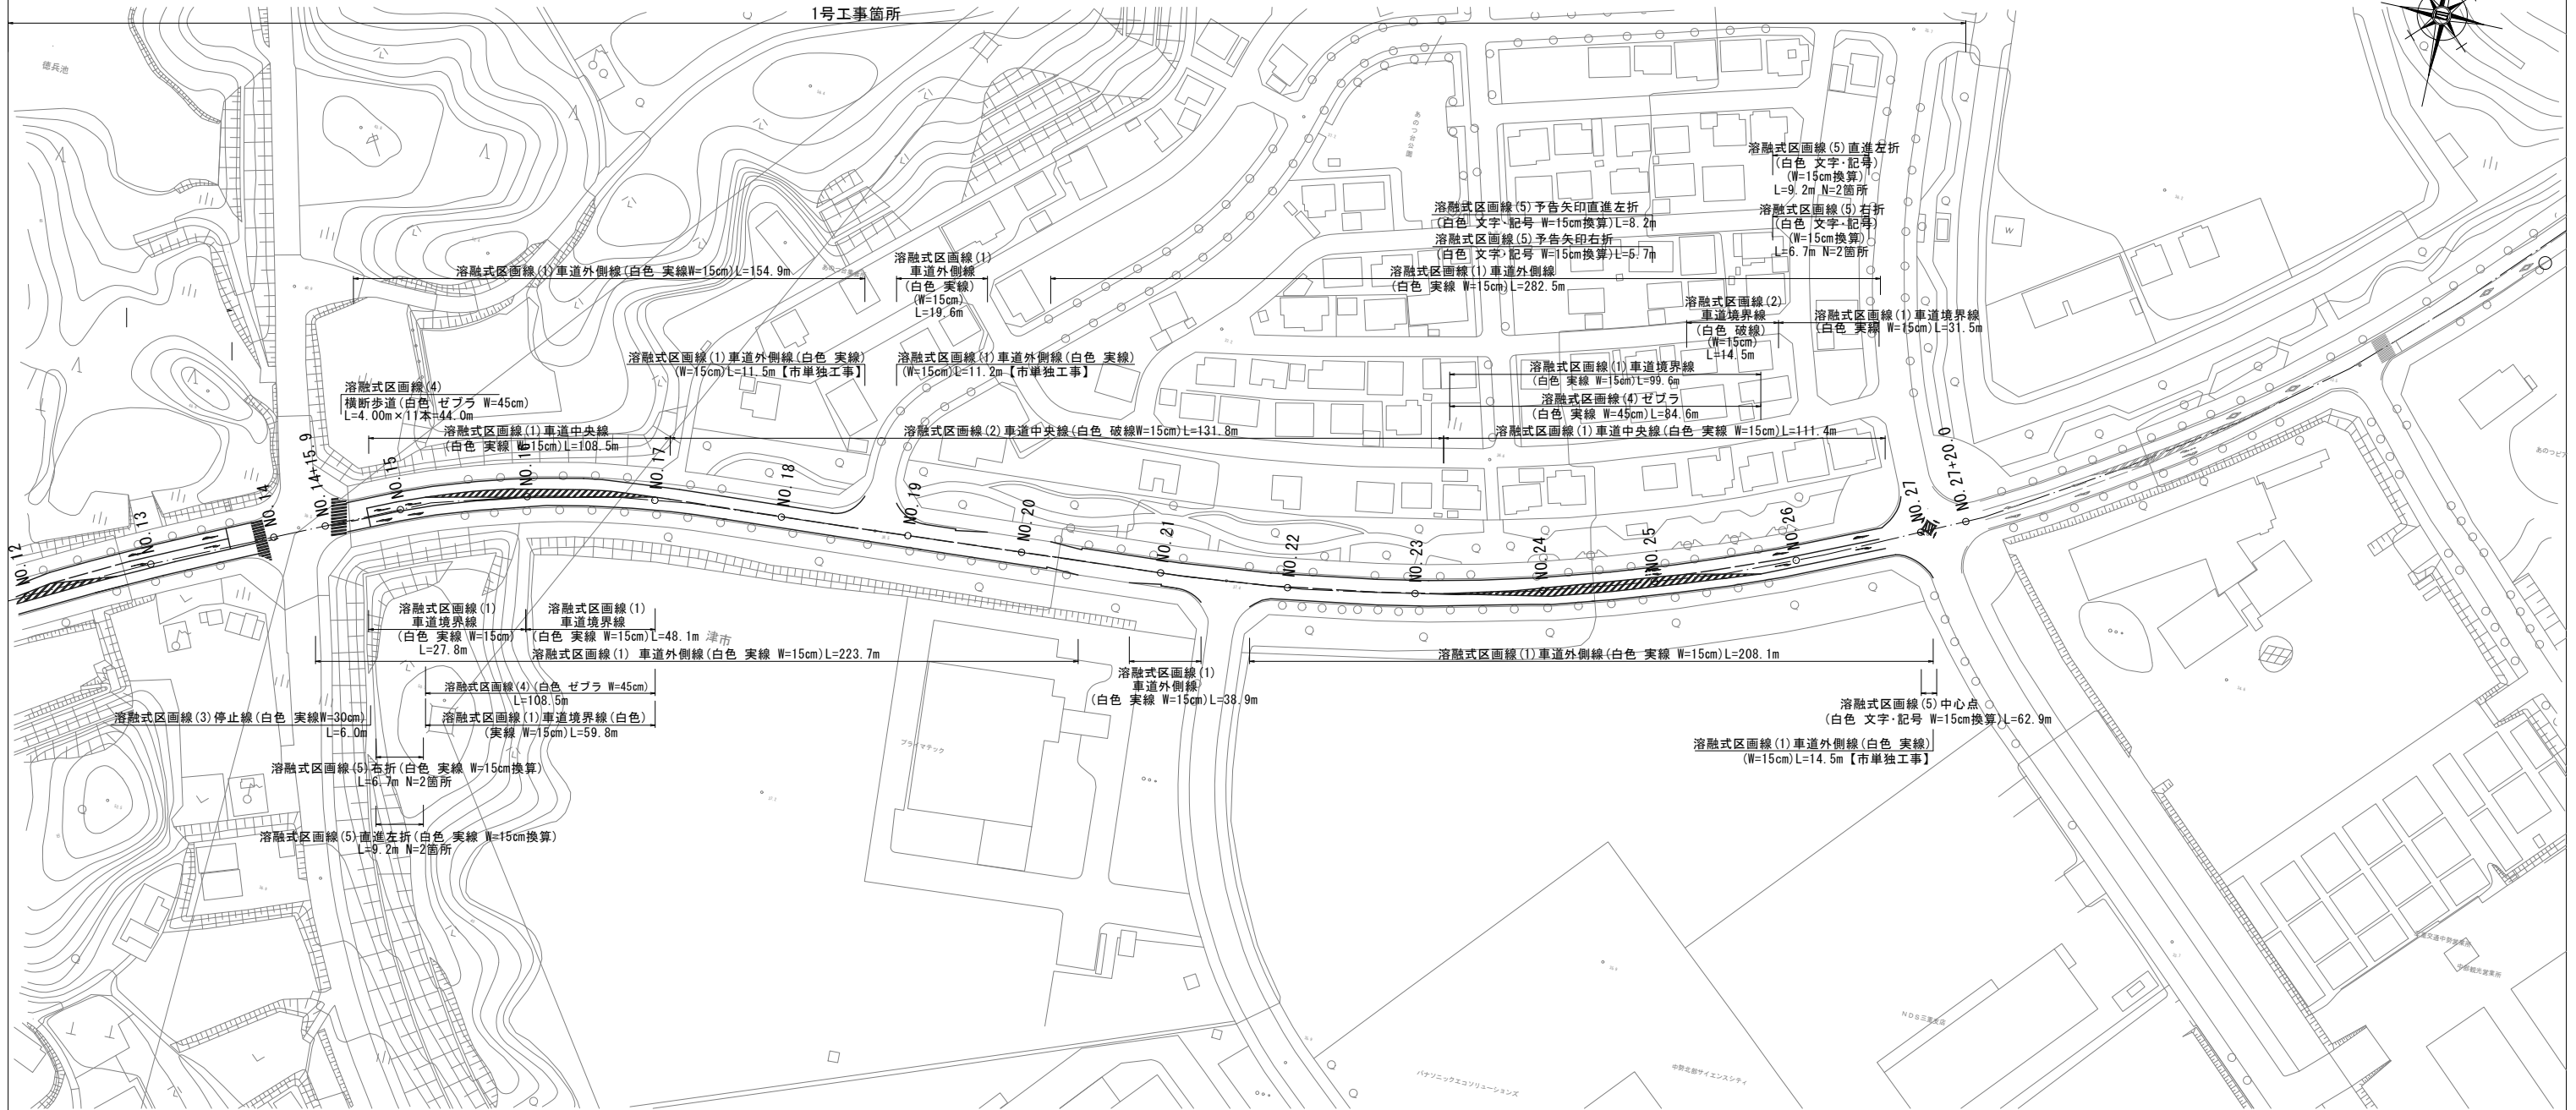

| 【1号工事箇所】 | |
|--------------------|--|
| ※この図面はA1サイズを原寸とする。 | |
| 工事名 | 令和2年度北道補第4号 大里睦合山室町線 道路改良(舗装)工事(その2) |
| 施工箇所名 | 津市大里山室町ほか2町地内 |
| 図面の種類 | 区画線平面図(2) |
| 縮尺 | 図示 図面番号 4/6 |
| 事業所名 | 津市建設部津北工事事務所 |


仮設区画線平面図(1)

(参考図) S=1:1000

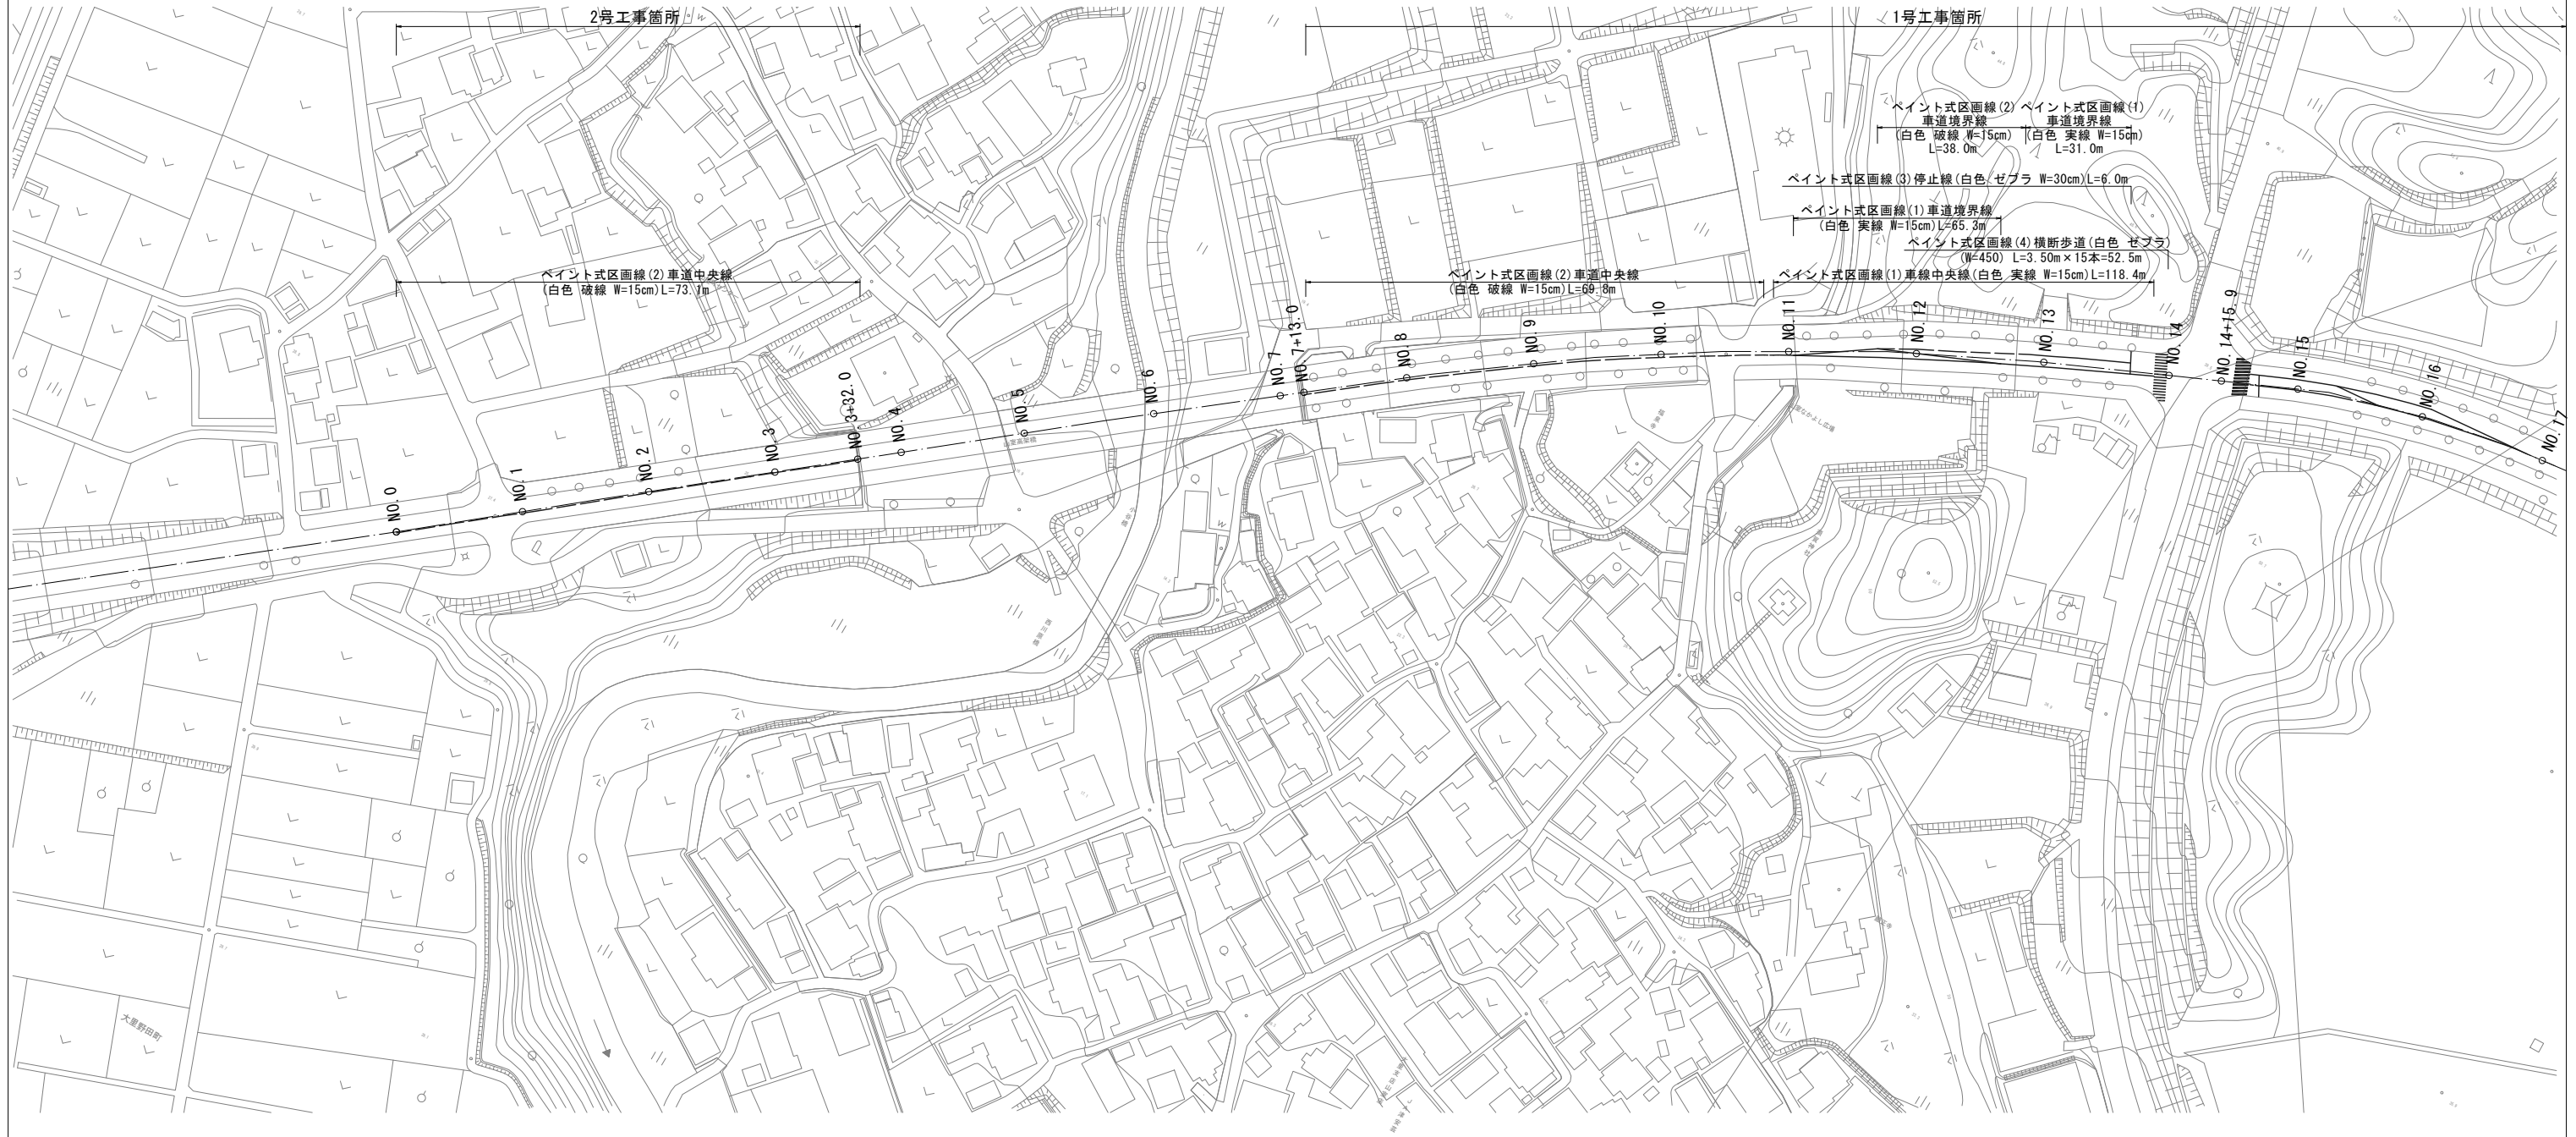

仮設区画線平面図(2)

(参考図) S=1:1000

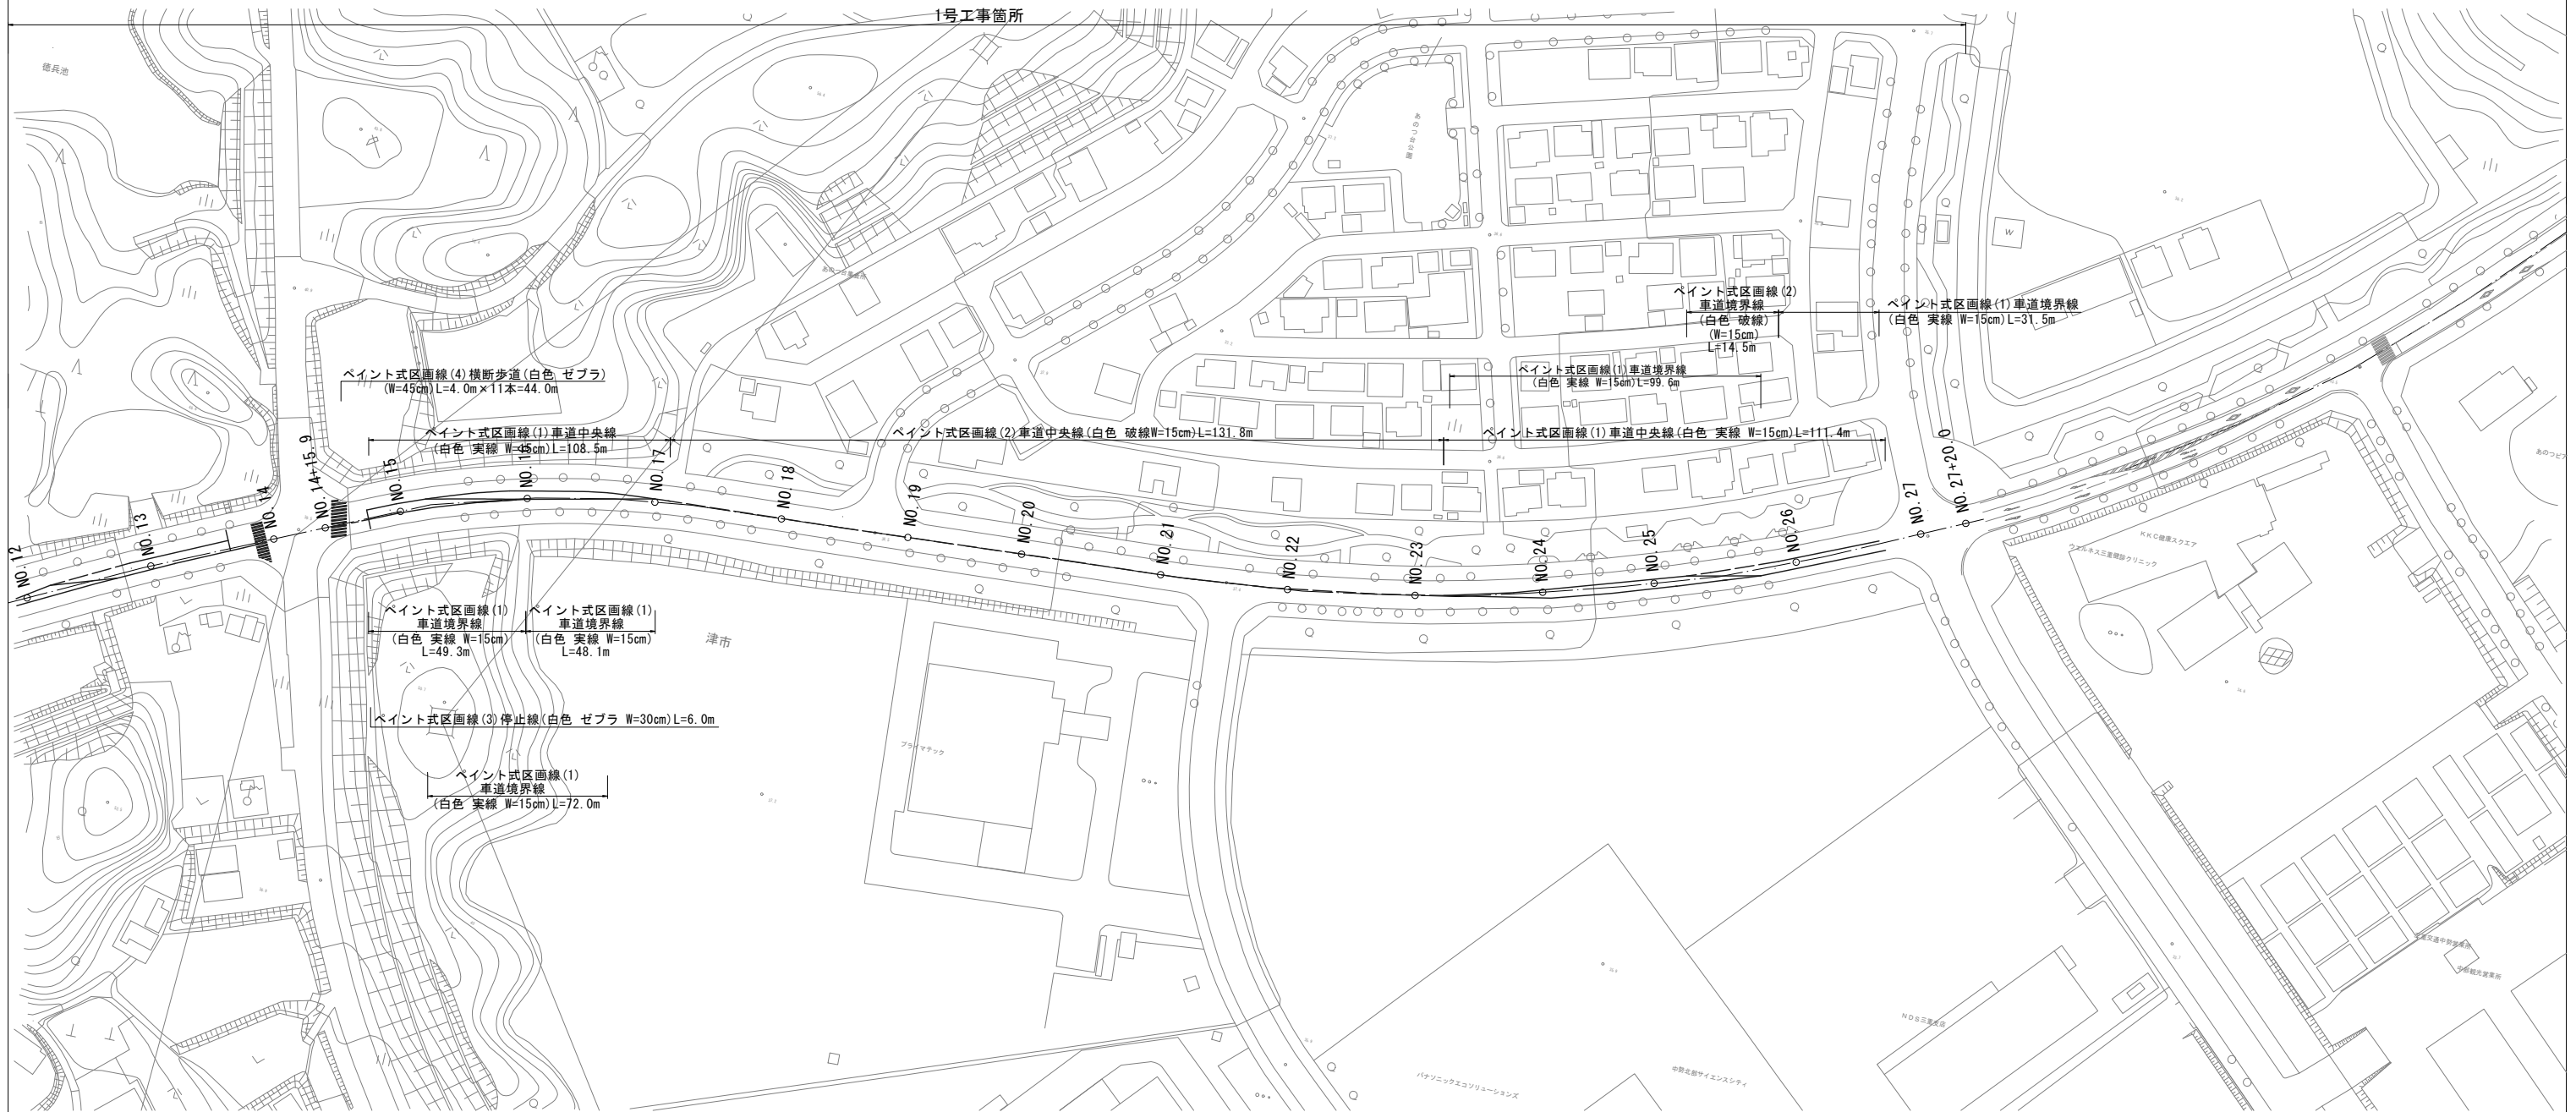

【1号工事箇所】
※この図面はA1サイズを原寸とする。

| | |
|-------|--|
| 工事名 | 令和2年度北道補第4号 大里睦合山室町線 道路改良(舗装)工事(その2) |
| 施工箇所名 | 津市大里山室町ほか2町地内 |
| 図面の種類 | 仮設区画線平面図(2)(参考図) |
| 縮尺 | 図示 図面番号 6/6 |
| 事業所名 | 津市建設部津北工事事務所 |