


平面図

S=1:500

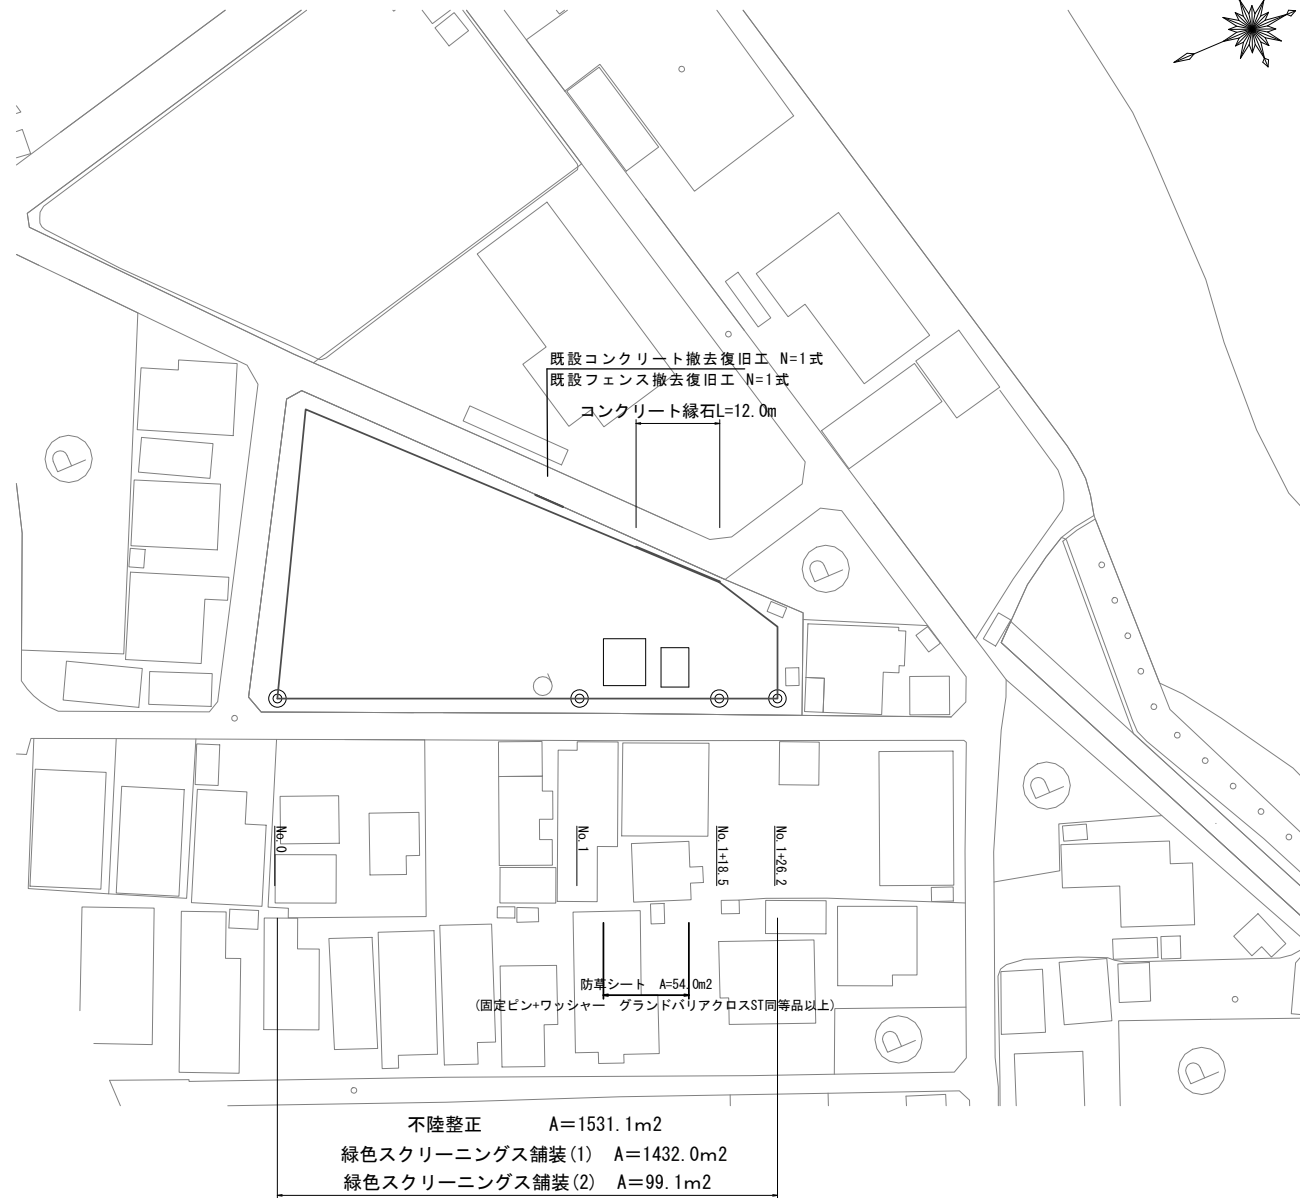


工法図

S=1:20

緑色スクリーニングス舗装(1)(2)


S=1:20

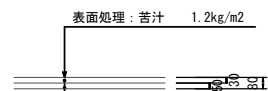

緑色スクリーニングス: 緑色変成岩粉砕粉(1.7~0.0) t=30
 砕石スクリーニングス: 砕石スクリーニングス(2.5~0.0) t=50

| 名称 | 規格 | 単位 | 数量 | 備考 |
|------------|-------|----|-----|-----------------|
| 砕石スクリーニングス | t=5cm | m2 | 100 | 2.5~0.0 |
| 緑色変成岩粉砕粉 | t=3cm | m2 | 100 | 1.7~0.0 9"ラック付" |
| 表面処理 | 苦汁 | m2 | 100 | 1.2kg/m2 |

コンクリート縁石

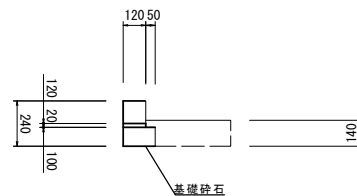


コンクリート縁石

10m当り

| 名称 | 規格 | 単位 | 数量 | 摘要 |
|----------|--------------|----|-------|-----------|
| 床掘り | | m3 | 0.70 | |
| 埋戻し | 流用土 | m3 | 0.60 | |
| 地先境界ブロック | 片R A L=600 | m | 10.00 | リサイクル認定製品 |
| | | 個 | 16.50 | |
| 敷モルタル | 1:3BB | m3 | 0.02 | |
| 基礎砕石 | RC-40 t=10cm | m2 | 1.70 | |
| 基面整正 | | m2 | 1.70 | |

土系舗装工展開図


S=1:250

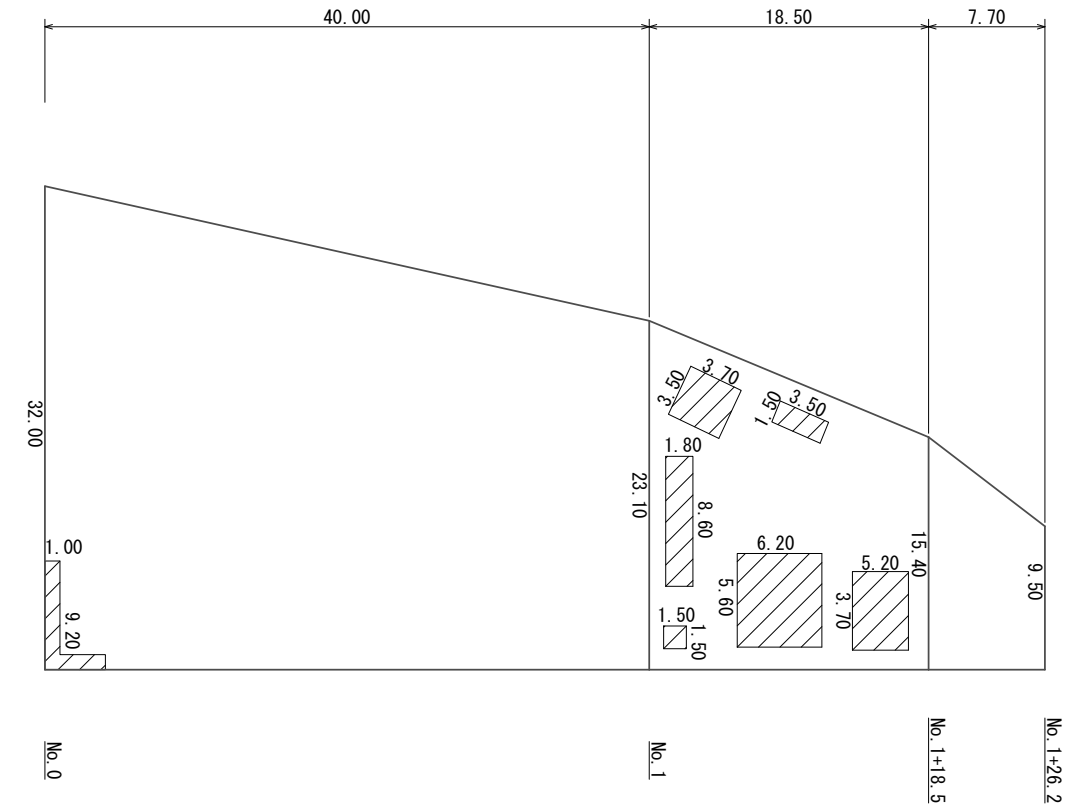

- 緑色スクリーニングス舗装(1)
- 緑色スクリーニングス舗装(2)

既存コンクリート撤去復旧工

S=1:30

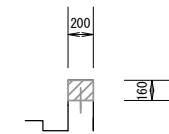

既存コンクリート撤去復旧工

1式当り (L=4.0m)

| 名称 | 規格 | 単位 | 数量 | 備考 |
|-------------|----------------------|----------------|------|----|
| コンクリート構造物取壊 | 無筋Co | m3 | 0.13 | |
| コンクリート搬運搬 | 無筋Co | m3 | 0.13 | |
| コンクリート | 18-8-40BB | m3 | 0.13 | |
| 型枠 | | m ² | 1.28 | |
| 差筋 | SU345 D13 #200 L=200 | t | 0.01 | |
| 削孔 | | 箇所 | 20 | |

※この図面はA1サイズを原寸とする

| | | | |
|-------|-----------------------|------|-----|
| 工事名 | 令和3年度北公経第6号 三番町公園改修工事 | | |
| 施工箇所名 | 津市南丸之内地内 | | |
| 図面の種類 | 平面図・工法図・土系舗装工展開図 | | |
| 縮尺 | 図示 | 図面番号 | 1/1 |
| 事業所名 | 津市建設部津北工事事務所 | | |