


平面図

S=1:1000



標準横断面

S=1:100

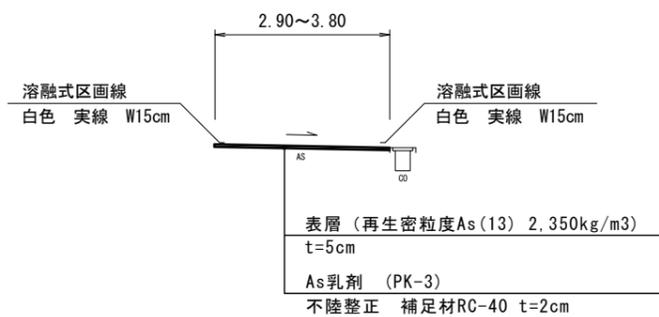

測点	No. 0	No. 0 +2.2	No. 0 +20.0	No. 1	No. 1 +8.4	No. 1 +17.9	No. 2	No. 3	No. 4	No. 5	No. 6	No. 6 +20.0
表層 幅員	6.90	3.80 (3.15)	3.15	2.90	3.50 (3.85)	2.90 (3.25)	2.90	3.40	3.20	3.10	3.40	3.40

※ () は同所断面

※この図面はA2サイズを原寸とする。

工事名	令和3年度南道維復第5号 雲出本郷町地内道路改修(舗装)工事
施工箇所名	津市 雲出本郷町 地内
図面の種類	平面図・標準横断面
縮尺	図示 図面番号 1/1
事業所名	津市建設部 津南工事事務所