

平面図

竜天八太線

S=1:600




(1号工事箇所)※この図面はA1だけを原寸とする。

工事名	令和3年度南道雑交補第2号 竜天八太線ほか2線 交通安全施設(塗装)整備工事
施工箇所名	津市一志町八太ほか2町地内
図面の種類	平面図
縮尺	S=1:600 図面番号 1/4
事務所名	津市建設部 津南工事事務所

横断面図

S=1:50

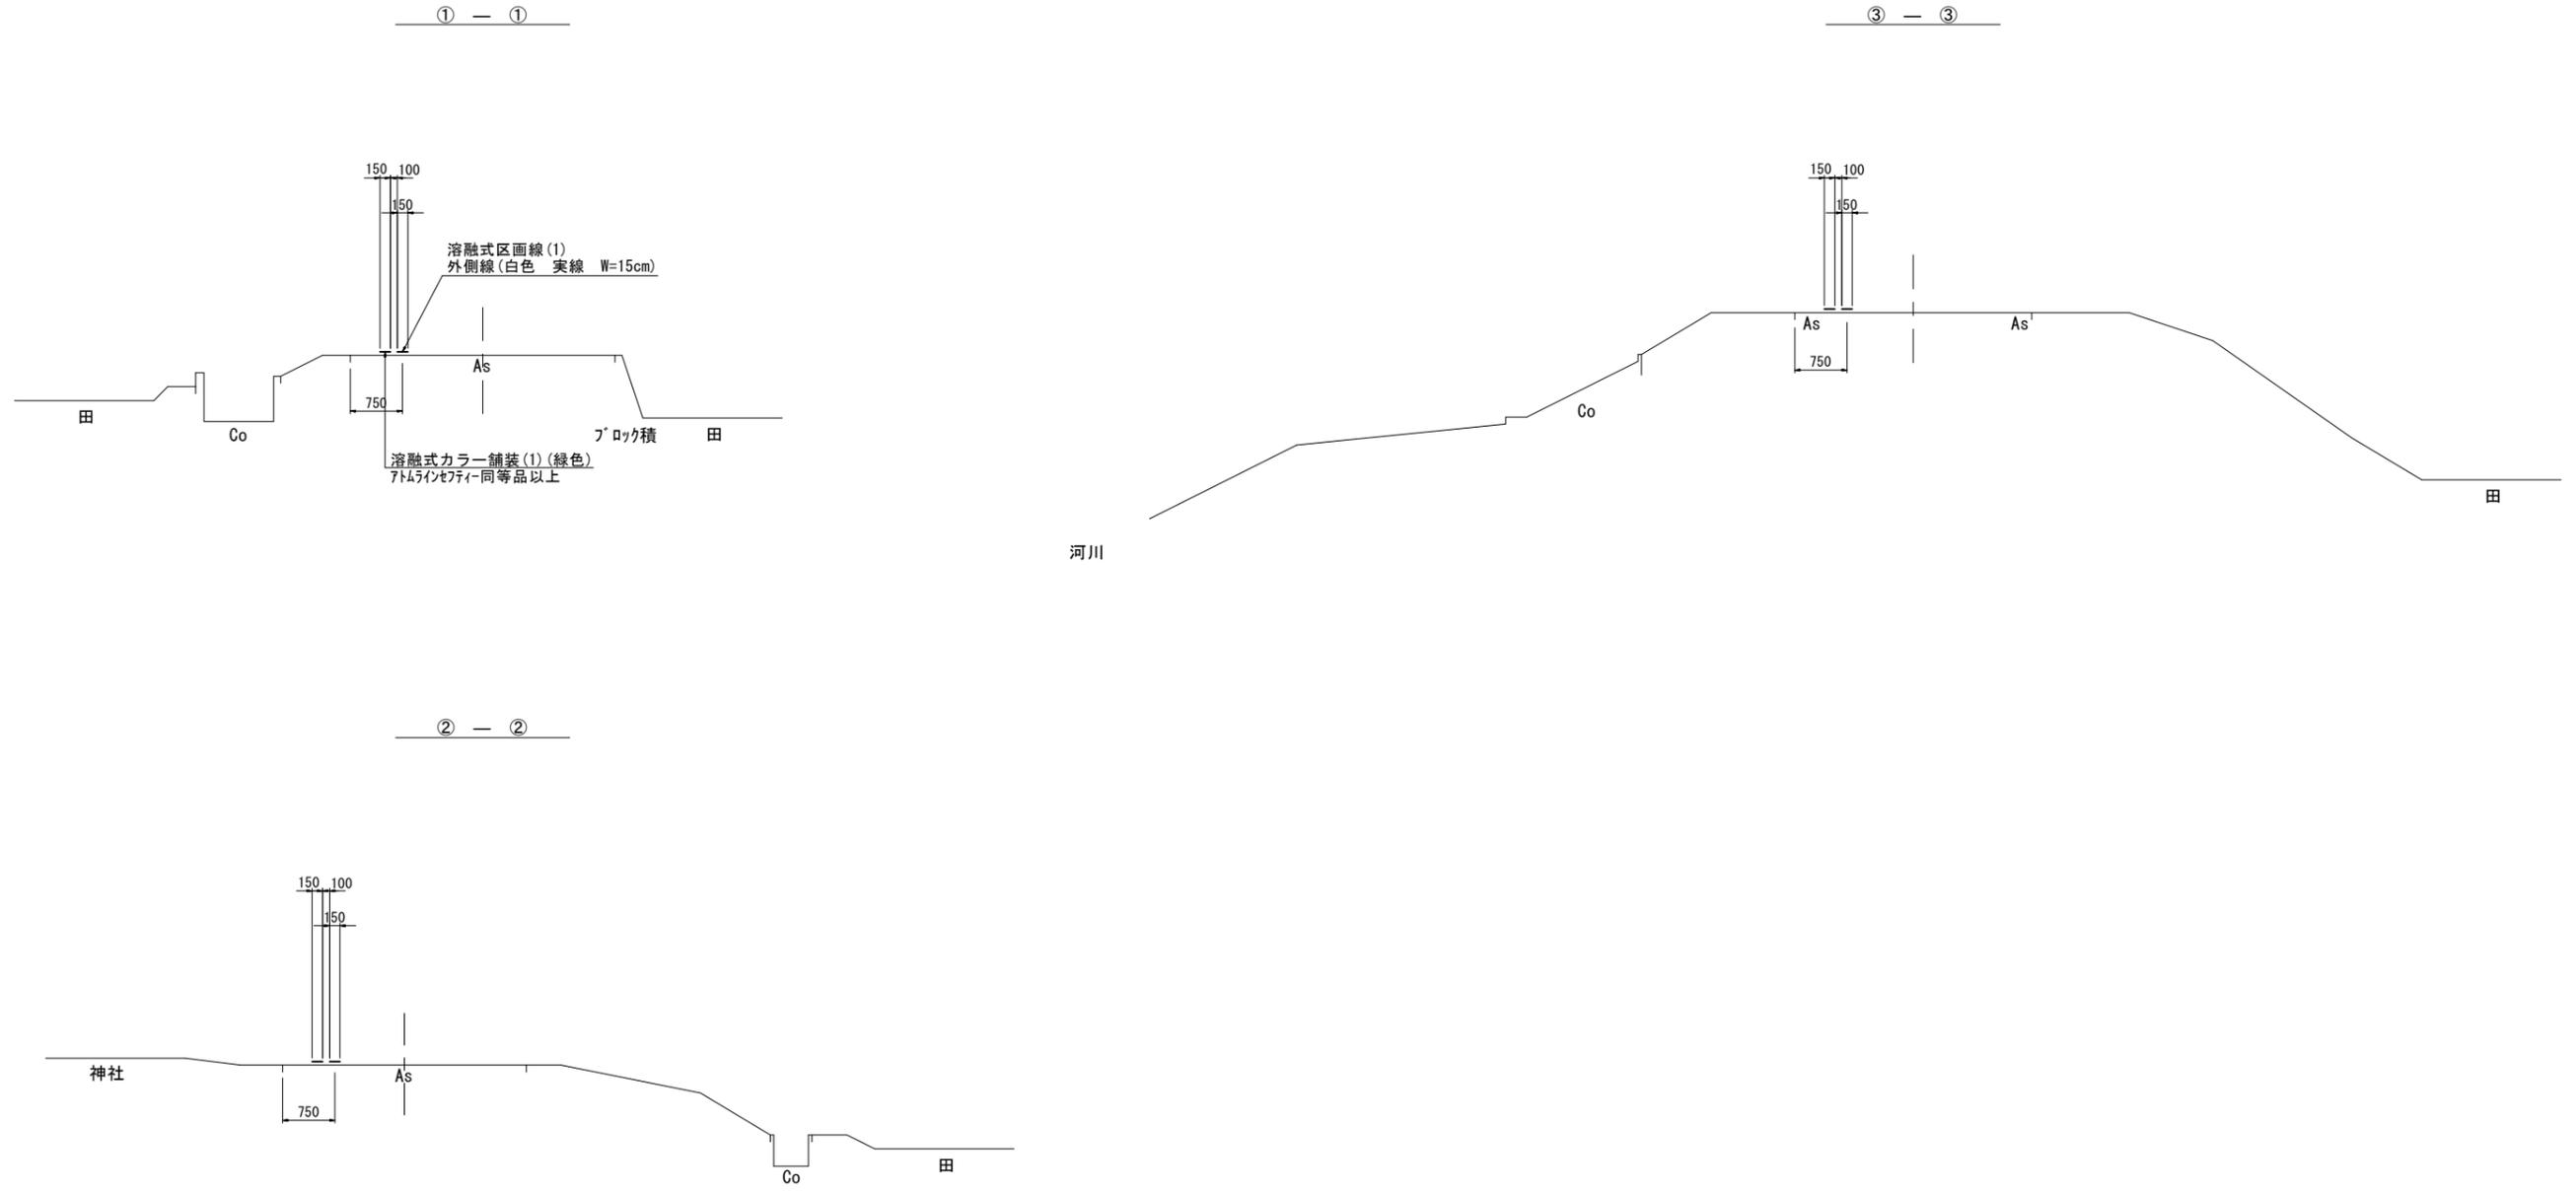


(1号工事箇所)※この図面はA1サイズを原寸とする。

工事名	令和3年度南道雑交補第2号 電天八太線ほか2線 交通安全施設(塗装)整備工事		
施工箇所名	津市一志町八太ほか2町地内		
図面の種類	横断面図		
縮尺	S=1:50	図面番号	2/4
事務所名	津市建設部 津南工事事務所		

平面図

井生線

S=1:200

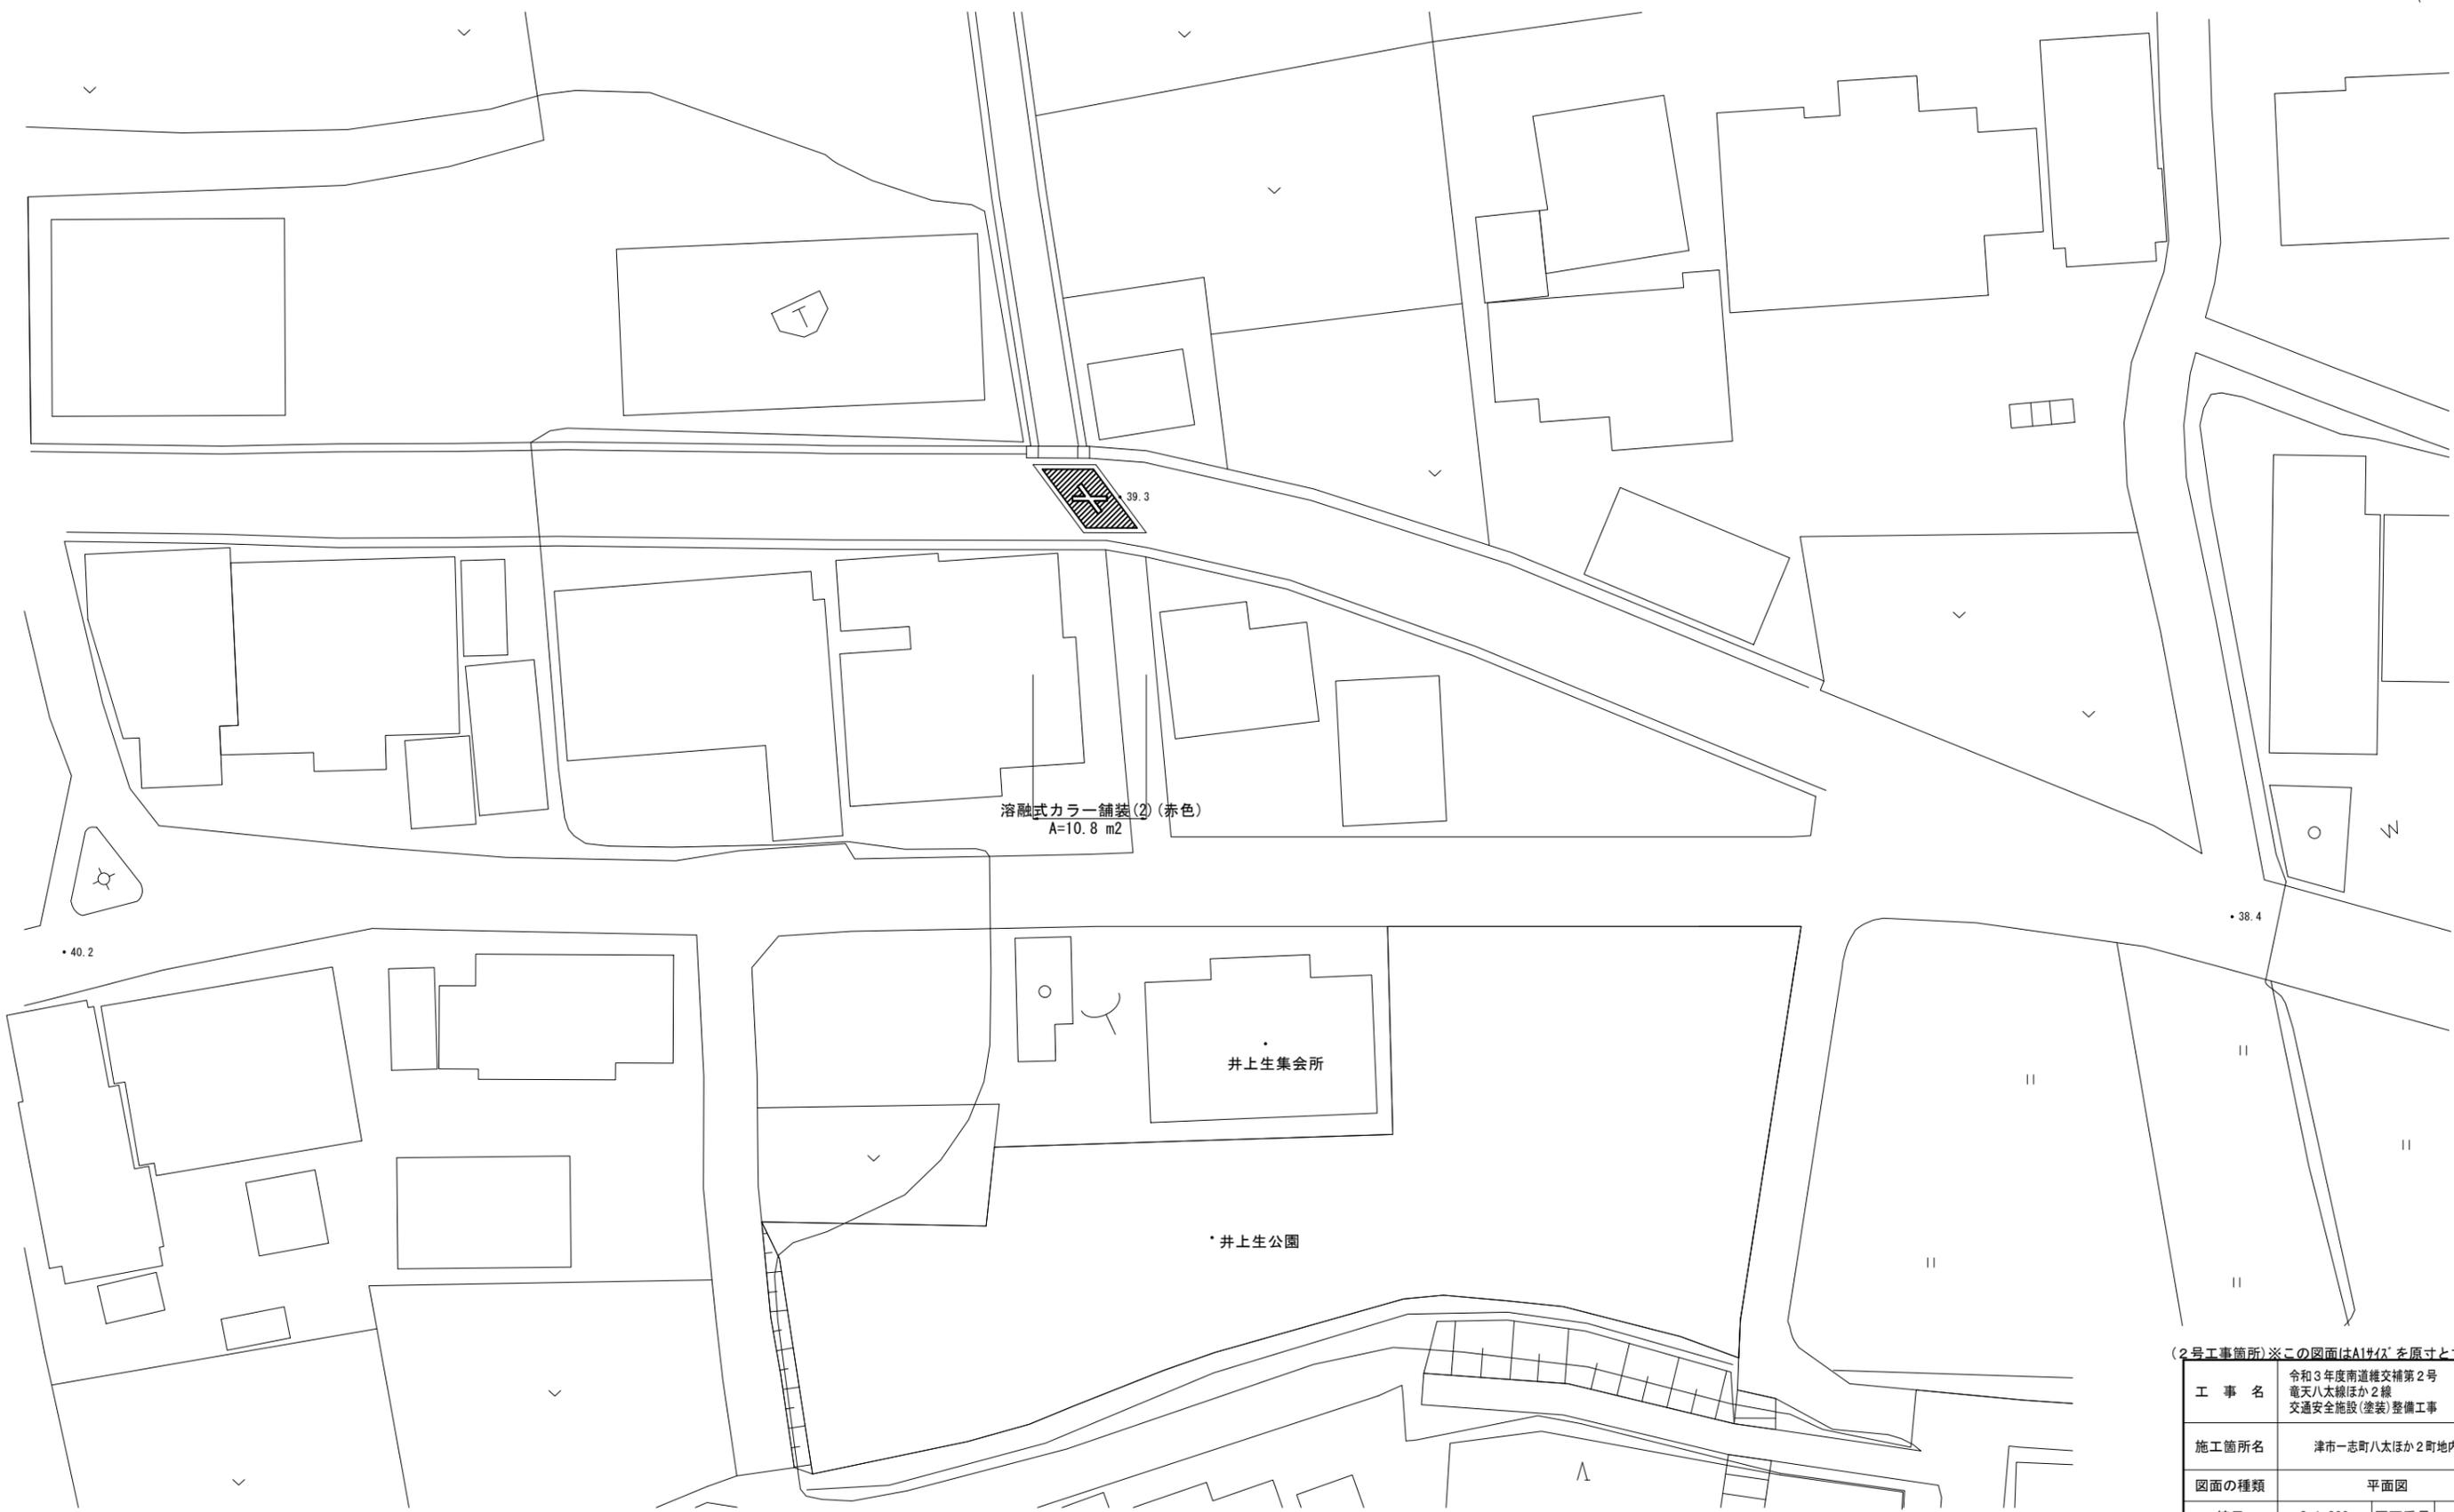

(2号工事箇所)※この図面はA1サイズを原寸とする。

工事名	令和3年度南道雑交補第2号 電天八太線ほか2線 交通安全施設(塗装)整備工事		
施工箇所名	津市一志町八太ほか2町地内		
図面の種類	平面図		
縮尺	S=1:200	図面番号	3/4
事務所名	津市建設部 津南工事事務所		

平面図
下ノ世古川原出線 S=1:200



(3号工事箇所) ※この図面はA1サイズを原寸とする。

工事名	令和3年度南道雑交補第2号 電天八太線ほか2線 交通安全施設(塗装)整備工事		
施工箇所名	津市一志町八太ほか2町地内		
図面の種類	平面図		
縮尺	S=1:200	図面番号	4/4
事務所名	津市建設部 津南工事事務所		