
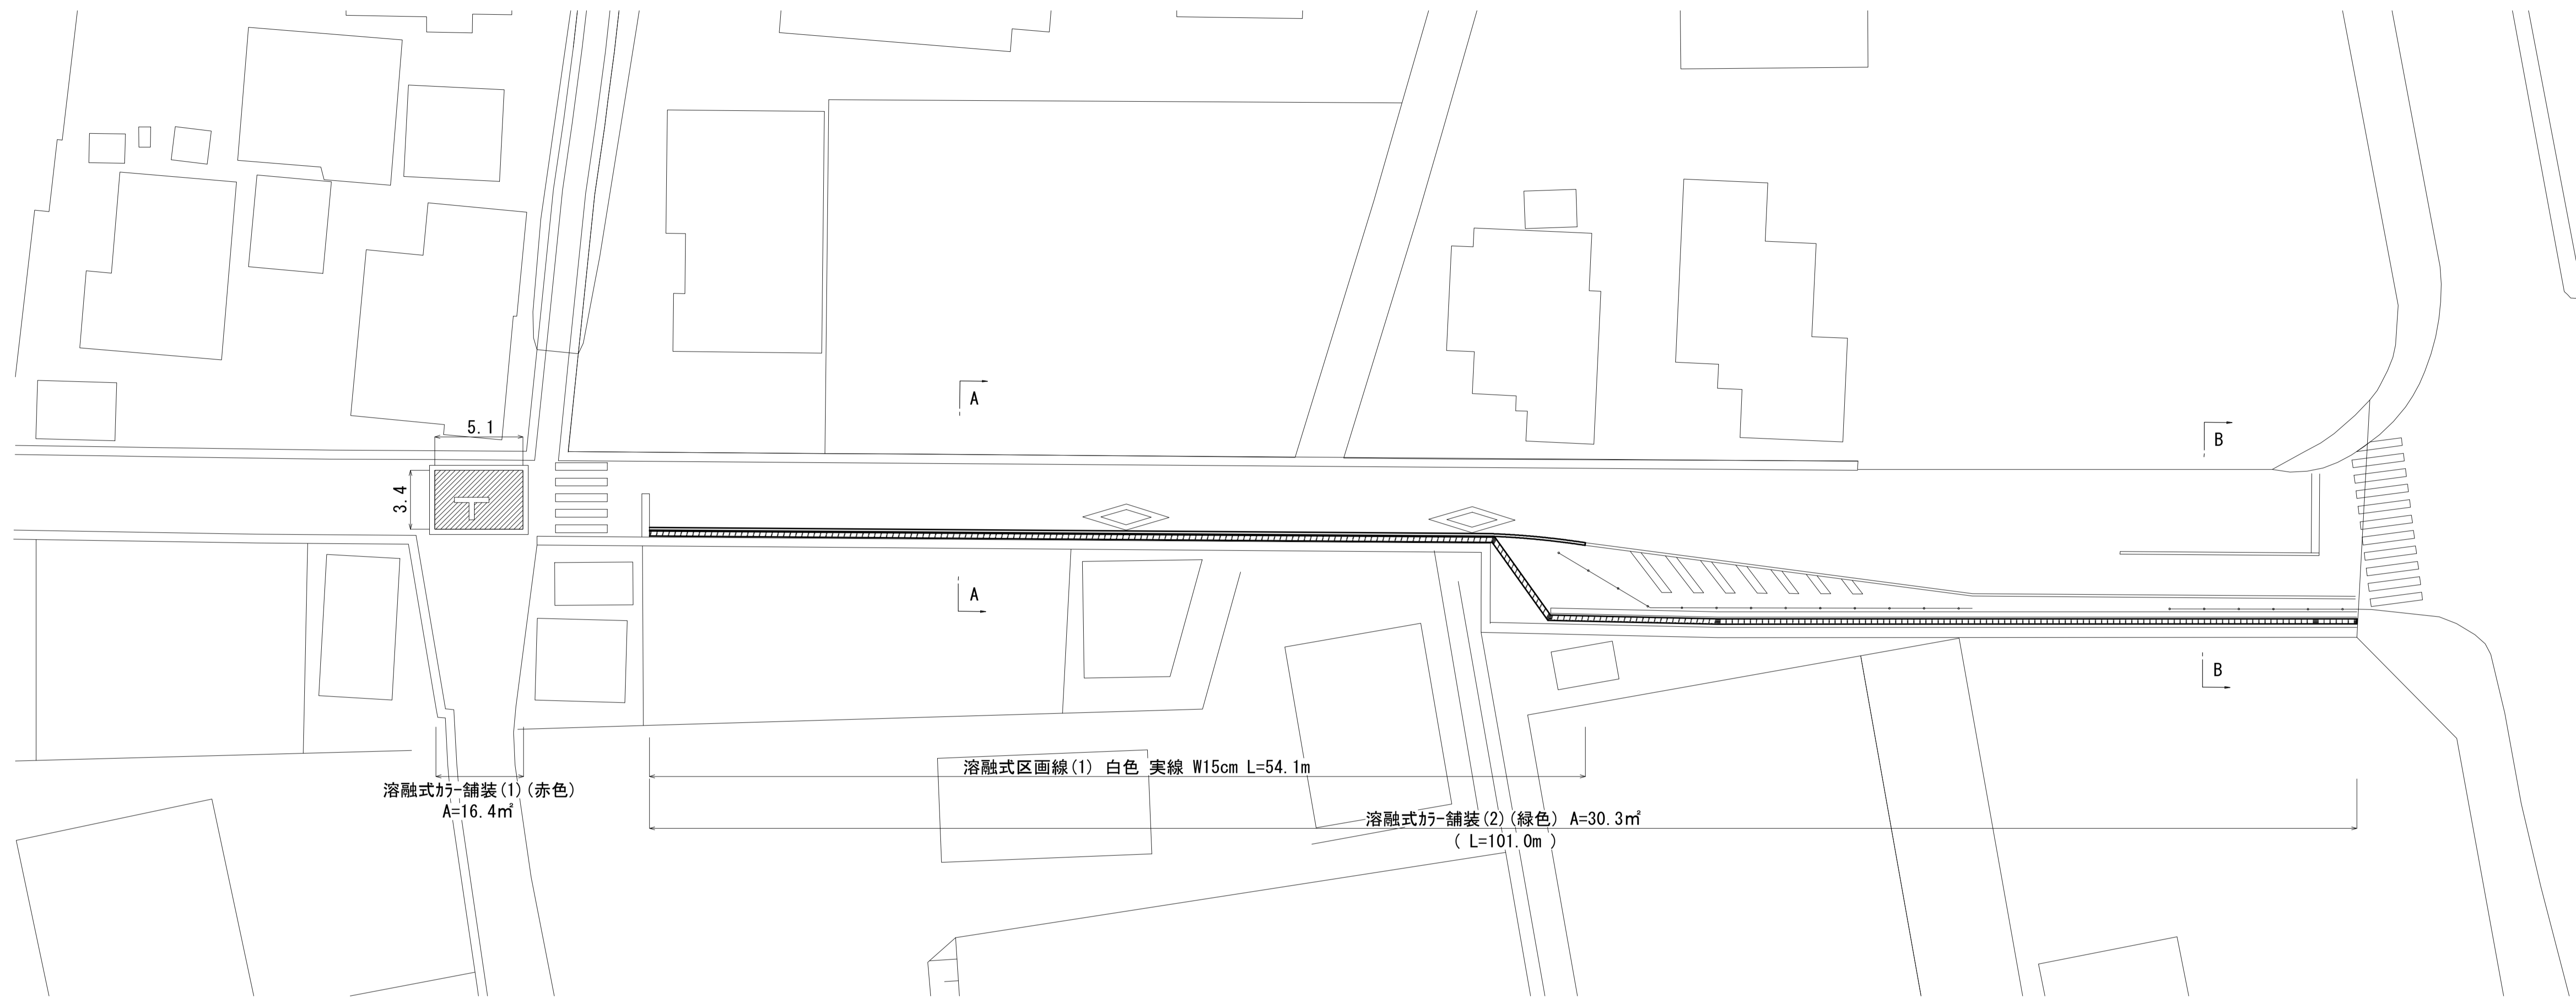




# 平面図

S=1:200

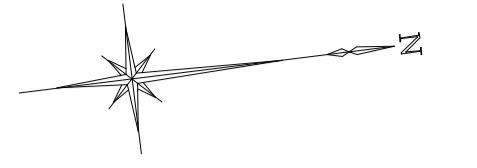

# 標準横断面図

S=1:50

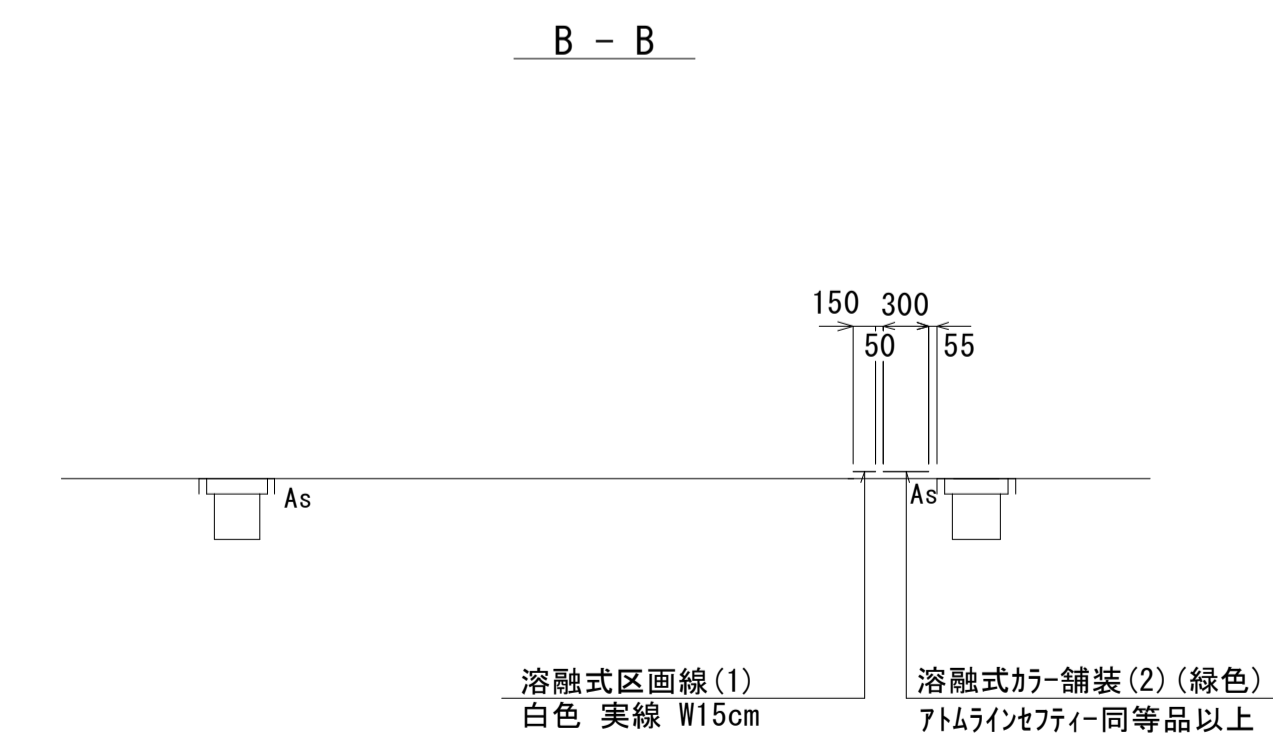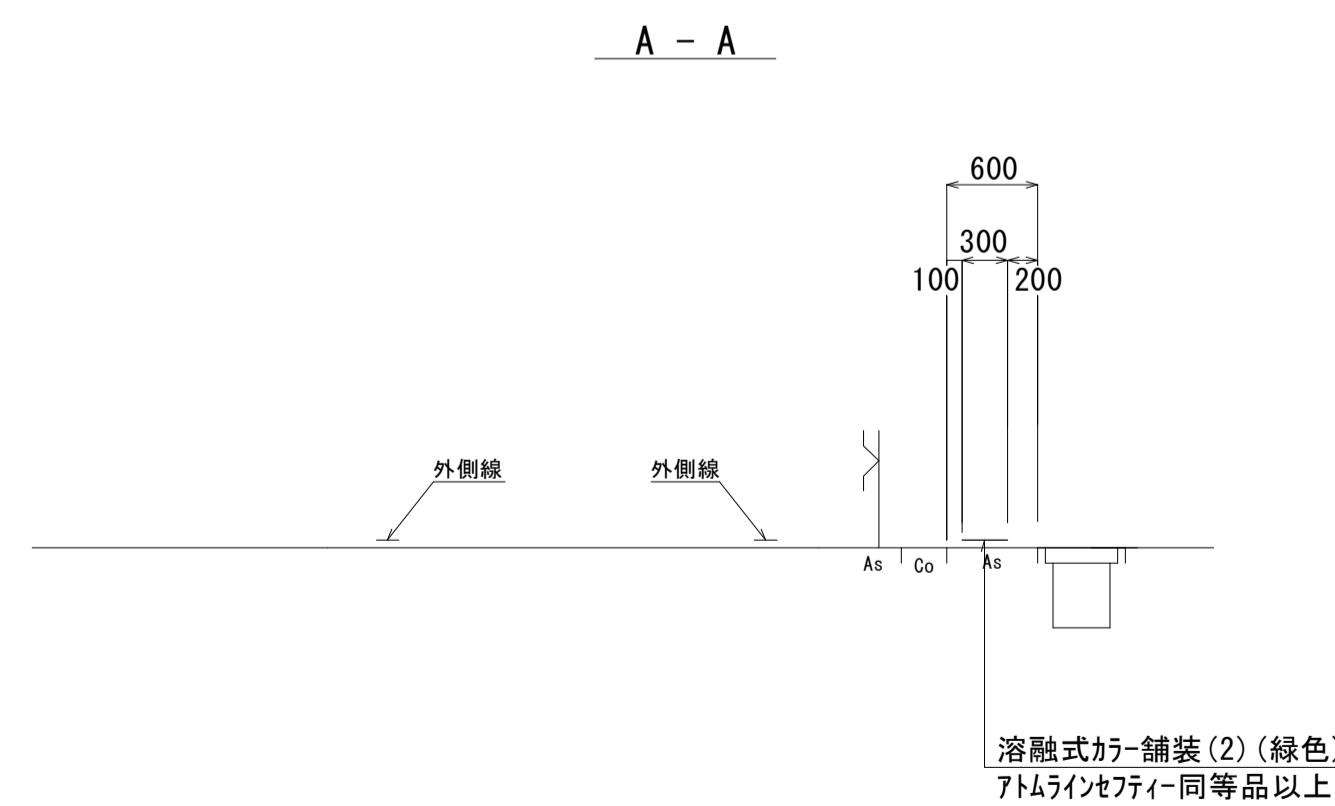



(1号工事箇所)

※この図面はA1サイズを原寸とする。

工事名	令和3年度南道雑交補第4号 西鷹跡町線ほか4線 交通安全施設(塗装)整備工事		
施工箇所名	津市戸木町ほか2町地内		
図面の種類	平面図・標準横断面図		
縮尺	図示	図面番号	1/5
事業所名	津市建設部津南工事事務所		


# 平面図

S=1:200

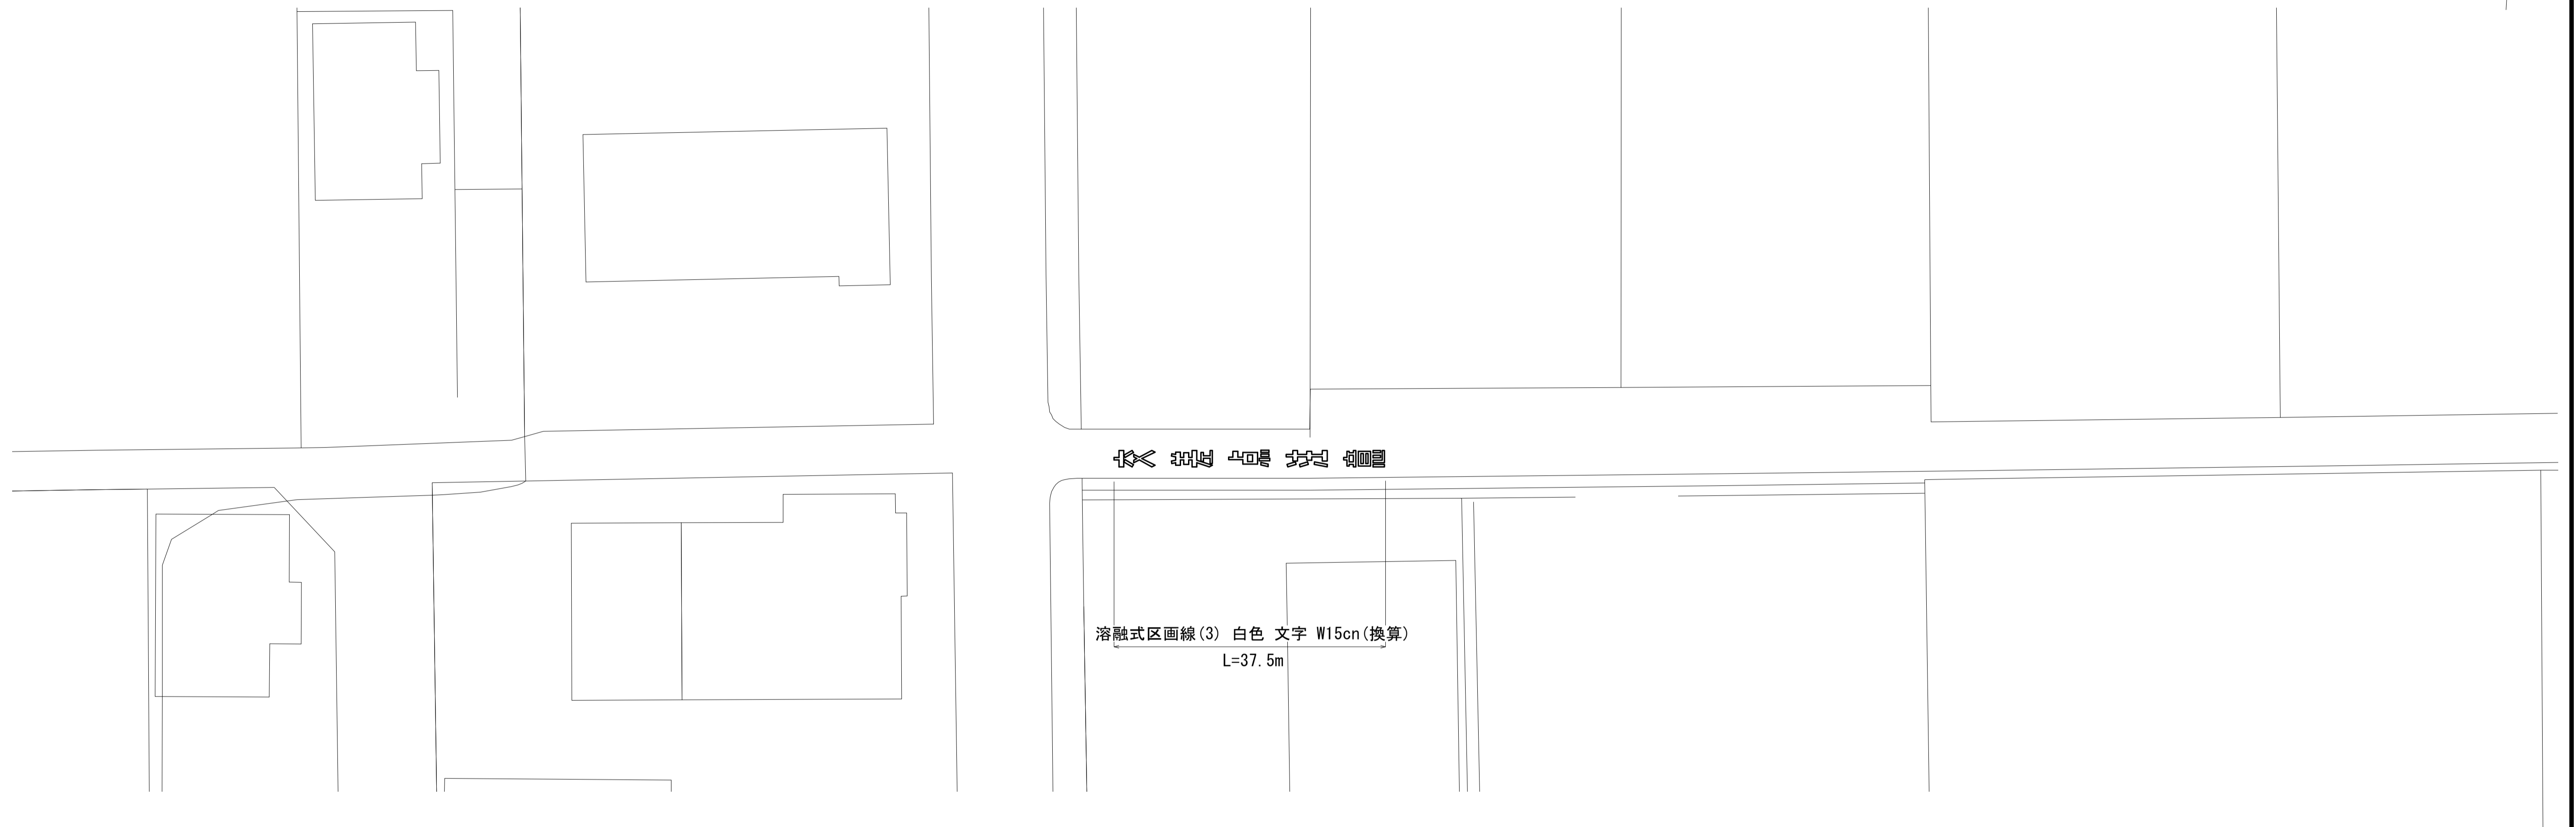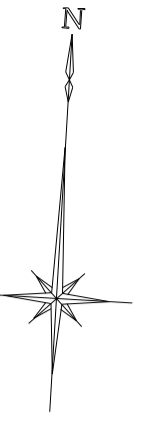

# 標準横断面図

S=1:50

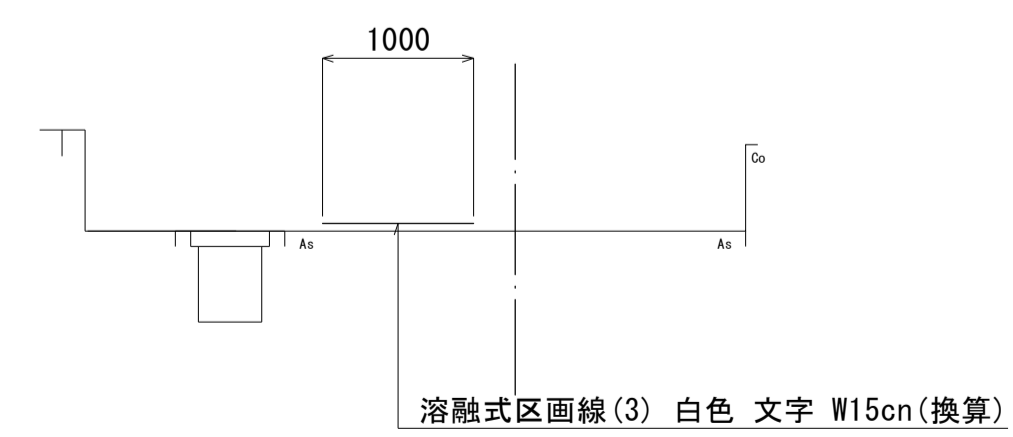



(2号工事箇所)

※この図面はA1サイズを原寸とする。

工事名	令和3年度南道維交補第4号 西鷹跡町線ほか4線 交通安全施設(塗装)整備工事		
施工箇所名	津市戸木町ほか2町地内		
図面の種類	平面図・標準横断面図		
縮尺	図示	図面番号	2/5
事業所名	津市建設部津南工事事務所		



# 平面図

S=1:200

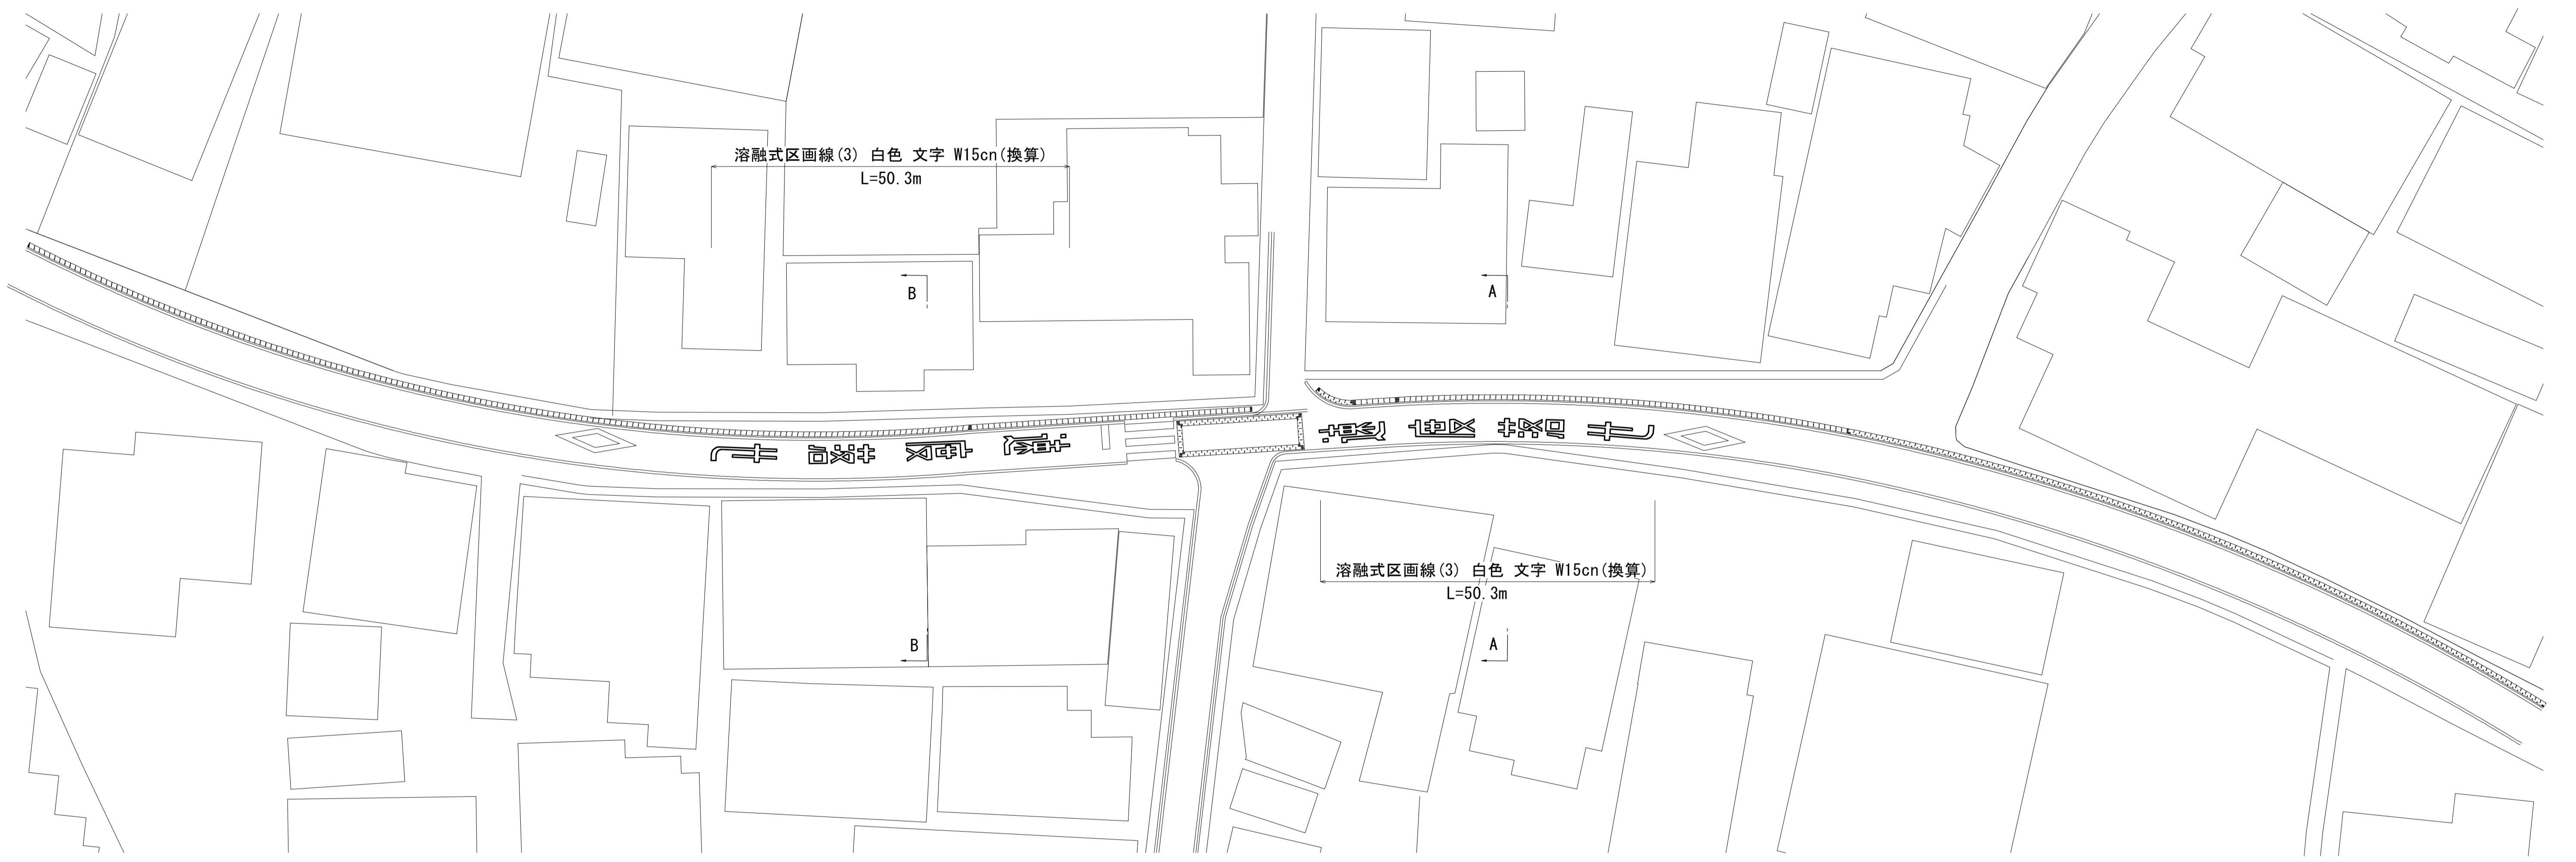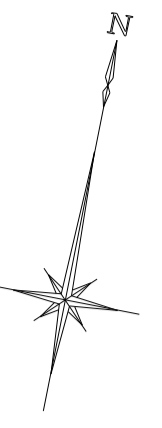

# 標準横断面図

S=1:50

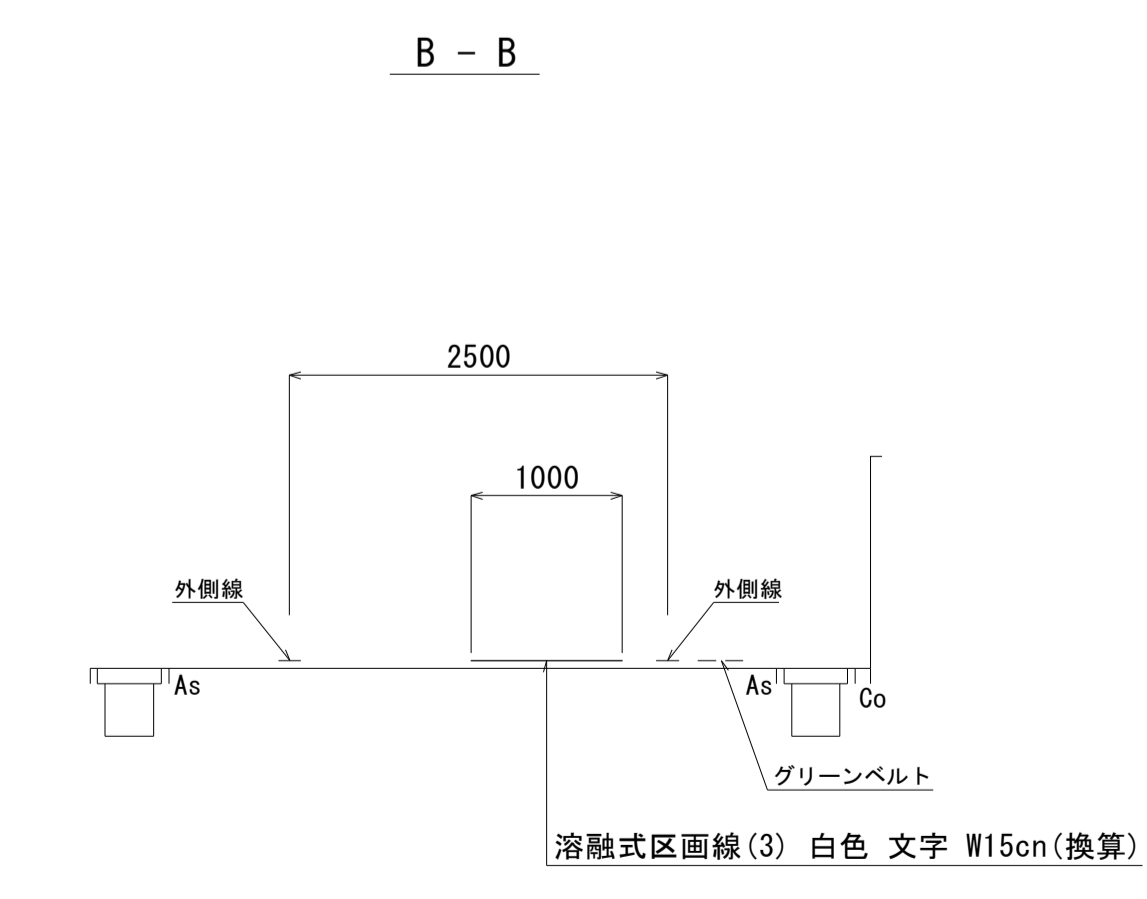
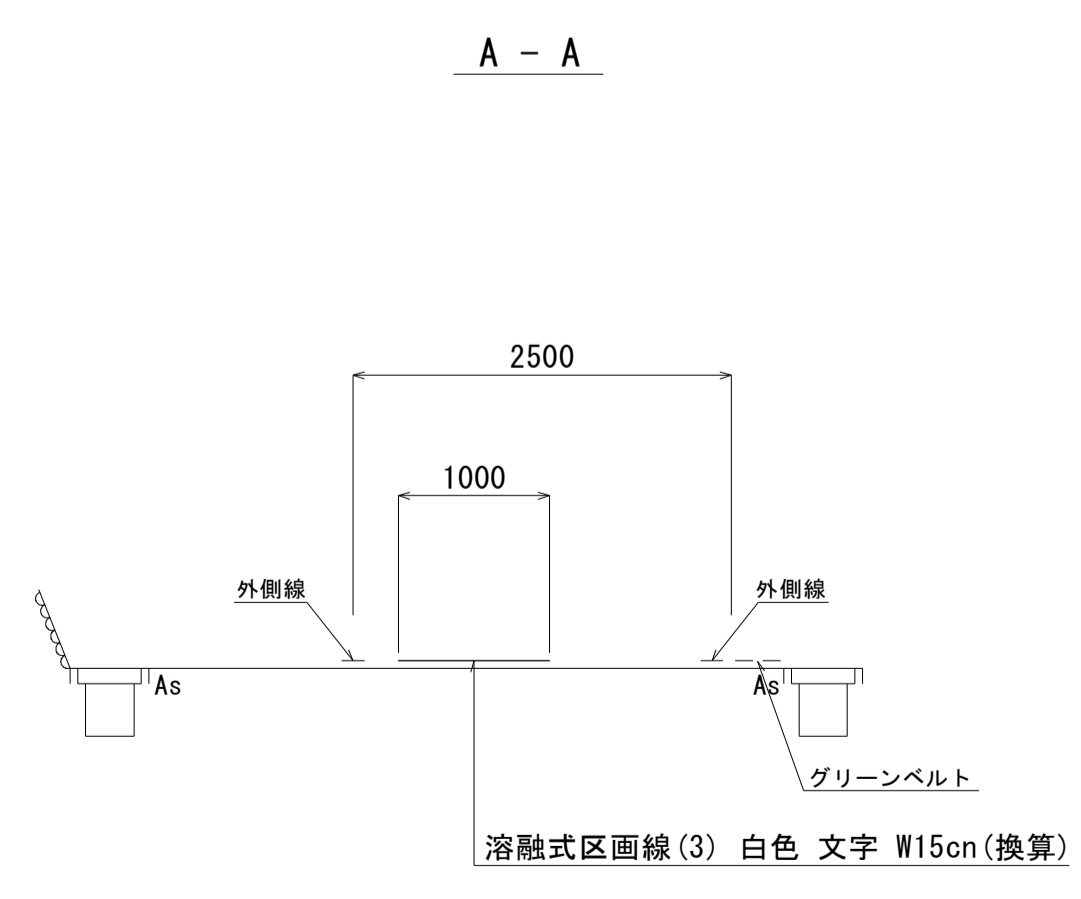


(3号工事箇所)  
※この図面はA1サイズを原寸とする。

工事名	令和3年度南道維交補第4号 西鷹跡町線ほか4線 交通安全施設(塗装)整備工事		
施工箇所名	津市戸木町ほか2町地内		
図面の種類	平面図・標準横断面図		
縮尺	図示	図面番号	3/5
事業所名	津市建設部津南工事事務所		


# 平面図

S=1:200

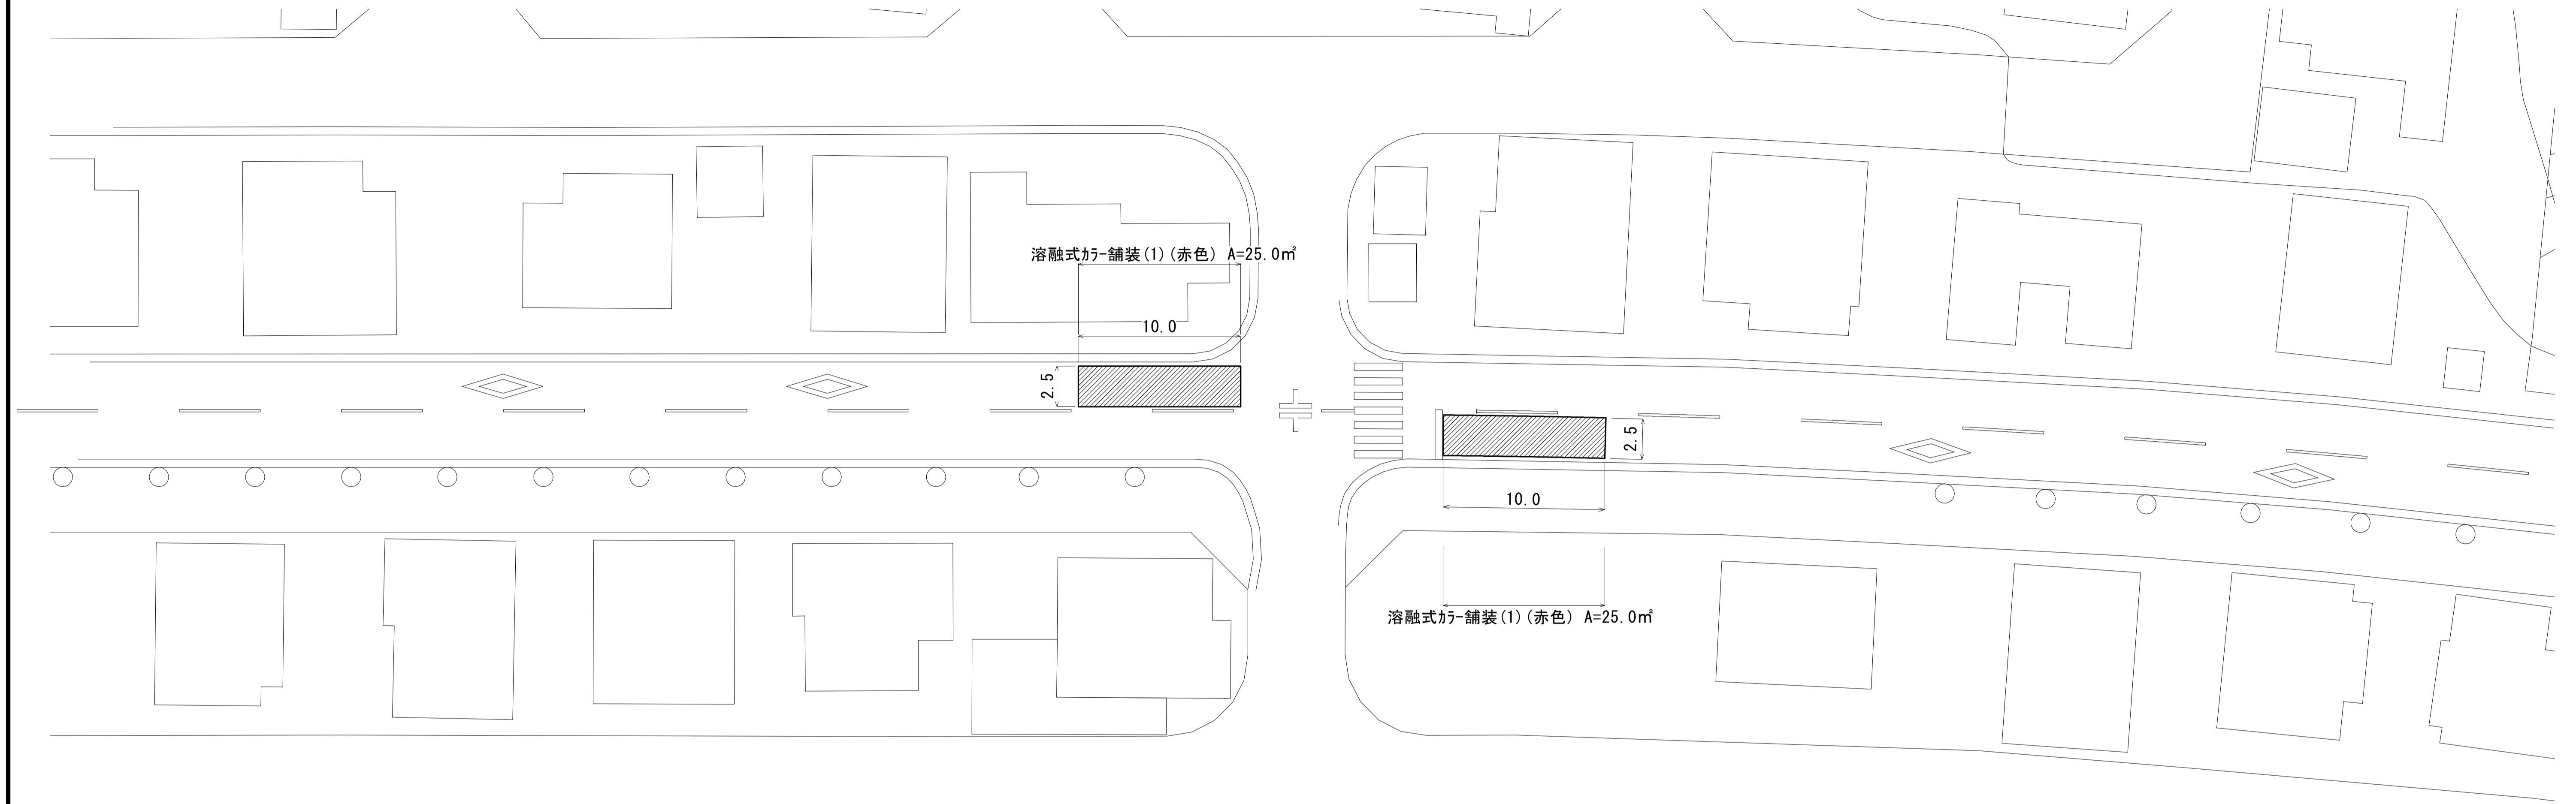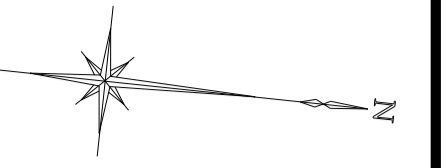

# 標準横断面図

S=1:50

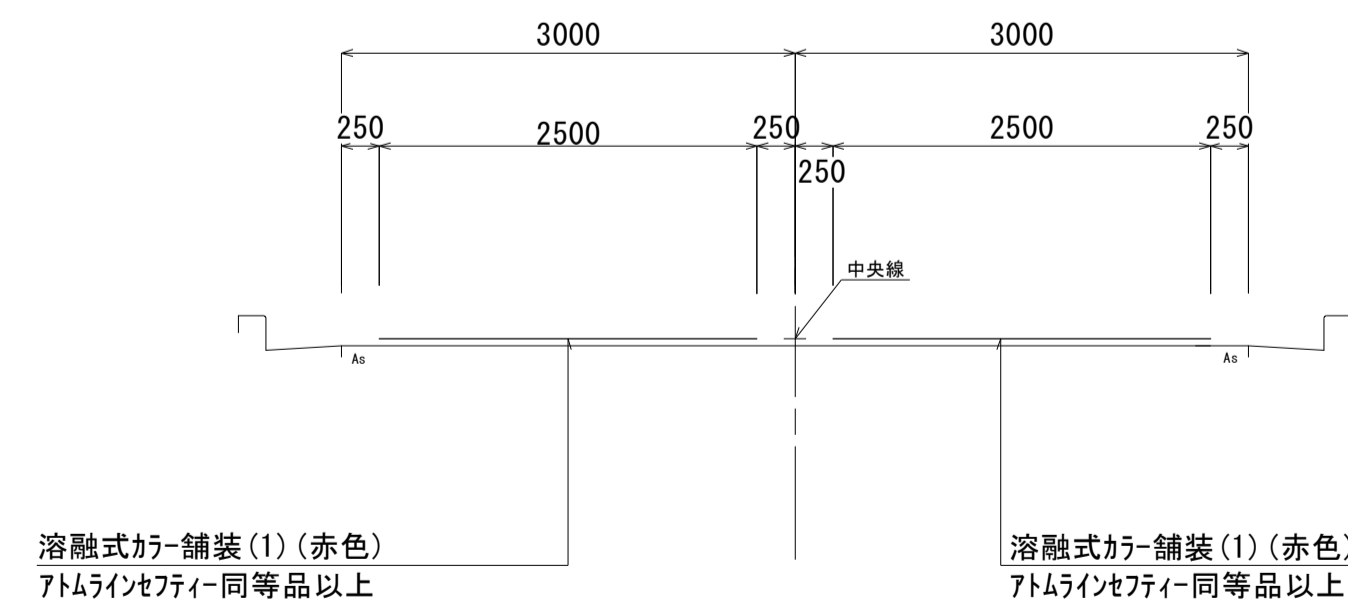


(4号工事箇所)

※この図面はA1サイズを原寸とする。

工事名	令和3年度南道維交補第4号 西鷹跡町線ほか4線 交通安全施設(塗装)整備工事		
施工箇所名	津市戸木町ほか2町地内		
図面の種類	平面図・標準横断面図		
縮尺	図示	図面番号	4/5
事業所名	津市建設部津南工事事務所		

# 平面図


S=1:1000

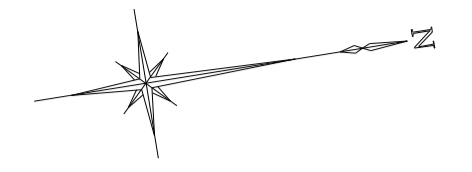


## 標準横断面図

S=1:50


A - A

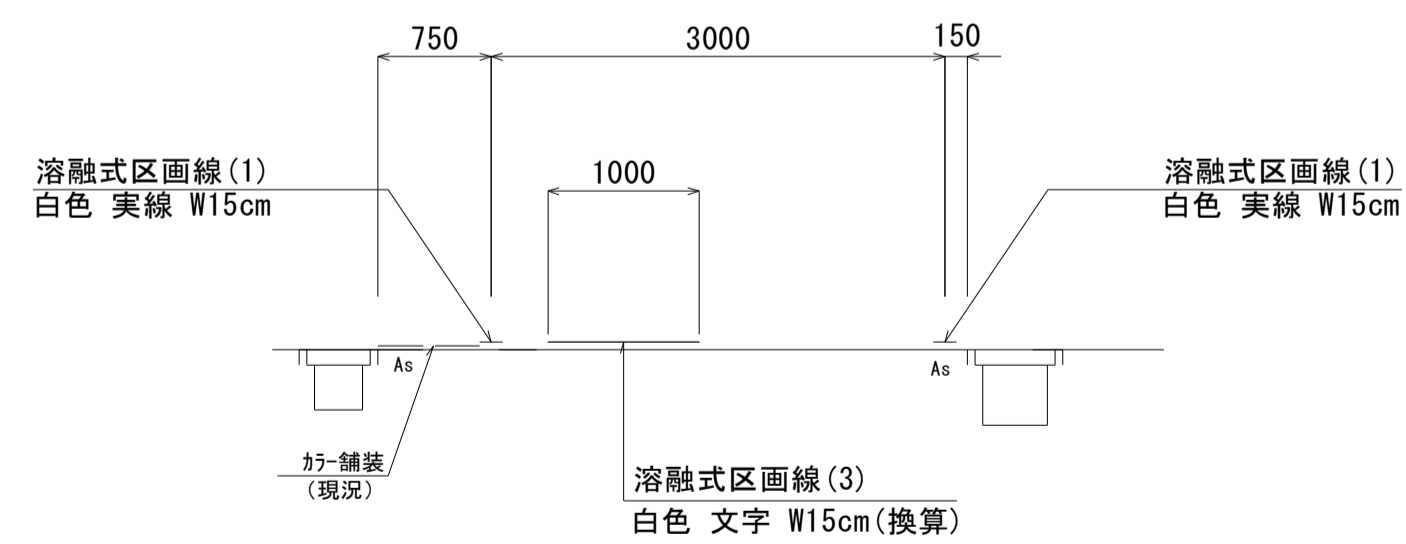

B - B

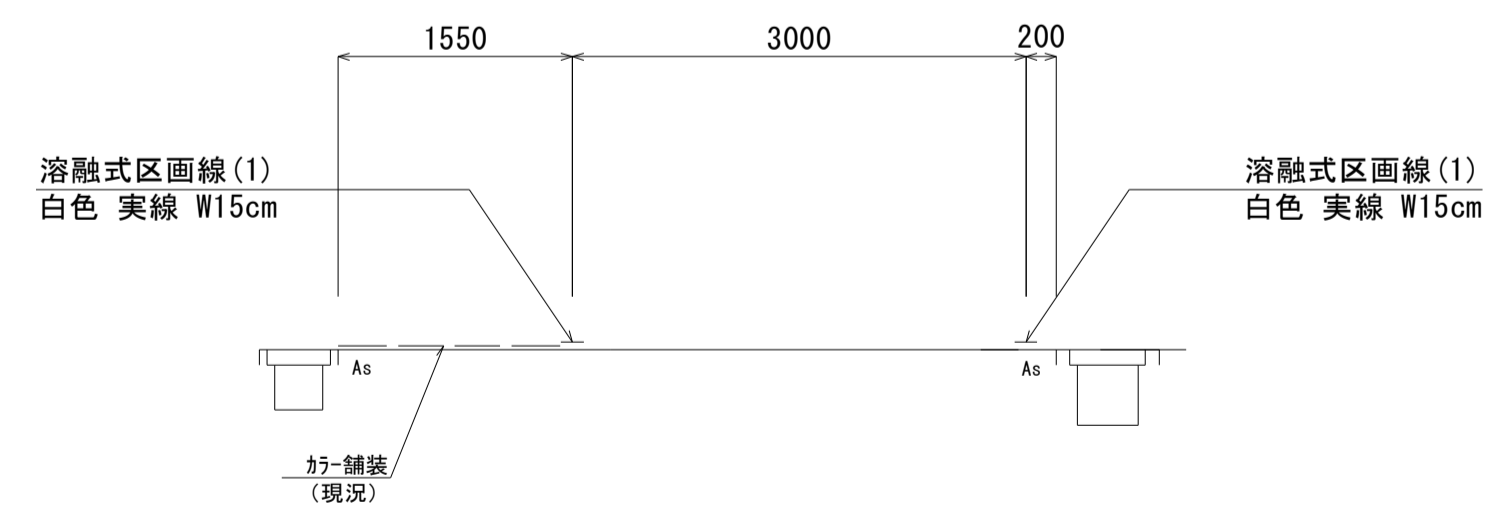

C - C

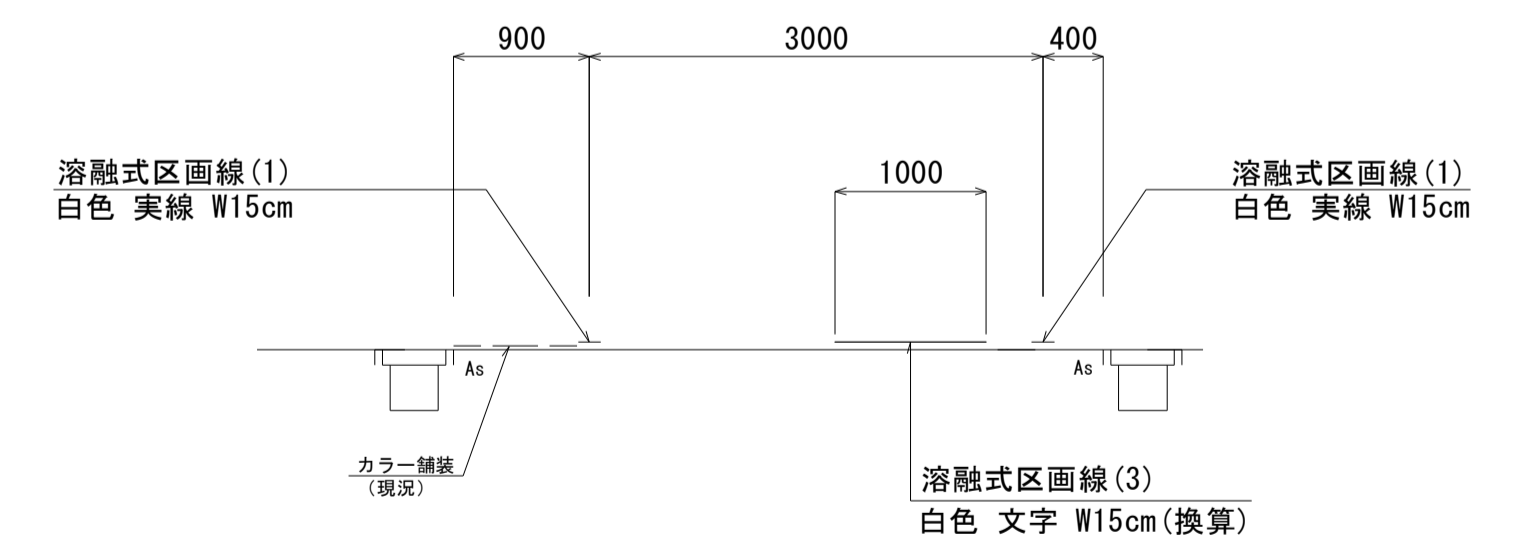

(5号工事箇所)  
※この図面はA1サイズを原寸とする。

工事名	令和3年度南道維交補第4号 西鷹跡町線ほか4線 交通安全施設(塗装)整備工事		
施工箇所名	津市戸木町ほか2町地内		
図面の種類	平面図・標準横断面図		
縮尺	図示	図面番号	5/5
事業所名	津市建設部津南工事事務所		