
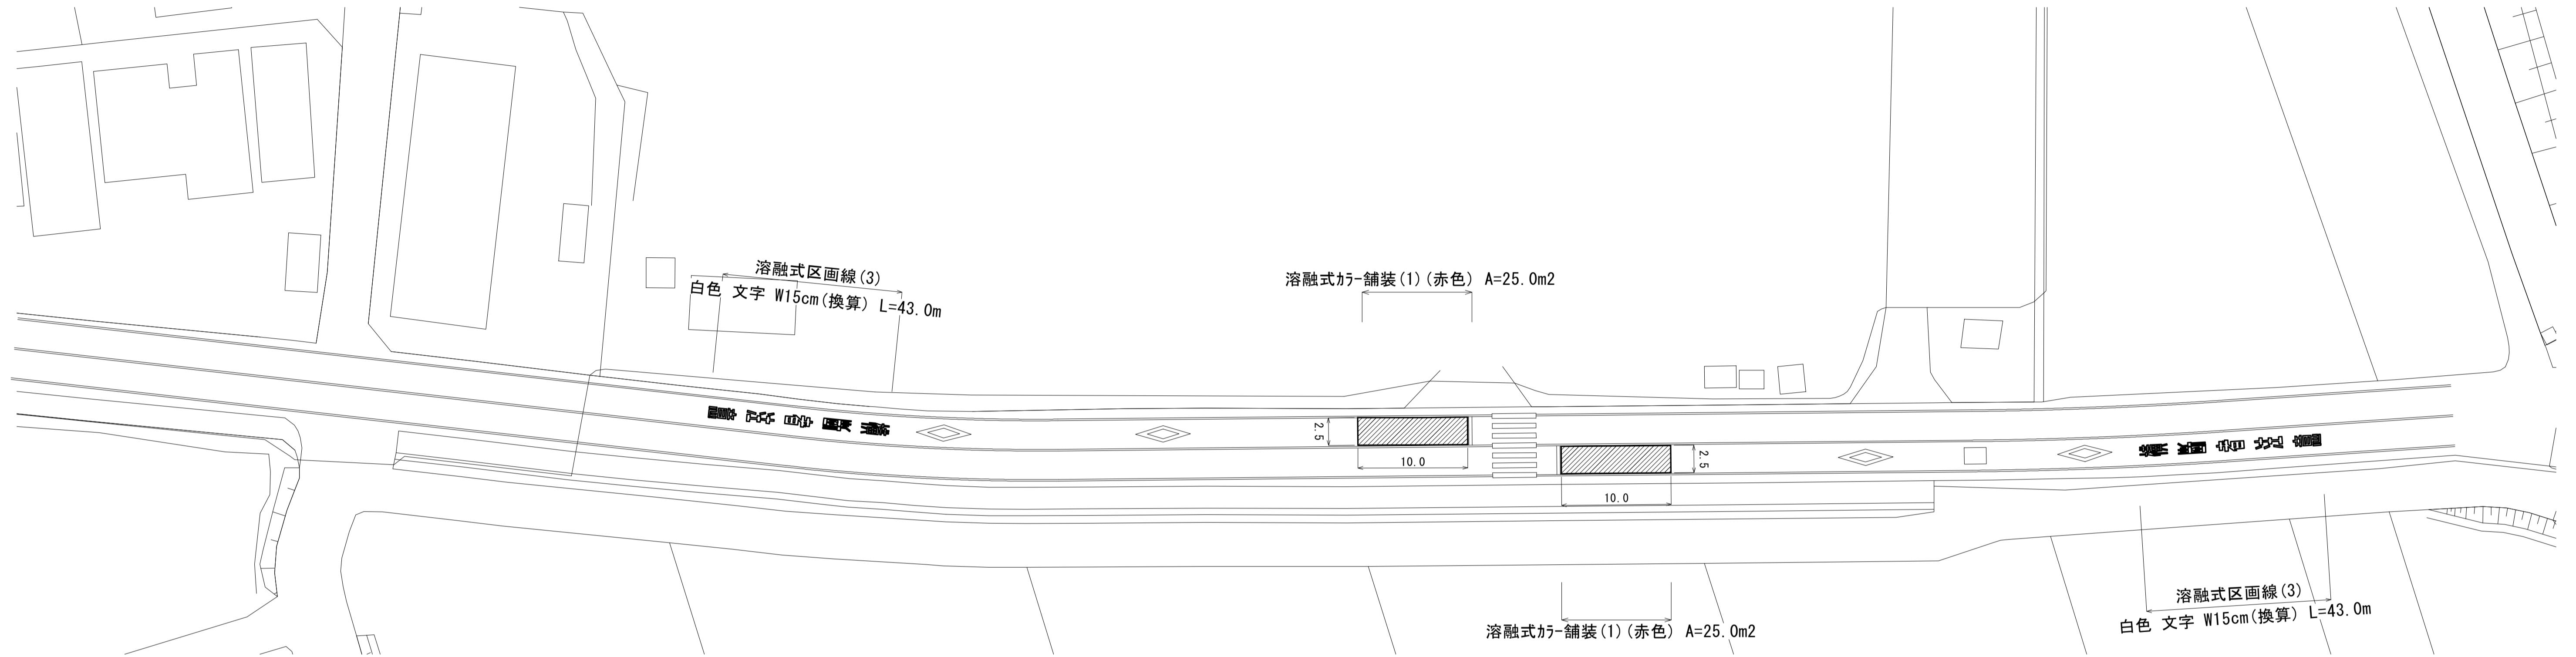


平面図

S=1:300

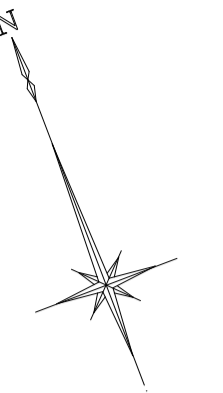

標準横断面図

S=1:50





(1号工事箇所)
※この図面はA1サイズを原寸とする。

工事名	令和3年度南道雑交補第6号 牧木遺線ほか8線 交通安全施設(塗装)整備工事		
施工箇所名	津市新家町ほか8町地内		
図面の種類	平面図・標準横断面図		
縮尺	図示	図面番号	1/10
事業所名	津市建設部津南工事事務所		

平面図

S=1:200

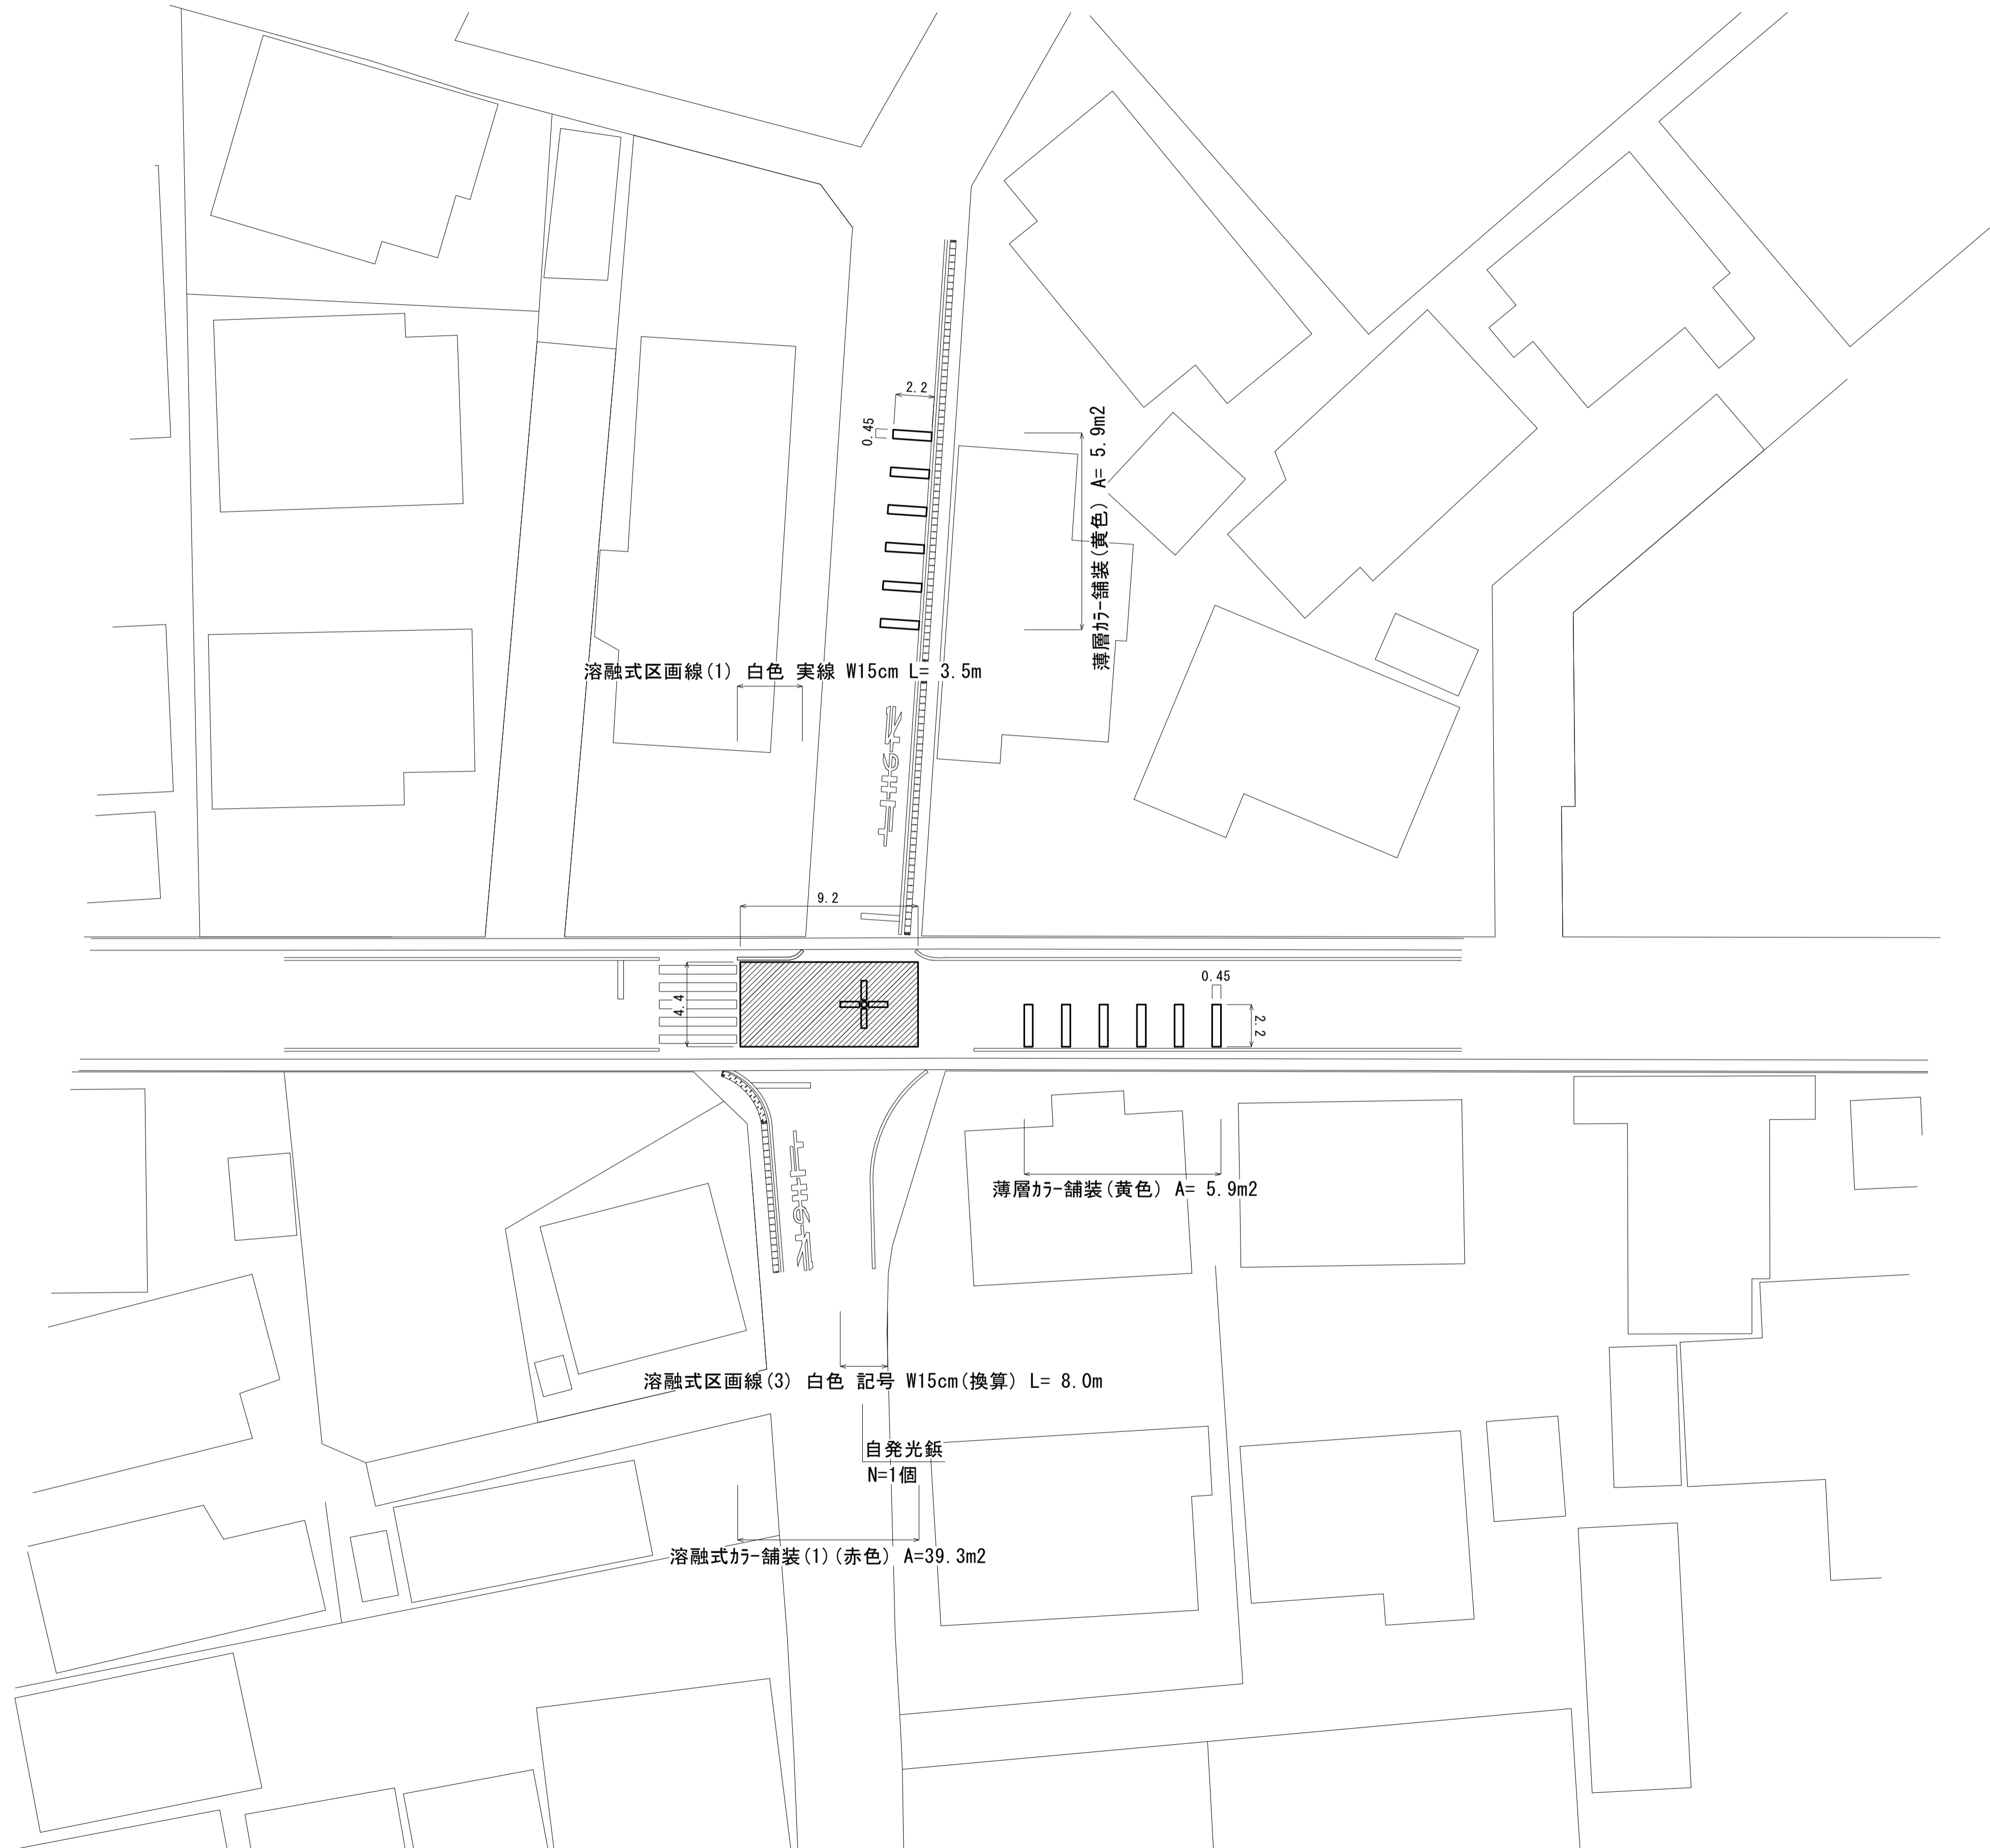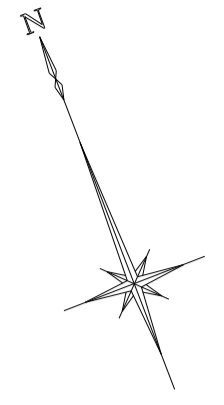


(2号工事箇所)
※この図面はA1サイズを原寸とする。

工事名	令和3年度南道維交補第6号 牧木遺線ほか8線 交通安全施設(塗装)整備工事		
施工箇所名	津市新家町ほか8町地内		
図面の種類	平面図		
縮尺	図示	図面番号	2/10
事業所名	津市建設部津南工事事務所		

平面図

S=1:1000


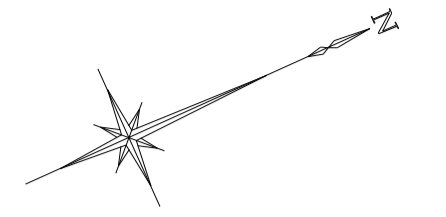


標準横断面図

S=1:50

A - A

B - B

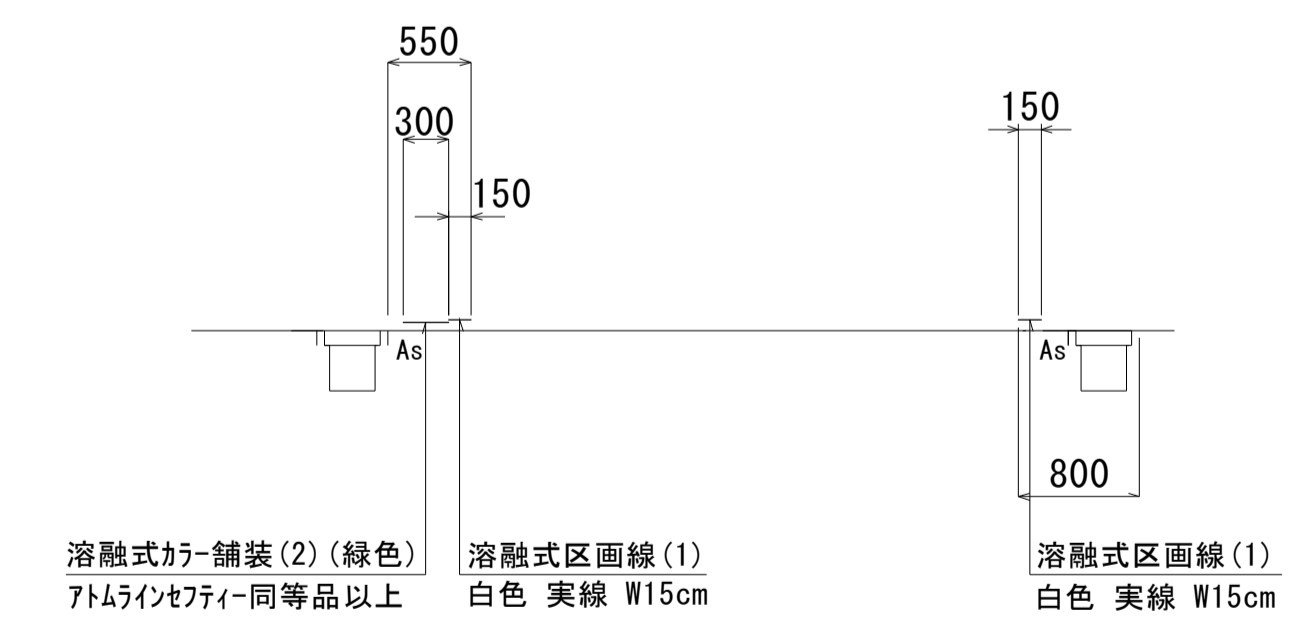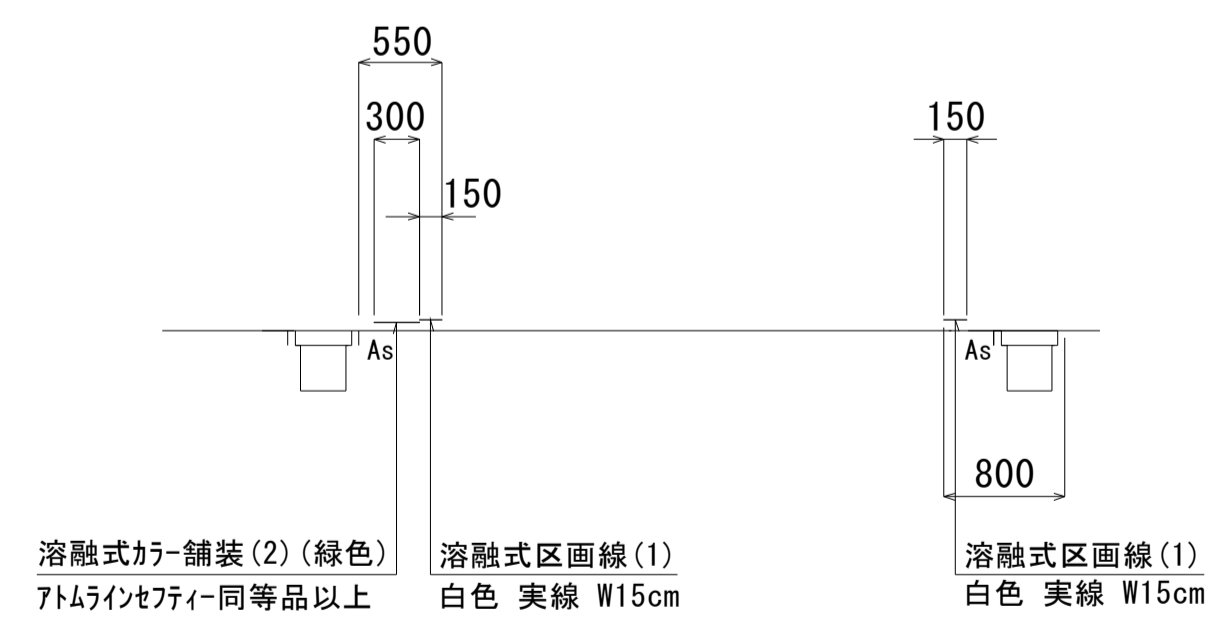



(3号工事箇所)

※この図面はA1サイズを原寸とする。

工事名	令和3年度南道雑交補第6号 牧木遺線ほか8線 交通安全施設(塗装)整備工事		
施工箇所名	津市新家町ほか8町地内		
図面の種類	平面図・標準横断面図		
縮尺	図示	図面番号	3/10
事業所名	津市建設部津南工事事務所		

平面図


S=1:200

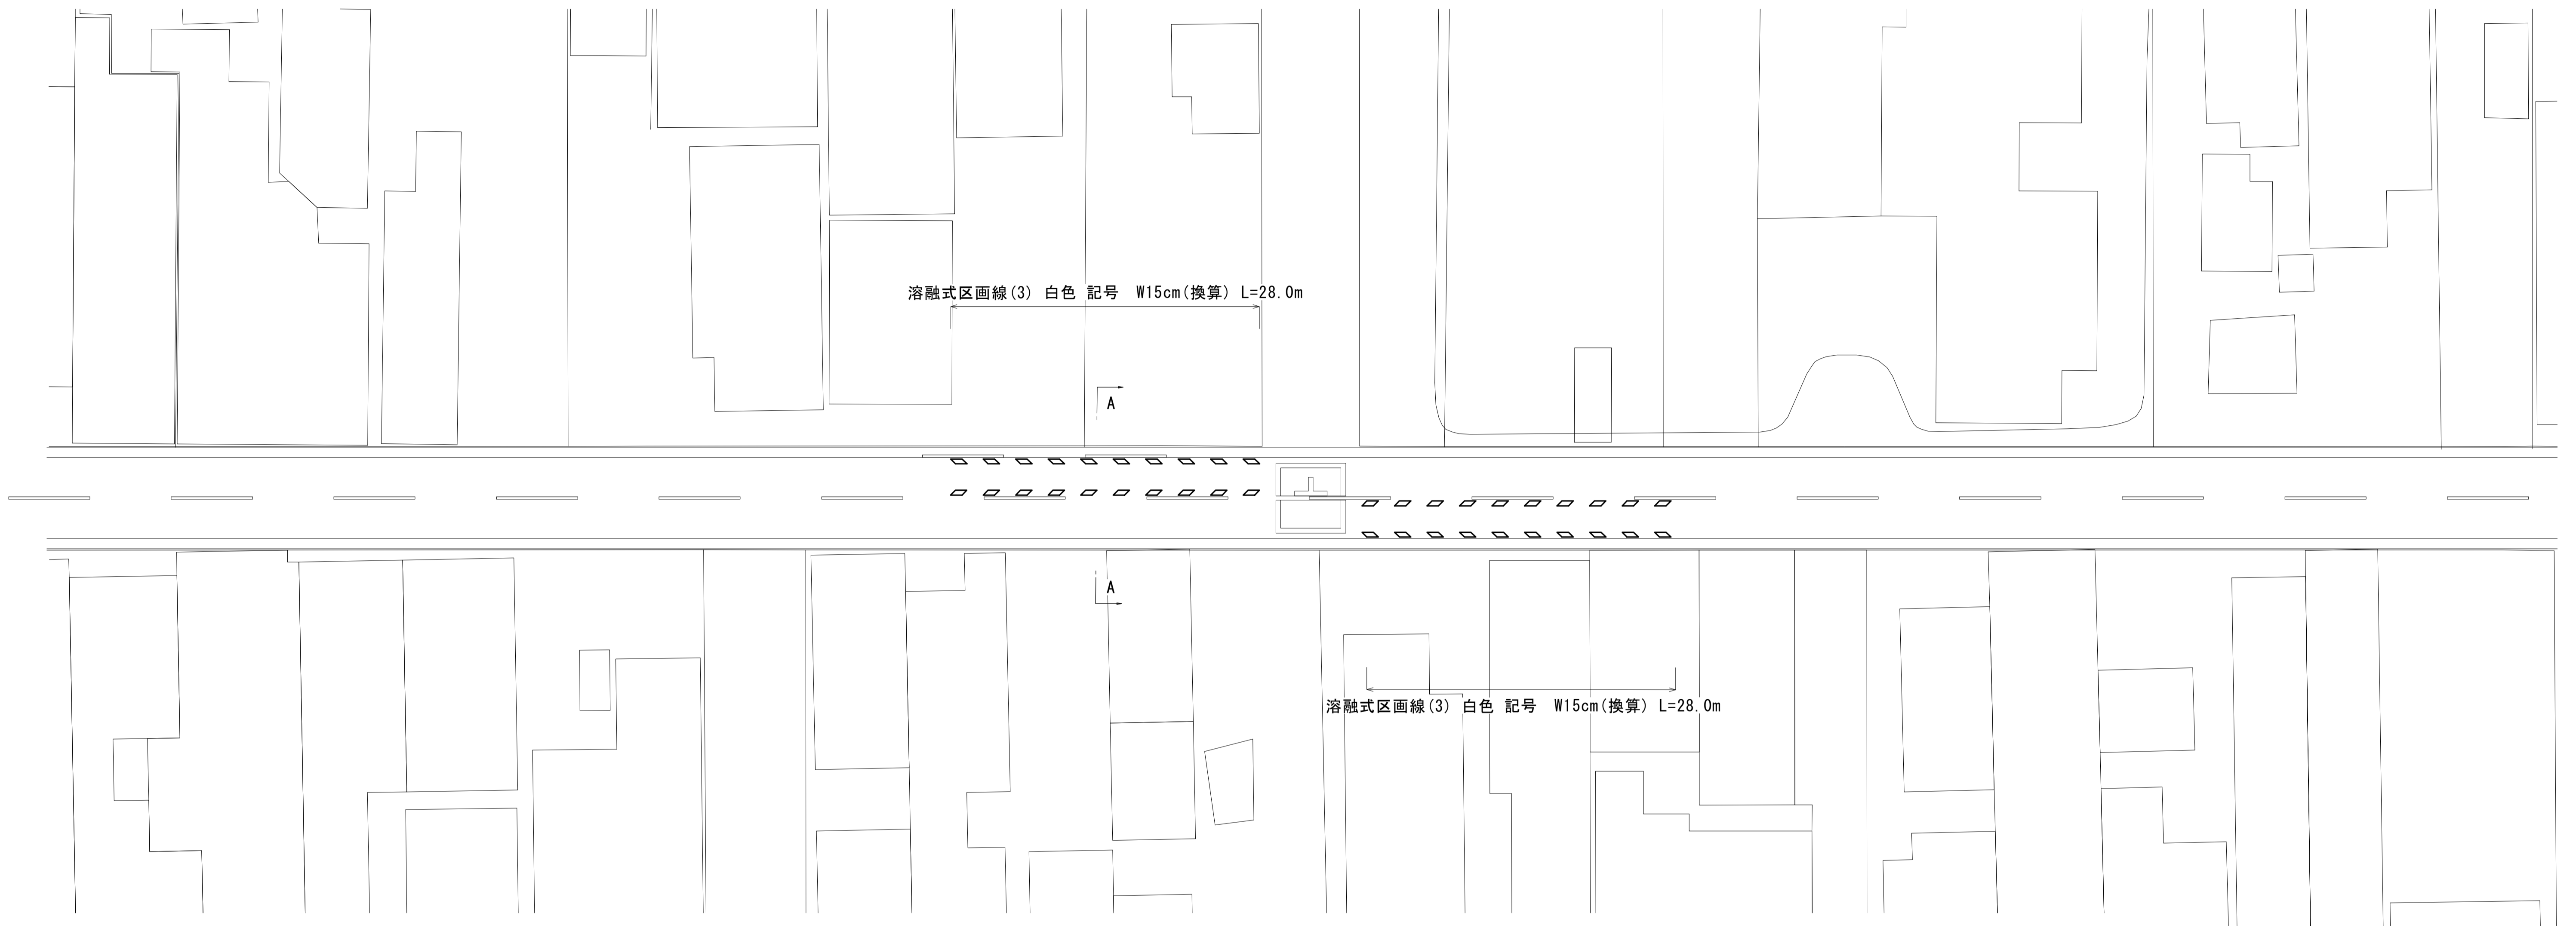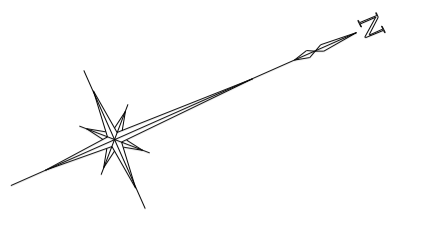

標準横断面図

S=1:200

A - A

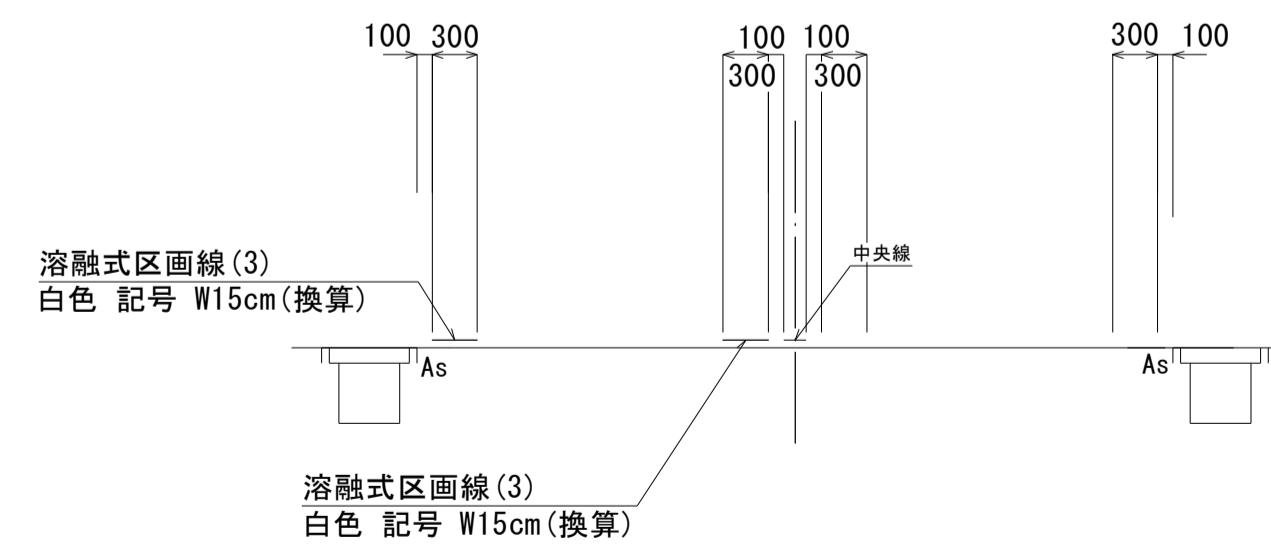


(4号工事箇所)

※この図面はA1サイズを原寸とする。

工事名	令和3年度南道雑交補第6号 牧木遺線ほか8線 交通安全施設(塗装)整備工事		
施工箇所名	津市新家町ほか8町地内		
図面の種類	平面図・標準横断面図		
縮尺	図示	図面番号	4/10
事業所名	津市建設部津南工事事務所		


平面図

S=1:200

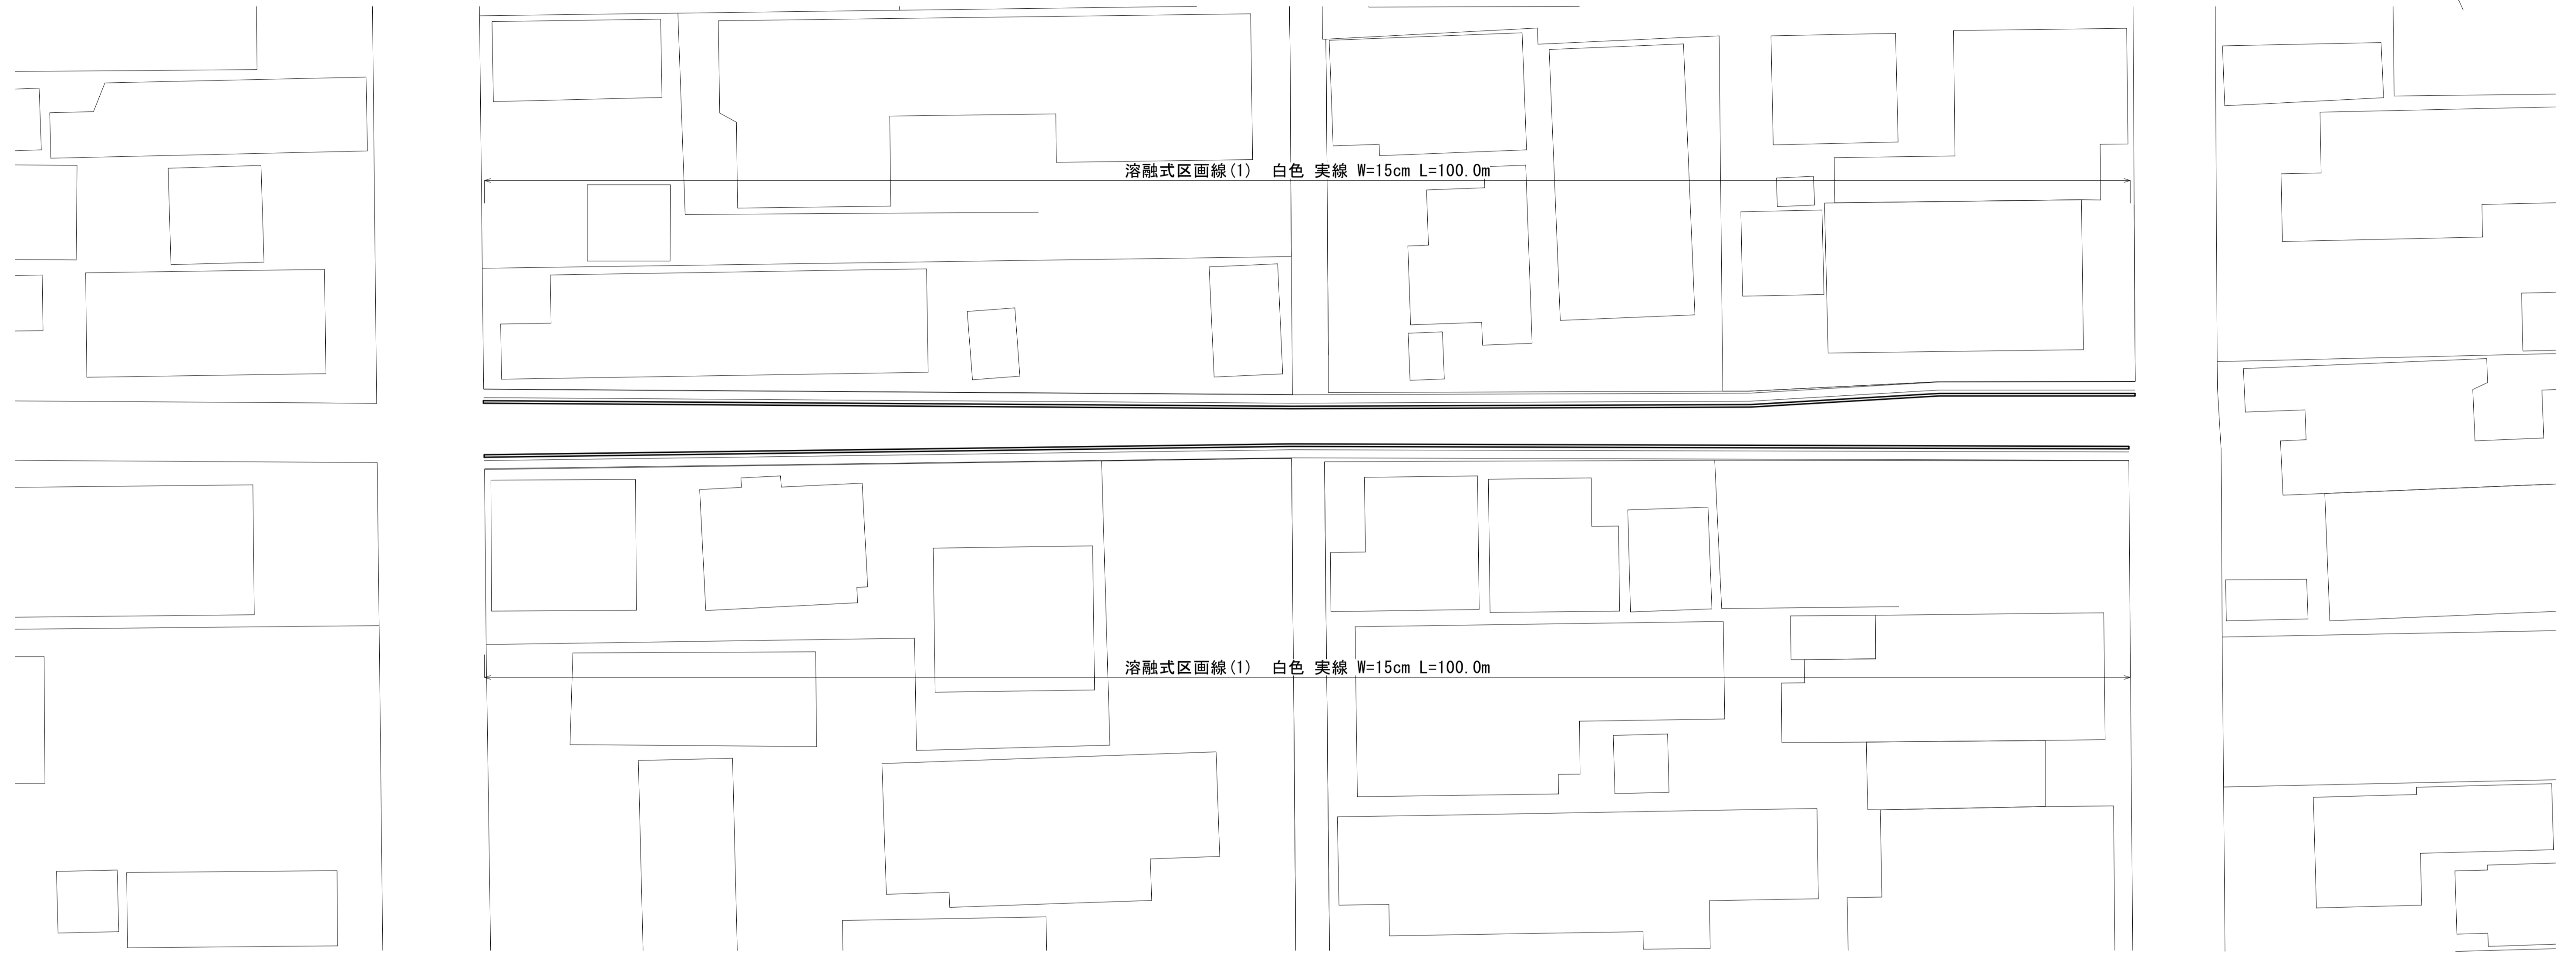

標準横断面図

S=1:50

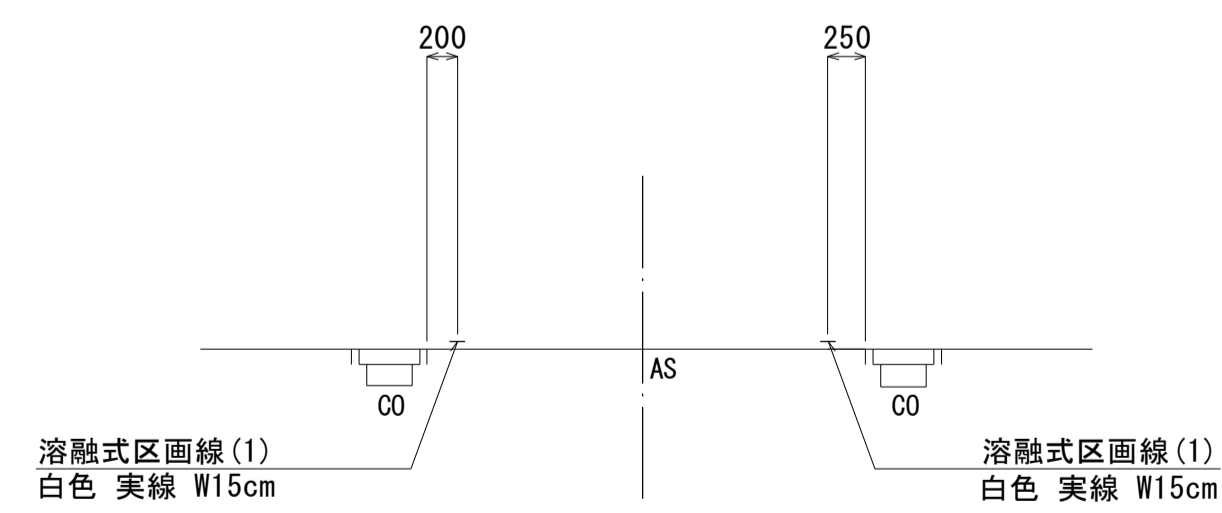


(5号工事箇所)

※この図面はA1サイズを原寸とする。

工事名	令和3年度南道雑交補第6号 牧木遺線ほか8線 交通安全施設(塗装)整備工事		
施工箇所名	津市新家町ほか8町地内		
図面の種類	平面図・標準横断面図		
縮尺	図示	図面番号	5/10
事業所名	津市建設部津南工事事務所		


平面図

S=1:300

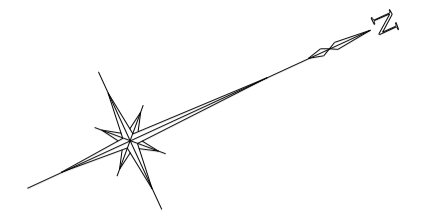

標準横断面図

S=1:50

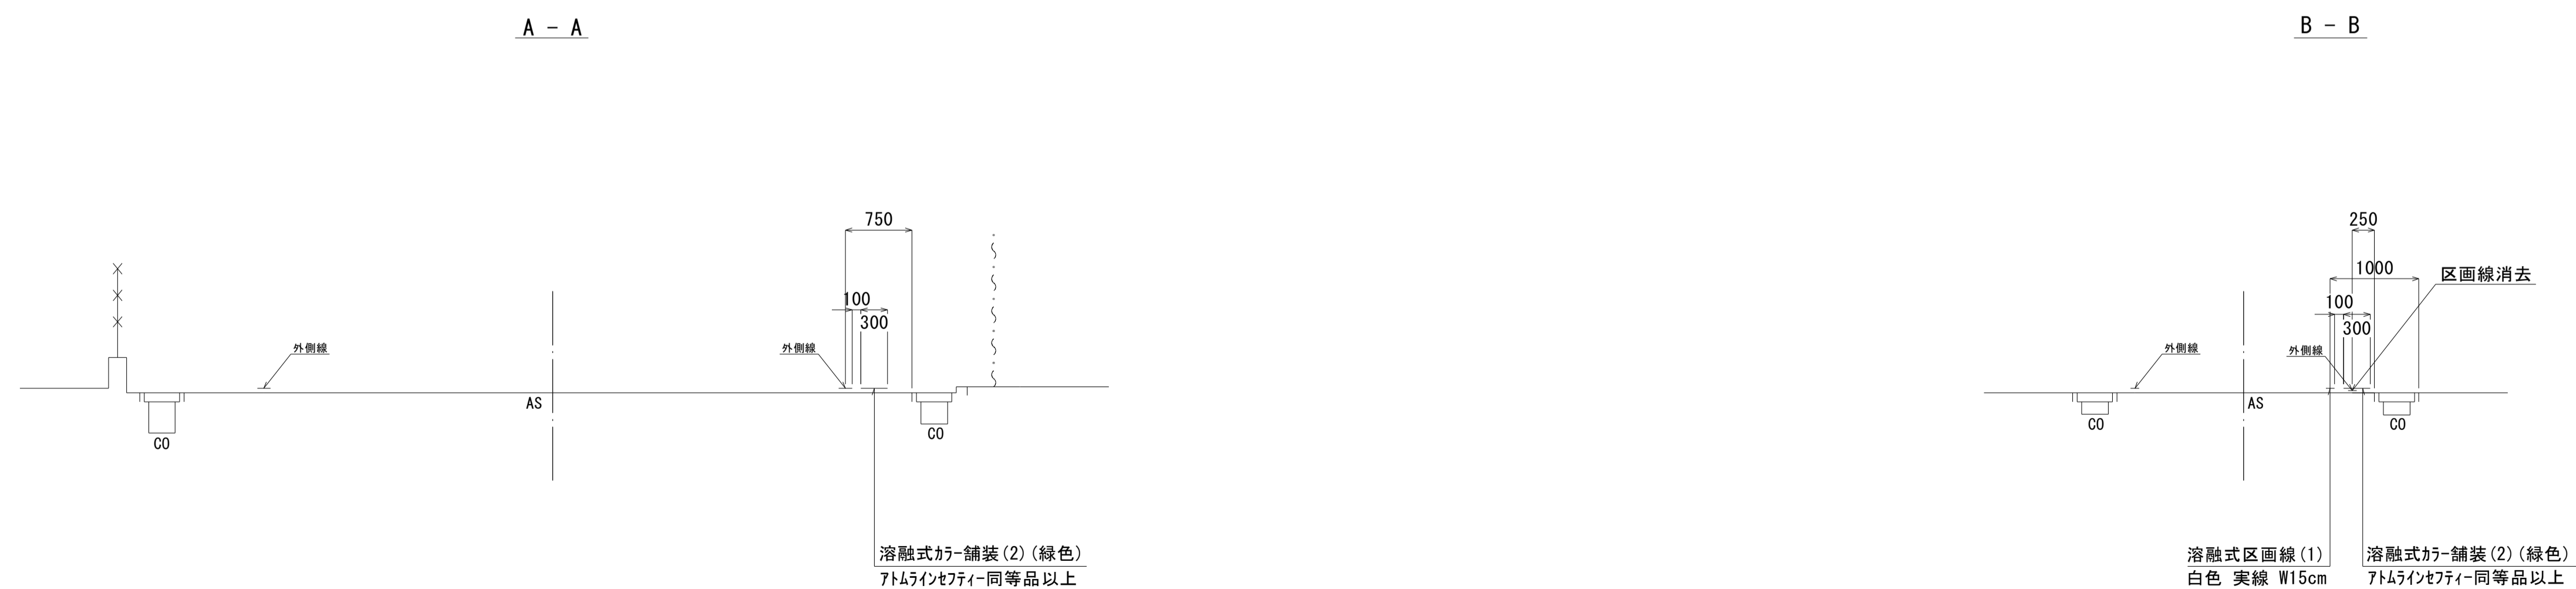


(6号工事箇所)

※この図面はA1サイズを原寸とする。

工事名	令和3年度南道雑交補第6号 牧木遺線ほか8線 交通安全施設(塗装)整備工事		
施工箇所名	津市新家町ほか8町地内		
図面の種類	平面図・標準横断面図		
縮尺	図示	図面番号	6/10
事業所名	津市建設部津南工事事務所		

平面図

S=1:200

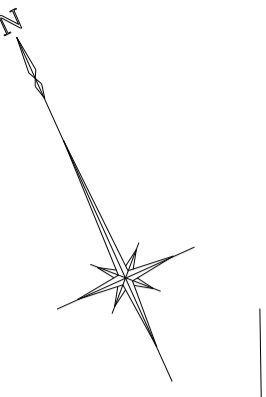


(7号工事箇所)

※この図面はA1サイズを原寸とする。

工事名	令和3年度南道雑交補第6号 牧木遺線ほか8線 交通安全施設(塗装)整備工事		
施工箇所名	津市新家町ほか8町地内		
図面の種類	平面図		
縮尺	図示	図面番号	7/10
事業所名	津市建設部津南工事事務所		

平面図

S=1:200

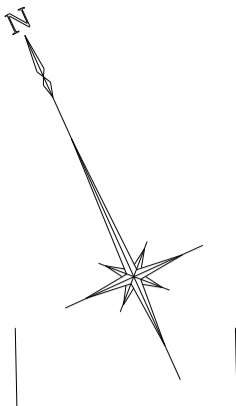

車線分離標
ラバーポール H=800(貼付式) N=1本

車線分離標
ラバーポール H=800(貼付式) N=1本

津市建設部津南工事事務所

溶融式区画線(3)
白色 文字 W15cm(換算) L=43.0m


(8号工事箇所)

※この図面はA1サイズを原寸とする。

工事名	令和3年度南道雑交補第6号 牧木遺線ほか8線 交通安全施設(塗装)整備工事		
施工箇所名	津市新家町ほか8町地内		
図面の種類	平面図		
縮尺	図示	図面番号	8/10
事業所名	津市建設部津南工事事務所		

平面図

S=1:200

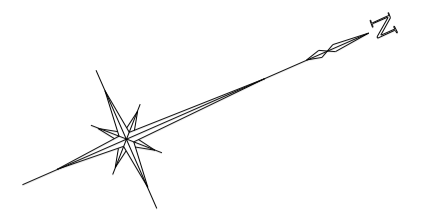


(9号工事箇所)
※この図面はA1サイズを原寸とする。

工事名	令和3年度南道雑交補第6号 牧木遺線ほか8線 交通安全施設(塗装)整備工事		
施工箇所名	津市新家町ほか8町地内		
図面の種類	平面図		
縮尺	図示	図面番号	9/10
事業所名	津市建設部津南工事事務所		


平面図

S=1:500

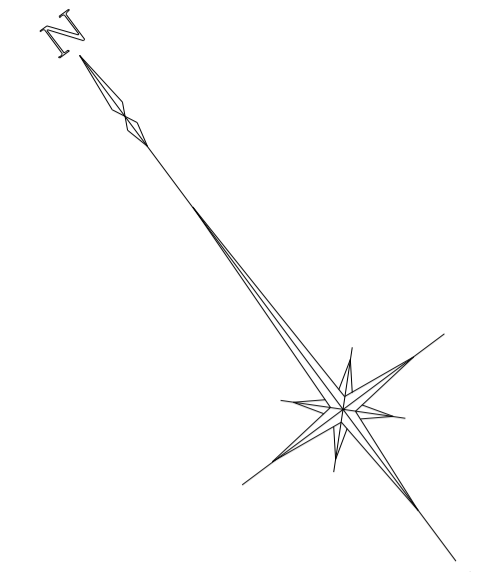

標準横断面図

S=1:50

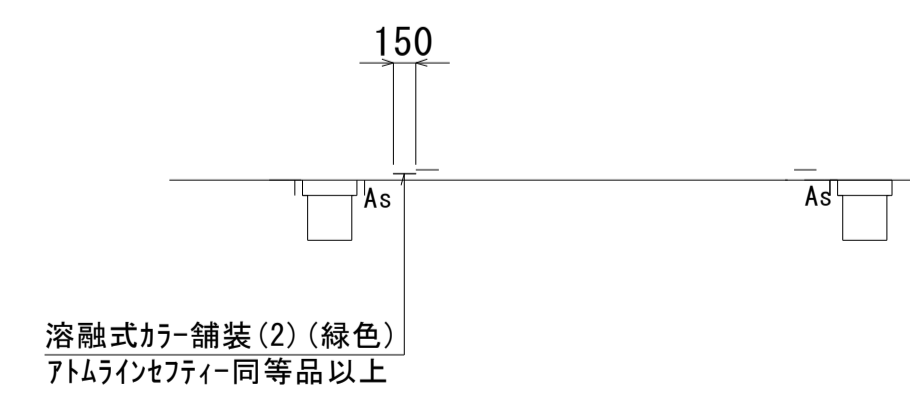

(10号工事箇所)
※この図面はA1サイズを原寸とする。

工事名	令和3年度南道雑交補第6号 牧木遺線ほか8線 交通安全施設(塗装)整備工事		
施工箇所名	津市新家町ほか8町地内		
図面の種類	平面図・標準横断面図		
縮尺	図示	図面番号	10/10
事業所名	津市建設部津南工事事務所		