


平面図
(1号工事箇所) S=1:500




標準横断面図
S=1:50

小構造物詳細図
S=1:30

A-A

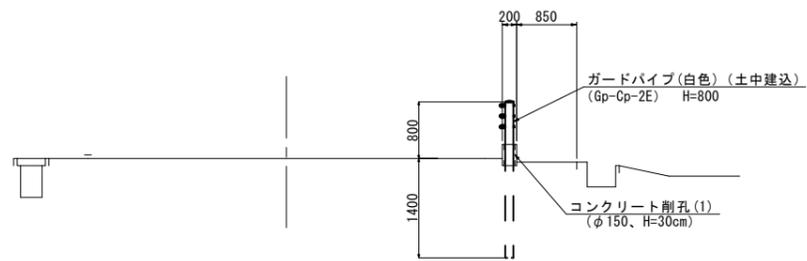

B-B

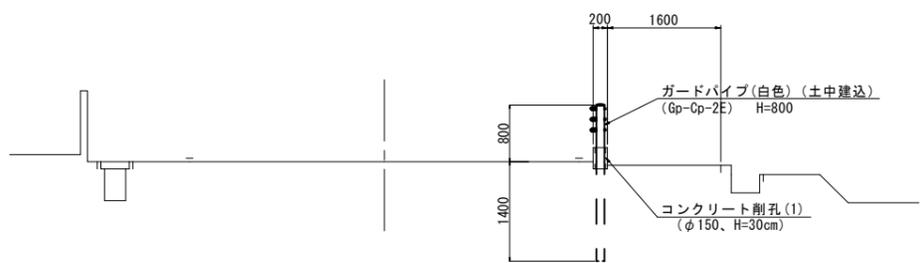


ガードパイプ(白色)(土中建込)
(Gp-Cp-2E) H=800


平面図



側面図

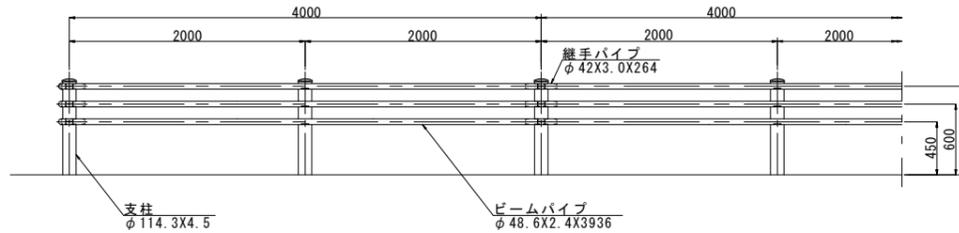

断面図

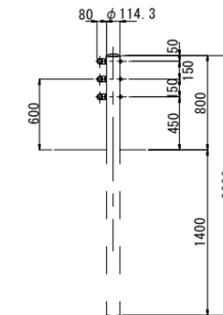


(1号工事箇所)
※この図面はA1サイズを原寸とする。

工事名	令和3年度 南道線交差第5号 雲出本郷島貫町第1号線及び雲出長常町第1号線 交通安全施設整備工事		
施工箇所名	津市雲出本郷町及び雲出長常町地内		
図面の種類	平面図・標準横断面図・小構造物詳細図		
縮尺	図示	図面番号	1/2
事業所名	津市建設部 津南工事事務所		

平面図
(2号工事箇所) S=1:300




標準横断面図
S=1:50

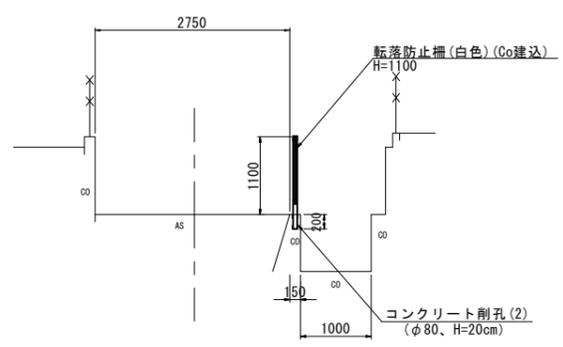

小構造物詳細図
S=1:20

転落防止柵(白色)(Co建込)
H=1100

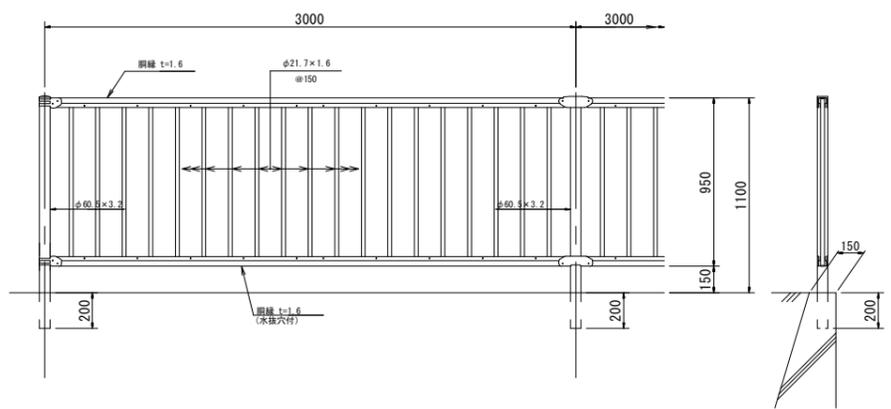

(2号工事箇所)
※この図面はA1サイズを原寸とする。

工事名	令和3年度 南道線交差第5号 雲出本郷島貫町第1号線及び雲出長常町第1号線 交通安全施設整備工事		
施工箇所名	津市雲出本郷町及び雲出長常町地内		
図面の種類	平面図・標準横断面図・小構造物詳細図		
縮尺	図示	図面番号	2 / 2
事業所名	津市建設部 津南工事事務所		