


# 平面図

S=1:500

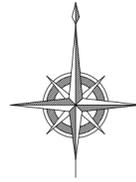

# 各種構造図

S=1:20

## 自由勾配側溝

自由勾配側溝 (T1) 10.0m当り


名称	規格	単位	数量	備考
自由勾配側溝	標準用	名称 700×700 個	5.00	
インハートコンクリート	18-8-25BB	m3	0.84	
現場打基礎板		枚	5.00	
基面整正		m2	9.70	
H		mm	900	
h		mm	120	
W1		mm	700	
W2		mm	970	
摘要				

※グレーチング蓋については、10mに1枚布設すること。

自由勾配側溝 (T2) 10.0m当り



名称	規格	単位	数量	備考
自由勾配側溝	横断暗渠	名称 700×700 個	10.00	
インハートコンクリート	18-8-25BB	m3	1.19	
現場打基礎板		枚	5.00	
基面整正		m2	9.70	
H		mm	900	
h		mm	170	
W1		mm	700	
W2		mm	970	
摘要				

## 現場打基礎板

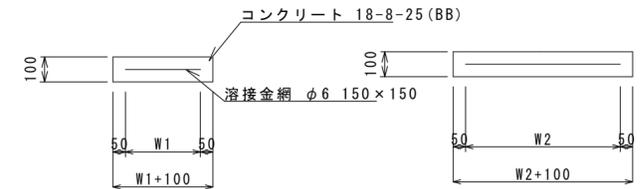


現場打基礎板 10枚当り

名称	規格	単位	数量	備考
現場打基礎板		枚	10.00	
コンクリート	18-8-25 (BB)	m3	2.14	
同上型枠		m2	4.01	
路盤紙	クラフト紙	m2	21.40	
溶接金網	phi 6 150*150	m2	18.43	
W1		mm	970	
W2		mm	900	

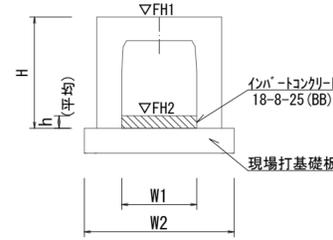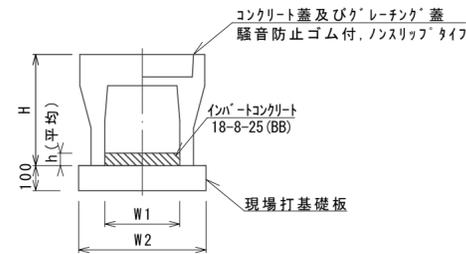


# 標準横断面図

S=1:50

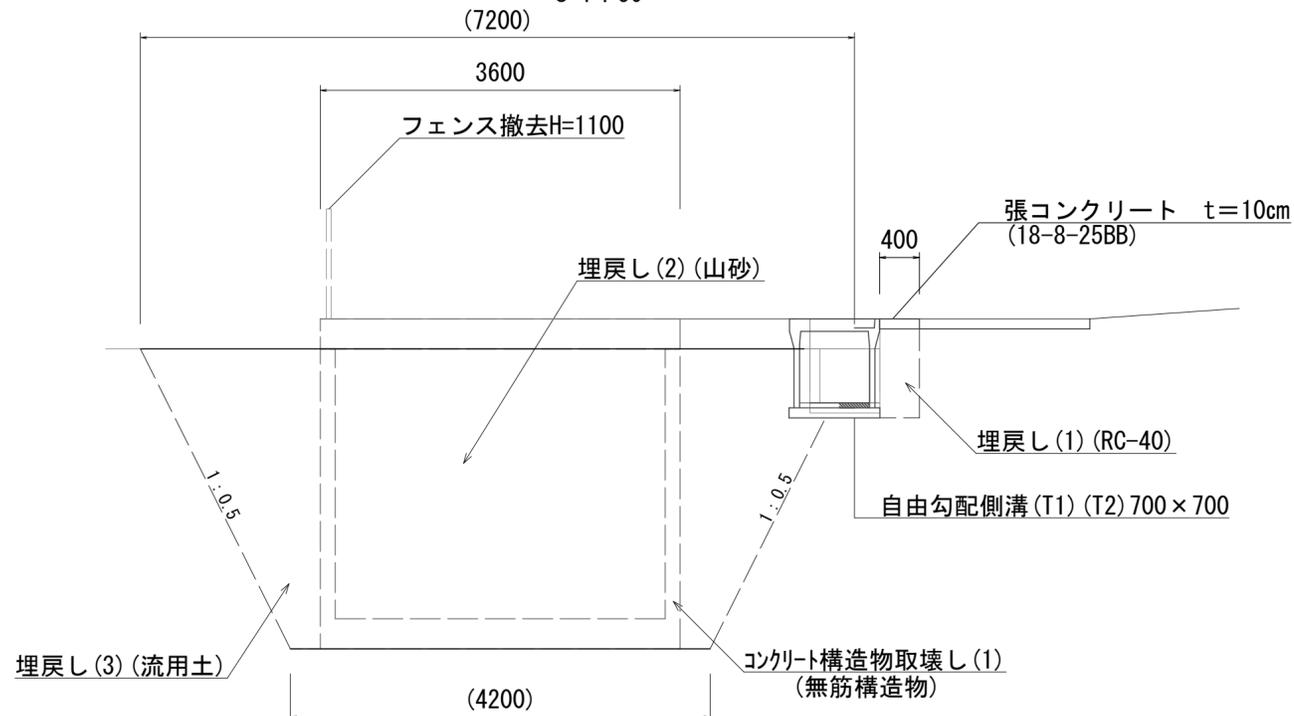

# 自由勾配側溝展開図

S=1:20

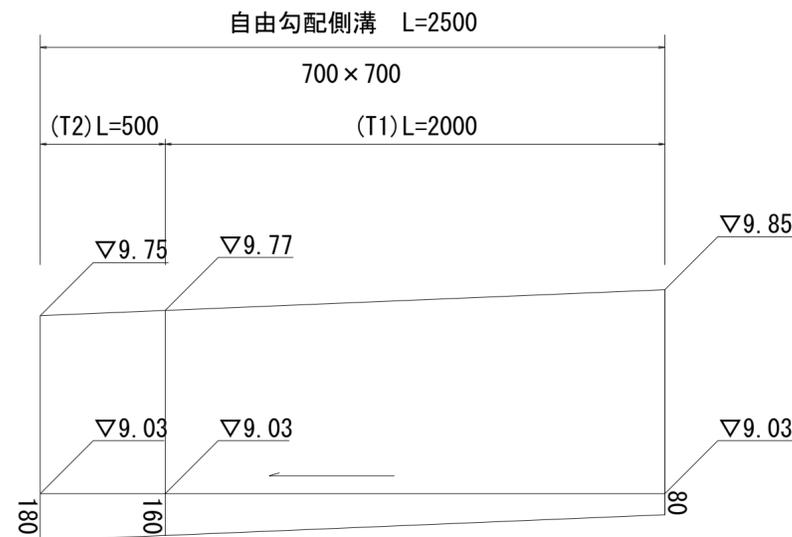




(1号工事箇所)

※この図面はA2サイズを原寸とする。

工事名	令和4年度 下工消総第1号 河芸町南黒田地内防火水槽撤去工事		
施工箇所名	津市河芸町南黒田地内		
図面名	平面図・標準横断面図・各種構造図・ 自由勾配側溝展開図		
縮尺	図示	図面番号	1 / 4
事業所名	津市上下水道事業局下水道工務課		

# 防火水槽撤去工詳細図

S=1:50

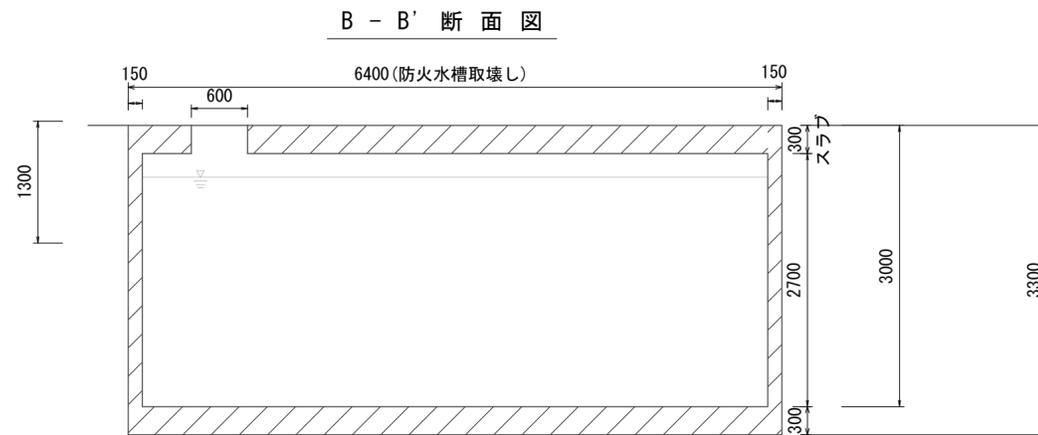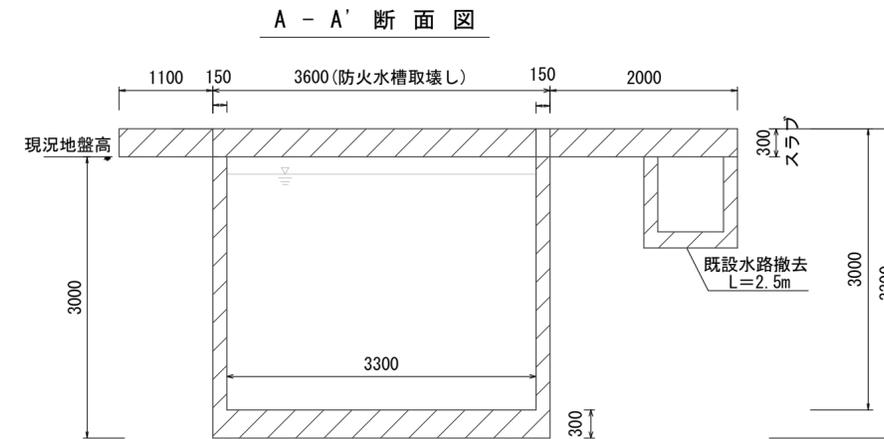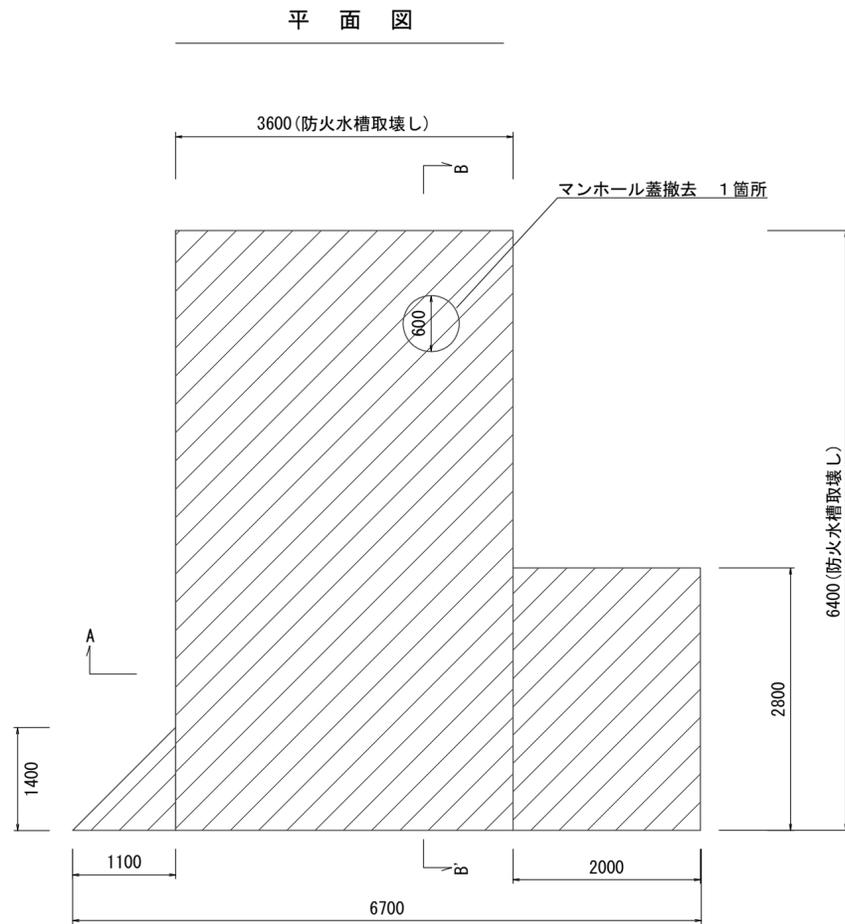


(1号工事箇所)

※この図面はA2サイズを原寸とする。

工事名	令和4年度 下工消総第1号 河芸町南黒田地内防火水槽撤去工事		
施工箇所名	津市河芸町南黒田地内		
図面名	防火水槽撤去工詳細図		
縮尺	図示	図面番号	2 / 4
事業所名	津市上下水道事業局下水道工務課		


# 仮設工平面図

S=1 : 500

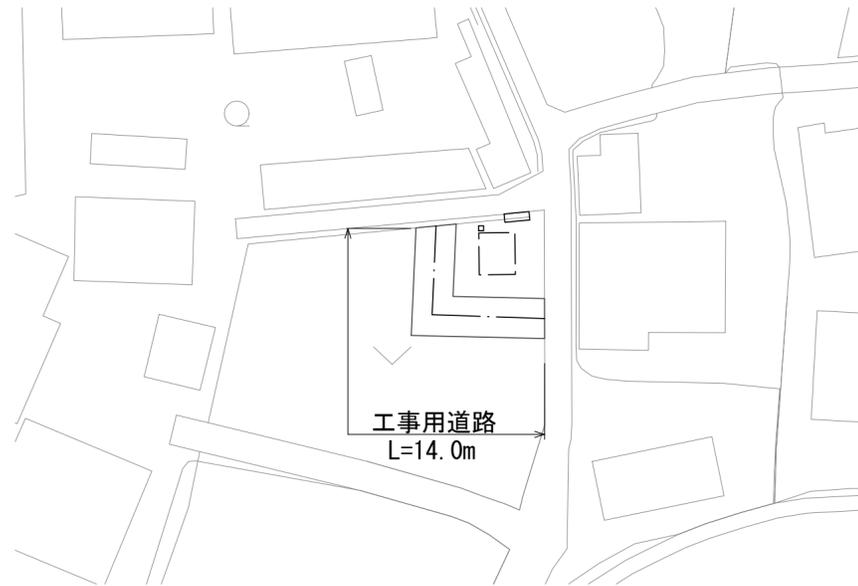

# 仮設工標準図

S=1 : 50

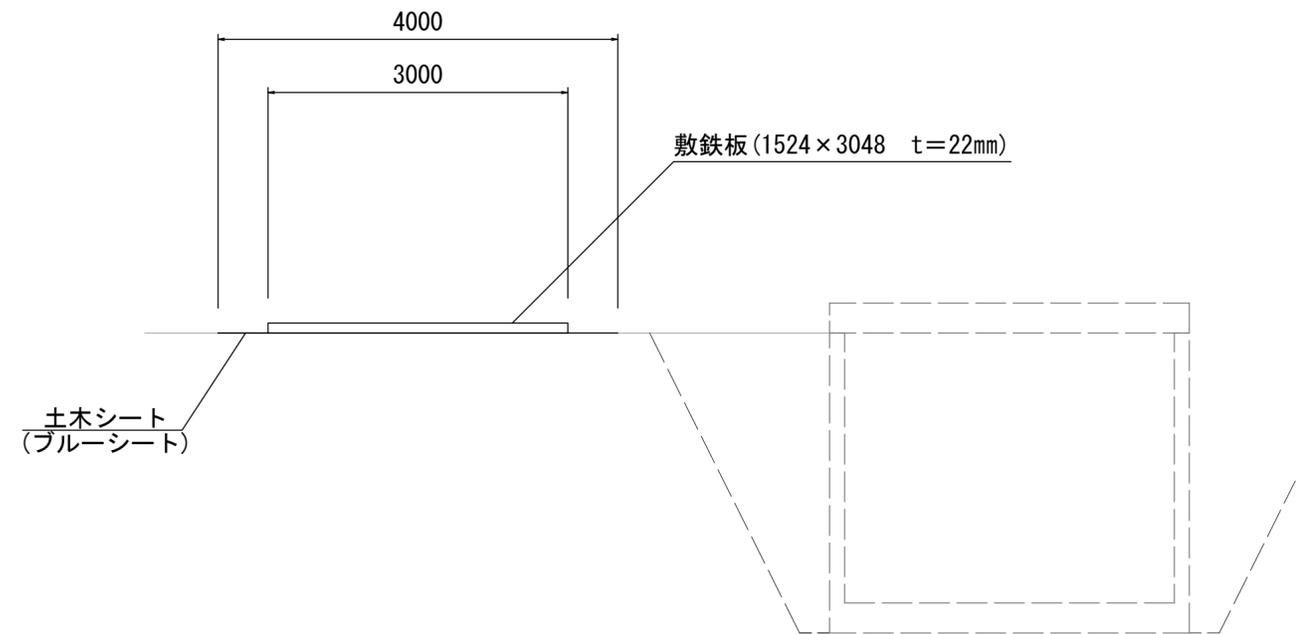

(1号工事箇所) 参考  
※この図面はA2サイズを原寸とする。

工事名	令和4年度 下工消総第1号 河芸町南黒田地内防火水槽撤去工事		
施工箇所名	津市河芸町南黒田地内		
図面名	仮設工平面図・仮設工標準図(参考)		
縮尺	図示	図面番号	3 / 4
事業所名	津市上下水道事業局下水道工務課		


### 平面図

S=1 : 500




### 防火水槽撤去工詳細図

S=1 : 50

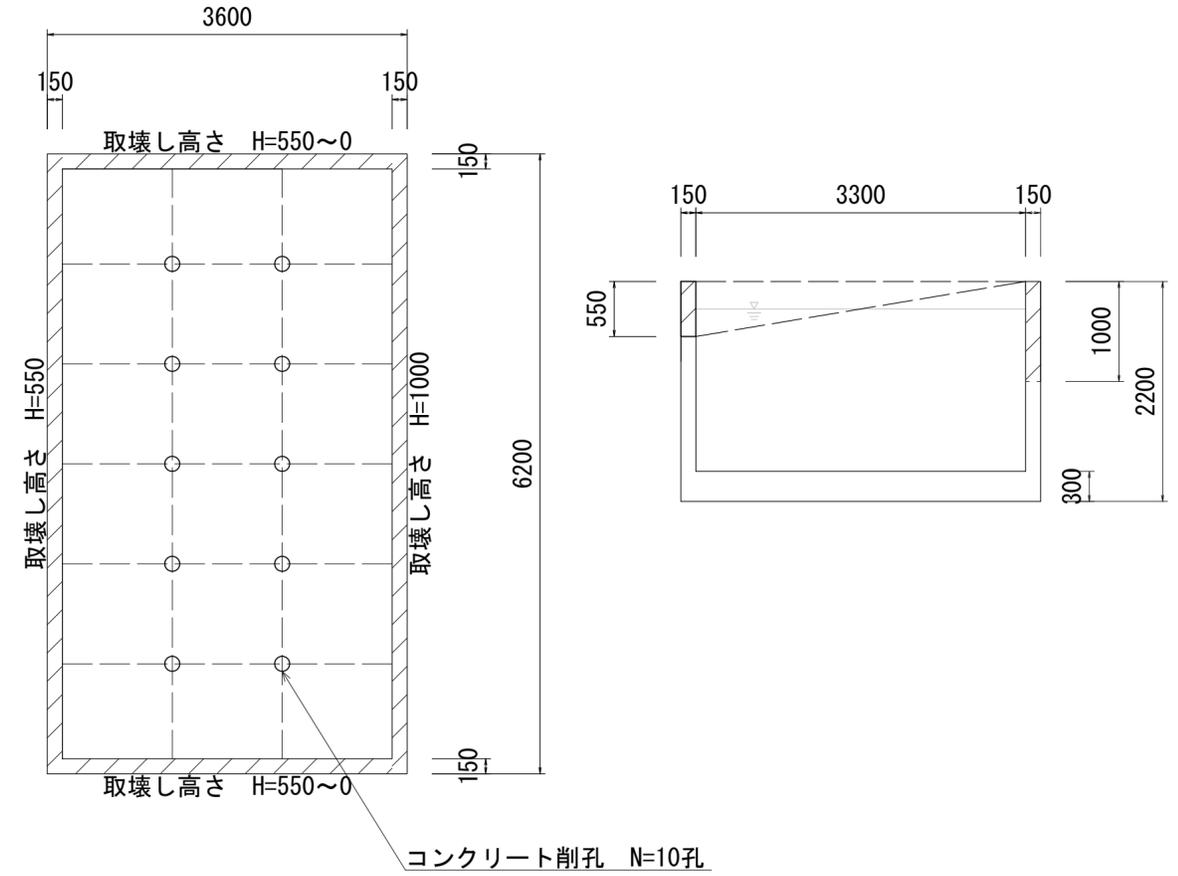

### 標準横断面図

S=1 : 50

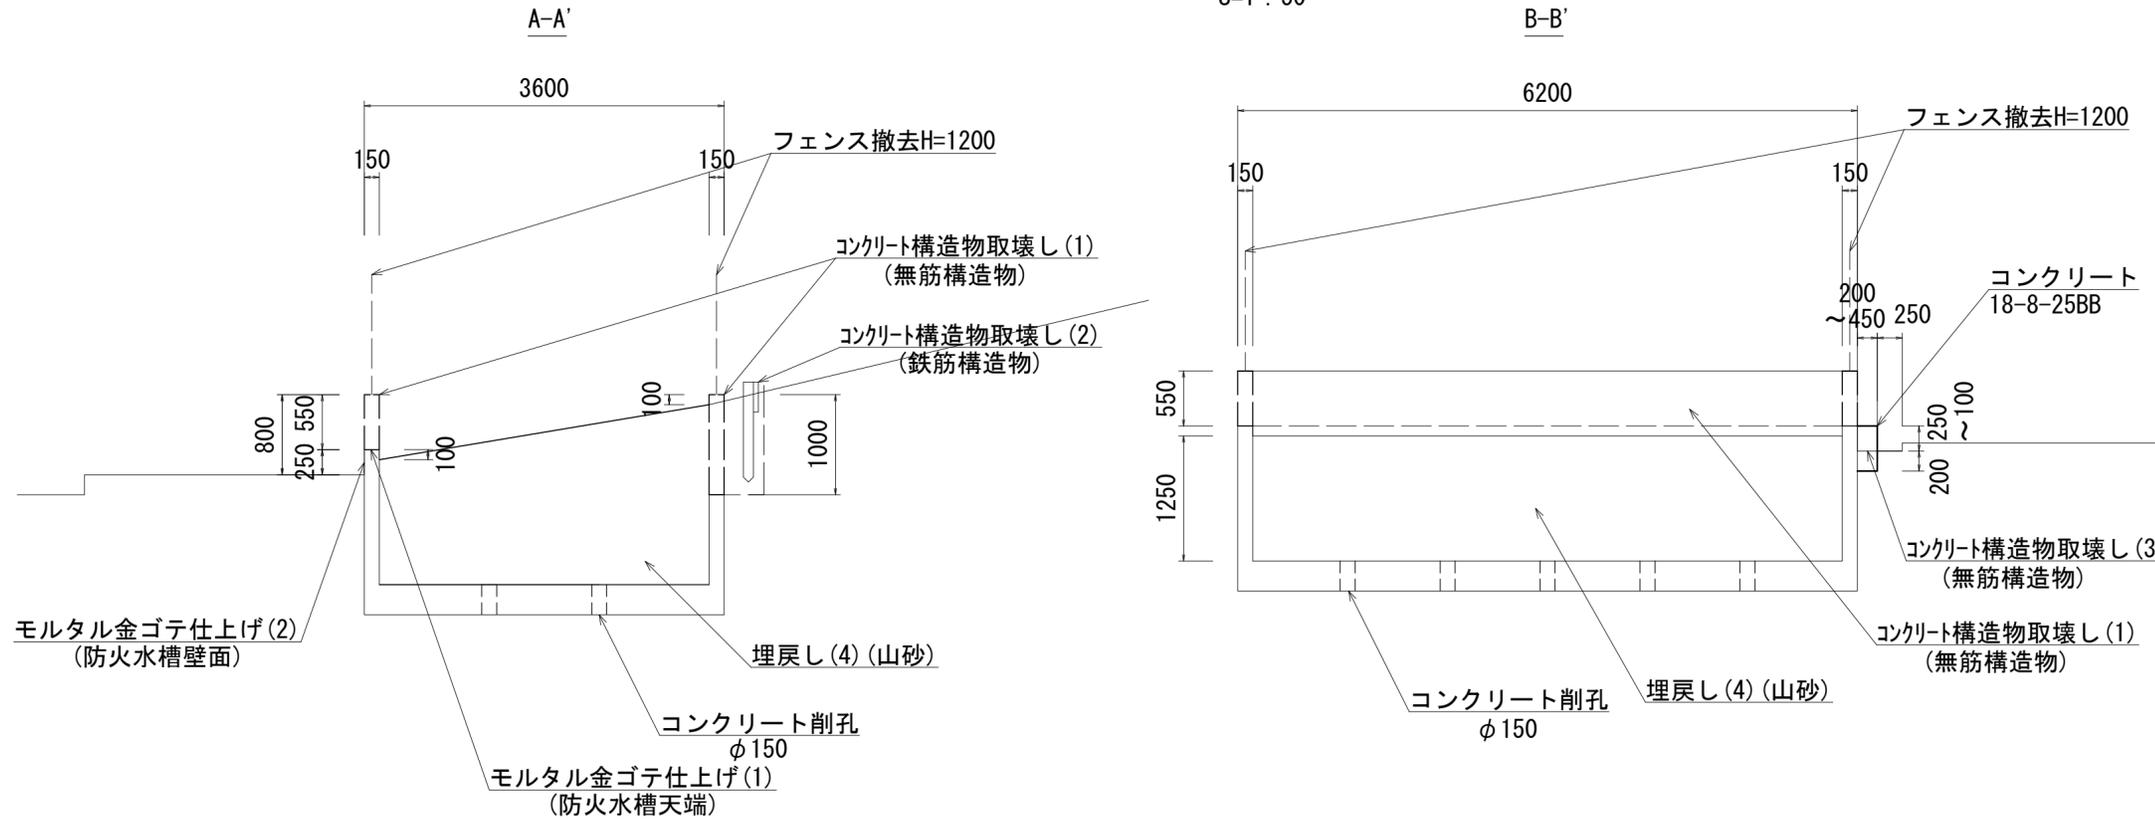

(2号工事箇所)  
※この図面はA2サイズを原寸とする。

工事名	令和4年度 下工消総第1号 河芸町南黒田地内防火水槽撤去工事		
施工箇所名	津市河芸町南黒田地内		
図面名	平面図・標準横断面図・防火水槽撤去工詳細図		
縮尺	図示	図面番号	4 / 4
事業所名	津市上下水道事業局下水道工務課		