



# 平面図

S=1:500

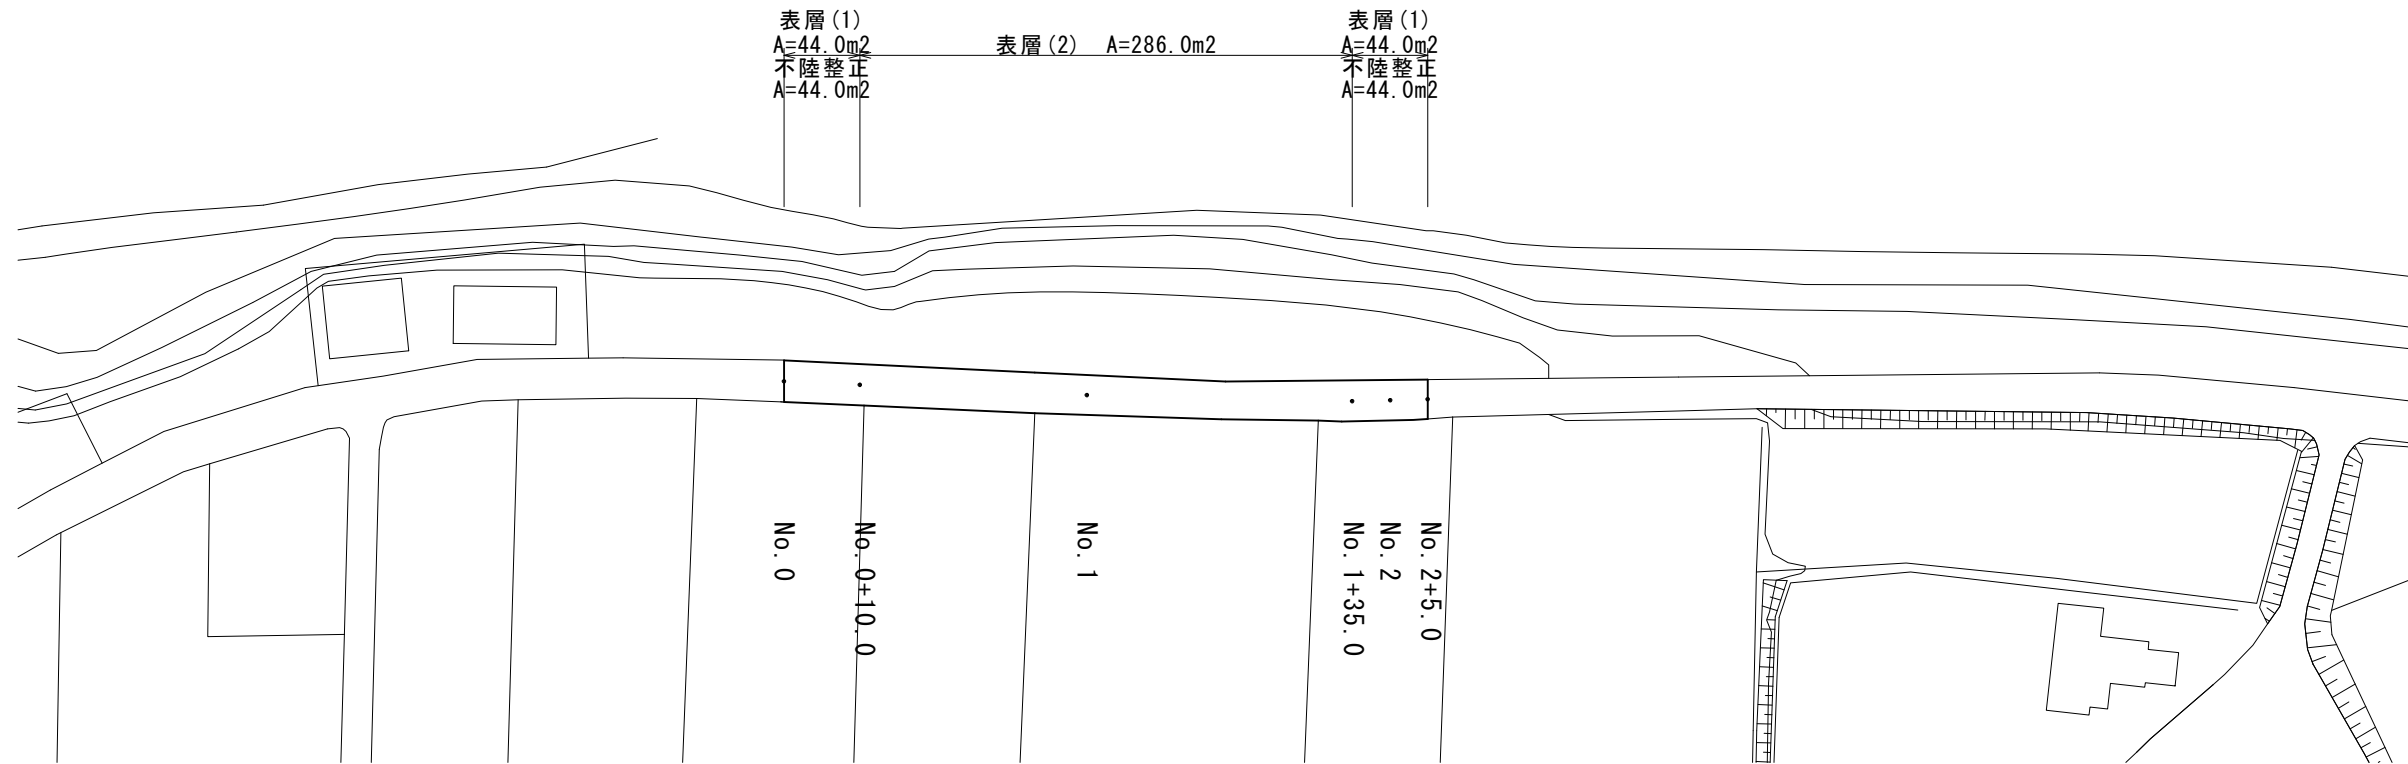

# 標準横断面図

S=1:50

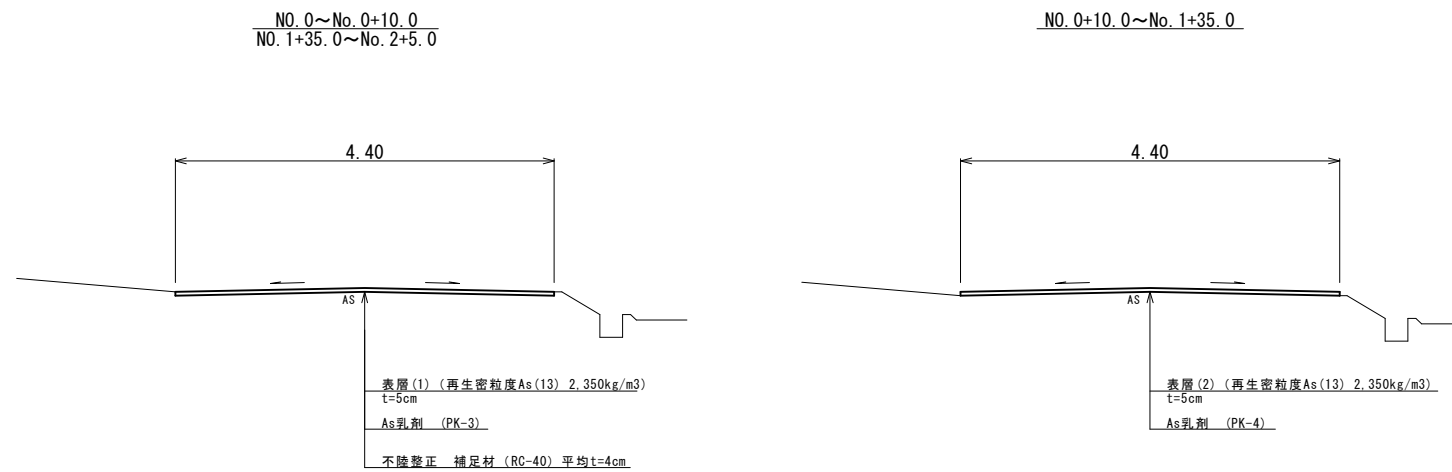

測点	No. 0	No. 0+10.0	No. 1	No. 1+35.0	No. 2	No. 2+5.0
幅員	4.40	4.40	4.40	4.40	4.40	4.40

※この図面はA1サイズを原寸とする。

工事名	令和4年度南道補修第5号 白山町南家城地内道路改修（舗装）工事		
施工箇所名	津市白山町南家城地内		
図面の種類	平面図・標準横断面図		
縮尺	図示	図面番号	1 / 1
事業所名	津市建設部津南工務事務所		