



平面図

S=1:500

1号工事箇所 (相生町公園)

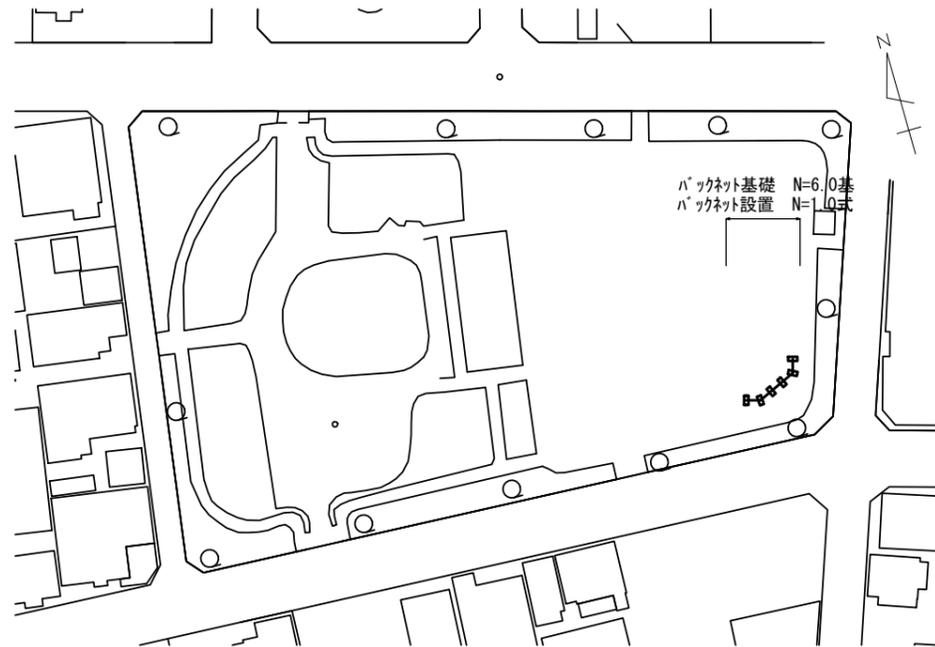


2号工事箇所 (寺町公園)

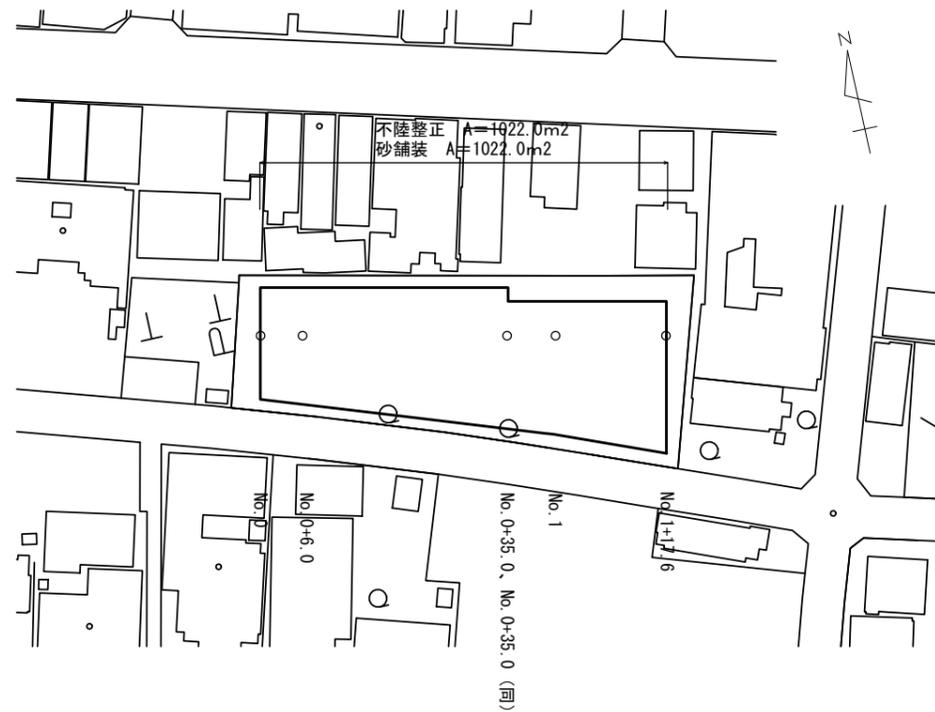

測点	No. 0	No. 0 +6.0	No. 0 +35.0	No. 0 +35.0 (同)	No. 1	No. 1 +17.6	
幅員	8.80	15.80	19.80	17.50	18.00	21.00	

3号工事箇所 (愛宕町公園)

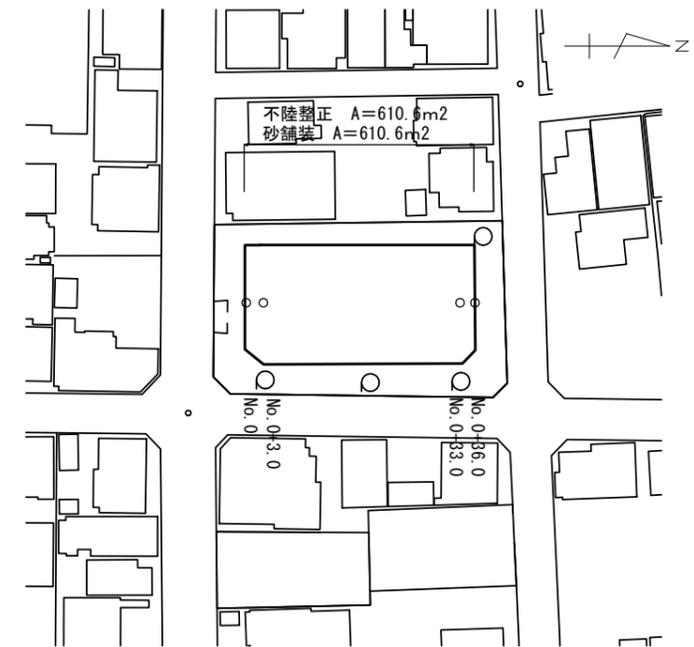

測点	No. 0	No. 0 +3.0	No. 0 +33.0	No. 0 +36.0		
幅員	14.70	17.10	17.40	15.10		


※この図面はA1サイズを原寸とする

工事名	令和4年度北公債第4号 相生町公園ほか2園改修工事		
施工箇所名	津市相生町ほか2町地内		
図面の種類	平面図		
縮尺	1:500	図面番号	1/2
事業所名	津市建設部津北工事事務所		

工法図


仮設図 (参考図)

バックネット設置 PCバックネット S6000+1000同等品以上

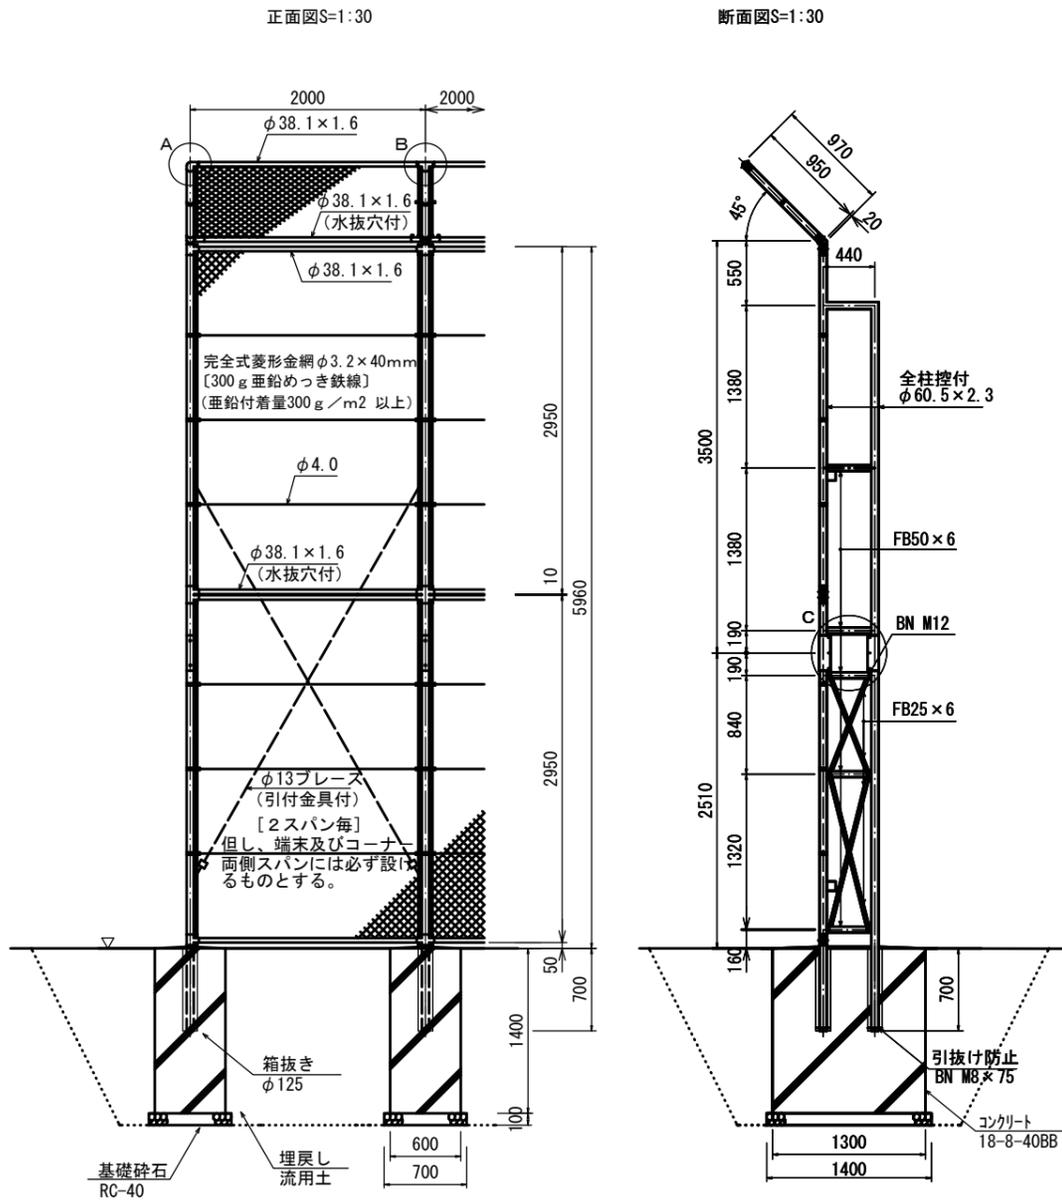

砂舗装 (共通)

S=1:20

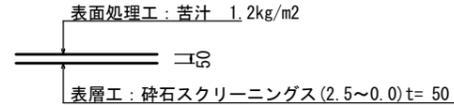


名称	規格	単位	数量	備考
表面処理工	苦汁、1.2kg/m ²	m ²	100.00	
表層工	砕石スクリーニングス (2.5~0.0)t=50	m ²	100.00	


100m²当り

不陸整正 (共通)


S=1:20

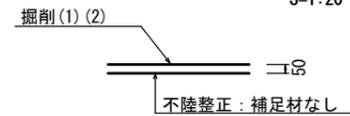

平面図S=1:50

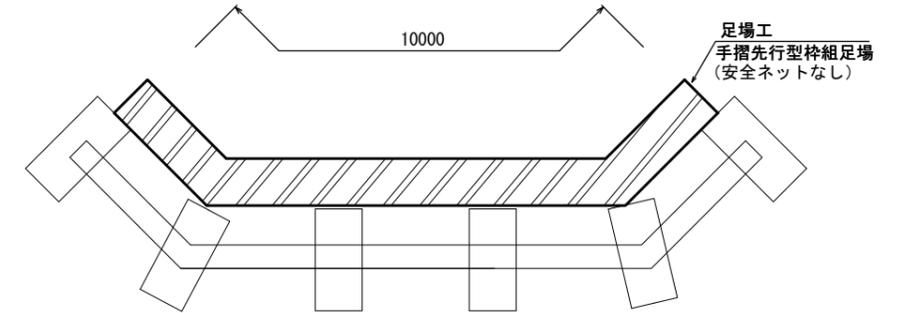

断面図S=1:50

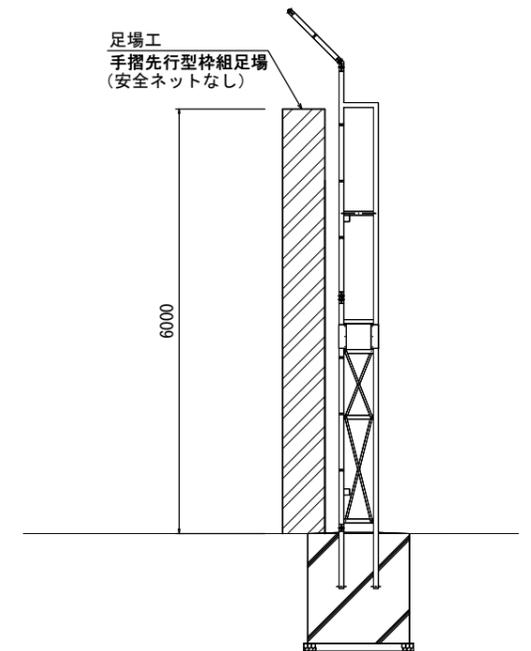

名称	規格	単位	数量	備考
床掘り	土砂	m ³	24.2	
埋戻し	土砂、流用土	m ³	17.1	

一式 (6基) 当り

名称	規格	単位	数量	備考
コンクリート	18-8-40BB	m ³	10.92	
同上型枠		m ²	53.20	
箱抜き	φ125	m	14.00	円形型枠
基礎砕石	RC-40 t=10cm	m ²	9.80	
基面整正		m ²	9.80	

10基当り

設計条件

設計荷重・・・建築基準法・同施行令 (平成12年6月) に基づく風圧力に依る。

基準風速・・・34m/sec

地表面粗度区分・・・Ⅲ

基礎条件・・・長期許容地耐力 100kN/m²

備考

外装は金網類を除く他は溶融亜鉛めっきとする。

※この図面はA1サイズを原寸とする

工事名	令和4年度北公線第4号 相生町公園ほか2園改修工事		
施工箇所名	津市相生町ほか2町地内		
図面の種類	工法図・仮設図 (参考図)		
縮尺	図示	図面番号	2/2
事業所名	津市建設部津北工事事務所		