



平面図

S=1:250

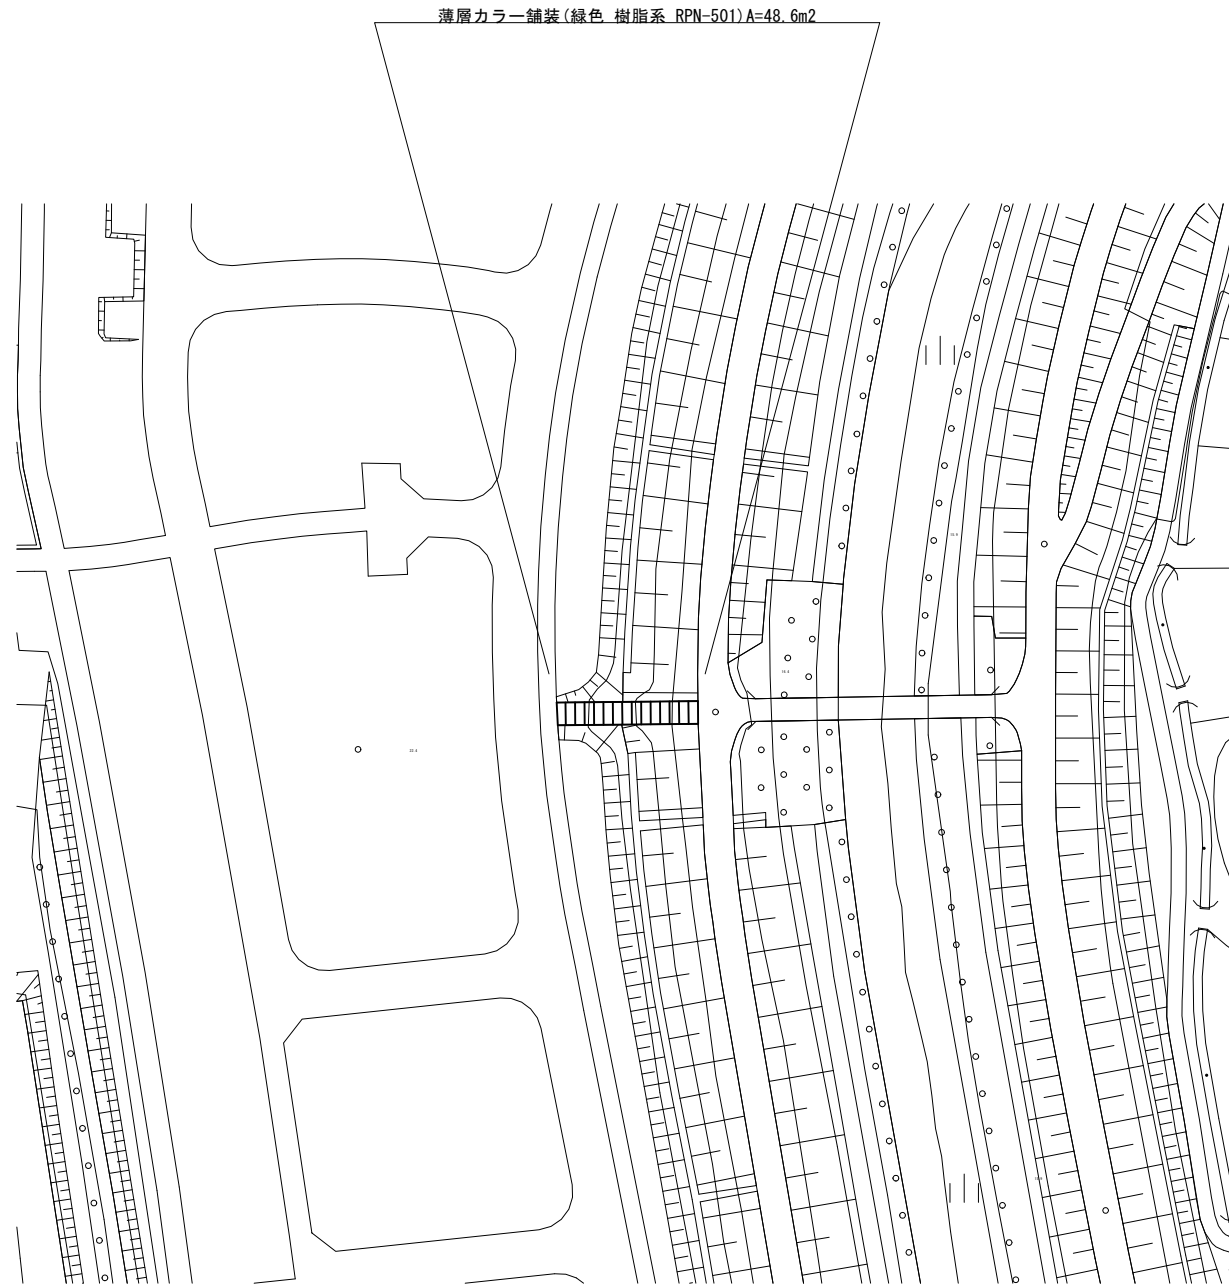


側面図

S=1:50

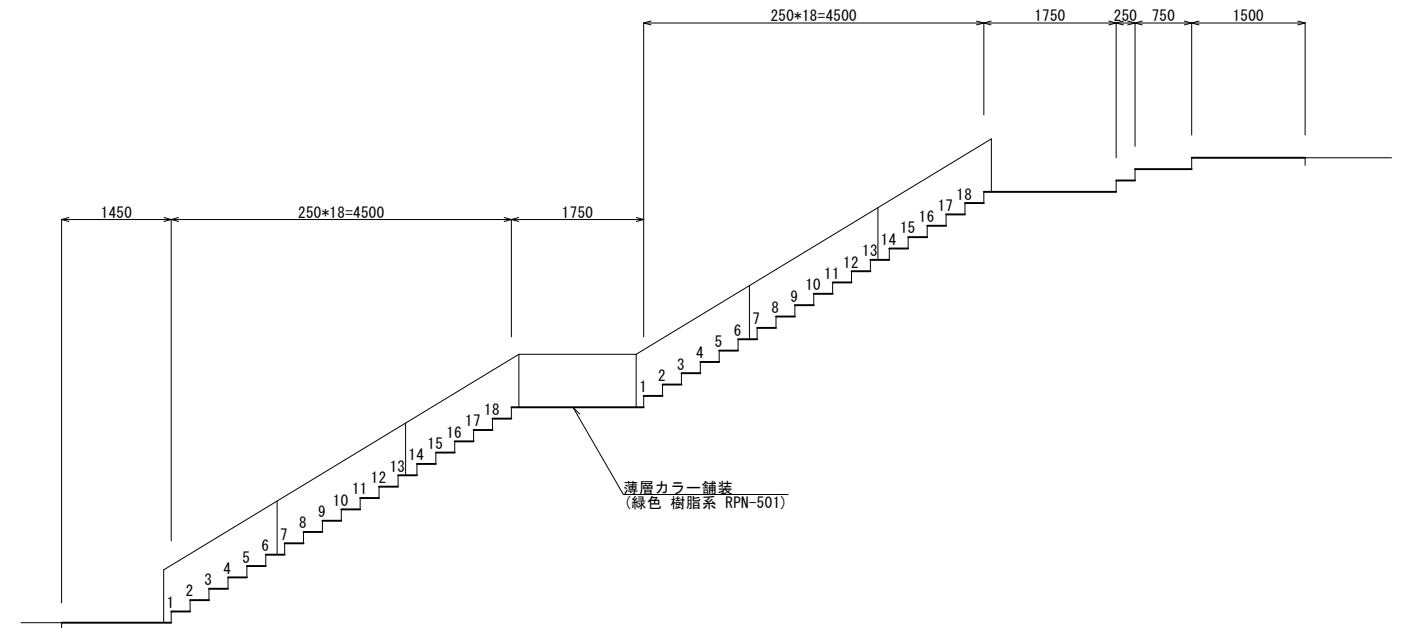

正面図

S=1:50

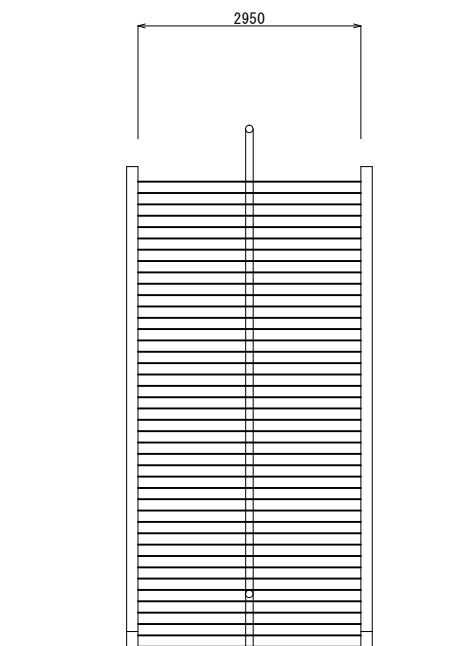

(1号工事箇所)※この図面はA1サイズを原寸とする。

工事名	令和4年度南文安第1号 羽野9号線ほか4線 交通安全施設(塗装)整備工事		
施工箇所名	津市青葉台一丁目ほか2町地内		
図面の種類	平面図・側面図・正面図		
縮尺	図示	図面番号	1/3
事務所名	津市建設部 津南工事事務所		

平面図

S=1:500


溶融式区画線(1)外側線(白実線・W=15cm)L=336.7m
 溶融式区画線(2)中央線(白破線・W=15cm)L=191.1m
 溶融式区画線(1)外側線(白実線・W=15cm)L=382.2m



横断面図

S=1:50

① - ①

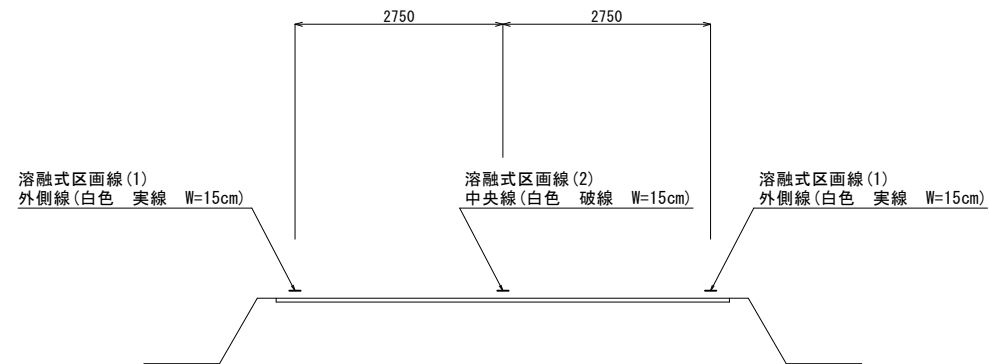

(2号工事箇所)※この図面はA1サイズを原寸とする。

工事名	令和4年度南文安第1号 羽野9号線ほか4線 交通安全施設(塗装)整備工事		
施工箇所名	津市青葉台一丁目ほか2町地内		
図面の種類	平面図・横断面図		
縮尺	図示	図面番号	2/3
事務所名	津市建設部 津南工事事務所		

平面図


S=1:500



横断面図

S=1:50

① - ①

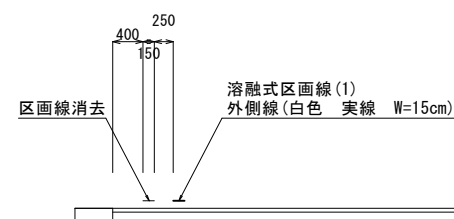

(3号工事箇所)※この図面はA1サイズを原寸とする。

工事名	令和4年度南文安第1号 羽野9号線ほか4線 交通安全施設(塗装)整備工事		
施工箇所名	津市青葉台一丁目ほか2町地内		
図面の種類	平面図・横断面図		
縮尺	図示	図面番号	3/3
事務所名	津市建設部 津南工事事務所		